


**MODULO: RENOVACION -TIPO 2
DOS DORMITORIOS, COCINA, BAÑO Y AREA SOCIAL**

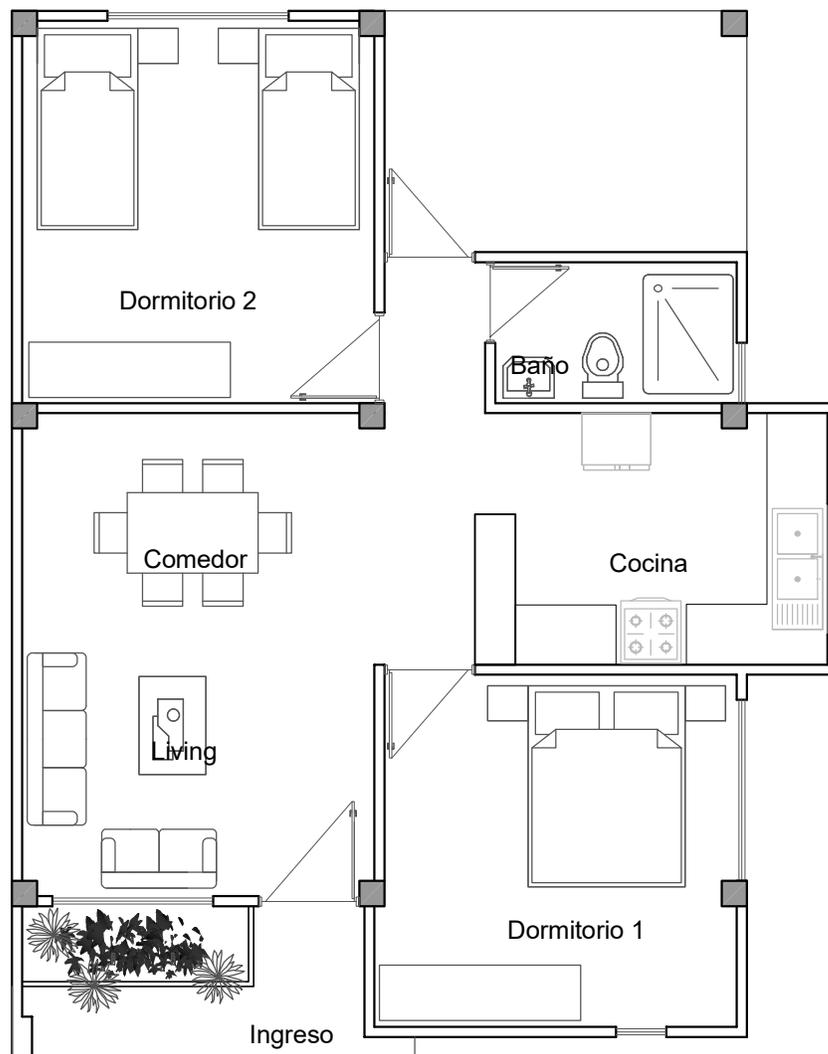


**PLANTA
AMOBLAGADA**

AGENCIA ESTATAL DE VIVIENDA	
NOMBRE DEL PROYECTO: PROYECTO DE VIVIENDA CUALITATIVA EN EL MUNICIPIO DE SACABA -FASE(XXXIII) 2024- COCHABAMBA	
COMUNIDADES : VARIOS	MUNICIPIO : SACABA
PROVINCIA : CHAPARE	DEPARTAMENTO : COCHABAMBA

DISEÑO ARQUITECTONICO :	REVISADO Y APROBADO :	FECHA : Gestión 2024
		SUPERFICIE CONS. 76.81 m2
		ESCALA : 1:75
		LAMINA : 1

MODULO: RENOVACION -TIPO 2
DOS DORMITORIOS, COCINA, BAÑO Y AREA SOCIAL

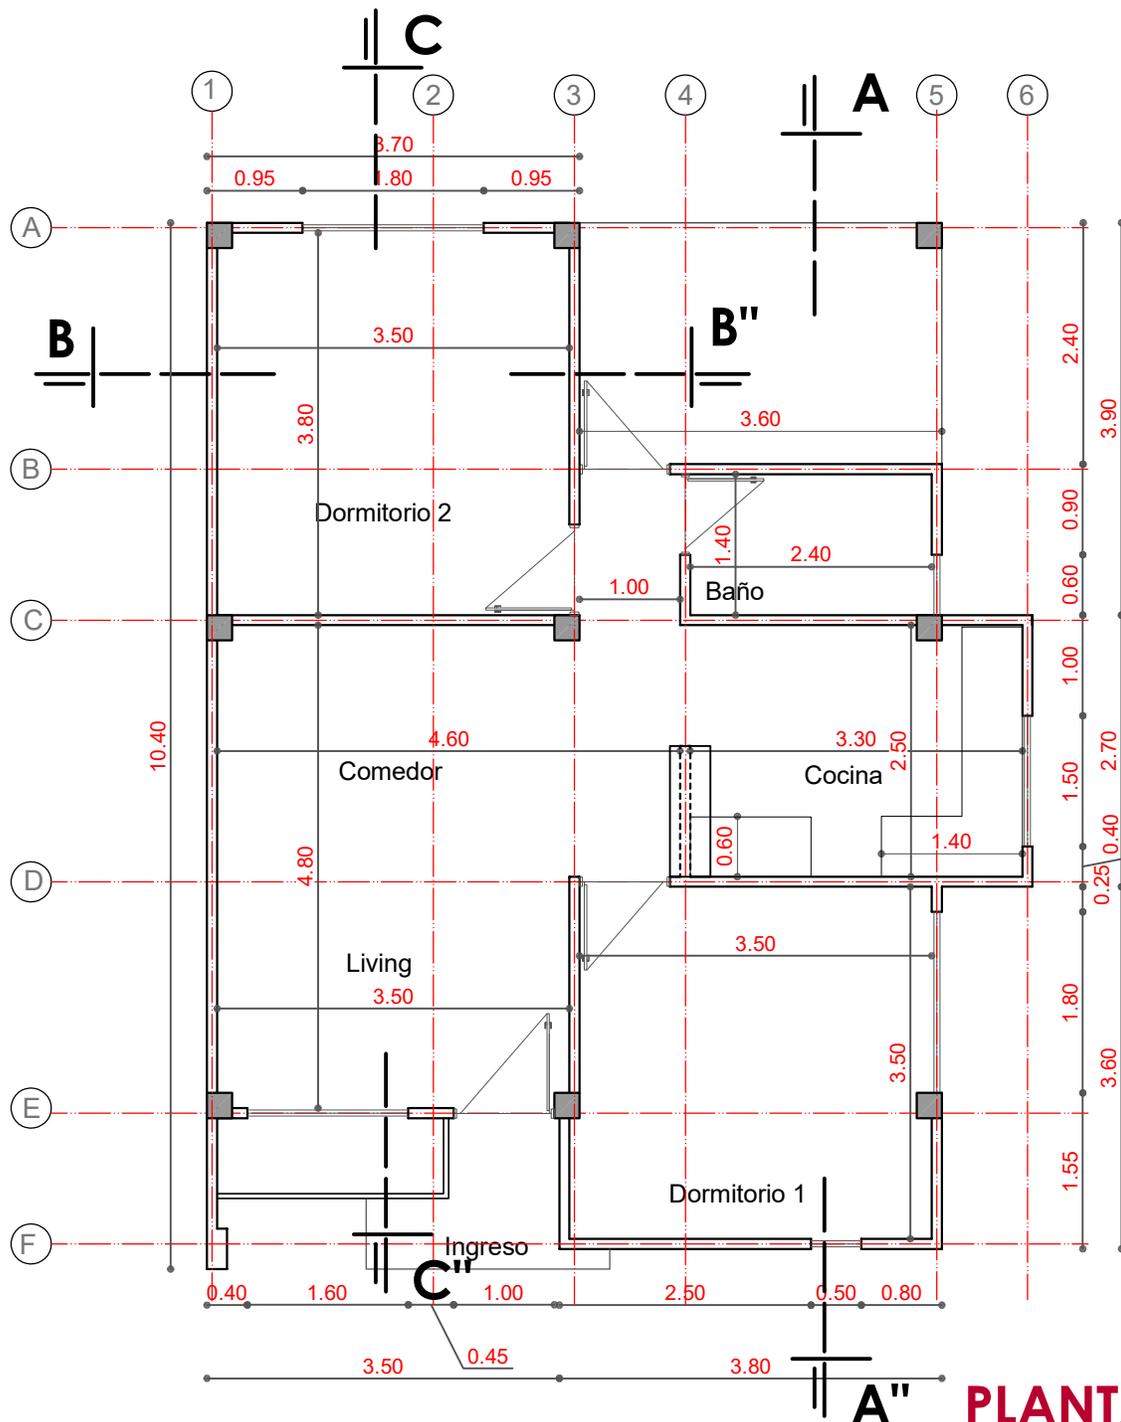


**PLANTA
ACOTADA**

AGENCIA ESTATAL DE VIVIENDA	
NOMBRE DEL PROYECTO: PROYECTO DE VIVIENDA CUALITATIVA EN EL MUNICIPIO DE SACABA -FASE(XXXIII) 2024- COCHABAMBA	
COMUNIDADES : VARIOS	MUNICIPIO : SACABA
PROVINCIA : CHAPARE	DEPARTAMENTO : COCHABAMBA

DISEÑO ARQUITECTONICO :	REVISADO Y APROBADO :	FECHA : Gestión 2024
		SUPERFICIE CONS. 76.81 m2
		ESCALA : 1:75
		LAMINA : 2

MODULO: RENOVACION -TIPO 2
DOS DORMITORIOS, COCINA, BAÑO Y AREA SOCIAL

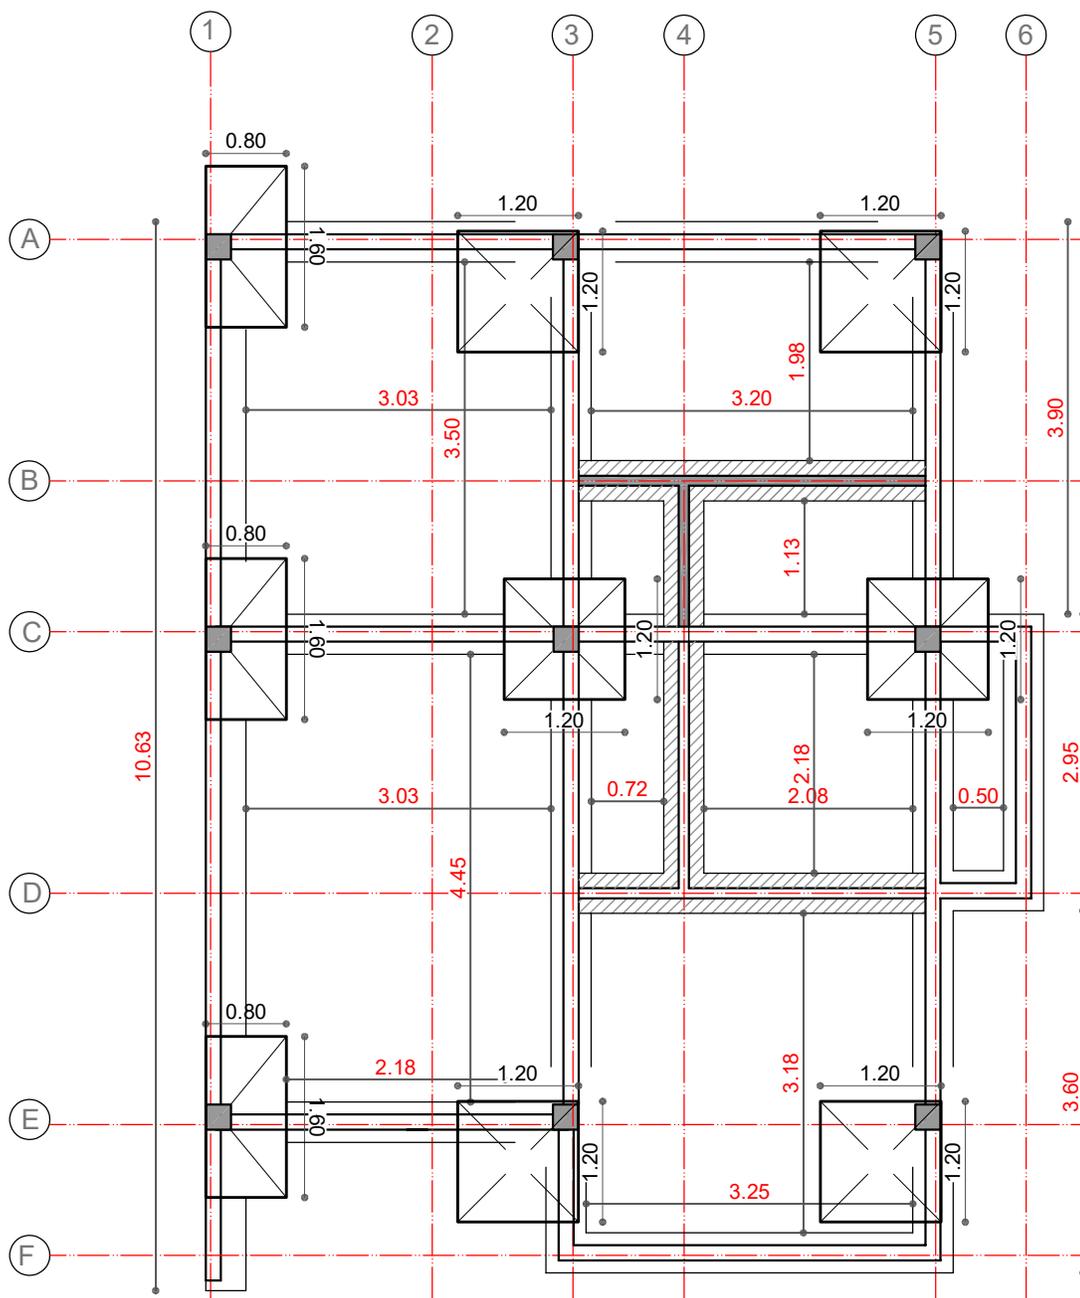

REFERENCIA


	VIGA DE ARRIOSTRE
	CIMIENTO
	SOBRECIMIENTO

PLANO DE FUNDACIONES
VIGA DE ARRIOSTRE, ZAPATAS Y
CIMENTOS - SOBRECIMENTOS

AGENCIA ESTATAL DE VIVIENDA	
NOMBRE DEL PROYECTO: PROYECTO DE VIVIENDA CUALITATIVA EN EL MUNICIPIO DE SACABA -FASE(XXXIII) 2024- COCHABAMBA	
COMUNIDADES : VARIOS	MUNICIPIO : SACABA
PROVINCIA : CHAPARE	DEPARTAMENTO : COCHABAMBA

DISEÑO ARQUITECTONICO :	REVISADO Y APROBADO :	FECHA : Gestión 2024
		SUPERFICIE CONS. 76.81 m2
		ESCALA : 1:75
		LAMINA : 3

MODULO: RENOVACION -TIPO 2
DOS DORMITORIOS, COCINA, BAÑO Y AREA SOCIAL

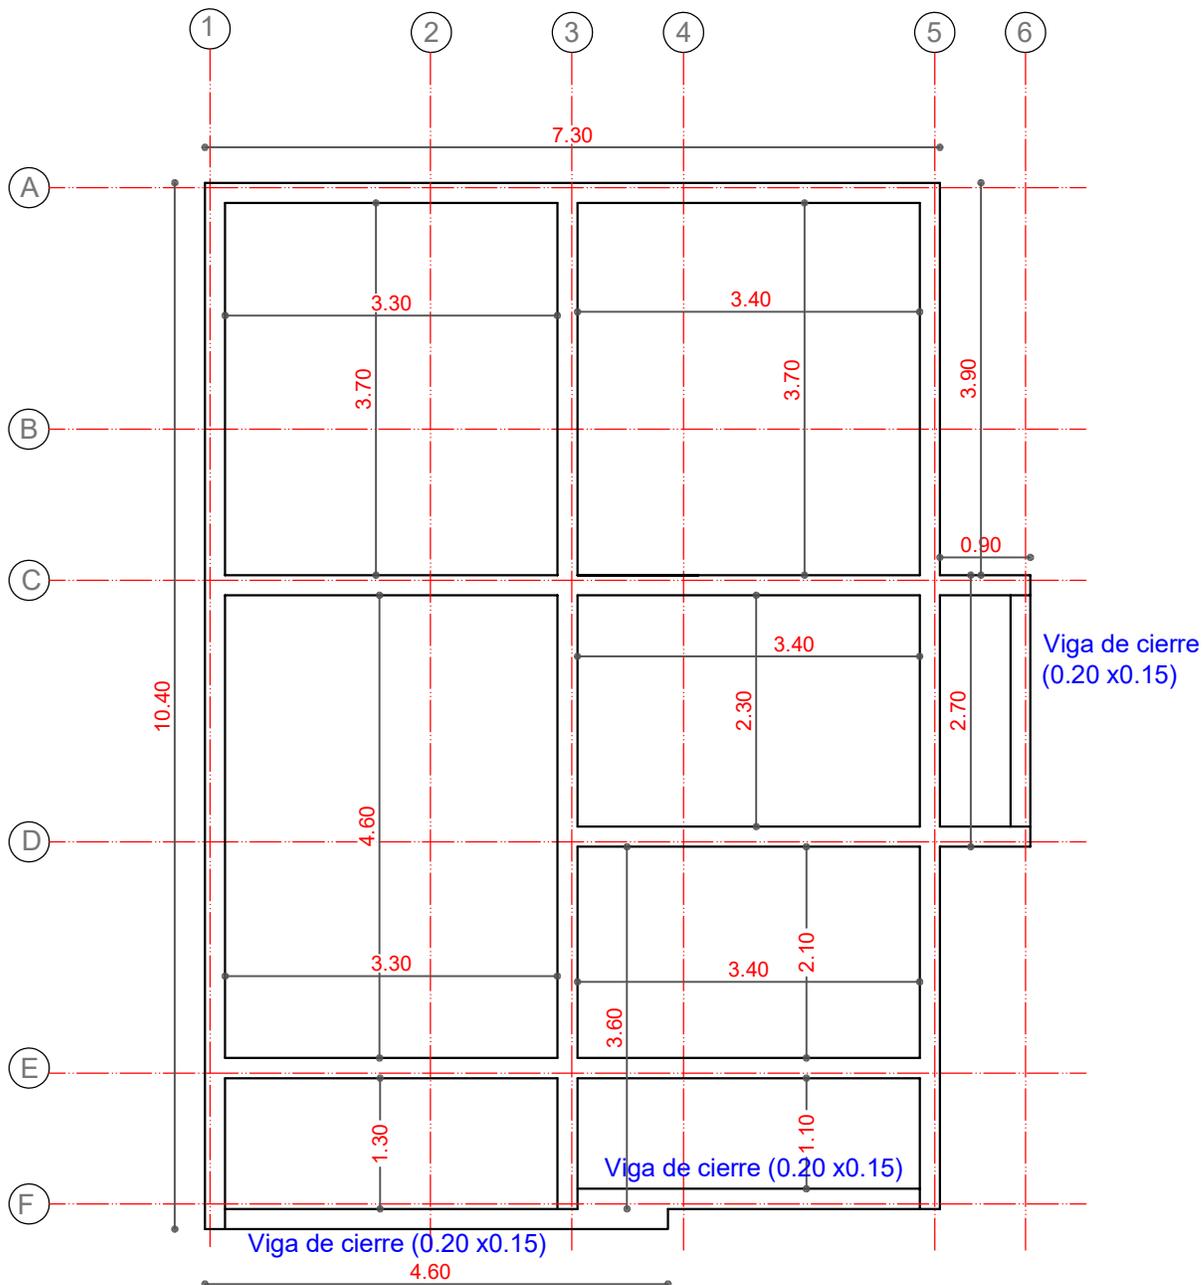


PLANTA
VIGA H°A°

AGENCIA ESTATAL DE VIVIENDA	
NOMBRE DEL PROYECTO: PROYECTO DE VIVIENDA CUALITATIVA EN EL MUNICIPIO DE SACABA -FASE(XXXIII) 2024- COCHABAMBA	
COMUNIDADES : VARIOS	MUNICIPIO : SACABA
PROVINCIA : CHAPARE	DEPARTAMENTO : COCHABAMBA

DISEÑO ARQUITECTONICO :	REVISADO Y APROBADO :	FECHA : Gestión 2024
		SUPERFICIE CONS. 76.81 m2
		ESCALA : 1:75
		LAMINA : 4

MODULO: RENOVACION -TIPO 2
DOS DORMITORIOS, COCINA, BAÑO Y AREA SOCIAL

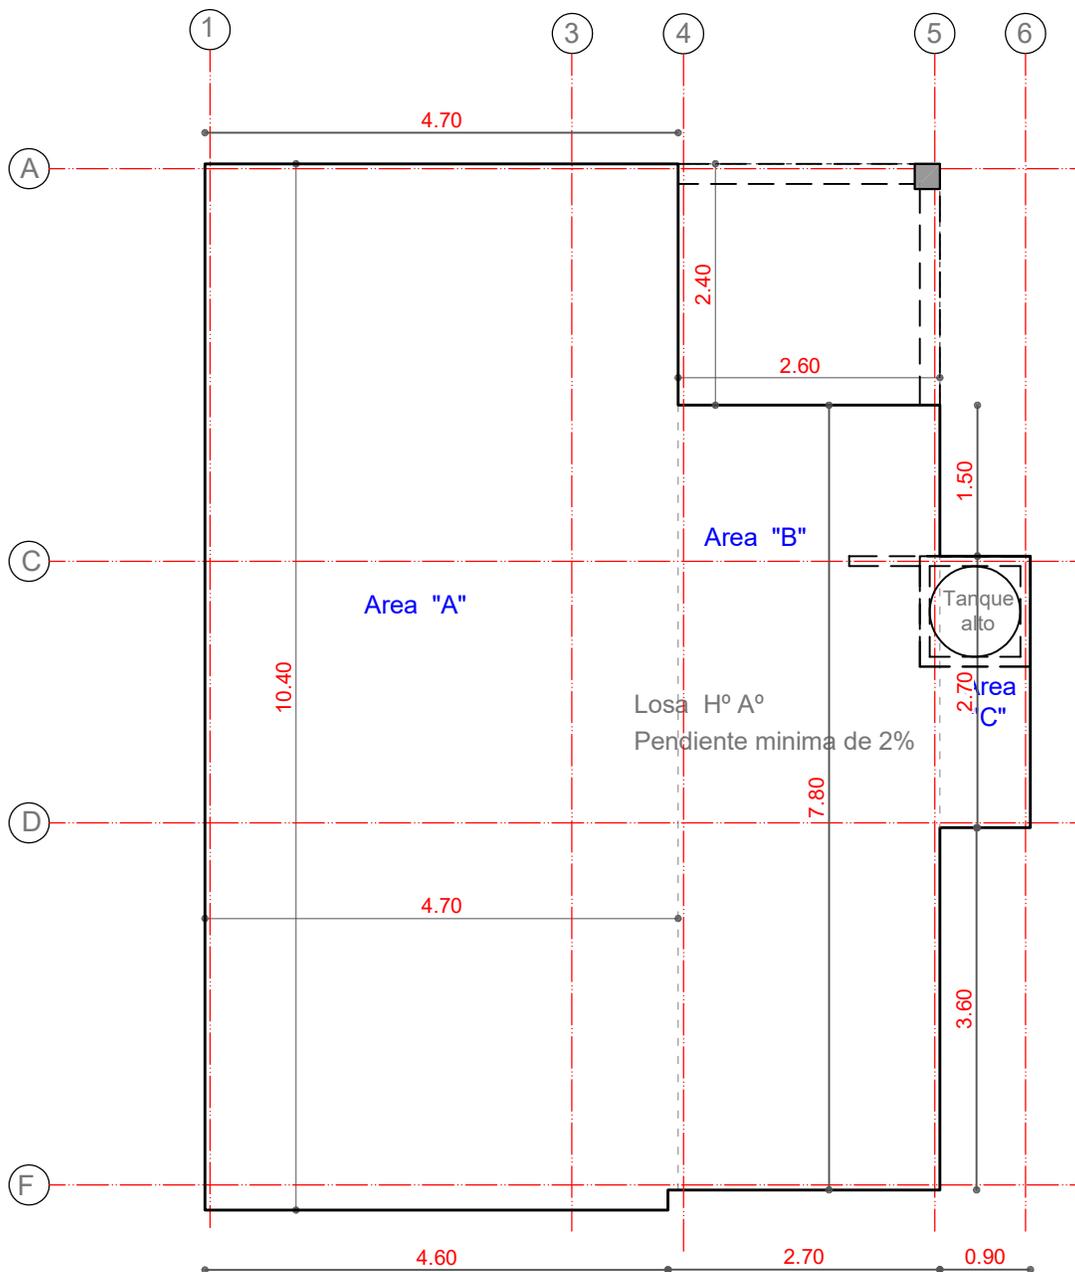

PLANTA
CUBIERTA (LOSA)


AGENCIA ESTATAL DE VIVIENDA	
NOMBRE DEL PROYECTO: PROYECTO DE VIVIENDA CUALITATIVA EN EL MUNICIPIO DE SACABA -FASE(XXXIII) 2024- COCHABAMBA	
COMUNIDADES : VARIOS	MUNICIPIO : SACABA
PROVINCIA : CHAPARE	DEPARTAMENTO : COCHABAMBA

DISEÑO ARQUITECTONICO :	REVISADO Y APROBADO :	FECHA : Gestión 2024
		SUPERFICIE CONS. 76.81 m2
		ESCALA : 1:75
		LAMINA : 5

MODULO: RENOVACION -TIPO 2
DOS DORMITORIOS, COCINA, BAÑO Y AREA SOCIAL



ELEVACION PRINCIPAL

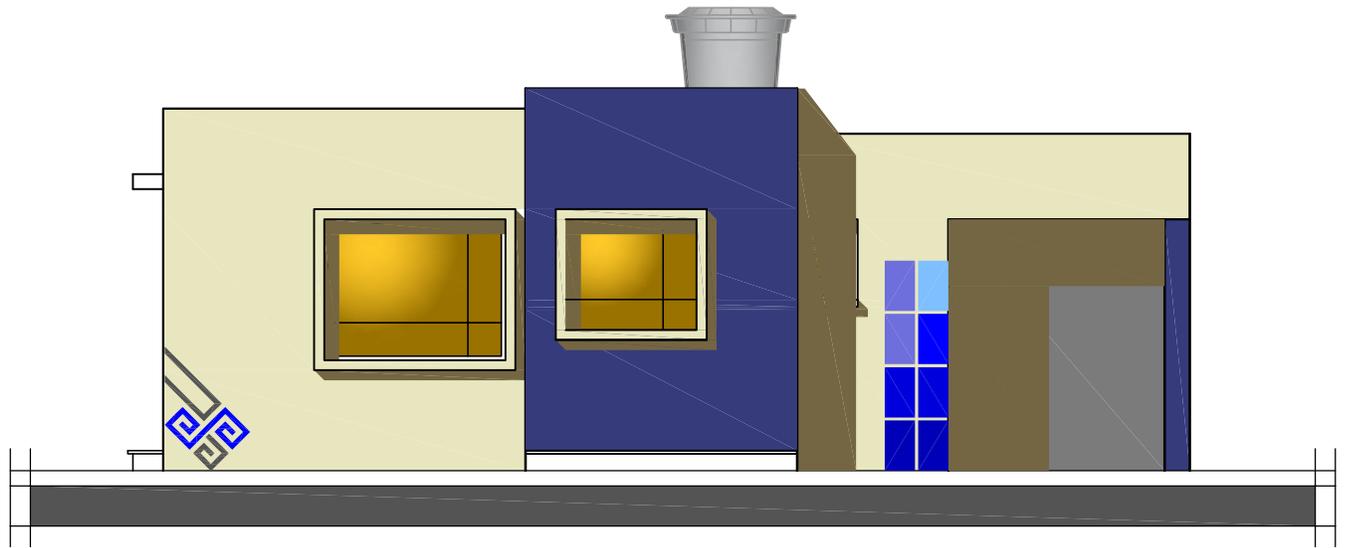


ELEVACION LATERAL


AGENCIA ESTATAL DE VIVIENDA	
NOMBRE DEL PROYECTO: PROYECTO DE VIVIENDA CUALITATIVA EN EL MUNICIPIO DE SACABA -FASE(XXXIII) 2024- COCHABAMBA	
COMUNIDADES : VARIOS	MUNICIPIO : SACABA
PROVINCIA : CHAPARE	DEPARTAMENTO : COCHABAMBA

DISEÑO ARQUITECTONICO :	REVISADO Y APROBADO :	FECHA : Gestión 2024
		SUPERFICIE CONS. 76.81 m2
		ESCALA : 1:75
		LAMINA : 6

MODULO: RENOVACION -TIPO 2
DOS DORMITORIOS, COCINA, BAÑO Y AREA SOCIAL

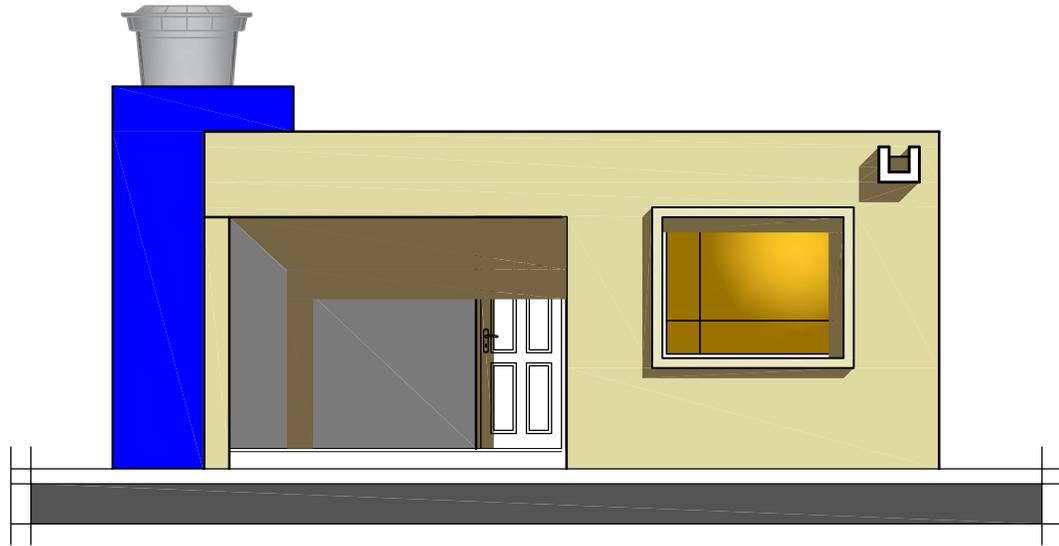

ELEVACION POSTERIOR

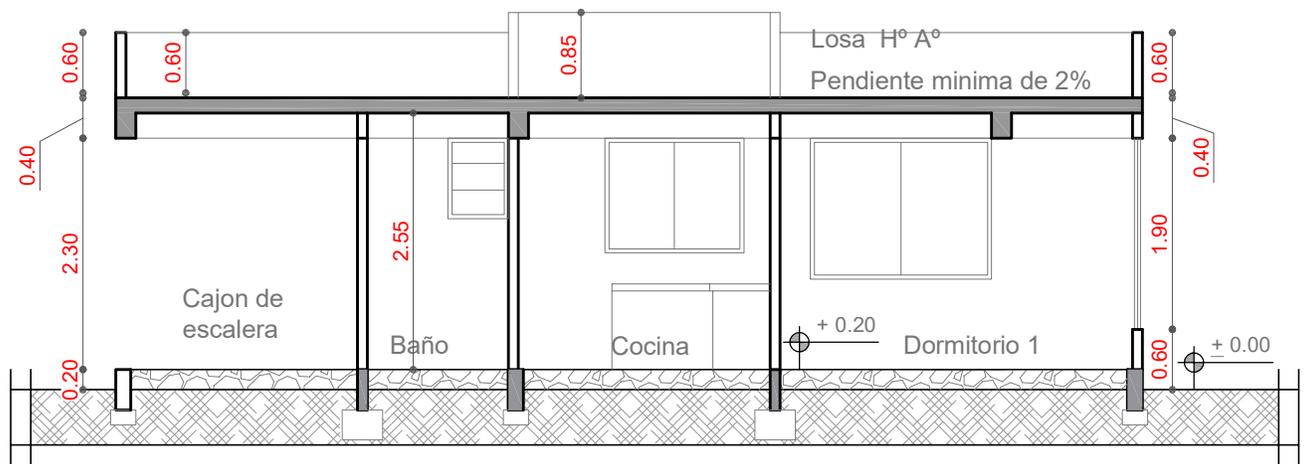


CORTE A - A"


AGENCIA ESTATAL DE VIVIENDA	
NOMBRE DEL PROYECTO: PROYECTO DE VIVIENDA CUALITATIVA EN EL MUNICIPIO DE SACABA -FASE(XXXIII) 2024- COCHABAMBA	
COMUNIDADES : VARIOS	MUNICIPIO : SACABA
PROVINCIA : CHAPARE	DEPARTAMENTO : COCHABAMBA

DISEÑO ARQUITECTONICO :	REVISADO Y APROBADO :	FECHA : Gestión 2024
		SUPERFICIE CONS. 76.81 m2
		ESCALA : 1:75
		LAMINA : 7

MODULO: RENOVACION -TIPO 2
DOS DORMITORIOS, COCINA, BAÑO Y AREA SOCIAL

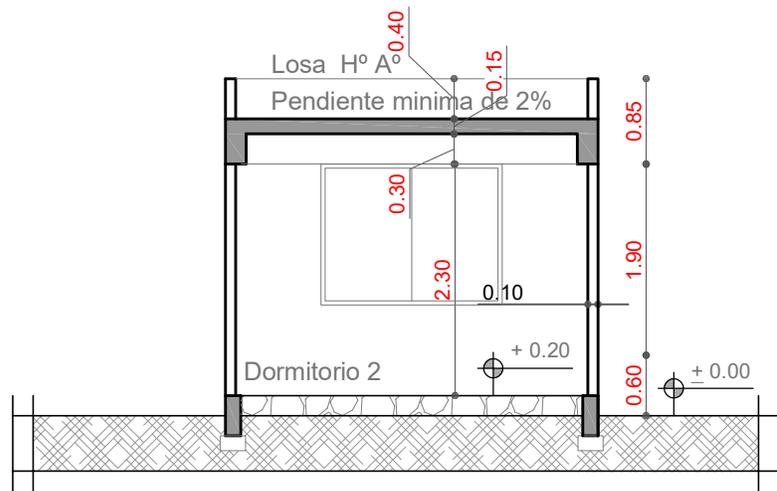

CORTE B - B''

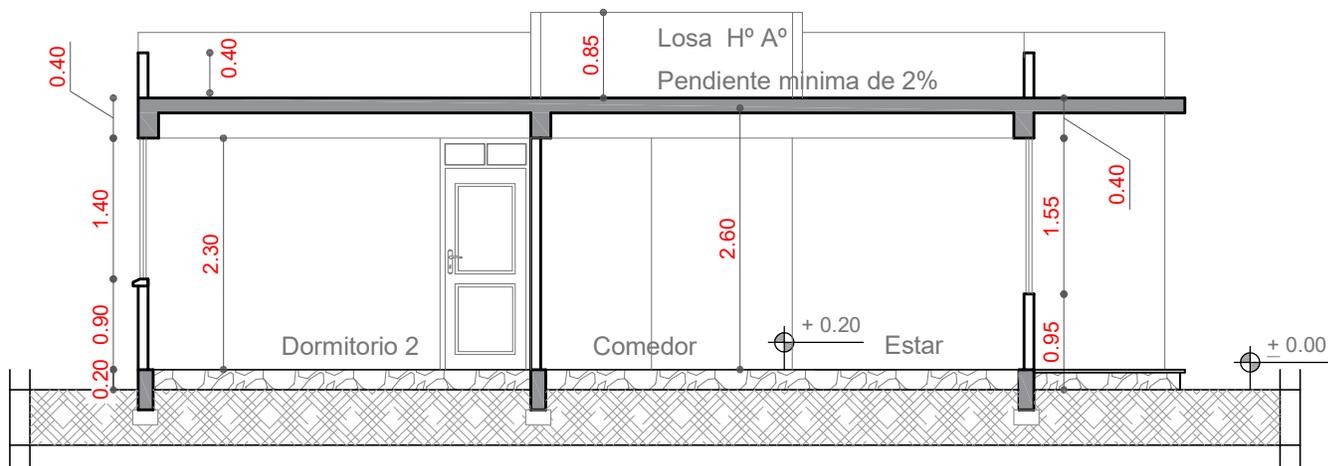

CORTE C - C''

AGENCIA ESTATAL DE VIVIENDA	
NOMBRE DEL PROYECTO: PROYECTO DE VIVIENDA CUALITATIVA EN EL MUNICIPIO DE SACABA -FASE(XXXIII) 2024- COCHABAMBA	
COMUNIDADES : VARIOS	MUNICIPIO : SACABA
PROVINCIA : CHAPARE	DEPARTAMENTO : COCHABAMBA


DISEÑO ARQUITECTONICO :	REVISADO Y APROBADO :	FECHA : Gestión 2024
		SUPERFICIE CONS. 76.81 m2
		ESCALA : 1:75
		LAMINA : 8

MODULO: RENOVACION -TIPO 2

DOS DORMITORIOS, COCINA, BAÑO Y AREA SOCIAL

SIMBOLIA

	FOCO AHORRADOR
	INTERRUPTOR SIMPLE
	TOMACORRIENTE
	TOMACORRIENTE DOBLE
	TOMA DE FUERZA
	PUESTA A TIERRA
	TABLERO DE DISTRIBUCION
	CABLE N° 14 ILUMINACION
	CABLE N° 12 TOMACORRIENTE
	CABLE N° 10 T. FUERZA

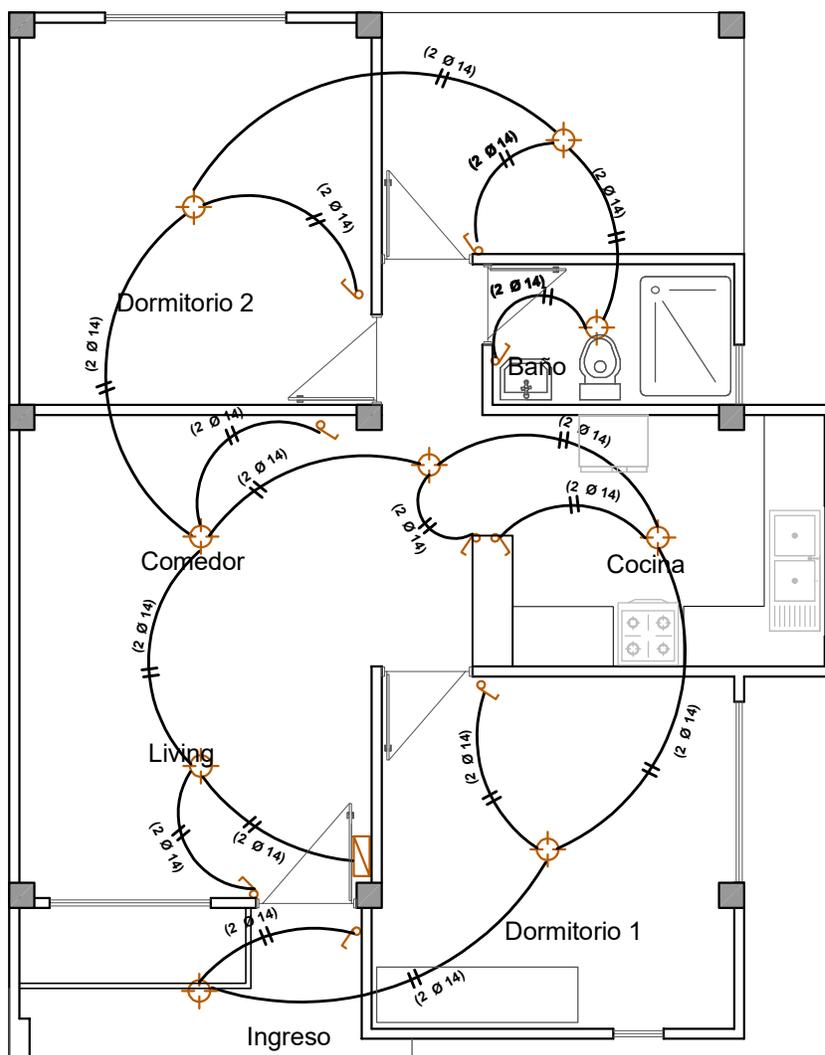

INSTALACION DE ILUMINACION

AGENCIA ESTATAL DE VIVIENDA	
NOMBRE DEL PROYECTO: PROYECTO DE VIVIENDA CUALITATIVA EN EL MUNICIPIO DE SACABA -FASE(XXXIII) 2024- COCHABAMBA	
COMUNIDADES : VIARIOS	MUNICIPIO : SACABA
PROVINCIA : CHAPARE	DEPARTAMENTO : COCHABAMBA


DISEÑO ARQUITECTONICO :	REVISADO Y APROBADO :	FECHA : Gestión 2024
		SUPERFICIE CONS. 76.81 m2
		ESCALA : 1:75
		LAMINA : 9

MODULO: RENOVACION -TIPO 2

DOS DORMITORIOS, COCINA, BAÑO Y AREA SOCIAL

SIMBOLIGIA

	FOCO AHORRADOR
	INTERRUPTOR SIMPLE
	TOMACORRIENTE
	TOMACORRIENTE DOBLE
	TOMA DE FUERZA
	PUESTA A TIERRA
	TABLERO DE DISTRIBUCION
AWG N° 14	CABLE N° 14 ILUMINACION
AWG N° 12	CABLE N° 12 TOMACORRIENTE
AWG N° 10	CABLE N° 10 T. FUERZA

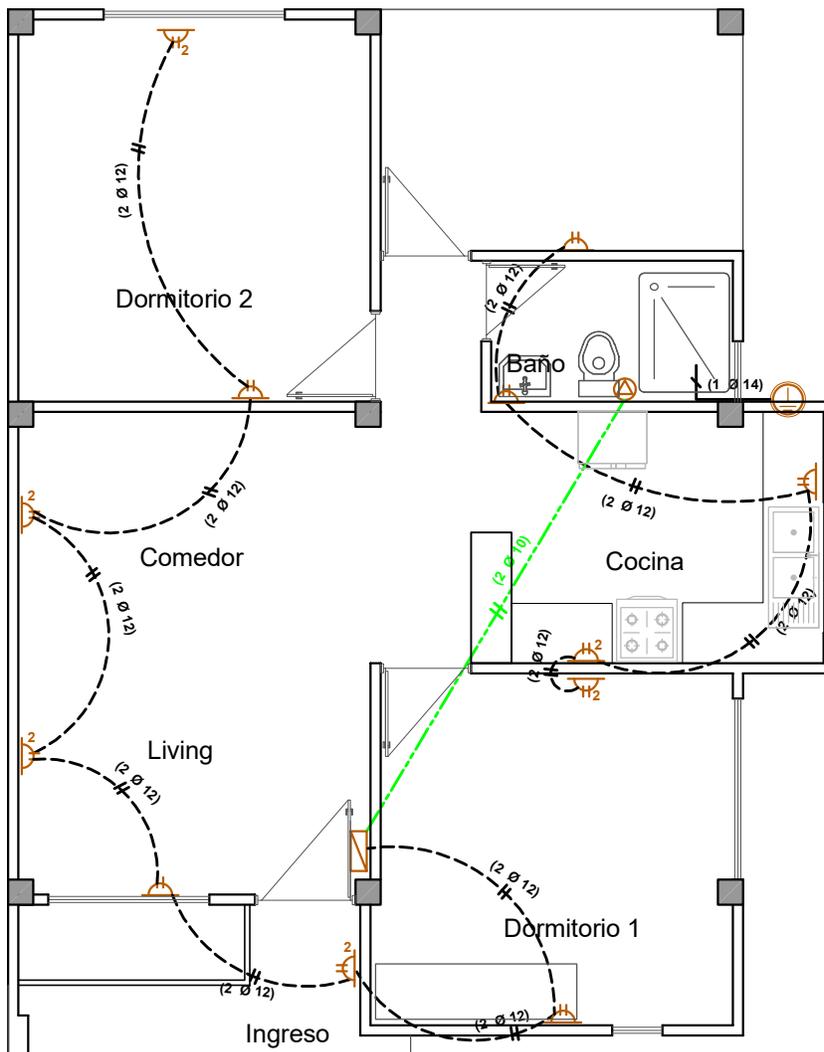

INSTALACION TOMACORRIENTE Y TOMA DE FUERZA

AGENCIA ESTATAL DE VIVIENDA	
NOMBRE DEL PROYECTO: PROYECTO DE VIVIENDA CUALITATIVA EN EL MUNICIPIO DE SACABA -FASE(XXXIII) 2024- COCHABAMBA	
COMUNIDADES : VARIOS	MUNICIPIO : SACABA
PROVINCIA : CHAPARE	DEPARTAMENTO : COCHABAMBA


DISEÑO ARQUITECTONICO :	REVISADO Y APROBADO :	FECHA : Gestión 2024
		SUPERFICIE CONS. 76.81 m2
		ESCALA : 1:75
		LAMINA : 10

MODULO: RENOVACION -TIPO 2

DOS DORMITORIOS, COCINA, BAÑO Y AREA SOCIAL

SIMBOLIA AGUA POTABLE Y SANITARIA

Lp.	LAVAPLATOS
Rp.	REGILLA DE PISO
D.	DUCHA
Lv.	LAVAMANOS
I.	INODORO
C1-C2	CAMARA DE INSPECCION
	TUBO DE BAJADA AGUA FRIA
	TUBO Ø1/2" AGUA FRIA
	TUBO Ø 2" DESAGUE
	TUBO Ø 4" DESAGUE

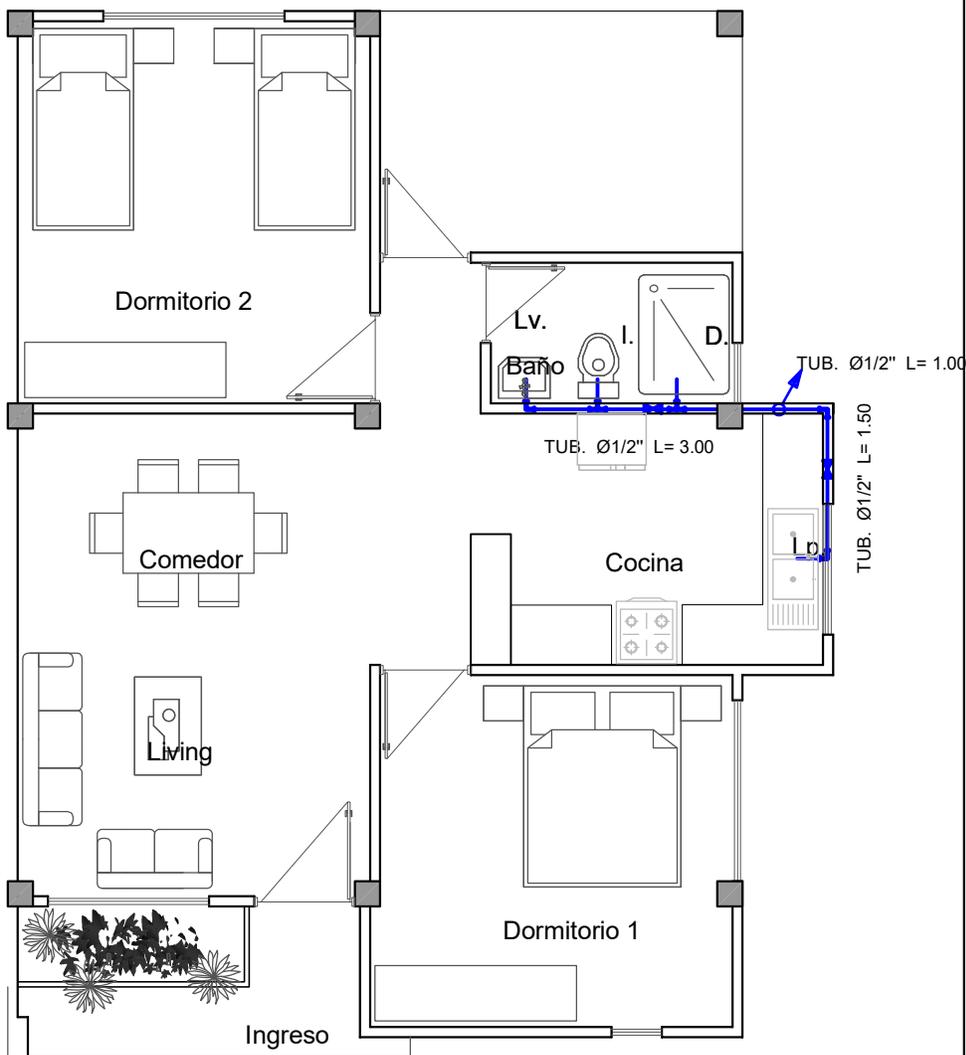

INSTALACION AGUA POTABLE




AGENCIA ESTATAL DE VIVIENDA	
NOMBRE DEL PROYECTO: PROYECTO DE VIVIENDA CUALITATIVA EN EL MUNICIPIO DE SACABA -FASE(XXXIII) 2024- COCHABAMBA	
COMUNIDADES : VARIOS	MUNICIPIO : SACABA
PROVINCIA : CHAPARE	DEPARTAMENTO : COCHABAMBA

DISEÑO ARQUITECTONICO :	REVISADO Y APROBADO :	FECHA : Gestión 2024
		SUPERFICIE CONS. 76.81 m2
		ESCALA : 1:75
		LAMINA : 11

MODULO: RENOVACION -TIPO 2 DOS DORMITORIOS, COCINA, BAÑO Y AREA SOCIAL

SIMBOLIA AGUA POTABLE Y SANITARIA

Lp.	LAVAPLATOS
Rp.	REGILLA DE PISO
D.	DUCHA
Lv.	LAVAMANOS
I.	INODORO
C1-C2	CAMARA DE INSPECCION
	TUBO DE BAJADA AGUA FRIA
$\varnothing 1/2"$	TUBO $\varnothing 1/2"$ AGUA FRIA
TS PVC $\varnothing 2"$	TUBO $\varnothing 2"$ DESAGUE
TS PVC $\varnothing 4"$	TUBO $\varnothing 4"$ DESAGUE

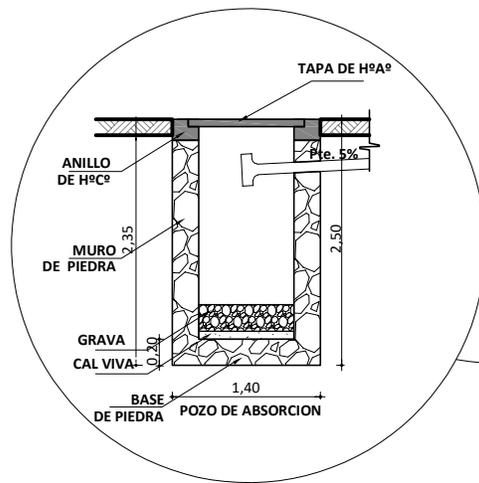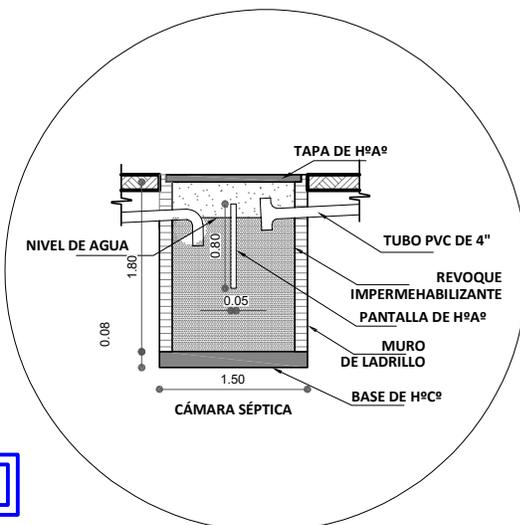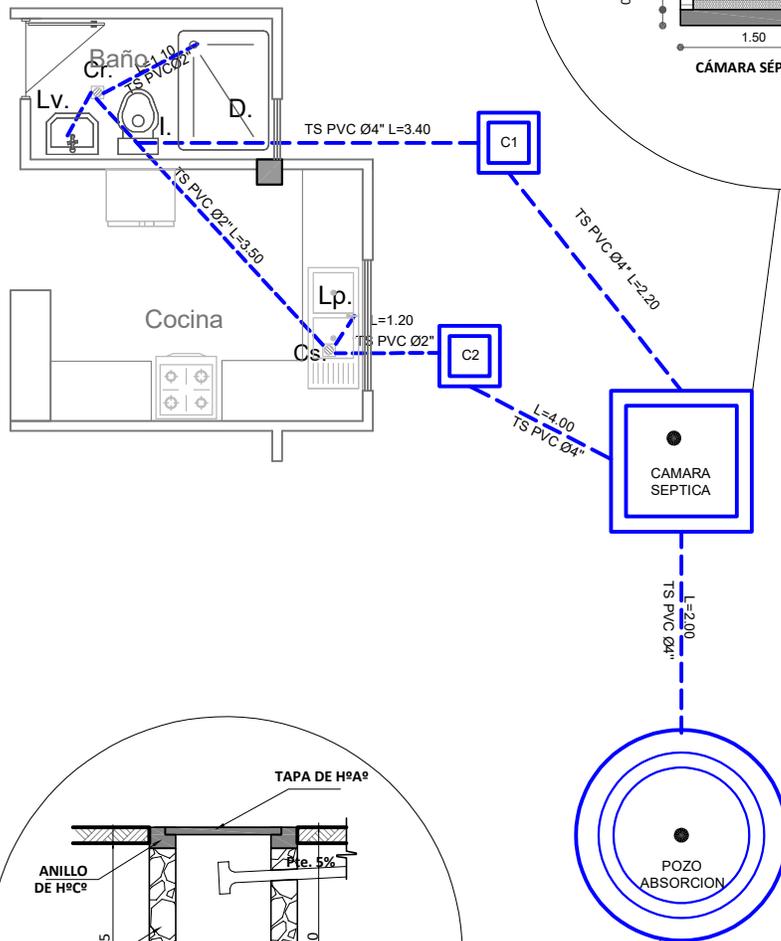


INSTALACION SANITARIA

AGENCIA ESTATAL DE VIVIENDA	
NOMBRE DEL PROYECTO: PROYECTO DE VIVIENDA CUALITATIVA EN EL MUNICIPIO DE SACABA -FASE(XXXIII) 2024- COCHABAMBA	
COMUNIDADES : VARIOS	MUNICIPIO : SACABA
PROVINCIA : CHAPARE	DEPARTAMENTO : COCHABAMBA

DISEÑO ARQUITECTONICO :	REVISADO Y APROBADO :	FECHA : Gestión 2024
		SUPERFICIE CONS. 76.81 m2
		ESCALA : 1:75
		LAMINA : 12

MODULO: AMPLIACION UN DORMITORIOS, COCINA, BAÑO Y AREA SOCIAL

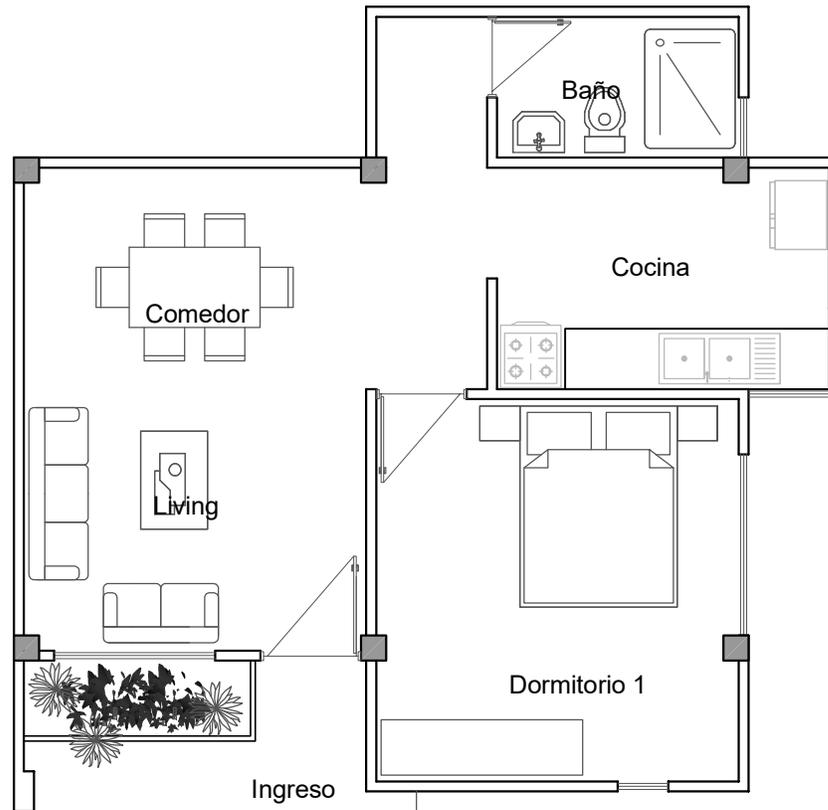


PLANTA AMOBLADA

AGENCIA ESTATAL DE VIVIENDA	
NOMBRE DEL PROYECTO: PROYECTO DE VIVIENDA CUALITATIVA EN EL MUNICIPIO DE SACABA -FASE(XXXIII) 2024- COCHABAMBA	
COMUNIDADES : VARIOS	MUNICIPIO : SACABA
PROVINCIA : CHAPARE	DEPARTAMENTO : COCHABAMBA

DISEÑO ARQUITECTONICO :	REVISADO Y APROBADO :	FECHA : Gestión 2024
		SUPERFICIE CONS. 53.85 m2
		ESCALA : 1:75
		LAMINA : 1 / 12

MODULO: AMPLIACION UN DORMITORIOS, COCINA, BAÑO Y AREA SOCIAL

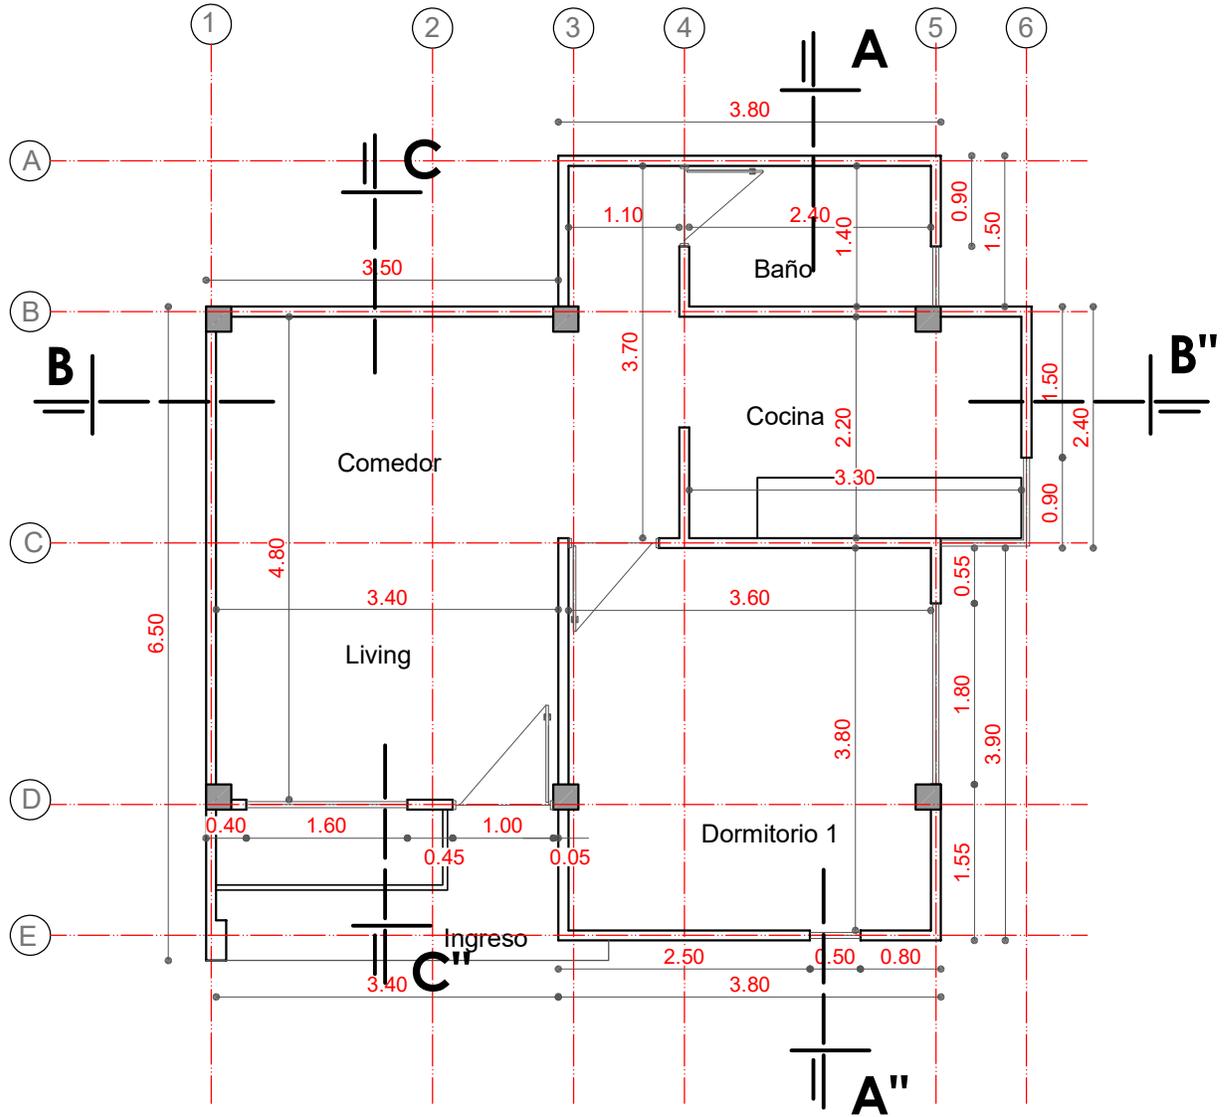


PLANTA ACOTADA

AGENCIA ESTATAL DE VIVIENDA	
NOMBRE DEL PROYECTO: PROYECTO DE VIVIENDA CUALITATIVA EN EL MUNICIPIO DE SACABA -FASE(XXXIII) 2024- COCHABAMBA	
COMUNIDADES : VARIOS	MUNICIPIO : SACABA
PROVINCIA : CHAPARE	DEPARTAMENTO : COCHABAMBA

DISEÑO ARQUITECTONICO :	REVISADO Y APROBADO :	FECHA : Gestión 2024
		SUPERFICIE CONS. 53.85 m2
		ESCALA : 1:75
		LAMINA : 2 / 12

MODULO: AMPLIACION UN DORMITORIOS, COCINA, BAÑO Y AREA SOCIAL

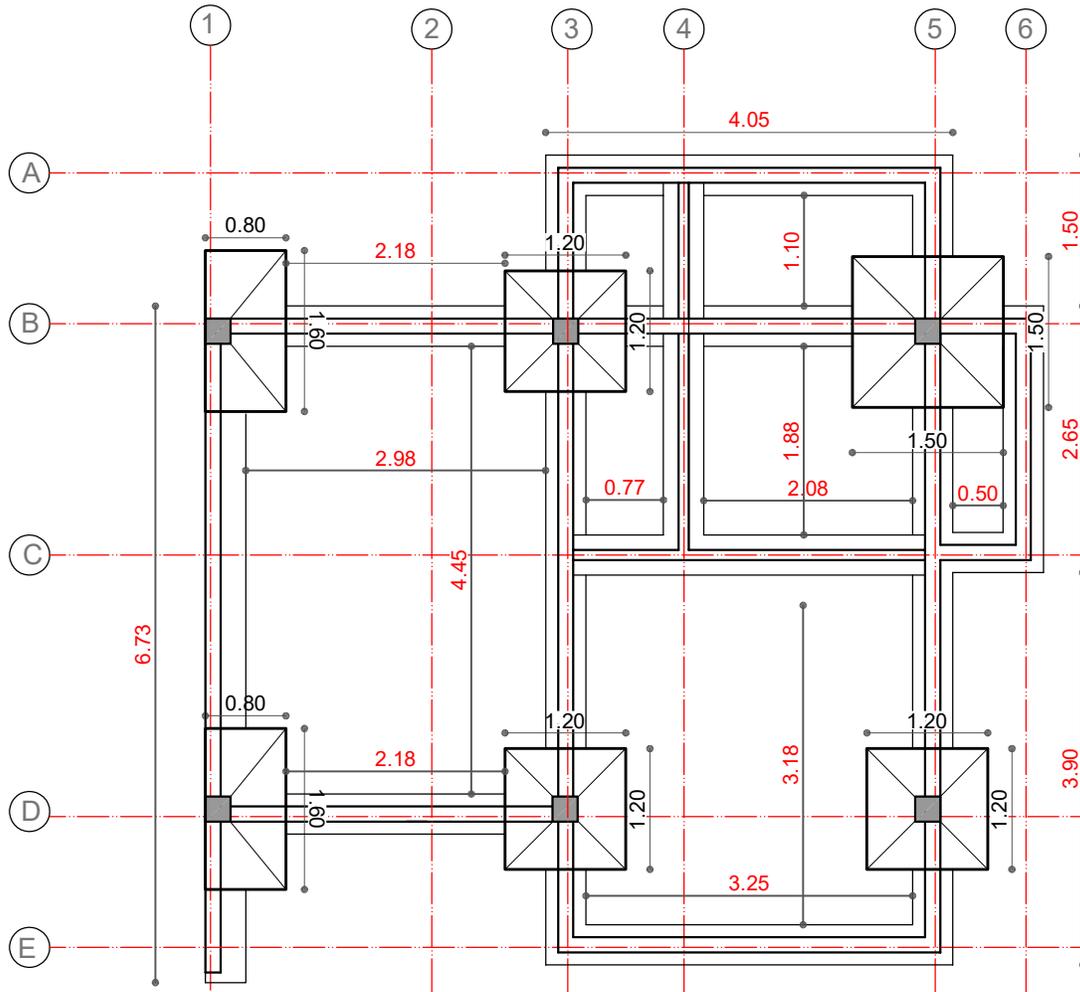

REFERENCIA


	VIGA DE ARRIOSTRE
	CIMIENTO
	SOBRECIMIENTO

PLANO DE FUNDACIONES VIGA DE ARRIOSTRE, ZAPATAS Y CIMENTOS - SOBRECIMENTOS

AGENCIA ESTATAL DE VIVIENDA	
NOMBRE DEL PROYECTO: PROYECTO DE VIVIENDA CUALITATIVA EN EL MUNICIPIO DE SACABA -FASE(XXXIII) 2024- COCHABAMBA	
COMUNIDADES : VARIOS	MUNICIPIO : SACABA
PROVINCIA : CHAPARE	DEPARTAMENTO : COCHABAMBA

DISEÑO ARQUITECTONICO :	REVISADO Y APROBADO :	FECHA : Gestión 2024
		SUPERFICIE CONS. 53.85 m2
		ESCALA : 1:75
		LAMINA : 3 / 12

MODULO: AMPLIACION UN DORMITORIOS, COCINA, BAÑO Y AREA SOCIAL

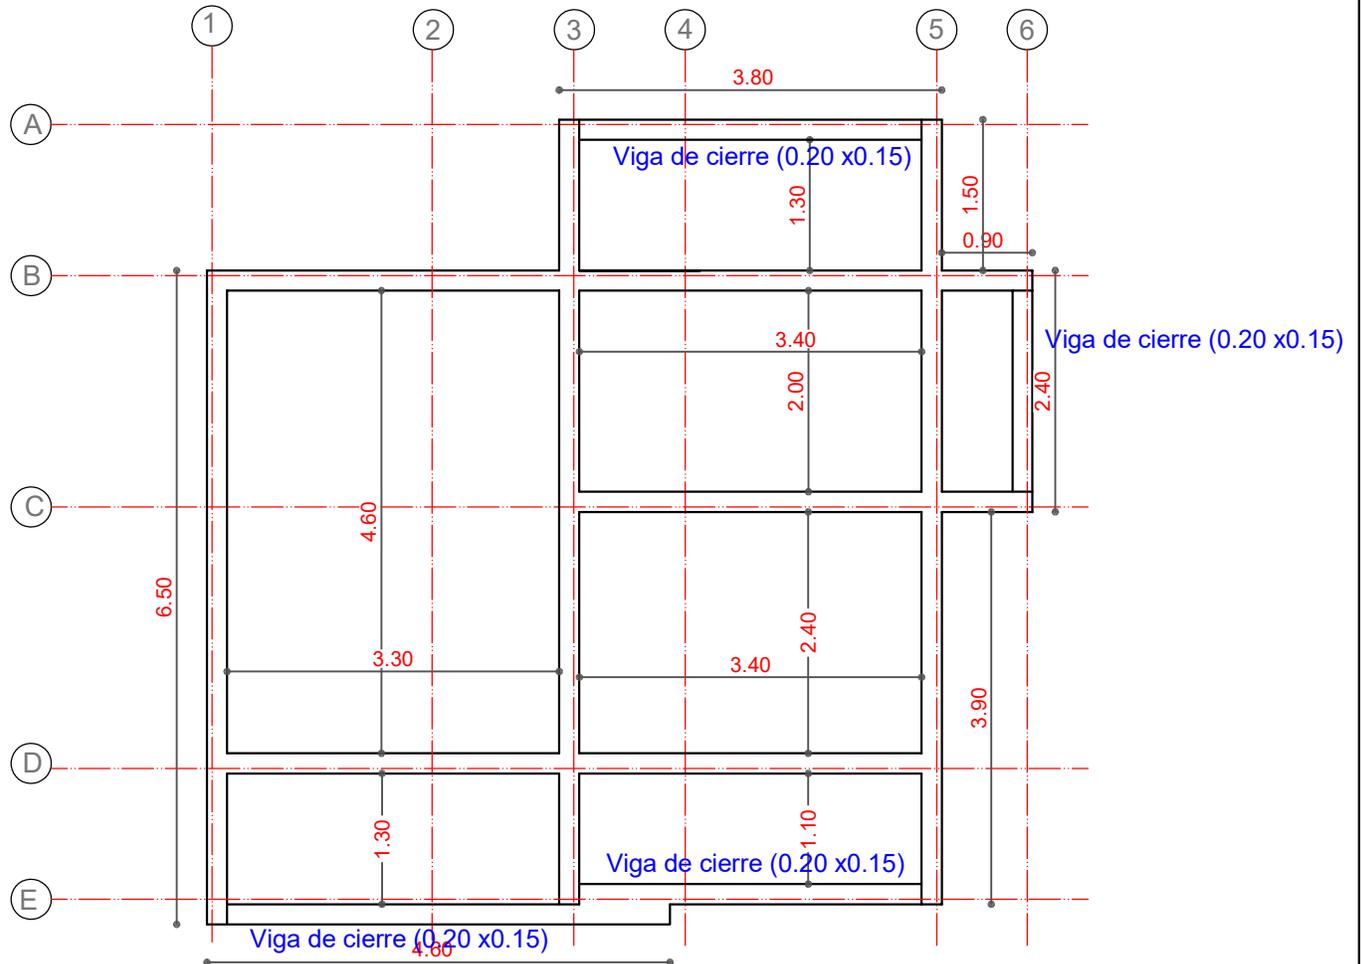


PLANTA VIGA ENCADENADO

AGENCIA ESTATAL DE VIVIENDA	
NOMBRE DEL PROYECTO: PROYECTO DE VIVIENDA CUALITATIVA EN EL MUNICIPIO DE SACABA -FASE(XXXIII) 2024- COCHABAMBA	
COMUNIDADES : VARIOS	MUNICIPIO : SACABA
PROVINCIA : CHAPARE	DEPARTAMENTO : COCHABAMBA

DISEÑO ARQUITECTONICO :	REVISADO Y APROBADO :	FECHA :
		Gestión 2024
		SUPERFICIE CONS. 53.85 m2
		ESCALA : 1:75
		LAMINA : 4 / 12

MODULO: AMPLIACION UN DORMITORIOS, COCINA, BAÑO Y AREA SOCIAL

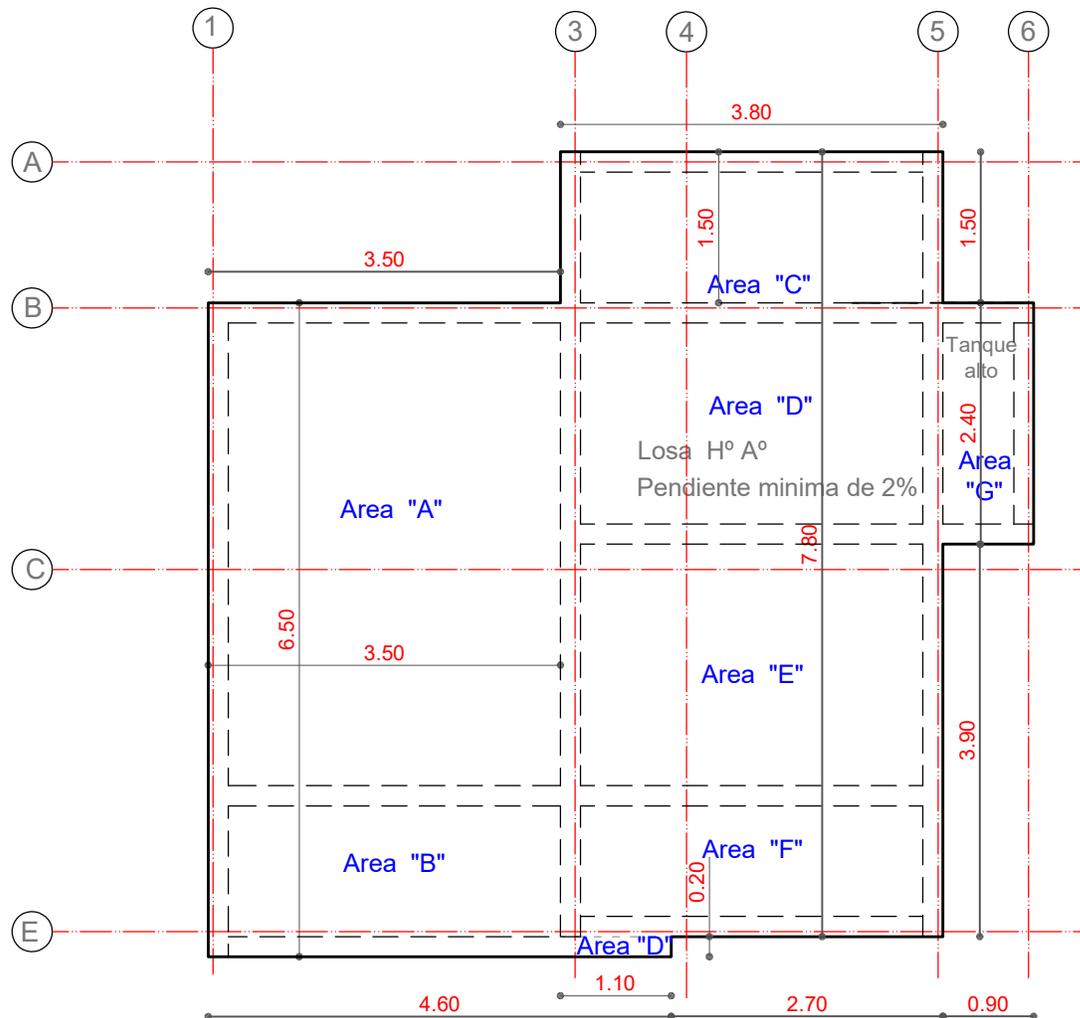

PLANTA CUBIERTA (LOSA)


AGENCIA ESTATAL DE VIVIENDA	
NOMBRE DEL PROYECTO: PROYECTO DE VIVIENDA CUALITATIVA EN EL MUNICIPIO DE SACABA -FASE(XXXIII) 2024- COCHABAMBA	
COMUNIDADES : VARIOS	MUNICIPIO : SACABA
PROVINCIA : CHAPARE	DEPARTAMENTO : COCHABAMBA

DISEÑO ARQUITECTONICO :	REVISADO Y APROBADO :	FECHA : Gestión 2024
		SUPERFICIE CONS. 53.85 m2
		ESCALA : 1:75
		LAMINA : 5 / 12

**MODULO: AMPLIACION
UN DORMITORIOS, COCINA, BAÑO Y AREA SOCIAL**



ELEVACION PRINCIPAL

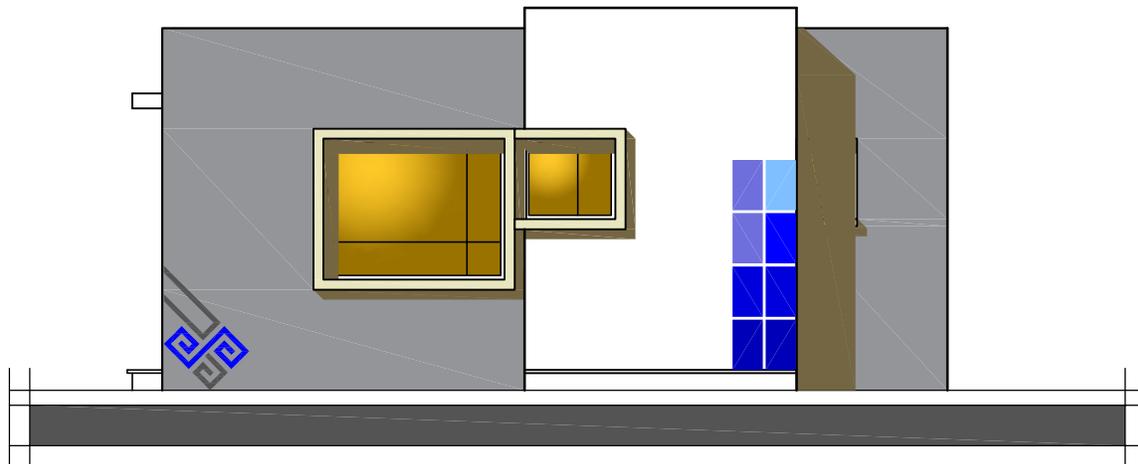


ELEVACION LATERAL


AGENCIA ESTATAL DE VIVIENDA	
NOMBRE DEL PROYECTO: PROYECTO DE VIVIENDA CUALITATIVA EN EL MUNICIPIO DE SACABA -FASE(XXXIII) 2024- COCHABAMBA	
COMUNIDADES : VARIOS	MUNICIPIO : SACABA
PROVINCIA : CHAPARE	DEPARTAMENTO : COCHABAMBA

DISEÑO ARQUITECTONICO :	REVISADO Y APROBADO :	FECHA : Gestión 2024
		SUPERFICIE CONS. 53.85 m2
		ESCALA : 1:75
		LAMINA : 6 / 12

**MODULO: AMPLIACION
UN DORMITORIOS, COCINA, BAÑO Y AREA SOCIAL**

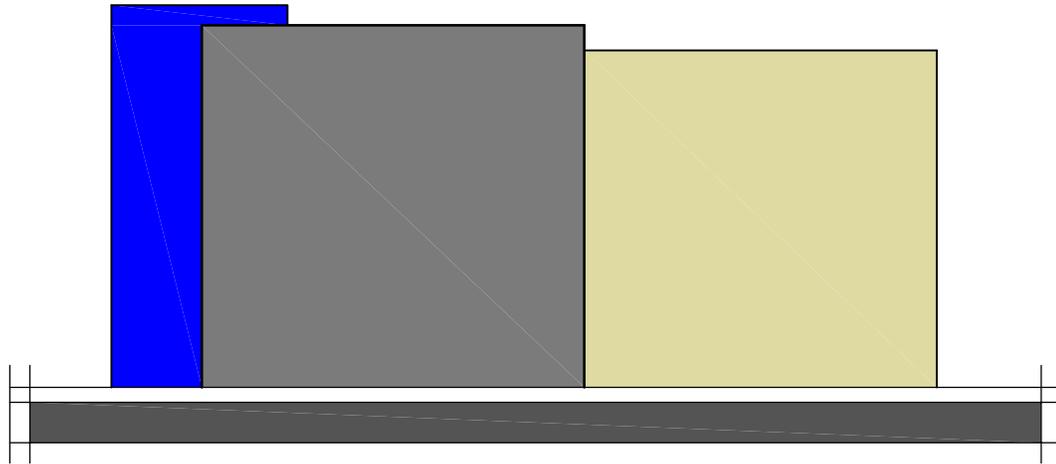

ELEVACION POSTERIOR

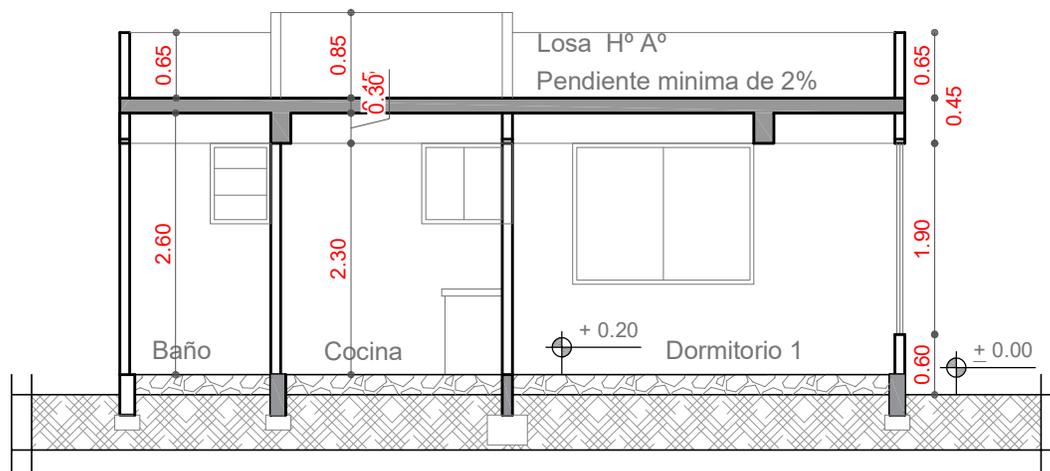


CORTE A - A''


AGENCIA ESTATAL DE VIVIENDA	
NOMBRE DEL PROYECTO: PROYECTO DE VIVIENDA CUALITATIVA EN EL MUNICIPIO DE SACABA -FASE(XXXIII) 2024- COCHABAMBA	
COMUNIDADES : VARIOS	MUNICIPIO : SACABA
PROVINCIA : CHAPARE	DEPARTAMENTO : COCHABAMBA

DISEÑO ARQUITECTONICO :	REVISADO Y APROBADO :	FECHA : Gestión 2024
		SUPERFICIE CONS. 53.85 m2
		ESCALA : 1:75
		LAMINA : 7 / 12

MODULO: AMPLIACION UN DORMITORIOS, COCINA, BAÑO Y AREA SOCIAL

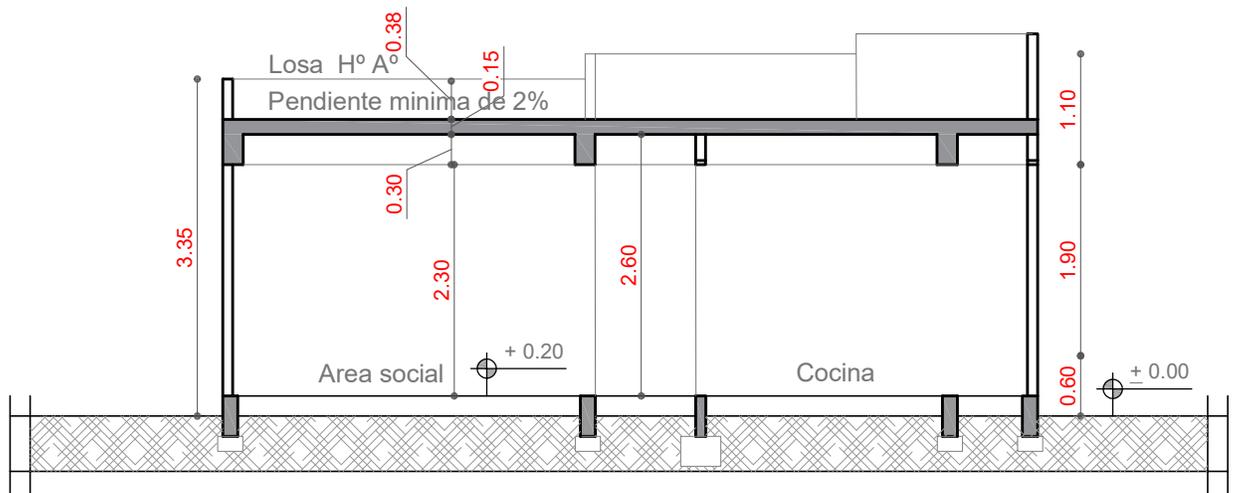

CORTE B - B''

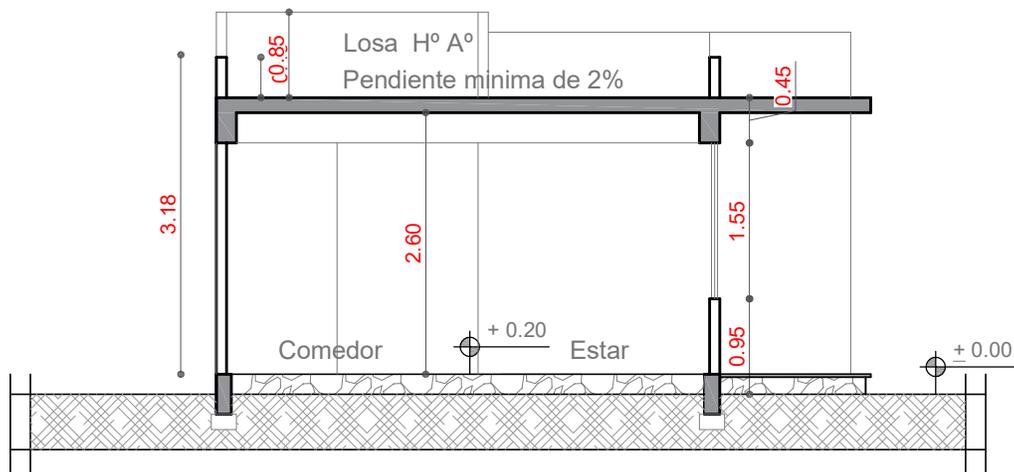

CORTE C - C''


AGENCIA ESTATAL DE VIVIENDA	
NOMBRE DEL PROYECTO: PROYECTO DE VIVIENDA CUALITATIVA EN EL MUNICIPIO DE SACABA -FASE(XXXIII) 2024- COCHABAMBA	
COMUNIDADES : VARIOS	MUNICIPIO : SACABA
PROVINCIA : CHAPARE	DEPARTAMENTO : COCHABAMBA

DISEÑO ARQUITECTONICO :	REVISADO Y APROBADO :	FECHA : Gestión 2024
		SUPERFICIE CONS. 53.85 m2
		ESCALA : 1:75
		LAMINA : 8 / 12

MODULO: AMPLIACION UN DORMITORIOS, COCINA, BAÑO Y AREA SOCIAL

SIMBOLIGIA

	FOCO AHORRADOR
	INTERRUPTOR SIMPLE
	TOMACORRIENTE
	TOMACORRIENTE DOBLE
	TOMA DE FUERZA
	PUESTA A TIERRA
	TABLERO DE DISTRIBUCION
AWG N° 14	CABLE N° 14 ILUMINACION
AWG N° 12	CABLE N° 12 TOMACORRIENTE
AWG N° 10	CABLE N° 10 T. FUERZA

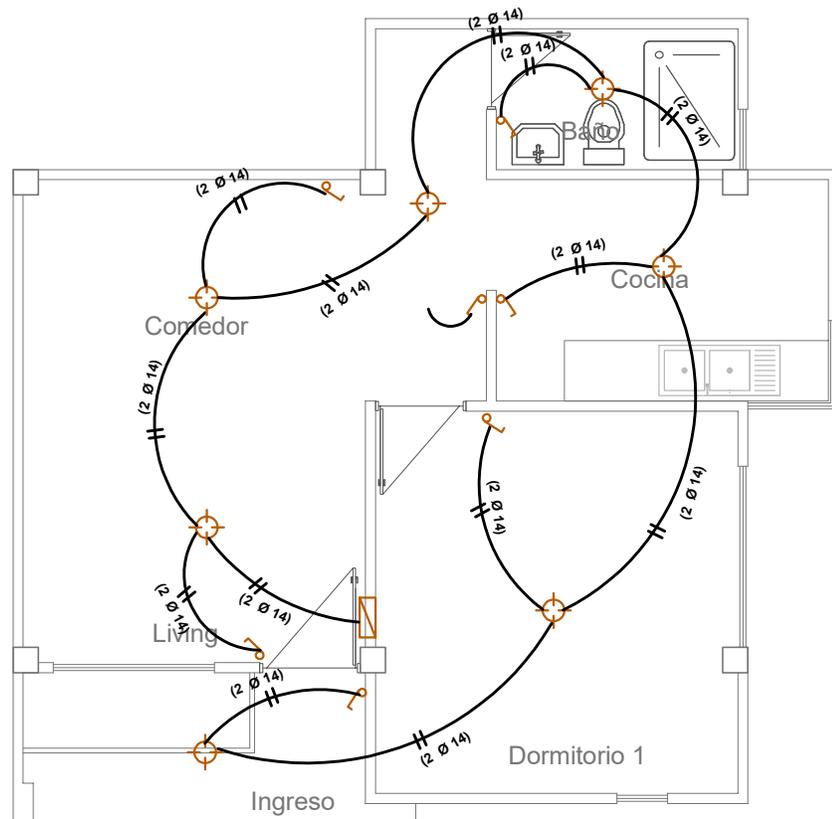

INSTALACION DE ILUMINACION


AGENCIA ESTATAL DE VIVIENDA	
NOMBRE DEL PROYECTO: PROYECTO DE VIVIENDA CUALITATIVA EN EL MUNICIPIO DE SACABA -FASE(XXXIII) 2024- COCHABAMBA	
COMUNIDADES : VARIOS	MUNICIPIO : SACABA
PROVINCIA : CHAPARE	DEPARTAMENTO : COCHABAMBA

DISEÑO ARQUITECTONICO :	REVISADO Y APROBADO :	FECHA : Gestión 2024
		SUPERFICIE CONS. 53.85 m2
		ESCALA : 1:75
		LAMINA : 9 / 12

MODULO: AMPLIACION UN DORMITORIOS, COCINA, BAÑO Y AREA SOCIAL

SIMBOLIGIA

	FOCO AHORRADOR
	INTERRUPTOR SIMPLE
	TOMACORRIENTE
	TOMACORRIENTE DOBLE
	TOMA DE FUERZA
	PUESTA A TIERRA
	TABLERO DE DISTRIBUCION
AWG Nº 14	CABLE Nº 14 ILUMINACION
AWG Nº 12	CABLE Nº 12 TOMACORRIENTE
AWG Nº 10	CABLE Nº 10 T. FUERZA

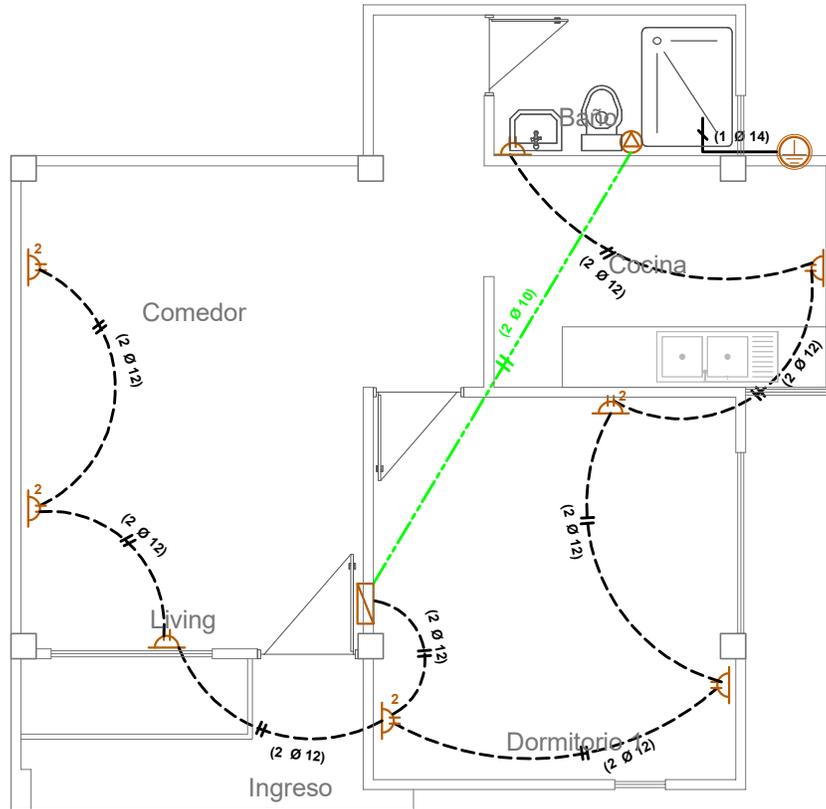

INSTALACION TOMACORRIENTE


AGENCIA ESTATAL DE VIVIENDA	
NOMBRE DEL PROYECTO: PROYECTO DE VIVIENDA CUALITATIVA EN EL MUNICIPIO DE SACABA -FASE(XXXIII) 2024- COCHABAMBA	
COMUNIDADES : VARIOS	MUNICIPIO : SACABA
PROVINCIA : CHAPARE	DEPARTAMENTO : COCHABAMBA

DISEÑO ARQUITECTONICO :	REVISADO Y APROBADO :	FECHA : Gestión 2024
		SUPERFICIE CONS. 53.85 m2
		ESCALA : 1:75
		LAMINA : 10 / 12

MODULO: AMPLIACION UN DORMITORIOS, COCINA, BAÑO Y AREA SOCIAL

SIMBOLIA AGUA POTABLE Y SANITARIA

Lp.	LAVAPLATOS
Rp.	REGILLA DE PISO
Lv.	LAVAMANOS
I.	INODORO
C1	CAMARA DE INSPECCION
$\varnothing 1/2"$	TUBO $\varnothing 1/2"$ AGUA FRIA
TS PVC $\varnothing 2"$	TUBO $\varnothing 2"$ DESAGUE
TS PVC $\varnothing 4"$	TUBO $\varnothing 4"$ DESAGUE

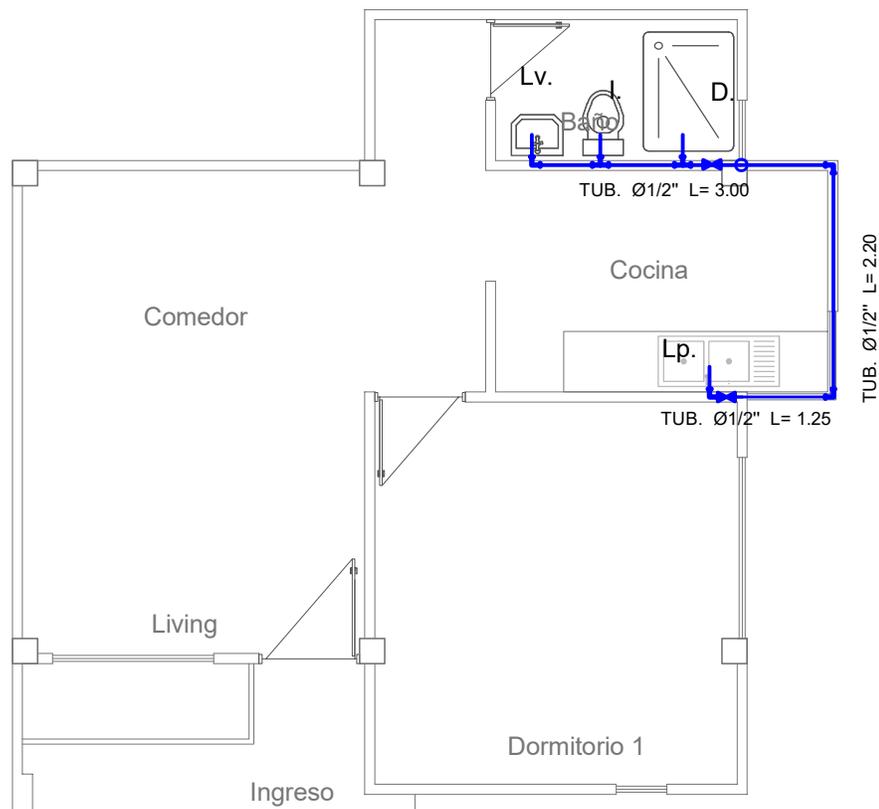

INSTALACION AGUA POTABLE




AGENCIA ESTATAL DE VIVIENDA	
NOMBRE DEL PROYECTO: PROYECTO DE VIVIENDA CUALITATIVA EN EL MUNICIPIO DE SACABA -FASE(XXXIII) 2024- COCHABAMBA	
COMUNIDADES : VARIOS	MUNICIPIO : SACABA
PROVINCIA : CHAPARE	DEPARTAMENTO : COCHABAMBA

DISEÑO ARQUITECTONICO :	REVISADO Y APROBADO :	FECHA : Gestión 2024
		SUPERFICIE CONS. 53.85 m2
		ESCALA : 1:75
		LAMINA : 11 / 12

MODULO: AMPLIACION UN DORMITORIOS, COCINA, BAÑO Y AREA SOCIAL

SIMBOLIGIA AGUA POTABLE Y SANITARIA

Lp.	LAVAPLATOS
Rp.	REGILLA DE PISO
Lv.	LAVAMANOS
I.	INODORO
C1	CAMARA DE INSPECCION
$\varnothing 1/2"$	TUBO $\varnothing 1/2"$ AGUA FRIA
TS PVC $\varnothing 2"$	TUBO $\varnothing 2"$ DESAGUE
TS PVC $\varnothing 4"$	TUBO $\varnothing 4"$ DESAGUE

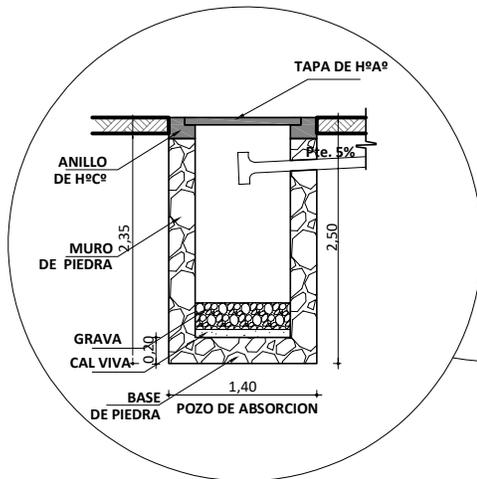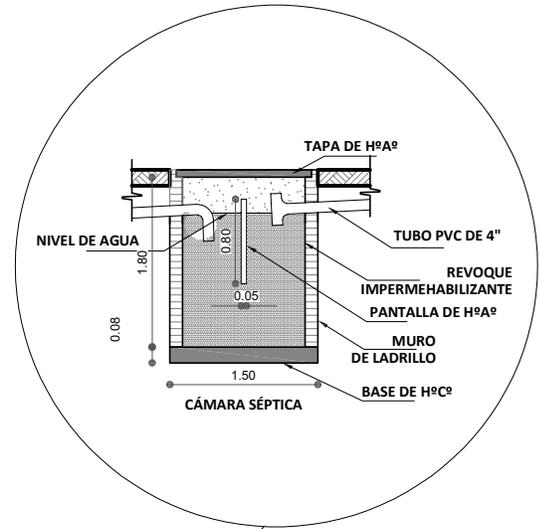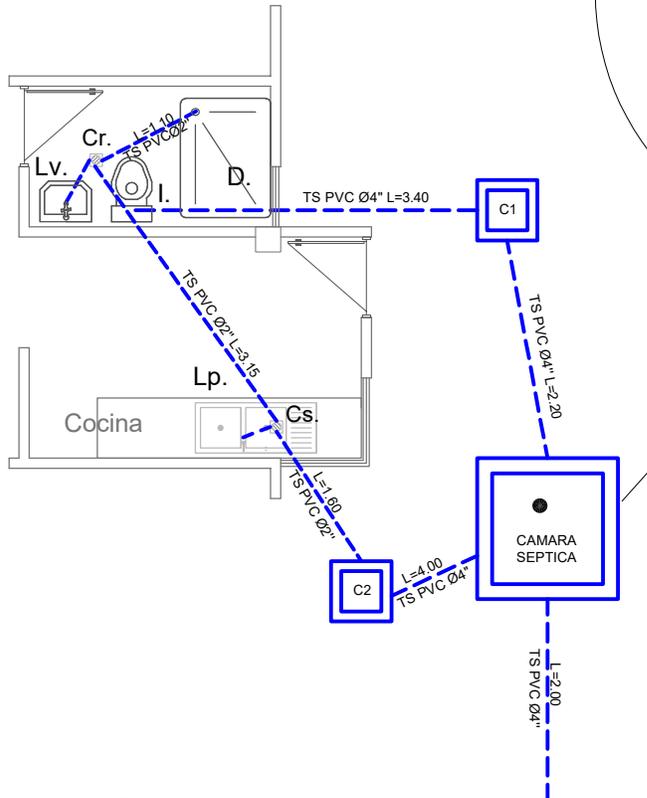


INSTALACION SANITARIA

AGENCIA ESTATAL DE VIVIENDA	
NOMBRE DEL PROYECTO: PROYECTO DE VIVIENDA CUALITATIVA EN EL MUNICIPIO DE SACABA -FASE(XXXIII) 2024- COCHABAMBA	
COMUNIDADES : VARIOS	MUNICIPIO : SACABA
PROVINCIA : CHAPARE	DEPARTAMENTO : COCHABAMBA

DISEÑO ARQUITECTONICO :	REVISADO Y APROBADO :	FECHA : Gestión 2024
		SUPERFICIE CONS. 53.85 m2
		ESCALA : 1:75
		LAMINA : 12 / 12

MODULO: MEJORAMIENTO DORMITORIO

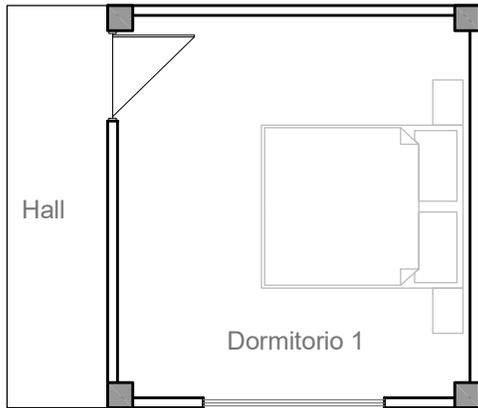


PLANTA AMOBLADA

MEJORAMIENTO DORMITORIO

- 1.- IMPERMEABILIZACION DE LOSA
- 2.- REVOQUE CIELO RASO S/LOSA
- 3.- REVOQUE INTERIOR DE YESO
- 4.- REVOQUE INTERIOR DE CEMENTO
- 5.- EMPEDRADO Y CONTRAPISO DE CEMENTO
- 6.- PISO DE CERAMICA C/CEMENTO COLA
- 7.- ZOCALO DE CERAMICA C/CEMENTO COLA
- 8.- REVOQUE EXTERIOR DE CEMENTO
- 9.- PINTURA LATEX CIELO RASO
- 10.- PINTURA INTERIOR LATEX
- 11.- PINTURA EXTERIOR LATEX
- 12.- INSTALACION ELECTRICA PUNTO DE ILUMINACION
- 13.- INSTALACION TOMACORRIENTE SIMPLE
- 14.- INSTALACION TOMACORRIENTE DOBLE

PLANTA ACOTADA

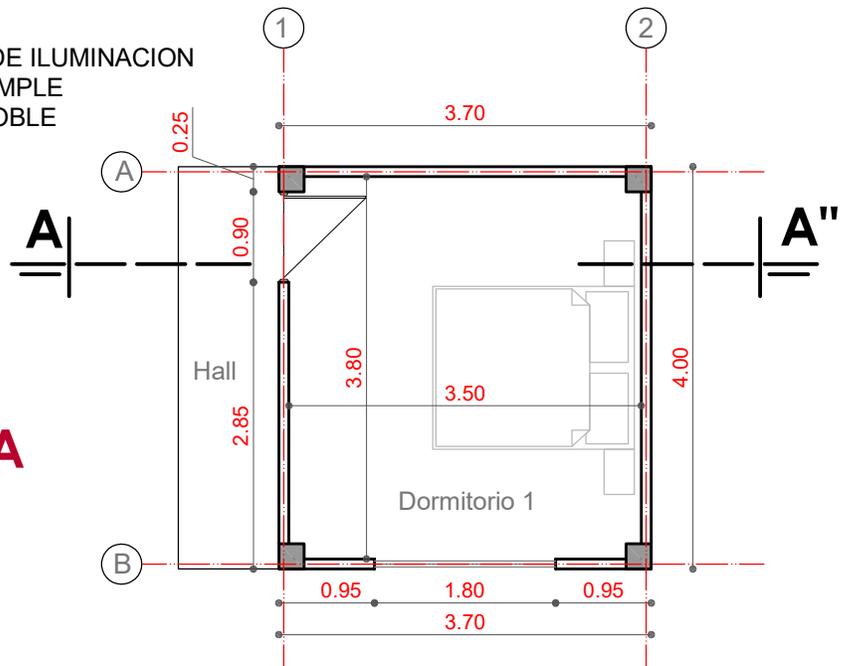


AGENCIA ESTATAL DE VIVIENDA	
NOMBRE DEL PROYECTO: PROYECTO DE VIVIENDA CUALITATIVA EN EL MUNICIPIO DE SACABA -FASE(XXXIII) 2024- COCHABAMBA	
COMUNIDADES : VARIOS	MUNICIPIO : SACABA
PROVINCIA : CHAPARE	DEPARTAMENTO : COCHABAMBA

DISEÑO ARQUITECTONICO :	REVISADO Y APROBADO :	FECHA : Gestión 2024
		SUPERFICIE CONS. 14.80 m2
		ESCALA : 1:75
		LAMINA : 1 / 3


MODULO: MEJORAMIENTO DORMITORIO



ELEVACION PRINCIPAL

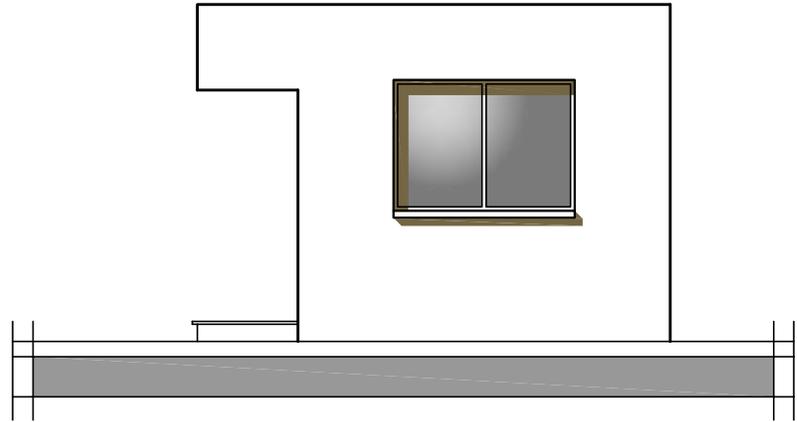

ELEVACION LATERAL

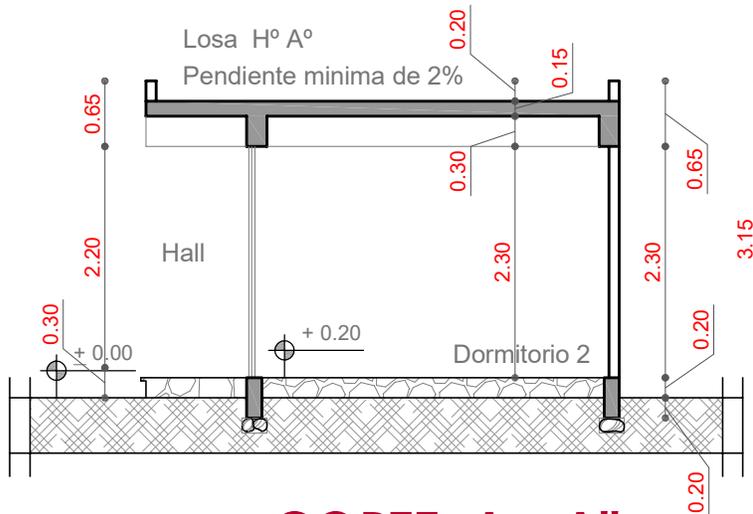


CORTE A - A''

AGENCIA ESTATAL DE VIVIENDA	
NOMBRE DEL PROYECTO: PROYECTO DE VIVIENDA CUALITATIVA EN EL MUNICIPIO DE SACABA -FASE(XXXIII) 2024- COCHABAMBA	
COMUNIDADES : VARIOS	MUNICIPIO : SACABA
PROVINCIA : CHAPARE	DEPARTAMENTO : COCHABAMBA

DISEÑO ARQUITECTONICO :	REVISADO Y APROBADO :	FECHA : Gestión 2024
		SUPERFICIE CONS. 14.80 m2
		ESCALA : 1:75
		LAMINA : 2 / 3


MODULO: MEJORAMIENTO DORMITORIO

INSTALACION ILUMINACION

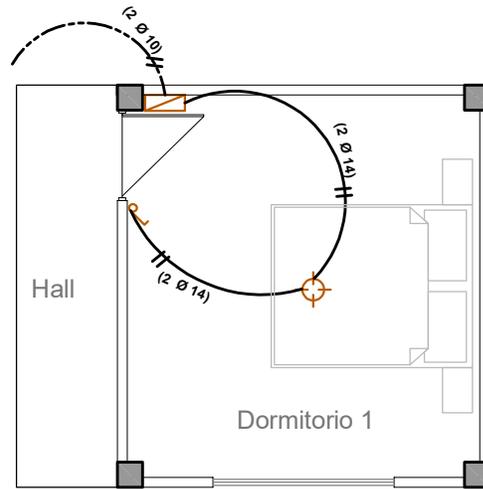

SIMBOLIA

	FOCO LED 18 W.
	INTERRUPTOR SIMPLE
	TOMACORRIENTE
	TOMACORRIENTE DOBLE
	TOMA DE FUERZA
	PUESTA A TIERRA
	TABLERO DE DISTRIBUCION
AWG N° 14	CABLE N° 14 ILUMINACION
AWG N° 12	CABLE N° 12 TOMACORRIENTE
AWG N° 10	CABLE N° 10 T. FUERZA

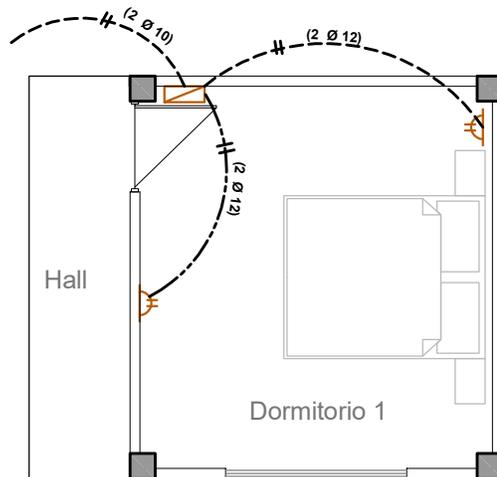


INSTALACION TOMACORRIENTE

AGENCIA ESTATAL DE VIVIENDA	
NOMBRE DEL PROYECTO: PROYECTO DE VIVIENDA CUALITATIVA EN EL MUNICIPIO DE SACABA -FASE(XXXIII) 2024- COCHABAMBA	
COMUNIDADES : VARIOS	MUNICIPIO : SACABA
PROVINCIA : CHAPARE	DEPARTAMENTO : COCHABAMBA

DISEÑO ARQUITECTONICO :	REVISADO Y APROBADO :	FECHA : Gestión 2024
		SUPERFICIE CONS. 14.80 m2
		ESCALA : 1:75
		LAMINA : 3 / 3


DETALLE: CONSTRUCTIVO DISEÑO CON LOSA

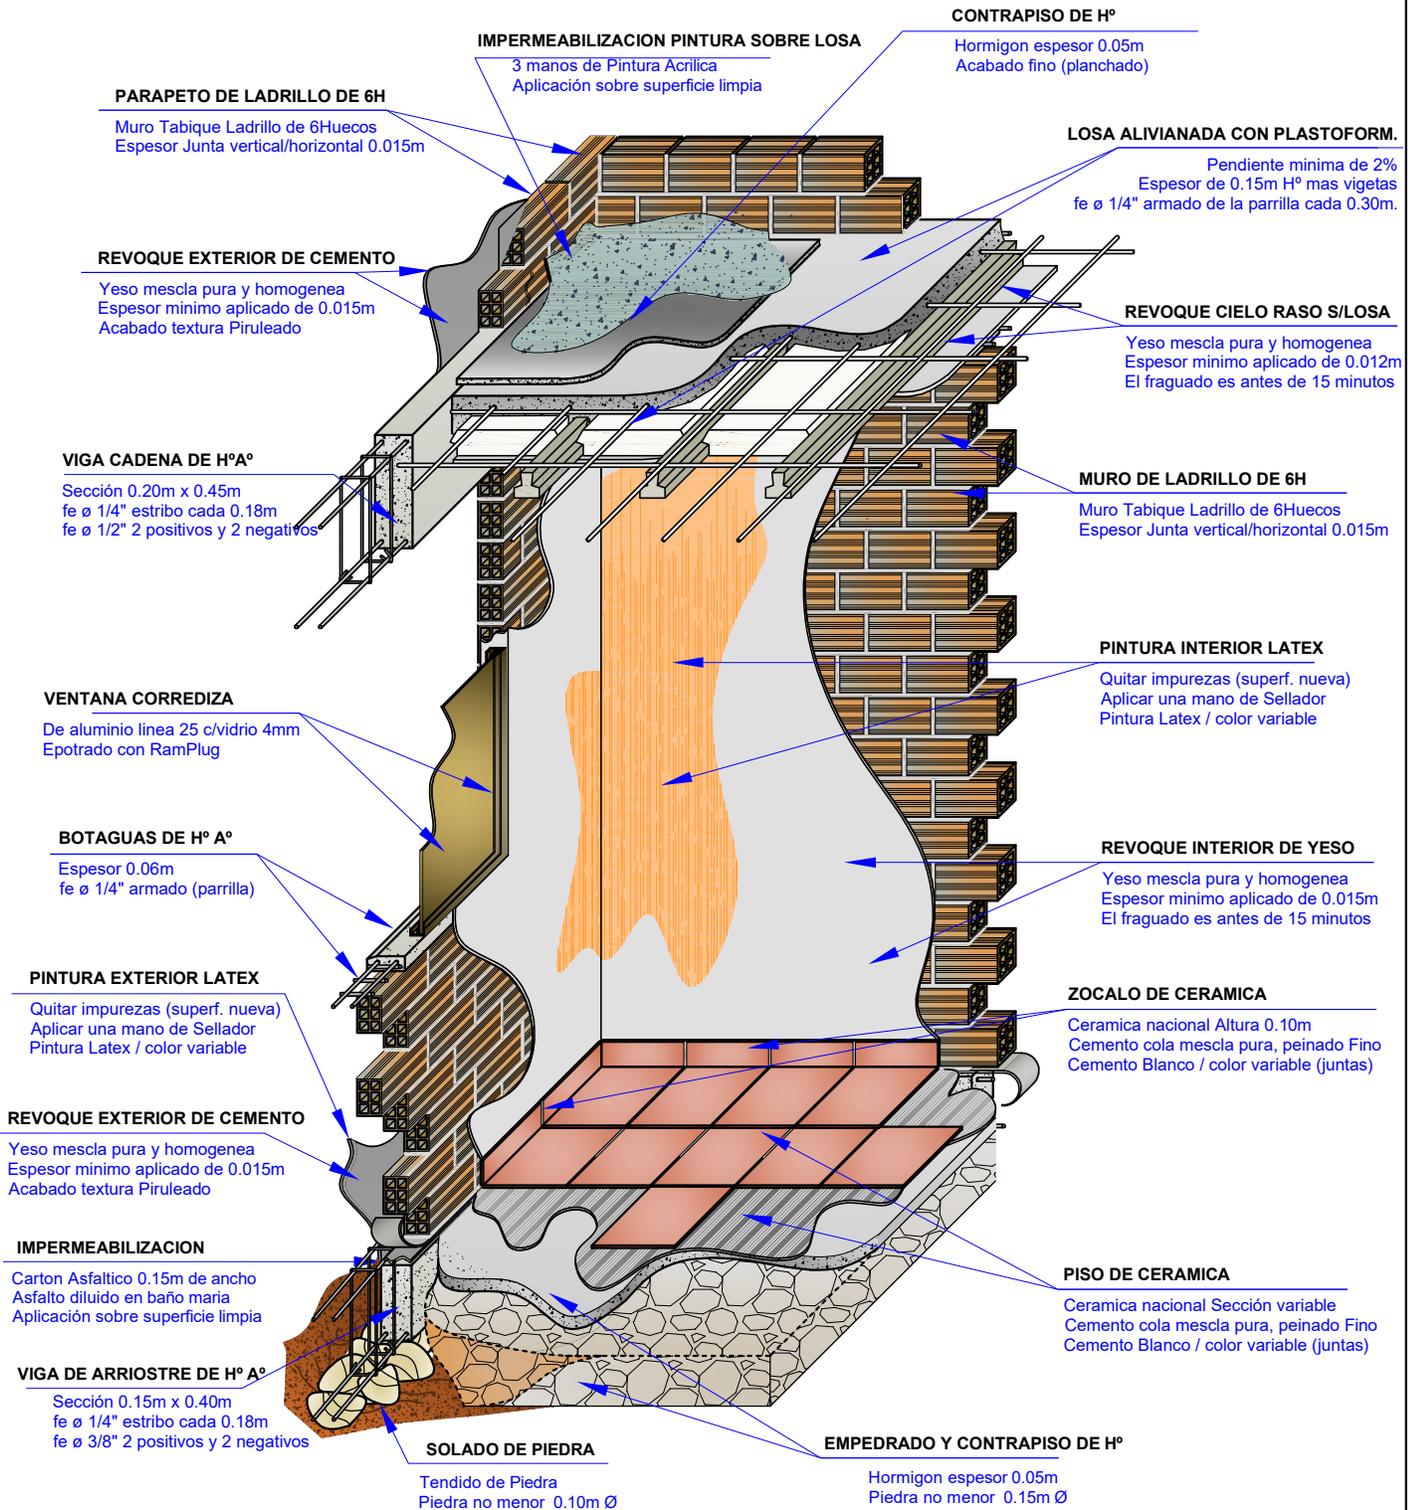

AGENCIA ESTATAL DE VIVIENDA	
NOMBRE DEL PROYECTO: PROYECTO DE VIVIENDA CUALITATIVA EN EL MUNICIPIO DE SACABA -FASE(XXXIII) 2024- COCHABAMBA	
COMUNIDADES : VARIOS	MUNICIPIO : SACABA
PROVINCIA : CHAPARE	DEPARTAMENTO : COCHABAMBA

DISEÑO ARQUITECTONICO :	REVISADO Y APROBADO :	FECHA : Gestión 2024
		SUPERFICIE CONS.
		ESCALA : 1:30
		LAMINA : 1 / 17

DETALLE: CORTE DE BORDE (DISEÑO CON LOSA)

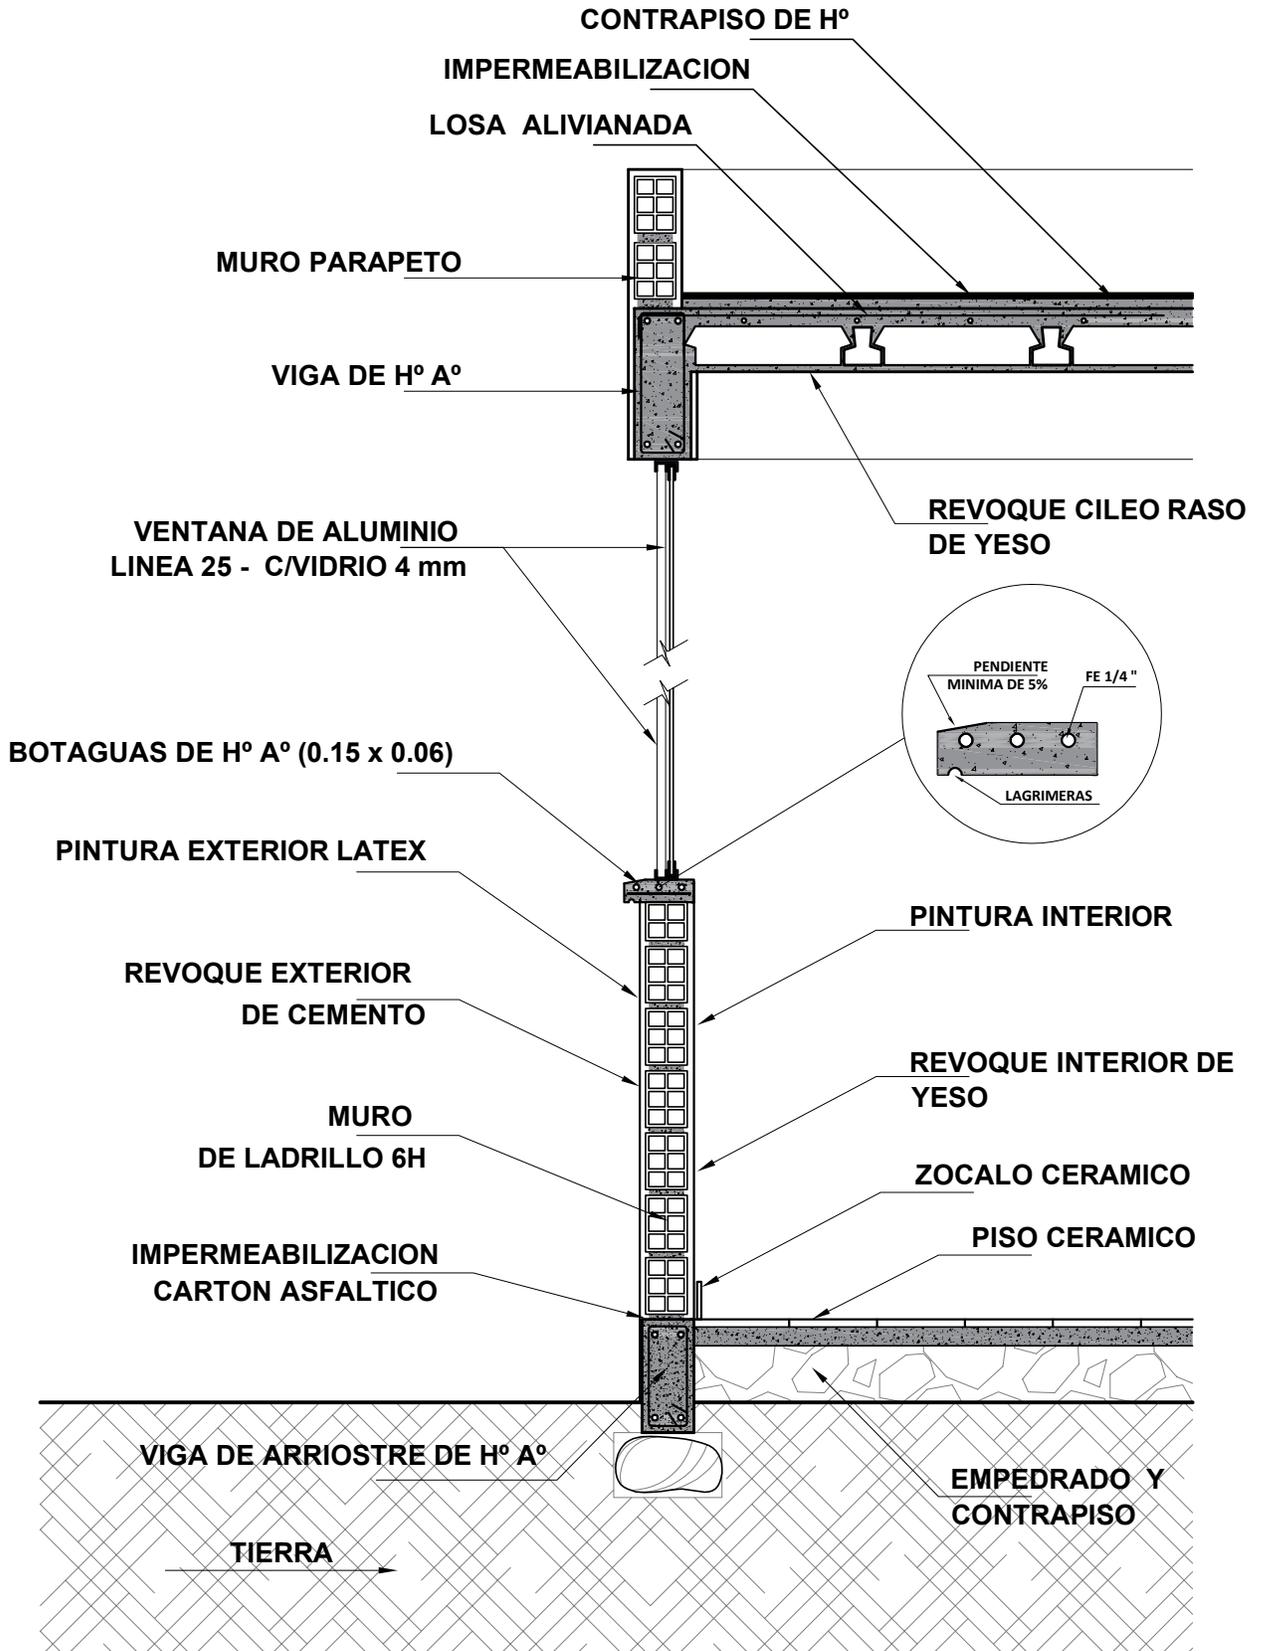


AGENCIA ESTATAL DE VIVIENDA	
NOMBRE DEL PROYECTO: PROYECTO DE VIVIENDA CUALITATIVA EN EL MUNICIPIO DE SACABA -FASE(XXXIII) 2024- COCHABAMBA	
COMUNIDADES : VARIOS	MUNICIPIO : SACABA
PROVINCIA : CHAPARE	DEPARTAMENTO : COCHABAMBA

DISEÑO ARQUITECTONICO :	REVISADO Y APROBADO :	FECHA : Gestión 2024
		SUPERFICIE CONS.
		ESCALA : 1:20
		LAMINA : 2 / 17

DETALLE: HORMIGON ARMADO Y CICLOPEO


DETALLE ZAPATA DE H° A°

Seccion 1.50m x 1.50m y 1.20m x 1.20m

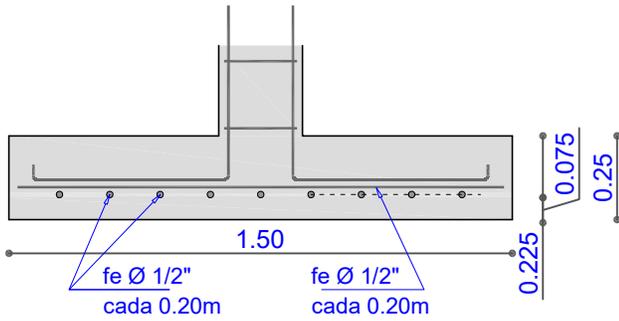


DETALLE VIGA ARRIOSTRE DE H° A°

Recubimiento de Hormigon 0.025 m

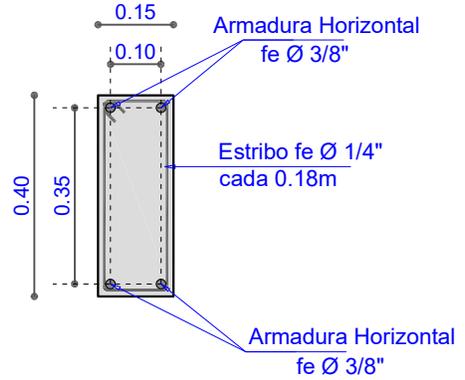


DETALLE COLUMNA DE H° A°

Recubimiento de Hormigon 0.025 m

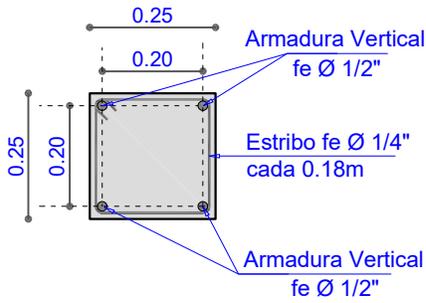


DETALLE VIGA HORMIGON ARMADO

Recubimiento de Hormigon 0.025 m

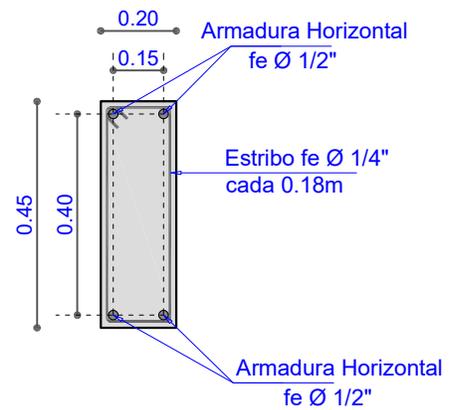

LOSA ALIVANADA



Seccion de 0.15m

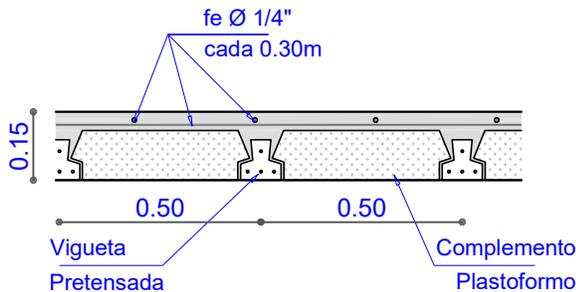

AGENCIA ESTATAL DE VIVIENDA	
NOMBRE DEL PROYECTO: PROYECTO DE VIVIENDA CUALITATIVA EN EL MUNICIPIO DE SACABA -FASE(XXXIII) 2024- COCHABAMBA	
COMUNIDADES : VARIOS	MUNICIPIO : SACABA
PROVINCIA : CHAPARE	DEPARTAMENTO : COCHABAMBA

DISEÑO ARQUITECTONICO :	REVISADO Y APROBADO :	FECHA : Gestión 2024
		SUPERFICIE CONS.
		ESCALA : 1:25
		LAMINA : 3 / 17


DETALLE HORMIGON ARMADO

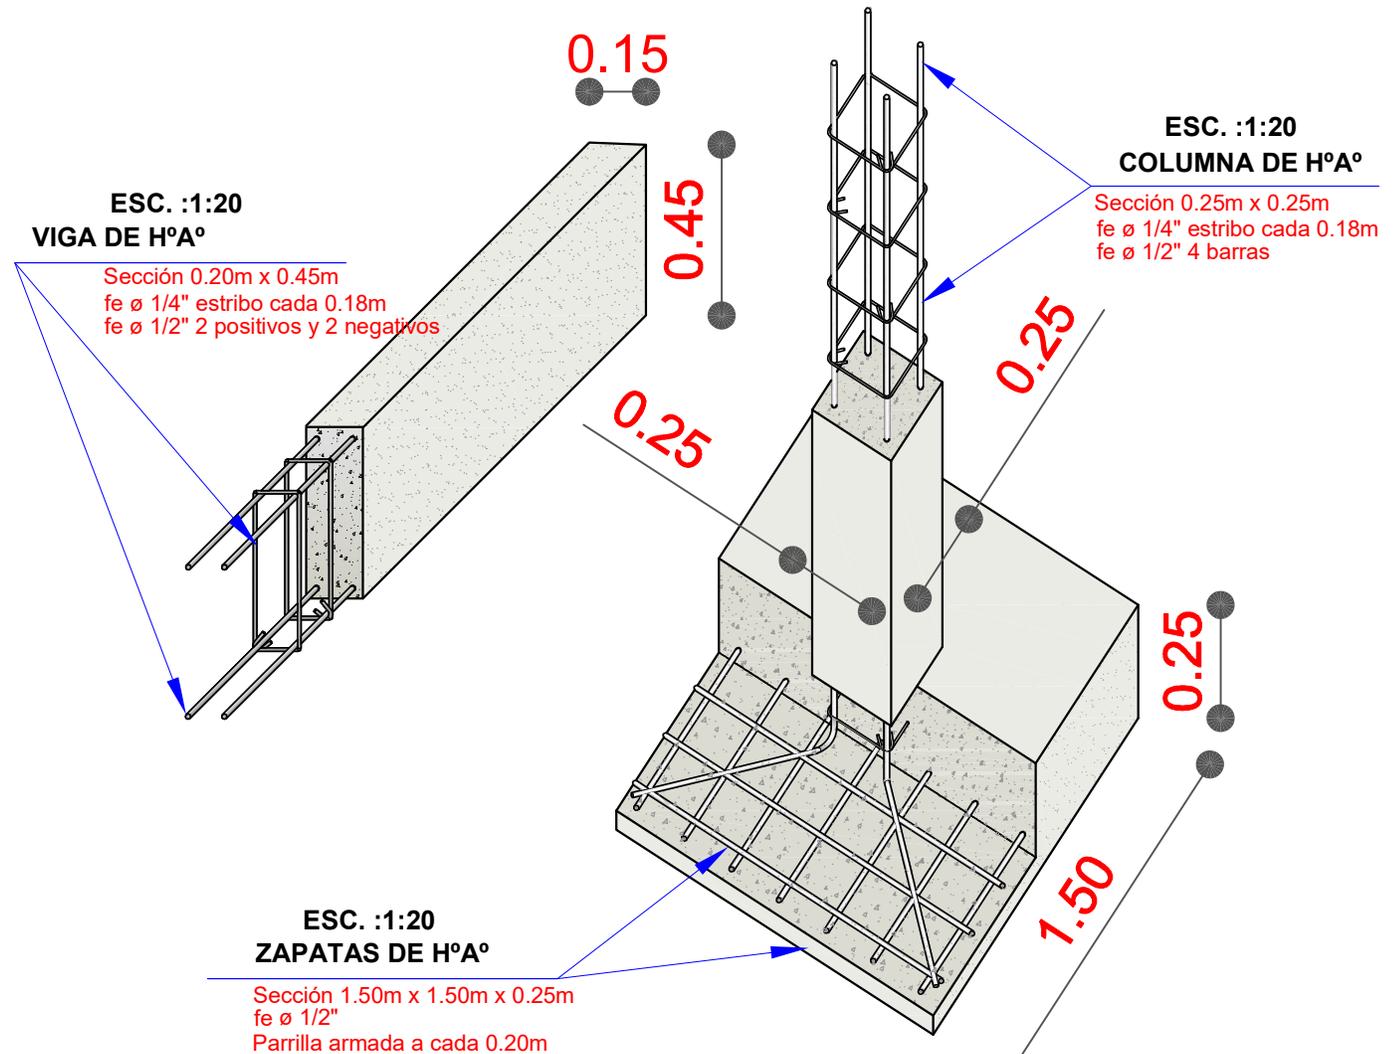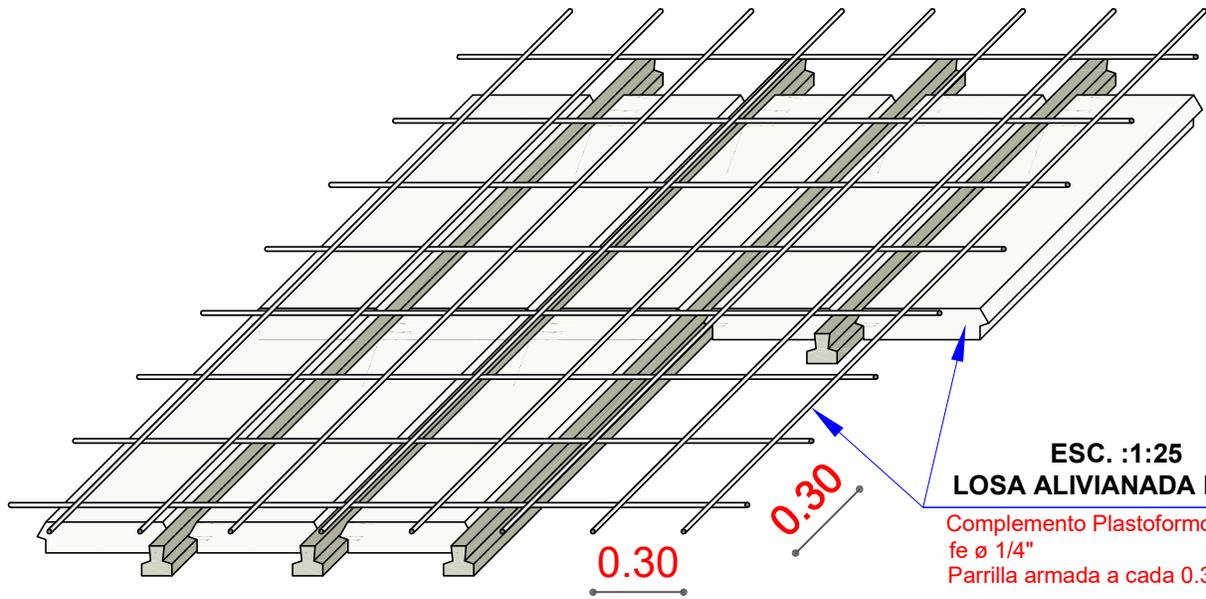

AGENCIA ESTATAL DE VIVIENDA	
NOMBRE DEL PROYECTO: PROYECTO DE VIVIENDA CUALITATIVA EN EL MUNICIPIO DE SACABA -FASE(XXXIII) 2024- COCHABAMBA	
COMUNIDADES : VARIOS	MUNICIPIO : SACABA
PROVINCIA : CHAPARE	DEPARTAMENTO : COCHABAMBA

DISEÑO ARQUITECTONICO :	REVISADO Y APROBADO :	FECHA : Gestión 2024
		SUPERFICIE CONS.
		ESCALA : 1:50
		LAMINA : 4 / 17


DETALLE: CAMARA DE INSPECCION

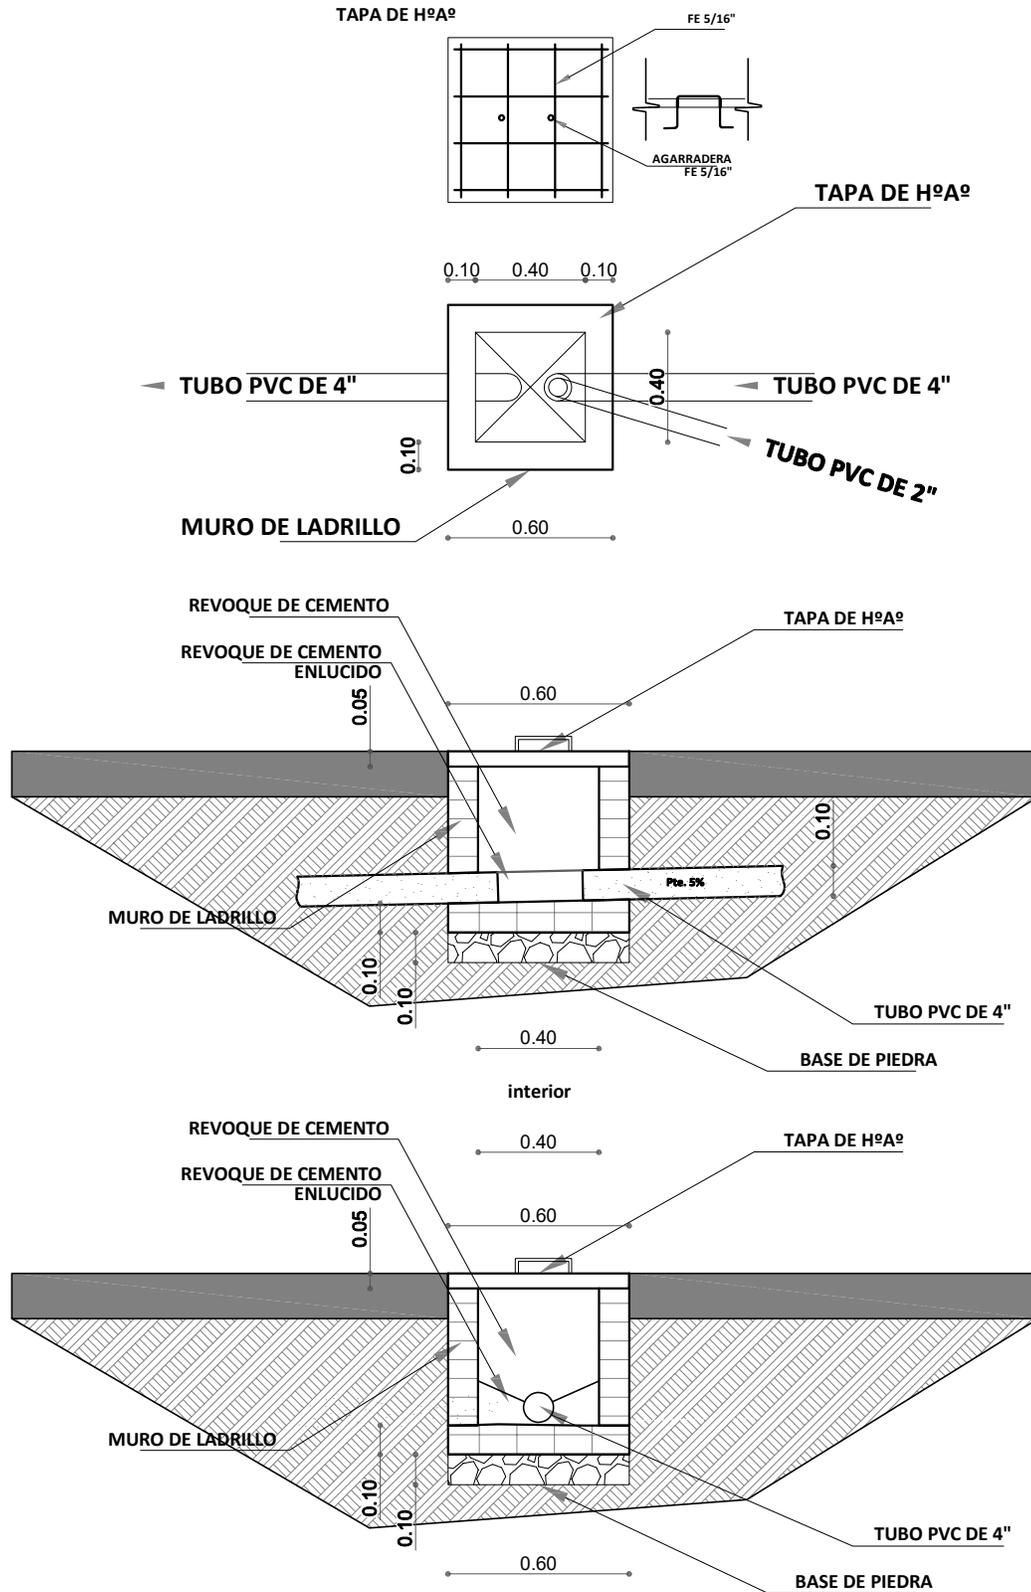

AGENCIA ESTATAL DE VIVIENDA	
NOMBRE DEL PROYECTO: PROYECTO DE VIVIENDA CUALITATIVA EN EL MUNICIPIO DE SACABA -FASE(XXXIII) 2024- COCHABAMBA	
COMUNIDADES : VARIOS	MUNICIPIO : SACABA
PROVINCIA : CHAPARE	DEPARTAMENTO : COCHABAMBA

DISEÑO ARQUITECTONICO :	REVISADO Y APROBADO :	FECHA : Gestión 2024
		SUPERFICIE CONS.
		ESCALA : 1:25
		LAMINA : 5 / 17



DETALLE: CAMARA SEPTICA Y POZO DE ABSORCION

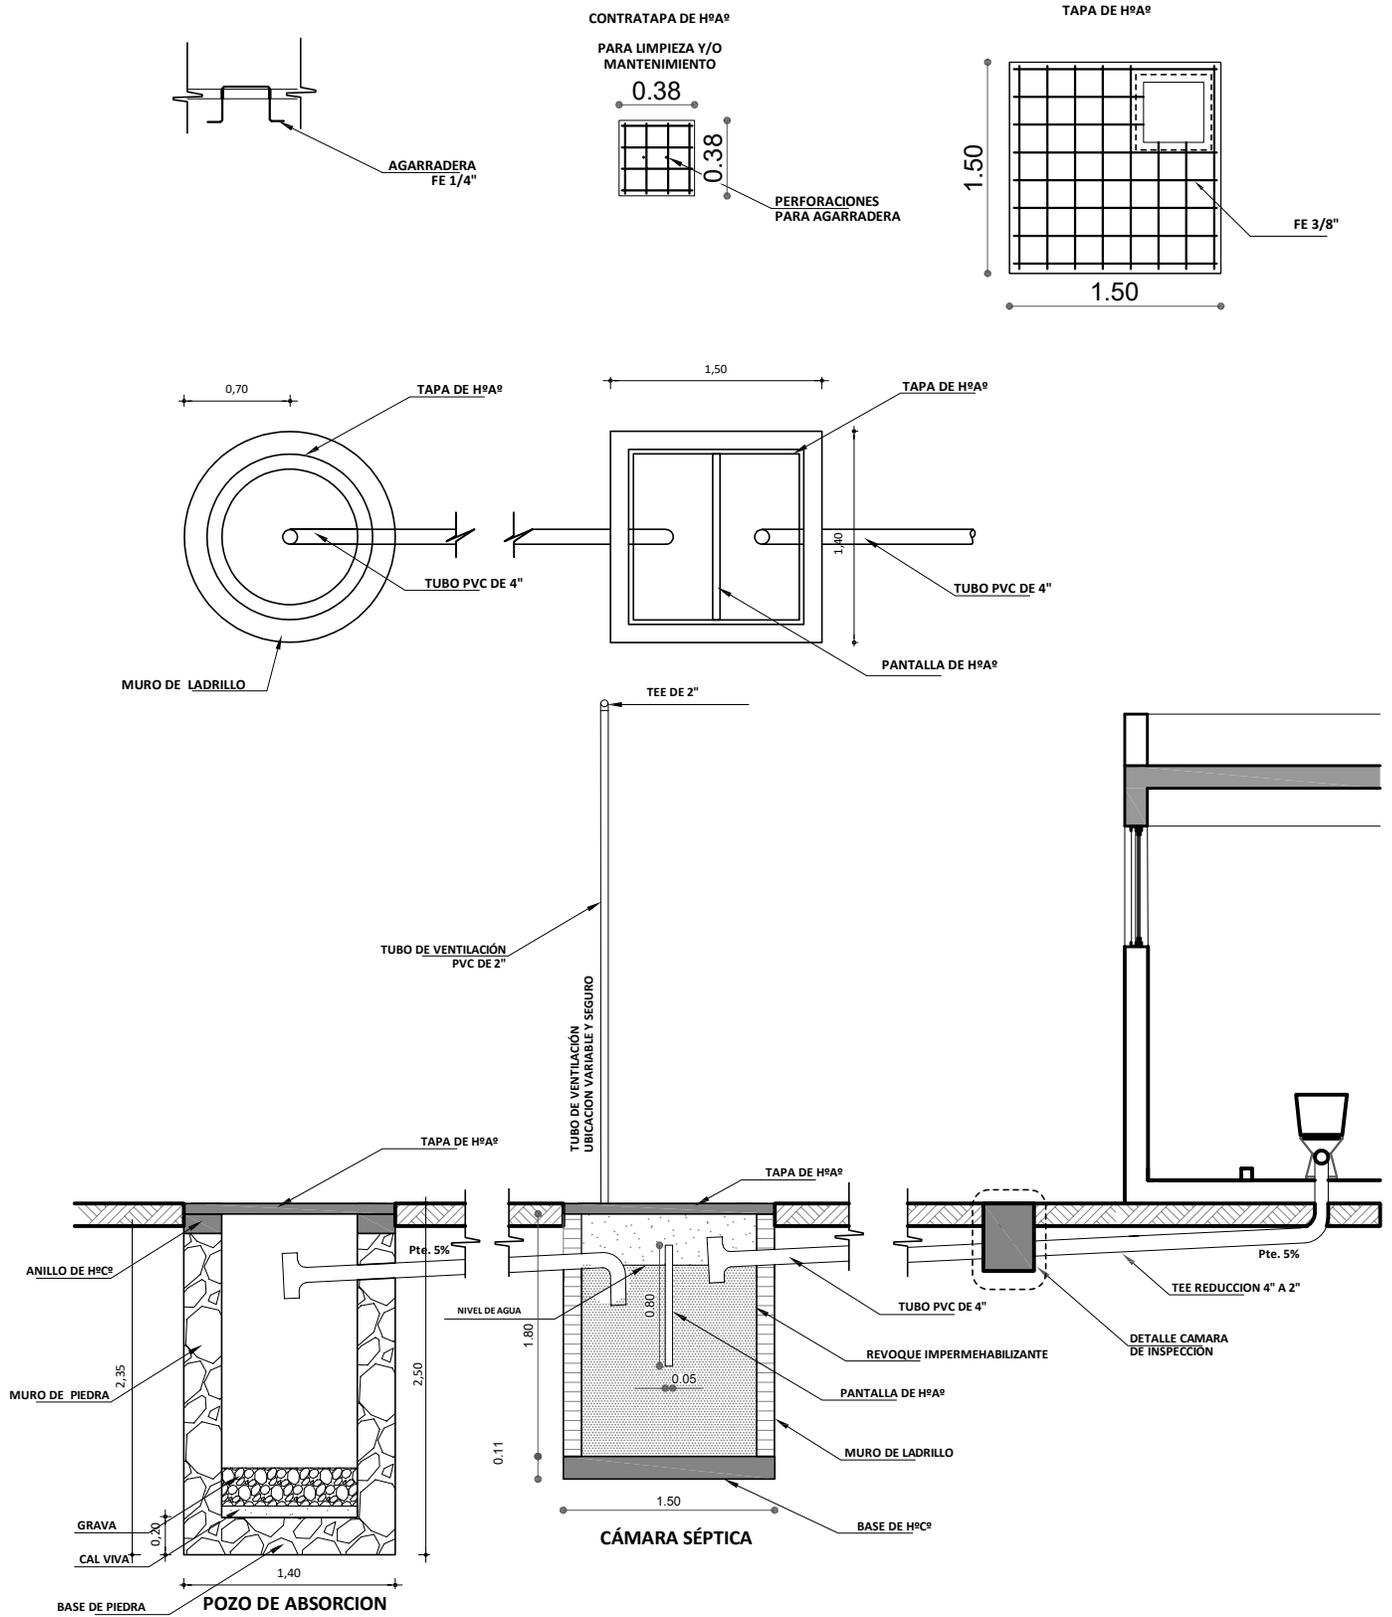

AGENCIA ESTATAL DE VIVIENDA	
NOMBRE DEL PROYECTO: PROYECTO DE VIVIENDA CUALITATIVA EN EL MUNICIPIO DE SACABA -FASE(XXXIII) 2024- COCHABAMBA	
COMUNIDADES : VARIOS	MUNICIPIO : SACABA
PROVINCIA : CHAPARE	DEPARTAMENTO : COCHABAMBA

DISEÑO ARQUITECTONICO :	REVISADO Y APROBADO :	FECHA : Gestión 2024
		SUPERFICIE CONS.
		ESCALA : 1:25
		LAMINA : 6 / 17



DETALLE: MESON DE H°A°

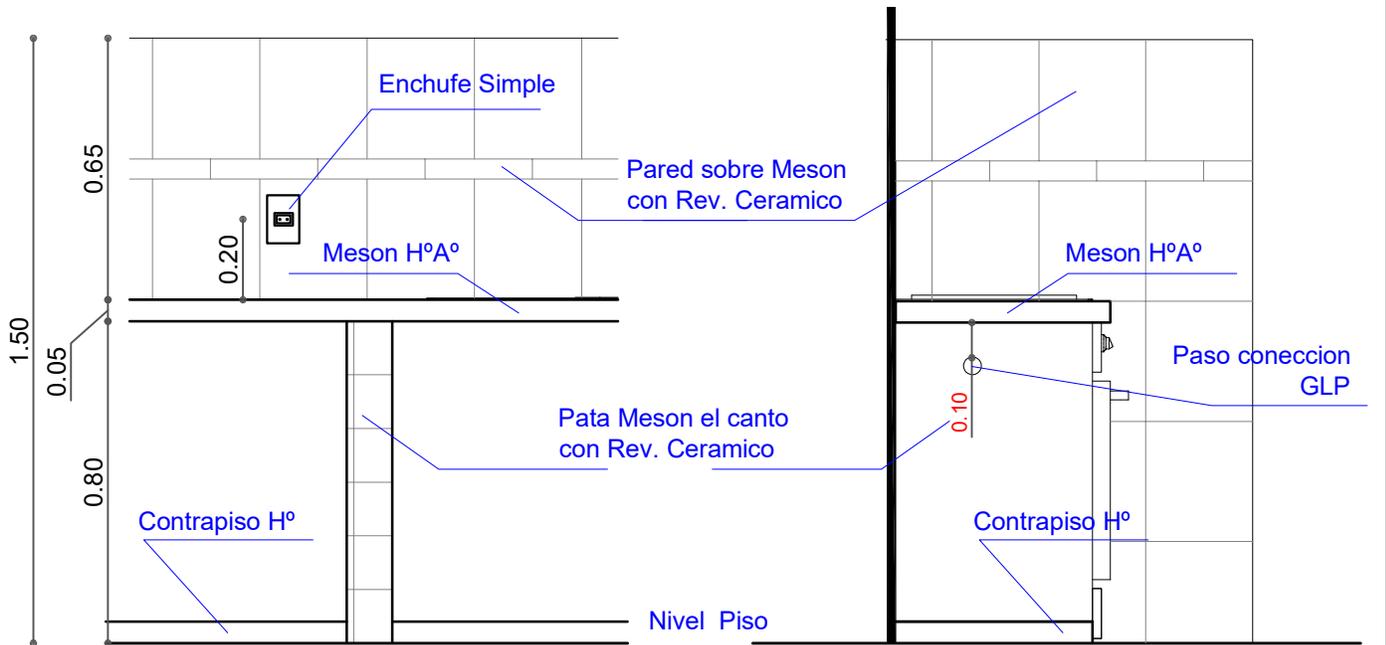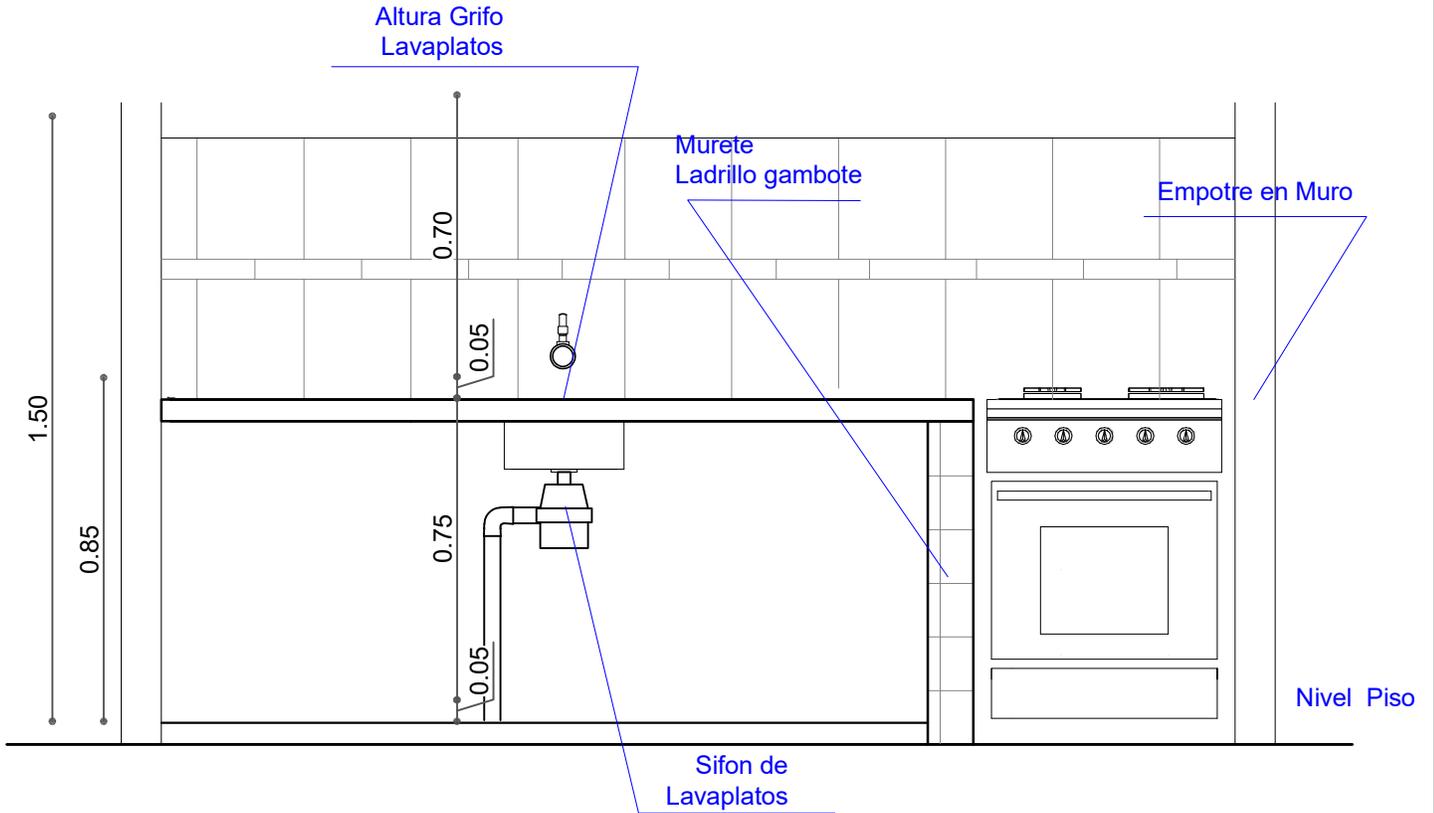

AGENCIA ESTATAL DE VIVIENDA	
NOMBRE DEL PROYECTO: PROYECTO DE VIVIENDA CUALITATIVA EN EL MUNICIPIO DE SACABA -FASE(XXXIII) 2024- COCHABAMBA	
COMUNIDADES : VARIOS	MUNICIPIO : SACABA
PROVINCIA : CHAPARE	DEPARTAMENTO : COCHABAMBA

DISEÑO ARQUITECTONICO :	REVISADO Y APROBADO :	FECHA : Gestión 2024
		SUPERFICIE CONS.
		ESCALA : 1:25
		LAMINA : 7 / 17

DETALLE: ACCESORIOS BAÑO

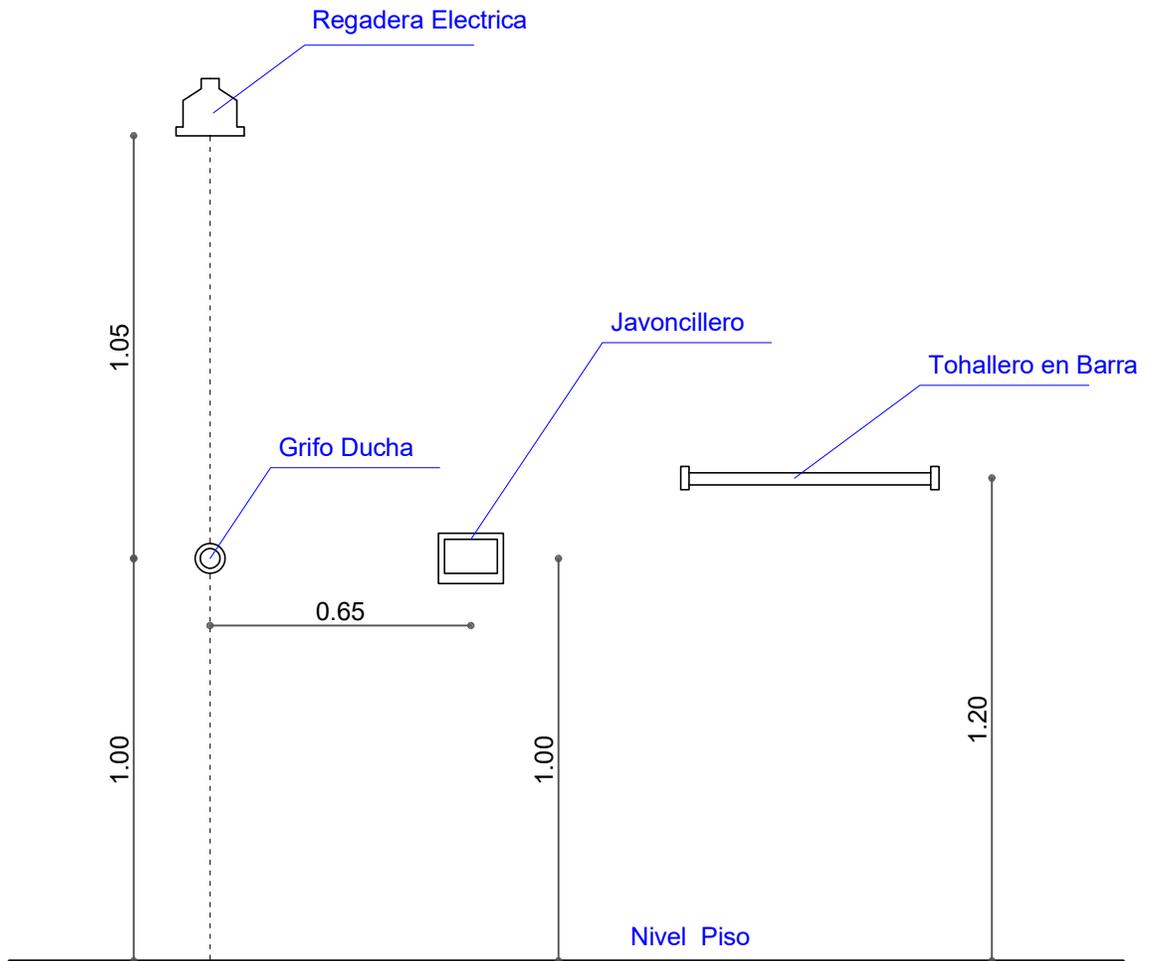
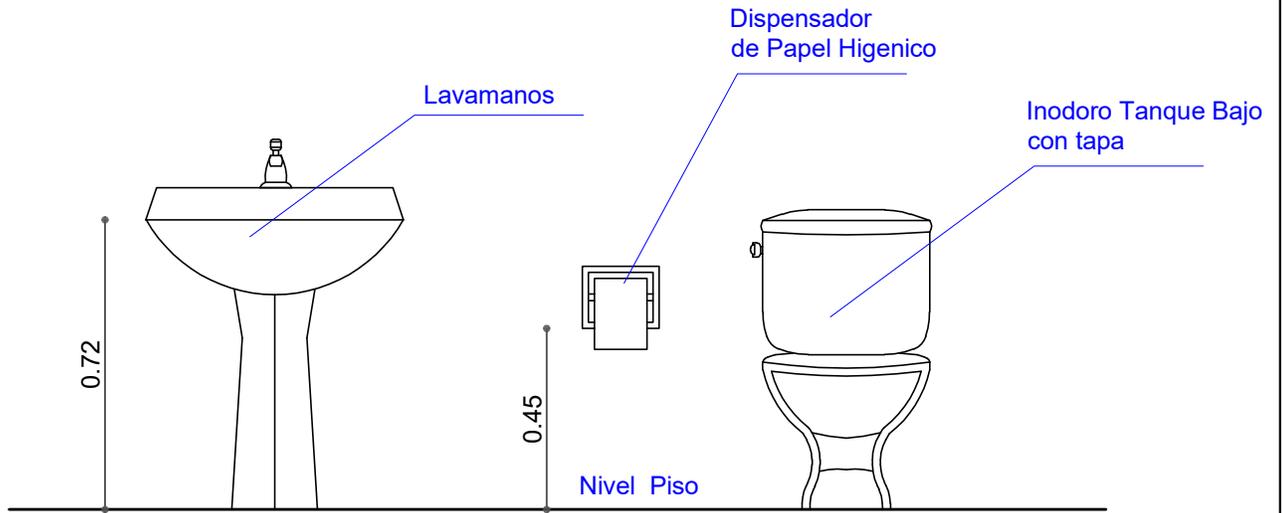


AGENCIA ESTATAL DE VIVIENDA	
NOMBRE DEL PROYECTO: PROYECTO DE VIVIENDA CUALITATIVA EN EL MUNICIPIO DE SACABA -FASE(XXXIII) 2024- COCHABAMBA	
COMUNIDADES : VARIOS	MUNICIPIO : SACABA
PROVINCIA : CHAPARE	DEPARTAMENTO : COCHABAMBA

DISEÑO ARQUITECTONICO :	REVISADO Y APROBADO :	FECHA : Gestión 2024
		SUPERFICIE CONS.
		ESCALA : 1:25
		LAMINA : 8 / 17

DETALLE: BATEA DUCHA

En las Intervenciones con Losa de Fundacion
Debe realizarse un murete de 10 cm de
altura en lo que corresponde a la ducha,
que impida el rebalse de agua en el piso del baño.

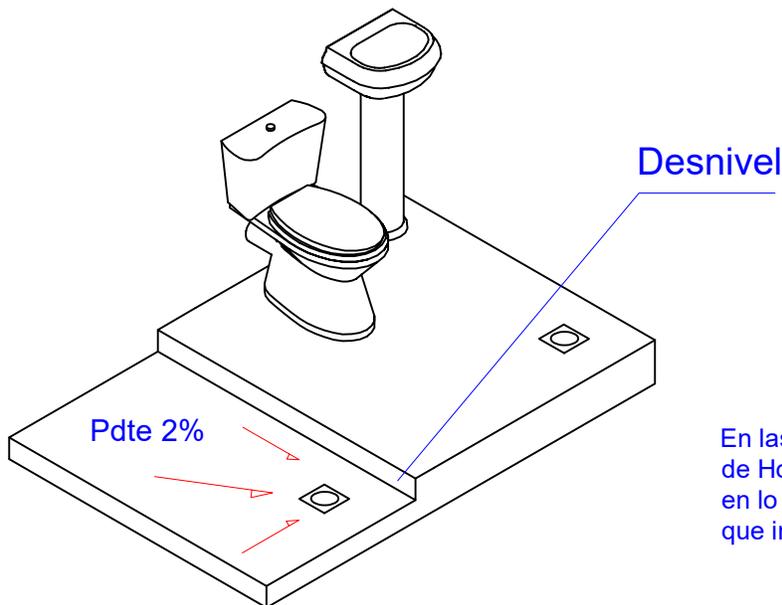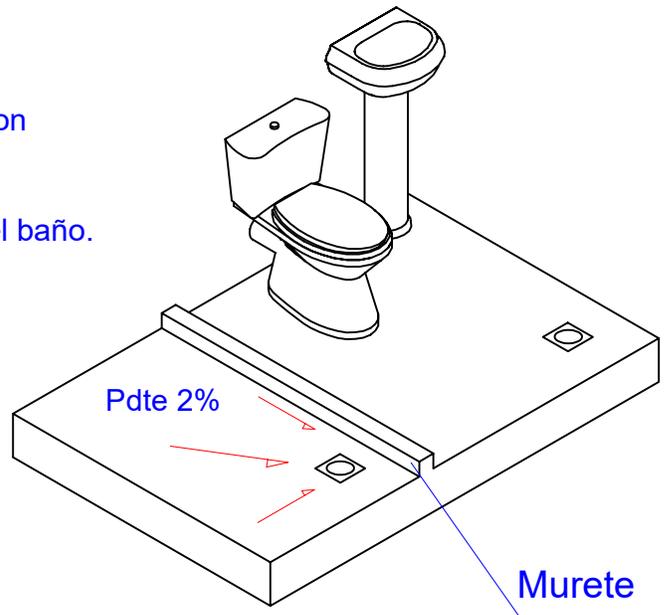


En las Intervenciones con Empedrado y contrapiso
de Hormigon debe realizarse un desnivel de 5 cm
en lo que corresponde a la ducha,
que impida el rebalse de agua en el piso del baño.

AGENCIA ESTATAL DE VIVIENDA	
NOMBRE DEL PROYECTO: PROYECTO DE VIVIENDA CUALITATIVA EN EL MUNICIPIO DE SACABA -FASE(XXXIII) 2024- COCHABAMBA	
COMUNIDADES : VARIOS	MUNICIPIO : SACABA
PROVINCIA : CHAPARE	DEPARTAMENTO : COCHABAMBA

DISEÑO ARQUITECTONICO :	REVISADO Y APROBADO :	FECHA : Gestión 2024
		SUPERFICIE CONS.
		ESCALA : 1:25
		LAMINA : 9 / 17


DETALLE: ACCESOS DE AGUA

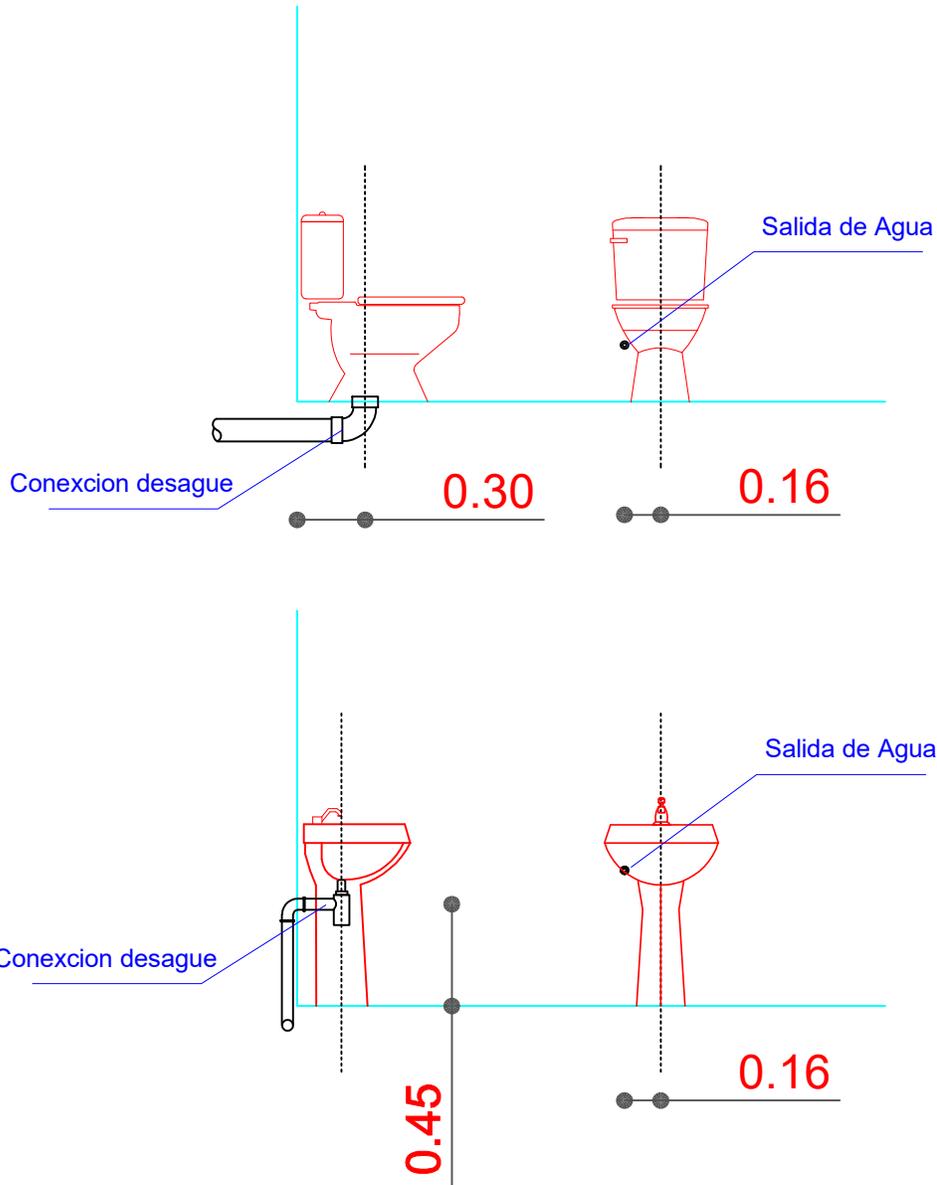

AGENCIA ESTATAL DE VIVIENDA	
NOMBRE DEL PROYECTO: PROYECTO DE VIVIENDA CUALITATIVA EN EL MUNICIPIO DE SACABA -FASE(XXXIII) 2024- COCHABAMBA	
COMUNIDADES : VARIOS	MUNICIPIO : SACABA
PROVINCIA : CHAPARE	DEPARTAMENTO : COCHABAMBA

DISEÑO ARQUITECTONICO :	REVISADO Y APROBADO :	FECHA : Gestión 2024
		SUPERFICIE CONS.
		ESCALA : 1:25
		LAMINA : 10 / 17


DETALLE: ACCESOS DE AGUA

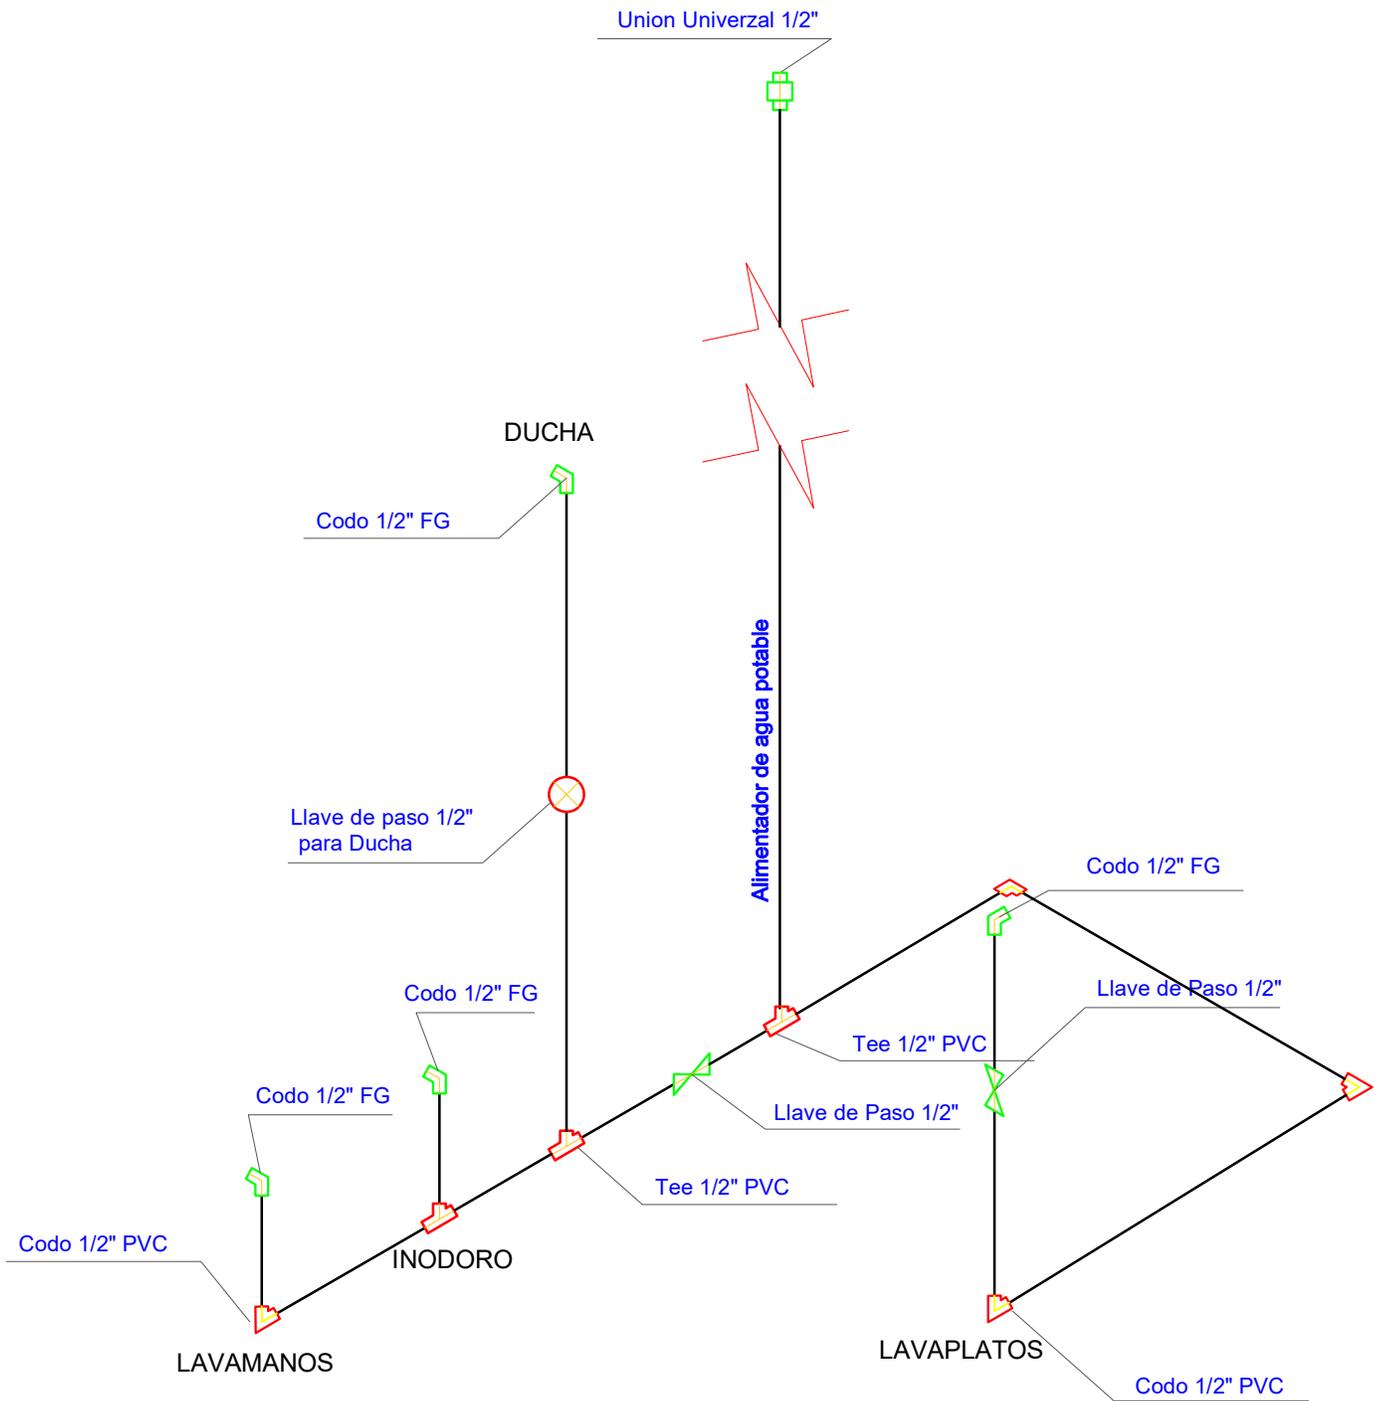

AGENCIA ESTATAL DE VIVIENDA	
NOMBRE DEL PROYECTO: PROYECTO DE VIVIENDA CUALITATIVA EN EL MUNICIPIO DE SACABA -FASE(XXXIII) 2024- COCHABAMBA	
COMUNIDADES : VARIOS	MUNICIPIO : SACABA
PROVINCIA : CHAPARE	DEPARTAMENTO : COCHABAMBA

DISEÑO ARQUITECTONICO :	REVISADO Y APROBADO :	FECHA : Gestión 2024
		SUPERFICIE CONS.
		ESCALA : 1:25
		LAMINA : 11 / 17



DETALLE: INSTALACION ELECTRICA (DUCHA)

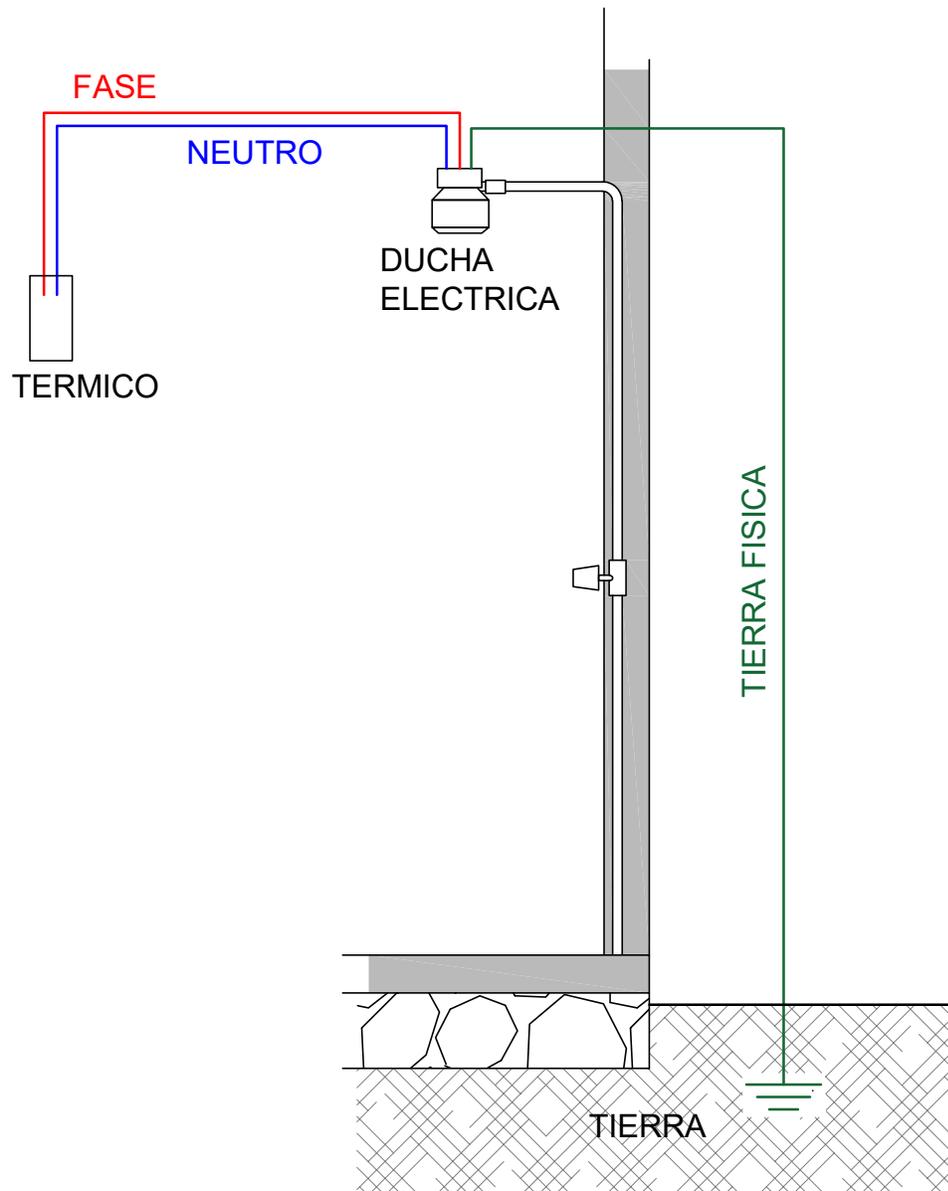

AGENCIA ESTATAL DE VIVIENDA	
NOMBRE DEL PROYECTO: PROYECTO DE VIVIENDA CUALITATIVA EN EL MUNICIPIO DE SACABA -FASE(XXXIII) 2024- COCHABAMBA	
COMUNIDADES : VARIOS	MUNICIPIO : SACABA
PROVINCIA : CHAPARE	DEPARTAMENTO : COCHABAMBA

DISEÑO ARQUITECTONICO :	REVISADO Y APROBADO :	FECHA : Gestión 2024
		SUPERFICIE CONS.
		ESCALA : 1:25
		LAMINA : 12 / 17

DETALLE: INSTALACION ELECTRICA

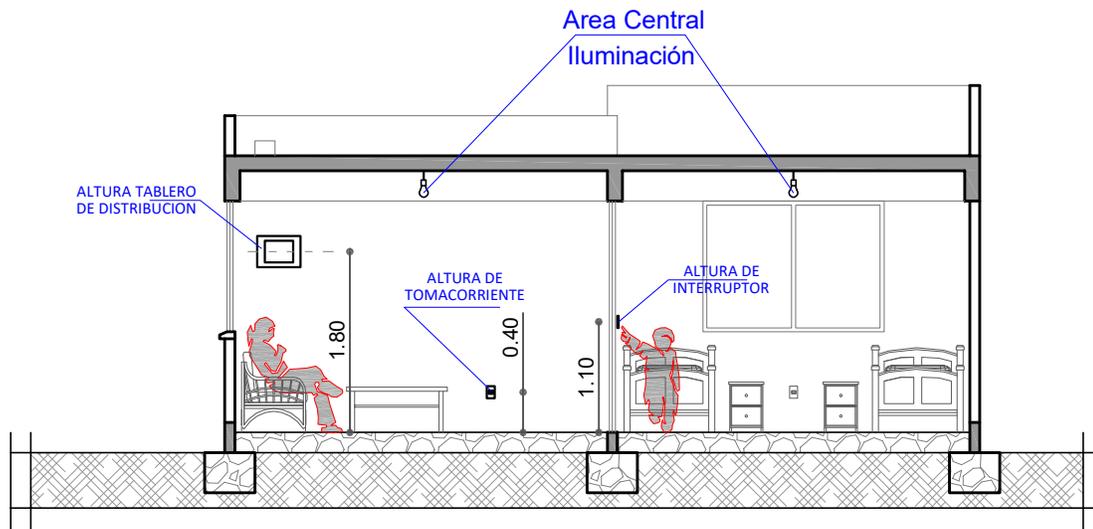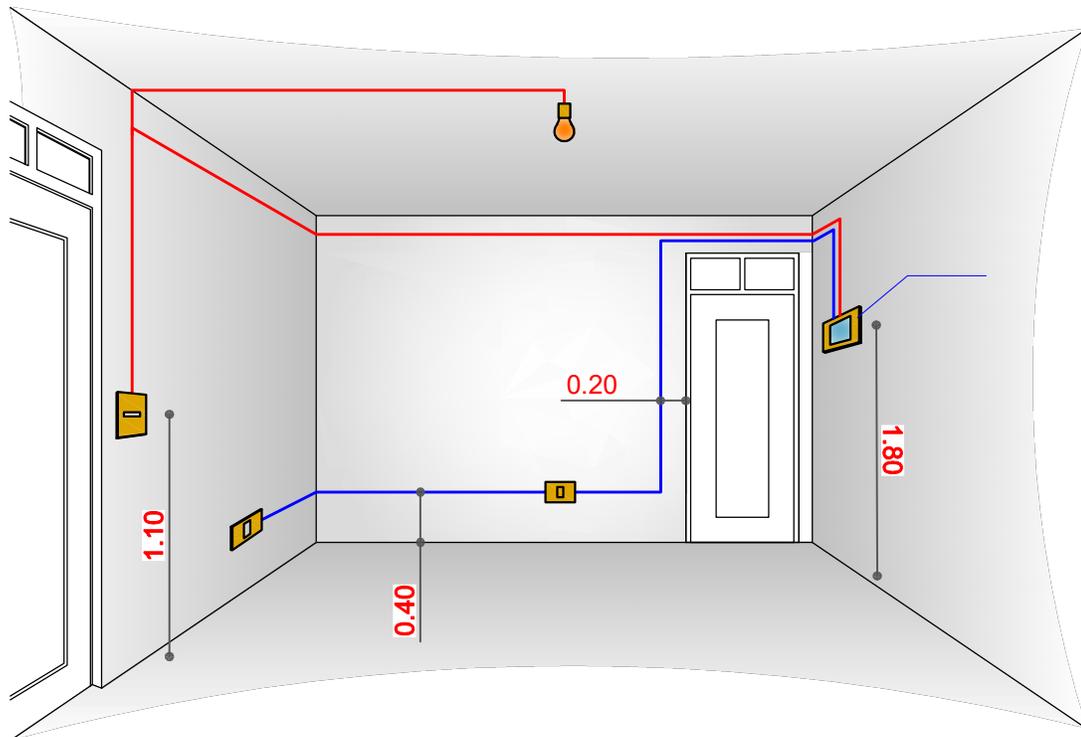


CORTE REFERENCIAL

AGENCIA ESTATAL DE VIVIENDA	
NOMBRE DEL PROYECTO: PROYECTO DE VIVIENDA CUALITATIVA EN EL MUNICIPIO DE SACABA -FASE(XXXIII) 2024- COCHABAMBA	
COMUNIDADES : VARIOS	MUNICIPIO : SACABA
PROVINCIA : CHAPARE	DEPARTAMENTO : COCHABAMBA


DISEÑO ARQUITECTONICO :	REVISADO Y APROBADO :	FECHA : Gestión 2024
		SUPERFICIE CONS.
		ESCALA : 1:25
		LAMINA : 13 / 17

DETALLE: VENTANAS

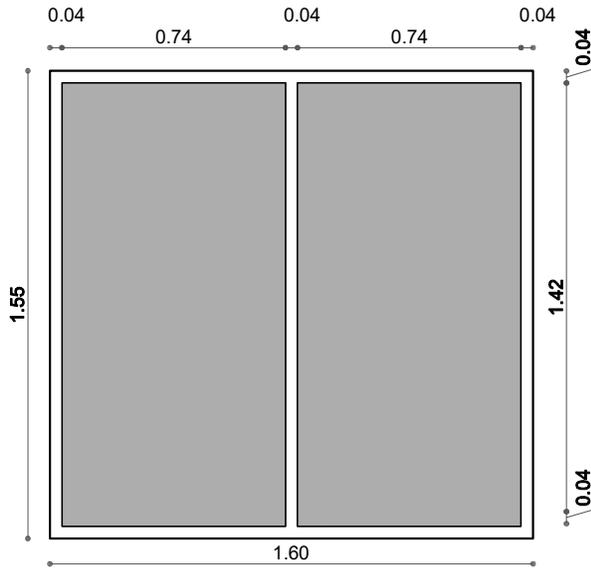


AREA SOCIAL


- 1.- CARPINTERIA DE ALUMINIO LINEA 25
- 2.- VIDRIO 4MM

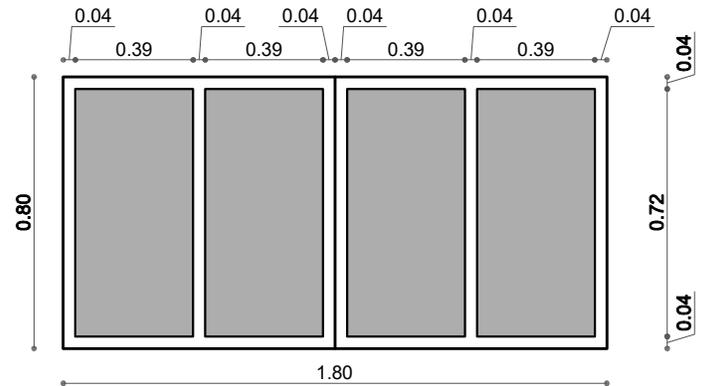

COCINA

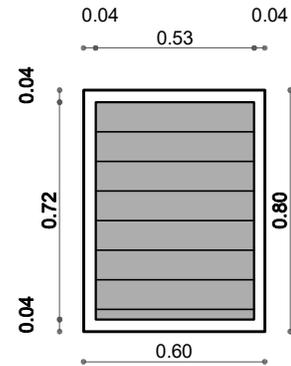


BAÑO

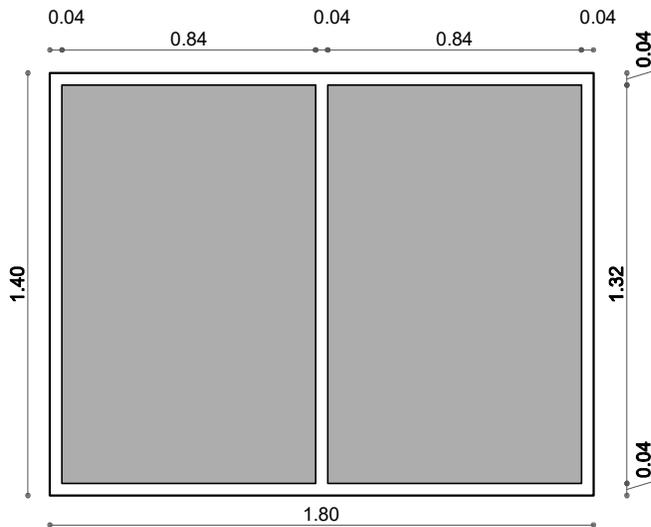

DORMITORIO


- 1.- CARPINTERIA DE ALUMINIO LINEA 25
- 2.- VIDRIO 4MM

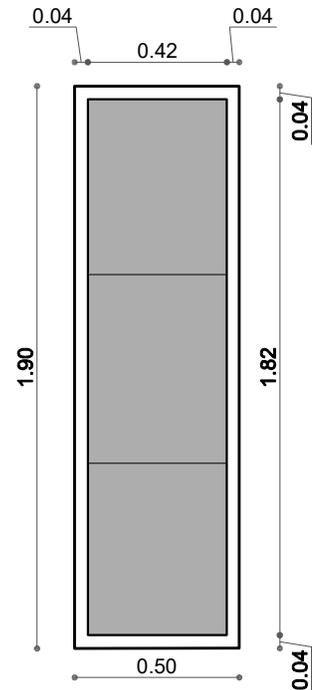

AGENCIA ESTATAL DE VIVIENDA	
NOMBRE DEL PROYECTO: PROYECTO DE VIVIENDA CUALITATIVA EN EL MUNICIPIO DE SACABA -FASE(XXXIII) 2024- COCHABAMBA	
COMUNIDADES : VARIOS	MUNICIPIO : SACABA
PROVINCIA : CHAPARE	DEPARTAMENTO : COCHABAMBA

DISEÑO ARQUITECTONICO :	REVISADO Y APROBADO :	FECHA : Gestión 2024
		SUPERFICIE CONS.
		ESCALA : 1:25
		LAMINA : 14 / 17

DETALLE: VENTANA DE ALUMINIO

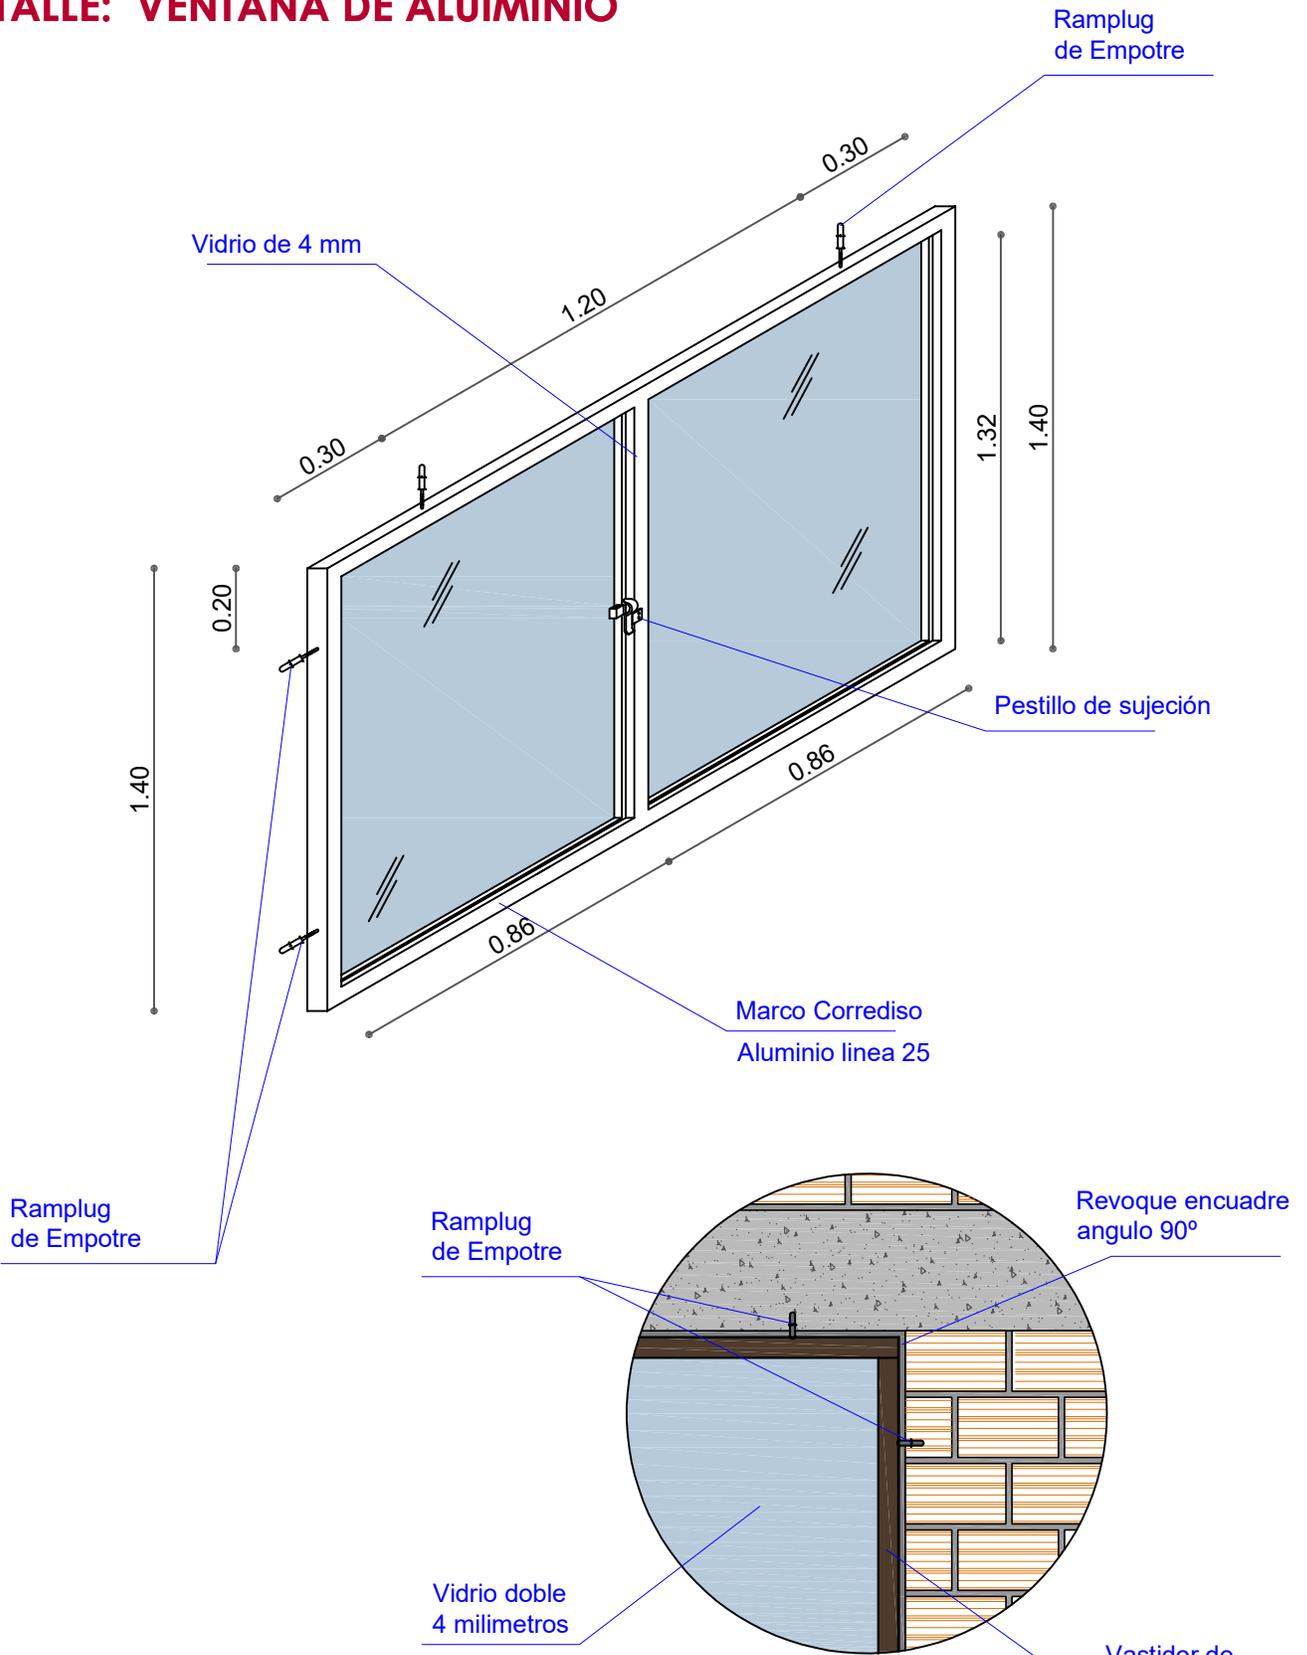


AGENCIA ESTATAL DE VIVIENDA	
NOMBRE DEL PROYECTO: PROYECTO DE VIVIENDA CUALITATIVA EN EL MUNICIPIO DE SACABA -FASE(XXXIII) 2024- COCHABAMBA	
COMUNIDADES : VARIOS	MUNICIPIO : SACABA
PROVINCIA : CHAPARE	DEPARTAMENTO : COCHABAMBA


DISEÑO ARQUITECTONICO :	REVISADO Y APROBADO :	FECHA: Gestión 2024
		SUPERFICIE CONS.
		ESCALA : 1:25
		LAMINA : 15 / 17

DETALLE: PUERTAS


- 1.- MARCO DE MADERA SEMIDURA 2"x 4"
- 2.- PUERTA DE TABLERO MADERA SEMIDURA 2"

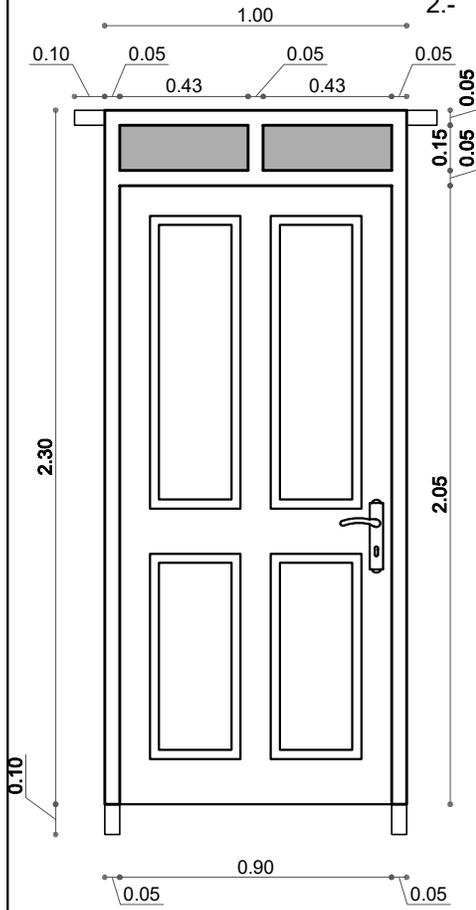

PUERTA PRINCIPAL

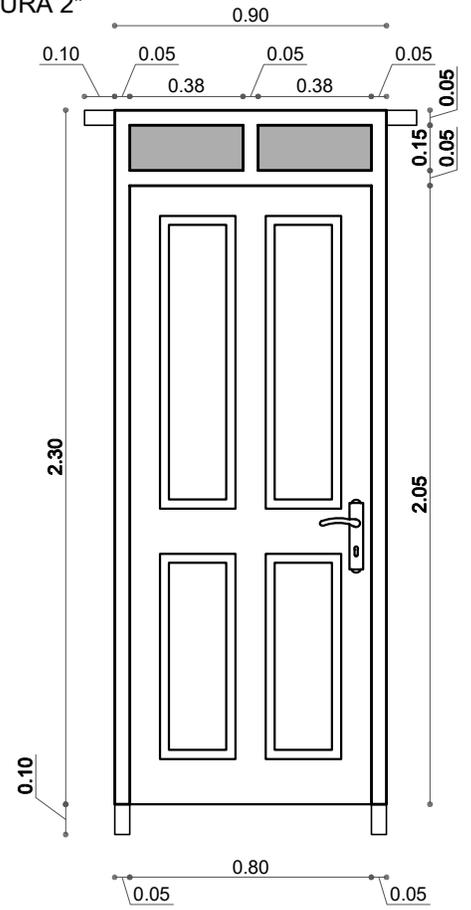

DORMITORIOS

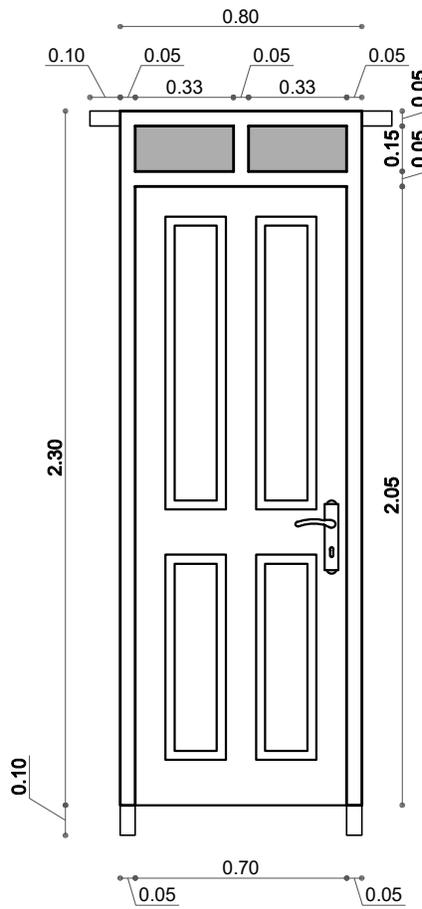


BAÑO

AGENCIA ESTATAL DE VIVIENDA	
NOMBRE DEL PROYECTO: PROYECTO DE VIVIENDA CUALITATIVA EN EL MUNICIPIO DE SACABA -FASE(XXXIII) 2024- COCHABAMBA	
COMUNIDADES : VARIOS	MUNICIPIO : SACABA
PROVINCIA : CHAPARE	DEPARTAMENTO : COCHABAMBA

DISEÑO ARQUITECTONICO :	REVISADO Y APROBADO :	FECHA : Gestión 2024
		SUPERFICIE CONS.
		ESCALA : 1:25
		LAMINA : 16 / 17

DETALLE: PUERTA DE MADERA

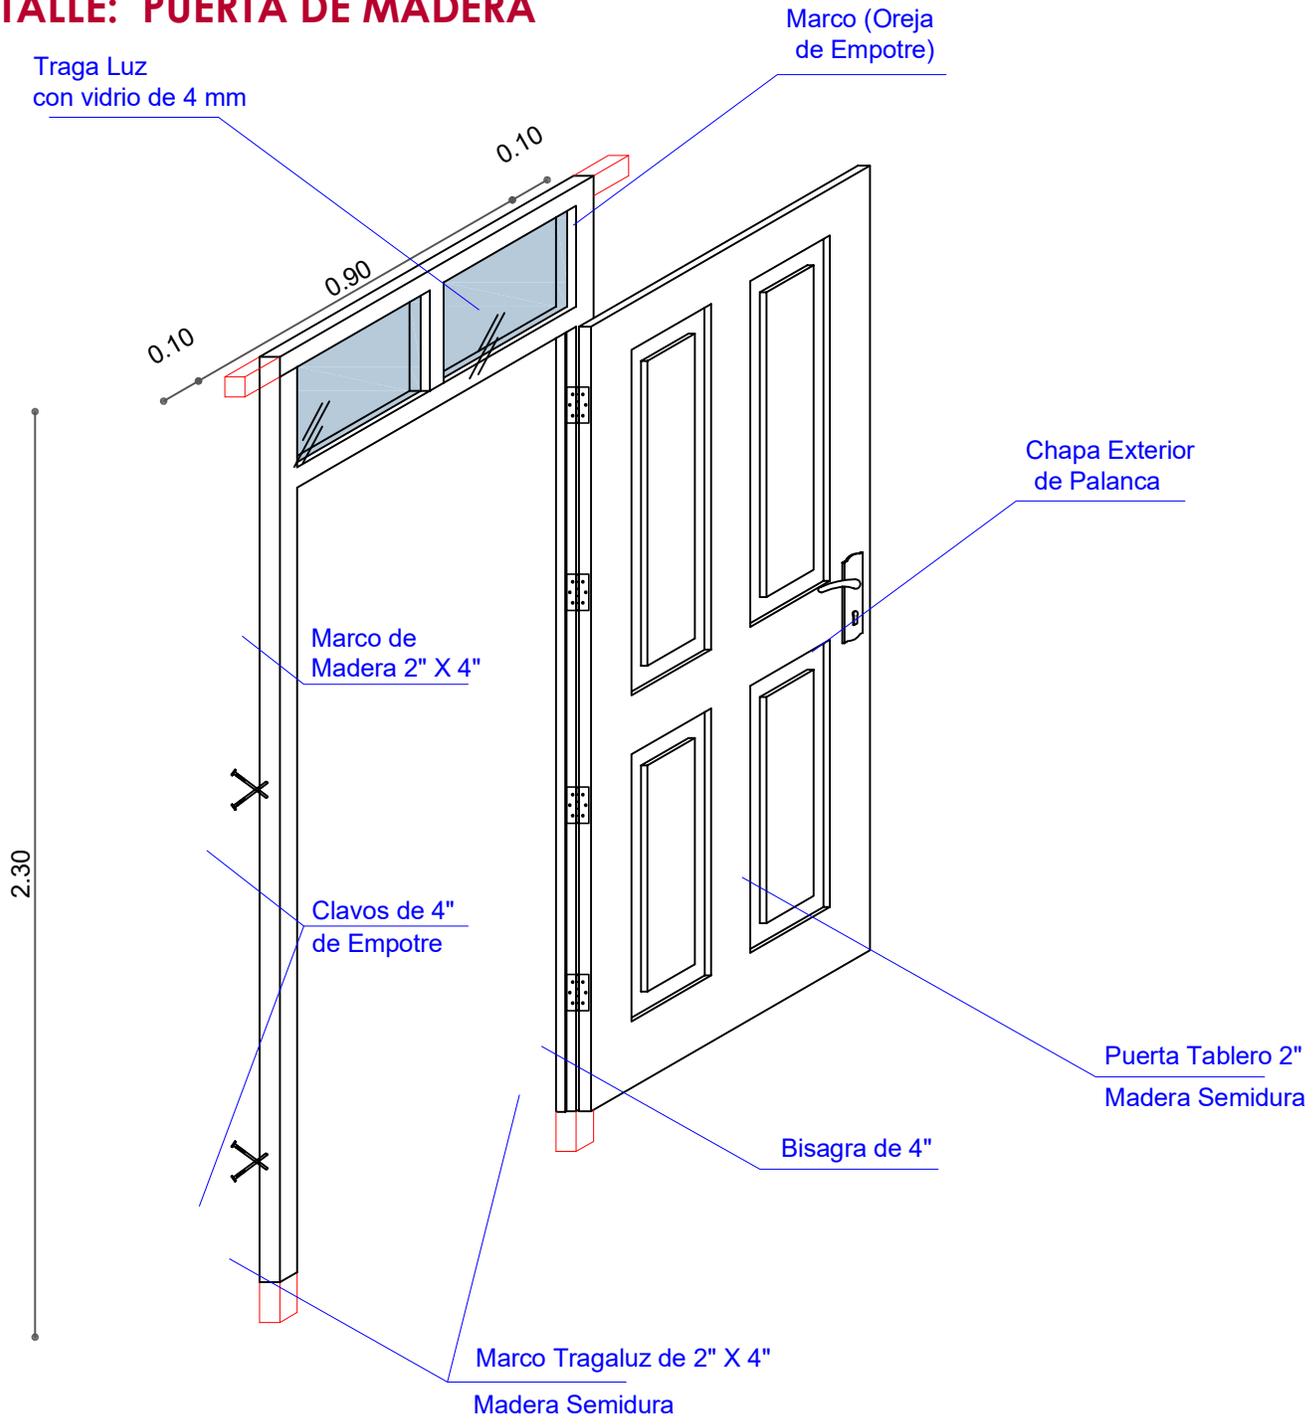

AGENCIA ESTATAL DE VIVIENDA	
NOMBRE DEL PROYECTO: PROYECTO DE VIVIENDA CUALITATIVA EN EL MUNICIPIO DE SACABA -FASE(XXXIII) 2024- COCHABAMBA	
COMUNIDADES : VARIOS	MUNICIPIO : SACABA
PROVINCIA : CHAPARE	DEPARTAMENTO : COCHABAMBA

DISEÑO ARQUITECTONICO :	REVISADO Y APROBADO :	FECHA : Gestión 2024
		SUPERFICIE CONS.
		ESCALA : 1:25
		LAMINA : 17 / 17