


**MODULO: VIVIENDA NUEVA -TIPO 2**  
**TRES DORMITORIOS, COCINA, BAÑO Y AREA SOCIAL**

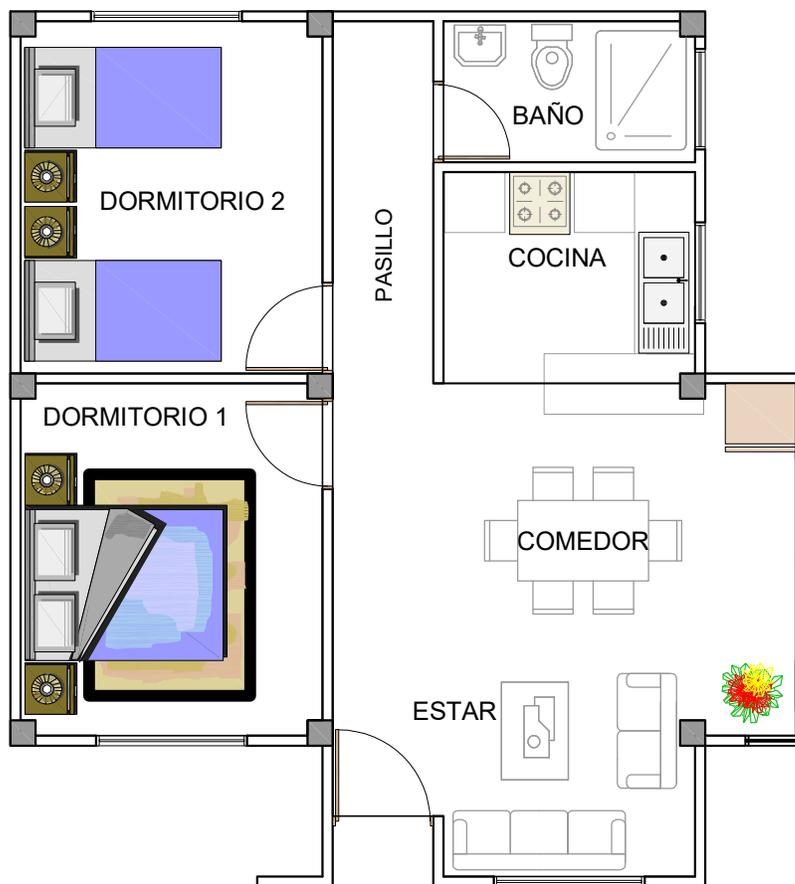


**PLANTA**  
**AMOBLAGADA**

|  |                                 |
|--|---------------------------------|
| <b>AGENCIA ESTATAL DE VIVIENDA</b>   |                                 |
| NOMBRE DEL PROYECTO:<br><b>PROYECTO DE VIVIENDA NUEVA EN EL MUNICIPIO DE TAPACARI -FASE(XVII) 2024- COCHABAMBA</b> |                                 |
| COMUNIDADES: <b>VARIOS</b>   | MUNICIPIO: <b>TAPACARI</b>      |
| PROVINCIA: <b>TAPACARI</b>   | DEPARTAMENTO: <b>COCHABAMBA</b> |

|                         |                       |                                 |
|-------------------------|-----------------------|---------------------------------|
| DISEÑO ARQUITECTONICO : | REVISADO Y APROBADO : | FECHA :<br><b>Gestión 2024</b>  |
|                         |                       | SUPERFICIE :<br><b>71.24 m2</b> |
|                         |                       | ESCALA :<br><b>1:75</b>         |
|                         |                       | LAMINA :<br><b>01 / 12</b>      |

**MODULO: VIVIENDA NUEVA -TIPO 2**  
**TRES DORMITORIOS, COCINA, BAÑO Y AREA SOCIAL**

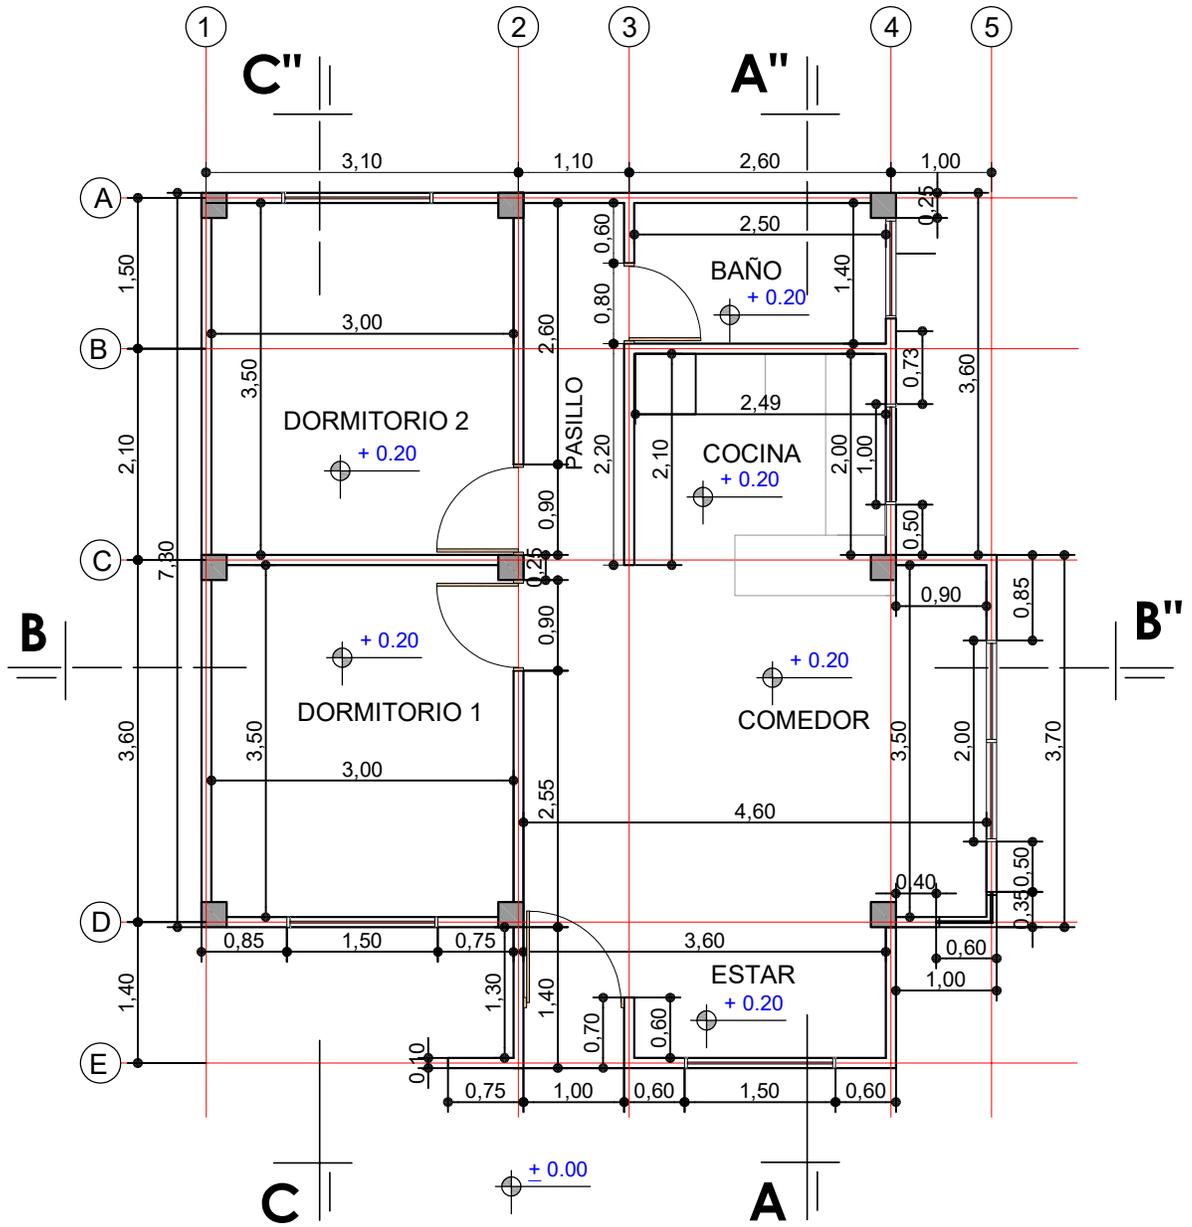


**PLANTA**  
**ACOTADA**

| AGENCIA ESTATAL DE VIVIENDA  |                                    |
|--|------------------------------------|
| NOMBRE DEL PROYECTO:<br><b>PROYECTO DE VIVIENDA NUEVA EN EL MUNICIPIO DE TAPACARI -FASE(XVII) 2024- COCHABAMBA</b> |                                    |
| COMUNIDADES:<br><b>VARIOS</b>  | MUNICIPIO:<br><b>TAPACARI</b>      |
| PROVINCIA:<br><b>TAPACARI</b>  | DEPARTAMENTO:<br><b>COCHABAMBA</b> |


|                         |                       |                                 |
|-------------------------|-----------------------|---------------------------------|
| DISEÑO ARQUITECTONICO : | REVISADO Y APROBADO : | FECHA :<br><b>Gestión 2024</b>  |
|                         |                       | SUPERFICIE :<br><b>71.24 m2</b> |
|                         |                       | ESCALA :<br><b>1:75</b>         |
|                         |                       | LAMINA :<br><b>02 / 12</b>      |

# MODULO: VIVIENDA NUEVA -TIPO 2


## TRES DORMITORIOS, COCINA, BAÑO Y AREA SOCIAL

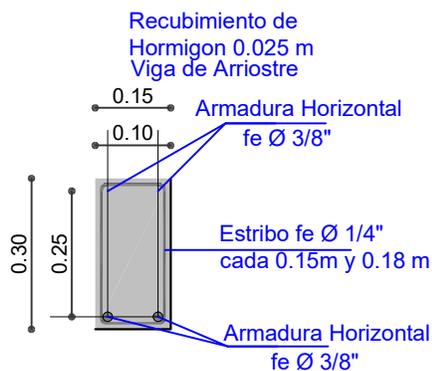

SECCION VIGA DE ARRIOSTRE


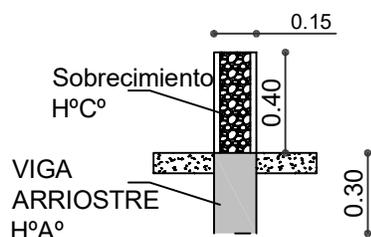


SECCION CIMENTO

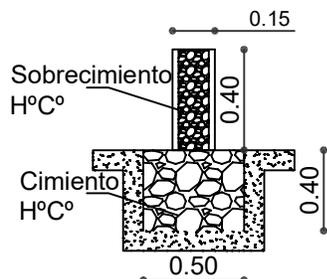

DETALLE ZAPATA DE H° A°

Seccion 1.00m x 1.00m x 0.25m

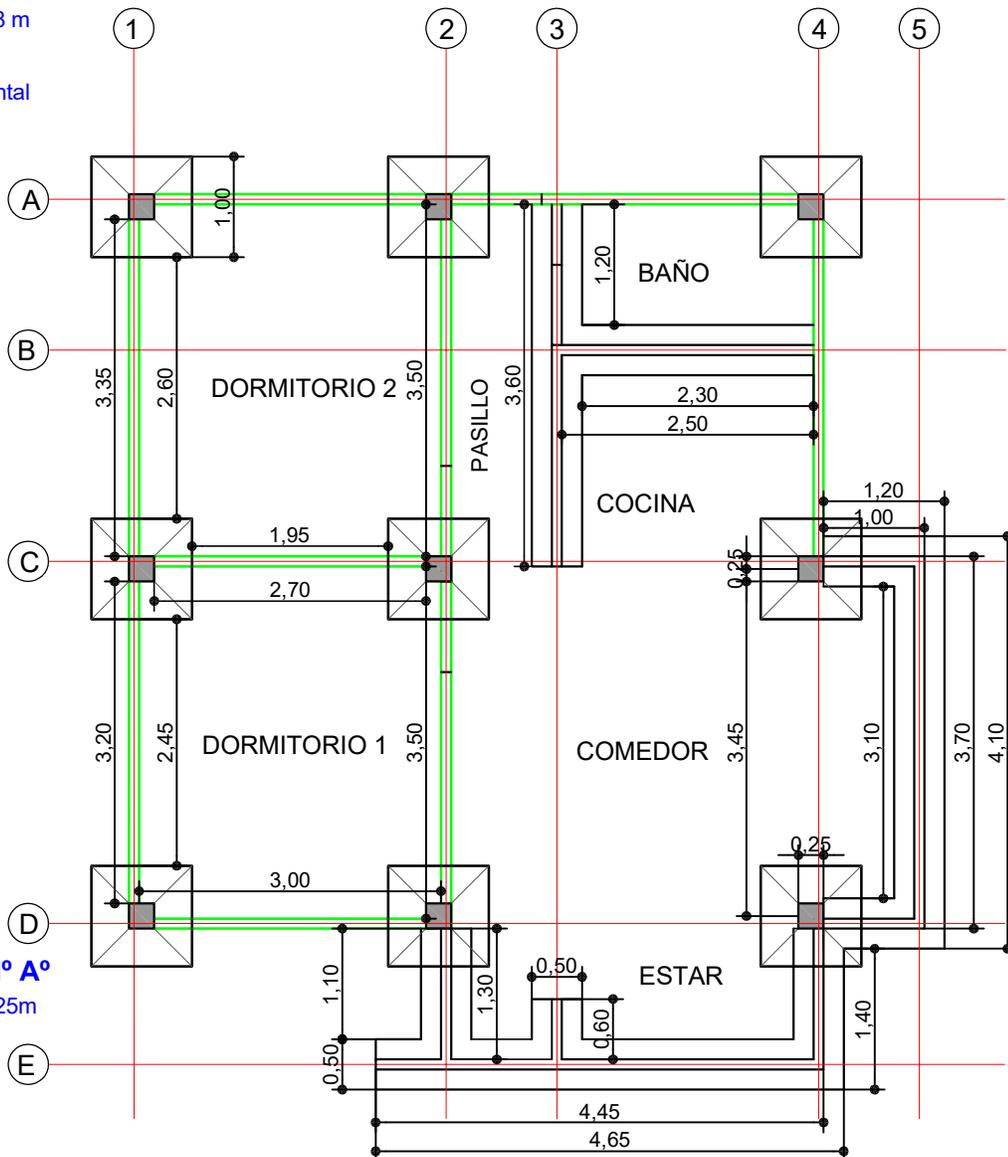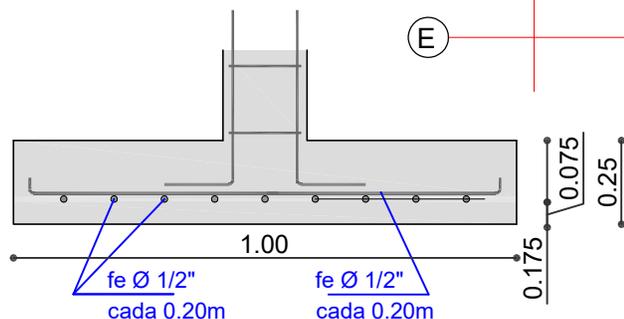


## PLANTA FUNDACIONES VIGA DE ARRIOSTRE, ZAPATAS Y CIMENTOS Y SOBRECIMIENTOS

|  |                                    |
|--|------------------------------------|
| <b>AGENCIA ESTATAL DE VIVIENDA</b>   |                                    |
| NOMBRE DEL PROYECTO:<br><b>PROYECTO DE VIVIENDA NUEVA EN EL MUNICIPIO DE TAPACARI -FASE(XVII) 2024- COCHABAMBA</b> |                                    |
| COMUNIDADES:<br><b>VARIOS</b>  | MUNICIPIO:<br><b>TAPACARI</b>      |
| PROVINCIA:<br><b>TAPACARI</b>  | DEPARTAMENTO:<br><b>COCHABAMBA</b> |

|                         |                       |                                 |
|-------------------------|-----------------------|---------------------------------|
| DISEÑO ARQUITECTONICO : | REVISADO Y APROBADO : | FECHA :<br><b>Gestión 2024</b>  |
|                         |                       | SUPERFICIE :<br><b>71.24 m2</b> |
|                         |                       | ESCALA :<br><b>1:75</b>         |
|                         |                       | LAMINA :<br><b>03 / 12</b>      |

**MODULO: VIVIENDA NUEVA -TIPO 2**  
**TRES DORMITORIOS, COCINA, BAÑO Y AREA SOCIAL**

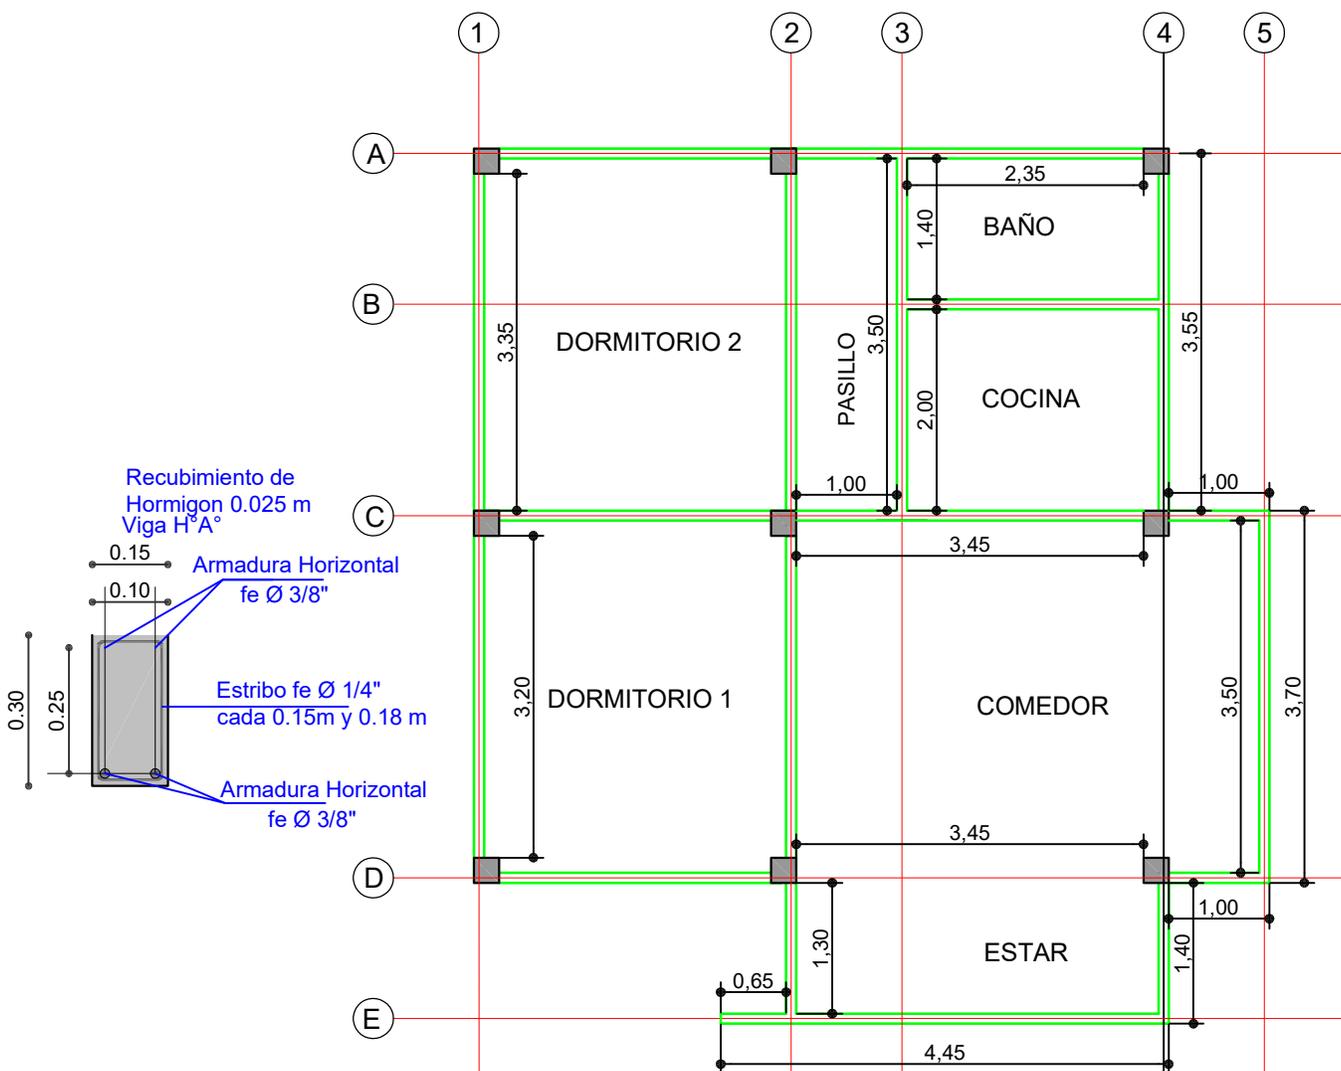


**PLANTA**  
**VIGA DE H° A°**

| AGENCIA ESTATAL DE VIVIENDA  |                                    |
|--|------------------------------------|
| NOMBRE DEL PROYECTO:<br><b>PROYECTO DE VIVIENDA NUEVA EN EL MUNICIPIO DE TAPACARI -FASE(XVII) 2024- COCHABAMBA</b> |                                    |
| COMUNIDADES:<br><b>VARIOS</b>  | MUNICIPIO:<br><b>TAPACARI</b>      |
| PROVINCIA:<br><b>TAPACARI</b>  | DEPARTAMENTO:<br><b>COCHABAMBA</b> |

|                         |                       |                                 |
|-------------------------|-----------------------|---------------------------------|
| DISEÑO ARQUITECTONICO : | REVISADO Y APROBADO : | FECHA :<br><b>Gestión 2024</b>  |
|                         |                       | SUPERFICIE :<br><b>71.24 m2</b> |
|                         |                       | ESCALA :<br><b>1:75</b>         |
|                         |                       | LAMINA :<br><b>04 / 12</b>      |

**MODULO: VIVIENDA NUEVA -TIPO 2**  
**TRES DORMITORIOS, COCINA, BAÑO Y AREA SOCIAL**

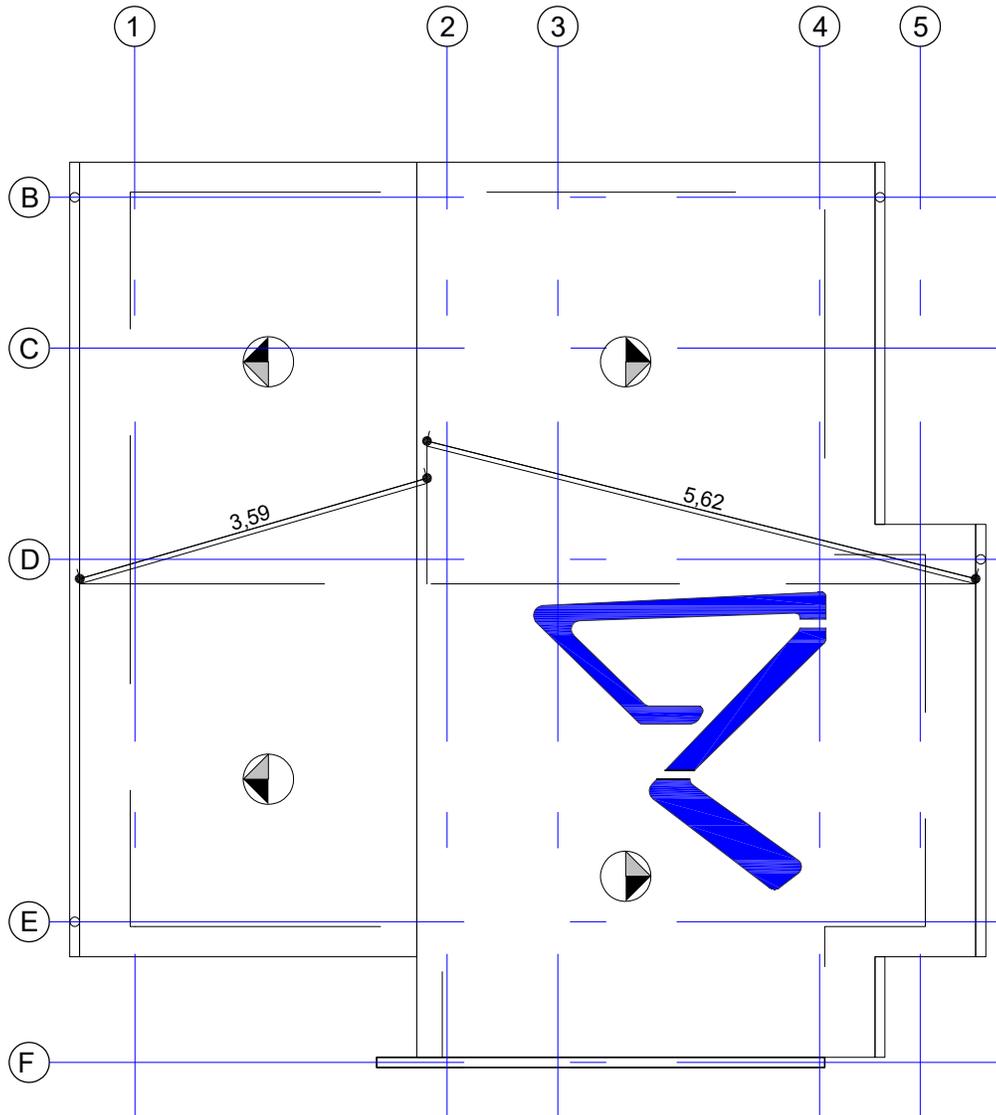

**PLANTA  
CUBIERTA**


| AGENCIA ESTATAL DE VIVIENDA  |                                 |
|--|---------------------------------|
| NOMBRE DEL PROYECTO:<br><b>PROYECTO DE VIVIENDA NUEVA EN EL MUNICIPIO DE TAPACARI -FASE(XVII) 2024- COCHABAMBA</b> |                                 |
| COMUNIDADES: <b>VARIOS</b>   | MUNICIPIO: <b>TAPACARI</b>      |
| PROVINCIA: <b>TAPACARI</b>   | DEPARTAMENTO: <b>COCHABAMBA</b> |

|                         |                       |                                 |
|-------------------------|-----------------------|---------------------------------|
| DISEÑO ARQUITECTONICO : | REVISADO Y APROBADO : | FECHA :<br><b>Gestión 2024</b>  |
|                         |                       | SUPERFICIE :<br><b>71.24 m2</b> |
|                         |                       | ESCALA :<br><b>1:75</b>         |
|                         |                       | LAMINA :<br><b>05 / 12</b>      |

**MODULO: VIVIENDA NUEVA -TIPO 2**  
**TRES DORMITORIOS, COCINA, BAÑO Y AREA SOCIAL**



**ELEVACION PRINCIPAL**

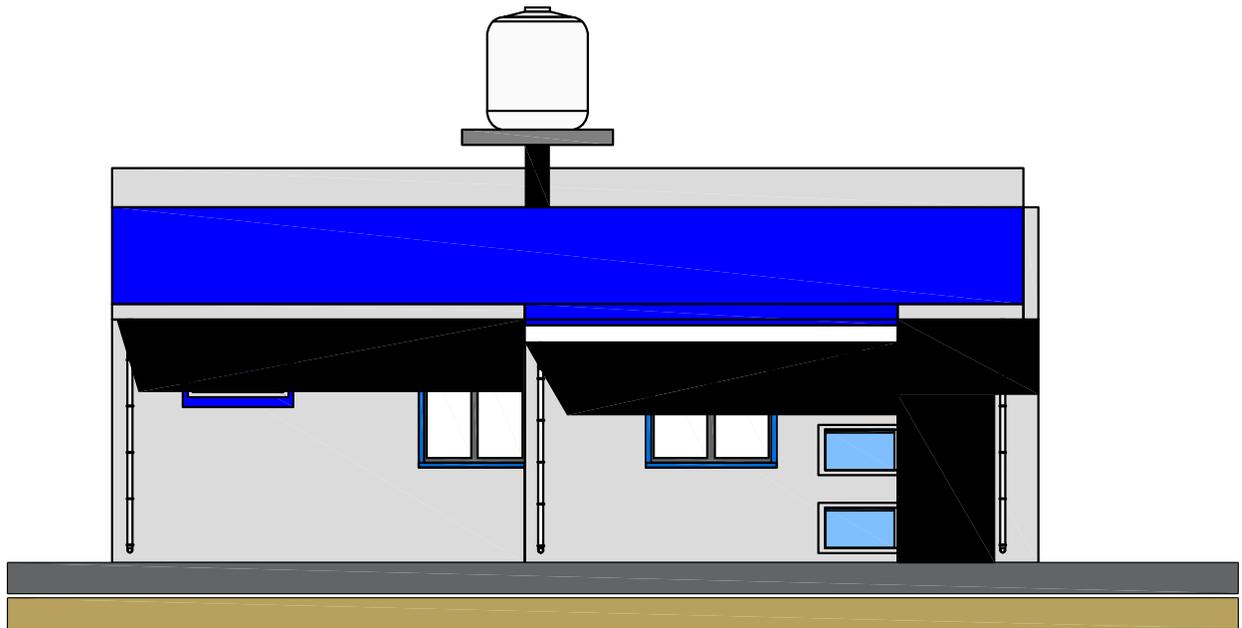


**ELEVACION LATERAL**


| <b>AGENCIA ESTATAL DE VIVIENDA</b>   |                                 |
|--|---------------------------------|
| NOMBRE DEL PROYECTO:<br><b>PROYECTO DE VIVIENDA NUEVA EN EL MUNICIPIO DE TAPACARI -FASE(XVII) 2024- COCHABAMBA</b> |                                 |
| COMUNIDADES: <b>VARIOS</b>   | MUNICIPIO: <b>TAPACARI</b>      |
| PROVINCIA: <b>TAPACARI</b>   | DEPARTAMENTO: <b>COCHABAMBA</b> |

|                         |                       |                                 |
|-------------------------|-----------------------|---------------------------------|
| DISEÑO ARQUITECTONICO : | REVISADO Y APROBADO : | FECHA :<br><b>Gestión 2024</b>  |
|                         |                       | SUPERFICIE :<br><b>71.24 m2</b> |
|                         |                       | ESCALA :<br><b>1:75</b>         |
|                         |                       | LAMINA :<br><b>06 / 12</b>      |

**MODULO: VIVIENDA NUEVA -TIPO 2**  
**TRES DORMITORIOS, COCINA, BAÑO Y AREA SOCIAL**

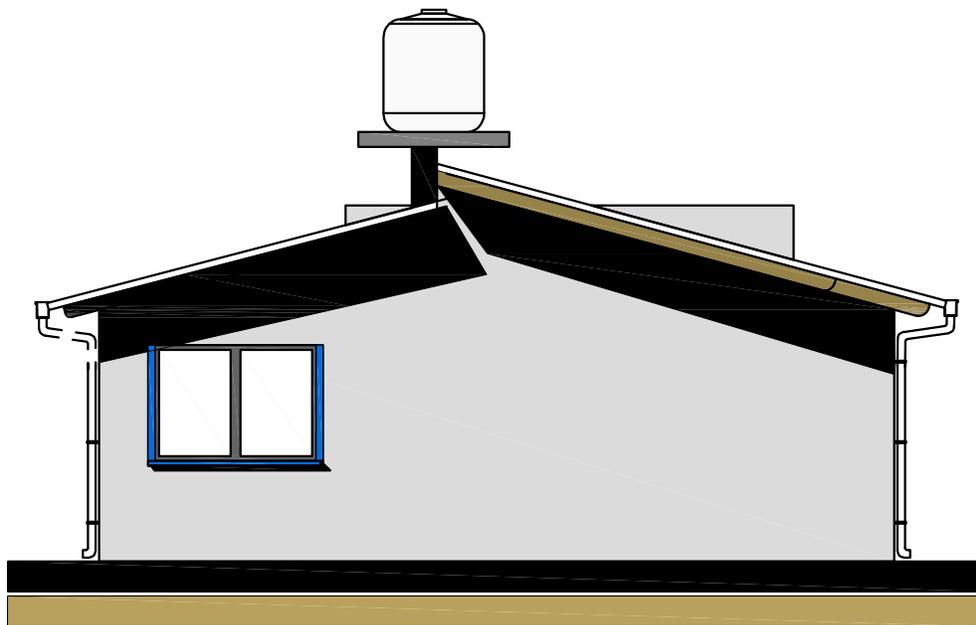

**ELEVACION POSTERIOR**

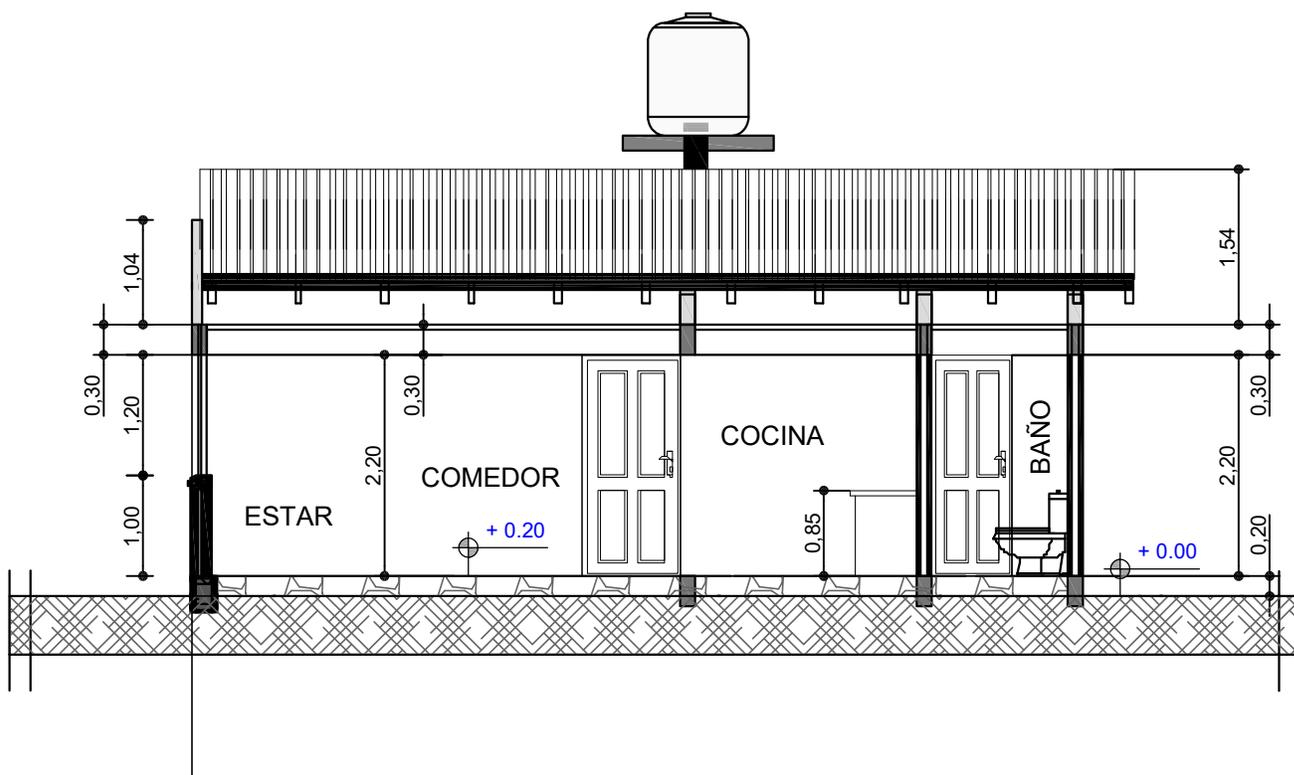


**CORTE A - A"**


| AGENCIA ESTATAL DE VIVIENDA  |                                 |
|--|---------------------------------|
| NOMBRE DEL PROYECTO:<br><b>PROYECTO DE VIVIENDA NUEVA EN EL MUNICIPIO DE TAPACARI -FASE(XVII) 2024- COCHABAMBA</b> |                                 |
| COMUNIDADES: <b>VARIOS</b>   | MUNICIPIO: <b>TAPACARI</b>      |
| PROVINCIA: <b>TAPACARI</b>   | DEPARTAMENTO: <b>COCHABAMBA</b> |

|                         |                       |                                 |
|-------------------------|-----------------------|---------------------------------|
| DISEÑO ARQUITECTONICO : | REVISADO Y APROBADO : | FECHA :<br><b>Gestión 2024</b>  |
|                         |                       | SUPERFICIE :<br><b>71.24 m2</b> |
|                         |                       | ESCALA :<br><b>1:75</b>         |
|                         |                       | LAMINA :<br><b>07 / 12</b>      |

**MODULO: VIVIENDA NUEVA -TIPO 2**  
**TRES DORMITORIOS, COCINA, BAÑO Y AREA SOCIAL**

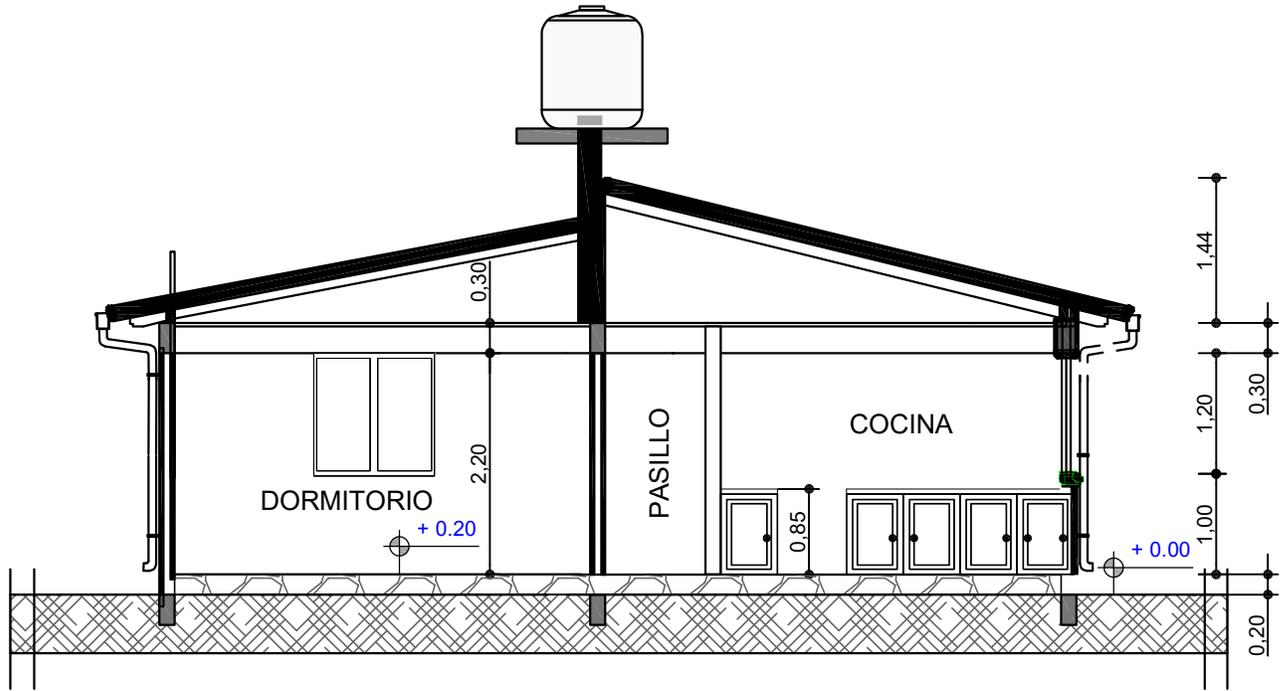

**CORTE B - B''**

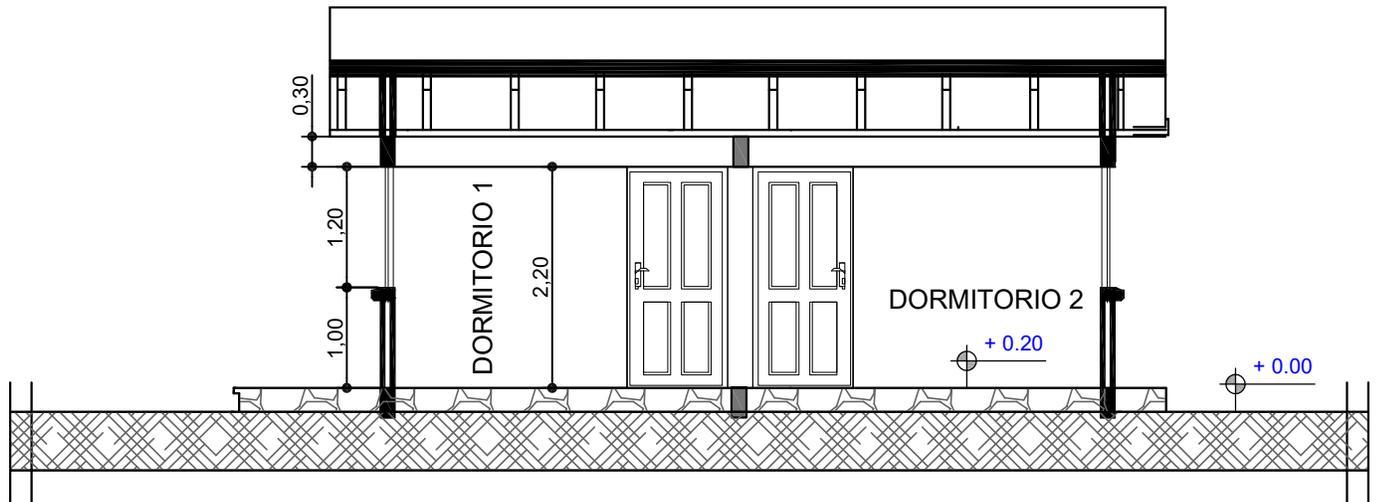


**CORTE C - C''**

| AGENCIA ESTATAL DE VIVIENDA  |                                 |
|--|---------------------------------|
| NOMBRE DEL PROYECTO:<br><b>PROYECTO DE VIVIENDA NUEVA EN EL MUNICIPIO DE TAPACARI -FASE(XVII) 2024- COCHABAMBA</b> |                                 |
| COMUNIDADES: <b>VARIOS</b>   | MUNICIPIO: <b>TAPACARI</b>      |
| PROVINCIA: <b>TAPACARI</b>   | DEPARTAMENTO: <b>COCHABAMBA</b> |

|                         |                       |                                 |
|-------------------------|-----------------------|---------------------------------|
| DISEÑO ARQUITECTONICO : | REVISADO Y APROBADO : | FECHA :<br><b>Gestión 2024</b>  |
|                         |                       | SUPERFICIE :<br><b>71.24 m2</b> |
|                         |                       | ESCALA :<br><b>1:75</b>         |
|                         |                       | LAMINA :<br><b>08 / 12</b>      |

# MODULO: VIVIENDA NUEVA -TIPO 2

## TRES DORMITORIOS, COCINA, BAÑO Y AREA SOCIAL

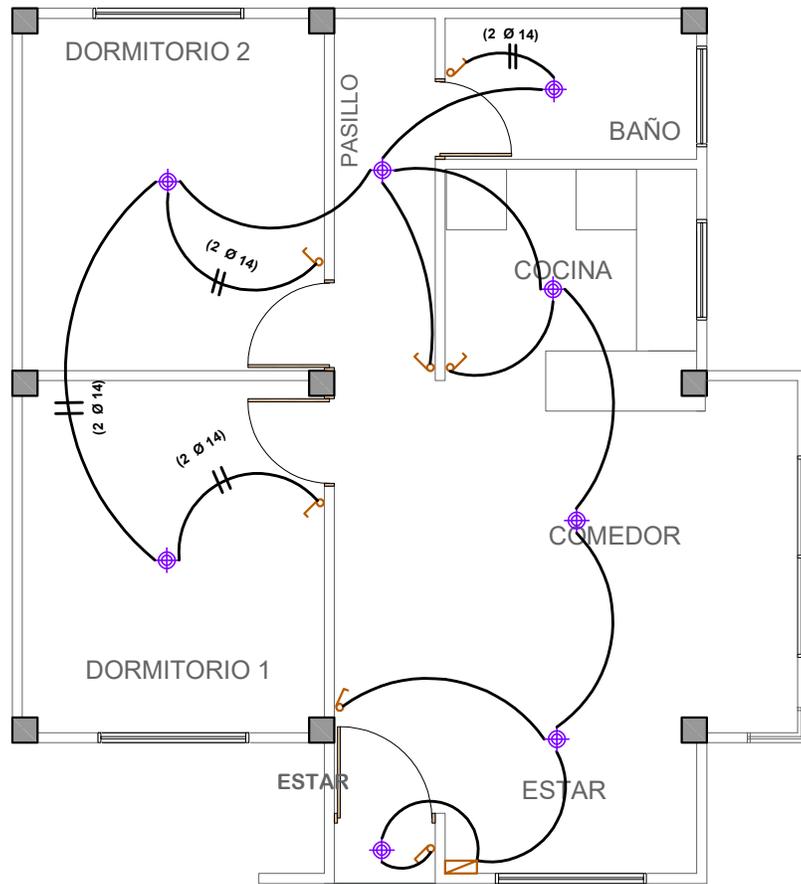

### SIMBOLIA


|  |                           |
|--|---------------------------|
|  | FOCO LED 18 W             |
|  | INTERRUPTOR SIMPLE        |
|  | TOMACORRIENTE SIMPLE      |
|  | TOMACORRIENTE DOBLE       |
|  | TOMA DE FUERZA            |
|  | PUESTA A TIERRA           |
|  | TABLERO DE DISTRIBUCION   |
|  | CABLE N° 14 ILUMINACION   |
|  | CABLE N° 12 TOMACORRIENTE |
|  | CABLE N° 10 T. FUERZA     |

| AGENCIA ESTATAL DE VIVIENDA  |                                 |
|--|---------------------------------|
| NOMBRE DEL PROYECTO:<br><b>PROYECTO DE VIVIENDA NUEVA EN EL MUNICIPIO DE TAPACARI -FASE(XVII) 2024- COCHABAMBA</b> |                                 |
| COMUNIDADES: <b>VARIOS</b>   | MUNICIPIO: <b>TAPACARI</b>      |
| PROVINCIA: <b>TAPACARI</b>   | DEPARTAMENTO: <b>COCHABAMBA</b> |

|                         |                       |                                 |
|-------------------------|-----------------------|---------------------------------|
| DISEÑO ARQUITECTONICO : | REVISADO Y APROBADO : | FECHA :<br><b>Gestión 2024</b>  |
|                         |                       | SUPERFICIE :<br><b>71.24 m2</b> |
|                         |                       | ESCALA :<br><b>1:75</b>         |
|                         |                       | LAMINA :<br><b>09 / 12</b>      |

# MODULO: VIVIENDA NUEVA -TIPO 2

## TRES DORMITORIOS, COCINA, BAÑO Y AREA SOCIAL

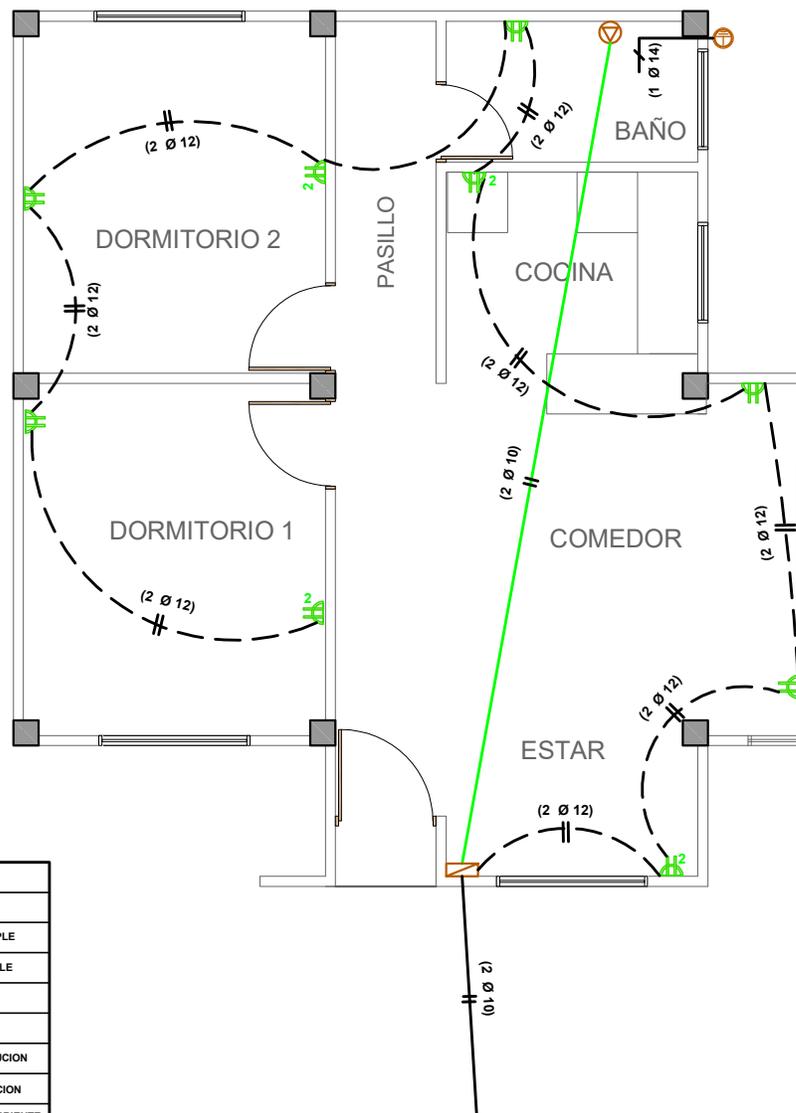

### SIMBOLIGIA

|  |                           |
|--|---------------------------|
|  | FOCO LED 18 W             |
|  | INTERRUPTOR SIMPLE        |
|  | TOMACORRIENTE SIMPLE      |
|  | TOMACORRIENTE DOBLE       |
|  | TOMA DE FUERZA            |
|  | PUESTA A TIERRA           |
|  | TABLERO DE DISTRIBUCION   |
|  | CABLE Nº 14 ILUMINACION   |
|  | CABLE Nº 12 TOMACORRIENTE |
|  | CABLE Nº 10 T. FUERZA     |

| AGENCIA ESTATAL DE VIVIENDA  |                                 |
|--|---------------------------------|
| NOMBRE DEL PROYECTO:<br><b>PROYECTO DE VIVIENDA NUEVA EN EL MUNICIPIO DE TAPACARI -FASE(XVII) 2024- COCHABAMBA</b> |                                 |
| COMUNIDADES: <b>VARIOS</b>   | MUNICIPIO: <b>TAPACARI</b>      |
| PROVINCIA: <b>TAPACARI</b>   | DEPARTAMENTO: <b>COCHABAMBA</b> |

|                         |                       |                                 |
|-------------------------|-----------------------|---------------------------------|
| DISEÑO ARQUITECTONICO : | REVISADO Y APROBADO : | FECHA :<br><b>Gestión 2024</b>  |
|                         |                       | SUPERFICIE :<br><b>71.24 m2</b> |
|                         |                       | ESCALA :<br><b>1:75</b>         |
|                         |                       | LAMINA :<br><b>10 / 12</b>      |



# MODULO: VIVIENDA NUEVA -TIPO 2

## TRES DORMITORIOS, COCINA, BAÑO Y AREA SOCIAL

### SIMBOLIGIA

#### AGUA POTABLE Y SANITARIA

|     |                          |
|-----|--------------------------|
| Ld. | LAVANDERIA               |
| Lp. | LAVAPLATOS               |
| Rp. | REGILLA DE PISO          |
| D.  | DUCHA                    |
| Lv. | LAVAMANOS                |
| I.  | INODORO                  |
| C1  | CAMARA DE INSPECCION     |
|     | TUBO DE BAJADA AGUA FRIA |
|     | TUBO Ø1/2" AGUA FRIA     |
|     | TUBO Ø 2" DESAGUE        |
|     | TUBO Ø 4" DESAGUE        |

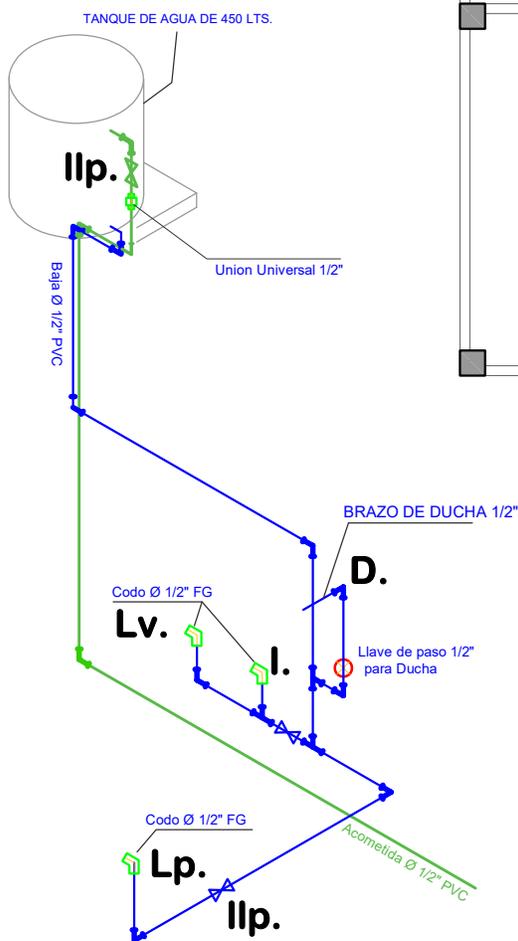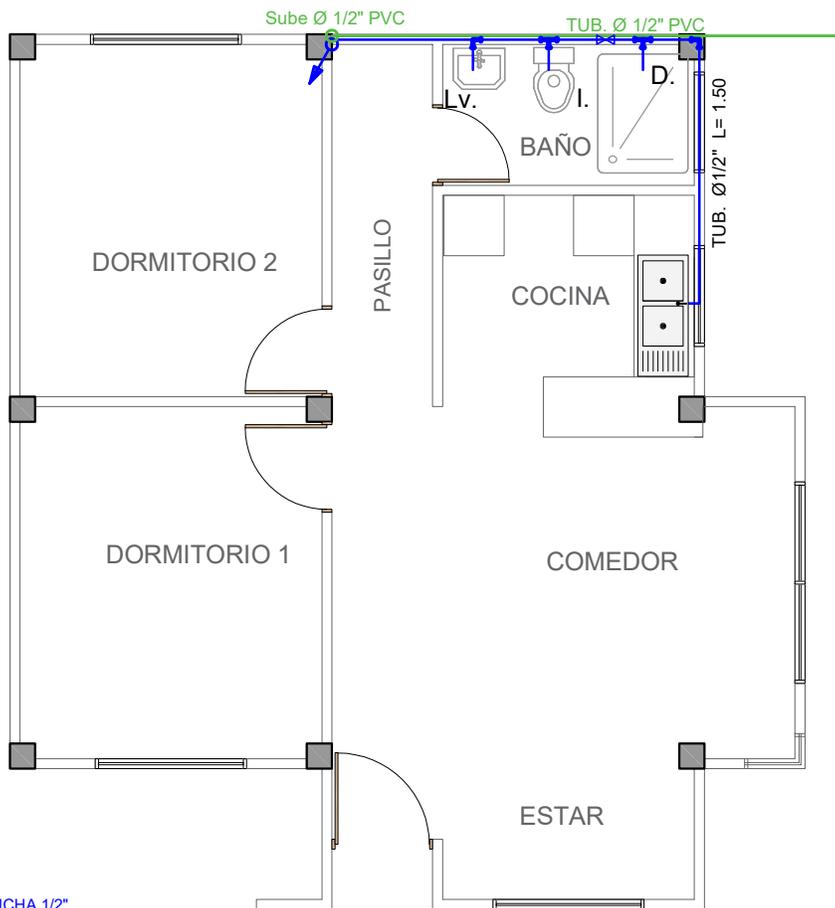


### DETALLE:

#### ACCESOS DE AGUA

| AGENCIA ESTATAL DE VIVIENDA  |                                 |
|--|---------------------------------|
| NOMBRE DEL PROYECTO:<br><b>PROYECTO DE VIVIENDA NUEVA EN EL MUNICIPIO DE TAPACARI -FASE(XVII) 2024- COCHABAMBA</b> |                                 |
| COMUNIDADES: <b>VARIOS</b>   | MUNICIPIO: <b>TAPACARI</b>      |
| PROVINCIA: <b>TAPACARI</b>   | DEPARTAMENTO: <b>COCHABAMBA</b> |

|                         |                       |                                 |
|-------------------------|-----------------------|---------------------------------|
| DISEÑO ARQUITECTONICO : | REVISADO Y APROBADO : | FECHA :<br><b>Gestión 2024</b>  |
|                         |                       | SUPERFICIE :<br><b>71.24 m2</b> |
|                         |                       | ESCALA :<br><b>1:75</b>         |
|                         |                       | LAMINA :<br><b>11 / 12</b>      |



# DETALLE: CORTE DE BORDE

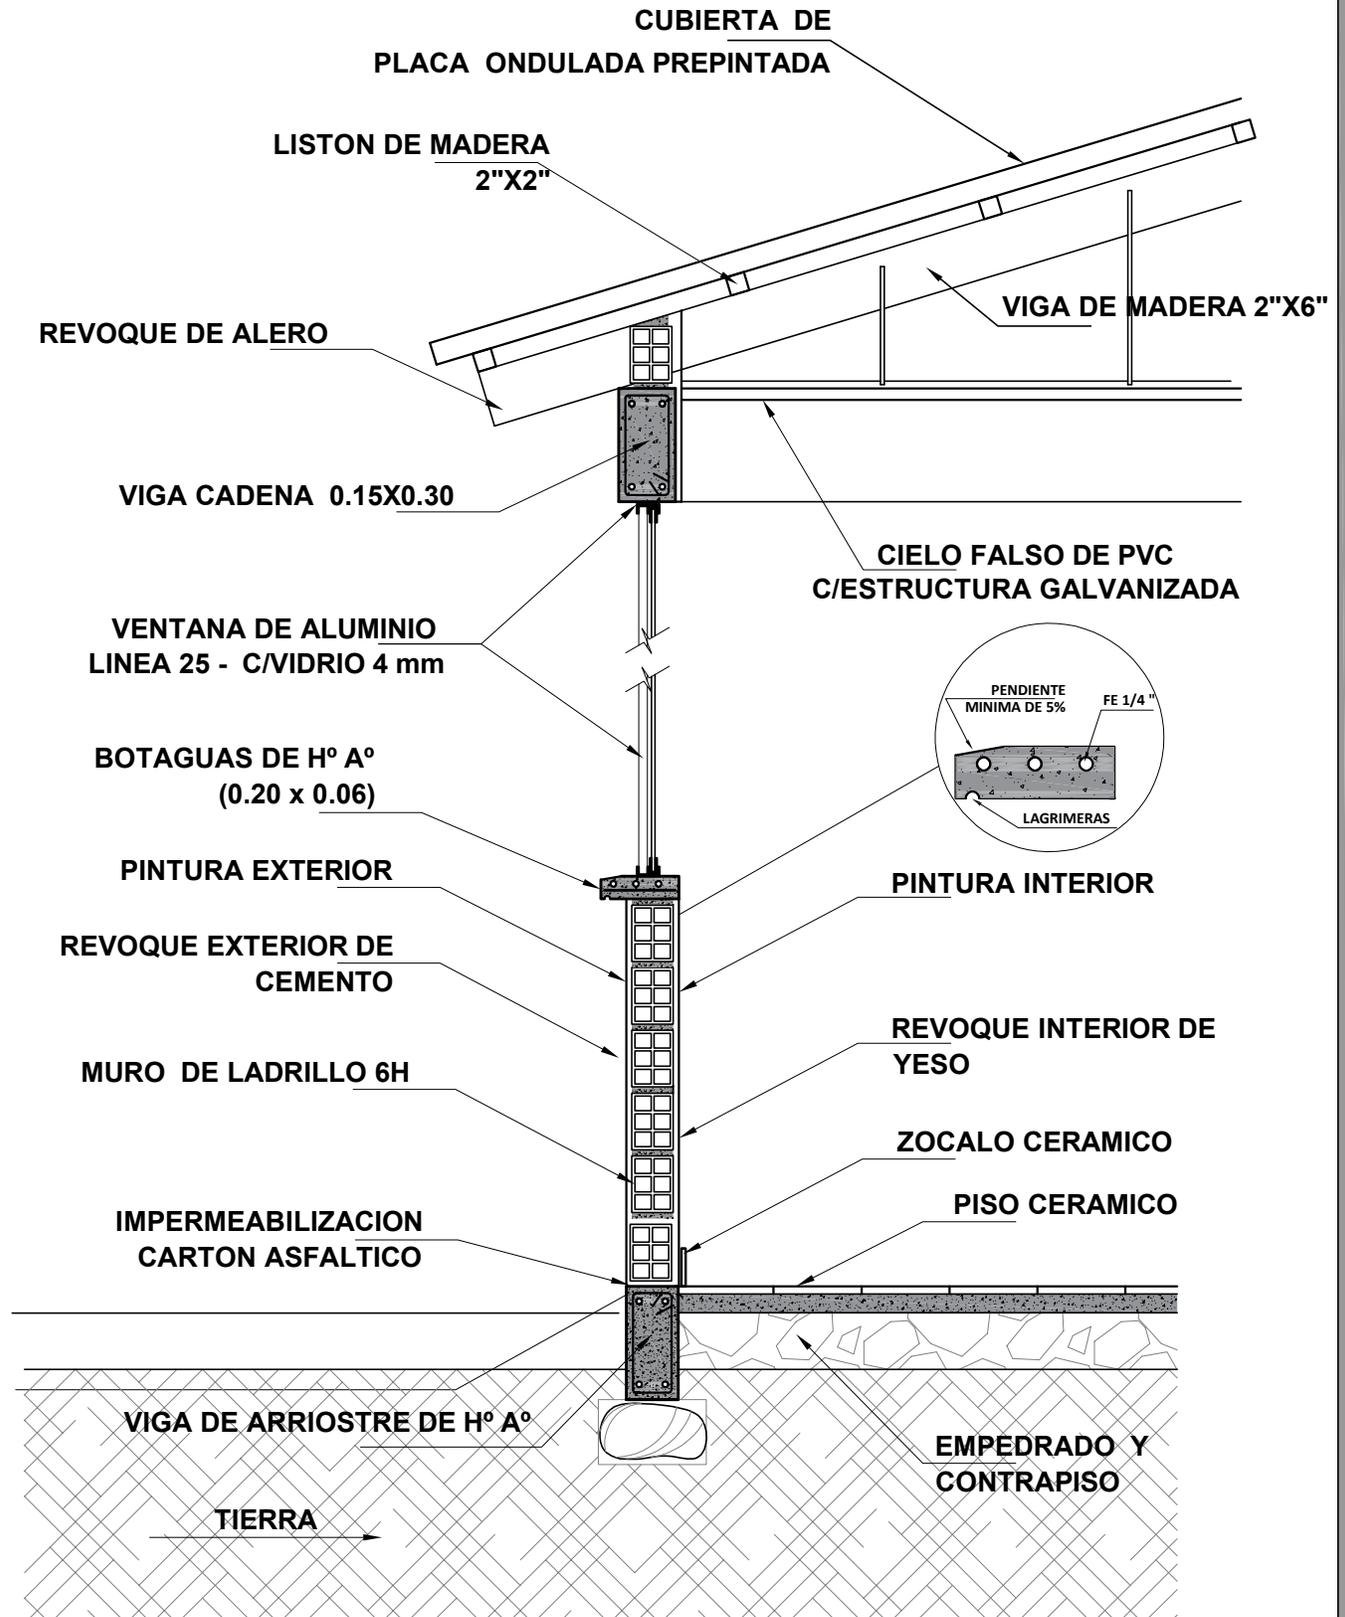

|  |                                 |
|--|---------------------------------|
| <b>AGENCIA ESTATAL DE VIVIENDA</b>   |                                 |
| NOMBRE DEL PROYECTO:<br><b>PROYECTO DE VIVIENDA NUEVA EN EL MUNICIPIO DE TAPACARI -FASE(XVII) 2024- COCHABAMBA</b> |                                 |
| COMUNIDADES: <b>VARIOS</b>   | MUNICIPIO: <b>TAPACARI</b>      |
| PROVINCIA: <b>TAPACARI</b>   | DEPARTAMENTO: <b>COCHABAMBA</b> |

|                         |                       |                                 |
|-------------------------|-----------------------|---------------------------------|
| DISEÑO ARQUITECTONICO : | REVISADO Y APROBADO : | FECHA :<br><b>Gestión 2024</b>  |
|                         |                       | SUPERFICIE :<br><b>Variable</b> |
|                         |                       | ESCALA :<br><b>Indicada</b>     |
|                         |                       | LAMINA :<br><b>02 / 15</b>      |

# DETALLE: MESON DE H°A°

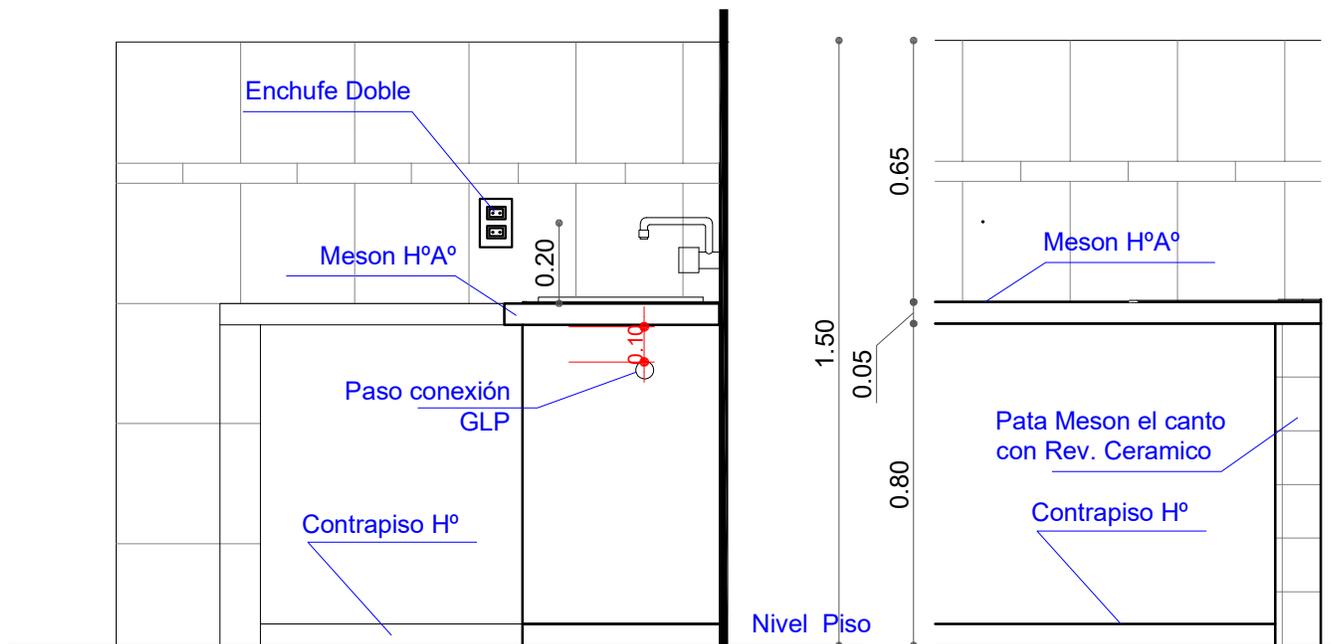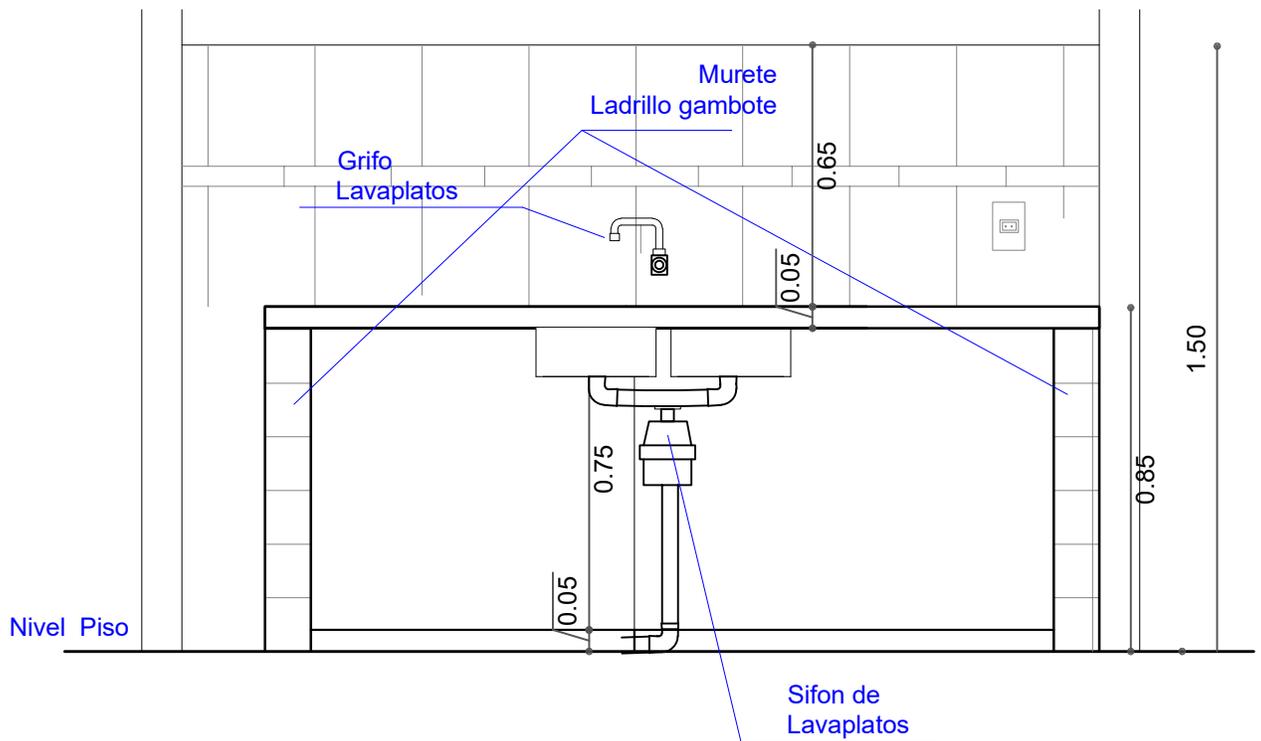


| AGENCIA ESTATAL DE VIVIENDA  |                                 |
|--|---------------------------------|
| NOMBRE DEL PROYECTO:<br><b>PROYECTO DE VIVIENDA NUEVA EN EL MUNICIPIO DE TAPACARI -FASE(XVII) 2024- COCHABAMBA</b> |                                 |
| COMUNIDADES: <b>VARIOS</b>   | MUNICIPIO: <b>TAPACARI</b>      |
| PROVINCIA: <b>TAPACARI</b>   | DEPARTAMENTO: <b>COCHABAMBA</b> |



|                         |                       |                                 |
|-------------------------|-----------------------|---------------------------------|
| DISEÑO ARQUITECTONICO : | REVISADO Y APROBADO : | FECHA :<br><b>Gestión 2024</b>  |
|                         |                       | SUPERFICIE :<br><b>Variable</b> |
|                         |                       | ESCALA :<br><b>Indicada</b>     |
|                         |                       | LAMINA :<br><b>03 / 15</b>      |

# DETALLE HORMIGON ARMADO

## DETALLE VIGA ARRIOSTRE DE H° A°

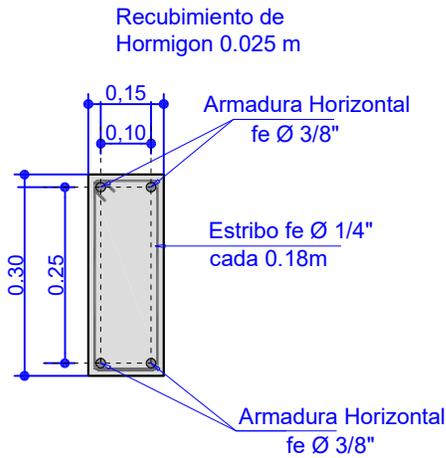


## DETALLE VIGA CADENA DE H° A°

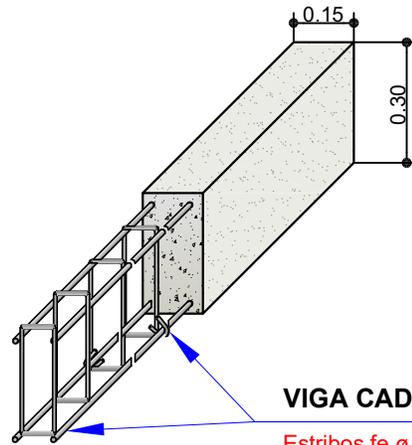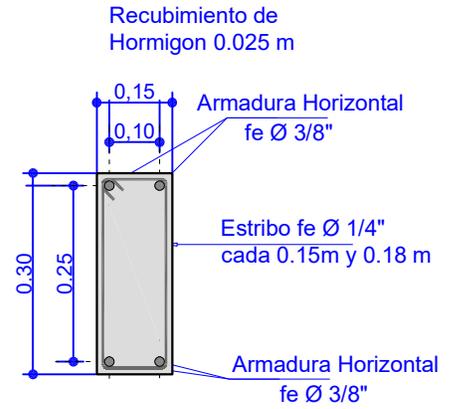

Estribos fe ø 1/4" cada 0.15 m a 0.80 m de cada extremo y cada 0.18 m en la parte central de la Viga.

## ESC. :1:20 COLUMNA DE H°A°

Sección 0.25m x 0.25m  
fe ø 1/4" estribo cada 0.20 m  
fe ø 1/2" 4 barras

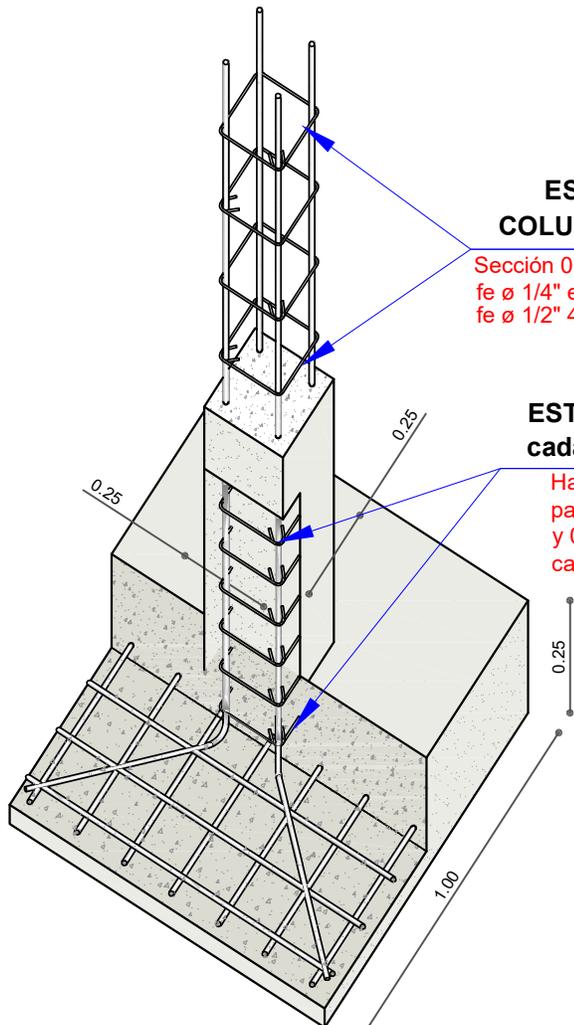


## ESTRIBOS fe Ø 1/4" cada 0.15 m

Hasta 0.8 m desde la parrilla de fundación y 0.80 m antes de la viga cadena.

## DETALLE ZAPATA DE H° A°


Seccion 1.00m x 1.00m x 0.25m

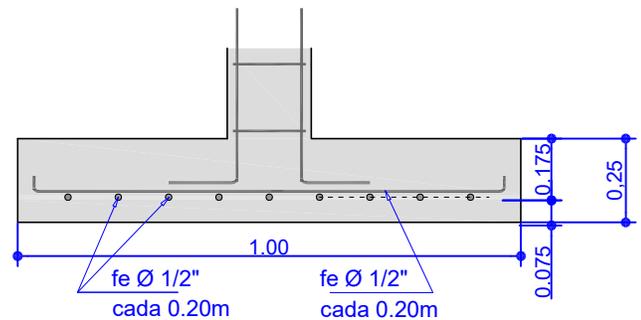

| AGENCIA ESTATAL DE VIVIENDA  |                                 |
|--|---------------------------------|
| NOMBRE DEL PROYECTO:<br><b>PROYECTO DE VIVIENDA NUEVA EN EL MUNICIPIO DE TAPACARI -FASE(XVII) 2024- COCHABAMBA</b> |                                 |
| COMUNIDADES: <b>VARIOS</b>   | MUNICIPIO: <b>TAPACARI</b>      |
| PROVINCIA: <b>TAPACARI</b>   | DEPARTAMENTO: <b>COCHABAMBA</b> |

|                         |                       |                                 |
|-------------------------|-----------------------|---------------------------------|
| DISEÑO ARQUITECTONICO : | REVISADO Y APROBADO : | FECHA :<br><b>Gestión 2024</b>  |
|                         |                       | SUPERFICIE :<br><b>Variable</b> |
|                         |                       | ESCALA :<br><b>Indicada</b>     |
|                         |                       | LAMINA :<br><b>04 / 15</b>      |


# DETALLE: CAMARA DE INSPECCION

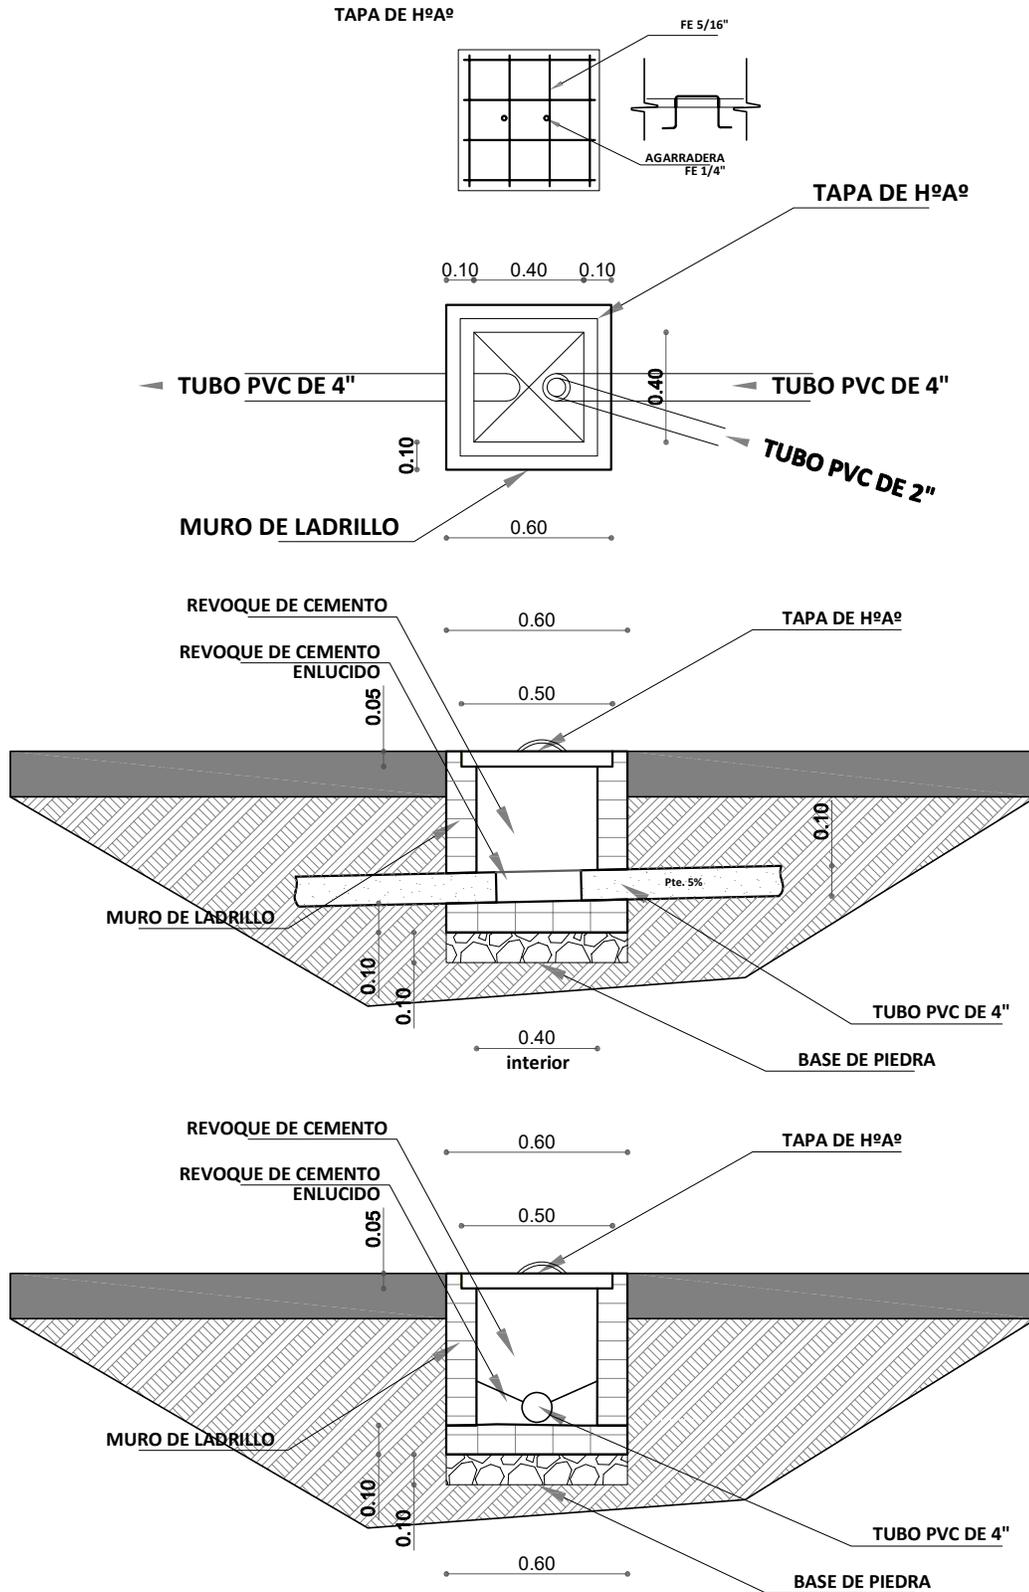

|  |                                 |
|--|---------------------------------|
| <b>AGENCIA ESTATAL DE VIVIENDA</b>   |                                 |
| NOMBRE DEL PROYECTO:<br><b>PROYECTO DE VIVIENDA NUEVA EN EL MUNICIPIO DE TAPACARI -FASE(XVII) 2024- COCHABAMBA</b> |                                 |
| COMUNIDADES: <b>VARIOS</b>   | MUNICIPIO: <b>TAPACARI</b>      |
| PROVINCIA: <b>TAPACARI</b>   | DEPARTAMENTO: <b>COCHABAMBA</b> |

|                         |                       |                                 |
|-------------------------|-----------------------|---------------------------------|
| DISEÑO ARQUITECTONICO : | REVISADO Y APROBADO : | FECHA :<br><b>Gestión 2024</b>  |
|                         |                       | SUPERFICIE :<br><b>Variable</b> |
|                         |                       | ESCALA :<br><b>Indicada</b>     |
|                         |                       | LAMINA :<br><b>05 / 15</b>      |



# DETALLE: CAMARA SEPTICA Y POZO DE ABSORCION

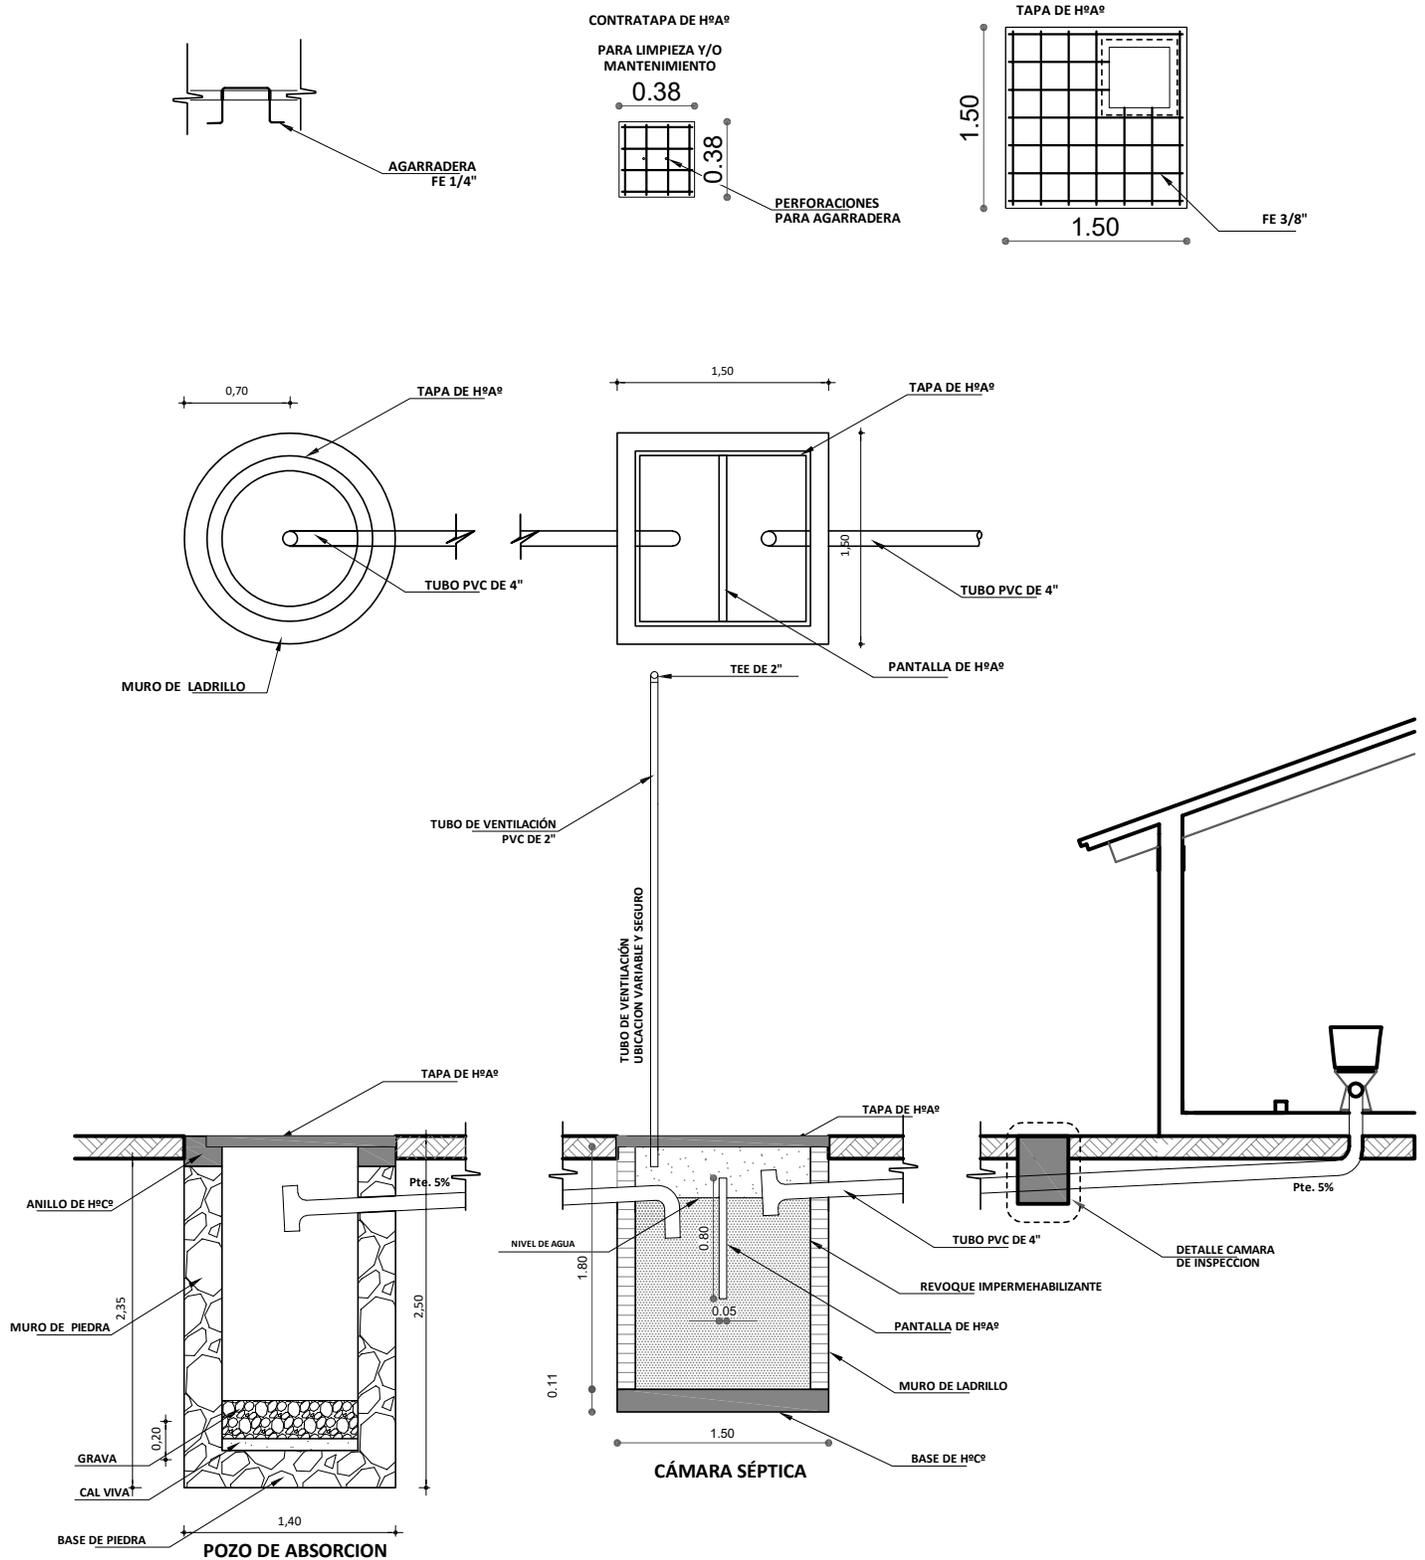

| AGENCIA ESTATAL DE VIVIENDA  |                                 |
|--|---------------------------------|
| NOMBRE DEL PROYECTO:<br><b>PROYECTO DE VIVIENDA NUEVA EN EL MUNICIPIO DE TAPACARI -FASE(XVII) 2024- COCHABAMBA</b> |                                 |
| COMUNIDADES: <b>VARIOS</b>   | MUNICIPIO: <b>TAPACARI</b>      |
| PROVINCIA: <b>TAPACARI</b>   | DEPARTAMENTO: <b>COCHABAMBA</b> |

|                         |                       |                                 |
|-------------------------|-----------------------|---------------------------------|
| DISEÑO ARQUITECTONICO : | REVISADO Y APROBADO : | FECHA :<br><b>Gestión 2024</b>  |
|                         |                       | SUPERFICIE :<br><b>Variable</b> |
|                         |                       | ESCALA :<br><b>1:50</b>         |
|                         |                       | LAMINA :<br><b>06 / 15</b>      |



# DETALLE: ACCESORIOS BAÑO

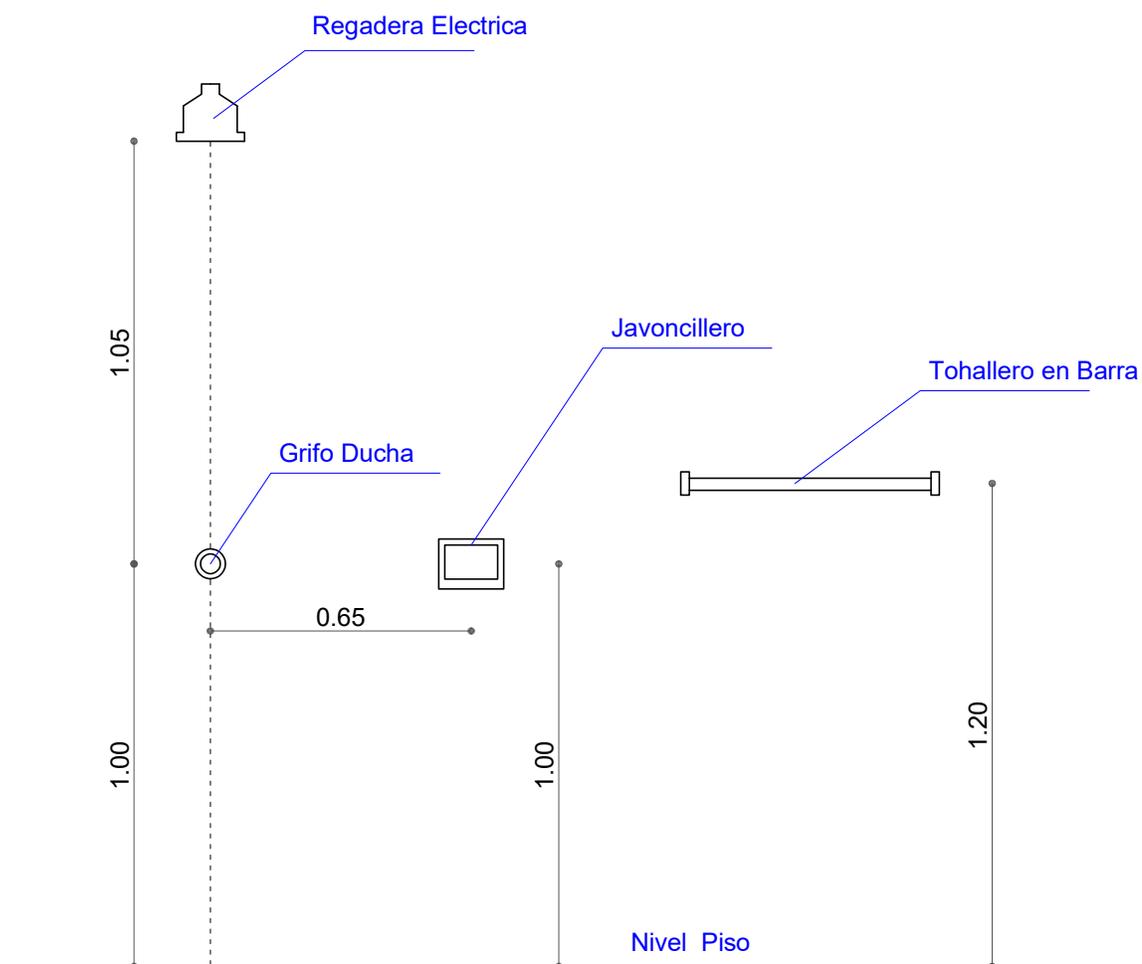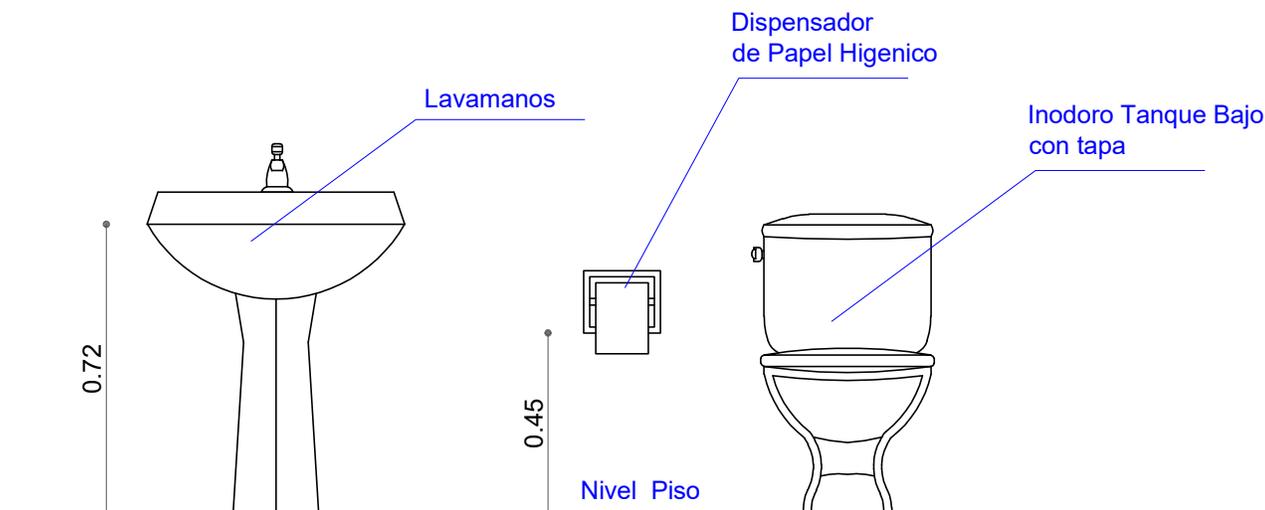


| AGENCIA ESTATAL DE VIVIENDA  |                                 |
|--|---------------------------------|
| NOMBRE DEL PROYECTO:<br><b>PROYECTO DE VIVIENDA NUEVA EN EL MUNICIPIO DE TAPACARI -FASE(XVII) 2024- COCHABAMBA</b> |                                 |
| COMUNIDADES: <b>VARIOS</b>   | MUNICIPIO: <b>TAPACARI</b>      |
| PROVINCIA: <b>TAPACARI</b>   | DEPARTAMENTO: <b>COCHABAMBA</b> |

|                         |                       |                                 |
|-------------------------|-----------------------|---------------------------------|
| DISEÑO ARQUITECTONICO : | REVISADO Y APROBADO : | FECHA :<br><b>Gestión 2024</b>  |
|                         |                       | SUPERFICIE :<br><b>Variable</b> |
|                         |                       | ESCALA :<br><b>Indicada</b>     |
|                         |                       | LAMINA :<br><b>07 / 15</b>      |

# DETALLE: ACCESOS DE AGUA

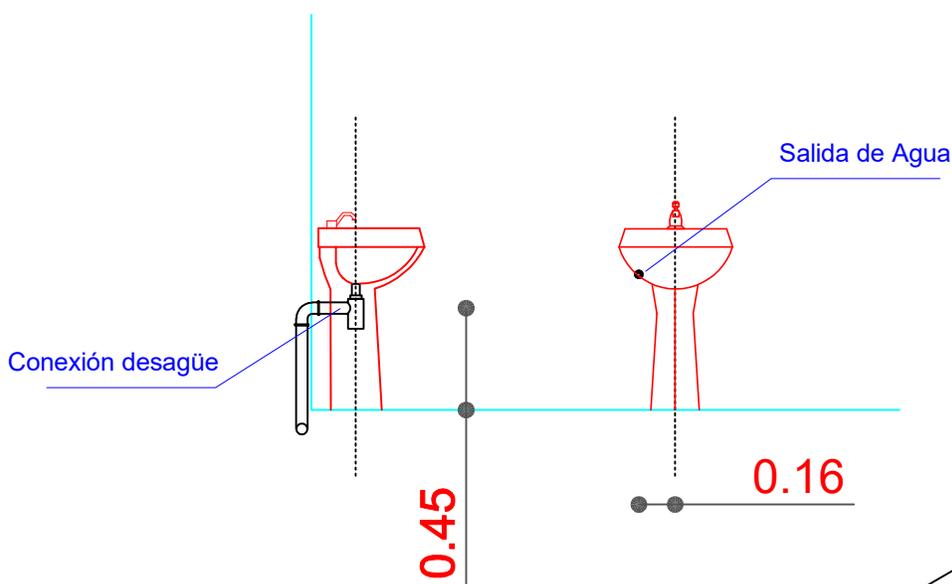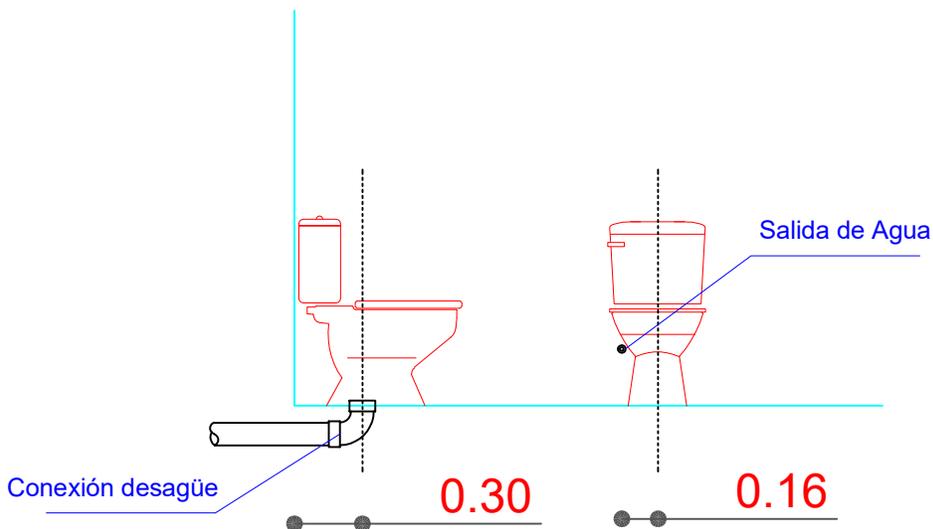



Se debe realizar un desnivel de 5 cm en lo que corresponde a la ducha, que impida el rebalse de agua en el piso del baño.

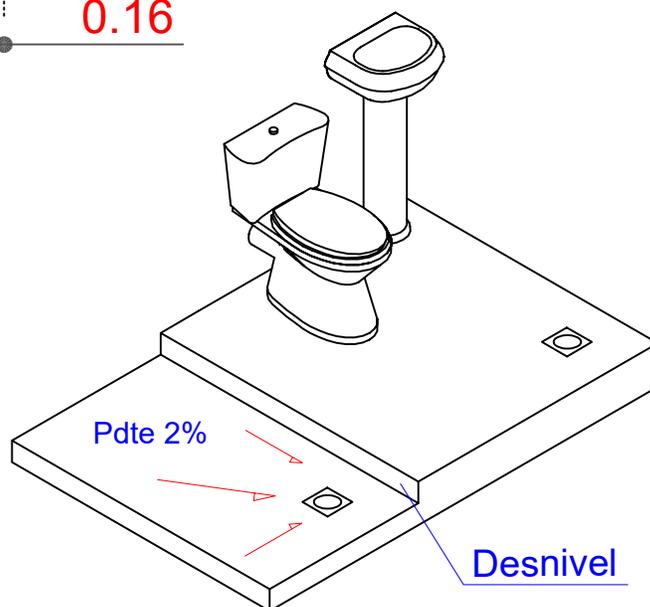

| AGENCIA ESTATAL DE VIVIENDA  |                                 |
|--|---------------------------------|
| NOMBRE DEL PROYECTO:<br><b>PROYECTO DE VIVIENDA NUEVA EN EL MUNICIPIO DE TAPACARI -FASE(XVII) 2024- COCHABAMBA</b> |                                 |
| COMUNIDADES: <b>VARIOS</b>   | MUNICIPIO: <b>TAPACARI</b>      |
| PROVINCIA: <b>TAPACARI</b>   | DEPARTAMENTO: <b>COCHABAMBA</b> |

|                         |                       |                                 |
|-------------------------|-----------------------|---------------------------------|
| DISEÑO ARQUITECTONICO : | REVISADO Y APROBADO : | FECHA :<br><b>Gestión 2024</b>  |
|                         |                       | SUPERFICIE :<br><b>Variable</b> |
|                         |                       | ESCALA :<br><b>Indicada</b>     |
|                         |                       | LAMINA :<br><b>08 / 15</b>      |

# DETALLE: INSTALACION ELECTRICA

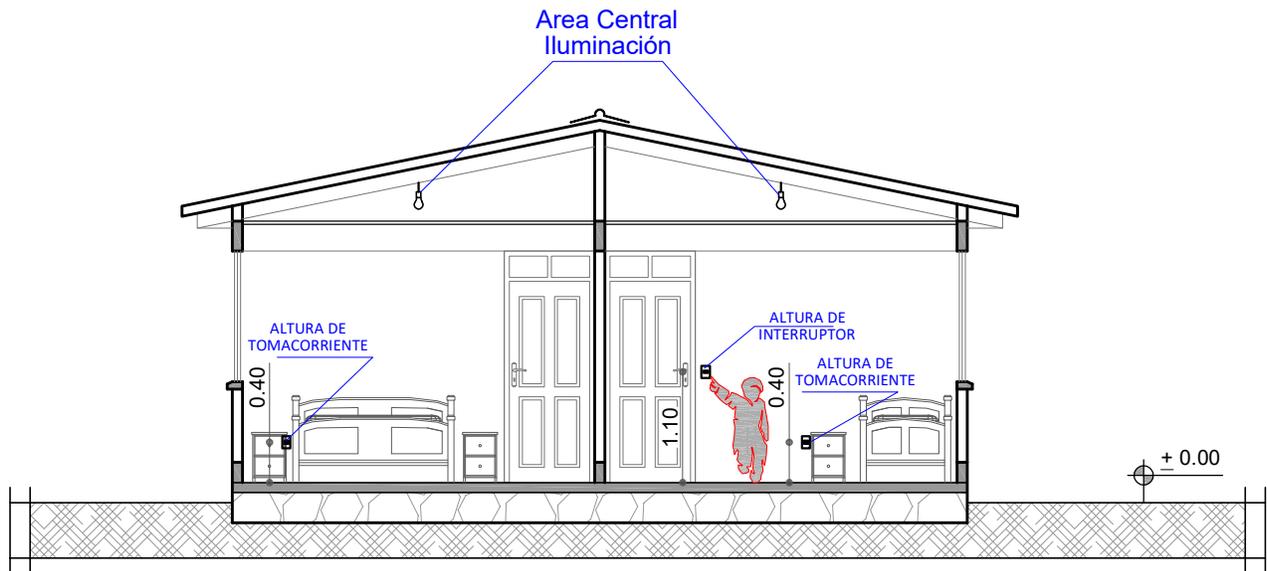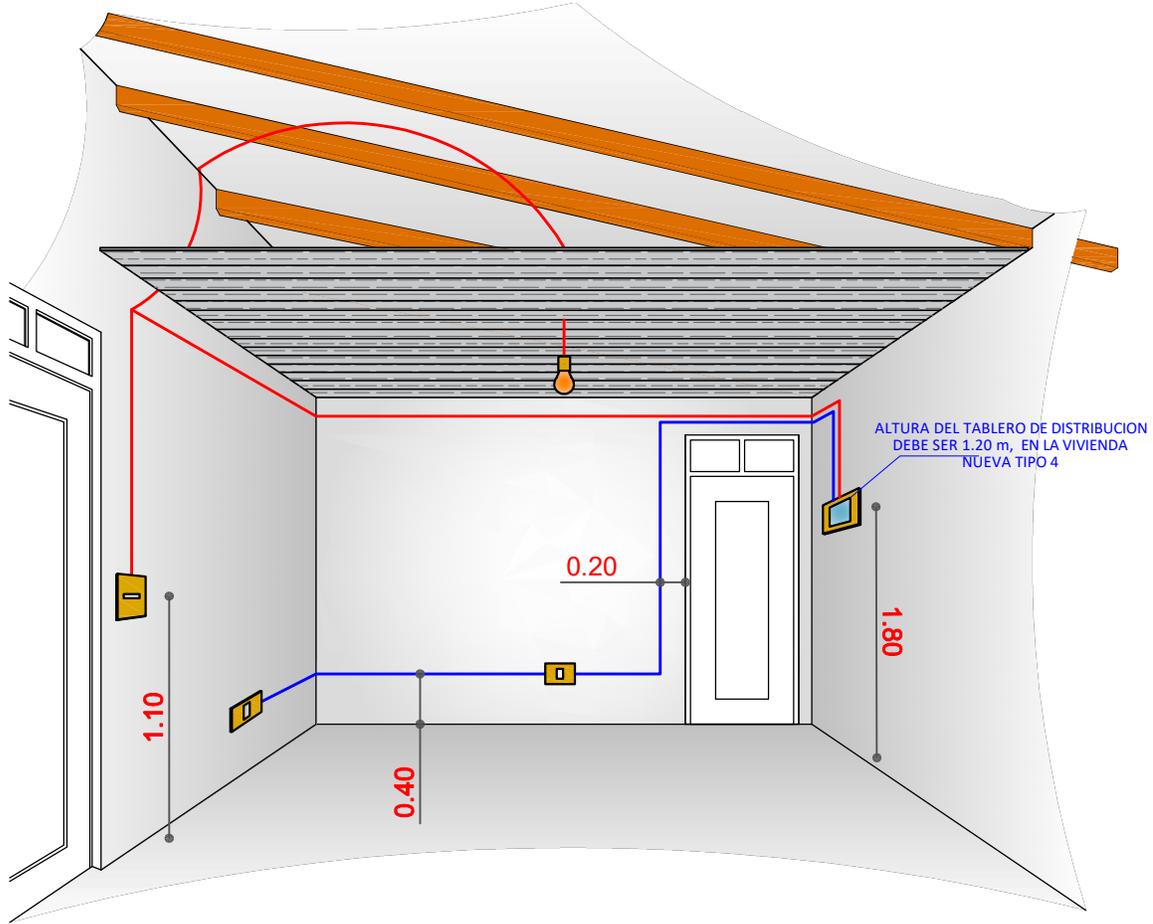


## CORTE REFERENCIAL

| AGENCIA ESTATAL DE VIVIENDA  |                                    |
|--|------------------------------------|
| NOMBRE DEL PROYECTO:<br><b>PROYECTO DE VIVIENDA NUEVA EN EL MUNICIPIO DE TAPACARI -FASE(XVII) 2024- COCHABAMBA</b> |                                    |
| COMUNIDADES:<br><b>VARIOS</b>  | MUNICIPIO:<br><b>TAPACARI</b>      |
| PROVINCIA:<br><b>TAPACARI</b>  | DEPARTAMENTO:<br><b>COCHABAMBA</b> |

|                         |                       |                                 |
|-------------------------|-----------------------|---------------------------------|
| DISEÑO ARQUITECTONICO : | REVISADO Y APROBADO : | FECHA :<br><b>Gestión 2024</b>  |
|                         |                       | SUPERFICIE :<br><b>Variable</b> |
|                         |                       | ESCALA :<br><b>Indicada</b>     |
|                         |                       | LAMINA :<br><b>09 / 15</b>      |


# DETALLE: INSTALACION ELECTRICA (DUCHA)

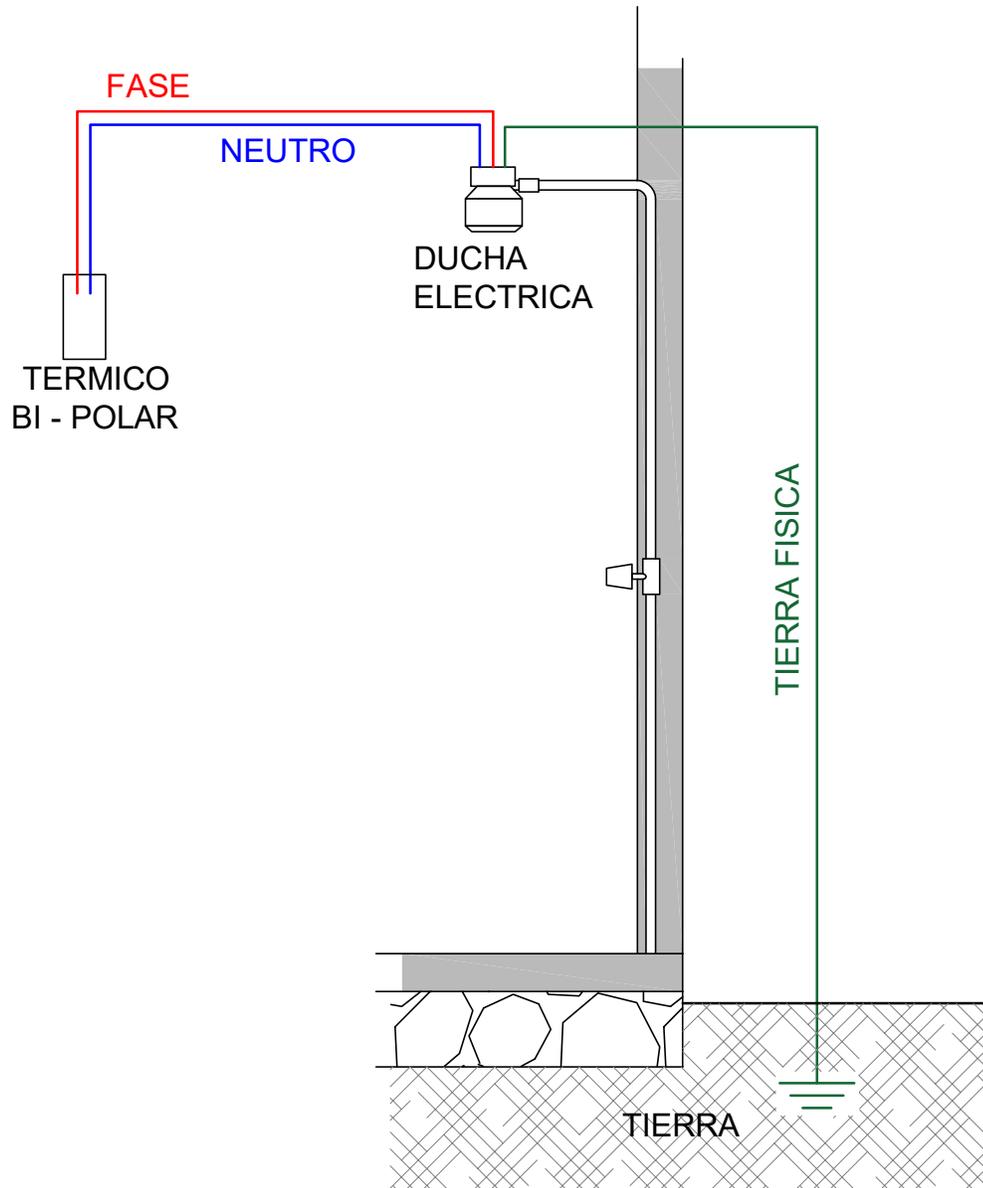

|  |                                 |
|--|---------------------------------|
| <b>AGENCIA ESTATAL DE VIVIENDA</b>   |                                 |
| NOMBRE DEL PROYECTO:<br><b>PROYECTO DE VIVIENDA NUEVA EN EL MUNICIPIO DE TAPACARI -FASE(XVII) 2024- COCHABAMBA</b> |                                 |
| COMUNIDADES: <b>VARIOS</b>   | MUNICIPIO: <b>TAPACARI</b>      |
| PROVINCIA: <b>TAPACARI</b>   | DEPARTAMENTO: <b>COCHABAMBA</b> |

|                         |                       |                                 |
|-------------------------|-----------------------|---------------------------------|
| DISEÑO ARQUITECTONICO : | REVISADO Y APROBADO : | FECHA :<br><b>Gestión 2024</b>  |
|                         |                       | SUPERFICIE :<br><b>Variable</b> |
|                         |                       | ESCALA :<br><b>Indicada</b>     |
|                         |                       | LAMINA :<br><b>10 / 15</b>      |


# DETALLE: VISTA ISOMETRICA - ACCESOS DE AGUA

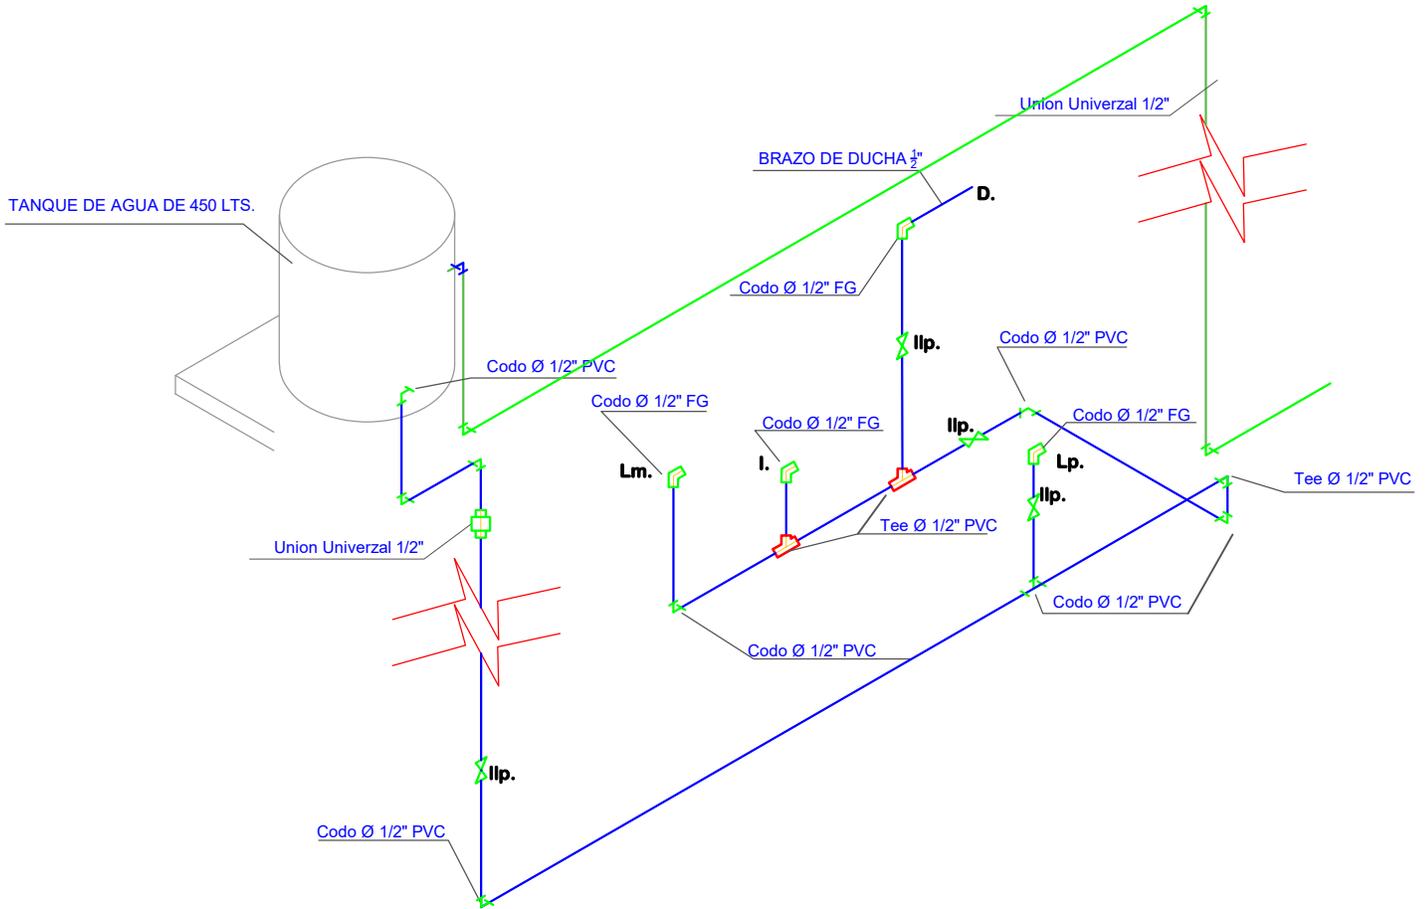

|  |  |
|--|--|
| <b>AGENCIA ESTATAL DE VIVIENDA</b>   |  |
| NOMBRE DEL PROYECTO:<br><b>PROYECTO DE VIVIENDA NUEVA EN EL MUNICIPIO DE TAPACARI -FASE(XVII) 2024- COCHABAMBA</b> <span style="float: right;">Variable</span> |  |
| COMUNIDADES: <b>VARIOS</b>   | MUNICIPIO: <b>TAPACARI</b> <span style="float: right;">Indicada</span> |
| PROVINCIA: <b>TAPACARI</b>   | DEPARTAMENTO: <b>COCHABAMBA</b>  |


|                         |                       |                                 |
|-------------------------|-----------------------|---------------------------------|
| DISEÑO ARQUITECTONICO : | REVISADO Y APROBADO : | FECHA :<br><b>Gestión 2024</b>  |
|                         |                       | SUPERFICIE :<br><b>Variable</b> |
|                         |                       | ESCALA :<br><b>Indicada</b>     |
|                         |                       | LAMINA :<br><b>11 / 15</b>      |

# DETALLE: VENTANAS

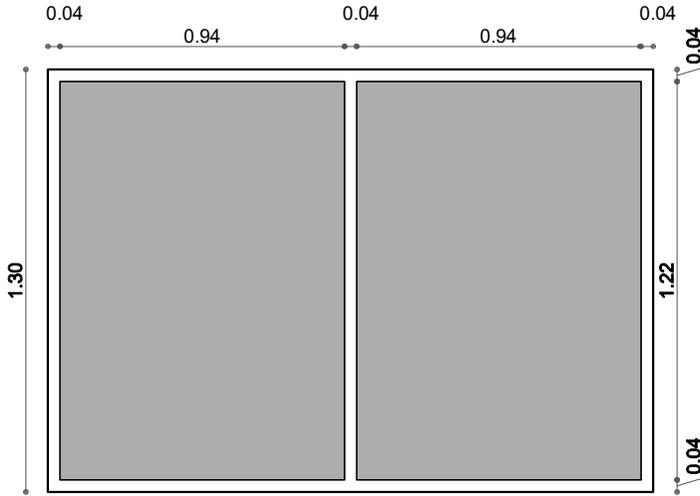


2.00  
VENTANA AREA SOCIAL

- 1.- CARPINTERIA DE ALUMINIO LINEA 25
- 2.- VIDRIO 4MM

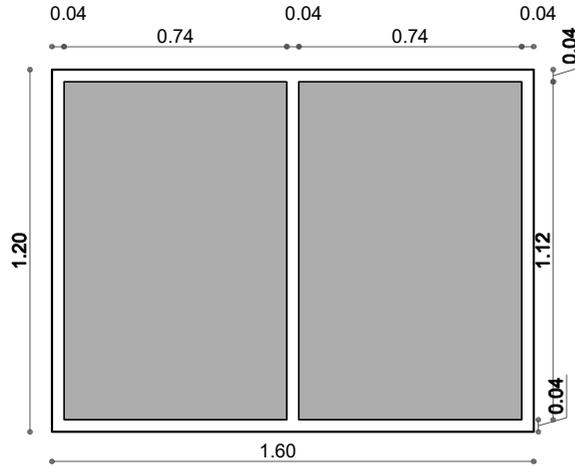


1.60  
VENTANA PARA DORMITORIOS

- 1.- CARPINTERIA DE ALUMINIO LINEA 25
- 2.- VIDRIO 4MM

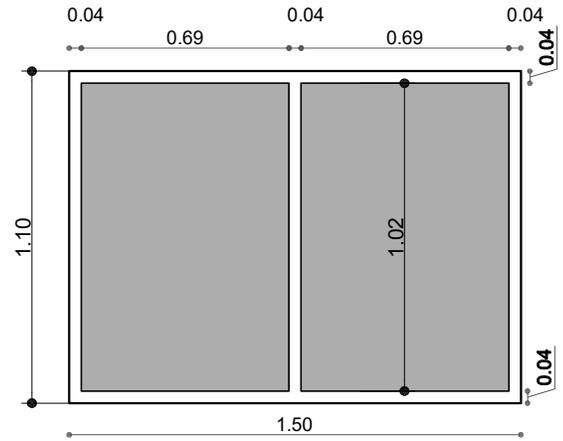


1.50  
VENTANA PARA COCINA

- 1.- CARPINTERIA DE ALUMINIO LINEA 25
- 2.- VIDRIO 4MM

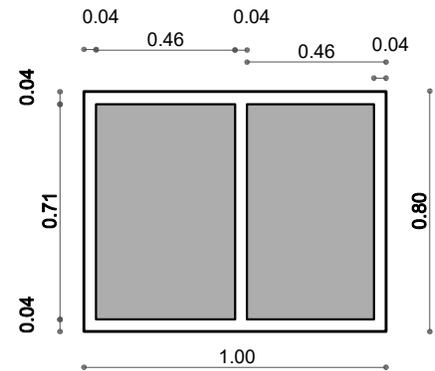

1.00  
VENTANA PARA BAÑO


- 1.- CARPINTERIA DE ALUMINIO LINEA 25
- 2.- VIDRIO 4MM

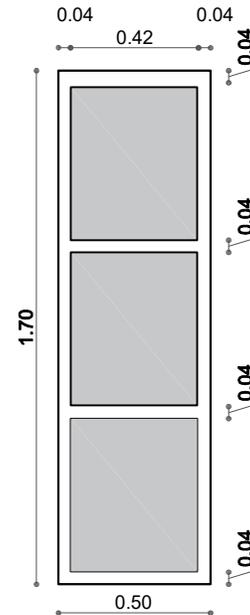

|   |                                     |
|---|-------------------------------------|
| <b>AGENCIA ESTATAL DE VIVIENDA</b>  |                                     |
| NOMBRE DEL PROYECTO:<br><b>PROYECTO DE VIVIENDA NUEVA EN EL MUNICIPIO DE TAPACARI -FASE(XVII) 2024- COCHABAMBA</b> Variable |                                     |
| COMUNIDADES: <b>VARIOS</b>  | MUNICIPIO: <b>TAPACARI</b> Indicada |
| PROVINCIA: <b>TAPACARI</b>  | DEPARTAMENTO: <b>COCHABAMBA</b>     |

|                         |                       |                                 |
|-------------------------|-----------------------|---------------------------------|
| DISEÑO ARQUITECTONICO : | REVISADO Y APROBADO : | FECHA :<br><b>Gestión 2024</b>  |
|                         |                       | SUPERFICIE :<br><b>Variable</b> |
|                         |                       | ESCALA :<br><b>Indicada</b>     |
|                         |                       | LAMINA :<br><b>12 / 15</b>      |

# DETALLE: PUERTA DE MADERA



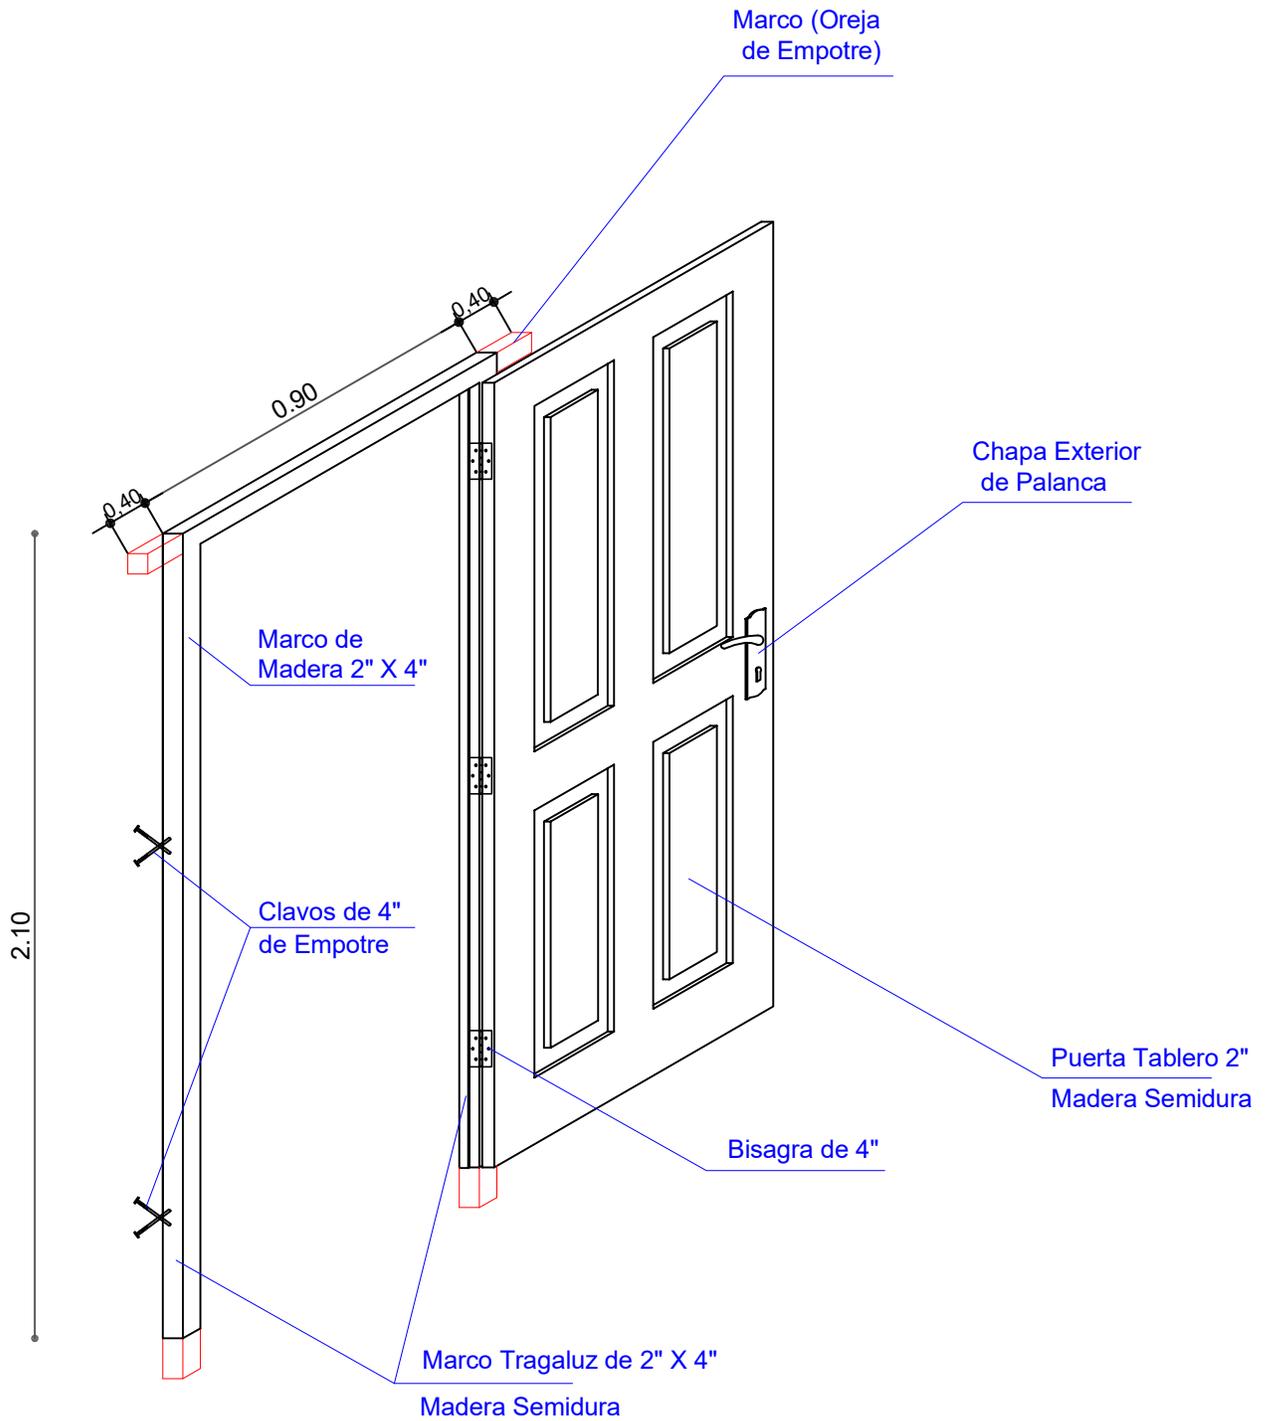


| AGENCIA ESTATAL DE VIVIENDA  |                                 |
|--|---------------------------------|
| NOMBRE DEL PROYECTO:<br><b>PROYECTO DE VIVIENDA NUEVA EN EL MUNICIPIO DE TAPACARI -FASE(XVII) 2024- COCHABAMBA</b> |                                 |
| COMUNIDADES: <b>VARIOS</b>   | MUNICIPIO: <b>TAPACARI</b>      |
| PROVINCIA: <b>TAPACARI</b>   | DEPARTAMENTO: <b>COCHABAMBA</b> |

|                         |                       |                                 |
|-------------------------|-----------------------|---------------------------------|
| DISEÑO ARQUITECTONICO : | REVISADO Y APROBADO : | FECHA :<br><b>Gestión 2024</b>  |
|                         |                       | SUPERFICIE :<br><b>Variable</b> |
|                         |                       | ESCALA :<br><b>Indicada</b>     |
|                         |                       | LAMINA :<br><b>15 / 15</b>      |

# DETALLE: PUERTAS

- 1.- MARCO DE MADERA SEMIDURA 2"x 4"
- 2.- PUERTA DE TABLERO MADERA SEMIDURA 2"

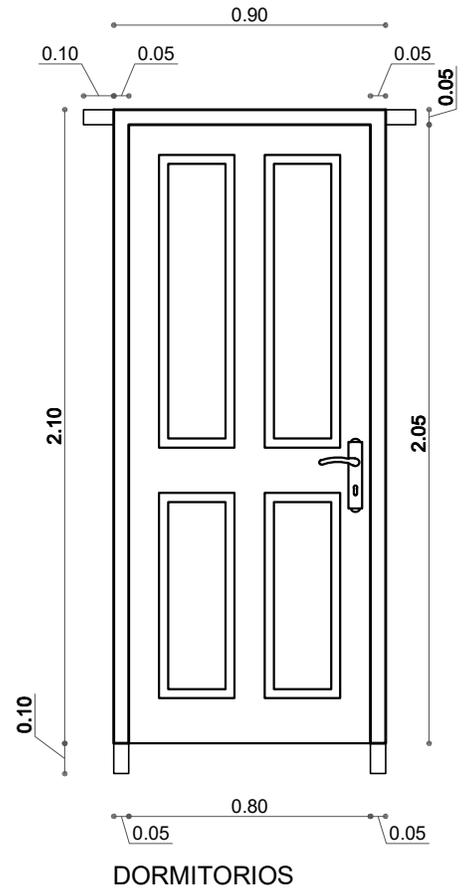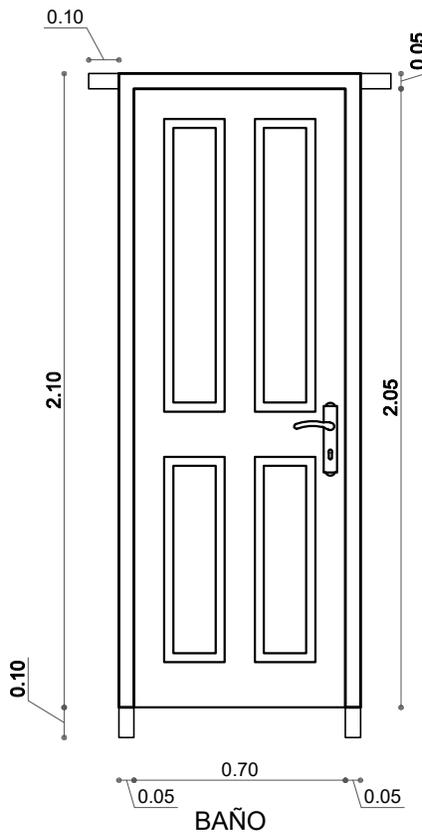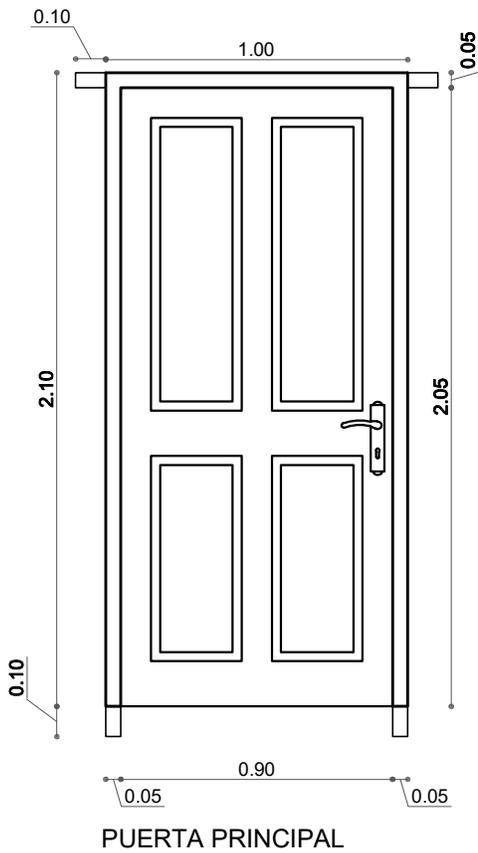

| AGENCIA ESTATAL DE VIVIENDA  |                                 |
|--|---------------------------------|
| NOMBRE DEL PROYECTO:<br><b>PROYECTO DE VIVIENDA NUEVA EN EL MUNICIPIO DE TAPACARI -FASE(XVII) 2024- COCHABAMBA</b> |                                 |
| COMUNIDADES: <b>VARIOS</b>   | MUNICIPIO: <b>TAPACARI</b>      |
| PROVINCIA: <b>TAPACARI</b>   | DEPARTAMENTO: <b>COCHABAMBA</b> |

|                         |                       |                                 |
|-------------------------|-----------------------|---------------------------------|
| DISEÑO ARQUITECTONICO : | REVISADO Y APROBADO : | FECHA :<br><b>Gestión 2024</b>  |
|                         |                       | SUPERFICIE :<br><b>Variable</b> |
|                         |                       | ESCALA :<br><b>Indicada</b>     |
|                         |                       | LAMINA :<br><b>14 / 15</b>      |