


N

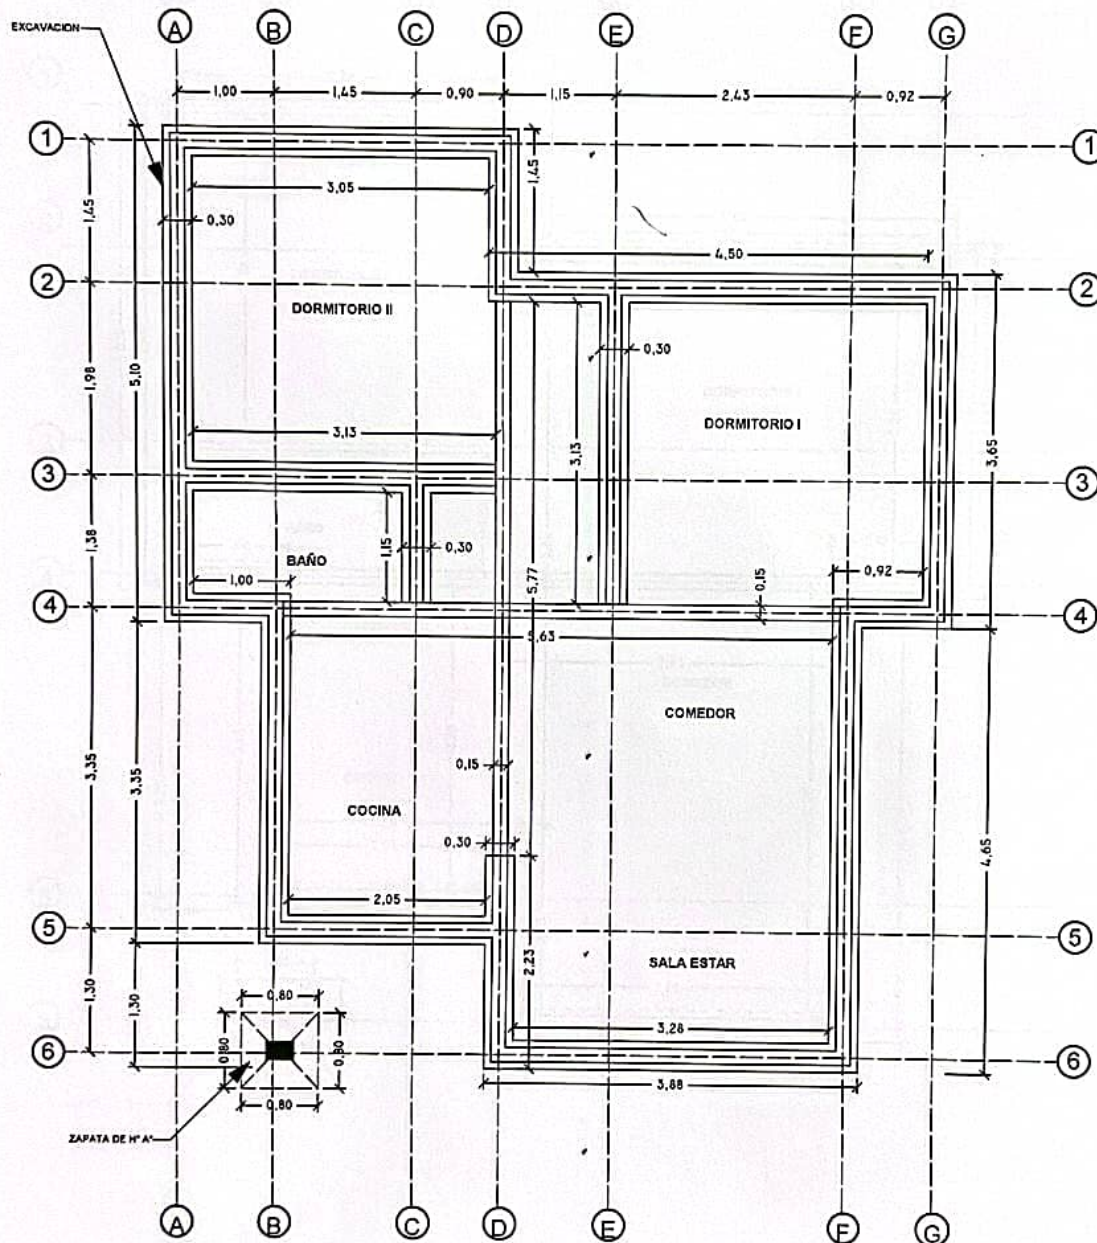

PLANO DE EXCAVACION ESC.: 1:75

AGENCIA ESTATAL DE VIVIENDA - AEVIVIENDA SCZ

NOMBRE DEL PROYECTO:

PROYECTO DE VIVIENDA CUALITATIVA EN EL MUNICIPIO DE
FERNANDEZ ALONSO -FASE(IX) 2024- SANTA CRUZ

MODALIDAD DE
INTERVENCIÓN:

RENOVACIÓN

MUNICIPIO:

FERNANDEZ ALONSO

PROVINCIA:

ORURO SANTESVEYAN

DEPARTAMENTO:

SANTA CRUZ

PROYECTO A INICIATIVA

DISEÑO ARQUITECTÓNICO:

REVISADO Y APROBADO I

FECHA:


OCTUBRE/2024

SUPERFICIE NETA:


75,86 m²

LÁMINA:

1/20

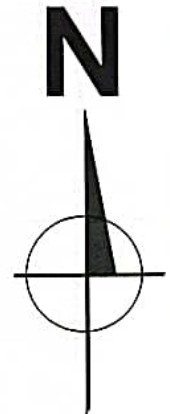


PROYECTO DE VIVIENDA CUALITATIVA

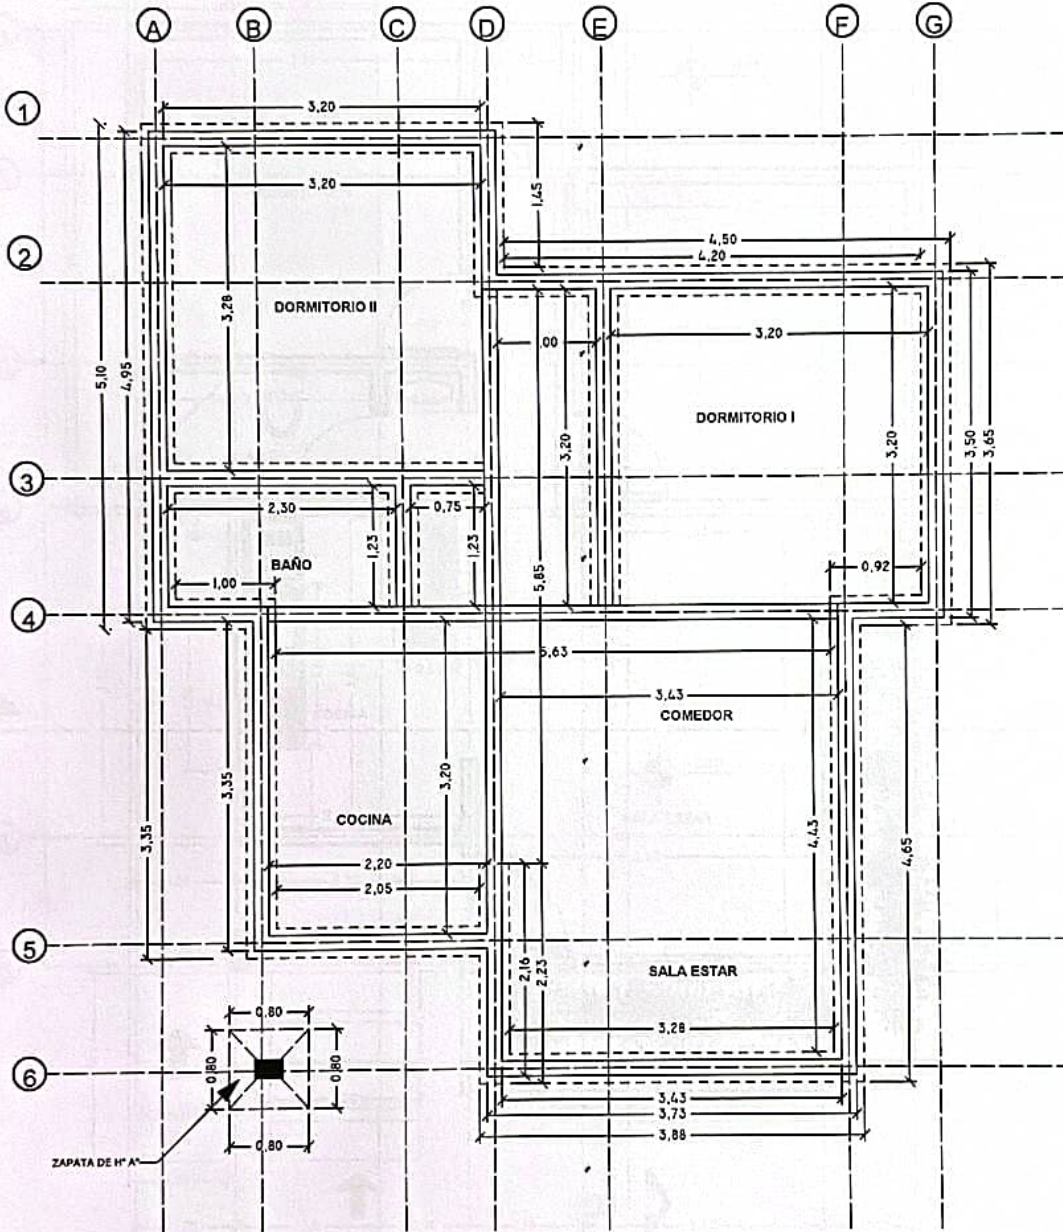

PLANO ESTRUCTURAL DE FUNDACION ESC.: 1:75


AGENCIA ESTATAL DE VIVIENDA - AEEVIENDA SCZ			
NOMBRE DEL PROYECTO: PROYECTO DE VIVIENDA CUALITATIVA EN EL MUNICIPIO DE FERNANDEZ ALONSO -FASE(IX) 2024- SANTA CRUZ		FECHA: OCTUBRE/2024	
MUNICIPALIDAD DE INTERVENCIÓN: RENOVACION		SUPERFICIE NETA: 75,86 m²	
MUNICIPIO: FERNANDEZ ALONSO PROVINCIA: ORISPO SANTISTEVAN DEPARTAMENTO: SANTA CRUZ		LÁMINA: 2/20	
PROYECTO A INICIATIVA:		DISEÑO ARQUITECTÓNICO: Arq. Vanessa Yoceli Quispe TECNICO III EN DISEÑO AGENCIA ESTATAL DE VIVIENDA	
		REVISADO Y APROBADO: Arq. Erick Américo Domínguez Martínez RESPONSABLE DE GESTIÓN DE PROYECTOS AGENCIA ESTATAL DE VIVIENDA	

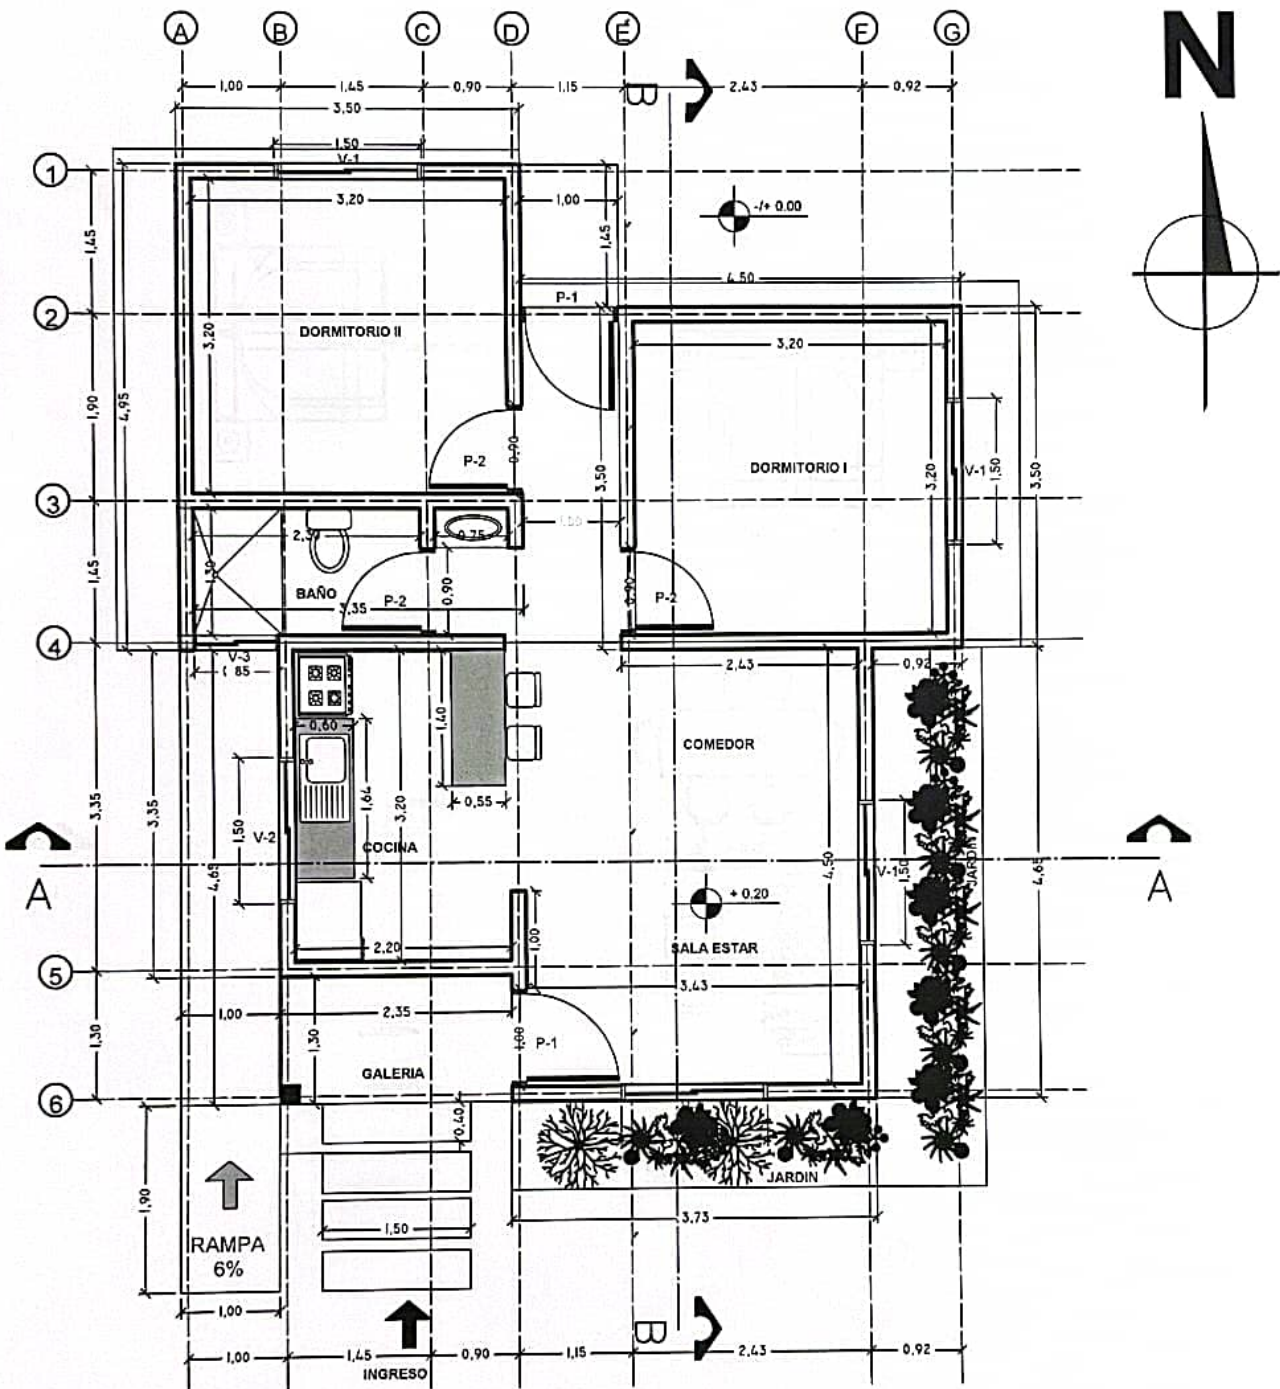

PLANTA ACOTADA GENERAL ESC.: 1:75

PROYECTO DE VIVIENDA CUALITATIVA

AGENCIA ESTATAL DE VIVIENDA - AEVIVIENDA SCZ			
NOMBRE DEL PROYECTO: PROYECTO DE VIVIENDA CUALITATIVA EN EL MUNICIPIO DE FERNANDEZ ALONSO -FASE(IX) 2024- SANTA CRUZ		FECHA: OCTUBRE/2024	
MODALIDAD DE INTERVENCIÓN: RENOVACIÓN		SUPERFICIE NETA: 75,86 m ²	
MUNICIPIO: FERNANDEZ ALONSO PROVINCIA: ORISPO SANTESTEVAN DEPARTAMENTO: SANTA CRUZ		RESPONSABLE DE GESTIÓN DE PROYECTOS: AGENCIA ESTATAL DE VIVIENDA	
DISEÑO ARQUITECTÓNICO: [Signature]		REVISADO Y APROBADO: [Signature]	
PROYECTO A RUCIATNA		3/20	

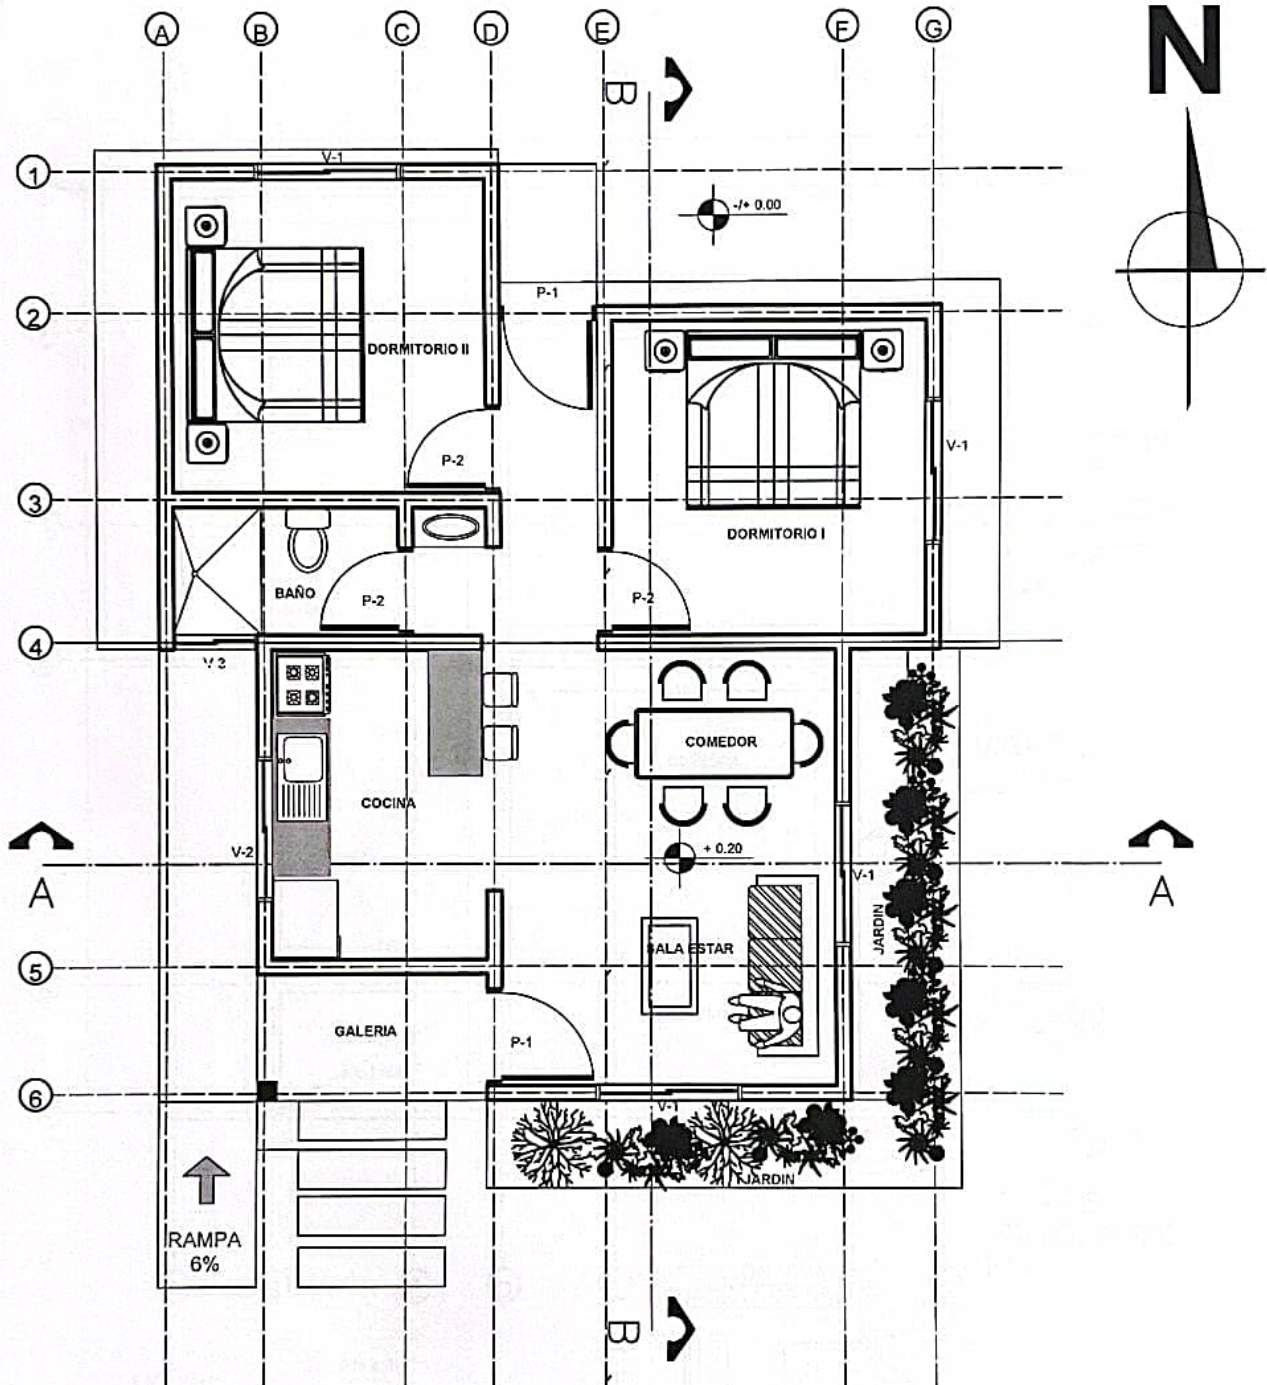

PROYECTO DE VIVIENDA CUALITATIVA

PLANTA AMOBLADA GENERAL ESC 1:75

AGENCIA ESTATAL DE VIVIENDA - AEVIVIENDA SCZ

NOMBRE DEL PROYECTO:

PROYECTO DE VIVIENDA CUALITATIVA EN EL MUNICIPIO DE
FERNANDEZ ALONSO -FASE(IX) 2024- SANTA CRUZ

MODALIDAD DE
INTERVENCIÓN:
RENOVACIÓN

MUNICIPIO:
FERNANDEZ ALONSO
PROVINCIA:
ORISPO SANTISTEVAN
DEPARTAMENTO:
SANTA CRUZ

PROYECTO A INICIATIVA

DISEÑO ARQUITECTÓNICO:

REVISADO Y APROBADO:

FECHA:

OCTUBRE/2024


SUPERFICIE NETA:

75,86 m²

LÁMINA:

4/20

N

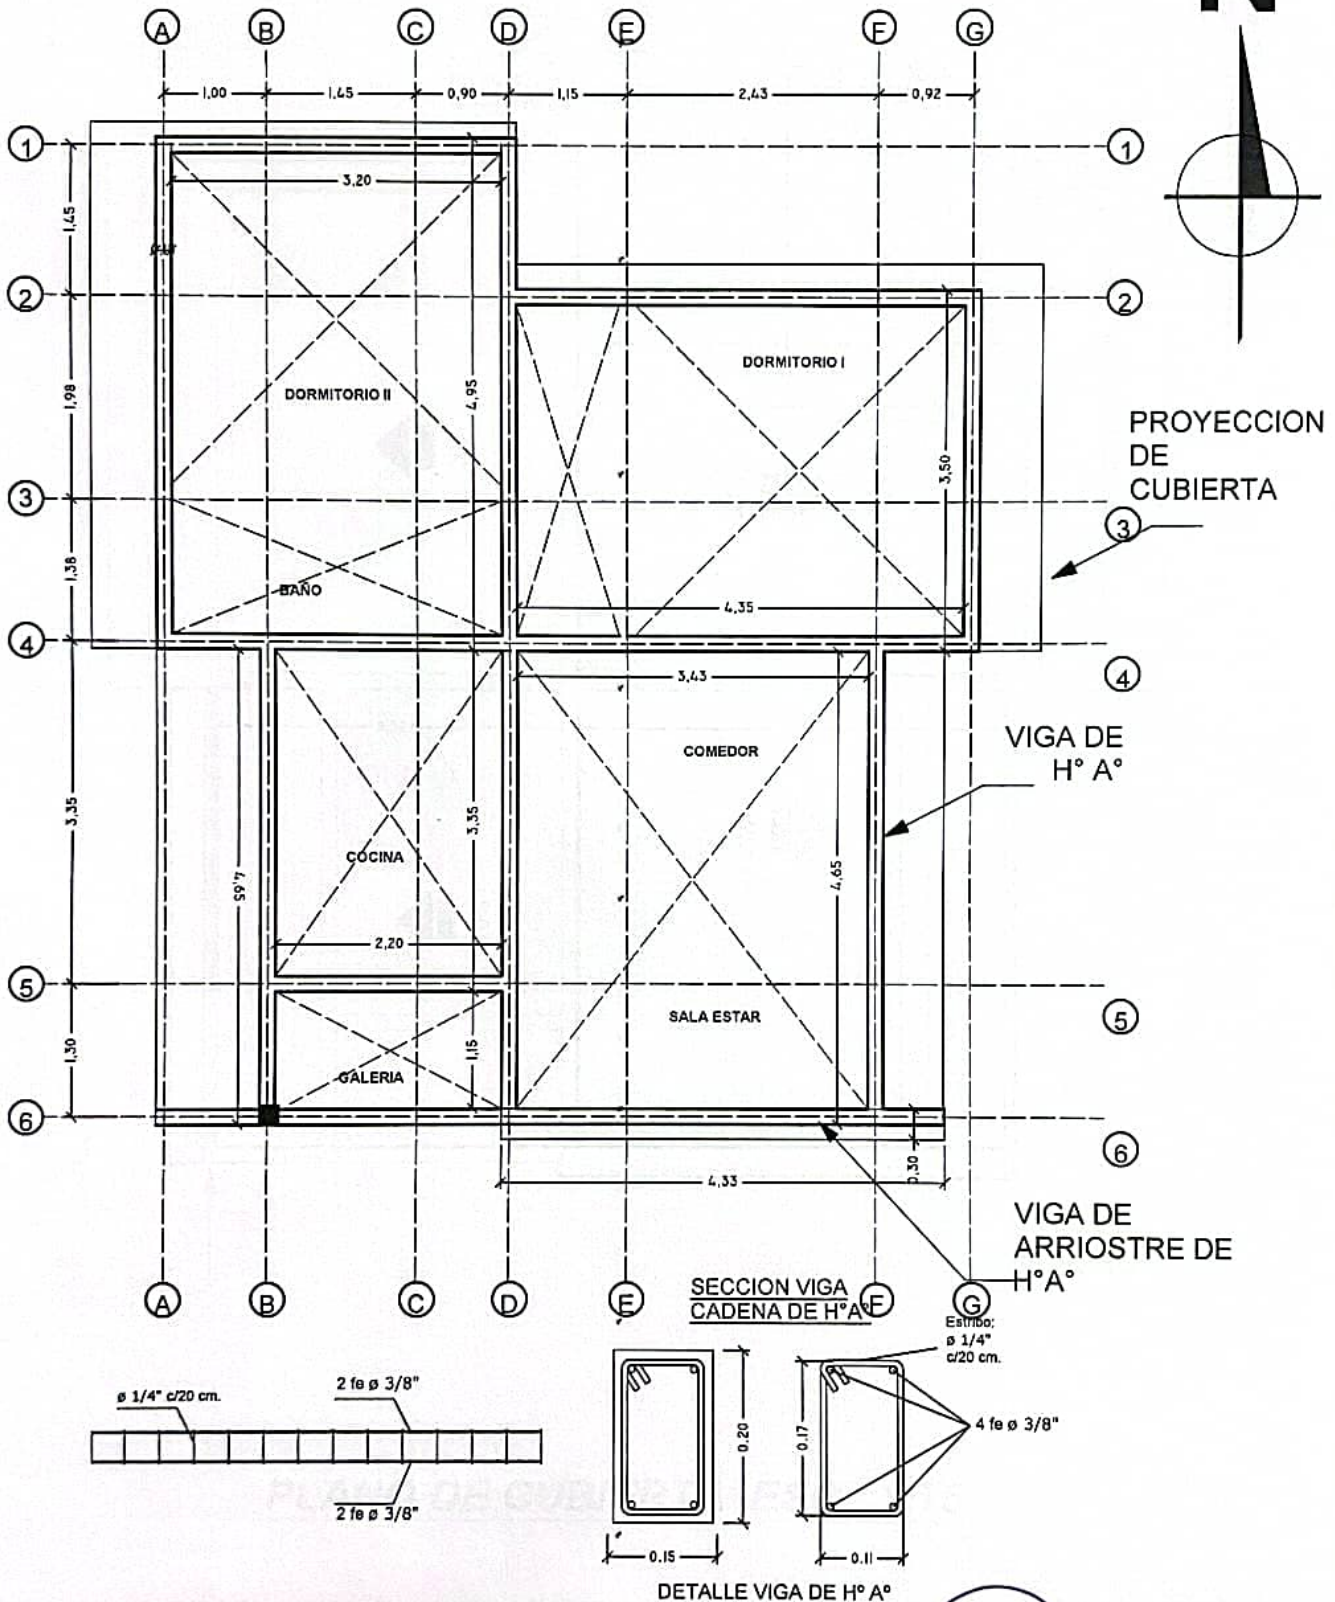

PROYECTO DE VIVIENDA CUALITATIVA

AGENCIA ESTATAL DE VIVIENDA - AEVIVIENDA SCZ

NOMBRE DEL PROYECTO:

PROYECTO DE VIVIENDA CUALITATIVA EN EL MUNICIPIO DE
FERNANDEZ ALONSO -FASE(IX) 2024- SANTA CRUZ

MODALIDAD DE
INTERVENCIÓN:
RENOVACIÓN

MUNICIPIO:
FERNANDEZ ALONSO
PROVINCIA:
ORISIO SANTESTEVAN
DEPARTAMENTO:
SANTA CRUZ

PROYECTO A REALIZAR

DISEÑO ARQUITECTÓNICO:

REVISADO Y APROBADO I

FECHA:


OCTUBRE/2024

SUPERFICIE NETA:

75,86 m²


LAMINA:



5/20

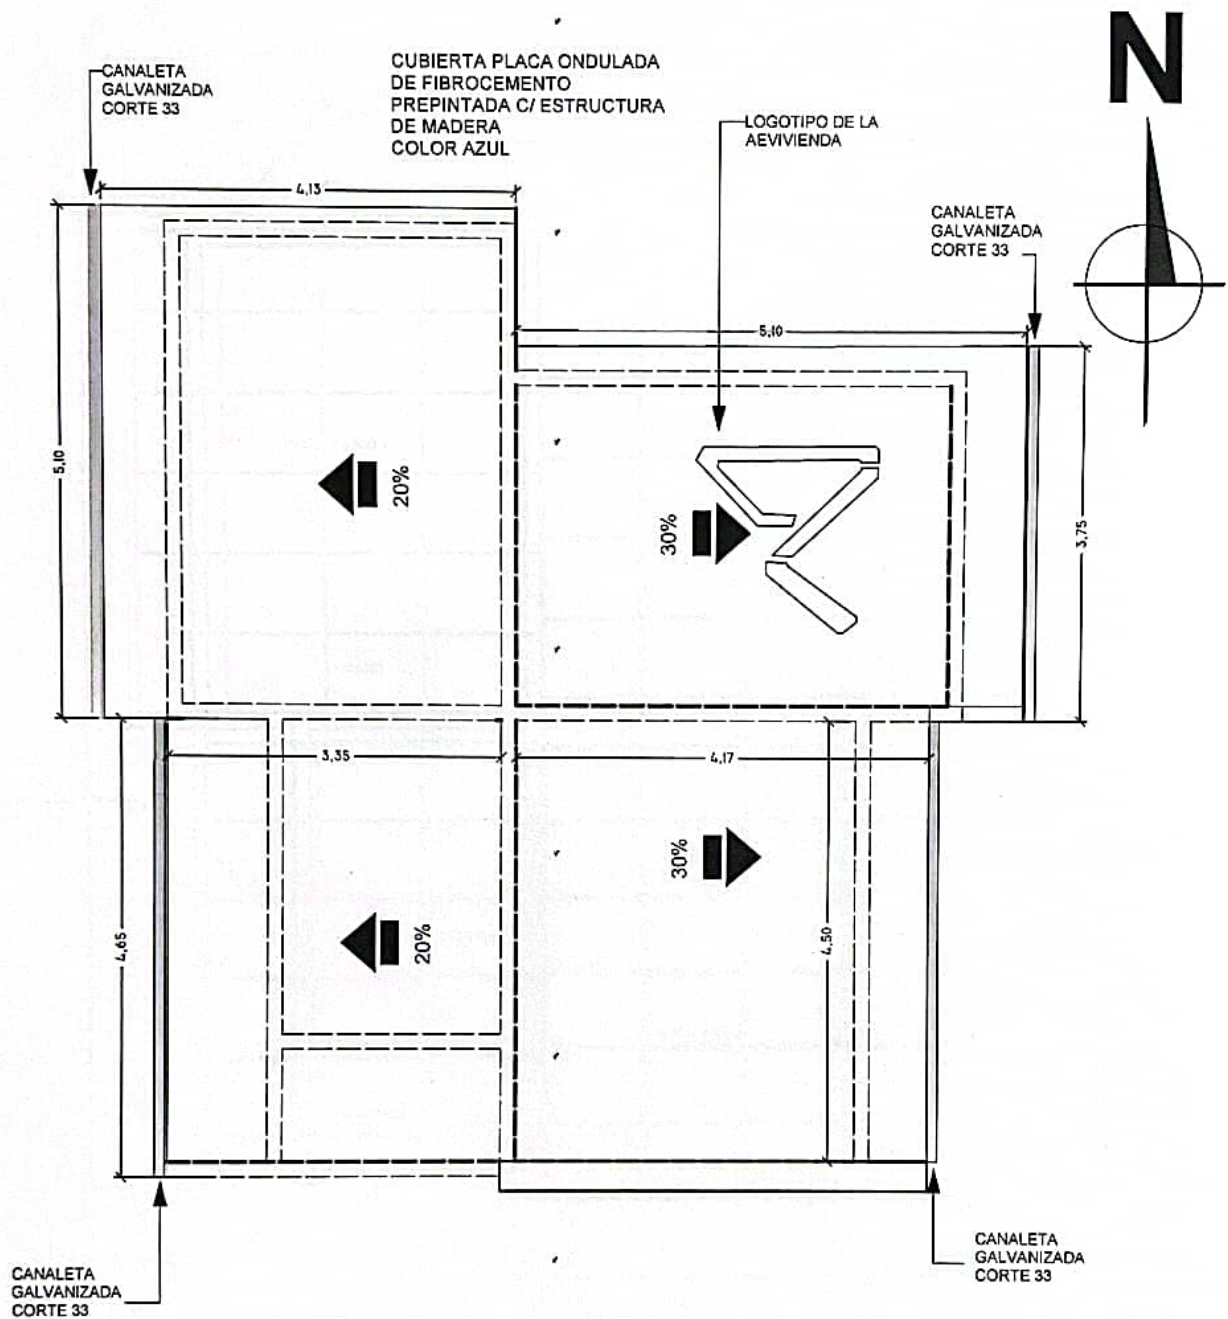

PLANO DE CUBIERTA ESC.: 1:75

PROYECTO DE VIVIENDA CUALITATIVA

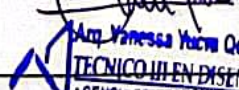AGENCIA ESTATAL DE VIVIENDA - AEVIVIENDA SCZ			
NOMBRE DEL PROYECTO: PROYECTO DE VIVIENDA CUALITATIVA EN EL MUNICIPIO DE FERNANDEZ ALONSO -FASE(IX) 2024- SANTA CRUZ		 Arq. Erick Antonio Quiroga RESPONSABLE DE CUBIERTA DE PROYECTOS AGENCIA ESTATAL DE VIVIENDA	
MODALIDAD DE INTERVENCIÓN: RENOVACIÓN	MUNICIPIO: FERNANDEZ ALONSO PROVINCIA: OROPESA DEPARTAMENTO: SANTA CRUZ		
PROYECTO A INICIATIVA			
		REVISADO Y APROBADO:  Arq. Vanessa Yucra Quiroga TECNICO EN DISEÑO AGENCIA ESTATAL DE VIVIENDA	FECHA: OCTUBRE/2024 SUPERFICIE NETA: 75,86 m² LAMINA: 6/20

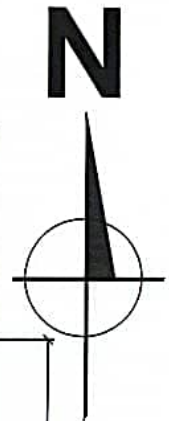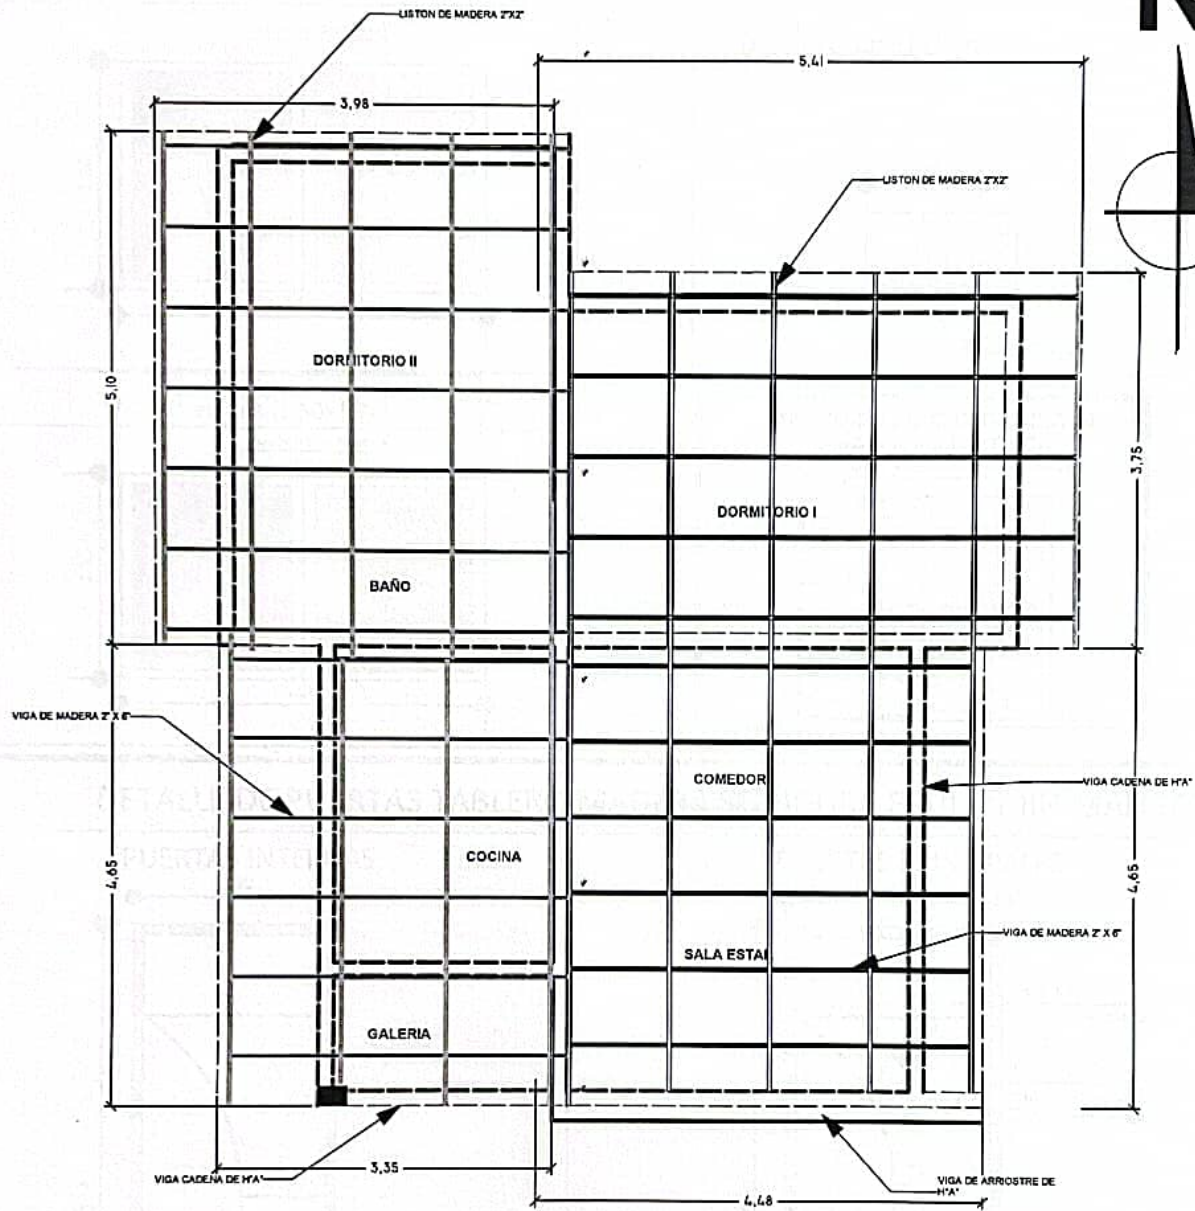

PROYECTO DE VIVIENDA CUALITATIVA

PLANO ESTRUCTURAL DE LA CUBIERTA ESC.: 1:75

AGENCIA ESTATAL DE VIVIENDA - AEVIVIENDA SCZ

NOMBRE DEL PROYECTO:

PROYECTO DE VIVIENDA CUALITATIVA EN EL MUNICIPIO DE
FERNANDEZ ALONSO -FASE(IX) 2024- SANTA CRUZ

MODALIDAD DE
INTERVENCIÓN:
RENOVACIÓN

MUNICIPIO:
FERNANDEZ ALONSO
PROVINCIA:
DEPTO SANTIESTEVAN
DEPARTAMENTO:
SANTA CRUZ

PROYECTO A REALIZAR





[Signature]
Arq. Vanessa Yacina Quiroga
TECNICO III EN DISEÑO
AGENCIA ESTATAL DE VIVIENDA

[Signature]
Arq. Enzo Amador Velasco Manríquez
RESPONSABLE DE GESTIÓN DE PROYECTOS
AGENCIA ESTATAL DE VIVIENDA
REVISADO Y APROBADO:



FECHA:
OCTUBRE/2024
SUPERFICIE NETA:
75,86 m²
LAMINA:

7/20

VENTANAS DE ALUMINIO LINEA 20 C/ VIDRIO 4 mm

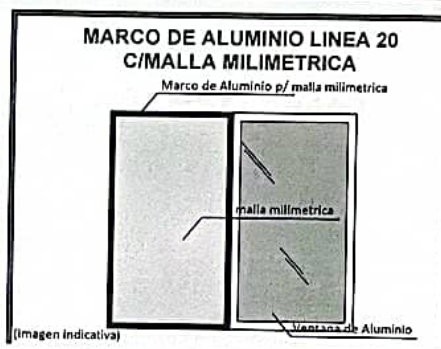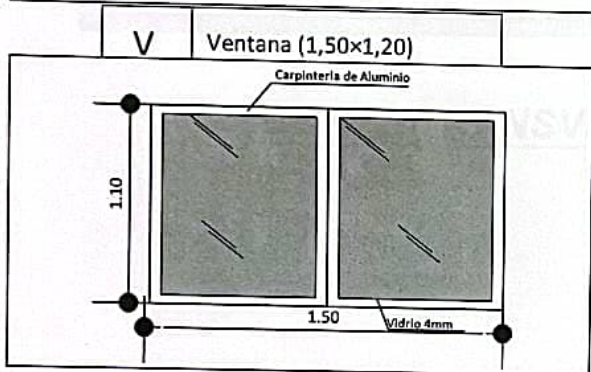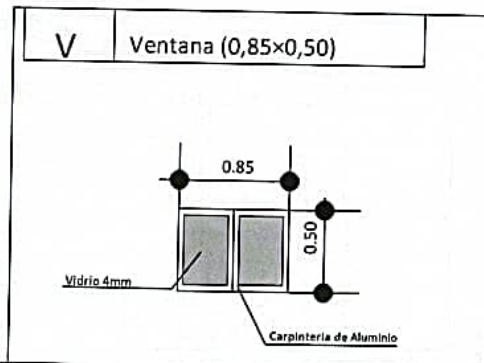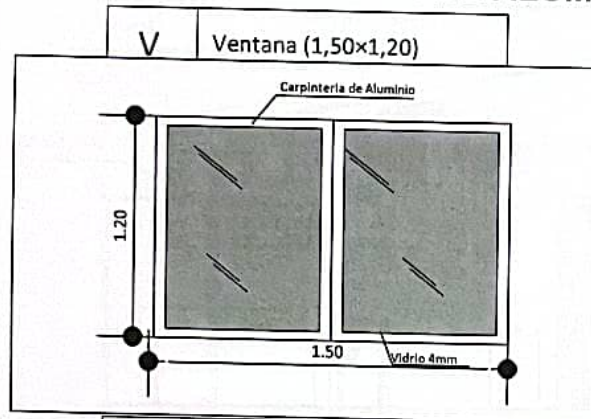

DETALLE DE PUERTAS TABLERO MADERA SEMIDURA ESTILO MINIMALISTA

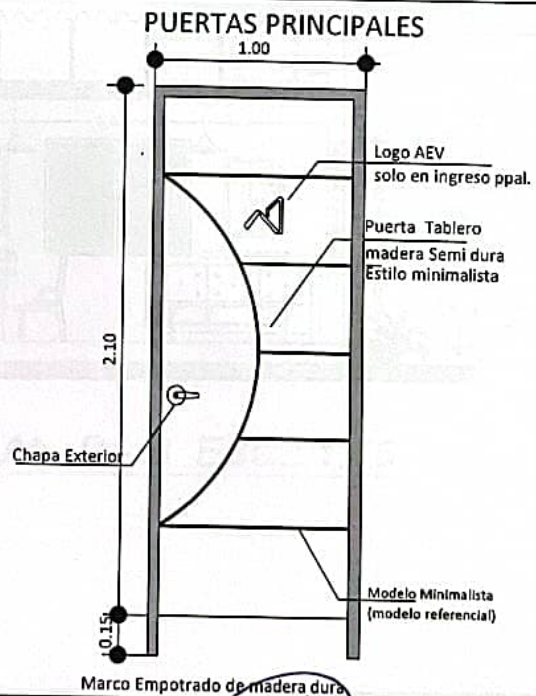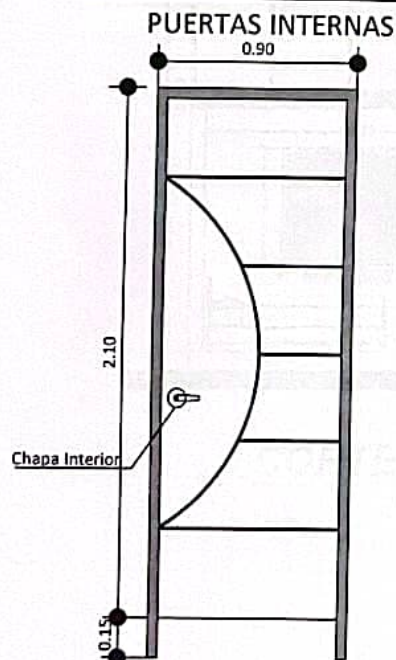

PROYECTO DE VIVIENDA CUALITATIVA

AGENCIA ESTATAL DE VIVIENDA - AEVIVIENDA SCZ

NOMBRE DEL PROYECTO:

PROYECTO DE VIVIENDA CUALITATIVA EN EL MUNICIPIO DE
FERNANDEZ ALONSO -FASE(IX) 2024- SANTA CRUZ

MODALIDAD DE
INVERSIÓN:
RENOVACIÓN

MUNICIPIO:
FERNANDEZ ALONSO
PROVINCIA:
Dpto. SANTIAGO
DEPARTAMENTO:
SANTA CRUZ

PROYECTO A INICIAR

Arq. Vanessa Yacni Quimpe
TECNICO III EN DISEÑO
AGENCIA ESTATAL DE VIVIENDA

DISEÑO ARQUITECTÓNICO:

Arq. Erick Arce / Arq. Víctor
RESPONSABLE DE GESTIÓN DE PROYECTOS
AGENCIA ESTATAL DE VIVIENDA


REVISADO Y APROBADO:

FECHA:
OCTUBRE/2024


SUPERFICIE NETA:
75,86 m²

LÁMINA:

8/20

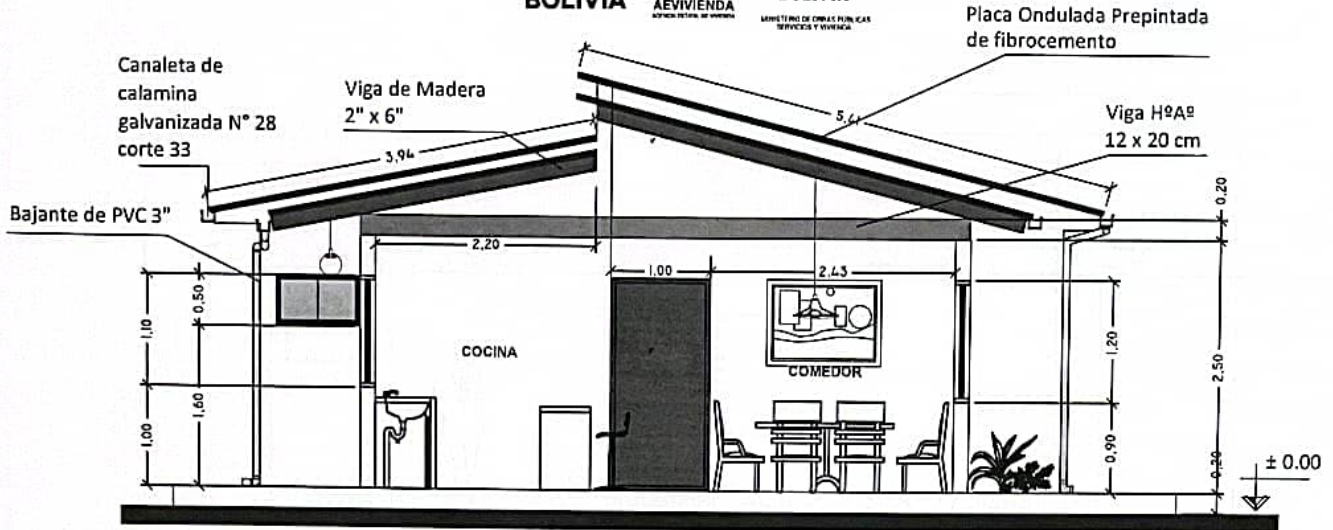

CORTE TRANSVERSAL A - A ESC.: 1:75

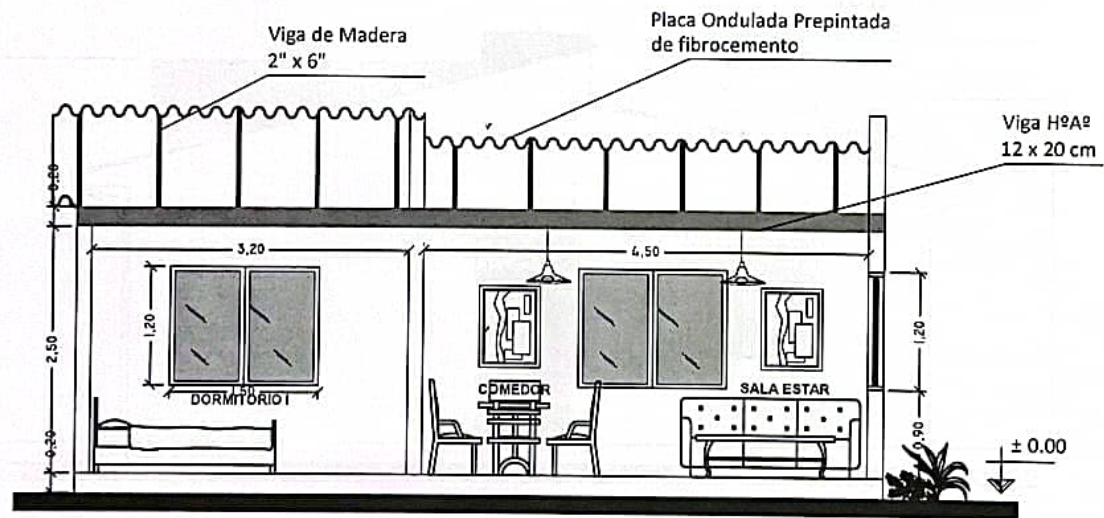

CORTE LOGITUDINAL B - B ESC.: 1:75

PROYECTO DE VIVIENDA CUALITATIVA

AGENCIA ESTATAL DE VIVIENDA - AEVIVIENDA SCZ

NOMBRE DEL PROYECTO:
PROYECTO DE VIVIENDA CUALITATIVA EN EL MUNICIPIO DE
FERNANDEZ ALONSO -FASE(IX) 2024- SANTA CRUZ

MODALIDAD DE
INTERVENCIÓN:
RENOVACIÓN

MUNICIPIO:
FERNANDEZ ALONSO
PROVINCIA:
ORURO SANTISTEVAN
DEPARTAMENTO:
SANTA CRUZ

PROYECTO A INICIATIVA

[Signature]
Ing. Vanessa Yacari Quispe
TECNICO III EN DISEÑO
AGENCIA ESTATAL DE VIVIENDA

DISEÑO ARQUITECTÓNICO:


[Signature]
Ing. Erick Paredes Llanos
RESPONSABLE DE RESUMEN DE PROYECTOS
AGENCIA ESTATAL DE VIVIENDA

REVISADO Y APROBADO:


FECHA:
OCTUBRE/2024
SUPERFICIE NETA:
75,86 m²

LÁMINA:

9/20

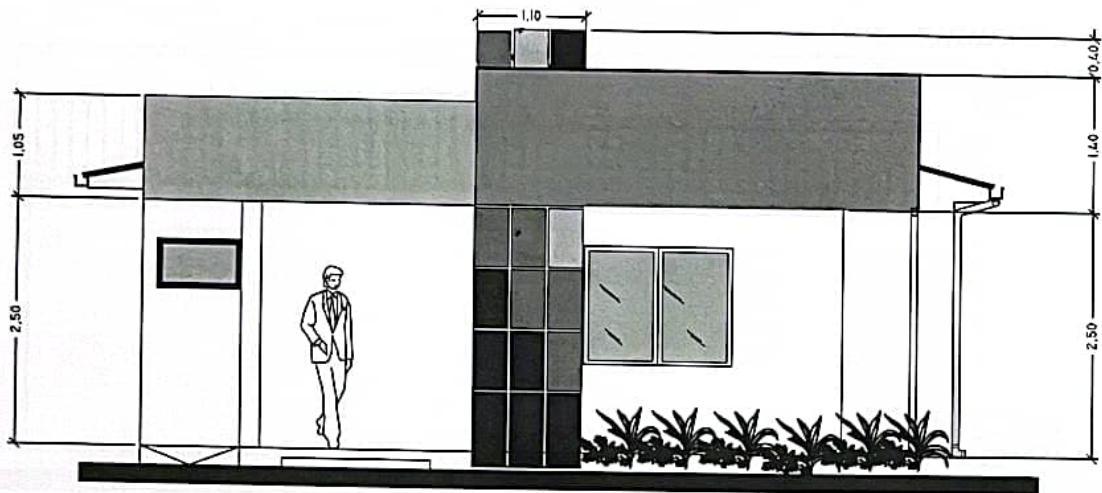

FACHADA FRONTAL ESC.: 1:75

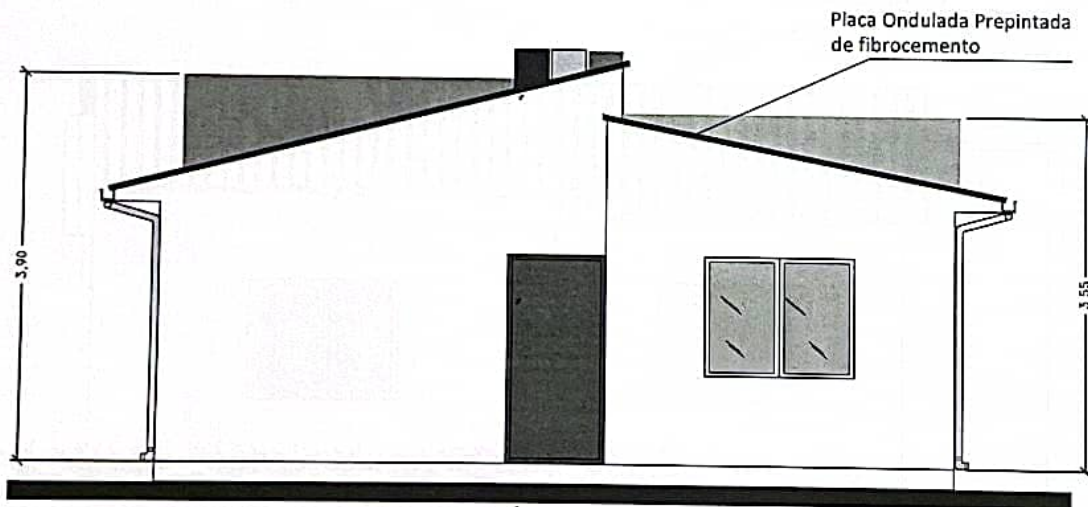

FACHADA POSTERIOR ESC.: 1:75

PROYECTO DE VIVIENDA CUALITATIVA

AGENCIA ESTATAL DE VIVIENDA - AEVIVIENDA SCZ

NOMBRE DEL PROYECTO:

PROYECTO DE VIVIENDA CUALITATIVA EN EL MUNICIPIO DE
FERNANDEZ ALONSO -FASE(IX) 2024- SANTA CRUZ

MODALIDAD DE
INTERVENCIÓN:
RENOVACIÓN

MUNICIPIO:
FERNANDEZ ALONSO
PROVINCIA:
DEPTO SANTISTEVAN
DEPARTAMENTO:
SANTA CRUZ

PROYECTO A INICIATIVA

Arq. Vanessa Puchá Quiroga
TECNICO III EN DISEÑO
AGENCIA ESTATAL DE VIVIENDA

DISEÑO ARQUITECTÓNICO:

Arq. Erick Américo Quiroga Quiroga
RESPONSABLE DE GESTIÓN DE PROYECTOS
AGENCIA ESTATAL DE VIVIENDA

REVISADO Y APROBADO:


FECHA:
OCTUBRE/2024

SUPERFICIE NETA:
75,86 m²

LÁMINA:

10/20

Placa Ondulada Prepintada
de fibrocemento

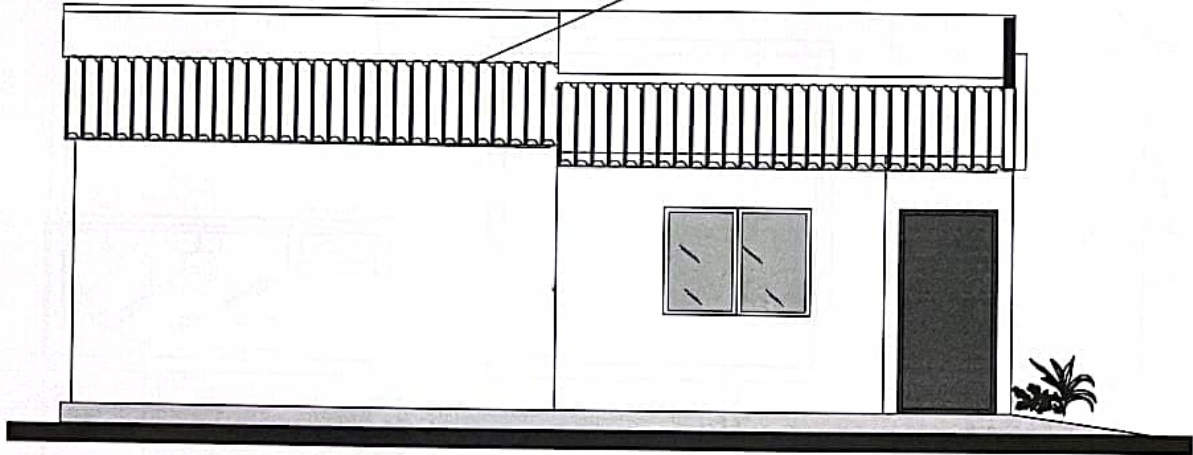

FACHADA LATERAL DERECHO ESC.: 1:75

Placa Ondulada Prepintada
de fibrocemento



FACHADA LATERAL IZQUIERDO ESC.: 1:75

PROYECTO DE VIVIENDA CUALITATIVA

AGENCIA ESTATAL DE VIVIENDA - AEVIVIENDA SCZ

NOMBRE DEL PROYECTO:

PROYECTO DE VIVIENDA CUALITATIVA EN EL MUNICIPIO DE
FERNANDEZ ALONSO -FASE(IX) 2024- SANTA CRUZ

MODALIDAD DE
INTERVENCIÓN:

RENOVACIÓN

MUNICIPIO:

FERNANDEZ ALONSO

PROVINCIA:

ORISO SANTISTEVAN

DEPARTAMENTO:

SANTA CRUZ

PROYECTO A INICIATIVA

Arq. Vanessa Neco Quiroga
TECNICO EN DISEÑO
AGENCIA ESTATAL DE VIVIENDA

REVISADO Y APROBADO:

FECHA:


OCTUBRE/2024

SUPERFICIE NETA:


75,86 m²

LAMINA:

11/20

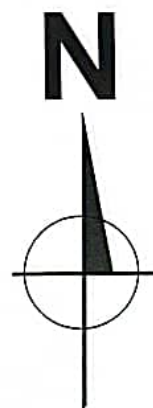

PROYECTO DE VIVIENDA CUALITATIVA

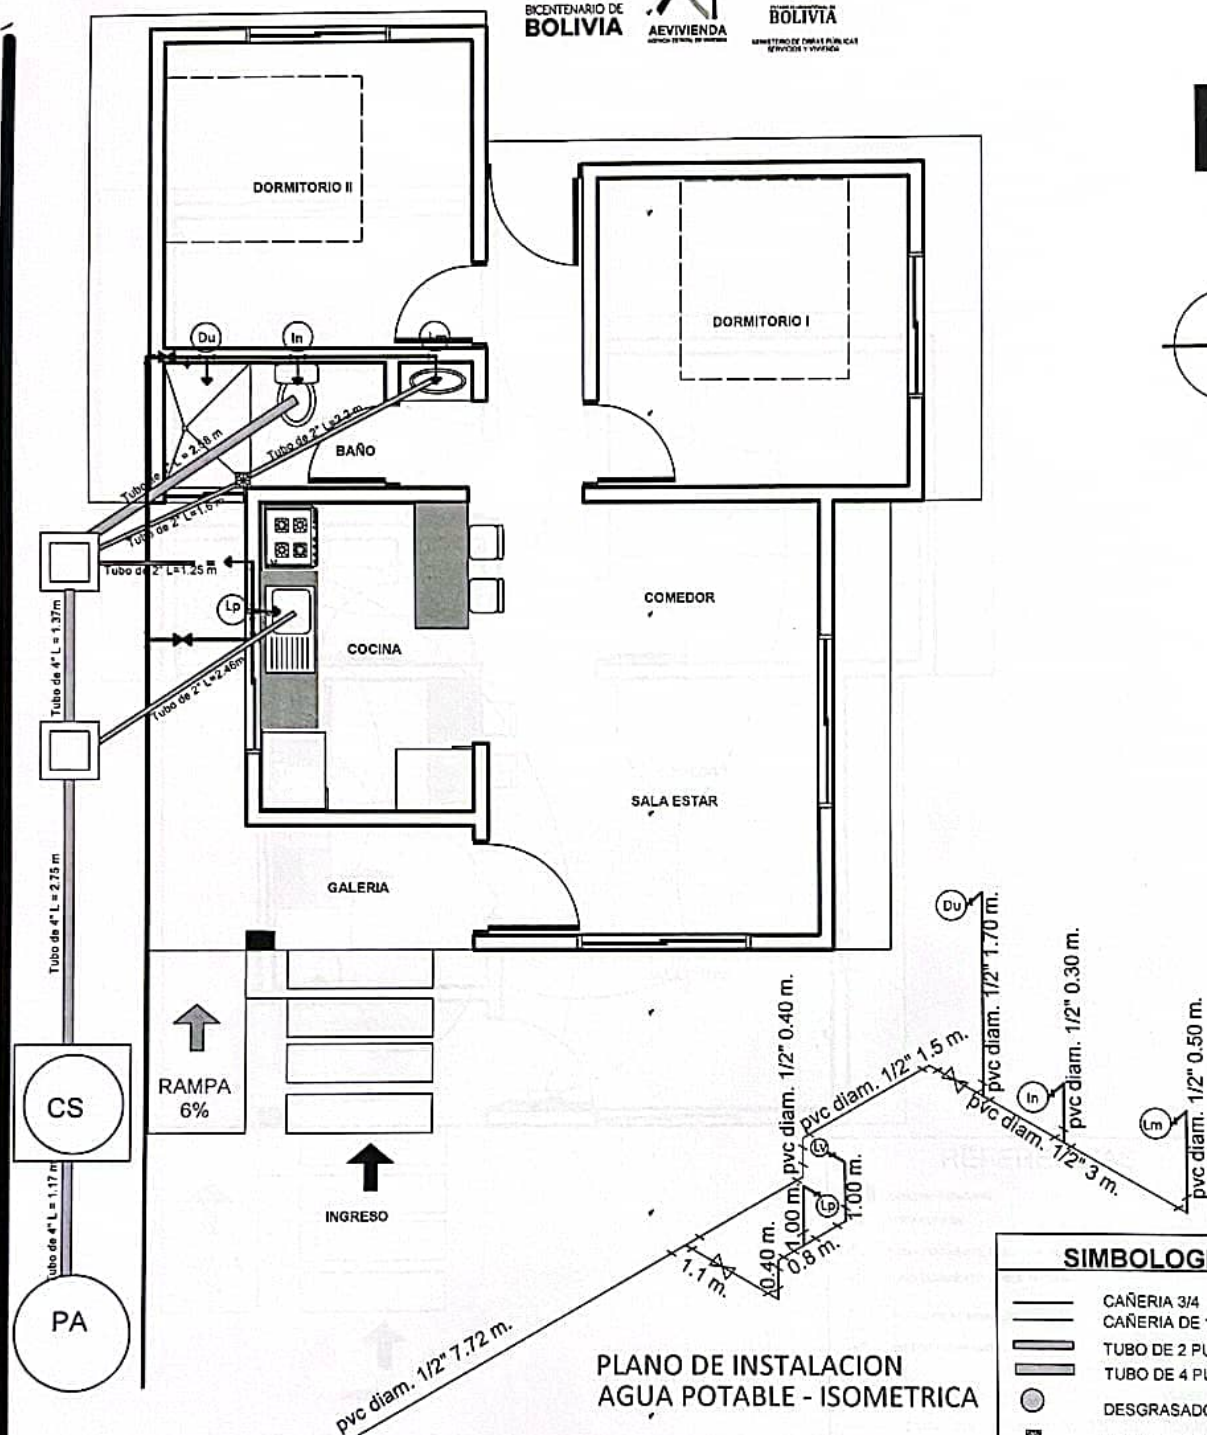

PLANO DE INSTALACION AGUA POTABLE - ISOMETRICA

PLANO DE HIDROSANITARIO ESC.: 1:75

SIMBOLOGIA

	CAÑERIA 3/4
	CAÑERIA DE 1/2
	TUBO DE 2 PULGADA
	TUBO DE 4 PULGADAS
	DESGRASADORA
	CAMARA SIFONADA
	PUNTO DE AGUA
	LLAVE DE PASO DUCHA
	LLAVE DE PASO
	CAMARA DE INSPECCION

AGENCIA ESTATAL DE VIVIENDA - AEVIVIENDA SCZ

NOMBRE DEL PROYECTO:

PROYECTO DE VIVIENDA CUALITATIVA EN EL MUNICIPIO DE FERNANDEZ ALONSO -FASE(IX) 2024- SANTA CRUZ

MODALIDAD DE INTERVENCIÓN
INDICACIÓN

PROJECT D & INITIATIVE



MUNICIPIO:
FERNANDEZ ALOISO
PROVINCIA:
OBISPO SANTESTEVAN
DEPARTAMENTO:
SANTA CRUZ

<i>[Signature]</i> Arq. Vanessa Pucra Quiroz JEFE DE DIVISION AGENCIA ESTATAL DE VIVIENDA	Arq. Erick Amador Quiroz RESPONSABLE DE GESTION DE PROYECTOS AGENCIA ESTATAL DE VIVIENDA REVISADO Y APROBADO:
--	---

FECHA: **OCTUBRE/2024**
SUPERFICIE NETA: **75,86 m²**

LAMINAR

12/20

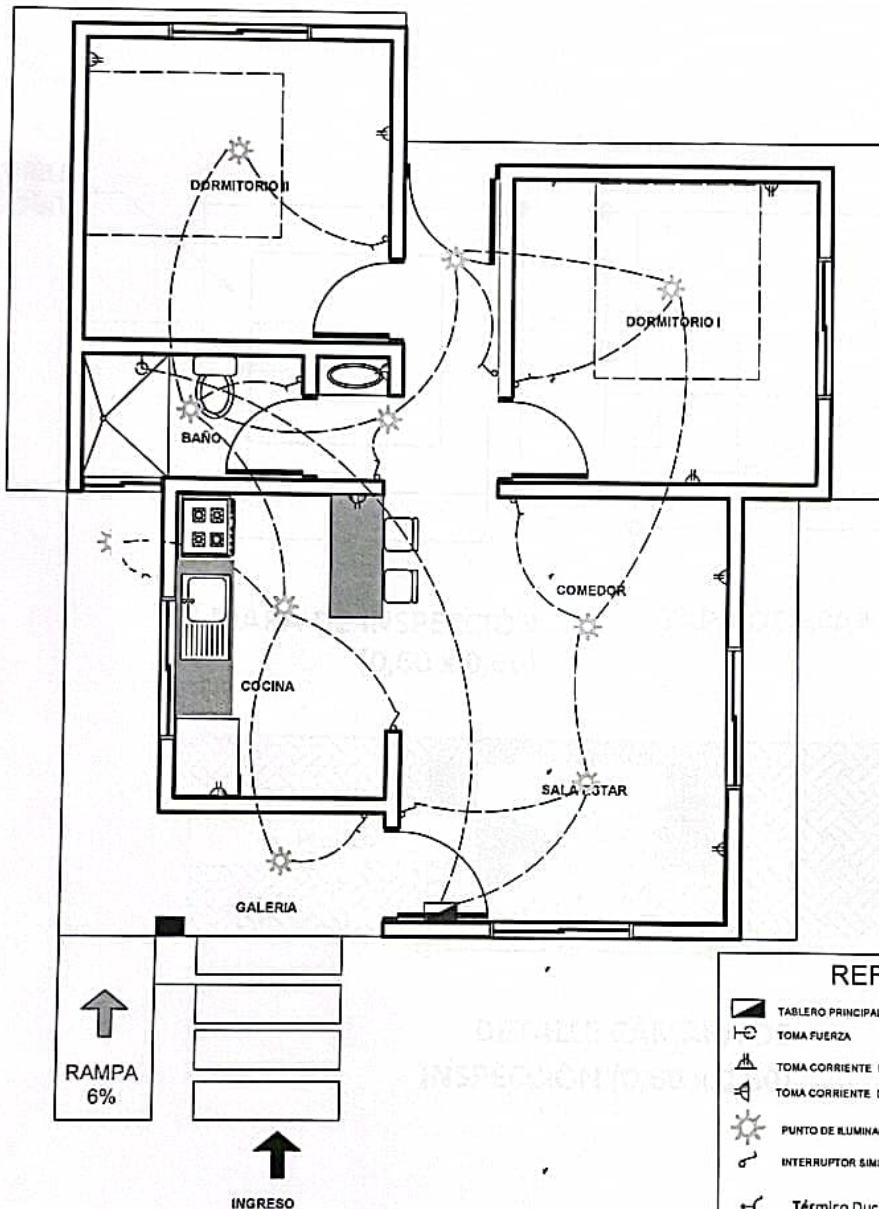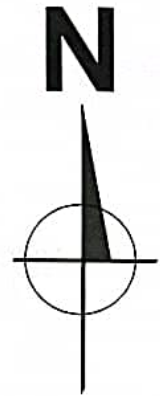

REFERENCIAS

	TABLERO PRINCIPAL	
	TOMA FUERZA	
	TOMA CORRIENTE DOBLE H=0.40 m	
	TOMA CORRIENTE DOBLE H=1.20 m	
	PUNTO DE ILUMINACION	
	INTERRUPTOR SIMPLE	
	Térmico Ducha	CIRCUITO
	2 Alambre Aislado CU AWG N° 14	Iluminacion
	2 Alambre Aislado CU AWG N° 12	Tomacorriente
	2 Alambre Aislado CU AWG N° 08	Ducha

PLANO DE INSTALACIONES ELECTRICAS

ESC.: 1:75

AGENCIA ESTATAL DE VIVIENDA - AEVIVIENDA SCZ

NOMBRE DEL PROYECTO:

PROYECTO DE VIVIENDA CUALITATIVA EN EL MUNICIPIO DE
FERNANDEZ ALONSO -FASE(IX) 2024- SANTA CRUZ

MODALIDAD DE
INTERVENCIÓN:
RENOVACION

MUNICIPIO:
FERNANDEZ ALONSO
PROVINCIA:
OBISPO SANTISTEVAN
DEPARTAMENTO:
SANTA CRUZ

PROYECTO A INICIATIVA

DISEÑO ARQUITECTÓNICO:

REVISTADO Y APROBADO:

FECHA:

OCTUBRE/2024

SUPERFICIE NETA:


75,86 m²

LAMINA:

13/20


PROYECTO DE VIVIENDA CUALITATIVA

LADRILLO
ADOBITO

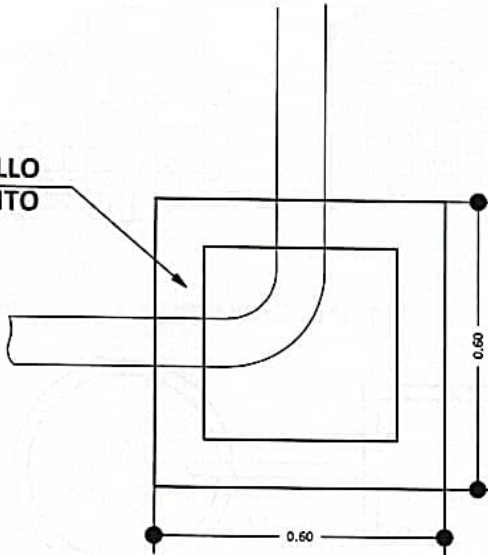


CÁMARA DE INSPECCIÓN
(0,60 x 0,60)

AGARRADERA
Fe 5/16"

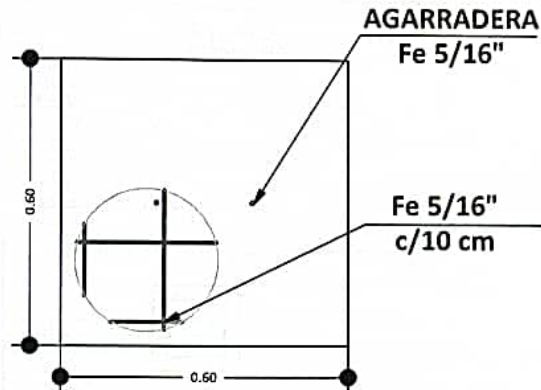

TAPA DE HºAº

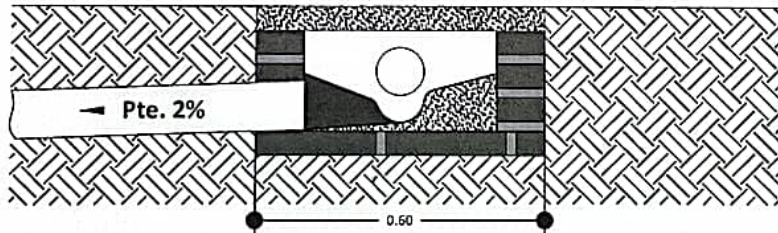

DETALLE CÁMARA DE
INSPECCIÓN (0,60 x 0,60)

PROYECTO DE VIVIENDA CUALITATIVA

AGENCIA ESTATAL DE VIVIENDA - AEVIVIENDA SCZ

NOMBRE DEL PROYECTO:

PROYECTO DE VIVIENDA CUALITATIVA EN EL MUNICIPIO DE
FERNANDEZ ALONSO -FASE(IX) 2024- SANTA CRUZ

MODALIDAD DE
INTERVENCIÓN:

RENOVACIÓN

MUNICIPIO:

FERNANDEZ ALONSO

PROVINCIA:

CRISTO SANTISTEVAN

DEPARTAMENTO:

SANTA CRUZ

PROYECTO A INICIAR

Arq. VIVIANE YACI QUIROGA
TECNICO III EN DISEÑO
AGENCIA ESTATAL DE VIVIENDA
DISEÑO ARQUITECTÓNICO

Arq. Erick Antonio Quiroga Quiroga
RESPONSABLE DE CONTROL DE PROYECTOS
AGENCIA ESTATAL DE VIVIENDA

REVISADO Y APROBADO:

FECHA:




OCTUBRE/2024

SUPERFICIE NETA:

75,86 m²

LAMINA:

14/20

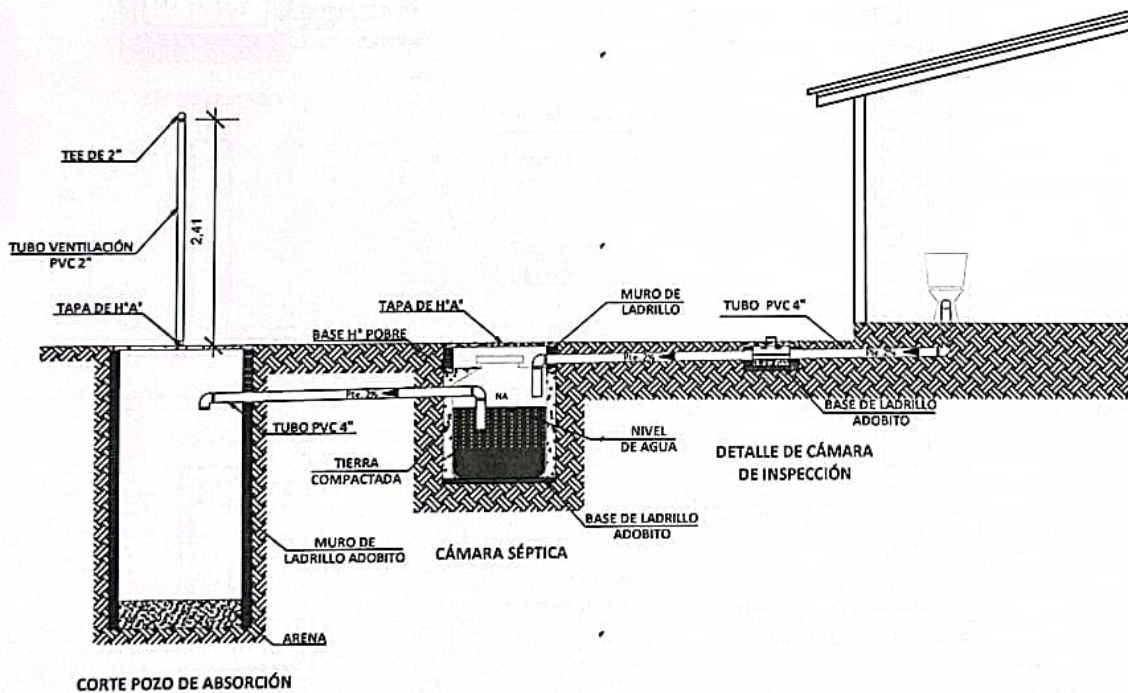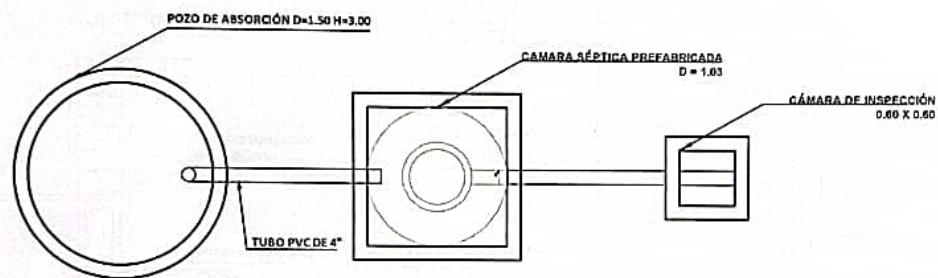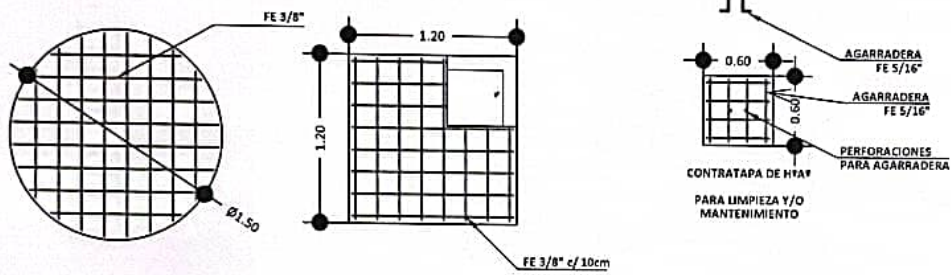

PROYECTO DE VIVIENDA CUALITATIVA

AGENCIA ESTATAL DE VIVIENDA - AEVIVIENDA SCZ

NOMBRE DEL PROYECTO:
PROYECTO DE VIVIENDA CUALITATIVA EN EL MUNICIPIO DE
FERNANDEZ ALONSO -FASE(IX) 2024- SANTA CRUZ

MODALIDAD DE
INTERVENCIÓN:
RENOVACIÓN

MUNICIPIO:
FERNANDEZ ALONSO
PROVINCIA:
DESPO SANTISTEVAN
DEPARTAMENTO:
SANTA CRUZ

PROYECTO A REALIZAR

Arq. Vanessa Paola Choque
TECNICO III EN DISEÑO
AGENCIA ESTATAL DE VIVIENDA
DISEÑO ARQUITECTÓNICO


Arq. Erick Américo Vargas Mamani
RESPONSABLE DEL CENTRO DE PROYECTOS
AGENCIA ESTATAL DE VIVIENDA

REVISADO Y APROBADO:


FECHA:
OCTUBRE/2024
SUPERFICIE NETA:
75,86 m²
LAMINA:

15/20


PLANOS REFERENCIALES

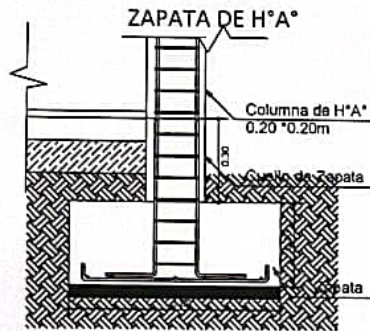



DETALLE VIGA "T" INVERTIDA

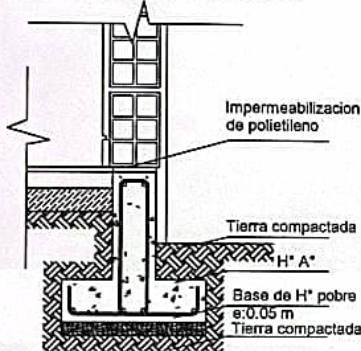

SECCIÓN ESTRIBO

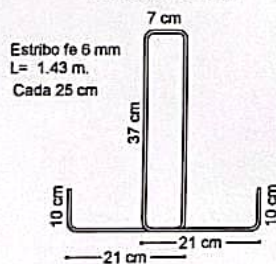

SECCION VIGA T

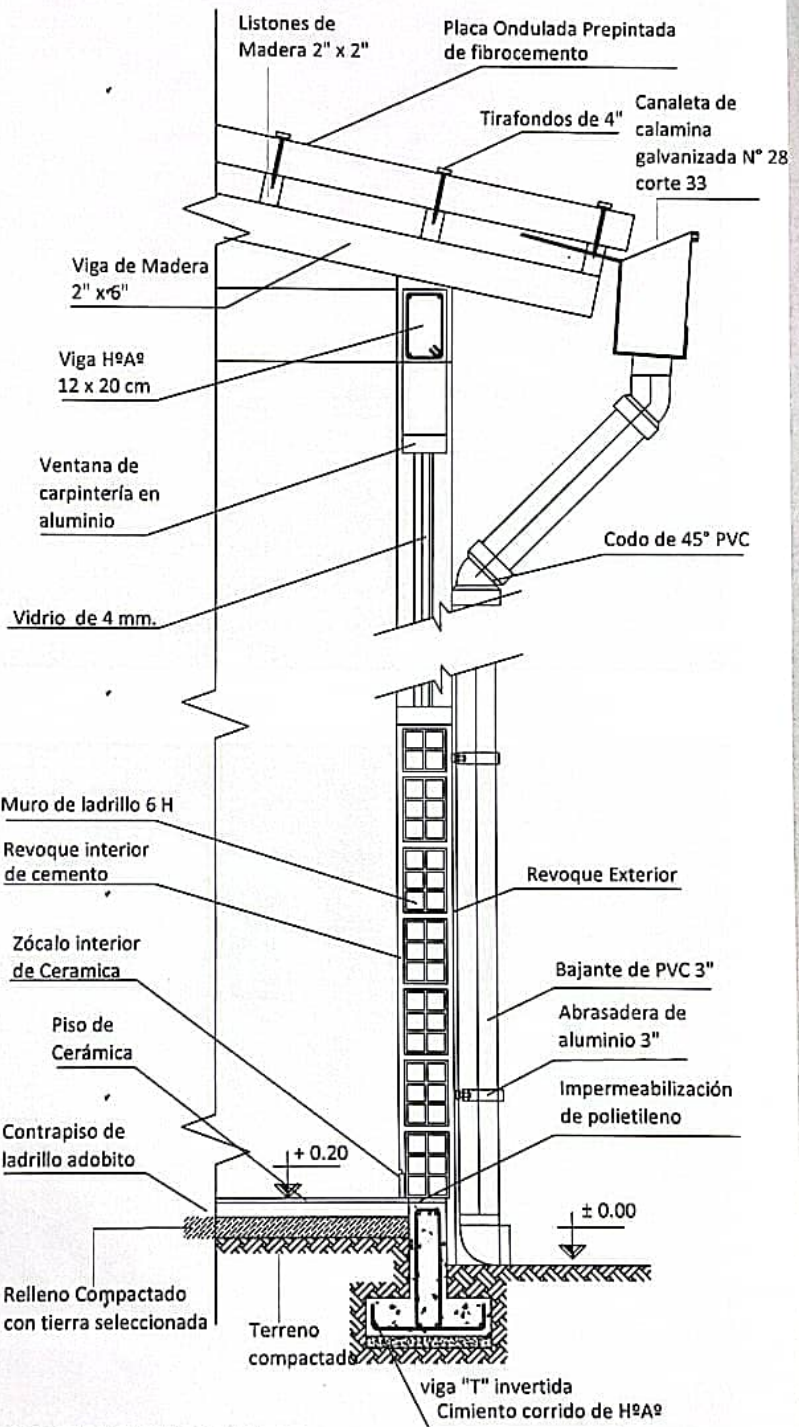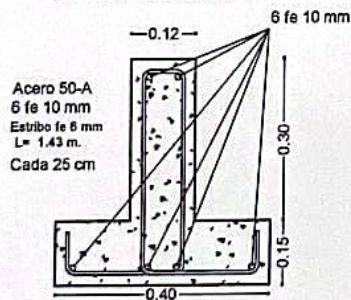

CORTE DE BORDE
ESC. 1:20

PROYECTO DE VIVIENDA CUALITATIVA

AGENCIA ESTATAL DE VIVIENDA - AEVIVIENDA SCZ

NOMBRE DEL PROYECTO:

PROYECTO DE VIVIENDA CUALITATIVA EN EL MUNICIPIO DE
FERNANDEZ ALONSO -FASE(IX) 2024- SANTA CRUZ

MODALIDAD DE
INTERVENCIÓN:
RENOVACIÓN

MUNICIPIO:
FERNANDEZ ALONSO
PROVINCIA:
ORISPO SANTISTEVAN
DEPARTAMENTO:
SANTA CRUZ

PROYECTO A INICIATIVA

Arq. Fernando Torres Cordero
TECNICO III EN DISEÑO
DISEÑO ARQUITECTÓNICO

Arq. Erick Antonio Cordero
RESPONSABLE DEL CUPO DE PROYECTOS
AGENCIA ESTATAL DE VIVIENDA
REVISADO Y APROBADO

FECHA:
OCTUBRE/2024

SUPERFICIE NETA:
75,86 m²

LAMINA:

16/20



PROYECTO DE VIVIENDA CUALITATIVA

IMAGENES 3D - EXTERIORES

AGENCIA ESTATAL DE VIVIENDA - AEVIVIENDA SCZ

NOMBRE DEL PROYECTO:
PROYECTO DE VIVIENDA CUALITATIVA EN EL MUNICIPIO DE
FERNANDEZ ALONSO -FASE(IX) 2024- SANTA CRUZ

MODALIDAD DE
INTERVENCIÓN:
RENOVACIÓN

PROYECTO A INICIATIVA

MUNICIPIO:
FERNANDEZ ALONSO
PROVINCIA:
ORISO SANTISTEVAN
DEPARTAMENTO:
SANTA CRUZ

Arq. Vianessa Paola Quispe
TECNICO III EN DISEÑO
AGENCIA ESTATAL DE VIVIENDA

DISEÑO ARQUITECTÓNICO:



Arq. Erica Amparo Quiroga Morales
RESPONSABLE DE GESTIÓN DE PROYECTOS
AGENCIA ESTATAL DE VIVIENDA

REVISADO Y APROBADO:

FECHA:
OCTUBRE/2024
SUPERFICIE NETA:
75,86 m²

LAMINA:



17/20

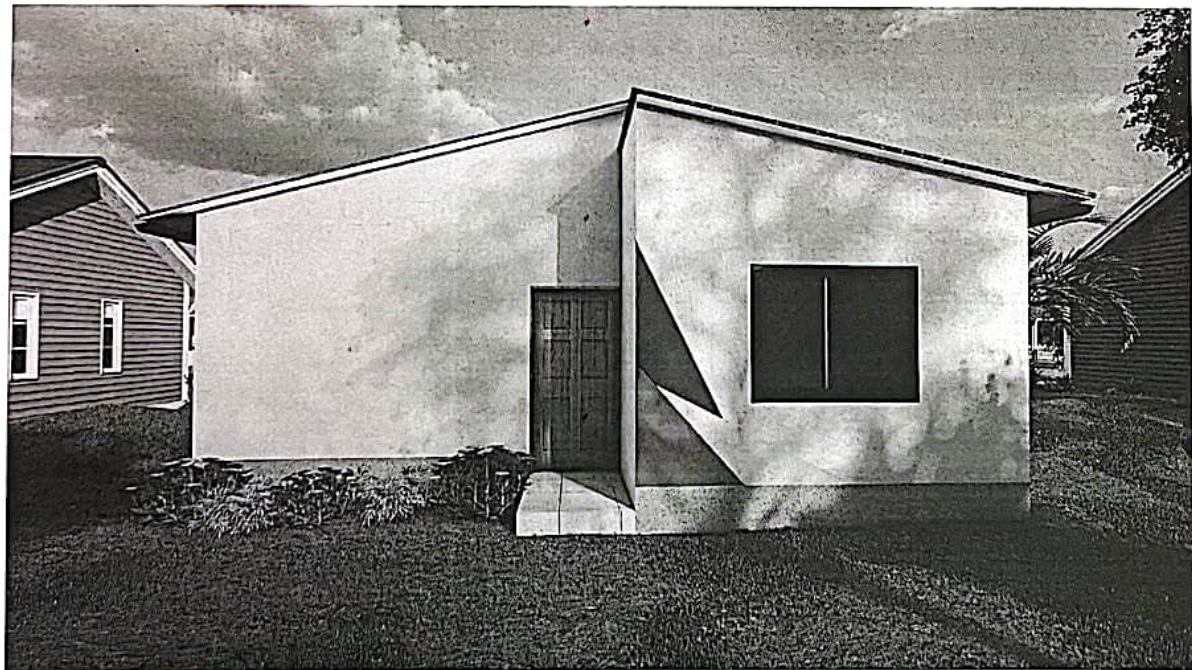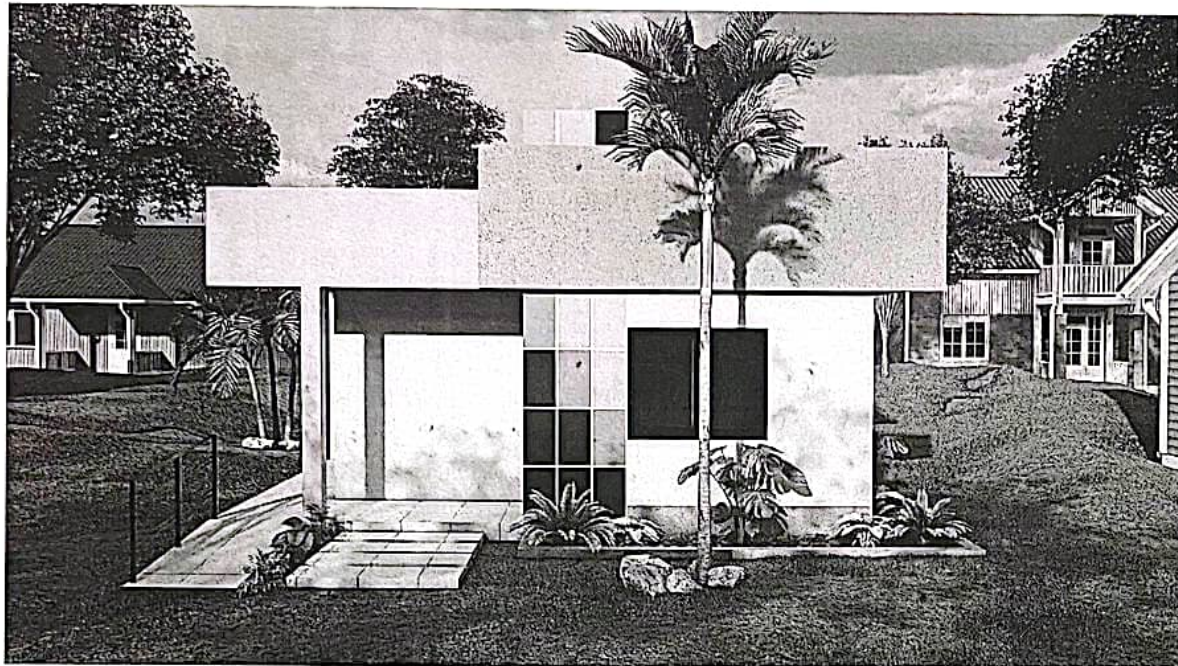

PROYECTO DE VIVIENDA CUALITATIVA

IMAGENES 3D - EXTERIORES


AGENCIA ESTATAL DE VIVIENDA - AEVIVIENDA SCZ			
NOMBRE DEL PROYECTO: PROYECTO DE VIVIENDA CUALITATIVA EN EL MUNICIPIO DE FERNANDEZ ALONSO -FASE(IX) 2024- SANTA CRUZ		 Arq. Vanessa Yucha Quispe TECNICO III EN DISEÑO AGENCIA ESTATAL DE VIVIENDA	 Arq. Erick Andres Delgado M. Lami RESPONSABLE DE CONTROL DE PROYECTOS AGENCIA ESTATAL DE VIVIENDA
MODALIDAD DE INTERVENCIÓN: RENOVACIÓN	MUNICIPIO: FERNANDEZ ALONSO PROVINCIA: ORISO SANTISTEVAN DEPARTAMENTO: SANTA CRUZ		
PROYECTO A INICIAR		DISEÑO ARQUITECTÓNICO:	REVISADO Y APROBADO:

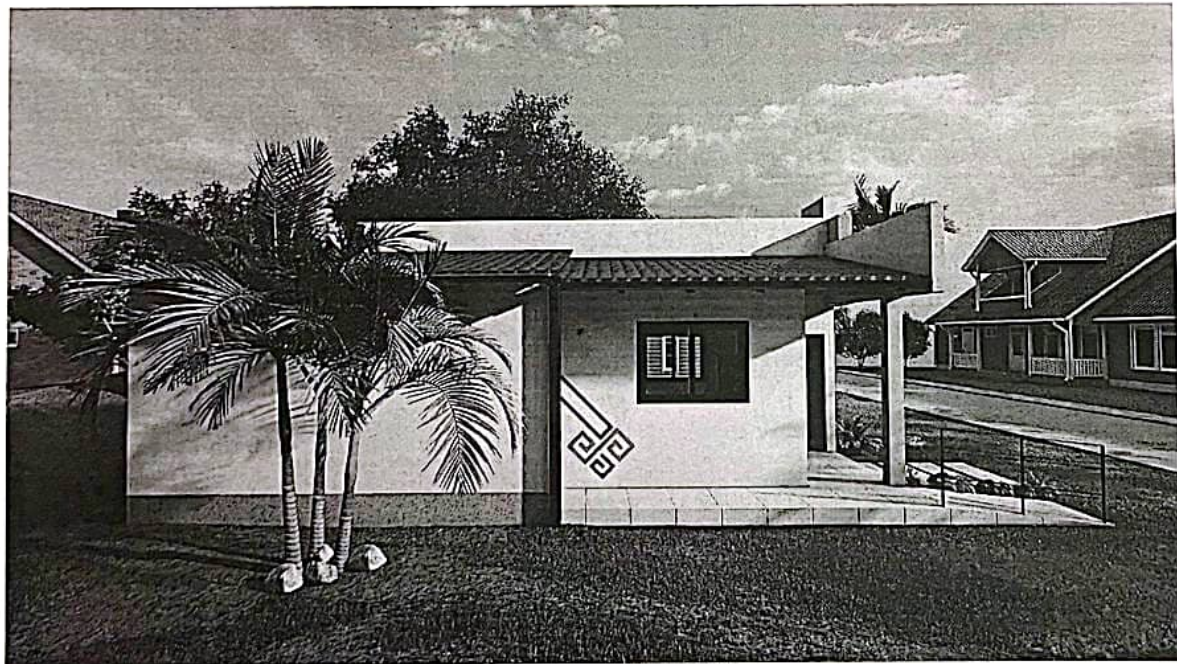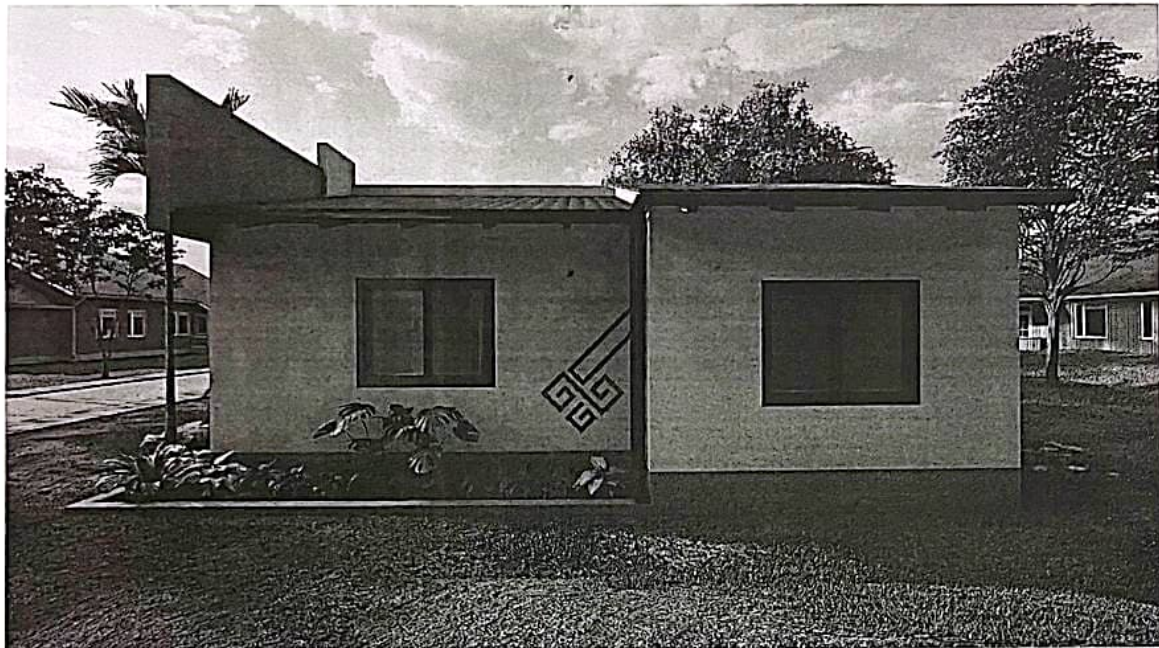

PROYECTO DE VIVIENDA CUALITATIVA

IMAGENES 3D - EXTERIORES

AGENCIA ESTATAL DE VIVIENDA - AEVIVIENDA SCZ				
NOMBRE DEL PROYECTO: PROYECTO DE VIVIENDA CUALITATIVA EN EL MUNICIPIO DE FERNANDEZ ALONSO -FASE(IX) 2024- SANTA CRUZ		 Arq. Vanessa Yola Quiroga TECNICO III EN DISEÑO AGENCIA ESTATAL DE VIVIENDA	 Arq. Epimaco Quiroga RESPONSABLE DE CALIDAD DE PROYECTO AGENCIA ESTATAL DE VIVIENDA	FECHA: OCTUBRE/2024
MODALIDAD DE INTERVENCIÓN: RENOVACIÓN	MUNICIPIO: FERNANDEZ ALONSO PROVINCIA: ORISO SANTISTEVAN DEPARTAMENTO: SANTA CRUZ			SUPERFICIE NETA: 75,86 m²
PROYECTO A INICIATIVA				LAMINA: 19/20
		REVISADO Y APROBADO:		

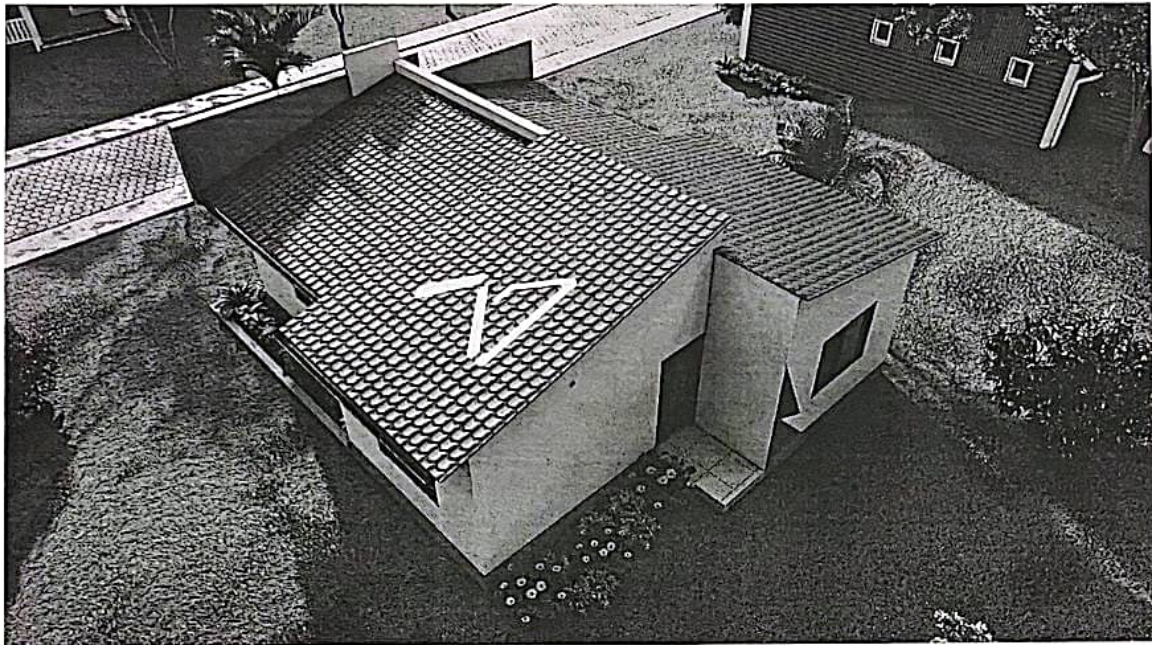

PROYECTO DE VIVIENDA CUALITATIVA

IMAGENES 3D - EXTERIORES

AGENCIA ESTATAL DE VIVIENDA - AEVIVIENDA SCZ			
NOMBRE DEL PROYECTO: PROYECTO DE VIVIENDA CUALITATIVA EN EL MUNICIPIO DE FERNANDEZ ALONSO -FASE(IX) 2024- SANTA CRUZ		FECHA: OCTUBRE/2024	
MODALIDAD DE INTERVENCIÓN: RENOVACIÓN		SUPERFICIE NETA: 75,86 m ²	
MUNICIPIO: FERNANDEZ ALONSO PROVINCIA: OBISPO SANTISTEVAN DEPARTAMENTO:		LAMINA: 20/20	
PROYECTO A INICIATIVA		DISEÑO ARQUITECTÓNICO: Arq. Yaneira Norma Quispe TECNICO III EN DISEÑO ARQUITECTÓNICO AGENCIA ESTATAL DE VIVIENDA	
		REVISADO Y APROBADO: Arq. ENRIQUE AMARAL RESPONSABLE DE GESTIÓN DE PROYECTOS AGENCIA ESTATAL DE VIVIENDA	