



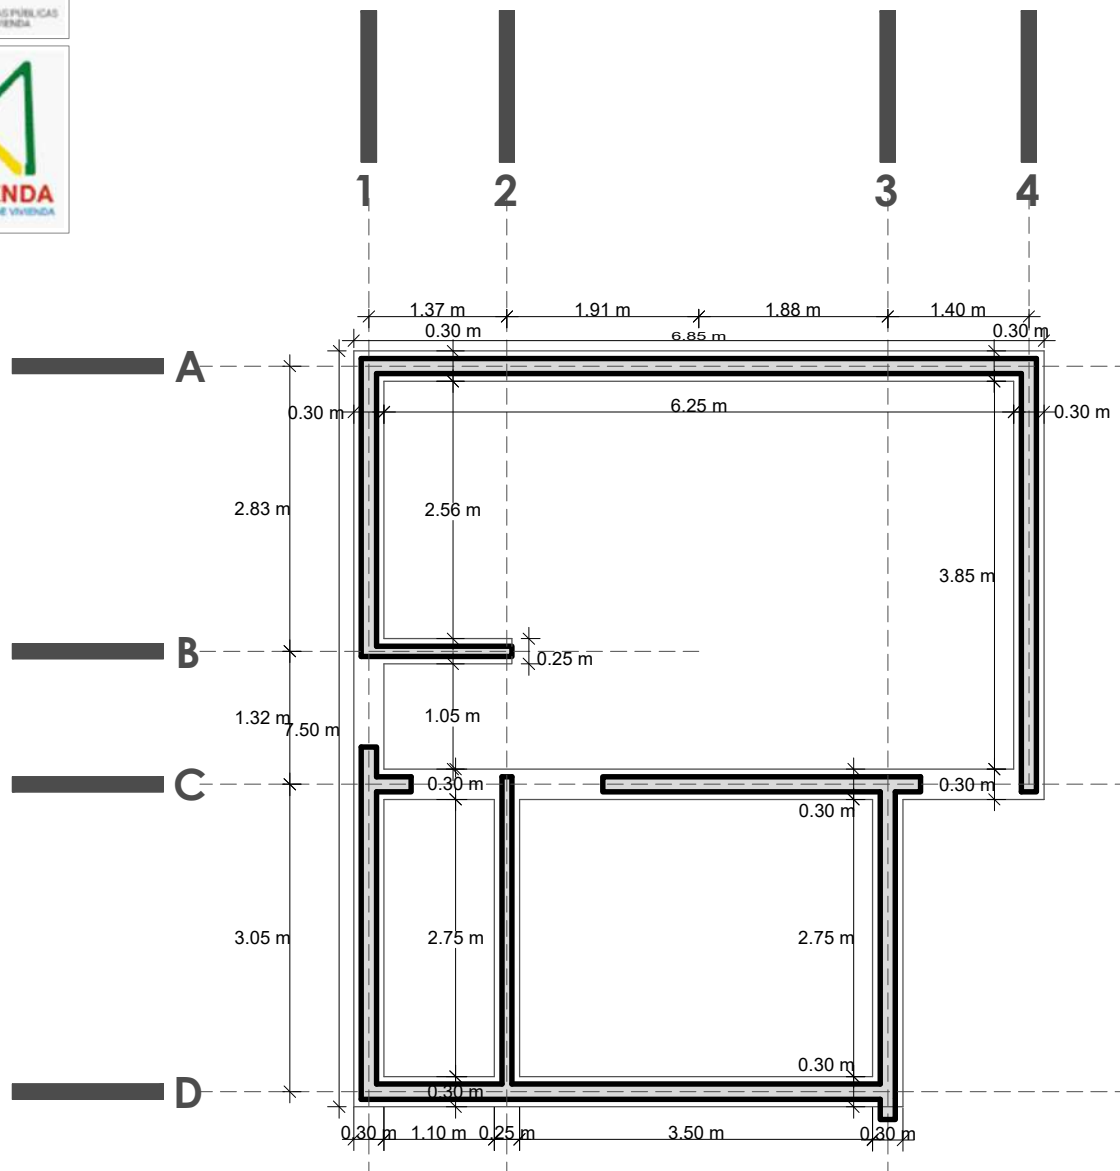

PLANO DE CIMIENTOS


NOMBRE DEL PROYECTO	DISEÑO ARQUITECTONICO	REVISADO Y APROBADO	DEPARTAMENTAL ORURO	
PROYECTO DE VIVIENDA NUEVA AUTOCONSTRUCCION EN EL MUNICIPIO DE SANTIAGO DE ANDAMARCA-FASE (V) 2024- ORURO			AREA	44.98 m²
			ESCALA	1:75
			FECHA: ENERO 2025	
			LAMINA 1 - 20	
ESTATAL DE VIVIENDA – DEPARTAMENTO ORURO			GESTION - 2024	

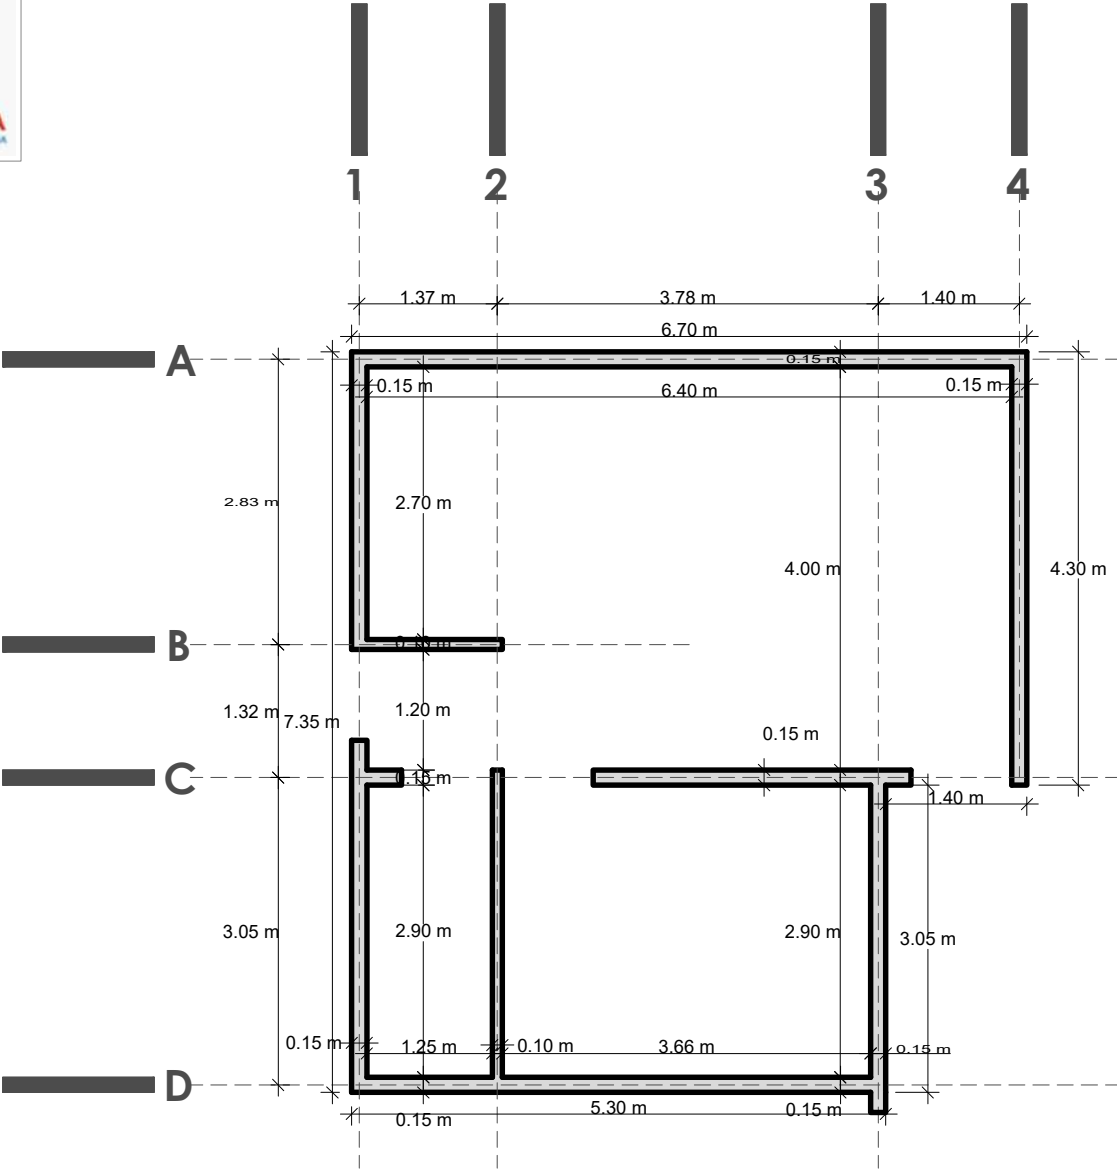

PROYECTO DE VIVIENDA NUEVA AUTOCONSTRUCCION 2024 TIPO 1

PLANO DE SOBRECIMIENTOS


NOMBRE DEL PROYECTO	DISEÑO ARQUITECTONICO	REVISADO Y APROBADO	DEPARTAMENTAL ORURO	
PROYECTO DE VIVIENDA NUEVA AUTOCONSTRUCCION EN EL MUNICIPIO DE SANTIAGO DE ANDAMARCA-FASE (V) 2024- ORURO			AREA	44.98 m²
			ESCALA	1:75
			FECHA: ENERO 2025	
			LAMINA 2 - 20	
ESTATAL DE VIVIENDA – DEPARTAMENTO ORURO			GESTION - 2024	

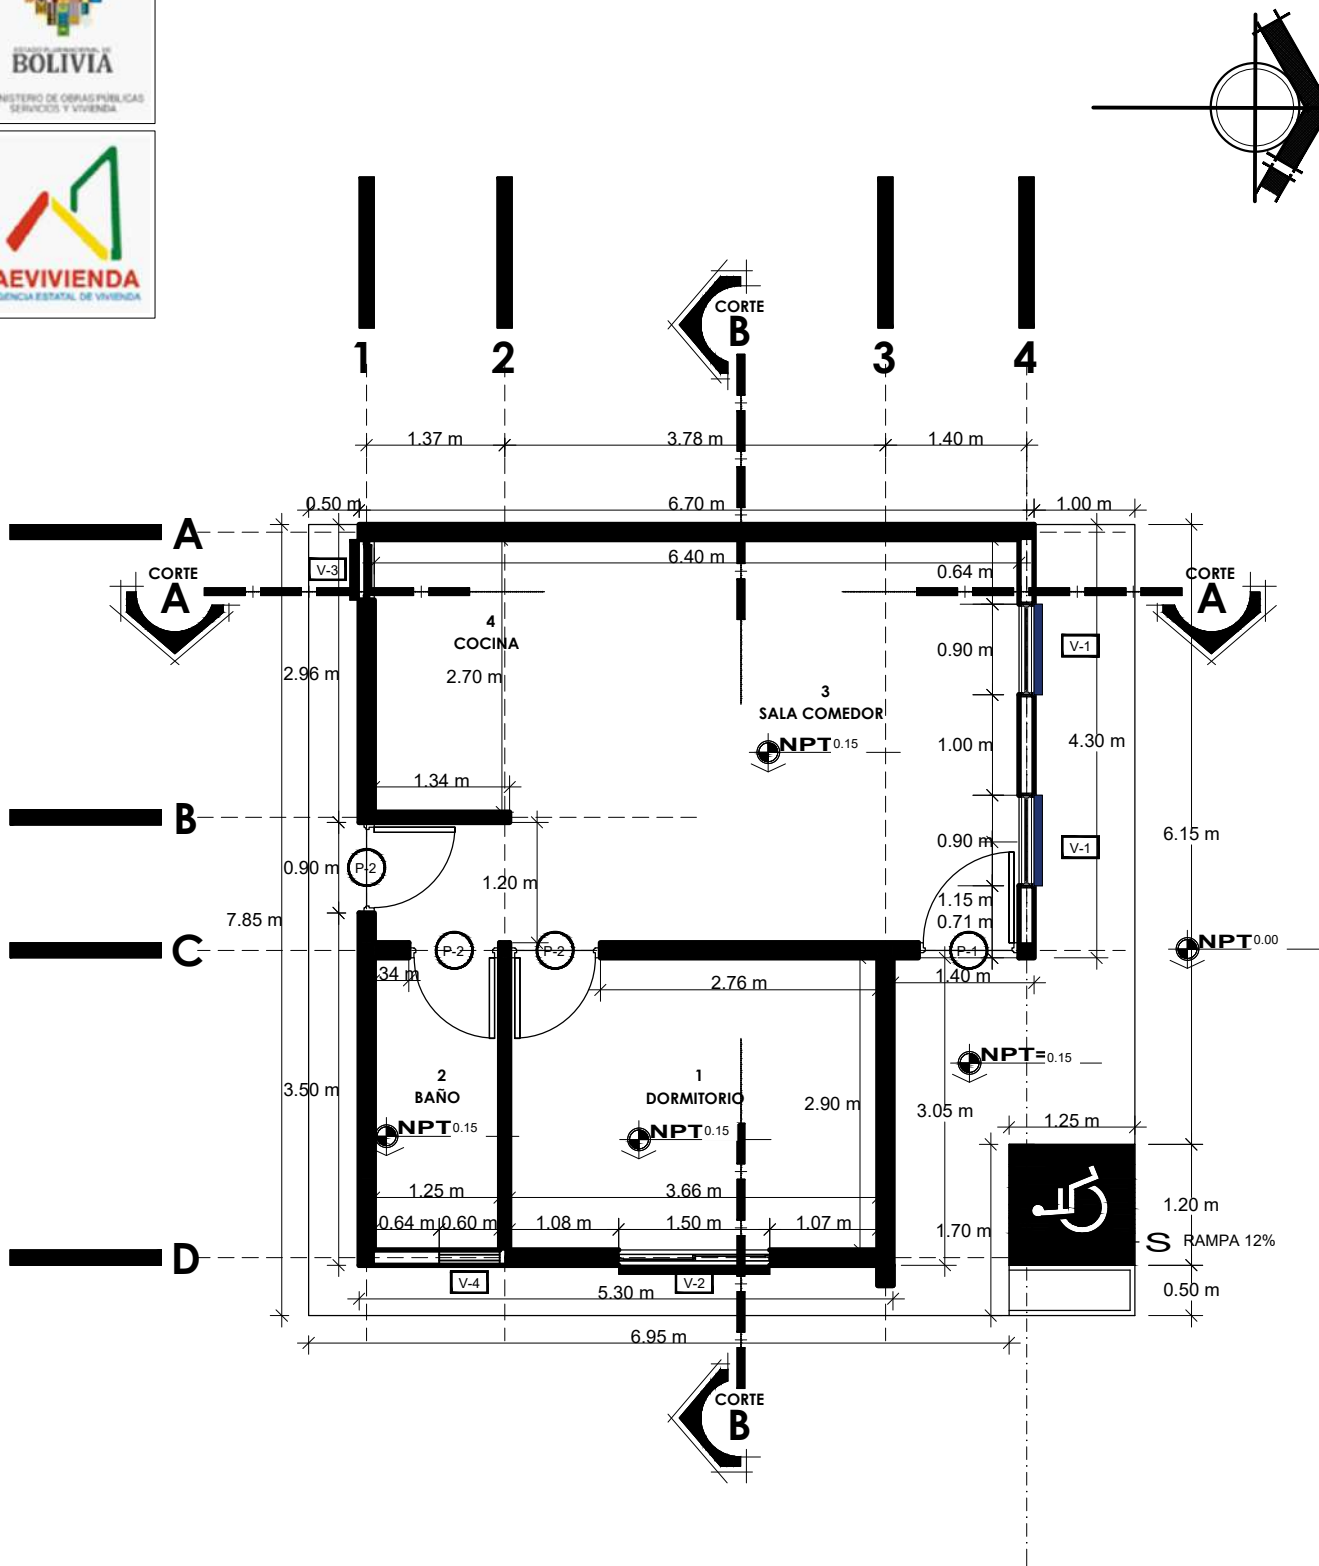

PROYECTO DE VIVIENDA NUEVA AUTOCONSTRUCCION 2024 TIPO 1

PLANO DE PLANTA ACOTADA



NOMBRE DEL PROYECTO	DISEÑO ARQUITECTONICO	REVISADO Y APROBADO	DEPARTAMENTAL ORURO	
PROYECTO DE VIVIENDA NUEVA AUTOCONSTRUCCION EN EL MUNICIPIO DE SANTIAGO DE ANDAMARCA-FASE (V) 2024- ORURO			AREA	44.98 m²
			ESCALA	1:75
			FECHA: ENERO 2025	
			LAMINA 3 - 20	
ESTATAL DE VIVIENDA — DEPARTAMENTO ORURO			GESTION - 2024	

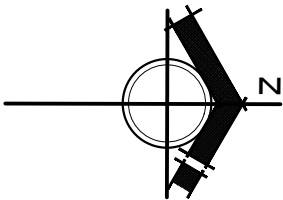

PROYECTO DE VIVIENDA NUEVA AUTOCONSTRUCCION 2024 TIPO 1

PLANO DE PLANTA AMOBLADA


NOMBRE DEL PROYECTO	DISEÑO ARQUITECTONICO	REVISADO Y APROBADO	DEPARTAMENTAL ORURO	
PROYECTO DE VIVIENDA NUEVA AUTOCONSTRUCCION EN EL MUNICIPIO DE SANTIAGO DE ANDAMARCA-FASE (V) 2024- ORURO			AREA	44.98 m²
			ESCALA	1:75
			FECHA: ENERO 2025	
			LAMINA 4 - 20	
ESTATAL DE VIVIENDA – DEPARTAMENTO ORURO			GESTION - 2024	

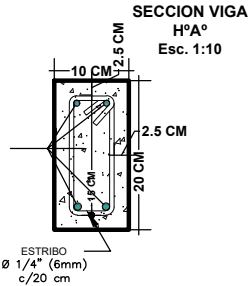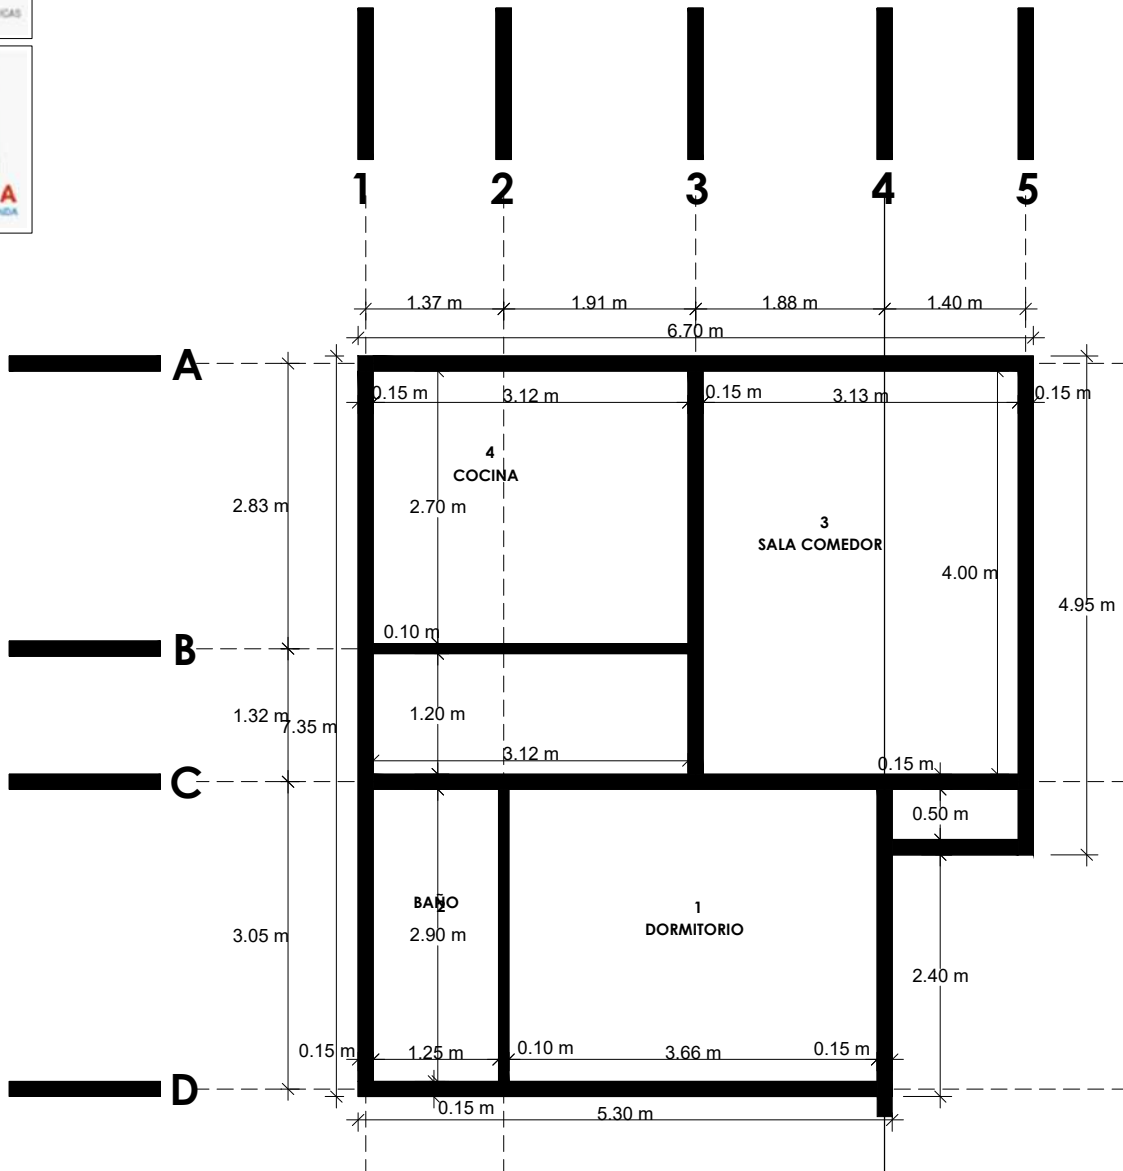


PROYECTO DE VIVIENDA NUEVA AUTOCONSTRUCCION 2024 TIPO 1

PLANO DE VIGA

NOMBRE DEL PROYECTO	DISEÑO ARQUITECTONICO	REVISADO Y APROBADO	DEPARTAMENTAL ORURO	
PROYECTO DE VIVIENDA NUEVA AUTOCONSTRUCCION EN EL MUNICIPIO DE SANTIAGO DE ANDAMARCA-FASE (V) 2024- ORURO			AREA	44.98 m²
			ESCALA	1:75
			FECHA: ENERO 2025	
			LAMINA 5 - 20	
ESTATAL DE VIVIENDA – DEPARTAMENTO ORURO			GESTION - 2024	

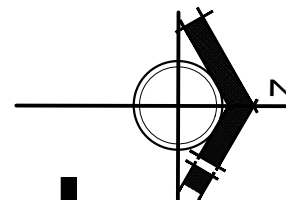


PROYECTO DE VIVIENDA NUEVA AUTOCONSTRUCCION 2024 TIPO 1

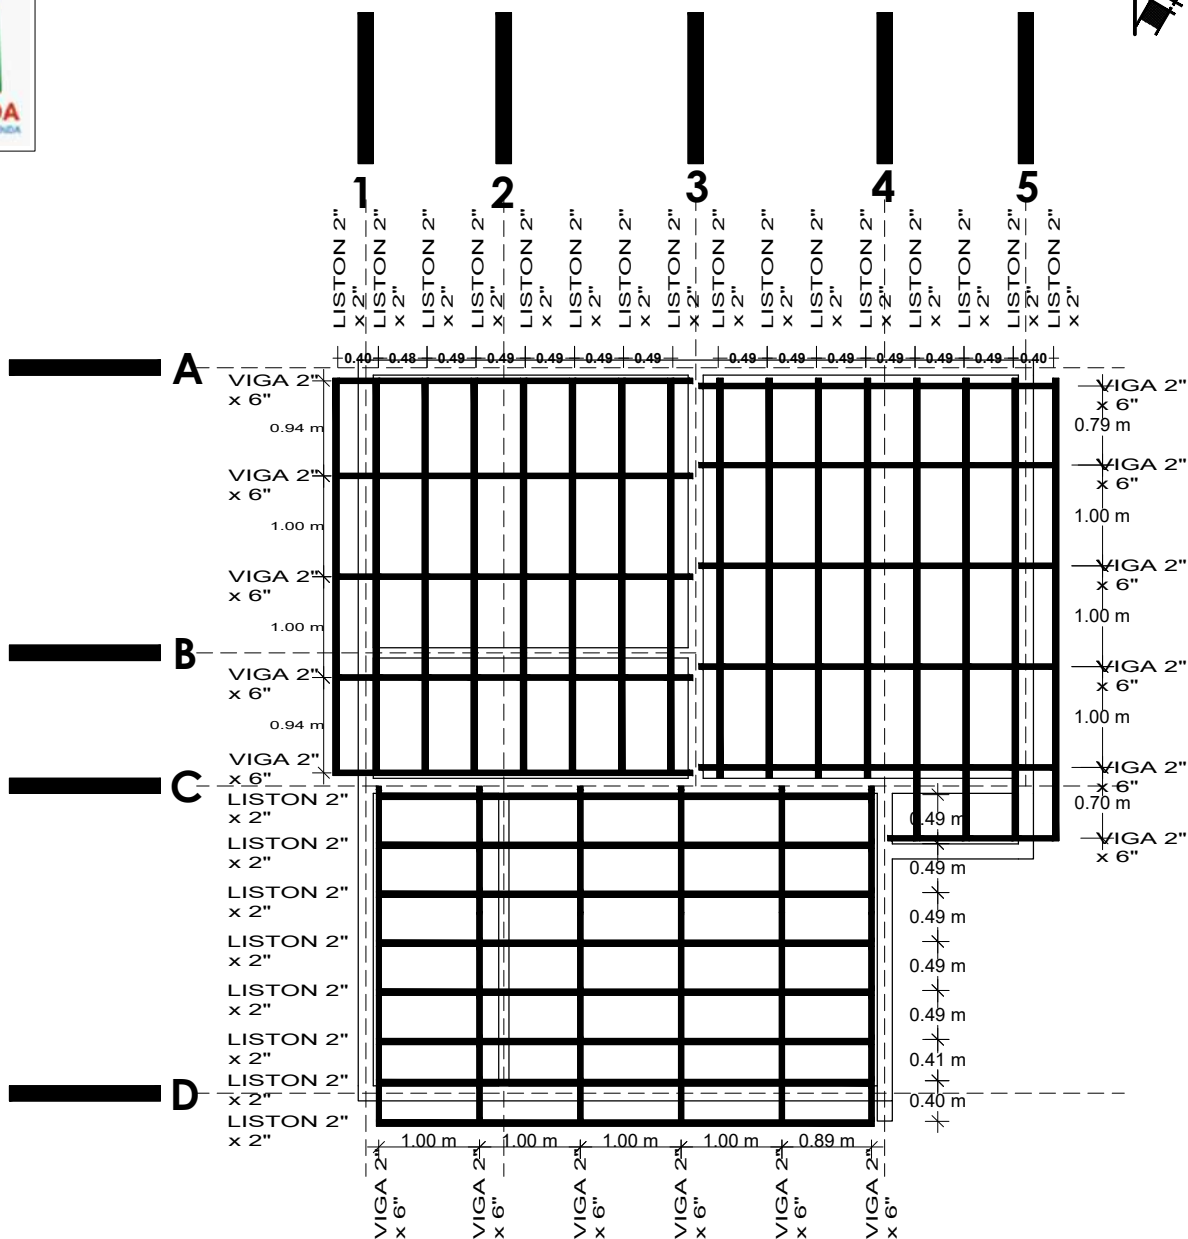

PLANO DE MADERAMEN





NOMBRE DEL PROYECTO	DISEÑO ARQUITECTONICO	REVISADO Y APROBADO	DEPARTAMENTAL ORURO	
PROYECTO DE VIVIENDA NUEVA AUTOCONSTRUCCION EN EL MUNICIPIO DE SANTIAGO DE ANDAMARCA-FASE (V) 2024- ORURO			AREA	44.98 m²
			ESCALA	1:75
			FECHA: ENERO 2025	
			LAMINA 6 - 20	
ESTATAL DE VIVIENDA – DEPARTAMENTO ORURO			GESTION - 2024	

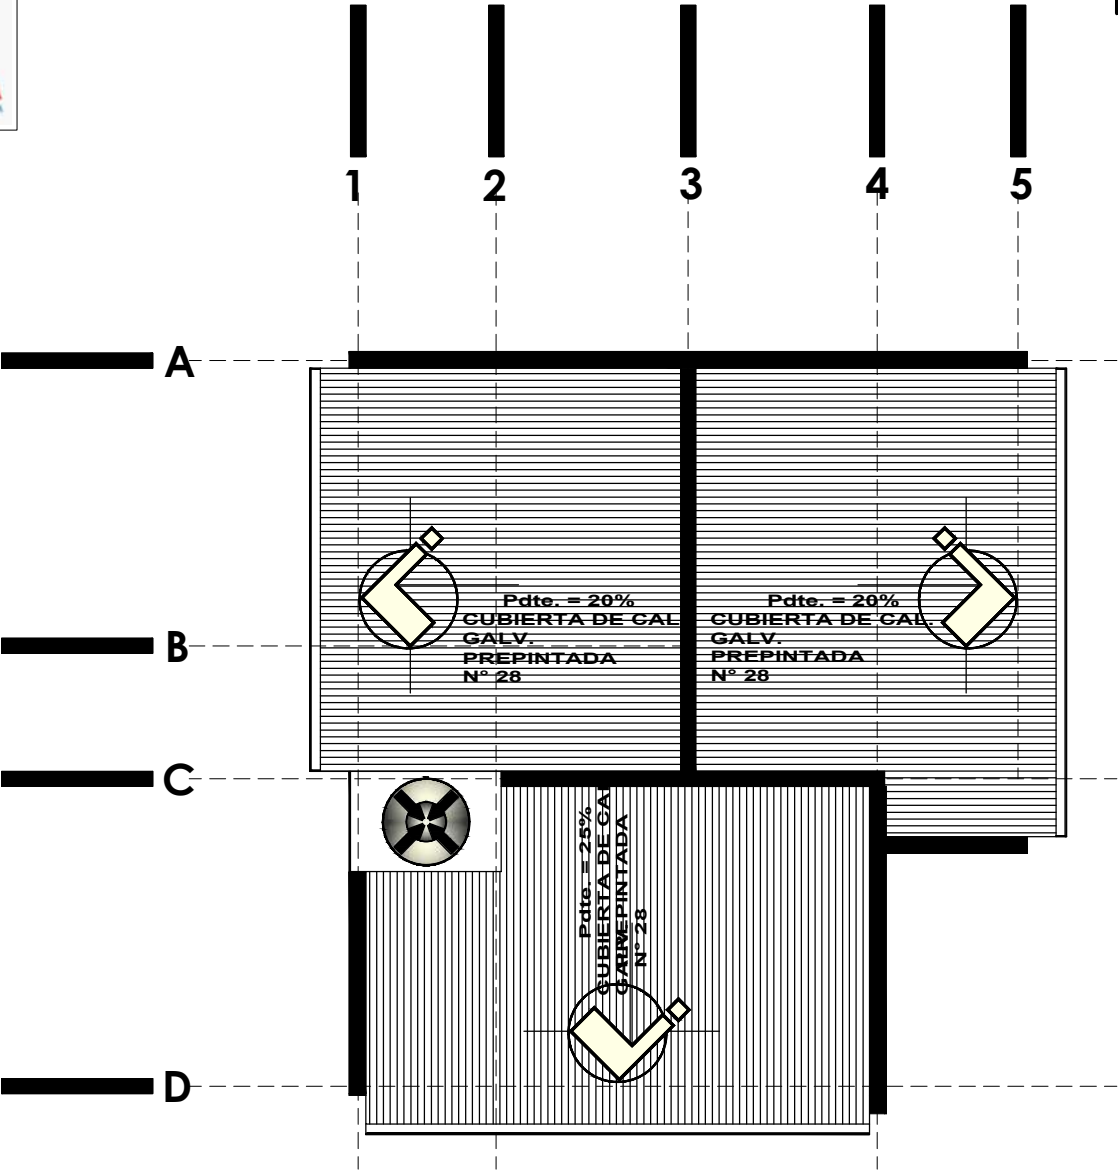

PROYECTO DE VIVIENDA NUEVA AUTOCONSTRUCCION 2024 TIPO 1

PLANO DE CUBIERTA

NOMBRE DEL PROYECTO	DISEÑO ARQUITECTONICO	REVISADO Y APROBADO	DEPARTAMENTAL ORURO	
PROYECTO DE VIVIENDA NUEVA AUTOCONSTRUCCION EN EL MUNICIPIO DE SANTIAGO DE ANDAMARCA-FASE (V) 2024- ORURO			AREA	44.98 m²
			ESCALA	1:75
			FECHA: ENERO 2025	
			LAMINA 7 - 20	
ESTATAL DE VIVIENDA – DEPARTAMENTO ORURO			GESTION - 2024	

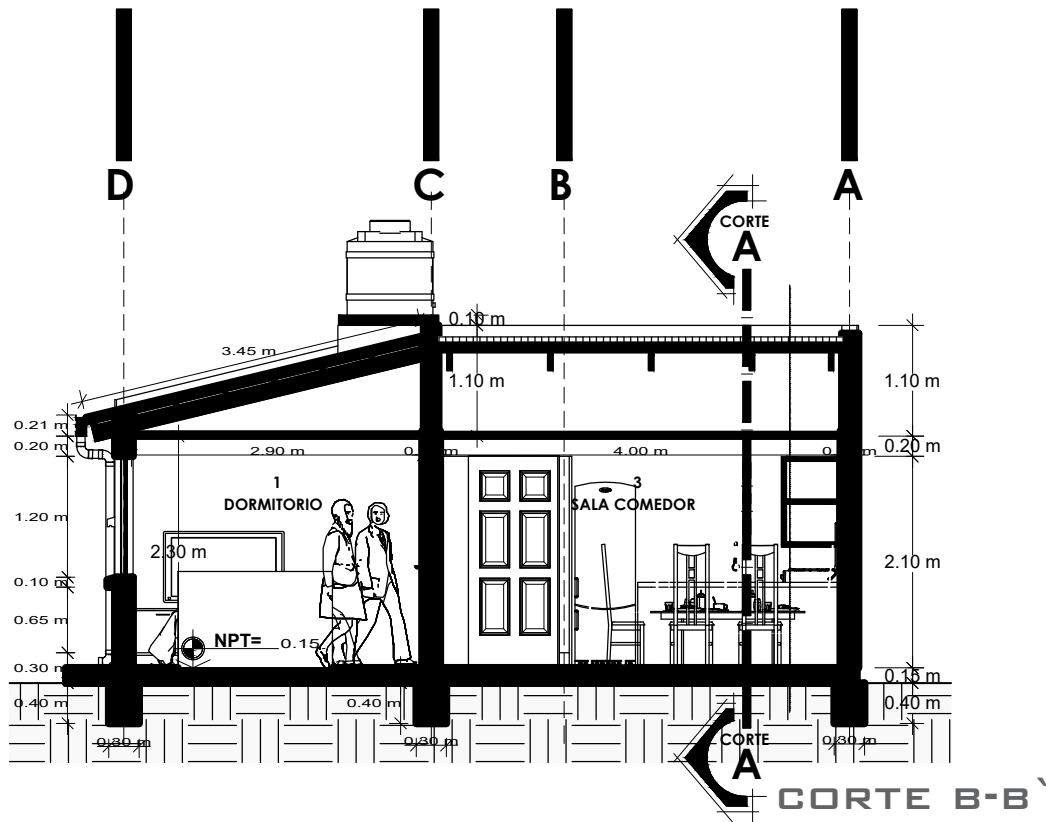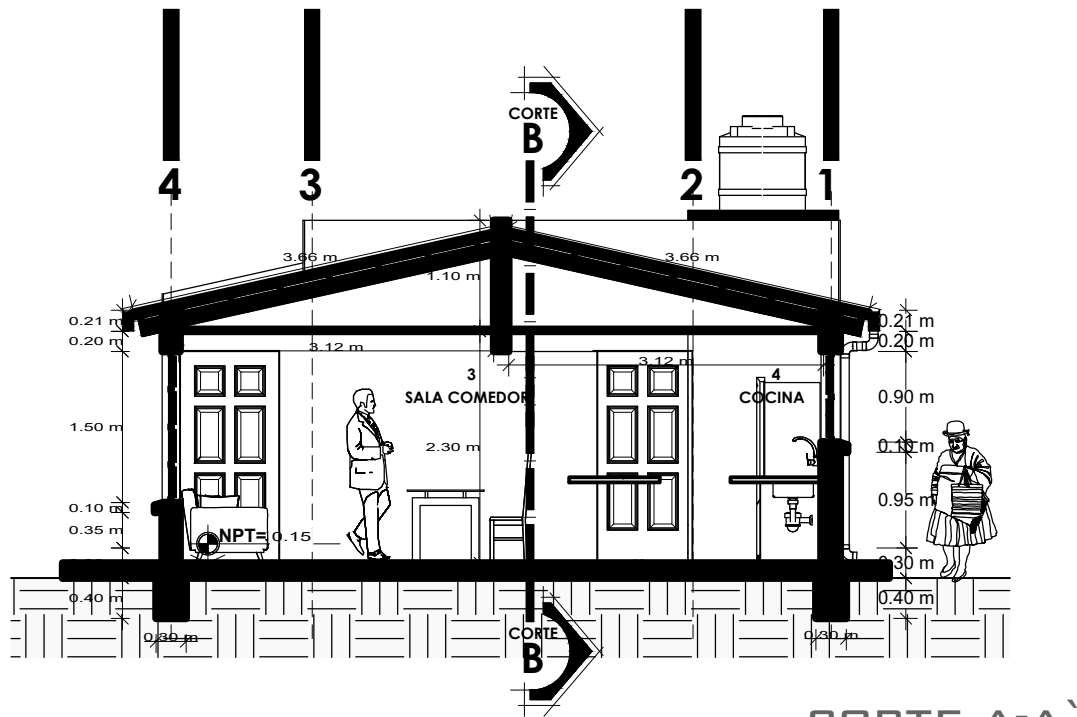

PLANO DE CORTES

NOMBRE DEL PROYECTO	DISEÑO ARQUITECTONICO	REVISADO Y APROBADO	DEPARTAMENTAL ORURO	
PROYECTO DE VIVIENDA NUEVA AUTOCONSTRUCCION EN EL MUNICIPIO DE SANTIAGO DE ANDAMARCA-FASE (V) 2024- ORURO			AREA	44.98 m²
			ESCALA	1:75
			FECHA: ENERO 2025	
			LAMINA 8 - 20	
ESTATAL DE VIVIENDA – DEPARTAMENTO ORURO			GESTION - 2024	




BOLIVIA

MINISTERIO DE OBRAS PÚBLICAS
SERVICIOS Y VIVIENDA



AEVIENDA

AGENCIA ESTATAL DE VIVIENDA

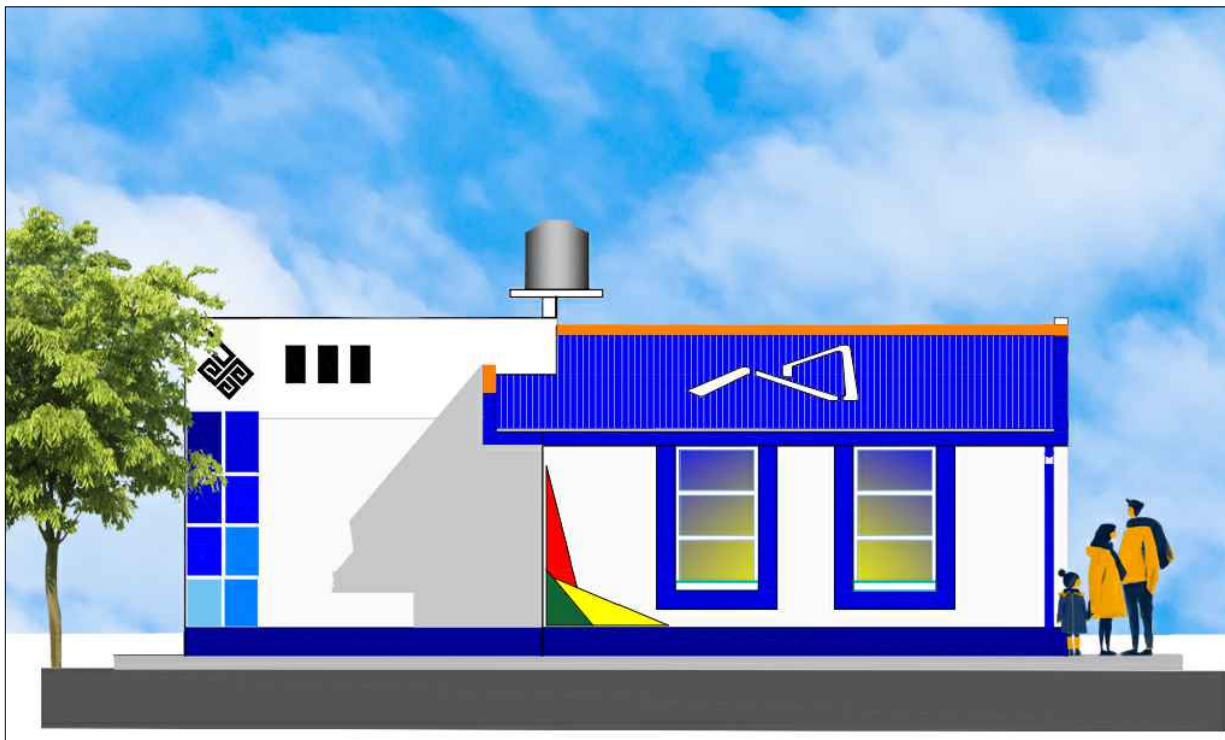

ELEVACION FRONTAL



ELEVACION LATERAL

PLANO DE ELEVACIONES



BICENTENARIO DE
BOLIVIA

¡Construyendo
nuevos sueños!

AEV-ORU-0430

NOMBRE DEL PROYECTO

DISEÑO ARQUITECTONICO

REVISADO Y APROBADO

DEPARTAMENTAL
ORURO

PROYECTO DE VIVIENDA
NUEVA AUTOCONSTRUCCION
EN EL MUNICIPIO DE
SANTIAGO DE
ANDAMARCA-FASE (V) 2024-
ORURO

AREA 44.98 m²

ESCALA 1:75

FECHA: ENERO 2025



LAMINA

9 - 20

AGENCIA ESTATAL DE VIVIENDA - DEPARTAMENTO ORURO

GESTION - 2024



PROYECTO DE VIVIENDA NUEVA AUTOCONSTRUCCION 2024 TIPO 1

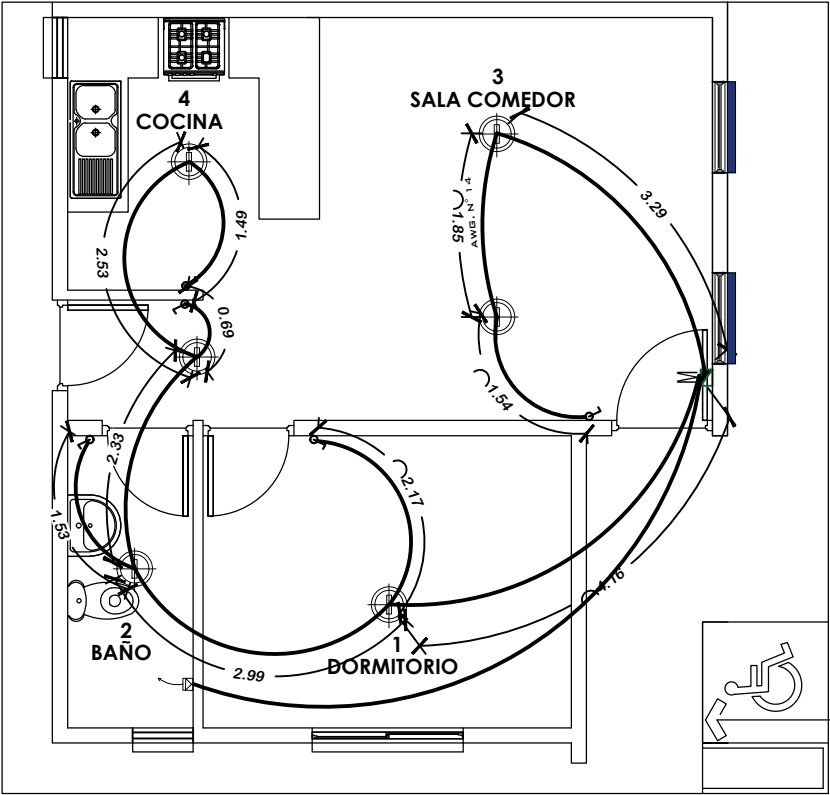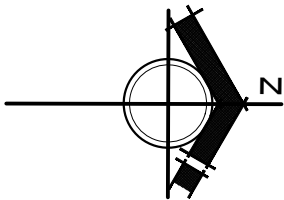

SIMBOLOGIA Y REFERENCIAS	
	TABLERO DE DISTRIBUCION
C1-C2-C3	CIRCUITOS
	CABLE N°12 TOMACORRIENTES
	ILUMINACION INCANDESCENTE SOCKET DE PORCELANA
	INTERRUPTOR SIMPLE

INSTALACION ELECTRICA

NOMBRE DEL PROYECTO	DISEÑO ARQUITECTONICO	REVISADO Y APROBADO	DEPARTAMENTAL ORURO	
PROYECTO DE VIVIENDA NUEVA AUTOCONSTRUCCION EN EL MUNICIPIO DE SANTIAGO DE ANDAMARCA-FASE (V) 2024- ORURO			AREA	44.98 m²
			ESCALA	1:75
			FECHA: ENERO 2025	
			LAMINA	10 - 20
ESTATAL DE VIVIENDA – DEPARTAMENTO ORURO			GESTION - 2024	

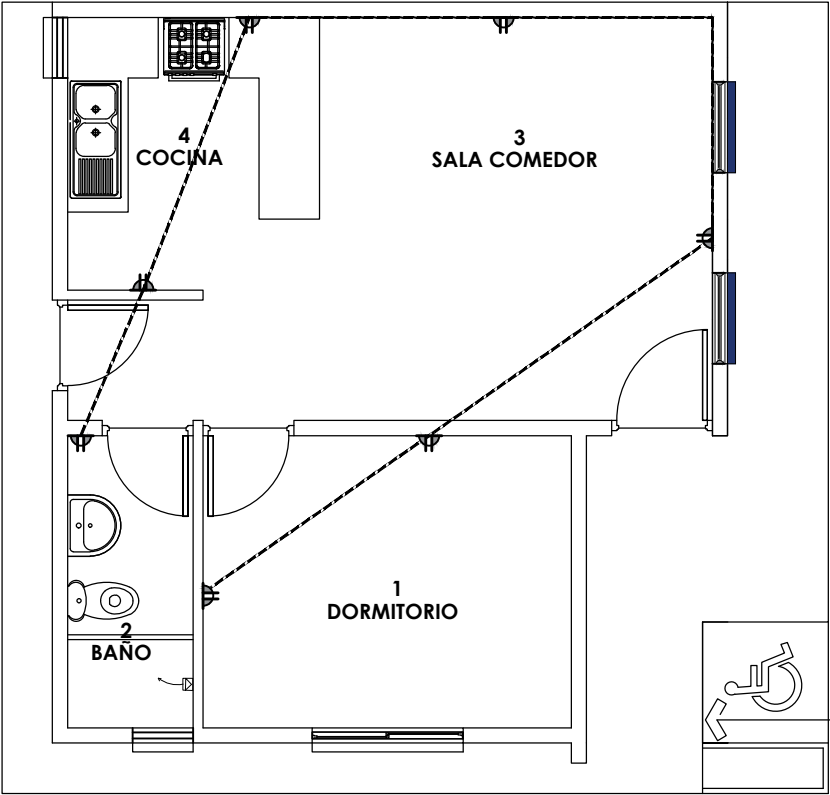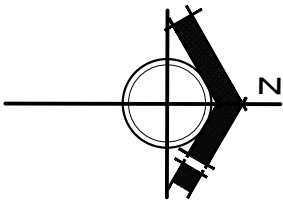


SIMBOLOGIA Y REFERENCIAS	
	TABLERO DE DISTRIBUCION
C1-C2-C3	CIRCUITOS
	CABLE Nº12 TOMACORRIENTES
	ILUMINACION INCANDESCENTE SOCKET DE PORCELANA
	INTERRUPTOR SIMPLE


PROYECTO DE VIVIENDA NUEVA AUTOCONSTRUCCION 2024 TIPO 1

INSTALACION ELECTRICA

NOMBRE DEL PROYECTO	DISEÑO ARQUITECTONICO	REVISADO Y APROBADO	DEPARTAMENTAL ORURO	
PROYECTO DE VIVIENDA NUEVA AUTOCONSTRUCCION EN EL MUNICIPIO DE SANTIAGO DE ANDAMARCA-FASE (V) 2024- ORURO			AREA	44.98 m²
			ESCALA	1:75
			FECHA: ENERO 2025	
			LAMINA	11 - 20
ESTATAL DE VIVIENDA – DEPARTAMENTO ORURO			GESTION - 2024	

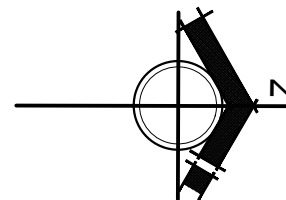



NOMBRE DEL PROYECTO	DISEÑO ARQUITECTONICO	REVISADO Y APROBADO	DEPARTAMENTAL ORURO	
PROYECTO DE VIVIENDA NUEVA AUTOCONSTRUCCION EN EL MUNICIPIO DE SANTIAGO DE ANDAMARCA-FASE (V) 2024- ORURO			AREA	44.98 m²
			ESCALA	1:75
			FECHA: ENERO 2025	
			LAMINA 12 - 20	
ESTATAL DE VIVIENDA – DEPARTAMENTO ORURO			GESTION - 2024	

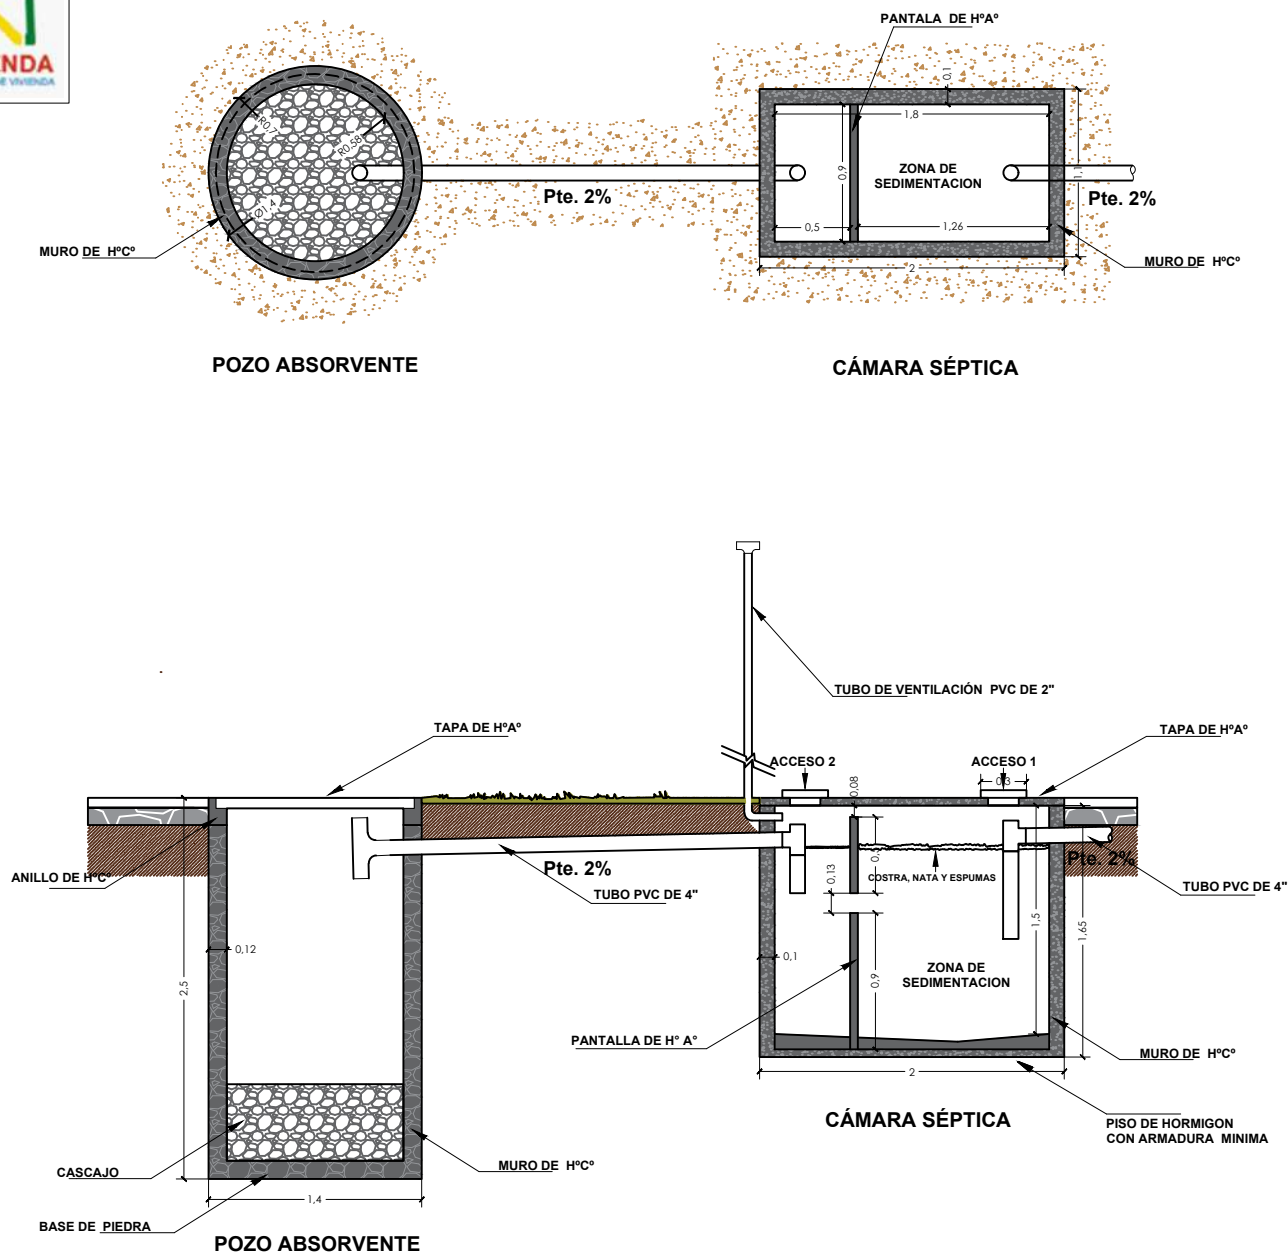

PROYECTO DE VIVIENDA NUEVA AUTOCONSTRUCCION 2024 TIPO 1

PLANO CAMARA Y POSO ABSORVENTE

NOMBRE DEL PROYECTO	DISEÑO ARQUITECTONICO	REVISADO Y APROBADO	DEPARTAMENTAL ORURO	
PROYECTO DE VIVIENDA NUEVA AUTOCONSTRUCCION EN EL MUNICIPIO DE SANTIAGO DE ANDAMARCA-FASE (V) 2024- ORURO			AREA	44.98 m²
			ESCALA	1:75
			FECHA: ENERO 2025	
			LAMINA	13 - 20
ESTATAL DE VIVIENDA – DEPARTAMENTO ORURO			GESTION - 2024	

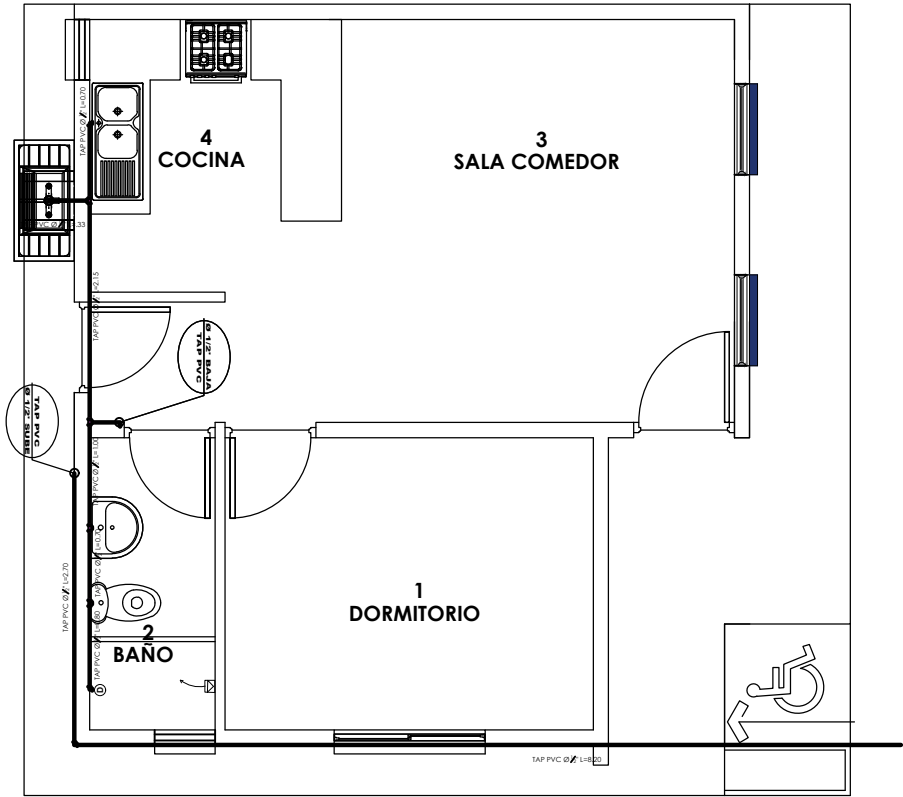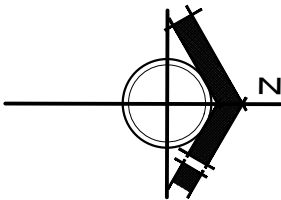


SIMBOLOGIA Y REFERENCIAS	
	DUCHA
	INODORO
	LAVAMANOS
	LAVAPLATOS
	MEDIDOR
	TUBERIA DE AGUA POTABLE
	LLAVE DE PASO

PROYECTO DE VIVIENDA NUEVA AUTOCONSTRUCCION 2024 TIPO 1

INSTALACION AGUA POTABLE


NOMBRE DEL PROYECTO	DISEÑO ARQUITECTONICO	REVISADO Y APROBADO	DEPARTAMENTAL ORURO	
PROYECTO DE VIVIENDA NUEVA AUTOCONSTRUCCION EN EL MUNICIPIO DE SANTIAGO DE ANDAMARCA-FASE (V) 2024- ORURO			AREA	44.98 m²
			ESCALA	1:75
			FECHA: ENERO 2025	
			LAMINA	14 - 20
ESTATAL DE VIVIENDA — DEPARTAMENTO ORURO			GESTION - 2024	

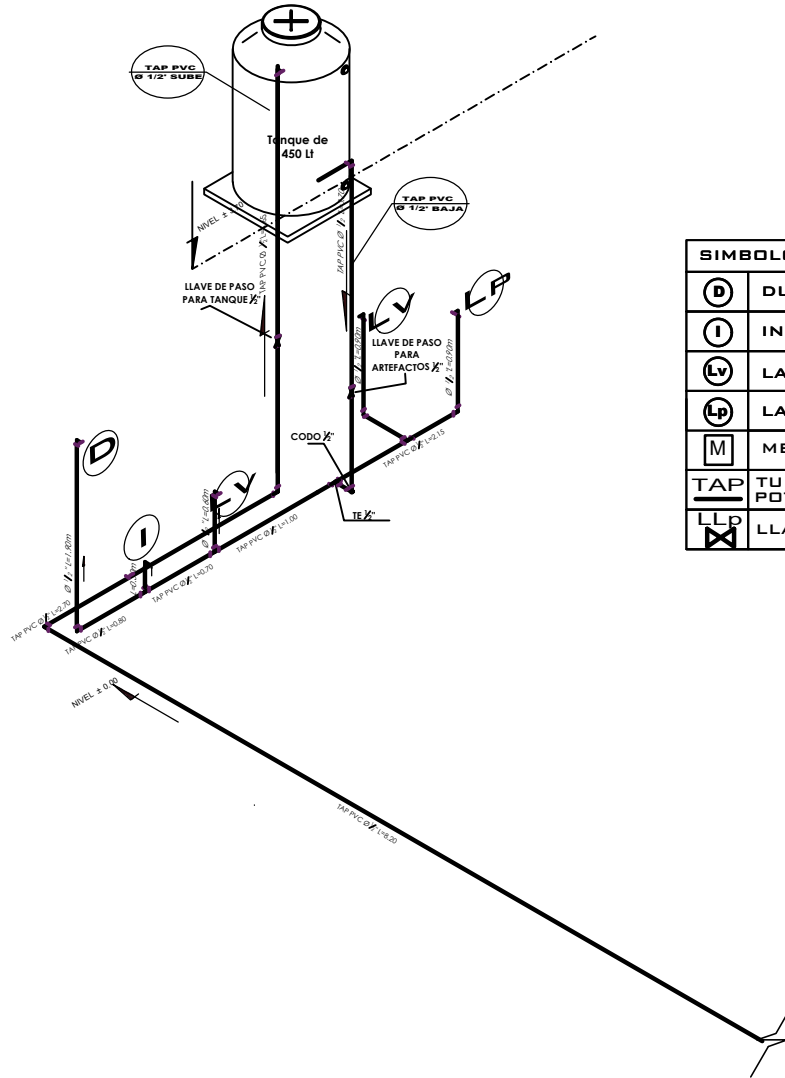

SIMBOLOGIA Y REFERENCIAS	
Ⓚ	DUCHA
Ⓢ	INODORO
Ⓛᵛ	LAVAMANOS
Ⓛₚ	LAVAPLATOS
Ⓜ	MEDIDOR
TAP	TUBERIA DE AGUA POTABLE
LLP	LLAVE DE PASO

ISOMETRICO AGUA POTABLE

NOMBRE DEL PROYECTO	DISEÑO ARQUITECTONICO	REVISADO Y APROBADO	DEPARTAMENTAL ORURO	
PROYECTO DE VIVIENDA NUEVA AUTOCONSTRUCCION EN EL MUNICIPIO DE SANTIAGO DE ANDAMARCA-FASE (V) 2024- ORURO			AREA	44.98 m ²
			ESCALA	1:75
			FECHA: ENERO 2025	
			LAMINA 15 - 20	
ESTATAL DE VIVIENDA – DEPARTAMENTO ORURO			GESTION - 2024	

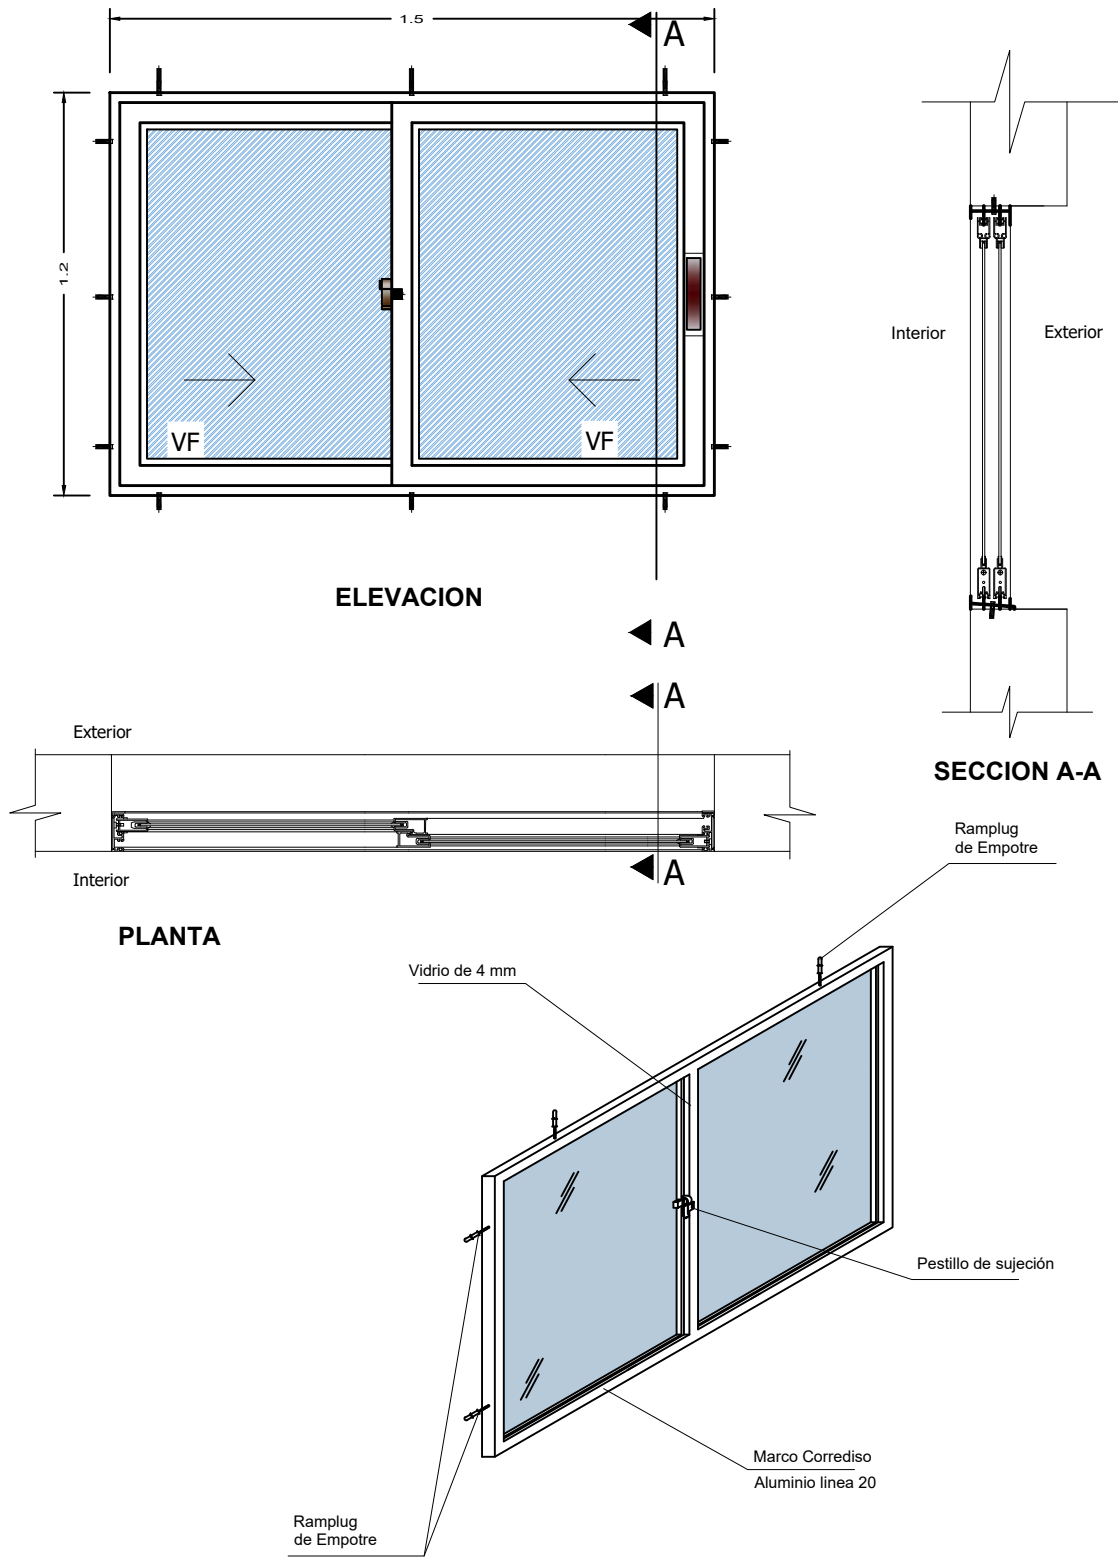

PROYECTO DE VIVIENDA NUEVA AUTOCONSTRUCCION 2024 TIPO 1




BICENTENARIO DE
BOLIVIA

**¡Construyendo
nuevos sueños!**


AEV-ORU-0430

DETALLE: VENTANA DE ALUMINIO


NOMBRE DEL PROYECTO	DISEÑO ARQUITECTONICO	REVISADO Y APROBADO	DEPARTAMENTAL ORURO	
			AREA	44.98 m ²
			ESCALA	1:75
			FECHA: ENERO 2025	
PROYECTO DE VIVIENDA NUEVA AUTOCONSTRUCCION EN EL MUNICIPIO DE SANTIAGO DE ANDAMARCA-FASE (V) 2024- ORURO			LAMINA	16 - 20
			GESTION - 2024	

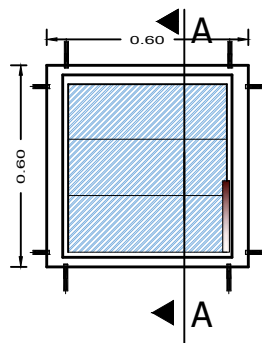


ELEVACION

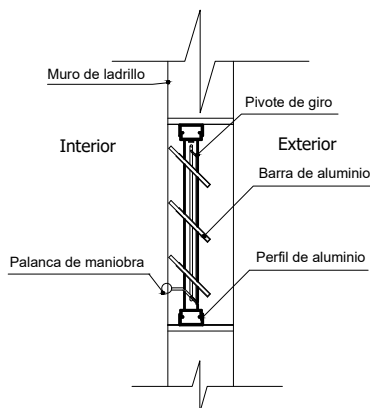

**SECCION
A-A**

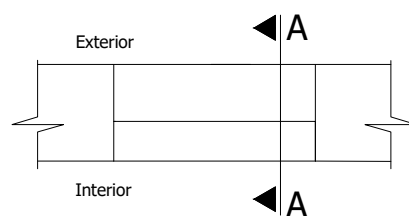


PLANTA

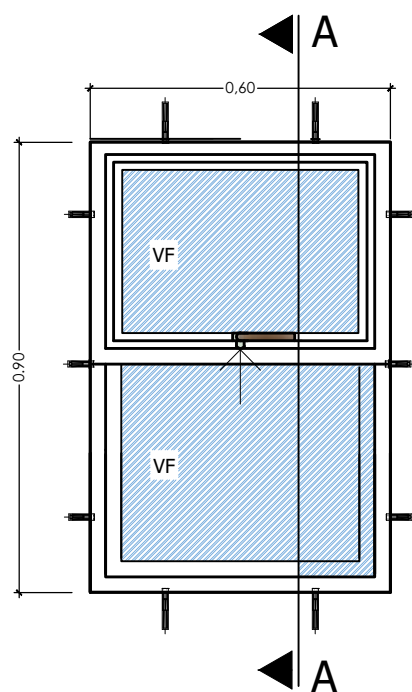

ELEVACION

ELEVACION


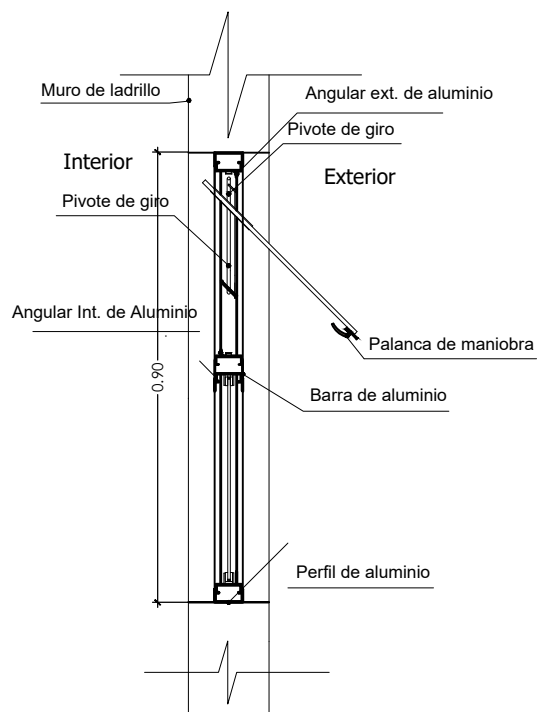


**SECCION
A-A**

PROYECTO DE VIVIENDA NUEVA AUTOCONSTRUCCION 2024 TIPO 1

DETALLE: VENTANA DE ALUMINIO

 BICENTENARIO DE BOLIVIA ¡Construyendo nuevos sueños! AEV-ORU-0430	DETALLE: VENTANA DE ALUMINIO				
	NOMBRE DEL PROYECTO	DISEÑO ARQUITECTONICO	REVISADO Y APROBADO	DEPARTAMENTAL ORURO	
	PROYECTO DE VIVIENDA NUEVA AUTOCONSTRUCCION EN EL MUNICIPIO DE SANTIAGO DE ANDAMARCA-FASE (V) 2024- ORURO			AREA	44.98 m²
				ESCALA	1:75
				FECHA: ENERO 2025	
				LAMINA	17 - 20
AGENCIA ESTATAL DE VIVIENDA – DEPARTAMENTO ORURO				GESTION - 2024	

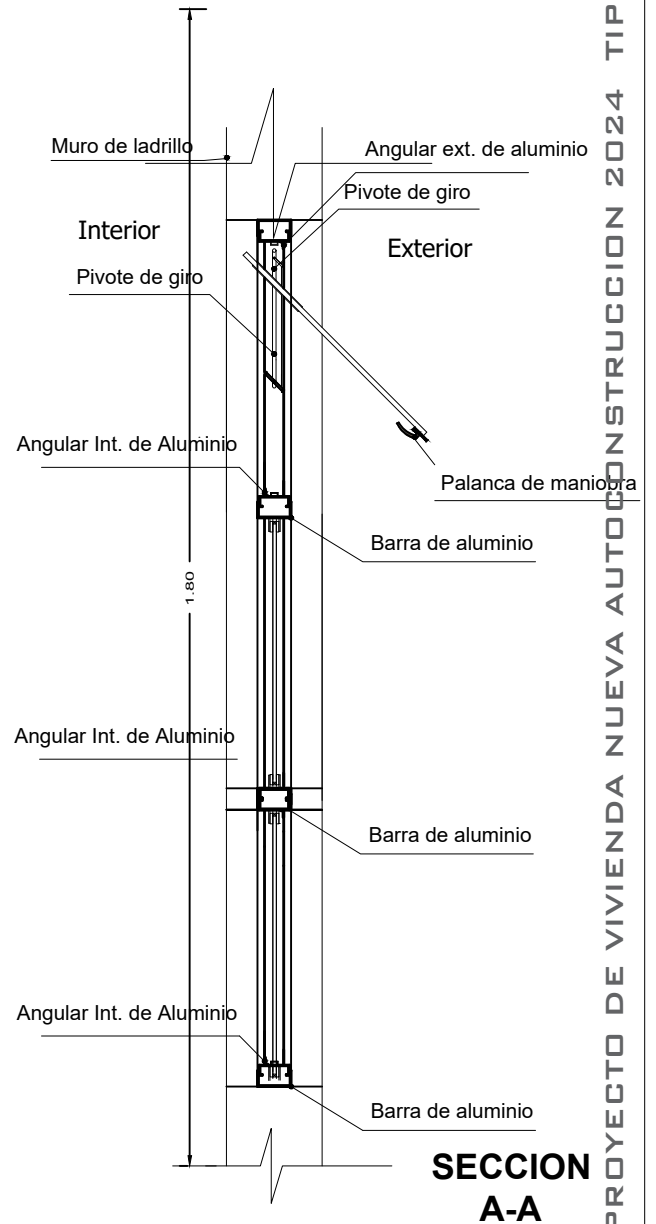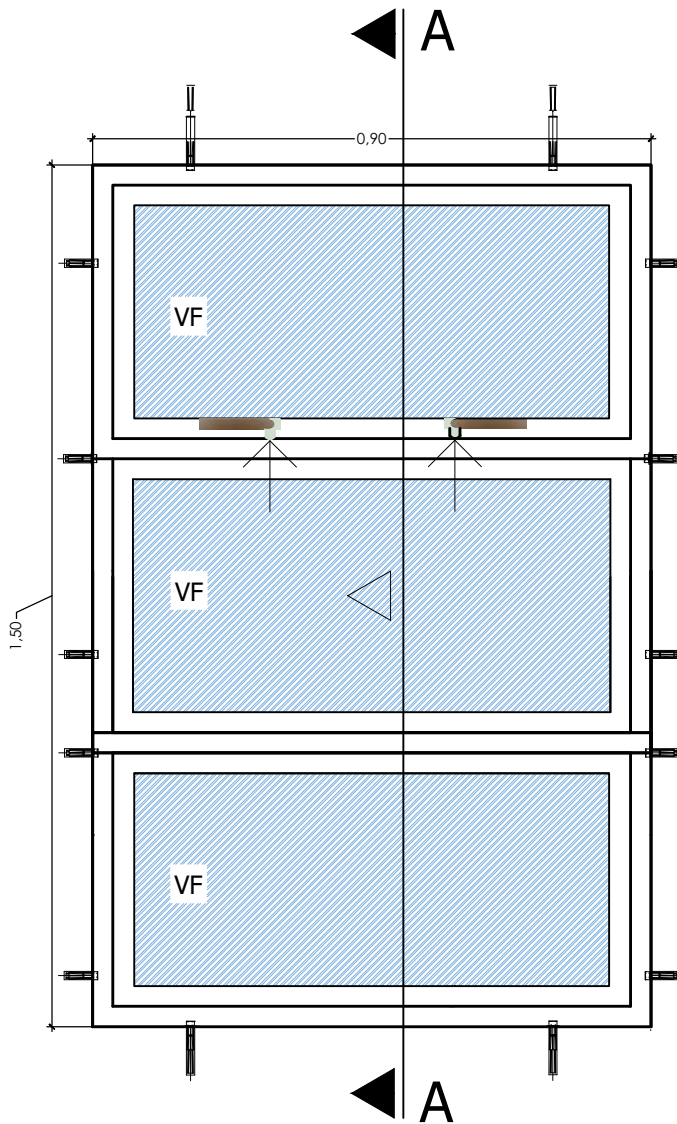


PROYECTO DE VIVIENDA NUEVA AUTOCONSTRUCCION 2024 TIPO 1

**SECCION
A-A**


DETALLE: VENTANA DE ALUMINIO

NOMBRE DEL PROYECTO		DISEÑO ARQUITECTONICO	REVISADO Y APROBADO	DEPARTAMENTAL ORURO	
PROYECTO DE VIVIENDA NUEVA AUTOCONSTRUCCION EN EL MUNICIPIO DE SANTIAGO DE ANDAMARCA-FASE (V) 2024- ORURO				AREA	44.98 m²
				ESCALA	1:75
				FECHA: ENERO 2025	
				LAMINA	18 - 20
ESTATAL DE VIVIENDA – DEPARTAMENTO ORURO				GESTION - 2024	

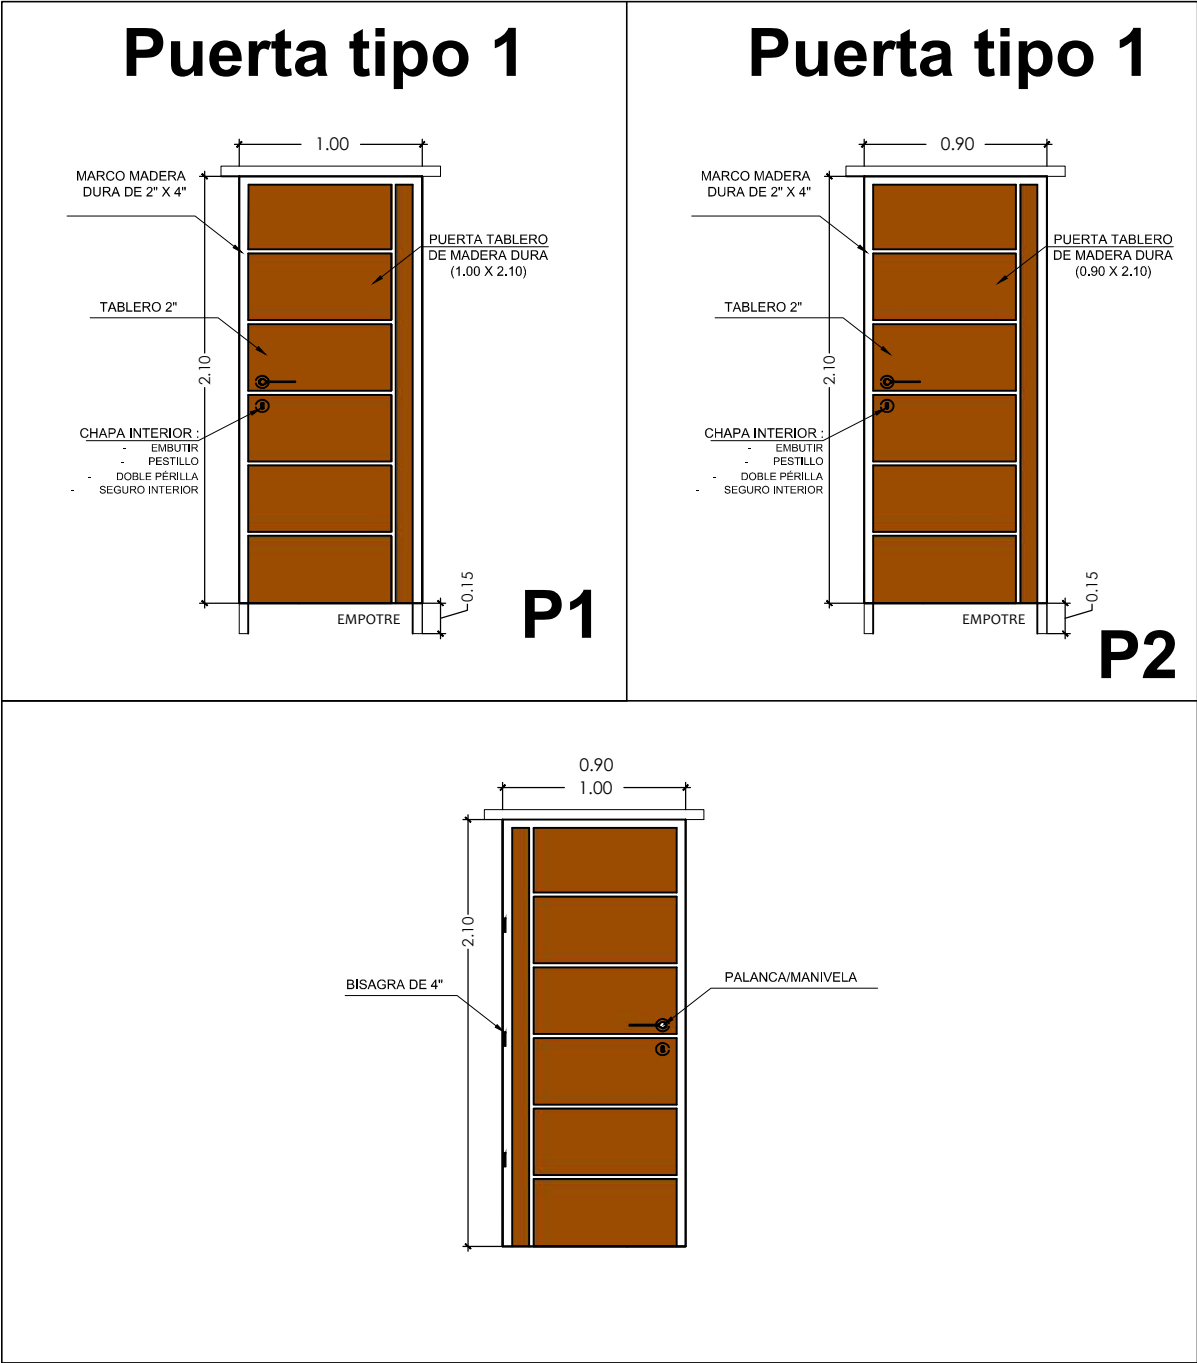

DETALLE: PUERTA DE MADERA

NOMBRE DEL PROYECTO		DISEÑO ARQUITECTONICO	REVISADO Y APROBADO	DEPARTAMENTAL ORURO	
PROYECTO DE VIVIENDA NUEVA AUTOCONSTRUCCION EN EL MUNICIPIO DE SANTIAGO DE ANDAMARCA-FASE (V) 2024- ORURO				AREA	44.98 m²
				ESCALA	1:75
				FECHA: ENERO 2025	
				LAMINA	19 - 20
ESTATAL DE VIVIENDA – DEPARTAMENTO ORURO				GESTION - 2024	

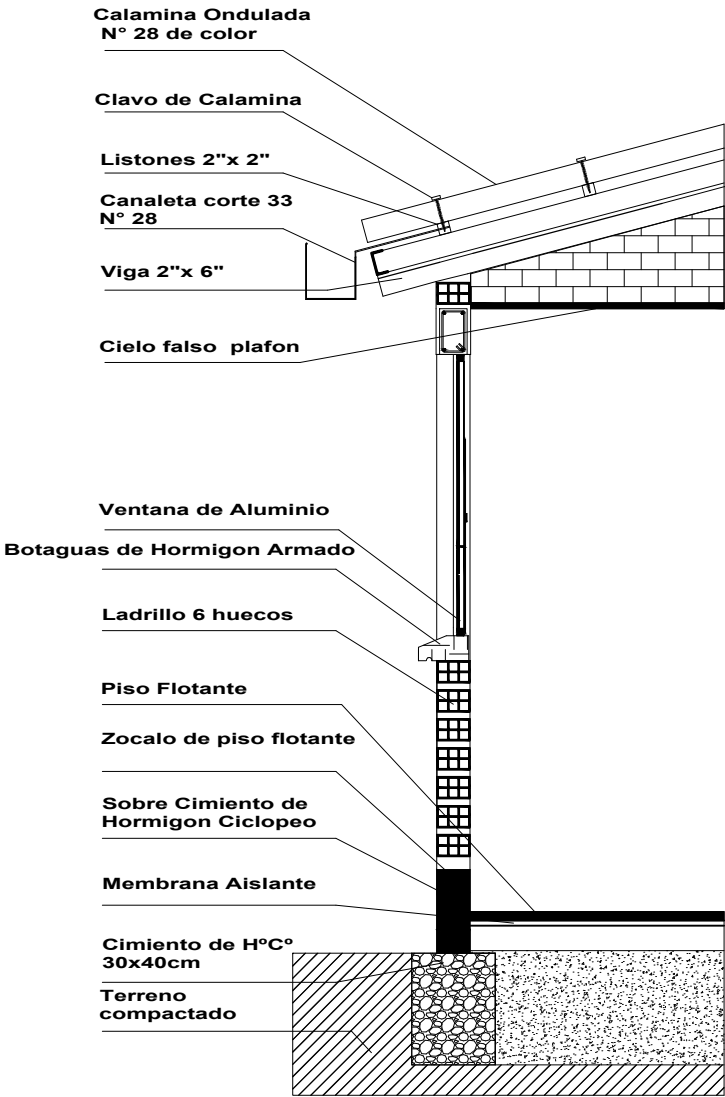

PROYECTO DE VIVIENDA NUEVA AUTOCONSTRUCCION 2024 TIPO 1

DETALLE: CORTE DE BORDE





BICENTENARIO DE
BOLIVIA


**¡Construyendo
nuevos sueños!**

AEV-ORU-0430

NOMBRE DEL PROYECTO		DISEÑO ARQUITECTONICO	REVISADO Y APROBADO	DEPARTAMENTAL ORURO	
PROYECTO DE VIVIENDA NUEVA AUTOCONSTRUCCION EN EL MUNICIPIO DE SANTIAGO DE ANDAMARCA-FASE (V) 2024- ORURO				AREA	44.98 m²
				ESCALA	1:75
				FECHA: ENERO 2025	
				LAMINA	20 - 20
ESTATAL DE VIVIENDA — DEPARTAMENTO ORURO				GESTION - 2024	

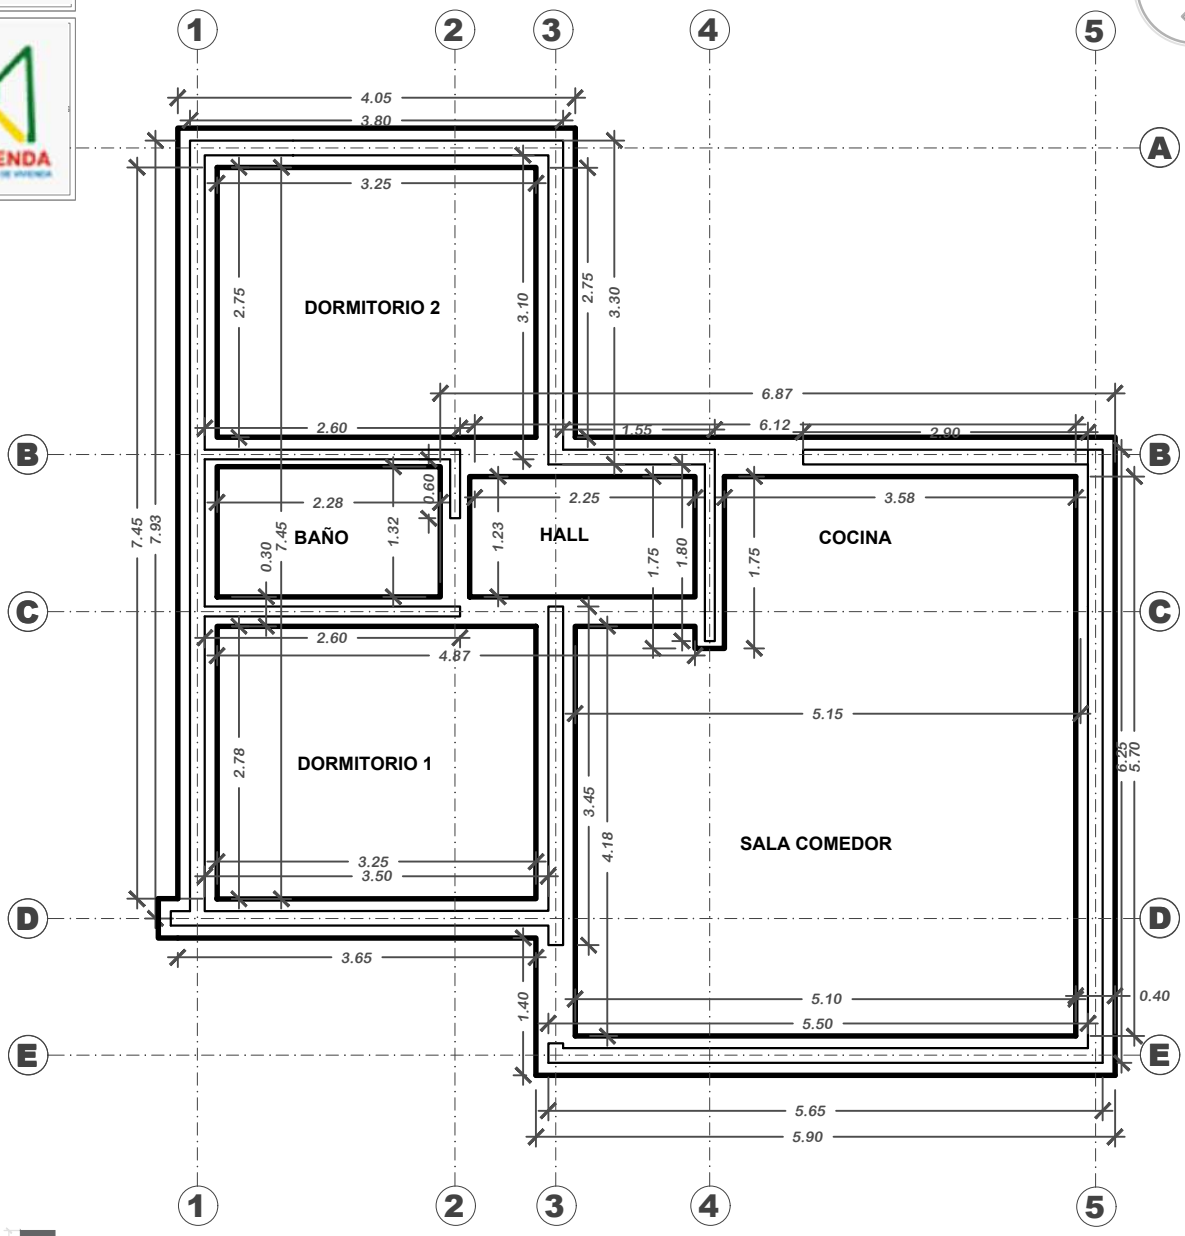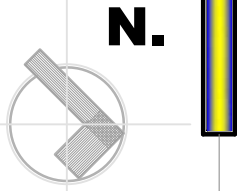


PROYECTO DE VIVIENDA NUEVA AUTOCONSTRUCCION 2024 - TIPO 2

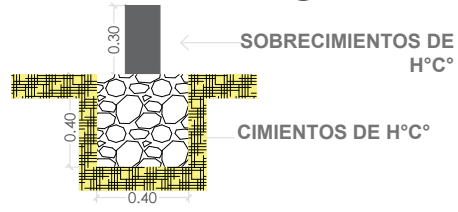

PLANO DE CIMIENTOS

AEV-ORU-0430

NOMBRE DEL PROYECTO		DISEÑO ARQUITECTONICO	REVISADO Y APROBADO	DEPARTAMENTAL ORURO	
PROYECTO DE VIVIENDA NUEVA AUTOCONSTRUCCION EN EL MUNICIPIO DE SANTIAGO DE ANDAMARCA - FASE(V) 2024 - ORURO				AREA	64.99 m²
				ESCALA	1:75
				FECHA: JULIO 2024	
				LAMINA 1 - 21	
ESTATAL DE VIVIENDA – DEPARTAMENTO ORURO				GESTION - 2024	

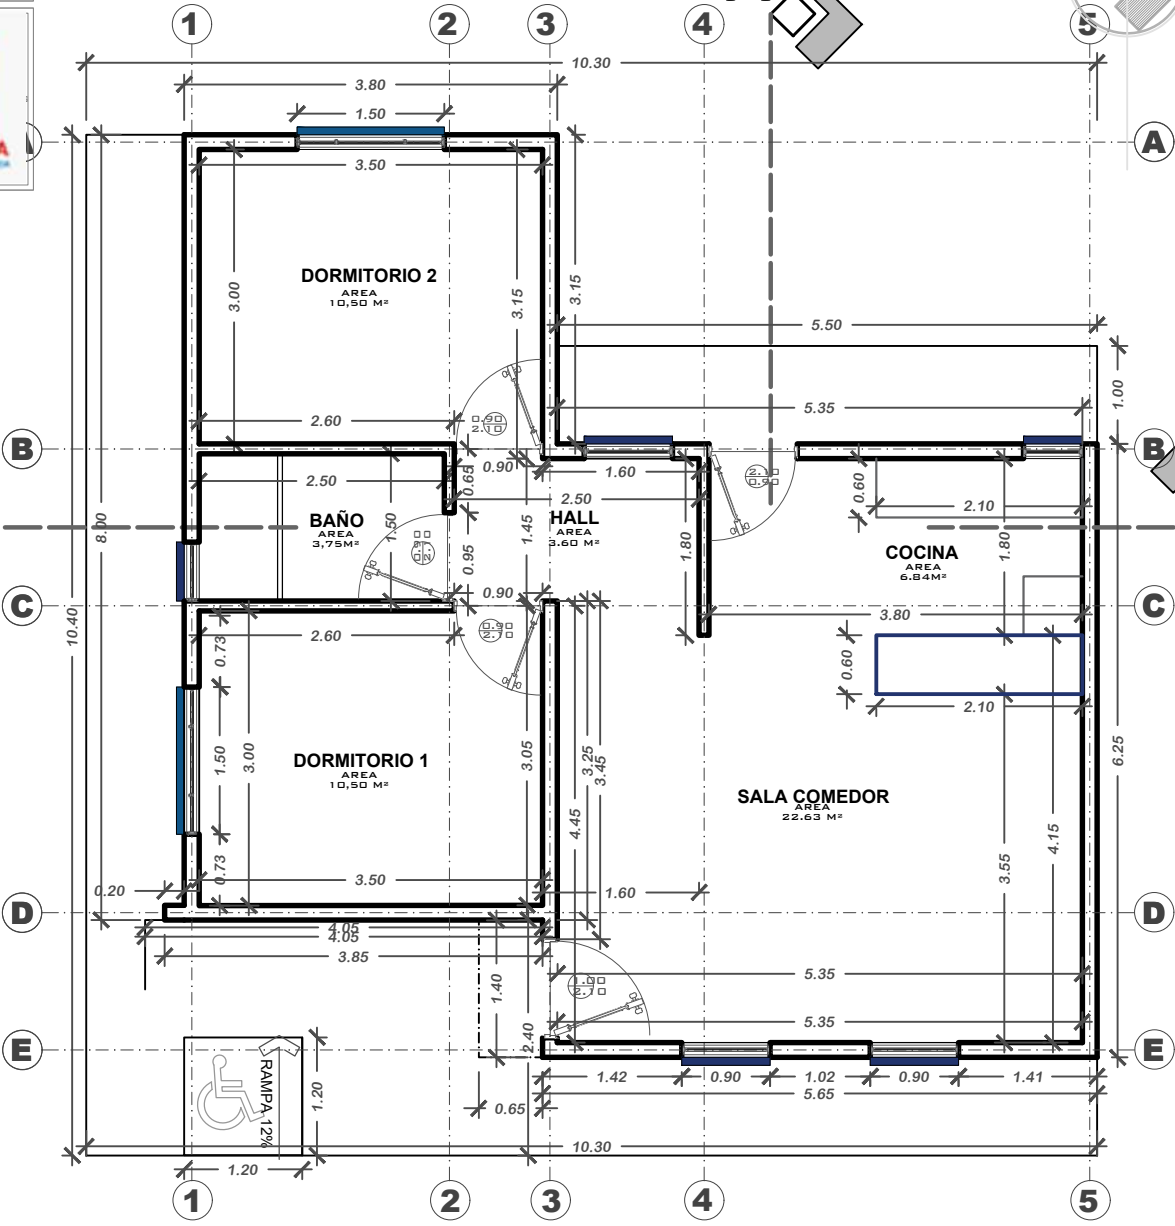

PROYECTO DE VIVIENDA NUEVA AUTOCONSTRUCCION 2024 - TIPO 2

PLANTA ACOTADA



BICENTENARIO DE BOLIVIA

AEV-ORU-0430

NOMBRE DEL PROYECTO		DISEÑO ARQUITECTONICO	REVISADO Y APROBADO	DEPARTAMENTAL ORURO	
PROYECTO DE VIVIENDA NUEVA AUTOCONSTRUCCION EN EL MUNICIPIO DE SANTIAGO DE ANDAMARCA - FASE(V) 2024 - ORURO				AREA	64.99 m²
				ESCALA	1:75
				FECHA: JULIO 2024	
				LAMINA 2 - 21	
ESTATAL DE VIVIENDA – DEPARTAMENTO ORURO				GESTION - 2024	



PROYECTO DE VIVIENDA NUEVA AUTOCONSTRUCCION 2024 - TIPO 2





PLANTA AMOBLADA




AEV-ORU-0430

NOMBRE DEL PROYECTO		DISEÑO ARQUITECTONICO		REVISADO Y APROBADO		DEPARTAMENTAL ORURO	
PROYECTO DE VIVIENDA NUEVA AUTOCONSTRUCCION EN EL MUNICIPIO DE SANTIAGO DE ANDAMARCA - FASE(V) 2024 - ORURO					AREA	64.99 m²	
					ESCALA	1:75	
					FECHA: JULIO 2024		
					LAMINA	3 - 21	
ESTATAL DE VIVIENDA – DEPARTAMENTO ORURO						GESTION - 2024	

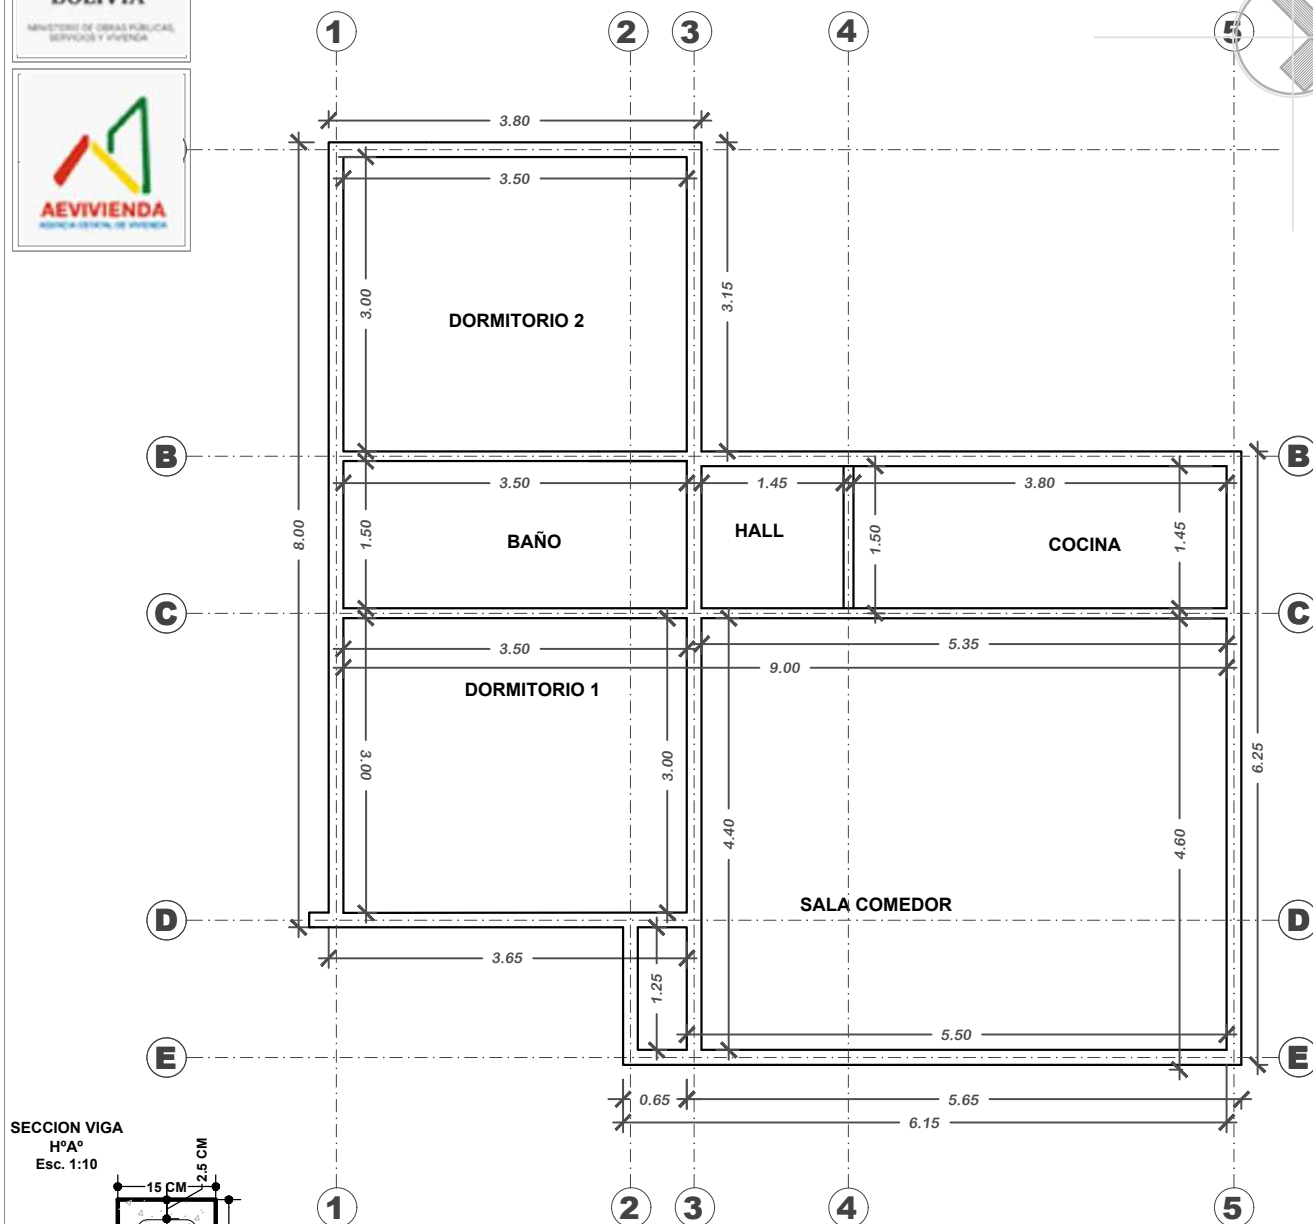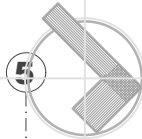

SECCION VIGA
HºAº
Esc. 1:10

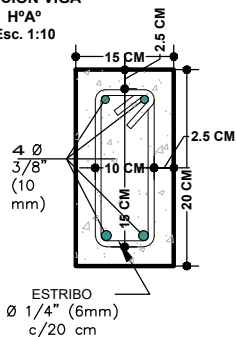

PLANO DE VIGAS

 BICENTENARIO DE BOLIVIA	NOMBRE DEL PROYECTO	DISEÑO ARQUITECTONICO	REVISADO Y APROBADO	DEPARTAMENTO ORURO	
	PROYECTO DE VIVIENDA NUEVA AUTOCONSTRUCCION EN EL MUNICIPIO DE SANTIAGO DE ANDAMARCA - FASE(V) 2024 - ORURO			AREA	64.99 m²
				ESCALA	1:75
				FECHA: JULIO 2024	
AEV-ORU-0430				LAMINA 4 - 21	
AGENCIA ESTATAL DE VIVIENDA – DEPARTAMENTO ORURO				GESTION - 2024	






BOLIVIA


MINISTERIO DE OBRAS PÚBLICAS,
SERVICIOS Y VIVIENDA



AGENCIA ESTATAL DE VIVIENDA

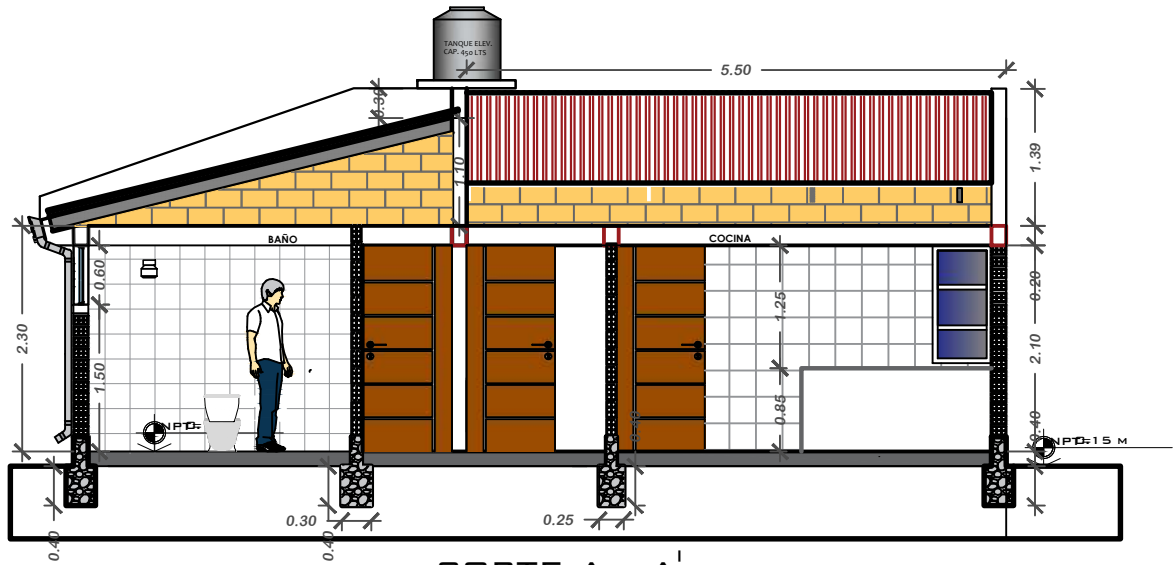

CORTE A - A'

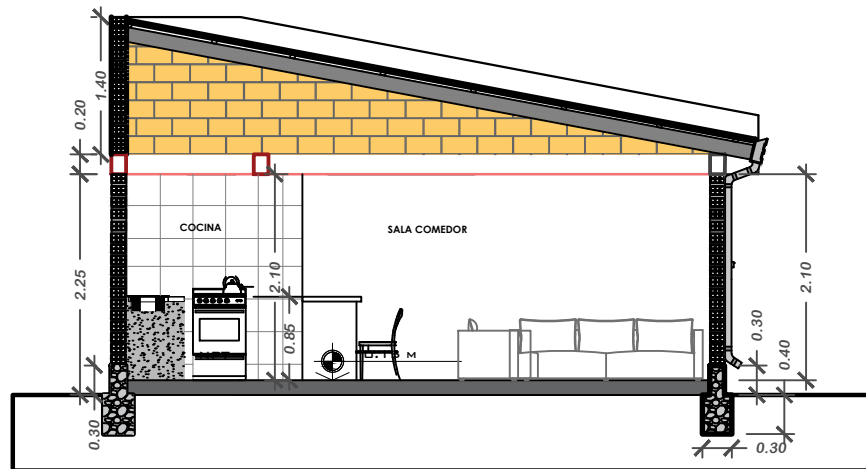

CORTE B - B'

PROYECTO DE VIVIENDA NUEVA AUTOCONSTRUCCION 2024 - TIPO 2



PLANO CORTES




BICENTENARIO DE
BOLIVIA

AEV-ORU-0430

NOMBRE DEL PROYECTO	DISEÑO ARQUITECTONICO	REVISADO Y APROBADO	DEPARTAMENTAL ORURO	
PROYECTO DE VIVIENDA NUEVA AUTOCONSTRUCCION EN EL MUNICIPIO DE SANTIAGO DE ANDAMARCA - FASE(V) 2024 - ORURO			AREA	64.99 m ²
			ESCALA	1:75
			FECHA: JULIO 2024	
			LAMINA	7 - 21
ESTATAL DE VIVIENDA – DEPARTAMENTO ORURO			GESTION - 2024	

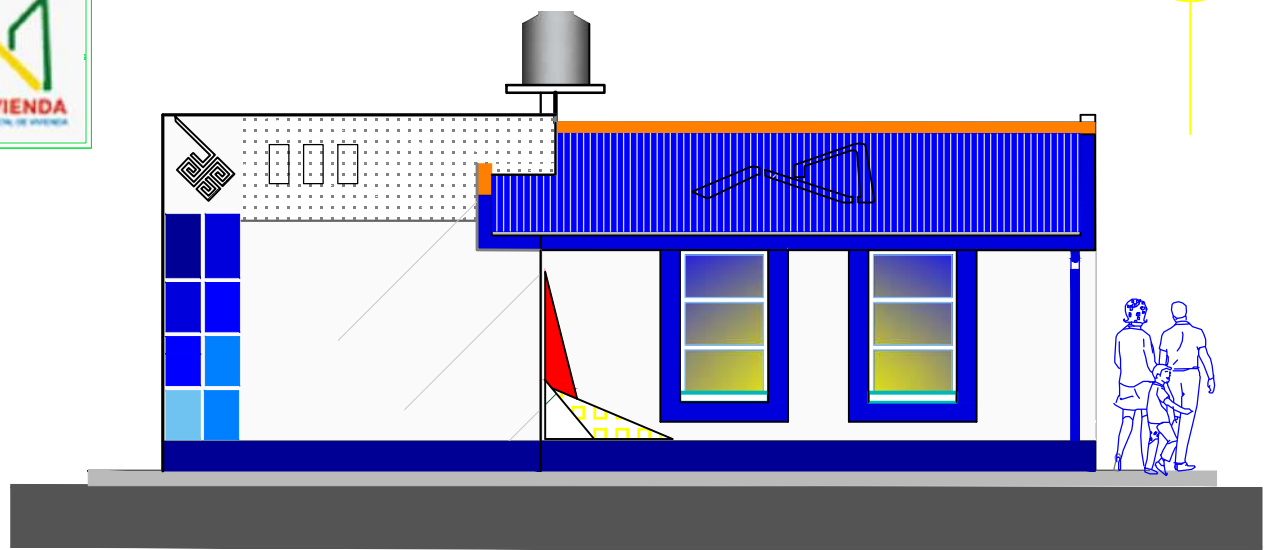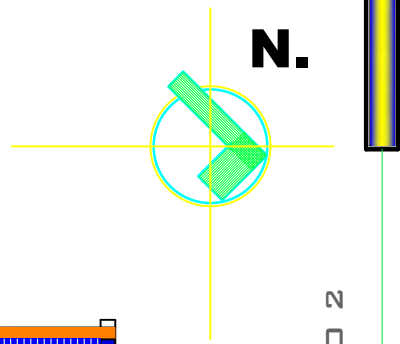

ELEVACION FRONTAL

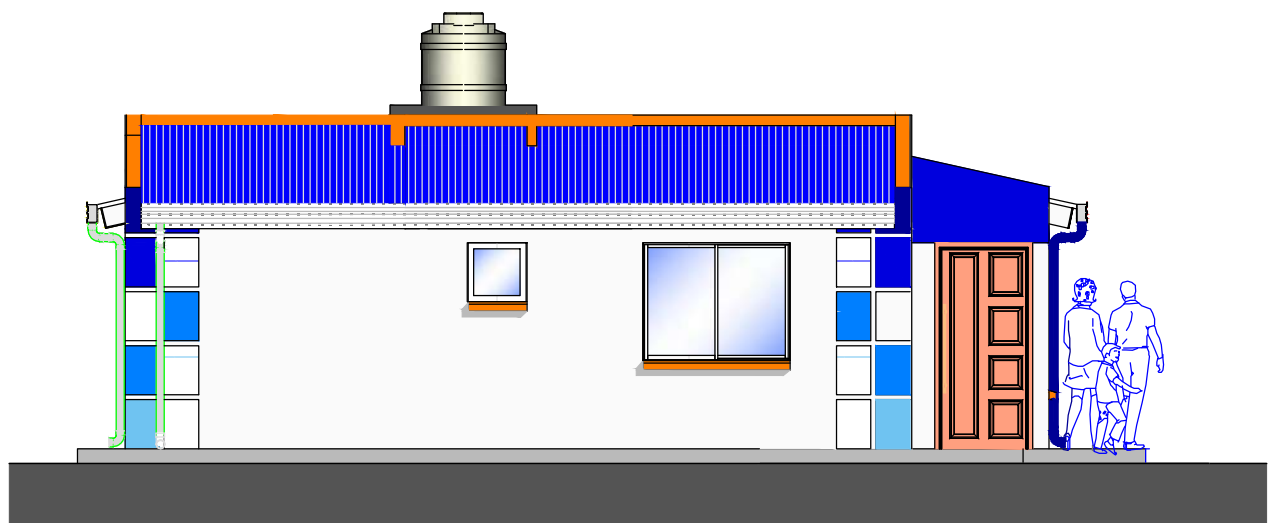

ELEVACION LATERAL

PROYECTO DE VIVIENDA NUEVA AUTOCONSTRUCCION 2024 - TIPO 2

PLANO ELEVACIONES



BICENTENARIO DE
BOLIVIA

AEV-ORU-0430

NOMBRE DEL PROYECTO	DISEÑO ARQUITECTONICO	REVISADO Y APROBADO	DEPARTAMENTAL ORURO	
PROYECTO DE VIVIENDA NUEVA AUTOCONSTRUCCION EN EL MUNICIPIO DE SANTIAGO DE ANDAMARCA - FASE(V) 2024 - ORURO			AREA	64.99 m²
			ESCALA	1:75
			FECHA: JULIO 2024	
			LAMINA 8 - 21	
ESTATAL DE VIVIENDA – DEPARTAMENTO ORURO			GESTION - 2024	




BOLIVIA

MINISTERIO DE OBRAS PÚBLICAS,
SERVICIOS Y VIVIENDA



AEVIVIENDA
AGENCIA ESTATAL DE VIVIENDA

N.

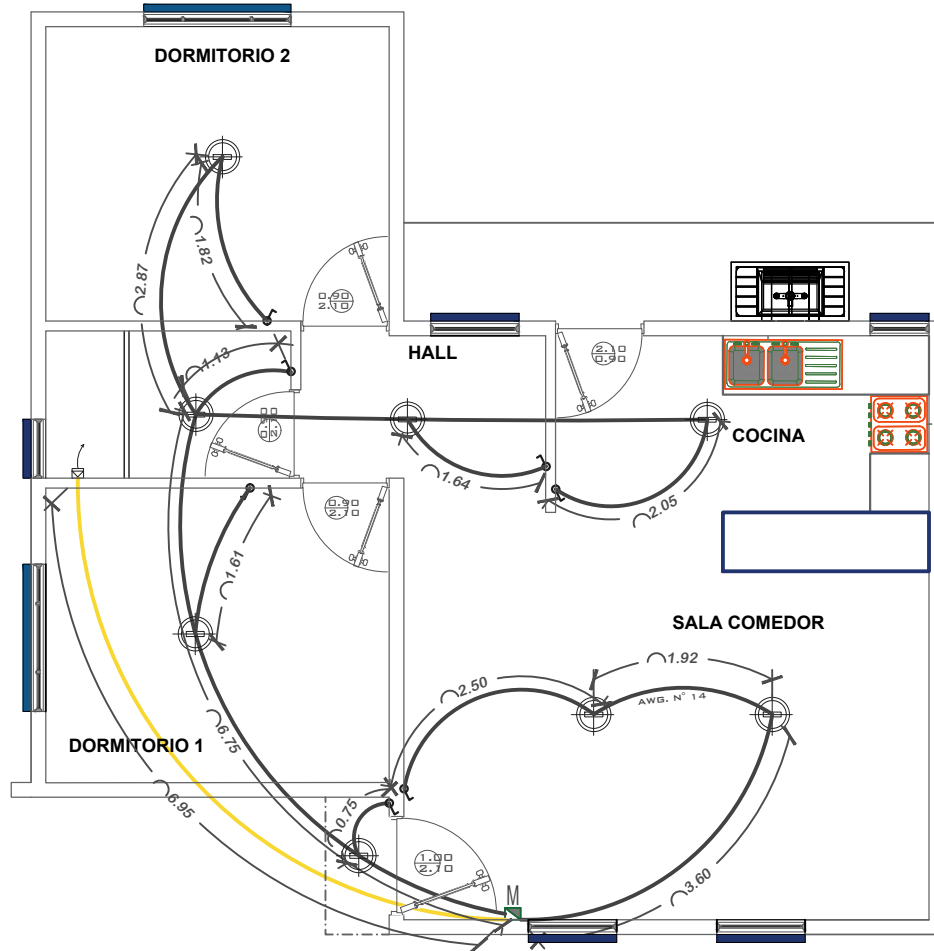

SIMBOLOGIA Y REFERENCIAS	
	TABLERO DE DISTRIBUCION
C1-C2-C3	CIRCUITOS
	CABLE N°12 TOMACORRIENTES
	ILUMINACION INCANDESCENTE SOCKET DE BOMBILLA
	INTERRUPTOR SIMPLE



PROYECTO DE VIVIENDA NUEVA AUTOCONSTRUCCION 2024 - TIPO 2

INSTALACION ELECTRICA



AEV-ORU-0430

NOMBRE DEL PROYECTO	DISEÑO ARQUITECTONICO	REVISADO Y APROBADO	DEPARTAMENTAL ORURO	
PROYECTO DE VIVIENDA NUEVA AUTOCONSTRUCCION EN EL MUNICIPIO DE SANTIAGO DE ANDAMARCA - FASE(V) 2024 - ORURO			AREA	64.99 m²
			ESCALA	1:75
			FECHA: JULIO 2024	
			LAMINA 9 - 21	
ESTATAL DE VIVIENDA – DEPARTAMENTO ORURO			GESTION - 2024	

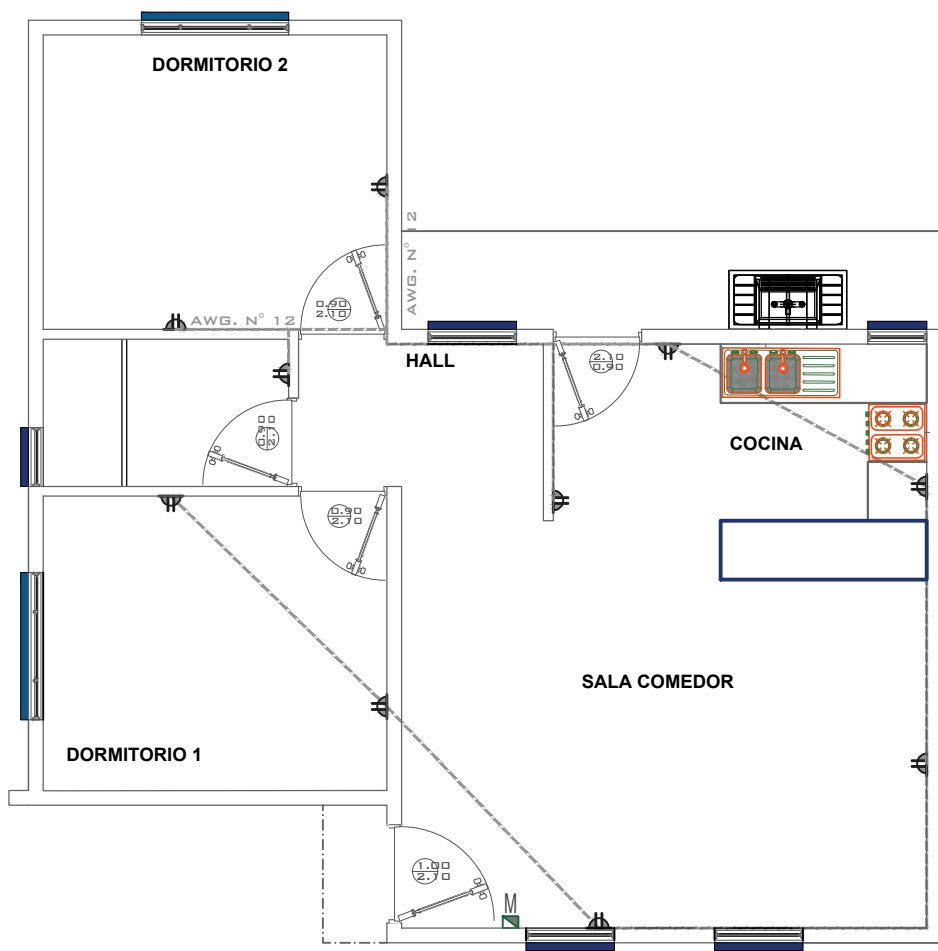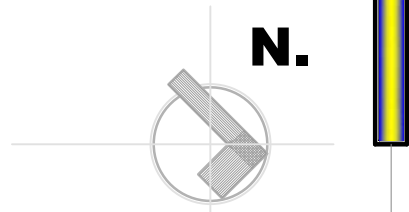



SIMBOLOGIA Y REFERENCIAS	
	TABLERO DE DISTRIBUCION
C1-C2-C3	CIRCUITOS
	CABLE N°12 TOMACORRIENTES
	ILUMINACION INCANDESCENTE
	INTERRUPTOR SIMPLE

PROYECTO DE VIVIENDA NUEVA AUTOCONSTRUCCION 2024 - TIPO 2



INSTALACION ELECTRICA

 BICENTENARIO DE BOLIVIA	NOMBRE DEL PROYECTO	DISEÑO ARQUITECTONICO	REVISADO Y APROBADO	DEPARTAMENTAL ORURO	
	PROYECTO DE VIVIENDA NUEVA AUTOCONSTRUCCION EN EL MUNICIPIO DE SANTIAGO DE ANDAMARCA - FASE(V) 2024 - ORURO			AREA	64.99 m²
				ESCALA	1:75
				FECHA: JULIO 2024	
				LAMINA	10 - 21
AEV-ORU-0430	AGENCIA ESTATAL DE VIVIENDA – DEPARTAMENTO ORURO			GESTION - 2024	

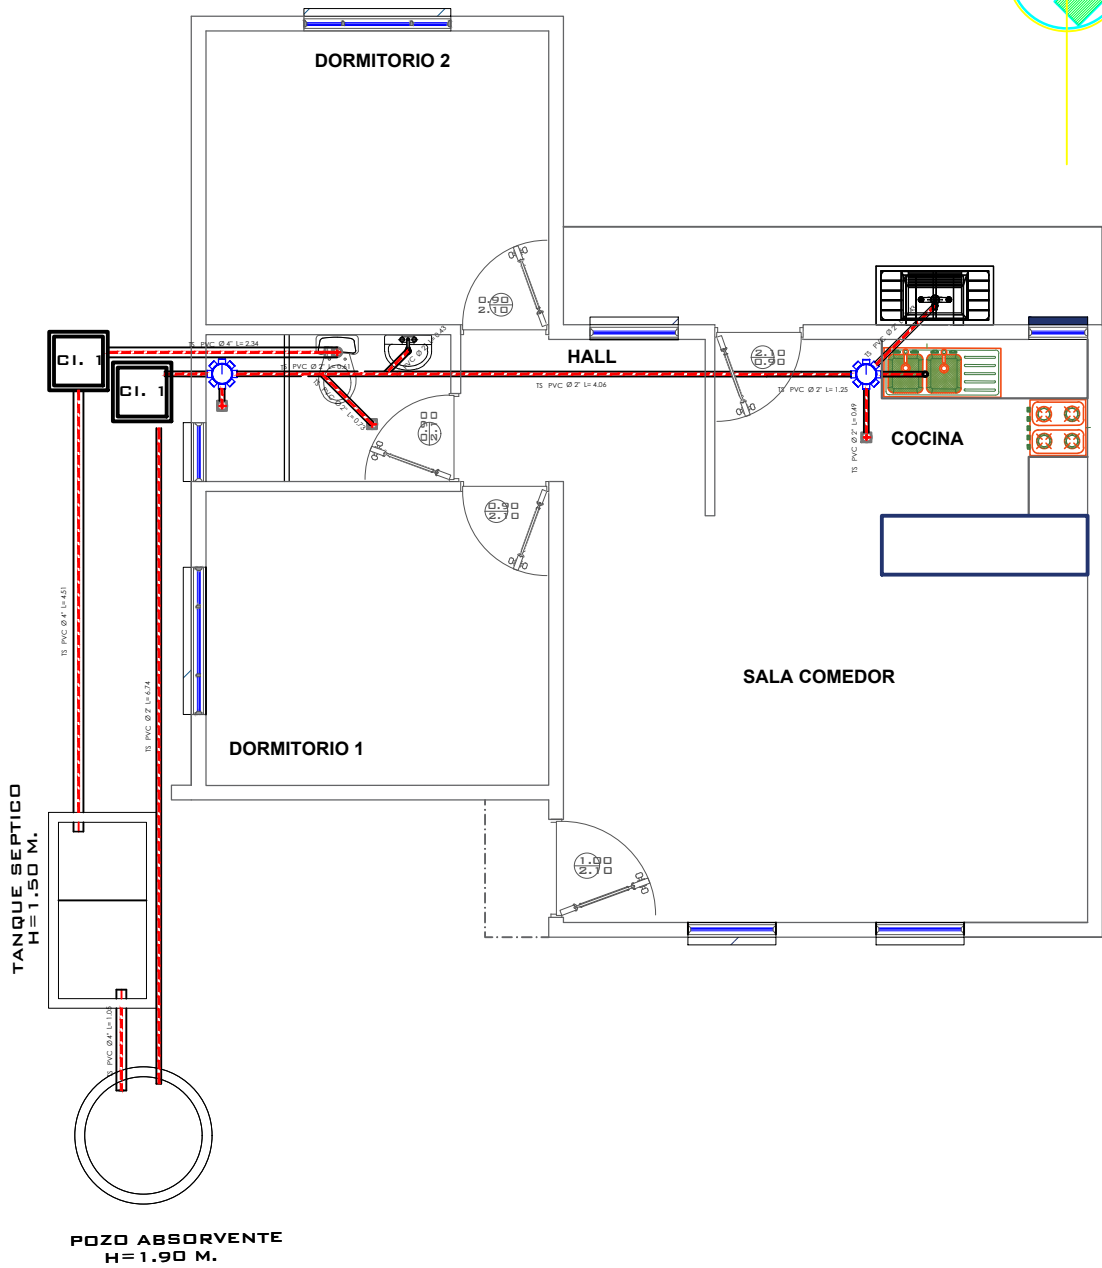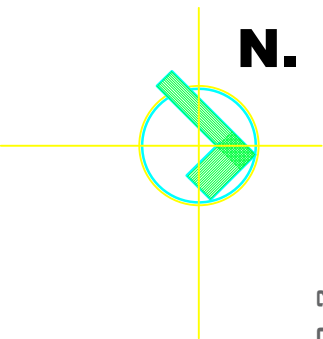

PROYECTO DE VIVIENDA NUEVA AUTOCONSTRUCCION 2024 - TIPO 2



AEV-ORU-0430

INSTALACION SANITARIA

NOMBRE DEL PROYECTO	DISEÑO ARQUITECTONICO	REVISADO Y APROBADO	DEPARTAMENTAL ORURO	
PROYECTO DE VIVIENDA NUEVA AUTOCONSTRUCCION EN EL MUNICIPIO DE SANTIAGO DE ANDAMARCA - FASE(V) 2024 - ORURO			AREA	64.99 m²
			ESCALA	1:75
			FECHA: JULIO 2024	
			LAMINA 11 - 21	
ESTATAL DE VIVIENDA – DEPARTAMENTO ORURO			GESTION - 2024	





BOLIVIA

MINISTERIO DE OBRAS PÚBLICAS,
SERVICIOS Y VIVIENDA



AEVIENDA
AGENCIA ESTATAL DE VIVIENDA

N.

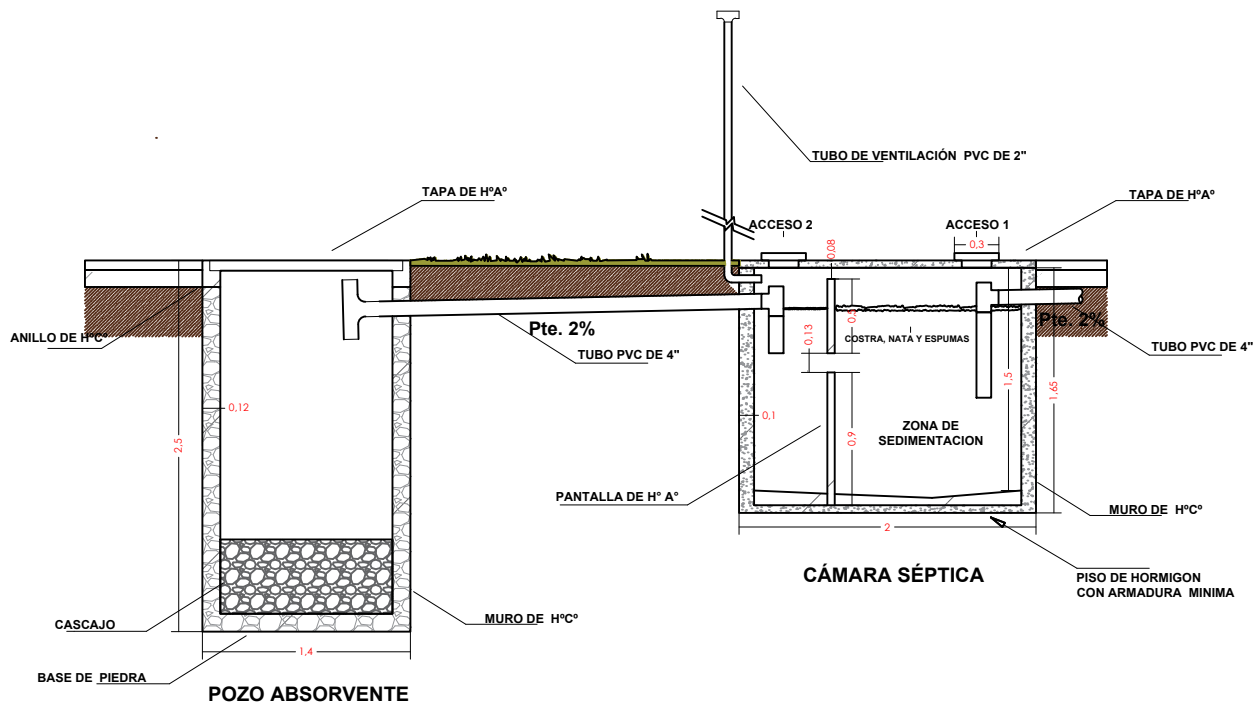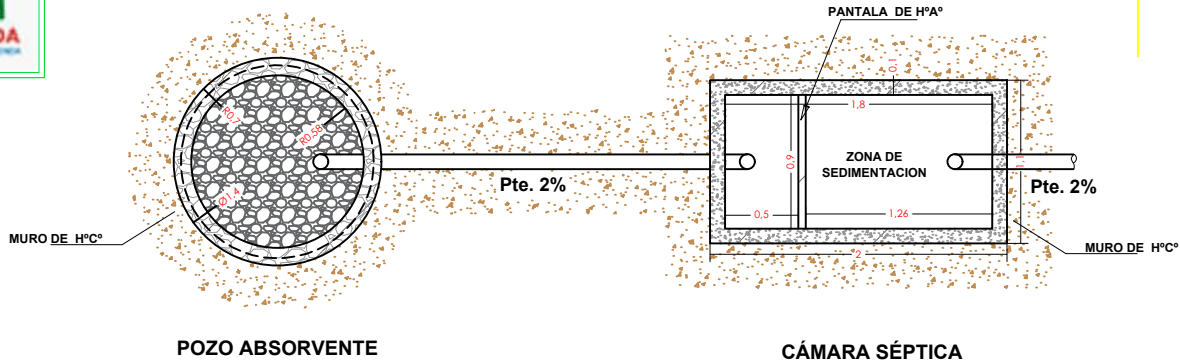

PROYECTO DE VIVIENDA NUEVA AUTOCONSTRUCCION 2024 - TIPO 2

PLANO CAMARA Y POZO ABSORVENTE



AEV-ORU-0430

NOMBRE DEL PROYECTO

DISEÑO ARQUITECTONICO

REVISADO Y APROBADO

DEPARTAMENTAL
ORURO

PROYECTO DE VIVIENDA
NUEVA AUTOCONSTRUCCION
EN EL MUNICIPIO DE
SANTIAGO DE ANDAMARCA -
FASE(V) 2024 - ORURO

AREA 64.99 m²

ESCALA 1:75

FECHA: JULIO 2024

LAMINA

12 - 21

AGENCIA ESTATAL DE VIVIENDA - DEPARTAMENTO ORURO


GESTION - 2024



BOLIVIA
MINISTERIO DE OBRAS PÚBLICAS,
SERVICIOS Y VIVIENDA



N.

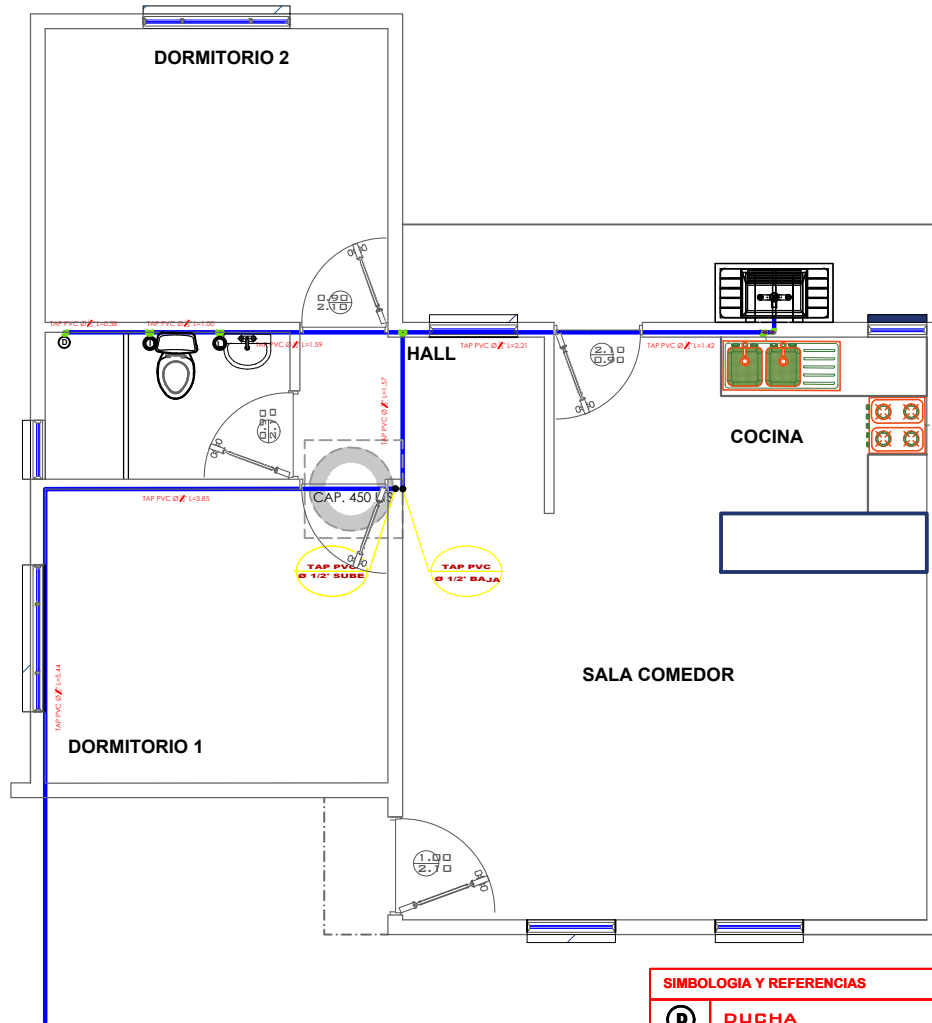

SIMBOLOGIA Y REFERENCIAS

D	DUCHA
I	INODORO
Lv	LAVANDERIA
LM	LAVAMANOS
Lp	LAVAPLATOS
M	MEDIDOR
TAP	TUBERIA DE AGUA POTABLE
LLp	LLAVE DE PASO



PROYECTO DE VIVIENDA NUEVA AUTOCONSTRUCCION 2024 - TIPO 2

INSTALACION AGUA POTABLE



AEV-ORU-0430

NOMBRE DEL PROYECTO	DISEÑO ARQUITECTONICO	REVISADO Y APROBADO	DEPARTAMENTAL ORURO	
PROYECTO DE VIVIENDA NUEVA AUTOCONSTRUCCION EN EL MUNICIPIO DE SANTIAGO DE ANDAMARCA - FASE(V) 2024 - ORURO			AREA	64.99 m²
			ESCALA	1:75
			FECHA: JULIO 2024	
			LAMINA 13 - 21	
ESTATAL DE VIVIENDA – DEPARTAMENTO ORURO			GESTION - 2024	

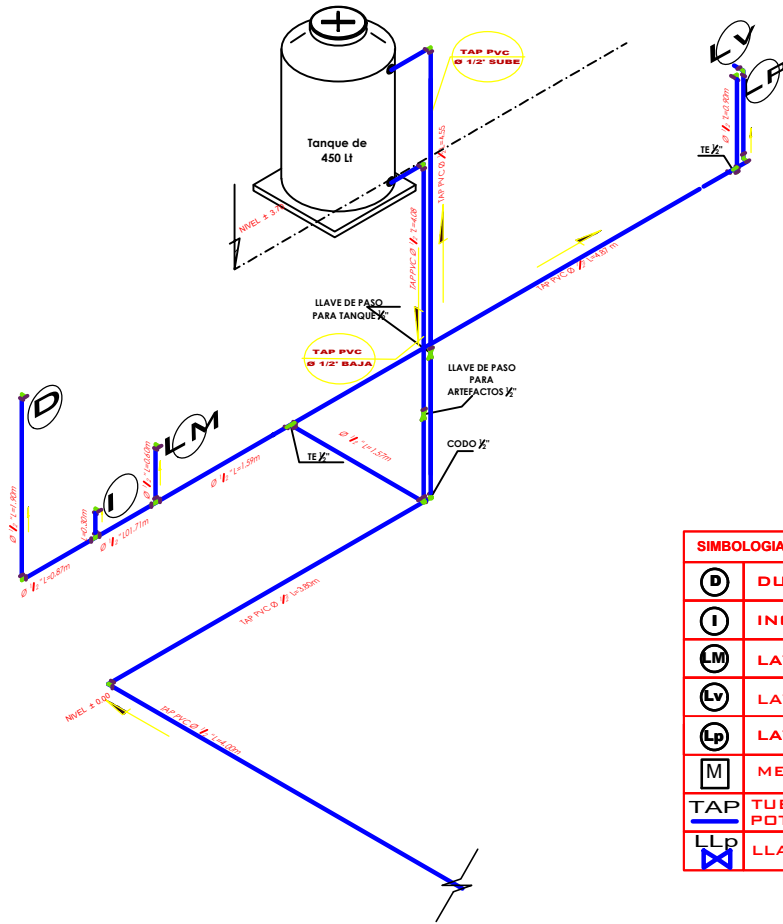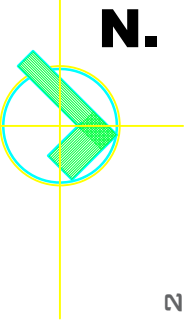



SIMBOLOGIA Y REFERENCIAS	
	DUCHA
	INODORO
	LAVAMANOS
	LAVANDERIA
	LAVAPLATOS
	MEDIDOR
	TUBERIA DE AGUA POTABLE
	LLAVE DE PASO

PROYECTO DE VIVIENDA NUEVA AUTOCONSTRUCCION 2024 - TIPO 2

ISOMETRICO AGUA POTABLE

AEV-ORU-0430




NOMBRE DEL PROYECTO	DISEÑO ARQUITECTONICO	REVISADO Y APROBADO	DEPARTAMENTAL ORURO	
PROYECTO DE VIVIENDA NUEVA AUTOCONSTRUCCION EN EL MUNICIPIO DE SANTIAGO DE ANDAMARCA - FASE(V) 2024 - ORURO			AREA	64.99 m²
			ESCALA	1:75
			FECHA: JULIO 2024	
			LAMINA 14 - 21	
ESTATAL DE VIVIENDA – DEPARTAMENTO ORURO			GESTION - 2024	

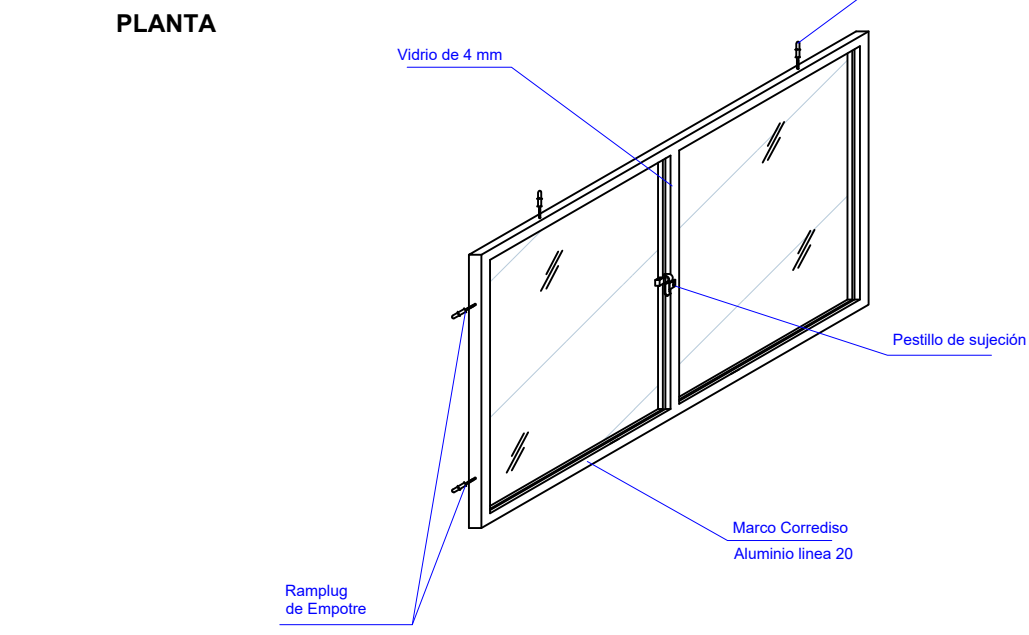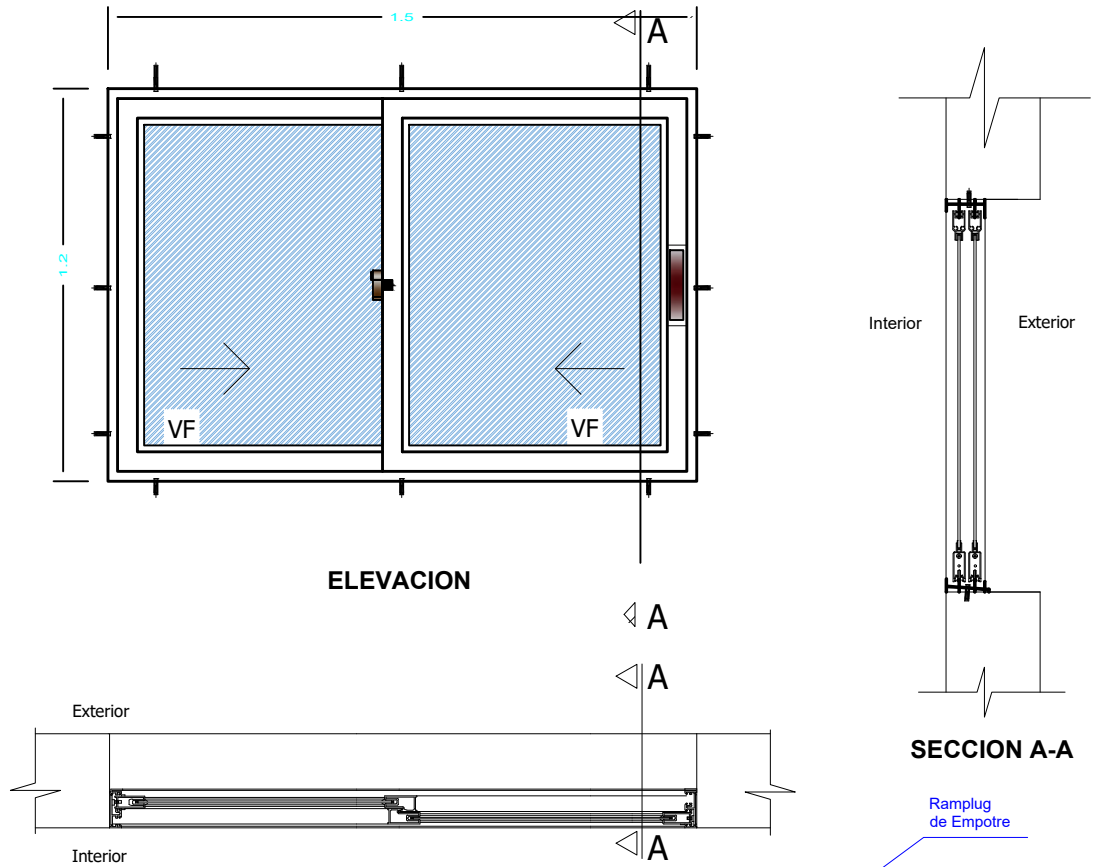


PROYECTO DE VIVIENDA NUEVA AUTOCONSTRUCCION 2024 - TIPO 2

DETALLE: VENTANA DE ALUMINIO

DETALLE: VENTANA DE ALUMINIO								
 BICENTENARIO DE BOLIVIA	NOMBRE DEL PROYECTO		DISEÑO ARQUITECTONICO		REVISADO Y APROBADO		DEPARTAMENTAL ORURO	
	PROYECTO DE VIVIENDA NUEVA AUTOCONSTRUCCION EN EL MUNICIPIO DE SANTIAGO DE ANDAMARCA - FASE(V) 2024 - ORURO						AREA	64.99 m ²
							ESCALA	1:75
							FECHA: JULIO 2024	
							LAMINA 15 - 21	
AEV-ORU-0430								
AGENCIA ESTATAL DE VIVIENDA – DEPARTAMENTO ORURO							GESTION - 2024	

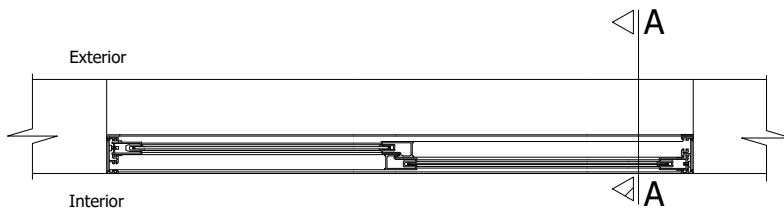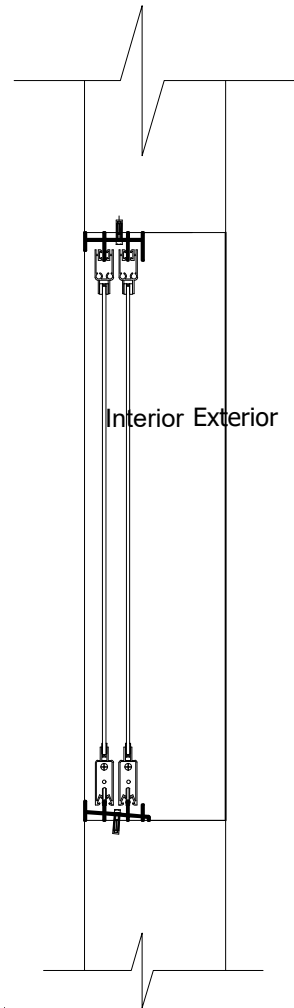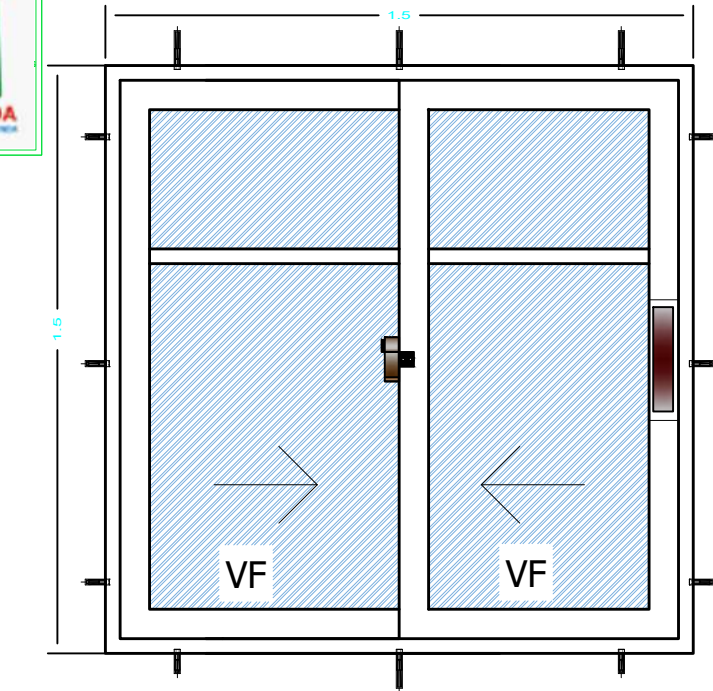

PLANTA

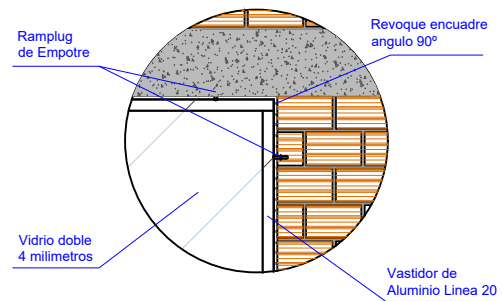






PROYECTO DE VIVIENDA NUEVA AUTOCONSTRUCCION 2024 - TIPO 2

DETALLE: VENTANA DE ALUMINIO



AEV-ORU-0430

NOMBRE DEL PROYECTO	DISEÑO ARQUITECTONICO	REVISADO Y APROBADO	DEPARTAMENTAL ORURO	
PROYECTO DE VIVIENDA NUEVA AUTOCONSTRUCCION EN EL MUNICIPIO DE SANTIAGO DE ANDAMARCA - FASE(V) 2024 - ORURO			AREA	64.99 m ²
			ESCALA	1:75
			FECHA: JULIO 2024	
			LAMINA	16 - 21
ESTATAL DE VIVIENDA – DEPARTAMENTO ORURO			GESTION - 2024	

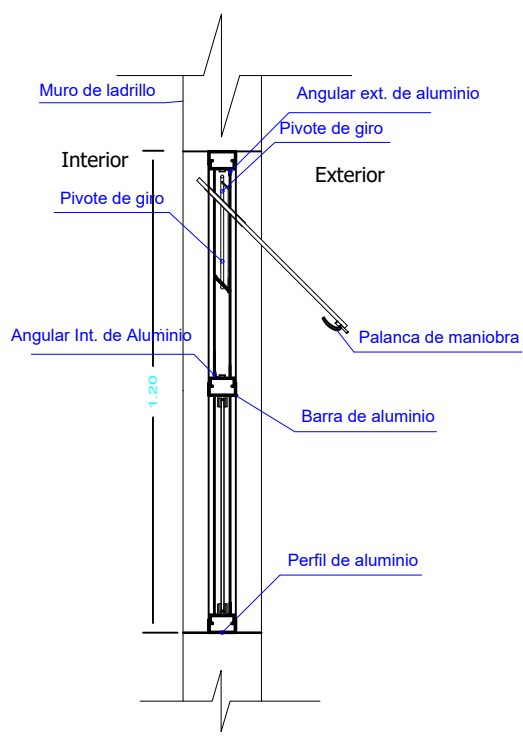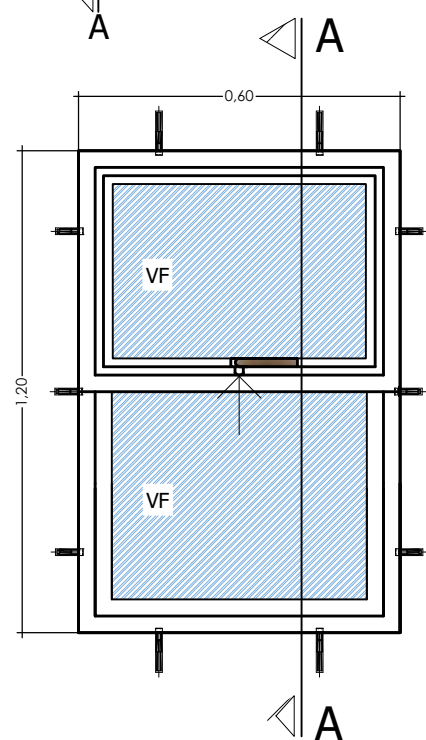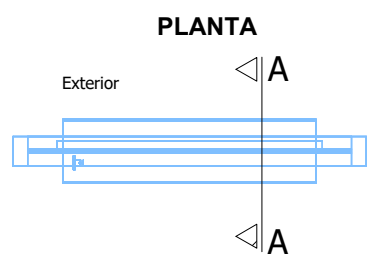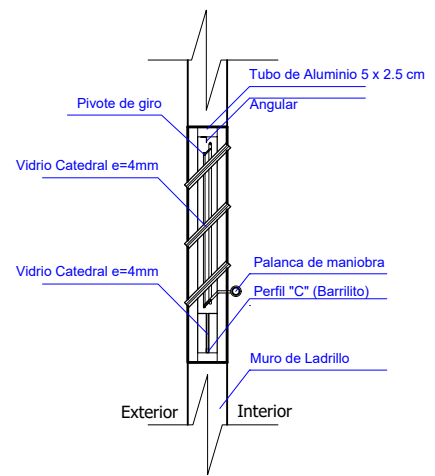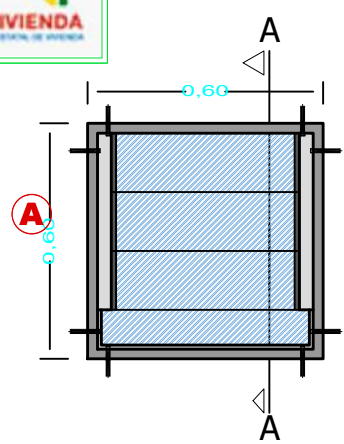

ELEVACION

SECCION
A-A



PROYECTO DE VIVIENDA NUEVA AUTOCONSTRUCCION 2024 - TIPO 2

DETALLE: VENTANA DE ALUMINIO



AEV-ORU-0430

NOMBRE DEL PROYECTO		DISEÑO ARQUITECTONICO	REVISADO Y APROBADO	DEPARTAMENTAL ORURO	
PROYECTO DE VIVIENDA NUEVA AUTOCONSTRUCCION EN EL MUNICIPIO DE SANTIAGO DE ANDAMARCA - FASE(V) 2024 - ORURO				AREA	64.99 m²
				ESCALA	1:75
				FECHA: JULIO 2024	
				LAMINA	17 - 21
ESTATAL DE VIVIENDA – DEPARTAMENTO ORURO				GESTION - 2024	

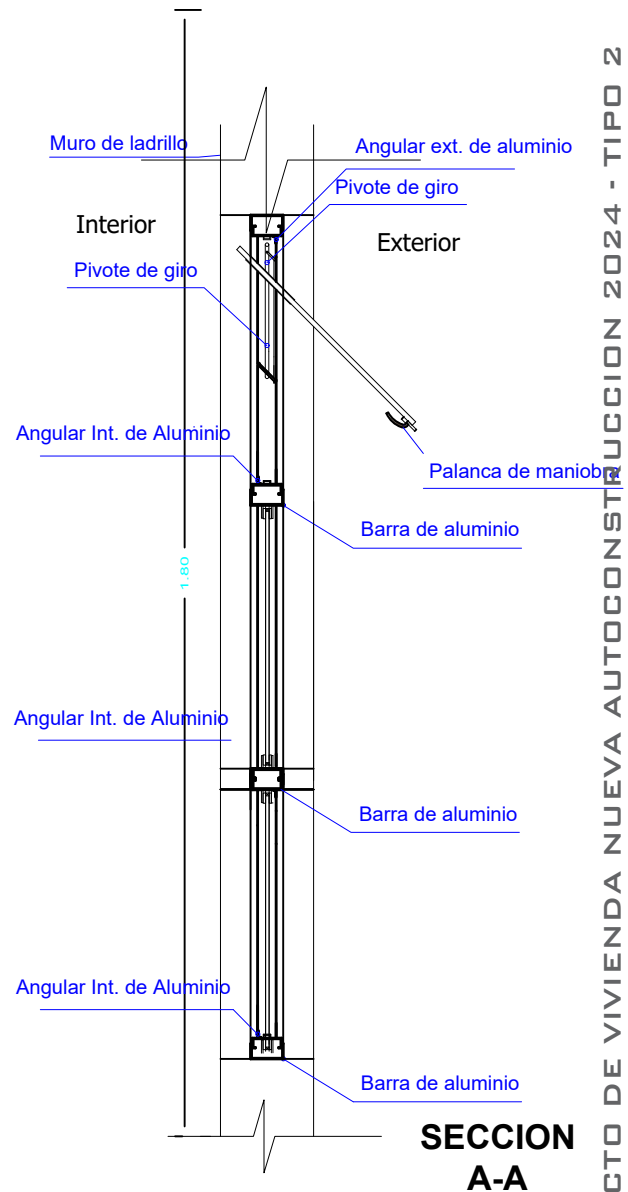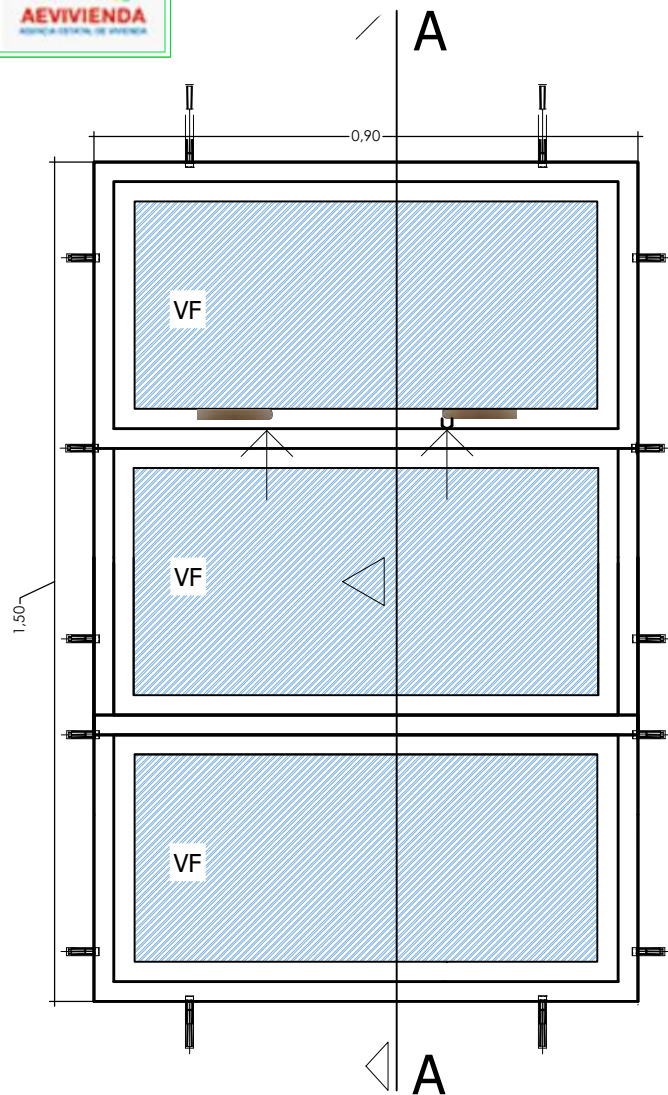

PROYECTO DE VIVIENDA NUEVA AUTOCONSTRUCCION 2024 - TIPO 2

DETALLE: VENTANA DE ALUMINIO

 BICENTENARIO DE BOLIVIA	NOMBRE DEL PROYECTO		DISEÑO ARQUITECTONICO		REVISADO Y APROBADO		DEPARTAMENTAL ORURO	
	PROYECTO DE VIVIENDA NUEVA AUTOCONSTRUCCION EN EL MUNICIPIO DE SANTIAGO DE ANDAMARCA - FASE(V) 2024 - ORURO						AREA	64.99 m ²
							ESCALA	1:75
							FECHA: JULIO 2024	
AEV-ORU-0430							LAMINA	18 - 21
AGENCIA ESTATAL DE VIVIENDA – DEPARTAMENTO ORURO								GESTION - 2024




BOLIVIA

MINISTERIO DE OBRAS PÚBLICAS,
SERVICIOS Y VIVIENDA




AGENCIA ESTATAL DE VIVIENDA

Puerta tipo 1

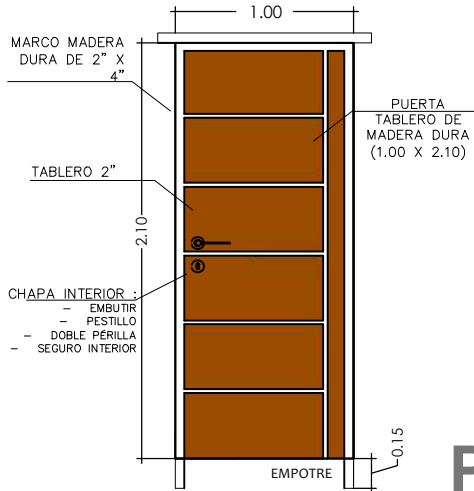


P1

Puerta tipo 1

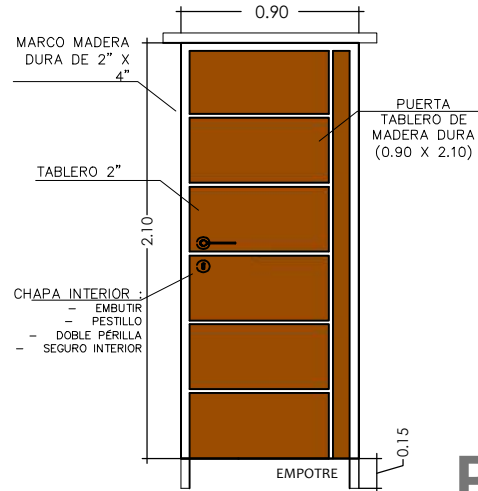

P2

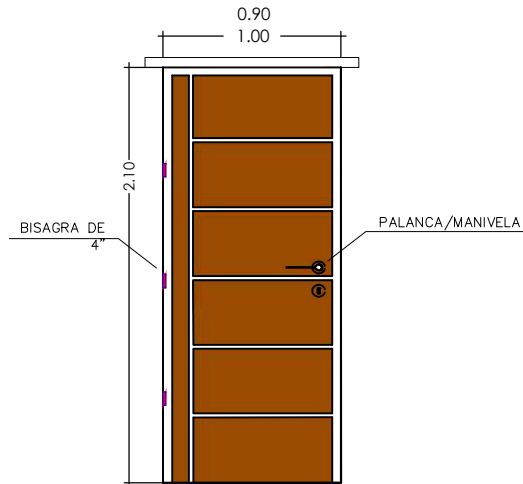

DETALLE: PUERTAS DE MADERA



BICENTENARIO DE
BOLIVIA

AEV-ORU-0430

NOMBRE DEL PROYECTO

DISEÑO ARQUITECTONICO

REVISADO Y APROBADO

DEPARTAMENTAL
ORURO

PROYECTO DE VIVIENDA
NUEVA AUTOCONSTRUCCION
EN EL MUNICIPIO DE
SANTIAGO DE ANDAMARCA -
FASE(V) 2024 - ORURO

AREA 64.99 m²

ESCALA 1:75

FECHA: JULIO 2024

LAMINA

19 - 21

AGENCIA ESTATAL DE VIVIENDA - DEPARTAMENTO ORURO

GESTION - 2024

PROYECTO DE VIVIENDA NUEVA AUTOCONSTRUCCION 2024 - TIPO 2




BOLIVIA

MINISTERIO DE OBRAS PÚBLICAS,
SERVICIOS Y VIVIENDA



AEVIVIENDA
AGENCIA ESTATAL DE VIVIENDA

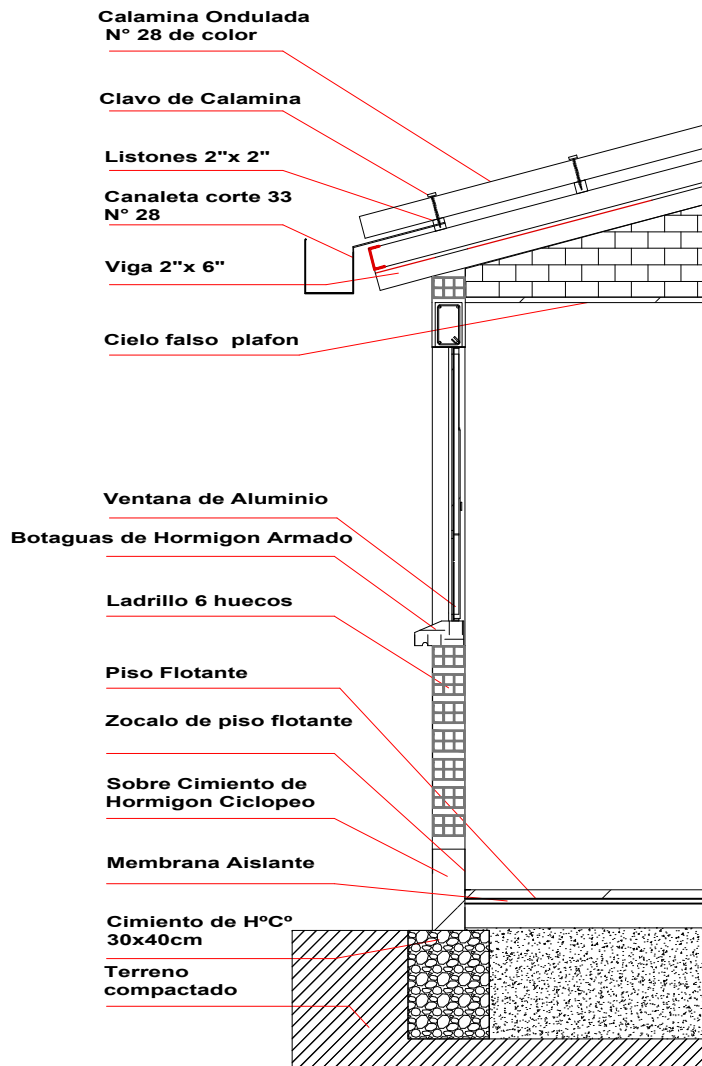

PROYECTO DE VIVIENDA NUEVA AUTOCONSTRUCCION 2024 - TIPO 2

DETALLE: CORTE DE BORDE



BICENTENARIO DE
BOLIVIA

AEV-ORU-0430


NOMBRE DEL PROYECTO	DISEÑO ARQUITECTONICO	REVISADO Y APROBADO	DEPARTAMENTAL ORURO	
PROYECTO DE VIVIENDA NUEVA AUTOCONSTRUCCION EN EL MUNICIPIO DE SANTIAGO DE ANDAMARCA - FASE(V) 2024 - ORURO			AREA	64.99 m²
			ESCALA	1:75
			FECHA: JULIO 2024	
			LAMINA 20 - 21	
ESTATAL DE VIVIENDA – DEPARTAMENTO ORURO			GESTION - 2024	



GOBIERNO DE
BOLIVIA
MINISTERIO DE OBRAS PÚBLICAS,
SERVICIOS Y VIVIENDA




AEVIVIENDA
AGENCIA ESTATAL DE VIVIENDA

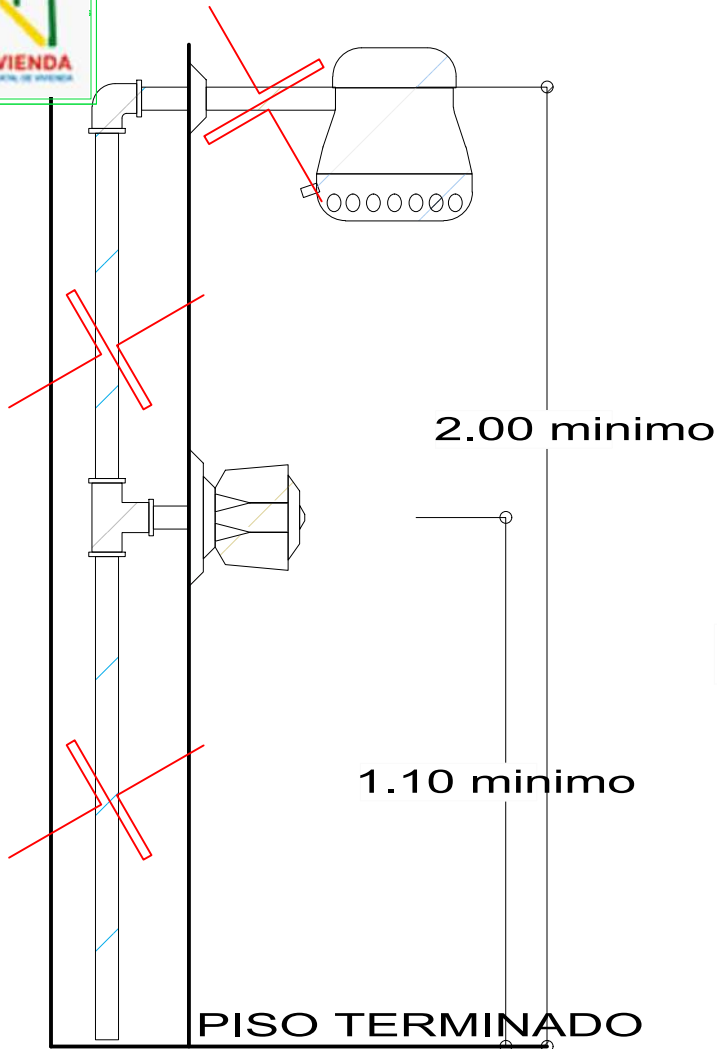

DETALLE DE DUCHA

ESCALA: 1:20

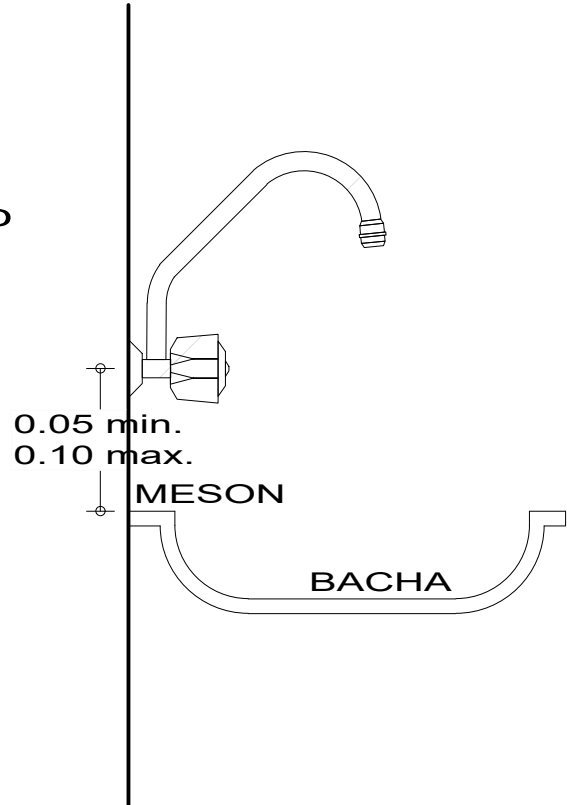

DETALLE DE GRIFO

ESCALA: 1:20

PROYECTO DE VIVIENDA NUEVA AUTOCONSTRUCCION 2024 - TIPO 2

DETALLE: DUCHA - GRIFO



BICENTENARIO DE
BOLIVIA

AEV-ORU-0430

NOMBRE DEL PROYECTO	DISEÑO ARQUITECTONICO	REVISADO Y APROBADO	DEPARTAMENTAL ORURO	
PROYECTO DE VIVIENDA NUEVA AUTOCONSTRUCCION EN EL MUNICIPIO DE SANTIAGO DE ANDAMARCA - FASE(V) 2024 - ORURO			AREA	64.99 m²
			ESCALA	1:75
			FECHA: JULIO 2024	
			LAMINA	21 - 21
ESTATAL DE VIVIENDA – DEPARTAMENTO ORURO			GESTION - 2024	