
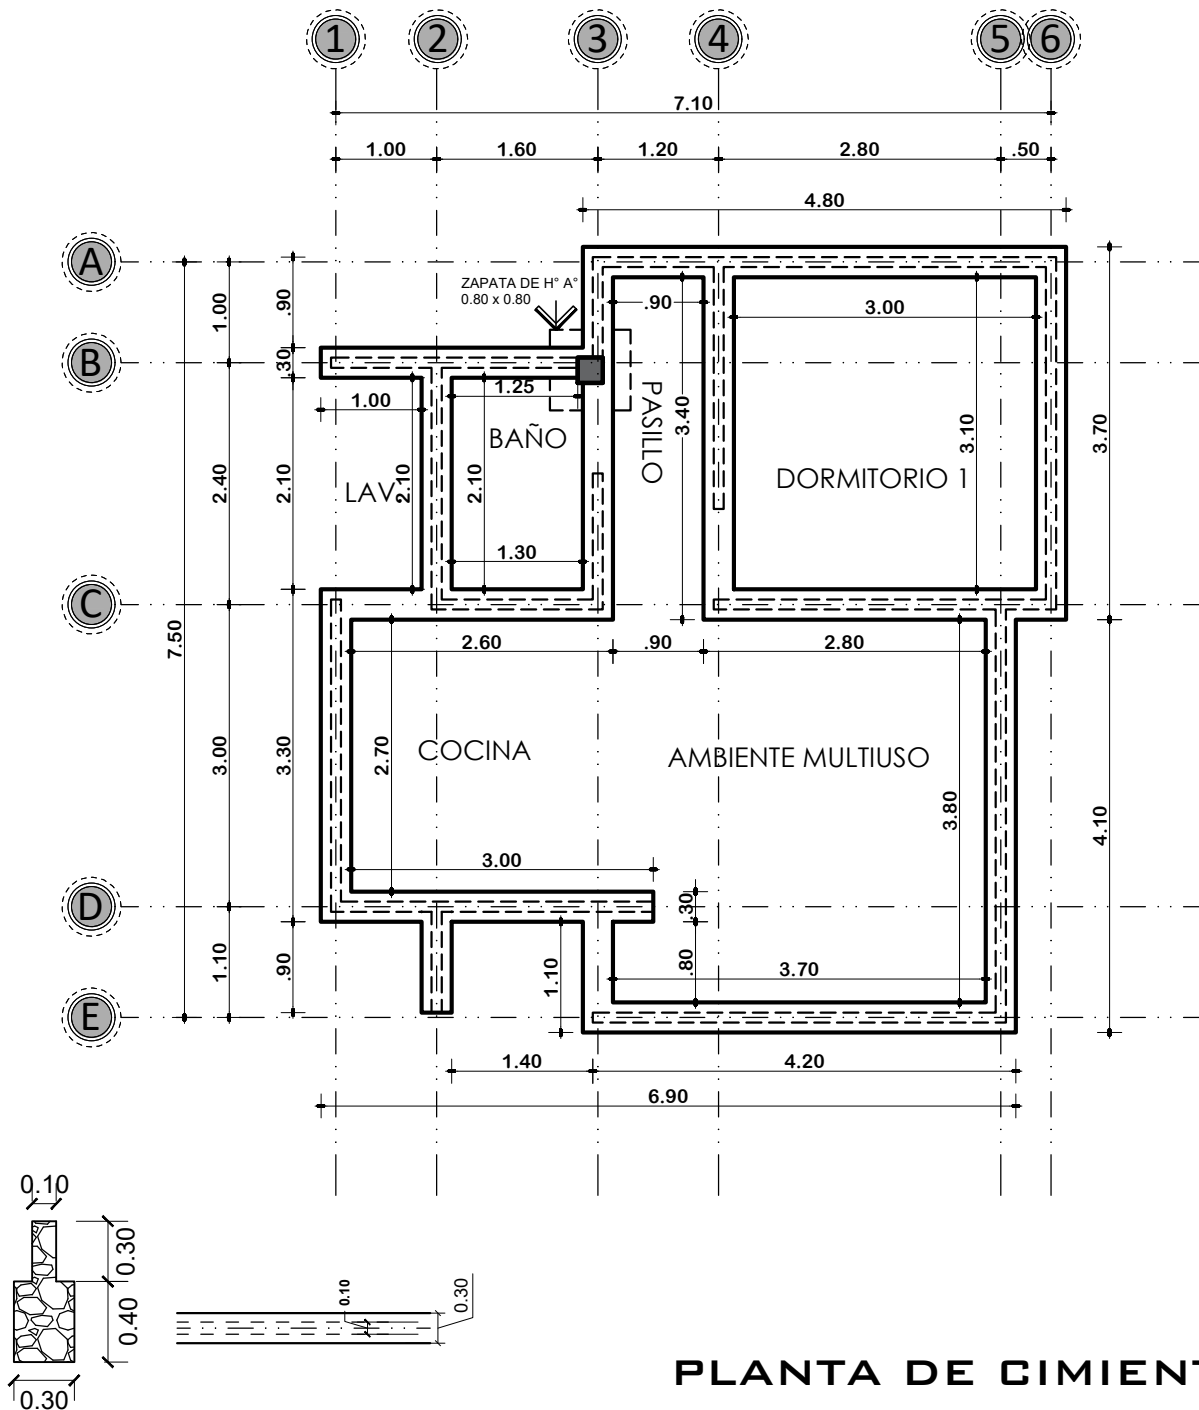


MODULO 1: AMPLIACION DE DORMITORIO COCINA, BAÑO, AMBIENTE MULTIUSO

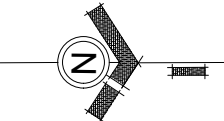


PLANTA DE CIMIENTOS

ESCALA: 1:75

	AGENCIA ESTATAL DE VIVIENDA-AEVIVIENDA		DISEÑO ARQUITECTONICO	REVISADO Y APROBADO	FECHA: NOVIEMBRE/2024
	PROYECTO: PROYECTO DE VIVIENDA CUALITATIVA EN EL MUNICIPIO DE BELEN DE URMIRI - FASE (VI) 2024 - POTOSI				SUPERFICIE: 50.07 M2
	MUNICIPIO: BELEN DE URMIRI				LAMINA: 01/20
	PROVINCIA: TOMAS FRÍAS	DEPARTAMENTO: POTOSI			


MODULO 1: AMPLIACION DE DORMITORIO COCINA, BAÑO, AMBIENTE MULTIUSO

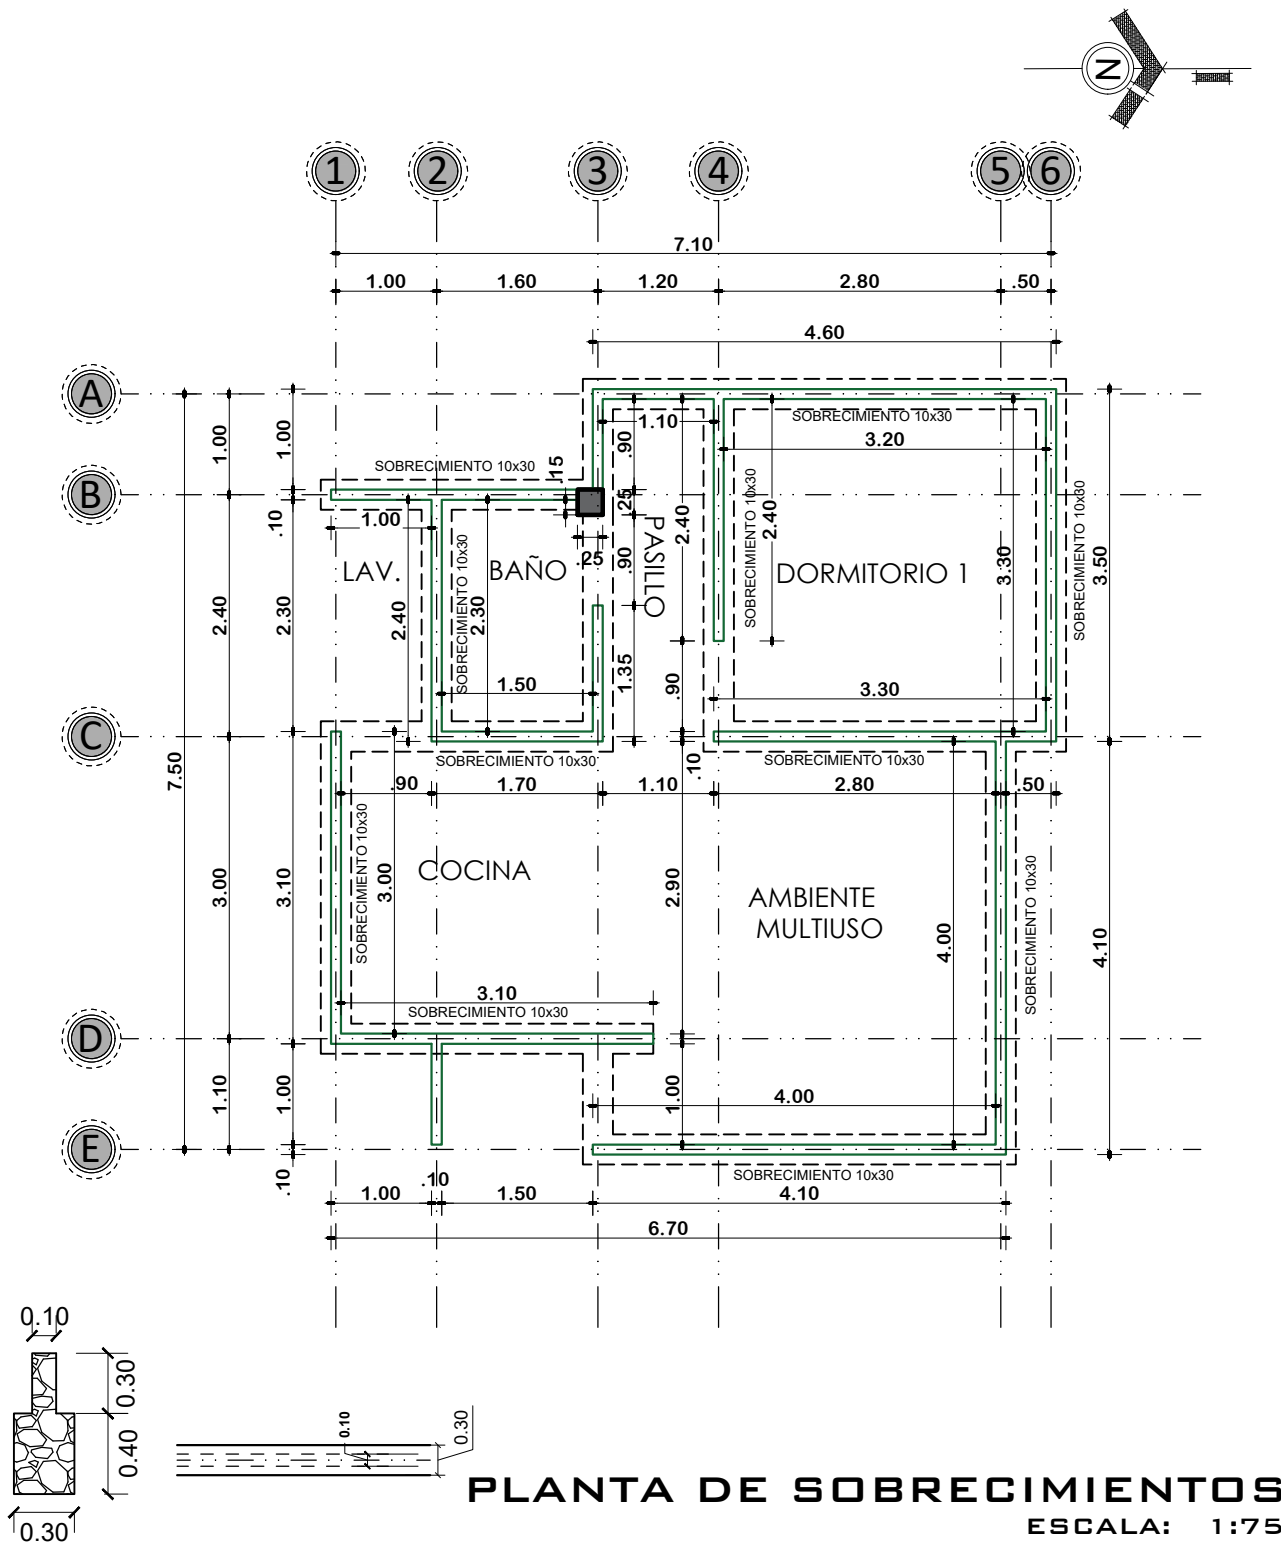

PLANTA DE SOBRECIMIENTOS
ESCALA: 1:75

	AGENCIA ESTATAL DE VIVIENDA-AEVIVIENDA		DISEÑO ARQUITECTONICO	REVISADO Y APROBADO	FECHA: NOVIEMBRE/2024
	PROYECTO: PROYECTO DE VIVIENDA CUALITATIVA EN EL MUNICIPIO DE BELEN DE URMIRI - FASE (VI) 2024 - POTOSI				SUPERFICIE: 50.07 M2
	MUNICIPIO: BELEN DE URMIRI				LAMINA: 02/20
	PROVINCIA: TOMAS FRÍAS	DEPARTAMENTO: POTOSI			

MODULO 1: AMPLIACION DE DORMITORIO COCINA, BAÑO, AMBIENTE MULTIUSO

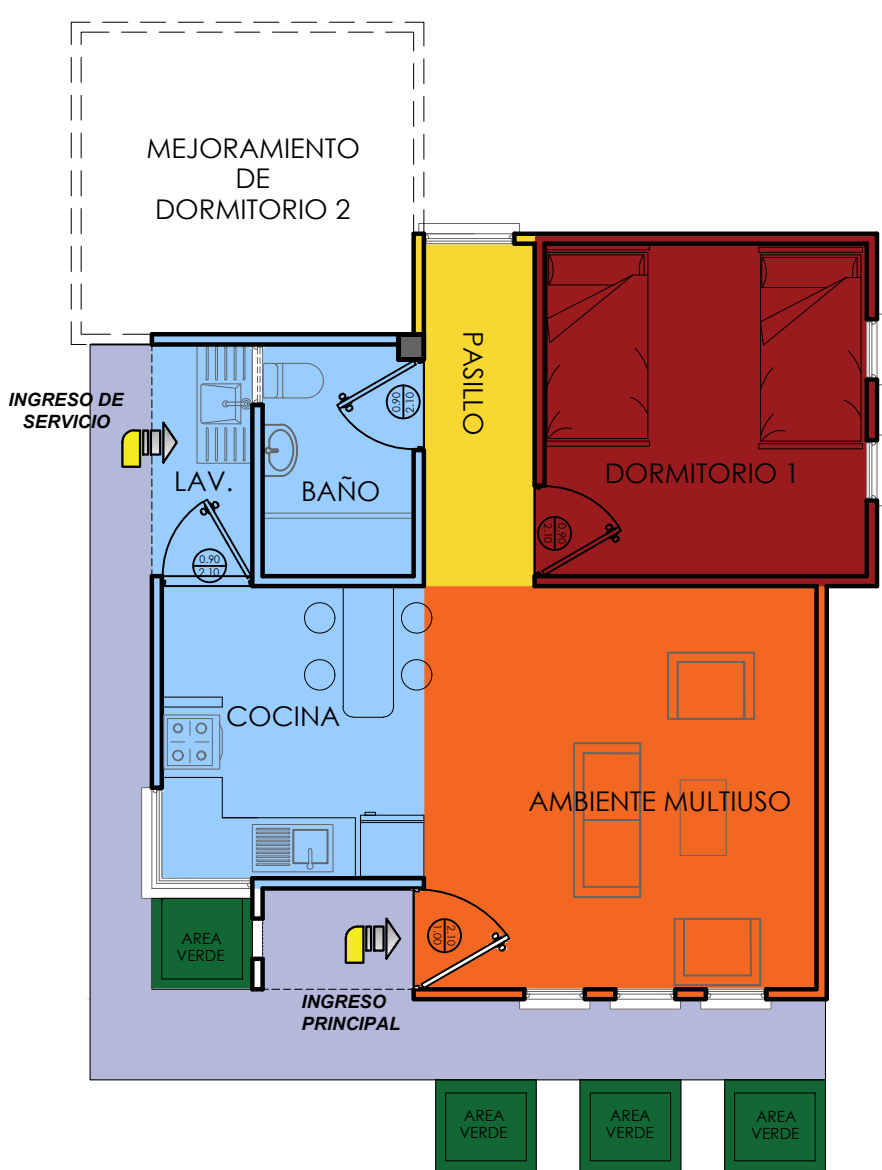

REFERENCIA

	AREA INTIMA
	AREA DE CIRCULACION-INTERIOR
	AREA SOCIAL
	AREA DE SERVICIO
	AREA DE VERDE
	AREA DE INGRESO-RAMPA
	AREA DE CIRCULACION-EXTERIOR

PLANTA DE ZONIFICACION
ESCALA: 1:75



AGENCIA ESTATAL DE VIVIENDA-AEVIVIENDA


PROYECTO:
PROYECTO DE VIVIENDA CUALITATIVA EN EL MUNICIPIO
DE BELEN DE URMIRI - FASE (VI) 2024 - POTOSI
MUNICIPIO:
BELEN DE URMIRI
PROVINCIA:
TOMAS FRÍAS
DEPARTAMENTO:
POTOSI

DISEÑO ARQUITECTONICO

REVISADO Y APROBADO

FECHA:
NOVIEMBRE/2024
SUPERFICIE:
50.07 M2
LAMINA:
03/20


MODULO 1: AMPLIACION DE DORMITORIO COCINA, BAÑO, AMBIENTE MULTIUSO

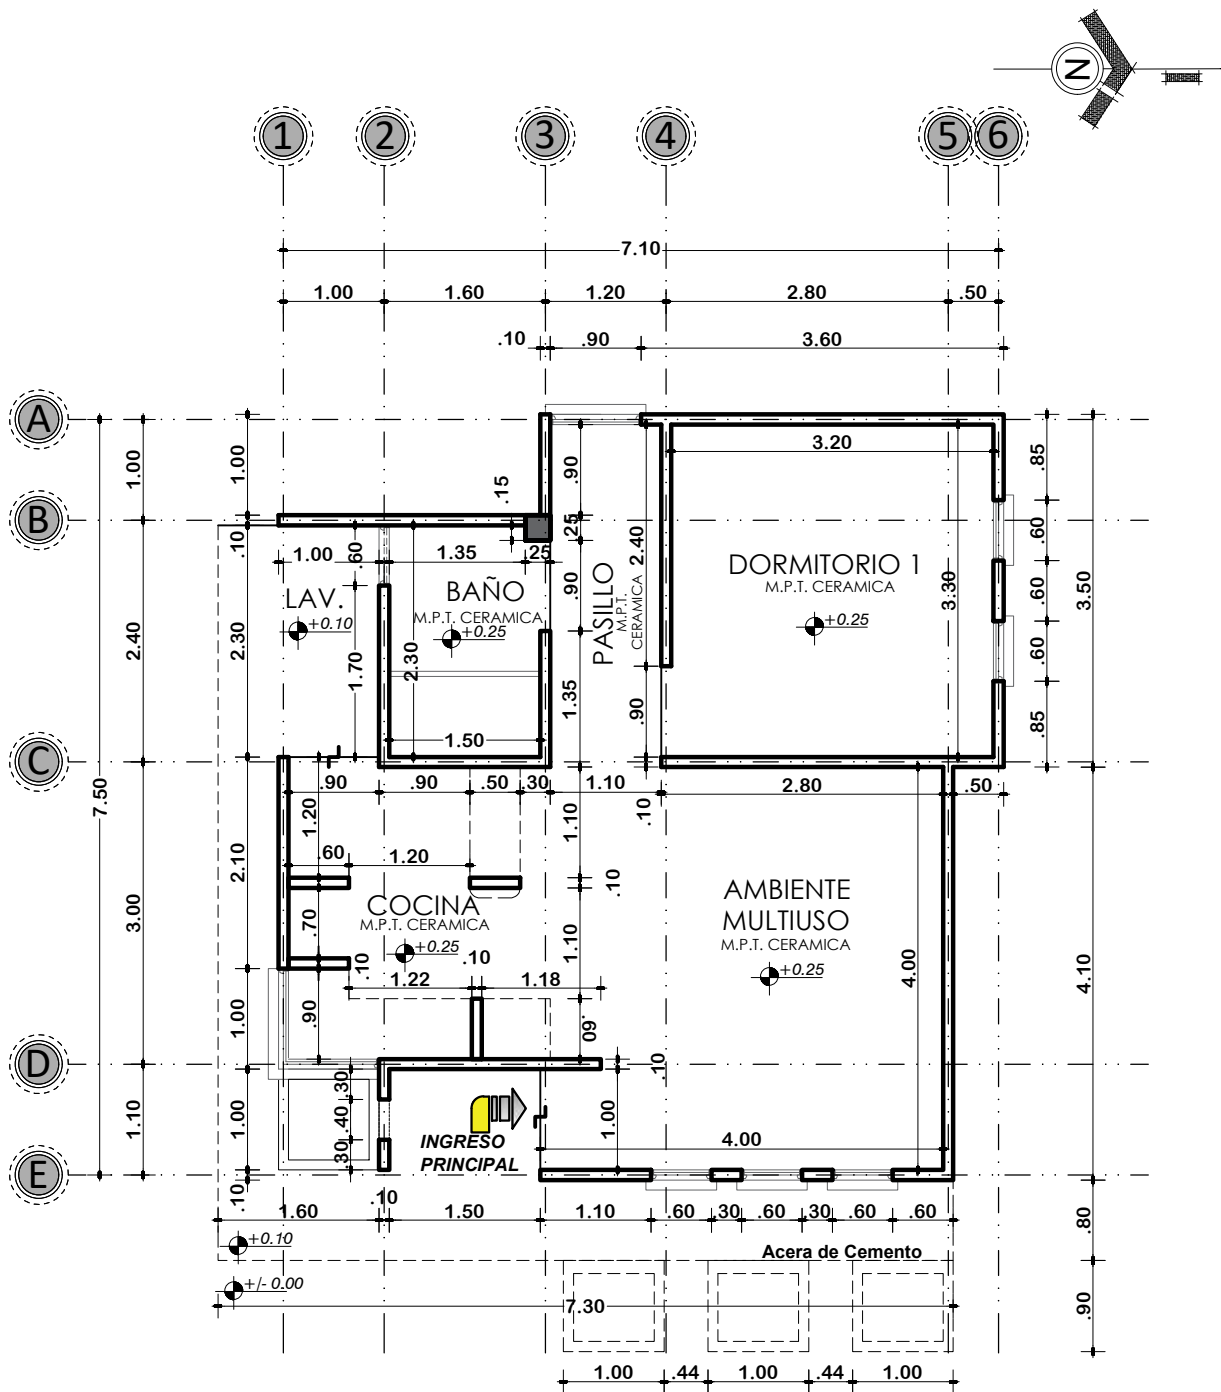

PLANTA ACOTADA
ESCALA: 1:75

 AE VIVIENDA AGENCIA ESTATAL DE VIVIENDA	AGENCIA ESTATAL DE VIVIENDA-AEVIVIENDA		DISEÑO ARQUITECTONICO	REVISADO Y APROBADO	FECHA: NOVIEMBRE/2024
	PROYECTO: PROYECTO DE VIVIENDA CUALITATIVA EN EL MUNICIPIO DE BELEN DE URMIRI - FASE (VI) 2024 - POTOSI				SUPERFICIE: 50.07 M2
	MUNICIPIO: BELEN DE URMIRI				LAMINA: 04/20
	PROVINCIA: TOMAS FRÍAS	DEPARTAMENTO: POTOSI			


MODULO 1: AMPLIACION DE DORMITORIO COCINA, BAÑO, AMBIENTE MULTIUSO

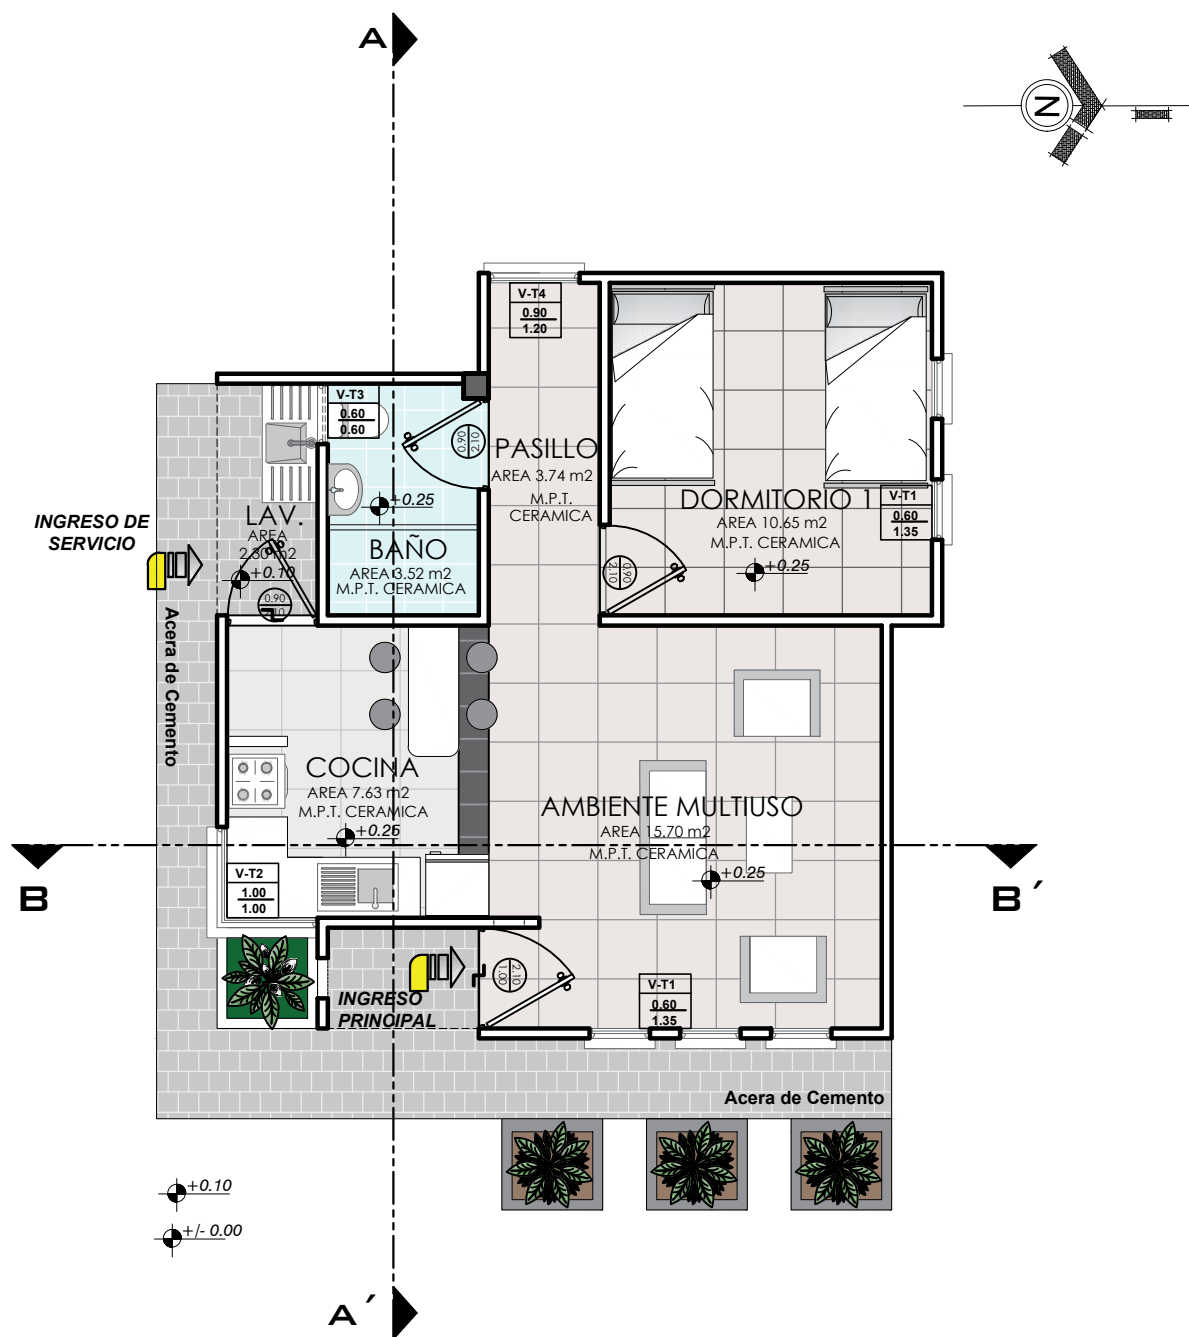


PLANTA AMOBLADA
ESCALA: 1:75

 AE VIVIENDA AGENCIA ESTATAL DE VIVIENDA	AGENCIA ESTATAL DE VIVIENDA-AEVIVIENDA			DISEÑO ARQUITECTONICO	REVISADO Y APROBADO	FECHA: NOVIEMBRE/2024
	PROYECTO: PROYECTO DE VIVIENDA CUALITATIVA EN EL MUNICIPIO DE BELEN DE URMIRI - FASE (VI) 2024 - POTOSI					SUPERFICIE: 50.07 M2
	MUNICIPIO: BELEN DE URMIRI					LAMINA: 05/20
	PROVINCIA: TOMAS FRÍAS		DEPARTAMENTO: POTOSI			


MODULO 1: AMPLIACION DE DORMITORIO COCINA, BAÑO, AMBIENTE MULTIUSO

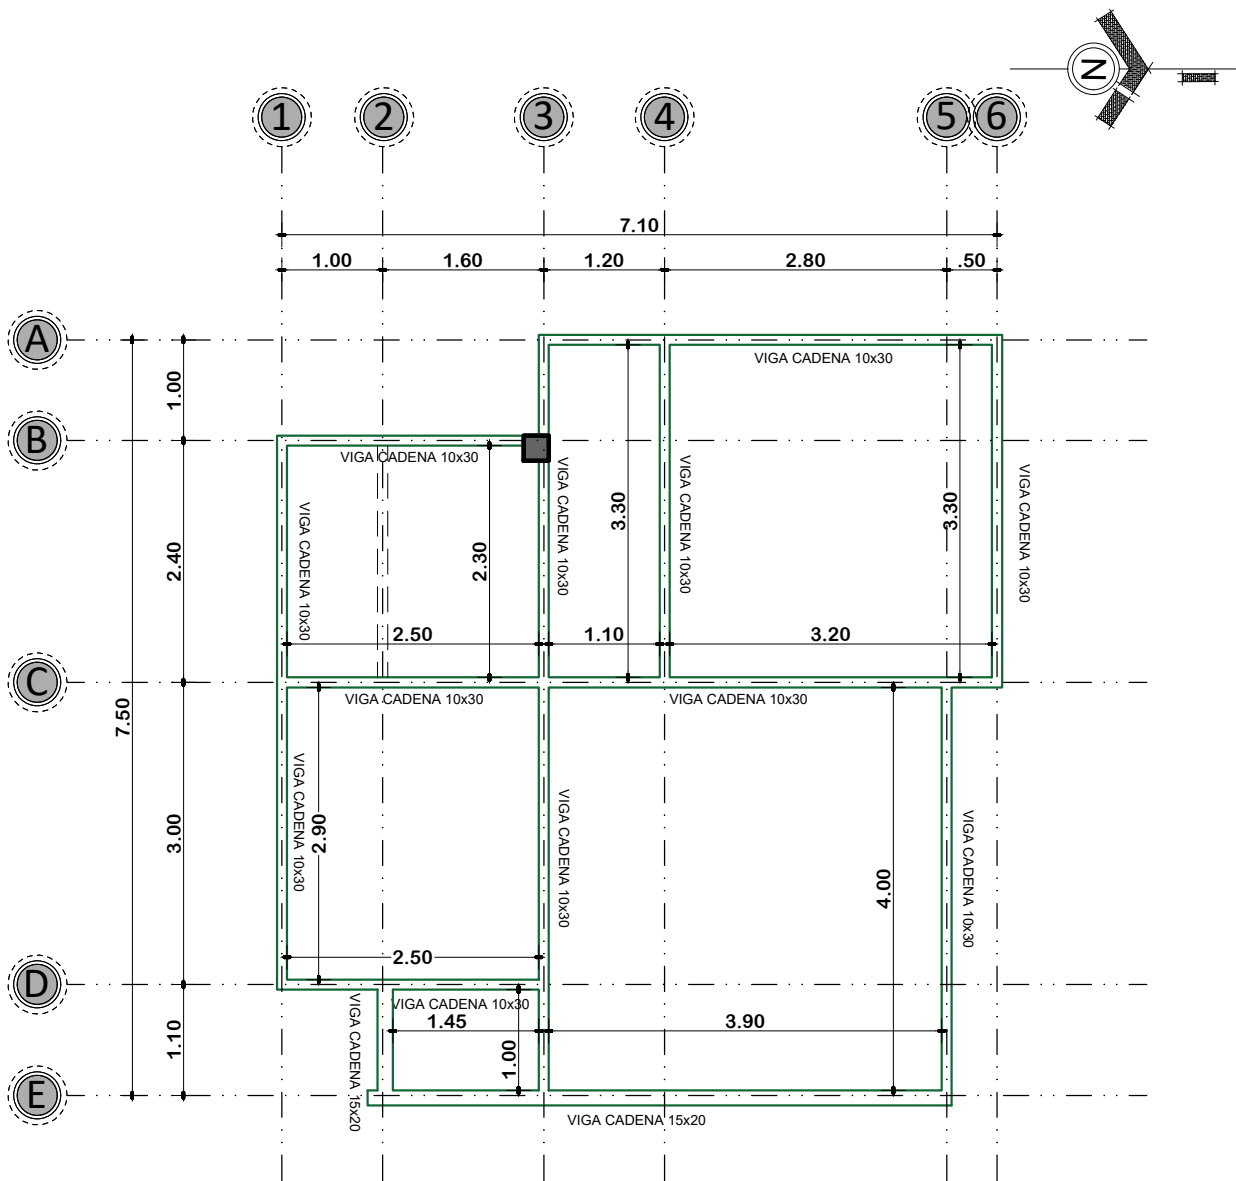

DETALLE DE VIGA 0.10 x 0.30

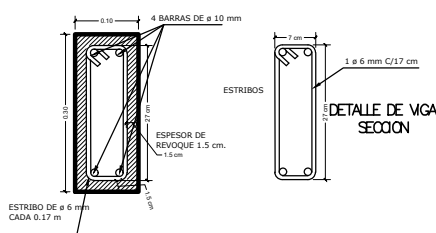



DETALLE DE VIGA 15x20

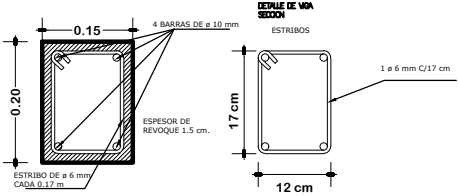

PLANTA DE VIGA DE H°A°
ESCALA: 1:75

	AGENCIA ESTATAL DE VIVIENDA-AEVIVIENDA		DISEÑO ARQUITECTONICO	REVISADO Y APROBADO	FECHA: NOVIEMBRE/2024
	PROYECTO: PROYECTO DE VIVIENDA CUALITATIVA EN EL MUNICIPIO DE BELEN DE URMIRI - FASE (VI) 2024 - POTOSI				SUPERFICIE: 50.07 M2
	MUNICIPIO: BELEN DE URMIRI				LAMINA: 06/20
	PROVINCIA: TOMAS FRÍAS	DEPARTAMENTO: POTOSI			

MODULO 1: AMPLIACION DE DORMITORIO COCINA, BAÑO, AMBIENTE MULTIUSO

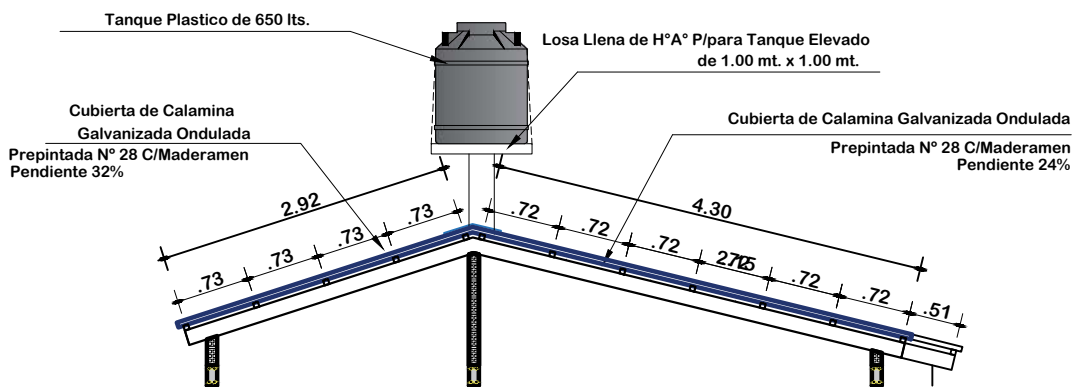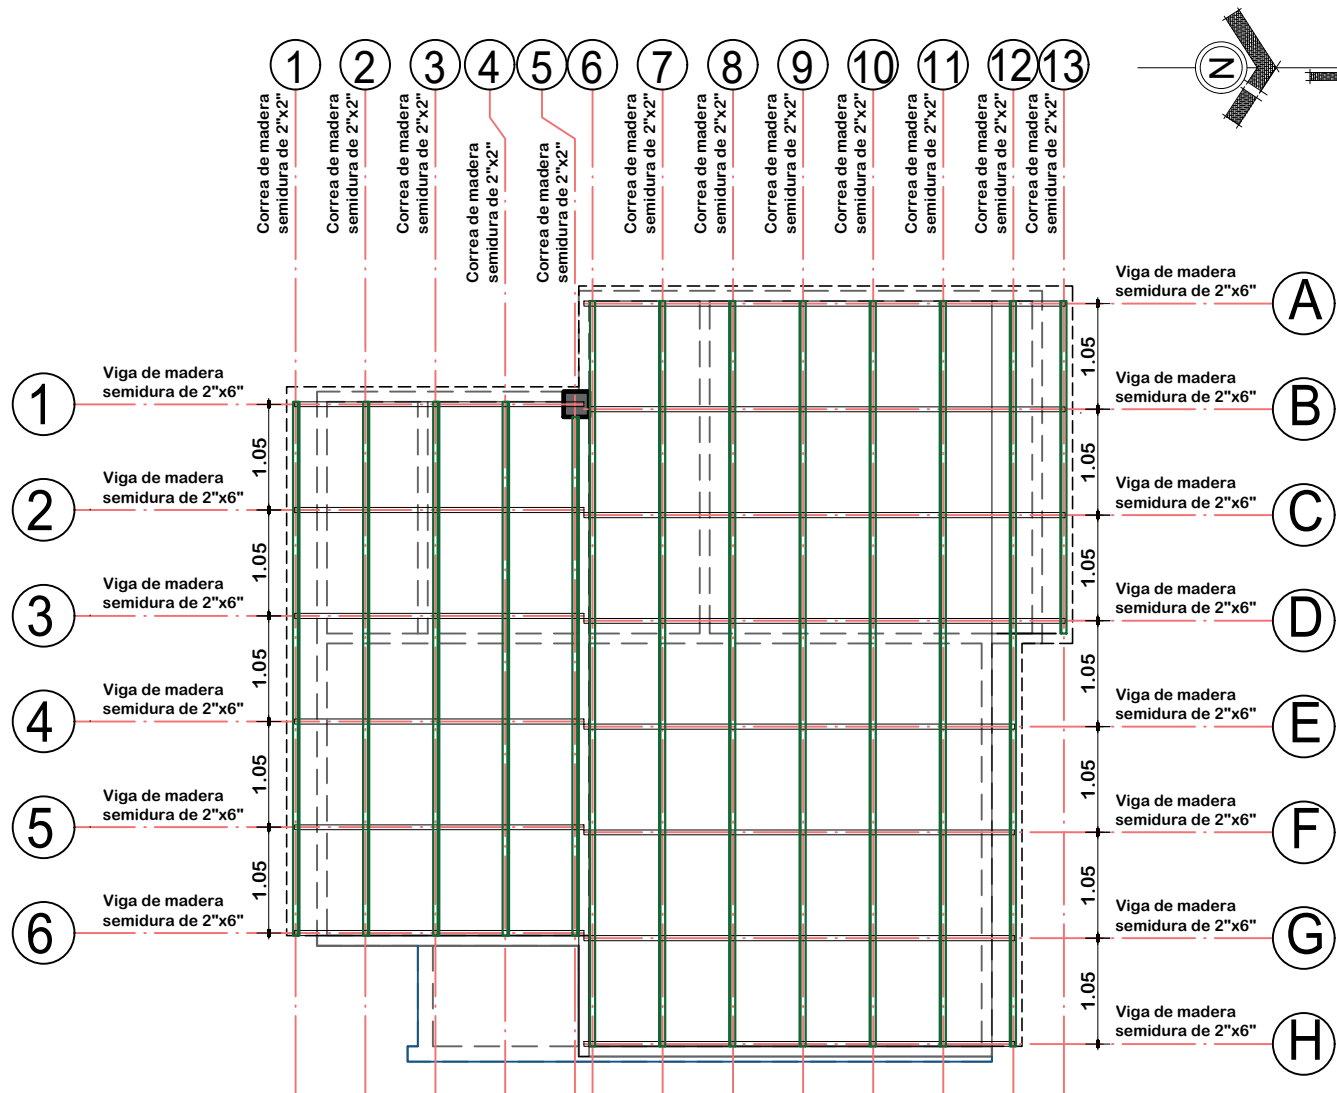

PLANO DE ESTRUCTURA MADERAMEN
ESCALA: 1:75



AGENCIA ESTATAL DE VIVIENDA-AEVIVIENDA




PROYECTO: PROYECTO DE VIVIENDA CUALITATIVA EN EL MUNICIPIO DE BELEN DE URMIRI - FASE (VI) 2024 - POTOSI
MUNICIPIO: BELEN DE URMIRI
PROVINCIA: TOMAS FRÍAS
DEPARTAMENTO: POTOSI

DISEÑO ARQUITECTONICO

REVISADO Y APROBADO

FECHA: NOVIEMBRE/2024
SUPERFICIE: 50.07 M2
LAMINA: 07/20


MODULO 1: AMPLIACION DE DORMITORIO COCINA, BAÑO, AMBIENTE MULTIUSO

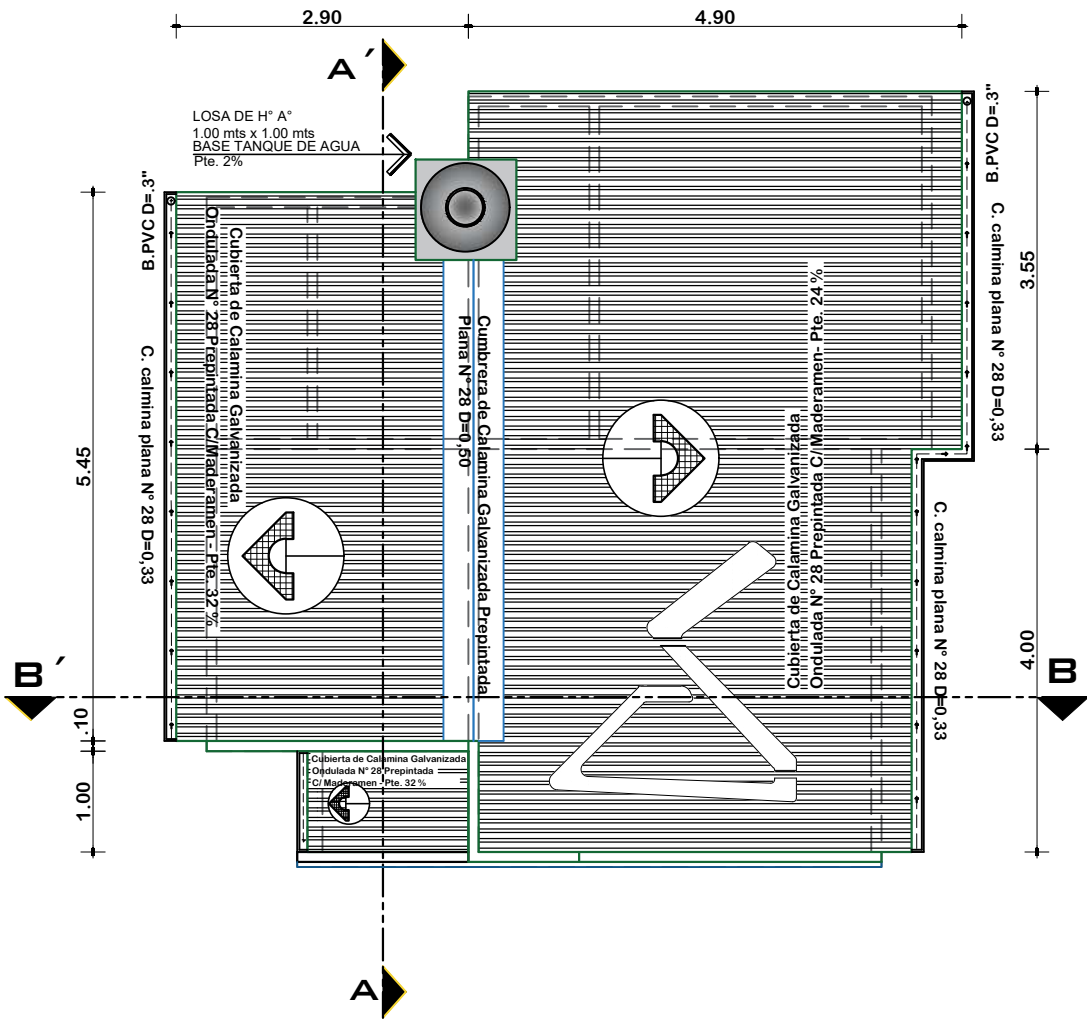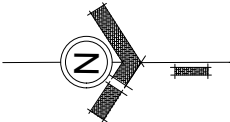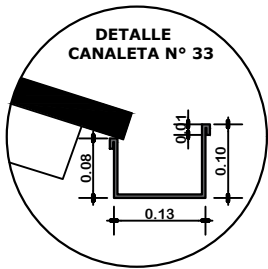


PLANTA DE CUBIERTAS
ESCALA: 1:75

	AGENCIA ESTATAL DE VIVIENDA-AEVIVIENDA		DISEÑO ARQUITECTONICO	REVISADO Y APROBADO	FECHA: NOVIEMBRE/2024
	PROYECTO: PROYECTO DE VIVIENDA CUALITATIVA EN EL MUNICIPIO DE BELEN DE URMIRI - FASE (VI) 2024 - POTOSI				SUPERFICIE: 50.07 M2
	MUNICIPIO: BELEN DE URMIRI				LAMINA: 08/20
	PROVINCIA: TOMAS FRÍAS	DEPARTAMENTO: POTOSI			

MODULO 1: AMPLIACION DE DORMITORIO COCINA, BAÑO, AMBIENTE MULTIUSO

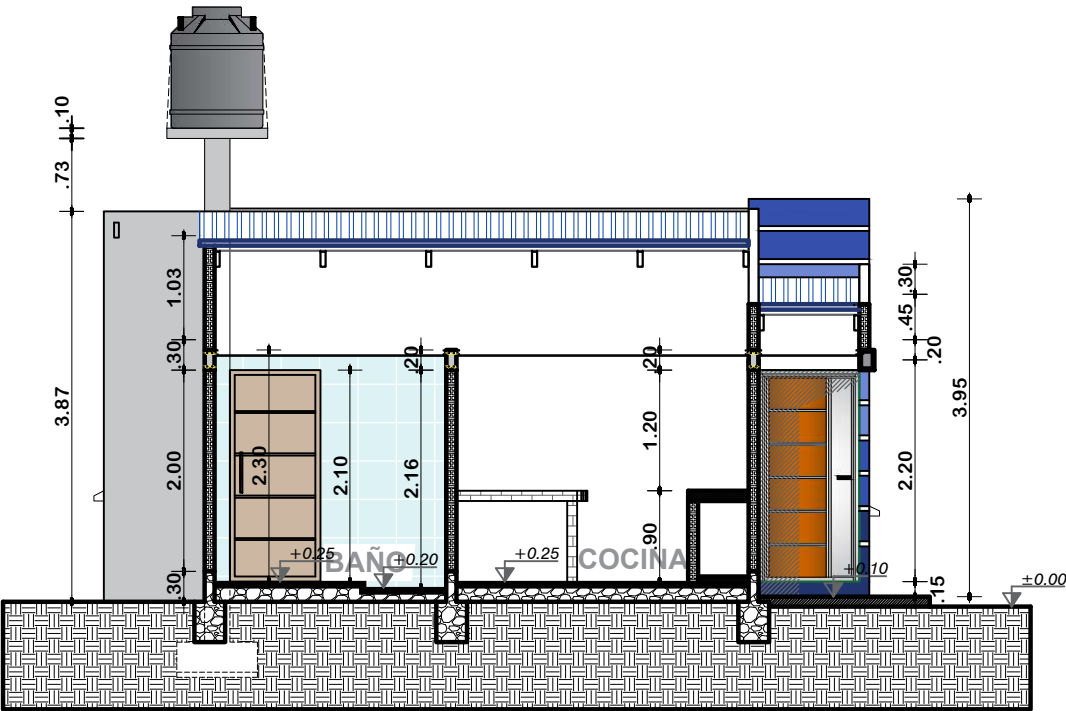


CORTE A-A'
ESCALA: 1:75

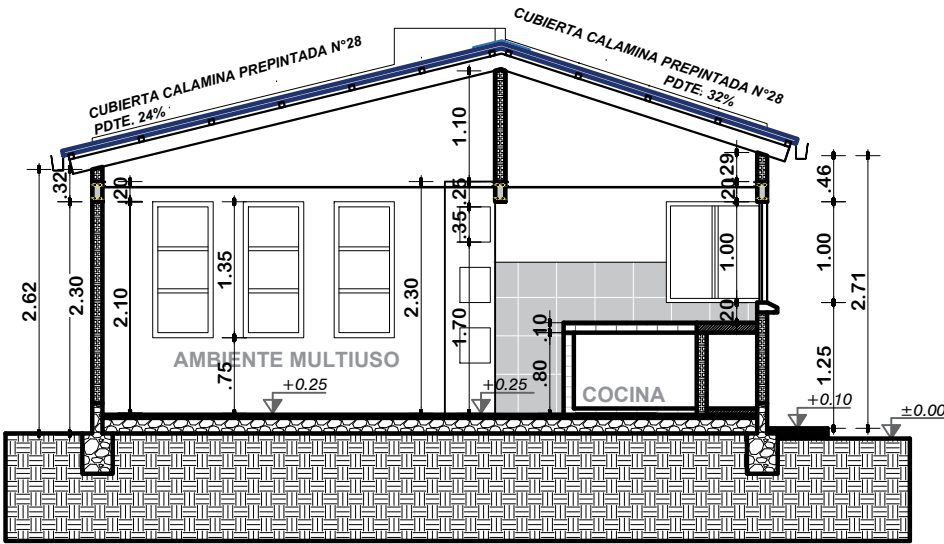


CORTE B-B'
ESCALA: 1:75

 AE VIVIENDA AGENCIA ESTATAL DE VIVIENDA	AGENCIA ESTATAL DE VIVIENDA-AEVIVIENDA		DISEÑO ARQUITECTONICO	REVISADO Y APROBADO	FECHA: NOVIEMBRE/2024
	PROYECTO: PROYECTO DE VIVIENDA CUALITATIVA EN EL MUNICIPIO DE BELEN DE URMIRI - FASE (VI) 2024 - POTOSI				SUPERFICIE: 50.07 M2
	MUNICIPIO: BELEN DE URMIRI				LAMINA: 09/20
	PROVINCIA: TOMAS FRÍAS	DEPARTAMENTO: POTOSI			

MODULO 1: AMPLIACION DE DORMITORIO COCINA, BAÑO, AMBIENTE MULTIUSO

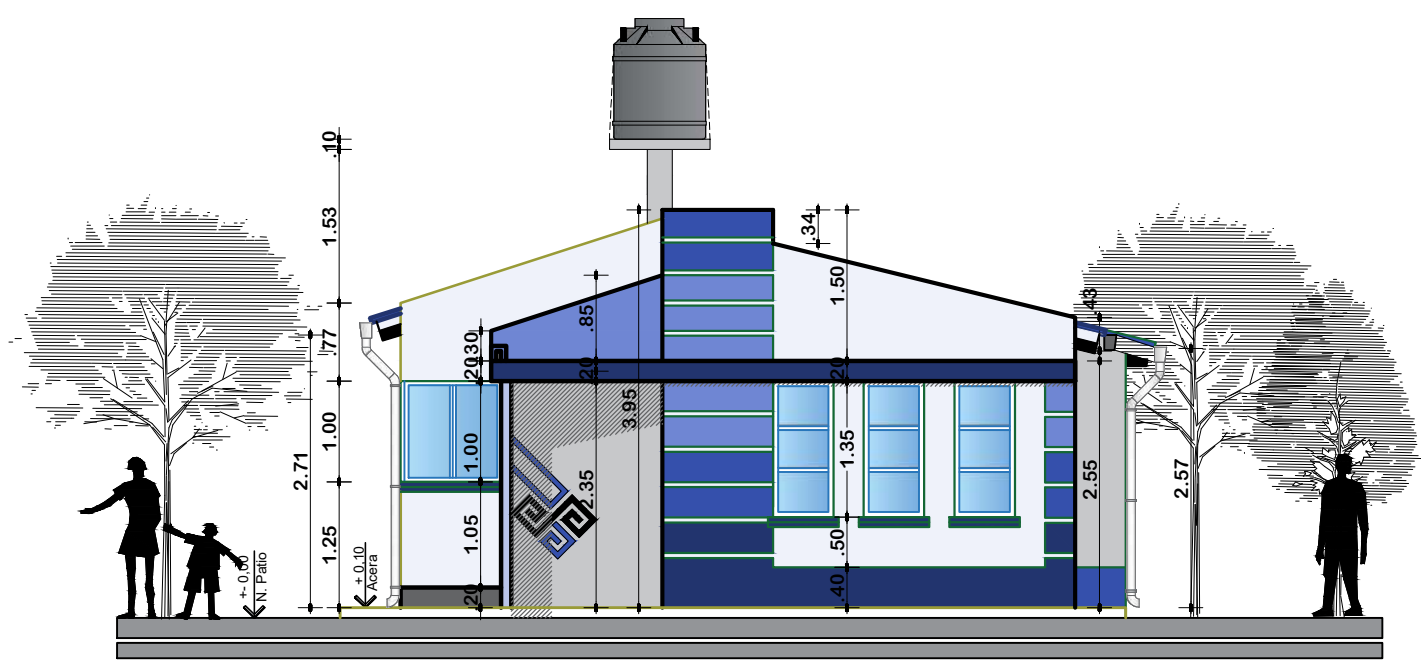


ELEVACION FRONTAL
ESCALA: 1:75

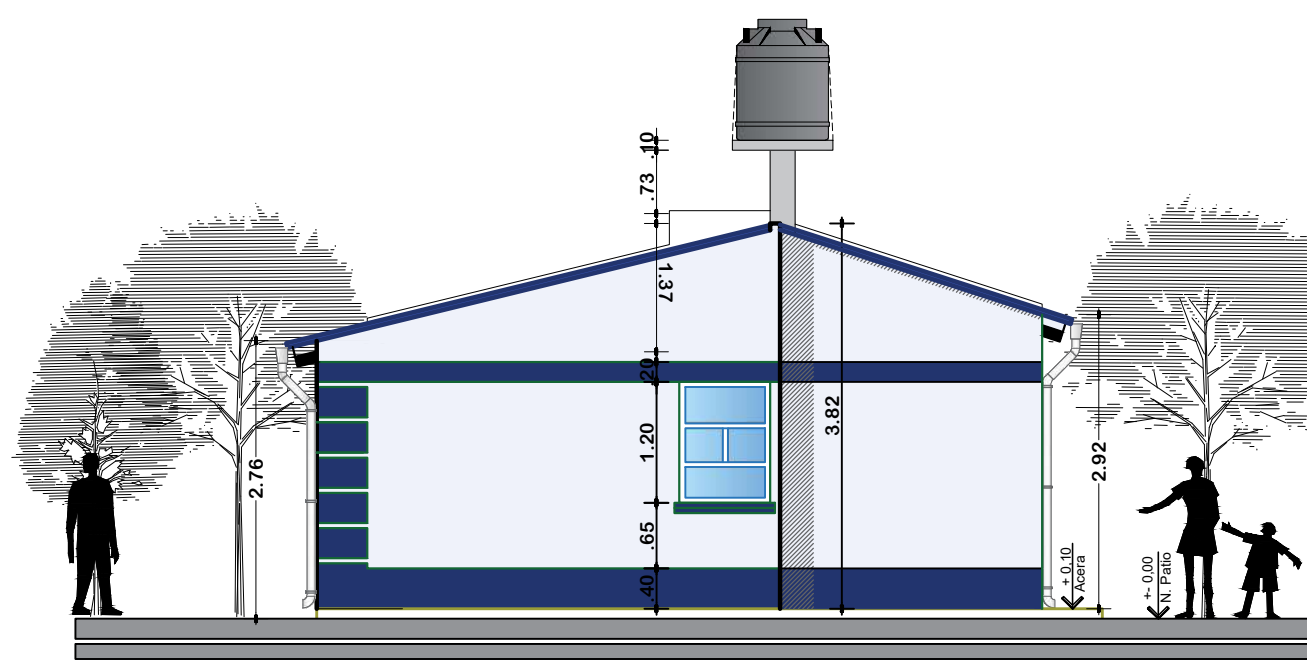


ELEVACION POSTERIOR
ESCALA: 1:75

 AE VIVIENDA AGENCIA ESTATAL DE VIVIENDA	AGENCIA ESTATAL DE VIVIENDA-AEVIVIENDA		DISEÑO ARQUITECTONICO	REVISADO Y APROBADO	FECHA: NOVIEMBRE/2024
	PROYECTO: PROYECTO DE VIVIENDA CUALITATIVA EN EL MUNICIPIO DE BELEN DE URMIRI - FASE (VI) 2024 - POTOSI				SUPERFICIE: 50.07 M2
	MUNICIPIO: BELEN DE URMIRI				LAMINA: 10/20
	PROVINCIA: TOMAS FRÍAS	DEPARTAMENTO: POTOSI			

MODULO 1: AMPLIACION DE DORMITORIO COCINA, BAÑO, AMBIENTE MULTIUSO

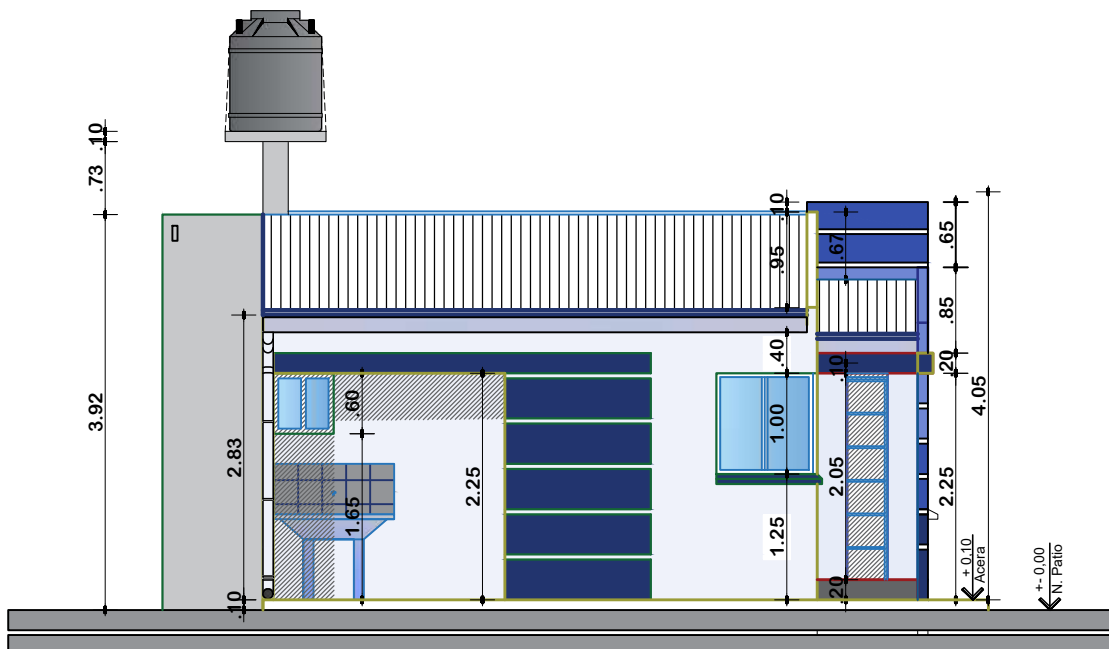

ELEVACION LATERAL DERECHO
ESCALA: 1:75

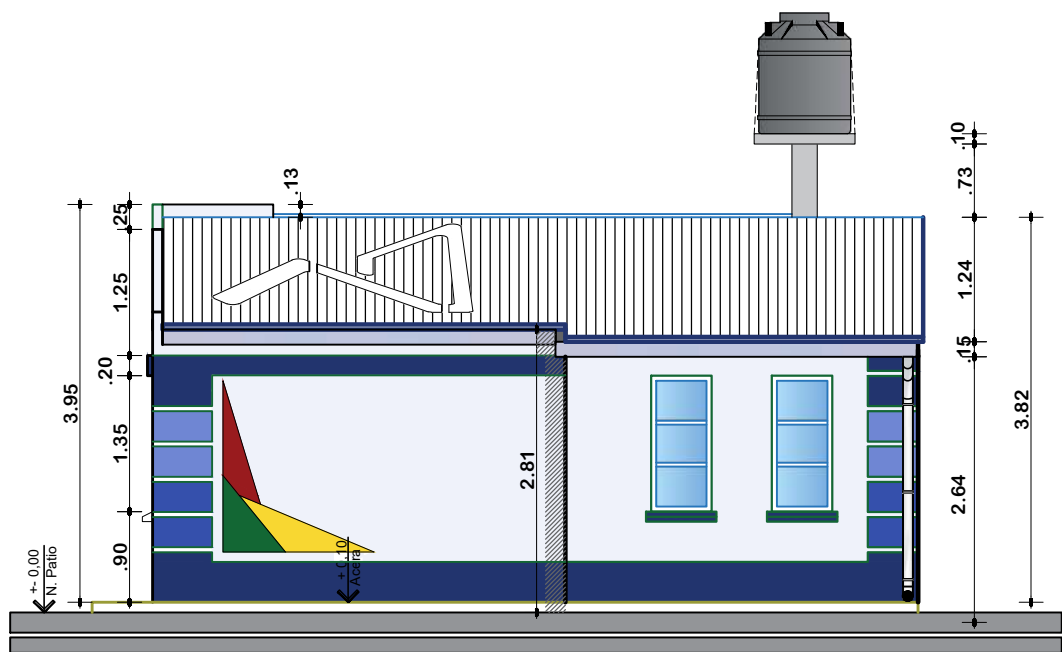

ELEVACION LATERAL IZQUIERDO
ESCALA: 1:75



AGENCIA ESTATAL DE VIVIENDA-AEVIVIENDA

PROYECTO:
PROYECTO DE VIVIENDA CUALITATIVA EN EL MUNICIPIO
DE BELEN DE URMIRI - FASE (VI) 2024 - POTOSI

DE BELEN DE URMIRI - P	
MUNICIPIO:	BELEN DE URMIRI

PROVINCIA: TOMAS FRÍAS

DEPARTAMENTO:	POTOSI
----------------------	--------



DISEÑO ARQUITECTONICO REVISADO Y APROBADO

FECHA: NOVIEMBRE/2024

SUPERFICIE:
50.07 M2

LAMINA:
11/20

MODULO 1: AMPLIACION DE DORMITORIO COCINA, BAÑO, AMBIENTE MULTIUSO

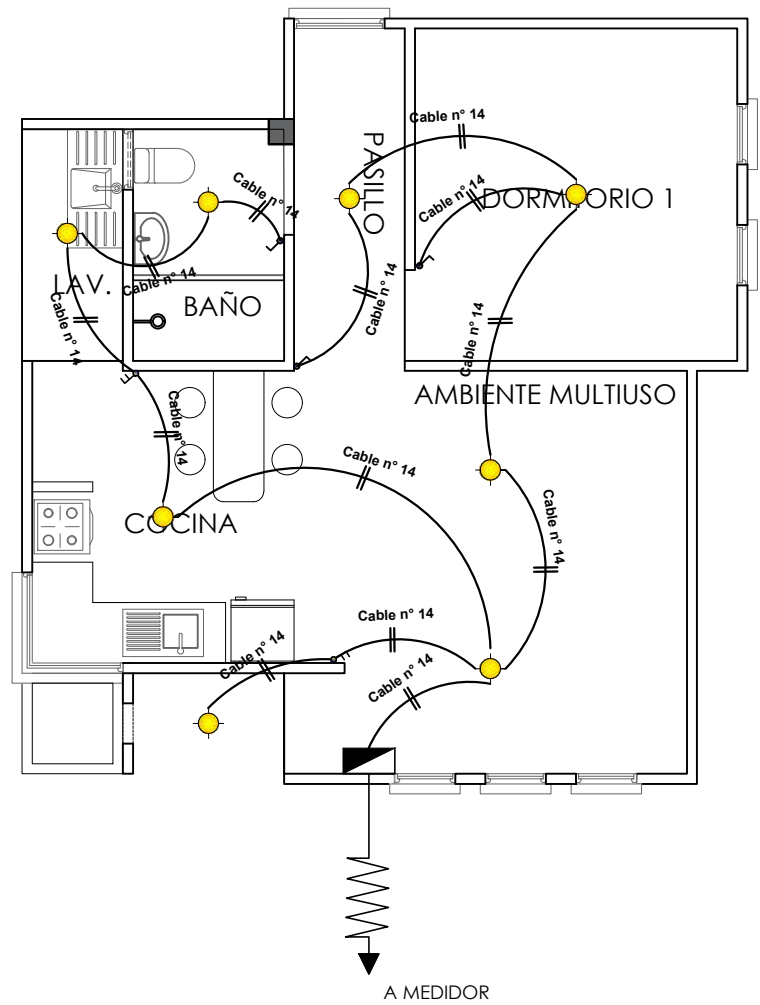
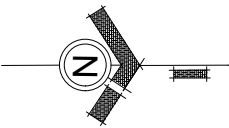


SIMBOLOGIA		
	TDS	TABLERO DE DISTRIBUCION SECUNDARIO
		CIRCUITO DE ILUMINACION
		PUNTO DE ILUMINACION
		INTERRUPTOR SIMPLE
		INTERRUPTOR DOBLE

INSTALACION ELECTRICA-ILUMINACION
ESCALA: 1:75

	AGENCIA ESTATAL DE VIVIENDA-AEVIVIENDA		DISEÑO ARQUITECTONICO	REVISADO Y APROBADO	FECHA: NOVIEMBRE/2024
	PROYECTO: PROYECTO DE VIVIENDA CUALITATIVA EN EL MUNICIPIO DE BELEN DE URMIRI - FASE (VI) 2024 - POTOSI				SUPERFICIE: 50.07 M2
	MUNICIPIO: BELEN DE URMIRI				LAMINA: 12/20
	PROVINCIA: TOMAS FRÍAS	DEPARTAMENTO: POTOSI			

MODULO 1: AMPLIACION DE DORMITORIO COCINA, BAÑO, AMBIENTE MULTIUSO

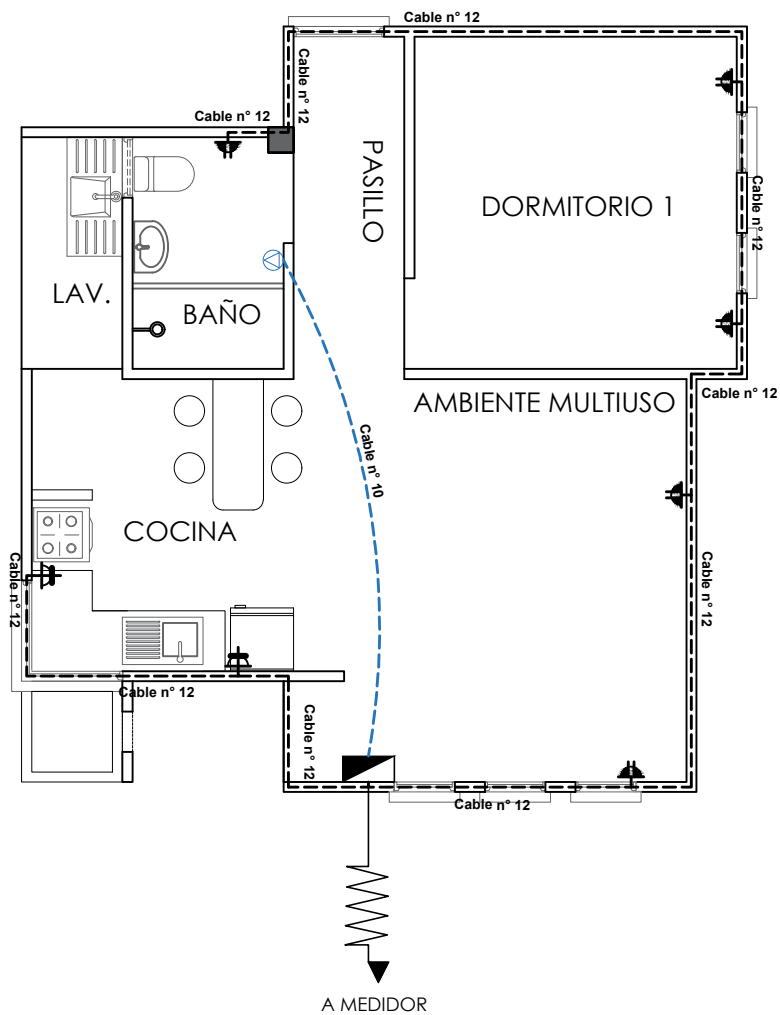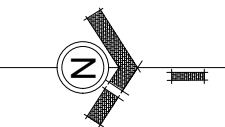


SIMBOLOGIA	
	TDS TABLERO DE DISTRIBUCION SECUNDARIO
	CIRCUITO DE TOMA CORRIENTES
	CIRCUITO DE TOMA FUERZA
	TOMA CORRIENTE DOBLE
	TOMA CORRIENTE SHUKO
	TOMA FUERZA

INSTALACION ELECTRICA-TOMACORRIENTE
ESCALA: 1:75

	AGENCIA ESTATAL DE VIVIENDA-AEVIVIENDA		DISEÑO ARQUITECTONICO	REVISADO Y APROBADO	FECHA: NOVIEMBRE/2024
	PROYECTO: PROYECTO DE VIVIENDA CUALITATIVA EN EL MUNICIPIO DE BELEN DE URMIRI - FASE (VI) 2024 - POTOSI				SUPERFICIE: 50.07 M2
	MUNICIPIO: BELEN DE URMIRI				LAMINA: 13/20
	PROVINCIA: TOMAS FRÍAS	DEPARTAMENTO: POTOSI			

MODULO 1: AMPLIACION DE DORMITORIO COCINA, BAÑO, AMBIENTE MULTIUSO

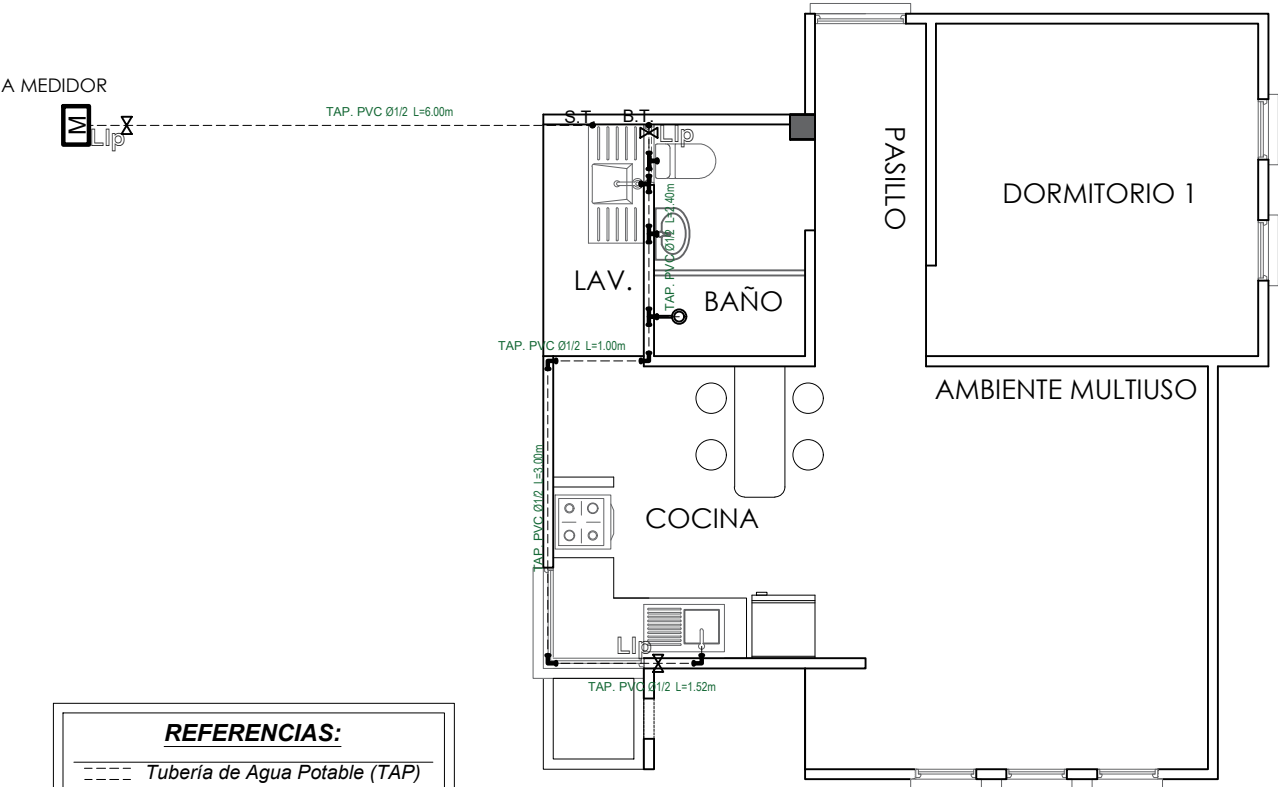

REFERENCIAS:

----	Tubería de Agua Potable (TAP)
Lavanderia	Lv
Lavamanos	Lm
Inodoro	I
Ducha	Du
Lavaplatos	Lp
Tanque plastico de agua	Tq


SIMBOLOGÍA

	Ducha
	Union "T"
	Codo a 90°
	Medidor
	Llave de Paso Ø 1/2"
	Bajante TAP PVC Ø 1/2"
	Montante TAV PVC Ø 1/2"

INSTALACION AGUA POTABLE
ESCALA: 1:75

	AGENCIA ESTATAL DE VIVIENDA-AEVIVIENDA		DISEÑO ARQUITECTONICO	REVISADO Y APROBADO	FECHA: NOVIEMBRE/2024
	PROYECTO: PROYECTO DE VIVIENDA CUALITATIVA EN EL MUNICIPIO DE BELEN DE URMIRI - FASE (VI) 2024 - POTOSI				SUPERFICIE: 50.07 M2
	MUNICIPIO: BELEN DE URMIRI				LAMINA: 14/20
	PROVINCIA: TOMAS FRÍAS	DEPARTAMENTO: POTOSI			

MODULO 1: AMPLIACION DE DORMITORIO COCINA, BAÑO, AMBIENTE MULTIUSO

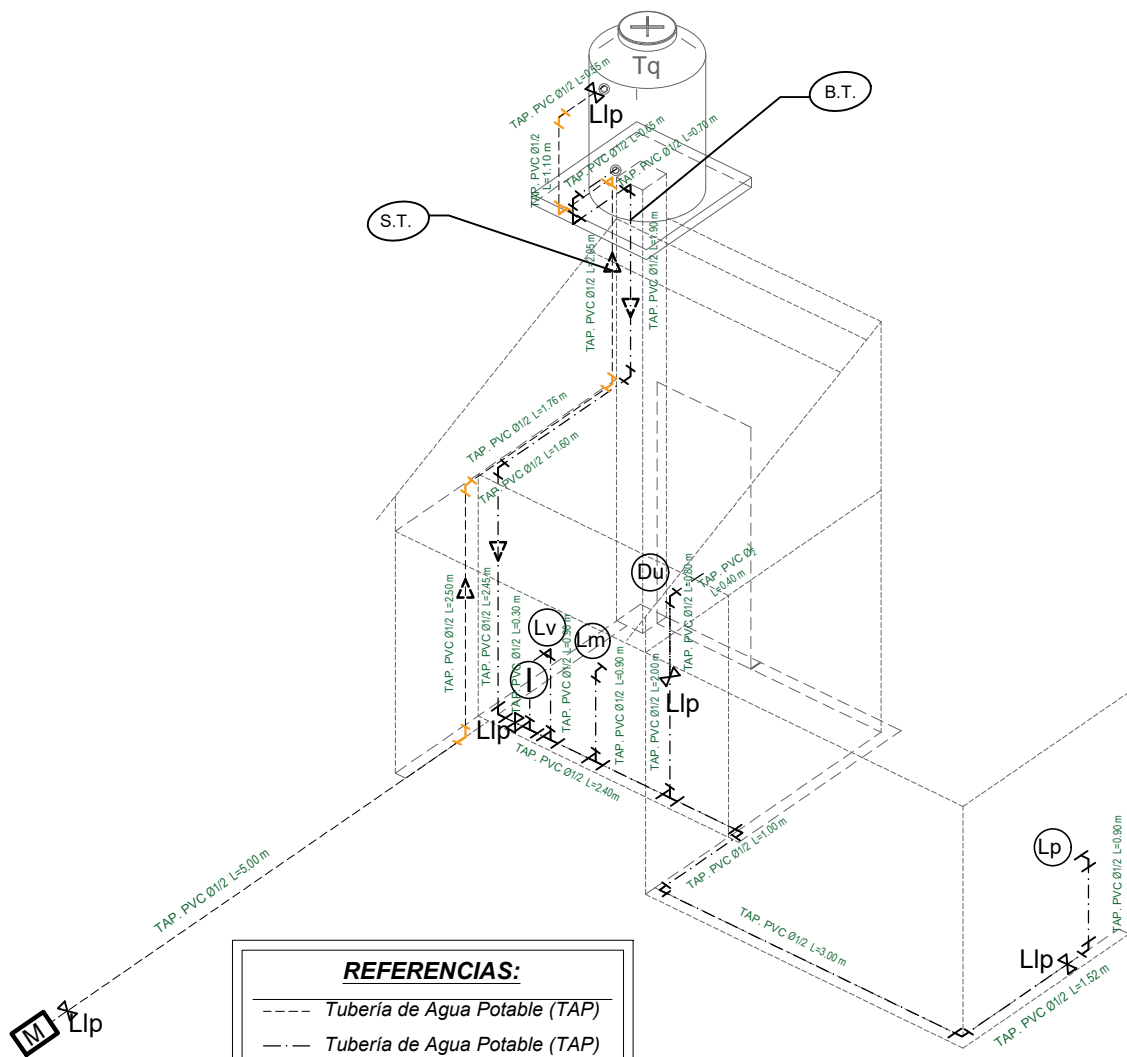

REFERENCIAS:

----- Tubería de Agua Potable (TAP)
- - - Tubería de Agua Potable (TAP)
- - - Tubería de Agua Caliente (TAP)



Ducha **Du**
Inodoro **I.**
Lavanderia **Lv.**
Lavamanos **Lm.**
Lavaplatos **Lp.**
Tanque plastico de agua **Tq**

SIMBOLOGÍA

⊕ Ducha
┌┴┐ Union "T"
└┬┘ Codo a 90°
⊗ Válvula de Paso

ISOMETRIA
INSTALACION DE AGUA
POTABLE
ESCALA: 1:75

MODULO 1: AMPLIACION DE DORMITORIO COCINA, BAÑO, AMBIENTE MULTIUSO

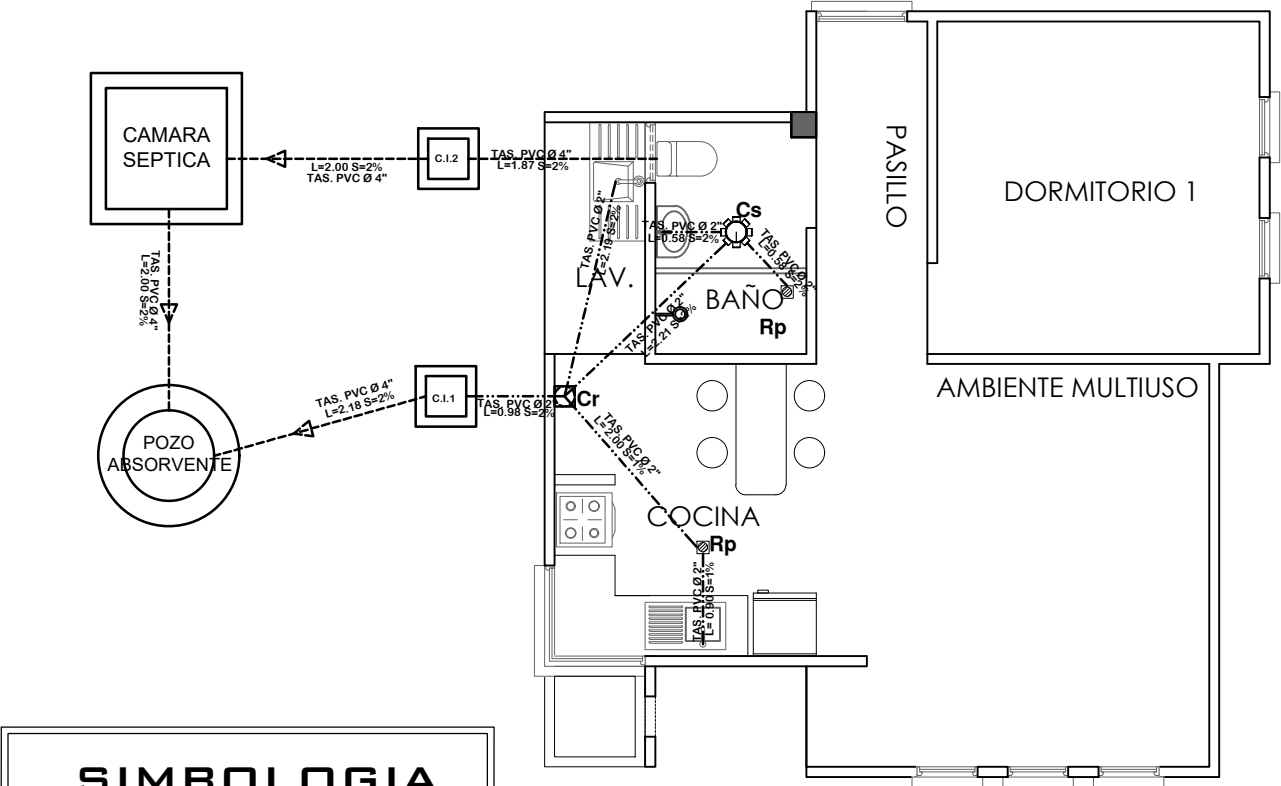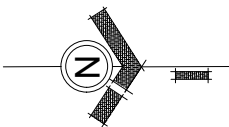


SIMBOLOGIA	
	TUBERIA SANITARIA DE P.V.C. Ø 4"
	TUBERIA SANITARIA DE P.V.C. Ø 2"
	YEE DE P.V.C. 2"
	CODO DE P.V.C. 2"
	Cs. CAJA SIFONISADA
	C.I. CAMARA DE INSPECCION
	Cr. CAJA DE REGISTRO
	Rp. REJILLA DE PISO


INSTALACION SANITARIA
ESCALA: 1:75

	AGENCIA ESTATAL DE VIVIENDA-AEVIVIENDA		DISEÑO ARQUITECTONICO	REVISADO Y APROBADO	FECHA: NOVIEMBRE/2024
	PROYECTO: PROYECTO DE VIVIENDA CUALITATIVA EN EL MUNICIPIO DE BELEN DE URMIRI - FASE (VI) 2024 - POTOSI				SUPERFICIE: 50.07 M2
	MUNICIPIO: BELEN DE URMIRI				LAMINA: 16/20
	PROVINCIA: TOMAS FRÍAS	DEPARTAMENTO: POTOSI			


MODULO 2: MEJORAMIENTO DE DORMITORIO

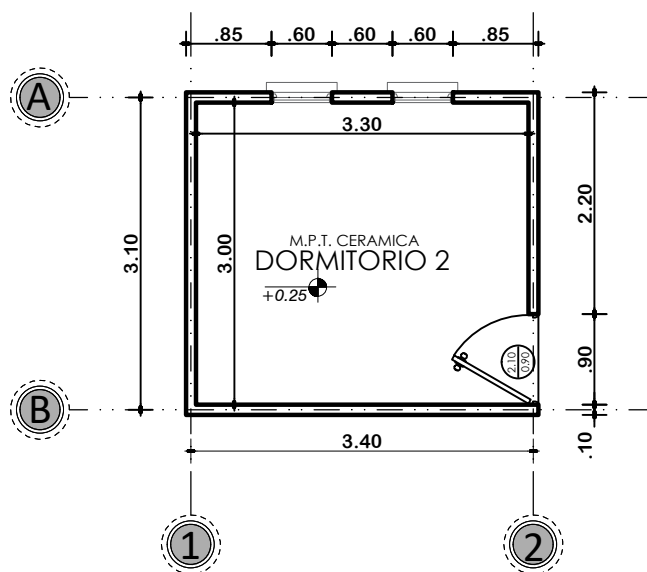

PLANTA ACOTADA
ESCALA: 1:75

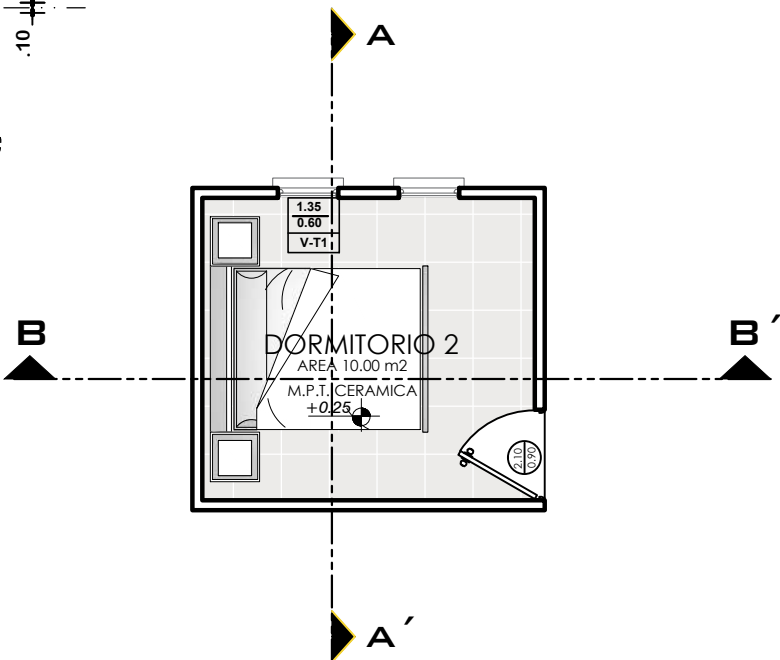




PLANTA AMOBLADA
ESCALA: 1:75

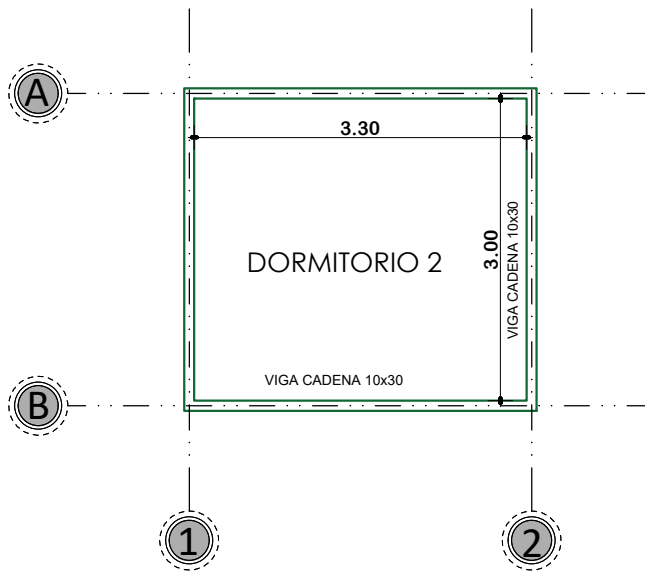

PLANO DE VIGA DE HºAº
ESCALA: 1:75

 AE VIVIENDA AGENCIA ESTATAL DE VIVIENDA	AGENCIA ESTATAL DE VIVIENDA-AEVIVIENDA		DISEÑO ARQUITECTONICO	REVISADO Y APROBADO	FECHA: NOVIEMBRE/2024
	PROYECTO: PROYECTO DE VIVIENDA CUALITATIVA EN EL MUNICIPIO DE BELEN DE URMIRI - FASE (VI) 2024 - POTOSI				SUPERFICIE: 11.20 M2
	MUNICIPIO: BELEN DE URMIRI				LAMINA: 17/20
	PROVINCIA: TOMAS FRÍAS	DEPARTAMENTO: POTOSI			


MODULO 2: MEJORAMIENTO DE DORMITORIO

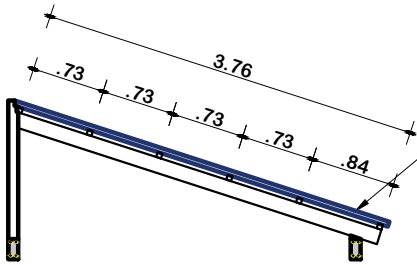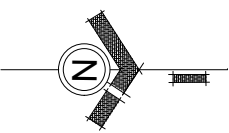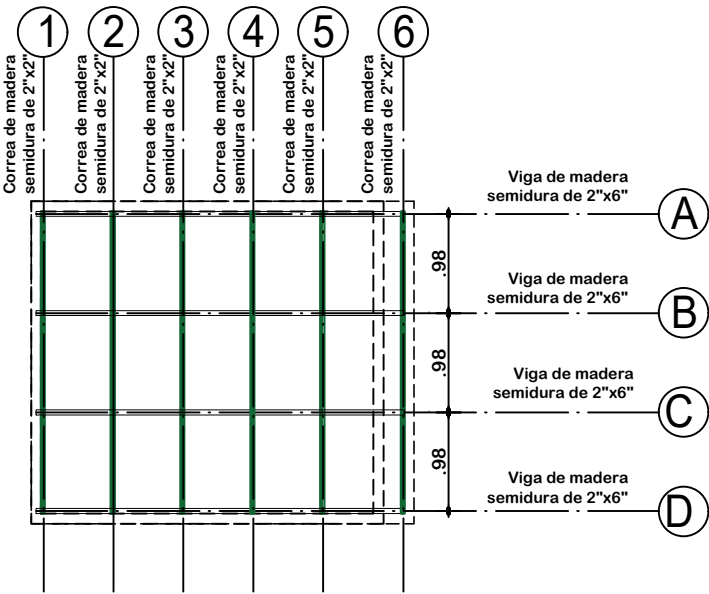

Cubierta de Calamina Galvanizada Ondulada
Prepintada N° 28 C/Mederamen
Pendiente 32%


PLANO ESTRUCTURAL
DE CUBIERTAS
ESCALA: 1:75

PLANO DE
CUBIERTAS
ESCALA: 1:75

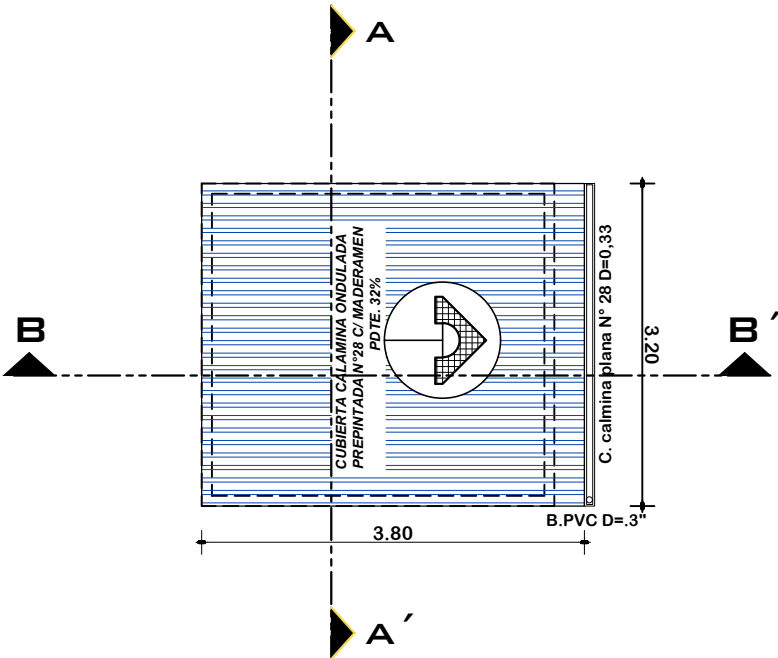


 AE VIVIENDA AGENCIA ESTATAL DE VIVIENDA	AGENCIA ESTATAL DE VIVIENDA-AEVIVIENDA		DISEÑO ARQUITECTONICO	REVISADO Y APROBADO	FECHA: NOVIEMBRE/2024
	PROYECTO: PROYECTO DE VIVIENDA CUALITATIVA EN EL MUNICIPIO DE BELEN DE URMIRI - FASE (VI) 2024 - POTOSI				SUPERFICIE: 11.20 M2
	MUNICIPIO: BELEN DE URMIRI				LAMINA: 18/20
	PROVINCIA: TOMAS FRÍAS	DEPARTAMENTO: POTOSI			


MODULO 2: MEJORAMIENTO DE DORMITORIO

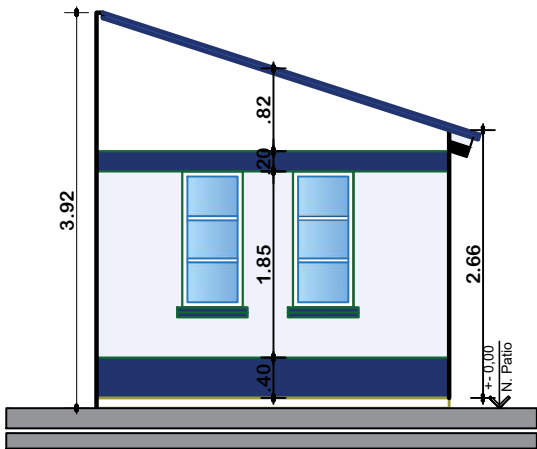


ELEVACION FRONTAL
ESCALA: 1:75

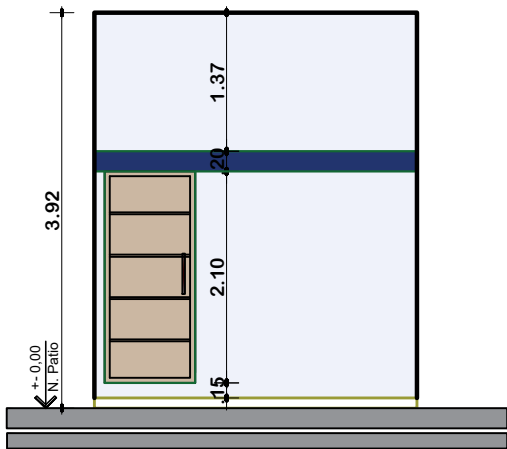

ELEVACION LATERAL
ESCALA: 1:75

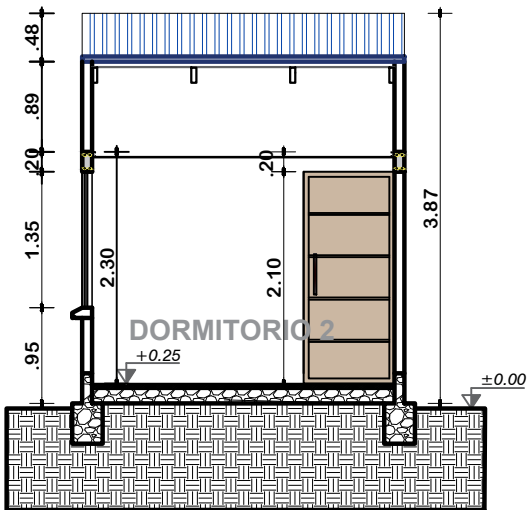


CORTE A-A'
ESCALA: 1:75

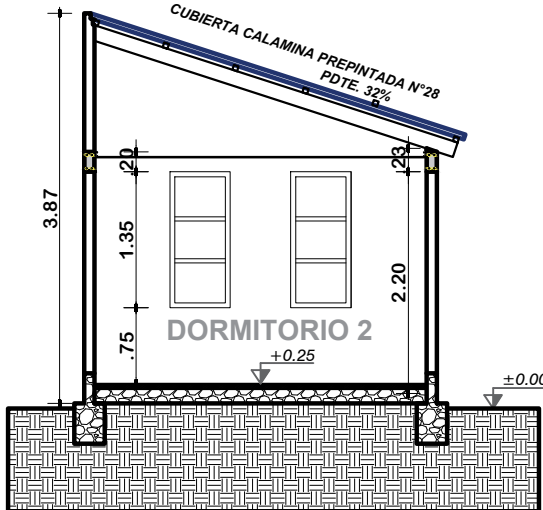

CORTE B-B'
ESCALA: 1:75

	AGENCIA ESTATAL DE VIVIENDA-AEVIVIENDA		DISEÑO ARQUITECTONICO	REVISADO Y APROBADO	FECHA: NOVIEMBRE/2024
	PROYECTO: PROYECTO DE VIVIENDA CUALITATIVA EN EL MUNICIPIO DE BELEN DE URMIRI - FASE (VI) 2024 - POTOSI				SUPERFICIE: 11.20 M2
	MUNICIPIO: BELEN DE URMIRI				LAMINA: 19/20
	PROVINCIA: TOMAS FRÍAS	DEPARTAMENTO: POTOSI			

MODULO 2: MEJORAMIENTO DE DORMITORIO

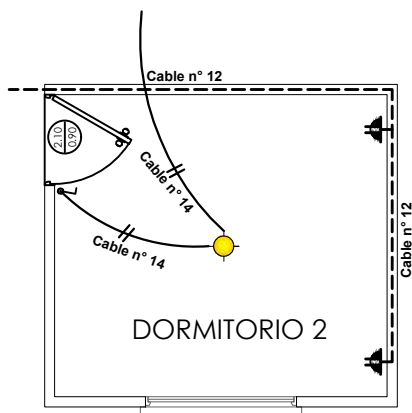

SIMBOLOGIA	
	TDS TABLERO DE DISTRIBUCION SECUNDARIO
	CIRCUITO DE ILUMINACION
	CIRCUITO DE TOMA CORRIENTES
	PUNTO DE ILUMINACION
	TOMA CORRIENTE DOBLE
	INTERRUPTOR SIMPLE

INSTALACION ELECTRICA

ESCALA: 1:75



AGENCIA ESTATAL DE VIVIENDA-AEVIVIENDA

PROYECTO:
PROYECTO DE VIVIENDA CUALITATIVA EN EL MUNICIPIO
DE BELEN DE URMIRI - FASE (VI) 2024 - POTOSI

MUNICIPIO:
BELEN DE URMIRI

PROVINCIA:
TOMAS FRÍAS

DEPARTAMENTO:
POTOSI

DISEÑO ARQUITECTONICO


REVISADO Y APROBADO

FECHA:
NOVIEMBRE/2024

SUPERFICIE:
11.20 M2

LAMINA:
20/20

MODULO 3: DETALLES CONSTRUCTIVOS

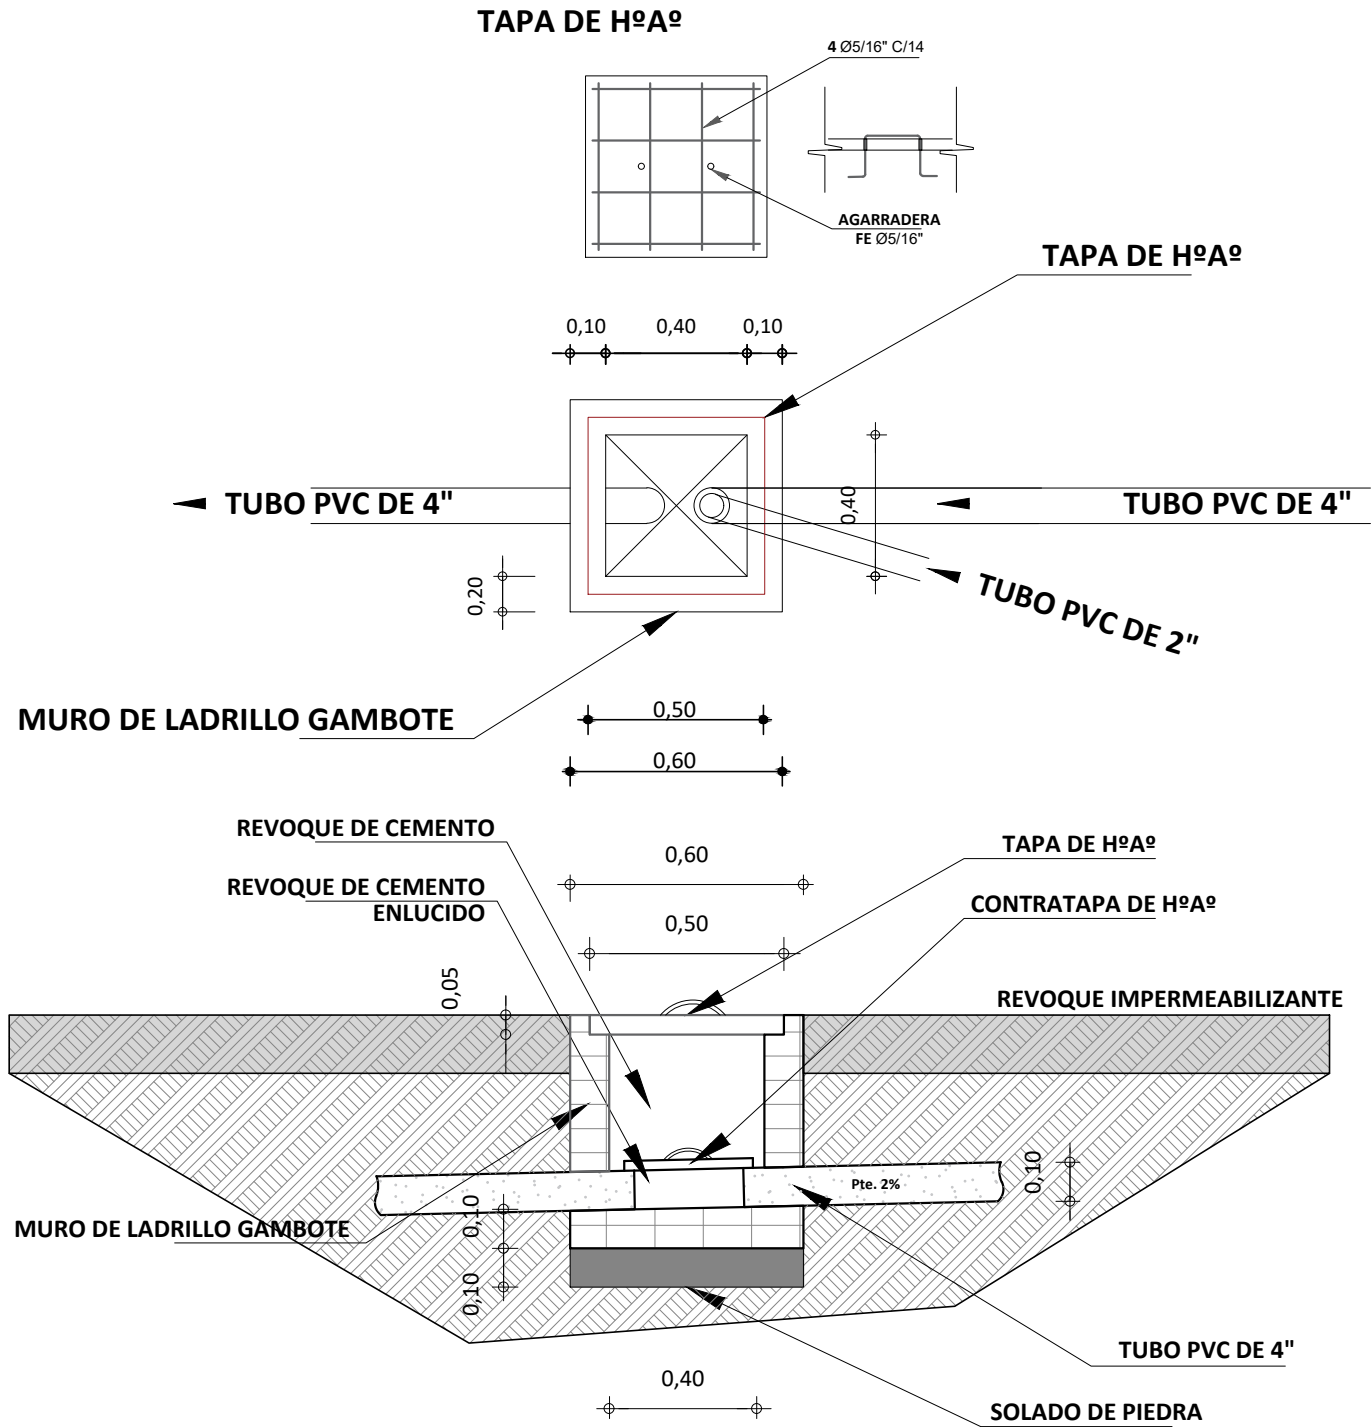


DETALLE DE CAMARA DE INSPECCION
ESCALA: 1:25

	AGENCIA ESTATAL DE VIVIENDA-AEVIVIENDA		DISEÑO ARQUITECTONICO	REVISADO Y APROBADO	FECHA: NOVIEMBRE/2024
	PROYECTO: PROYECTO DE VIVIENDA CUALITATIVA EN EL MUNICIPIO DE BELEN DE URMIRI - FASE (VI) 2024 - POTOSI				MODULO: 1 - 2
	MUNICIPIO: BELEN DE URMIRI				LAMINA: 01/11
	PROVINCIA: TOMAS FRÍAS	DEPARTAMENTO: POTOSI			

MODULO 3: DETALLES CONSTRUCTIVOS


TAPA DE HºAº
POZO DE ABSORCION

FE 3/8"

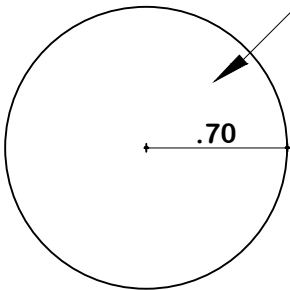


PLANTA

TAPA DE HºAº
CAMARA SEPTICA

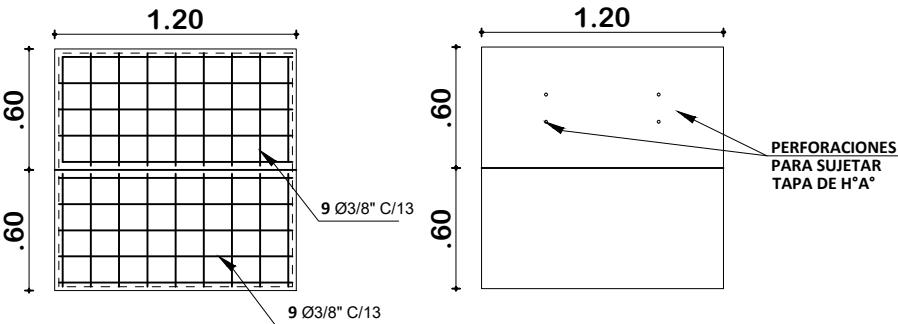

PLANTA


DETALLE CONSTRUCTIVOS
POZO DE ABSORCION Y CAMARA SEPTICA
ESCALA: 1:50

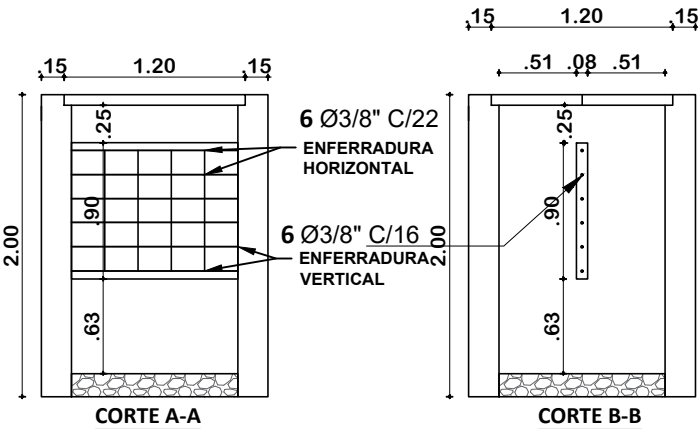

DETALLE CONSTRUCTIVOS
CORTE DE CAMARA SEPTICA
ESCALA: 1:50


 AE VIVIENDA AGENCIA ESTATAL DE VIVIENDA	AGENCIA ESTATAL DE VIVIENDA-AEVIVIENDA		DISEÑO ARQUITECTONICO	REVISADO Y APROBADO	FECHA: NOVIEMBRE/2024
	PROYECTO: PROYECTO DE VIVIENDA CUALITATIVA EN EL MUNICIPIO DE BELEN DE URMIRI - FASE (VI) 2024 - POTOSI				MODULO: 1 - 2
	MUNICIPIO: BELEN DE URMIRI				LAMINA: 02/11
	PROVINCIA: TOMAS FRÍAS	DEPARTAMENTO: POTOSI			

MODULO 3: DETALLES CONSTRUCTIVOS

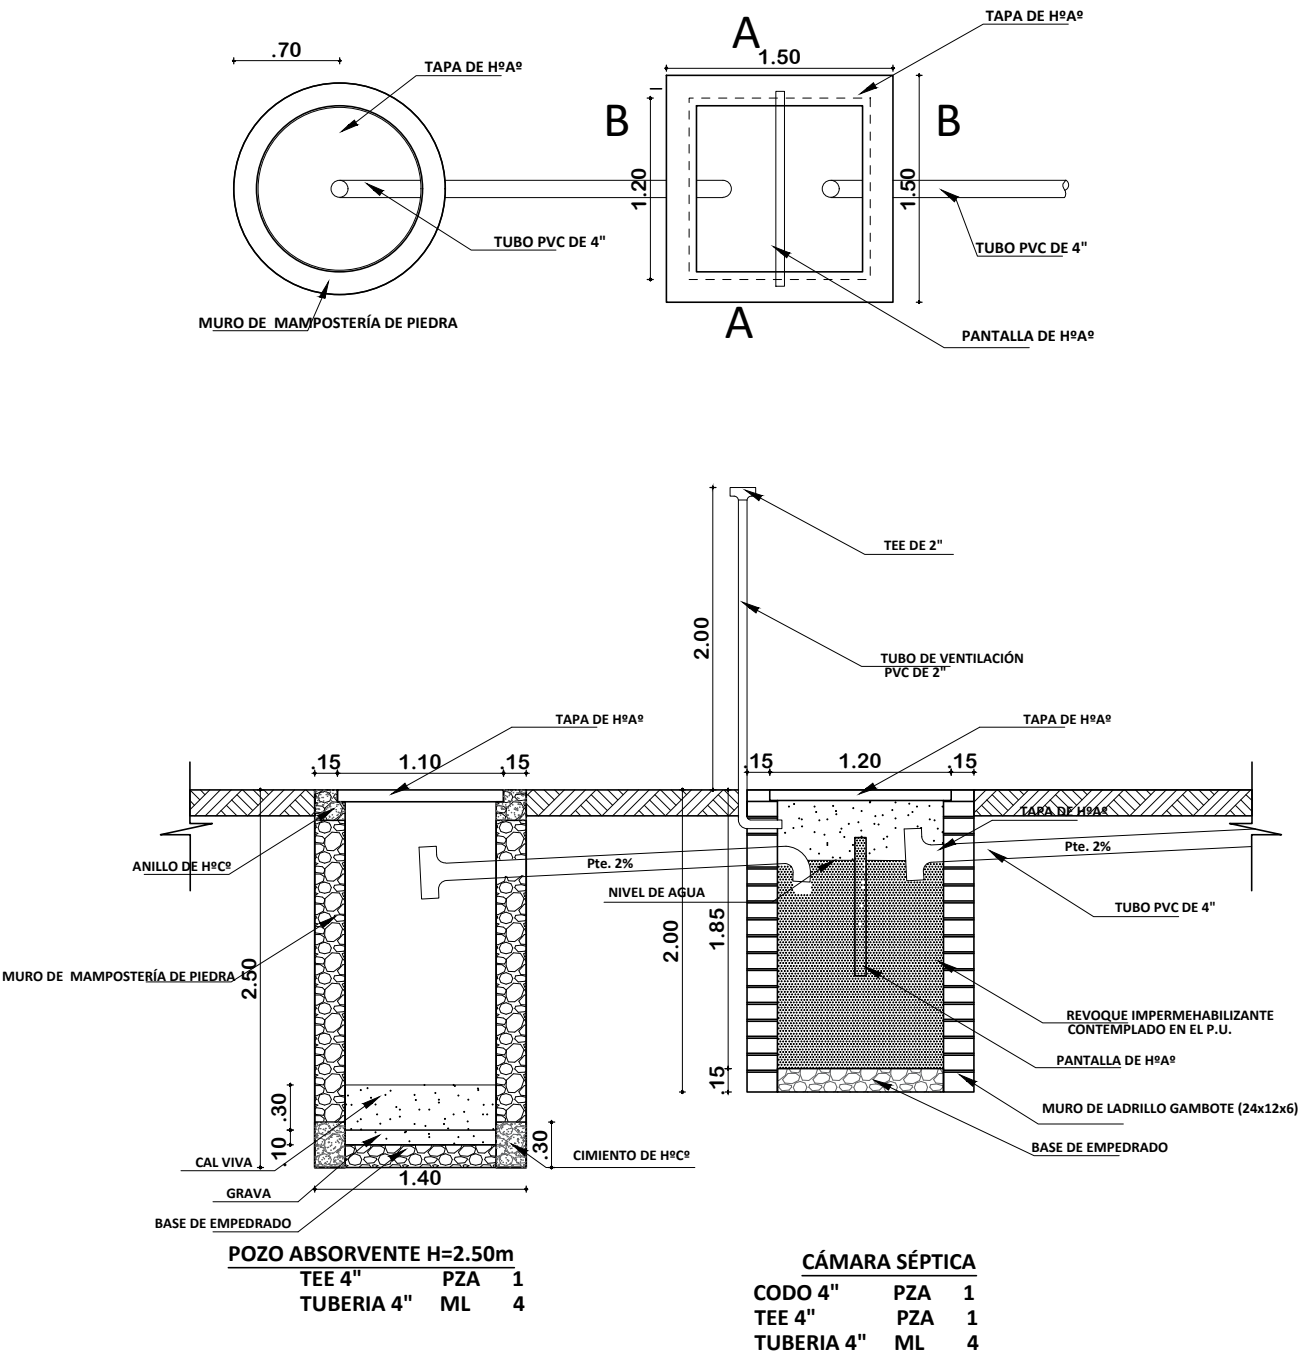

PLANO INSTALACION CAMARA Y POZO ABSORVENTE
ESCALA: 1:75



MODULO 3: DETALLES CONSTRUCTIVOS

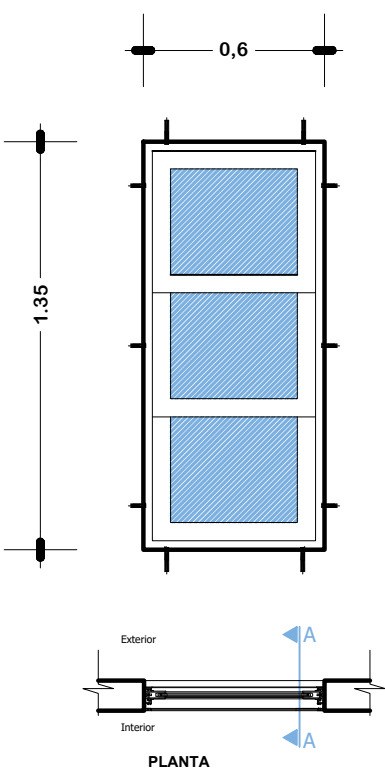

VENTANA TIPO 1

DETALLE VENTANA DE ALUMINIO 0.60x1.35


ESC: 1:25

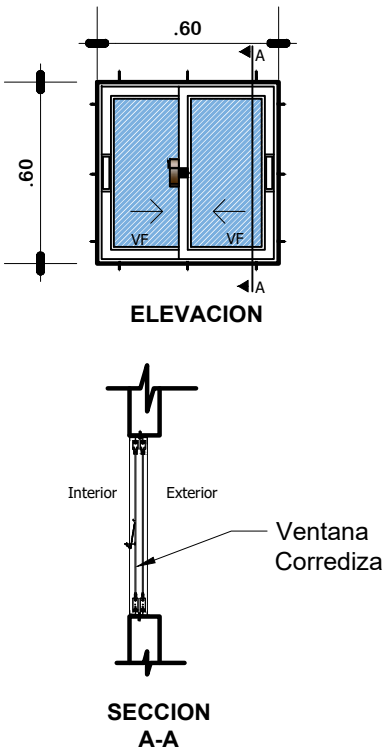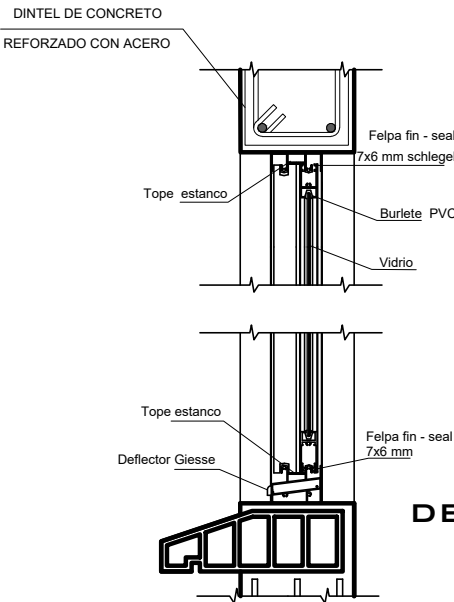

VENTANA TIPO 3

DETALLE VENTANA DE ALUMINIO 0.60x0.60





ESC: 1:25

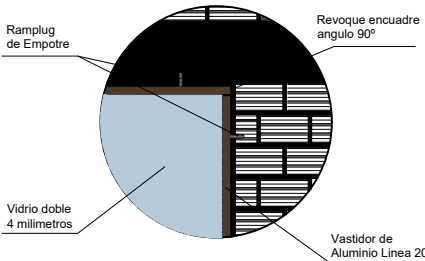

DETALLE VENTANA DE ALUMINIO LINEA 20 C/VIDRIO 4MM + ACCESORIOS

	AGENCIA ESTATAL DE VIVIENDA-AEVIVIENDA		DISEÑO ARQUITECTONICO	REVISADO Y APROBADO	FECHA: NOVIEMBRE/2024
	PROYECTO: PROYECTO DE VIVIENDA CUALITATIVA EN EL MUNICIPIO DE BELEN DE URMIRI - FASE (VI) 2024 - POTOSI				MODULO: 1 - 2
	MUNICIPIO: BELEN DE URMIRI				LAMINA: 04/11
	PROVINCIA: TOMAS FRÍAS	DEPARTAMENTO: POTOSI			

MODULO 3: DETALLES CONSTRUCTIVOS

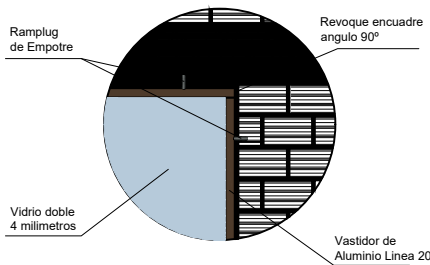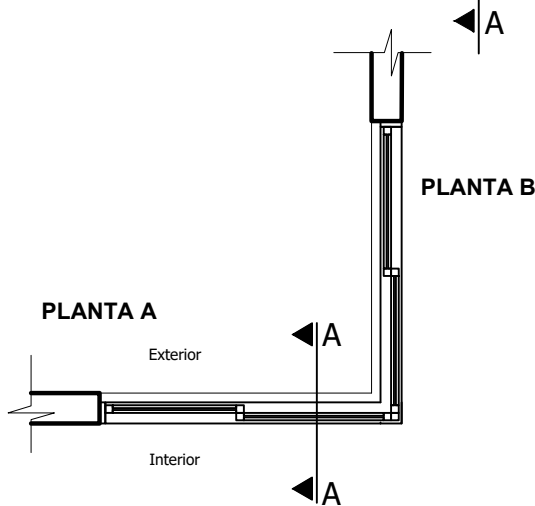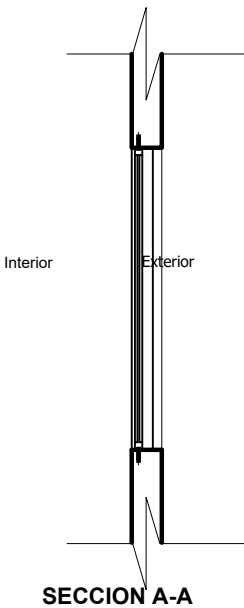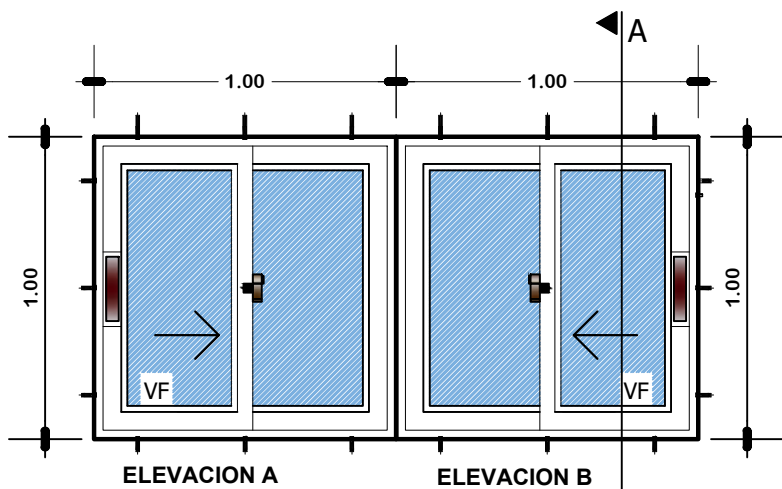


VENTANA TIPO 2

DETALLE VENTANA DE ALUMINIO 1,00 x 1,00

ESC: 1:25

DETALLE VENTANA DE ALUMINIO LINEA 20 C/VIDRIO 4MM + ACCESORIOS

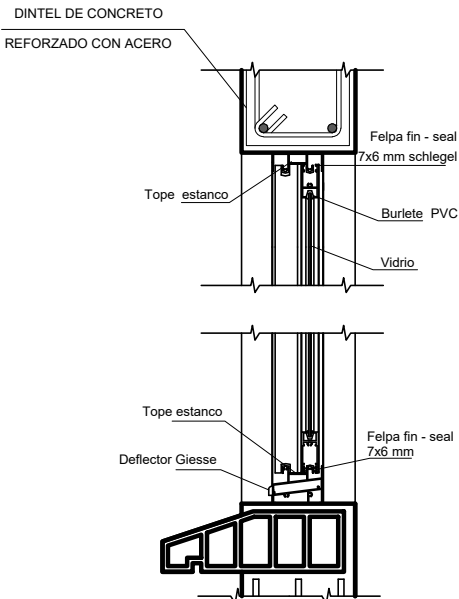

AGENCIA ESTATAL DE VIVIENDA-AEVIVIENDA

PROYECTO: PROYECTO DE VIVIENDA CUALITATIVA EN EL MUNICIPIO DE BELEN DE URMIRI - FASE (VI) 2024 - POTOSI

MUNICIPIO: BELEN DE URMIRI

PROVINCIA: TOMAS FRÍAS

DEPARTAMENTO: POTOSI

DISEÑO ARQUITECTONICO

REVISADO Y APROBADO



FECHA: NOVIEMBRE/2024

MODULO: 1 - 2

LAMINA: 05/11

MODULO 3: DETALLES CONSTRUCTIVOS

VENTANA TIPO 4
DETALLE VENTANA DE
ALUMINIO 0.90 X 1.20
ESC: 1:25

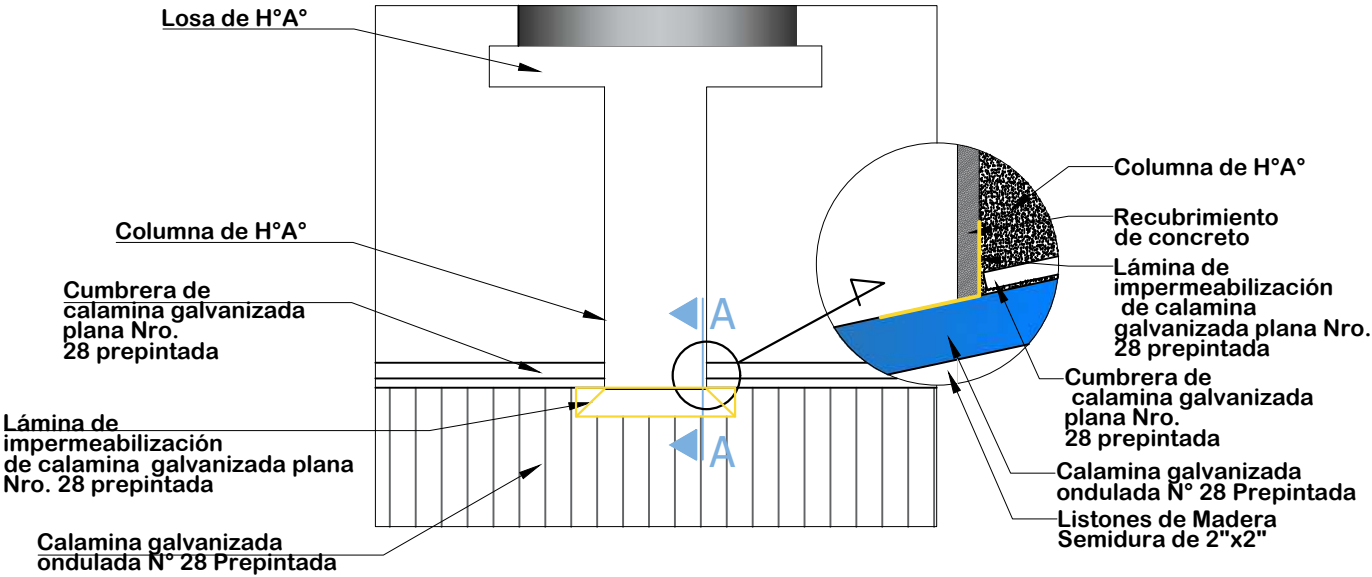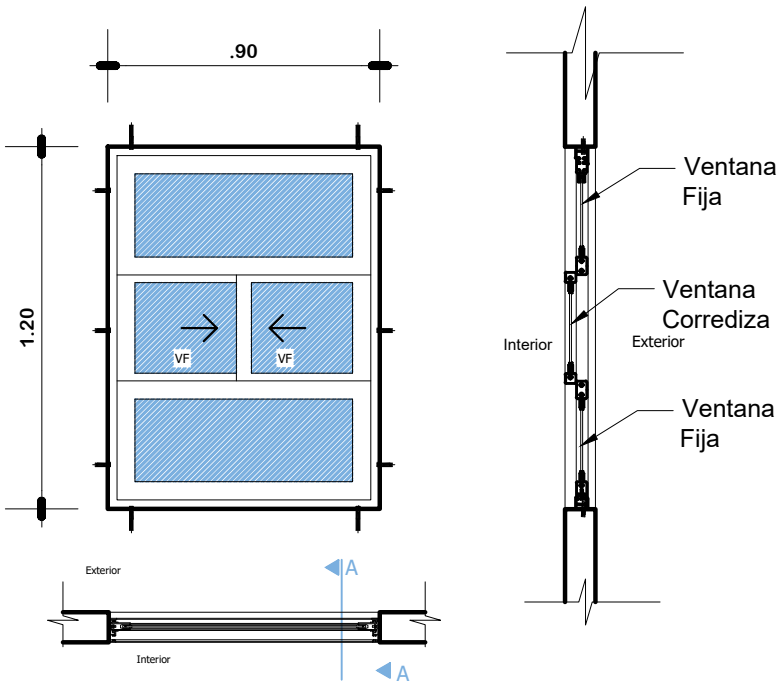


DETALLE DE IMPERMEABILIZACIÓN
DE CUBIERTA
ESC: 1:25

	AGENCIA ESTATAL DE VIVIENDA-AEVIVIENDA		DISEÑO ARQUITECTONICO	REVISADO Y APROBADO	FECHA: NOVIEMBRE/2024
	PROYECTO: PROYECTO DE VIVIENDA CUALITATIVA EN EL MUNICIPIO DE BELEN DE URMIRI - FASE (VI) 2024 - POTOSI				MODULO: 1 - 2
	MUNICIPIO: BELEN DE URMIRI				LAMINA: 06/11
	PROVINCIA: TOMAS FRÍAS	DEPARTAMENTO: POTOSI			

MODULO 3: DETALLES CONSTRUCTIVOS

PUERTA INTERIOR DE MADERA

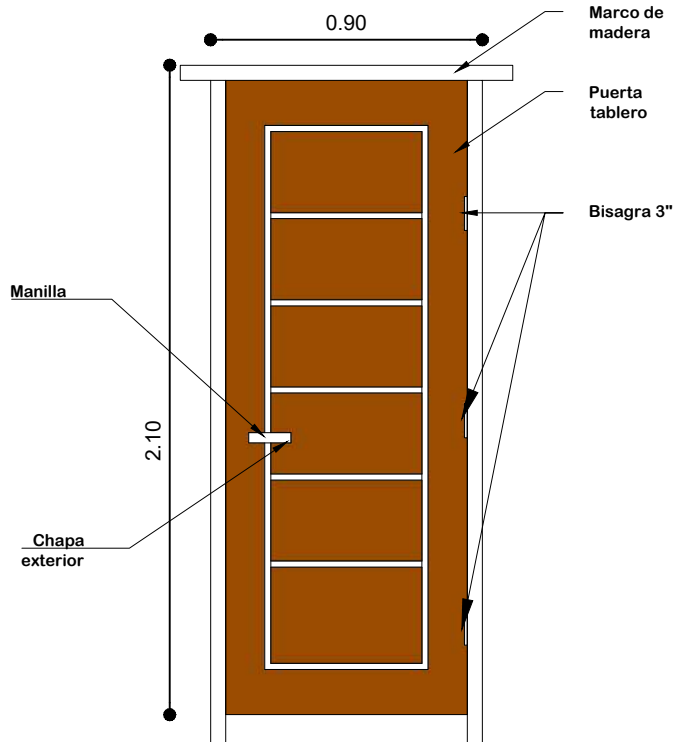



PUERTA DE 0.90X2.10

Nota: El material de madera, deberá ser pintada y barnizada 3 veces (3 manos)

PUERTA 0.90 x 2,10

ESC: 1:25

PUERTA MIXTA EXTERIOR DE MADERA Y METAL

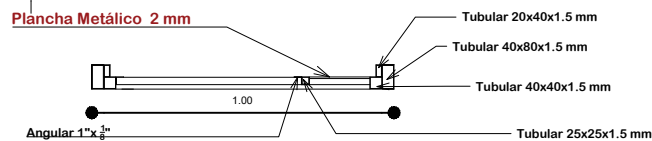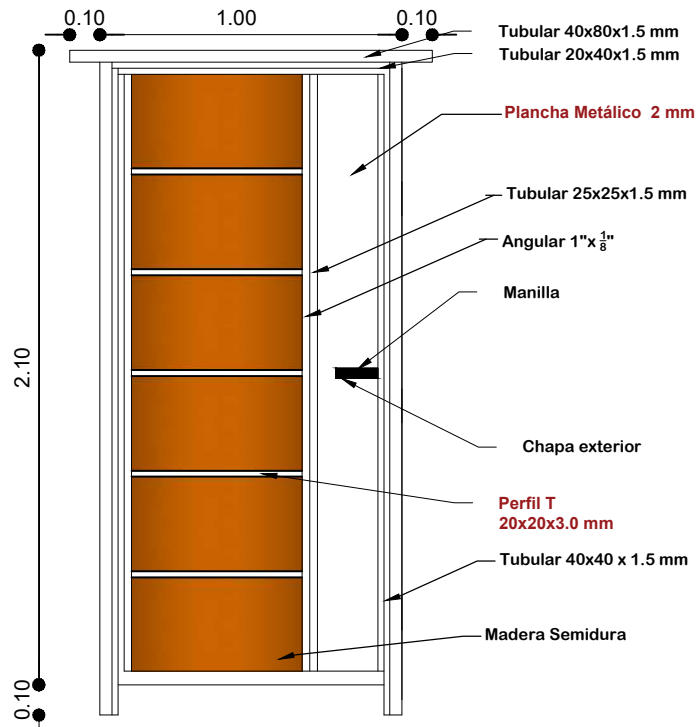


Nota: El material de madera y metal, deberá ser pintada y barnizada 3 veces (3 manos)

PUERTA 1.00 x 2,10

ESC: 1:25

DETALLE EMPOTRADO DE CALAMINA

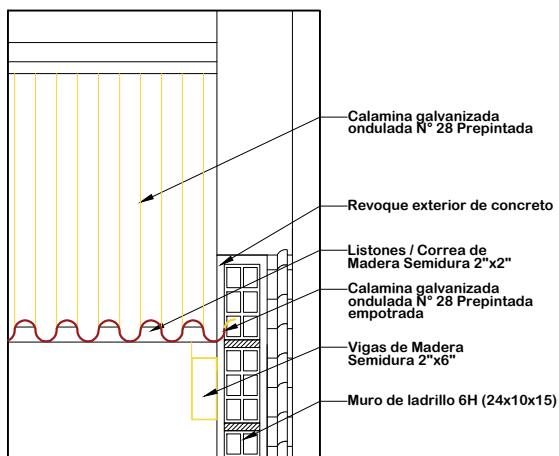

ESC: 1:15

VISTAS DE PUERTA MIXTA EXTERIOR



INTERIOR



AGENCIA ESTATAL DE VIVIENDA-AEVIVIENDA

PROYECTO: PROYECTO DE VIVIENDA CUALITATIVA EN EL MUNICIPIO DE BELEN DE URMIRI - FASE (VI) 2024 - POTOSI

MUNICIPIO: BELEN DE URMIRI

PROVINCIA: TOMAS FRÍAS

DEPARTAMENTO: POTOSI

DISEÑO ARQUITECTONICO


REVISADO Y APROBADO

FECHA: NOVIEMBRE/2024

MODULO: 1 - 2

LAMINA: 07/11


MODULO 3: DETALLES CONSTRUCTIVOS

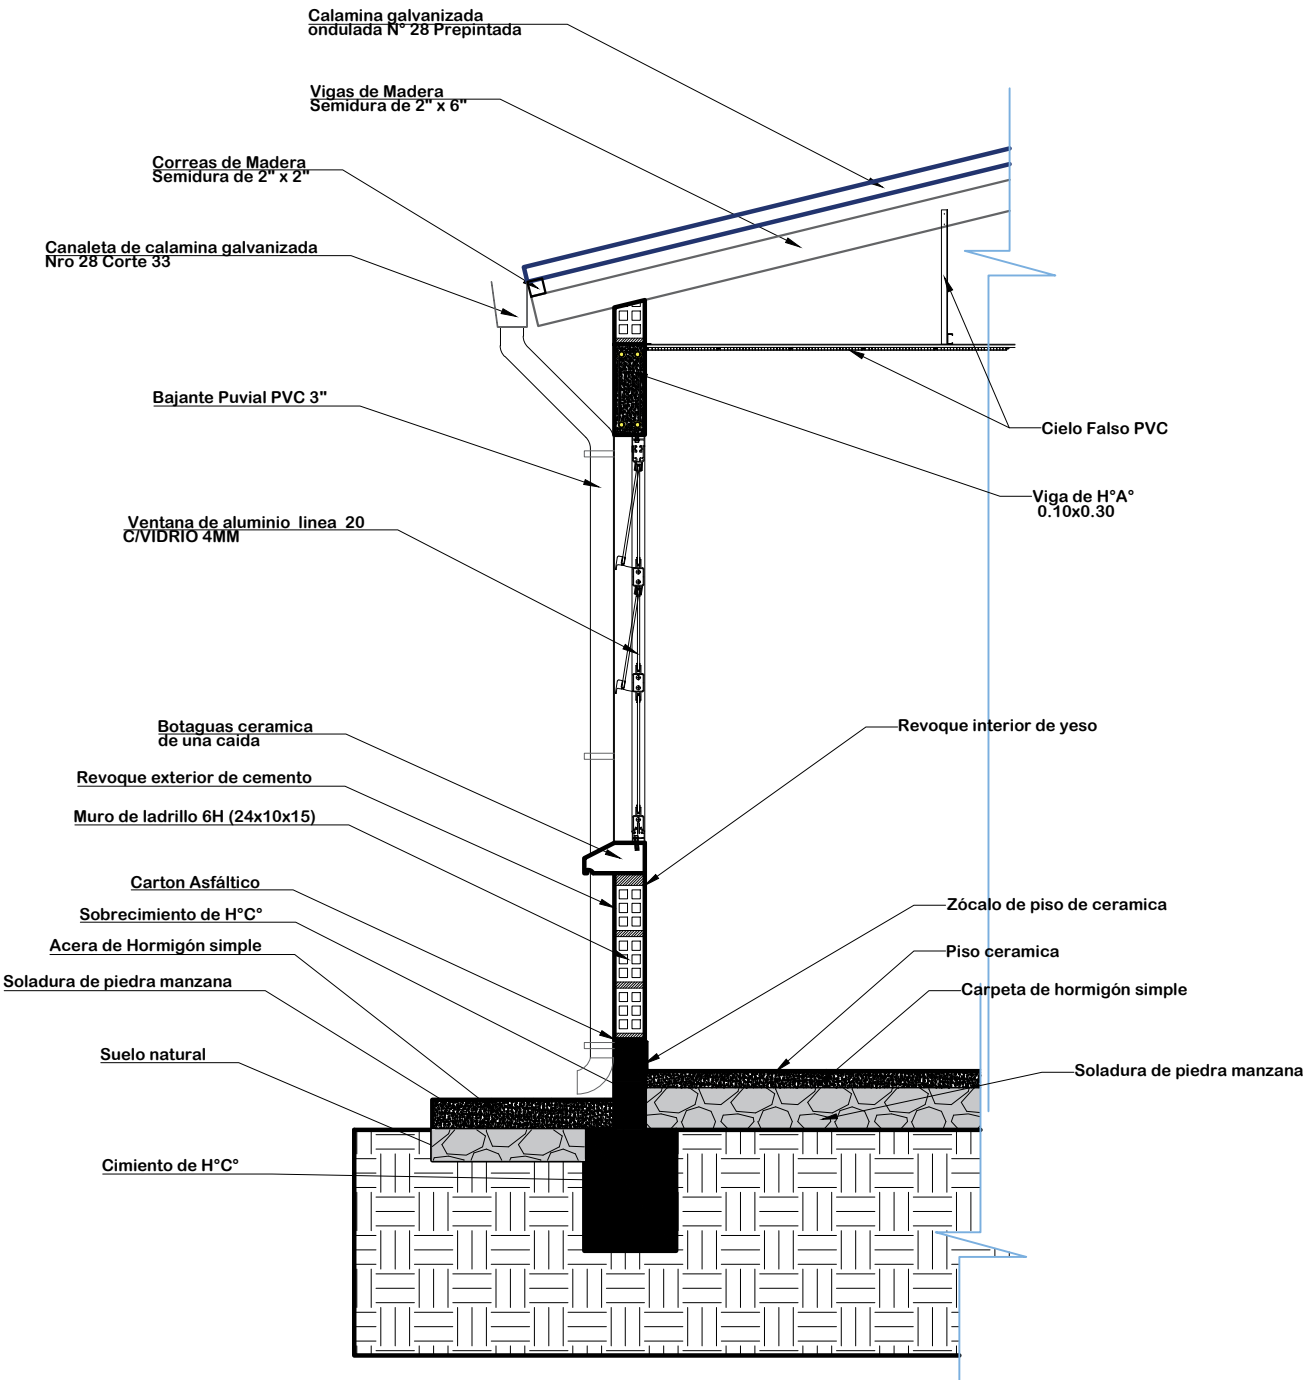

DETALLE CORTE DE BORDE
ESC: 1:25


	AGENCIA ESTATAL DE VIVIENDA-AEVIVIENDA		DISEÑO ARQUITECTONICO	REVISADO Y APROBADO	FECHA: NOVIEMBRE/2024
	PROYECTO: PROYECTO DE VIVIENDA CUALITATIVA EN EL MUNICIPIO DE BELEN DE URMIRI - FASE (VI) 2024 - POTOSI				MODULO: 1 - 2
	MUNICIPIO: BELEN DE URMIRI				LAMINA: 08/11
	PROVINCIA: TOMAS FRÍAS	DEPARTAMENTO: POTOSI			

MODULO 3: DETALLES CONSTRUCTIVOS

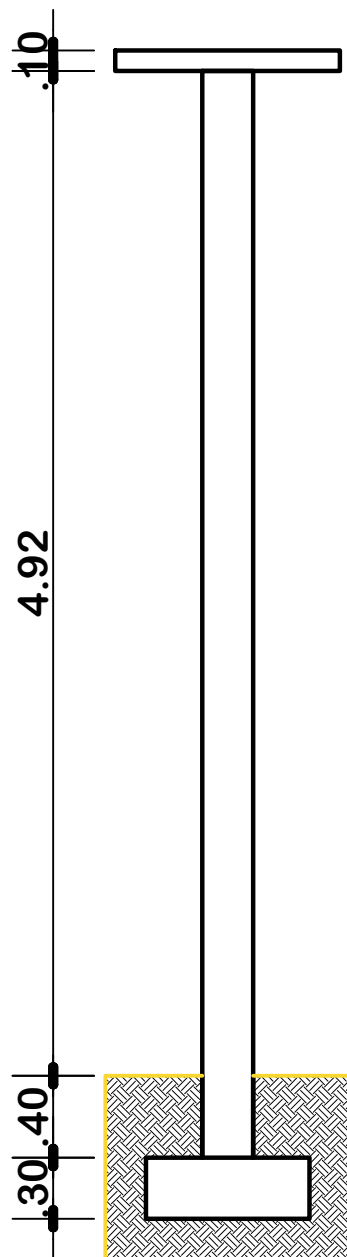

**DETALLE COLUMNA DE H⁰A⁰
Y ZAPATA DE H⁰A⁰**
ESCALA: 1:50

COLUMNAS: ESTRIBOS
DE 1/4" - 6mm c/ 15cm

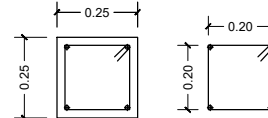

COLUMNA: ARMADURA
DE 3/8" - 10 mm

⑥ 7Ø10

COLUMNA: ARMADURA
DE 3/8" - 10 mm

⑤ 7Ø 10


COLUMNA: ESTRIBOS DE
1/4" - 6 mm

④ 38Ø6c/15

③ 4Ø12c/16

COLUMNA: ARMADURA
LONGITUDINAL
DE 1/2" - 12 mm

+/- 0.00

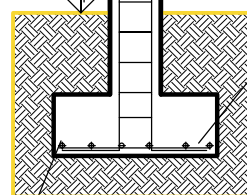

② 6Ø12c/14

COLUMNA: ARMADURA
DE 1/2" - 12 mm

② 6Ø12c/14



AGENCIA ESTATAL DE VIVIENDA-AEVIVIENDA

PROYECTO:
PROYECTO DE VIVIENDA CUALITATIVA EN EL MUNICIPIO
DE BELEN DE URMIRI - FASE (VI) 2024 - POTOSI

MUNICIPIO:
BELEN DE URMIRI

PROVINCIA:
TOMAS FRÍAS

DEPARTAMENTO:
POTOSI

DISEÑO ARQUITECTONICO


REVISADO Y APROBADO

FECHA:
NOVIEMBRE/2024


MODULO:
1 - 2

LAMINA:
09/11

MODULO 3: DETALLES CONSTRUCTIVOS

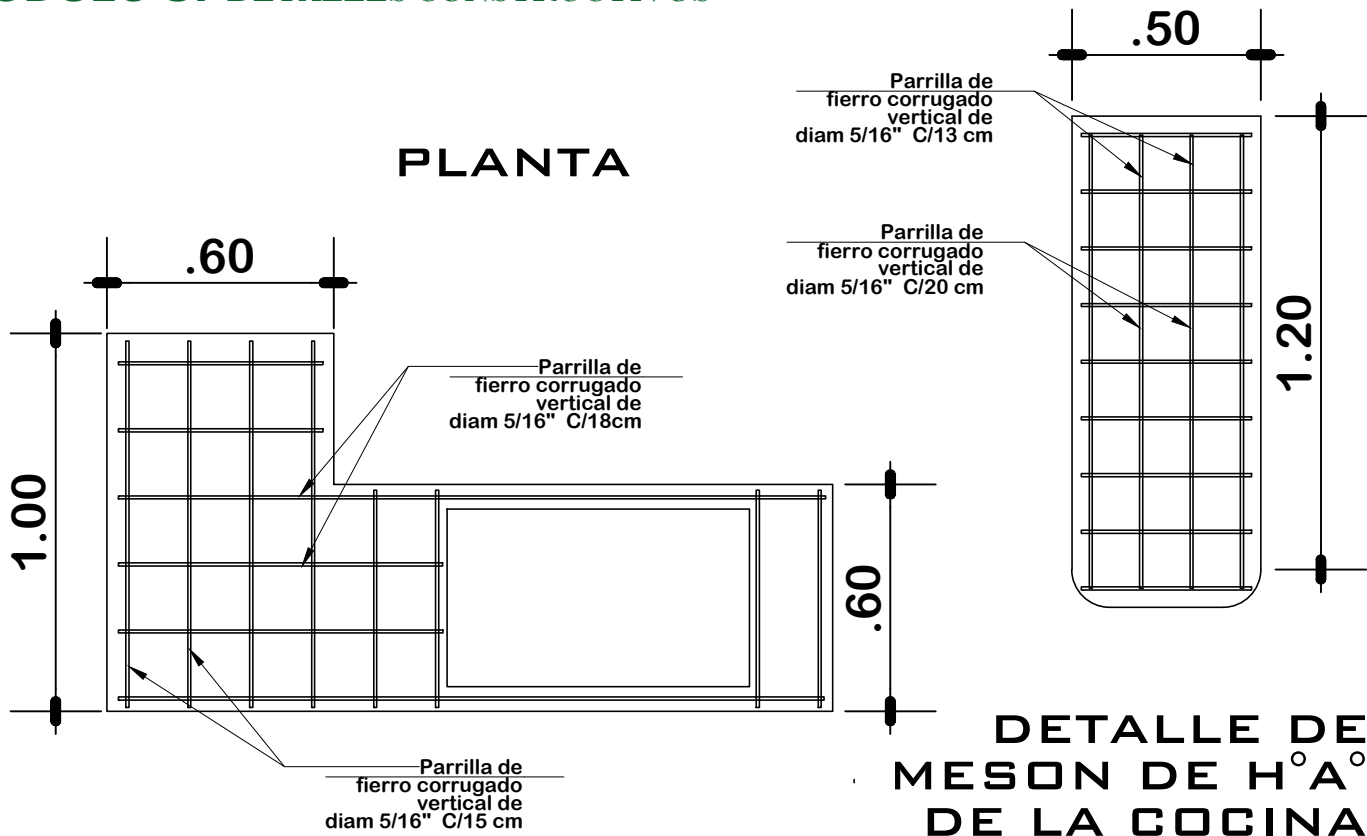


DETALLE DE MESON DE H°A° DE LA COCINA
ESC: 1:20


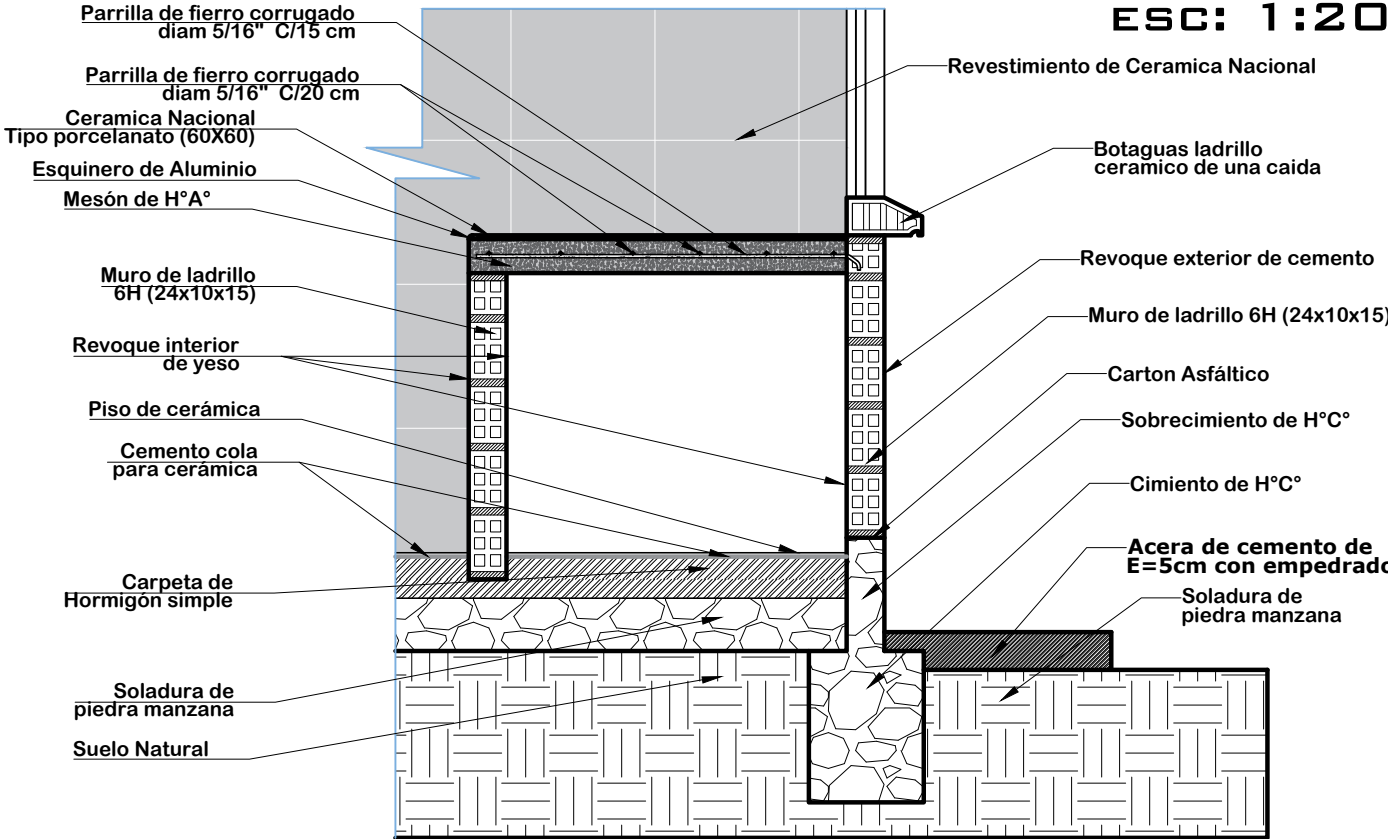


 AE VIVIENDA AGENCIA ESTATAL DE VIVIENDA	AGENCIA ESTATAL DE VIVIENDA-AEVIVIENDA			DISEÑO ARQUITECTONICO	REVISADO Y APROBADO	FECHA: NOVIEMBRE/2024
	PROYECTO: PROYECTO DE VIVIENDA CUALITATIVA EN EL MUNICIPIO DE BELEN DE URMIRI - FASE (VI) 2024 - POTOSI					MODULO: 1 - 2
	MUNICIPIO: BELEN DE URMIRI					LAMINA: 10/11
	PROVINCIA: TOMAS FRÍAS		DEPARTAMENTO: POTOSI			

MODULO 3: DETALLES CONSTRUCTIVOS

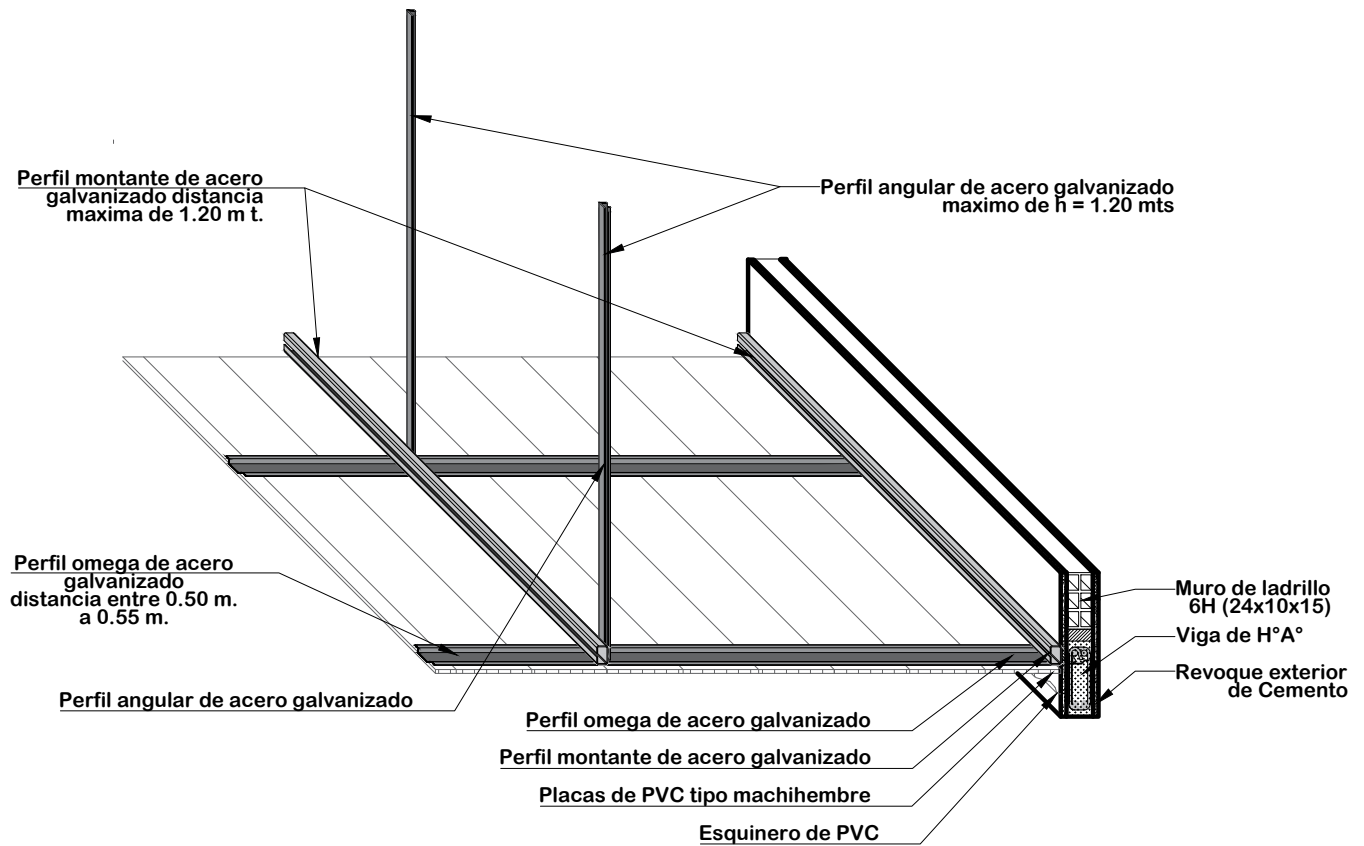

DETALLE DE CIELO FALSO DE PVC
ESC: 1:20

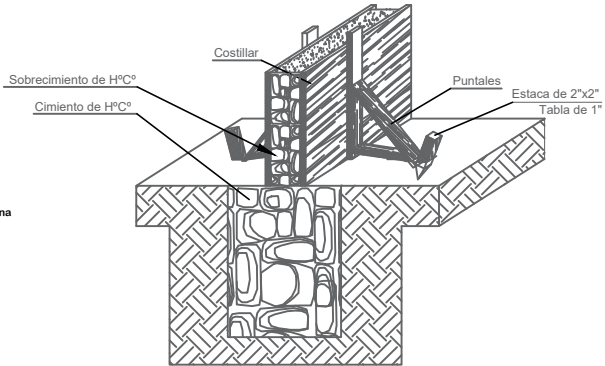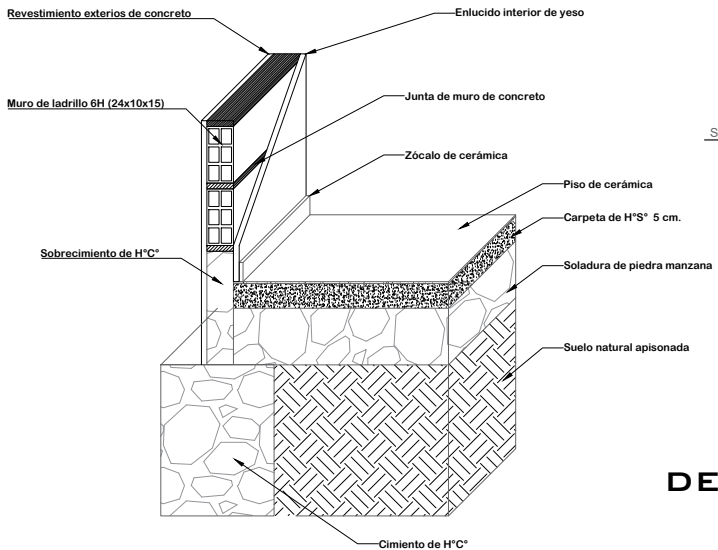

DETALLE ARMADO DE CIMIENTO Y SOBRECIMIENTO DE H° C°

DETALLE CIMIENTO Y PISO DE CERÁMICA

 AE VIVIENDA AGENCIA ESTATAL DE VIVIENDA	AGENCIA ESTATAL DE VIVIENDA-AEVIVIENDA		DISEÑO ARQUITECTONICO	REVISADO Y APROBADO	FECHA: NOVIEMBRE/2024
	PROYECTO: PROYECTO DE VIVIENDA CUALITATIVA EN EL MUNICIPIO DE BELEN DE URMIRI - FASE (VI) 2024 - POTOSI				MODULO: 1 - 2
	MUNICIPIO: BELEN DE URMIRI				LAMINA: 11 / 11
	PROVINCIA: TOMAS FRÍAS	DEPARTAMENTO: POTOSI			

RENDERS: MODULO 1-MODULO 2



FACHADA
PRINCIPAL

PLANTA



MEJORAMIENTO

PERSPECTIVA EXTERIORES



AGENCIA ESTATAL DE VIVIENDA-AEVIVIENDA

PROYECTO:
PROYECTO DE VIVIENDA CUALITATIVA EN EL MUNICIPIO
DE BELEN DE URMIRI -FASE(VI) 2024- POTOSI

MUNICIPIO:
BELEN DE URMIRI

PROVINCIA:
TOMAS FRIAS

DEPARTAMENTO:
POTOSI

DISEÑO ARQUITECTONICO

REVISADO Y APROBADO

FECHA:
NOVIEMBRE/2024

MODULO: 1-2

LAMINA:
01/02

RENDERS: MODULO 1-MODULO 2



**AMBIENTE
MULTIUSO**

DORMITORIO



PASILLO

 AE VIVIENDA AGENCIA ESTATAL DE VIVIENDA	AGENCIA ESTATAL DE VIVIENDA-AEVIVIENDA		DISEÑO ARQUITECTONICO	REVISADO Y APROBADO	FECHA: NOVIEMBRE/2024
	PROYECTO: PROYECTO DE VIVIENDA CUALITATIVA EN EL MUNICIPIO DE BELEN DE URMIRI -FASE(VI) 2024- POTOSI				MODULO: 1-2
	MUNICIPIO: BELEN DE URMIRI				LAMINA: 02/02
	PROVINCIA: TOMAS FRIAS	DEPARTAMENTO: POTOSI			