

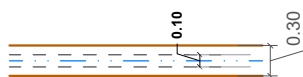


MODULO 1: RENOVACION TIPO 2

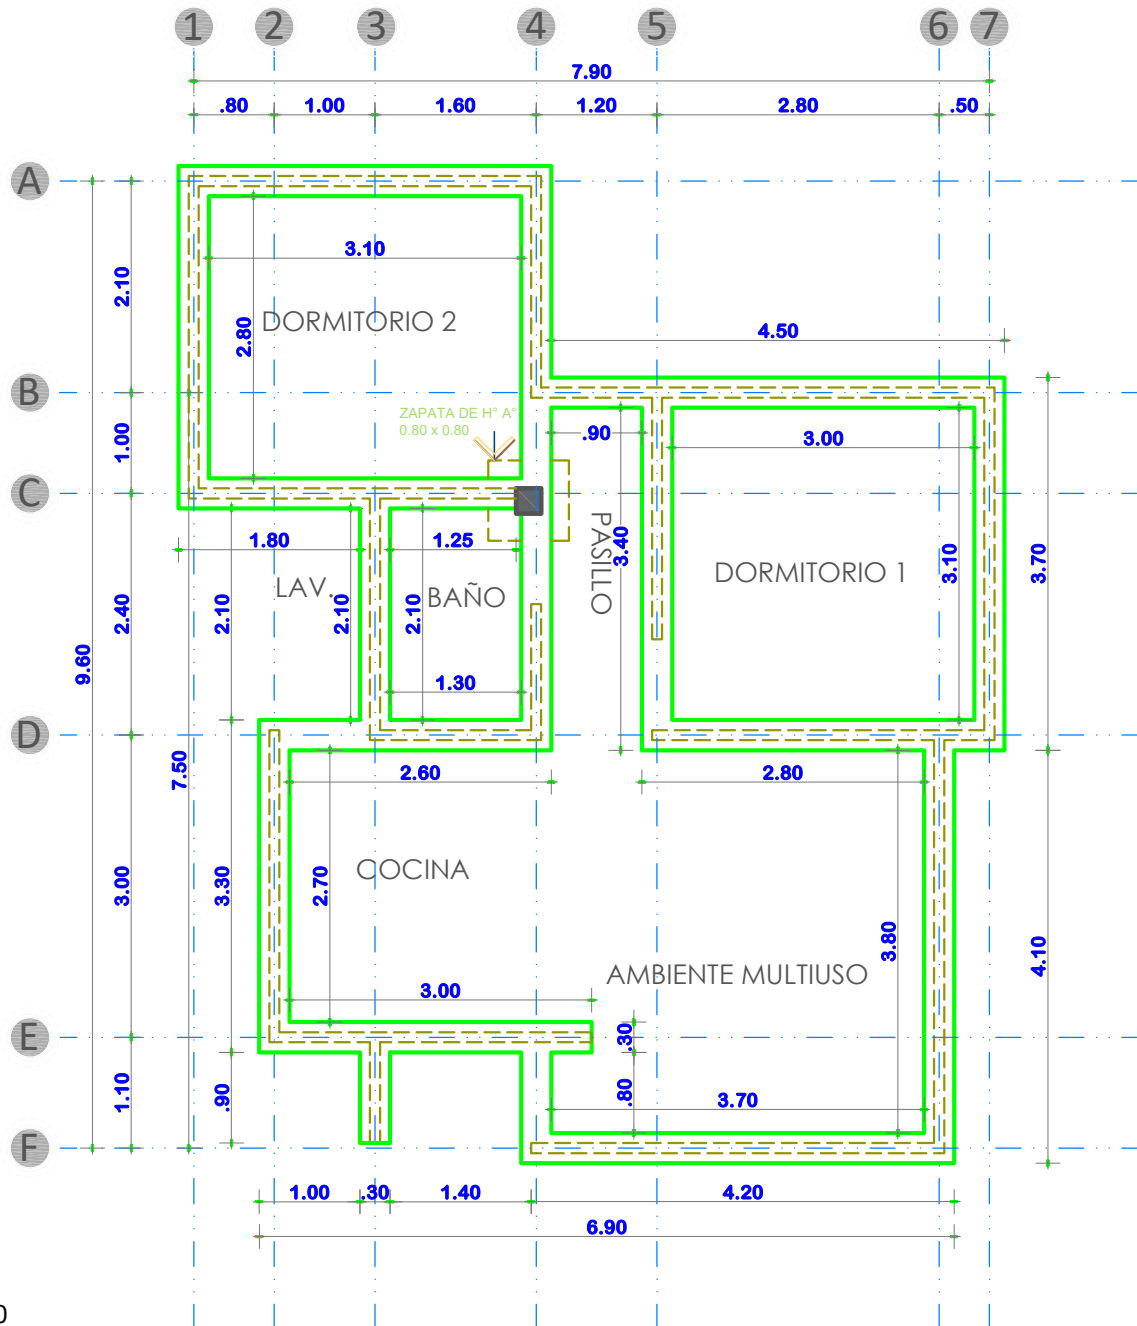

PLANTA DE CIMIENTOS

ESCALA: 1:75

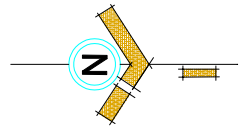

AGENCIA ESTATAL DE VIVIENDA - AEVIVIENDA

PROYECTO: PROYECTO DE VIVIENDA CUALITATIVA EN EL MUNICIPIO DE SAN ANTONIO DE ESMORUCO -FASE(VI) 2024- POTOSI

MUNICIPIO: SAN ANTONIO DE ESMORUCO

PROVINCIA: SUR LIPEZ

DEPARTAMENTO: POTOSI

DISEÑO ARQUITECTÓNICO:

REVISADO Y APROBADO:



FECHA: DICIEMBRE/2024

SUPERFICIE: 60.90 M2

LAMINA:

01/17

MODULO 1: RENOVACION TIPO 2

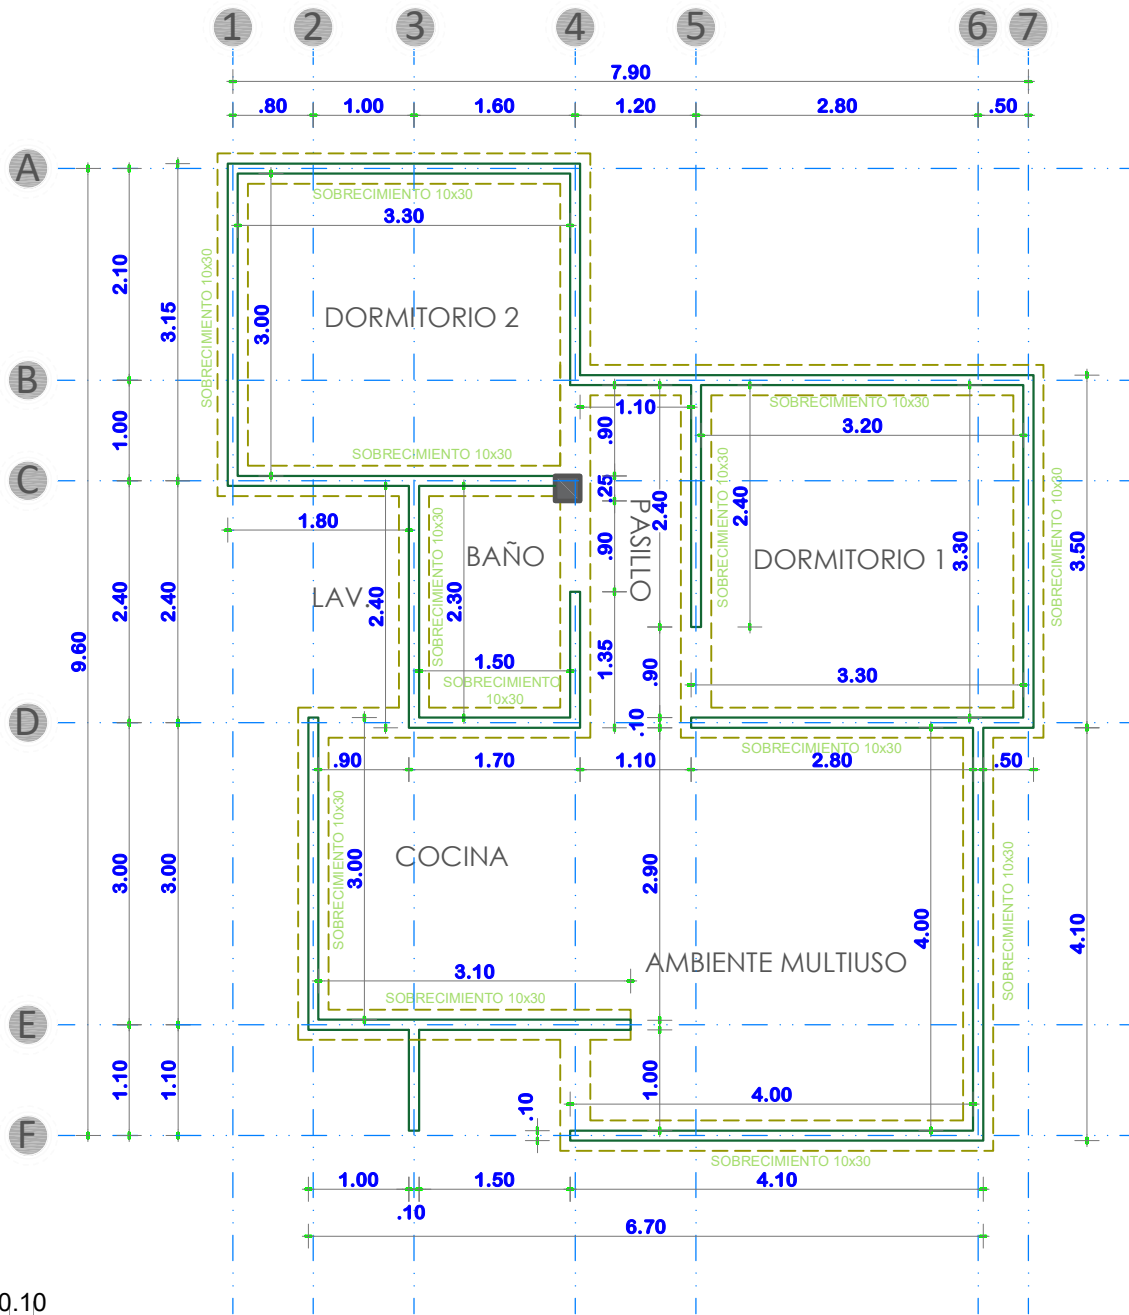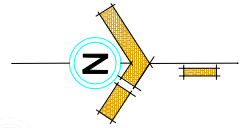

PLANTA DE SOBRECIMIENTOS

ESCALA: 1:75



AGENCIA ESTATAL DE VIVIENDA - AEVIVIENDA

PROYECTO: PROYECTO DE VIVIENDA CUALITATIVA EN EL MUNICIPIO DE SAN ANTONIO DE ESMORUCO -FASE(VI) 2024- POTOSI

MUNICIPIO: SAN ANTONIO DE ESMORUCO

PROVINCIA: SUR LIPEZ

DEPARTAMENTO: POTOSI

DISEÑO ARQUITECTÓNICO:

REVISADO Y APROBADO:

FECHA: DICIEMBRE/2024

SUPERFICIE: 60.90 M2

LAMINA:

02/17

MODULO 1: RENOVACION TIPO 2



REFERENCIA

	AREA INTIMA
	AREA DE CIRCULACION-INTERIOR
	AREA SOCIAL
	AREA DE SERVICIO
	AREA DE VERDE
	AREA DE INGRESO-RAMPA
	AREA DE CIRCULACION-EXTERIOR
	COSECHA DE AGUA

PLANTA DE ZONIFICACION ESCALA: 1:75



AGENCIA ESTATAL DE VIVIENDA - AEVIVIENDA

PROYECTO: PROYECTO DE VIVIENDA CUALITATIVA EN EL MUNICIPIO DE SAN ANTONIO DE ESMORUCO -FASE(VI) 2024- POTOSI

MUNICIPIO: SAN ANTONIO DE ESMORUCO

PROVINCIA: SUR LIPEZ

DEPARTAMENTO: POTOSI

DISEÑO ARQUITECTÓNICO:



REVISADO Y APROBADO:

FECHA: DICIEMBRE/2024

SUPERFICIE: 60.90 M2

LAMINA: 03/17

MODULO 1: RENOVACION TIPO 2

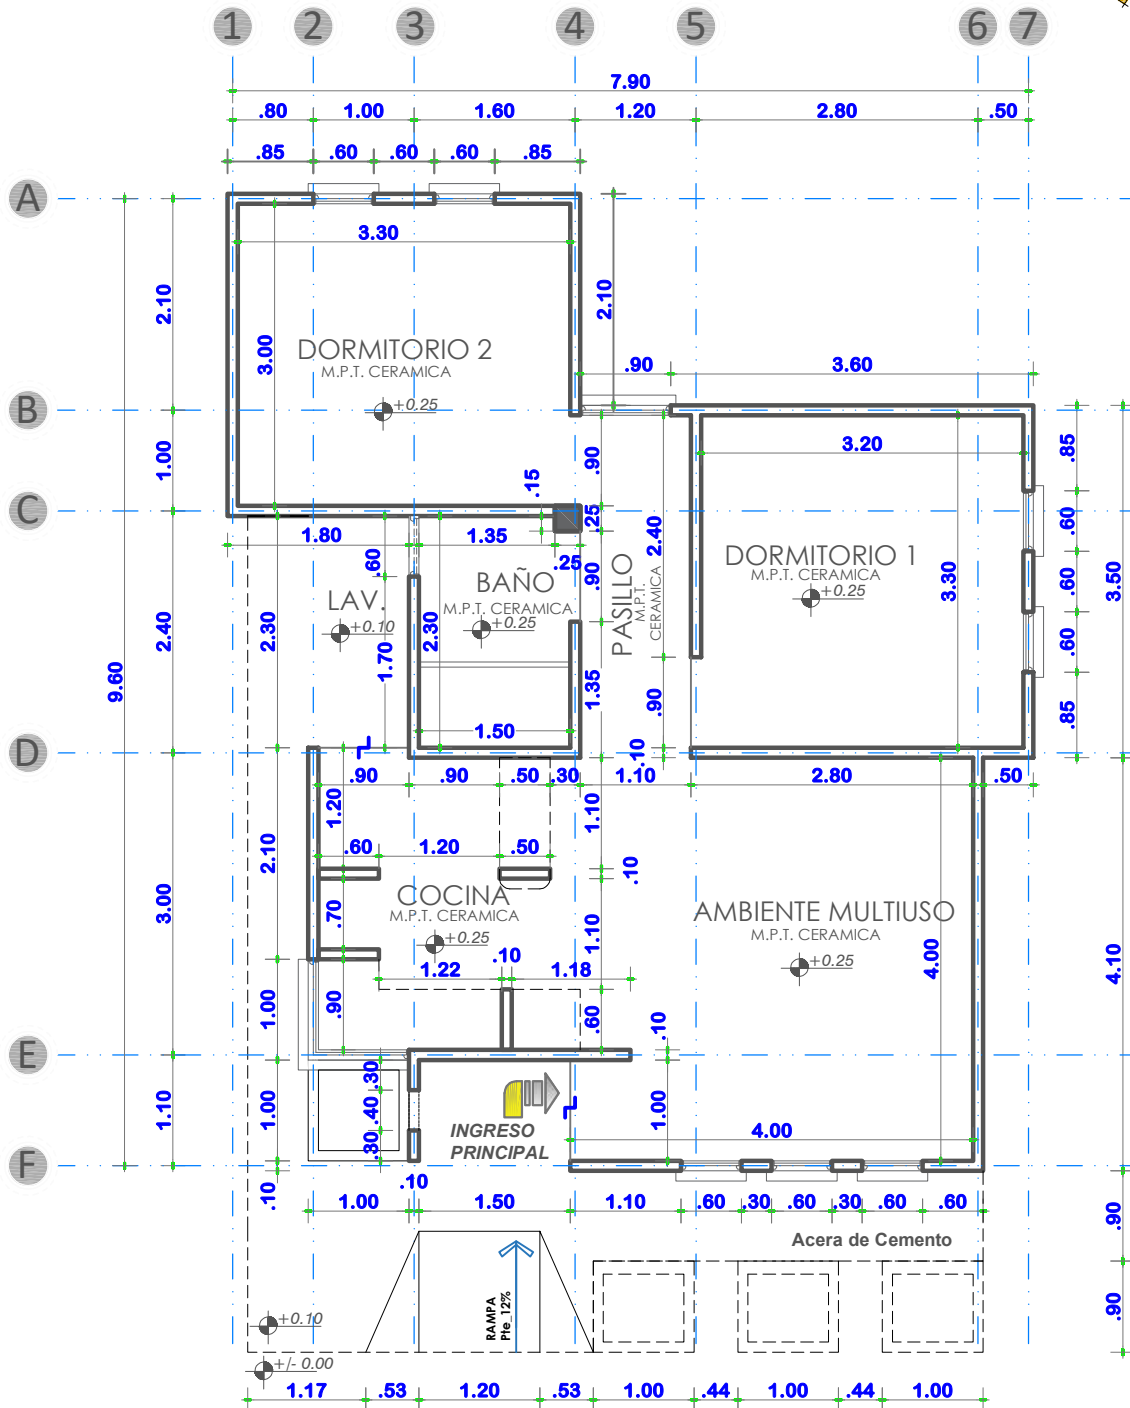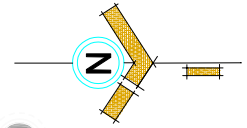

PLANTA ACOTADA

ESCALA: 1:75



AGENCIA ESTATAL DE VIVIENDA - AEVIVIENDA

PROYECTO: PROYECTO DE VIVIENDA CUALITATIVA EN EL MUNICIPIO DE SAN ANTONIO DE ESMORUCO -FASE(VI) 2024- POTOSI

MUNICIPIO: SAN ANTONIO DE ESMORUCO

PROVINCIA: SUR LIPEZ

DEPARTAMENTO: POTOSI

DISEÑO ARQUITECTÓNICO:

REVISADO Y APROBADO:


FECHA: DICIEMBRE/2024

SUPERFICIE: 60.90 M2

LAMINA:

04/17

MODULO 1: RENOVACION TIPO 2

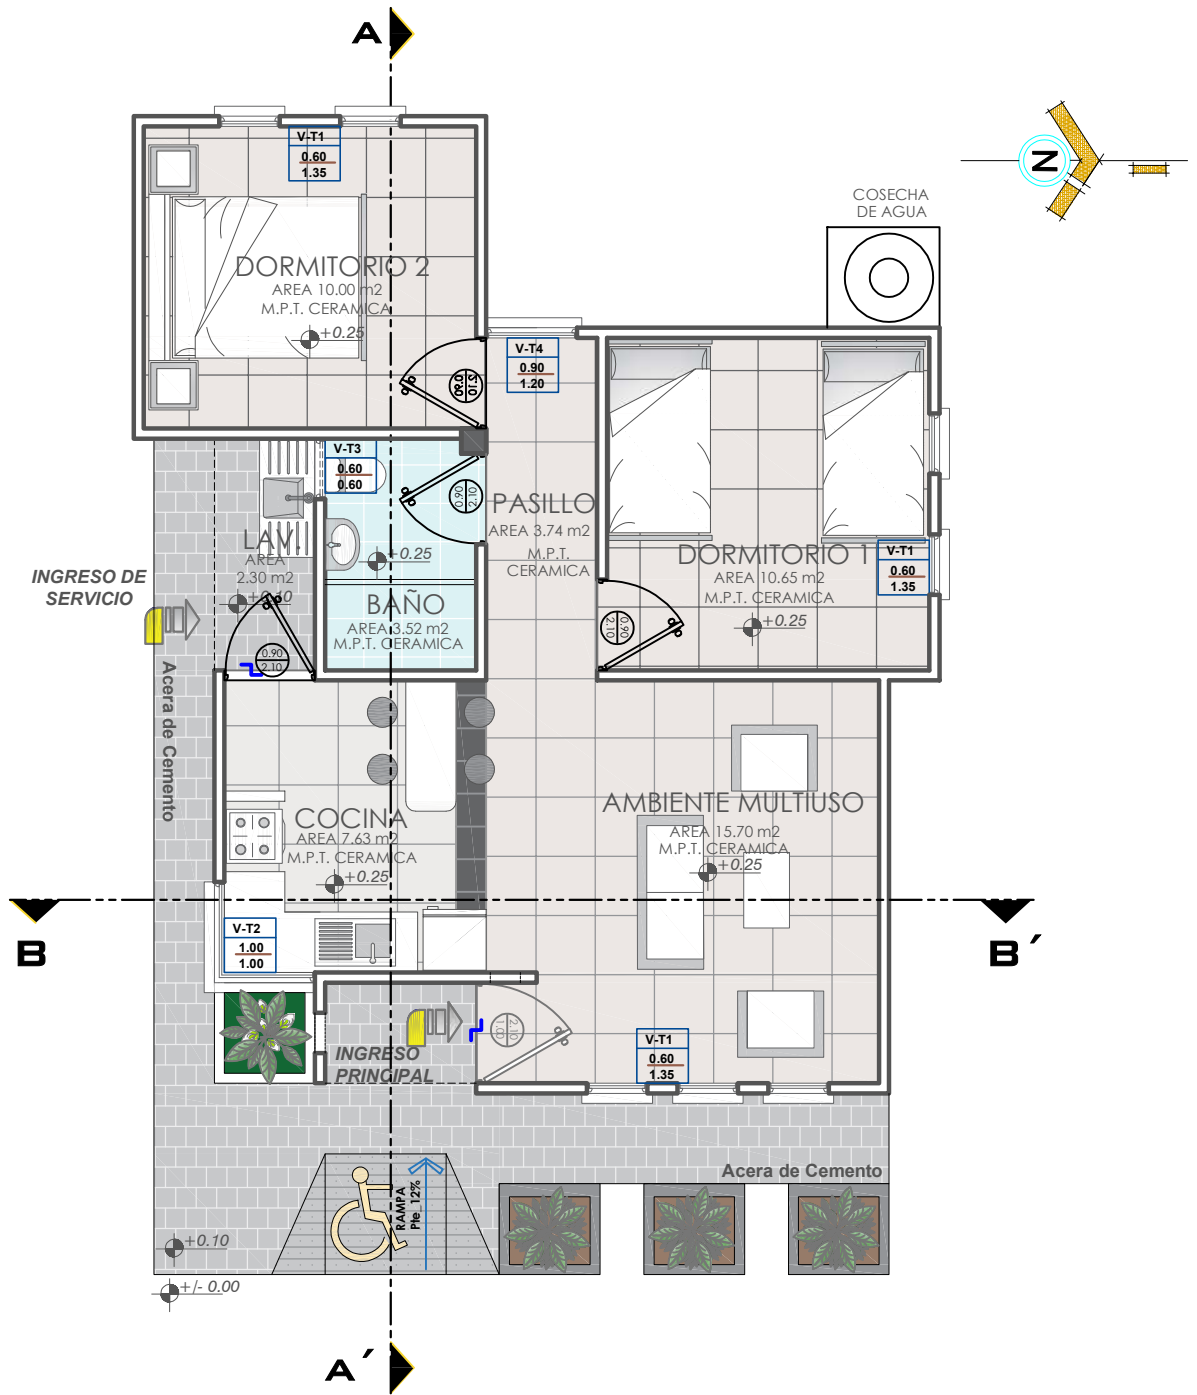

PLANTA AMOBLADA
ESCALA: 1:75




AGENCIA ESTATAL DE VIVIENDA - AEVIVIENDA
PROYECTO: PROYECTO DE VIVIENDA CUALITATIVA EN EL MUNICIPIO DE SAN ANTONIO DE ESMORUCO -FASE(VI) 2024- POTOSI
MUNICIPIO: SAN ANTONIO DE ESMORUCO
PROVINCIA: SUR LIPEZ **DEPARTAMENTO:** POTOSI

DISEÑO ARQUITECTÓNICO:


REVISADO Y APROBADO:

FECHA: DICIEMBRE/2024
SUPERFICIE: 60.90 M2
LAMINA: 05/17


MODULO 1: RENOVACION TIPO 2

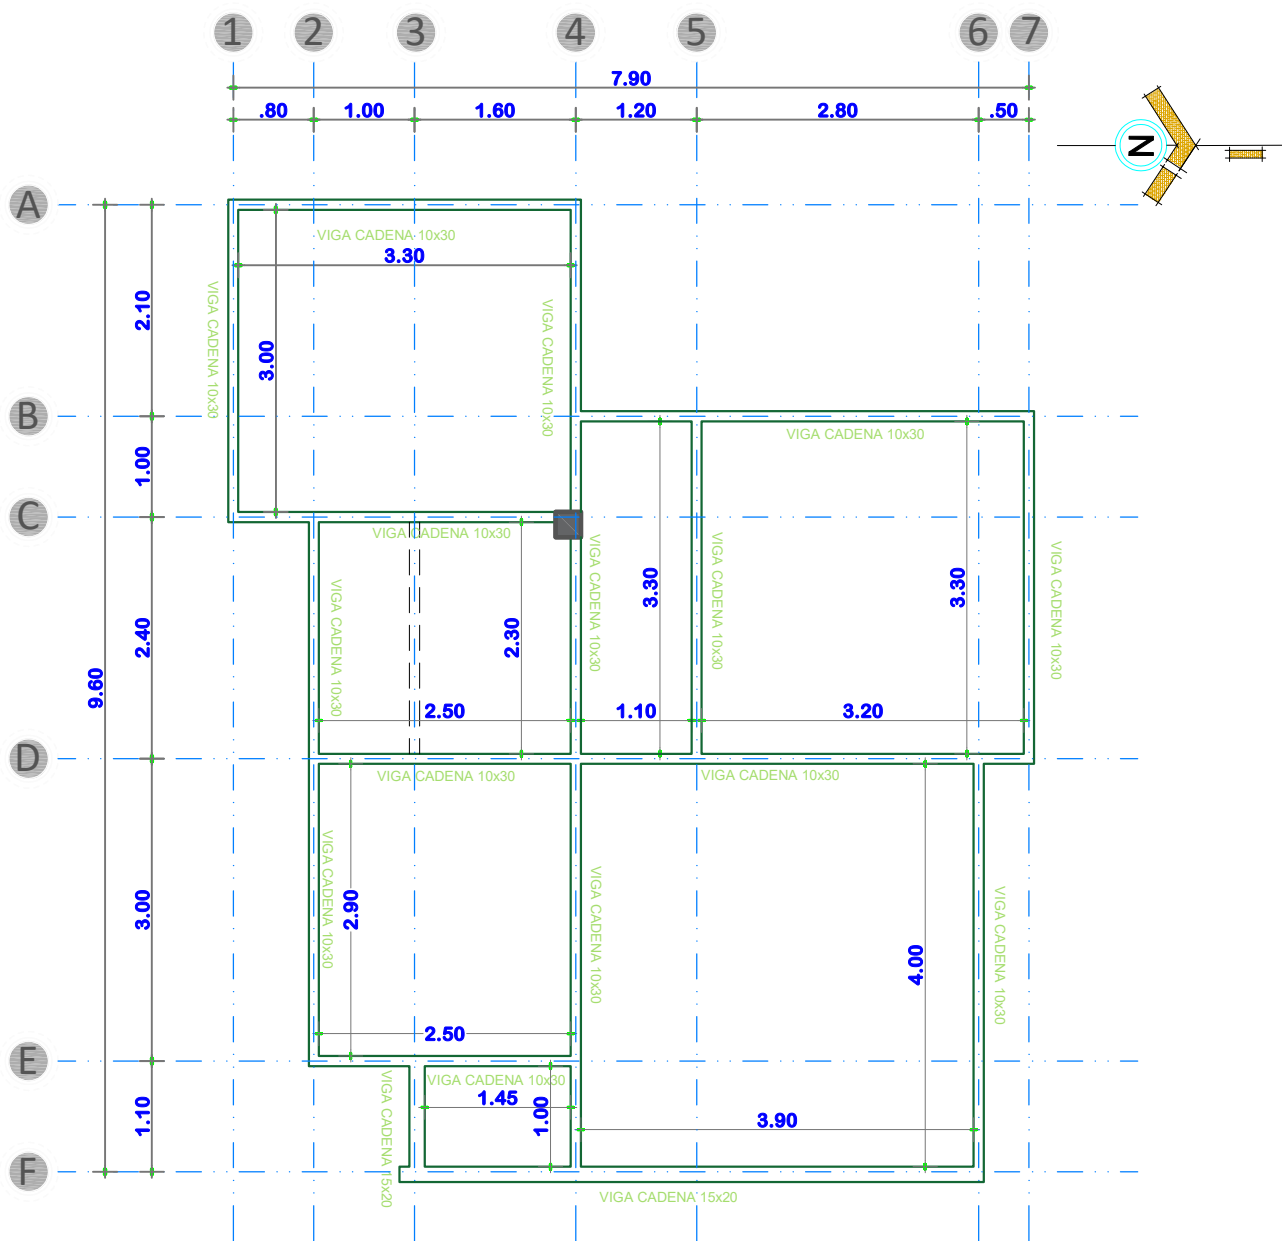

DETALLE DE VIGA 0.10 x 0.30

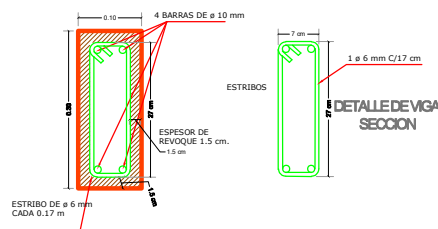

DETALLE DE VIGA 15x20

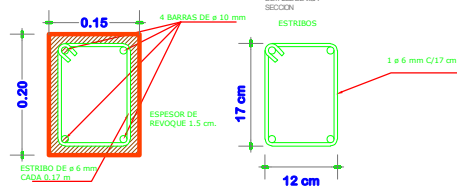

PLANTA DE VIGA DE H°A°
ESCALA: 1:75



AGENCIA ESTATAL DE VIVIENDA - AEVIVIENDA

PROYECTO: PROYECTO DE VIVIENDA CUALITATIVA EN EL MUNICIPIO DE SAN ANTONIO DE ESMORUCO -FASE(VI) 2024- POTOSI

MUNICIPIO: SAN ANTONIO DE ESMORUCO

PROVINCIA: SUR LIPEZ

DEPARTAMENTO: POTOSI

DISEÑO ARQUITECTÓNICO:

REVISADO Y APROBADO:


FECHA: DICIEMBRE/2024

SUPERFICIE: 60.90 M2

LAMINA:

06/17

MODULO 1: RENOVACION TIPO 2

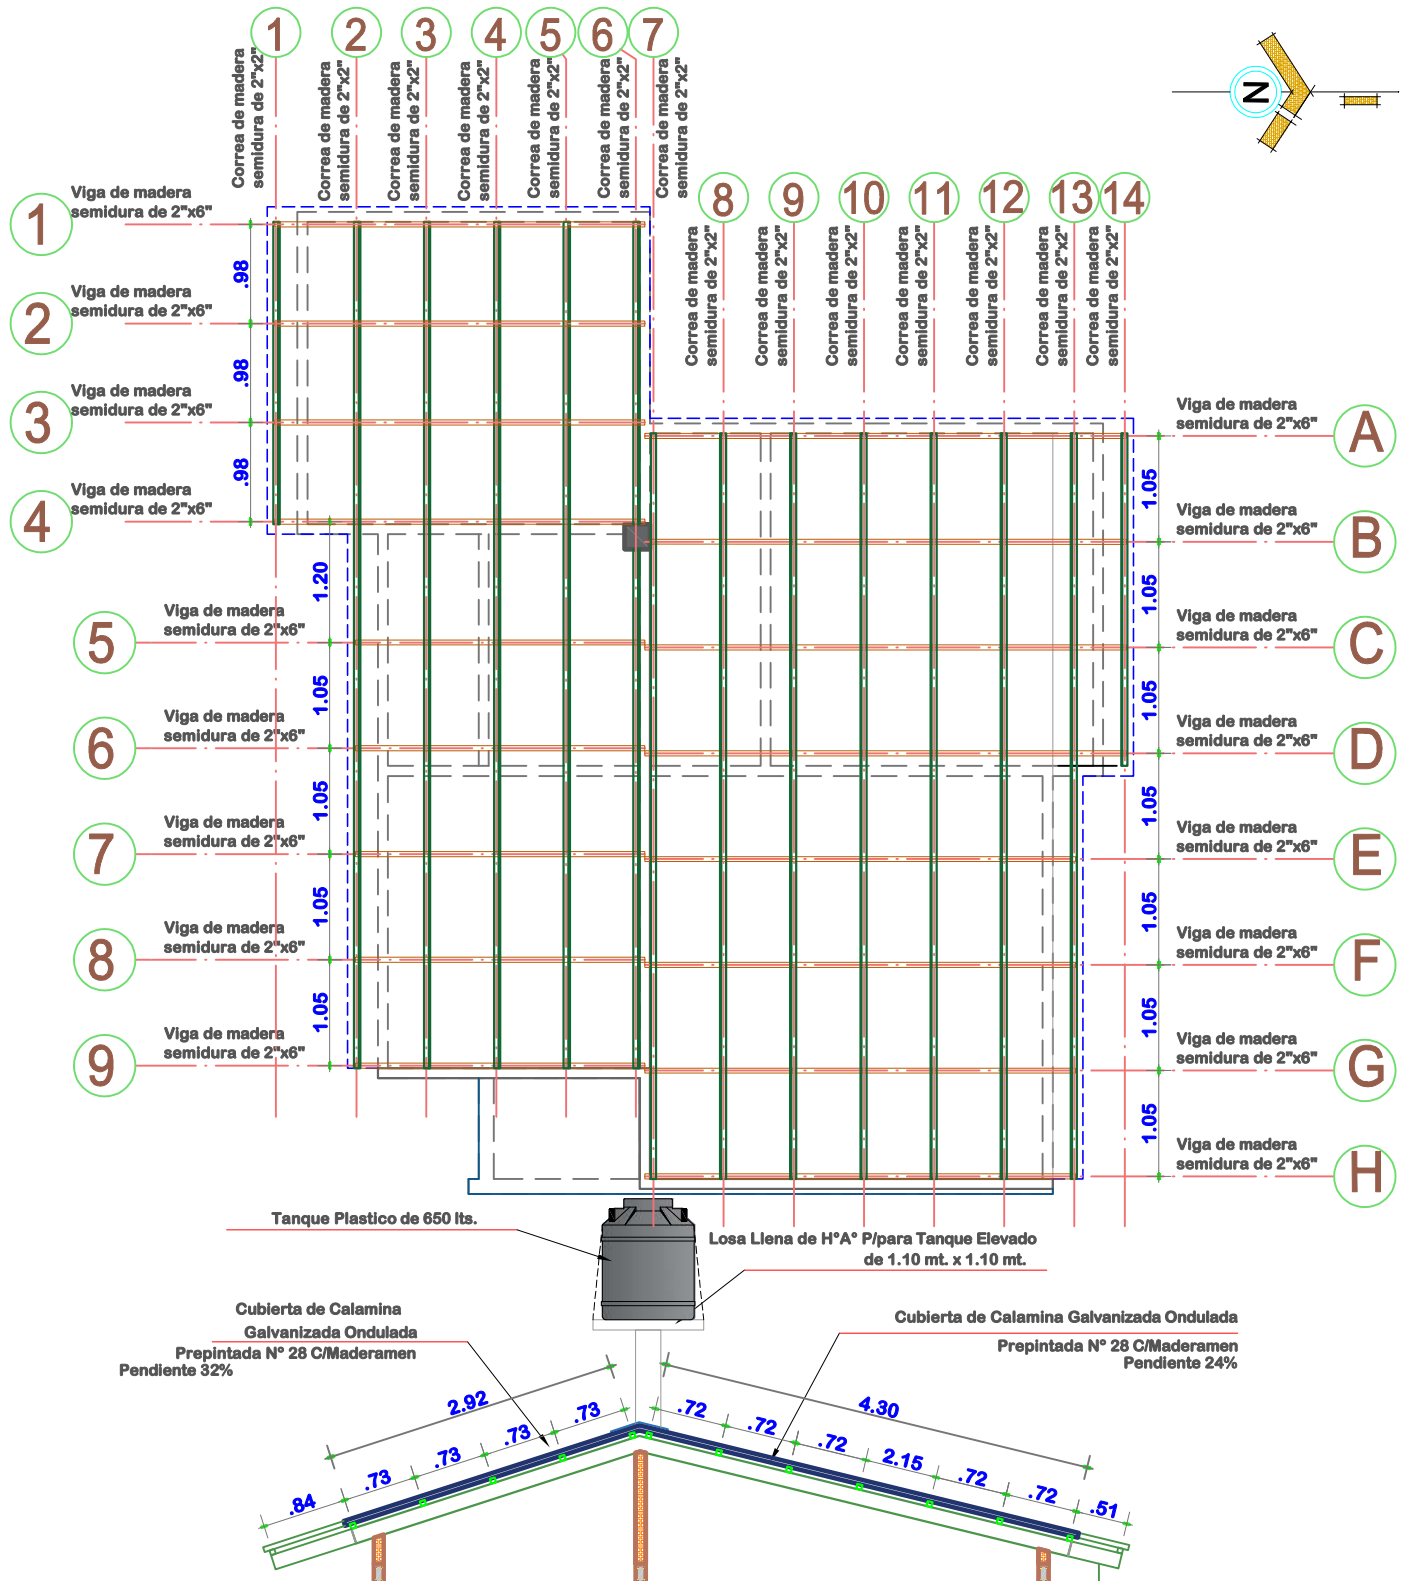

PLANO DE ESTRUCTURA MADERAMEN

ESCALA: 1:75



AGENCIA ESTATAL DE VIVIENDA - AEVIVIENDA

PROYECTO: PROYECTO DE VIVIENDA CUALITATIVA EN EL MUNICIPIO DE SAN ANTONIO DE ESMORUCO -FASE(VI) 2024- POTOSI

MUNICIPIO: SAN ANTONIO DE ESMORUCO

PROVINCIA: SUR LIPEZ

DEPARTAMENTO: POTOSI

DISEÑO ARQUITECTÓNICO:

REVISADO Y APROBADO:

FECHA: DICIEMBRE/2024

SUPERFICIE: 60.90 M2


LAMINA:

07/17




 AE VIVIENDA AGENCIA ESTATAL DE VIVIENDA	AGENCIA ESTATAL DE VIVIENDA - AEVIVIENDA		DISEÑO ARQUITECTÓNICO:	REVISADO Y APROBADO:	FECHA: DICIEMBRE/2024
	PROYECTO: PROYECTO DE VIVIENDA CUALITATIVA EN EL MUNICIPIO DE SAN ANTONIO DE ESMORUCO -FASE(VI) 2024- POTOSI				SUPERFICIE: 60.90 M2
	MUNICIPIO: SAN ANTONIO DE ESMORUCO				LAMINA: 08/17
	PROVINCIA: SUR LIPEZ	DEPARTAMENTO: POTOSI			

MODULO 1: RENOVACION TIPO 2

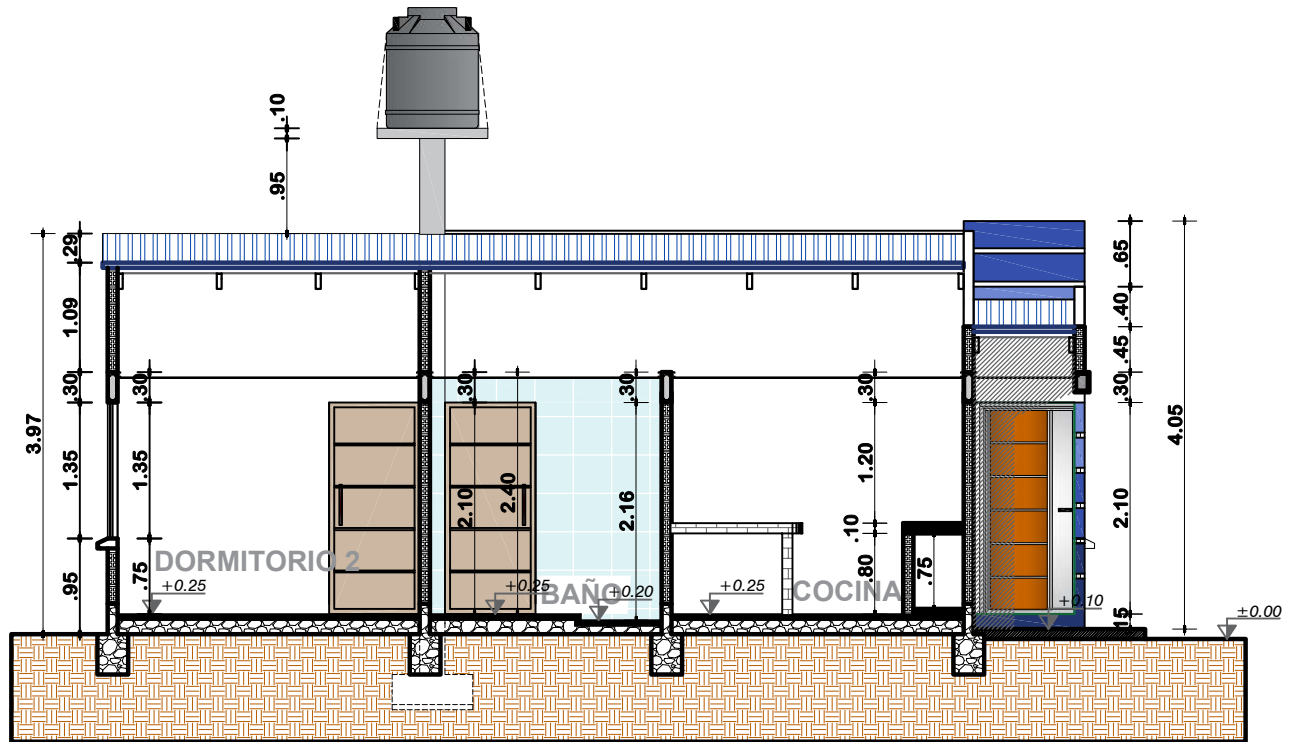

CORTE A-A'
ESCALA: 1:75

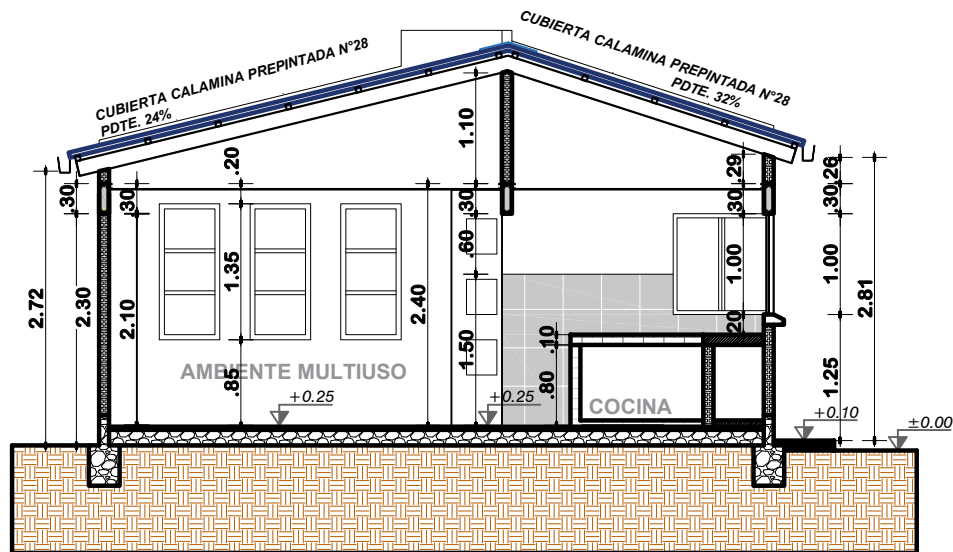

CORTE B-B'
ESCALA: 1:75



AGENCIA ESTATAL DE VIVIENDA - AEVIVIENDA

PROYECTO:
PROYECTO DE VIVIENDA CUALITATIVA EN EL MUNICIPIO DE
SAN ANTONIO DE ESMORUCO -FASE(VI) 2024- POTOSI

MUNICIPIO: SAN ANTONIO DE ESMORUCO

PROVINCIA: SUR LIPEZ

DEPARTAMENTO: POTOSI

DISEÑO ARQUITECTÓNICO:


REVISADO Y APROBADO:

FECHA:
DICIEMBRE/2024


SUPERFICIE:
60.90 M2

LAMINA:
09/17

MODULO 1: RENOVACION TIPO 2

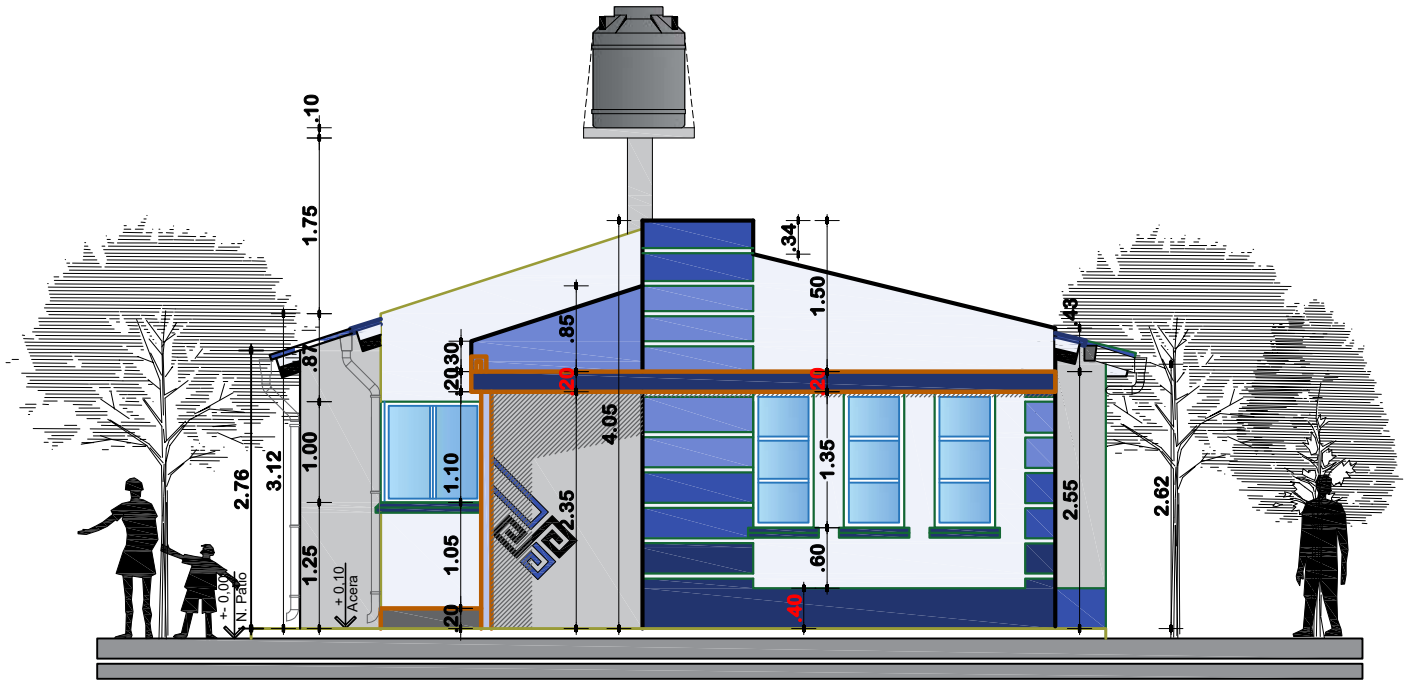

ELEVACION FRONTAL
ESCALA: 1:75

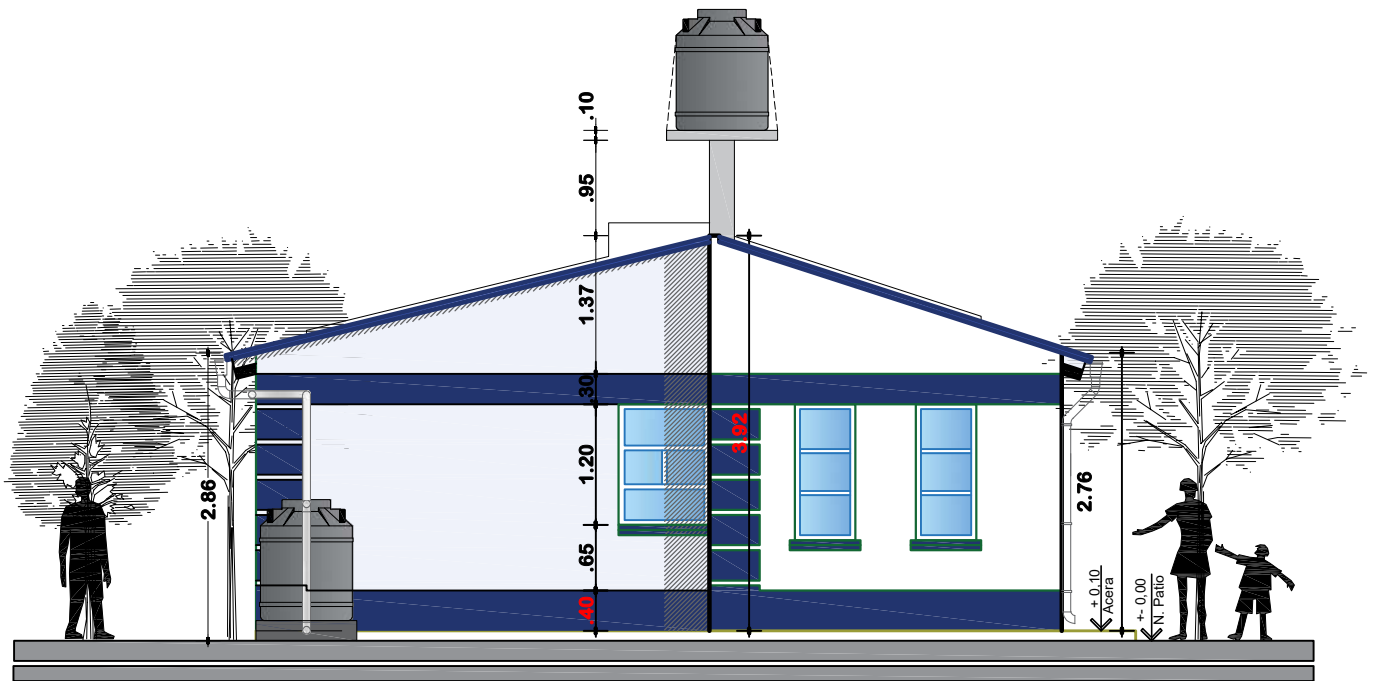

ELEVACION POSTERIOR
ESCALA: 1:75



AGENCIA ESTATAL DE VIVIENDA - AEVIVIENDA

PROYECTO: PROYECTO DE VIVIENDA CUALITATIVA EN EL MUNICIPIO DE
SAN ANTONIO DE ESMORUCO -FASE(VI) 2024- POTOSI

MUNICIPIO: SAN ANTONIO DE ESMORUCO

PROVINCIA: SUR LIPEZ

DEPARTAMENTO: POTOSI

DISEÑO ARQUITECTÓNICO:


REVISADO Y APROBADO:

FECHA:
DICIEMBRE/2024


SUPERFICIE:
60.90 M2

LAMINA:
10/17

MODULO 1: RENOVACION TIPO 2

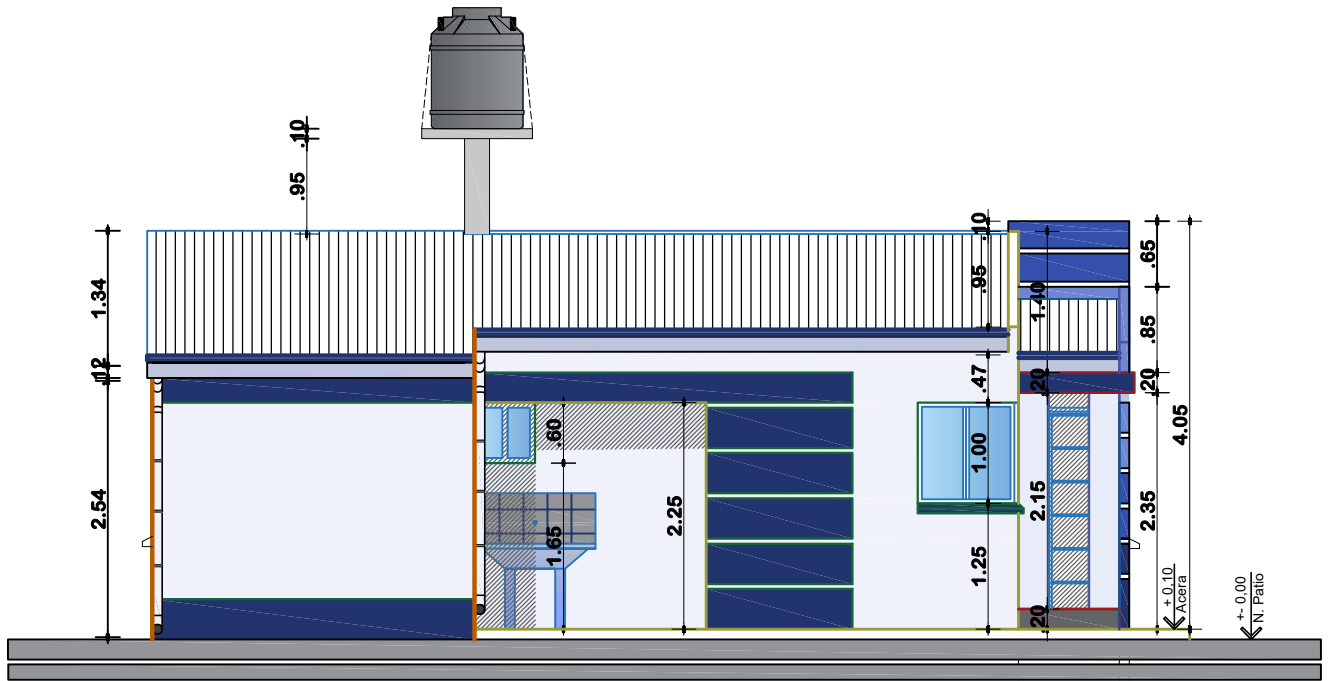

ELEVACION LATERAL DERECHO
ESCALA: 1:75

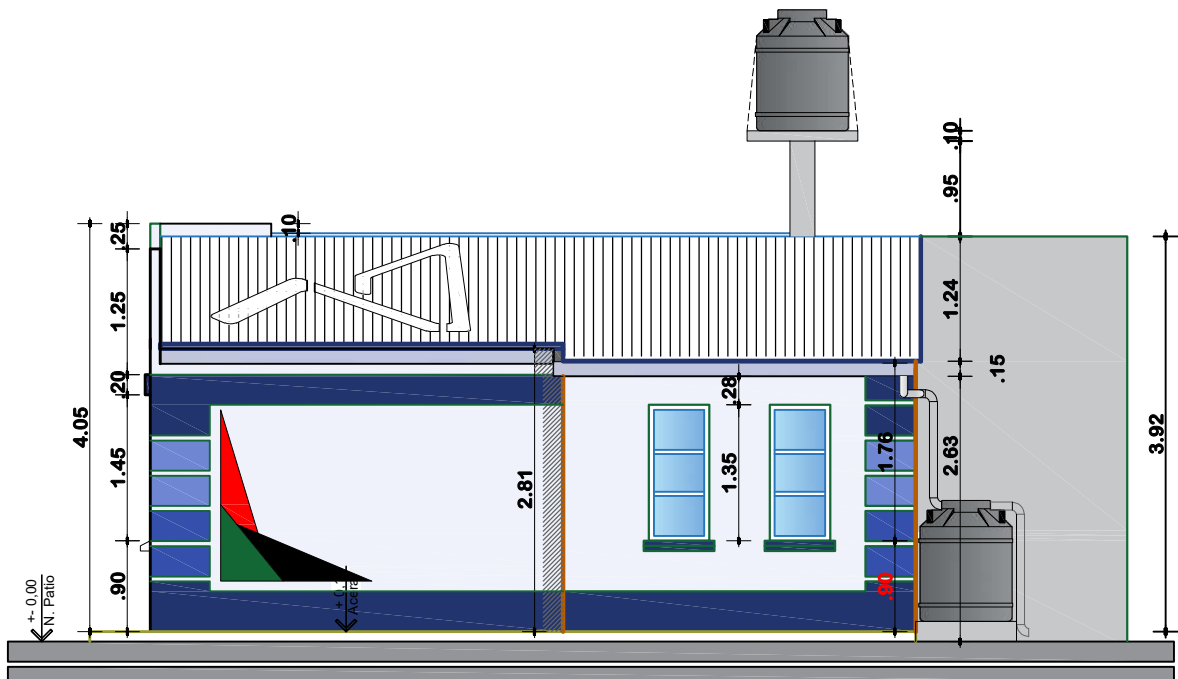

ELEVACION LATERAL IZQUIERDO
ESCALA: 1:75



AGENCIA ESTATAL DE VIVIENDA - AEVIVIENDA

PROYECTO: PROYECTO DE VIVIENDA CUALITATIVA EN EL MUNICIPIO DE
SAN ANTONIO DE ESMORUCO -FASE(VI) 2024- POTOSI

MUNICIPIO: SAN ANTONIO DE ESMORUCO

PROVINCIA: SUR LIPEZ

DEPARTAMENTO: POTOSI

DISEÑO ARQUITECTÓNICO:

REVISADO Y APROBADO:

FECHA:
DICIEMBRE/2024

SUPERFICIE:
60.90 M2



LAMINA:

11/17



12/17

MODULO 1: RENOVACION TIPO 2

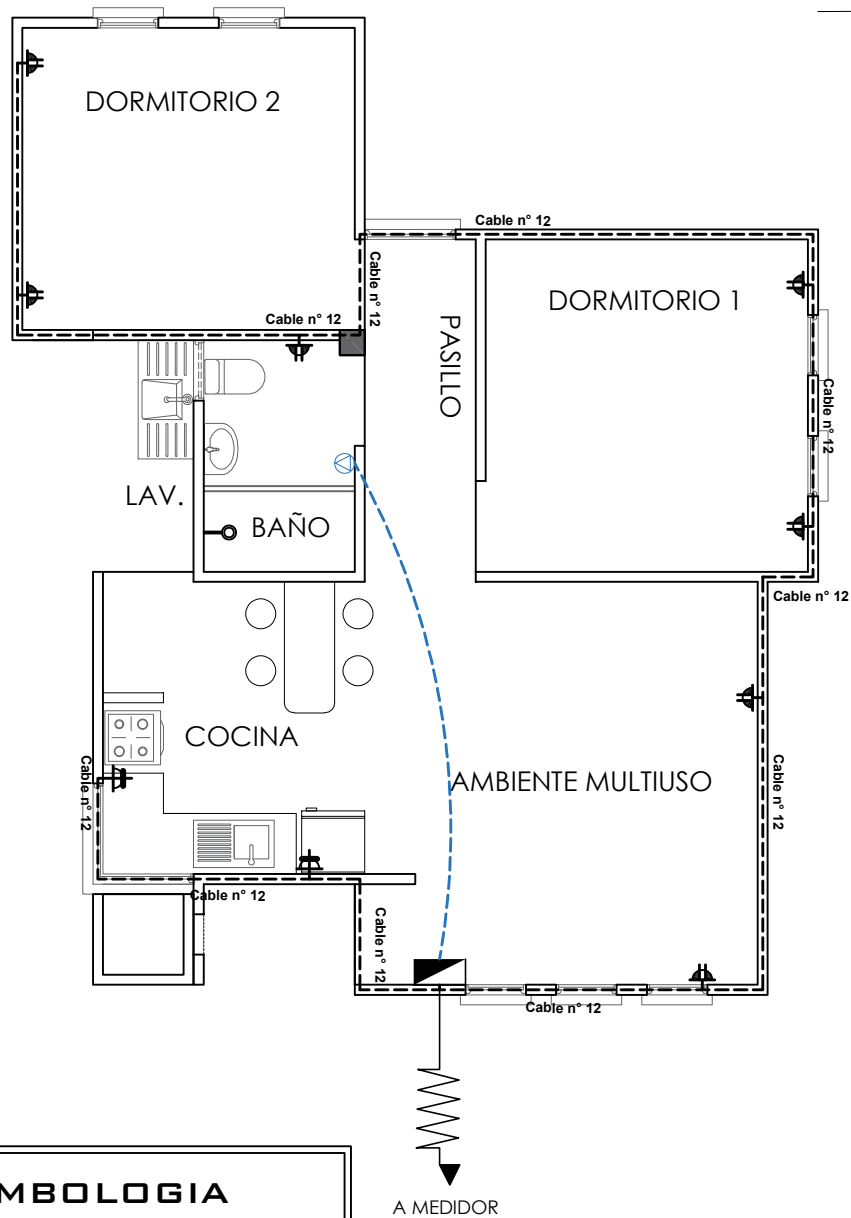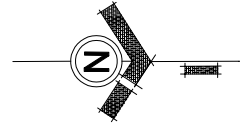

SIMBOLOGIA		
	TDS	TABLERO DE DISTRIBUCION SECUNDARIO
		CIRCUITO DE TOMA CORRIENTES
		CIRCUITO DE TOMA FUERZA
		TOMA CORRIENTE DOBLE
		TOMA CORRIENTE SHUKO
		TOMA FUERZA

INSTALACION ELECTRICA-TOMACORRIENTE

ESCALA: 1:75



AGENCIA ESTATAL DE VIVIENDA - AEVIVIENDA

PROYECTO: PROYECTO DE VIVIENDA CUALITATIVA EN EL MUNICIPIO DE SAN ANTONIO DE ESMORUCO -FASE(VI) 2024- POTOSI

MUNICIPIO: SAN ANTONIO DE ESMORUCO

PROVINCIA: SUR LIPEZ

DEPARTAMENTO: POTOSI

DISEÑO ARQUITECTÓNICO:


REVISADO Y APROBADO:

FECHA: DICIEMBRE/2024

SUPERFICIE: 60.90 M2

LAMINA: 13/17

MODULO 1: RENOVACION TIPO 2

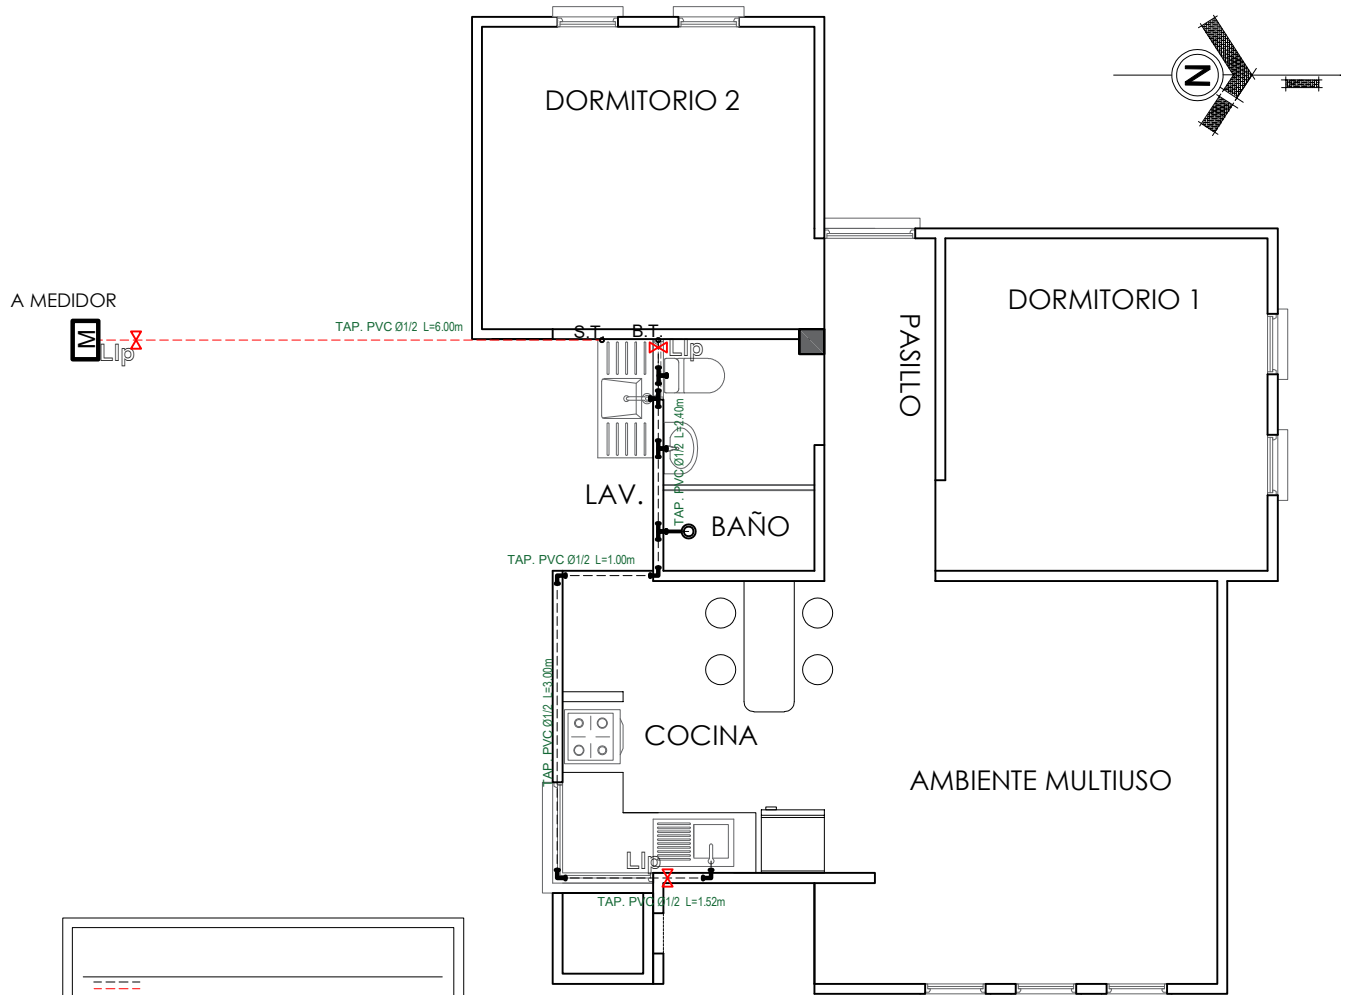

Lavanderia Lv
 Lavamanos Lm
 Inodoro I
 Ducha Du
 Lavaplatos Lp
 Tanque plastico de agua Tq

SIMBOLOGÍA

- Ducha
- Union "T"
- Codo a 90°
- Medidor
- Llave de Paso Ø 1/2"
- Bajante TAP PVC Ø 1/2"
- Montante TAV PVC Ø 1/2"

INSTALACION AGUA POTABLE

ESCALA: 1:75



AGENCIA ESTATAL DE VIVIENDA - AEVIVIENDA

PROYECTO: PROYECTO DE VIVIENDA CUALITATIVA EN EL MUNICIPIO DE
 SAN ANTONIO DE ESMORUCO -FASE(VI) 2024- POTOSI

MUNICIPIO: SAN ANTONIO DE ESMORUCO

PROVINCIA: SUR LIPEZ

DEPARTAMENTO: POTOSI

DISEÑO ARQUITECTÓNICO:

REVISADO Y APROBADO:

FECHA:
 DICIEMBRE/2024

SUPERFICIE:
 60.90 M2

LAMINA:
 14/17

MODULO 1: RENOVACION TIPO 2

B.PVC D=3"

C. calamina plana N° 28 D=0.33
Pendiente 2%

B.PVC D=3"

C. calamina plana N° 28 D=0.33
Pendiente 2%

LOSA DE H° A°
1.10 mts x 1.10 mts
BASE TANQUE DE AGUA
Pte. 2%

COSECHA
DE AGUA

TAP. PVC Ø 3" L=1.20 m
Pendiente 2%

C. calamina plana N° 28 D=0.33
Pendiente 2%

C. calamina plana N° 28 D=0.33
Pendiente 2%

REFERENCIAS:

- Tubería de desagüe de 3"
- Canaleta de calamina plana N°28 Corte 33

SIMBOLOGÍA

- Union "T" de 3"
- Codo a 90° 3"
- Bajante de PVC d=3"

INSTALACION PLUVIAL

ESCALA: 1:75

ISOMETRIA INSTALACION DE COSECHA DE AGUA

ESCALA: 1:75

REFERENCIAS:

- Tubería de Desagüe 3"
- Tubería de Agua Potable de 1/2"

SIMBOLOGÍA

- Codo
- Copla



AGENCIA ESTATAL DE VIVIENDA - AEVIVIENDA

PROYECTO: PROYECTO DE VIVIENDA CUALITATIVA EN EL MUNICIPIO DE SAN ANTONIO DE ESMORUCO -FASE(VI) 2024- POTOSI

MUNICIPIO: SAN ANTONIO DE ESMORUCO

PROVINCIA: SUR LIPEZ

DEPARTAMENTO: POTOSI

DISEÑO ARQUITECTÓNICO:

REVISADO Y APROBADO:


FECHA: DICIEMBRE/2024

SUPERFICIE: 60.90 M2

LAMINA:

15/17

MODULO 1: RENOVACION TIPO 2

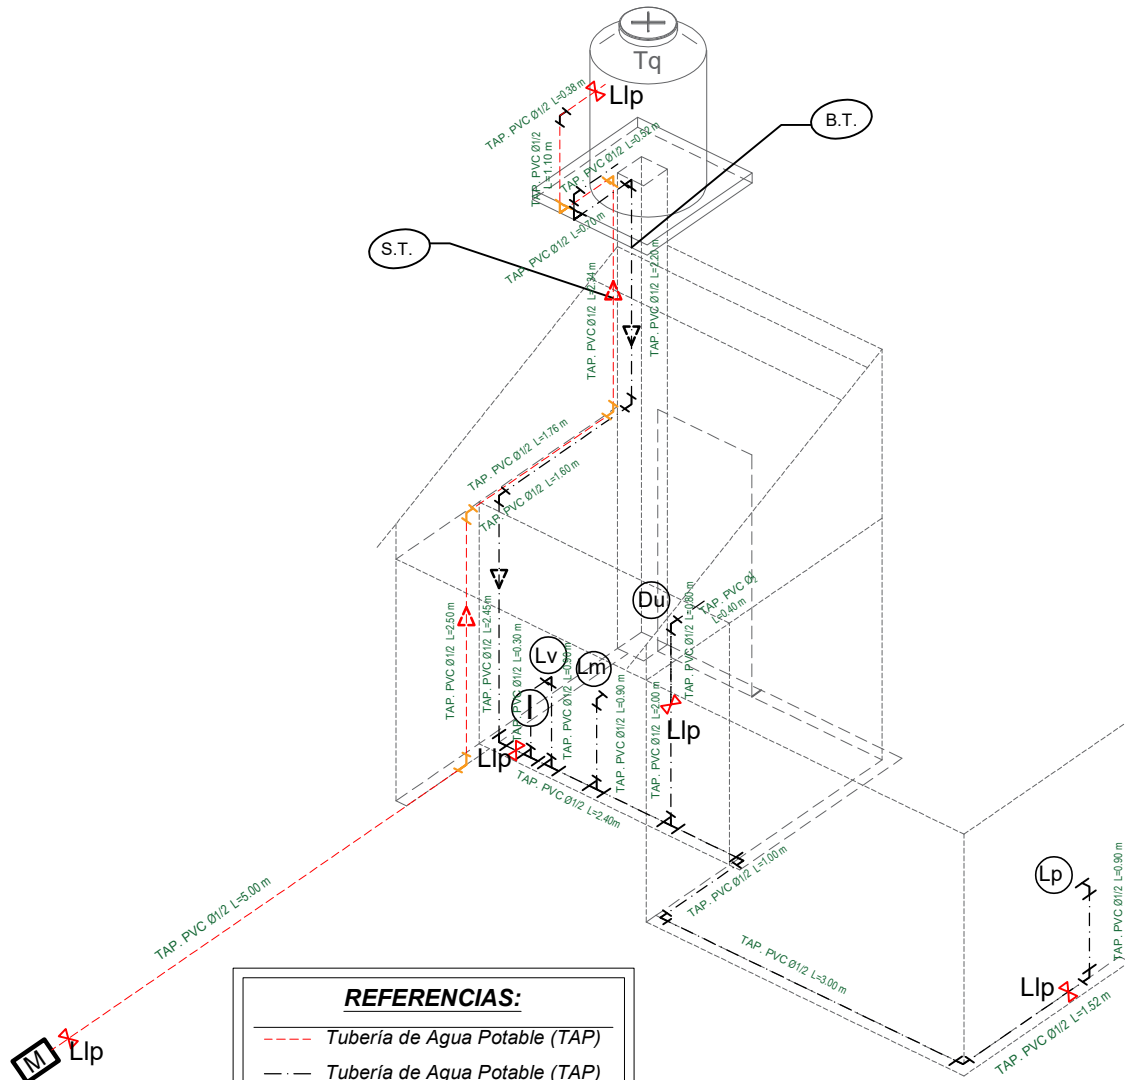

REFERENCIAS:

- Tubería de Agua Potable (TAP)
- Tubería de Agua Potable (TAP)
- Tubería de Agua Caliente (TAP)
- Ducha **Du**
- Inodoro **I.**
- Lavanderia **Lv.**
- Lavamanos **Lm.**
- Lavaplatos **Lp.**
- Tanque plastico de agua **Tq**

SIMBOLOGÍA

- Ducha
- Union "T"
- Codo a 90°
- Válvula de Paso

**ISOMETRIA
INSTALACION DE AGUA
POTABLE
ESCALA: 1:75**



AGENCIA ESTATAL DE VIVIENDA - AEVIVIENDA

PROYECTO:
PROYECTO DE VIVIENDA CUALITATIVA EN EL MUNICIPIO DE
SAN ANTONIO DE ESMORUCO -FASE(VI) 2024- POTOSI

MUNICIPIO: SAN ANTONIO DE ESMORUCO

PROVINCIA: SUR LIPEZ

DEPARTAMENTO: POTOSI


DISEÑO ARQUITECTÓNICO:

REVISADO Y APROBADO:

FECHA:
DICIEMBRE/2024

SUPERFICIE:
60.90 M2

LAMINA:
16/17

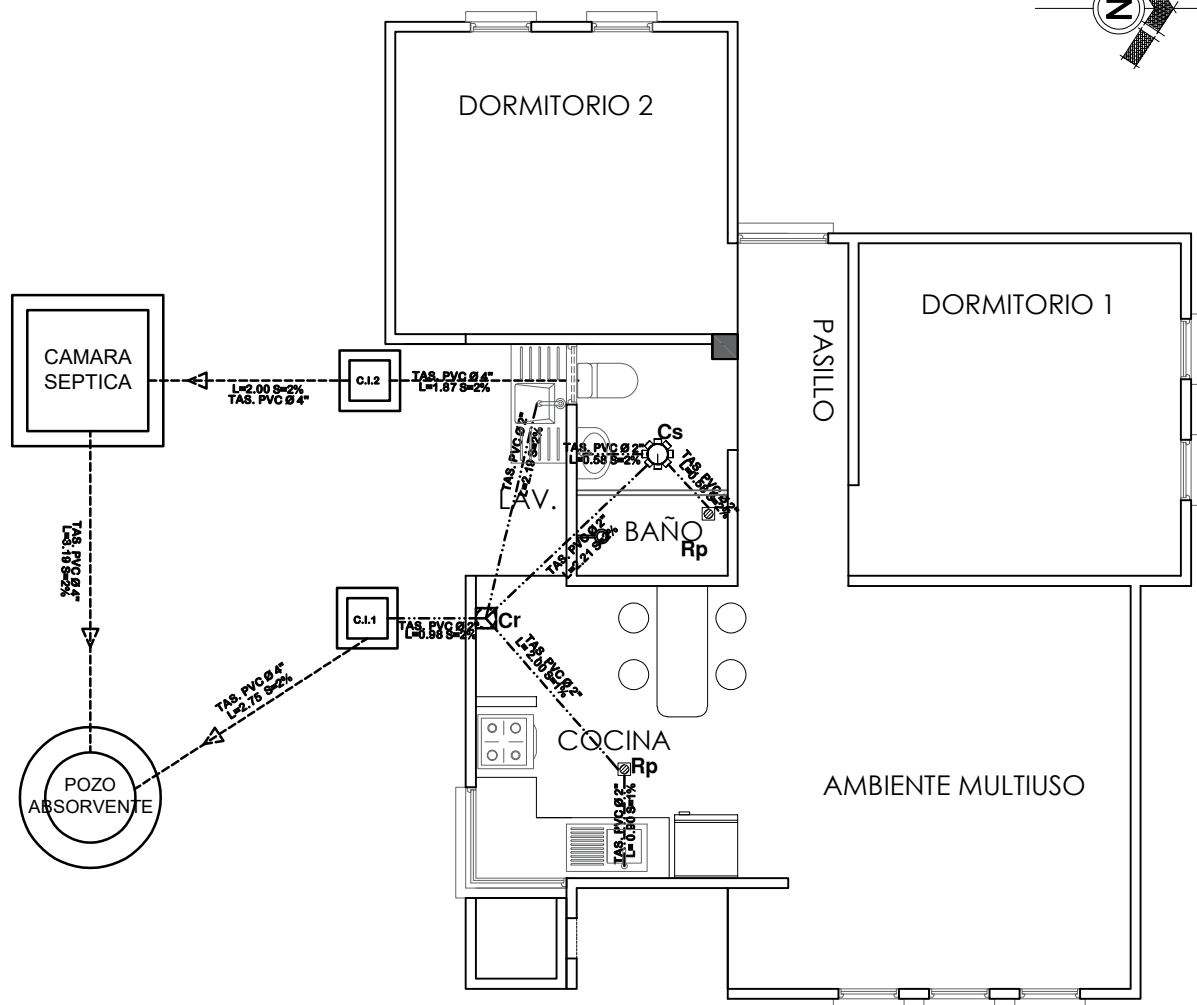

SIMBOLOGIA	
-----	TUBERIA SANITARIA DE P.V.C. Ø 4"
-----	TUBERIA SANITARIA DE P.V.C. Ø 2"
	YEE DE P.V.C. 2"
	CODO DE P.V.C. 2"
	Cs. CAJA SIFONISADA
	C.I. CAMARA DE INSPECCION
	Cr. CAJA DE REGISTRO
	Rp. REJILLA DE PISO


ESCALA: 1:75



DEPARTAMENTO: POTOSI

17/17

MODULO 1: DETALLES CONSTRUCTIVOS

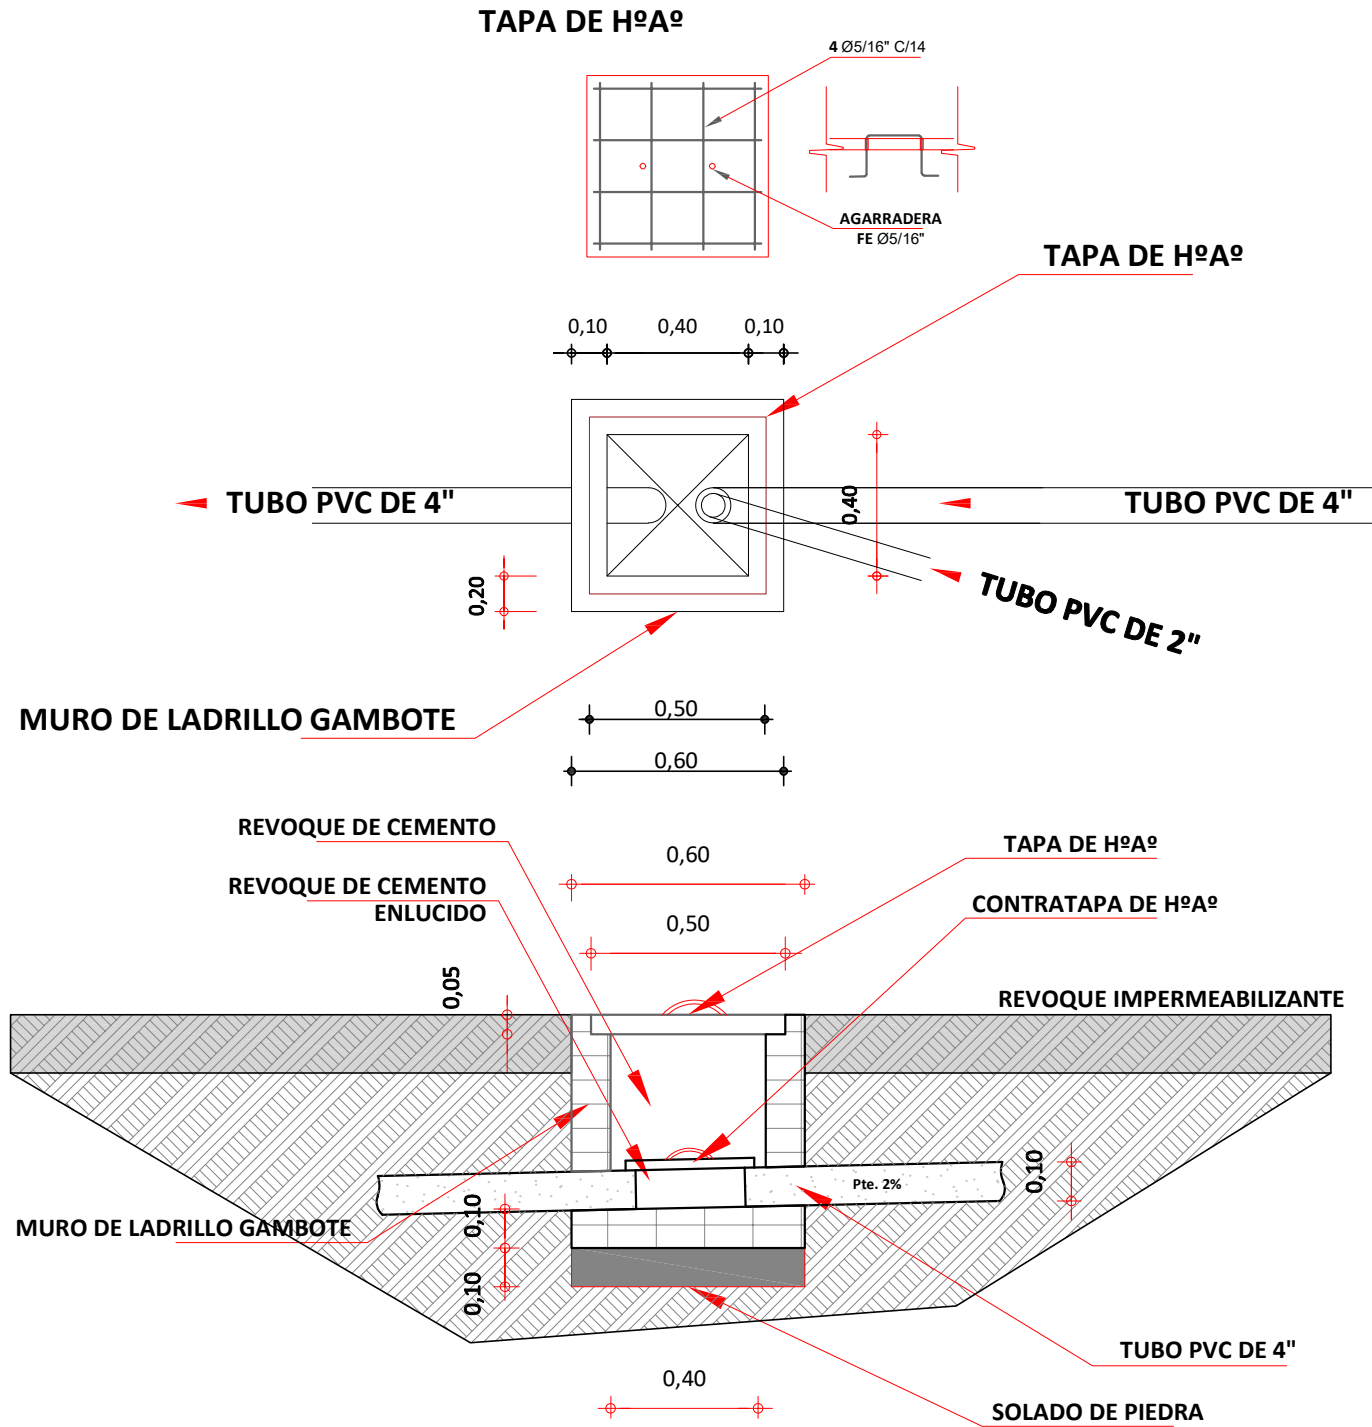

DETALLE DE CAMARA DE INSPECCION

ESCALA: 1:25



AGENCIA ESTATAL DE VIVIENDA - AEVIVIENDA

PROYECTO: PROYECTO DE VIVIENDA CUALITATIVA EN EL MUNICIPIO DE SAN ANTONIO DE ESMORUCO -FASE(VI) 2024- POTOSI

MUNICIPIO: SAN ANTONIO DE ESMORUCO

PROVINCIA: SUR LIPEZ

DEPARTAMENTO: POTOSI

DISEÑO ARQUITECTÓNICO:

REVISADO Y APROBADO:


FECHA: DICIEMBRE/2024

MODULO: 1

LAMINA: 01/11


MODULO 1: DETALLES CONSTRUCTIVOS

TAPA DE HºAº POZO DE ABSORCION

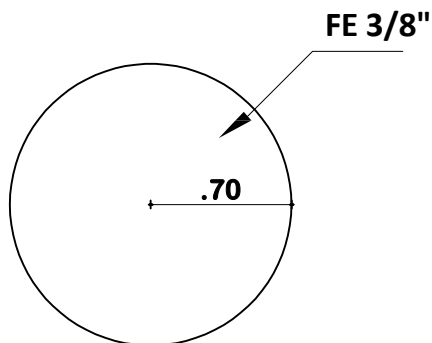


PLANTA

TAPA DE HºAº CAMARA SEPTICA

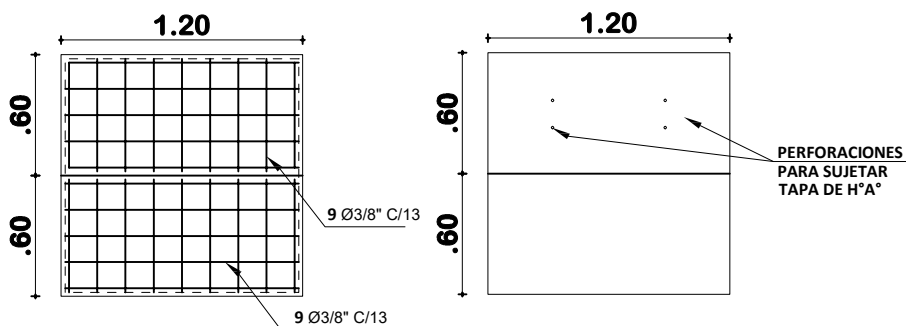

PLANTA

DETALLE CONSTRUCTIVOS POZO DE ABSORCION Y CAMARA SEPTICA ESCALA: 1:50

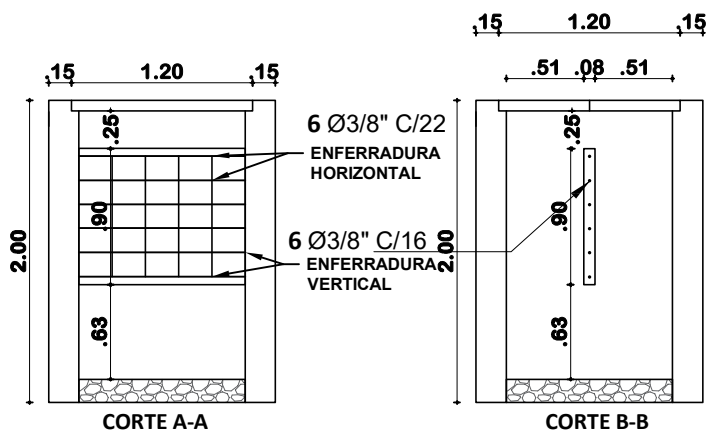

DETALLE CONSTRUCTIVOS CORTE DE CAMARA SEPTICA ESCALA: 1:50



AGENCIA ESTATAL DE VIVIENDA - AEVIVIENDA

PROYECTO: PROYECTO DE VIVIENDA CUALITATIVA EN EL MUNICIPIO DE SAN ANTONIO DE ESMORUCO -FASE(VI) 2024- POTOSI

MUNICIPIO: SAN ANTONIO DE ESMORUCO

PROVINCIA: SUR LIPEZ

DEPARTAMENTO: POTOSI

DISEÑO ARQUITECTÓNICO:


REVISADO Y APROBADO:

FECHA: DICIEMBRE/2024

MODULO: 1

LAMINA: 02/11

MODULO 1: DETALLES CONSTRUCTIVOS

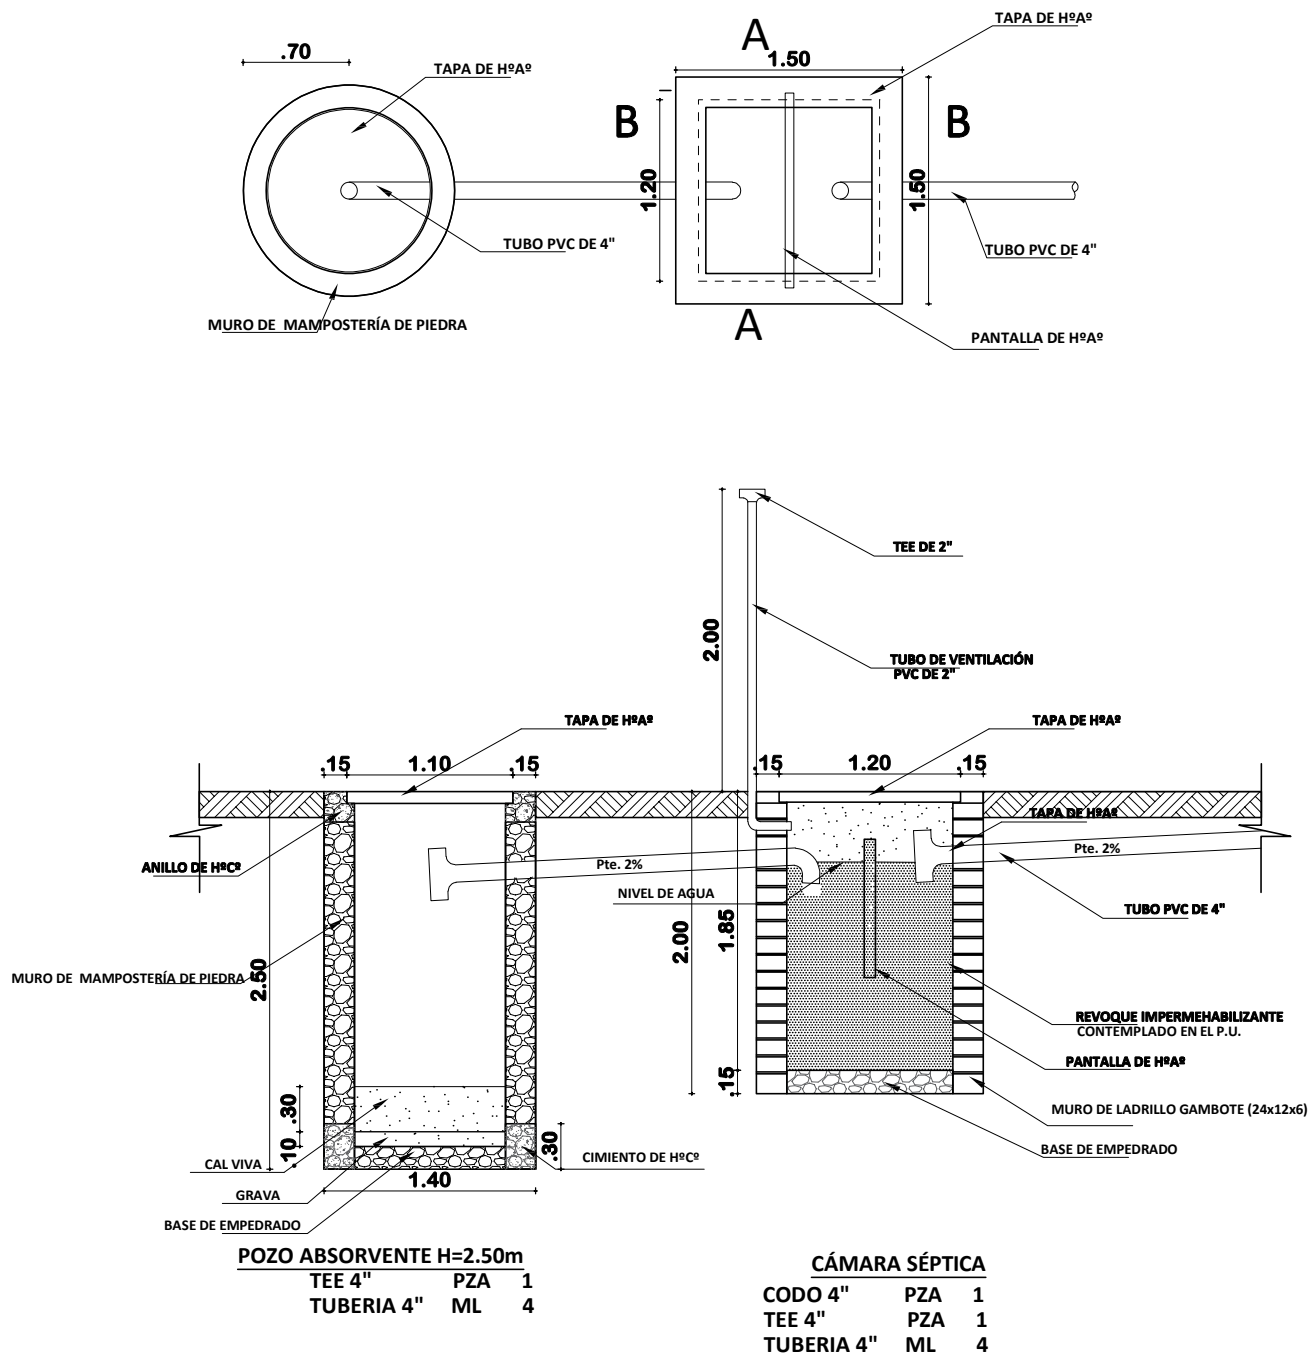

PLANO INSTALACION CAMARA Y POZO ABSORVENTE
ESCALA: 1:75



AGENCIA ESTATAL DE VIVIENDA - AEVIVIENDA

PROYECTO: PROYECTO DE VIVIENDA CUALITATIVA EN EL MUNICIPIO DE SAN ANTONIO DE ESMORUCO -FASE(VI) 2024- POTOSI

MUNICIPIO: SAN ANTONIO DE ESMORUCO

PROVINCIA: SUR LIPEZ

DEPARTAMENTO: POTOSI

DISEÑO ARQUITECTÓNICO:



REVISADO Y APROBADO:

FECHA: DICIEMBRE/2024

MODULO: 1

LAMINA: 03/11



MODULO 1: DETALLES CONSTRUCTIVOS

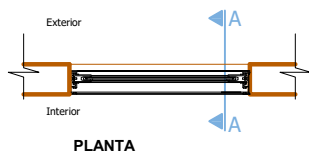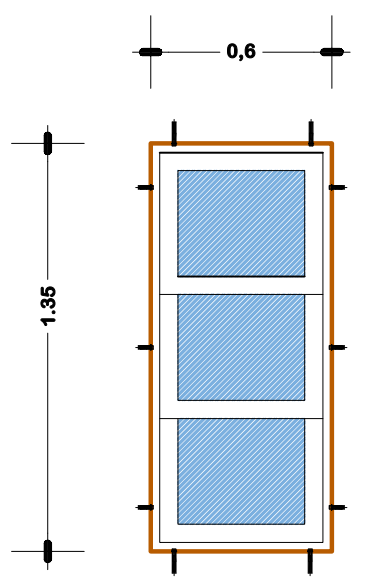


VENTANA TIPO 1

DETALLE VENTANA DE ALUMINIO 0.60x1.35


ESC: 1:25

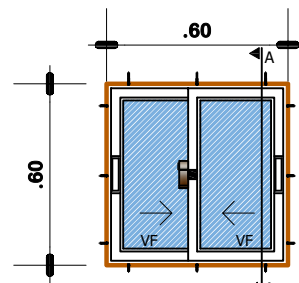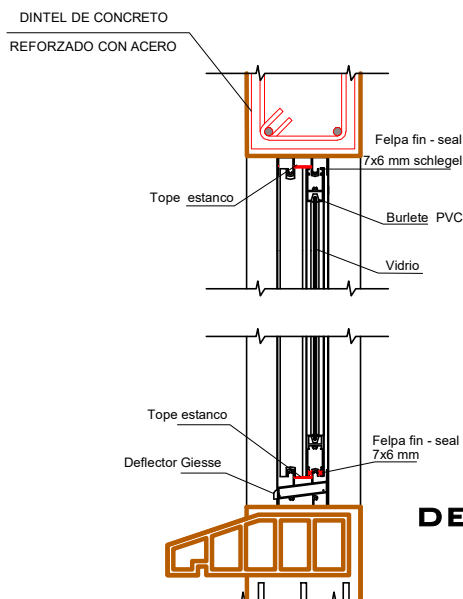

ELEVACION

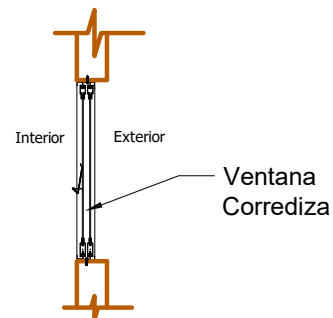

SECCION A-A

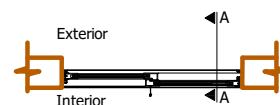


PLANTA

VENTANA TIPO 3

DETALLE VENTANA DE ALUMINIO 0.60x0.60

ESC: 1:25

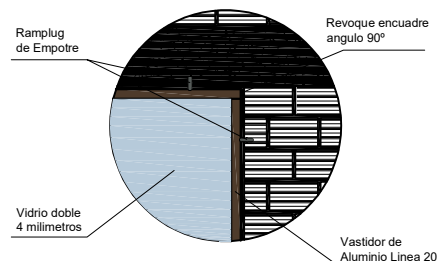

DETALLE VENTANA DE ALUMINIO LINEA 20 C/VIDRIO 4MM + ACCESORIOS



AGENCIA ESTATAL DE VIVIENDA - AEVIVIENDA

PROYECTO: PROYECTO DE VIVIENDA CUALITATIVA EN EL MUNICIPIO DE SAN ANTONIO DE ESMORUCO -FASE(VI) 2024- POTOSI

MUNICIPIO: SAN ANTONIO DE ESMORUCO

PROVINCIA: SUR LIPEZ

DEPARTAMENTO: POTOSI

DISEÑO ARQUITECTÓNICO:





REVISADO Y APROBADO:

FECHA: DICIEMBRE/2024

MODULO: 1

LAMINA: 04/11

MODULO 1: DETALLES CONSTRUCTIVOS

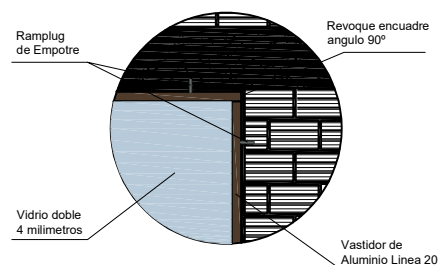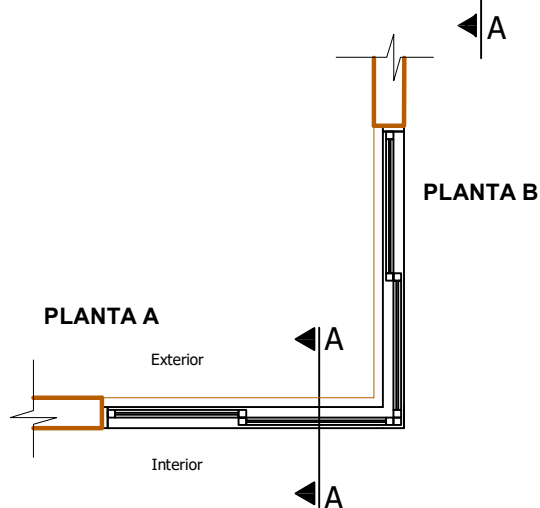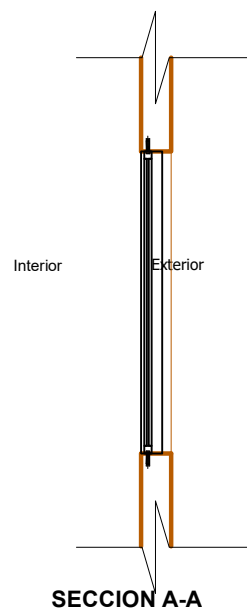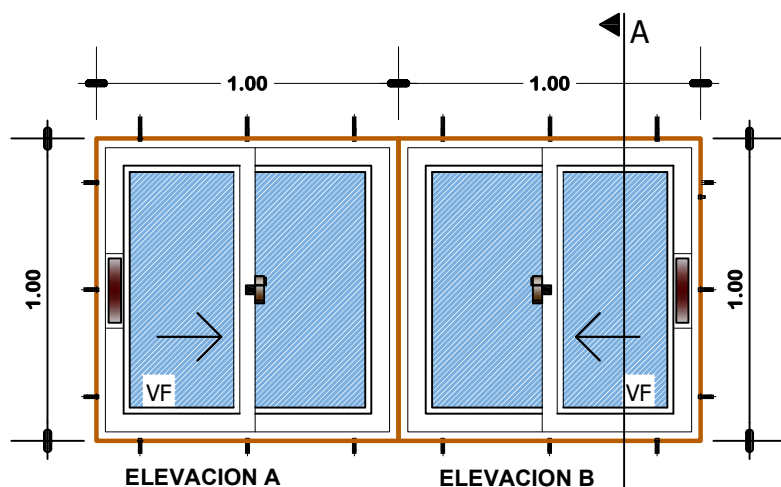


VENTANA TIPO 2

DETALLE VENTANA DE ALUMINIO 1,00 x 1,00

ESC: 1:25

DETALLE VENTANA DE ALUMINIO LINEA 20 C/VIDRIO 4MM + ACCESORIOS

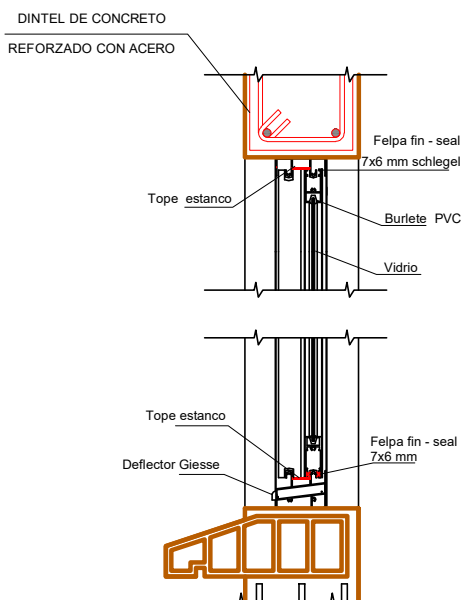

AGENCIA ESTATAL DE VIVIENDA - AEVIVIENDA

PROYECTO: PROYECTO DE VIVIENDA CUALITATIVA EN EL MUNICIPIO DE SAN ANTONIO DE ESMORUCO -FASE(VI) 2024- POTOSI

MUNICIPIO: SAN ANTONIO DE ESMORUCO

PROVINCIA: SUR LIPEZ

DEPARTAMENTO: POTOSI

DISEÑO ARQUITECTÓNICO:

REVISADO Y APROBADO:



FECHA: DICIEMBRE/2024

MODULO: 1

LAMINA: 05/11

MODULO 1: DETALLES CONSTRUCTIVOS

VENTANA TIPO 4 DETALLE VENTANA DE ALUMINIO 0.90 X 1.20 ESC: 1:25

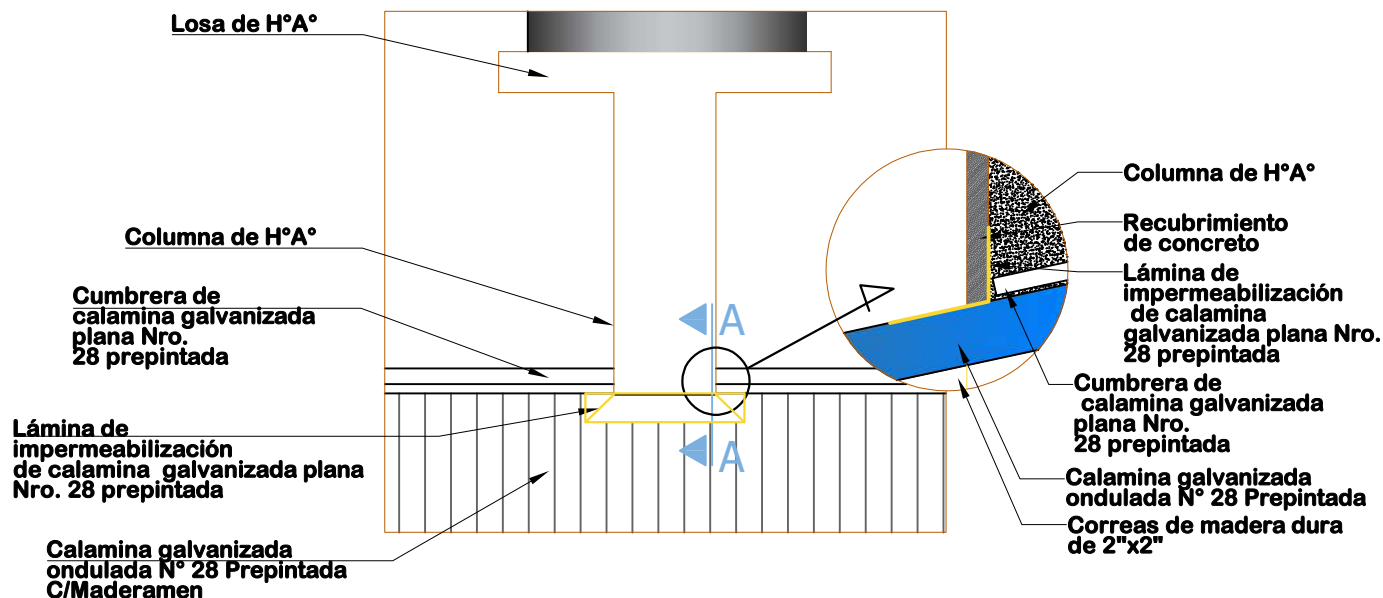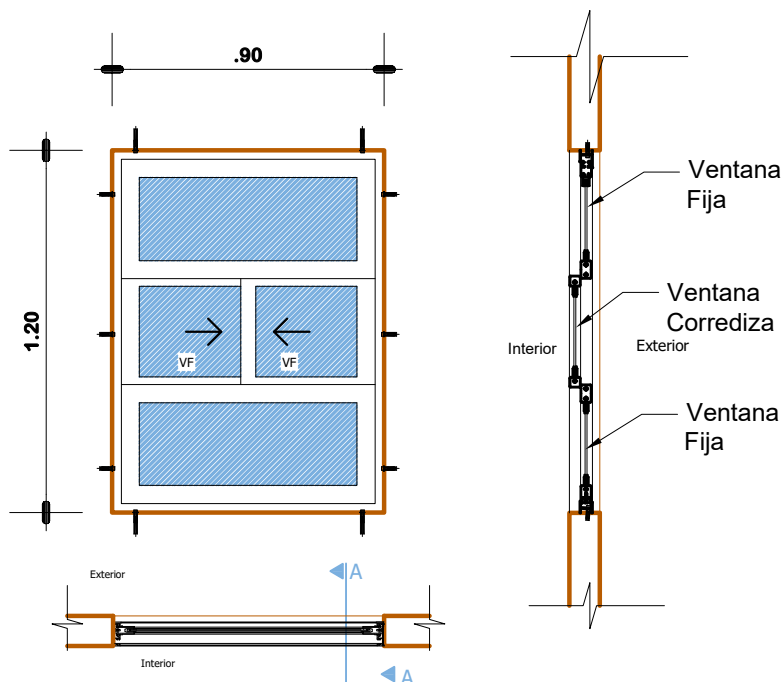

DETALLE DE IMPERMEABILIZACIÓN DE CUBIERTA ESC: 1:25



AGENCIA ESTATAL DE VIVIENDA - AEVIVIENDA

PROYECTO: PROYECTO DE VIVIENDA CUALITATIVA EN EL MUNICIPIO DE
SAN ANTONIO DE ESMORUCO -FASE(VI) 2024- POTOSI

MUNICIPIO: SAN ANTONIO DE ESMORUCO

PROVINCIA: SUR LIPEZ

DEPARTAMENTO: POTOSI

DISEÑO ARQUITECTÓNICO:

REVISADO Y APROBADO:


FECHA:
DICIEMBRE/2024

MODULO: 1

LAMINA:
06/11

MODULO 1: DETALLES CONSTRUCTIVOS

PUERTA INTERIOR DE MADERA

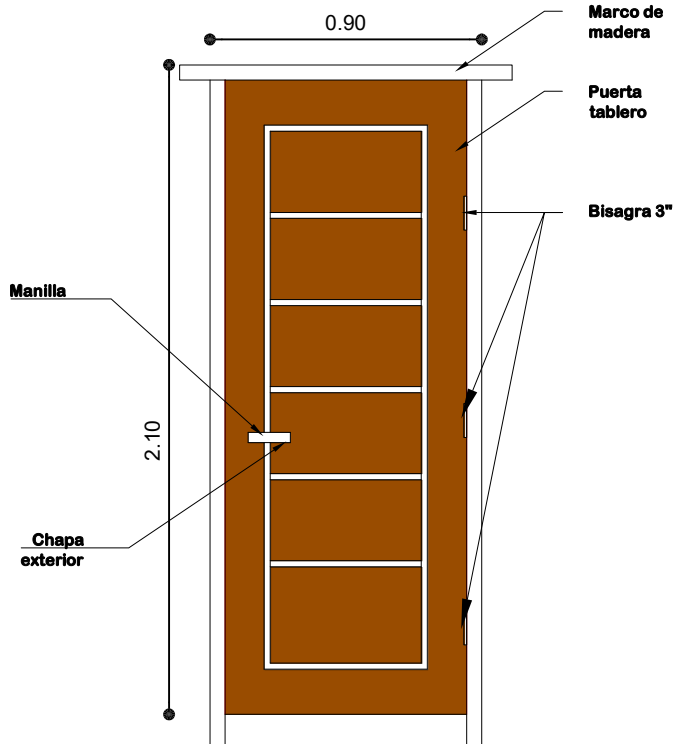

PUERTA DE 0.90X2.10


Nota: El material de madera, deberá ser pintada y barnizada 3 veces (3 manos)

PUERTA 0.90 x 2,10

ESC: 1:25

PUERTA MIXTA EXTERIOR MADERA Y METAL

DE

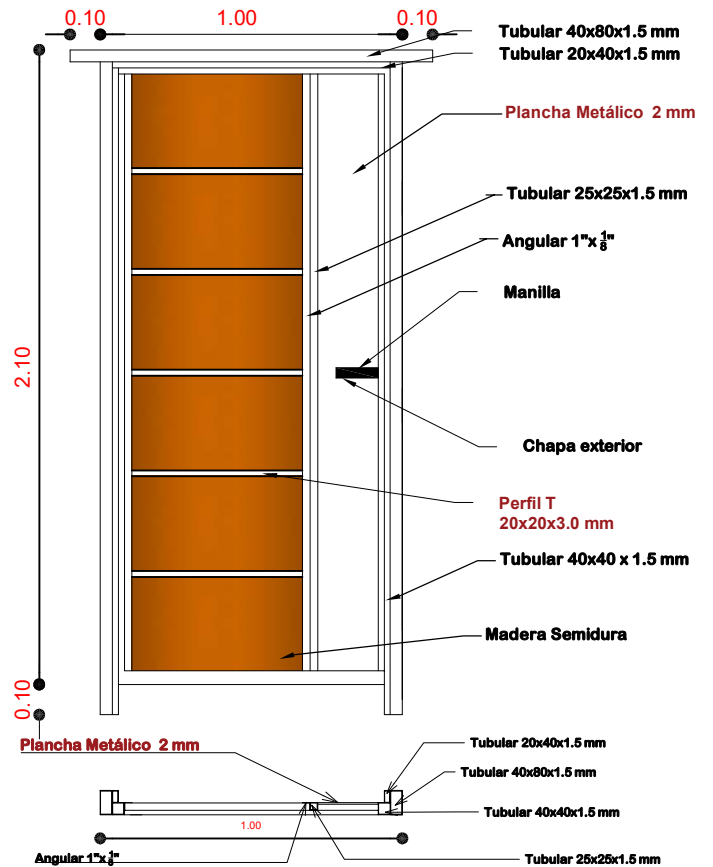


Nota: El material de madera y metal, deberá ser pintada y barnizada 3 veces (3 manos)

PUERTA 1.00 x 2,10

ESC: 1:25

DETALLE EMPOTRADO DE CALAMINA

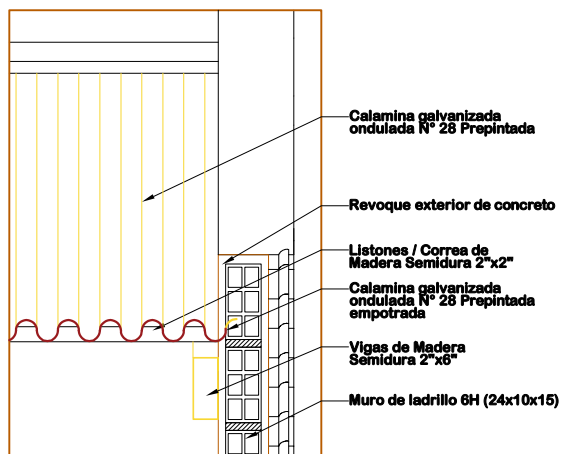

ESC: 1:15

VISTAS DE PUERTA MIXTA EXTERIOR



INTERIOR



AGENCIA ESTATAL DE VIVIENDA - AEVIVIENDA

PROYECTO: PROYECTO DE VIVIENDA CUALITATIVA EN EL MUNICIPIO DE SAN ANTONIO DE ESMORUCO -FASE(VI) 2024- POTOSI

MUNICIPIO: SAN ANTONIO DE ESMORUCO

PROVINCIA: SUR LIPEZ

DEPARTAMENTO: POTOSI

DISEÑO ARQUITECTÓNICO:


REVISADO Y APROBADO:

FECHA: DICIEMBRE/2024

MODULO: 1

LAMINA: 07/11

MODULO 1: DETALLES CONSTRUCTIVOS

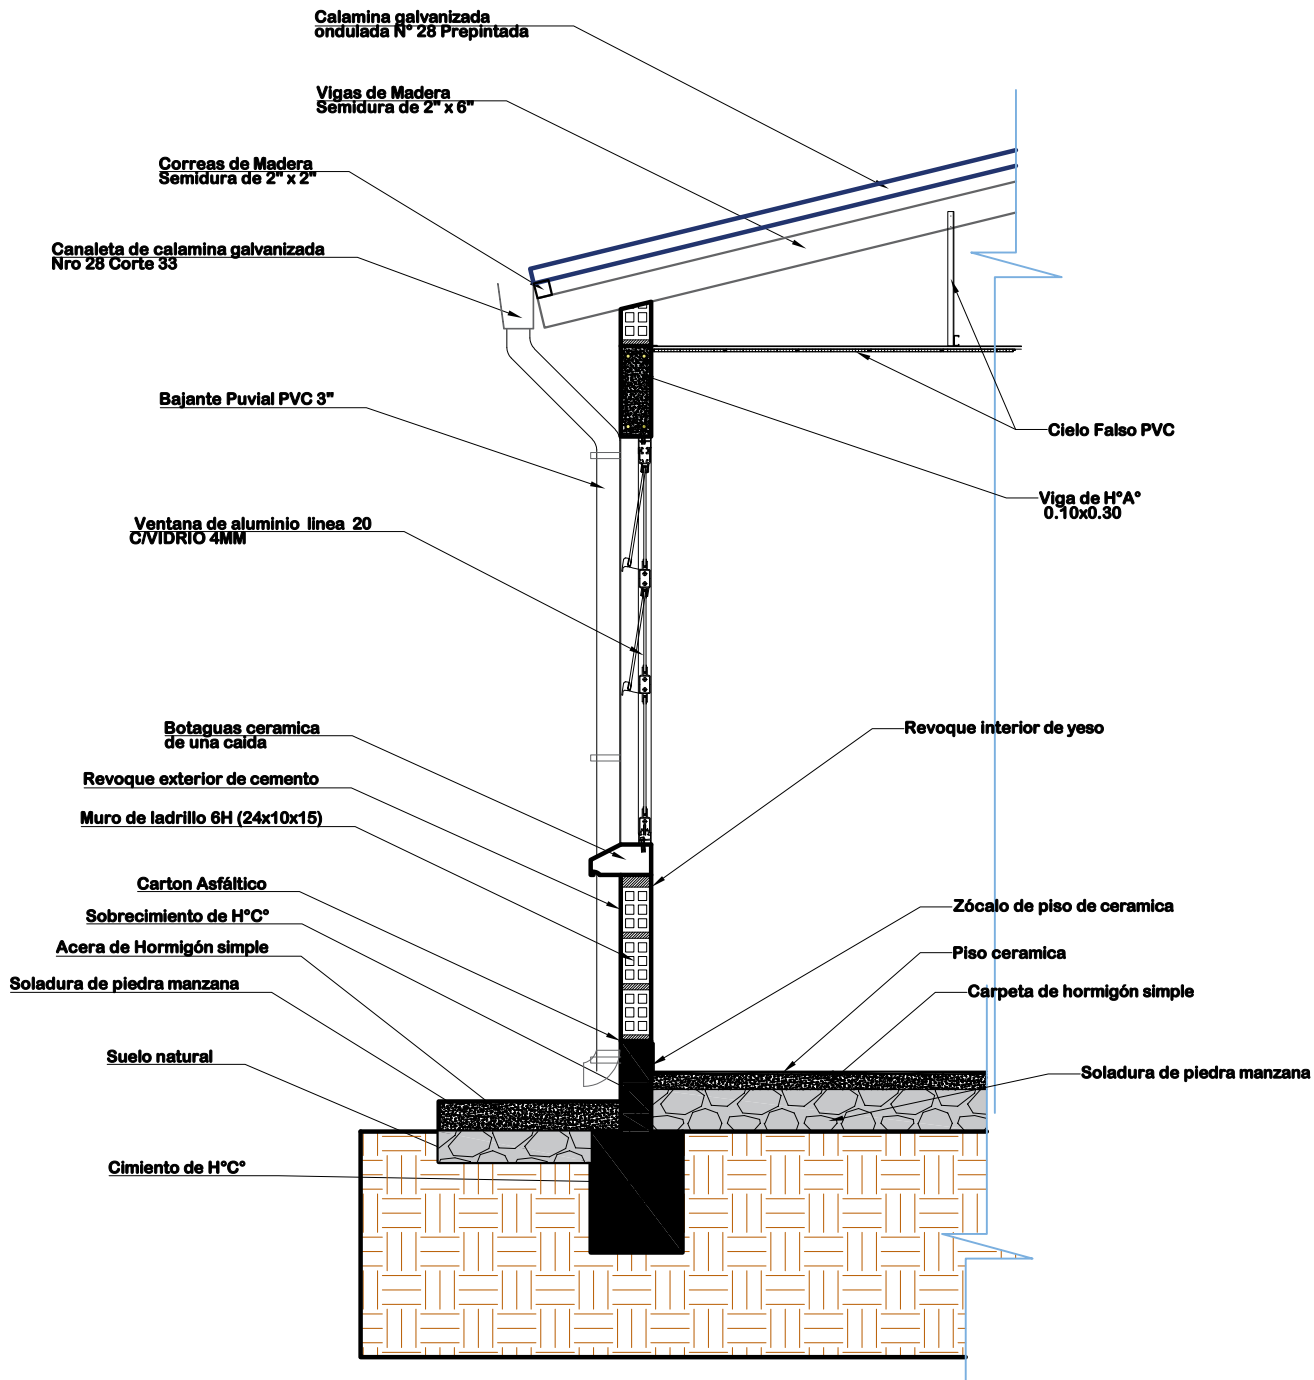

DETALLE CORTE DE BORDE
ESC: 1:25



AGENCIA ESTATAL DE VIVIENDA - AEVIVIENDA

PROYECTO:
PROYECTO DE VIVIENDA CUALITATIVA EN EL MUNICIPIO DE
SAN ANTONIO DE ESMORUCO -FASE(VI) 2024- POTOSI

MUNICIPIO: SAN ANTONIO DE ESMORUCO

PROVINCIA: SUR LIPEZ

DEPARTAMENTO: POTOSI

DISEÑO ARQUITECTÓNICO:


REVISADO Y APROBADO:

FECHA:
DICIEMBRE/2024


MODULO: 1

LAMINA:
08/11

MODULO 1: DETALLES CONSTRUCTIVOS

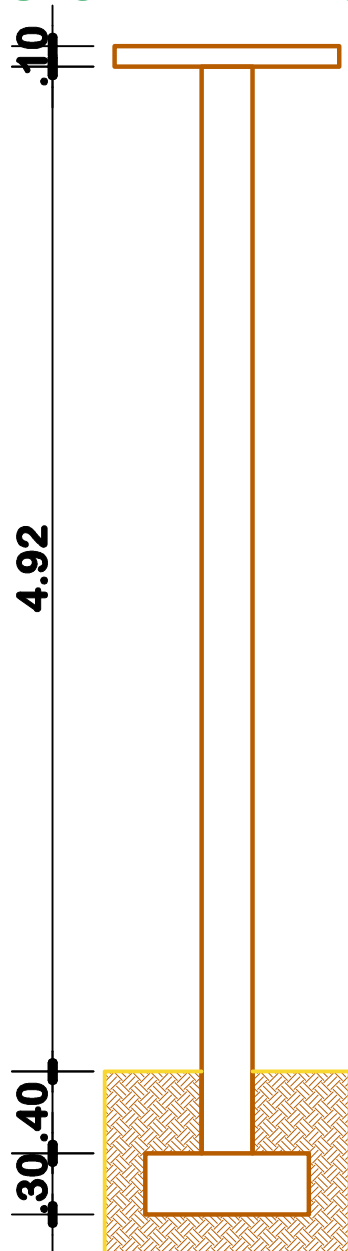

COLUMNAS: ESTRIBOS
DE 1/4" - 6mm c/ 15cm

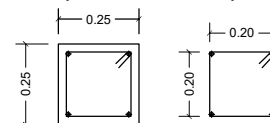

COLUMNA: ARMADURA
DE 3/8" - 10 mm

⑥ 7Ø10

COLUMNA: ARMADURA
DE 3/8" - 10 mm

⑤ 7Ø 10


COLUMNA: ESTRIBOS DE
1/4" - 6 mm

④ 38Ø6c/15

COLUMNA: ARMADURA
LONGITUDINAL
DE 1/2" - 12 mm

③ 4Ø12c/16

**DETALLE COLUMNA DE HºAº
Y ZAPATA DE HºAº**
ESCALA: 1:50

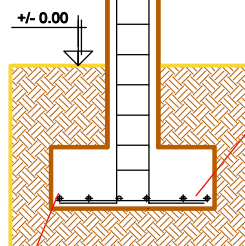

① 6Ø12c/14

COLUMNA: ARMADURA
DE 1/2" - 12 mm

② 6Ø12c/14



AGENCIA ESTATAL DE VIVIENDA - AEVIVIENDA

PROYECTO:
PROYECTO DE VIVIENDA CUALITATIVA EN EL MUNICIPIO DE
SAN ANTONIO DE ESMORUCO -FASE(VI) 2024- POTOSI

MUNICIPIO: SAN ANTONIO DE ESMORUCO

PROVINCIA: SUR LIPEZ

DEPARTAMENTO: POTOSI

DISEÑO ARQUITECTÓNICO:

REVISADO Y APROBADO:


FECHA:
DICIEMBRE/2024

MODULO: 1


LAMINA:
09/11

MODULO 1: DETALLES CONSTRUCTIVOS

PLANTA

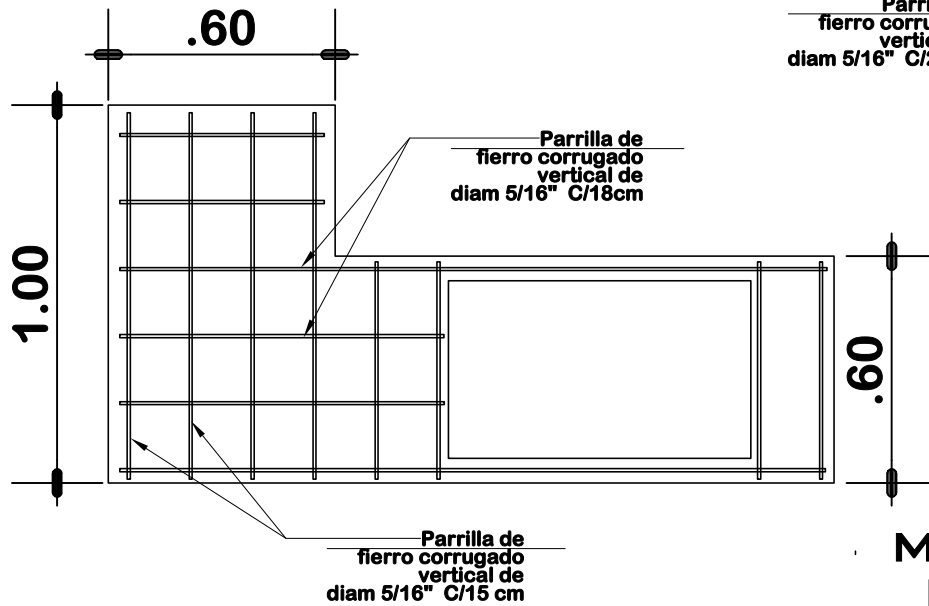

DETALLE DE MESON DE H°A° DE LA COCINA ESC: 1:20

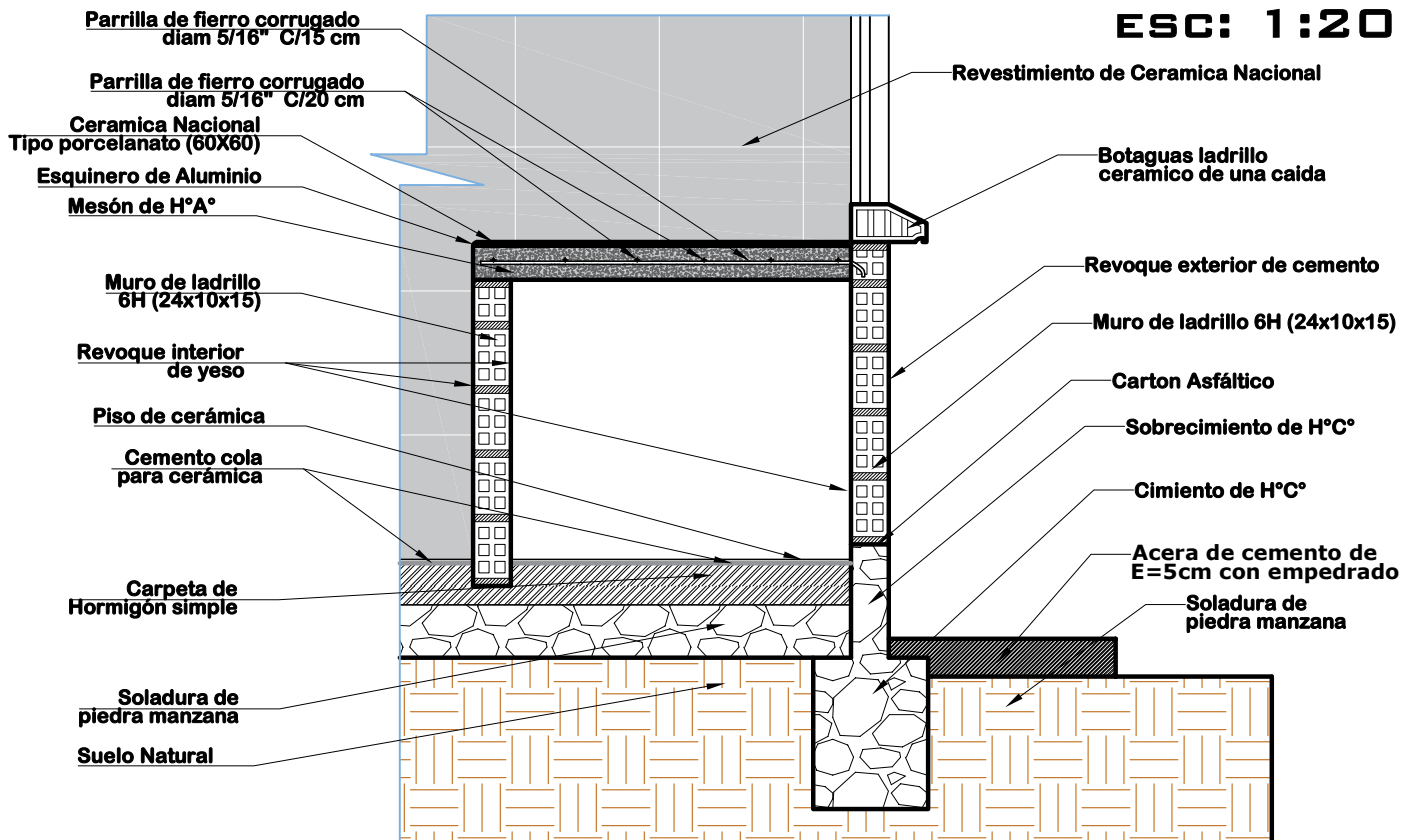

AGENCIA ESTATAL DE VIVIENDA - AEVIVIENDA

PROYECTO: PROYECTO DE VIVIENDA CUALITATIVA EN EL MUNICIPIO DE SAN ANTONIO DE ESMORUCO -FASE(VI) 2024- POTOSI

MUNICIPIO: SAN ANTONIO DE ESMORUCO

PROVINCIA: SUR LIPEZ

DEPARTAMENTO: POTOSI

DISEÑO ARQUITECTÓNICO:


REVISADO Y APROBADO:

FECHA: DICIEMBRE/2024



MODULO: 1

LAMINA: 10/11

MODULO 1: DETALLES CONSTRUCTIVOS

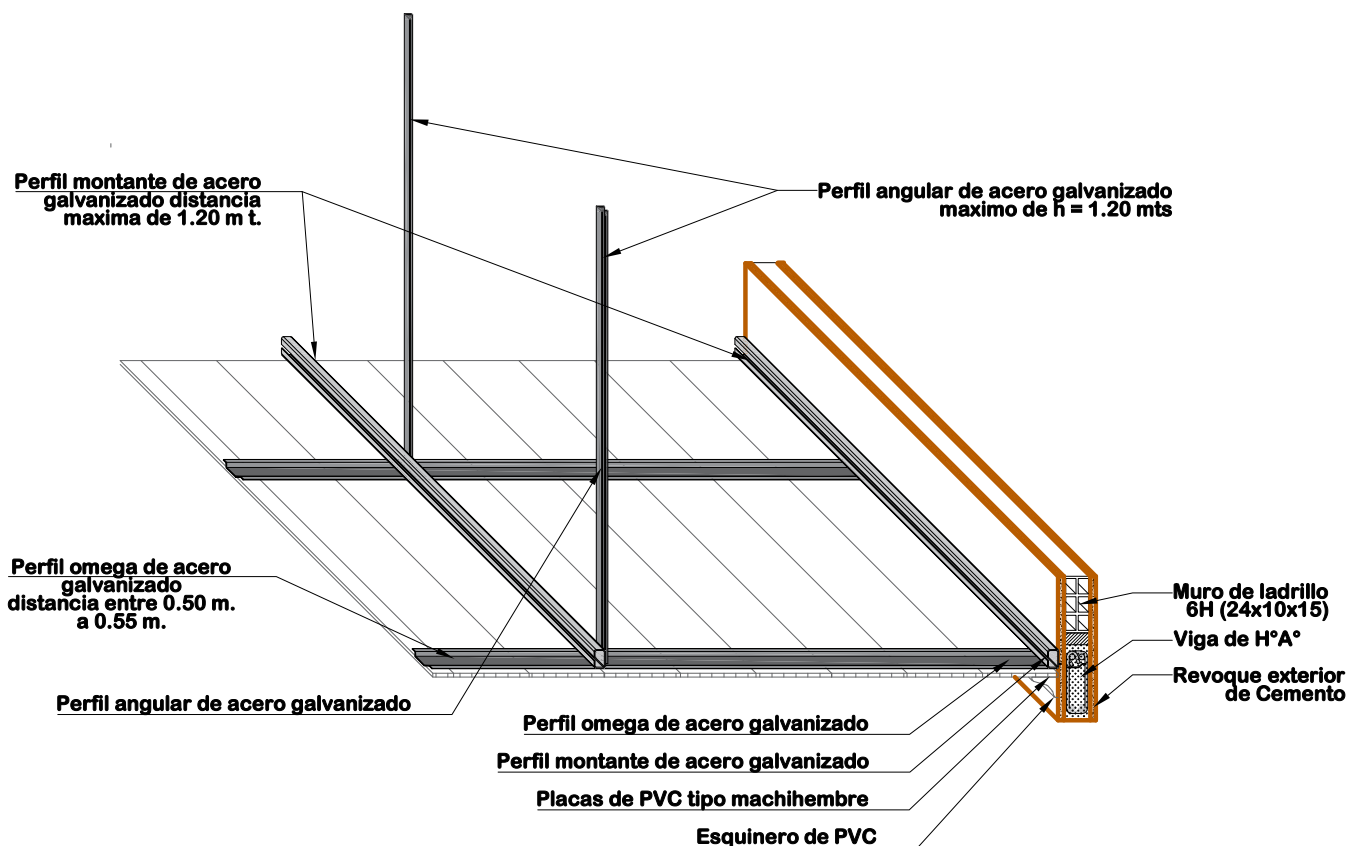

DETALLE DE CIELO FALSO DE PVC ESC: 1:20

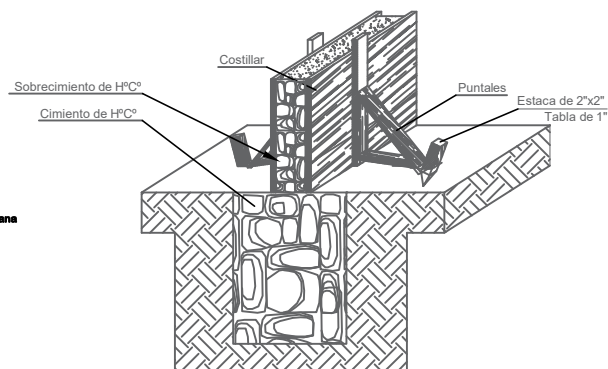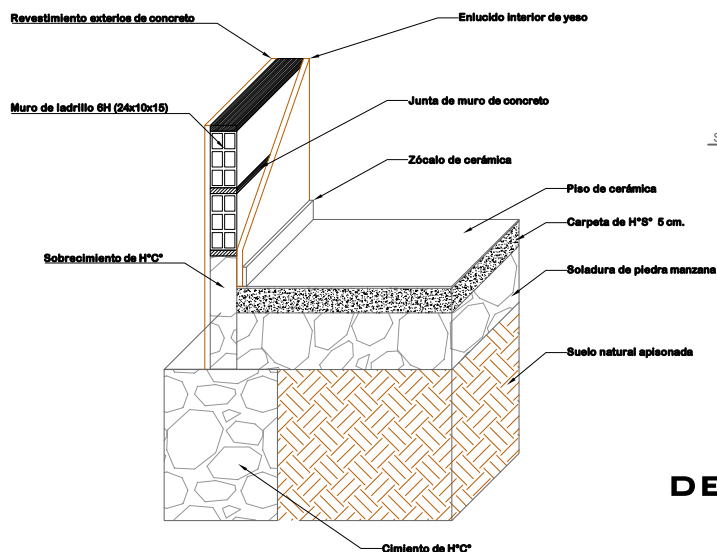

DETALLE ARMADO DE CIMENTO Y SOBRECIMIENTO DE H° C°

DETALLE CIMENTO Y PISO DE CERÁMICA



AGENCIA ESTATAL DE VIVIENDA - AEVIVIENDA

PROYECTO: PROYECTO DE VIVIENDA CUALITATIVA EN EL MUNICIPIO DE SAN ANTONIO DE ESMORUCO -FASE(VI) 2024- POTOSI

MUNICIPIO: SAN ANTONIO DE ESMORUCO

PROVINCIA: SUR LIPEZ

DEPARTAMENTO: POTOSI

DISEÑO ARQUITECTÓNICO:

REVISADO Y APROBADO:

FECHA: DICIEMBRE/2024

MODULO: 1

LAMINA: 11/11

MODULO 1: *RENDERS*

ELEVACION FRONTAL



**ELEVACION LATERAL
RENOVACION TIPO 2**

**ELEVACION LATERAL
RENOVACION TIPO 2**



PERSPECTIVAS EXTERIORES



AGENCIA ESTATAL DE VIVIENDA - AEVIVIENDA

PROYECTO:
PROYECTO DE VIVIENDA CUALITATIVA EN EL MUNICIPIO DE
SAN ANTONIO DE ESMORUCO -FASE(VI) 2024- POTOSI

MUNICIPIO: SAN ANTONIO DE ESMORUCO

PROVINCIA: SUR LIPEZ

DEPARTAMENTO: POTOSI

DISEÑO ARQUITECTÓNICO:

REVISADO Y APROBADO:

FECHA:
DICIEMBRE/2024

MODULO: 1

LAMINA:
1/2

MODULO 1: RENDERS




COCINA




AMBIENTE MULTIUSO



DORMITORIO 1

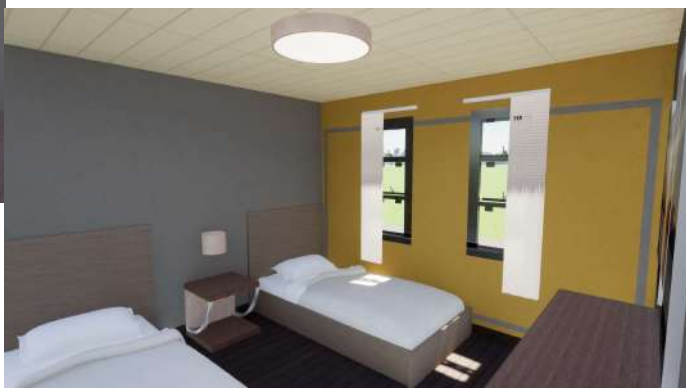

DORMITORIO 2

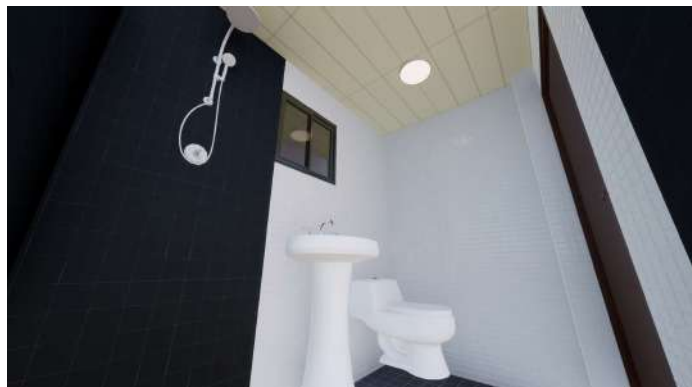

BAÑO

VISTAS INTERIORES



AGENCIA ESTATAL DE VIVIENDA - AEVIVIENDA

PROYECTO: PROYECTO DE VIVIENDA CUALITATIVA EN EL MUNICIPIO DE SAN ANTONIO DE ESMORUCO -FASE(VI) 2024- POTOSI

MUNICIPIO: SAN ANTONIO DE ESMORUCO

PROVINCIA: SUR LIPEZ

DEPARTAMENTO: POTOSI

DISEÑO ARQUITECTÓNICO:

REVISADO Y APROBADO:

FECHA: DICIEMBRE/2024

MODULO: 1

LAMINA: 2/2