MODULO 1: RENOVACION TIPO 2

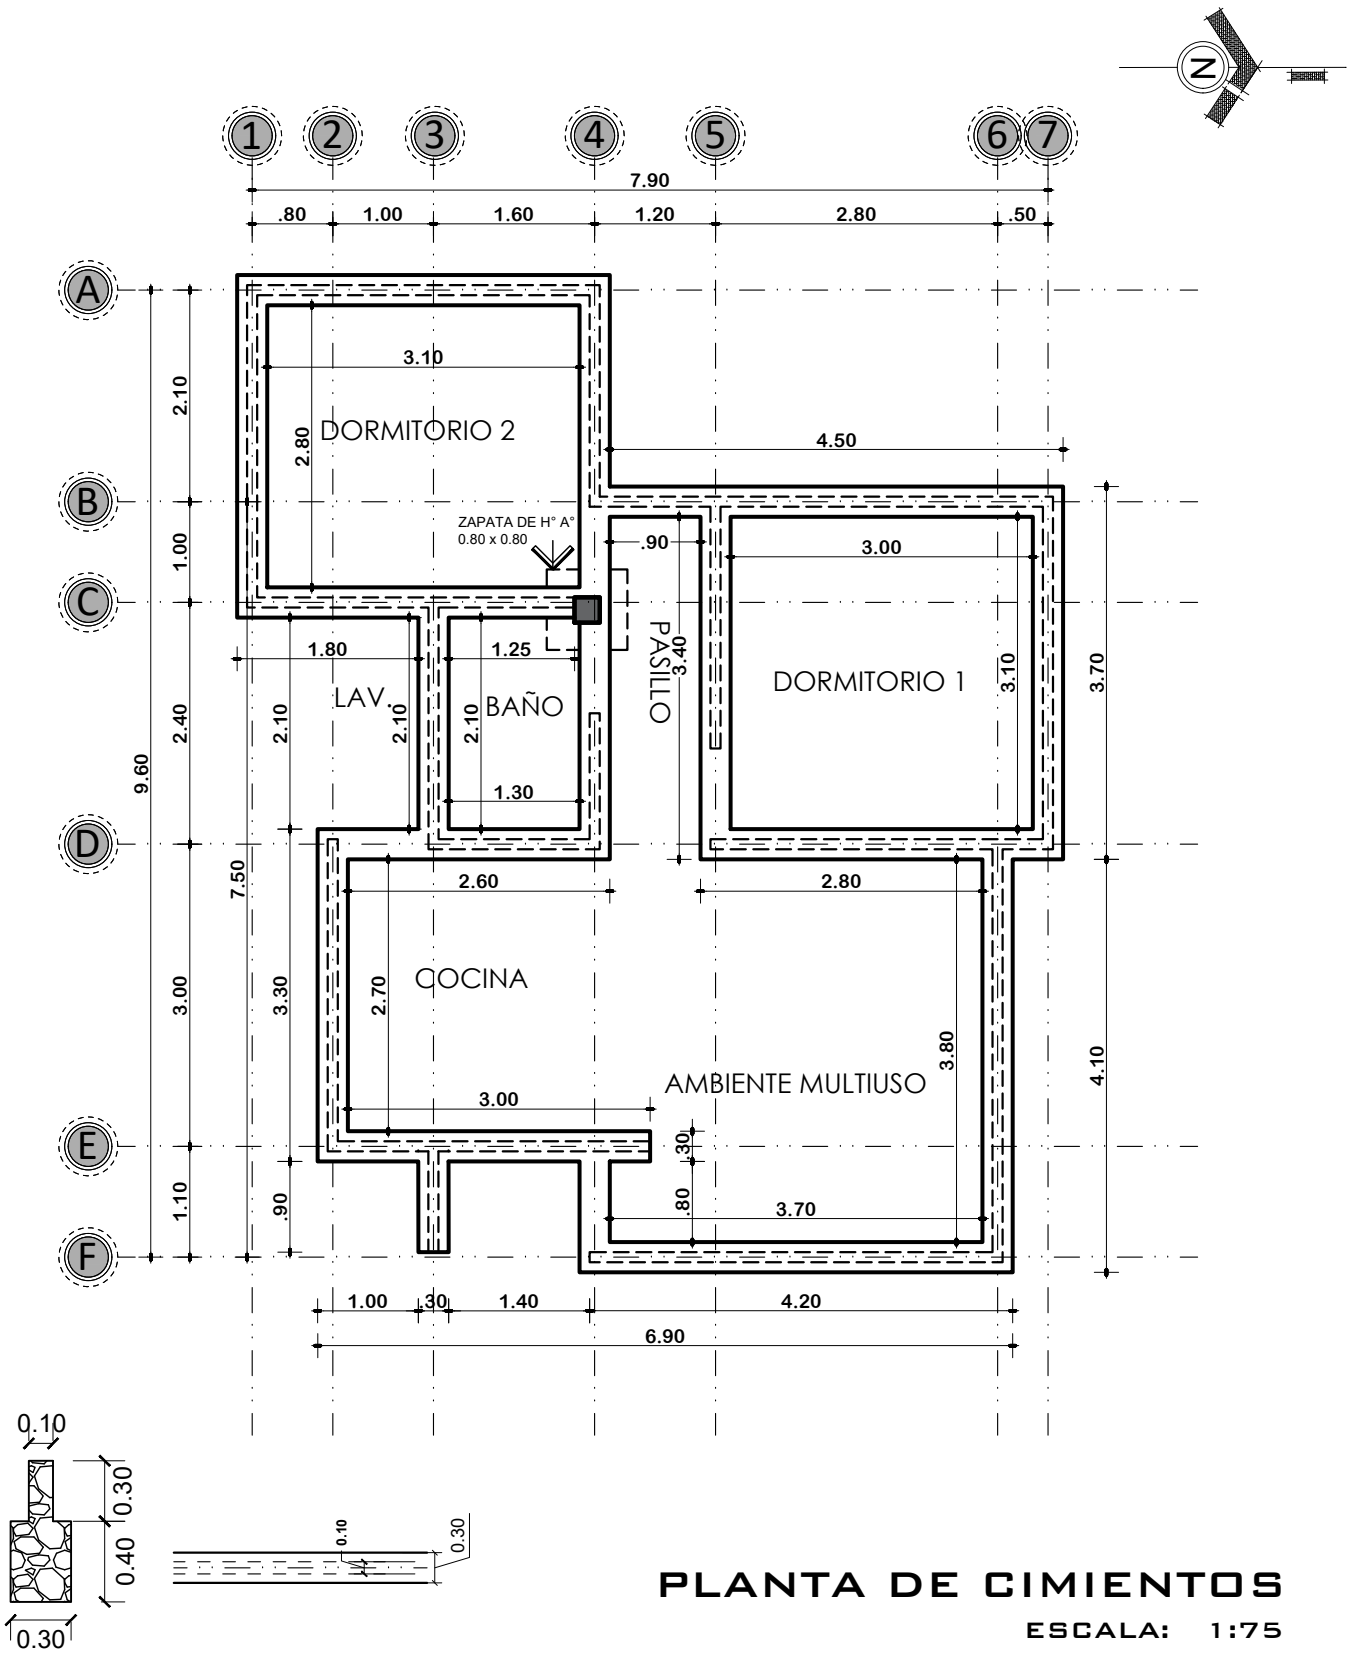

PLANTA DE CIMIENTOS

ESCALA: 1:75

AE VIVIENDA AGENCIA ESTATAL DE VIVIENDA	AGENCIA ESTATAL DE VIVIENDA - AEVIVIENDA		DISEÑO ARQUITECTÓNICO:	REVISADO Y APROBADO:
	PROYECTO: PROYECTO DE VIVIENDA CUALITATIVA EN EL MUNICIPIO DE TINGUIPAYA - FASE (IX) 2024 - POTOSI			FECHA: NOVIEMBRE/2024
	MUNICIPIO: TINGUIPAYA			SUPERFICIE: 60.90 M2
	PROVINCIA: TOMAS FRIAS	DEPARTAMENTO: POTOSI		LAMINA: 01/16

MODULO 1: RENOVACION TIPO 2

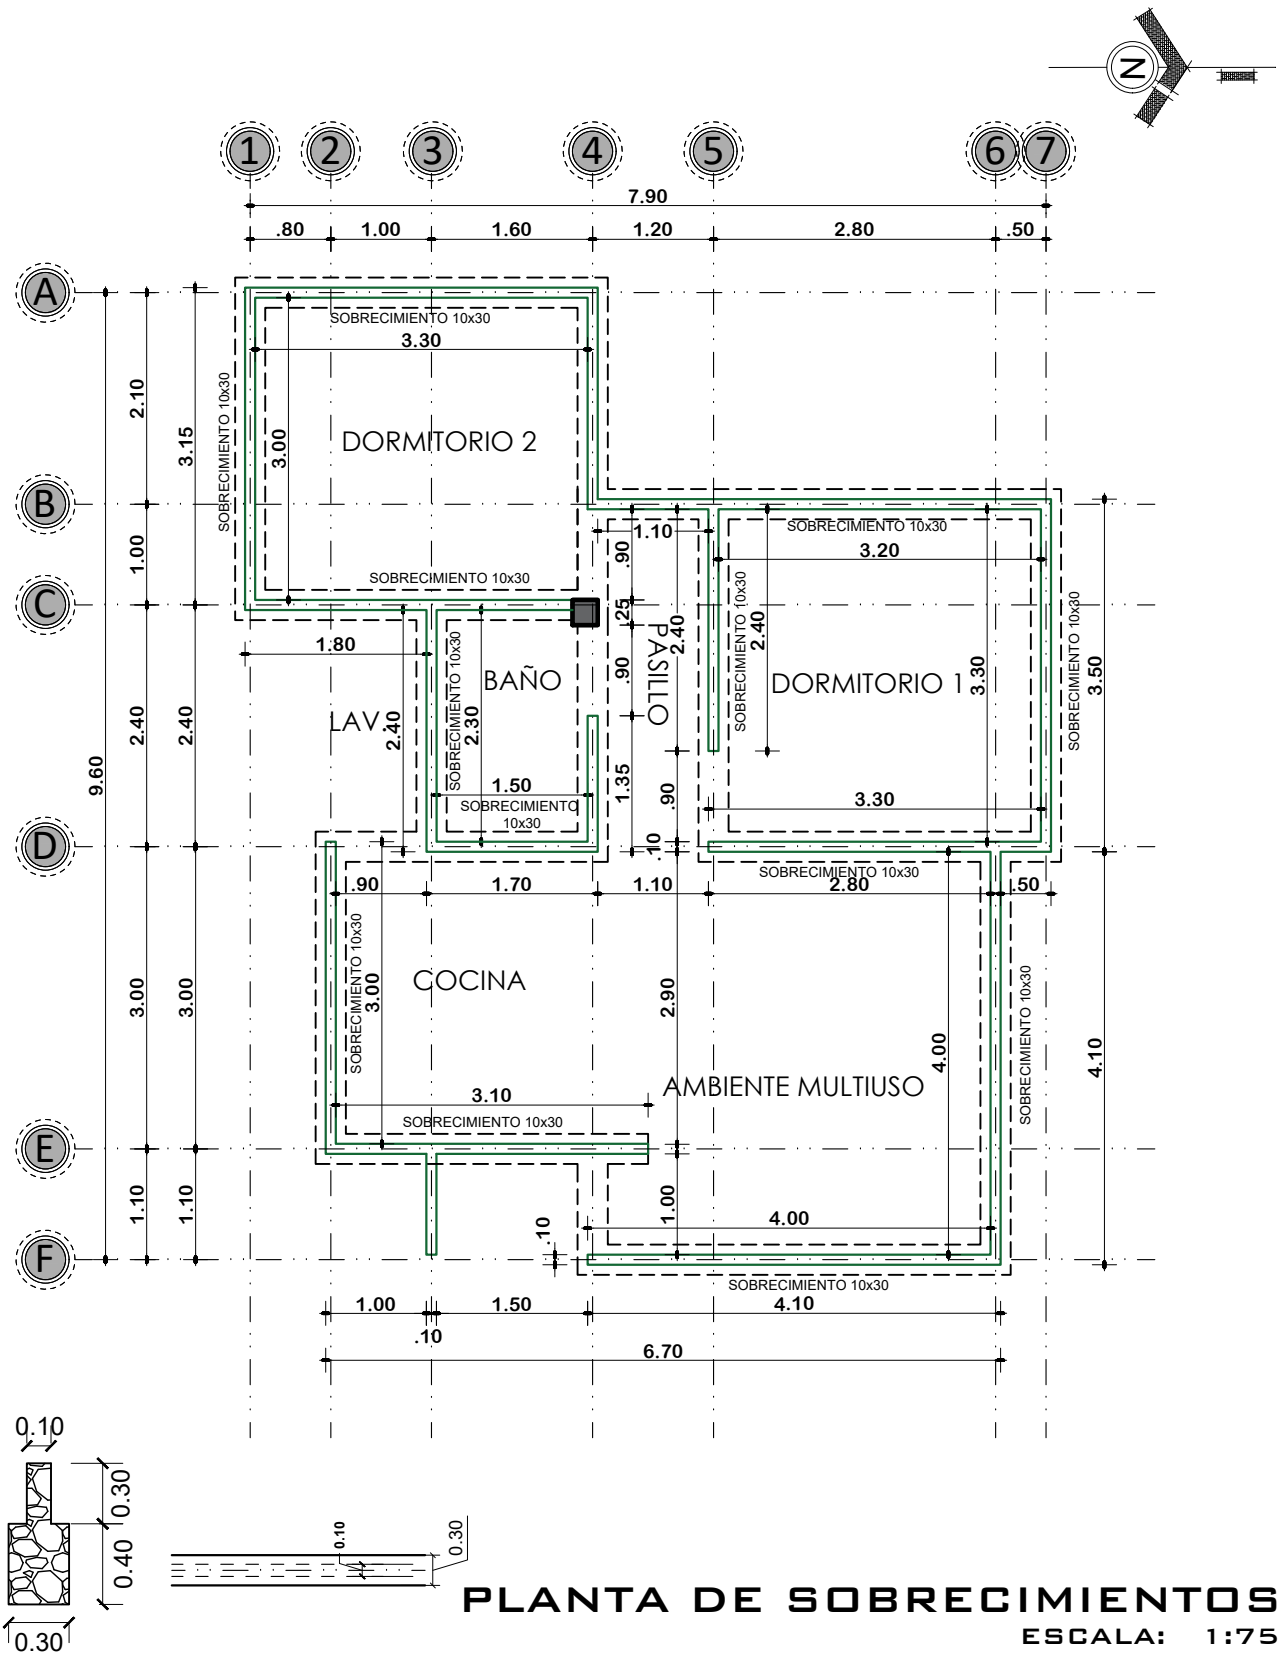

PLANTA DE SOBRECIMIENTOS

ESCALA: 1:75

AE VIVIENDA AGENCIA ESTATAL DE VIVIENDA	AGENCIA ESTATAL DE VIVIENDA - AEVIVIENDA		DISEÑO ARQUITECTÓNICO:	REVISADO Y APROBADO:
	PROYECTO:	PROYECTO DE VIVIENDA CUALITATIVA EN EL MUNICIPIO DE TINGUIPAYA - FASE (IX) 2024 - POTOSI		
	MUNICIPIO:	TINGUIPAYA		
	PROVINCIA: TOMAS FRIAS	DEPARTAMENTO: POTOSI		

FECHA: NOVIEMBRE/2024

SUPERFICIE: 60.90 M2

LAMINA: 02/16

MODULO 1: RENOVACION TIPO 2

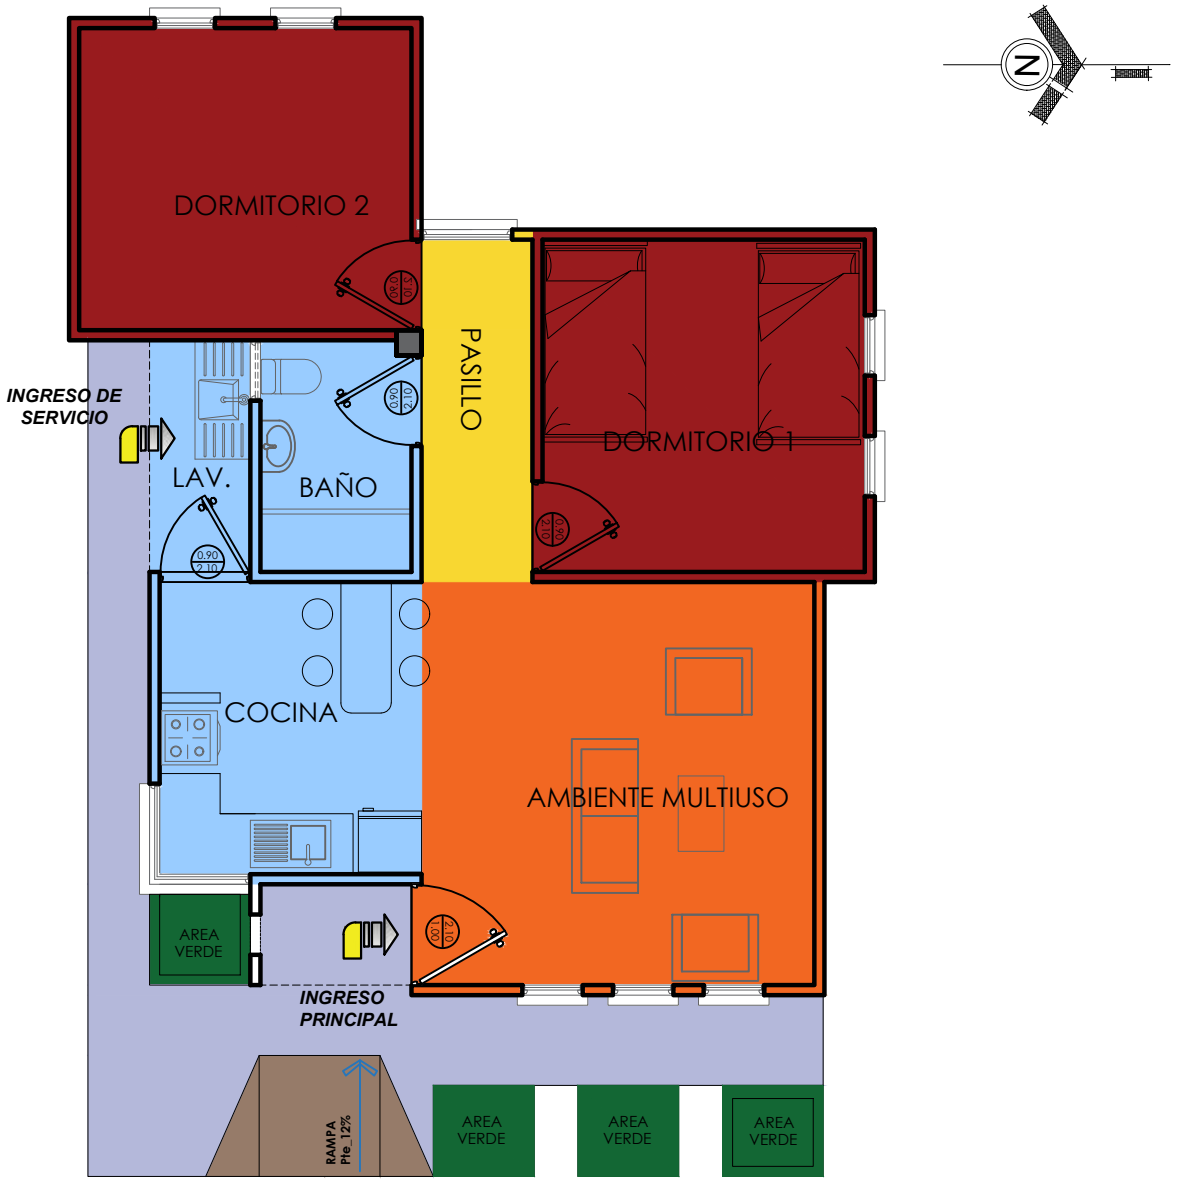

REFERENCIA

	Area Intima
	Area de Circulacion-Interior
	Area Social
	Area de Servicio
	Area de Verde
	Area de Ingreso-Rampa
	Area de Circulacion-Exterior

PLANTA DE ZONIFICACION

ESCALA: 1:75

AE VIVIENDA
AGENCIA ESTATAL DE VIVIENDA

AGENCIA ESTATAL DE VIVIENDA - AEVIVIENDA		DISEÑO ARQUITECTÓNICO:	REVISADO Y APROBADO:
PROYECTO:	PROYECTO DE VIVIENDA CUALITATIVA EN EL MUNICIPIO DE TINGUIPAYA - FASE (IX) 2024 - POTOSI		
MUNICIPIO:	TINGUIPAYA		
PROVINCIA: TOMAS FRIAS	DEPARTAMENTO: POTOSI		

FECHA: NOVIEMBRE/2024
SUPERFICIE: 60.90 M2
LAMINA: 03/16

MODULO 1: RENOVACION TIPO 2

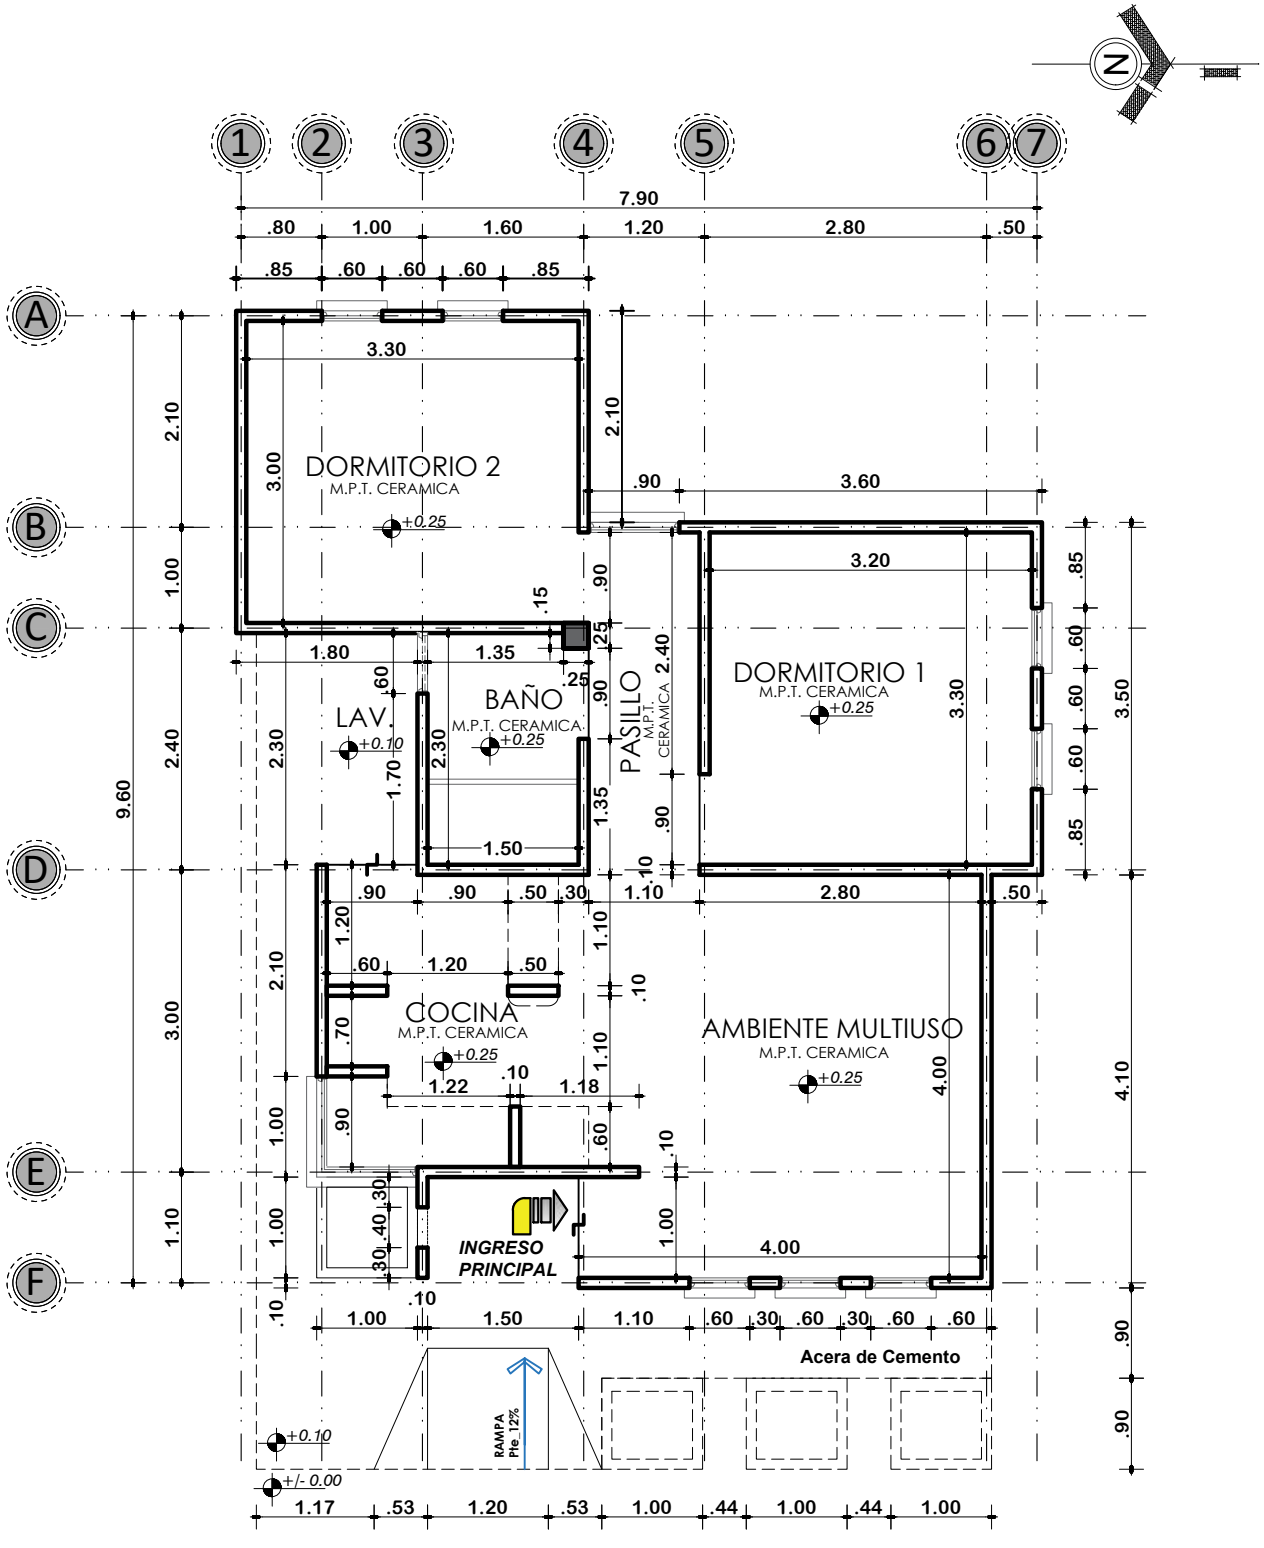

PLANTA ACOTADA

ESCALA: 1:75

AE VIVIENDA AGENCIA ESTATAL DE VIVIENDA	AGENCIA ESTATAL DE VIVIENDA - AEVIVIENDA	DISEÑO ARQUITECTÓNICO:	REVISADO Y APROBADO:	FECHA: NOVIEMBRE/2024
	PROYECTO: PROYECTO DE VIVIENDA CUALITATIVA EN EL MUNICIPIO DE TINGUIPAYA - FASE (IX) 2024 - POTOSI			SUPERFICIE: 60.90 M2
	MUNICIPIO: TINGUIPAYA			LAMINA: 04/16
	PROVINCIA: TOMAS FRIAS — DEPARTAMENTO: POTOSI			

MODULO 1: RENOVACION TIPO 2

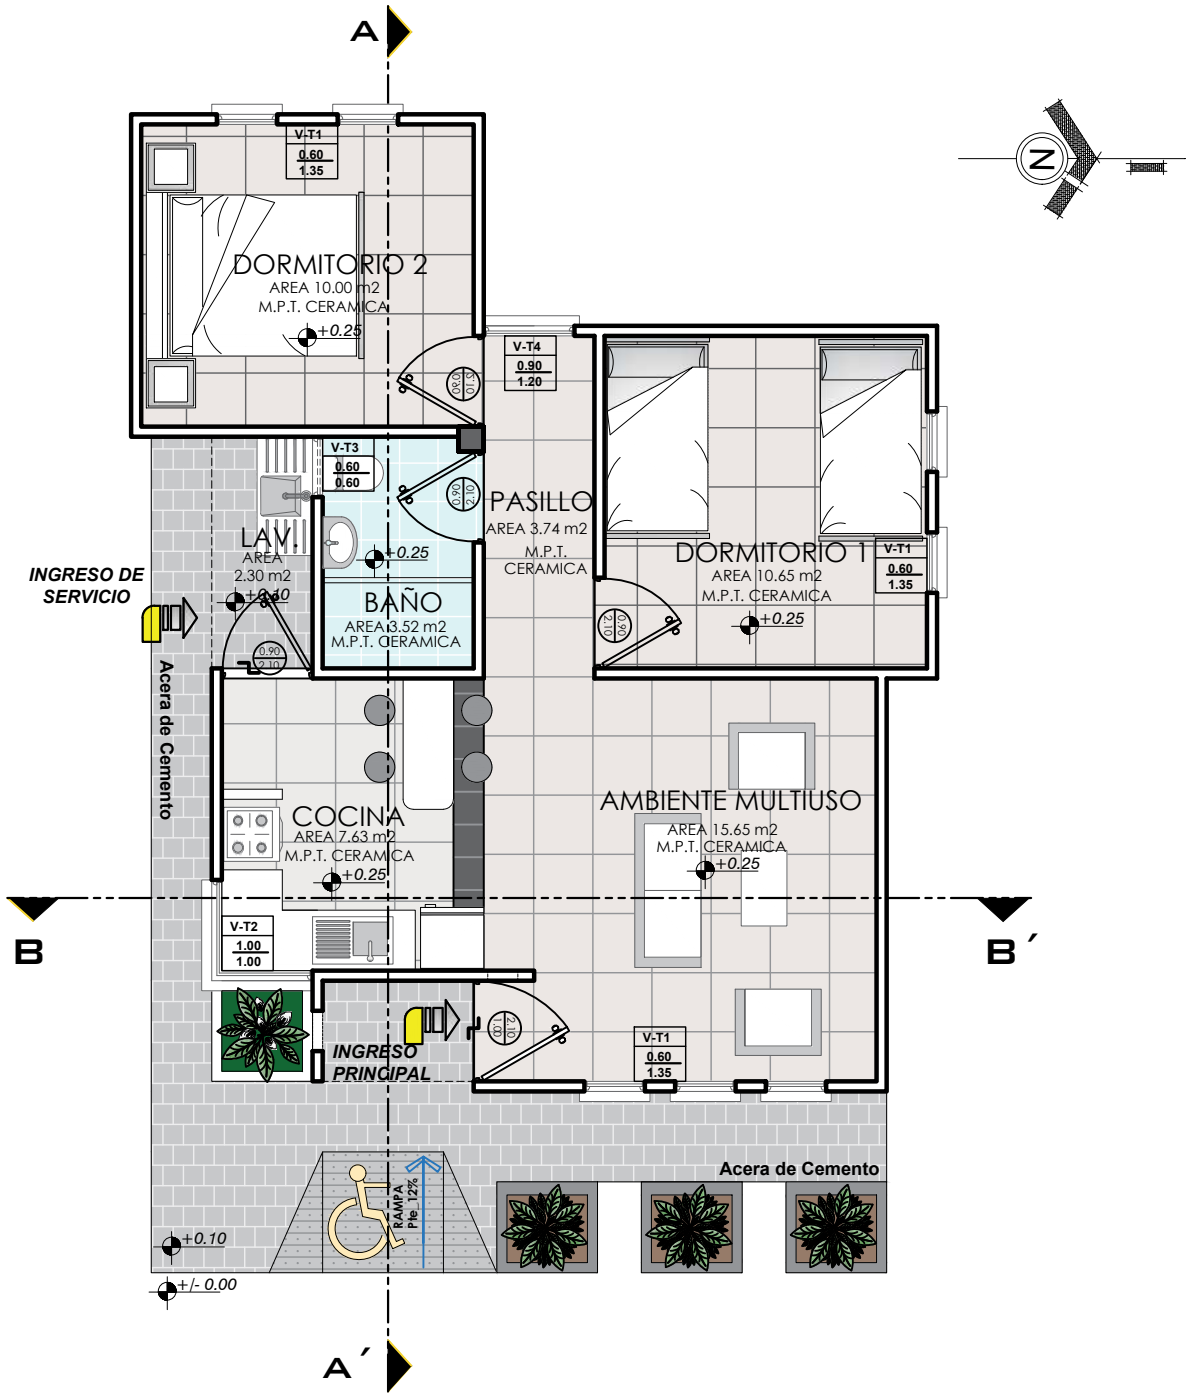

PLANTA AMOBLADA

ESCALA: 1:75

AE VIVIENDA AGENCIA ESTATAL DE VIVIENDA	AGENCIA ESTATAL DE VIVIENDA - AEVIVIENDA		DISEÑO ARQUITECTÓNICO:	REVISADO Y APROBADO:
	PROYECTO: PROYECTO DE VIVIENDA CUALITATIVA EN EL MUNICIPIO DE TINGUIPAYA - FASE (IX) 2024 - POTOSI			FECHA: NOVIEMBRE/2024
	MUNICIPIO: TINGUIPAYA			SUPERFICIE: 60.90 M2
	PROVINCIA: TOMAS FRIAS	DEPARTAMENTO: POTOSI		LAMINA: 05/16

MODULO 1: RENOVACION TIPO 2

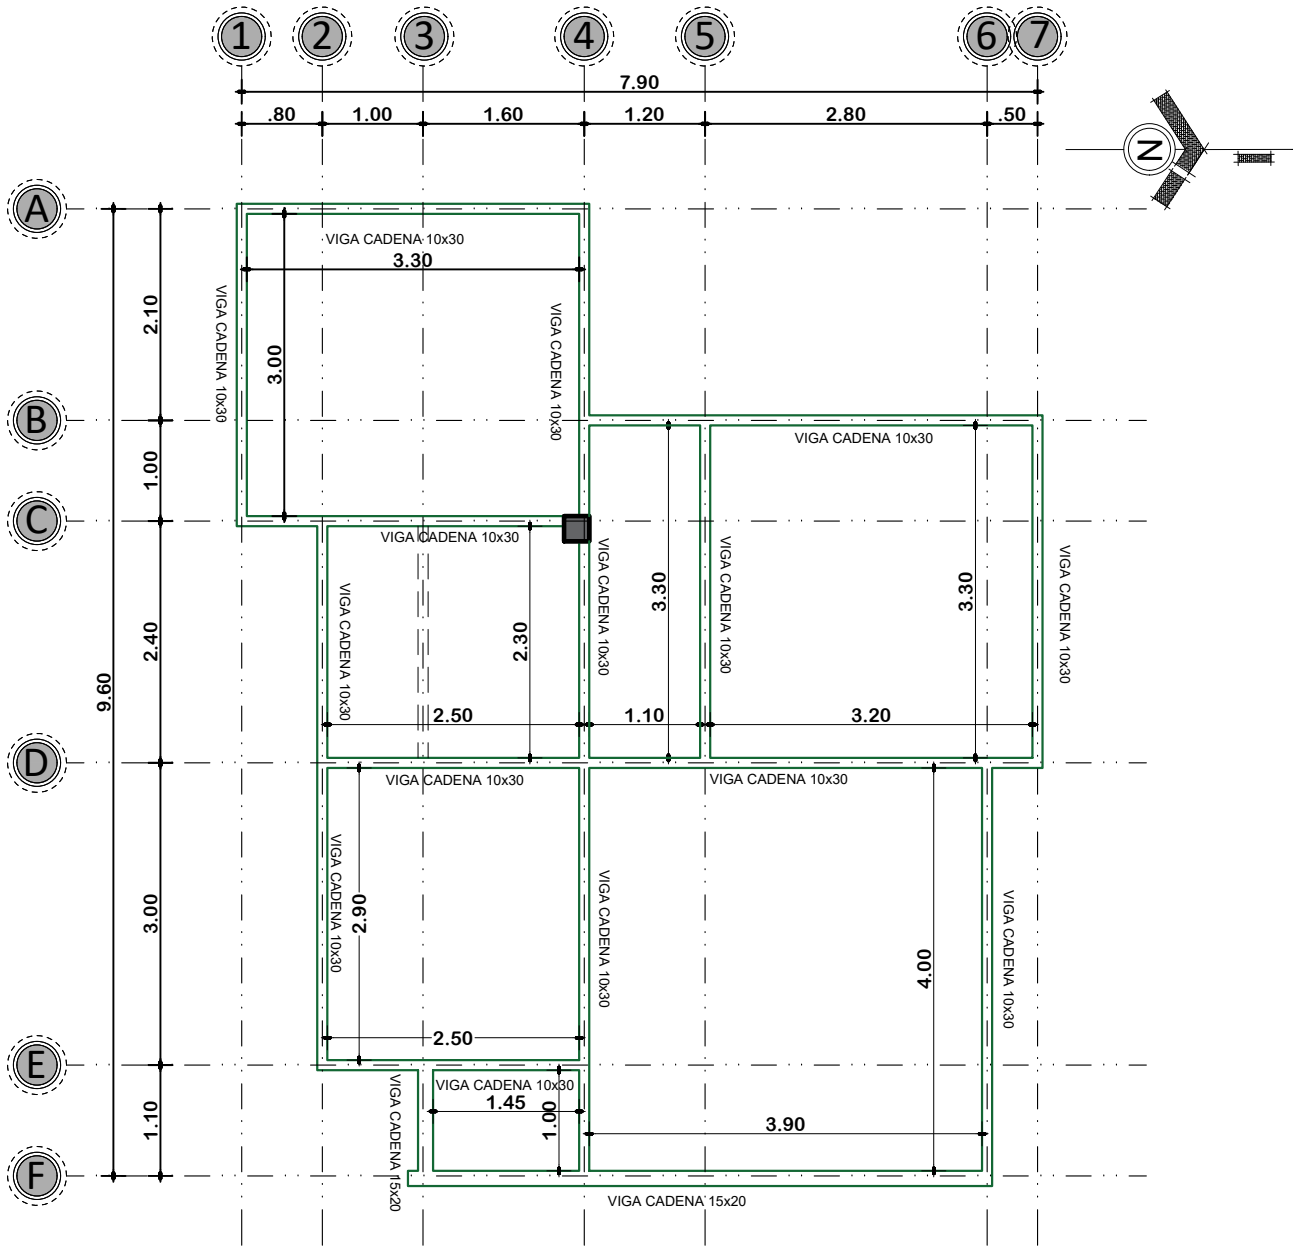

DETALLE DE VIGA 0.10 x 0.30

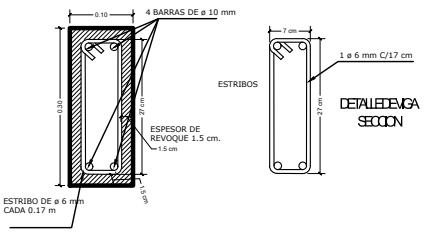

DETALLE DE VIGA 15x20

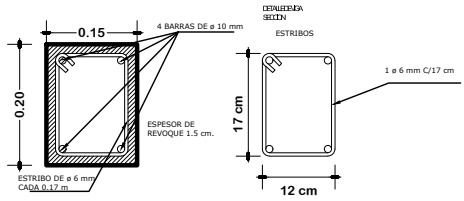

PLANTA DE VIGA DE H°A°

ESCALA: 1:75

AE VIVIENDA AGENCIA ESTATAL DE VIVIENDA	AGENCIA ESTATAL DE VIVIENDA - AEVIVIENDA	DISEÑO ARQUITECTÓNICO:	REVISADO Y APROBADO:	FECHA: NOVIEMBRE/2024
	PROYECTO: PROYECTO DE VIVIENDA CUALITATIVA EN EL MUNICIPIO DE TINGUIPAYA - FASE (IX) 2024 - POTOSI			SUPERFICIE: 60.90 M2
	MUNICIPIO: TINGUIPAYA			LAMINA: 06/16
	PROVINCIA: TOMAS FRIAS / DEPARTAMENTO: POTOSI			

MODULO 1: RENOVACION TIPO 2

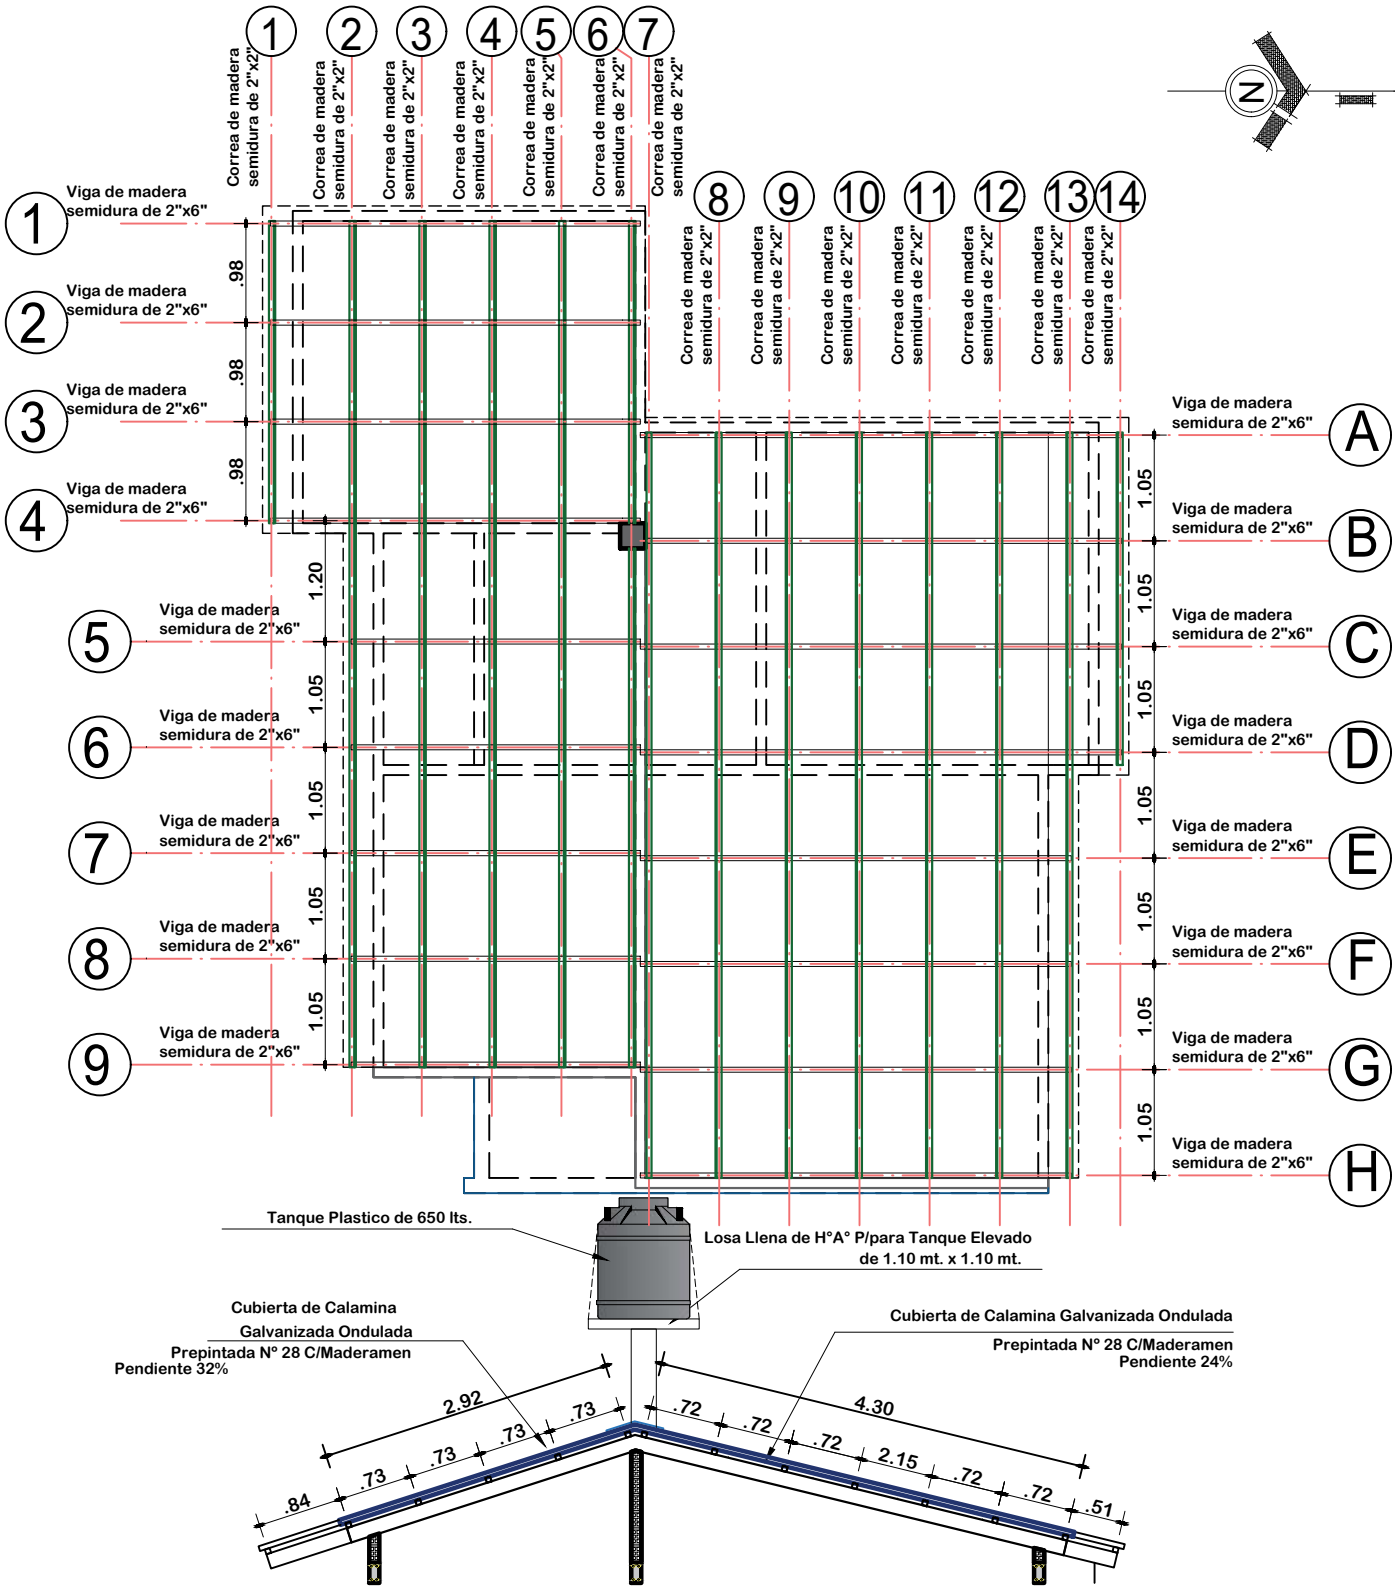

PLANO DE ESTRUCTURA MADERAMEN

ESCALA: 1:75

AE VIVIENDA AGENCIA ESTATAL DE VIVIENDA	AGENCIA ESTATAL DE VIVIENDA - AEVIVIENDA	DISEÑO ARQUITECTÓNICO:	REVISADO Y APROBADO:	FECHA: NOVIEMBRE/2024
	PROYECTO: PROYECTO DE VIVIENDA CUALITATIVA EN EL MUNICIPIO DE TINGUIPAYA - FASE (IX) 2024 - POTOSI			SUPERFICIE: 60.90 M2
	MUNICIPIO: TINGUIPAYA			LAMINA: 07/16
	PROVINCIA: TOMAS FRIAS — DEPARTAMENTO: POTOSI			

MODULO 1: RENOVACION TIPO 2

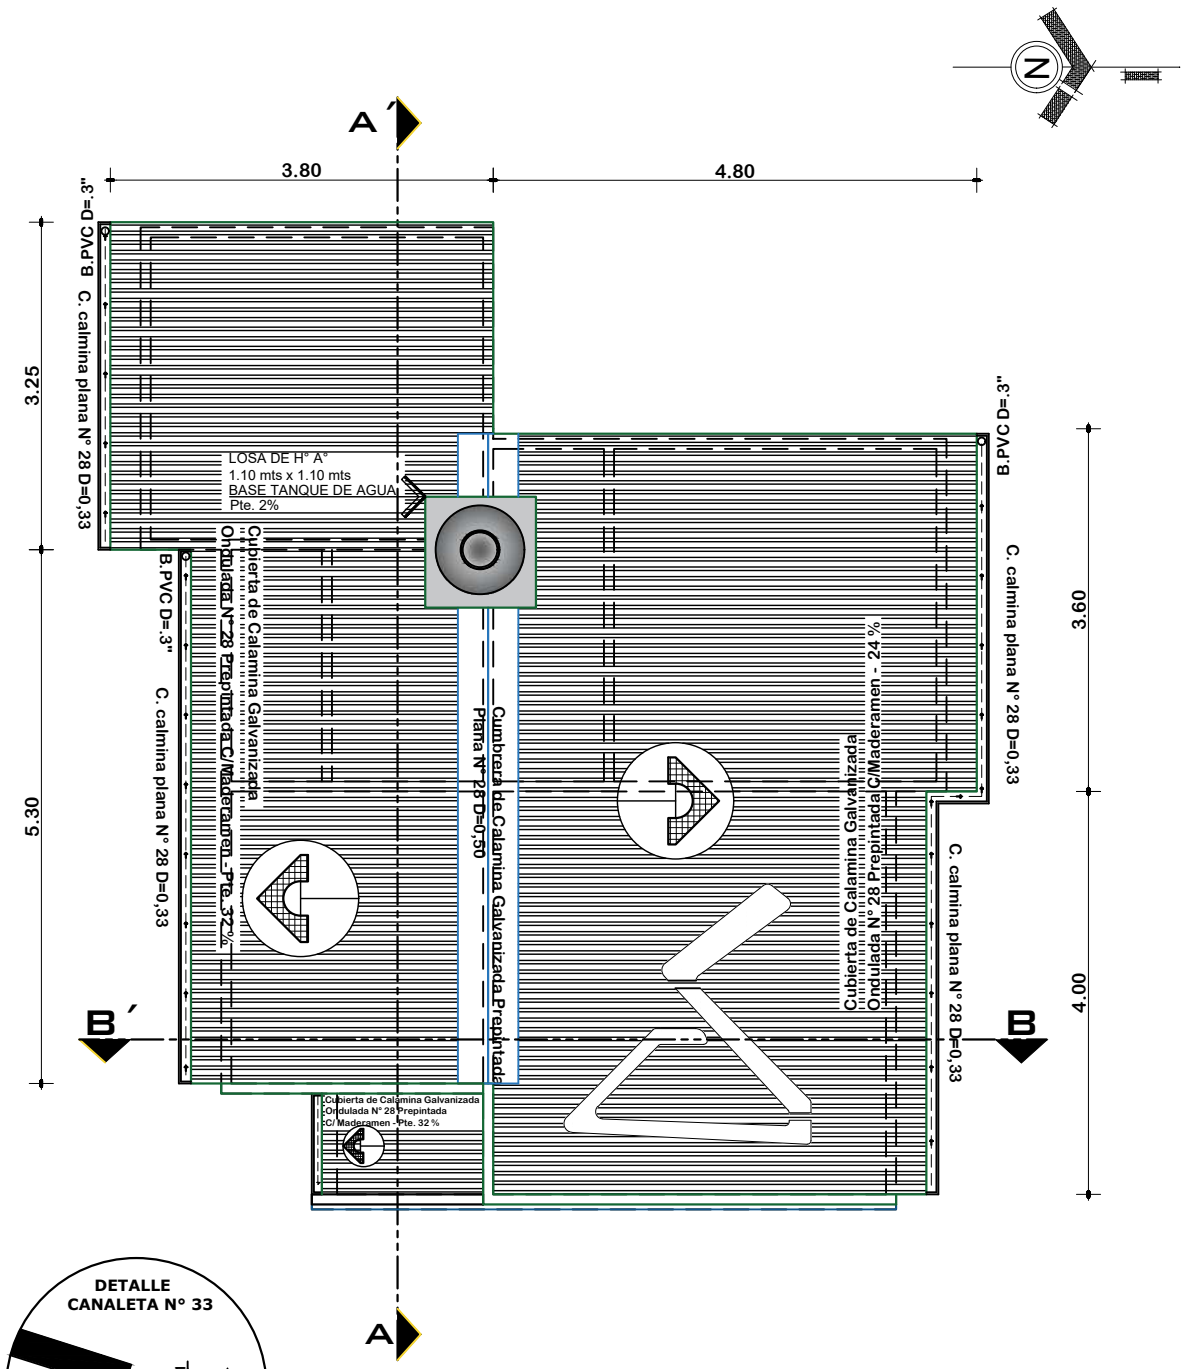

PLANTA DE CUBIERTAS

ESCALA: 1:75

AE VIVIENDA AGENCIA ESTATAL DE VIVIENDA	AGENCIA ESTATAL DE VIVIENDA - AEVIVIENDA	DISEÑO ARQUITECTÓNICO:	REVISADO Y APROBADO:	FECHA: NOVIEMBRE/2024
	PROYECTO: PROYECTO DE VIVIENDA CUALITATIVA EN EL MUNICIPIO DE TINGUIPAYA - FASE (IX) 2024 - POTOSI			SUPERFICIE: 60.90 M2
	MUNICIPIO: TINGUIPAYA			LAMINA: 08/16
	PROVINCIA: TOMAS FRIAS / DEPARTAMENTO: POTOSI			

MODULO 1: RENOVACION TIPO 2

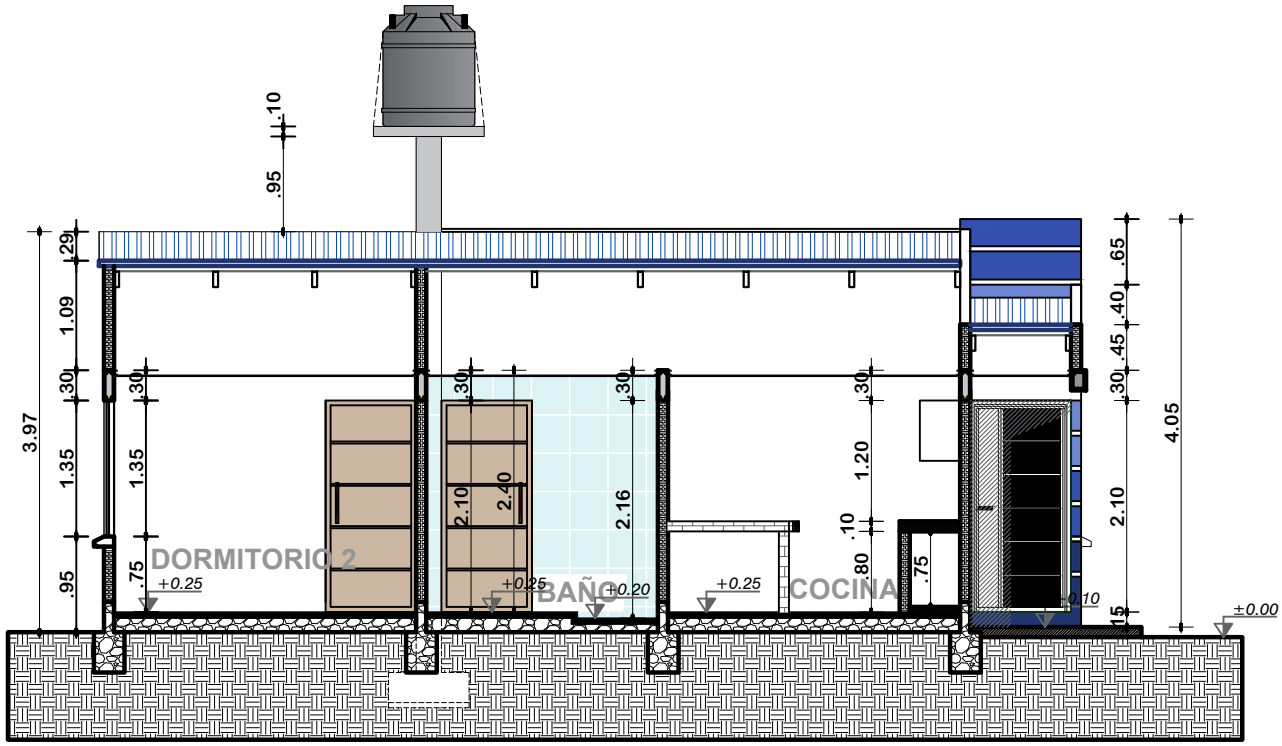

CORTE A-A´

ESCALA: 1:75

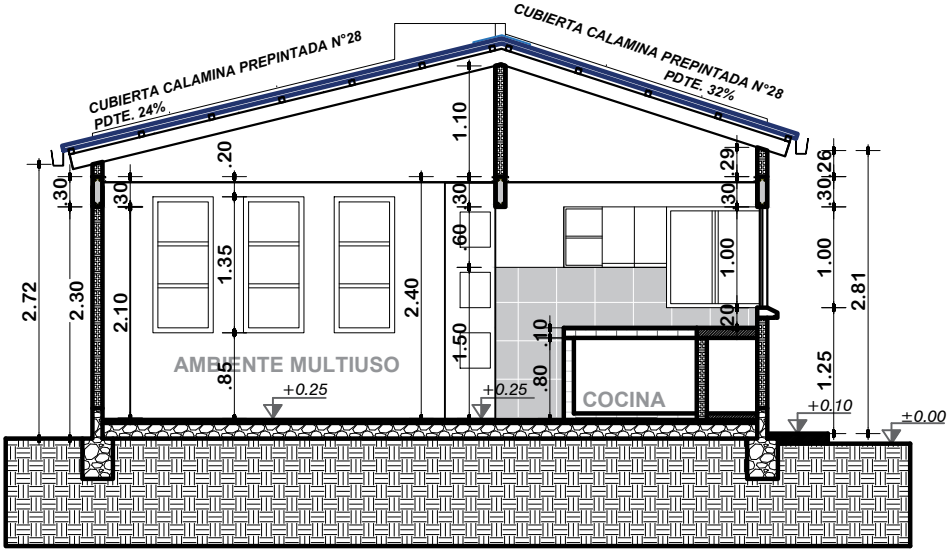

CORTE B-B´

ESCALA: 1:75

AE VIVIENDA AGENCIA ESTATAL DE VIVIENDA	AGENCIA ESTATAL DE VIVIENDA - AEVIVIENDA	DISEÑO ARQUITECTÓNICO:	REVISADO Y APROBADO:	FECHA: NOVIEMBRE/2024
	PROYECTO: PROYECTO DE VIVIENDA CUALITATIVA EN EL MUNICIPIO DE TINGUIPAYA - FASE (IX) 2024 - POTOSI			SUPERFICIE: 60.90 M2
	MUNICIPIO: TINGUIPAYA			LAMINA: 09/16
	PROVINCIA: TOMAS FRIAS / DEPARTAMENTO: POTOSI			

MODULO 1: RENOVACION TIPO 2

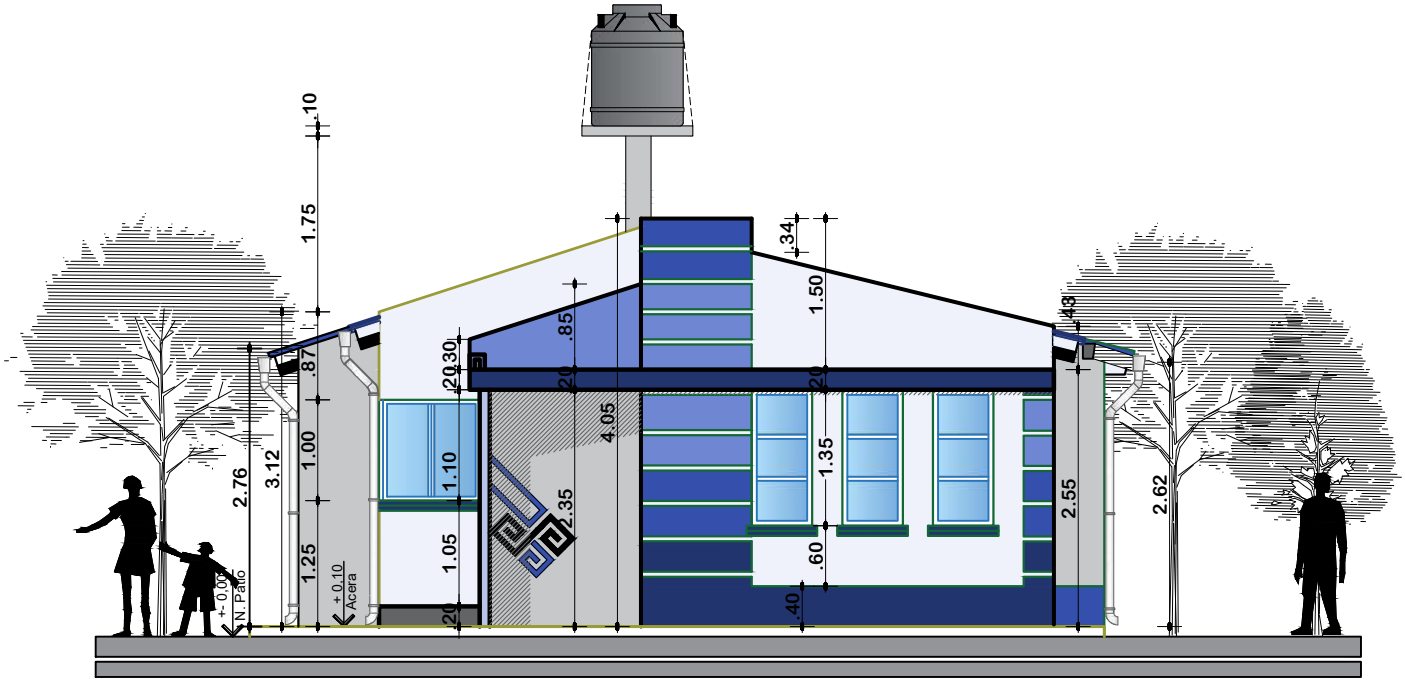

ELEVACION FRONTAL

ESCALA: 1:75

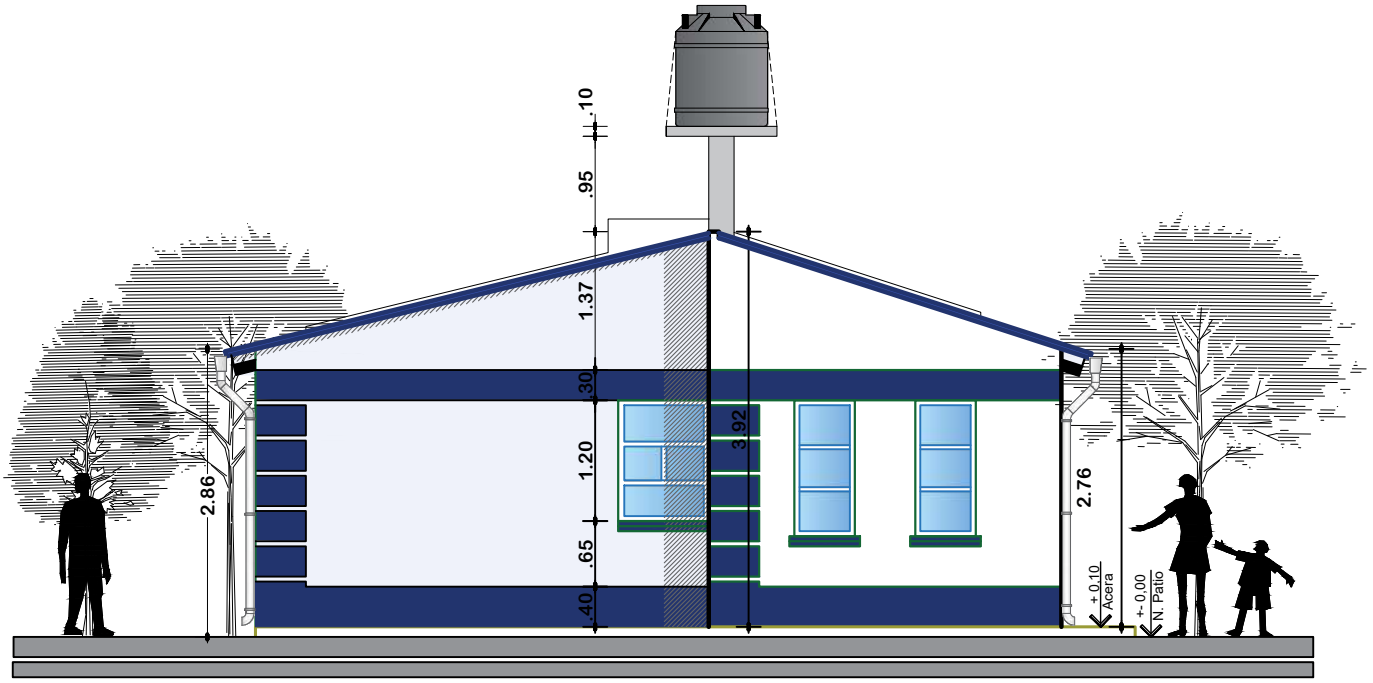

ELEVACION POSTERIOR

ESCALA: 1:75

AE VIVIENDA AGENCIA ESTATAL DE VIVIENDA	AGENCIA ESTATAL DE VIVIENDA - AEVIVIENDA	DISEÑO ARQUITECTÓNICO:	REVISADO Y APROBADO:	FECHA: NOVIEMBRE/2024
	PROYECTO: PROYECTO DE VIVIENDA CUALITATIVA EN EL MUNICIPIO DE TINGUIPAYA - FASE (IX) 2024 - POTOSI			SUPERFICIE: 60.90 M2
	MUNICIPIO: TINGUIPAYA			LAMINA: 10/16
	PROVINCIA: TOMAS FRIAS / DEPARTAMENTO: POTOSI			

MODULO 1: RENOVACION TIPO 2

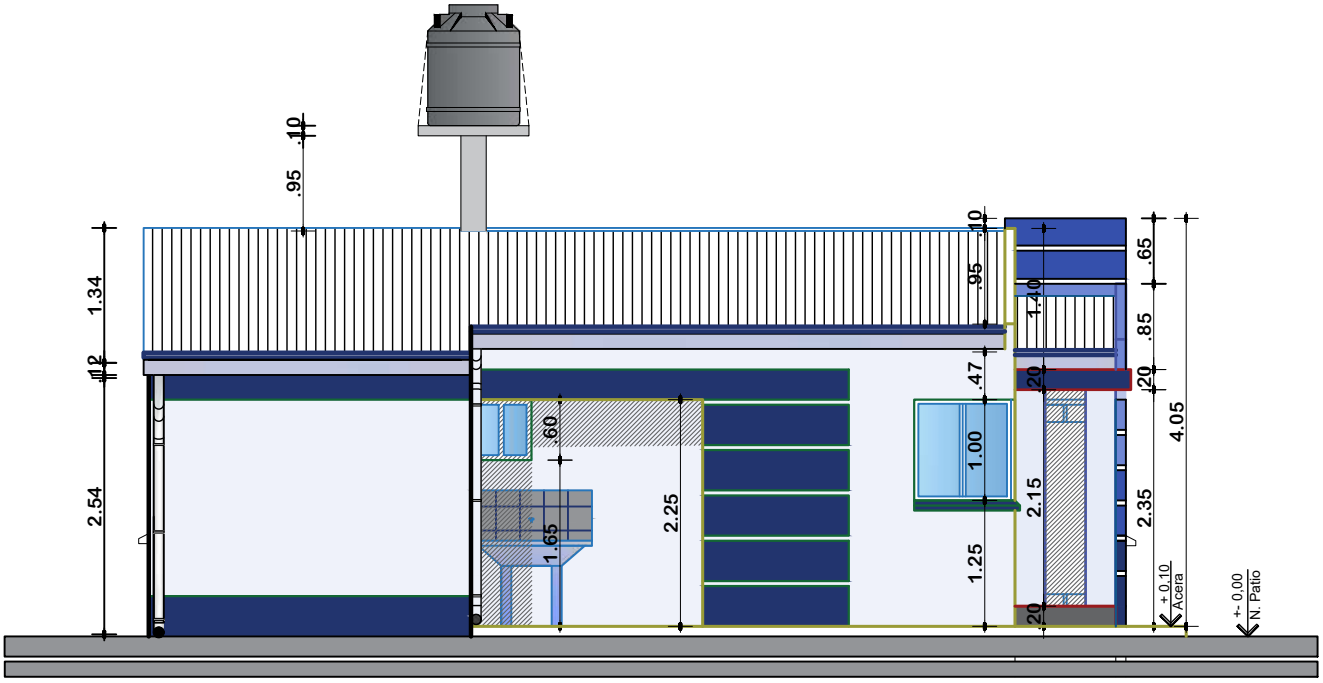

ELEVACION LATERAL DERECHO

ESCALA: 1:75

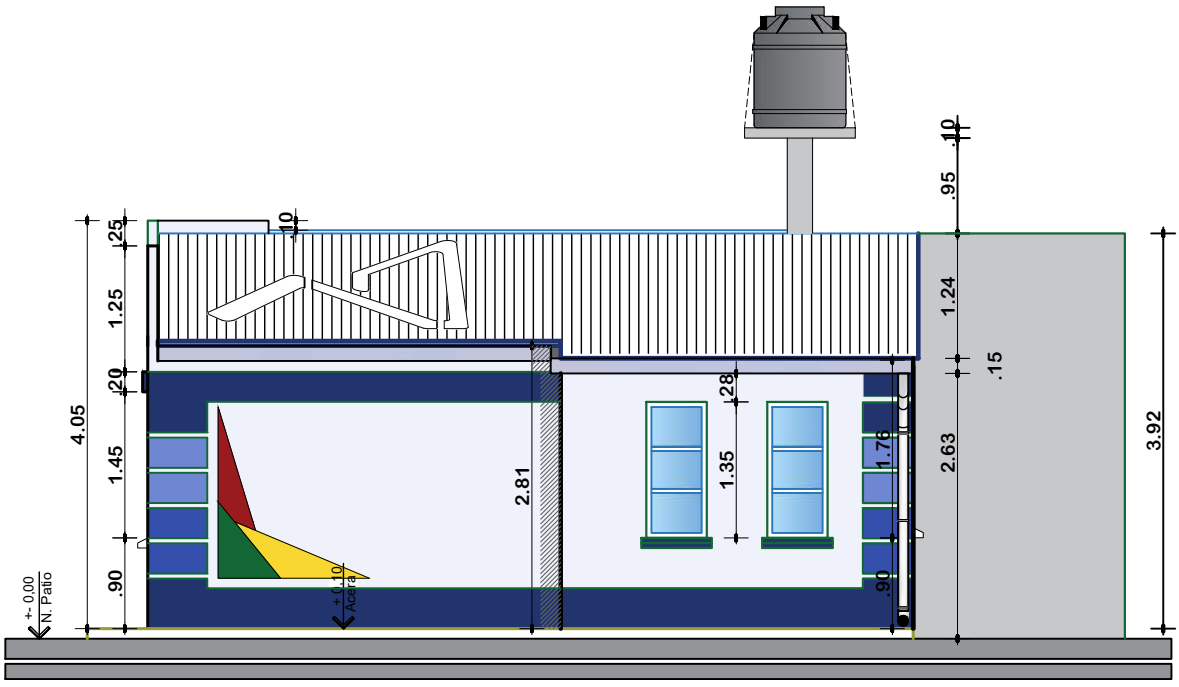

ELEVACION LATERAL IZQUIERDO

ESCALA: 1:75

AE VIVIENDA AGENCIA ESTATAL DE VIVIENDA	AGENCIA ESTATAL DE VIVIENDA - AEVIVIENDA	DISEÑO ARQUITECTÓNICO:	REVISADO Y APROBADO:	FECHA: NOVIEMBRE/2024
	PROYECTO: PROYECTO DE VIVIENDA CUALITATIVA EN EL MUNICIPIO DE TINGUIPAYA - FASE (IX) 2024 - POTOSI			SUPERFICIE: 60.90 M2
	MUNICIPIO: TINGUIPAYA			LAMINA: 11/16
	PROVINCIA: TOMAS FRIAS / DEPARTAMENTO: POTOSI			

MODULO 1: RENOVACION TIPO 2

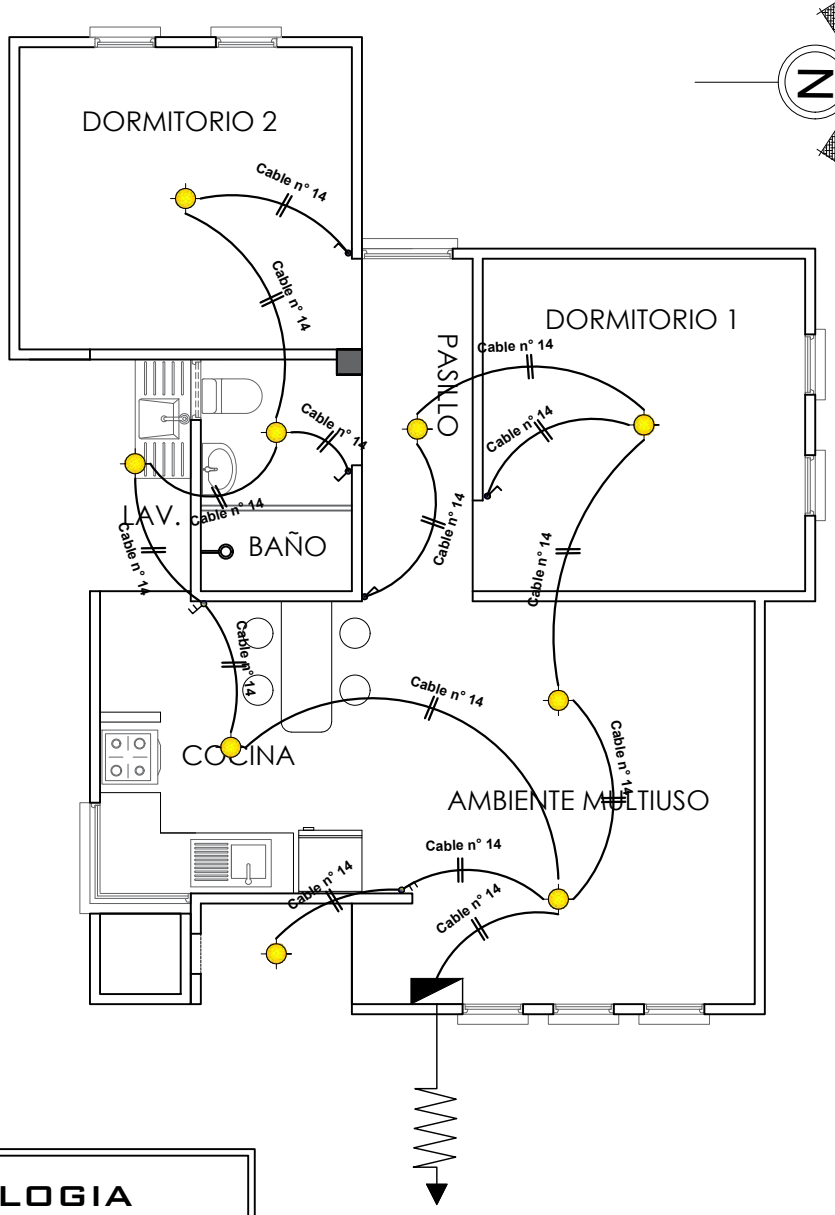

SIMBOLOGIA

TDS	TABLERO DE DISTRIBUCION SECUNDARIO
	CIRCUITO DE ILUMINACION
	PUNTO DE ILUMINACION
	INTERRUPTOR SIMPLE
	INTERRUPTOR DOBLE

INSTALACION ELECTRICA-ILUMINACION

ESCALA: 1:75

AE VIVIENDA
AGENCIA ESTATAL DE VIVIENDA

AGENCIA ESTATAL DE VIVIENDA - AEVIVIENDA		DISEÑO ARQUITECTÓNICO:	REVISADO Y APROBADO:
PROYECTO:	PROYECTO DE VIVIENDA CUALITATIVA EN EL MUNICIPIO DE TINGUIPAYA - FASE (IX) 2024 - POTOSI		
MUNICIPIO:	TINGUIPAYA		
PROVINCIA:	TOMAS FRIAS	DEPARTAMENTO: POTOSI	

FECHA: NOVIEMBRE/2024
SUPERFICIE: 60.90 M2
LAMINA: 12/16

MODULO 1: RENOVACION TIPO 2

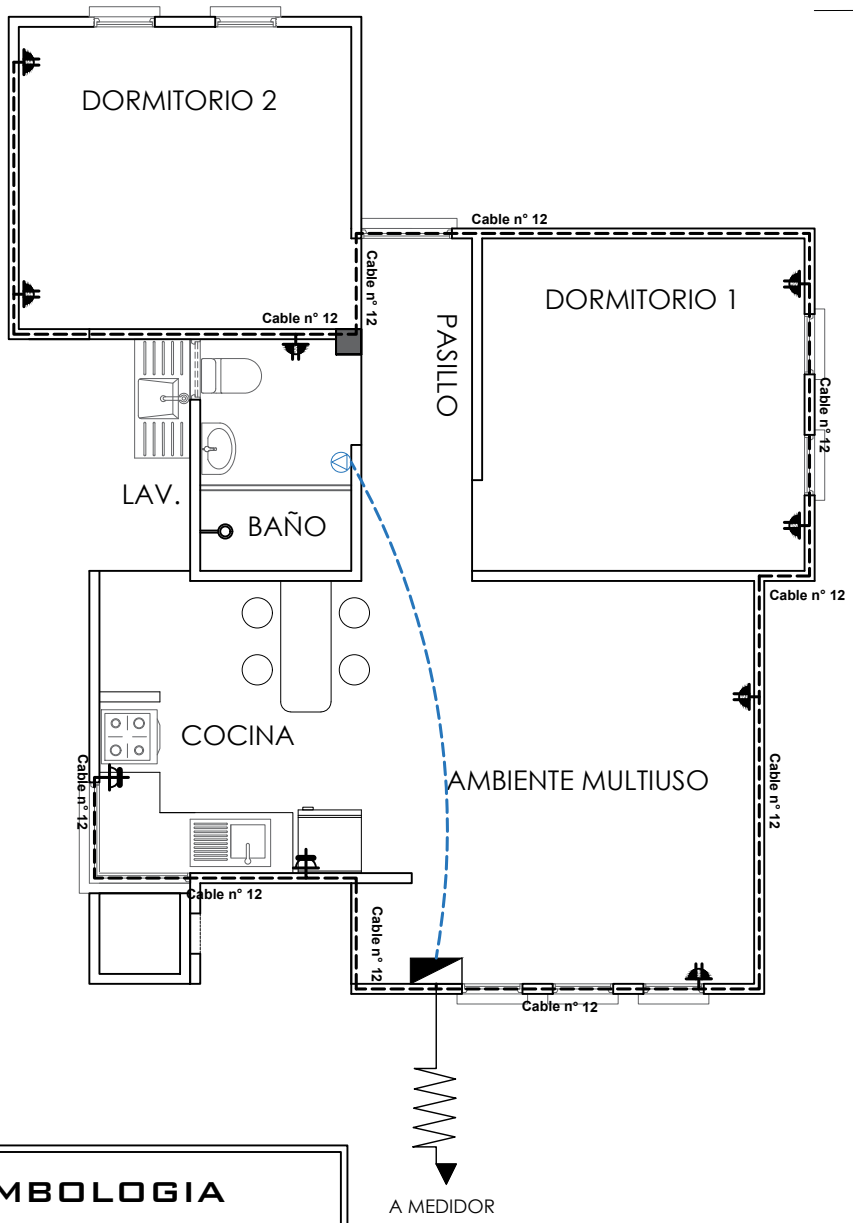

SIMBOLOGIA

TDS	TABLERO DE DISTRIBUCION SECUNDARIO
	CIRCUITO DE TOMA CORRIENTES
	CIRCUITO DE TOMA FUERZA
	TOMA CORRIENTE DOBLE
	TOMA CORRIENTE SHUKO
	TOMA DE FUERZA

INSTALACION ELECTRICA-TOMACORRIENTE

ESCALA: 1:75

AE VIVIENDA
AGENCIA ESTATAL DE VIVIENDA

AGENCIA ESTATAL DE VIVIENDA - AEVIVIENDA		DISEÑO ARQUITECTÓNICO:	REVISADO Y APROBADO:
PROYECTO:	PROYECTO DE VIVIENDA CUALITATIVA EN EL MUNICIPIO DE TINGUIPAYA - FASE (IX) 2024 - POTOSI		
MUNICIPIO:	TINGUIPAYA		
PROVINCIA:	TOMAS FRIAS	DEPARTAMENTO: POTOSI	

FECHA: NOVIEMBRE/2024
SUPERFICIE: 60.90 M2
LAMINA: 13/16

MODULO 1: RENOVACION TIPO 2

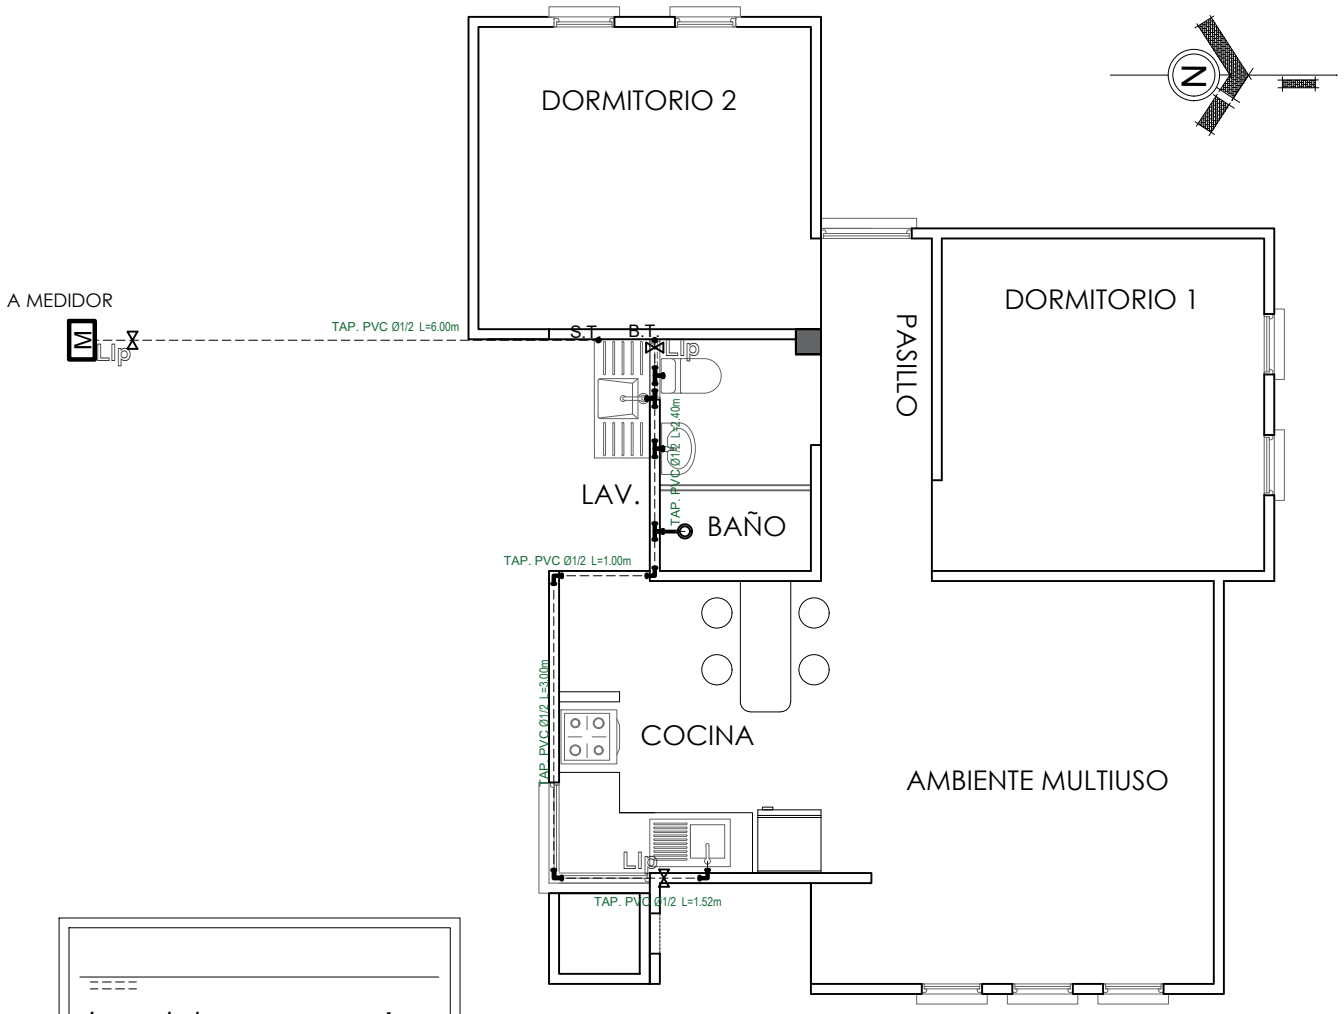

Lavanderia	***Lv***
Lavamanos	***Lm***
Inodoro	***I***
Ducha	***Du***
Lavaplatos	***Lp***
Tanque plastico de agua	*Tq*

SIMBOLOGÍA

- *Ducha*
- *Union "T"*
- *Codo a 90°*
- M — *Medidor*
- *Llave de Paso Ø 1/2"*
- *Bajante TAP PVC Ø 1/2"*
- Montante TAV PVC Ø 1/2"

INSTALACION AGUA POTABLE

ESCALA: 1:75

AE VIVIENDA — AGENCIA ESTATAL DE VIVIENDA	AGENCIA ESTATAL DE VIVIENDA - AEVIVIENDA		DISEÑO ARQUITECTÓNICO:	REVISADO Y APROBADO:
	PROYECTO:	PROYECTO DE VIVIENDA CUALITATIVA EN EL MUNICIPIO DE TINGUIPAYA - FASE (IX) 2024 - POTOSI		
	MUNICIPIO:	TINGUIPAYA		
	PROVINCIA: TOMAS FRIAS	DEPARTAMENTO: POTOSI		

FECHA: NOVIEMBRE/2024

SUPERFICIE: 60.90 M2

LAMINA: 14/16

CUBIERTA DE CALAMINA GALVANIZADA ONDULADA Nro 26 PREPINTADA CIESTRUCTURA METALICA

MODULO 1: RENOVACION TIPO 2

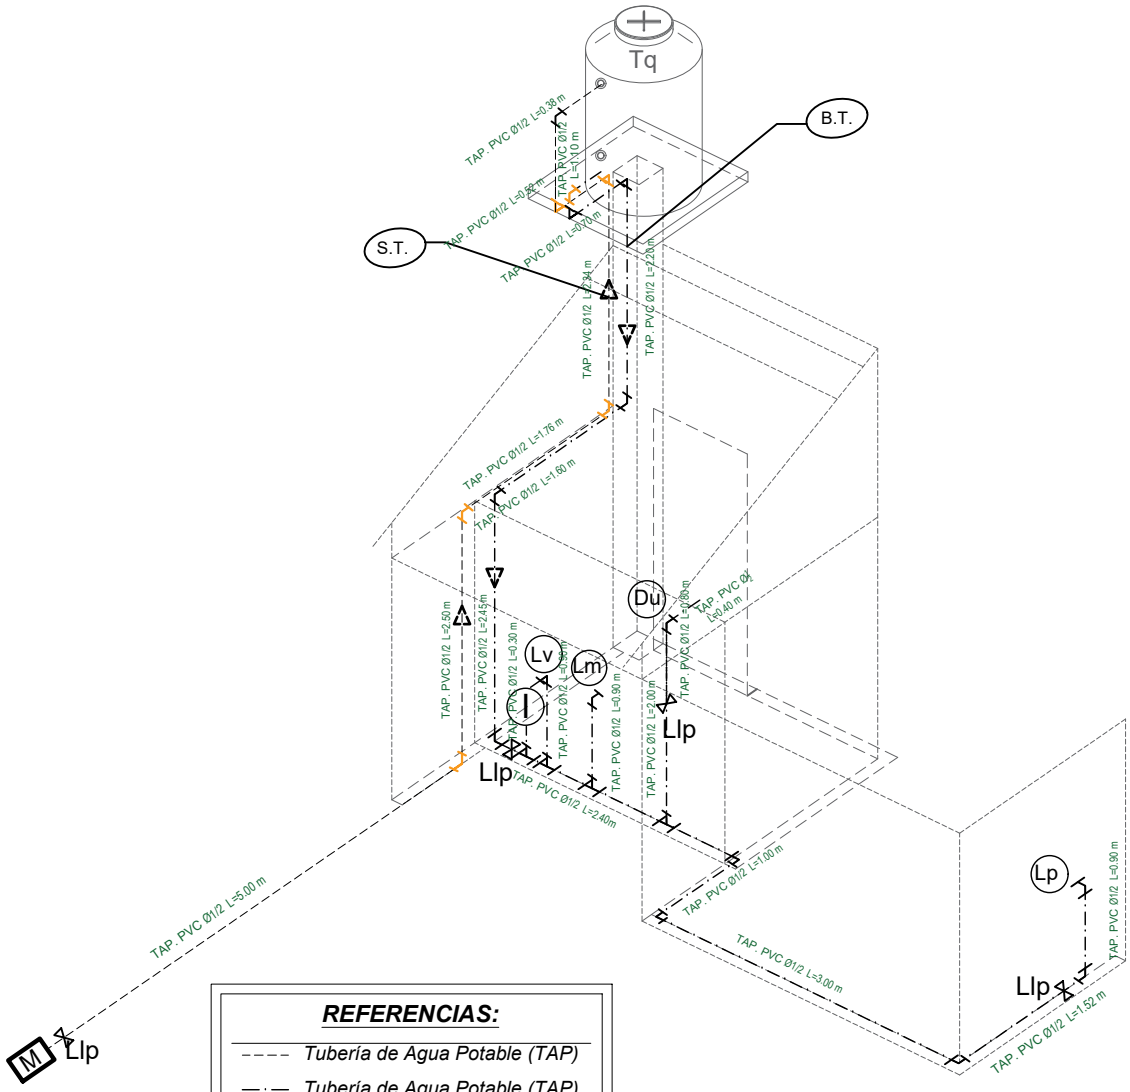

REFERENCIAS:

Tubería de Agua Potable (TAP)	
Tubería de Agua Potable (TAP)	
Tubería de Agua Caliente (TAP)	
Ducha	**Du**
Inodoro	**I.**
Lavanderia	**Lv.**
Lavamanos	**Lm.**
Lavaplatos	**Lp.**
Tanque plastico de agua	**Tq**

SIMBOLOGÍA

- Ducha
- Union "T"
- Codo a 90°
- Válvula de Paso

ISOMETRIA INSTALACION DE AGUA POTABLE

ESCALA: 1:75

AE VIVIENDA AGENCIA ESTATAL DE VIVIENDA	AGENCIA ESTATAL DE VIVIENDA - AEVIVIENDA	DISEÑO ARQUITECTÓNICO:	REVISADO Y APROBADO:	FECHA: NOVIEMBRE/2024
	PROYECTO: PROYECTO DE VIVIENDA CUALITATIVA EN EL MUNICIPIO DE TINGUIPAYA - FASE (IX) 2024 - POTOSI			SUPERFICIE: 60.90 M2
	MUNICIPIO: TINGUIPAYA			LAMINA: 15/16
	PROVINCIA: TOMAS FRIAS / DEPARTAMENTO: POTOSI			

MODULO 1: RENOVACION TIPO 2

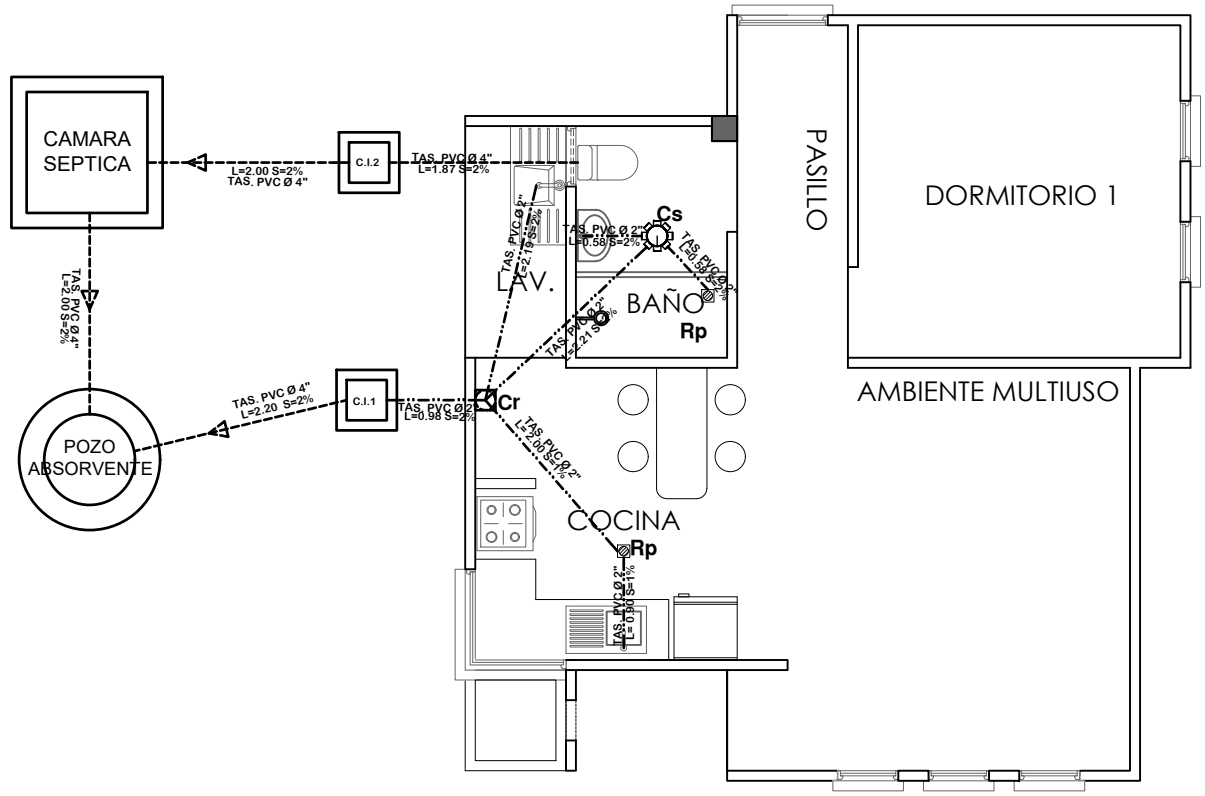

SIMBOLOGIA

		TUBERIA SANITARIA DE P.V.C. Ø 4"
		TUBERIA SANITARIA DE P.V.C. Ø 2"
		YEE DE P.V.C. 2"
		CODO DE P.V.C. 2"
	Cs.	CAJA SIFONISADA
	C.I.	CAMARA DE INSPECCION
	Cr.	CAJA DE REGISTRO
	Rp.	REJILLA DE PISO

INSTALACION SANITARIA

ESCALA: 1:75

AE VIVIENDA
AGENCIA ESTATAL DE VIVIENDA

AGENCIA ESTATAL DE VIVIENDA - AEVIVIENDA		DISEÑO ARQUITECTÓNICO:	REVISADO Y APROBADO:	FECHA: NOVIEMBRE/2024
PROYECTO:	PROYECTO DE VIVIENDA CUALITATIVA EN EL MUNICIPIO DE TINGUIPAYA - FASE (IX) 2024 - POTOSI			SUPERFICIE: 60.90 M2
MUNICIPIO:	TINGUIPAYA			LAMINA: 16/16
PROVINCIA: TOMAS FRIAS	DEPARTAMENTO: POTOSI			

MODULO 1: DETALLES CONSTRUCTIVOS

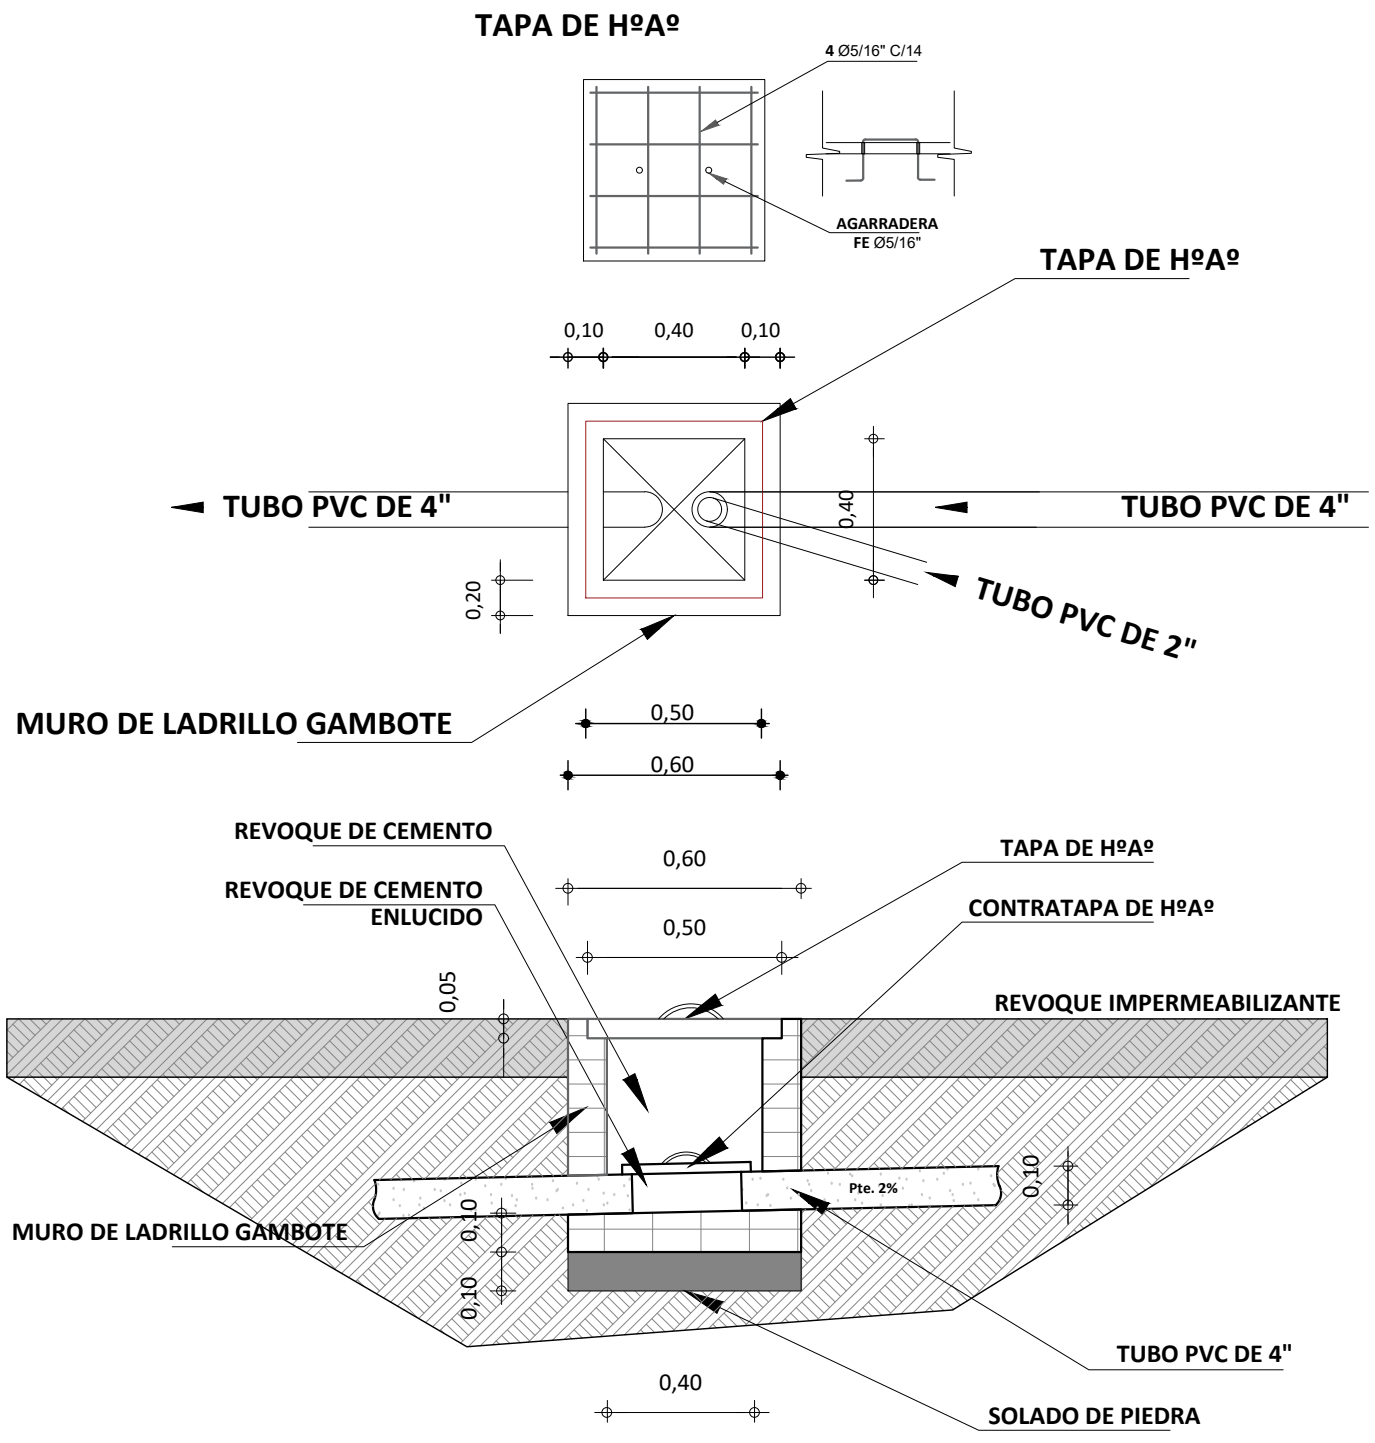

DETALLE DE CAMARA DE INSPECCION

ESCALA: 1:25

AE VIVIENDA AGENCIA ESTATAL DE VIVIENDA	AGENCIA ESTATAL DE VIVIENDA - AEVIVIENDA	DISEÑO ARQUITECTÓNICO:	REVISADO Y APROBADO:	FECHA: NOVIEMBRE/2024
	PROYECTO: PROYECTO DE VIVIENDA CUALITATIVA EN EL MUNICIPIO DE TINGUIPAYA - FASE (IX) 2024 - POTOSI			MODULO: I
	MUNICIPIO: TINGUIPAYA			LAMINA: 01/11
	PROVINCIA: TOMAS FRIAS — DEPARTAMENTO: POTOSI			

MODULO 1: DETALLES CONSTRUCTIVOS

TAPA DE HºAº
POZO DE ABSORCION

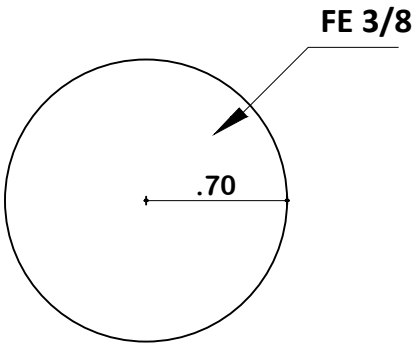

PLANTA

TAPA DE HºAº
CAMARA SEPTICA

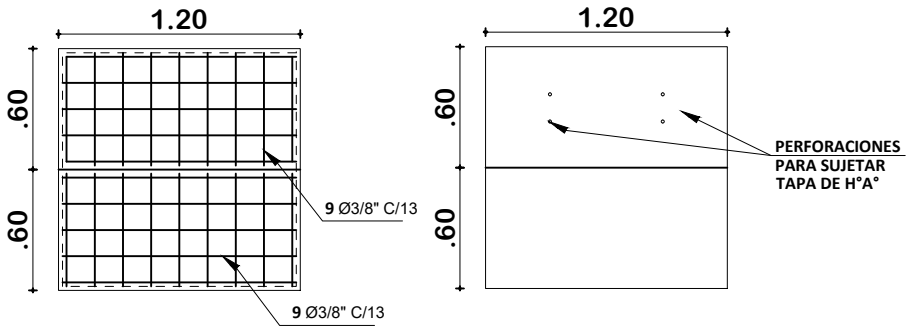

PLANTA

DETALLE CONSTRUCTIVOS
POZO DE ABSORCION Y CAMARA SEPTICA
ESCALA: 1:50

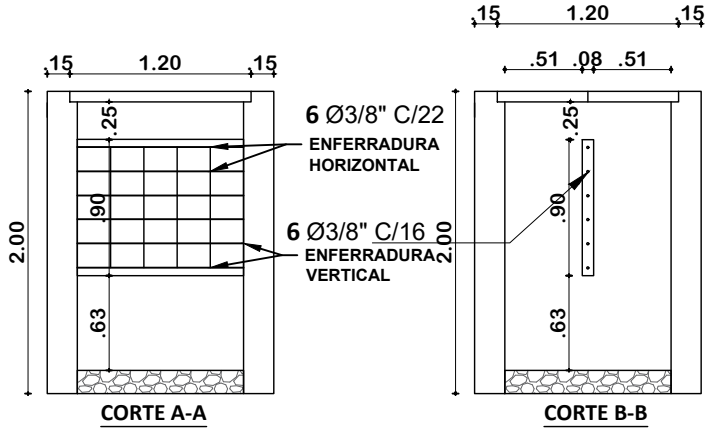

DETALLE CONSTRUCTIVOS
CORTE DE CAMARA SEPTICA
ESCALA: 1:50

AE VIVIENDA AGENCIA ESTATAL DE VIVIENDA	AGENCIA ESTATAL DE VIVIENDA - AEVIVIENDA		DISEÑO ARQUITECTÓNICO:	REVISADO Y APROBADO:	FECHA: NOVIEMBRE/2024
	PROYECTO:	PROYECTO DE VIVIENDA CUALITATIVA EN EL MUNICIPIO DE TINGUIPAYA - FASE (IX) 2024 - POTOSI			MODULO: I
	MUNICIPIO:	TINGUIPAYA			LAMINA: 02/11
	PROVINCIA: TOMAS FRIAS	DEPARTAMENTO: POTOSI			

MODULO 1: DETALLES CONSTRUCTIVOS

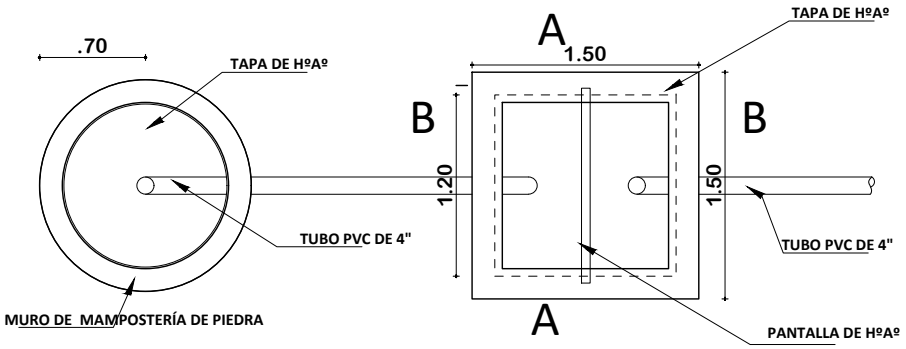

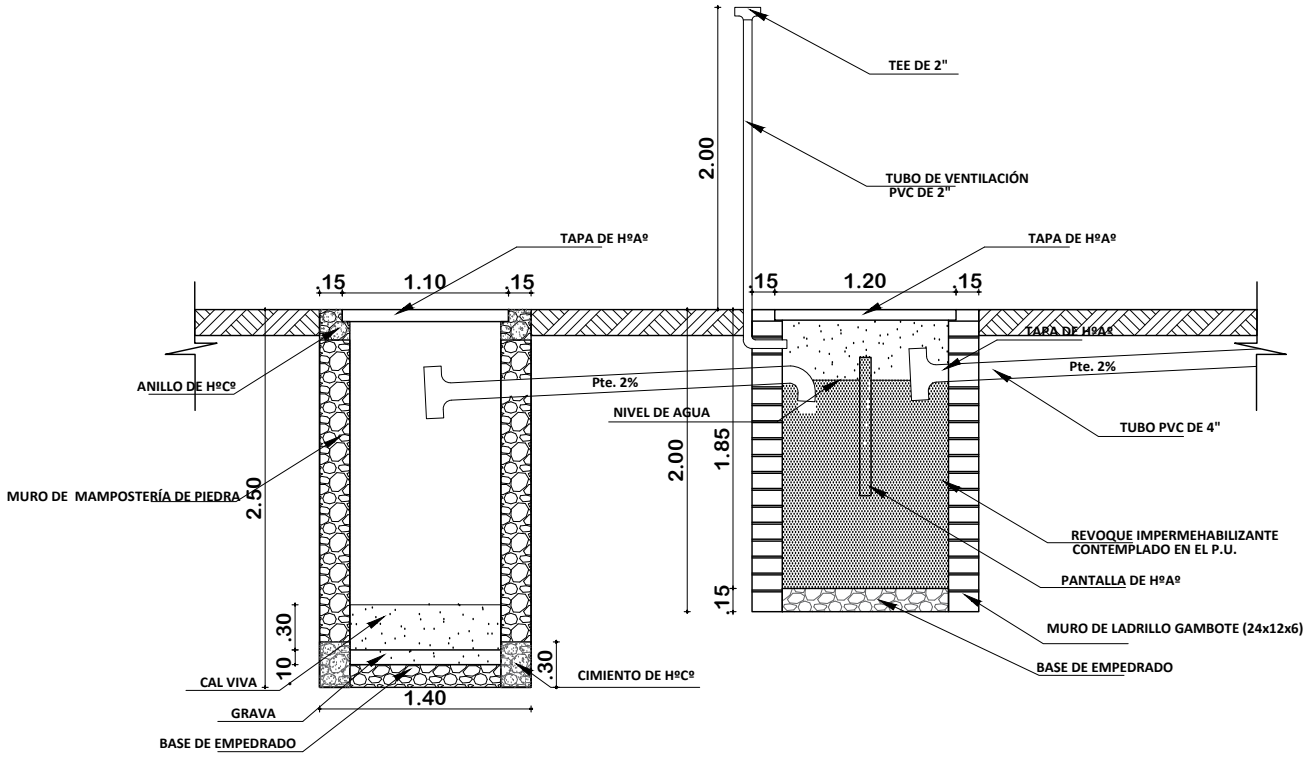

POZO ABSORVENTE H=2.50m

TEE 4"	PZA	1
TUBERIA 4"	ML	4

CÁMARA SÉPTICA

CODO 4"	PZA	1
TEE 4"	PZA	1
TUBERIA 4"	ML	4

PLANO INSTALACION CAMARA Y POZO ABSORVENTE

ESCALA: 1:75

AE VIVIENDA AGENCIA ESTATAL DE VIVIENDA	AGENCIA ESTATAL DE VIVIENDA - AEVIVIENDA	DISEÑO ARQUITECTÓNICO:	REVISADO Y APROBADO:	FECHA: NOVIEMBRE/2024
	PROYECTO: PROYECTO DE VIVIENDA CUALITATIVA EN EL MUNICIPIO DE TINGUIPAYA - FASE (IX) 2024 - POTOSI			MODULO: I
	MUNICIPIO: TINGUIPAYA			LAMINA: 03/11
	PROVINCIA: TOMAS FRIAS — DEPARTAMENTO: POTOSI			

MODULO 1: DETALLES CONSTRUCTIVOS

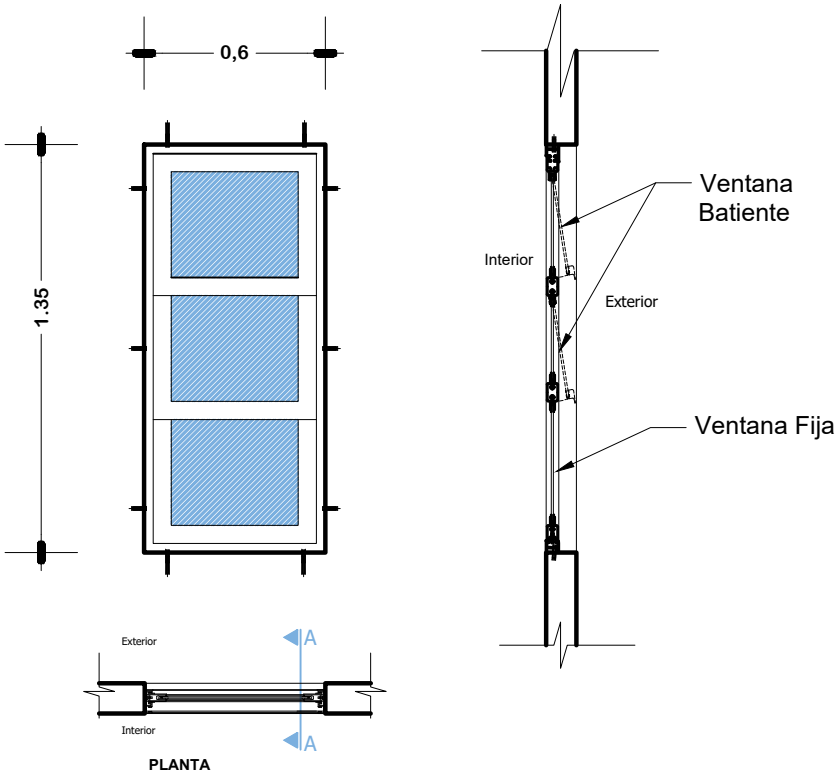

PLANTA

VENTANA TIPO 1

DETALLE VENTANA DE ALUMINIO 0.60x1.35

ESC: 1:25

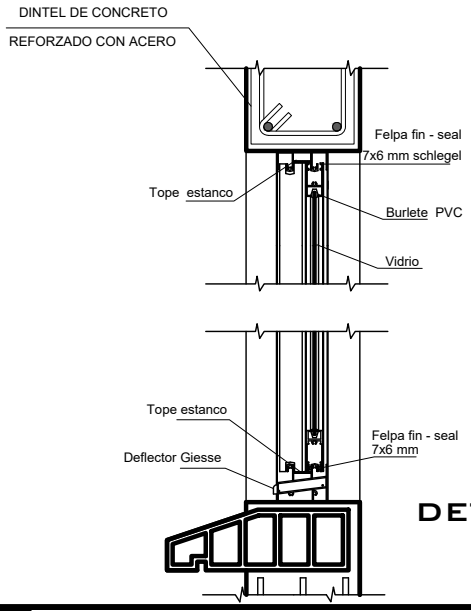

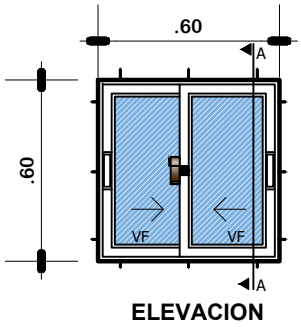

ELEVACION

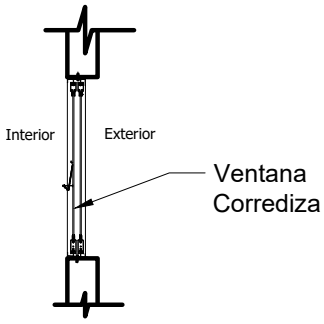

SECCION
A-A

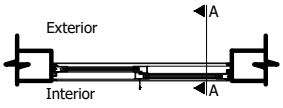

PLANTA

VENTANA TIPO 3

DETALLE VENTANA DE ALUMINIO 0.60x0.60

ESC: 1:25

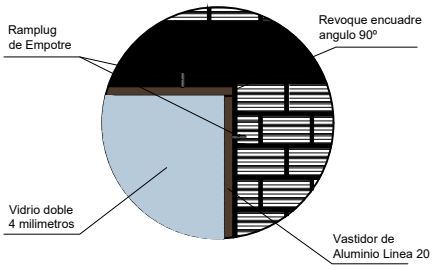

DETALLE VENTANA DE ALUMINIO LINEA 20 C/VIDRIO 4MM + ACCESORIOS

AE VIVIENDA AGENCIA ESTATAL DE VIVIENDA	AGENCIA ESTATAL DE VIVIENDA - AEVIVIENDA	DISEÑO ARQUITECTÓNICO:	REVISADO Y APROBADO:	FECHA: NOVIEMBRE/2024
	PROYECTO: PROYECTO DE VIVIENDA CUALITATIVA EN EL MUNICIPIO DE TINGUIPAYA - FASE (IX) 2024 - POTOSI			MODULO: I
	MUNICIPIO: TINGUIPAYA			LAMINA: 04/11
	PROVINCIA: TOMAS FRIAS — DEPARTAMENTO: POTOSI			

MODULO 1: DETALLES CONSTRUCTIVOS

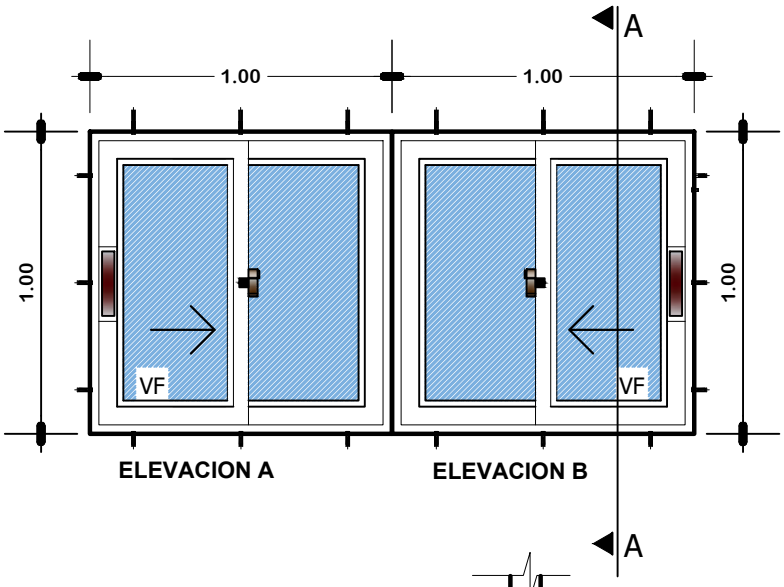

ELEVACION A

ELEVACION B

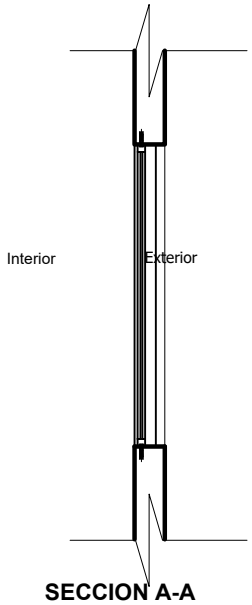

SECCION A-A

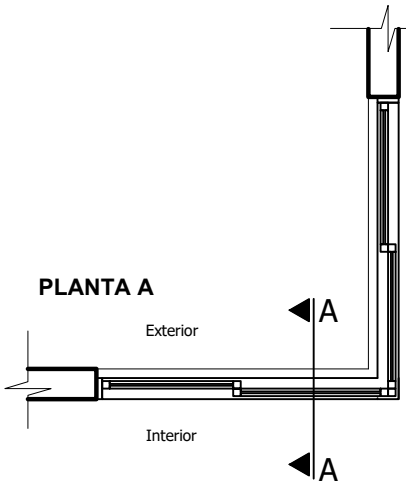

PLANTA B

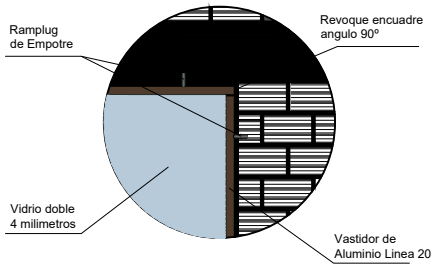

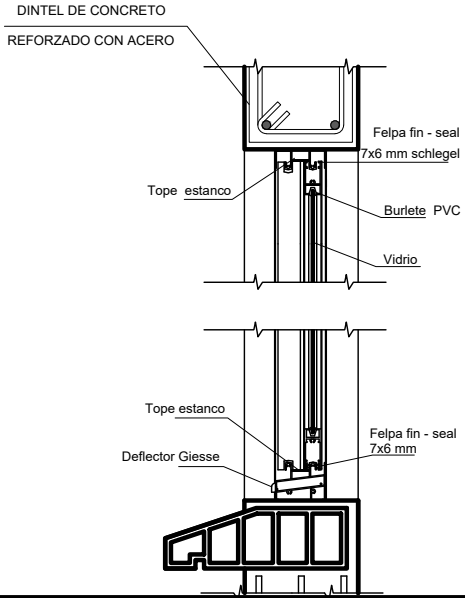

VENTANA TIPO 2

DETALLE VENTANA DE ALUMINIO 1,00 x 1,00

ESC: 1:25

DETALLE VENTANA DE ALUMINIO LINEA 20 C/VIDRIO 4MM + ACCESORIOS

AE VIVIENDA AGENCIA ESTATAL DE VIVIENDA	AGENCIA ESTATAL DE VIVIENDA - AEVIVIENDA		DISEÑO ARQUITECTÓNICO:	REVISADO Y APROBADO:
	PROYECTO:	PROYECTO DE VIVIENDA CUALITATIVA EN EL MUNICIPIO DE TINGUIPAYA - FASE (IX) 2024 - POTOSI		
	MUNICIPIO:	TINGUIPAYA		
	PROVINCIA: TOMAS FRIAS	DEPARTAMENTO: POTOSI		

FECHA: NOVIEMBRE/2024

MODULO: 1

LAMINA: 05/11

MODULO 1: DETALLES CONSTRUCTIVOS

VENTANA TIPO 4
DETALLE VENTANA DE ALUMINIO 0.90 x 1.20
ESC: 1:25

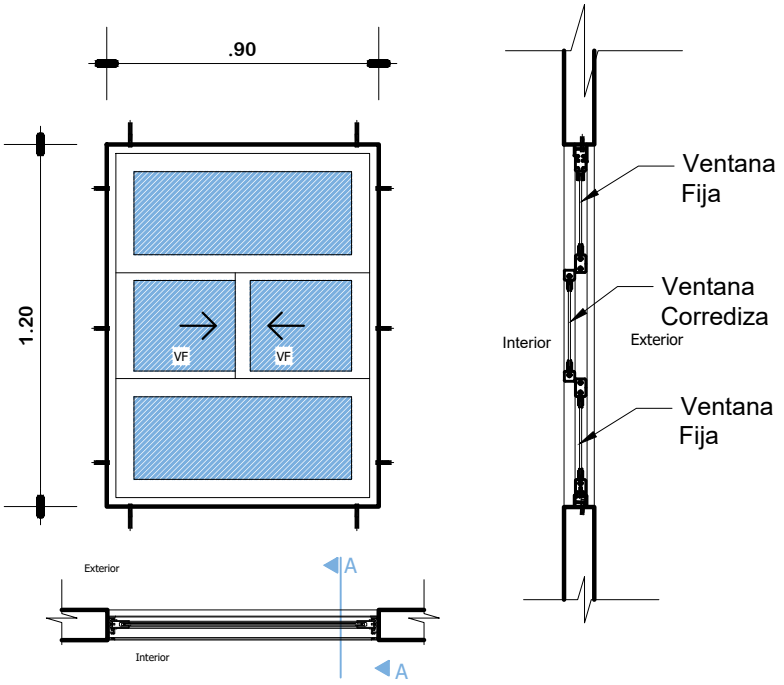

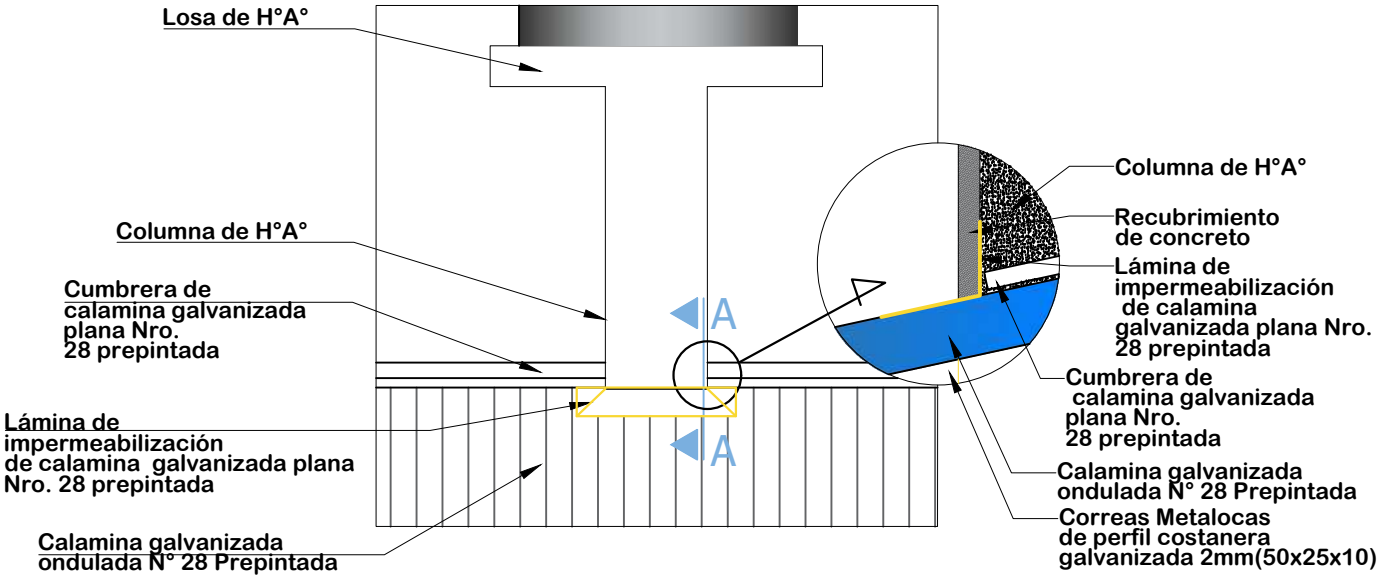

DETALLE DE IMPERMEABILIZACIÓN DE CUBIERTA
ESC: 1:25

AE VIVIENDA AGENCIA ESTATAL DE VIVIENDA	AGENCIA ESTATAL DE VIVIENDA - AEVIVIENDA	DISEÑO ARQUITECTÓNICO:	REVISADO Y APROBADO:	FECHA: NOVIEMBRE/2024
	PROYECTO: PROYECTO DE VIVIENDA CUALITATIVA EN EL MUNICIPIO DE TINGUIPAYA - FASE (IX) 2024 - POTOSI			MODULO: I
	MUNICIPIO: TINGUIPAYA			LAMINA: 06/11
	PROVINCIA: TOMAS FRIAS — DEPARTAMENTO: POTOSI			

MODULO 1: DETALLES CONSTRUCTIVOS

PUERTA INTERIOR DE MADERA

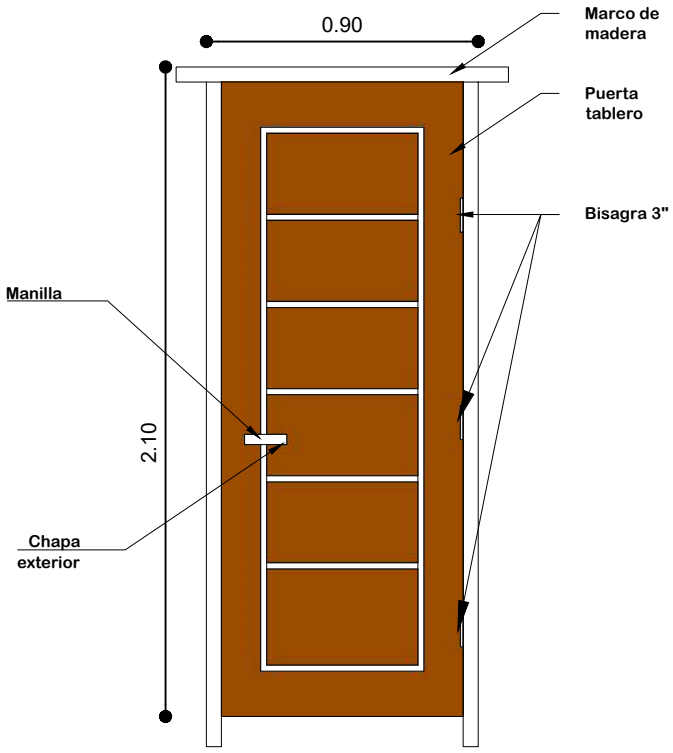

PUERTA DE 0.90X2.10

Nota: El material de madera, debera ser pintada y barnizada 3 veces (3 manos)

PUERTA 0.90 x 2,10

ESC: 1:25

PUERTA MIXTA EXTERIOR DE MADERA Y METAL

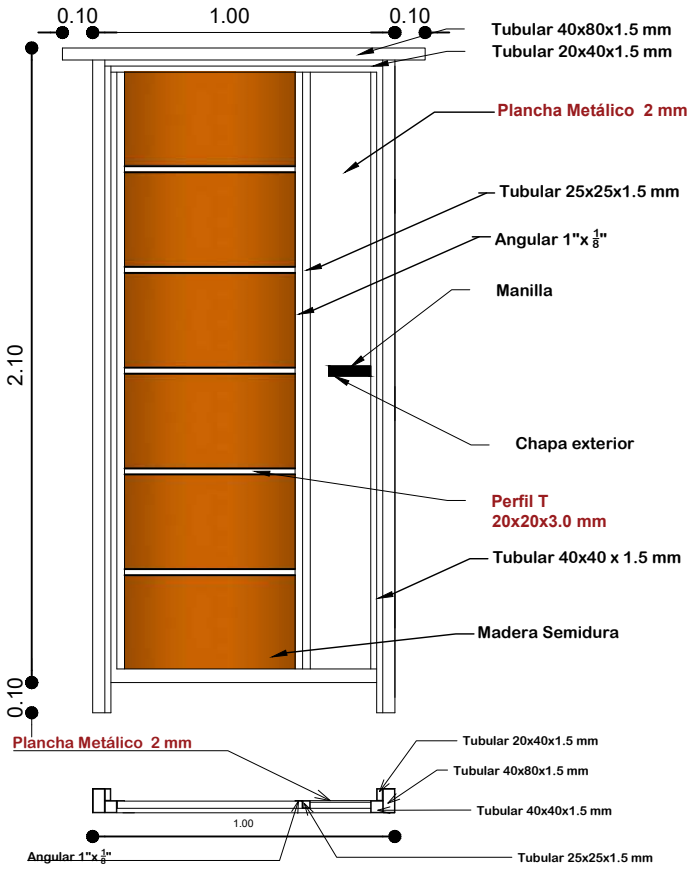

Nota: El material de madera y metal, debera ser pintada y barnizada 3 veces (3 manos)

PUERTA 1.00 x 2,10

ESC: 1:25

DETALLE EMPOTRADO DE CALAMINA

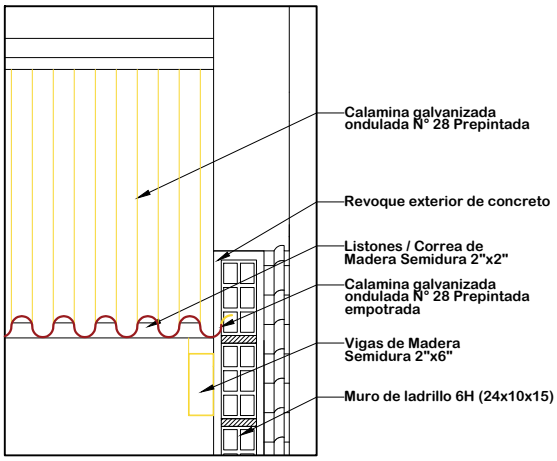

ESC: 1:15

VISTAS DE PUERTA MIXTA EXTERIOR

EXTERIOR

INTERIOR

AE VIVIENDA AGENCIA ESTATAL DE VIVIENDA	AGENCIA ESTATAL DE VIVIENDA - AEVIVIENDA	DISEÑO ARQUITECTÓNICO:	REVISADO Y APROBADO:	FECHA: NOVIEMBRE/2024
	PROYECTO: PROYECTO DE VIVIENDA CUALITATIVA EN EL MUNICIPIO DE TINGUIPAYA - FASE (IX) 2024 - POTOSI			MODULO: I
	MUNICIPIO: TINGUIPAYA			LAMINA: 07/11
	PROVINCIA: TOMAS FRIAS / DEPARTAMENTO: POTOSI			

MODULO 1: DETALLES CONSTRUCTIVOS

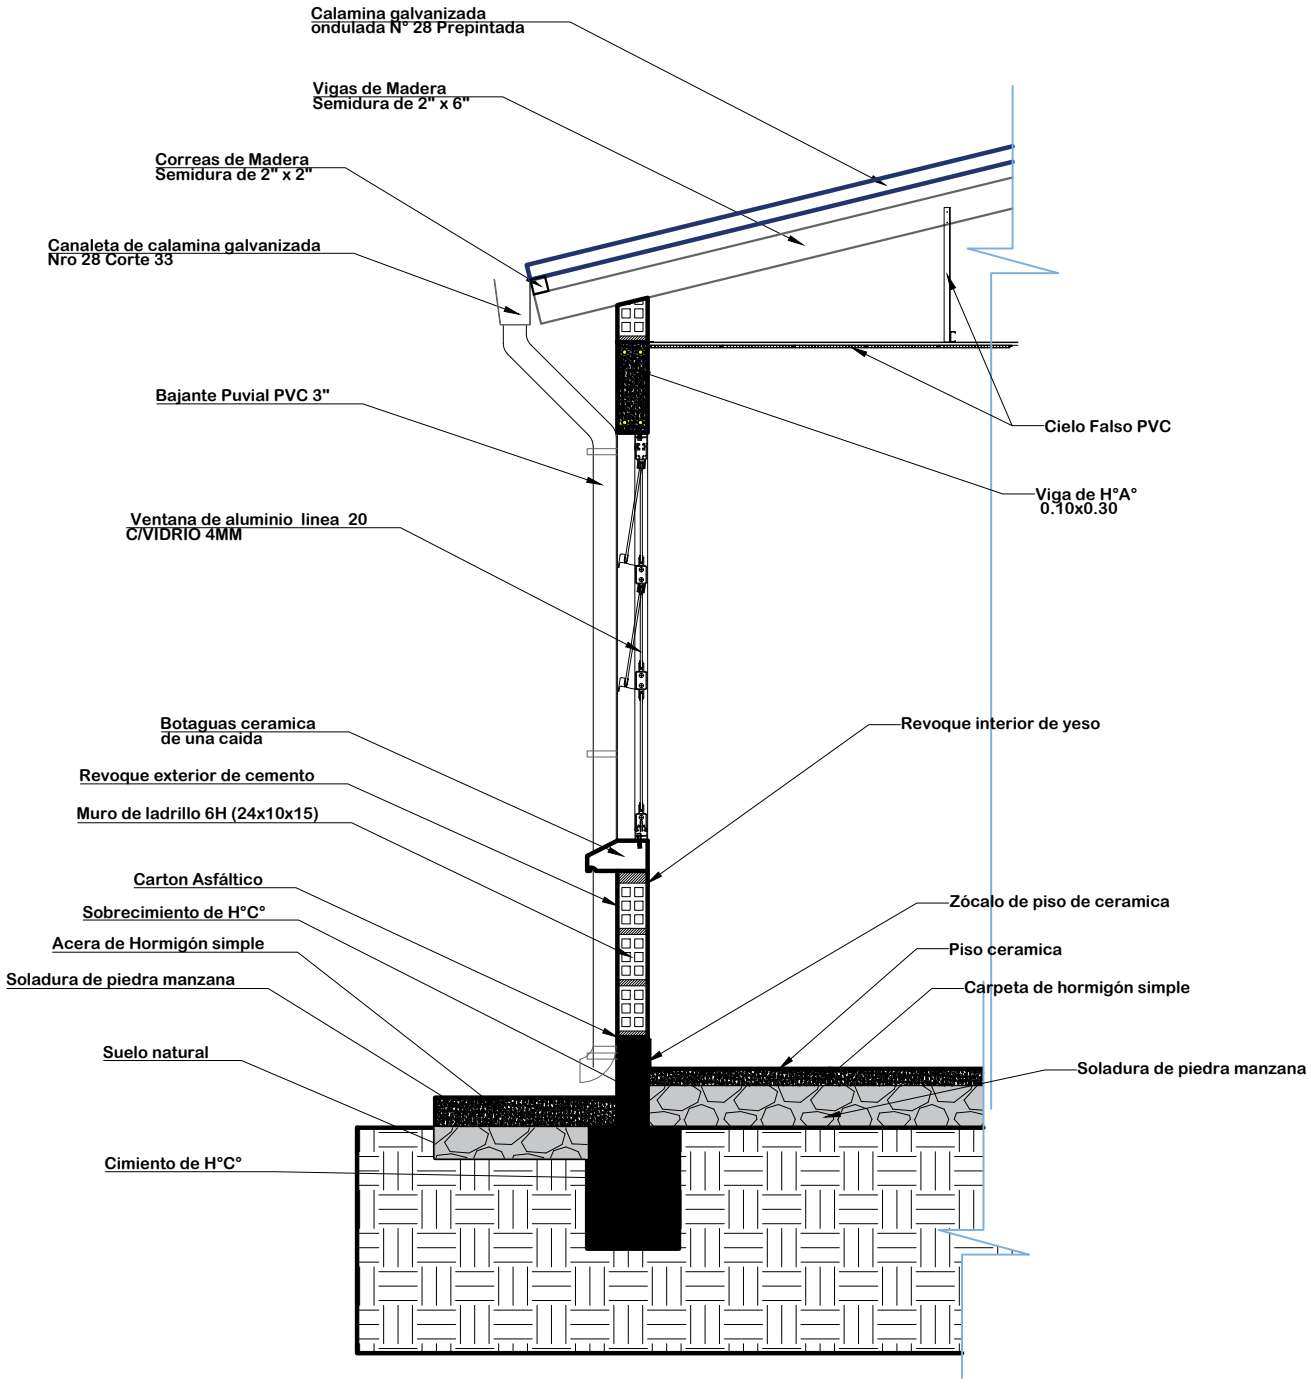

DETALLE CORTE DE BORDE

ESC: 1:25

AE VIVIENDA AGENCIA ESTATAL DE VIVIENDA	AGENCIA ESTATAL DE VIVIENDA - AEVIVIENDA	DISEÑO ARQUITECTÓNICO:	REVISADO Y APROBADO:	FECHA: NOVIEMBRE/2024
	PROYECTO: PROYECTO DE VIVIENDA CUALITATIVA EN EL MUNICIPIO DE TINGUIPAYA - FASE (IX) 2024 - POTOSI			MODULO: I
	MUNICIPIO: TINGUIPAYA			LAMINA: 08/11
	PROVINCIA: TOMAS FRIAS — DEPARTAMENTO: POTOSI			

MODULO 1: DETALLES CONSTRUCTIVOS

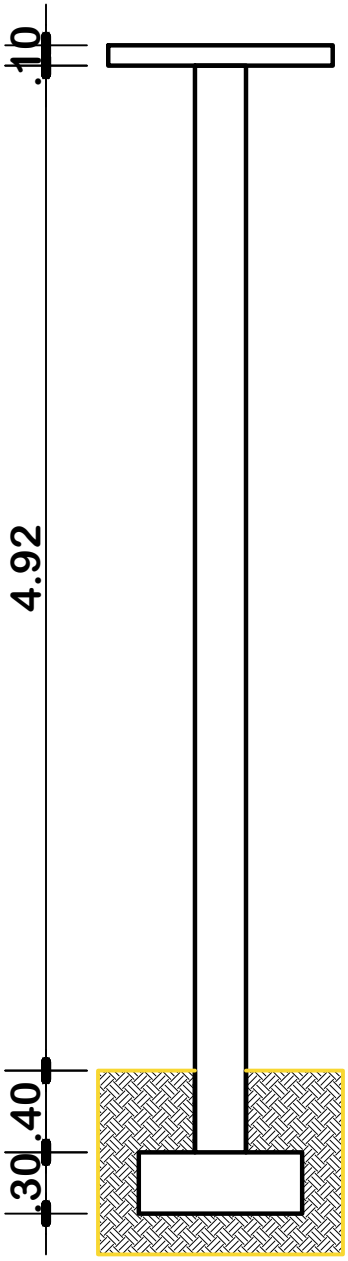

COLUMNAS: ESTRIBOS
DE 1/4" - 6mm c/ 15cm

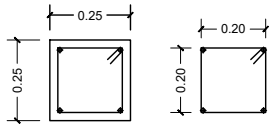

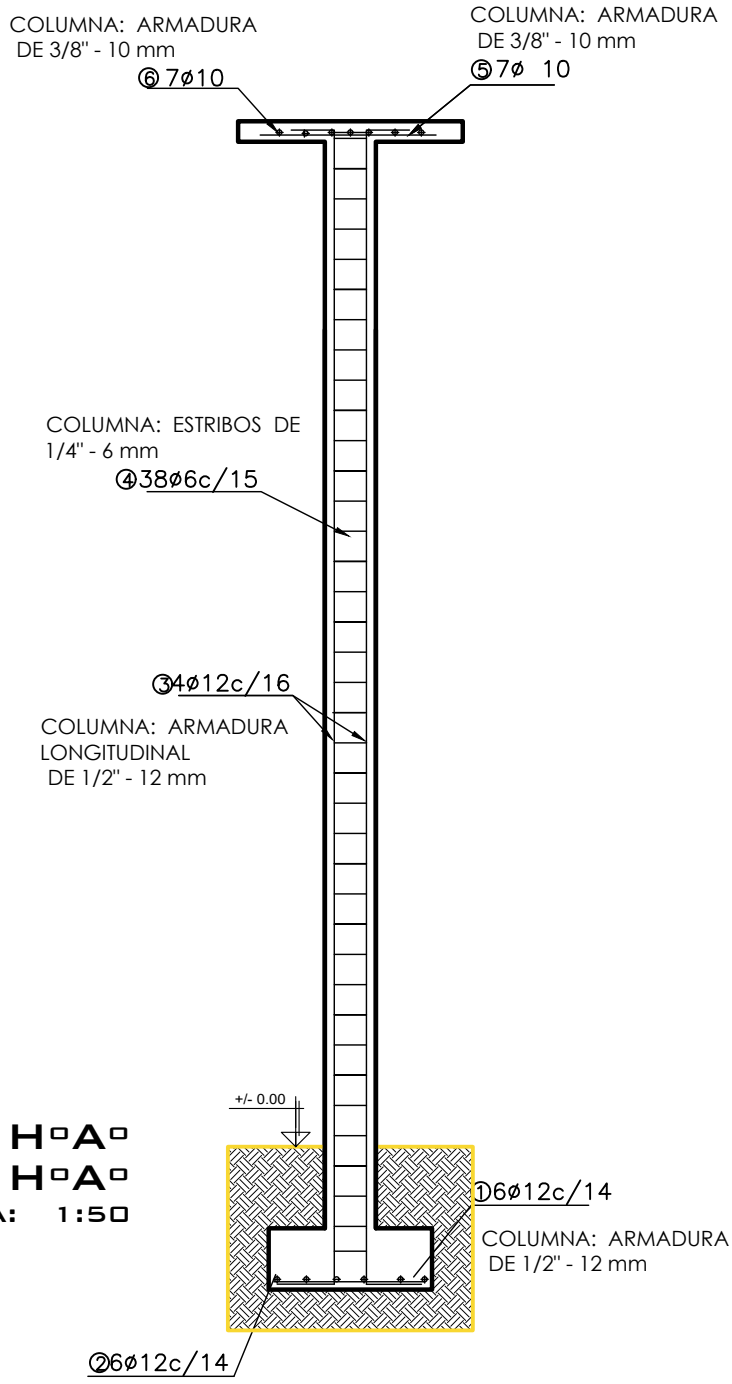

DETALLE COLUMNA DE HºAº Y ZAPATA DE HºAº

ESCALA: 1:50

AE VIVIENDA AGENCIA ESTATAL DE VIVIENDA	AGENCIA ESTATAL DE VIVIENDA - AEVIVIENDA		DISEÑO ARQUITECTÓNICO:	REVISADO Y APROBADO:	FECHA: NOVIEMBRE/2024
	PROYECTO:	PROYECTO DE VIVIENDA CUALITATIVA EN EL MUNICIPIO DE TINGUIPAYA - FASE (IX) 2024 - POTOSI			MODULO: I
	MUNICIPIO:	TINGUIPAYA			LAMINA: 09/11
	PROVINCIA: TOMAS FRIAS	DEPARTAMENTO: POTOSI			

MODULO 1: DETALLES CONSTRUCTIVOS

PLANTA

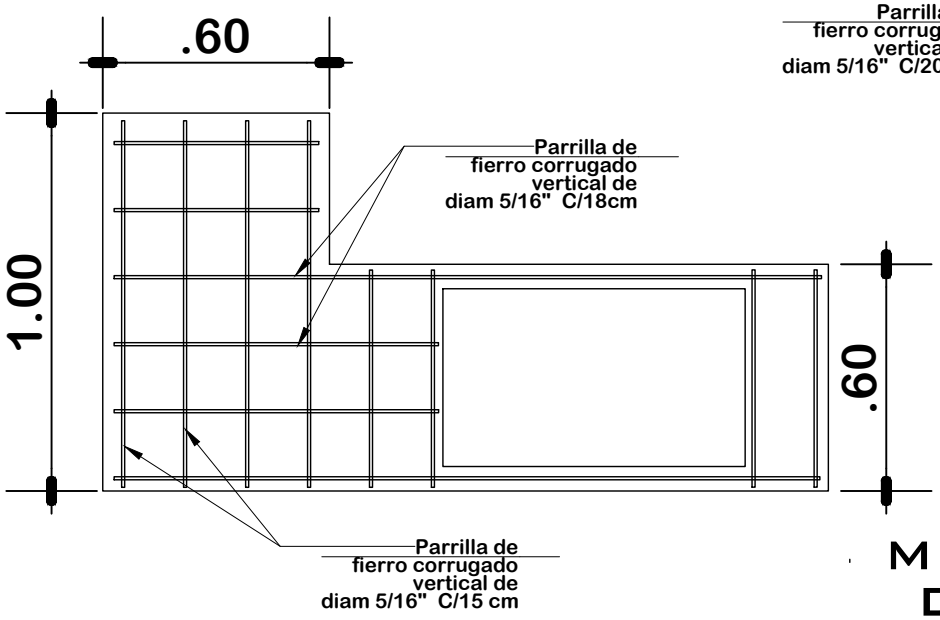

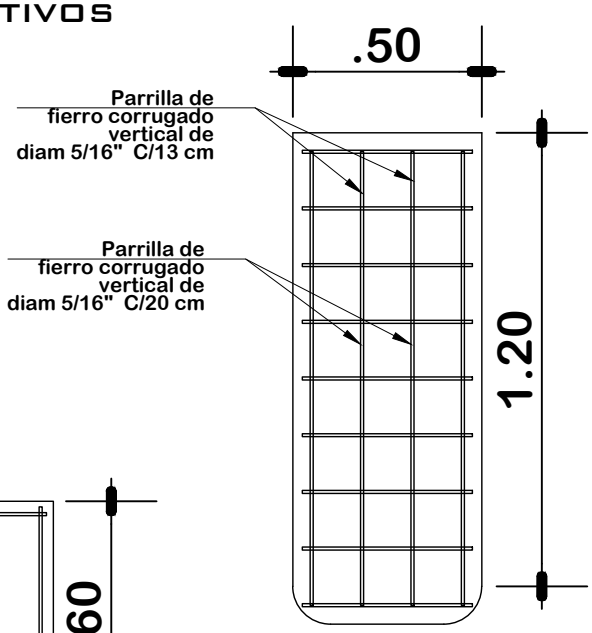

DETALLE DE MESON DE H°A° DE LA COCINA

ESC: 1:20

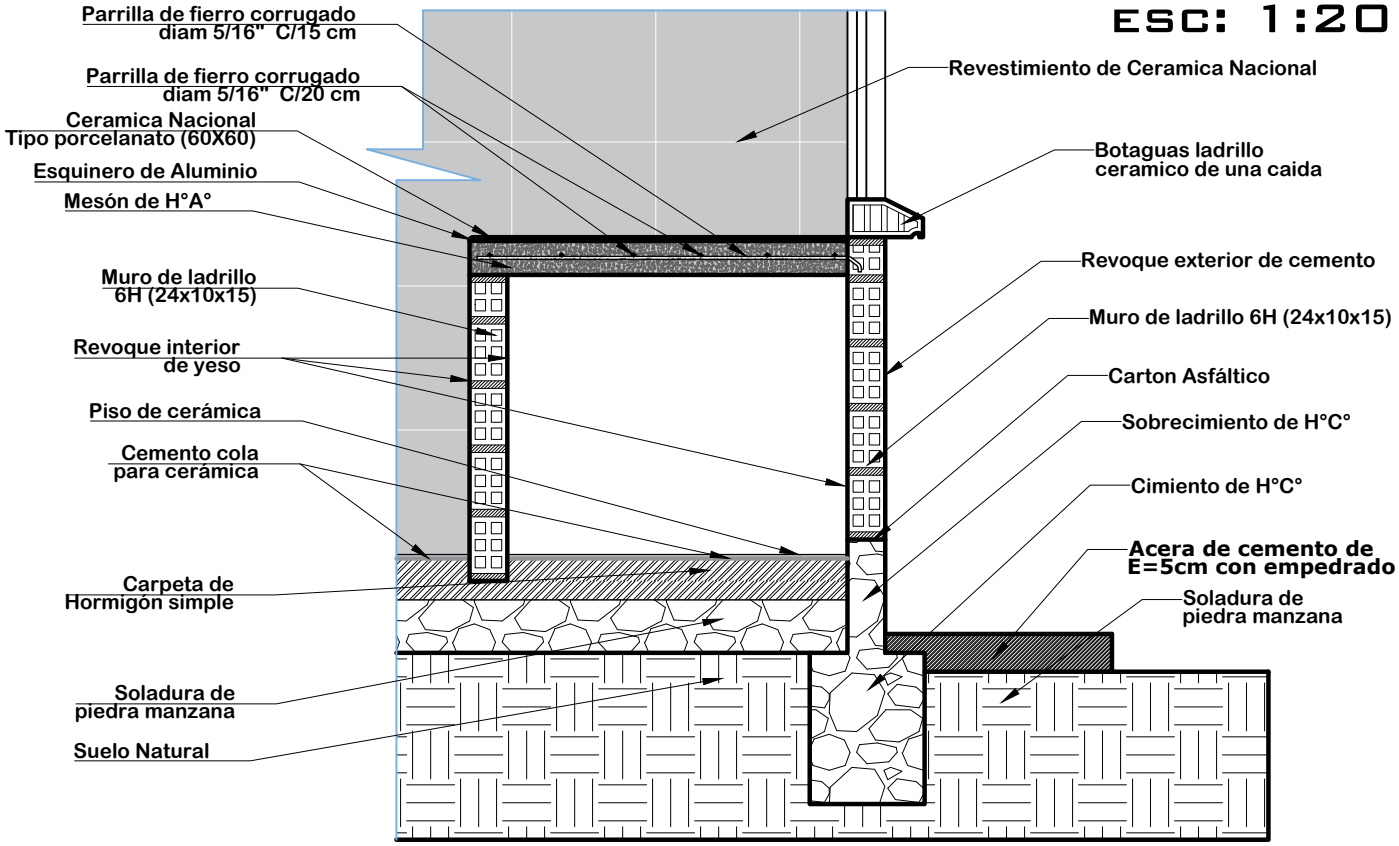

AE VIVIENDA AGENCIA ESTATAL DE VIVIENDA	AGENCIA ESTATAL DE VIVIENDA - AEVIVIENDA	DISEÑO ARQUITECTÓNICO:	REVISADO Y APROBADO:	FECHA: NOVIEMBRE/2024
	PROYECTO: PROYECTO DE VIVIENDA CUALITATIVA EN EL MUNICIPIO DE TINGUIPAYA - FASE (IX) 2024 - POTOSI			MODULO: 1
	MUNICIPIO: TINGUIPAYA			LAMINA: 10/11
	PROVINCIA: TOMAS FRIAS — DEPARTAMENTO: POTOSI			

MODULO 1: DETALLES CONSTRUCTIVOS

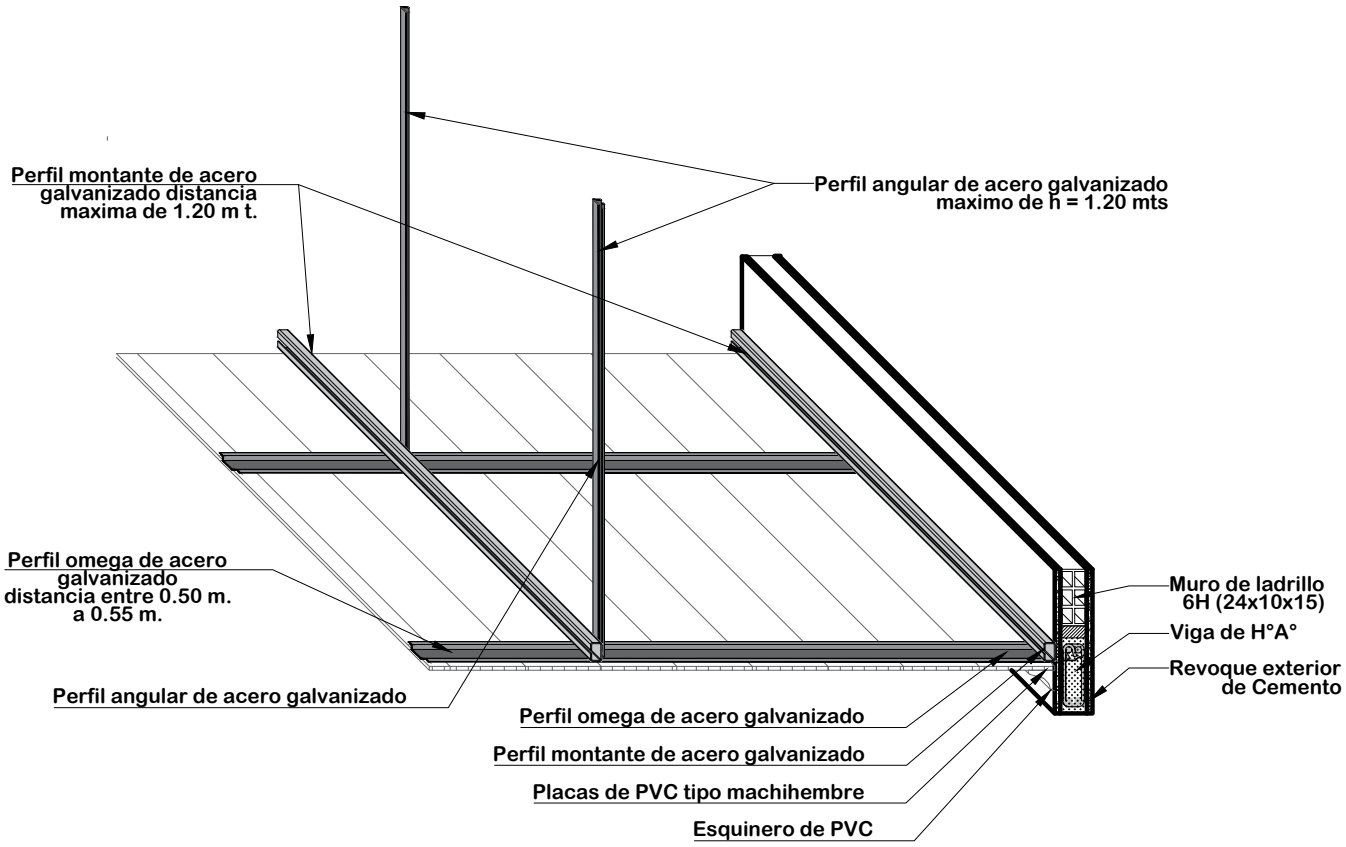

DETALLE DE CIELO FALSO DE PVC
ESC: 1:20

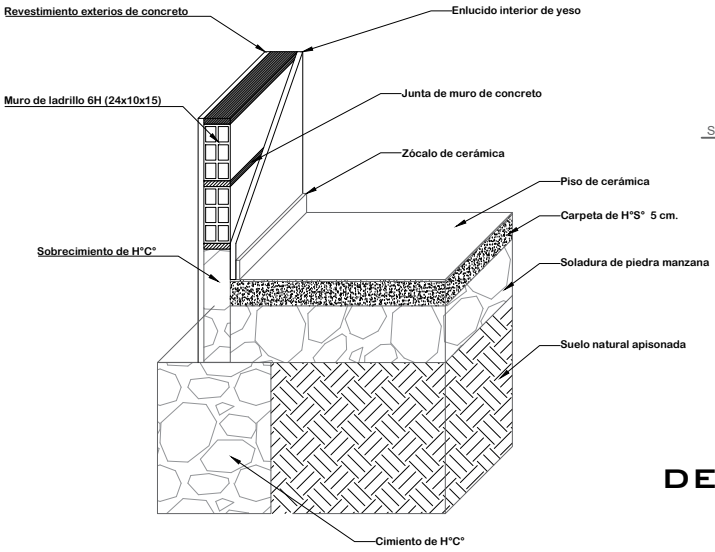

DETALLE CIMIENTO Y PISO DE CERÁMICA

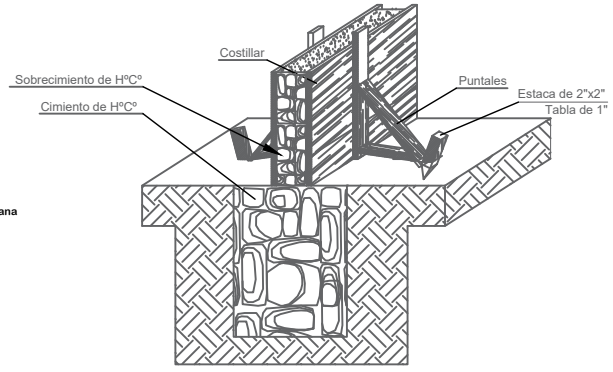

DETALLE ARMADO DE CIMIENTO Y SOBRECIMIENTO DE Hº Cº

AE VIVIENDA AGENCIA ESTATAL DE VIVIENDA	AGENCIA ESTATAL DE VIVIENDA - AEVIVIENDA	DISEÑO ARQUITECTÓNICO:	REVISADO Y APROBADO:	FECHA: NOVIEMBRE/2024
	PROYECTO: PROYECTO DE VIVIENDA CUALITATIVA EN EL MUNICIPIO DE TINGUIPAYA - FASE (IX) 2024 - POTOSI			MODULO: 1
	MUNICIPIO: TINGUIPAYA			LAMINA: 11/11
	PROVINCIA: TOMAS FRIAS — DEPARTAMENTO: POTOSI			

MODULO 1: *RENDERS*

ELEVACION FRONTAL

ELEVACION LATERAL RENOVACION TIPO 2

ELEVACION LATERAL RENOVACION TIPO 2

PERSPECTIVAS EXTERIORES

AE VIVIENDA AGENCIA ESTATAL DE VIVIENDA	**AGENCIA ESTATAL DE VIVIENDA - AEVIVIENDA**	**DISEÑO ARQUITECTÓNICO:**	**REVISADO Y APROBADO:**	**FECHA:** NOVIEMBRE/2024
	PROYECTO: PROYECTO DE VIVIENDA CUALITATIVA EN EL MUNICIPIO DE TINGUIPAYA -FASE(IX) 2024- POTOSI			**MODULO:** 1
	MUNICIPIO: TINGUIPAYA			**LAMINA:** 01/02
	PROVINCIA: TOMAS FRIAS / **DEPARTAMENTO:** POTOSI			

MODULO 1: *RENDERS*

COCINA

AMBIENTE MULTIUSO

DORMITORIO 2

DORMITORIO 1

BAÑO

VISTAS INTERIORES

AE VIVIENDA AGENCIA ESTATAL DE VIVIENDA	**AGENCIA ESTATAL DE VIVIENDA - AEVIVIENDA**	**DISEÑO ARQUITECTÓNICO:**	**REVISADO Y APROBADO:**
	PROYECTO: PROYECTO DE VIVIENDA CUALITATIVA EN EL MUNICIPIO DE TINGUIPAYA -FASE(IX) 2024- POTOSI		
	MUNICIPIO: TINGUIPAYA		
	PROVINCIA: TOMAS FRIAS — **DEPARTAMENTO:** POTOSI		

FECHA: NOVIEMBRE/2024

MODULO: 1

LAMINA: 02/02