
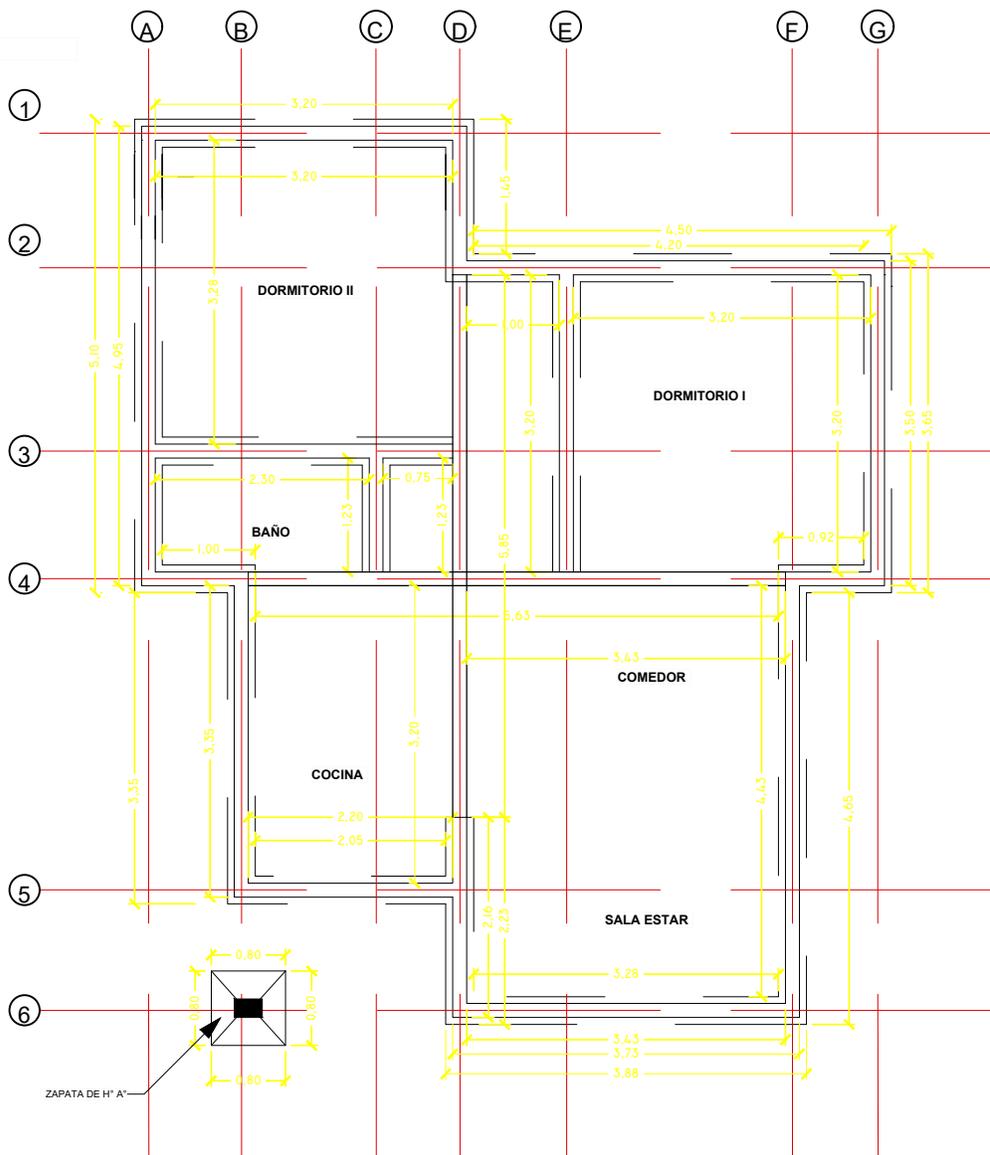


**PLANO DE EXCAVACION ESC.: 1:75**

**PROYECTO DE VIVIENDA CUALITATIVA**

**AGENCIA ESTATAL DE VIVIENDA - AEVIENDA SCZ**

<b>NOMBRE DEL PROYECTO:</b> PROYECTO DE VIVIENDA CUALITATIVA EN EL MUNICIPIO DE MAIRANA -FASE(VI) 2024- SANTA CRUZ		<b>FECHA:</b> NOVIEMBRE/2024	
<b>MODALIDAD DE INTERVENCIÓN:</b> RENOVACION PROYECTO A INICIATIVA		<b>SUPERFICIE NETA:</b> <b>75,86 m<sup>2</sup></b>	
<b>MUNICIPIO:</b> MAIRANA		<b>LAMINA:</b> <b>1/20</b>	
<b>PROVINCIA:</b> FLORIDA		<b>DISEÑO ARQUITECTÓNICO:</b>	
<b>DEPARTAMENTO:</b> SANTA CRUZ		<b>REVISADO Y APROBADO :</b>	

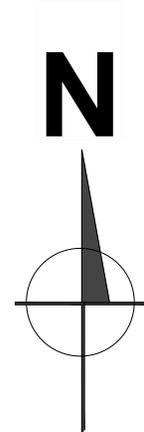

**PLANO ESTRUCTURAL DE FUNDACION ESC.: 1:75**

PROYECTO DE VIVIENDA CUALITATIVA

AGENCIA ESTATAL DE VIVIENDA - AEVIVIENDA SCZ

NOMBRE DEL PROYECTO:  
**PROYECTO DE VIVIENDA CUALITATIVA EN EL MUNICIPIO DE MAIRANA -FASE(VI) 2024- SANTA CRUZ**

MODALIDAD DE INTERVENCIÓN:  
 RENOVACION  
 PROYECTO A INICIATIVA


MUNICIPIO:  
 MAIRANA  
 PROVINCIA:  
 FLORIDA  
 DEPARTAMENTO:  
 SANTA CRUZ

DISEÑO ARQUITECTÓNICO:

REVISADO Y APROBADO :

FECHA:  
**NOVIEMBRE/2024**  
 SUPERFICIE NETA:  
**75,86 m<sup>2</sup>**  
 LAMINA:

**2/20**

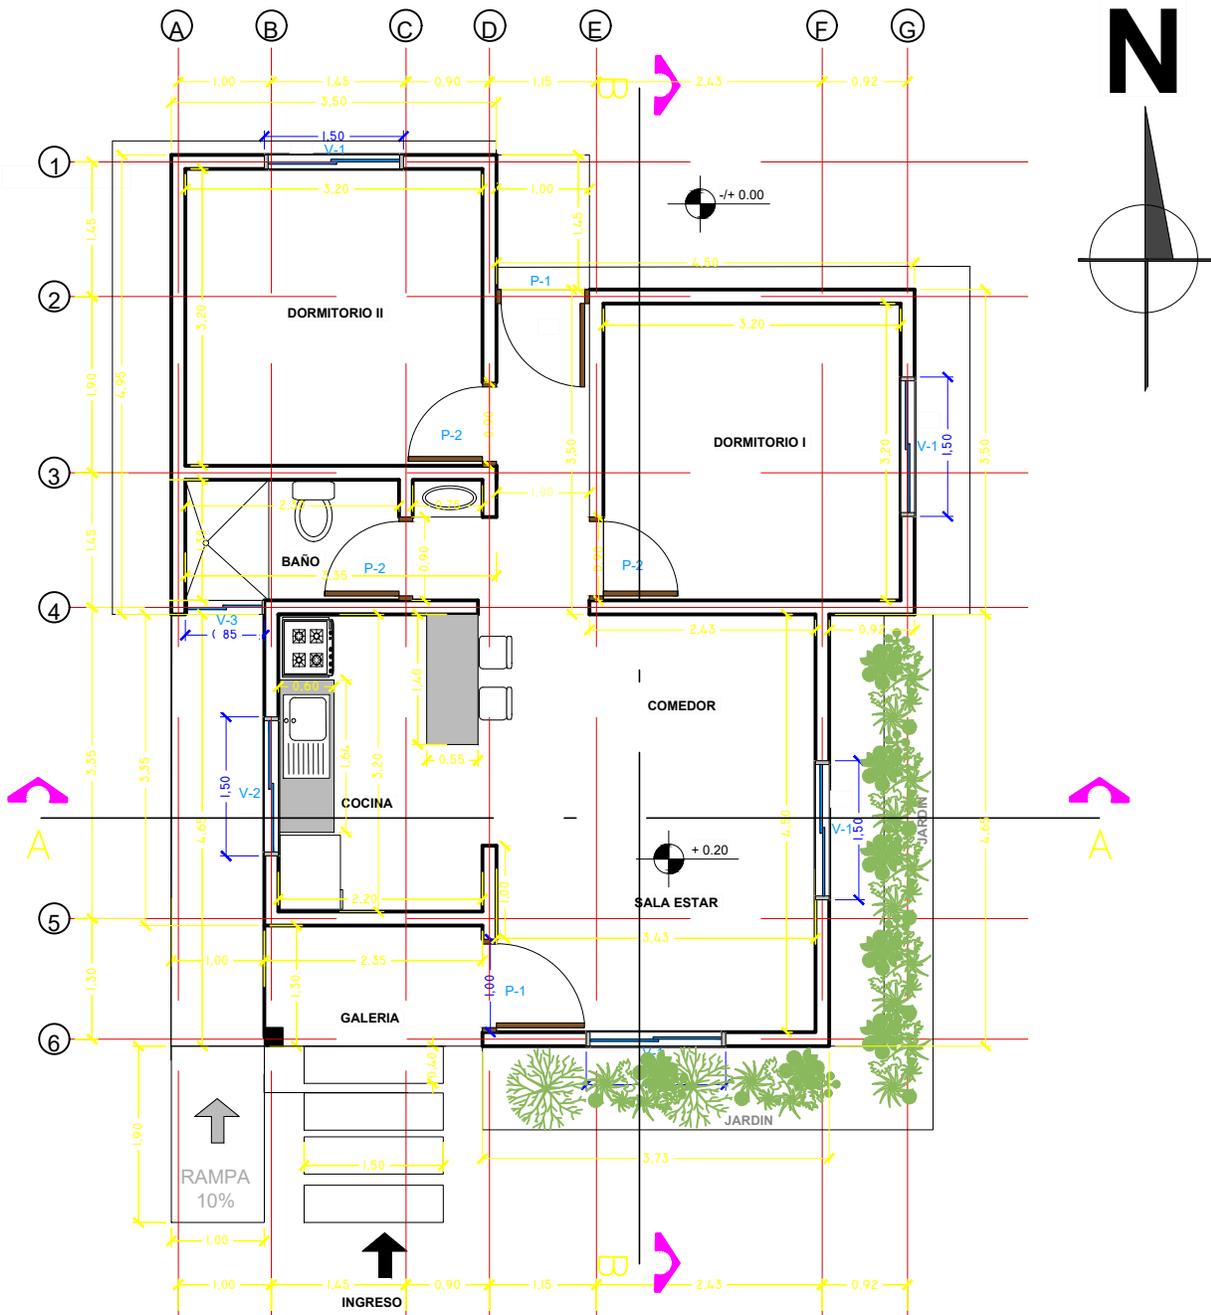

**PROYECTO DE VIVIENDA CUALITATIVA**

**PLANTA ACOTADA GENERAL ESC.: 1:75**

**AGENCIA ESTATAL DE VIVIENDA - AEVIVIENDA SCZ**

**NOMBRE DEL PROYECTO:**  
 PROYECTO DE VIVIENDA CUALITATIVA EN EL MUNICIPIO DE MAIRANA -FASE(VI) 2024- SANTA CRUZ

**MODALIDAD DE INTERVENCIÓN:**  
 RENOVACION  
 PROYECTO A INICIATIVA


**MUNICIPIO:**  
 MAIRANA  
**PROVINCIA:**  
 MAIRANA MARIA CABALLERO  
**DEPARTAMENTO:**  
 SANTA CRUZ

**FECHA:**  
 NOVIEMBRE/2024  
**SUPERFICIE NETA:**  
 75,86 m<sup>2</sup>  
**LAMINA:**

**3/20**

DISEÑO ARQUITECTÓNICO:




REVISADO Y APROBADO :

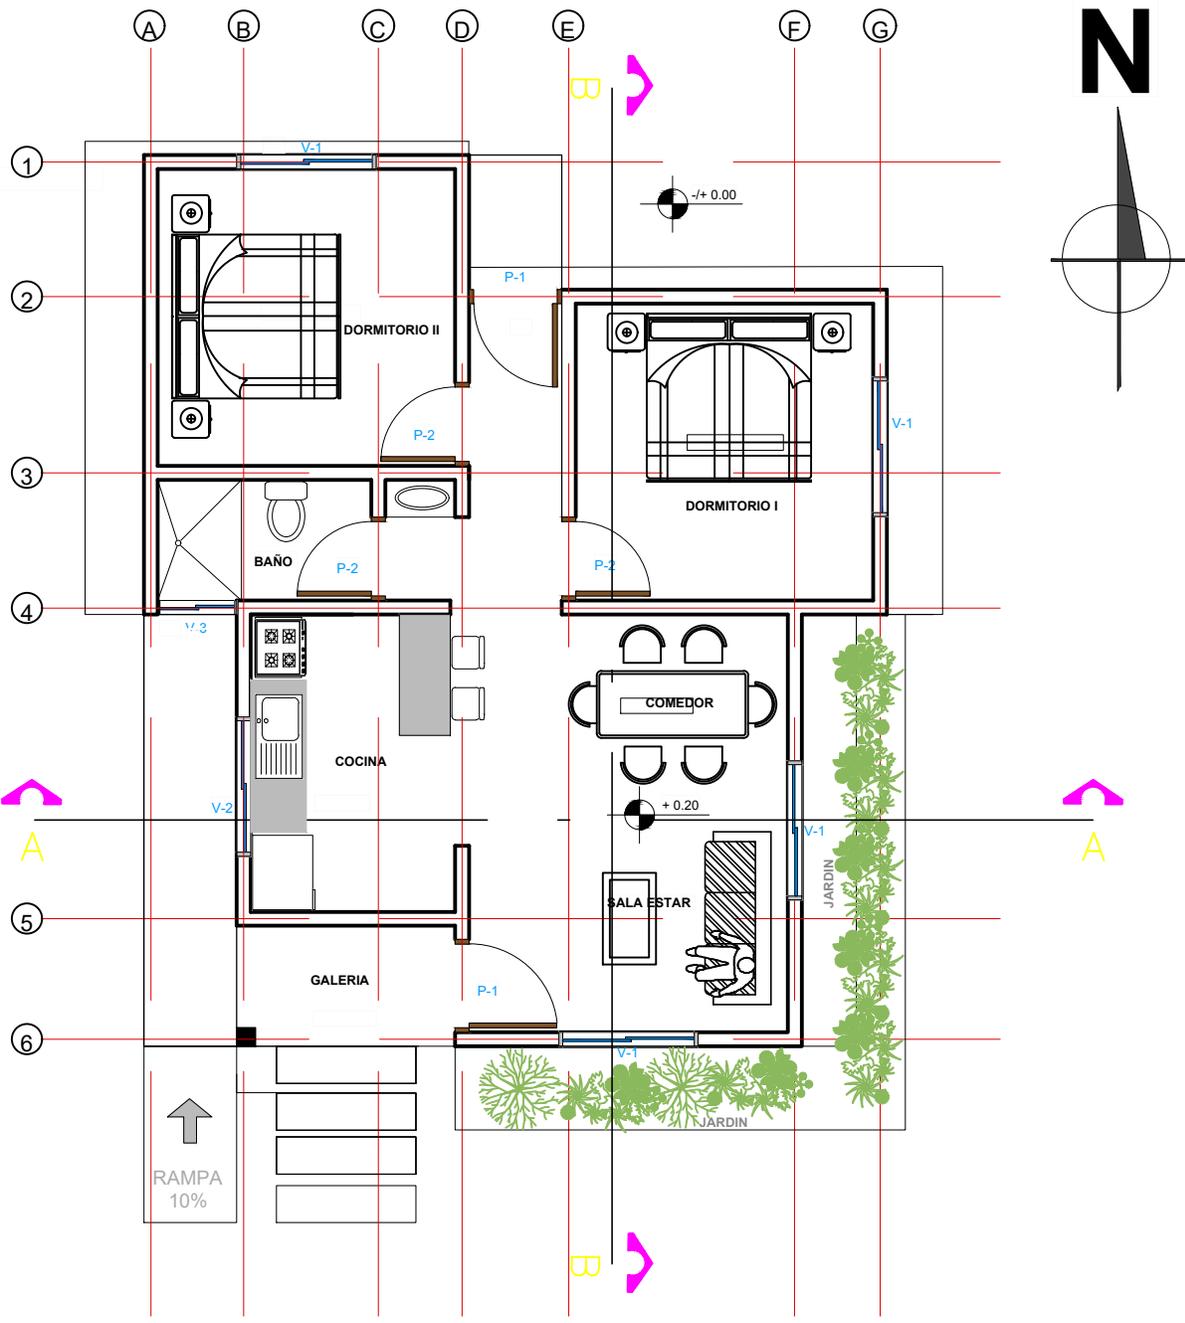

PROYECTO DE VIVIENDA CUALITATIVA

**PLANTA AMOBLADA GENERAL ESC 1:75**


<b>AGENCIA ESTATAL DE VIVIENDA - AEVIVIENDA SCZ</b>			
<b>NOMBRE DEL PROYECTO:</b> PROYECTO DE VIVIENDA CUALITATIVA EN EL MUNICIPIO DE MAIRANA -FASE(VI) 2024- SANTA CRUZ			<b>FECHA:</b> NOVIEMBRE/2024
<b>MODALIDAD DE INTERVENCIÓN:</b> RENOVACION PROYECTO A INICIATIVA		<b>MUNICIPIO:</b> MAIRANA	<b>SUPERFICIE NETA:</b> <b>75,86 m<sup>2</sup></b>
<b>PROVINCIA:</b> FLORIDA		<b>DEPARTAMENTO:</b> SANTA CRUZ	<b>LAMINA:</b> <b>4/20</b>
		<b>DISEÑO ARQUITECTÓNICO:</b>	<b>REVISADO Y APROBADO :</b>

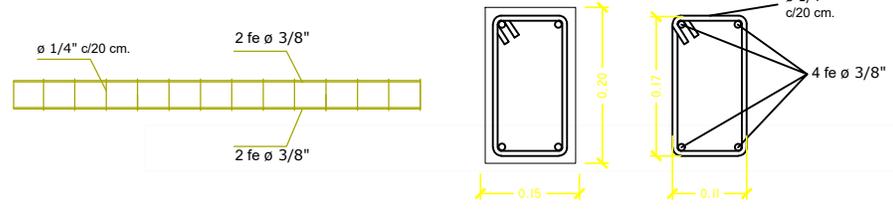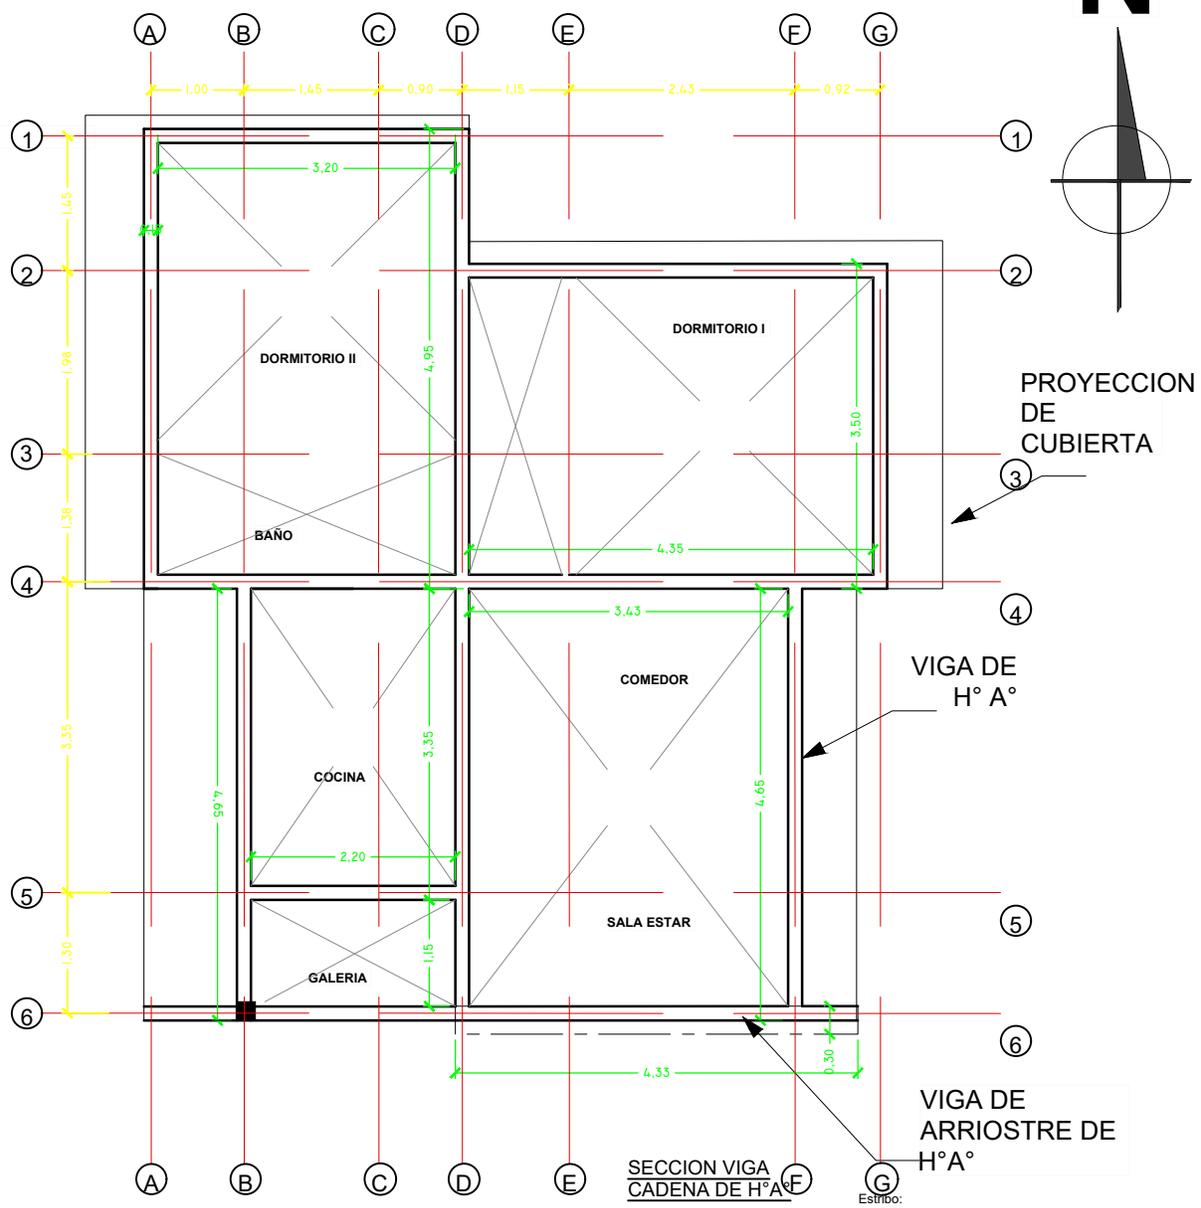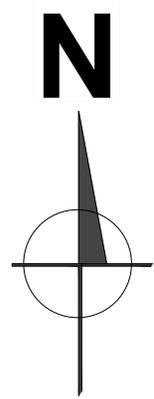

DETALLE VIGA DE H° A°

PROYECTO DE VIVIENDA CUALITATIVA

<b>AGENCIA ESTATAL DE VIVIENDA - AEVIVIENDA SCZ</b>			
<b>NOMBRE DEL PROYECTO:</b> PROYECTO DE VIVIENDA CUALITATIVA EN EL MUNICIPIO DE MAIRANA -FASE(VI) 2024- SANTA CRUZ			<b>FECHA:</b> NOVIEMBRE/2024
<b>MODALIDAD DE INTERVENCIÓN:</b> RENOVACION PROYECTO A INICIATIVA		<b>MUNICIPIO:</b> MAIRANA	<b>SUPERFICIE NETA:</b> <b>75,86 m<sup>2</sup></b>
<b>PROVINCIA:</b> FLORIDA		<b>DEPARTAMENTO:</b> SANTA CRUZ	<b>LAMINA:</b> <b>5/20</b>
		<b>DISEÑO ARQUITECTÓNICO:</b>	<b>REVISADO Y APROBADO :</b>

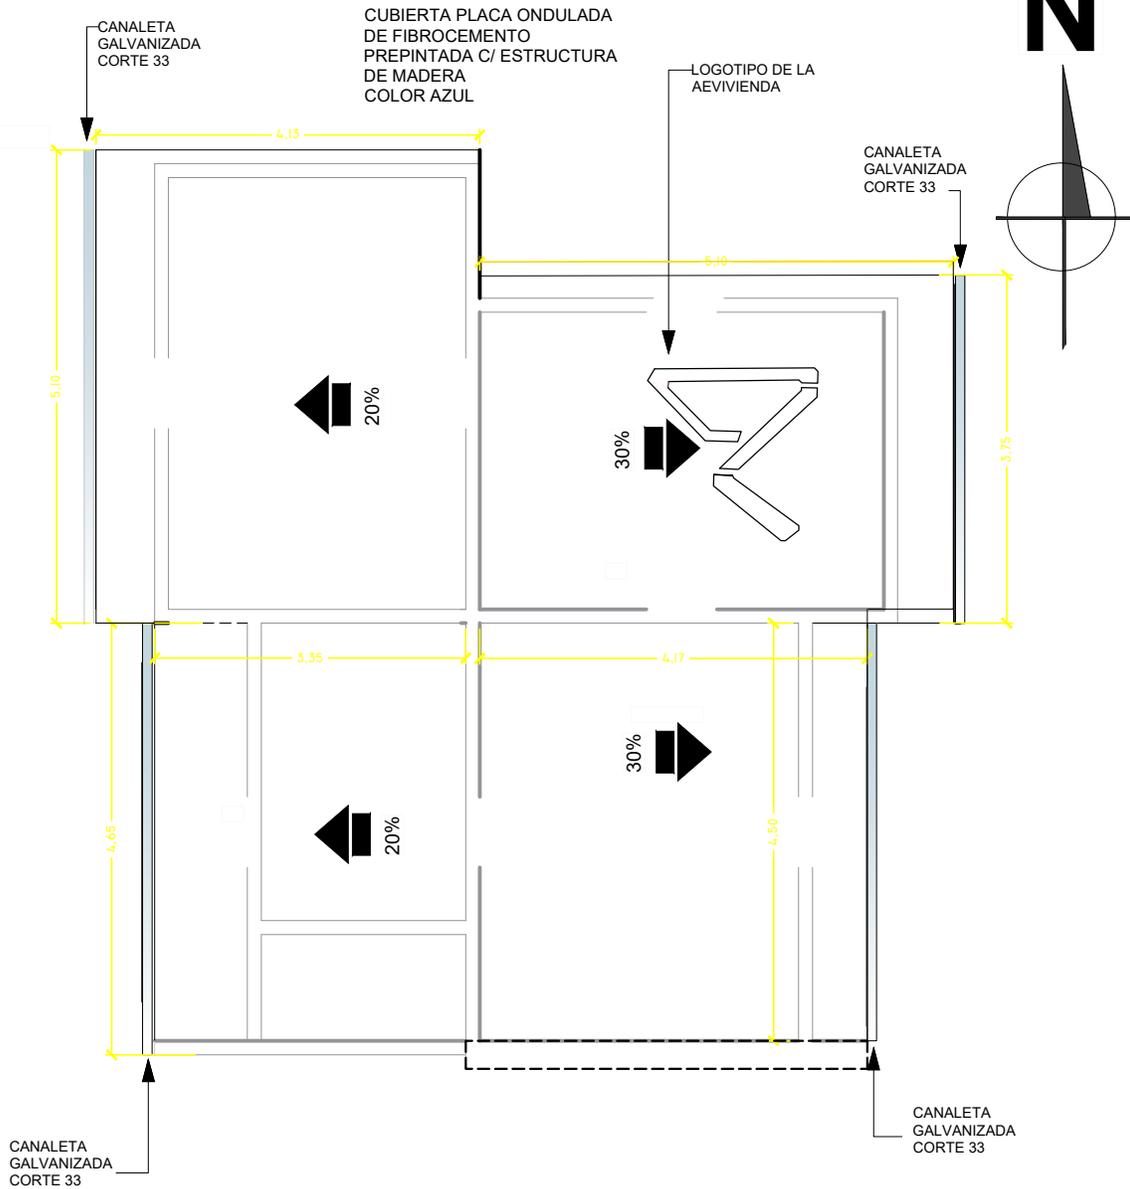

**PLANO DE CUBIERTA ESC.: 1:75**

PROYECTO DE VIVIENDA CUALITATIVA

**AGENCIA ESTATAL DE VIVIENDA - AEVIVIENDA SCZ**

**NOMBRE DEL PROYECTO:**  
 PROYECTO DE VIVIENDA CUALITATIVA EN EL MUNICIPIO DE MAIRANA -FASE(VI) 2024- SANTA CRUZ

**MODALIDAD DE INTERVENCIÓN:**  
 RENOVACION PROYECTO A INICIATIVA

**MUNICIPIO:**  
 MAIRANA  
**PROVINCIA:**  
 FLORIDA  
**DEPARTAMENTO:**  
 SANTA CRUZ



DISEÑO ARQUITECTÓNICO:

REVISADO Y APROBADO :

**FECHA:**  
 NOVIEMBRE/2024  
**SUPERFICIE NETA:**  
 75,86 m<sup>2</sup>

LAMINA:

**6/20**

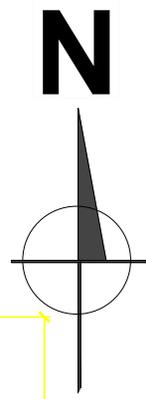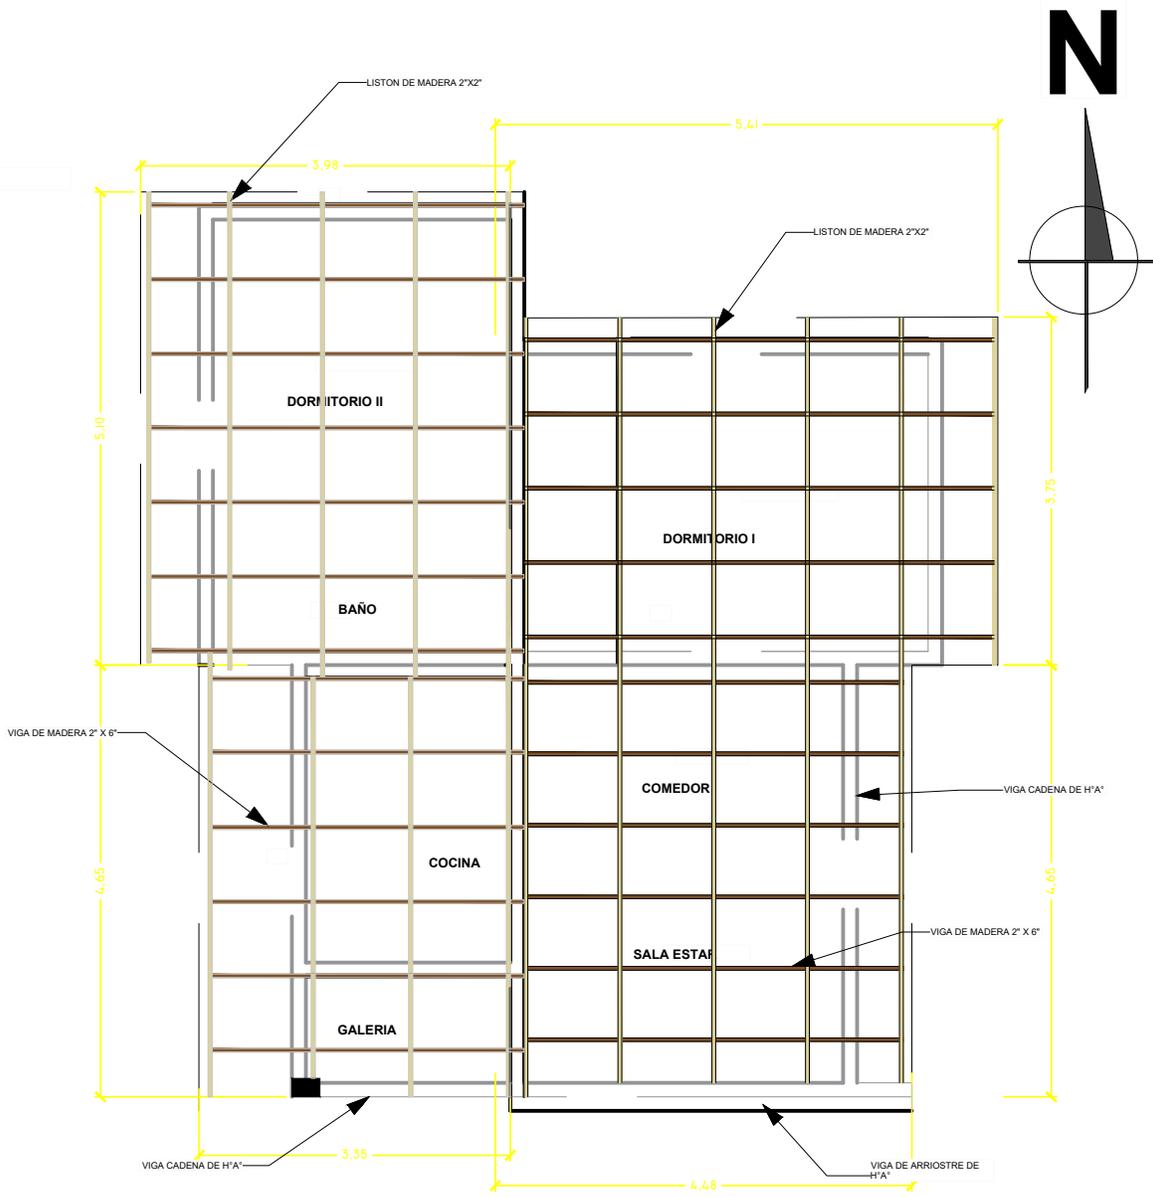


**PROYECTO DE VIVIENDA CUALITATIVA**


**PLANO ESTRUCTURAL DE LA CUBIERTA ESC.: 1:75**

<b>AGENCIA ESTATAL DE VIVIENDA - AEVIVIENDA SCZ</b>			
<b>NOMBRE DEL PROYECTO:</b> PROYECTO DE VIVIENDA CUALITATIVA EN EL MUNICIPIO DE MAIRANA -FASE(VI) 2024- SANTA CRUZ			<b>FECHA:</b> NOVIEMBRE/2024
<b>MODALIDAD DE INTERVENCIÓN:</b> RENOVACION PROYECTO A INICIATIVA		<b>MUNICIPIO:</b> MAIRANA	<b>SUPERFICIE NETA:</b> <b>75,86 m<sup>2</sup></b>
<b>PROVINCIA:</b> FLORIDA		<b>DEPARTAMENTO:</b> SANTA CRUZ	<b>LAMINA:</b> <b>7/20</b>
		<b>DISEÑO ARQUITECTÓNICO:</b>	<b>REVISADO Y APROBADO :</b>

## VENTANAS DE ALUMINIO LINEA 20 C/ VIDRIO 4 mm

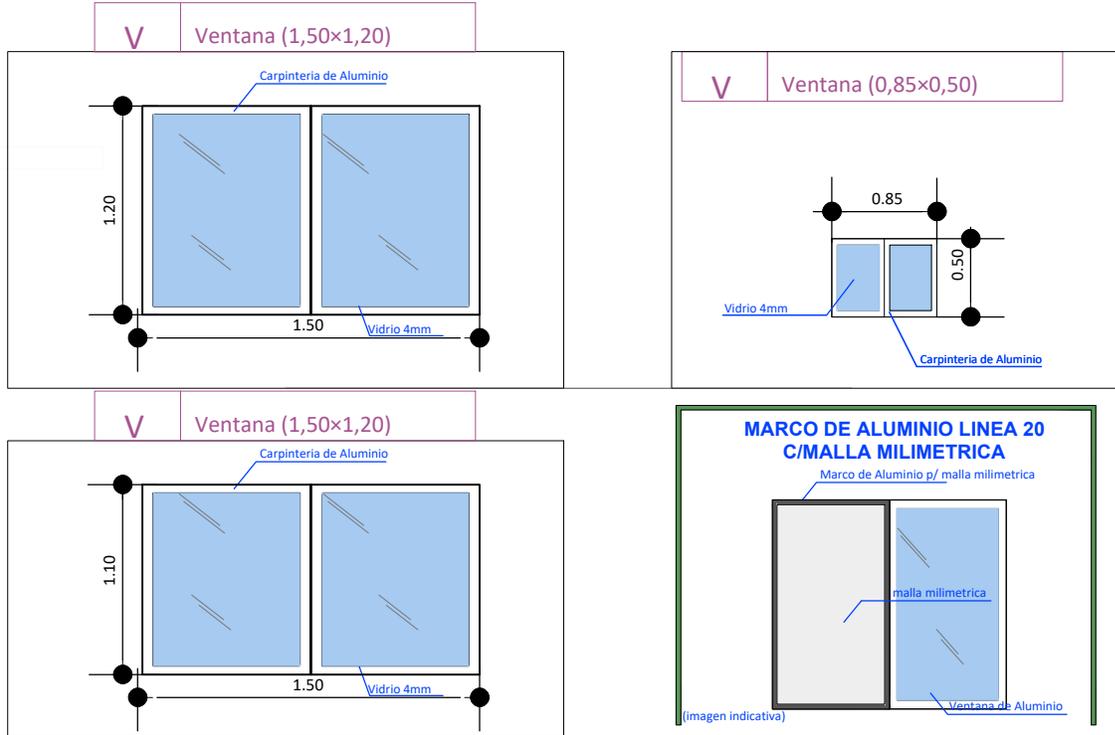

## DETALLE DE PUERTAS TABLERO MADERA SEMIDURA ESTILO MINIMALISTA

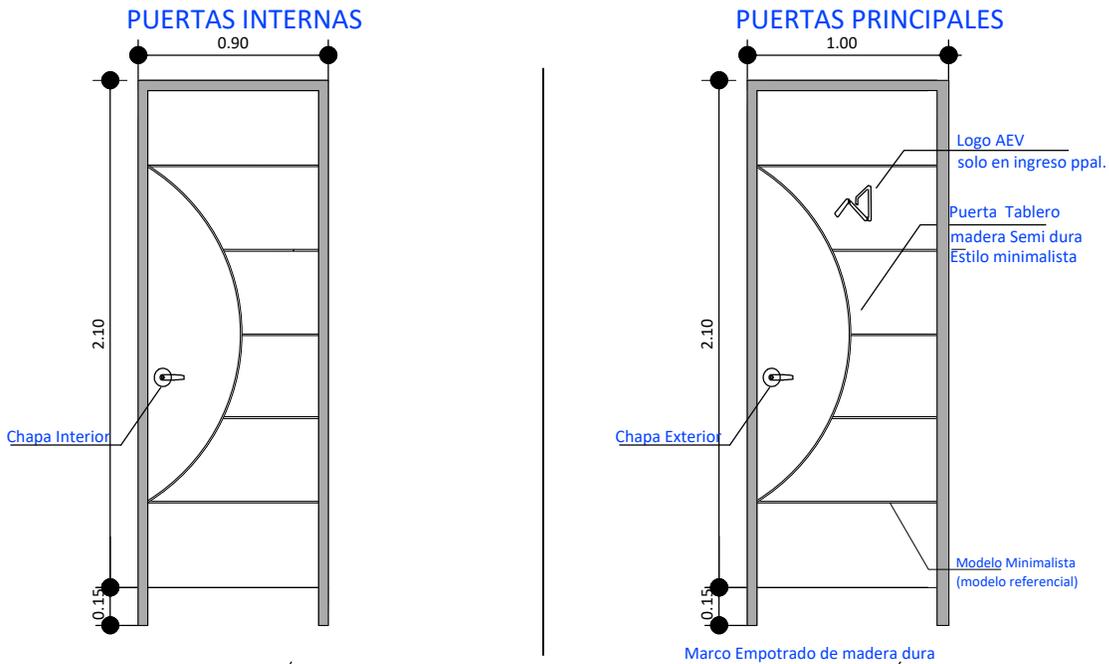

PROYECTO DE VIVIENDA CUALITATIVA

AGENCIA ESTATAL DE VIVIENDA - AEVIENDA SCZ

NOMBRE DEL PROYECTO:  
**PROYECTO DE VIVIENDA CUALITATIVA EN EL MUNICIPIO DE MAIRANA -FASE(VI) 2024- SANTA CRUZ**

MODALIDAD DE INTERVENCIÓN:  
 RENOVACION  
 PROYECTO A INICIATIVA

MUNICIPIO:  
 MAIRANA  
 PROVINCIA:  
 FLORIDA  
 DEPARTAMENTO:  
 SANTA CRUZ


DISEÑO ARQUITECTÓNICO:

REVISADO Y APROBADO :


FECHA:  
**NOVIEMBRE/2024**  
 SUPERFICIE NETA:  
**75,86 m<sup>2</sup>**

LAMINA:

**8/20**

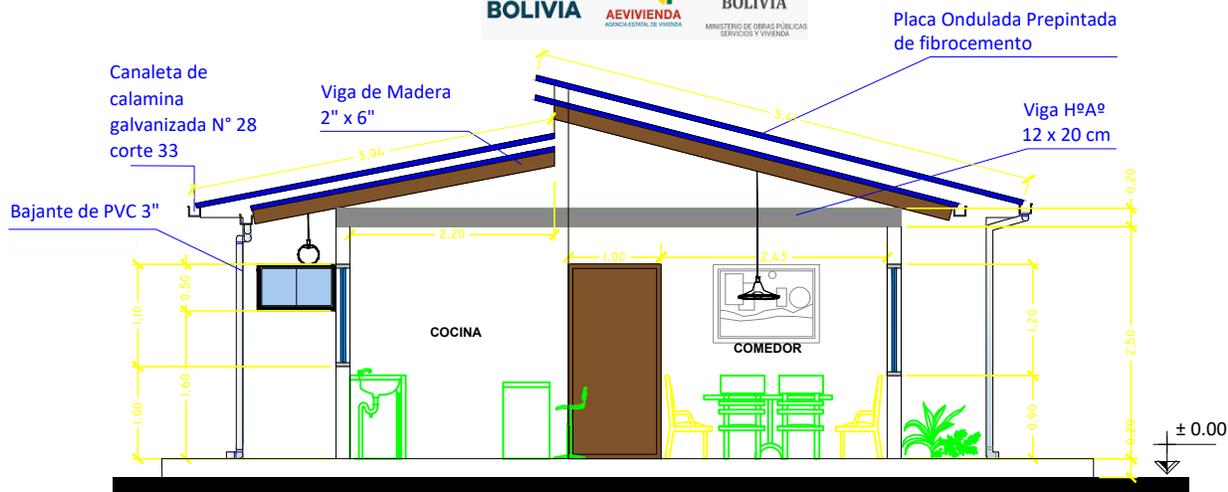

**CORTE TRANSVERSAL A - A ESC.: 1:75**

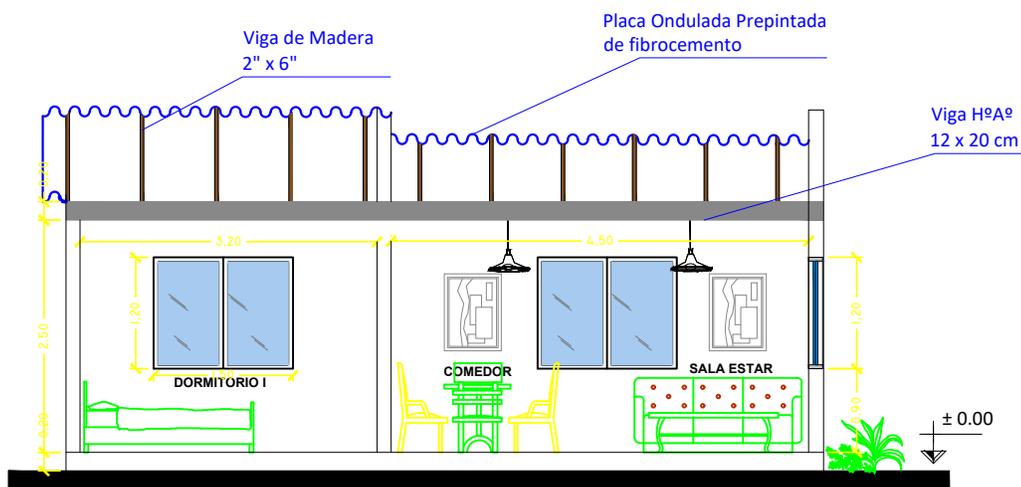

**CORTE LOGITUDINAL B - B ESC.: 1:75**

**PROYECTO DE VIVIENDA CUALITATIVA**

**AGENCIA ESTATAL DE VIVIENDA - AEVIVIENDA SCZ**

**NOMBRE DEL PROYECTO:**  
 PROYECTO DE VIVIENDA CUALITATIVA EN EL MUNICIPIO DE MAIRANA -FASE(VI) 2024- SANTA CRUZ

**MODALIDAD DE INTERVENCIÓN:**  
 RENOVACION  
 PROYECTO A INICIATIVA


**MUNICIPIO:**  
 MAIRANA  
**PROVINCIA:**  
 FLORIDA  
**DEPARTAMENTO:**  
 SANTA CRUZ

**DISEÑO ARQUITECTÓNICO:**


**REVISADO Y APROBADO :**

**FECHA:**  
 NOVIEMBRE/2024  
**SUPERFICIE NETA:**  
 75,86 m<sup>2</sup>

**LAMINA:**  
 9/20

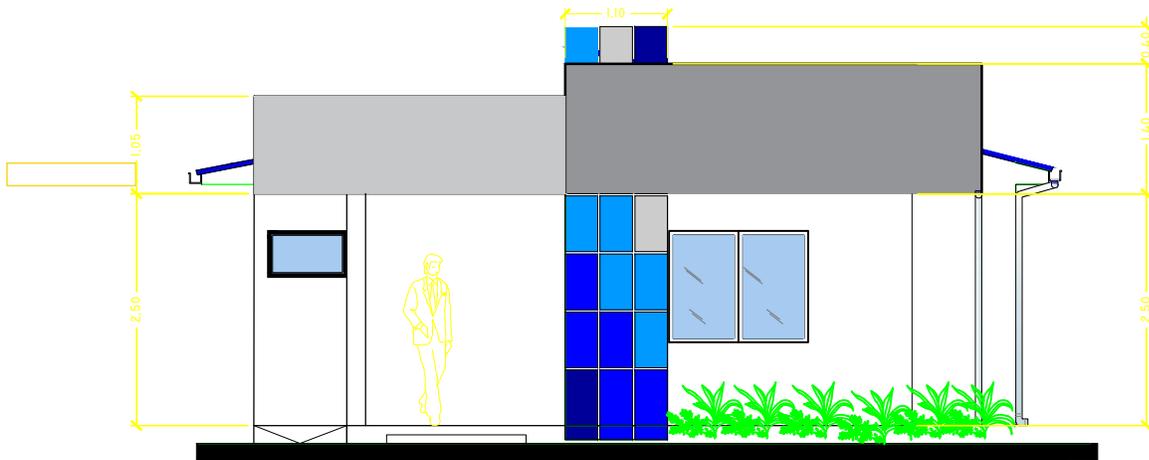

**FACHADA FRONTAL ESC.: 1:75**

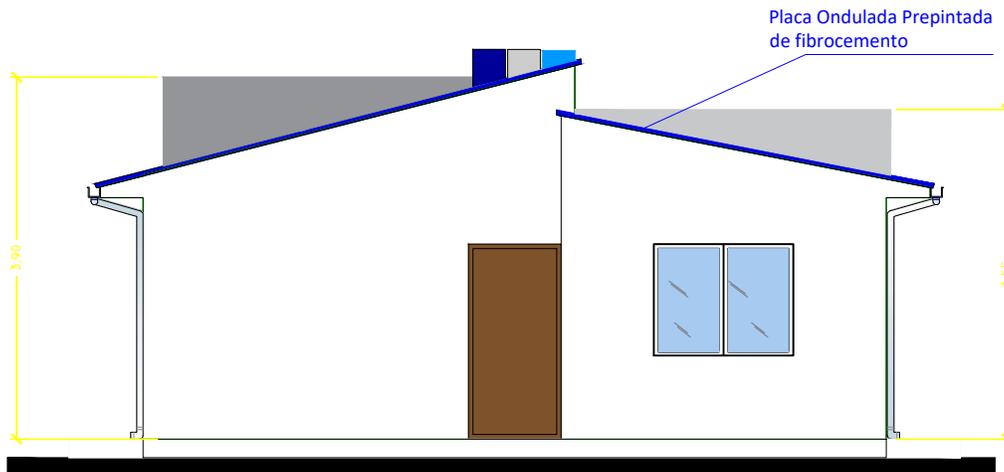

**FACHADA POSTERIOR ESC.: 1:75**

**PROYECTO DE VIVIENDA CUALITATIVA**

**AGENCIA ESTATAL DE VIVIENDA - AEVIENDA SCZ**

**NOMBRE DEL PROYECTO:**  
**PROYECTO DE VIVIENDA CUALITATIVA EN EL MUNICIPIO DE MAIRANA -FASE(VI) 2024- SANTA CRUZ**

**FECHA:**  
**NOVIEMBRE/2024**  
**SUPERFICIE NETA:**  
**75,86 m<sup>2</sup>**  
**LAMINA:**

**MODALIDAD DE INTERVENCIÓN:**  
 RENOVACION  
 PROYECTO A INICIATIVA

**MUNICIPIO:**  
 MAIRANA  
**PROVINCIA:**  
 FLORIDA  
**DEPARTAMENTO:**  
 SANTA CRUZ


**DISEÑO ARQUITECTÓNICO:**

**REVISADO Y APROBADO :**

**10/20**




Placa Ondulada Prepintada de fibrocemento

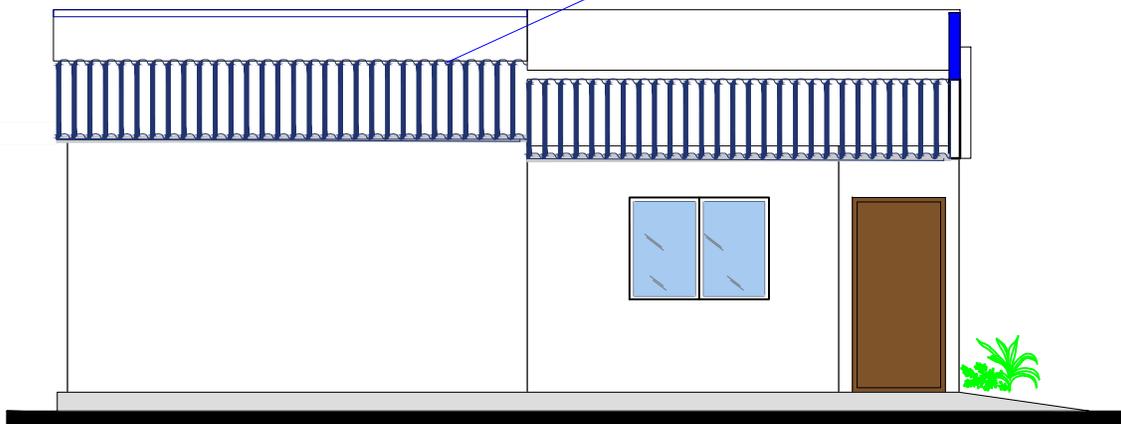

**FACHADA LATERAL DERECHO ESC.: 1:75**

Placa Ondulada Prepintada de fibrocemento

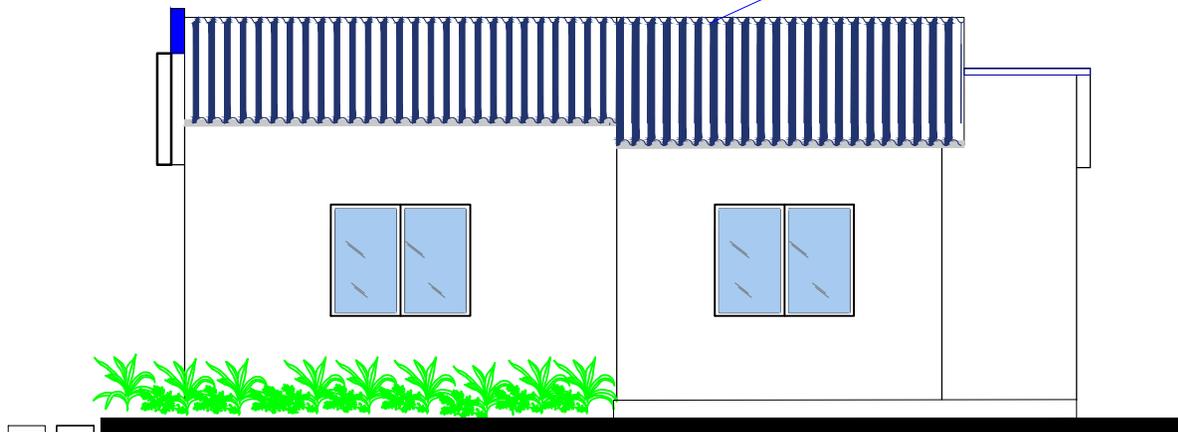

**FACHADA LATERAL IZQUIERDO ESC.: 1:75**

PROYECTO DE VIVIENDA CUALITATIVA

**AGENCIA ESTATAL DE VIVIENDA - AEVIVIENDA SCZ**

**NOMBRE DEL PROYECTO:**  
 PROYECTO DE VIVIENDA CUALITATIVA EN EL MUNICIPIO DE MAIRANA -FASE(VI) 2024- SANTA CRUZ

**MODALIDAD DE INTERVENCIÓN:**  
 RENOVACION  
 PROYECTO A INICIATIVA

**MUNICIPIO:**  
 MAIRANA  
**PROVINCIA:**  
 FLORIDA  
**DEPARTAMENTO:**  
 SANTA CRUZ


**DISEÑO ARQUITECTÓNICO:**

**REVISADO Y APROBADO :**


**FECHA:**  
 NOVIEMBRE/2024  
**SUPERFICIE NETA:**  
 75,86 m<sup>2</sup>

**LAMINA:**

**11/20**


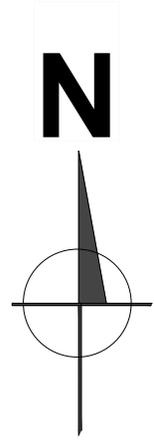


**PROYECTO DE VIVIENDA CUALITATIVA**

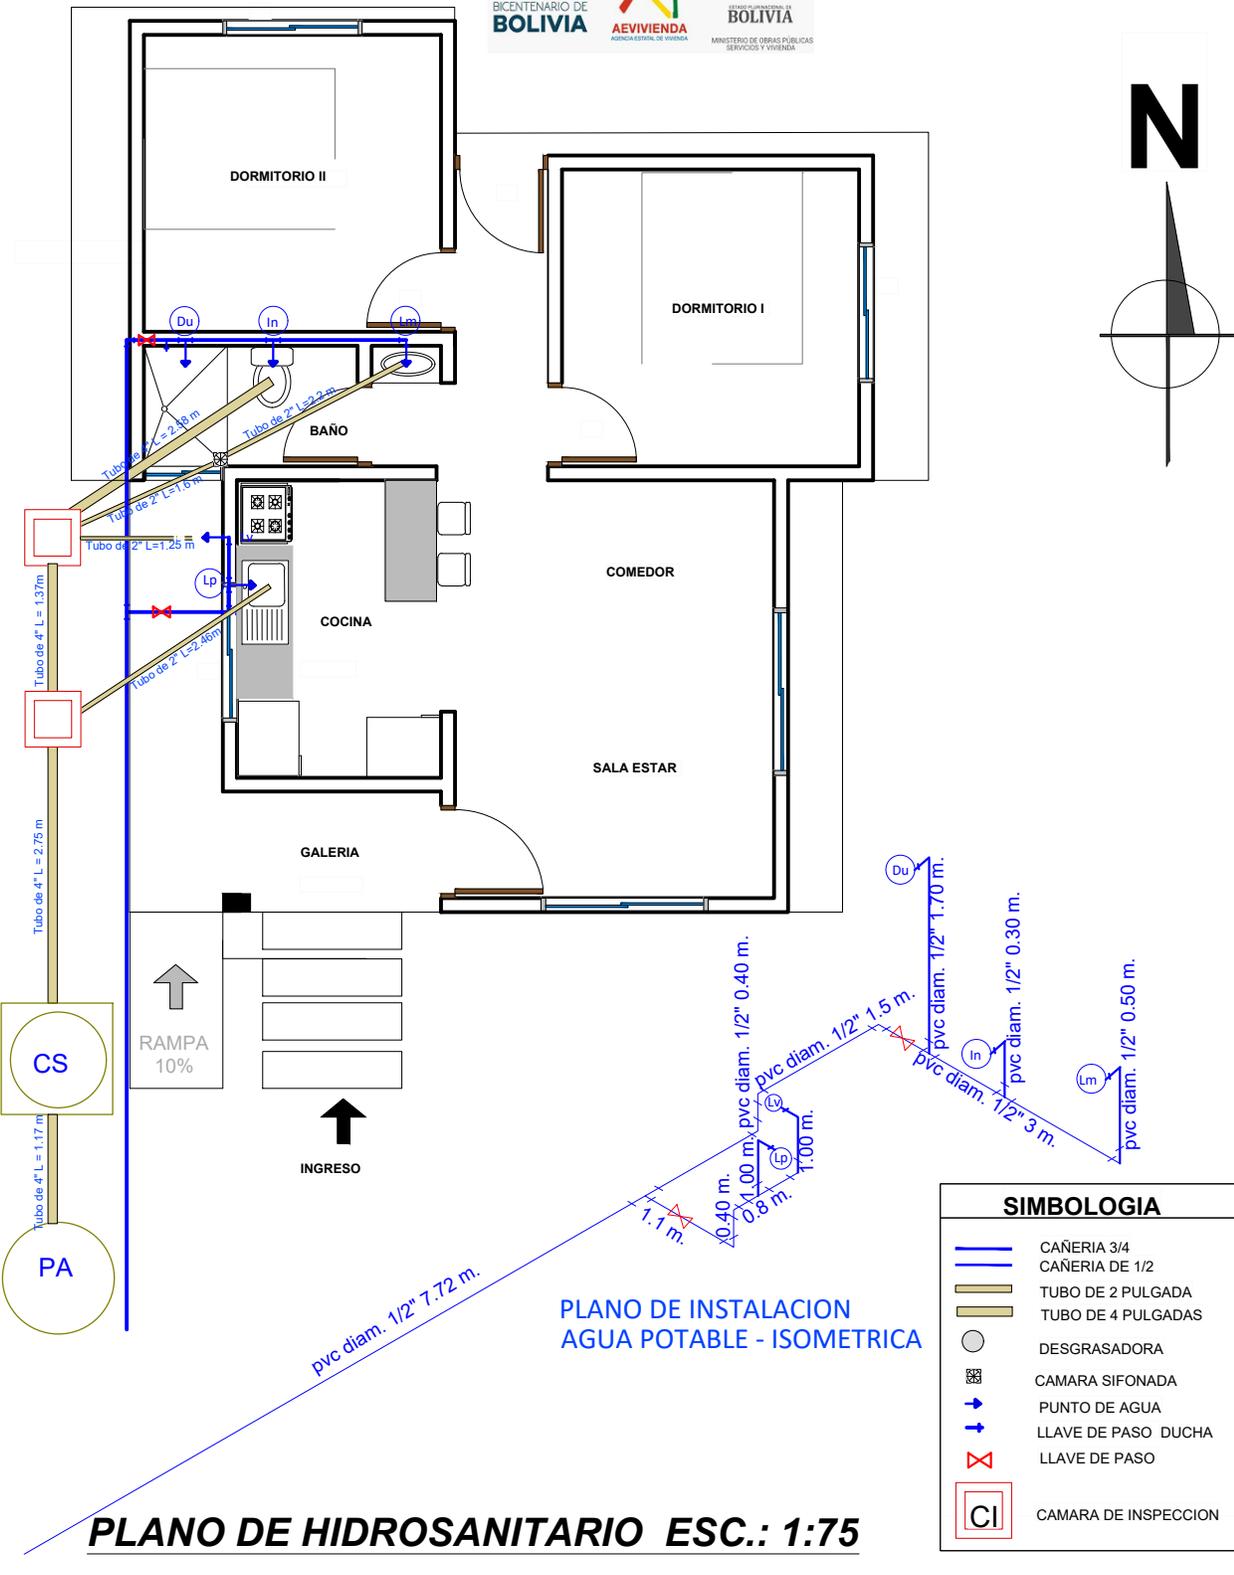

SIMBOLOGIA	
	CAÑERIA 3/4
	CAÑERIA DE 1/2
	TUBO DE 2 PULGADA
	TUBO DE 4 PULGADAS
	DESGRASADORA
	CAMARA SIFONADA
	PUNTO DE AGUA
	LLAVE DE PASO DUCHA
	LLAVE DE PASO
	CAMARA DE INSPECCION

<b>AGENCIA ESTATAL DE VIVIENDA - AEVIVIENDA SCZ</b>			
<b>NOMBRE DEL PROYECTO:</b> PROYECTO DE VIVIENDA CUALITATIVA EN EL MUNICIPIO DE MAIRANA -FASE(VI) 2024- SANTA CRUZ			<b>FECHA:</b> NOVIEMBRE/2024
<b>MODALIDAD DE INTERVENCIÓN:</b> RENOVACION PROYECTO A INICIATIVA	<b>MUNICIPIO:</b> MAIRANA  <b>PROVINCIA:</b> FLORIDA  <b>DEPARTAMENTO:</b> SANTA CRUZ	<b>SUPERFICIE NETA:</b> <b>75,86 m<sup>2</sup></b>	<b>LAMINA:</b> <b>12/20</b>
	<b>DISEÑO ARQUITECTÓNICO:</b>	<b>REVISADO Y APROBADO :</b>	

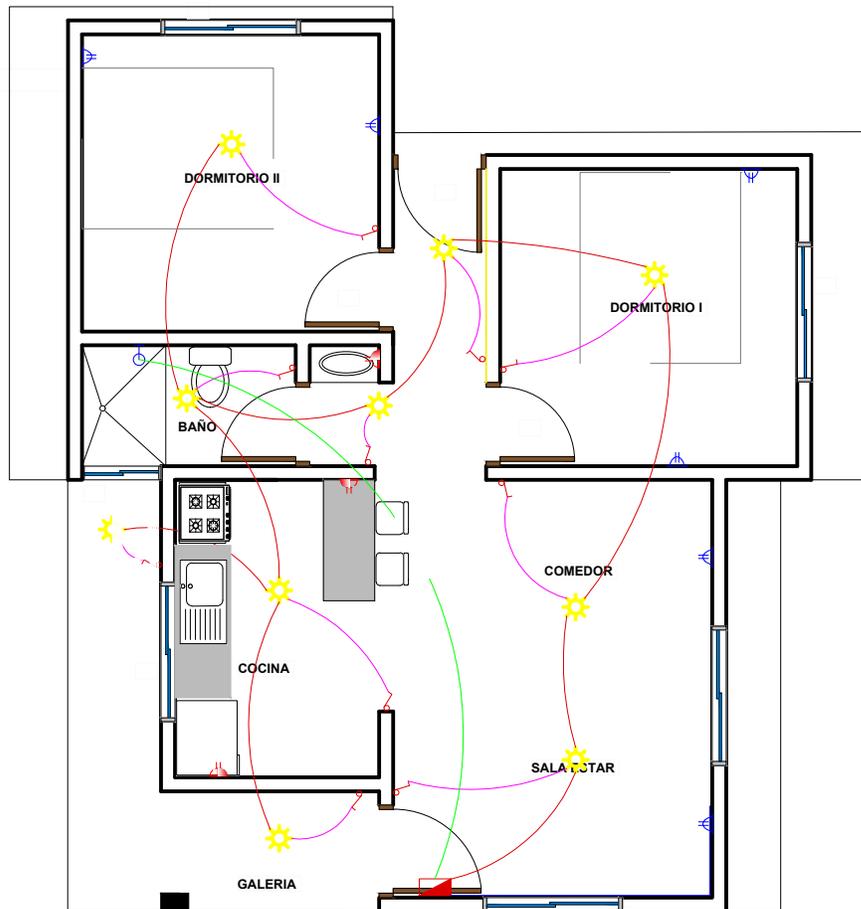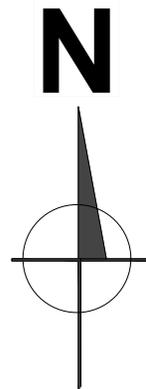


PROYECTO DE VIVIENDA CUALITATIVA

REFERENCIAS		
	TABLERO PRINCIPAL	
	TOMA FUERZA	
	TOMA CORRIENTE DOBLE H=0.40 m	
	TOMA CORRIENTE DOBLE H=1.20 m	
	PUNTO DE ILUMINACION	
	INTERRUPTOR SIMPLE	
	Térmico Ducha	CIRCUITO
	2 Alambre Aislado CU AWG Nº 14	Iluminacion
	2 Alambre Aislado CU AWG Nº 12	Tomacorriente
	2 Alambre Aislado CU AWG Nº 08	Ducha

**PLANO DE INSTALACIONES ELECTRICAS**  
**ESC.: 1:75**


<b>AGENCIA ESTATAL DE VIVIENDA - AEVIVIENDA SCZ</b>				FECHA: <b>NOVIEMBRE/2024</b>
NOMBRE DEL PROYECTO: <b>PROYECTO DE VIVIENDA CUALITATIVA EN EL MUNICIPIO DE MAIRANA -FASE(VI) 2024- SANTA CRUZ</b>				SUPERFICIE NETA: <b>75,86 m<sup>2</sup></b>
MODALIDAD DE INTERVENCIÓN: RENOVACION PROYECTO A INICIATIVA	MUNICIPIO: MAIRANA PROVINCIA: FLORIDA DEPARTAMENTO: SANTA CRUZ			LAMINA: <b>13/20</b>
		DISEÑO ARQUITECTÓNICO:	REVISADO Y APROBADO :	

LADRILLO ADOBITO

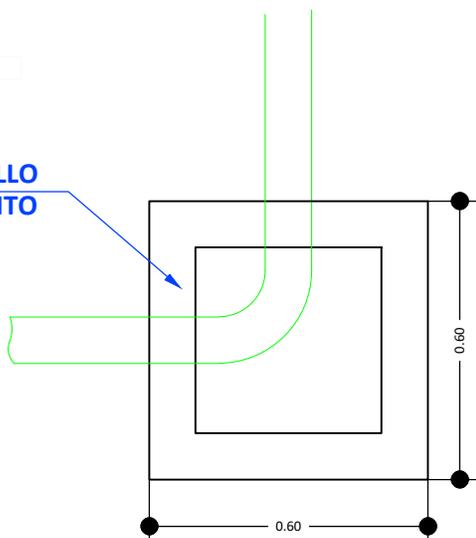


CÁMARA DE INSPECCIÓN (0,60 x 0,60)

AGARRADERA Fe 5/16"

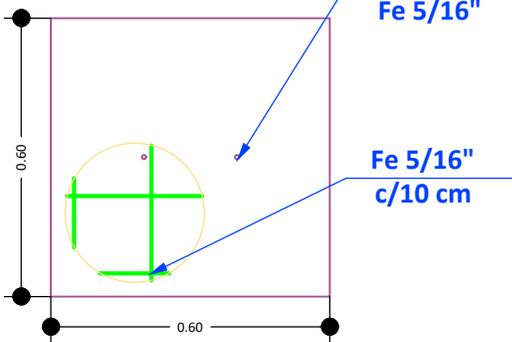

TAPA DE HºAº

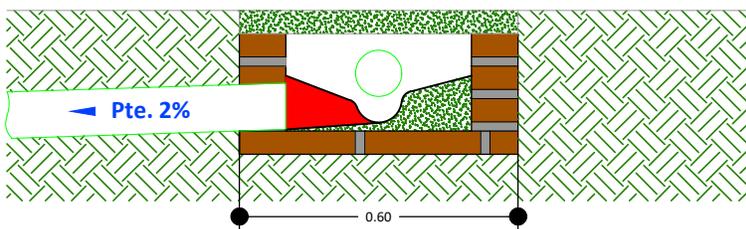

DETALLE CÁMARA DE INSPECCIÓN (0,60 x 0,60)

PROYECTO DE VIVIENDA CUALITATIVA

AGENCIA ESTATAL DE VIVIENDA - AEVIVIENDA SCZ

NOMBRE DEL PROYECTO:  
 PROYECTO DE VIVIENDA CUALITATIVA EN EL MUNICIPIO DE MAIRANA -FASE(VI) 2024- SANTA CRUZ

MODALIDAD DE INTERVENCIÓN:  
 RENOVACION PROYECTO A INICIATIVA

MUNICIPIO:  
 MAIRANA  
 PROVINCIA:  
 FLORIDA  
 DEPARTAMENTO:  
 SANTA CRUZ




DISEÑO ARQUITECTÓNICO:

REVISADO Y APROBADO :

FECHA:  
 NOVIEMBRE/2024  
 SUPERFICIE NETA:  
 75,86 m<sup>2</sup>

LAMINA:

14/20

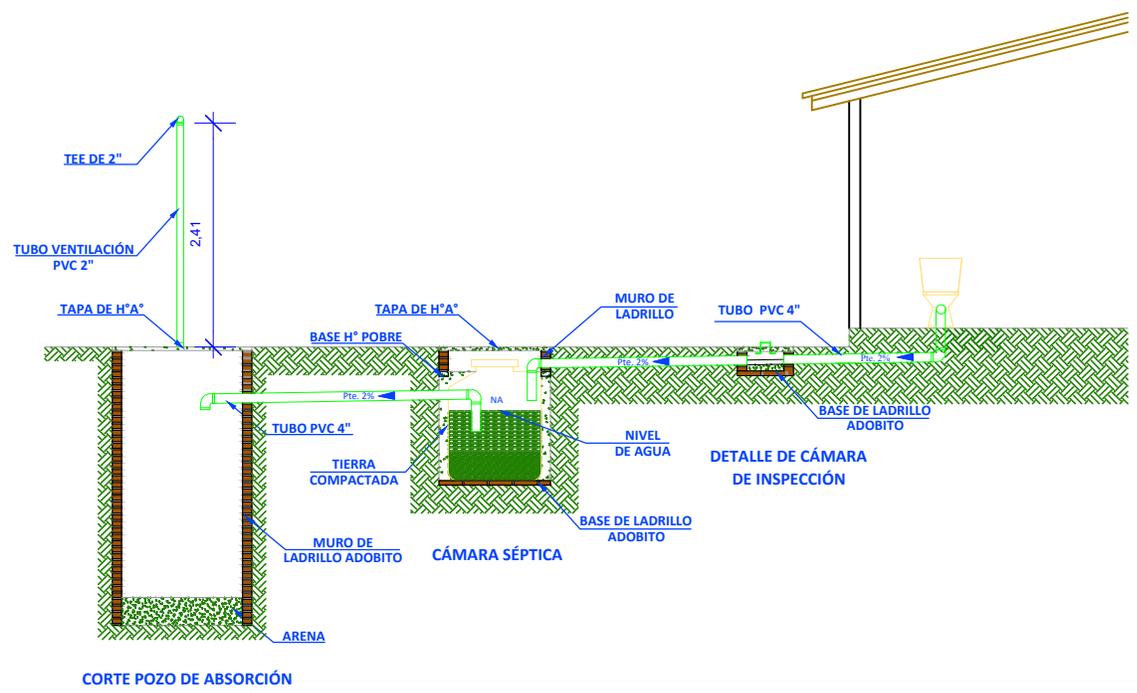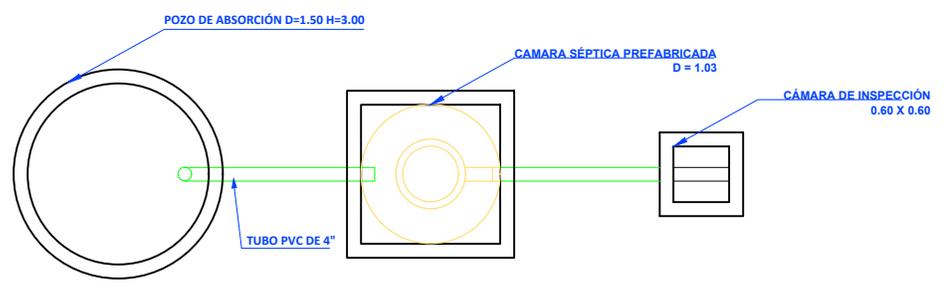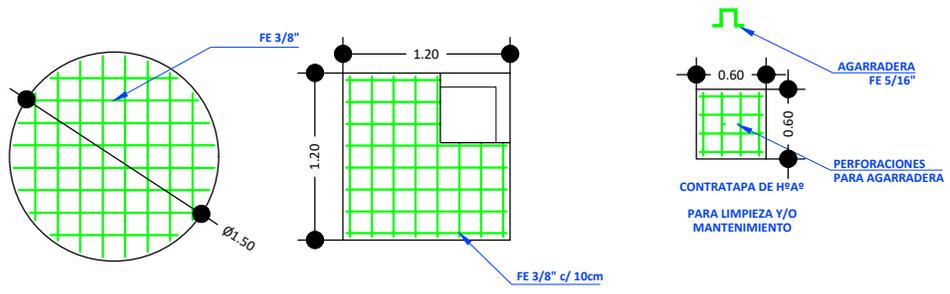

**PROYECTO DE VIVIENDA CUALITATIVA**

<b>AGENCIA ESTATAL DE VIVIENDA - AEVIENDA SCZ</b>			
<b>NOMBRE DEL PROYECTO:</b> PROYECTO DE VIVIENDA CUALITATIVA EN EL MUNICIPIO DE MAIRANA -FASE(VI) 2024- SANTA CRUZ			<b>FECHA:</b> NOVIEMBRE/2024 <b>SUPERFICIE NETA:</b> 75,86 m <sup>2</sup>
<b>MODALIDAD DE INTERVENCIÓN:</b> RENOVACION PROYECTO A INICIATIVA	<b>MUNICIPIO:</b> MAIRANA <b>PROVINCIA:</b> FLORIDA <b>DEPARTAMENTO:</b> SANTA CRUZ	<b>DISEÑO ARQUITECTÓNICO:</b>	<b>REVISADO Y APROBADO :</b>
			15/20





**PROYECTO DE VIVIENDA CUALITATIVA**

**IMAGENES 3D - EXTERIORES**

**AGENCIA ESTATAL DE VIVIENDA - AEVIVIENDA SCZ**

<b>NOMBRE DEL PROYECTO:</b> PROYECTO DE VIVIENDA CUALITATIVA EN EL MUNICIPIO DE MAIRANA -FASE(VI) 2024- SANTA CRUZ		<b>FECHA:</b> NOVIEMBRE/2024 <b>SUPERFICIE NETA:</b> 75,86 m <sup>2</sup> <b>LAMINA:</b> <b>17/20</b>
<b>MODALIDAD DE INTERVENCIÓN:</b> RENOVACION PROYECTO A INICIATIVA	<b>MUNICIPIO:</b> MAIRANA <b>PROVINCIA:</b> FLORIDA <b>DEPARTAMENTO:</b> SANTA CRUZ	
<b>DISEÑO ARQUITECTÓNICO:</b>		<b>REVISADO Y APROBADO :</b>



**PROYECTO DE VIVIENDA CUALITATIVA**

**IMAGENES 3D - EXTERIORES**

**AGENCIA ESTATAL DE VIVIENDA - AEVIVIENDA SCZ**

**NOMBRE DEL PROYECTO:**  
**PROYECTO DE VIVIENDA CUALITATIVA EN EL MUNICIPIO DE MAIRANA -FASE(VI) 2024- SANTA CRUZ**

**MODALIDAD DE INTERVENCIÓN:**  
 RENOVACION  
 PROYECTO A INICIATIVA

**MUNICIPIO:**  
 MAIRANA  
**PROVINCIA:**  
 FLORIDA  
**DEPARTAMENTO:**  
 SANTA CRUZ

**DISEÑO ARQUITECTÓNICO:**

**REVISADO Y APROBADO :**

**FECHA:**  
**NOVIEMBRE/2024**  
**SUPERFICIE NETA:**  
**75,86 m<sup>2</sup>**

**LAMINA:**  
**18/20**



PROYECTO DE VIVIENDA CUALITATIVA

IMAGENES 3D - EXTERIORES

**AGENCIA ESTATAL DE VIVIENDA - AEVIVIENDA SCZ**

**NOMBRE DEL PROYECTO:**  
**PROYECTO DE VIVIENDA CUALITATIVA EN EL MUNICIPIO DE MAIRANA -FASE(VI) 2024- SANTA CRUZ**

**MODALIDAD DE INTERVENCIÓN:**  
 RENOVACION  
 PROYECTO A INICIATIVA

**MUNICIPIO:**  
 MAIRANA  
**PROVINCIA:**  
 FLORIDA  
**DEPARTAMENTO:**  
 SANTA CRUZ

**DISEÑO ARQUITECTÓNICO:**

**REVISADO Y APROBADO :**

**FECHA:**  
**NOVIEMBRE/2024**  
**SUPERFICIE NETA:**  
**75,86 m<sup>2</sup>**

**LAMINA:**

**19/20**



PROYECTO DE VIVIENDA CUALITATIVA

**IMAGENES 3D - EXTERIORES**

**AGENCIA ESTATAL DE VIVIENDA - AEVIVIENDA SCZ**

**NOMBRE DEL PROYECTO:**  
 PROYECTO DE VIVIENDA CUALITATIVA EN EL MUNICIPIO DE  
 MAIRANA -FASE(VI) 2024- SANTA CRUZ

**MODALIDAD DE INTERVENCIÓN:**  
 RENOVACION  
 PROYECTO A INICIATIVA

**MUNICIPIO:**  
 MAIRANA  
**PROVINCIA:**  
 FLORIDA  
**DEPARTAMENTO:**  
 SANTA CRUZ

**DISEÑO ARQUITECTÓNICO:**

**REVISADO Y APROBADO :**

**FECHA:**  
 NOVIEMBRE/2024  
**SUPERFICIE NETA:**  
 75,86 m<sup>2</sup>

**LAMINA:**

**20/20**