




VISTA EXTERIOR



VISTA EXTERIOR

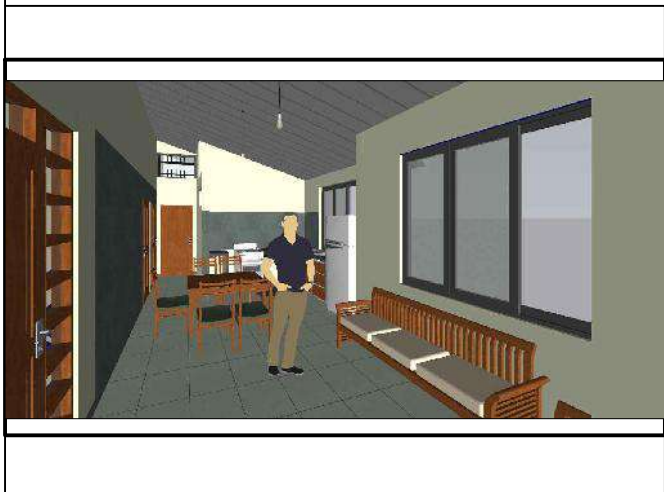

VISTA INTERIOR




VISTA INTERIOR

AGENCIA ESTATAL DE VIVIENDA - AEVIVIENDA	
PROYECTO DE VIVIENDA NUEVA EN EL MUNICIPIO DE BAURES FASE (XI) BENI - 2024	
COMUNIDADES: JASIAQUIRI, LA ASUNTA, TUJURE.	MUNICIPIO: BAURES
PROVINCIA: ITENEZ	DEPARTAMENTO: BENI

DISEÑO ARQUITECTÓNICO:	REVISADO Y APROBADO :	FECHA: DICIEMBRE / 2024
		SUPERFICIE CONSTRUIDA: 62.32 m²
		LAMINA: 1 / 23

TIPO 2 VIVIENDA NUEVA

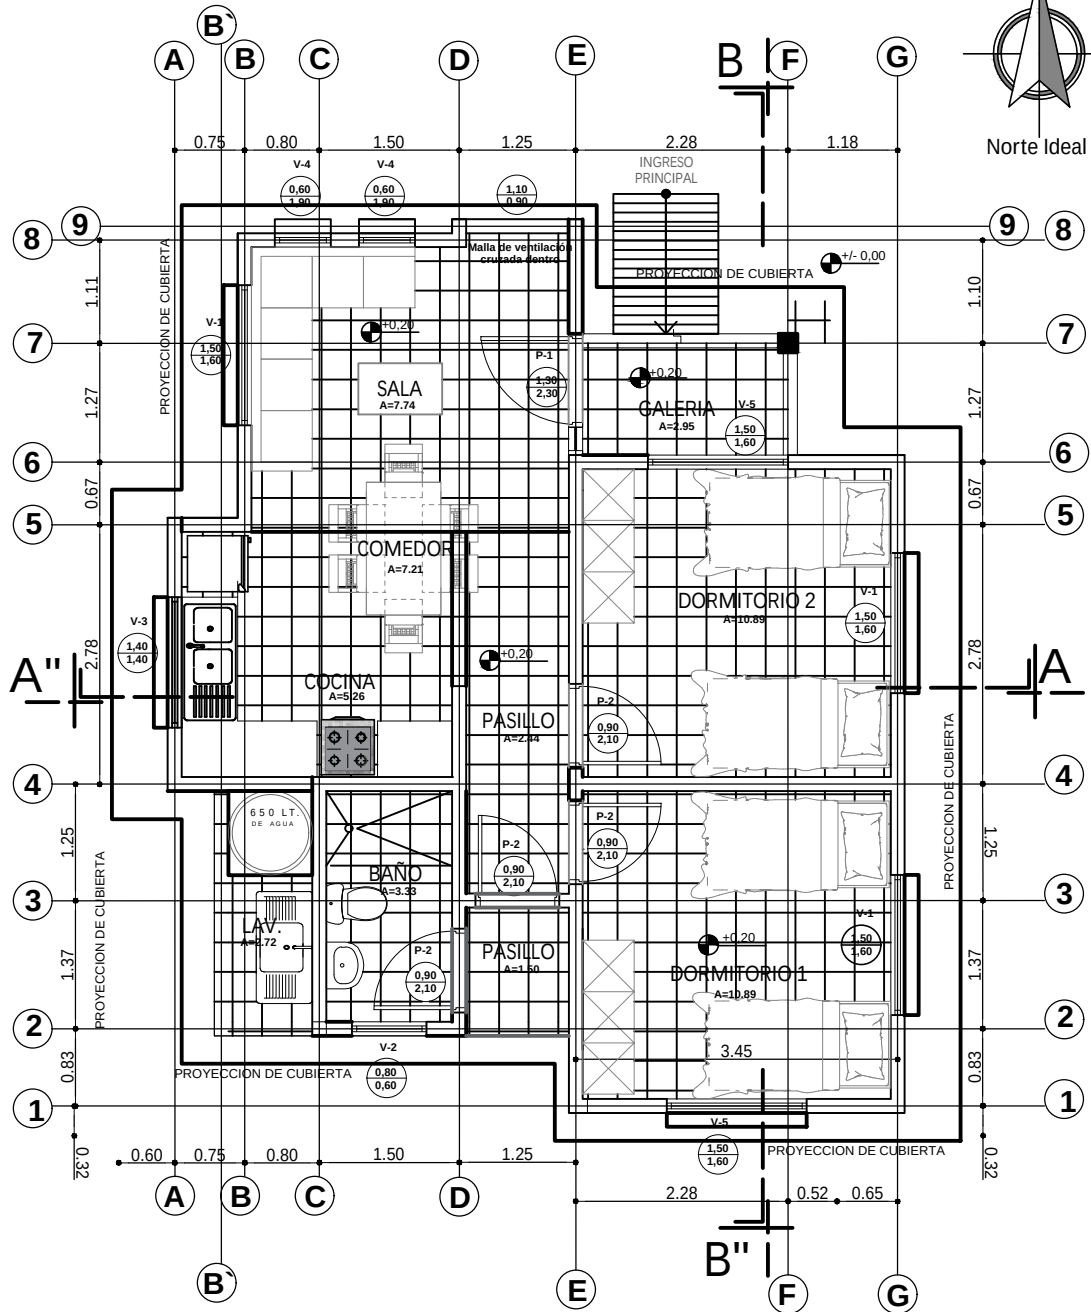


PLANTA AMOBLADA
ESC. 1:75

0 1 2 3 4 5m
ESC. Gráfica


AGENCIA ESTATAL DE VIVIENDA - AEVIVIENDA	
PROYECTO DE VIVIENDA NUEVA EN MUNICIPIO DE BAURES 2024- BENI	
COMUNIDADES: JASIAQUIRI, LA ASUNTA, TUJURE.	MUNICIPIO: BAURES
PROVINCIA: ITENEZ	DEPARTAMENTO: BENI

DISEÑO ARQUITECTÓNICO:	REVISADO Y APROBADO:	FECHA: DICIEMBRE / 2024
		SUPERFICIE CONSTRUIDA: 62.32 m ²
		LAMINA: 2 / 23

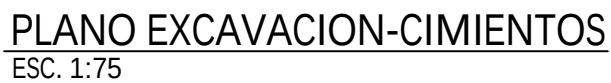

AGENCIA ESTATAL DE VIVIENDA - AEVIVIENDA		DISEÑO ARQUITECTÓNICO:	REVISADO Y APROBADO :	FECHA:	DICIEMBRE / 2024
PROYECTO DE VIVIENDA NUEVA EN MUNICIPIO DE BAURES 2024- BENI				SUPERFICIE CONSTRUIDA:	62.32 m²
COMUNIDADES: JASIAQUIRI, LA ASUNTA, TUJURE	MUNICIPIO: BAURES			LAMINA:	
PROVINCIA: ITENEZ	DEPARTAMENTO: BENI			3 /23	

TIPO 2 VIVIENDA NUEVA


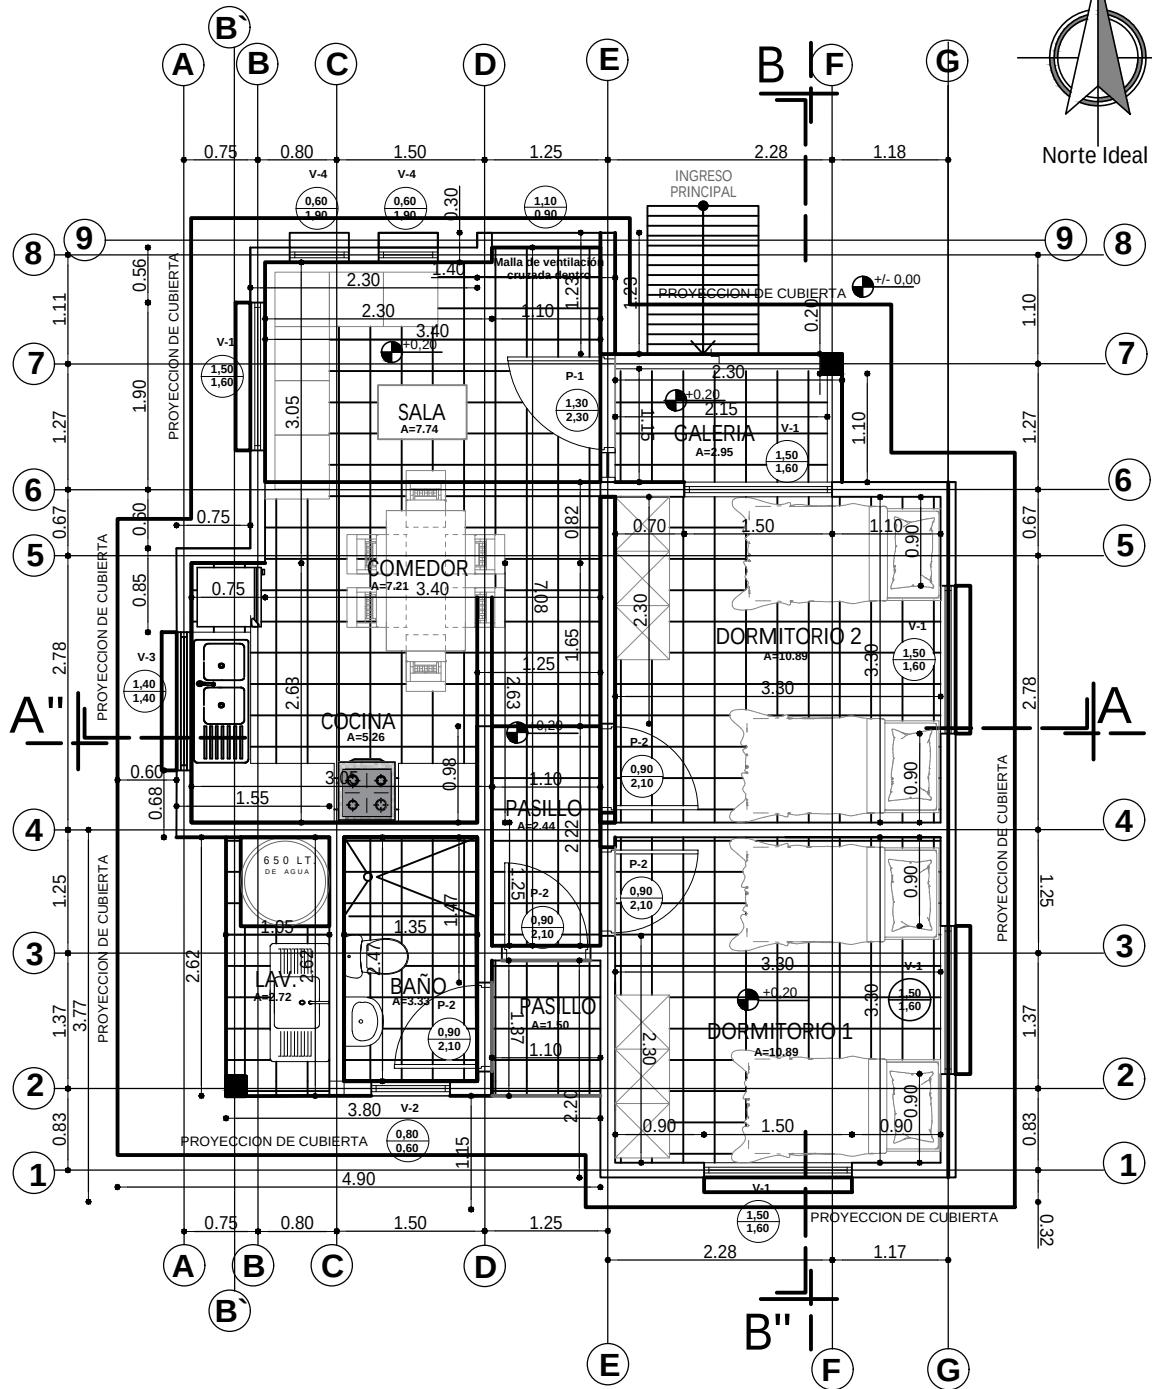


PLANTA ACOTADA
ESC. 1:75

AGENCIA ESTATAL DE VIVIENDA - AEVIVIENDA	
PROYECTO DE VIVIENDA NUEVA EN MUNICIPIO DE BAURES 2024- BENI	
COMUNIDADES: JASIAQUIRI, LA ASUNTA, TUJURE.	MUNICIPIO: BAURES
PROVINCIA: ITENEZ	DEPARTAMENTO: BENI


DISEÑO ARQUITECTÓNICO:	REVISADO Y APROBADO:	FECHA: DICIEMBRE / 2024
		SUPERFICIE CONSTRUIDA: 62.32 m²
		LAMINA: 5 / 23

TIPO 2 VIVIENDA NUEVA

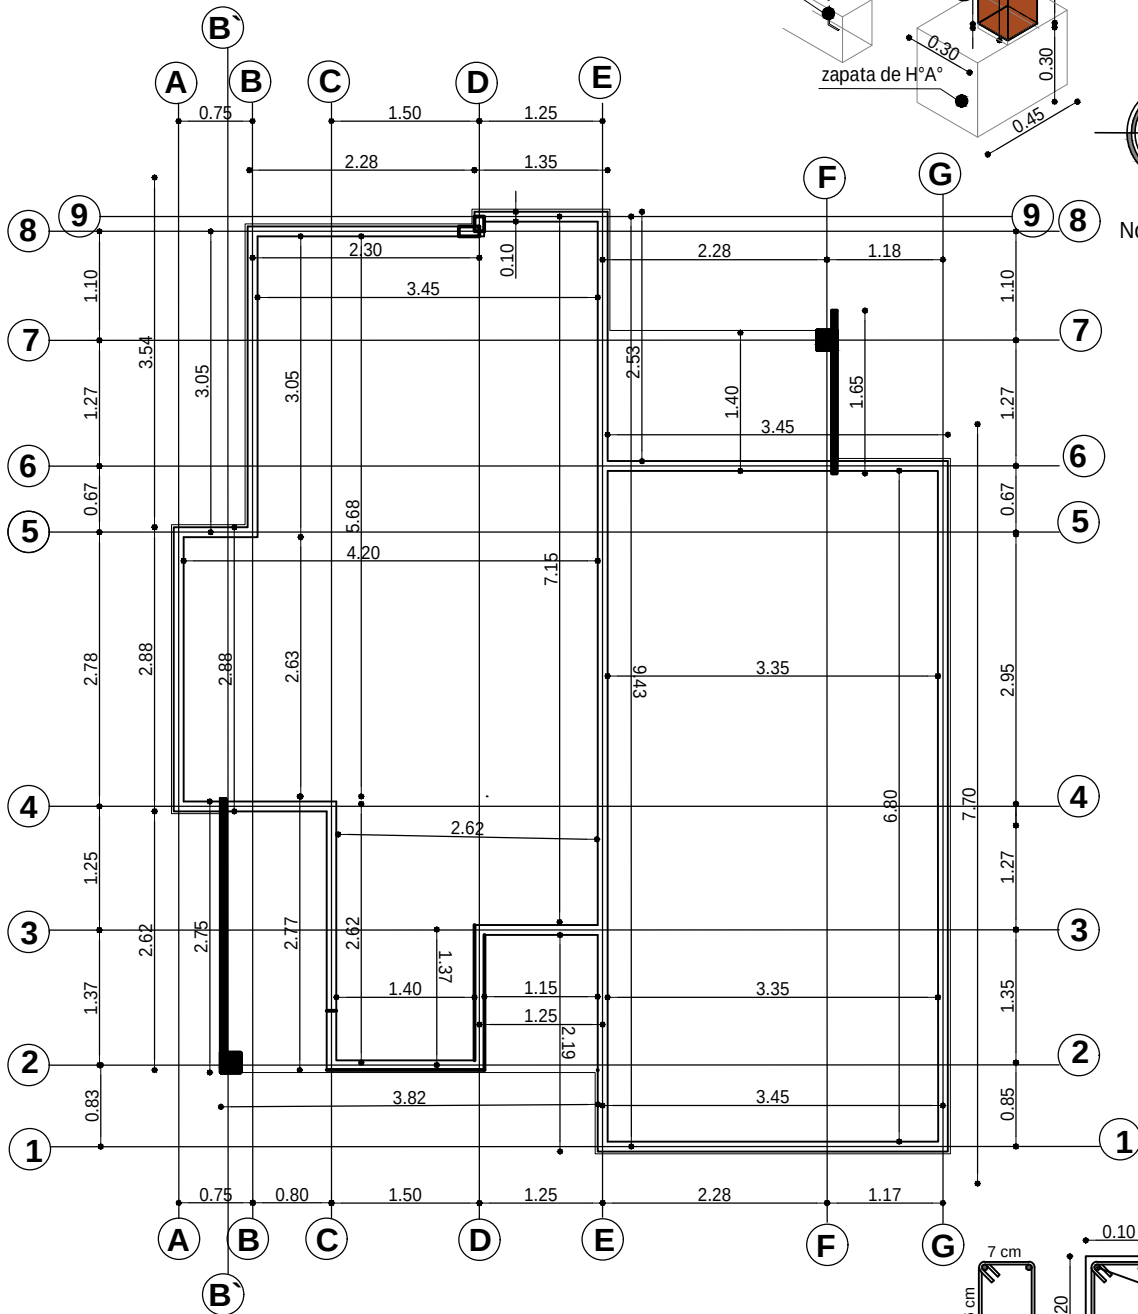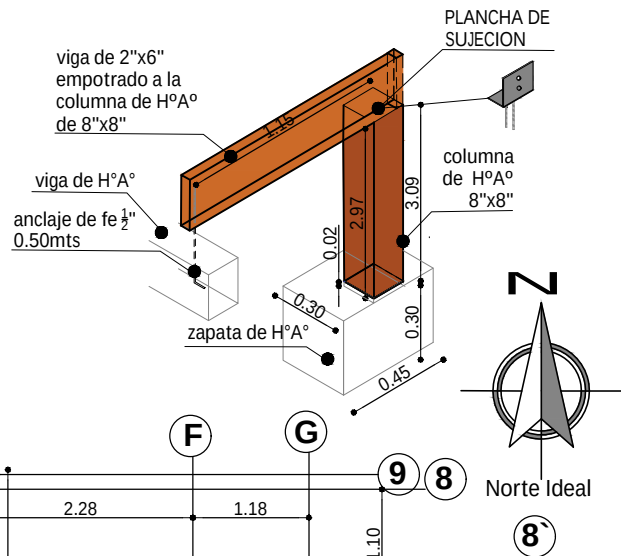

PLANO VIGA CADENA DE H°A°




ESC. 1:75

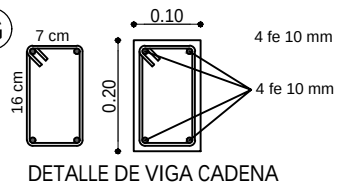

AGENCIA ESTATAL DE VIVIENDA - AEVIVIENDA	
PROYECTO DE VIVIENDA NUEVA EN MUNICIPIO DE BAURES 2024- BENI	
COMUNIDADES: JASIAQUIRI, LA ASUNTA, TUJURE.	MUNICIPIO: BAURES
PROVINCIA: ITENEZ	DEPARTAMENTO: BENI

DISEÑO ARQUITECTÓNICO:	REVISADO Y APROBADO :	FECHA: DICIEMBRE / 2024
		SUPERFICIE CONSTRUIDA: 62.32 m²
		LAMINA: 6 / 23

TIPO 2 VIVIENDA NUEVA

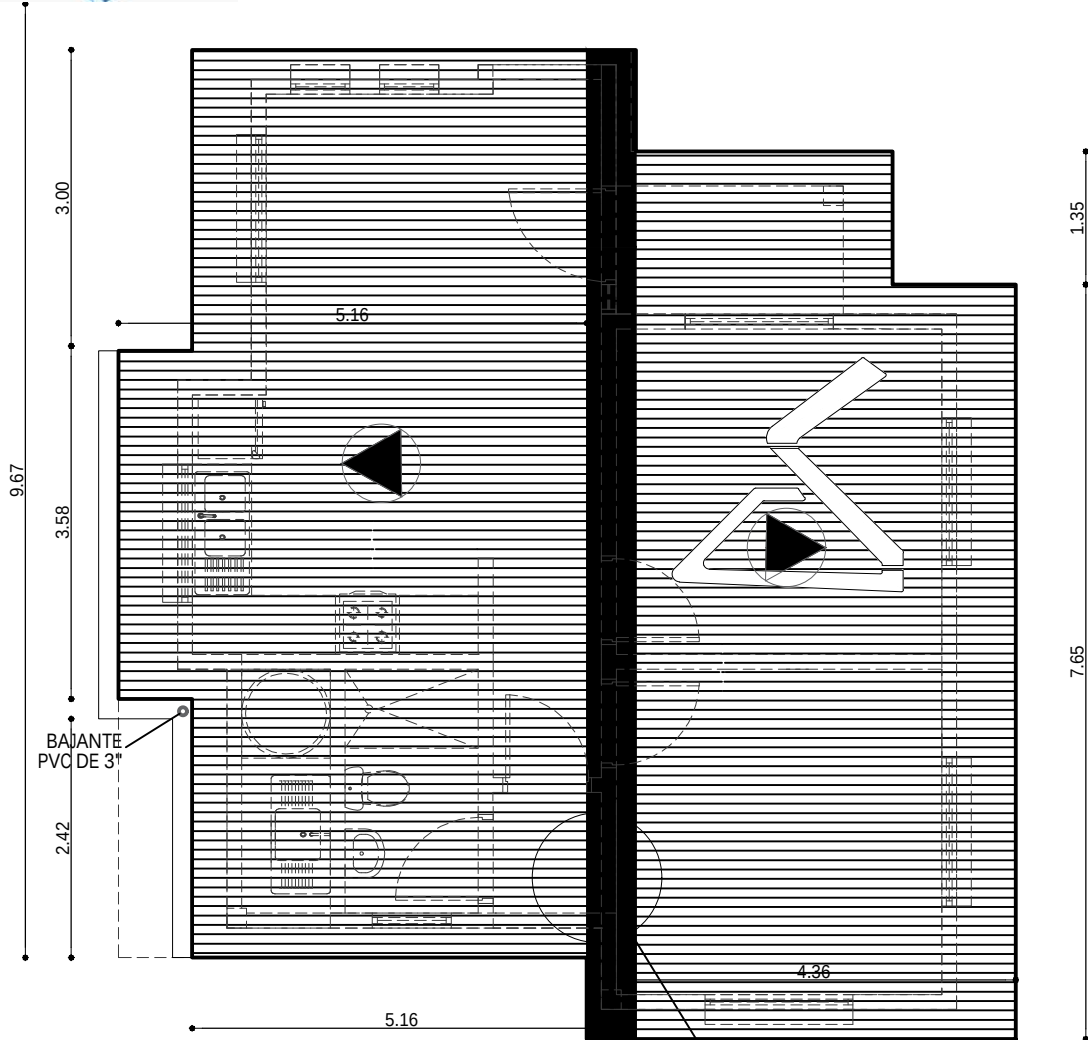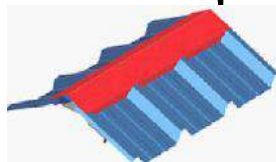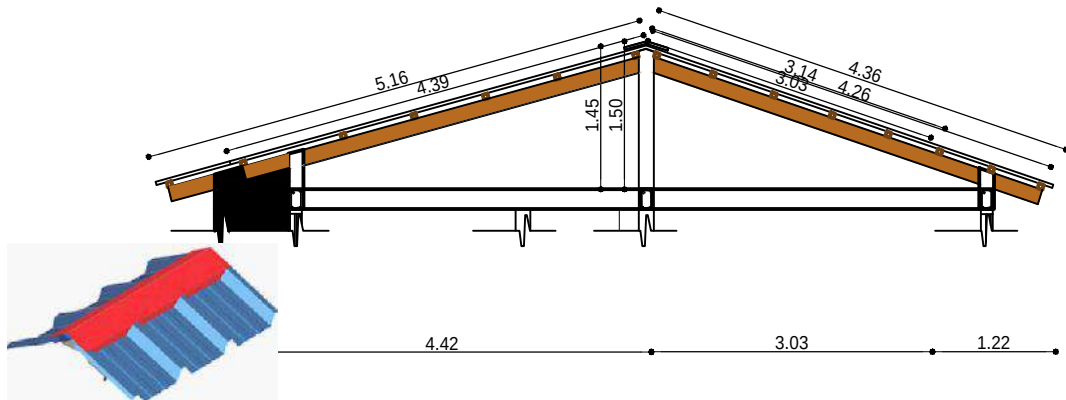


PLANO DE CUBIERTA
ESC. 1:75

AGENCIA ESTATAL DE VIVIENDA - AEVIVIENDA	
PROYECTO DE VIVIENDA NUEVA EN MUNICIPIO DE BAURES 2024- BENI	
COMUNIDADES: JASIAQUIRI, LA ASUNTA, TUJURE.	MUNICIPIO: BAURES
PROVINCIA: ITENEZ	DEPARTAMENTO: BENI

DISEÑO ARQUITECTÓNICO:	REVISADO Y APROBADO :	FECHA: DICIEMBRE / 2024
		SUPERFICIE CONSTRUIDA: 62.32 m ²
		LAMINA: 7 / 23

[illegible]

AGENCIA ESTATAL DE VIVIENDA - AEVIVIENDA		DISEÑO ARQUITECTÓNICO:		REVISADO Y APROBADO :		FECHA: DICIEMBRE / 2024	
PROYECTO DE VIVIENDA NUEVA EN MUNICIPIO DE BAURES 2024- BENI						SUPERFICIE CONSTRUIDA: 62.32 m²	
LAMINA: 8 / 23							
COMUNIDADES: JASIAQUIRI, LA ASUNTA, TUJURE.						MUNICIPIO: BAURES	
PROVINCIA: ITENEZ		DEPARTAMENTO: BENI					

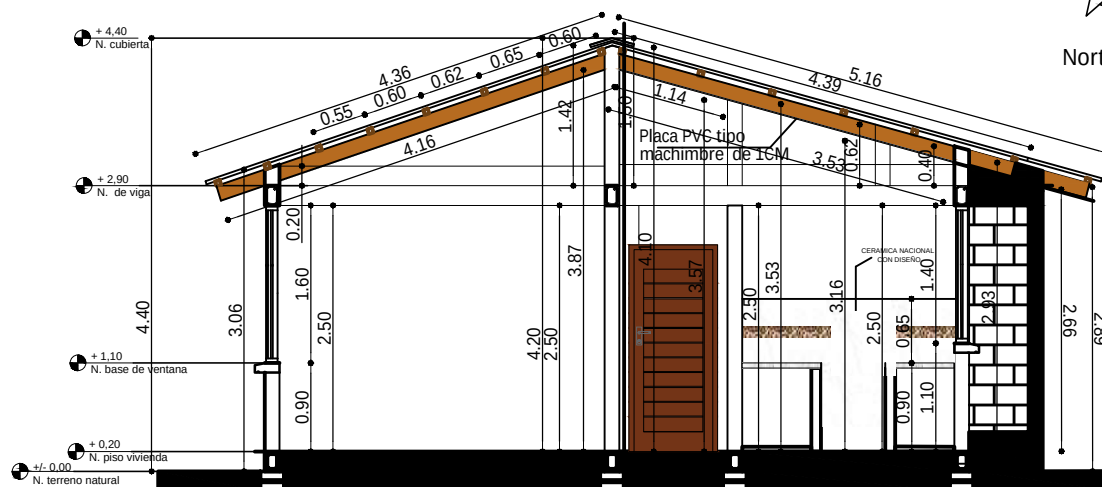

Architectural elevation drawing of a building facade. The drawing shows a structure with a corrugated metal roof, a wooden door, and a window. Key dimensions and levels are indicated:


- + 4.40 N. cubierta
- + 2.90 N. de viga cadena
- + 2.70 N. base de viga cadena
- + 1.10 N. base de ventana
- + 0.20 N. piso vivienda
- +/- 0.00 N. terreno natural

The door is 2.50m high and 1.60m wide. The window is 0.90m high and 1.60m wide. The roof is 1.50m high. The wall is 4.20m high. The drawing is labeled "Placa PVC tipo machimbre de 1CM".

AGENCIA ESTATAL DE VIVIENDA - AEVIVIENDA	
PROYECTO DE VIVIENDA NUEVA EN MUNICIPIO DE BAURES 2024- BENI	
COMUNIDADES: JASIAQUIRI, LA ASUNTA, TUJURE.	MUNICIPIO: BAURES
PROVINCIA: ITENEZ	DEPARTAMENTO: BENI

DISEÑO ARQUITECTÓNICO:	REVISADO Y APROBADO :	FECHA: DICIEMBRE / 2024
		SUPERFICIE CONSTRUIDA: 62.32 m²
		LAMINA: 9 / 23


TIPO 2 VIVIENDA NUEVA

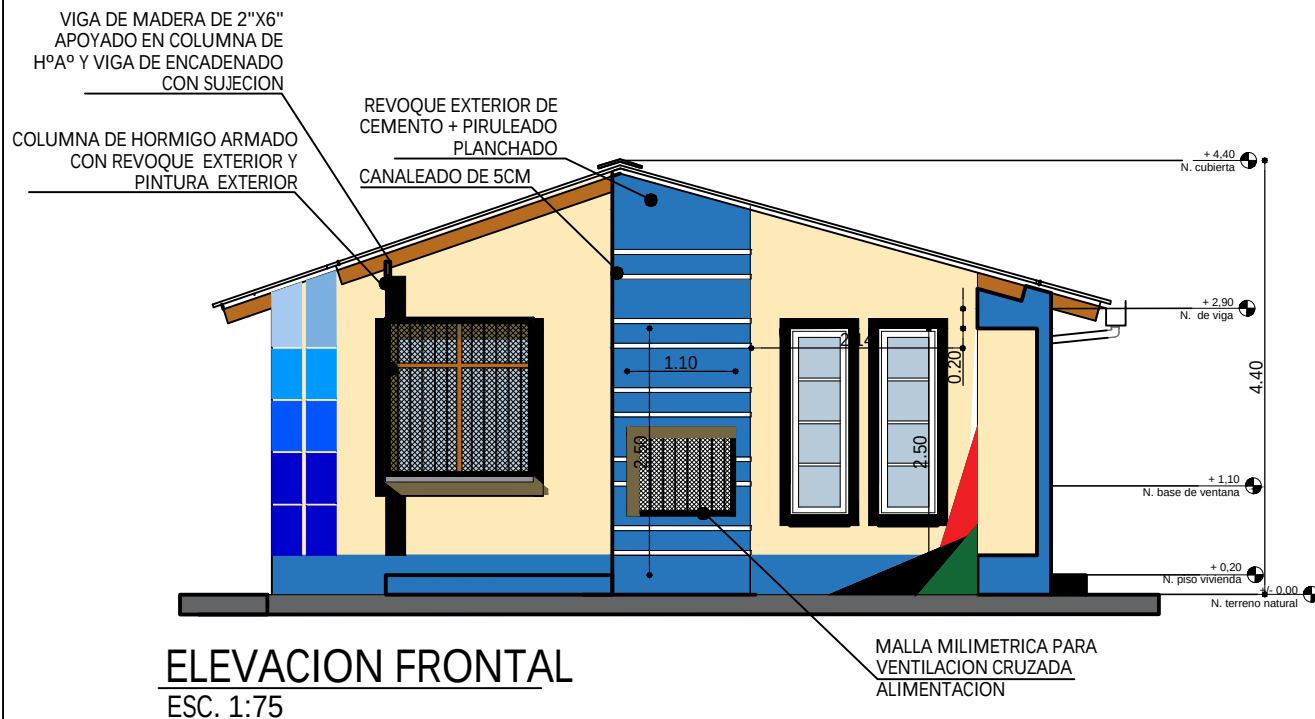


AGENCIA ESTATAL DE VIVIENDA - AEVIVIENDA	
PROYECTO DE VIVIENDA NUEVA EN MUNICIPIO DE BAURES 2024- BENI	
COMUNIDADES: JASIAQUIRI, LA ASUNTA, TUJURE.	MUNICIPIO: BAURES
PROVINCIA: ITENEZ	DEPARTAMENTO: BENI

DISEÑO ARQUITECTÓNICO:	REVISADO Y APROBADO :	FECHA: DICIEMBRE / 2024
		SUPERFICIE CONSTRUIDA: 62.32 m²
		LAMINA: 10/23

TIPO 2 VIVIENDA NUEVA

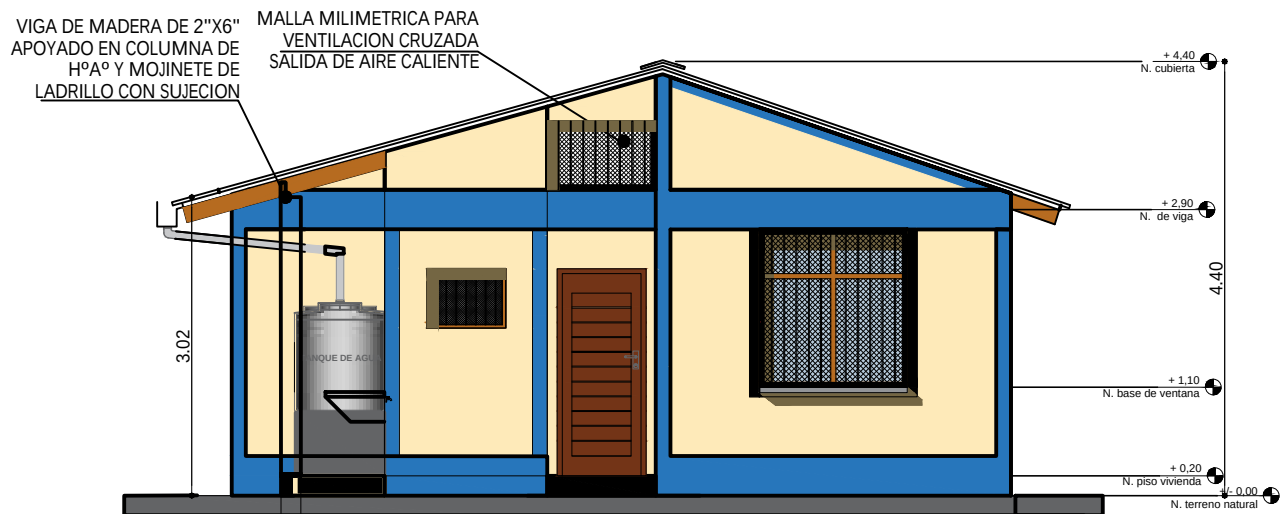

ELEVACION POSTERIOR
SC. 1:75

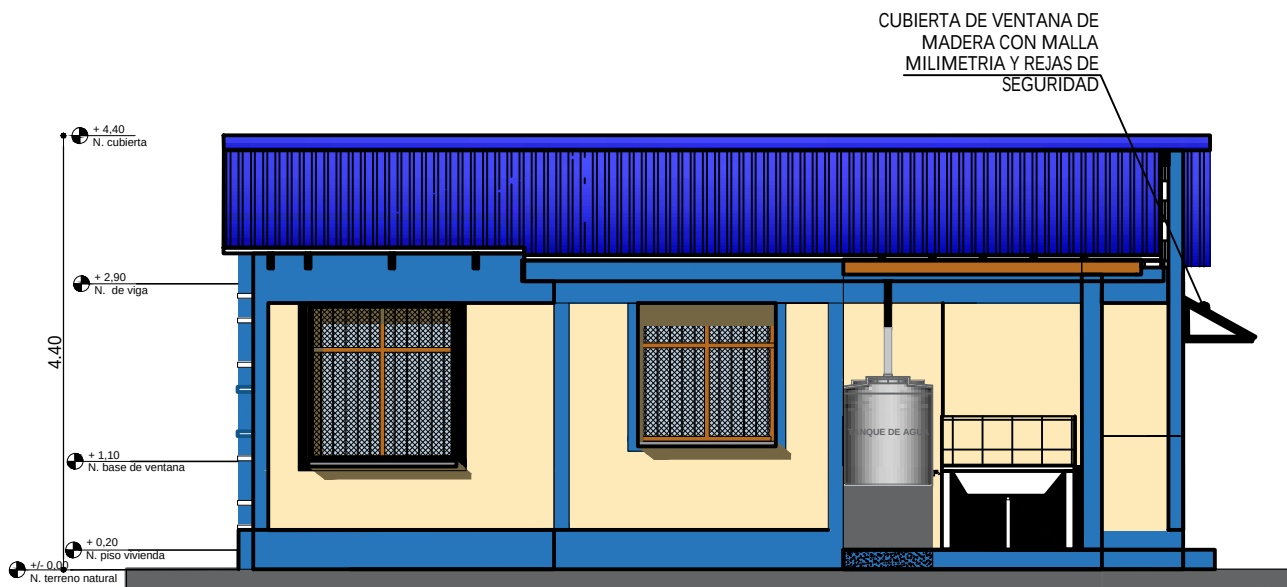


ELEVACION LATERAL IZQUIERDA
ESC. 1:75

AGENCIA ESTATAL DE VIVIENDA - AEVIVIENDA	
PROYECTO DE VIVIENDA NUEVA EN MUNICIPIO DE BAURES 2024- BENI	
COMUNIDADES: JASIAQUIRI, LA ASUNTA, TUJURE.	MUNICIPIO: BAURES
PROVINCIA: ITENEZ	DEPARTAMENTO: BENI

DISEÑO ARQUITECTÓNICO:	REVISADO Y APROBADO :	FECHA: DICIEMBRE / 2024
		SUPERFICIE CONSTRUIDA: 62.32 m²
		LAMINA: 11 / 23

TIPO 2 VIVIENDA NUEVA

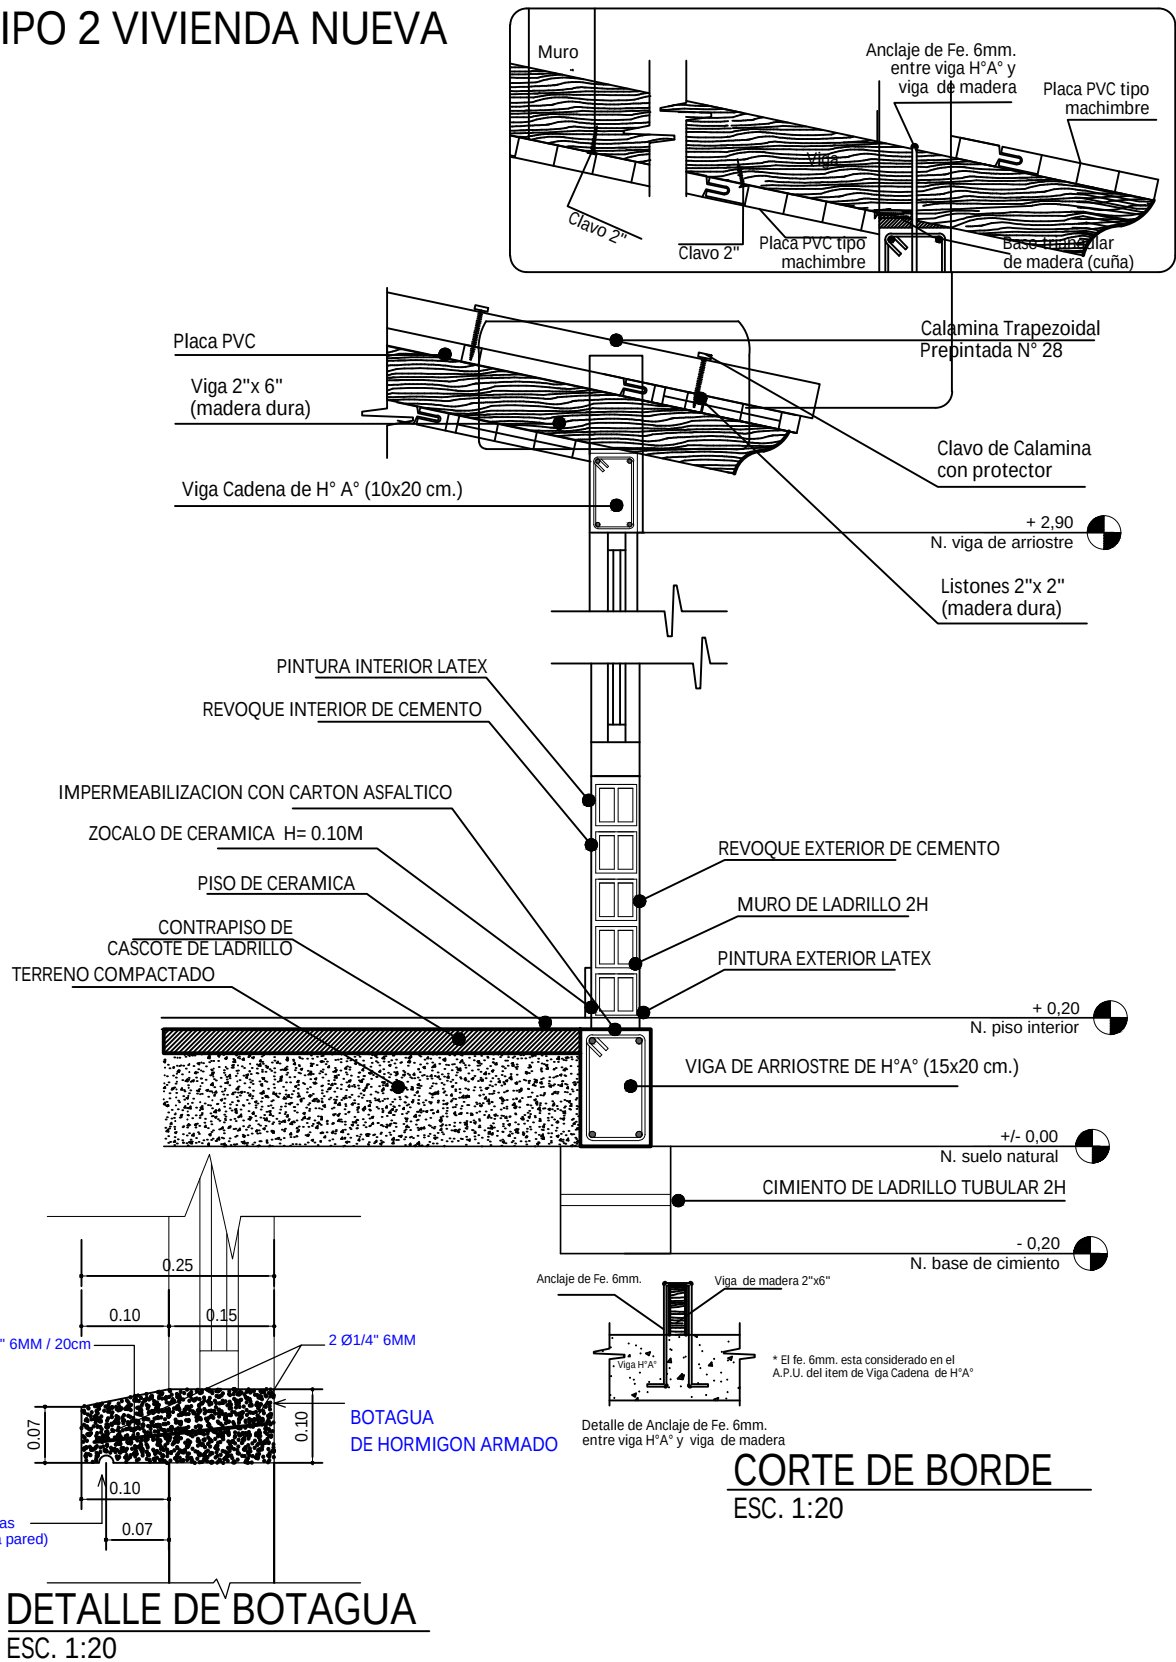



DETALLE DE BOTAGUA
ESC. 1:20

AGENCIA ESTATAL DE VIVIENDA - AEVIVIENDA	
PROYECTO DE VIVIENDA NUEVA EN MUNICIPIO DE BAURES 2024- BENI	
COMUNIDADES: JASIAQUIRI, LA ASUNTA, TUJURE.	MUNICIPIO: BAURES
PROVINCIA: ITENEZ	DEPARTAMENTO: BENI


DISEÑO ARQUITECTÓNICO:	REVISADO Y APROBADO:	FECHA: DICIEMBRE / 2024
		SUPERFICIE CONSTRUIDA: 62.32 m²
		LAMINA: 12 / 23

TIPO 2 VIVIENDA NUEVA

DIAGRAMA UNIFILIAR

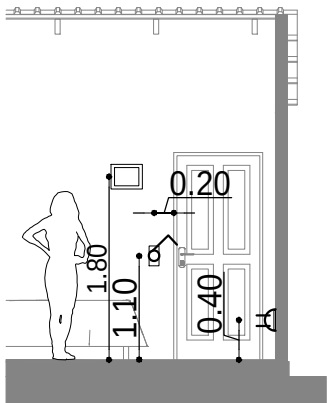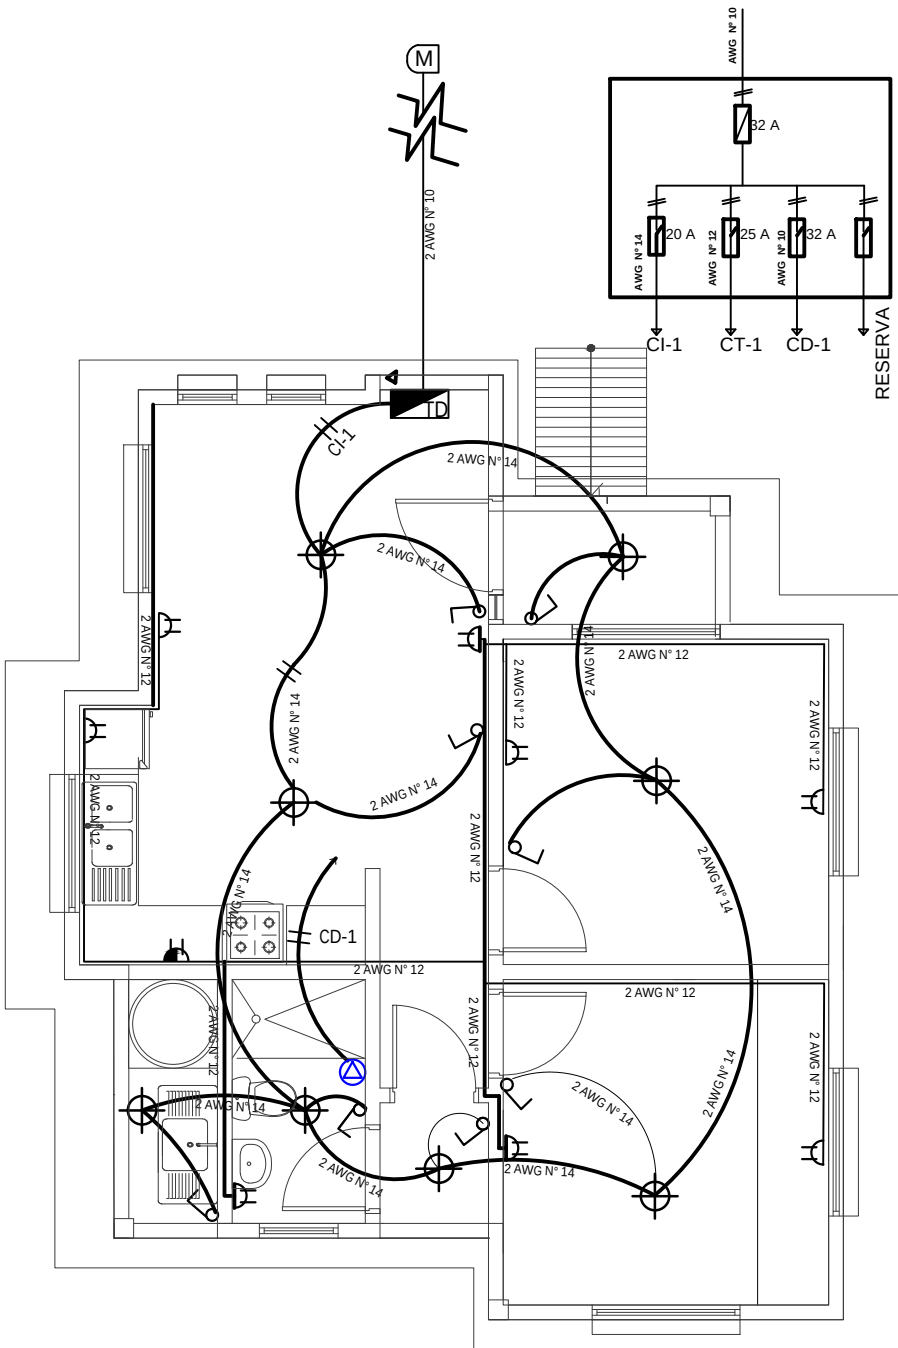

DETALLE ALTURA DE TOMACORRIENTES /INTERRUPTORES

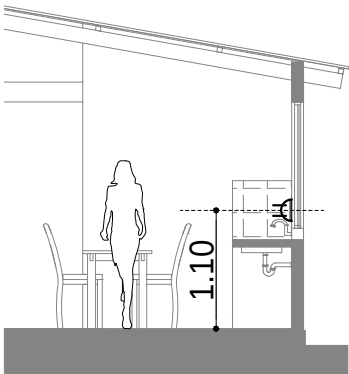

DETALLE ALTURA DE TOMACORRIENTES

REFERENCIAS

- M MEDIDOR
- D TABLERO DE DISTRIBUCIÓN
- ⊕ PUNTO DE ILUMINACION PANEL LED 24W
- ⏻ INTERRUPTOR DOBLE H=1,30 M
- ⏻ INTERRUPTOR SIMPLE H=1,30 M
- ⏻ TOMACORRIENTE DOBLE H=0,40 M
- ⏻ TOMACORRIENTE DOBLE H= 1,10M
- ⚡ TOMA DE FUERZA DUCHA
- ➔ ALIMENTADOR
- 2 Alambre Aislado CU AWG N° 14 C1 Iluminacion
- 2 Alambre Aislado CU AWG N° 12 C2 Tomacorriente
- 2 Alambre Aislado CU AWG N° 10 A Medidor

PLANO INSTALACION ELECTRICA

ESC. 1:75





ESC. Gráfica



AGENCIA ESTATAL DE VIVIENDA - AEVIVIENDA	
PROYECTO DE VIVIENDA NUEVA EN MUNICIPIO DE BAURES 2024- BENI	
COMUNIDADES: JASIAQUIRI, LA ASUNTA, TUJURE.	MUNICIPIO: BAURES
PROVINCIA: ITENEZ	DEPARTAMENTO: BENI

DISEÑO ARQUITECTÓNICO:	REVISADO Y APROBADO :	FECHA: DICIEMBRE / 2024
		SUPERFICIE CONSTRUIDA: 62.32 m²
		LAMINA: 13/23

TIPO 2 VIVIENDA NUEVA

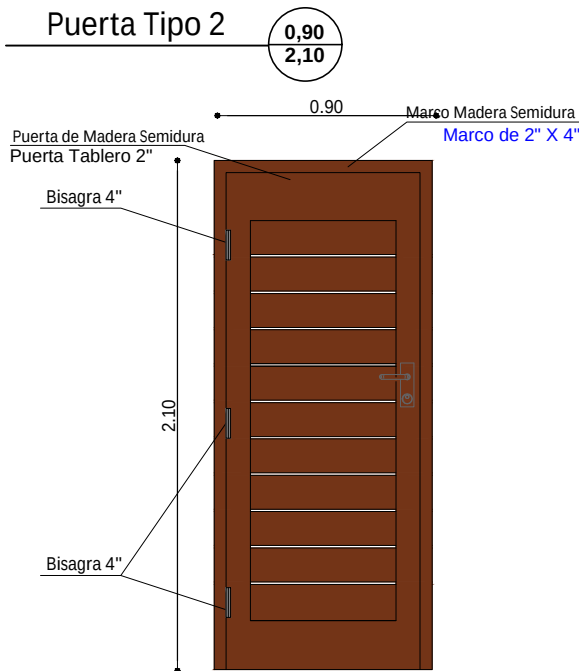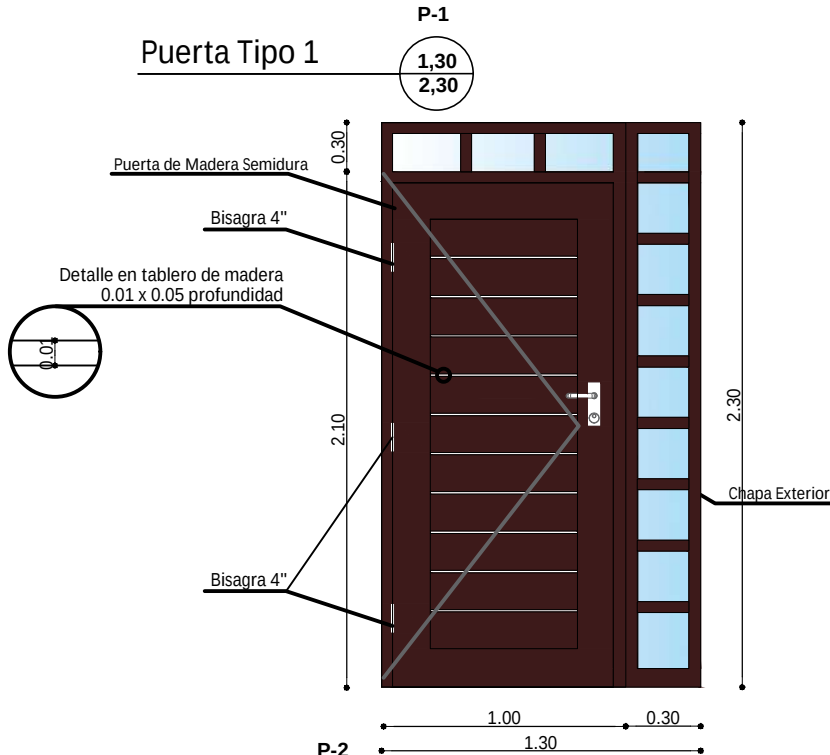

DETALLE DE PUERTAS
ESC. 1:25

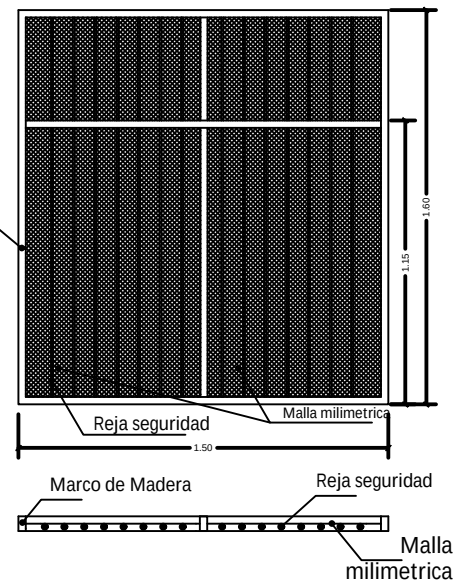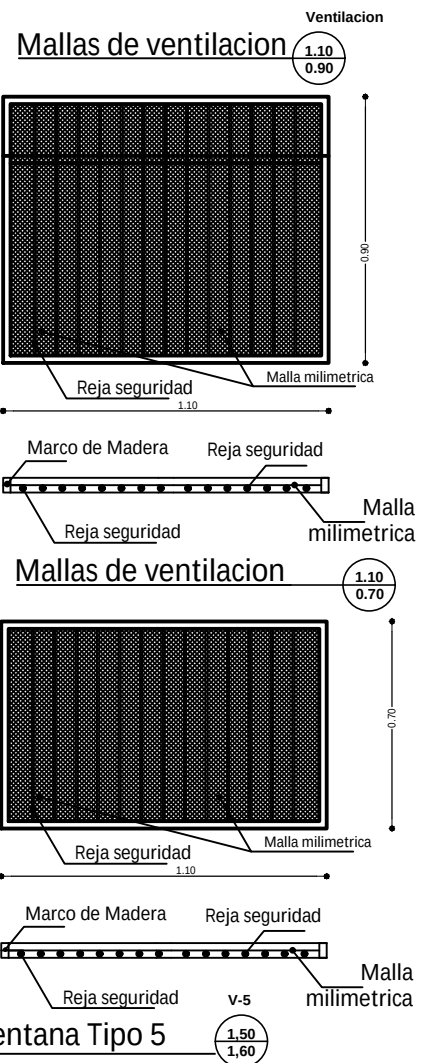


AGENCIA ESTATAL DE VIVIENDA - AEVIVIENDA	
PROYECTO DE VIVIENDA NUEVA EN MUNICIPIO DE BAURES 2024- BENI	
COMUNIDADES: JASIAQUIRI, LA ASUNTA, TUJURE.	MUNICIPIO: BAURES
PROVINCIA: ITENEZ	DEPARTAMENTO: BENI



DISEÑO ARQUITECTÓNICO:	REVISADO Y APROBADO:	FECHA: DICIEMBRE / 2024
		SUPERFICIE CONSTRUIDA: 62.32 m²
		LAMINA: 14/23

TIPO 2 VIVIENDA NUEVA


Ventana Tipo 1

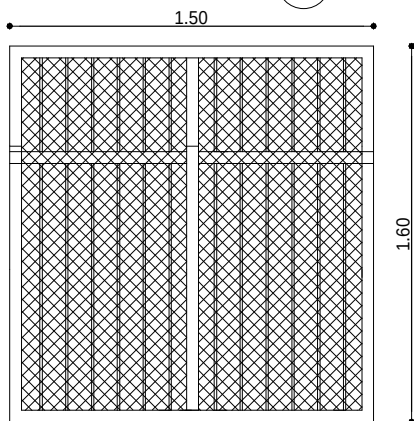



Ventana Tipo 2

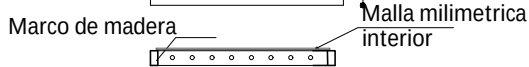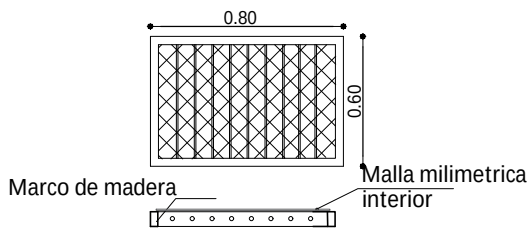


Ventana Tipo 4

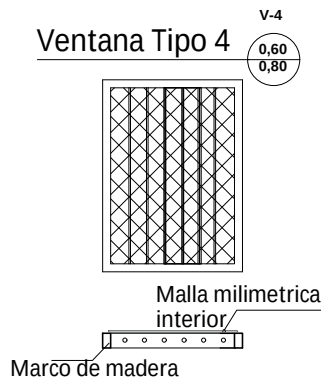





Ventana Tipo 4

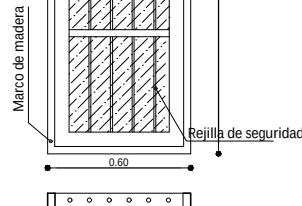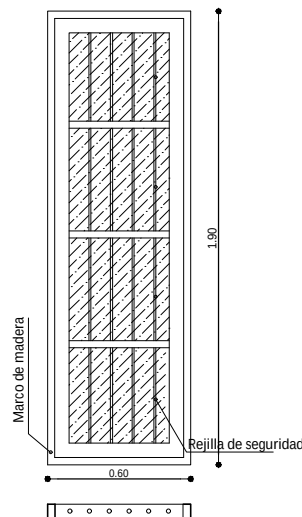

Ventana Tipo 3

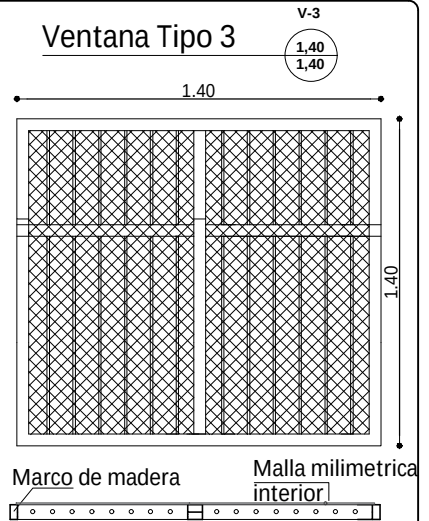

Ventana Tipo 1

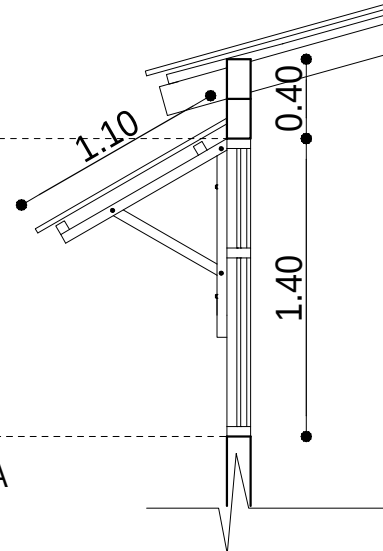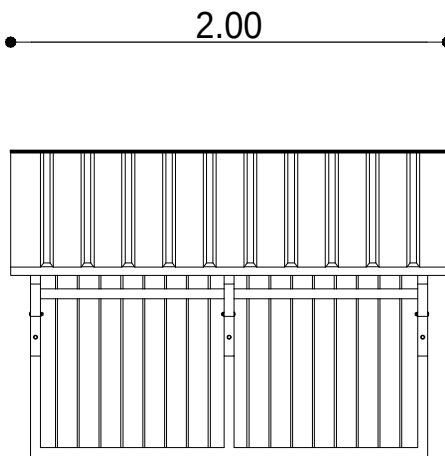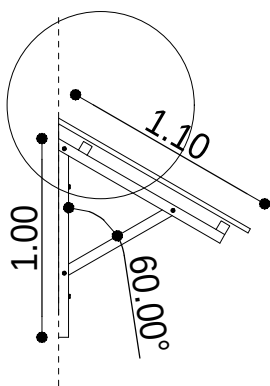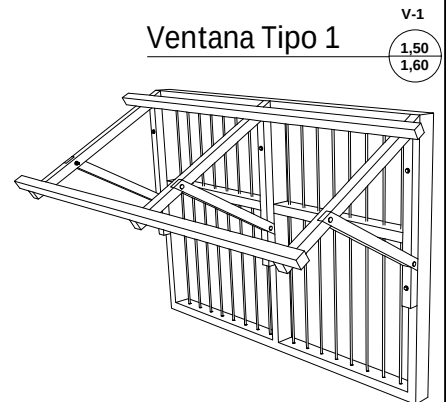

DETALLE DE CUBIERTA SOBRE VENTANA DETALLE DE VENTANAS

ESC. 1:25

AGENCIA ESTATAL DE VIVIENDA - AEVIVIENDA	
PROYECTO DE VIVIENDA NUEVA EN MUNICIPIO DE BAURES 2024- BENI	
COMUNIDADES: JASIAQUIRI, LA ASUNTA, TUJURE.	MUNICIPIO: BAURES
PROVINCIA: ITENEZ	DEPARTAMENTO: BENI

DISEÑO ARQUITECTÓNICO:	REVISADO Y APROBADO:	FECHA: DICIEMBRE / 2024
		SUPERFICIE CONSTRUIDA: 62.32 m²
		LAMINA: 15/23


TIPO 2 VIVIENDA NUEVA

SIMBOLOGIA

	ESQUINERO EXTERIOR DE PVC
	PLAFÓN DE PVC



DETALLE DE ESQUINERO

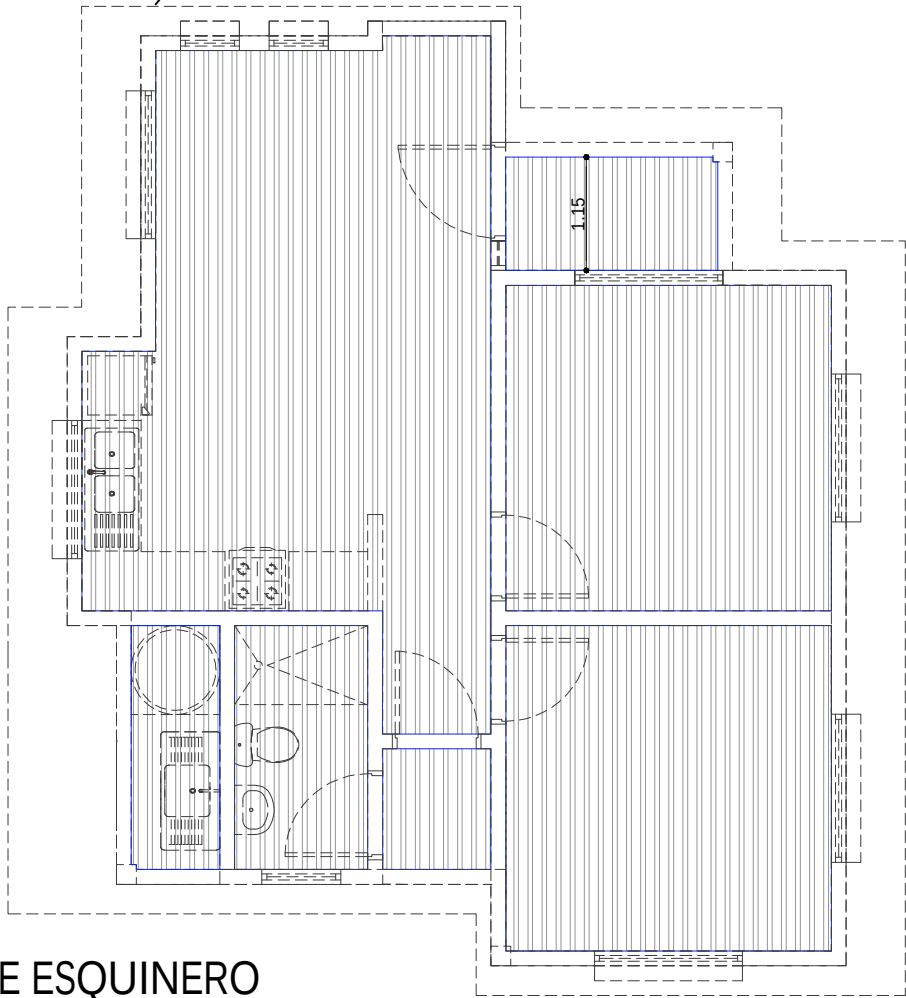


PLANO DE ESQUINERO
DE PVC
ESC. 1:75

AGENCIA ESTATAL DE VIVIENDA - AEVIVIENDA	
PROYECTO DE VIVIENDA NUEVA EN MUNICIPIO DE BAURES 2024- BENI	
COMUNIDADES: JASIAQUIRI, LA ASUNTA, TUJURE.	MUNICIPIO: BAURES
PROVINCIA: ITENEZ	DEPARTAMENTO: BENI


DISEÑO ARQUITECTÓNICO:	REVISADO Y APROBADO :	FECHA: DICIEMBRE / 2024
		SUPERFICIE CONSTRUIDA: 62.32 m²
		LAMINA: 16/23

TIPO 2 VIVIENDA NUEVA

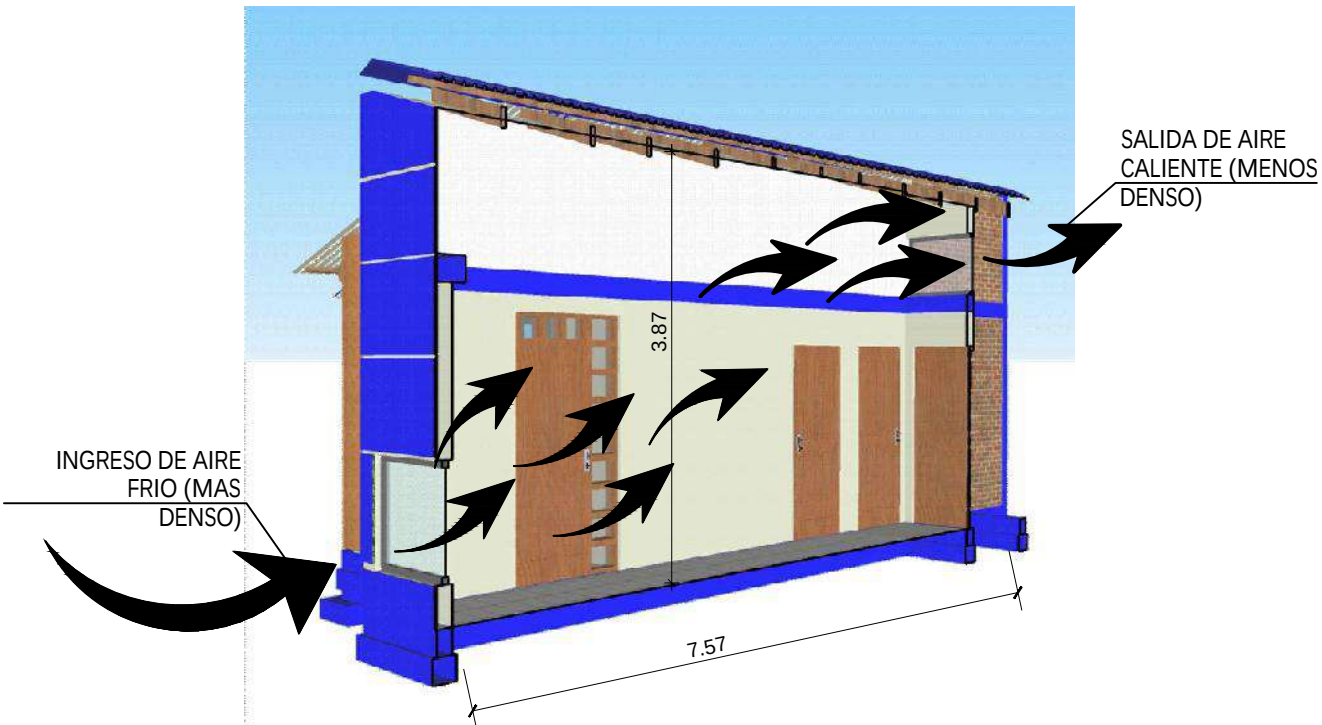

ESQUEMA PASILLO DE CIRCULACION GRUZADA

ESC. S/E

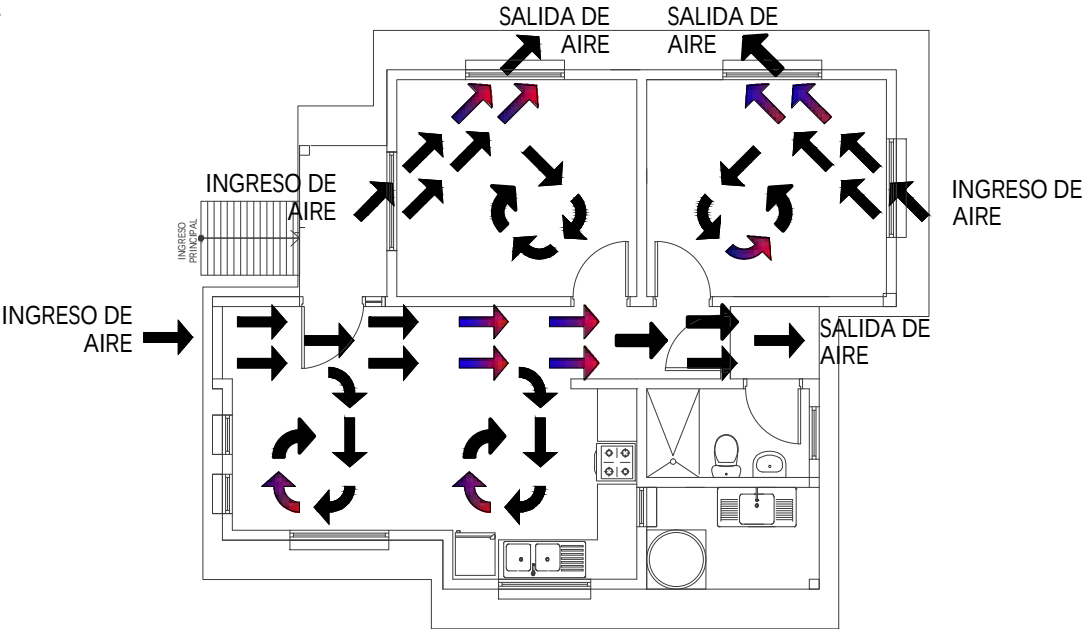

PLANTA CIRCULACION CRUZADA DE AIRE



ESC. 1:100

0 1 2 3 4 5m
ESC. Gráfica

AGENCIA ESTATAL DE VIVIENDA - AEVIVIENDA	
PROYECTO DE VIVIENDA NUEVA EN MUNICIPIO DE BAURES 2024- BENI	
COMUNIDADES: JASIAQUIRI, LA ASUNTA, TUIJURE.	MUNICIPIO: BAURES
PROVINCIA: ITENEZ	DEPARTAMENTO: BENI

DISEÑO ARQUITECTÓNICO:	REVISADO Y APROBADO :	FECHA: DICIEMBRE / 2024
		SUPERFICIE CONSTRUIDA: 62.32 m²
		LAMINA: 17/23


TIPO 2 VIVIENDA NUEVA

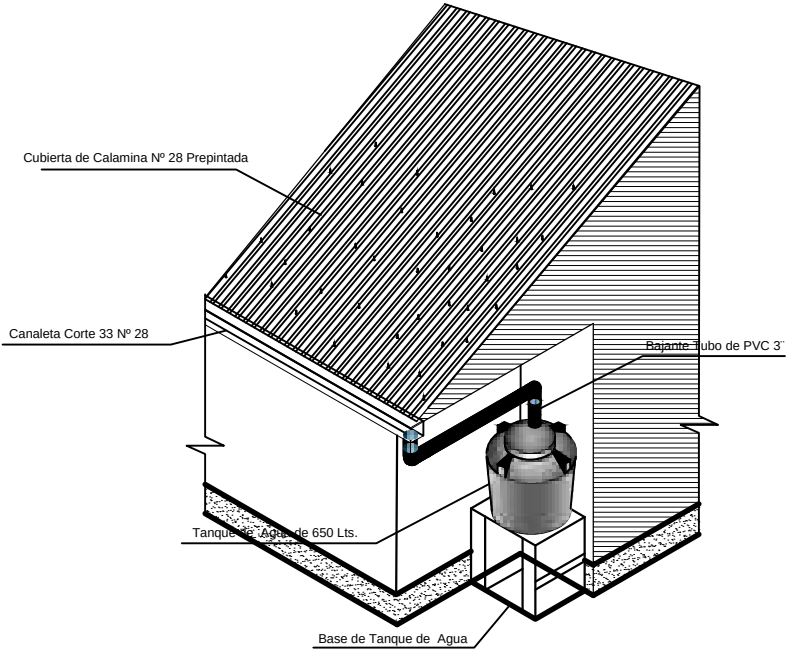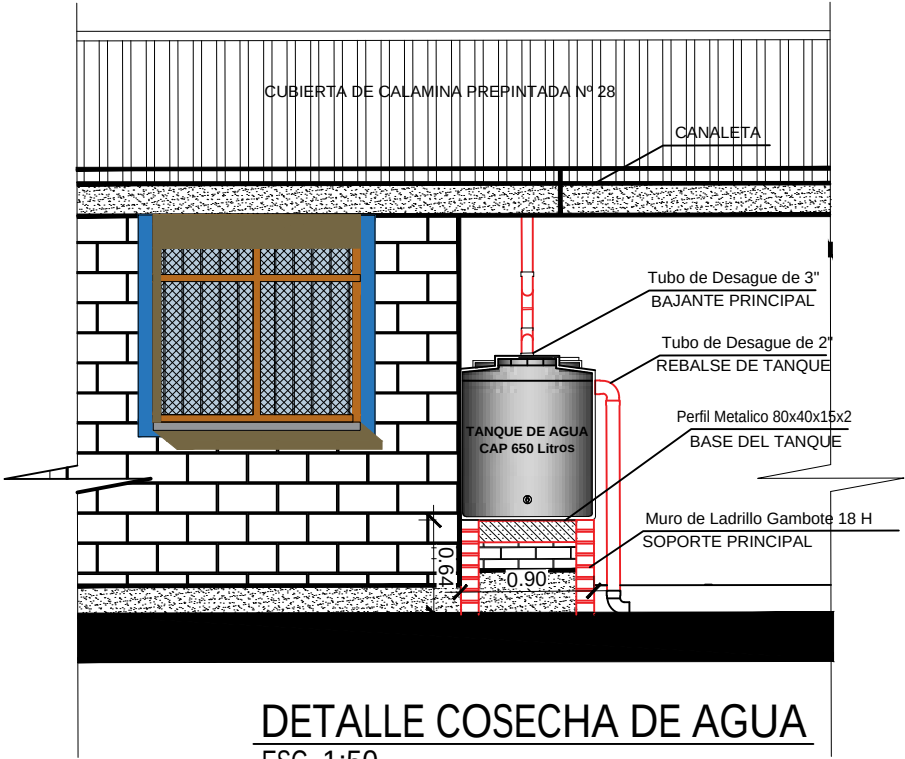

AGENCIA ESTATAL DE VIVIENDA - AEVIVIENDA	
PROYECTO DE VIVIENDA NUEVA EN MUNICIPIO DE BAURES 2024- BENI	
COMUNIDADES: JASIAQUIRI, LA ASUNTA, TUJURE.	MUNICIPIO: BAURES
PROVINCIA: ITENEZ	DEPARTAMENTO: BENI

DISEÑO ARQUITECTÓNICO:	REVISADO Y APROBADO :	FECHA: DICIEMBRE / 2024
		SUPERFICIE CONSTRUIDA: 62.32 m²
		LAMINA: 18 / 23

TIPO 2 VIVIENDA NUEVA

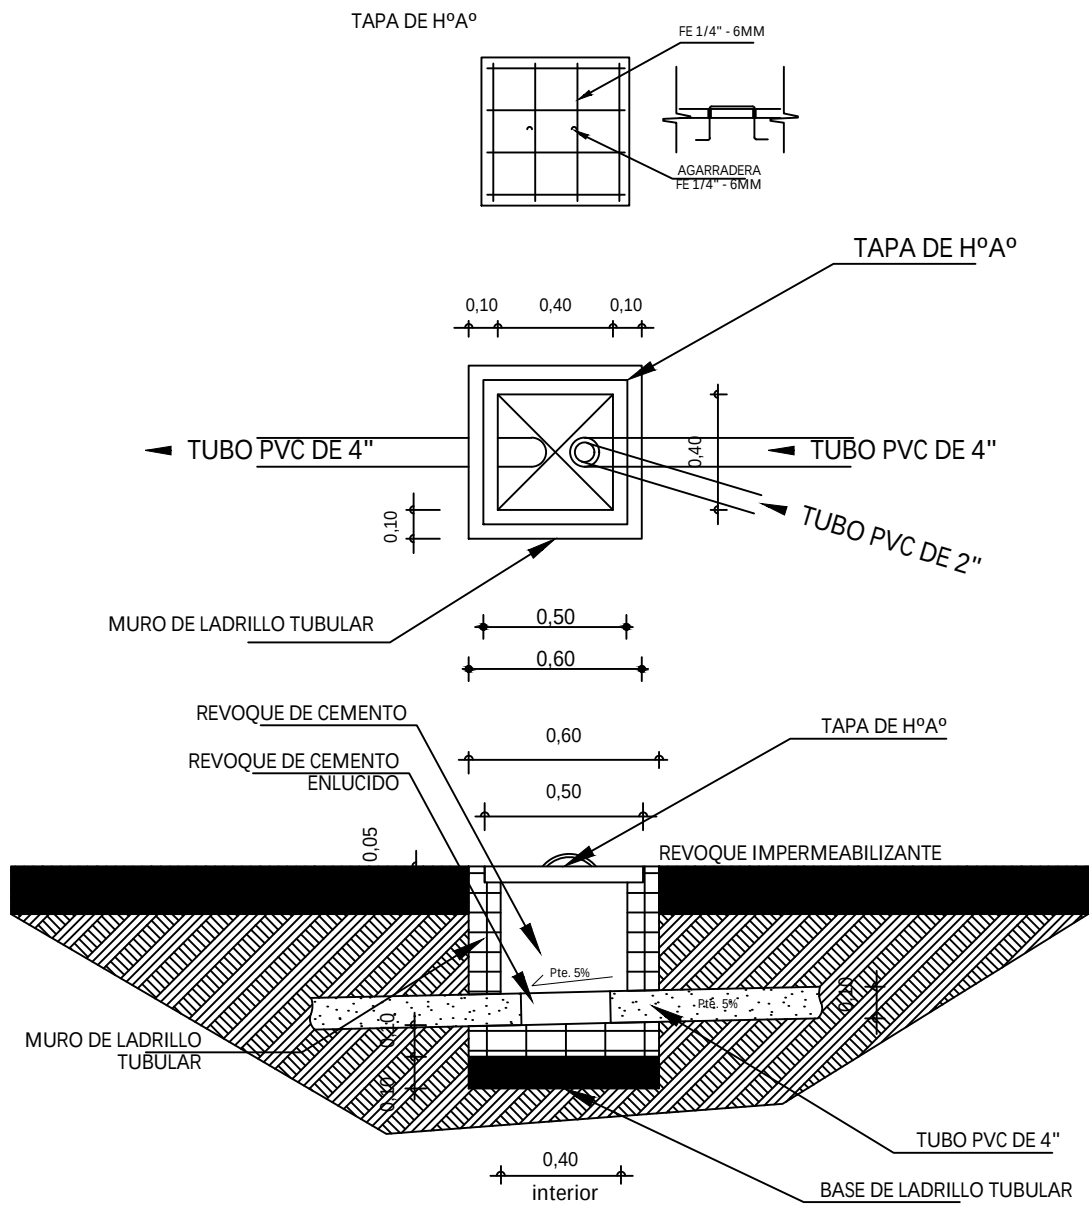


DETALLE CAMARA
DE INSPECCION
ESC. 1:35

AGENCIA ESTATAL DE VIVIENDA - AEVIVIENDA	
PROYECTO DE VIVIENDA NUEVA EN MUNICIPIO DE BAURES 2024- BENI	
COMUNIDADES: JASIAQUIRI, LA ASUNTA, TUJURE.	MUNICIPIO: BAURES
PROVINCIA: ITENEZ	DEPARTAMENTO: BENI

DISEÑO ARQUITECTÓNICO:	REVISADO Y APROBADO :	FECHA: DICIEMBRE / 2024
		SUPERFICIE CONSTRUIDA: 62.32 m²
		LAMINA: 19 / 23


TIPO 2 VIVIENDA NUEVA

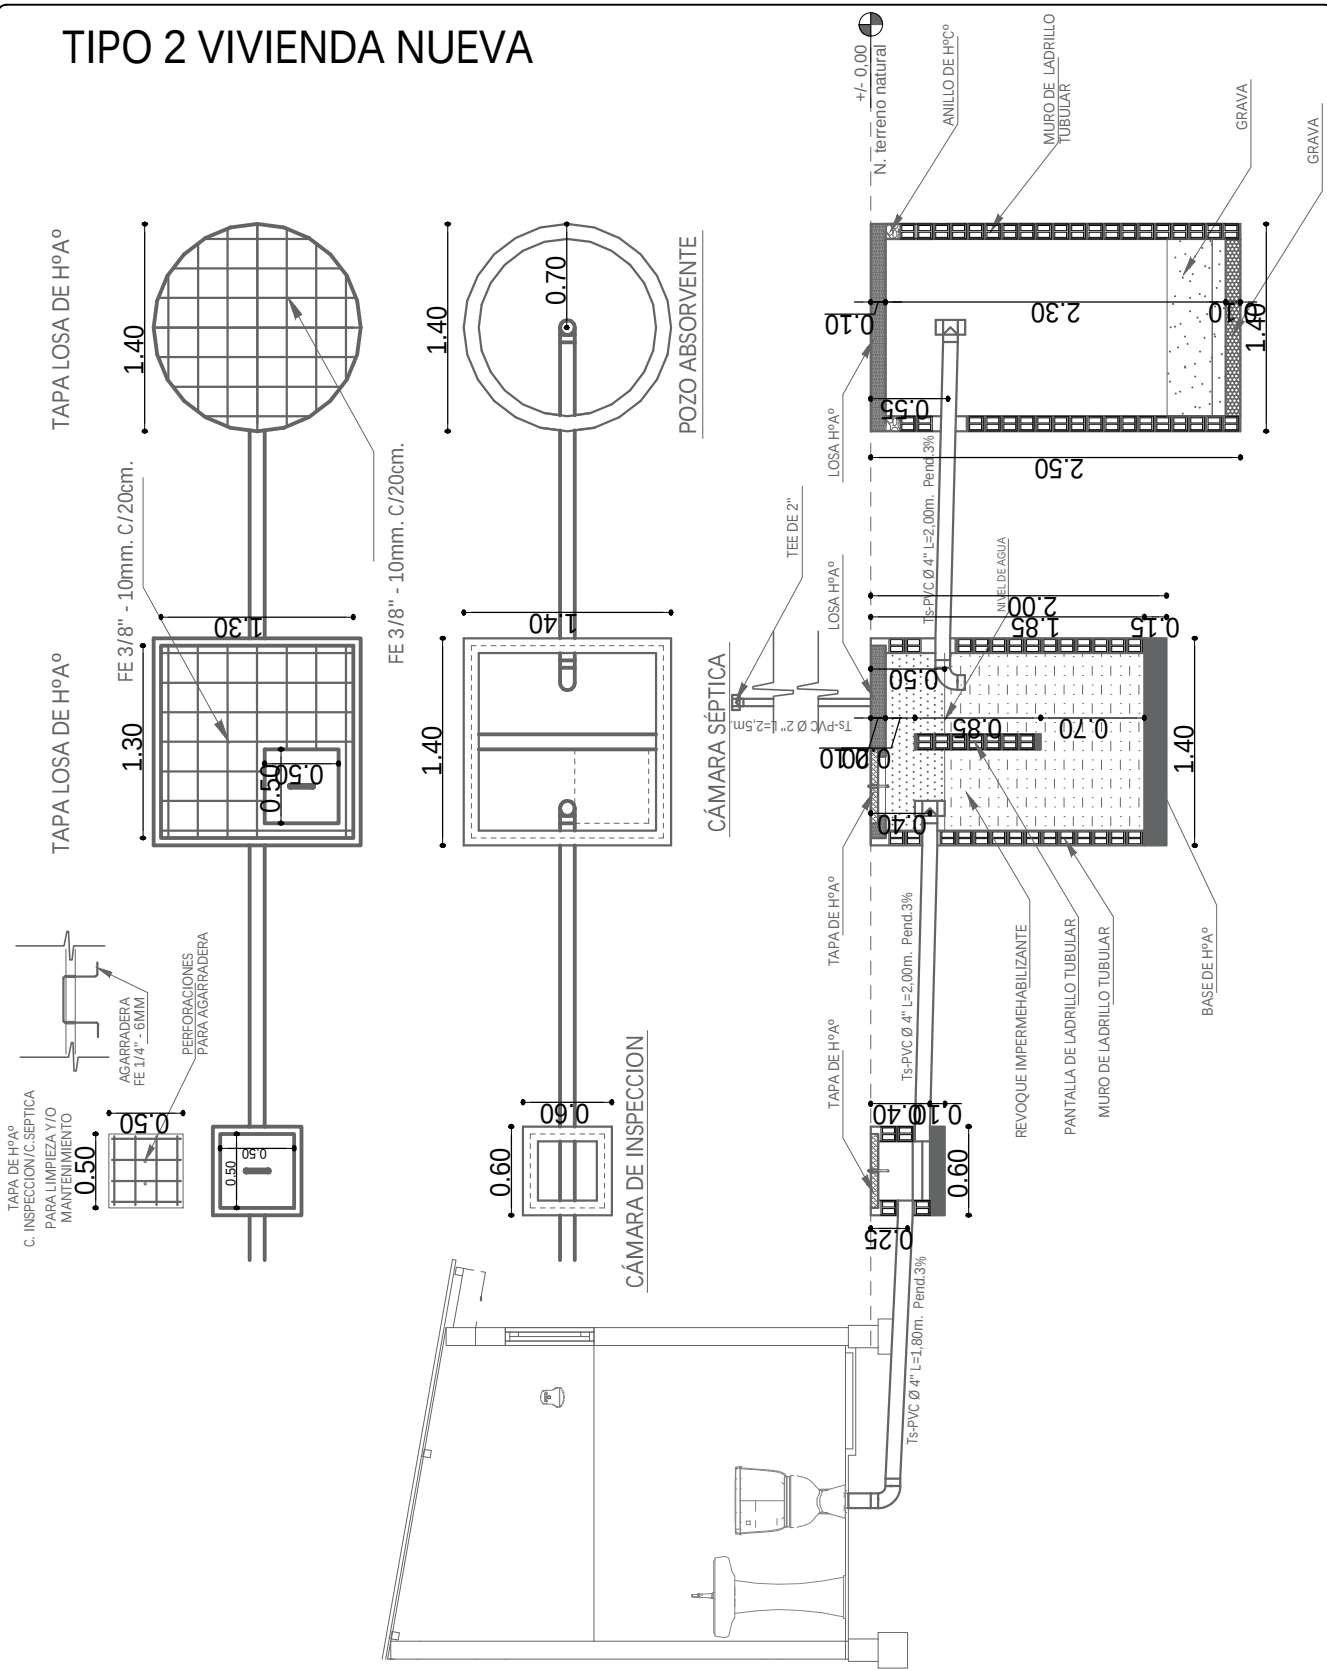

AGENCIA ESTATAL DE VIVIENDA - AEVIVIENDA	
PROYECTO DE VIVIENDA NUEVA EN MUNICIPIO DE BAURES 2024- BENI	
COMUNIDADES: JASIAQUIRI, LA ASUNTA, TUJURE.	MUNICIPIO: BAURES
PROVINCIA: ITENEZ	DEPARTAMENTO: BENI

DISEÑO ARQUITECTÓNICO:	REVISADO Y APROBADO :	FECHA: DICIEMBRE / 2024
		SUPERFICIE CONSTRUIDA: 62.32 m²
		LAMINA: 20/23




TIPO 2 VIVIENDA NUEVA

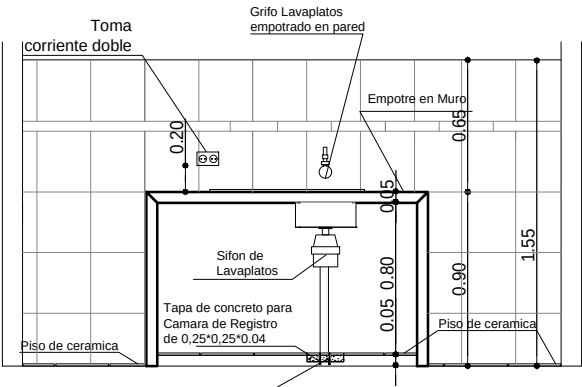

REFERENCIAS

- M** - Medidor
- TAP** - Tubería de Agua Potable
- LLp** - Llave de Paso
- Lm** - Lavamanos
- In** - Inodoro
- Lp** - Lavaplatos
- Du** - Ducha
- Lp** - Lavaplatos

DETALLE TAPA DE CR

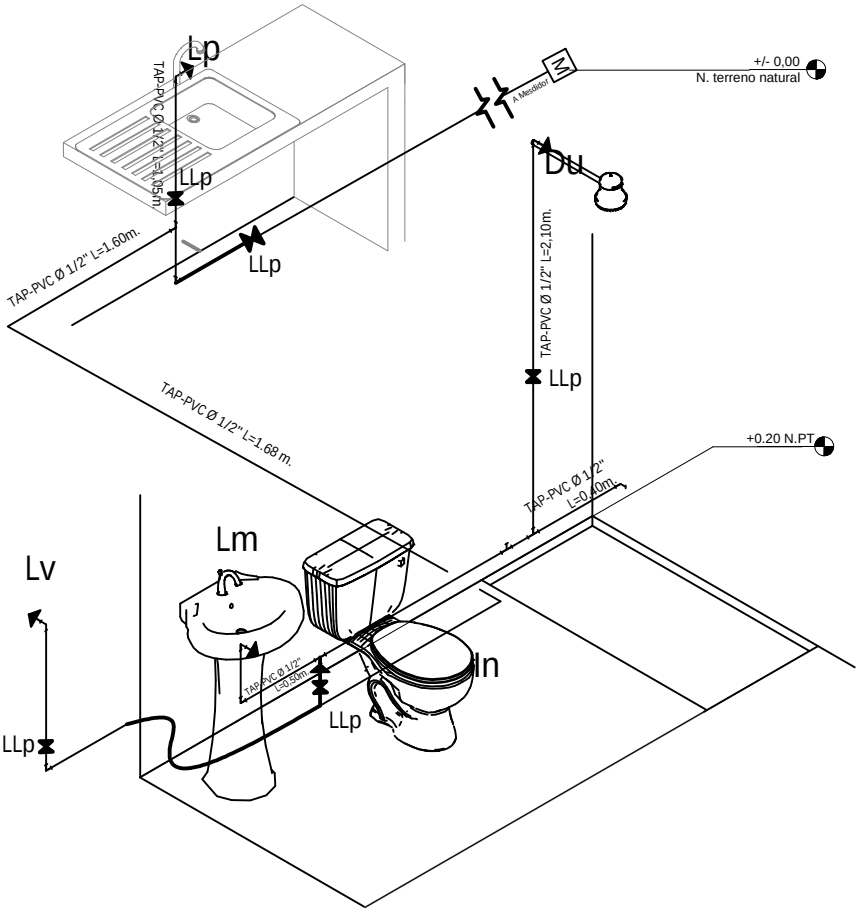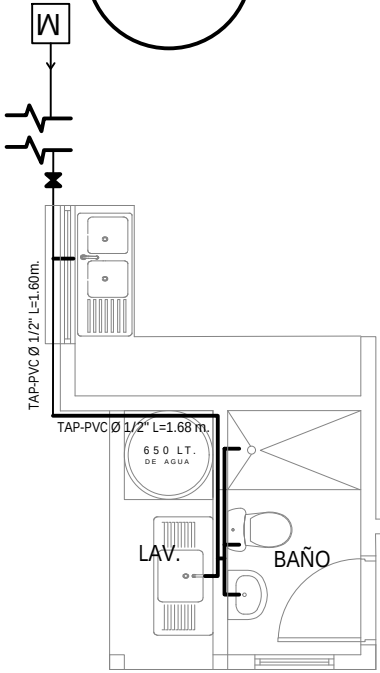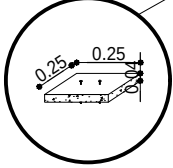

PLANO DE INSTALACION
AGUA POTABLE
ESC. 1:75




ESC. Gráfica



AGENCIA ESTATAL DE VIVIENDA - AEVIVIENDA	
PROYECTO DE VIVIENDA NUEVA EN MUNICIPIO DE BAURES 2024- BENI	
COMUNIDADES: JASIAQUIRI, LA ASUNTA, TUJURE.	MUNICIPIO: BAURES
PROVINCIA: ITENEZ	DEPARTAMENTO: BENI

DISEÑO ARQUITECTÓNICO:	REVISADO Y APROBADO:	FECHA: DICIEMBRE / 2024
		SUPERFICIE CONSTRUIDA: 62.32 m²
		LAMINA: 21 / 23

TIPO 2 VIVIENDA NUEVA

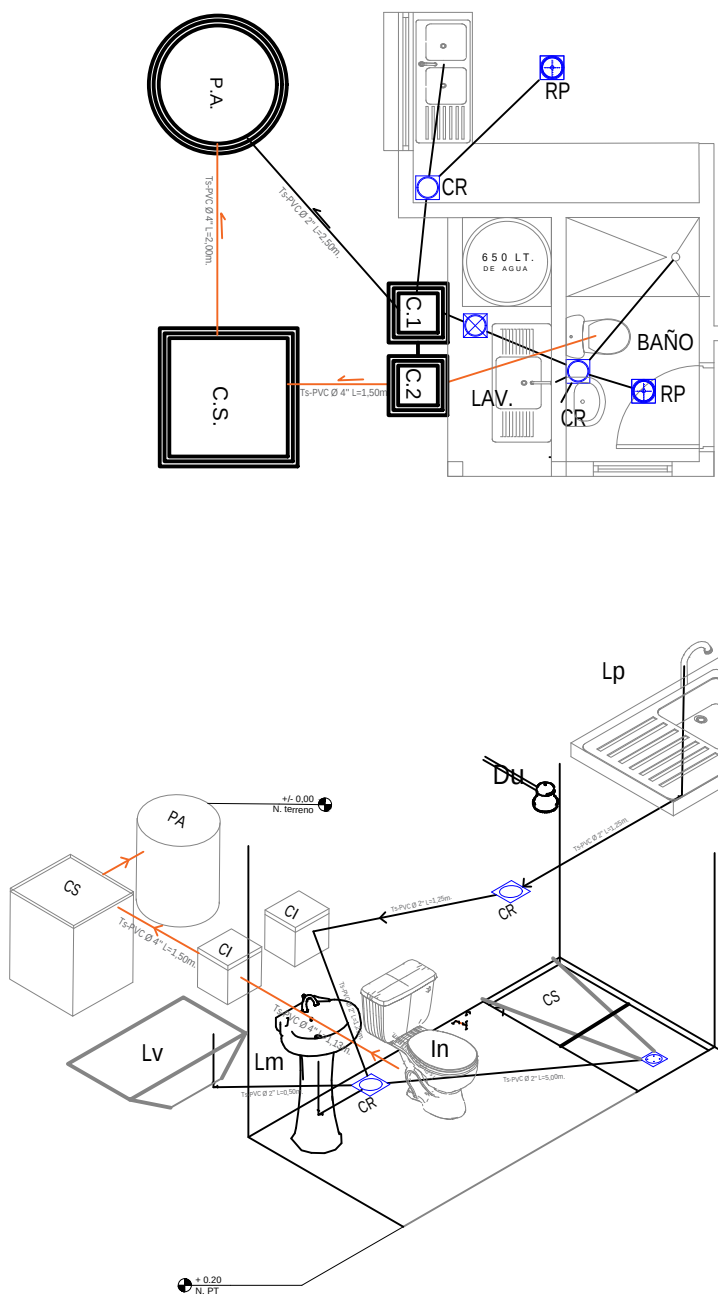


COCINA

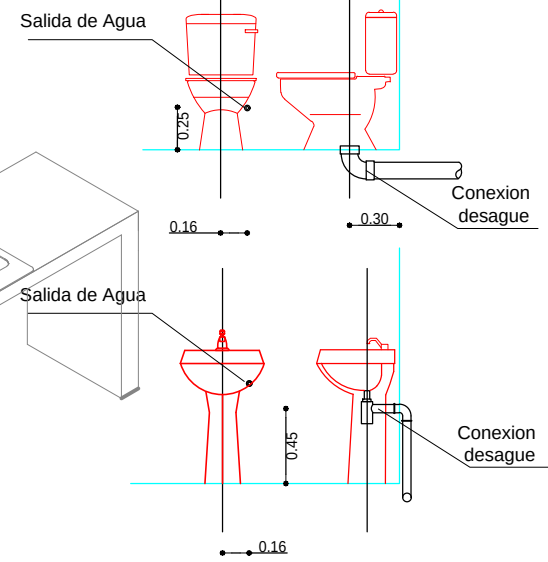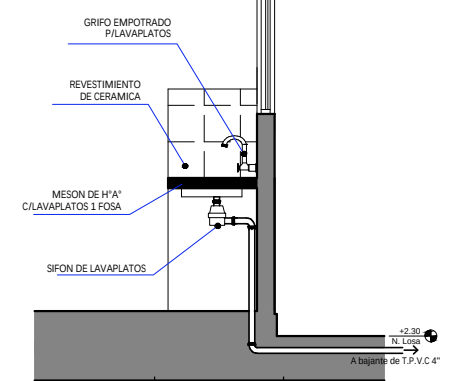


REFERENCIAS	
Lm	LAVAMANOS
In	INODORO
Lp	LAVAPLATOS
Du	DUCHA
Lv	LAVANDERIA
⊕	REJILLA DE PISO METALICA
⊗	CAJA SIFONADA PVC C/REJILLA DE PISO
⊙	CAJA DE REGISTRO DE PVC
—	TUBO Ø 2\"/>
—	TUBO Ø 4\"/>
P.A.	POZO ABSORBENTE
C.S.	CAMARA SEPTICA
C.I.	CAMARA DE INSPECCION

PLANO INSTALACION SANITARIA
ESC. 1:75

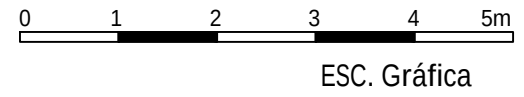

AGENCIA ESTATAL DE VIVIENDA - AEVIVIENDA		DISEÑO ARQUITECTÓNICO:	REVISADO Y APROBADO :	FECHA: DICIEMBRE / 2024	
PROYECTO DE VIVIENDA NUEVA EN MUNICIPIO DE BAURES 2024- BENI				SUPERFICIE CONSTRUIDA: 62.32 m²	
COMUNIDADES: JASIAQUIRI, LA ASUNTA, TUJURE.	MUNICIPIO: BAURES			LAMINA: 22 / 23	
PROVINCIA: ITENEZ	DEPARTAMENTO: BENI				

TIPO 2 VIVIENDA NUEVA
ZAPATAS DE 0.45 X 0.45 COLUMNA DE GALERIA Y LAVANDERIA

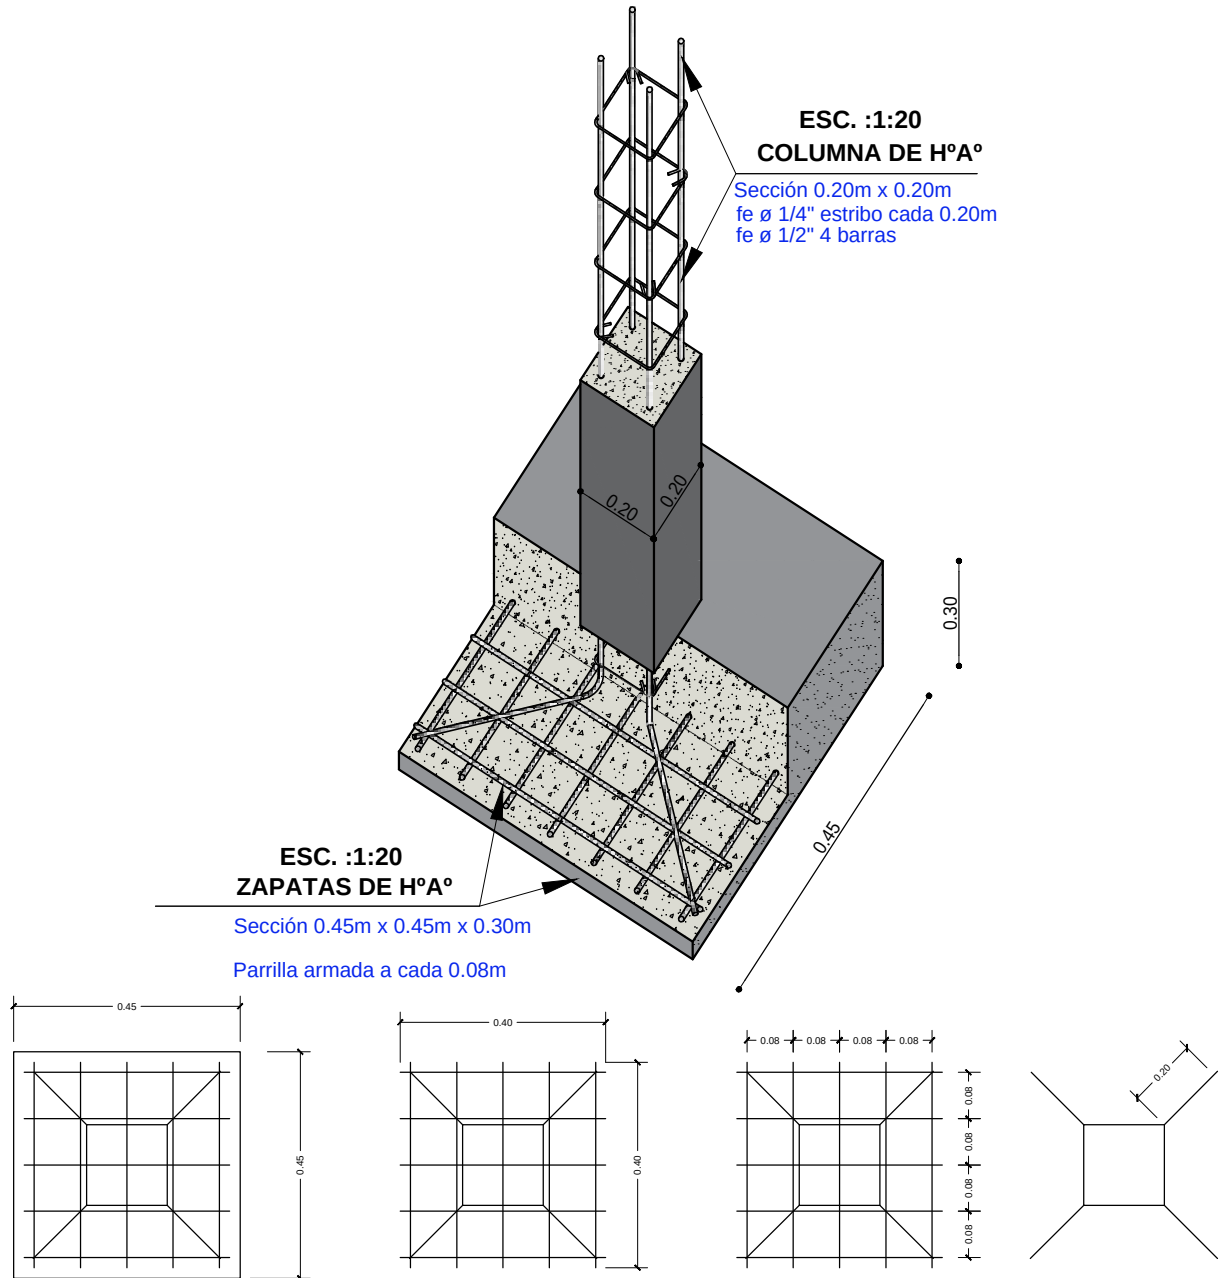

SEPARACION DE ARAMADURA LOSA

ZAPATA: DISPOSICION DE FIERROS
DE 12 mm - $\frac{1}{2}$ EN DOS DIRECCIONES

DETALLE DE ZAPATA

ESC. 1:25

AGENCIA ESTATAL DE VIVIENDA - AEVIVIENDA		DISEÑO ARQUITECTÓNICO:		REVISADO Y APROBADO :		FECHA: DICIEMBRE / 2024
PROYECTO DE VIVIENDA NUEVA EN MUNICIPIO DE BAURES 2024- BENI						SUPERFICIE CONSTRUIDA: 62.32 m²
COMUNIDADES: JASIAQUIRI, LA ASUNTA, TUJURE.	MUNICIPIO: BAURES					LAMINA:
PROVINCIA: ITENEZ	DEPARTAMENTO: BENI					23 / 23