
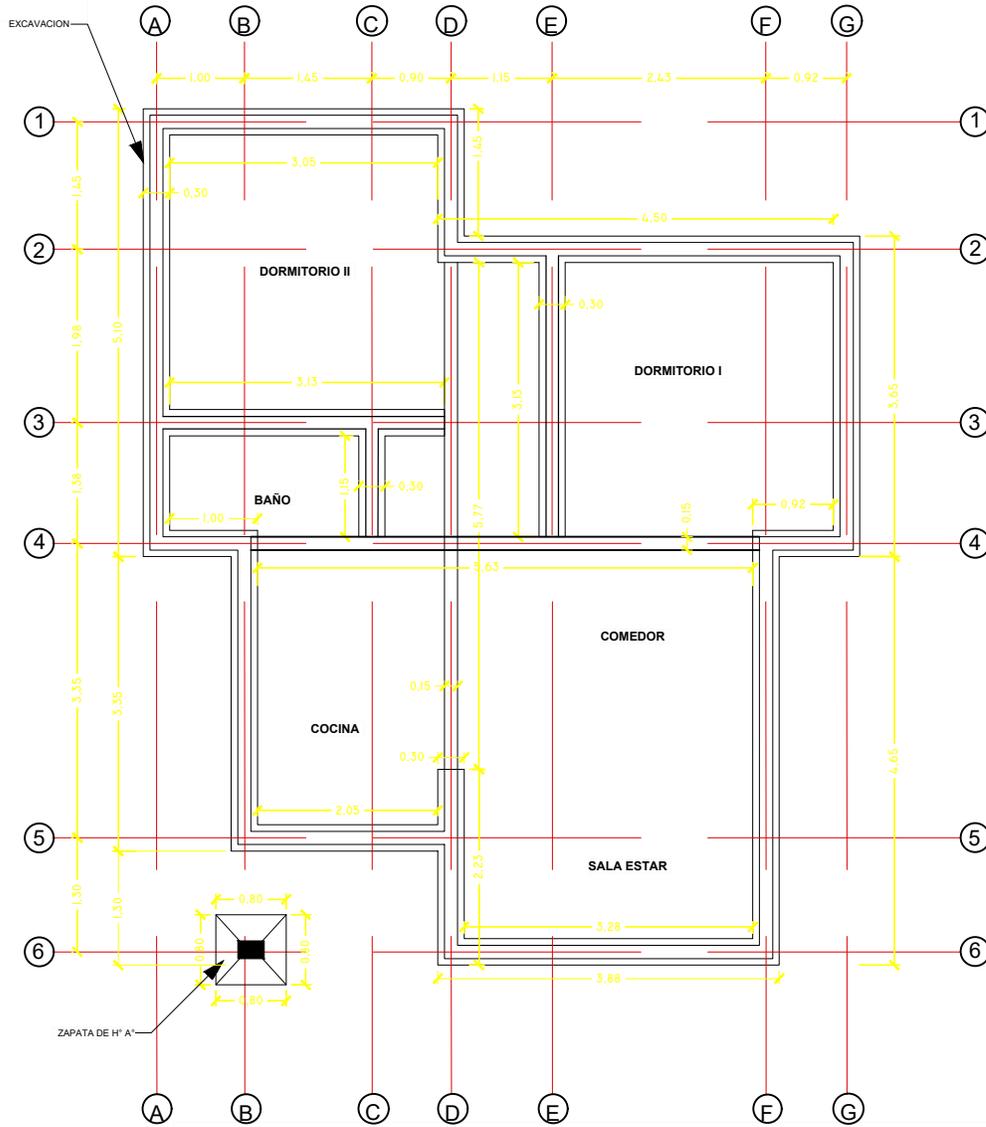


**N**

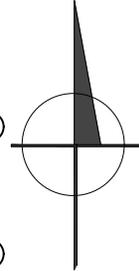

**PROYECTO DE VIVIENDA CUALITATIVA**

**PLANO DE EXCAVACION ESC.: 1:75**

**AGENCIA ESTATAL DE VIVIENDA - AEVIVIENDA SCZ**

**NOMBRE DEL PROYECTO:**  
 PROYECTO DE VIVIENDA CUALITATIVA EN EL MUNICIPIO DE  
 ROBORE -FASE(IV) 2024- SANTA CRUZ

**MODALIDAD DE INTERVENCIÓN:**  
 RENOVACION  
 PROYECTO A INICIATIVA

**MUNICIPIO:**  
 ROBORE  
**PROVINCIA:**  
 CHIQUITOS  
**DEPARTAMENTO:**  
 SANTA CRUZ

**DISEÑO ARQUITECTÓNICO:**



**REVISADO Y APROBADO :**

**FECHA:**  
 NOVIEMBRE/2024

**SUPERFICIE NETA:**  
 75,86 m<sup>2</sup>

**LAMINA:**


**1/20**

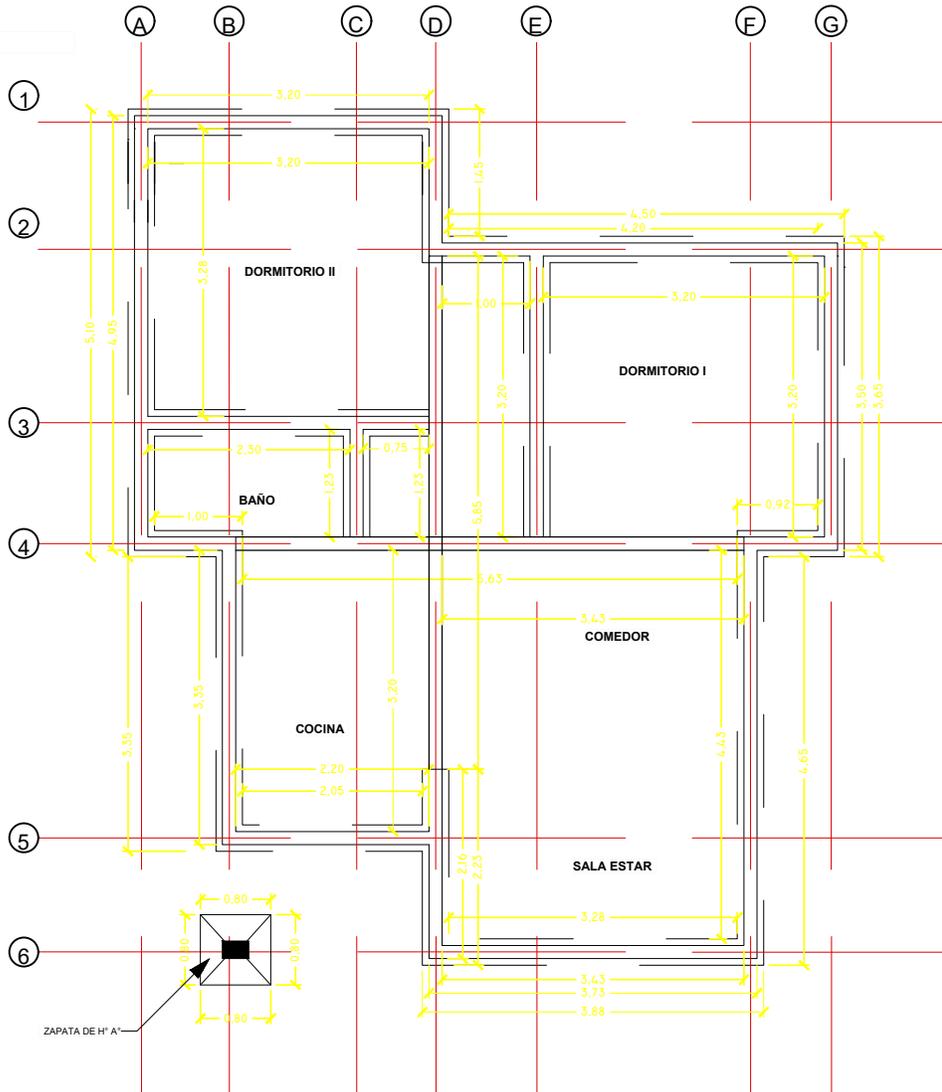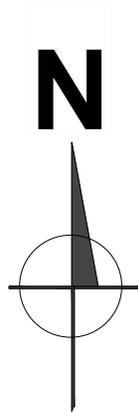

PROYECTO DE VIVIENDA CUALITATIVA

**PLANO ESTRUCTURAL DE FUNDACION ESC.: 1:75**

<b>AGENCIA ESTATAL DE VIVIENDA - AEVIVIENDA SCZ</b>			
<b>NOMBRE DEL PROYECTO:</b> PROYECTO DE VIVIENDA CUALITATIVA EN EL MUNICIPIO DE ROBORE -FASE(IV) 2024- SANTA CRUZ			<b>FECHA:</b> NOVIEMBRE/2024
<b>MODALIDAD DE INTERVENCIÓN:</b> RENOVACION PROYECTO A INICIATIVA			<b>SUPERFICIE NETA:</b> <b>75,86 m<sup>2</sup></b>
<b>MUNICIPIO:</b> ROBORE	<b>PROVINCIA:</b> CHIQUITOS		<b>LAMINA:</b> <b>2/20</b>
<b>DEPARTAMENTO:</b> SANTA CRUZ		<b>DISEÑO ARQUITECTÓNICO:</b>	<b>REVISADO Y APROBADO :</b>

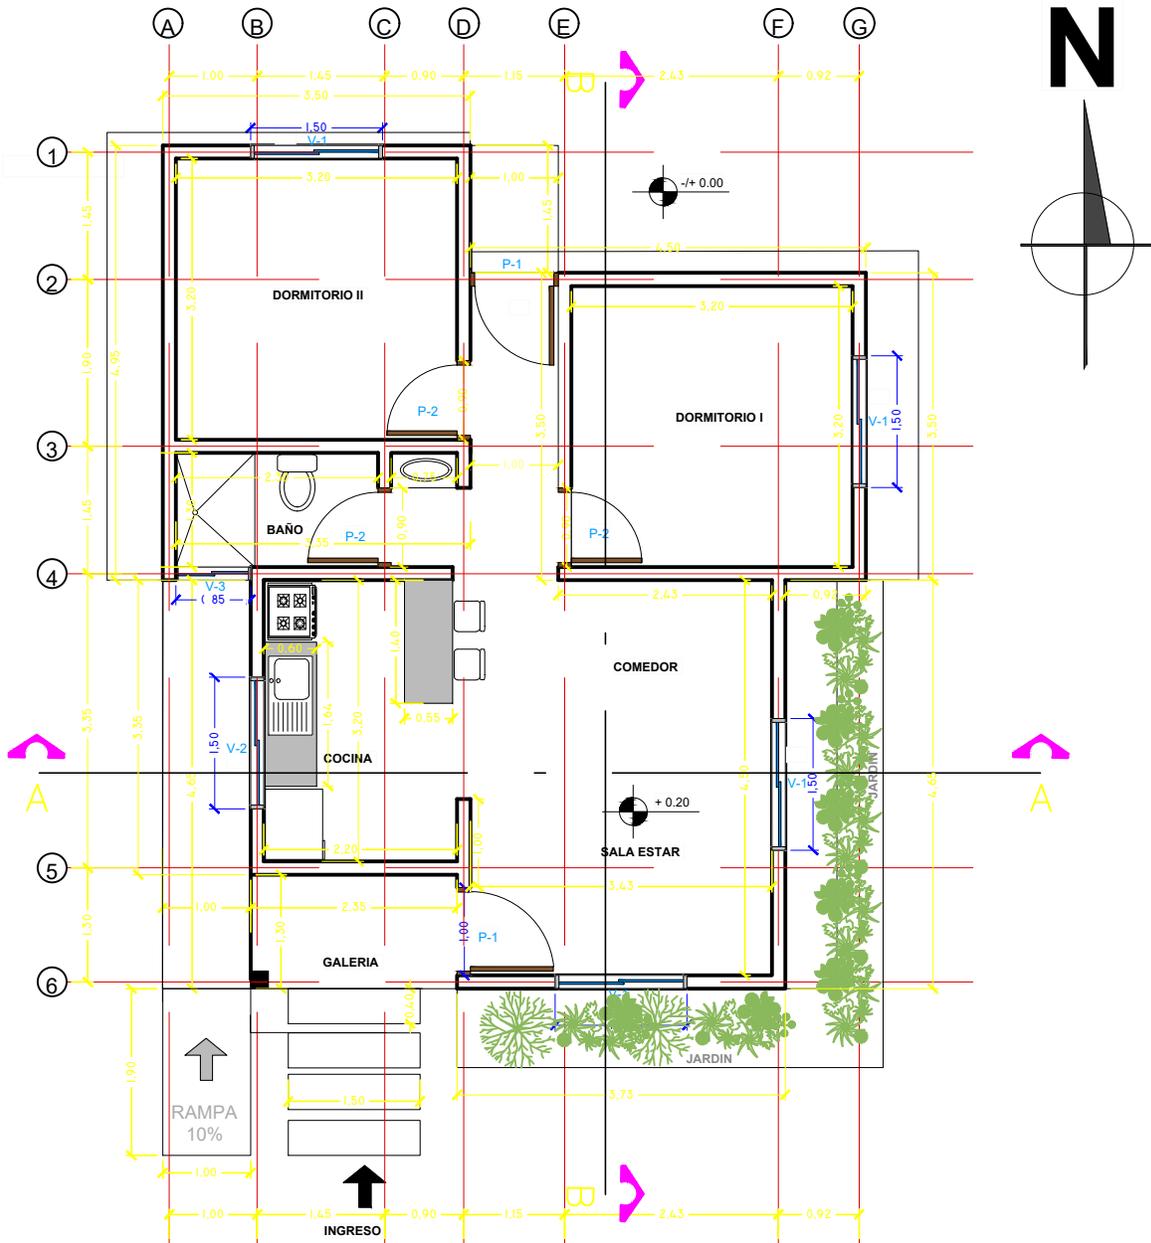

PROYECTO DE VIVIENDA CUALITATIVA

**PLANTA ACOTADA GENERAL ESC.: 1:75**

**AGENCIA ESTATAL DE VIVIENDA - AEVIVIENDA SCZ**

**NOMBRE DEL PROYECTO:**  
 PROYECTO DE VIVIENDA CUALITATIVA EN EL MUNICIPIO DE  
 ROBORE -FASE(IV) 2024- SANTA CRUZ

**MODALIDAD DE INTERVENCIÓN:**  
 RENOVACION  
 PROYECTO A INICIATIVA


**MUNICIPIO:**  
 ROBORE  
**PROVINCIA:**  
 CHIQUITOS  
**DEPARTAMENTO:**  
 SANTA CRUZ

**DISEÑO ARQUITECTÓNICO:**

**REVISADO Y APROBADO :**

**FECHA:**  
 NOVIEMBRE/2024  
**SUPERFICIE NETA:**  
 75,86 m<sup>2</sup>  
**LAMINA:**





**3/20**

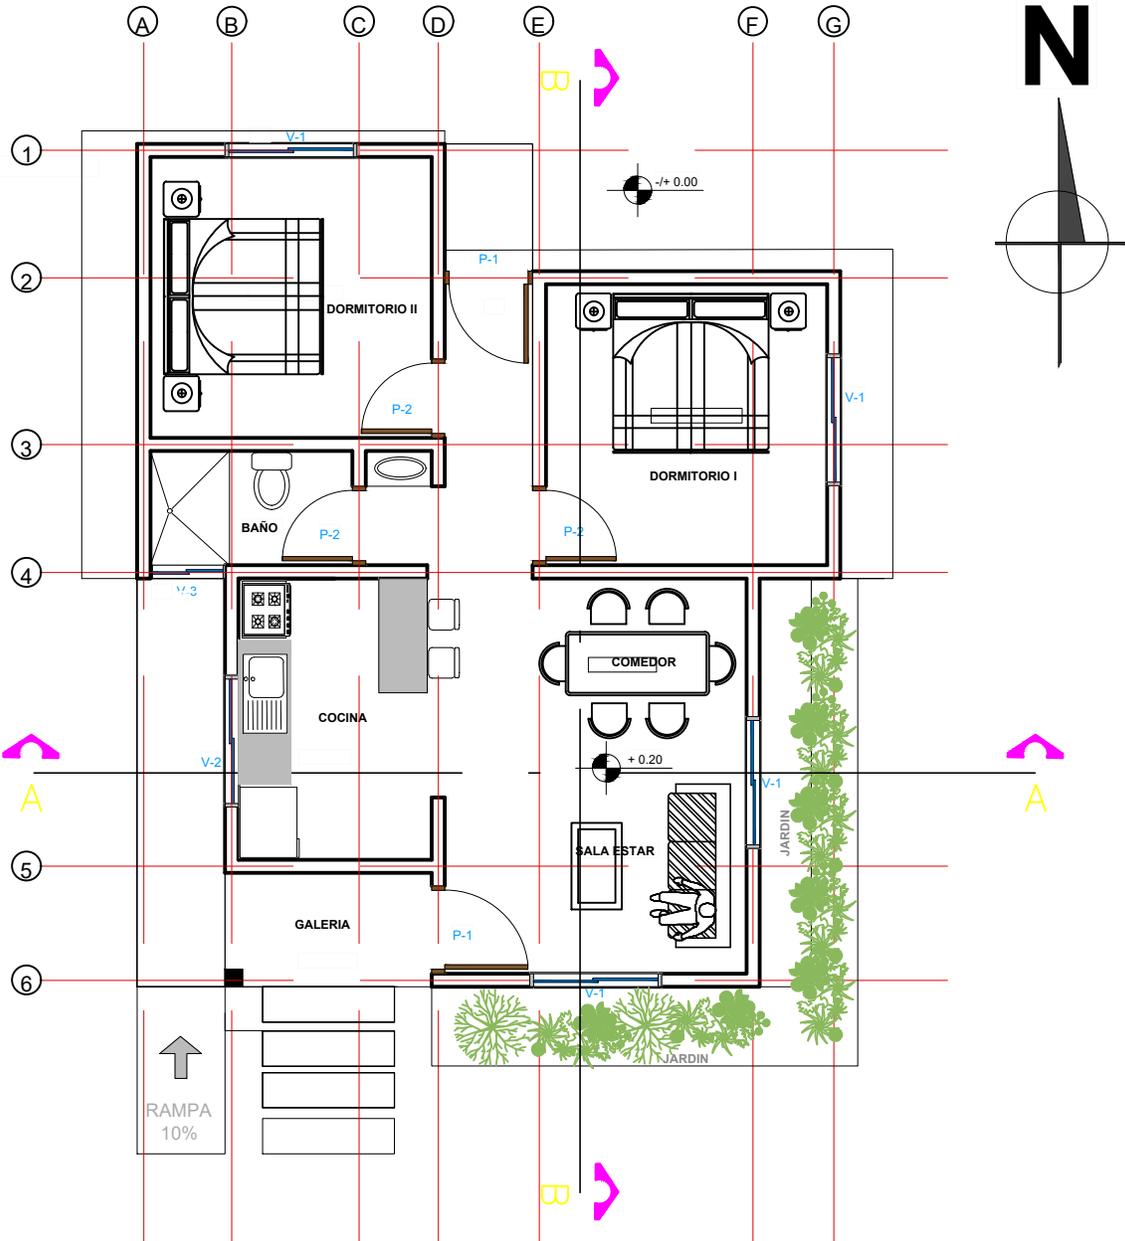

PROYECTO DE VIVIENDA CUALITATIVA


**PLANTA AMOBLADA GENERAL ESC 1:75**

<b>AGENCIA ESTATAL DE VIVIENDA - AEVIVIENDA SCZ</b>			
<b>NOMBRE DEL PROYECTO:</b> PROYECTO DE VIVIENDA CUALITATIVA EN EL MUNICIPIO DE ROBORE -FASE(IV) 2024- SANTA CRUZ			<b>FECHA:</b> NOVIEMBRE/2024
<b>MODALIDAD DE INTERVENCIÓN:</b> RENOVACION PROYECTO A INICIATIVA			<b>SUPERFICIE NETA:</b> <b>75,86 m<sup>2</sup></b>
<b>MUNICIPIO:</b> ROBORE	<b>PROVINCIA:</b> CHIQUITOS		<b>LAMINA:</b> <b>4/20</b>
<b>DEPARTAMENTO:</b> SANTA CRUZ		<b>DISEÑO ARQUITECTÓNICO:</b>	<b>REVISADO Y APROBADO :</b>

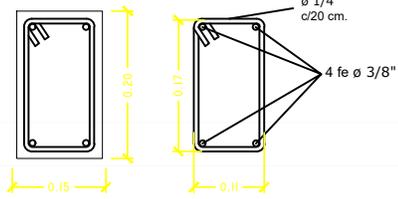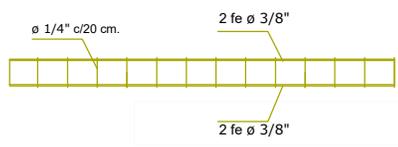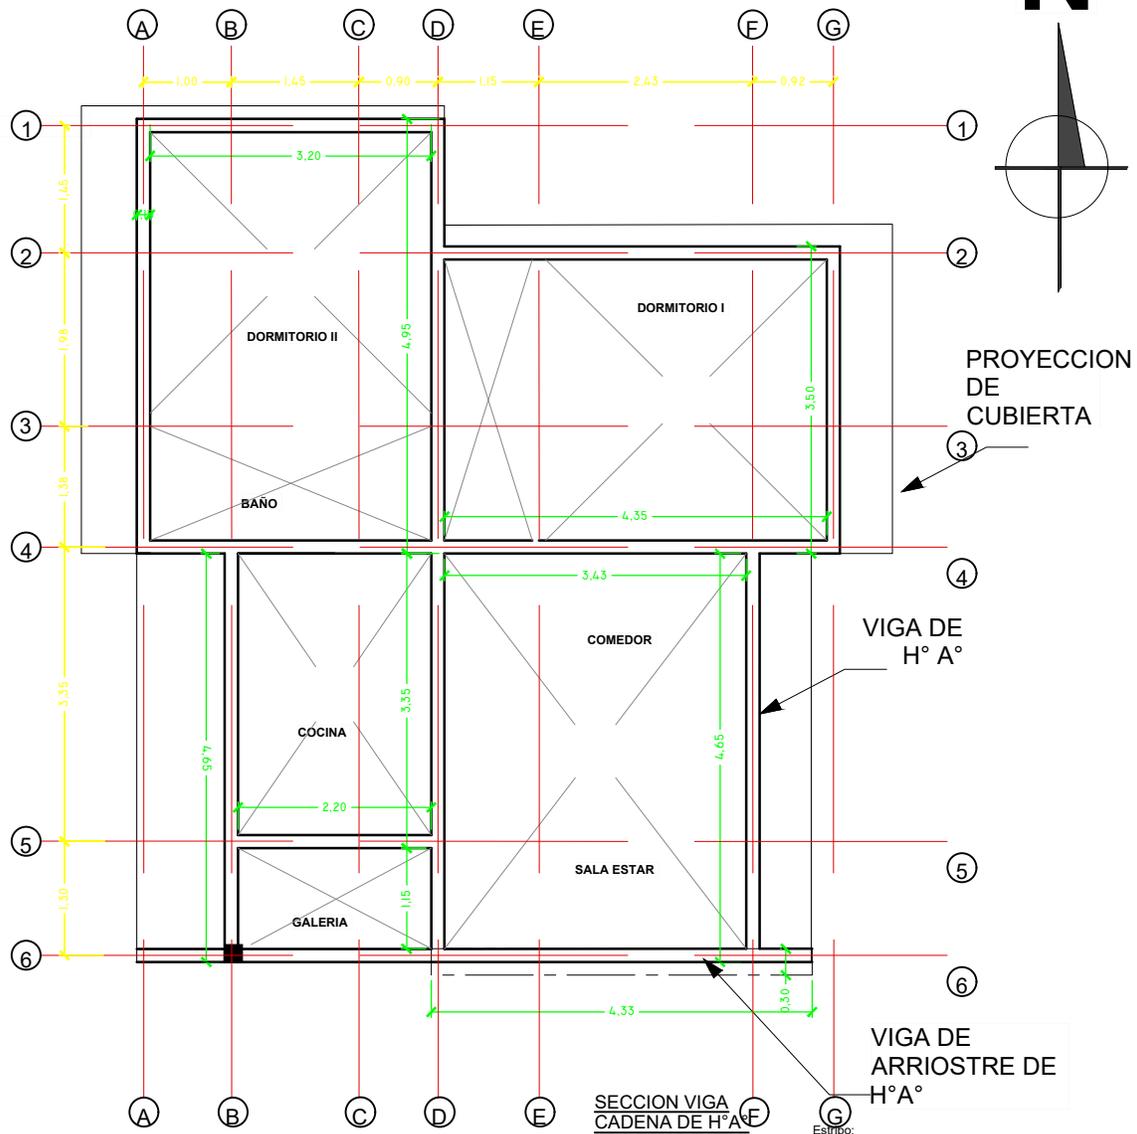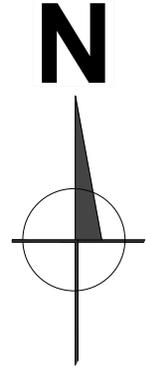

**PROYECTO DE VIVIENDA CUALITATIVA**

<b>AGENCIA ESTATAL DE VIVIENDA - AEVIVIENDA SCZ</b>			
<b>NOMBRE DEL PROYECTO:</b> PROYECTO DE VIVIENDA CUALITATIVA EN EL MUNICIPIO DE ROBORE -FASE(IV) 2024- SANTA CRUZ			<b>FECHA:</b> NOVIEMBRE/2024
<b>MODALIDAD DE INTERVENCIÓN:</b> RENOVACION PROYECTO A INICIATIVA			<b>SUPERFICIE NETA:</b> <b>75,86 m<sup>2</sup></b>
<b>MUNICIPIO:</b> ROBORE	<b>PROVINCIA:</b> CHIQUITOS		<b>LAMINA:</b> <b>5/20</b>
<b>DEPARTAMENTO:</b> SANTA CRUZ		<b>DISEÑO ARQUITECTÓNICO:</b>	<b>REVISADO Y APROBADO :</b>

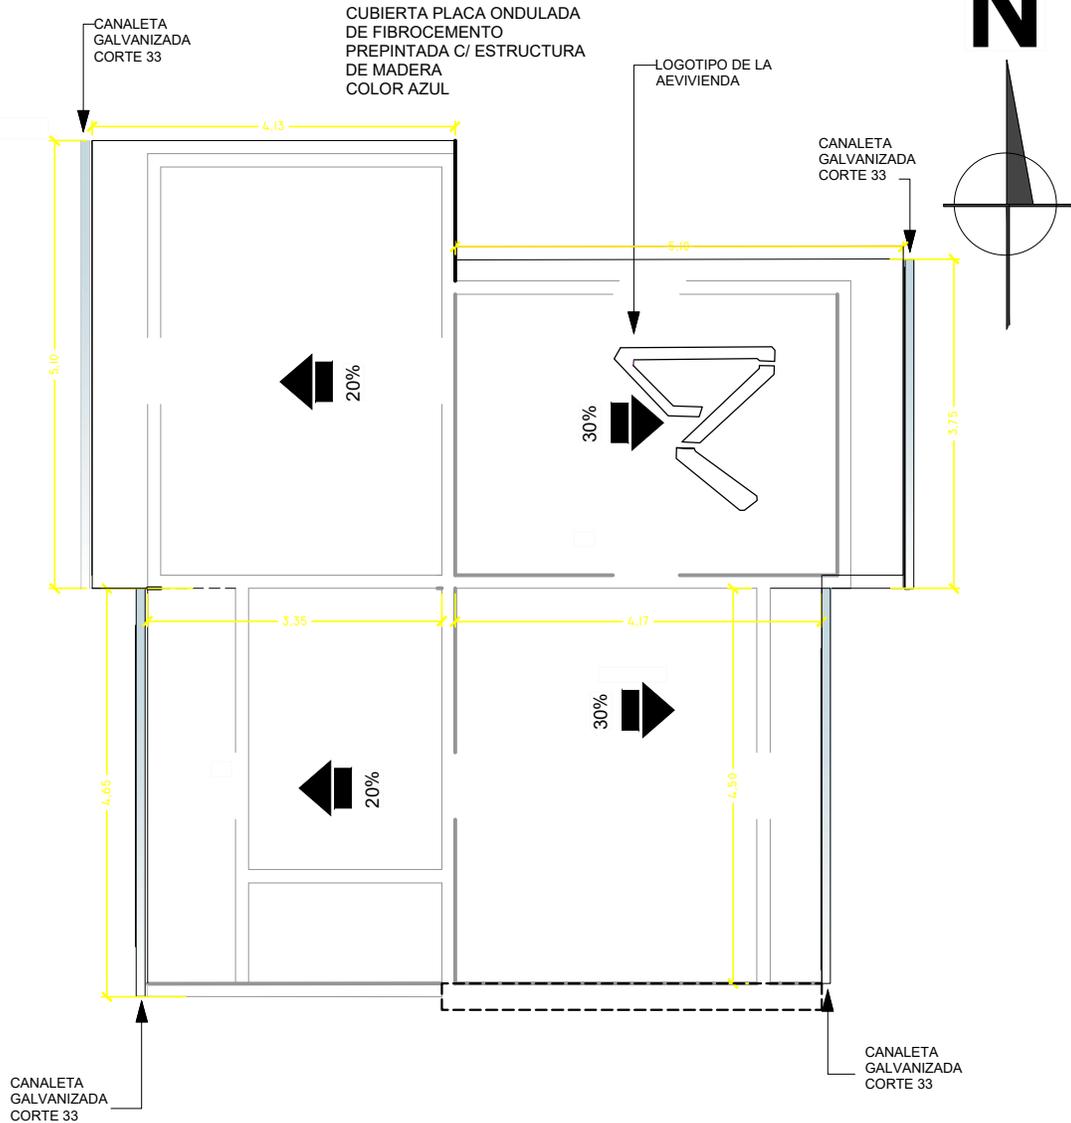

**PROYECTO DE VIVIENDA CUALITATIVA**

**PLANO DE CUBIERTA ESC.: 1:75**

**AGENCIA ESTATAL DE VIVIENDA - AEVIENDA SCZ**

**NOMBRE DEL PROYECTO:**  
**PROYECTO DE VIVIENDA CUALITATIVA EN EL MUNICIPIO DE ROBORE -FASE(IV) 2024- SANTA CRUZ**

**MODALIDAD DE INTERVENCIÓN:**  
 RENOVACION  
 PROYECTO A INICIATIVA


**MUNICIPIO:**  
 ROBORE  
**PROVINCIA:**  
 CHIQUITOS  
**DEPARTAMENTO:**  
 SANTA CRUZ

**DISEÑO ARQUITECTÓNICO:**

**REVISADO Y APROBADO :**

**FECHA:**  
**NOVIEMBRE/2024**  
**SUPERFICIE NETA:**  
**75,86 m<sup>2</sup>**  
**LAMINA:**

**6/20**

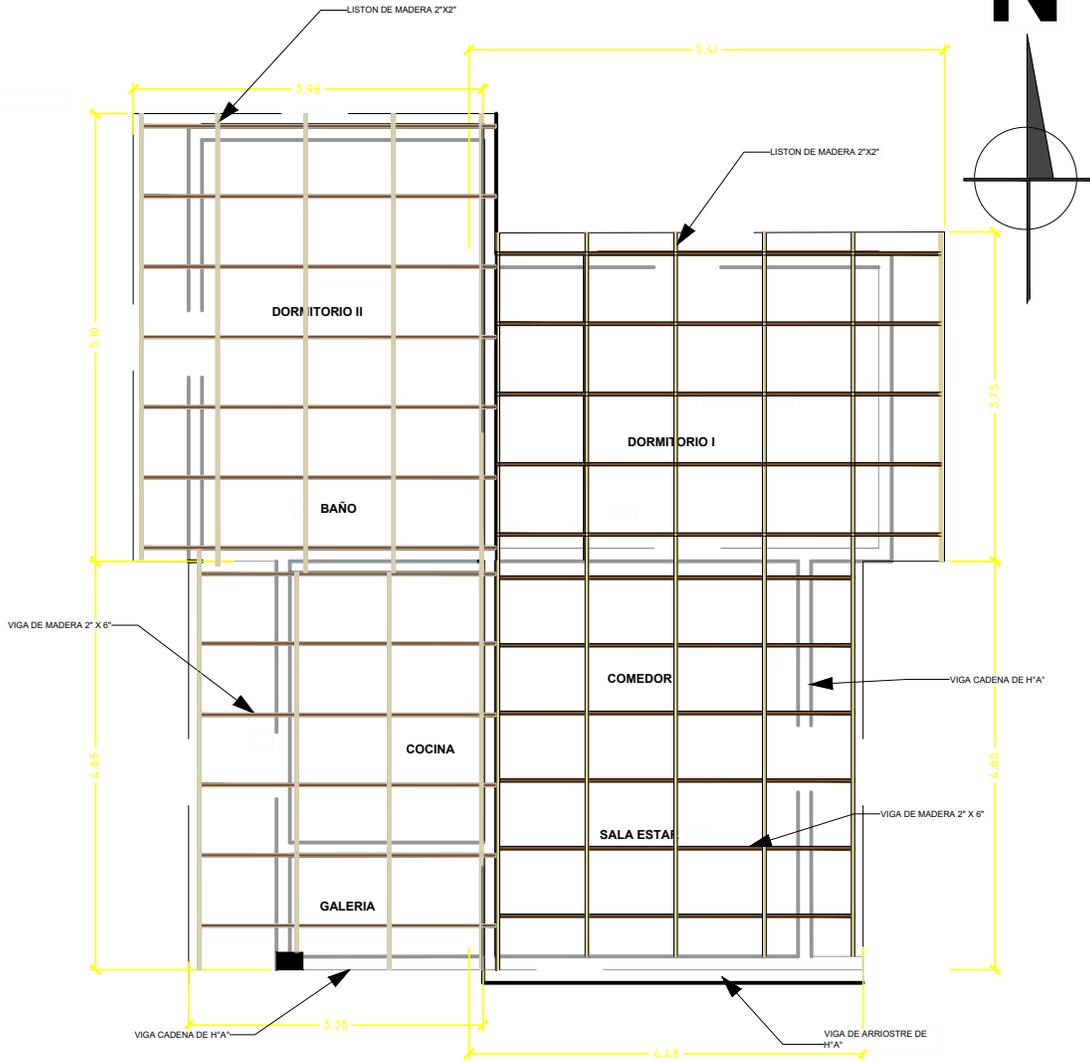

PROYECTO DE VIVIENDA CUALITATIVA

**PLANO ESTRUCTURAL DE LA CUBIERTA ESC.: 1:75**

AGENCIA ESTATAL DE VIVIENDA - AEVIVIENDA SCZ

**NOMBRE DEL PROYECTO:**  
 PROYECTO DE VIVIENDA CUALITATIVA EN EL MUNICIPIO DE  
 ROBORE -FASE(IV) 2024- SANTA CRUZ

**MODALIDAD DE INTERVENCIÓN:**  
 RENOVACION  
 PROYECTO A INICIATIVA

**MUNICIPIO:**  
 ROBORE  
**PROVINCIA:**  
 CHIQUITOS  
**DEPARTAMENTO:**  
 SANTA CRUZ


DISEÑO ARQUITECTÓNICO:

REVISADO Y APROBADO :


**FECHA:**  
 NOVIEMBRE/2024  
**SUPERFICIE NETA:**  
 75,86 m<sup>2</sup>  
**LAMINA:**

**7/20**

## VENTANAS DE ALUMINIO LINEA 20 C/ VIDRIO 4 mm

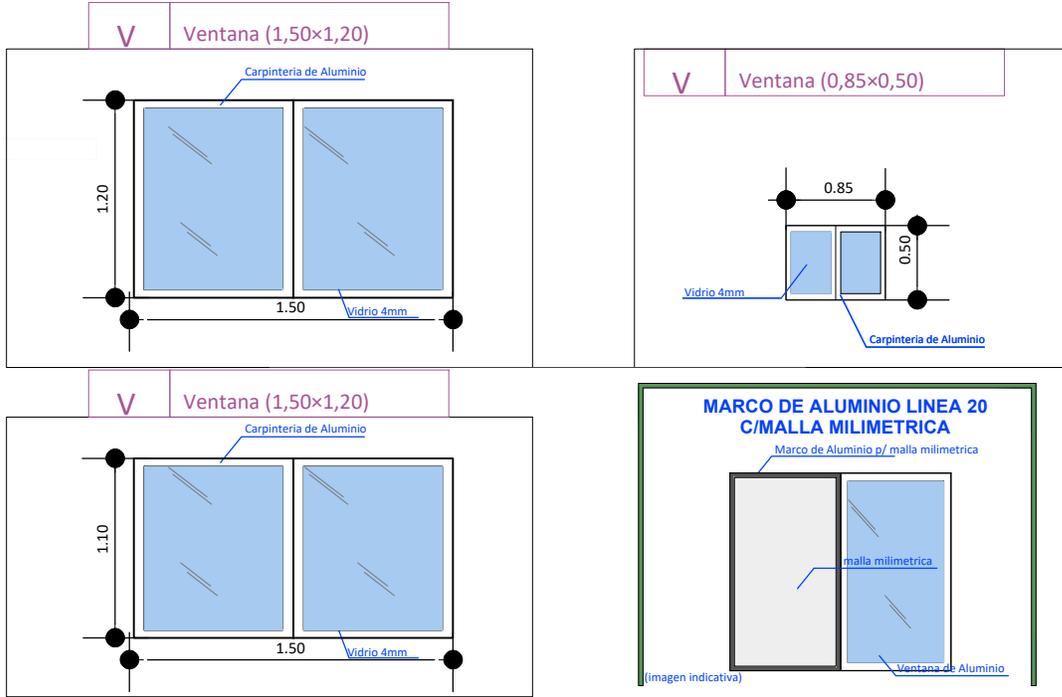

## DETALLE DE PUERTAS TABLERO MADERA SEMIDURA ESTILO MINIMALISTA

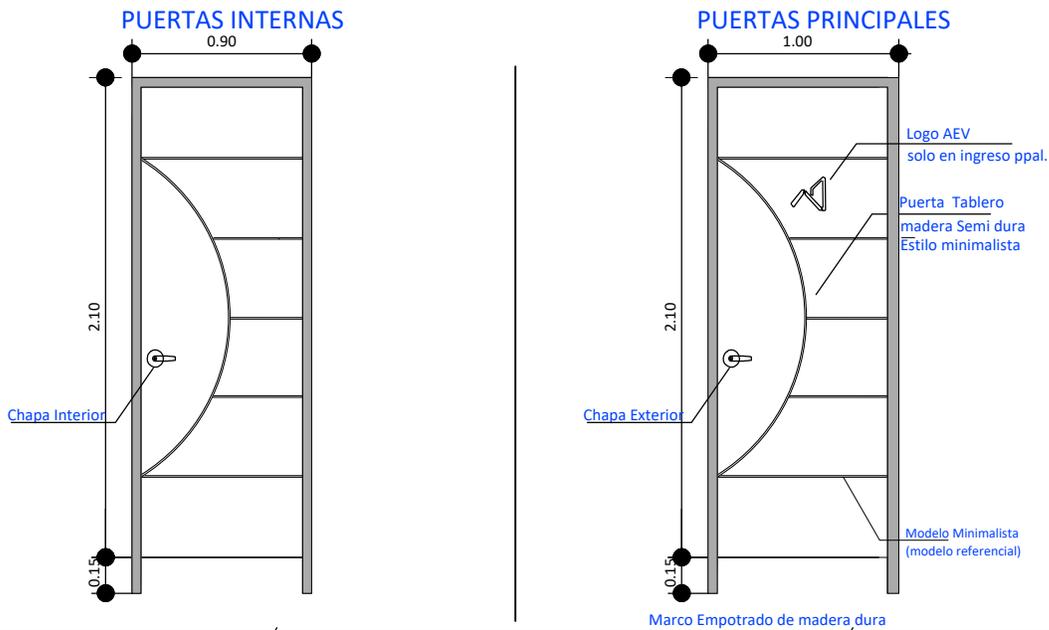

PROYECTO DE VIVIENDA CUALITATIVA

AGENCIA ESTATAL DE VIVIENDA - AEVIENDA SCZ

NOMBRE DEL PROYECTO:  
**PROYECTO DE VIVIENDA CUALITATIVA EN EL MUNICIPIO DE ROBORE -FASE(IV) 2024- SANTA CRUZ**

MODALIDAD DE INTERVENCIÓN:  
 RENOVACION  
 PROYECTO A INICIATIVA


MUNICIPIO:  
 ROBORE  
 PROVINCIA:  
 CHIQUITOS  
 DEPARTAMENTO:  
 SANTA CRUZ

DISEÑO ARQUITECTÓNICO:


REVISADO Y APROBADO :

FECHA:  
**NOVIEMBRE/2024**  
 SUPERFICIE NETA:  
**75,86 m<sup>2</sup>**  
 LAMINA:

**8/20**

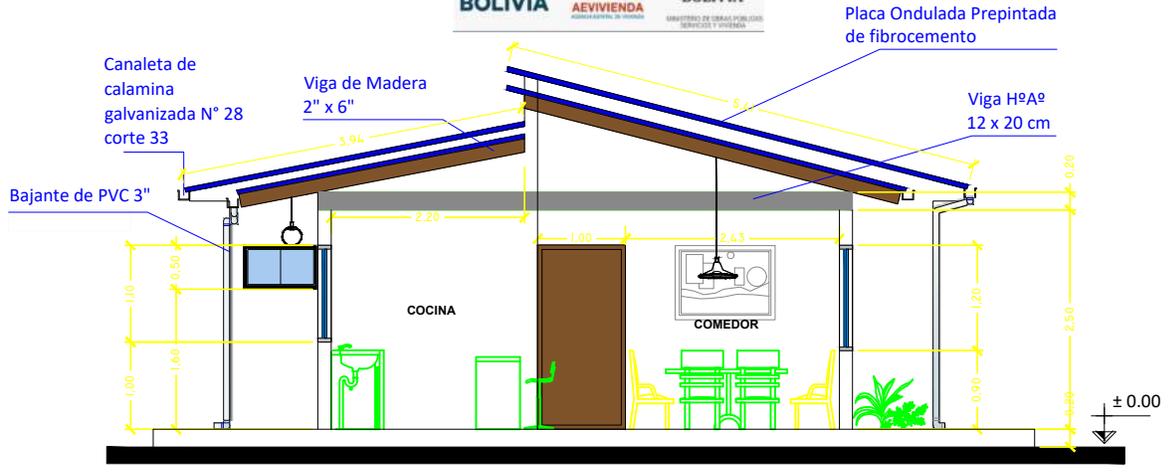


**CORTE TRANSVERSAL A - A ESC.: 1:75**

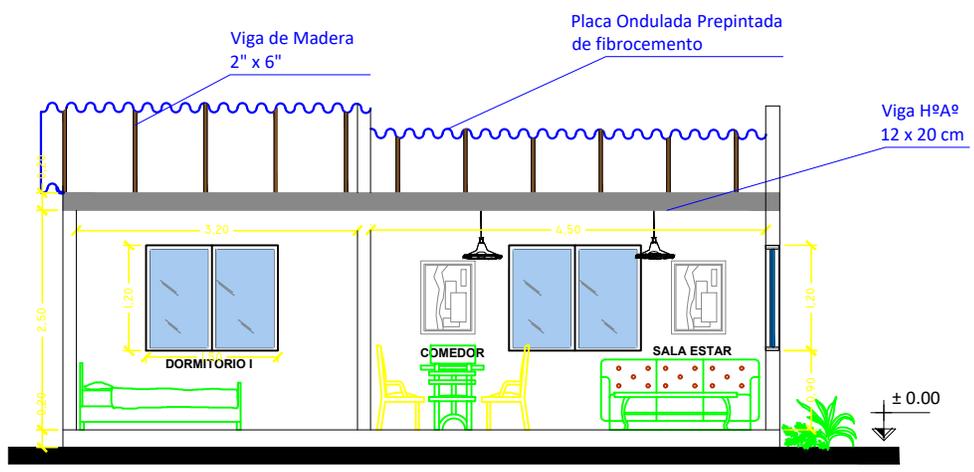


**CORTE LOGITUDINAL B - B ESC.: 1:75**

**PROYECTO DE VIVIENDA CUALITATIVA**

<b>AGENCIA ESTATAL DE VIVIENDA - AEVIVIENDA SCZ</b>				FECHA: <b>NOVIEMBRE/2024</b>
NOMBRE DEL PROYECTO: <b>PROYECTO DE VIVIENDA CUALITATIVA EN EL MUNICIPIO DE ROBORE -FASE(IV) 2024- SANTA CRUZ</b>				SUPERFICIE NETA: <b>75,86 m<sup>2</sup></b>
MODALIDAD DE INTERVENCIÓN: RENOVACION PROYECTO A INICIATIVA	MUNICIPIO: ROBORE PROVINCIA: CHUQUITOS DEPARTAMENTO: SANTA CRUZ	DISEÑO ARQUITECTÓNICO:	REVISADO Y APROBADO :	LAMINA: <b>9/20</b>

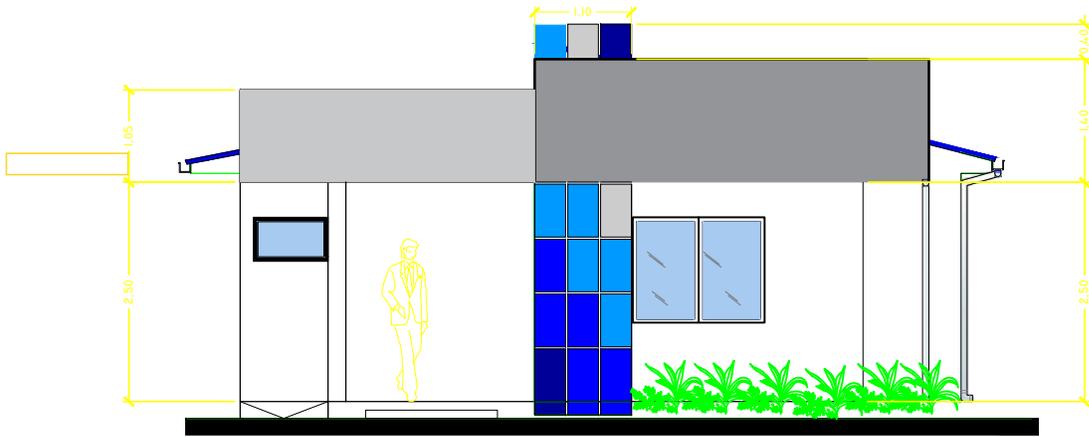

**FACHADA FRONTAL ESC.: 1:75**

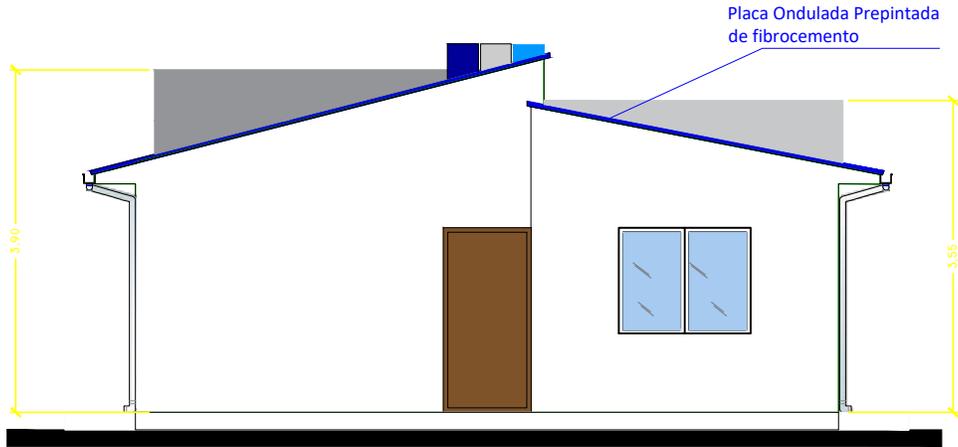

**FACHADA POSTERIOR ESC.: 1:75**

**PROYECTO DE VIVIENDA CUALITATIVA**

**AGENCIA ESTATAL DE VIVIENDA - AEVIENDA SCZ**

**NOMBRE DEL PROYECTO:**  
 PROYECTO DE VIVIENDA CUALITATIVA EN EL MUNICIPIO DE  
 ROBORE -FASE(IV) 2024- SANTA CRUZ

**MODALIDAD DE INTERVENCIÓN:**  
 RENOVACION  
 PROYECTO A INICIATIVA

**MUNICIPIO:**  
 ROBORE  
**PROVINCIA:**  
 CHUQUIOTOS  
**DEPARTAMENTO:**  
 SANTA CRUZ

**DISEÑO ARQUITECTÓNICO:**


**REVISADO Y APROBADO :**

**FECHA:**  
 NOVIEMBRE/2024  
**SUPERFICIE NETA:**  
 75,86 m<sup>2</sup>  
**LAMINA:**

**10/20**




Placa Ondulada Prepintada de fibrocemento

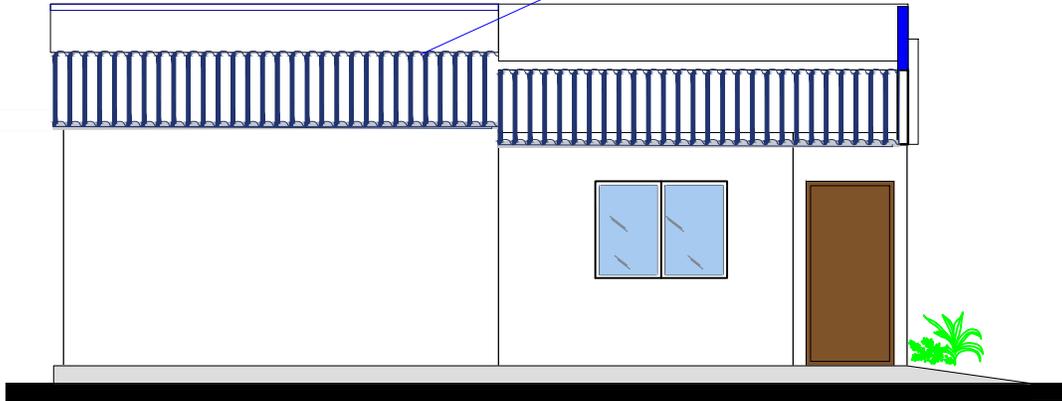

**FACHADA LATERAL DERECHO ESC.: 1:75**

Placa Ondulada Prepintada de fibrocemento

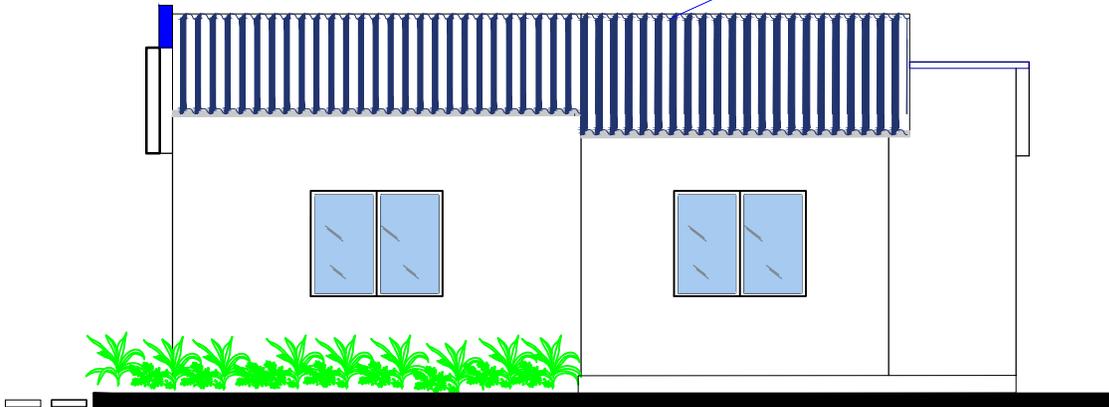

**FACHADA LATERAL IZQUIERDO ESC.: 1:75**

PROYECTO DE VIVIENDA CUALITATIVA

AGENCIA ESTATAL DE VIVIENDA - AEVIVIENDA SCZ

NOMBRE DEL PROYECTO:  
**PROYECTO DE VIVIENDA CUALITATIVA EN EL MUNICIPIO DE ROBORE -FASE(IV) 2024- SANTA CRUZ**

MODALIDAD DE INTERVENCIÓN:  
 RENOVACION  
 PROYECTO A INICIATIVA



MUNICIPIO:  
 ROBORE  
 PROVINCIA:  
 CHIQUITOS  
 DEPARTAMENTO:  
 SANTA CRUZ

DISEÑO ARQUITECTÓNICO:

REVISADO Y APROBADO :



FECHA:  
**NOVIEMBRE/2024**  
 SUPERFICIE NETA:  
**75,86 m<sup>2</sup>**  
 LAMINA:

**11/20**

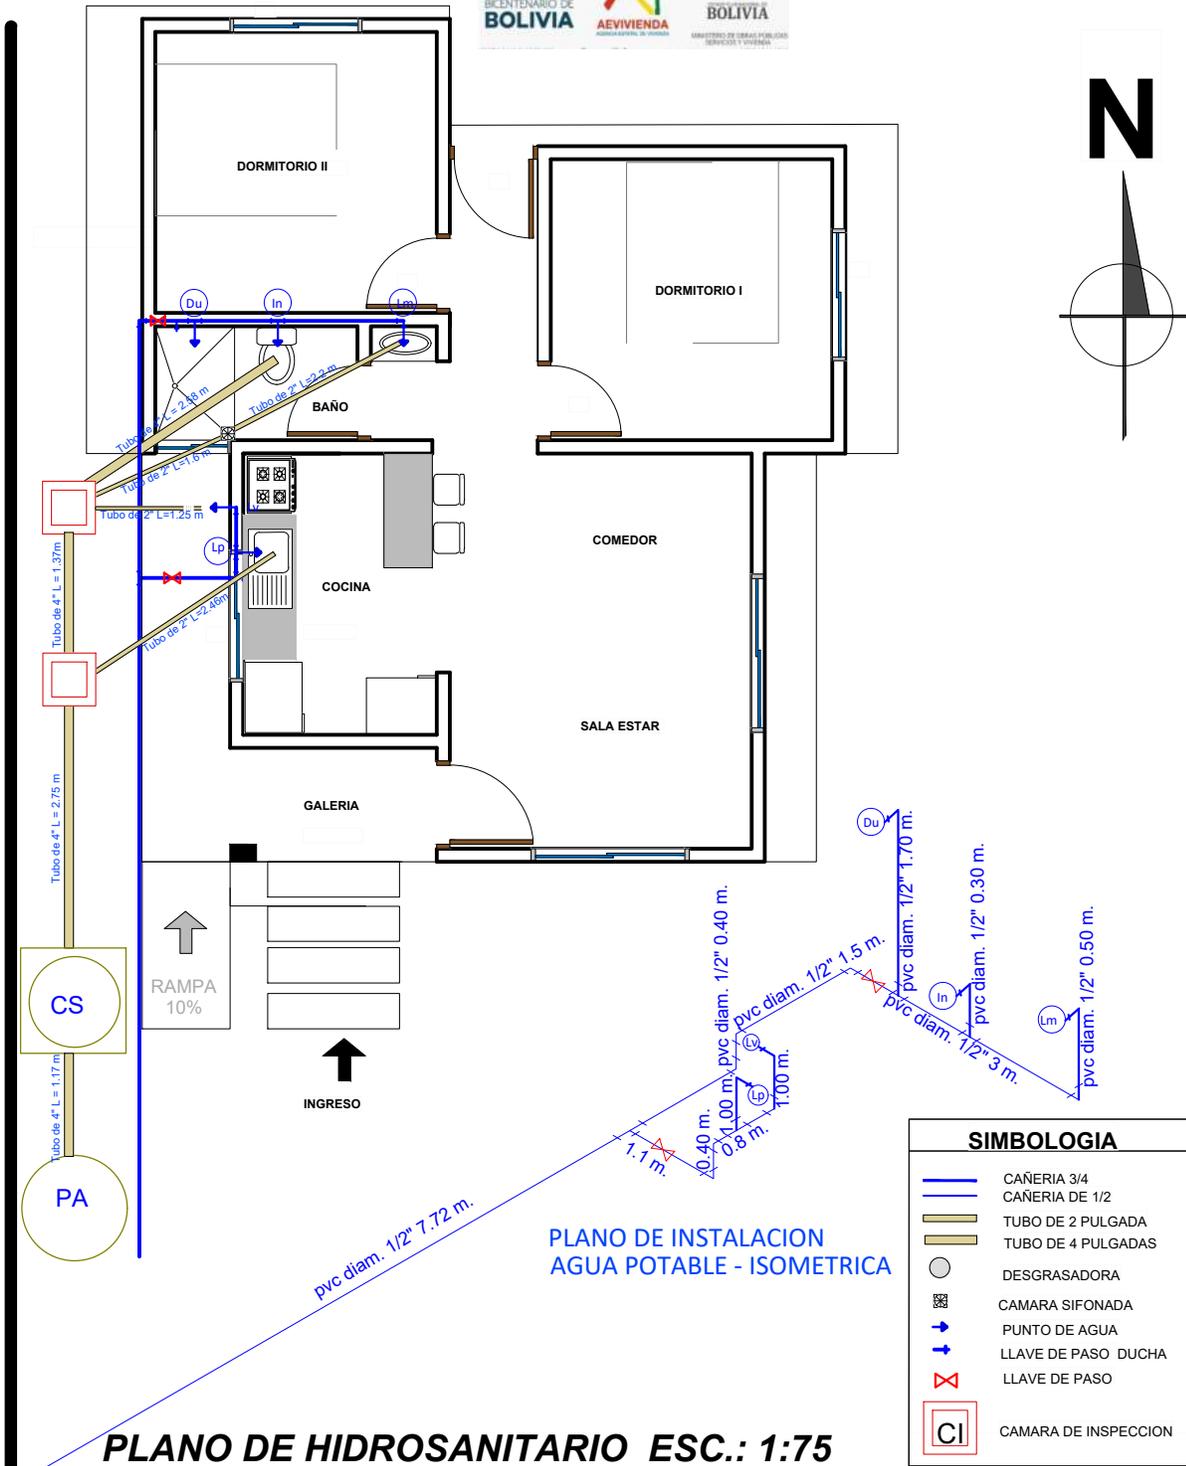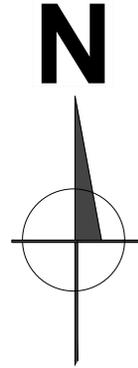

PROYECTO DE VIVIENDA CUALITATIVA

<b>AGENCIA ESTATAL DE VIVIENDA - AEVIENDA SCZ</b>				FECHA: <b>NOVIEMBRE/2024</b>
NOMBRE DEL PROYECTO: <b>PROYECTO DE VIVIENDA CUALITATIVA EN EL MUNICIPIO DE ROBORE -FASE(IV) 2024- SANTA CRUZ</b>				SUPERFICIE NETA: <b>75,86 m<sup>2</sup></b>
MODALIDAD DE INTERVENCIÓN: RENOVACION PROYECTO A INICIATIVA	MUNICIPIO: ROBORE PROVINCIA: CHIQUITOS DEPARTAMENTO: SANTA CRUZ			LAMINA: <b>12/20</b>
		DISEÑO ARQUITECTÓNICO:	REVISADO Y APROBADO :	

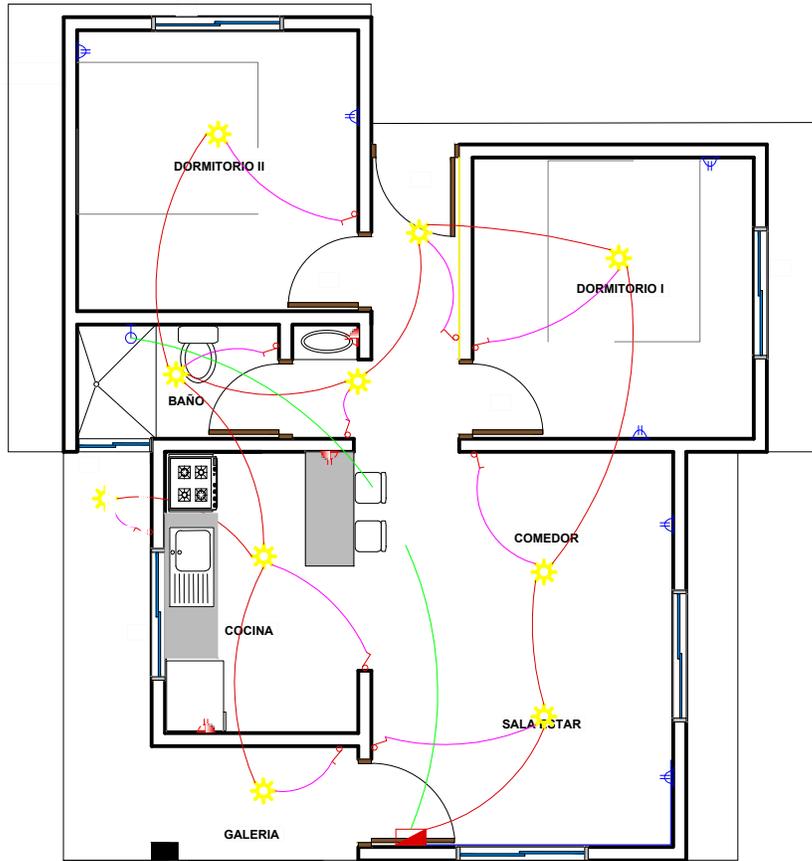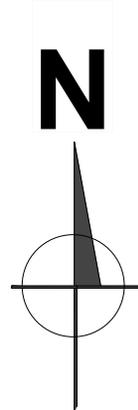


PROYECTO DE VIVIENDA CUALITATIVA

REFERENCIAS		
	TABLERO PRINCIPAL	
	TOMA FUERZA	
	TOMA CORRIENTE DOBLE H=0.40 m	
	TOMA CORRIENTE DOBLE H=1.20 m	
	PUNTO DE ILUMINACION	
	INTERRUPTOR SIMPLE	
	Térmico Ducha	CIRCUITO
	2 Alambre Aislado CU AWG Nº 14	Iluminacion
	2 Alambre Aislado CU AWG Nº 12	Tomacorriente
	2 Alambre Aislado CU AWG Nº 08	Ducha

**PLANO DE INSTALACIONES ELECTRICAS**  
**ESC.: 1:75**


<b>AGENCIA ESTATAL DE VIVIENDA - AEVIVIENDA SCZ</b>				FECHA: <b>NOVIEMBRE/2024</b> SUPERFICIE NETA: <b>75,86 m<sup>2</sup></b> LAMINA: <b>13/20</b>
NOMBRE DEL PROYECTO: <b>PROYECTO DE VIVIENDA CUALITATIVA EN EL MUNICIPIO DE ROBORE -FASE(IV) 2024- SANTA CRUZ</b>				
MODALIDAD DE INTERVENCIÓN: RENOVACION PROYECTO A INICIATIVA	MUNICIPIO: ROBORE PROVINCIA: CHIQUITOS DEPARTAMENTO: SANTA CRUZ	DISEÑO ARQUITECTÓNICO:	REVISADO Y APROBADO :	

LADRILLO ADOBITO

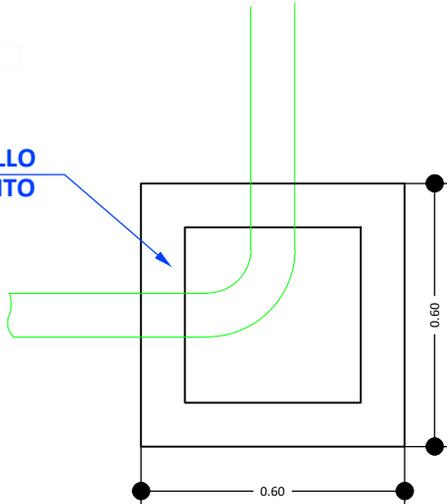


CÁMARA DE INSPECCIÓN (0,60 x 0,60)

AGARRADERA Fe 5/16"

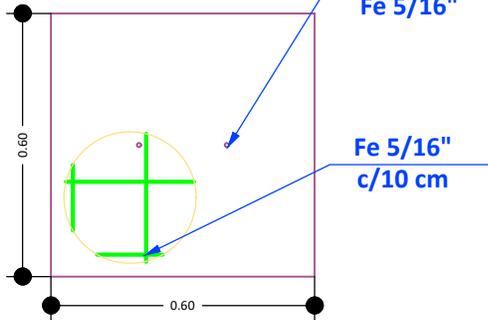

TAPA DE HªAº

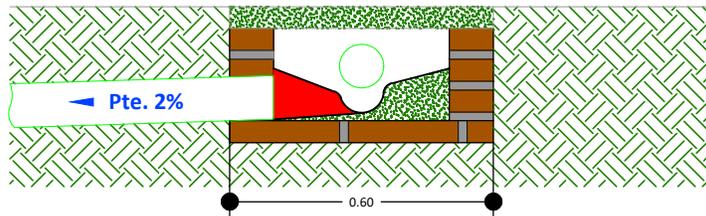

DETALLE CÁMARA DE INSPECCIÓN (0,60 x 0,60)

PROYECTO DE VIVIENDA CUALITATIVA

AGENCIA ESTATAL DE VIVIENDA - AEVIVIENDA SCZ

**NOMBRE DEL PROYECTO:**  
 PROYECTO DE VIVIENDA CUALITATIVA EN EL MUNICIPIO DE ROBORE -FASE(IV) 2024- SANTA CRUZ

**MODALIDAD DE INTERVENCIÓN:**  
 RENOVACION PROYECTO A INICIATIVA

**MUNICIPIO:**  
 ROBORE  
**PROVINCIA:**  
 CHIQUITOS  
**DEPARTAMENTO:**  
 SANTA CRUZ

DISEÑO ARQUITECTÓNICO:


REVISADO Y APROBADO :

FECHA: **NOVIEMBRE/2024**

SUPERFICIE NETA: **75,86 m<sup>2</sup>**

LAMINA:


**14/20**

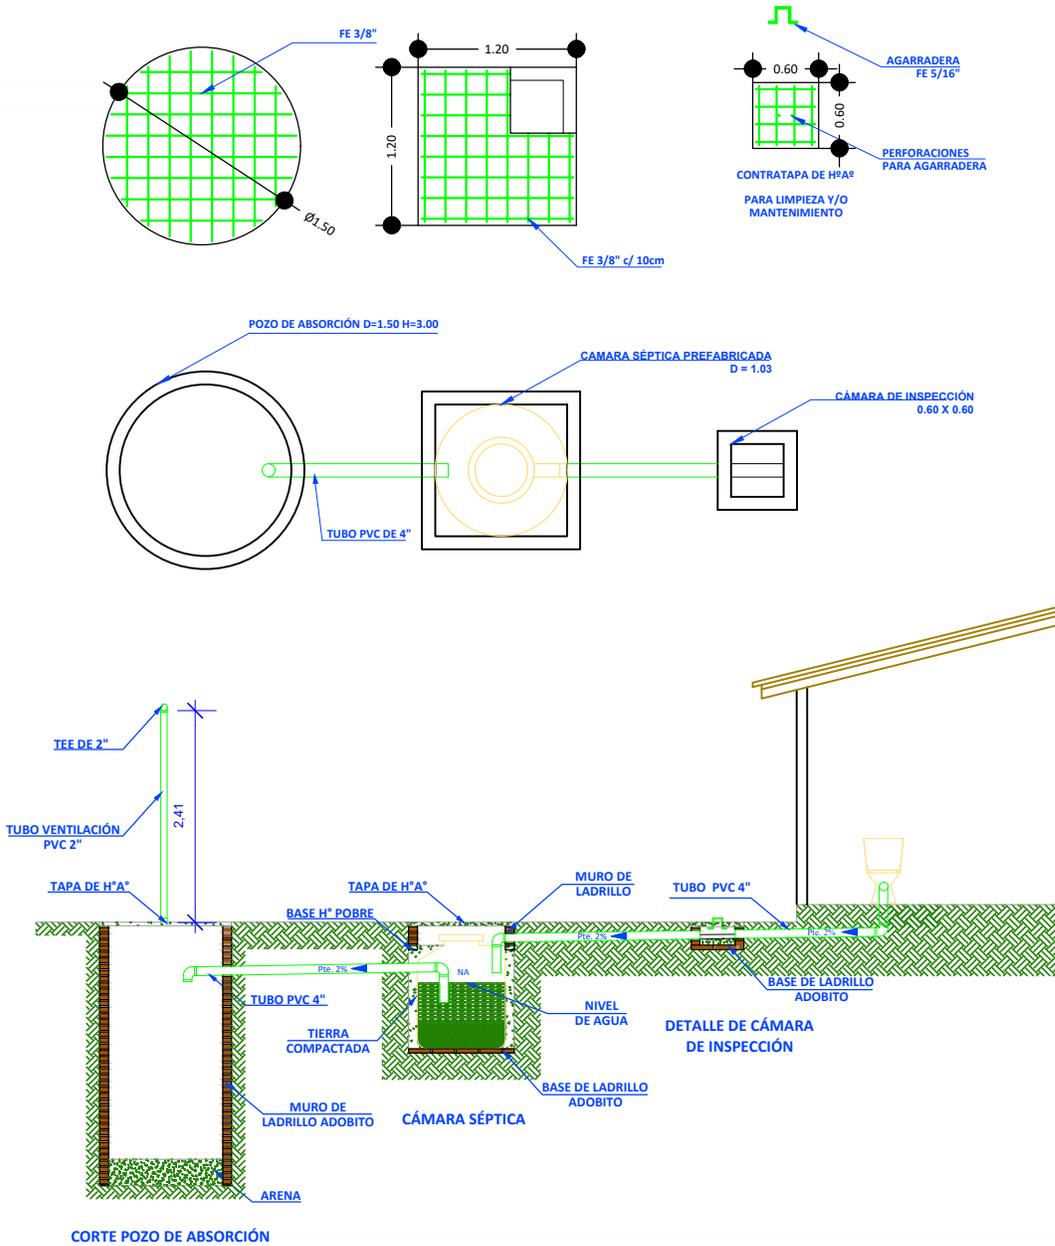


PROYECTO DE VIVIENDA CUALITATIVA

<b>AGENCIA ESTATAL DE VIVIENDA - AEVIVIENDA SCZ</b>			
<b>NOMBRE DEL PROYECTO:</b> PROYECTO DE VIVIENDA CUALITATIVA EN EL MUNICIPIO DE ROBORE -FASE(IV) 2024- SANTA CRUZ			<b>FECHA:</b> NOVIEMBRE/2024
<b>MODALIDAD DE INTERVENCIÓN:</b> RENOVACION PROYECTO A INICIATIVA		<b>MUNICIPIO:</b> ROBORE	<b>SUPERFICIE NETA:</b> <b>75,86 m<sup>2</sup></b>
<b>PROVINCIA:</b> CHIQUITOS		<b>DEPARTAMENTO:</b> SANTA CRUZ	<b>LAMINA:</b> <b>15/20</b>
		<b>DISEÑO ARQUITECTÓNICO:</b>	<b>REVISADO Y APROBADO :</b>


# PLANOS REFERENCIALES

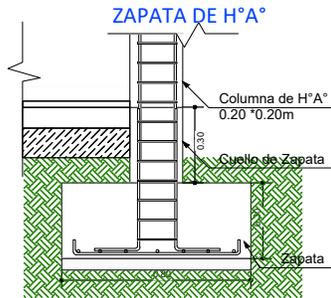



DETALLE VIGA "T" INVERTIDA

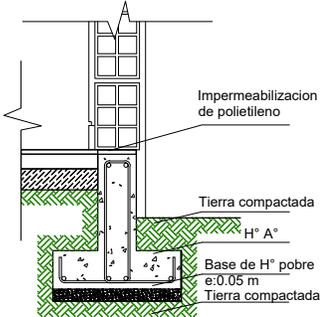

SECCIÓN ESTRIBO

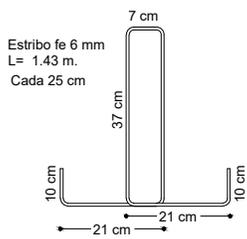

SECCION VIGA T

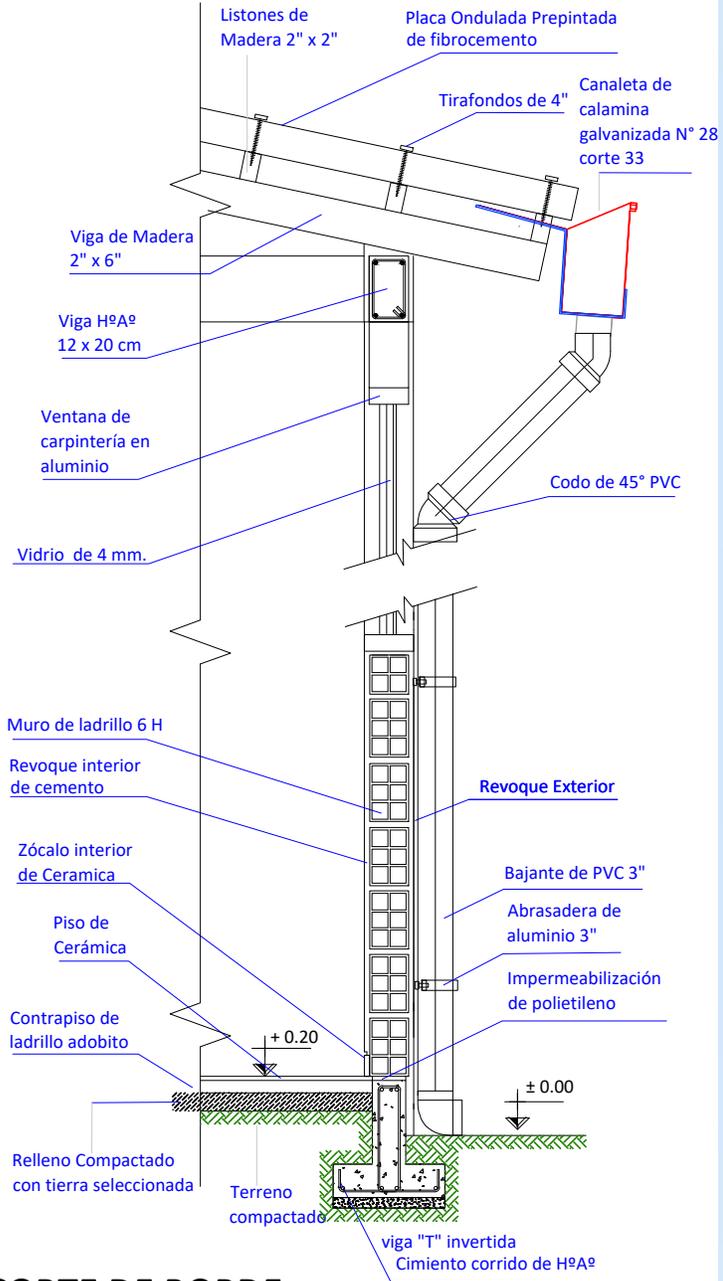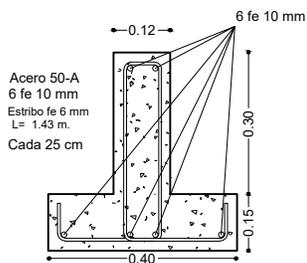

CORTE DE BORDE  
ESC. 1:20

PROYECTO DE VIVIENDA CUALITATIVA

AGENCIA ESTATAL DE VIVIENDA - AEVIVIENDA SCZ

NOMBRE DEL PROYECTO:  
**PROYECTO DE VIVIENDA CUALITATIVA EN EL MUNICIPIO DE ROBORE -FASE(IV) 2024- SANTA CRUZ**

MODALIDAD DE INTERVENCIÓN:  
RENOVACION  
PROYECTO A INICIATIVA

MUNICIPIO:  
ROBORE  
PROVINCIA:  
CHIKUITOS  
DEPARTAMENTO:  
SANTA CRUZ

DISEÑO ARQUITECTÓNICO:

REVISADO Y APROBADO :

FECHA:  
**NOVIEMBRE/2024**

SUPERFICIE NETA:  
**75,86 m<sup>2</sup>**

LAMINA:

**16/20**



PROYECTO DE VIVIENDA CUALITATIVA

IMAGENES 3D - EXTERIORES

<b>AGENCIA ESTATAL DE VIVIENDA - AEVIENDA SCZ</b>			
<b>NOMBRE DEL PROYECTO:</b> PROYECTO DE VIVIENDA CUALITATIVA EN EL MUNICIPIO DE ROBORE -FASE(IV) 2024- SANTA CRUZ			<b>FECHA:</b> NOVIEMBRE/2024
<b>MODALIDAD DE INTERVENCIÓN:</b> RENOVACION PROYECTO A INICIATIVA			<b>SUPERFICIE NETA:</b> <b>75,86 m<sup>2</sup></b>
<b>MUNICIPIO:</b> ROBORE	<b>PROVINCIA:</b> CHIQUITOS		<b>LAMINA:</b> <b>17/20</b>
<b>DEPARTAMENTO:</b> SANTA CRUZ		<b>DISEÑO ARQUITECTÓNICO:</b>	<b>REVISADO Y APROBADO :</b>



PROYECTO DE VIVIENDA CUALITATIVA

**IMAGENES 3D - EXTERIORES**

**AGENCIA ESTATAL DE VIVIENDA - AEVIVIENDA SCZ**

**NOMBRE DEL PROYECTO:**  
**PROYECTO DE VIVIENDA CUALITATIVA EN EL MUNICIPIO DE ROBORE -FASE(IV) 2024- SANTA CRUZ**

**MODALIDAD DE INTERVENCIÓN:**  
 RENOVACION  
 PROYECTO A INICIATIVA

**MUNICIPIO:**  
 ROBORE  
**PROVINCIA:**  
 CHIQUITOS  
**DEPARTAMENTO:**  
 SANTA CRUZ

**DISEÑO ARQUITECTÓNICO:**

**REVISADO Y APROBADO :**

**FECHA:**  
**NOVIEMBRE/2024**  
**SUPERFICIE NETA:**  
**75,86 m<sup>2</sup>**  
**LAMINA:**

**18/20**



PROYECTO DE VIVIENDA CUALITATIVA

IMAGENES 3D - EXTERIORES

<b>AGENCIA ESTATAL DE VIVIENDA - AEVIVIENDA SCZ</b>				FECHA: <b>NOVIEMBRE/2024</b> SUPERFICIE NETA: <b>75,86 m<sup>2</sup></b> LAMINA: <b>19/20</b>
<b>NOMBRE DEL PROYECTO:</b> PROYECTO DE VIVIENDA CUALITATIVA EN EL MUNICIPIO DE ROBORE -FASE(IV) 2024- SANTA CRUZ				
<b>MODALIDAD DE INTERVENCIÓN:</b> RENOVACION PROYECTO A INICIATIVA	<b>MUNICIPIO:</b> ROBORE <b>PROVINCIA:</b> CHIQUITOS <b>DEPARTAMENTO:</b> SANTA CRUZ	<b>DISEÑO ARQUITECTÓNICO:</b>	<b>REVISADO Y APROBADO :</b>	



PROYECTO DE VIVIENDA CUALITATIVA

IMAGENES 3D - EXTERIORES

**AGENCIA ESTATAL DE VIVIENDA - AEVIENDA SCZ**

**NOMBRE DEL PROYECTO:**

PROYECTO DE VIVIENDA CUALITATIVA EN EL MUNICIPIO DE ROBORE -FASE(IV) 2024- SANTA CRUZ

**MODALIDAD DE INTERVENCIÓN:**  
 RENOVACION  
 PROYECTO A INICIATIVA

**MUNICIPIO:**  
 ROBORE  
**PROVINCIA:**  
 CHIQUITOS  
**DEPARTAMENTO:**  
 SANTA CRUZ

DISEÑO ARQUITECTÓNICO:

REVISADO Y APROBADO :

FECHA:

NOVIEMBRE/2024

SUPERFICIE NETA:

75,86 m<sup>2</sup>

LAMINA:

**20/20**