

**16** PLANO DE INSTALACIONES SANITARIAS  
Scale: 1:75

PROYECTO DE VIVIENDA CUALITATIVA

AGENCIA ESTATAL DE VIVIENDA - AEVIVIENDA SCZ

NOMBRE DEL PROYECTO:

PROYECTO DE VIVIENDA CUALITATIVA EN EL MUNICIPIO DE LA GUARDIA FASE (XXVI) 2024- SANTA CRUZ

DISTRITOS:

DISTRITO 1  
DISTRITO 3  
DISTRITO 4  
DISTRITO 5

MODALIDAD DE INTERVENCIÓN:

MEJORAMIENTO DE DORMITORIO + AMPLIACION DE 2 DORMITORIOS, COCINA Y BAÑO  
PROYECTO A INICIATIVA

MUNICIPIO:

LA GUARDIA

PROVINCIA:

ANDRÉS IBÁÑEZ

DEPARTAMENTO:

SANTA CRUZ

DISEÑO ARQUITECTÓNICO:

REVISADO Y APROBADO :


FECHA: /2024

SUPERFICIE NETA:  
52,68 m<sup>2</sup>

LAMINA:

13/23



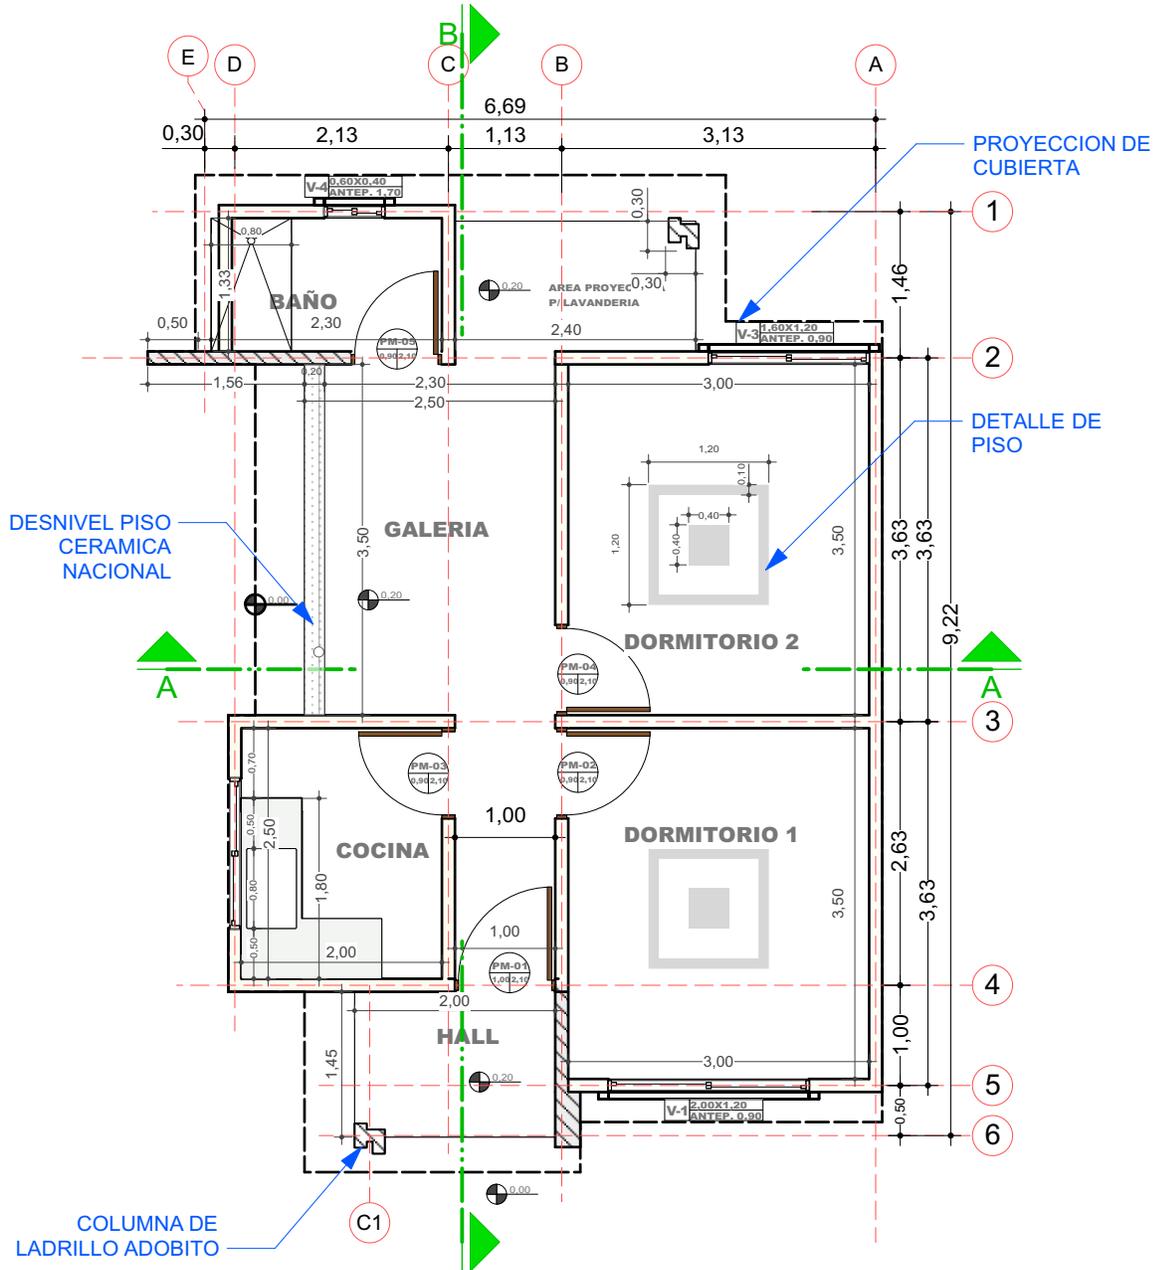

2 PLANO EN PLANTA - TECNICO  
Scale: 1:75

AGENCIA ESTATAL DE VIVIENDA - AEVIVIENDA SCZ

NOMBRE DEL PROYECTO:

PROYECTO DE VIVIENDA CUALITATIVA EN EL MUNICIPIO DE LA GUARDIA FASE (XXVI) 2024- SANTA CRUZ

DISTRITOS:

DISTRITO 1  
DISTRITO 3  
DISTRITO 4  
DISTRITO 5

MODALIDAD DE INTERVENCIÓN:

MEJORAMIENTO DE DORMITORIO + AMPLIACION DE 2 DORMITORIOS, COCINA Y BAÑO  
PROYECTO A INICIATIVA

MUNICIPIO:

LA GUARDIA

PROVINCIA:

ANDRES IBÁÑEZ

DEPARTAMENTO:

SANTA CRUZ

DISEÑO ARQUITECTÓNICO:


REVISADO Y APROBADO :

FECHA: /2024

SUPERFICIE NETA:  
52,68 m<sup>2</sup>


LAMINA:  
**2/23**

LADRILLO  
ADOBITO

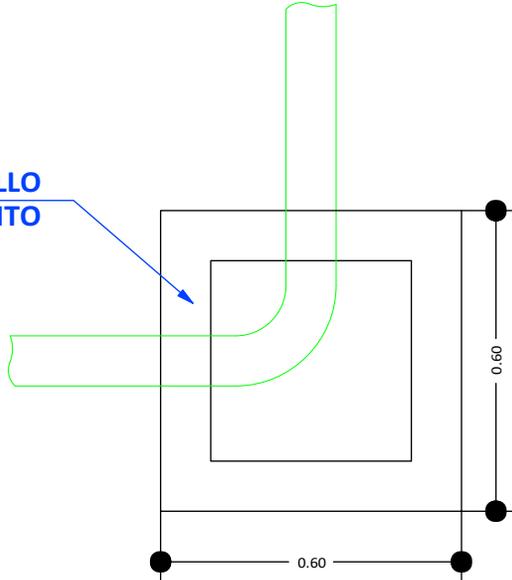


CÁMARA DE INSPECCIÓN  
(0,60 x 0,60)

AGARRADERA  
Fe 5/16"

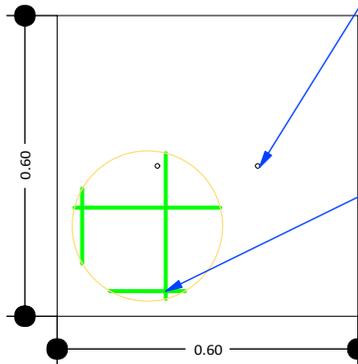

Fe 5/16"  
c/10 cm

TAPA DE HºAº

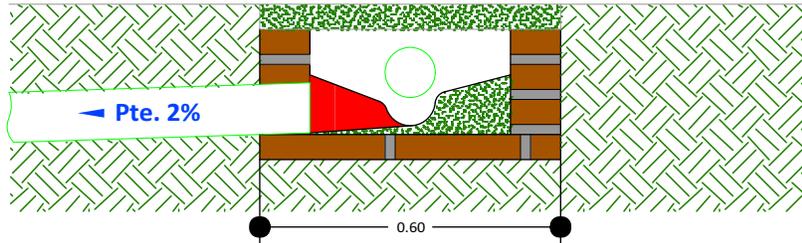

DETALLE CÁMARA DE  
INSPECCIÓN (0,60 x 0,60)

17

DETALLE DE LA CAMARA DE INSPECCION  
Scale: 1:75

AGENCIA ESTATAL DE VIVIENDA - AEVIVIENDA SCZ

NOMBRE DEL PROYECTO:

PROYECTO DE VIVIENDA CUALITATIVA EN EL MUNICIPIO DE LA  
GUARDIA FASE (XXVI) 2024- SANTA CRUZ

DISTRITOS:

DISTRITO 1  
DISTRITO 3  
DISTRITO 4  
DISTRITO 5

MODALIDAD DE  
INTERVENCIÓN:

MEJORAMIENTO DE  
DORMITORIO + AMPLIACION  
DE 2 DORMITORIOS, COCINA Y  
BAÑO  
PROYECTO A INICIATIVA

MUNICIPIO:

LA GUARDIA

PROVINCIA:

ANDRÉS IBÁÑEZ

DEPARTAMENTO:

SANTA CRUZ

DISEÑO ARQUITECTÓNICO:


REVISADO Y APROBADO :

FECHA: /2024

SUPERFICIE NETA:  
52,68 m<sup>2</sup>

LAMINA:

14/23

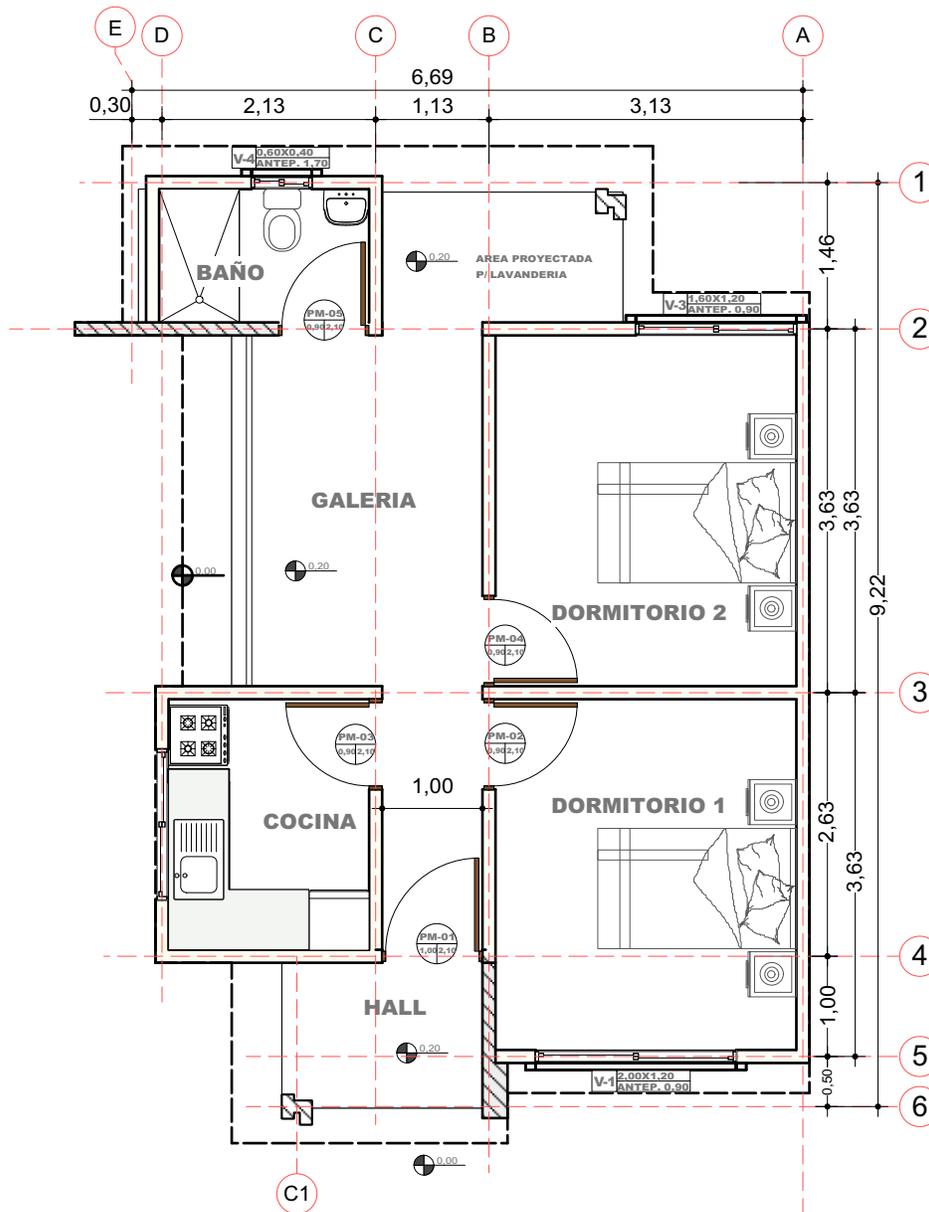

3 PLANO EN PLANTA AMOBLADO  
Scale: 1:75

PROYECTO DE VIVIENDA CUALITATIVA

AGENCIA ESTATAL DE VIVIENDA - AEVIVIENDA SCZ

NOMBRE DEL PROYECTO:  
PROYECTO DE VIVIENDA CUALITATIVA EN EL MUNICIPIO DE LA  
GUARDIA FASE (XXVI) 2024- SANTA CRUZ



DISTRITOS:

- DISTRITO 1
- DISTRITO 3
- DISTRITO 4
- DISTRITO 5

MODALIDAD DE INTERVENCIÓN:

MEJORAMIENTO DE DORMITORIO + AMPLIACION DE 2 DORMITORIOS, COCINA Y BAÑO  
PROYECTO A INICIATIVA

MUNICIPIO:

LA GUARDIA

PROVINCIA:

ANDRES IBÁÑEZ

DEPARTAMENTO:

SANTA CRUZ

DISEÑO ARQUITECTÓNICO:





REVISADO Y APROBADO :

FECHA: /2024

SUPERFICIE NETA:  
52,68 m<sup>2</sup>

LAMINA:

3/23

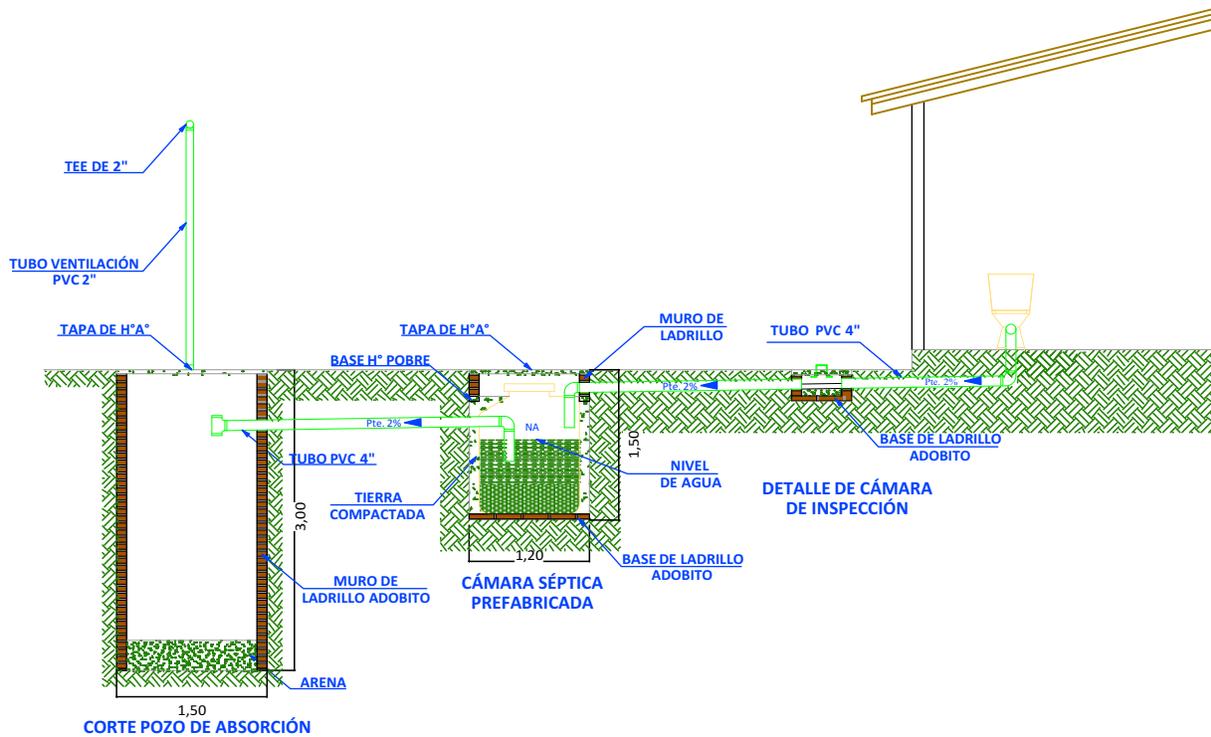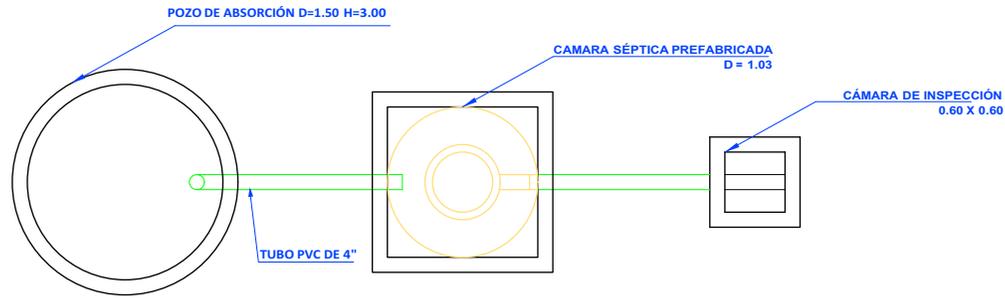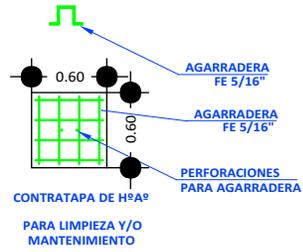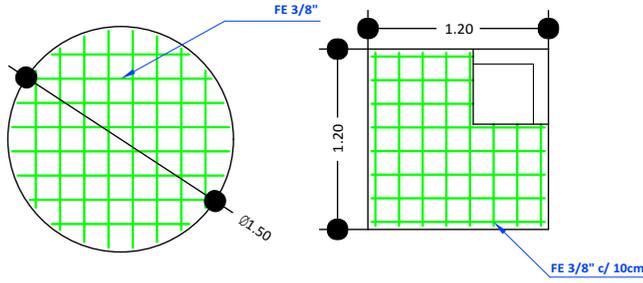

18 SISTEMA DE DESCARGA SANITARIO  
 Scale: 1:75

**PROYECTO DE VIVIENDA CUALITATIVA**

**AGENCIA ESTATAL DE VIVIENDA - AEVIVIENDA SCZ**

**NOMBRE DEL PROYECTO:**

**PROYECTO DE VIVIENDA CUALITATIVA EN EL MUNICIPIO DE LA GUARDIA FASE (XXVI) 2024- SANTA CRUZ**



**DISTRITOS:**

DISTRITO 1  
 DISTRITO 3  
 DISTRITO 4  
 DISTRITO 5

**MODALIDAD DE INTERVENCIÓN:**

MEJORAMIENTO DE DORMITORIO + AMPLIACION DE 2 DORMITORIOS, COCINA Y BAÑO  
 PROYECTO A INICIATIVA

**MUNICIPIO:**

LA GUARDIA

**PROVINCIA:**

ANDRÉS IBÁÑEZ

**DEPARTAMENTO:**

SANTA CRUZ

**DISEÑO ARQUITECTÓNICO:**


**REVISADO Y APROBADO :**

**FECHA:** /2024

**SUPERFICIE NETA:**  
**52,68 m<sup>2</sup>**


**LAMINA:**

**15/23**

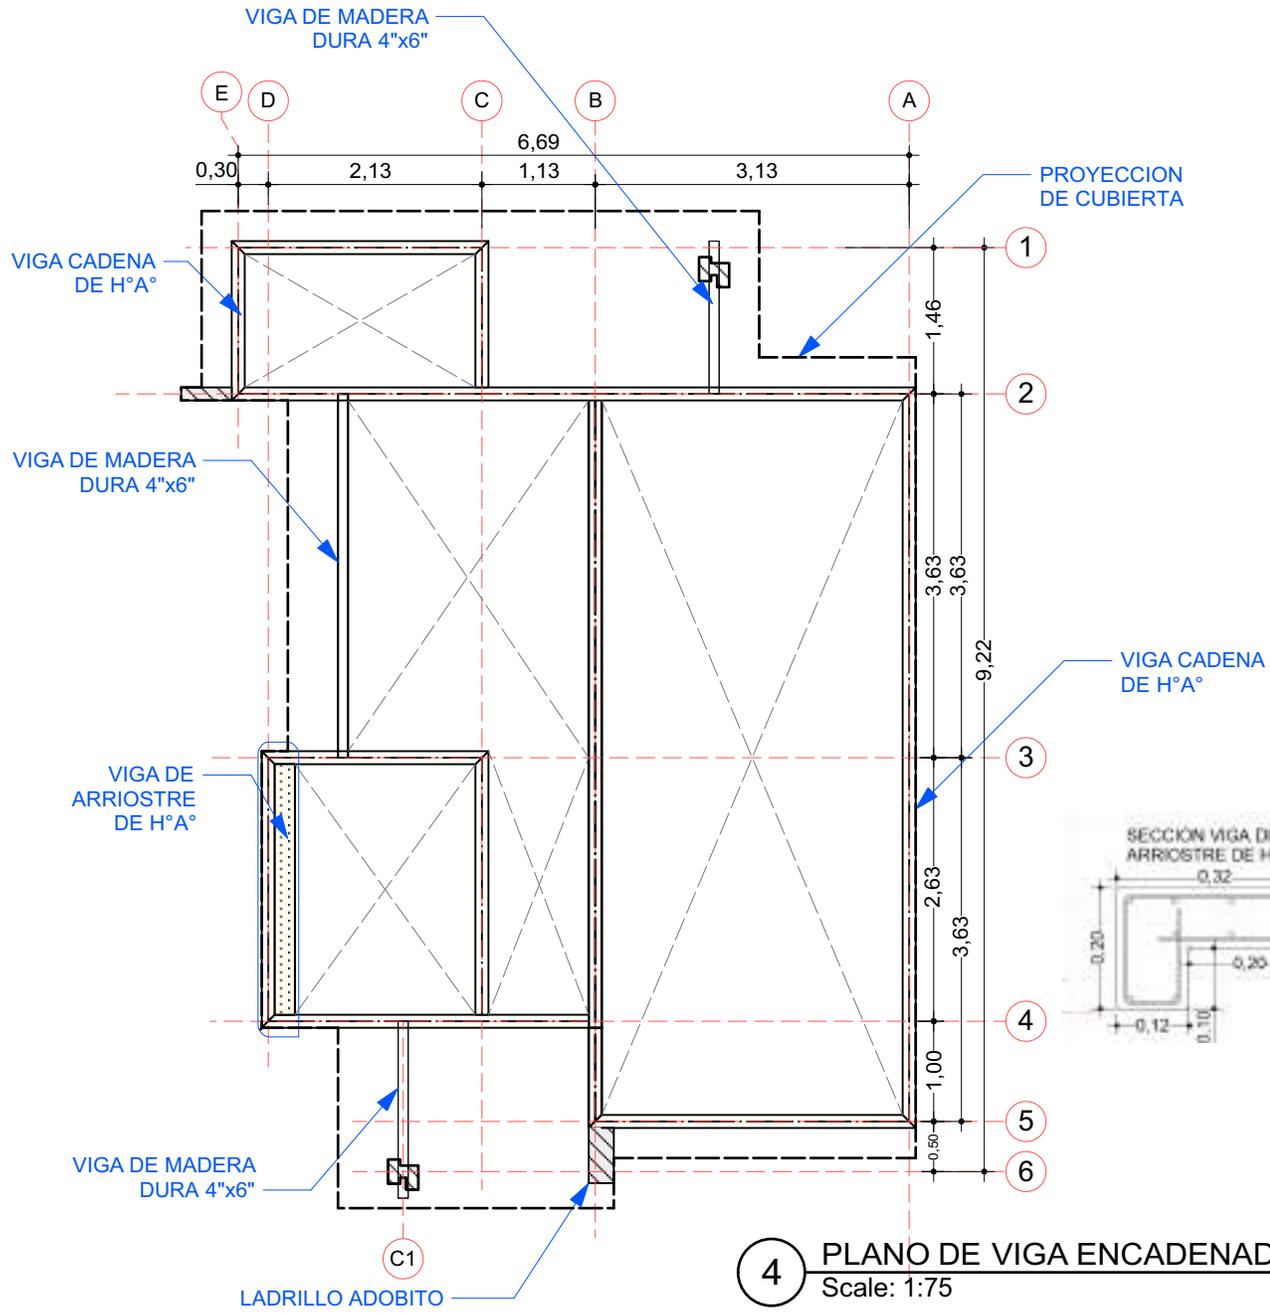


4 PLANO DE VIGA ENCADENADO  
Scale: 1:75

SECCION VIGA CADENA DE H°A°

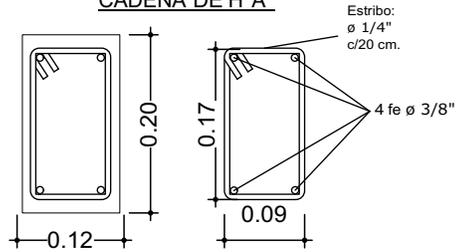

DETALLE VIGA DE H° A°

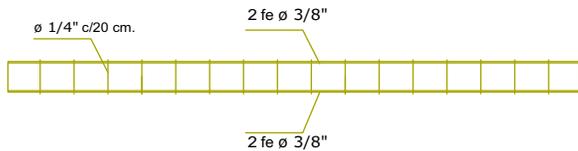

AGENCIA ESTATAL DE VIVIENDA - AEVIVIENDA SCZ

NOMBRE DEL PROYECTO:

PROYECTO DE VIVIENDA CUALITATIVA EN EL MUNICIPIO DE LA GUARDIA FASE (XXVI) 2024- SANTA CRUZ

DISTRITOS:

DISTRITO 1  
DISTRITO 3  
DISTRITO 4  
DISTRITO 5

MODALIDAD DE INTERVENCIÓN:

MEJORAMIENTO DE DORMITORIO + AMPLIACION DE 2 DORMITORIOS, COCINA Y BAÑO  
PROYECTO INICIATIVA

MUNICIPIO:

LA GUARDIA

PROVINCIA:

ANDRÉS IBÁÑEZ

DEPARTAMENTO:

SANTA CRUZ

DISEÑO ARQUITECTÓNICO:

REVISADO Y APROBADO :



FECHA: /2024

SUPERFICIE NETA:  
52,68 m<sup>2</sup>



LAMINA:

4/23

### VENTANAS DE ALUMINIO LINEA 20 C/ VIDRIO 4 mm

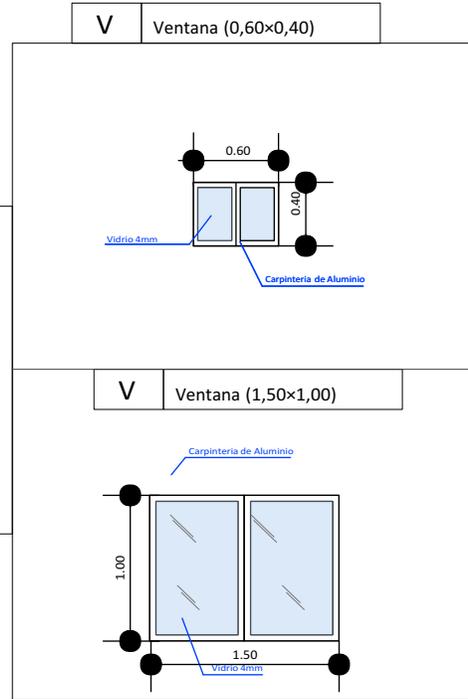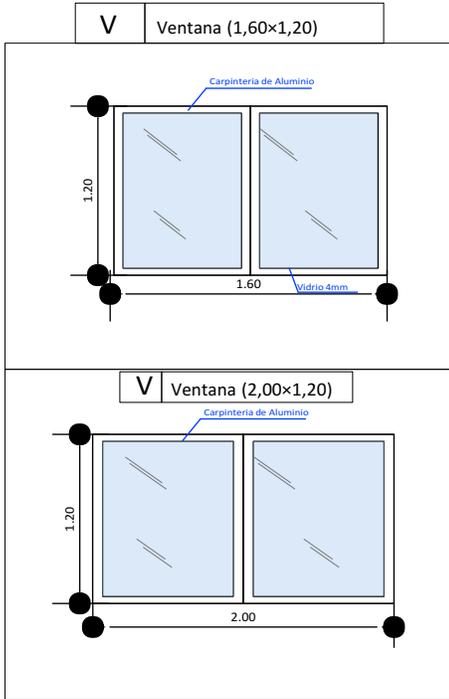

### DETALLE DE PUERTAS TABLERO MADERA SEMIDURA ESTILO MINIMALISTA

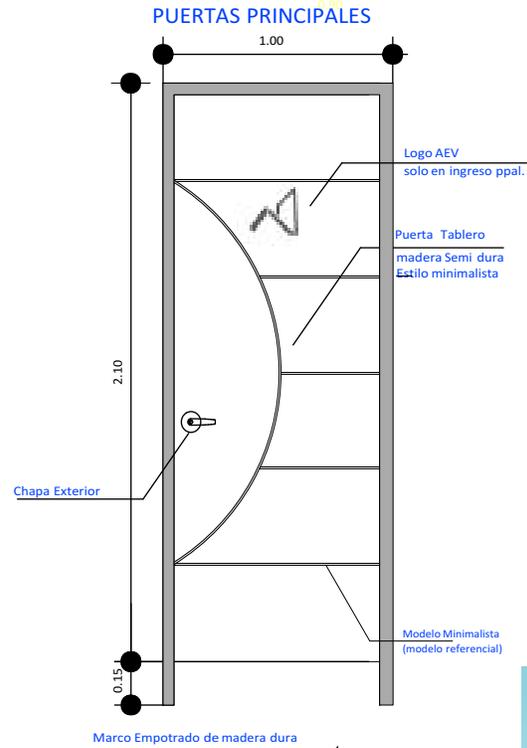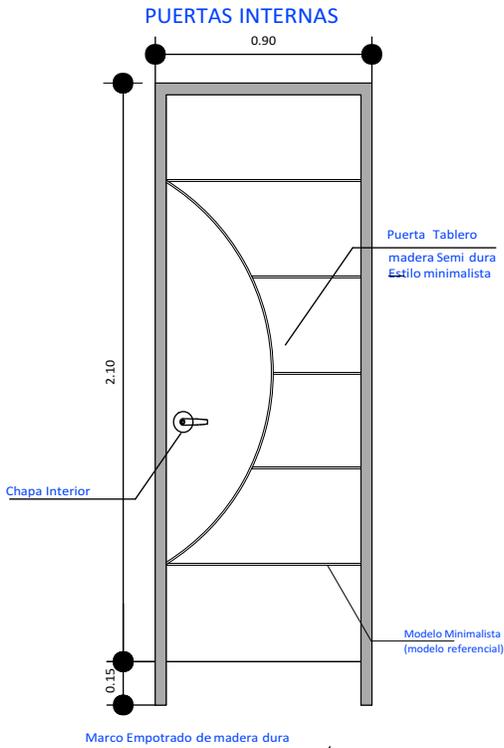

AGENCIA ESTATAL DE VIVIENDA - AEVIVIENDA SCZ

NOMBRE DEL PROYECTO:

PROYECTO DE VIVIENDA CUALITATIVA EN EL MUNICIPIO DE LA  
GUARDIA FASE (XXVI) 2024- SANTA CRUZ



DISTRITOS:

DISTRITO 1  
DISTRITO 3  
DISTRITO 4  
DISTRITO 5

MODALIDAD DE INTERVENCIÓN:

MEJORAMIENTO DE  
DORMITORIO + AMPLIACION  
DE 2 DORMITORIOS, COCINA Y  
BAÑO  
PROYECTO A INICIATIVA

MUNICIPIO:

LA GUARDIA

PROVINCIA:

ANDRÉS IBÁÑEZ

DEPARTAMENTO:

SANTA CRUZ

DISEÑO ARQUITECTÓNICO:


REVISADO Y APROBADO :

FECHA: /2024



SUPERFICIE NETA:  
52,68 m<sup>2</sup>

LAMINA:

16/23

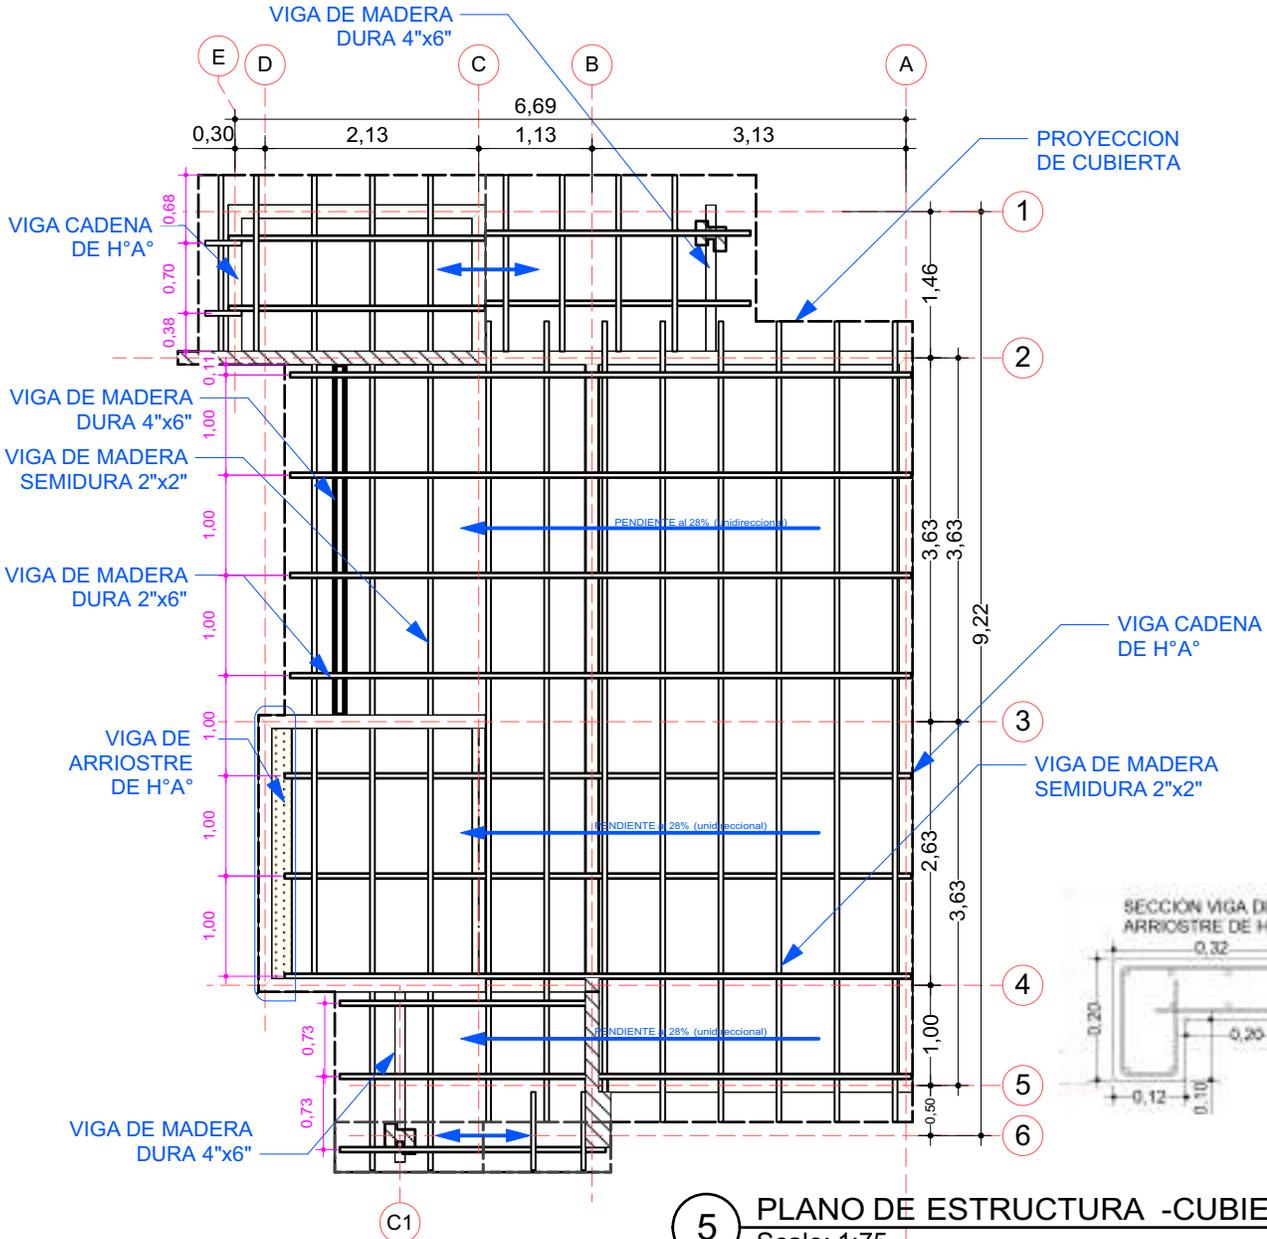

**5** PLANO DE ESTRUCTURA -CUBIERTA  
Scale: 1:75

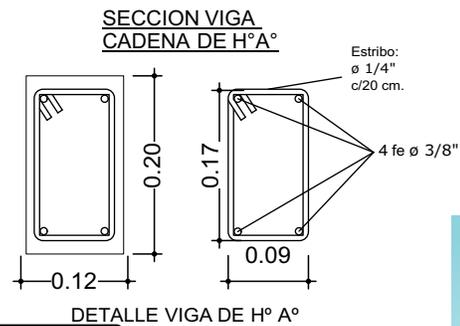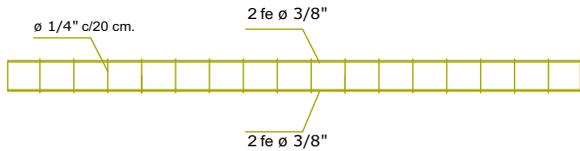

DETALLE VIGA DE H° A°

AGENCIA ESTATAL DE VIVIENDA - AEVIVIENDA SCZ

NOMBRE DEL PROYECTO:

PROYECTO DE VIVIENDA CUALITATIVA EN EL MUNICIPIO DE LA GUARDIA FASE (XXVI) 2024- SANTA CRUZ

DISTRITOS:

DISTRITO 1  
DISTRITO 3  
DISTRITO 4  
DISTRITO 5

MODALIDAD DE INTERVENCIÓN:

MEJORAMIENTO DE DORMITORIO + AMPLIACION DE 2 DORMITORIOS, COCINA Y BAÑO  
PROYECTO A INICIATIVA

MUNICIPIO:

LA GUARDIA

PROVINCIA:

ANDRES IBÁÑEZ

DEPARTAMENTO:

SANTA CRUZ

DISEÑO ARQUITECTÓNICO:

REVISADO Y APROBADO :

FECHA: /2024

SUPERFICIE NETA:

52,68 m<sup>2</sup>

LAMINA:

5/23



IMAGENES 3D - EXTERIORES

PROYECTO DE VIVIENDA CUALITATIVA

**AGENCIA ESTATAL DE VIVIENDA - AEVIVIENDA SCZ**

**NOMBRE DEL PROYECTO:**

PROYECTO DE VIVIENDA CUALITATIVA EN EL MUNICIPIO DE LA GUARDIA FASE (XXVI) 2024- SANTA CRUZ



**DISTRITOS:**

DISTRITO 1  
DISTRITO 3  
DISTRITO 4  
DISTRITO 5

**MODALIDAD DE INTERVENCIÓN:**

MEJORAMIENTO DE DORMITORIO + AMPLIACION DE 2 DORMITORIOS, COCINA Y BAÑO  
PROYECTO A INICIATIVA

**MUNICIPIO:**

LA GUARDIA

**PROVINCIA:**

ANDRÉS IBÁÑEZ

**DEPARTAMENTO:**

SANTA CRUZ

DISEÑO ARQUITECTÓNICO:


REVISADO Y APROBADO :

FECHA: /2024

SUPERFICIE NETA: **52,68 m<sup>2</sup>**

LAMINA:

**17/23**

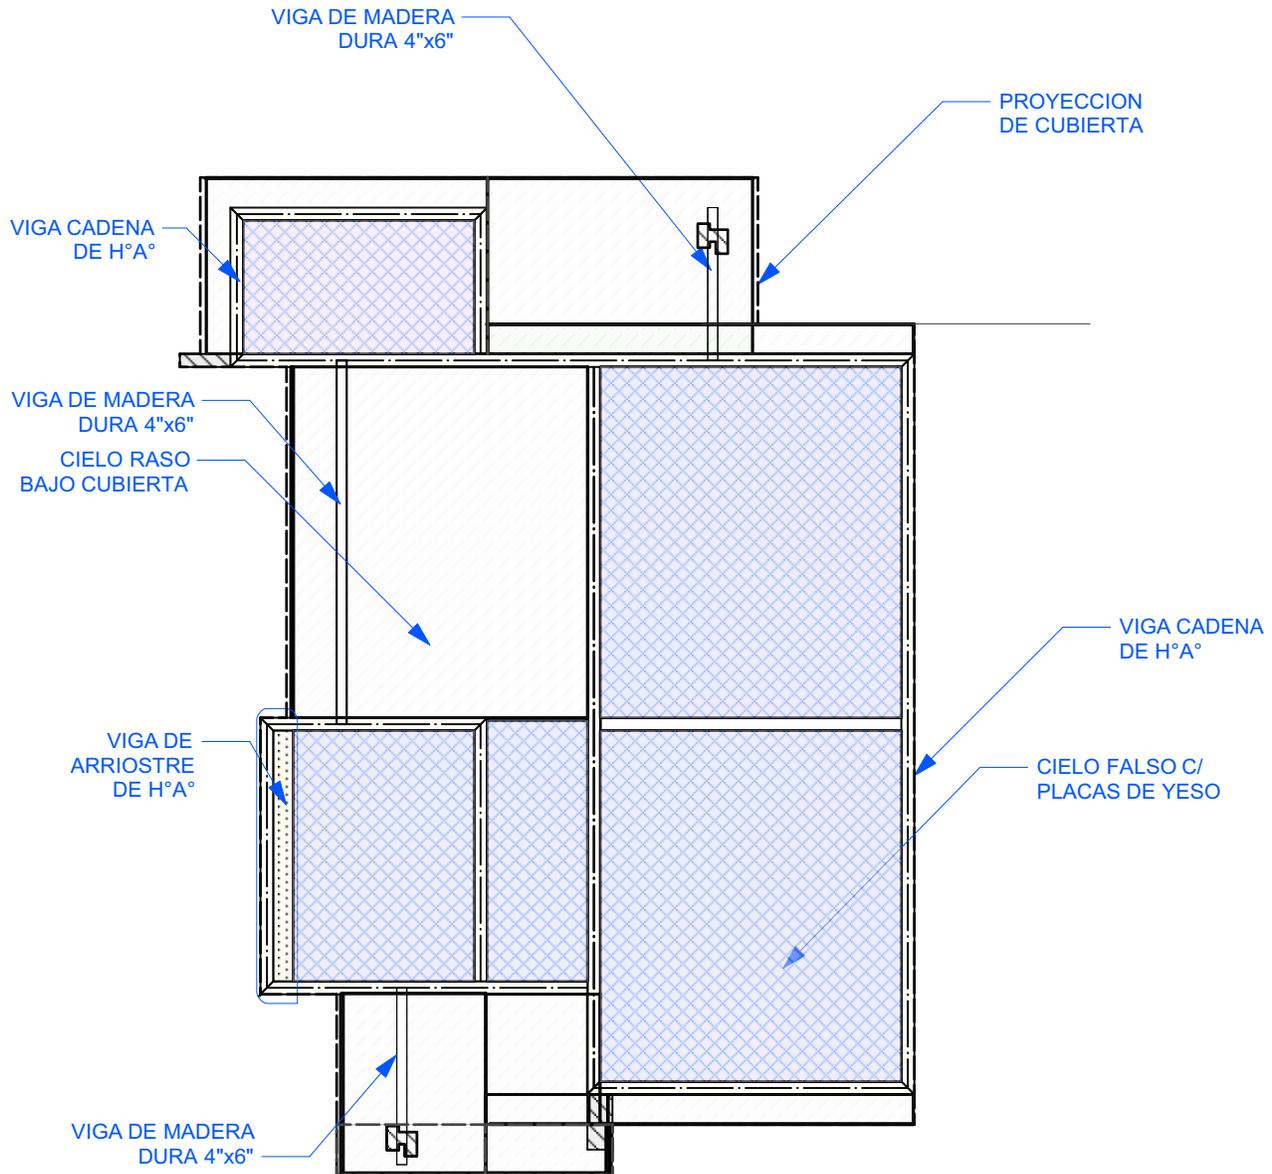

6 PLANO - DISTRIBUCION DE CIELO FALSO Y CIELO RASO  
Scale: 1:75

PROYECTO DE VIVIENDA CUALITATIVA

AGENCIA ESTATAL DE VIVIENDA - AEVIVIENDA SCZ

NOMBRE DEL PROYECTO:

PROYECTO DE VIVIENDA CUALITATIVA EN EL MUNICIPIO DE LA GUARDIA FASE (XXVI) 2024- SANTA CRUZ

DISTRITOS:

DISTRITO 1  
DISTRITO 3  
DISTRITO 4  
DISTRITO 5

MODALIDAD DE INTERVENCIÓN:

MEJORAMIENTO DE DORMITORIO + AMPLIACION DE 2 DORMITORIOS, COCINA Y BAÑO  
PROYECTO A INICIATIVA

MUNICIPIO:

LA GUARDIA

PROVINCIA:

ANDRÉS IBÁÑEZ

DEPARTAMENTO:

SANTA CRUZ

DISEÑO ARQUITECTÓNICO:

REVISADO Y APROBADO :

FECHA: /2024

SUPERFICIE NETA:  
52,68 m<sup>2</sup>

LAMINA:  
**6/23**



IMAGENES 3D - EXTERIORES

PROYECTO DE VIVIENDA CUALITATIVA

AGENCIA ESTATAL DE VIVIENDA - AEVIVIENDA SCZ

NOMBRE DEL PROYECTO:

PROYECTO DE VIVIENDA CUALITATIVA EN EL MUNICIPIO DE LA GUARDIA FASE (XXVI) 2024- SANTA CRUZ



DISTRITOS:

DISTRITO 1  
DISTRITO 3  
DISTRITO 4  
DISTRITO 5

MODALIDAD DE INTERVENCIÓN:

MEJORAMIENTO DE DORMITORIO + AMPLIACION DE 2 DORMITORIOS, COCINA Y BAÑO  
PROYECTO A INICIATIVA

MUNICIPIO:

LA GUARDIA

PROVINCIA:

ANDRÉS IBÁÑEZ

DEPARTAMENTO:

SANTA CRUZ

DISEÑO ARQUITECTÓNICO:



REVISADO Y APROBADO :

FECHA: /2024

SUPERFICIE NETA:  
52,68 m<sup>2</sup>

LAMINA:

18/23

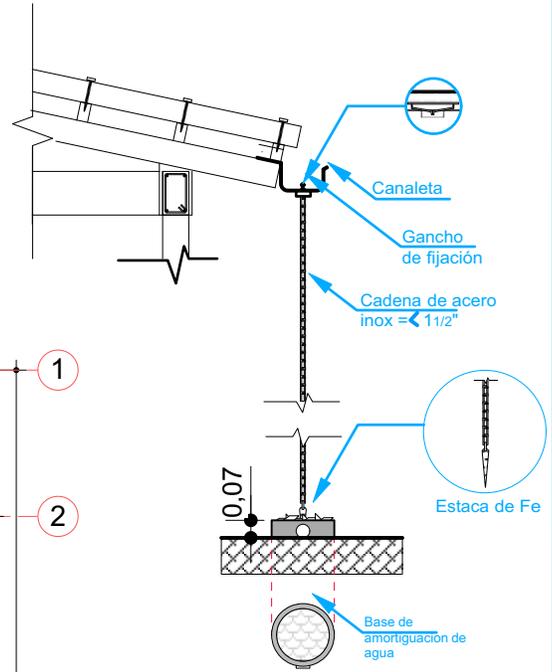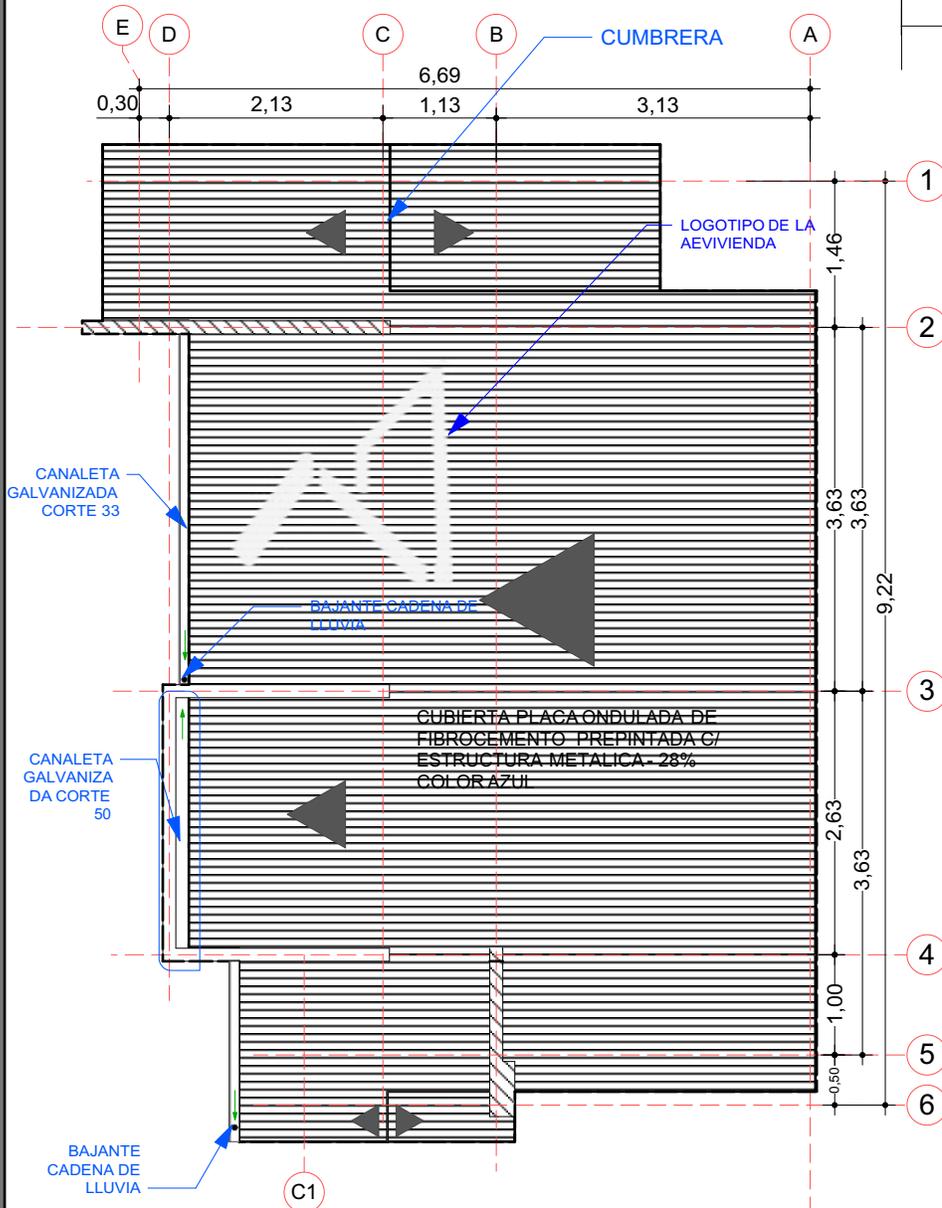

BAJANTE CADENA DE LLUVIA

7 PLANO DE CUBIERTA  
Scale: 1:75

PROYECTO DE VIVIENDA CUALITATIVA

AGENCIA ESTATAL DE VIVIENDA - AEVIVIENDA SCZ

NOMBRE DEL PROYECTO:  
PROYECTO DE VIVIENDA CUALITATIVA EN EL MUNICIPIO DE LA GUARDIA FASE (XXVI) 2024- SANTA CRUZ



DISTRITOS:  
DISTRITO 1  
DISTRITO 3  
DISTRITO 4  
DISTRITO 5

MODALIDAD DE INTERVENCIÓN:  
MEJORAMIENTO DE DORMITORIO + AMPLIACION DE 2 DORMITORIOS, COCINA Y BAÑO  
PROYECTO A INICIATIVA

MUNICIPIO:  
LA GUARDIA  
PROVINCIA:  
ANDRÉS IBÁÑEZ  
DEPARTAMENTO:  
SANTA CRUZ



DISEÑO ARQUITECTÓNICO:

REVISADO Y APROBADO :

FECHA: /2024  
SUPERFICIE NETA:  
52,68 m<sup>2</sup>  
LAMINA:  
**7/23**



IMAGENES 3D - EXTERIORES

**AGENCIA ESTATAL DE VIVIENDA - AEVIVIENDA SCZ**

**NOMBRE DEL PROYECTO:**

**PROYECTO DE VIVIENDA CUALITATIVA EN EL MUNICIPIO DE LA GUARDIA FASE (XXVI) 2024- SANTA CRUZ**



**DISTRITOS:**

- DISTRITO 1
- DISTRITO 3
- DISTRITO 4
- DISTRITO 5

**MODALIDAD DE INTERVENCIÓN:**

MEJORAMIENTO DE DORMITORIO + AMPLIACION DE 2 DORMITORIOS, COCINA Y BAÑO  
PROYECTO A INICIATIVA

**MUNICIPIO:**

LA GUARDIA

**PROVINCIA:**

ANDRÉS IBÁÑEZ

**DEPARTAMENTO:**

SANTA CRUZ


DISEÑO ARQUITECTÓNICO:

REVISADO Y APROBADO :


FECHA: /2024

SUPERFICIE NETA: **52,68 m<sup>2</sup>**

LAMINA: **19/23**

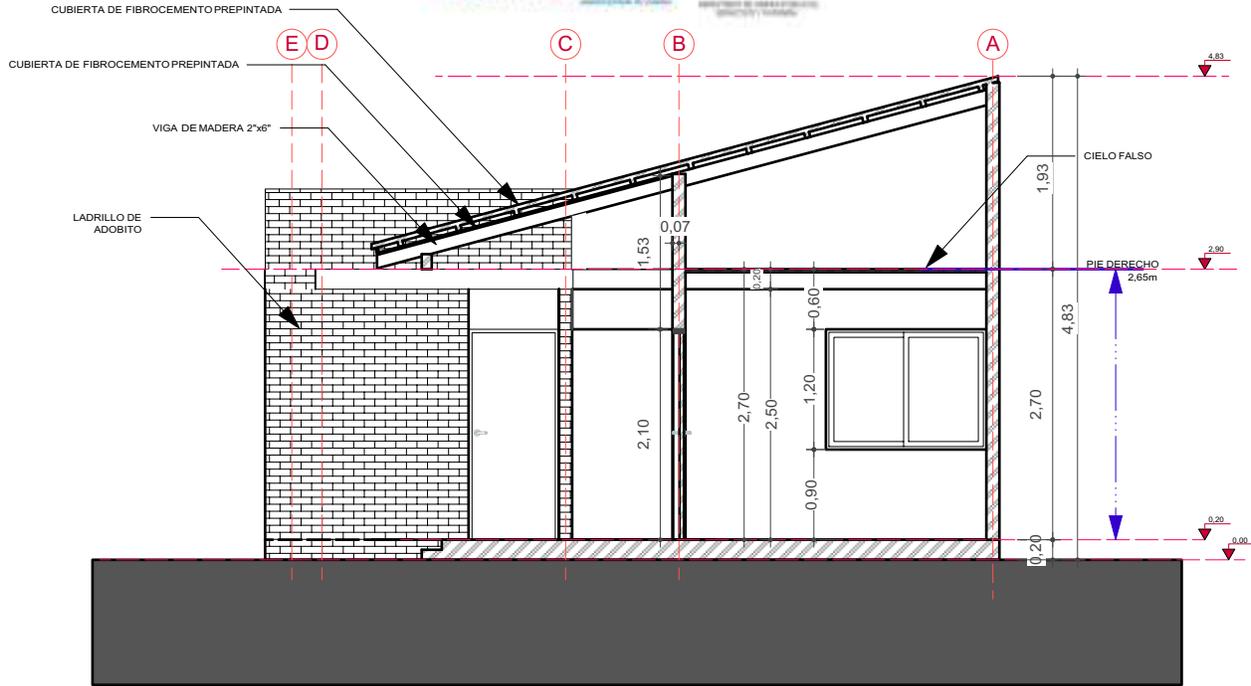

**8** CORTE TRANSVERSAL A-A  
Scale: 1:75

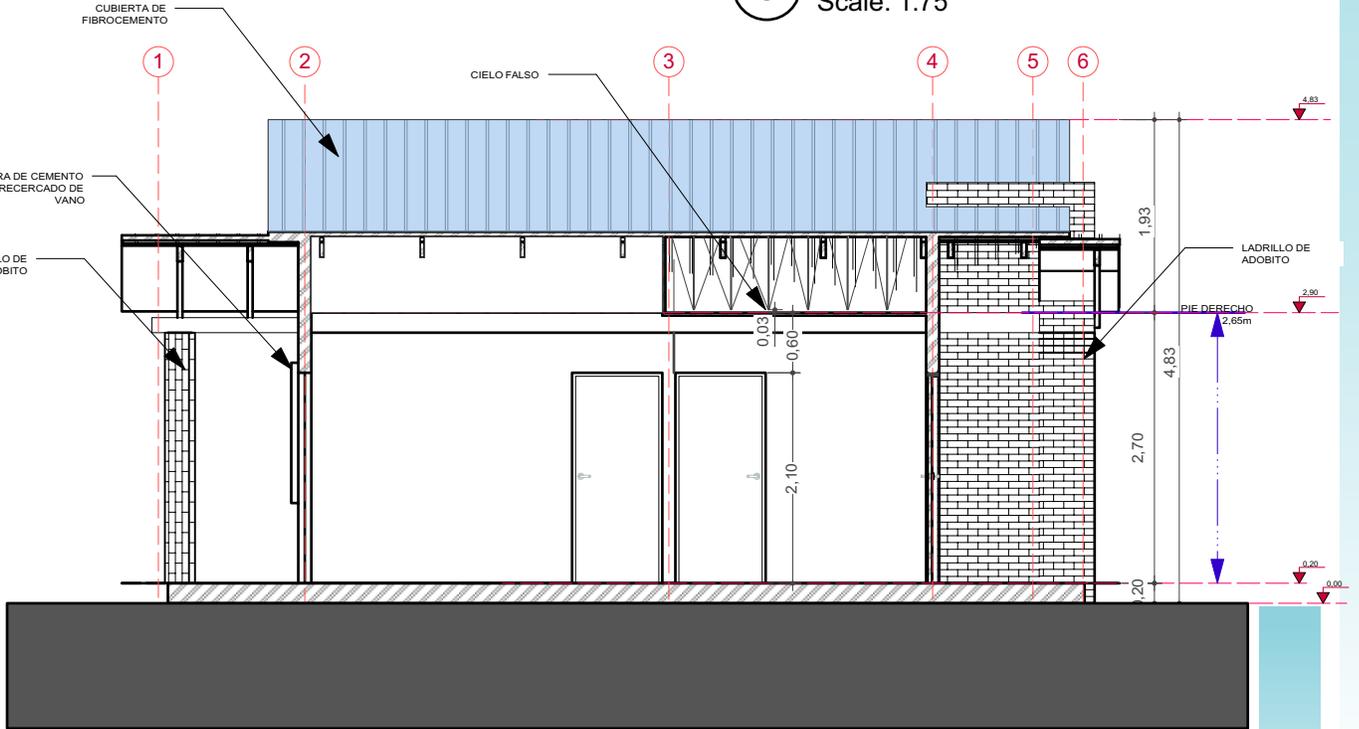

**9** CORTE LONGITUDINAL B-B  
Scale: 1:75

AGENCIA ESTATAL DE VIVIENDA - AEVIVIENDA SCZ

NOMBRE DEL PROYECTO:

PROYECTO DE VIVIENDA CUALITATIVA EN EL MUNICIPIO DE LA GUARDIA FASE (XXVI) 2024- SANTA CRUZ



DISTRITOS:

DISTRITO 1  
DISTRITO 3  
DISTRITO 4  
DISTRITO 5

MODALIDAD DE INTERVENCIÓN:

MEJORAMIENTO DE DORMITORIO + AMPLIACION DE 2 DORMITORIOS, COCINA Y BAÑO  
PROYECTO A INICIATIVA

MUNICIPIO:

LA GUARDIA

PROVINCIA:

ANDRES IBÁÑEZ

DEPARTAMENTO:

SANTA CRUZ

DISEÑO ARQUITECTÓNICO:

REVISADO Y APROBADO :

FECHA: /2024

SUPERFICIE NETA:  
52,68 m<sup>2</sup>

LAMINA:

8/23



IMAGENES 3D - EXTERIORES

**PROYECTO DE VIVIENDA CUALITATIVA**

**AGENCIA ESTATAL DE VIVIENDA - AEVIVIENDA SCZ**

**NOMBRE DEL PROYECTO:**

**PROYECTO DE VIVIENDA CUALITATIVA EN EL MUNICIPIO DE LA GUARDIA FASE (XXVI) 2024- SANTA CRUZ**

**DISTRITOS:**

DISTRITO 1  
 DISTRITO 3  
 DISTRITO 4  
 DISTRITO 5

**MODALIDAD DE INTERVENCIÓN:**

MEJORAMIENTO DE  
 DORMITORIO + AMPLIACION  
 DE 2 DORMITORIOS, COCINA Y  
 BAÑO  
 PROYECTO A INICIATIVA

**MUNICIPIO:**

LA GUARDIA

**PROVINCIA:**

ANDRÉS IBÁÑEZ

**DEPARTAMENTO:**

SANTA CRUZ

DISEÑO ARQUITECTÓNICO:


REVISADO Y APROBADO :

FECHA: /2024


SUPERFICIE NETA:  
**52,68 m<sup>2</sup>**

LAMINA:

**20/23**

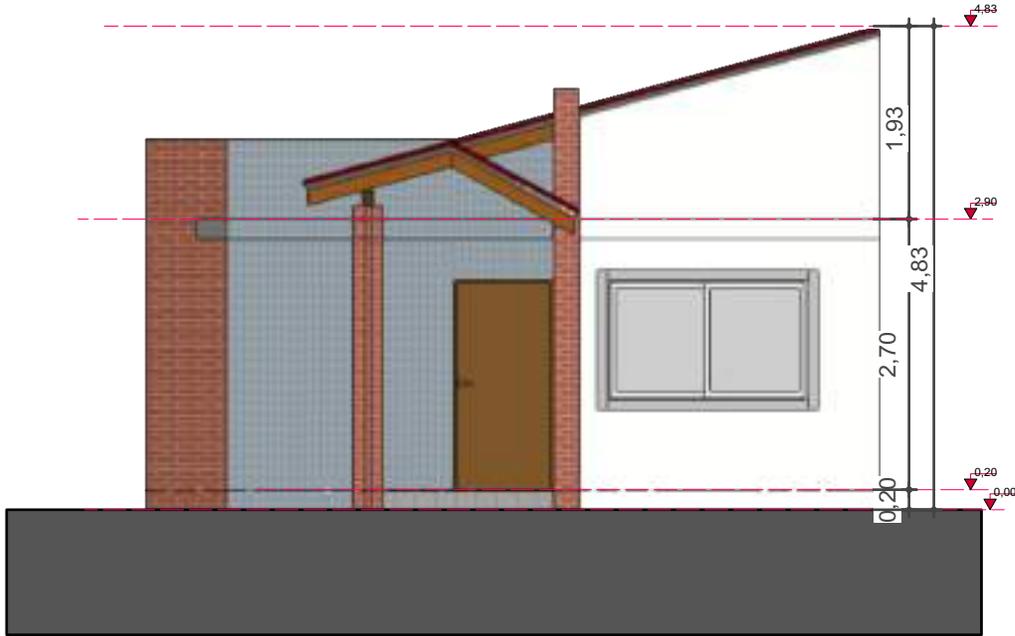

10 FACHADA FRONTAL  
Scale: 1:75

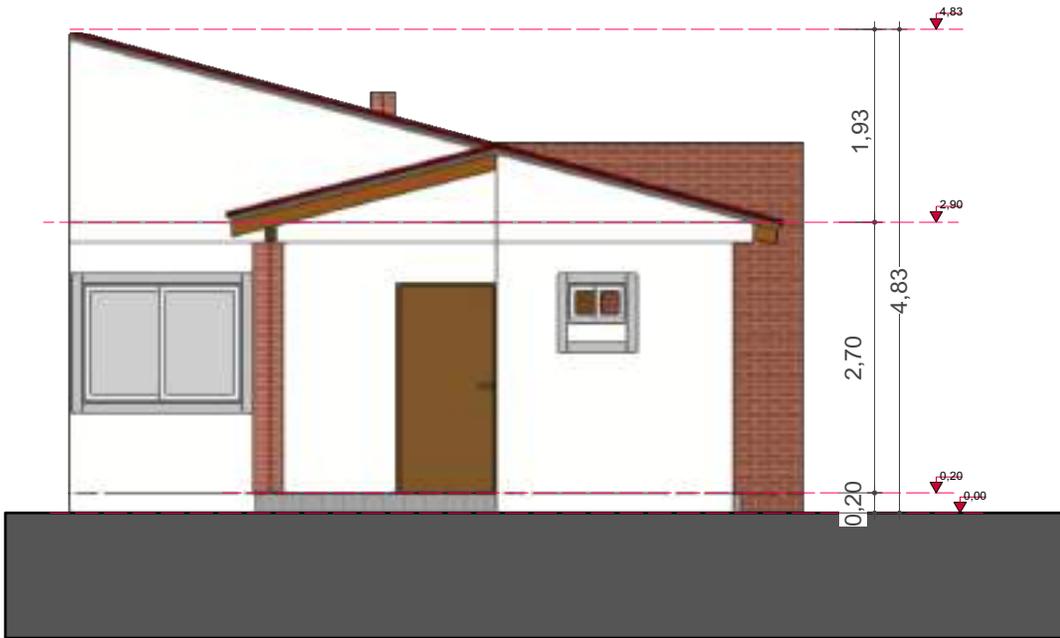

11 FACHADA POSTERIOR  
Scale: 1:75

AGENCIA ESTATAL DE VIVIENDA - AEVIVIENDA SCZ

NOMBRE DEL PROYECTO:

PROYECTO DE VIVIENDA CUALITATIVA EN EL MUNICIPIO DE LA  
GUARDIA FASE (XXVI) 2024- SANTA CRUZ



DISTRITOS:

DISTRITO 1  
DISTRITO 3  
DISTRITO 4  
DISTRITO 5

MODALIDAD DE  
INTERVENCIÓN:

MEJORAMIENTO DE  
DORMITORIO + AMPLIACION  
DE 2 DORMITORIOS, COCINA Y  
BAÑO  
PROYECTO A INICIATIVA

MUNICIPIO:

LA GUARDIA

PROVINCIA:

ANDRÉS IBÁÑEZ

DEPARTAMENTO:

SANTA CRUZ

DISEÑO ARQUITECTÓNICO:

REVISADO Y APROBADO :

FECHA: /2024

SUPERFICIE NETA:  
52,68 m<sup>2</sup>

LAMINA:  
9 / 23



IMAGENES 3D - EXTERIORES

PROYECTO DE VIVIENDA CUALITATIVA

AGENCIA ESTATAL DE VIVIENDA - AEVIVIENDA SCZ

NOMBRE DEL PROYECTO:

PROYECTO DE VIVIENDA CUALITATIVA EN EL MUNICIPIO DE LA GUARDIA FASE (XXVI) 2024- SANTA CRUZ



DISTRITOS:

DISTRITO 1  
DISTRITO 3  
DISTRITO 4  
DISTRITO 5

MODALIDAD DE INTERVENCIÓN:

MEJORAMIENTO DE DORMITORIO + AMPLIACION DE 2 DORMITORIOS, COCINA Y BAÑO  
PROYECTO A INICIATIVA

MUNICIPIO:

LA GUARDIA

PROVINCIA:

ANDRÉS IBÁÑEZ

DEPARTAMENTO:

SANTA CRUZ

DISEÑO ARQUITECTÓNICO:

REVISADO Y APROBADO :

FECHA: /2024


SUPERFICIE NETA:

LAMINA:

21/23



12 FACHADA LATERAL IZQUIERDA  
 Scale: 1:75

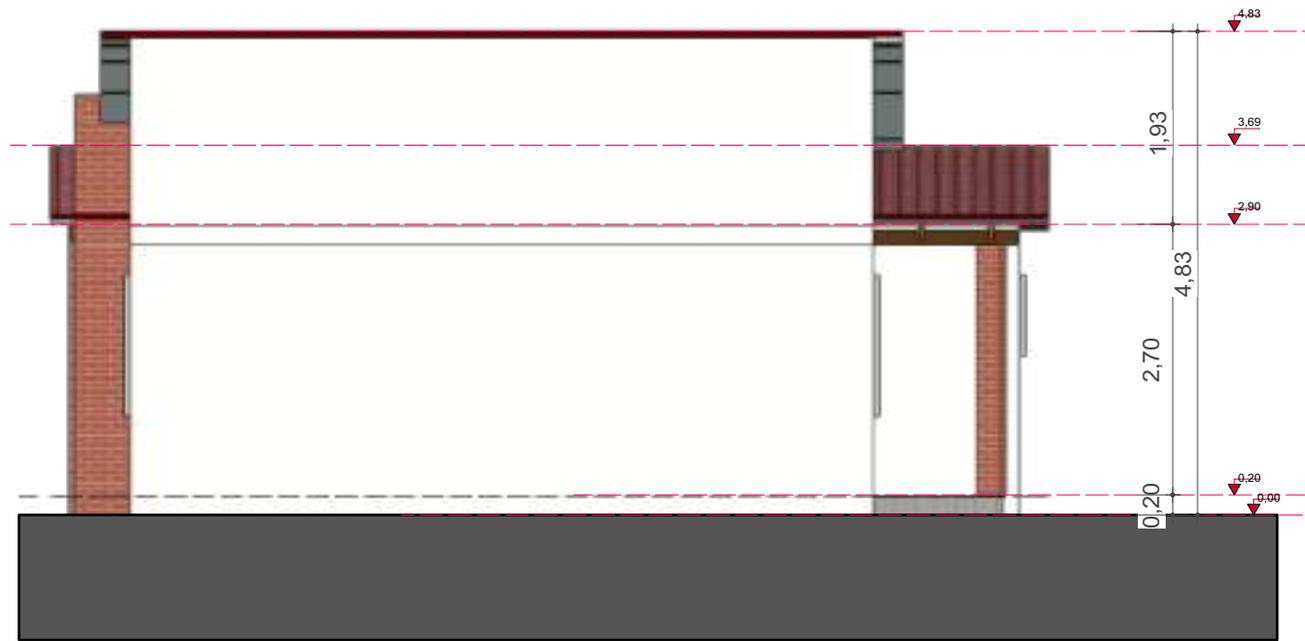

13 FACHADA LATERAL DERECHA  
 Scale: 1:75

PROYECTO DE VIVIENDA CUALITATIVA

AGENCIA ESTATAL DE VIVIENDA - AEVIVIENDA SCZ

NOMBRE DEL PROYECTO:  
 PROYECTO DE VIVIENDA CUALITATIVA EN EL MUNICIPIO DE LA GUARDIA FASE (XXVI) 2024- SANTA CRUZ



<b>DISTRITOS:</b>	<b>MODALIDAD DE INTERVENCIÓN:</b>	<b>MUNICIPIO:</b>
DISTRITO 1 DISTRITO 3 DISTRITO 4 DISTRITO 5	MEJORAMIENTO DE DORMITORIO + AMPLIACION DE 2 DORMITORIOS, COCINA Y BAÑO PROYECTO A INICIATIVA	LA GUARDIA ANDRES IBÁÑEZ SANTA CRUZ

<b>DISEÑO ARQUITECTÓNICO:</b>	<b>REVISADO Y APROBADO :</b>

<b>FECHA:</b>	/2024
<b>SUPERFICIE NETA:</b>	52,68 m <sup>2</sup>
<b>LAMINA:</b>	10/23



IMAGENES 3D - EXTERIORES

PROYECTO DE VIVIENDA CUALITATIVA

AGENCIA ESTATAL DE VIVIENDA - AEVIVIENDA SCZ

NOMBRE DEL PROYECTO:

PROYECTO DE VIVIENDA CUALITATIVA EN EL MUNICIPIO DE LA GUARDIA FASE (XXVI) 2024- SANTA CRUZ



DISTRITOS:

DISTRITO 1  
DISTRITO 3  
DISTRITO 4  
DISTRITO 5

MODALIDAD DE INTERVENCIÓN:

MEJORAMIENTO DE DORMITORIO + AMPLIACION DE 2 DORMITORIOS, COCINA Y BAÑO  
PROYECTO A INICIATIVA

MUNICIPIO:

LA GUARDIA

PROVINCIA:

ANDRES IBÁÑEZ

DEPARTAMENTO:

SANTA CRUZ

DISEÑO ARQUITECTÓNICO:

REVISADO Y APROBADO :


FECHA: /2024

SUPERFICIE NETA:


-

LAMINA:

22/23

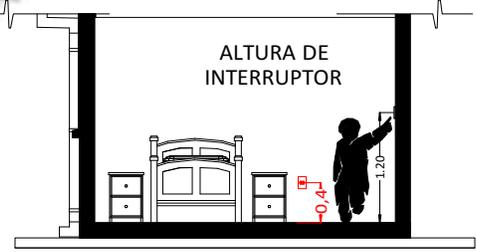

CORTE REFERENCIAL

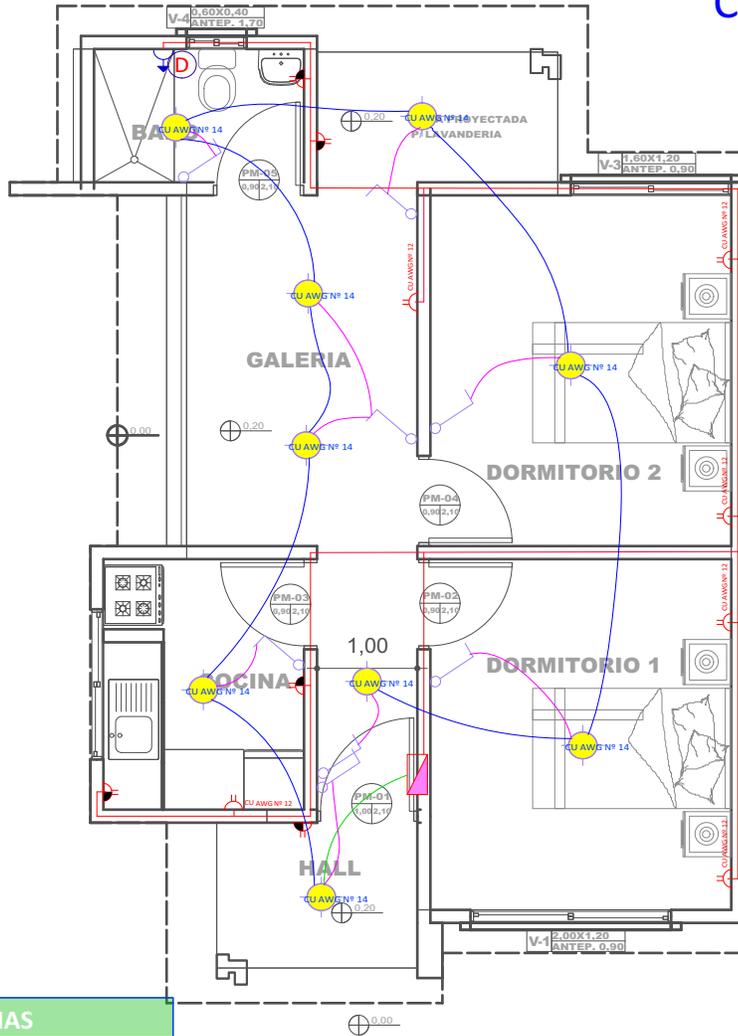

**REFERENCIAS**

- Tablero de Distribución
- Iluminación Led
- Interruptor simple
- Tomacorriente Doble H= 0.40 m
- Tomacorriente Doble H= 1.20 m
- Térmico Ducha

**CIRCUITO**

- 2 Alambre Aislado CU AWG Nº 14 Iluminación
- 2 Alambre Aislado CU AWG Nº 12 Tomacorriente
- 2 Alambre Aislado CU AWG Nº 10 Ducha

**14 PLANO DE INSTALACIONES ELECTRICAS**  
Scale: 1:75

**AGENCIA ESTATAL DE VIVIENDA - AEVIVIENDA SCZ**

**NOMBRE DEL PROYECTO:**  
PROYECTO DE VIVIENDA CUALITATIVA EN EL MUNICIPIO DE LA GUARDIA FASE (XXVI) 2024- SANTA CRUZ



**DISTRITOS:**  
DISTRITO 1  
DISTRITO 3  
DISTRITO 4  
DISTRITO 5

**MODALIDAD DE INTERVENCIÓN:**  
MEJORAMIENTO DE DORMITORIO + AMPLIACION DE 2 DORMITORIOS, COCINA Y BAÑO  
PROYECTO A INICIATIVA

**MUNICIPIO:**  
LA GUARDIA  
**PROVINCIA:**  
ANDRÉS IBÁÑEZ  
**DEPARTAMENTO:**  
SANTA CRUZ

**DISEÑO ARQUITECTÓNICO:** \_\_\_\_\_


**REVISADO Y APROBADO :** \_\_\_\_\_

**FECHA:** /2024

**SUPERFICIE NETA:**  
52,68 m<sup>2</sup>


**LAMINA:**  
**11/23**

**PROYECTO DE VIVIENDA CUALITATIVA**

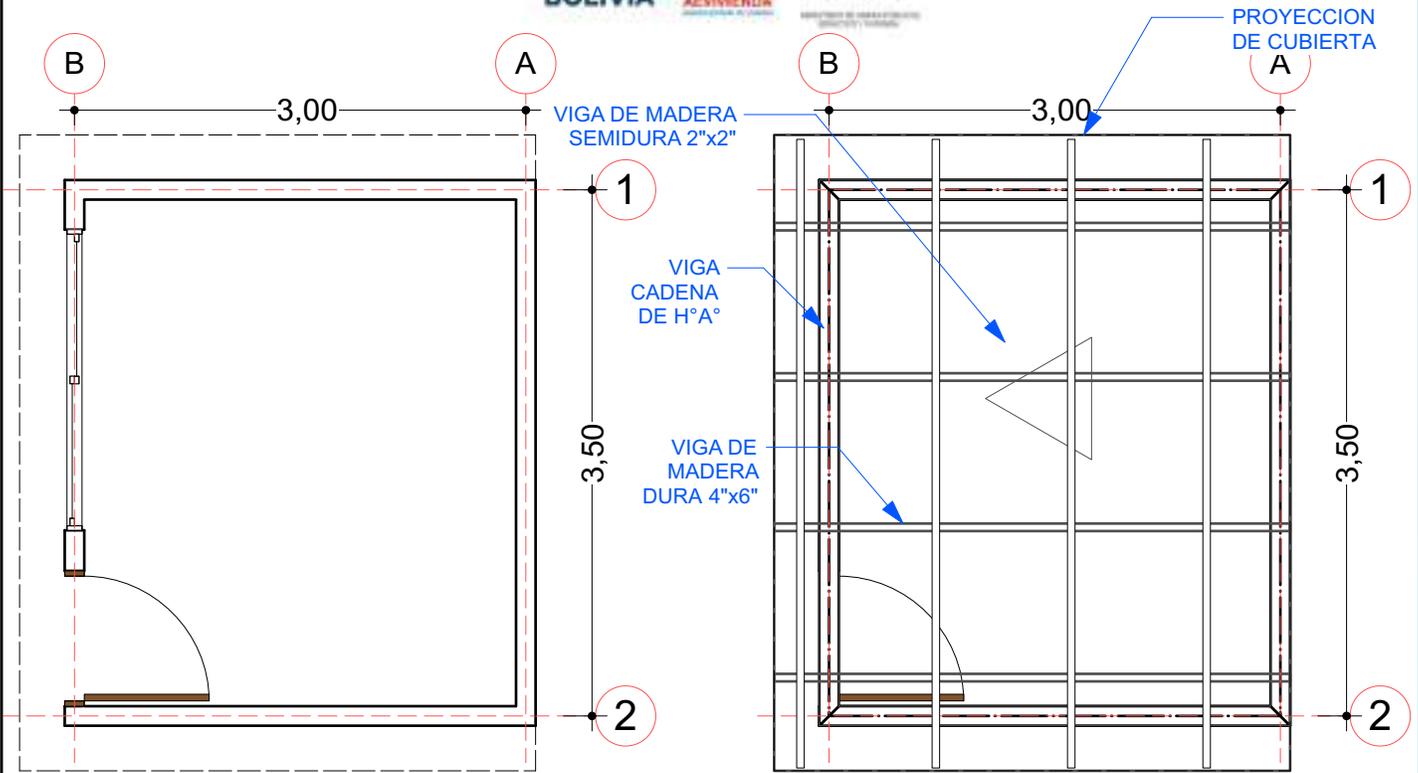

01 PLANO REFERENCIAL EN PLANTA - MEJORAMIENTO  
Scale: 1:50

02 PLANO REFERENCIAL P/ ESTRUCT. DE CUBIERTA  
Scale: 1:50

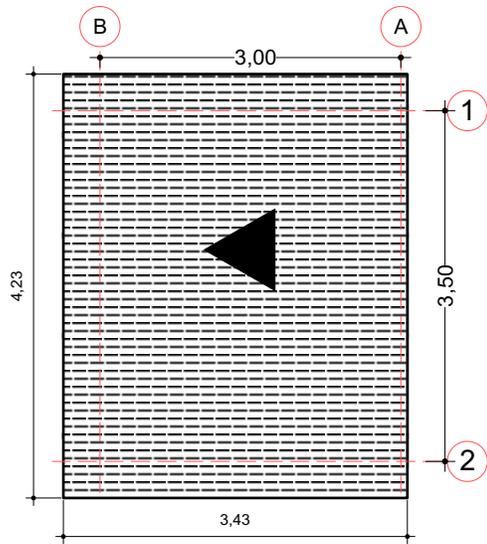

03 PLANO DE CUBIERTA  
Scale: 1:75

## MEJORAMIENTO DE DORMITORIO

AGENCIA ESTATAL DE VIVIENDA - AEVIVIENDA SCZ

NOMBRE DEL PROYECTO:

PROYECTO DE VIVIENDA CUALITATIVA EN EL MUNICIPIO DE LA GUARDIA FASE (XXVI) 2024- SANTA CRUZ

DISTRITOS:

DISTRITO 1  
DISTRITO 3  
DISTRITO 4  
DISTRITO 5

MODALIDAD DE INTERVENCIÓN:

MEJORAMIENTO DE DORMITORIO + AMPLIACION DE 2 DORMITORIOS, COCINA Y BAÑO  
PROYECTO A INICIATIVA

MUNICIPIO:

LA GUARDIA

PROVINCIA:

ANDRÉS IBÁÑEZ

DEPARTAMENTO:

SANTA CRUZ

DISEÑO ARQUITECTÓNICO:

REVISADO Y APROBADO :


FECHA: /2024

SUPERFICIE NETA:


52,68 m<sup>2</sup>

LAMINA:

23/23

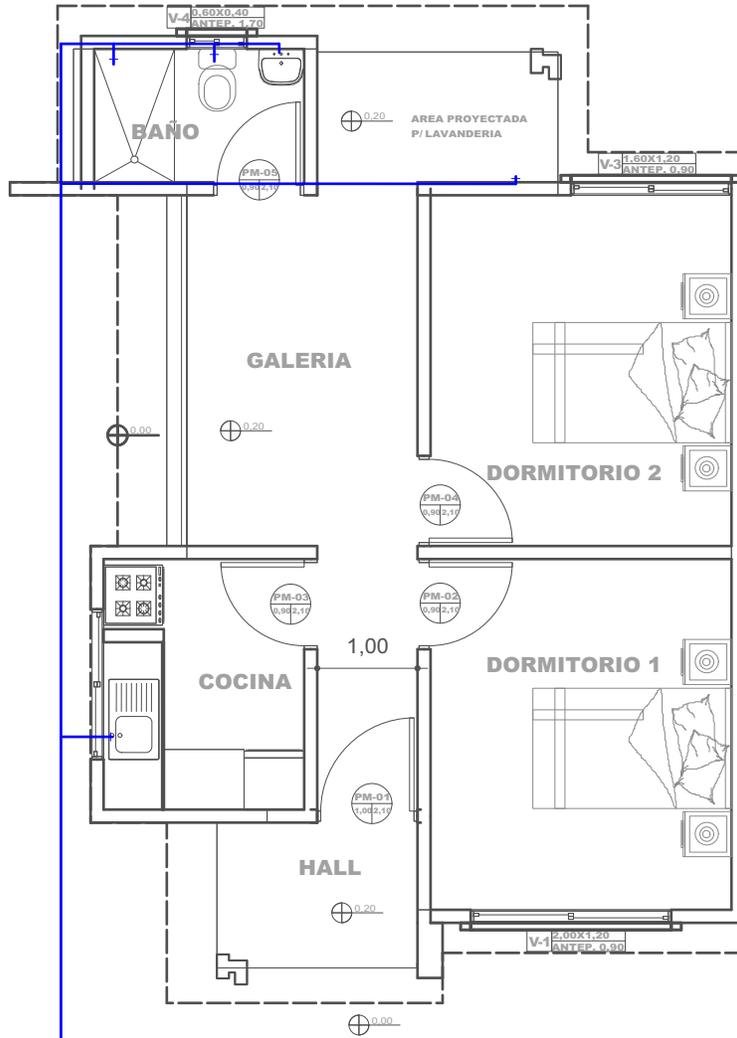

REFERENCIAS	
	TAP -Tubería de Agua Potable
	LLp - Llave de Paso
	Lm - Lavamanos
	In - Inodoro
	Lp - Lavaplatos
	Du - Ducha
	Lv - Lavandería (punto p/ futura lav.)

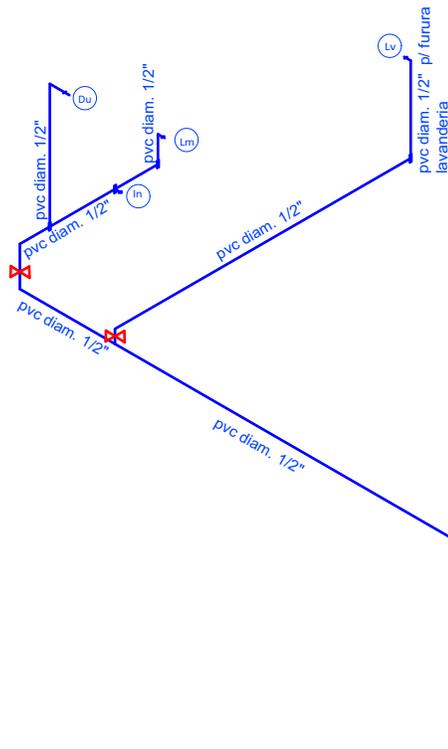

15 PLANO DE INSTALACIONES HIDRAULICAS  
Scale: 1:75

40 PLANO ESQUEMATICO ISOMETRICO - DE INSTALACION HIDRAULICA  
Scale: 1:100

PROYECTO DE VIVIENDA CUALITATIVA

**AGENCIA ESTATAL DE VIVIENDA - AEVIVIENDA SCZ**

**NOMBRE DEL PROYECTO:**  
PROYECTO DE VIVIENDA CUALITATIVA EN EL MUNICIPIO DE LA GUARDIA FASE (XXVI) 2024- SANTA CRUZ



**DISTRITOS:**  
DISTRITO 1  
DISTRITO 3  
DISTRITO 4  
DISTRITO 5

**MODALIDAD DE INTERVENCIÓN:**  
MEJORAMIENTO DE DORMITORIO + AMPLIACION DE 2 DORMITORIOS, COCINA Y BAÑO  
PROYECTO A INICIATIVA

**MUNICIPIO:**  
LA GUARDIA  
**PROVINCIA:**  
ANDRÉS IBÁÑEZ  
**DEPARTAMENTO:**  
SANTA CRUZ

<b>DISEÑO ARQUITECTÓNICO:</b>	<b>REVISADO Y APROBADO :</b>

<b>FECHA:</b>	/2024
<b>SUPERFICIE NETA:</b>	<b>52,68 m<sup>2</sup></b>
<b>LAMINA:</b>	<b>12/23</b>

