



1 PLANO DE CIMENTACION
Scale: 1:75

VIGA DE ARRIOSTRE DE HORMIGON ARMADO DE 0,15X0,20 M


BASE DE HORMIGON CICLOPEO PARA COLUMNA

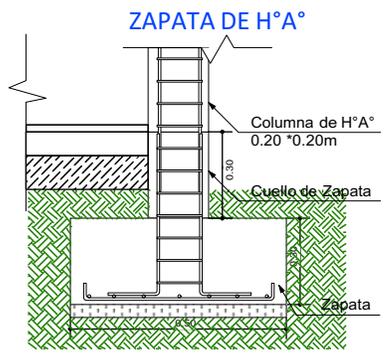


DETALLE VIGA "T" INVERTIDA

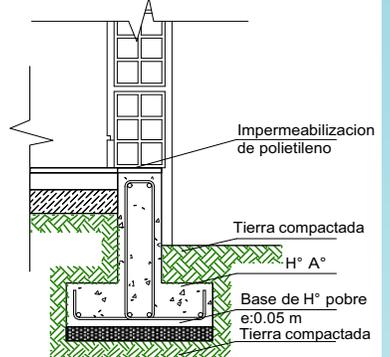

SECCION ESTRIBO

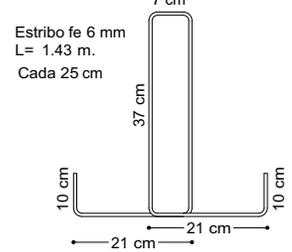

SECCION VIGA T

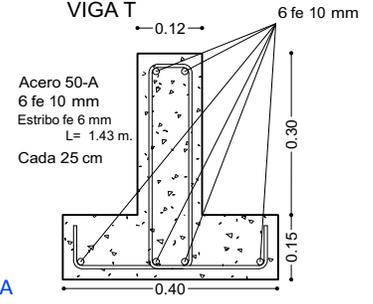

AGENCIA ESTATAL DE VIVIENDA - AEVIVIENDA SCZ

NOMBRE DEL PROYECTO:
PROYECTO DE VIVIENDA CUALITATIVA EN EL MUNICIPIO DE WARNES -FASE(XXXI) 2024- SANTA CRUZ



DISTRITOS:
Distrito N°1, Distrito N°6 y Distrito N° 13

MODALIDAD DE INTERVENCIÓN:
MEJORAMIENTO DE DORMITORIO + AMPLIACION DE 2 DORMITORIOS, COCINA Y BAÑO
PROYECTO A INICIATIVA


MUNICIPIO:
WARNES
PROVINCIA:
IGNACIO WARNES
DEPARTAMENTO:
SANTA CRUZ

DISEÑO ARQUITECTÓNICO: _____ REVISADO Y APROBADO : _____

FECHA:
ABRIL / 2024

SUPERFICIE NETA:
52,68 m²

LAMINA:
1/23

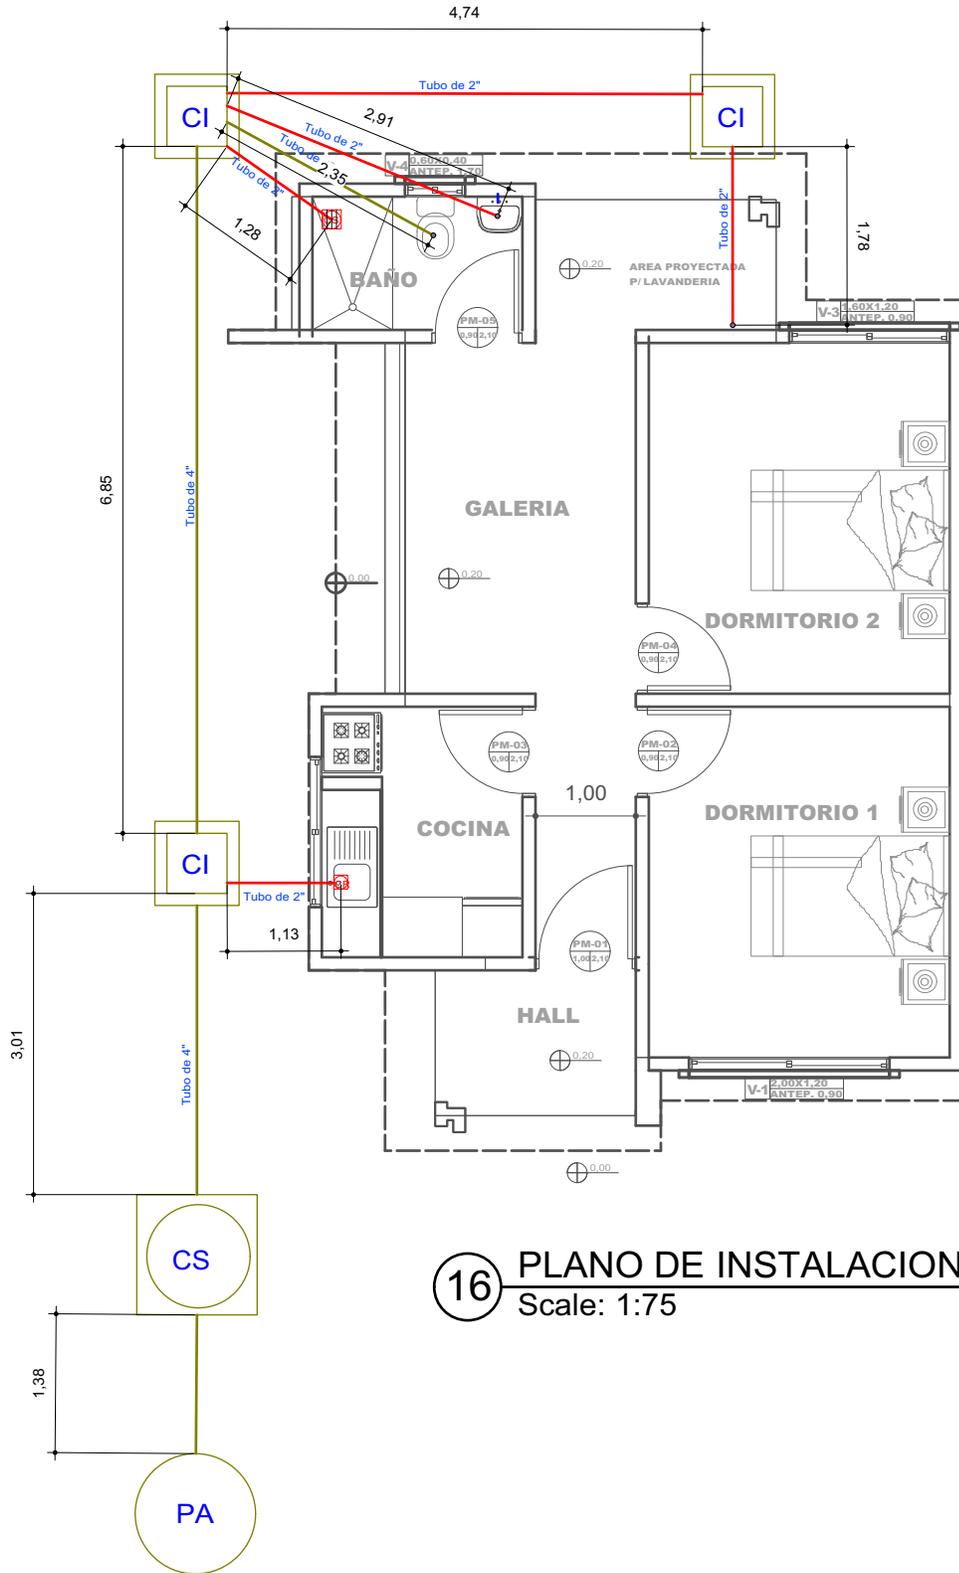

REFERENCIAS	
	CAJA SIFONADA PVC C/REJILLA DE PISO
	CAJA DE REGISTRO DE PVC
	TUBO PVC 4\"/>
	TUBO PVC 2\"/>
	CAMARA INSPECCION 0.60 x 0.60
	CÁMARA SÉPTICA PREFABRICADA 900LIT.
	POZO ABSORBENTE d = 1.50 m

16 PLANO DE INSTALACIONES SANITARIAS
Scale: 1:75

PROYECTO DE VIVIENDA CUALITATIVA

AGENCIA ESTATAL DE VIVIENDA - AEVIVIENDA SCZ

NOMBRE DEL PROYECTO:
PROYECTO DE VIVIENDA CUALITATIVA EN EL MUNICIPIO DE WARNES -FASE(XXXI) 2024- SANTA CRUZ

DISTRITOS:
Distrito N°1, Distrito N°6 y Distrito N° 13

MODALIDAD DE INTERVENCIÓN:
MEJORAMIENTO DE DORMITORIO + AMPLIACION DE 2 DORMITORIOS, COCINA Y BAÑO
PROYECTO A INICIATIVA

MUNICIPIO:
WARNES

PROVINCIA:
IGNACIO WARNES

DEPARTAMENTO:
SANTA CRUZ


DISEÑO ARQUITECTÓNICO:

REVISADO Y APROBADO :

FECHA:
ABRIL / 2024

SUPERFICIE NETA:
52,68 m²

LAMINA:
13/23

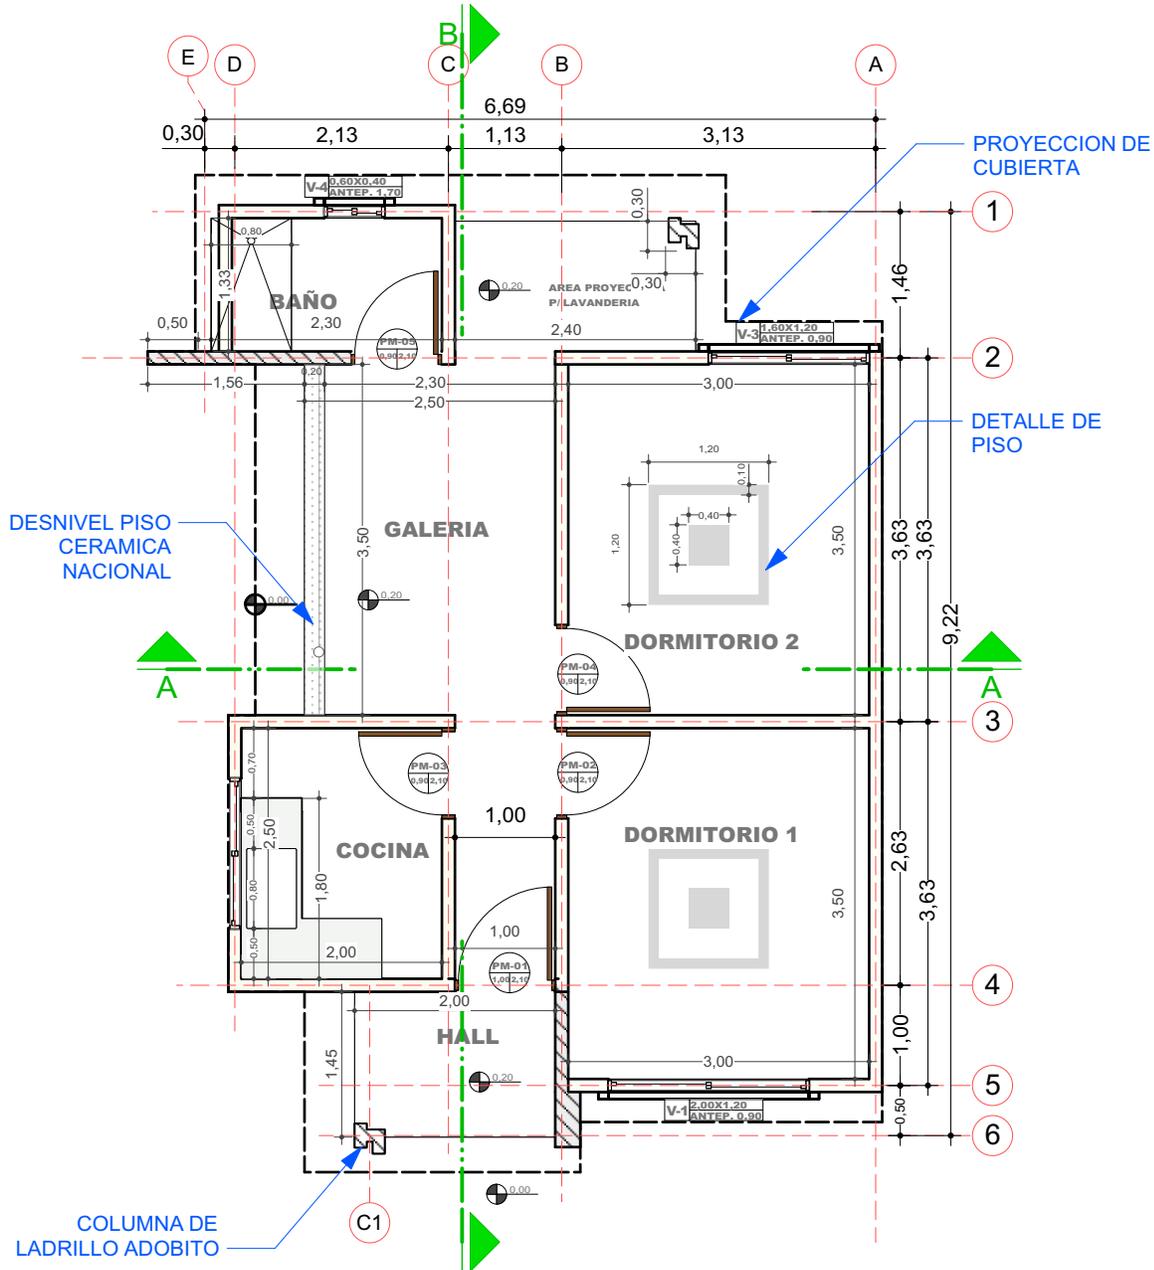

2 PLANO EN PLANTA - TECNICO
Scale: 1:75

PROYECTO DE VIVIENDA CUALITATIVA

AGENCIA ESTATAL DE VIVIENDA - AEVIVIENDA SCZ

NOMBRE DEL PROYECTO:
PROYECTO DE VIVIENDA CUALITATIVA EN EL MUNICIPIO DE
WARNES -FASE(XXXI) 2024- SANTA CRUZ

DISTRITOS: Distrito N°1, Distrito N°6 y Distrito N° 13	MODALIDAD DE INTERVENCIÓN: MEJORAMIENTO DE DORMITORIO + AMPLIACION DE 2 DORMITORIOS, COCINA Y BAÑO	MUNICIPIO: WARNES
PROYECTO A INICIATIVA	PROVINCIA: IGNACIO WARNES	DEPARTAMENTO: SANTA CRUZ




DISEÑO ARQUITECTÓNICO:	REVISADO Y APROBADO :
------------------------	-----------------------

FECHA:
ABRIL / 2024

SUPERFICIE NETA:
52,68 m²


LAMINA:
2/23

LADRILLO ADOBITO

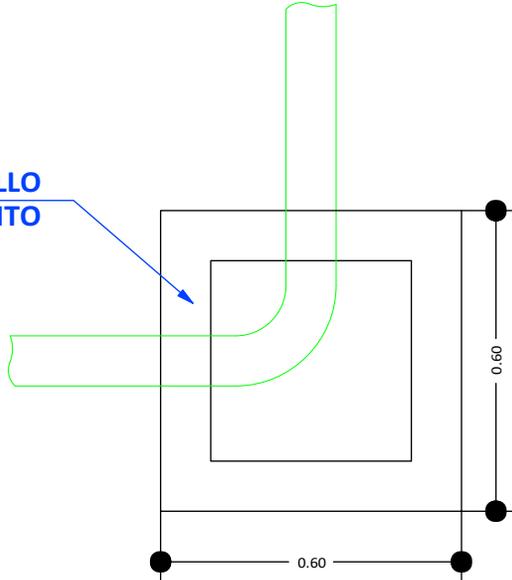


CÁMARA DE INSPECCIÓN
(0,60 x 0,60)

AGARRADERA
Fe 5/16"

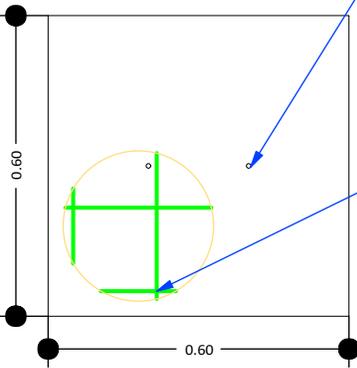

TAPA DE HºAº

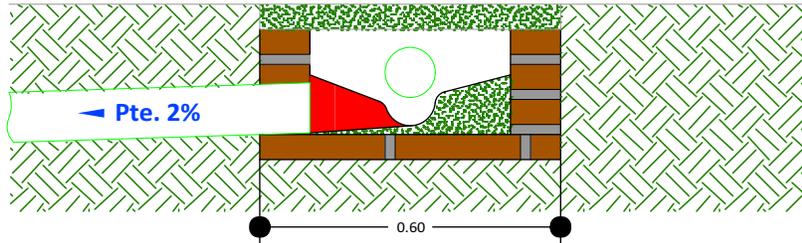

DETALLE CÁMARA DE
INSPECCIÓN (0,60 x 0,60)

17 DETALLE DE LA CAMARA DE INSPECCION
Scale: 1:75

PROYECTO DE VIVIENDA CUALITATIVA

AGENCIA ESTATAL DE VIVIENDA - AEVIVIENDA SCZ

NOMBRE DEL PROYECTO:

PROYECTO DE VIVIENDA CUALITATIVA EN EL MUNICIPIO DE
WARNES -FASE(XXXI) 2024- SANTA CRUZ

DISTRITOS:

Distrito N°1, Distrito N°6 y Distrito N° 13

MODALIDAD DE INTERVENCIÓN:

MEJORAMIENTO DE DORMITORIO + AMPLIACION DE 2 DORMITORIOS, COCINA Y BAÑO
PROYECTO A INICIATIVA

MUNICIPIO:

WARNES

PROVINCIA:
IGNACIO WARNES

DEPARTAMENTO:

SANTA CRUZ

DISEÑO ARQUITECTÓNICO:

REVISADO Y APROBADO :

FECHA:


ABRIL / 2024

SUPERFICIE NETA:

52,68 m²

LAMINA:

14/23

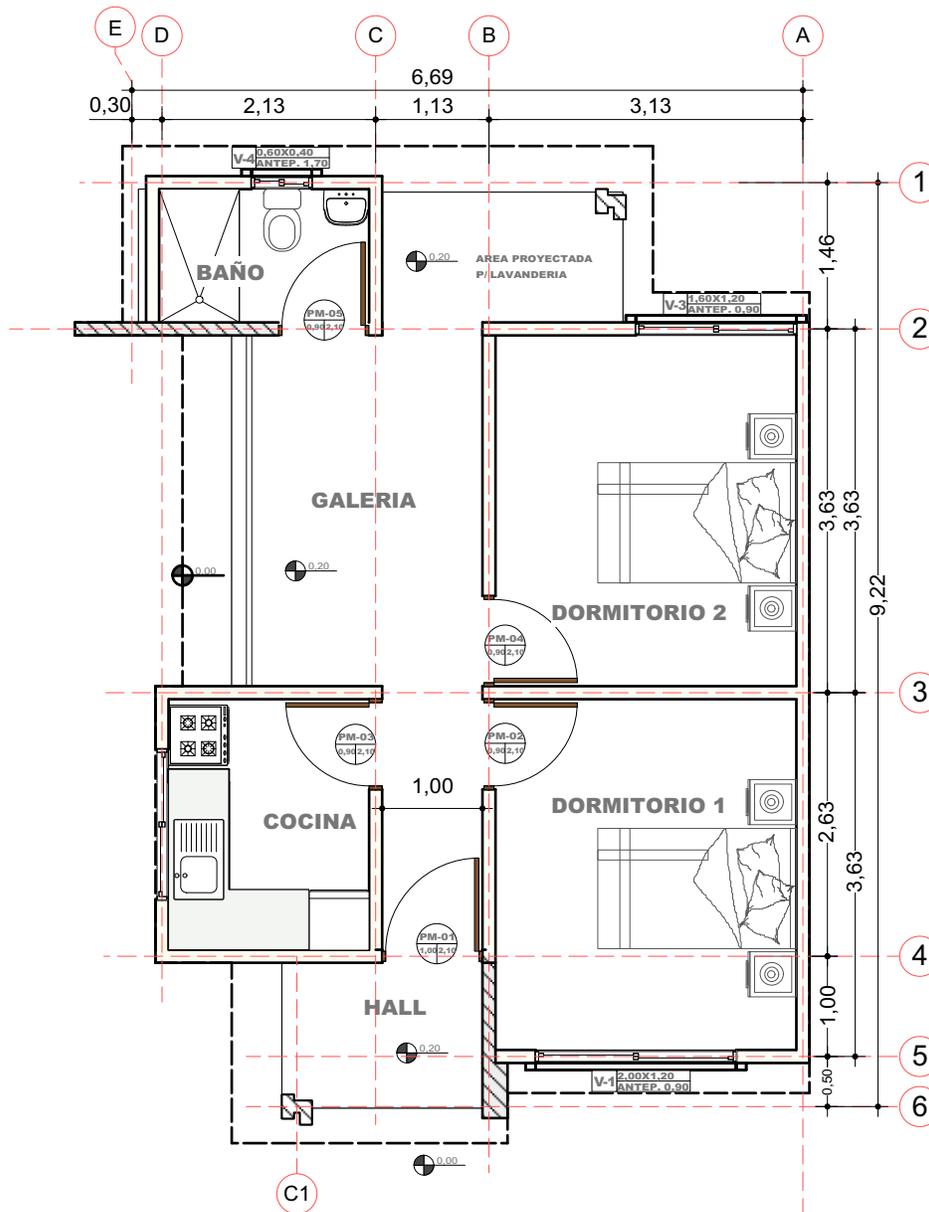

3 PLANO EN PLANTA AMOBLADO
Scale: 1:75

PROYECTO DE VIVIENDA CUALITATIVA

AGENCIA ESTATAL DE VIVIENDA - AEVIVIENDA SCZ

NOMBRE DEL PROYECTO:
PROYECTO DE VIVIENDA CUALITATIVA EN EL MUNICIPIO DE
WARNES -FASE(XXXI) 2024- SANTA CRUZ



DISTRITOS:
Distrito N°1, Distrito N°6 y Distrito N° 13

MODALIDAD DE INTERVENCIÓN:
MEJORAMIENTO DE DORMITORIO + AMPLIACION DE 2 DORMITORIOS, COCINA Y BAÑO
PROYECTO A INICIATIVA





MUNICIPIO:
WARNES
PROVINCIA:
IGNACIO WARNES
DEPARTAMENTO:
SANTA CRUZ

DISEÑO ARQUITECTÓNICO:	REVISADO Y APROBADO :

FECHA:
ABRIL / 2024

SUPERFICIE NETA:
52,68 m²

LAMINA:
3/23

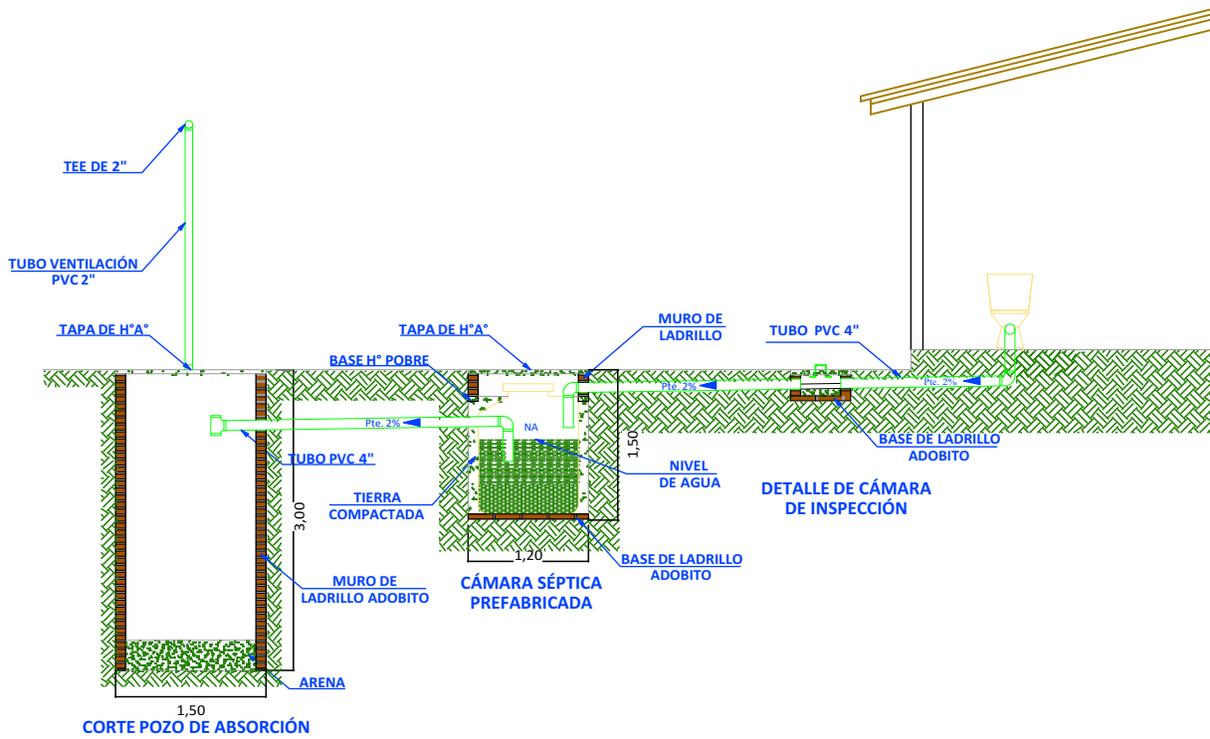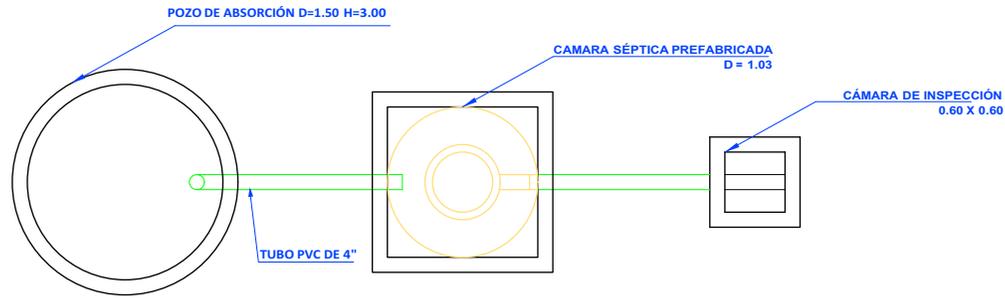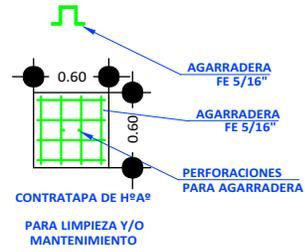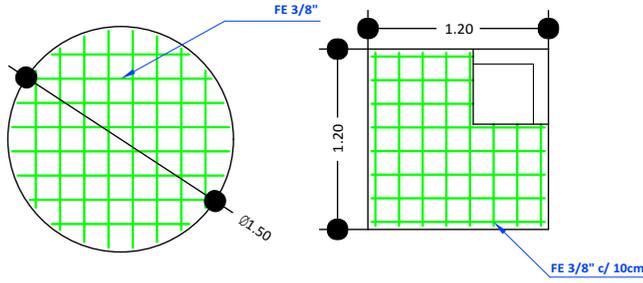

18 SISTEMA DE DESCARGA SANITARIO
 Scale: 1:75

PROYECTO DE VIVIENDA CUALITATIVA

AGENCIA ESTATAL DE VIVIENDA - AEVIVIENDA SCZ

NOMBRE DEL PROYECTO:

PROYECTO DE VIVIENDA CUALITATIVA EN EL MUNICIPIO DE WARNES -FASE(XXXI) 2024- SANTA CRUZ

DISTRITOS:

Distrito N°1, Distrito N°6 y Distrito N° 13

MODALIDAD DE INTERVENCIÓN:

MEJORAMIENTO DE DORMITORIO + AMPLIACION DE 2 DORMITORIOS, COCINA Y BAÑO
 PROYECTO A INICIATIVA

MUNICIPIO:

WARNES
 PROVINCIA: IGNACIO WARNES
 DEPARTAMENTO: SANTA CRUZ

DISEÑO ARQUITECTÓNICO:


REVISADO Y APROBADO :

FECHA:
ABRIL / 2024

SUPERFICIE NETA:
52,68 m²


LAMINA:
15/23



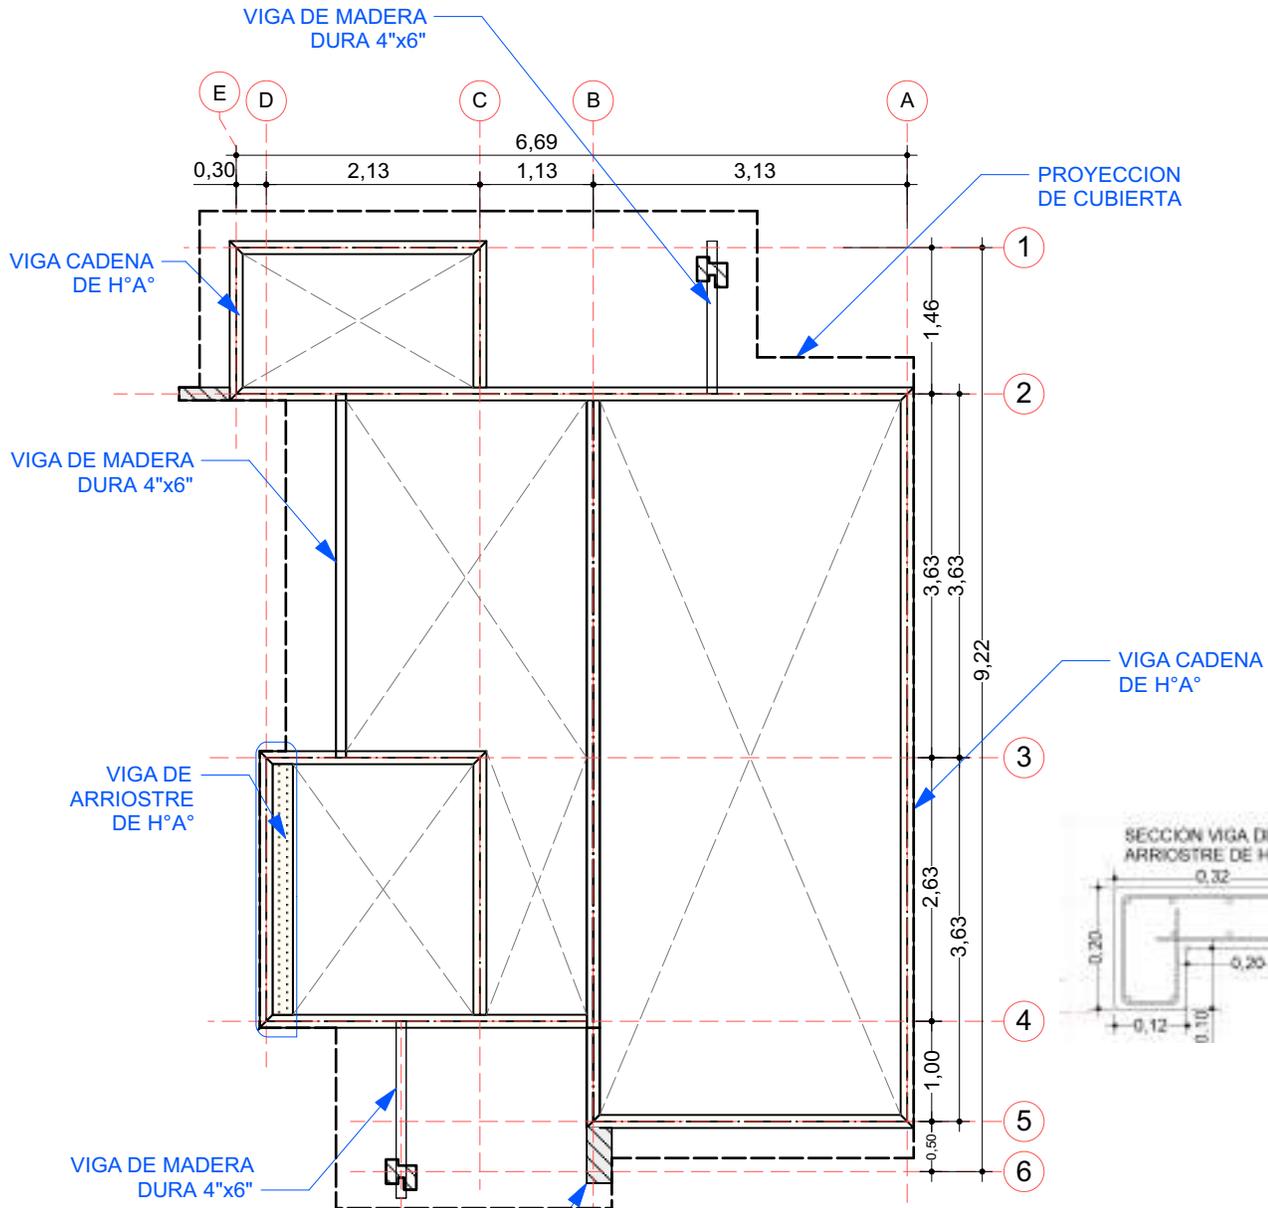


4 PLANO DE VIGA ENCADENADO
Scale: 1:75

SECCION VIGA CADENA DE H°A°

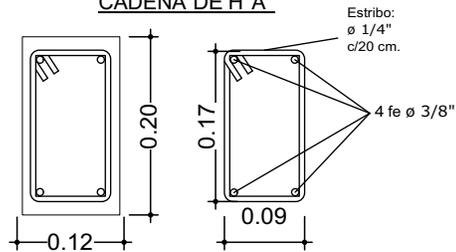

DETALLE VIGA DE H° A°

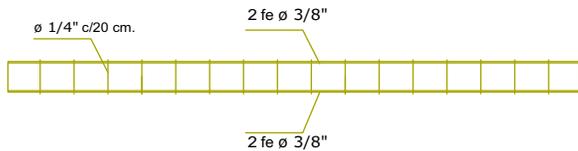

AGENCIA ESTATAL DE VIVIENDA - AEVIVIENDA SCZ

NOMBRE DEL PROYECTO:

PROYECTO DE VIVIENDA CUALITATIVA EN EL MUNICIPIO DE WARNES -FASE(XXXI) 2024- SANTA CRUZ

DISTRITOS:

Distrito N°1, Distrito N°6 y Distrito N° 13

MODALIDAD DE INTERVENCIÓN:

MEJORAMIENTO DE DORMITORIO + AMPLIACION DE 2 DORMITORIOS, COCINA Y BAÑO
PROYECTO A INICIATIVA

MUNICIPIO:

WARNES
PROVINCIA:
IGNACIO WARNES
DEPARTAMENTO:
SANTA CRUZ

DISEÑO ARQUITECTÓNICO:

REVISADO Y APROBADO :

FECHA:

ABRIL / 2024



SUPERFICIE NETA:

52,68 m²



LAMINA:

4/23

VENTANAS DE ALUMINIO LINEA 20 C/ VIDRIO 4 mm

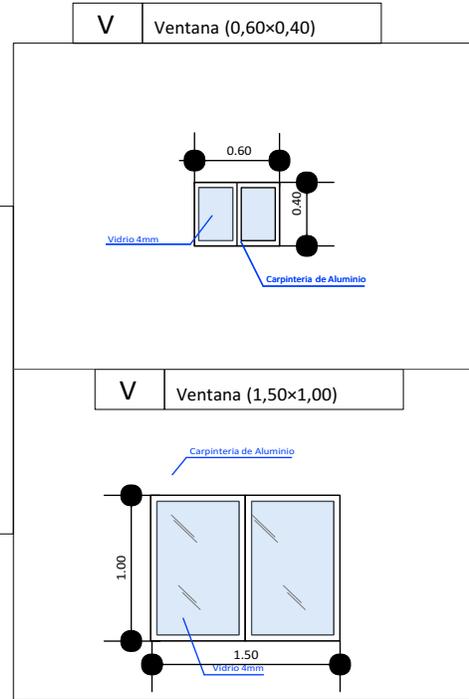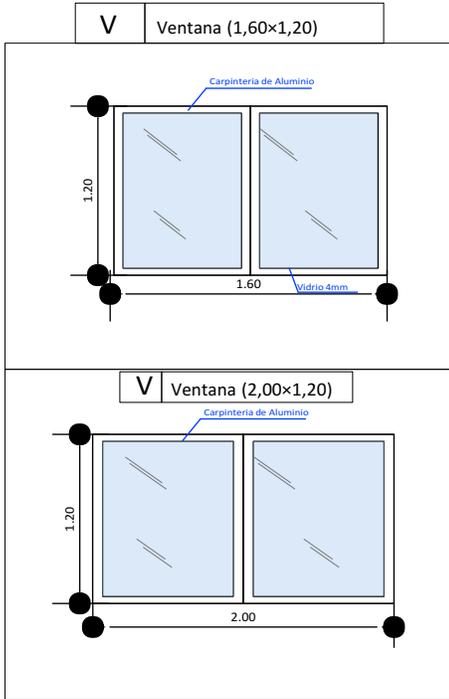

DETALLE DE PUERTAS TABLERO MADERA SEMIDURA ESTILO MINIMALISTA

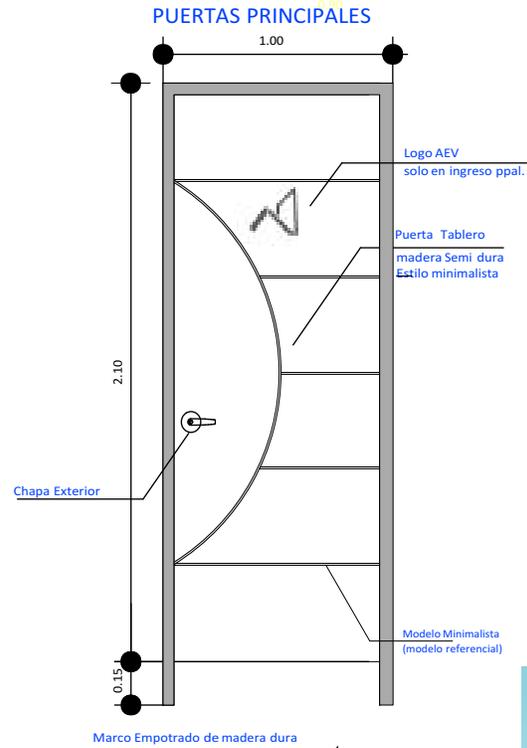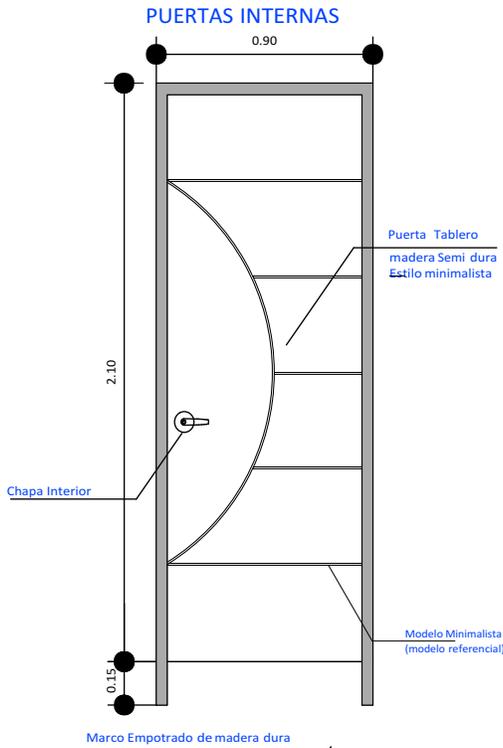

AGENCIA ESTATAL DE VIVIENDA - AEVIVIENDA SCZ

NOMBRE DEL PROYECTO:

PROYECTO DE VIVIENDA CUALITATIVA EN EL MUNICIPIO DE
WARNES -FASE(XXXI) 2024- SANTA CRUZ

DISTRITOS:

Distrito N°1, Distrito N°6 y Distrito N° 13

MODALIDAD DE INTERVENCIÓN:

MEJORAMIENTO DE DORMITORIO + AMPLIACION DE 2 DORMITORIOS, COCINA Y BAÑO
PROYECTO A INICIATIVA

MUNICIPIO:

WARNES

PROVINCIA:
IGNACIO WARNES

DEPARTAMENTO:

SANTA CRUZ

DISEÑO ARQUITECTÓNICO:

REVISADO Y APROBADO :

FECHA:


ABRIL / 2024

SUPERFICIE NETA:



52,68 m²

LAMINA:

16/23

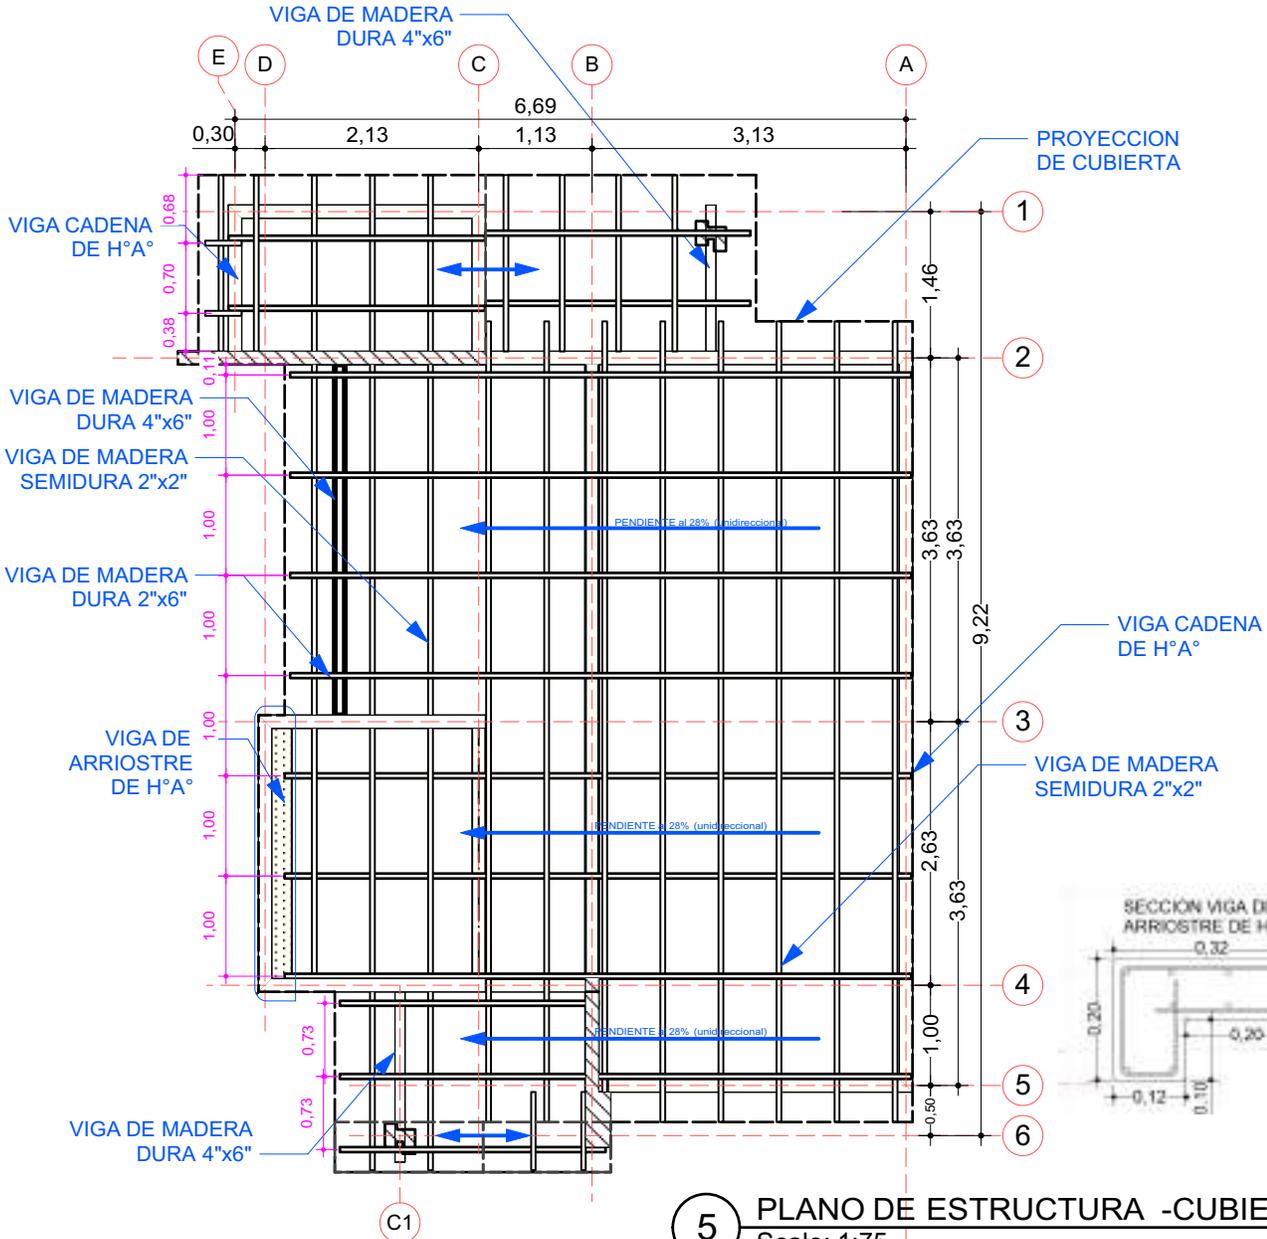

5 PLANO DE ESTRUCTURA -CUBIERTA
Scale: 1:75

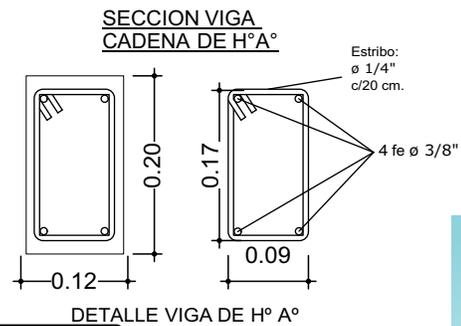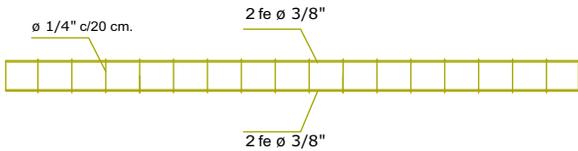

AGENCIA ESTATAL DE VIVIENDA - AEVIVIENDA SCZ

NOMBRE DEL PROYECTO:

PROYECTO DE VIVIENDA CUALITATIVA EN EL MUNICIPIO DE WARNES -FASE(XXXI) 2024- SANTA CRUZ

DISTRITOS:

Distrito N°1, Distrito N°6 y Distrito N° 13

MODALIDAD DE INTERVENCIÓN:

MEJORAMIENTO DE DORMITORIO + AMPLIACION DE 2 DORMITORIOS, COCINA Y BAÑO
PROYECTO A INICIATIVA

MUNICIPIO:

WARNES
PROVINCIA:
IGNACIO WARNES
DEPARTAMENTO:
SANTA CRUZ

DISEÑO ARQUITECTÓNICO:

REVISADO Y APROBADO :

FECHA:

ABRIL / 2024

SUPERFICIE NETA:

52,68 m²

LAMINA:

5/23



IMAGENES 3D - EXTERIORES

PROYECTO DE VIVIENDA CUALITATIVA

AGENCIA ESTATAL DE VIVIENDA - AEVIVIENDA SCZ

NOMBRE DEL PROYECTO:

PROYECTO DE VIVIENDA CUALITATIVA EN EL MUNICIPIO DE WARNES -FASE(XXXI) 2024- SANTA CRUZ

DISTRITOS:

Distrito N° 1, Distrito N° 6 y Distrito N° 13

MODALIDAD DE INTERVENCIÓN:

MEJORAMIENTO DE DORMITORIO + AMPLIACION DE 2 DORMITORIOS, COCINA Y BAÑO
 PROYECTO A INICIATIVA

MUNICIPIO:

WARNES

PROVINCIA:
IGNACIO WARNES

DEPARTAMENTO:

SANTA CRUZ

DISEÑO ARQUITECTÓNICO:

REVISADO Y APROBADO :

FECHA:

ABRIL / 2024


SUPERFICIE NETA:

52,68 m²

LAMINA:

17/23



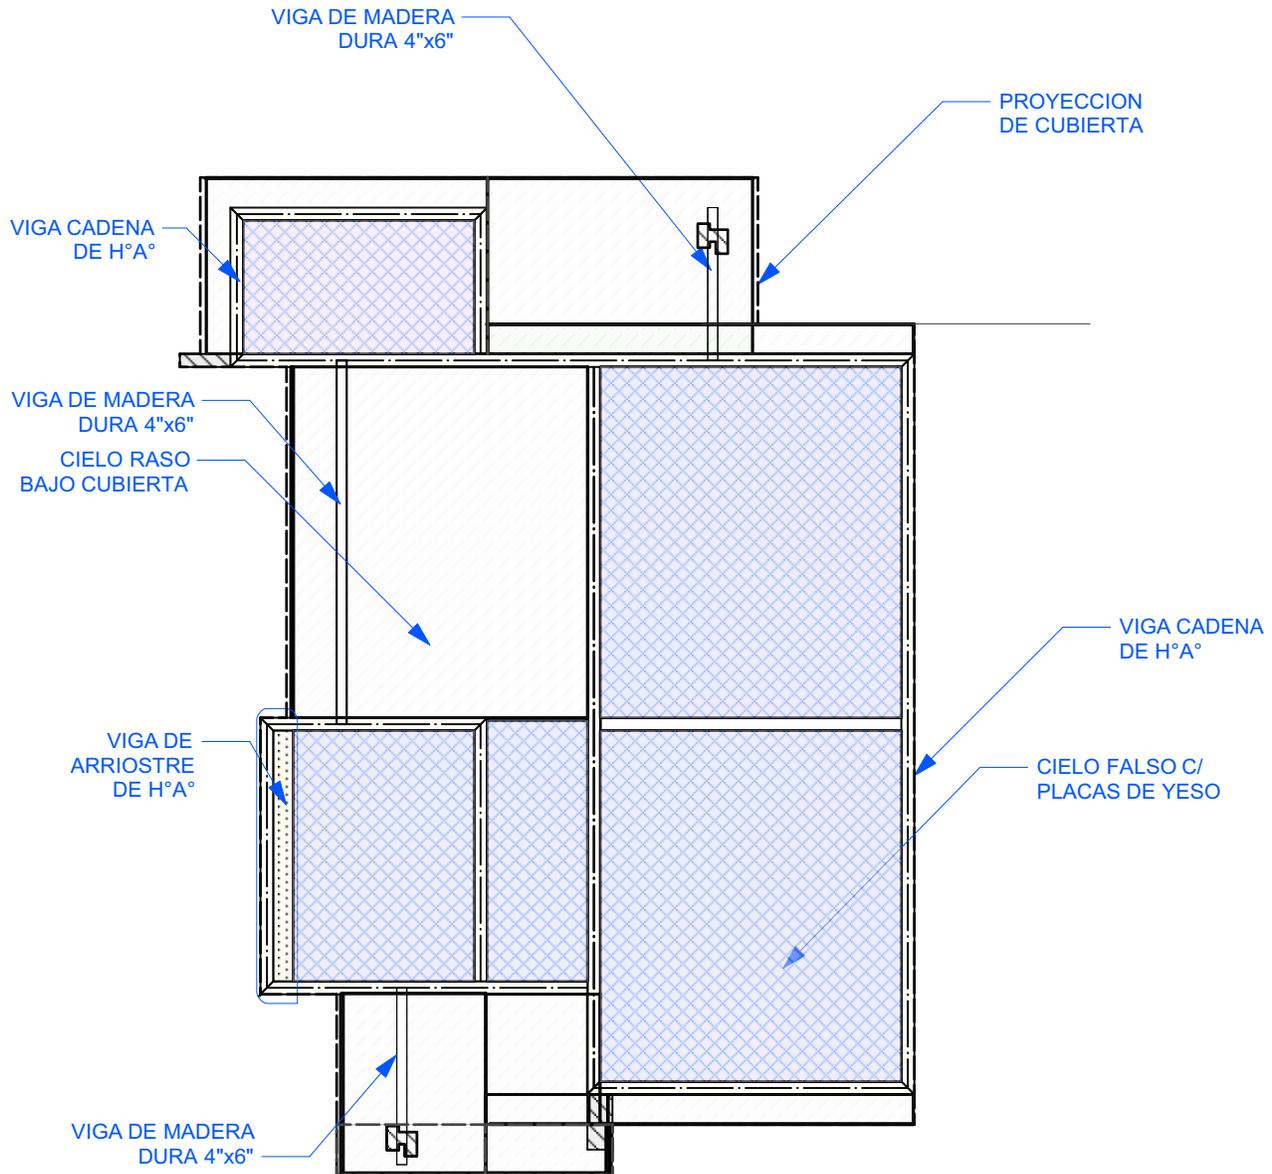

6 PLANO - DISTRIBUCION DE CIELO FALSO Y CIELO RASO
Scale: 1:75

PROYECTO DE VIVIENDA CUALITATIVA

AGENCIA ESTATAL DE VIVIENDA - AEVIVIENDA SCZ

NOMBRE DEL PROYECTO:

PROYECTO DE VIVIENDA CUALITATIVA EN EL MUNICIPIO DE
WARNES -FASE(XXXI) 2024- SANTA CRUZ

DISTRITOS:

Distrito N°1, Distrito N°6 y Distrito N° 13

MODALIDAD DE INTERVENCIÓN:

MEJORAMIENTO DE
DORMITORIO + AMPLIACION
DE 2 DORMITORIOS, COCINA Y
BAÑO
PROYECTO A INICIATIVA

MUNICIPIO:

WARNES

PROVINCIA:
IGNACIO WARNES

DEPARTAMENTO:

SANTA CRUZ

DISEÑO ARQUITECTÓNICO:

REVISADO Y APROBADO :

FECHA:

ABRIL / 2024

SUPERFICIE NETA:

52,68 m²

LAMINA:

6/23



IMAGENES 3D - EXTERIORES

PROYECTO DE VIVIENDA CUALITATIVA

AGENCIA ESTATAL DE VIVIENDA - AEVIVIENDA SCZ

NOMBRE DEL PROYECTO:

PROYECTO DE VIVIENDA CUALITATIVA EN EL MUNICIPIO DE
WARNES -FASE(XXXI) 2024- SANTA CRUZ

DISTRITOS:

Distrito N° 1, Distrito N° 6 y Distrito N° 13

MODALIDAD DE INTERVENCIÓN:

MEJORAMIENTO DE
DORMITORIO + AMPLIACION
DE 2 DORMITORIOS, COCINA Y
BAÑO
PROYECTO A INICIATIVA

MUNICIPIO:

WARNES

PROVINCIA:
IGNACIO WARNES

DEPARTAMENTO:

SANTA CRUZ

DISEÑO ARQUITECTÓNICO:

REVISADO Y APROBADO :

FECHA:



ABRIL / 2024

SUPERFICIE NETA:

52,68 m²

LAMINA:

18/23

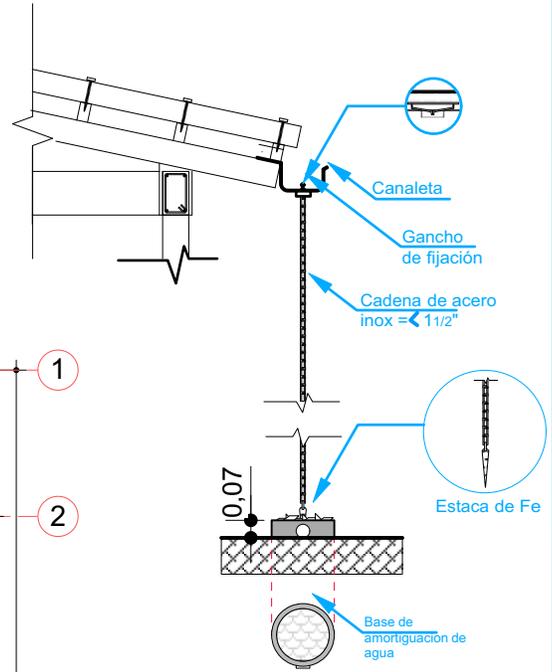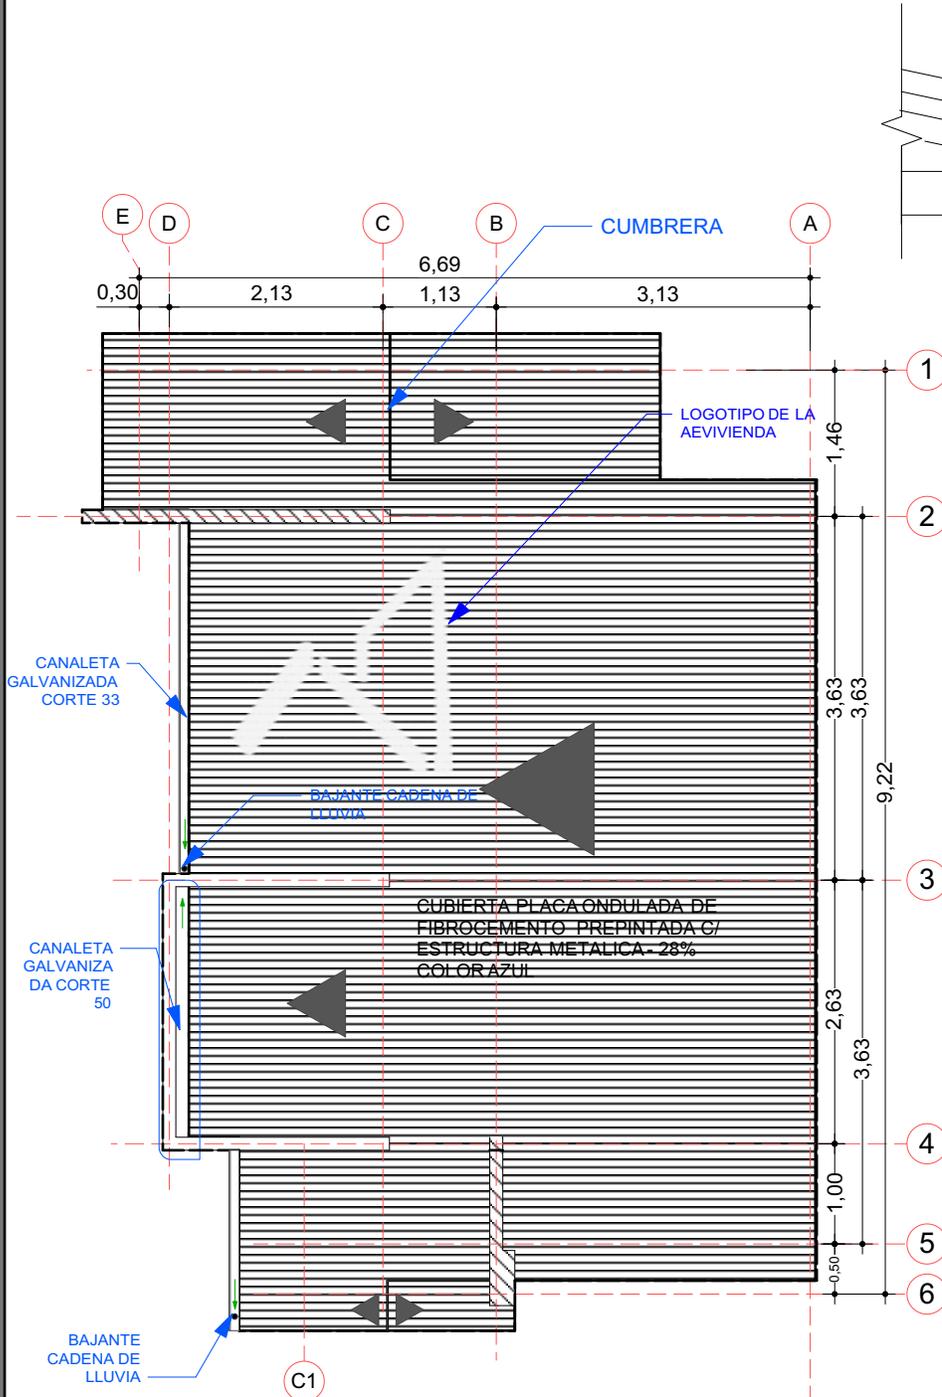

BAJANTE CADENA DE LLUVIA

7 PLANO DE CUBIERTA
Scale: 1:75

PROYECTO DE VIVIENDA CUALITATIVA

AGENCIA ESTATAL DE VIVIENDA - AEVIVIENDA SCZ

NOMBRE DEL PROYECTO:
PROYECTO DE VIVIENDA CUALITATIVA EN EL MUNICIPIO DE
WARNES -FASE(XXXI) 2024- SANTA CRUZ



DISTRITOS:
Distrito N°1, Distrito N°6 y Distrito N° 13

MODALIDAD DE INTERVENCIÓN:
MEJORAMIENTO DE DORMITORIO + AMPLIACION DE 2 DORMITORIOS, COCINA Y BAÑO
PROYECTO A INICIATIVA

MUNICIPIO:
WARNES
PROVINCIA:
IGNACIO WARNES
DEPARTAMENTO:
SANTA CRUZ




DISEÑO ARQUITECTÓNICO:

REVISADO Y APROBADO :


FECHA:
ABRIL / 2024

SUPERFICIE NETA:
52,68 m²

LAMINA:
7/23

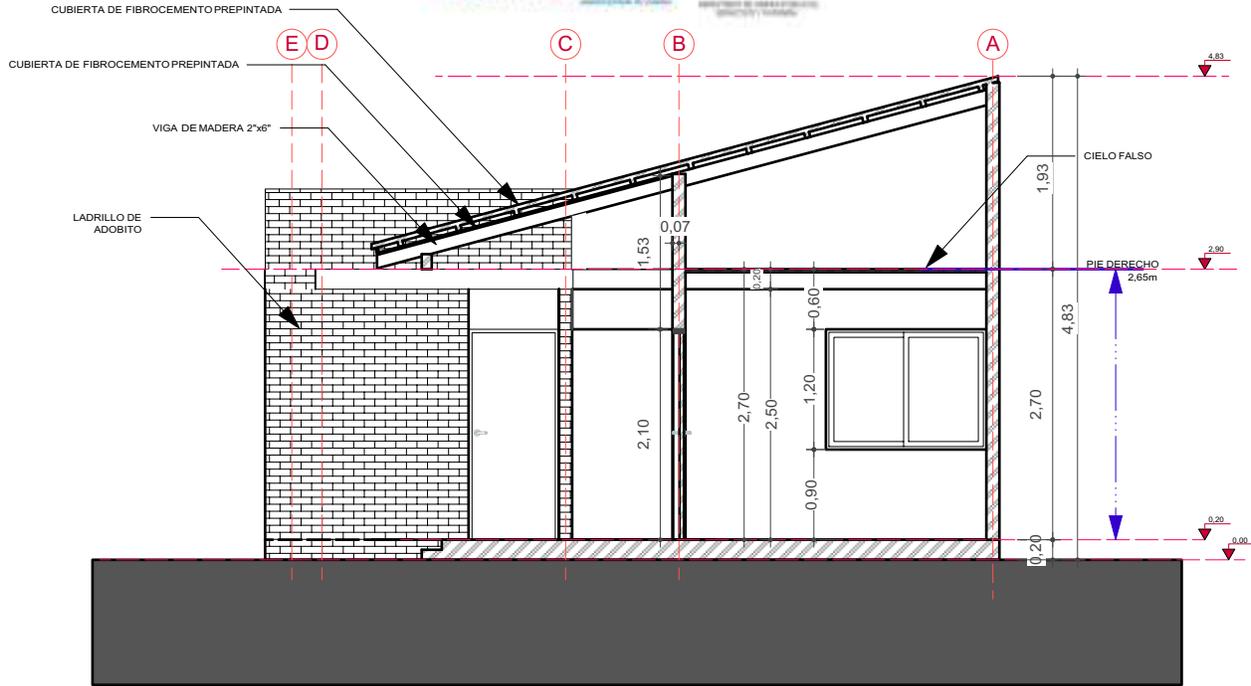

8 CORTE TRANSVERSAL A-A
Scale: 1:75

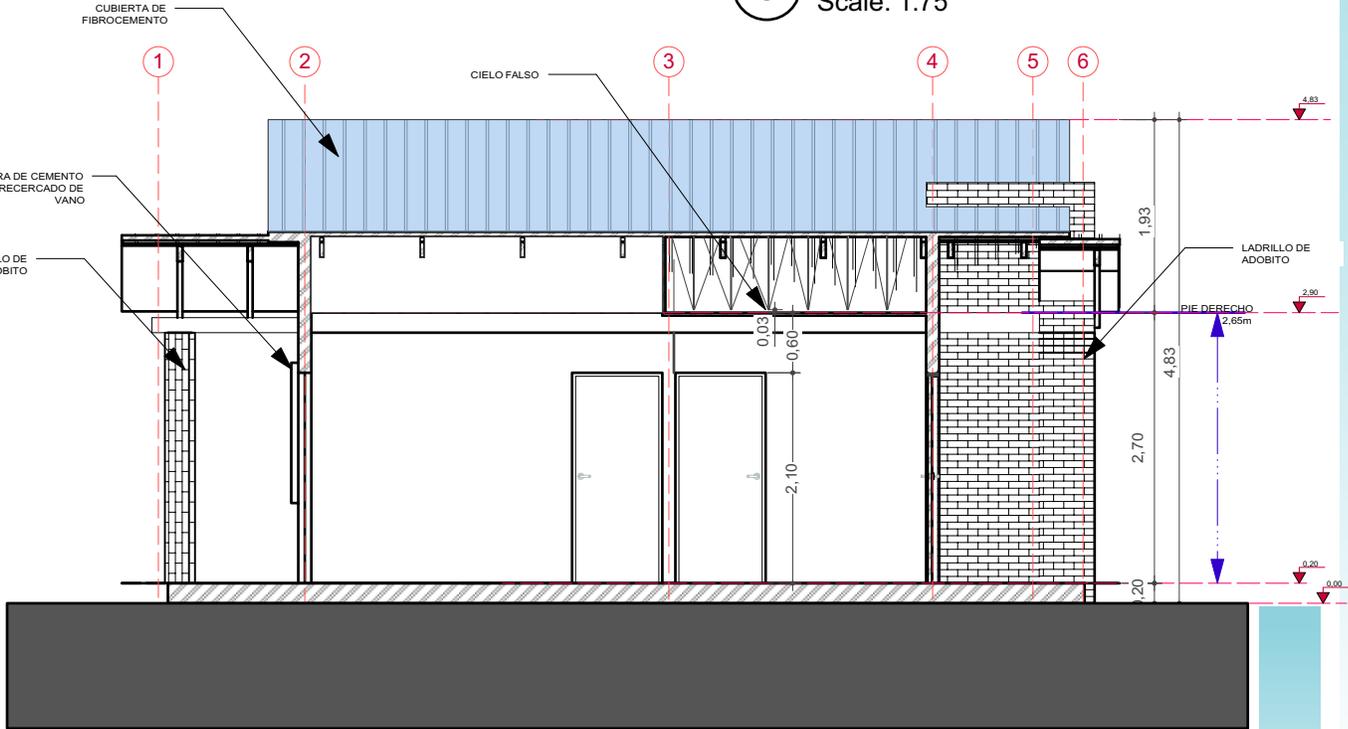

9 CORTE LONGITUDINAL B-B
Scale: 1:75

AGENCIA ESTATAL DE VIVIENDA - AEVIVIENDA SCZ

NOMBRE DEL PROYECTO:

**PROYECTO DE VIVIENDA CUALITATIVA EN EL MUNICIPIO DE
WARNES -FASE(XXXI) 2024- SANTA CRUZ**

DISTRITOS:

Distrito N°1, Distrito N°6 y Distrito N° 13

MODALIDAD DE INTERVENCIÓN:

MEJORAMIENTO DE DORMITORIO + AMPLIACION DE 2 DORMITORIOS, COCINA Y BAÑO
PROYECTO A INICIATIVA

MUNICIPIO:

WARNES

PROVINCIA:

IGNACIO WARNES

DEPARTAMENTO:

SANTA CRUZ

DISEÑO ARQUITECTÓNICO:

REVISADO Y APROBADO :

FECHA:

ABRIL / 2024

SUPERFICIE NETA:

52,68 m²

LAMINA:

8/23



IMAGENES 3D - EXTERIORES

PROYECTO DE VIVIENDA CUALITATIVA

AGENCIA ESTATAL DE VIVIENDA - AEVIVIENDA SCZ

NOMBRE DEL PROYECTO:

PROYECTO DE VIVIENDA CUALITATIVA EN EL MUNICIPIO DE
WARNES -FASE(XXXI) 2024- SANTA CRUZ

DISTRITOS:

Distrito N°1, Distrito N°6 y Distrito N° 13

MODALIDAD DE
INTERVENCIÓN:

MEJORAMIENTO DE
DORMITORIO + AMPLIACION
DE 2 DORMITORIOS, COCINA Y
BAÑO
PROYECTO A INICIATIVA

MUNICIPIO:

WARNES

PROVINCIA:

IGNACIO WARNES

DEPARTAMENTO:

SANTA CRUZ

DISEÑO ARQUITECTÓNICO:

REVISADO Y APROBADO :

FECHA:


ABRIL / 2024

SUPERFICIE NETA:


52,68 m²

LAMINA:

20/23

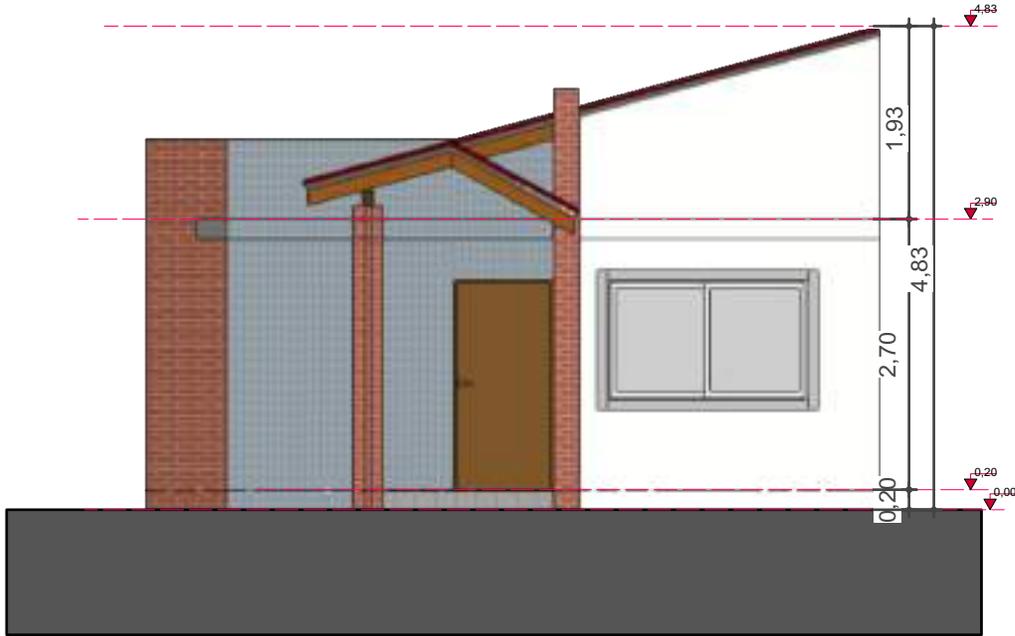

10 FACHADA FRONTAL
Scale: 1:75

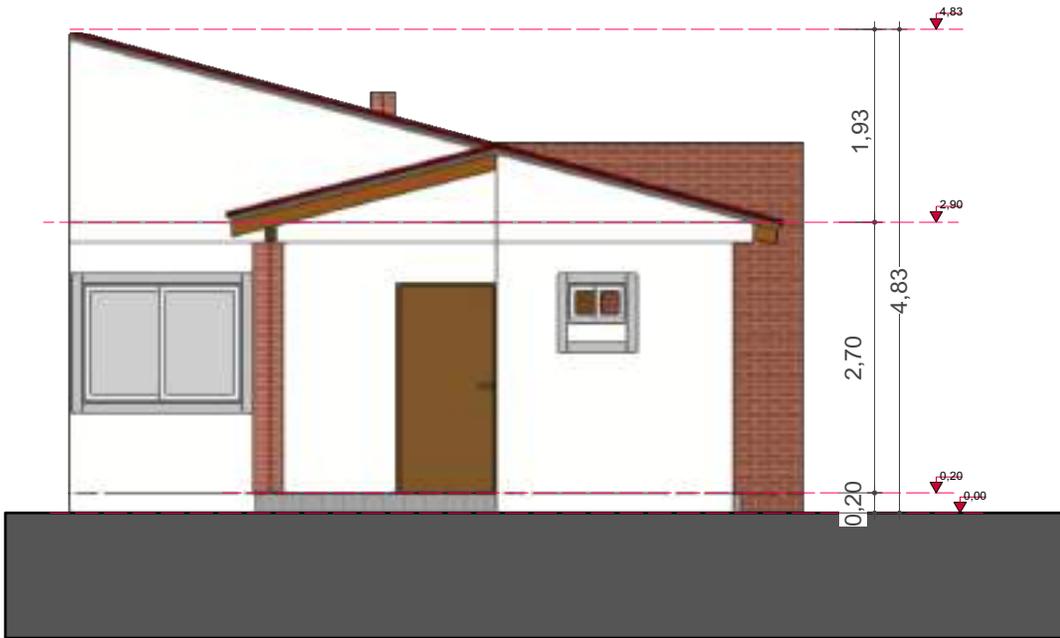

11 FACHADA POSTERIOR
Scale: 1:75

AGENCIA ESTATAL DE VIVIENDA - AEVIVIENDA SCZ

NOMBRE DEL PROYECTO:

PROYECTO DE VIVIENDA CUALITATIVA EN EL MUNICIPIO DE
WARNES -FASE(XXXI) 2024- SANTA CRUZ

DISTRITOS:

Distrito N°1, Distrito N°6 y Distrito N° 13

MODALIDAD DE
INTERVENCIÓN:

MEJORAMIENTO DE
DORMITORIO + AMPLIACION
DE 2 DORMITORIOS, COCINA Y
BAÑO
PROYECTO A INICIATIVA

MUNICIPIO:

WARNES

PROVINCIA:

IGNACIO WARNES

DEPARTAMENTO:

SANTA CRUZ

DISEÑO ARQUITECTÓNICO:

REVISADO Y APROBADO :

FECHA:

ABRIL / 2024

SUPERFICIE NETA:

52,68 m²

LAMINA:

9 / 23



IMAGENES 3D - EXTERIORES

PROYECTO DE VIVIENDA CUALITATIVA

AGENCIA ESTATAL DE VIVIENDA - AEVIVIENDA SCZ

NOMBRE DEL PROYECTO:

PROYECTO DE VIVIENDA CUALITATIVA EN EL MUNICIPIO DE WARNES -FASE(XXXI) 2024- SANTA CRUZ

DISTRITOS:

Distrito N°1, Distrito N°6 y Distrito N° 13

MODALIDAD DE INTERVENCIÓN:

MEJORAMIENTO DE DORMITORIO + AMPLIACION DE 2 DORMITORIOS, COCINA Y BAÑO
 PROYECTO A INICIATIVA

MUNICIPIO:

WARNES

PROVINCIA:

IGNACIO WARNES

DEPARTAMENTO:

SANTA CRUZ



DISEÑO ARQUITECTÓNICO:

REVISADO Y APROBADO :

FECHA:

ABRIL / 2024

SUPERFICIE NETA:


-

LAMINA:

21/23



12 FACHADA LATERAL IZQUIERDA
 Scale: 1:75

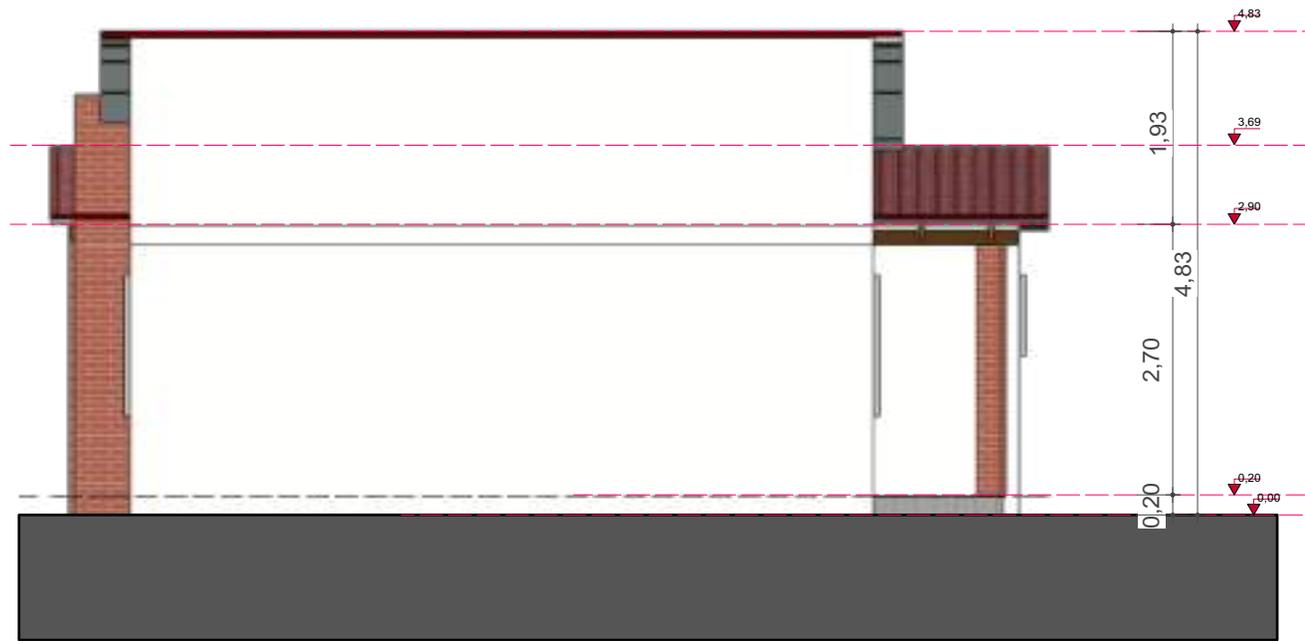

13 FACHADA LATERAL DERECHA
 Scale: 1:75

PROYECTO DE VIVIENDA CUALITATIVA

AGENCIA ESTATAL DE VIVIENDA - AEVIVIENDA SCZ

NOMBRE DEL PROYECTO:

PROYECTO DE VIVIENDA CUALITATIVA EN EL MUNICIPIO DE WARNES -FASE(XXXI) 2024- SANTA CRUZ

DISTRITOS:

Distrito N°1, Distrito N°6 y Distrito N° 13

MODALIDAD DE INTERVENCIÓN:

MEJORAMIENTO DE DORMITORIO + AMPLIACION DE 2 DORMITORIOS, COCINA Y BAÑO
 PROYECTO A INICIATIVA

MUNICIPIO:

WARNES

PROVINCIA:
 IGNACIO WARNES

DEPARTAMENTO:

SANTA CRUZ

DISEÑO ARQUITECTÓNICO:

REVISADO Y APROBADO :

FECHA:

ABRIL / 2024

SUPERFICIE NETA:

52,68 m²

LAMINA:

10/23



IMAGENES 3D - EXTERIORES

PROYECTO DE VIVIENDA CUALITATIVA

AGENCIA ESTATAL DE VIVIENDA - AEVIVIENDA SCZ

NOMBRE DEL PROYECTO:

PROYECTO DE VIVIENDA CUALITATIVA EN EL MUNICIPIO DE
WARNES -FASE(XXXI) 2024- SANTA CRUZ

DISTRITOS:

Distrito N°1, Distrito N°6 y Distrito N°13

MODALIDAD DE
INTERVENCIÓN:

MEJORAMIENTO DE
DORMITORIO + AMPLIACION
DE 2 DORMITORIOS, COCINA Y
BAÑO

PROYECTO A INICIATIVA

MUNICIPIO:

WARNES

PROVINCIA:

IGNACIO WARNES

DEPARTAMENTO:

SANTA CRUZ

DISEÑO ARQUITECTÓNICO:

REVISADO Y APROBADO :

FECHA:


ABRIL / 2024

SUPERFICIE NETA:


-

LAMINA:

22/23

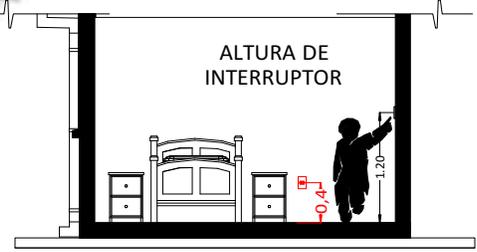

CORTE REFERENCIAL

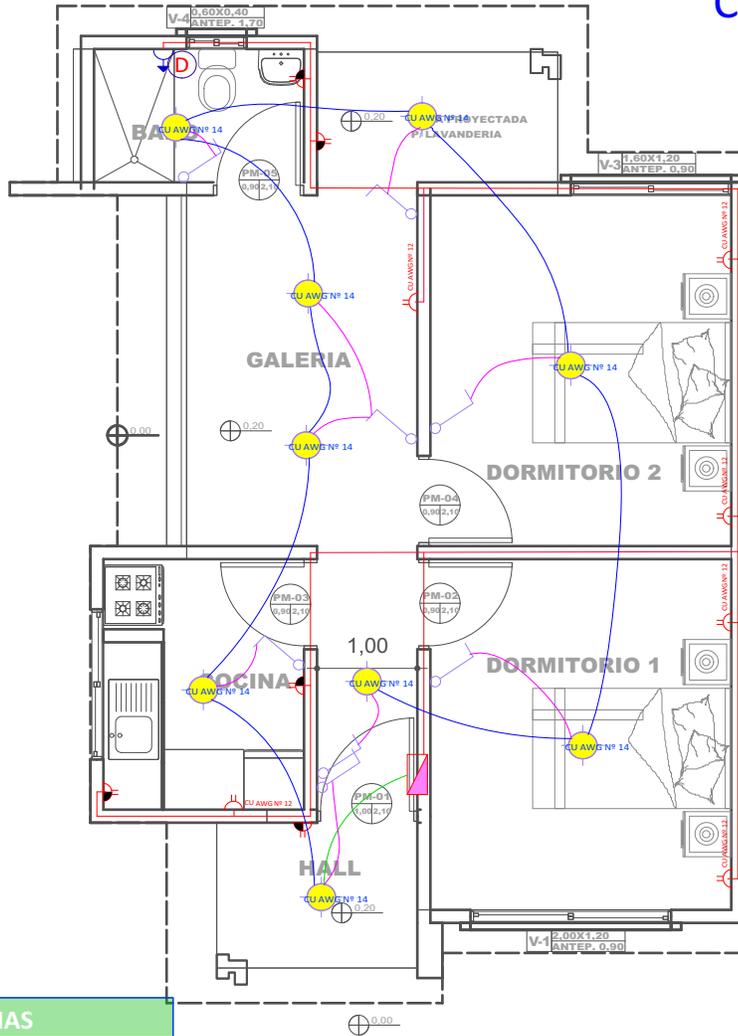

REFERENCIAS

- Tablero de Distribución
- Iluminación Led
- Interruptor simple
- Tomacorriente Doble H= 0.40 m
- Tomacorriente Doble H= 1.20 m
- Térmico Ducha

CIRCUITO	
	2 Alambre Aislado CU AWG Nº 14 Iluminación
	2 Alambre Aislado CU AWG Nº 12 Tomacorriente
	2 Alambre Aislado CU AWG Nº 10 Ducha

14 PLANO DE INSTALACIONES ELECTRICAS
Scale: 1:75

PROYECTO DE VIVIENDA CUALITATIVA

AGENCIA ESTATAL DE VIVIENDA - AEVIVIENDA SCZ

NOMBRE DEL PROYECTO:
PROYECTO DE VIVIENDA CUALITATIVA EN EL MUNICIPIO DE WARNES -FASE(XXXI) 2024- SANTA CRUZ



DISTRITOS:
Distrito Nº 1, Distrito Nº 6 y Distrito Nº 13

MODALIDAD DE INTERVENCIÓN:
MEJORAMIENTO DE DORMITORIO + AMPLIACION DE 2 DORMITORIOS, COCINA Y BAÑO
PROYECTO A INICIATIVA


MUNICIPIO: WARNES
PROVINCIA: IGNACIO WARNES
DEPARTAMENTO: SANTA CRUZ

DISEÑO ARQUITECTÓNICO:	REVISADO Y APROBADO :

FECHA:
ABRIL / 2024


SUPERFICIE NETA:
52,68 m²

LAMINA:
11/23

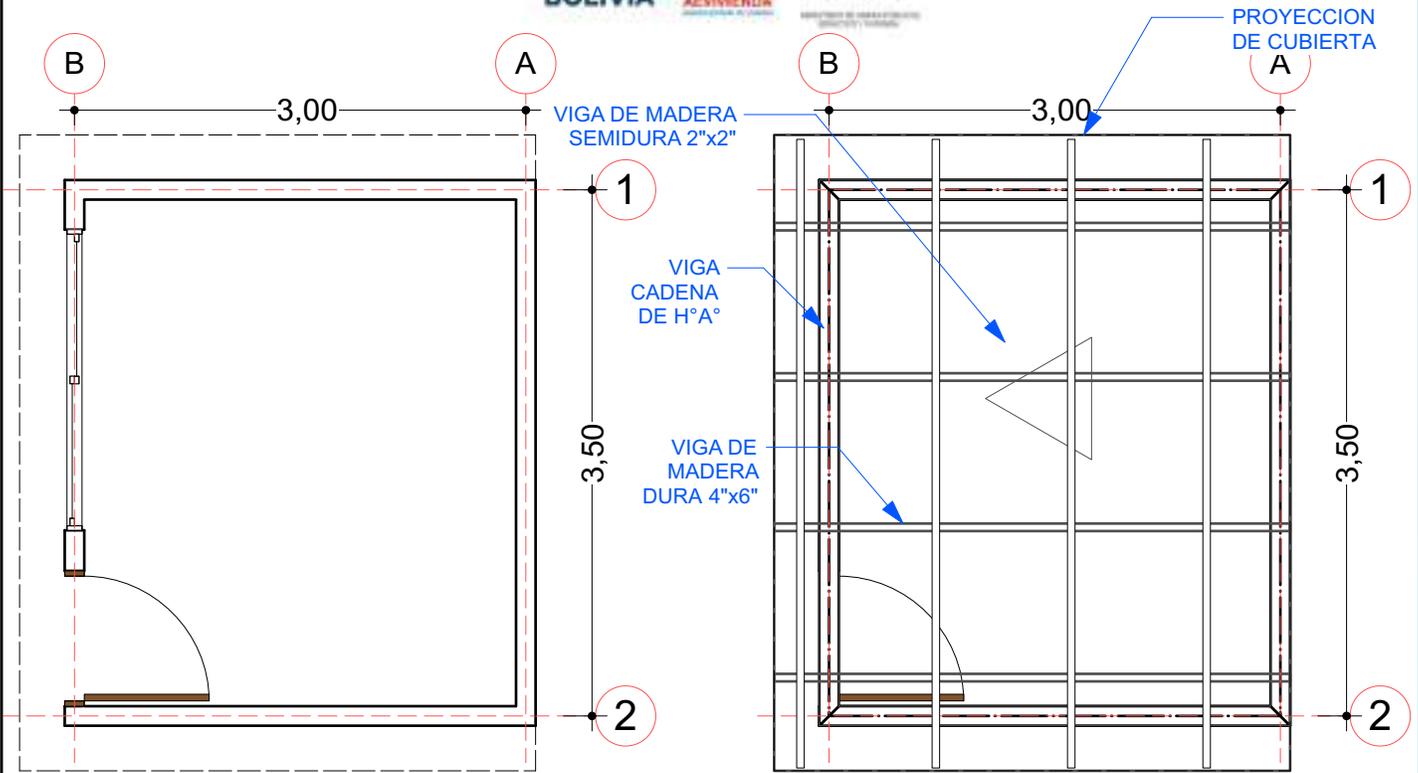

01 PLANO REFERENCIAL EN PLANTA - MEJORAMIENTO
Scale: 1:50

02 PLANO REFERENCIAL P/ ESTRUCT. DE CUBIERTA
Scale: 1:50

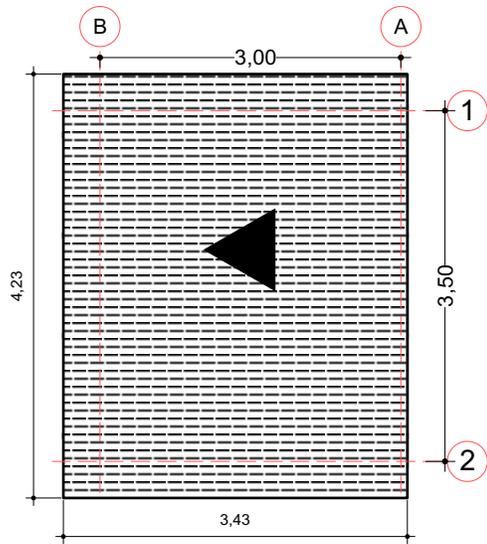

03 PLANO DE CUBIERTA
Scale: 1:75

MEJORAMIENTO DE DORMITORIO

AGENCIA ESTATAL DE VIVIENDA - AEVIVIENDA SCZ

NOMBRE DEL PROYECTO:

PROYECTO DE VIVIENDA CUALITATIVA EN EL MUNICIPIO DE WARNES -FASE(XXXI) 2024- SANTA CRUZ

DISTRITOS:

Distrito N°1, Distrito N°6 y Distrito N°13

MODALIDAD DE INTERVENCIÓN:

MEJORAMIENTO DE DORMITORIO + AMPLIACION DE 2 DORMITORIOS, COCINA Y BAÑO
PROYECTO A INICIATIVA

MUNICIPIO:

WARNES

PROVINCIA:
IGNACIO WARNES

DEPARTAMENTO:

SANTA CRUZ

DISEÑO ARQUITECTÓNICO:

REVISADO Y APROBADO :

FECHA:

ABRIL / 2024


SUPERFICIE NETA:

52,68 m²

LAMINA:

23/23

REFERENCIAS	
	TAP -Tubería de Agua Potable
	LLp - Llave de Paso
	Lm - Lavamanos
	In - Inodoro
	Lp - Lavaplatos
	Du - Ducha
	Lv - Lavandería (punto p/ futura lav.)

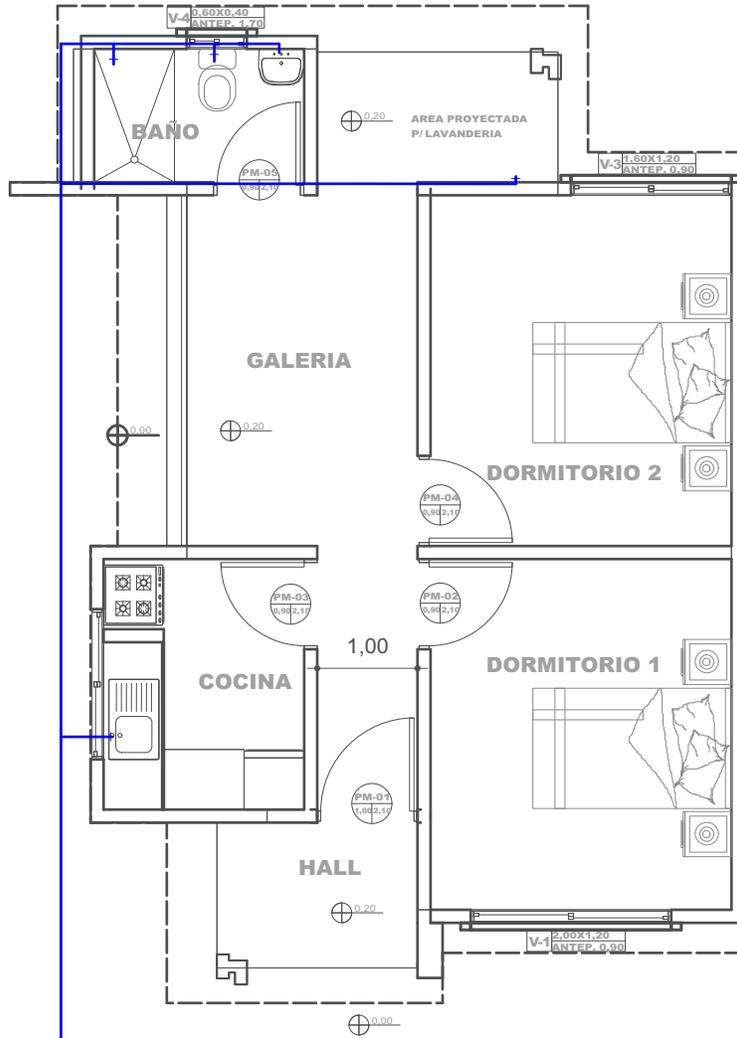

15 PLANO DE INSTALACIONES HIDRAULICAS
Scale: 1:75

40 PLANO ESQUEMATICO ISOMETRICO - DE INSTALACION HIDRAULICA
Scale: 1:100

AGENCIA ESTATAL DE VIVIENDA - AEVIVIENDA SCZ

NOMBRE DEL PROYECTO:
PROYECTO DE VIVIENDA CUALITATIVA EN EL MUNICIPIO DE WARNES -FASE(XXXI) 2024- SANTA CRUZ

DISTRITOS:
Distrito N°1, Distrito N°6 y Distrito N° 13

MODALIDAD DE INTERVENCIÓN:
MEJORAMIENTO DE DORMITORIO + AMPLIACION DE 2 DORMITORIOS, COCINA Y BAÑO
PROYECTO A INICIATIVA

MUNICIPIO:
WARNES

PROVINCIA:
IGNACIO WARNES

DEPARTAMENTO:
SANTA CRUZ

DISEÑO ARQUITECTÓNICO:

REVISADO Y APROBADO :

FECHA:
ABRIL / 2024

SUPERFICIE NETA:
52,68 m²

LAMINA:
12/23



