


**PROYECTO DE VIVIENDA NUEVA AUTOCONSTRUCCION EN EL MUNICIPIO  
DE SANTA ROSA DEL SARA - FASE (XII) 2024 - SANTA CRUZ**



# GENESIS DESCRIPTIVO DEL PROYECTO

## MORFOLOGIA

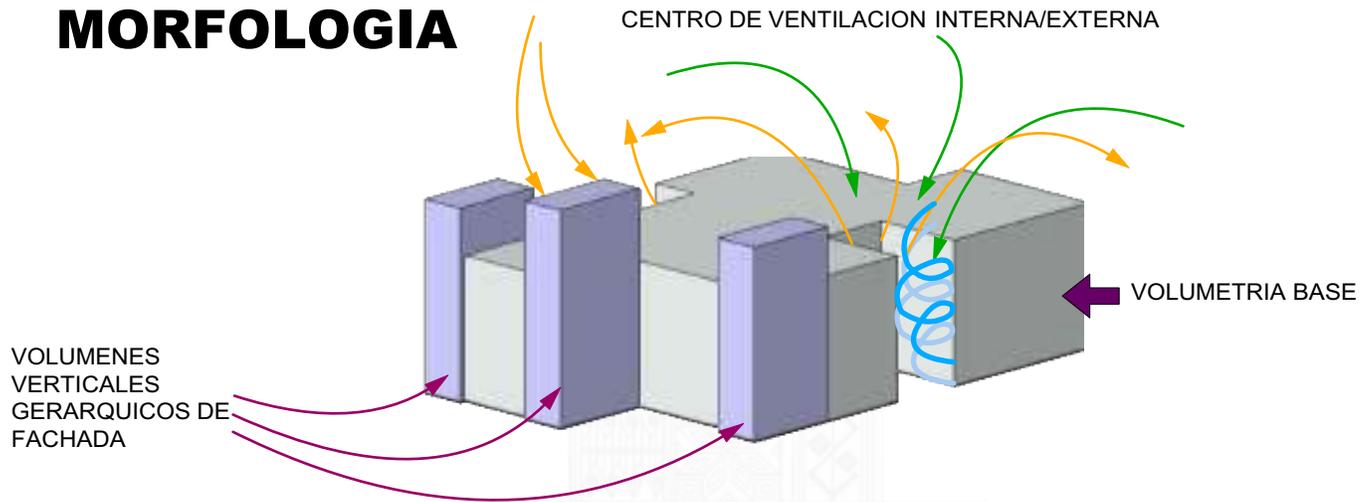

## FUNCION Y ZONIFICACION



- I** ESPACIO UTIL DEL AMBIENTE (AREA INTIMA)
- S** ESPACIO UTIL DEL AMBIENTE (AREA SOCIAL/ESPARCIAMIENTO)
- SE** ESPACIO UTIL DEL AMBIENTE (AREA SERVICIO)
- CONECTOR**
- INGRESOS**
- CIRCULACIONES**



AGENCIA ESTATAL DE VIVIENDA - AEVIENDA SCZ

**NOMBRE DEL PROYECTO:**  
 PROYECTO DE VIVIENDA NUEVA AUTOCONSTRUCCION EN EL MUNICIPIO DE SANTA ROSA DEL SARA -FASE(XII) 2024- SANTA CRUZ

**MODALIDAD DE INTERVENCION:**  
 VIVIENDA NUEVA AUTOCONSTRUCCION

**MUNICIPIO:** SANTA ROSA DEL SARA  
**PROVINCIA:** SARA  
**DEPARTAMENTO:** SANTA CRUZ

DISEÑO ARQUITECTÓNICO:


REVISADO Y APROBADO :

**FECHA:** JULIO/2024  
**SUPERFICIE NETA (al 100%):**  
**79,96 m<sup>2</sup>**  
**LAMINA:**

**1 / 22**

# GENESIS DESCRIPTIVO DEL PROYECTO



## ORIENTACION Y ASOLEAMIENTO

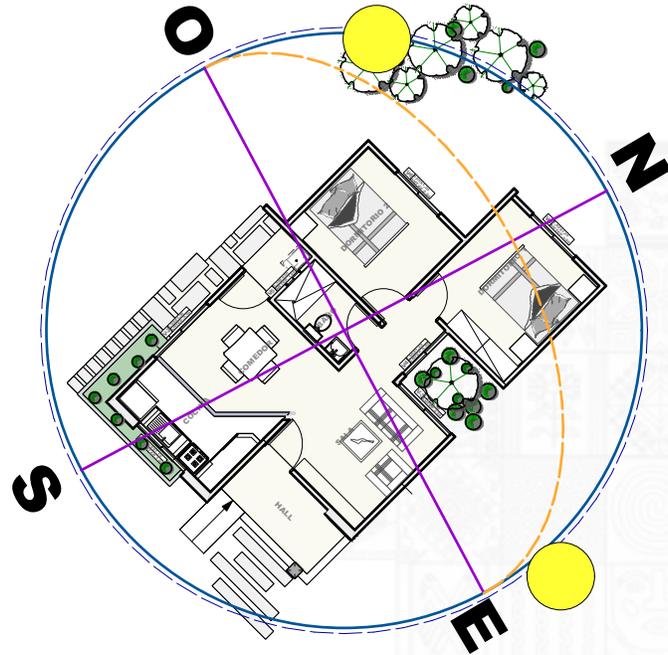

### VENTILACION

#### Barrera arborea

Implementacion de arbolizacion para reducir los vientos calientes y disminuir la velocidad de las rafagas de vientos

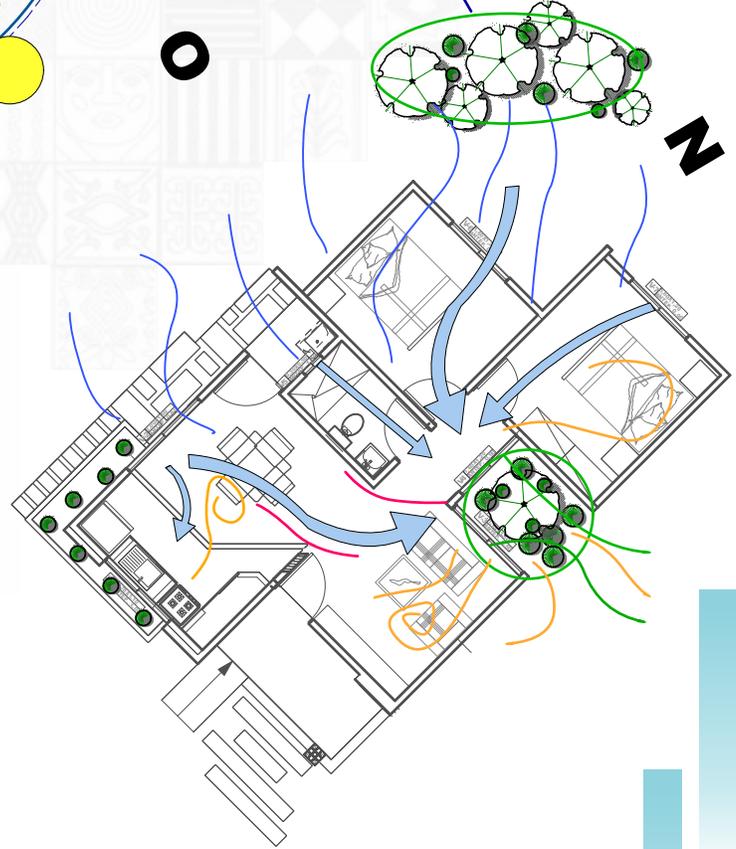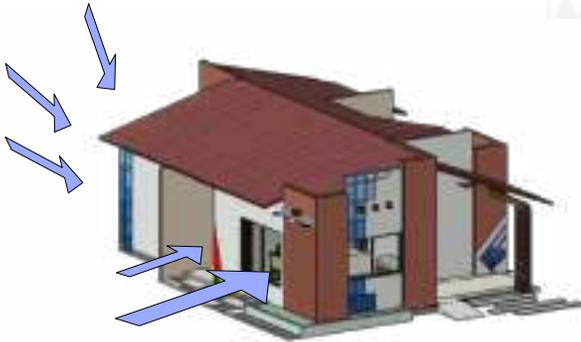

PROYECTO DE VIVIENDA NUEVA AUTOCONSTRUCCION

AGENCIA ESTATAL DE VIVIENDA - AEVIENDA SCZ

**NOMBRE DEL PROYECTO:**  
 PROYECTO DE VIVIENDA NUEVA AUTOCONSTRUCCION EN EL MUNICIPIO DE SANTA ROSA DEL SARA -FASE(XII) 2024- SANTA CRUZ

**MODALIDAD DE INTERVENCION:**  
 VIVIENDA NUEVA AUTOCONSTRUCCION



**MUNICIPIO:** SANTA ROSA DEL SARA  
**PROVINCIA:** SARA  
**DEPARTAMENTO:** SANTA CRUZ

DISEÑO ARQUITECTÓNICO:


REVISADO Y APROBADO :

**FECHA:** JULIO/2024  
**SUPERFICIE NETA (al 100%):**  
**79,96 m<sup>2</sup>**  
**LAMINA:**


**2 / 22**

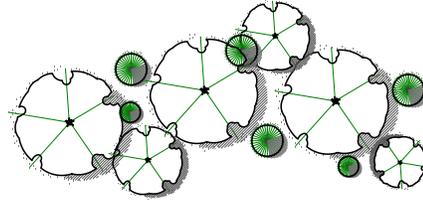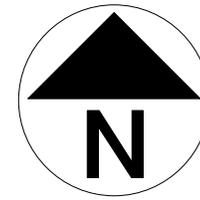

PLANIMETRIA REFERENCIAL 1  
Scale: 1:400

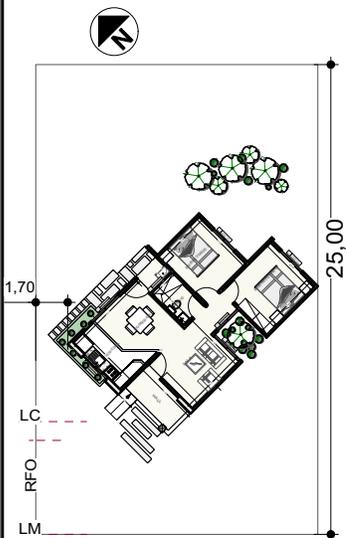

PLANIMETRIA REFERENCIAL 2  
Scale: 1:400

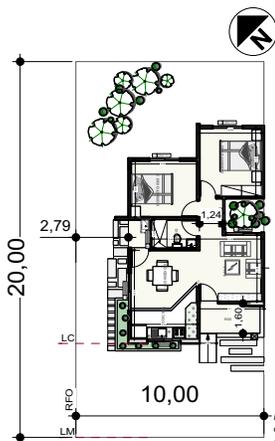

PLANIMETRIA REFERENCIAL 3  
SCALE: 1:400

Nota: Para este caso de emplazamiento se debera reajustar la caída de la cubierta.



1 PLANO EN PLANTA  
Scale: 1:100

AGENCIA ESTATAL DE VIVIENDA - AEVIENDA SCZ

**NOMBRE DEL PROYECTO:**  
PROYECTO DE VIVIENDA NUEVA AUTOCONSTRUCCION EN EL MUNICIPIO DE SANTA ROSA DEL SARA -FASE(XII) 2024- SANTA CRUZ

**MODALIDAD DE INTERVENCIÓN:**  
VIVIENDA NUEVA AUTOCONSTRUCCION

**MUNICIPIO:** SANTA ROSA DEL SARA  
**PROVINCIA:** SARA  
**DEPARTAMENTO:** SANTA CRUZ


DISEÑO ARQUITECTÓNICO:

REVISADO Y APROBADO :


**FECHA:** JULIO/2024  
**SUPERFICIE NETA (al 100%):** 79,96 m<sup>2</sup>  
**LAMINA:**

3 / 22





DETALLE VIGA "T" INVERTIDA

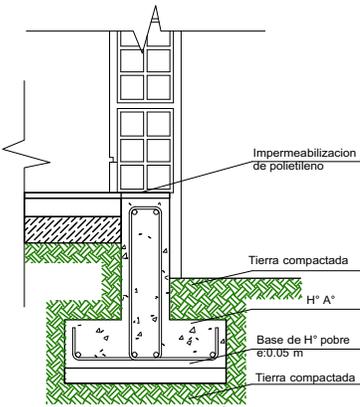


SECCION ESTRIBO

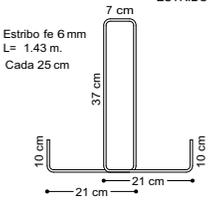

SECCION VIGAT

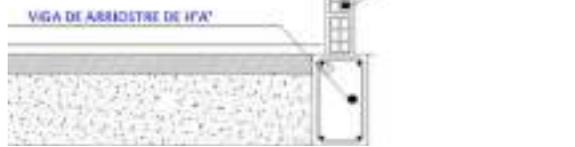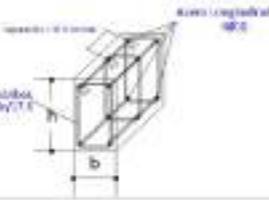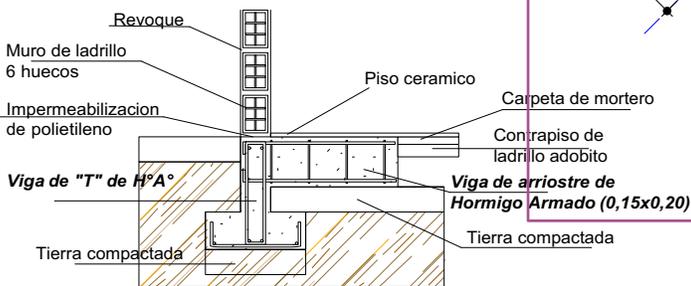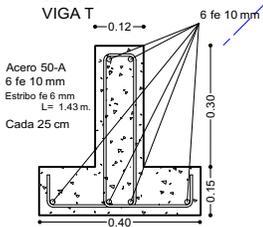

2 PLANTA DE CIMENTACION  
Scale: 1:100

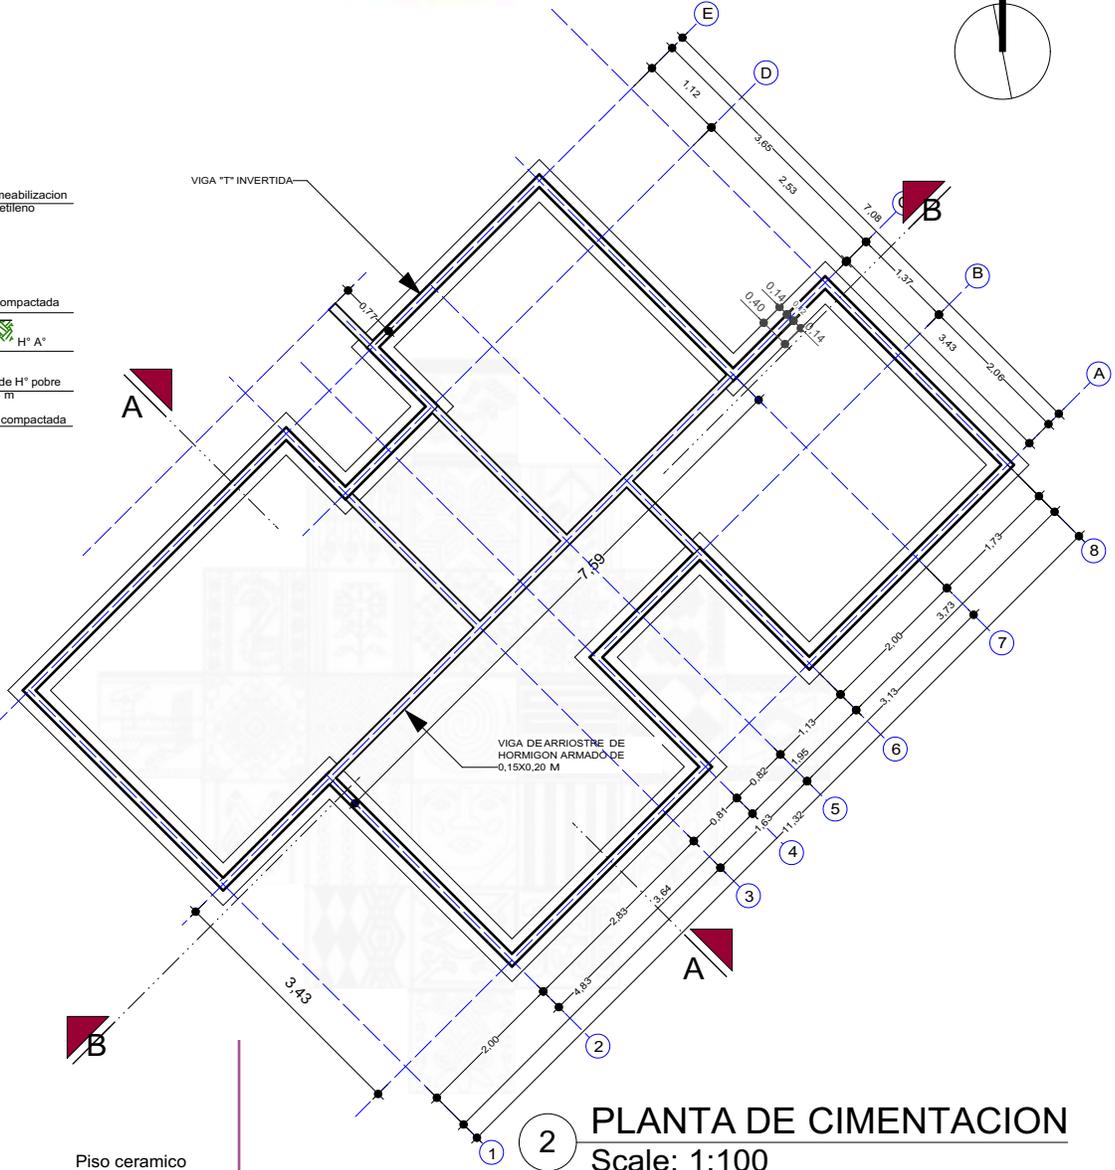

AGENCIA ESTATAL DE VIVIENDA - AEVIVIENDA SCZ

NOMBRE DEL PROYECTO:  
PROYECTO DE VIVIENDA NUEVA AUTOCONSTRUCCION EN EL MUNICIPIO DE SANTA ROSA DEL SARA -FASE(XII) 2024- SANTA CRUZ

MODALIDAD DE INTERVENCIÓN:  
VIVIENDA NUEVA AUTOCONSTRUCCION

MUNICIPIO:  
SANTA ROSA DEL SARA  
PROVINCIA:  
SARA  
DEPARTAMENTO:  
SANTA CRUZ


DISEÑO ARQUITECTÓNICO:

REVISADO Y APROBADO :


FECHA:  
JULIO/2024  
SUPERFICIE NETA (al 100%):  
79,96 m<sup>2</sup>  
LAMINA:

4 / 22

**APAREJO DIATONICO**

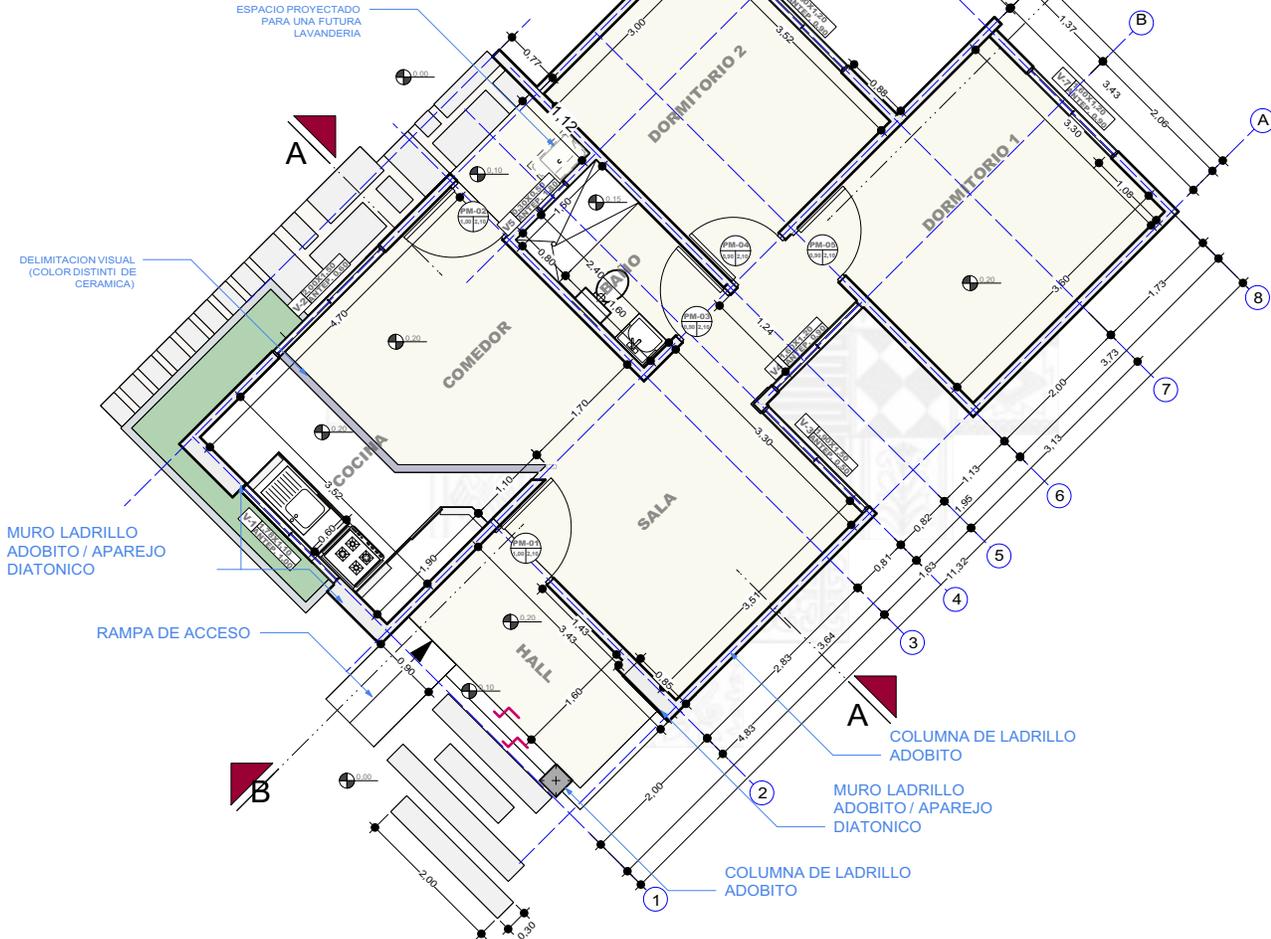

**MURO DE LADRILLO 6 HUECOS**

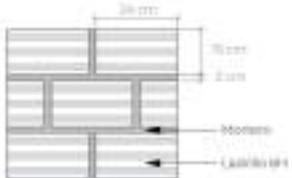

**3 PLANTA TECNICA ACOTADA**  
Scale: 1:100

**PROYECTO DE VIVIENDA NUEVA AUTOCONSTRUCCION**

**AGENCIA ESTATAL DE VIVIENDA - AEVI VIENDA SCZ**

**NOMBRE DEL PROYECTO:**  
PROYECTO DE VIVIENDA NUEVA AUTOCONSTRUCCION EN EL MUNICIPIO DE SANTA ROSA DEL SARA -FASE(XII) 2024- SANTA CRUZ




**MODALIDAD DE INTERVENCIÓN:**  
VIVIENDA NUEVA AUTOCONSTRUCCION

**MUNICIPIO:** SANTA ROSA DEL SARA  
**PROVINCIA:** SARA  
**DEPARTAMENTO:** SANTA CRUZ

DESIGNO ARQUITECTÓNICO: \_\_\_\_\_ REVISADO Y APROBADO : \_\_\_\_\_

**FECHA:** JULIO/2024  
**SUPERFICIE NETA (al 100%):**  
**79,96 m<sup>2</sup>**  
**LAMINA:**



**5 / 22**

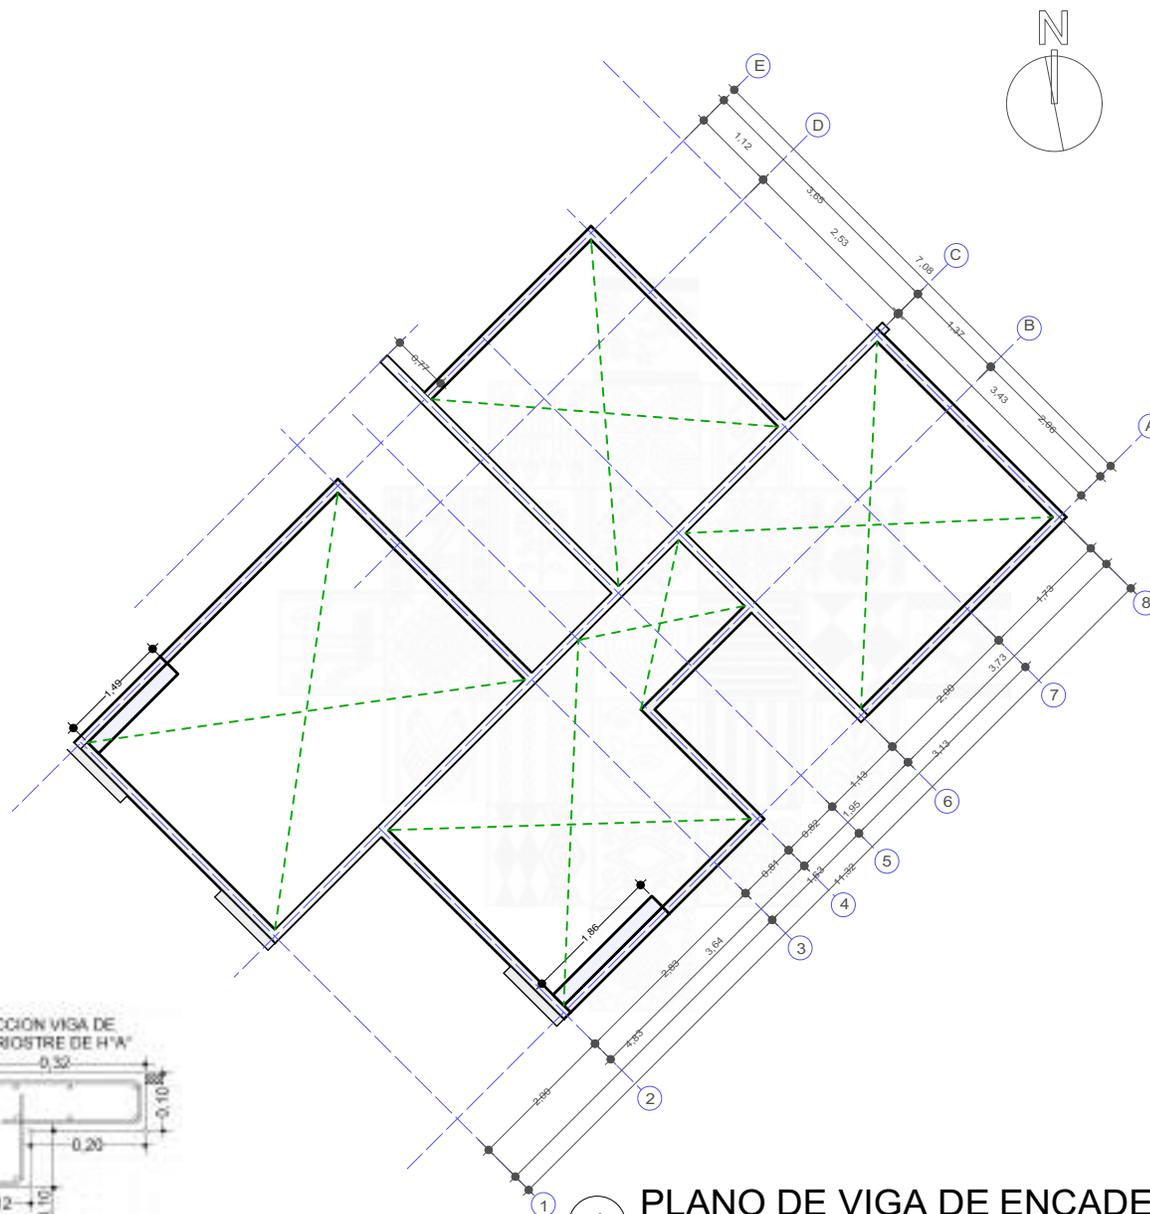

4 PLANO DE VIGA DE ENCADENADO  
Scale: 1:100



SECCION VIGA CADENA DE H'A'

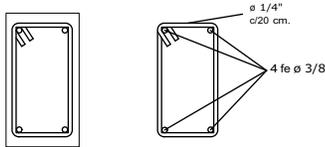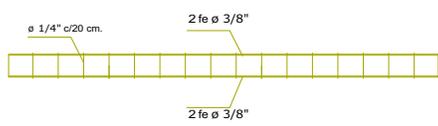

DETALLE VIGA DE H'A'

AGENCIA ESTATAL DE VIVIENDA - AEVIVIENDA SCZ

**NOMBRE DEL PROYECTO:**  
PROYECTO DE VIVIENDA NUEVA AUTOCONSTRUCCION EN EL MUNICIPIO DE SANTA ROSA DEL SARA -FASE(XII) 2024- SANTA CRUZ


**MODALIDAD DE INTERVENCION:**  
VIVIENDA NUEVA AUTOCONSTRUCCION

**MUNICIPIO:** SANTA ROSA DEL SARA  
**PROVINCIA:** SARA  
**DEPARTAMENTO:** SANTA CRUZ

DISEÑO ARQUITECTÓNICO: \_\_\_\_\_  
REVISADO Y APROBADO : \_\_\_\_\_


**FECHA:** JULIO/2024  
**SUPERFICIE NETA (al 100%):**  
**79,96 m<sup>2</sup>**  
**LAMINA:**



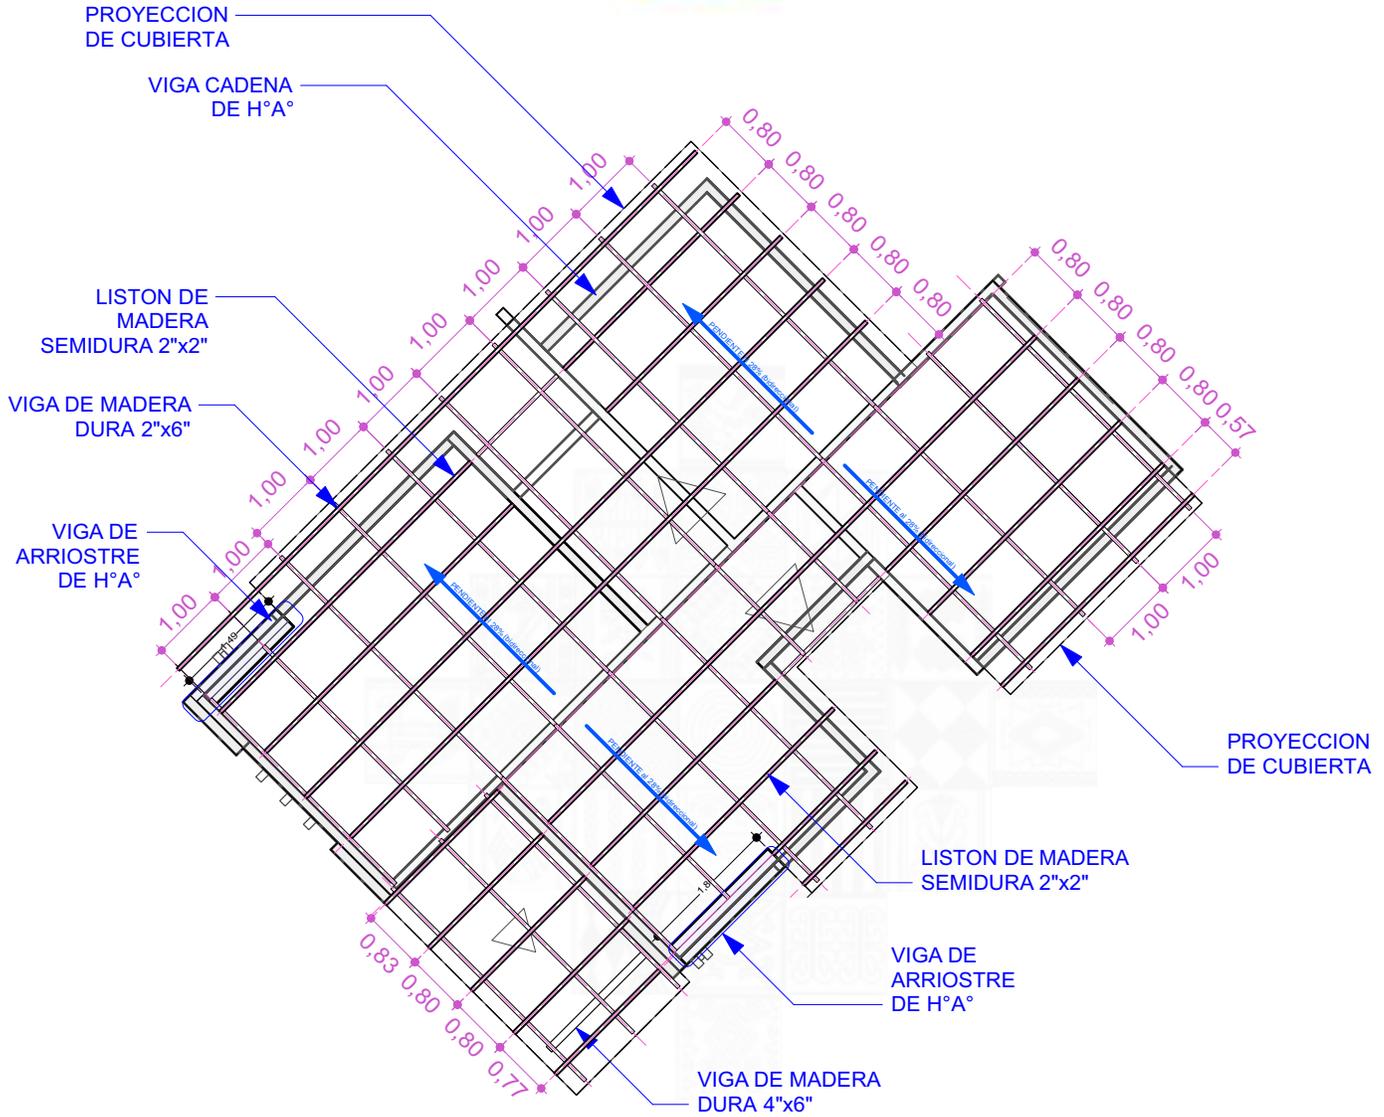


5 PLANO DE ESTRUCTURA DE MADERA PARA CUBIERTA  
Scale: 1:100


SECCION VIGA DE MADERA DURA (4"x6")

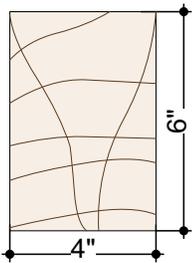

SECCION VIGA DE MADERA DURA (2"x6")

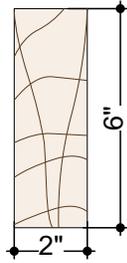

SECCION DE LISTON DE MADERA SEMIDURA 2"x2"

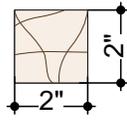

AGENCIA ESTATAL DE VIVIENDA - AEVIVIENDA SCZ

**NOMBRE DEL PROYECTO:**  
PROYECTO DE VIVIENDA NUEVA AUTOCONSTRUCCION EN EL MUNICIPIO DE SANTA ROSA DEL SARA -FASE(XII) 2024- SANTA CRUZ

**MODALIDAD DE INTERVENCION:**  
VIVIENDA NUEVA AUTOCONSTRUCCION


**MUNICIPIO:** SANTA ROSA DEL SARA  
**PROVINCIA:** SARA  
**DEPARTAMENTO:** SANTA CRUZ

DISEÑO ARQUITECTÓNICO:

REVISADO Y APROBADO :

**FECHA:** JULIO/2024  
**SUPERFICIE NETA (al 100%):**  
**79,96 m<sup>2</sup>**  
**LAMINA:**

**7 / 22**

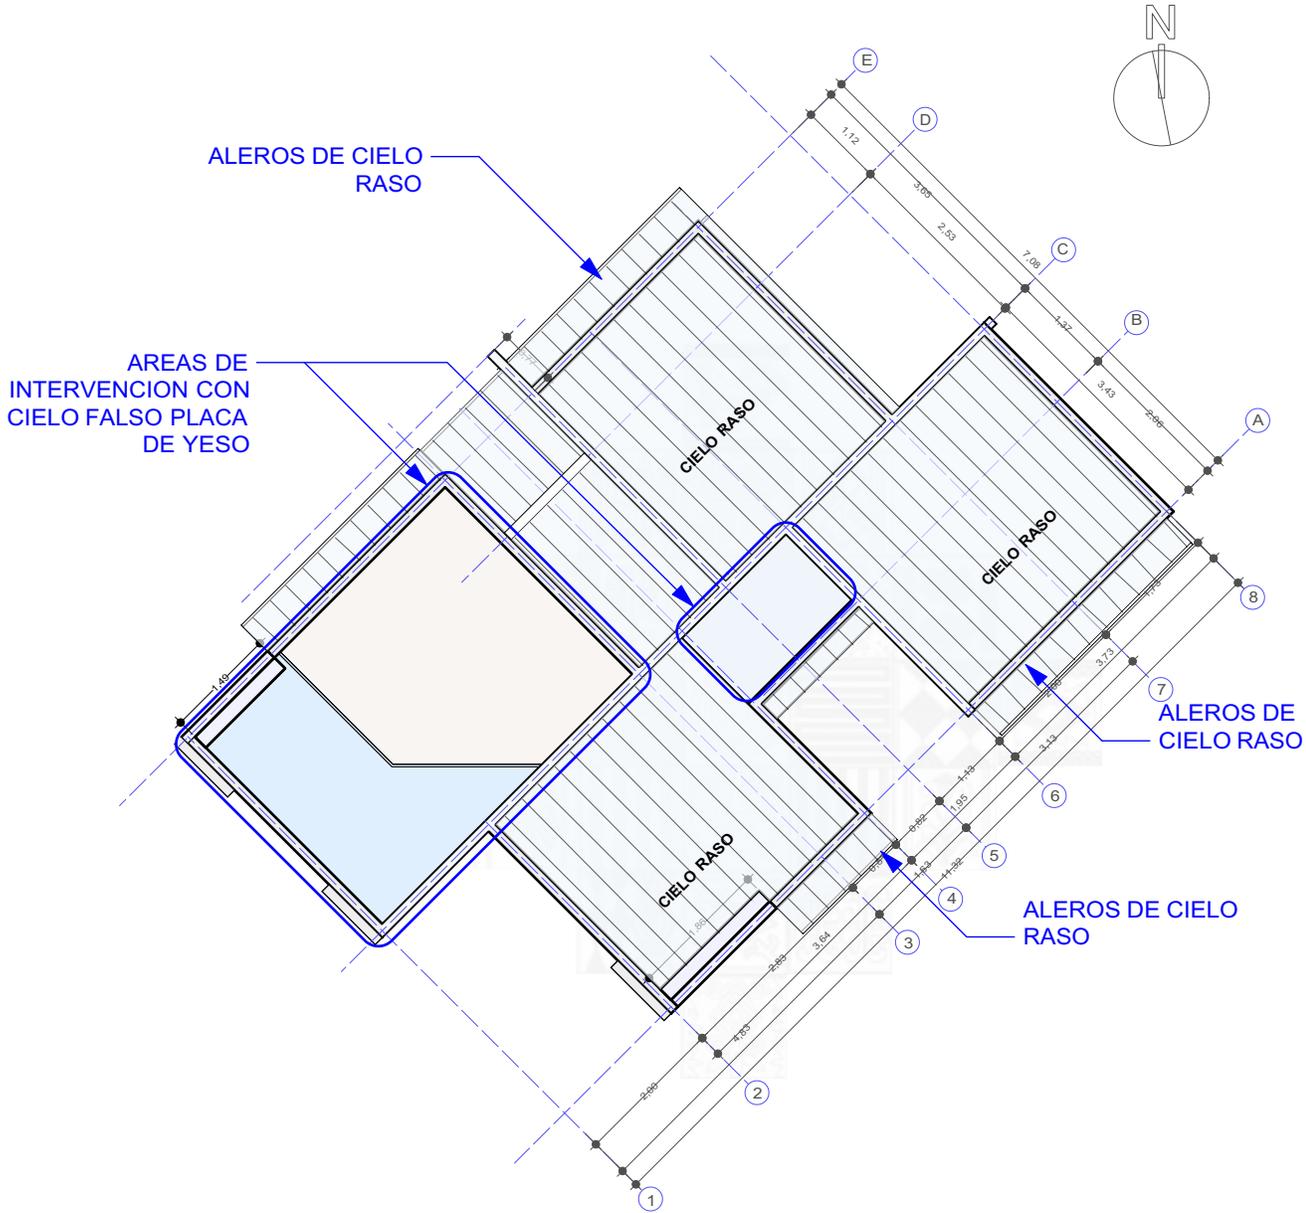

6 PLANO DE UBICACION / CIELO FALSO Y RASO  
Scale: 1:100

PROYECTO DE VIVIENDA NUEVA AUTOCONSTRUCCION

AGENCIA ESTATAL DE VIVIENDA - AEVIENDA SCZ

**NOMBRE DEL PROYECTO:**  
PROYECTO DE VIVIENDA NUEVA AUTOCONSTRUCCION EN EL MUNICIPIO DE SANTA ROSA DEL SARA -FASE(XII) 2024- SANTA CRUZ




**MODALIDAD DE INTERVENCION:**  
VIVIENDA NUEVA AUTOCONSTRUCCION

**MUNICIPIO:** SANTA ROSA DEL SARA  
**PROVINCIA:** SARA  
**DEPARTAMENTO:** SANTA CRUZ

DESIGN ARCHITECTONICO: \_\_\_\_\_ REVISADO Y APROBADO : \_\_\_\_\_

**FECHA:** JULIO/2024  
**SUPERFICIE NETA (al 100%):** 79,96 m<sup>2</sup>  
**LAMINA:**

8 / 22

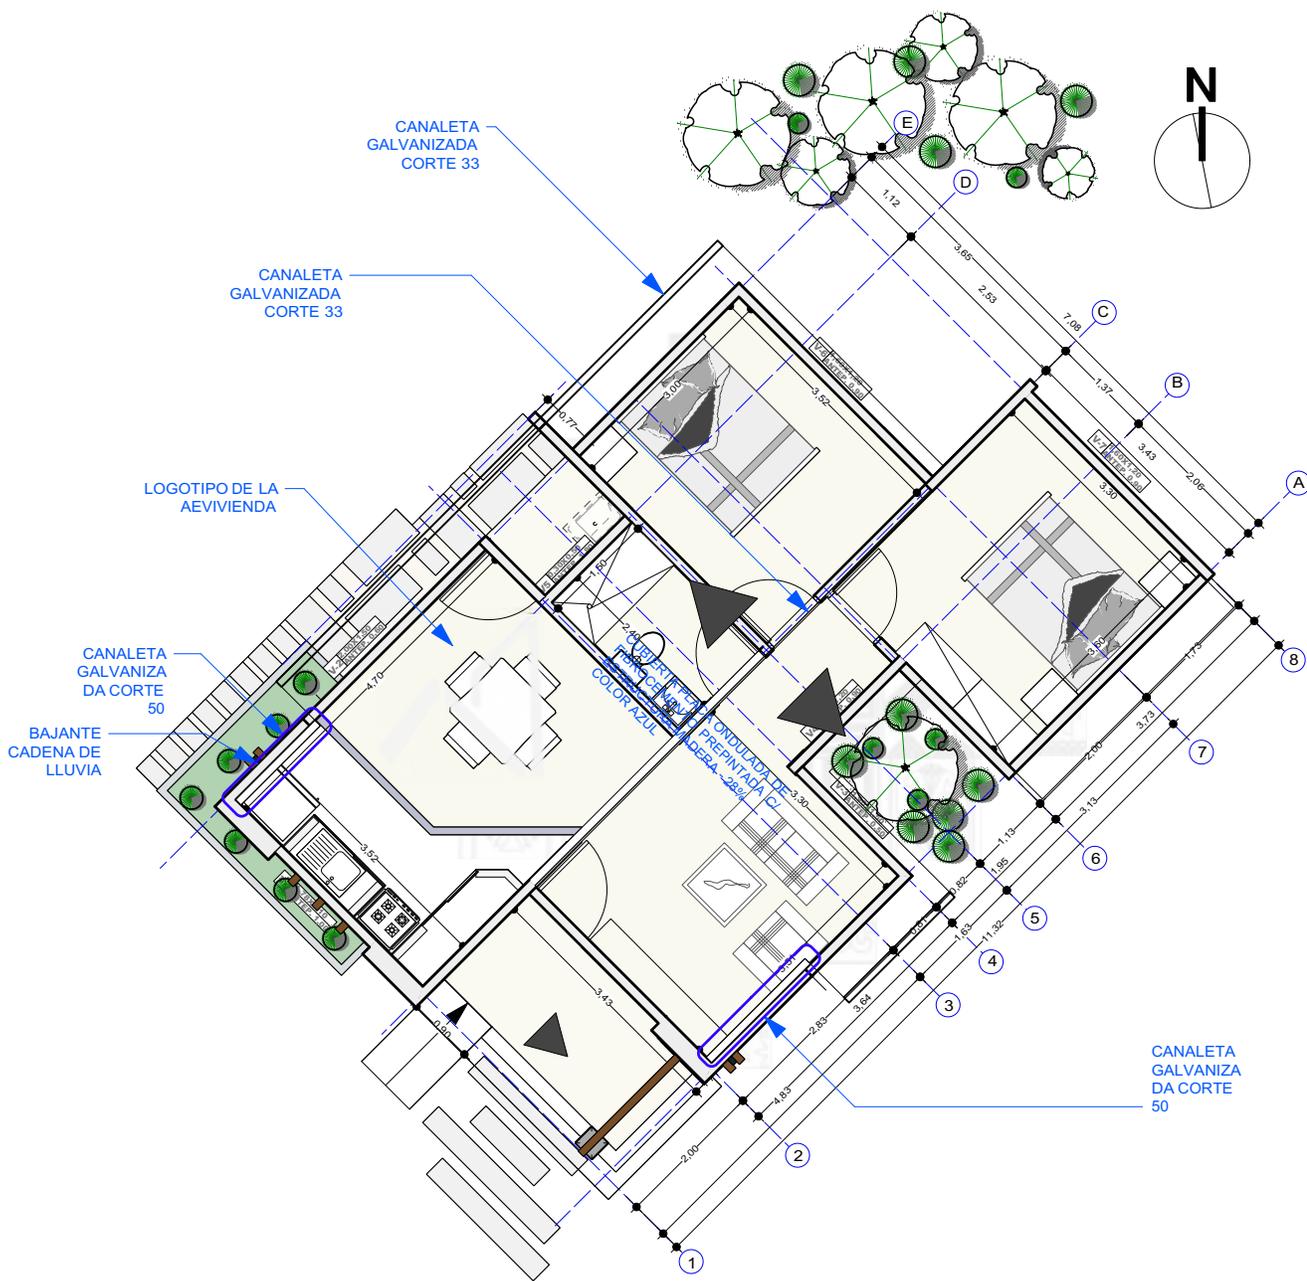

**7 PLANO DE CUBIERTA**  
Scale: 1:100

**PROYECTO DE VIVIENDA NUEVA AUTOCONSTRUCCION**

**AGENCIA ESTADAL DE VIVIENDA - AEVIVIENDA SCZ**

**NOMBRE DEL PROYECTO:**  
PROYECTO DE VIVIENDA NUEVA AUTOCONSTRUCCION EN EL MUNICIPIO DE SANTA ROSA DEL SARA -FASE(XII) 2024- SANTA CRUZ




**MODALIDAD DE INTERVENCIÓN:**  
VIVIENDA NUEVA AUTOCONSTRUCCION

**MUNICIPIO:** SANTA ROSA DEL SARA  
**PROVINCIA:** SARA  
**DEPARTAMENTO:** SANTA CRUZ


DESIGNO ARQUITECTÓNICO: \_\_\_\_\_ REVISADO Y APROBADO : \_\_\_\_\_

**FECHA:** JULIO/2024  
**SUPERFICIE NETA (al 100%):**  
**79,96 m<sup>2</sup>**  
**LAMINA:**

**9/22**

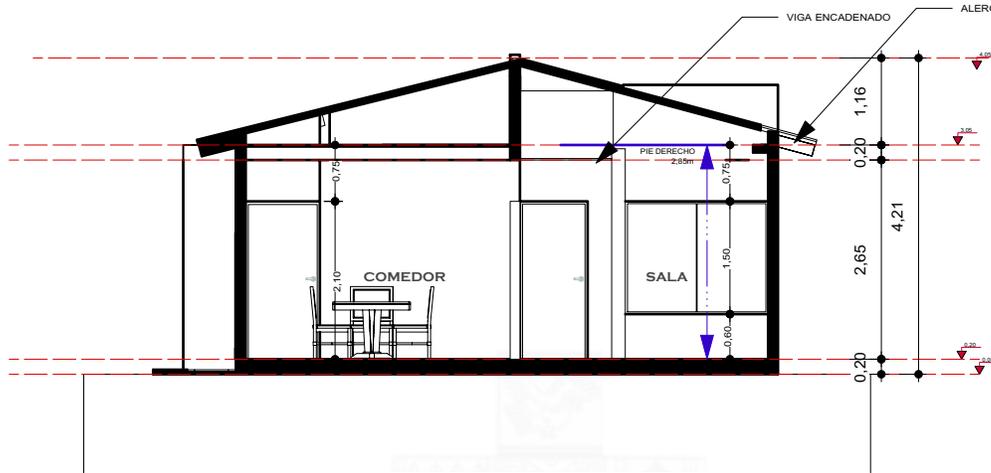

8 CORTE TRANSV - A A  
Scale: 1:100

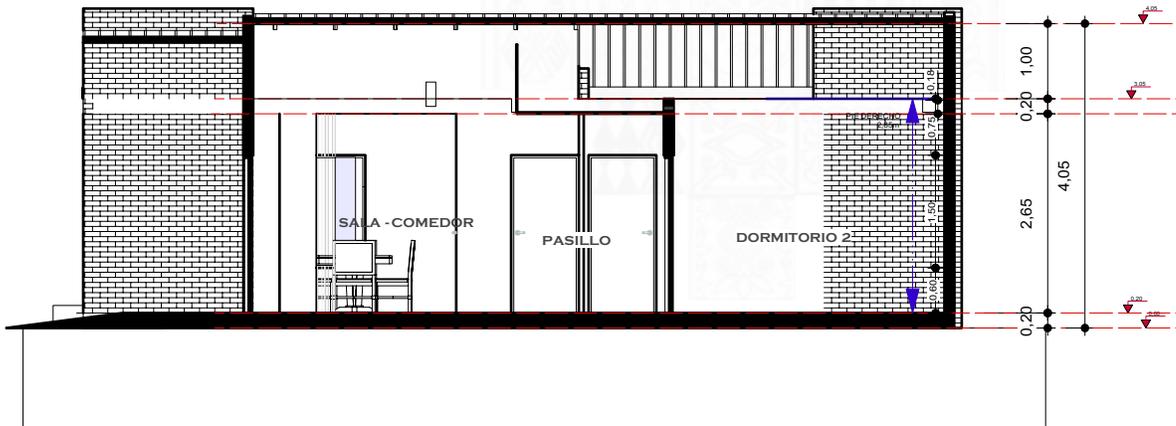

9 CORTE LONG - B B  
Scale: 1:100

AGENCIA ESTATAL DE VIVIENDA - AEVIENDA SCZ

**NOMBRE DEL PROYECTO:**  
PROYECTO DE VIVIENDA NUEVA AUTOCONSTRUCCION EN EL MUNICIPIO DE SANTA ROSA DEL SARA -FASE(XII) 2024- SANTA CRUZ

**MODALIDAD DE INTERVENCION:**  
VIVIENDA NUEVA AUTOCONSTRUCCION


**MUNICIPIO:** SANTA ROSA DEL SARA  
**PROVINCIA:** SARA  
**DEPARTAMENTO:** SANTA CRUZ

DISEÑO ARQUITECTÓNICO:

REVISADO Y APROBADO :

**FECHA:** JULIO/2024  
**SUPERFICIE NETA (al 100%):**  
**79,96 m<sup>2</sup>**  
**LAMINA:**

**10/22**

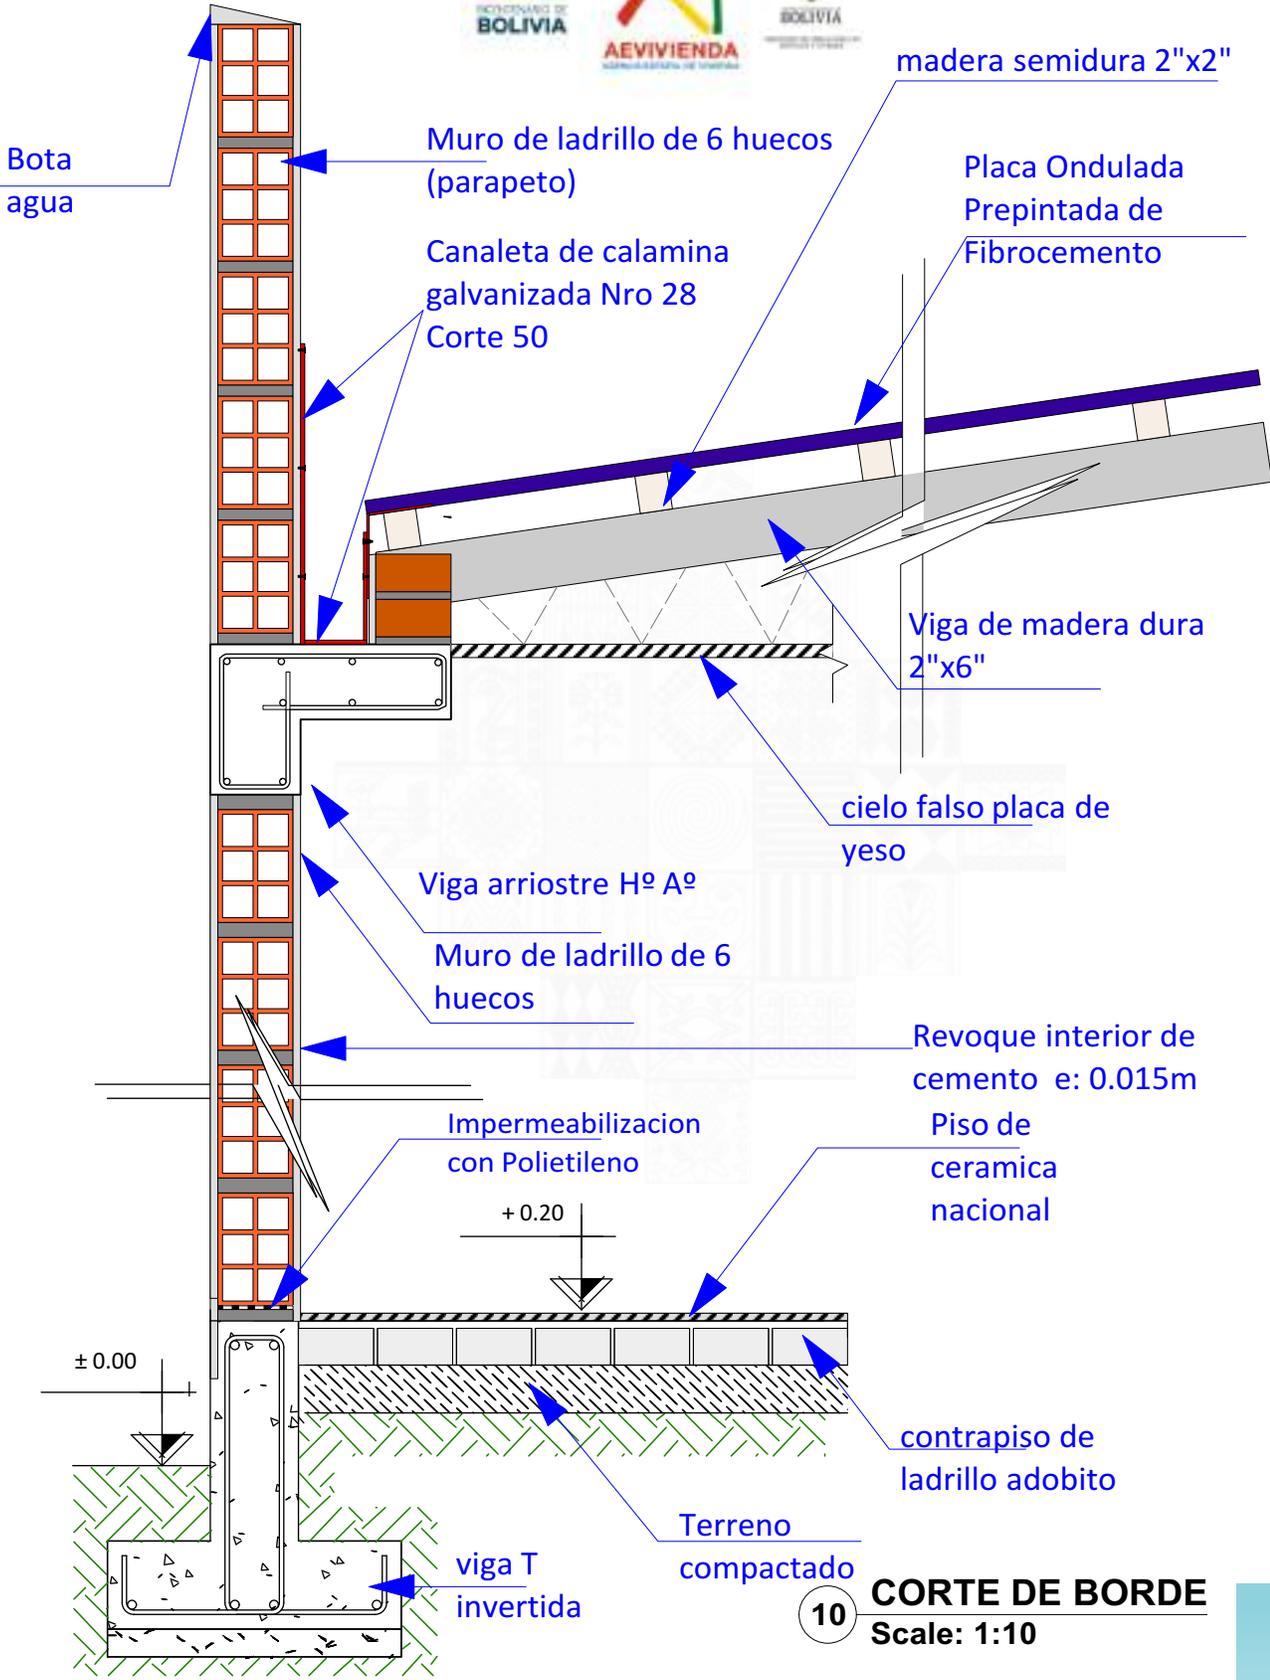

**10 CORTE DE BORDE**  
Scale: 1:10

**AGENCIA ESTATAL DE VIVIENDA - AEVIVIENDA SCZ**

**NOMBRE DEL PROYECTO:**  
PROYECTO DE VIVIENDA NUEVA AUTOCONSTRUCCION EN EL MUNICIPIO DE SANTA ROSA DEL SARA -FASE(XII) 2024- SANTA CRUZ





**MODALIDAD DE INTERVENCION:**  
VIVIENDA NUEVA AUTOCONSTRUCCION

**MUNICIPIO:** SANTA ROSA DEL SARA  
**PROVINCIA:** SARA  
**DEPARTAMENTO:** SANTA CRUZ

DESIGNO ARQUITECTONICO: \_\_\_\_\_  
REVISADO Y APROBADO : \_\_\_\_\_


**FECHA:** JULIO/2024  
**SUPERFICIE NETA (al 100%):** 79,96 m<sup>2</sup>  
**LAMINA:** 11/22

# AXONOMETRICA EXPLOTADA

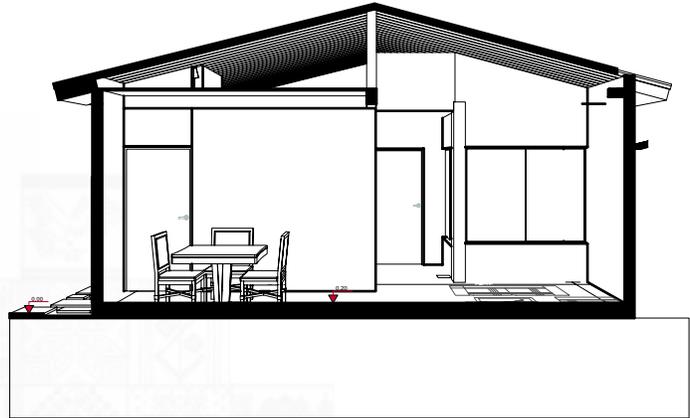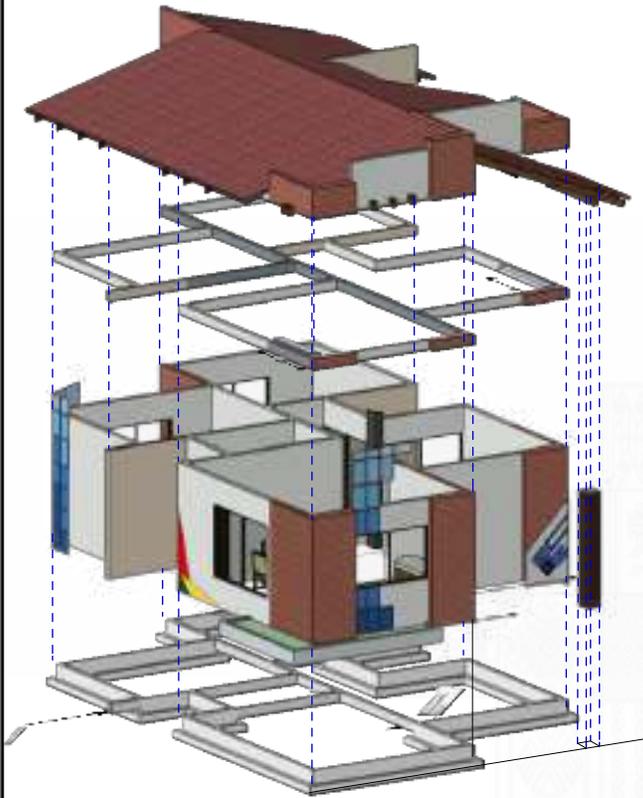

○ CORTE EN PERSPECTIVA  
Scale: 1:100

# DETALLE DE BAJANTE CADENA DE LLUVIA

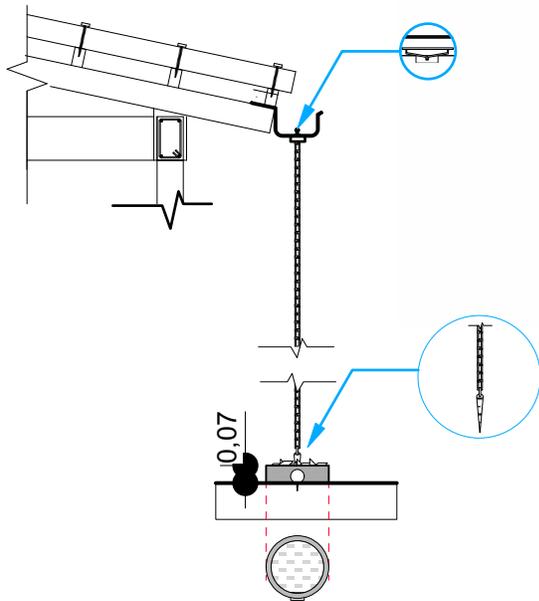

PROYECTO DE VIVIENDA NUEVA AUTOCONSTRUCCION

AGENCIA ESTATAL DE VIVIENDA - AEVIENDA SCZ

**NOMBRE DEL PROYECTO:**  
PROYECTO DE VIVIENDA NUEVA AUTOCONSTRUCCION EN EL MUNICIPIO DE SANTA ROSA DEL SARA -FASE(XII) 2024- SANTA CRUZ

**MODALIDAD DE INTERVENCIÓN:**  
VIVIENDA NUEVA AUTOCONSTRUCCION

**MUNICIPIO:** SANTA ROSA DEL SARA  
**PROVINCIA:** SARA  
**DEPARTAMENTO:** SANTA CRUZ

DISEÑO ARQUITECTÓNICO:

REVISADO Y APROBADO :

**FECHA:** JULIO/2024  
**SUPERFICIE NETA (al 100%):**  
**79,96 m<sup>2</sup>**  
**LAMINA:**

**12/22**



11 **FACHADA FRONTAL**  
Scale: 1:75



12 **FACHADA POSTERIOR**  
Scale: 1:75

**PROYECTO DE VIVIENDA NUEVA AUTOCONSTRUCCION**

**AGENCIA ESTATAL DE VIVIENDA - AEVIENDA SCZ**

**NOMBRE DEL PROYECTO:**  
PROYECTO DE VIVIENDA NUEVA AUTOCONSTRUCCION EN EL MUNICIPIO DE SANTA ROSA DEL SARA -FASE(XII) 2024- SANTA CRUZ



**MODALIDAD DE INTERVENCIÓN:**  
VIVIENDA NUEVA AUTOCONSTRUCCION

**MUNICIPIO:** SANTA ROSA DEL SARA  
**PROVINCIA:** SARA  
**DEPARTAMENTO:** SANTA CRUZ

Blank area for architectural design and approval signatures.

**DISEÑO ARQUITECTÓNICO:** \_\_\_\_\_ **REVISADO Y APROBADO :** \_\_\_\_\_

**FECHA:** JULIO/2024  
**SUPERFICIE NETA (al 100%):** 79,96 m<sup>2</sup>  
**LAMINA:** 13/22



13

FACHADA LATERAL IZQUIERDO

Scale: 1:75



14

FACHADA LATERAL DERECHO

Scale: 1:75

AGENCIA ESTATAL DE VIVIENDA - AEVIENDA SCZ

**NOMBRE DEL PROYECTO:**

PROYECTO DE VIVIENDA NUEVA AUTOCONSTRUCCION EN EL MUNICIPIO DE SANTA ROSA DEL SARA -FASE(XII) 2024- SANTA CRUZ

**MODALIDAD DE INTERVENCIÓN:**

VIVIENDA NUEVA AUTOCONSTRUCCION

**MUNICIPIO:**

SANTA ROSA DEL SARA

**PROVINCIA:**

SARA

**DEPARTAMENTO:**

SANTA CRUZ

**FECHA:**

JULIO/2024

**SUPERFICIE NETA (al 100%):**

79,96 m<sup>2</sup>

**LAMINA:**

14/22


DISEÑO ARQUITECTÓNICO:

REVISADO Y APROBADO :

PROYECTO DE VIVIENDA NUEVA AUTOCONSTRUCCION



CORTE REFERENCIAL

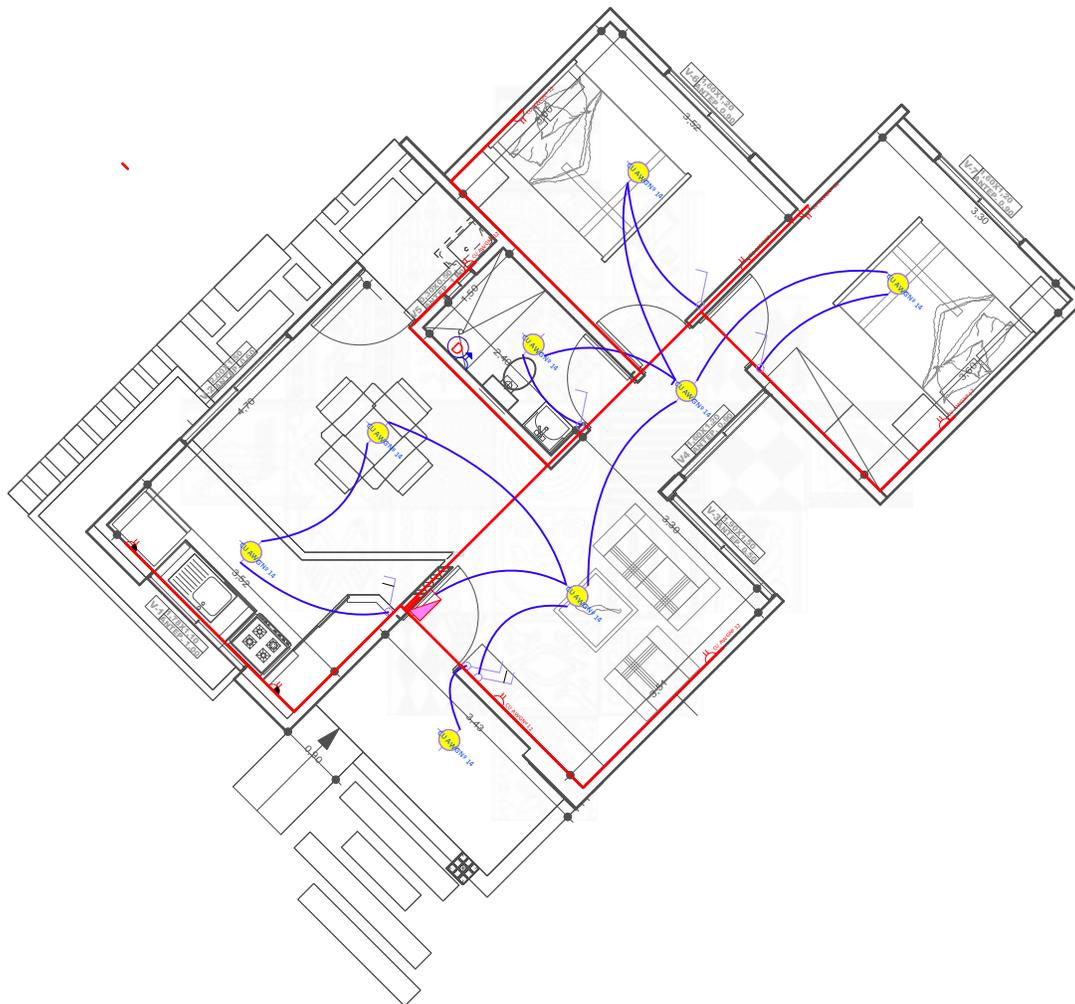

15

PLANO DE INST. ELECTRICAS

Scale: 1:100

REFERENCIAS

- CAJA SIFONADA PVC O REJILLA DE PISO
- CAJA DE REGISTRO DE PVC
- TUBO PVC 4" DESAGUE
- TUBO PVC 2" DESAGUE
- CAMARA INSPECCION 0.60x0.60
- CAMARA SEPTICA
- POZO ABSORBENTE d = 1.50m

REFERENCIAS

- TAP - Tubería de Agua Potable
- LLp - Ulave de Paso
- Lm - Lavamanos
- In - Inodoro
- Lp - Lavaplatos
- D - Ducha
- Lv - Lavandería (punto p/ futura lav.)

AGENCIA ESTATAL DE VIVIENDA - AEVIVIENDA SCZ

NOMBRE DEL PROYECTO:

PROYECTO DE VIVIENDA NUEVA AUTOCONSTRUCCION EN EL MUNICIPIO DE SANTA ROSA DEL SARA -FASE(XII) 2024- SANTA CRUZ

MODALIDAD DE INTERVENCIÓN:

VIVIENDA NUEVA AUTOCONSTRUCCION

MUNICIPIO:

SANTA ROSA DEL SARA

PROVINCIA:

SARA

DEPARTAMENTO:

SANTA CRUZ

FECHA:

JULIO/2024

SUPERFICIE NETA (al 100%):


79,96 m<sup>2</sup>

LAMINA:

15/22

DISEÑO ARQUITECTÓNICO:

REVISADO Y APROBADO :

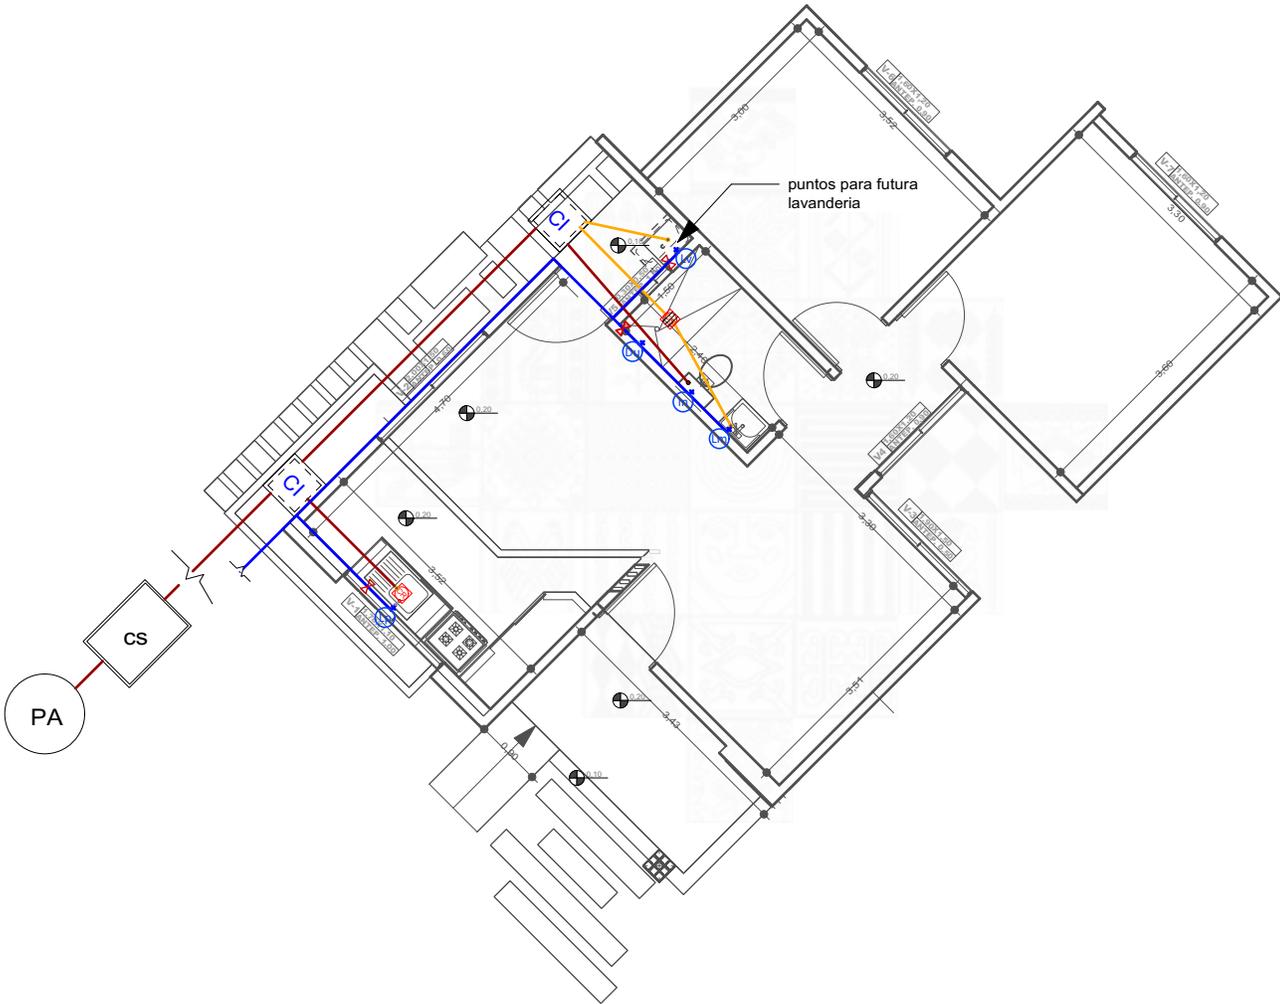

16 PLANO DE INST. HIDROSANITARIAS  
Scale: 1:100

REFERENCIAS	
	CAJA SIFONADAPVC CREJILLA DE PISO
	CAJA DE REGISTRO DE PVC
	TUBO PVC 4" DESAGUE TUBO PVC 2" DESAGUE
	CAMARA INSPECCION 0.60 x 0.60
	CAMARA SÉPTICA
	POZO ABSORBENTE d = 1.50m

REFERENCIAS	
	TAP - Tubería de Agua Potable
	LLp - Llave de Paso
	Lm - Lavamanos
	It - Inodoro
	Lp - Lavaplatos
	Du - Ducha
	Lw - Lavandería (punto p/ futura lav.)

AGENCIA ESTATAL DE VIVIENDA - AEVIVIENDA SCZ

**NOMBRE DEL PROYECTO:**  
PROYECTO DE VIVIENDA NUEVA AUTOCONSTRUCCION EN EL MUNICIPIO DE SANTA ROSA DEL SARA -FASE(XII) 2024- SANTA CRUZ




**MODALIDAD DE INTERVENCIÓN:**  
VIVIENDA NUEVA AUTOCONSTRUCCION

**MUNICIPIO:** SANTA ROSA DEL SARA  
**PROVINCIA:** SARA  
**DEPARTAMENTO:** SANTA CRUZ


DESIGN ARCHITECTONICO: \_\_\_\_\_  
REVISADO Y APROBADO: \_\_\_\_\_

**FECHA:** JULIO/2024  
**SUPERFICIE NETA (al 100%):** 79,96 m<sup>2</sup>  
**LAMINA:** 16/22


**DETALLE CÁMARA DE INSPECCIÓN (0,60 x 0,60)**

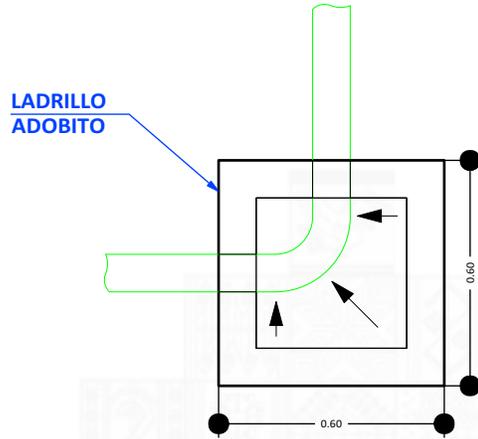

**TAPA DE HºAº**

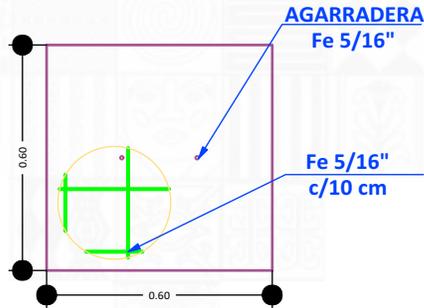

**CORTE TRANSVERSAL**

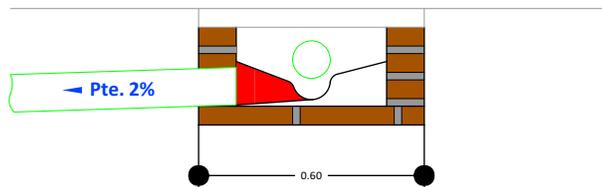

17 **DETALLE CONST. - CAMARA DE INSPECCION (0,60x0,60)**  
Scale: 1:100

**AGENCIA ESTATAL DE VIVIENDA - AEVIVIENDA SCZ**

**NOMBRE DEL PROYECTO:**  
PROYECTO DE VIVIENDA NUEVA AUTOCONSTRUCCION EN EL MUNICIPIO DE SANTA ROSA DEL SARA -FASE(XII) 2024- SANTA CRUZ

**MODALIDAD DE INTERVENCIÓN:**  
VIVIENDA NUEVA AUTOCONSTRUCCION

**MUNICIPIO:** SANTA ROSA DEL SARA  
**PROVINCIA:** SARA  
**DEPARTAMENTO:** SANTA CRUZ


**DISEÑO ARQUITECTÓNICO:**

**REVISADO Y APROBADO :**

**FECHA:** JULIO/2024  
**SUPERFICIE NETA (al 100%):**  
**79,96 m²**  
**LAMINA:**

**17 / 22**

# DETALLE DE VENTANAS DE ALUMINIO LINEA 20 C/ VIDRIO 4 mm


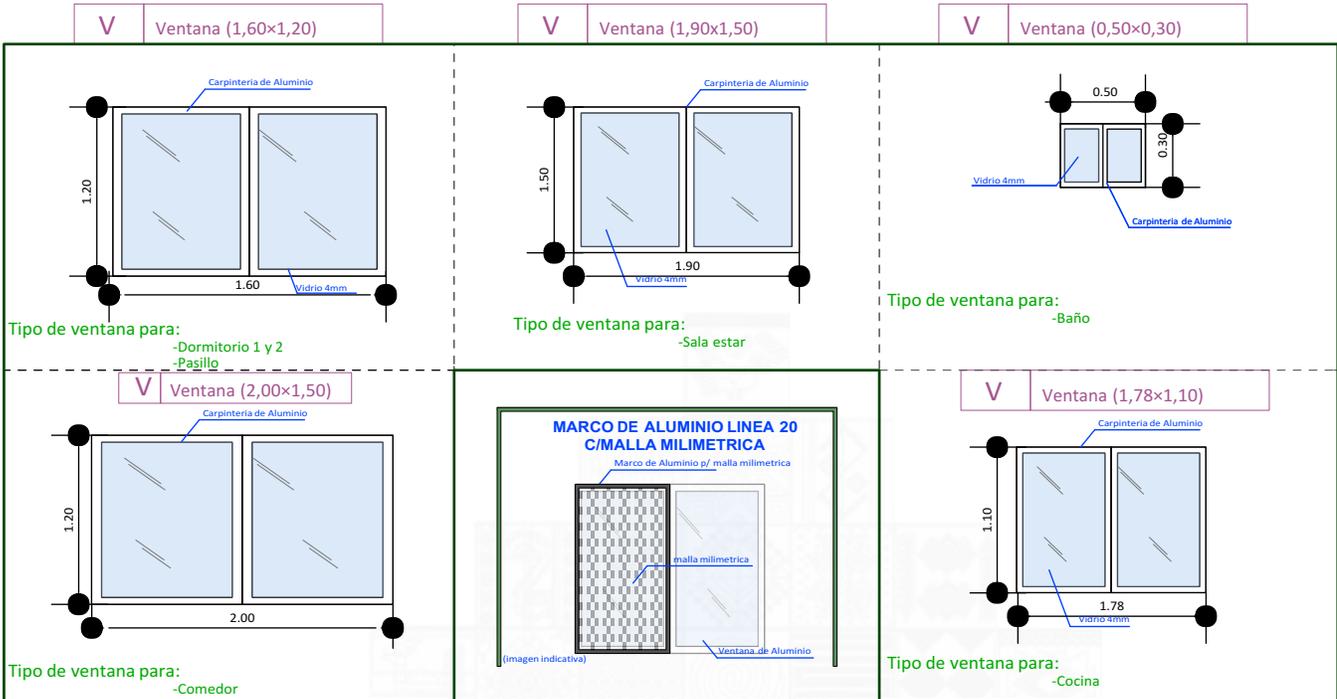


## PUERTAS INTERNAS

## PUERTAS EXTERNA/INTERNA PUERTAS PRINCIPALES

### PUERTA PLACA ESTILO MINIMALISTA

### PUERTA TABLERO DE MADERA SEMIDURA

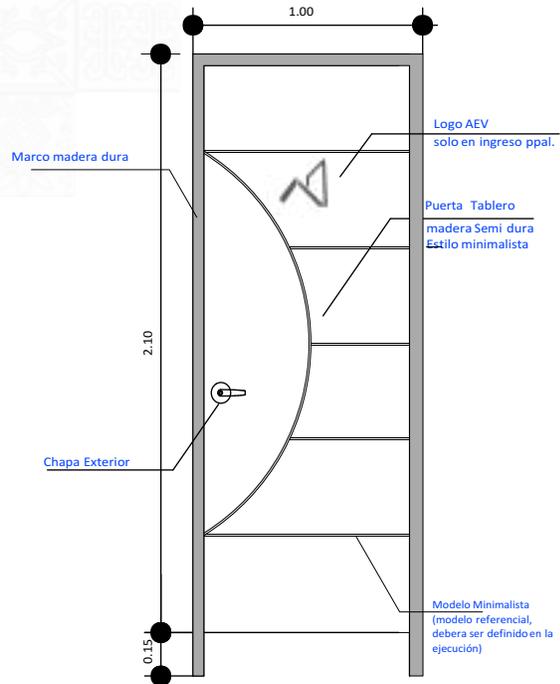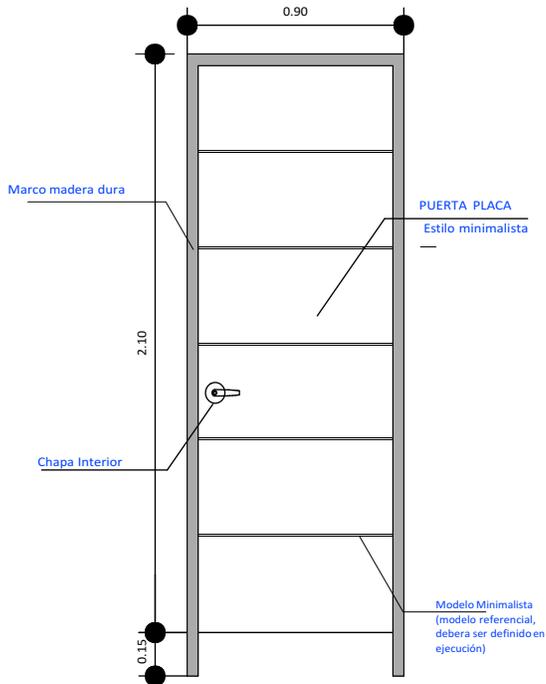

AGENCIA ESTATAL DE VIVIENDA - AEVIVIENDA SCZ

**NOMBRE DEL PROYECTO:**  
PROYECTO DE VIVIENDA NUEVA AUTOCONSTRUCCION EN EL MUNICIPIO DE SANTA ROSA DEL SARA -FASE(XII) 2024- SANTA CRUZ

**MODALIDAD DE INTERVENCIÓN:**  
VIVIENDA NUEVA AUTOCONSTRUCCION

**MUNICIPIO:** SANTA ROSA DEL SARA  
**PROVINCIA:** SARA  
**DEPARTAMENTO:** SANTA CRUZ

DISEÑO ARQUITECTÓNICO:

REVISADO Y APROBADO :

**FECHA:** JULIO/2024  
**SUPERFICIE NETA (al 100%):**  
**79,96 m<sup>2</sup>**  
**LAMINA:**

**18/22**



PROYECTO DE VIVIENDA NUEVA AUTOCONSTRUCCION

AGENCIA ESTADAL DE VIVIENDA - AEVIENDA SCZ

**NOMBRE DEL PROYECTO:**  
PROYECTO DE VIVIENDA NUEVA AUTOCONSTRUCCION EN EL MUNICIPIO DE SANTA ROSA DEL SARA -FASE(XII) 2024- SANTA CRUZ



**MODALIDAD DE INTERVENCIÓN:**  
VIVIENDA NUEVA AUTOCONSTRUCCION

**MUNICIPIO:** SANTA ROSA DEL SARA  
**PROVINCIA:** SARA  
**DEPARTAMENTO:** SANTA CRUZ

DISEÑO ARQUITECTÓNICO:

REVISADO Y APROBADO :

**FECHA:** JULIO/2024  
**SUPERFICIE NETA (al 100%):**  
**79,96 m<sup>2</sup>**  
**LAMINA:**

**19/22**



**PROYECTO DE VIVIENDA NUEVA AUTOCONSTRUCCION**

**AGENCIA ESTATAL DE VIVIENDA - AEVIENDA SCZ**

**NOMBRE DEL PROYECTO:**  
 PROYECTO DE VIVIENDA NUEVA AUTOCONSTRUCCION EN EL MUNICIPIO DE SANTA ROSA DEL SARA -FASE(XII) 2024- SANTA CRUZ



**MODALIDAD DE INTERVENCIÓN:**  
 VIVIENDA NUEVA AUTOCONSTRUCCION

**MUNICIPIO:** SANTA ROSA DEL SARA  
**PROVINCIA:** SARA  
**DEPARTAMENTO:** SANTA CRUZ

Blank area for architectural design and approval details.

**DISEÑO ARQUITECTÓNICO:** \_\_\_\_\_ **REVISADO Y APROBADO :** \_\_\_\_\_

**FECHA:** JULIO/2024  
**SUPERFICIE NETA (al 100%):** 79,96 m<sup>2</sup>  
**LAMINA:** 20/22



**PROYECTO DE VIVIENDA NUEVA AUTOCONSTRUCCION**

**AGENCIA ESTATAL DE VIVIENDA - AEVIENDA SCZ**

**NOMBRE DEL PROYECTO:**  
 PROYECTO DE VIVIENDA NUEVA AUTOCONSTRUCCION EN EL MUNICIPIO DE SANTA ROSA DEL SARA -FASE(XII) 2024- SANTA CRUZ



**MODALIDAD DE INTERVENCIÓN:**  
 VIVIENDA NUEVA AUTOCONSTRUCCION

**MUNICIPIO:** SANTA ROSA DEL SARA  
**PROVINCIA:** SARA  
**DEPARTAMENTO:** SANTA CRUZ

Blank dashed-line area for architectural design and approval signatures.

**DISEÑO ARQUITECTÓNICO:** \_\_\_\_\_ **REVISADO Y APROBADO :** \_\_\_\_\_

**FECHA:** JULIO/2024  
**SUPERFICIE NETA (al 100%):** 79,96 m<sup>2</sup>  
**LAMINA:** 21/22



**PROYECTO DE VIVIENDA NUEVA AUTOCONSTRUCCION**

**AGENCIA ESTATAL DE VIVIENDA - AEVIENDA SCZ**

**NOMBRE DEL PROYECTO:**  
 PROYECTO DE VIVIENDA NUEVA AUTOCONSTRUCCION EN EL MUNICIPIO DE SANTA ROSA DEL SARA -FASE(XII) 2024- SANTA CRUZ



**MODALIDAD DE INTERVENCIÓN:**  
 VIVIENDA NUEVA AUTOCONSTRUCCION

**MUNICIPIO:** SANTA ROSA DEL SARA  
**PROVINCIA:** SARA  
**DEPARTAMENTO:** SANTA CRUZ

Blank dashed-line area for architectural details or notes.

**DISEÑO ARQUITECTÓNICO:** \_\_\_\_\_ **REVISADO Y APROBADO :** \_\_\_\_\_

**FECHA:** JULIO/2024  
**SUPERFICIE NETA (al 100%):**  
**79,96 m<sup>2</sup>**  
**LAMINA:**  
**22/22**