


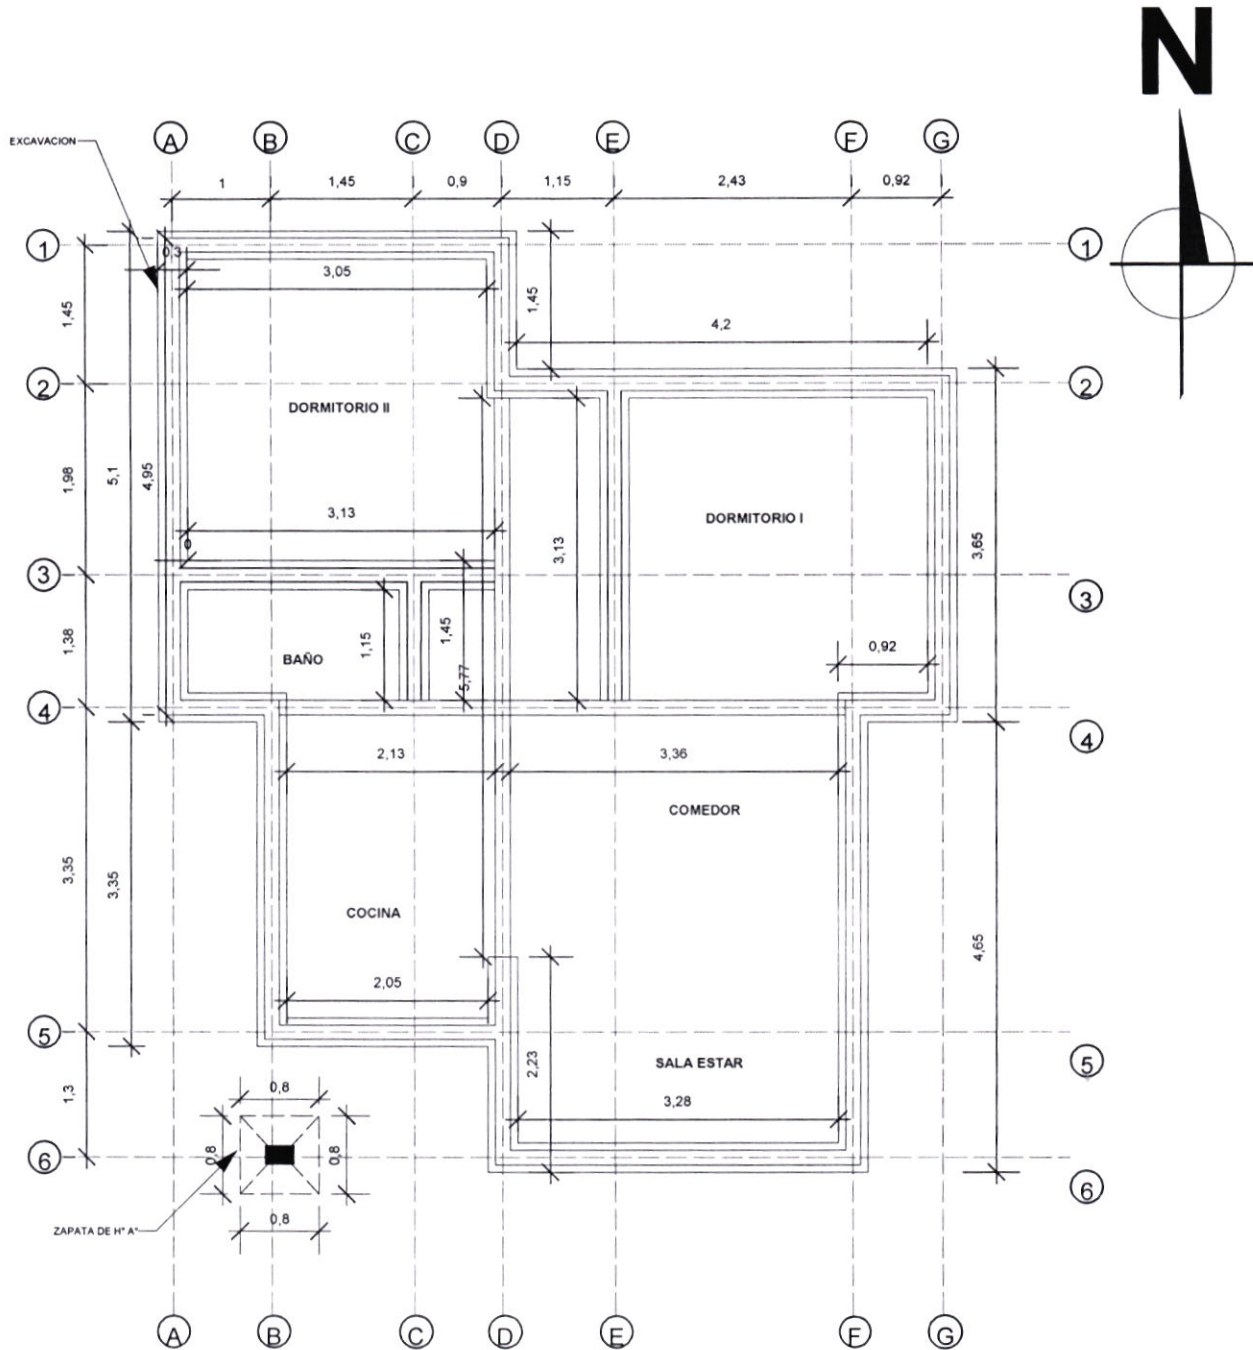

PLANO DE EXCAVACION ESC.: 1:75

PROYECTO DE VIVIENDA CUALITATIVA

AGENCIA ESTATAL DE VIVIENDA - AERVIVIENDA SCZ

NOMBRE DEL PROYECTO:
PROYECTO DE VIVIENDA CUALITATIVA EN EL MUNICIPIO DE
COMARAPA -FASE(XIII) 2024- SANTA CRUZ

MODALIDAD DE
INTERVENCIÓN:
RENOVACIÓN

MUNICIPIO:
COMARAPA
PROVINCIA:
MANUEL MARIA CABALLERO
DEPARTAMENTO:
SANTA CRUZ

PROYECTO A INICIATIVA

Arq. Vanessa Yucra Quijaca
TECNICO III EN DISEÑO I
AGENCIA ESTATAL DE VIVIENDA


Arq. Erick Américo Delgado Mamani
RESPONSABLE DE GESTIÓN DE PROYECTOS
AGENCIA ESTATAL DE VIVIENDA

DISEÑO ARQUITECTÓNICO:

REVISADO Y APROBADO:

FECHA:
AGOSTO/2024
SUPERFICIE NETA:
67,47 m²
LAMINA:

1/20

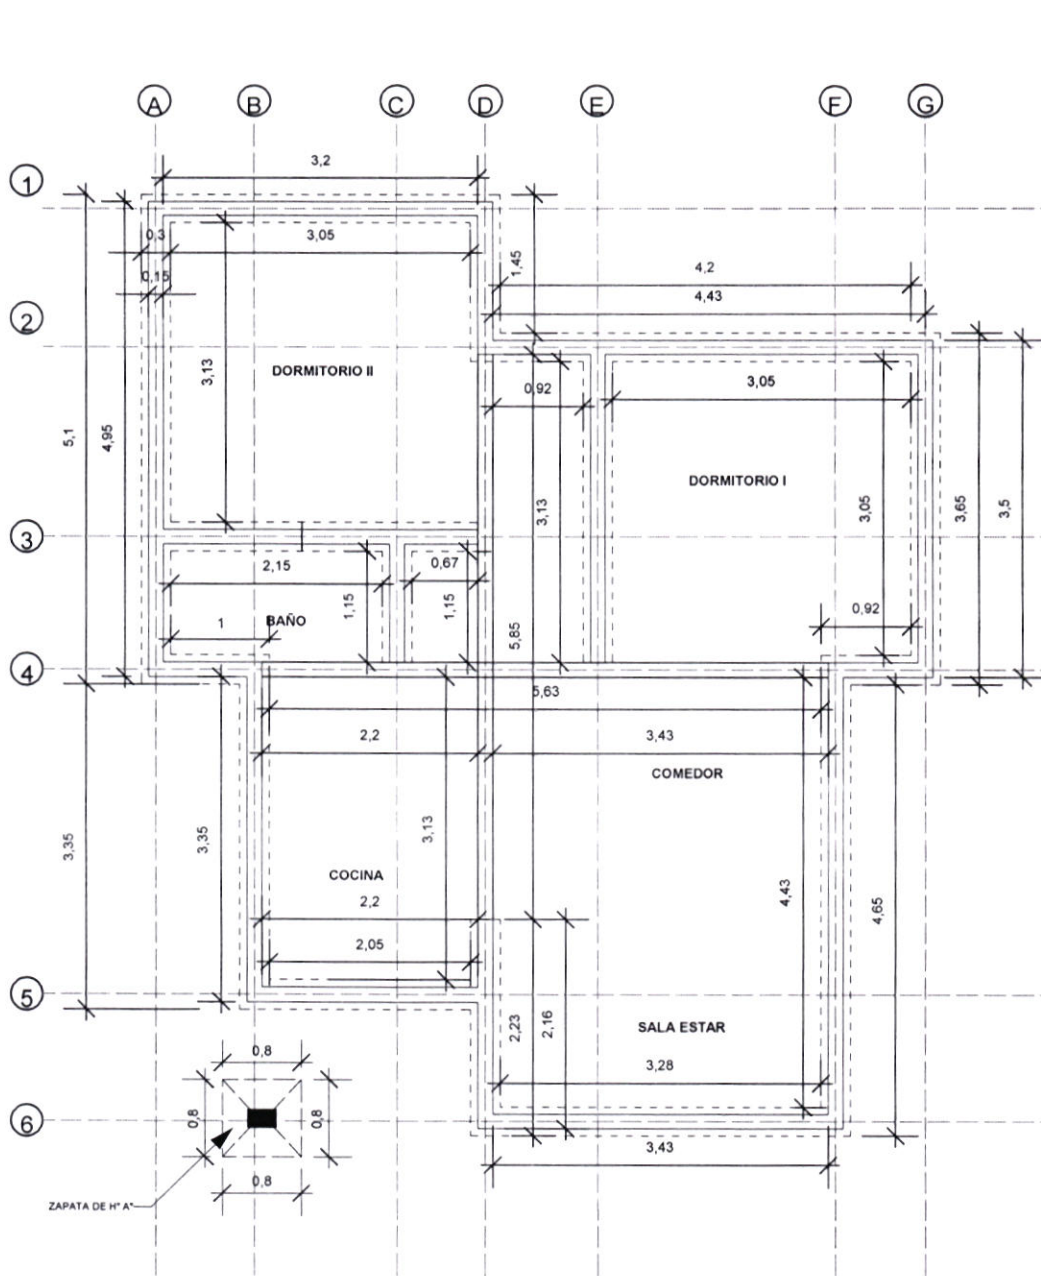

PLANO ESTRUCTURAL DE FUNDACION ESC.: 1:75

PROYECTO DE VIVIENDA CUALITATIVA

AGENCIA ESTATAL DE VIVIENDA - AEVIVIENDA SCZ

NOMBRE DEL PROYECTO:
PROYECTO DE VIVIENDA CUALITATIVA EN EL MUNICIPIO DE
COMARAPA -FASE(XIII) 2024- SANTA CRUZ

MODALIDAD DE INTERVENCIÓN:
RENOVACION

PROYECTO A INICIATIVA

MUNICIPIO:
COMARAPA
PROVINCIA:
MANUEL MARIA CABALLERO
DEPARTAMENTO:
SANTA CRUZ


DISEÑO ARQUITECTÓNICO:

REVISADO Y APROBADO:

FECHA:
AGOSTO/2024
SUPERFICIE NETA:
67,47 m²

LAMINA:

2/20

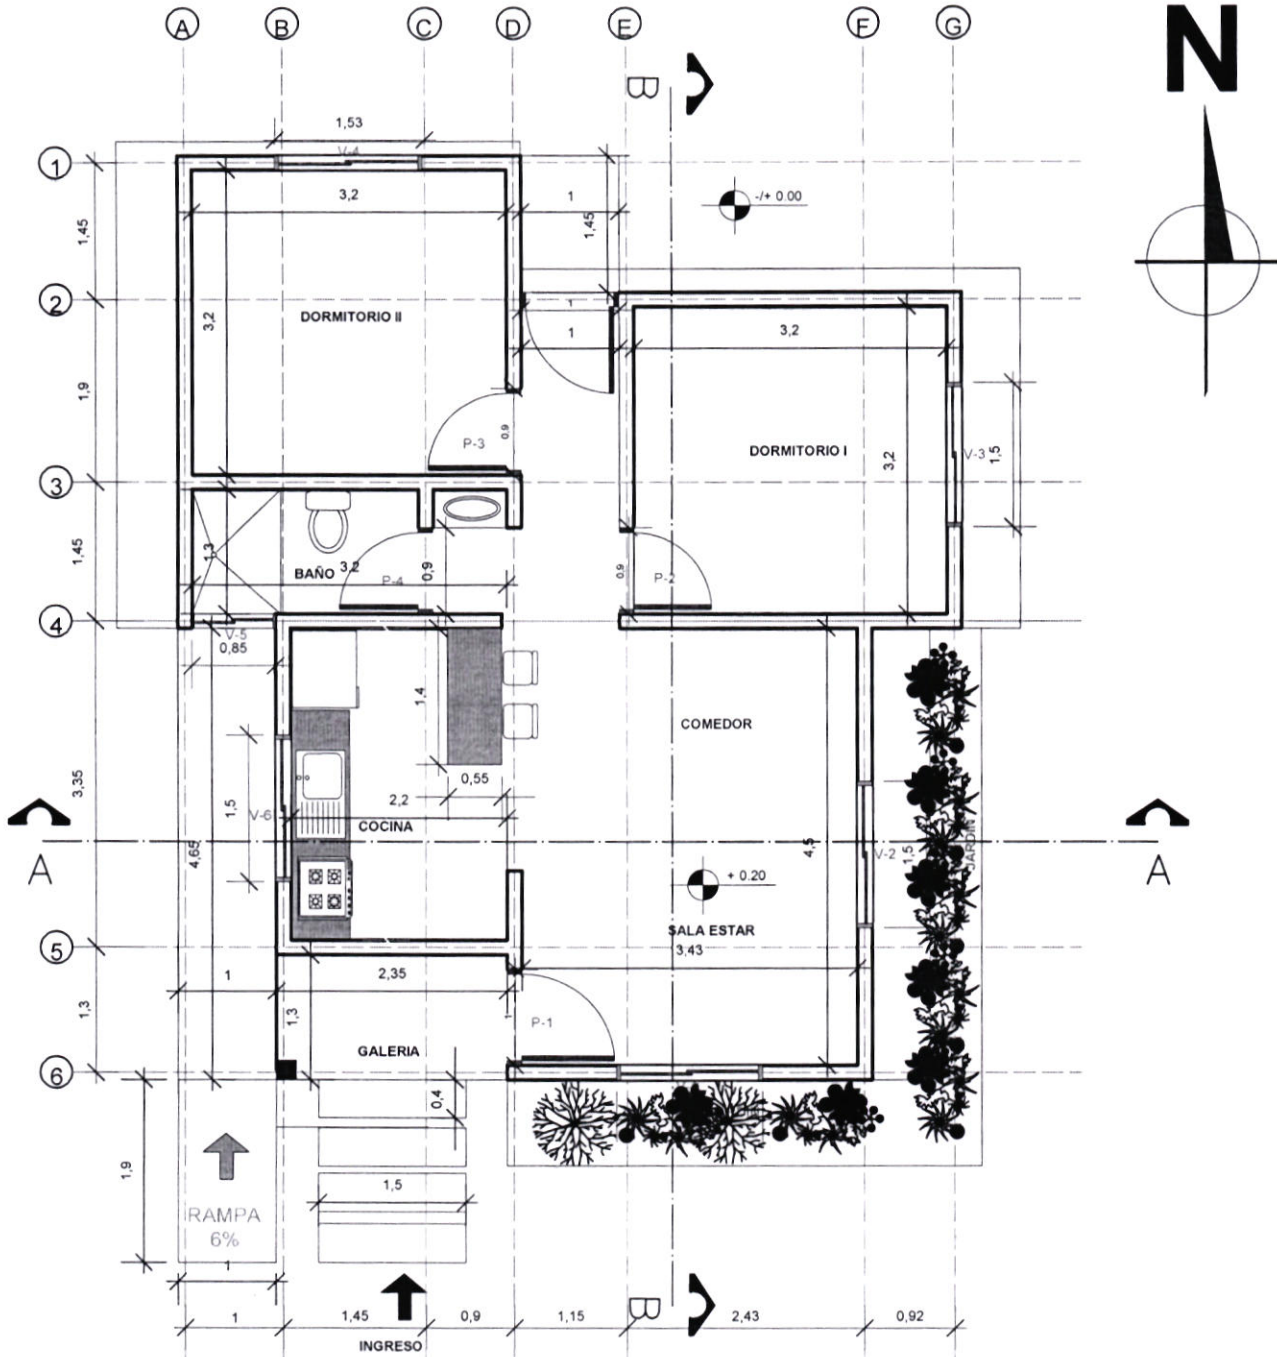

PLANTA ACOTADA GENERAL ESC.: 1:75

AGENCIA ESTATAL DE VIVIENDA - AEVIVIENDA SCZ

NOMBRE DEL PROYECTO:
PROYECTO DE VIVIENDA CUALITATIVA EN EL MUNICIPIO DE
COMARAPA -FASE(XIII) 2024- SANTA CRUZ

MODALIDAD DE
INTERVENCIÓN:
RENOVACIÓN

MUNICIPIO:
COMARAPA
PROVINCIA:
MANUEL MARIA CABALLERO
DEPARTAMENTO:
SANTA CRUZ

PROYECTO A INICIATIVA

Arq. Vanessa Yusra Quispe
TECNICO III EN DISEÑO
AGENCIA ESTATAL DE VIVIENDA


DISEÑO ARQUITECTÓNICO:

Arq. Erick Alencio Delgado Maman
RESPONSABLE DE GESTIÓN DE PROYECTOS
AGENCIA ESTATAL DE VIVIENDA

REVISADO Y APROBADO:

FECHA:
AGOSTO/2024
SUPERFICIE NETA:
67,47 m²
LAMINA:

3/20

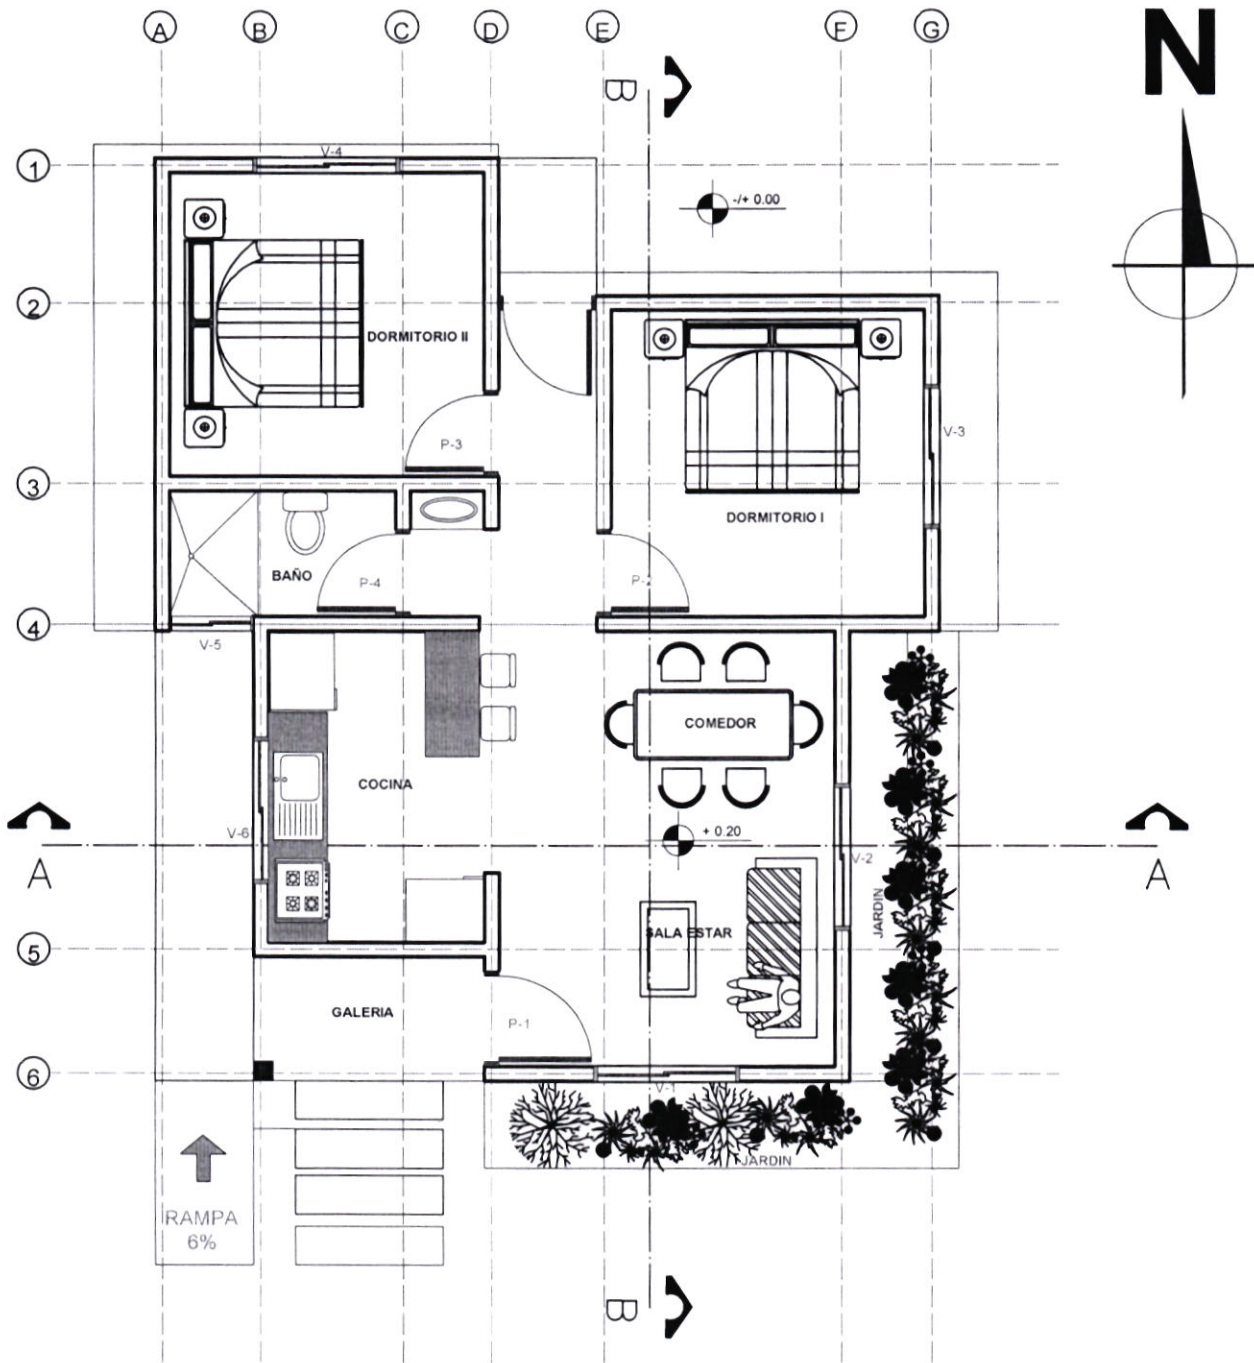

PROYECTO DE VIVIENDA CUALITATIVA

PLANTA AMOBLADA GENERAL ESC 1:75

AGENCIA ESTATAL DE VIVIENDA - AEVIVIENDA SCZ

NOMBRE DEL PROYECTO:
PROYECTO DE VIVIENDA CUALITATIVA EN EL MUNICIPIO DE
COMARAPA -FASE(XIII) 2024- SANTA CRUZ

MODALIDAD DE
INTERVENCIÓN:
RENOVACIÓN

MUNICIPIO:
COMARAPA
PROVINCIA:
MANUEL MARIA CABALLERO
DEPARTAMENTO:
SANTA CRUZ

PROYECTO A INICIATIVA


DISEÑO ARQUITECTÓNICO:

REVISADO Y APROBADO:

FECHA:
AGOSTO/2024
SUPERFICIE NETA:
67,47 m²
LAMINA:

4/20

N

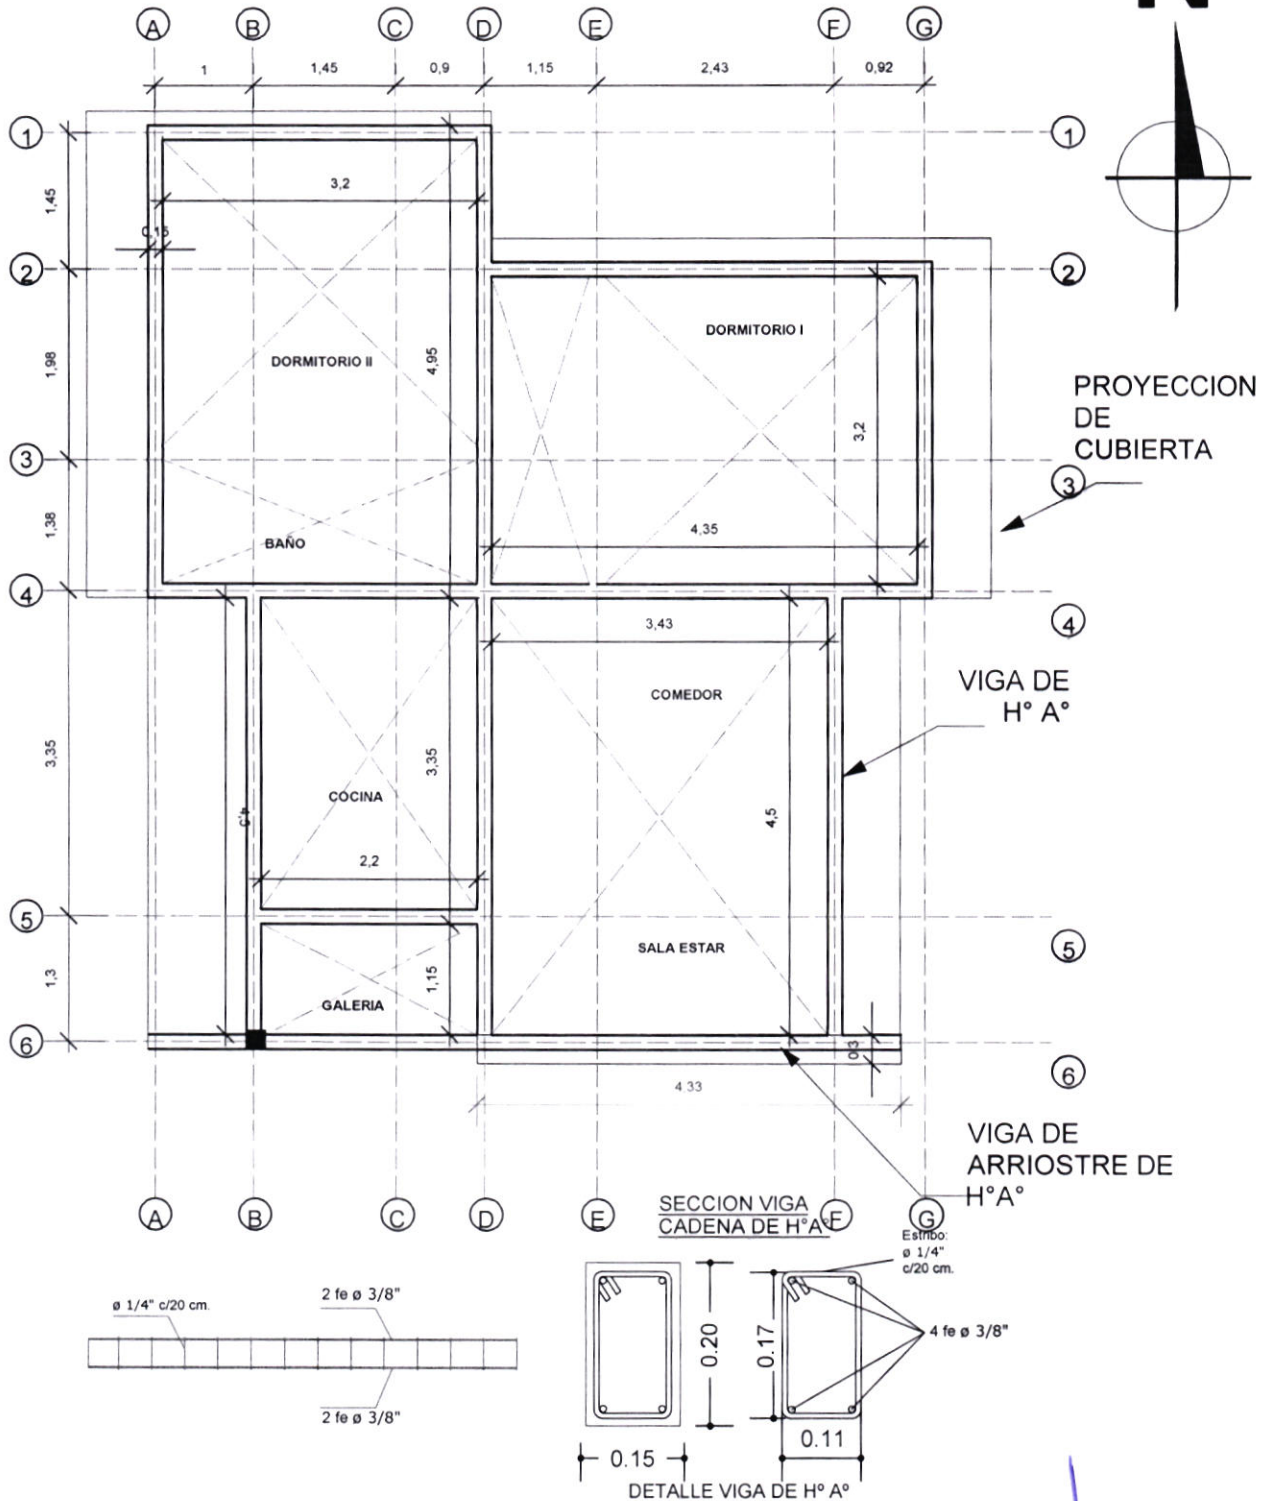

PROYECTO DE VIVIENDA CUALITATIVA

AGENCIA ESTATAL DE VIVIENDA - AEVIVIENDA SCZ

NOMBRE DEL PROYECTO:
PROYECTO DE VIVIENDA CUALITATIVA EN EL MUNICIPIO DE COMARAPA -FASE(XIII) 2024- SANTA CRUZ

MODALIDAD DE INTERVENCIÓN:
RENOVACIÓN

MUNICIPIO:
COMARAPA
PROVINCIA:
MANUEL MARIA CASALLERO
DEPARTAMENTO:
SANTA CRUZ

PROYECTO A INICIATIVA

Arq. Vanessa Yucra Quispe
TECNICO III EN DISEÑO
AGENCIA ESTATAL DE VIVIENDA


Arq. Erick Americo Delgado Mamani
RESPONSABLE DE GESTIÓN DE PROYECTOS
AGENCIA ESTATAL DE VIVIENDA

FECHA:
AGOSTO/2024
SUPERFICIE NETA:
67,47 m²
LAMINA:

5/20

DISEÑO ARQUITECTÓNICO:

REVISADO Y APROBADO:

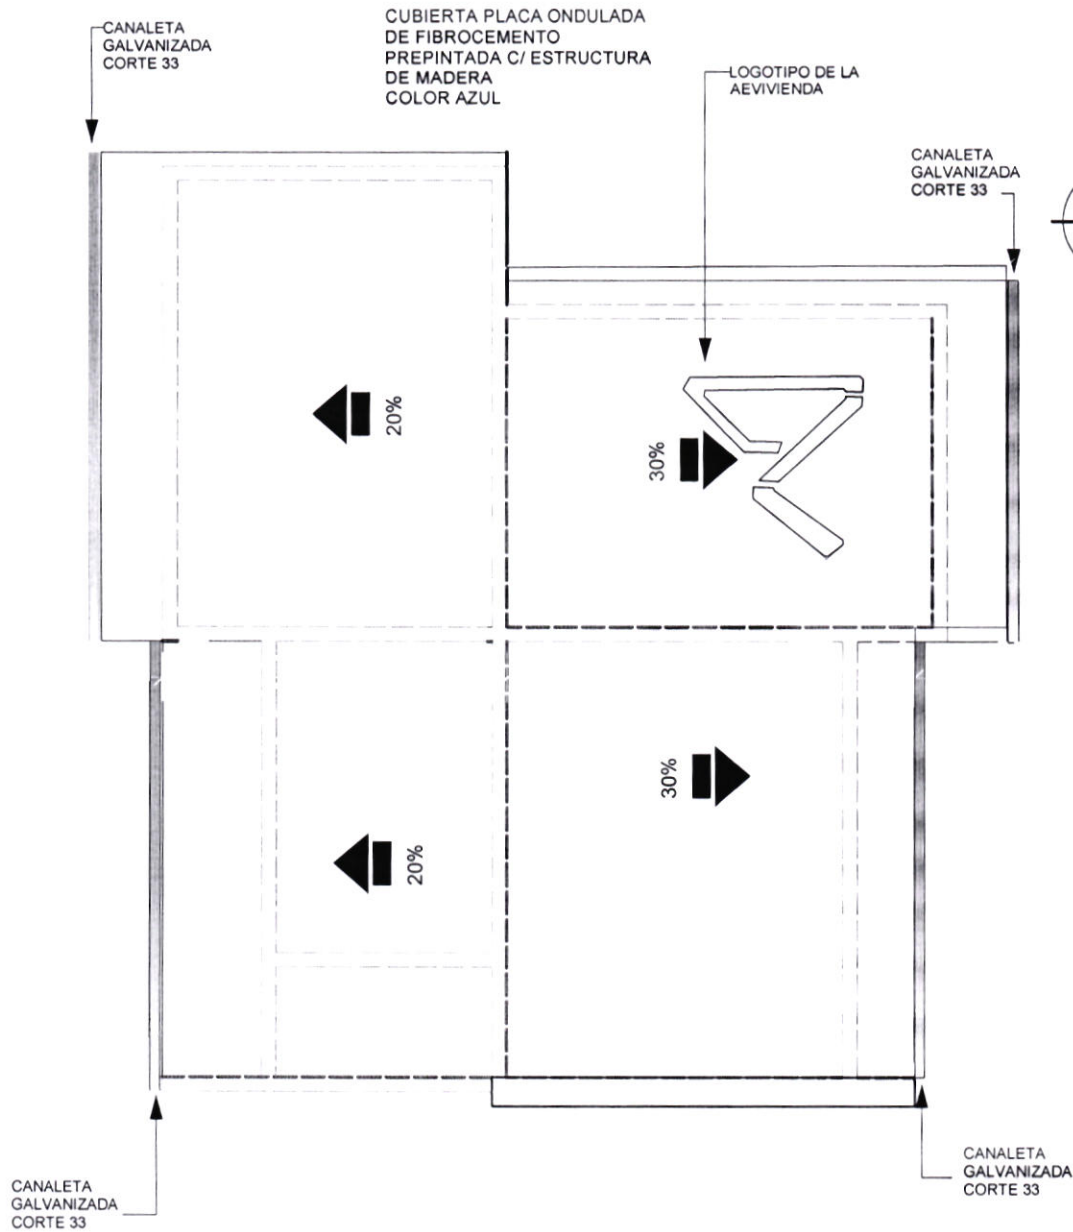

PLANO DE CUBIERTA ESC.: 1:75

PROYECTO DE VIVIENDA CUALITATIVA

AGENCIA ESTATAL DE VIVIENDA - AEVIVIENDA SCZ

NOMBRE DEL PROYECTO:
PROYECTO DE VIVIENDA CUALITATIVA EN EL MUNICIPIO DE
COMARAPA -FASE(XIII) 2024- SANTA CRUZ

MODALIDAD DE INTERVENCIÓN:
RENOVACIÓN

MUNICIPIO:
COMARAPA
PROVINCIA:
MANUEL MARIA CABALLERO
DEPARTAMENTO:
SANTA CRUZ

PROYECTO A INICIATIVA

Arq. Vanessa Pucra Quispe
TECNICO III EN DISEÑO
AGENCIA ESTATAL DE VIVIENDA

DISEÑO ARQUITECTÓNICO:

Arq. Erick Américo Chacabarro Mamani
RESPONSABLE DE GESTIÓN DE PROYECTOS
AGENCIA ESTATAL DE VIVIENDA


REVISADO Y APROBADO:

FECHA:
AGOSTO/2024

SUPERFICIE NETA:
67,47 m²

LÁMINA:

6/20

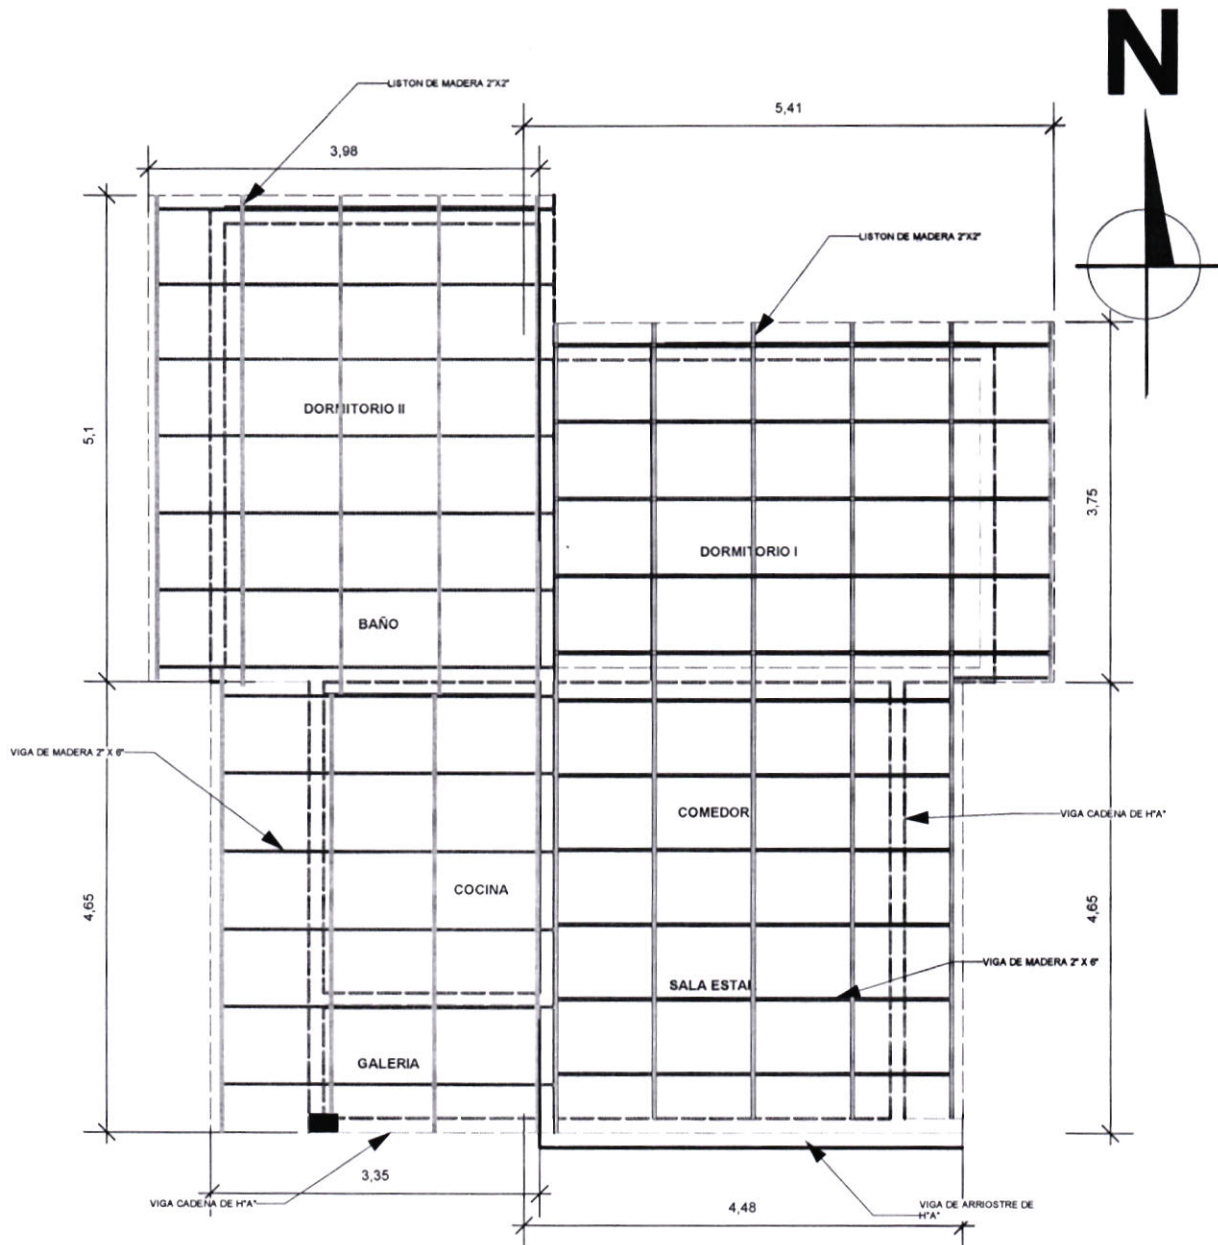

PROYECTO DE VIVIENDA CUALITATIVA

PLANO ESTRUCTURAL DE LA CUBIERTA ESC.: 1:75

AGENCIA ESTATAL DE VIVIENDA - AEVIVIENDA SCZ

NOMBRE DEL PROYECTO:
**PROYECTO DE VIVIENDA CUALITATIVA EN EL MUNICIPIO DE
COMARAPA -FASE(XIII) 2024- SANTA CRUZ**

MODALIDAD DE
INTERVENCIÓN:
RENOVACIÓN

MUNICIPIO:
COMARAPA
PROVINCIA:
MANUEL MARIA CABALLERO
DEPARTAMENTO:
SANTA CRUZ

PROYECTO A INICIATIVA





DISEÑO ARQUITECTÓNICO:

REVISADO Y APROBADO:



FECHA:
AGOSTO/2024
SUPERFICIE NETA:
67,47 m²
LAMINA:

7/20

VENTANAS DE ALUMINIO LINEA 20 C/ VIDRIO 4 mm

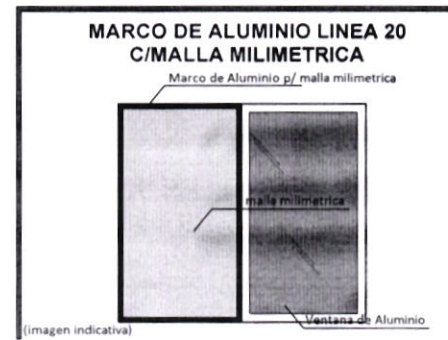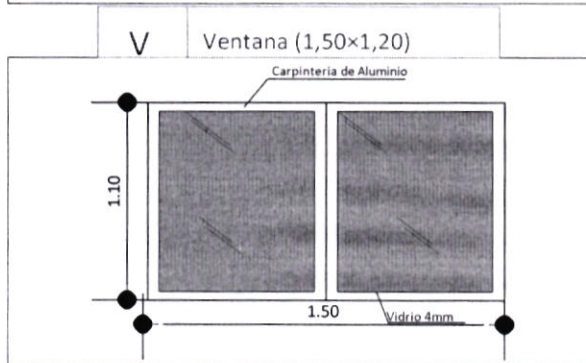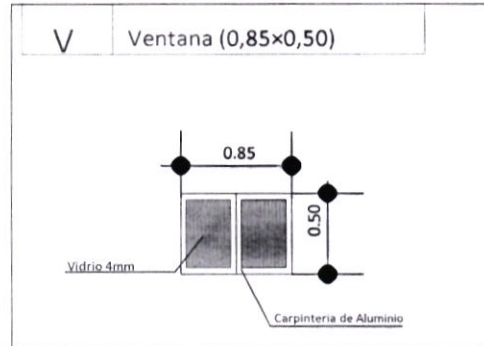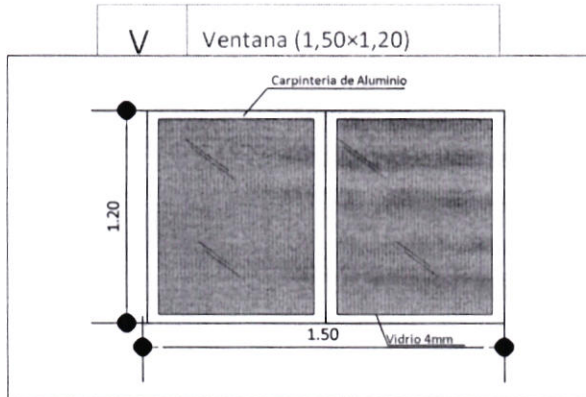

DETALLE DE PUERTAS TABLERO MADERA SEMIDURA ESTILO MINIMALISTA

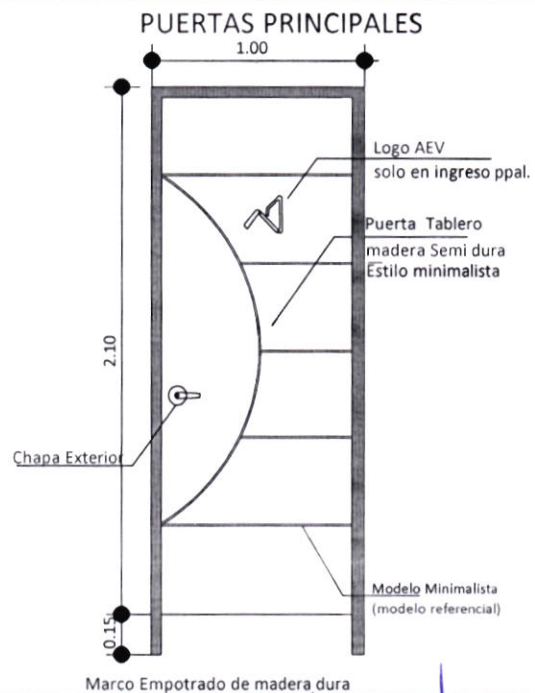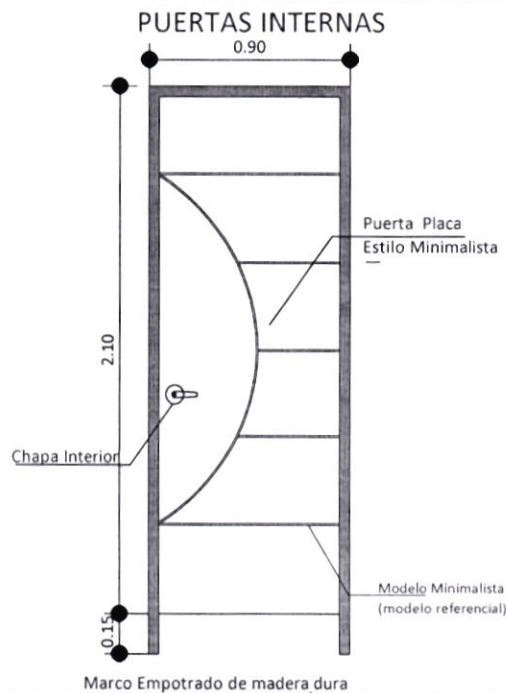

PROYECTO DE VIVIENDA CUALITATIVA

AGENCIA ESTATAL DE VIVIENDA - AUVIVIENDA SCZ

NOMBRE DEL PROYECTO:
PROYECTO DE VIVIENDA CUALITATIVA EN EL MUNICIPIO DE
COMARAPA -FASE(XIII) 2024- SANTA CRUZ

MODALIDAD DE
INTERVENCIÓN:
RENOVACIÓN

MUNICIPIO:
COMARAPA
PROVINCIA:
MANUEL MARIA CABALLERO
DEPARTAMENTO:
SANTA CRUZ


PROYECTO A INICIATIVA

DISEÑO ARQUITECTÓNICO:


REVISADO Y APROBADO:

FECHA:
AGOSTO/2024
SUPERFICIE NETA:
67,47 m²
LAMINA:

8/20

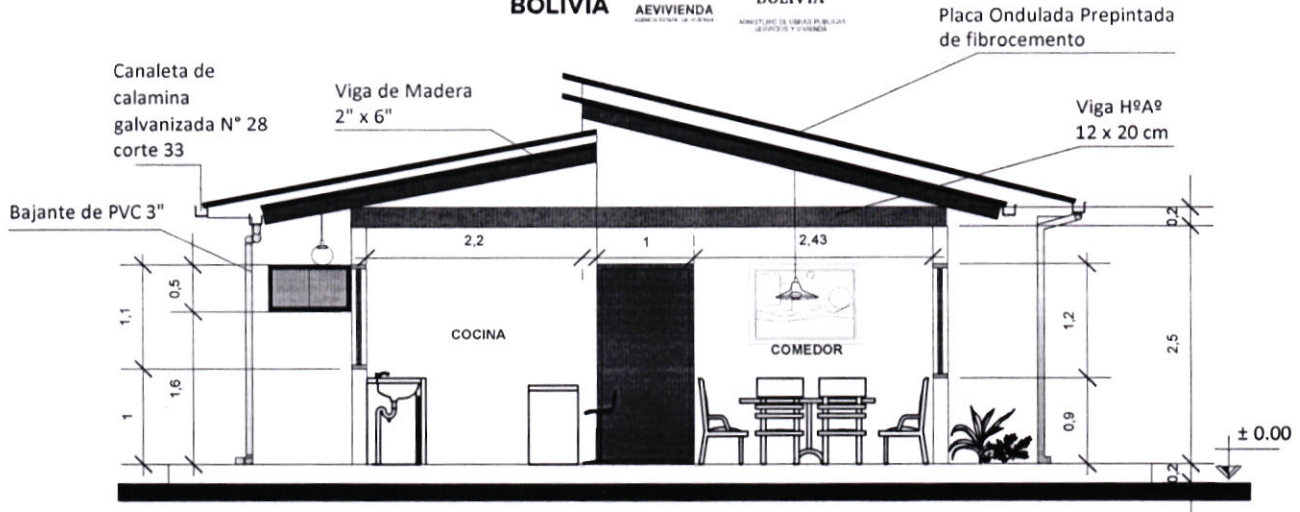

CORTE TRANSVERSAL A - A ESC.: 1:75

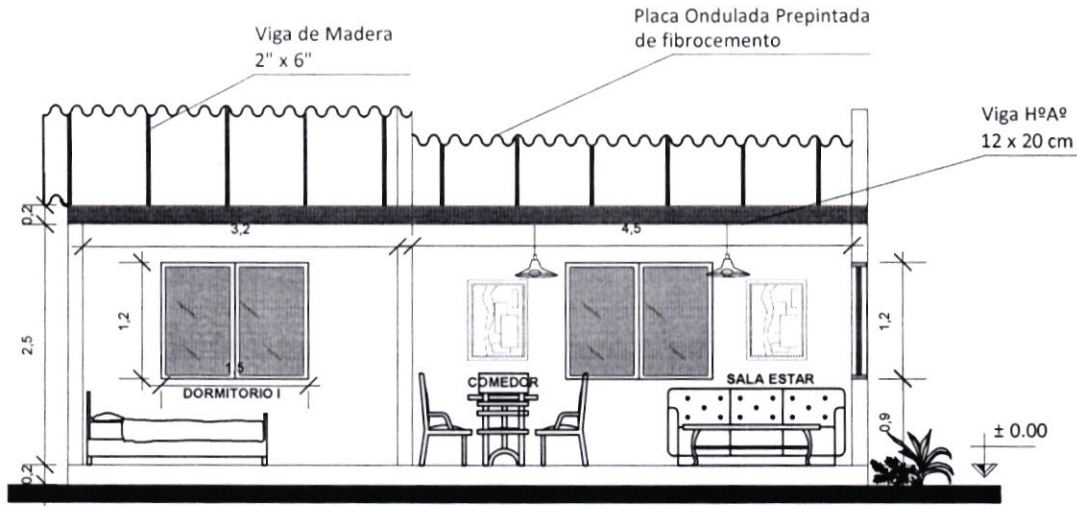

CORTE LOGITUDINAL B - B ESC.: 1:75

PROYECTO DE VIVIENDA CUALITATIVA

AGENCIA ESTATAL DE VIVIENDA - AEVIVIENDA SCZ

NOMBRE DEL PROYECTO:
PROYECTO DE VIVIENDA CUALITATIVA EN EL MUNICIPIO DE
COMARAPA -FASE(XIII) 2024- SANTA CRUZ

MODALIDAD DE
INTERVENCIÓN:
RENOVACIÓN

MUNICIPIO:
COMARAPA
PROVINCIA:
MANUEL MARIA CABALLERO
DEPARTAMENTO:
SANTA CRUZ


PROYECTO A INICIATIVA

Arq. Vanesa Yula Quispe
TECNICO III EN DISEÑO I
AGENCIA ESTATAL DE VIVIENDA
DISEÑO ARQUITECTÓNICO:


Arq. Erick Antonio Delgado Mamani
RESPONSABLE DE GESTIÓN DE PROYECTOS
AGENCIA ESTATAL DE VIVIENDA
REVISADO Y APROBADO:

FECHA:
AGOSTO/2024
SUPERFICIE NETA:
67,47 m²
LAMINA:

9/20

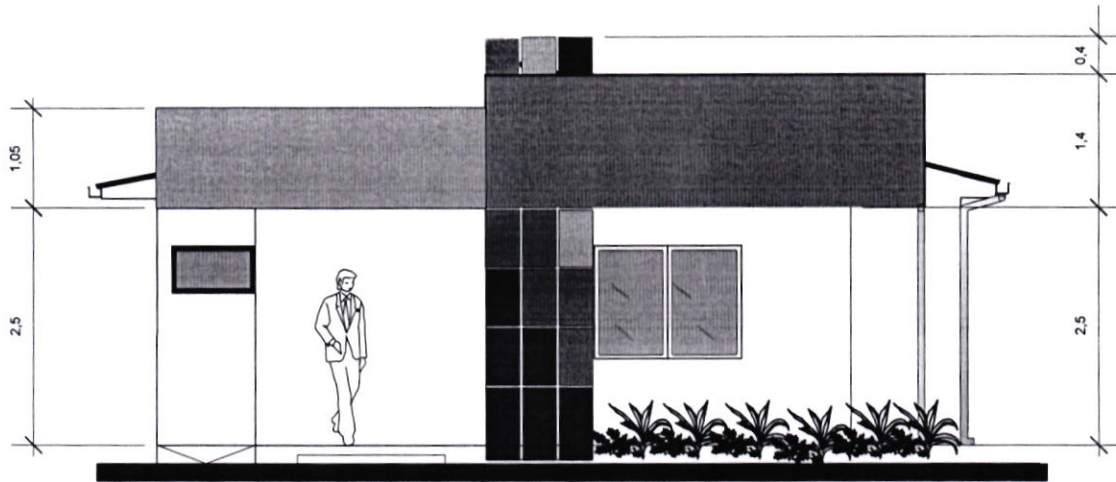

FACHADA FRONTAL ESC.: 1:75

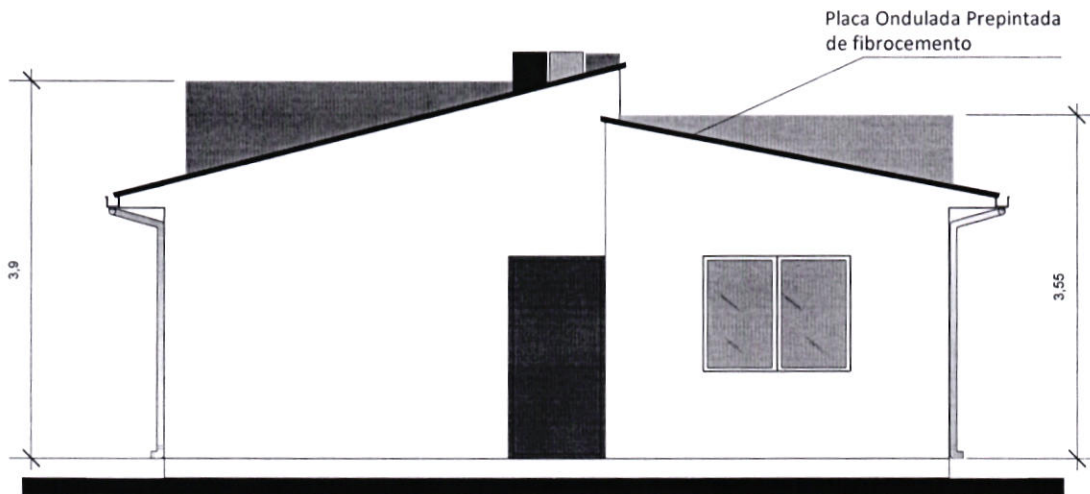

FACHADA POSTERIOR ESC.: 1:75

PROYECTO DE VIVIENDA CUALITATIVA

AGENCIA ESTATAL DE VIVIENDA - AEVIVIENDA SCZ

NOMBRE DEL PROYECTO:
PROYECTO DE VIVIENDA CUALITATIVA EN EL MUNICIPIO DE
COMARAPA -FASE(XIII) 2024- SANTA CRUZ

**MODALIDAD DE
INTERVENCIÓN:**
RENOVACIÓN

MUNICIPIO:
COMARAPA
PROVINCIA:
MANUEL MARIA CABALLERO
DEPARTAMENTO:
SANTA CRUZ

PROYECTO A INICIATIVA


DISEÑO ARQUITECTÓNICO:

REVISADO Y APROBADO:

FECHA:
AGOSTO/2024
SUPERFICIE NETA:
67,47 m²
LAMINA:


10/20

Placa Ondulada Prepintada
de fibrocemento

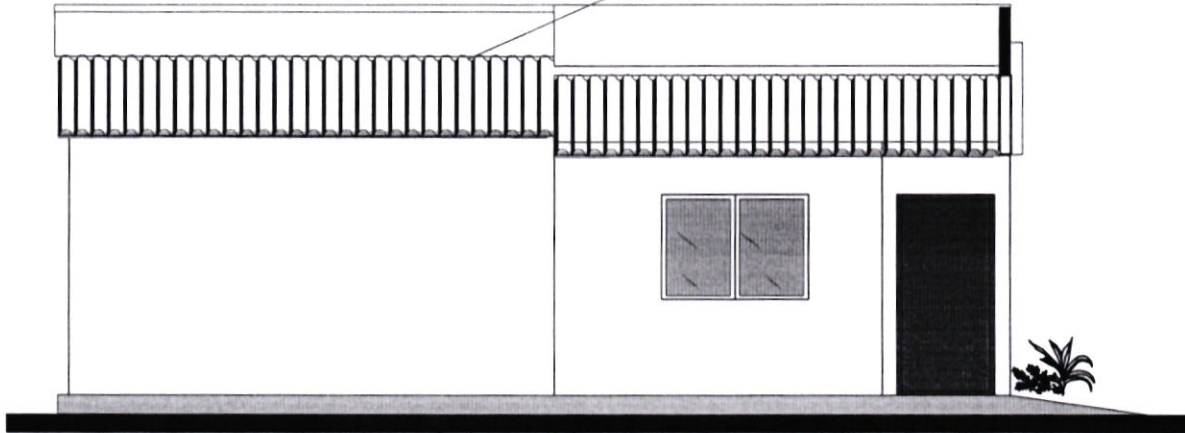

FACHADA LATERAL DERECHO ESC.: 1:75

Placa Ondulada Prepintada
de fibrocemento

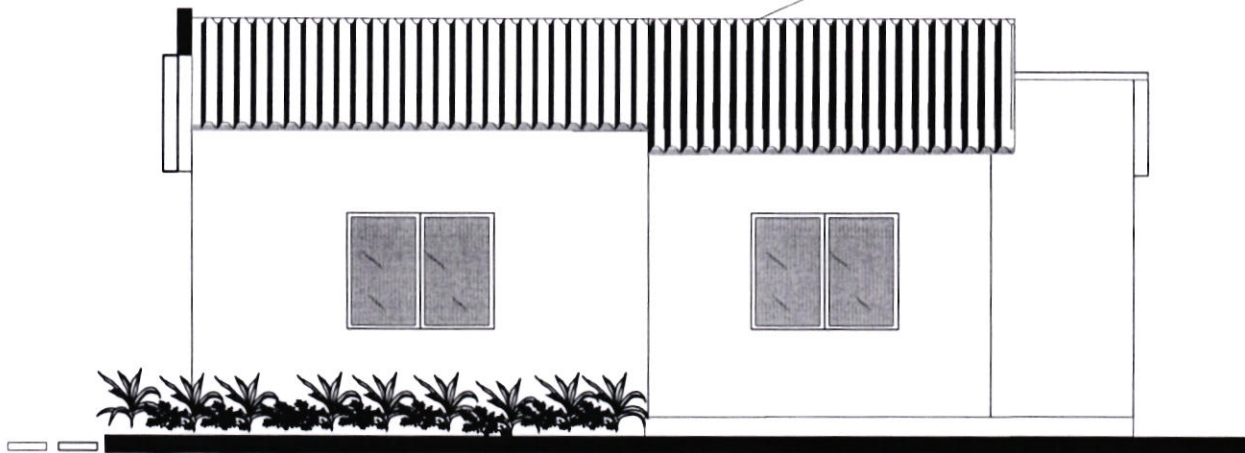

FACHADA LATERAL IZQUIERDO ESC.: 1:75

PROYECTO DE VIVIENDA CUALITATIVA

AGENCIA ESTATAL DE VIVIENDA - AEVIVIENDA SCZ

NOMBRE DEL PROYECTO:
PROYECTO DE VIVIENDA CUALITATIVA EN EL MUNICIPIO DE
COMARAPA -FASE(XIII) 2024- SANTA CRUZ

**MODALIDAD DE
INTERVENCIÓN:**
RENOVACIÓN

MUNICIPIO:
COMARAPA
PROVINCIA:
MANUEL MARIA CABALLERO
DEPARTAMENTO:
SANTA CRUZ

PROYECTO A INICIATIVA

DISEÑO ARQUITECTÓNICO:


REVISADO Y APROBADO:

FECHA:
AGOSTO/2024
SUPERFICIE NETA:
67,47 m²
LÁMINA:

11/20

Arq. Vanessa Vucra Quispe
TECNICO III EN DISEÑO
AGENCIA ESTATAL DE VIVIENDA

Arq. Erick Americo Delgado Alarza
RESPONSABLE DE GESTIÓN DE PROYECTOS
AGENCIA ESTATAL DE VIVIENDA

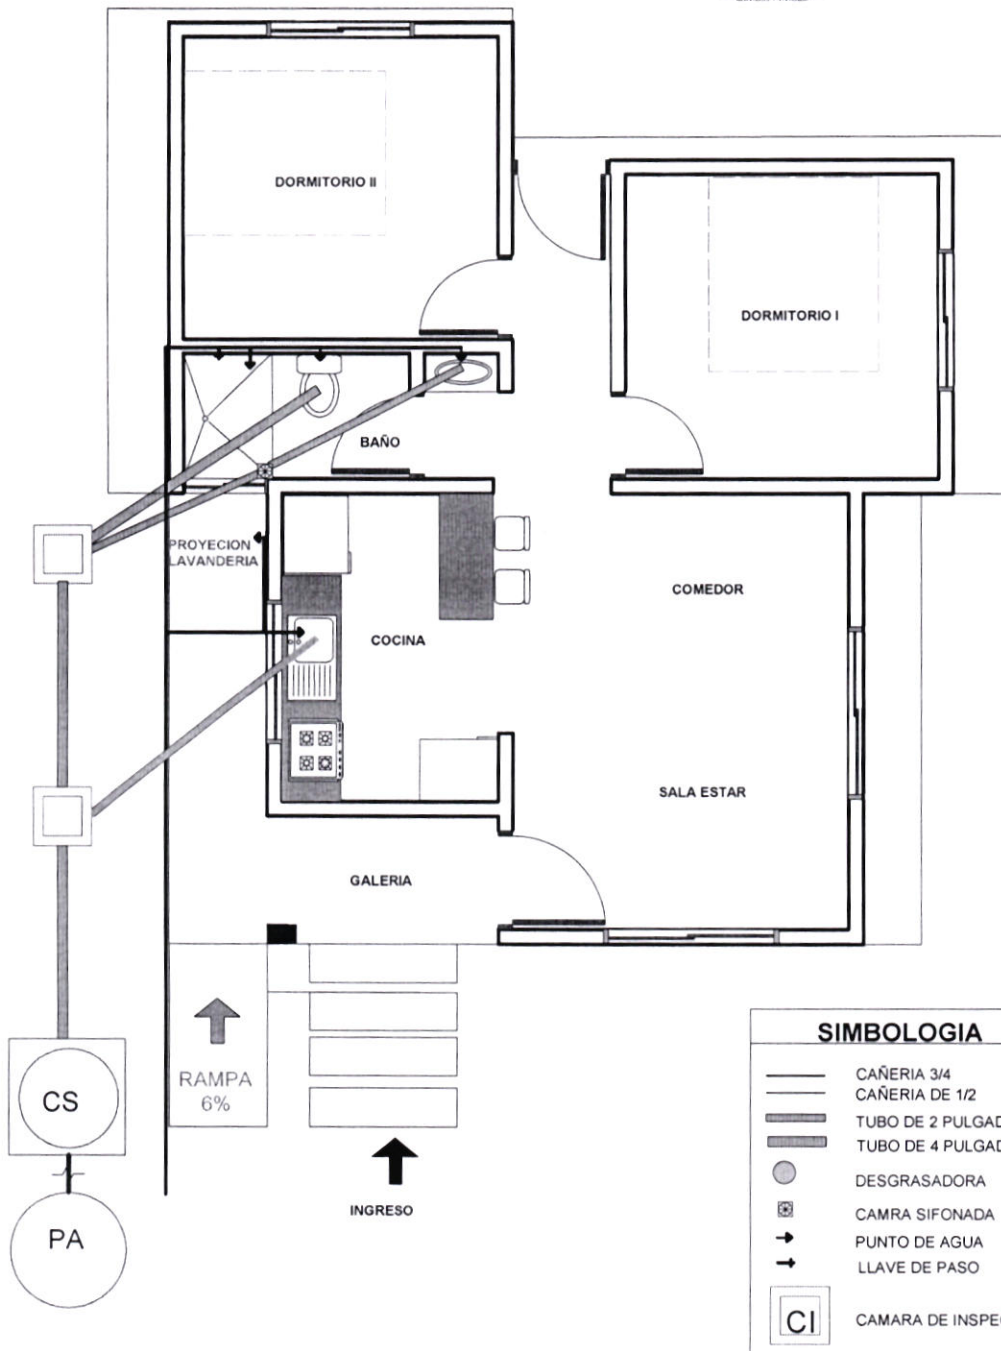

PLANO DE HIDROSANITARIO ESC.: 1:75

PROYECTO DE VIVIENDA CUALITATIVA

AGENCIA ESTATAL DE VIVIENDA - AEVIVIENDA SCZ

NOMBRE DEL PROYECTO:
PROYECTO DE VIVIENDA CUALITATIVA EN EL MUNICIPIO DE
COMARAPA -FASE(XIII) 2024- SANTA CRUZ

MODALIDAD DE
INTERVENCIÓN:
RENOVACIÓN

MUNICIPIO:
COMARAPA
PROVINCIA:
MANUEL MARIA CABALLERO
DEPARTAMENTO:
SANTA CRUZ


PROYECTO A INICIATIVA

DISEÑO ARQUITECTÓNICO:

REVISADO Y APROBADO:

FECHA:
AGOSTO/2024
SUPERFICIE NETA:
67,47 m²
LAMINA:

12/20

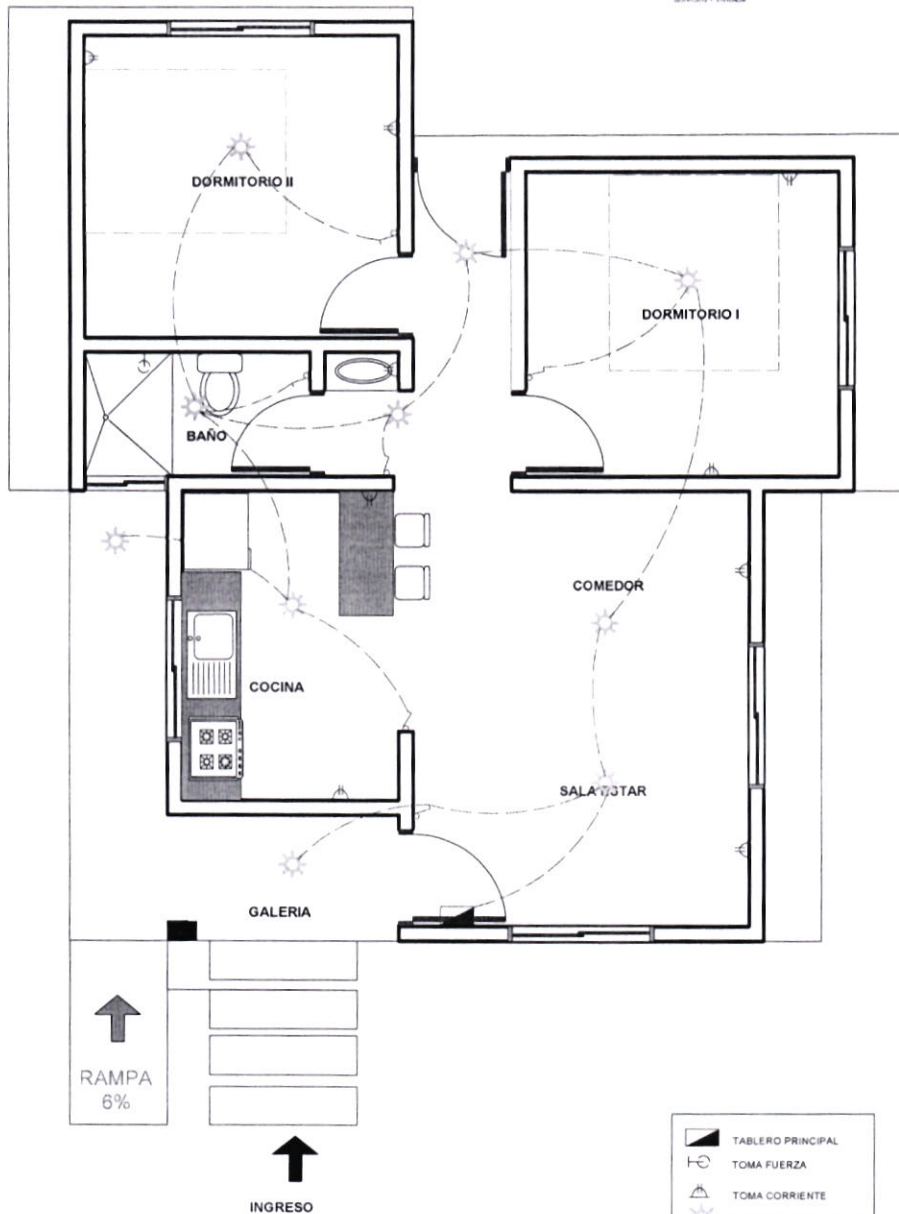

PROYECTO DE VIVIENDA CUALITATIVA

PLANO DE INSTALACIONES ELECTRICAS ESC.: 1:75

AGENCIA ESTATAL DE VIVIENDA - AEVIVIENDA SCZ

NOMBRE DEL PROYECTO:
PROYECTO DE VIVIENDA CUALITATIVA EN EL MUNICIPIO DE
COMARAPA -FASE(XIII) 2024- SANTA CRUZ

MODALIDAD DE
INTERVENCION:
RENOVACION

MUNICIPIO:
COMARAPA
PROVINCIA:
MANUEL MARIA CABALLERO
DEPARTAMENTO:
SANTA CRUZ

PROYECTO A INICIATIVA


DISEÑO ARQUITECTÓNICO:

REVISADO Y APROBADO:

FECHA:
AGOSTO/2024
SUPERFICIE NETA:
67,47 m²
LAMINA:

13/20


LADRILLO
ADOBITO

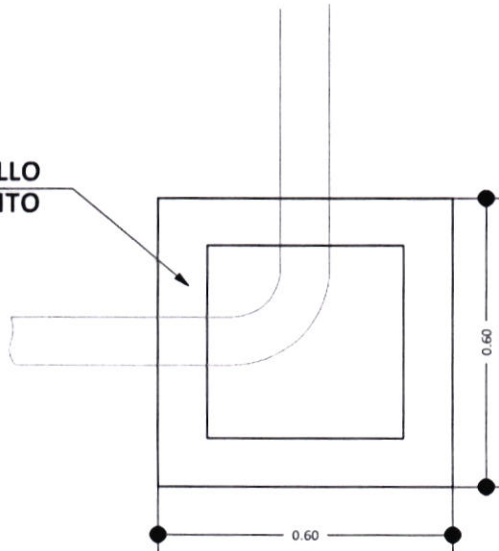


CÁMARA DE INSPECCIÓN
(0,60 x 0,60)

AGARRADERA
Fe 5/16"

Fe 5/16"
c/10 cm

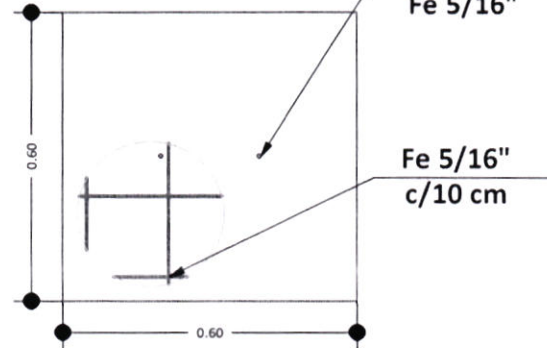

TAPA DE HºAº

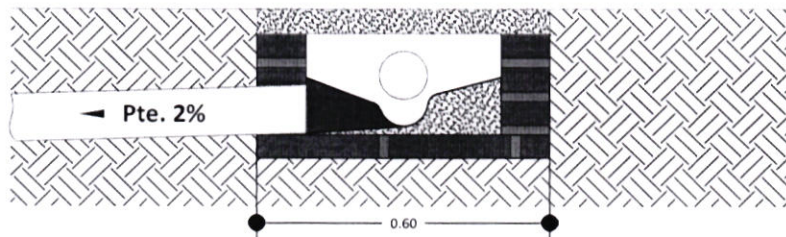

DETALLE CÁMARA DE
INSPECCIÓN (0,60 x 0,60)

PROYECTO DE VIVIENDA CUALITATIVA

AGENCIA ESTATAL DE VIVIENDA - AEVIVIENDA SCZ

NOMBRE DEL PROYECTO:
PROYECTO DE VIVIENDA CUALITATIVA EN EL MUNICIPIO DE
COMARAPA -FASE(XIII) 2024- SANTA CRUZ

MODALIDAD DE
INTERVENCIÓN:
RENOVACIÓN

MUNICIPIO:
COMARAPA
PROVINCIA:
MANUEL MARIA CABALLERO
DEPARTAMENTO:
SANTA CRUZ


PROYECTO A INICIATIVA

DISEÑO ARQUITECTÓNICO:

REVISADO Y APROBADO:

FECHA:
AGOSTO/2024
SUPERFICIE NETA:
67,47 m²
LAMINA:

14/20

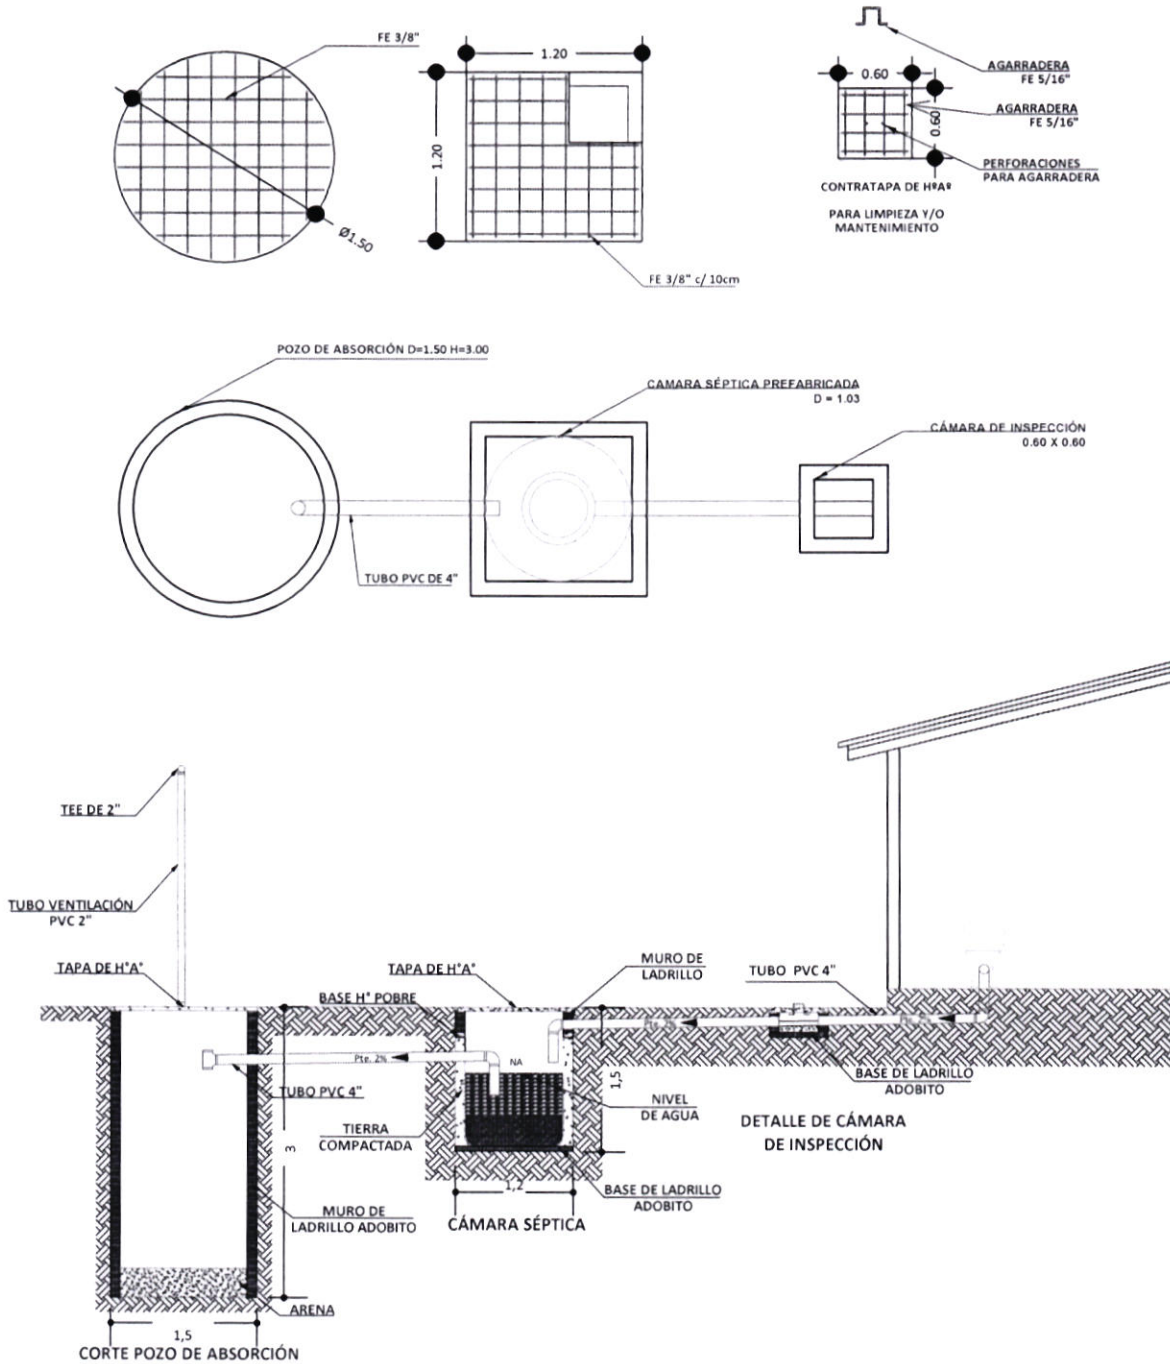

PROYECTO DE VIVIENDA CUALITATIVA

AGENCIA ESTATAL DE VIVIENDA - AEEVIVIENDA SCZ

NOMBRE DEL PROYECTO:
PROYECTO DE VIVIENDA CUALITATIVA EN EL MUNICIPIO DE
COMARAPA -FASE(XIII) 2024- SANTA CRUZ

MODALIDAD DE
INTERVENCIÓN:
RENOVACIÓN

MUNICIPIO:
COMARAPA
PROVINCIA:
MANUEL MARIA CABALLERO
DEPARTAMENTO:
SANTA CRUZ

PROYECTO A INICIATIVA

Arq. Vanessa Yucra Quispe
TECNICO III EN DISEÑO I
AGENCIA ESTATAL DE VIVIENDA

Arq. Erick America Delgado Mamani
RESPONSABLE DE GESTIÓN DE PROYECTOS
AGENCIA ESTATAL DE VIVIENDA


DISEÑO ARQUITECTÓNICO:

REVISADO Y APROBADO:


FECHA:
AGOSTO/2024
SUPERFICIE NETA:
67,47 m²
LAMINA:

15/20


PLANOS REFERENCIALES

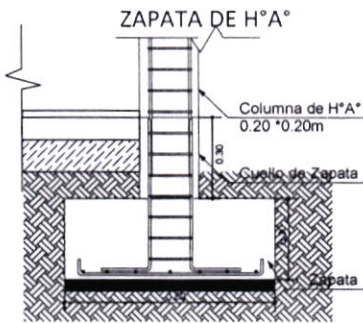



DETALLE VIGA "T" INVERTIDA

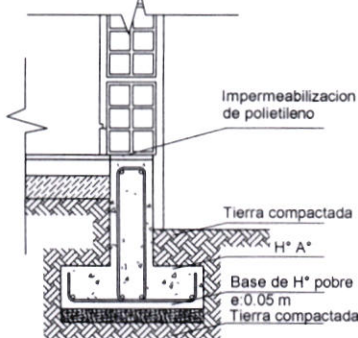

SECCIÓN ESTRIBO

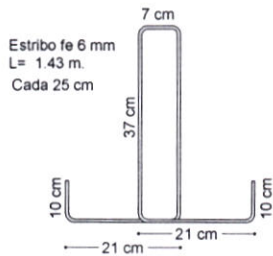

SECCION VIGA T

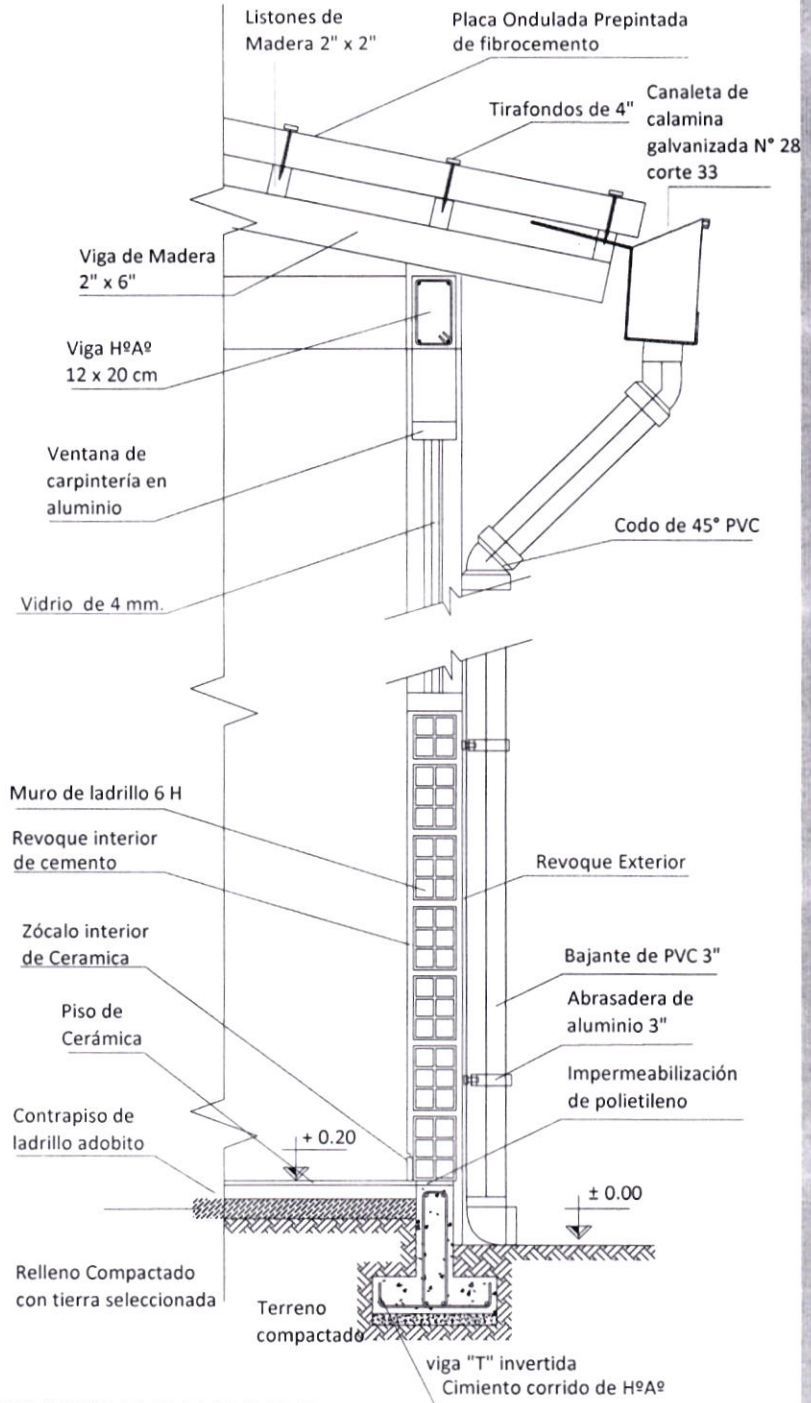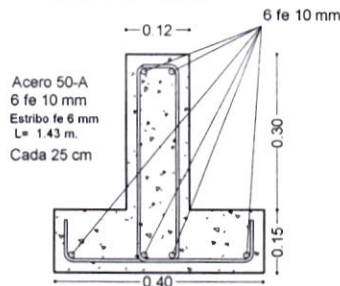

CORTE DE BORDE ESC. 1:20

PROYECTO DE VIVIENDA CUALITATIVA

AGENCIA ESTATAL DE VIVIENDA - AEVIVIENDA SCZ

NOMBRE DEL PROYECTO:
PROYECTO DE VIVIENDA CUALITATIVA EN EL MUNICIPIO DE COMARAPA -FASE(XIII) 2024- SANTA CRUZ

MODALIDAD DE INTERVENCIÓN:
RENOVACIÓN

MUNICIPIO:
COMARAPA
PROVINCIA:
MANUEL MARIA CABALLERO
DEPARTAMENTO:
SANTA CRUZ

PROYECTO A INICIATIVA

Arq. Vanessa Yucra Quispe
TECNICO III EN DISEÑO
AGENCIA ESTATAL DE VIVIENDA


DISEÑO ARQUITECTÓNICO:

Arq. Erick Américo Delgado Mamani
RESPONSABLE DE GESTIÓN DE PROYECTOS
AGENCIA ESTATAL DE VIVIENDA

REVISADO Y APROBADO:

FECHA:
AGOSTO/2024
SUPERFICIE NETA:
67,47 m²
LAMINA:

16/20

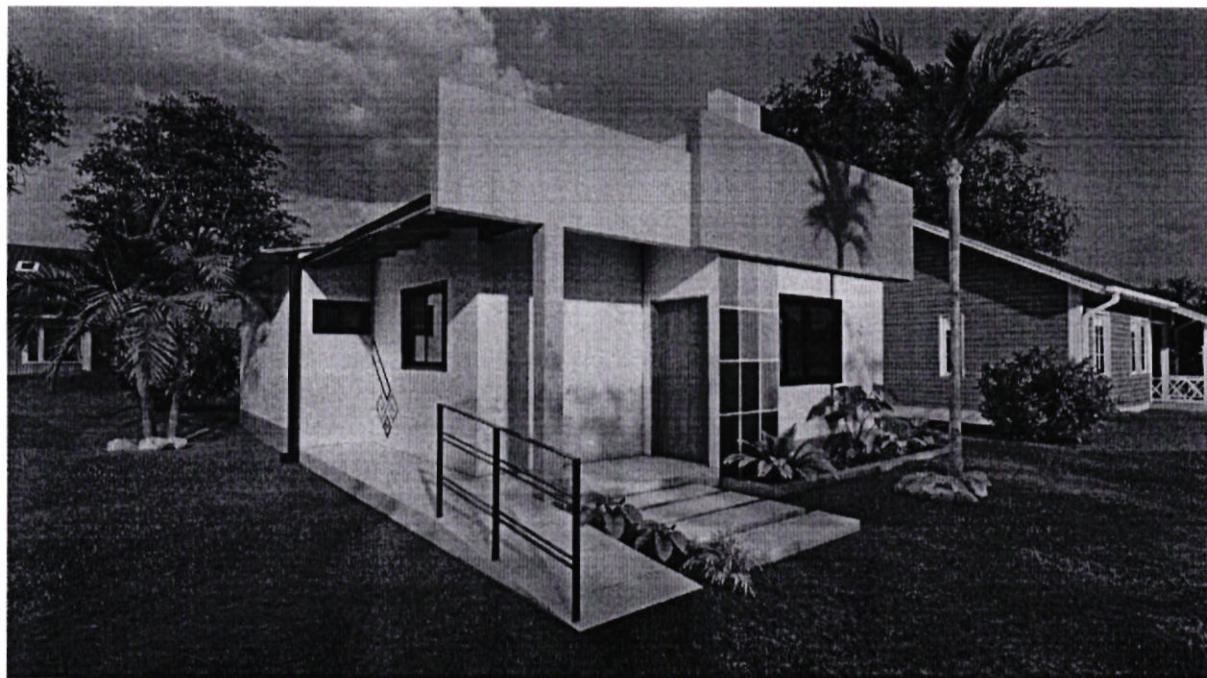

PROYECTO DE VIVIENDA CUALITATIVA

IMAGENES 3D - EXTERIORES

AGENCIA ESTATAL DE VIVIENDA - AEEVIVIENDA SCZ

NOMBRE DEL PROYECTO:
PROYECTO DE VIVIENDA CUALITATIVA EN EL MUNICIPIO DE
COMARAPA -FASE(XIII) 2024- SANTA CRUZ

MODALIDAD DE
INTERVENCIÓN:
RENOVACIÓN

PROYECTO A INICIATIVA

MUNICIPIO:
COMARAPA
PROVINCIA:
MANUEL MARIA CABALLERO
DEPARTAMENTO:
SANTA CRUZ

Arq. Vanessa Yucra Quispe
TECNICO III EN DISEÑO
AGENCIA ESTATAL DE VIVIENDA



DISEÑO ARQUITECTÓNICO:

Arq. Erick Amador Cordero Mamani
RESPONSABLE DE GESTIÓN DE PROYECTOS
AGENCIA ESTATAL DE VIVIENDA

REVISADO Y APROBADO:

FECHA:
AGOSTO/2024
SUPERFICIE NETA:
67,47 m²
LAMINA:

17/20

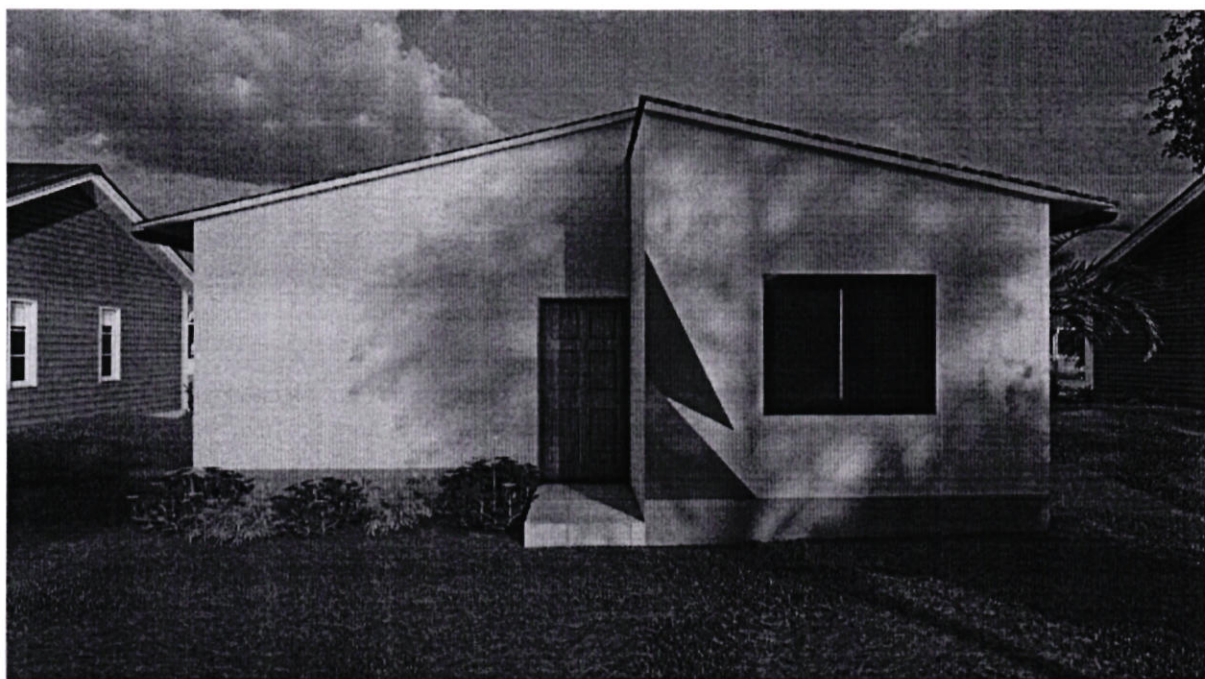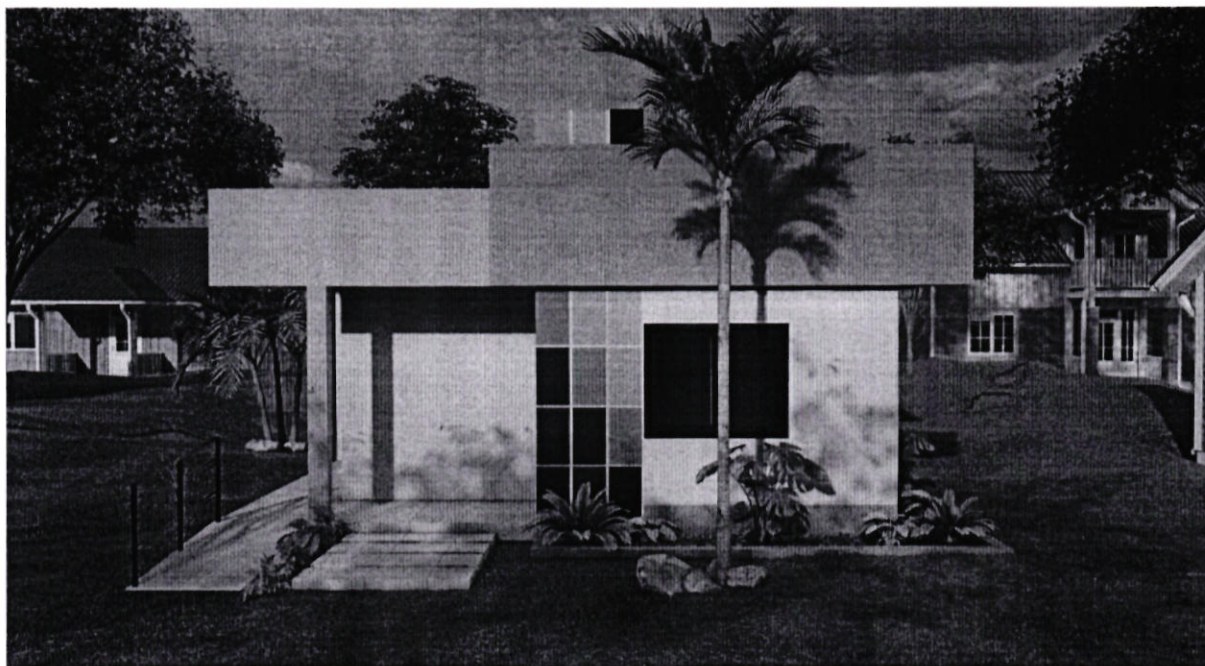

PROYECTO DE VIVIENDA CUALITATIVA

IMAGENES 3D - EXTERIORES

AGENCIA ESTATAL DE VIVIENDA - AEVIVIENDA SCZ

NOMBRE DEL PROYECTO:
PROYECTO DE VIVIENDA CUALITATIVA EN EL MUNICIPIO DE
COMARAPA -FASE(XIII) 2024- SANTA CRUZ

MODALIDAD DE
INTERVENCIÓN:
RENOVACIÓN

PROYECTO A INICIATIVA

MUNICIPIO:
COMARAPA
PROVINCIA:
MANUEL MARIA CABALLERO
DEPARTAMENTO:
SANTA CRUZ

Arg. Vanessa Yucra Quispe
TECNICO III EN DISEÑO
AGENCIA ESTATAL DE VIVIENDA



DISEÑO ARQUITECTÓNICO:

Arg. Erick Americo Dominguez
RESPONSABLE DE GESTIÓN DE PROYECTOS
AGENCIA ESTATAL DE VIVIENDA

REVISADO Y APROBADO:

FECHA:
AGOSTO/2024
SUPERFICIE NETA:
67,47 m²
LAMINA:

18/20

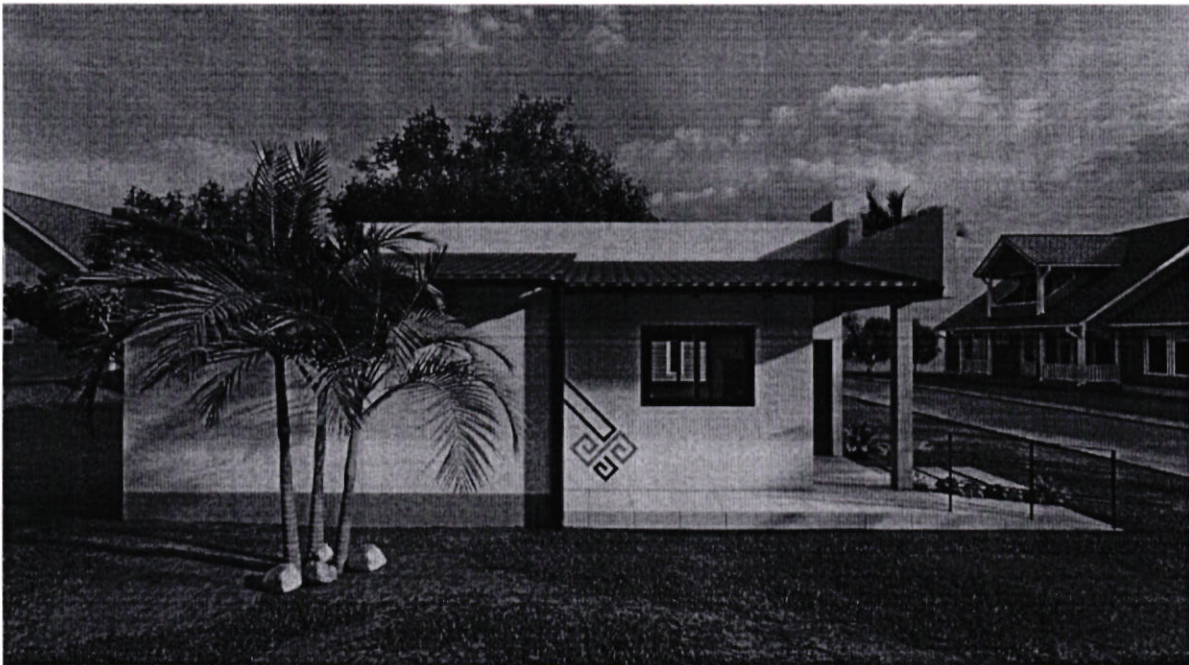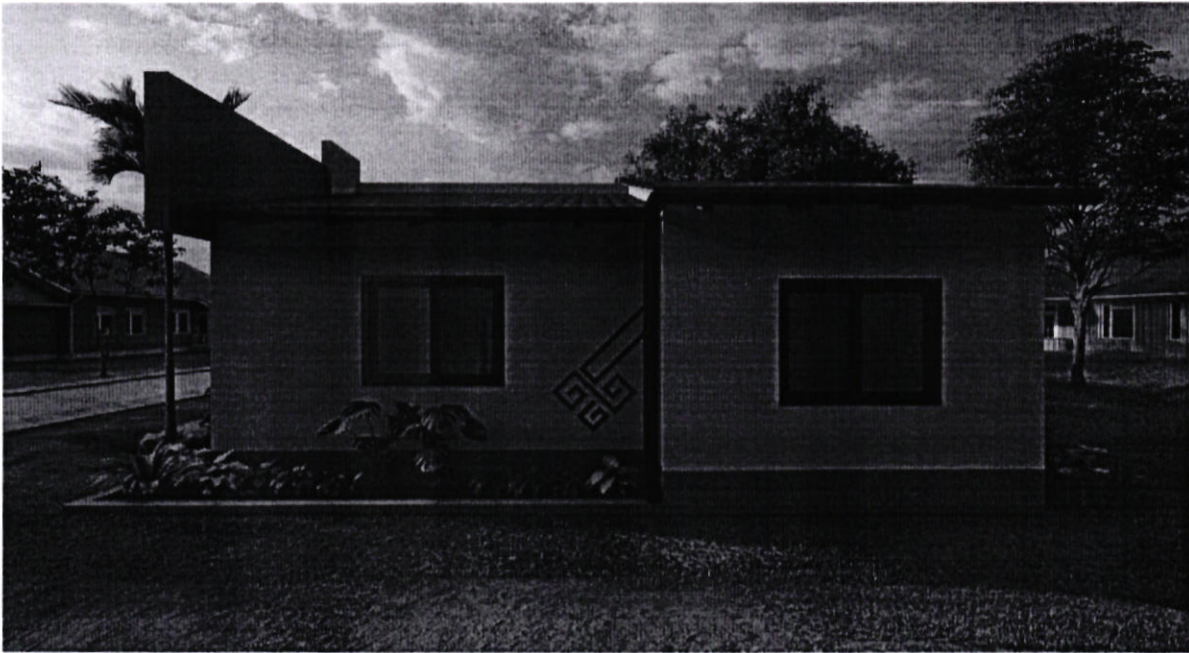

PROYECTO DE VIVIENDA CUALITATIVA

IMAGENES 3D - EXTERIORES

AGENCIA ESTATAL DE VIVIENDA - AEEVIVIENDA SCZ

NOMBRE DEL PROYECTO:
PROYECTO DE VIVIENDA CUALITATIVA EN EL MUNICIPIO DE
COMARAPA -FASE(XIII) 2024- SANTA CRUZ

MODALIDAD DE
INTERVENCIÓN:
RENOVACIÓN

MUNICIPIO:
COMARAPA
PROVINCIA:
MANUEL MARIA CABALLERO
DEPARTAMENTO:
SANTA CRUZ

PROYECTO A INICIATIVA

Arq. Vanessa Yucra Quiroga
TECNICO III EN DISEÑO
AGENCIA ESTATAL DE VIVIENDA

DISEÑO ARQUITECTÓNICO:

Arq. Enric Américo Delgado Mamani
RESPONSABLE DE GESTIÓN DE PROYECTOS
AGENCIA ESTATAL DE VIVIENDA


REVISADO Y APROBADO:

FECHA:
AGOSTO/2024

SUPERFICIE NETA:
67,47 m²

LAMINA:

19/20

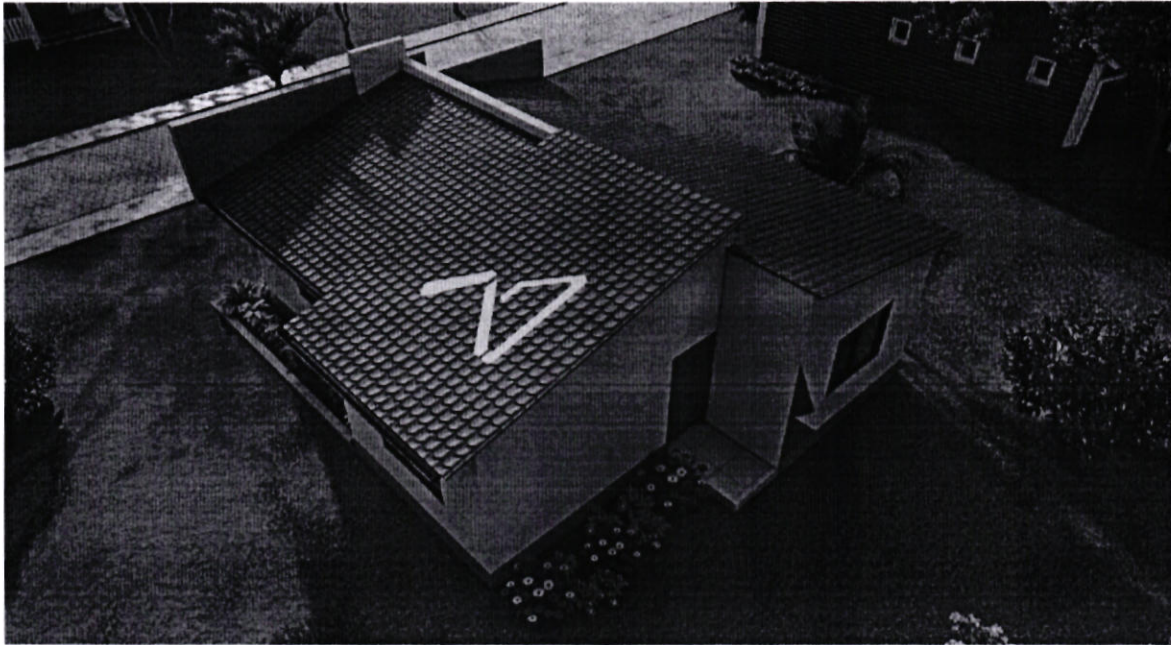

PROYECTO DE VIVIENDA CUALITATIVA

IMAGENES 3D - EXTERIORES

AGENCIA ESTATAL DE VIVIENDA - AEVIVIENDA SCZ

NOMBRE DEL PROYECTO:
PROYECTO DE VIVIENDA CUALITATIVA EN EL MUNICIPIO DE
COMARAPA -FASE(XIII) 2024- SANTA CRUZ

MODALIDAD DE
INTERVENCIÓN:
RENOVACIÓN

MUNICIPIO:
COMARAPA
PROVINCIA:
MANUEL MARIA CABALLERO
DEPARTAMENTO:

PROYECTO A INICIATIVA

Arq. Vanessa Yutza Quispe
TECNICO III EN DISEÑO
AGENCIA ESTATAL DE VIVIENDA
DISEÑO ARQUITECTÓNICO:

Arq. Erick Americo Delgado Wamani
RESPONSABLE DE GESTIÓN DE PROYECTOS
AGENCIA ESTATAL DE VIVIENDA
REVISADO Y APROBADO:

FECHA:
AGOSTO/2024
SUPERFICIE NETA:
67,47 m²
LAMINA:

20/20