




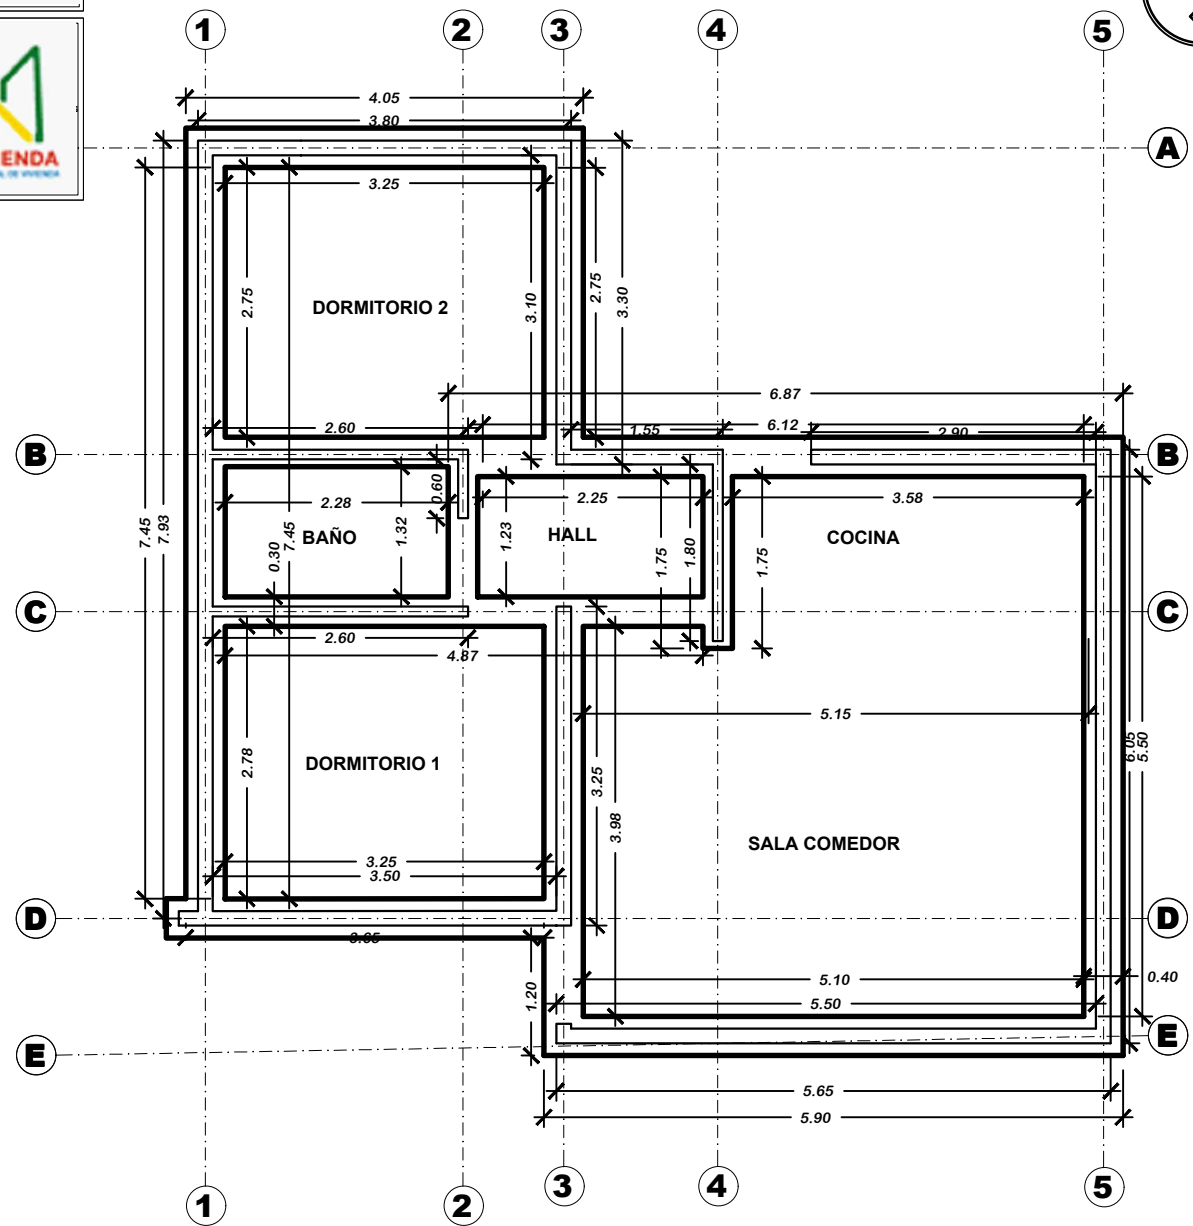

PROYECTO DE VIVIENDA CUALITATIVA 2025 - TIPO 2 RENOVACION

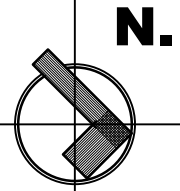


PLANO DE CIMIENTOS

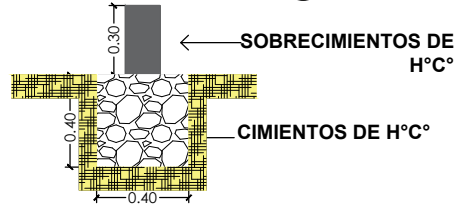

BOLIVIA

AEV-ORU-0476

NOMBRE DEL PROYECTO		DISÑO ARQUITECTONICO	REVISADO Y APROBADO	DEPARTAMENTAL ORURO	
PPROYECTO DE VIVIENDA CUALITATIVA EN EL MUNICIPIO DE CHALLAPATA -FASE(XXXIV) 2025- ORURO				AREA	63.84 m ²
				ESCALA	1:75
				FECHA: FEBRERO 2025	
				LAMINA	1 - 21

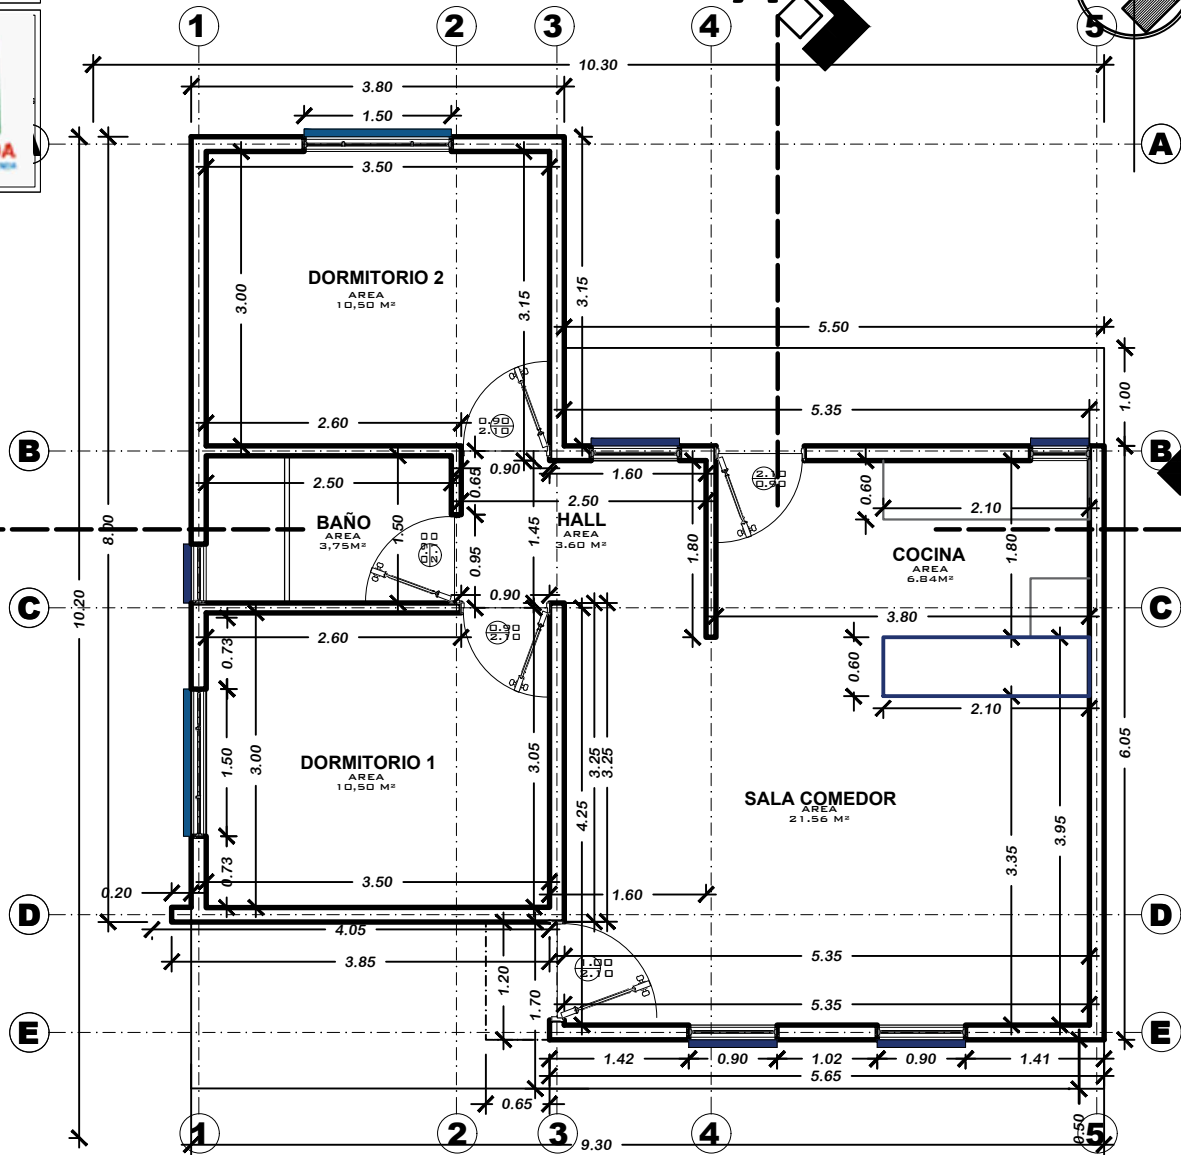

PROYECTO DE VIVIENDA CUALITATIVA 2025 - TIPO 2 RENOVACION

PLANTA ACOTADA

NOMBRE DEL PROYECTO	DISEÑO ARQUITECTONICO	REVISADO Y APROBADO	DEPARTAMENTAL ORURO	
PPROYECTO DE VIVIENDA CUALITATIVA EN EL MUNICIPIO DE CHALLAPATA -FASE(XXXIV) 2025- ORURO			AREA	63.84 m ²
			ESCALA	1:75
			FECHA: FEBRERO 2025	
			LAMINA 2 - 21	
ESTATAL DE VIVIENDA – DEPARTAMENTO ORURO			GESTION - 2025	



BOLIVIA

MINISTERIO DE OBRAS PÚBLICAS,
SERVICIOS Y VIVIENDA



AEVIVIENDA
AGENCIA ESTATAL DE VIVIENDA

N.



PROYECTO DE VIVIENDA CUALITATIVA 2025 - TIPO 2 RENOVACION

PLANTA AMOBLADA



BOLIVIA

AEV-ORU-0476

NOMBRE DEL PROYECTO

DISEÑO ARQUITECTONICO

REVISADO Y APROBADO

DEPARTAMENTAL
ORURO

PROYECTO DE VIVIENDA
CUALITATIVA EN EL MUNICIPIO
DE CHALLAPATA -FASE(XXXIV)
2025- ORURO

AREA 63.84 m²

ESCALA 1:75




FECHA: FEBRERO 2025

LAMINA

3 - 21

AGENCIA ESTATAL DE VIVIENDA - DEPARTAMENTO ORURO

GESTION - 2025

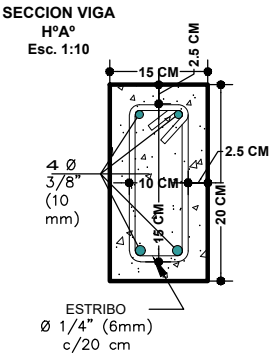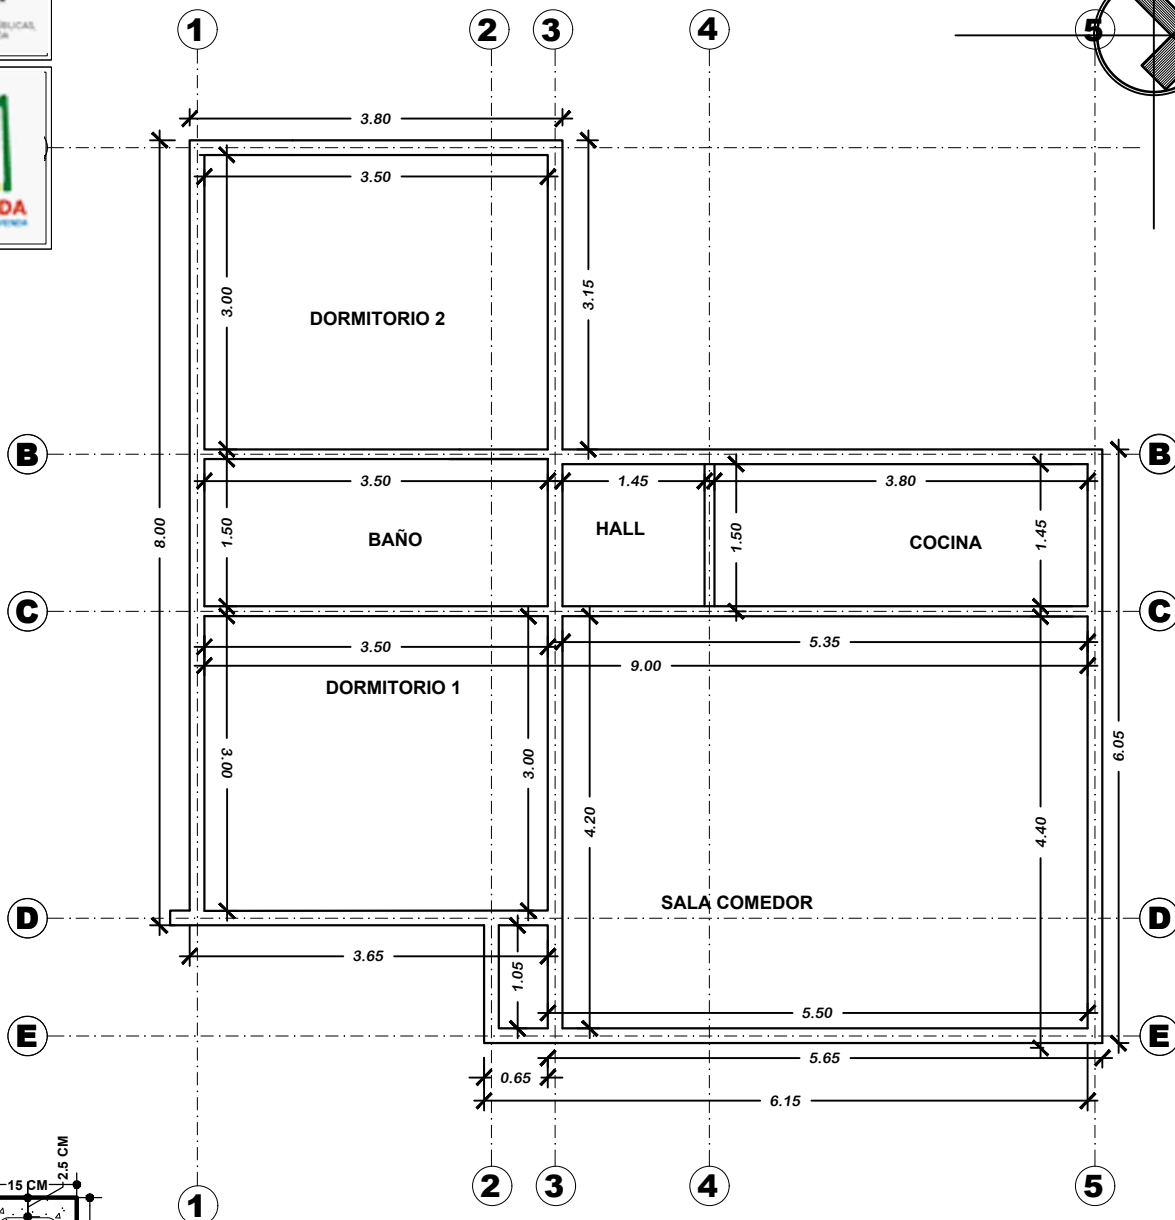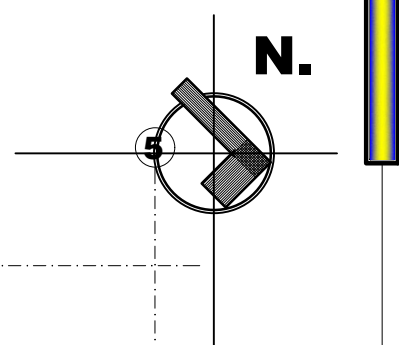

PROYECTO DE VIVIENDA CUALITATIVA 2025 - TIPO 2 RENOVACION

BOLIVIA


AEV-ORU-0476

PLANO DE VIGAS


NOMBRE DEL PROYECTO	DISEÑO ARQUITECTONICO	REVISADO Y APROBADO	DEPARTAMENTAL ORURO	
PPROYECTO DE VIVIENDA CUALITATIVA EN EL MUNICIPIO DE CHALLAPATA -FASE(XXXIV) 2025- ORURO			AREA	63.84 m²
			ESCALA	1:75
			FECHA: FEBRERO 2025	
			LAMINA 4 - 21	
ESTATAL DE VIVIENDA – DEPARTAMENTO ORURO			GESTION - 2025	



N.

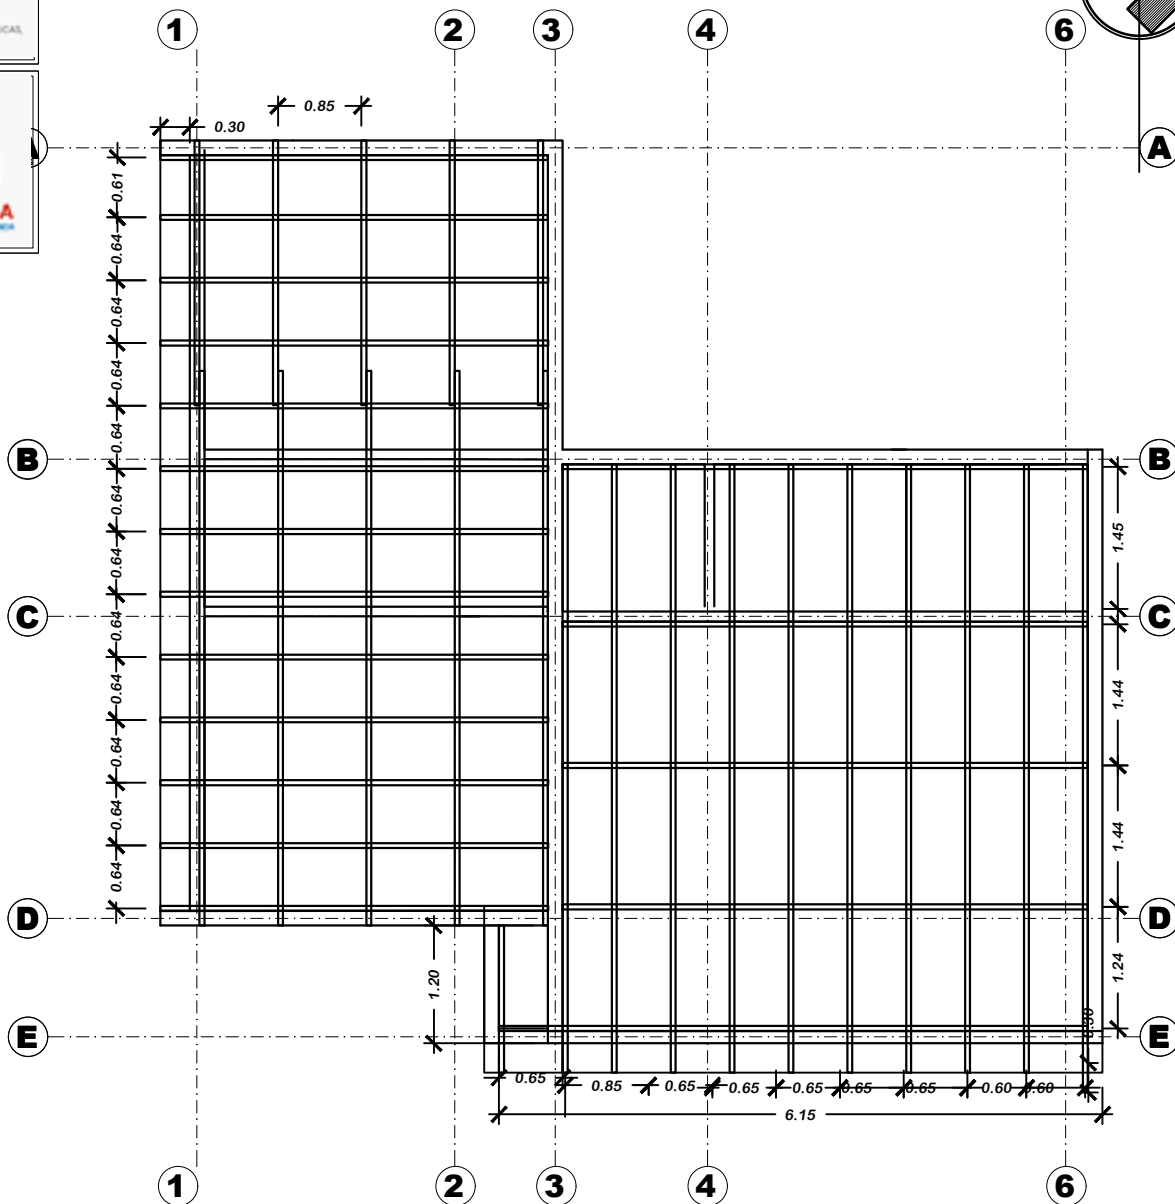


PROYECTO DE VIVIENDA CUALITATIVA 2025 - TIPO 2 RENOVACION

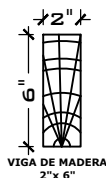

PLANO MADERAMEN

 BOLIVIA	PLANO MADERAMEN				
	NOMBRE DEL PROYECTO	DISEÑO ARQUITECTONICO	REVISADO Y APROBADO	DEPARTAMENTAL ORURO	
	PPROYECTO DE VIVIENDA CUALITATIVA EN EL MUNICIPIO DE CHALLAPATA -FASE(XXXIV) 2025- ORURO			AREA	63.84 m²
				ESCALA	1:75
				FECHA: FEBRERO 2025	
AEV-ORU-0476			LAMINA	5 - 21	
AGENCIA ESTATAL DE VIVIENDA – DEPARTAMENTO ORURO				GESTION - 2025	

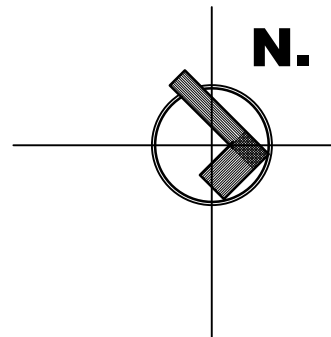

 BOLIVIA	PLANO DE CUBIERTAS				
	NOMBRE DEL PROYECTO	DISEÑO ARQUITECTONICO	REVISADO Y APROBADO	DEPARTAMENTAL ORURO	
	PPROYECTO DE VIVIENDA CUALITATIVA EN EL MUNICIPIO DE CHALLAPATA -FASE(XXXIV) 2025- ORURO			AREA	63.84 m²
				ESCALA	1:75
				FECHA: FEBRERO 2025	
LAMINA				6 - 21	
AEV-ORU-0476	AGENCIA ESTATAL DE VIVIENDA – DEPARTAMENTO ORURO			GESTION - 2025	




BOLIVIA


MINISTERIO DE OBRAS PÚBLICAS,
SERVICIOS Y VIVIENDA



AEVIVIENDA
AGENCIA ESTATAL DE VIVIENDA

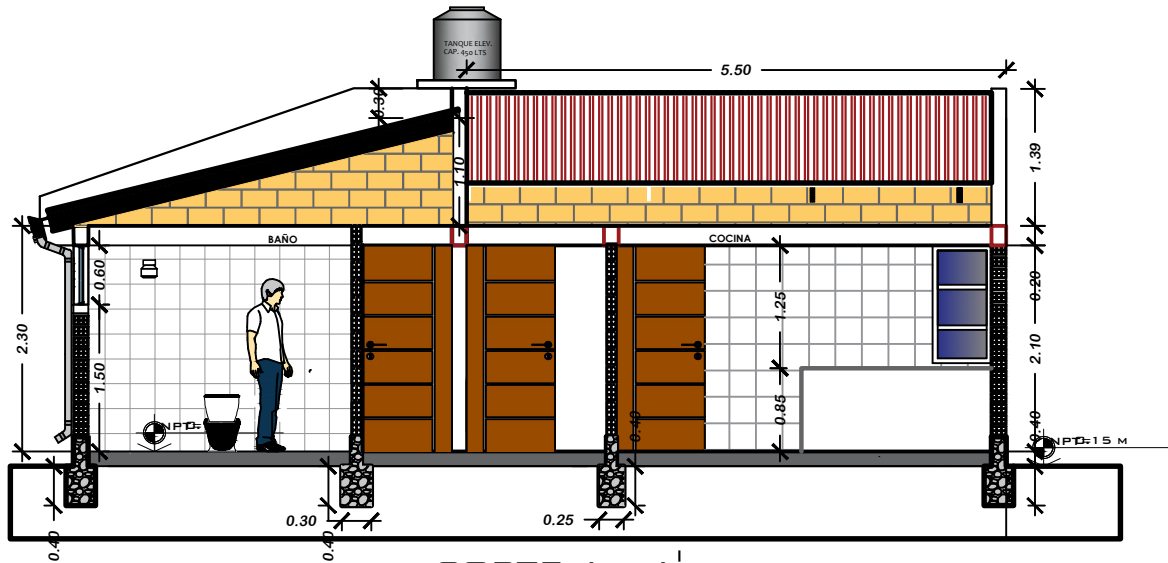

CORTE A - A'

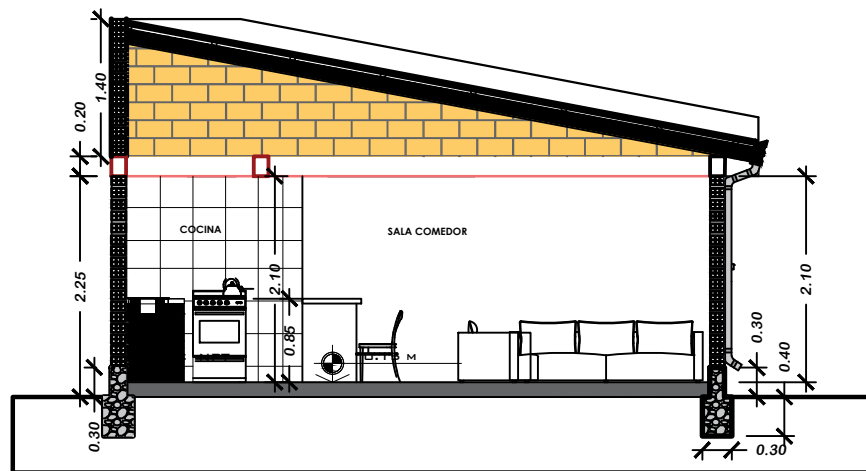

CORTE B - B'

PROYECTO DE VIVIENDA CUALITATIVA 2025 - TIPO 2 RENOVACION

PLANO CORTES



BOLIVIA

AEV-ORU-0476

NOMBRE DEL PROYECTO

DISEÑO ARQUITECTONICO

REVISADO Y APROBADO

DEPARTAMENTAL
ORURO

PROYECTO DE VIVIENDA
CUALITATIVA EN EL MUNICIPIO
DE CHALLAPATA -FASE(XXXIV)
2025- ORURO

AREA 63.84 m²

ESCALA 1:75

FECHA: FEBRERO 2025

LAMINA

7 - 21

GESTION - 2025

AGENCIA ESTATAL DE VIVIENDA - DEPARTAMENTO ORURO




BOLIVIA

MINISTERIO DE OBRAS PÚBLICAS,
SERVICIOS Y VIVIENDA




AEVIVIENDA
AGENCIA ESTATAL DE VIVIENDA

N.

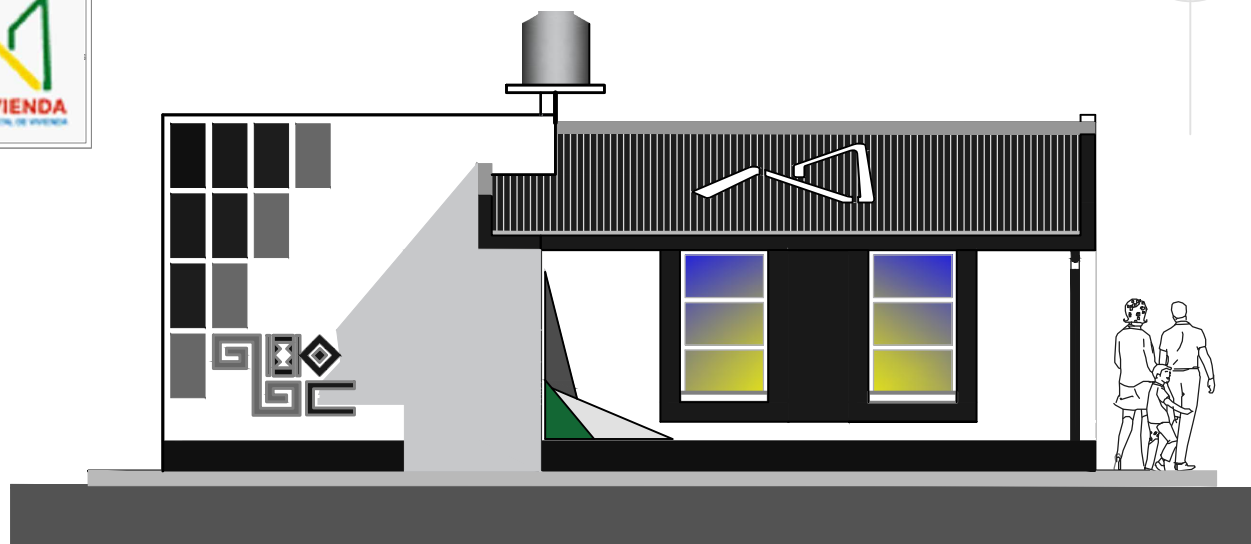

ELEVACION FRONTAL

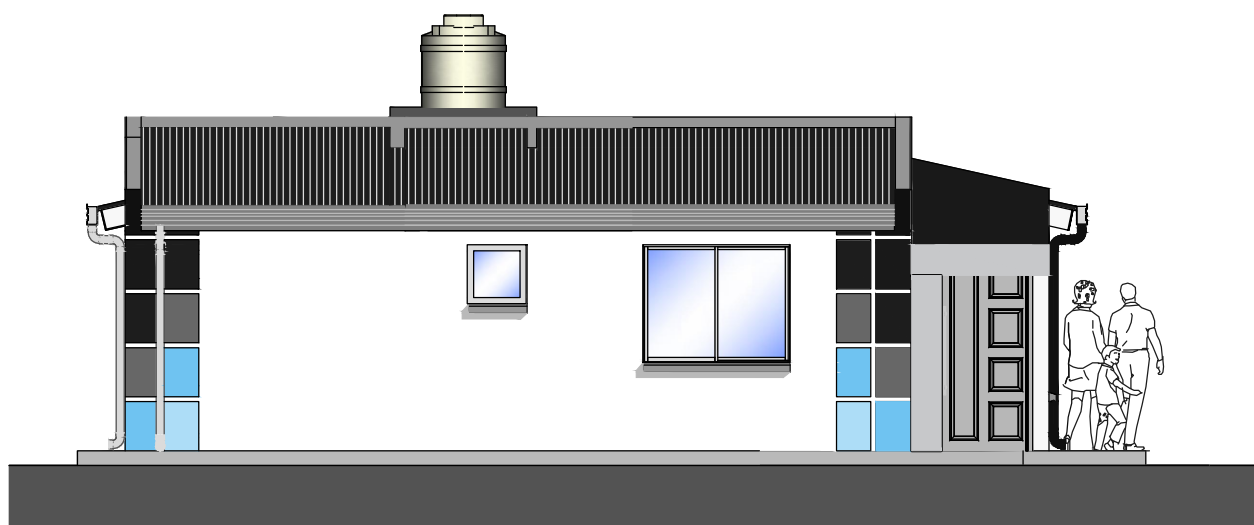

ELEVACION LATERAL

PROYECTO DE VIVIENDA CUALITATIVA 2025 - TIPO 2 RENOVACION

PLANO ELEVACIONES



BOLIVIA

AEV-ORU-0476

NOMBRE DEL PROYECTO	DISEÑO ARQUITECTONICO	REVISADO Y APROBADO	DEPARTAMENTAL ORURO	
PPROYECTO DE VIVIENDA CUALITATIVA EN EL MUNICIPIO DE CHALLAPATA -FASE(XXXIV) 2025- ORURO			AREA	63.84 m²
			ESCALA	1:75
			FECHA: FEBRERO 2025	
			LAMINA 8 - 21	
ESTATAL DE VIVIENDA – DEPARTAMENTO ORURO			GESTION - 2025	




BOLIVIA

MINISTERIO DE OBRAS PÚBLICAS,
SERVICIOS Y VIVIENDA



AEVIVIENDA
AGENCIA ESTATAL DE VIVIENDA

N.

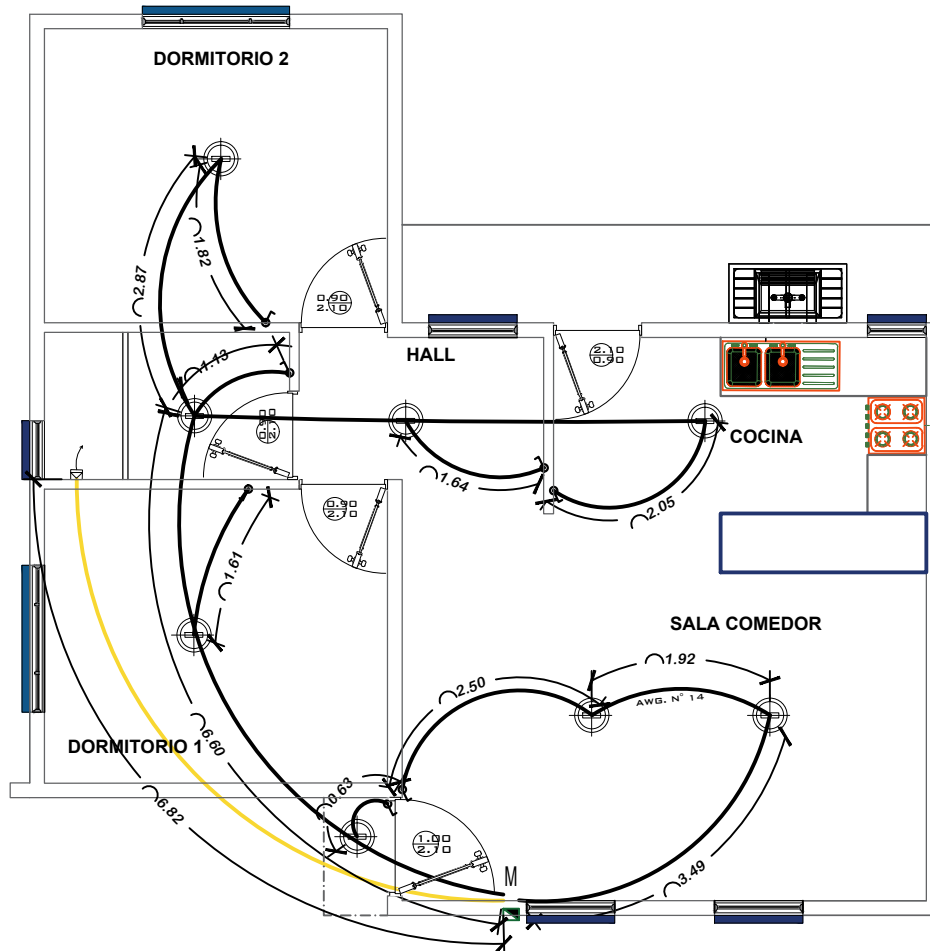

SIMBOLOGIA Y REFERENCIAS	
	TABLERO DE DISTRIBUCION
C1-C2-C3	CIRCUITOS
	CABLE N°12 TOMACORRIENTES
	ILUMINACION INCANDESCENTE BOQUET DE PENDOLUNA
	INTERRUPTOR SIMPLE

INSTALACION ELECTRICA



BOLIVIA

AEV-ORU-0476

NOMBRE DEL PROYECTO

DISEÑO ARQUITECTONICO

REVISADO Y APROBADO

DEPARTAMENTAL
ORURO

PROYECTO DE VIVIENDA
CUALITATIVA EN EL MUNICIPIO
DE CHALLAPATA -FASE(XXXIV)
2025- ORURO

AREA 63.84 m²

ESCALA 1:75

FECHA: FEBRERO 2025



LAMINA

9 - 21

AGENCIA ESTATAL DE VIVIENDA - DEPARTAMENTO ORURO

GESTION - 2025

PROYECTO DE VIVIENDA CUALITATIVA 2025 - TIPO 2 RENOVACION

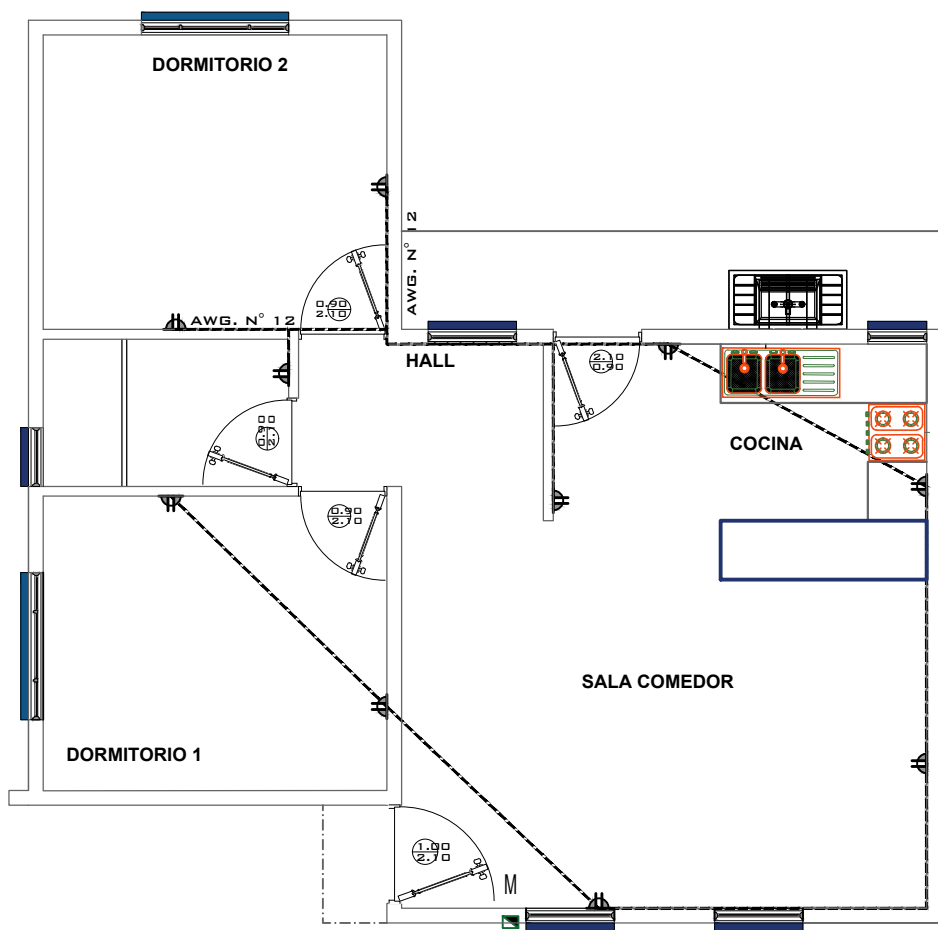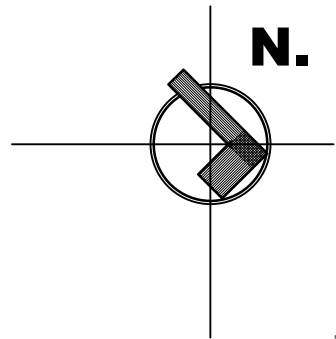

SIMBOLOGIA Y REFERENCIAS	
	TABLERO DE DISTRIBUCION
C1-C2-C3	CIRCUITOS
	CABLE N°12 TOMACORRIENTES
	ILUMINACION INCANDESCENTE
	INTERRUPTOR SIMPLE

PROYECTO DE VIVIENDA CUALITATIVA 2025 - TIPO 2 RENOVACION



BOLIVIA

AEV-ORU-0476

INSTALACION ELECTRICA

NOMBRE DEL PROYECTO	DISEÑO ARQUITECTONICO	REVISADO Y APROBADO	DEPARTAMENTAL ORURO	
PPROYECTO DE VIVIENDA CUALITATIVA EN EL MUNICIPIO DE CHALLAPATA -FASE(XXXIV) 2025- ORURO			AREA	63.84 m²
			ESCALA	1:75
			FECHA: FEBRERO 2025	
			LAMINA 10 - 21	
ESTATAL DE VIVIENDA – DEPARTAMENTO ORURO			GESTION - 2025	




BOLIVIA

MINISTERIO DE OBRAS PÚBLICAS,
SERVICIOS Y VIVIENDA



AEVIENDA
AGENCIA ESTATAL DE VIVIENDA

N.

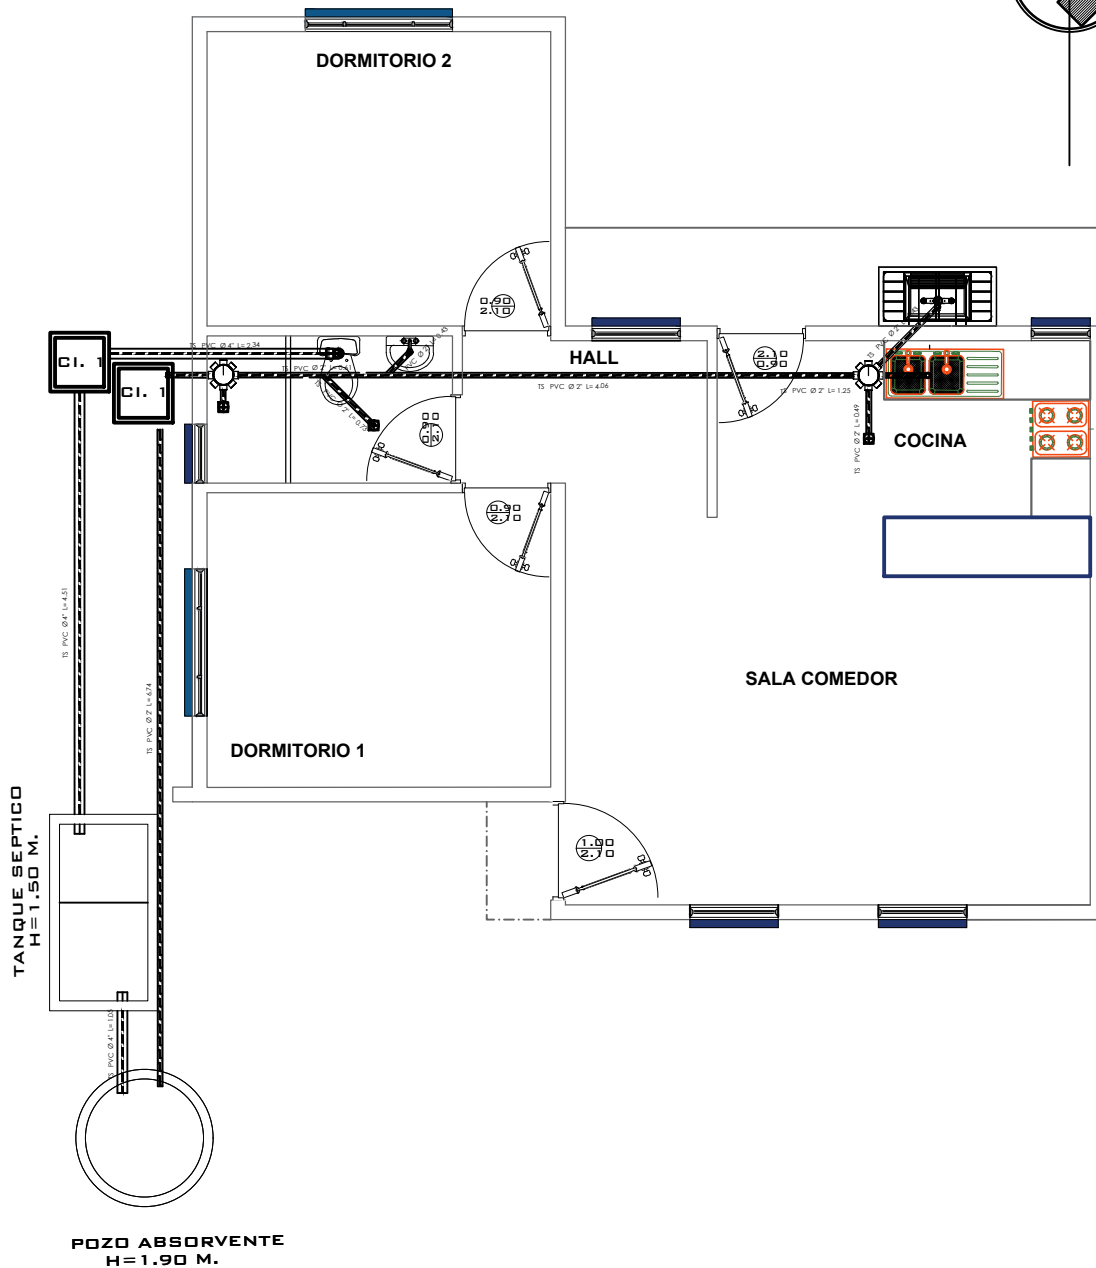

PROYECTO DE VIVIENDA CUALITATIVA 2025 - TIPO 2 RENOVACION

INSTALACION SANITARIA



BOLIVIA

AEV-ORU-0476

NOMBRE DEL PROYECTO

DISEÑO ARQUITECTONICO

REVISADO Y APROBADO

DEPARTAMENTAL
ORURO

PROYECTO DE VIVIENDA
CUALITATIVA EN EL MUNICIPIO
DE CHALLAPATA -FASE(XXXIV)
2025- ORURO

AREA 63.84 m²

ESCALA 1:75


FECHA: FEBRERO 2025

LAMINA


11 - 21

AGENCIA ESTATAL DE VIVIENDA - DEPARTAMENTO ORURO


GESTION - 2025

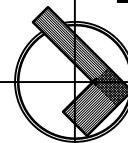

N.

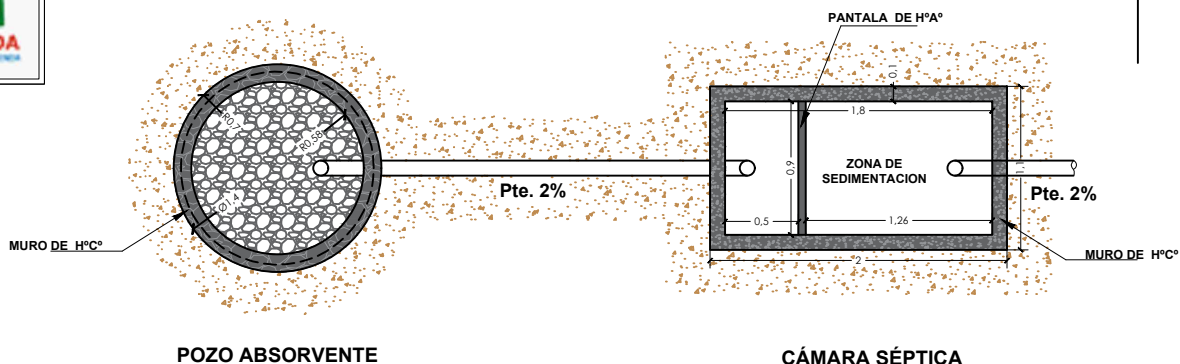

PROYECTO DE VIVIENDA CUALITATIVA 2025 - TIPO 2 RENOVACION

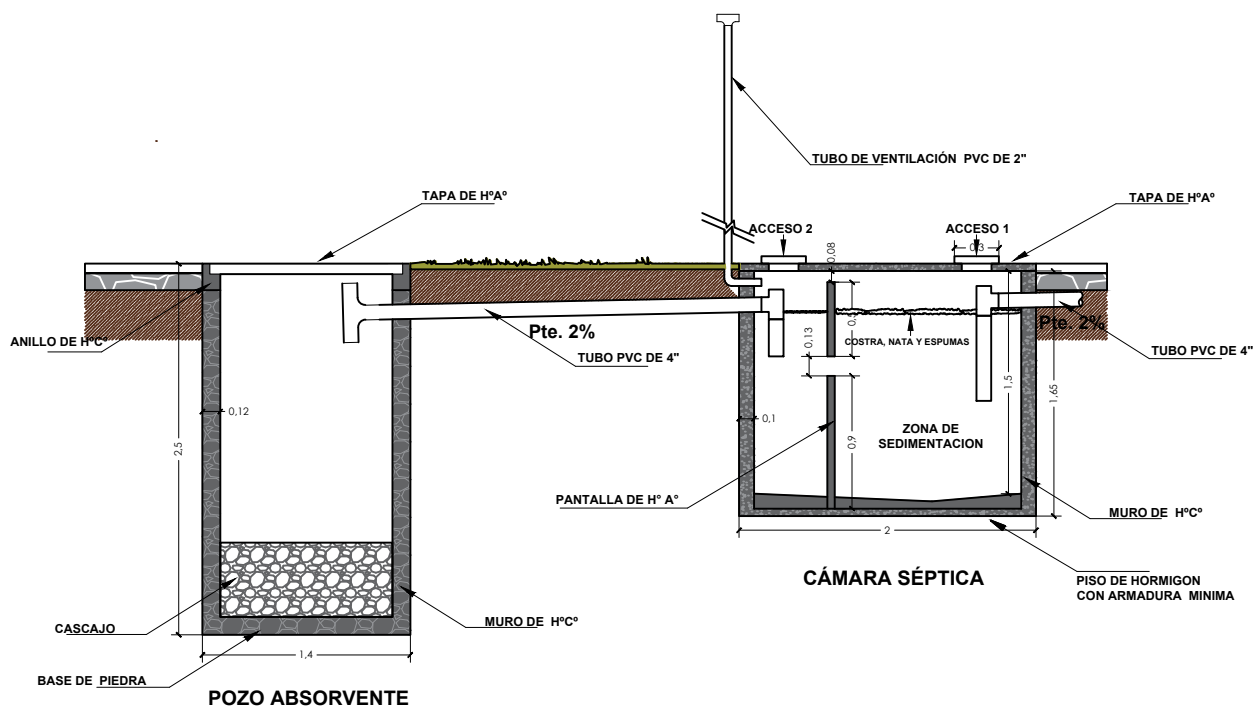

PLANO CAMARA Y POSO ABSORBENTE

 BOLIVIA	PLANO CAMARA Y POSO ABSORBENTE					
	NOMBRE DEL PROYECTO		DISEÑO ARQUITECTONICO	REVISADO Y APROBADO	DEPARTAMENTAL ORURO	
	PPROYECTO DE VIVIENDA CUALITATIVA EN EL MUNICIPIO DE CHALLAPATA -FASE(XXXIV) 2025- ORURO				AREA	63.84 m²
					ESCALA	1:75
					FECHA: FEBRERO 2025	
AEV-ORU-0476				LAMINA	12 - 21	
AGENCIA ESTATAL DE VIVIENDA – DEPARTAMENTO ORURO					GESTION - 2025	




BOLIVIA

MINISTERIO DE OBRAS PÚBLICAS,
SERVICIOS Y VIVIENDA



AEVIENDA
AGENCIA ESTATAL DE VIVIENDA

N.

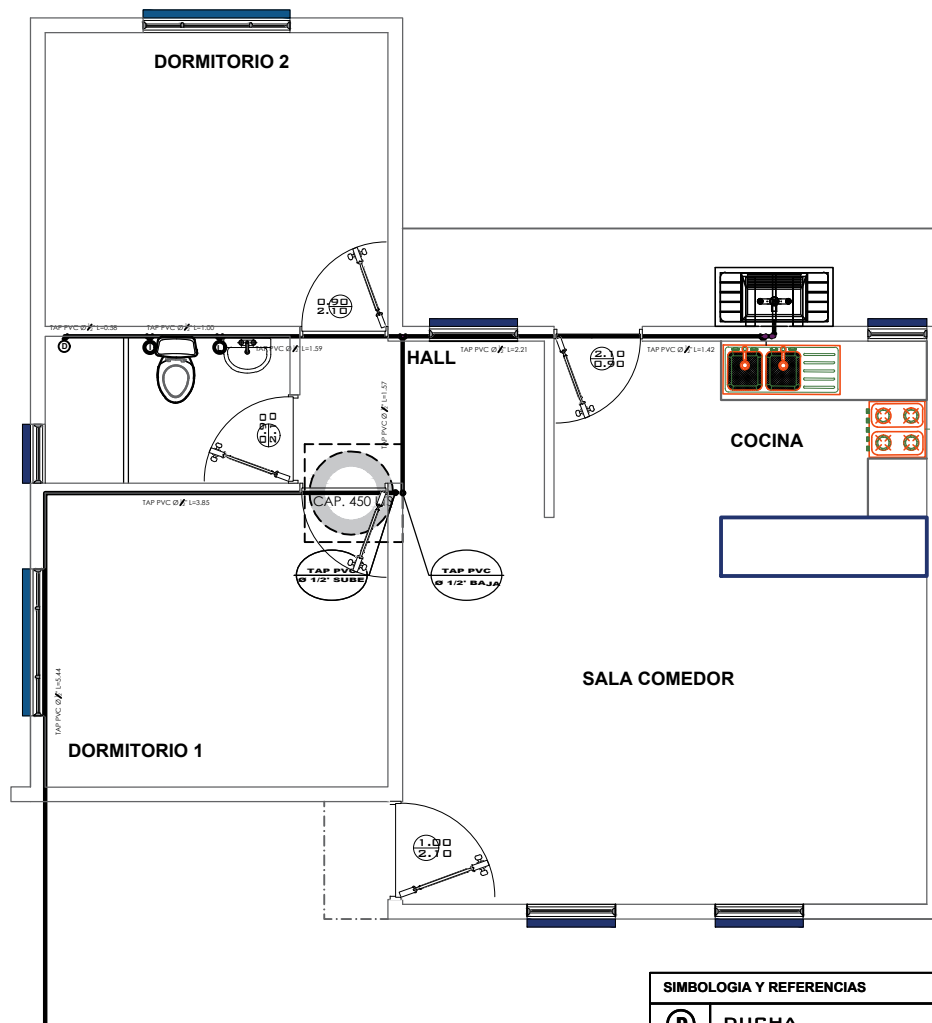

SIMBOLOGIA Y REFERENCIAS

D	DUCHA
I	INODORO
Lv	LAVANDERIA
LM	LAVAMANDOS
Lp	LAVAPLATOS
M	MEDIDOR
TAP	TUBERIA DE AGUA POTABLE
LLP	LLAVE DE PASO

INSTALACION AGUA POTABLE



BOLIVIA

AEV-ORU-0476

NOMBRE DEL PROYECTO

DISEÑO ARQUITECTONICO

REVISADO Y APROBADO

DEPARTAMENTAL
ORURO

PROYECTO DE VIVIENDA
CUALITATIVA EN EL MUNICIPIO
DE CHALLAPATA -FASE(XXXIV)
2025- ORURO

AREA 63.84 m²

ESCALA 1:75

FECHA: FEBRERO 2025

LAMINA


13 - 21

AGENCIA ESTATAL DE VIVIENDA - DEPARTAMENTO ORURO

GESTION - 2025

PROYECTO DE VIVIENDA CUALITATIVA 2025 - TIPO 2 RENOVACION

N.

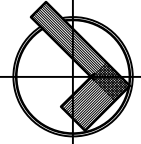


BOLIVIA

MINISTERIO DE OBRAS PÚBLICAS,
SERVICIOS Y VIVIENDA



AEVIVIENDA
AGENCIA ESTATAL DE VIVIENDA

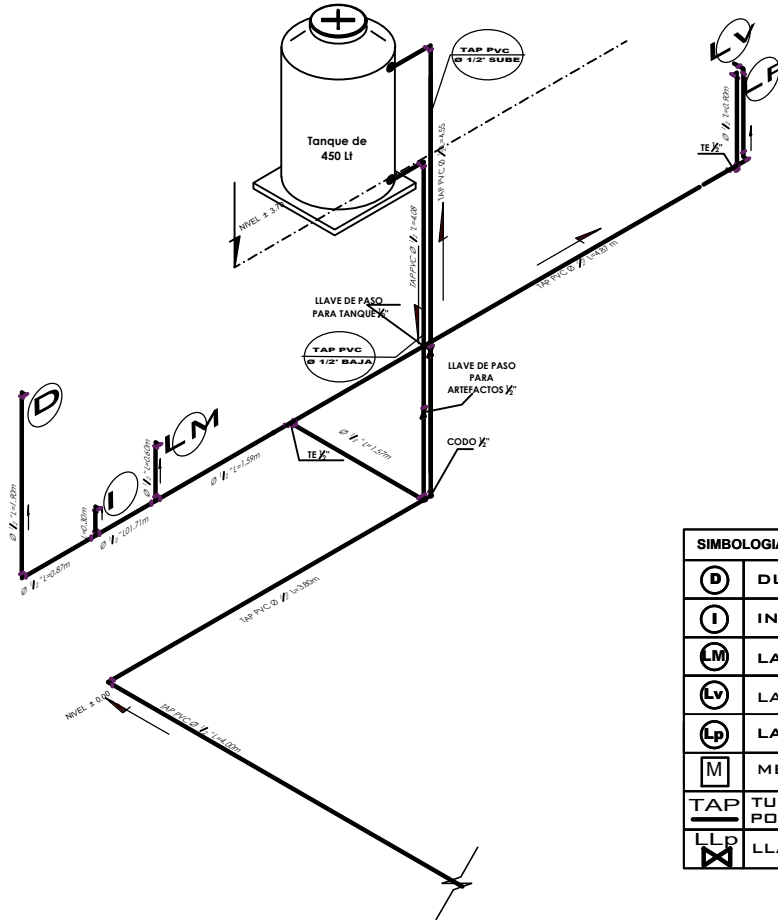

SIMBOLOGIA Y REFERENCIAS	
	DUCHA
	INODORO
	LAVAMANOS
	LAVANDERIA
	LAVAPLATOS
	MEDIDOR
	TUBERIA DE AGUA POTABLE
	LLAVE DE PASO

PROYECTO DE VIVIENDA CUALITATIVA 2025 - TIPO 2 RENOVACION

ISOMETRICO AGUA POTABLE



BOLIVIA

AEV-ORU-0476

PROYECTO DE VIVIENDA
CUALITATIVA EN EL MUNICIPIO
DE CHALLAPATA -FASE(XXXIV)
2025- ORURO

DISEÑO ARQUITECTONICO

REVISADO Y APROBADO

DEPARTAMENTAL
ORURO

AREA 63.84 m²

ESCALA 1:75


FECHA: FEBRERO 2025

LAMINA

14 - 21

AGENCIA ESTATAL DE VIVIENDA - DEPARTAMENTO ORURO

GESTION - 2025

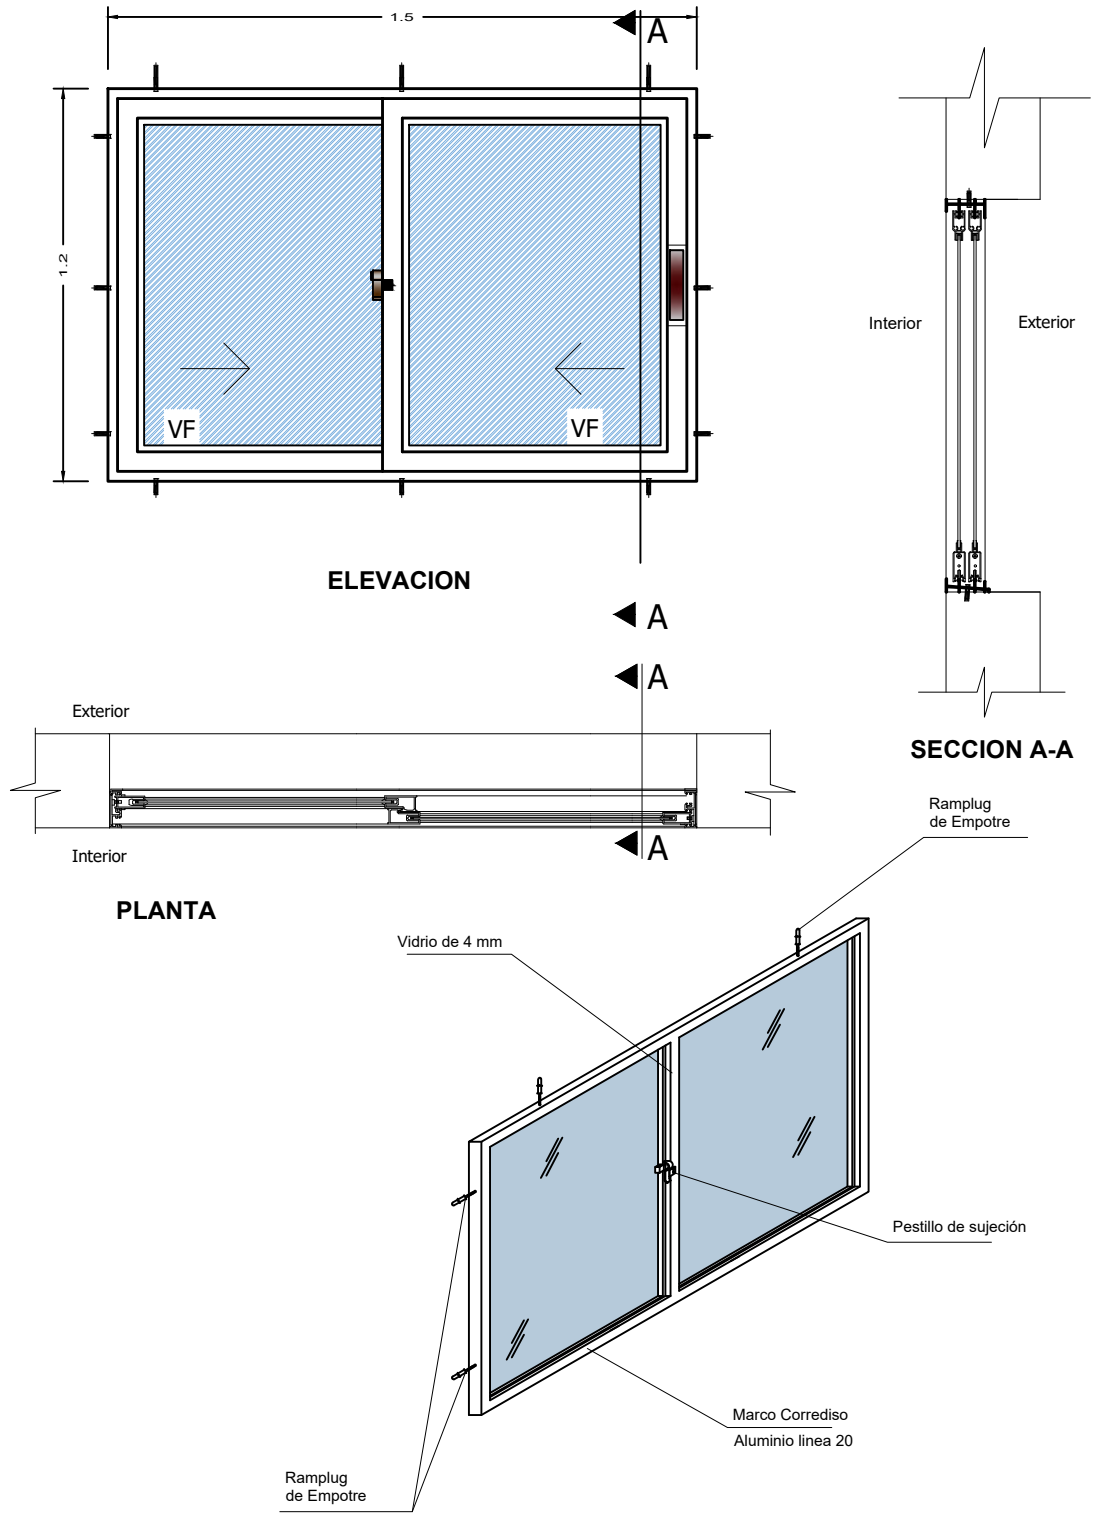

PROYECTO DE VIVIENDA CUALITATIVA 2025 - TIPO 2 RENOVACION



BOLIVIA

AEV-ORU-0476

DETALLE: VENTANA DE ALUMINIO

NOMBRE DEL PROYECTO		DISEÑO ARQUITECTONICO	REVISADO Y APROBADO	DEPARTAMENTAL ORURO	
PPROYECTO DE VIVIENDA CUALITATIVA EN EL MUNICIPIO DE CHALLAPATA -FASE(XXXIV) 2025- ORURO				AREA	63.84 m²
				ESCALA	1:75
				FECHA: FEBRERO 2025	
				LAMINA	15 - 21
ESTATAL DE VIVIENDA – DEPARTAMENTO ORURO				GESTION - 2025	






BOLIVIA


MINISTERIO DE OBRAS PÚBLICAS,
SERVICIOS Y VIVIENDA



AEVIVIENDA
AGENCIA ESTATAL DE VIVIENDA

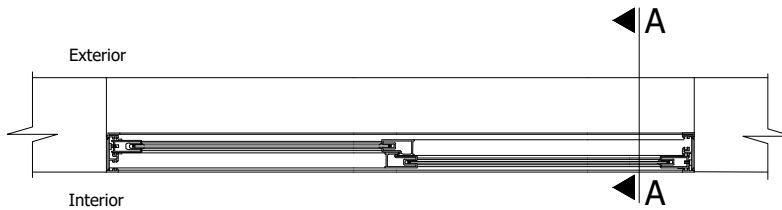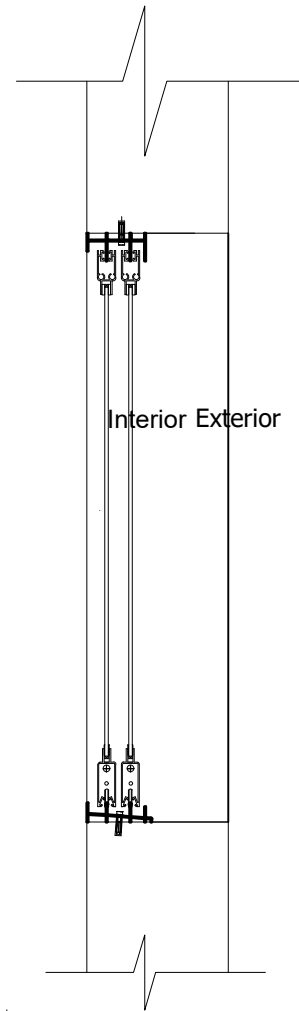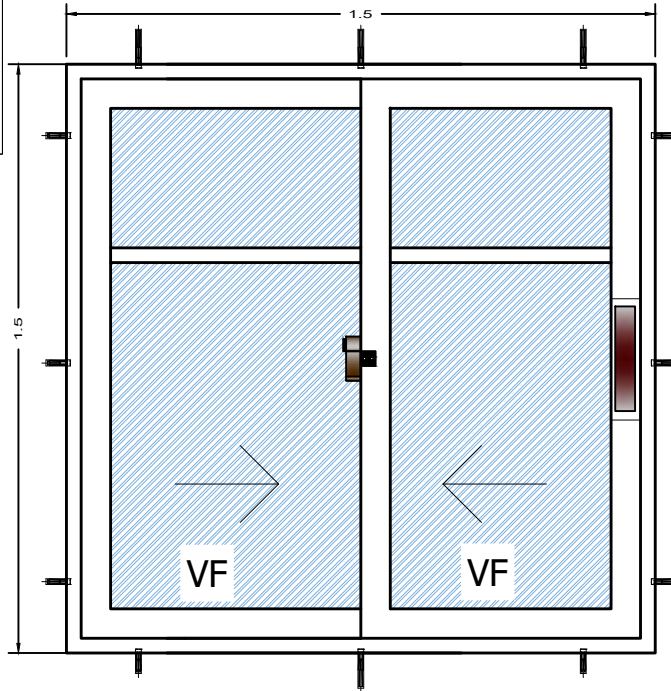

PLANTA

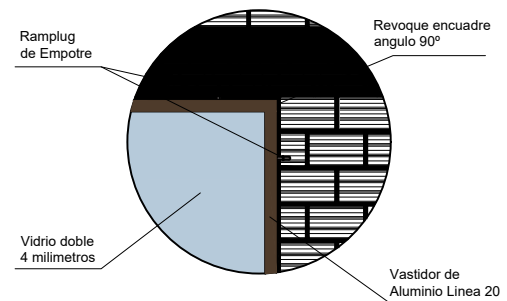

PROYECTO DE VIVIENDA CUALITATIVA 2025 - TIPO 2 RENOVACION

DETALLE: VENTANA DE ALUMINIO



BOLIVIA

AEV-ORU-0476

PROYECTO DE VIVIENDA
CUALITATIVA EN EL MUNICIPIO
DE CHALLAPATA -FASE(XXXIV)
2025- ORURO

DISEÑO ARQUITECTONICO

REVISADO Y APROBADO

DEPARTAMENTAL
ORURO

AREA 63.84 m²

ESCALA 1:75



FECHA: FEBRERO 2025

LAMINA



16 - 21

AGENCIA ESTATAL DE VIVIENDA - DEPARTAMENTO ORURO



GESTION - 2025

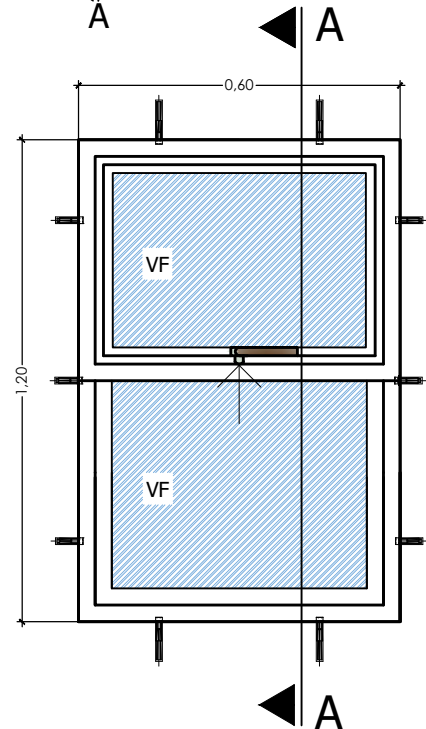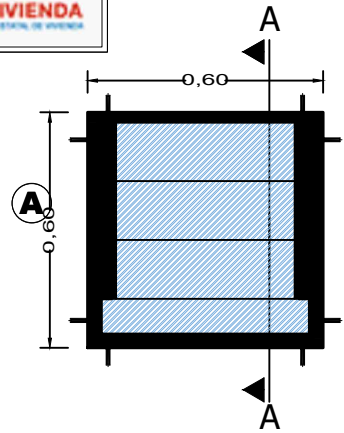

ELEVACION

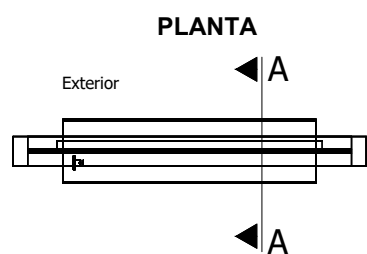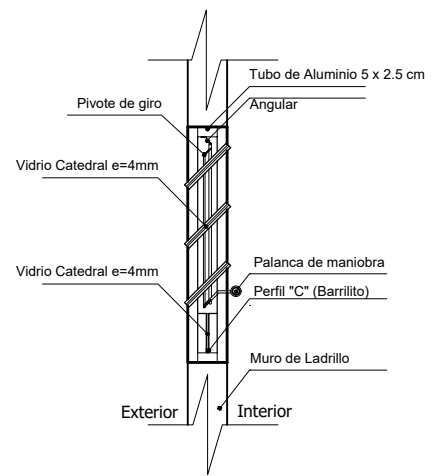

PLANTA

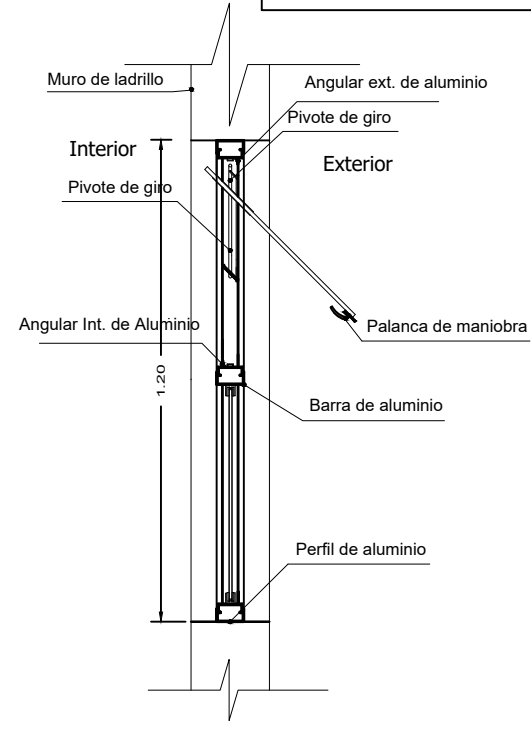 



SECCION A-A

PROYECTO DE VIVIENDA CUALITATIVA 2025 - TIPO 2 RENOVACION

DETALLE: VENTANA DE ALUMINIO

BOLIVIA
AEV-ORU-0476

NOMBRE DEL PROYECTO		DISEÑO ARQUITECTONICO	REVISADO Y APROBADO	DEPARTAMENTAL ORURO	
PPROYECTO DE VIVIENDA CUALITATIVA EN EL MUNICIPIO DE CHALLAPATA -FASE(XXXIV) 2025- ORURO				AREA	63.84 m²
				ESCALA	1:75
				FECHA: FEBRERO 2025	
				LAMINA	17 - 21
ESTATAL DE VIVIENDA – DEPARTAMENTO ORURO					GESTION - 2025

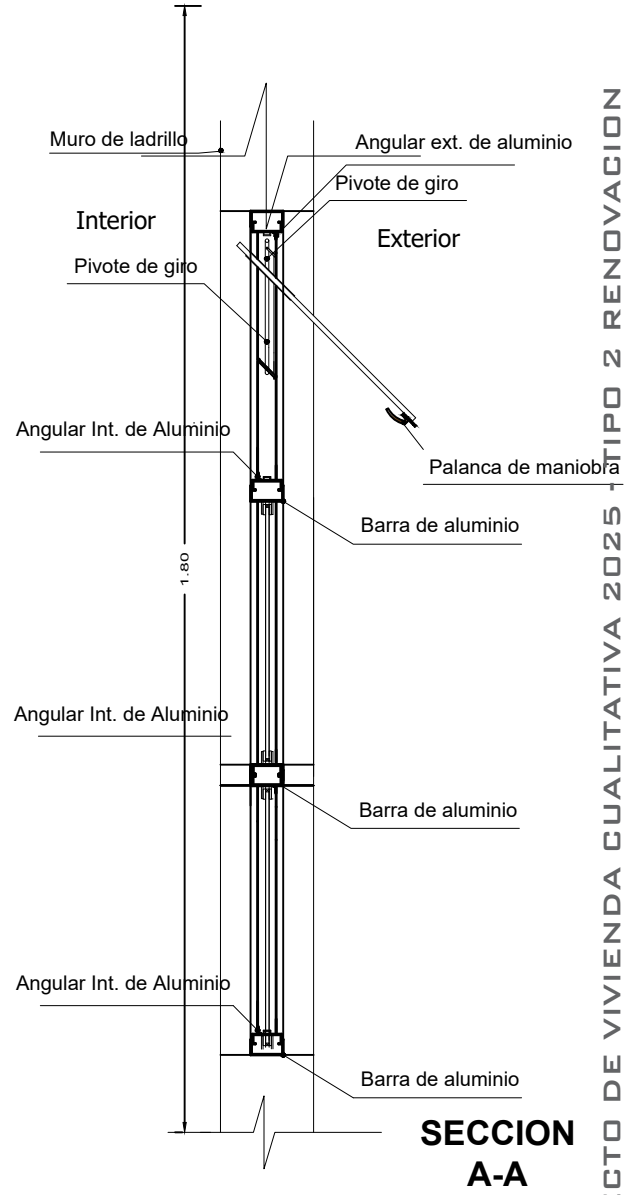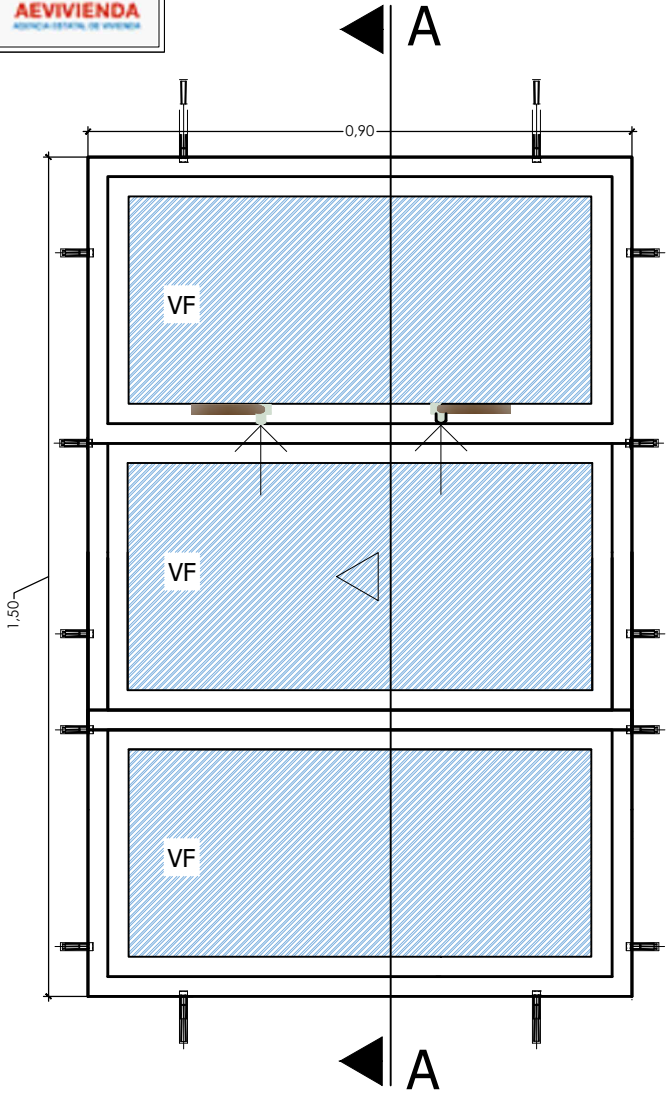

PROYECTO DE VIVIENDA CUALITATIVA 2025 - TIPO 2 RENOVACION

DETALLE: VENTANA DE ALUMINIO



BOLIVIA

AEV-ORU-0476

NOMBRE DEL PROYECTO		DISEÑO ARQUITECTONICO	REVISADO Y APROBADO	DEPARTAMENTAL ORURO	
PPROYECTO DE VIVIENDA CUALITATIVA EN EL MUNICIPIO DE CHALLAPATA -FASE(XXXIV) 2025- ORURO				AREA	63.84 m²
				ESCALA	1:75
				FECHA: FEBRERO 2025	
				LAMINA 18 - 21	
ESTATAL DE VIVIENDA – DEPARTAMENTO ORURO				GESTION - 2025	




BOLIVIA

MINISTERIO DE OBRAS PÚBLICAS,
SERVICIOS Y VIVIENDA




AEVIVIENDA
AGENCIA ESTATAL DE VIVIENDA

Puerta tipo 1

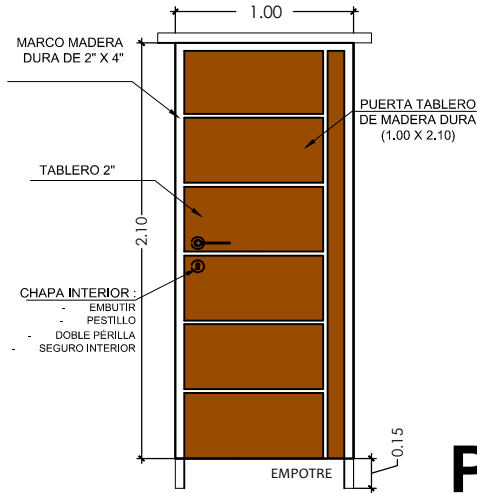


P1

Puerta tipo 1

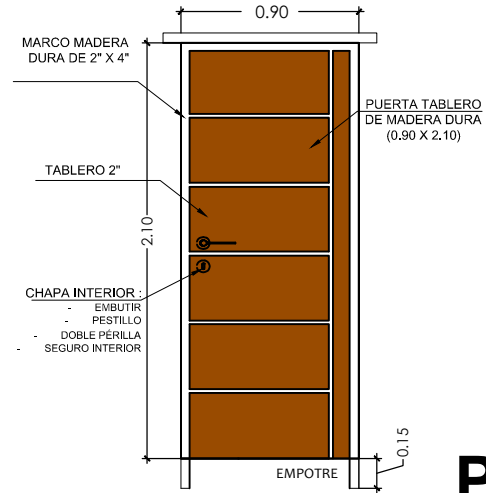

P2

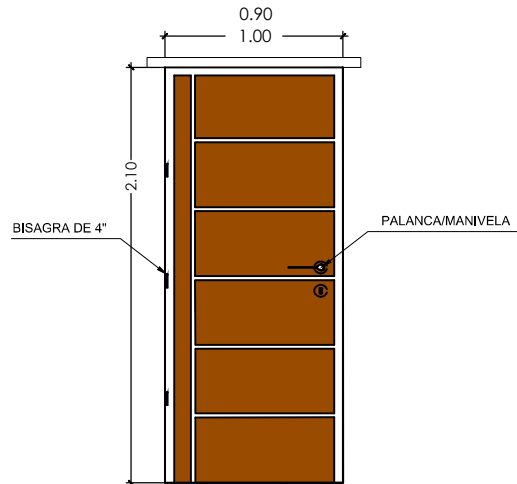

DETALLE: PUERTAS DE MADERA



BOLIVIA

AEV-ORU-0476

PROYECTO DE VIVIENDA
CUALITATIVA EN EL MUNICIPIO
DE CHALLAPATA -FASE(XXXIV)
2025- ORURO

DISEÑO ARQUITECTONICO

REVISADO Y APROBADO

DEPARTAMENTAL
ORURO

AREA 63.84 m²

ESCALA 1:75

FECHA: FEBRERO 2025

LAMINA

19 - 21

AGENCIA ESTATAL DE VIVIENDA - DEPARTAMENTO ORURO

GESTION - 2025

PROYECTO DE VIVIENDA CUALITATIVA 2025 - TIPO 2 - RENOVACION




BOLIVIA

MINISTERIO DE OBRAS PÚBLICAS,
SERVICIOS Y VIVIENDA



AEVIENDA
AGENCIA ESTATAL DE VIVIENDA

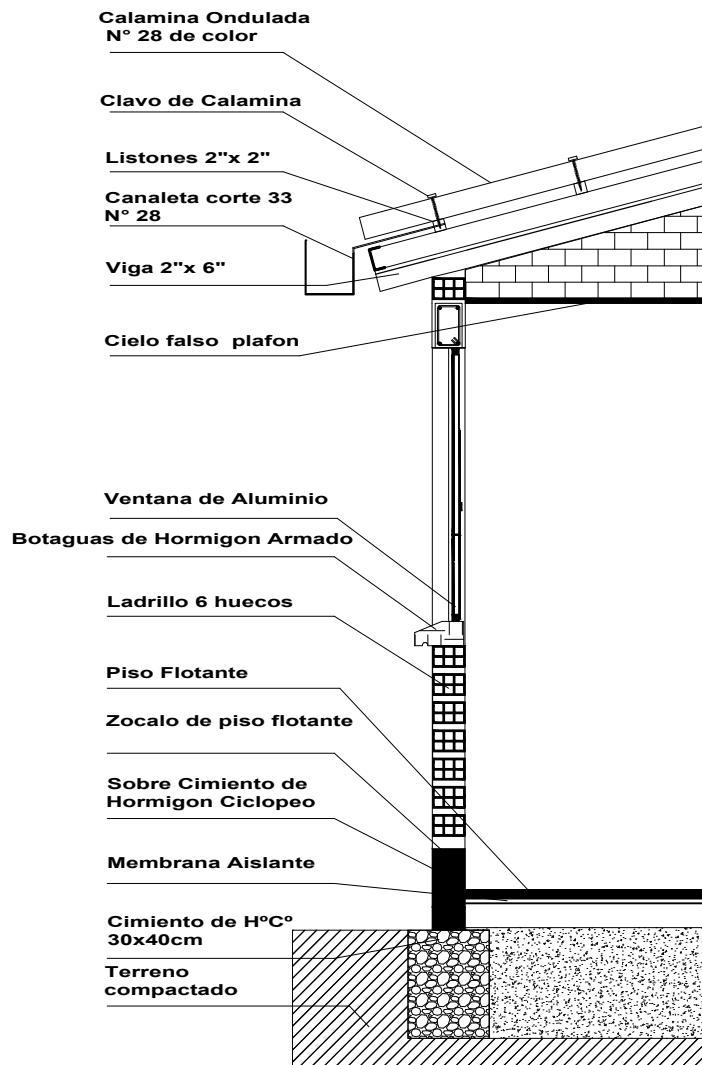

PROYECTO DE VIVIENDA CUALITATIVA 2025 - TIPO 2 RENOVACION

DETALLE: CORTE DE BORDE



BOLIVIA

AEV-ORU-0476

NOMBRE DEL PROYECTO

DISEÑO ARQUITECTONICO

REVISADO Y APROBADO

DEPARTAMENTAL
ORURO

PROYECTO DE VIVIENDA
CUALITATIVA EN EL MUNICIPIO
DE CHALLAPATA -FASE(XXXIV)
2025- ORURO

AREA 63.84 m²

ESCALA 1:75


FECHA: FEBRERO 2025

LAMINA


20 - 21

AGENCIA ESTATAL DE VIVIENDA - DEPARTAMENTO ORURO

GESTION - 2025

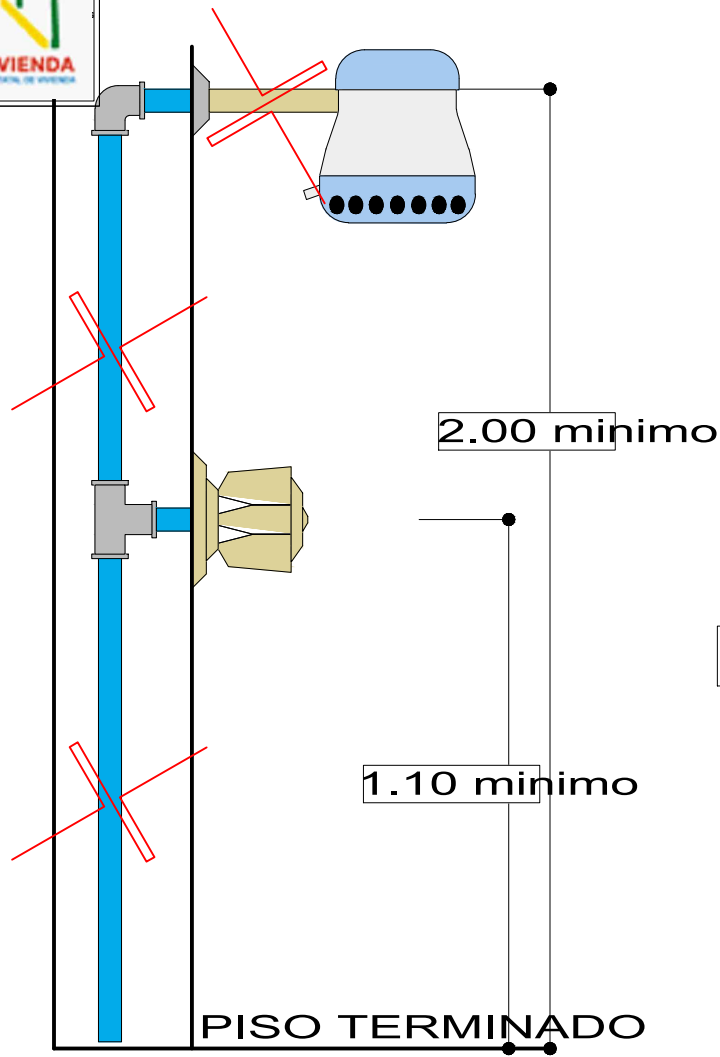

DETALLE DE DUCHA
ESCALA: 1:20

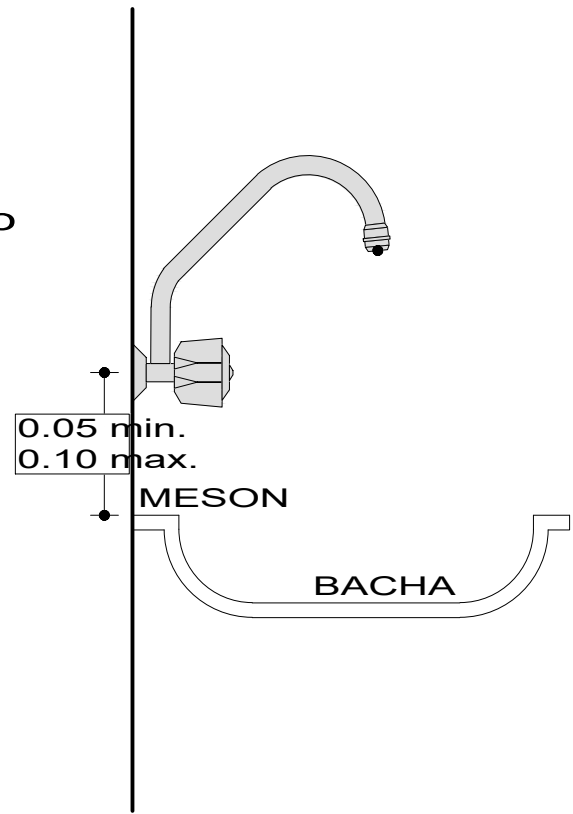

DETALLE DE GRIFO
ESCALA: 1:20

PROYECTO DE VIVIENDA CUALITATIVA 2025 - TIPO 2 RENOVACION

DETALLE: DUCHA - GRIFO



BOLIVIA

AEV-ORU-0476

NOMBRE DEL PROYECTO		DISEÑO ARQUITECTONICO	REVISADO Y APROBADO	DEPARTAMENTAL ORURO	
PPROYECTO DE VIVIENDA CUALITATIVA EN EL MUNICIPIO DE CHALLAPATA -FASE(XXXIV) 2025- ORURO				AREA	63.84 m²
				ESCALA	1:75
				FECHA: FEBRERO 2025	
				LAMINA	21 - 21
ESTATAL DE VIVIENDA – DEPARTAMENTO ORURO				GESTION - 2025	