

PROYECTO DE VIVIENDA CUALITATIVA

**PLANO DE EXCAVACION ESC.: 1:75**

**AGENCIA ESTATAL DE VIVIENDA - AEVIVIENDA SCZ**

**NOMBRE DEL PROYECTO:**  
PROYECTO DE VIVIENDA CUALITATIVA EN EL MUNICIPIO DE SAN MIGUEL DE VELASCO -FASE(XII) 2024- SANTA CRUZ

**MODALIDAD DE INTERVENCIÓN:**  
RENOVACION

PROYECTO A INICIATIVA

**MUNICIPIO:**  
SAN MIGUEL DE VELASCO

**PROVINCIA:**  
VELASCO

**DEPARTAMENTO:**  
SANTA CRUZ

**DISEÑO ARQUITECTÓNICO:**


**REVISADO Y APROBADO :**

**FECHA:**  
MAYO/2025

**SUPERFICIE NETA:**  
75,86 m<sup>2</sup>

**LAMINA:**

**1/20**

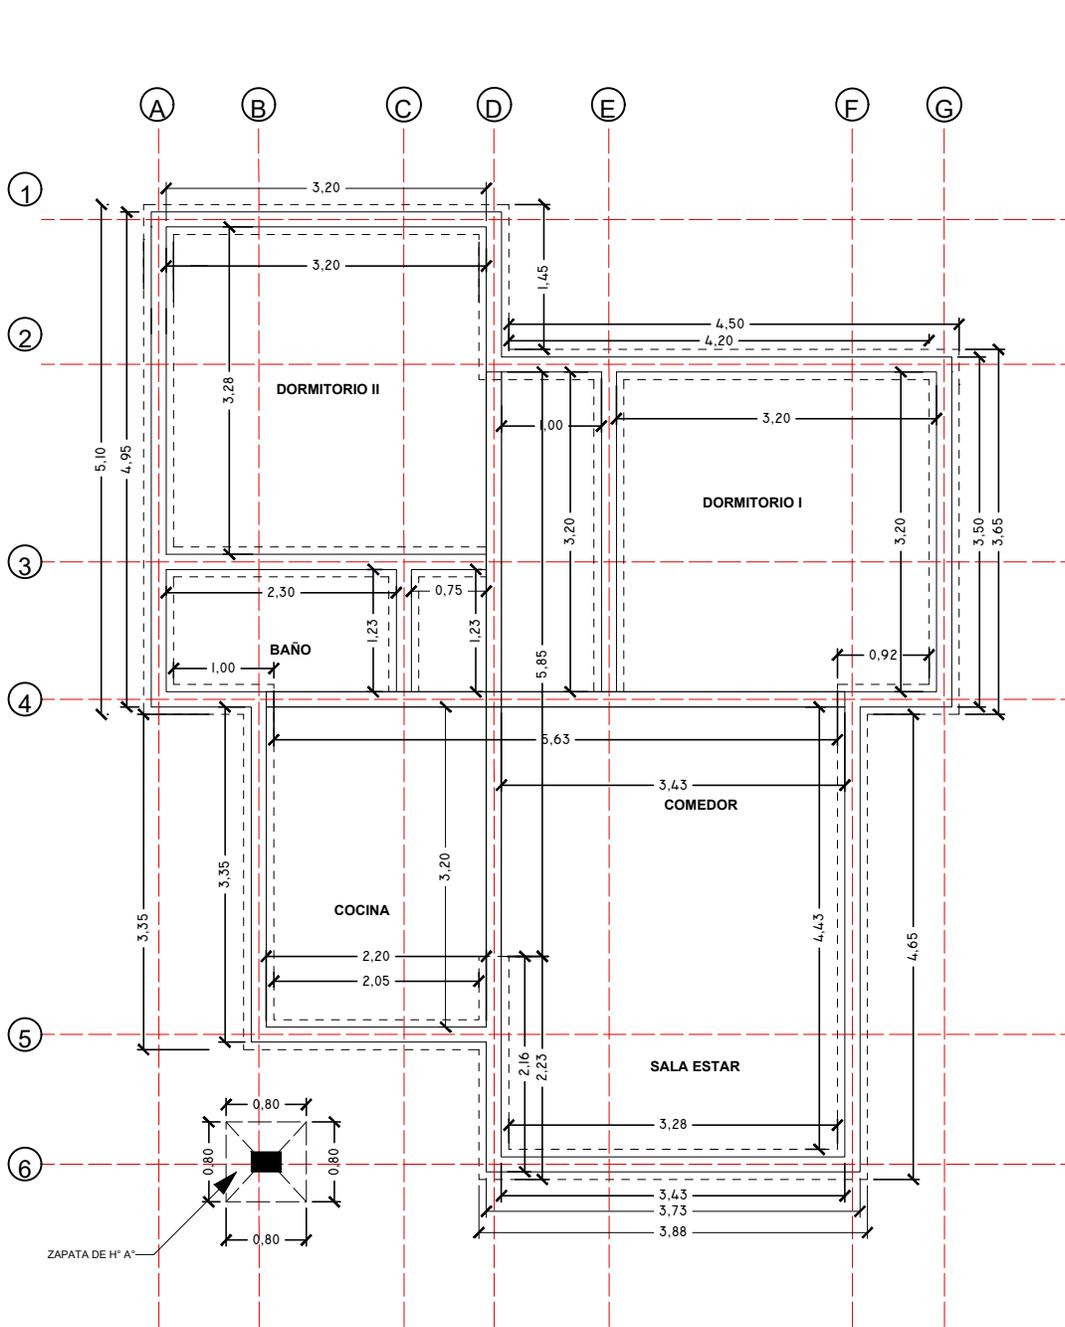

**PLANO ESTRUCTURAL DE FUNDACION ESC.: 1:75**

PROYECTO DE VIVIENDA CUALITATIVA

**AGENCIA ESTATAL DE VIVIENDA - AEVIVIENDA SCZ**

**NOMBRE DEL PROYECTO:**  
PROYECTO DE VIVIENDA CUALITATIVA EN EL MUNICIPIO DE SAN MIGUEL DE VELASCO -FASE(XII) 2024- SANTA CRUZ

**MODALIDAD DE INTERVENCIÓN:**  
RENOVACION


**MUNICIPIO:**  
SAN MIGUEL DE VELASCO  
**PROVINCIA:**  
VELASCO  
**DEPARTAMENTO:**  
SANTA CRUZ

**DISEÑO ARQUITECTÓNICO:**

**REVISADO Y APROBADO :**

**FECHA:**  
MAYO/2025  
**SUPERFICIE NETA:**  
75,86 m<sup>2</sup>  
**LAMINA:**


**2/20**

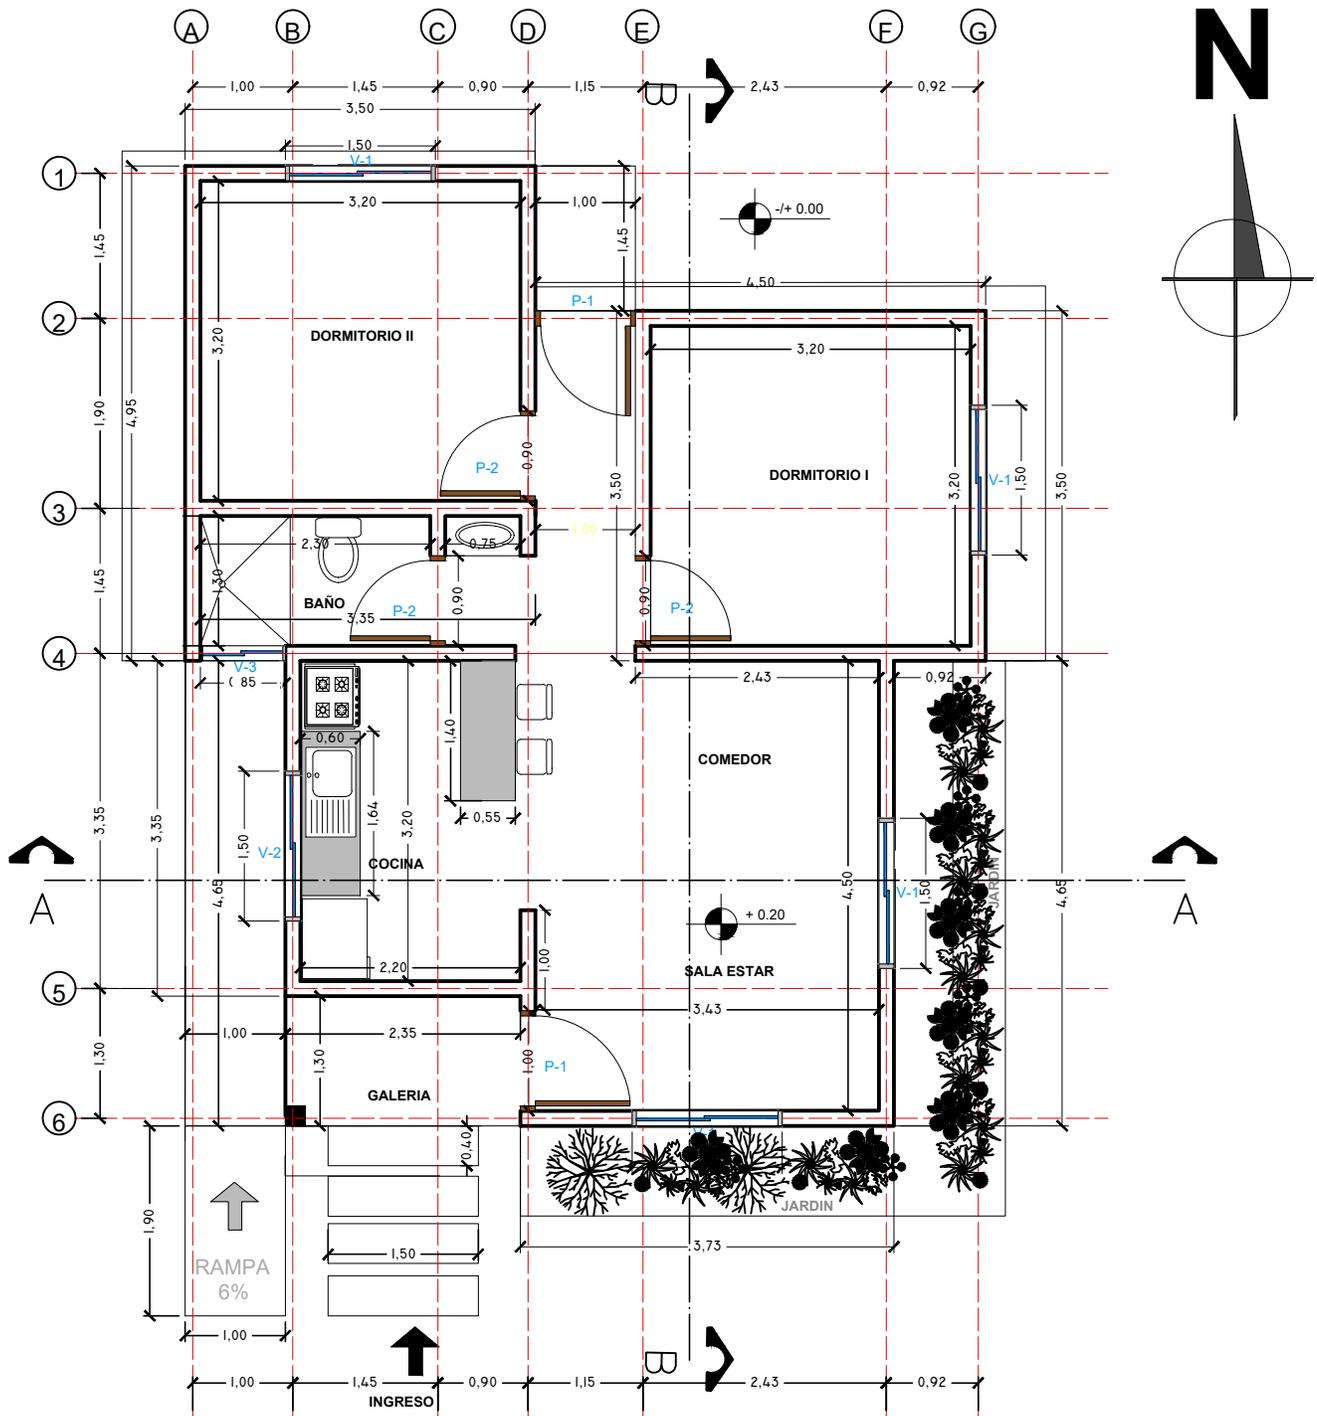

**PLANTA ACOTADA GENERAL ESC.: 1:75**

**PROYECTO DE VIVIENDA CUALITATIVA**

<b>AGENCIA ESTATAL DE VIVIENDA - AEVIVIENDA SCZ</b>			
<b>NOMBRE DEL PROYECTO:</b> PROYECTO DE VIVIENDA CUALITATIVA EN EL MUNICIPIO DE SAN MIGUEL DE VELASCO -FASE(XII) 2024- SANTA CRUZ		<b>FECHA:</b> MAYO/2025	
<b>MODALIDAD DE INTERVENCIÓN:</b> RENOVACION		<b>SUPERFICIE NETA:</b> <b>75,86 m<sup>2</sup></b>	
<b>MUNICIPIO:</b> SAN MIGUEL DE VELASCO		<b>LAMINA:</b> <b>3/20</b>	
<b>PROVINCIA:</b> VELASCO		<b>DISEÑO ARQUITECTÓNICO:</b>	
<b>DEPARTAMENTO:</b> SANTA CRUZ		<b>REVISADO Y APROBADO :</b>	
<small>PROYECTO A INICIATIVA</small>			

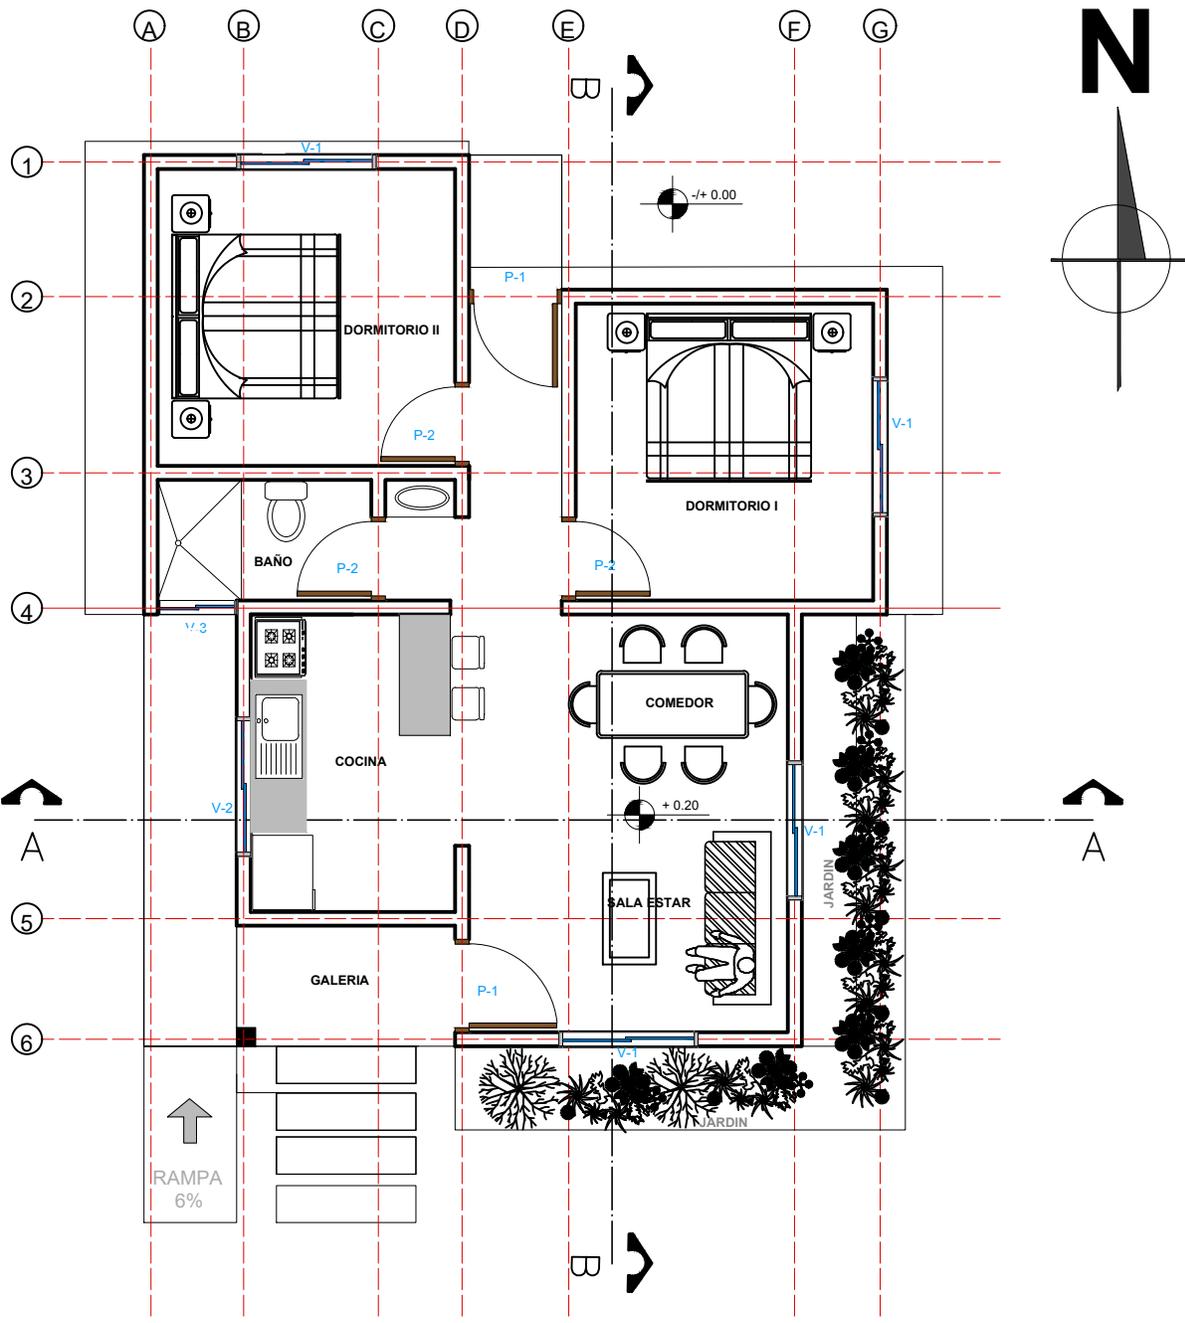

PROYECTO DE VIVIENDA CUALITATIVA

**PLANTA AMOBLADA GENERAL ESC 1:75**

**AGENCIA ESTATAL DE VIVIENDA - AEVIVIENDA SCZ**

**NOMBRE DEL PROYECTO:**  
 PROYECTO DE VIVIENDA CUALITATIVA EN EL MUNICIPIO DE SAN MIGUEL DE VELASCO -FASE(XII) 2024- SANTA CRUZ

**MODALIDAD DE INTERVENCIÓN:**  
 RENOVACION  
 PROYECTO A INICIATIVA



**MUNICIPIO:**  
 SAN MIGUEL DE VELASCO  
**PROVINCIA:**  
 VELASCO  
**DEPARTAMENTO:**  
 SANTA CRUZ

**DISEÑO ARQUITECTÓNICO:**



**REVISADO Y APROBADO :**

**FECHA:**  
 MAYO/2025  
**SUPERFICIE NETA:**  
 75,86 m<sup>2</sup>  
**LAMINA:**

**4/20**

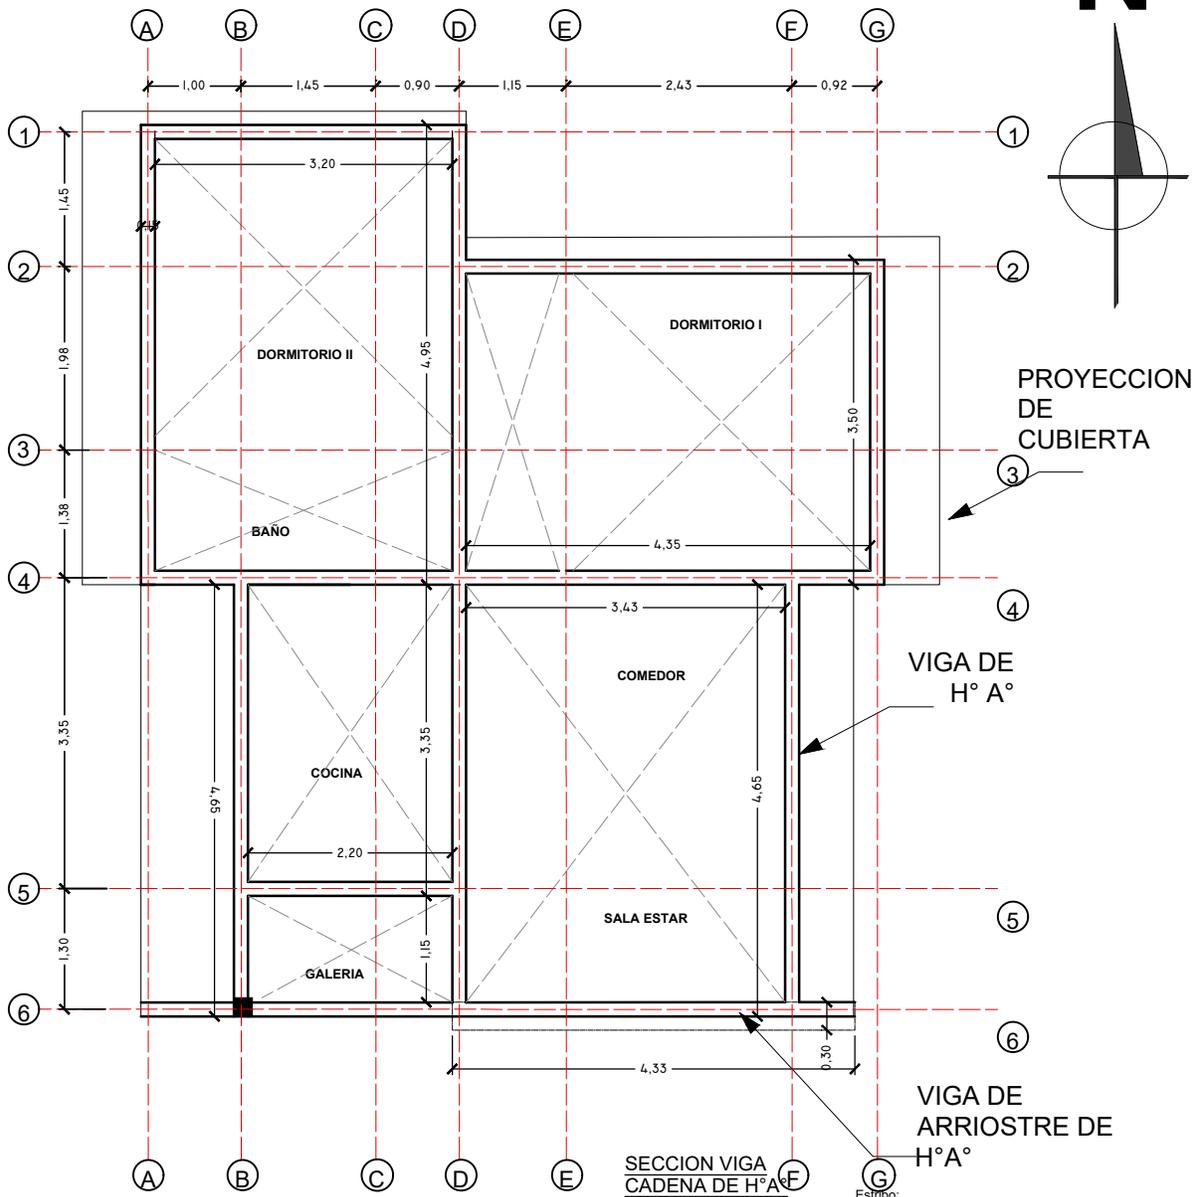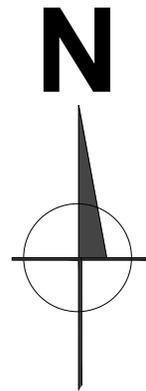

**PROYECTO DE VIVIENDA CUALITATIVA**

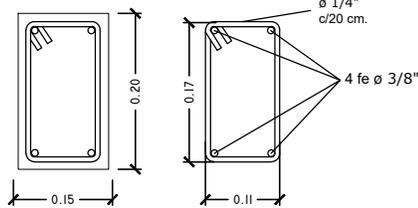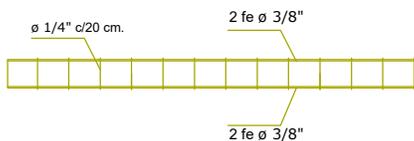

DETALLE VIGA DE H° A°

**AGENCIA ESTATAL DE VIVIENDA - AEVIVIENDA SCZ**

**NOMBRE DEL PROYECTO:**  
 PROYECTO DE VIVIENDA CUALITATIVA EN EL MUNICIPIO DE SAN MIGUEL DE VELASCO -FASE(XII) 2024- SANTA CRUZ

**MODALIDAD DE INTERVENCIÓN:**  
 RENOVACION


**MUNICIPIO:**  
 SAN MIGUEL DE VELASCO  
**PROVINCIA:**  
 VELASCO  
**DEPARTAMENTO:**  
 SANTA CRUZ

**FECHA:**  
 MAYO/2025  
**SUPERFICIE NETA:**  
 75,86 m<sup>2</sup>  
**LAMINA:**

**5/20**

DISEÑO ARQUITECTÓNICO:

REVISADO Y APROBADO :

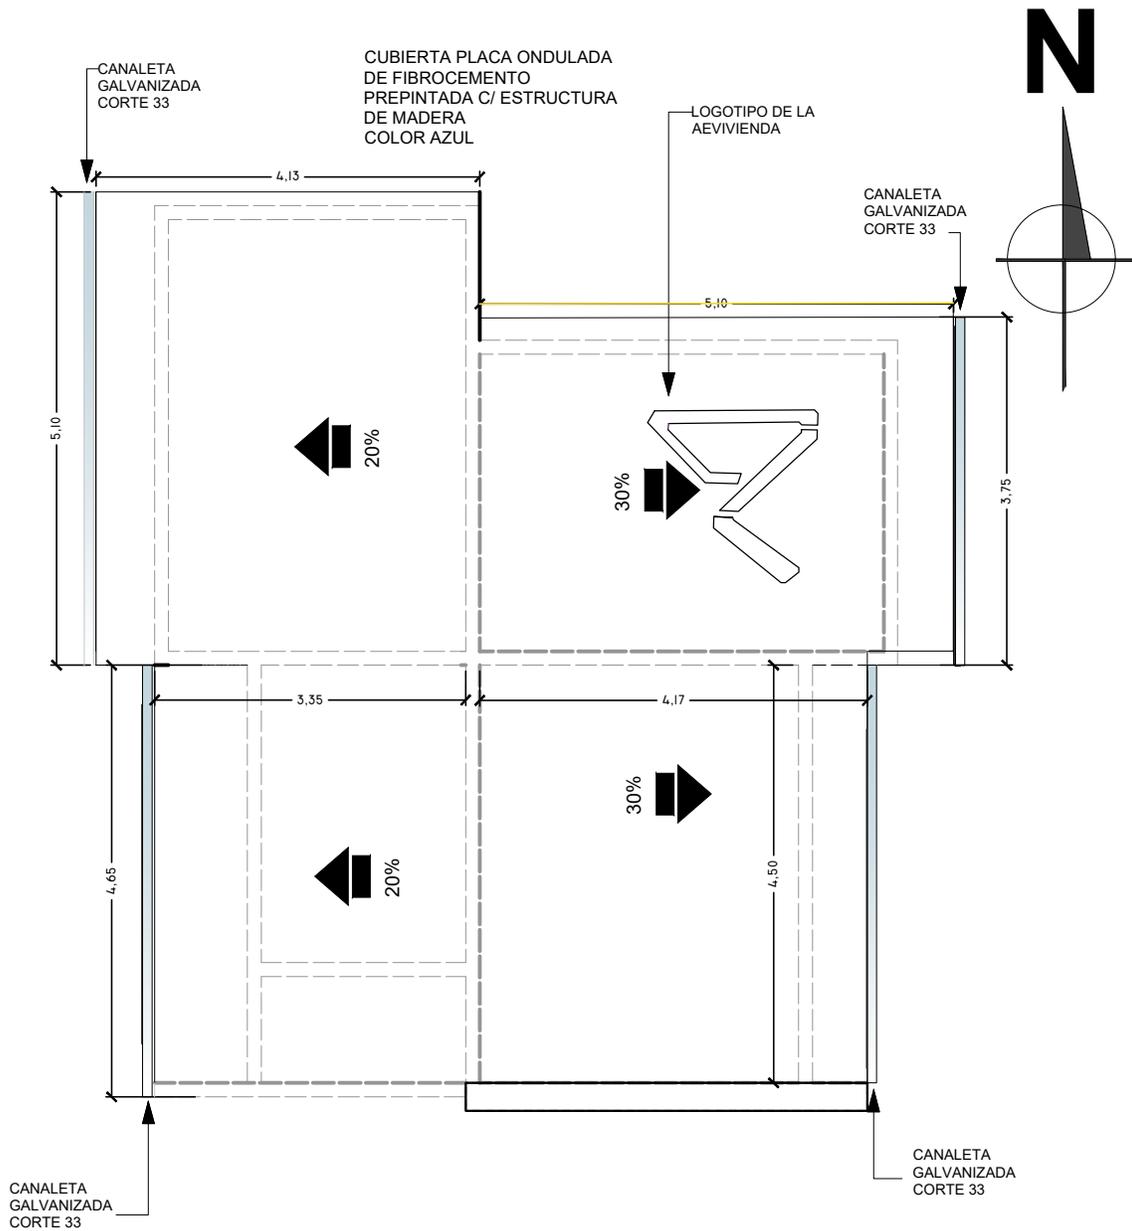

**PLANO DE CUBIERTA ESC.: 1:75**

PROYECTO DE VIVIENDA CUALITATIVA

**AGENCIA ESTATAL DE VIVIENDA - AEVIVIENDA SCZ**

**NOMBRE DEL PROYECTO:**  
 PROYECTO DE VIVIENDA CUALITATIVA EN EL MUNICIPIO DE SAN MIGUEL DE VELASCO -FASE(XII) 2024- SANTA CRUZ

**MODALIDAD DE INTERVENCIÓN:**  
 RENOVACION

**MUNICIPIO:**  
 SAN MIGUEL DE VELASCO

**PROVINCIA:**  
 VELASCO

**DEPARTAMENTO:**  
 SANTA CRUZ

**FECHA:**  
 MAYO/2025

**SUPERFICIE NETA:**  
 75,86 m<sup>2</sup>



**LAMINA:**

**6/20**

PROYECTO A INICIATIVA

DISEÑO ARQUITECTÓNICO:

REVISADO Y APROBADO :

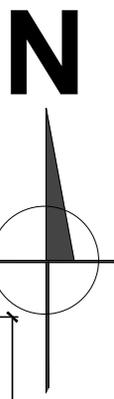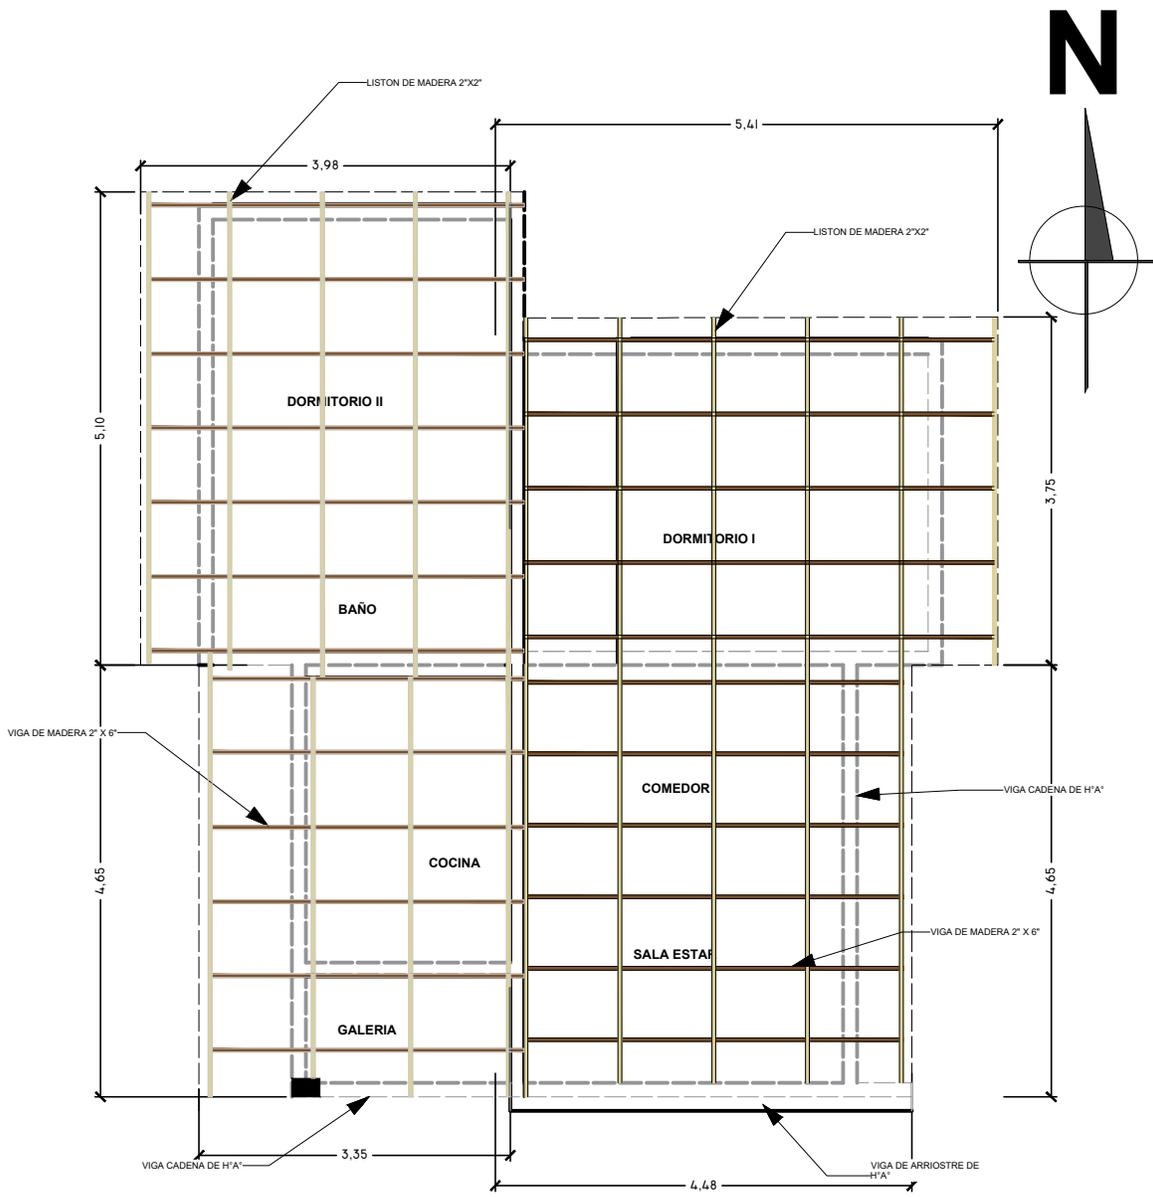


**PROYECTO DE VIVIENDA CUALITATIVA**


**PLANO ESTRUCTURAL DE LA CUBIERTA ESC.: 1:75**

<b>AGENCIA ESTATAL DE VIVIENDA - AEVIVIENDA SCZ</b>			
<b>NOMBRE DEL PROYECTO:</b> PROYECTO DE VIVIENDA CUALITATIVA EN EL MUNICIPIO DE SAN MIGUEL DE VELASCO -FASE(XII) 2024- SANTA CRUZ			<b>FECHA:</b> MAYO/2025 <b>SUPERFICIE NETA:</b> 75,86 m <sup>2</sup>
<b>MODALIDAD DE INTERVENCIÓN:</b> RENOVACION	<b>MUNICIPIO:</b> SAN MIGUEL DE VELASCO <b>PROVINCIA:</b> VELASCO <b>DEPARTAMENTO:</b> SANTA CRUZ	<b>DISEÑO ARQUITECTÓNICO:</b>	<b>REVISADO Y APROBADO :</b>
PROYECTO A INICIATIVA			<b>7/20</b>

## VENTANAS DE ALUMINIO LINEA 20 C/ VIDRIO 4 mm

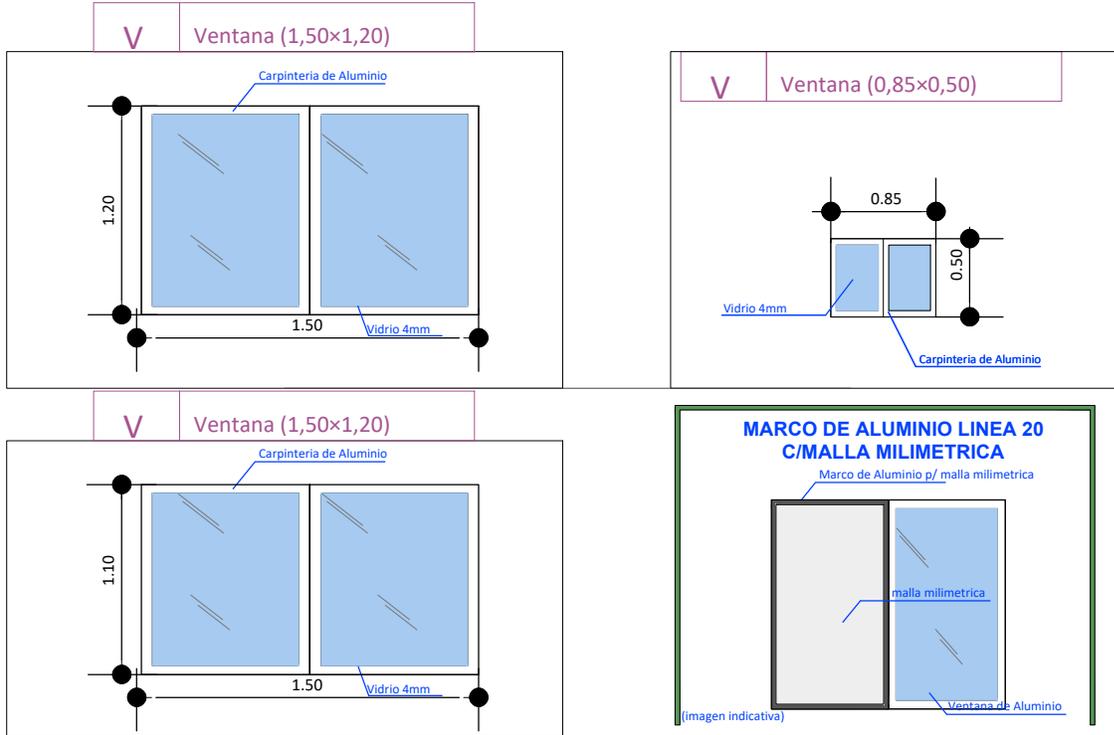

## DETALLE DE PUERTAS TABLERO MADERA SEMIDURA ESTILO MINIMALISTA

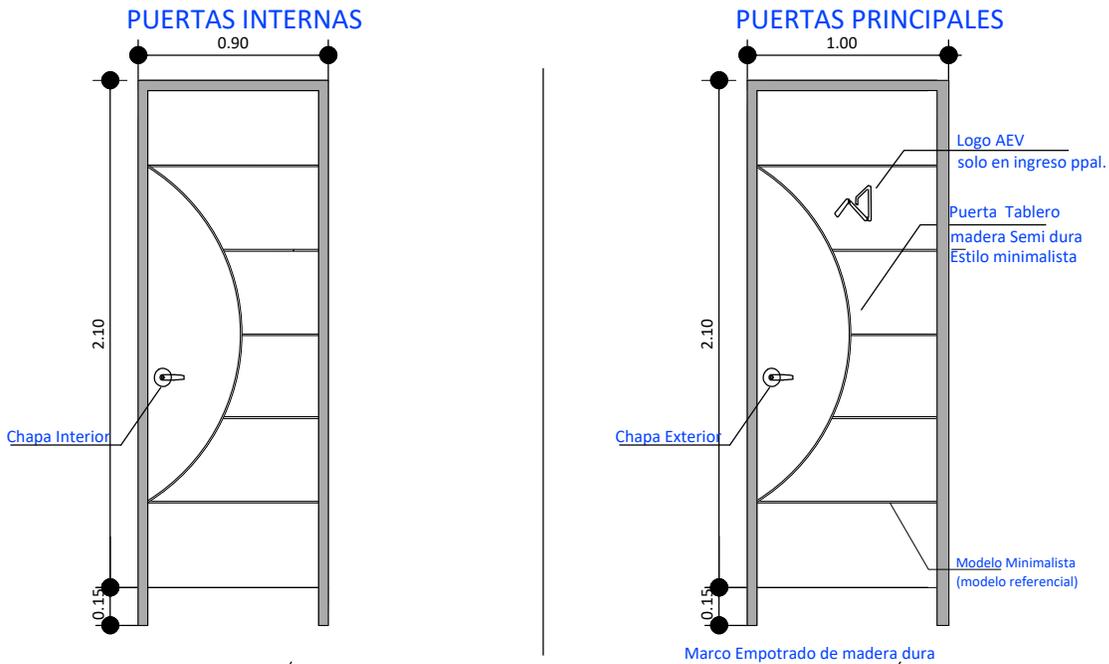

PROYECTO DE VIVIENDA CUALITATIVA

### AGENCIA ESTATAL DE VIVIENDA - AEVIENDA SCZ

**NOMBRE DEL PROYECTO:**  
**PROYECTO DE VIVIENDA CUALITATIVA EN EL MUNICIPIO DE SAN MIGUEL DE VELASCO -FASE(XII) 2024- SANTA CRUZ**

**MODALIDAD DE INTERVENCIÓN:**  
 RENOVACION  
 PROYECTO A INICIATIVA


**MUNICIPIO:**  
 SAN MIGUEL DE VELASCO  
**PROVINCIA:**  
 VELASCO  
**DEPARTAMENTO:**  
 SANTA CRUZ

**DISEÑO ARQUITECTÓNICO:**


**REVISADO Y APROBADO :**

**FECHA:**  
 MAYO/2025  
**SUPERFICIE NETA:**  
 75,86 m<sup>2</sup>  
**LAMINA:**

**8/20**

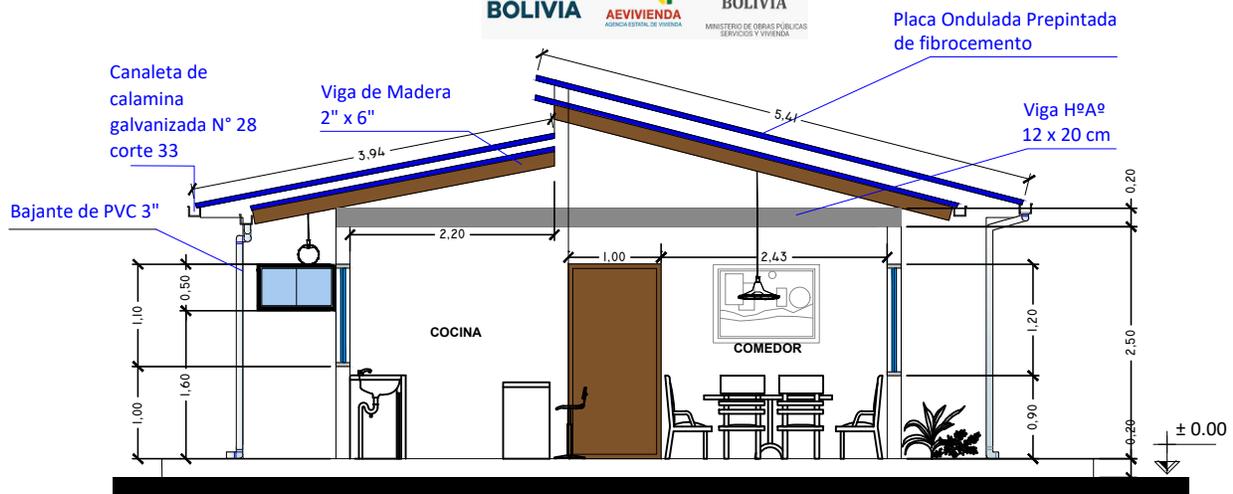

**CORTE TRANSVERSAL A - A ESC.: 1:75**

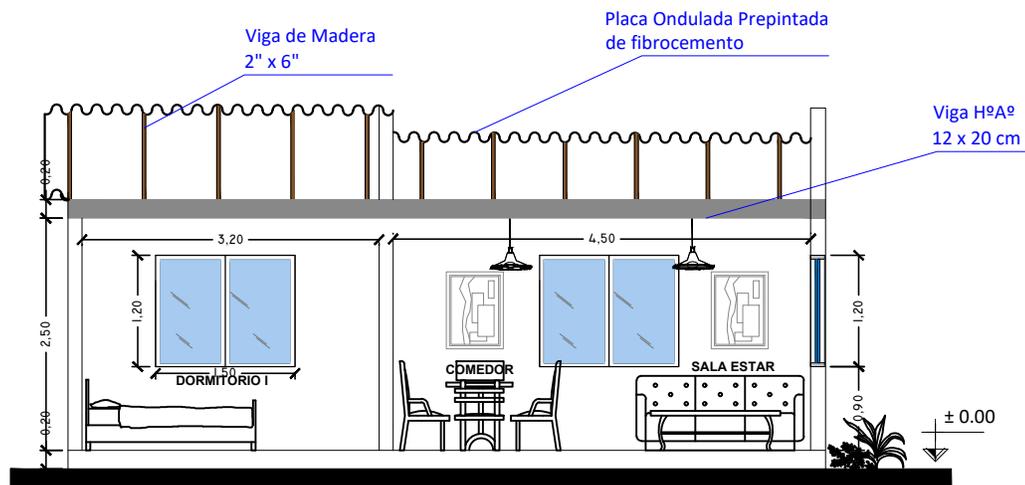

**CORTE LOGITUDINAL B - B ESC.: 1:75**

**PROYECTO DE VIVIENDA CUALITATIVA**


**AGENCIA ESTATAL DE VIVIENDA - AEVIENDA SCZ**

<b>NOMBRE DEL PROYECTO:</b> PROYECTO DE VIVIENDA CUALITATIVA EN EL MUNICIPIO DE SAN MIGUEL DE VELASCO -FASE(XII) 2024- SANTA CRUZ	
<b>MODALIDAD DE INTERVENCIÓN:</b> RENOVACION	<b>MUNICIPIO:</b> SAN MIGUEL DE VELASCO <b>PROVINCIA:</b> VELASCO <b>DEPARTAMENTO:</b> SANTA CRUZ


**DISEÑO ARQUITECTÓNICO:**

**REVISADO Y APROBADO :**

<b>FECHA:</b> MAYO/2025 <b>SUPERFICIE NETA:</b> <b>75,86 m<sup>2</sup></b> <b>LAMINA:</b> <b>9/20</b>
--

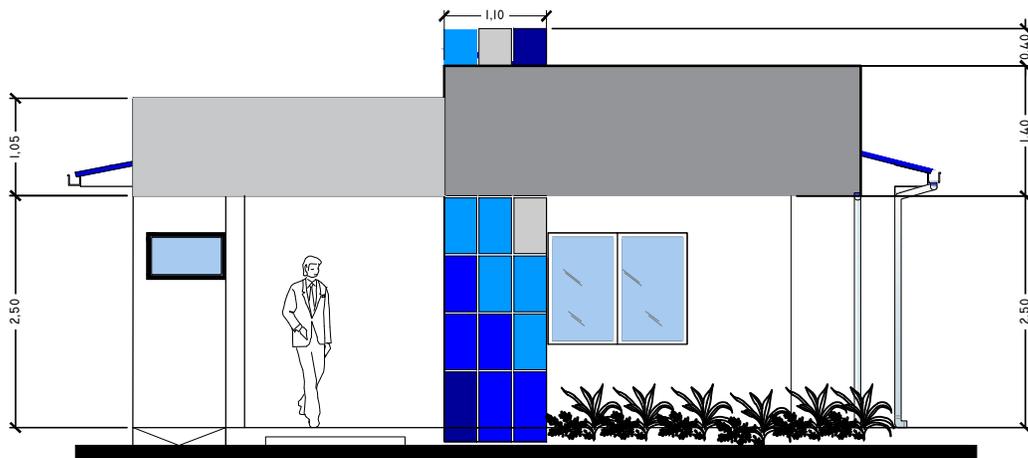

**FACHADA FRONTAL ESC.: 1:75**

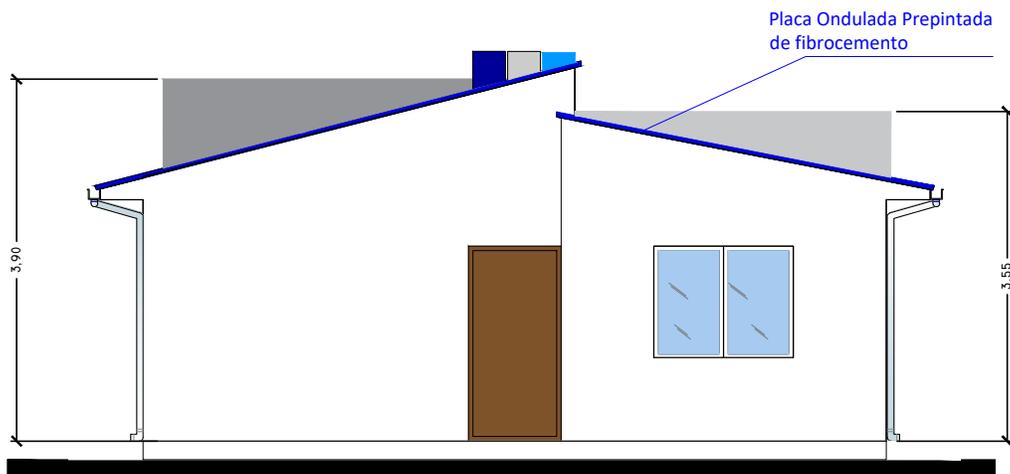

**FACHADA POSTERIOR ESC.: 1:75**

**PROYECTO DE VIVIENDA CUALITATIVA**

**AGENCIA ESTATAL DE VIVIENDA - AEVIENDA SCZ**

<b>NOMBRE DEL PROYECTO:</b> PROYECTO DE VIVIENDA CUALITATIVA EN EL MUNICIPIO DE SAN MIGUEL DE VELASCO -FASE(XII) 2024- SANTA CRUZ	
<b>MODALIDAD DE INTERVENCIÓN:</b> RENOVACION	<b>MUNICIPIO:</b> SAN MIGUEL DE VELASCO <b>PROVINCIA:</b> VELASCO <b>DEPARTAMENTO:</b> SANTA CRUZ

<b>DISEÑO ARQUITECTÓNICO:</b>
-------------------------------


<b>REVISADO Y APROBADO :</b>
------------------------------

**FECHA:**  
 MAYO/2025  
**SUPERFICIE NETA:**  
 75,86 m<sup>2</sup>  
**LAMINA:**

**10/20**




Placa Ondulada Prepintada de fibrocemento

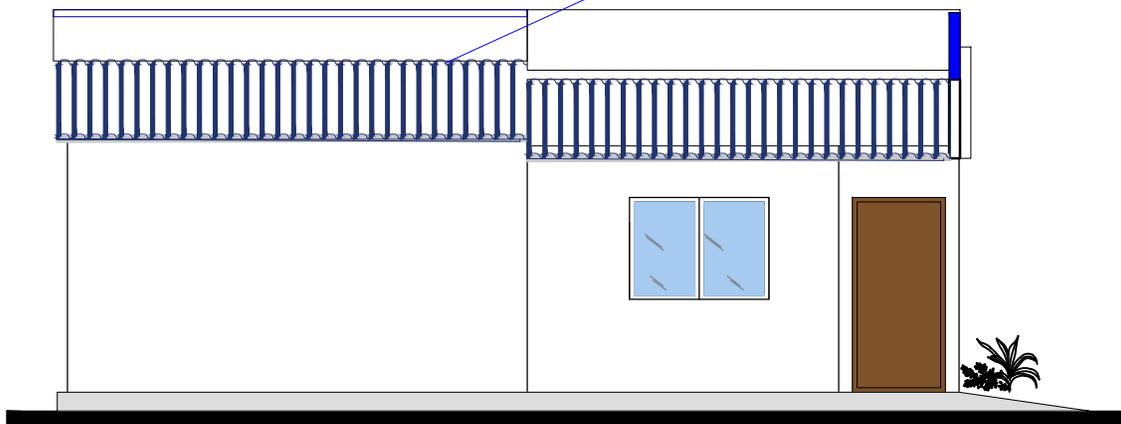

**FACHADA LATERAL DERECHO ESC.: 1:75**

Placa Ondulada Prepintada de fibrocemento

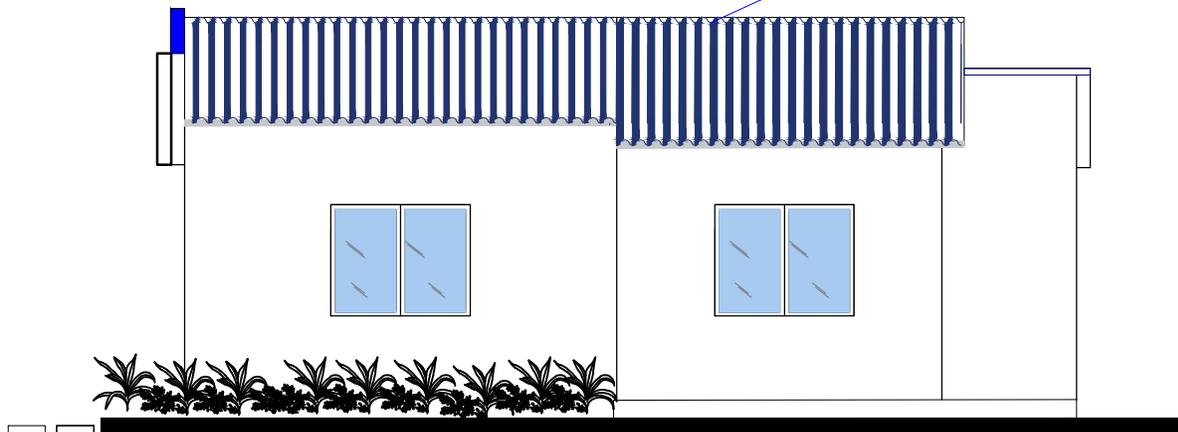

**FACHADA LATERAL IZQUIERDO ESC.: 1:75**

PROYECTO DE VIVIENDA CUALITATIVA

**AGENCIA ESTATAL DE VIVIENDA - AEVIVIENDA SCZ**

**NOMBRE DEL PROYECTO:**  
 PROYECTO DE VIVIENDA CUALITATIVA EN EL MUNICIPIO DE SAN MIGUEL DE VELASCO -FASE(XII) 2024- SANTA CRUZ

**MODALIDAD DE INTERVENCIÓN:**  
 RENOVACION  
 PROYECTO A INICIATIVA


**MUNICIPIO:**  
 SAN MIGUEL DE VELASCO  
**PROVINCIA:**  
 VELASCO  
**DEPARTAMENTO:**  
 SANTA CRUZ

**DISEÑO ARQUITECTÓNICO:**


**REVISADO Y APROBADO :**

**FECHA:**  
 MAYO/2025  
**SUPERFICIE NETA:**  
 75,86 m<sup>2</sup>

**LAMINA:**  
 11/20

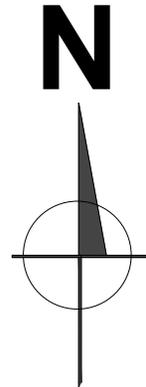



PROYECTO DE VIVIENDA CUALITATIVA

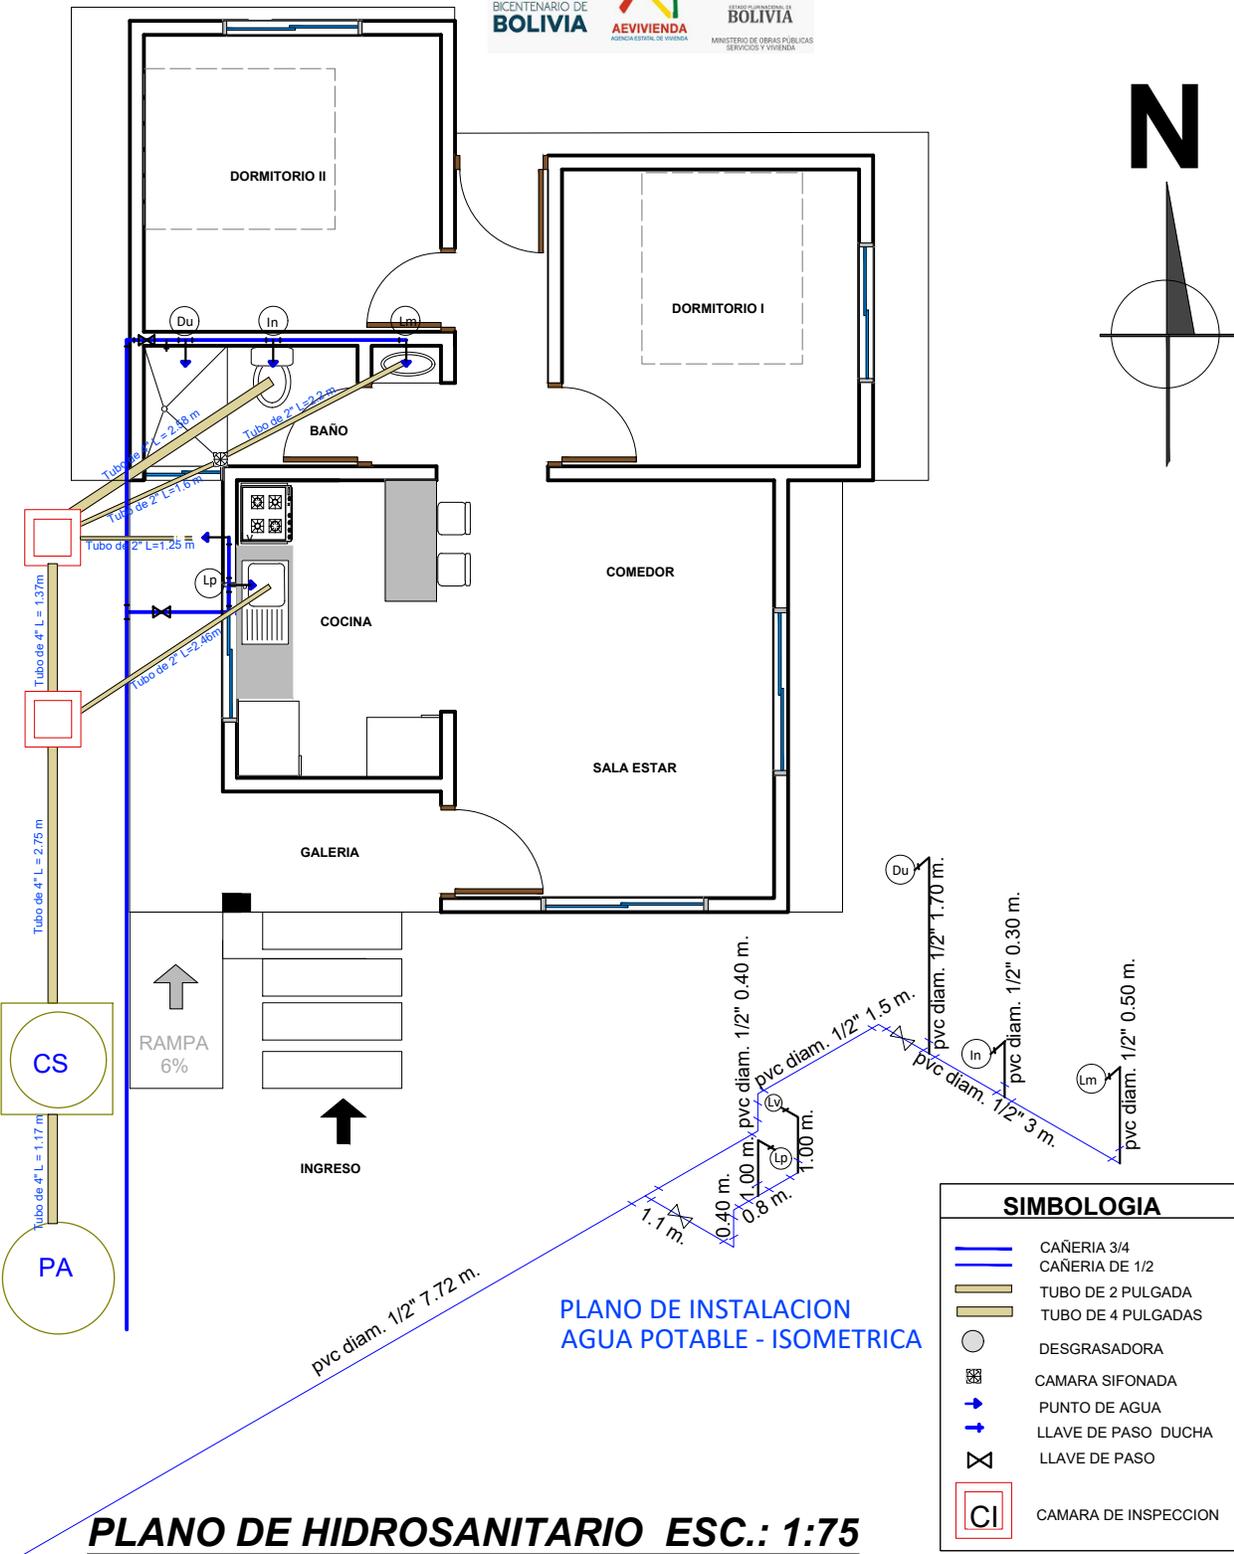

**PLANO DE HIDROSANITARIO ESC.: 1:75**

SIMBOLOGIA	
	CAÑERIA 3/4
	CAÑERIA DE 1/2
	TUBO DE 2 PULGADA
	TUBO DE 4 PULGADAS
	DESGRASADORA
	CAMARA SIFONADA
	PUNTO DE AGUA
	LLAVE DE PASE DUCHA
	LLAVE DE PASE
	CAMARA DE INSPECCION

<b>AGENCIA ESTATAL DE VIVIENDA - AEVIVIENDA SCZ</b>			
<b>NOMBRE DEL PROYECTO:</b> PROYECTO DE VIVIENDA CUALITATIVA EN EL MUNICIPIO DE SAN MIGUEL DE VELASCO -FASE(XII) 2024- SANTA CRUZ			<b>FECHA:</b> MAYO/2025 <b>SUPERFICIE NETA:</b> 75,86 m <sup>2</sup>
<b>MODALIDAD DE INTERVENCIÓN:</b> RENOVACION	<b>MUNICIPIO:</b> SAN MIGUEL DE VELASCO <b>PROVINCIA:</b> VELASCO <b>DEPARTAMENTO:</b> SANTA CRUZ	<b>DISEÑO ARQUITECTÓNICO:</b>	<b>LAMINA:</b> <b>12/20</b> <b>REVISADO Y APROBADO :</b>
<small>PROYECTO A INICIATIVA</small>			

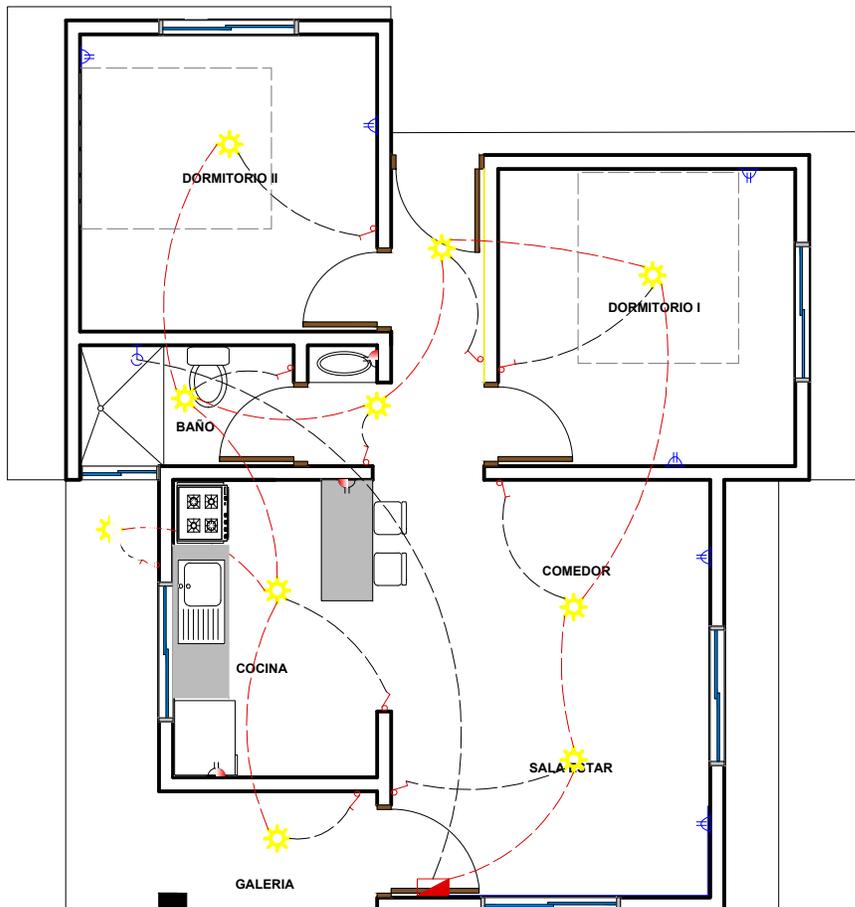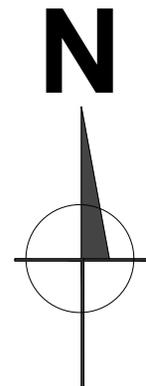

### REFERENCIAS

- TABLERO PRINCIPAL
  - TOMA FUERZA
  - TOMA CORRIENTE DOBLE H=0.40 m
  - TOMA CORRIENTE DOBLE H=1.20 m
  - PUNTO DE ILUMINACION
  - INTERRUPTOR SIMPLE
- 
- |                                |               |
|--------------------------------|---------------|
| Térmico Ducha                  | CIRCUITO      |
| 2 Alambre Aislado CU AWG N° 14 | Iluminacion   |
| 2 Alambre Aislado CU AWG N° 12 | Tomacorriente |
| 2 Alambre Aislado CU AWG N° 08 | Ducha         |

PROYECTO DE VIVIENDA CUALITATIVA

## PLANO DE INSTALACIONES ELECTRICAS

ESC.: 1:75

AGENCIA ESTATAL DE VIVIENDA - AEVIVIENDA SCZ

**NOMBRE DEL PROYECTO:**  
 PROYECTO DE VIVIENDA CUALITATIVA EN EL MUNICIPIO DE SAN MIGUEL DE VELASCO -FASE(XII) 2024- SANTA CRUZ

**MODALIDAD DE INTERVENCIÓN:**  
 RENOVACION

**MUNICIPIO:**  
 SAN MIGUEL DE VELASCO  
**PROVINCIA:**  
 VELASCO  
**DEPARTAMENTO:**  
 SANTA CRUZ


**FECHA:**  
 MAYO/2025  
**SUPERFICIE NETA:**  
 75,86 m<sup>2</sup>  
**LAMINA:**

**13/20**

PROYECTO A INICIATIVA


DISEÑO ARQUITECTÓNICO:

REVISADO Y APROBADO :

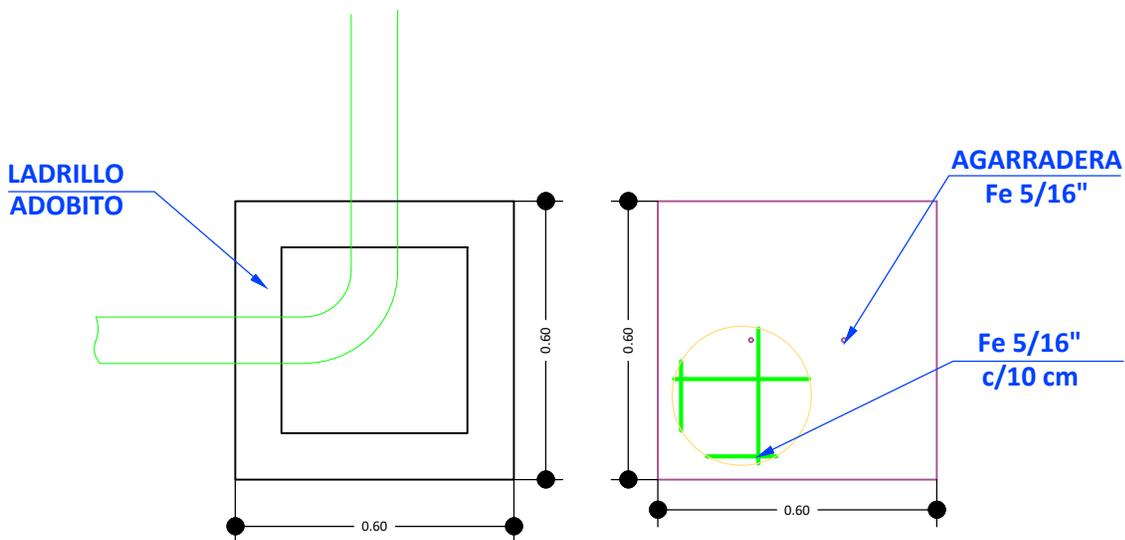

**CÁMARA DE INSPECCIÓN  
(0,60 x 0,60)**

**TAPA DE HºAº**

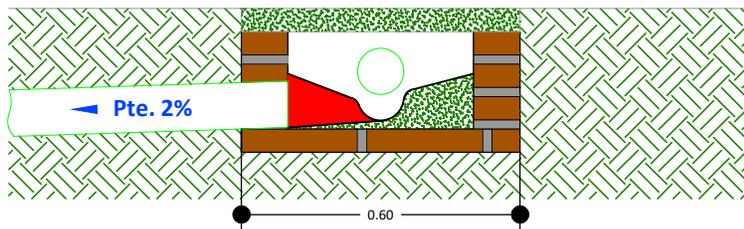

**DETALLE CÁMARA DE  
INSPECCIÓN (0,60 x 0,60)**

PROYECTO DE VIVIENDA CUALITATIVA

**AGENCIA ESTATAL DE VIVIENDA - AEVIENDA SCZ**

**NOMBRE DEL PROYECTO:**  
 PROYECTO DE VIVIENDA CUALITATIVA EN EL MUNICIPIO DE SAN MIGUEL DE VELASCO -FASE(XII) 2024- SANTA CRUZ

**MODALIDAD DE INTERVENCIÓN:**  
 RENOVACION  
 PROYECTO A INICIATIVA




**MUNICIPIO:**  
 SAN MIGUEL DE VELASCO  
**PROVINCIA:**  
 VELASCO  
**DEPARTAMENTO:**  
 SANTA CRUZ

**DISEÑO ARQUITECTÓNICO:**

**REVISADO Y APROBADO :**

**FECHA:**  
 MAYO/2025  
**SUPERFICIE NETA:**  
 75,86 m<sup>2</sup>  
**LAMINA:**


**14/20**

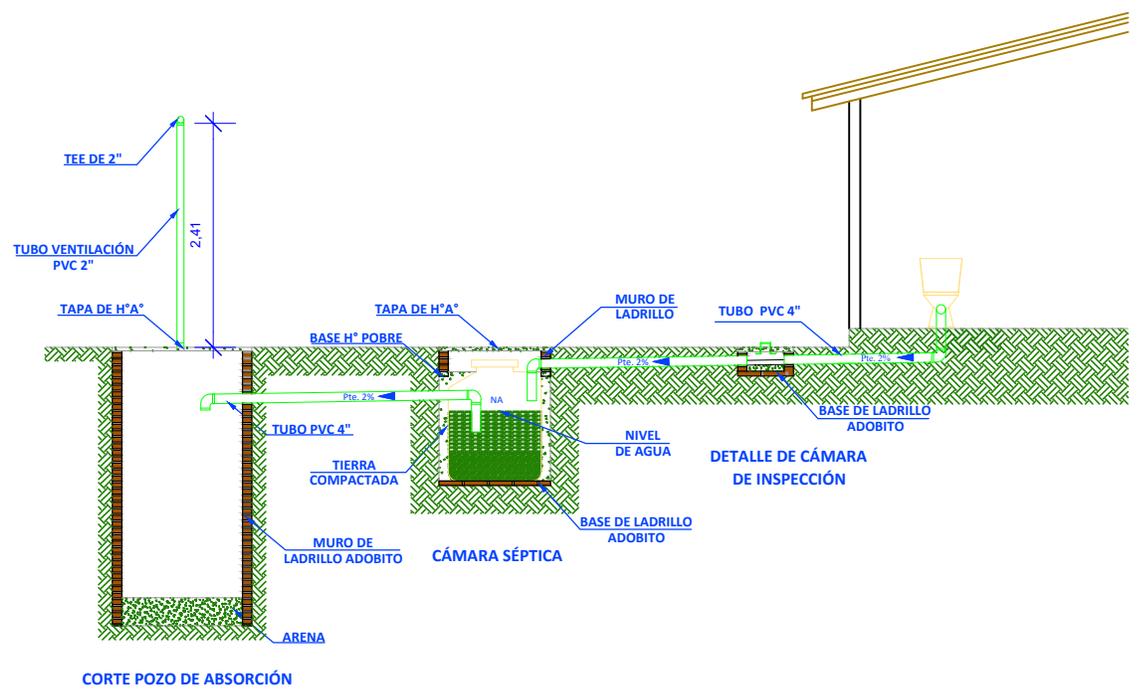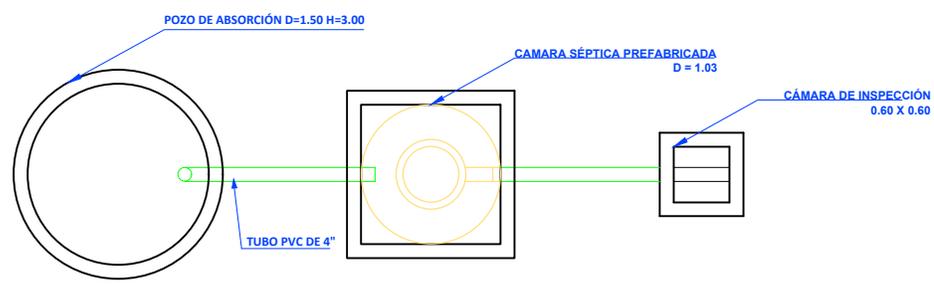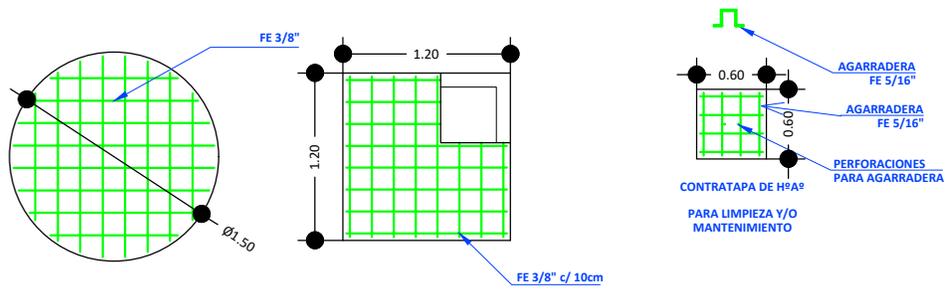


**PROYECTO DE VIVIENDA CUALITATIVA**

<b>AGENCIA ESTATAL DE VIVIENDA - AEVIVIENDA SCZ</b>			
<b>NOMBRE DEL PROYECTO:</b> PROYECTO DE VIVIENDA CUALITATIVA EN EL MUNICIPIO DE SAN MIGUEL DE VELASCO -FASE(XII) 2024- SANTA CRUZ			<b>FECHA:</b> MAYO/2025 <b>SUPERFICIE NETA:</b> 75,86 m <sup>2</sup>
<b>MODALIDAD DE INTERVENCIÓN:</b> RENOVACION	<b>MUNICIPIO:</b> SAN MIGUEL DE VELASCO <b>PROVINCIA:</b> VELASCO <b>DEPARTAMENTO:</b> SANTA CRUZ	<b>DISEÑO ARQUITECTÓNICO:</b>	<b>LAMINA:</b> <b>15/20</b> <b>REVISADO Y APROBADO :</b>


# PLANOS REFERENCIALES

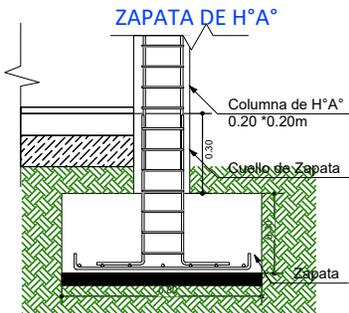



## DETALLE VIGA "T" INVERTIDA

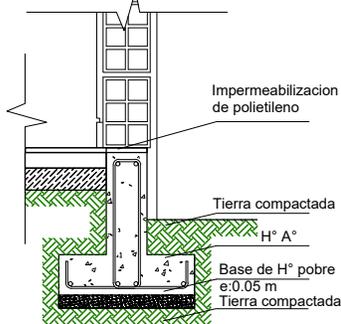

## SECCIÓN ESTRIBO

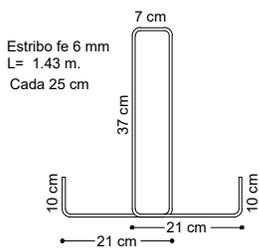

## SECCION VIGA T

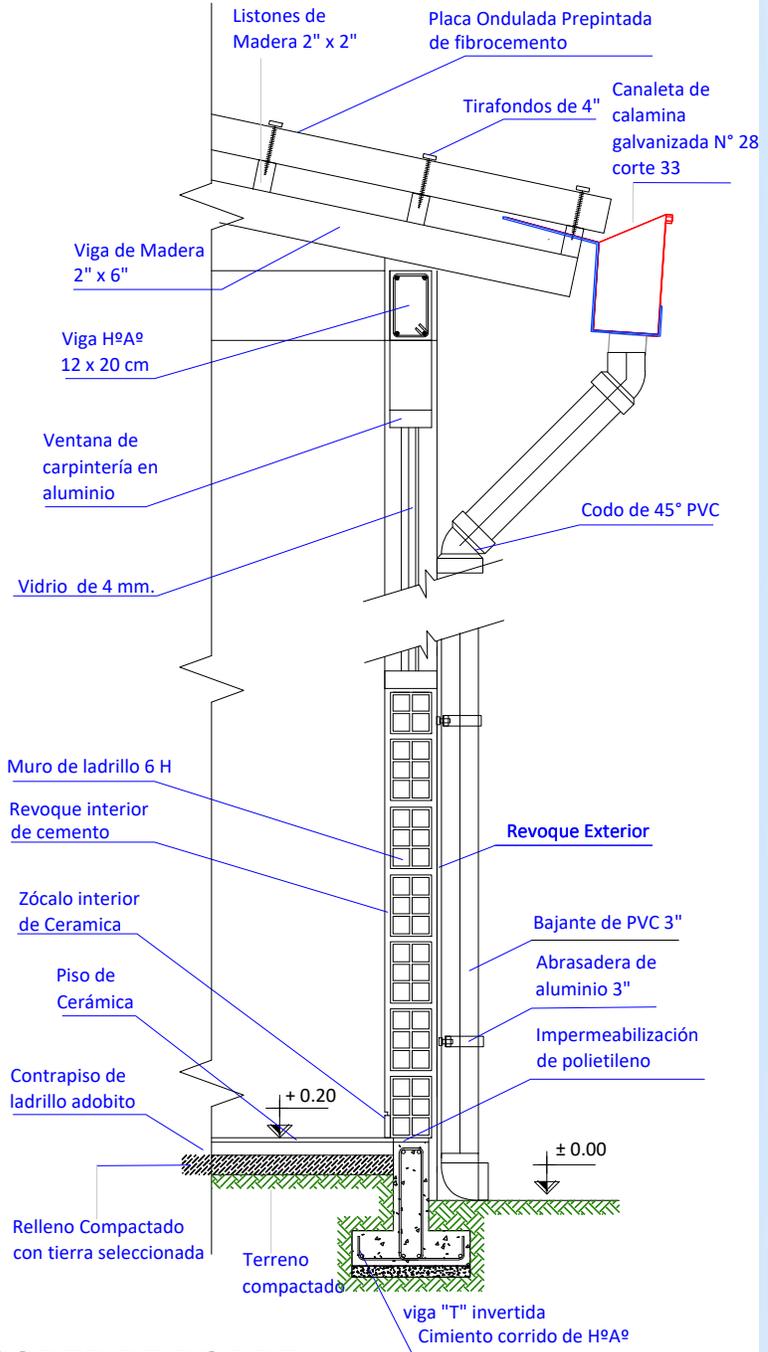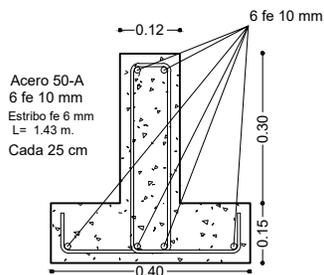

**CORTE DE BORDE**  
ESC. 1:20

**PROYECTO DE VIVIENDA CUALITATIVA**

**AGENCIA ESTATAL DE VIVIENDA - AEVIENDA SCZ**

**NOMBRE DEL PROYECTO:**  
PROYECTO DE VIVIENDA CUALITATIVA EN EL MUNICIPIO DE SAN MIGUEL DE VELASCO -FASE(XII) 2024- SANTA CRUZ

**MODALIDAD DE INTERVENCIÓN:**  
RENOVACION

**MUNICIPIO:**  
SAN MIGUEL DE VELASCO  
**PROVINCIA:**  
VELASCO  
**DEPARTAMENTO:**  
SANTA CRUZ

**FECHA:**  
MAYO/2025  
**SUPERFICIE NETA:**  
75,86 m<sup>2</sup>

**LAMINA:**

**16/20**

PROYECTO A INICIATIVA

DISEÑO ARQUITECTÓNICO:

REVISADO Y APROBADO :



PROYECTO DE VIVIENDA CUALITATIVA

**IMAGENES 3D - EXTERIORES**

**AGENCIA ESTATAL DE VIVIENDA - AEVIVIENDA SCZ**

**NOMBRE DEL PROYECTO:**

**PROYECTO DE VIVIENDA CUALITATIVA EN EL MUNICIPIO DE SAN MIGUEL DE VELASCO -FASE(XII) 2024- SANTA CRUZ**

**MODALIDAD DE INTERVENCIÓN:**

RENOVACION

**MUNICIPIO:**

SAN MIGUEL DE VELASCO

**PROVINCIA:**

VELASCO

**DEPARTAMENTO:**

SANTA CRUZ

**FECHA:**

MAYO/2025

**SUPERFICIE NETA:**

**75,86 m<sup>2</sup>**

**LAMINA:**

**17/20**

PROYECTO A INICIATIVA

**DISEÑO ARQUITECTÓNICO:**

**REVISADO Y APROBADO :**




PROYECTO DE VIVIENDA CUALITATIVA

IMAGENES 3D - EXTERIORES

**AGENCIA ESTATAL DE VIVIENDA - AEVIVIENDA SCZ**

<b>NOMBRE DEL PROYECTO:</b> PROYECTO DE VIVIENDA CUALITATIVA EN EL MUNICIPIO DE SAN MIGUEL DE VELASCO -FASE(XII) 2024- SANTA CRUZ		<b>FECHA:</b> MAYO/2025 <b>SUPERFICIE NETA:</b> 75,86 m <sup>2</sup> <b>LAMINA:</b> 18/20	
<b>MODALIDAD DE INTERVENCIÓN:</b> RENOVACION  PROYECTO A INICIATIVA	<b>MUNICIPIO:</b> SAN MIGUEL DE VELASCO <b>PROVINCIA:</b> VELASCO <b>DEPARTAMENTO:</b> SANTA CRUZ	<b>DISEÑO ARQUITECTÓNICO:</b>	<b>REVISADO Y APROBADO :</b>

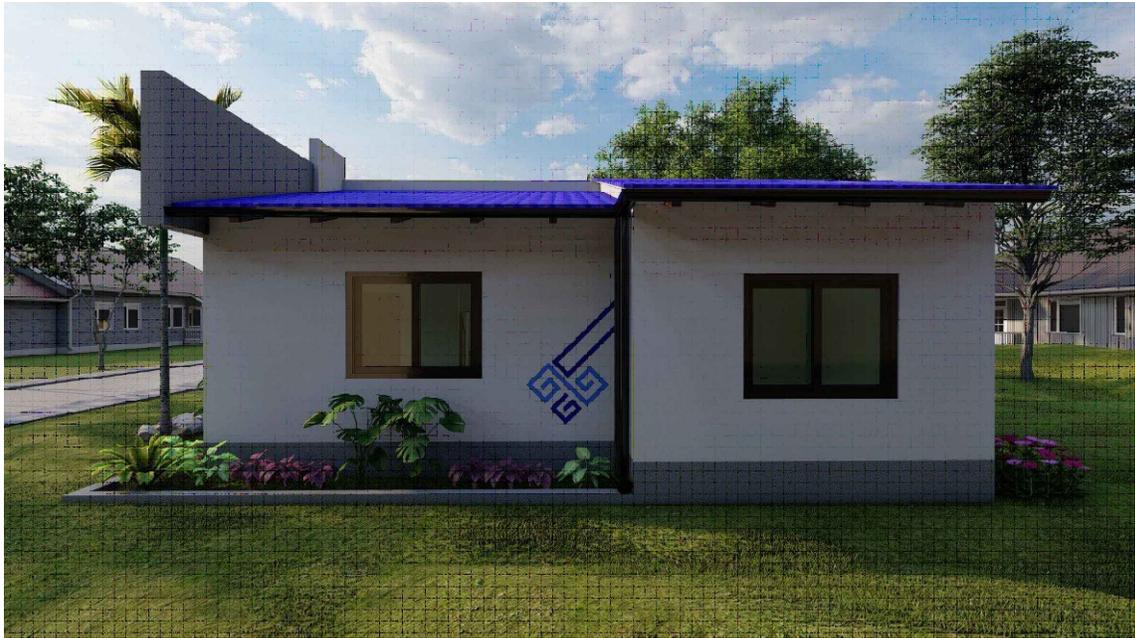

**PROYECTO DE VIVIENDA CUALITATIVA**

**IMAGENES 3D - EXTERIORES**

**AGENCIA ESTATAL DE VIVIENDA - AEVIVIENDA SCZ**

<b>NOMBRE DEL PROYECTO:</b> PROYECTO DE VIVIENDA CUALITATIVA EN EL MUNICIPIO DE SAN MIGUEL DE VELASCO -FASE(XII) 2024- SANTA CRUZ		<b>FECHA:</b> MAYO/2025 <b>SUPERFICIE NETA:</b> 75,86 m <sup>2</sup> <b>LAMINA:</b> 19/20	
<b>MODALIDAD DE INTERVENCIÓN:</b> RENOVACION	<b>MUNICIPIO:</b> SAN MIGUEL DE VELASCO <b>PROVINCIA:</b> VELASCO <b>DEPARTAMENTO:</b> SANTA CRUZ	<b>DISEÑO ARQUITECTÓNICO:</b>	<b>REVISADO Y APROBADO :</b>
PROYECTO A INICIATIVA			



PROYECTO DE VIVIENDA CUALITATIVA

IMAGENES 3D - EXTERIORES

<b>AGENCIA ESTATAL DE VIVIENDA - AEVIVIENDA SCZ</b>			
<b>NOMBRE DEL PROYECTO:</b> PROYECTO DE VIVIENDA CUALITATIVA EN EL MUNICIPIO DE SAN MIGUEL DE VELASCO -FASE(XII) 2024- SANTA CRUZ			<b>FECHA:</b> MAYO/2025 <b>SUPERFICIE NETA:</b> 75,86 m <sup>2</sup> <b>LAMINA:</b>
<b>MODALIDAD DE INTERVENCIÓN:</b> RENOVACION	<b>MUNICIPIO:</b> SAN MIGUEL DE VELASCO <b>PROVINCIA:</b> VELASCO <b>DEPARTAMENTO:</b>	<b>DISEÑO ARQUITECTÓNICO:</b>	<b>REVISADO Y APROBADO :</b>
<small>PROYECTO A INICIATIVA</small>		<b>20/20</b>	