



# PLANO DE EXACAVACIONES

ESCALA: 1:75

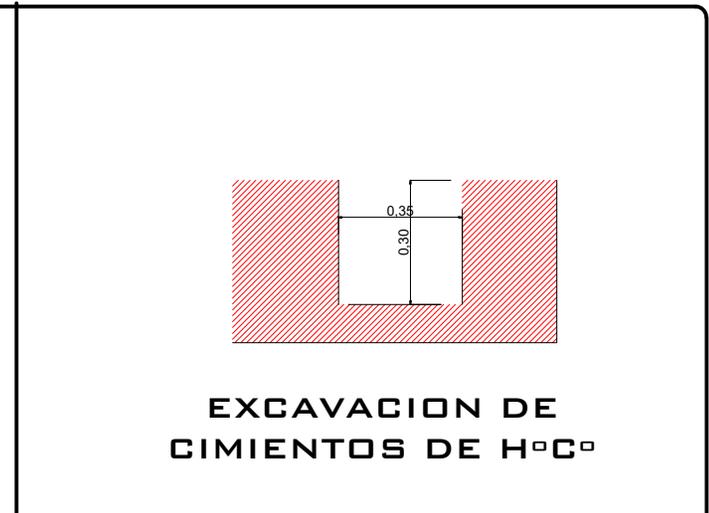

EXCAVACION DE CIMENTOS DE H<sup>o</sup>C<sup>o</sup>

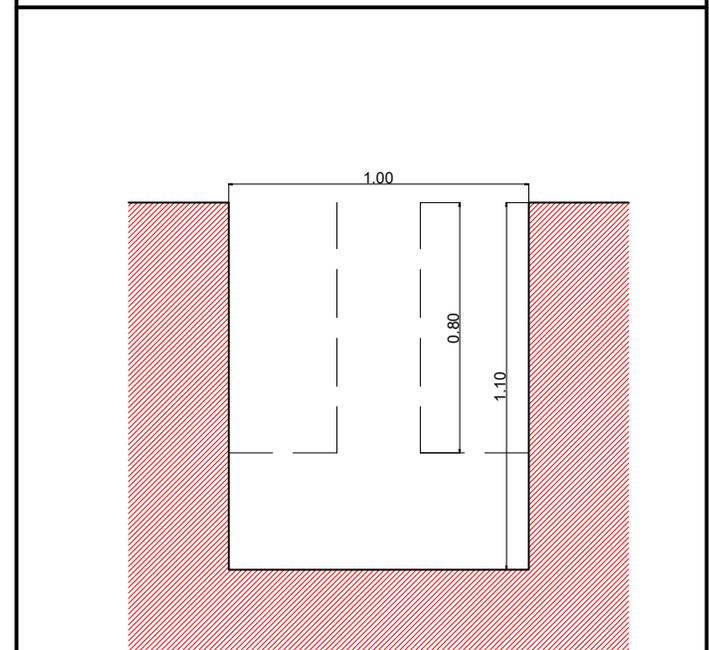

EXCAVACION DE ZAPATA TIPO 1


<b>AGENCIA ESTATAL DE VIVIENDA - AEVIVIENDA</b>		
<b>NOMBRE DEL PROYECTO:</b> PROYECTO DE VIVIENDA CUALITATIVA EN EL MUNICIPIO DE YACUIBA -FASE (LX) 2025- TARIJA		
<b>MUNICIPIO:</b> YACUIBA	<b>VIVIENDAS:</b> 28 SH	<b>PLANO DE VIVIENDA:</b> 2 DORMITORIOS, ESTAR-COMEDOR-COCINA BAÑO, GALERIA Y LAVANDERIA
<b>PROVINCIA:</b> GRAN CHACO	<b>DEPARTAMENTO:</b> TARIJA	<b>MODULO:</b> RENOVACION

**DISEÑADO POR:**

**REVISADO Y APROBADO POR:**


<b>FECHA:</b> MARZO-2025
<b>SUPERFICIE:</b> 64,28 M2
<b>LAMINA:</b> 01/30



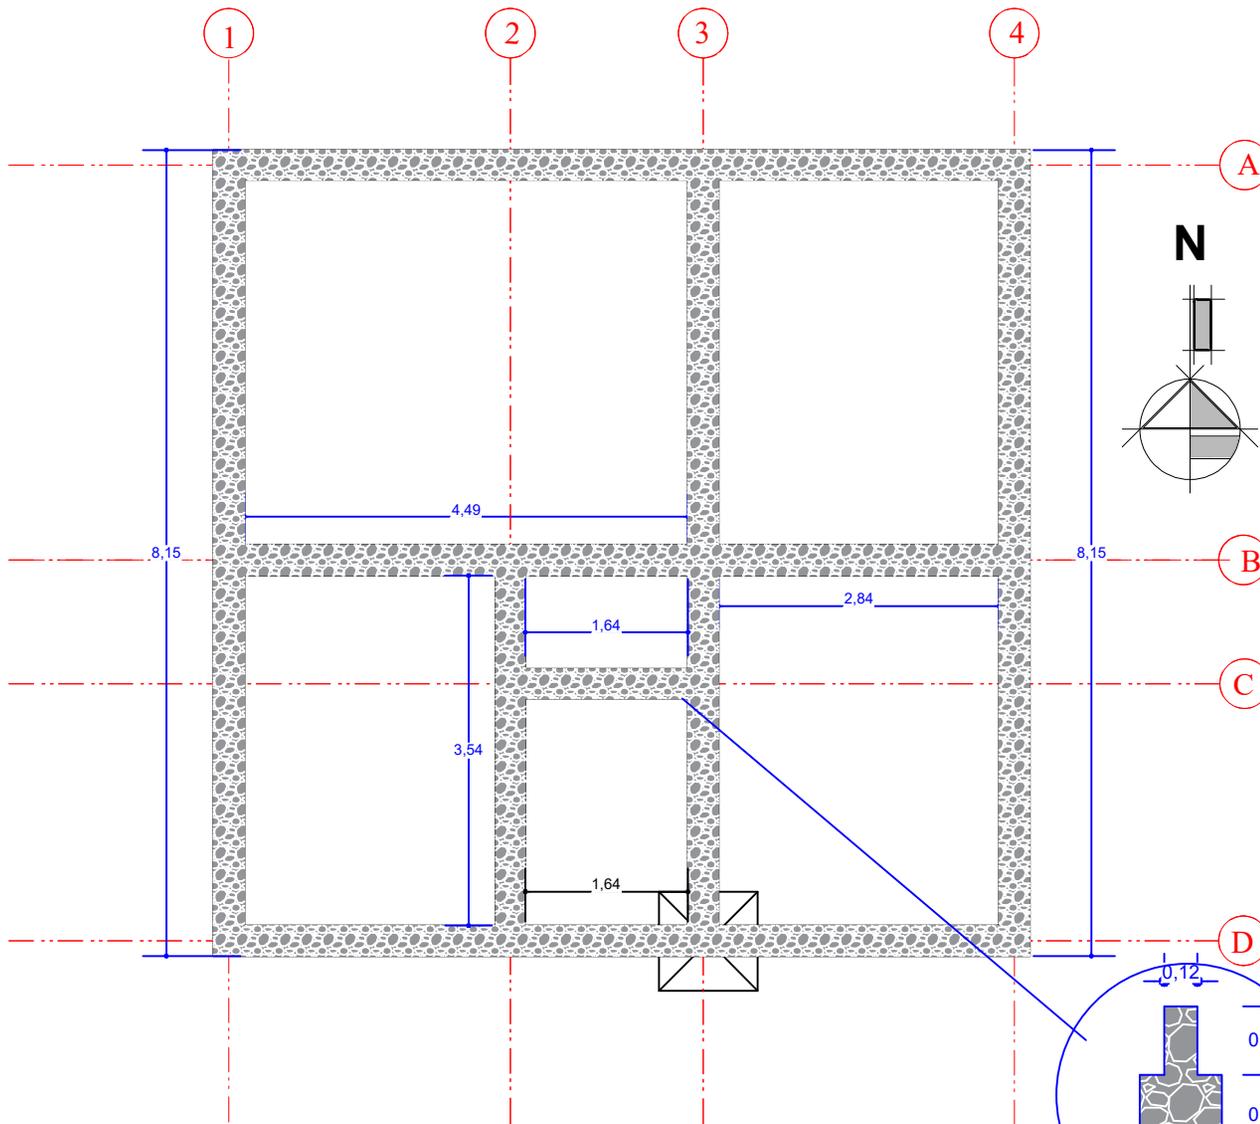


# PLANO CIMIENTOS

ESCALA: 1:75

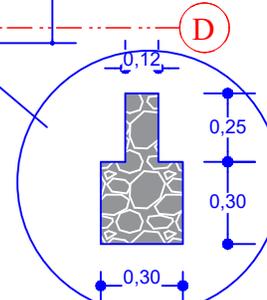

DETALLE DE CIMIENTO MURO BAÑO C 2-3

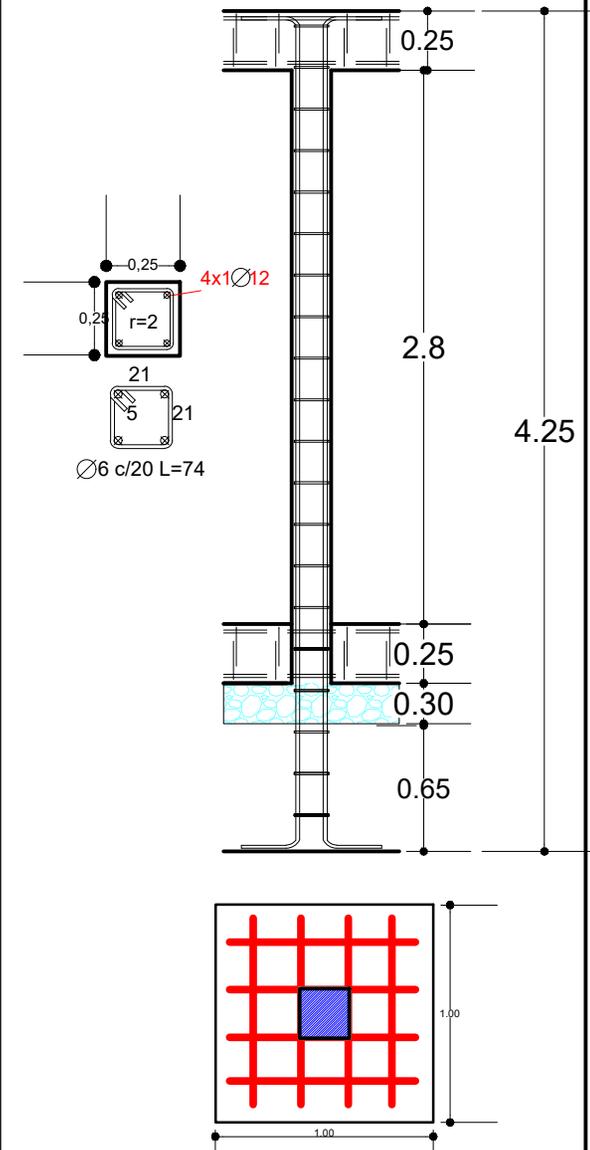

DETALLE DE COLUMNA DE TANQUE ELEVADO



<b>AGENCIA ESTATAL DE VIVIENDA - AEVIVIENDA</b>		
<b>NOMBRE DEL PROYECTO:</b> PROYECTO DE VIVIENDA CUALITATIVA EN EL ZONAJE RICHACO-VALLE YACUIBA -FASE (LX) 2025- TARIJA		
<b>MUNICIPIO:</b> YACUIBA	<b>VIVIENDAS:</b> 28 SH	<b>PLANO DE VIVIENDA:</b> 2 DORMITORIOS, ESTAR-COMEDOR-COCINA BAÑO, GALERÍA Y LAVANDERÍA
<b>PROVINCIA:</b> GRAN CHACO	<b>DEPARTAMENTO:</b> TARIJA	<b>MODULO:</b> RENOVACION

**DISEÑADO POR:**

**REVISADO Y APROBADO POR:**

<b>FECHA:</b> MARZO-2025
<b>SUPERFICIE:</b> 64,28 M2
<b>LAMINA:</b> 02/30



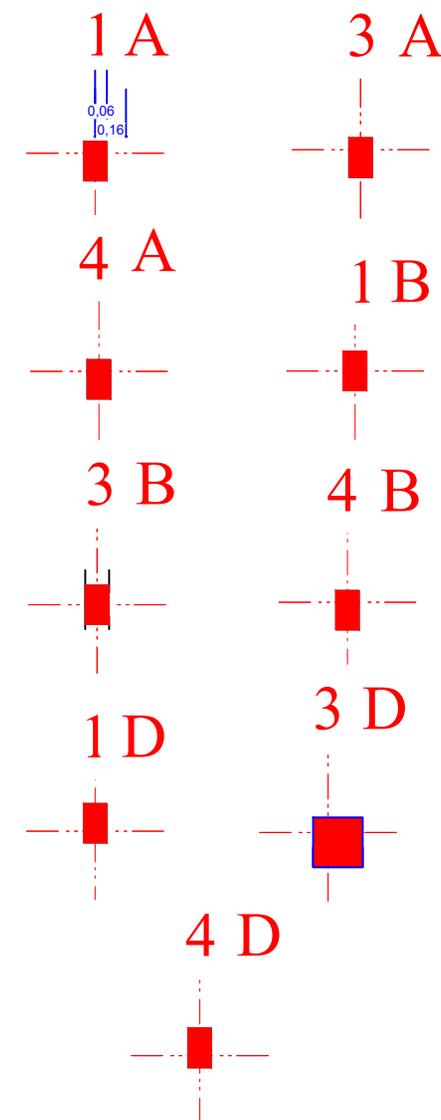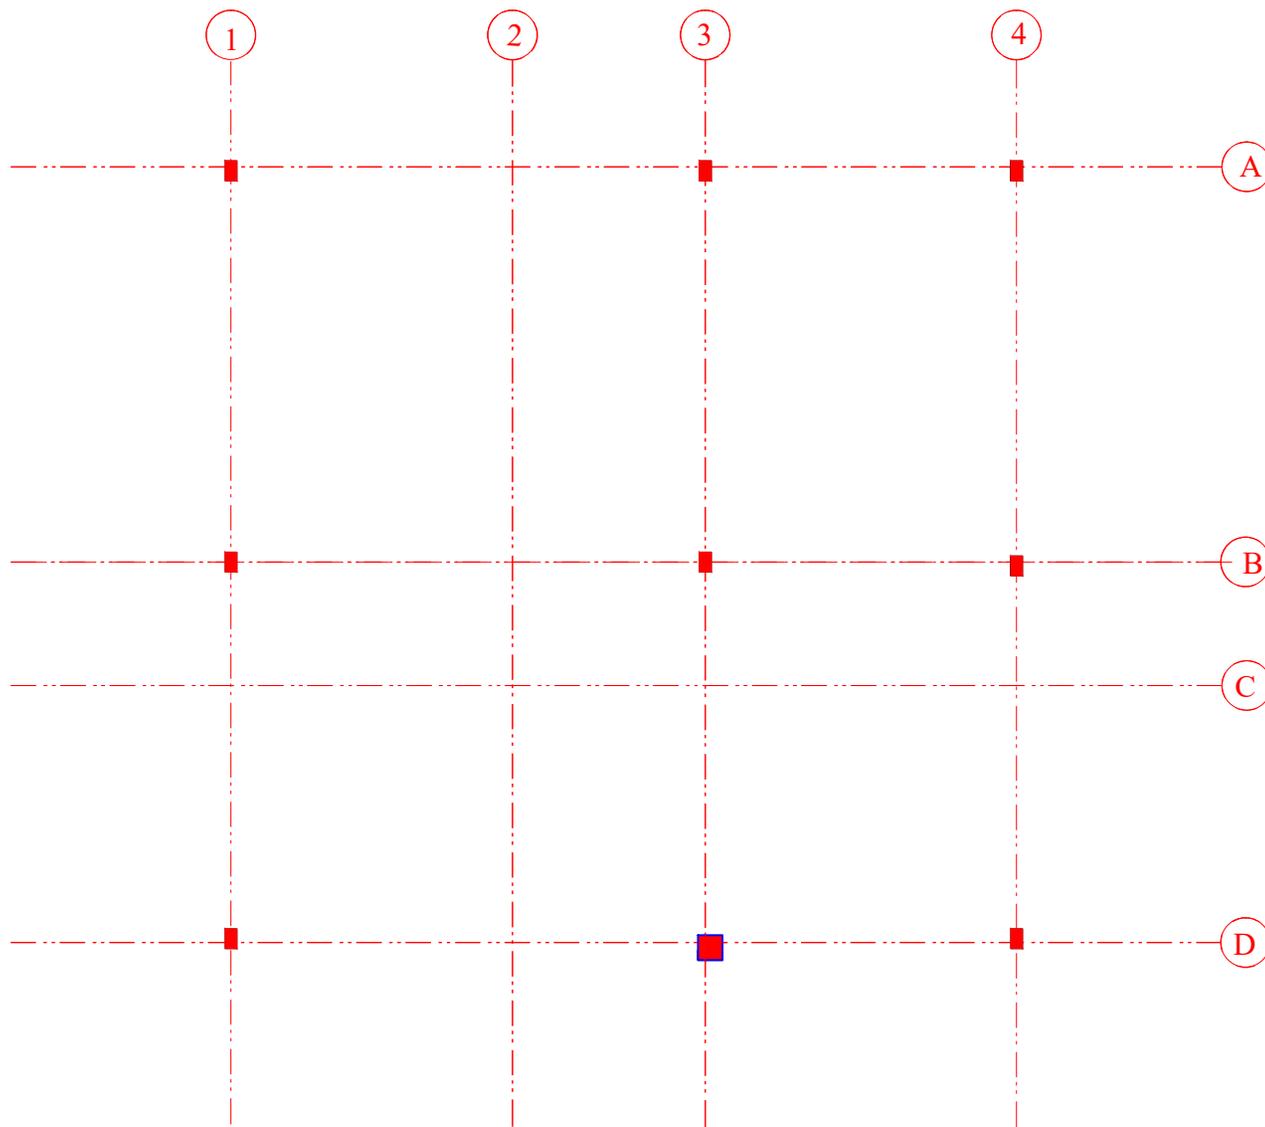

# PLANO COLUMNAS

ESCALA: 1:75


<b>AGENCIA ESTATAL DE VIVIENDA - AEVIVIENDA</b>		
<b>NOMBRE DEL PROYECTO:</b> PROYECTO DE VIVIENDA CUALITATIVA EN EL MUNICIPIO DE YACUIBA -FASE (LX) 2025- TARIJA		
<b>MUNICIPIO:</b> YACUIBA	<b>VIVIENDAS:</b> 28 SH	<b>PLANO DE VIVIENDA:</b> 2 DORMITORIOS, ESTAR-COMEDOR-COCINA BAÑO, GALERIA Y LAVANDERIA
<b>PROVINCIA:</b> GRAN CHACO	<b>DEPARTAMENTO:</b> TARIJA	<b>MODULO:</b> RENOVACION

**DISEÑADO POR:**

**REVISADO Y APROBADO POR:**


**FECHA:** MARZO-2025  
**SUPERFICIE:** 64,28 M2  
**LAMINA:** 03/30



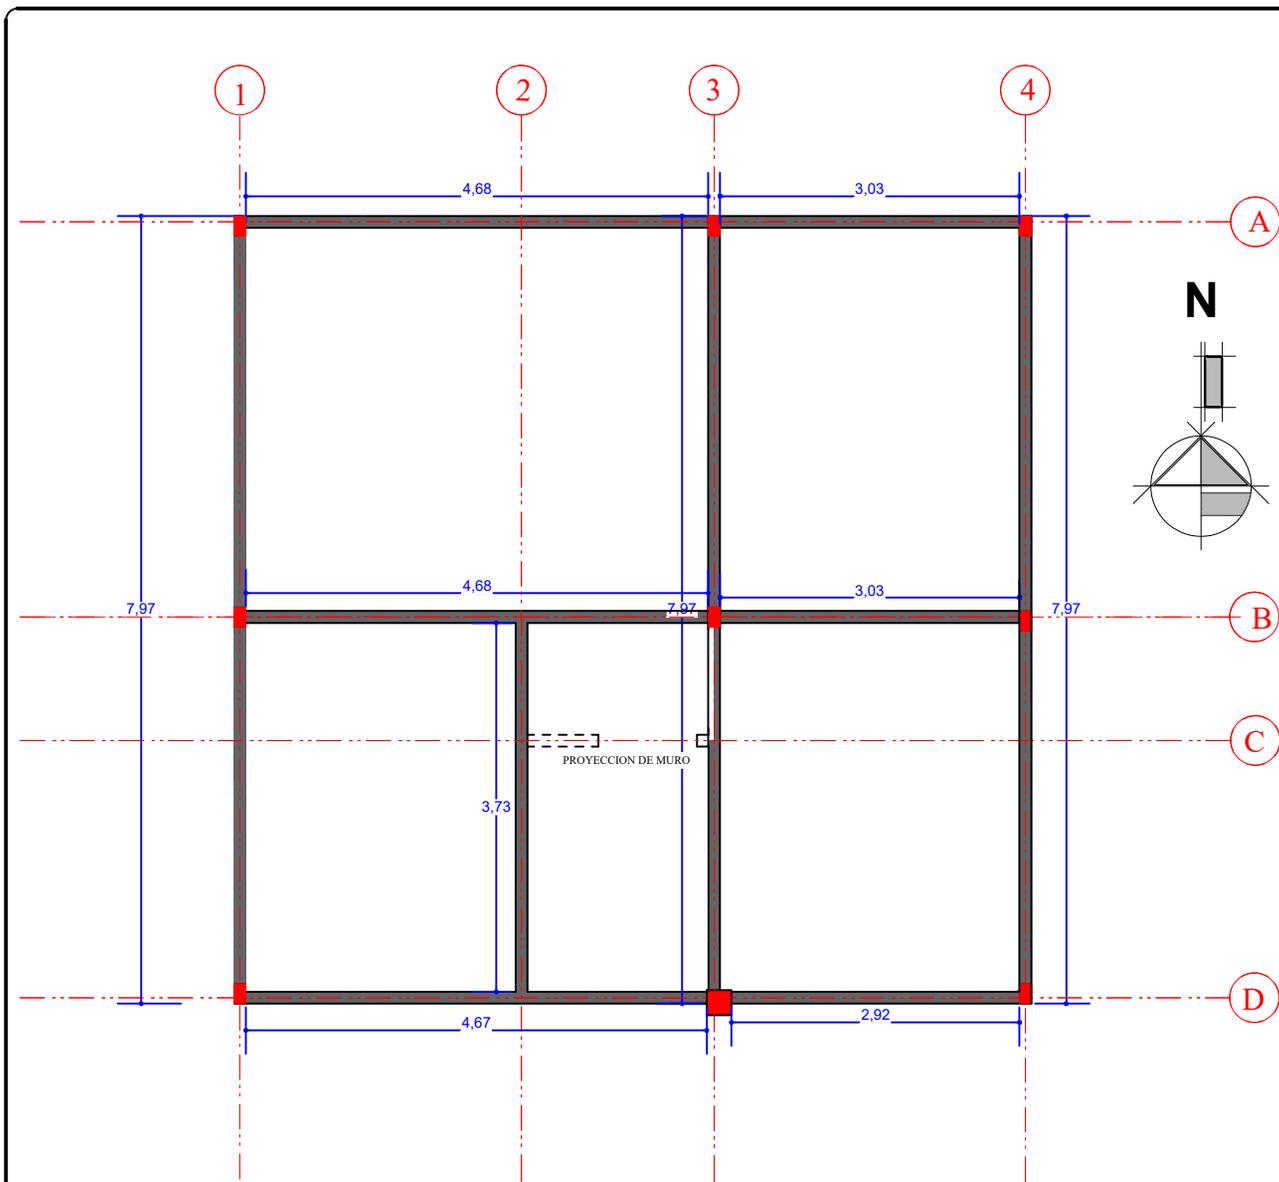

## PLANO DE COLUMNAS Y VIGA ARRIOSTRE

ESCALA: 1:75

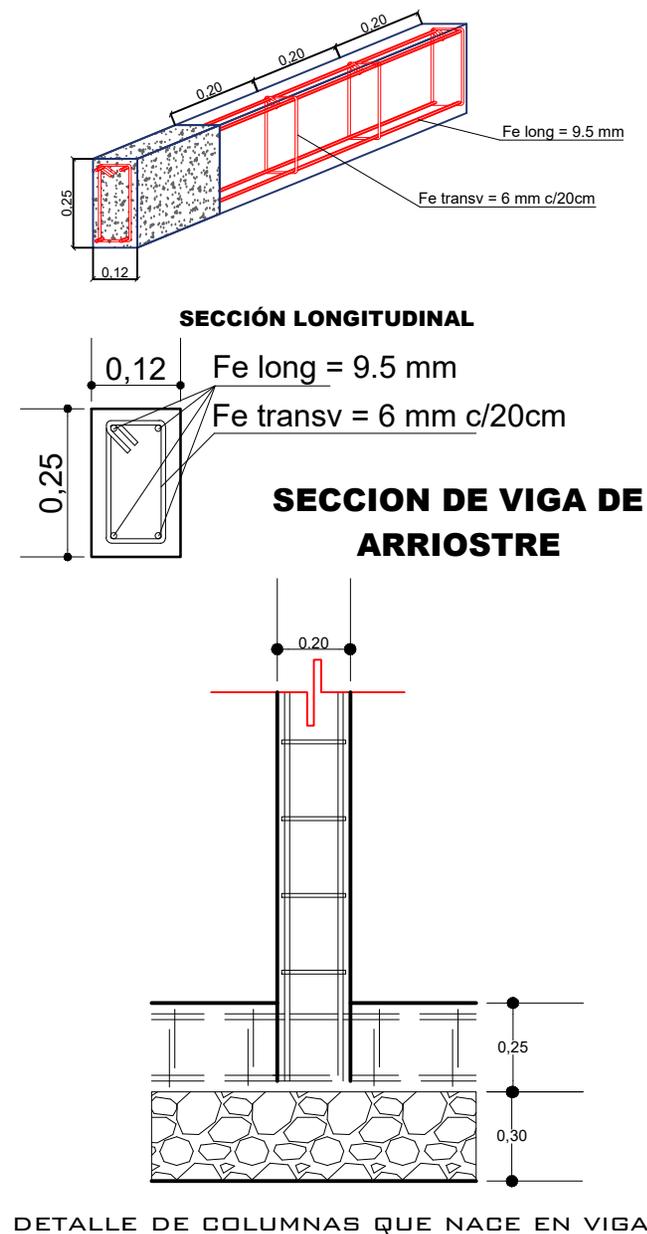


<b>AGENCIA ESTATAL DE VIVIENDA - AEVIVIENDA</b>		
<b>NOMBRE DEL PROYECTO:</b> PROYECTO DE VIVIENDA CUALITATIVA EN EL MUNICIPIO DE YACUIBA -FASE (LX) 2025- TARIJA		
<b>MUNICIPIO:</b> YACUIBA	<b>VIVIENDAS:</b> 28 SH	<b>PLANO DE VIVIENDA:</b> 2 DORMITORIOS, ESTAR-COMEDOR-COCINA BAÑO, GALERIA Y LAVANDERIA
<b>PROVINCIA:</b> GRAN CHACO	<b>DEPARTAMENTO:</b> TARIJA	<b>MODULO:</b> RENOVACION

<b>DISEÑADO POR:</b>

<b>REVISADO Y APROBADO POR:</b>

<b>FECHA:</b> MARZO-2025
<b>SUPERFICIE:</b> 64,28 M2
<b>LAMINA:</b> 04/30





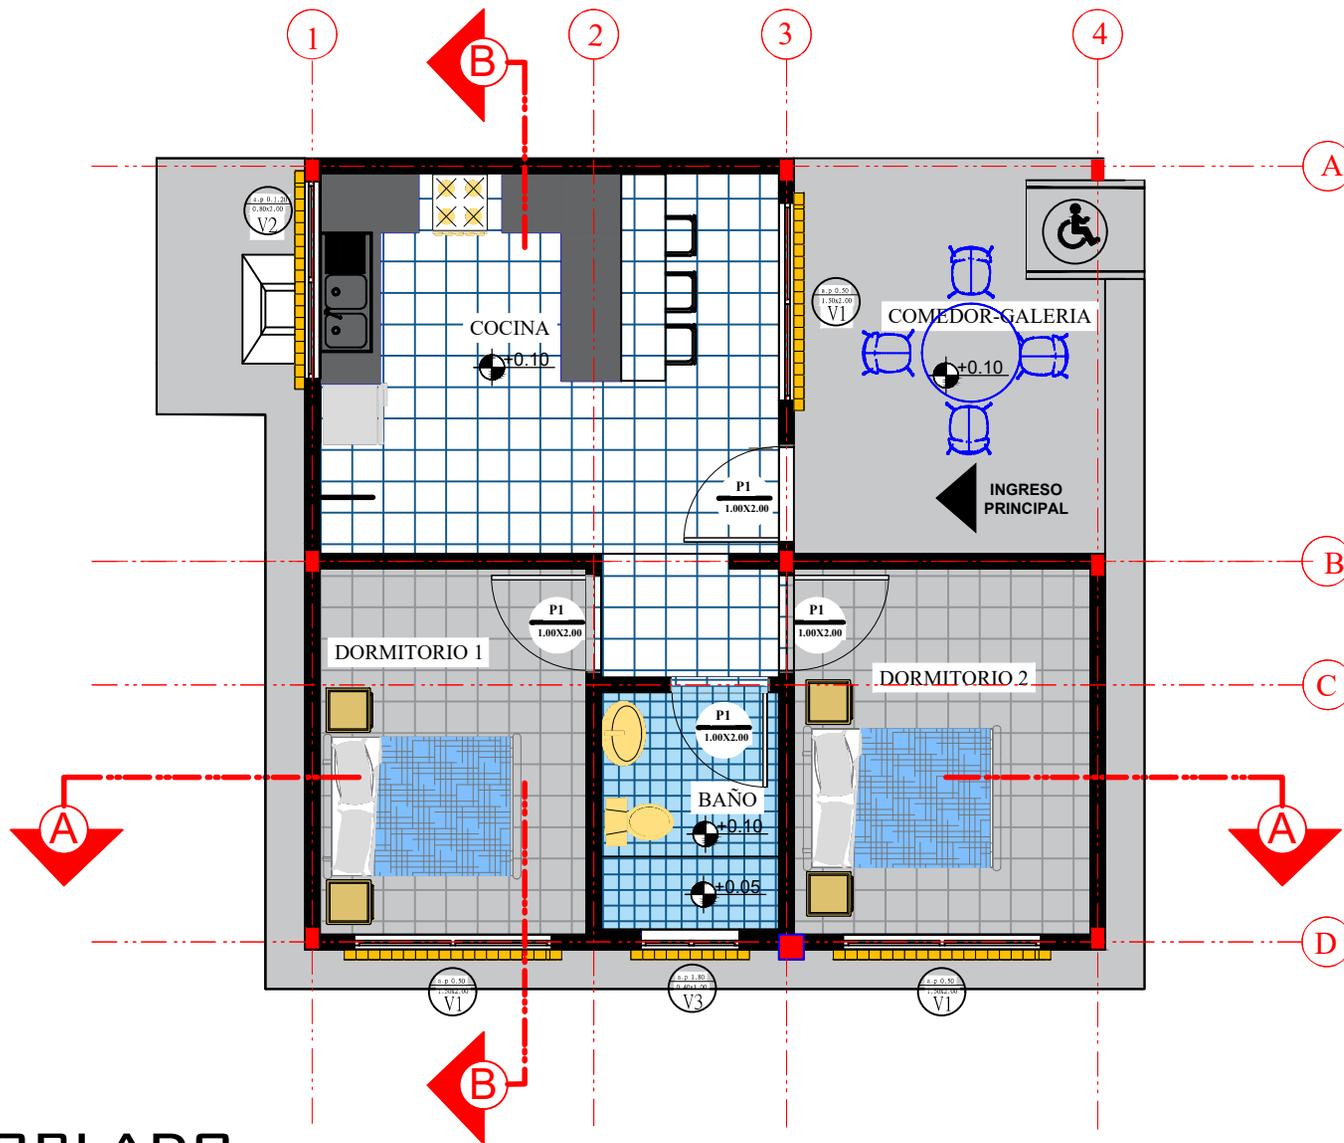

# PLANO AMOBLADO

ESCALA: 1:100

<b>AGENCIA ESTATAL DE VIVIENDA - AEVIVIENDA</b>			<b>DISEÑADO POR:</b>	<b>REVISADO Y APROBADO POR:</b>	<b>FECHA:</b> MARZO-2025
<b>NOMBRE DEL PROYECTO:</b> PROYECTO DE VIVIENDA CUALITATIVA EN EL MUNICIPIO DE YACUIBA -FASE (LX) 2025- TARIJA					<b>SUPERFICIE:</b> 64,28 M2
<b>MUNICIPIO:</b> YACUIBA	<b>VIVIENDAS:</b> 28 SH	<b>PLANO DE VIVIENDA:</b> 2 DORMITORIOS, ESTAR-COMEDOR-COCINA BAÑO, GALERIA Y LAVANDERIA			<b>LAMINA:</b> <b>05/30</b>
<b>PROVINCIA:</b> GRAN CHACO	<b>DEPARTAMENTO:</b> TARIJA	<b>MODULO:</b> RENOVACION			

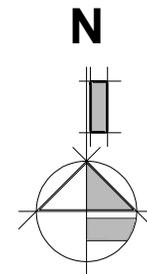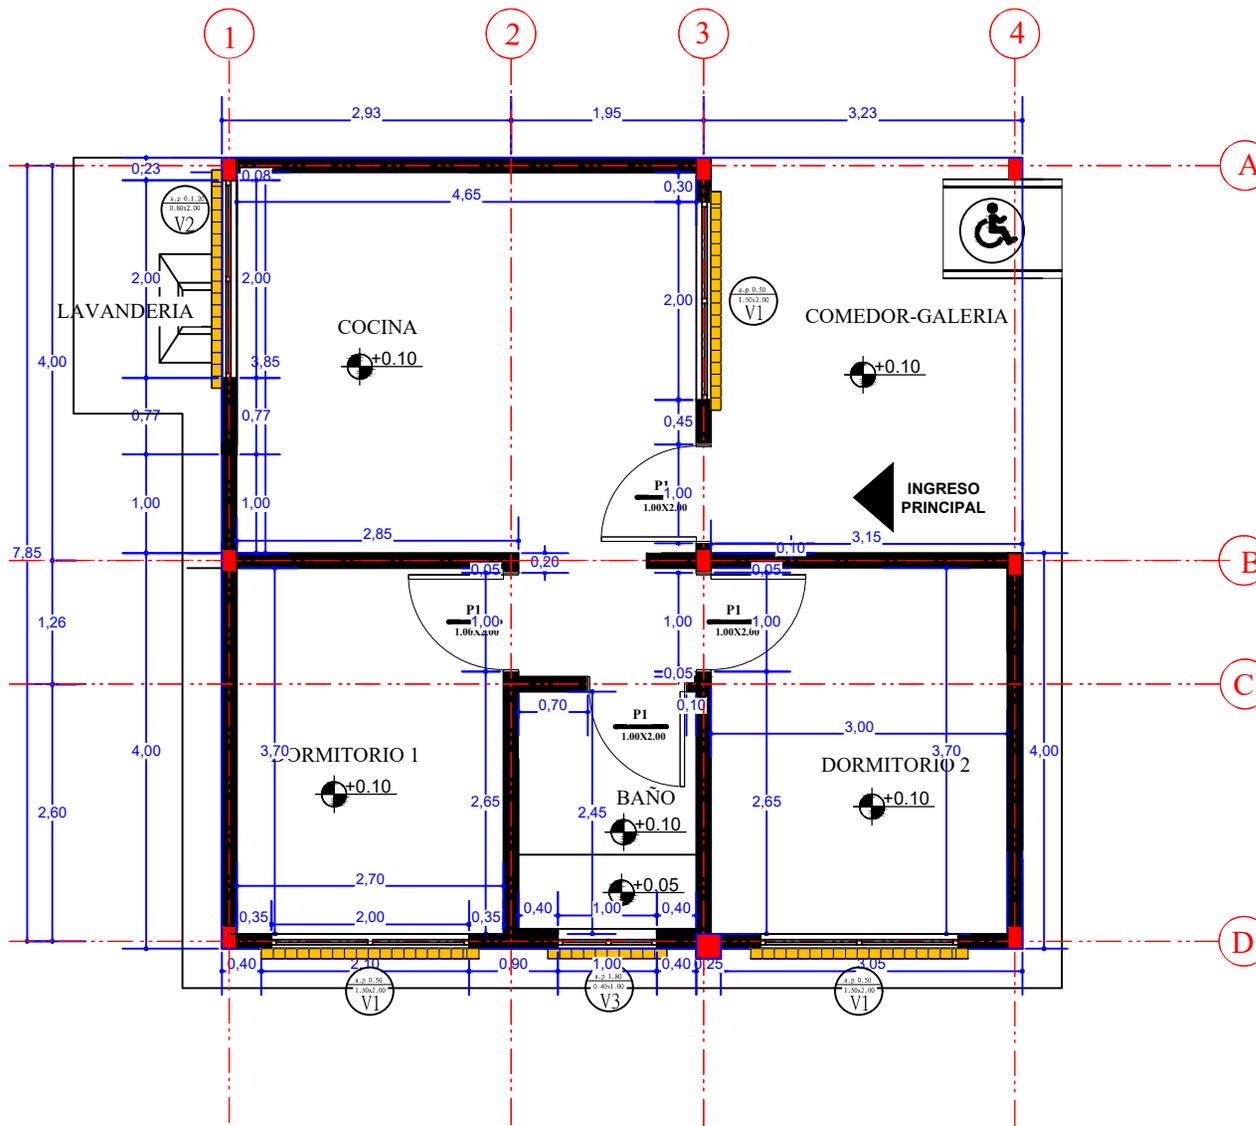


# PLANO DE ACOTACIONES

ESCALA: 1:100


<b>AGENCIA ESTATAL DE VIVIENDA - AEVIVIENDA</b>			<b>DISEÑADO POR:</b>		<b>REVISADO Y APROBADO POR:</b>		<b>FECHA:</b> MARZO-2025		
<b>NOMBRE DEL PROYECTO:</b> PROYECTO DE VIVIENDA CUALITATIVA EN EL MUNICIPIO DE YACUIBA -FASE (LX) 2025- TARIJA							<b>SUPERFICIE:</b> 64,28 M2		
<b>MUNICIPIO:</b> YACUIBA		<b>VIVIENDAS:</b> 28 SH					<b>PLANO DE VIVIENDA:</b> 2 DORMITORIOS, ESTAR-COMEDOR-COCINA BAÑO, GALERIA Y LAVANDERIA	<b>LAMINA:</b> <b>06/30</b>	
<b>PROVINCIA:</b> GRAN CHACO		<b>DEPARTAMENTO:</b> TARIJA	<b>MODULO:</b> RENOVACION						

# CORTES

ESCALA: 1:100

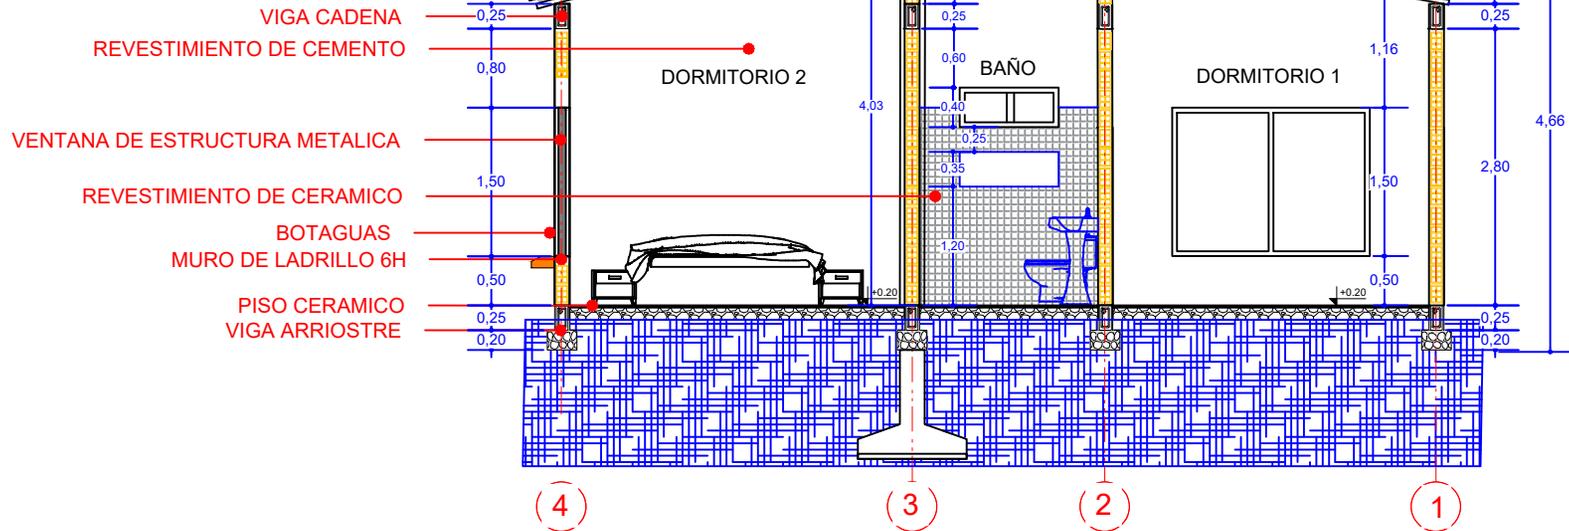

**CORTE A-A**

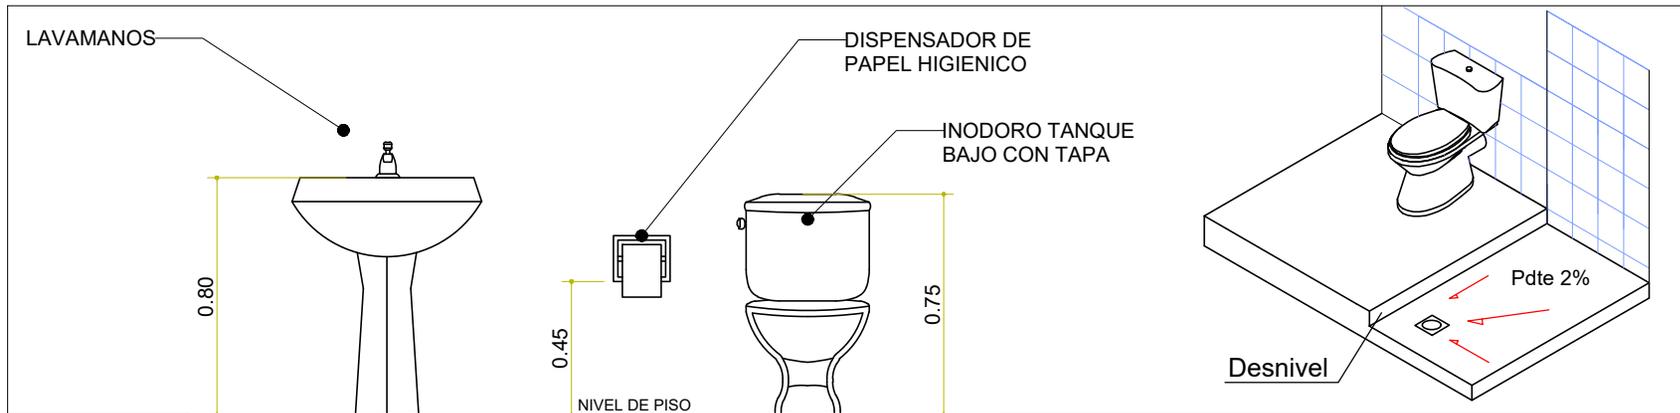


**DETALLE DE ACCESORIO DE BAÑO**


<b>AGENCIA ESTATAL DE VIVIENDA - AEVIVIENDA</b>			<b>DISEÑADO POR:</b>		<b>REVISADO Y APROBADO POR:</b>		<b>FECHA:</b> MARZO-2025		
<b>NOMBRE DEL PROYECTO:</b> PROYECTO DE VIVIENDA CUALITATIVA EN EL MUNICIPIO DE YACUIBA -FASE (LX) 2025- TARIJA							<b>SUPERFICIE:</b> 64,28 M2		
<b>MUNICIPIO:</b> YACUIBA		<b>VIVIENDAS:</b> 28 SH					<b>PLANO DE VIVIENDA:</b> 2 DORMITORIOS, ESTAR-COMEDOR-COCINA BAÑO, GALERÍA Y LAVANDERÍA	<b>LAMINA:</b> <b>07/30</b>	
<b>PROVINCIA:</b> GRAN CHACO		<b>DEPARTAMENTO:</b> TARIJA					<b>MODULO:</b> RENOVACION		

# CORTES

ESCALA: 1:100

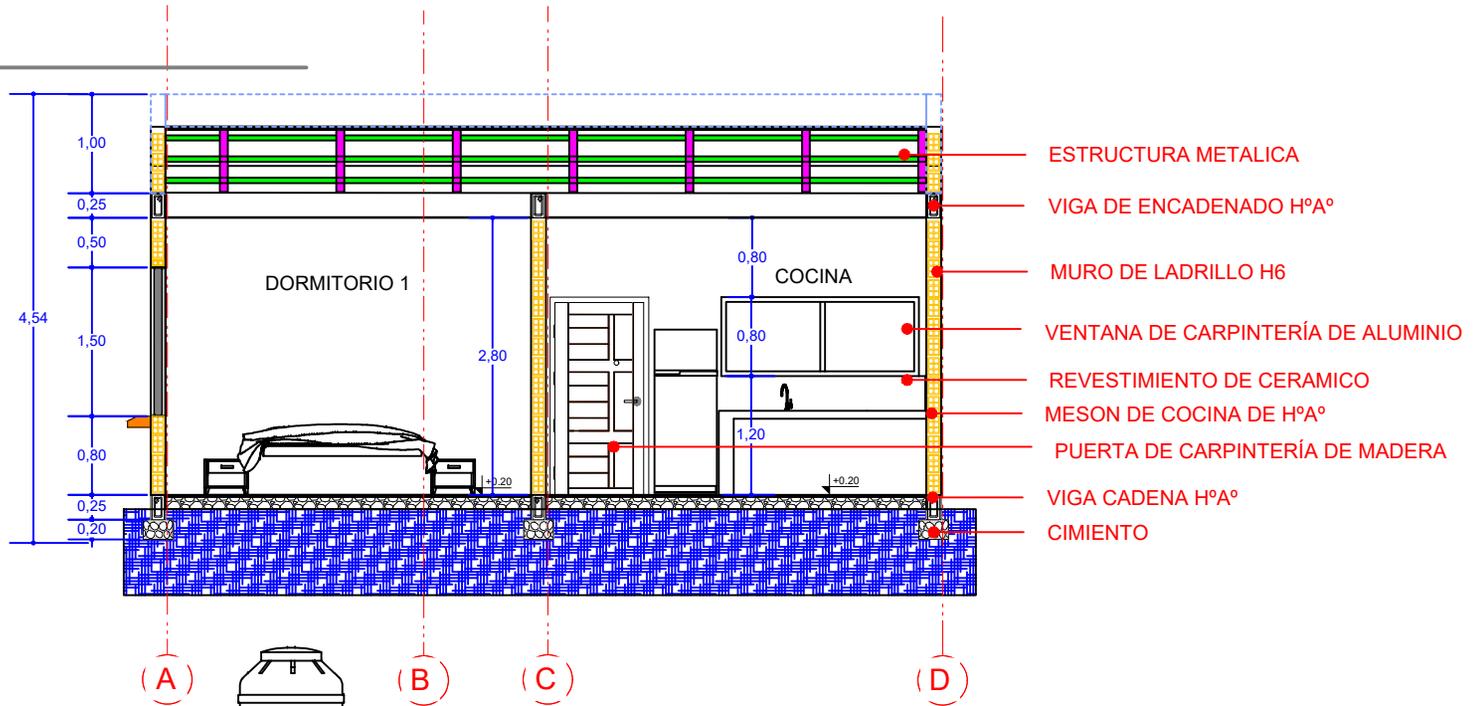


CORTE B-B

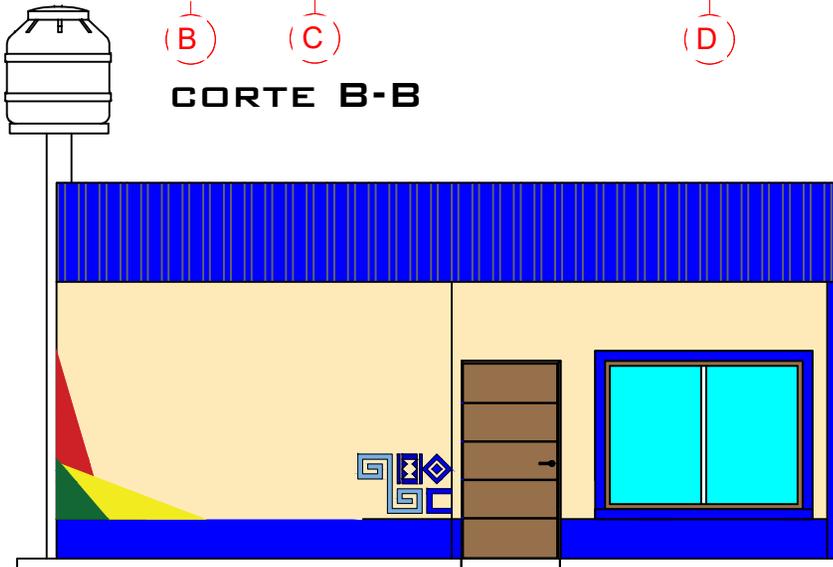

## FACHADA FRONTAL


ESCALA: 1:75

<b>AGENCIA ESTATAL DE VIVIENDA - AEVIVIENDA</b>			<b>DISEÑADO POR:</b>	<b>REVISADO Y APROBADO POR:</b>	<b>FECHA:</b> MARZO-2025
<b>NOMBRE DEL PROYECTO:</b> PROYECTO DE VIVIENDA CUALITATIVA EN EL MUNICIPIO DE YACUIBA -FASE (LX) 2025- TARIJA					<b>SUPERFICIE:</b> 64,28 M2
<b>MUNICIPIO:</b> YACUIBA	<b>VIVIENDAS:</b> 28 SH	<b>PLANO DE VIVIENDA:</b> 2 DORMITORIOS, ESTAR-COMEDOR-COCINA BAÑO, GALERIA Y LAVANDERIA			<b>LAMINA:</b> <b>08/30</b>
<b>PROVINCIA:</b> GRAN CHACO	<b>DEPARTAMENTO:</b> TARIJA	<b>MODULO:</b> RENOVACION			

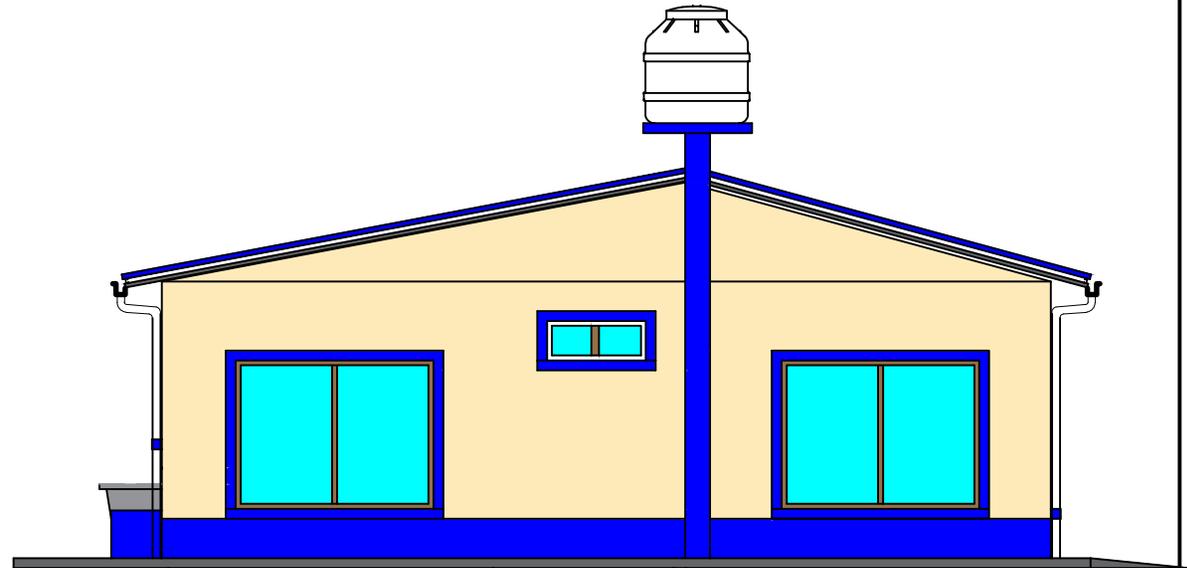

## FACHADA LATERAL DERECHA

ESCALA: 1:75

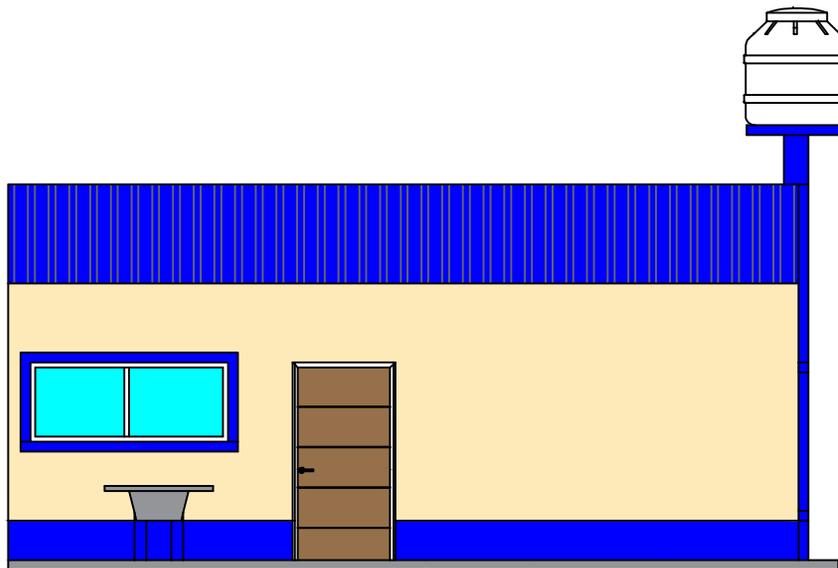

## FACHADA POSTERIOR

ESCALA: 1:75

### AGENCIA ESTATAL DE VIVIENDA - AEVIVIENDA

#### NOMBRE DEL PROYECTO:

PROYECTO DE VIVIENDA CUALITATIVA EN EL MUNICIPIO DE YACUIBA -FASE (LX) 2025- TARIJA

#### MUNICIPIO:

YACUIBA

#### VIVIENDAS:

28 SH

#### PLANO DE VIVIENDA:

2 DORMITORIOS, ESTAR-COMEDOR-COCINA  
BAÑO, GALERÍA Y LAVANDERÍA

PROVINCIA: GRAN CHACO

DEPARTAMENTO:  
TARIJA

MODULO: RENOVACION

### DISEÑADO POR:



### REVISADO Y APROBADO POR:

FECHA: MARZO-2025

SUPERFICIE:  
64,28 M2

LAMINA:  
**09/30**



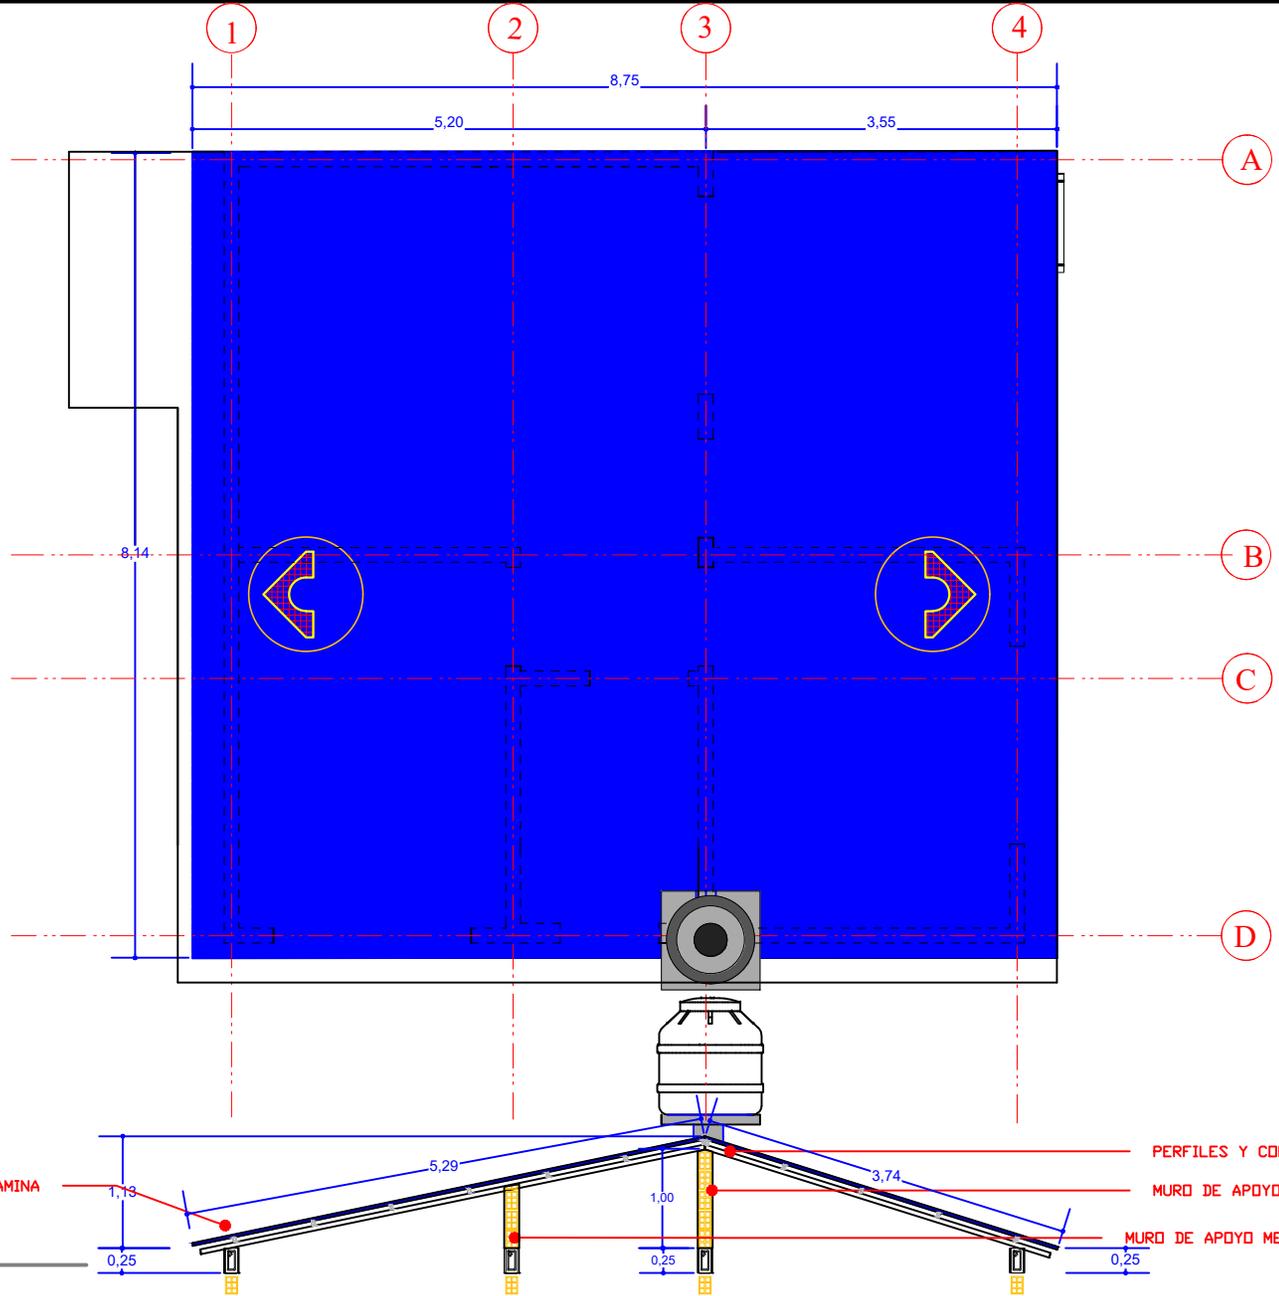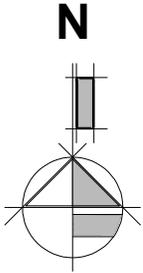

## PLANO DE CUBIERTA

ESCALA: 1:75



<b>AGENCIA ESTATAL DE VIVIENDA - AEVIVIENDA</b>		
<b>NOMBRE DEL PROYECTO:</b> PROYECTO DE VIVIENDA CUALITATIVA EN EL MUNICIPIO DE YACUIBA -FASE (LX) 2025- TARIJA		
<b>MUNICIPIO:</b> YACUIBA	<b>VIVIENDAS:</b> 28 SH	<b>PLANO DE VIVIENDA:</b> 2 DORMITORIOS, ESTAR-COMEDOR-COCINA BAÑO, GALERIA Y LAVANDERIA
<b>PROVINCIA:</b> GRAN CHACO	<b>DEPARTAMENTO:</b> TARIJA	<b>MODULO:</b> RENOVACION

**DISEÑADO POR:**

**REVISADO Y APROBADO POR:**

<b>FECHA:</b> MARZO-2025
<b>SUPERFICIE:</b> 64,28 M2
<b>LAMINA:</b> <b>10/30</b>






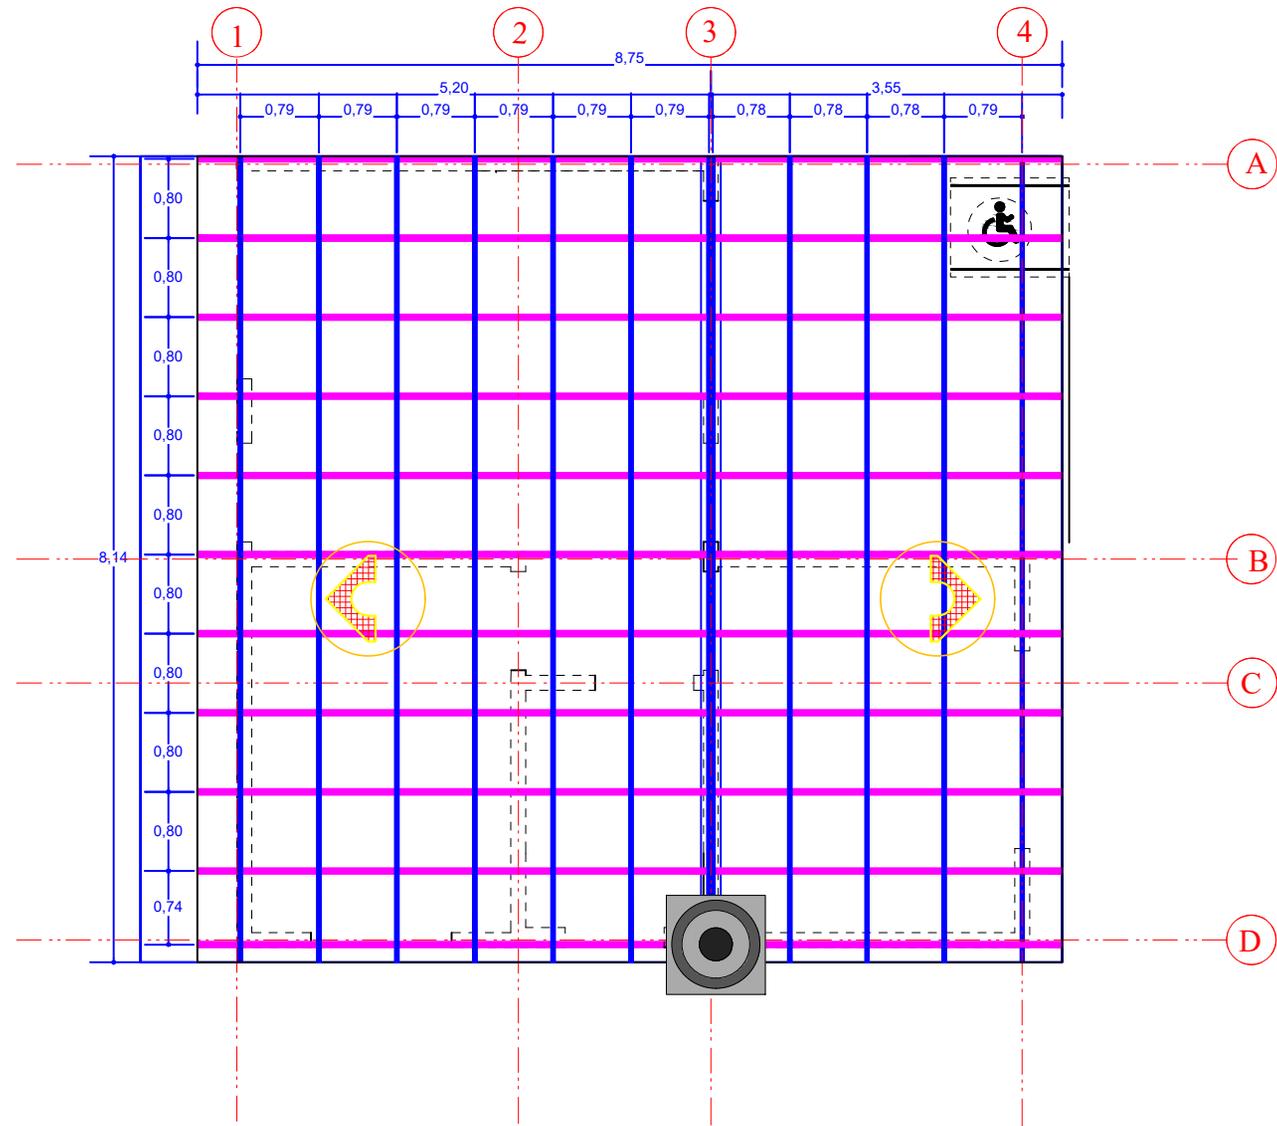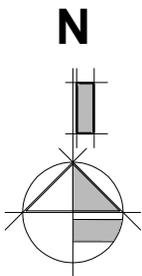

## PLANO DE CUBIERTA

ESCALA: 1:75

<b>AGENCIA ESTATAL DE VIVIENDA - AEVIVIENDA</b>			<b>DISEÑADO POR:</b>	<b>REVISADO Y APROBADO POR:</b>	<b>FECHA:</b> MARZO-2025
<b>NOMBRE DEL PROYECTO:</b> PROYECTO DE VIVIENDA CUALITATIVA EN EL MUNICIPIO DE YACUIBA -FASE (LX) 2025- TARIJA					<b>SUPERFICIE:</b> 64,28 M2
<b>MUNICIPIO:</b> YACUIBA	<b>VIVIENDAS:</b> 28 SH	<b>PLANO DE VIVIENDA:</b> 2 DORMITORIOS, ESTAR-COMEDOR-COCINA BAÑO, GALERÍA Y LAVANDERÍA			<b>LAMINA:</b> <b>11/30</b>
<b>PROVINCIA:</b> GRAN CHACO	<b>DEPARTAMENTO:</b> TARIJA	<b>MODULO:</b> RENOVACION			

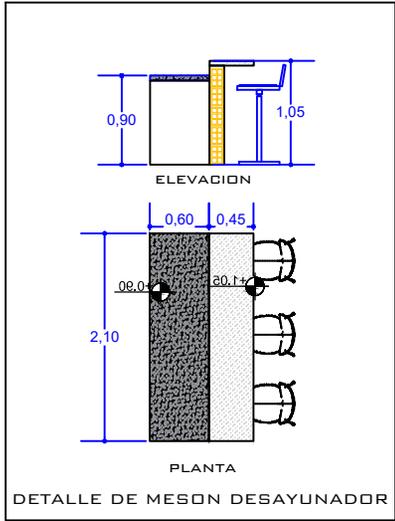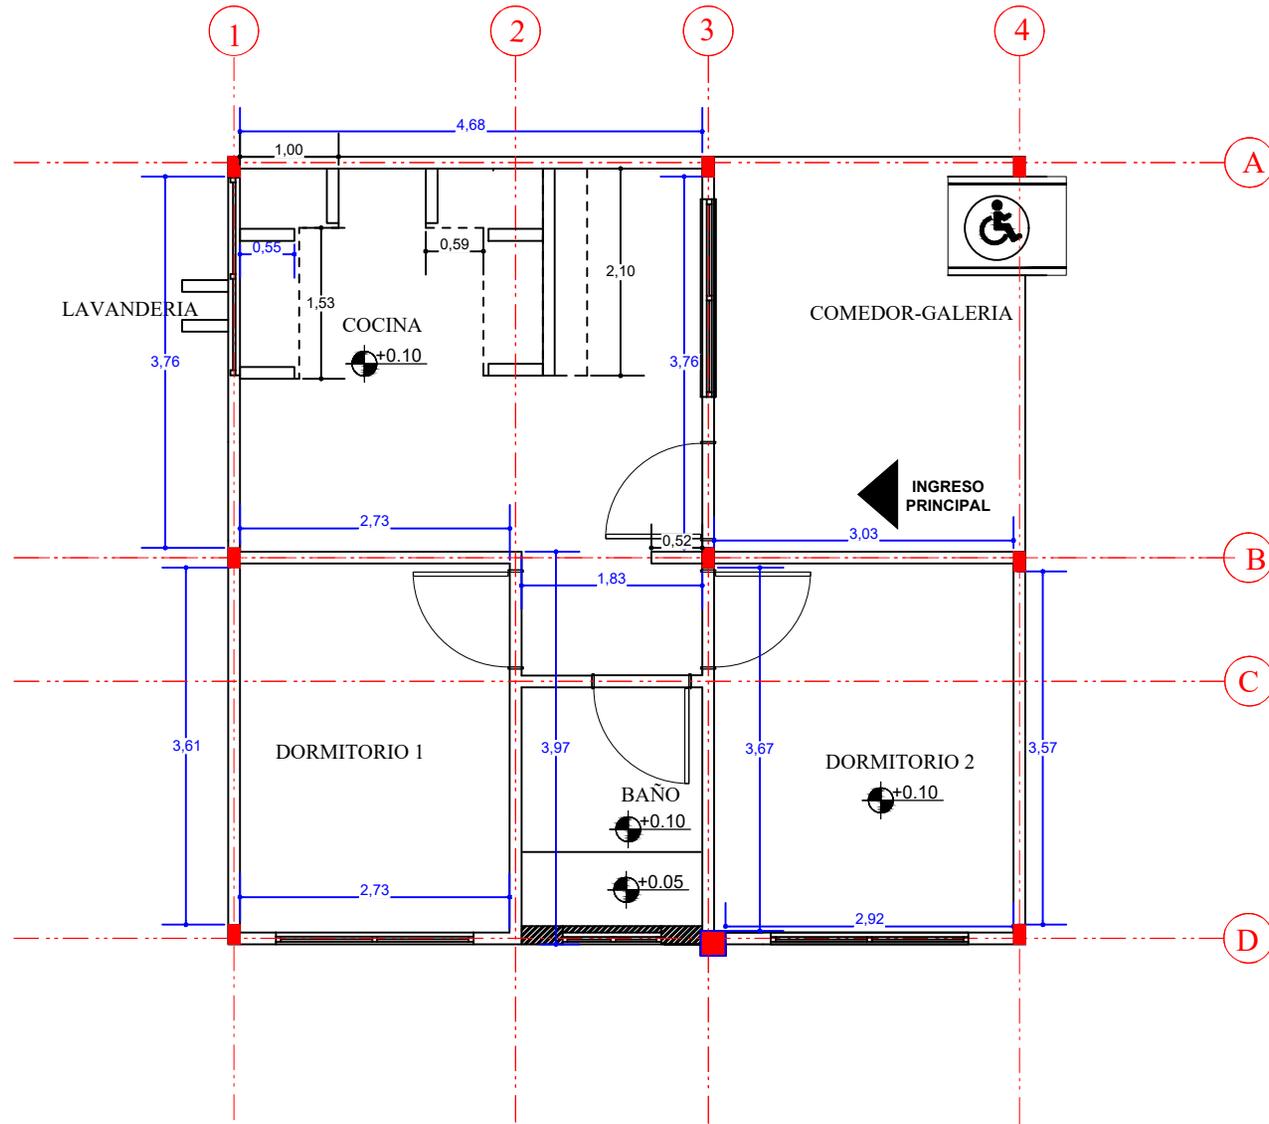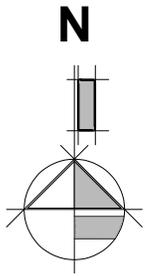

## PLANO DE MUROS

ESCALA: 1:75

### AGENCIA ESTATAL DE VIVIENDA - AEVIVIENDA

**NOMBRE DEL PROYECTO:**  
PROYECTO DE VIVIENDA CUALITATIVA EN EL MUNICIPIO DE YACUIBA -FASE (LX) 2025- TARIJA

**MUNICIPIO:**  
YACUIBA

**VIVIENDAS:**  
28 SH

**PLANO DE VIVIENDA:**  
2 DORMITORIOS, ESTAR-COMEDOR-COCINA  
BAÑO, GALERIA Y LAVANDERIA

**PROVINCIA:** GRAN CHACO

**DEPARTAMENTO:** TARIJA

**MODULO:** RENOVACION

### DISEÑADO POR:






### REVISADO Y APROBADO POR:

**FECHA:** MARZO-2025


**SUPERFICIE:**  
64,28 M2

**LAMINA:**  
**12/30**




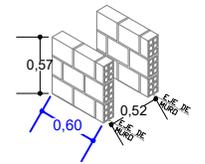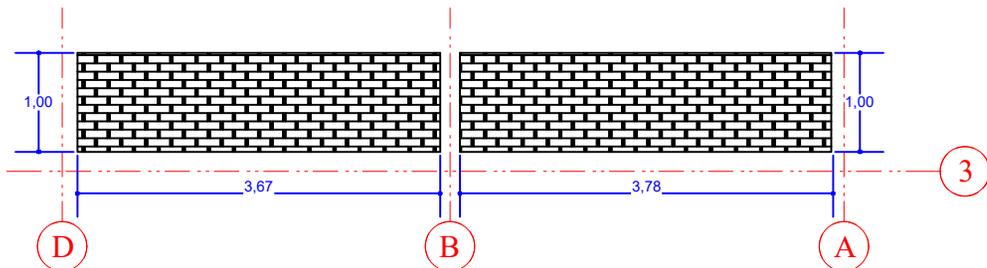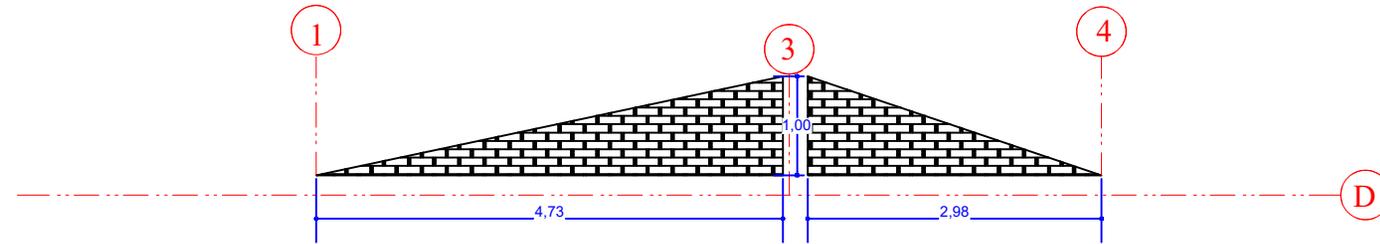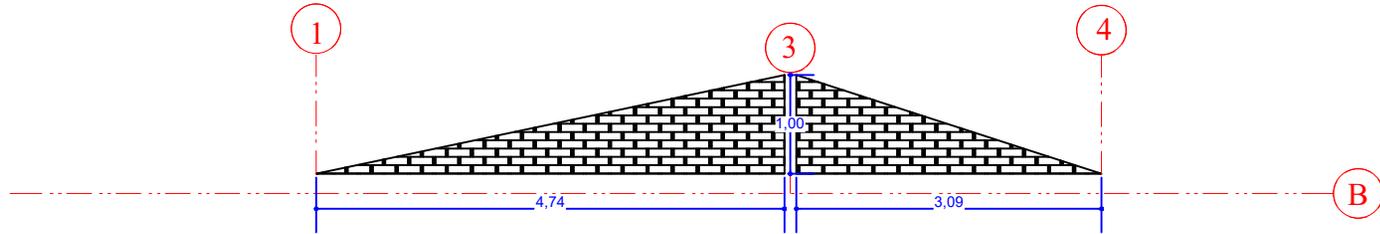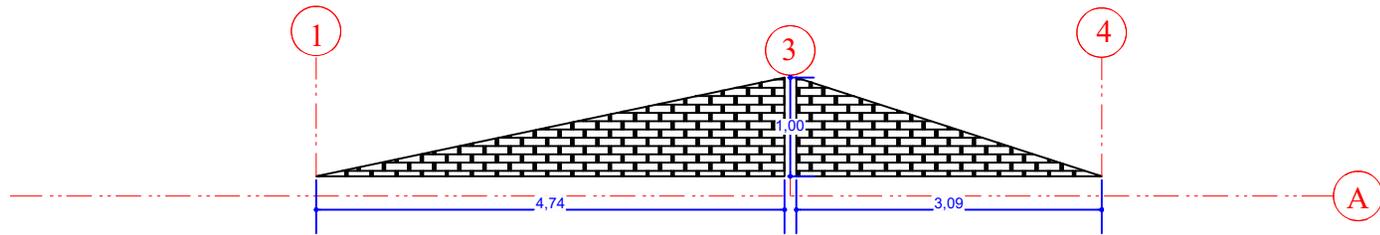

MURETES LAVANDERIA

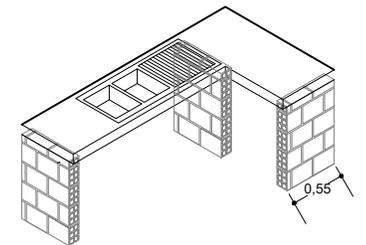

MURETES MESON

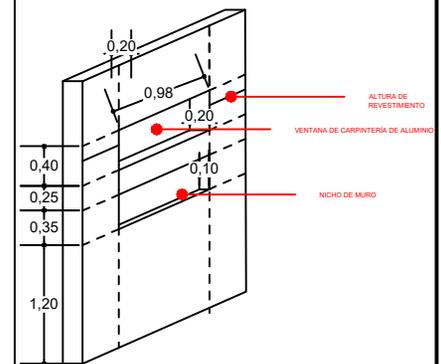


MURO DE BAÑO

# PLANO DE MOJINETES Y PARAPETOS


ESCALA: 1:75

<b>AGENCIA ESTATAL DE VIVIENDA - AEVIVIENDA</b>			<b>DISEÑADO POR:</b>		<b>REVISADO Y APROBADO POR:</b>		<b>FECHA:</b> MARZO-2025		
<b>NOMBRE DEL PROYECTO:</b> PROYECTO DE VIVIENDA CUALITATIVA EN EL MUNICIPIO DE YACUIBA -FASE (LX) 2025- TARIJA							<b>SUPERFICIE:</b> 64,28 M2		
<b>MUNICIPIO:</b> YACUIBA		<b>VIVIENDAS:</b> 28 SH					<b>PLANO DE VIVIENDA:</b> 2 DORMITORIOS, ESTAR-COMEDOR-COCINA BAÑO, GALERIA Y LAVANDERIA	<b>LAMINA:</b> <b>13/30</b>	
<b>PROVINCIA:</b> GRAN CHACO		<b>DEPARTAMENTO:</b> TARIJA					<b>MODULO:</b> RENOVACION		

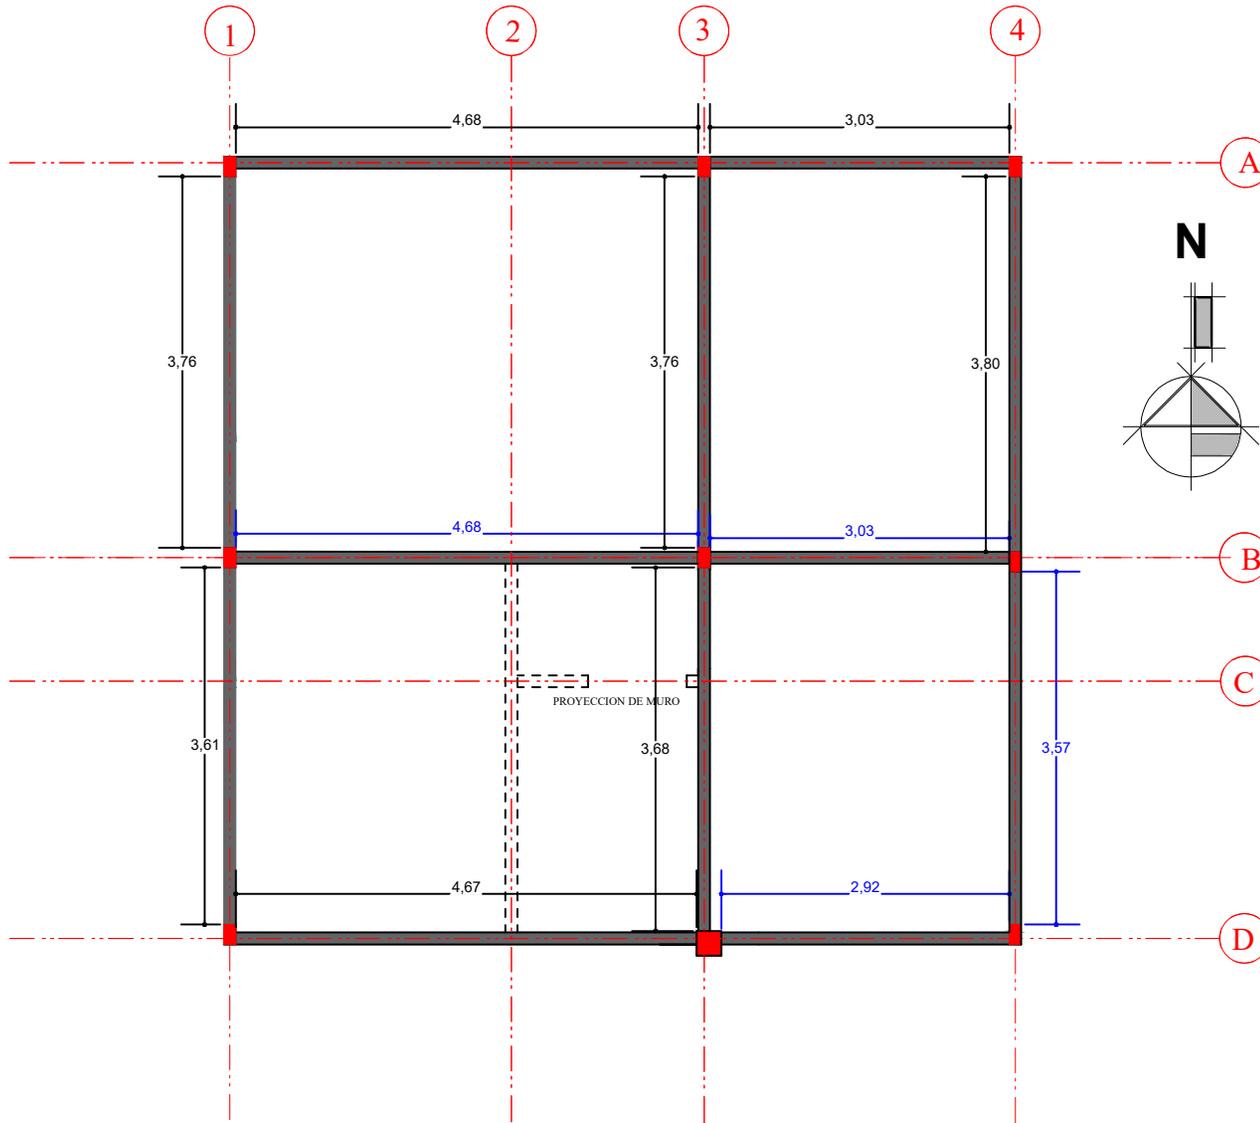


# PLANO DE VIGAS

ESCALA: 1:75

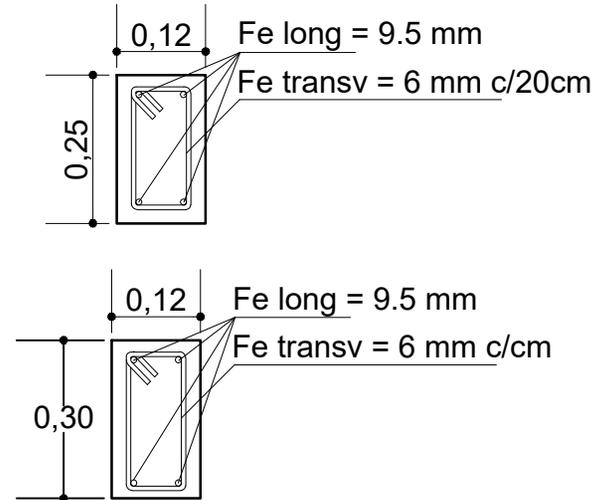

SECCIÓN DE VIGA CADENA DE H°A°

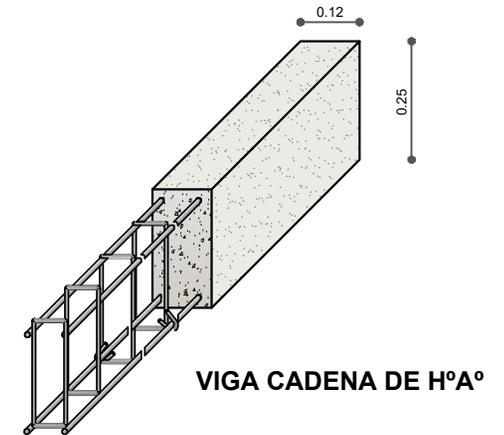

VIGA CADENA DE H°A°



<b>AGENCIA ESTATAL DE VIVIENDA - AEVIVIENDA</b>		
<b>NOMBRE DEL PROYECTO:</b> PROYECTO DE VIVIENDA CUALITATIVA EN EL MUNICIPIO DE YACUIBA -FASE (LX) 2025- TARIJA		
<b>MUNICIPIO:</b> YACUIBA	<b>VIVIENDAS:</b> 28 SH	<b>PLANO DE VIVIENDA:</b> 2 DORMITORIOS, ESTAR-COMEDOR-COCINA BAÑO, GALERÍA Y LAVANDERÍA
<b>PROVINCIA:</b> GRAN CHACO	<b>DEPARTAMENTO:</b> TARIJA	<b>MODULO:</b> RENOVACION

**DISEÑADO POR:**

**REVISADO Y APROBADO POR:**

<b>FECHA:</b> MARZO-2025
<b>SUPERFICIE:</b> 64,28 M2
<b>LAMINA:</b> 14/30



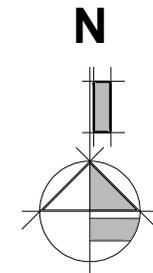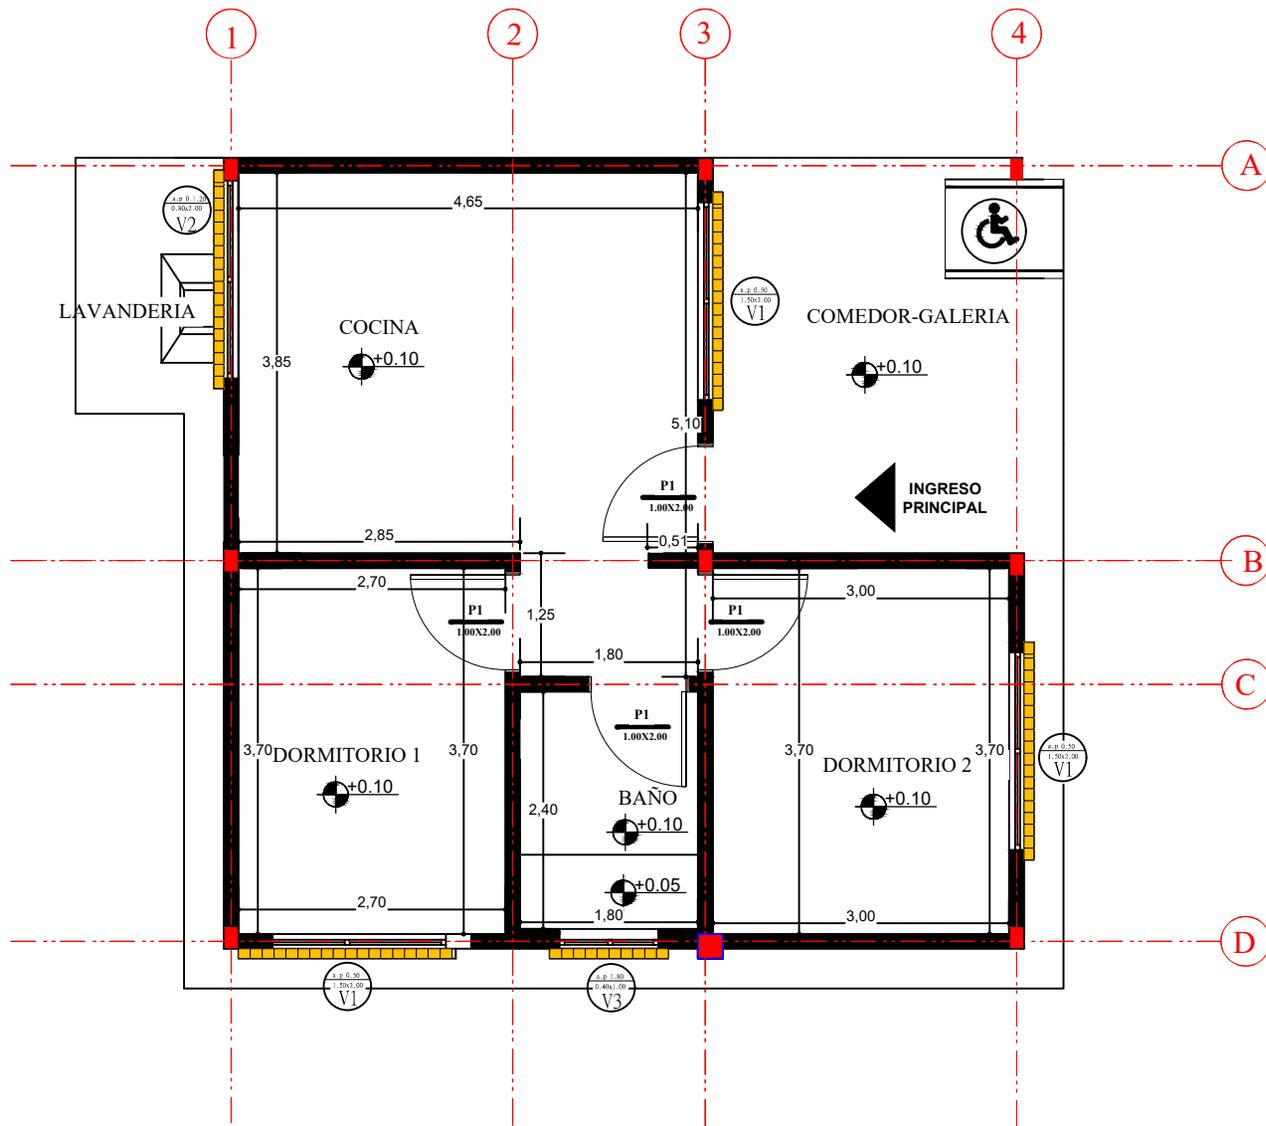

## PLANO DE REVOQUE INTERIOR

### AGENCIA ESTATAL DE VIVIENDA - AEVIVIENDA

**NOMBRE DEL PROYECTO:**  
PROYECTO DE VIVIENDA CUALITATIVA EN EL MUNICIPIO DE YACUIBA -FASE (LX) 2025- TARIJA

**MUNICIPIO:**  
YACUIBA

**VIVIENDAS:**  
28 SH

**PLANO DE VIVIENDA:**  
2 DORMITORIOS, ESTAR-COMEDOR-COCINA  
BAÑO, GALERIA Y LAVANDERIA

**PROVINCIA:** GRAN CHACO

**DEPARTAMENTO:** TARIJA

**MODULO:** RENOVACION

### DISEÑADO POR:

[Empty space for designer name]

### REVISADO Y APROBADO POR:


[Empty space for reviewer name]

**FECHA:** MARZO-2025

**SUPERFICIE:**  
64,28 M2

**LAMINA:**  
**15/30**





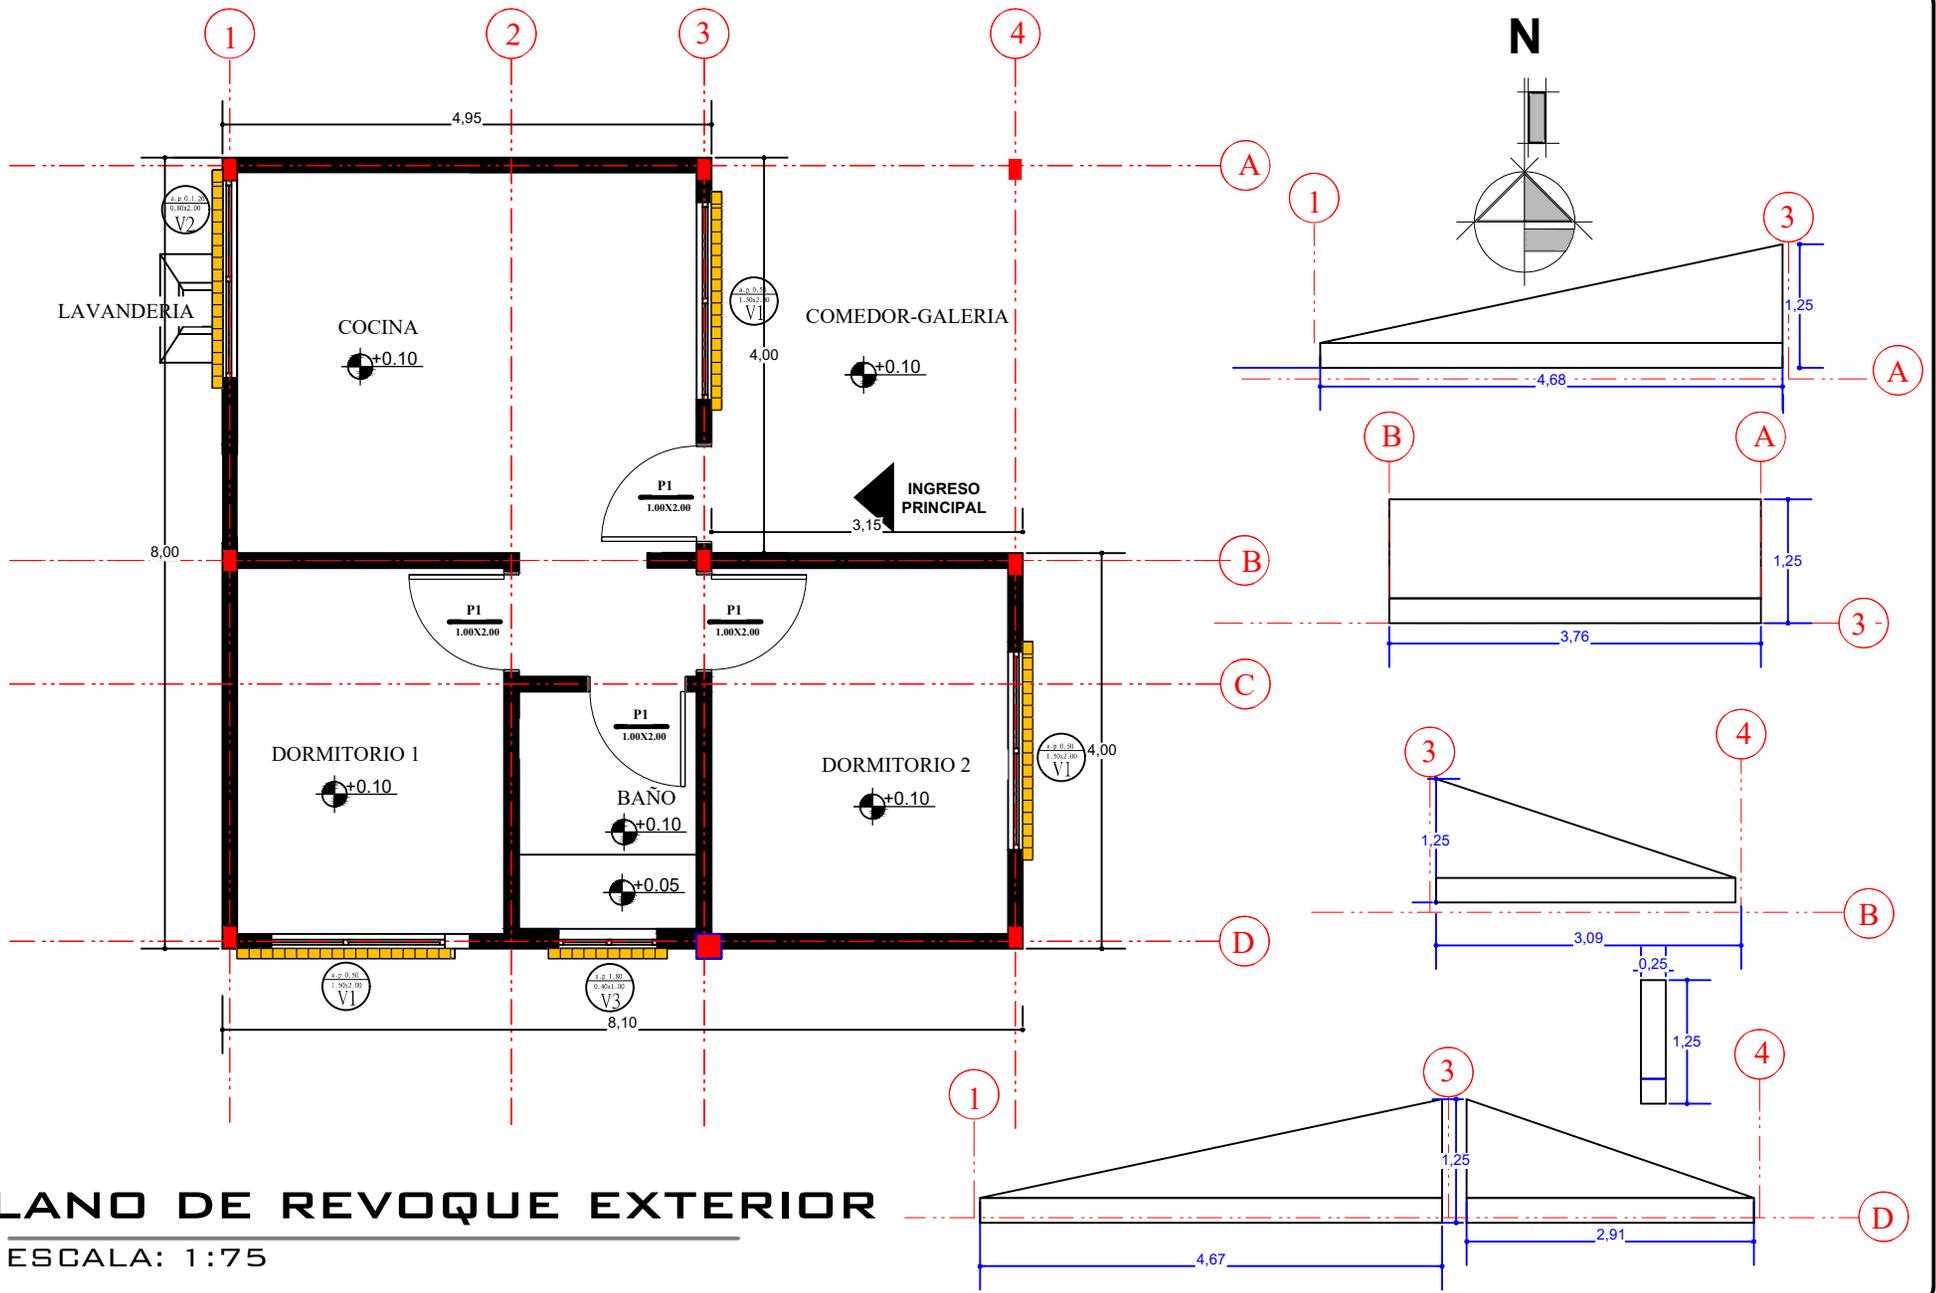

# PLANO DE REVOQUE EXTERIOR

ESCALA: 1:75

<b>AGENCIA ESTATAL DE VIVIENDA - AEVIVIENDA</b>			<b>DISEÑADO POR:</b>	<b>REVISADO Y APROBADO POR:</b>	<b>FECHA:</b> MARZO-2025
<b>NOMBRE DEL PROYECTO:</b> PROYECTO DE VIVIENDA CUALITATIVA EN EL MUNICIPIO DE YACUIBA -FASE (LX) 2025- TARIJA					<b>SUPERFICIE:</b> 64,28 M2
<b>MUNICIPIO:</b> YACUIBA	<b>VIVIENDAS:</b> 28 SH	<b>PLANO DE VIVIENDA:</b> 2 DORMITORIOS, ESTAR-COMEDOR-COCINA BAÑO, GALERÍA Y LAVANDERÍA			<b>LAMINA:</b> <b>16/30</b>
<b>PROVINCIA:</b> GRAN CHACO	<b>DEPARTAMENTO:</b> TARIJA	<b>MODULO:</b> RENOVACION			

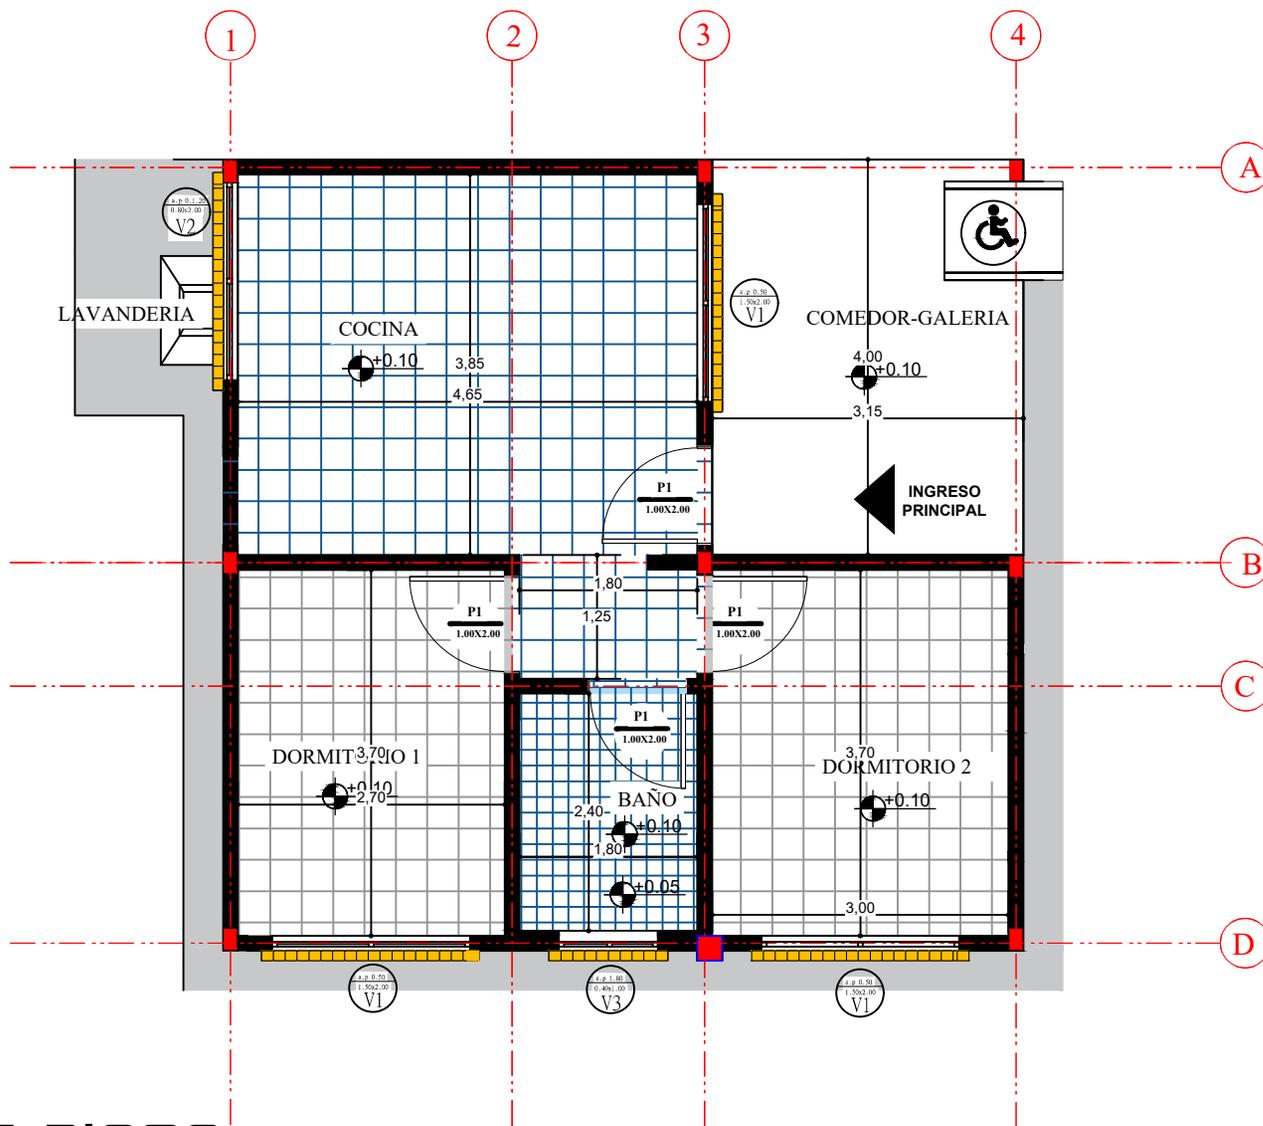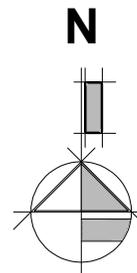

# PLANO DE PISOS

ESCALA: 1:75



<b>AGENCIA ESTATAL DE VIVIENDA - AEVIVIENDA</b>		
<b>NOMBRE DEL PROYECTO:</b> PROYECTO DE VIVIENDA CUALITATIVA EN EL MUNICIPIO DE YACUIBA -FASE (LX) 2025- TARIJA		
<b>MUNICIPIO:</b> YACUIBA	<b>VIVIENDAS:</b> 28 SH	<b>PLANO DE VIVIENDA:</b> 2 DORMITORIOS, ESTAR-COMEDOR-COCINA BAÑO, GALERIA Y LAVANDERIA
<b>PROVINCIA:</b> GRAN CHACO	<b>DEPARTAMENTO:</b> TARIJA	<b>MODULO:</b> RENOVACION

**DISEÑADO POR:**

**REVISADO Y APROBADO POR:**

<b>FECHA:</b> MARZO-2025
<b>SUPERFICIE:</b> 64,28 M2
<b>LAMINA:</b> 17/30



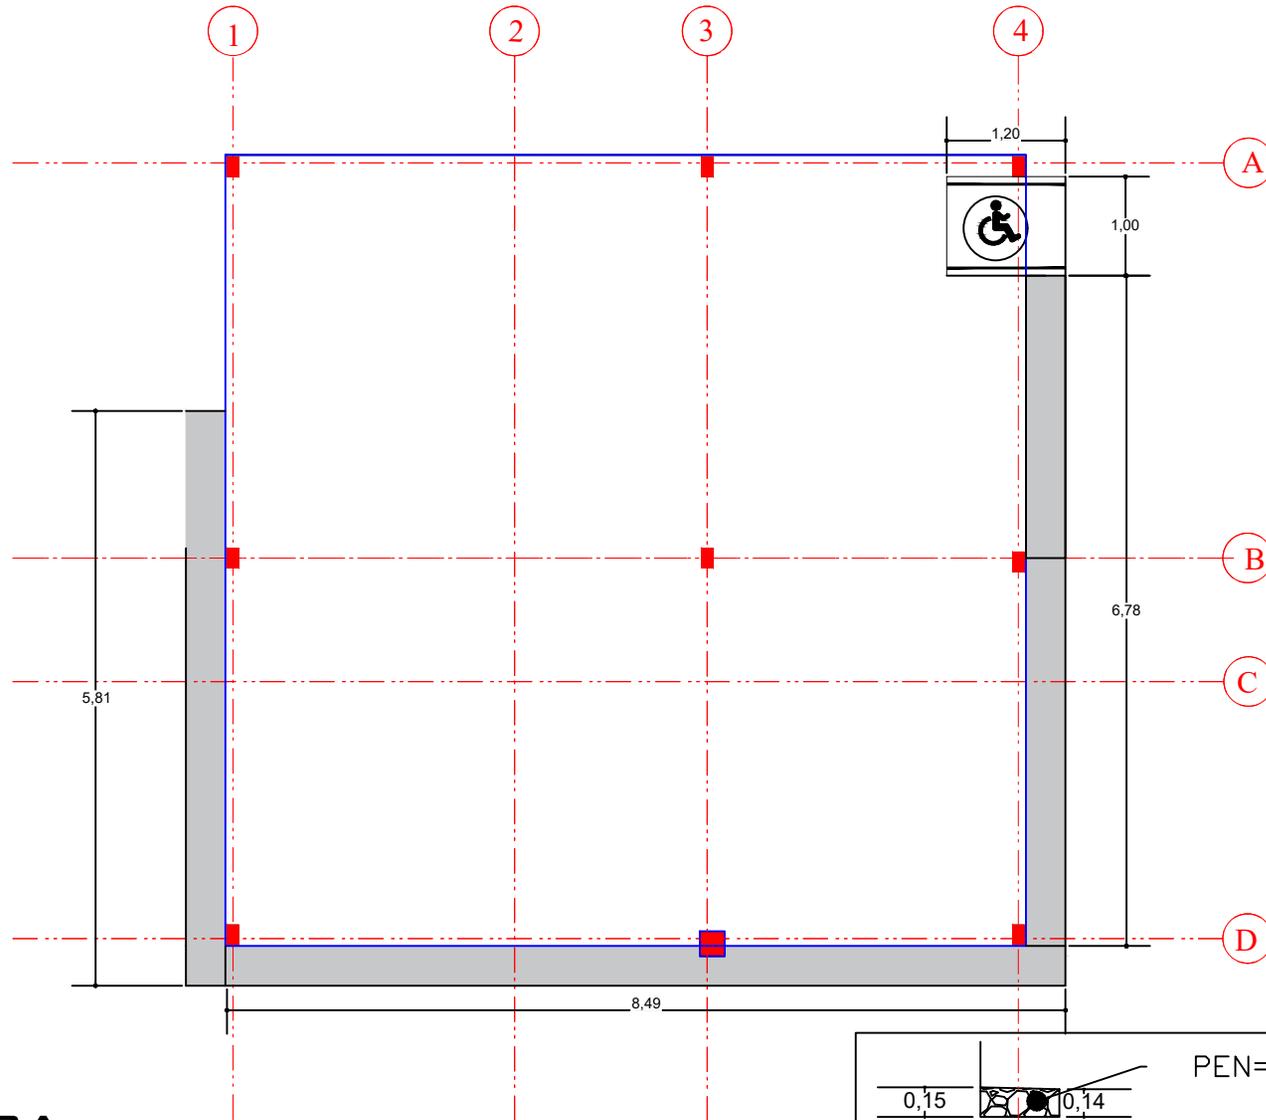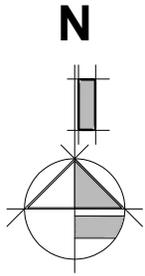

# PLANO DE ACERA

ESCALA: 1:75



<b>AGENCIA ESTATAL DE VIVIENDA - AEVIVIENDA</b>		
<b>NOMBRE DEL PROYECTO:</b> PROYECTO DE VIVIENDA CUALITATIVA EN EL MUNICIPIO DE YACUIBA -FASE (LX) 2025- TARIJA		
<b>MUNICIPIO:</b> YACUIBA	<b>VIVIENDAS:</b> 28 SH	<b>PLANO DE VIVIENDA:</b> 2 DORMITORIOS, ESTAR-COMEDOR-COCINA BAÑO, GALERÍA Y LAVANDERÍA
<b>PROVINCIA:</b> GRAN CHACO	<b>DEPARTAMENTO:</b> TARIJA	<b>MODULO:</b> RENOVACION

**DISEÑADO POR:**

**REVISADO Y APROBADO POR:**

<b>FECHA:</b> MARZO-2025
<b>SUPERFICIE:</b> 64,28 M2
<b>LAMINA:</b> 18/30





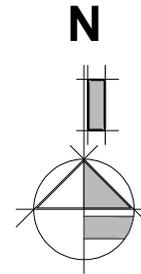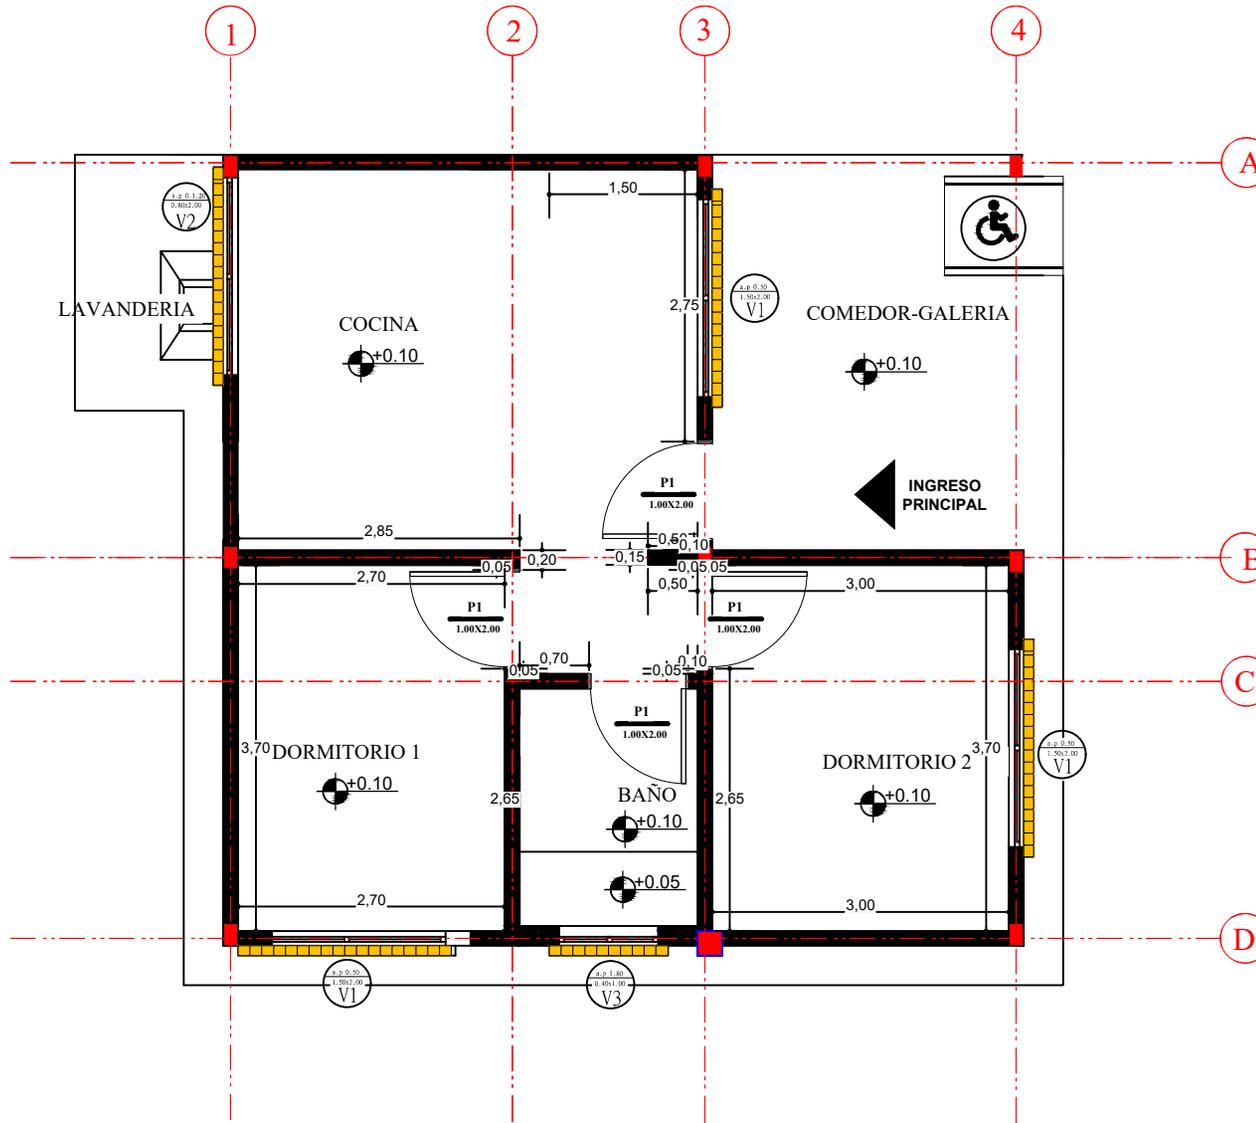

# PLANO DE ZOCALOS

ESCALA: 1:75


<b>AGENCIA ESTATAL DE VIVIENDA - AEVIVIENDA</b>		<b>DISEÑADO POR:</b>	<b>REVISADO Y APROBADO POR:</b>	<b>FECHA:</b> MARZO-2025
<b>NOMBRE DEL PROYECTO:</b> PROYECTO DE VIVIENDA CUALITATIVA EN EL MUNICIPIO DE YACUIBA -FASE (LX) 2025- TARIJA				<b>SUPERFICIE:</b> 64,28 M2
<b>MUNICIPIO:</b> YACUIBA	<b>VIVIENDAS:</b> 28 SH	<b>PLANO DE VIVIENDA:</b> 2 DORMITORIOS, ESTAR-COMEDOR-COCINA BAÑO, GALERIA Y LAVANDERIA		<b>LAMINA:</b> <b>19/30</b>
<b>PROVINCIA:</b> GRAN CHACO	<b>DEPARTAMENTO:</b> TARIJA	<b>MODULO:</b> RENOVACION		

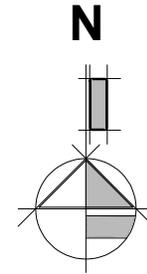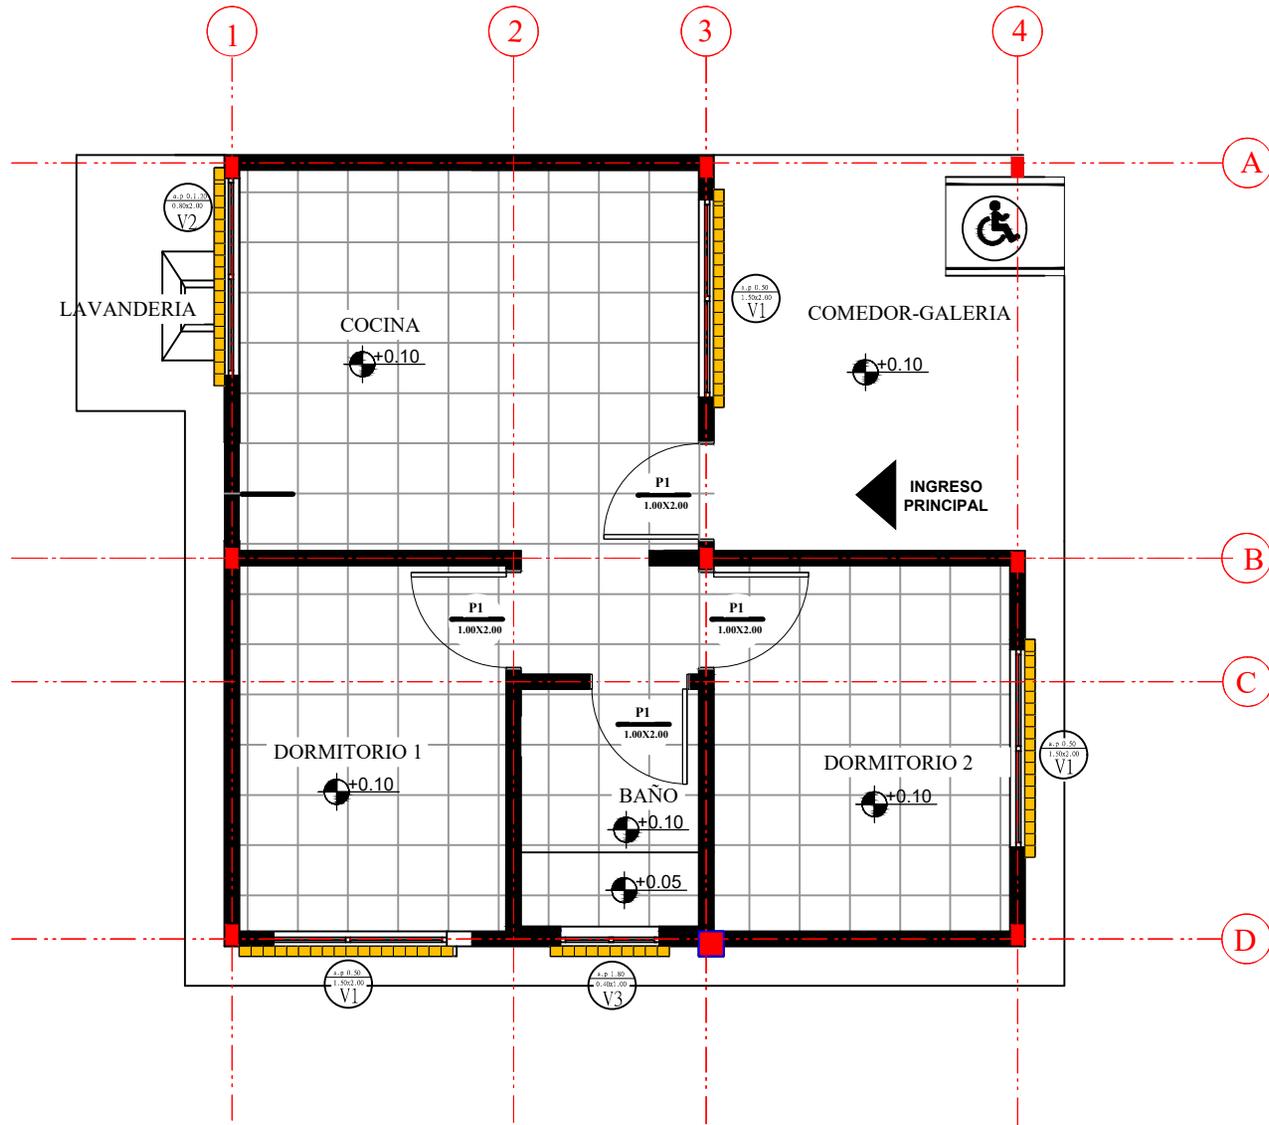

# PLANO DE CIELO FALSO

ESCALA: 1:75








<b>AGENCIA ESTATAL DE VIVIENDA - AEVIVIENDA</b>			<b>DISEÑADO POR:</b>	<b>REVISADO Y APROBADO POR:</b>	<b>FECHA:</b> MARZO-2025
<b>NOMBRE DEL PROYECTO:</b> PROYECTO DE VIVIENDA CUALITATIVA EN EL MUNICIPIO DE YACUIBA -FASE (LX) 2025- TARIJA					<b>SUPERFICIE:</b> 64,28 M2
<b>MUNICIPIO:</b> YACUIBA	<b>VIVIENDAS:</b> 28 SH	<b>PLANO DE VIVIENDA:</b> 2 DORMITORIOS, ESTAR-COMEDOR-COCINA BAÑO, GALERIA Y LAVANDERIA			<b>LAMINA:</b> <b>20/30</b>
<b>PROVINCIA:</b> GRAN CHACO	<b>DEPARTAMENTO:</b> TARIJA	<b>MODULO:</b> RENOVACION			

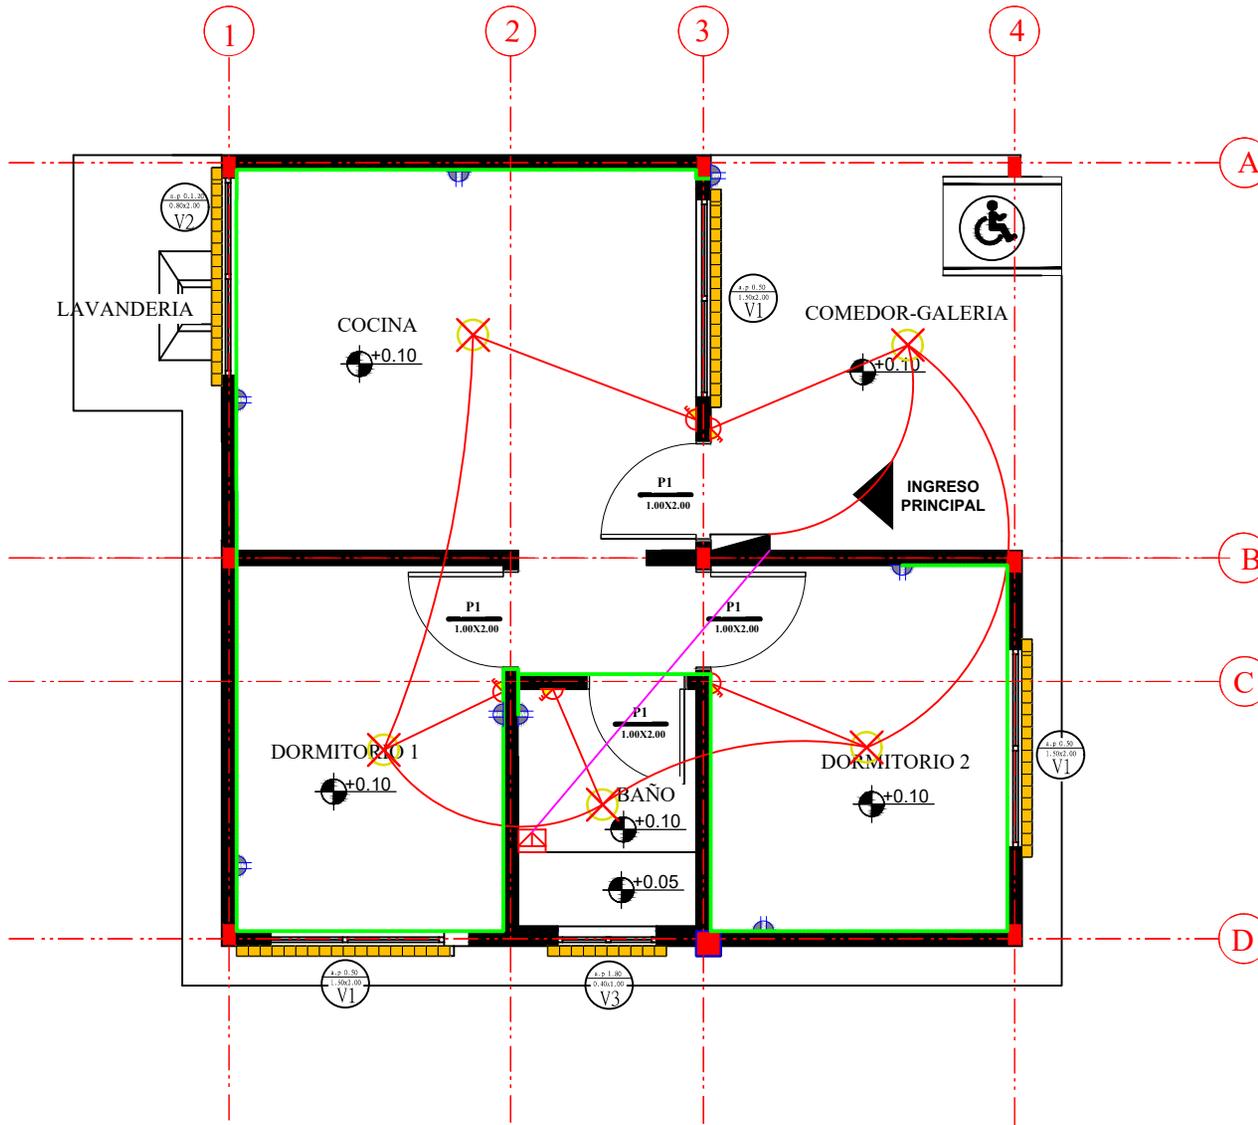

## PLANO DE INSTALACIONES ELECTRICAS

ESCALA: 1:75

<b>AGENCIA ESTATAL DE VIVIENDA - AEVIVIENDA</b>			<b>DISEÑADO POR:</b>	<b>REVISADO Y APROBADO POR:</b>	<b>FECHA:</b> MARZO-2025
<b>NOMBRE DEL PROYECTO:</b> PROYECTO DE VIVIENDA CUALITATIVA EN EL MUNICIPIO DE YACUIBA -FASE (LX) 2025- TARIJA					<b>SUPERFICIE:</b> 64,28 M2
<b>MUNICIPIO:</b> YACUIBA	<b>VIVIENDAS:</b> 28 SH	<b>PLANO DE VIVIENDA:</b> 2 DORMITORIOS, ESTAR-COMEDOR-COCINA BAÑO, GALERIA Y LAVANDERIA			<b>LAMINA:</b> <b>21/30</b>
<b>PROVINCIA:</b> GRAN CHACO	<b>DEPARTAMENTO:</b> TARIJA	<b>MODULO:</b> RENOVACION			

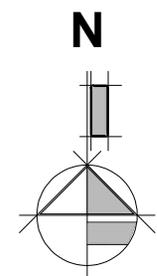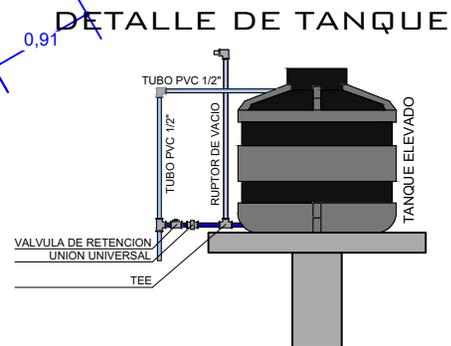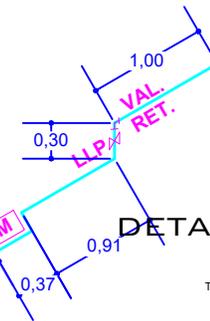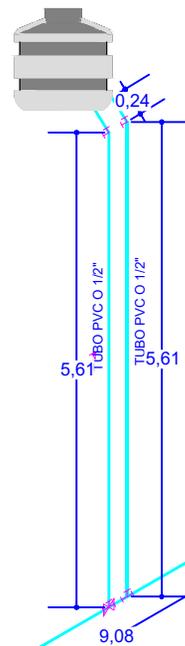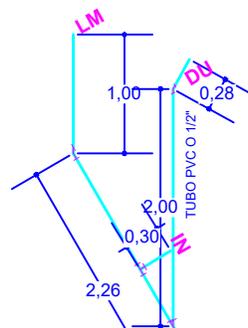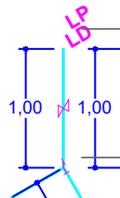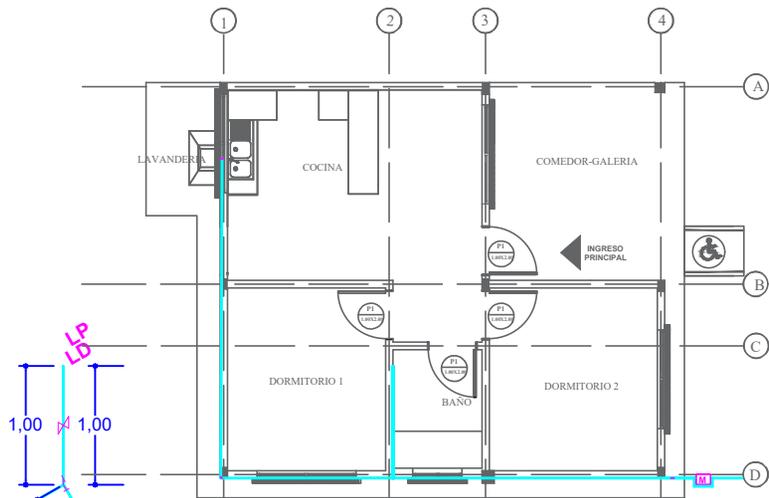

# PLANO DE INSTALACIONES DE AGUA POTABLE

ESCALA: 1:75

REF	ARTEFACTO ACCESORIO
LD	LAVANDERIA
LM	LAVAMANOS
IN	INODORO
Rp	REJILLA DE PISO
LP	LAVAPLATOS
DU	DUCHA
LLP	LLAVE DE PASO
M	MEDIDOR DE AGUA


<b>AGENCIA ESTATAL DE VIVIENDA - AEVIVIENDA</b>		
<b>NOMBRE DEL PROYECTO:</b> PROYECTO DE VIVIENDA CUALITATIVA EN EL MUNICIPIO DE YACUIBA -FASE (LX) 2025- TARIJA		
<b>MUNICIPIO:</b> YACUIBA	<b>VIVIENDAS:</b> 28 SH	<b>PLANO DE VIVIENDA:</b> 2 DORMITORIOS, ESTAR-COMEDOR-COCINA BAÑO, GALERIA Y LAVANDERIA
<b>PROVINCIA:</b> GRAN CHACO	<b>DEPARTAMENTO:</b> TARIJA	<b>MODULO:</b> RENOVACION

**DISEÑADO POR:**

**REVISADO Y APROBADO POR:**

<b>FECHA:</b>	MARZO-2025
<b>SUPERFICIE:</b>	64,28 M2
<b>LAMINA:</b>	<b>22/30</b>



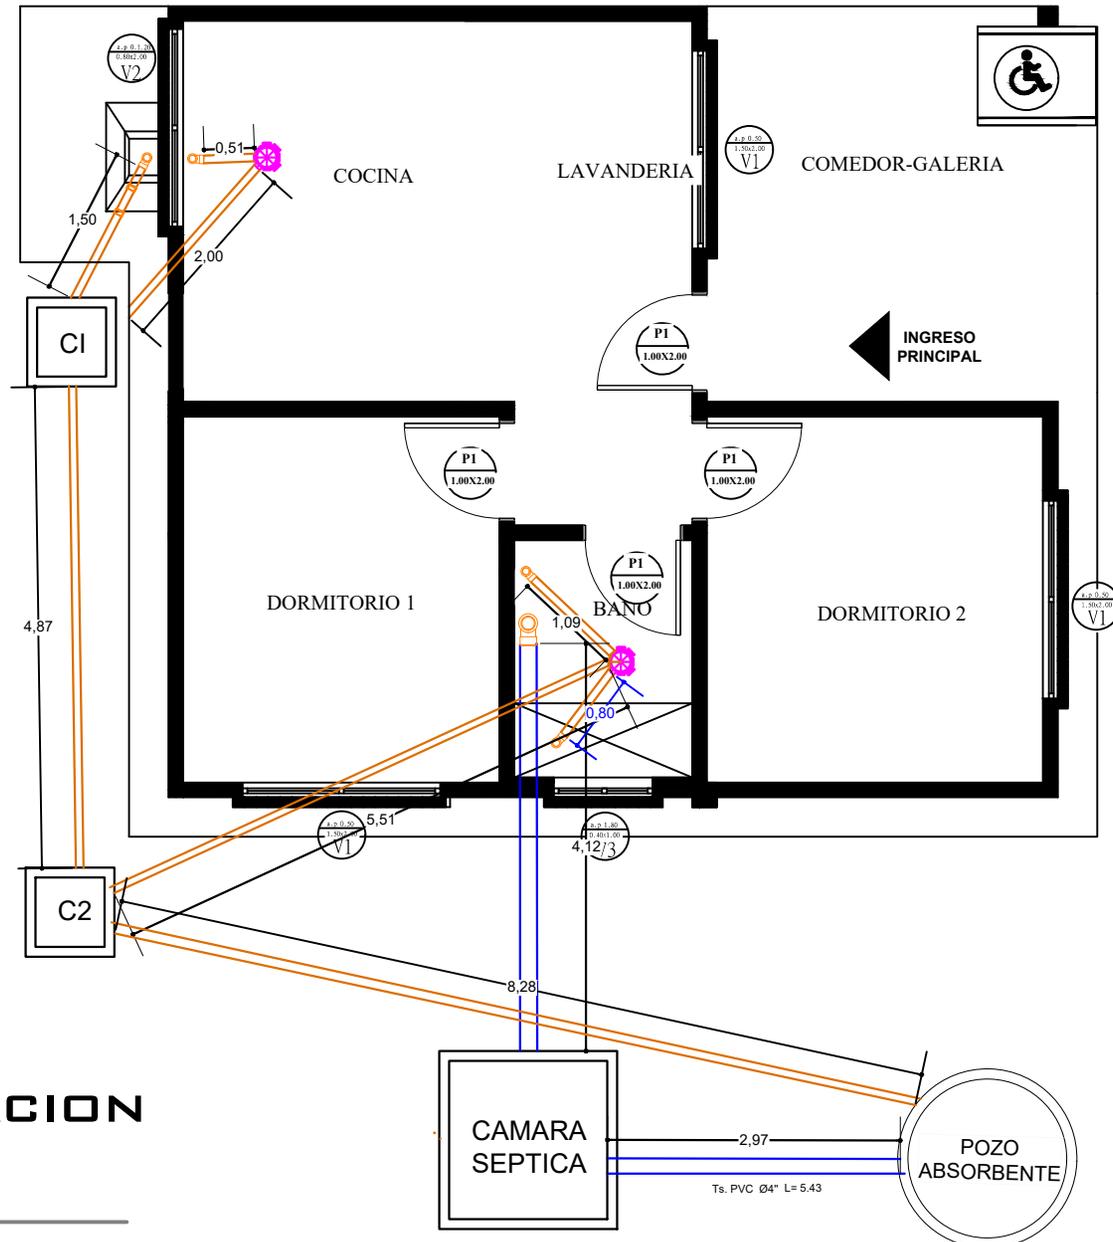

# PLANO DE INSTALACION SANITARIA

ESCALA: 1:75


<b>AGENCIA ESTATAL DE VIVIENDA - AEVIVIENDA</b>		
<b>NOMBRE DEL PROYECTO:</b> PROYECTO DE VIVIENDA CUALITATIVA EN EL MUNICIPIO DE YACUIBA -FASE (LX) 2025- TARIJA		
<b>MUNICIPIO:</b> YACUIBA	<b>VIVIENDAS:</b> 28 SH	<b>PLANO DE VIVIENDA:</b> 2 DORMITORIOS, ESTAR-COMEDOR-COCINA BAÑO, GALERIA Y LAVANDERIA
<b>PROVINCIA:</b> GRAN CHACO	<b>DEPARTAMENTO:</b> TARIJA	<b>MODULO:</b> RENOVACION

**DISEÑADO POR:**


**REVISADO Y APROBADO POR:**

<b>FECHA:</b> MARZO-2025
<b>SUPERFICIE:</b> 64,28 M2
<b>LAMINA:</b> 23/30




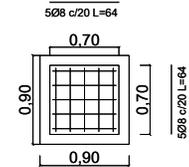



**CAMARA INSPECCION**

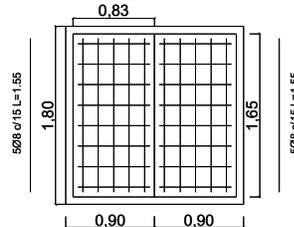

**CAMARA SEPTICA**

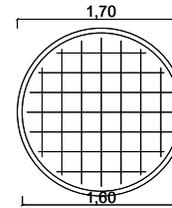

**POZO**

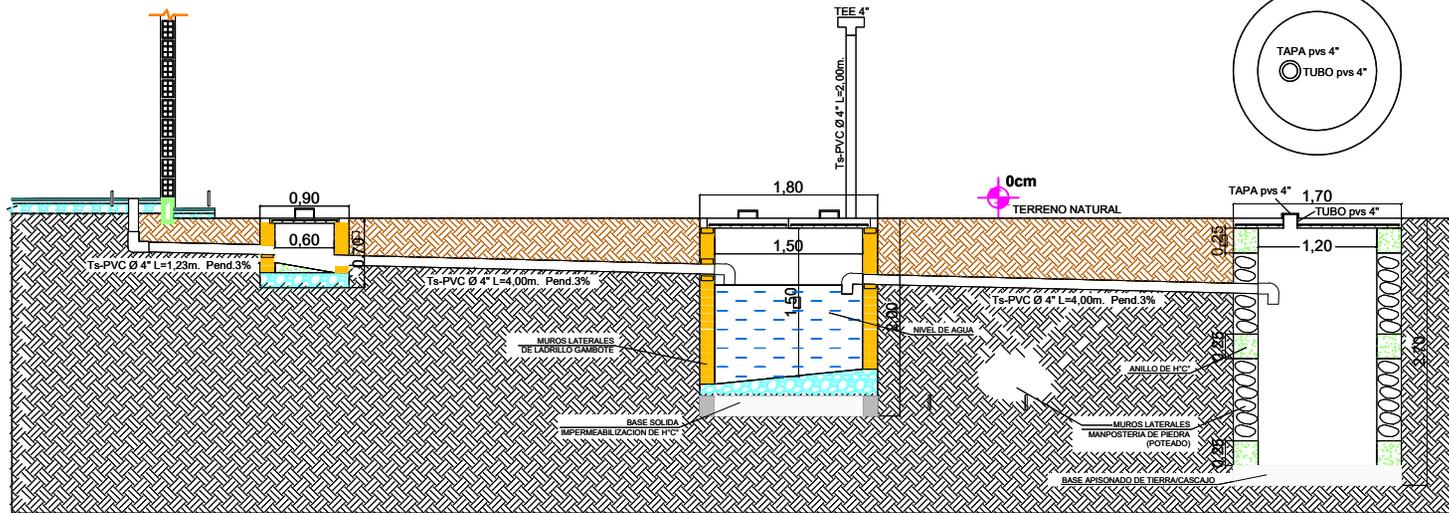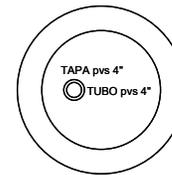

## DETALLE DE CAMARA Y POZO

ESCALA: 1:75

### AGENCIA ESTATAL DE VIVIENDA - AEVIVIENDA

**NOMBRE DEL PROYECTO:**  
PROYECTO DE VIVIENDA CUALITATIVA EN EL MUNICIPIO DE YACUIBA -FASE (LX) 2025- TARIJA

**MUNICIPIO:** YACUIBA  
**VIVIENDAS:** 28 SH  
**PLANO DE VIVIENDA:** 2 DORMITORIOS, ESTAR-COMEDOR-COCINA, BAÑO, GALERIA Y LAVANDERIA

**PROVINCIA:** GRAN CHACO  
**DEPARTAMENTO:** TARIJA  
**MODULO:** RENOVACION

### DISEÑADO POR:


### REVISADO Y APROBADO POR:

**FECHA:** MARZO-2025

**SUPERFICIE:** 64,28 M2

**LAMINA:** 24/30



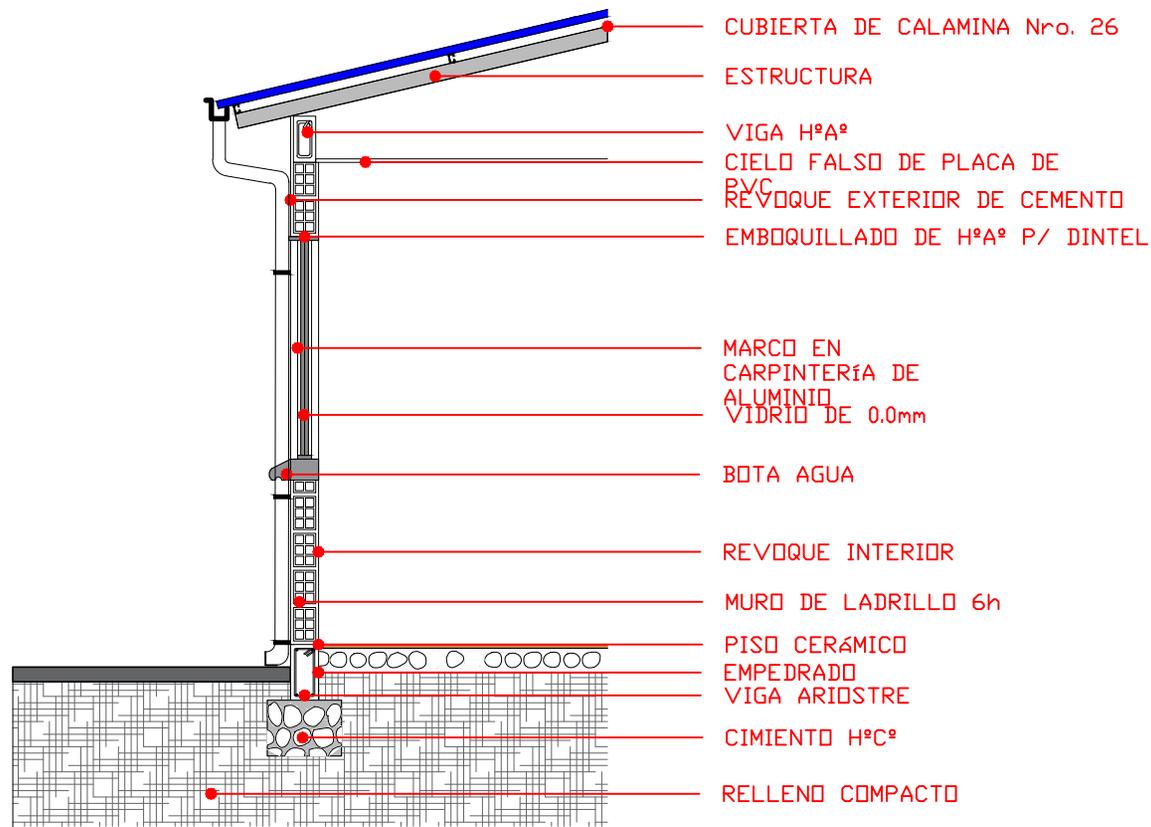

## CORTE DE BORDE

ESCALA: 1:75

### AGENCIA ESTATAL DE VIVIENDA - AEVIVIENDA

#### NOMBRE DEL PROYECTO:

PROYECTO DE VIVIENDA CUALITATIVA EN EL MUNICIPIO DE YACUIBA -FASE (LX) 2025- TARIJA

#### MUNICIPIO:

YACUIBA

#### VIVIENDAS:

28 SH

#### PLANO DE VIVIENDA:

2 DORMITORIOS, ESTAR-COMEDOR-COCINA  
BAÑO, GALERÍA Y LAVANDERÍA

PROVINCIA: GRAN CHACO

DEPARTAMENTO:  
TARIJA

MODULO: RENOVACION

### DISEÑADO POR:

### REVISADO Y APROBADO POR:

FECHA: MARZO-2025

#### SUPERFICIE:

64,28 M2


#### LAMINA:

**25/30**




**P1 PUERTA TIPO 1**

PUERTA DE MADERA TIPO TABLERO

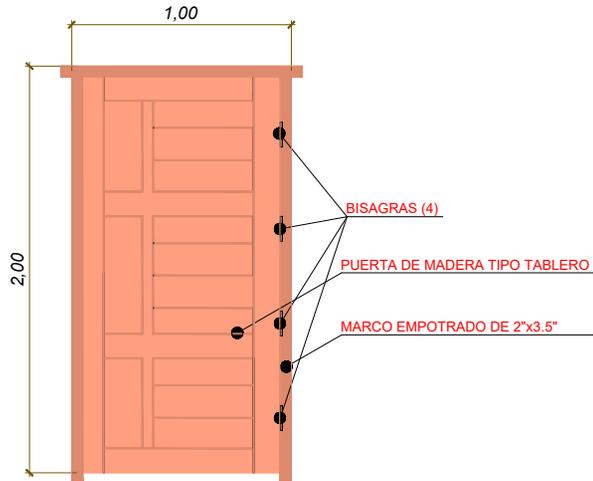


**DETALLE DE NIVELES EN INTERRUPTORES, TOMA CORRIENTE Y CAJA DE TERMICOS**

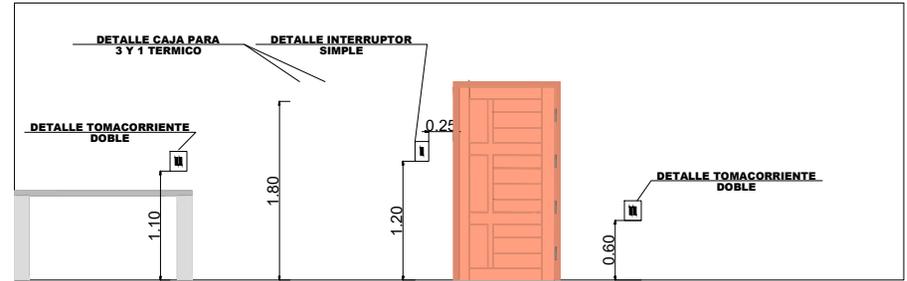


**DETALLE DE CARPINTERIA DE PUERTAS**

**P1 PUERTA TIPO 2**


PUERTA DE MADERA TIPO TABLERO

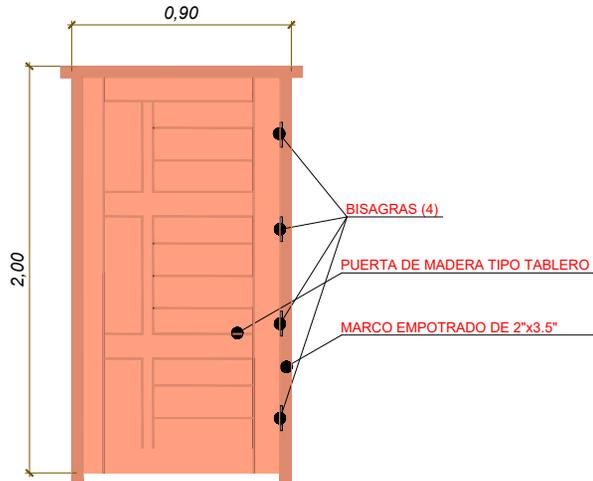


**V1 VENTANA PERFIL DE ALUMINIO**  
DORMITORIO

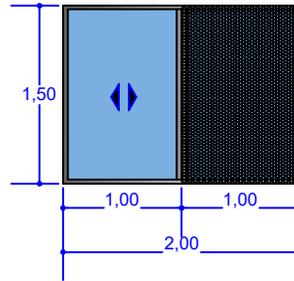

**V2 VENTANA PERFIL DE ALUMINIO**  
COCINA

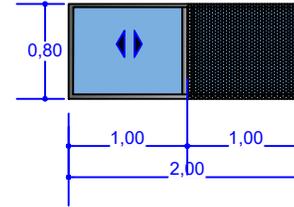

**V3 VENTANA PERFIL DE ALUMINIO**  
BAÑO

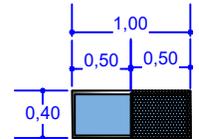

**DETALLE DE CARPINTERIA DE VENTANAS**

**AGENCIA ESTATAL DE VIVIENDA - AEVIVIENDA**

**NOMBRE DEL PROYECTO:**  
PROYECTO DE VIVIENDA CUALITATIVA EN EL MUNICIPIO DE YACUIBA -FASE (LX) 2025- TARIJA

**MUNICIPIO:**  
YACUIBA

**VIVIENDAS:**  
28 SH

**PLANO DE VIVIENDA:**  
2 DORMITORIOS, ESTAR-COMEDOR-COCINA  
BAÑO, GALERÍA Y LAVANDERÍA

**PROVINCIA:** GRAN CHACO

**DEPARTAMENTO:** TARIJA

**MODULO:** RENOVACION

**DISEÑADO POR:**



**REVISADO Y APROBADO POR:**

**FECHA:** MARZO-2025


**SUPERFICIE:**  
64,28 M2

**LAMINA:**  
**26/30**




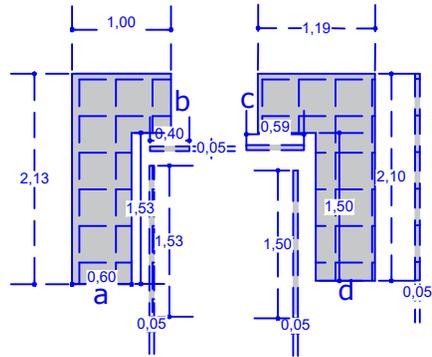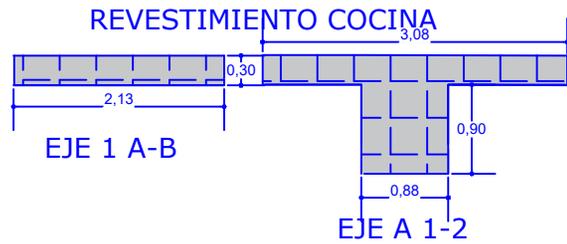


MESON DE COCINA  
ENCIMERA DE LAVANDERIA

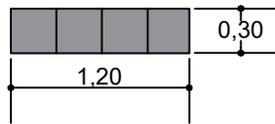

MURETES  
a, b, c, d

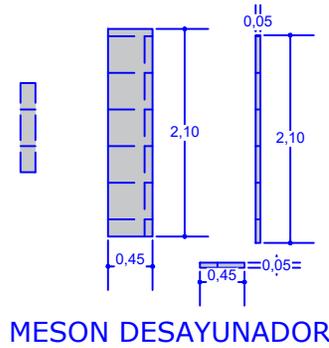

MESON DESAYUNADOR

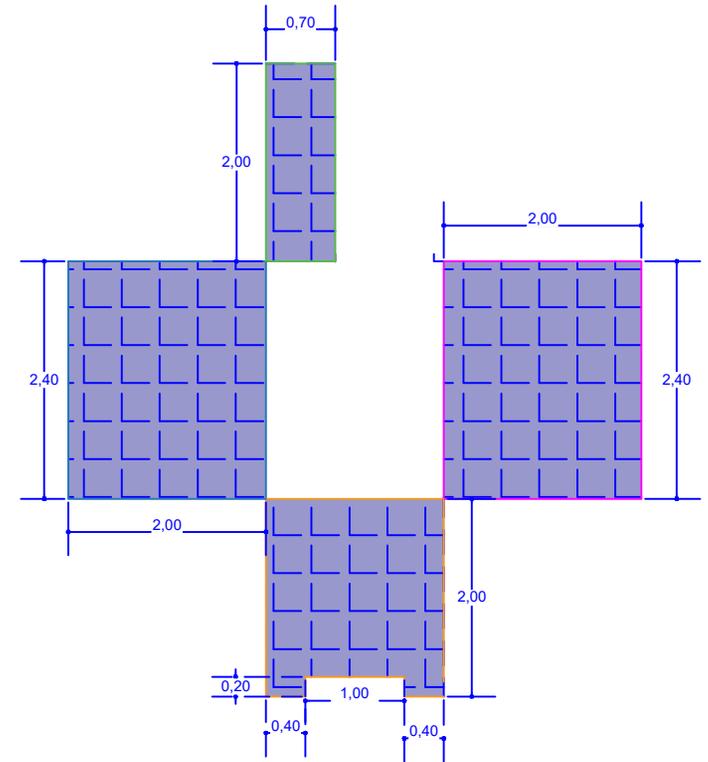

REVESTIMIENTO BAÑO

## REVESTIMIENTO DE CERAMICO

ESCALA: 1:75

### AGENCIA ESTATAL DE VIVIENDA - AEVIVIENDA

**NOMBRE DEL PROYECTO:**  
PROYECTO DE VIVIENDA CUALITATIVA EN EL MUNICIPIO DE YACUIBA -FASE (LX) 2025- TARIJA

**MUNICIPIO:**  
YACUIBA

**VIVIENDAS:**  
28 SH

**PLANO DE VIVIENDA:**  
2 DORMITORIOS, ESTAR-COMEDOR-COCINA  
BAÑO, GALERIA Y LAVANDERIA

**PROVINCIA:** GRAN CHACO

**DEPARTAMENTO:** TARIJA

**MODULO:** RENOVACION

### DISEÑADO POR:

### REVISADO Y APROBADO POR:

**FECHA:** MARZO-2025

**SUPERFICIE:**  
64,28 M2

**LAMINA:**  
**27/30**





## VISTAS 3D

### AGENCIA ESTATAL DE VIVIENDA - AEVIVIENDA

**NOMBRE DEL PROYECTO:**  
PROYECTO DE VIVIENDA CUALITATIVA EN EL MUNICIPIO DE YACUIBA -FASE (LX) 2025- TARIJA

**MUNICIPIO:**  
YACUIBA

**VIVIENDAS:**  
28 SH

**PLANO DE VIVIENDA:**  
2 DORMITORIOS, ESTAR-COMEDOR-COCINA  
BAÑO, GALERÍA Y LAVANDERÍA

**PROVINCIA:** GRAN CHACO

**DEPARTAMENTO:** TARIJA

**MODULO:** RENOVACION

### DISEÑADO POR:

### REVISADO Y APROBADO POR:


**FECHA:** MARZO-2025

**SUPERFICIE:**  
64,28 M2


**LAMINA:**  
**28/30**




**DETALLE - ELEVACION FRONTAL**

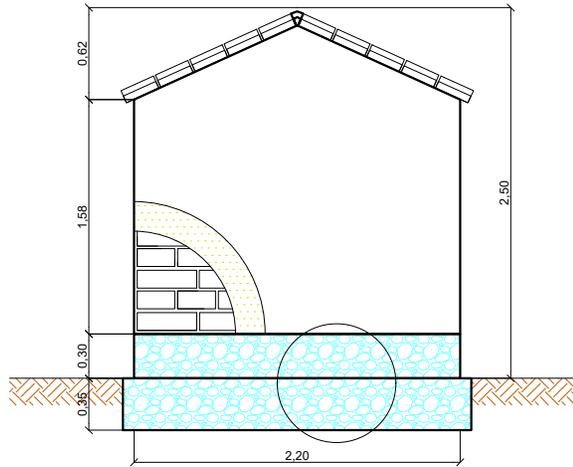


**DETALLE - ELEVACION POSTERIOR**

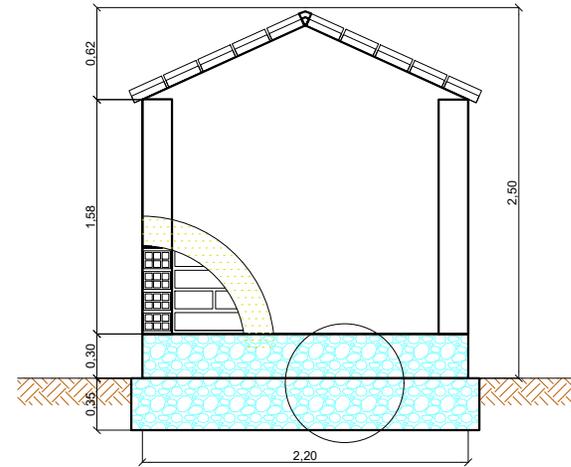


**DETALLE - ELEVACION LATERAL**

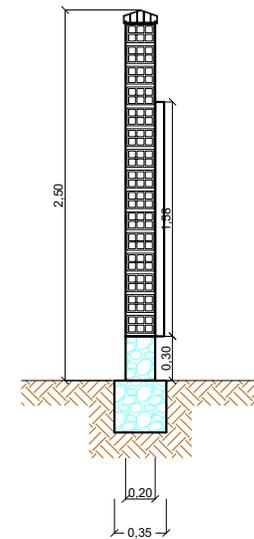

**LETRERO DE OBRA**

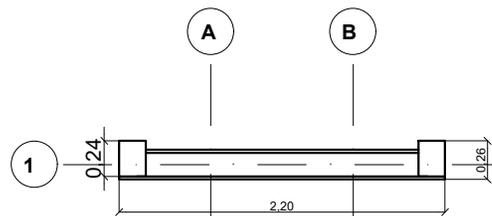

**DETALLE PLANTA - MURO**

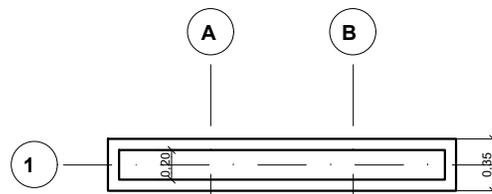

**DETALLE PLANTA - CIMIENTOS - SOBRECIMENTOS**

**AGENCIA ESTATAL DE VIVIENDA - AEVIVIENDA**

**NOMBRE DEL PROYECTO:**  
PROYECTO DE VIVIENDA CUALITATIVA EN EL MUNICIPIO DE YACUIBA -FASE (LX) 2025- TARIJA

**MUNICIPIO:**  
YACUIBA

**VIVIENDAS:**  
28 SH

**PLANO DE VIVIENDA:**  
2 DORMITORIOS, ESTAR-COMEDOR-COCINA  
BAÑO, GALERIA Y LAVANDERIA

**PROVINCIA:** GRAN CHACO

**DEPARTAMENTO:** TARIJA

**MODULO:** RENOVACION

**DISEÑADO POR:**


**REVISADO Y APROBADO POR:**

**FECHA:** MARZO-2025

**SUPERFICIE:**  
64,28 M2

**LAMINA:**  
**29/30**



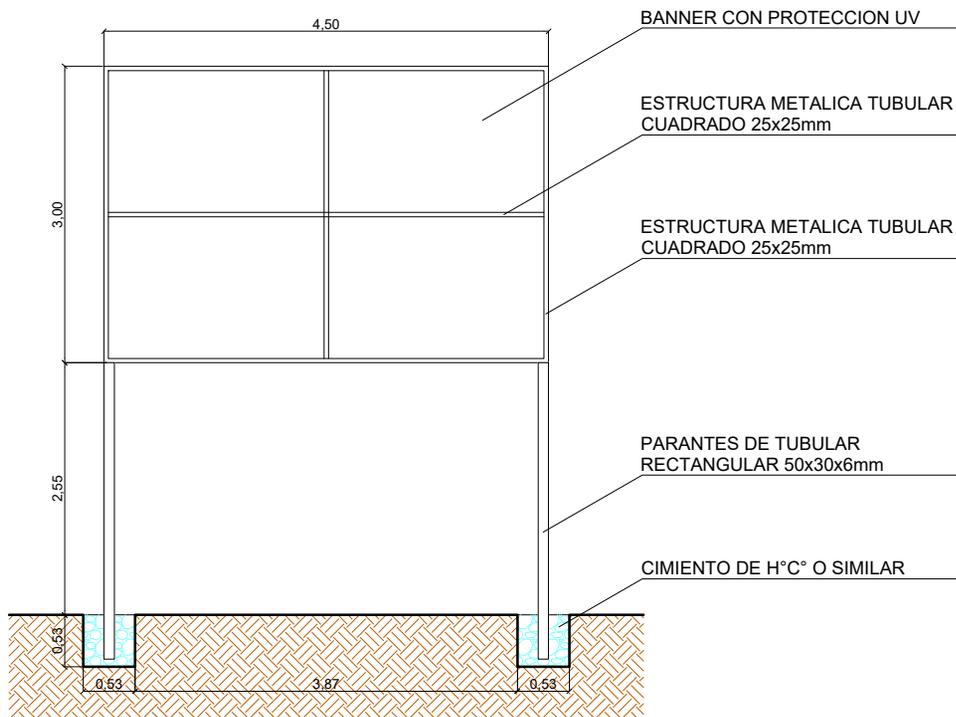

## PLANO VALLA DE GESTION

<b>AGENCIA ESTATAL DE VIVIENDA - AEVIVIENDA</b>		
<b>NOMBRE DEL PROYECTO:</b> PROYECTO DE VIVIENDA CUALITATIVA EN EL MUNICIPIO DE YACUIBA -FASE (LX) 2025- TARIJA		
<b>MUNICIPIO:</b> YACUIBA	<b>VIVIENDAS:</b> 28 SH	<b>PLANO DE VIVIENDA:</b> 2 DORMITORIOS, ESTAR-COMEDOR-COCINA BAÑO, GALERIA Y LAVANDERIA
<b>PROVINCIA:</b> GRAN CHACO	<b>DEPARTAMENTO:</b> TARIJA	<b>MODULO:</b> RENOVACION

**DISEÑADO POR:**

**REVISADO Y APROBADO POR:**

<b>FECHA:</b>	MARZO-2025
<b>SUPERFICIE:</b>	64,28 M2
<b>LAMINA:</b>	<b>30/30</b>

