

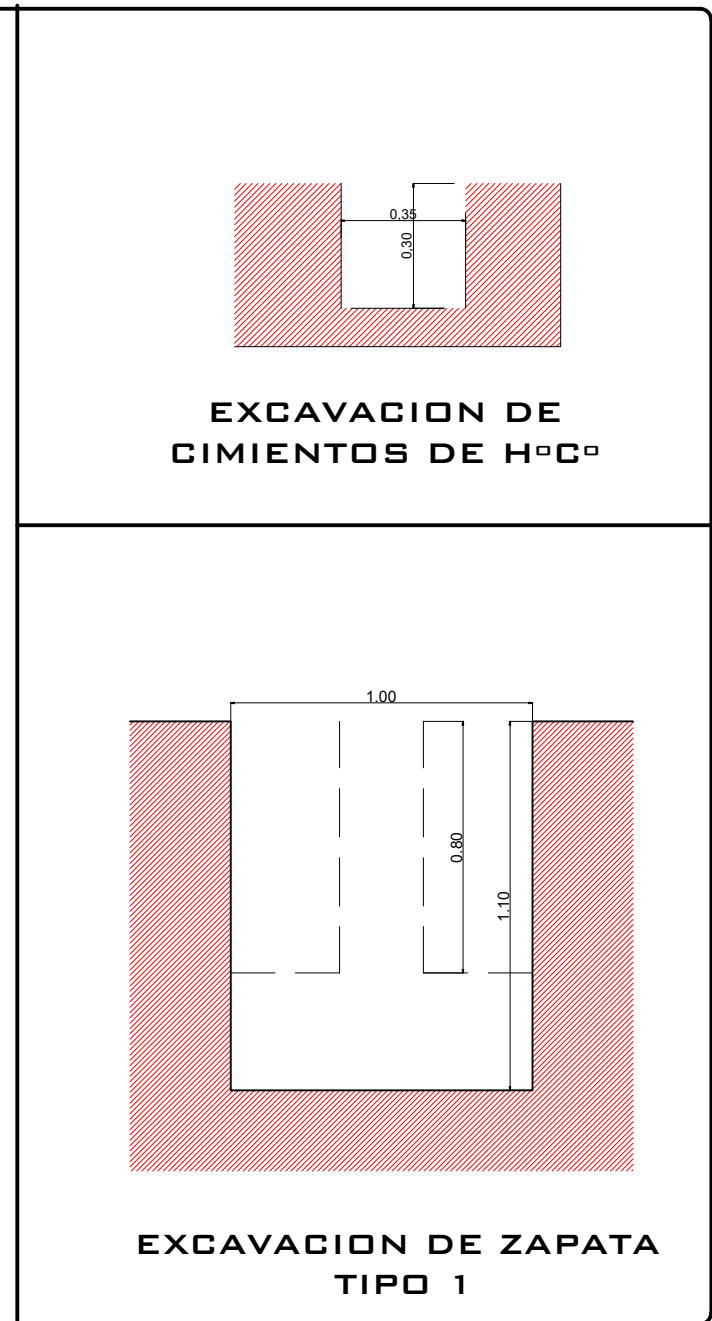


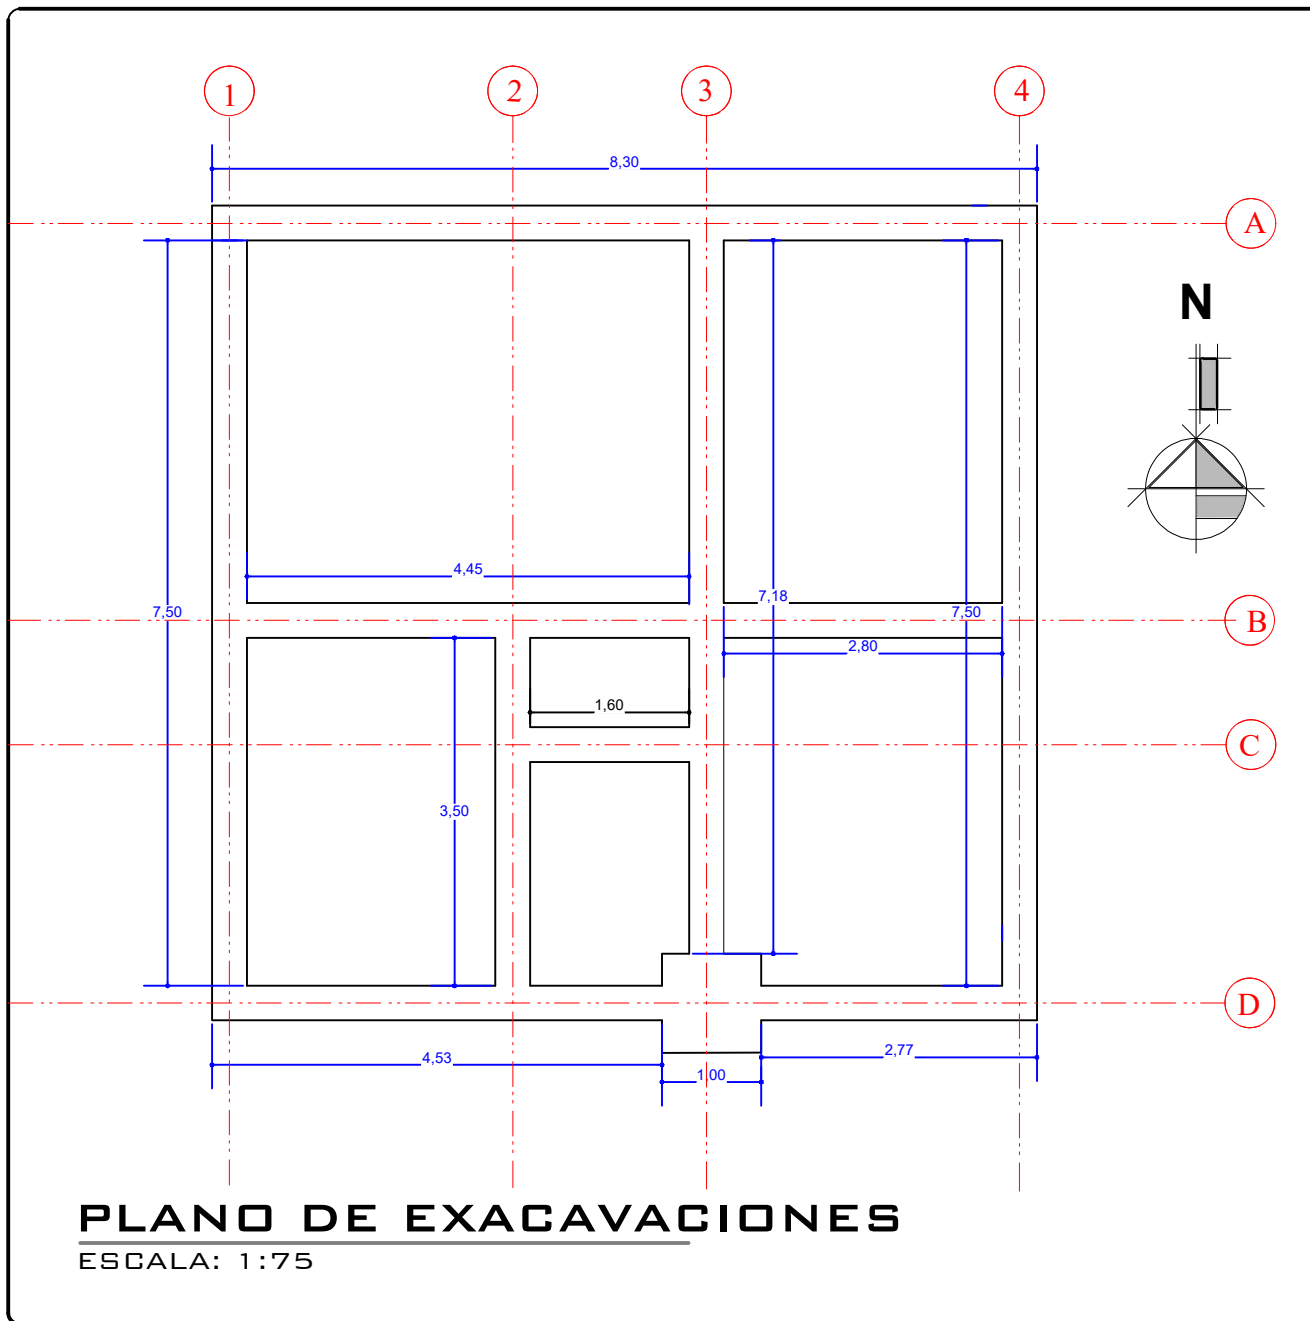


AGENCIA ESTATAL DE VIVIENDA - AEVIVIENDA			DISEÑADO POR:		REVISADO Y APROBADO POR:		FECHA: MARZO-2025	
NOMBRE DEL PROYECTO: PROYECTO DE VIVIENDA CUALITATIVA EN EL MUNICIPIO DE YACUIBA -FASE(LXI) 2025- TARIJA							SUPERFICIE: 64,28 M2	
MUNICIPIO: YACUIBA		LAMINA: 01/30						
PROVINCIA: GRAN CHACO		AEVIVIENDA						
VIVIENDAS: 28 SH		PLANO DE VIVIENDA: 2 DORMITORIOS, ESTAR-COMEDOR-COCINA BAÑO, GALERÍA Y LAVANDERÍA						
DEPARTAMENTO: TARIJA		MODULO: RENOVACION						

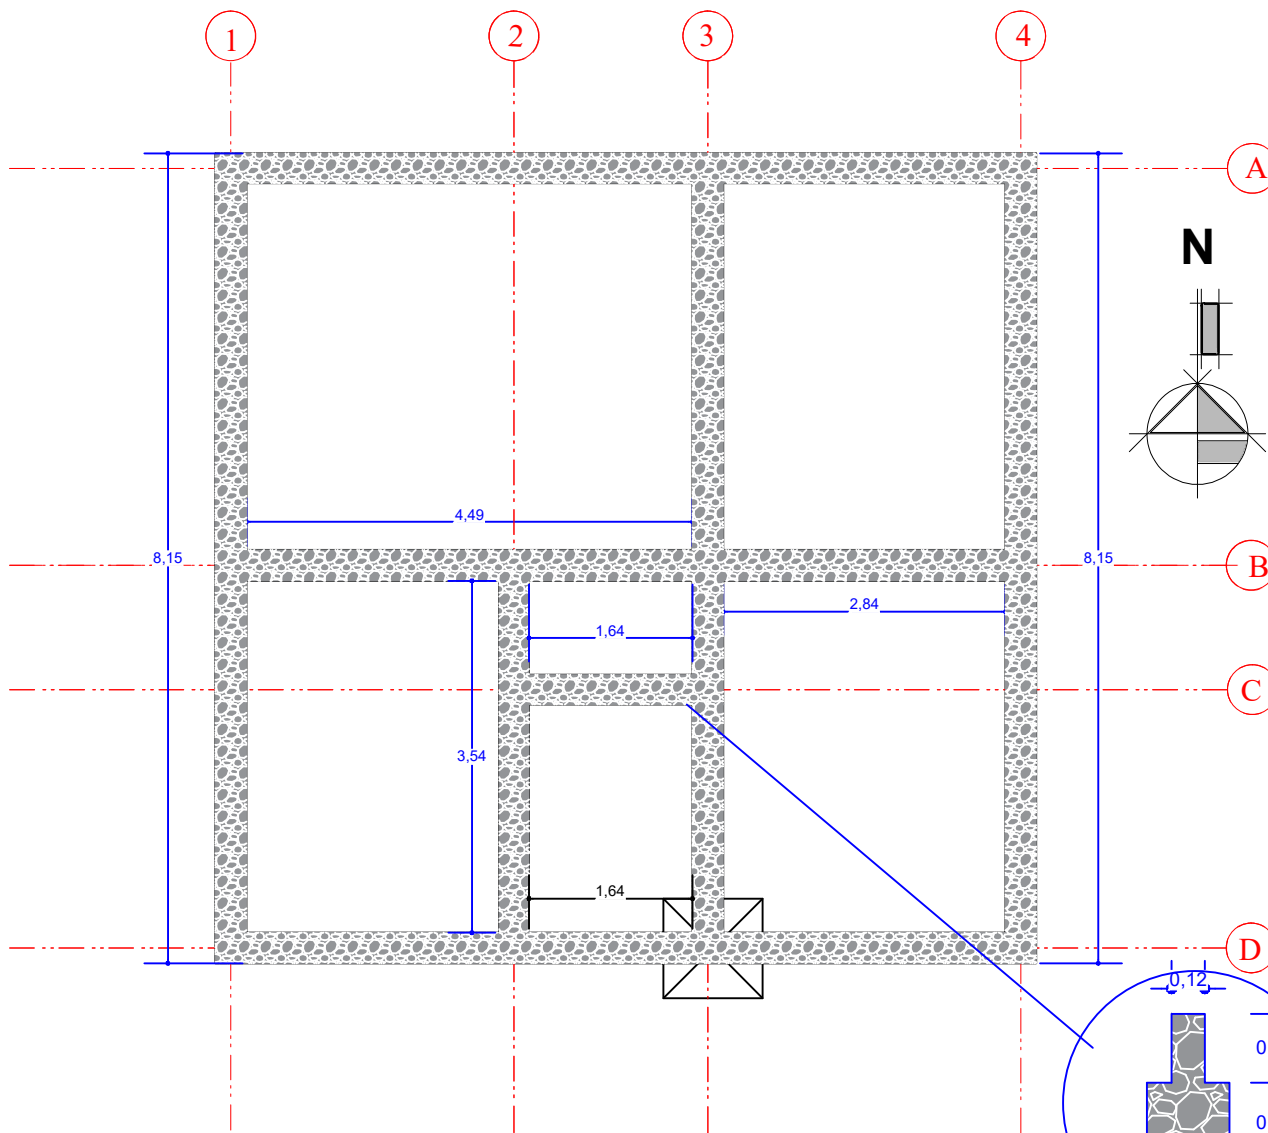


PLANO CIMIENTOS

ESCALA: 1:75

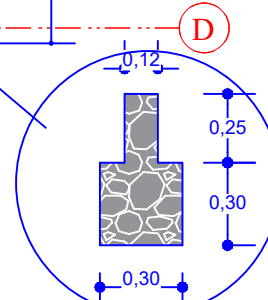

DETALLE DE CIMIENTO MURO BAÑO C 2-3

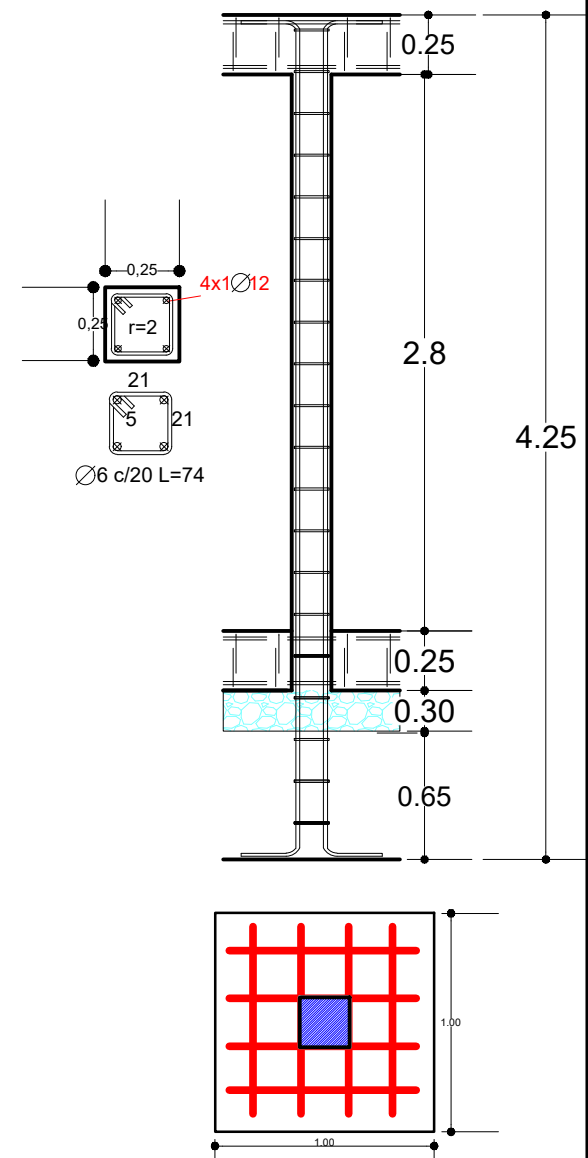

DETALLE DE COLUMNA DE TANQUE ELEVADO


AGENCIA ESTATAL DE VIVIENDA - AEVIVIENDA		
NOMBRE DEL PROYECTO: PROYECTO DE VIVIENDA CUALITATIVA EN EL ZONAJE CHACO-VALLE YACUIBA -FASE(LXI) 2025- TARIJA		
MUNICIPIO: YACUIBA	VIVIENDAS: 28 SH	PLANO DE VIVIENDA: 2 DORMITORIOS, ESTAR-COMEDOR-COCINA BAÑO, GALERÍA Y LAVANDERÍA
PROVINCIA: GRAN CHACO	DEPARTAMENTO: TARIJA	MODULO: RENOVACION

DISEÑADO POR:

REVISADO Y APROBADO POR:


FECHA: MARZO-2025
SUPERFICIE: 64,28 M2
LAMINA: 02/30



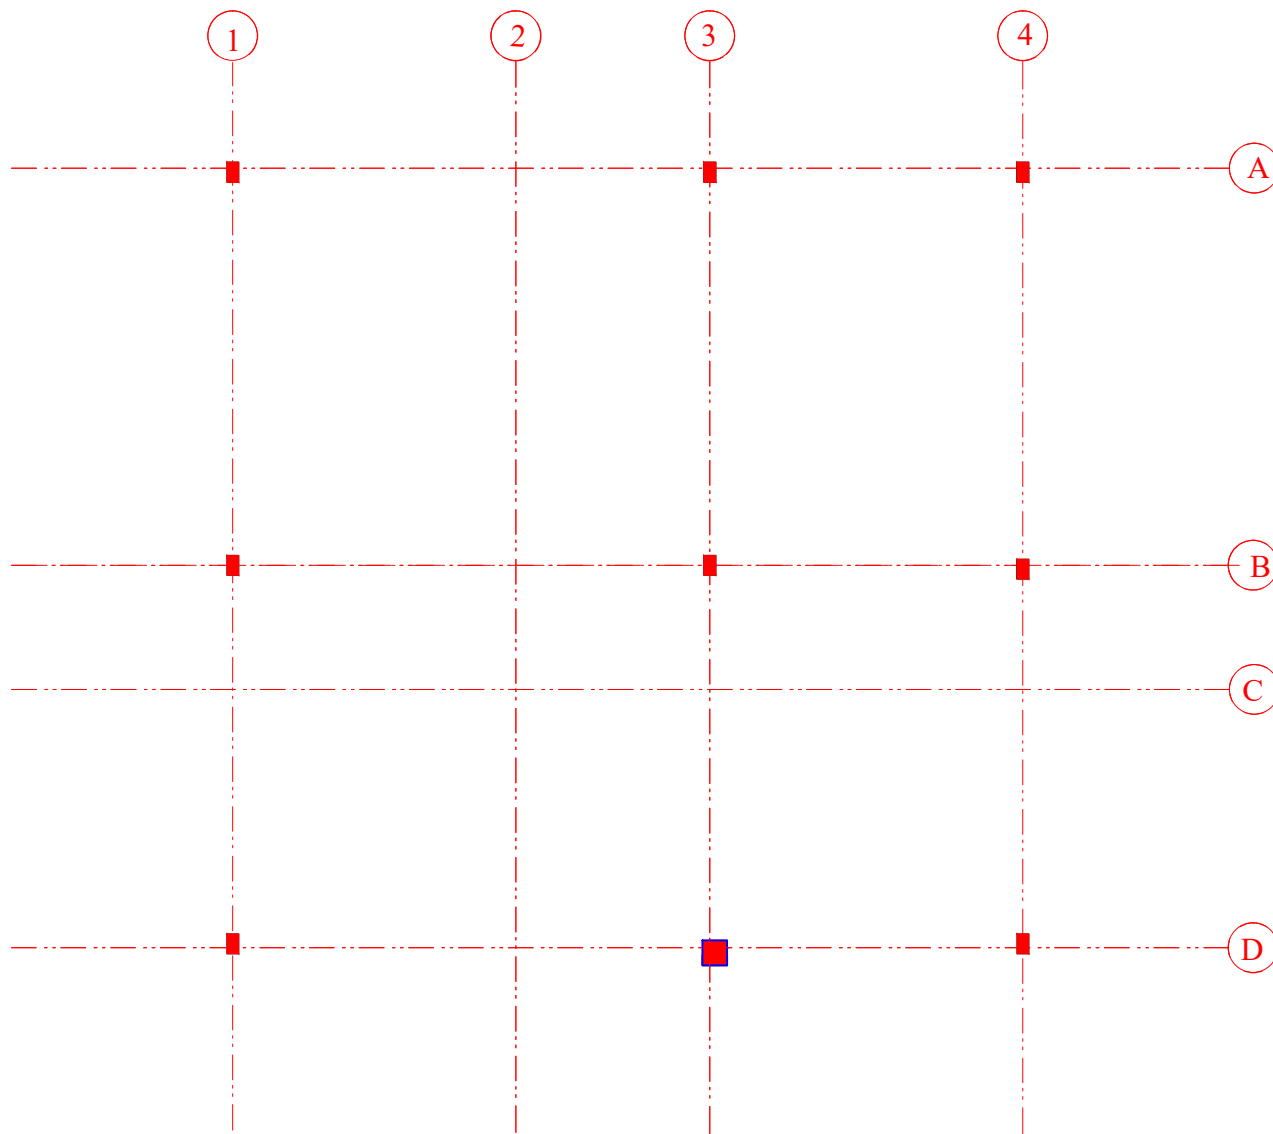

PLANO COLUMNAS

ESCALA: 1:75

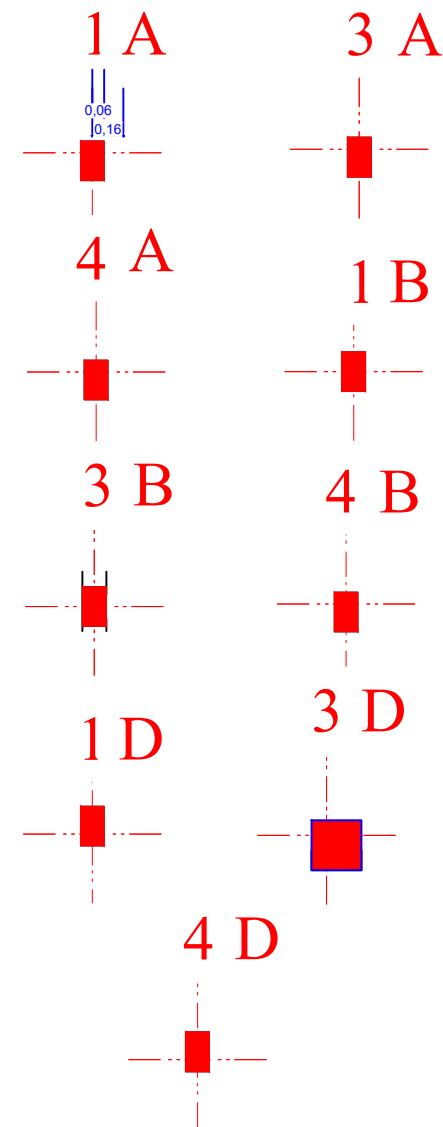

AGENCIA ESTATAL DE VIVIENDA - AEVIVIENDA

NOMBRE DEL PROYECTO:

PROYECTO DE VIVIENDA CUALITATIVA EN EL MUNICIPIO DE YACUIBA -FASE(LXI) 2025- TARIJA

MUNICIPIO:

YACUIBA

VIVIENDAS:

28 SH

PLANO DE VIVIENDA:

2 DORMITORIOS, ESTAR-COMEDOR-COCINA
BAÑO, GALERIA Y LAVANDERIA

PROVINCIA:

GRAN CHACO

DEPARTAMENTO:

TARIJA

MODULO:

RENOVACION

DISEÑADO POR:

REVISADO Y APROBADO POR:

FECHA: MARZO-2025


SUPERFICIE:

64,28 M2


LAMINA:

03/30



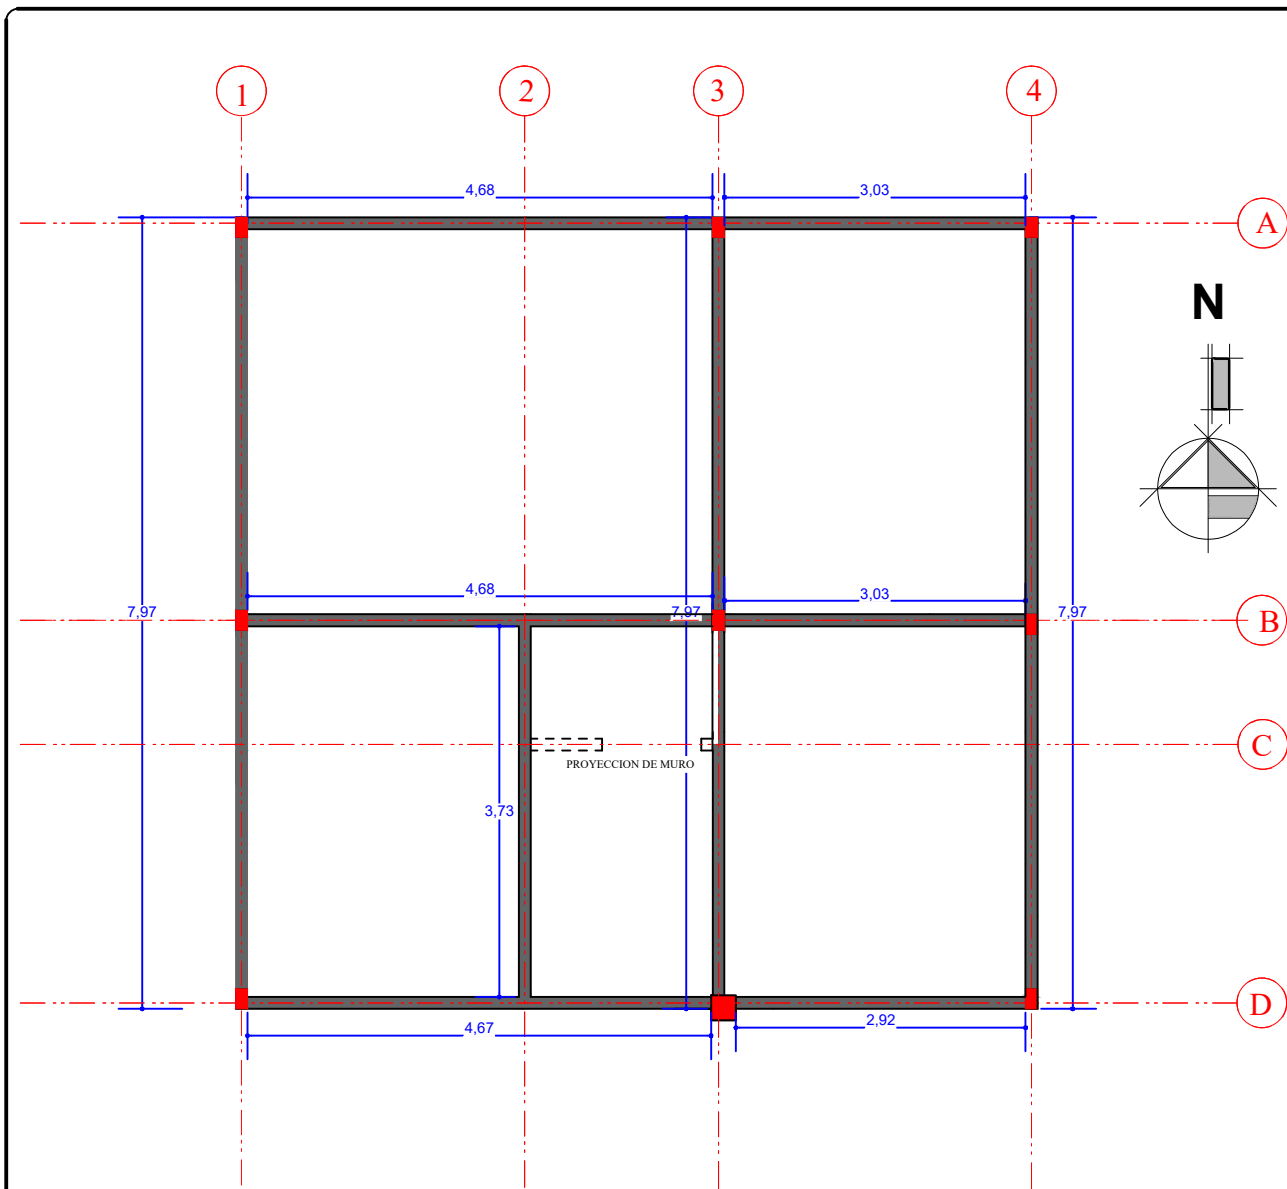

PLANO DE COLUMNAS Y VIGA ARRIOSTRE
ESCALA: 1:75

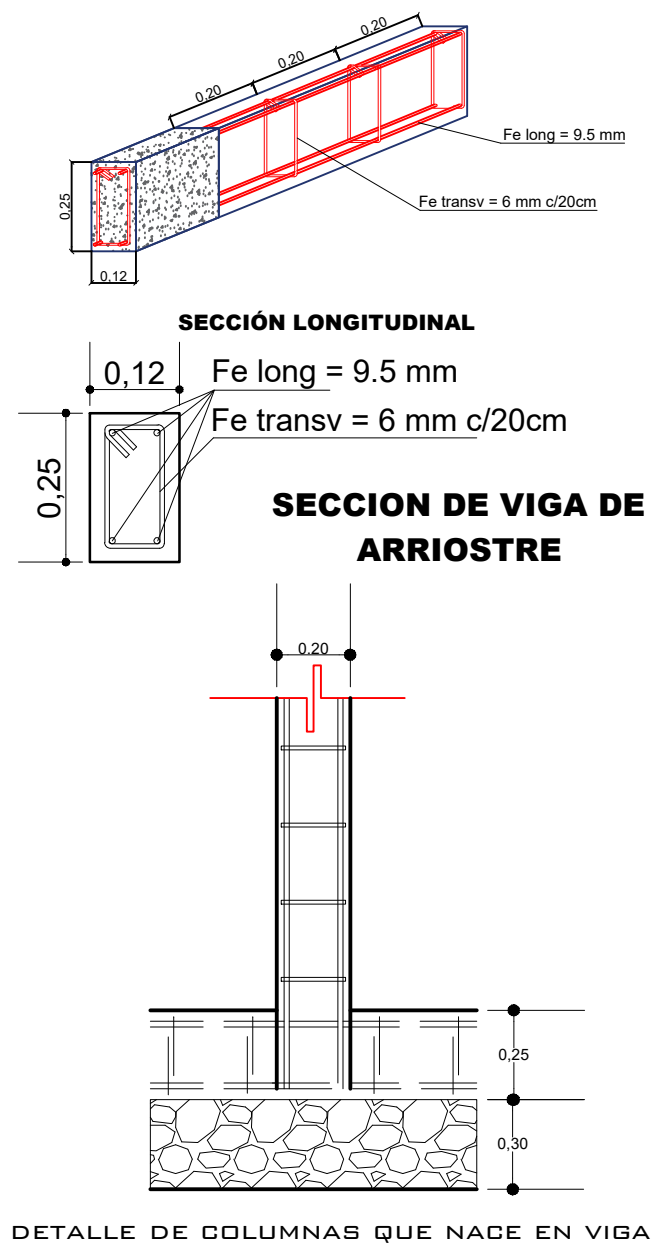


AGENCIA ESTATAL DE VIVIENDA - AEVIVIENDA		
NOMBRE DEL PROYECTO: PROYECTO DE VIVIENDA CUALITATIVA EN EL MUNICIPIO DE YACUIBA -FASE(LXI) 2025- TARIJA		
MUNICIPIO: YACUIBA	VIVIENDAS: 28 SH	PLANO DE VIVIENDA: 2 DORMITORIOS, ESTAR-COMEDOR-COCINA BAÑO, GALERIA Y LAVANDERIA
PROVINCIA: GRAN CHACO	DEPARTAMENTO: TARIJA	MODULO: RENOVACION

DISEÑADO POR:

REVISADO Y APROBADO POR:

FECHA:	MARZO-2025
SUPERFICIE:	64,28 M2
LAMINA:	04/30



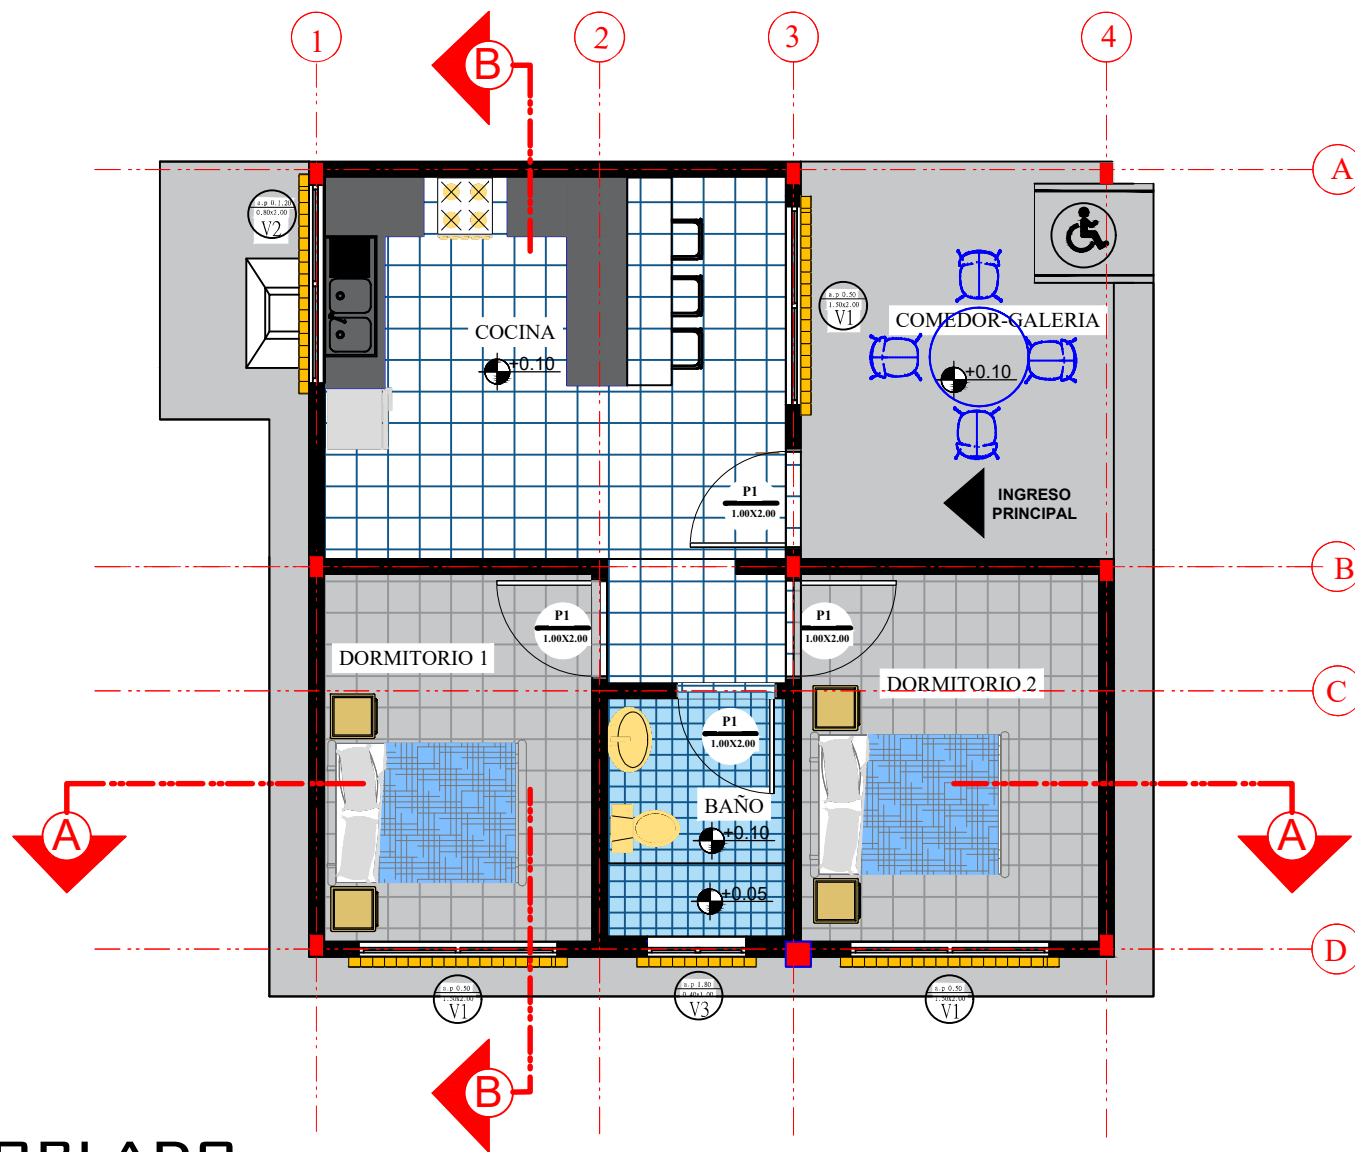

PLANO AMOBLADO

ESCALA: 1:100

AGENCIA ESTATAL DE VIVIENDA - AEVIVIENDA

NOMBRE DEL PROYECTO:

PROYECTO DE VIVIENDA CUALITATIVA EN EL MUNICIPIO DE YACUIBA -FASE(LXI) 2025- TARIJA

MUNICIPIO:

YACUIBA

VIVIENDAS:

28 SH

PLANO DE VIVIENDA:

2 DORMITORIOS, ESTAR-COMEDOR-COCINA
BAÑO, GALERIA Y LAVANDERIA

PROVINCIA:

GRAN CHACO

DEPARTAMENTO:

TARIJA

MODULO:

RENOVACION

DISEÑADO POR:

REVISADO Y APROBADO POR:

FECHA: MARZO-2025



SUPERFICIE:

64,28 M2

LAMINA:

05/30



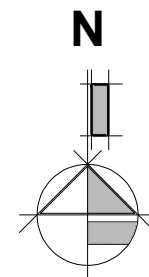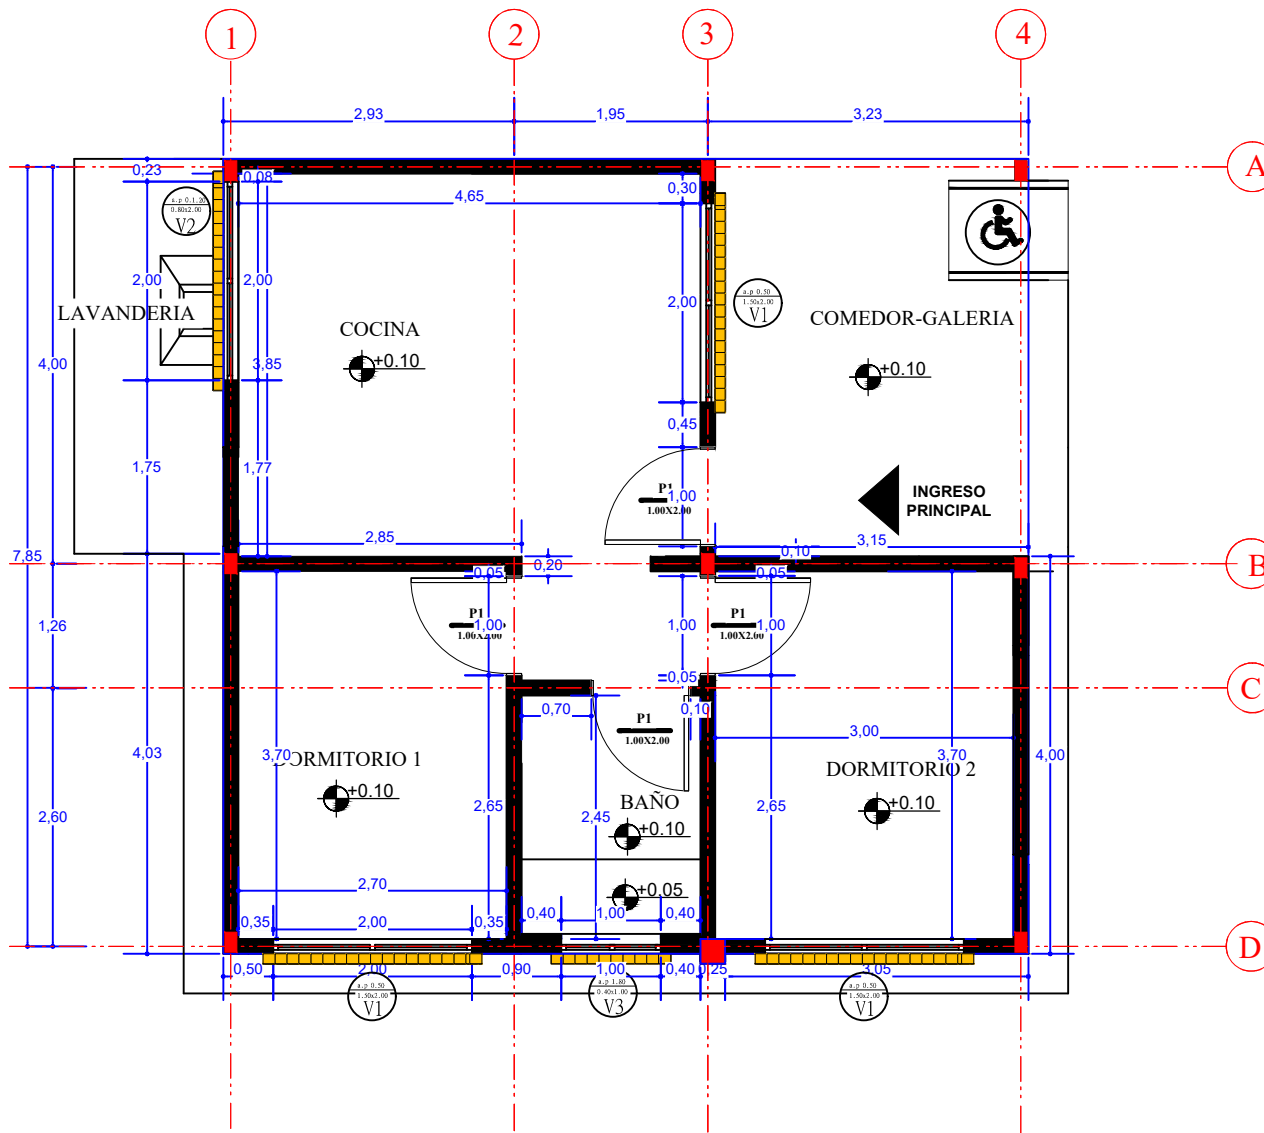

PLANO DE ACOTACIONES

ESCALA: 1:100

AGENCIA ESTATAL DE VIVIENDA - AEVIVIENDA		
NOMBRE DEL PROYECTO: PROYECTO DE VIVIENDA CUALITATIVA EN EL MUNICIPIO DE YACUIBA -FASE(LXI) 2025- TARIJA		
MUNICIPIO: YACUIBA	VIVIENDAS: 28 SH	PLANO DE VIVIENDA: 2 DORMITORIOS, ESTAR-COMEDOR-COCINA BAÑO, GALERÍA Y LAVANDERÍA
PROVINCIA: GRAN CHACO	DEPARTAMENTO: TARIJA	MODULO: RENOVACION

DISEÑADO POR:

REVISADO Y APROBADO POR:

FECHA: MARZO-2025
SUPERFICIE: 64,28 M2
LAMINA: 06/30



ESCALA: 1:100



NOMBRE DEL PROYECTO:
PROYECTO DE VIVIENDA CUALITATIVA EN EL MUNICIPIO DE
YACUIBA -FASE(LXI) 2025- TARIJA

MUNICIPIO: YACUIBA

VIVIENDAS:
28 SH

PLANO DE VIVIENDA:
2 DORMITORIOS, ESTAR-COMEDOR-COCINA
BAÑO, GALERIA Y LAVANDERIA

PROVINCIA: GRAN CHACO

DEPARTAMENTO:
TARIJA

MODULO: RENOVACION

--

--

FECHA: MARZO-2025


SUPERFICIE: 64,28 M2

LAMINA: **07/30**




CORTES

ESCALA: 1:100

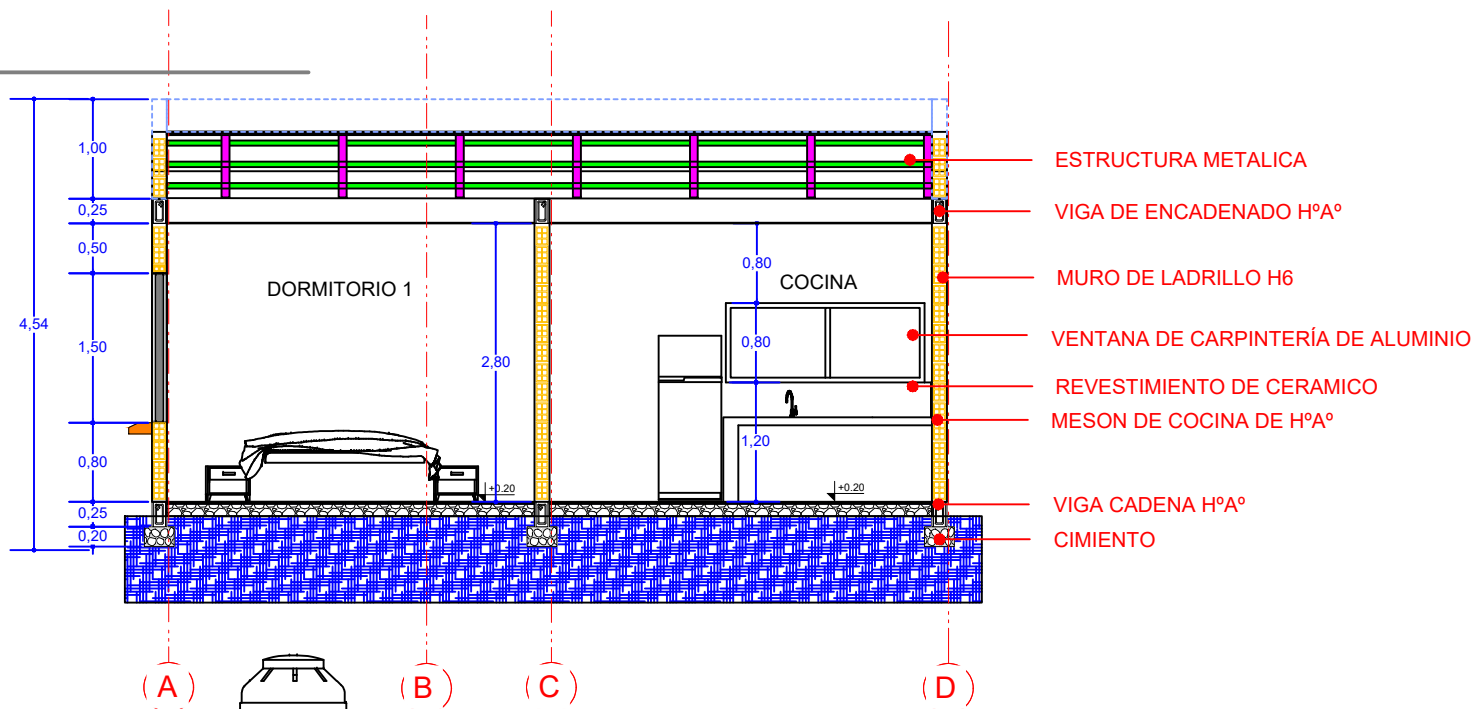

CORTE B-B

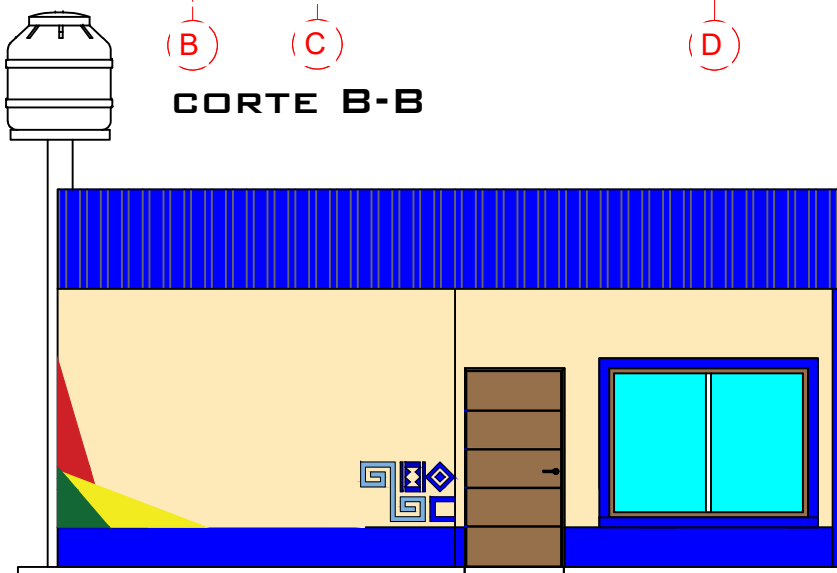

FACHADA FRONTAL

ESCALA: 1:75

AGENCIA ESTATAL DE VIVIENDA - AEVIVIENDA

NOMBRE DEL PROYECTO:

PROYECTO DE VIVIENDA CUALITATIVA EN EL MUNICIPIO DE YACUIBA -FASE(LXI) 2025- TARIJA

MUNICIPIO:

YACUIBA

VIVIENDAS:

28 SH

PLANO DE VIVIENDA:

2 DORMITORIOS, ESTAR-COMEDOR-COCINA
BAÑO, GALERÍA Y LAVANDERÍA

PROVINCIA:

GRAN CHACO

DEPARTAMENTO:

TARIJA

MODULO:

RENOVACION

DISEÑADO POR:

REVISADO Y APROBADO POR:

FECHA: MARZO-2025


SUPERFICIE:

64,28 M2

LAMINA:


08/30



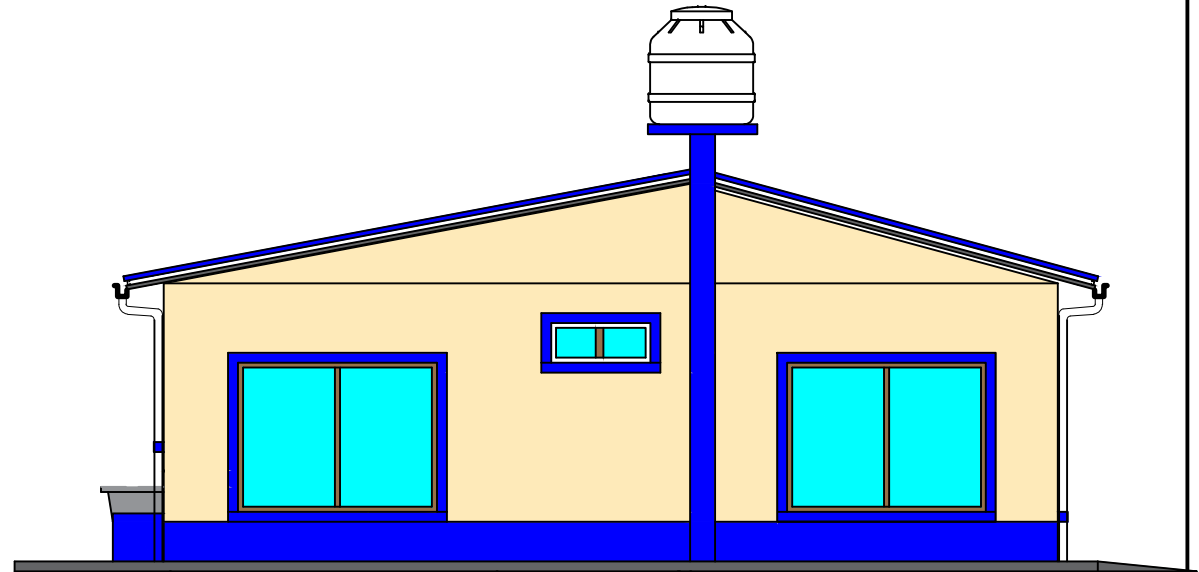

FACHADA LATERAL DERECHA

ESCALA: 1:75

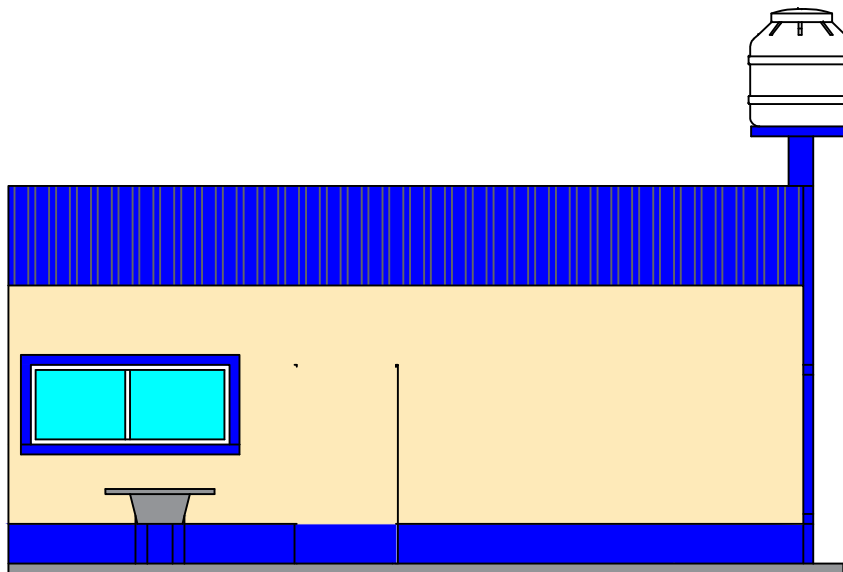

FACHADA POSTERIOR

ESCALA: 1:75

AGENCIA ESTATAL DE VIVIENDA - AEVIVIENDA

NOMBRE DEL PROYECTO:
PROYECTO DE VIVIENDA CUALITATIVA EN EL MUNICIPIO DE
YACUIBA -FASE(LXI) 2025- TARIJA

MUNICIPIO:
YACUIBA

VIVIENDAS:
28 SH

PLANO DE VIVIENDA:
2 DORMITORIOS, ESTAR-COMEDOR-COCINA
BAÑO, GALERIA Y LAVANDERIA

PROVINCIA: GRAN CHACO

DEPARTAMENTO:
TARIJA

MODULO: RENOVACION

DISEÑADO POR:



REVISADO Y APROBADO POR:

FECHA: MARZO-2025

SUPERFICIE:
64,28 M2

LAMINA:
09/30



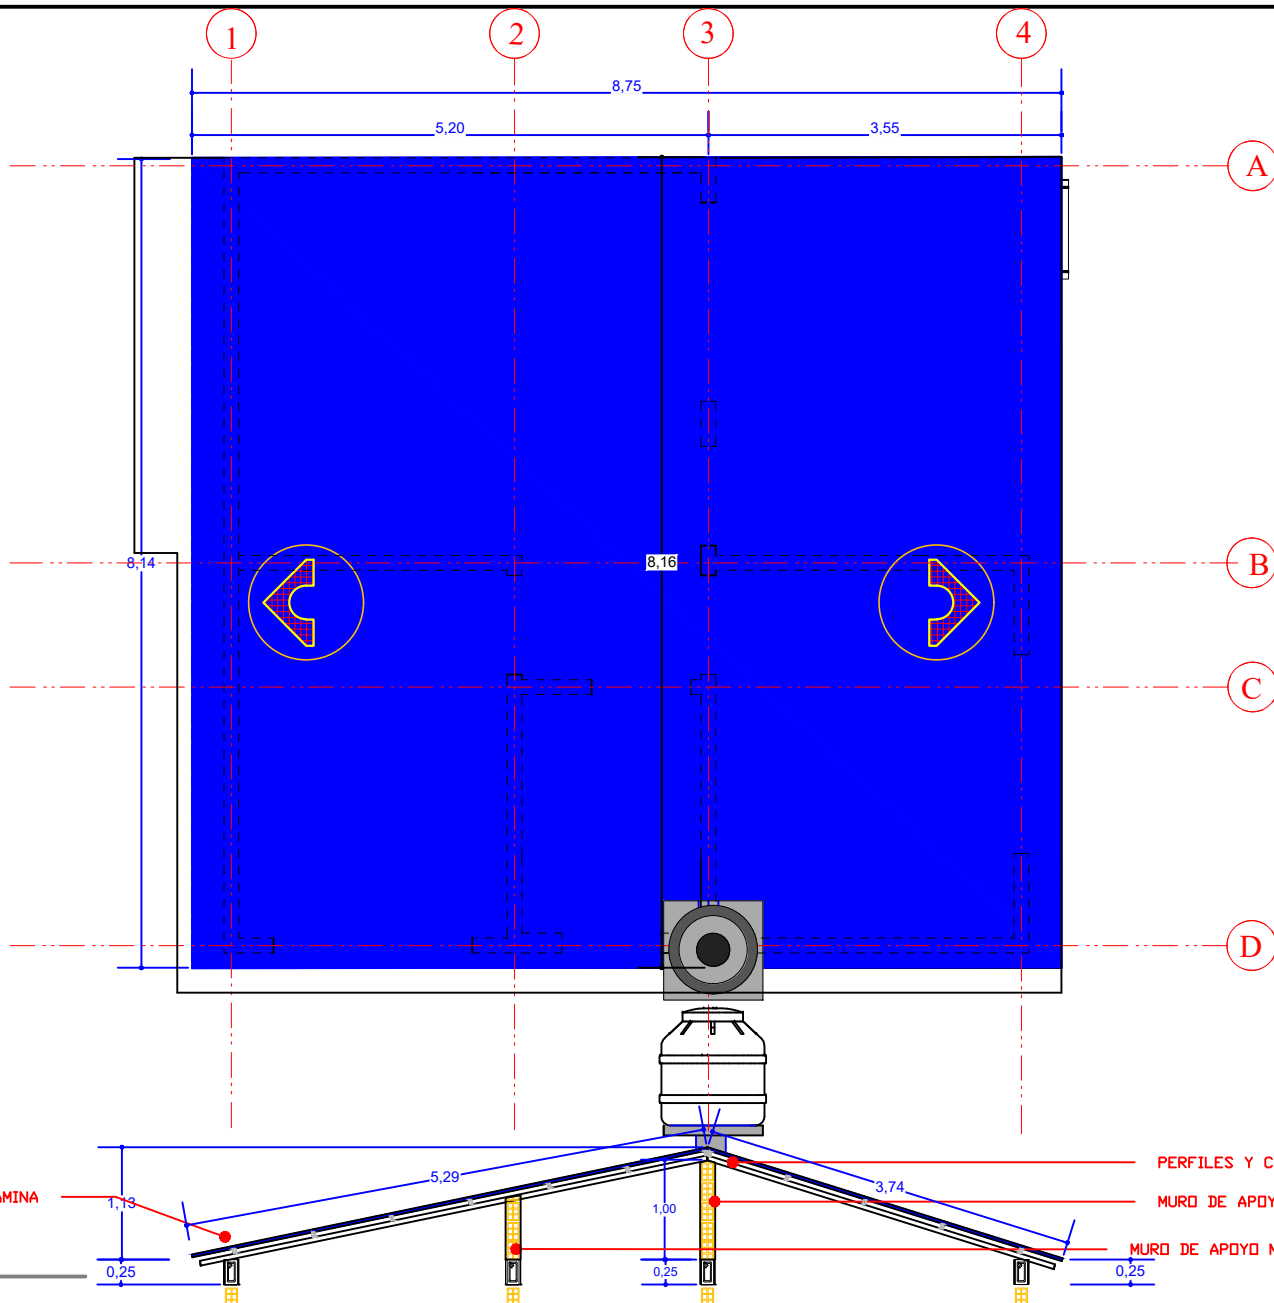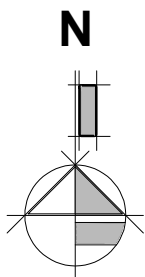

PLANO DE CUBIERTA

ESCALA: 1:75



AGENCIA ESTATAL DE VIVIENDA - AEVIVIENDA		
NOMBRE DEL PROYECTO: PROYECTO DE VIVIENDA CUALITATIVA EN EL MUNICIPIO DE YACUIBA -FASE(LXI) 2025- TARIJA		
MUNICIPIO: YACUIBA	VIVIENDAS: 28 SH	PLANO DE VIVIENDA: 2 DORMITORIOS, ESTAR-COMEDOR-COCINA BAÑO, GALERIA Y LAVANDERIA
PROVINCIA: GRAN CHACO	DEPARTAMENTO: TARIJA	MODULO: RENOVACION

DISEÑADO POR:

REVISADO Y APROBADO POR:

FECHA:	MARZO-2025
SUPERFICIE:	64,28 M2
LAMINA:	10/30



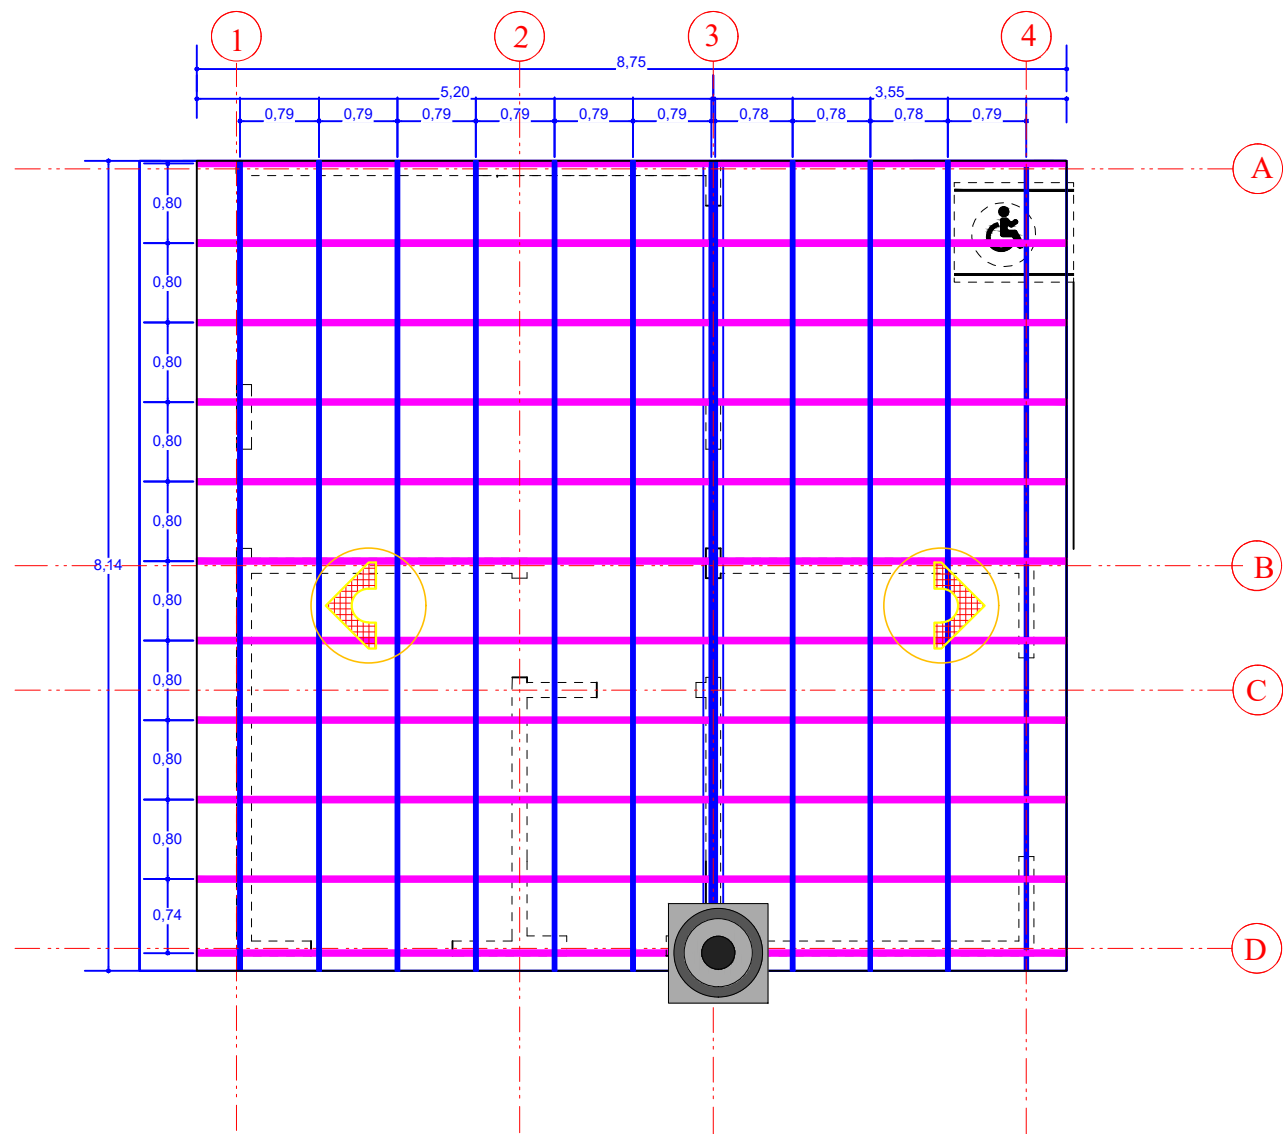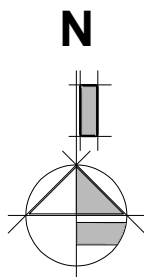

PLANO DE CUBIERTA

ESCALA: 1:75

AGENCIA ESTATAL DE VIVIENDA - AEVIVIENDA

NOMBRE DEL PROYECTO:

PROYECTO DE VIVIENDA CUALITATIVA EN EL MUNICIPIO DE YACUIBA -FASE(LXI) 2025- TARIJA

MUNICIPIO:

YACUIBA

VIVIENDAS:

28 SH

PLANO DE VIVIENDA:

2 DORMITORIOS, ESTAR-COMEDOR-COCINA
BAÑO, GALERIA Y LAVANDERIA

PROVINCIA: GRAN CHACO

DEPARTAMENTO:
TARIJA

MODULO: RENOVACION

DISEÑADO POR:

REVISADO Y APROBADO POR:

FECHA: MARZO-2025




SUPERFICIE:

64,28 M2

LAMINA:

11/30



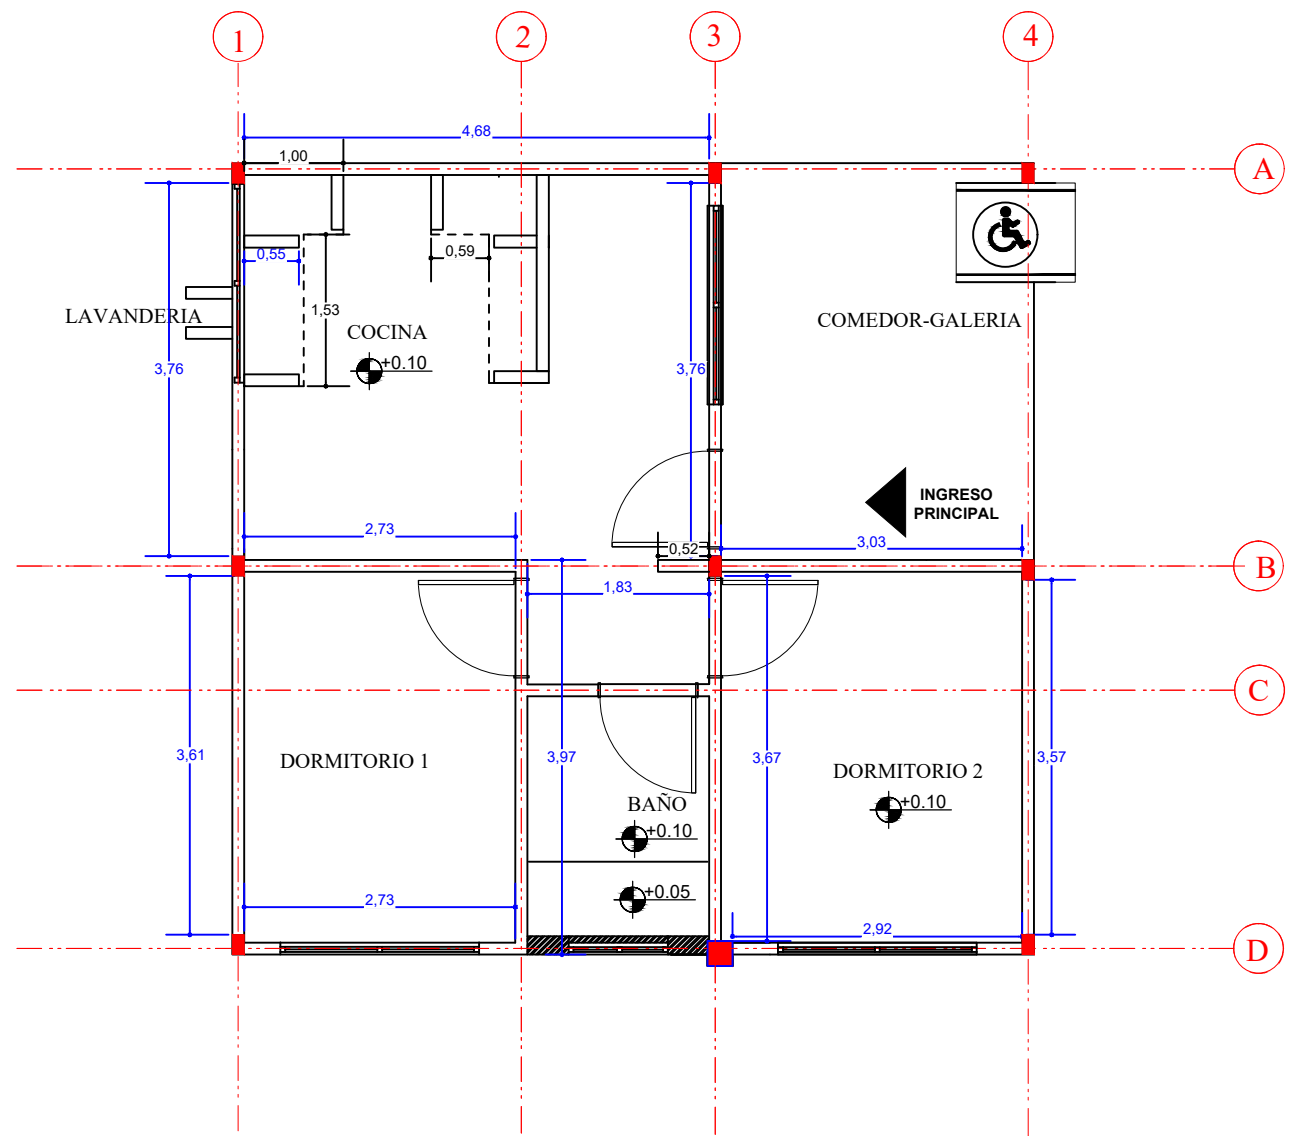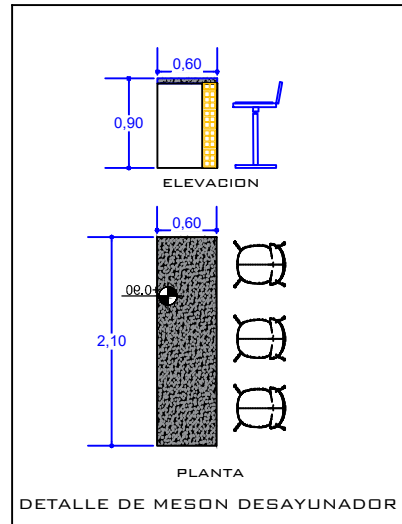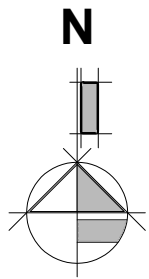

PLANO DE MUROS

ESCALA: 1:75


AGENCIA ESTATAL DE VIVIENDA - AEVIVIENDA		
NOMBRE DEL PROYECTO: PROYECTO DE VIVIENDA CUALITATIVA EN EL MUNICIPIO DE YACUIBA -FASE(LXI) 2025- TARIJA		
MUNICIPIO: YACUIBA	VIVIENDAS: 28 SH	PLANO DE VIVIENDA: 2 DORMITORIOS, ESTAR-COMEDOR-COCINA BAÑO, GALERIA Y LAVANDERIA
PROVINCIA: GRAN CHACO	DEPARTAMENTO: TARIJA	MODULO: RENOVACION

DISEÑADO POR:

REVISADO Y APROBADO POR:


FECHA:	MARZO-2025
SUPERFICIE:	64,28 M2
LAMINA:	12/30



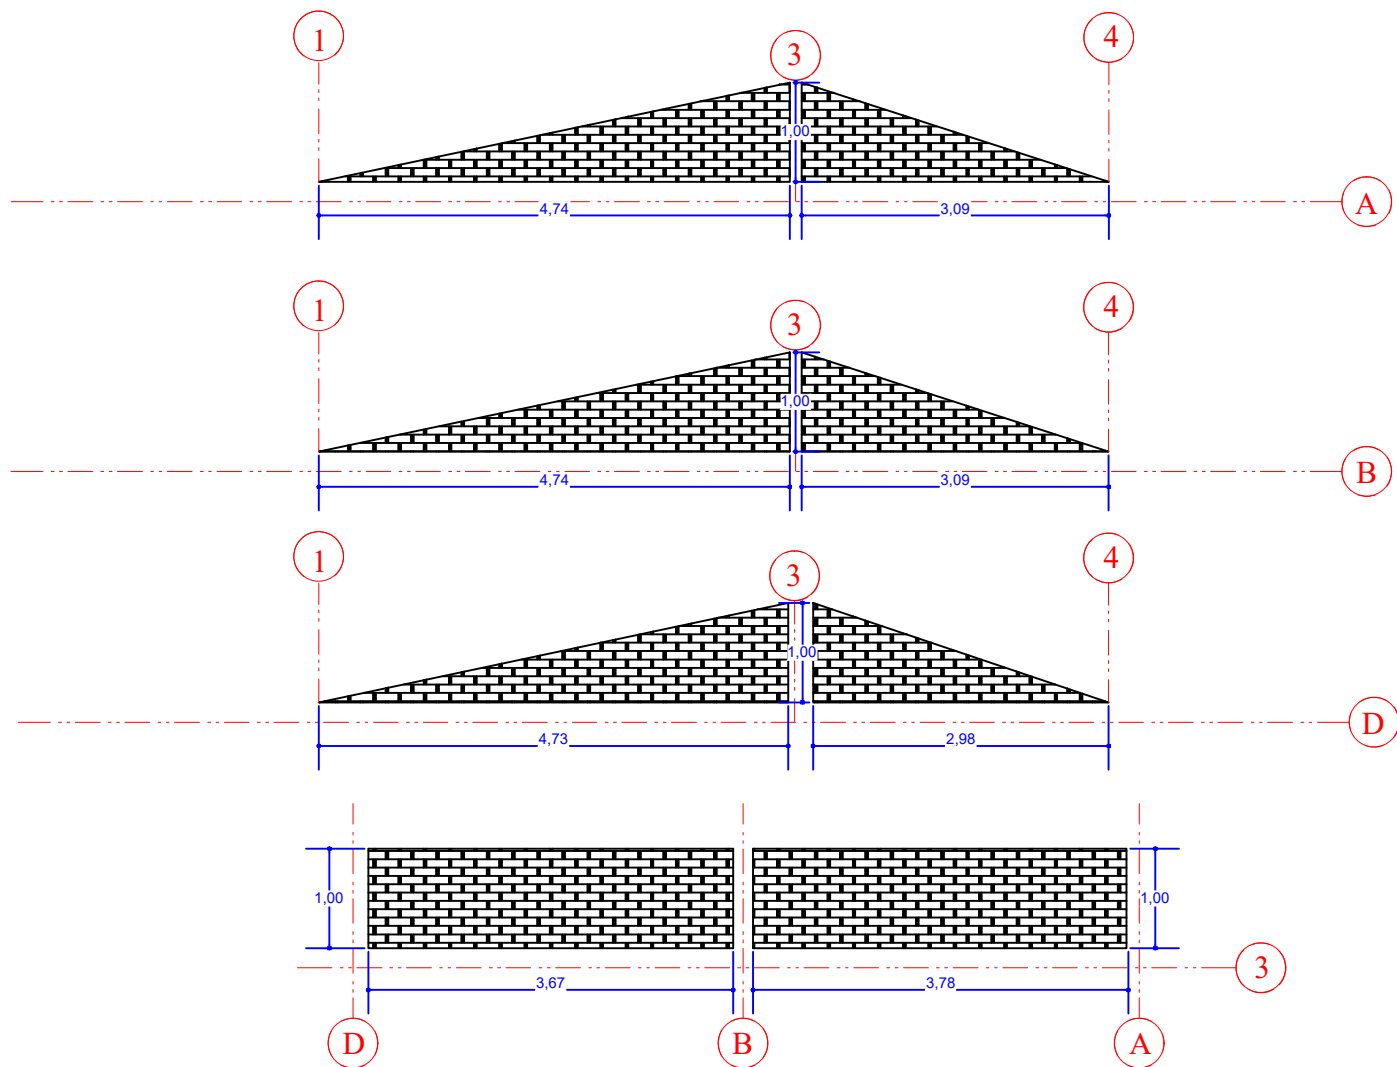


PLANO DE MOJINETES Y PARAPETOS


ESCALA: 1:75

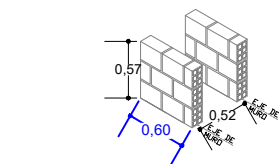

MURETES LAVANDERIA

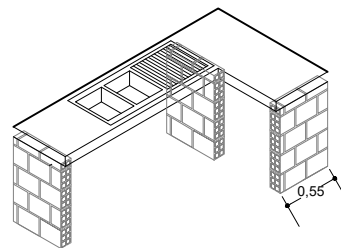

MURETES MESON

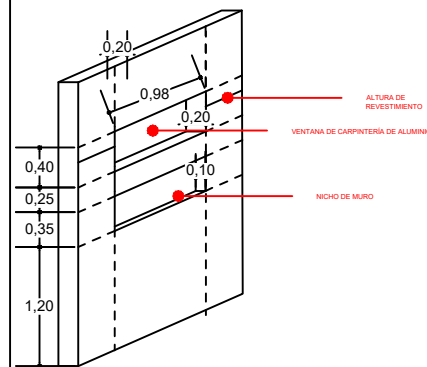

MURO DE BAÑO

AGENCIA ESTATAL DE VIVIENDA - AEVIVIENDA

NOMBRE DEL PROYECTO:

PROYECTO DE VIVIENDA CUALITATIVA EN EL MUNICIPIO DE YACUIBA -FASE(LXI) 2025- TARIJA

MUNICIPIO:

YACUIBA

VIVIENDAS:

28 SH

PLANO DE VIVIENDA:

2 DORMITORIOS, ESTAR-COMEDOR-COCINA
BAÑO, GALERIA Y LAVANDERIA

PROVINCIA: GRAN CHACO

DEPARTAMENTO: TARIJA

MODULO: RENOVACION

DISEÑADO POR:

REVISADO Y APROBADO POR:

FECHA: MARZO-2025


SUPERFICIE:

64,28 M2

LAMINA:



13/30



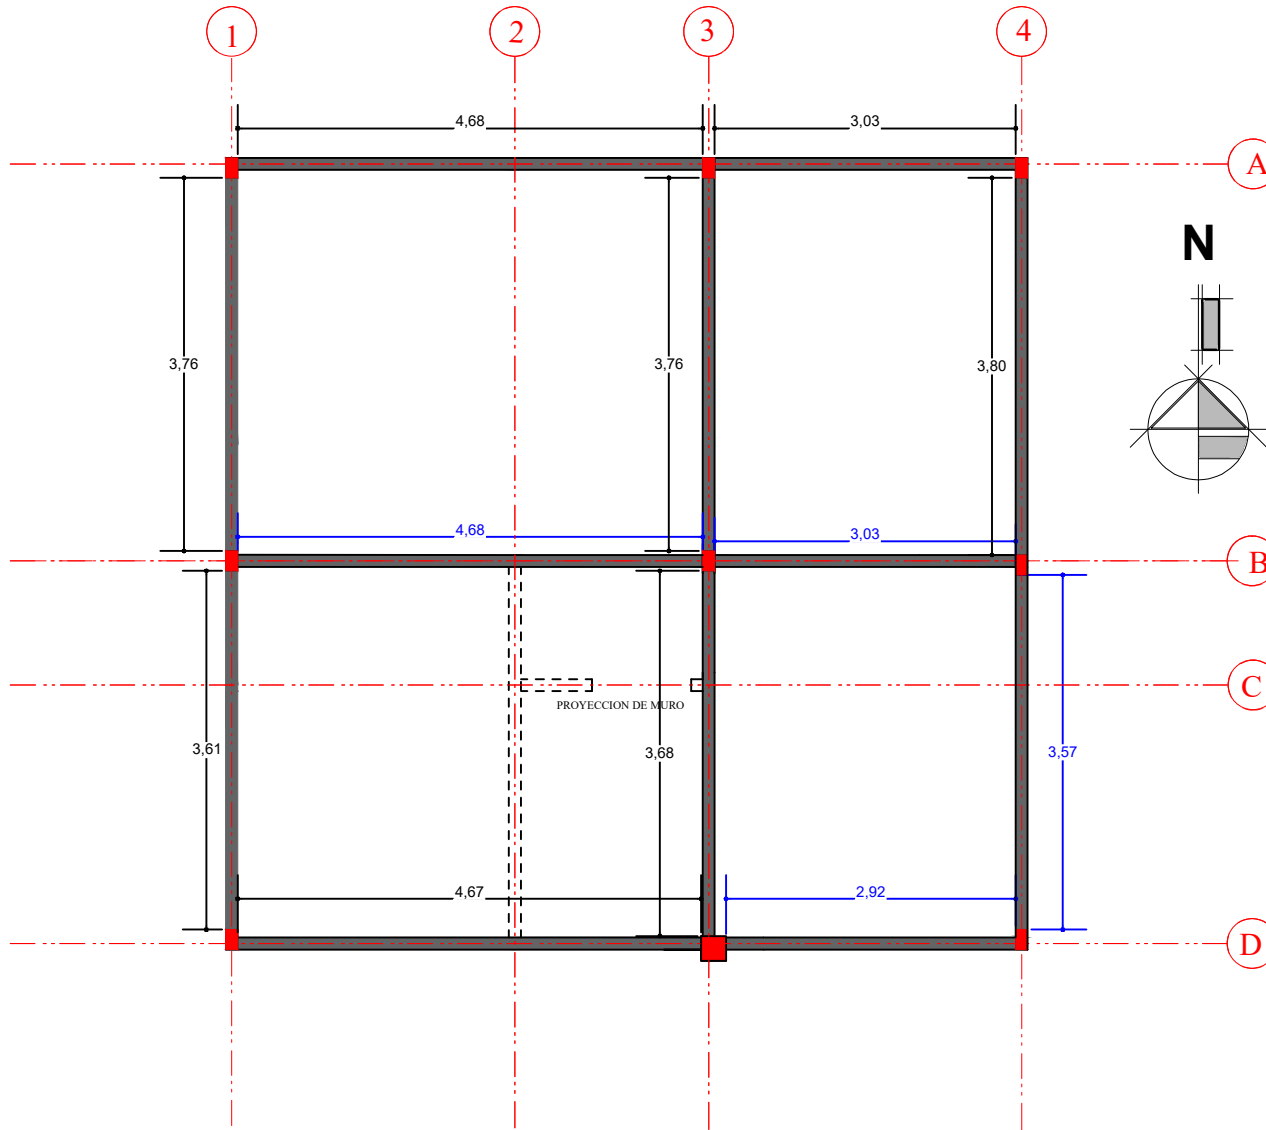


PLANO DE VIGAS

ESCALA: 1:75

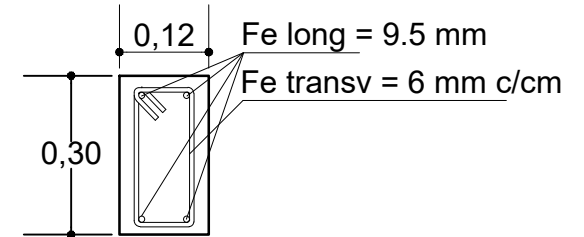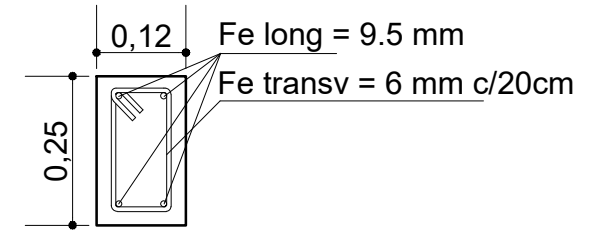

SECCIÓN DE VIGA
CADENA DE H°A°

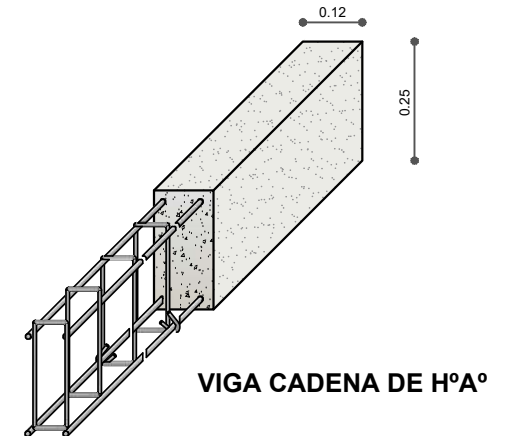

VIGA CADENA DE H°A°

AGENCIA ESTATAL DE VIVIENDA - AEVIVIENDA

NOMBRE DEL PROYECTO:

PROYECTO DE VIVIENDA CUALITATIVA EN EL MUNICIPIO DE
YACUIBA -FASE(LXI) 2025- TARIJA

MUNICIPIO:

YACUIBA

VIVIENDAS:

28 SH

PLANO DE VIVIENDA:

2 DORMITORIOS, ESTAR-COMEDOR-COCINA
BAÑO, GALERÍA Y LAVANDERÍA

PROVINCIA: GRAN CHACO

DEPARTAMENTO: TARIJA

MODULO: RENOVACION

DISEÑADO POR:

REVISADO Y APROBADO POR:

FECHA: MARZO-2025



SUPERFICIE:

64,28 M2

LAMINA:

14/30



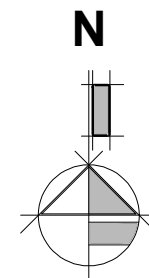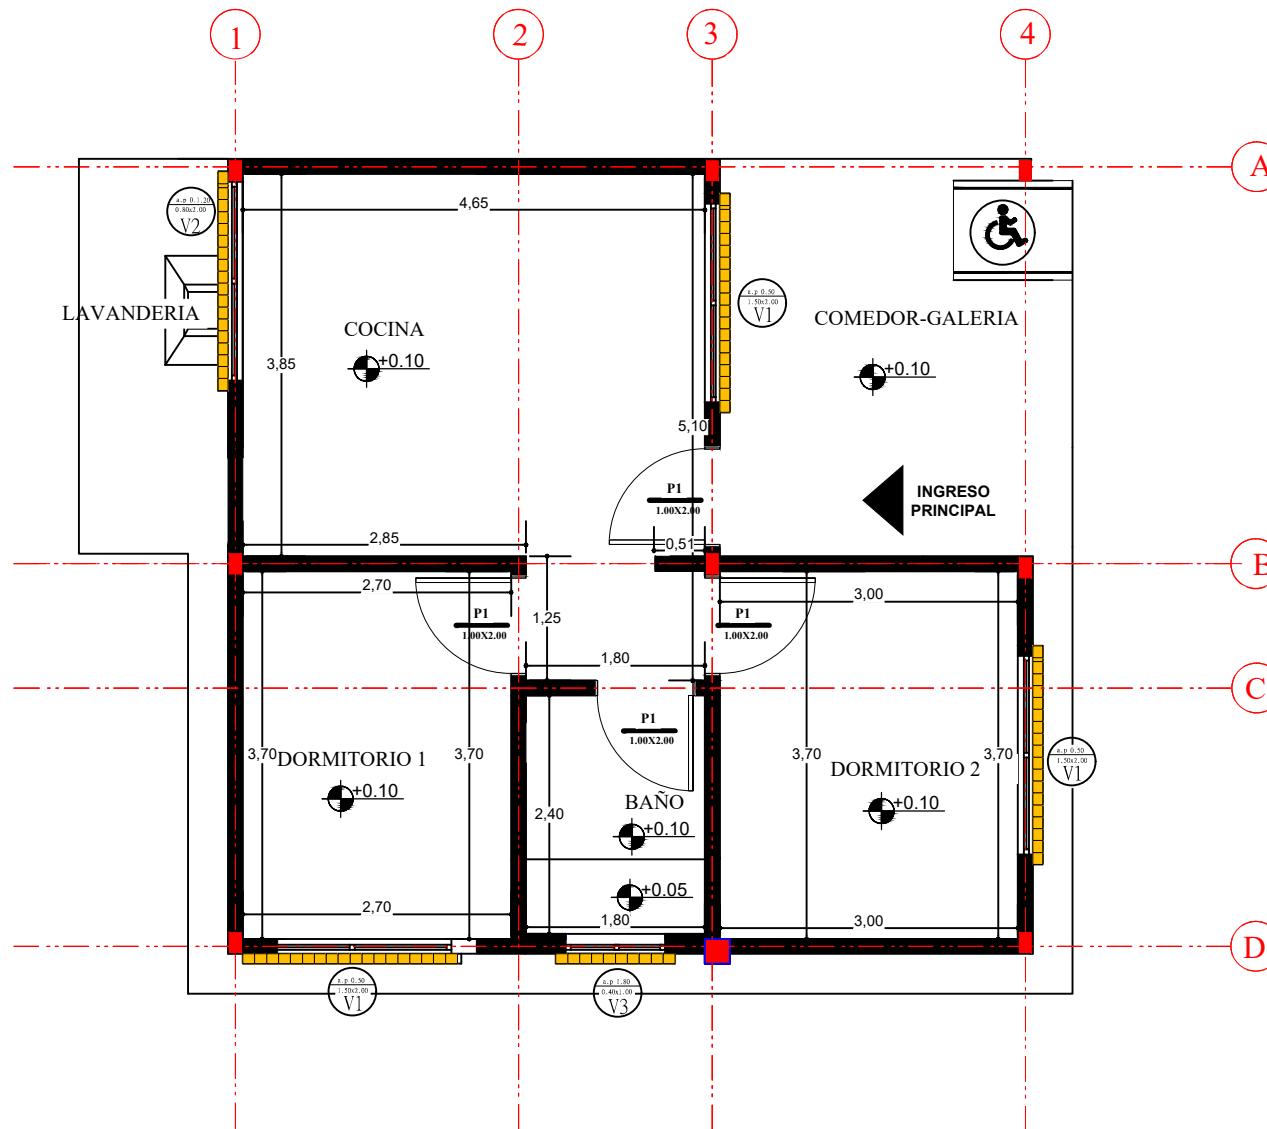

PLANO DE REVOQUE INTERIOR

AGENCIA ESTATAL DE VIVIENDA - AEVIVIENDA

NOMBRE DEL PROYECTO:
PROYECTO DE VIVIENDA CUALITATIVA EN EL MUNICIPIO DE
YACUIBA -FASE(LXI) 2025- TARIJA

MUNICIPIO:
YACUIBA

VIVIENDAS:
28 SH

PLANO DE VIVIENDA:
2 DORMITORIOS, ESTAR-COMEDOR-COCINA
BAÑO, GALERIA Y LAVANDERIA

PROVINCIA: GRAN CHACO

DEPARTAMENTO:
TARIJA

MODULO: RENOVACION

DISEÑADO POR:




REVISADO Y APROBADO POR:

FECHA: MARZO-2025

SUPERFICIE:
64,28 M2

LAMINA:
15/30



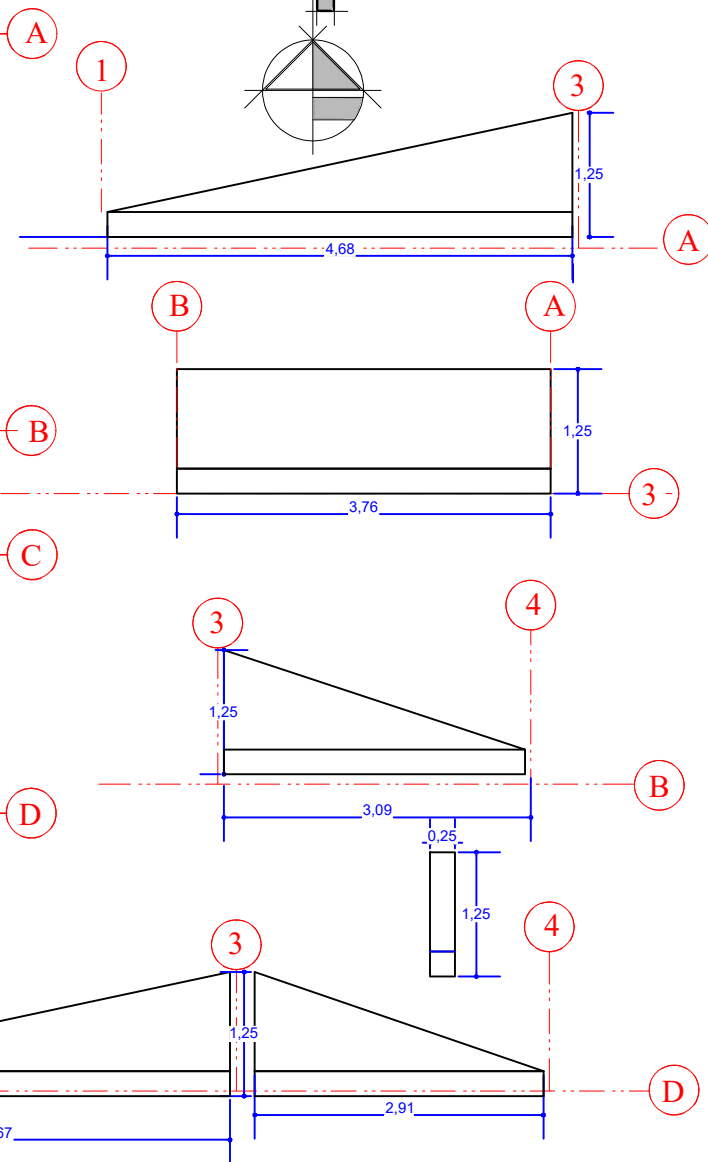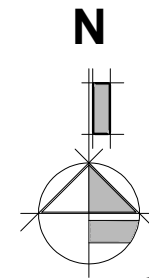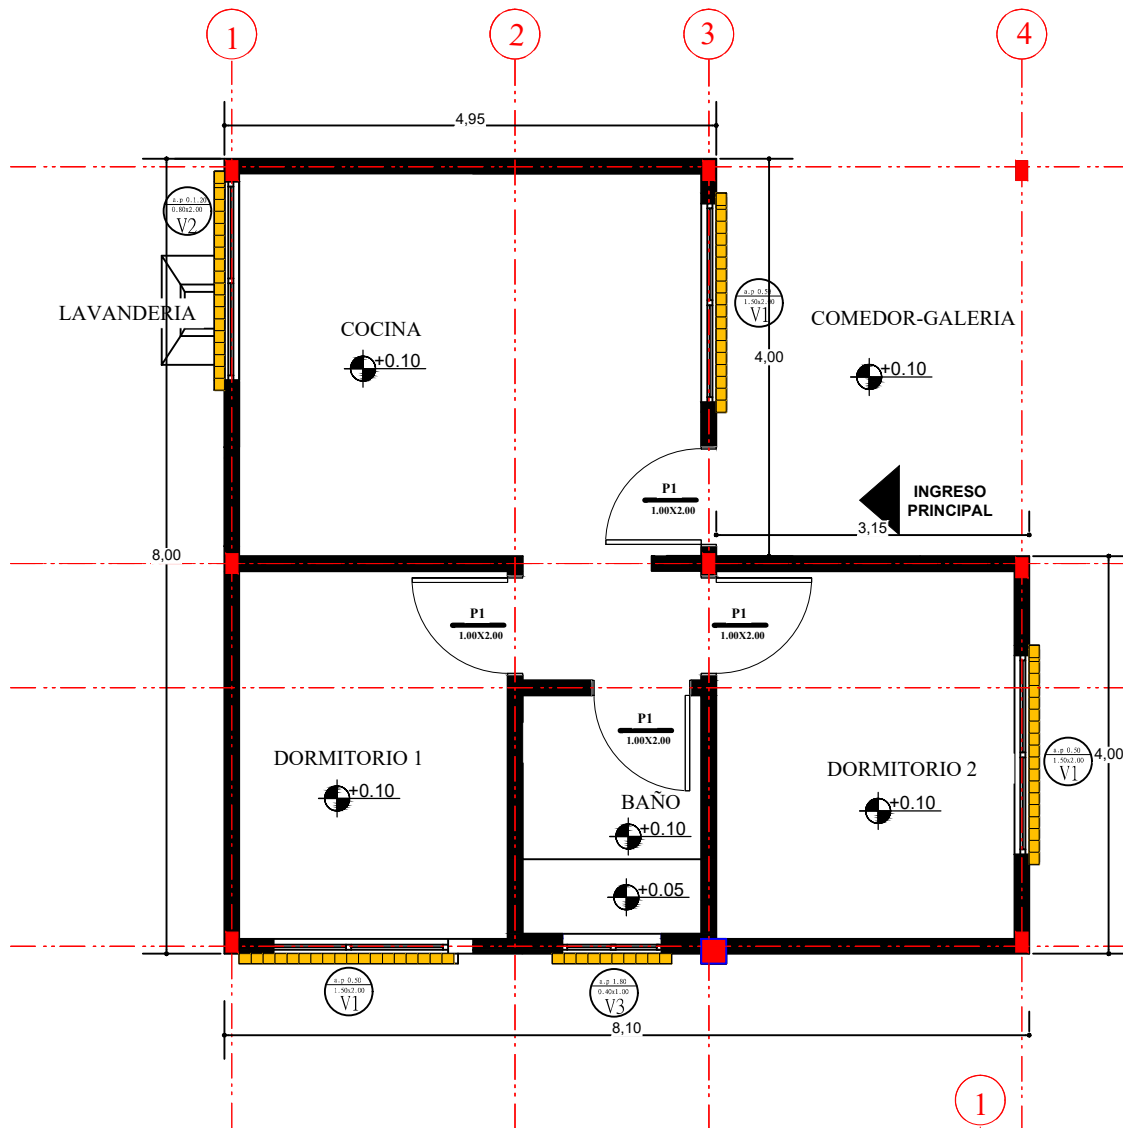

PLANO DE REVOQUE EXTERIOR ESCALA: 1:75



AGENCIA ESTATAL DE VIVIENDA - AEVIVIENDA		
NOMBRE DEL PROYECTO: PROYECTO DE VIVIENDA CUALITATIVA EN EL MUNICIPIO DE YACUIBA -FASE(LXI) 2025- TARIJA		
MUNICIPIO: YACUIBA	VIVIENDAS: 28 SH	PLANO DE VIVIENDA: 2 DORMITORIOS, ESTAR-COMEDOR-COCINA BAÑO, GALERIA Y LAVANDERIA
PROVINCIA: GRAN CHACO	DEPARTAMENTO: TARIJA	MODULO: RENOVACION

DISEÑADO POR:

REVISADO Y APROBADO POR:

FECHA: MARZO-2025
SUPERFICIE: 64,28 M2
LAMINA: 16/30



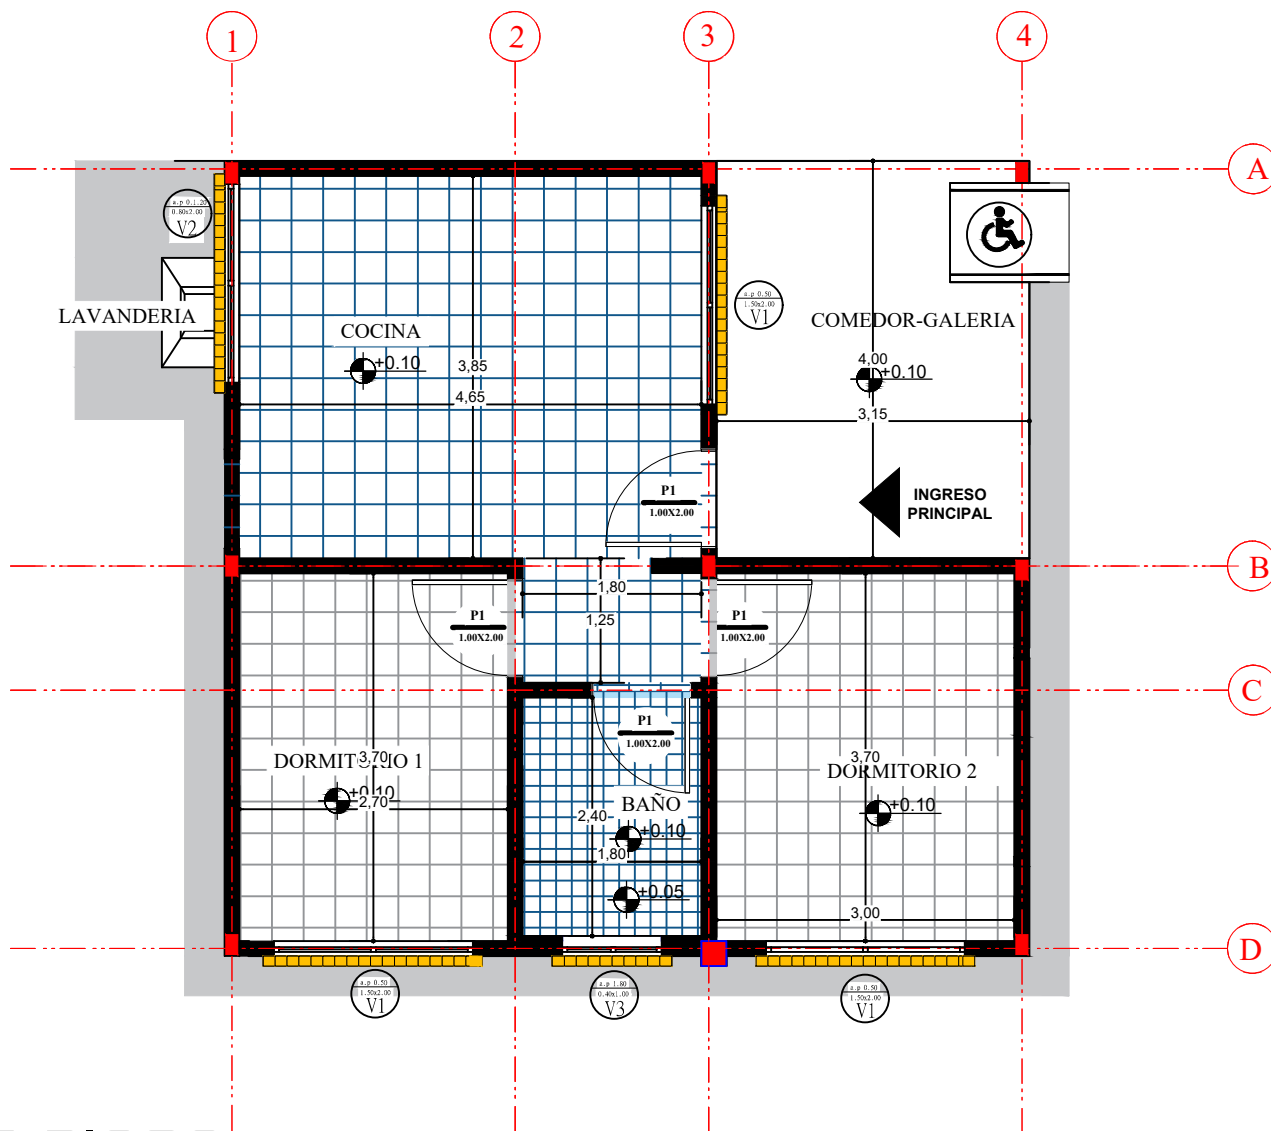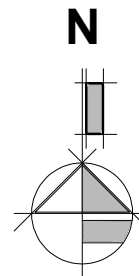

PLANO DE PISOS

ESCALA: 1:75

AGENCIA ESTATAL DE VIVIENDA - AEVIVIENDA

NOMBRE DEL PROYECTO:

PROYECTO DE VIVIENDA CUALITATIVA EN EL MUNICIPIO DE YACUIBA -FASE(LXI) 2025- TARIJA

MUNICIPIO:

YACUIBA

VIVIENDAS:

28 SH

PLANO DE VIVIENDA:

2 DORMITORIOS, ESTAR-COMEDOR-COCINA
BAÑO, GALERIA Y LAVANDERIA

PROVINCIA: GRAN CHACO

DEPARTAMENTO: TARIJA

MODULO: RENOVACION

DISEÑADO POR:

REVISADO Y APROBADO POR:

FECHA: MARZO-2025



SUPERFICIE:

64,28 M2

LAMINA:

17/30



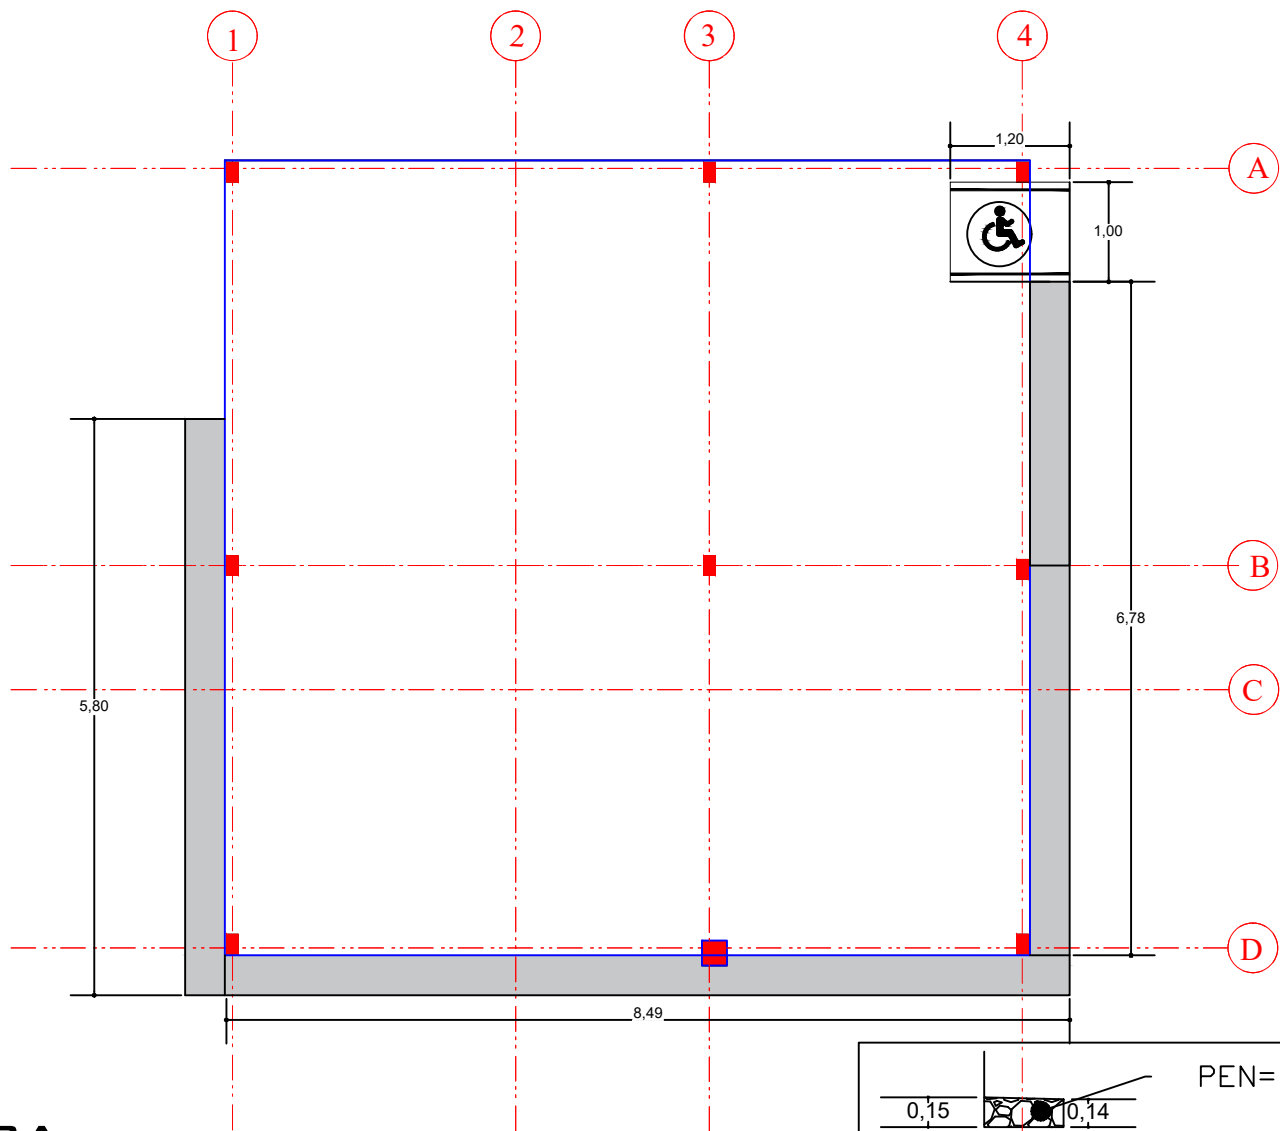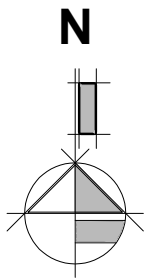

PLANO DE ACERA

ESCALA: 1:75



AGENCIA ESTATAL DE VIVIENDA - AEVIVIENDA		
NOMBRE DEL PROYECTO: PROYECTO DE VIVIENDA CUALITATIVA EN EL MUNICIPIO DE YACUIBA -FASE(LXI) 2025- TARIJA		
MUNICIPIO: YACUIBA	VIVIENDAS: 28 SH	PLANO DE VIVIENDA: 2 DORMITORIOS, ESTAR-COMEDOR-COCINA BAÑO, GALERIA Y LAVANDERIA
PROVINCIA: GRAN CHACO	DEPARTAMENTO: TARIJA	MODULO: RENOVACION

DISEÑADO POR:

REVISADO Y APROBADO POR:

FECHA:	MARZO-2025
SUPERFICIE:	64,28 M2
LAMINA:	18/30





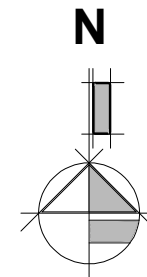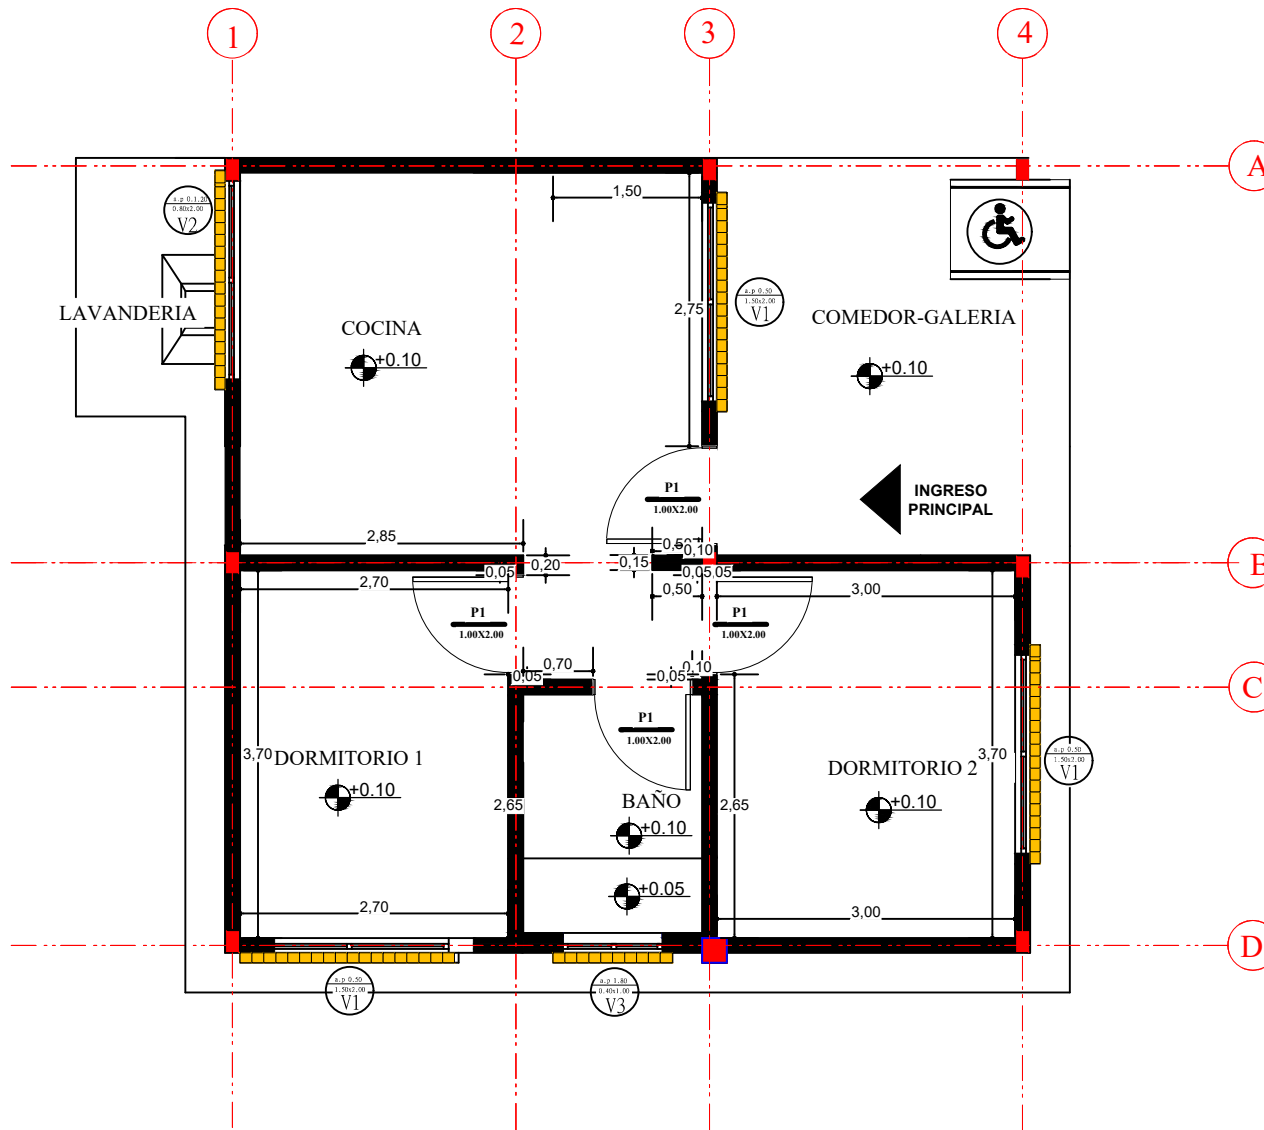

PLANO DE ZOCALOS

ESCALA: 1:75

AGENCIA ESTATAL DE VIVIENDA - AEVIVIENDA			DISEÑADO POR:	REVISADO Y APROBADO POR:	FECHA: MARZO-2025
NOMBRE DEL PROYECTO: PROYECTO DE VIVIENDA CUALITATIVA EN EL MUNICIPIO DE YACUIBA -FASE(LXI) 2025- TARIJA					SUPERFICIE: 64,28 M2
MUNICIPIO: YACUIBA	VIVIENDAS: 28 SH	PLANO DE VIVIENDA: 2 DORMITORIOS, ESTAR-COMEDOR-COCINA BAÑO, GALERIA Y LAVANDERIA			LAMINA: 19/30
PROVINCIA: GRAN CHACO	DEPARTAMENTO: TARIJA	MODULO: RENOVACION			

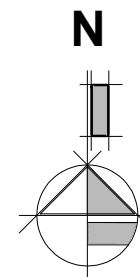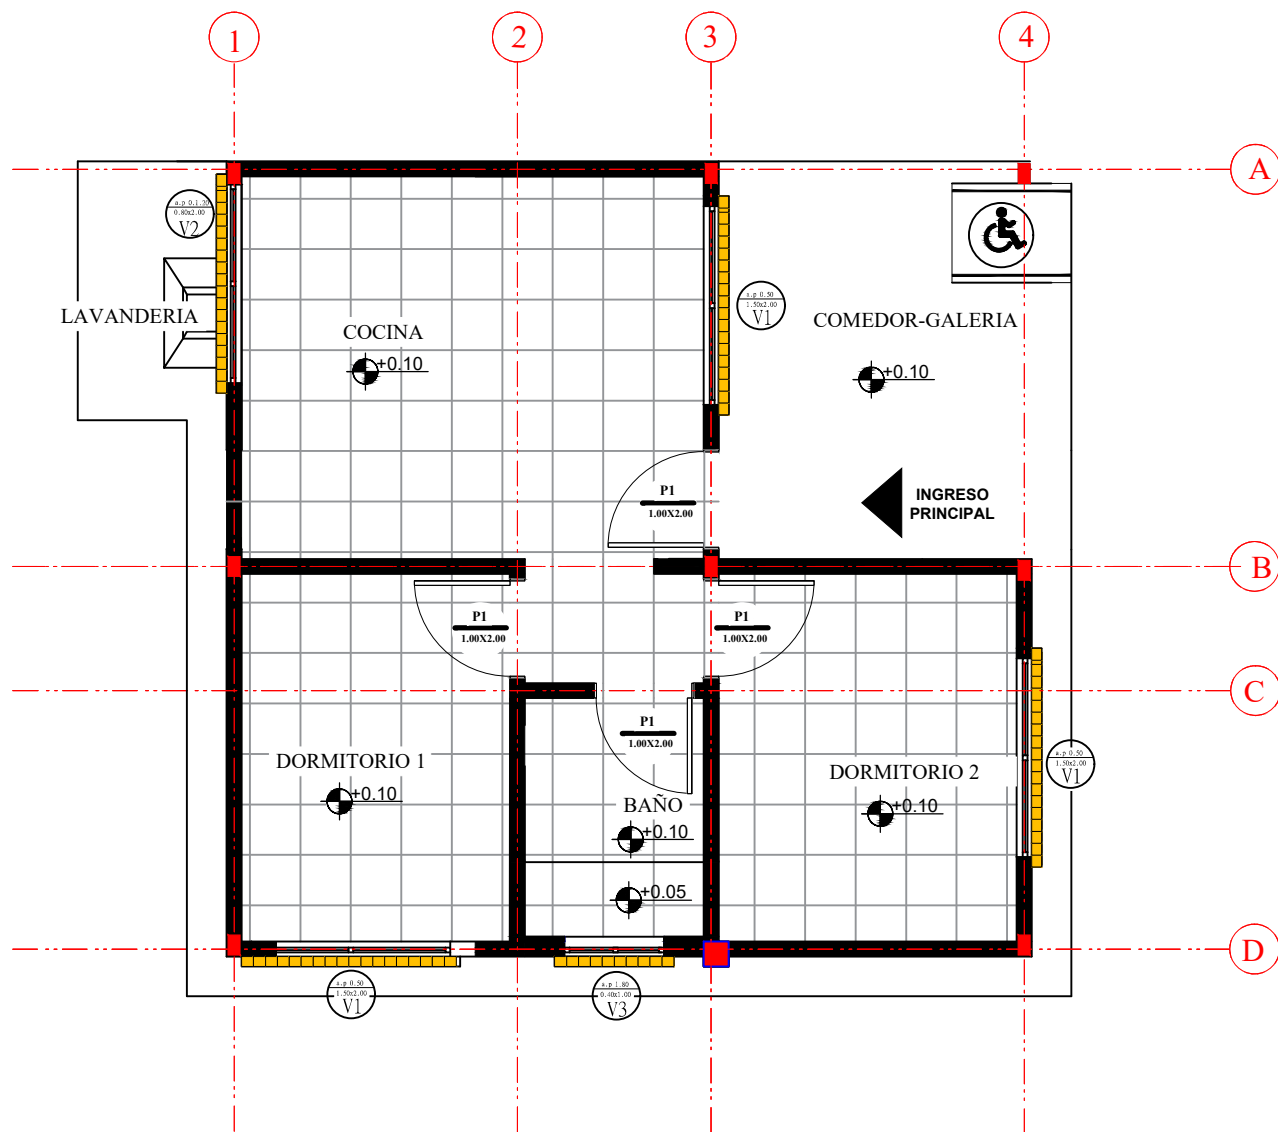

PLANO DE CIELO FALSO

ESCALA: 1:75

AGENCIA ESTATAL DE VIVIENDA - AEVIVIENDA

NOMBRE DEL PROYECTO:
PROYECTO DE VIVIENDA CUALITATIVA EN EL MUNICIPIO DE YACUIBA -FASE(LXI) 2025- TARIJA

MUNICIPIO: YACUIBA **VIVIENDAS:** 28 SH **PLANO DE VIVIENDA:** 2 DORMITORIOS, ESTAR-COMEDOR-COCINA BAÑO, GALERIA Y LAVANDERIA

PROVINCIA: GRAN CHACO **DEPARTAMENTO:** TARIJA **MODULO:** RENOVACION

DISEÑADO POR:


REVISADO Y APROBADO POR:

FECHA: MARZO-2025

SUPERFICIE:
64,28 M2

LAMINA:
20/30



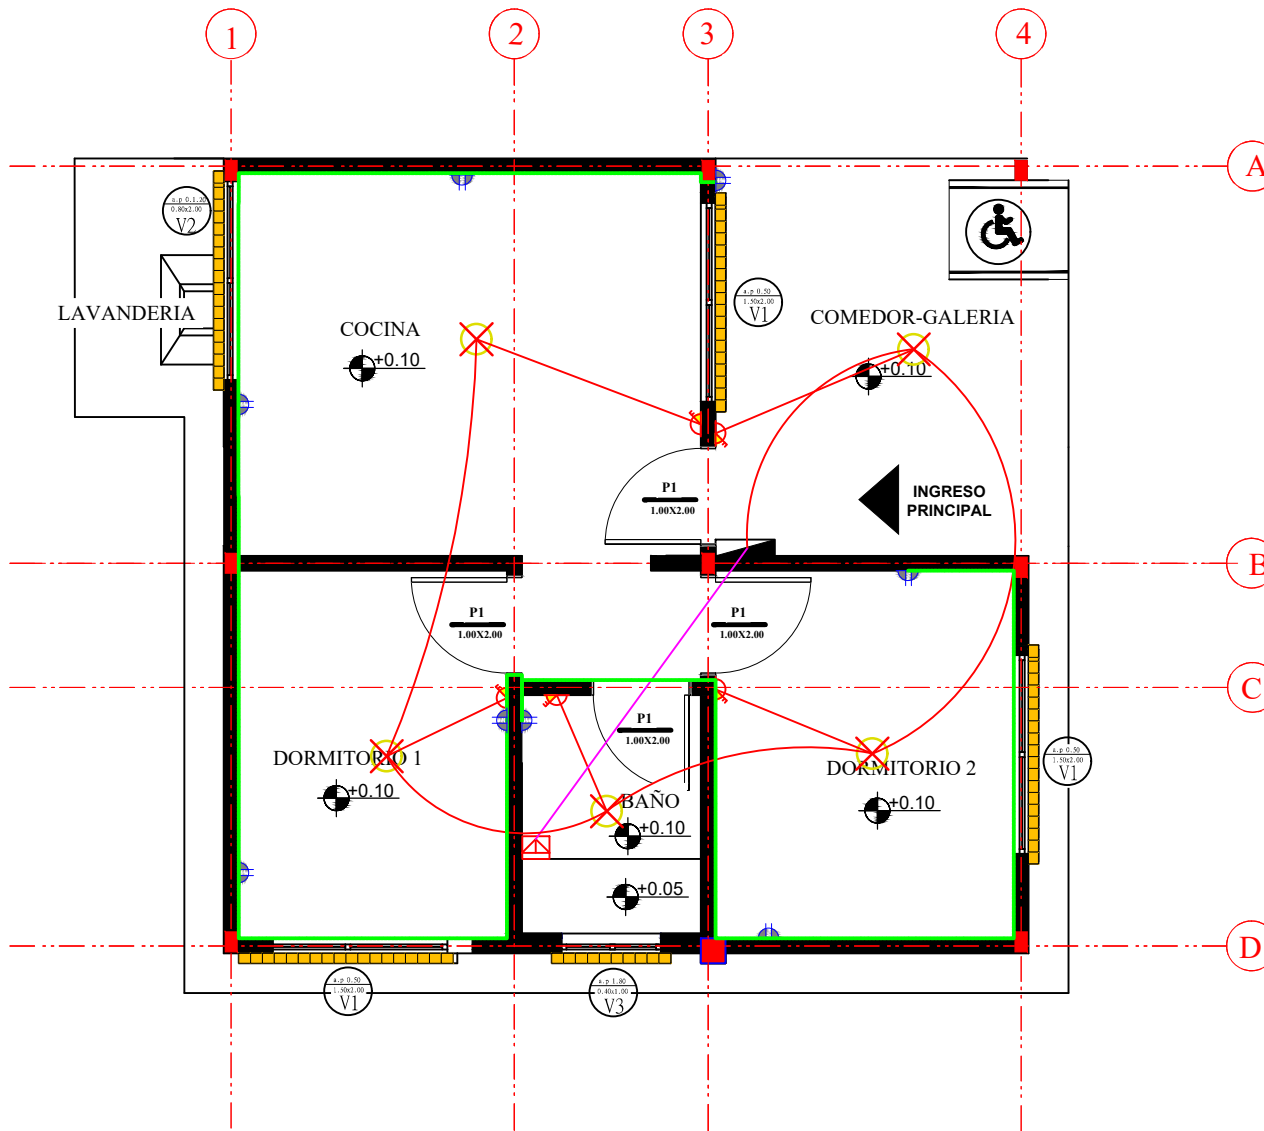

PLANO DE INSTALACIONES ELECTRICAS

ESCALA: 1:75




AGENCIA ESTATAL DE VIVIENDA - AEVIVIENDA		
NOMBRE DEL PROYECTO: PROYECTO DE VIVIENDA CUALITATIVA EN EL MUNICIPIO DE YACUIBA -FASE(LXI) 2025- TARIJA		
MUNICIPIO: YACUIBA	VIVIENDAS: 28 SH	PLANO DE VIVIENDA: 2 DORMITORIOS, ESTAR-COMEDOR-COCINA BAÑO, GALERIA Y LAVANDERIA
PROVINCIA: GRAN CHACO	DEPARTAMENTO: TARIJA	MODULO: RENOVACION

DISEÑADO POR:


REVISADO Y APROBADO POR:

FECHA: MARZO-2025
SUPERFICIE: 64,28 M2
LAMINA: 21/30



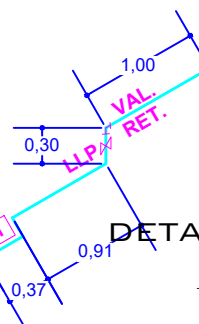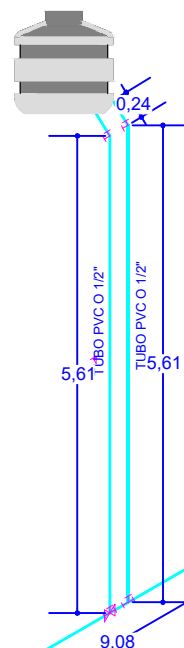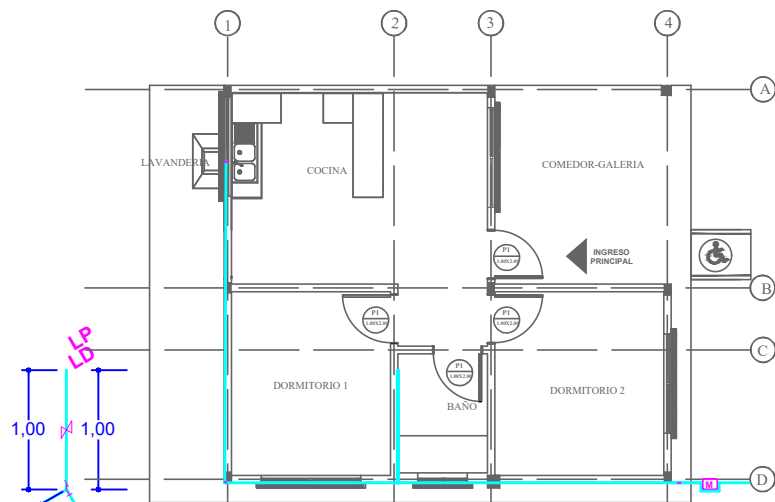

DETALLE DE TANQUE

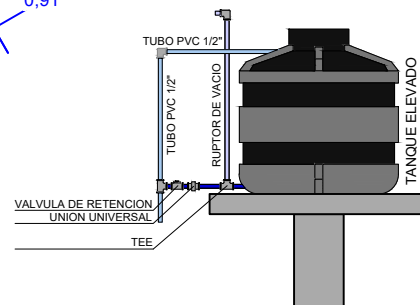

REF	ARTEFACTO ACCESORIO
LD	LAVANDERIA
LM	LAVAMANOS
IN	INODORO
Rp	REJILLA DE PISO
LP	LAVAPLATOS
DU	DUCHA
LLP	LLAVE DE PASO
M	MEDIDOR DE AGUA

PLANO DE INSTALACIONES DE AGUA POTABLE

ESCALA: 1:75

AGENCIA ESTATAL DE VIVIENDA - AEVIVIENDA

NOMBRE DEL PROYECTO:

PROYECTO DE VIVIENDA CUALITATIVA EN EL MUNICIPIO DE YACUIBA -FASE(LXI) 2025- TARIJA

MUNICIPIO:

YACUIBA

VIVIENDAS:

28 SH

PLANO DE VIVIENDA:

2 DORMITORIOS, ESTAR-COMEDOR-COCINA
BAÑO, GALERIA Y LAVANDERIA

PROVINCIA: GRAN CHACO

DEPARTAMENTO: TARIJA

MODULO: RENOVACION

DISEÑADO POR:

REVISADO Y APROBADO POR:

FECHA: MARZO-2025


SUPERFICIE:

64,28 M2

LAMINA:

22/30



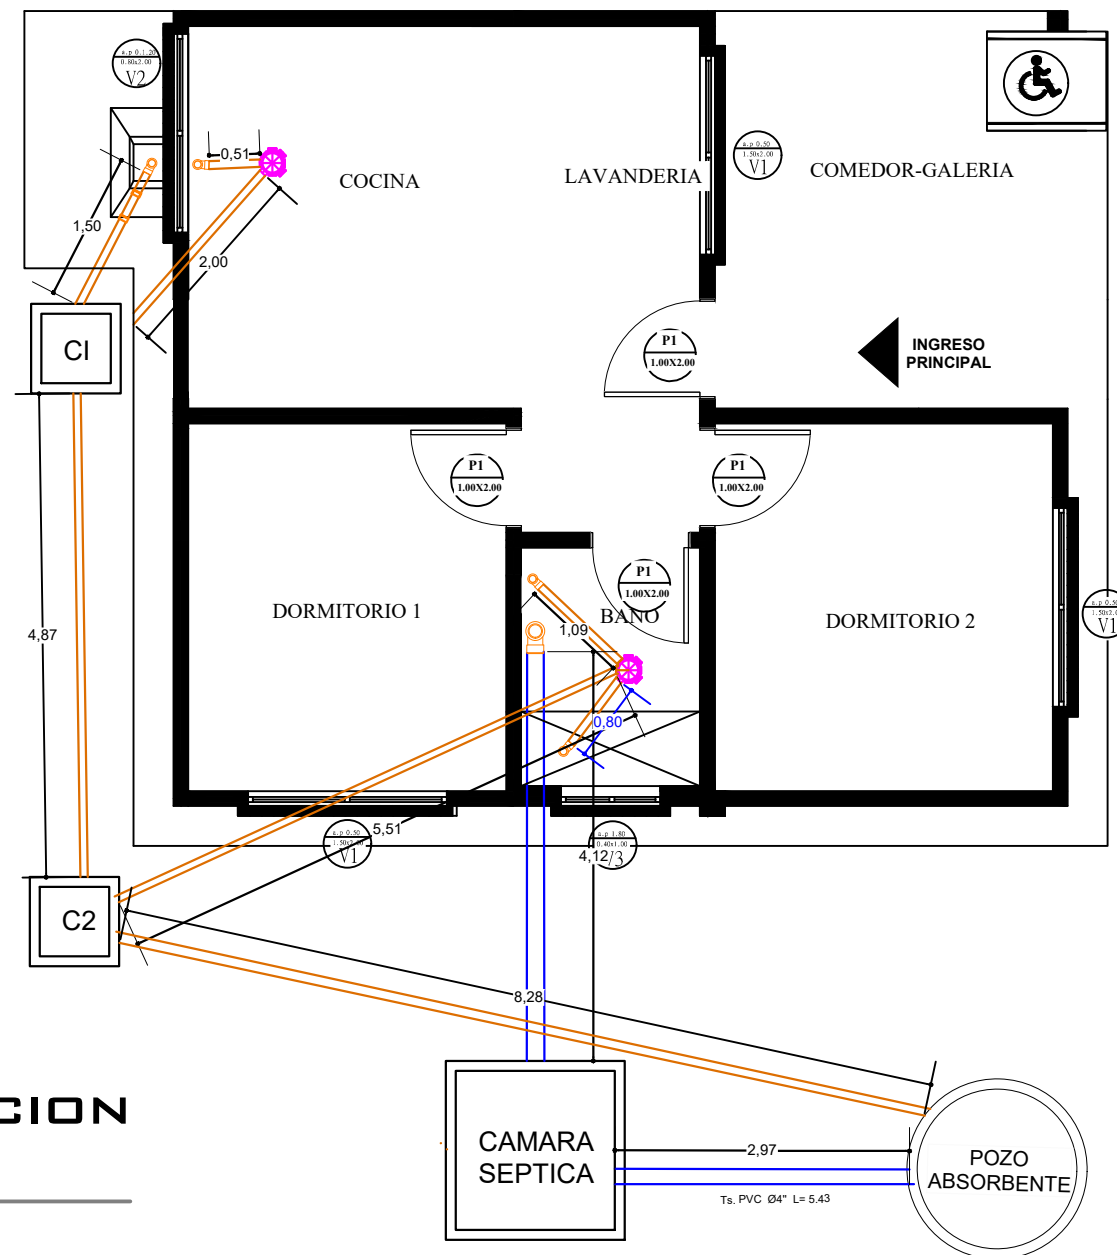


PLANO DE INSTALACION SANITARIA


ESCALA: 1:75

AGENCIA ESTATAL DE VIVIENDA - AEVIVIENDA			DISEÑADO POR:	REVISADO Y APROBADO POR:	FECHA:
NOMBRE DEL PROYECTO: PROYECTO DE VIVIENDA CUALITATIVA EN EL MUNICIPIO DE YACUIBA -FASE(LXI) 2025- TARIJA					MARZO-2025
MUNICIPIO:	VIVIENDAS:	PLANO DE VIVIENDA:			SUPERFICIE:
YACUIBA	28 SH	2 DORMITORIOS, ESTAR-COMEDOR-COCINA BAÑO, GALERIA Y LAVANDERIA			64,28 M2
PROVINCIA:	DEPARTAMENTO:	MODULO:			LAMINA:
GRAN CHACO	TARIJA	RENOVACION			23/30




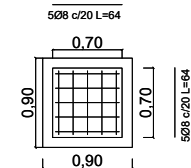



**CAMARA
INSPECCION**

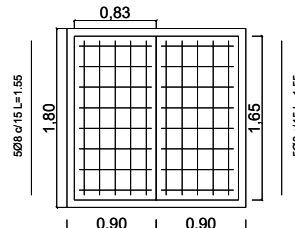

**CAMARA
SEPTICA**

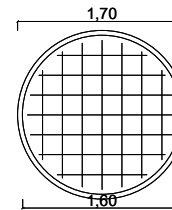

POZO

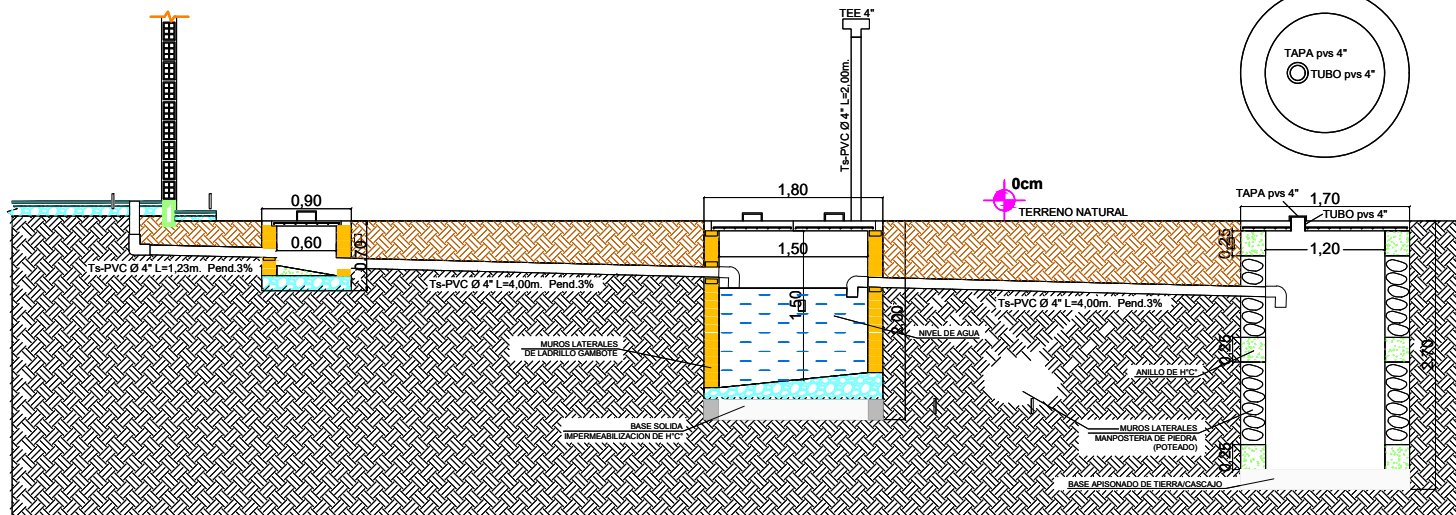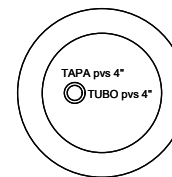

DETALLE DE CAMARA Y POZO

ESCALA: 1:75

AGENCIA ESTATAL DE VIVIENDA - AEVIVIENDA

NOMBRE DEL PROYECTO:

PROYECTO DE VIVIENDA CUALITATIVA EN EL MUNICIPIO DE
YACUIBA -FASE(LXI) 2025- TARIJA

MUNICIPIO:

YACUIBA

VIVIENDAS:

28 SH

PLANO DE VIVIENDA:

2 DORMITORIOS, ESTAR-COMEDOR-COCINA
BAÑO, GALERIA Y LAVANDERIA

PROVINCIA:

GRAN CHACO

DEPARTAMENTO:

TARIJA

MODULO:

RENOVACION

DISEÑADO POR:

REVISADO Y APROBADO POR:

FECHA: MARZO-2025


SUPERFICIE:

64,28 M2

LAMINA:

24/30



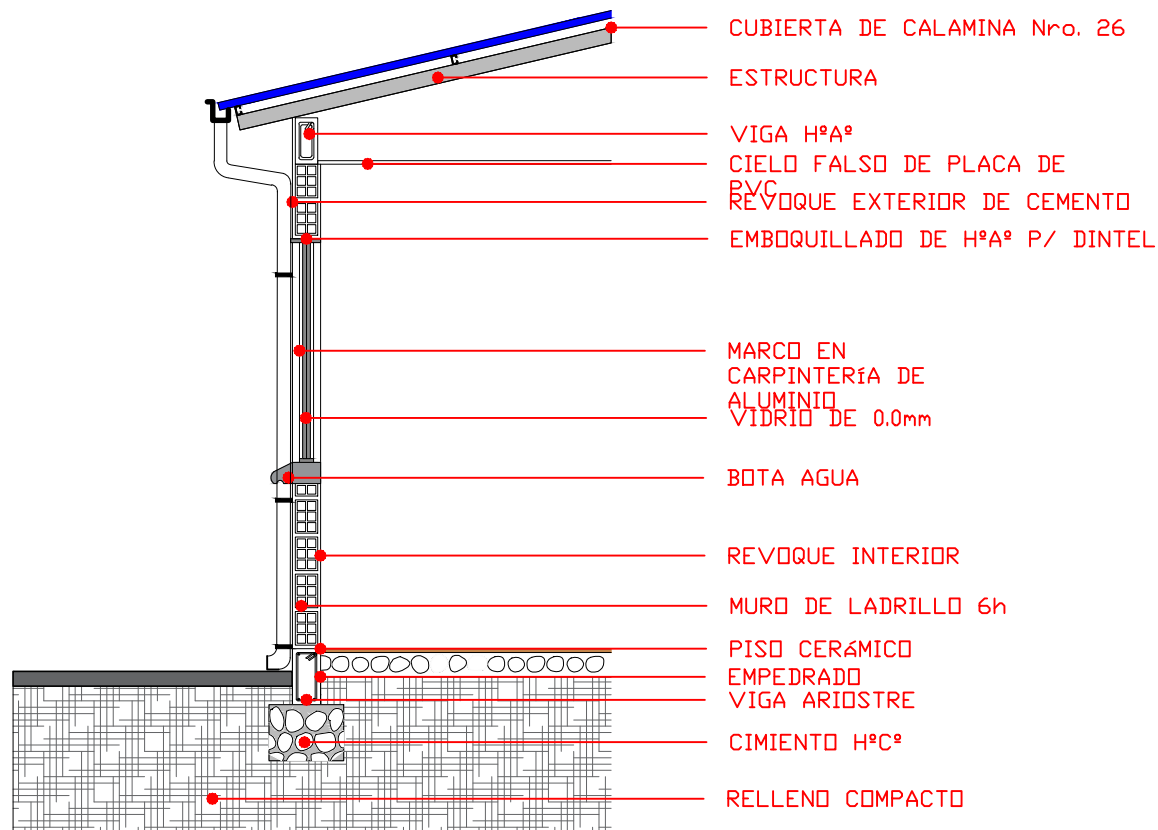

CORTE DE BORDE

ESCALA: 1:75

AGENCIA ESTATAL DE VIVIENDA - AEVIVIENDA			
NOMBRE DEL PROYECTO: PROYECTO DE VIVIENDA CUALITATIVA EN EL MUNICIPIO DE YACUIBA -FASE(LXI) 2025- TARIJA			
MUNICIPIO: YACUIBA	VIVIENDAS: 28 SH	PLANO DE VIVIENDA: 2 DORMITORIOS, ESTAR-COMEDOR-COCINA BAÑO, GALERÍA Y LAVANDERÍA	
PROVINCIA: GRAN CHACO	DEPARTAMENTO: TARIJA	MODULO: RENOVACION	

DISEÑADO POR:


REVISADO Y APROBADO POR:

FECHA: MARZO-2025
SUPERFICIE: 64,28 M2
LAMINA: 25/30




P1 PUERTA TIPO 1

PUERTA DE MADERA TIPO TABLERO

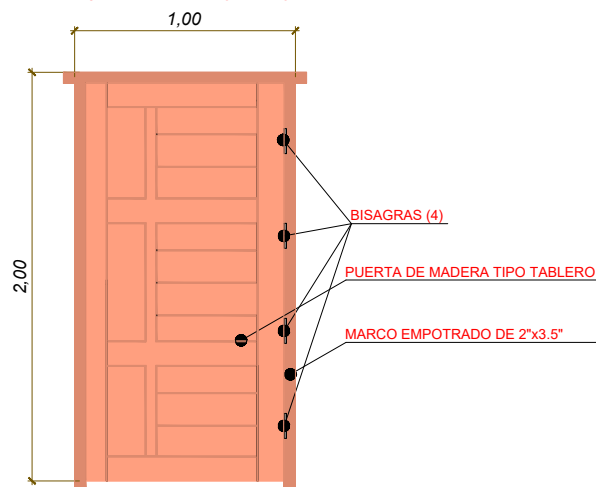


DETALLE DE NIVELES EN INTERRUPTORES, TOMA CORRIENTE Y CAJA DE TERMICOS

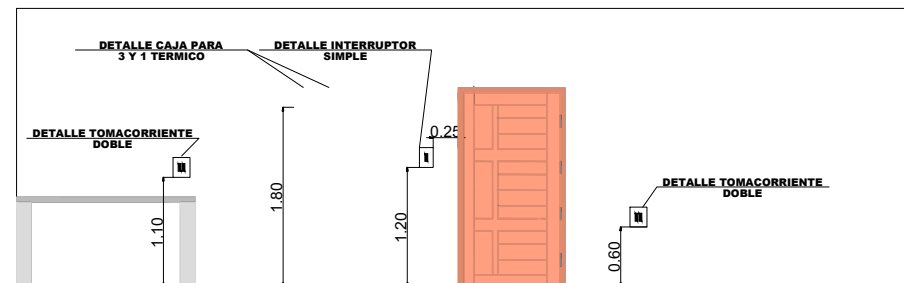

DETALLE DE CARPINTERIA DE PUERTAS


P1 PUERTA TIPO 2

PUERTA DE MADERA TIPO TABLERO

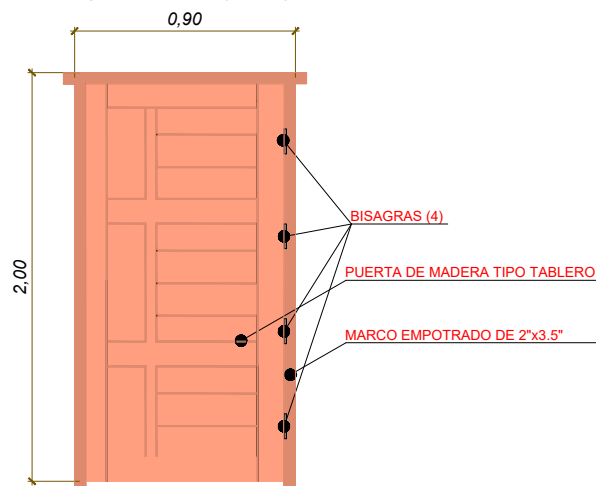


V1 VENTANA PERFIL DE ALUMINIO

DORMITORIO

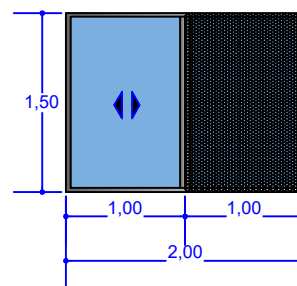


V2 VENTANA PERFIL DE ALUMINIO

COCINA

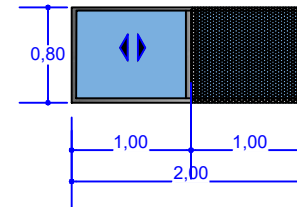

V3 VENTANA PERFIL DE ALUMINIO

BAÑO

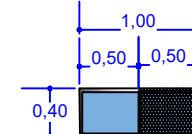

DETALLE DE CARPINTERIA DE VENTANAS

AGENCIA ESTATAL DE VIVIENDA - AEVIVIENDA

NOMBRE DEL PROYECTO:

PROYECTO DE VIVIENDA CUALITATIVA EN EL MUNICIPIO DE YACUIBA -FASE(LXI) 2025- TARIJA

MUNICIPIO:

YACUIBA

VIVIENDAS:

28 SH

PLANO DE VIVIENDA:

2 DORMITORIOS, ESTAR-COMEDOR-COCINA
BAÑO, GALERIA Y LAVANDERIA

PROVINCIA: GRAN CHACO

DEPARTAMENTO: TARIJA

MODULO: RENOVACION

DISEÑADO POR:

REVISADO Y APROBADO POR:

FECHA: MARZO-2025



SUPERFICIE:

64,28 M2



LAMINA:

26/30




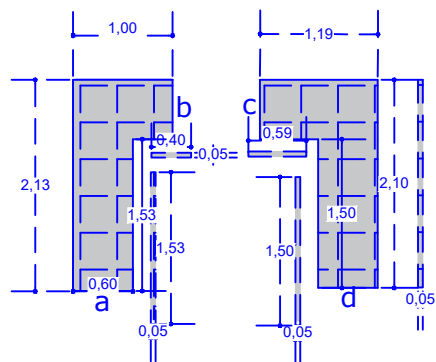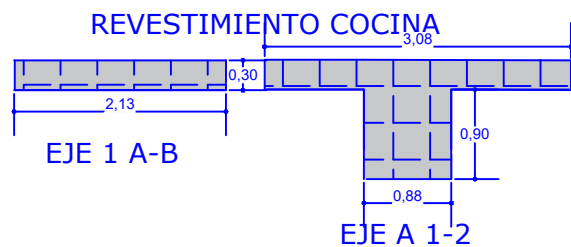


MESON DE COCINA
ENCIMERA DE LAVANDERIA

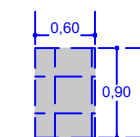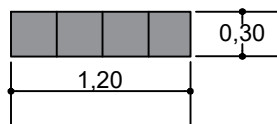

MURETES
a, b, c, d

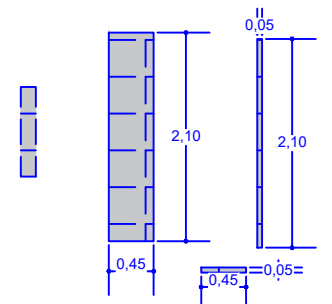

MESON DESAYUNADOR

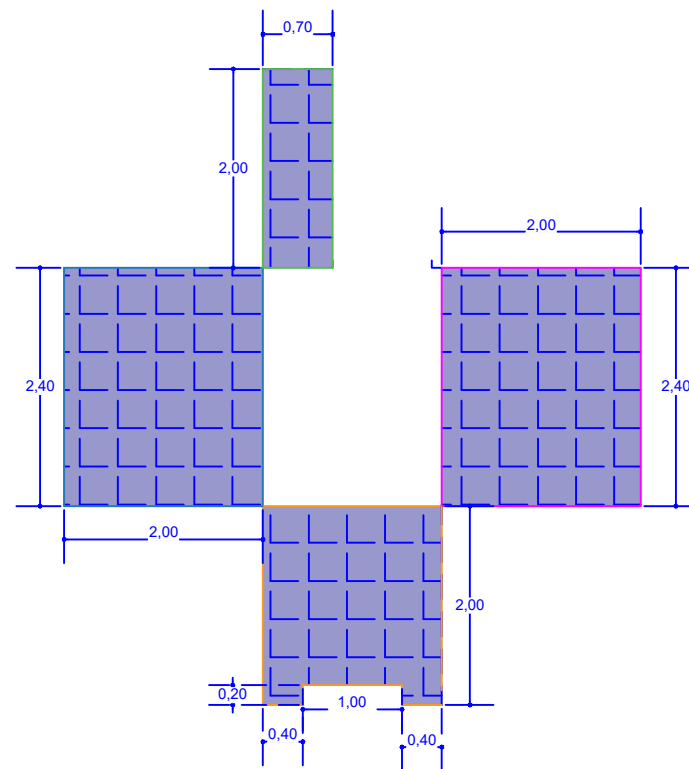

REVESTIMIENTO BAÑO

REVESTIMIENTO DE CERAMICO

ESCALA: 1:75

AGENCIA ESTATAL DE VIVIENDA - AEVIVIENDA		
NOMBRE DEL PROYECTO: PROYECTO DE VIVIENDA CUALITATIVA EN EL MUNICIPIO DE YACUIBA -FASE(LXI) 2025- TARIJA		
MUNICIPIO: YACUIBA	VIVIENDAS: 28 SH	PLANO DE VIVIENDA: 2 DORMITORIOS, ESTAR-COMEDOR-COCINA BAÑO, GALERIA Y LAVANDERIA
PROVINCIA: GRAN CHACO	DEPARTAMENTO: TARIJA	MODULO: RENOVACION

DISEÑADO POR:

REVISADO Y APROBADO POR:

FECHA: MARZO-2025
SUPERFICIE: 64,28 M2
LAMINA: 27/30





VISTAS 3D

AGENCIA ESTATAL DE VIVIENDA - AEVIVIENDA			
NOMBRE DEL PROYECTO: PROYECTO DE VIVIENDA CUALITATIVA EN EL MUNICIPIO DE YACUIBA -FASE(LXI) 2025- TARIJA			
MUNICIPIO: YACUIBA	VIVIENDAS: 28 SH	PLANO DE VIVIENDA: 2 DORMITORIOS, ESTAR-COMEDOR-COCINA BAÑO, GALERIA Y LAVANDERIA	
PROVINCIA: GRAN CHACO	DEPARTAMENTO: TARIJA	MODULO: RENOVACION	


DISEÑADO POR:

REVISADO Y APROBADO POR:


FECHA: MARZO-2025
SUPERFICIE: 64,28 M2
LAMINA: 28/30





DETALLE - ELEVACION FRONTAL

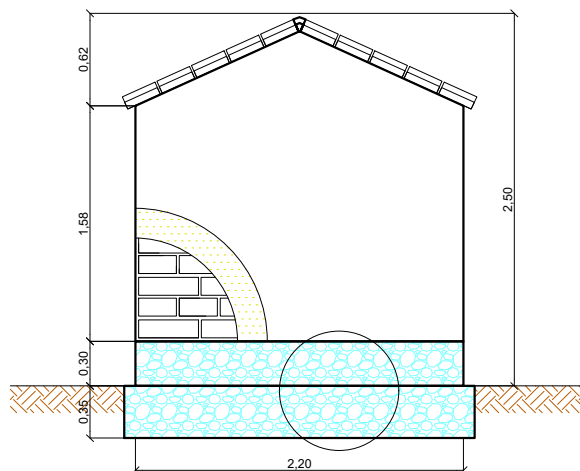


DETALLE - ELEVACION POSTERIOR

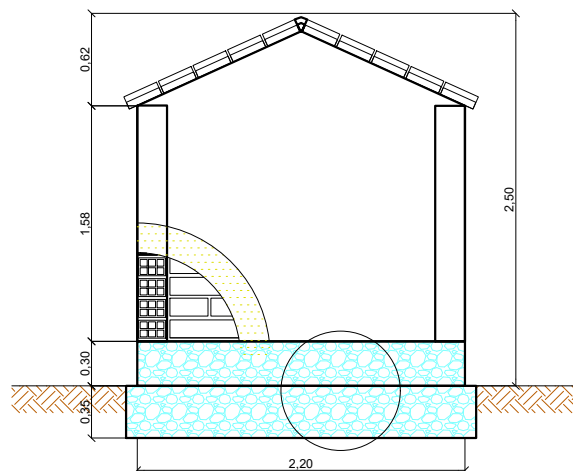

DETALLE - ELEVACION LATERAL

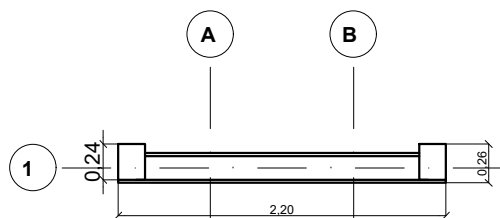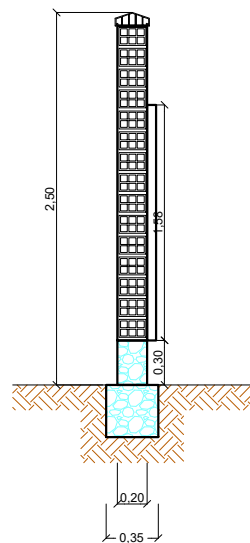

DETALLE PLANTA - MURO

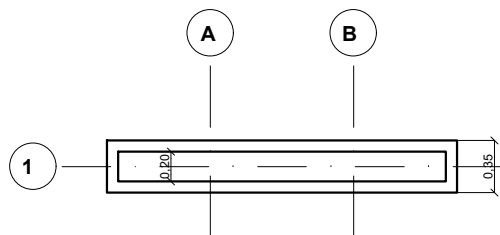

DETALLE PLANTA - CIMIENTOS - SOBRECIMENTOS

LETRERO DE OBRA

AGENCIA ESTATAL DE VIVIENDA - AEVIVIENDA

NOMBRE DEL PROYECTO:
PROYECTO DE VIVIENDA CUALITATIVA EN EL MUNICIPIO DE
YACUIBA -FASE(LXI) 2025- TARIJA

MUNICIPIO:
YACUIBA

VIVIENDAS:
28 SH

PLANO DE VIVIENDA:
2 DORMITORIOS, ESTAR-COMEDOR-COCINA
BAÑO, GALERIA Y LAVANDERIA

PROVINCIA: GRAN CHACO

DEPARTAMENTO:
TARIJA

MODULO: RENOVACION

DISEÑADO POR:


REVISADO Y APROBADO POR:

FECHA: MARZO-2025

SUPERFICIE:
64,28 M2

LAMINA:
29/30



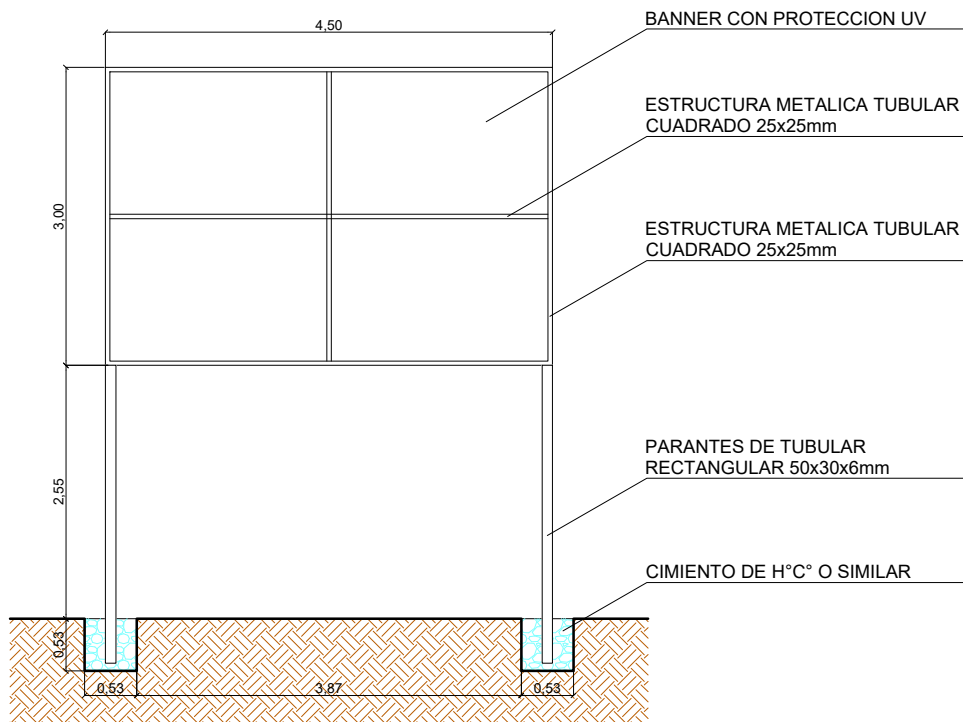

ESTADO PLURINACIONAL DE BOLIVIA MINISTERIO DE OBRAS PUBLICAS, SERVICIOS Y VIVIENDA AGENCIA ESTATAL DE VIVIENDA	
"NOMBRE DEL PROYECTO" (MAYUSCULAS Y ENTRE COMILLAS) XXX SOLUCIONES HABITACIONALES (CANTIDAD EN NUMEROS, TODO MAYUSCULA)	
FECHA DE INICIO:	XX DE XXXXX DE XXXX
PLAZO DE EJECUCION:	XXX DIAS CALENDARIO
COSTO TOTAL:	Bs. XXXXXXXXXX
ENTIDAD EJECUTORA/ EMPRESA:	XXXXXXXXXXXXXXXXXX
CONSTRUCTORA:	XXXXXXXXXXXXXXXXXX
INSPECTORIA SUPERVISION:	XXXXXXXXXXXX
FISCAL DE OBRA AEVIVIENDA:	XXXXXXXXXXXX
TECNICO SOCIAL AEVIVIENDA:	XXXXXXXXXXXX
1° SOLUCIONES HABITACIONALES:	XXXXXXXXXX
DEPARTAMENTO:	XXXXXXXXXXXX
PROVINCIA:	XXXXXXXXXXXX
MUNICIPIO:	XXXXXXXXXXXX
EJECUCION DE OBRA DURANTE LA GESTION DEL PRESIDENTE DEL ESTADO PLURINACIONAL DE BOLIVIA, LUIS ARCE CATAFORA	

PLANO VALLA DE GESTION

AGENCIA ESTATAL DE VIVIENDA - AEVIVIENDA		
NOMBRE DEL PROYECTO: PROYECTO DE VIVIENDA CUALITATIVA EN EL MUNICIPIO DE YACUIBA -FASE(LXI) 2025- TARIJA		
MUNICIPIO: YACUIBA	VIVIENDAS: 28 SH	PLANO DE VIVIENDA: 2 DORMITORIOS, ESTAR-COMEDOR-COCINA BAÑO, GALERIA Y LAVANDERIA
PROVINCIA: GRAN CHACO	DEPARTAMENTO: TARIJA	MODULO: RENOVACION

DISEÑADO POR:

REVISADO Y APROBADO POR:

FECHA:	MARZO-2025
SUPERFICIE:	64,28 M2
LAMINA:	30/30

