



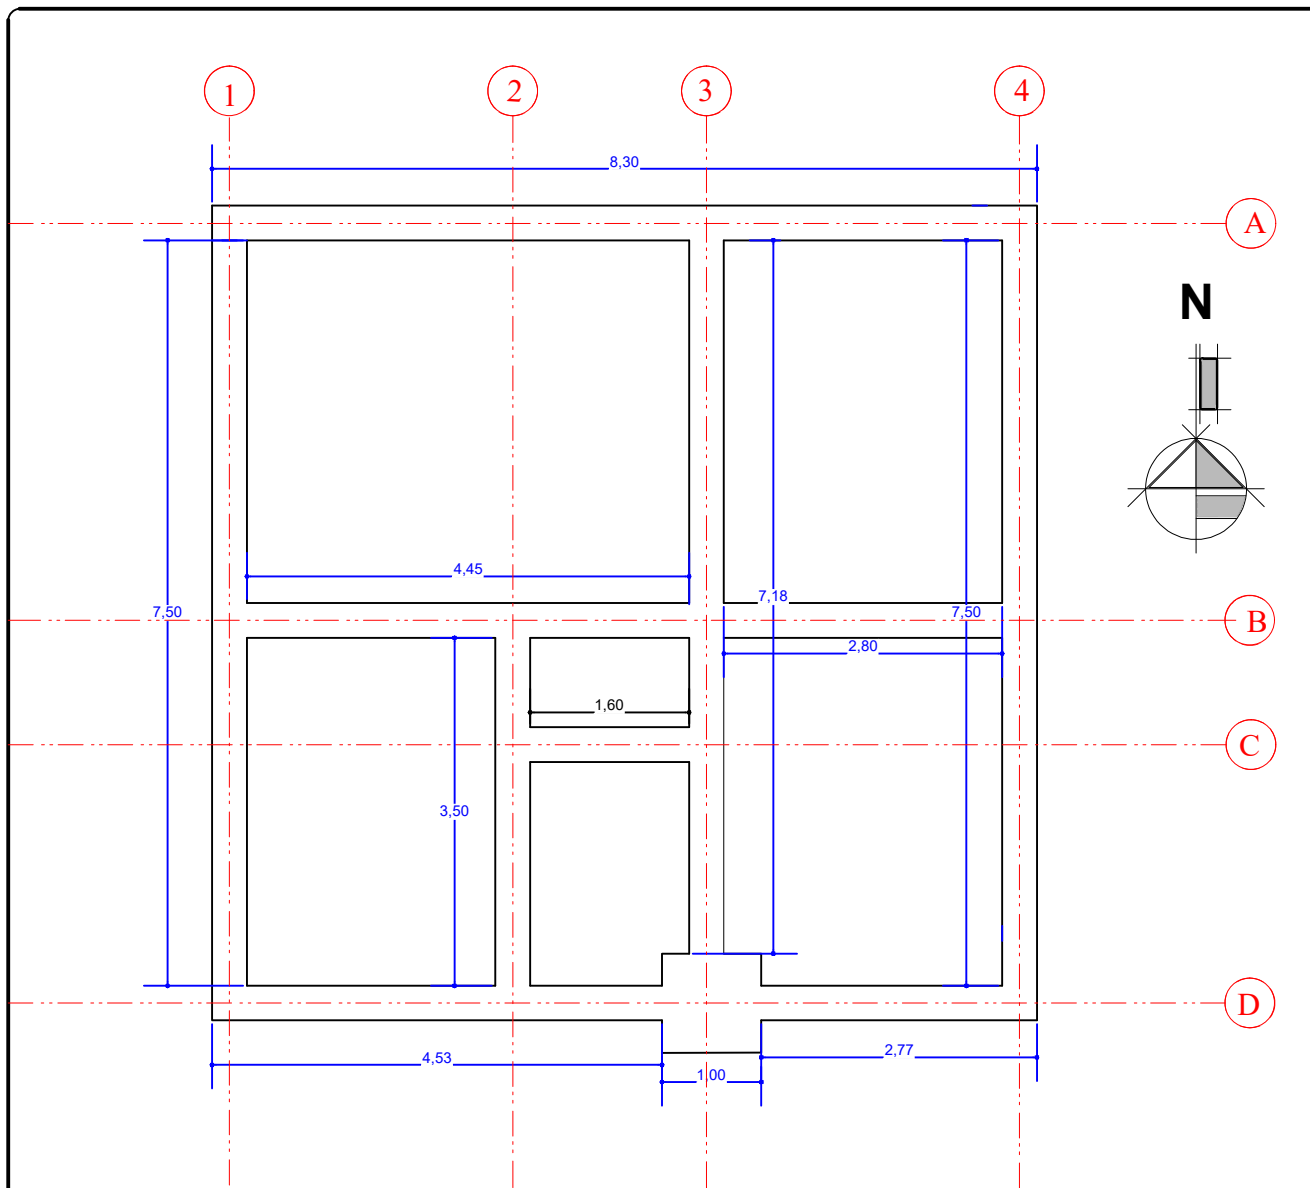


PLANO DE EXACAVACIONES

ESCALA: 1:75

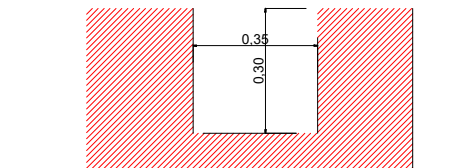

EXCAVACION DE CIMIENTOS DE H^oC^o

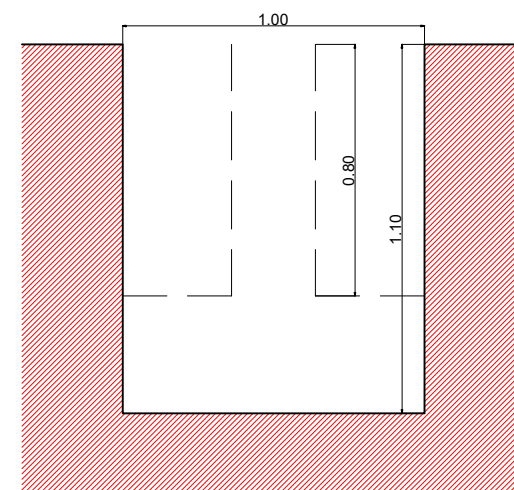

EXCAVACION DE ZAPATA TIPO 1


AGENCIA ESTATAL DE VIVIENDA - AEVIVIENDA		
NOMBRE DEL PROYECTO: PROYECTO DE VIVIENDA CUALITATIVA EN EL MUNICIPIO DE BERMEJO -FASE (XXXI) 2025- TARIJA		
MUNICIPIO: BERMEJO	VIVIENDAS: 30 SH	PLANO DE VIVIENDA: 2 DORMITORIOS, ESTAR-COMEDOR-COCINA BAÑO, GALERIA Y LAVANDERIA
PROVINCIA: ARCE	DEPARTAMENTO: TARIJA	MODULO: RENOVACION

DISEÑADO POR:

REVISADO Y APROBADO POR:

FECHA: MARZO-2025
SUPERFICIE: 64,28 M2
LAMINA: 01/30





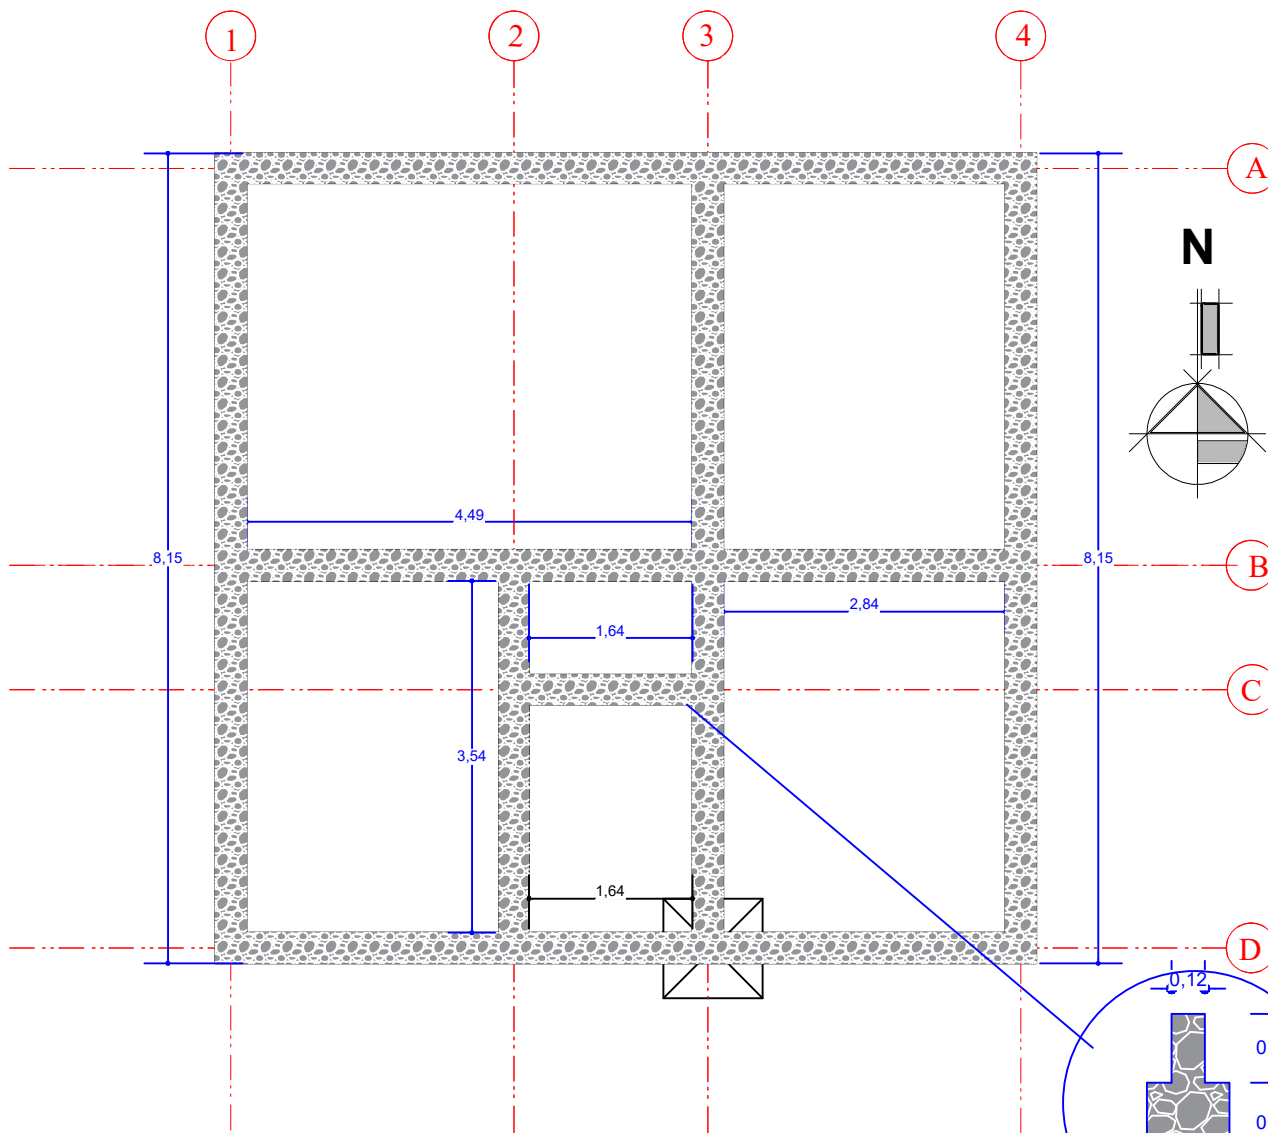

PLANO CIMIENTOS

ESCALA: 1:75

DETALLE DE CIMIENTO MURO BAÑO C 2-3

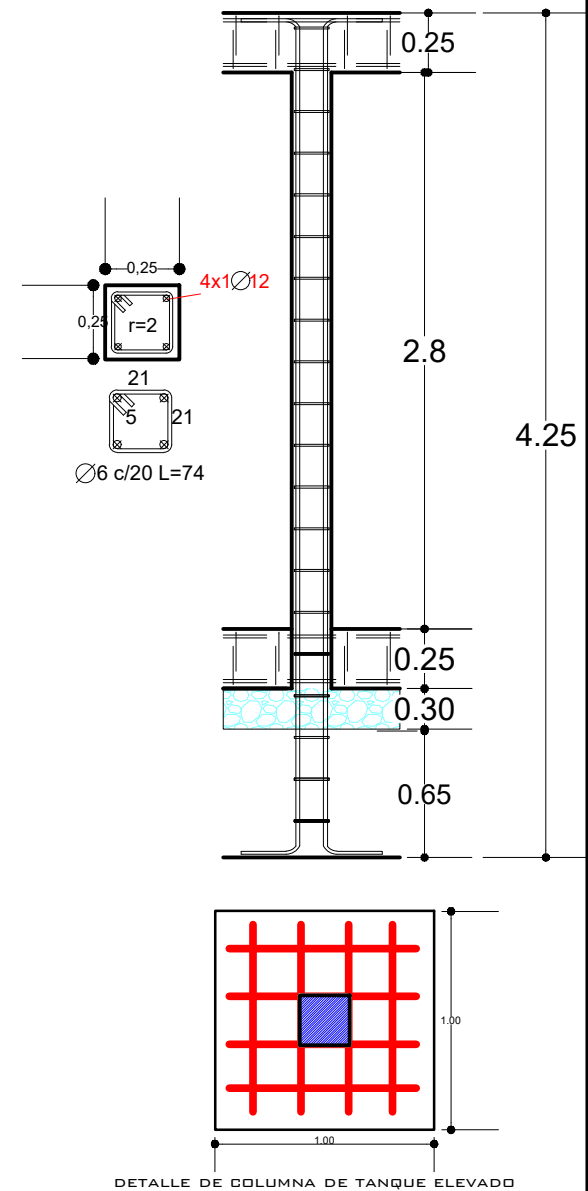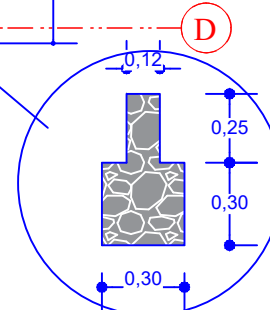

DETALLE DE COLUMNA DE TANQUE ELEVADO


AGENCIA ESTATAL DE VIVIENDA - AEVIVIENDA		
NOMBRE DEL PROYECTO: PROYECTO DE VIVIENDA CUALITATIVA EN EL ZONIFICADO VALLE) BERMEJO -FASE (XXXI) 2025- TARIJA		
MUNICIPIO: BERMEJO	VIVIENDAS: 30 SH	PLANO DE VIVIENDA: 2 DORMITORIOS, ESTAR-COMEDOR-COCINA BAÑO, GALERIA Y LAVANDERIA
PROVINCIA: ARCE	DEPARTAMENTO: TARIJA	MODULO: RENOVACION

DISEÑADO POR:

REVISADO Y APROBADO POR:


FECHA: MARZO-2025
SUPERFICIE: 64,28 M2
LAMINA: 02/30



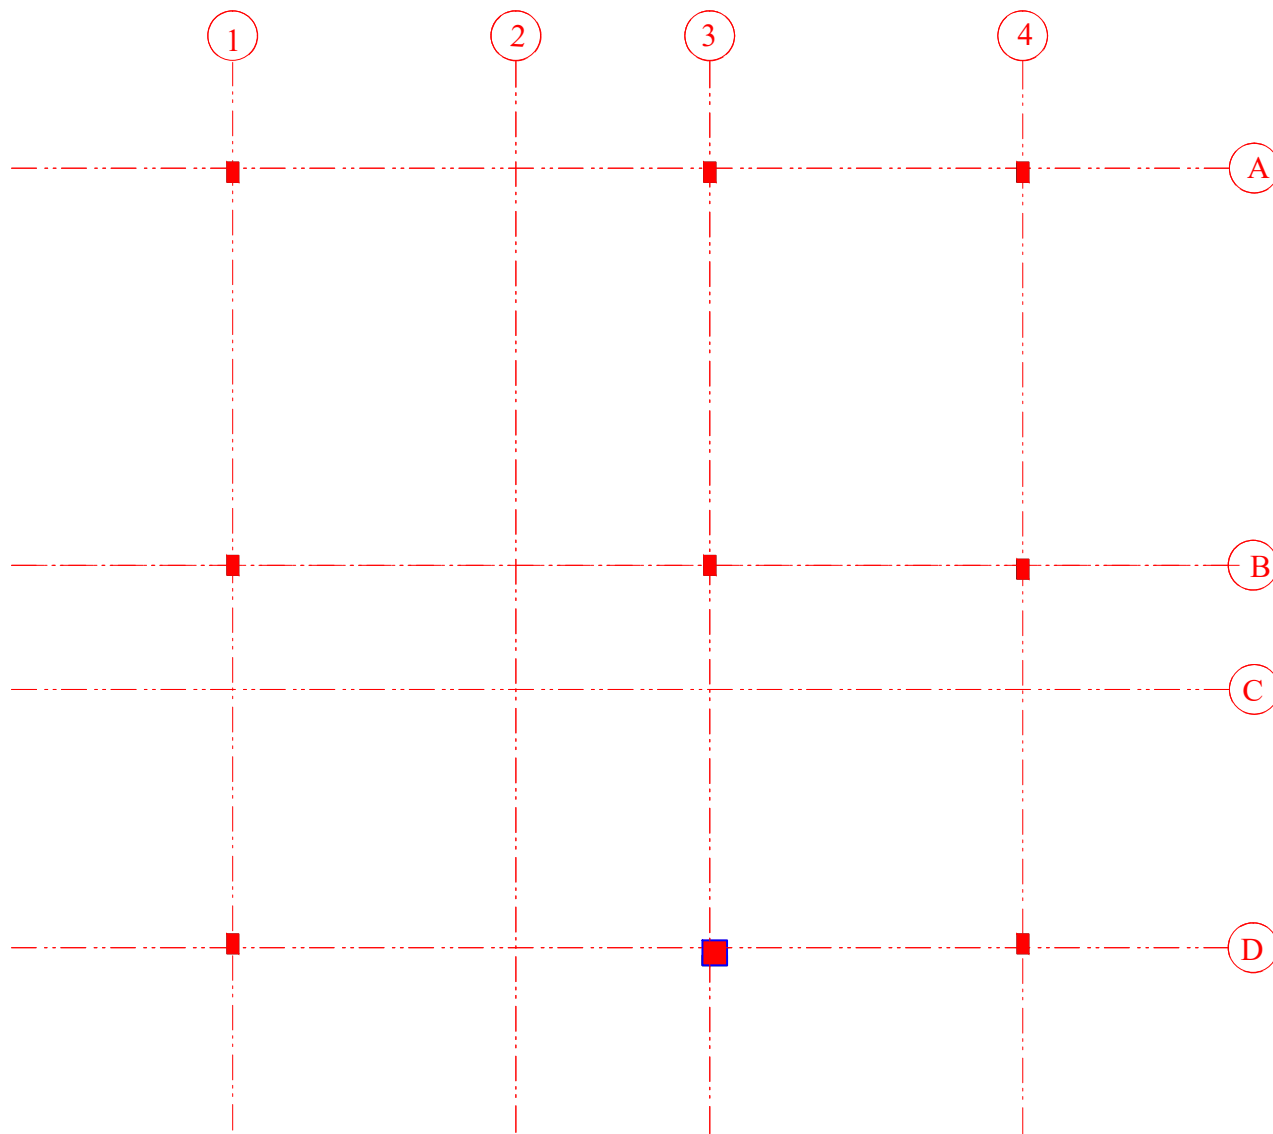

PLANO COLUMNAS

ESCALA: 1:75

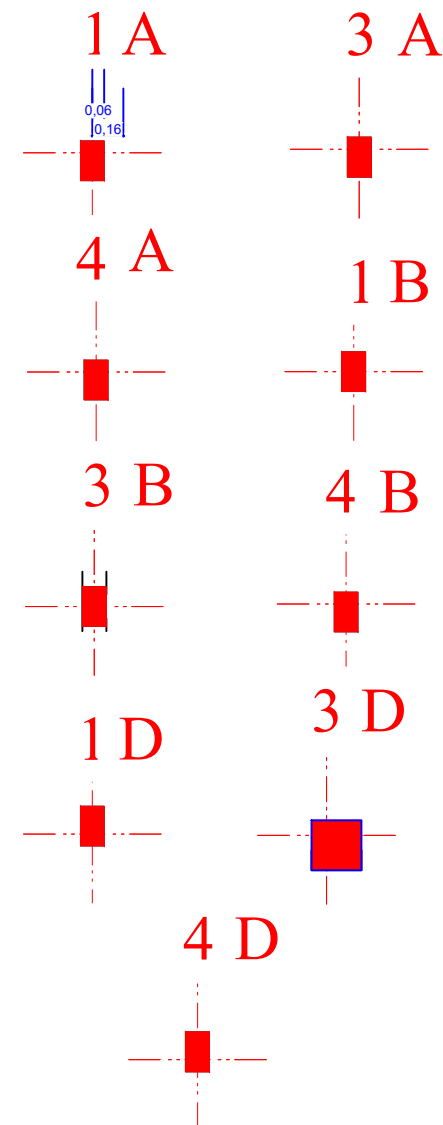

AGENCIA ESTATAL DE VIVIENDA - AEVIVIENDA

NOMBRE DEL PROYECTO:
PROYECTO DE VIVIENDA CUALITATIVA EN EL ZONAJE URBANO DE VALLE
BERMEJO - FASE (XXXI) 2025- TARIJA

MUNICIPIO:
BERMEJO

VIVIENDAS:
30 SH

PLANO DE VIVIENDA:
2 DORMITORIOS, ESTAR-COMEDOR-COCINA
BAÑO, GALERÍA Y LAVANDERÍA

PROVINCIA:
ARCE

DEPARTAMENTO:
TARIJA

MODULO:
RENOVACION

DISEÑADO POR:


REVISADO Y APROBADO POR:

FECHA: MARZO-2025


SUPERFICIE:
64,28 M2

LAMINA:
03/30



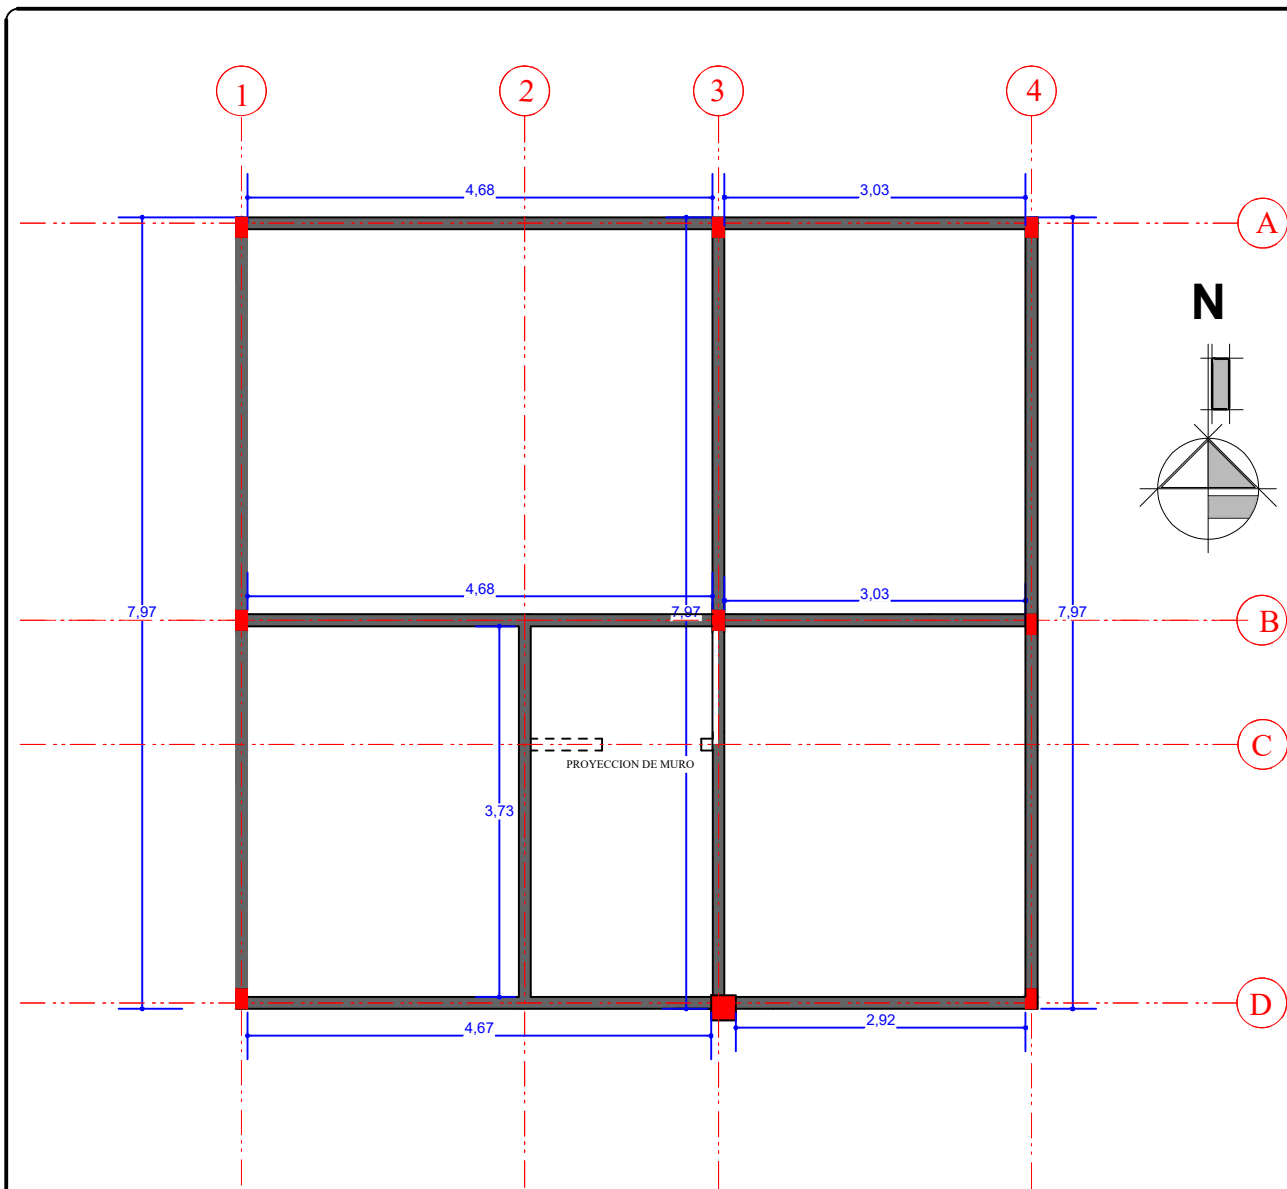

PLANO DE COLUMNAS Y VIGA ARRIOSTRE
ESCALA: 1:75

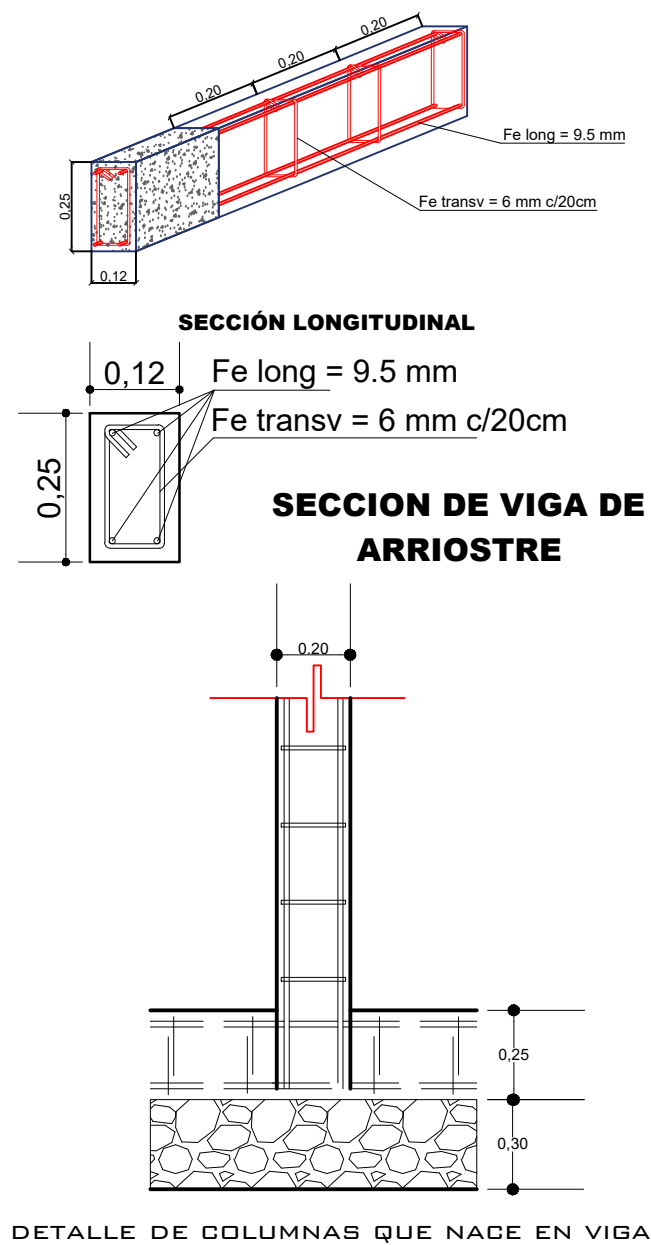


AGENCIA ESTATAL DE VIVIENDA - AEVIVIENDA			
NOMBRE DEL PROYECTO: PROYECTO DE VIVIENDA CUALITATIVA EN EL ZONIFICADO-VALLE BERMEJO -FASE(XXXI) 2025- TARIJA			
MUNICIPIO: BERMEJO	VIVIENDAS: 30 SH	PLANO DE VIVIENDA: 2 DORMITORIOS, ESTAR-COMEDOR-COCINA BAÑO, GALERIA Y LAVANDERIA	
PROVINCIA: ARCE	DEPARTAMENTO: TARIJA	MODULO: RENOVACION	

DISEÑADO POR:

REVISADO Y APROBADO POR:

FECHA:	MARZO-2025
SUPERFICIE:	64,28 M2
LAMINA:	04/30



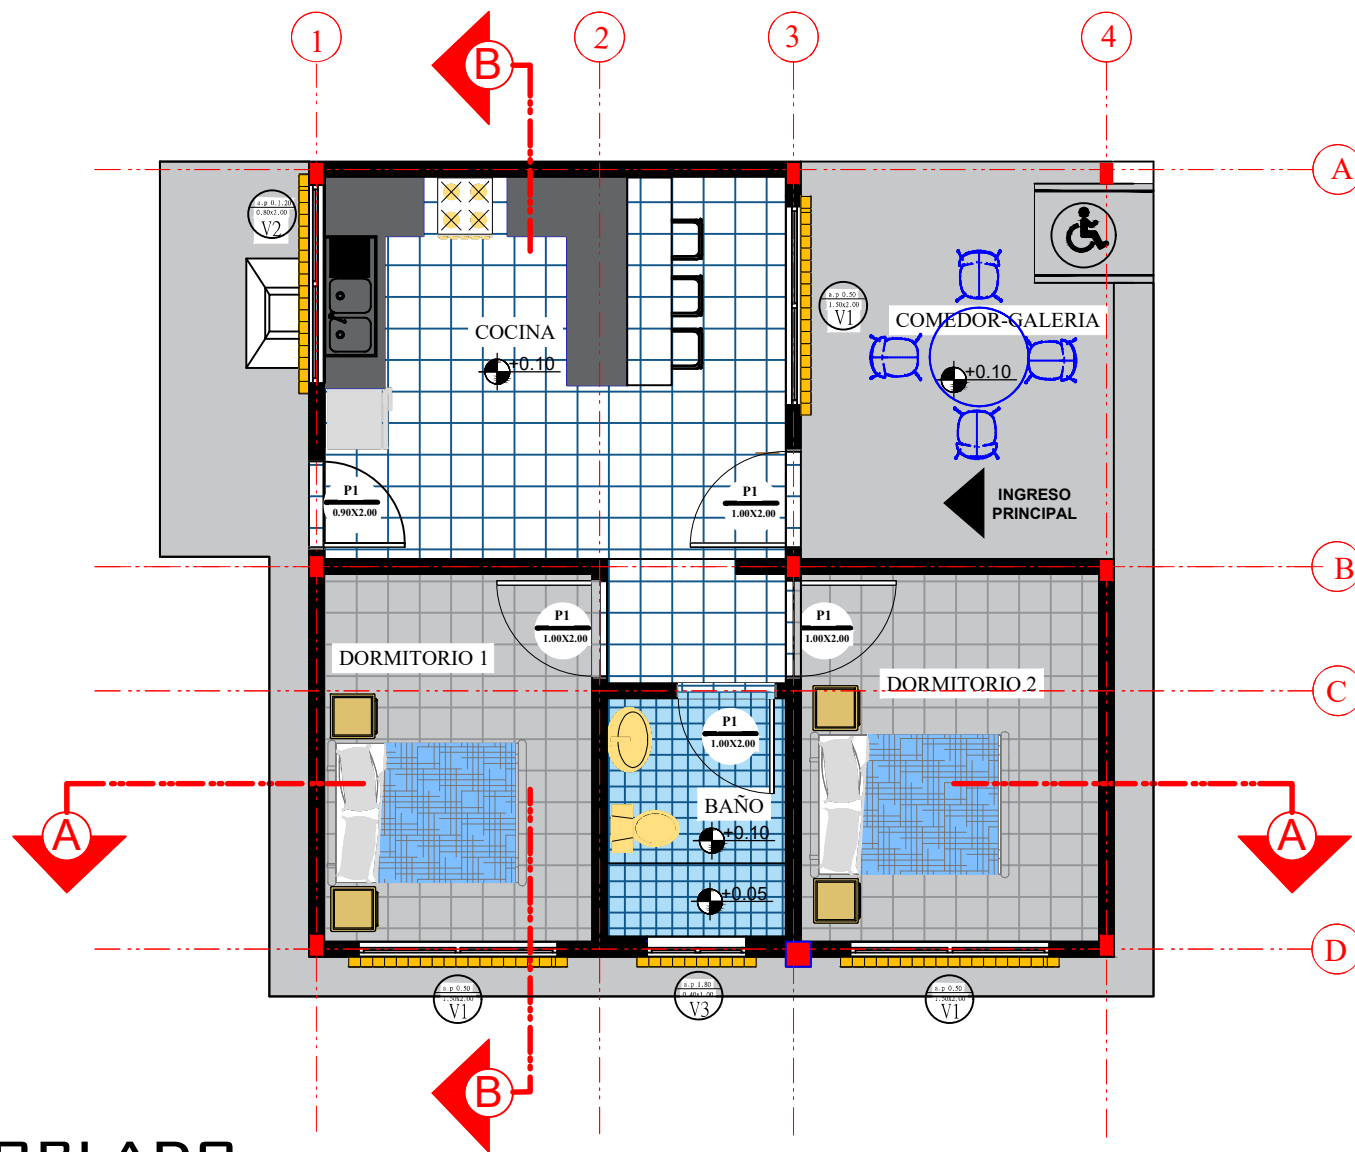

PLANO AMOBLADO

ESCALA: 1:100

AGENCIA ESTATAL DE VIVIENDA - AEVIVIENDA

NOMBRE DEL PROYECTO:
PROYECTO DE VIVIENDA CUALITATIVA EN EL ZONIFICADO VALLE)
BERMEJO -FASE (XXXI) 2025- TARIJA

MUNICIPIO:
BERMEJO

VIVIENDAS:
30 SH

PLANO DE VIVIENDA:
2 DORMITORIOS, ESTAR-COMEDOR-COCINA
BAÑO, GALERIA Y LAVANDERIA

PROVINCIA:
ARCE

DEPARTAMENTO:
TARIJA

MODULO:
RENOVACION

DISEÑADO POR:


REVISADO Y APROBADO POR:

FECHA: MARZO-2025

SUPERFICIE:
64,28 M2

LAMINA:
05/30



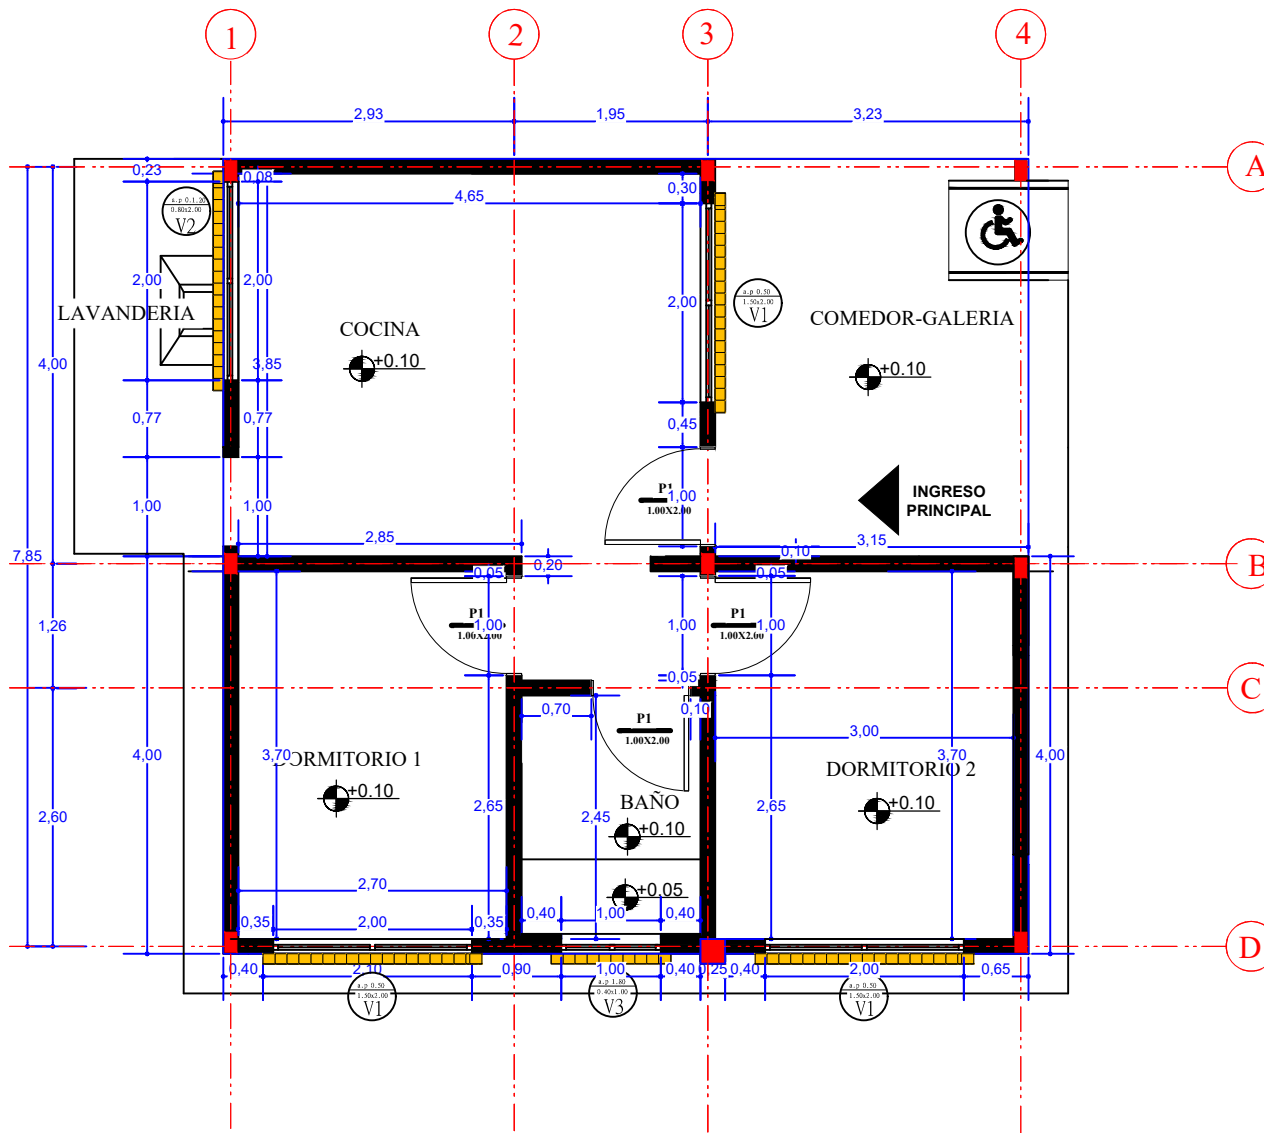

PLANO DE ACOTACIONES

ESCALA: 1:100

AGENCIA ESTATAL DE VIVIENDA - AEVIVIENDA		
NOMBRE DEL PROYECTO: PROYECTO DE VIVIENDA CUALITATIVA EN EL ZONIFICADO VALLE) BERMEJO -FASE (XXXI) 2025- TARIJA		
MUNICIPIO: BERMEJO	VIVIENDAS: 30 SH	PLANO DE VIVIENDA: 2 DORMITORIOS, ESTAR-COMEDOR-COCINA BAÑO, GALERÍA Y LAVANDERÍA
PROVINCIA: ARCE	DEPARTAMENTO: TARIJA	MODULO: RENOVACION

DISEÑADO POR:

REVISADO Y APROBADO POR:

FECHA: MARZO-2025
SUPERFICIE: 64,28 M2
LAMINA: 06/30



ESCALA: 1:100



MODULO: RENOVACION


--

LAMINA: **07/30**




CORTES

ESCALA: 1:100

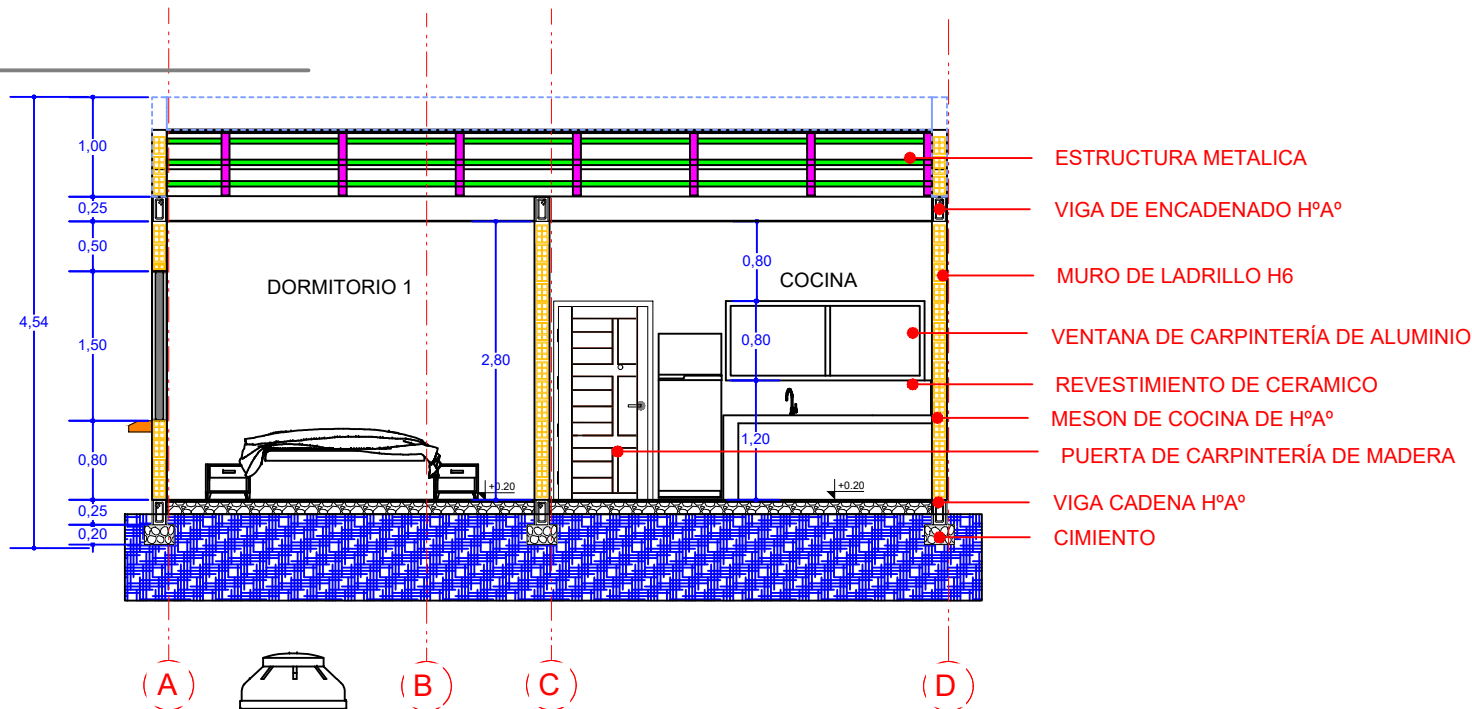

CORTE B-B

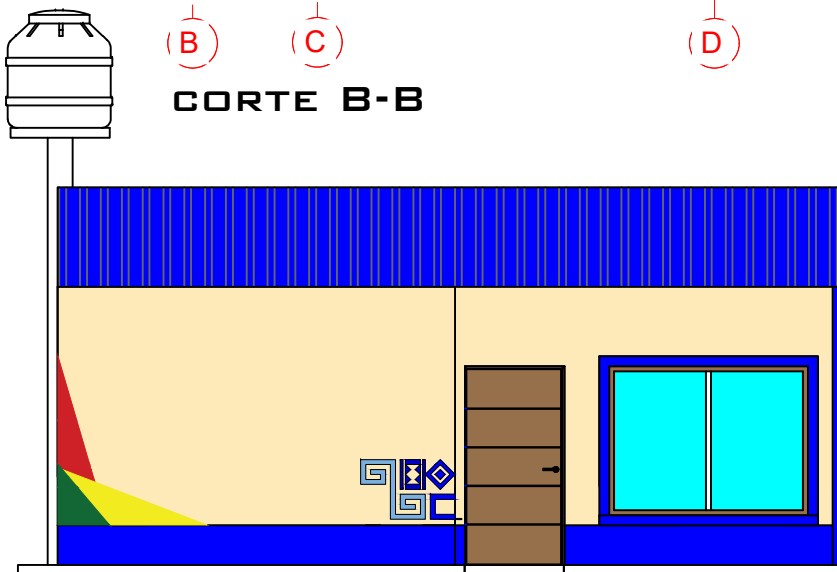

FACHADA FRONTAL

ESCALA: 1:75

AGENCIA ESTATAL DE VIVIENDA - AEVIVIENDA

NOMBRE DEL PROYECTO:
PROYECTO DE VIVIENDA CUALITATIVA EN EL ZONIFICADO-VALLE)
BERMEJO -FASE (XXXI) 2025- TARIJA

MUNICIPIO:
BERMEJO

VIVIENDAS:
30 SH

PLANO DE VIVIENDA:
2 DORMITORIOS, ESTAR-COMEDOR-COCINA
BAÑO, GALERIA Y LAVANDERIA

PROVINCIA:
ARCE

DEPARTAMENTO:
TARIJA

MODULO:
RENOVACION

DISEÑADO POR:


REVISADO Y APROBADO POR:

FECHA: MARZO-2025


SUPERFICIE:
64,28 M2

LAMINA:
08/30



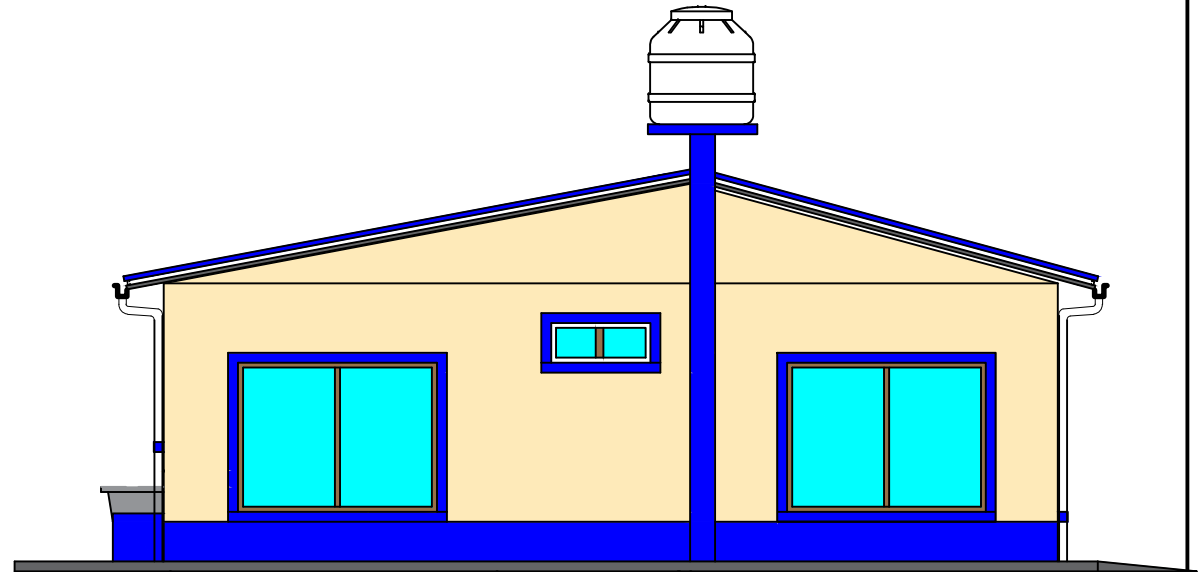



FACHADA LATERAL DERECHA
ESCALA: 1:75

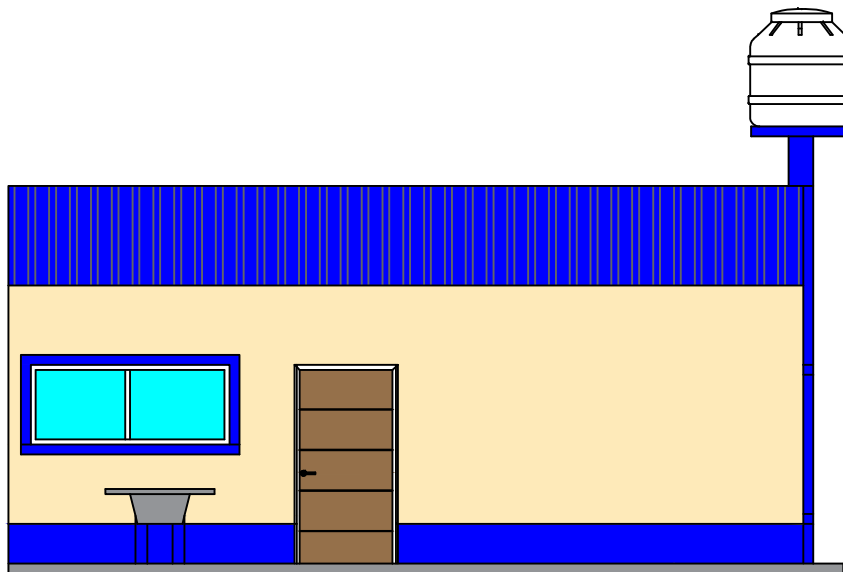

FACHADA POSTERIOR
ESCALA: 1:75

AGENCIA ESTATAL DE VIVIENDA - AEVIVIENDA			DISEÑADO POR:	REVISADO Y APROBADO POR:	FECHA: MARZO-2025
NOMBRE DEL PROYECTO: PROYECTO DE VIVIENDA CUALITATIVA EN EL MUNICIPIO DE BERMEJO -FASE(XXXI) 2025- TARIJA					SUPERFICIE: 64,28 M2
MUNICIPIO: BERMEJO	VIVIENDAS: 30 SH	PLANO DE VIVIENDA: 2 DORMITORIOS, ESTAR-COMEDOR-COCINA BAÑO, GALERIA Y LAVANDERIA			LAMINA: 09/30
PROVINCIA: ARCE	DEPARTAMENTO: TARIJA	MODULO: RENOVACION			



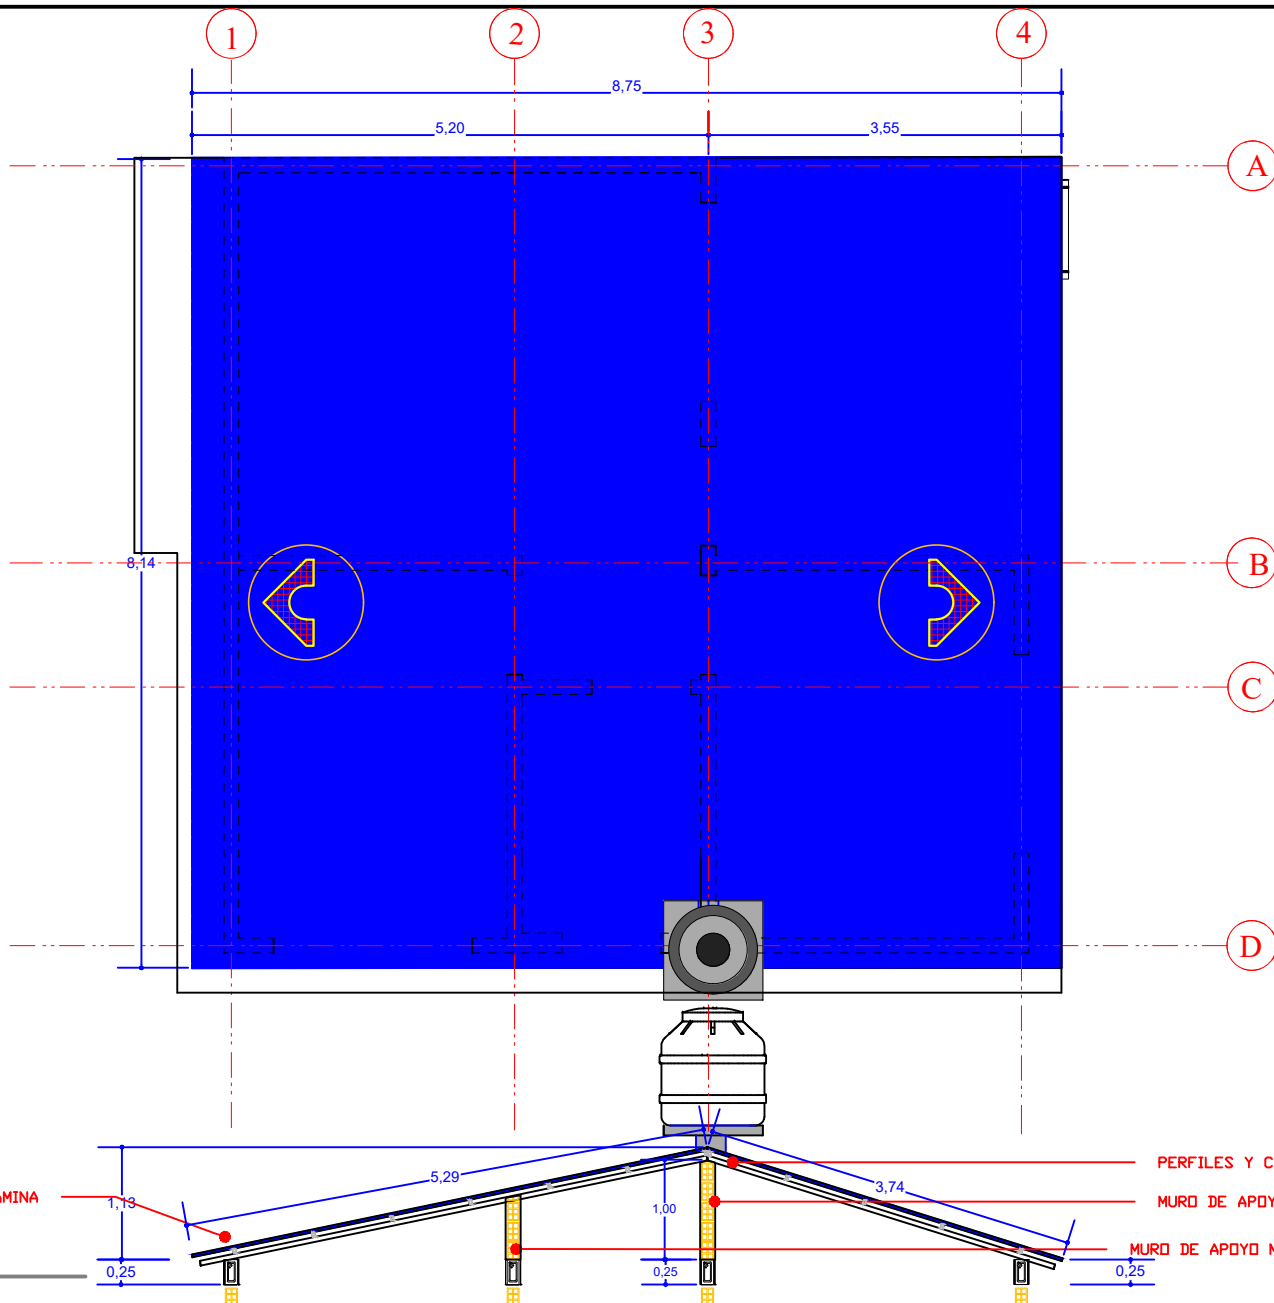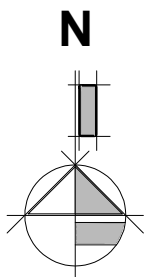

PLANO DE CUBIERTA

ESCALA: 1:75



AGENCIA ESTATAL DE VIVIENDA - AEVIVIENDA		
NOMBRE DEL PROYECTO: PROYECTO DE VIVIENDA CUALITATIVA EN EL MUNICIPIO DE BERMEJO -FASE(XXXI) 2025- TARIJA		
MUNICIPIO: BERMEJO	VIVIENDAS: 30 SH	PLANO DE VIVIENDA: 2 DORMITORIOS, ESTAR-COMEDOR-COCINA BAÑO, GALERIA Y LAVANDERIA
PROVINCIA: ARCE	DEPARTAMENTO: TARIJA	MODULO: RENOVACION

DISEÑADO POR:

REVISADO Y APROBADO POR:

FECHA:	MARZO-2025
SUPERFICIE:	64,28 M2
LAMINA:	10/30



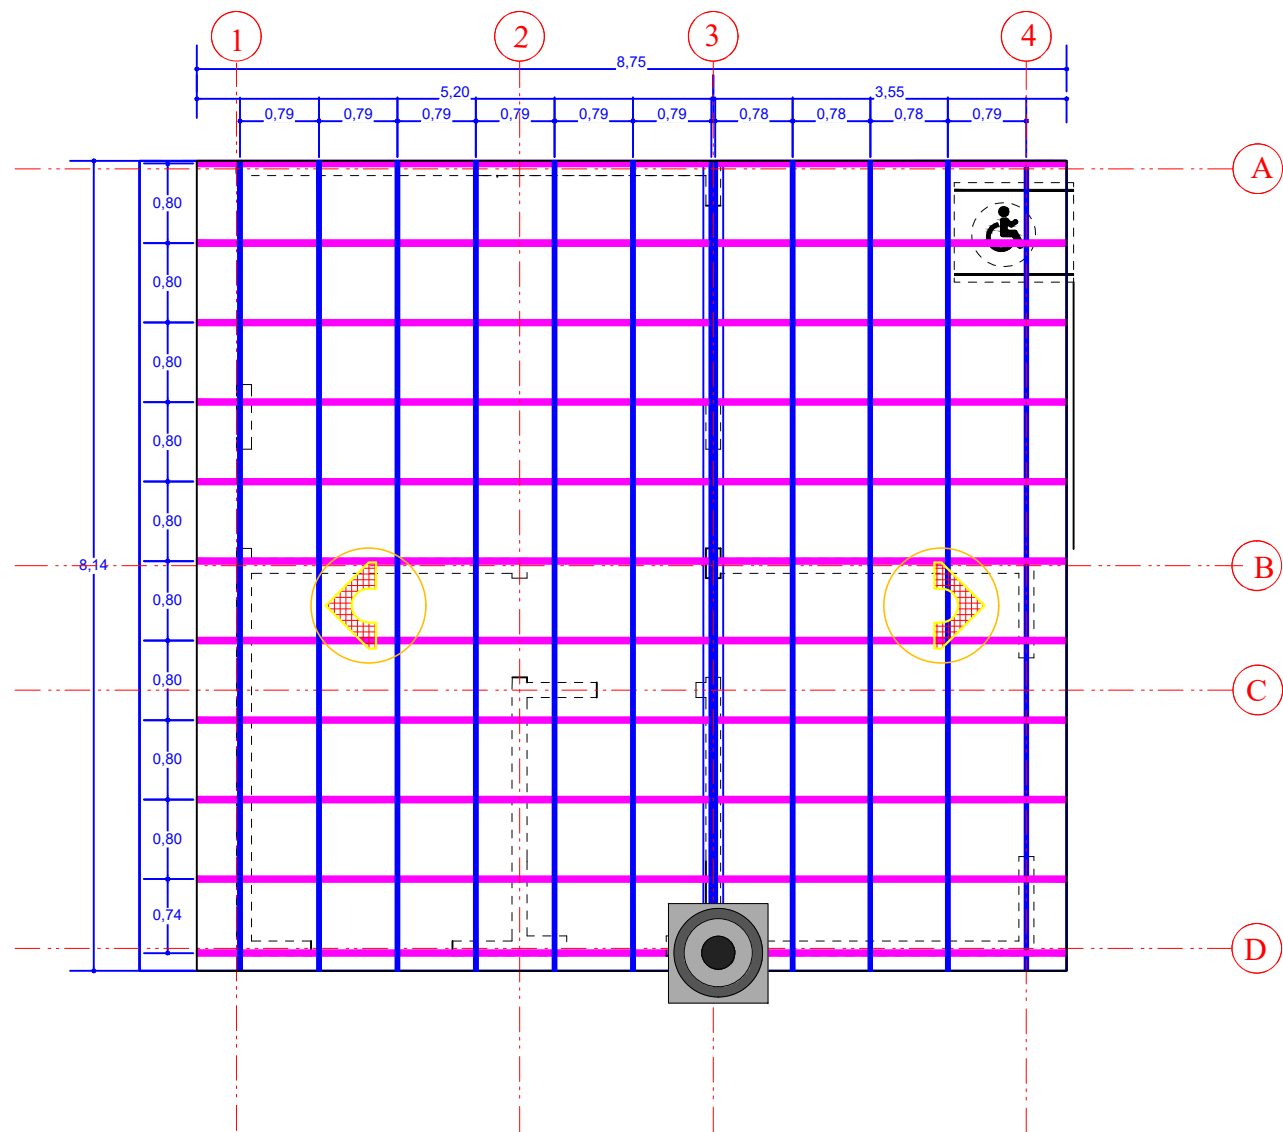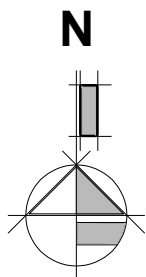

PLANO DE CUBIERTA

ESCALA: 1:75

AGENCIA ESTATAL DE VIVIENDA - AEVIVIENDA

NOMBRE DEL PROYECTO:

PROYECTO DE VIVIENDA CUALITATIVA EN EL MUNICIPIO DE
BERMEJO -FASE(XXXI) 2025- TARIJA

MUNICIPIO:

BERMEJO

VIVIENDAS:

30 SH

PLANO DE VIVIENDA:

2 DORMITORIOS, ESTAR-COMEDOR-COCINA
BAÑO, GALERIA Y LAVANDERIA

PROVINCIA:

ARCE

DEPARTAMENTO:

TARIJA

MODULO:

RENOVACION

DISEÑADO POR:

REVISADO Y APROBADO POR:

FECHA: MARZO-2025




SUPERFICIE:

64,28 M2

LAMINA:

11/30



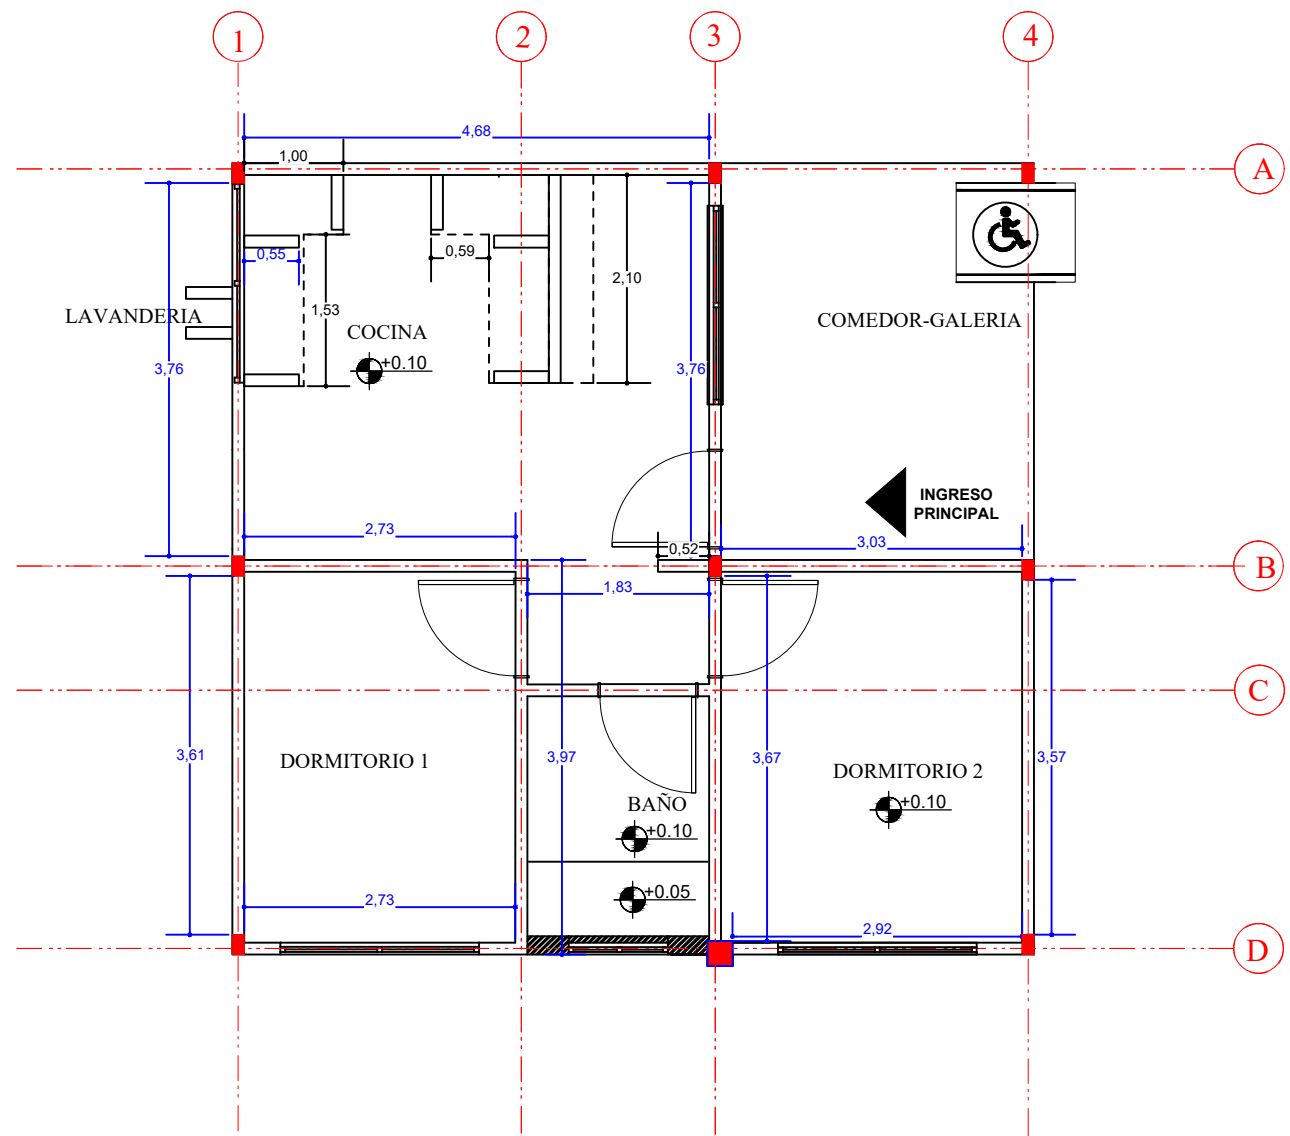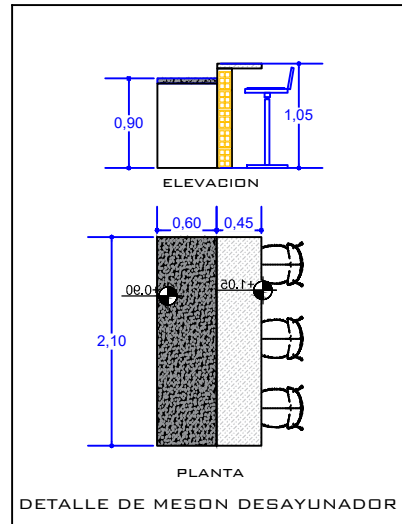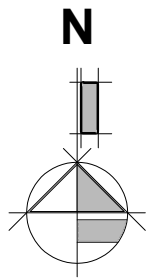

PLANO DE MUROS

ESCALA: 1:75


AGENCIA ESTATAL DE VIVIENDA - AEVIVIENDA		
NOMBRE DEL PROYECTO: PROYECTO DE VIVIENDA CUALITATIVA EN EL MUNICIPIO DE BERMEJO -FASE(XXXI) 2025- TARIJA		
MUNICIPIO: BERMEJO	VIVIENDAS: 30 SH	PLANO DE VIVIENDA: 2 DORMITORIOS, ESTAR-COMEDOR-COCINA BAÑO, GALERIA Y LAVANDERIA
PROVINCIA: ARCE	DEPARTAMENTO: TARIJA	MODULO: RENOVACION

DISEÑADO POR:

REVISADO Y APROBADO POR:


FECHA:	MARZO-2025
SUPERFICIE:	64,28 M2
LAMINA:	12/30



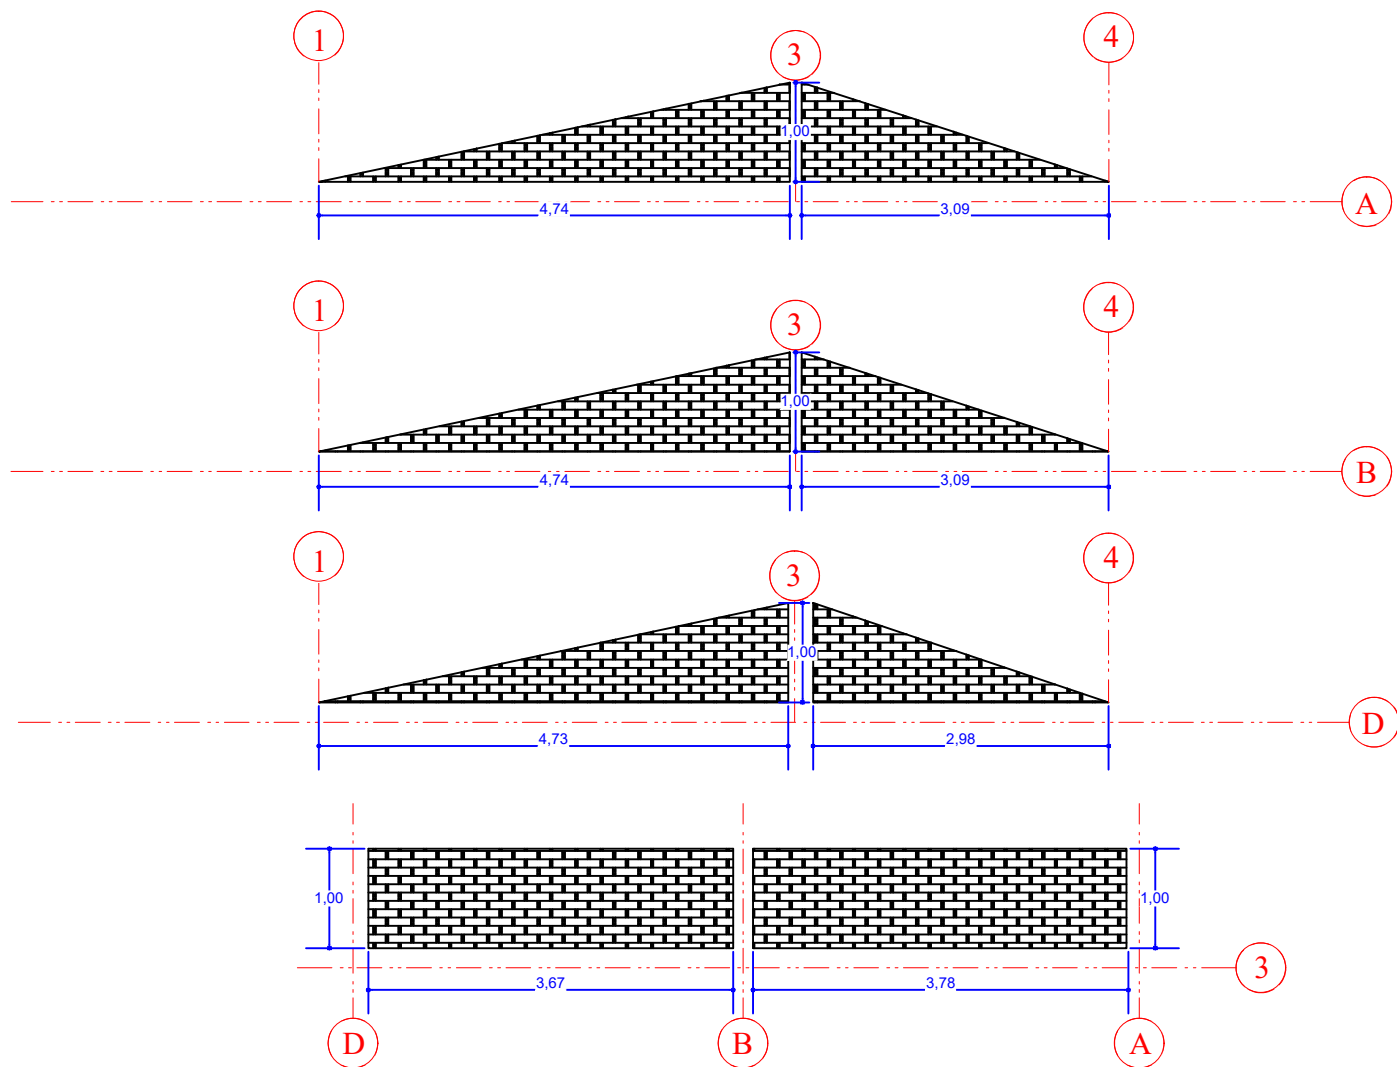


PLANO DE MOJINETES Y PARAPETOS


ESCALA: 1:75

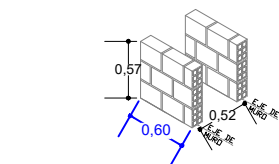

MURETES LAVANDERIA

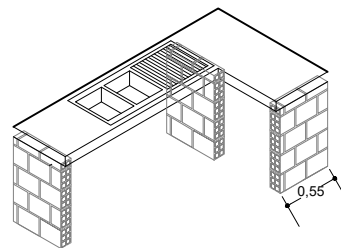

MURETES MESON

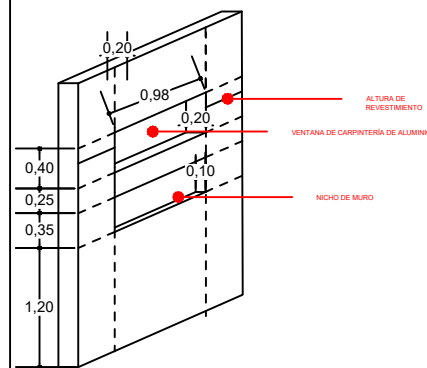

MURO DE BAÑO

AGENCIA ESTATAL DE VIVIENDA - AEVIVIENDA

NOMBRE DEL PROYECTO:

PROYECTO DE VIVIENDA CUALITATIVA EN EL MUNICIPIO DE
BERMEJO -FASE (XXXI) 2025- TARIJA

MUNICIPIO:

BERMEJO

VIVIENDAS:

30 SH

PLANO DE VIVIENDA:

2 DORMITORIOS, ESTAR-COMEDOR-COCINA
BAÑO, GALERIA Y LAVANDERIA

PROVINCIA:

ARCE

DEPARTAMENTO:

TARIJA

MODULO:

RENOVACION

DISEÑADO POR:

REVISADO Y APROBADO POR:

FECHA:

MARZO-2025


SUPERFICIE:

64,28 M2

LAMINA:



13/30



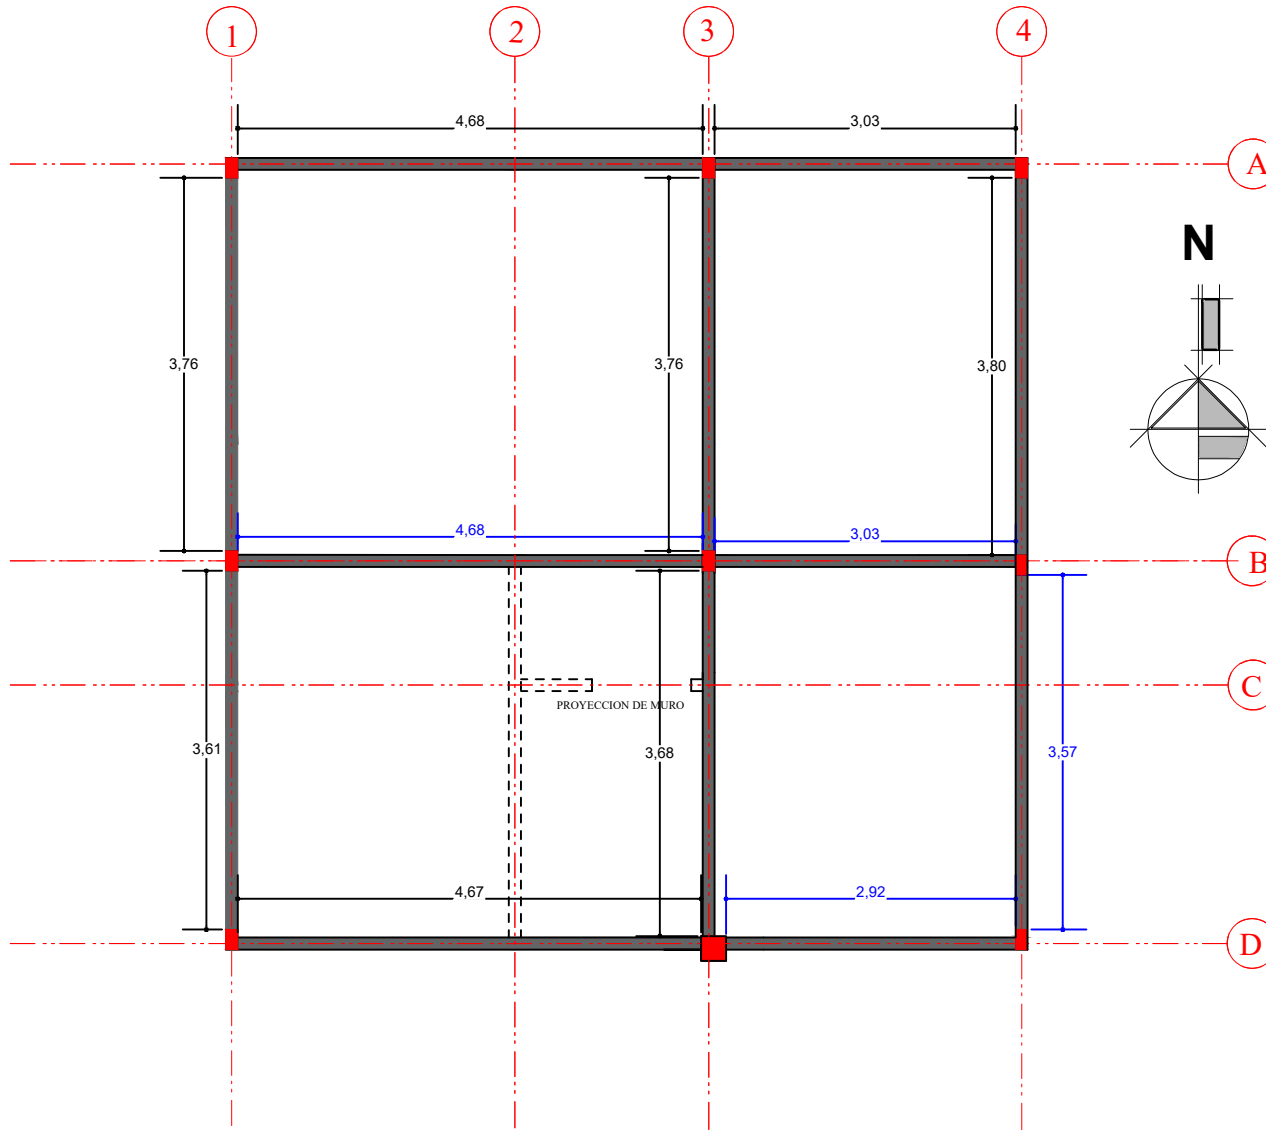


PLANO DE VIGAS

ESCALA: 1:75

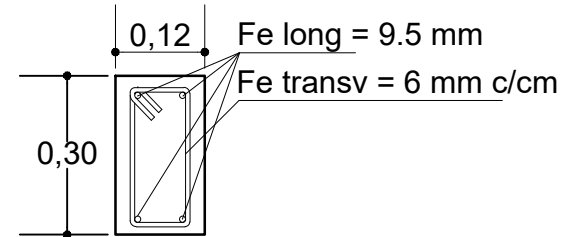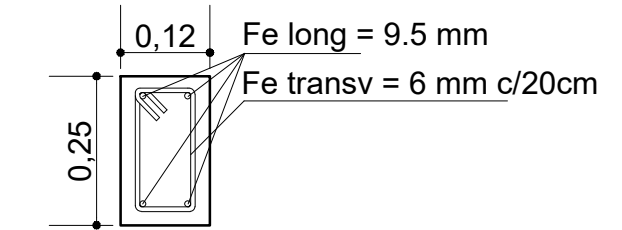

SECCIÓN DE VIGA
CADENA DE H°A°

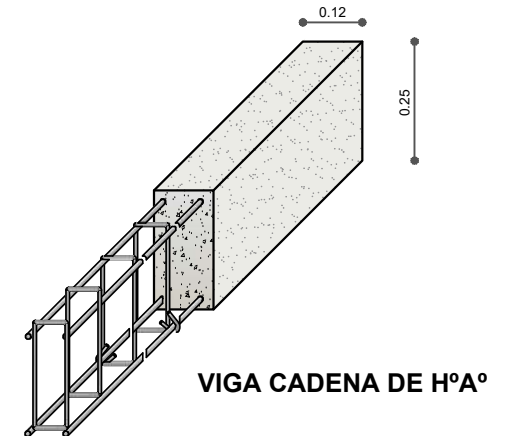

VIGA CADENA DE H°A°

AGENCIA ESTATAL DE VIVIENDA - AEVIVIENDA

NOMBRE DEL PROYECTO:
PROYECTO DE VIVIENDA CUALITATIVA EN EL MUNICIPIO DE
BERMEJO -FASE(XXXI) 2025- TARIJA

MUNICIPIO:
BERMEJO

VIVIENDAS:
30 SH

PLANO DE VIVIENDA:
2 DORMITORIOS, ESTAR-COMEDOR-COCINA
BAÑO, GALERÍA Y LAVANDERÍA

PROVINCIA:
ARCE

DEPARTAMENTO:
TARIJA

MODULO:
RENOVACION

DISEÑADO POR:



REVISADO Y APROBADO POR:

FECHA: MARZO-2025

SUPERFICIE:
64,28 M2

LAMINA:
14/30



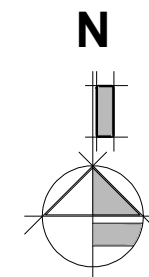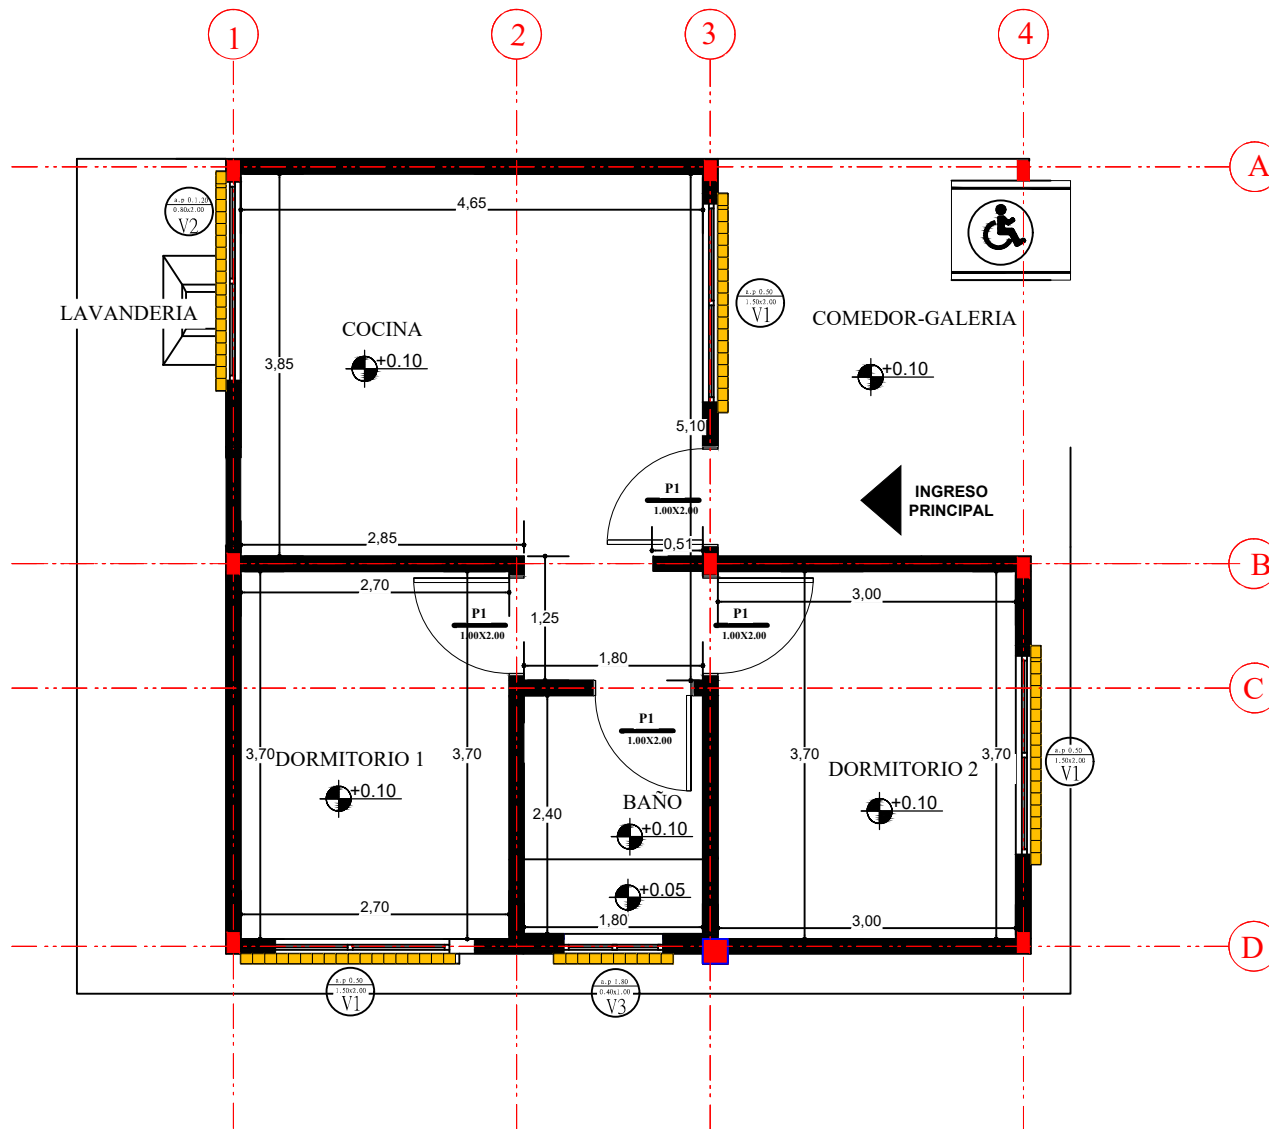

PLANO DE REVOQUE INTERIOR

AGENCIA ESTATAL DE VIVIENDA - AEVIVIENDA

NOMBRE DEL PROYECTO:
PROYECTO DE VIVIENDA CUALITATIVA EN EL MUNICIPIO DE
BERMEJO -FASE(XXXI) 2025- TARIJA

MUNICIPIO:
BERMEJO

VIVIENDAS:
30 SH

PLANO DE VIVIENDA:
2 DORMITORIOS, ESTAR-COMEDOR-COCINA
BAÑO, GALERIA Y LAVANDERIA

PROVINCIA:
ARCE

DEPARTAMENTO:
TARIJA

MODULO:
RENOVACION

DISEÑADO POR:




REVISADO Y APROBADO POR:

FECHA: MARZO-2025

SUPERFICIE:
64,28 M2

LAMINA:
15/30



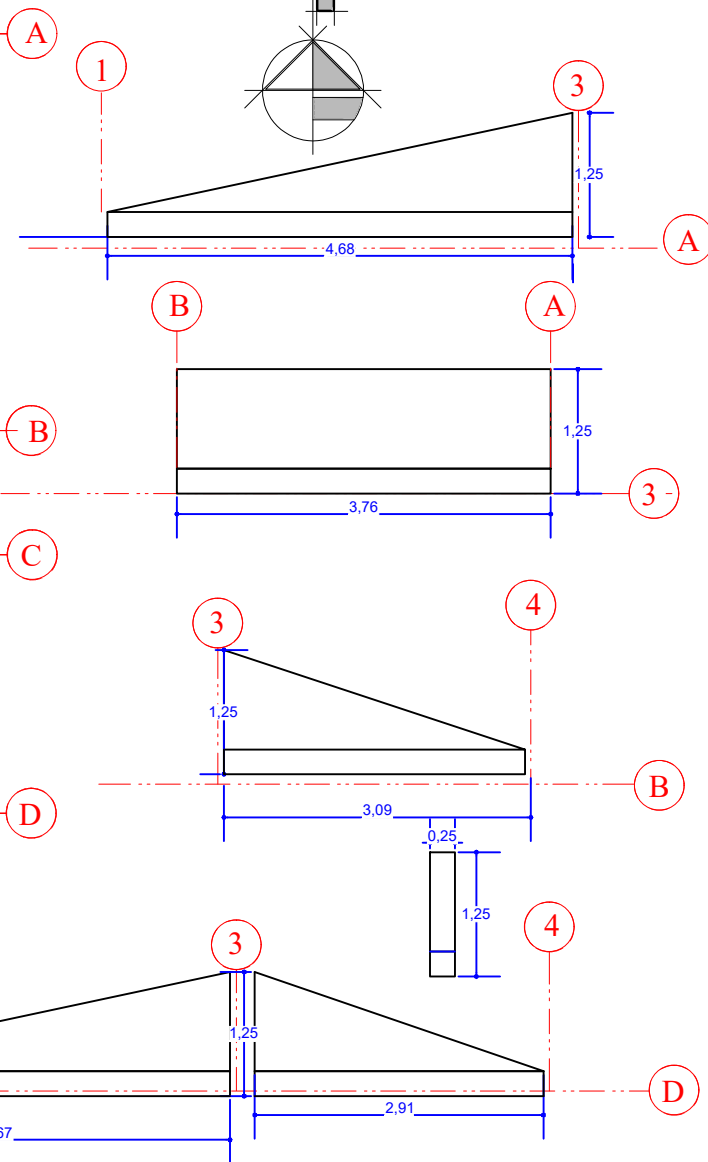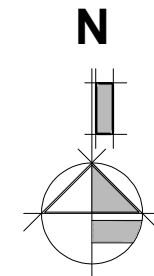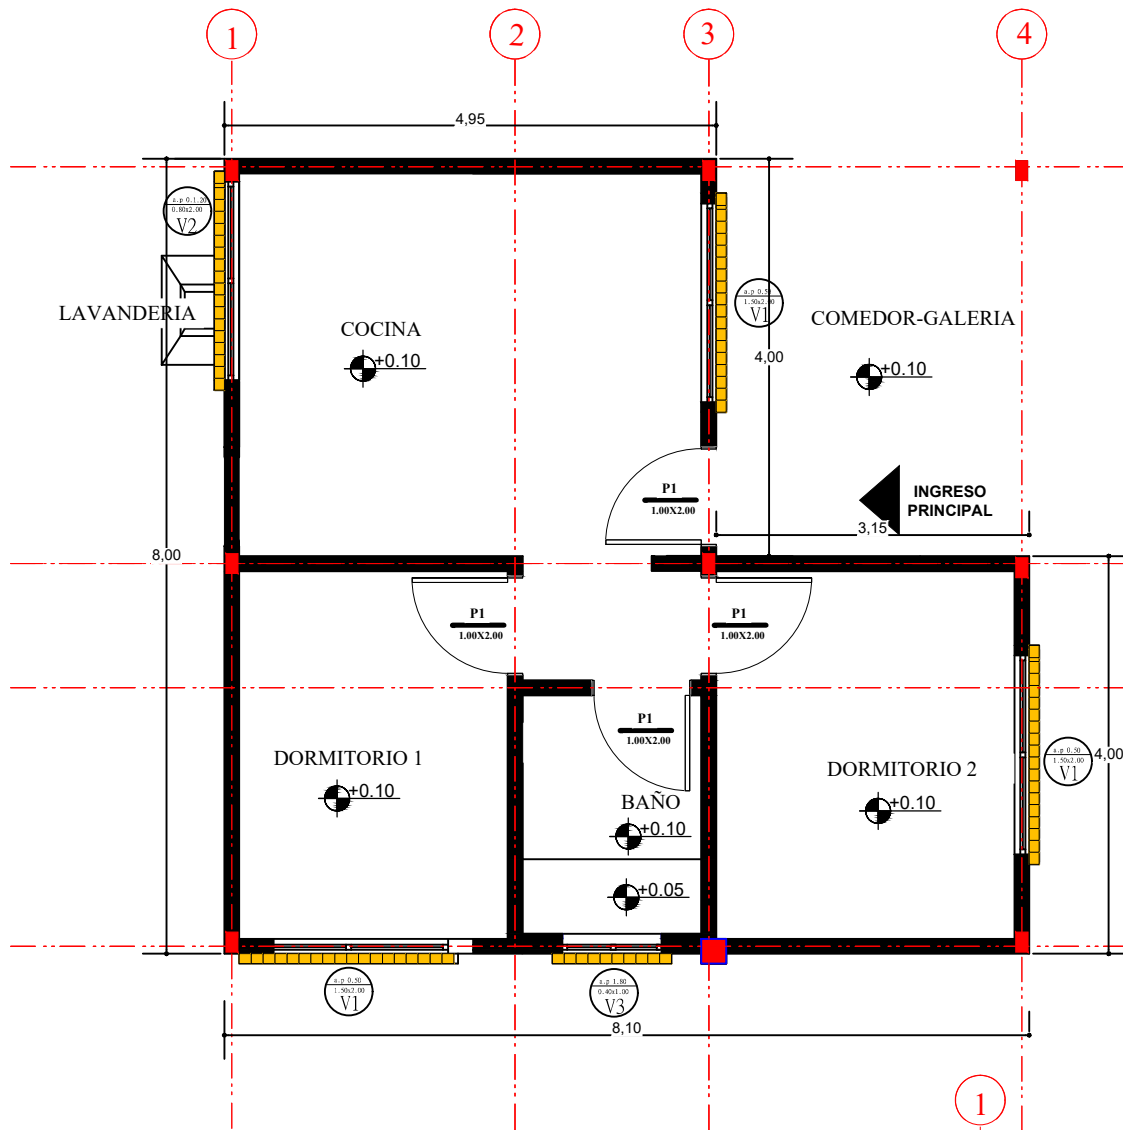

PLANO DE REVOQUE EXTERIOR

ESCALA: 1:75

AGENCIA ESTATAL DE VIVIENDA - AEVIVIENDA

NOMBRE DEL PROYECTO:

PROYECTO DE VIVIENDA CUALITATIVA EN EL MUNICIPIO DE
BERMEJO -FASE(XXXI) 2025- TARIJA

MUNICIPIO:

BERMEJO

VIVIENDAS:

30 SH

PLANO DE VIVIENDA:

2 DORMITORIOS, ESTAR-COMEDOR-COCINA
BAÑO, GALERIA Y LAVANDERIA

PROVINCIA:

ARCE

DEPARTAMENTO:

TARIJA

MODULO:

RENOVACION

DISEÑADO POR:

REVISADO Y APROBADO POR:

FECHA:

MARZO-2025



SUPERFICIE:

64,28 M2

LAMINA:

16/30



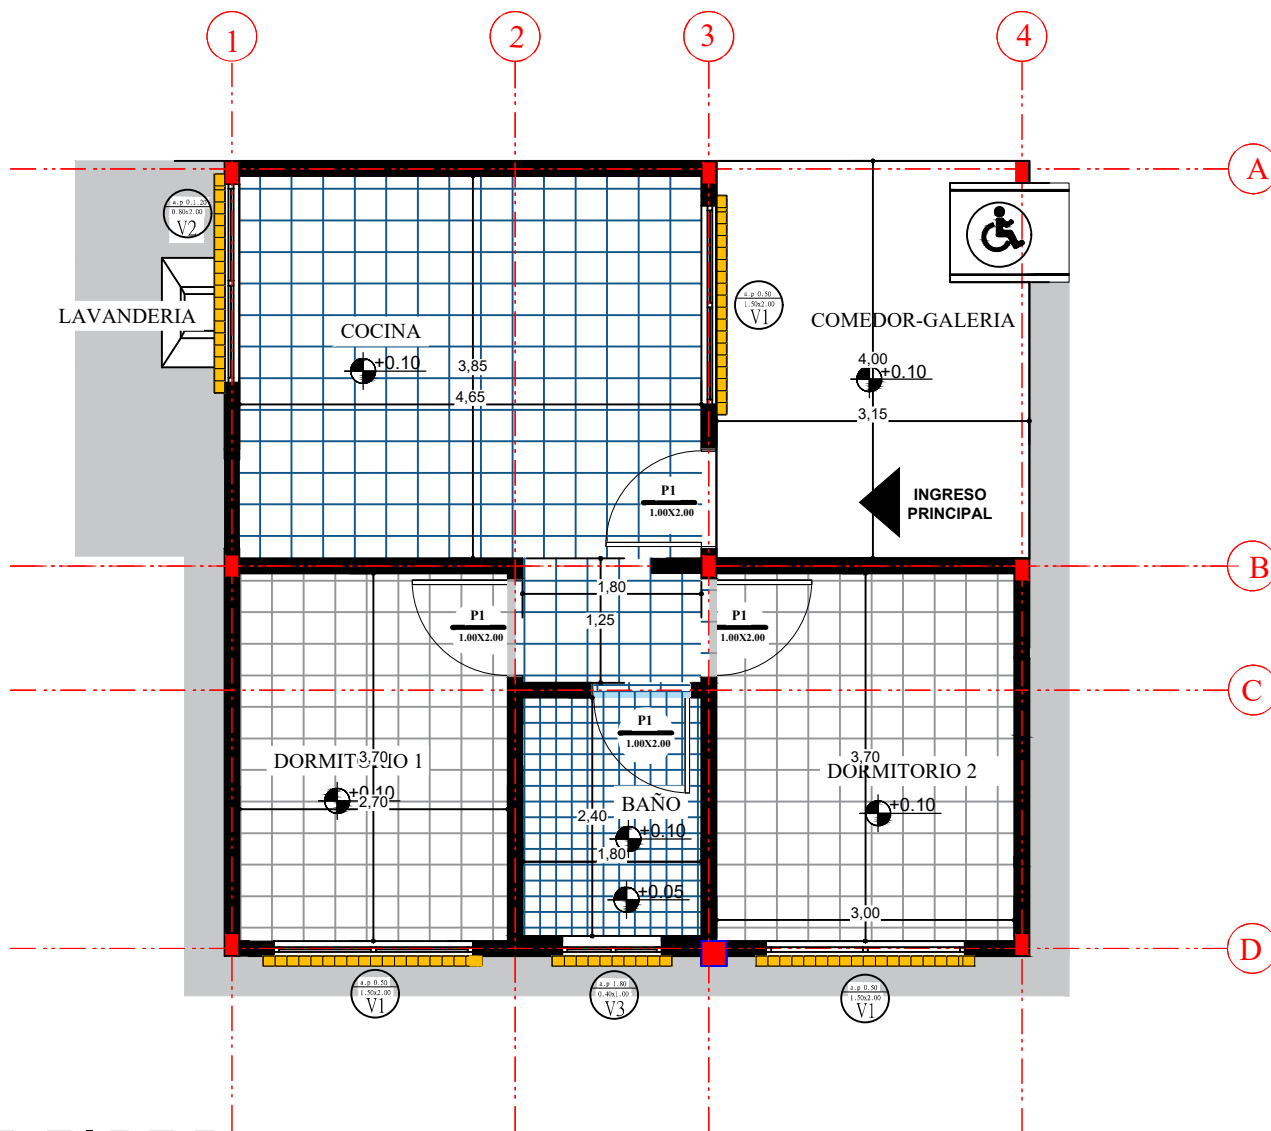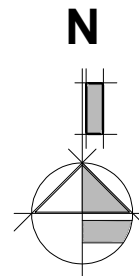

PLANO DE PISOS

ESCALA: 1:75

AGENCIA ESTATAL DE VIVIENDA - AEVIVIENDA

NOMBRE DEL PROYECTO:

PROYECTO DE VIVIENDA CUALITATIVA EN EL MUNICIPIO DE
BERMEJO -FASE(XXXI) 2025- TARIJA

MUNICIPIO:

BERMEJO

VIVIENDAS:

30 SH

PLANO DE VIVIENDA:

2 DORMITORIOS, ESTAR-COMEDOR-COCINA
BAÑO, GALERIA Y LAVANDERIA

PROVINCIA:

ARCE

DEPARTAMENTO:

TARIJA

MODULO:

RENOVACION

DISEÑADO POR:

REVISADO Y APROBADO POR:

FECHA: MARZO-2025



SUPERFICIE:

64,28 M2

LAMINA:

17/30



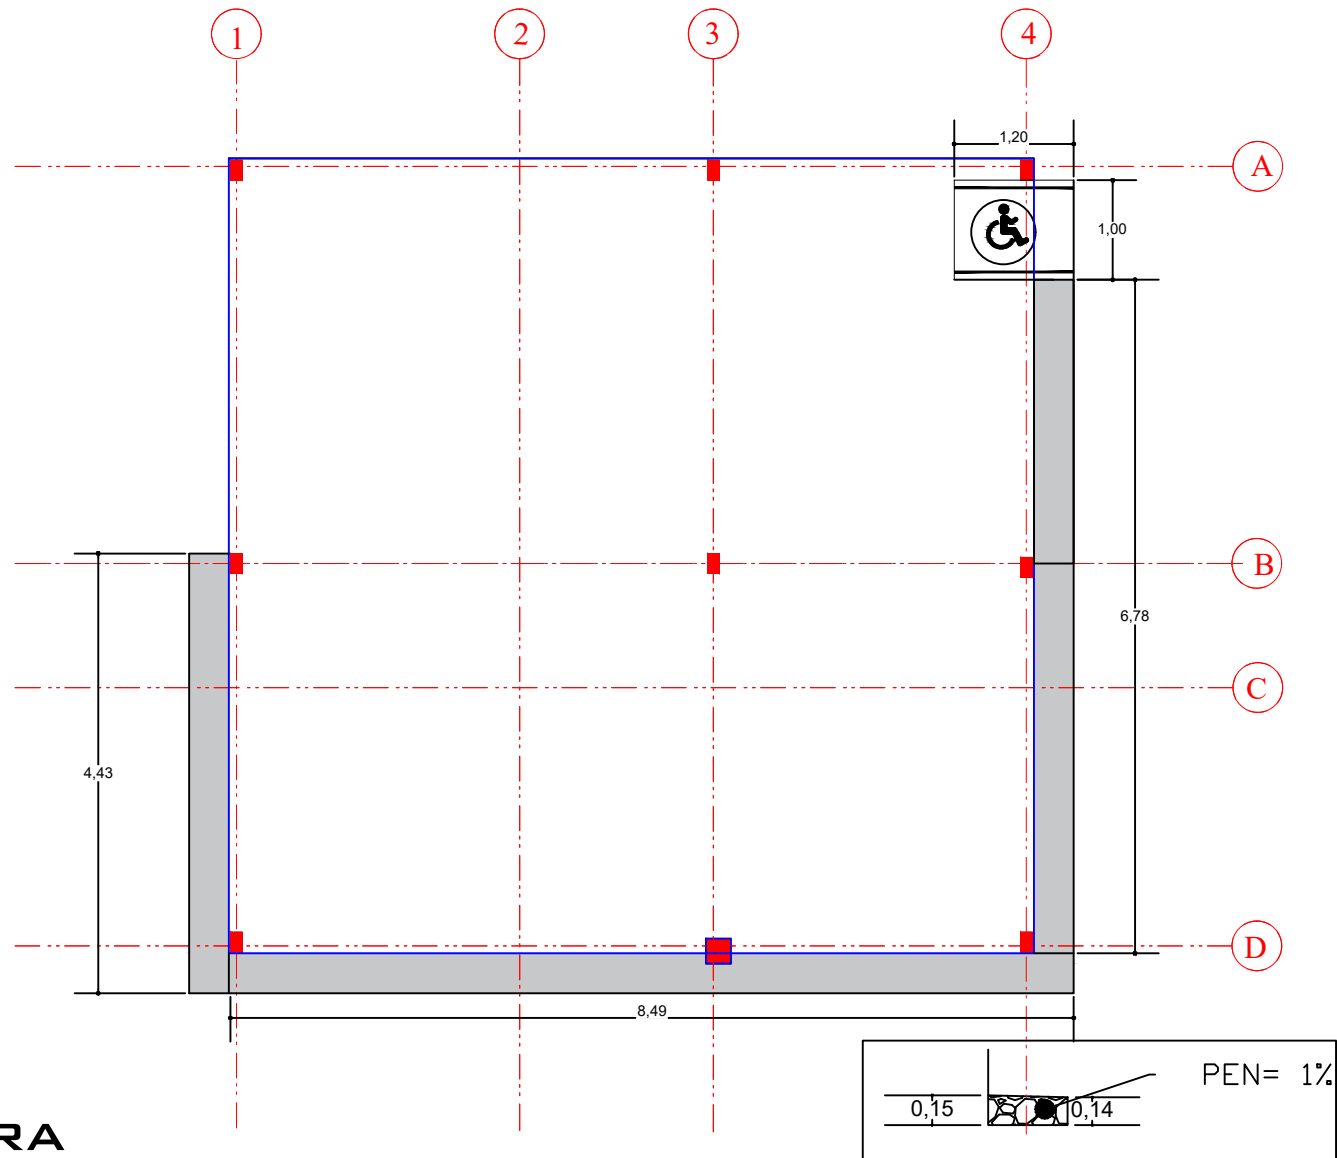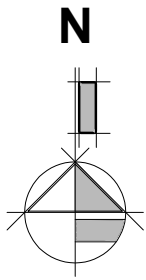

PLANO DE ACERA

ESCALA: 1:75



AGENCIA ESTATAL DE VIVIENDA - AEVIVIENDA		
NOMBRE DEL PROYECTO: PROYECTO DE VIVIENDA CUALITATIVA EN EL MUNICIPIO DE BERMEJO -FASE(XXXI) 2025- TARIJA		
MUNICIPIO: BERMEJO	VIVIENDAS: 30 SH	PLANO DE VIVIENDA: 2 DORMITORIOS, ESTAR-COMEDOR-COCINA BAÑO, GALERIA Y LAVANDERIA
PROVINCIA: ARCE	DEPARTAMENTO: TARIJA	MODULO: RENOVACION

DISEÑADO POR:

REVISADO Y APROBADO POR:

FECHA:	MARZO-2025
SUPERFICIE:	64,28 M2
LAMINA:	18/30



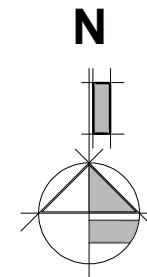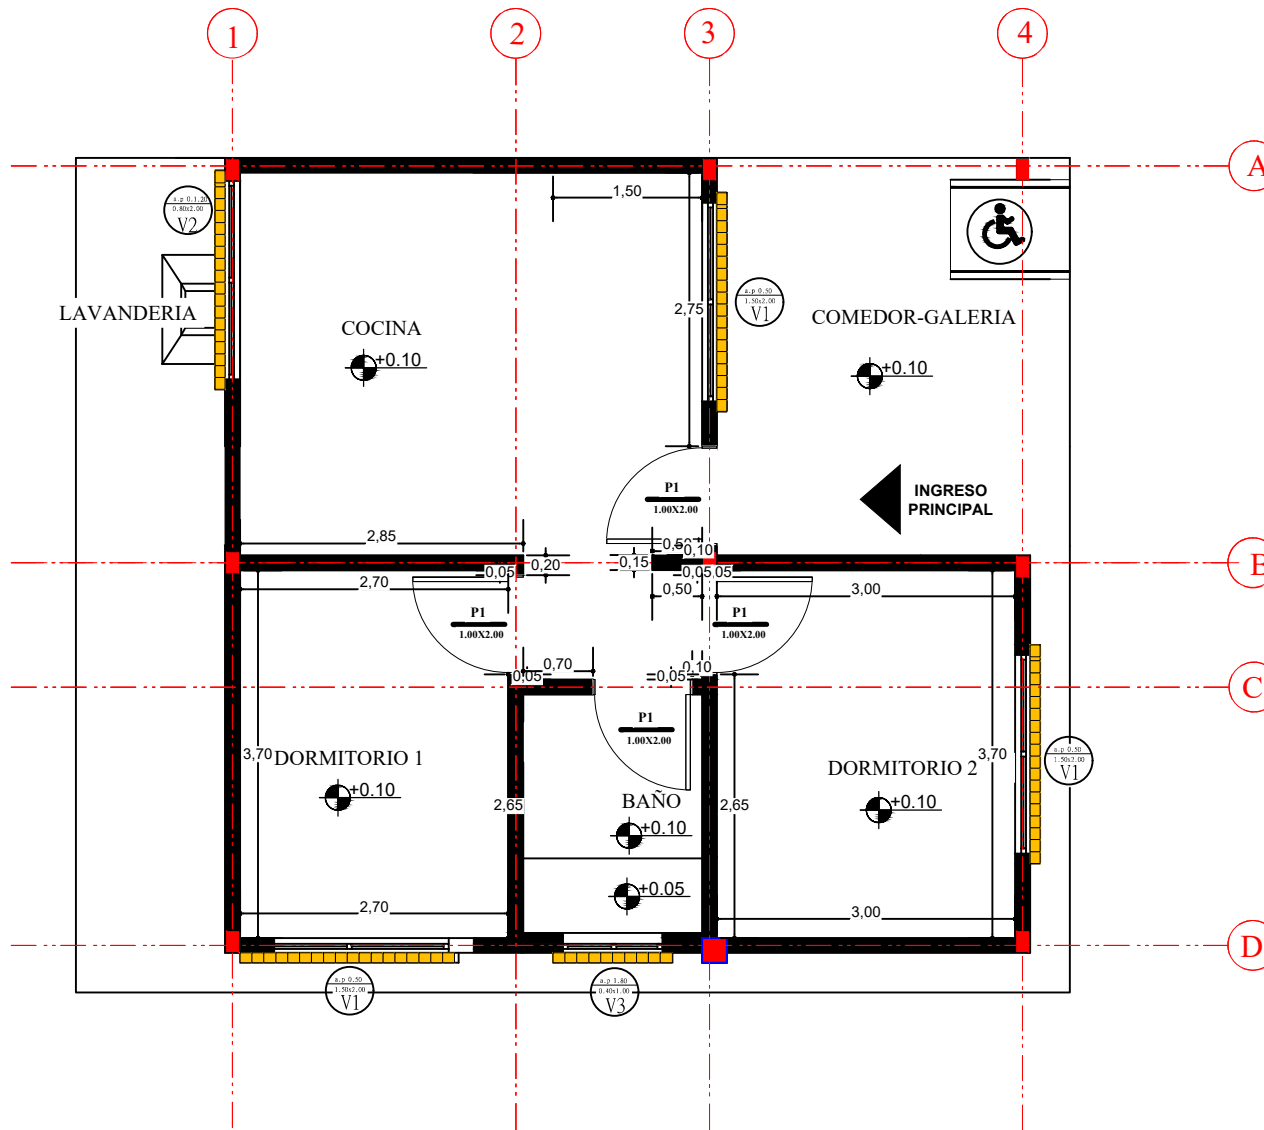


PLANO DE ZOCALOS

ESCALA: 1:75

AGENCIA ESTATAL DE VIVIENDA - AEVIVIENDA			DISEÑADO POR:		REVISADO Y APROBADO POR:		FECHA: MARZO-2025		
NOMBRE DEL PROYECTO: PROYECTO DE VIVIENDA CUALITATIVA EN EL MUNICIPIO DE BERMEJO -FASE(XXXI) 2025- TARIJA							SUPERFICIE: 64,28 M2		
MUNICIPIO: BERMEJO		VIVIENDAS: 30 SH					LAMINA: 19/30		
PROVINCIA: ARCE		DEPARTAMENTO: TARIJA					MODULO: RENOVACION		



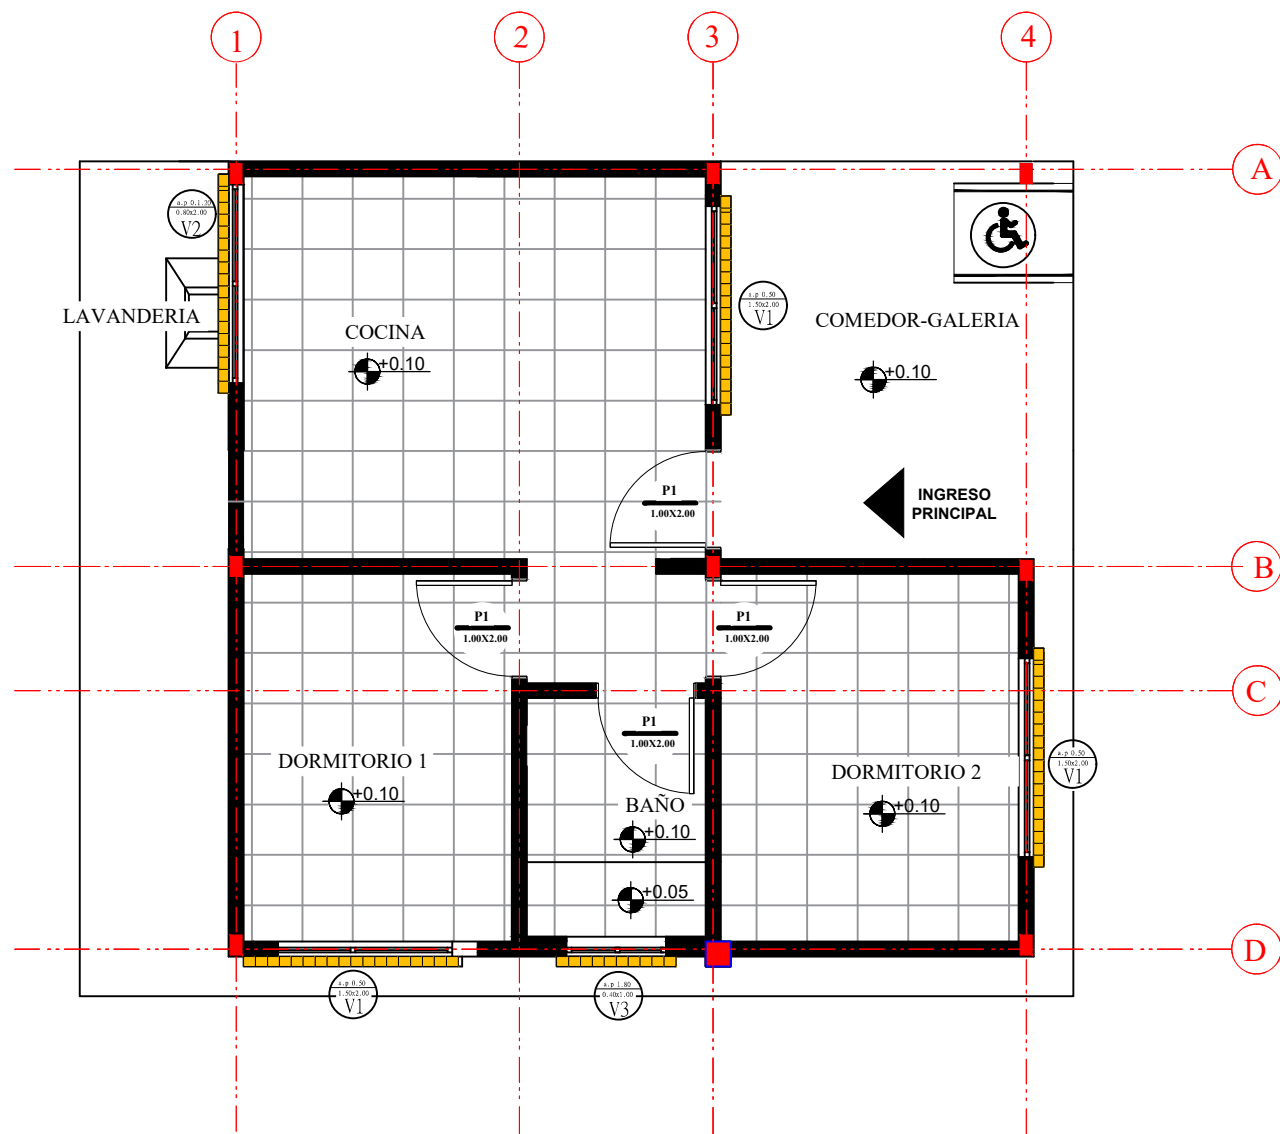

PLANO DE CIELO FALSO

ESCALA: 1:75

AGENCIA ESTATAL DE VIVIENDA - AEVIVIENDA

NOMBRE DEL PROYECTO:
PROYECTO DE VIVIENDA CUALITATIVA EN EL MUNICIPIO DE
BERMEJO -FASE (XXXI) 2025- TARIJA

MUNICIPIO:
BERMEJO

VIVIENDAS:
30 SH

PLANO DE VIVIENDA:
2 DORMITORIOS, ESTAR-COMEDOR-COCINA
BAÑO, GALERIA Y LAVANDERIA

PROVINCIA:
ARCE

DEPARTAMENTO:
TARIJA

MODULO:
RENOVACION

DISEÑADO POR:


REVISADO Y APROBADO POR:

FECHA: MARZO-2025

SUPERFICIE:
64,28 M2

LAMINA:
20/30



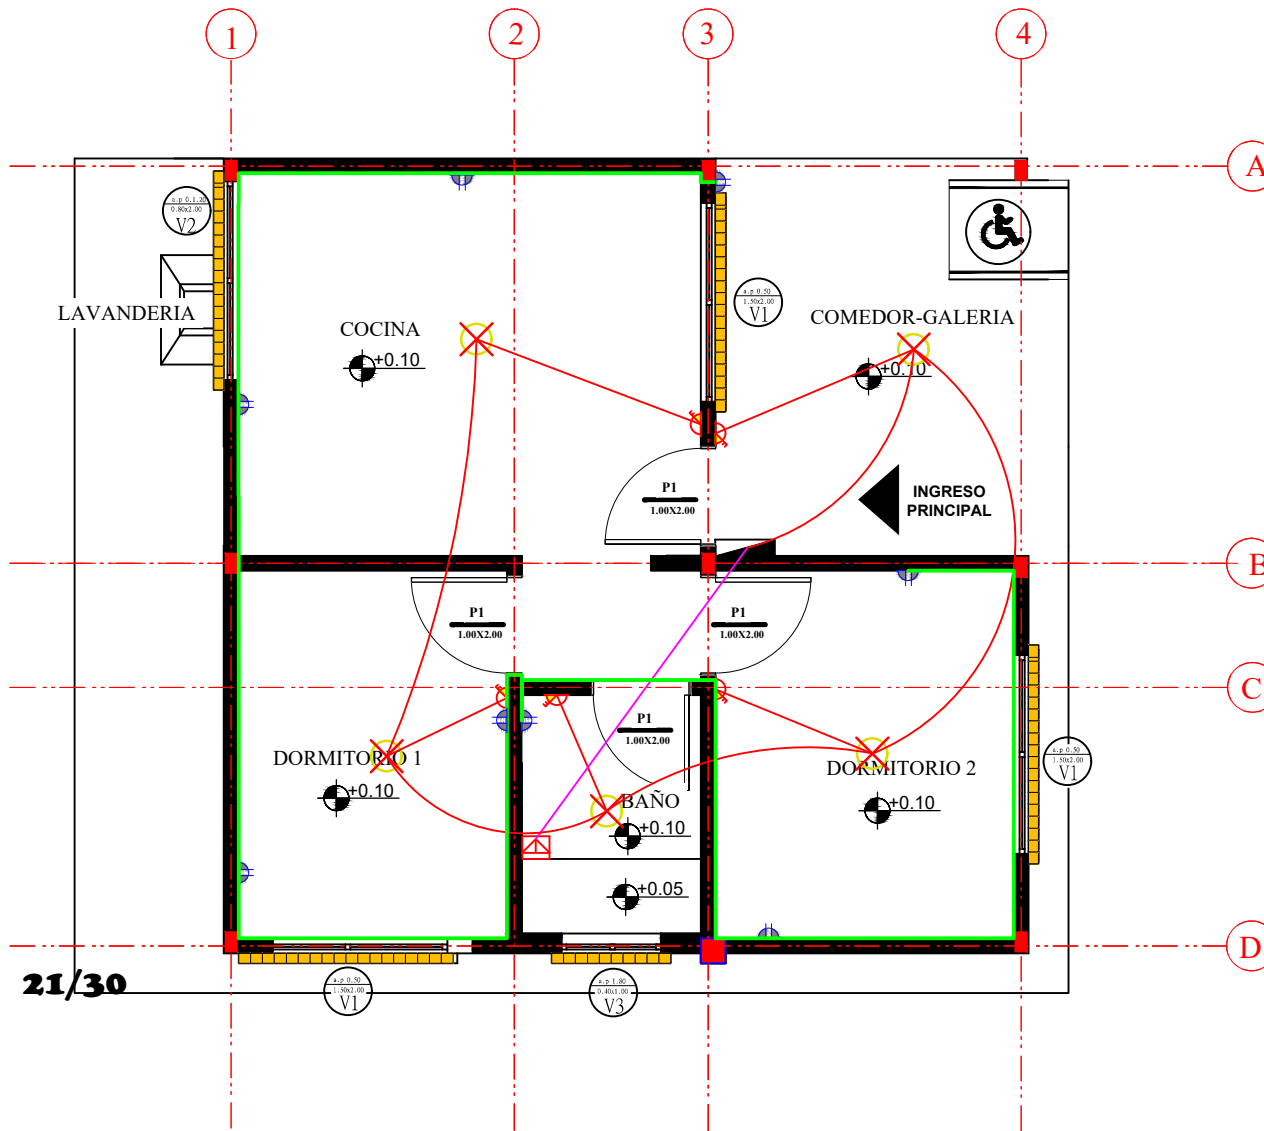

PLANO DE INSTALACIONES ELECTRICAS

ESCALA: 1:75




AGENCIA ESTATAL DE VIVIENDA - AEVIVIENDA		
NOMBRE DEL PROYECTO: PROYECTO DE VIVIENDA CUALITATIVA EN EL MUNICIPIO DE BERMEJO -FASE(XXXI) 2025- TARIJA		
MUNICIPIO: BERMEJO	VIVIENDAS: 30 SH	PLANO DE VIVIENDA: 2 DORMITORIOS, ESTAR-COMEDOR-COCINA BAÑO, GALERIA Y LAVANDERIA
PROVINCIA: ARCE	DEPARTAMENTO: TARIJA	MODULO: RENOVACION

DISEÑADO POR:


REVISADO Y APROBADO POR:

FECHA: MARZO-2025
SUPERFICIE: 64,28 M2
LAMINA: 21/30



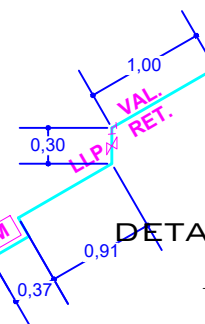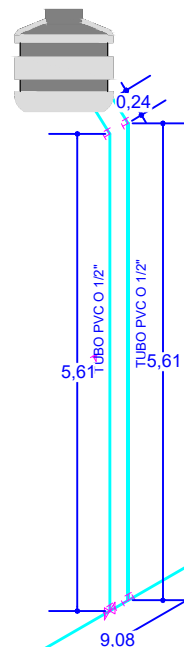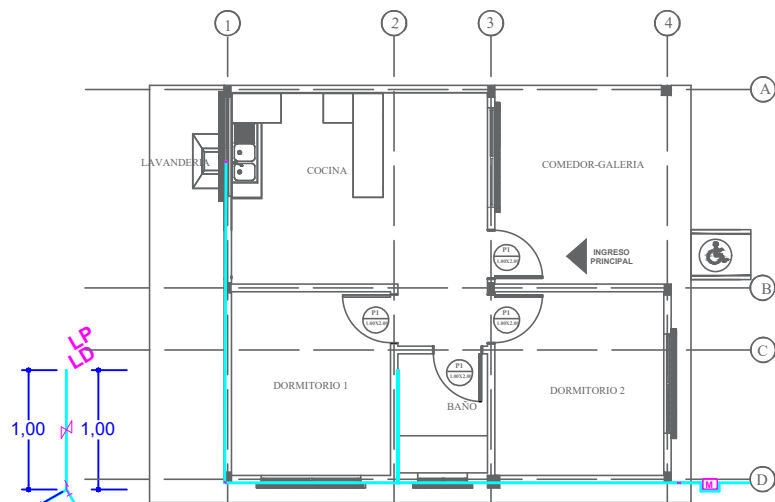

DETALLE DE TANQUE

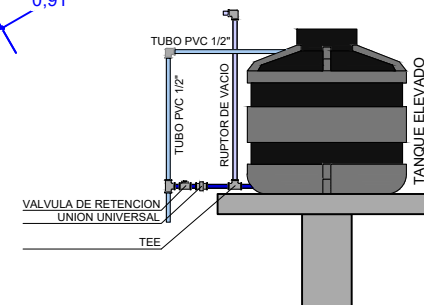

REF	ARTEFACTO ACCESORIO
LD	LAVANDERIA
LM	LAVAMANOS
IN	INODORO
Rp	REJILLA DE PISO
LP	LAVAPLATOS
DU	DUCHA
LLP	LLAVE DE PASO
M	MEDIDOR DE AGUA

PLANO DE INSTALACIONES DE AGUA POTABLE

ESCALA: 1:75


AGENCIA ESTATAL DE VIVIENDA - AEVIVIENDA		
NOMBRE DEL PROYECTO: PROYECTO DE VIVIENDA CUALITATIVA EN EL MUNICIPIO DE BERMEJO -FASE(XXXI) 2025- TARIJA		
MUNICIPIO: BERMEJO	VIVIENDAS: 30 SH	PLANO DE VIVIENDA: 2 DORMITORIOS, ESTAR-COMEDOR-COCINA BAÑO, GALERIA Y LAVANDERIA
PROVINCIA: ARCE	DEPARTAMENTO: TARIJA	MODULO: RENOVACION

DISEÑADO POR:

REVISADO Y APROBADO POR:

FECHA:	MARZO-2025
SUPERFICIE:	64,28 M2
LAMINA:	22/30



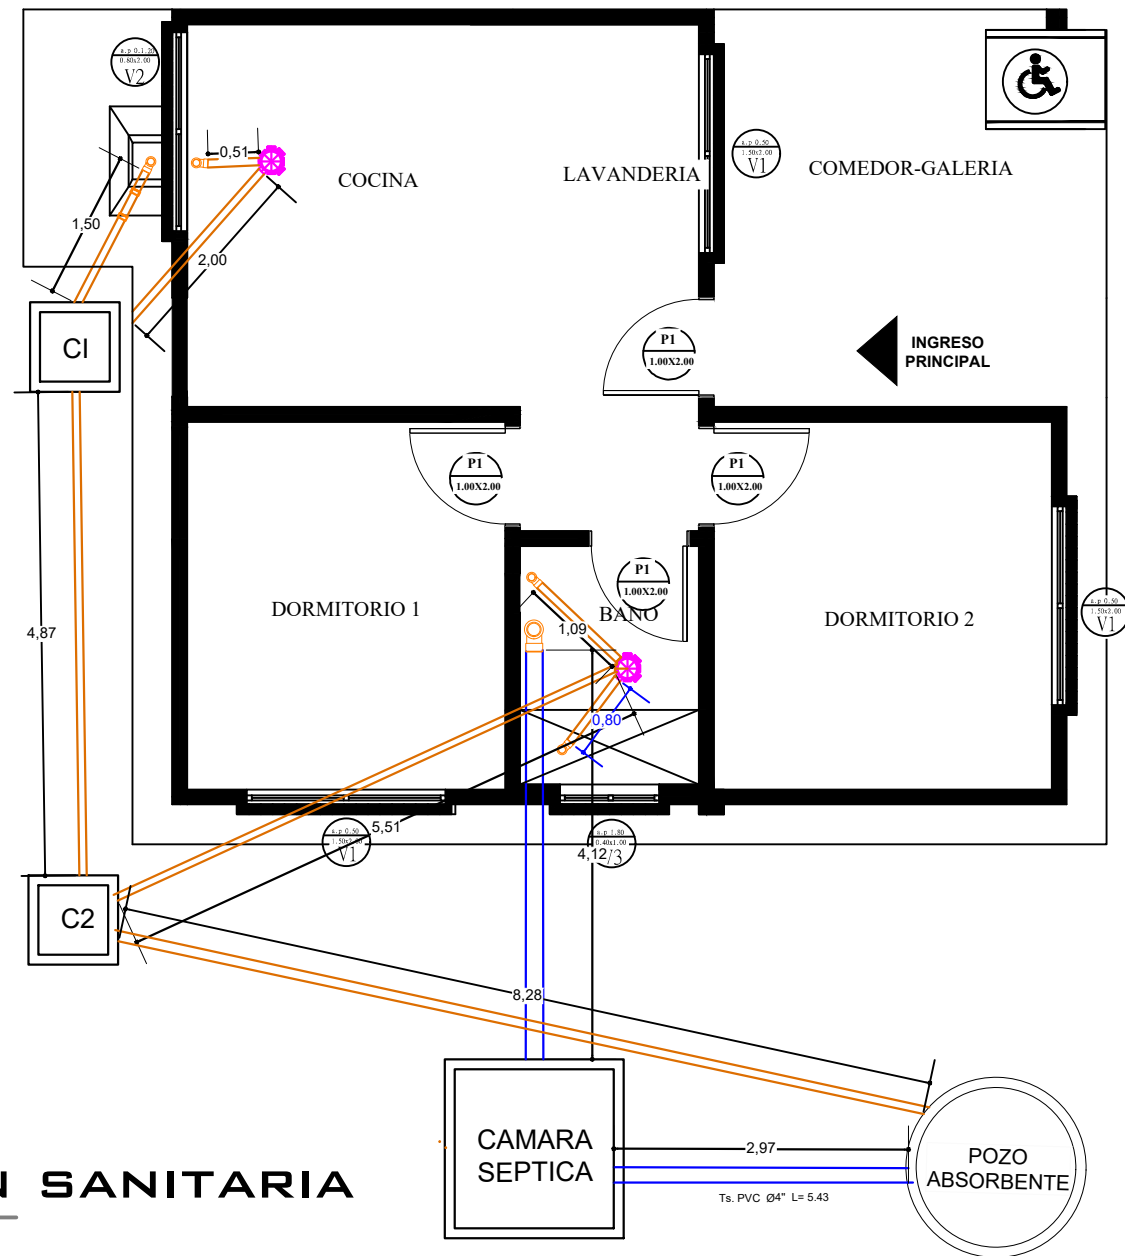

PLANO DE INSTALACION SANITARIA

ESCALA: 1:75

AGENCIA ESTATAL DE VIVIENDA - AEVIVIENDA

NOMBRE DEL PROYECTO:
PROYECTO DE VIVIENDA CUALITATIVA EN EL MUNICIPIO DE
BERMEJO -FASE (XXXI) 2025- TARIJA

MUNICIPIO:
BERMEJO

VIVIENDAS:
30 SH

PLANO DE VIVIENDA:
2 DORMITORIOS, ESTAR-COMEDOR-COCINA
BAÑO, GALERIA Y LAVANDERIA

PROVINCIA:
ARCE

DEPARTAMENTO:
TARIJA

MODULO:
RENOVACION

DISEÑADO POR:


REVISADO Y APROBADO POR:

FECHA: MARZO-2025


SUPERFICIE:
64,28 M2

LAMINA:
23/30




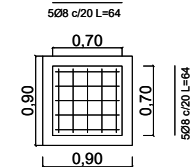



**CAMARA
INSPECCION**

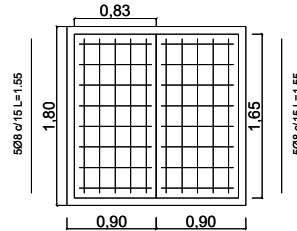

**CAMARA
SEPTICA**

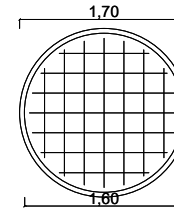

POZO

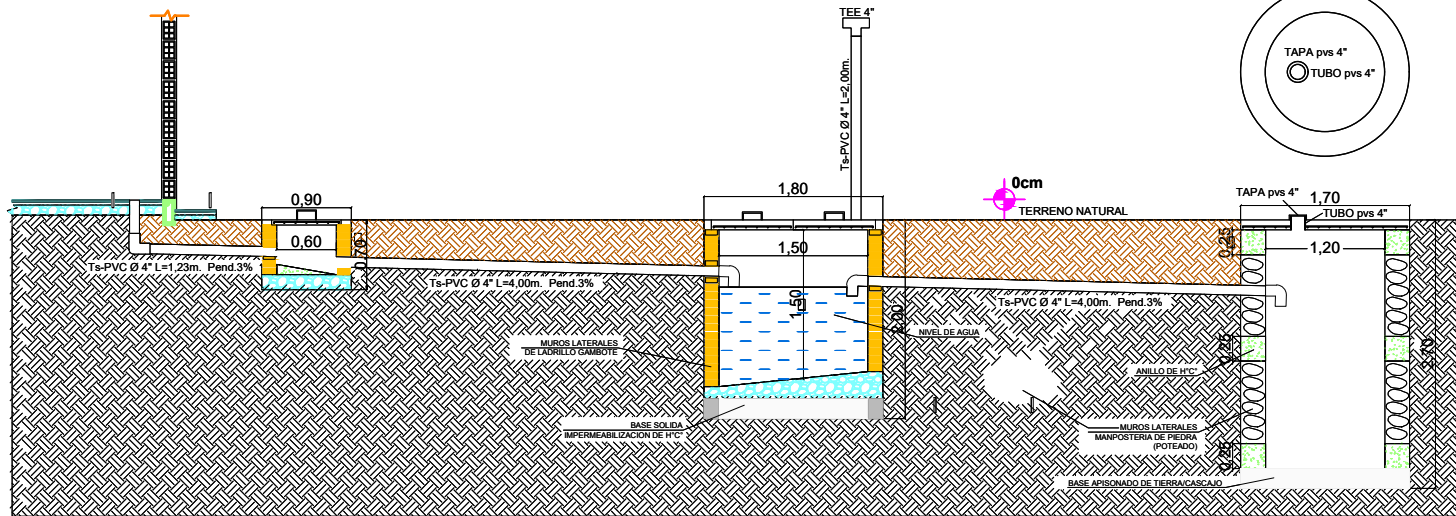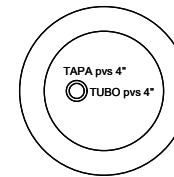

DETALLE DE CAMARA Y POZO

ESCALA: 1:75

AGENCIA ESTATAL DE VIVIENDA - AEVIVIENDA

NOMBRE DEL PROYECTO:
PROYECTO DE VIVIENDA CUALITATIVA EN EL MUNICIPIO DE
BERMEJO -FASE (XXXI) 2025- TARIJA

MUNICIPIO:
BERMEJO

VIVIENDAS:
30 SH

PLANO DE VIVIENDA:
2 DORMITORIOS, ESTAR-COMEDOR-COCINA
BAÑO, GALERIA Y LAVANDERIA

PROVINCIA:
ARCE

DEPARTAMENTO:
TARIJA

MODULO:
RENOVACION

DISEÑADO POR:


REVISADO Y APROBADO POR:

FECHA: MARZO-2025

SUPERFICIE:
64,28 M2

LAMINA:
24/30



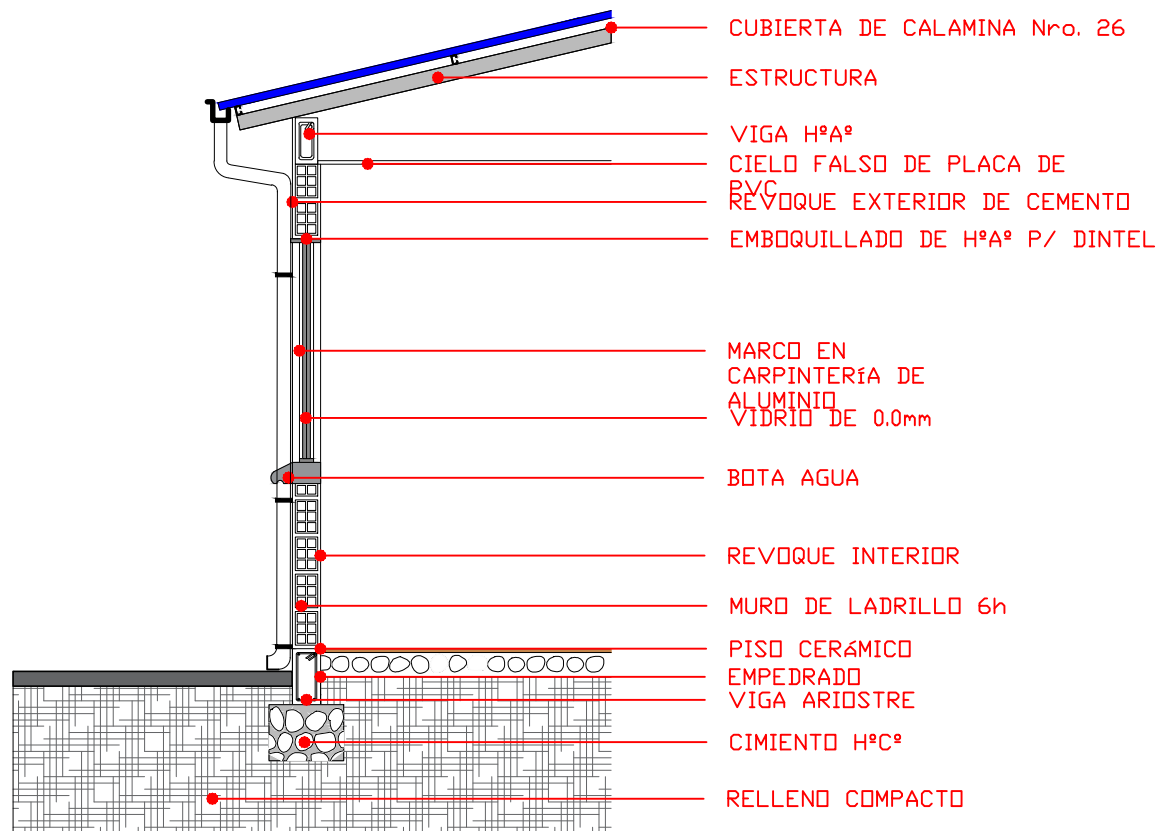

CORTE DE BORDE

ESCALA: 1:75

AGENCIA ESTATAL DE VIVIENDA - AEVIVIENDA

NOMBRE DEL PROYECTO:
PROYECTO DE VIVIENDA CUALITATIVA EN EL MUNICIPIO DE
BERMEJO -FASE (XXXI) 2025- TARIJA

MUNICIPIO:
BERMEJO

VIVIENDAS:
30 SH

PLANO DE VIVIENDA:
2 DORMITORIOS, ESTAR-COMEDOR-COCINA
BAÑO, GALERÍA Y LAVANDERÍA

PROVINCIA:
ARCE

DEPARTAMENTO:
TARIJA

MODULO:
RENOVACION

DISEÑADO POR:

REVISADO Y APROBADO POR:

FECHA: MARZO-2025


SUPERFICIE:
64,28 M2

LAMINA:
25/30




P1 PUERTA TIPO 1

PUERTA DE MADERA TIPO TABLERO

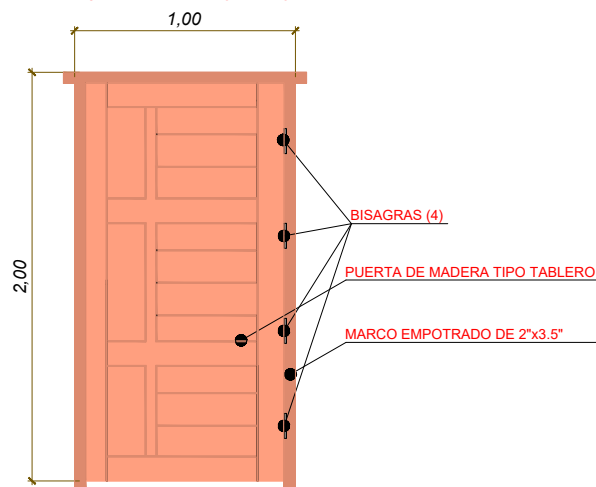


DETALLE DE NIVELES EN INTERRUPTORES, TOMA CORRIENTE Y CAJA DE TERMICOS

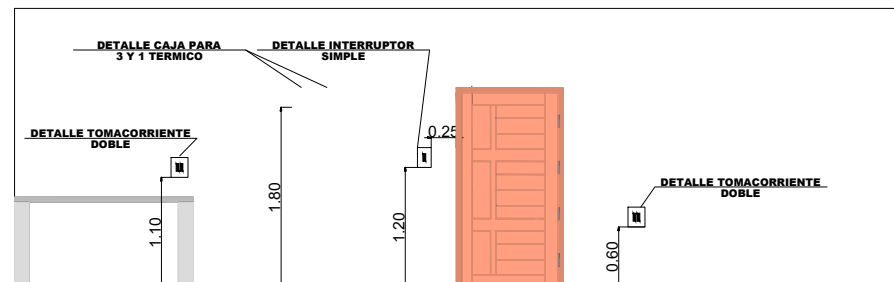

DETALLE DE CARPINTERIA DE PUERTAS


P1 PUERTA TIPO 2

PUERTA DE MADERA TIPO TABLERO

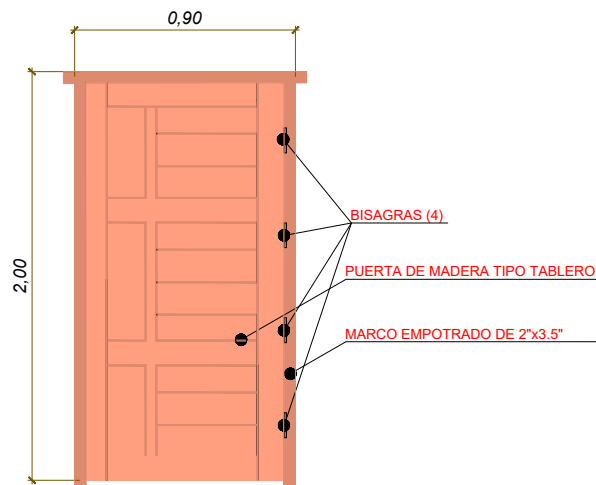


V1 VENTANA PERFIL DE ALUMINIO

DORMITORIO

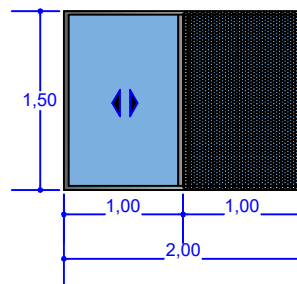


V2 VENTANA PERFIL DE ALUMINIO

COCINA

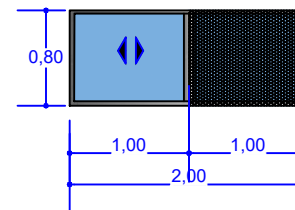

V3 VENTANA PERFIL DE ALUMINIO

BAÑO

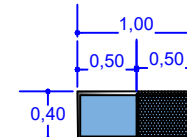

DETALLE DE CARPINTERIA DE VENTANAS

AGENCIA ESTATAL DE VIVIENDA - AEVIVIENDA

NOMBRE DEL PROYECTO:

PROYECTO DE VIVIENDA CUALITATIVA EN EL MUNICIPIO DE
BERMEJO -FASE(XXXI) 2025- TARIJA

MUNICIPIO:

BERMEJO

VIVIENDAS:

30 SH

PLANO DE VIVIENDA:

2 DORMITORIOS, ESTAR-COMEDOR-COCINA
BAÑO, GALERIA Y LAVANDERIA

PROVINCIA:

ARCE

DEPARTAMENTO:

TARIJA

MODULO:

RENOVACION

DISEÑADO POR:

REVISADO Y APROBADO POR:

FECHA: MARZO-2025



SUPERFICIE:

64,28 M2

LAMINA:



25/30



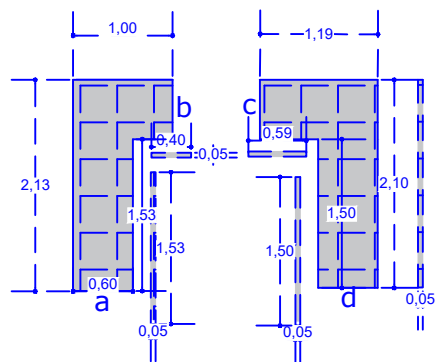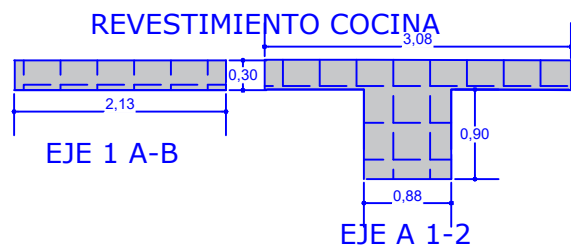


MESON DE COCINA


ENCIMERA DE LAVANDERIA

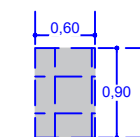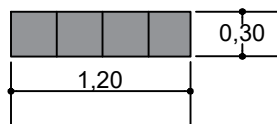

MURETES
a, b, c, d

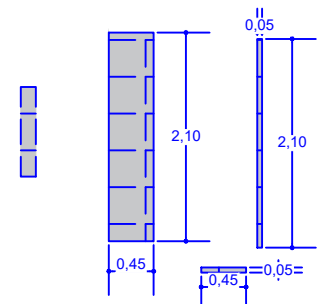

MESON DESAYUNADOR

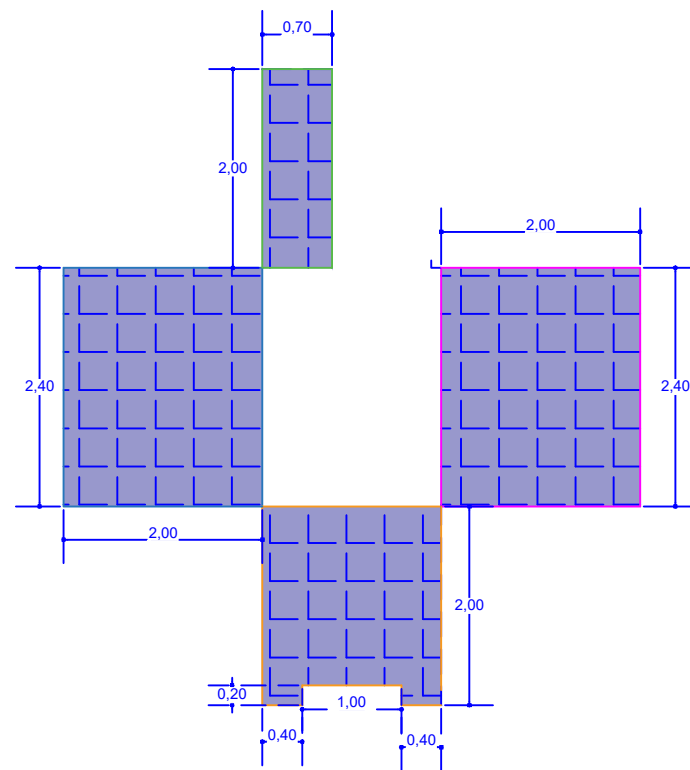

REVESTIMIENTO BAÑO

REVESTIMIENTO DE CERAMICO

ESCALA: 1:75

AGENCIA ESTATAL DE VIVIENDA - AEVIVIENDA		
NOMBRE DEL PROYECTO: PROYECTO DE VIVIENDA CUALITATIVA EN EL MUNICIPIO DE BERMEJO -FASE(XXXI) 2025- TARIJA		
MUNICIPIO: BERMEJO	VIVIENDAS: 30 SH	PLANO DE VIVIENDA: 2 DORMITORIOS, ESTAR-COMEDOR-COCINA BAÑO, GALERIA Y LAVANDERIA
PROVINCIA: ARCE	DEPARTAMENTO: TARIJA	MODULO: RENOVACION

DISEÑADO POR:

REVISADO Y APROBADO POR:

FECHA: MARZO-2025
SUPERFICIE: 64,28 M2
LAMINA: 27/30





VISTAS 3D

AGENCIA ESTATAL DE VIVIENDA - AEVIVIENDA		
NOMBRE DEL PROYECTO: PROYECTO DE VIVIENDA CUALITATIVA EN EL MUNICIPIO DE BERMEJO -FASE (XXXI) 2025- TARIJA		
MUNICIPIO: BERMEJO	VIVIENDAS: 30 SH	PLANO DE VIVIENDA: 2 DORMITORIOS, ESTAR-COMEDOR-COCINA BAÑO, GALERIA Y LAVANDERIA
PROVINCIA: ARCE	DEPARTAMENTO: TARIJA	MODULO: RENOVACION


DISEÑADO POR:

REVISADO Y APROBADO POR:


FECHA: MARZO-2025
SUPERFICIE: 64,28 M2
LAMINA: 28/30





DETALLE - ELEVACION FRONTAL

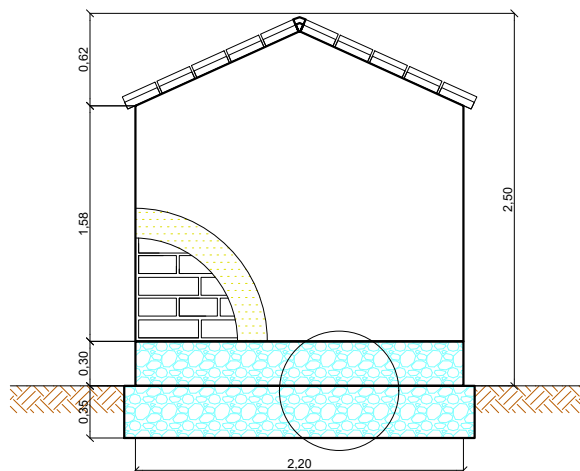


DETALLE - ELEVACION POSTERIOR

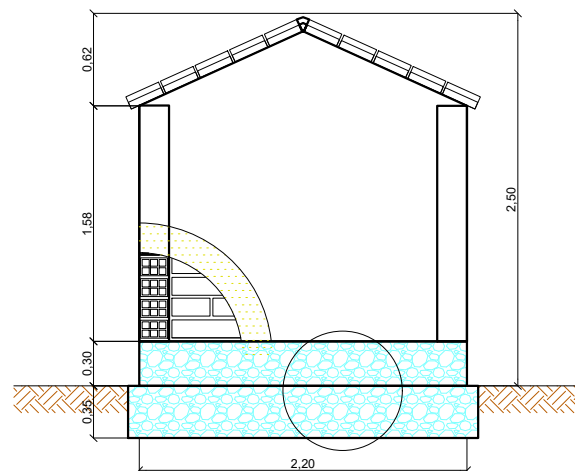

DETALLE - ELEVACION LATERAL

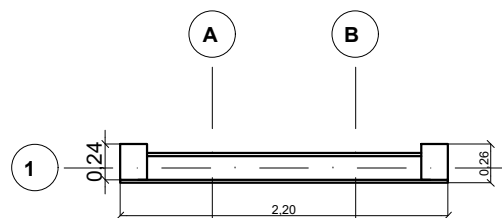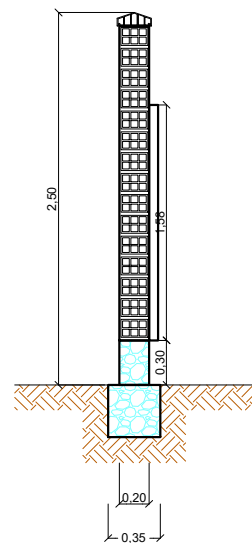

DETALLE PLANTA - MURO

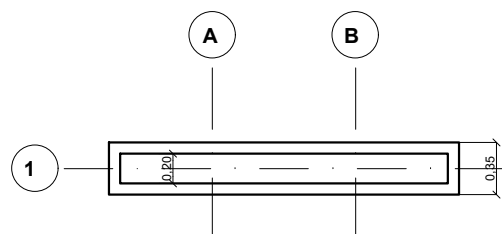

DETALLE PLANTA - CIMIENTOS - SOBRECIMENTOS


LETRERO DE OBRA

AGENCIA ESTATAL DE VIVIENDA - AEVIVIENDA			DISEÑADO POR:	REVISADO Y APROBADO POR:	FECHA:	MARZO-2025
NOMBRE DEL PROYECTO: PROYECTO DE VIVIENDA CUALITATIVA EN EL MUNICIPIO DE BERMEJO -FASE (XXXI) 2025- TARIJA					SUPERFICIE:	64,28 M2
MUNICIPIO: BERMEJO	VIVIENDAS: 30 SH	PLANO DE VIVIENDA: 2 DORMITORIOS, ESTAR-COMEDOR-COCINA BAÑO, GALERIA Y LAVANDERIA			LAMINA:	29/30
PROVINCIA: ARCE	DEPARTAMENTO: TARIJA	MODULO: RENOVACION				



AEVIVIENDA



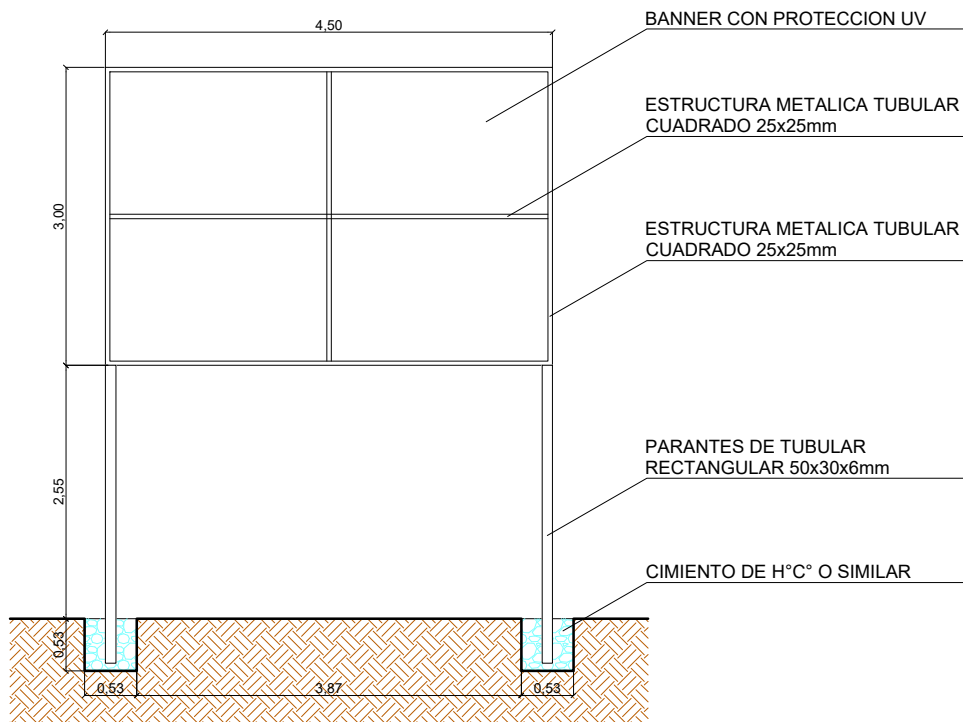

ESTADO PLURINACIONAL DE BOLIVIA MINISTERIO DE OBRAS PUBLICAS, SERVICIOS Y VIVIENDA AGENCIA ESTATAL DE VIVIENDA	
NOMBRE DEL PROYECTO (MAYÚSCULAS Y ENTRE COMILLAS) XXX SOLUCIONES HABITACIONALES (CANTIDAD EN NUMEROS, TODO MAYÚSCULA)	
FECHA DE INICIO:	XX DE XXXXX DE XXXX
PLAZO DE EJECUCIÓN:	XXX DIAS CALENDARIO
COSTO TOTAL:	Bs. XXXXXXXXXX
ENTIDAD EJECUTORA/ EMPRESA:	
CONSTRUCTORA:	XXXXXXXXXXXXXXXXXX
INSPECTORIA SUPERVISIÓN:	XXXXXXXXXX
FISCAL DE OBRA AEVIVIENDA:	XXXXXXXXXX XXXXX
TÉCNICO SOCIAL AEVIVIENDA:	XXXXXXXXXXXX XXXXX
N° SOLUCIONES HABITACIONALES:	XXXXXX
DEPARTAMENTO:	XXXXXXXXXX XXXXXXXX
PROVINCIA:	XXXXXXXXXX XXXXXXXX
MUNICIPIO:	XXXXXXXXXXXXXXX
EJECUCIÓN DE OBRA DURANTE LA GESTIÓN DEL PRESIDENTE DEL ESTADO PLURINACIONAL DE BOLIVIA, LUIS ARCE CATACORÁ	

PLANO VALLA DE GESTION

AGENCIA ESTATAL DE VIVIENDA - AEVIVIENDA		
NOMBRE DEL PROYECTO: PROYECTO DE VIVIENDA CUALITATIVA EN EL MUNICIPIO DE BERMEJO -FASE(XXXI) 2025- TARIJA		
MUNICIPIO: BERMEJO	VIVIENDAS: 30 SH	PLANO DE VIVIENDA: 2 DORMITORIOS, ESTAR-COMEDOR-COCINA BAÑO, GALERÍA Y LAVANDERÍA
PROVINCIA: ARCE	DEPARTAMENTO: TARIJA	MODULO: RENOVACION

DISEÑADO POR:

REVISADO Y APROBADO POR:

FECHA:	MARZO-2025
SUPERFICIE:	64,28 M2
LAMINA:	30/30

