



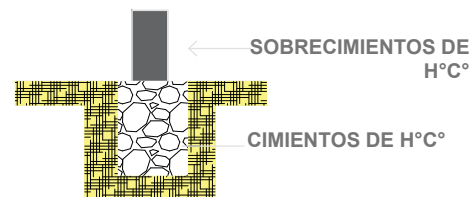

ESTADO PLURINACIONAL DE  
**BOLIVIA**

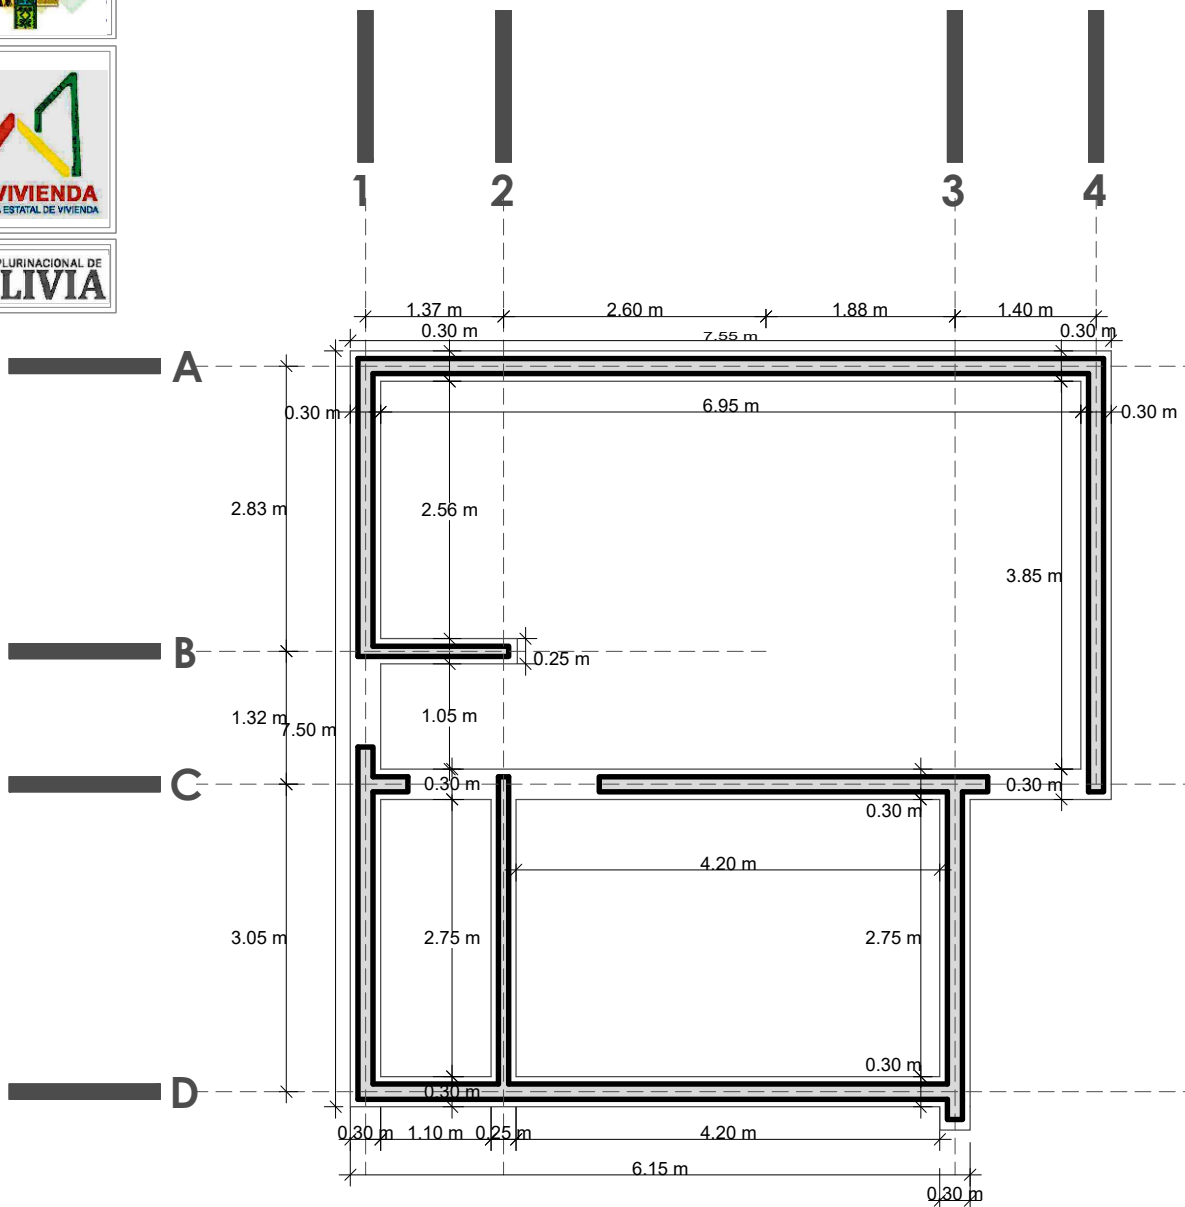

## PLANO DE CIMIENTOS



**BOLIVIA**

AEV-ORU-0503

PROYECTO DE VIVIENDA  
CUALITATIVA EN EL MUNICIPIO  
DE SORACACHI -FASE(XII)  
2025- ORURO

DISEÑO ARQUITECTONICO

REVISADO Y APROBADO

DEPARTAMENTAL  
ORURO

AREA 78.49 m<sup>2</sup>

ESCALA 1:75

FECHA: MARZO 2025

LAMINA

**1 - 23**


AGENCIA ESTATAL DE VIVIENDA - DEPARTAMENTO ORURO

GESTION - 2025

PROYECTO DE VIVIENDA CUALITATIVA 2025 - TIPO 1



ESTADO PLURINACIONAL DE  
**BOLIVIA**

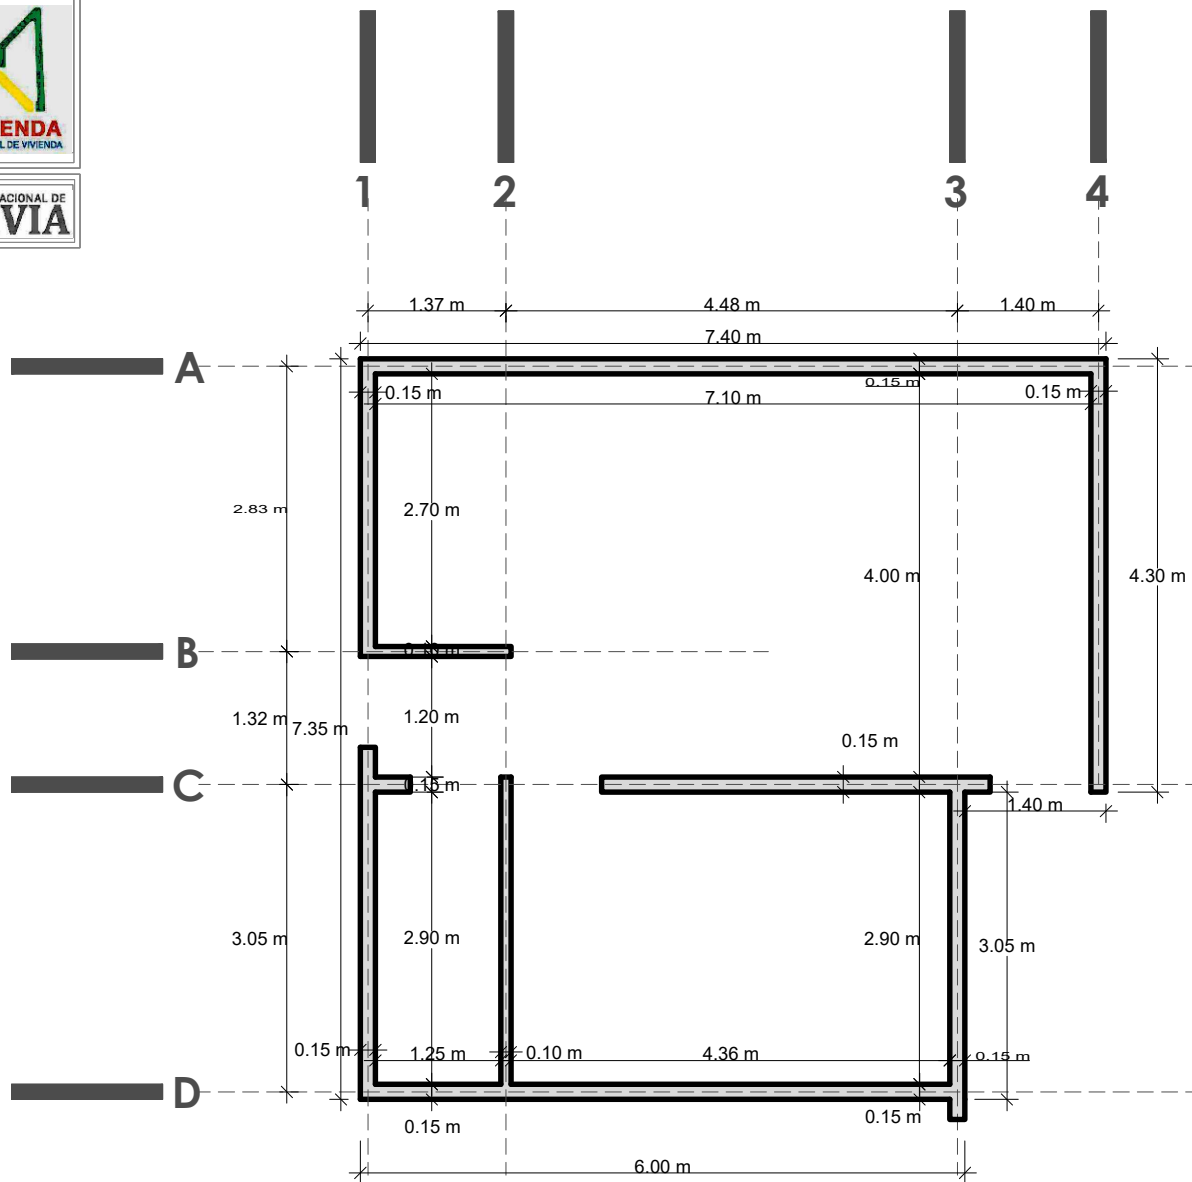

PROYECTO DE VIVIENDA CUALITATIVA 2025 - TIPO 1

## PLANO DE SOBRECIMIENTOS



**BOLIVIA**

AEV-ORU-0503

PROYECTO DE VIVIENDA  
CUALITATIVA EN EL MUNICIPIO  
DE SORACACHI -FASE(XII)  
2025- ORURO

DISEÑO ARQUITECTONICO

REVISADO Y APROBADO

DEPARTAMENTAL  
ORURO

AREA 78.49 m<sup>2</sup>

ESCALA 1:75

FECHA: MARZO 2025

LAMINA


**2 - 23**

AGENCIA ESTATAL DE VIVIENDA - DEPARTAMENTO ORURO

GESTION - 2025



ESTADO PLURINACIONAL DE  
**BOLIVIA**

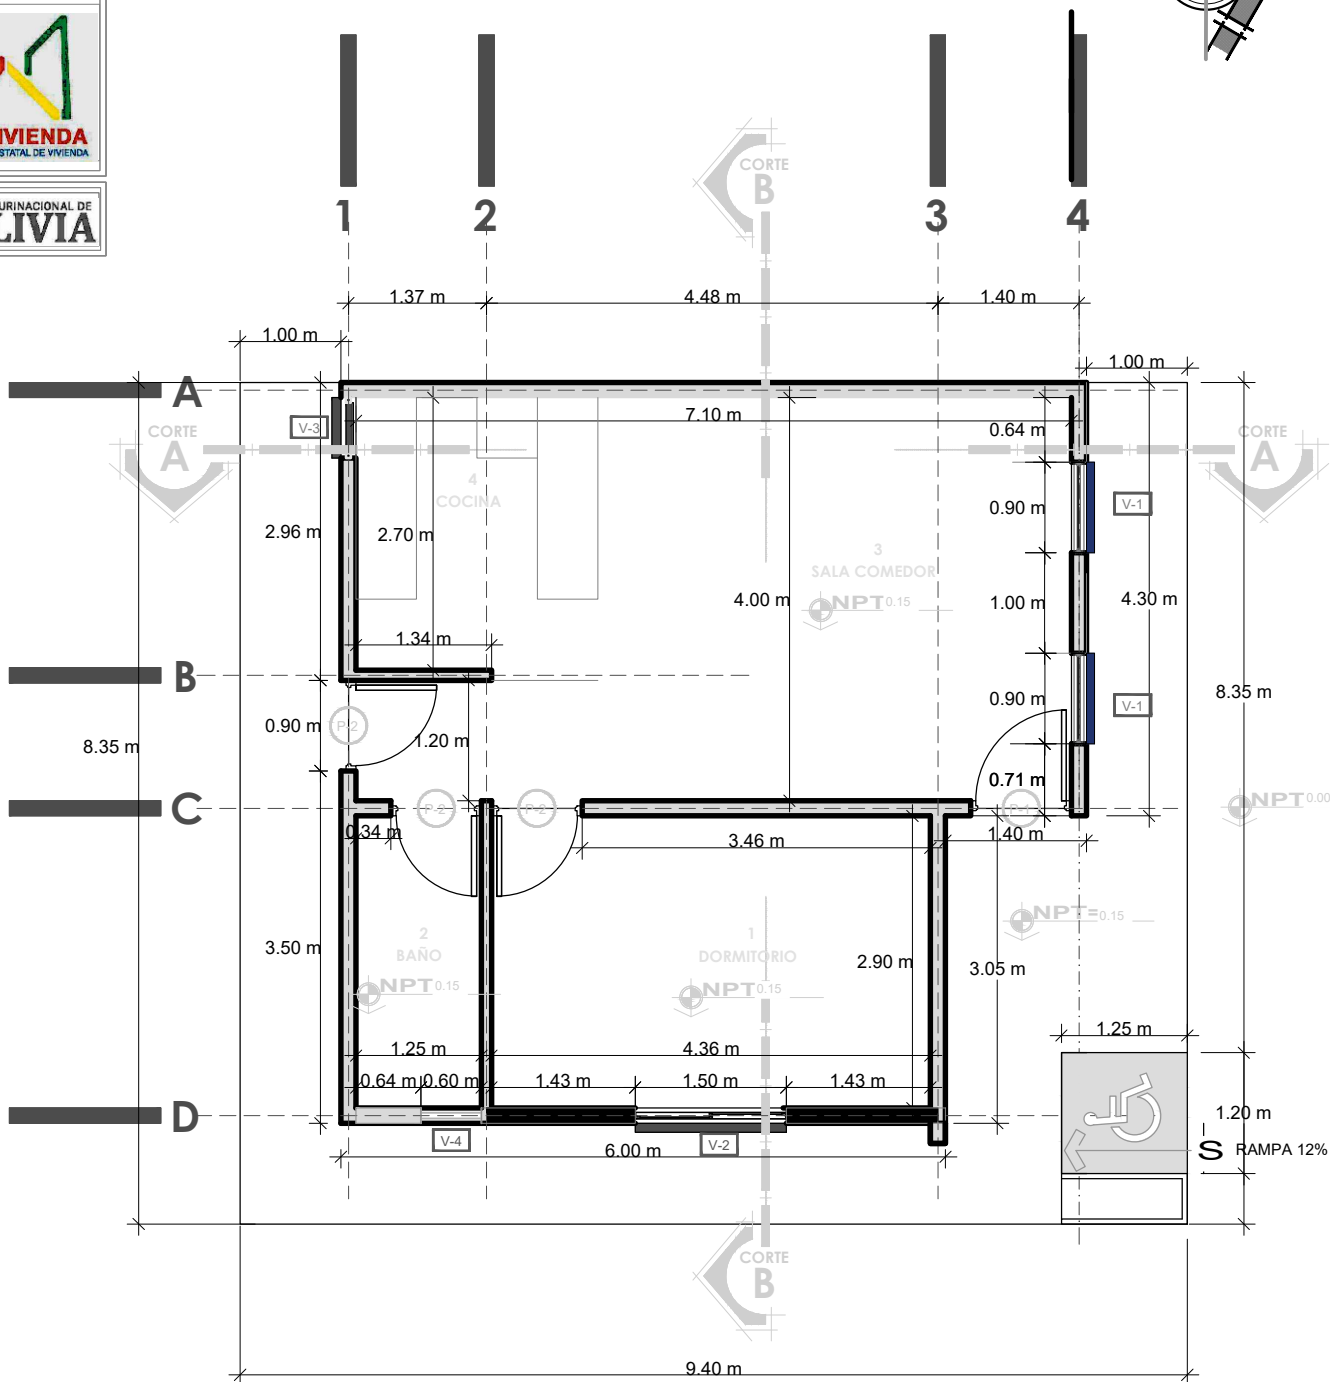

PROYECTO DE VIVIENDA CUALITATIVA 2025 - TIPO 1



**BOLIVIA**


AEV-ORU-0503

## PLANO DE PLANTA ACOTADA

| NOMBRE DEL PROYECTO                                                                           | DISEÑO ARQUITECTONICO | REVISADO Y APROBADO | DEPARTAMENTAL<br>ORURO |          |
|-----------------------------------------------------------------------------------------------|-----------------------|---------------------|------------------------|----------|
| PROYECTO DE VIVIENDA<br>CUALITATIVA EN EL MUNICIPIO<br>DE SORACACHI -FASE(XII)<br>2025- ORURO |                       |                     | AREA                   | 78.49 m² |
|                                                                                               |                       |                     | ESCALA                 | 1:75     |
|                                                                                               |                       |                     | FECHA: MARZO 2025      |          |
|                                                                                               |                       |                     | LAMINA                 | 3 - 23   |
| ESTATAL DE VIVIENDA – DEPARTAMENTO ORURO                                                      |                       |                     | GESTION - 2025         |          |



ESTADO PLURINACIONAL DE  
**BOLIVIA**

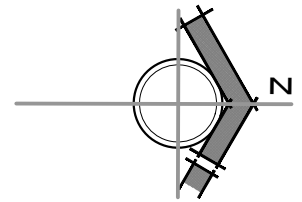

PROYECTO DE VIVIENDA CUALITATIVA 2025 - TIPO 1



**BOLIVIA**

AEV-ORU-0503


## PLANO DE PLANTA AMOBLADA

| NOMBRE DEL PROYECTO                                                                           | DISEÑO ARQUITECTONICO | REVISADO Y APROBADO | DEPARTAMENTAL<br>ORURO |          |
|-----------------------------------------------------------------------------------------------|-----------------------|---------------------|------------------------|----------|
| PROYECTO DE VIVIENDA<br>CUALITATIVA EN EL MUNICIPIO<br>DE SORACACHI -FASE(XII)<br>2025- ORURO |                       |                     | AREA                   | 78.49 m² |
|                                                                                               |                       |                     | ESCALA                 | 1:75     |
|                                                                                               |                       |                     | FECHA: MARZO 2025      |          |
|                                                                                               |                       |                     | LAMINA                 | 4 - 23   |
| ESTATAL DE VIVIENDA – DEPARTAMENTO ORURO                                                      |                       |                     | GESTION - 2025         |          |







ESTADO PLURINACIONAL DE  
**BOLIVIA**

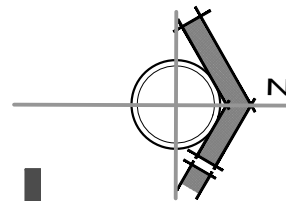

PROYECTO DE VIVIENDA CUALITATIVA 2025 - TIPO 1

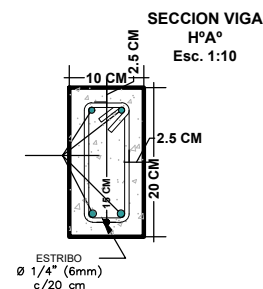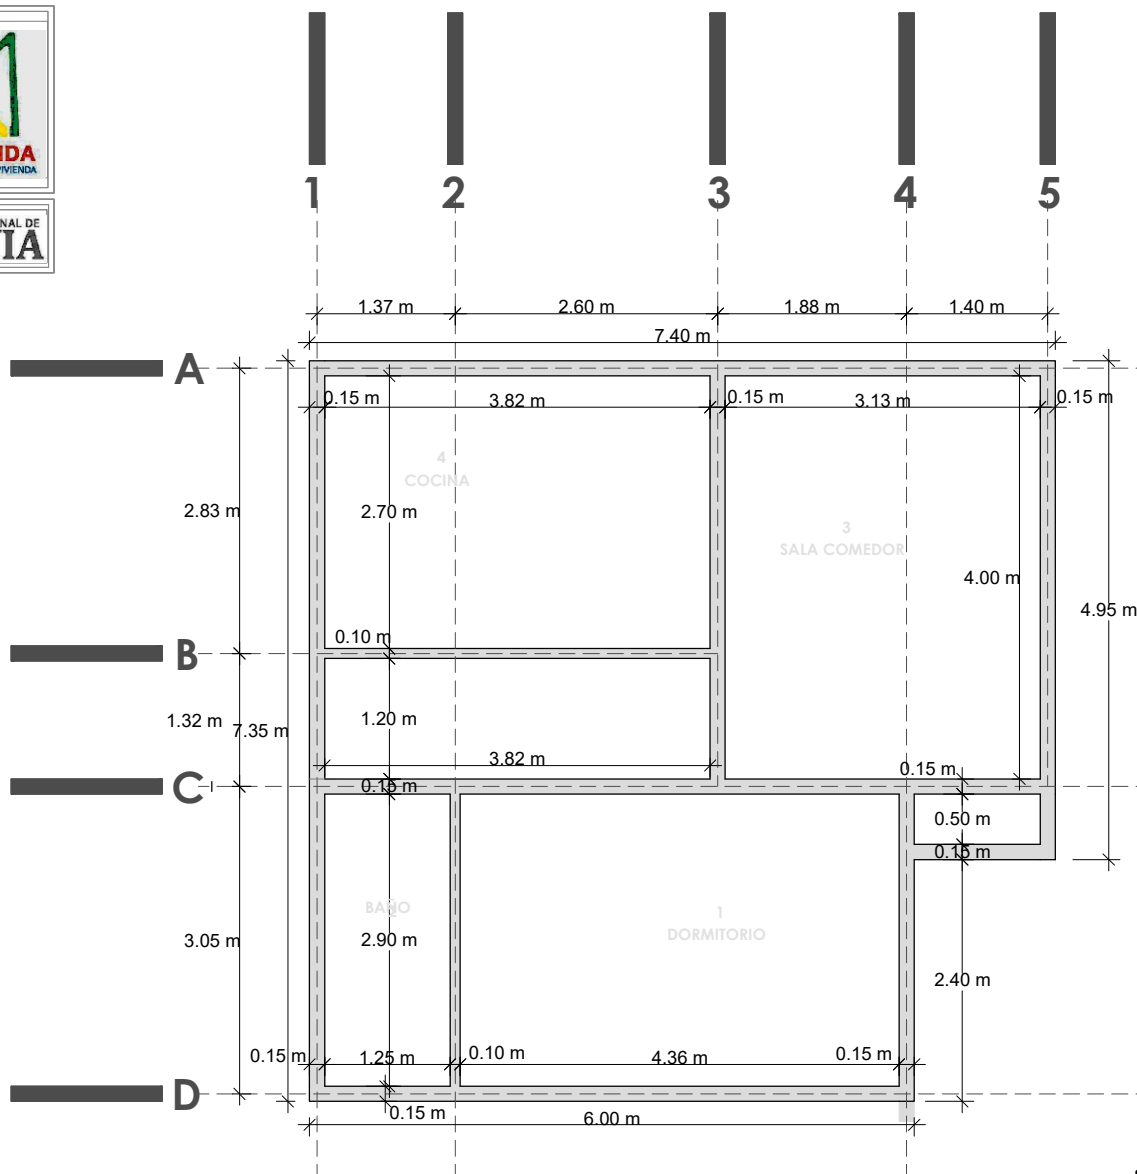

## PLANO DE VIGA



**BOLIVIA**

AEV-ORU-0503

PROYECTO DE VIVIENDA  
CUALITATIVA EN EL MUNICIPIO  
DE SORACACHI -FASE(XII)  
2025- ORURO

DISEÑO ARQUITECTONICO

REVISADO Y APROBADO

DEPARTAMENTAL  
ORURO

AREA 78.49 m<sup>2</sup>

ESCALA 1:75

FECHA: MARZO 2025

LAMINA



**5 - 23**

AGENCIA ESTATAL DE VIVIENDA - DEPARTAMENTO ORURO

GESTION - 2025



ESTADO PLURINACIONAL DE  
**BOLIVIA**

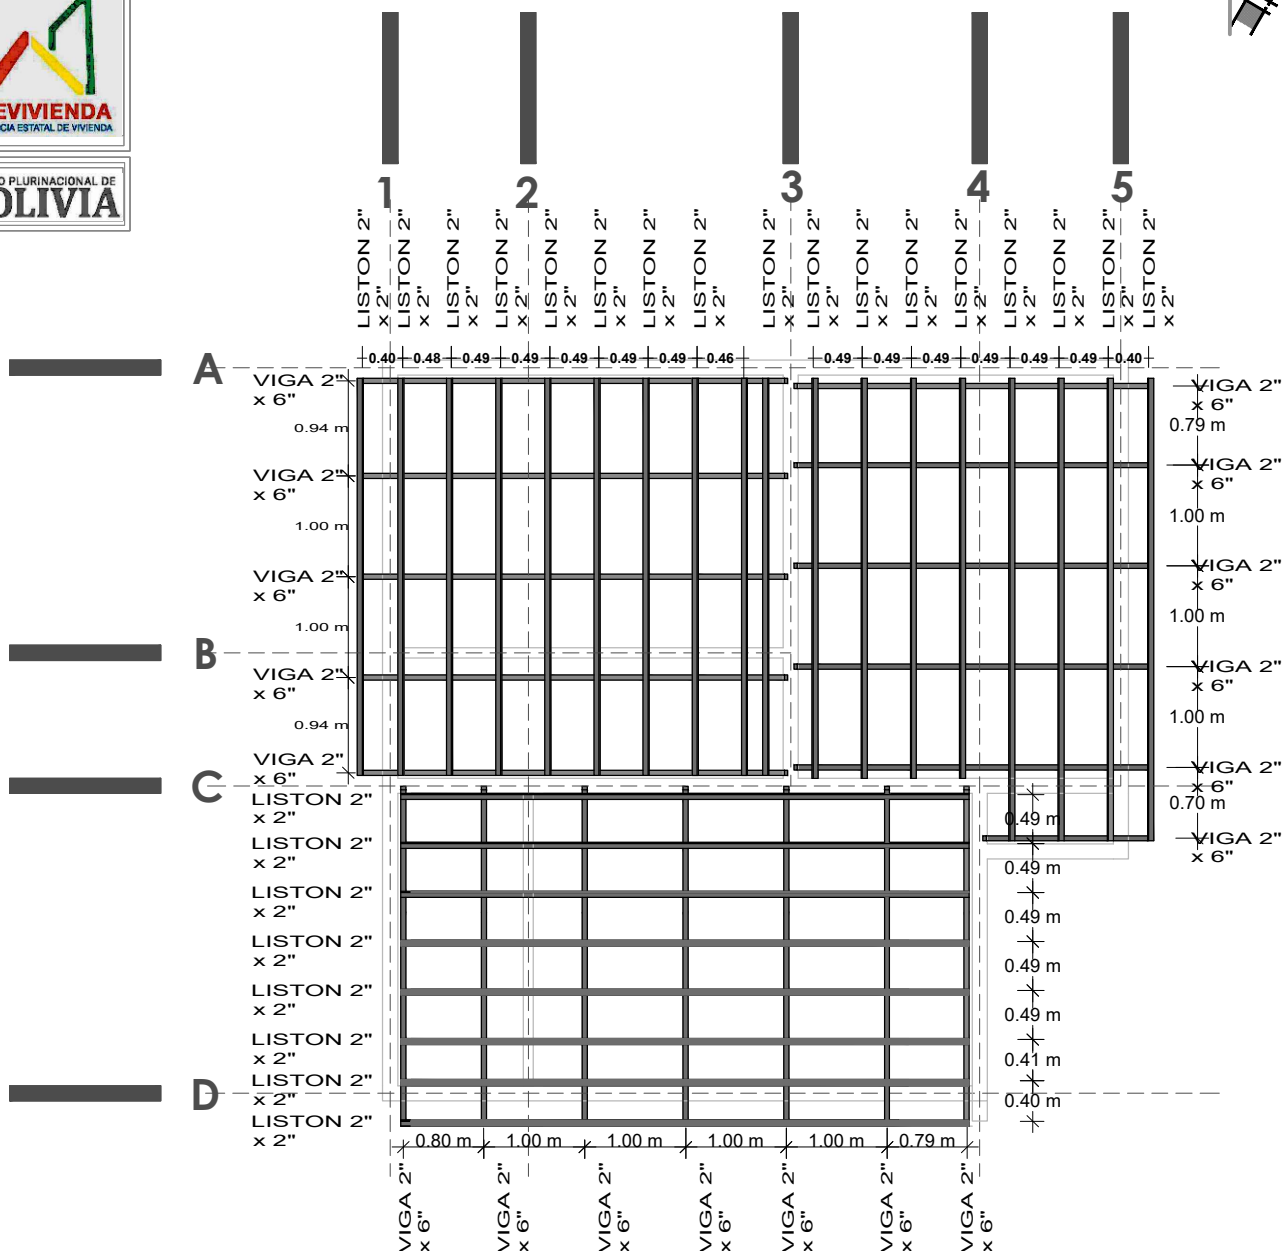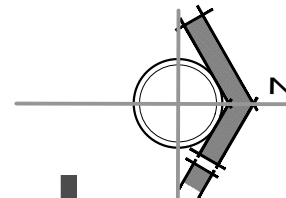

PROYECTO DE VIVIENDA CUALITATIVA 2025 - TIPO 1



**BOLIVIA**


AEV-ORU-0503

## PLANO DE MADERAMEN


| NOMBRE DEL PROYECTO                                                                           | DISEÑO ARQUITECTONICO | REVISADO Y APROBADO | DEPARTAMENTAL<br>ORURO |          |
|-----------------------------------------------------------------------------------------------|-----------------------|---------------------|------------------------|----------|
| PROYECTO DE VIVIENDA<br>CUALITATIVA EN EL MUNICIPIO<br>DE SORACACHI -FASE(XII)<br>2025- ORURO |                       |                     | AREA                   | 78.49 m² |
|                                                                                               |                       |                     | ESCALA                 | 1:75     |
|                                                                                               |                       |                     | FECHA: MARZO 2025      |          |
|                                                                                               |                       |                     | LAMINA                 | 6 - 23   |
| ESTATAL DE VIVIENDA – DEPARTAMENTO ORURO                                                      |                       |                     | GESTION - 2025         |          |



ESTADO PLURINACIONAL DE  
**BOLIVIA**

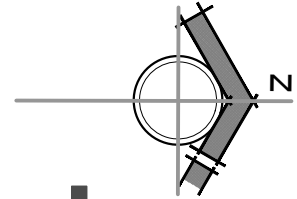

PROYECTO DE VIVIENDA CUALITATIVA 2025 - TIPO 1

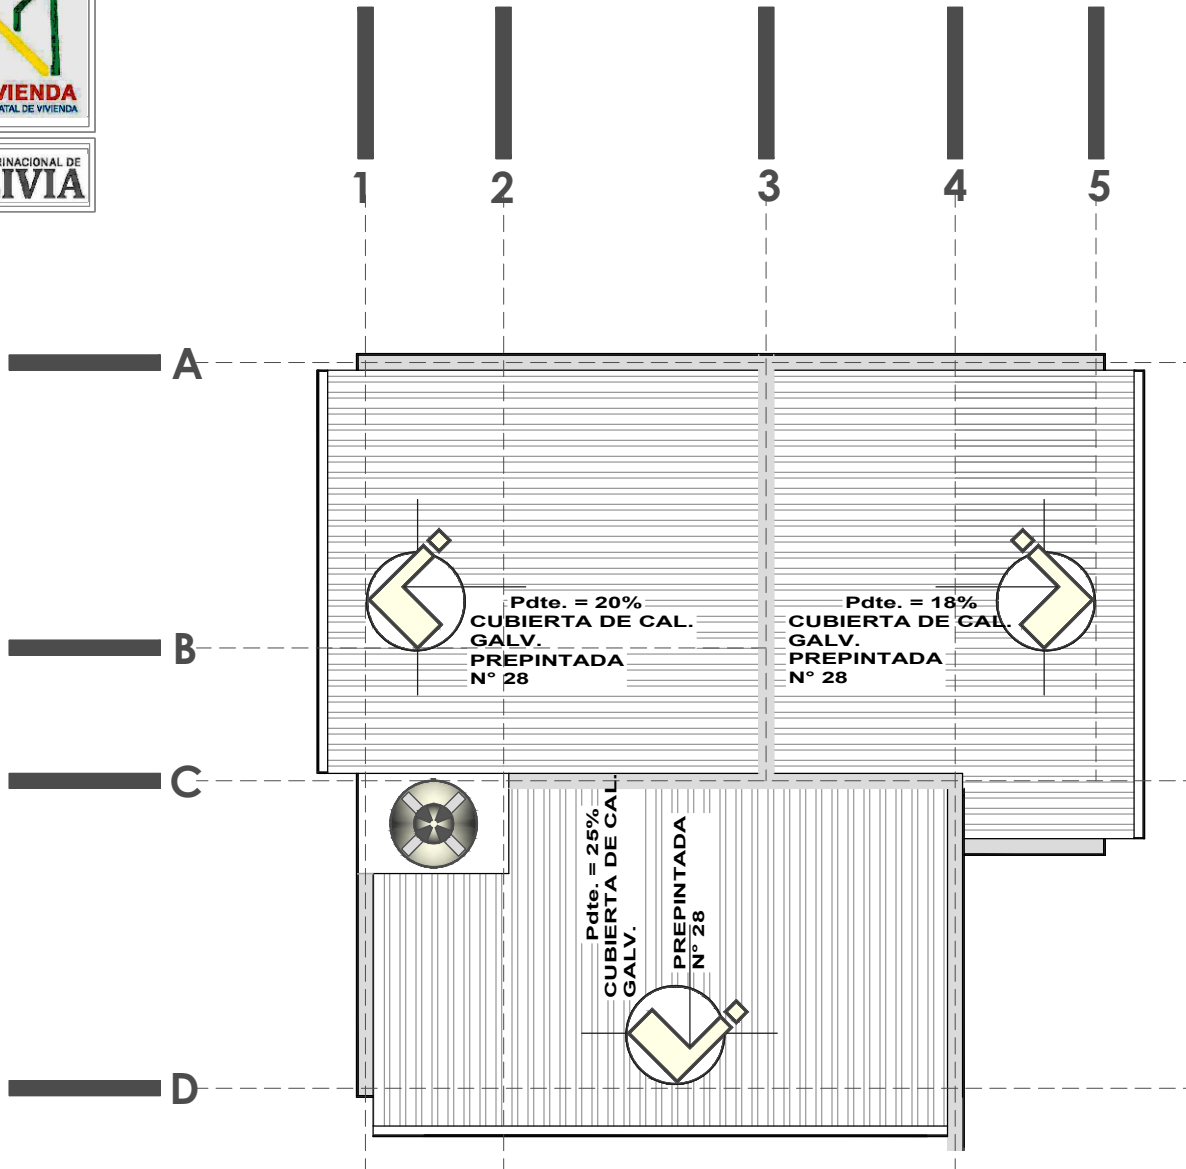

## PLANO DE CUBIERTA



**BOLIVIA**

AEV-ORU-0503

PROYECTO DE VIVIENDA  
CUALITATIVA EN EL MUNICIPIO  
DE SORACACHI -FASE(XII)  
2025- ORURO

DISEÑO ARQUITECTONICO

REVISADO Y APROBADO

DEPARTAMENTAL  
ORURO

AREA 78.49 m<sup>2</sup>

ESCALA 1:75

FECHA: MARZO 2025

LAMINA



**7 - 23**

AGENCIA ESTATAL DE VIVIENDA - DEPARTAMENTO ORURO

GESTION - 2025



ESTADO PLURINACIONAL DE  
**BOLIVIA**

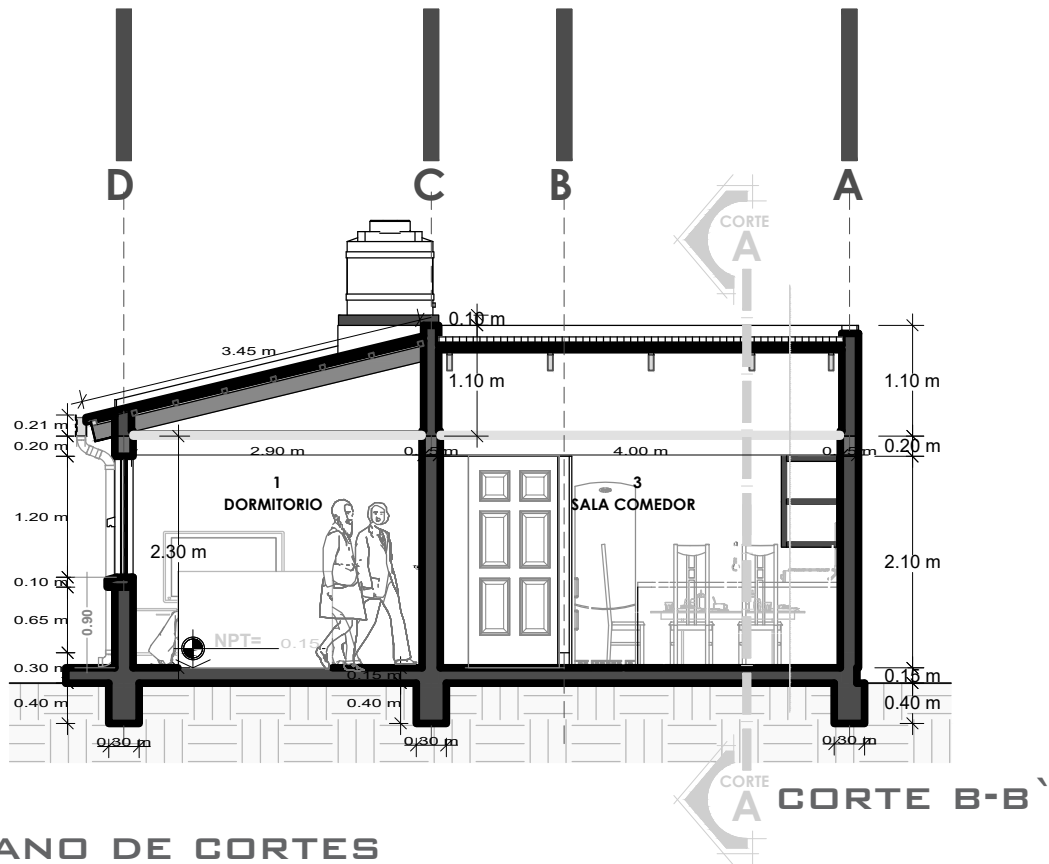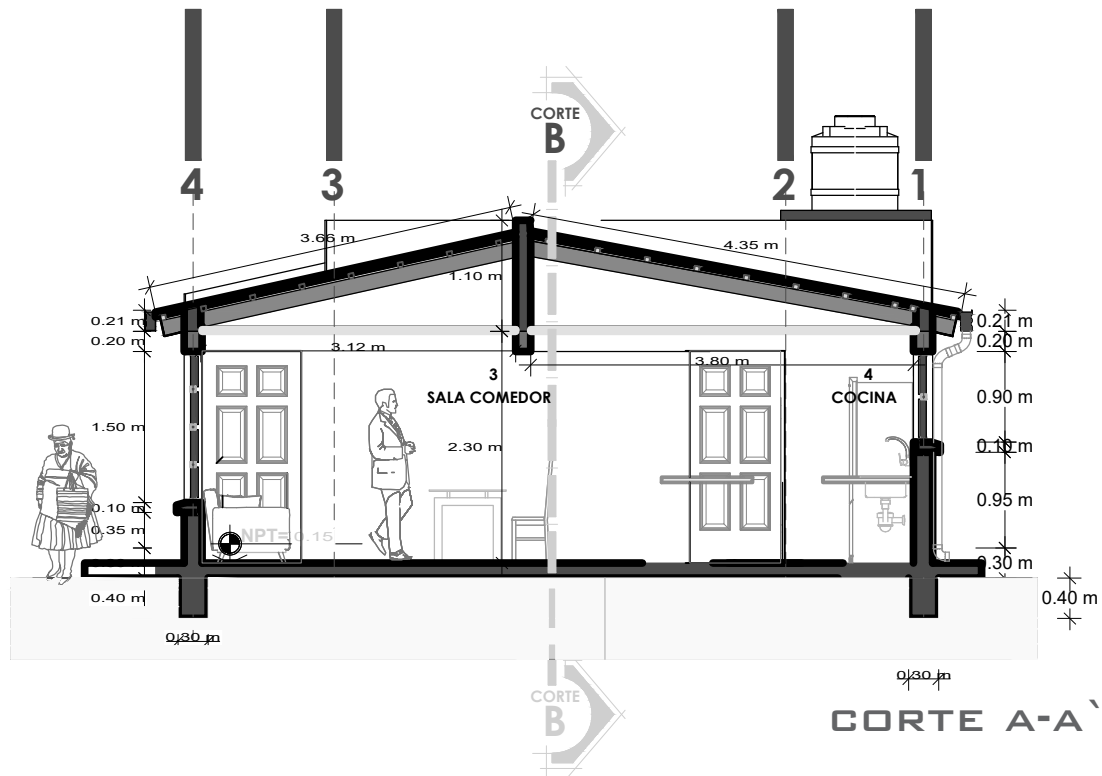

## PLANO DE CORTES



**BOLIVIA**

AEV-ORU-0503

PROYECTO DE VIVIENDA  
CUALITATIVA EN EL MUNICIPIO  
DE SORACACHI -FASE(XII)  
2025- ORURO

DISEÑO ARQUITECTONICO

REVISADO Y APROBADO

DEPARTAMENTAL  
ORURO

AREA 78.49 m<sup>2</sup>

ESCALA 1:75

FECHA: MARZO 2025

LAMINA

**8 - 23**

AGENCIA ESTATAL DE VIVIENDA - DEPARTAMENTO ORURO

GESTION - 2025

PROYECTO DE VIVIENDA CUALITATIVA 2025 - TIPO 1



ESTADO PLURINACIONAL  
**BOLIVIA**



ELEVACION FRONTAL



ELEVACION LATERAL

PLANO DE ELEVACIONES



**BOLIVIA**

AEV-ORU-0503

PROYECTO DE VIVIENDA  
CUALITATIVA EN EL MUNICIPIO  
DE SORACACHI -FASE(XII)  
2025- ORURO

DISEÑO ARQUITECTONICO

REVISADO Y APROBADO

DEPARTAMENTAL  
ORURO

AREA 78.49 m<sup>2</sup>

ESCALA 1:75

FECHA: MARZO 2025

LAMINA

9 - 23

AGENCIA ESTATAL DE VIVIENDA - DEPARTAMENTO ORURO


GESTION - 2025

PROYECTO DE VIVIENDA CUALITATIVA 2025 - TIPO 1





ESTADO PLURINACIONAL DE  
**BOLIVIA**

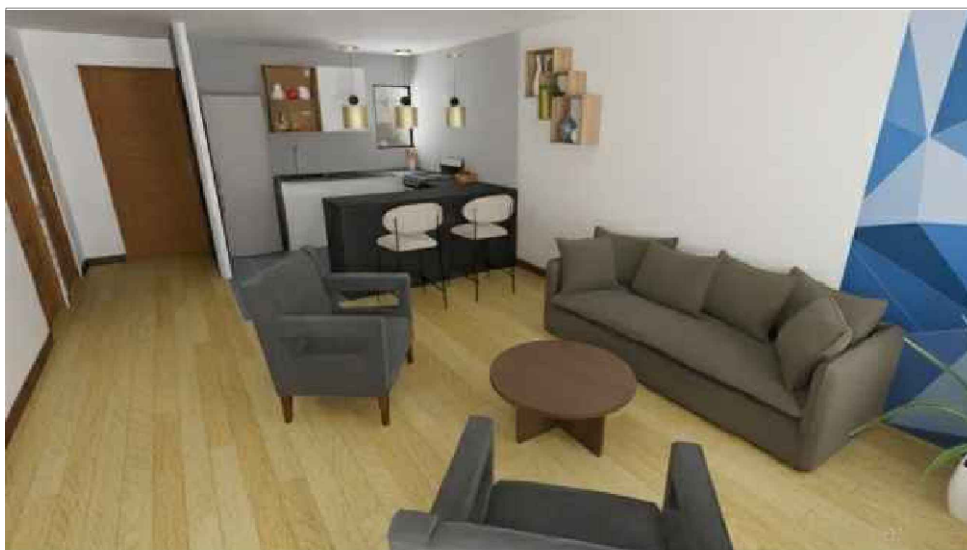

PROYECTO DE VIVIENDA CUALITATIVA 2025 - TIPO 1



**BOLIVIA**

AEV-ORU-0503



## PERSPECTIVAS INTERIORES

| NOMBRE DEL PROYECTO                                                                           | DISEÑO ARQUITECTONICO | REVISADO Y APROBADO | DEPARTAMENTAL<br>ORURO |          |
|-----------------------------------------------------------------------------------------------|-----------------------|---------------------|------------------------|----------|
| PROYECTO DE VIVIENDA<br>CUALITATIVA EN EL MUNICIPIO<br>DE SORACACHI -FASE(XII)<br>2025- ORURO |                       |                     | AREA                   | 78.49 m² |
|                                                                                               |                       |                     | ESCALA                 | 1:75     |
|                                                                                               |                       |                     | FECHA: MARZO 2025      |          |
|                                                                                               |                       |                     | LAMINA<br>10 - 23      |          |
| ESTATAL DE VIVIENDA – DEPARTAMENTO ORURO                                                      |                       |                     | GESTION - 2025         |          |





ESTADO PLURINACIONAL DE  
**BOLIVIA**

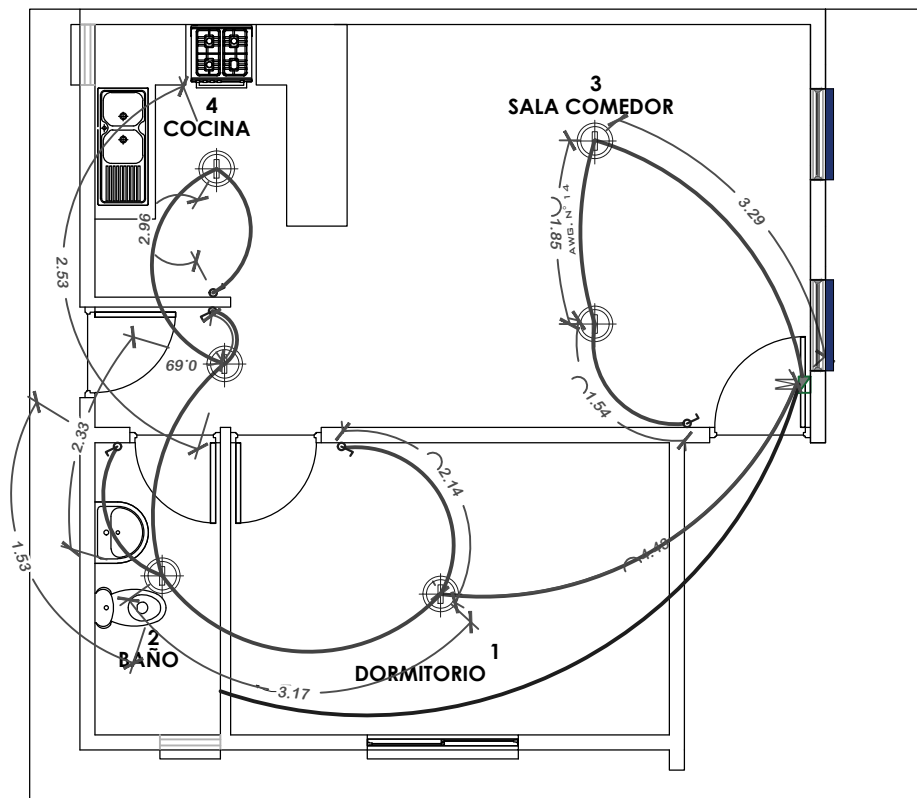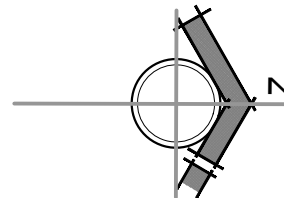

| SIMBOLOGIA Y REFERENCIAS |                                                  |
|--------------------------|--------------------------------------------------|
|                          | TABLERO DE DISTRIBUCION                          |
| C1-C2-C3                 | CIRCUITOS                                        |
|                          | CABLE N°12<br>TOMACORRIENTES                     |
|                          | ILUMINACION INCANDESCENTE<br>SOCKET DE PORCELANA |
|                          | INTERRUPTOR SIMPLE                               |

## INSTALACION ELECTRICA





**BOLIVIA**

AEV-ORU-0503

| NOMBRE DEL PROYECTO                                                                           | DISEÑO ARQUITECTONICO | REVISADO Y APROBADO | DEPARTAMENTAL<br>ORURO |                      |
|-----------------------------------------------------------------------------------------------|-----------------------|---------------------|------------------------|----------------------|
| PROYECTO DE VIVIENDA<br>CUALITATIVA EN EL MUNICIPIO<br>DE SORACACHI -FASE(XII)<br>2025- ORURO |                       |                     | AREA                   | 78.49 m <sup>2</sup> |
|                                                                                               |                       |                     | ESCALA                 | 1:75                 |
|                                                                                               |                       |                     | FECHA: MARZO 2025      |                      |
|                                                                                               |                       |                     | LAMINA                 | 11 - 23              |
| ESTATAL DE VIVIENDA – DEPARTAMENTO ORURO                                                      |                       |                     | GESTION - 2025         |                      |



ESTADO PLURINACIONAL DE  
**BOLIVIA**

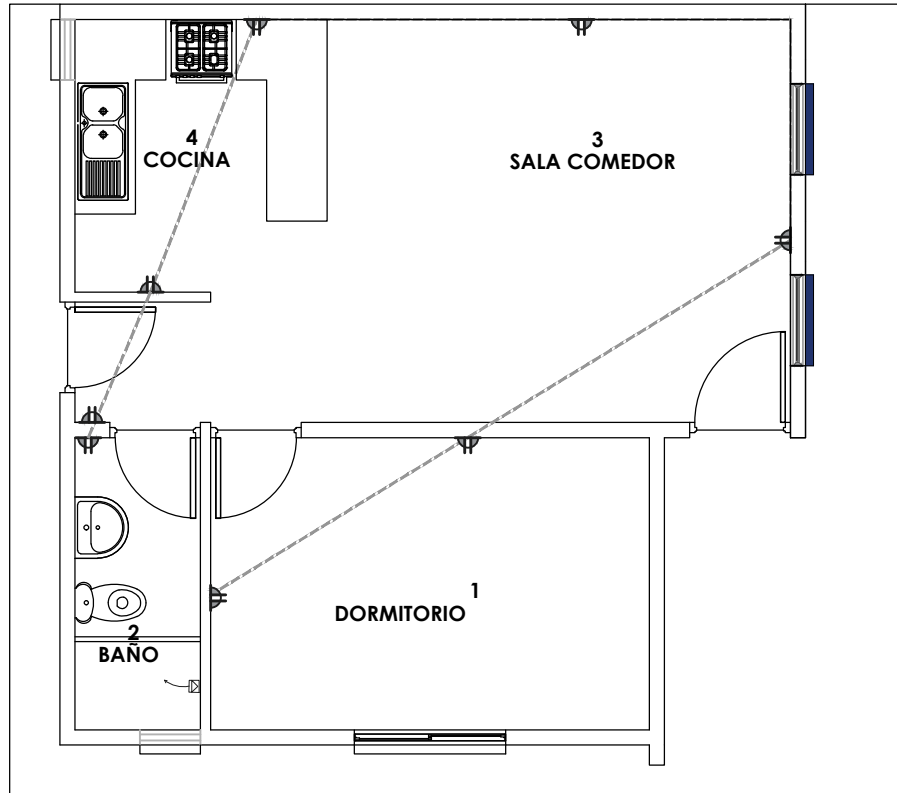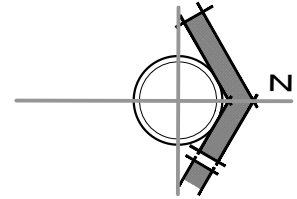

#### SIMBOLOGIA Y REFERENCIAS

|          |                                                  |
|----------|--------------------------------------------------|
|          | TABLERO DE DISTRIBUCION                          |
| C1-C2-C3 | CIRCUITOS                                        |
|          | CABLE N°12<br>TOMACORRIENTES                     |
|          | ILUMINACION INCANDESCENTE<br>SOCKET DE PORCELANA |
|          | INTERRUPTOR SIMPLE                               |

#### INSTALACION ELECTRICA



**BOLIVIA**

AEV-ORU-0503

PROYECTO DE VIVIENDA  
CUALITATIVA EN EL MUNICIPIO  
DE SORACACHI -FASE(XII)  
2025- ORURO

DISEÑO ARQUITECTONICO

REVISADO Y APROBADO

DEPARTAMENTAL  
ORURO

AREA 78.49 m<sup>2</sup>

ESCALA 1:75

FECHA: MARZO 2025

LAMINA

**12 - 23**



AGENCIA ESTATAL DE VIVIENDA – DEPARTAMENTO ORURO

GESTION - 2025

PROYECTO DE VIVIENDA CUALITATIVA 2025 - TIPO 1



ESTADO PLURINACIONAL DE  
**BOLIVIA**

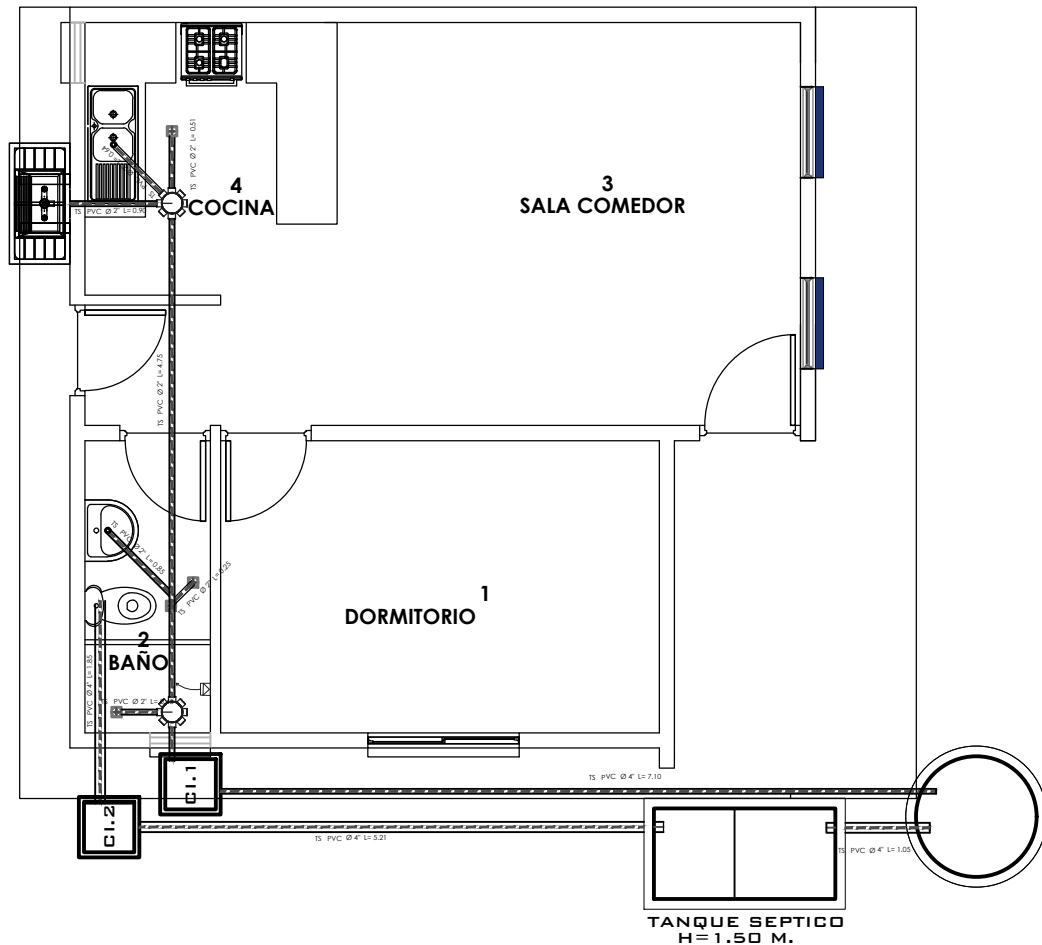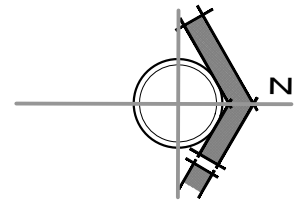

POZO ABSORVENTE  
H=1.90 M.

PROYECTO DE VIVIENDA CUALITATIVA 2025 - TIPO 1



**BOLIVIA**



AEV-ORU-0503

## INSTALACION SANITARIA

| NOMBRE DEL PROYECTO                                                                           | DISEÑO ARQUITECTONICO | REVISADO Y APROBADO | DEPARTAMENTAL<br>ORURO |          |
|-----------------------------------------------------------------------------------------------|-----------------------|---------------------|------------------------|----------|
| PROYECTO DE VIVIENDA<br>CUALITATIVA EN EL MUNICIPIO<br>DE SORACACHI -FASE(XII)<br>2025- ORURO |                       |                     | AREA                   | 78.49 m² |
|                                                                                               |                       |                     | ESCALA                 | 1:75     |
|                                                                                               |                       |                     | FECHA: MARZO 2025      |          |
|                                                                                               |                       |                     | LAMINA                 | 13 - 23  |
| ESTATAL DE VIVIENDA – DEPARTAMENTO ORURO                                                      |                       |                     | GESTION - 2025         |          |



ESTADO PLURINACIONAL DE  
**BOLIVIA**

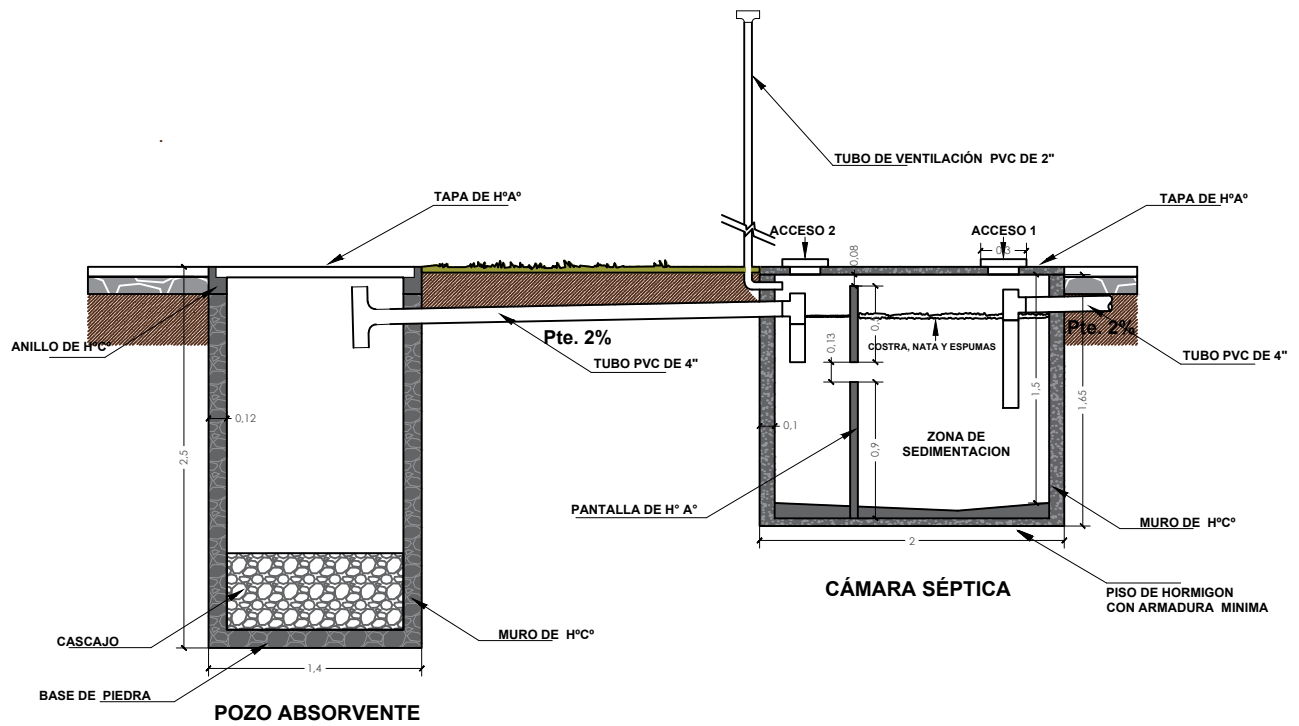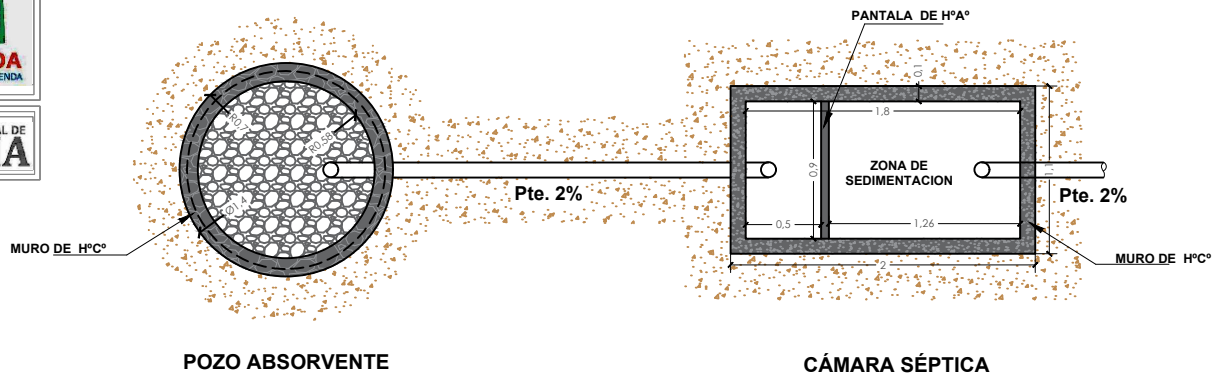

PROYECTO DE VIVIENDA CUALITATIVA 2025 - TIPO 1



**BOLIVIA**



AEV-ORU-0503

## PLANO CAMARA Y POSO ABSORVENTE

| NOMBRE DEL PROYECTO                                                                           | DISEÑO ARQUITECTONICO | REVISADO Y APROBADO | DEPARTAMENTAL<br>ORURO |                      |
|-----------------------------------------------------------------------------------------------|-----------------------|---------------------|------------------------|----------------------|
| PROYECTO DE VIVIENDA<br>CUALITATIVA EN EL MUNICIPIO<br>DE SORACACHI -FASE(XII)<br>2025- ORURO |                       |                     | AREA                   | 78.49 m <sup>2</sup> |
|                                                                                               |                       |                     | ESCALA                 | 1:75                 |
|                                                                                               |                       |                     | FECHA: MARZO 2025      |                      |
|                                                                                               |                       |                     | LAMINA<br>14 - 23      |                      |
| ESTATAL DE VIVIENDA – DEPARTAMENTO ORURO                                                      |                       |                     | GESTION - 2025         |                      |




ESTADO PLURINACIONAL DE  
**BOLIVIA**

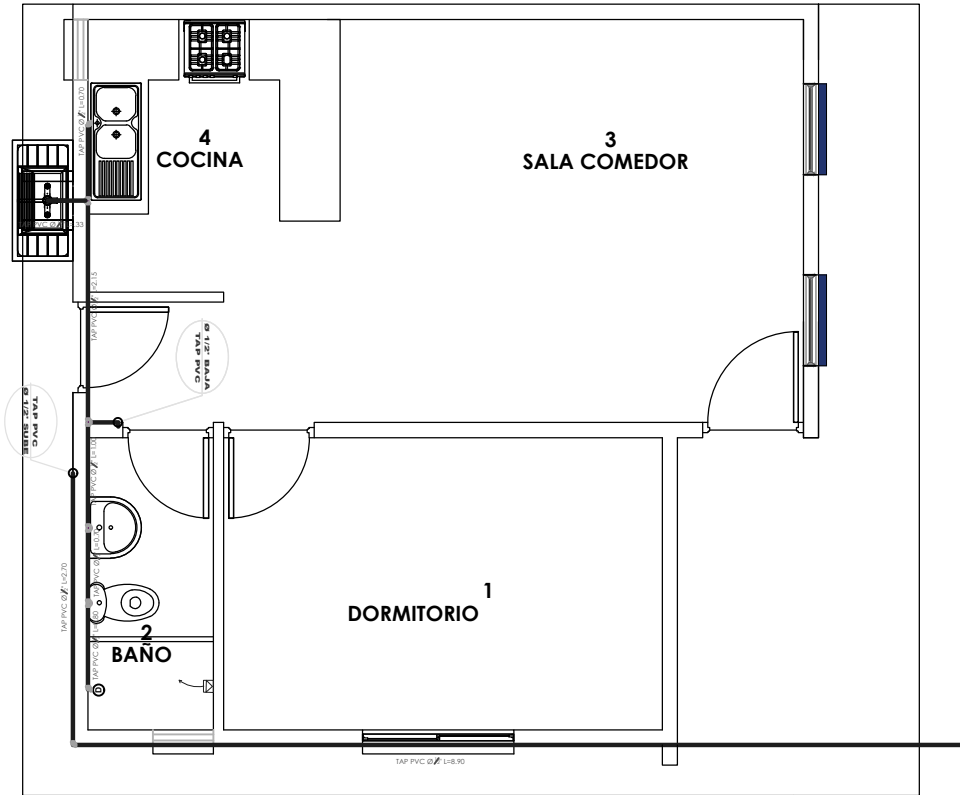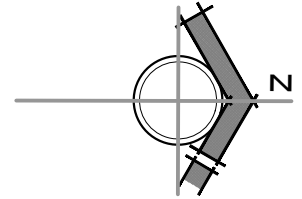

| SIMBOLOGIA Y REFERENCIAS |                         |
|--------------------------|-------------------------|
|                          | DUCHA                   |
|                          | INODORO                 |
|                          | LAVAMANDOS              |
|                          | LAVAPLATOS              |
|                          | MEDIDOR                 |
|                          | TUBERIA DE AGUA POTABLE |
|                          | LLAVE DE PASO           |

PROYECTO DE VIVIENDA CUALITATIVA 2025 - TIPO 1

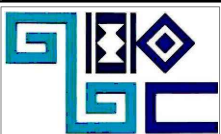

**BOLIVIA**

AEV-ORU-0503


## INSTALACION AGUA POTABLE

| NOMBRE DEL PROYECTO                                                                           | DISEÑO ARQUITECTONICO | REVISADO Y APROBADO | DEPARTAMENTAL<br>ORURO |          |
|-----------------------------------------------------------------------------------------------|-----------------------|---------------------|------------------------|----------|
| PROYECTO DE VIVIENDA<br>CUALITATIVA EN EL MUNICIPIO<br>DE SORACACHI -FASE(XII)<br>2025- ORURO |                       |                     | AREA                   | 78.49 m² |
|                                                                                               |                       |                     | ESCALA                 | 1:75     |
|                                                                                               |                       |                     | FECHA: MARZO 2025      |          |
|                                                                                               |                       |                     | LAMINA                 | 15 - 23  |
| ESTATAL DE VIVIENDA – DEPARTAMENTO ORURO                                                      |                       |                     | GESTION - 2025         |          |





ESTADO PLURINACIONAL DE  
**BOLIVIA**

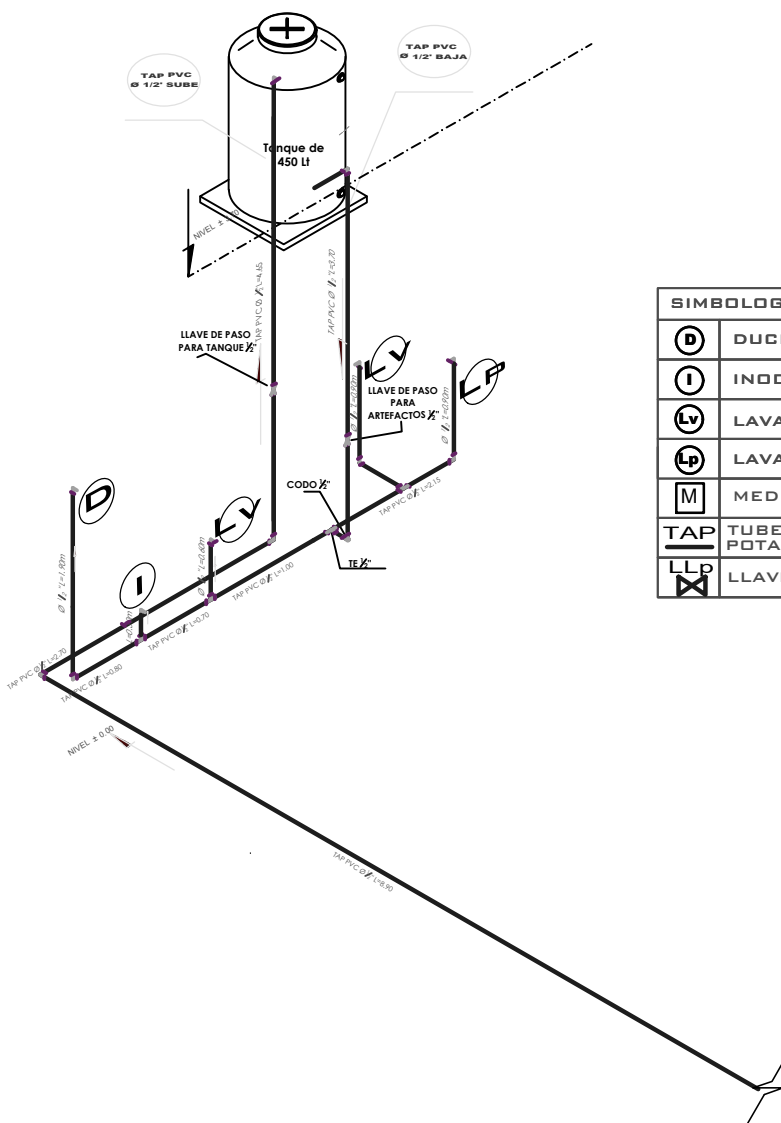

| SIMBOLOGIA Y REFERENCIAS |                         |
|--------------------------|-------------------------|
|                          | DUCHA                   |
|                          | INODORO                 |
|                          | LAVAMANOS               |
|                          | LAVAPLATOS              |
|                          | MEDIDOR                 |
|                          | TUBERIA DE AGUA POTABLE |
|                          | LLAVE DE PASO           |

PROYECTO DE VIVIENDA CUALITATIVA 2025 - TIPO 1




**BOLIVIA**

AEV-ORU-0503


## ISOMETRICO AGUA POTABLE

| NOMBRE DEL PROYECTO                                                                           | DISEÑO ARQUITECTONICO | REVISADO Y APROBADO | DEPARTAMENTAL<br>ORURO |          |
|-----------------------------------------------------------------------------------------------|-----------------------|---------------------|------------------------|----------|
| PROYECTO DE VIVIENDA<br>CUALITATIVA EN EL MUNICIPIO<br>DE SORACACHI -FASE(XII)<br>2025- ORURO |                       |                     | AREA                   | 78.49 m² |
|                                                                                               |                       |                     | ESCALA                 | 1:75     |
|                                                                                               |                       |                     | FECHA: MARZO 2025      |          |
|                                                                                               |                       |                     | LAMINA<br>16 - 23      |          |
| ESTATAL DE VIVIENDA – DEPARTAMENTO ORURO                                                      |                       |                     | GESTION - 2025         |          |

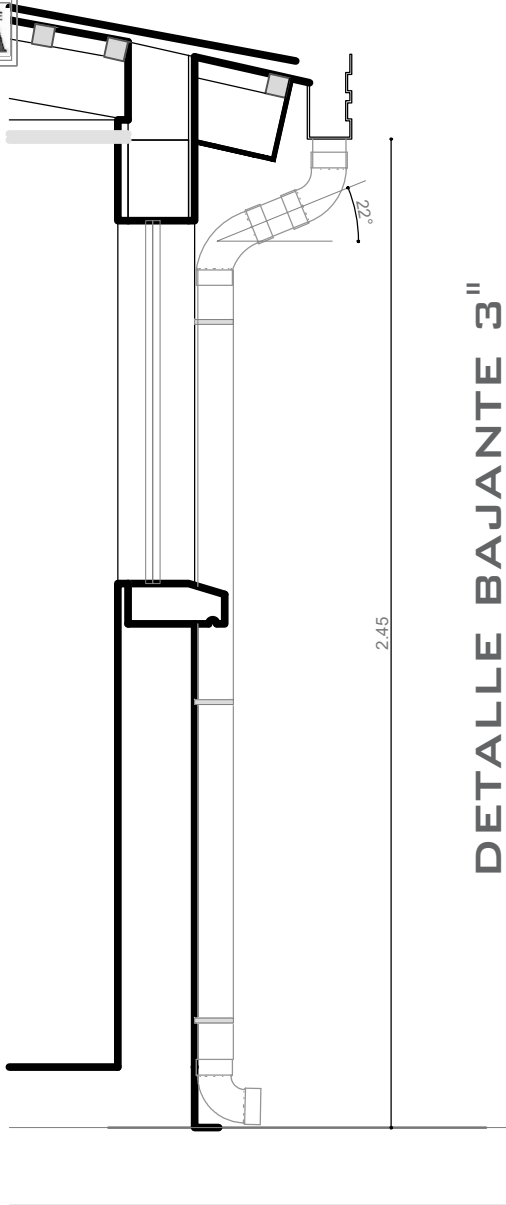

## DETALLE BAJANTE 3"

## DETALLE BATAN DE PIEDRA

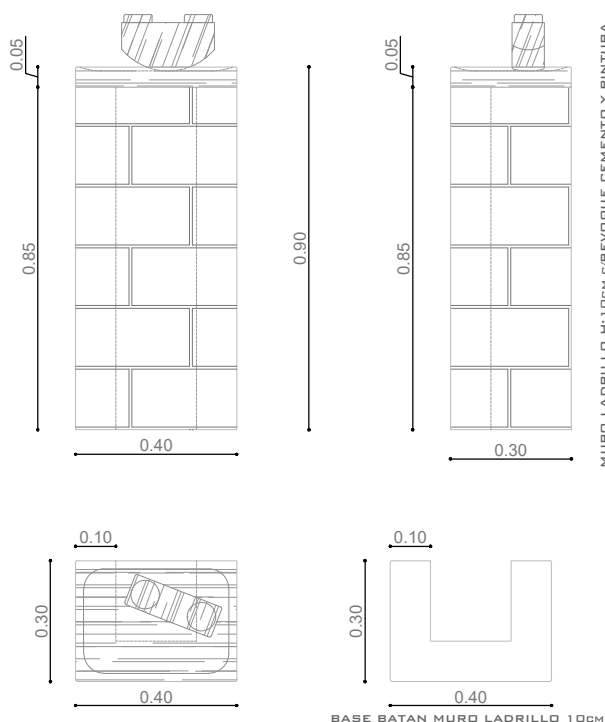

MURO LADRILLO H:10CM C/REVOQUE CEMENTO Y PINTURA

PROYECTO DE VIVIENDA CUALITATIVA 2025 - TIPO 1




## BOLIVIA

AEV-ORU-0503


| NOMBRE DEL PROYECTO                                                                           | DISEÑO ARQUITECTONICO | REVISADO Y APROBADO | DEPARTAMENTAL<br>ORURO |          |
|-----------------------------------------------------------------------------------------------|-----------------------|---------------------|------------------------|----------|
| PROYECTO DE VIVIENDA<br>CUALITATIVA EN EL MUNICIPIO<br>DE SORACACHI -FASE(XII)<br>2025- ORURO |                       |                     | AREA                   | 78.49 m² |
|                                                                                               |                       |                     | ESCALA                 | 1:75     |
|                                                                                               |                       |                     | FECHA: MARZO 2025      |          |
|                                                                                               |                       |                     | LAMINA<br>17 - 23      |          |
| ESTATAL DE VIVIENDA – DEPARTAMENTO ORURO                                                      |                       |                     | GESTION - 2025         |          |




ESTADO PLURINACIONAL DE  
**BOLIVIA**

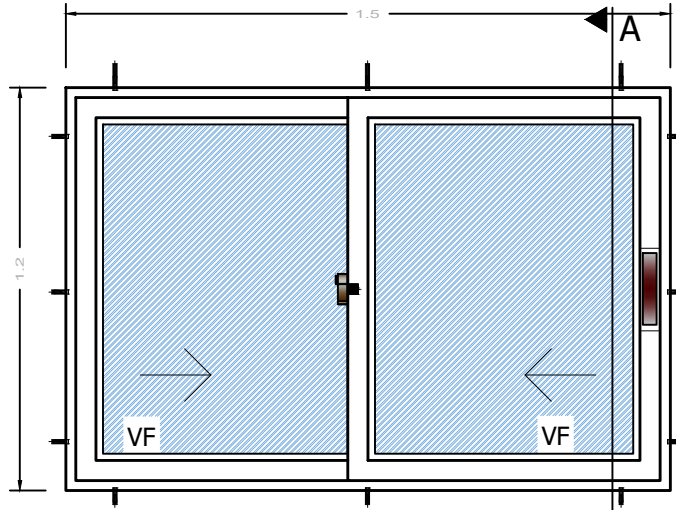


**ELEVACION**

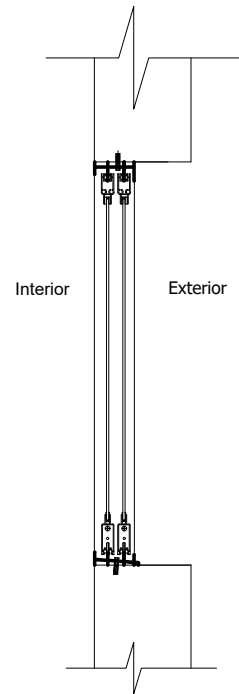


**SECCION A-A**

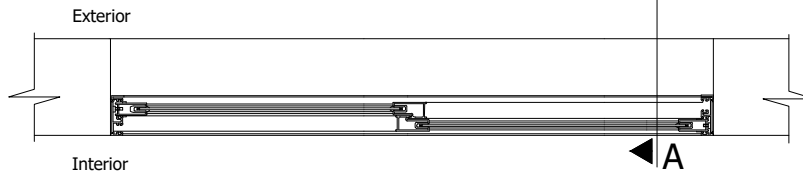

**PLANTA**

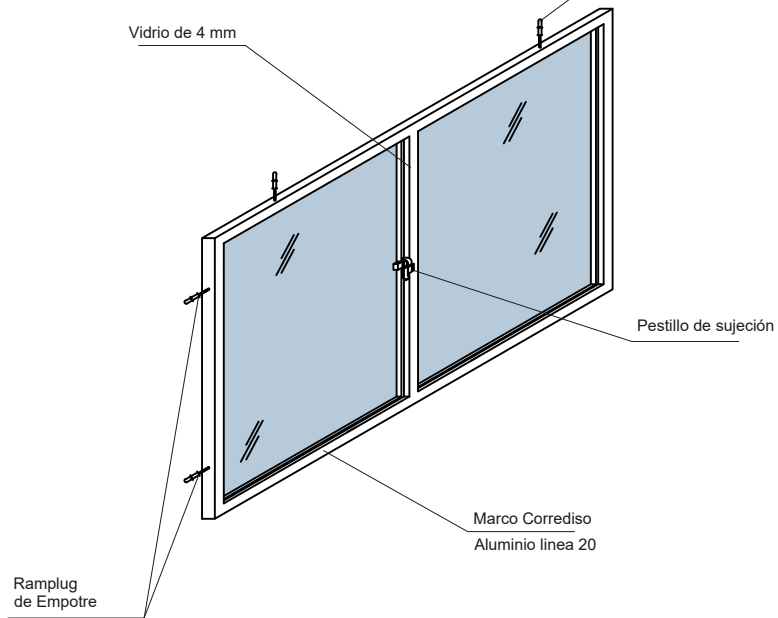

**DETALLE: VENTANA DE ALUMINIO**

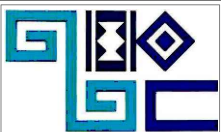

**BOLIVIA**

AEV-ORU-0503

**PROYECTO DE VIVIENDA  
CUALITATIVA EN EL MUNICIPIO  
DE SORACACHI -FASE(XII)  
2025- ORURO**

DISEÑO ARQUITECTONICO

REVISADO Y APROBADO

DEPARTAMENTAL  
ORURO

AREA 78.49 m<sup>2</sup>

ESCALA 1:75

FECHA: MARZO 2025

LAMINA

**18 - 23**


AGENCIA ESTATAL DE VIVIENDA – DEPARTAMENTO ORURO

GESTION - 2025


PROYECTO DE VIVIENDA CUALITATIVA 2025 - TIPO 1




ESTADO PLURINACIONAL DE  
**BOLIVIA**

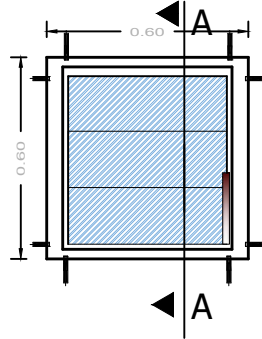


ELEVACION

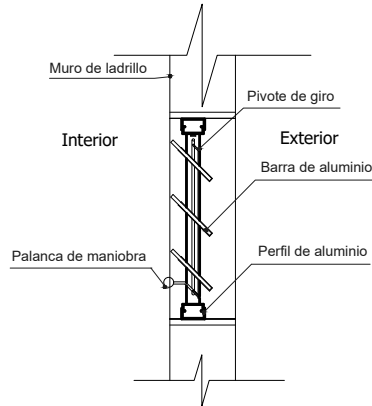

SECCION  
A-A

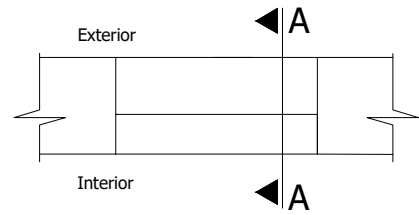


PLANTA

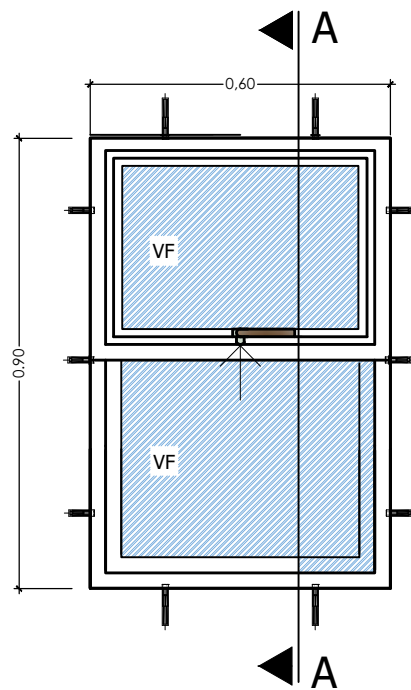

ELEVACION

ELEVACION

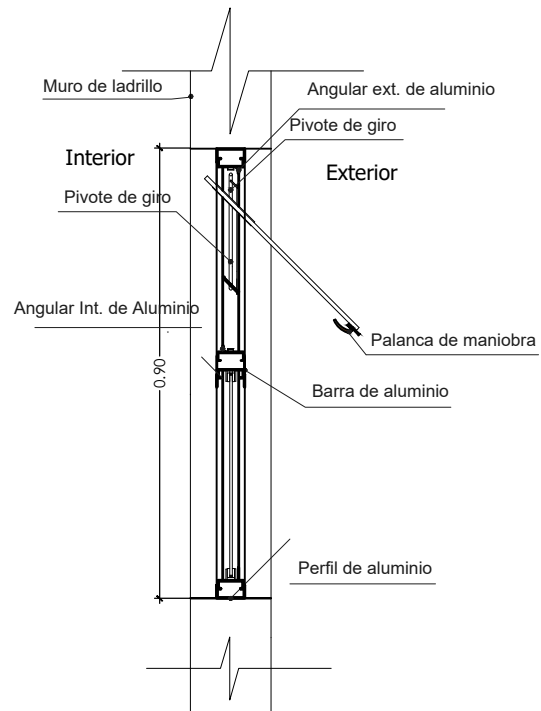

SECCION  
A-A

PROYECTO DE VIVIENDA CUALITATIVA 2025 - TIPO 1



**BOLIVIA**



AEV-ORU-0503

## DETALLE: VENTANA DE ALUMINIO

| NOMBRE DEL PROYECTO                                                                           | DISEÑO ARQUITECTONICO | REVISADO Y APROBADO | DEPARTAMENTAL<br>ORURO |          |
|-----------------------------------------------------------------------------------------------|-----------------------|---------------------|------------------------|----------|
| PROYECTO DE VIVIENDA<br>CUALITATIVA EN EL MUNICIPIO<br>DE SORACACHI -FASE(XII)<br>2025- ORURO |                       |                     | AREA                   | 78.49 m² |
|                                                                                               |                       |                     | ESCALA                 | 1:75     |
|                                                                                               |                       |                     | FECHA: MARZO 2025      |          |
|                                                                                               |                       |                     | LAMINA                 | 19 - 23  |
| ESTATAL DE VIVIENDA – DEPARTAMENTO ORURO                                                      |                       |                     | GESTION - 2025         |          |



ESTADO PLURINACIONAL DE  
**BOLIVIA**

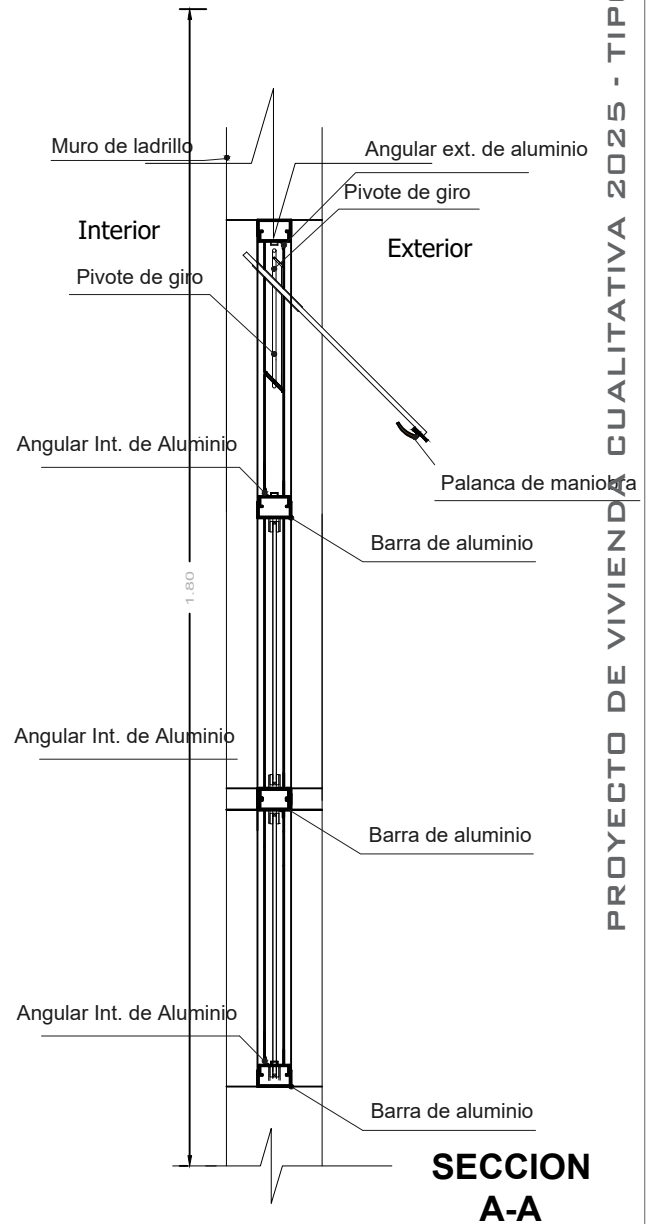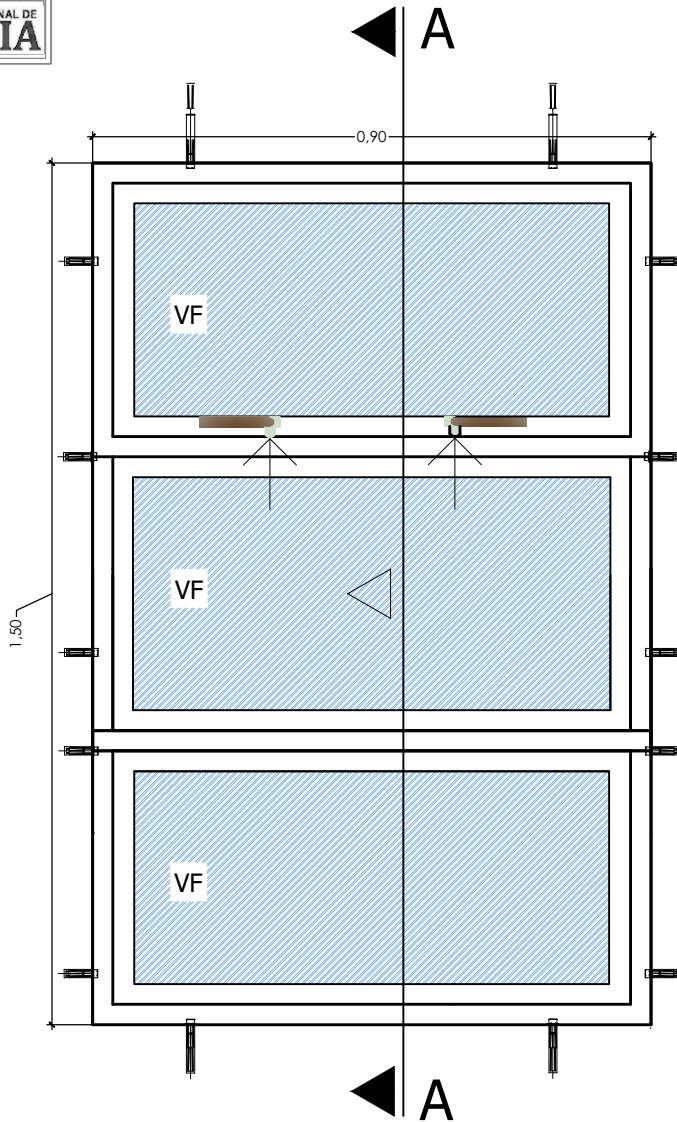

PROYECTO DE VIVIENDA CUALITATIVA 2025 - TIPO 1

DETALLE: VENTANA DE ALUMINIO



**BOLIVIA**

AEV-ORU-0503

PROYECTO DE VIVIENDA  
CUALITATIVA EN EL MUNICIPIO  
DE SORACACHI -FASE(XII)  
2025- ORURO

DISEÑO ARQUITECTONICO

REVISADO Y APROBADO

DEPARTAMENTAL  
ORURO

AREA 78.49 m<sup>2</sup>

ESCALA 1:75

FECHA: MARZO 2025

LAMINA

20 - 23


AGENCIA ESTATAL DE VIVIENDA - DEPARTAMENTO ORURO

GESTION - 2025




ESTADO PLURINACIONAL DE  
**BOLIVIA**

## Puerta tipo 1

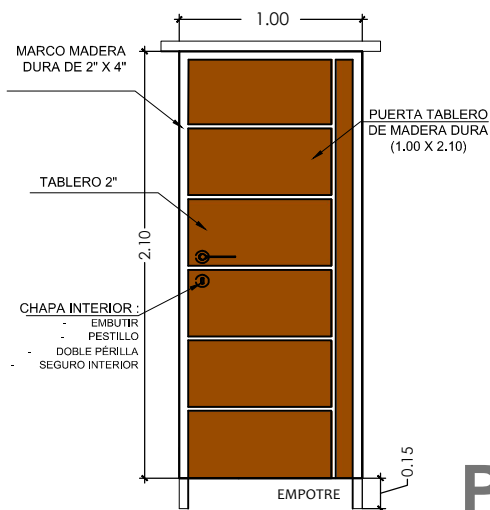


P1

## Puerta tipo 1

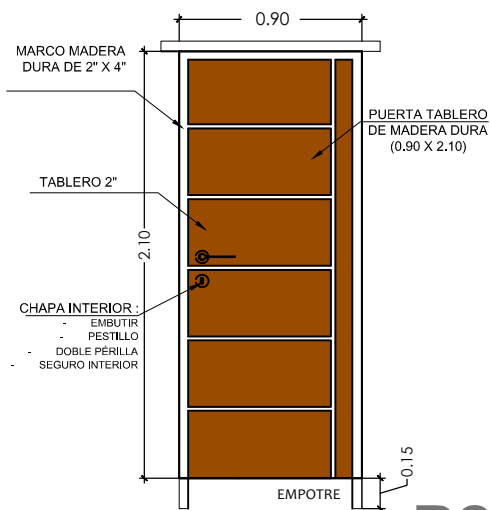

P2

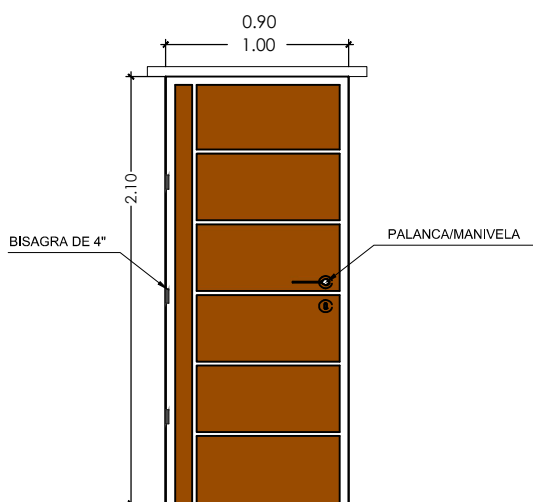

PROYECTO DE VIVIENDA CUALITATIVA 2025 - TIPO 1

### DETALLE: PUERTA DE MADERA



**BOLIVIA**

AEV-ORU-0503

PROYECTO DE VIVIENDA  
CUALITATIVA EN EL MUNICIPIO  
DE SORACACHI -FASE(XII)  
2025- ORURO

DISEÑO ARQUITECTONICO

REVISADO Y APROBADO

DEPARTAMENTAL  
ORURO

AREA 78.49 m<sup>2</sup>

ESCALA 1:75

FECHA: MARZO 2025

LAMINA

21 - 23


AGENCIA ESTATAL DE VIVIENDA - DEPARTAMENTO ORURO

GESTION - 2025





ESTADO PLURINACIONAL DE  
**BOLIVIA**

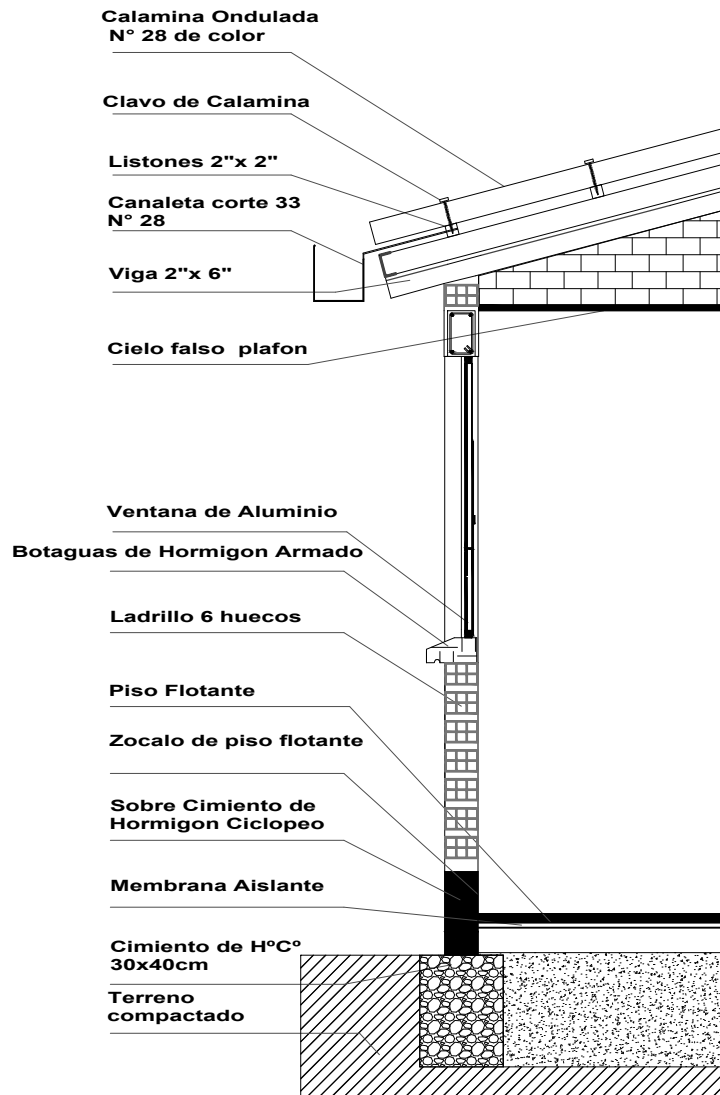

PROYECTO DE VIVIENDA CUALITATIVA 2025 - TIPO 1

## DETALLE: CORTE DE BORDE



**BOLIVIA**

AEV-ORU-0503

PROYECTO DE VIVIENDA  
CUALITATIVA EN EL MUNICIPIO  
DE SORACACHI -FASE(XII)  
2025- ORURO

DISEÑO ARQUITECTONICO

REVISADO Y APROBADO

DEPARTAMENTAL  
ORURO

AREA 78.49 m<sup>2</sup>

ESCALA 1:75

FECHA: MARZO 2025

LAMINA


22 - 23

AGENCIA ESTATAL DE VIVIENDA - DEPARTAMENTO ORURO

GESTION - 2025



ESTADO PLURINACIONAL DE  
**BOLIVIA**

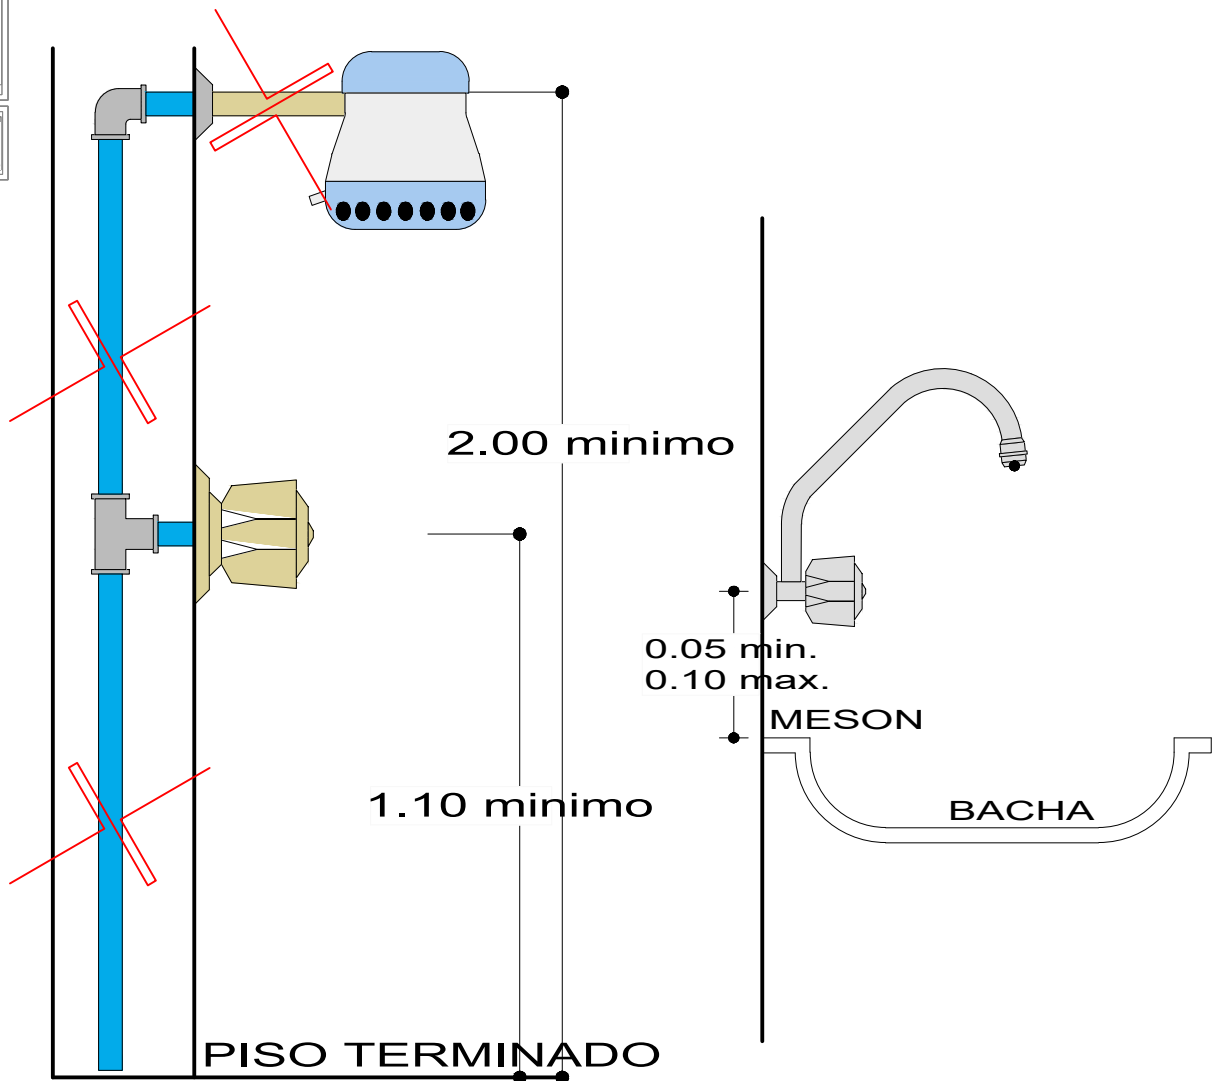

### DETALLE DE DUCHA

ESCALA: 1:20

### DETALLE DE GRIFO

ESCALA: 1:20

### DETALLE: DUCHA - GRIFO



**BOLIVIA**

AEV-ORU-0503

PROYECTO DE VIVIENDA  
CUALITATIVA EN EL MUNICIPIO  
DE SORACACHI -FASE(XII)  
2025- ORURO

DISEÑO ARQUITECTONICO

REVISADO Y APROBADO

DEPARTAMENTAL  
ORURO

AREA 78.49 m<sup>2</sup>

ESCALA 1:75

FECHA: MARZO 2025

LAMINA

**23 - 23**

AGENCIA ESTATAL DE VIVIENDA - DEPARTAMENTO ORURO

GESTION - 2025

PROYECTO DE VIVIENDA CUALITATIVA 2025 - TIPO 1