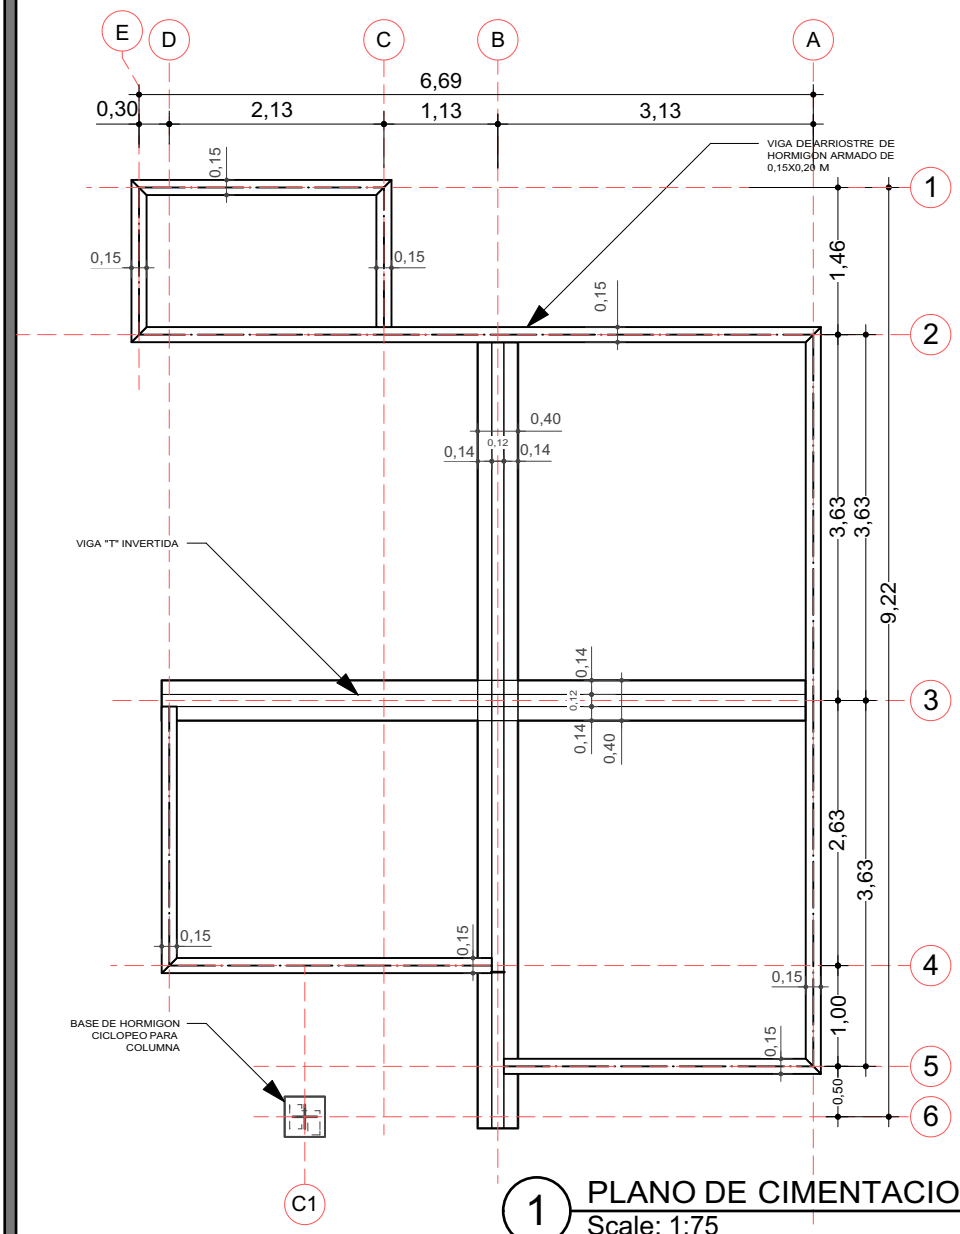


1 PLANO DE CIMENTACION
Scale: 1:75

## ZAPATA DE H°A°

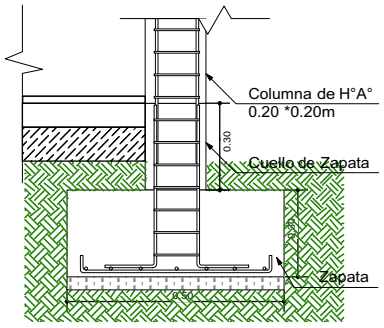


## DETALLE VIGA "T" INVERTIDA

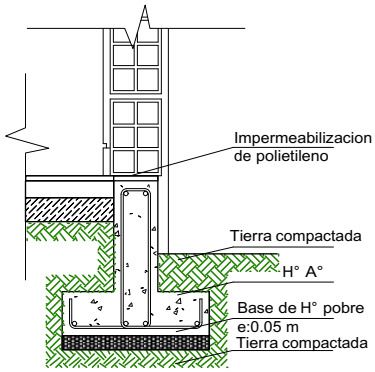


SECCIÓN ESTRIBO

SECCION VIGA T

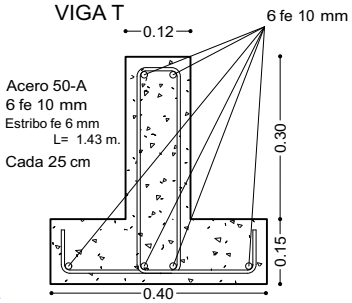


## VIGA DE ARRIOSTRE DE HORMIGON ARMADO DE 0,15X0,20 M

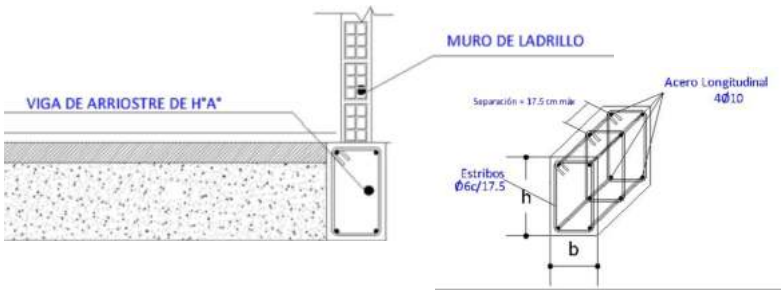


## BASE DE HORMIGON CICLOPEO PARA COLUMNA

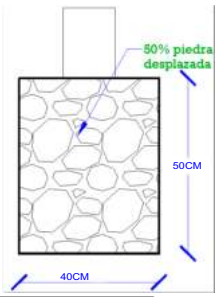


PROYECTO DE VIVIENDA CUALITATIVA

**AGENCIA ESTATAL DE VIVIENDA - AEVIVIENDA SCZ**

**NOMBRE DEL PROYECTO:**
*PROYECTO DE VIVIENDA CUALITATIVA EN EL MUNICIPIO DE CABEZAS -FASE(XV) 2024- SANTA CRUZ*

**DISTRITOS:**
*DISTRITO I (CABEZAS)*
*DISTRITO III (MORA)*
*DISTRITO IV (ZANJA HONDA,MORA)*

**MODALIDAD DE INTERVENCION:**
MEJORAMIENTO DE DORMITORIO + AMPLIACION DE 2 DORMITORIOS, COCINA Y BAÑO
PROYECTO A INICIATIVA

**MUNICIPIO:** CABEZAS
**PROVINCIA:** CORDILLERA
**DEPARTAMENTO:** SANTA CRUZ

**DISEÑO ARQUITECTÓNICO:**

**REVISADO Y APROBADO :**

**FECHA:** ABRIL / 2024
**SUPERFICIE NETA:** 52,68 m²
**LAMINA:** 1/23

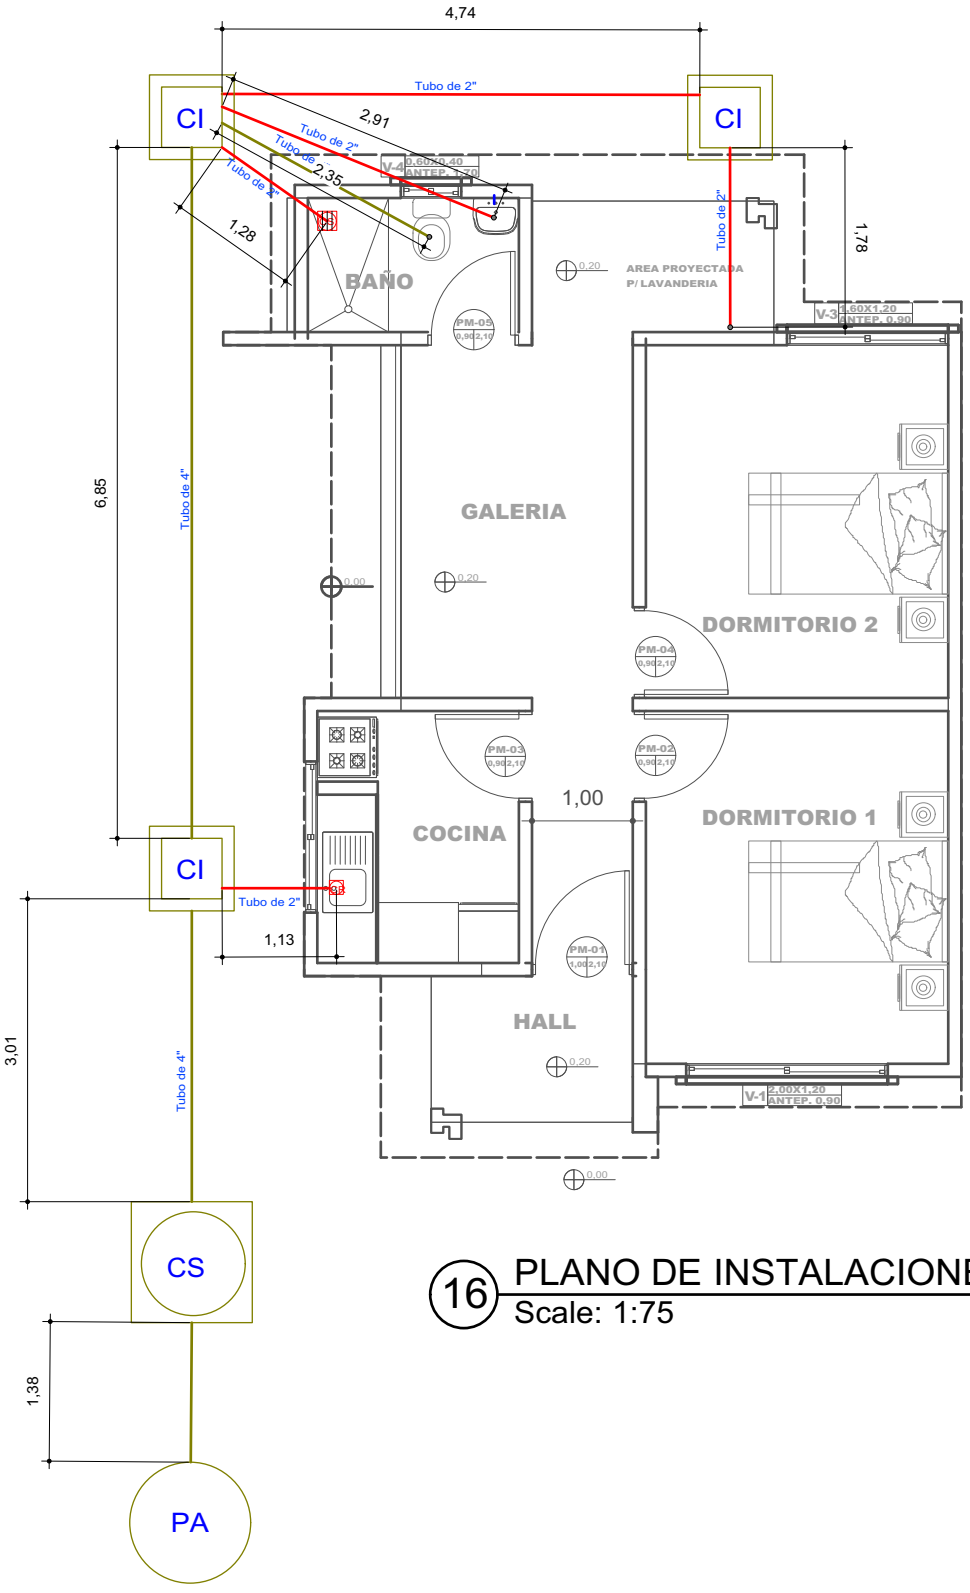


# 16 PLANO DE INSTALACIONES SANITARIAS

Scale: 1:75

PROYECTO DE VIVIENDA CUALITATIVA

**AGENCIA ESTATAL DE VIVIENDA - AEVIVIENDA SCZ**

**NOMBRE DEL PROYECTO:**
*PROYECTO DE VIVIENDA CUALITATIVA EN EL MUNICIPIO DE CABEZAS -FASE(XV) 2024- SANTA CRUZ*

**DISTRITOS:**
*DISTRITO I (CABEZAS)*
*DISTRITO III (MORA)*
*DISTRITO IV (ZANJA HONDA,MORA)*

**MODALIDAD DE INTERVENCION:**
MEJORAMIENTO DE DORMITORIO + AMPLIACION DE 2 DORMITORIOS, COCINA Y BAÑO

PROYECTO A INICIATIVA

**MUNICIPIO:** CABEZAS
**PROVINCIA:** CORDILLERA
**DEPARTAMENTO:** SANTA CRUZ

**DISEÑO ARQUITECTÓNICO:**

**REVISADO Y APROBADO :**

**FECHA:** ABRIL / 2024
**SUPERFICIE NETA:** 52,68 m²
**LAMINA:** 13/23

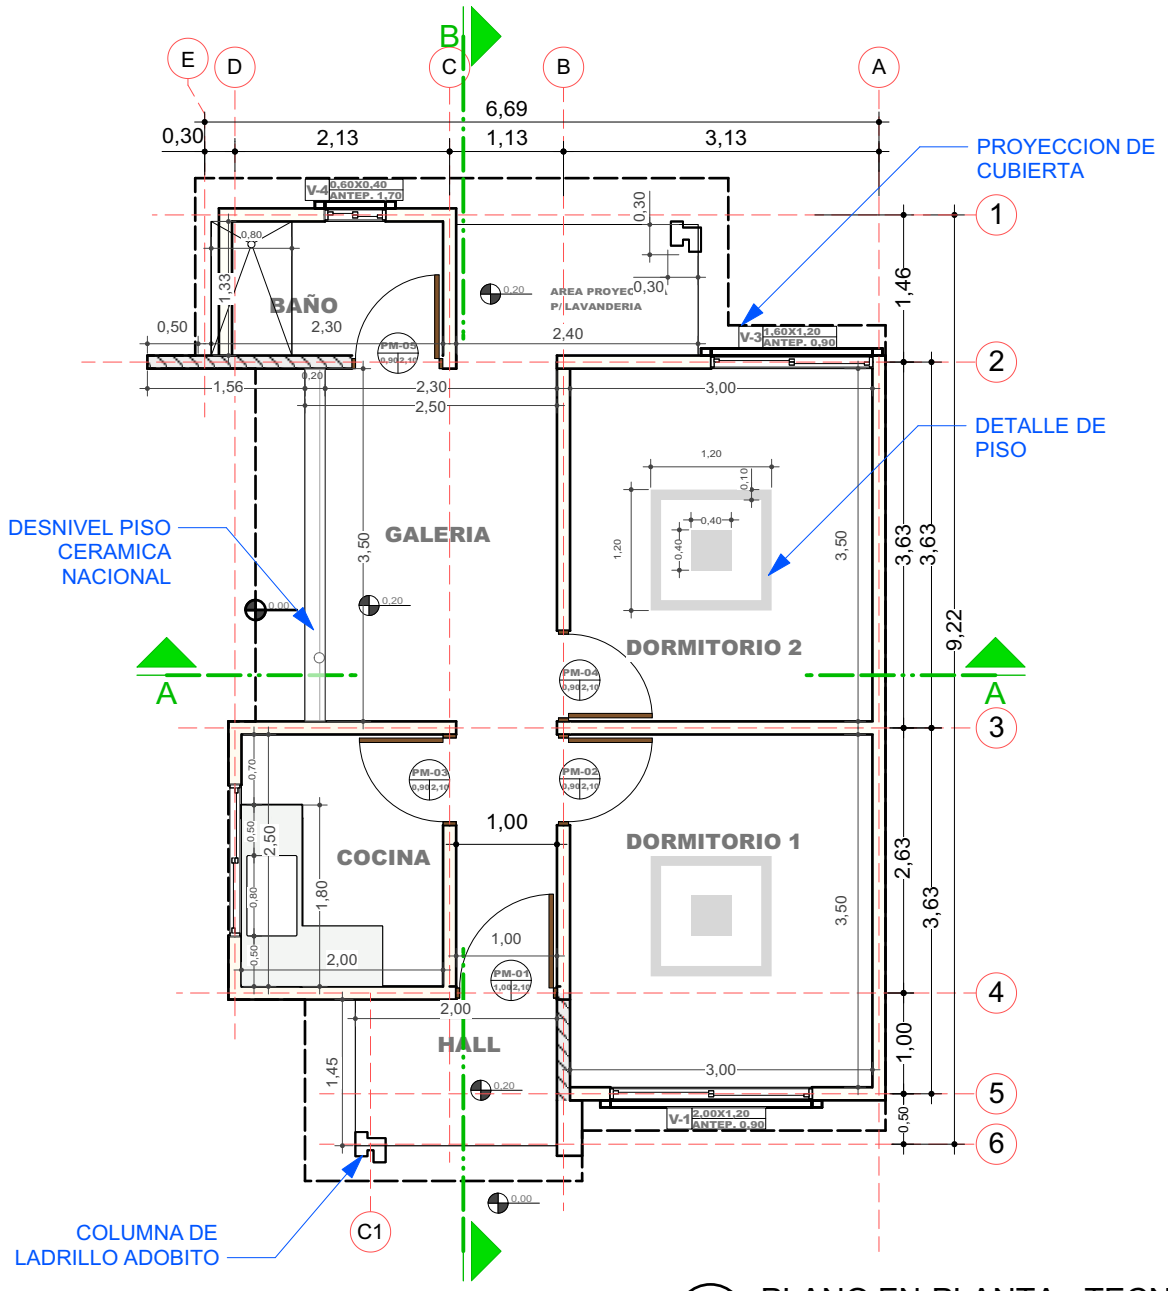


## 2 PLANO EN PLANTA - TECNICO

Scale: 1:75

PROYECTO DE VIVIENDA CUALITATIVA

**AGENCIA ESTATAL DE VIVIENDA - AEVIVIENDA SCZ**

**NOMBRE DEL PROYECTO:**
*PROYECTO DE VIVIENDA CUALITATIVA EN EL MUNICIPIO DE CABEZAS -FASE(XV) 2024- SANTA CRUZ*

**DISTRITOS:**
*DISTRITO I (CABEZAS)*
*DISTRITO III (MORA)*
*DISTRITO IV (ZANJA HONDA,MORA)*

**MODALIDAD DE INTERVENCION:**
MEJORAMIENTO DE DORMITORIO + AMPLIACION DE 2 DORMITORIOS, COCINA Y BAÑO

PROYECTO A INICIATIVA

**MUNICIPIO:** CABEZAS
**PROVINCIA:** CORDILLERA
**DEPARTAMENTO:** SANTA CRUZ

**DISEÑO ARQUITECTÓNICO:**

**REVISADO Y APROBADO :**

**FECHA:** ABRIL / 2024
**SUPERFICIE NETA:** 52,68 m²
**LAMINA:** 2/23

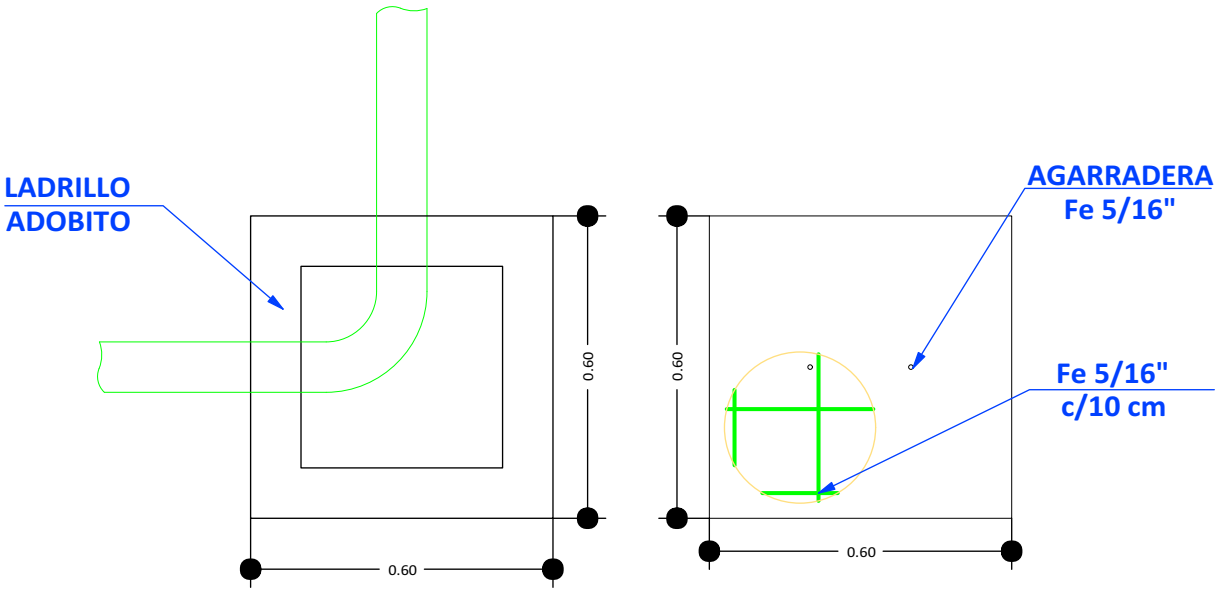


**CÁMARA DE INSPECCIÓN (0,60 x 0,60)**

**TAPA DE HºAº**

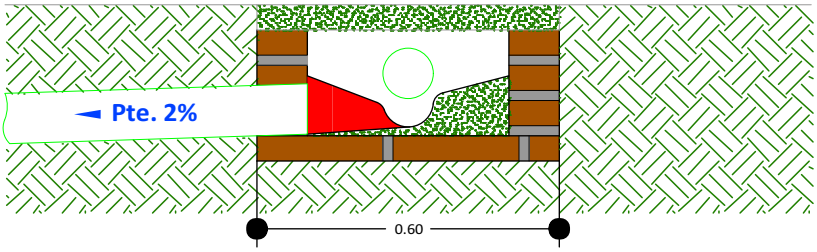


**DETALLE CÁMARA DE INSPECCIÓN (0,60 x 0,60)**

17 DETALLE DE LA CAMARA DE INSPECCION
Scale: 1:75

PROYECTO DE VIVIENDA CUALITATIVA

AGENCIA ESTATAL DE VIVIENDA - AEVIVIENDA SCZ

NOMBRE DEL PROYECTO:
*PROYECTO DE VIVIENDA CUALITATIVA EN EL MUNICIPIO DE CABEZAS -FASE(XV) 2024- SANTA CRUZ*

DISTRITOS:
*DISTRITO I (CABEZAS)*
*DISTRITO III (MORA)*
*DISTRITO IV (ZANJA HONDA,MORA)*

MODALIDAD DE INTERVENCION:
MEJORAMIENTO DE DORMITORIO + AMPLIACION DE 2 DORMITORIOS, COCINA Y BAÑO
PROYECTO A INICIATIVA

MUNICIPIO: CABEZAS
PROVINCIA: CORDILLERA
DEPARTAMENTO: SANTA CRUZ

DISEÑO ARQUITECTÓNICO:

REVISADO Y APROBADO :

FECHA: ABRIL / 2024
SUPERFICIE NETA: 52,68 m²
LAMINA: 14/23

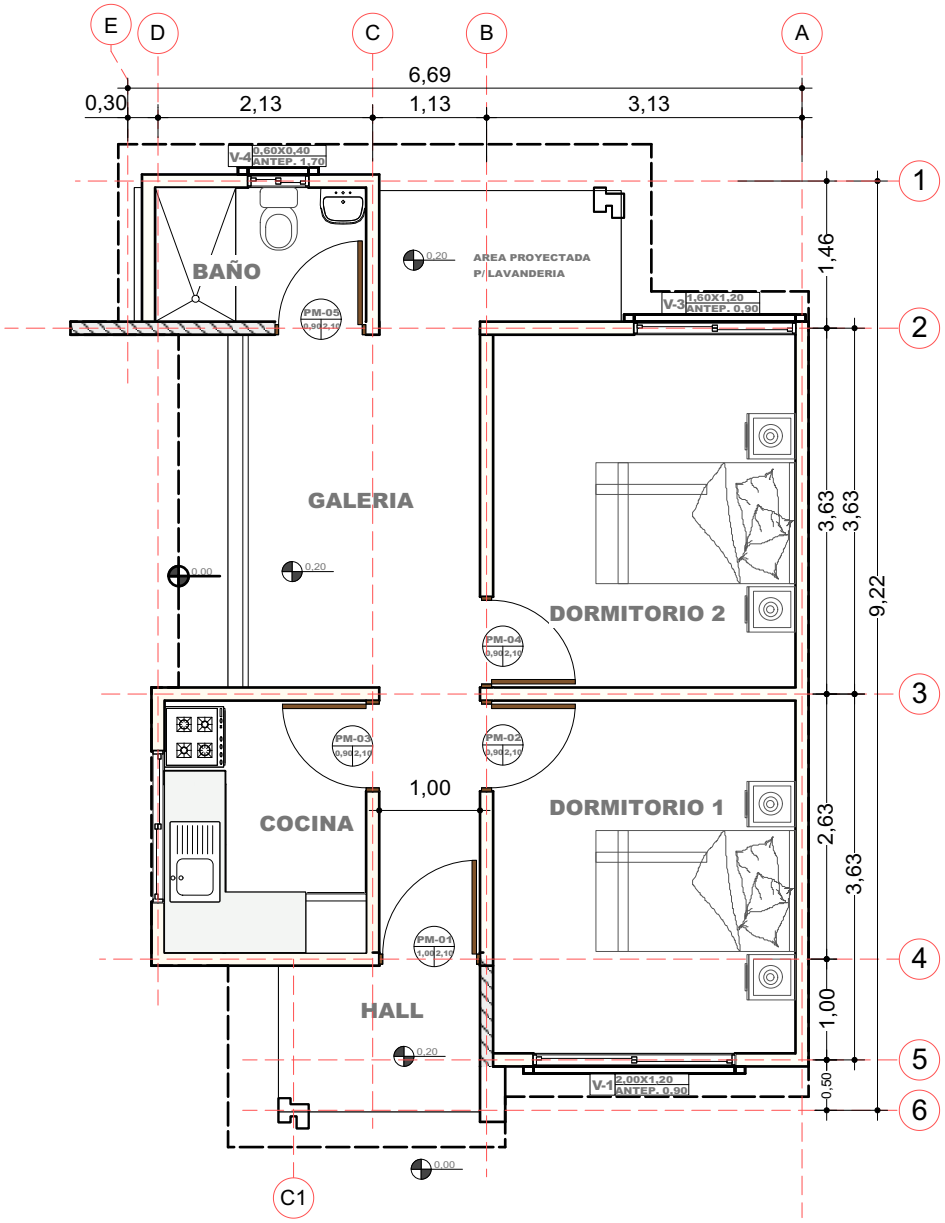


3 PLANO EN PLANTA AMOBLADO
Scale: 1:75

PROYECTO DE VIVIENDA CUALITATIVA

**AGENCIA ESTATAL DE VIVIENDA - AEVIVIENDA SCZ**

**NOMBRE DEL PROYECTO:**
*PROYECTO DE VIVIENDA CUALITATIVA EN EL MUNICIPIO DE CABEZAS -FASE(XV) 2024- SANTA CRUZ*

**DISTRITOS:**
*DISTRITO I (CABEZAS)*
*DISTRITO III (MORA)*
*DISTRITO IV (ZANJA HONDA,MORA)*

**MODALIDAD DE INTERVENCION:**
MEJORAMIENTO DE DORMITORIO + AMPLIACION DE 2 DORMITORIOS, COCINA Y BAÑO

PROYECTO A INICIATIVA

**MUNICIPIO:** CABEZAS
**PROVINCIA:** CORDILLERA
**DEPARTAMENTO:** SANTA CRUZ

**DISEÑO ARQUITECTÓNICO:**

**REVISADO Y APROBADO :**

**FECHA:** ABRIL / 2024
**SUPERFICIE NETA:** 52,68 m²
**LAMINA:** 3/23

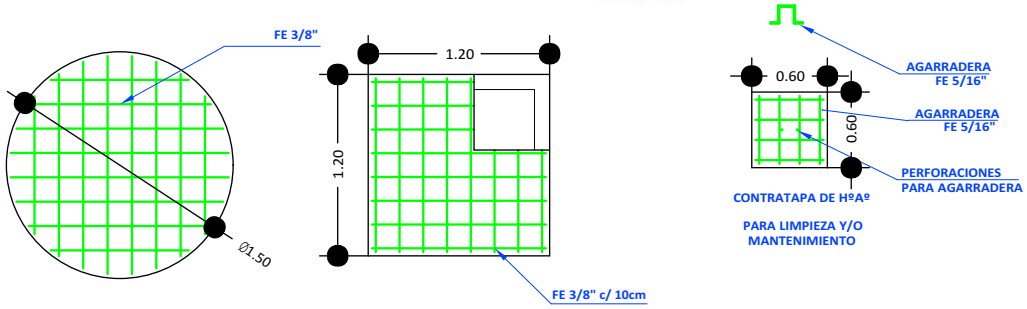


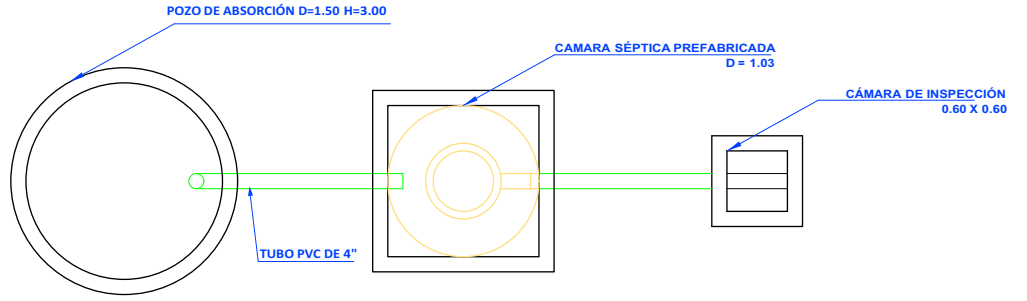


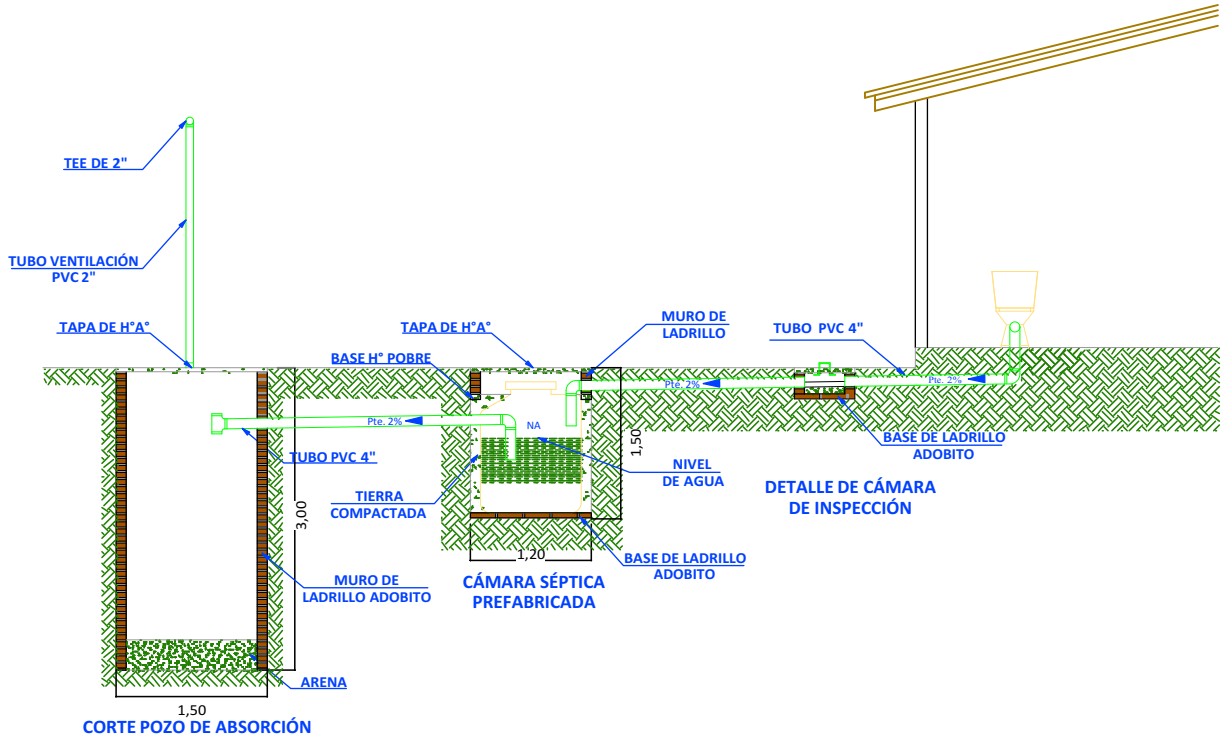


# 18 SISTEMA DE DESCARGA SANITARIO

Scale: 1:75

PROYECTO DE VIVIENDA CUALITATIVA

**AGENCIA ESTATAL DE VIVIENDA - AEVIVIENDA SCZ**

**NOMBRE DEL PROYECTO:**
*PROYECTO DE VIVIENDA CUALITATIVA EN EL MUNICIPIO DE CABEZAS -FASE(XV) 2024- SANTA CRUZ*

**DISTRITOS:**
*DISTRITO I (CABEZAS)*
*DISTRITO III (MORA)*
*DISTRITO IV (ZANJA HONDA,MORA)*

**MODALIDAD DE INTERVENCION:**
MEJORAMIENTO DE DORMITORIO + AMPLIACION DE 2 DORMITORIOS, COCINA Y BAÑO

PROYECTO A INICIATIVA

**MUNICIPIO:** CABEZAS
**PROVINCIA:** CORDILLERA
**DEPARTAMENTO:** SANTA CRUZ

**DISEÑO ARQUITECTÓNICO:**

**REVISADO Y APROBADO :**

**FECHA:** ABRIL / 2024
**SUPERFICIE NETA:** 52,68 m²
**LAMINA:** 15/23

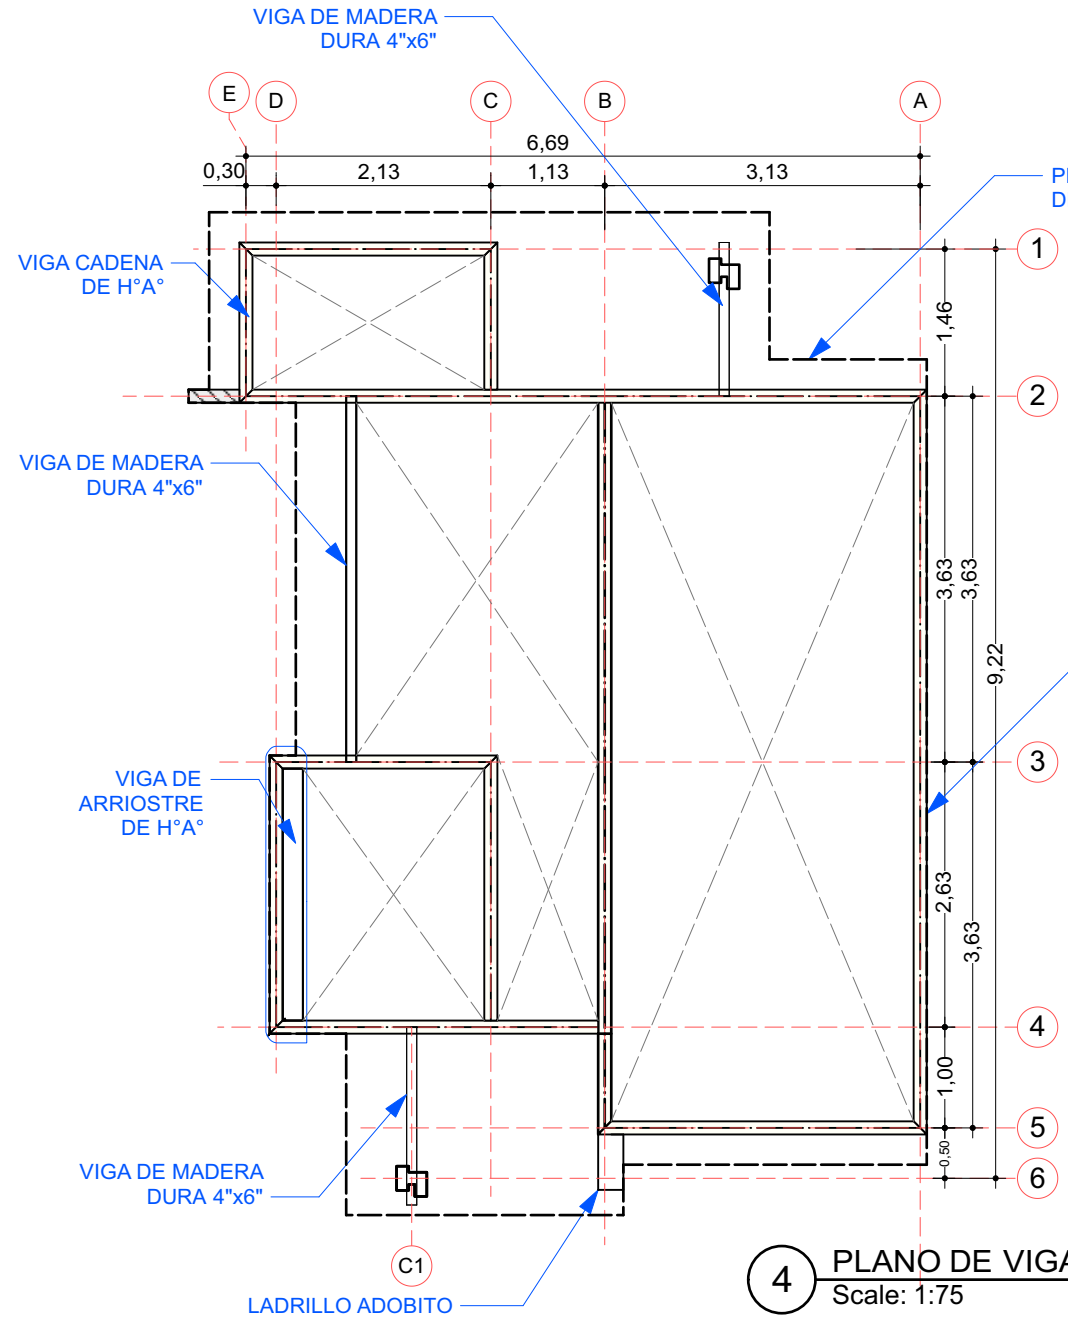


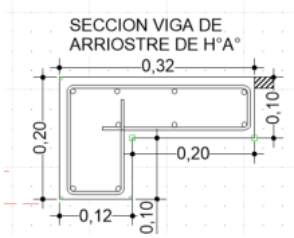


## 4 PLANO DE VIGA ENCADENADO
Scale: 1:75

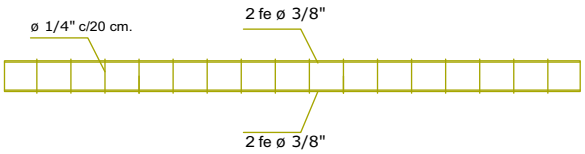


SECCION VIGA CADENA DE H°A°

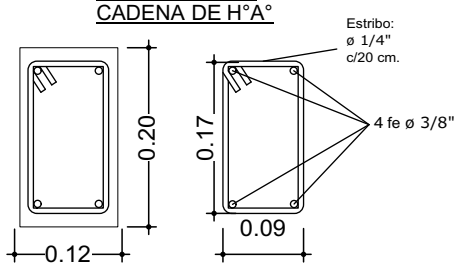


DETALLE VIGA DE Hº Aº

PROYECTO DE VIVIENDA CUALITATIVA

**AGENCIA ESTATAL DE VIVIENDA - AEVIVIENDA SCZ**

**NOMBRE DEL PROYECTO:**
*PROYECTO DE VIVIENDA CUALITATIVA EN EL MUNICIPIO DE CABEZAS -FASE(XV) 2024- SANTA CRUZ*

**DISTRITOS:**
*DISTRITO I (CABEZAS)*
*DISTRITO III (MORA)*
*DISTRITO IV (ZANJA HONDA,MORA)*

**MODALIDAD DE INTERVENCION:**
MEJORAMIENTO DE DORMITORIO + AMPLIACION DE 2 DORMITORIOS, COCINA Y BAÑO
PROYECTO A INICIATIVA

**MUNICIPIO:** CABEZAS
**PROVINCIA:** CORDILLERA
**DEPARTAMENTO:** SANTA CRUZ

**DISEÑO ARQUITECTÓNICO:**

**REVISADO Y APROBADO :**

**FECHA:** ABRIL / 2024
**SUPERFICIE NETA:** 52,68 m²
**LAMINA:** 4/23

# VENTANAS DE ALUMINIO
# LINEA 20 C/ VIDRIO 4 mm

**V** Ventana (1,60×1,20)

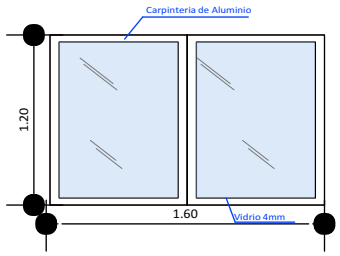


**V** Ventana (2,00×1,20)

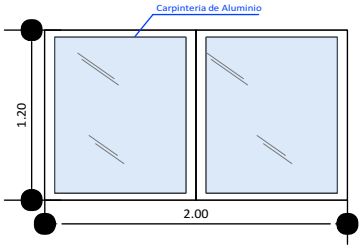


**MARCO DE ALUMINIO LINEA 20 C/MALLA MILIMETRICA**

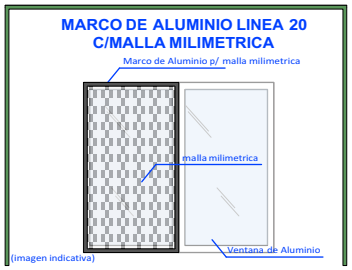


**V** Ventana (0,60×0,40)

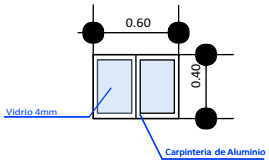


**V** Ventana (1,50×1,00)

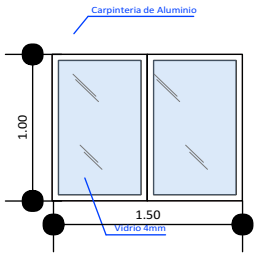


## DETALLE DE PUERTAS TABLERO MADERA SEMIDURA
## ESTILO MINIMALISTA

### PUERTAS INTERNAS

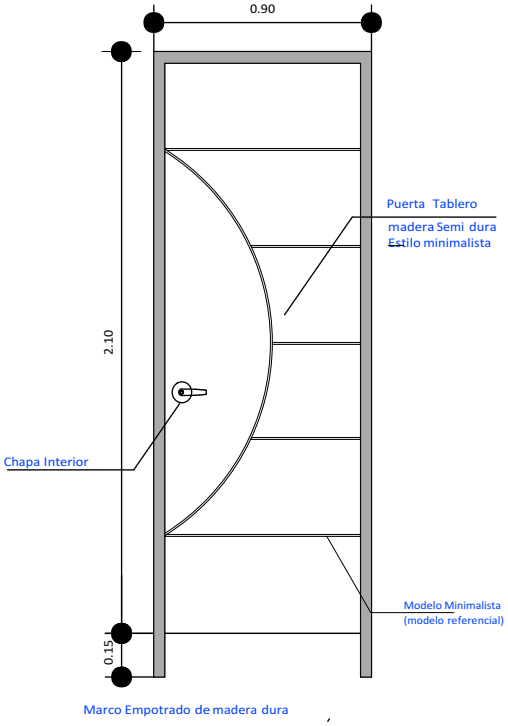


### PUERTAS PRINCIPALES

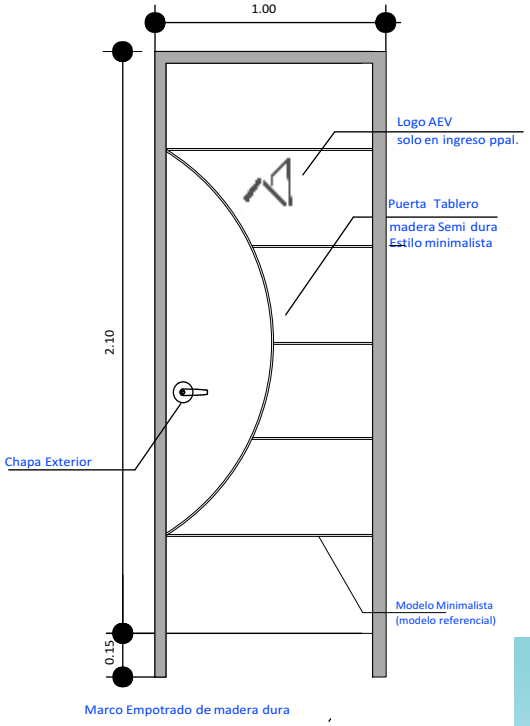


PROYECTO DE VIVIENDA CUALITATIVA

**AGENCIA ESTATAL DE VIVIENDA - AEVIVIENDA SCZ**

**NOMBRE DEL PROYECTO:**
*PROYECTO DE VIVIENDA CUALITATIVA EN EL MUNICIPIO DE CABEZAS -FASE(XV) 2024- SANTA CRUZ*

**DISTRITOS:**
*DISTRITO I (CABEZAS)*
*DISTRITO III (MORA)*
*DISTRITO IV (ZANJA HONDA,MORA)*

**MODALIDAD DE INTERVENCION:**
MEJORAMIENTO DE DORMITORIO + AMPLIACION DE 2 DORMITORIOS, COCINA Y BAÑO

PROYECTO A INICIATIVA

**MUNICIPIO:** CABEZAS
**PROVINCIA:** CORDILLERA
**DEPARTAMENTO:** SANTA CRUZ

**DISEÑO ARQUITECTÓNICO:**

**REVISADO Y APROBADO :**

**FECHA:** ABRIL / 2024
**SUPERFICIE NETA:** 52,68 m²
**LAMINA:** 16/23

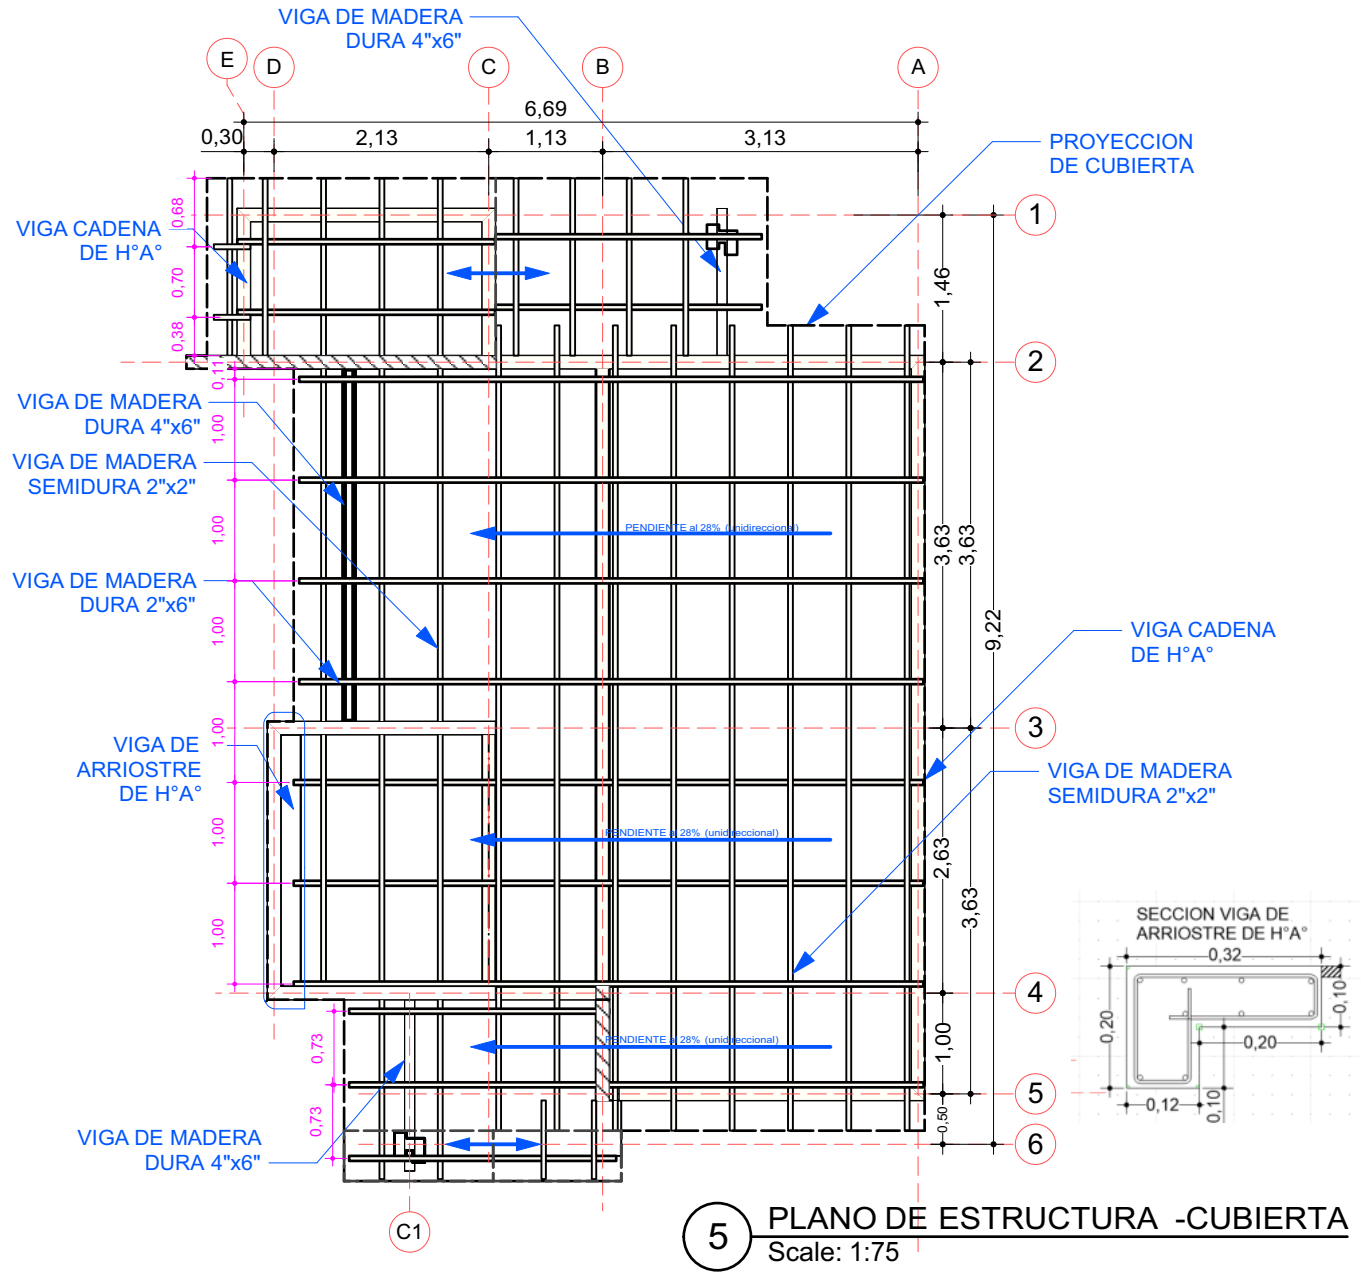





## 5 PLANO DE ESTRUCTURA -CUBIERTA

Scale: 1:75

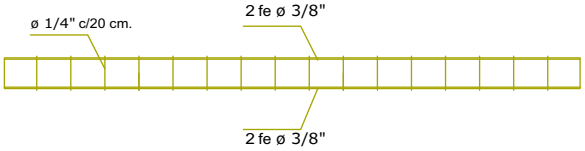


SECCION VIGA CADENA DE H°A°

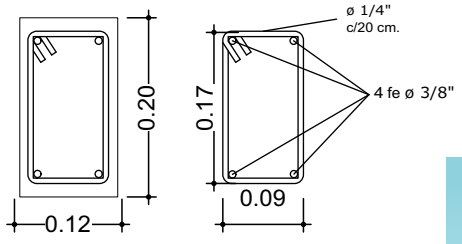


DETALLE VIGA DE Hº Aº

PROYECTO DE VIVIENDA CUALITATIVA

**AGENCIA ESTATAL DE VIVIENDA - AEVIVIENDA SCZ**

**NOMBRE DEL PROYECTO:**
*PROYECTO DE VIVIENDA CUALITATIVA EN EL MUNICIPIO DE CABEZAS -FASE(XV) 2024- SANTA CRUZ*

**DISTRITOS:**
*DISTRITO I (CABEZAS)*
*DISTRITO III (MORA)*
*DISTRITO IV (ZANJA HONDA,MORA)*

**MODALIDAD DE INTERVENCION:**
MEJORAMIENTO DE DORMITORIO + AMPLIACION DE 2 DORMITORIOS, COCINA Y BAÑO
PROYECTO A INICIATIVA

**MUNICIPIO:** CABEZAS
**PROVINCIA:** CORDILLERA
**DEPARTAMENTO:** SANTA CRUZ

**DISEÑO ARQUITECTÓNICO:**

**REVISADO Y APROBADO :**

**FECHA:** ABRIL / 2024
**SUPERFICIE NETA:** 52,68 m²
**LAMINA:** 5 /23

PROYECTO DE VIVIENDA CUALITATIVA

IMAGENES 3D - EXTERIORES

**AGENCIA ESTATAL DE VIVIENDA - AEVIVIENDA SCZ**

**NOMBRE DEL PROYECTO:**

*PROYECTO DE VIVIENDA CUALITATIVA EN EL MUNICIPIO DE CABEZAS -FASE(XV) 2024- SANTA CRUZ*

**DISTRITOS:**

*DISTRITO I (CABEZAS)*
*DISTRITO III (MORA)*
*DISTRITO IV (ZANJA HONDA,MORA)*

**MODALIDAD DE INTERVENCION:**

MEJORAMIENTO DE DORMITORIO + AMPLIACION DE 2 DORMITORIOS, COCINA Y BAÑO

PROYECTO A INICIATIVA

**MUNICIPIO:** CABEZAS

**PROVINCIA:** CORDILLERA

**DEPARTAMENTO:** SANTA CRUZ

**DISEÑO ARQUITECTÓNICO:**

**REVISADO Y APROBADO :**

**FECHA:** ABRIL / 2024

**SUPERFICIE NETA:** 52,68 m²

**LAMINA:** 17/23

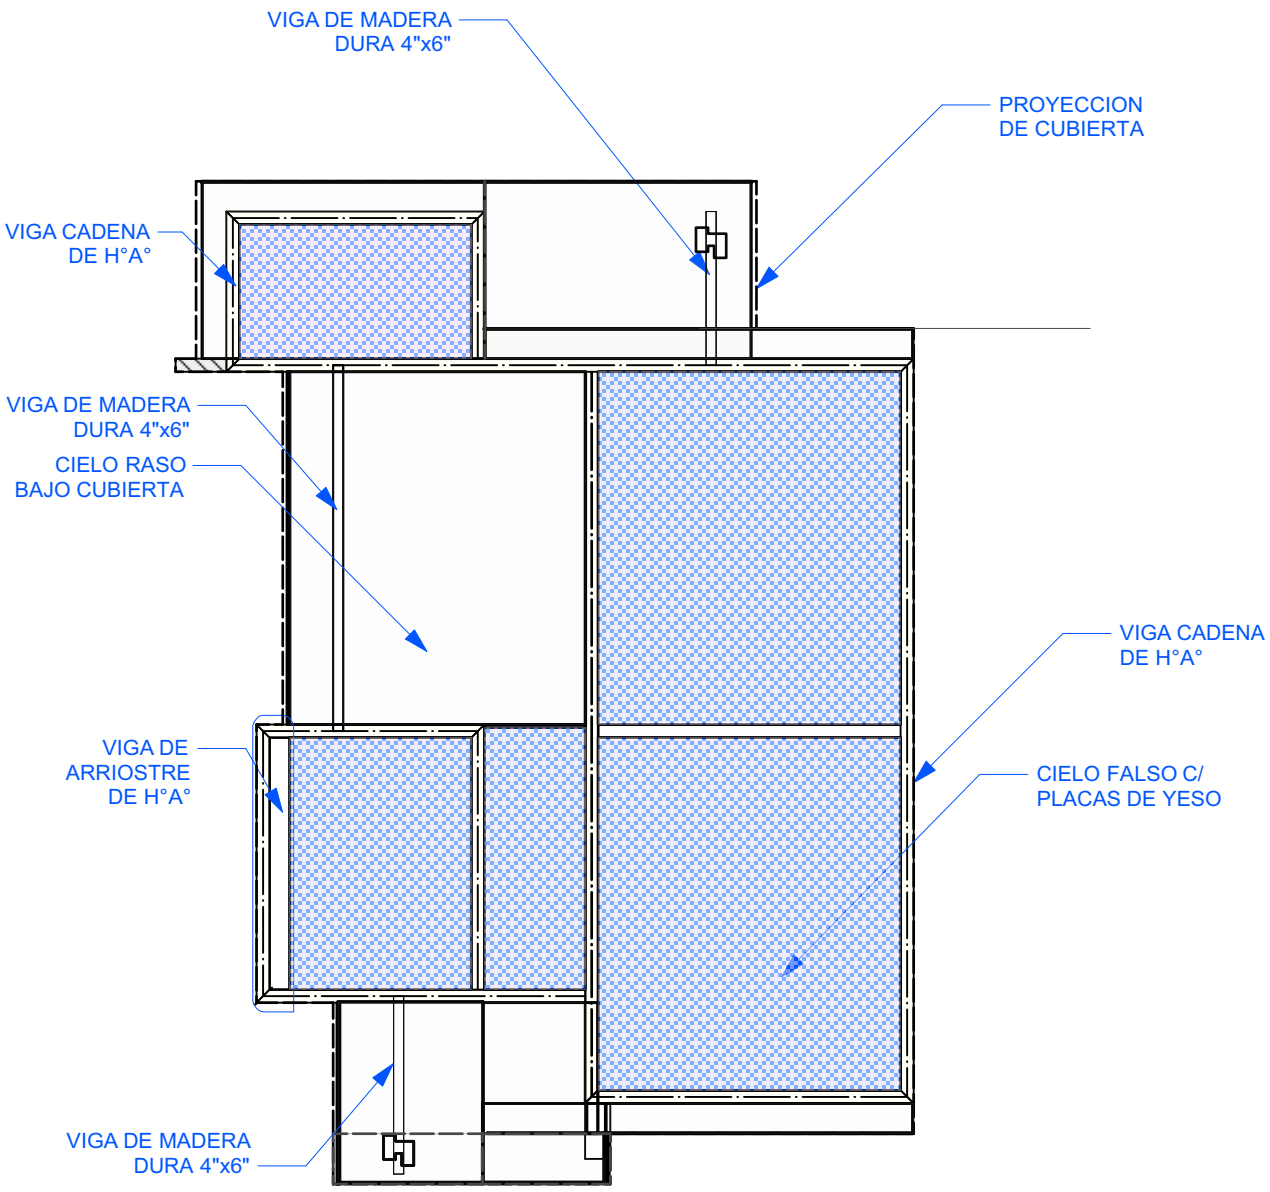


6 PLANO - DISTRIBUCION DE CIELO FALSO Y CIELO RASO

Scale: 1:75

PROYECTO DE VIVIENDA CUALITATIVA

**AGENCIA ESTATAL DE VIVIENDA - AEVIVIENDA SCZ**

**NOMBRE DEL PROYECTO:**

*PROYECTO DE VIVIENDA CUALITATIVA EN EL MUNICIPIO DE CABEZAS -FASE(XV) 2024- SANTA CRUZ*

**DISTRITOS:**

*DISTRITO I (CABEZAS)*
*DISTRITO III (MORA)*
*DISTRITO IV (ZANJA HONDA,MORA)*

**MODALIDAD DE INTERVENCION:**

MEJORAMIENTO DE DORMITORIO + AMPLIACION DE 2 DORMITORIOS, COCINA Y BAÑO

PROYECTO A INICIATIVA

**MUNICIPIO:** CABEZAS

**PROVINCIA:** CORDILLERA

**DEPARTAMENTO:** SANTA CRUZ

**DISEÑO ARQUITECTÓNICO:**

**REVISADO Y APROBADO :**

**FECHA:** ABRIL / 2024

**SUPERFICIE NETA:** 52,68 m²

**LAMINA:** 6/23

PROYECTO DE VIVIENDA CUALITATIVA

IMAGENES 3D - EXTERIORES

**AGENCIA ESTATAL DE VIVIENDA - AEVIVIENDA SCZ**

**NOMBRE DEL PROYECTO:**
*PROYECTO DE VIVIENDA CUALITATIVA EN EL MUNICIPIO DE CABEZAS -FASE(XV) 2024- SANTA CRUZ*

**DISTRITOS:**
*DISTRITO I (CABEZAS)*
*DISTRITO III (MORA)*
*DISTRITO IV (ZANJA HONDA,MORA)*

**MODALIDAD DE INTERVENCION:**
MEJORAMIENTO DE DORMITORIO + AMPLIACION DE 2 DORMITORIOS, COCINA Y BAÑO

PROYECTO A INICIATIVA

**MUNICIPIO:** CABEZAS
**PROVINCIA:** CORDILLERA
**DEPARTAMENTO:** SANTA CRUZ

**DISEÑO ARQUITECTÓNICO:**

**REVISADO Y APROBADO :**

**FECHA:** ABRIL / 2024
**SUPERFICIE NETA:** 52,68 m²
**LAMINA:** 18/23

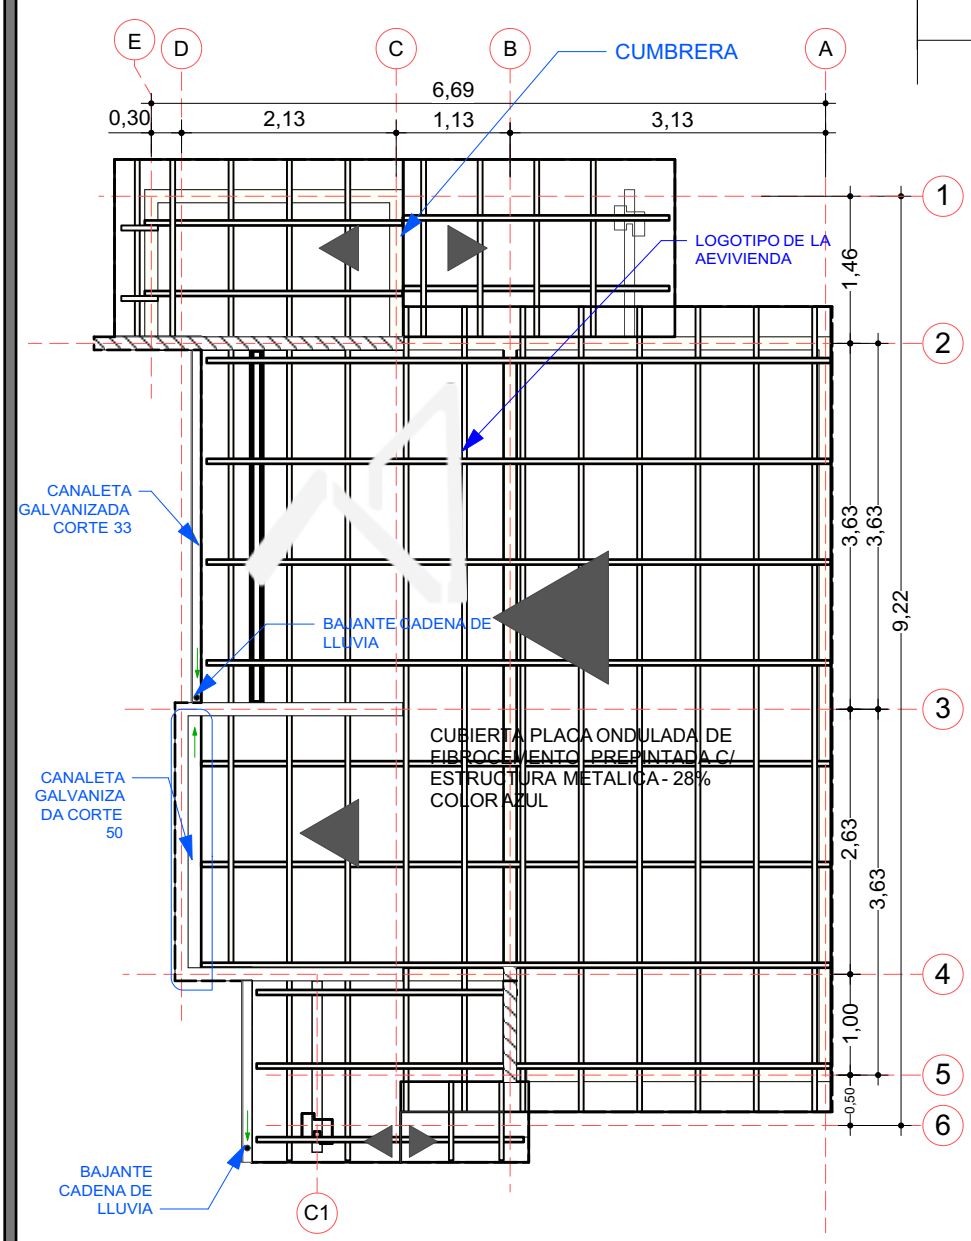


7 PLANO DE CUBIERTA
Scale: 1:75

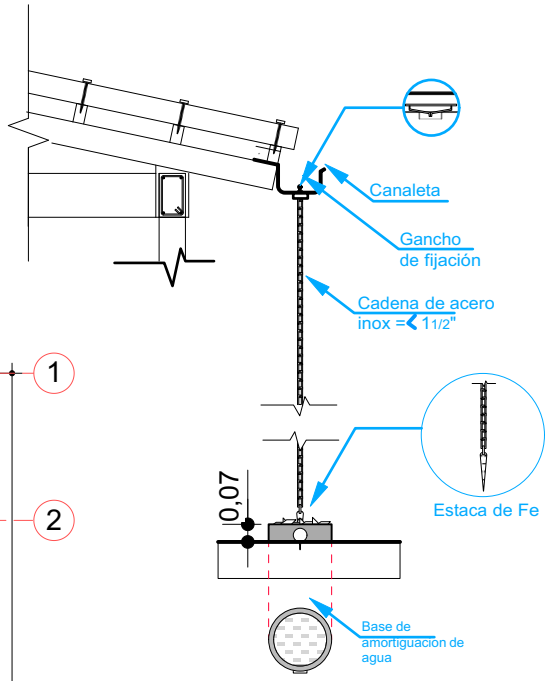


BAJANTE CADENA DE LLUVIA

PROYECTO DE VIVIENDA CUALITATIVA

AGENCIA ESTATAL DE VIVIENDA - AEVIVIENDA SCZ

NOMBRE DEL PROYECTO:
*PROYECTO DE VIVIENDA CUALITATIVA EN EL MUNICIPIO DE CABEZAS -FASE(XV) 2024- SANTA CRUZ*

DISTRITOS:
*DISTRITO I (CABEZAS)*
*DISTRITO III (MORA)*
*DISTRITO IV (ZANJA HONDA,MORA)*

MODALIDAD DE INTERVENCION:
MEJORAMIENTO DE DORMITORIO + AMPLIACION DE 2 DORMITORIOS, COCINA Y BAÑO
PROYECTO A INICIATIVA

MUNICIPIO: CABEZAS
PROVINCIA: CORDILLERA
DEPARTAMENTO: SANTA CRUZ

DISEÑO ARQUITECTÓNICO:

REVISADO Y APROBADO :

FECHA: ABRIL / 2024
SUPERFICIE NETA: 52,68 m²
LAMINA: 7/23

PROYECTO DE VIVIENDA CUALITATIVA

IMAGENES 3D - EXTERIORES

**AGENCIA ESTATAL DE VIVIENDA - AEVIVIENDA SCZ**

**NOMBRE DEL PROYECTO:**
*PROYECTO DE VIVIENDA CUALITATIVA EN EL MUNICIPIO DE CABEZAS -FASE(XV) 2024- SANTA CRUZ*

**DISTRITOS:**
*DISTRITO I (CABEZAS)*
*DISTRITO III (MORA)*
*DISTRITO IV (ZANJA HONDA,MORA)*

**MODALIDAD DE INTERVENCION:**
MEJORAMIENTO DE DORMITORIO + AMPLIACION DE 2 DORMITORIOS, COCINA Y BAÑO

PROYECTO A INICIATIVA

**MUNICIPIO:** CABEZAS
**PROVINCIA:** CORDILLERA
**DEPARTAMENTO:** SANTA CRUZ

**DISEÑO ARQUITECTÓNICO:**

**REVISADO Y APROBADO :**

**FECHA:** ABRIL / 2024
**SUPERFICIE NETA:** 52,68 m²
**LAMINA:** 19/23

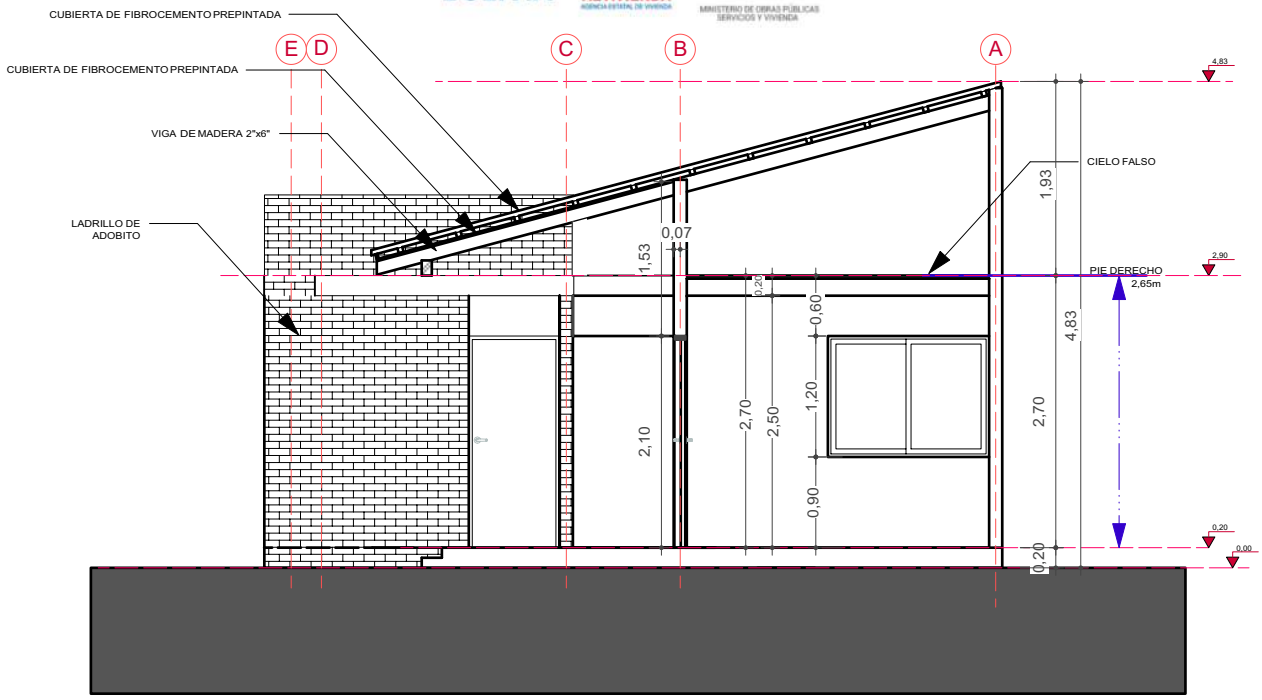


8 CORTE TRANSVERSAL A-A
Scale: 1:75

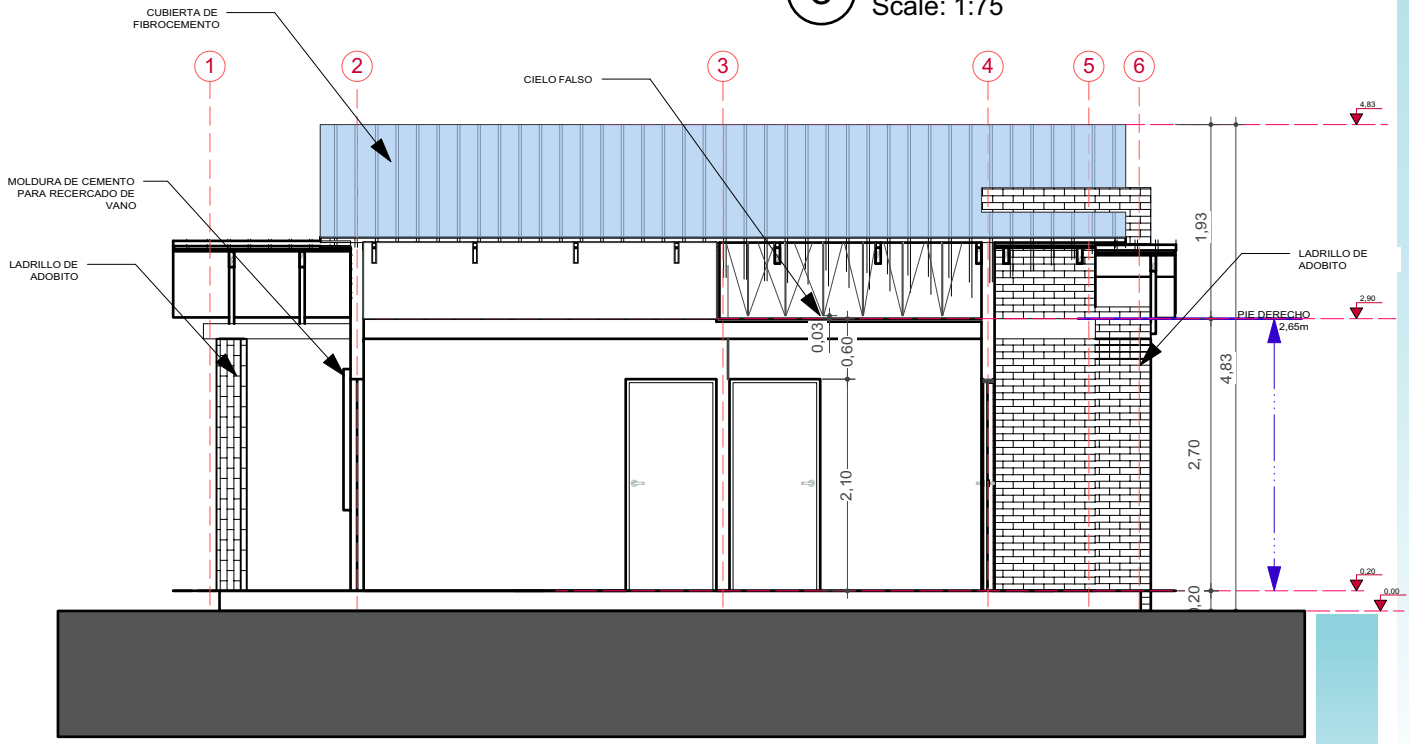


9 CORTE LONGITUDINAL B-B
Scale: 1:75

PROYECTO DE VIVIENDA CUALITATIVA

**AGENCIA ESTATAL DE VIVIENDA - AEVIVIENDA SCZ**

**NOMBRE DEL PROYECTO:**
*PROYECTO DE VIVIENDA CUALITATIVA EN EL MUNICIPIO DE CABEZAS -FASE(XV) 2024- SANTA CRUZ*

**DISTRITOS:**
*DISTRITO I (CABEZAS)*
*DISTRITO III (MORA)*
*DISTRITO IV (ZANJA HONDA,MORA)*

**MODALIDAD DE INTERVENCION:**
MEJORAMIENTO DE DORMITORIO + AMPLIACION DE 2 DORMITORIOS, COCINA Y BAÑO
PROYECTO A INICIATIVA

**MUNICIPIO:** CABEZAS
**PROVINCIA:** CORDILLERA
**DEPARTAMENTO:** SANTA CRUZ

**DISEÑO ARQUITECTÓNICO:**

**REVISADO Y APROBADO :**

**FECHA:** ABRIL / 2024
**SUPERFICIE NETA:** 52,68 m²
**LAMINA:** 8 /23

PROYECTO DE VIVIENDA CUALITATIVA

IMAGENES 3D - EXTERIORES

**AGENCIA ESTATAL DE VIVIENDA - AEVIVIENDA SCZ**

**NOMBRE DEL PROYECTO:**

*PROYECTO DE VIVIENDA CUALITATIVA EN EL MUNICIPIO DE CABEZAS -FASE(XV) 2024- SANTA CRUZ*

**DISTRITOS:**

*DISTRITO I (CABEZAS)*
*DISTRITO III (MORA)*
*DISTRITO IV (ZANJA HONDA,MORA)*

**MODALIDAD DE INTERVENCION:**

MEJORAMIENTO DE DORMITORIO + AMPLIACION DE 2 DORMITORIOS, COCINA Y BAÑO

PROYECTO A INICIATIVA

**MUNICIPIO:** CABEZAS

**PROVINCIA:** CORDILLERA

**DEPARTAMENTO:** SANTA CRUZ

**DISEÑO ARQUITECTÓNICO:**

**REVISADO Y APROBADO :**

**FECHA:** ABRIL / 2024

**SUPERFICIE NETA:** 52,68 m²

**LAMINA:** 20/23

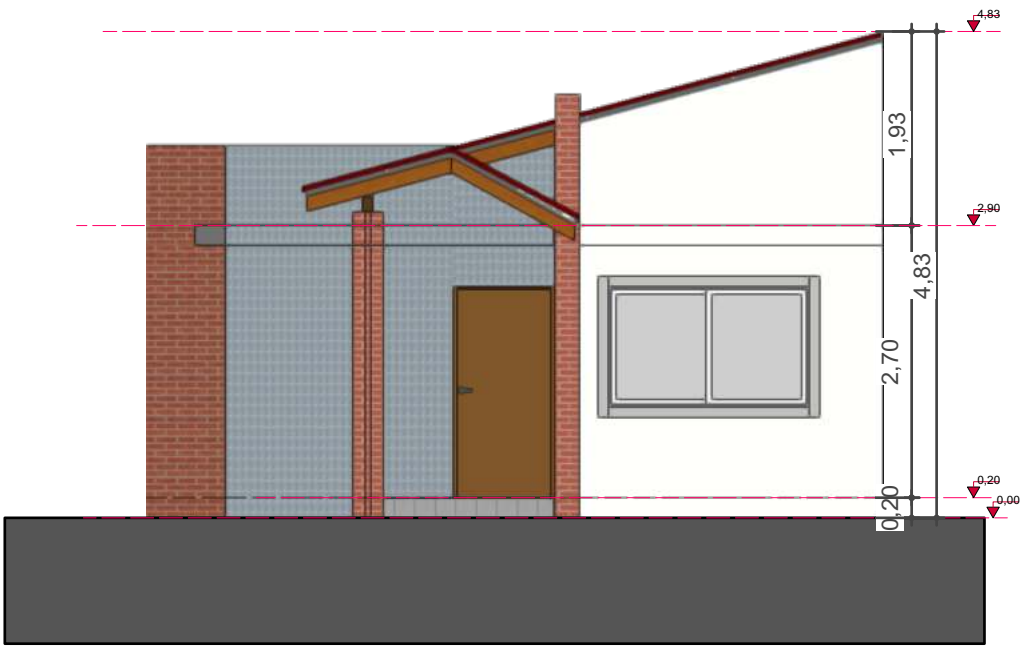


10 FACHADA FRONTAL
Scale: 1:75

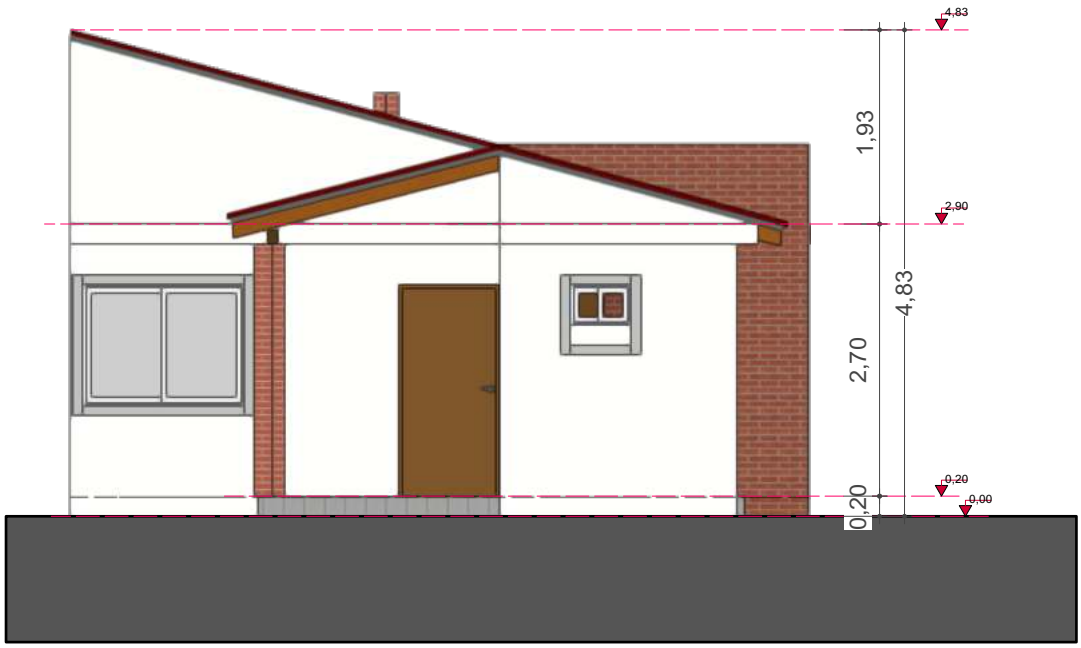


11 FACHADA POSTERIOR
Scale: 1:75

PROYECTO DE VIVIENDA CUALITATIVA

**AGENCIA ESTATAL DE VIVIENDA - AEVIVIENDA SCZ**

**NOMBRE DEL PROYECTO:**
*PROYECTO DE VIVIENDA CUALITATIVA EN EL MUNICIPIO DE CABEZAS -FASE(XV) 2024- SANTA CRUZ*

**DISTRITOS:**
*DISTRITO I (CABEZAS)*
*DISTRITO III (MORA)*
*DISTRITO IV (ZANJA HONDA,MORA)*

**MODALIDAD DE INTERVENCION:**
MEJORAMIENTO DE DORMITORIO + AMPLIACION DE 2 DORMITORIOS, COCINA Y BAÑO

PROYECTO A INICIATIVA

**MUNICIPIO:** CABEZAS
**PROVINCIA:** CORDILLERA
**DEPARTAMENTO:** SANTA CRUZ

**DISEÑO ARQUITECTÓNICO:**

**REVISADO Y APROBADO :**

**FECHA:** ABRIL / 2024
**SUPERFICIE NETA:** 52,68 m²
**LAMINA:** 9 /23

PROYECTO DE VIVIENDA CUALITATIVA

IMAGENES 3D - EXTERIORES

**AGENCIA ESTATAL DE VIVIENDA - AEVIVIENDA SCZ**

**NOMBRE DEL PROYECTO:**
*PROYECTO DE VIVIENDA CUALITATIVA EN EL MUNICIPIO DE CABEZAS -FASE(XV) 2024- SANTA CRUZ*

**DISTRITOS:**
*DISTRITO I (CABEZAS)*
*DISTRITO III (MORA)*
*DISTRITO IV (ZANJA HONDA,MORA)*

**MODALIDAD DE INTERVENCION:**
MEJORAMIENTO DE DORMITORIO + AMPLIACION DE 2 DORMITORIOS, COCINA Y BAÑO

PROYECTO A INICIATIVA

**MUNICIPIO:** CABEZAS
**PROVINCIA:** CORDILLERA
**DEPARTAMENTO:** SANTA CRUZ

**DISEÑO ARQUITECTÓNICO:**

**REVISADO Y APROBADO :**

**FECHA:** ABRIL / 2024
**SUPERFICIE NETA:** 52,68 m²
**LAMINA:** 21/23

12 FACHADA LATERAL IZQUIERDA
Scale: 1:75

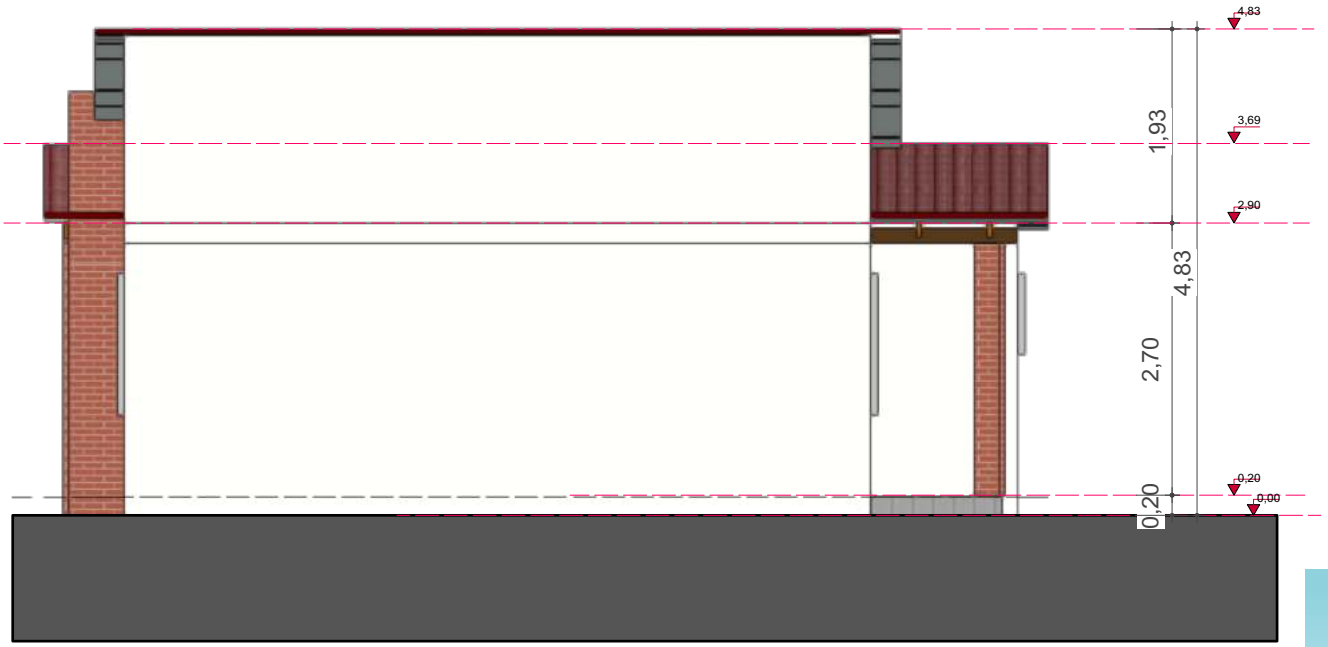


13 FACHADA LATERAL DERECHA
Scale: 1:75

PROYECTO DE VIVIENDA CUALITATIVA

**AGENCIA ESTATAL DE VIVIENDA - AEVIVIENDA SCZ**

**NOMBRE DEL PROYECTO:**
*PROYECTO DE VIVIENDA CUALITATIVA EN EL MUNICIPIO DE CABEZAS -FASE(XV) 2024- SANTA CRUZ*

**DISTRITOS:**
*DISTRITO I (CABEZAS)*
*DISTRITO III (MORA)*
*DISTRITO IV (ZANJA HONDA,MORA)*

**MODALIDAD DE INTERVENCION:**
MEJORAMIENTO DE DORMITORIO + AMPLIACION DE 2 DORMITORIOS, COCINA Y BAÑO

PROYECTO A INICIATIVA

**MUNICIPIO:** CABEZAS
**PROVINCIA:** CORDILLERA
**DEPARTAMENTO:** SANTA CRUZ

**DISEÑO ARQUITECTÓNICO:**

**REVISADO Y APROBADO :**

**FECHA:** ABRIL / 2024
**SUPERFICIE NETA:** 52,68 m²
**LAMINA:** 10/23

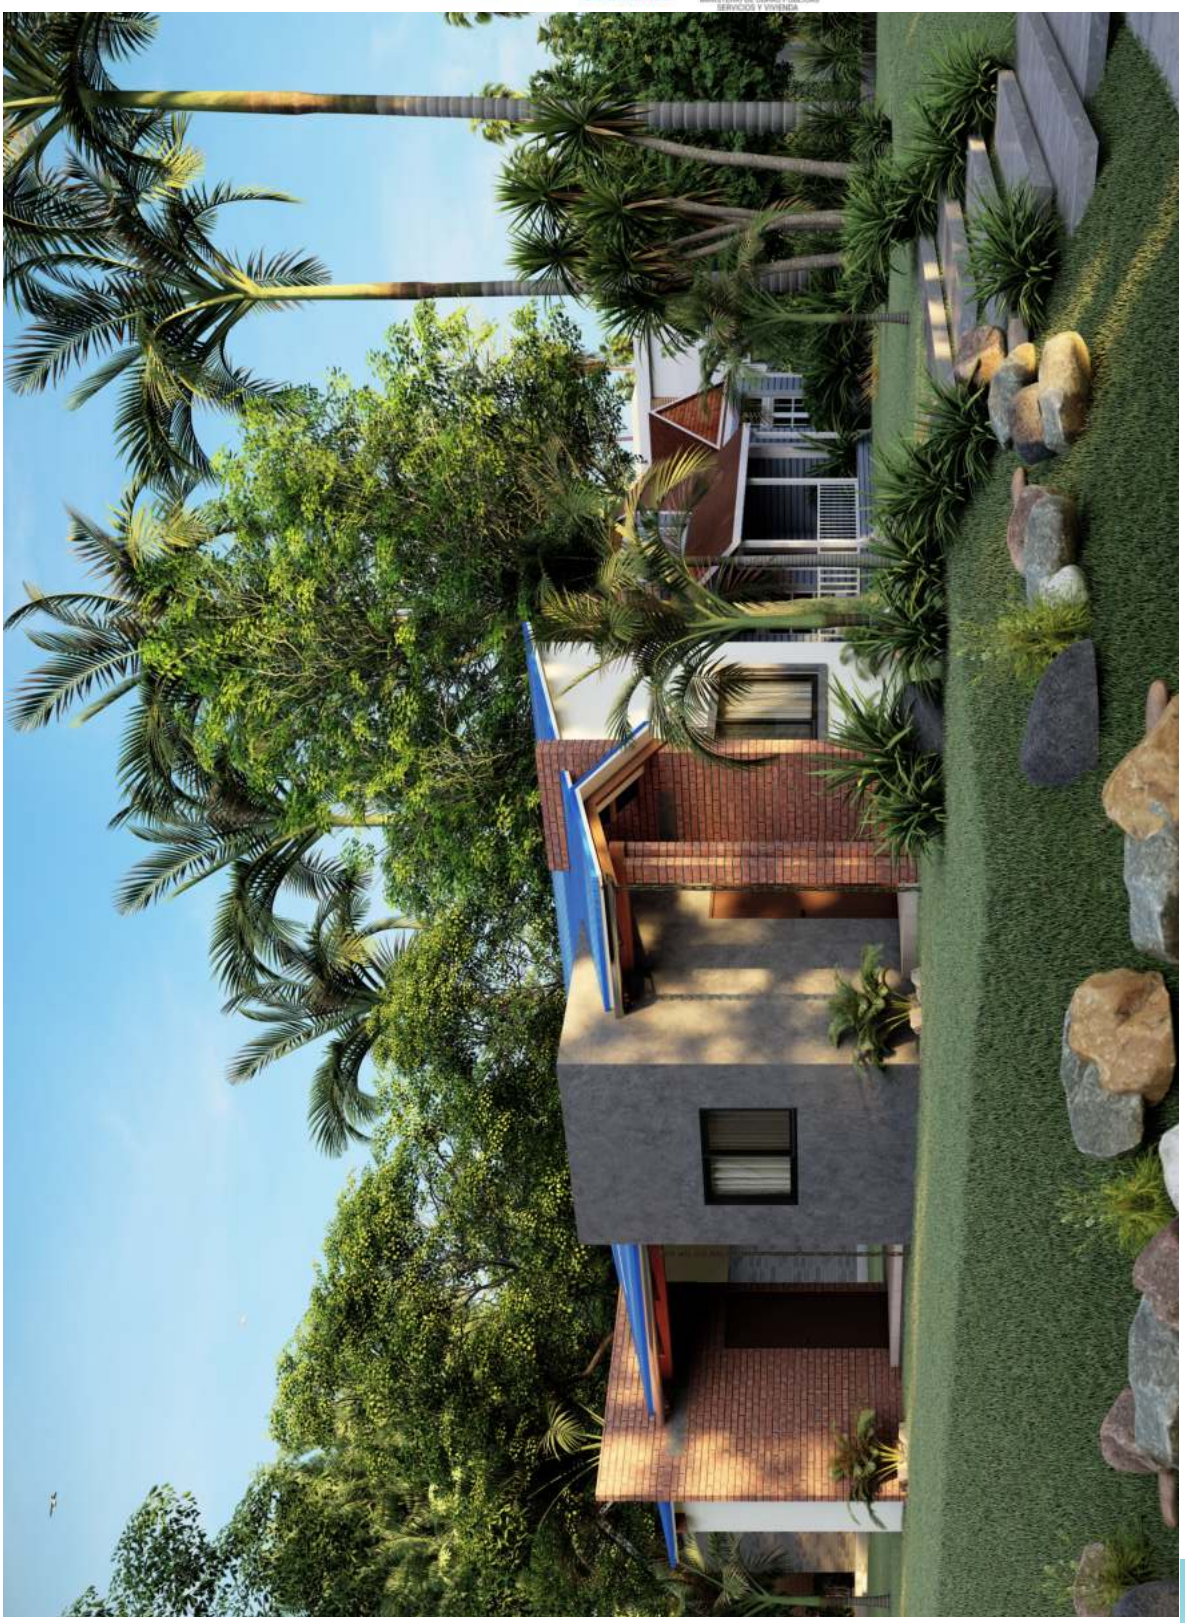

IMAGENES 3D - EXTERIORES

PROYECTO DE VIVIENDA CUALITATIVA

**AGENCIA ESTATAL DE VIVIENDA - AEVIVIENDA SCZ**

**NOMBRE DEL PROYECTO:**

*PROYECTO DE VIVIENDA CUALITATIVA EN EL MUNICIPIO DE CABEZAS -FASE(XV) 2024- SANTA CRUZ*

**DISTRITOS:**

*DISTRITO I (CABEZAS)*
*DISTRITO III (MORA)*
*DISTRITO IV (ZANJA HONDA,MORA)*

**MODALIDAD DE INTERVENCION:**

MEJORAMIENTO DE DORMITORIO + AMPLIACION DE 2 DORMITORIOS, COCINA Y BAÑO

PROYECTO A INICIATIVA

**MUNICIPIO:** CABEZAS

**PROVINCIA:** CORDILLERA

**DEPARTAMENTO:** SANTA CRUZ

**DISEÑO ARQUITECTÓNICO:**

**REVISADO Y APROBADO :**

**FECHA:** ABRIL / 2024

**SUPERFICIE NETA:** 52,68 m²

**LAMINA:** 22/23

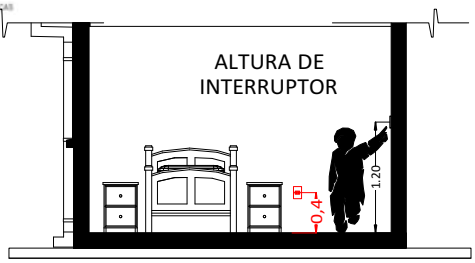


## CORTE REFERENCIAL

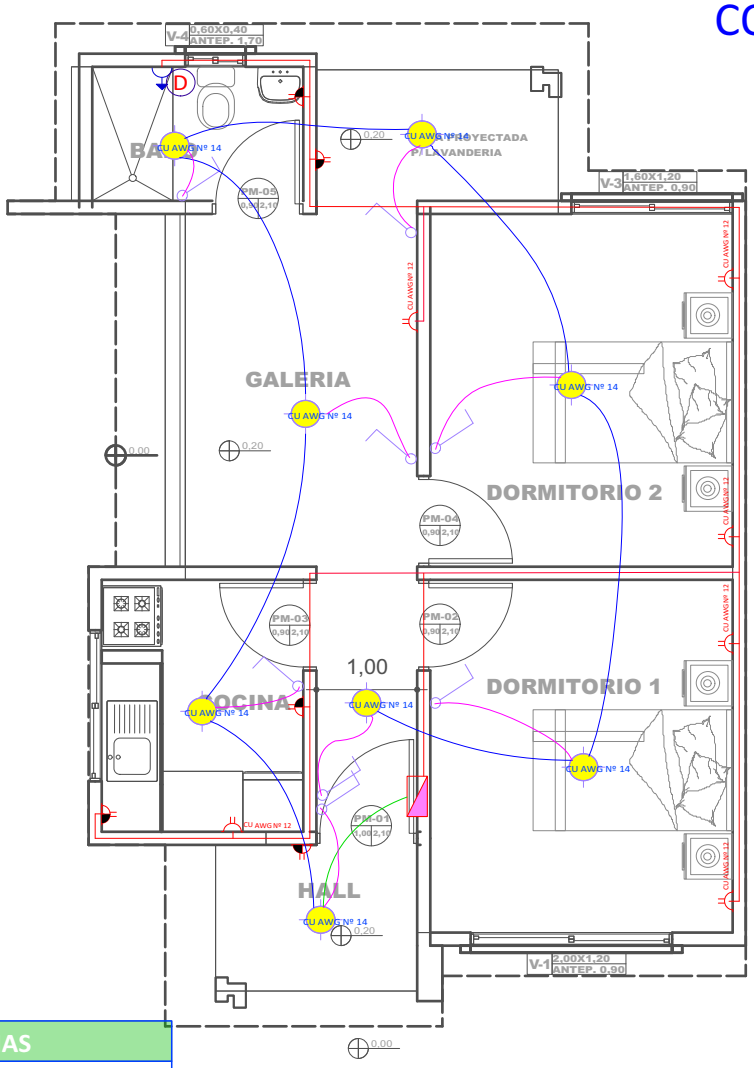


## REFERENCIAS

- Tablero de Distribución
- Iluminación Led
- Interruptor simple
- Tomacorriente Doble H= 0.40 m
- Tomacorriente Doble H= 1.20 m
- Térmico Ducha — CIRCUITO
- 2 Alambre Aislado CU AWG Nº 14 — Iluminacion
- 2 Alambre Aislado CU AWG Nº 12 — Tomacorriente
- 2 Alambre Aislado CU AWG Nº 10 — Ducha

## 14 PLANO DE INSTALACIONES ELECTRICAS

Scale: 1:75

PROYECTO DE VIVIENDA CUALITATIVA

**AGENCIA ESTATAL DE VIVIENDA - AEVIVIENDA SCZ**

**NOMBRE DEL PROYECTO:**
*PROYECTO DE VIVIENDA CUALITATIVA EN EL MUNICIPIO DE CABEZAS -FASE(XV) 2024- SANTA CRUZ*

**DISTRITOS:**
*DISTRITO I (CABEZAS)*
*DISTRITO III (MORA)*
*DISTRITO IV (ZANJA HONDA,MORA)*

**MODALIDAD DE INTERVENCION:**
MEJORAMIENTO DE DORMITORIO + AMPLIACION DE 2 DORMITORIOS, COCINA Y BAÑO

PROYECTO A INICIATIVA

**MUNICIPIO:** CABEZAS
**PROVINCIA:** CORDILLERA
**DEPARTAMENTO:** SANTA CRUZ

**DISEÑO ARQUITECTÓNICO:**

**REVISADO Y APROBADO :**

**FECHA:** ABRIL / 2024
**SUPERFICIE NETA:** 52,68 m²
**LAMINA:** 11/23

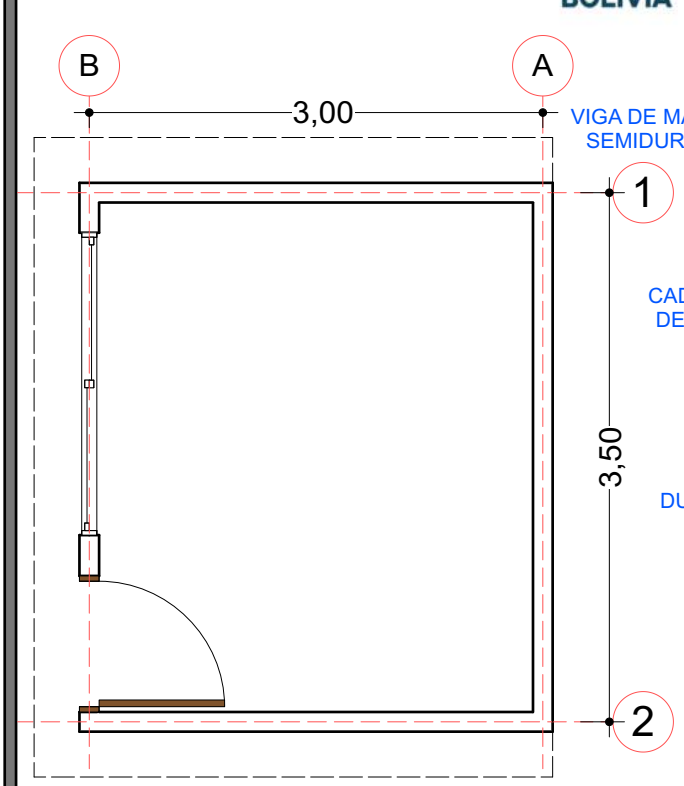


01 PLANO REFERENCIAL EN PLANTA - MEJORAMIENTO
Scale: 1:50

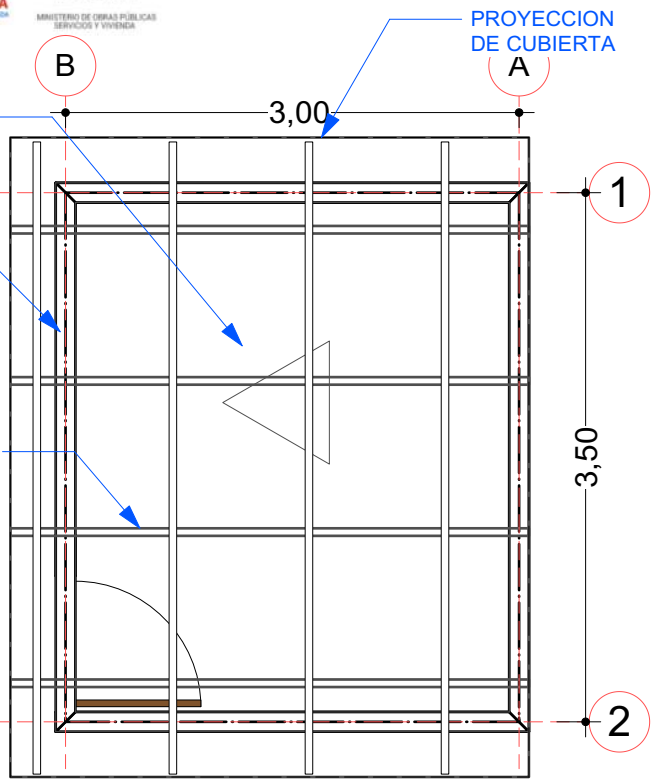


02 PLANO REFEENCIAL P/ ESTRUC. DE CUBIERTA
Scale: 1:50

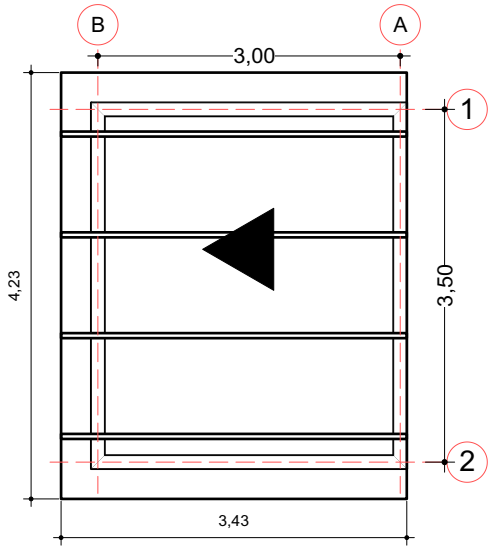


03 PLANO DE CUBIERTA
Scale: 1:75

# MEJORAMIENTO DE DORMITORIO

PROYECTO DE VIVIENDA CUALITATIVA

**AGENCIA ESTATAL DE VIVIENDA - AEVIVIENDA SCZ**

**NOMBRE DEL PROYECTO:**
*PROYECTO DE VIVIENDA CUALITATIVA EN EL MUNICIPIO DE CABEZAS -FASE(XV) 2024- SANTA CRUZ*

**DISTRITOS:**
*DISTRITO I (CABEZAS)*
*DISTRITO III (MORA)*
*DISTRITO IV (ZANJA HONDA,MORA)*

**MODALIDAD DE INTERVENCION:**
MEJORAMIENTO DE DORMITORIO + AMPLIACION DE 2 DORMITORIOS, COCINA Y BAÑO

PROYECTO A INICIATIVA

**MUNICIPIO:** CABEZAS
**PROVINCIA:** CORDILLERA
**DEPARTAMENTO:** SANTA CRUZ

**DISEÑO ARQUITECTÓNICO:**

**REVISADO Y APROBADO :**

**FECHA:** ABRIL / 2024
**SUPERFICIE NETA:** 52,68 m²
**LAMINA:** 23/23

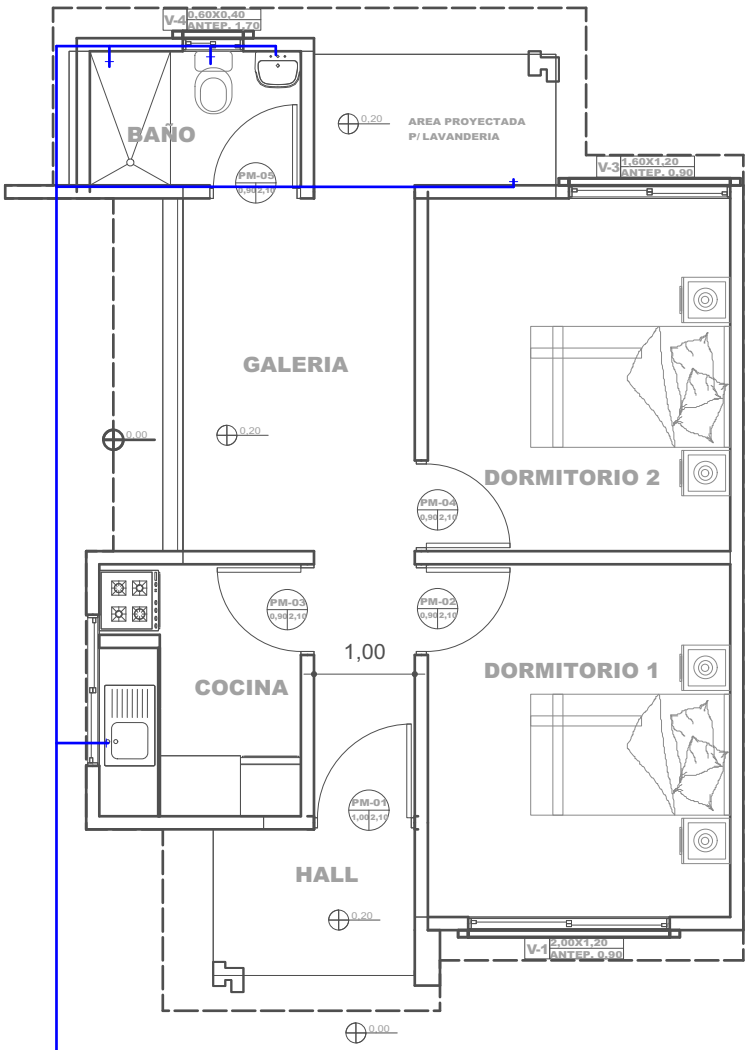


## REFERENCIAS

- TAP - Tubería de Agua Potable
- LLp - Llave de Paso
- (Lm) - Lavamanos
- (In) - Inodoro
- (Lp) - Lavaplatos
- (Du) - Ducha
- (Lv) - Lavanderia (punto p/ futura lav.)

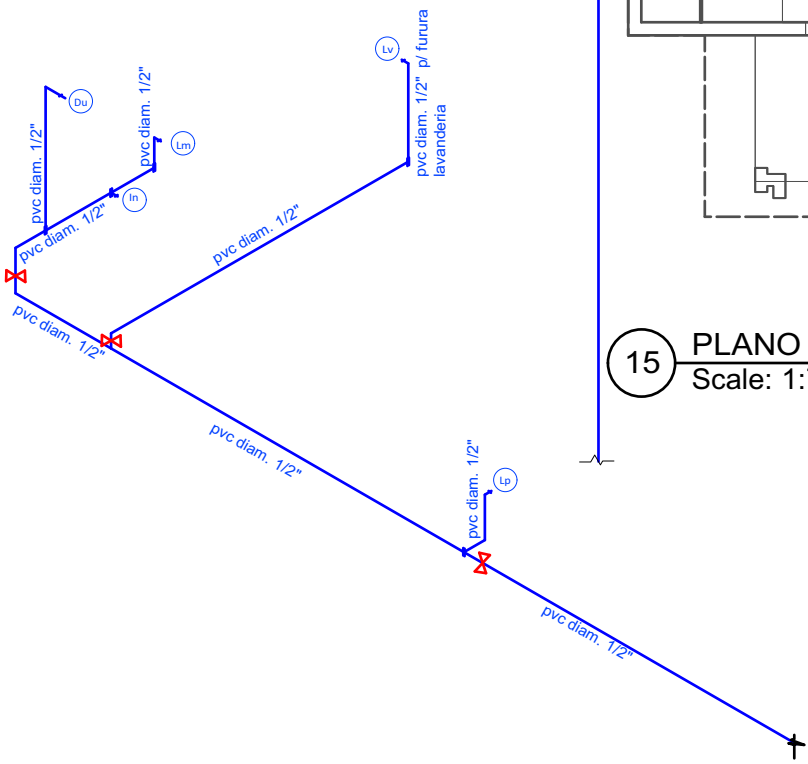


15 PLANO DE INSTALACIONES HIDRAULICAS
Scale: 1:75

40 PLANO ESQUEMATICO ISOMETRICO - DE INSTALACION HIDRAULICA
Scale: 1:100

PROYECTO DE VIVIENDA CUALITATIVA

**AGENCIA ESTATAL DE VIVIENDA - AEVIVIENDA SCZ**

**NOMBRE DEL PROYECTO:**
*PROYECTO DE VIVIENDA CUALITATIVA EN EL MUNICIPIO DE CABEZAS -FASE(XV) 2024- SANTA CRUZ*

**DISTRITOS:**
*DISTRITO I (CABEZAS)*
*DISTRITO III (MORA)*
*DISTRITO IV (ZANJA HONDA,MORA)*

**MODALIDAD DE INTERVENCION:**
MEJORAMIENTO DE DORMITORIO + AMPLIACION DE 2 DORMITORIOS, COCINA Y BAÑO
PROYECTO A INICIATIVA

**MUNICIPIO:** CABEZAS
**PROVINCIA:** CORDILLERA
**DEPARTAMENTO:** SANTA CRUZ

**DISEÑO ARQUITECTÓNICO:**

**REVISADO Y APROBADO :**

**FECHA:** ABRIL / 2024
**SUPERFICIE NETA:** 52,68 m²
**LAMINA:** 12/23