

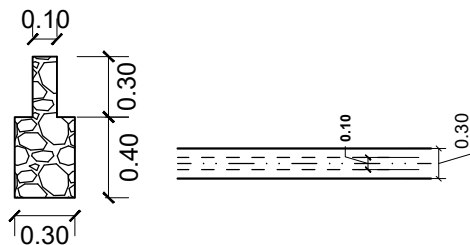


# MODULO 1: RENOVACION TIPO 2

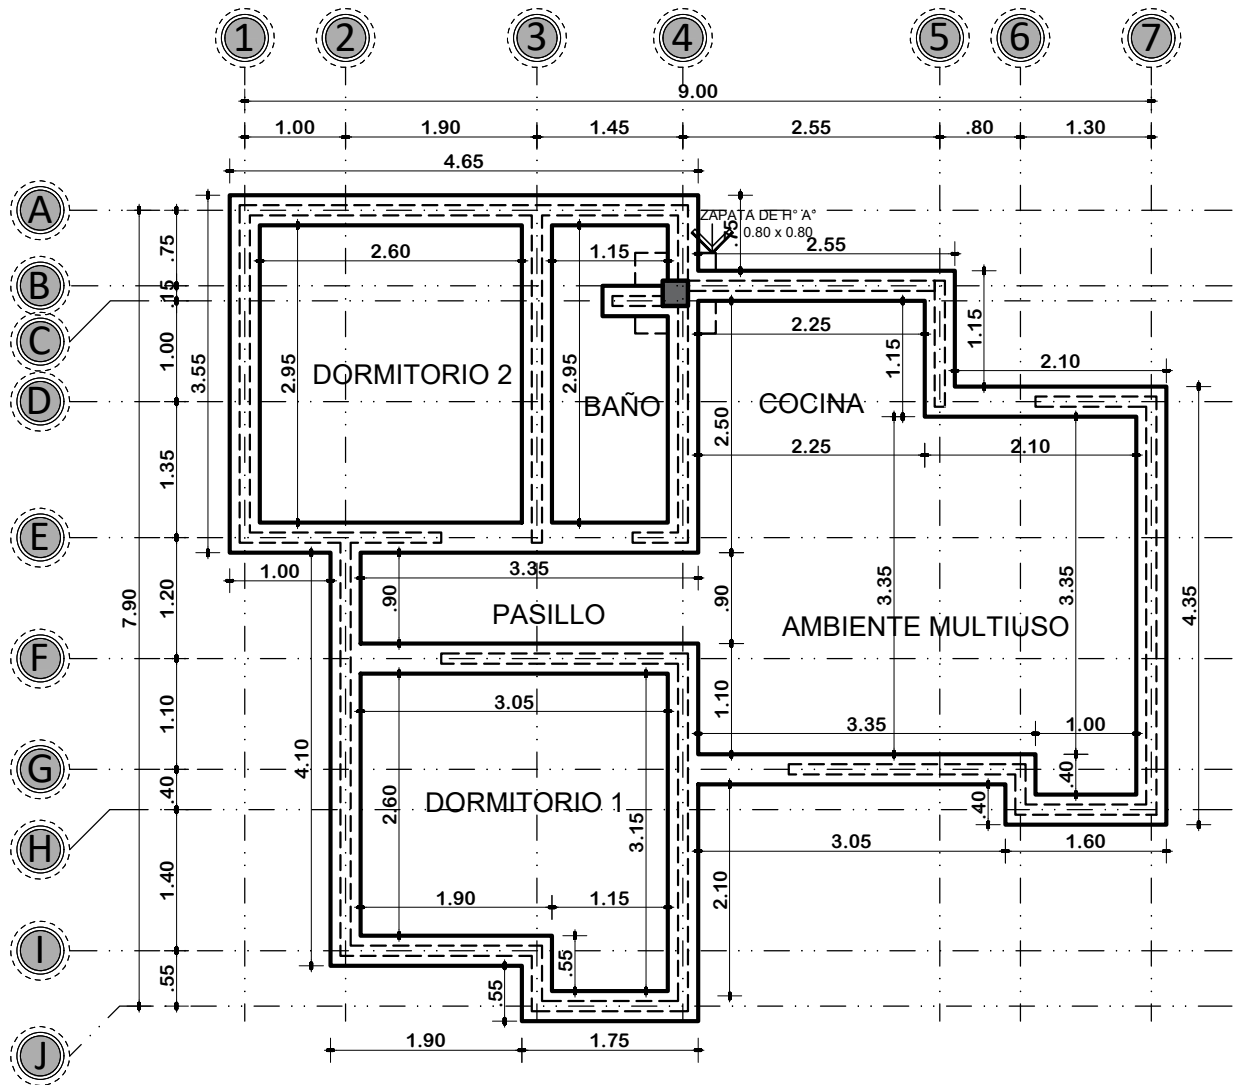

## PLANTA DE CIMIENTOS

ESCALA: 1:75

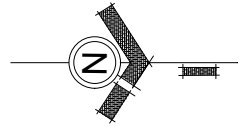

**AGENCIA ESTATAL DE VIVIENDA - POTOSI**  
**PROYECTO:** PROYECTO DE VIVIENDA CUALITATIVA EN EL MUNICIPIO DE SAN PEDRO DE MACHA -FASE(VI) 2025- POTOSI  
**MUNICIPIO:** SAN PEDRO DE MACHA  
**PROVINCIA:** CHAYANTA  
**DEPARTAMENTO:** POTOSI




**DISEÑO ARQUITECTÓNICO:**

**REVISADO Y APROBADO:**

**FECHA:** MARZO/2025  
**SUPERFICIE:** 54.55 M2  
**LAMINA:**

01/16

# MODULO 1: RENOVACION TIPO 2

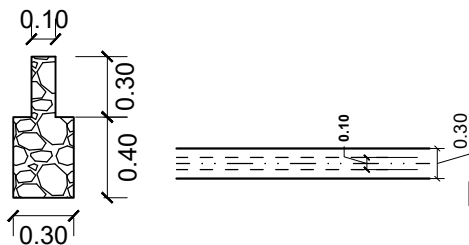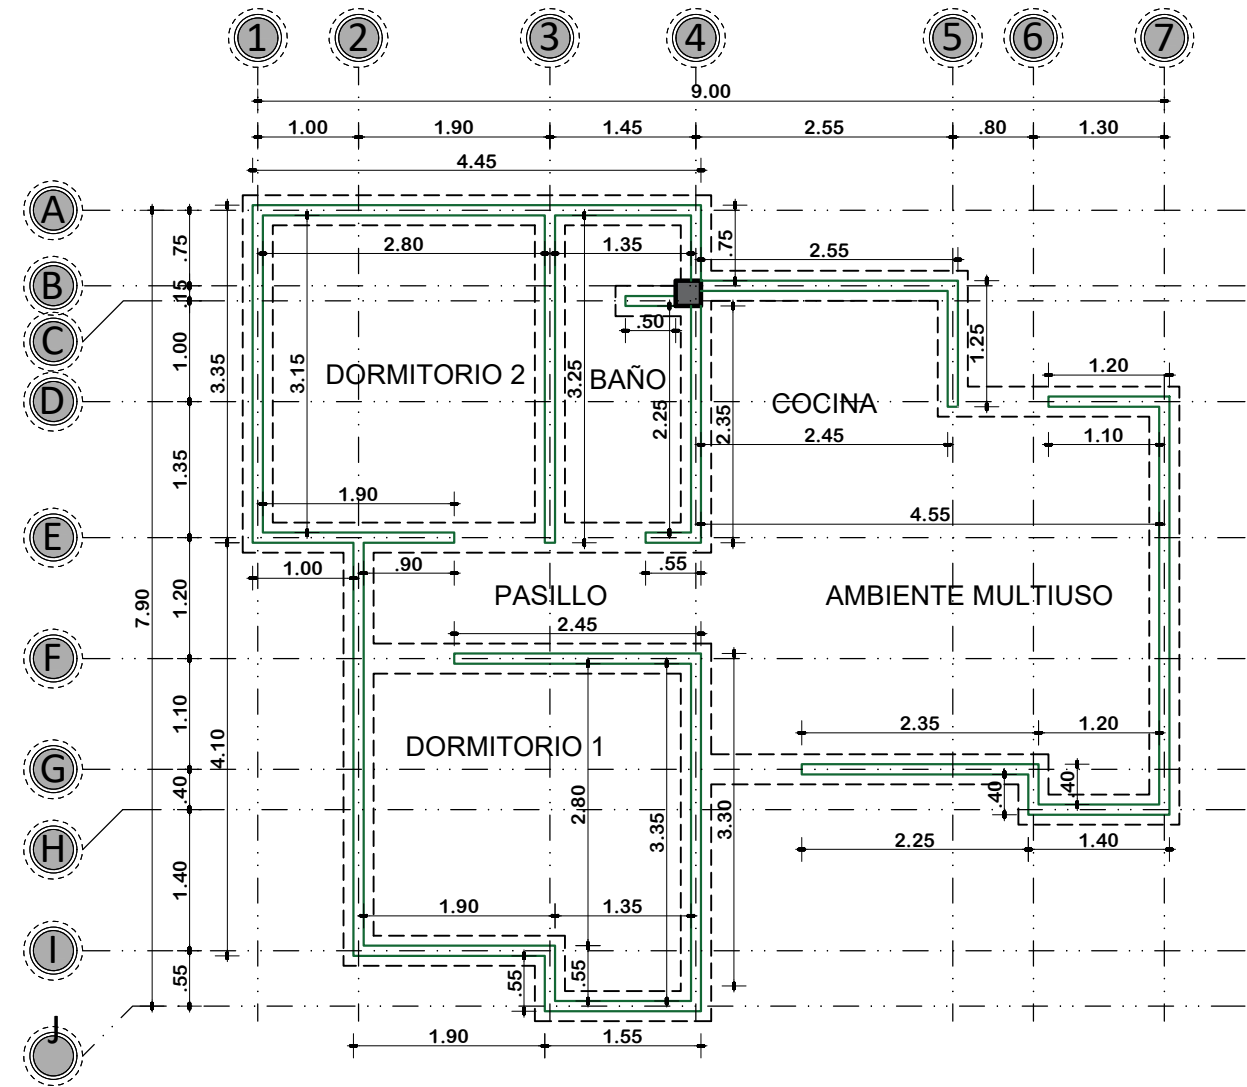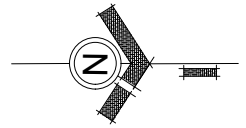

**PLANTA DE SOBRECIMIENTOS**  
ESCALA: 1:75





**AGENCIA ESTATAL DE VIVIENDA - POTOSI**  
**PROYECTO:** PROYECTO DE VIVIENDA CUALITATIVA EN EL MUNICIPIO DE SAN PEDRO DE MACHA -FASE(VI) 2025- POTOSI  
**MUNICIPIO:** SAN PEDRO DE MACHA  
**PROVINCIA:** CHAYANTA  
**DEPARTAMENTO:** POTOSI

**DISEÑO ARQUITECTÓNICO:**

**REVISADO Y APROBADO:**

**FECHA:** MARZO/2025  
**SUPERFICIE:** 54.55 M2  
**LAMINA:** 02/16

# MODULO 1: RENOVACION TIPO 2

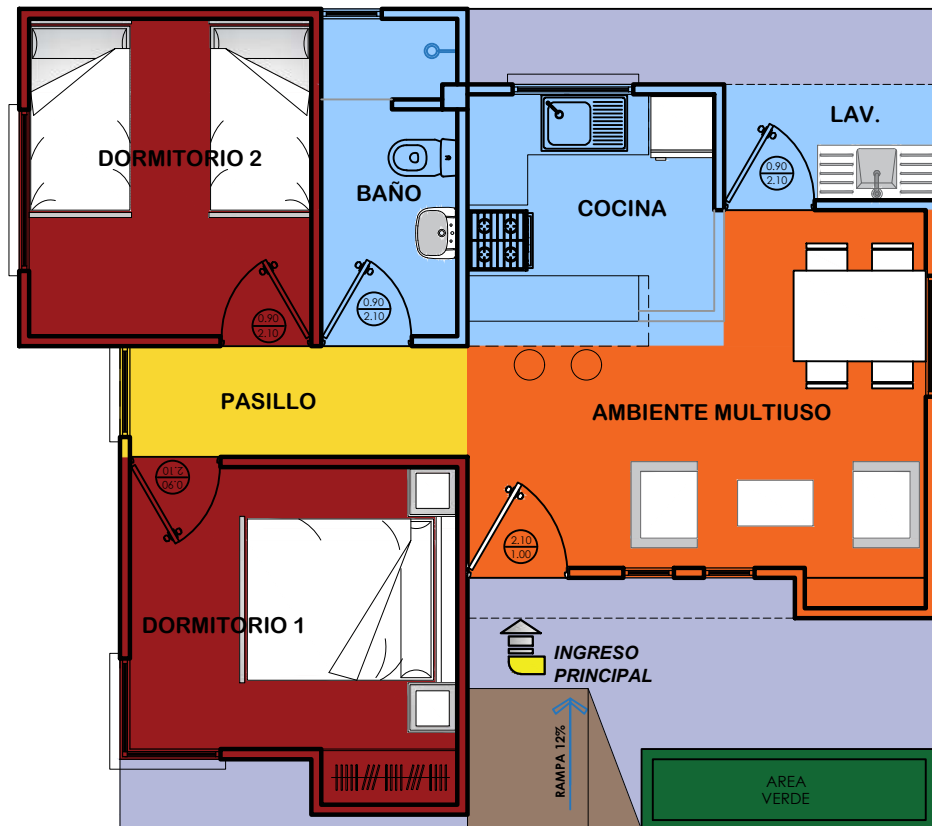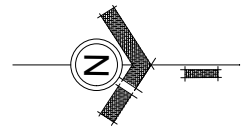

## REFERENCIA

|                              |  |
|------------------------------|--|
| AREA INTIMA                  |  |
| AREA DE CIRCULACION-INTERIOR |  |
| AREA SOCIAL                  |  |
| AREA DE SERVICIO             |  |
| AREA DE VERDE                |  |
| AREA DE INGRESO-RAMPA        |  |
| AREA DE CIRCULACION-EXTERIOR |  |

## PLANTA DE ZONIFICACION

ESCALA: 1:75



### AGENCIA ESTATAL DE VIVIENDA - POTOSI

PROYECTO: PROYECTO DE VIVIENDA CUALITATIVA EN EL MUNICIPIO DE SAN PEDRO DE MACHA -FASE(VI) 2025- POTOSI

MUNICIPIO: SAN PEDRO DE MACHA

PROVINCIA: CHAYANTA

DEPARTAMENTO: POTOSI

DISEÑO ARQUITECTÓNICO:

REVISADO Y APROBADO:



FECHA: MARZO/2025

SUPERFICIE: 54.55 M2

LAMINA:

03/16

# MODULO 1: RENOVACION TIPO 2

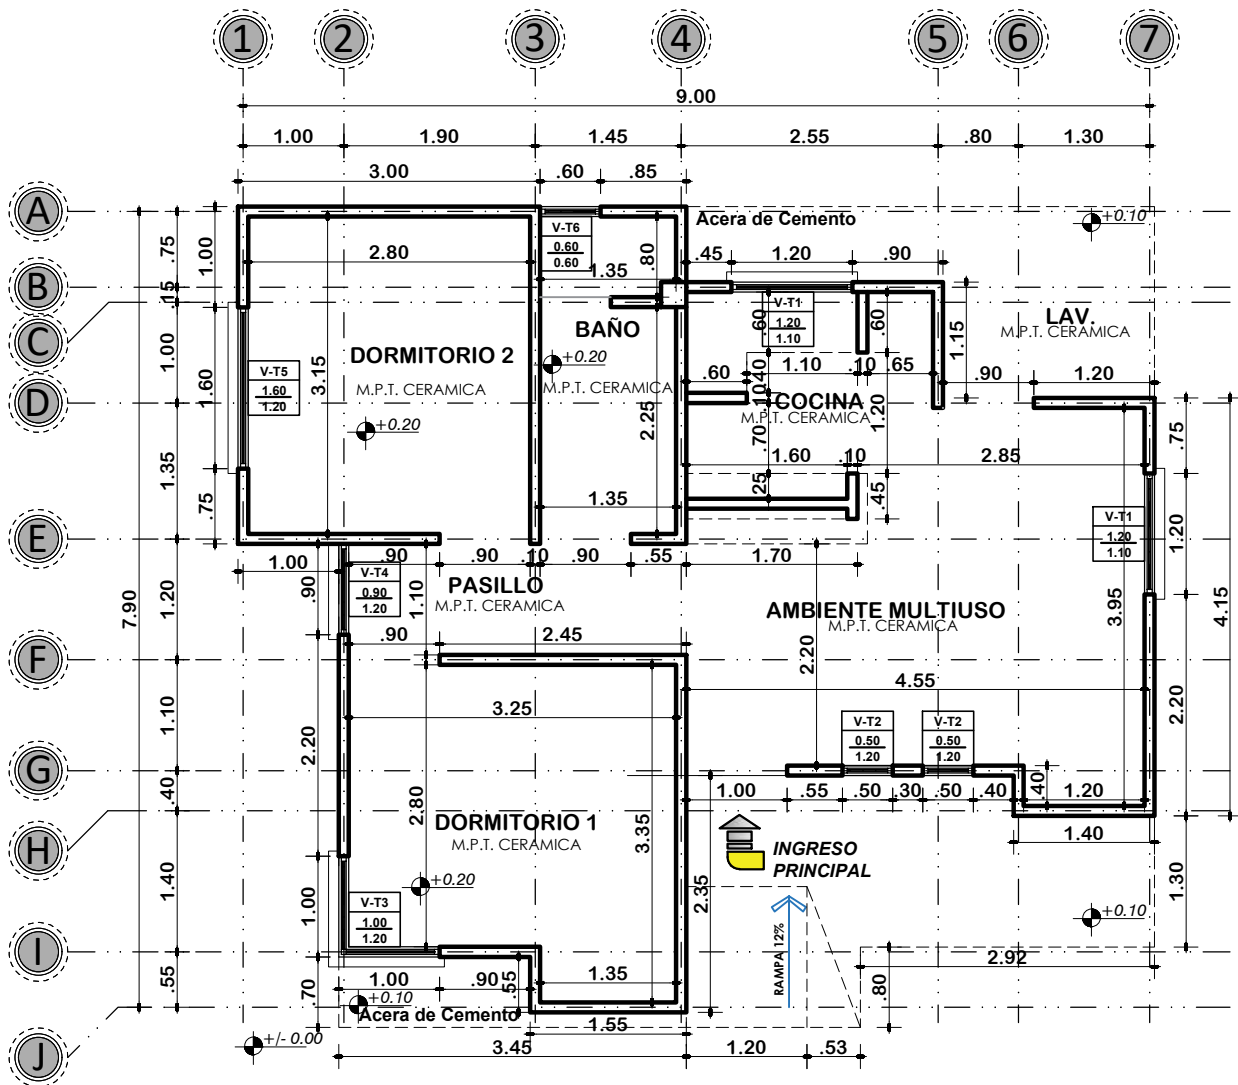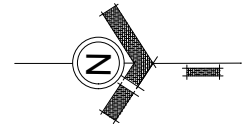

**PLANTA ACOTADA**

**ESCALA: 1:75**




**AGENCIA ESTATAL DE VIVIENDA - POTOSI**  
**PROYECTO:** PROYECTO DE VIVIENDA CUALITATIVA EN EL MUNICIPIO DE SAN PEDRO DE MACHA -FASE(VI) 2025- POTOSI  
**MUNICIPIO:** SAN PEDRO DE MACHA  
**PROVINCIA:** CHAYANTA **DEPARTAMENTO:** POTOSI

**DISEÑO ARQUITECTÓNICO:**

**REVISADO Y APROBADO:**

**FECHA:** MARZO/2025  
**SUPERFICIE:** 54.55 M2  
**LAMINA:** 04/16

# MODULO 1: RENOVACION TIPO 2

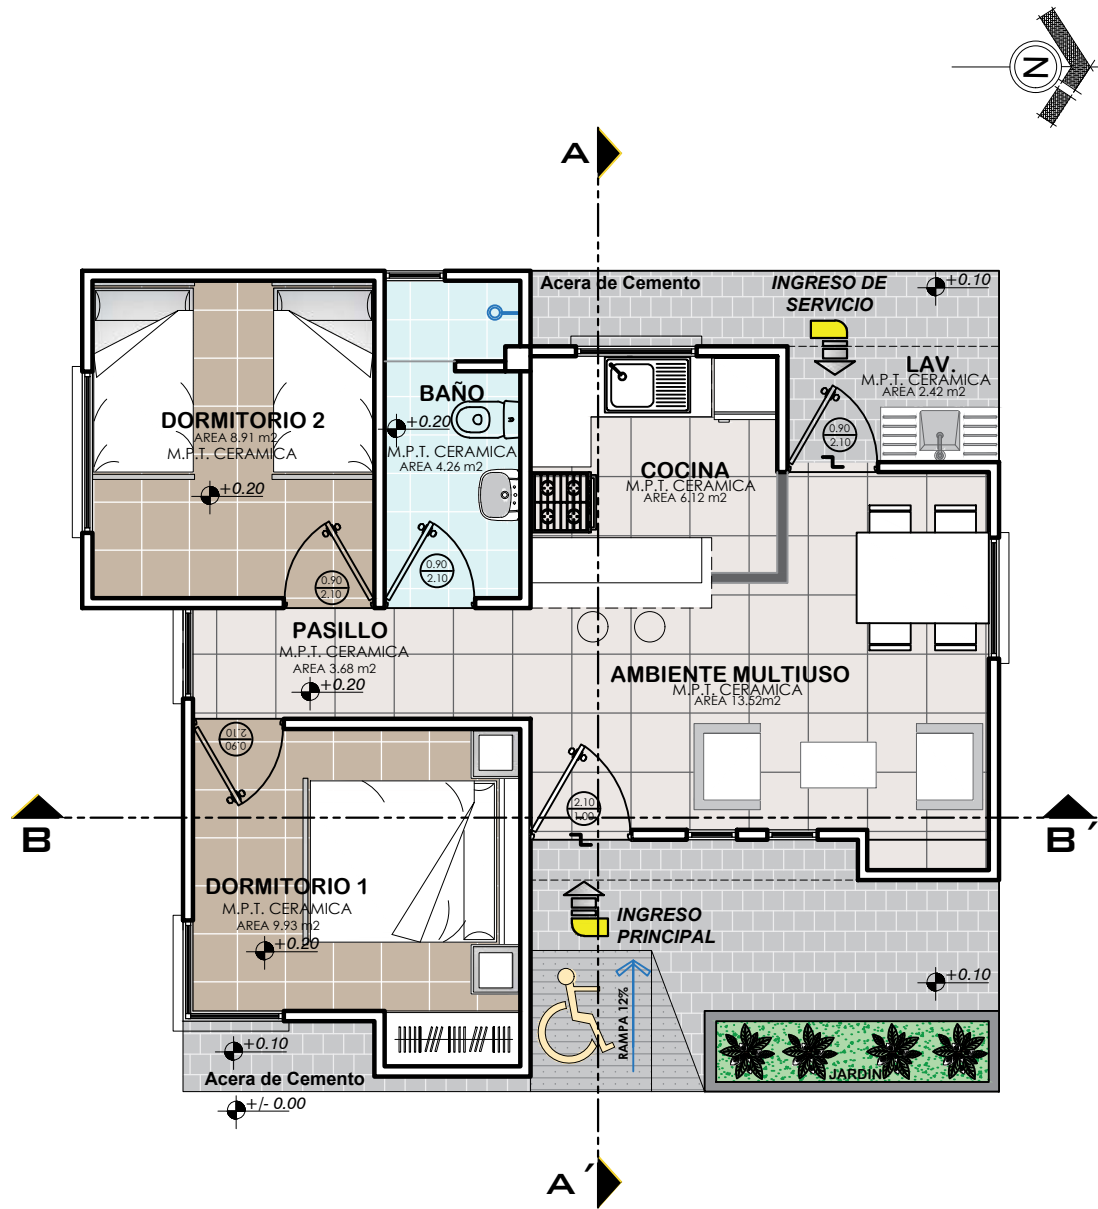

**PLANTA AMOBLADA**  
ESCALA: 1:75






**AGENCIA ESTATAL DE VIVIENDA - POTOSI**  
**PROYECTO:** PROYECTO DE VIVIENDA CUALITATIVA EN EL MUNICIPIO DE SAN PEDRO DE MACHA -FASE(VI) 2025- POTOSI  
**MUNICIPIO:** SAN PEDRO DE MACHA  
**PROVINCIA:** CHAYANTA **DEPARTAMENTO:** POTOSI

**DISEÑO ARQUITECTÓNICO:**

**REVISADO Y APROBADO:**

**FECHA:** MARZO/2025  
**SUPERFICIE:** 54.55 M2  
**LAMINA:** 05/16

# MODULO 1: RENOVACION TIPO 2

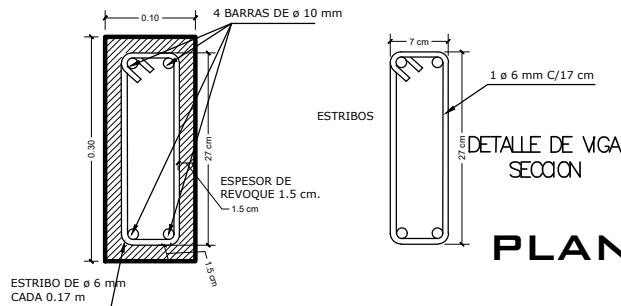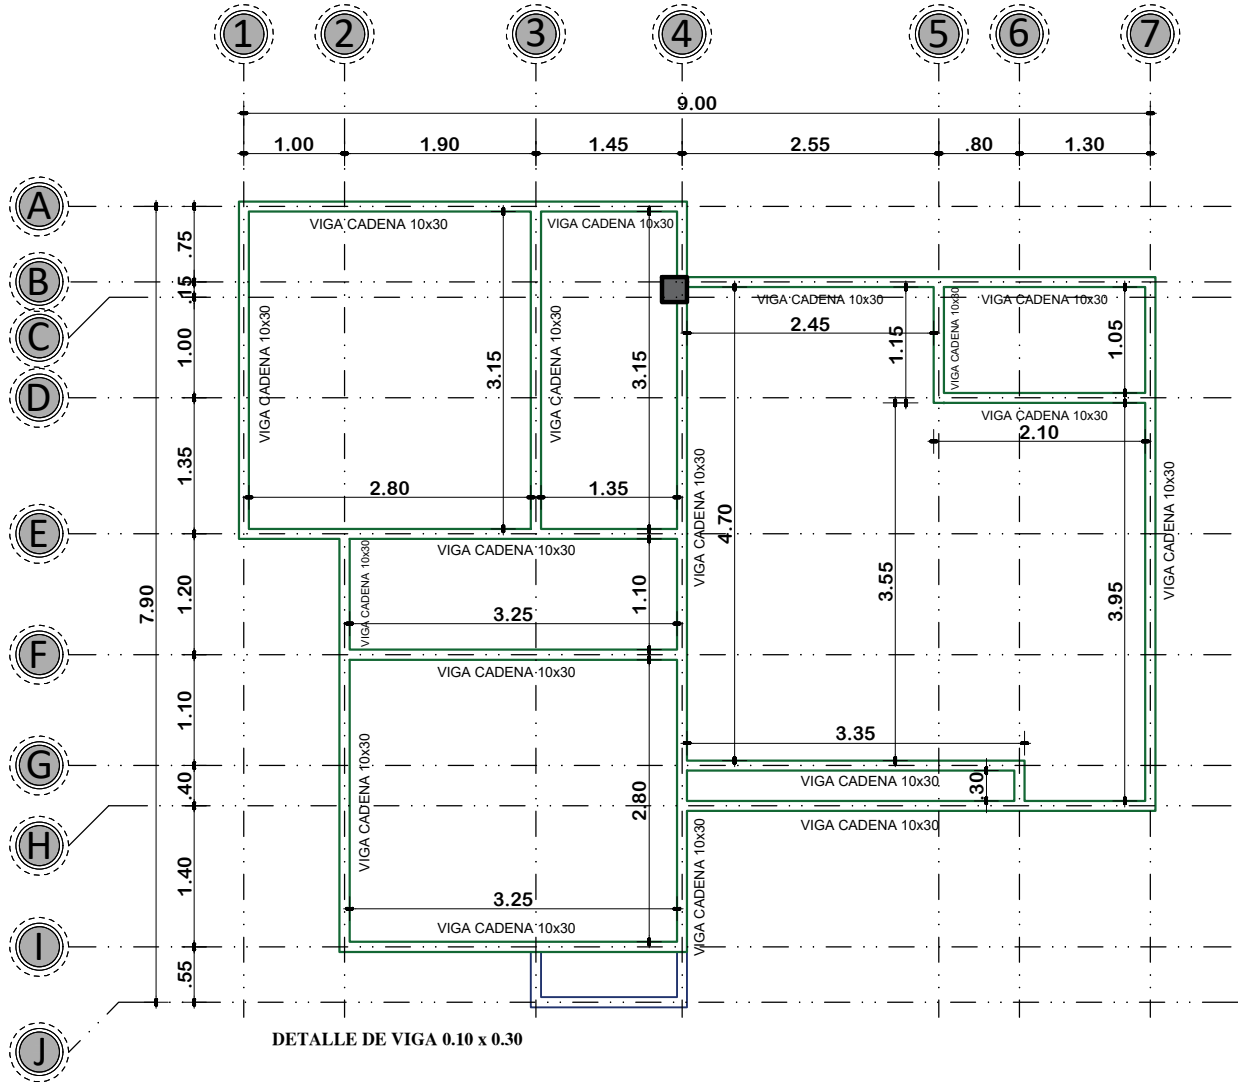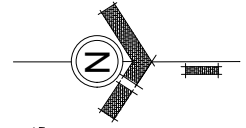

**PLANTA DE VIGA DE H<sup>o</sup>A<sup>o</sup>**  
**ESCALA: 1:75**



**AGENCIA ESTATAL DE VIVIENDA - POTOSI**  
**PROYECTO:** PROYECTO DE VIVIENDA CUALITATIVA EN EL MUNICIPIO DE SAN PEDRO DE MACHA -FASE(VI) 2025- POTOSI  
**MUNICIPIO:** SAN PEDRO DE MACHA  
**PROVINCIA:** CHAYANTA **DEPARTAMENTO:** POTOSI

**DISEÑO ARQUITECTÓNICO:**


**REVISADO Y APROBADO:**

**FECHA:** MARZO/2025  
**SUPERFICIE:** 54.55 M2  
**LAMINA:** 06/16

# MODULO 1: RENOVACION TIPO 2

## PLANO DE ESTRUCTURA MADERAMEN

ESCALA: 1:75

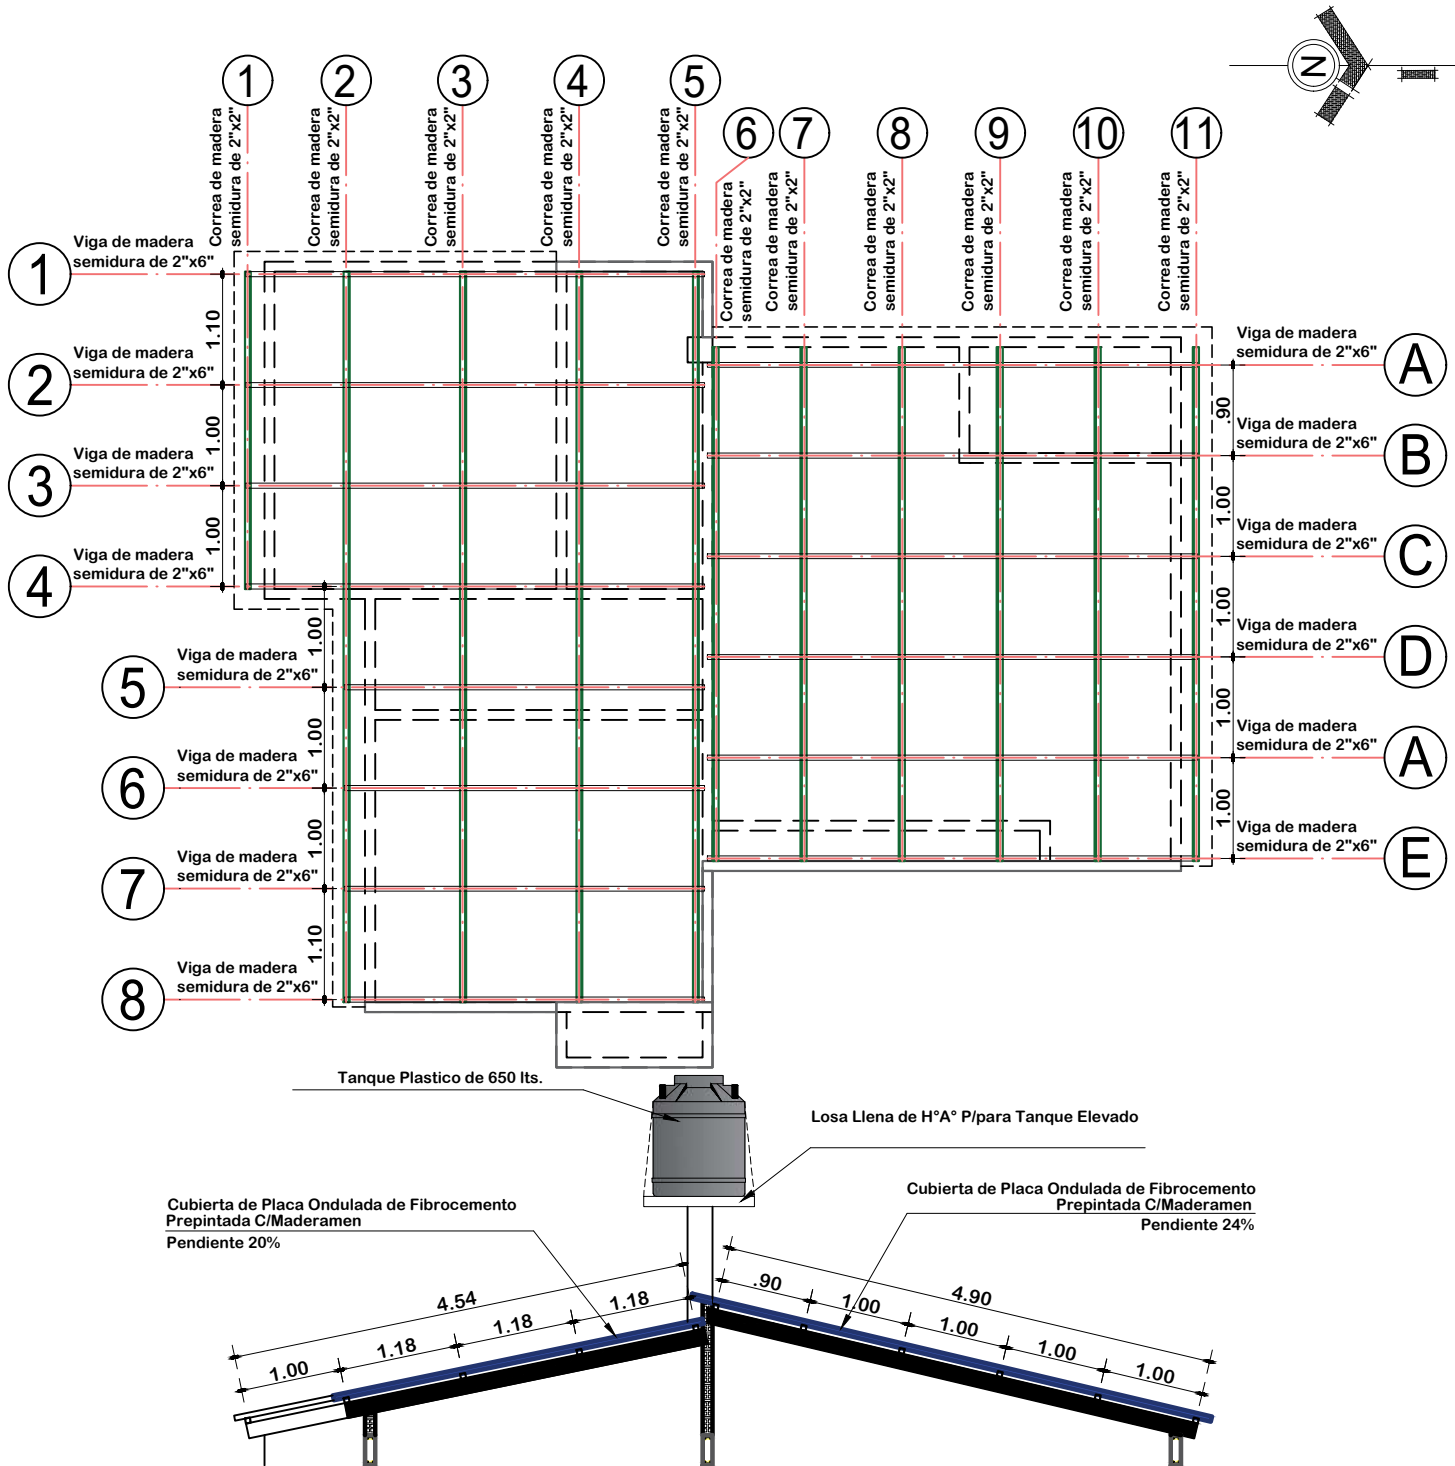



**AGENCIA ESTATAL DE VIVIENDA - POTOSI**  
**PROYECTO:** PROYECTO DE VIVIENDA CUALITATIVA EN EL MUNICIPIO DE SAN PEDRO DE MACHA -FASE(VI) 2025- POTOSI  
**MUNICIPIO:** SAN PEDRO DE MACHA  
**PROVINCIA:** CHAYANTA **DEPARTAMENTO:** POTOSI

**DISEÑO ARQUITECTÓNICO:**

**REVISADO Y APROBADO:**

**FECHA:** MARZO/2025  
**SUPERFICIE:** 54.55 M2  
**LAMINA:** 07/16

# MODULO 1: RENOVACION TIPO 2

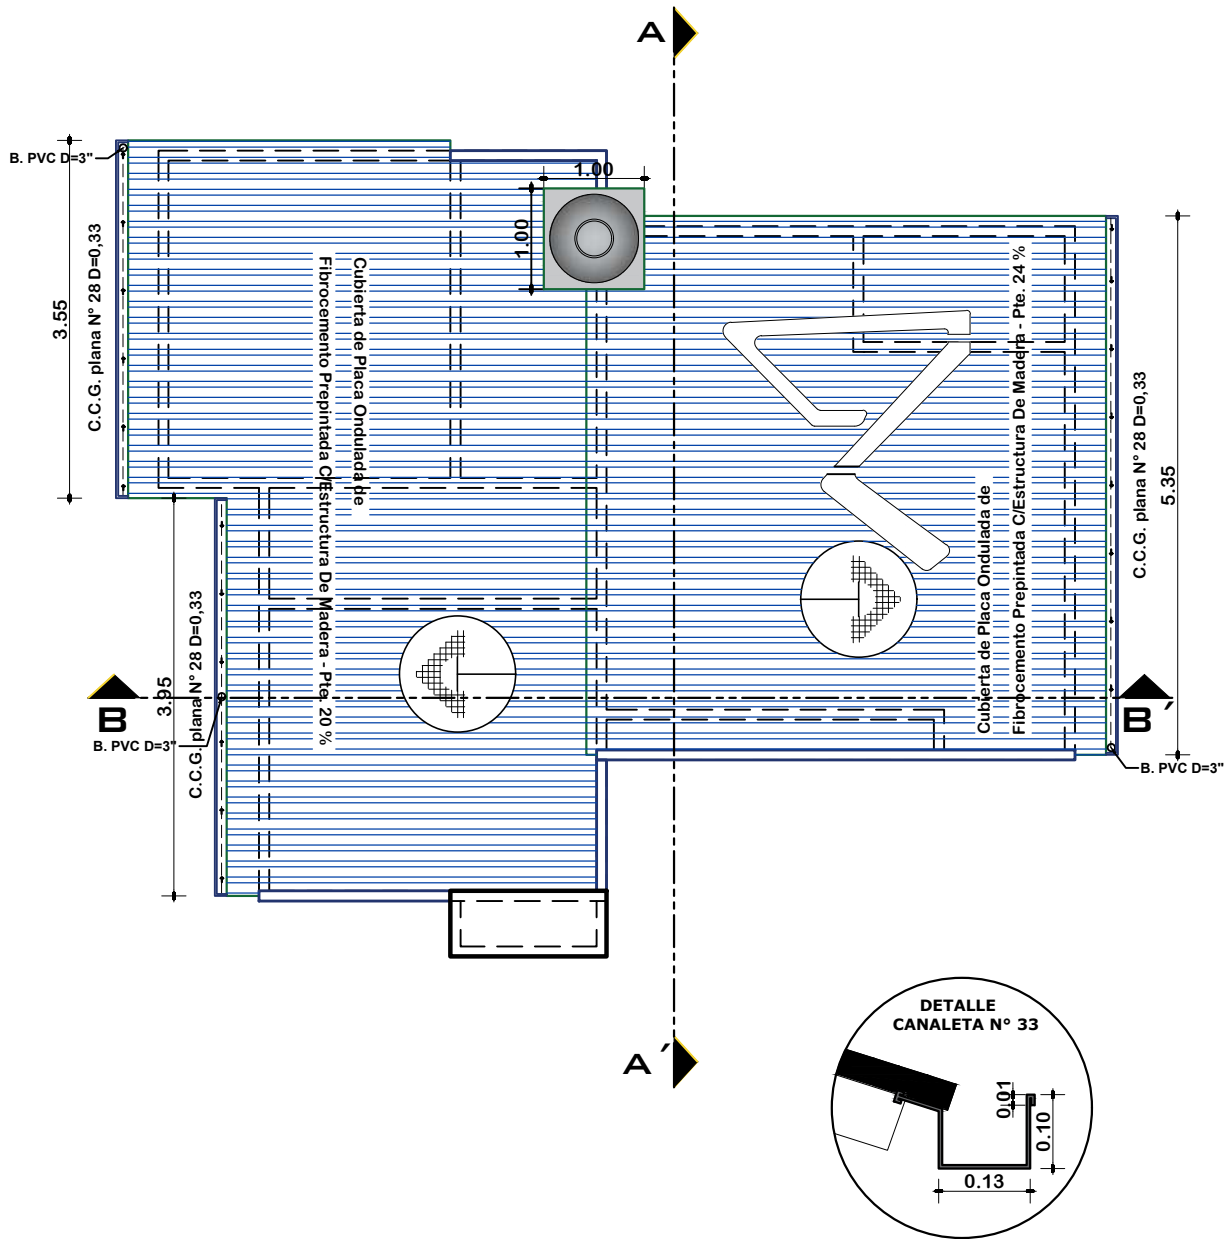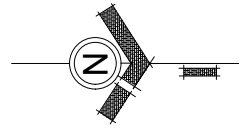

## PLANTA DE CUBIERTAS

ESCALA: 1:75



### AGENCIA ESTATAL DE VIVIENDA - POTOSI

PROYECTO: PROYECTO DE VIVIENDA CUALITATIVA EN EL MUNICIPIO DE SAN PEDRO DE MACHA -FASE(VI) 2025- POTOSI

MUNICIPIO: SAN PEDRO DE MACHA

PROVINCIA: CHAYANTA

DEPARTAMENTO: POTOSI

DISEÑO ARQUITECTÓNICO:

REVISADO Y APROBADO:

FECHA: MARZO/2025


SUPERFICIE: 54.55 M2

LAMINA:


08/16



## MODULO 1: RENOVACION TIPO 2

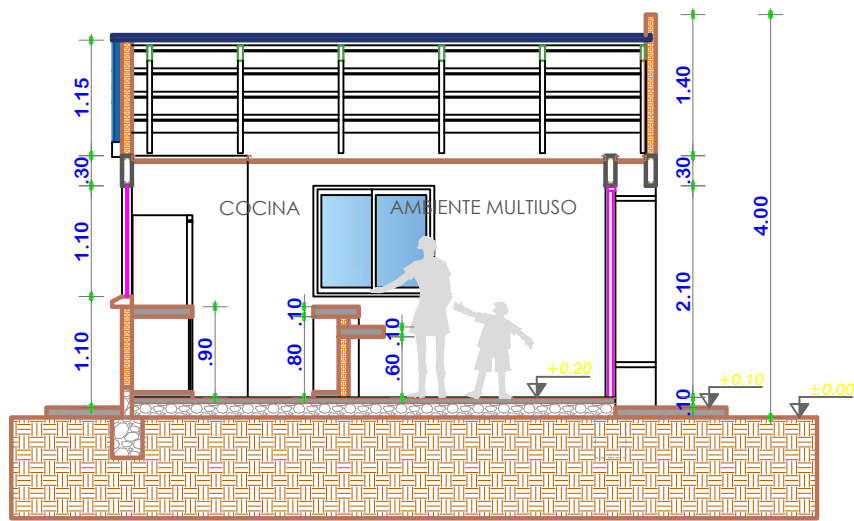

**CORTE A-A'**  
ESCALA: 1:75

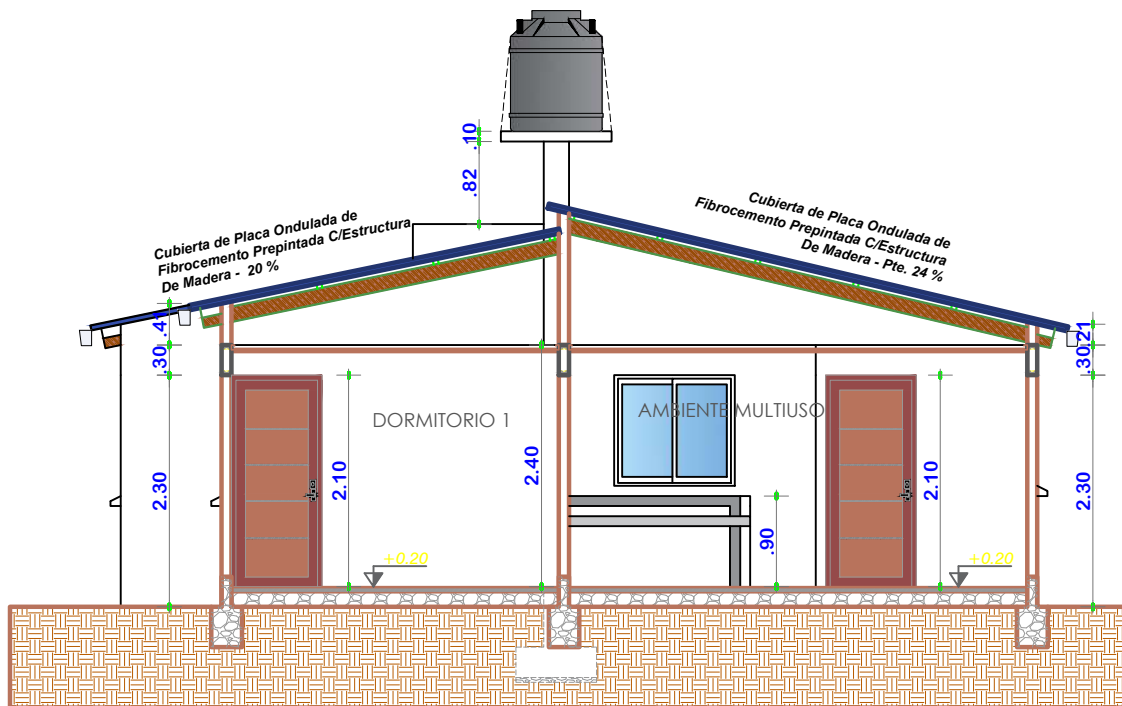

**CORTE B-B'**  
ESCALA: 1:75



### AGENCIA ESTATAL DE VIVIENDA - POTOSI

**PROYECTO:**  
PROYECTO DE VIVIENDA CUALITATIVA EN EL MUNICIPIO DE  
SAN PEDRO DE MACHA -FASE(VI) 2025- POTOSI

**MUNICIPIO:**  
SAN PEDRO DE MACHA

**PROVINCIA:**  
CHAYANTA

**DEPARTAMENTO:**  
POTOSI

**DISEÑO ARQUITECTÓNICO:**


**REVISADO Y APROBADO:**

**FECHA:**  
MARZO/2025

**SUPERFICIE:**  
54.55 M2


**LAMINA:**  
09/16

## MODULO 1: RENOVACION TIPO 2

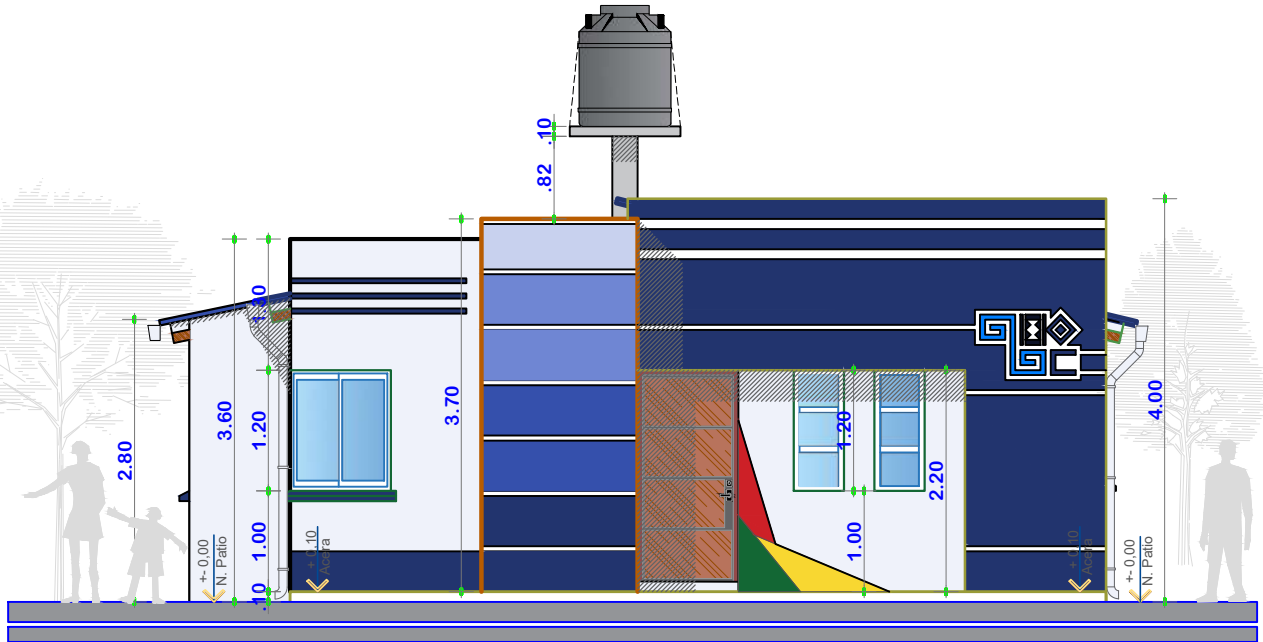

### ELEVACION FRONTAL

ESCALA: 1:75

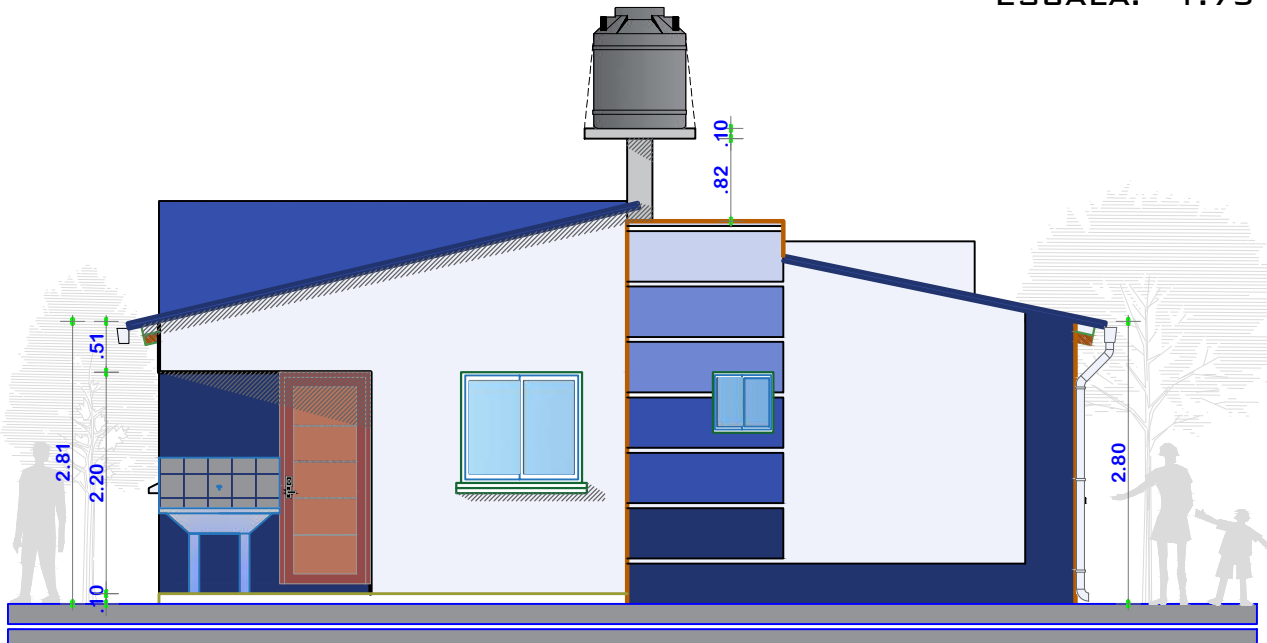

### ELEVACION POSTERIOR

ESCALA: 1:75



#### AGENCIA ESTATAL DE VIVIENDA - POTOSI

PROYECTO:  
PROYECTO DE VIVIENDA CUALITATIVA EN EL MUNICIPIO DE  
SAN PEDRO DE MACHA -FASE(VI) 2025- POTOSI

MUNICIPIO:  
SAN PEDRO DE MACHA

PROVINCIA:  
CHAYANTA

DEPARTAMENTO:  
POTOSI

DISEÑO ARQUITECTÓNICO:


REVISADO Y APROBADO:

FECHA:  
MARZO/2025

SUPERFICIE:  
54.55 M2


LAMINA:  
10/16

## MODULO 1: RENOVACION TIPO 2

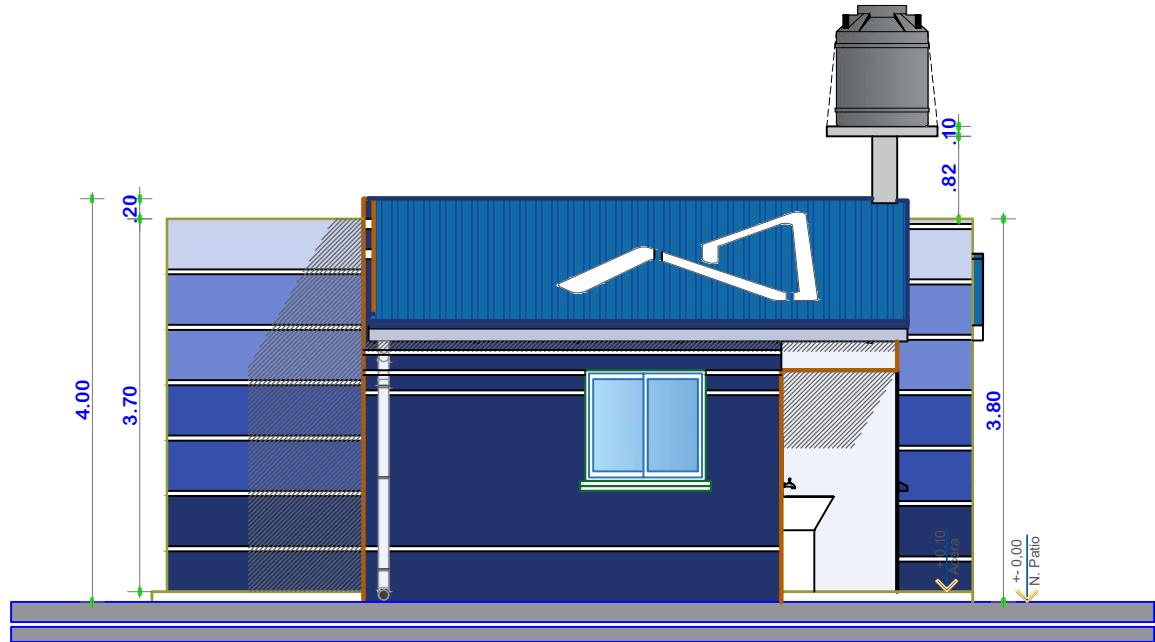

ELEVACION LATERAL DERECHO

ESCALA: 1:75

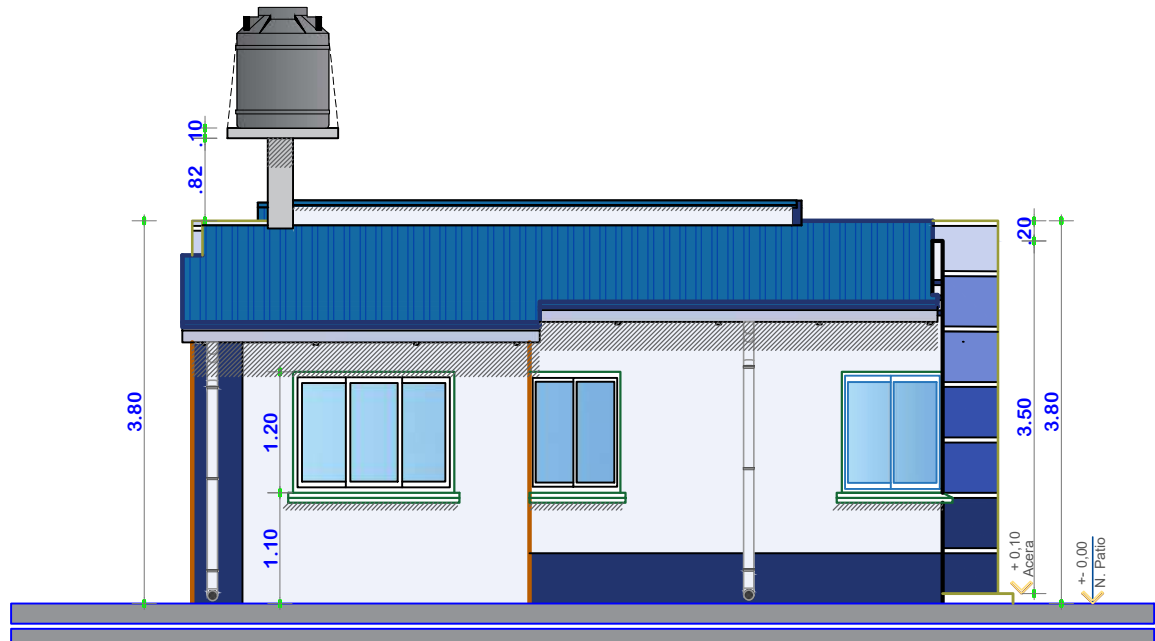

ELEVACION LATERAL IZQUIERDO

ESCALA: 1:75



### AGENCIA ESTATAL DE VIVIENDA - POTOSI

PROYECTO: PROYECTO DE VIVIENDA CUALITATIVA EN EL MUNICIPIO DE SAN PEDRO DE MACHA -FASE(VI) 2025- POTOSI

MUNICIPIO: SAN PEDRO DE MACHA

PROVINCIA: CHAYANTA

DEPARTAMENTO: POTOSI

DISEÑO ARQUITECTÓNICO:

REVISADO Y APROBADO:



FECHA: MARZO/2025

SUPERFICIE: 54.55 M2

LAMINA:

11/16

# MODULO 1: RENOVACION TIPO 2

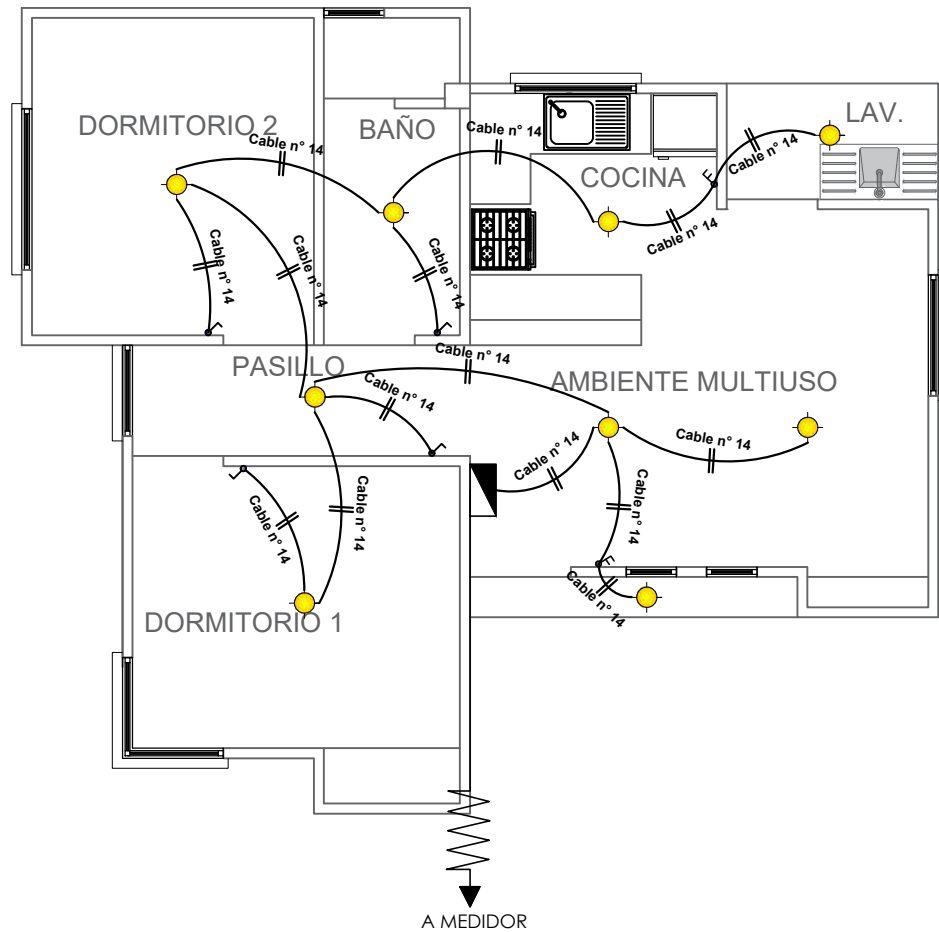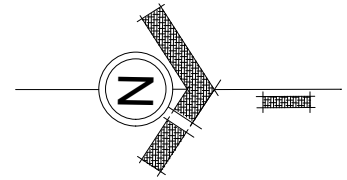

| SIMBOLOGIA |     |                                    |
|------------|-----|------------------------------------|
|            | TDS | TABLERO DE DISTRIBUCION SECUNDARIO |
|            |     | CIRCUITO DE ILUMINACION            |
|            |     | PUNTO DE ILUMINACION               |
|            |     | INTERRUPTOR SIMPLE                 |
|            |     | INTERRUPTOR DOBLE                  |

## INSTALACION ELECTRICA-ILUMINACION

ESCALA: 1:75



### AGENCIA ESTATAL DE VIVIENDA - POTOSI

PROYECTO: PROYECTO DE VIVIENDA CUALITATIVA EN EL MUNICIPIO DE SAN PEDRO DE MACHA -FASE(VI) 2025- POTOSI

MUNICIPIO: SAN PEDRO DE MACHA

PROVINCIA: CHAYANTA

DEPARTAMENTO: POTOSI

DISEÑO ARQUITECTÓNICO:

REVISADO Y APROBADO:



FECHA: MARZO/2025

SUPERFICIE: 54.55 M2

LAMINA:

12/16

## MODULO 1: RENOVACION TIPO 2

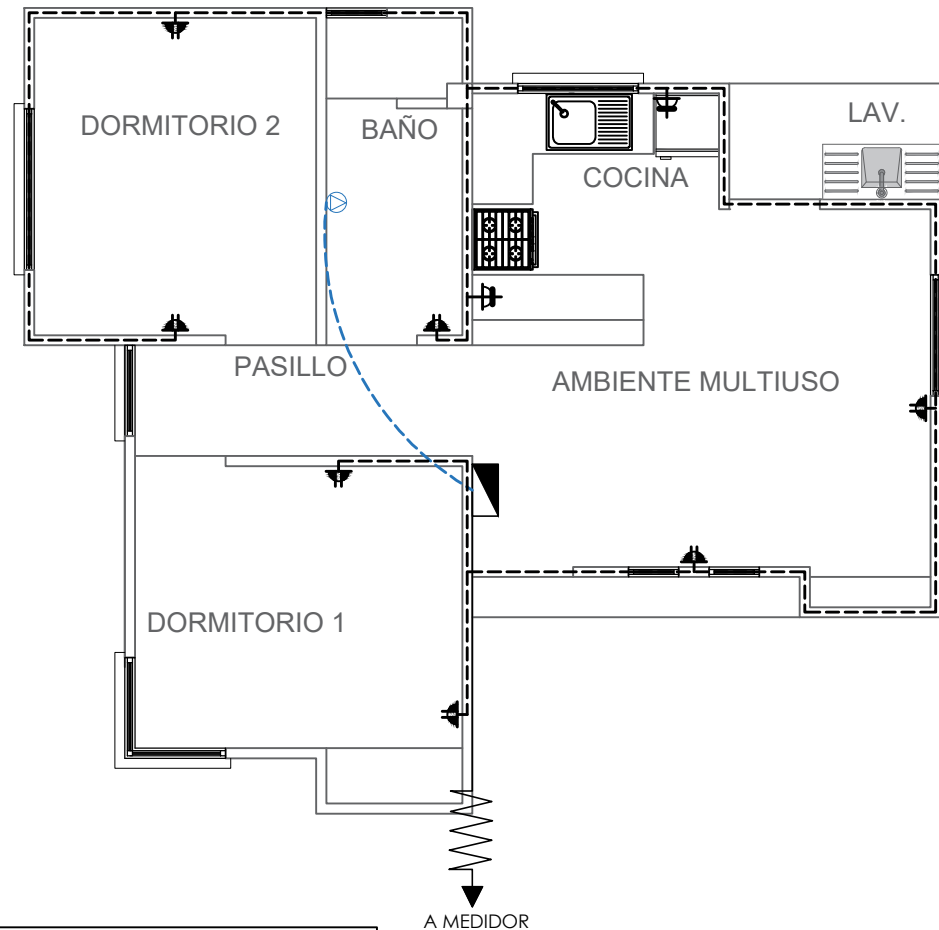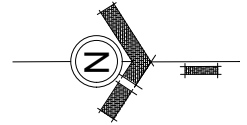

| SIMBOLOGIA |                                        |
|------------|----------------------------------------|
|            | TDS TABLERO DE DISTRIBUCION SECUNDARIO |
|            | CIRCUITO DE TOMA CORRIENTES            |
|            | CIRCUITO DE TOMA FUERZA                |
|            | TOMA CORRIENTE DOBLE                   |
|            | TOMA CORRIENTE SHUKO                   |
|            | TOMA FUERZA                            |

## INSTALACION ELECTRICA-TOMACORRIENTE

ESCALA: 1:75



### AGENCIA ESTATAL DE VIVIENDA - POTOSI

PROYECTO: PROYECTO DE VIVIENDA CUALITATIVA EN EL MUNICIPIO DE SAN PEDRO DE MACHA -FASE(VI) 2025- POTOSI

MUNICIPIO: SAN PEDRO DE MACHA

PROVINCIA: CHAYANTA

DEPARTAMENTO: POTOSI

DISEÑO ARQUITECTÓNICO:

REVISADO Y APROBADO:



FECHA: MARZO/2025

SUPERFICIE: 54.55 M2

LAMINA:

13/16

# MODULO 1: RENOVACION TIPO 2

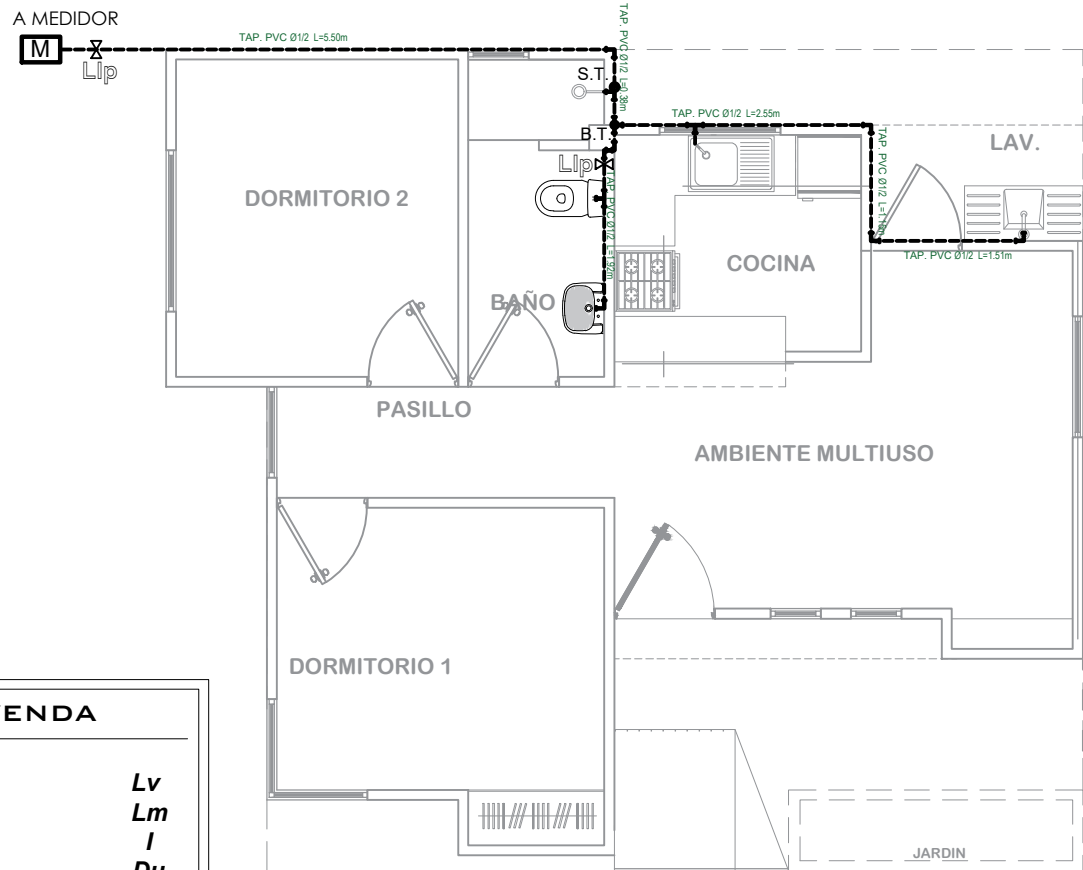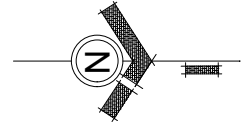

## LEYENDA

|                         |    |
|-------------------------|----|
| Lavanderia              | Lv |
| Lavamanos               | Lm |
| Inodoro                 | I  |
| Ducha                   | Du |
| Lavaplatos              | Lp |
| Tanque plastico de agua | Tq |

## SIMBOLOGÍA

|  |                         |
|--|-------------------------|
|  | Ducha                   |
|  | Union "T"               |
|  | Codo a 90°              |
|  | Medidor                 |
|  | Llave de Paso Ø 1/2"    |
|  | Bajante TAP PVC Ø 1/2"  |
|  | Montante TAV PVC Ø 1/2" |

## INSTALACION AGUA POTABLE

ESCALA: 1:75



### AGENCIA ESTATAL DE VIVIENDA - POTOSI

PROYECTO: PROYECTO DE VIVIENDA CUALITATIVA EN EL MUNICIPIO DE SAN PEDRO DE MACHA -FASE(VI) 2025- POTOSI

MUNICIPIO: SAN PEDRO DE MACHA

PROVINCIA: CHAYANTA

DEPARTAMENTO: POTOSI

### DISEÑO ARQUITECTÓNICO:

### REVISADO Y APROBADO:


FECHA: MARZO/2025

SUPERFICIE: 54.55 M2

LAMINA:

14/16

## MODULO 1: RENOVACION TIPO 2

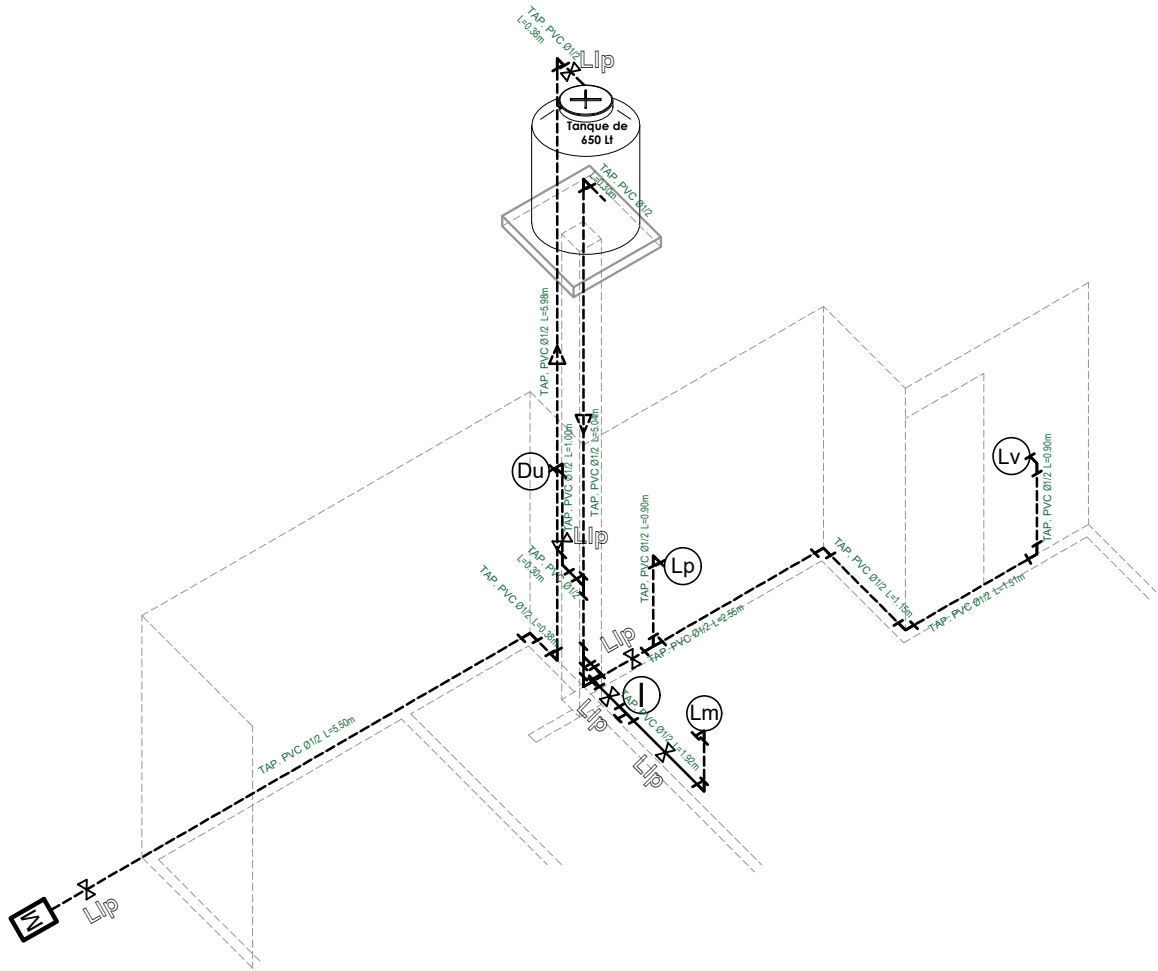

### REFERENCIAS:

|                         |                                |
|-------------------------|--------------------------------|
| ----                    | Tubería de Agua Potable (TAP)  |
| — · —                   | Tubería de Agua Potable (TAP)  |
| .....                   | Tubería de Agua Caliente (TAP) |
| Ducha                   | Du                             |
| Inodoro                 | I.                             |
| Lavandería              | Lv.                            |
| Lavamanos               | Lm.                            |
| Lavaplatos              | Lp.                            |
| Tanque plástico de agua | Tq                             |

### SIMBOLOGÍA

|  |                 |
|--|-----------------|
|  | Ducha           |
|  | Union "T"       |
|  | Codo a 90°      |
|  | Válvula de Paso |

## ISOMETRIA INSTALACION DE AGUA POTABLE

ESCALA: 1:75



### AGENCIA ESTATAL DE VIVIENDA - POTOSI

PROYECTO:  
PROYECTO DE VIVIENDA CUALITATIVA EN EL MUNICIPIO DE  
SAN PEDRO DE MACHA -FASE(VI) 2025- POTOSI

MUNICIPIO: SAN PEDRO DE MACHA

PROVINCIA:  
CHAYANTA

DEPARTAMENTO: POTOSI

DISEÑO ARQUITECTÓNICO:



REVISADO Y APROBADO:

FECHA:  
MARZO/2025

SUPERFICIE:  
54.55 M2

LAMINA:  
15/16

# MODULO 1: RENOVACION TIPO 2

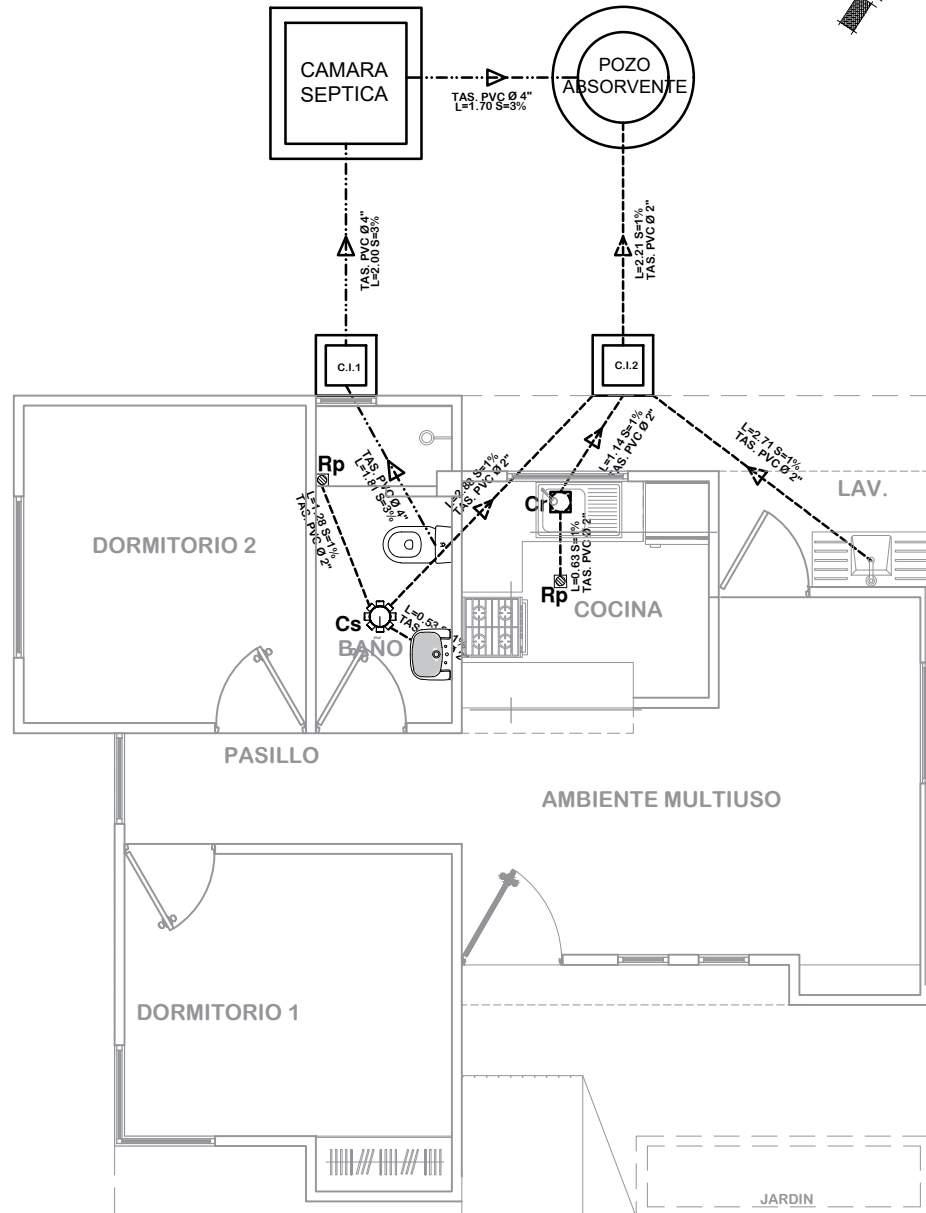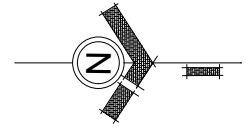

## SIMBOLOGIA

|  |                                  |
|--|----------------------------------|
|  | TUBERIA SANITARIA DE P.V.C. Ø 4" |
|  | TUBERIA SANITARIA DE P.V.C. Ø 2" |
|  | YEE DE P.V.C. 2"                 |
|  | CODO DE P.V.C. 2"                |
|  | Cs. CAJA SIFONISADA              |
|  | C.I. CAMARA DE INSPECCION        |
|  | Cr. CAJA DE REGISTRO             |
|  | Rp. REJILLA DE PISO              |

## INSTALACION SANITARIA

ESCALA: 1:75



### AGENCIA ESTATAL DE VIVIENDA - POTOSI

PROYECTO: PROYECTO DE VIVIENDA CUALITATIVA EN EL MUNICIPIO DE SAN PEDRO DE MACHA -FASE(VI) 2025- POTOSI

MUNICIPIO: SAN PEDRO DE MACHA

PROVINCIA: CHAYANTA

DEPARTAMENTO: POTOSI

DISEÑO ARQUITECTÓNICO:

REVISADO Y APROBADO:


FECHA: MARZO/2025

SUPERFICIE: 54.55 M2

LAMINA: 16/16



## MODULO 1: DETALLES CONSTRUCTIVOS

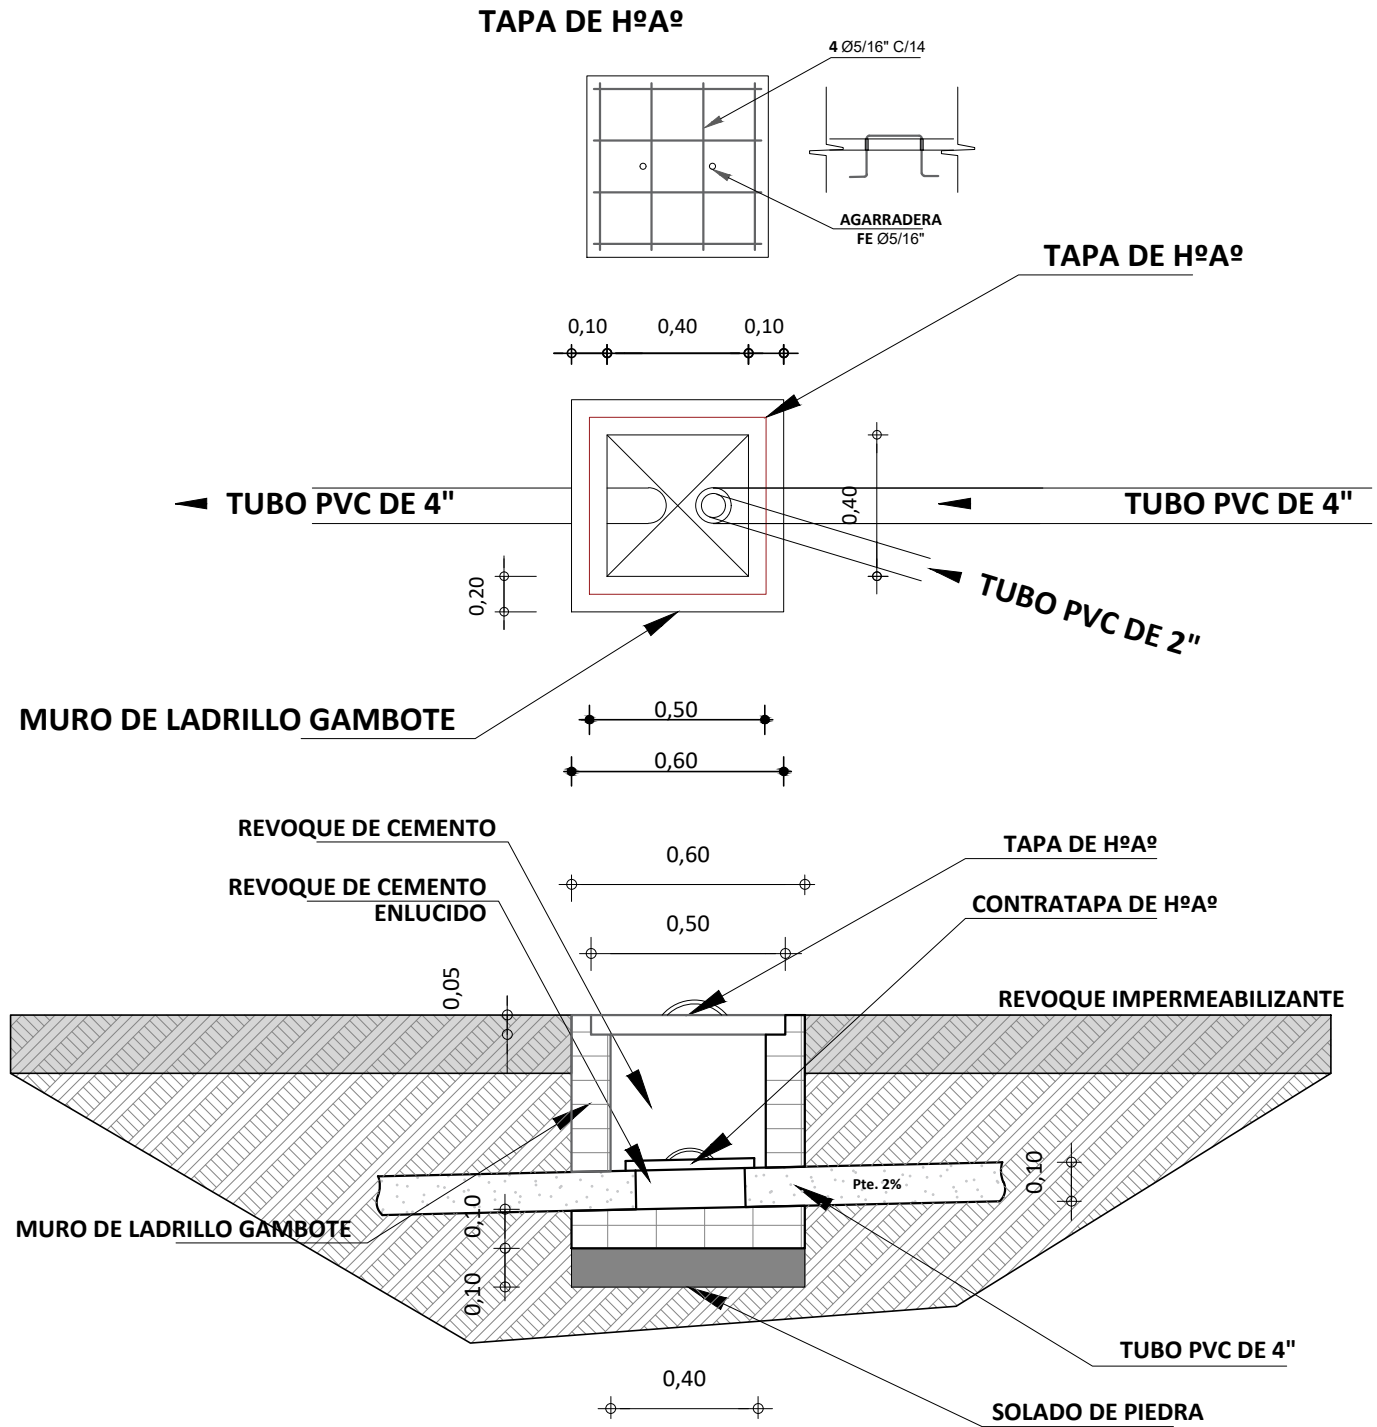

### DETALLE DE CAMARA DE INSPECCION

ESCALA: 1:25



**AGENCIA ESTATAL DE VIVIENDA - POTOSI**

**PROYECTO:**  
PROYECTO DE VIVIENDA CUALITATIVA EN EL MUNICIPIO DE  
SAN PEDRO DE MACHA -FASE(VI) 2025- POTOSI

**MUNICIPIO:**  
SAN PEDRO DE MACHA

**PROVINCIA:**  
CHAYANTA

**DEPARTAMENTO:**  
POTOSI

**DISEÑO ARQUITECTÓNICO:**

**REVISADO Y APROBADO:**


**FECHA:**  
MARZO/2025

**MODULO:**  
1

**LAMINA:**  
01/11


## MODULO 1: DETALLES CONSTRUCTIVOS

**TAPA DE HºAº  
POZO DE ABSORCION**

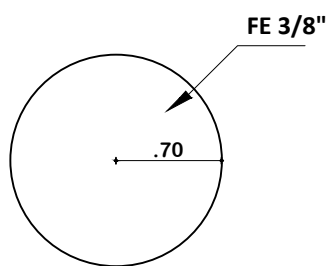




**PLANTA**

**TAPA DE HºAº  
CAMARA SEPTICA**

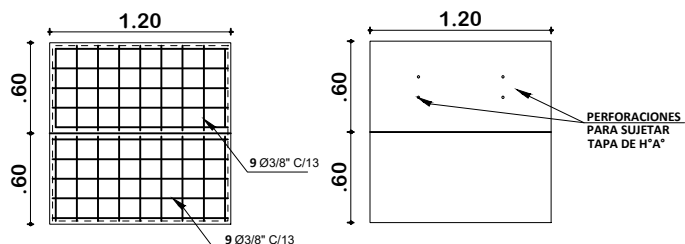

**PLANTA**

**DETALLE CONSTRUCTIVOS  
POZO DE ABSORCION Y CAMARA SEPTICA  
ESCALA: 1:50**

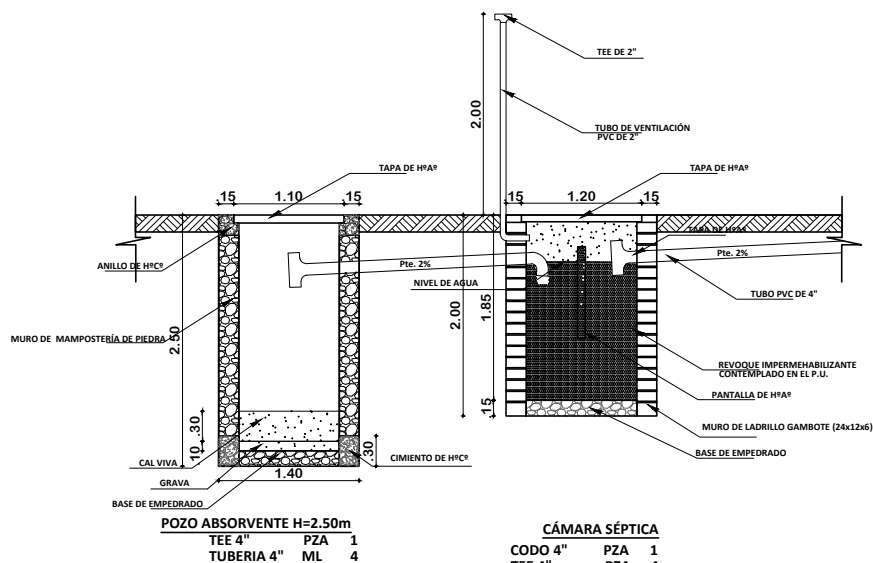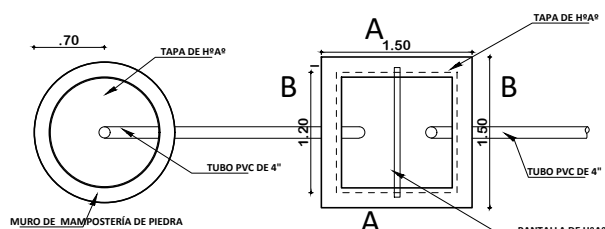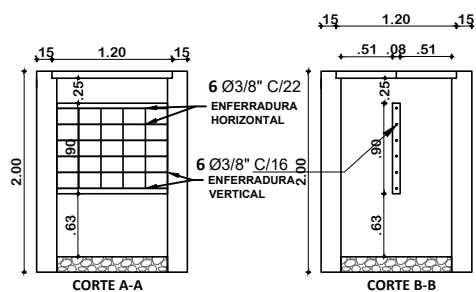

**PLANO INSTALACION CAMARA Y POZO ABSORVENTE  
ESCALA: 1:75**



**AGENCIA ESTATAL DE VIVIENDA - POTOSI**

**PROYECTO:**  
PROYECTO DE VIVIENDA CUALITATIVA EN EL MUNICIPIO DE  
SAN PEDRO DE MACHA -FASE(VI) 2025- POTOSI

**MUNICIPIO:**  
SAN PEDRO DE MACHA

**PROVINCIA:**  
CHAYANTA

**DEPARTAMENTO:**  
POTOSI

**DISEÑO ARQUITECTÓNICO:**

**REVISADO Y APROBADO:**


**FECHA:**  
MARZO/2025

**MODULO:**  
1


**LAMINA:**

02/11

## MODULO 1: DETALLES CONSTRUCTIVOS

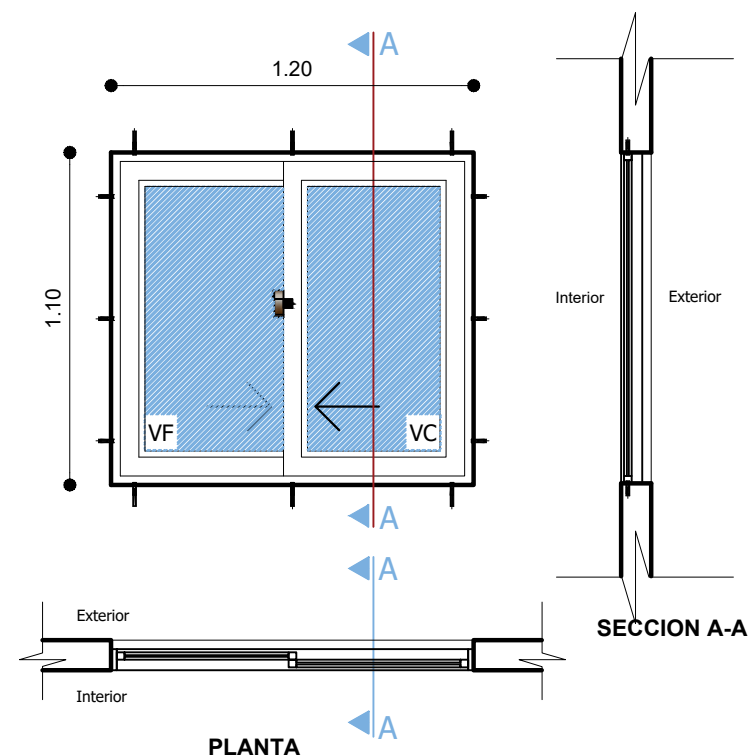

**VENTANA TIPO 1**  
**DETALLE VENTANA**  
**DE ALUMINIO 1.20 x 1.20**  
**ESC.: 1:25**

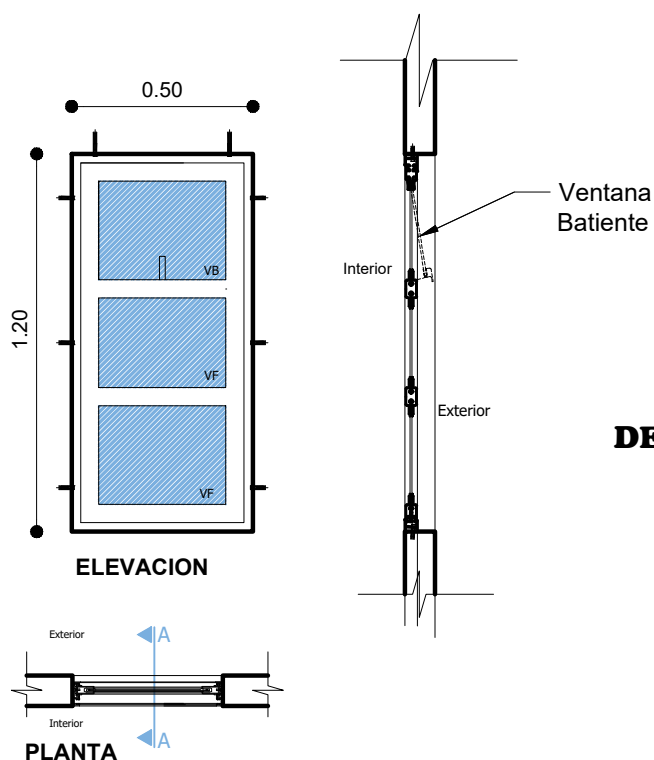

**VENTANA TIPO 2**  
**DETALLE VENTANA**  
**DE ALUMINIO 1.25 x 0.60**  
**ESC.: 1:25**



### AGENCIA ESTATAL DE VIVIENDA - POTOSI

**PROYECTO:**  
 PROYECTO DE VIVIENDA CUALITATIVA EN EL MUNICIPIO DE  
 SAN PEDRO DE MACHA -FASE(VI) 2025- POTOSI

**MUNICIPIO:**  
 SAN PEDRO DE MACHA

**PROVINCIA:**  
 CHAYANTA

**DEPARTAMENTO:**  
 POTOSI

**DISEÑO ARQUITECTÓNICO:**





**REVISADO Y APROBADO:**

**FECHA:**  
 MARZO/2025



**MODULO:**  
 1

**LAMINA:**  
 03/11

## MODULO 1: DETALLES CONSTRUCTIVOS

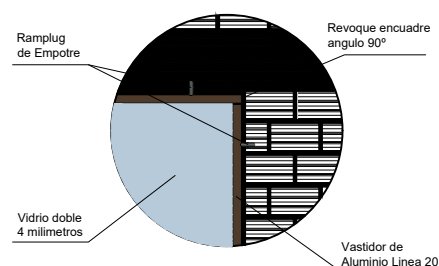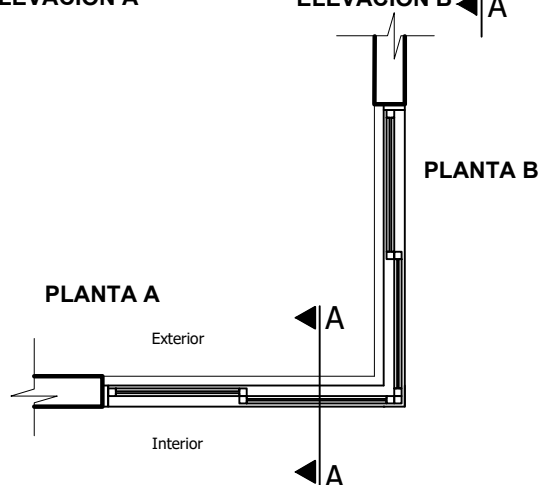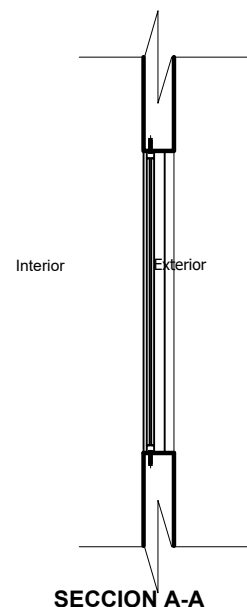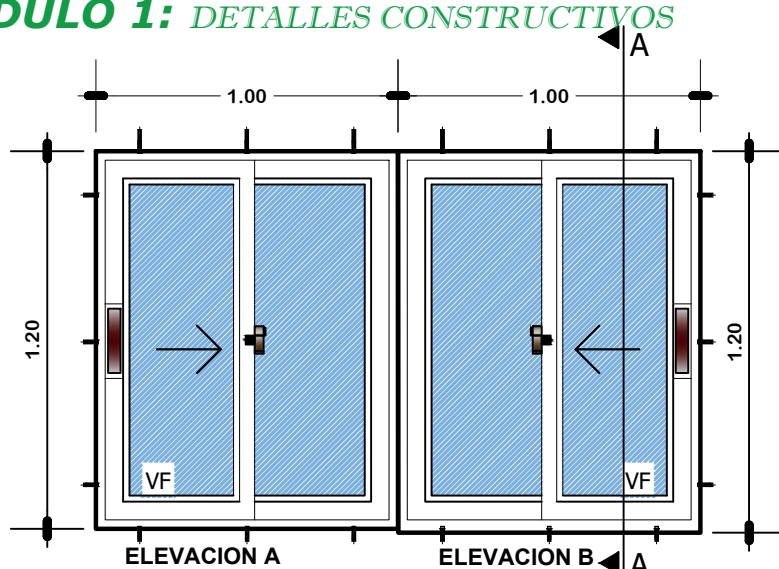

### VENTANA TIPO 3 DETALLE VENTANA DE ALUMINIO 1.25 x 1.00 ESC.: 1:25

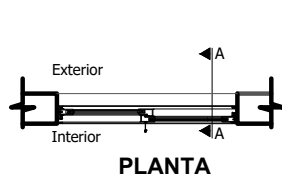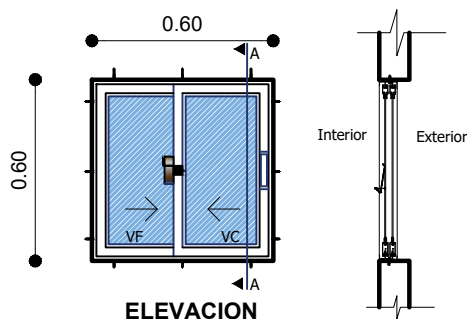

SECCION  
A-A

### VENTANA TIPO 6 DETALLE VENTANA DE ALUMINIO 0.60 x 0.60 ESC.: 1:25



AGENCIA ESTATAL DE VIVIENDA - POTOSI

PROYECTO:  
PROYECTO DE VIVIENDA CUALITATIVA EN EL MUNICIPIO DE  
SAN PEDRO DE MACHA -FASE(VI) 2025- POTOSI

MUNICIPIO:  
SAN PEDRO DE MACHA

PROVINCIA:  
CHAYANTA

DEPARTAMENTO:  
POTOSI

DISEÑO ARQUITECTÓNICO:


REVISADO Y APROBADO:

FECHA:  
MARZO/2025


MODULO:  
1

LAMINA:  
04/11

## MODULO 1: DETALLES CONSTRUCTIVOS

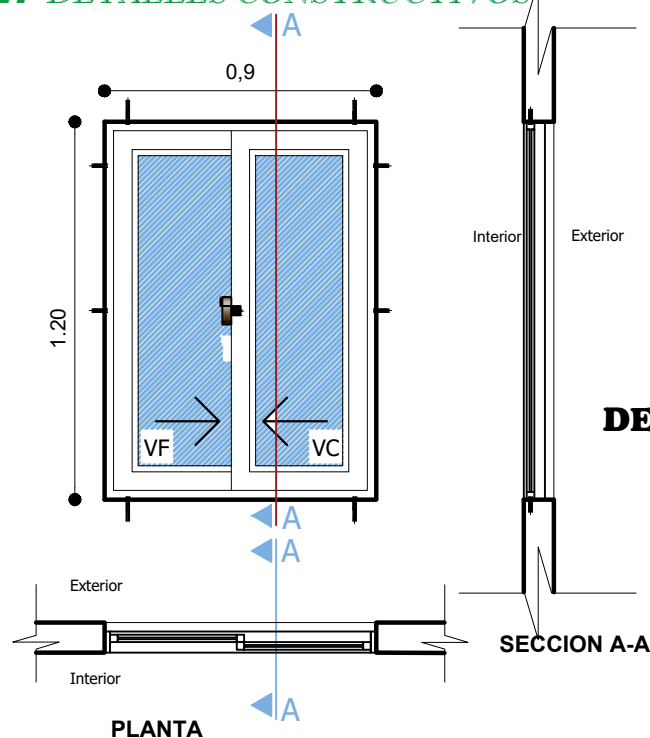

**VENTANA TIPO 4**  
**DETALLE VENTANA**  
**DE ALUMINIO 0.90 x 1.25**  
**ESC.: 1:25**

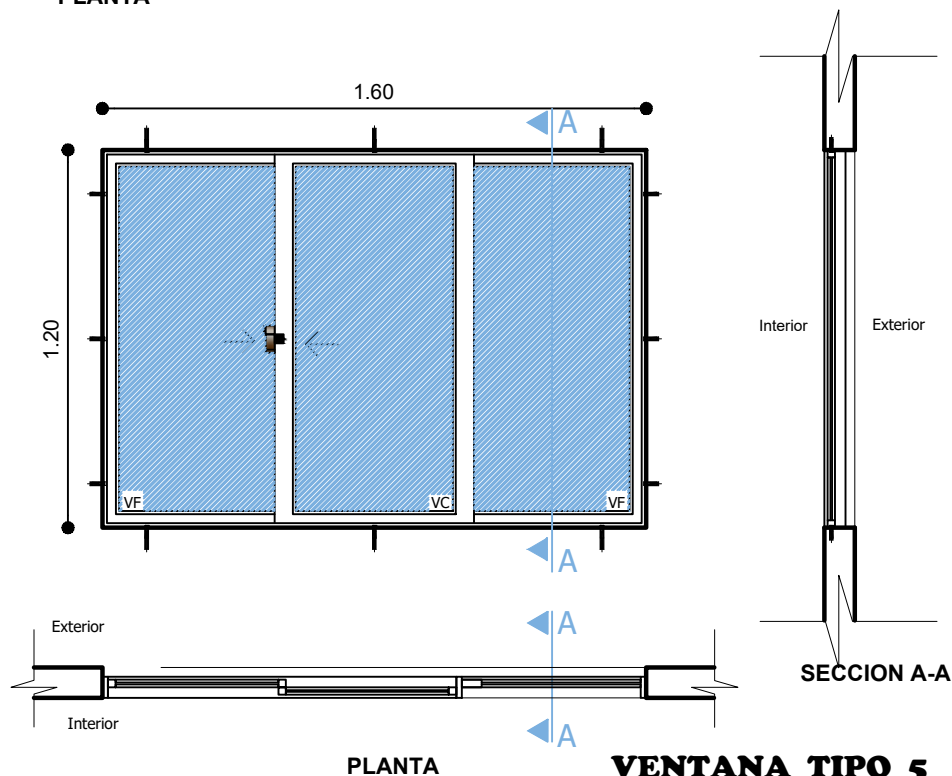

**VENTANA TIPO 5**  
**DETALLE VENTANA**  
**DE ALUMINIO 1.25 x 1.80**  
**ESC.: 1:25**



**AGENCIA ESTATAL DE VIVIENDA - POTOSI**

**PROYECTO:**  
 PROYECTO DE VIVIENDA CUALITATIVA EN EL MUNICIPIO DE  
 SAN PEDRO DE MACHA -FASE(VI) 2025- POTOSI

**MUNICIPIO:**  
 SAN PEDRO DE MACHA

**PROVINCIA:**  
 CHAYANTA

**DEPARTAMENTO:**  
 POTOSI

**DISEÑO ARQUITECTÓNICO:**


**REVISADO Y APROBADO:**

**FECHA:**  
 MARZO/2025

**MODULO:**  
 1


**LAMINA:**  
 05/11

## MODULO 1: DETALLES CONSTRUCTIVOS

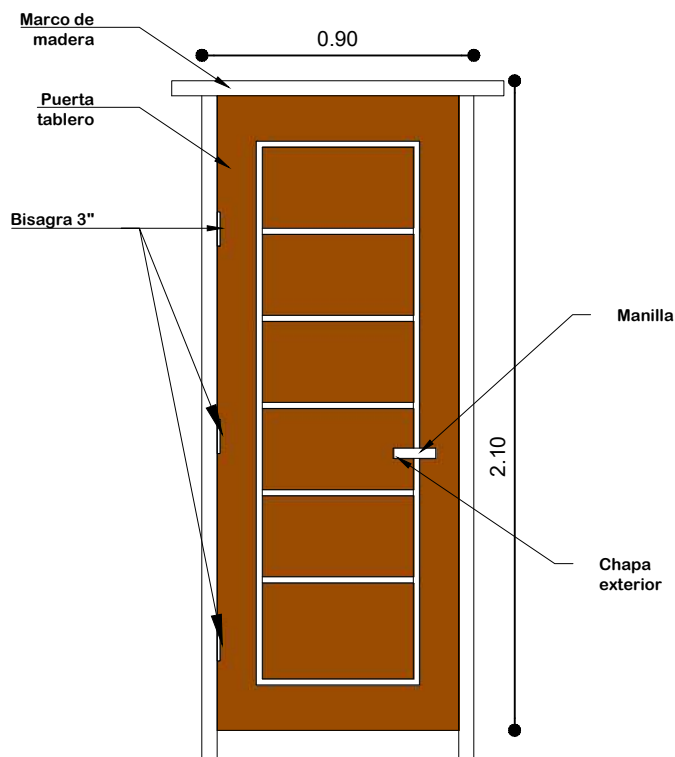

Nota: El material de madera, debera ser pintada y barnizada 3 veces (3 manos)

### VISTAS DE PUERTA MIXTA EXTERIOR

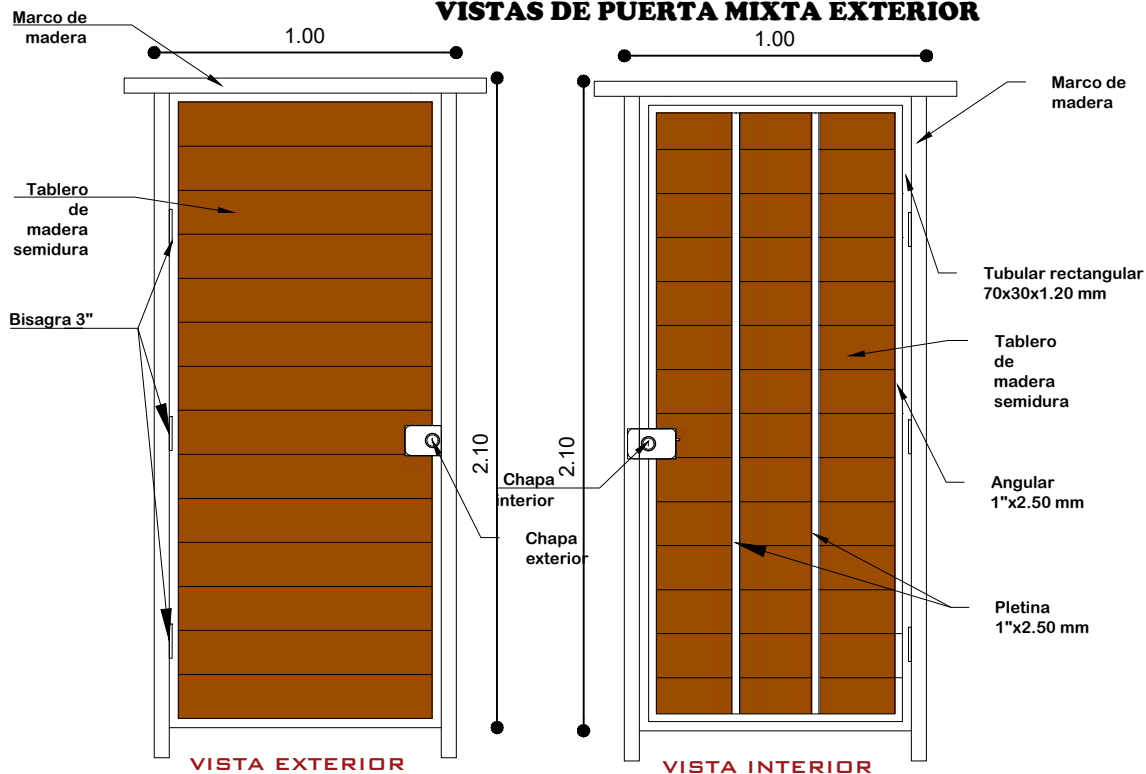

Nota: El material de madera y metal, debera ser pintada y barnizada 3 veces (3 manos)



#### AGENCIA ESTATAL DE VIVIENDA - POTOSI

PROYECTO: PROYECTO DE VIVIENDA CUALITATIVA EN EL MUNICIPIO DE SAN PEDRO DE MACHA -FASE(VI) 2025- POTOSI

MUNICIPIO: SAN PEDRO DE MACHA

PROVINCIA: CHAYANTA

DEPARTAMENTO: POTOSI

DISEÑO ARQUITECTÓNICO:

REVISADO Y APROBADO:


FECHA: MARZO/2025

MODULO: 1

LAMINA:

06/11

## MODULO 1: DETALLES CONSTRUCTIVOS

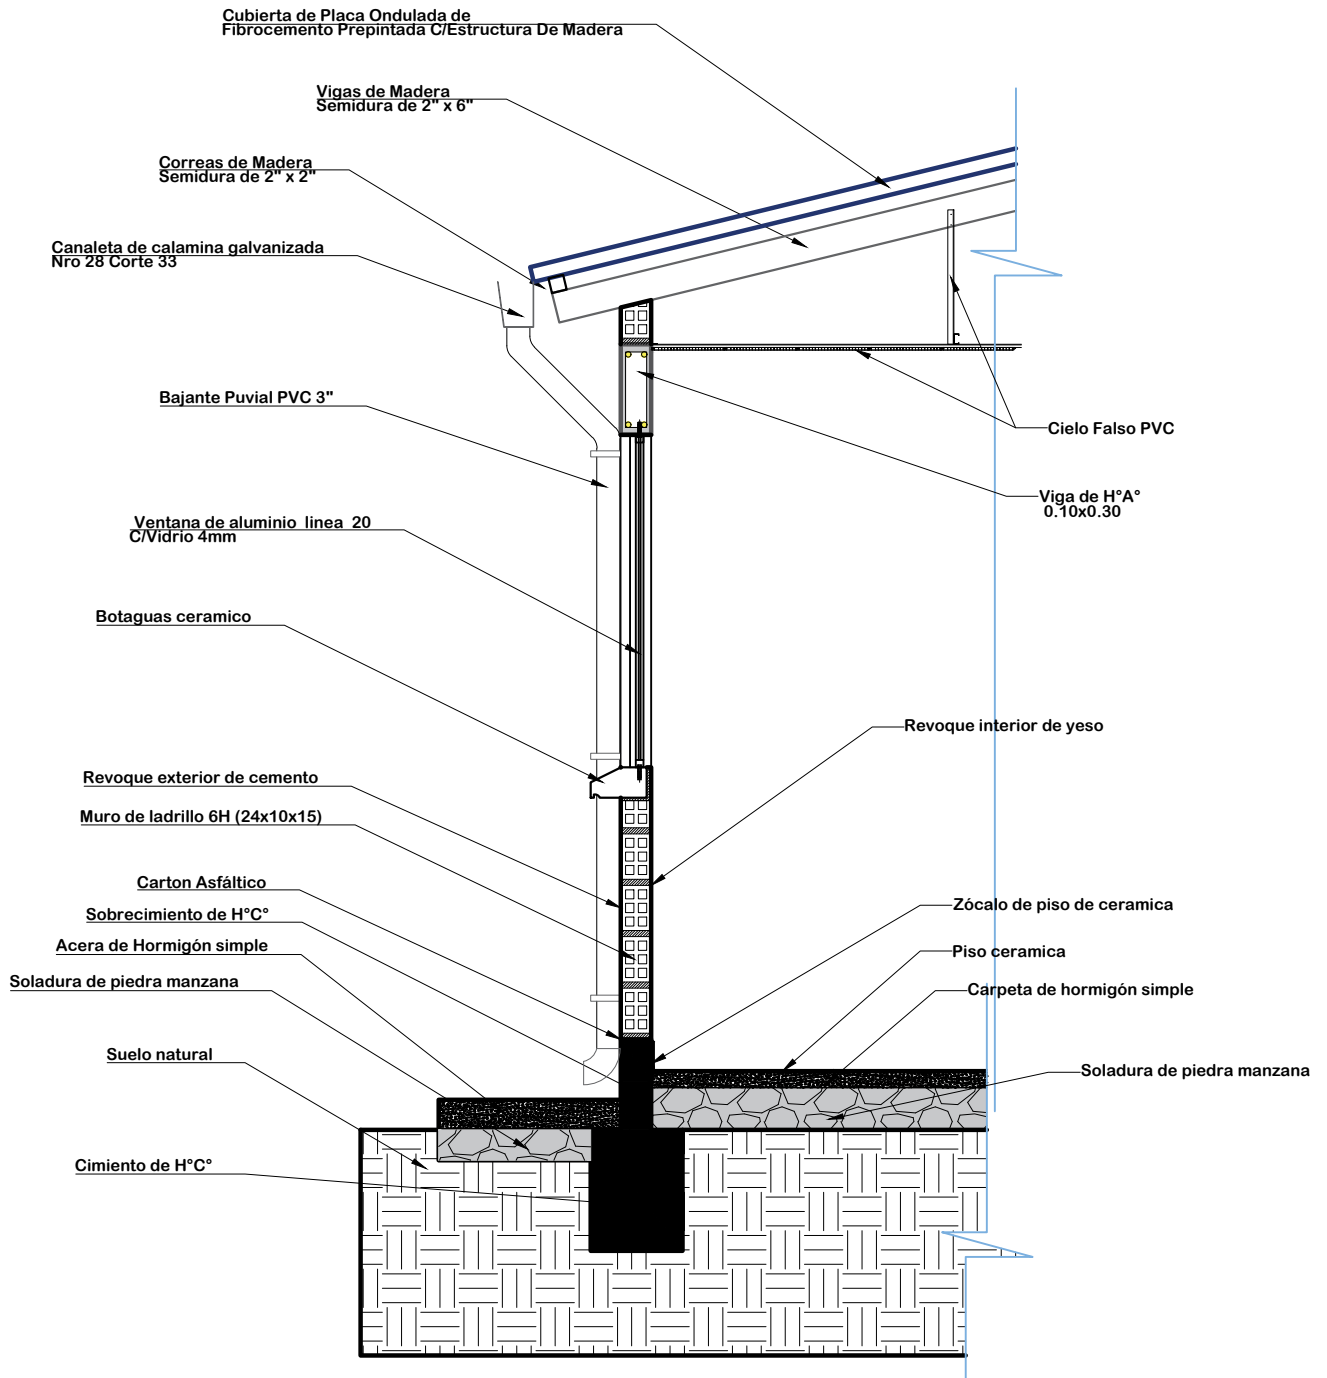

**DETALLE CORTE DE BORDE**  
**ESC: 1:25**



### AGENCIA ESTATAL DE VIVIENDA - POTOSI

**PROYECTO:**  
PROYECTO DE VIVIENDA CUALITATIVA EN EL MUNICIPIO DE  
SAN PEDRO DE MACHA -FASE(VI) 2025- POTOSI

**MUNICIPIO:**  
SAN PEDRO DE MACHA

**PROVINCIA:**  
CHAYANTA

**DEPARTAMENTO:**  
POTOSI

**DISEÑO ARQUITECTÓNICO:**


**REVISADO Y APROBADO:**

**FECHA:**  
MARZO/2025

**MODULO:**  
1

**LAMINA:**  
07/11

## MODULO 1: DETALLES CONSTRUCTIVOS

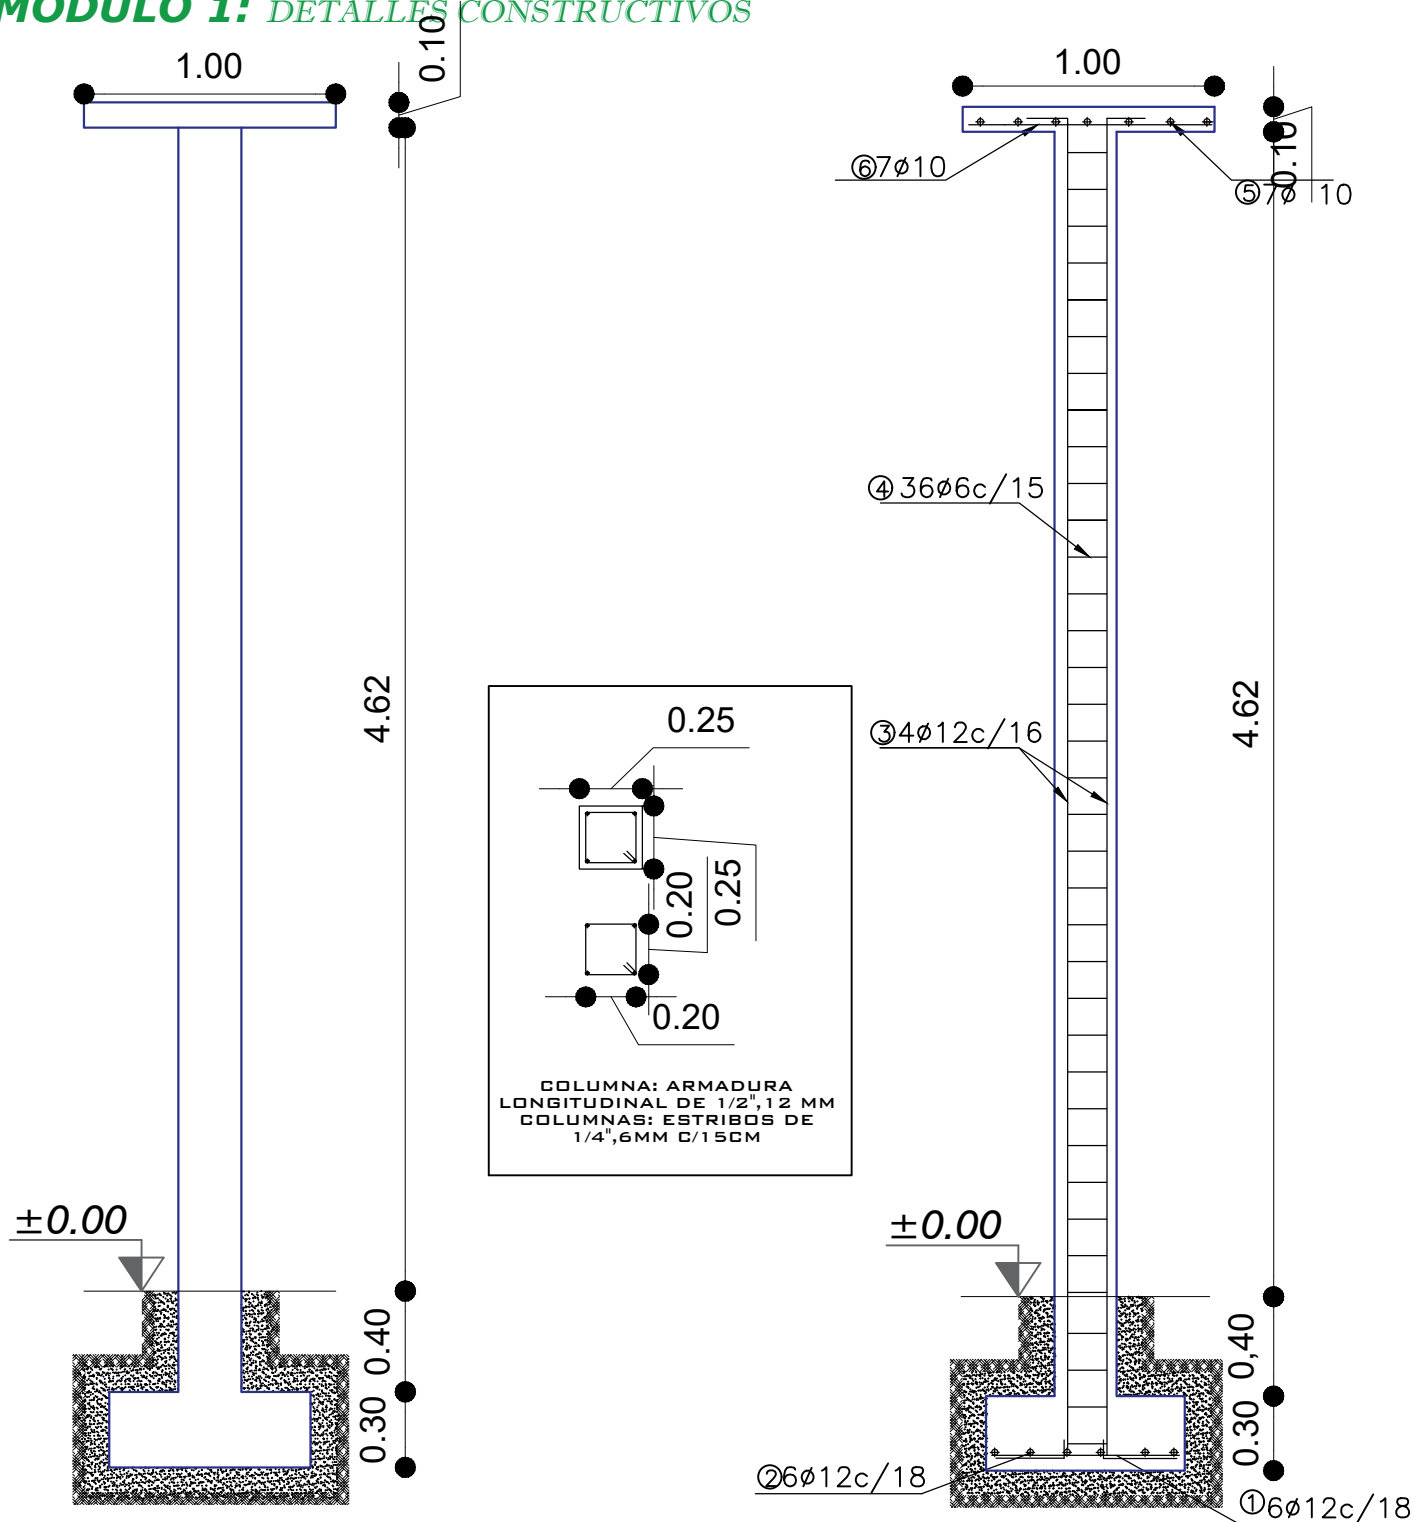

**DETALLE DE ARMADURA DE COLUMNA**  
ESCALA: 1:30



**AGENCIA ESTATAL DE VIVIENDA - POTOSI**

**PROYECTO:**  
PROYECTO DE VIVIENDA CUALITATIVA EN EL MUNICIPIO DE  
SAN PEDRO DE MACHA -FASE(VI) 2025- POTOSI

**MUNICIPIO:**  
SAN PEDRO DE MACHA

**PROVINCIA:**  
CHAYANTA

**DEPARTAMENTO:**  
POTOSI

**DISEÑO ARQUITECTÓNICO:**

**REVISADO Y APROBADO:**



**FECHA:**  
MARZO/2025

**MODULO:**  
1

**LAMINA:**  
08/11



## MODULO 1: DETALLES CONSTRUCTIVOS

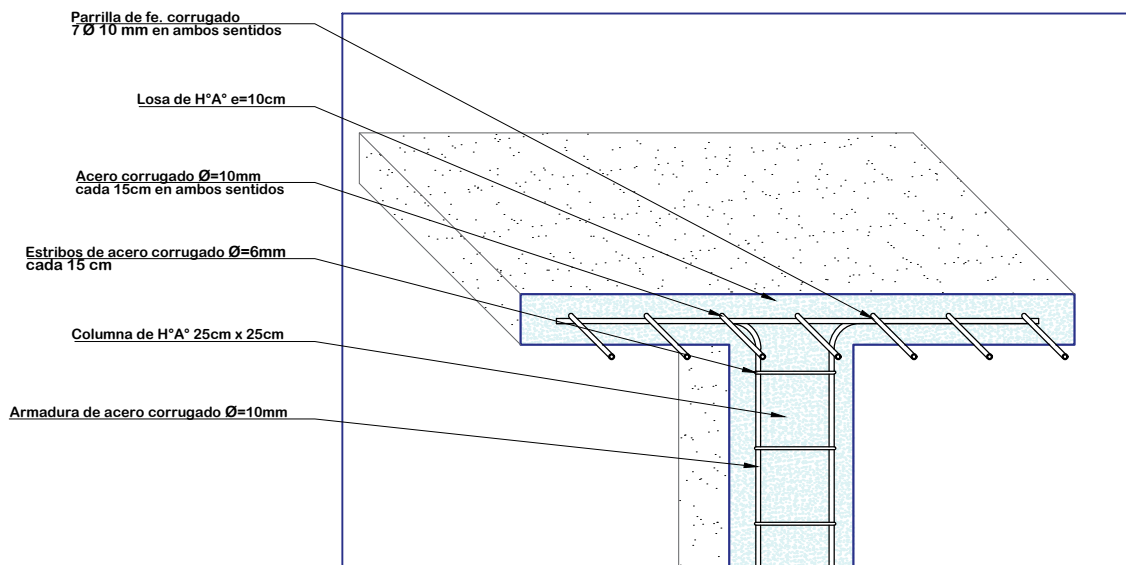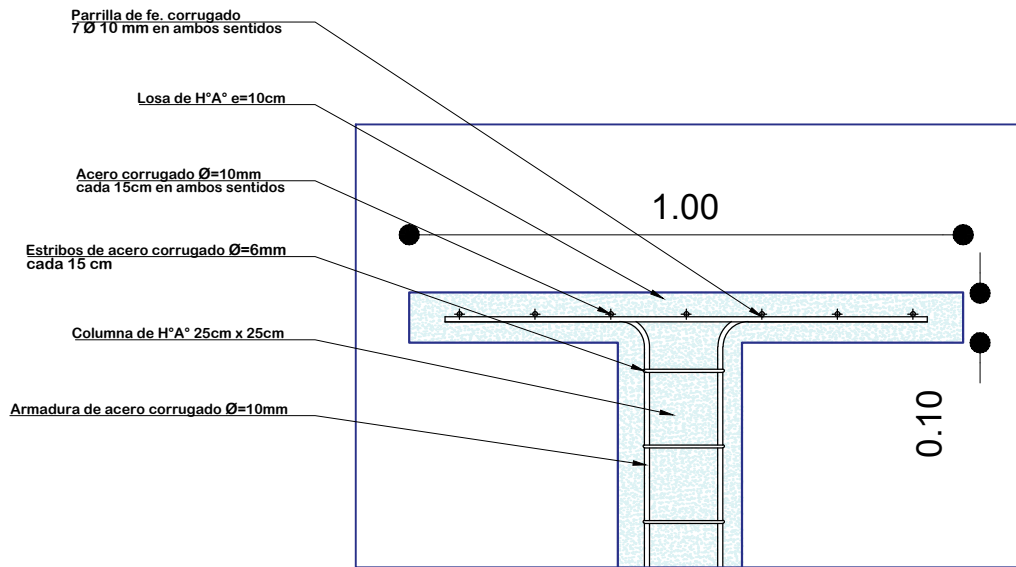

### DETALLE DE LOSA PARA TANQUE ELEVADO ESCALA: 1:15



#### AGENCIA ESTATAL DE VIVIENDA - POTOSI

**PROYECTO:**  
PROYECTO DE VIVIENDA CUALITATIVA EN EL MUNICIPIO DE  
SAN PEDRO DE MACHA -FASE(VI) 2025- POTOSI

**MUNICIPIO:**  
SAN PEDRO DE MACHA

**PROVINCIA:**  
CHAYANTA

**DEPARTAMENTO:**  
POTOSI

**DISEÑO ARQUITECTÓNICO:**


**REVISADO Y APROBADO:**

**FECHA:**  
MARZO/2025


**MODULO:**  
1

**LAMINA:**  
09/11

## MODULO 1: DETALLES CONSTRUCTIVOS

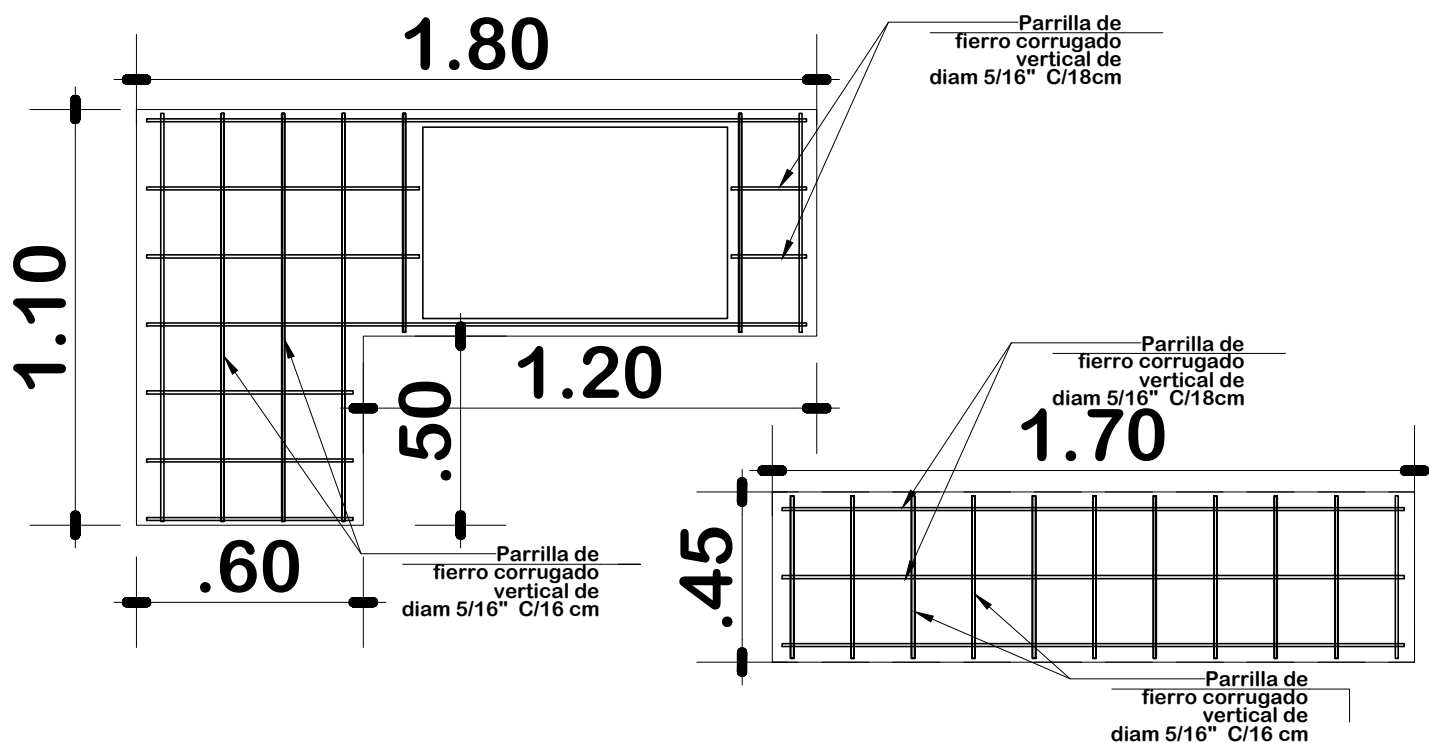

### DETALLE DE MESON DE H°A° DE LA COCINA ESC.: 1:20

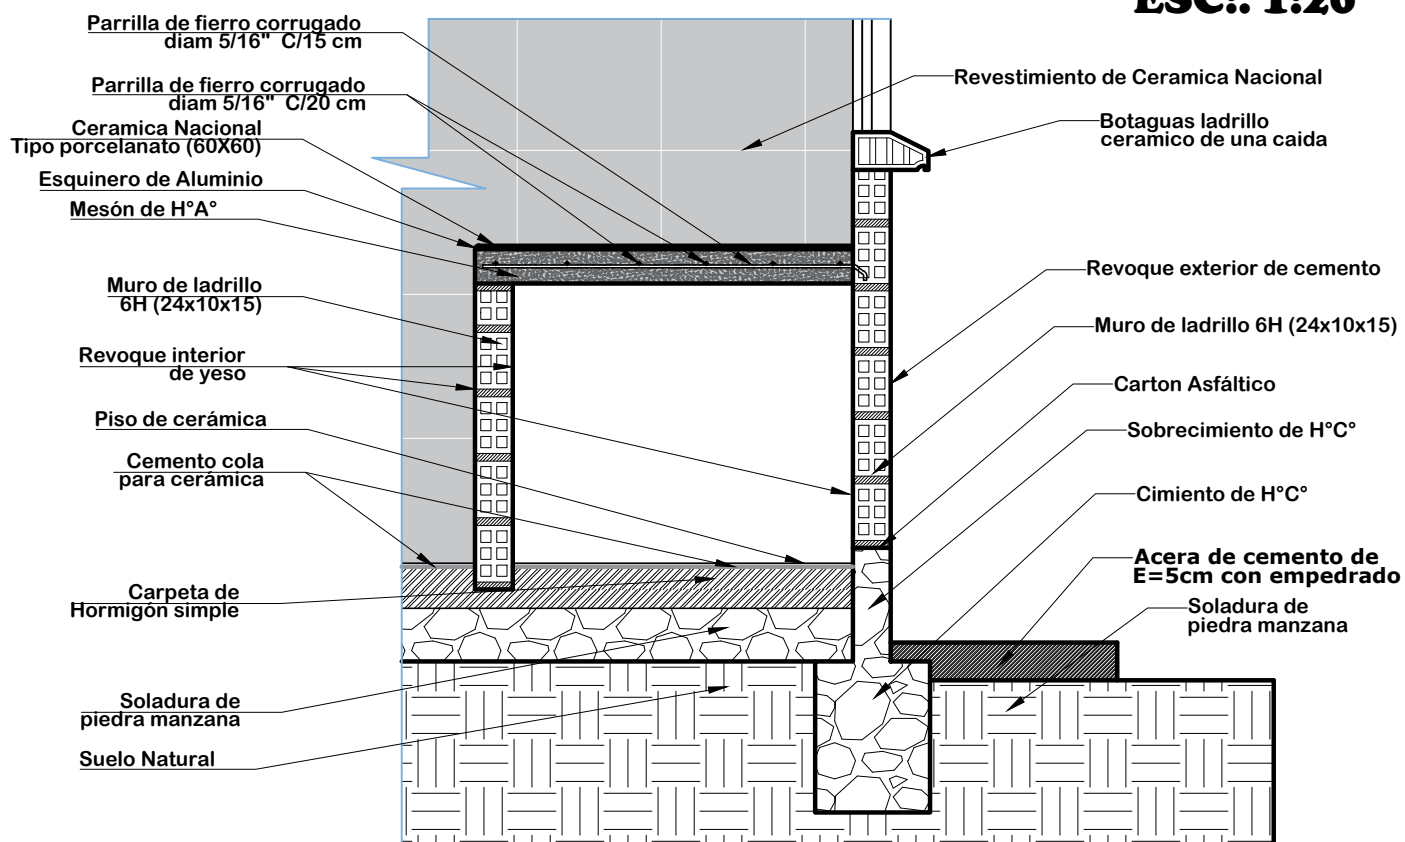

#### AGENCIA ESTATAL DE VIVIENDA - POTOSI

PROYECTO: PROYECTO DE VIVIENDA CUALITATIVA EN EL MUNICIPIO DE SAN PEDRO DE MACHA -FASE(VI) 2025- POTOSI

MUNICIPIO: SAN PEDRO DE MACHA

PROVINCIA: CHAYANTA

DEPARTAMENTO: POTOSI

DISEÑO ARQUITECTÓNICO:


REVISADO Y APROBADO:

FECHA: MARZO/2025



MODULO: 1

LAMINA: 10/11

## MODULO 1: DETALLES CONSTRUCTIVOS

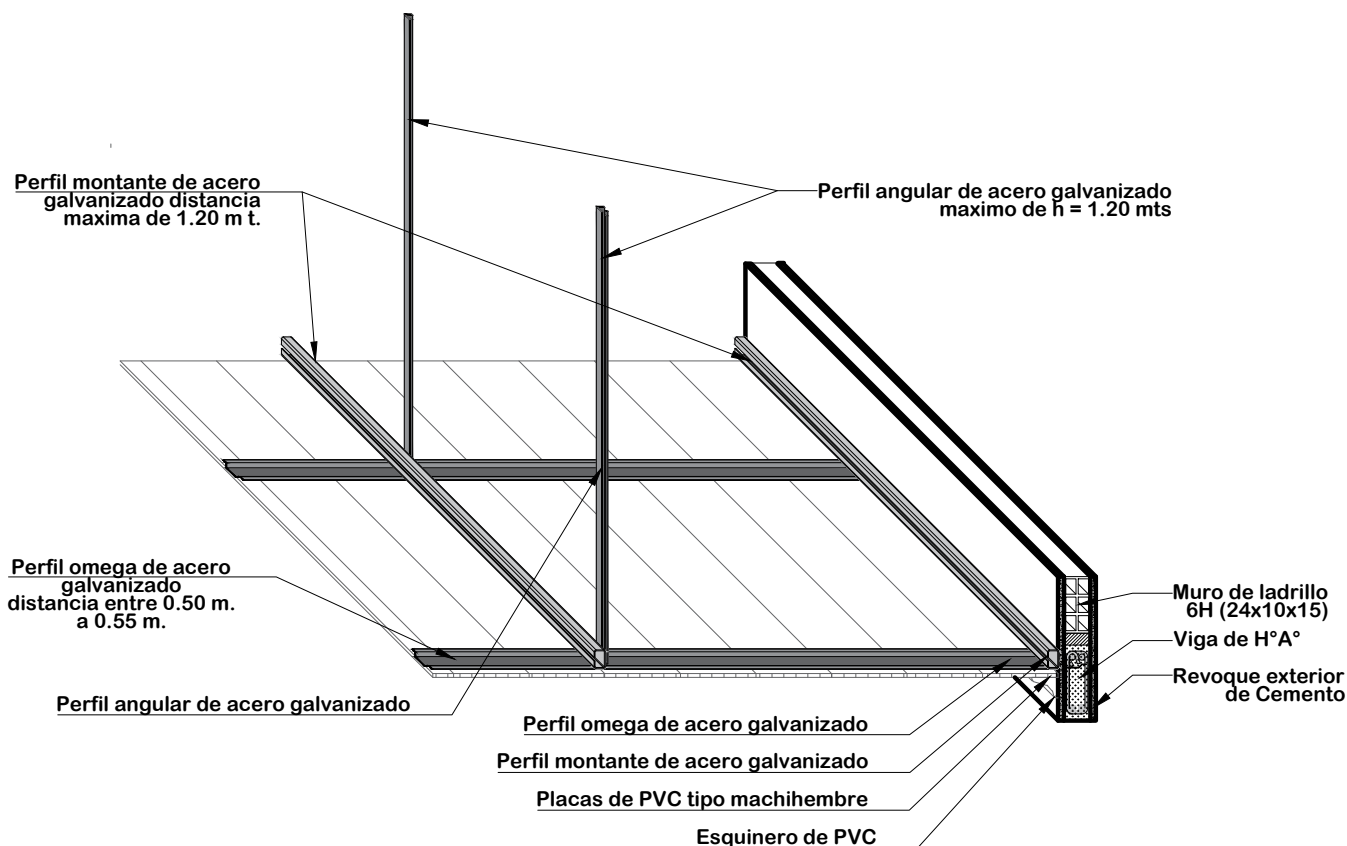

### DETALLE DE CIELO FALSO DE PVC ESC: 1:20

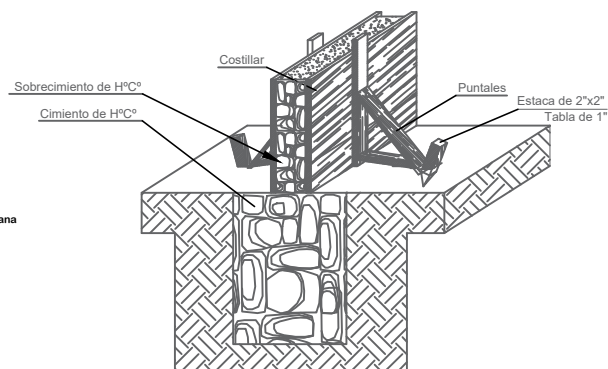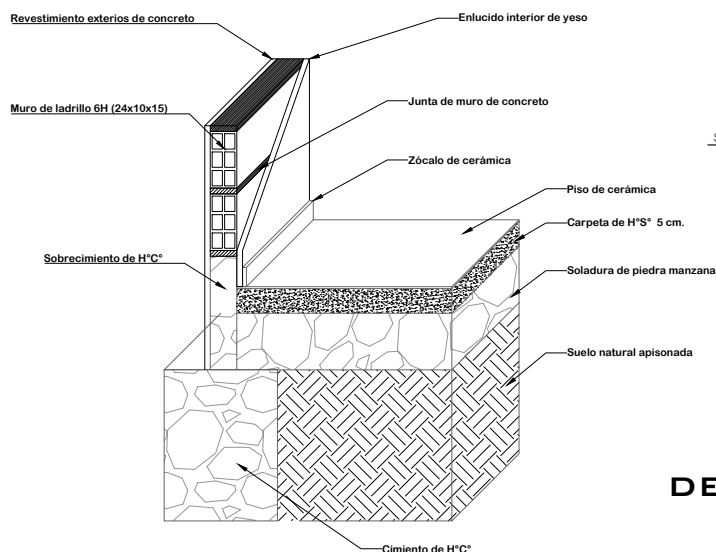

### DETALLE ARMADO DE CIMIENTO Y SOBRECIMIENTO DE HºCº

### DETALLE CIMIENTO Y PISO DE CERÁMICA



**AGENCIA ESTATAL DE VIVIENDA - POTOSI**

**PROYECTO:**  
PROYECTO DE VIVIENDA CUALITATIVA EN EL MUNICIPIO DE  
SAN PEDRO DE MACHA -FASE(VI) 2025- POTOSI

**MUNICIPIO:**  
SAN PEDRO DE MACHA

**PROVINCIA:**  
CHAYANTA

**DEPARTAMENTO:**  
POTOSI

**DISEÑO ARQUITECTÓNICO:**

**REVISADO Y APROBADO:**

**FECHA:**  
MARZO/2025

**MODULO:**  
1

**LAMINA:**  
11/11

## MODULO 1: RENDERS - RENOVACION TIPO 2



**VISTA N°1  
ELEVACION FRONTAL**

**VISTA N°2  
ELEVACION LATERAL**



**VISTA N°3  
ELEVACION LATERAL**



**VISTA N°4  
ELEVACION POSTERIOR**



**AGENCIA ESTATAL DE VIVIENDA - POTOSI**

**PROYECTO:**  
PROYECTO DE VIVIENDA CUALITATIVA EN EL MUNICIPIO DE  
SAN PEDRO DE MACHA -FASE(VI) 2025- POTOSI

**MUNICIPIO:**  
SAN PEDRO DE MACHA

**PROVINCIA:**  
CHAYANTA

**DEPARTAMENTO:**  
POTOSI

**DISEÑO ARQUITECTÓNICO:**

**REVISADO Y APROBADO:**

**FECHA:**  
MARZO/2025

**SUPERFICIE:**  
54.55 M2

**LAMINA:**  
**01/02**



## MODULO 1: RENDERS - RENOVACION TIPO 2



**COCINA**


**AMBIENTE MULTIUSO**



**DORMITORIO 1**



**DORMITORIO 2**

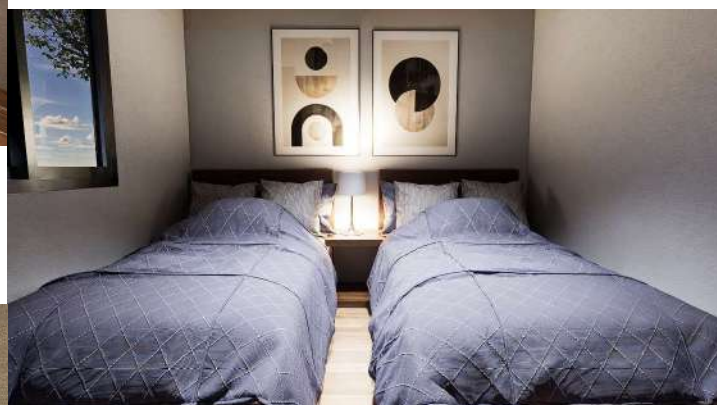

**BAÑO**



**AGENCIA ESTATAL DE VIVIENDA - POTOSI**

**PROYECTO:** PROYECTO DE VIVIENDA CUALITATIVA EN EL MUNICIPIO DE SAN PEDRO DE MACHA -FASE(VI) 2025- POTOSI

**MUNICIPIO:** SAN PEDRO DE MACHA

**PROVINCIA:** CHAYANTA

**DEPARTAMENTO:** POTOSI

**DISEÑO ARQUITECTÓNICO:**

**REVISADO Y APROBADO:**

**FECHA:** MARZO/2025

**SUPERFICIE:** 54.55 M2

**LAMINA:**

**02/02**