# MODULO 1: *RENOVACION TIPO 2*

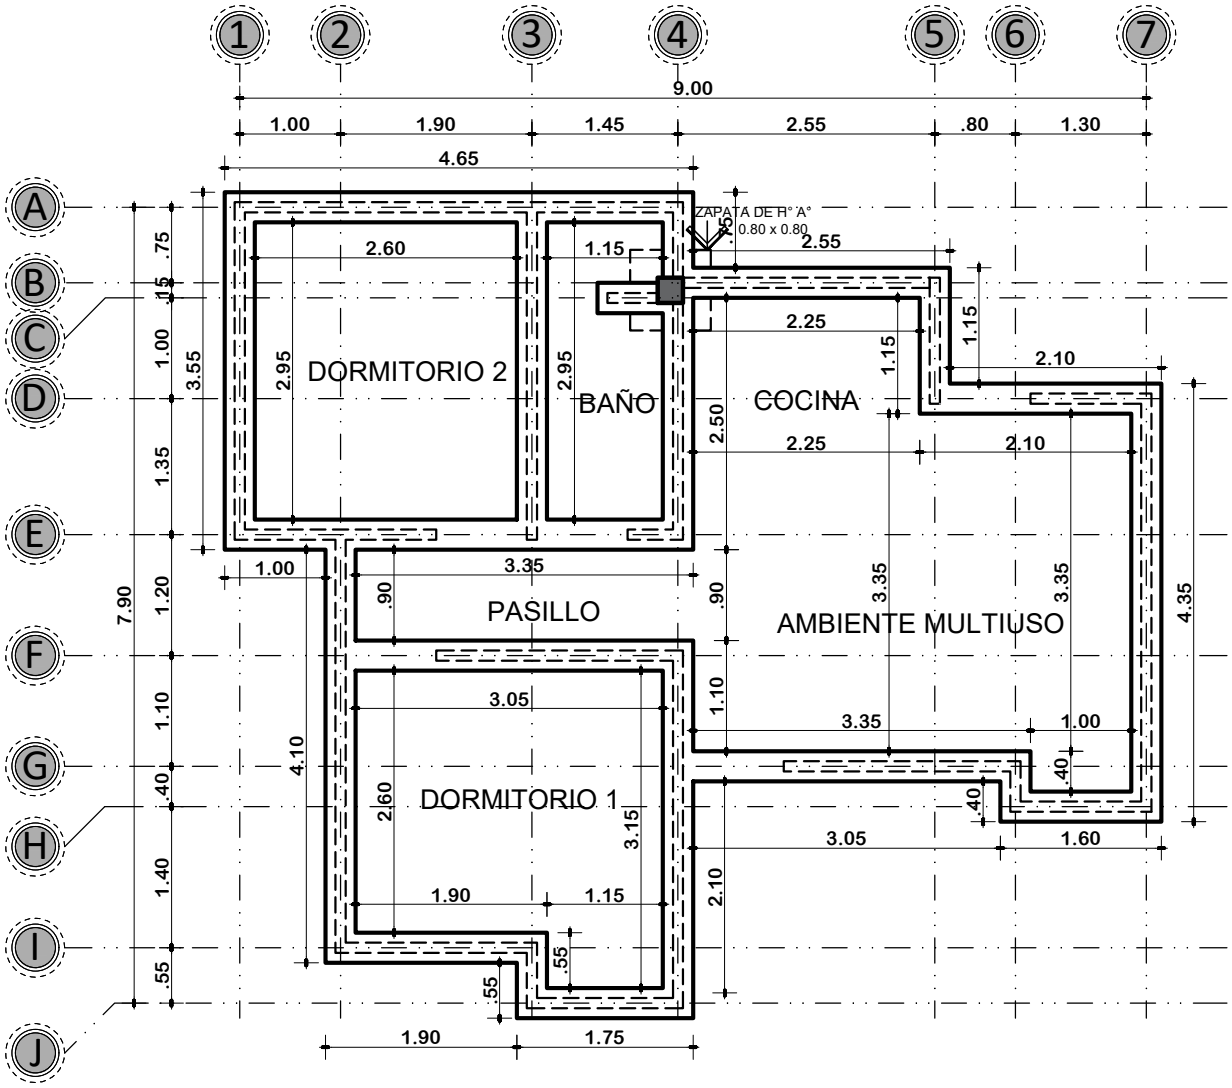


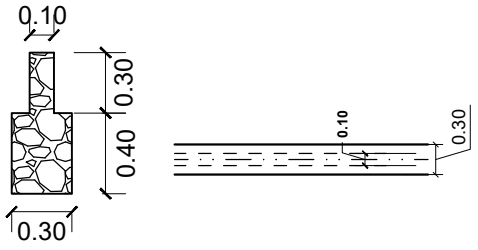


## PLANTA DE CIMIENTOS

ESCALA: 1:75

| | | | | |
|---|---|---|---|---|
| **AGENCIA ESTATAL DE VIVIENDA - POTOSI** | | **DISEÑO ARQUITECTÓNICO:** | **REVISADO Y APROBADO:** | **FECHA:** MARZO/2025 |
| **PROYECTO:** PROYECTO DE VIVIENDA CUALITATIVA EN EL MUNICIPIO DE SAN PEDRO DE MACHA -FASE(V) 2025- POTOSI | | | | **SUPERFICIE:** 54.55 M2 |
| **MUNICIPIO:** SAN PEDRO DE MACHA | | | | **LAMINA:** 01/16 |
| **PROVINCIA:** CHAYANTA | **DEPARTAMENTO:** POTOSI | | | |

AE VIVIENDA
AGENCIA ESTATAL DE VIVIENDA

# **MODULO 1:** *RENOVACION TIPO 2*

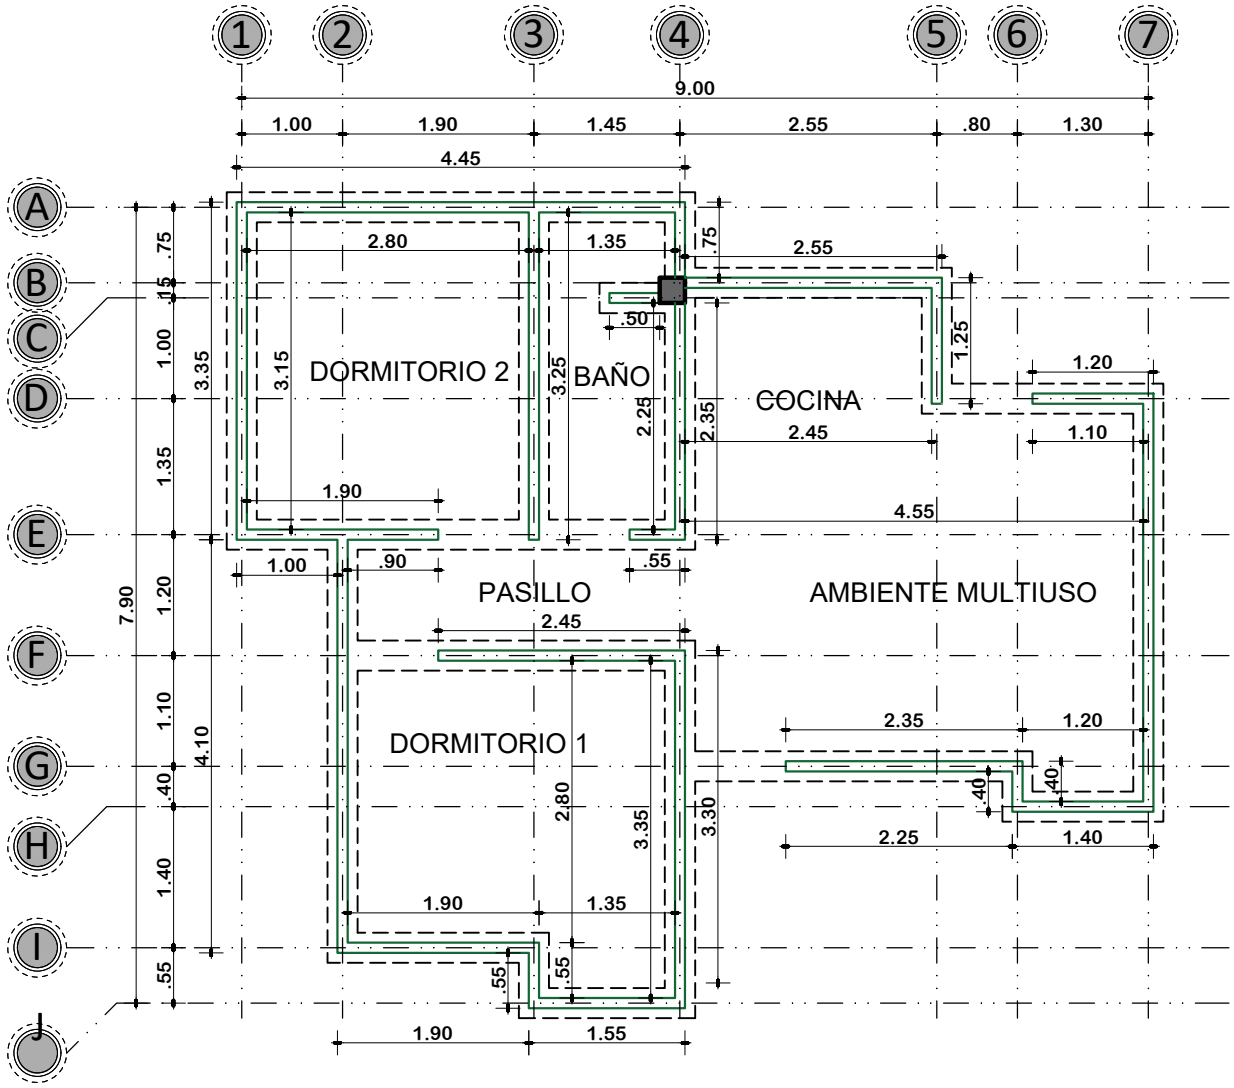


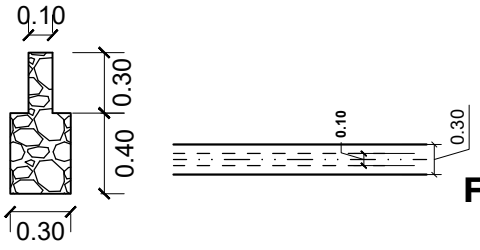


## PLANTA DE SOBRECIMIENTOS

ESCALA: 1:75

| | | | |
|---|---|---|---|
| **AGENCIA ESTATAL DE VIVIENDA - POTOSI** | **DISEÑO ARQUITECTÓNICO:** | **REVISADO Y APROBADO:** | **FECHA:** MARZO/2025 |
| **PROYECTO:** PROYECTO DE VIVIENDA CUALITATIVA EN EL MUNICIPIO DE SAN PEDRO DE MACHA -FASE(V) 2025- POTOSI | | | **SUPERFICIE:** 54.55 M2 |
| **MUNICIPIO:** SAN PEDRO DE MACHA | | | **LAMINA:** 02/16 |
| **PROVINCIA:** CHAYANTA — **DEPARTAMENTO:** POTOSI | | | |

AE VIVIENDA
AGENCIA ESTATAL DE VIVIENDA

# **MODULO 1:** *RENOVACION TIPO 2*

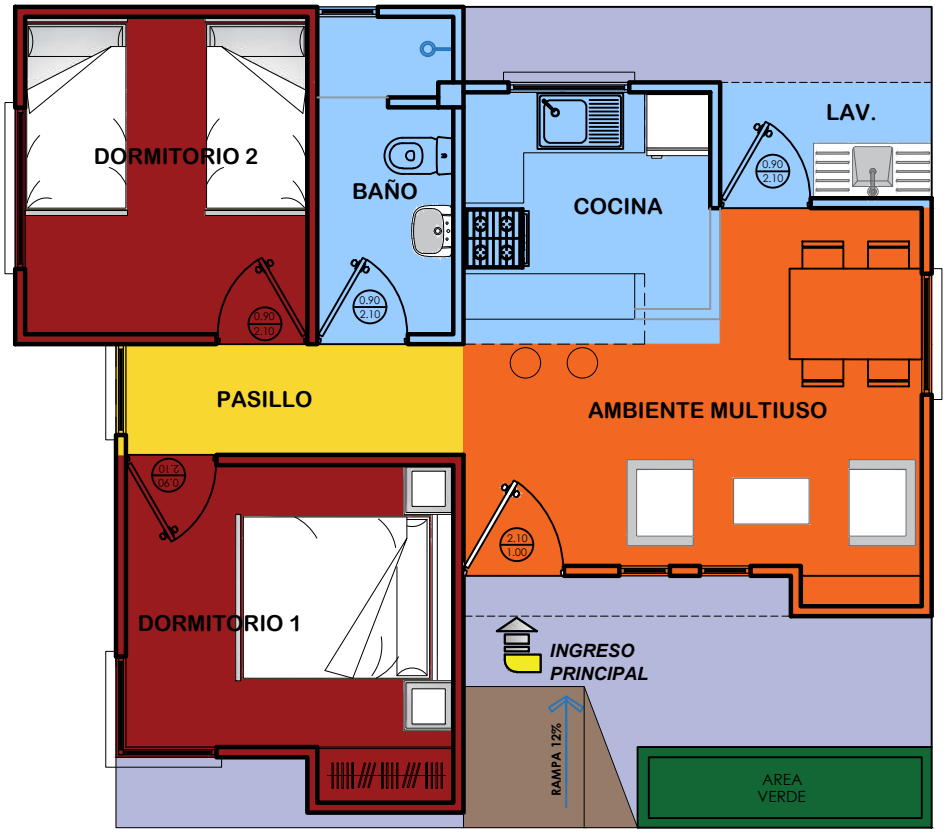


| REFERENCIA | |
|---|---|
| | AREA INTIMA |
| | AREA DE CIRCULACION-INTERIOR |
| | AREA SOCIAL |
| | AREA DE SERVICIO |
| | AREA DE VERDE |
| | AREA DE INGRESO-RAMPA |
| | AREA DE CIRCULACION-EXTERIOR |

## PLANTA DE ZONIFICACION

ESCALA: 1:75

| | | | |
|---|---|---|---|
| AE VIVIENDA | **AGENCIA ESTATAL DE VIVIENDA - POTOSI** | **DISEÑO ARQUITECTÓNICO:** | **REVISADO Y APROBADO:** |
| | **PROYECTO:** PROYECTO DE VIVIENDA CUALITATIVA EN EL MUNICIPIO DE SAN PEDRO DE MACHA -FASE(V) 2025- POTOSI | | **FECHA:** MARZO/2025 |
| | **MUNICIPIO:** SAN PEDRO DE MACHA | | **SUPERFICIE:** 54.55 M2 |
| | **PROVINCIA:** CHAYANTA — **DEPARTAMENTO:** POTOSI | | **LAMINA:** 03/16 |

# MODULO 1: *RENOVACION TIPO 2*

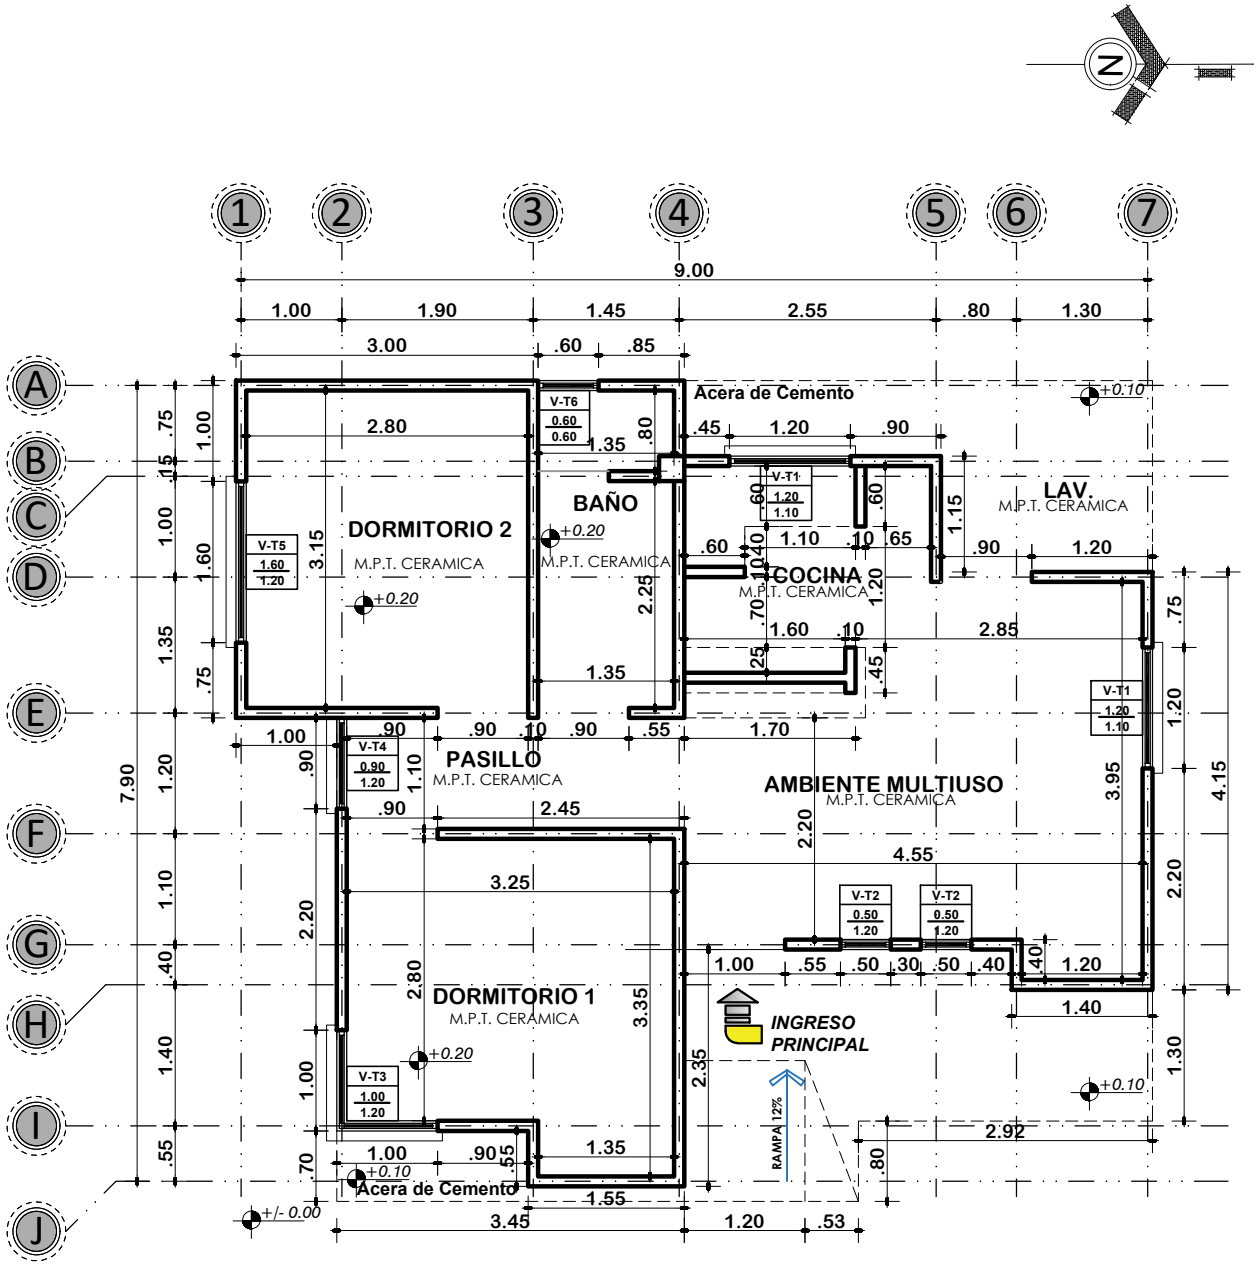


## PLANTA ACOTADA

ESCALA: 1:75

| | | | | |
|---|---|---|---|---|
| AE VIVIENDA<br>AGENCIA ESTATAL DE VIVIENDA | **AGENCIA ESTATAL DE VIVIENDA - POTOSI**<br>**PROYECTO:** PROYECTO DE VIVIENDA CUALITATIVA EN EL MUNICIPIO DE SAN PEDRO DE MACHA -FASE(V) 2025- POTOSI<br>**MUNICIPIO:** SAN PEDRO DE MACHA<br>**PROVINCIA:** CHAYANTA<br>**DEPARTAMENTO:** POTOSI | **DISEÑO ARQUITECTÓNICO:** | **REVISADO Y APROBADO:** | **FECHA:** MARZO/2025<br>**SUPERFICIE:** 54.55 M2<br>**LAMINA:** 04/16 |

# **MODULO 1:** *RENOVACION TIPO 2*

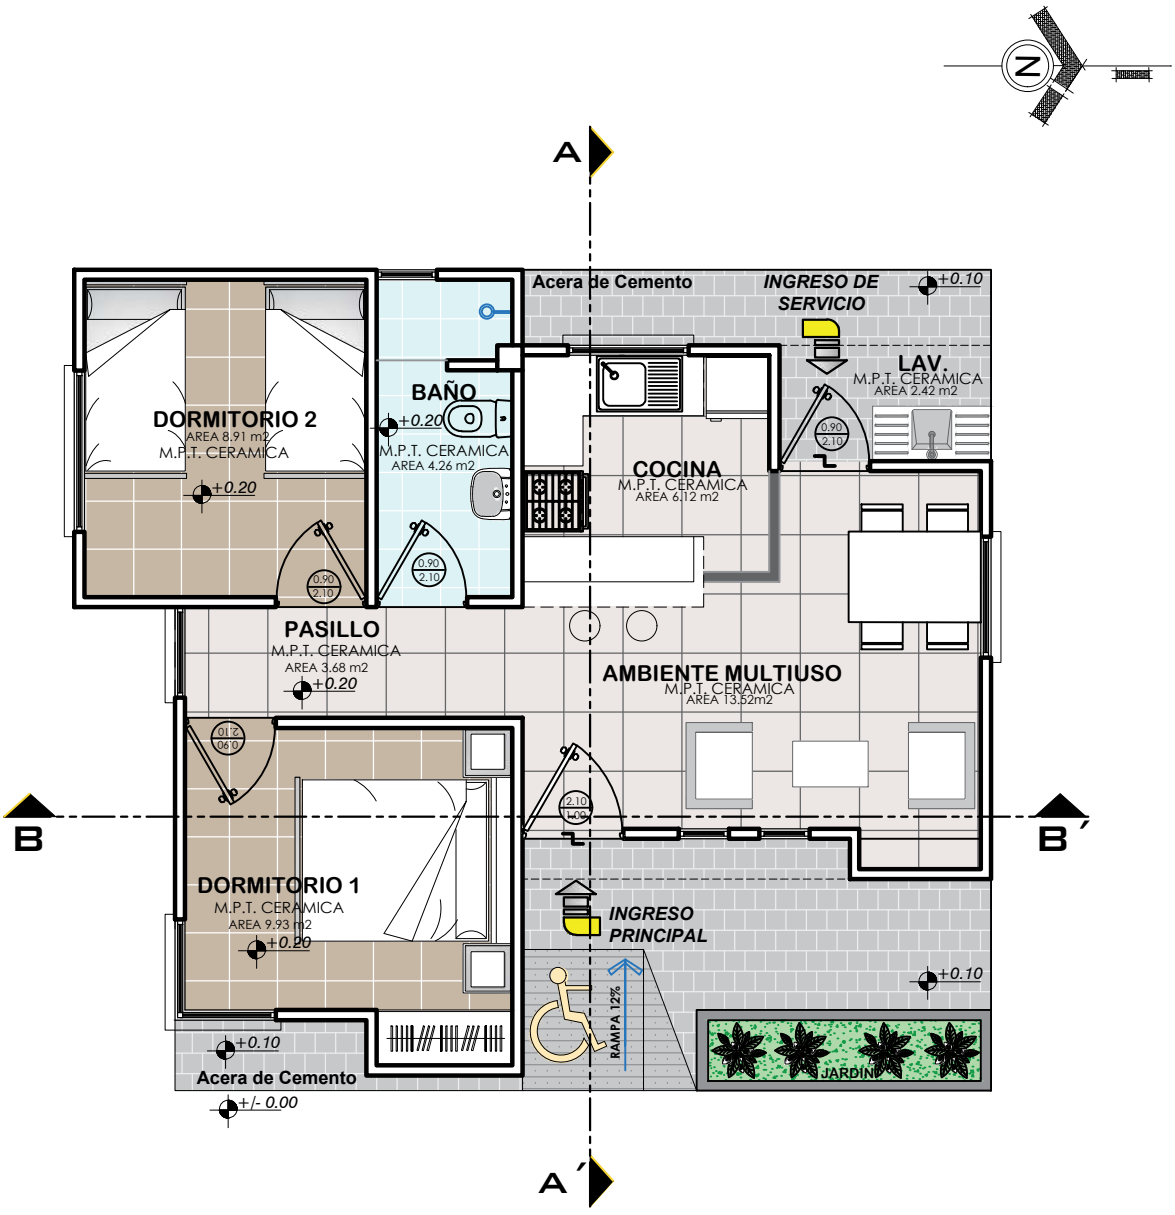


## PLANTA AMOBLADA

ESCALA: 1:75

| | | | |
|---|---|---|---|
| AE VIVIENDA<br>AGENCIA ESTATAL DE VIVIENDA | **AGENCIA ESTATAL DE VIVIENDA - POTOSI** | **DISEÑO ARQUITECTÓNICO:** | **REVISADO Y APROBADO:** |
| | **PROYECTO:** PROYECTO DE VIVIENDA CUALITATIVA EN EL MUNICIPIO DE SAN PEDRO DE MACHA -FASE(V) 2025- POTOSI | | |
| | **MUNICIPIO:** SAN PEDRO DE MACHA | | |
| | **PROVINCIA:** CHAYANTA — **DEPARTAMENTO:** POTOSI | | |

**FECHA:** MARZO/2025

**SUPERFICIE:** 54.55 M2

**LAMINA:** 05/16

# MODULO 1: *RENOVACION TIPO 2*

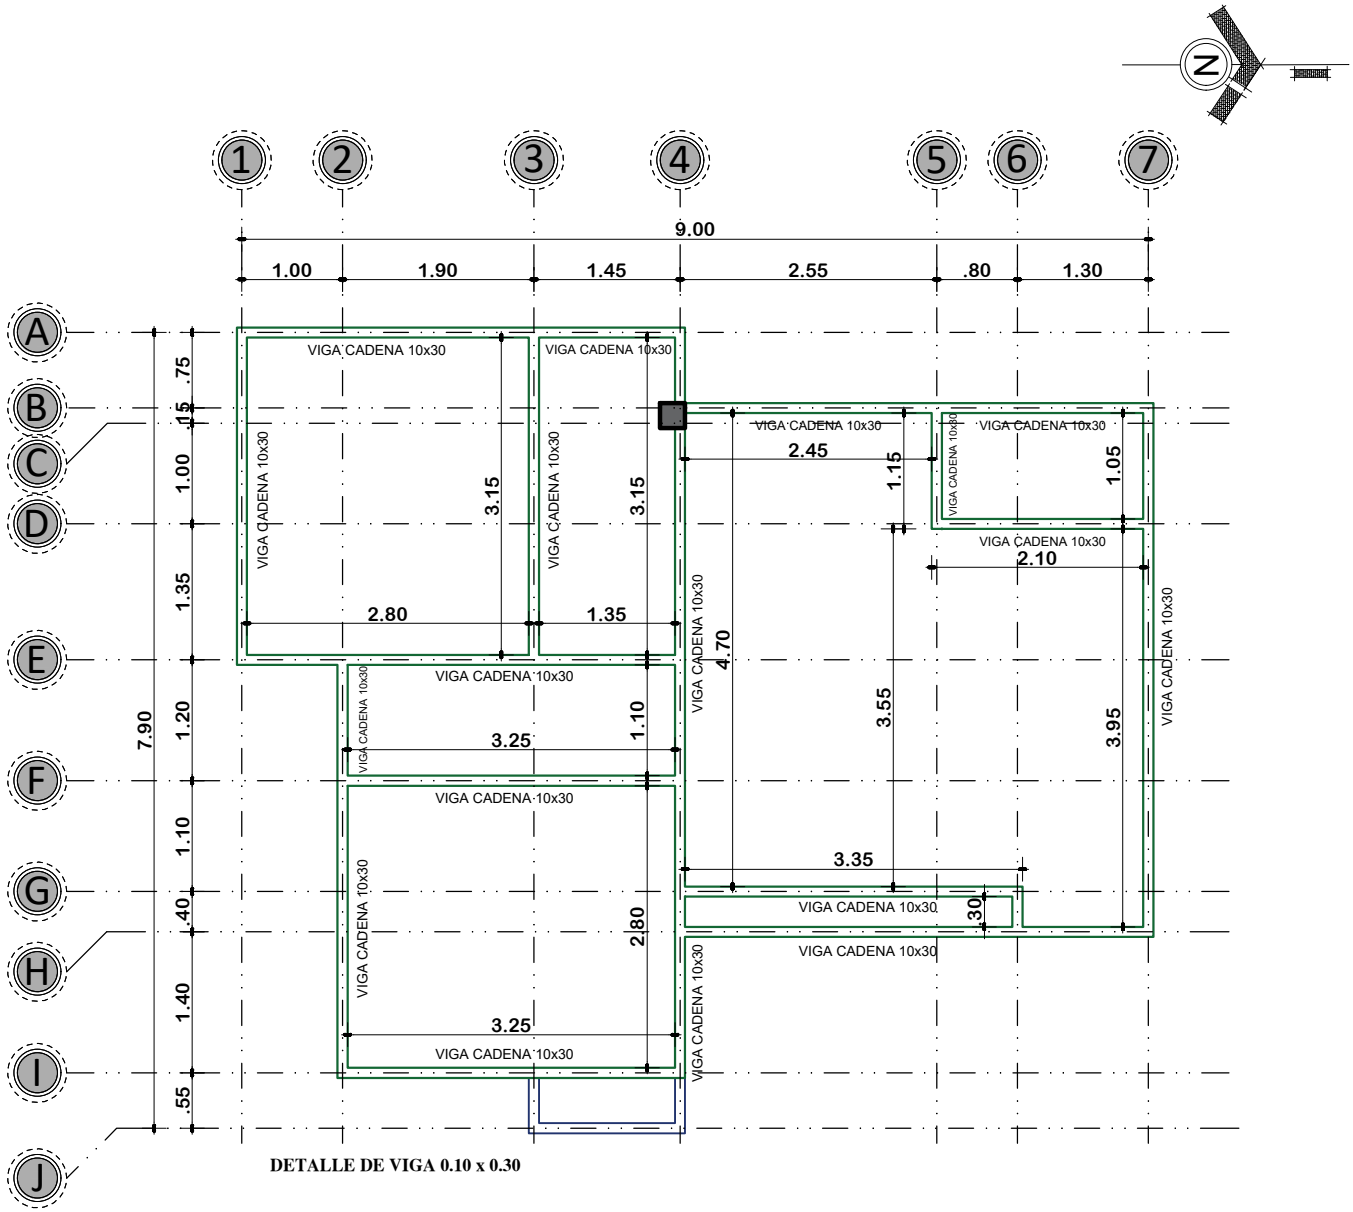


**DETALLE DE VIGA 0.10 x 0.30**

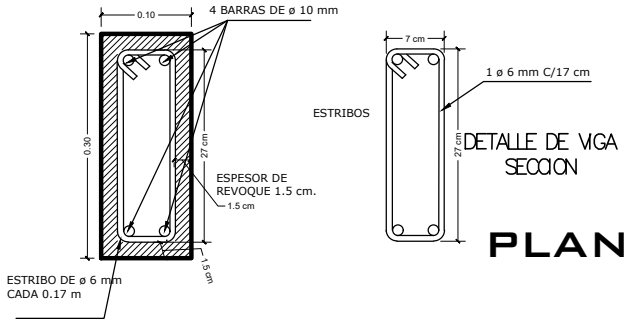


## PLANTA DE VIGA DE H°A°

ESCALA: 1:75

| | | | | |
|---|---|---|---|---|
| AE VIVIENDA AGENCIA ESTATAL DE VIVIENDA | **AGENCIA ESTATAL DE VIVIENDA - POTOSI** | **DISEÑO ARQUITECTÓNICO:** | **REVISADO Y APROBADO:** | **FECHA:** MARZO/2025 |
| | **PROYECTO:** PROYECTO DE VIVIENDA CUALITATIVA EN EL MUNICIPIO DE SAN PEDRO DE MACHA -FASE(V) 2025- POTOSI | | | **SUPERFICIE:** 54.55 M2 |
| | **MUNICIPIO:** SAN PEDRO DE MACHA | | | **LAMINA:** 06/16 |
| | **PROVINCIA:** CHAYANTA — **DEPARTAMENTO:** POTOSI | | | |

# MODULO 1: *RENOVACION TIPO 2*

## PLANO DE ESTRUCTURA MADERAMEN

ESCALA: 1:75

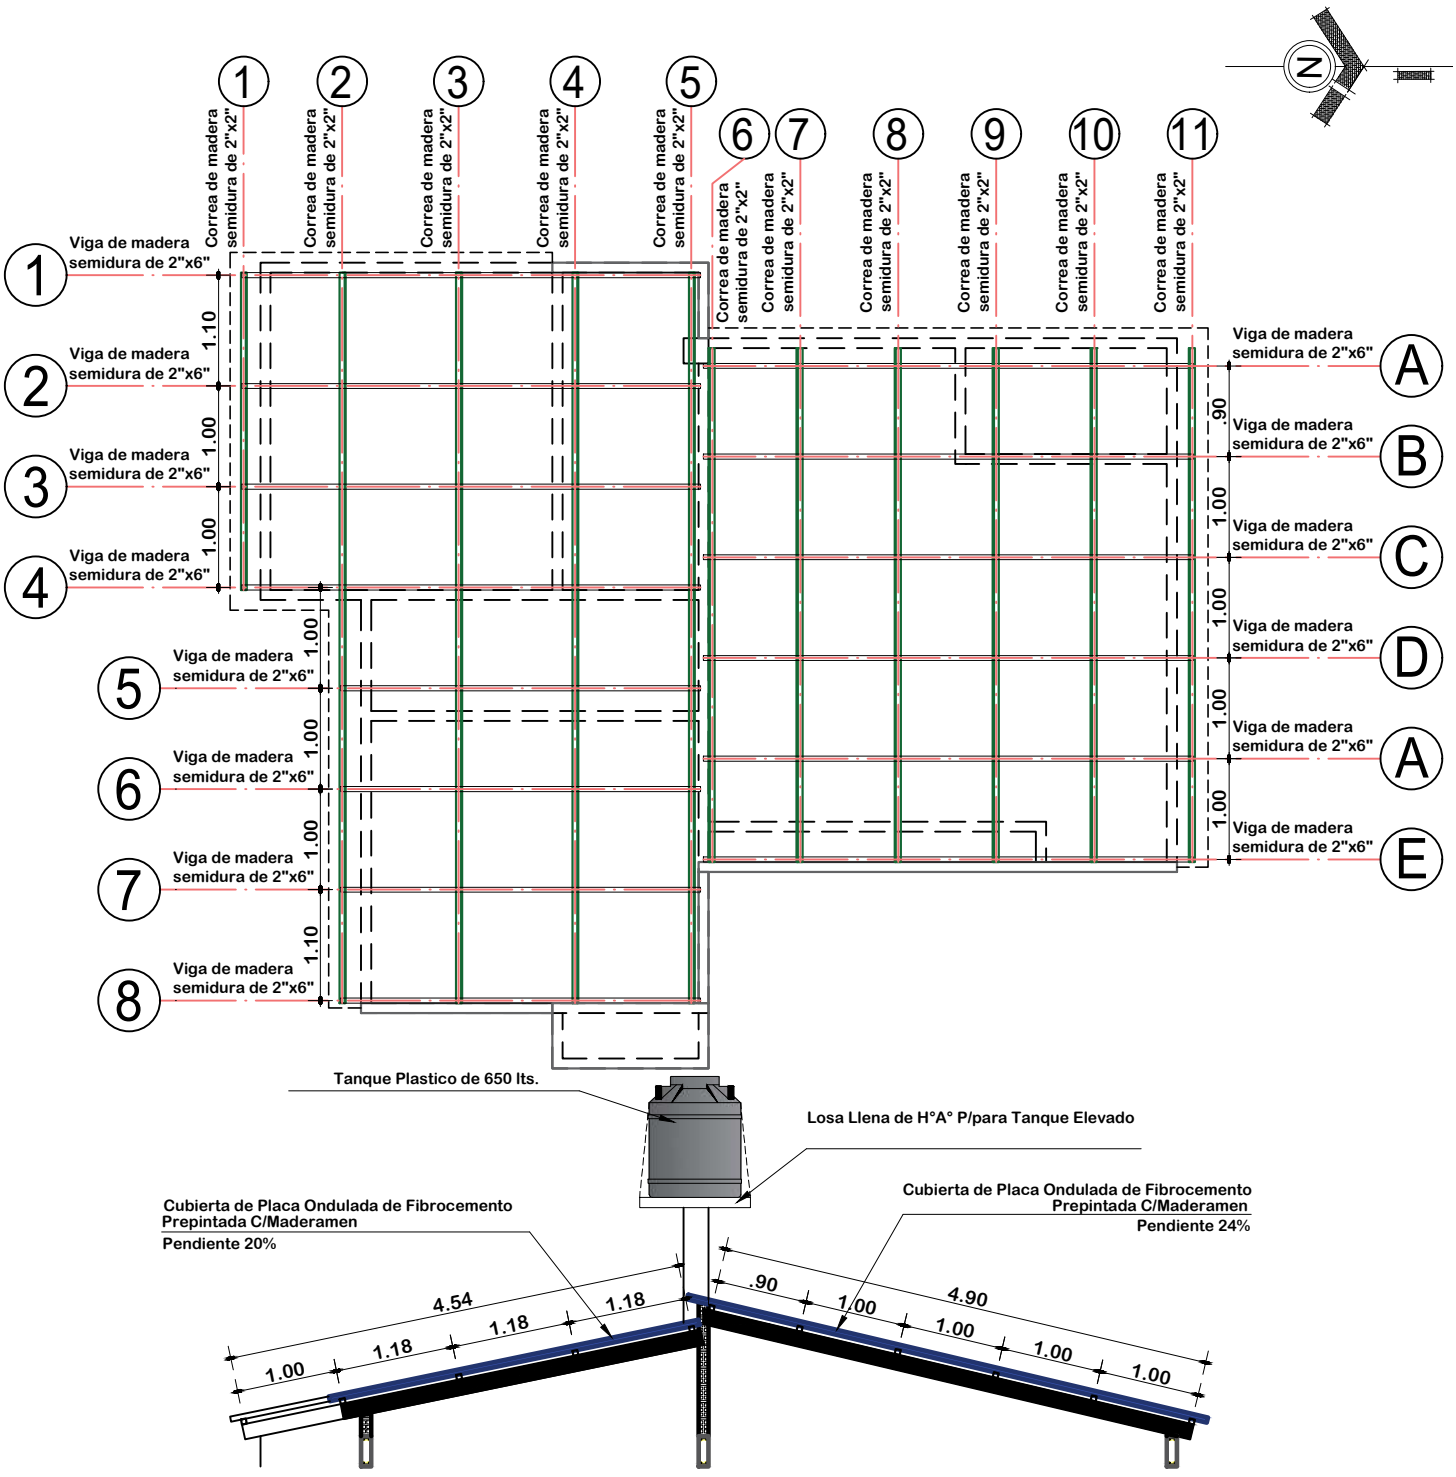


| | | | |
|---|---|---|---|
| **AGENCIA ESTATAL DE VIVIENDA - POTOSI** | **DISEÑO ARQUITECTÓNICO:** | **REVISADO Y APROBADO:** | **FECHA:** MARZO/2025 |
| **PROYECTO:** PROYECTO DE VIVIENDA CUALITATIVA EN EL MUNICIPIO DE SAN PEDRO DE MACHA -FASE(V) 2025- POTOSI | | | **SUPERFICIE:** 54.55 M2 |
| **MUNICIPIO:** SAN PEDRO DE MACHA | | | **LAMINA:** 07/16 |
| **PROVINCIA:** CHAYANTA — **DEPARTAMENTO:** POTOSI | | | |

AE VIVIENDA
AGENCIA ESTATAL DE VIVIENDA

# **MODULO 1:** *RENOVACION TIPO 2*

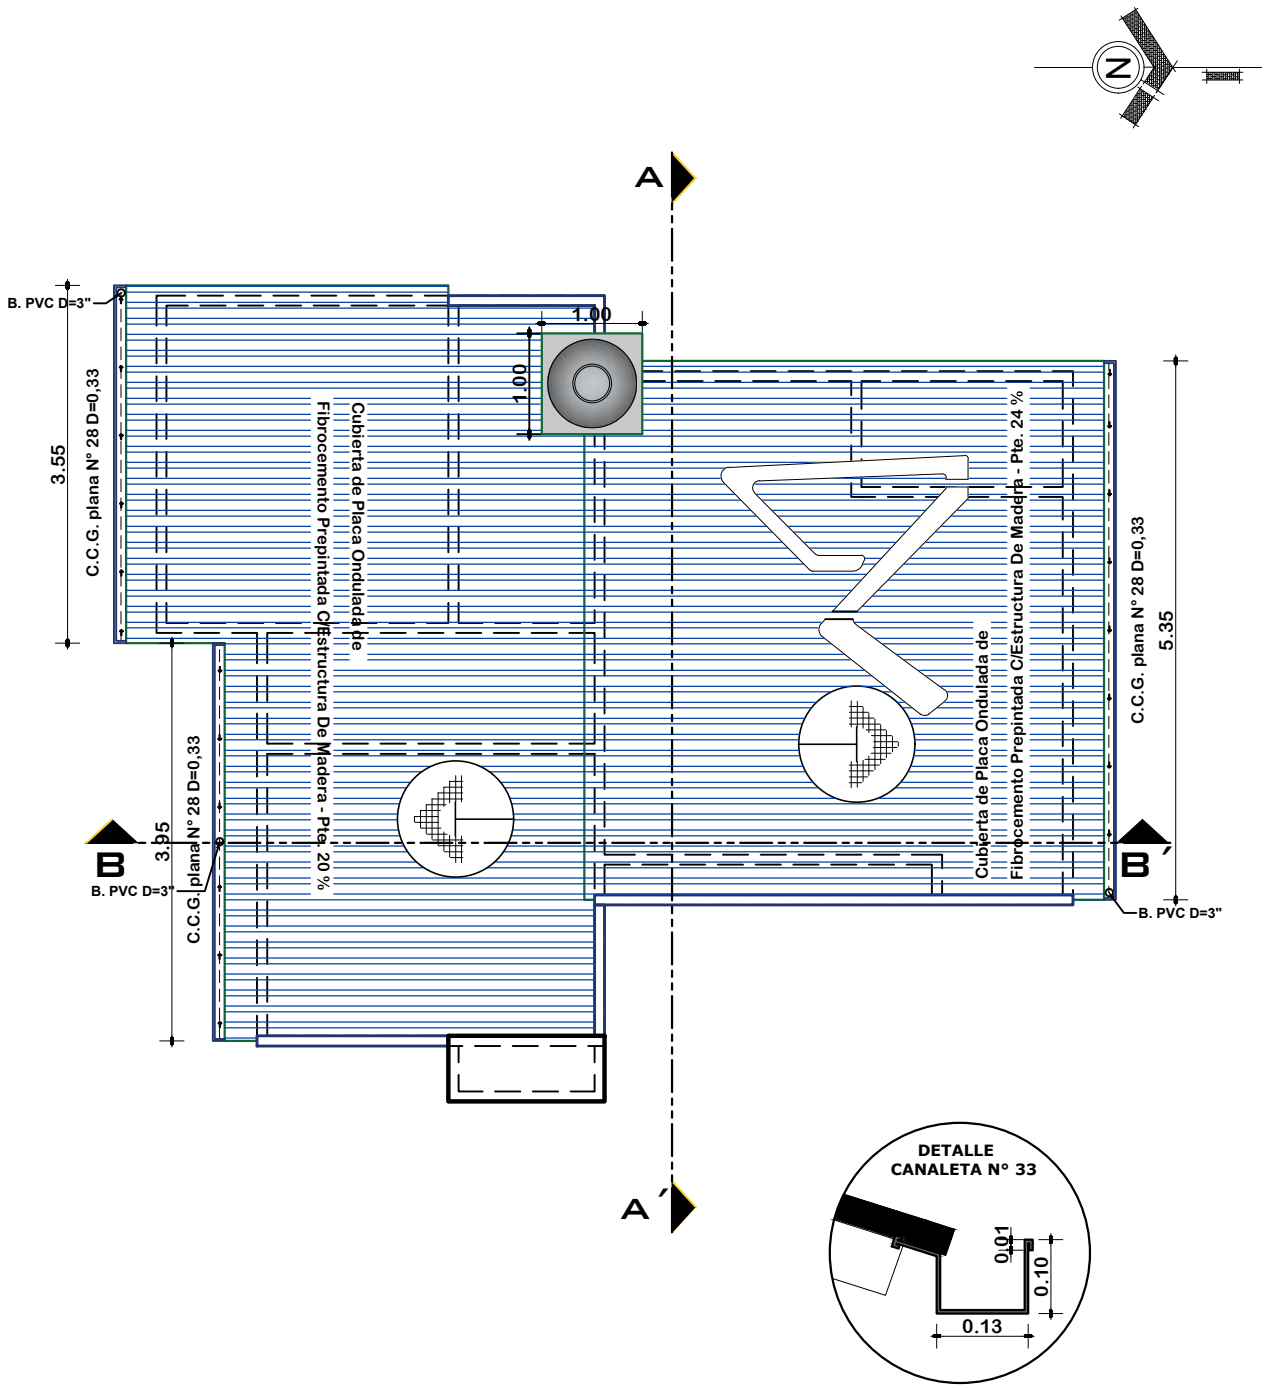


## PLANTA DE CUBIERTAS

ESCALA: 1:75

| | | | | |
|---|---|---|---|---|
| AE VIVIENDA<br>AGENCIA ESTATAL DE VIVIENDA | **AGENCIA ESTATAL DE VIVIENDA - POTOSI**<br>**PROYECTO:** PROYECTO DE VIVIENDA CUALITATIVA EN EL MUNICIPIO DE SAN PEDRO DE MACHA -FASE(V) 2025- POTOSI<br>**MUNICIPIO:** SAN PEDRO DE MACHA<br>**PROVINCIA:** CHAYANTA — **DEPARTAMENTO:** POTOSI | **DISEÑO ARQUITECTÓNICO:** | **REVISADO Y APROBADO:** | **FECHA:** MARZO/2025<br>**SUPERFICIE:** 54.55 M2<br>**LAMINA:** 08/16 |

# MODULO 1: *RENOVACION TIPO 2*

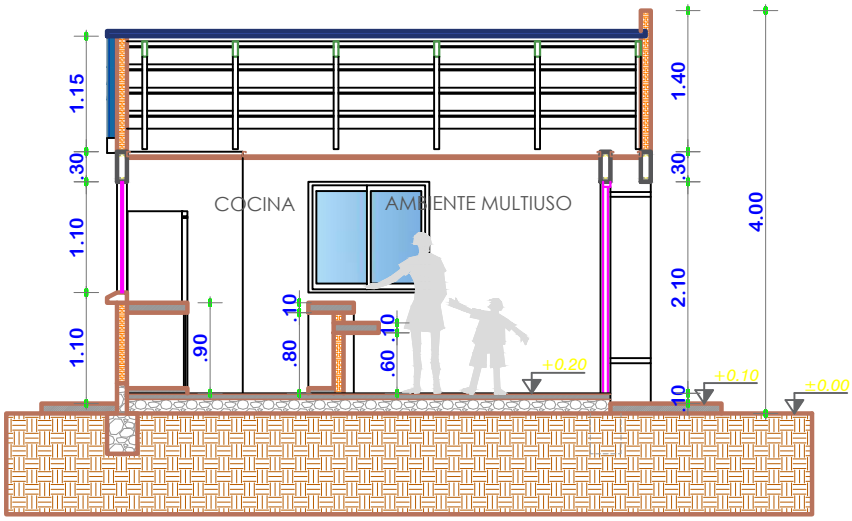


## CORTE A-A´
ESCALA: 1:75

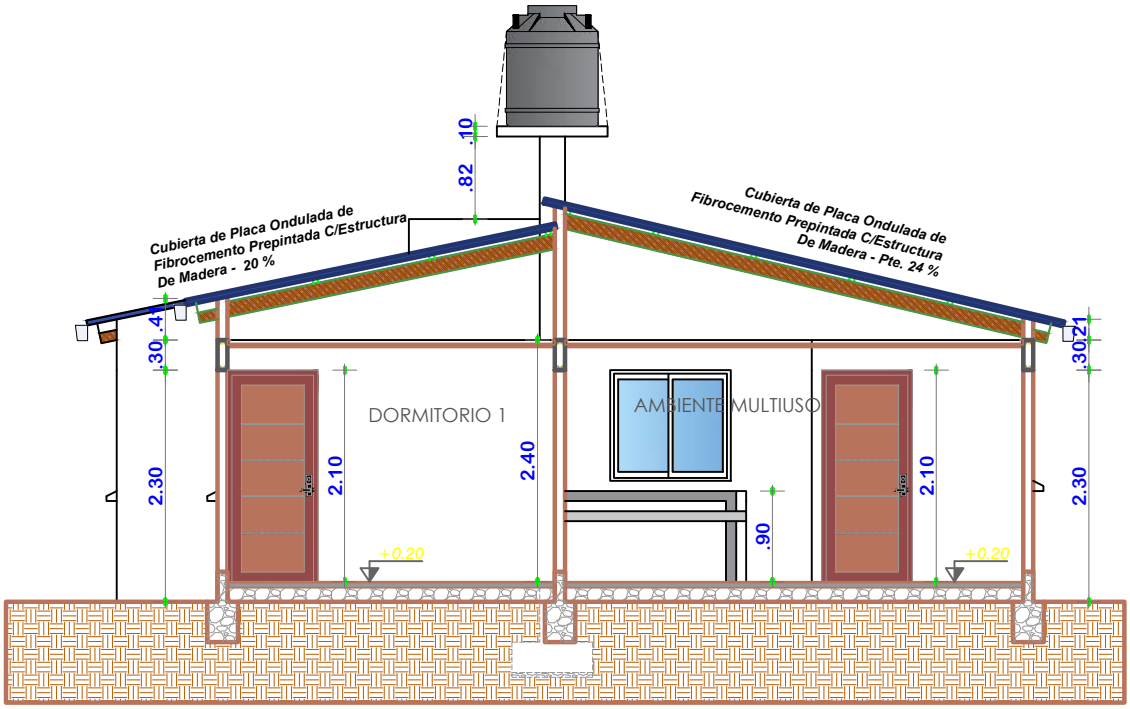


## CORTE B-B´
ESCALA: 1:75

| | | | |
|---|---|---|---|
| AE VIVIENDA<br>AGENCIA ESTATAL DE VIVIENDA | **AGENCIA ESTATAL DE VIVIENDA - POTOSI**<br>**PROYECTO:** PROYECTO DE VIVIENDA CUALITATIVA EN EL MUNICIPIO DE SAN PEDRO DE MACHA -FASE(V) 2025- POTOSI<br>**MUNICIPIO:** SAN PEDRO DE MACHA<br>**PROVINCIA:** CHAYANTA — **DEPARTAMENTO:** POTOSI | **DISEÑO ARQUITECTÓNICO:** | **REVISADO Y APROBADO:** | **FECHA:** MARZO/2025<br>**SUPERFICIE:** 54.55 M2<br>**LAMINA:** 09/16 |

# MODULO 1: *RENOVACION TIPO 2*

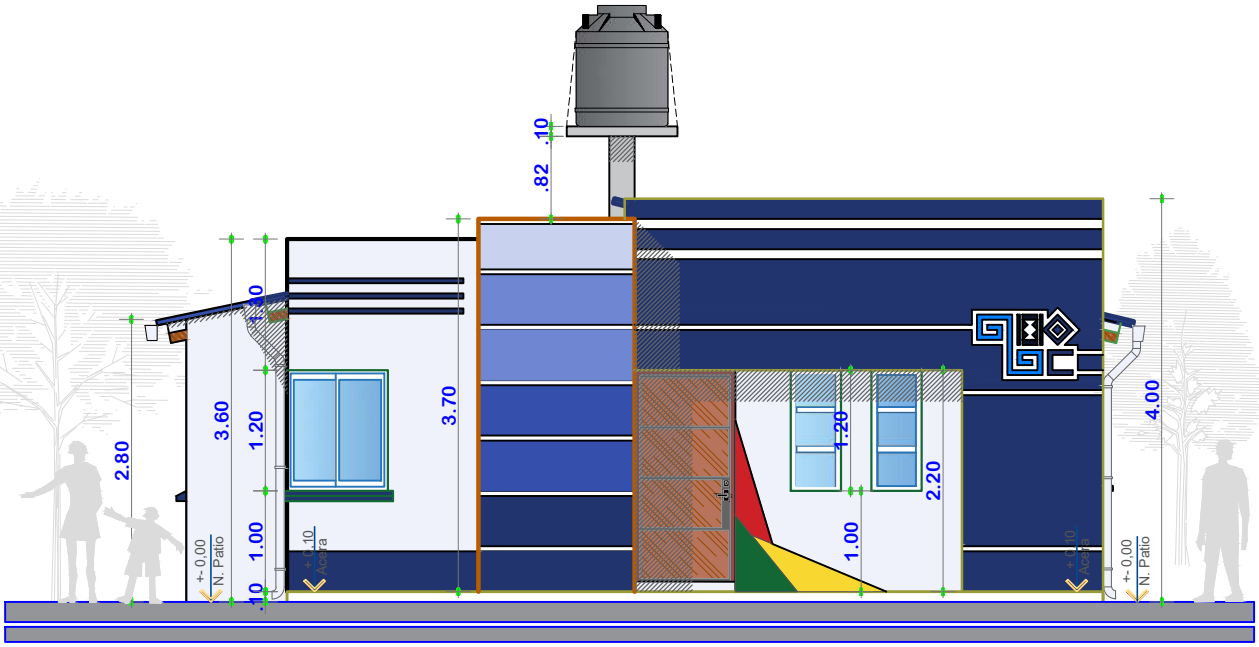


## ELEVACION FRONTAL

ESCALA: 1:75

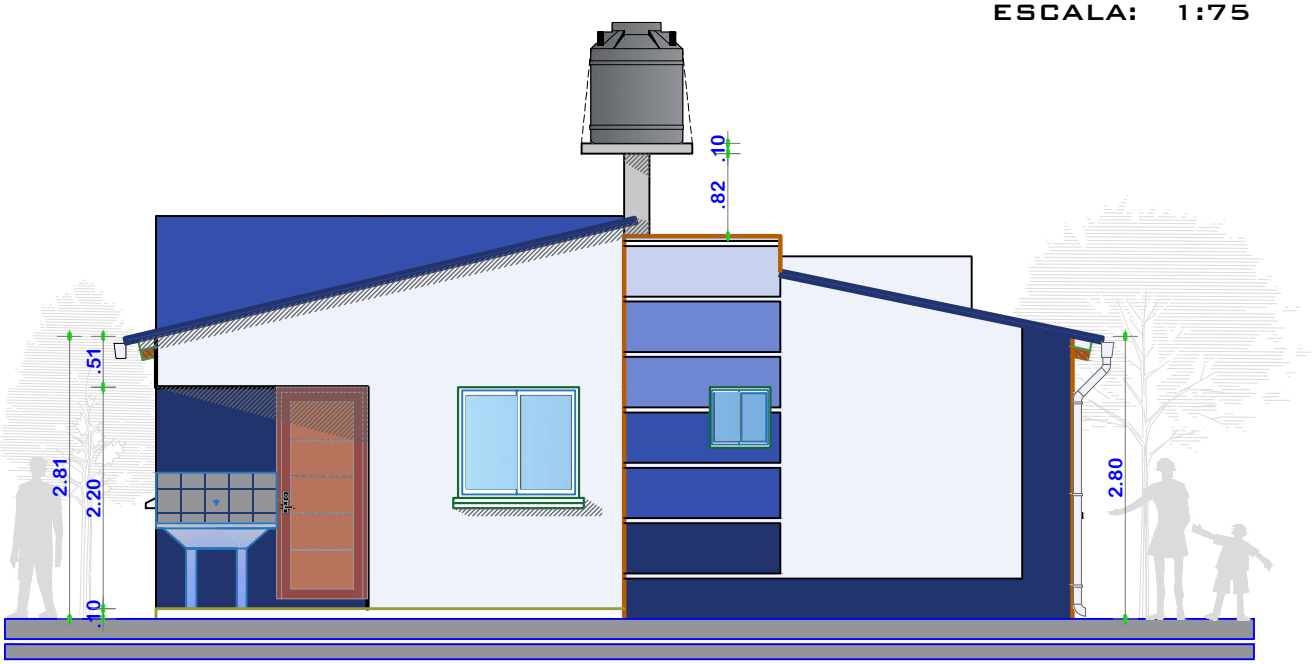


## ELEVACION POSTERIOR

ESCALA: 1:75

| | | | | |
|---|---|---|---|---|
| AE VIVIENDA<br>AGENCIA ESTATAL DE VIVIENDA | **AGENCIA ESTATAL DE VIVIENDA - POTOSI**<br>**PROYECTO:** PROYECTO DE VIVIENDA CUALITATIVA EN EL MUNICIPIO DE SAN PEDRO DE MACHA -FASE(V) 2025- POTOSI<br>**MUNICIPIO:** SAN PEDRO DE MACHA<br>**PROVINCIA:** CHAYANTA — **DEPARTAMENTO:** POTOSI | **DISEÑO ARQUITECTÓNICO:** | **REVISADO Y APROBADO:** | **FECHA:** MARZO/2025<br>**SUPERFICIE:** 54.55 M2<br>**LAMINA:** 10/16 |

# MODULO 1: *RENOVACION TIPO 2*

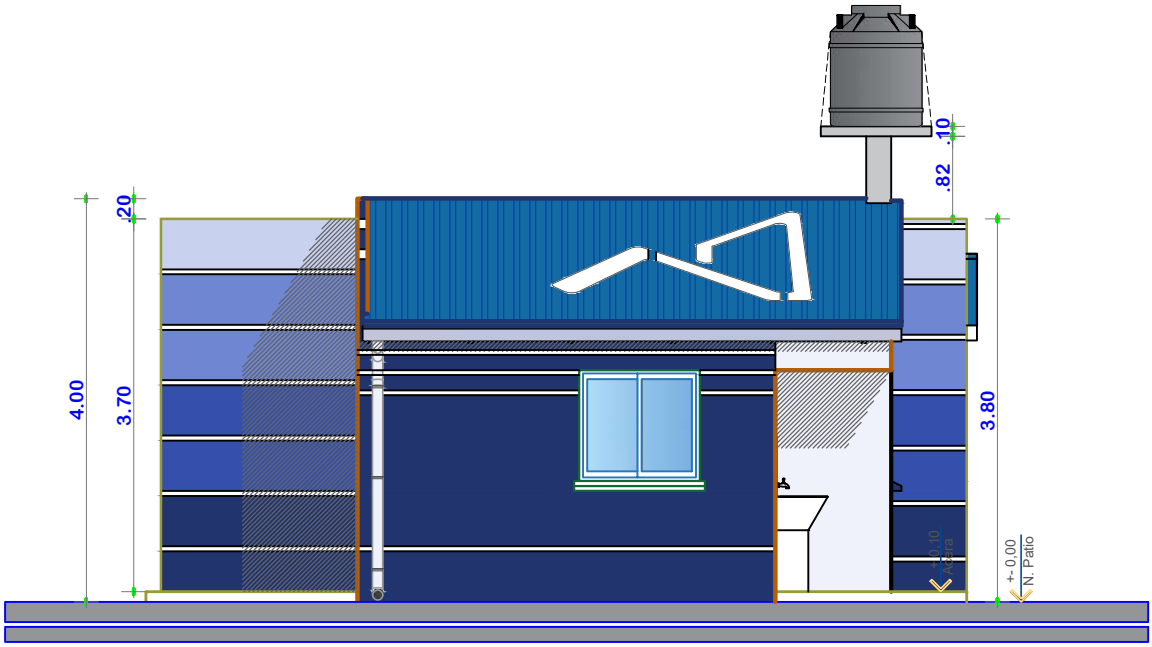


## ELEVACION LATERAL DERECHO

ESCALA: 1:75

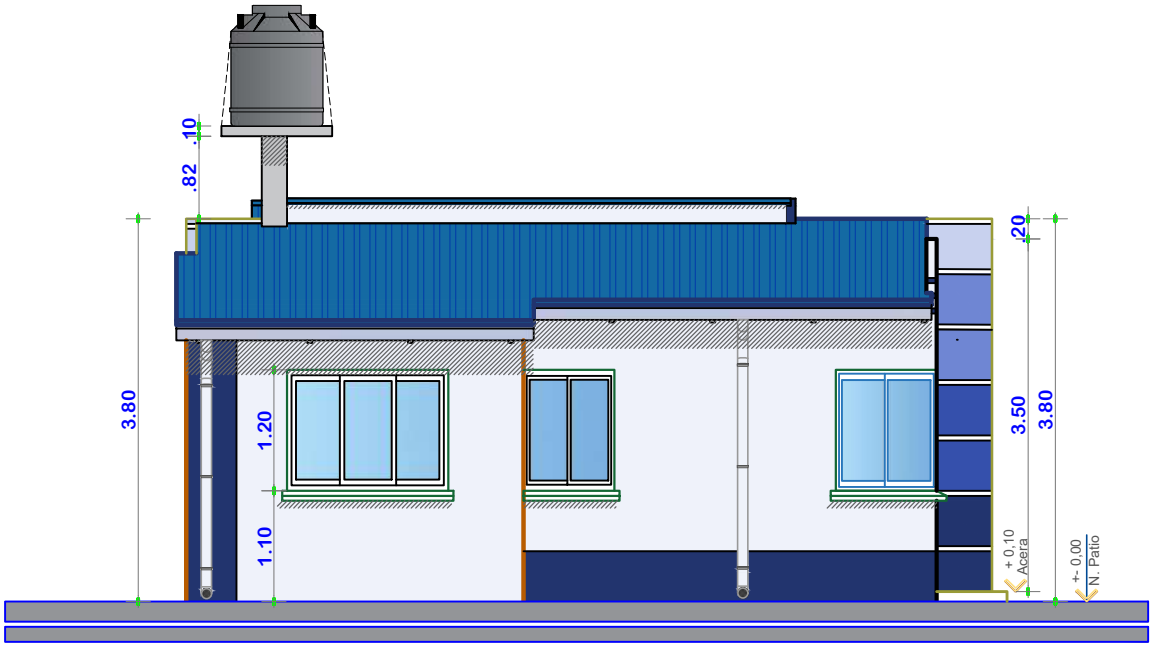


## ELEVACION LATERAL IZQUIERDO

ESCALA: 1:75

| | | | | |
|---|---|---|---|---|
| AE VIVIENDA<br>AGENCIA ESTATAL DE VIVIENDA | **AGENCIA ESTATAL DE VIVIENDA - POTOSI**<br>**PROYECTO:** PROYECTO DE VIVIENDA CUALITATIVA EN EL MUNICIPIO DE SAN PEDRO DE MACHA -FASE(V) 2025- POTOSI<br>**MUNICIPIO:** SAN PEDRO DE MACHA<br>**PROVINCIA:** CHAYANTA — **DEPARTAMENTO:** POTOSI | **DISEÑO ARQUITECTÓNICO:** | **REVISADO Y APROBADO:** | **FECHA:** MARZO/2025<br>**SUPERFICIE:** 54.55 M2<br>**LAMINA:** 11/16 |

# **MODULO 1:** *RENOVACION TIPO 2*

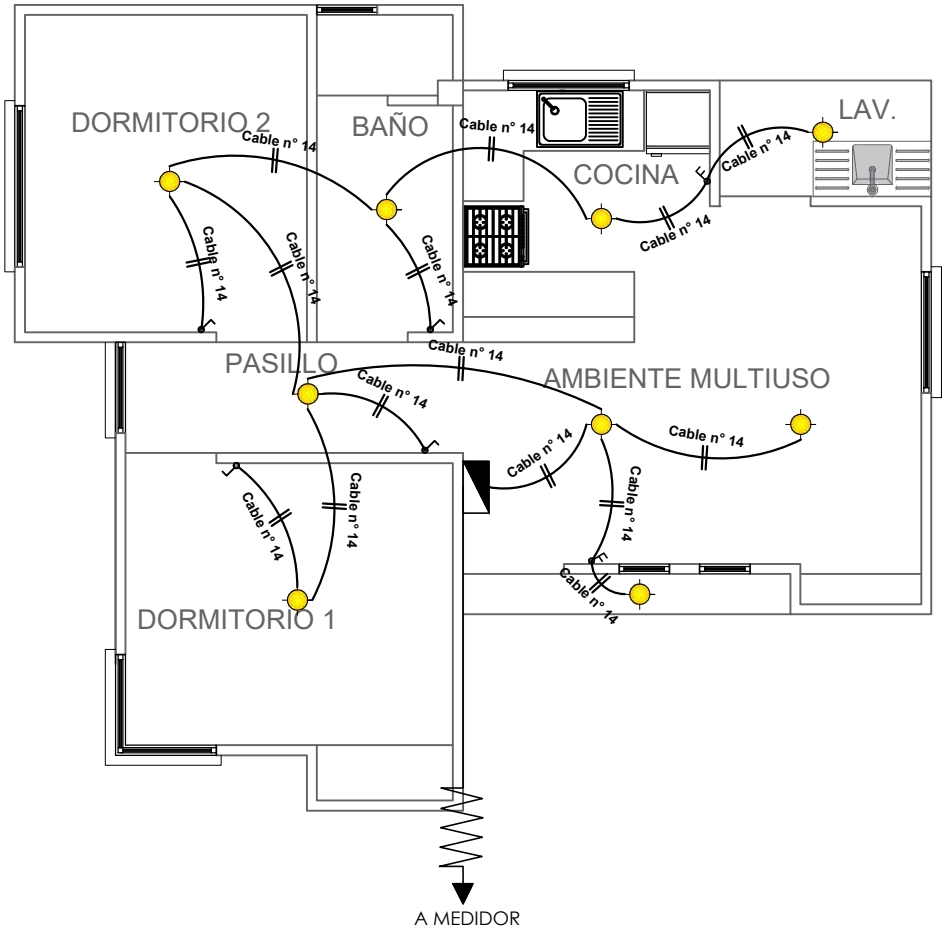


## SIMBOLOGIA

| | | |
|---|---|---|
| TDS | TABLERO DE DISTRIBUCION SECUNDARIO |
| | CIRCUITO DE ILUMINACION |
| | PUNTO DE ILUMINACION |
| | INTERRUPTOR SIMPLE |
| | INTERRUPTOR DOBLE |

## INSTALACION ELECTRICA-ILUMINACION

ESCALA: 1:75

AE VIVIENDA
AGENCIA ESTATAL DE VIVIENDA

**AGENCIA ESTATAL DE VIVIENDA - POTOSI**

**PROYECTO:** PROYECTO DE VIVIENDA CUALITATIVA EN EL MUNICIPIO DE SAN PEDRO DE MACHA -FASE(V) 2025- POTOSI

**MUNICIPIO:** SAN PEDRO DE MACHA

**PROVINCIA:** CHAYANTA

**DEPARTAMENTO:** POTOSI

**DISEÑO ARQUITECTÓNICO:**

**REVISADO Y APROBADO:**

**FECHA:** MARZO/2025

**SUPERFICIE:** 54.55 M2

**LAMINA:** 12/16

# **MODULO 1:** *RENOVACION TIPO 2*

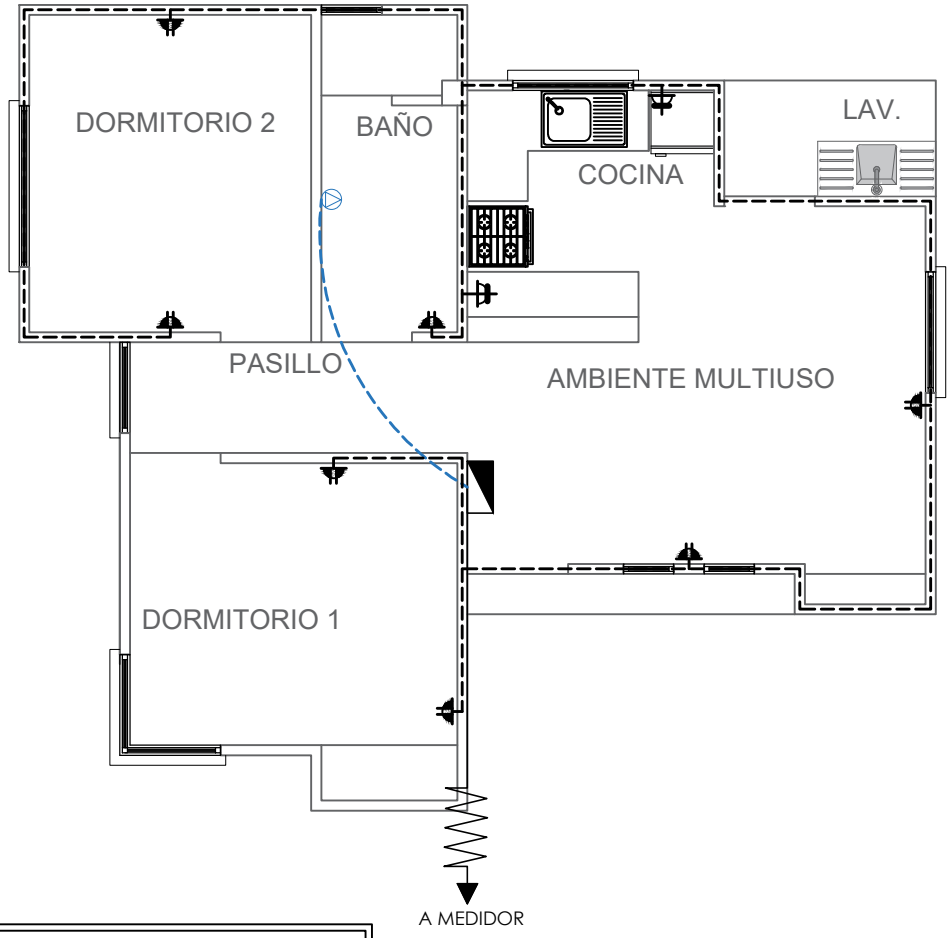


## SIMBOLOGIA

| | |
|---|---|
| TDS | TABLERO DE DISTRIBUCION SECUNDARIO |
| | CIRCUITO DE TOMA CORRIENTES |
| | CIRCUITO DE TOMA FUERZA |
| | TOMA CORRIENTE DOBLE |
| | TOMA CORRIENTE SHUKO |
| | TOMA FUERZA |

## INSTALACION ELECTRICA-TOMACORRIENTE

ESCALA: 1:75

AE VIVIENDA
AGENCIA ESTATAL DE VIVIENDA

**AGENCIA ESTATAL DE VIVIENDA - POTOSI**

**PROYECTO:** PROYECTO DE VIVIENDA CUALITATIVA EN EL MUNICIPIO DE SAN PEDRO DE MACHA -FASE(V) 2025- POTOSI

**MUNICIPIO:** SAN PEDRO DE MACHA

**PROVINCIA:** CHAYANTA

**DEPARTAMENTO:** POTOSI

**DISEÑO ARQUITECTÓNICO:**

**REVISADO Y APROBADO:**

**FECHA:** MARZO/2025

**SUPERFICIE:** 54.55 M2

**LAMINA:** 13/16

# **MODULO 1:** *RENOVACION TIPO 2*

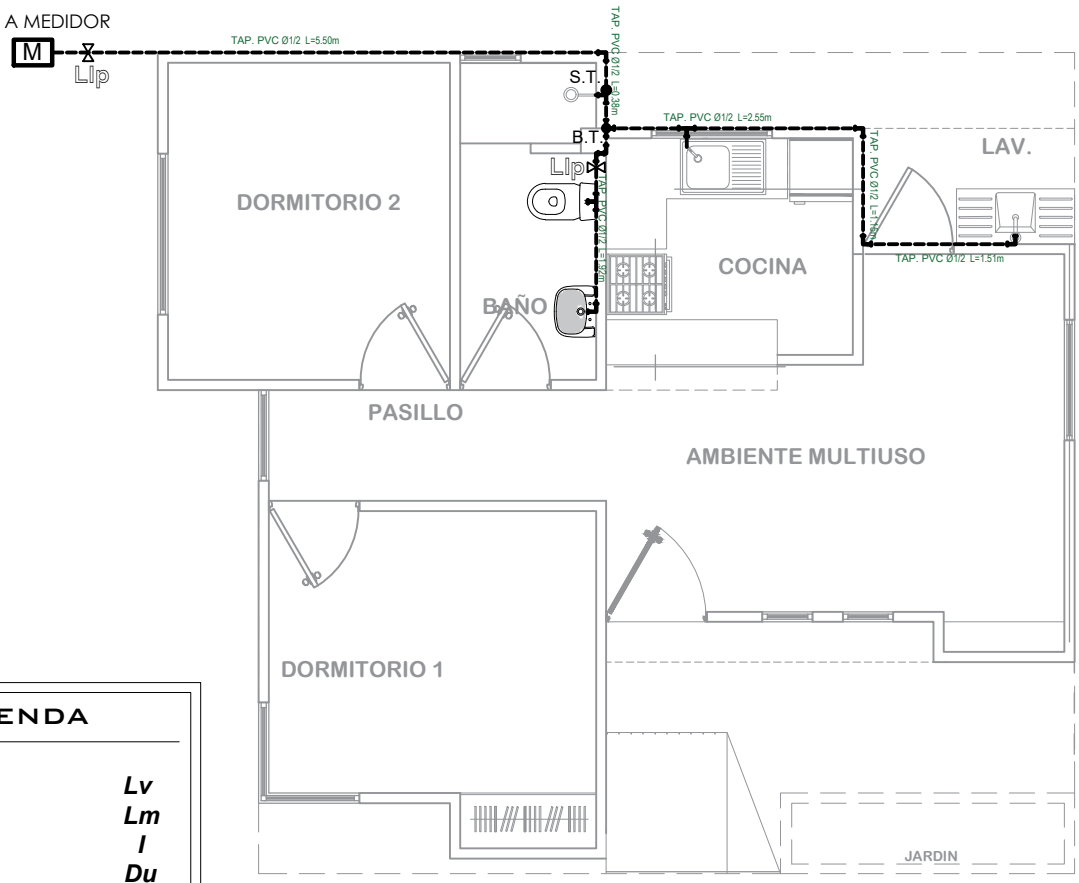


## LEYENDA

| | |
|---|---|
| *Lavanderia* | ***Lv*** |
| *Lavamanos* | ***Lm*** |
| *Inodoro* | ***I*** |
| *Ducha* | ***Du*** |
| *Lavaplatos* | ***Lp*** |
| *Tanque plastico de agua* | *Tq* |

***SIMBOLOGÍA***

- *Ducha*
- *Union "T"*
- *Codo a 90°*
- M — *Medidor*
- *Llave de Paso Ø 1/2"*
- *Bajante TAP PVC Ø 1/2"*
- Montante TAV PVC Ø 1/2"

## INSTALACION AGUA POTABLE

ESCALA: 1:75

| | | | |
|---|---|---|---|
| **AGENCIA ESTATAL DE VIVIENDA - POTOSI** | | **DISEÑO ARQUITECTÓNICO:** | **REVISADO Y APROBADO:** |
| **PROYECTO:** PROYECTO DE VIVIENDA CUALITATIVA EN EL MUNICIPIO DE SAN PEDRO DE MACHA -FASE(V) 2025- POTOSI | | | |
| **MUNICIPIO:** SAN PEDRO DE MACHA | | | |
| **PROVINCIA:** CHAYANTA | **DEPARTAMENTO:** POTOSI | | |

AE VIVIENDA
AGENCIA ESTATAL DE VIVIENDA

**FECHA:** MARZO/2025
**SUPERFICIE:** 54.55 M2
**LAMINA:** 14/16

# MODULO 1: *RENOVACION TIPO 2*

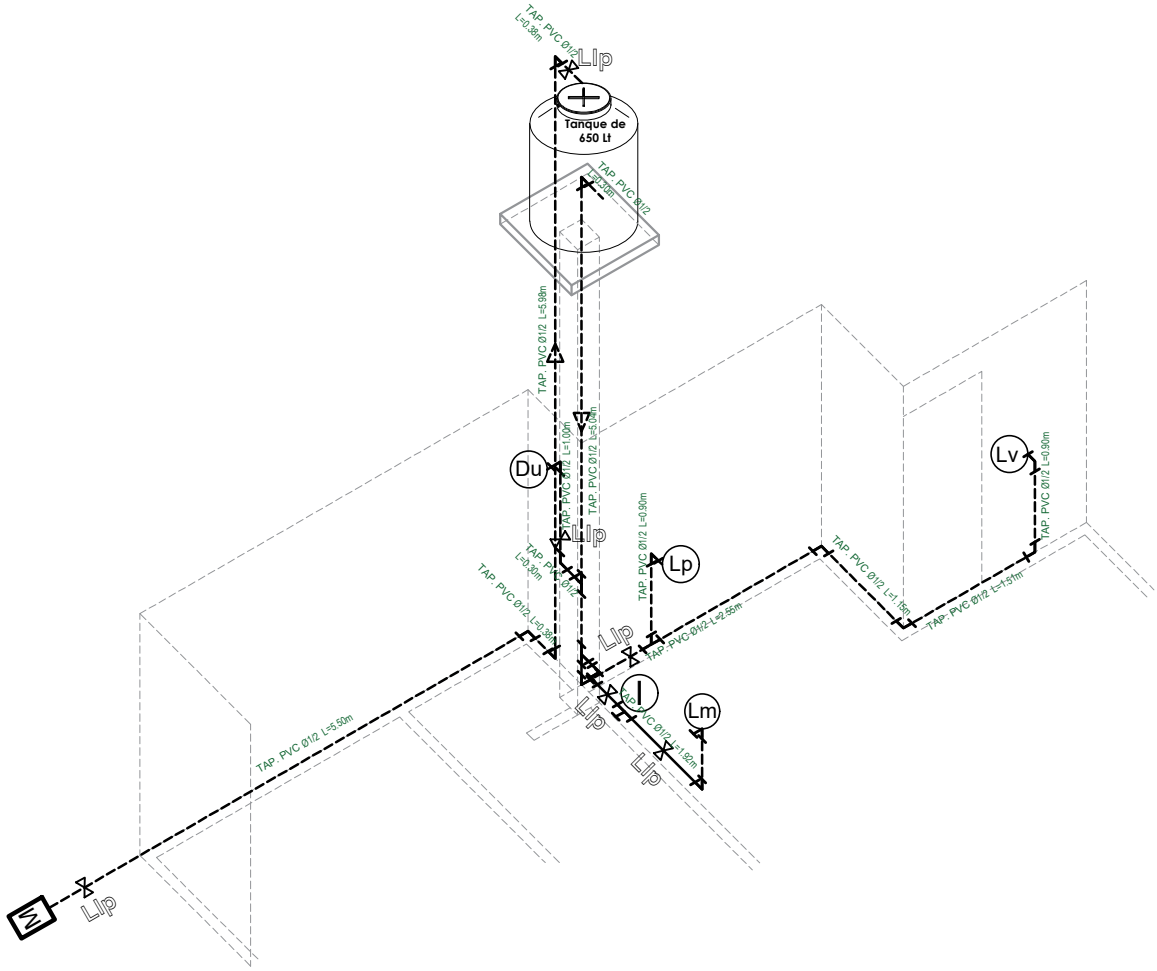


## *REFERENCIAS:*

| | |
|---|---|
| Tubería de Agua Potable (TAP) | |
| Tubería de Agua Potable (TAP) | |
| Tubería de Agua Caliente (TAP) | |
| *Ducha* | ***Du*** |
| *Inodoro* | ***I.*** |
| *Lavanderia* | ***Lv.*** |
| *Lavamanos* | ***Lm.*** |
| *Lavaplatos* | ***Lp.*** |
| *Tanque plastico de agua* | ***Tq*** |

## *SIMBOLOGÍA*

- *Ducha*
- *Union "T"*
- *Codo a 90º*
- *Válvula de Paso*

# ISOMETRIA INSTALACION DE AGUA POTABLE

ESCALA: 1:75

AE VIVIENDA
AGENCIA ESTATAL DE VIVIENDA

**AGENCIA ESTATAL DE VIVIENDA - POTOSI**

**PROYECTO:** PROYECTO DE VIVIENDA CUALITATIVA EN EL MUNICIPIO DE SAN PEDRO DE MACHA -FASE(V) 2025- POTOSI

**MUNICIPIO:** SAN PEDRO DE MACHA

**PROVINCIA:** CHAYANTA

**DEPARTAMENTO:** POTOSI

**DISEÑO ARQUITECTÓNICO:**

**REVISADO Y APROBADO:**

**FECHA:** MARZO/2025

**SUPERFICIE:** 54.55 M2

**LAMINA:** 15/16

# MODULO 1: *RENOVACION TIPO 2*

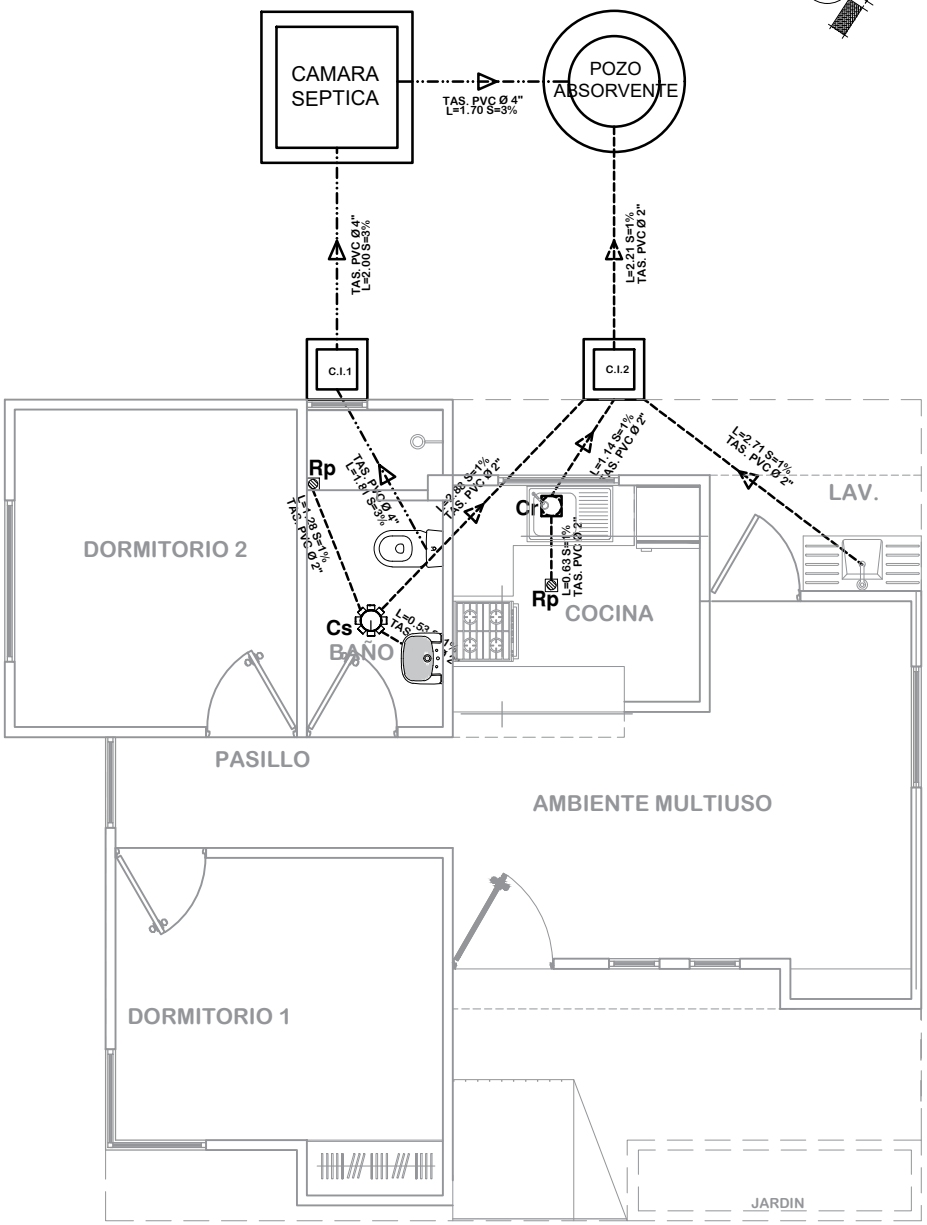


## SIMBOLOGIA

| | | |
|---|---|---|
| | | TUBERIA SANITARIA DE P.V.C. Ø 4" |
| | | TUBERIA SANITARIA DE P.V.C. Ø 2" |
| | | YEE DE P.V.C. 2" |
| | | CODO DE P.V.C. 2" |
| | Cs. | CAJA SIFONISADA |
| | C.I. | CAMARA DE INSPECCION |
| | Cr. | CAJA DE REGISTRO |
| | Rp. | REJILLA DE PISO |

## INSTALACION SANITARIA

ESCALA: 1:75

AE VIVIENDA
AGENCIA ESTATAL DE VIVIENDA

**AGENCIA ESTATAL DE VIVIENDA - POTOSI**

**PROYECTO:** PROYECTO DE VIVIENDA CUALITATIVA EN EL MUNICIPIO DE SAN PEDRO DE MACHA -FASE(V) 2025- POTOSI

**MUNICIPIO:** SAN PEDRO DE MACHA

**PROVINCIA:** CHAYANTA

**DEPARTAMENTO:** POTOSI

**DISEÑO ARQUITECTÓNICO:**

**REVISADO Y APROBADO:**

**FECHA:** MARZO/2025

**SUPERFICIE:** 54.55 M2

**LAMINA:** 16/16

# MODULO 1: *DETALLES CONSTRUCTIVOS*

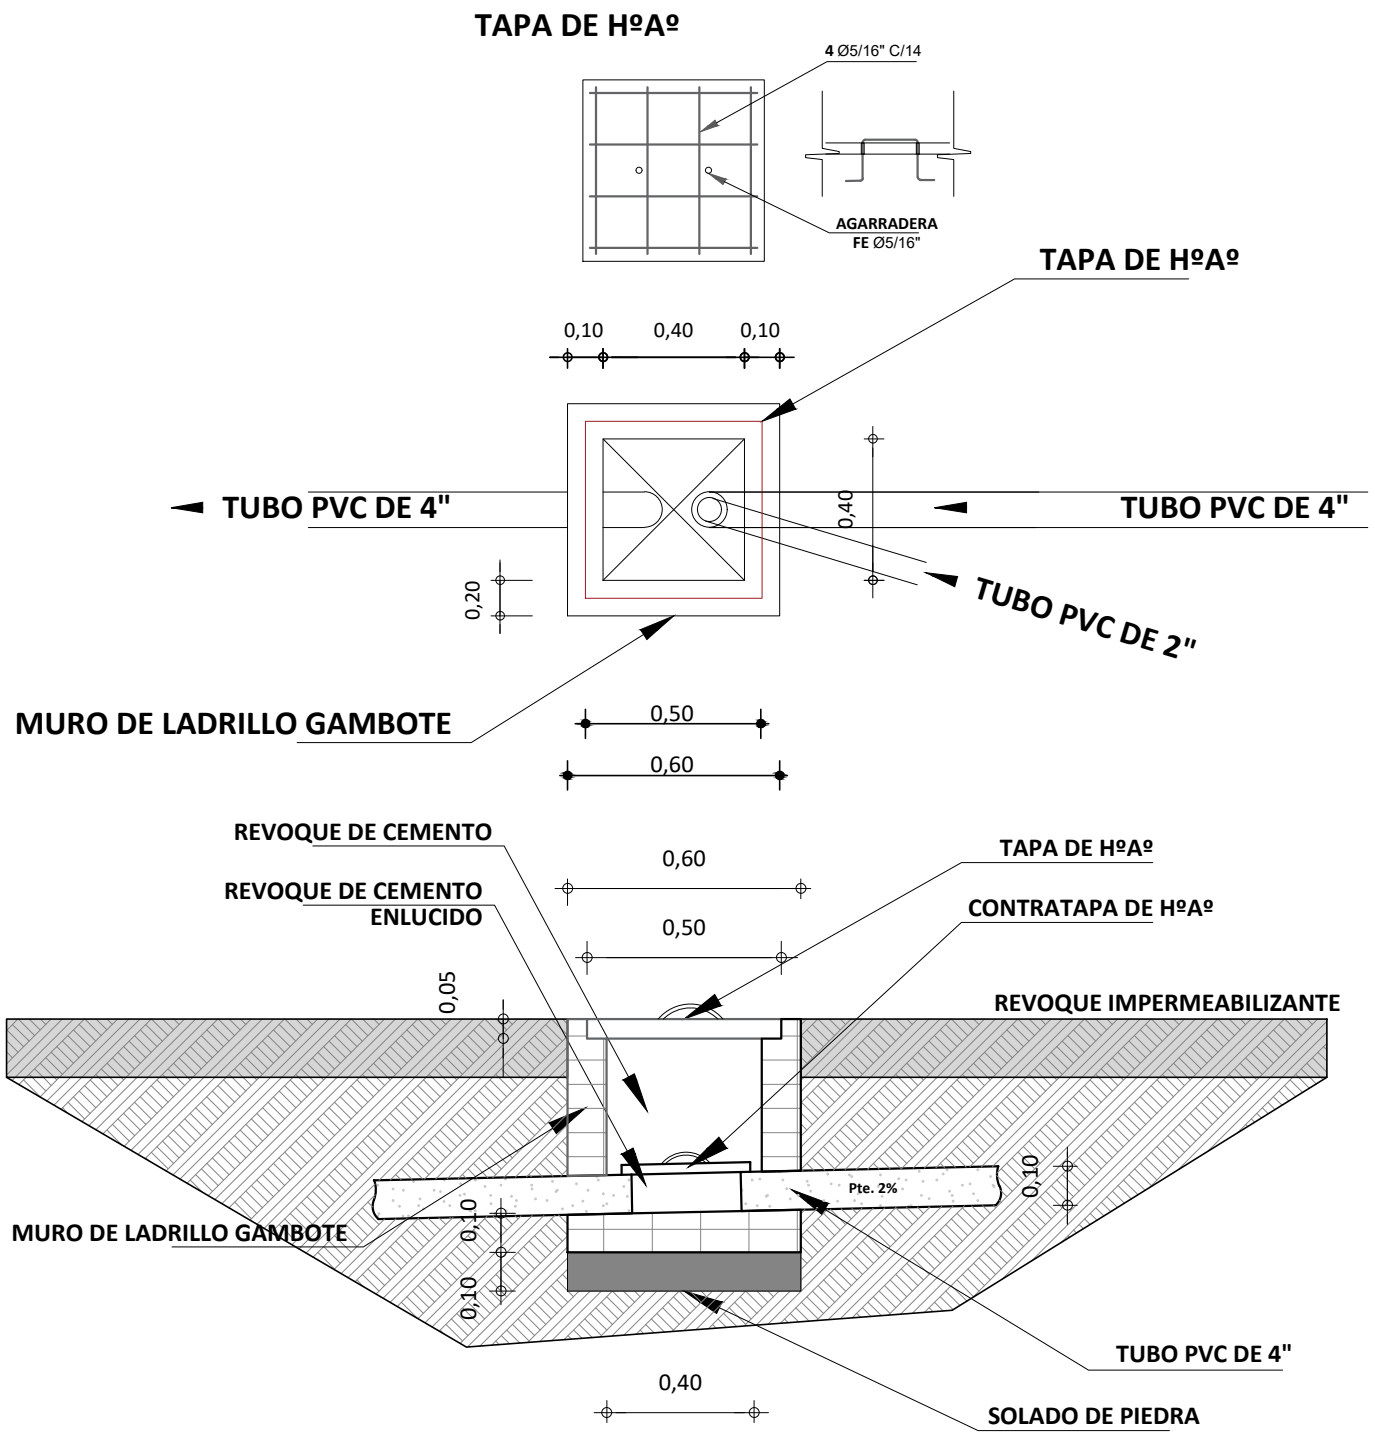


## DETALLE DE CAMARA DE INSPECCION

ESCALA: 1:25

| | | | | |
|---|---|---|---|---|
| AE VIVIENDA<br>AGENCIA ESTATAL DE VIVIENDA | **AGENCIA ESTATAL DE VIVIENDA - POTOSI**<br>**PROYECTO:** PROYECTO DE VIVIENDA CUALITATIVA EN EL MUNICIPIO DE SAN PEDRO DE MACHA -FASE(V) 2025- POTOSI<br>**MUNICIPIO:** SAN PEDRO DE MACHA<br>**PROVINCIA:** CHAYANTA — **DEPARTAMENTO:** POTOSI | **DISEÑO ARQUITECTÓNICO:** | **REVISADO Y APROBADO:** | **FECHA:** MARZO/2025<br>**MODULO:** 1<br>**LAMINA:** 01/11 |

# MODULO 1: *DETALLES CONSTRUCTIVOS*

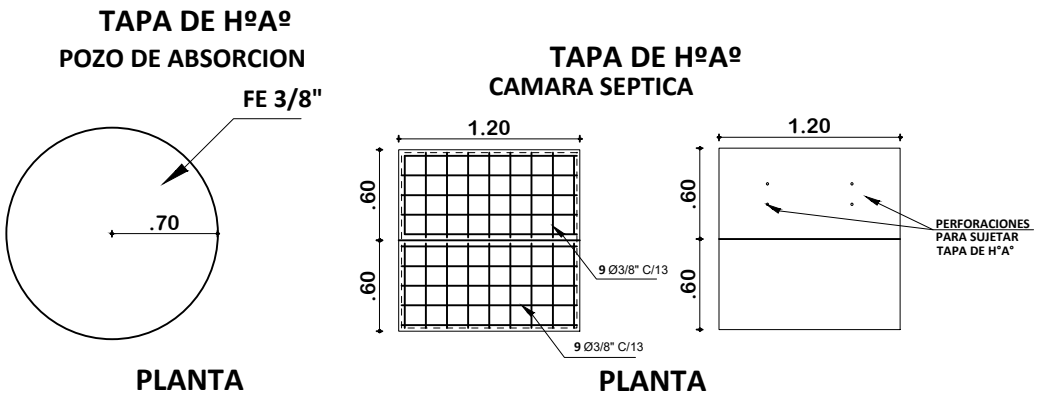


## DETALLE CONSTRUCTIVOS
## POZO DE ABSORCION Y CAMARA SEPTICA
ESCALA: 1:50

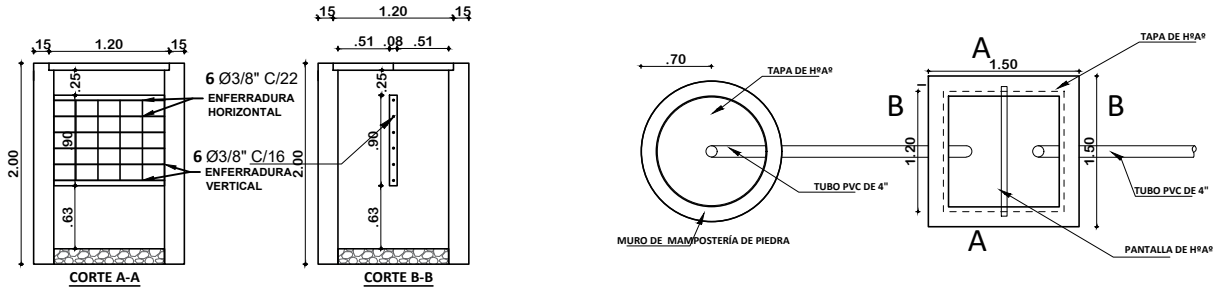


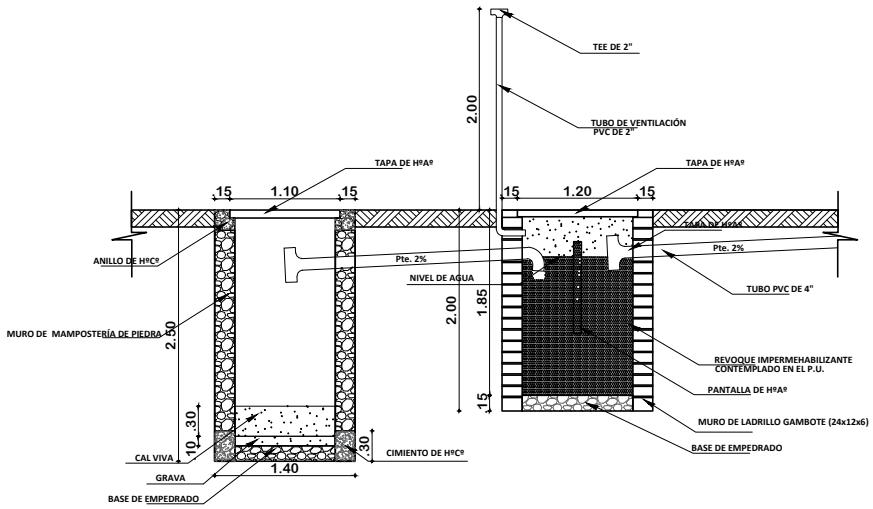


**POZO ABSORVENTE H=2.50m**

| | | |
|---|---|---|
| TEE 4" | PZA | 1 |
| TUBERIA 4" | ML | 4 |

**CÁMARA SÉPTICA**

| | | |
|---|---|---|
| CODO 4" | PZA | 1 |
| TEE 4" | PZA | 1 |
| TUBERIA 4" | ML | 4 |

## PLANO INSTALACION CAMARA Y POZO ABSORVENTE
ESCALA: 1:75

| | | | |
|---|---|---|---|
| **AGENCIA ESTATAL DE VIVIENDA - POTOSI** | **DISEÑO ARQUITECTÓNICO:** | **REVISADO Y APROBADO:** | **FECHA:** MARZO/2025 |
| **PROYECTO:** PROYECTO DE VIVIENDA CUALITATIVA EN EL MUNICIPIO DE SAN PEDRO DE MACHA -FASE(V) 2025- POTOSI | | | **MODULO:** 1 |
| **MUNICIPIO:** SAN PEDRO DE MACHA | | | **LAMINA:** 02 / 11 |
| **PROVINCIA:** CHAYANTA — **DEPARTAMENTO:** POTOSI | | | |

AE VIVIENDA
AGENCIA ESTATAL DE VIVIENDA

# MODULO 1: DETALLES CONSTRUCTIVOS

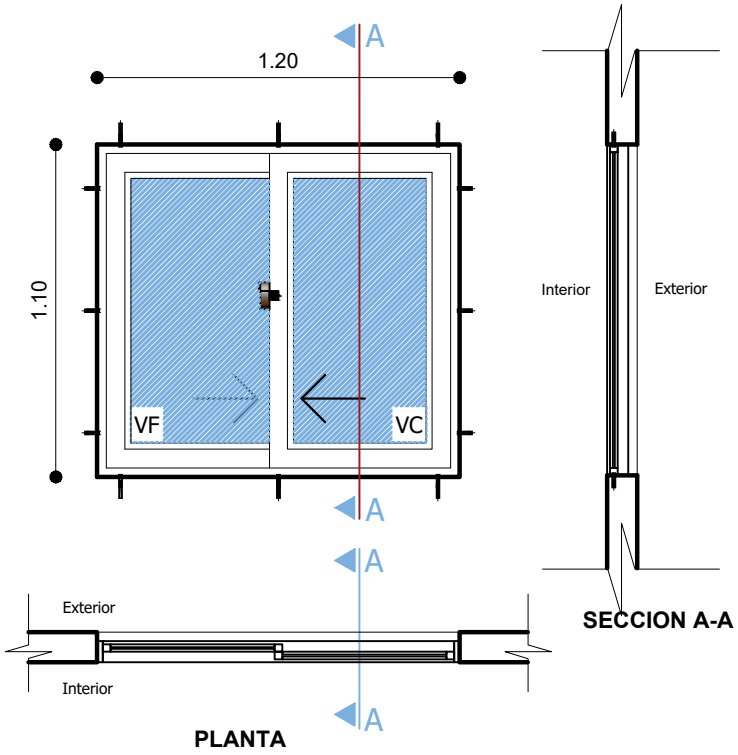


**VENTANA TIPO 1**

**DETALLE VENTANA DE ALUMINIO 1.20 x 1.20**
**ESC:. 1:25**

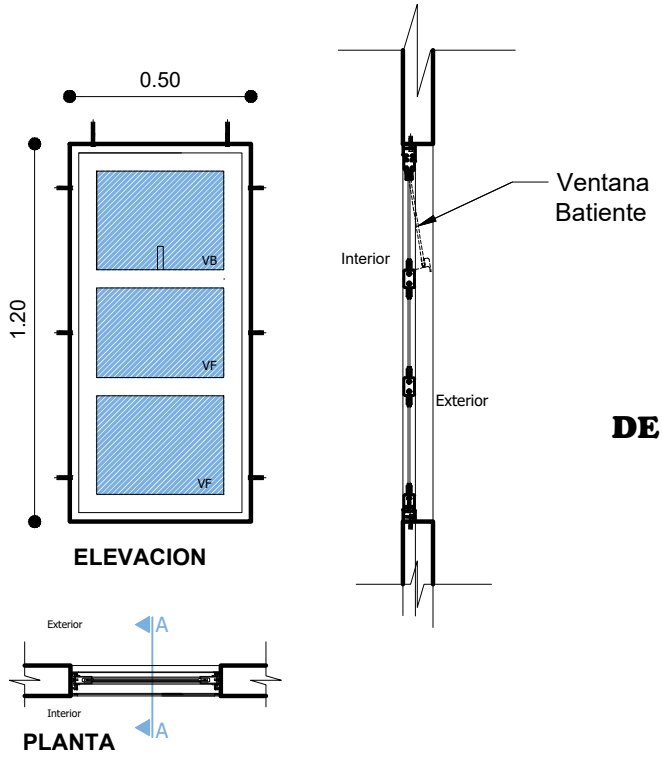


**VENTANA TIPO 2**

**DETALLE VENTANA DE ALUMINIO 1.25 x 0.60**
**ESC:. 1:25**

| | | | | |
|---|---|---|---|---|
| AE VIVIENDA AGENCIA ESTATAL DE VIVIENDA | **AGENCIA ESTATAL DE VIVIENDA - POTOSI** | **DISEÑO ARQUITECTÓNICO:** | **REVISADO Y APROBADO:** | **FECHA:** MARZO/2025 |
| | **PROYECTO:** PROYECTO DE VIVIENDA CUALITATIVA EN EL MUNICIPIO DE SAN PEDRO DE MACHA -FASE(V) 2025- POTOSI | | | **MODULO:** 1 |
| | **MUNICIPIO:** SAN PEDRO DE MACHA | | | **LAMINA:** 03/11 |
| | **PROVINCIA:** CHAYANTA — **DEPARTAMENTO:** POTOSI | | | |

# MODULO 1: DETALLES CONSTRUCTIVOS

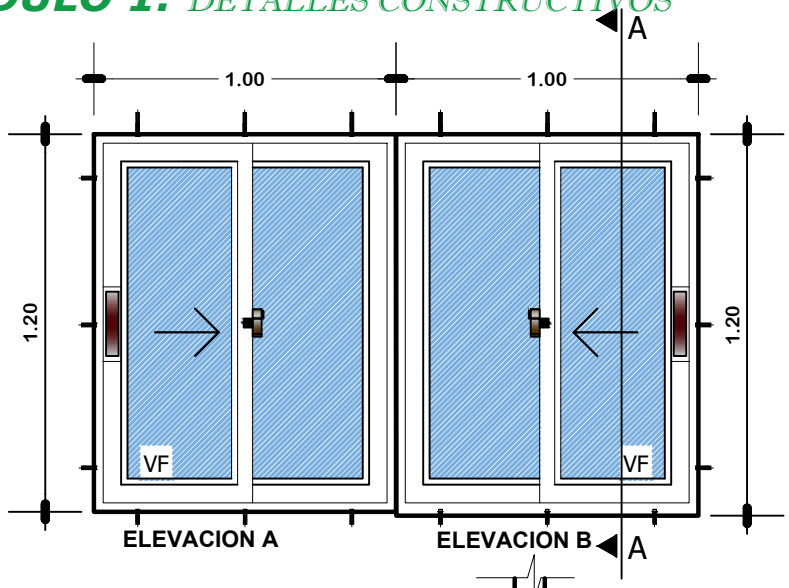


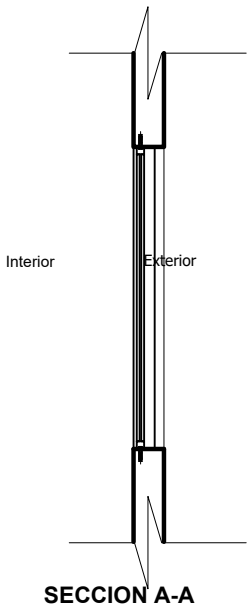


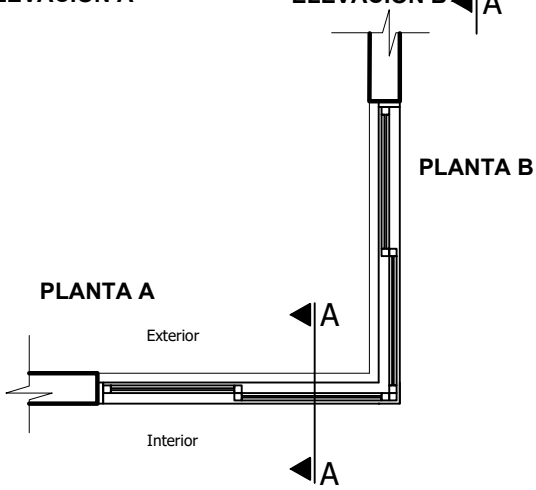


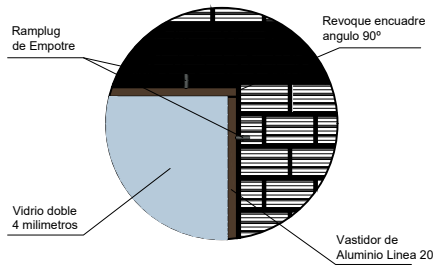


## VENTANA TIPO 3

## DETALLE VENTANA DE ALUMINIO 1.25 x 1.00 ESC:. 1:25

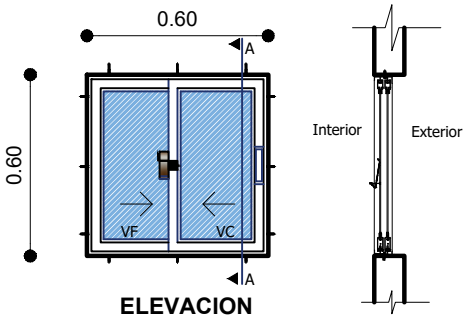


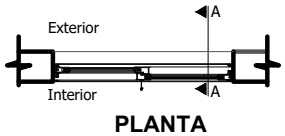


## VENTANA TIPO 6

## DETALLE VENTANA DE ALUMINIO 0.60 x 0.60 ESC:. 1:25

| | | | |
|---|---|---|---|
| AE VIVIENDA<br>AGENCIA ESTATAL DE VIVIENDA | **AGENCIA ESTATAL DE VIVIENDA - POTOSI** | **DISEÑO ARQUITECTÓNICO:** | **REVISADO Y APROBADO:** |
| | **PROYECTO:** PROYECTO DE VIVIENDA CUALITATIVA EN EL MUNICIPIO DE SAN PEDRO DE MACHA -FASE(V) 2025- POTOSI | | **FECHA:** MARZO/2025 |
| | **MUNICIPIO:** SAN PEDRO DE MACHA | | **MODULO:** 1 |
| | **PROVINCIA:** CHAYANTA — **DEPARTAMENTO:** POTOSI | | **LAMINA:** 04/11 |

# MODULO 1: DETALLES CONSTRUCTIVOS

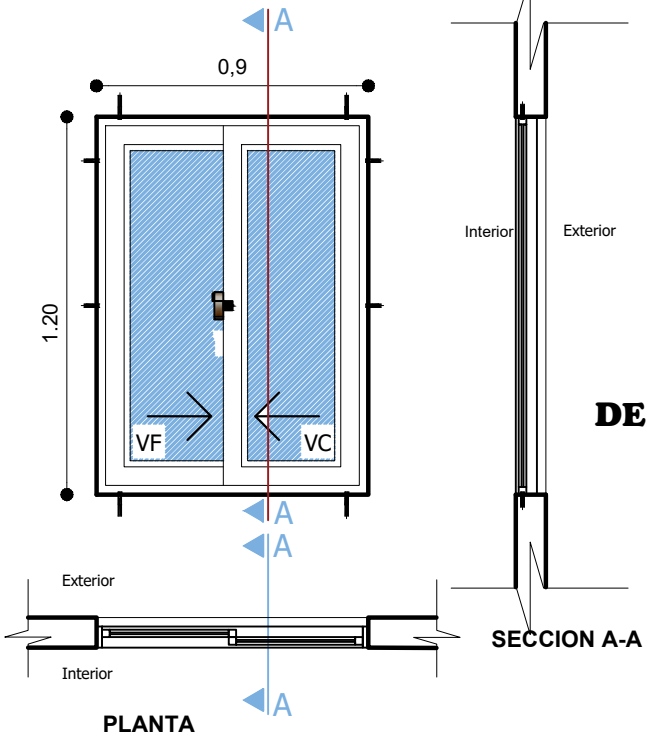


## VENTANA TIPO 4

## DETALLE VENTANA DE ALUMINIO 0.90 x 1.25 ESC:. 1:25

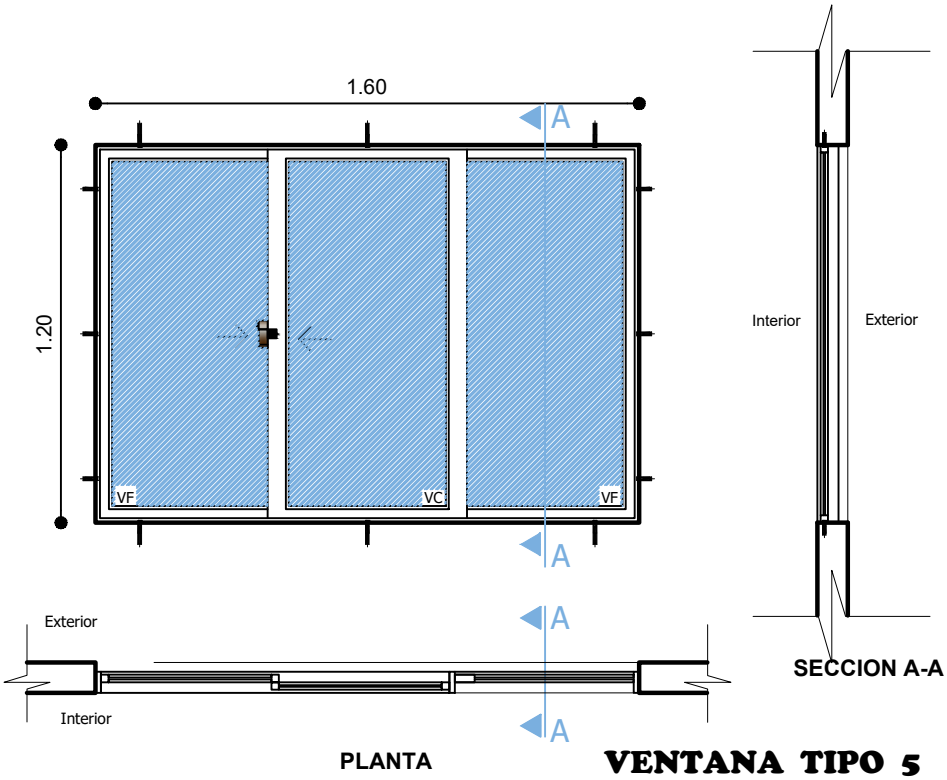


## VENTANA TIPO 5

## DETALLE VENTANA DE ALUMINIO 1.25 x 1.80 ESC:. 1:25

| | | | |
|---|---|---|---|
| AE VIVIENDA<br>AGENCIA ESTATAL DE VIVIENDA | **AGENCIA ESTATAL DE VIVIENDA - POTOSI** | **DISEÑO ARQUITECTÓNICO:** | **REVISADO Y APROBADO:** |
| | **PROYECTO:** PROYECTO DE VIVIENDA CUALITATIVA EN EL MUNICIPIO DE SAN PEDRO DE MACHA -FASE(V) 2025- POTOSI | | **FECHA:** MARZO/2025 |
| | **MUNICIPIO:** SAN PEDRO DE MACHA | | **MODULO:** 1 |
| | **PROVINCIA:** CHAYANTA — **DEPARTAMENTO:** POTOSI | | **LAMINA:** 05/11 |

# MODULO 1: DETALLES CONSTRUCTIVOS

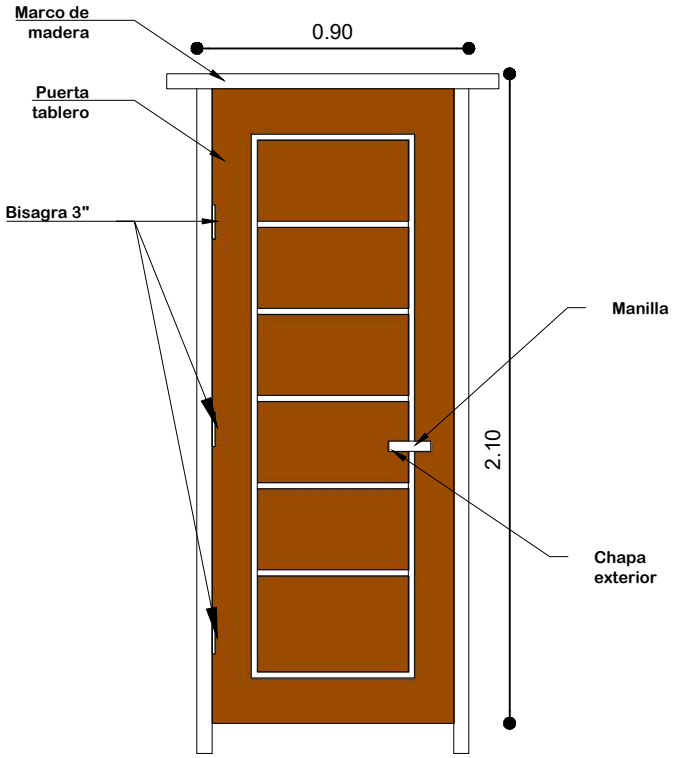


Nota: El material de madera, debera ser pintada y barnizada 3 veces (3 manos)

## VISTAS DE PUERTA MIXTA EXTERIOR

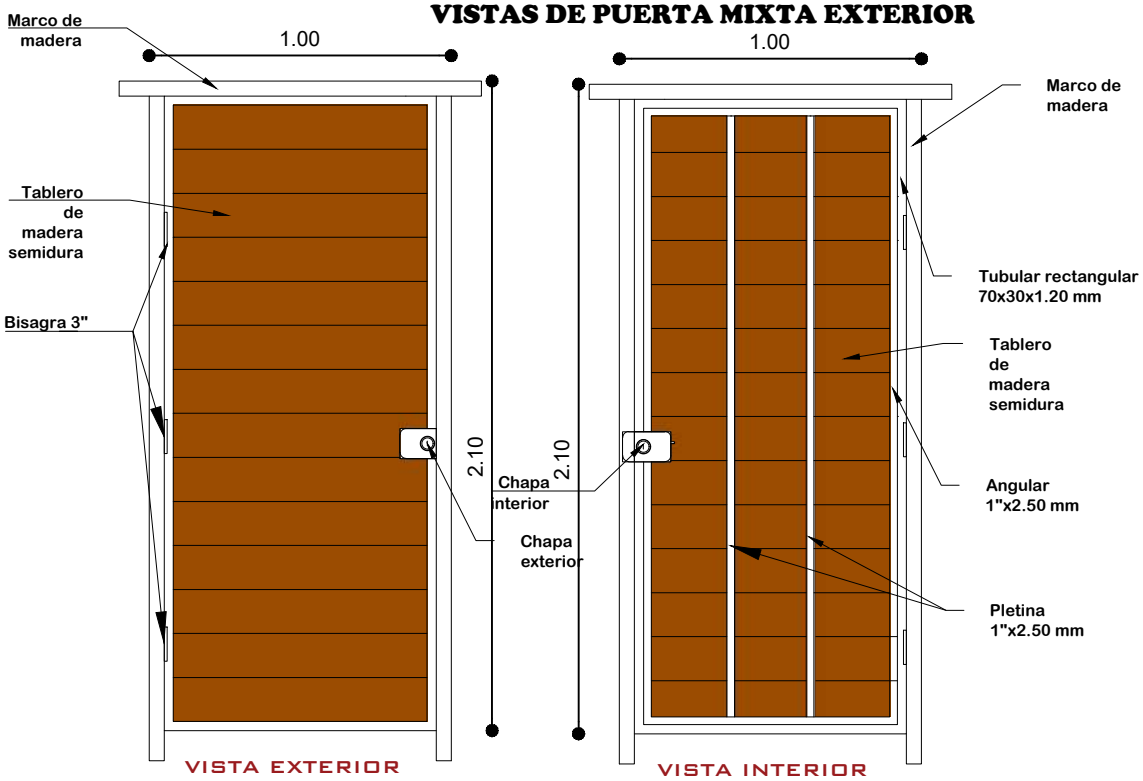


Nota: El material de madera y metal, debera ser pintada y barnizada 3 veces (3 manos)

| | | | |
|---|---|---|---|
| AE VIVIENDA<br>AGENCIA ESTATAL DE VIVIENDA | **AGENCIA ESTATAL DE VIVIENDA - POTOSI**<br>**PROYECTO:** PROYECTO DE VIVIENDA CUALITATIVA EN EL MUNICIPIO DE SAN PEDRO DE MACHA -FASE(V) 2025- POTOSI<br>**MUNICIPIO:** SAN PEDRO DE MACHA<br>**PROVINCIA:** CHAYANTA — **DEPARTAMENTO:** POTOSI | **DISEÑO ARQUITECTÓNICO:** | **REVISADO Y APROBADO:** | **FECHA:** MARZO/2025<br>**MODULO:** 1<br>**LAMINA:** 06/11 |

# MODULO 1: DETALLES CONSTRUCTIVOS

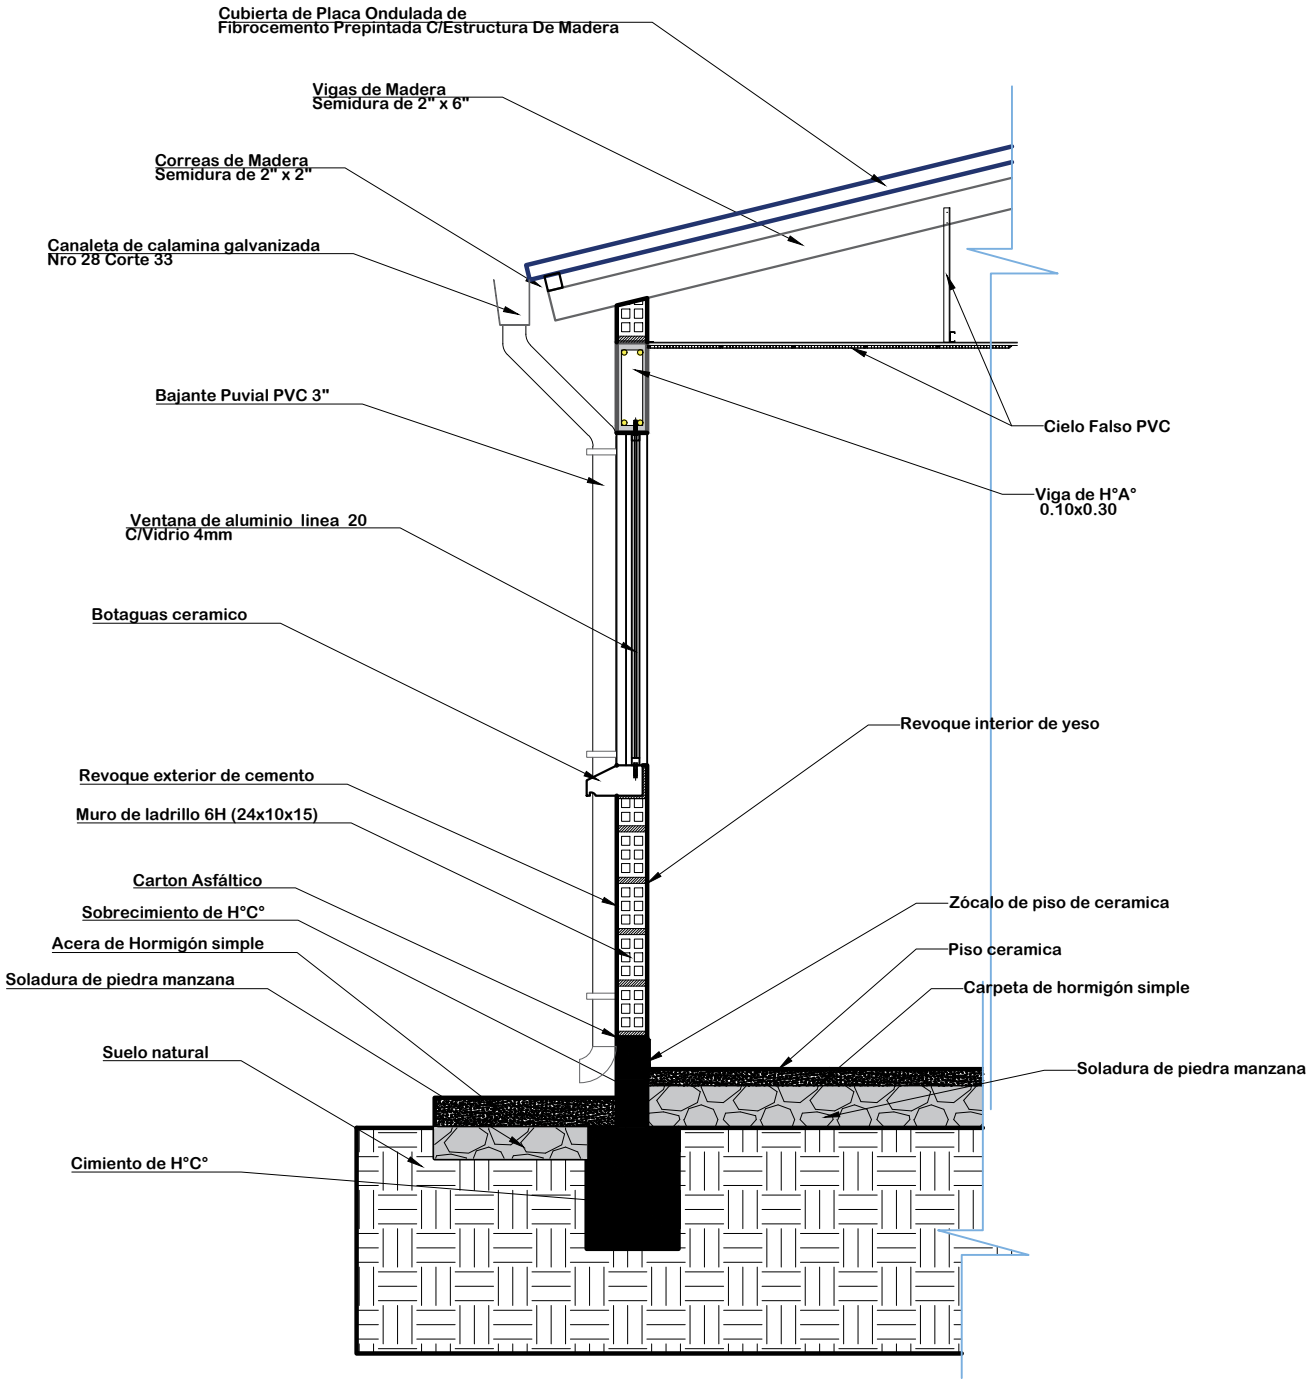


## DETALLE CORTE DE BORDE

ESC: 1:25

| | | | | |
|---|---|---|---|---|
| AE VIVIENDA<br>AGENCIA ESTATAL DE VIVIENDA | **AGENCIA ESTATAL DE VIVIENDA - POTOSI**<br>**PROYECTO:** PROYECTO DE VIVIENDA CUALITATIVA EN EL MUNICIPIO DE SAN PEDRO DE MACHA -FASE(V) 2025- POTOSI<br>**MUNICIPIO:** SAN PEDRO DE MACHA<br>**PROVINCIA:** CHAYANTA — **DEPARTAMENTO:** POTOSI | **DISEÑO ARQUITECTÓNICO:** | **REVISADO Y APROBADO:** | **FECHA:** MARZO/2025<br>**MODULO:** 1<br>**LAMINA:** 07/11 |

# MODULO 1: *DETALLES CONSTRUCTIVOS*

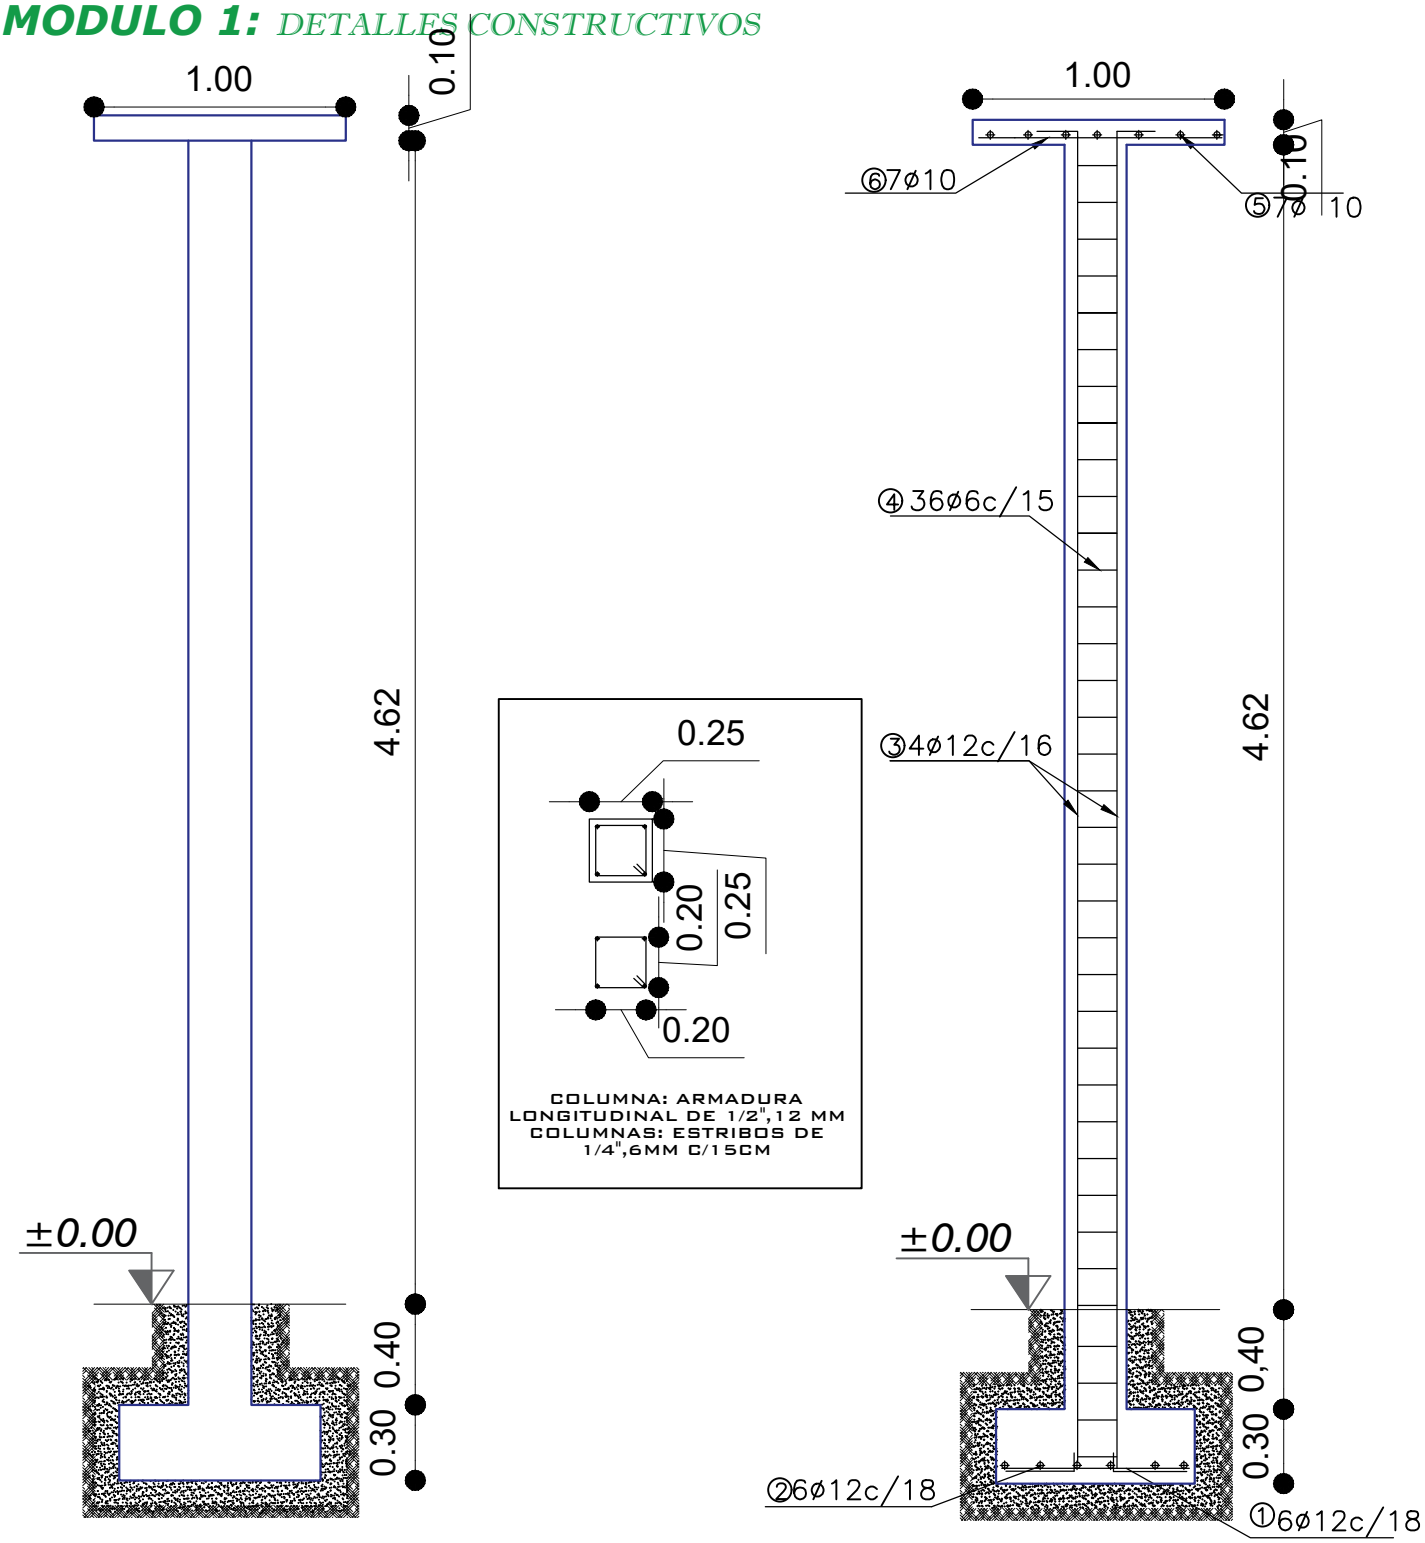


## DETALLE DE ARMADURA DE COLUMNA

ESCALA: 1:30

| | | | |
|---|---|---|---|
| AE VIVIENDA – AGENCIA ESTATAL DE VIVIENDA | **AGENCIA ESTATAL DE VIVIENDA - POTOSI** | **DISEÑO ARQUITECTÓNICO:** | **REVISADO Y APROBADO:** |
| | **PROYECTO:** PROYECTO DE VIVIENDA CUALITATIVA EN EL MUNICIPIO DE SAN PEDRO DE MACHA -FASE(V) 2025- POTOSI | | |
| | **MUNICIPIO:** SAN PEDRO DE MACHA | | |
| | **PROVINCIA:** CHAYANTA / **DEPARTAMENTO:** POTOSI | | |

**FECHA:** MARZO/2025

**MODULO:** 1

**LAMINA:** 08/11

# MODULO 1: *DETALLES CONSTRUCTIVOS*

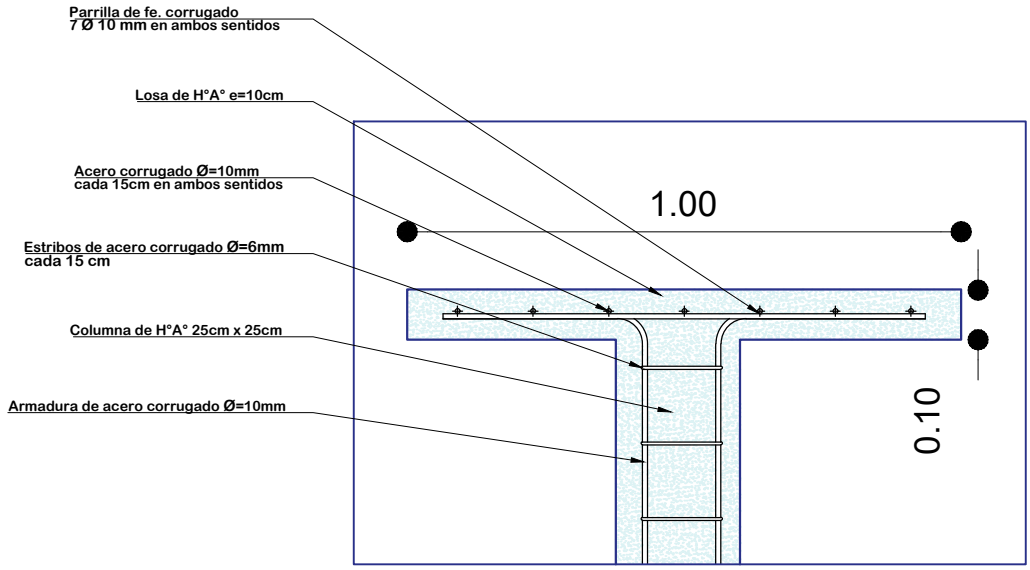


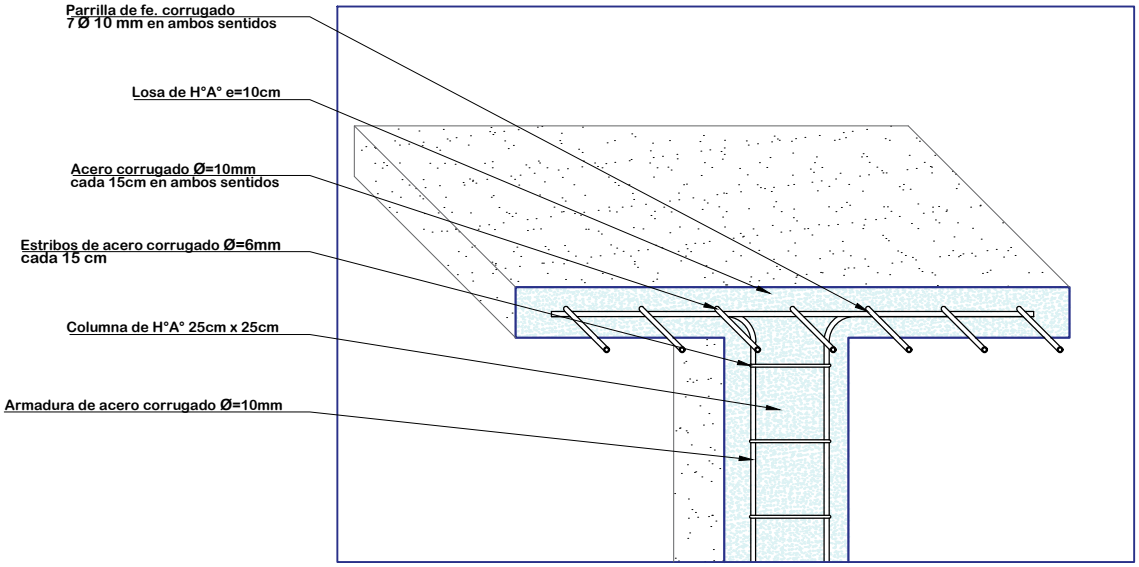


## DETALLE DE LOSA PARA TANQUE ELEVADO

ESCALA: 1:15

AE VIVIENDA
AGENCIA ESTATAL DE VIVIENDA

| | | | |
|---|---|---|---|
| **AGENCIA ESTATAL DE VIVIENDA - POTOSI** | | **DISEÑO ARQUITECTÓNICO:** | **REVISADO Y APROBADO:** |
| **PROYECTO:** PROYECTO DE VIVIENDA CUALITATIVA EN EL MUNICIPIO DE SAN PEDRO DE MACHA -FASE(V) 2025- POTOSI | | | |
| **MUNICIPIO:** SAN PEDRO DE MACHA | | | |
| **PROVINCIA:** CHAYANTA | **DEPARTAMENTO:** POTOSI | | |

**FECHA:** MARZO/2025
**MODULO:** 1
**LAMINA:** 09/11

# MODULO 1: DETALLES CONSTRUCTIVOS

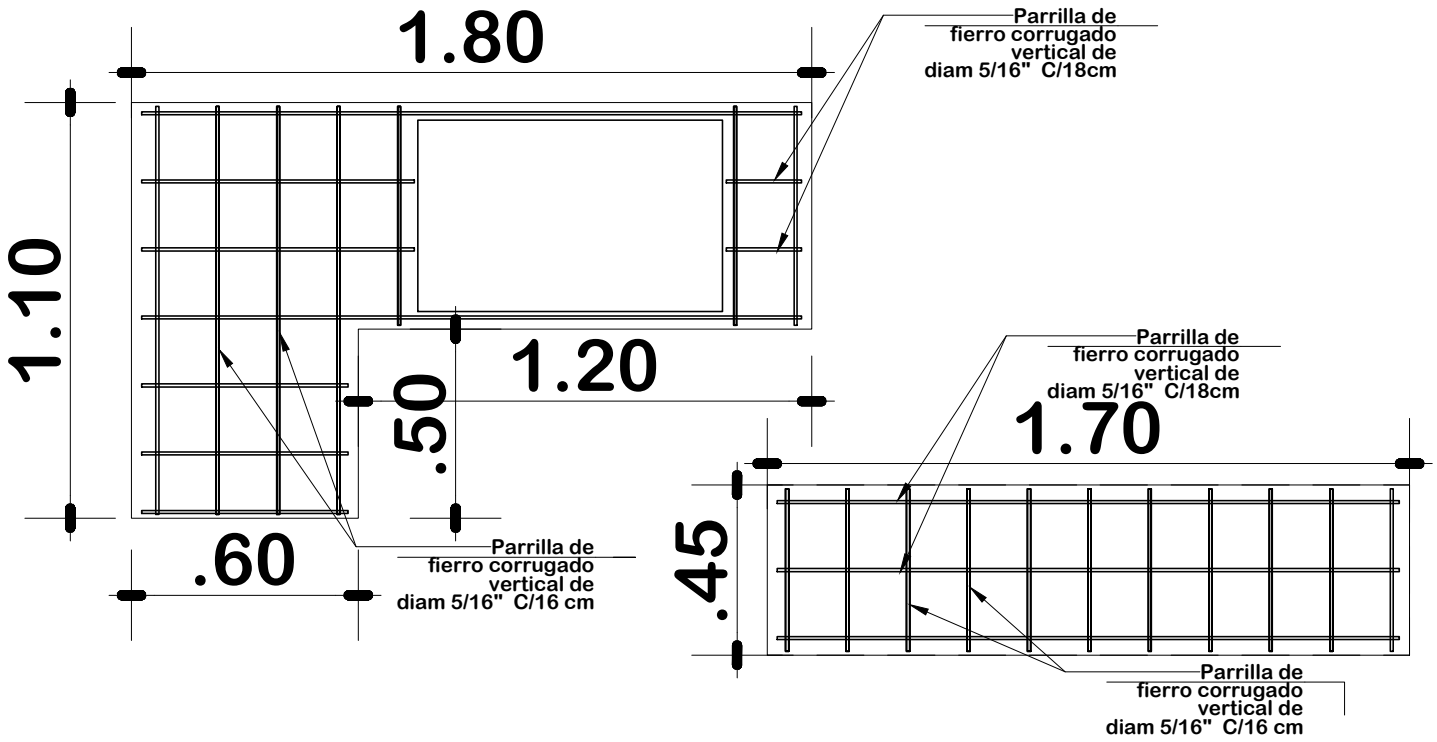


## DETALLE DE MESON DE H°A° DE LA COCINA

**ESC:. 1:20**

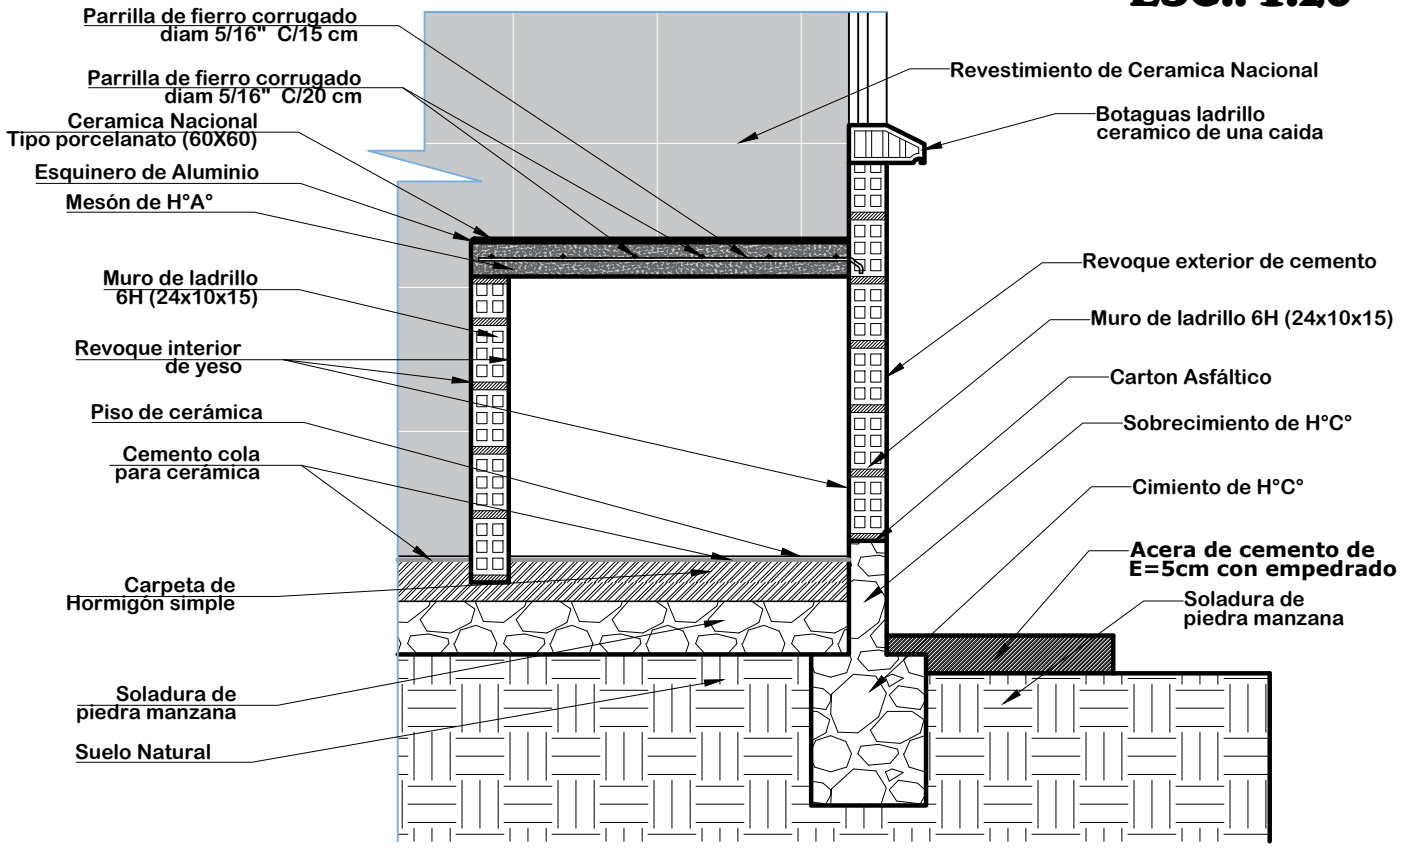


| | | | |
|---|---|---|---|
| AE VIVIENDA – AGENCIA ESTATAL DE VIVIENDA | **AGENCIA ESTATAL DE VIVIENDA - POTOSI** | **DISEÑO ARQUITECTÓNICO:** | **REVISADO Y APROBADO:** |
| | **PROYECTO:** PROYECTO DE VIVIENDA CUALITATIVA EN EL MUNICIPIO DE SAN PEDRO DE MACHA -FASE(V) 2025- POTOSI | | **FECHA:** MARZO/2025 |
| | **MUNICIPIO:** SAN PEDRO DE MACHA | | **MODULO:** 1 |
| | **PROVINCIA:** CHAYANTA / **DEPARTAMENTO:** POTOSI | | **LAMINA:** 10/11 |

# MODULO 1: *DETALLES CONSTRUCTIVOS*

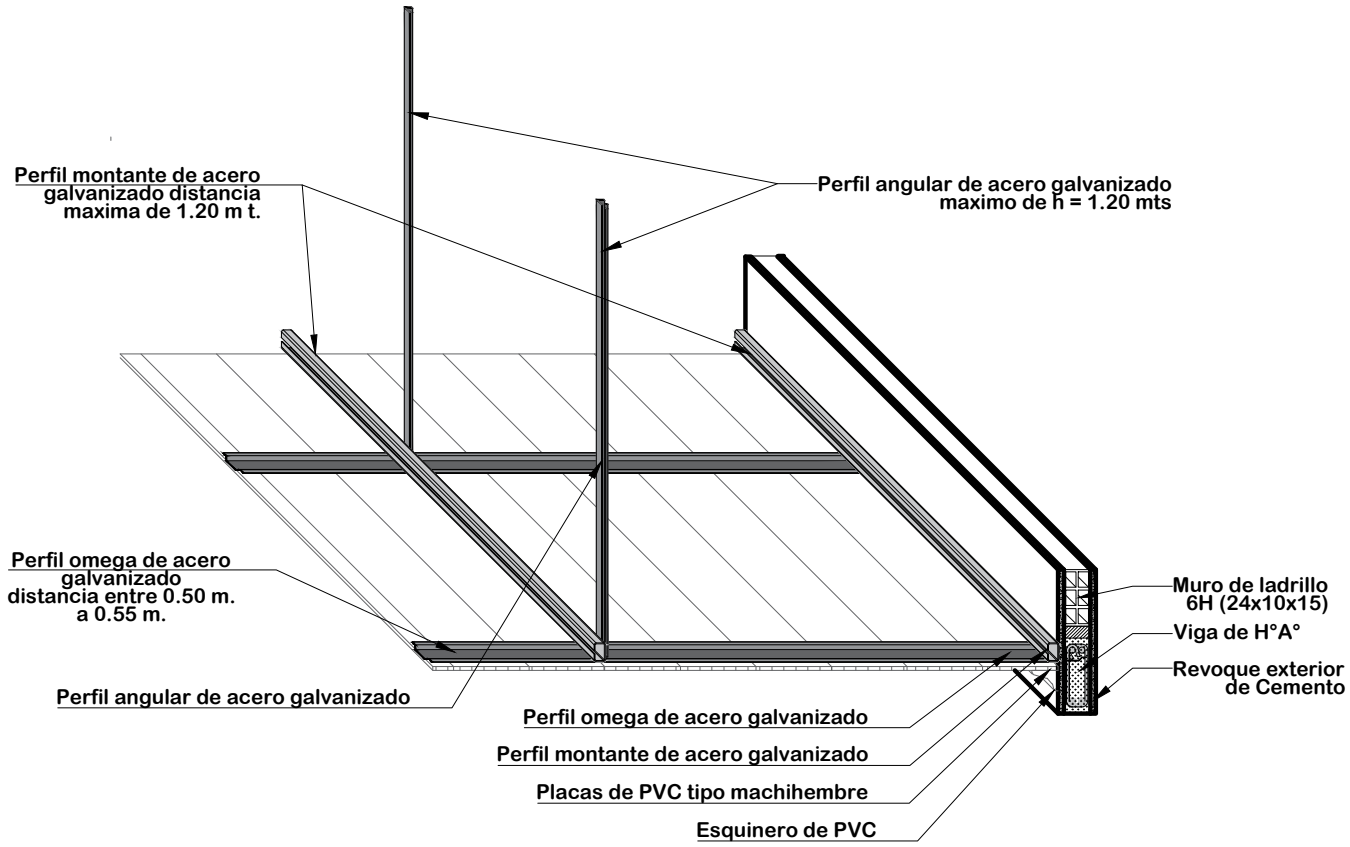


## DETALLE DE CIELO FALSO DE PVC
## ESC: 1:20

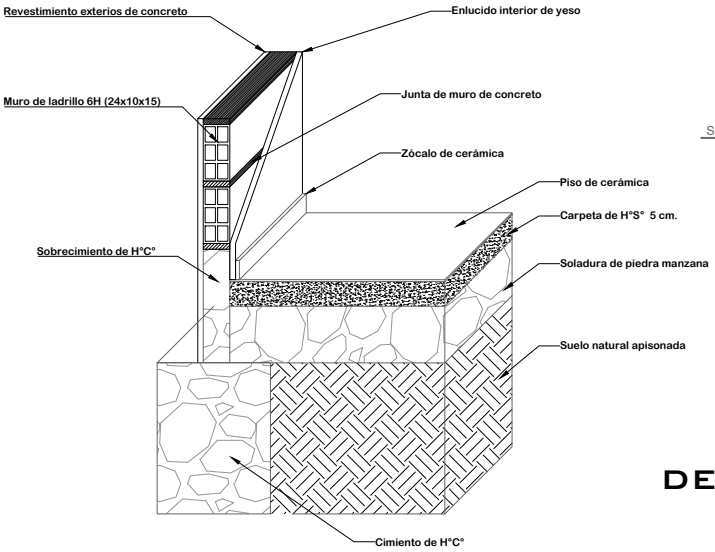


## DETALLE CIMIENTO Y PISO DE CERÁMICA

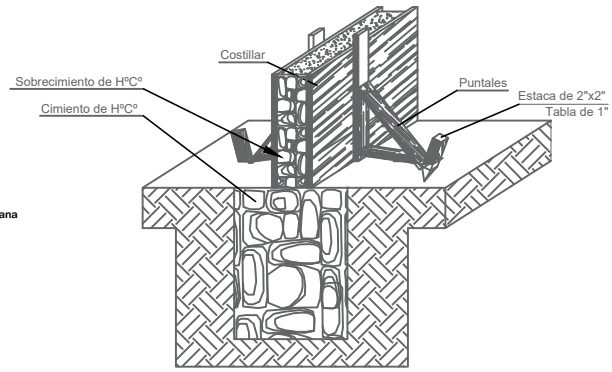


## DETALLE ARMADO DE CIMIENTO Y SOBRECIMIENTO DE Hº Cº

| | | | | |
|---|---|---|---|---|
| AE VIVIENDA<br>AGENCIA ESTATAL DE VIVIENDA | **AGENCIA ESTATAL DE VIVIENDA - POTOSI** | **DISEÑO ARQUITECTÓNICO:** | **REVISADO Y APROBADO:** | **FECHA:** MARZO/2025 |
| | **PROYECTO:** PROYECTO DE VIVIENDA CUALITATIVA EN EL MUNICIPIO DE SAN PEDRO DE MACHA -FASE(V) 2025- POTOSI | | | **MODULO:** 1 |
| | **MUNICIPIO:** SAN PEDRO DE MACHA | | | **LAMINA:** 11/11 |
| | **PROVINCIA:** CHAYANTA — **DEPARTAMENTO:** POTOSI | | | |

# MODULO 1: *RENDERS - RENOVACION TIPO 2*

**VISTA N°1**
**ELEVACION FRONTAL**

**VISTA N°2**
**ELEVACION LATERAL**

**VISTA N°3**
**ELEVACION LATERAL**

**VISTA N°4**
**ELEVACION POSTERIOR**

AE VIVIENDA
AGENCIA ESTATAL DE VIVIENDA

| AGENCIA ESTATAL DE VIVIENDA - POTOSI | | DISEÑO ARQUITECTÓNICO: | REVISADO Y APROBADO: | FECHA: MARZO/2025 |
|---|---|---|---|---|
| PROYECTO: PROYECTO DE VIVIENDA CUALITATIVA EN EL MUNICIPIO DE SAN PEDRO DE MACHA -FASE(V) 2025- POTOSI | | | | SUPERFICIE: 54.55 M2 |
| MUNICIPIO: SAN PEDRO DE MACHA | | | | LAMINA: 01/02 |
| PROVINCIA: CHAYANTA | DEPARTAMENTO: POTOSI | | | |

# MODULO 1: *RENDERS - RENOVACION TIPO 2*

## COCINA

## AMBIENTE MULTIUSO

## DORMITORIO 2

## DORMITORIO 1

## BAÑO

| | | | | |
|---|---|---|---|---|
| AE VIVIENDA<br>AGENCIA ESTATAL DE VIVIENDA | **AGENCIA ESTATAL DE VIVIENDA - POTOSI** | **DISEÑO ARQUITECTÓNICO:** | **REVISADO Y APROBADO:** | **FECHA:** MARZO/2025 |
| | **PROYECTO:** PROYECTO DE VIVIENDA CUALITATIVA EN EL MUNICIPIO DE SAN PEDRO DE MACHA -FASE(V) 2025- POTOSI | | | **SUPERFICIE:** 54.55 M2 |
| | **MUNICIPIO:** SAN PEDRO DE MACHA | | | **LAMINA:** 02/02 |
| | **PROVINCIA:** CHAYANTA — **DEPARTAMENTO:** POTOSI | | | |