
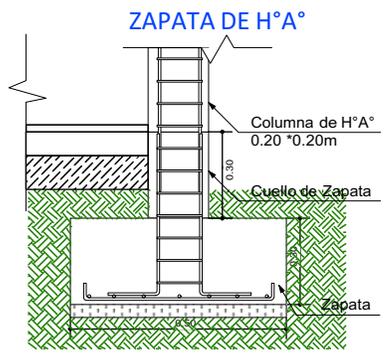



**1 PLANO DE CIMENTACION**  
Scale: 1:75

VIGA DE ARRIOSTRE DE HORMIGÓN ARMADO DE 0,15X0,20 M


BASE DE HORMIGÓN CICLOPEO PARA COLUMNA

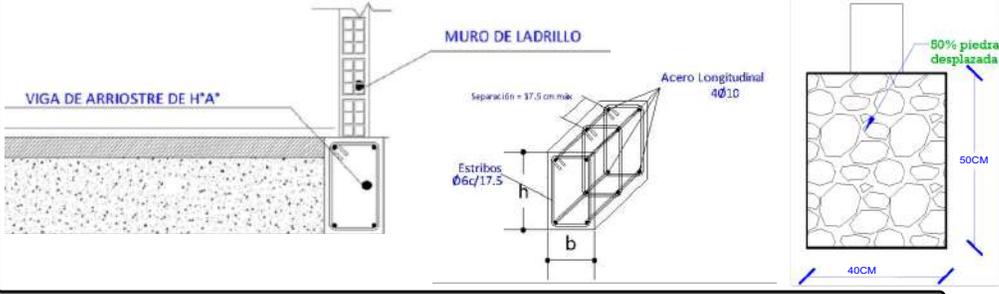


DETALLE VIGA "T" INVERTIDA

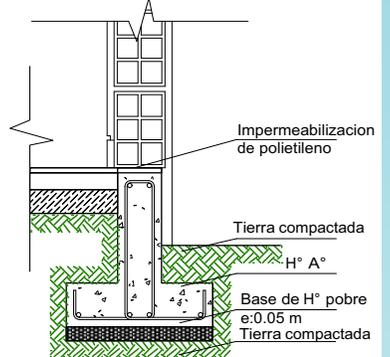

SECCIÓN ESTRIBO

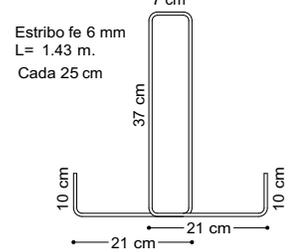

SECCION VIGA T

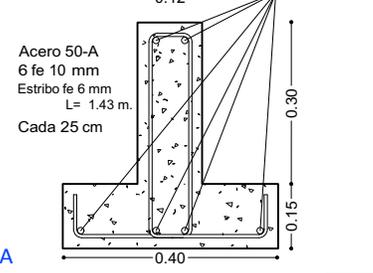

**AGENCIA ESTATAL DE VIVIENDA - AEVIVIENDA SCZ**

**NOMBRE DEL PROYECTO:**  
PROYECTO DE VIVIENDA CUALITATIVA EN EL MUNICIPIO DE COTOCA -FASE(XXVII) 2024- SANTA CRUZ

**MODALIDAD DE INTERVENCIÓN:**  
MEJORAMIENTO DE DORMITORIO + AMPLIACION DE 2 DORMITORIOS, COCINA Y BAÑO  
PROYECTO A INICIATIVA

**MUNICIPIO:**  
COTOCA

**PROVINCIA:**  
ANDRÉS IBÁÑEZ

**DEPARTAMENTO:**  
SANTA CRUZ

**DISEÑO ARQUITECTÓNICO:**


**REVISADO Y APROBADO :**

**FECHA:**  
JULIO / 2024

**SUPERFICIE NETA:**  
52,68 m<sup>2</sup>

**LAMINA:**  
1/23

PROYECTO DE VIVIENDA CUALITATIVA

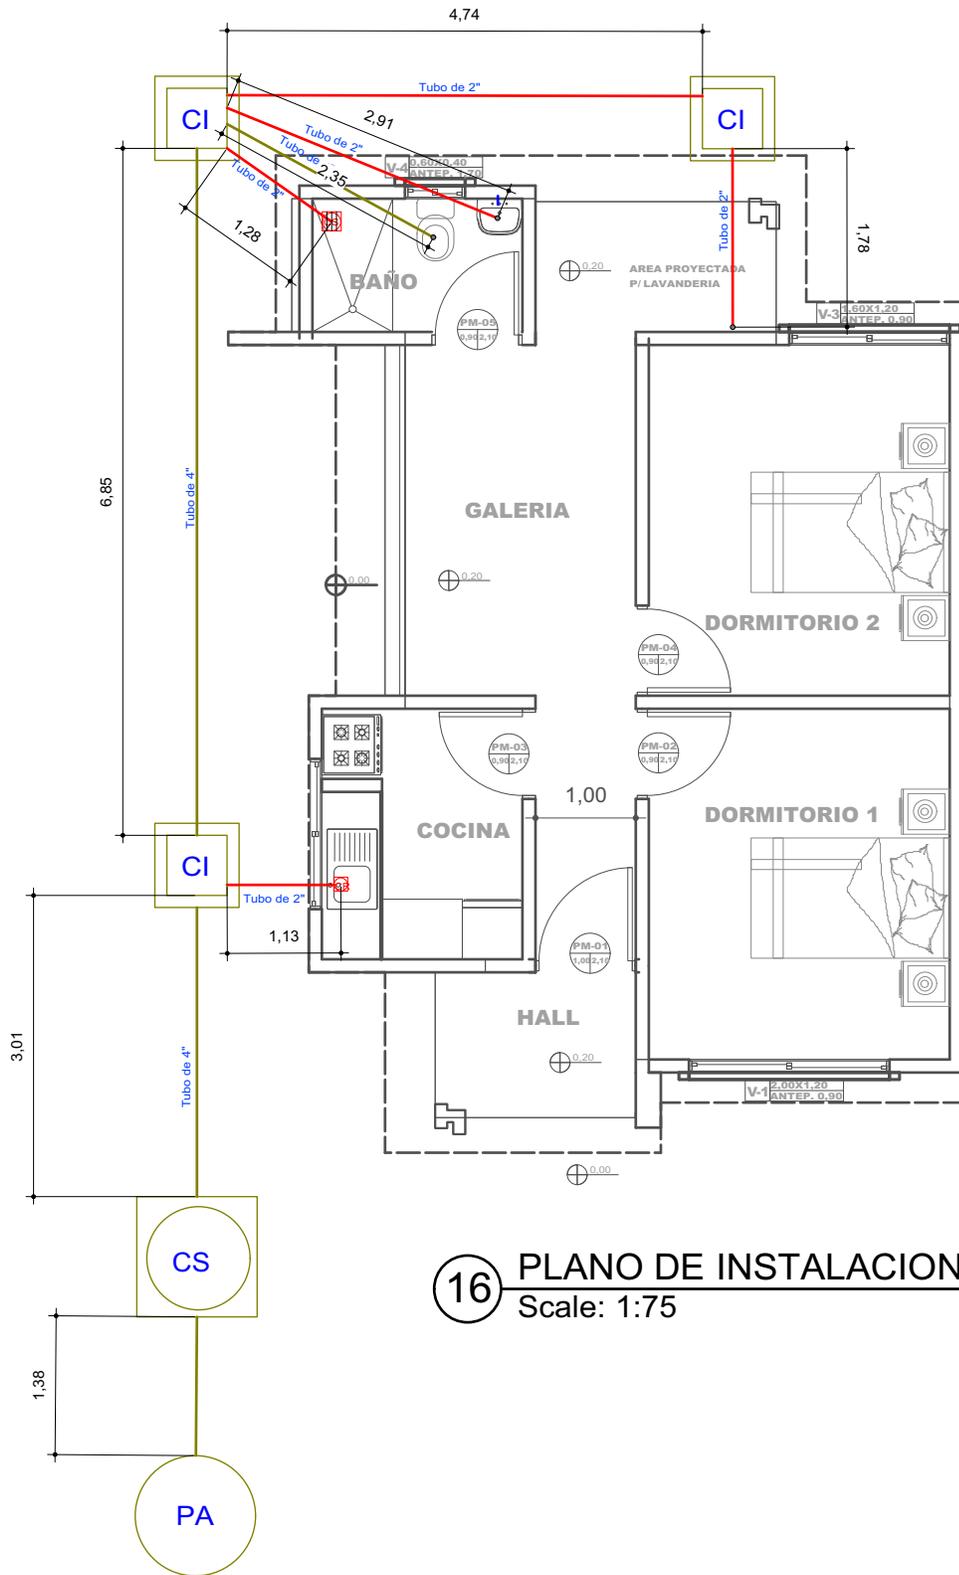

REFERENCIAS	
	CAJA SIFONADA PVC C/REJILLA DE PISO
	CAJA DE REGISTRO DE PVC
	TUBO PVC 4" DESAGUE
	TUBO PVC 2" DESAGUE
	CAMARA INSPECCION 0.60 x 0.60
	CÁMARA SÉPTICA PREFABRICADA 900L.L.
	POZO ABSORBENTE d = 1.50 m

**16** PLANO DE INSTALACIONES SANITARIAS  
Scale: 1:75

PROYECTO DE VIVIENDA CUALITATIVA

AGENCIA ESTATAL DE VIVIENDA - AEVIVIENDA SCZ

**NOMBRE DEL PROYECTO:**  
PROYECTO DE VIVIENDA CUALITATIVA EN EL MUNICIPIO DE COTOCA -FASE (XXVII) 2024- SANTA CRUZ




**MODALIDAD DE INTERVENCIÓN:**  
MEJORAMIENTO DE DORMITORIO + AMPLIACION DE 2 DORMITORIOS, COCINA Y BAÑO  
PROYECTO A INICIATIVA

**MUNICIPIO:** COTOCA  
**PROVINCIA:** ANDRÉS IBÁÑEZ  
**DEPARTAMENTO:** SANTA CRUZ

DISEÑO ARQUITECTÓNICO:	REVISADO Y APROBADO :

<b>FECHA:</b> JULIO / 2024
<b>SUPERFICIE NETA:</b> 52,68 m <sup>2</sup>
<b>LAMINA:</b> 13/23

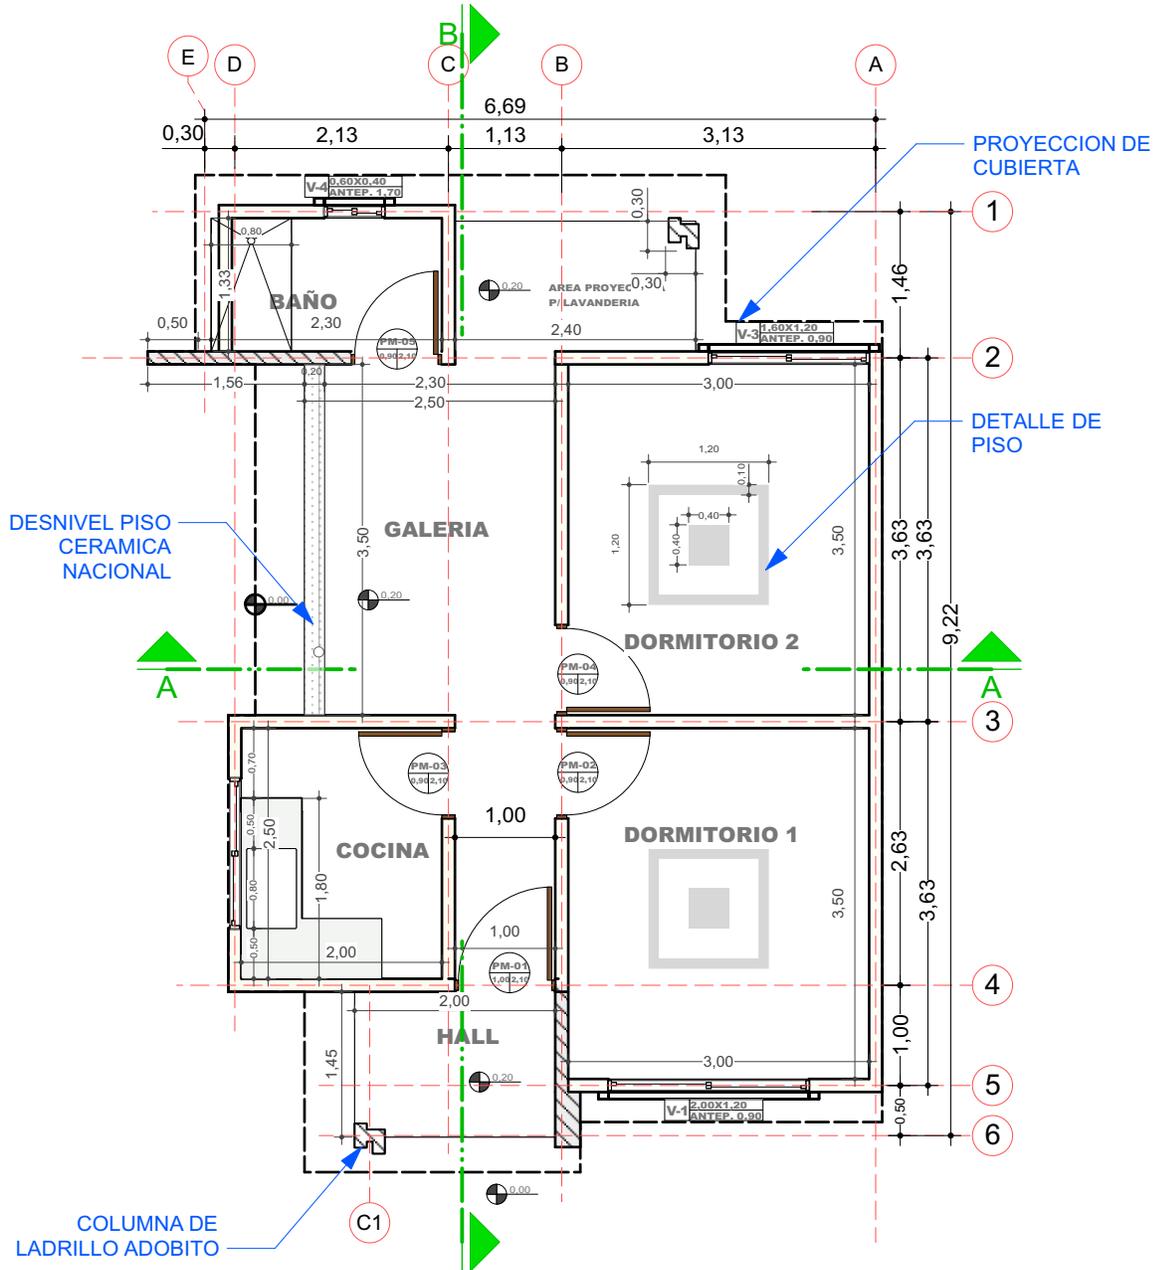

2 PLANO EN PLANTA - TECNICO  
Scale: 1:75

PROYECTO DE VIVIENDA CUALITATIVA

AGENCIA ESTATAL DE VIVIENDA - AEVIVIENDA SCZ

NOMBRE DEL PROYECTO:

PROYECTO DE VIVIENDA CUALITATIVA EN EL MUNICIPIO DE COTOCA -FASE(XXVII) 2024- SANTA CRUZ

MODALIDAD DE INTERVENCIÓN:

MEJORAMIENTO DE DORMITORIO + AMPLIACION DE 2 DORMITORIOS, COCINA Y BAÑO

PROYECTO A INICIATIVA

MUNICIPIO:

COTOCA

PROVINCIA:

ANDRÉS IBÁÑEZ

DEPARTAMENTO:

SANTA CRUZ

DISEÑO ARQUITECTÓNICO:

REVISADO Y APROBADO :

FECHA:

JULIO / 2024


SUPERFICIE NETA:

52,68 m<sup>2</sup>

LAMINA:


2/23

LADRILLO ADOBITO

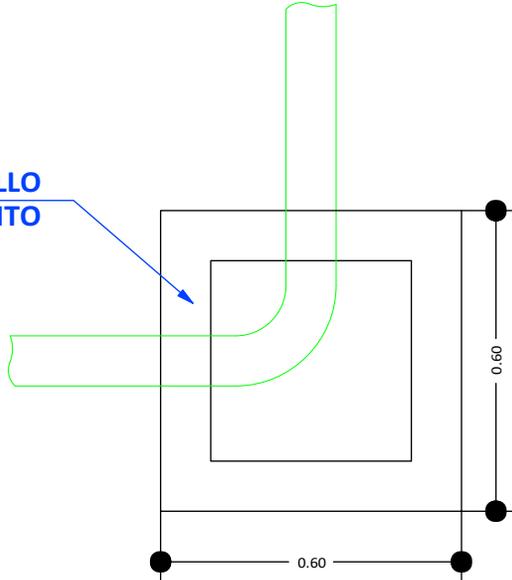


CÁMARA DE INSPECCIÓN  
(0,60 x 0,60)

AGARRADERA  
Fe 5/16"

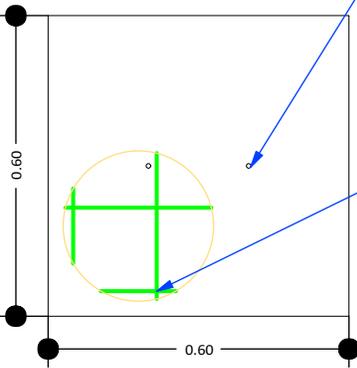

Fe 5/16"  
c/10 cm

TAPA DE HºAº

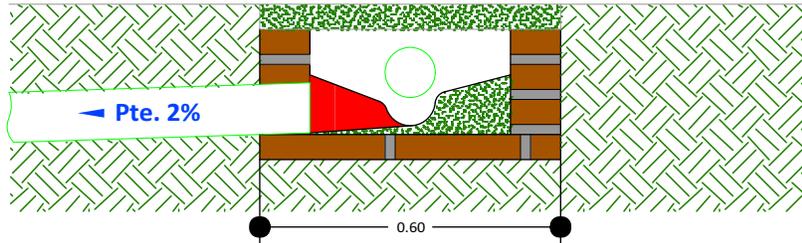

DETALLE CÁMARA DE INSPECCIÓN (0,60 x 0,60)

17 DETALLE DE LA CAMARA DE INSPECCION  
Scale: 1:75

PROYECTO DE VIVIENDA CUALITATIVA

AGENCIA ESTATAL DE VIVIENDA - AEVIENDA SCZ

NOMBRE DEL PROYECTO:

PROYECTO DE VIVIENDA CUALITATIVA EN EL MUNICIPIO DE COTOCA -FASE(XXVII) 2024- SANTA CRUZ

MODALIDAD DE INTERVENCIÓN:

MEJORAMIENTO DE DORMITORIO + AMPLIACION DE 2 DORMITORIOS, COCINA Y BAÑO

PROYECTO A INICIATIVA

MUNICIPIO:

COTOCA

PROVINCIA:

ANDRÉS IBÁÑEZ

DEPARTAMENTO:

SANTA CRUZ

DISEÑO ARQUITECTÓNICO:

REVISADO Y APROBADO :

FECHA:


JULIO / 2024

SUPERFICIE NETA:

52,68 m<sup>2</sup>

LAMINA:

14/23

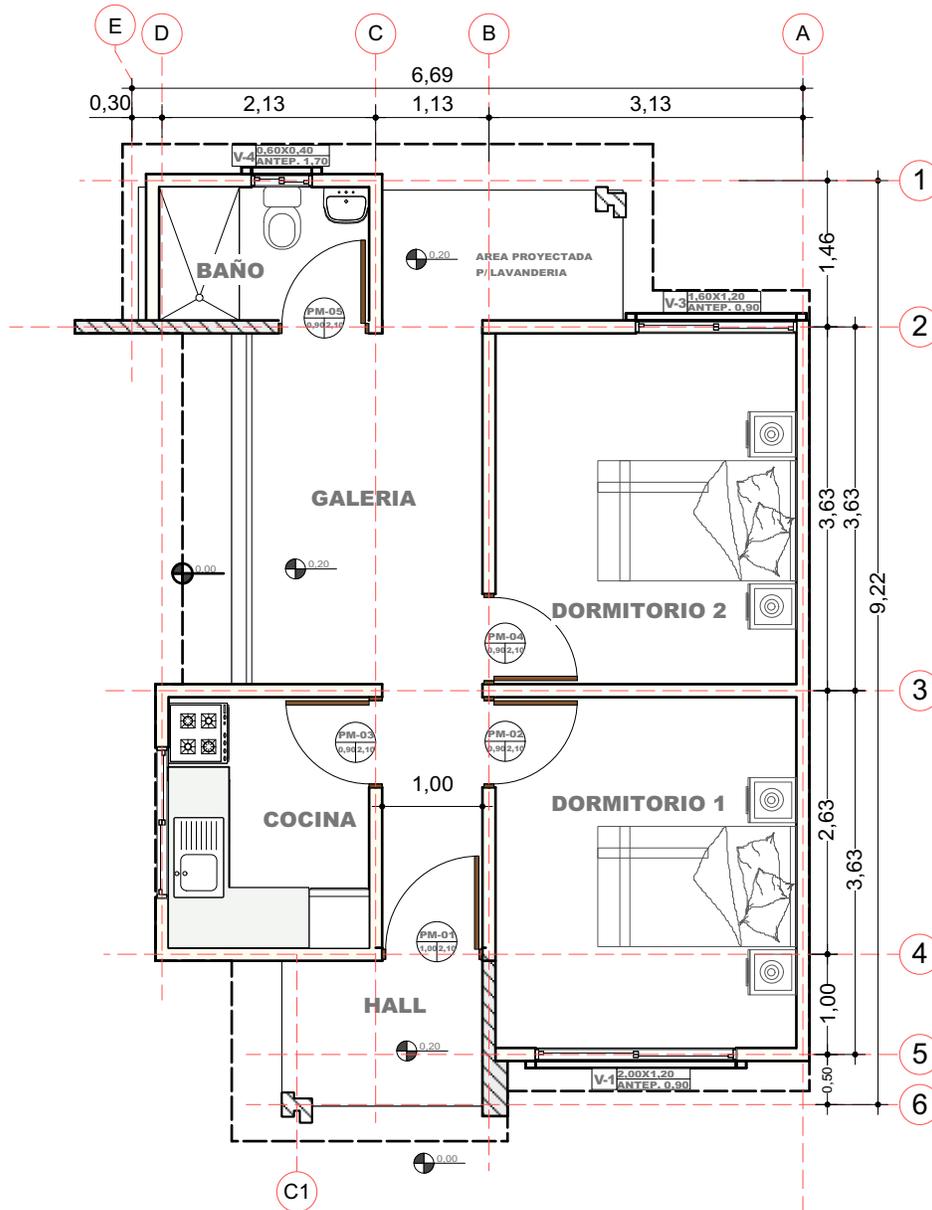

3 PLANO EN PLANTA AMOBLADO  
Scale: 1:75

PROYECTO DE VIVIENDA CUALITATIVA

AGENCIA ESTATAL DE VIVIENDA - AEVIVIENDA SCZ

NOMBRE DEL PROYECTO:

PROYECTO DE VIVIENDA CUALITATIVA EN EL MUNICIPIO DE COTOCA -FASE(XXVII) 2024- SANTA CRUZ

MODALIDAD DE INTERVENCIÓN:

MEJORAMIENTO DE DORMITORIO + AMPLIACION DE 2 DORMITORIOS, COCINA Y BAÑO

PROYECTO A INICIATIVA

MUNICIPIO:

COTOCA

PROVINCIA:

ANDRÉS IBÁÑEZ

DEPARTAMENTO:

SANTA CRUZ

DISEÑO ARQUITECTÓNICO:

REVISADO Y APROBADO :

FECHA:





JULIO / 2024

SUPERFICIE NETA:

52,68 m<sup>2</sup>

LAMINA:

3/23

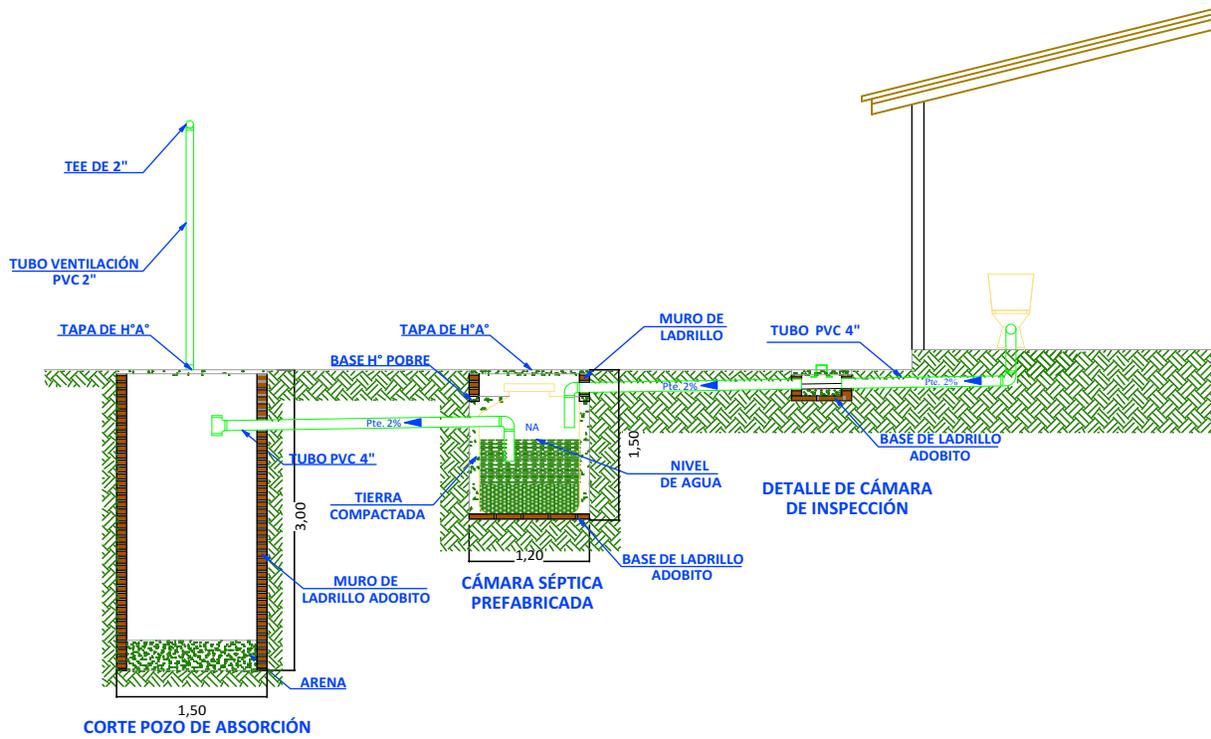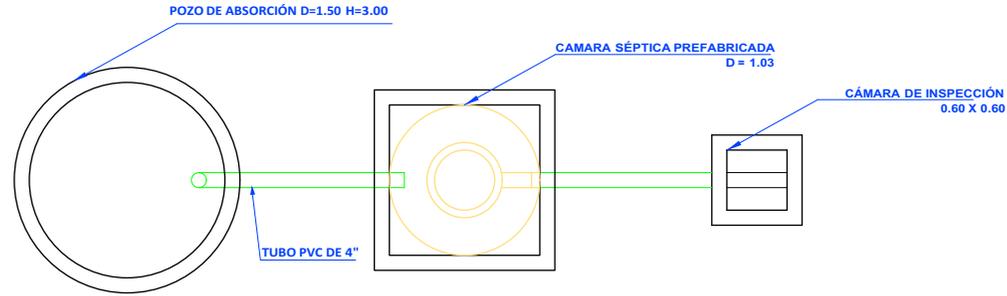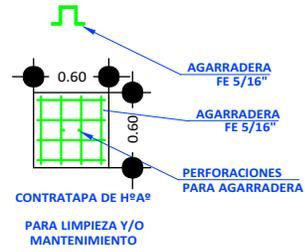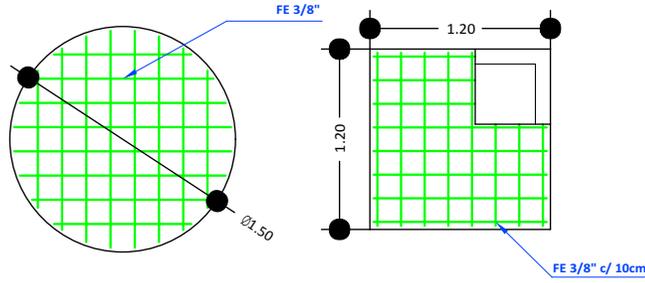

18 SISTEMA DE DESCARGA SANITARIO  
Scale: 1:75

AGENCIA ESTATAL DE VIVIENDA - AEVIVIENDA SCZ

NOMBRE DEL PROYECTO:

PROYECTO DE VIVIENDA CUALITATIVA EN EL MUNICIPIO DE COTOCA -FASE(XXVII) 2024- SANTA CRUZ

MODALIDAD DE INTERVENCIÓN:

MEJORAMIENTO DE DORMITORIO + AMPLIACION DE 2 DORMITORIOS, COCINA Y BAÑO

PROYECTO A INICIATIVA

MUNICIPIO:

COTOCA

PROVINCIA:

ANDRÉS IBÁÑEZ

DEPARTAMENTO:

SANTA CRUZ

DISEÑO ARQUITECTÓNICO:


REVISADO Y APROBADO :

FECHA:  
JULIO / 2024

SUPERFICIE NETA:  
52,68 m<sup>2</sup>


LAMINA:

15/23

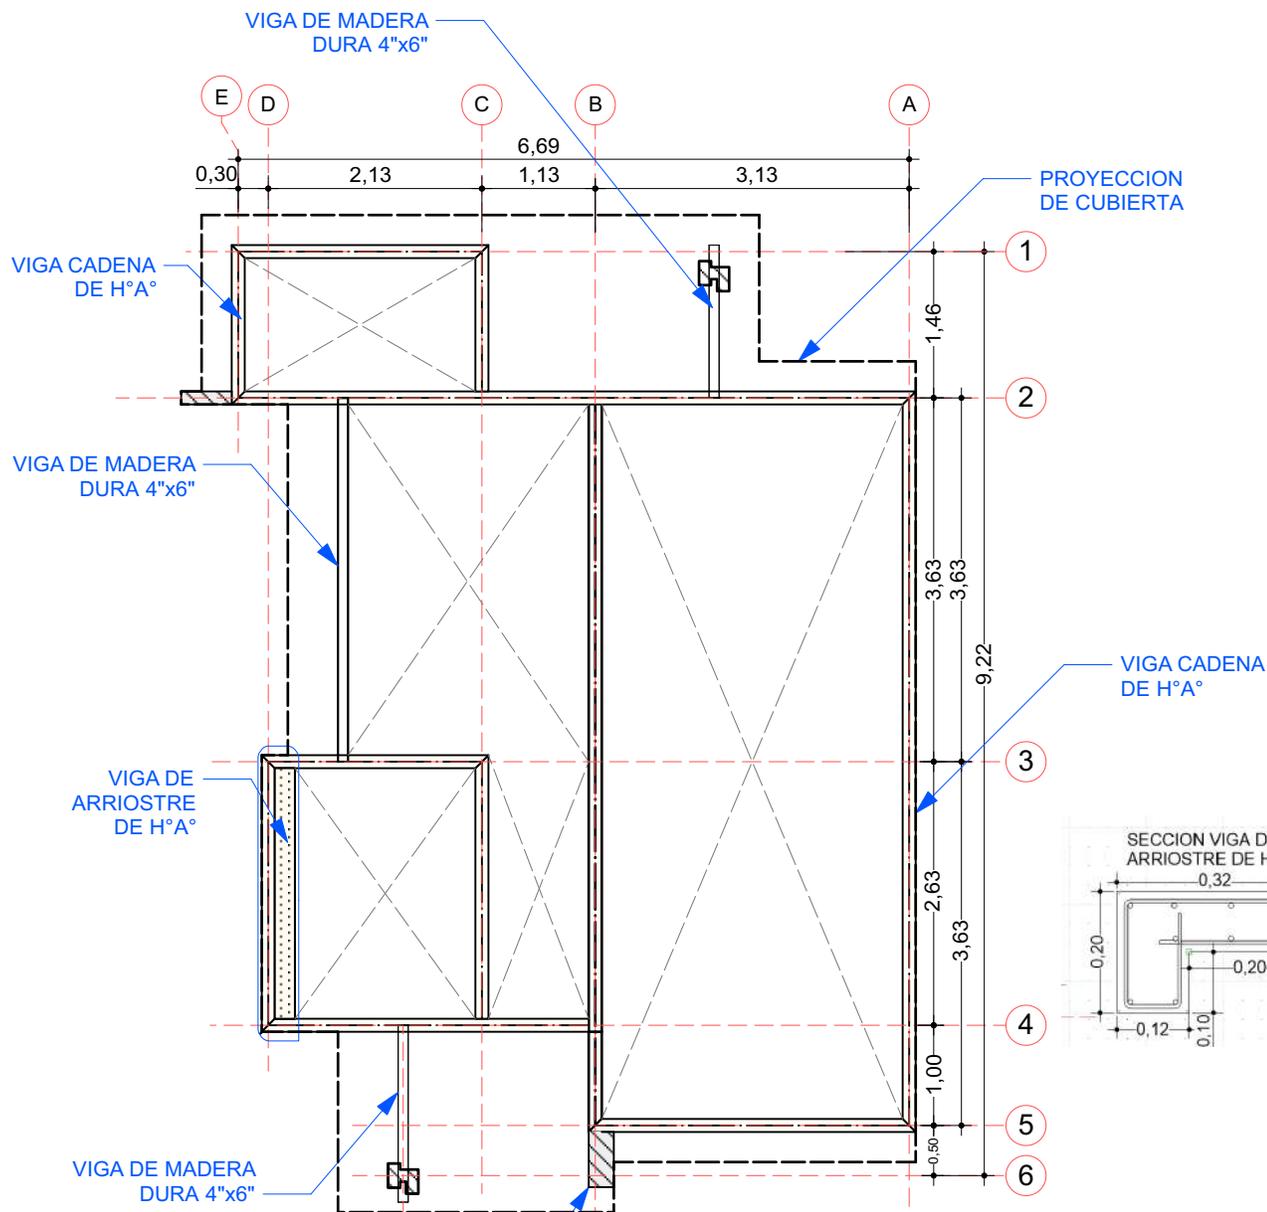


4 PLANO DE VIGA ENCADENADO  
Scale: 1:75

SECCION VIGA CADENA DE H°A°

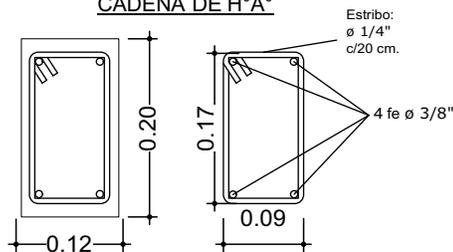

DETALLE VIGA DE H° A°

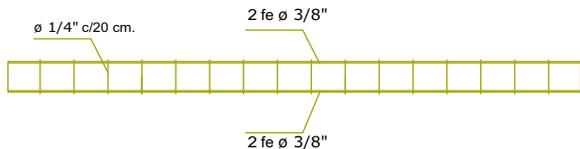

AGENCIA ESTATAL DE VIVIENDA - AEVIVIENDA SCZ

NOMBRE DEL PROYECTO:

PROYECTO DE VIVIENDA CUALITATIVA EN EL MUNICIPIO DE COTOCA -FASE(XXVII) 2024- SANTA CRUZ

MODALIDAD DE INTERVENCIÓN:

MEJORAMIENTO DE DORMITORIO + AMPLIACION DE 2 DORMITORIOS, COCINA Y BAÑO

PROYECTO A INICIATIVA

MUNICIPIO:

COTOCA

PROVINCIA:

ANDRÉS IBÁÑEZ

DEPARTAMENTO:

SANTA CRUZ

DISEÑO ARQUITECTÓNICO:

REVISADO Y APROBADO :

FECHA:

JULIO / 2024



SUPERFICIE NETA:

52,68 m<sup>2</sup>



LAMINA:

4/23

**VENTANAS DE ALUMINIO  
LINEA 20 C/ VIDRIO 4 mm**

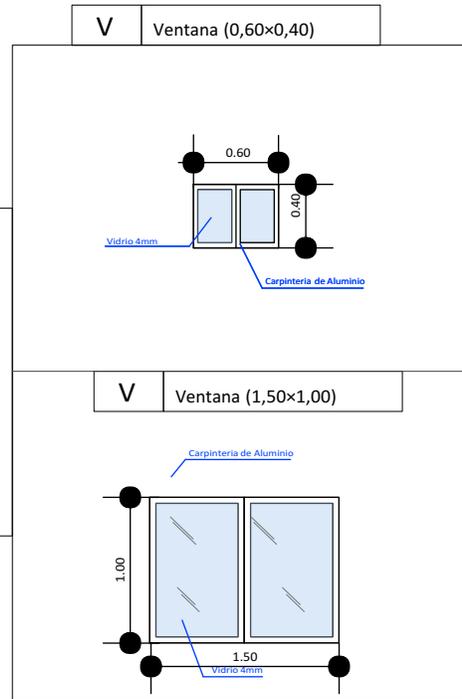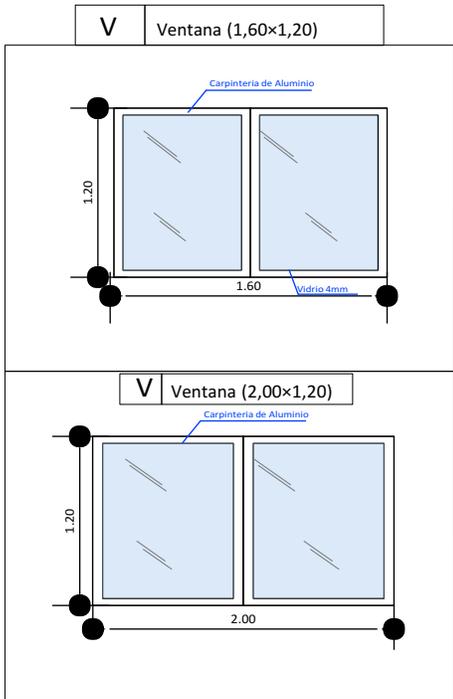

**DETALLE DE PUERTAS TABLERO MADERA SEMIDURA  
ESTILO MINIMALISTA**

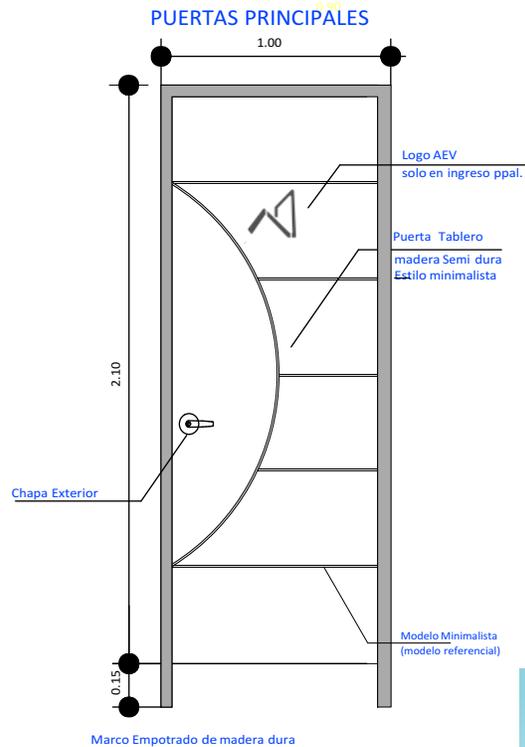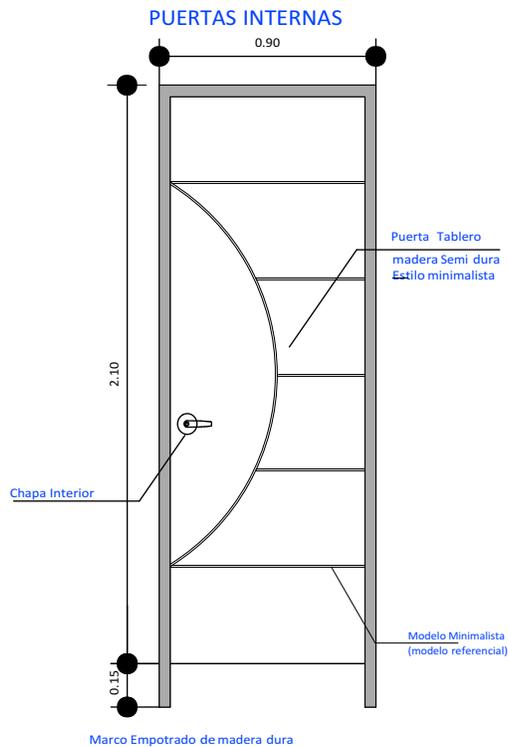

**PROYECTO DE VIVIENDA CUALITATIVA**

**AGENCIA ESTATAL DE VIVIENDA - AEVIVIENDA SCZ**

**NOMBRE DEL PROYECTO:**

**PROYECTO DE VIVIENDA CUALITATIVA EN EL MUNICIPIO DE COTOCA -FASE(XXVII) 2024- SANTA CRUZ**

**MODALIDAD DE INTERVENCIÓN:**

MEJORAMIENTO DE DORMITORIO + AMPLIACION DE 2 DORMITORIOS, COCINA Y BAÑO

PROYECTO A INICIATIVA

**MUNICIPIO:**

COTOCA

**PROVINCIA:**

ANDRÉS IBÁÑEZ

**DEPARTAMENTO:**

SANTA CRUZ

**DISEÑO ARQUITECTÓNICO:**

**REVISADO Y APROBADO :**

**FECHA:**


**JULIO / 2024**

**SUPERFICIE NETA:**



**52,68 m<sup>2</sup>**

**LAMINA:**

**16/23**

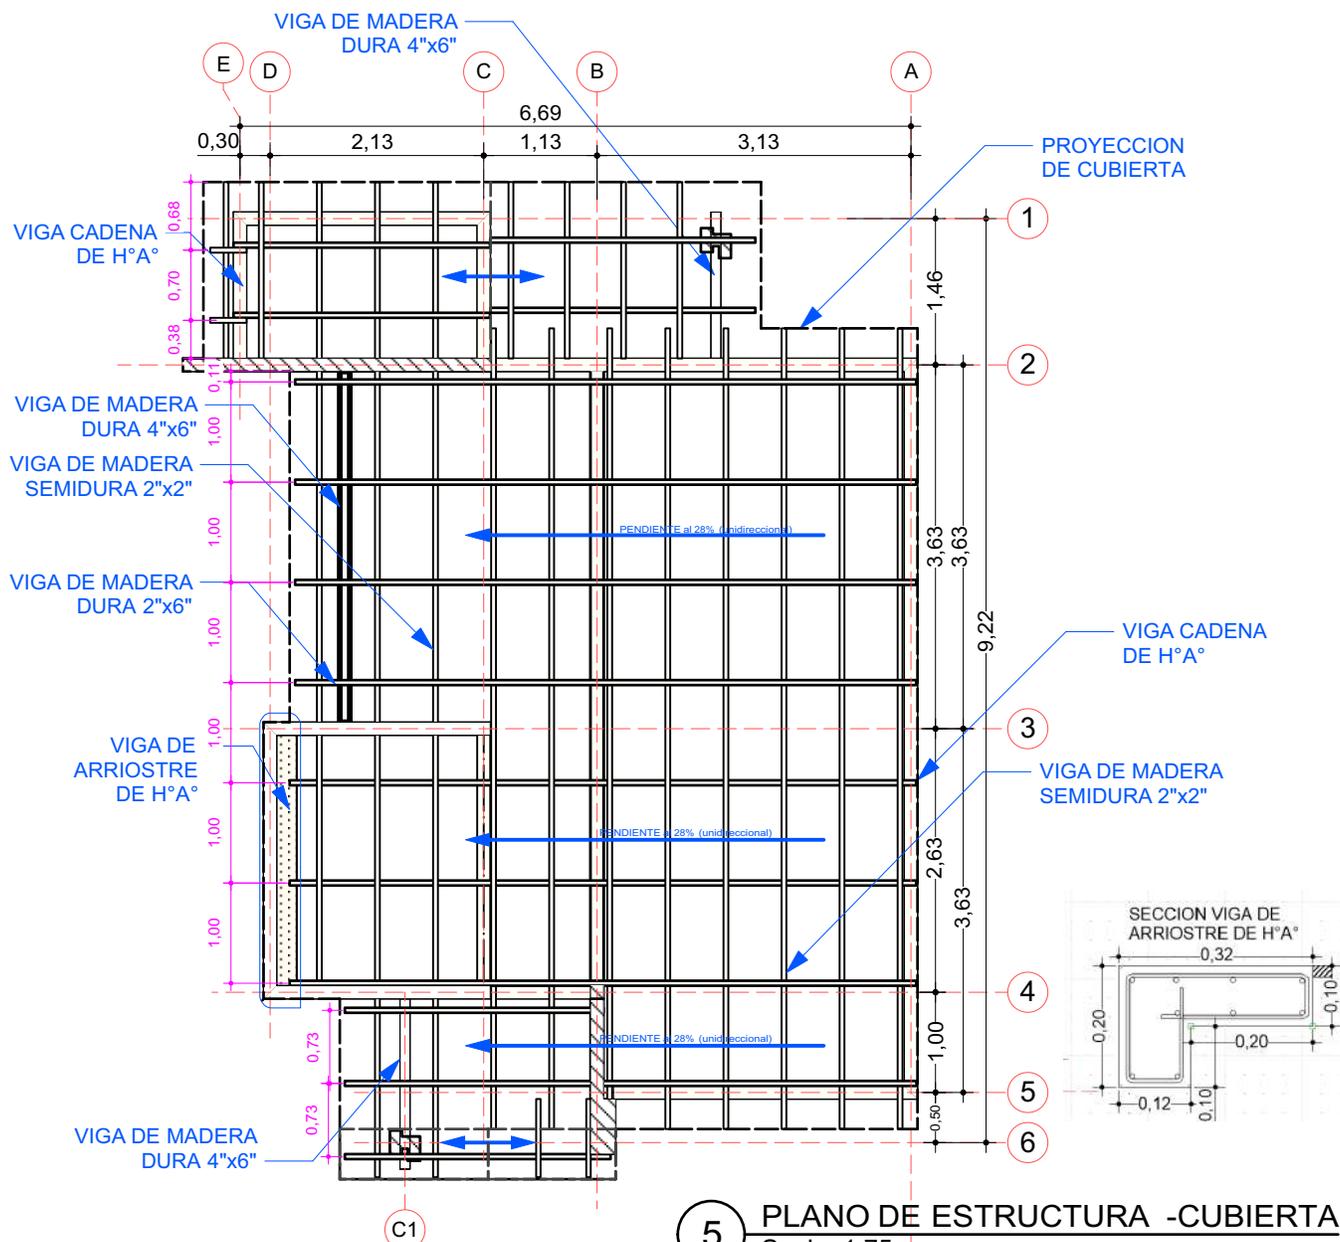

5 PLANO DE ESTRUCTURA -CUBIERTA  
Scale: 1:75

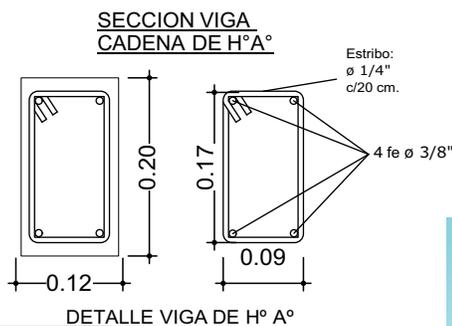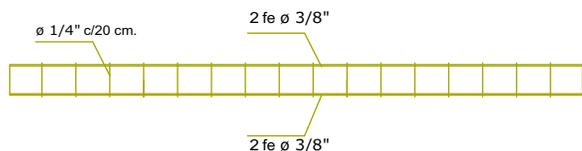

PROYECTO DE VIVIENDA CUALITATIVA

**AGENCIA ESTATAL DE VIVIENDA - AEVIVIENDA SCZ**

**NOMBRE DEL PROYECTO:**  
PROYECTO DE VIVIENDA CUALITATIVA EN EL MUNICIPIO DE COTOCA -FASE(XXVII) 2024- SANTA CRUZ

**MODALIDAD DE INTERVENCIÓN:**  
MEJORAMIENTO DE DORMITORIO + AMPLIACION DE 2 DORMITORIOS, COCINA Y BAÑO  
PROYECTO A INICIATIVA

**MUNICIPIO:** COTOCA  
**PROVINCIA:** ANDRÉS IBÁÑEZ  
**DEPARTAMENTO:** SANTA CRUZ

**DISEÑO ARQUITECTÓNICO:**

**REVISADO Y APROBADO :**

**FECHA:** JULIO / 2024  
**SUPERFICIE NETA:** 52,68 m<sup>2</sup>  
**LAMINA:** 5/23



IMAGENES 3D - EXTERIORES

PROYECTO DE VIVIENDA CUALITATIVA

AGENCIA ESTATAL DE VIVIENDA - AEVIVIENDA SCZ

NOMBRE DEL PROYECTO:

PROYECTO DE VIVIENDA CUALITATIVA EN EL MUNICIPIO DE COTOCA -FASE(XXVII) 2024- SANTA CRUZ

MODALIDAD DE INTERVENCIÓN:

MEJORAMIENTO DE DORMITORIO + AMPLIACION DE 2 DORMITORIOS, COCINA Y BAÑO  
PROYECTO A INICIATIVA

MUNICIPIO:

COTOCA

PROVINCIA:

ANDRÉS IBÁÑEZ

DEPARTAMENTO:

SANTA CRUZ

DISEÑO ARQUITECTÓNICO:

REVISADO Y APROBADO :

FECHA:


JULIO / 2024

SUPERFICIE NETA:

52,68 m<sup>2</sup>

LAMINA:

17/23

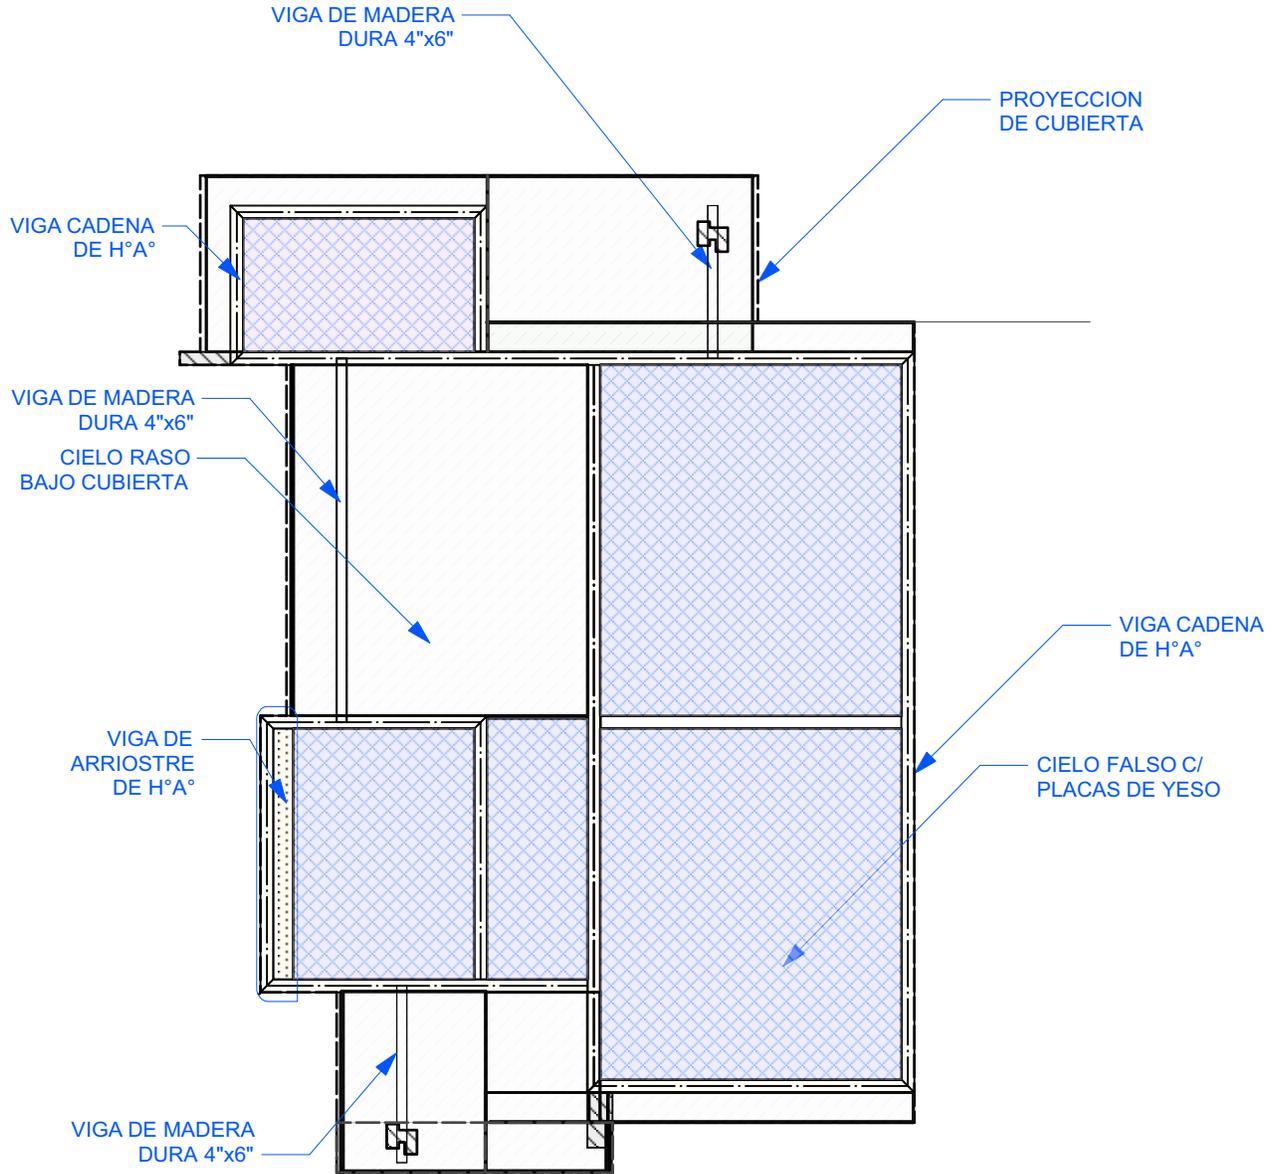

**6** PLANO - DISTRIBUCION DE CIELO FALSO Y CIELO RASO  
Scale: 1:75

**PROYECTO DE VIVIENDA CUALITATIVA**

**AGENCIA ESTATAL DE VIVIENDA - AEVIVIENDA SCZ**

**NOMBRE DEL PROYECTO:**

**PROYECTO DE VIVIENDA CUALITATIVA EN EL MUNICIPIO DE COTOCA -FASE(XXVII) 2024- SANTA CRUZ**

**MODALIDAD DE INTERVENCIÓN:**

MEJORAMIENTO DE DORMITORIO + AMPLIACION DE 2 DORMITORIOS, COCINA Y BAÑO

PROYECTO A INICIATIVA

**MUNICIPIO:**

COTOCA

**PROVINCIA:**

ANDRÉS IBÁÑEZ

**DEPARTAMENTO:**

SANTA CRUZ

DISEÑO ARQUITECTÓNICO:

REVISADO Y APROBADO :

FECHA:

**JULIO / 2024**

SUPERFICIE NETA:

**52,68 m<sup>2</sup>**

LAMINA:

**6/23**



PROYECTO DE VIVIENDA CUALITATIVA

IMAGENES 3D - EXTERIORES

AGENCIA ESTATAL DE VIVIENDA - AEVIVIENDA SCZ

NOMBRE DEL PROYECTO:

PROYECTO DE VIVIENDA CUALITATIVA EN EL MUNICIPIO DE COTOCA -FASE(XXVII) 2024- SANTA CRUZ

MODALIDAD DE INTERVENCIÓN:

MEJORAMIENTO DE DORMITORIO + AMPLIACION DE 2 DORMITORIOS, COCINA Y BAÑO

PROYECTO A INICIATIVA

MUNICIPIO:

COTOCA

PROVINCIA:

ANDRÉS IBÁÑEZ

DEPARTAMENTO:

SANTA CRUZ

DISEÑO ARQUITECTÓNICO:

REVISADO Y APROBADO :

FECHA:



JULIO / 2024

SUPERFICIE NETA:

52,68 m<sup>2</sup>

LAMINA:

18/23

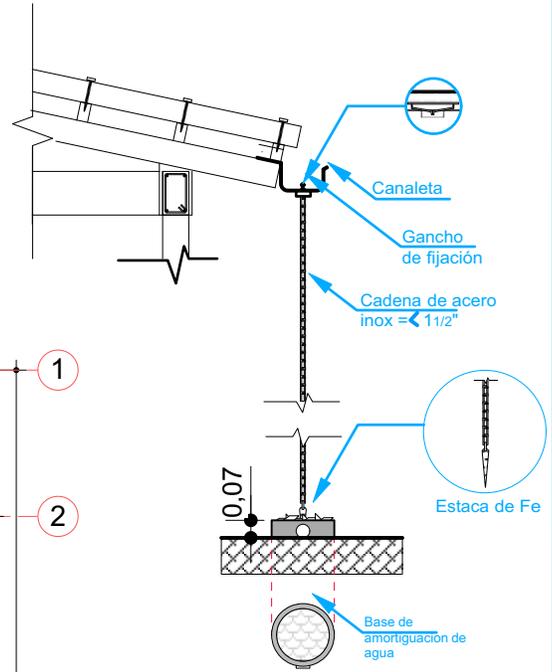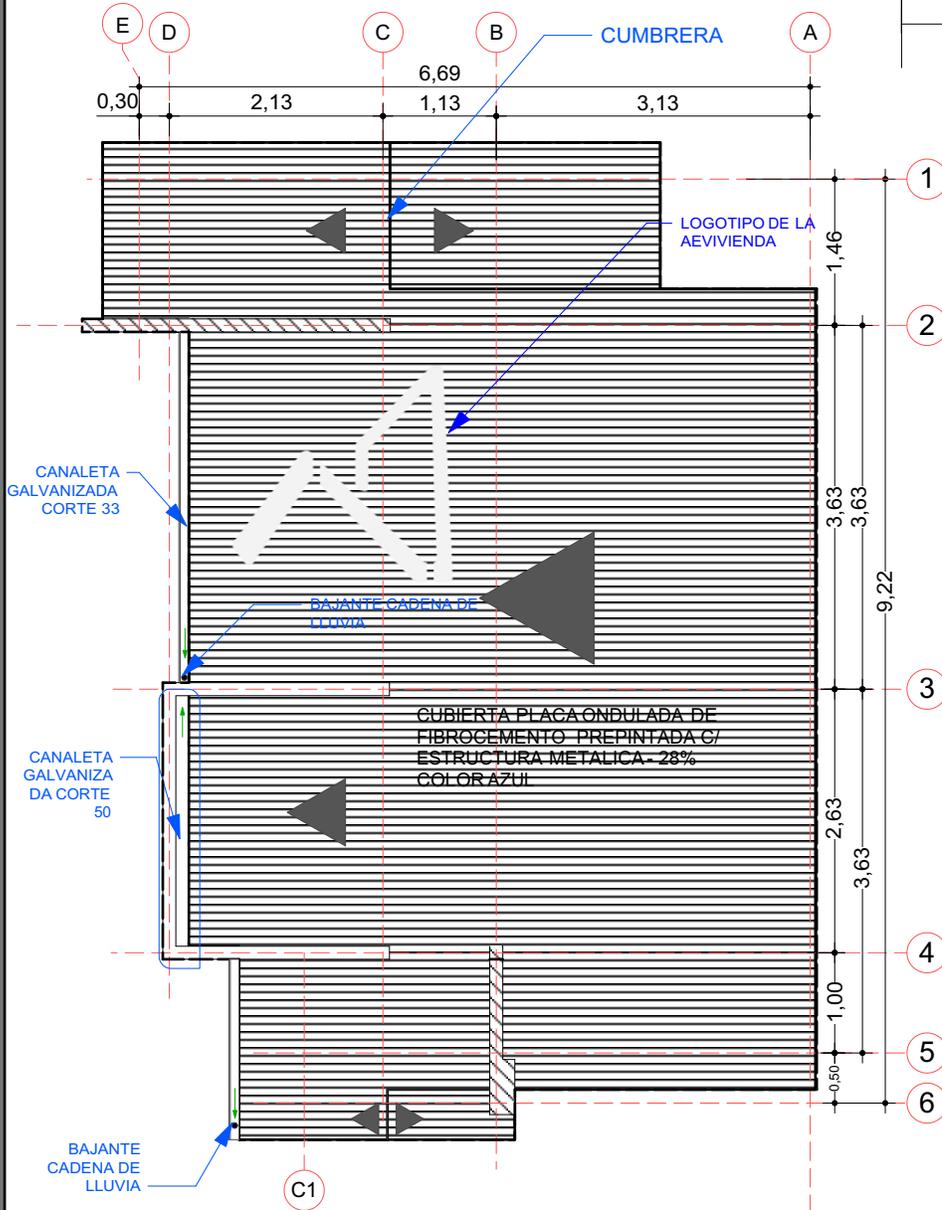

BAJANTE CADENA DE LLUVIA

7 PLANO DE CUBIERTA  
Scale: 1:75

PROYECTO DE VIVIENDA CUALITATIVA

AGENCIA ESTATAL DE VIVIENDA - AEVIVIENDA SCZ

NOMBRE DEL PROYECTO:  
PROYECTO DE VIVIENDA CUALITATIVA EN EL MUNICIPIO DE COTOCA -FASE(XXVII) 2024- SANTA CRUZ



MODALIDAD DE INTERVENCIÓN:  
MEJORAMIENTO DE DORMITORIO + AMPLIACION DE 2 DORMITORIOS, COCINA Y BAÑO  
PROYECTO A INICIATIVA


MUNICIPIO:  
COTOCA  
PROVINCIA:  
ANDRÉS IBÁÑEZ  
DEPARTAMENTO:  
SANTA CRUZ



DISEÑO ARQUITECTÓNICO:

REVISADO Y APROBADO :

FECHA:  
JULIO / 2024  
SUPERFICIE NETA:  
52,68 m<sup>2</sup>  
LAMINA:  
7/23

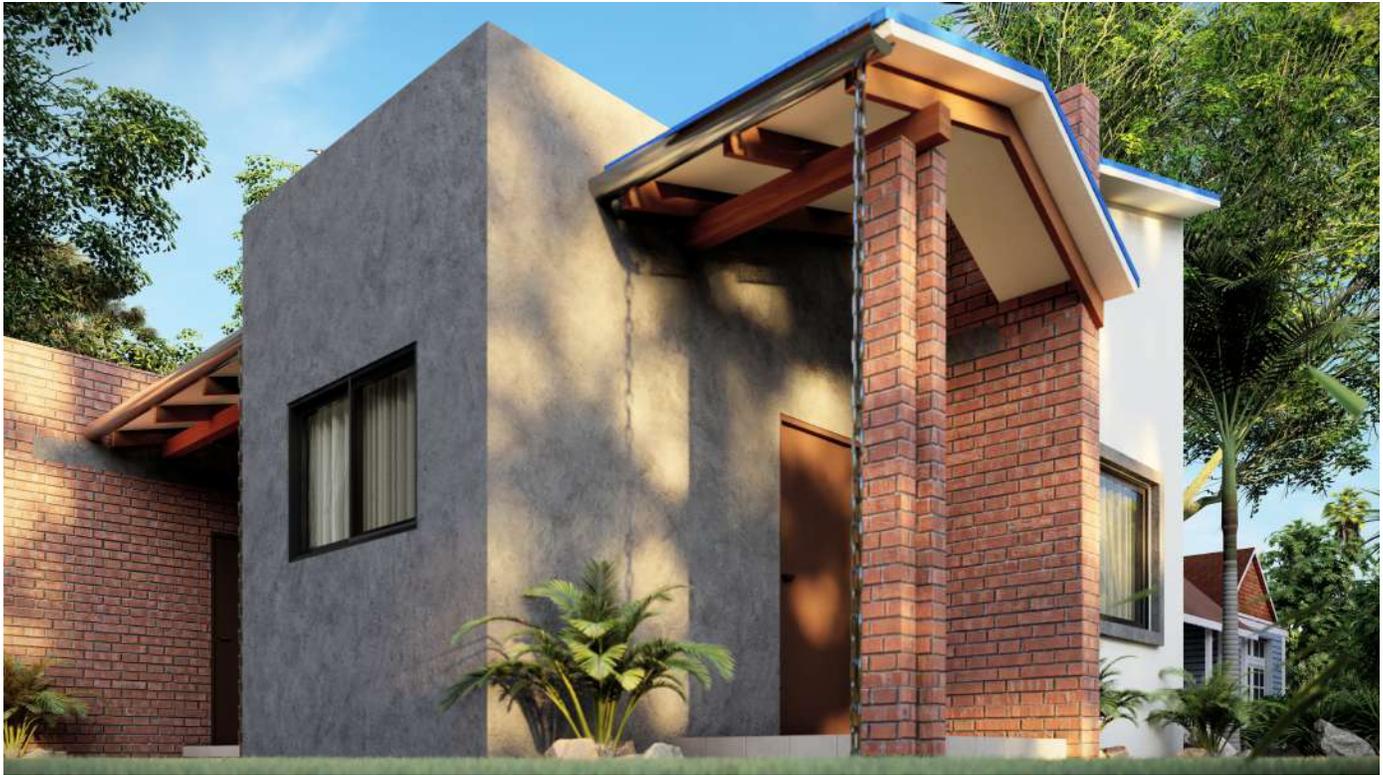

IMAGENES 3D - EXTERIORES

PROYECTO DE VIVIENDA CUALITATIVA

AGENCIA ESTATAL DE VIVIENDA - AEVIVIENDA SCZ

NOMBRE DEL PROYECTO:

PROYECTO DE VIVIENDA CUALITATIVA EN EL MUNICIPIO DE COTOCA -FASE(XXVII) 2024- SANTA CRUZ

MODALIDAD DE INTERVENCIÓN:

MEJORAMIENTO DE DORMITORIO + AMPLIACION DE 2 DORMITORIOS, COCINA Y BAÑO

PROYECTO A INICIATIVA

MUNICIPIO:

COTOCA

PROVINCIA:

ANDRÉS IBÁÑEZ

DEPARTAMENTO:

SANTA CRUZ

DISEÑO ARQUITECTÓNICO:

REVISADO Y APROBADO :

FECHA:


JULIO / 2024

SUPERFICIE NETA:


52,68 m<sup>2</sup>

LAMINA:

19/23

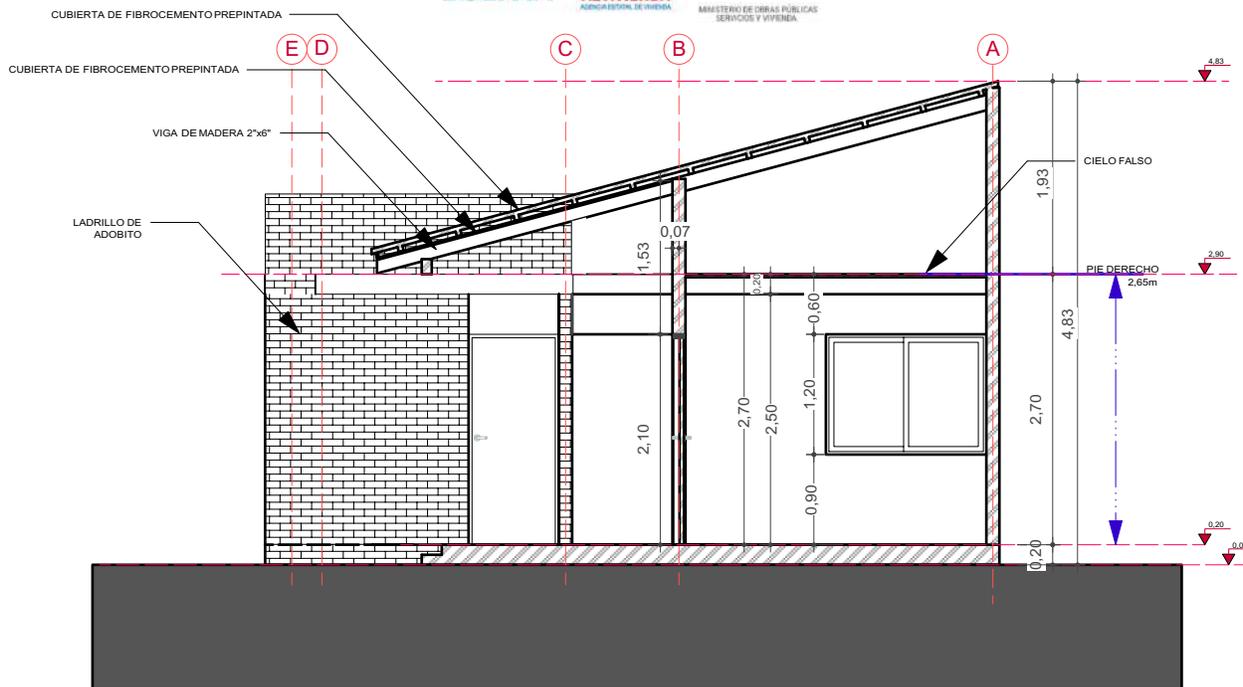

**8** CORTE TRANSVERSAL A-A  
Scale: 1:75

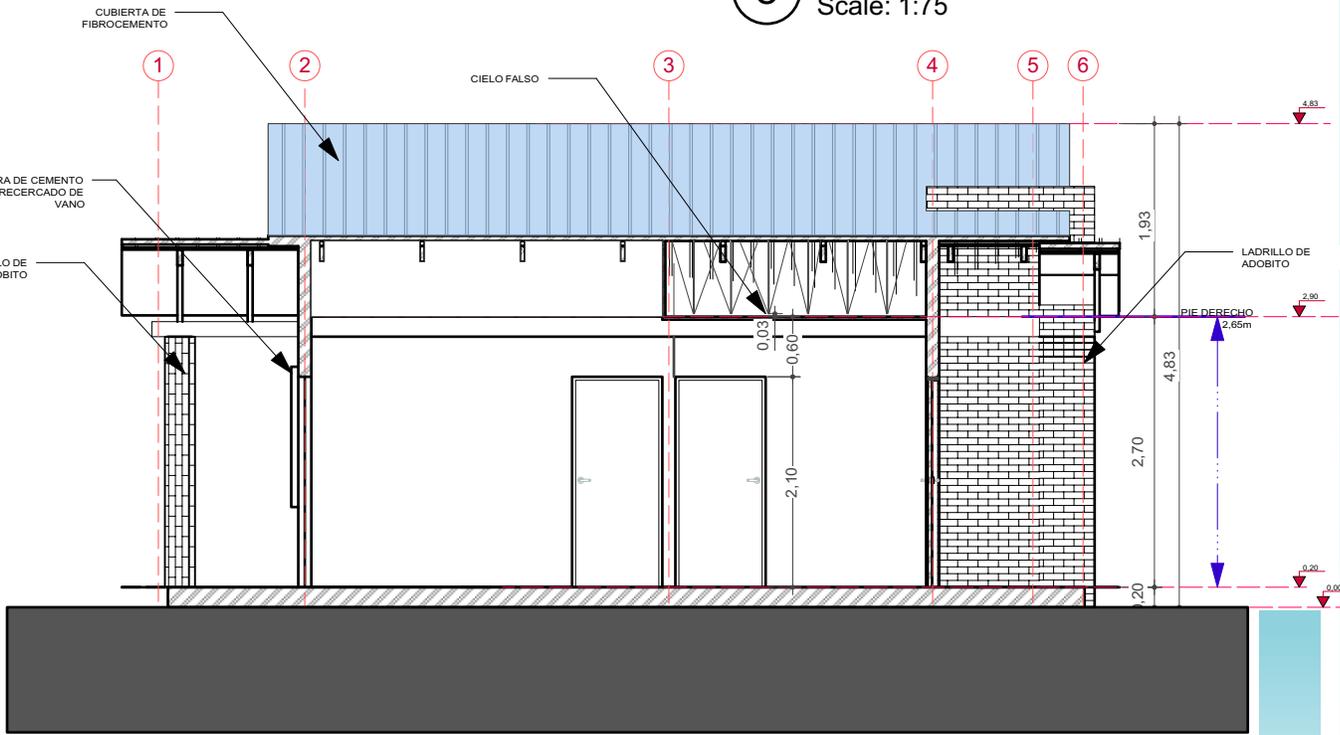

**9** CORTE LONGITUDINAL B-B  
Scale: 1:75

PROYECTO DE VIVIENDA CUALITATIVA

**AGENCIA ESTATAL DE VIVIENDA - AEVIENDA SCZ**

**NOMBRE DEL PROYECTO:**  
PROYECTO DE VIVIENDA CUALITATIVA EN EL MUNICIPIO DE COTOCA -FASE(XXVII) 2024- SANTA CRUZ



**MODALIDAD DE INTERVENCIÓN:**  
MEJORAMIENTO DE DORMITORIO + AMPLIACION DE 2 DORMITORIOS, COCINA Y BAÑO  
PROYECTO A INICIATIVA

**MUNICIPIO:** COTOCA  
**PROVINCIA:** ANDRÉS IBÁÑEZ  
**DEPARTAMENTO:** SANTA CRUZ

<b>DISEÑO ARQUITECTÓNICO:</b>	<b>REVISADO Y APROBADO :</b>

**FECHA:** JULIO / 2024  
**SUPERFICIE NETA:** 52,68 m<sup>2</sup>  
**LAMINA:** 8/23



IMAGENES 3D - EXTERIORES

PROYECTO DE VIVIENDA CUALITATIVA

AGENCIA ESTATAL DE VIVIENDA - AEVIVIENDA SCZ

NOMBRE DEL PROYECTO:

PROYECTO DE VIVIENDA CUALITATIVA EN EL MUNICIPIO DE COTOCA -FASE (XXVII) 2024- SANTA CRUZ

MODALIDAD DE INTERVENCIÓN:

MEJORAMIENTO DE DORMITORIO + AMPLIACION DE 2 DORMITORIOS, COCINA Y BAÑO

PROYECTO A INICIATIVA

MUNICIPIO:

COTOCA

PROVINCIA:

ANDRÉS IBÁÑEZ

DEPARTAMENTO:

SANTA CRUZ

DISEÑO ARQUITECTÓNICO:

REVISADO Y APROBADO :

FECHA:


JULIO / 2024

SUPERFICIE NETA:


52,68 m<sup>2</sup>

LAMINA:

20/23

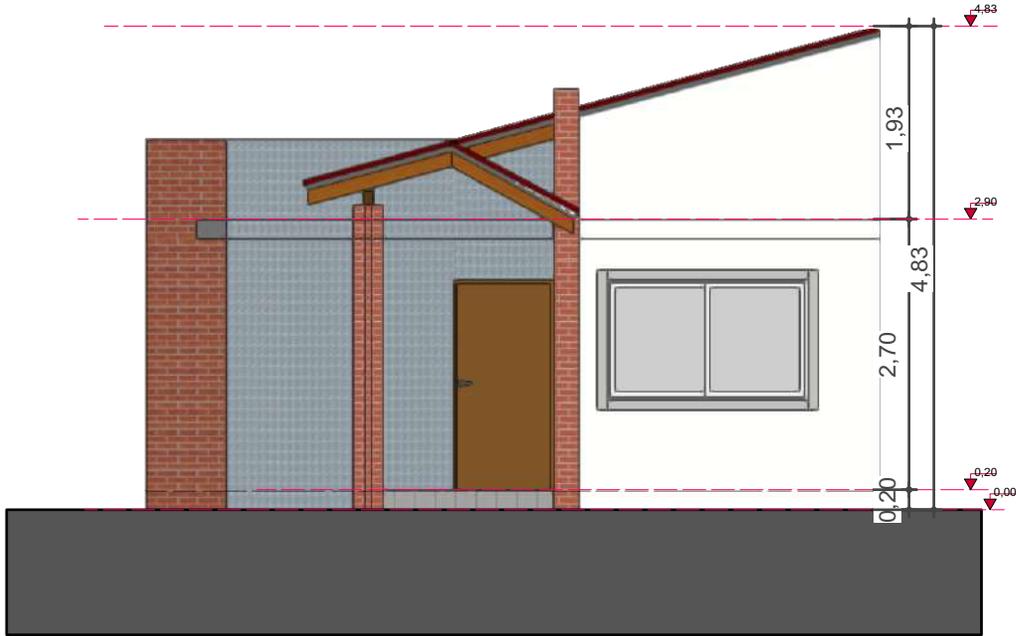

10 FACHADA FRONTAL  
Scale: 1:75

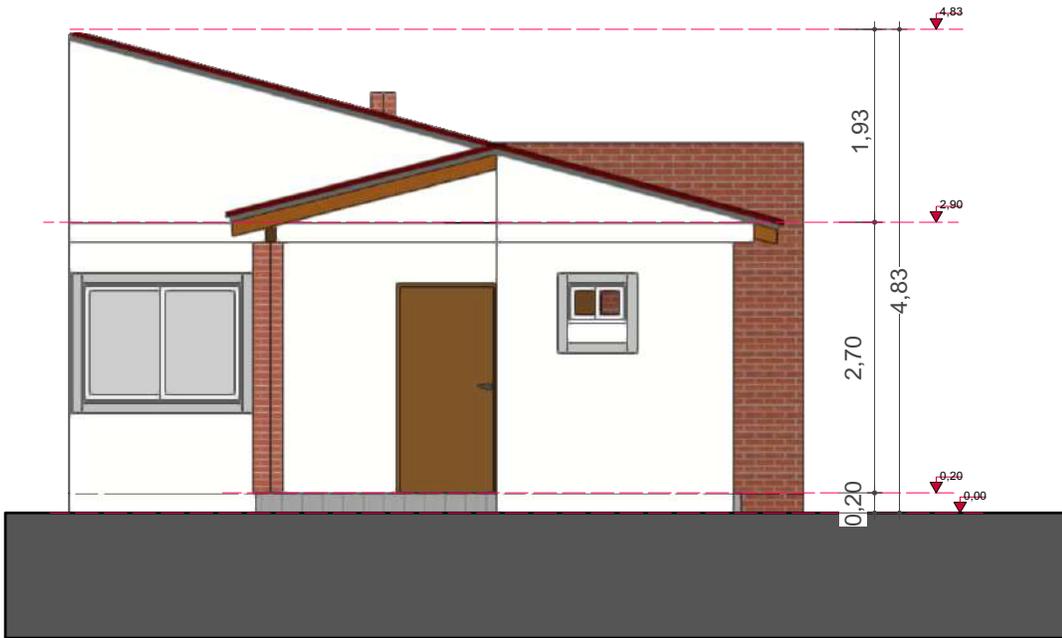

11 FACHADA POSTERIOR  
Scale: 1:75

AGENCIA ESTATAL DE VIVIENDA - AEVIVIENDA SCZ

NOMBRE DEL PROYECTO:

PROYECTO DE VIVIENDA CUALITATIVA EN EL MUNICIPIO DE COTOCA -FASE(XXVII) 2024- SANTA CRUZ

MODALIDAD DE INTERVENCIÓN:

MEJORAMIENTO DE DORMITORIO + AMPLIACION DE 2 DORMITORIOS, COCINA Y BAÑO

PROYECTO A INICIATIVA

MUNICIPIO:

COTOCA

PROVINCIA:

ANDRÉS IBÁÑEZ

DEPARTAMENTO:

SANTA CRUZ

DISEÑO ARQUITECTÓNICO:

REVISADO Y APROBADO :

FECHA:

JULIO / 2024

SUPERFICIE NETA:

52,68 m<sup>2</sup>

LAMINA:

9 / 23



IMAGENES 3D - EXTERIORES

PROYECTO DE VIVIENDA CUALITATIVA

AGENCIA ESTATAL DE VIVIENDA - AEVIVIENDA SCZ

NOMBRE DEL PROYECTO:

PROYECTO DE VIVIENDA CUALITATIVA EN EL MUNICIPIO DE COTOCA -FASE(XXVII) 2024- SANTA CRUZ

MODALIDAD DE INTERVENCIÓN:

MEJORAMIENTO DE DORMITORIO + AMPLIACION DE 2 DORMITORIOS, COCINA Y BAÑO

PROYECTO A INICIATIVA

MUNICIPIO:

COTOCA

PROVINCIA:

ANDRÉS IBÁÑEZ

DEPARTAMENTO:

SANTA CRUZ

DISEÑO ARQUITECTÓNICO:

REVISADO Y APROBADO :

FECHA:

JULIO / 2024

SUPERFICIE NETA:


-

LAMINA:

21/23



12 FACHADA LATERAL IZQUIERDA  
Scale: 1:75

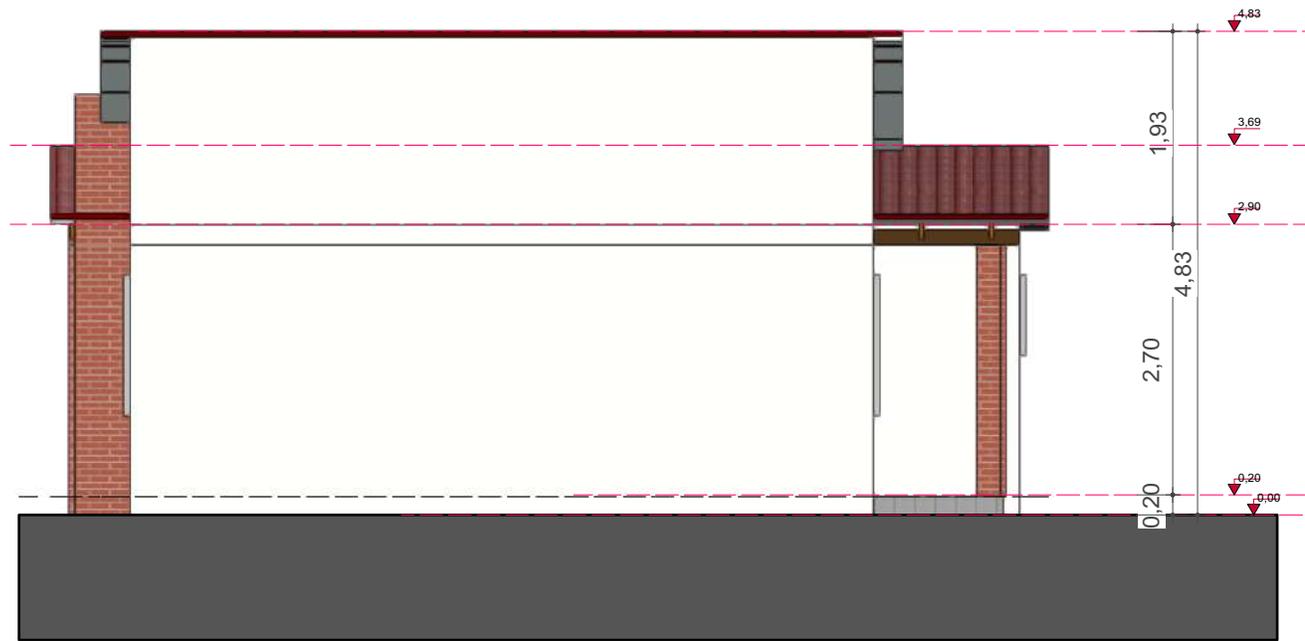

13 FACHADA LATERAL DERECHA  
Scale: 1:75

PROYECTO DE VIVIENDA CUALITATIVA

AGENCIA ESTATAL DE VIVIENDA - AEVIVIENDA SCZ

NOMBRE DEL PROYECTO:

PROYECTO DE VIVIENDA CUALITATIVA EN EL MUNICIPIO DE COTOCA -FASE(XXVII) 2024- SANTA CRUZ

MODALIDAD DE INTERVENCIÓN:

MEJORAMIENTO DE DORMITORIO + AMPLIACION DE 2 DORMITORIOS, COCINA Y BAÑO

PROYECTO A INICIATIVA

MUNICIPIO:

COTOCA

PROVINCIA:

ANDRÉS IBÁÑEZ

DEPARTAMENTO:

SANTA CRUZ

DISEÑO ARQUITECTÓNICO:

REVISADO Y APROBADO :

FECHA:

JULIO / 2024

SUPERFICIE NETA:

52,68 m<sup>2</sup>

LAMINA:

10/23



IMAGENES 3D - EXTERIORES

PROYECTO DE VIVIENDA CUALITATIVA

AGENCIA ESTATAL DE VIVIENDA - AEVIVIENDA SCZ

NOMBRE DEL PROYECTO:

PROYECTO DE VIVIENDA CUALITATIVA EN EL MUNICIPIO DE COTOCA -FASE(XXVII) 2024- SANTA CRUZ

MODALIDAD DE INTERVENCIÓN:

MEJORAMIENTO DE DORMITORIO + AMPLIACION DE 2 DORMITORIOS, COCINA Y BAÑO

PROYECTO A INICIATIVA

MUNICIPIO:

COTOCA

PROVINCIA:

ANDRÉS IBÁÑEZ

DEPARTAMENTO:

SANTA CRUZ

DISEÑO ARQUITECTÓNICO:

REVISADO Y APROBADO :

FECHA:


JULIO / 2024

SUPERFICIE NETA:


-

LAMINA:

22/23

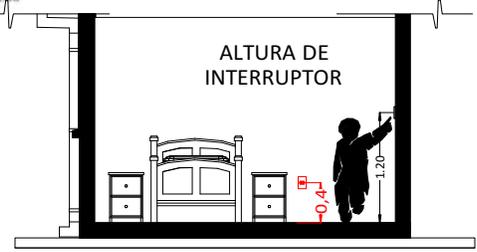

CORTE REFERENCIAL

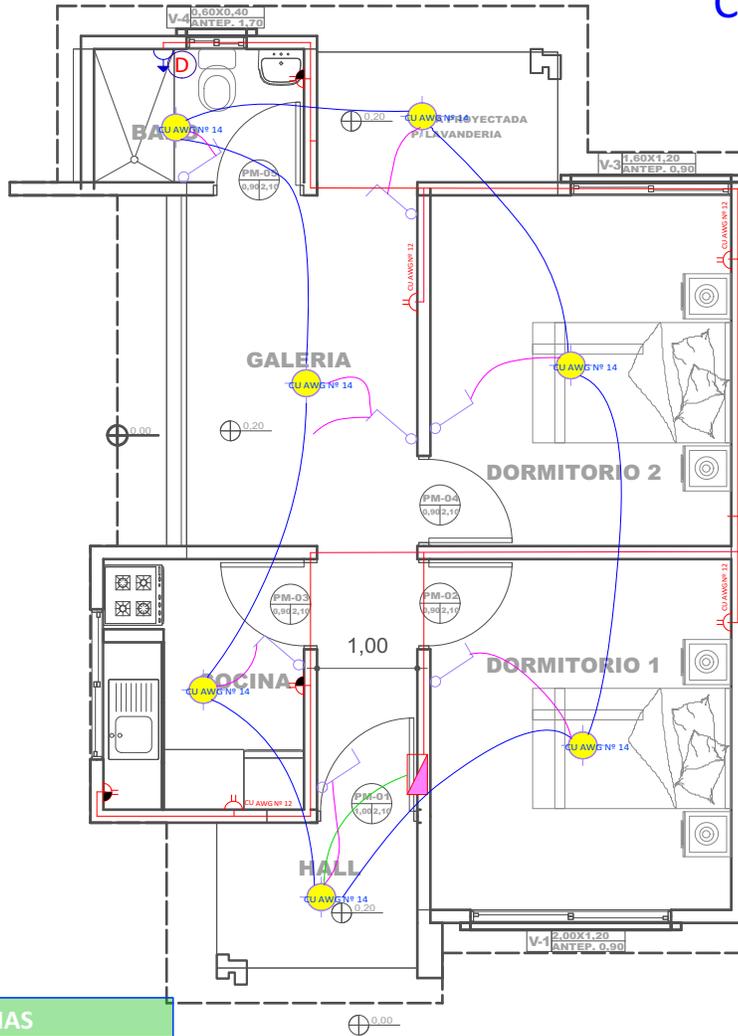

**REFERENCIAS**

- Tablero de Distribución
- Iluminación Led
- Interruptor simple
- Tomacorriente Doble H= 0.40 m
- Tomacorriente Doble H= 1.20 m
- Térmico Ducha

**CIRCUITO**

- 2 Alambre Aislado CU AWG Nº 14 Iluminación
- 2 Alambre Aislado CU AWG Nº 12 Tomacorriente
- 2 Alambre Aislado CU AWG Nº 10 Ducha

**14** PLANO DE INSTALACIONES ELECTRICAS  
Scale: 1:75

PROYECTO DE VIVIENDA CUALITATIVA

**AGENCIA ESTATAL DE VIVIENDA - AEVIVIENDA SCZ**

**NOMBRE DEL PROYECTO:**  
PROYECTO DE VIVIENDA CUALITATIVA EN EL MUNICIPIO DE COTOCA -FASE(XXVII) 2024- SANTA CRUZ



**MODALIDAD DE INTERVENCIÓN:**  
MEJORAMIENTO DE DORMITORIO + AMPLIACION DE 2 DORMITORIOS, COCINA Y BAÑO  
PROYECTO A INICIATIVA


**MUNICIPIO:** COTOCA  
**PROVINCIA:** ANDRÉS IBÁÑEZ  
**DEPARTAMENTO:** SANTA CRUZ

<b>DISEÑO ARQUITECTÓNICO:</b>	<b>REVISADO Y APROBADO :</b>

**FECHA:**  
JULIO / 2024


**SUPERFICIE NETA:**  
52,68 m<sup>2</sup>

**LAMINA:**  
**11/23**

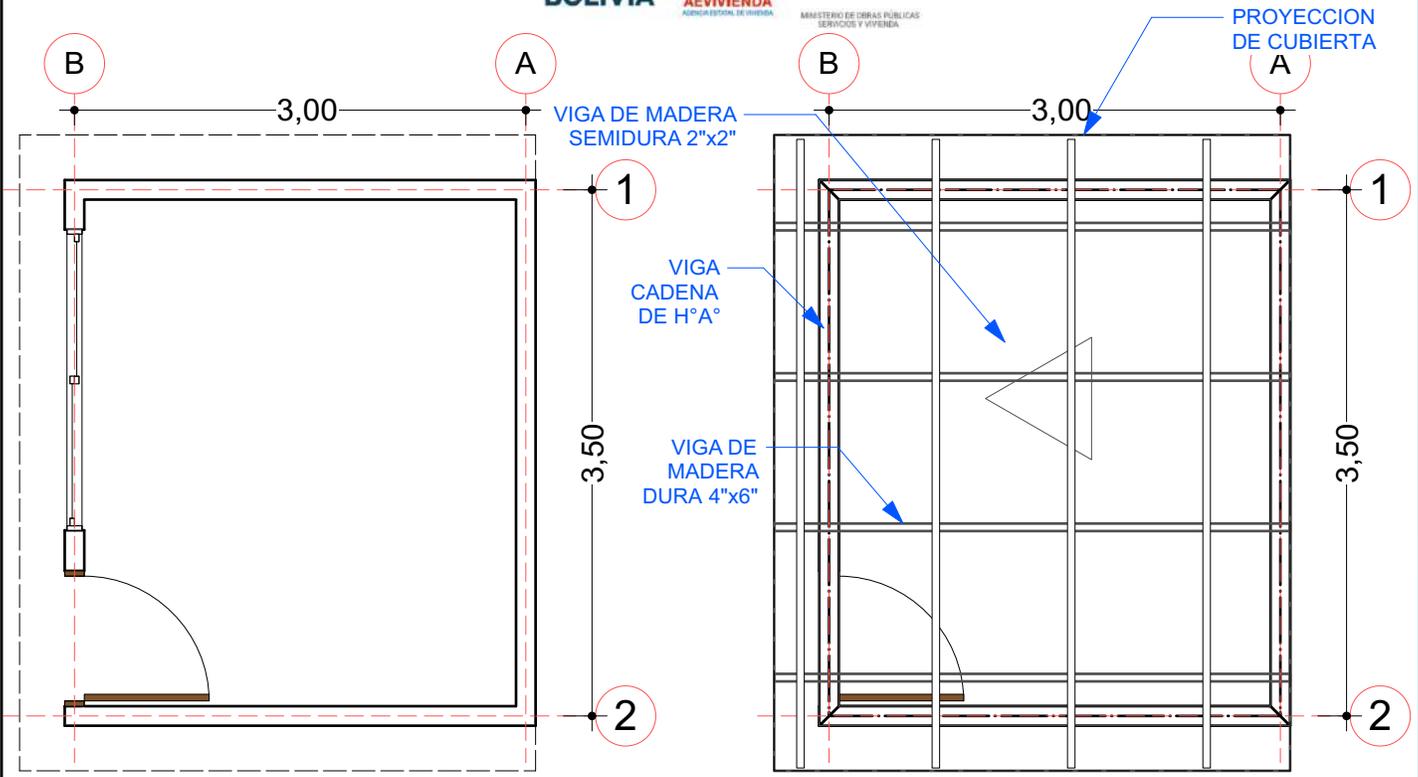

01 PLANO REFERENCIAL EN PLANTA - MEJORAMIENTO  
Scale: 1:50

02 PLANO REFERENCIAL P/ ESTRUCT. DE CUBIERTA  
Scale: 1:50

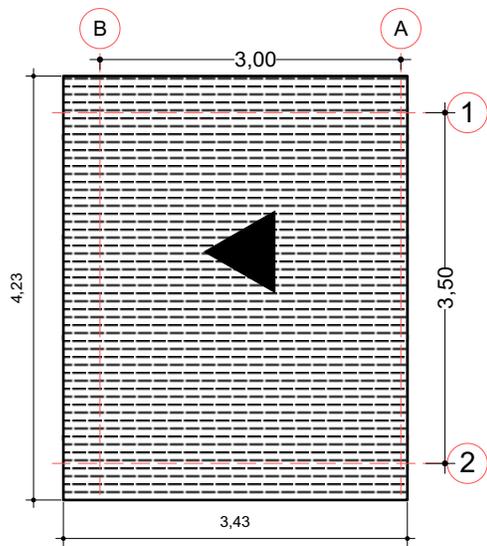

03 PLANO DE CUBIERTA  
Scale: 1:75

## MEJORAMIENTO DE DORMITORIO

AGENCIA ESTATAL DE VIVIENDA - AEVIVIENDA SCZ

NOMBRE DEL PROYECTO:

PROYECTO DE VIVIENDA CUALITATIVA EN EL MUNICIPIO DE COTOCA -FASE(XXVII) 2024- SANTA CRUZ

MODALIDAD DE INTERVENCIÓN:

MEJORAMIENTO DE DORMITORIO + AMPLIACION DE 2 DORMITORIOS, COCINA Y BAÑO

PROYECTO A INICIATIVA

MUNICIPIO:

COTOCA

PROVINCIA:

ANDRÉS IBÁÑEZ

DEPARTAMENTO:

SANTA CRUZ

DISEÑO ARQUITECTÓNICO:

REVISADO Y APROBADO :

FECHA:

JULIO / 2024



SUPERFICIE NETA:

52,68 m<sup>2</sup>

LAMINA:

23/23

REFERENCIAS	
	TAP -Tubería de Agua Potable
	LLp - Llave de Paso
	Lavamanos
	Inodoro
	Lavaplatos
	Ducha
	Lavandería (punto p/ futura lav.)

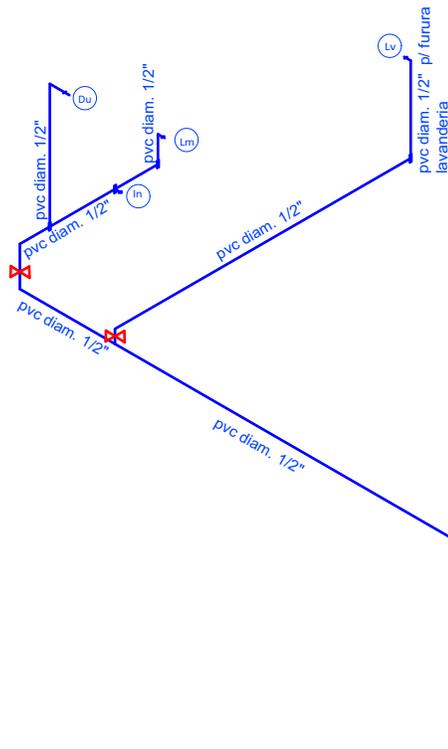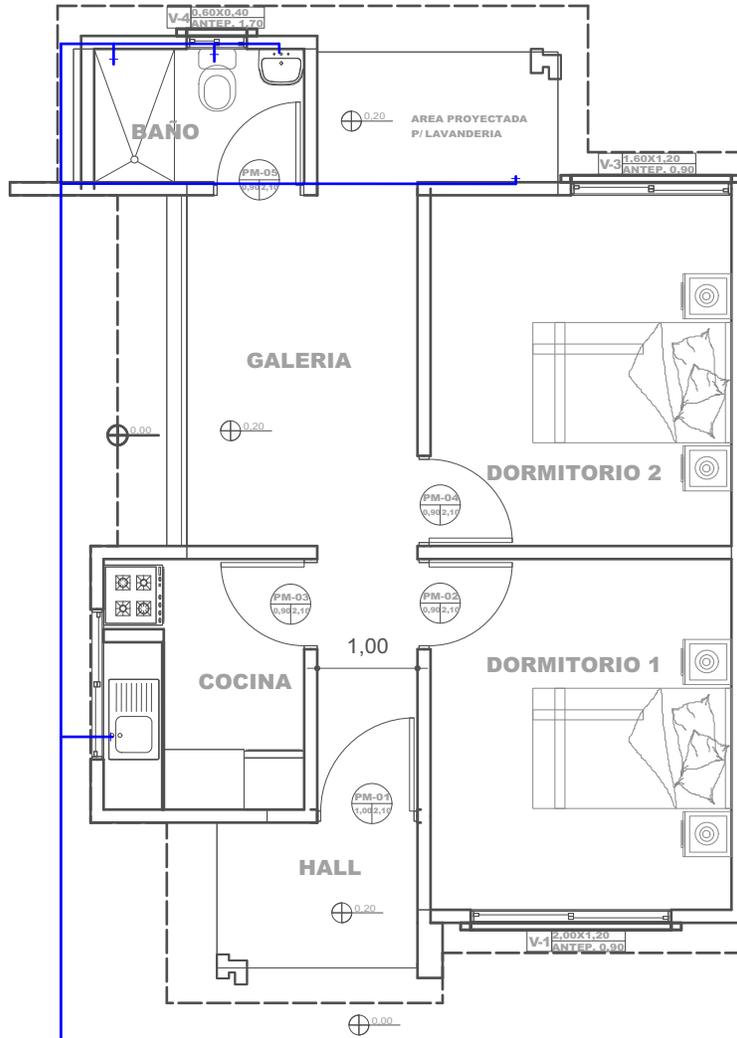

15 PLANO DE INSTALACIONES HIDRAULICAS  
Scale: 1:75

40 PLANO ESQUEMATICO ISOMETRICO - DE INSTALACION HIDRAULICA  
Scale: 1:100

**AGENCIA ESTATAL DE VIVIENDA - AEVIVIENDA SCZ**

**NOMBRE DEL PROYECTO:**  
PROYECTO DE VIVIENDA CUALITATIVA EN EL MUNICIPIO DE COTOCA -FASE(XXVII) 2024- SANTA CRUZ

**MODALIDAD DE INTERVENCION:**  
MEJORAMIENTO DE DORMITORIO + AMPLIACION DE 2 DORMITORIOS, COCINA Y BAÑO  
PROYECTO A INICIATIVA

**MUNICIPIO:**  
COTOCA

**PROVINCIA:**  
ANDRÉS IBÁÑEZ

**DEPARTAMENTO:**  
SANTA CRUZ

**DISEÑO ARQUITECTÓNICO:**

**REVISADO Y APROBADO :**

**FECHA:**  
JULIO / 2024

**SUPERFICIE NETA:**  
52,68 m<sup>2</sup>

**LAMINA:**  
12/23

PROYECTO DE VIVIENDA CUALITATIVA

