





PROYECTO DE VIVIENDA NUEVA EN EL MUNICIPIO DE CARMEN RIVERO

TORREZ -FASE(V) 2024- SANTA CRUZ

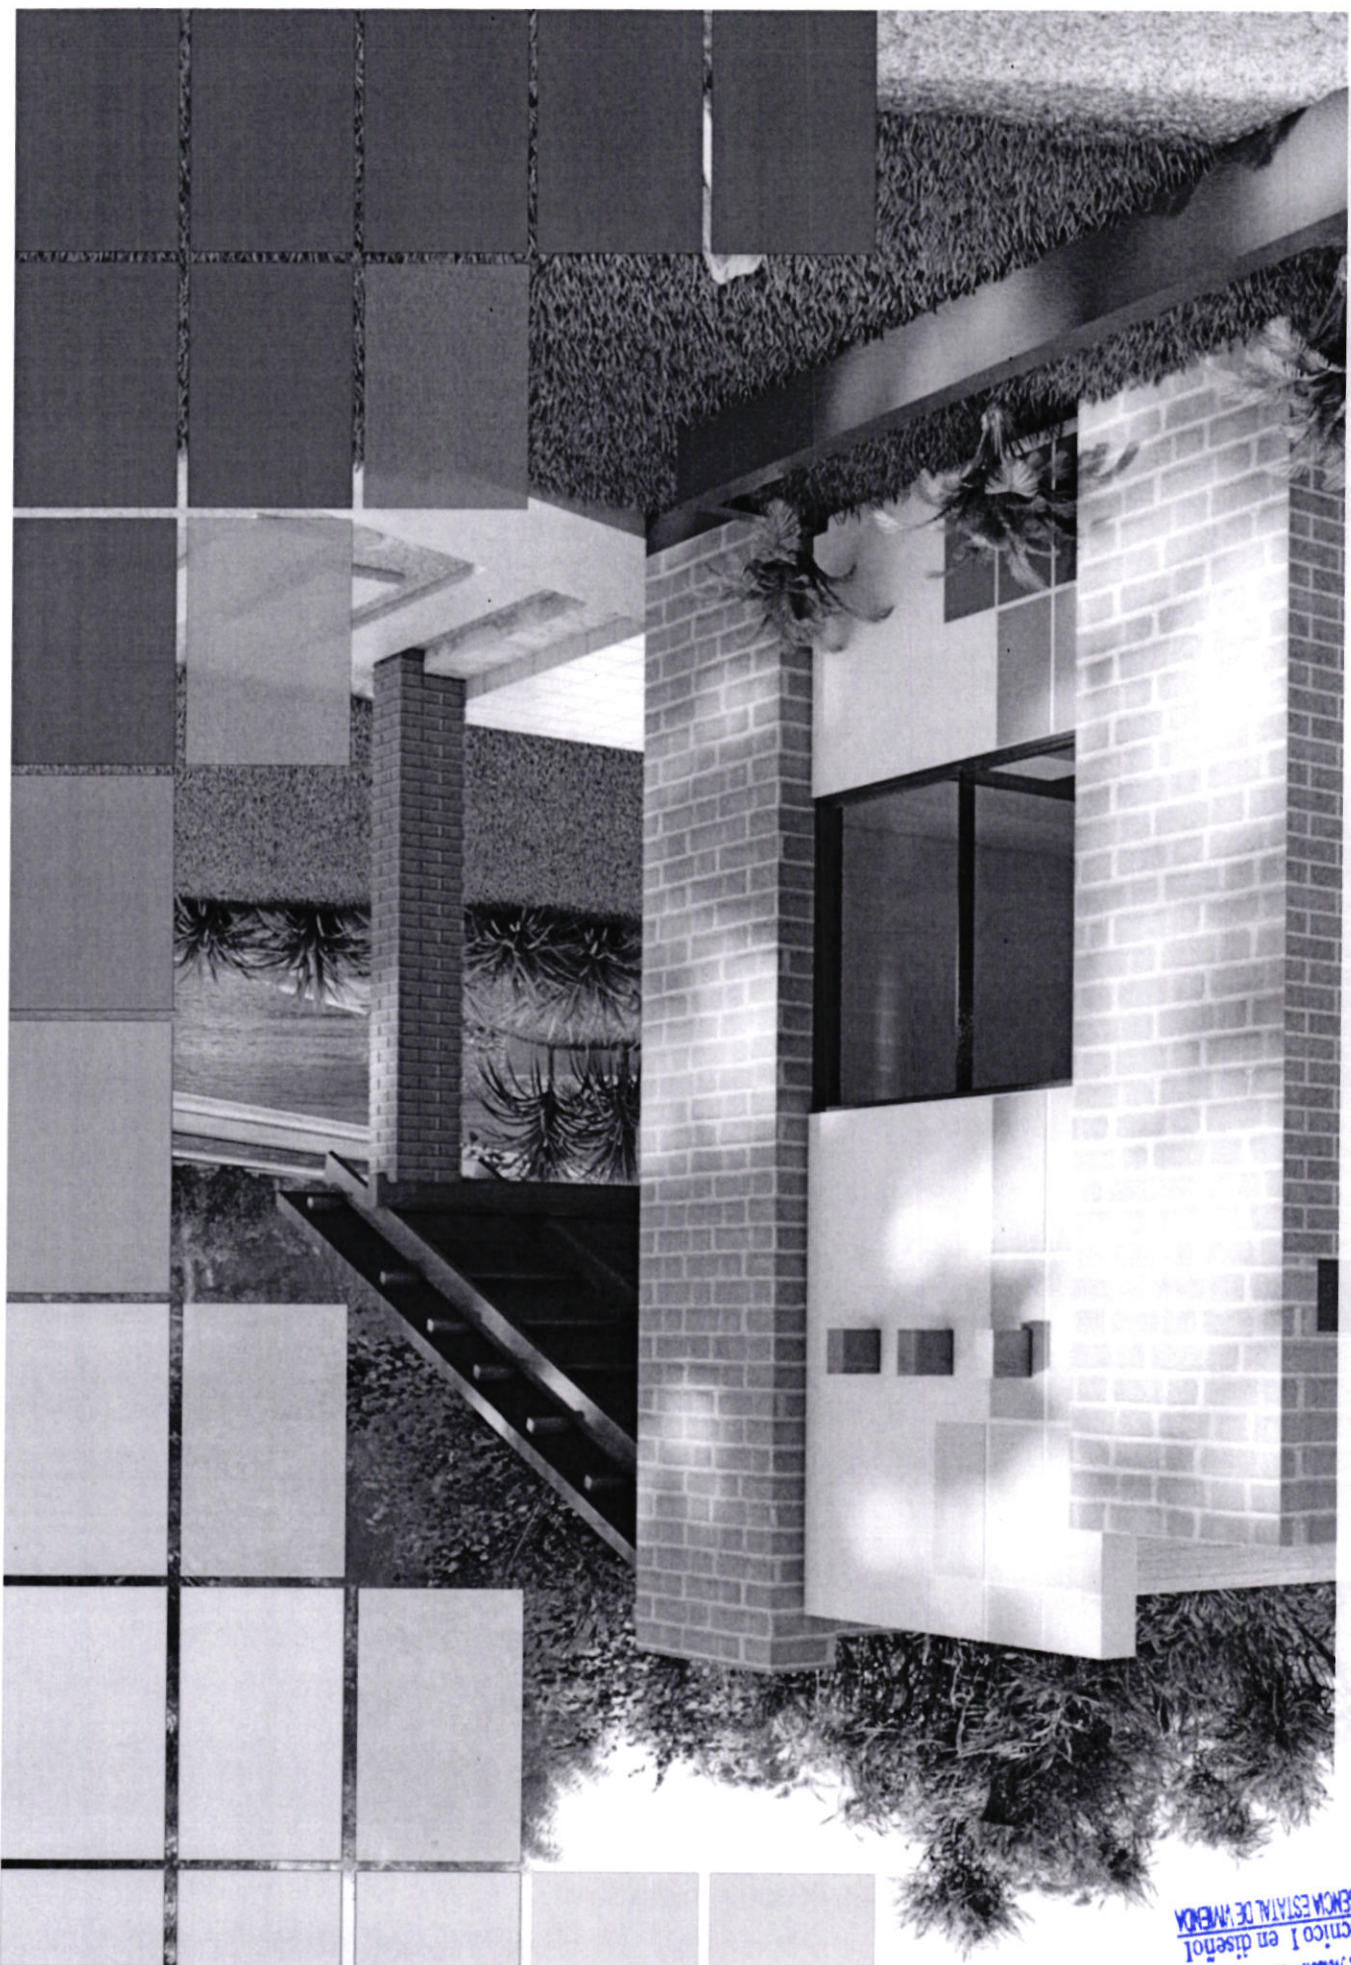




PROYECTO DE VIVIENDA NUEVA

FUNCION Y ZONIFICACION

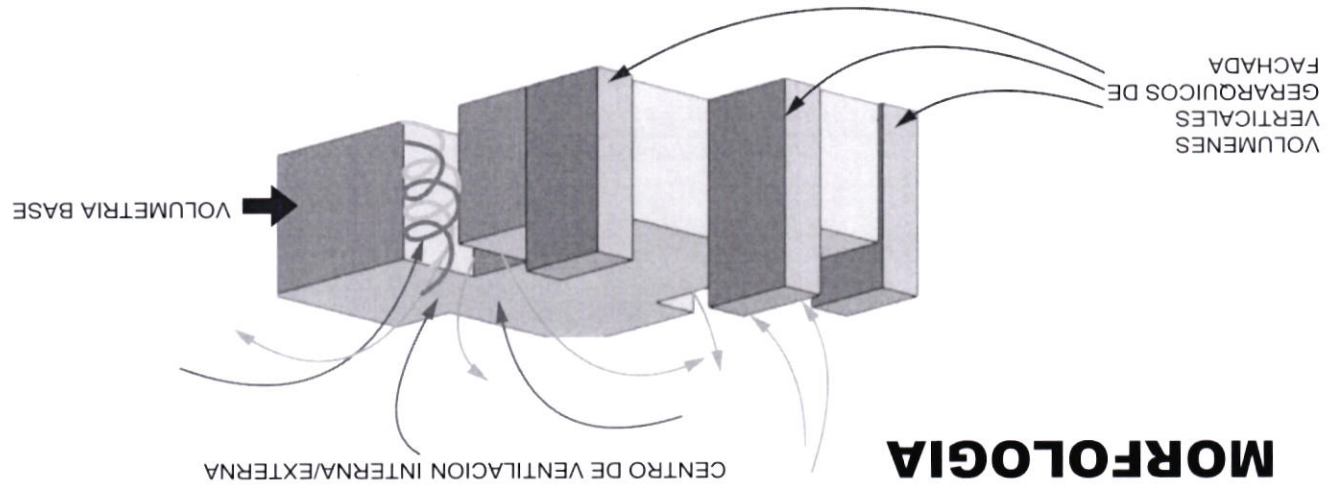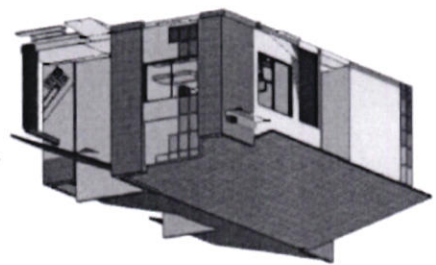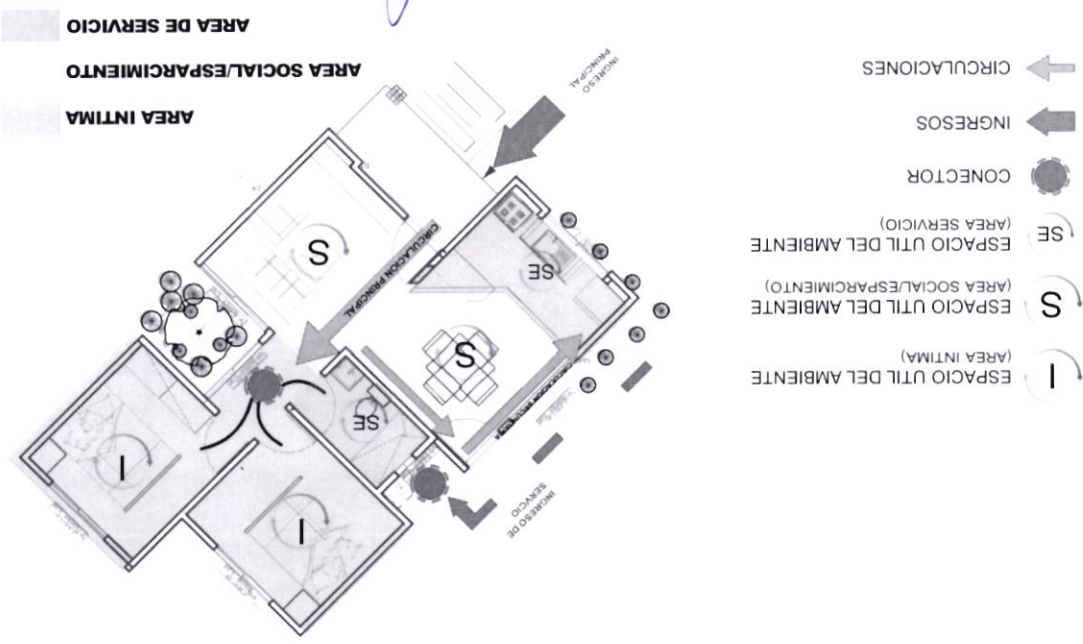

GENESIS DESCRIPTIVO DEL PROYECTO
MORFOLOGIA

PROYECTO DE VIVIENDA NUEVA

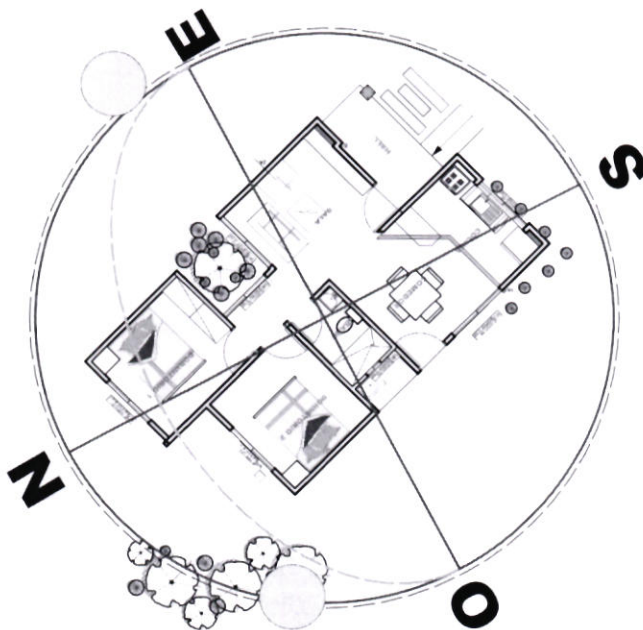
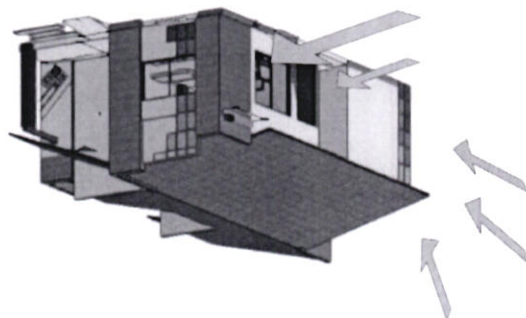
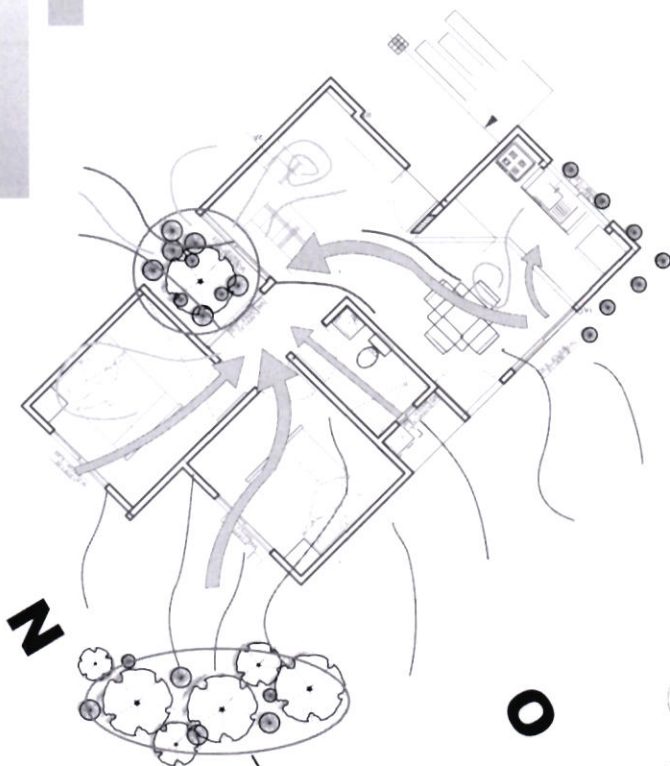


VENTILACION



Barraera arborea

Implementación de arbolización para reducir los vientos calientes y disminuir la velocidad de las ráfagas de vientos

GENESIS DESCRIPTIVO DEL PROYECTO
ORIENTACION Y ASOLEAMIENTO

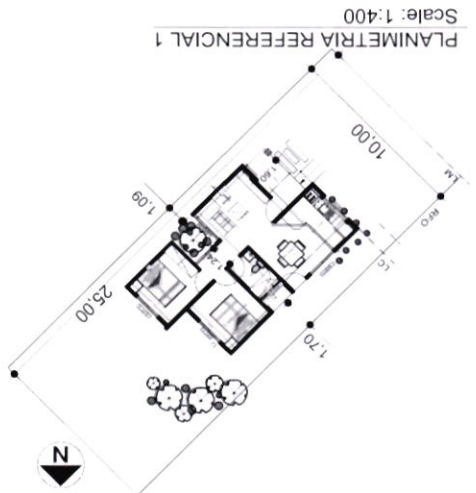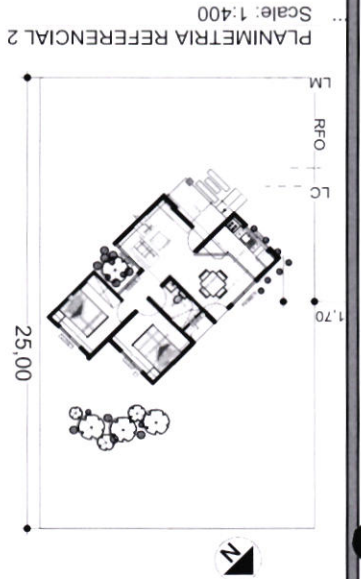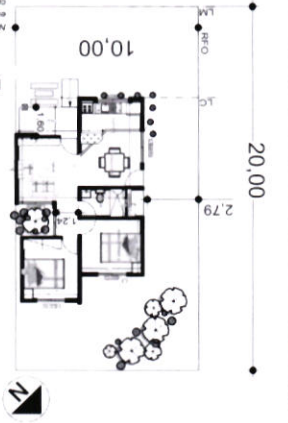


1 PLANO EN PLANTA
Scale: 1:100

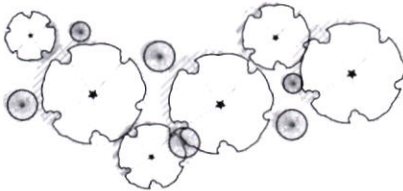
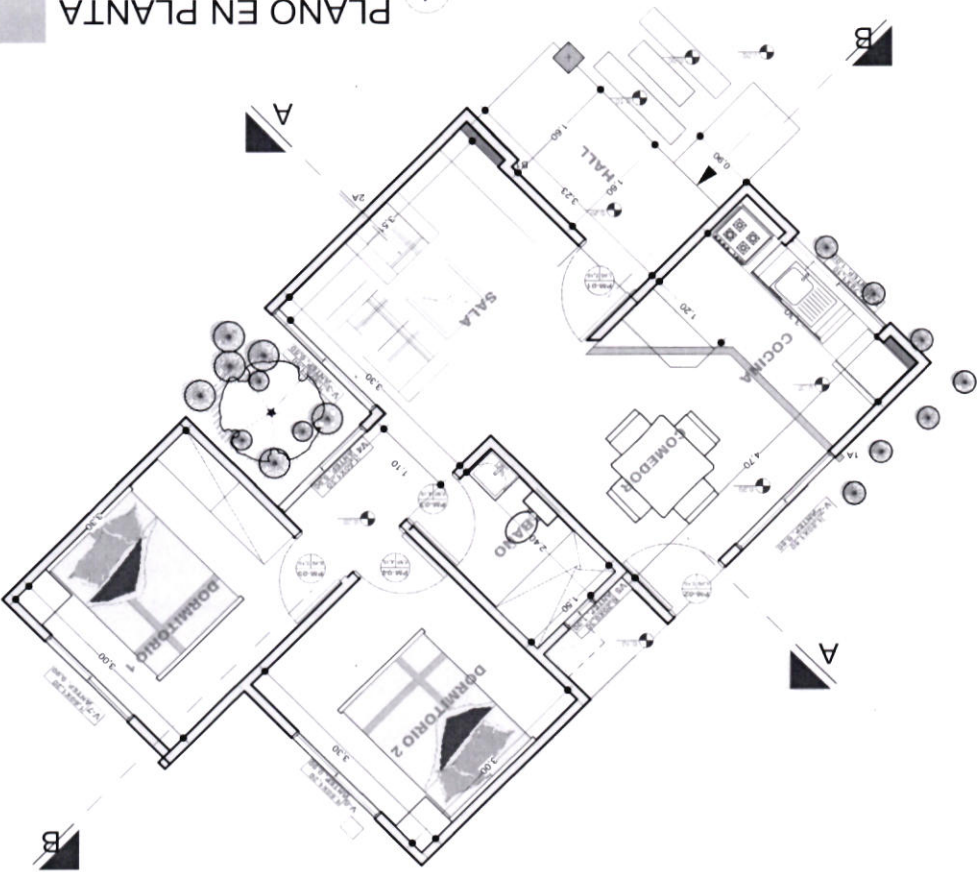


PROYECTO DE VIVIENDA NUEVA

PROYECTO DE VIVIENDA NUEVA

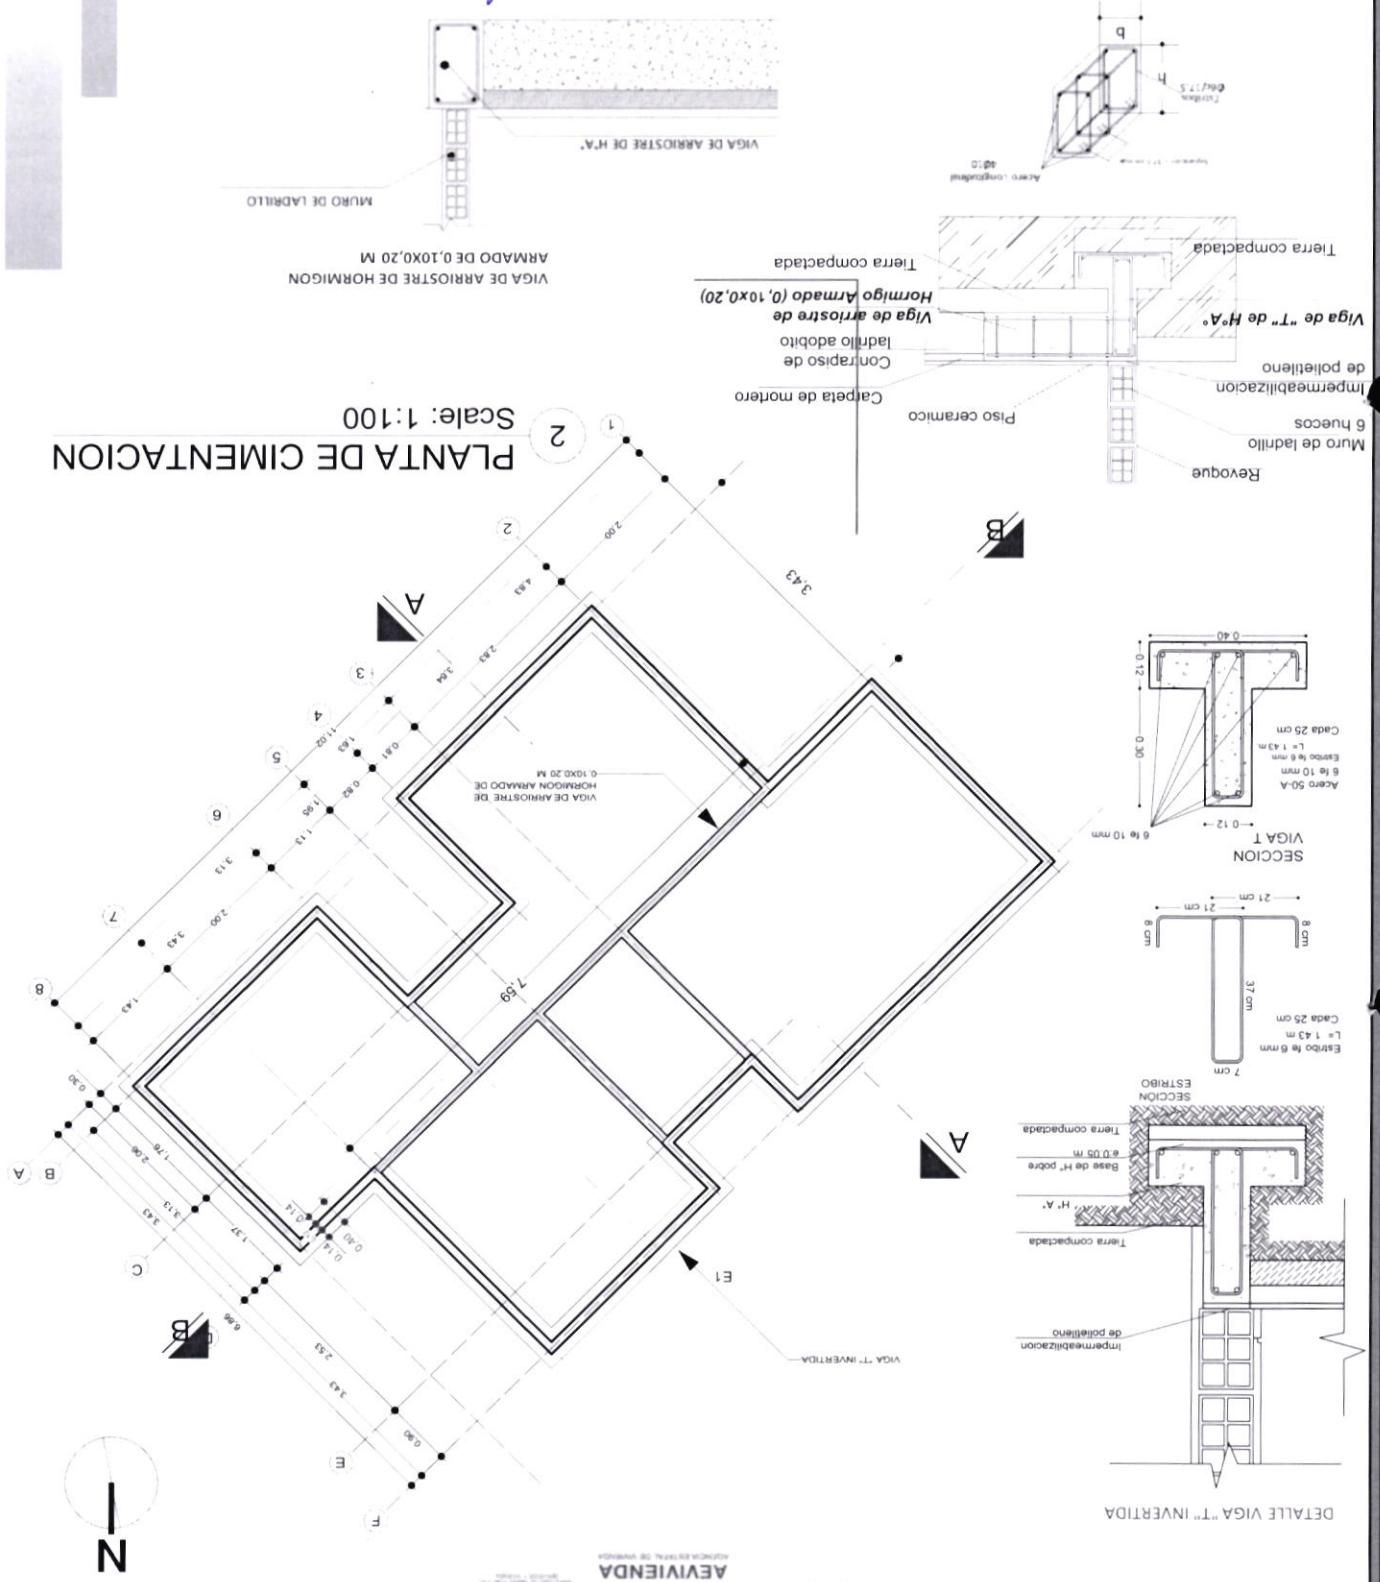

3 PLANTA TECNICA ACOTADA
Scale: 1:100

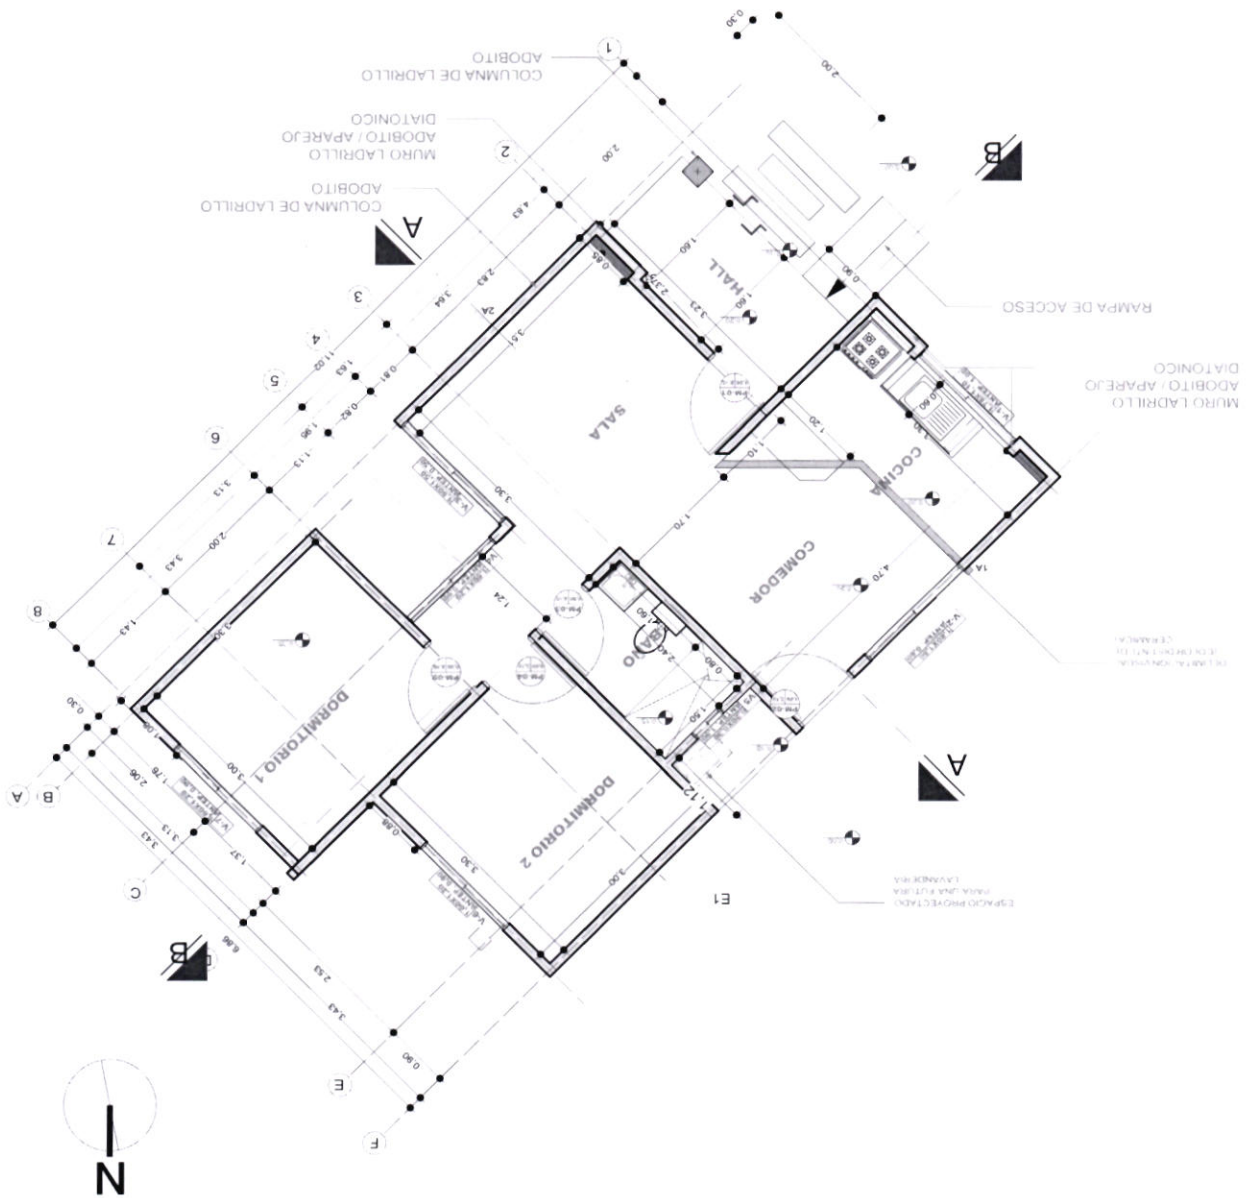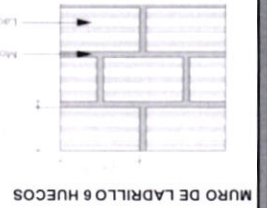


PROYECTO DE VIVIENDA NUEVA

6 / 22
CAMINA:
66,76 m²
SUPERFICIE CONSTRUIDA:
DICIEMBRE/2024
FECHA:

AGENCIA ESTATAL DE VIVIENDA
RESPONSABLE Y CUSTODIO DE PROYECTOS
REVISADO Y APROBADO:
DISEÑO ARQUITECTÓNICO:
AGENCIA ESTATAL DE VIVIENDA
Técnico I en diseño
Ing. Nelson Vidal Rodríguez

AGENCIA ESTATAL DE VIVIENDA - AEVIVIENDA SCZ
NOMBRE DEL PROYECTO:
PROYECTO DE VIVIENDA NUEVA EN EL MUNICIPIO DE CARMEN RIVERO
TORREZ-FASE(V) 2024- SANTA CRUZ
MODALIDAD DE INTERVENCIÓN:
VIVIENDA NUEVA
DEPARTAMENTO:
SANTA CRUZ
PROVINCIA:
GERMAN BUSCH
MUNICIPIO:
CARMEN RIVERO TORREZ

4 PLANO DE VIGA DE ENCADENADO
Scale: 1:100

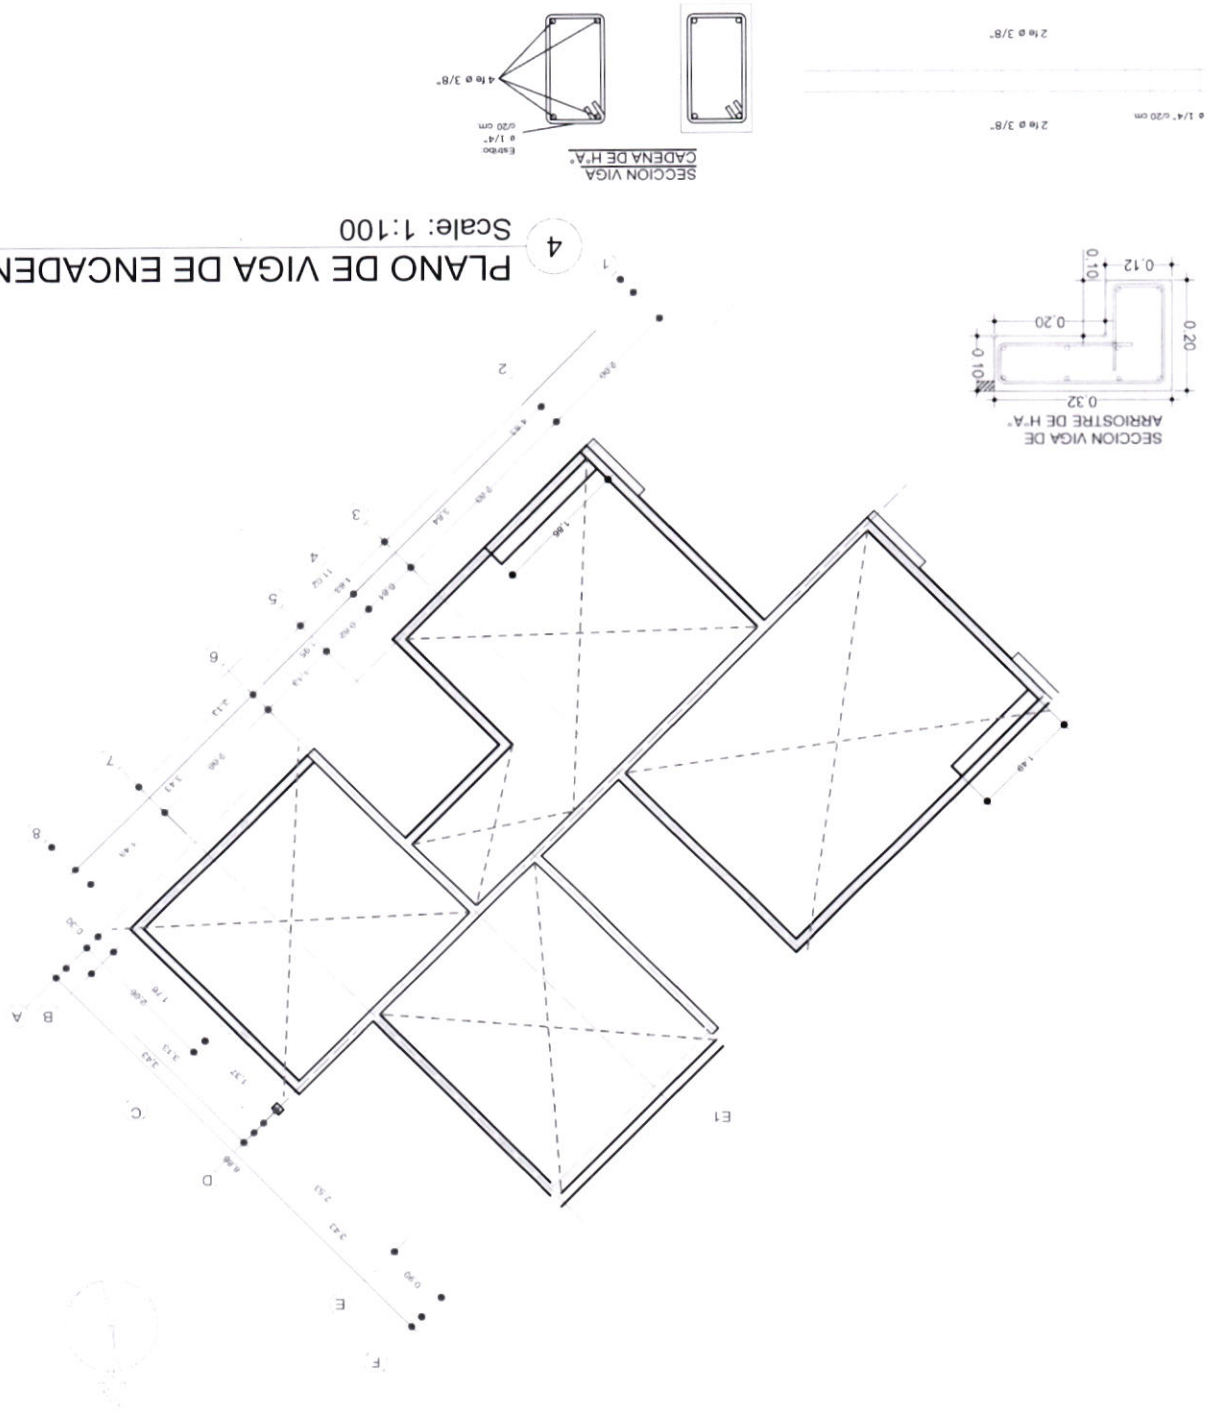

PROYECTO DE VIVIENDA NUEVA

7 / 22

FECHA: DICIEMBRE/2024

SUPERFICIE CONSTRUIDA: 66,76 m²

LÁMINA:

AGENCIA ESTATAL DE VIVIENDA - AEVIENDA SCZ

NOMBRE DEL PROYECTO:
PROYECTO DE VIVIENDA NUEVA EN EL MUNICIPIO DE CARMEN RIVERO
TORREZ-FASE(V) 2024- SANTA CRUZ

MODALIDAD DE INTERVENCIÓN:
VIVIENDA NUEVA

DEPARTAMENTO:
SANTA CRUZ



PROVINCIA:
GERMAN BUSCH

MUNICIPIO:
CARMEN RIVERO TORREZ

DISEÑO ARQUITECTÓNICO:
Ing. Wilson Vidal Barronero


REVISADO Y APROBADO:
Ing. Erick Amador Delgado Mamani

5 PLANO DE ESTRUCTURA DE MADERA PARA CUBIERTA
Scale: 1:100

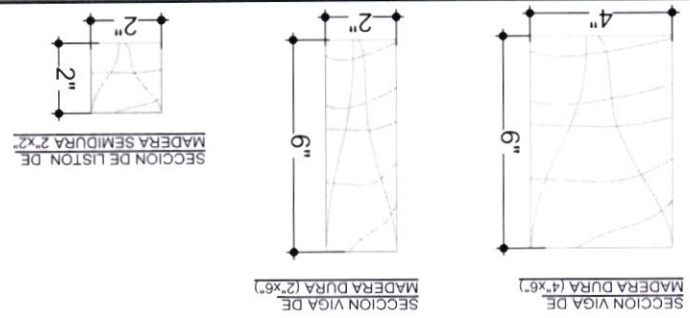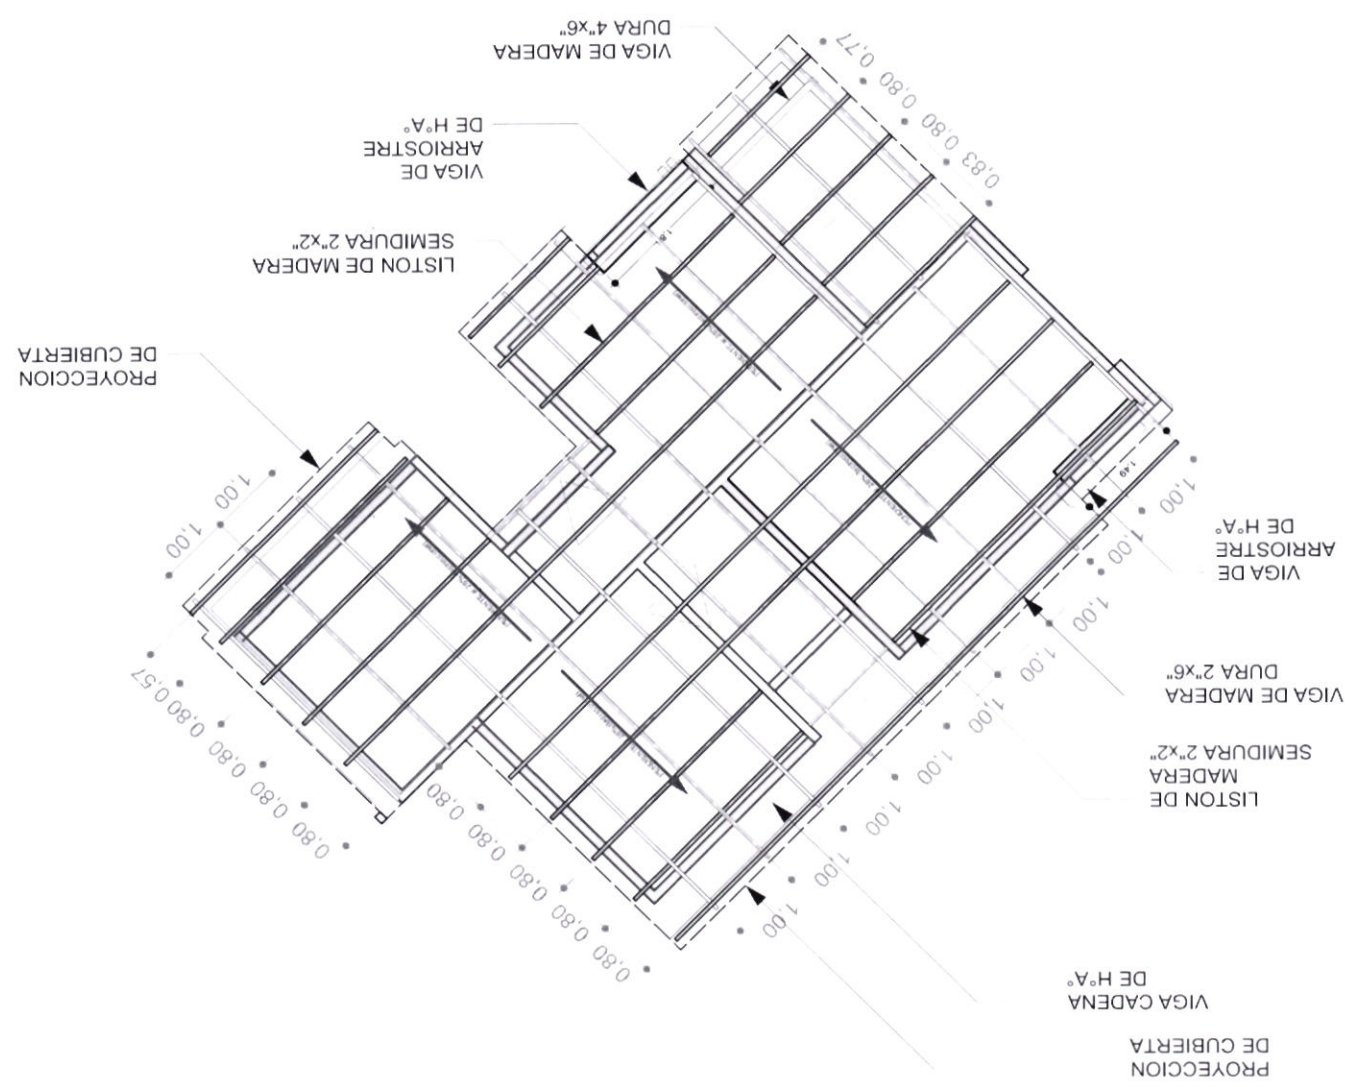

PROYECTO DE VIVIENDA NUEVA


6 PLANO DE UBICACION / CIELO FALSO Y RASO
 Scale: 1:100

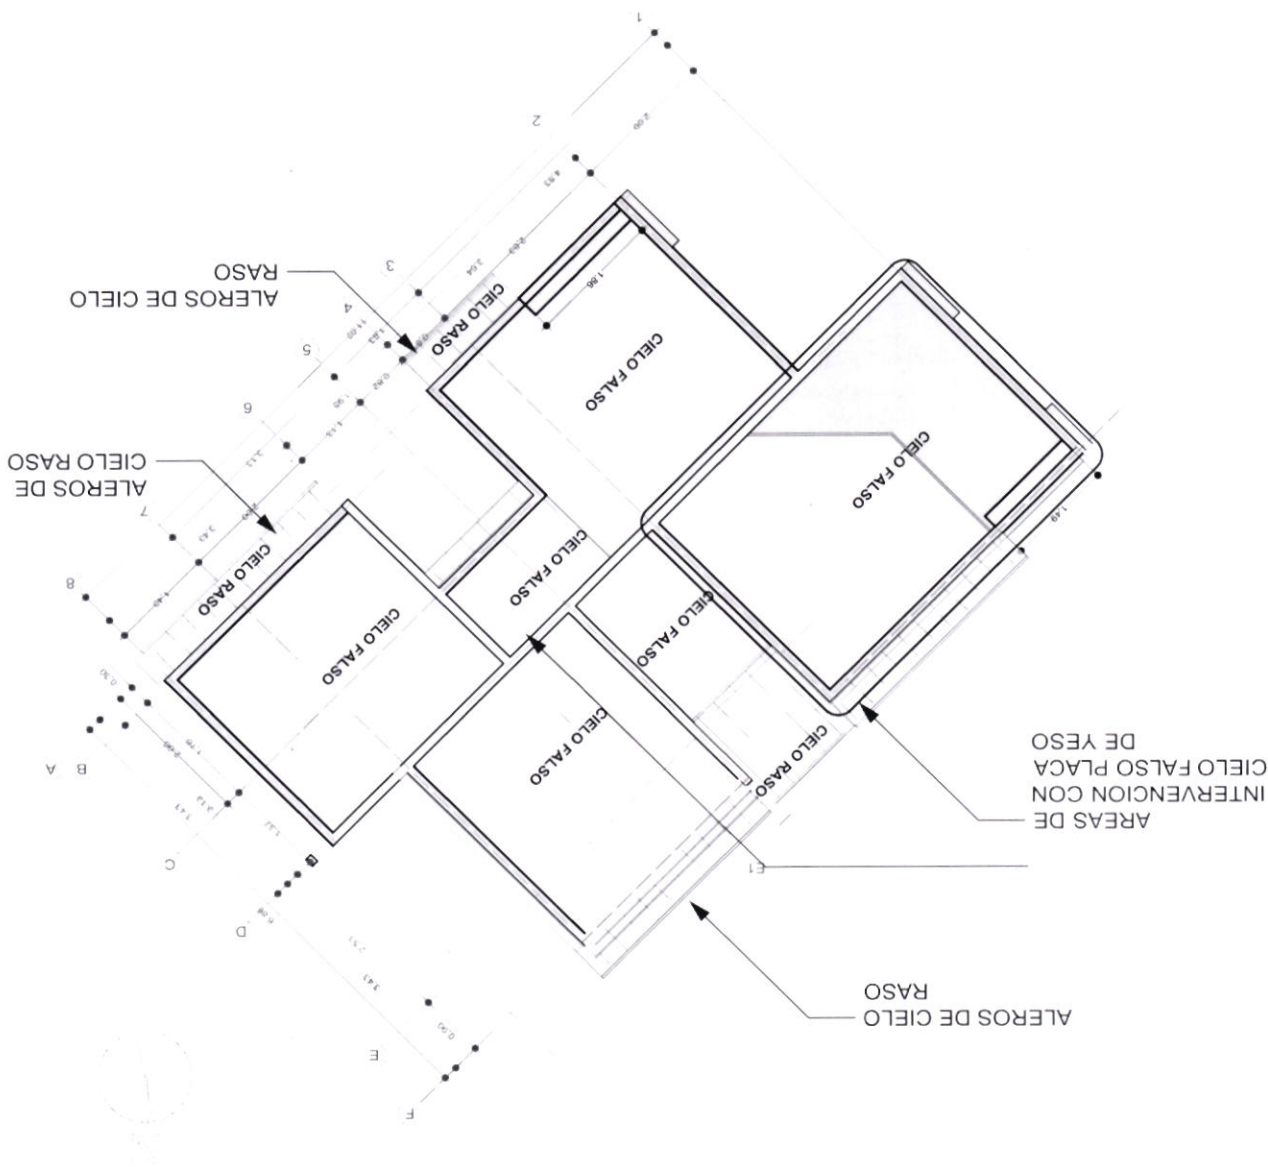

PROYECTO DE VIVIENDA NUEVA

7
PLANO DE CUBIERTA
Scale: 1:100

Scale: 1:100

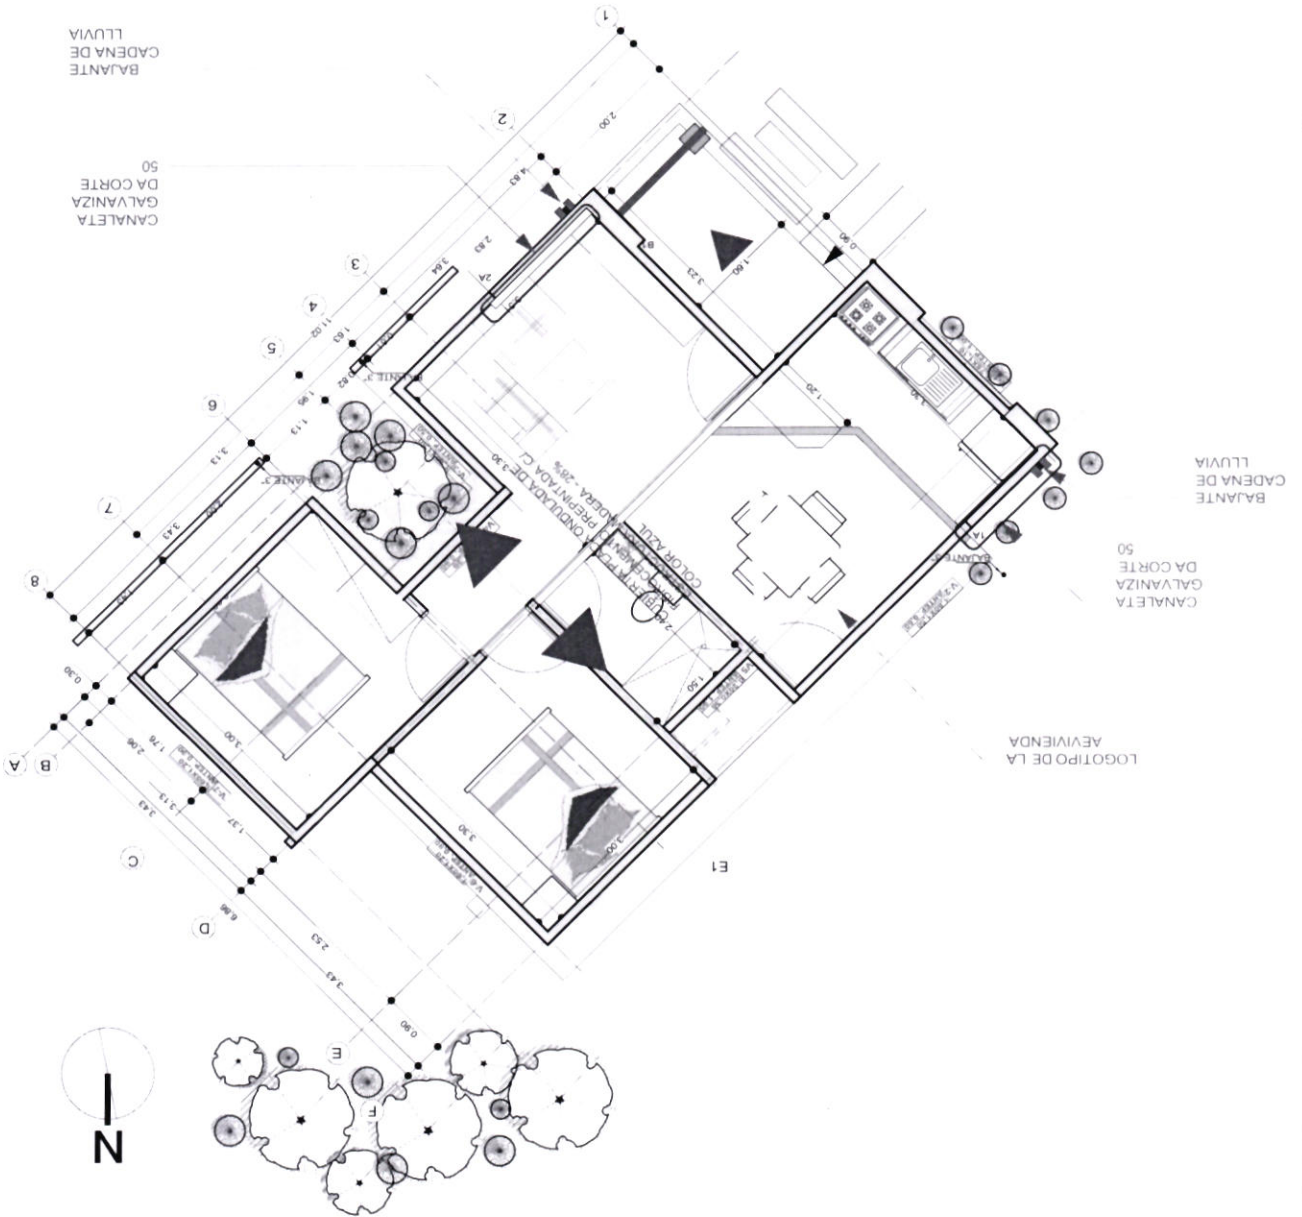


PROYECTO DE VIVIENDA NUEVA

9 CORTE LONG - B B
Scale: 1:100



8 CORTE TRANSV - A A
Scale: 1:100

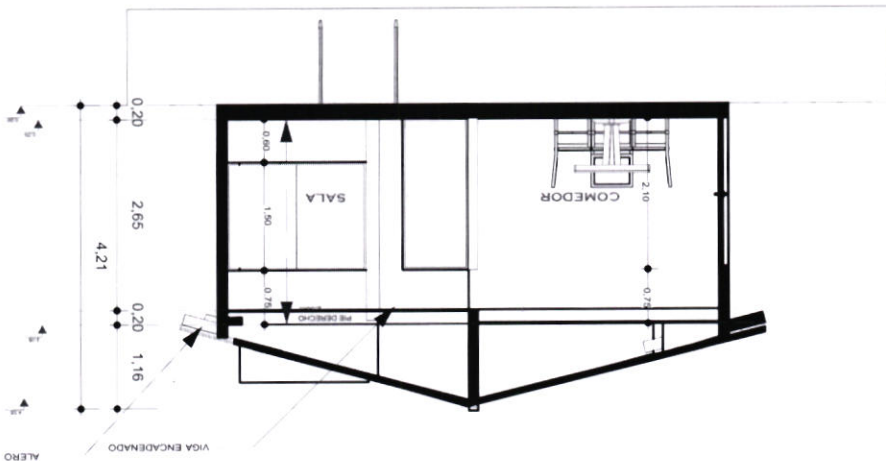

PROYECTO DE VIVIENDA NUEVA

AGENCIA ESTATAL DE VIVIENDA - AEVIVIENDA SCZ

NOMBRE DEL PROYECTO:
PROYECTO DE VIVIENDA NUEVA EN EL MUNICIPIO DE CARMEN RIVERO
TORREZ - FASE(V) 2024 - SANTA CRUZ

MODALIDAD DE INTERVENCIÓN:
VIVIENDA NUEVA

PROVINCIA:
GERMAN BUSCH

MUNICIPIO:
CARMEN RIVERO TORREZ

DEPARTAMENTO:
SANTA CRUZ

REVISADO Y APROBADO

AGENCIA ESTATAL DE VIVIENDA

RESPONSABLE DE GESTIÓN DE PROYECTOS


Arg. Erick Antonio Maza Maza

DISEÑO ARQUITECTÓNICO

AGENCIA ESTATAL DE VIVIENDA


Técnico I en diseño

Ing. Nelson Vilca Serrano

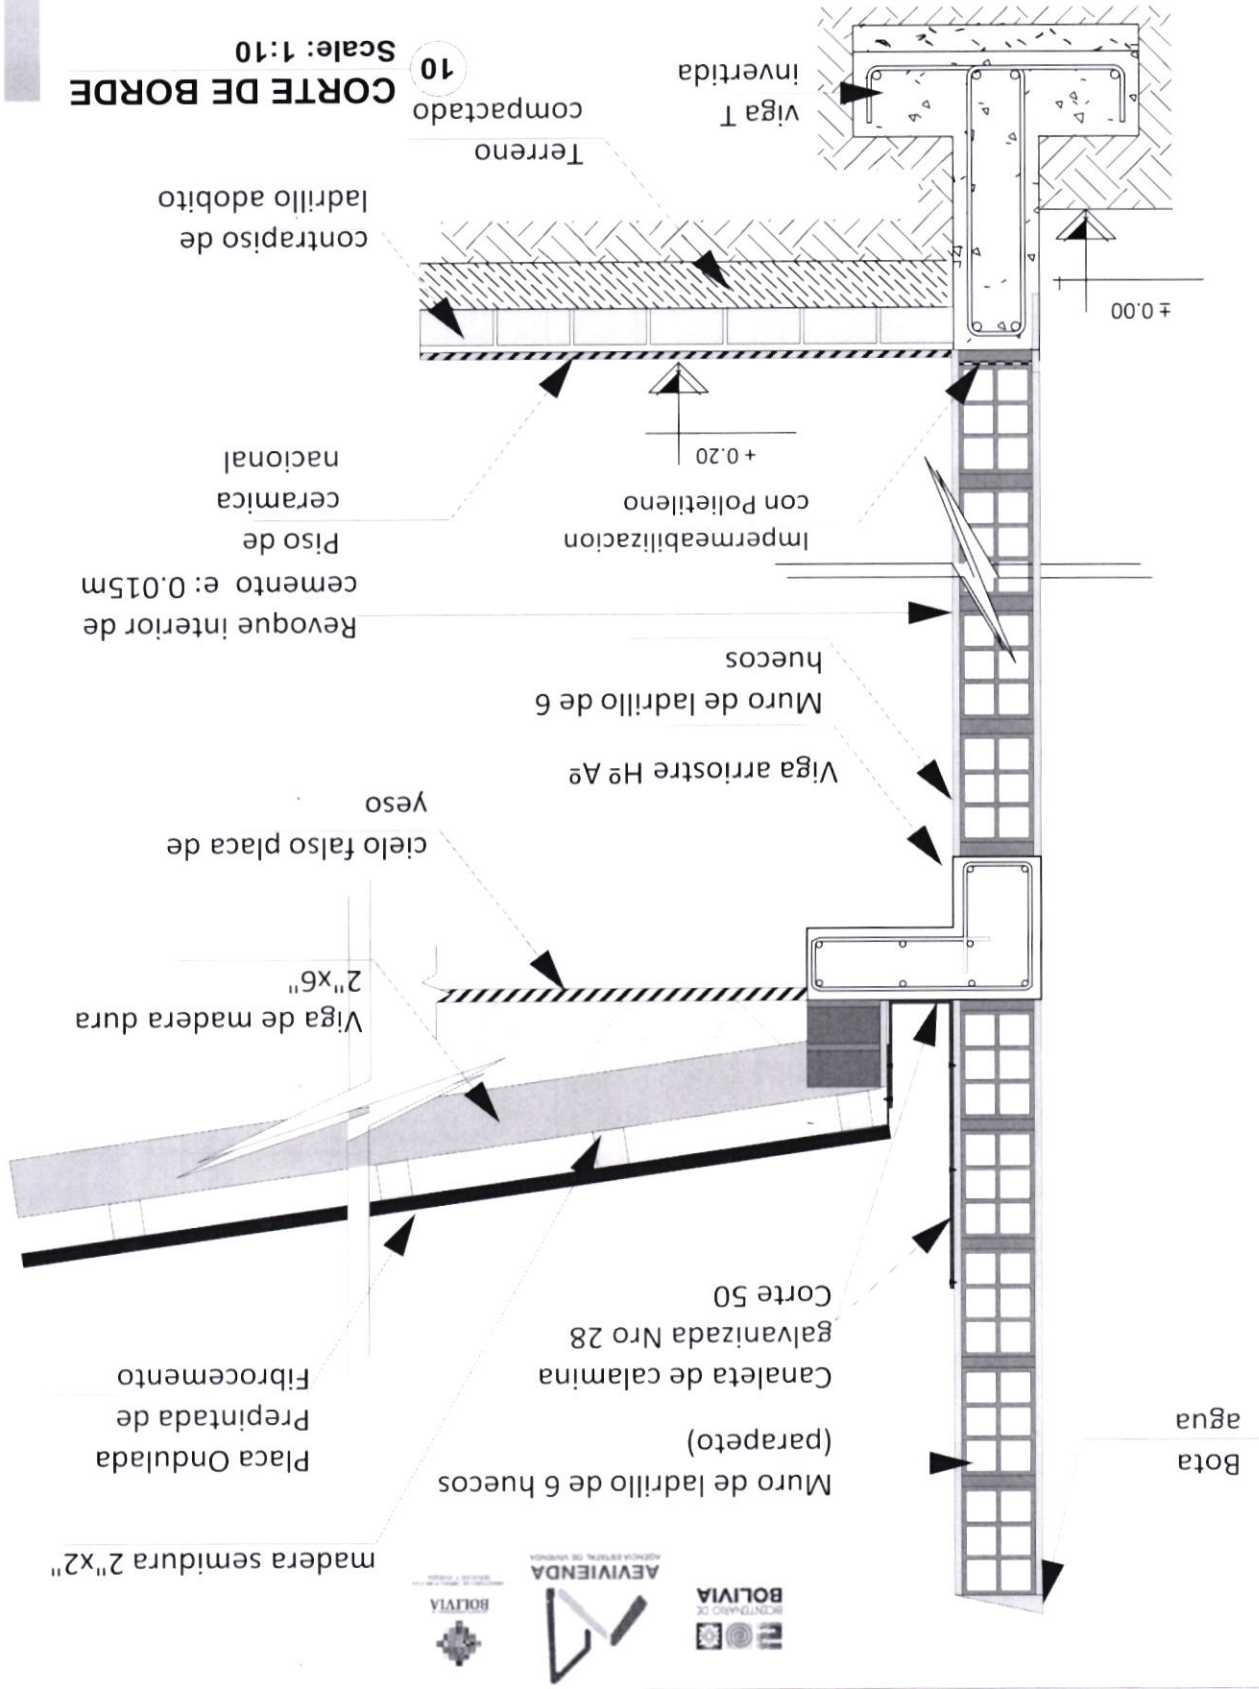


PROYECTO DE VIVIENDA NUEVA


CORTE EN PERSPECTIVA
Scale: 1:100

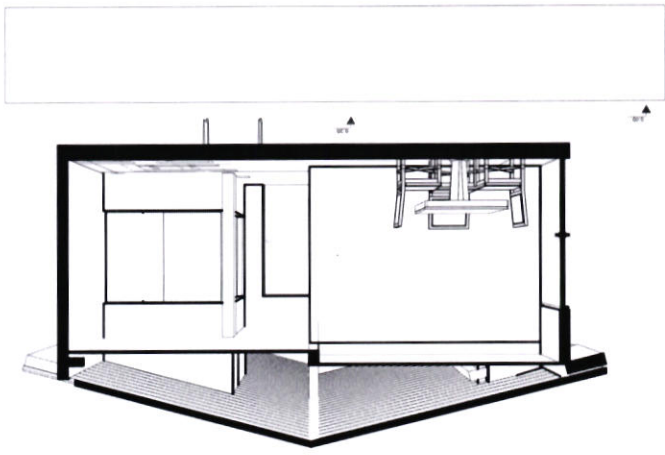


DETALLE DE BAJANTE CADENA DE LLUVIA
(DETALLE REFERENCIAL)

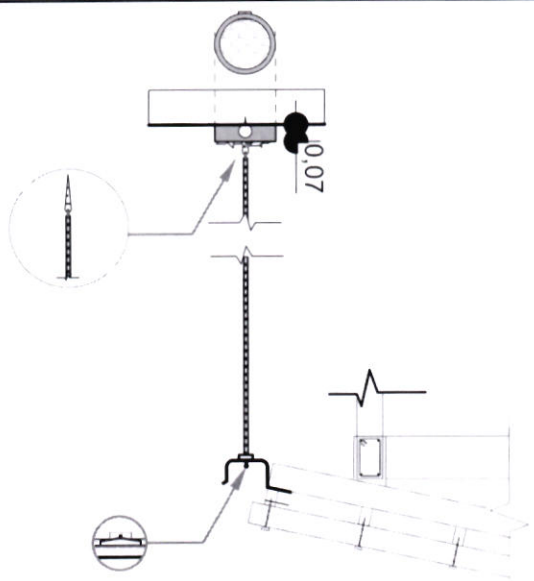


AXONOMETRICA EXPLOTADA

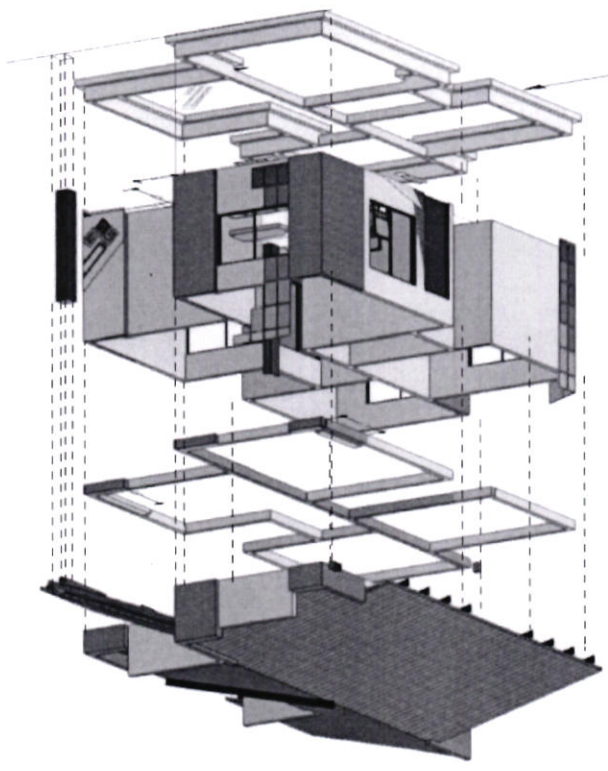

12 FACHADA POSTERIOR
Scale: 1:75

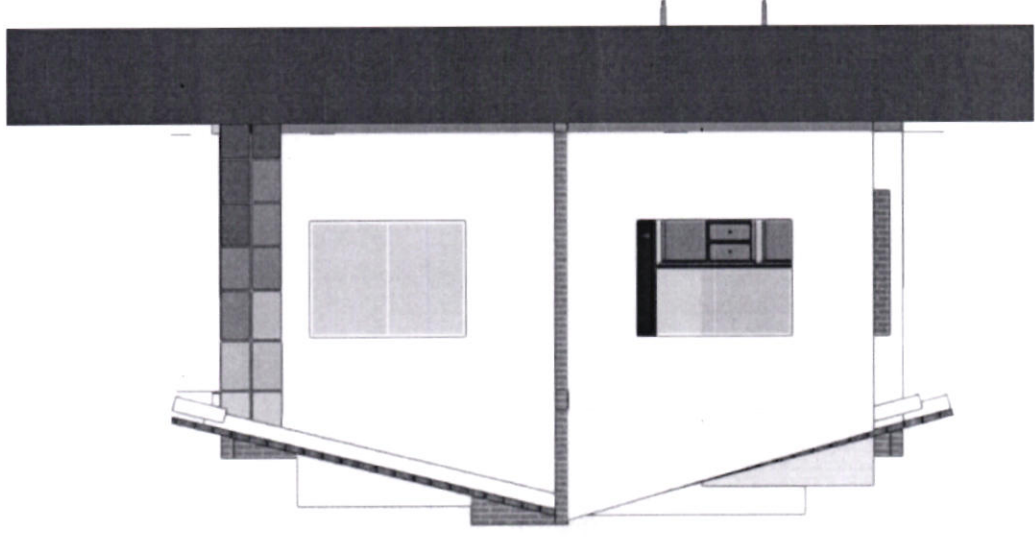


11 FACHADA FRONTAL
Scale: 1:75

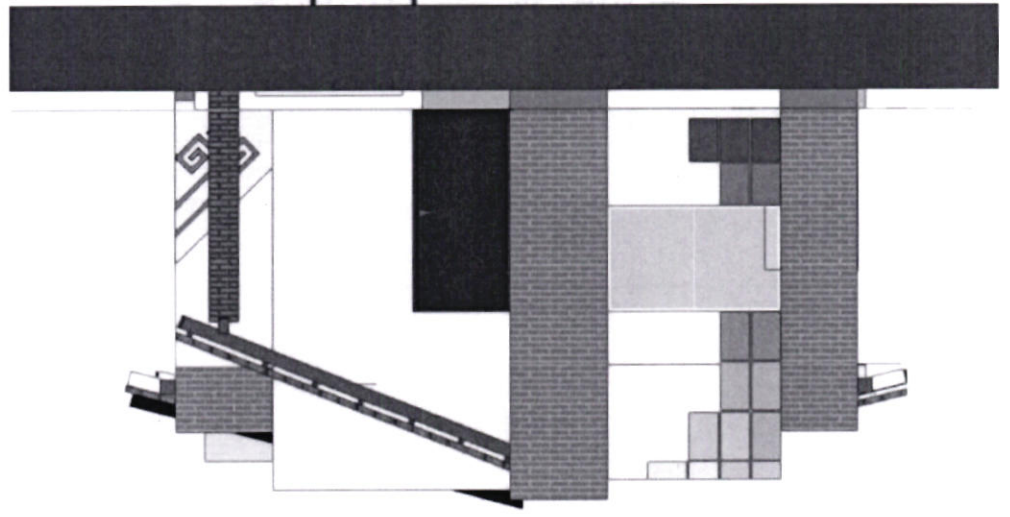

PROYECTO DE VIVIENDA NUEVA


FACHADA LATERAL DERECHO

Scale: 1:75

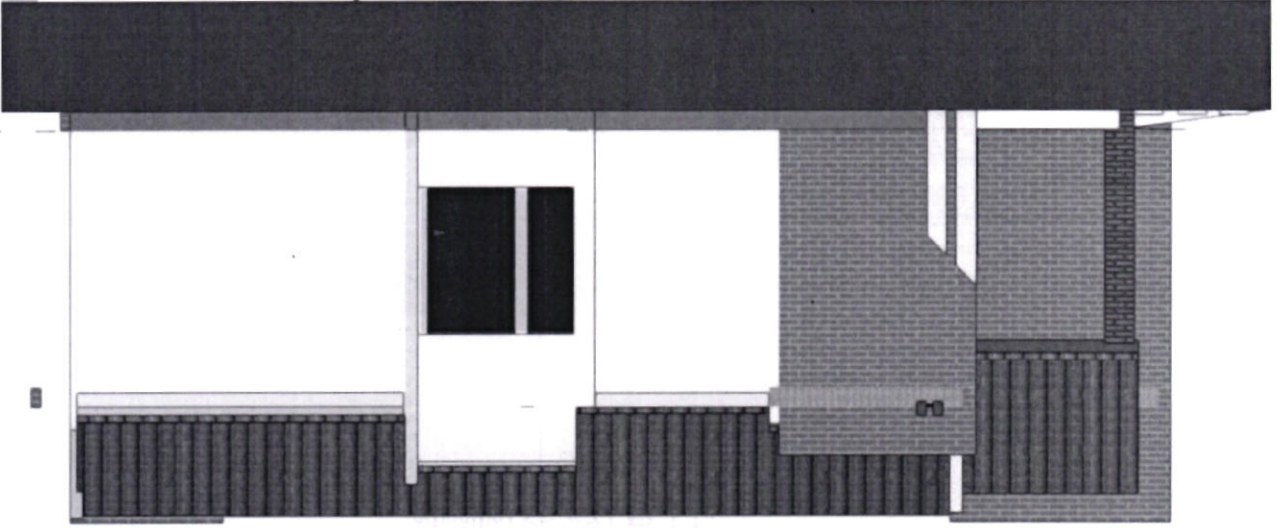

FACHADA LATERAL IZQUIERDO

Scale: 1:75

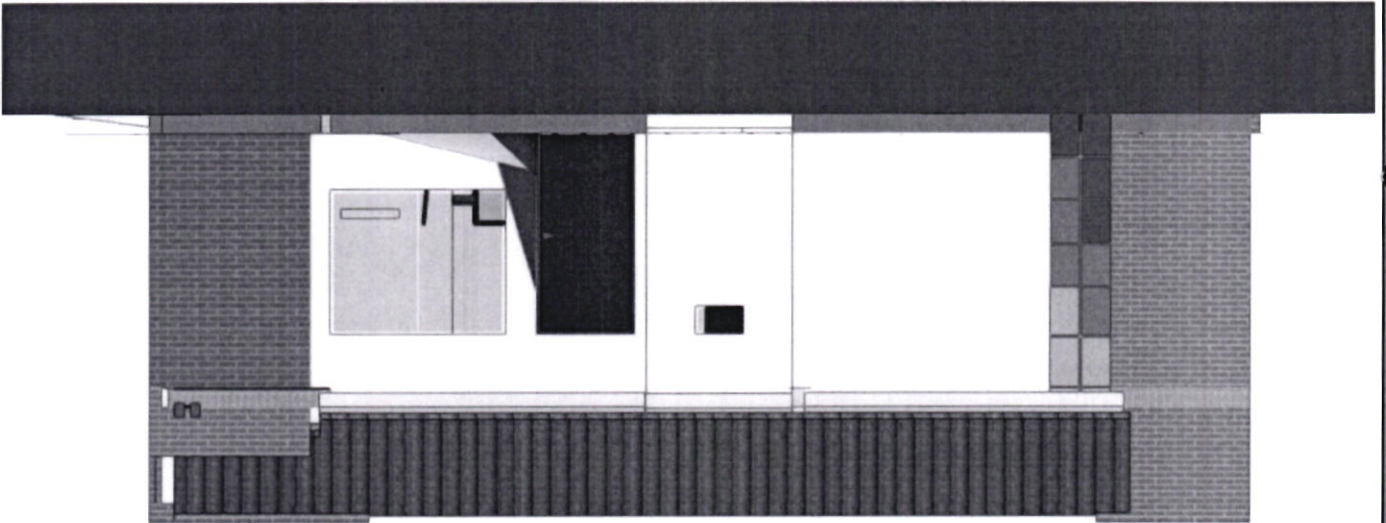


15 PLANO DE INST. ELECTRICAS
Scale: 1:100

REFERENCIAS

LA	Lavandera (punto p/ futura lav.)
DU	Ducha
LA	Lavaplatos
IN	Inodoro
LA	Lavamanos
LA	Llave de Paso
LA	Tuberia de Agua Potable

REFERENCIAS


VA	POZO ASCENDENTE 3 - 1.50m
CA	Campana Sifónica
CA	CAMPAÑA ASPIRACION 0.80 x 0.80
CA	CAJA DE REGISTRO DE PVC
CA	CAJA DE REGISTRO DE PVC
CA	CAJA DE REGISTRO DE PVC

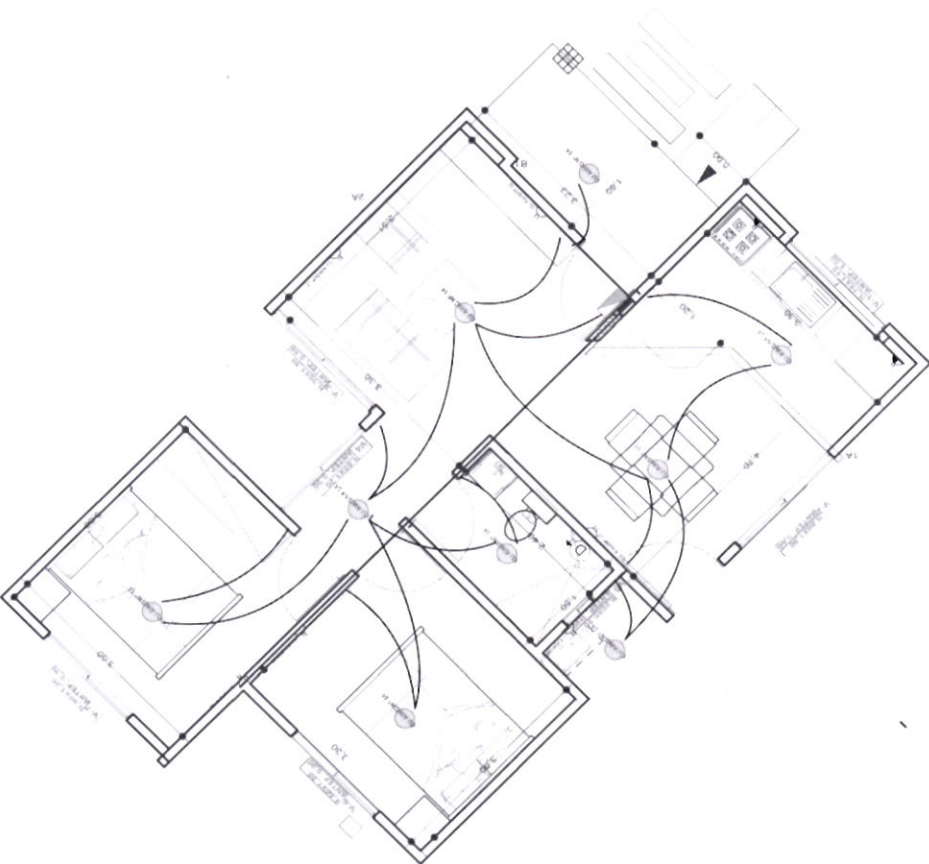

16 PLANO DE INST. HIDROSANITARIAS
Scale: 1:100

REFERENCIAS	
TV	Lavandera (punto)
LD	Ducha
LP	Lavaplatos
IN	Inodoro
LM	Lavamanos
LLP	Llave de Paso
TAP	Tubería de Agua Fría


REFERENCIAS	
PA	Punto de Agua Fría (1" x 50")
CS	Cámara Sifónica
CA	Cámara Inspección (80 x 80)
TR	Tubo PVC 2" de diámetro
CA	Caja de registro (80 x 80)
CA	Caja sifonante (80 x 80)

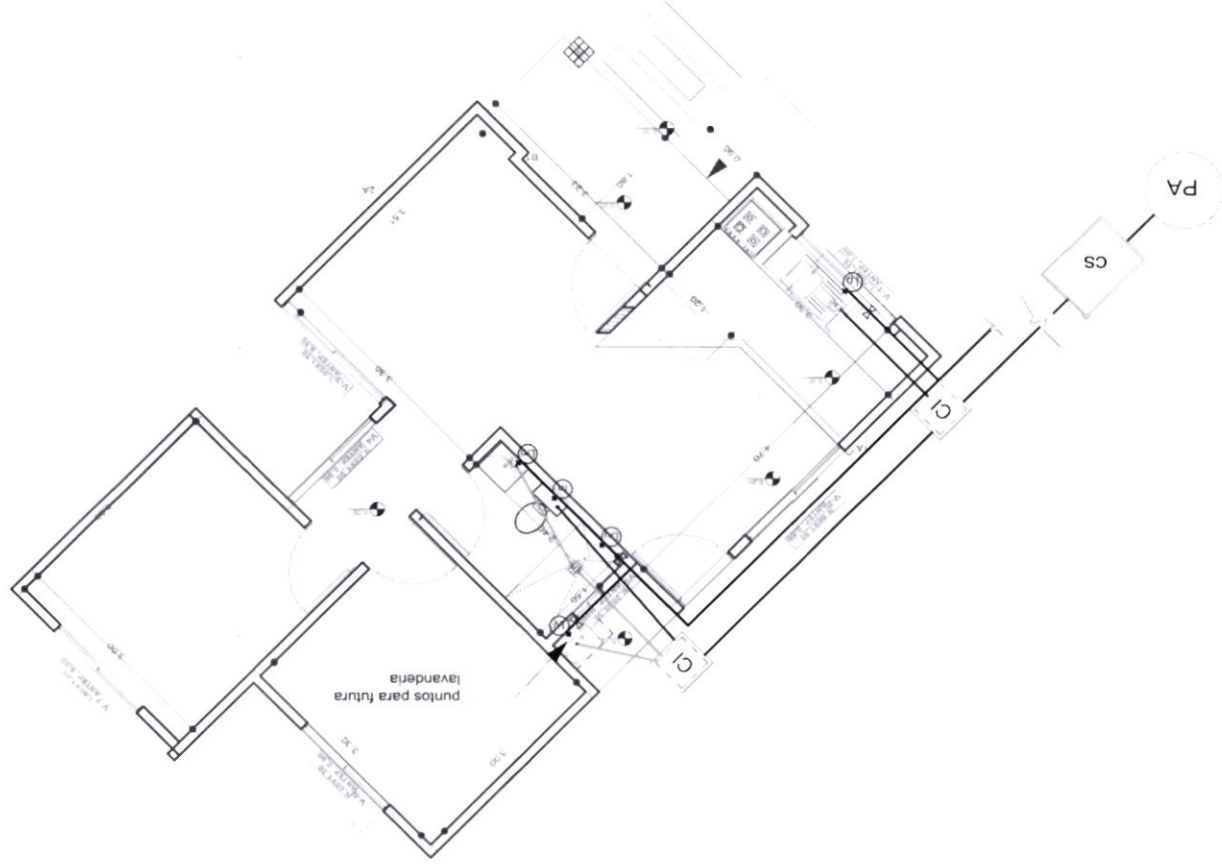


DETALLE CONST. - CAMARA DE INSPECCION (0,60x0,60)

17


Scale: 1:100

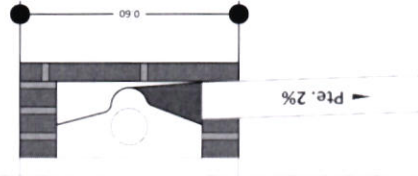

CORTE TRANSVERSAL

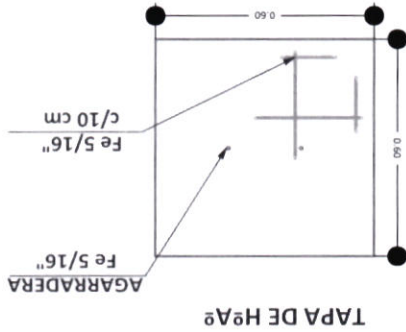



TAPA DE H9A9

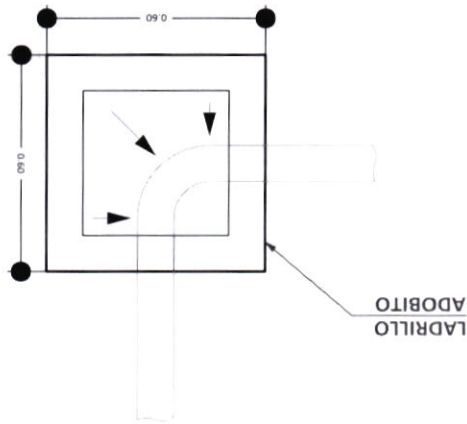

DETALLE CÁMARA DE INSPECCIÓN (0,60 x 0,60)

PROYECTO DE VIVIENDA NUEVA

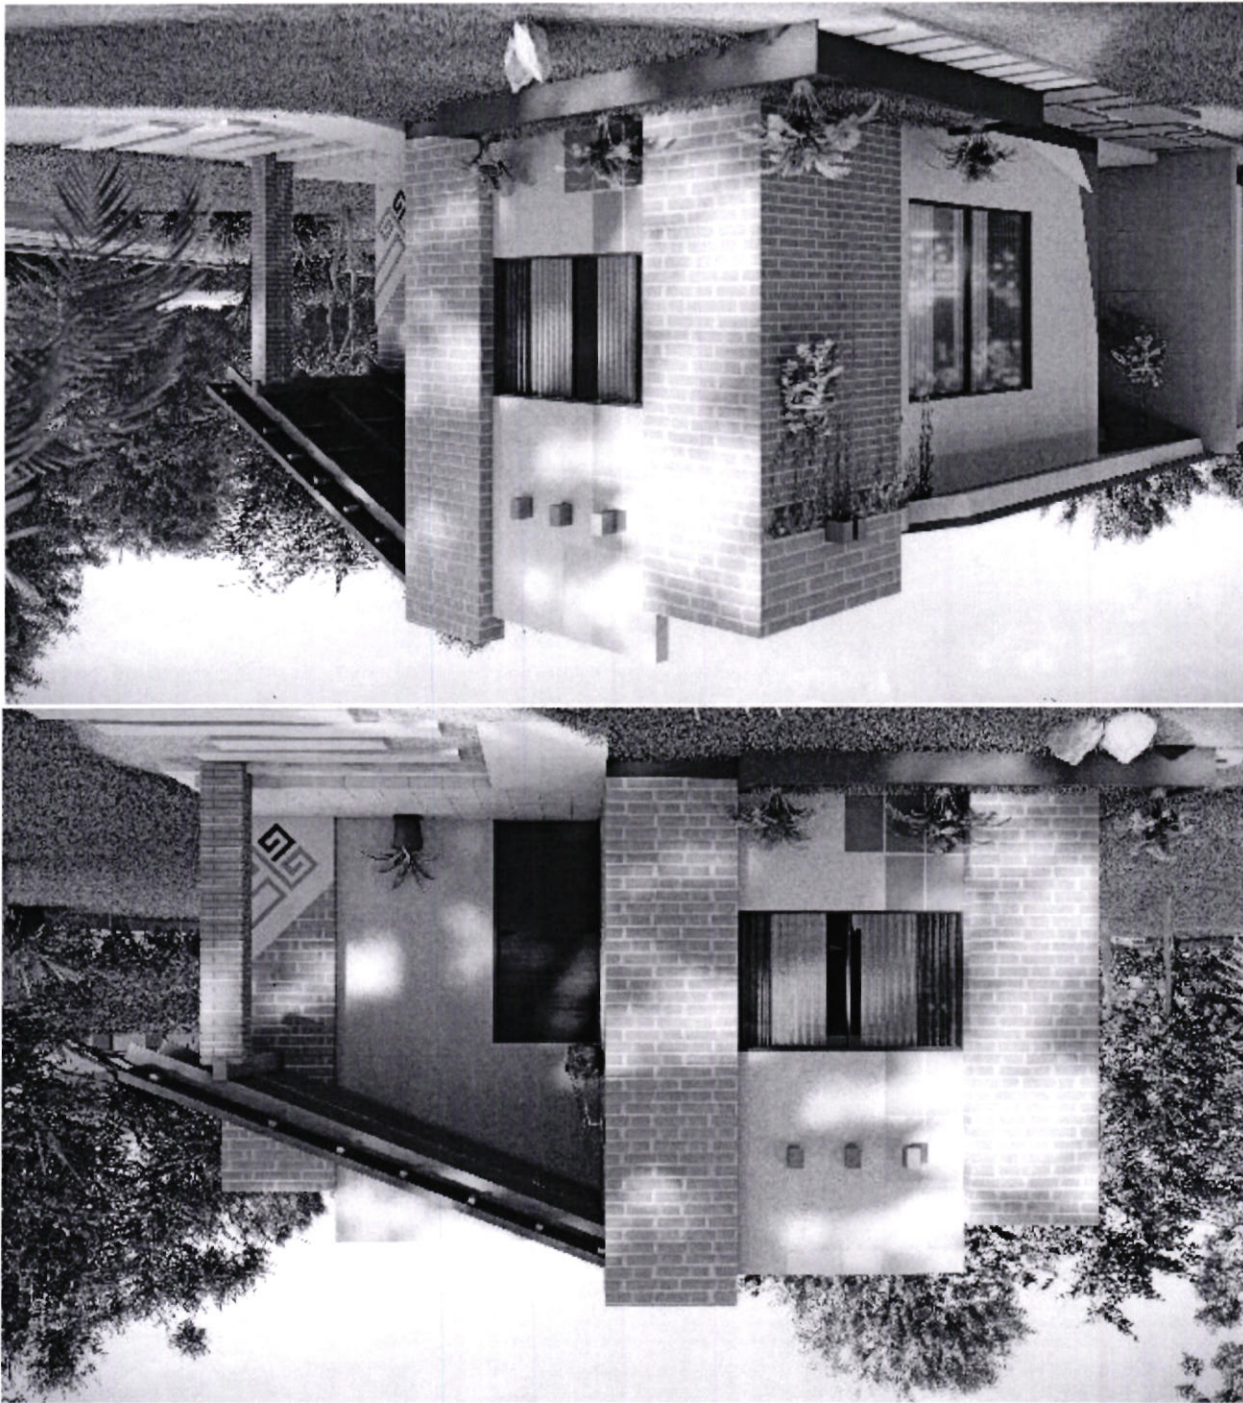

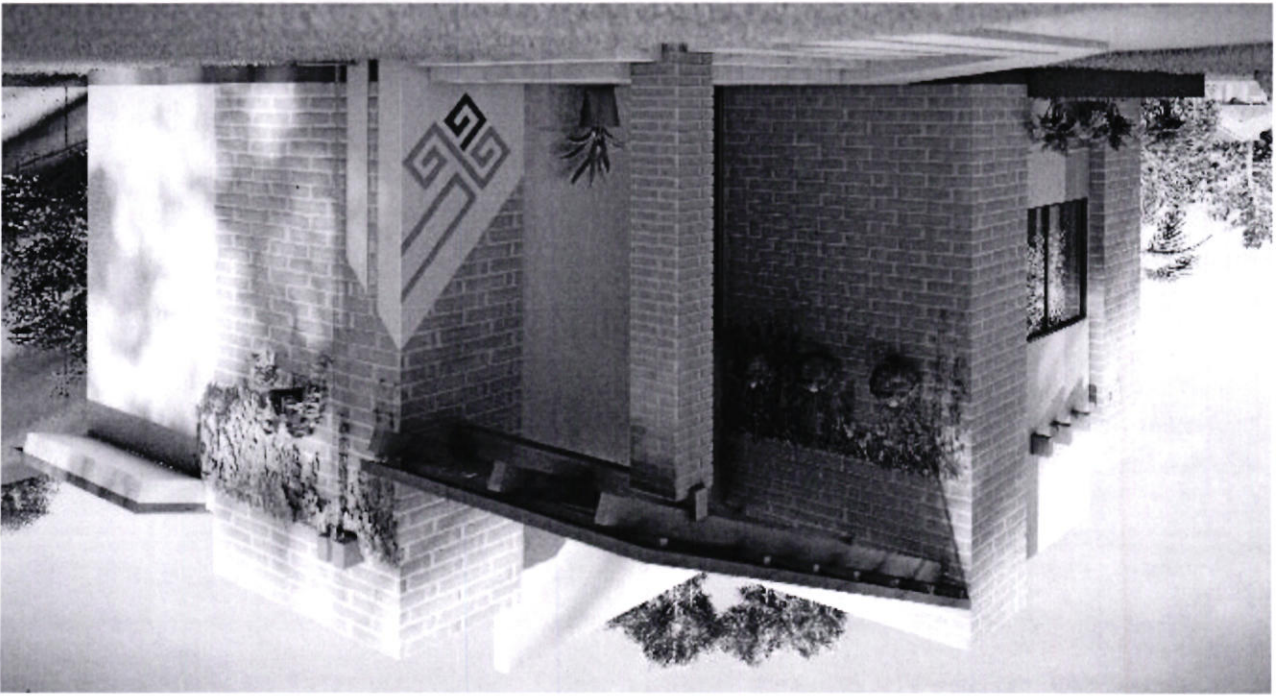

PROYECTO DE VIVIENDA NUEVA

21/22

FECHA: DICIEMBRE/2024
SUPERFICIE CONSTRUIDA: 66,76 m²
LÁMINA:

AGENCIA ESTATAL DE VIVIENDA
RESPONSABLE DE CONTROL DE PROYECTOS
Arq. Erick Américo Belgado Mamani

REVISADO Y APROBADO:

DISEÑO ARQUITECTÓNICO:


AGENCIA ESTATAL DE VIVIENDA
Técnico I en diseño
Ing. Nelson Velasco Salazar

MUNICIPIO: CARMEN RIVERO TORRES
PROVINCIA: GERMAN BUSCH
DEPARTAMENTO: SANTA CRUZ

MODALIDAD DE INTERVENCIÓN:
VIVIENDA NUEVA



NOMBRE DEL PROYECTO:
PROYECTO DE VIVIENDA NUEVA EN EL MUNICIPIO DE CARMEN RIVERO
TORRES-FASE(V) 2024- SANTA CRUZ

AGENCIA ESTATAL DE VIVIENDA - AEVIENDA SCZ

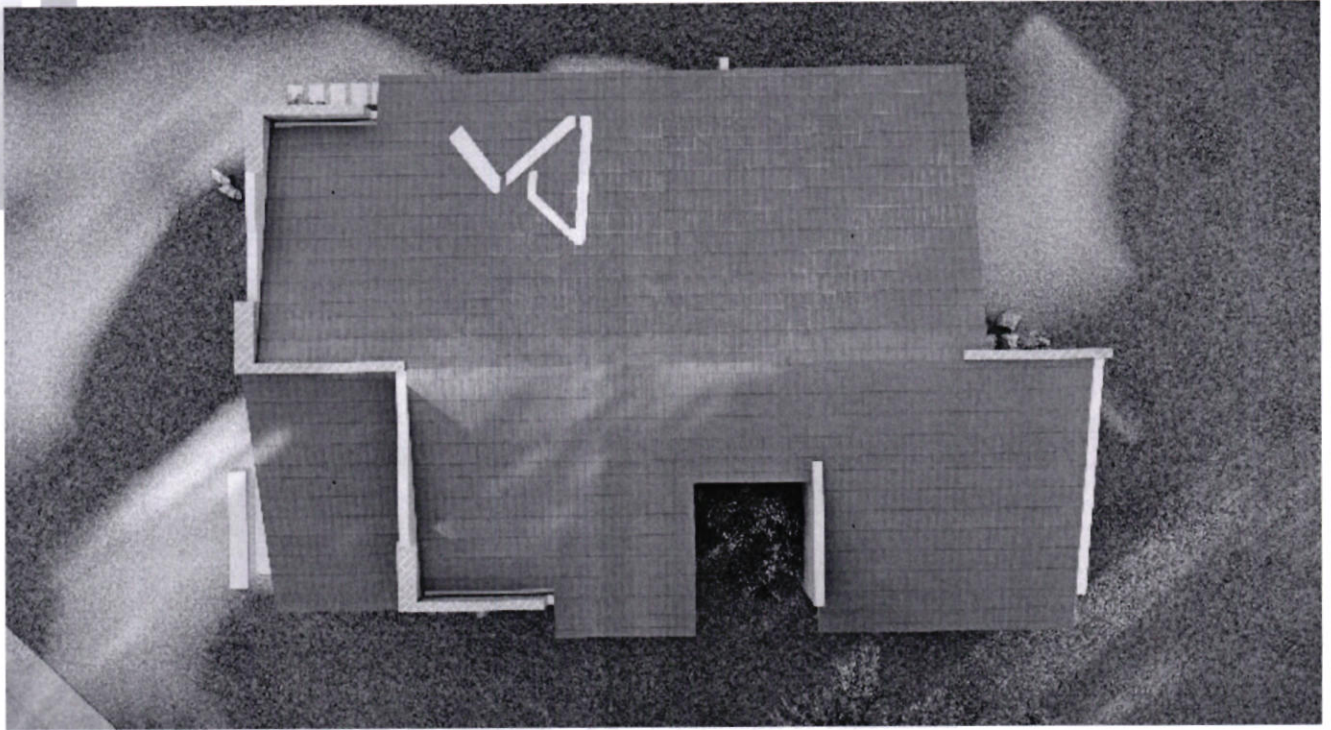

PROYECTO DE VIVIENDA NUEVA



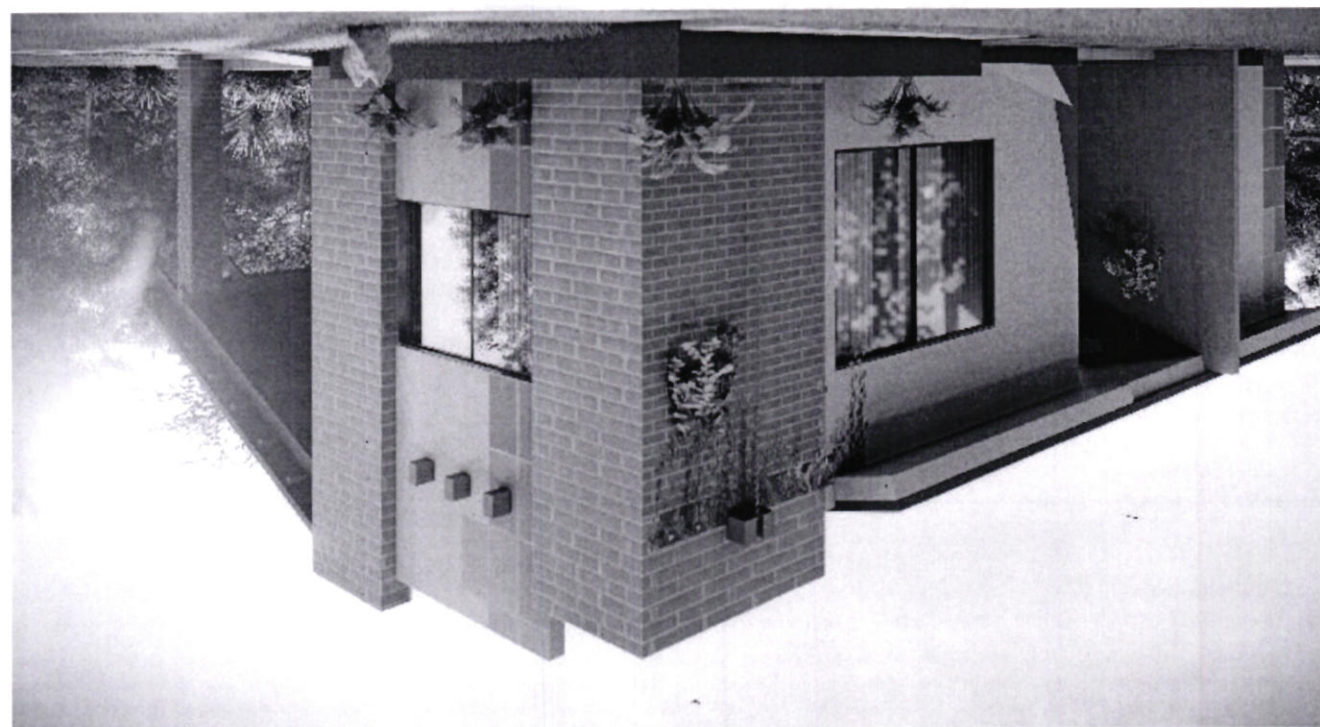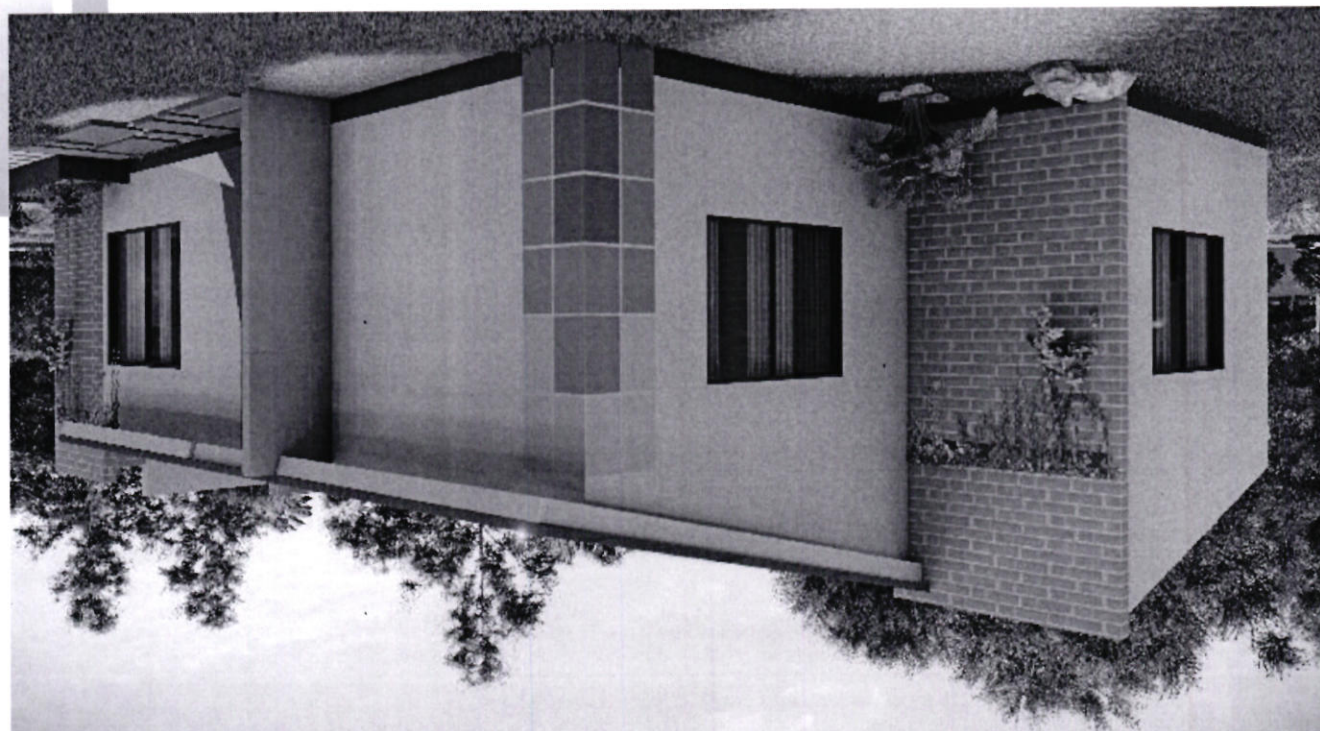

PROYECTO DE VIVIENDA NUEVA