


1/20

FECHA:	NOVIEMBRE/2024	SUPERFICIE NETA:	75,86 m ²	LAMINA:	
PROYECTO DE VIVIENDA CUALITATIVA EN EL MUNICIPIO DE CARMEN RIVERO TORREZ-FASE IV 2024-SANTA CRUZ					
AGENCIA ESTATAL DE VIVIENDA - AEEVIVIENDA SCS					
INTERVENCIÓN: PROYECTO A INICIATIVA MODALIDAD DE FINANCIACIÓN: PROYECTO DE VIVIENDA					
CARMEN RIVERO TORREZ MUNICIPIO: PROVINCIA: PROVINCIA DE TARIJA DEPARTAMENTO: GRANADA PROVINCIA: SANCTA CRUZ INTENDENCIA: REVISADO Y APPROBADO:					
AGENCIA ESTATAL DE VIVIENDA SANTACRUZ REVISADO Y APPROBADO:					

PLANO DE EXCAVACION ESC.: 1:75

PROYECTO DE VIVIENDA CUALITATIVA

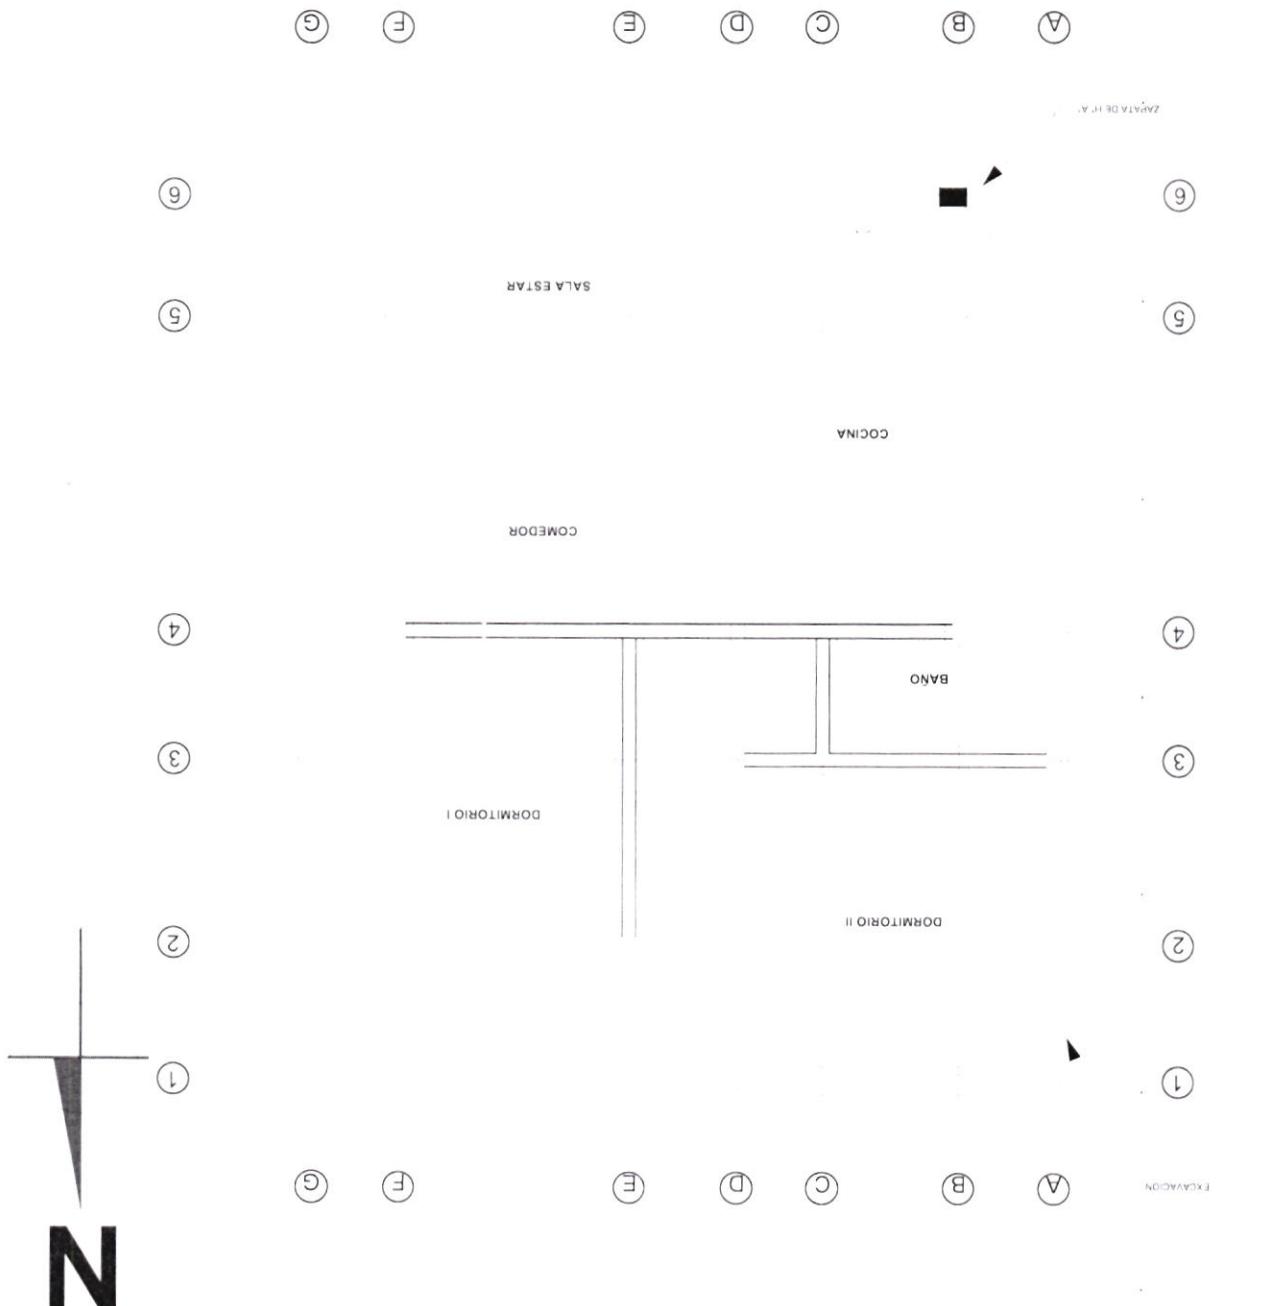

2/20

RECIBA	NOVIEMBRE/2024	75,86 m ²	LAMINA	RECIBA
AGENCIA ESTATAL DE VIVIENDA - AEVIVIENDA SCZ				
NOMBRE DEL PROYECTO:				
PROYECTO DE VIVIENDA CUALITATIVA EN EL MUNICIPIO DE				
CARMEN RIVERO TORREZ - FASE (IV) 2024 - SANTA CRUZ				
MUNICIPIO CARMEN RIVERO TORREZ				
DEPARTAMENTO: GERMAN BUSCH				
PROVINCIA: SANTA CRUZ				
DISEÑO ARQUITECTONICO: REVISTA Y APROBADO:				
AGENCIA ESTATAL DE VIVIENDA				
AGENCIA ESTATAL DE VIVIENDA - AEVIVIENDA SCZ				

PLANO ESTRUCTURAL DE FUNDACION ESC.: 1:75

PROYECTO DE VIVIENDA CUALITATIVA



(A) (B) (C) (D) (E) (F) (G)

ZARATA DE H.A.

⑥

⑤

④

③

②

①

SALA ESTAR

COCINA

COMEDOR

BANO

DORMITORIO II


DORMITORIO I

3/20

FECHA:	PROYECTO DE VIVIENDA CUALITATIVA EN EL MUNICIPIO DE	AGENCIA ESTATAL DE VIVIENDA - AEVIVIENDA SCZ
NOMBRE DEL PROYECTO:	CARMEN RIVERO TORREZ	MODALIDAD DE INVESTIGACION
SUPERFICIE NETA:	MUNICIPIO CARMEN RIVERO TORREZ	INTERNAZIONALE
75,86 m ²	DEPARTAMENTO: GERMANA BUSCH	PROYECTO DE INVESTIGACION
LAMINA:	DISEÑO ARQUITECTONICO:	SANTA CRUZ
	REVISTA Y ARREGLADO:	

PLANTA ACOTADA GENERAL ESC.: 1:75


PROYECTO DE VIVIENDA CUALITATIVA

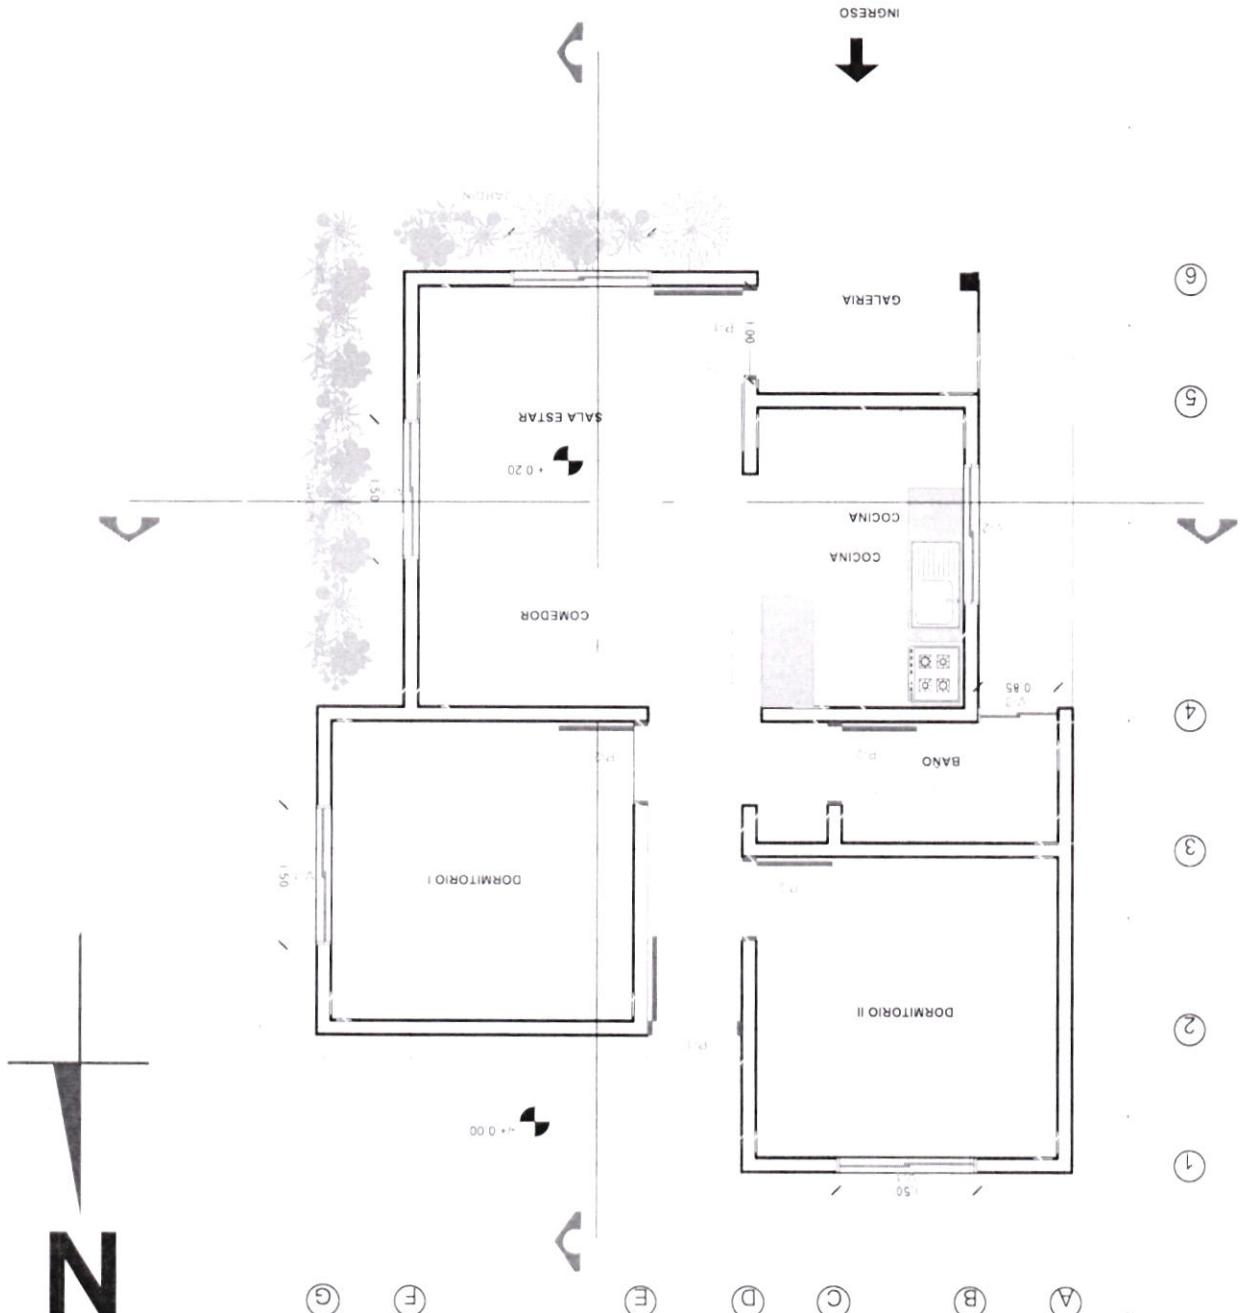

AGENCIA ESTATAL DE VIVIENDA - AEVIVIENDA SCZ		PROYECTO DE VIVIENDA CUALITATIVA EN EL MUNICIPIO DE		CARMEN RIVERO TORREZ - FASE II/IV 2024 - SANTA CRUZ	
NOMBRE DEL PROYECTO:		MUNICIPIO:		CARMEN RIVERO TORREZ - MUNICIPIO DE SANTA CRUZ	
FECHA:		DISEÑO ARQUITECTÓNICO:		DEPARTAMENTO: GERMAN BUSCH	
LAMINA:		REVISADO Y APROBADO:		SANTA CRUZ	
SUPERFICIE NETA: 75,86 m ²		DISEÑO ARQUITECTÓNICO:		INTENDENCIA	
NOVIEMBRE/2024		PROYECTO:		ESTADÍSTICA NACIONAL	
PECIA:		AGENCIA ESTATAL DE VIVIENDA		MODULACIÓN:	

PLANTA AMOBBLADA GENERAL ESC 1:75



PROYECTO DE VIVIENDA CUALITATIVA

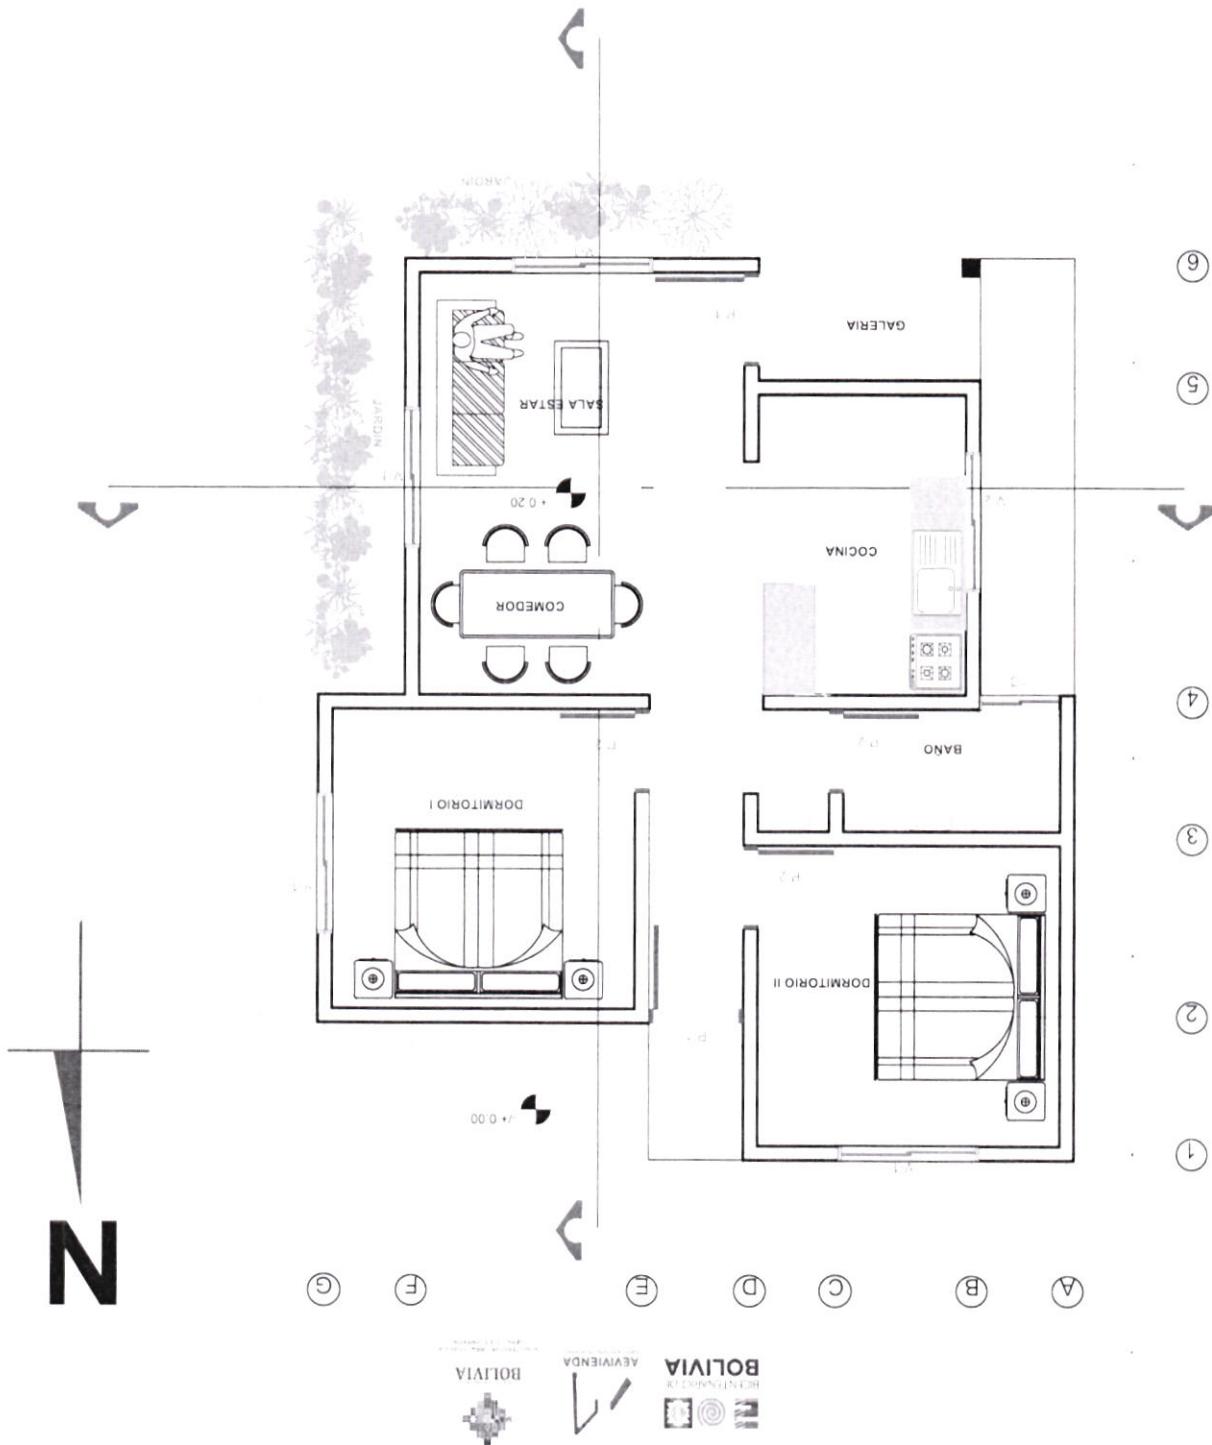

PROYECTO DE VIVIENDA CUALITATIVA

5/20

DETALLE VIGA DE Hº Aº

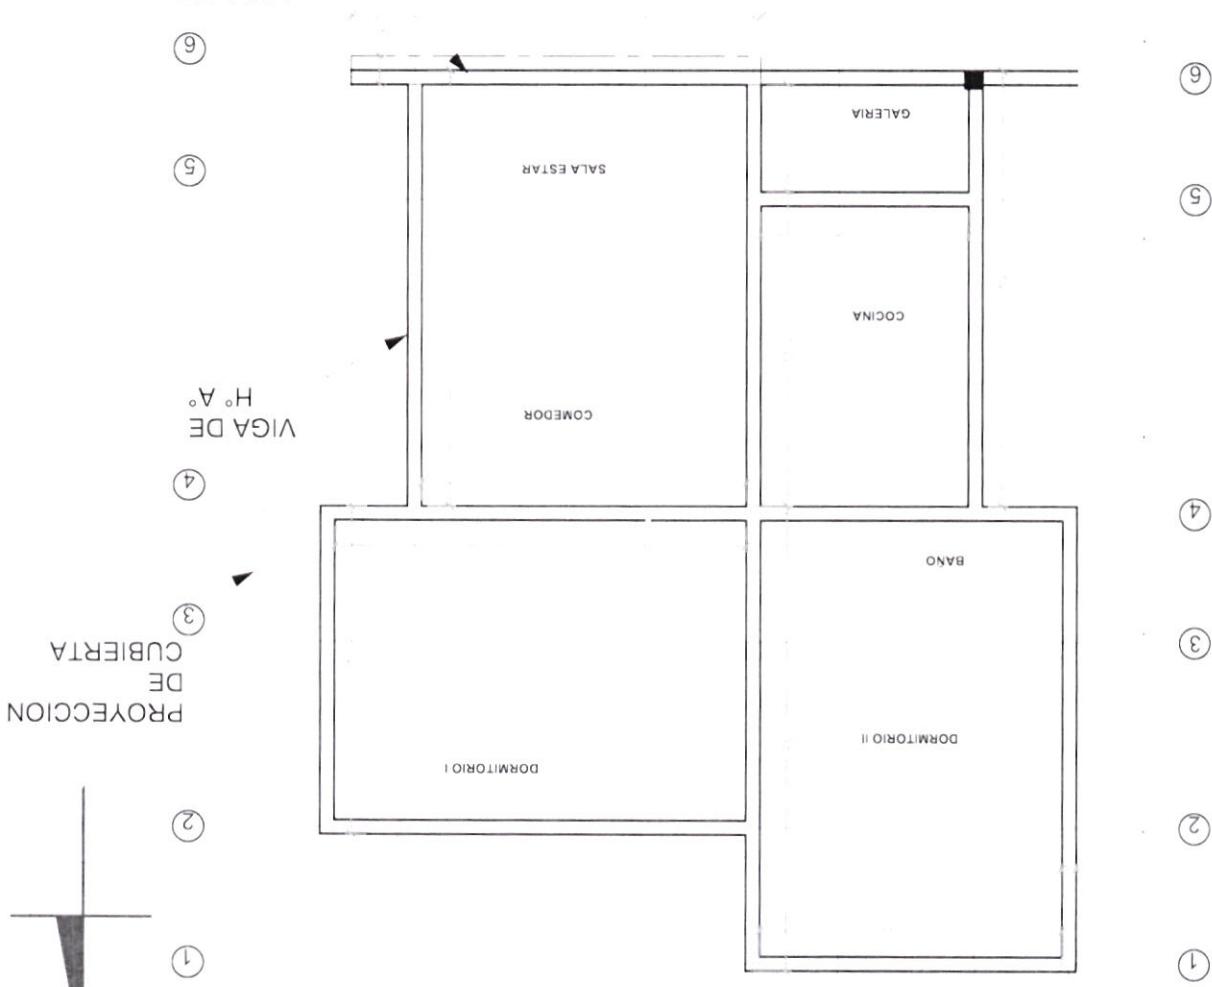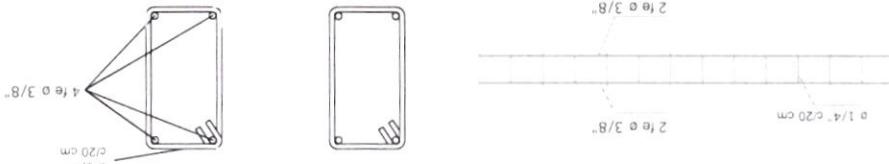


(A) B (B) C (C) D (D) E (E) F (F) G

7/20

NOMBRE DEL PROYECTO: AGENCIA ESTATAL DE VIVIENDA - AEVIVIENDA SCZ	
PROYECTO DE VIVIENDA CUALITATIVA EN EL MUNICIPIO DE CARMEN RIVERO TORREZ - FASE (IV) 2024 - SANTA CRUZ	
MUNICIPIO: CARMEN RIVERO TORREZ DEPARTAMENTO: SANTA CRUZ PROVINCIA: GERMAN BUSCH INTENDENCIA: SANTO DOMINGO	
DISEÑO ARQUITECTÓNICO: REVISADO Y APRUEBADO:	
FECHA: 20/02/2024 SUPERFICIE NETA: 75,86 m ² TIPO: Casa de una planta con tres dormitorios y una galería.	

PLANO ESTRUCTURAL DE LA CUBIERTA ESC.: 1:75

PROYECTO DE VIVIENDA CUALITATIVA

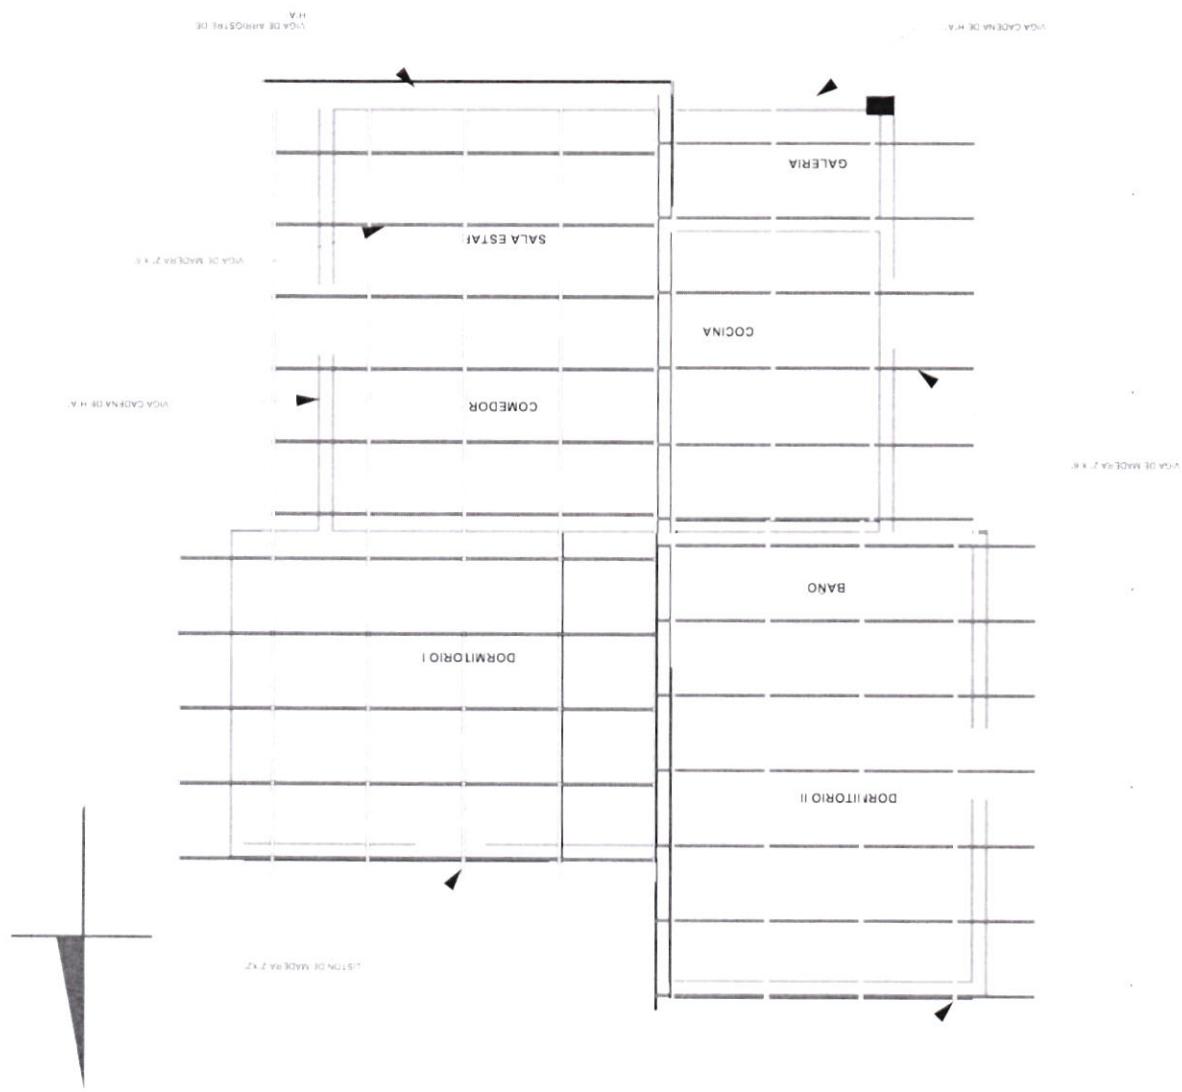



N

8/20

PROYECTO DE VIVIENDA CUALITATIVA EN EL MUNICIPIO DE SANTA CRUZ	CARMELEN RIVERO TORREZ	INTENACIONES
NOVIEMBRE/2024	MUNICIPALIDAD DE SANTA CRUZ	INTERACCIONES
75,86 m ²	GERMAN BUSCH	INTERACCIONES
SUPERFICIE NETA	DEPARTAMENTO	INTERACCIONES
LAMINA	AGENCIA ESTATAL DE VIVIENDA - AEVVIVIENDA SCZ	INTERACCIONES

PROYECTO DE VIVIENDA CUALITATIVA

DETALLE DE PUERTAS TABLERO MADERA SEMIDURA ESTILO MINIMALISTA

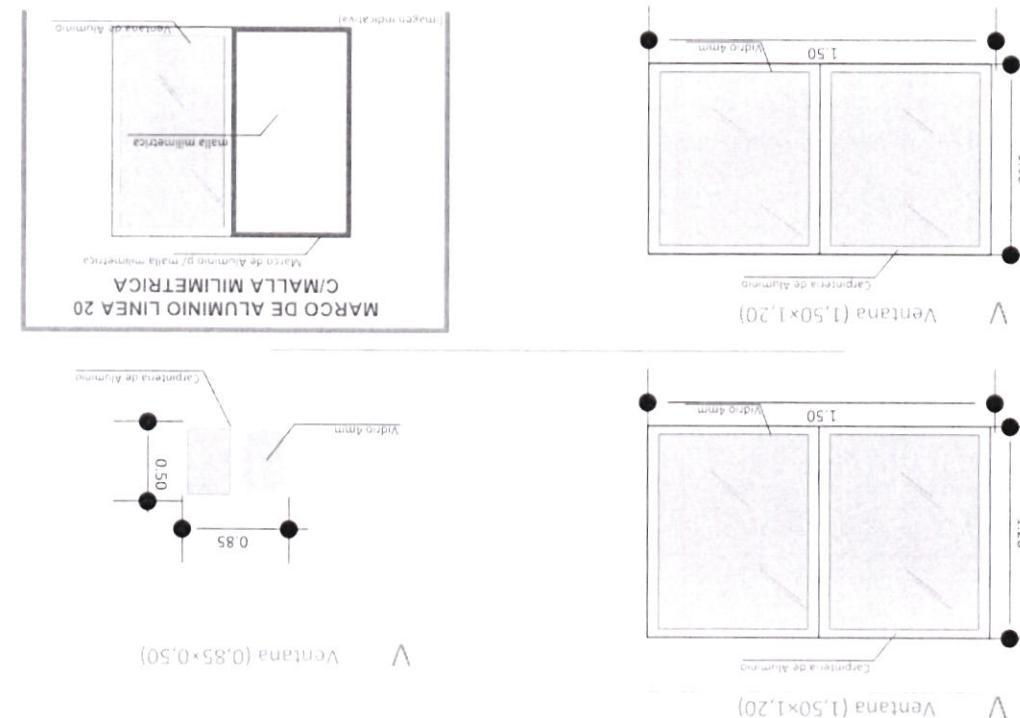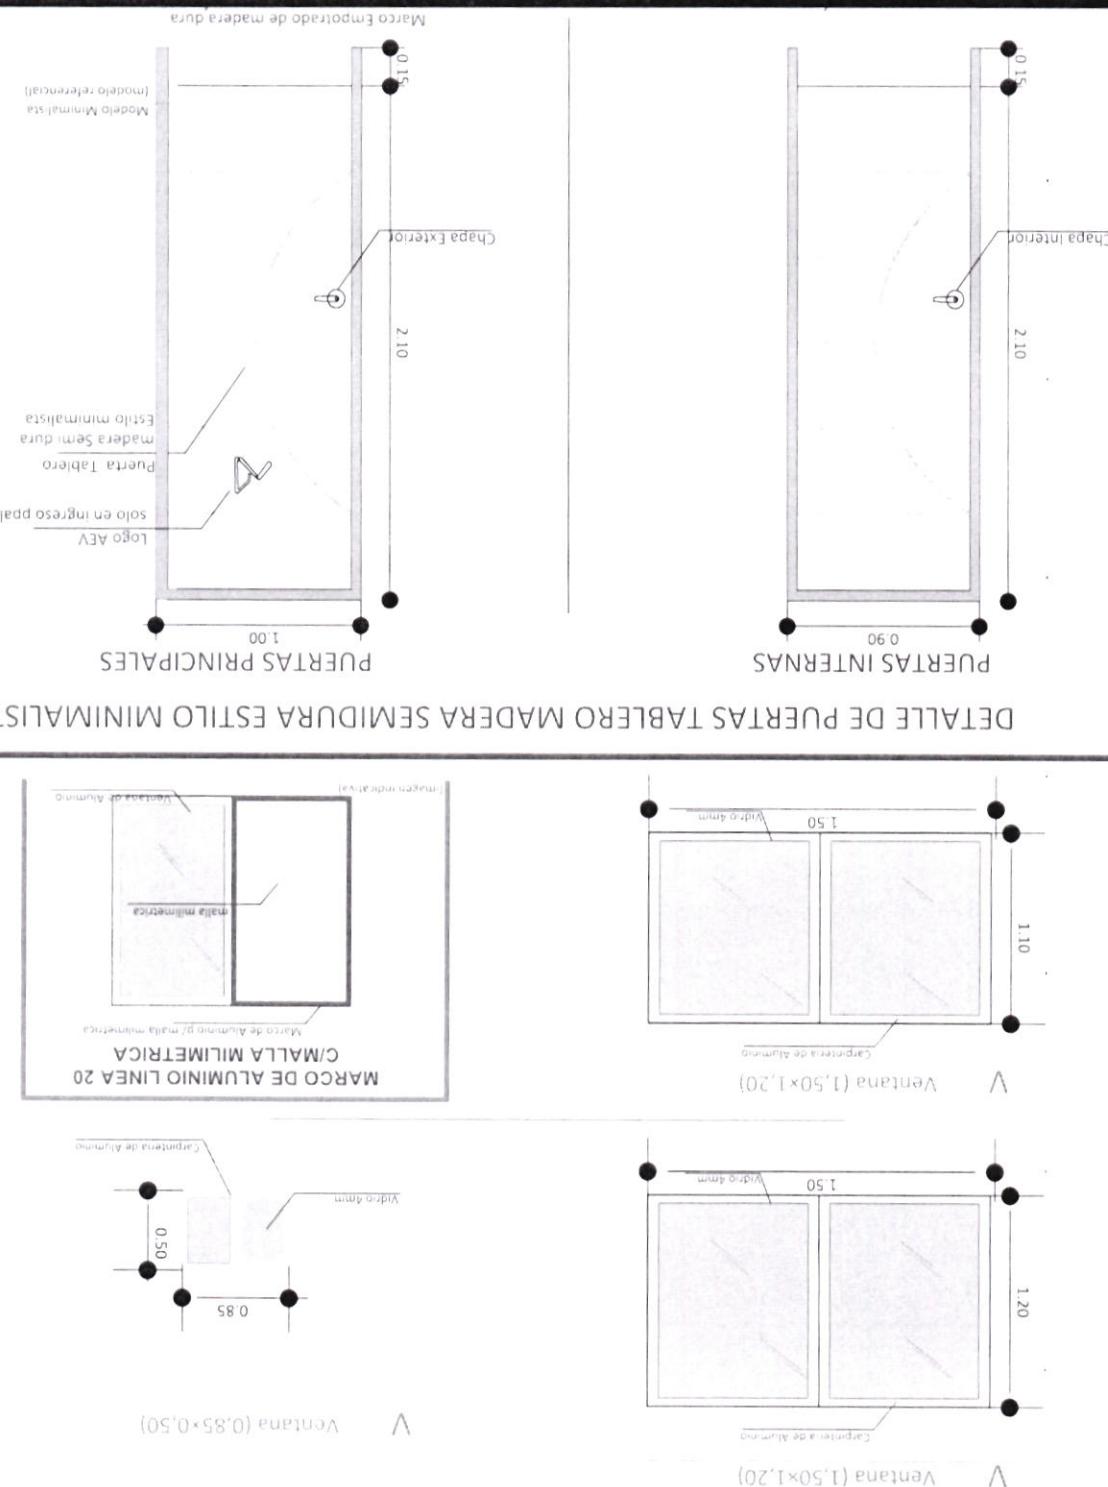


9/20


NOMBRE DEL PROYECTO:		AGENCIA ESTATAL DE VIVIENDA - AEVIVIENDA SCZ	
PROYECTO DE VIVIENDA CUALITATIVA EN EL MUNICIPIO DE		CARMEN RIVERO TORREZ - FASE IV 2024 - SANTA CRUZ	
MUNICIPIO: CARMEN RIVERO TORREZ		PROVINCIA: GERMAN BUSCH	
DEPARTAMENTO: SANTA CRUZ		INTERVENCIÓN: AGENCIA ESTATAL DE VIVIENDA	
DISEÑO ARQUITECTONICO:		REVISADO Y APPROBADO:	
75,86 m ²		75,86 m ²	
SUPERFICIE NETA:		SUPERFICIE NETA:	
75,86 m ²		75,86 m ²	
FECHA:		FECHA:	
NOVIEMBRE/2024		NOVIEMBRE/2024	
AGENCIA ESTATAL DE VIVIENDA		AGENCIA ESTATAL DE VIVIENDA	

PROYECTO DE VIVIENDA CUALITATIVA

CORTE LOGITUDINAL B - B ESC.: 1:75

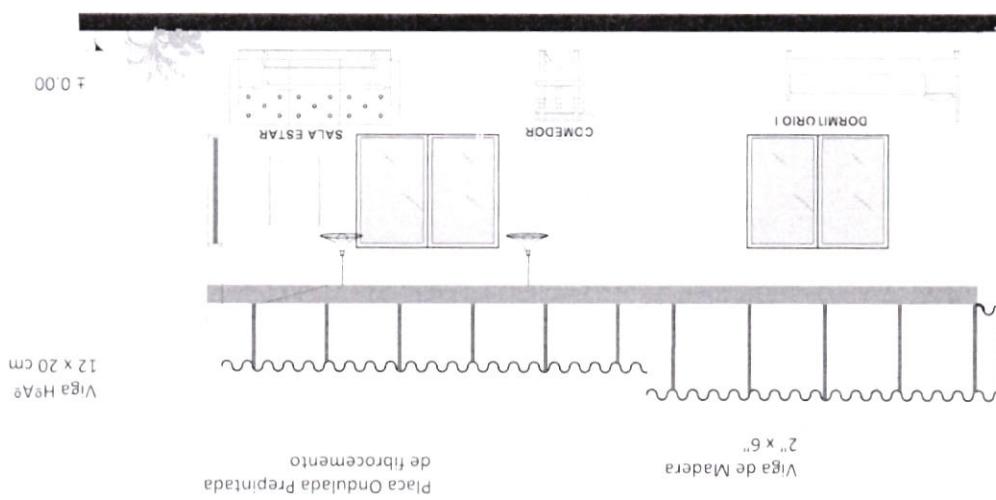


CORTE TRANSVERSAL A - A ESC.: 1:75

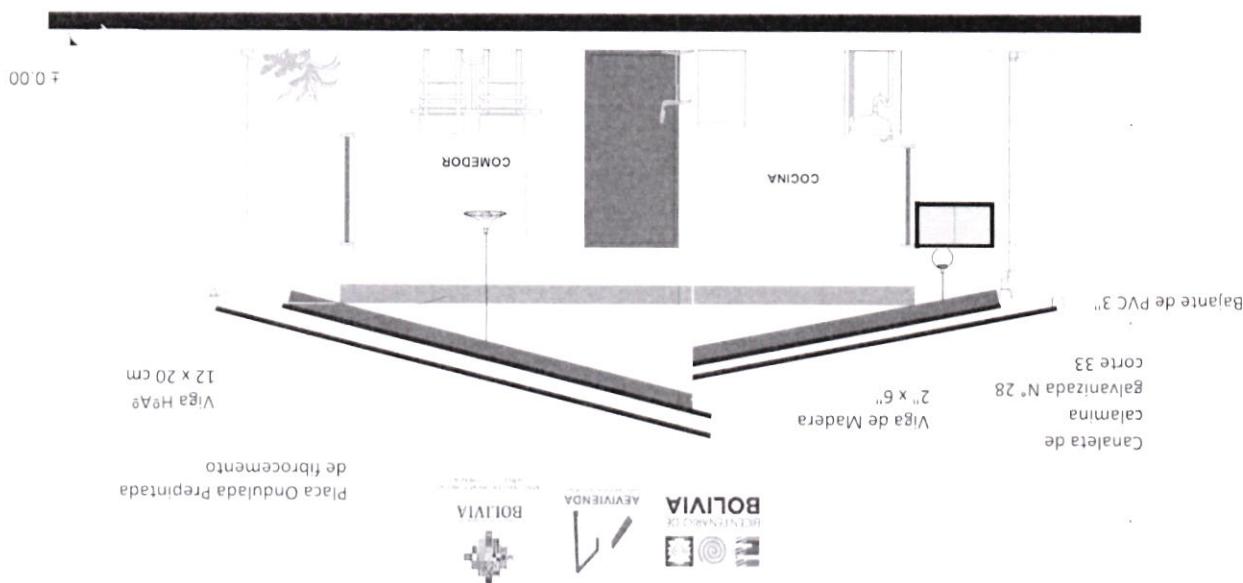


10/20			
<p style="text-align: right;">SERVICIO DE DISEÑO ARQUITECTÓNICO</p> <p style="text-align: right;">DEPARTAMENTO DE VIVIENDA</p> <p style="text-align: right;">PROYECTO DE VIVIENDA CUALITATIVA EN EL MUNICIPIO DE SANTA CRUZ</p> <p style="text-align: right;">CARMELEN RIVERO TORREZ (IV)</p> <p style="text-align: right;">GERMANA BUSCH</p> <p style="text-align: right;">PROYECTO: CARMEN RIVERO TORREZ</p> <p style="text-align: right;">DEPARTAMENTO DE VIVIENDA</p> <p style="text-align: right;">TÉCNICO: L. EN DISEÑO</p> <p style="text-align: right;">INSTITUTO NACIONAL DE ESTADÍSTICA Y CENSO (INEC)</p> <p style="text-align: right;">ANEXO: PLANOS DE DISEÑO DE VIVIENDA</p> <p style="text-align: right;">PROYECTO DE VIVIENDA CUALITATIVA EN EL MUNICIPIO DE SANTA CRUZ</p> <p style="text-align: right;">CARMELEN RIVERO TORREZ (IV)</p> <p style="text-align: right;">GERMANA BUSCH</p> <p style="text-align: right;">PROYECTO: CARMEN RIVERO TORREZ</p> <p style="text-align: right;">DEPARTAMENTO DE VIVIENDA</p> <p style="text-align: right;">TÉCNICO: L. EN DISEÑO</p> <p style="text-align: right;">INSTITUTO NACIONAL DE ESTADÍSTICA Y CENSO (INEC)</p> <p style="text-align: right;">ANEXO: PLANOS DE DISEÑO DE VIVIENDA</p>			
FECHA: 06/06/2024		NOMBRE DEL PROYECTO: AEVIVIENDA SCZ	
PÁGINA: 10/20		SUPERficie Neta: 75,86 m ²	
LAMINA:		PROYECTO DE VIVIENDA CUALITATIVA EN EL MUNICIPIO DE SANTA CRUZ	

PROYECTO DE VIVIENDA CUALITATIVA

FACHADA POSTERIOR ESC.: 1:75

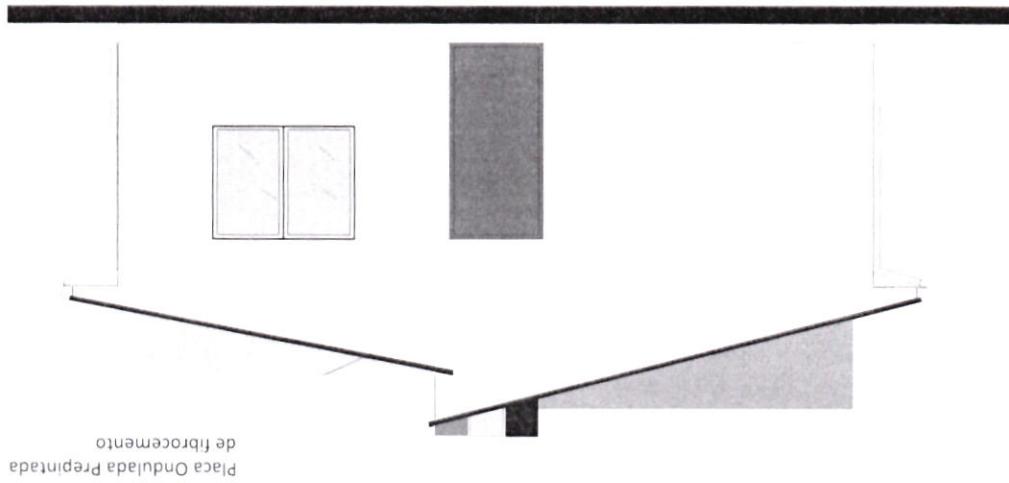

FACHADA FRONTEL ESC.: 1:75

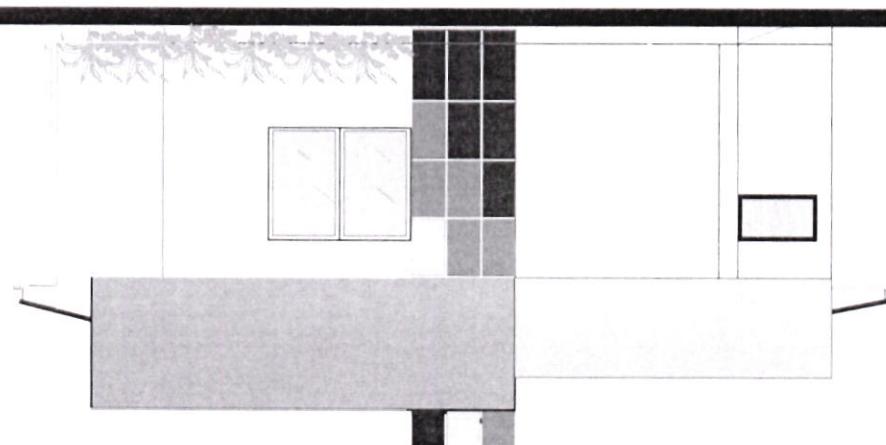


11/20

FECHA:	PECHAS	NOVEMBRE/2024	SUPERFICIE NETA: 75,86 m ²	LAMINA:
CARMELEN RIVERO TORREZ - FASE (IV) 2024 - SANTA CRUZ				
PROYECTO DE VIVIENDA CUALITATIVA EN EL MUNICIPIO DE				
AGENCIA ESTATAL DE VIVIENDA				
Técnico I en diseño Luis Alberto Gómez Martínez				
AGENCIA ESTATAL DE VIVIENDA				
GERMANA BUSCH DEPARTAMENTO: MUNICIPAL CARMEN RIVERO TORREZ				
SANTA CRUZ AGENCIA ESTATAL DE VIVIENDA				
REVISADO Y APROBADO:				


PROYECTO DE VIVIENDA CUALITATIVA

FACHADA LATERAL IZQUIERDO ESC.: 1:75

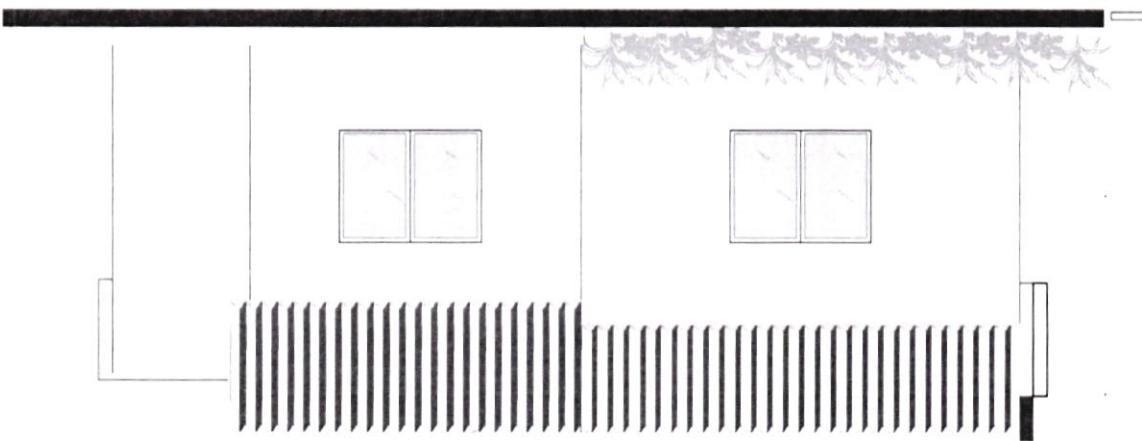

Placa Ondulada Preimpresa
de fibrocemento

FACHADA LATERAL DERECHO ESC.: 1:75

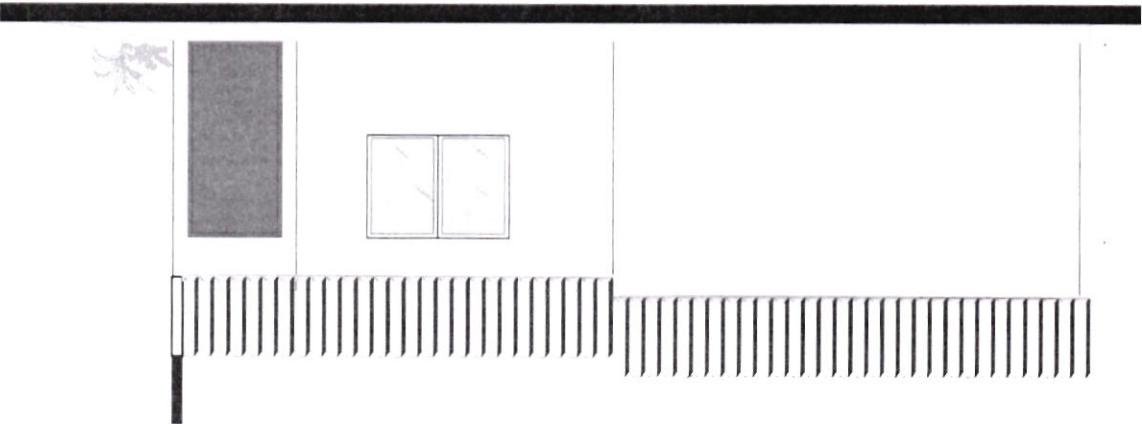

Placa Ondulada Preimpresa
de fibrocemento


14/20

PROYECTO DE VIVIENDA CUALITATIVA EN EL MUNICIPIO DE	
CARMEN RIVERO TORREZ - FASE (IV) 2024 - SANTA CRUZ	
PROYECTO DEL PROYECTO: AGENCIA ESTATAL DE VIVIENDA - AEVIVIENDA SCZ	
INTERVENCIÓN: MODULADORES DE VIVIENDA	
DEPARTAMENTO: SANTA CRUZ	
MUNICIPIO: GERMAN BUSCH	
PROYECTO: CARMEN RIVERO TORREZ	
DISEÑO ARQUITECTÓNICO: REVISADO Y APRUEBADO:	
LAMINA:	
PERCHA:	NOVEMBRE/2024
SUPERFICIE NETA:	75,86 m ²
FECHA:	


(Handwritten signatures and blue ink markings are present on the form, including a large blue checkmark and several signatures in blue ink.)

PROYECTO DE VIVIENDA CUALITATIVA

DETALLE CÁMARA DE INSPECCIÓN ($0,60 \times 0,60$)

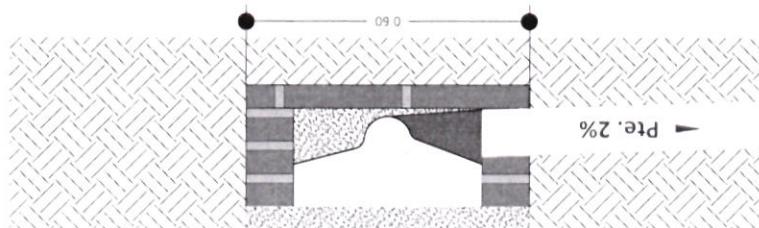


CÁMARA DE INSPECCIÓN ($0,60 \times 0,60$) TAPA DE HºAº

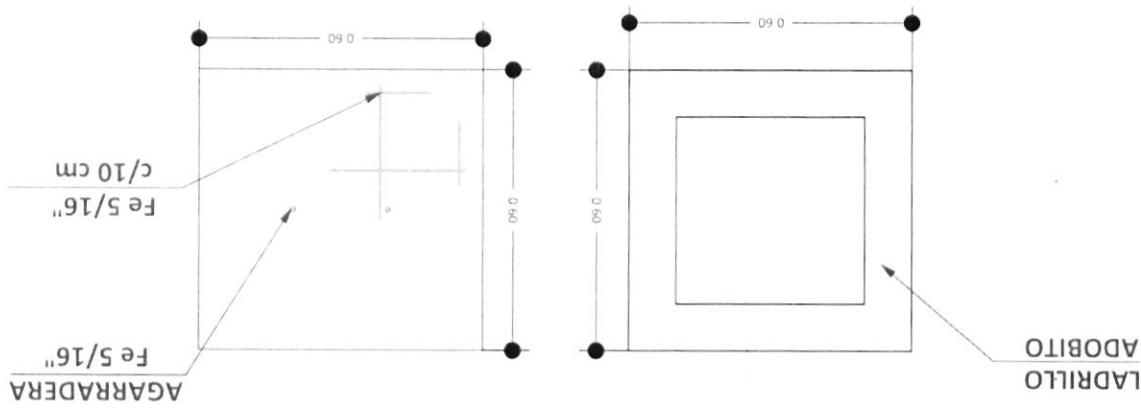

15/20

PROYECTO DEL PROYECTO DE VIVIENDA CUALITATIVA EN EL MUNICIPIO DE CARMEN RIVERO TORREZ FASE (IV) 2024 - SANTA CRUZ	
CARMEN RIVERO TORREZ - MUNICIPIO DE SANTA CRUZ	
NOVIEMBRE/2024	FECHA:
75,86 m ²	SUPERFICIE NETA:
LAMINA	MATERIAL DE CONSTRUCCION:
RECICLADO EN DISFRUTO	RECICLADA ESTATAL DE VIVIENDA
ESTADÍSTICA DE GESTIÓN DE PROYECTOS	ESTADÍSTICA DE VIVIENDA
GERMANA BUCSCH	GERMANA BUCSCH
DEPARTAMENTO:	SANTA CRUZ
REVISADO Y APROBADO:	DISEÑADO POR ARQUITECTO:






PROYECTO DE VIVIENDA CUALITATIVA

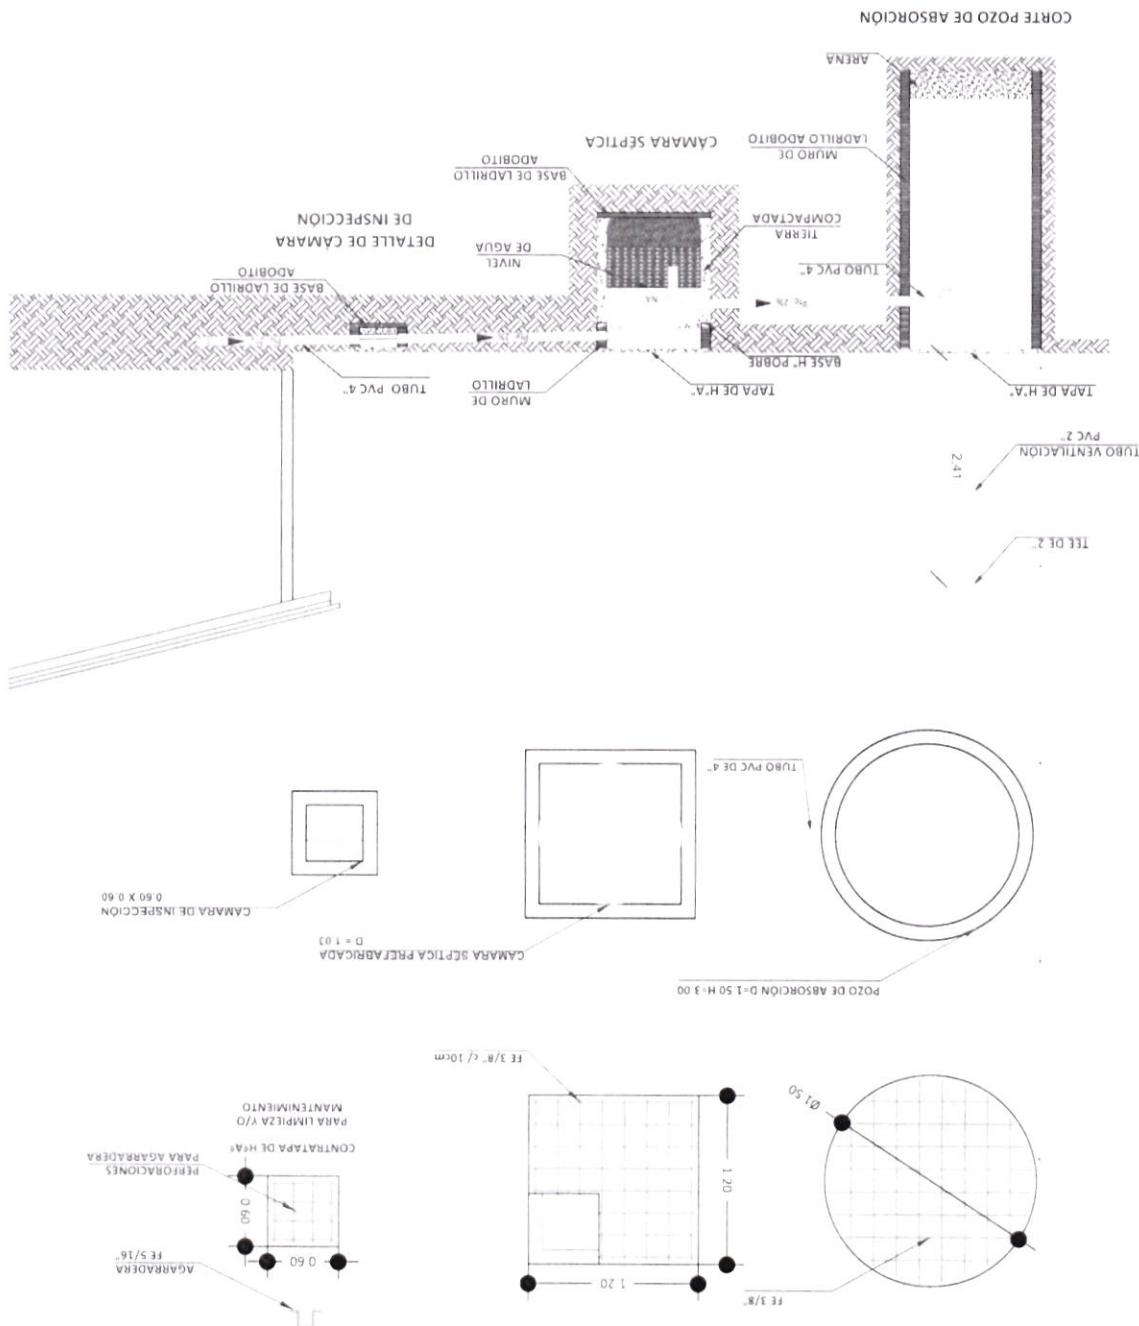

PROYECTO DE VIVIENDA CUALITATIVA

<p>FECHA: 10/03/2014 LAMINA: 16/20 SUPERFICIE NETA: 75,86 m²</p>		<p>REVISADO Y APROBADO: REVISOR: ESTAL DE VIVIENDA RESOLVENCIA DE GESTION DE VIVIENDA</p>		<p>DISEÑADO POR: CARMELEN RIVERO TORREZ MUNICIPIO: SANTA CRUZ PROVINCIA: GERMAN BUSCH DEPARTAMENTO: SANTA CRUZ NOMBRE DEL PROYECTO: PROYECTO DE VIVIENDA CUALITATIVA EN EL MUNICIPIO DE CARMELEN RIVERO TORREZ-FASE (IV) Z024-SANTA CRUZ AGENCIA ESTATAL DE VIVIENDA - AVEVIVIENDA SCS INTERAGENCIA: PROYECTO DE VIVIENDA CUALITATIVA REVISADO POR: ESTAL DE VIVIENDA RESOLVENCIA DE GESTION DE VIVIENDA</p>	
---	--	---	--	--	--

CORTE DE BORDE ESC. 1:20

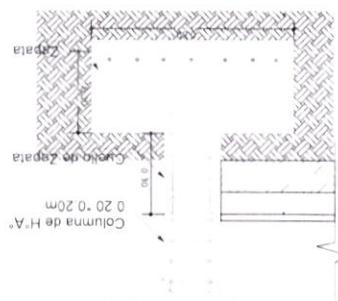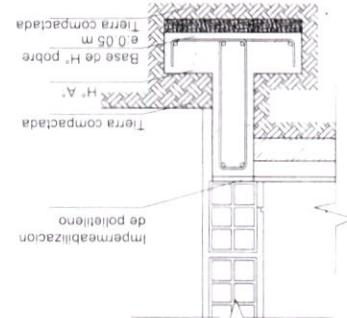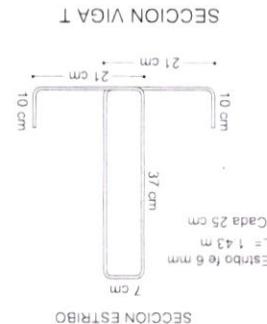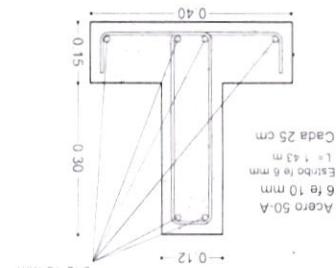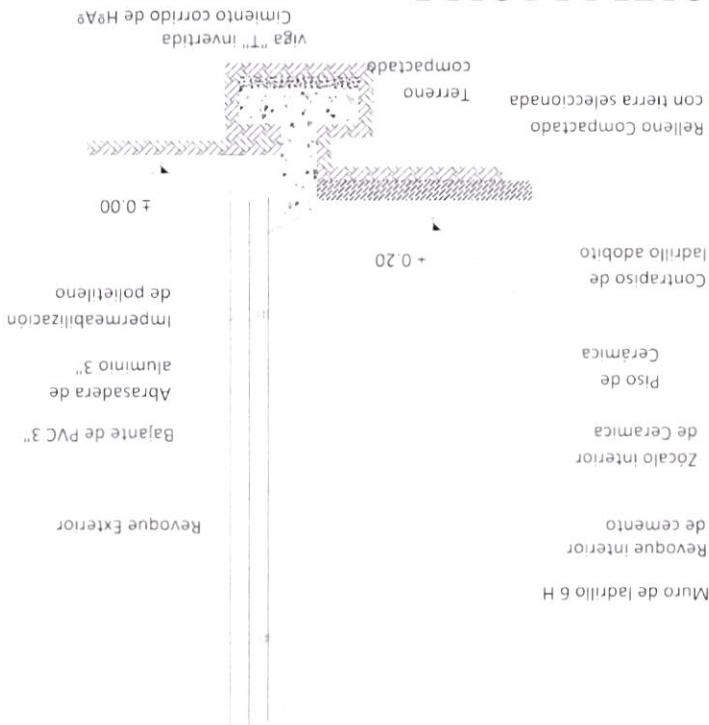


PLANOS REFERENCIALES

17/20

PROYECTO DE VIVIENDA CUALITATIVA EN EL MUNICIPIO DE		CARMEN RIVERO TORREZ - FASE (IV) 2024 - SANTA CRUZ	
NOMBRE DEL PROYECTO:		AGENCIA ESTATAL DE VIVIENDA - AEVIVIENDA SCZ	
INTREVENCION SOLICITADA		MODALIDAD DE	
SUPERficie NetA: 75,86 m ²		GERMAN BUSCH	
LAMINA		MUNICIPIO: CARMEN RIVERO TORREZ	
FECHA:		DEPARTAMENTO: SANTA CRUZ	
NOVEMBRE/2024		DISEÑO ARQUITECTONICO:	
REVISADO Y APPROBADO:		REVISORAS DE DISEÑO DE MATERIALES	
REVISADO Y APPROBADO:		DISEÑO ESTÁNDAR DE VIVIENDA	
REVISADO Y APPROBADO:		Técnico l en diseño	
REVISADO Y APPROBADO:		Aut. Ets. Arquitectos Degrad. Wamani	

IMAGENES 3D - EXTERIORES


PROYECTO DE VIVIENDA CUALITATIVA

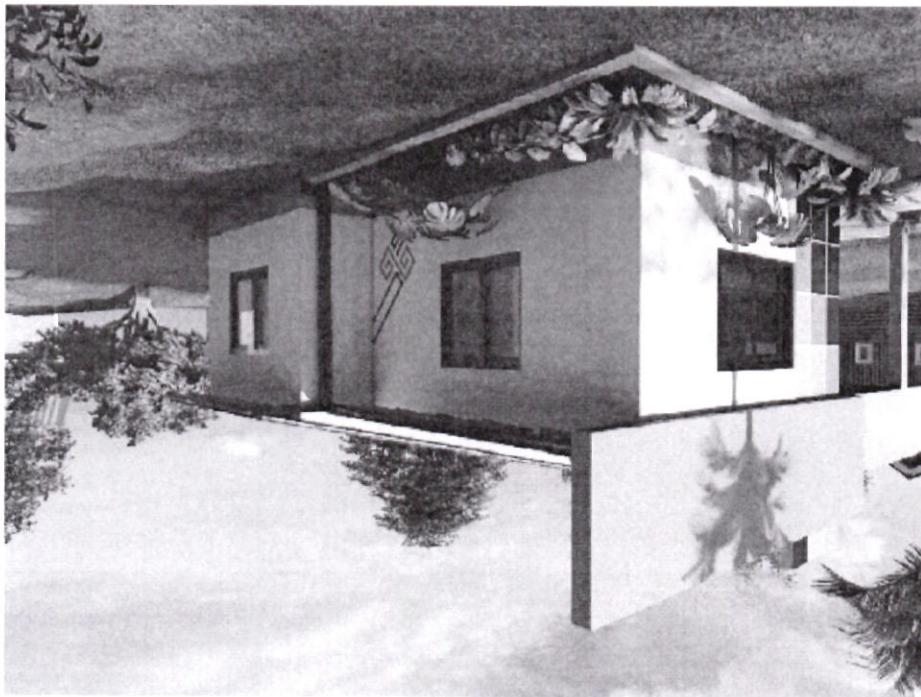


18/20

FECHA:	NOVIEMBRE/2024	LAMINA:	75,86 m ²
PROYECTO DE VIVIENDA CUALITATIVA EN EL MUNICIPIO DE		CARMEN RIVERO TORREZ - FASE (IV) 2024 - SANTA CRUZ	
PROYECTO DEL PROYECTO: AGENCIA ESTATAL DE VIVIENDA - AEVIVIENDA SCZ		MODALIDAD DE INVESTIGACION: ESTUDIO DE VIVIENDA	
CARMEN RIVERO TORREZ - FASE (IV) 2024 - SANTA CRUZ		DEPARTAMENTO: GERMAN BUSCH	
PROYECTO DEL PROYECTO: AGENCIA ESTATAL DE VIVIENDA - AEVIVIENDA SCZ		DISEÑO ARQUITECTÓNICO: SANTA CRUZ	
CARMEN RIVERO TORREZ - FASE (IV) 2024 - SANTA CRUZ		REVISA DO ARROBADO:	
PROYECTO DEL PROYECTO: AGENCIA ESTATAL DE VIVIENDA - AEVIVIENDA SCZ		PROVINCIA: MUNICIPIO: CARMEN RIVERO TORREZ	
CARMEN RIVERO TORREZ - FASE (IV) 2024 - SANTA CRUZ		AGENCIA ESTATAL DE VIVIENDA - AEVIVIENDA SCZ	

IMAGENES 3D - EXTERIORES

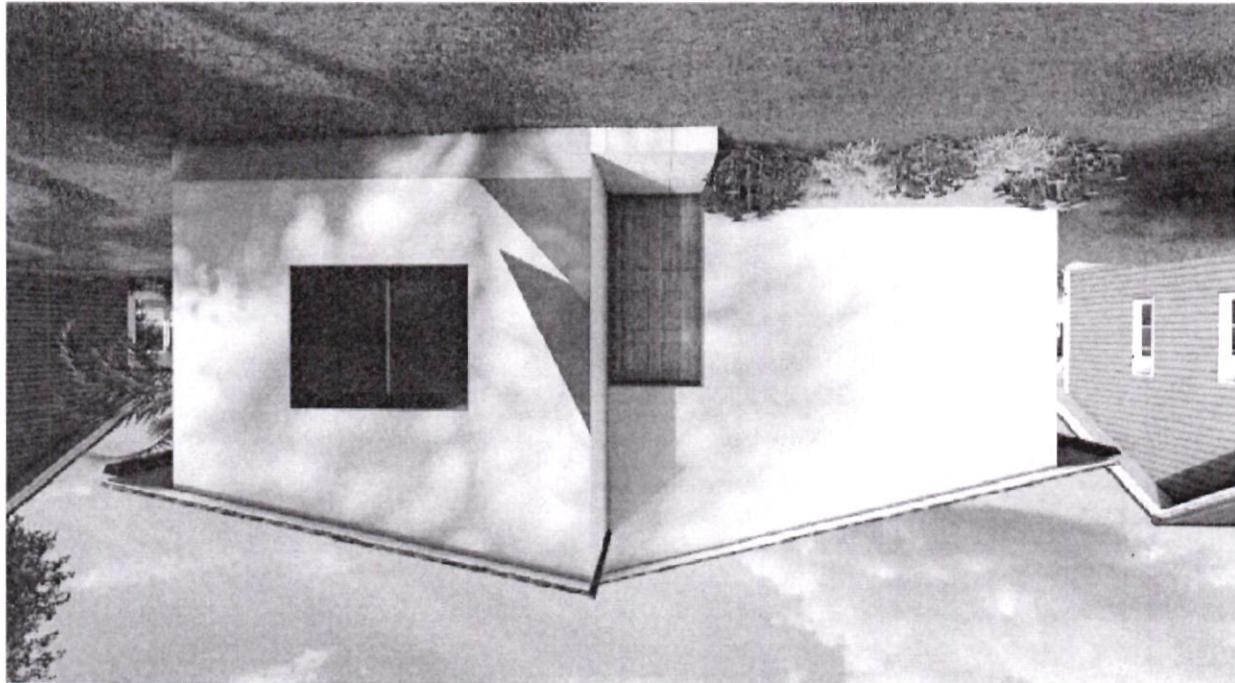



PROYECTO DE VIVIENDA CUALITATIVA

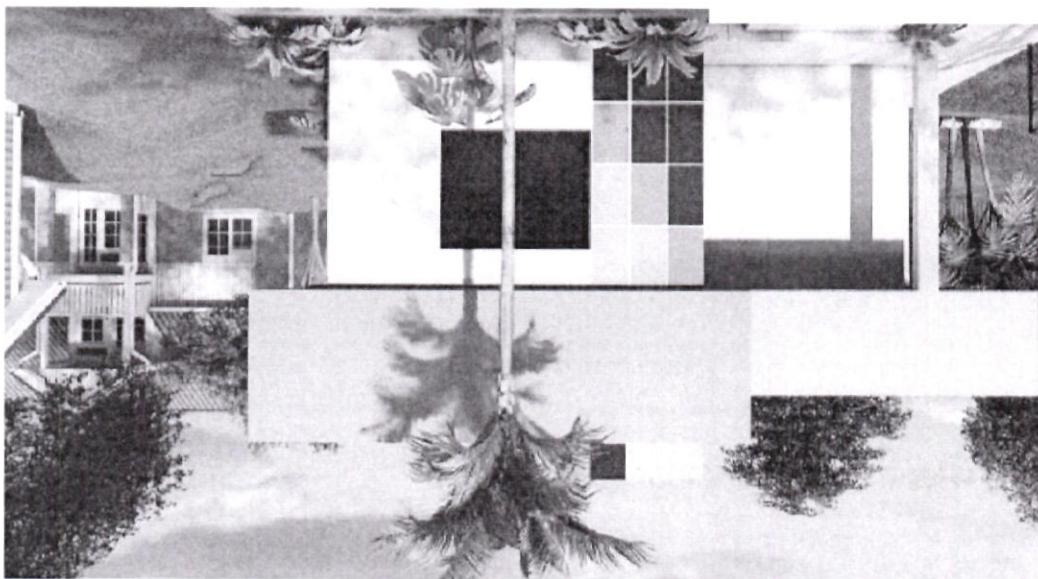

19/20

PROYECTO DE VIVIENDA CUALITATIVA EN EL MUNICIPIO DE CARMEN RIBERD TORREZ - FASE (IV) 2024 - SANTA CRUZ		AGENCIA ESTATAL DE VIVIENDA - AEVIVIENDA SCZ	
NOMBRE DEL PROYECTO:		INTERVENCIÓN EN LA VIVIENDA	
CARMEN RIBERD TORREZ - FASE (IV) 2024 - SANTA CRUZ		PROYECTO DE VIVIENDA CUALITATIVA EN EL MUNICIPIO DE CARMEN RIBERD TORREZ	
NOVEMBRE/2024		AGENCIA ESTATAL DE VIVIENDA - AEVIVIENDA SCZ	
SUPERFICIE NETA: 75,86 m ²		INTERVENCIÓN EN LA VIVIENDA	
LAMINA		PROYECTO DE VIVIENDA CUALITATIVA EN EL MUNICIPIO DE CARMEN RIBERD TORREZ	
FECHA:		INTERVENCIÓN EN LA VIVIENDA	
REVISADO Y APRUEBADO:		INTERVENCIÓN EN LA VIVIENDA	
GERMAN BUSCH		INTERVENCIÓN EN LA VIVIENDA	
DEPARTAMENTO:		INTERVENCIÓN EN LA VIVIENDA	
CARMEN RIBERD TORREZ		INTERVENCIÓN EN LA VIVIENDA	
MUNICIPIO:		INTERVENCIÓN EN LA VIVIENDA	
PROVINCIA:		INTERVENCIÓN EN LA VIVIENDA	
SANTA CRUZ		INTERVENCIÓN EN LA VIVIENDA	
REVISADO Y APRUEBADO:		INTERVENCIÓN EN LA VIVIENDA	
GERMAN BUSCH		INTERVENCIÓN EN LA VIVIENDA	
DEPARTAMENTO:		INTERVENCIÓN EN LA VIVIENDA	
CARMEN RIBERD TORREZ		INTERVENCIÓN EN LA VIVIENDA	
MUNICIPIO:		INTERVENCIÓN EN LA VIVIENDA	
PROVINCIA:		INTERVENCIÓN EN LA VIVIENDA	
SANTA CRUZ		INTERVENCIÓN EN LA VIVIENDA	

IMAGENES 3D - EXTERIORES

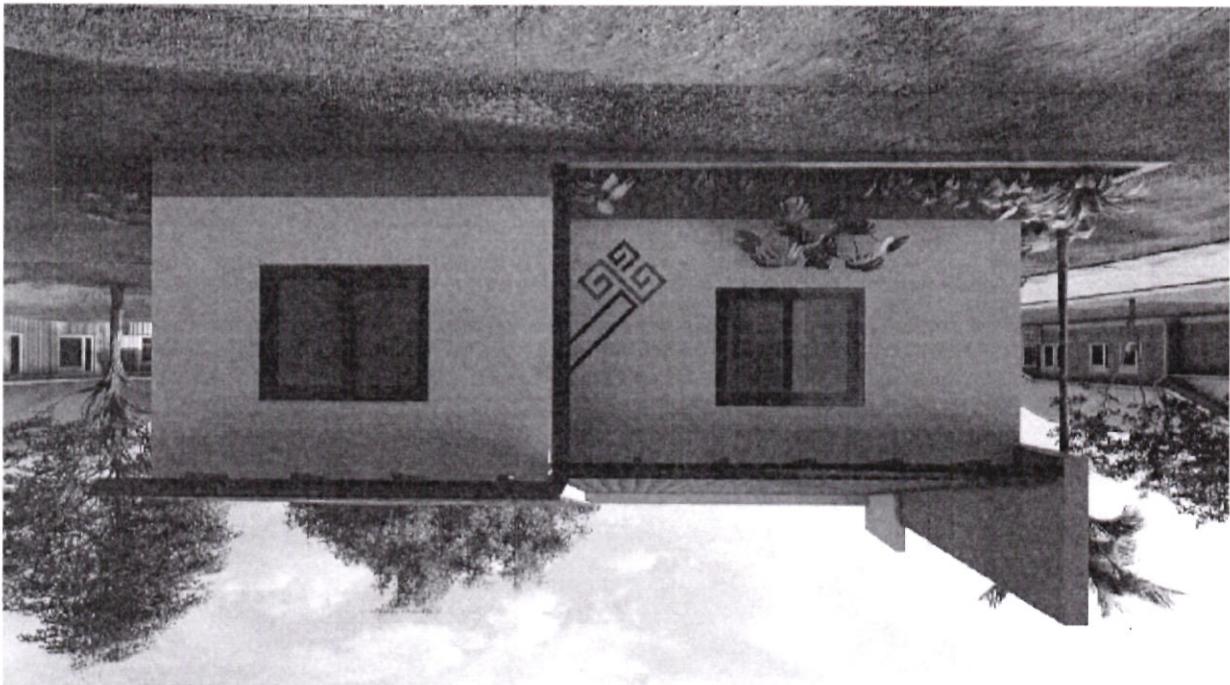
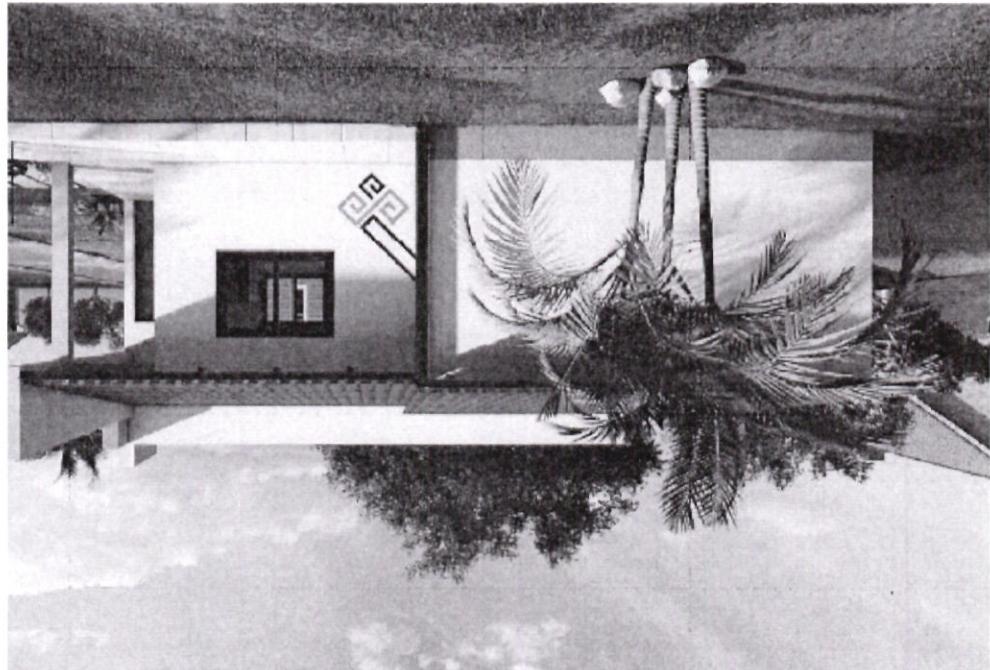


PROYECTO DE VIVIENDA CUALITATIVA

20/20

FECHA:	NOVIEMBRE/2024	LAMINA:	75,86 m ²
CARMELEN RIVERO TORREZ - FASE (IV) 2024 - SANTA CRUZ			
PROYECTO DE VIVIENDA CUALITATIVA EN EL MUNICIPIO DE			
CARMEN RIVERO TORREZ			
MUNICIPIO: CARMEN RIVERO TORREZ			
DEPARTAMENTO: GERMAN BUSCH			
PROVINCIA: SANTA CRUZ			
AGENCIA ESTATAL DE VIVIENDA - AVEVIVIENDA SCZ			
MODERACION DE INVESTIGACIONES			
INVESTIGACIONES			

IMAGENES 3D - EXTERIORES

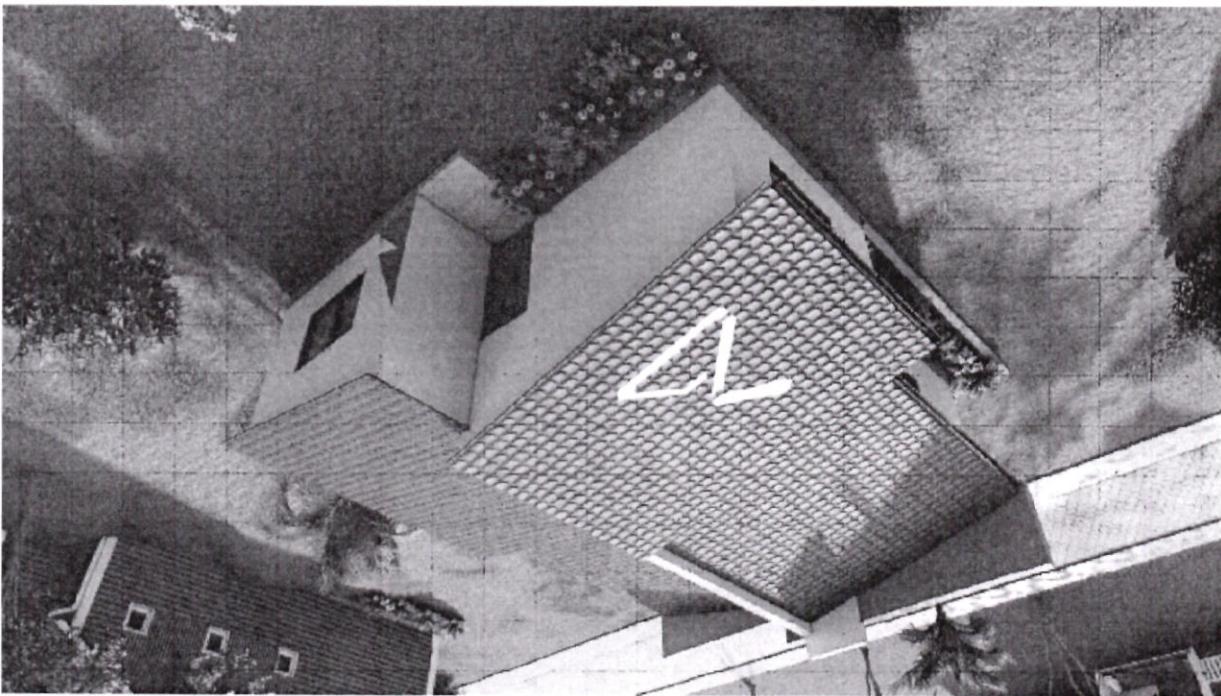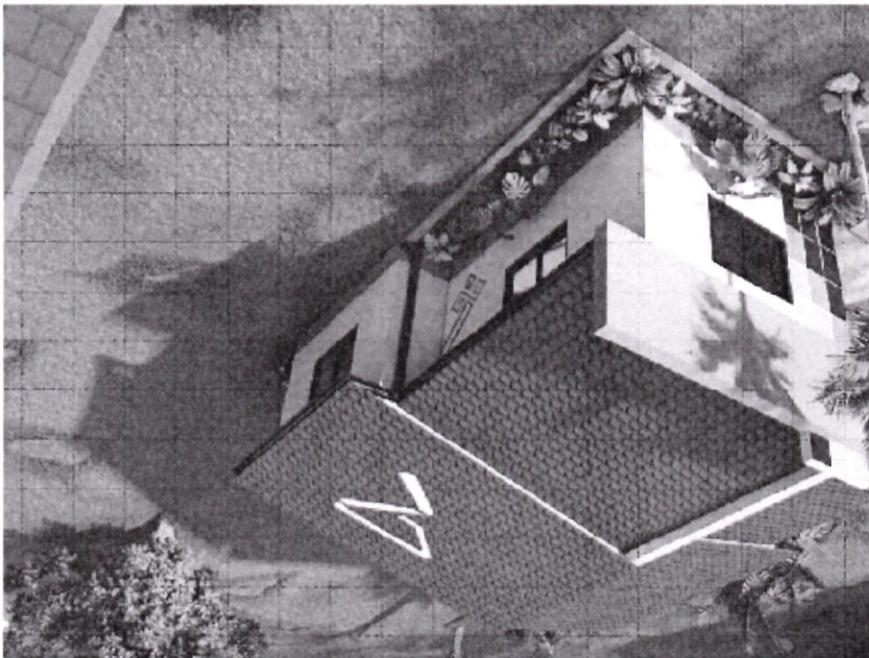

PROYECTO DE VIVIENDA CUALITATIVA