
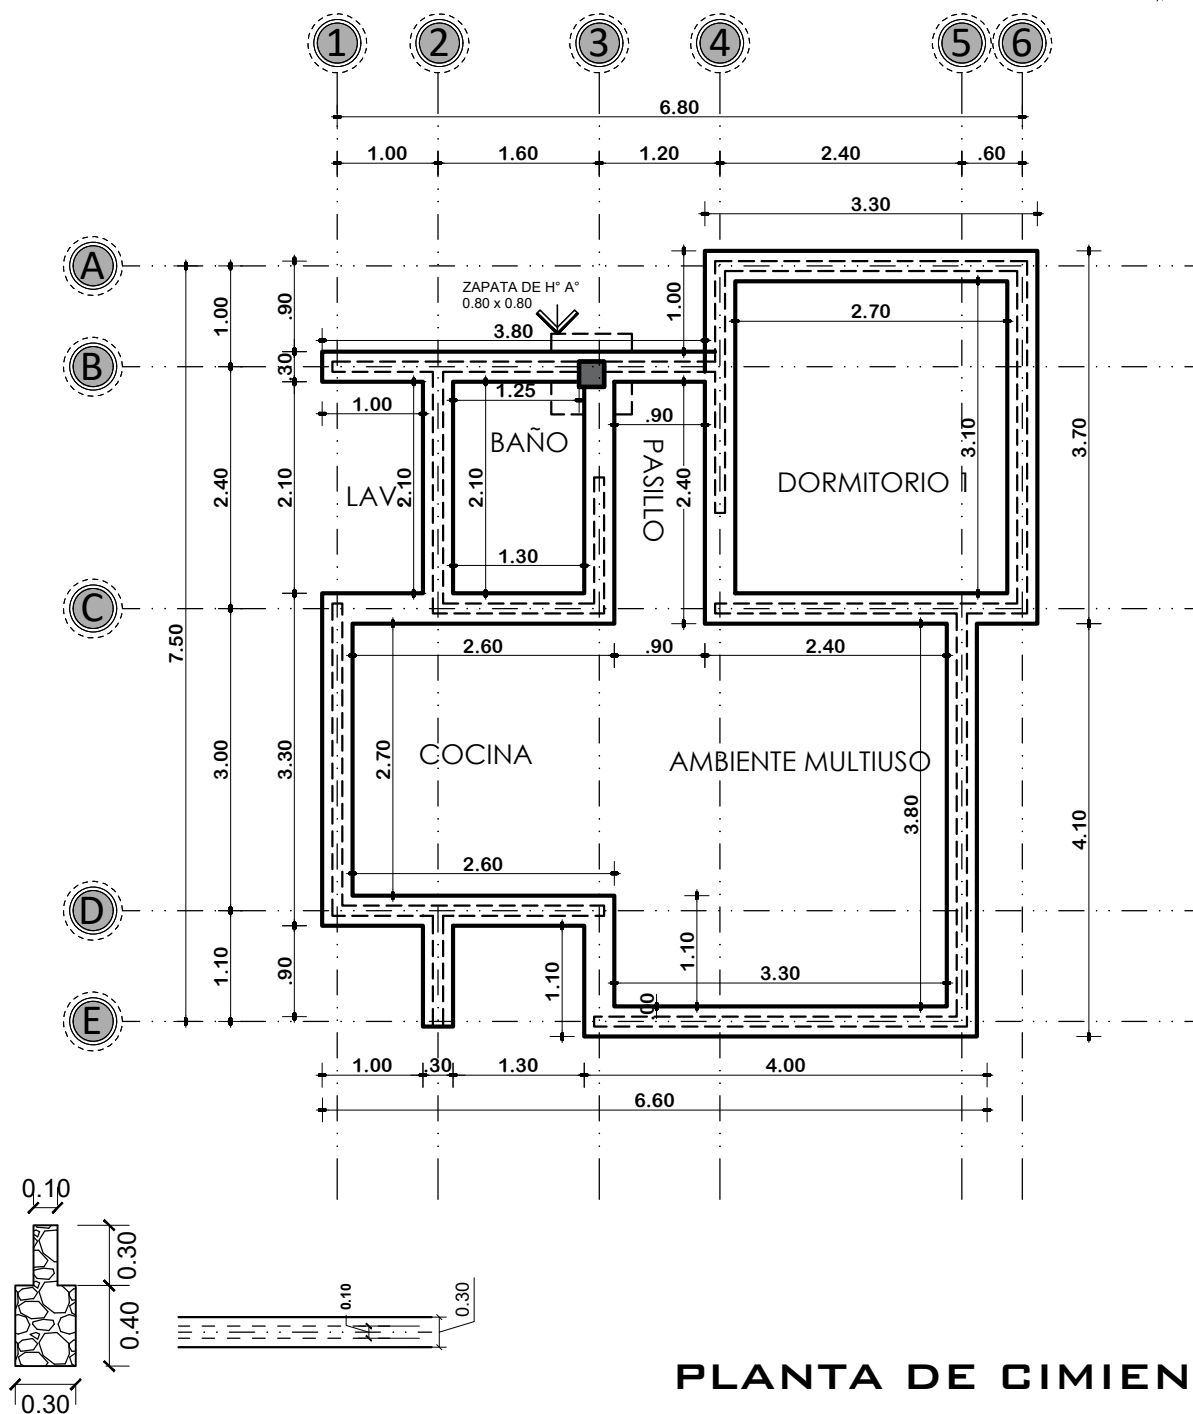


MODULO 1: AMPLIACION DE DORMITORIO COCINA, BAÑO, AMBIENTE MULTIUSO

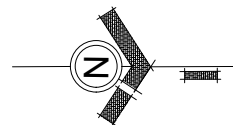

AGENCIA ESTATAL DE VIVIENDA-AEVIVIENDA

PROYECTO:
PROYECTO DE VIVIENDA CUALITATIVA EN EL MUNICIPIO
DE POTOSÍ -FASE(XLIV) 2024- POTOSÍ

MUNICIPIO:
POTOSÍ

PROVINCIA:
TOMAS FRÍAS

DEPARTAMENTO:
POTOSÍ


DISEÑO ARQUITECTONICO

REVISADO Y APROBADO

FECHA:
FEBRERO/2025
SUPERFICIE:
45.08 M2
LAMINA:

01/21



MODULO 1: AMPLIACION DE DORMITORIO COCINA, BAÑO, AMBIENTE MULTIUSO

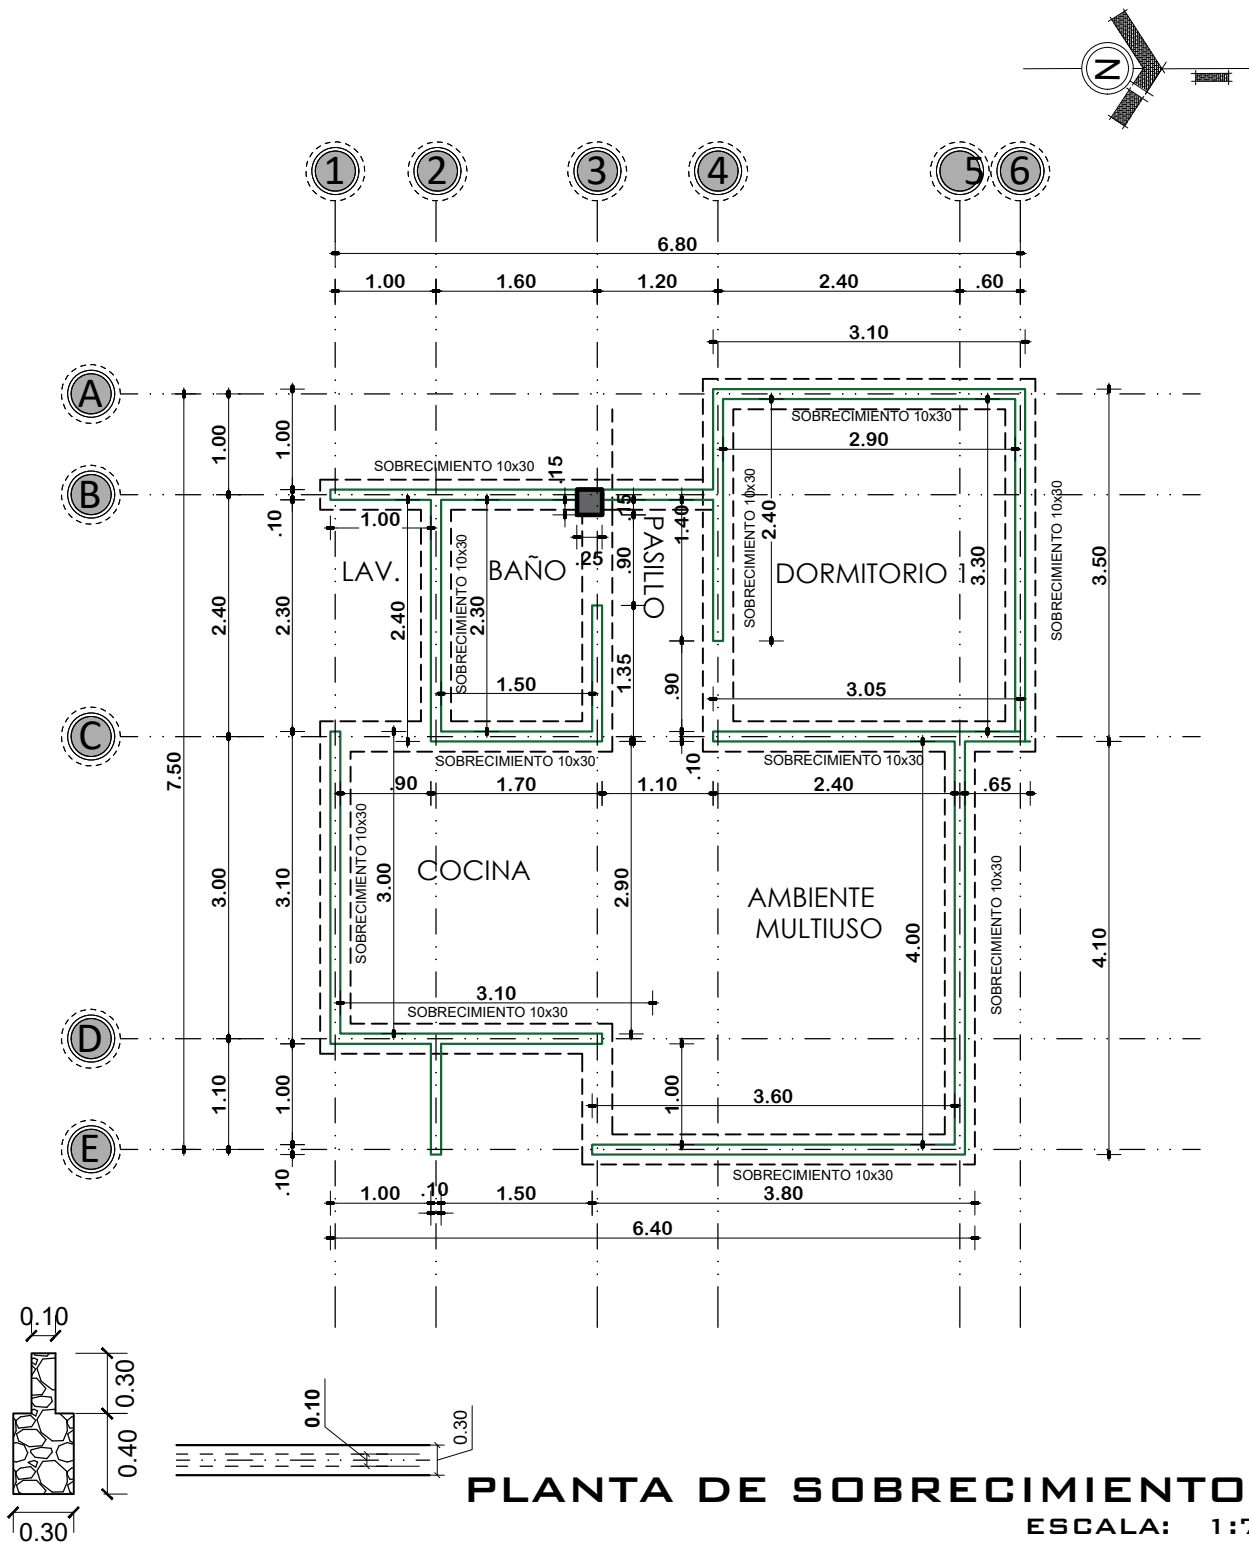

PLANTA DE SOBRECIMIENTOS
ESCALA: 1:75

	AGENCIA ESTATAL DE VIVIENDA-AEVIVIENDA		DISEÑO ARQUITECTONICO	REVISADO Y APROBADO	FECHA: FEBRERO/2025
	PROYECTO: PROYECTO DE VIVIENDA CUALITATIVA EN EL MUNICIPIO DE POTOSI -FASE(XLIV) 2024- POTOSI				SUPERFICIE: 45.08 M2
	MUNICIPIO: POTOSI				LAMINA: 02/21
	PROVINCIA: TOMAS FRÍAS	DEPARTAMENTO: POTOSI			


MODULO 1: AMPLIACION DE DORMITORIO COCINA, BAÑO, AMBIENTE MULTIUSO

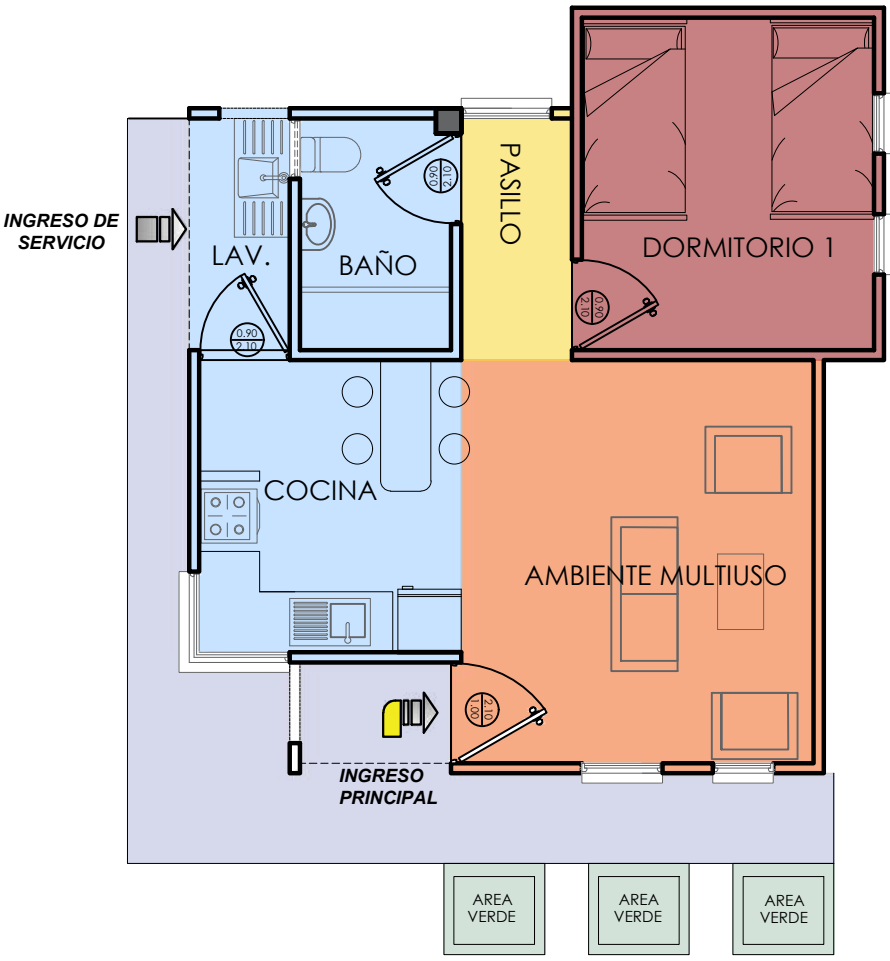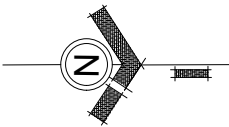

REFERENCIA	
	AREA INTIMA
	AREA DE CIRCULACION-INTERIOR
	AREA SOCIAL
	AREA DE SERVICIO
	AREA DE VERDE
	AREA DE INGRESO-RAMPA
	AREA DE CIRCULACION-EXTERIOR

PLANTA DE ZONIFICACION
ESCALA: 1:75

MODULO 1: AMPLIACION DE DORMITORIO COCINA, BAÑO, AMBIENTE MULTIUSO

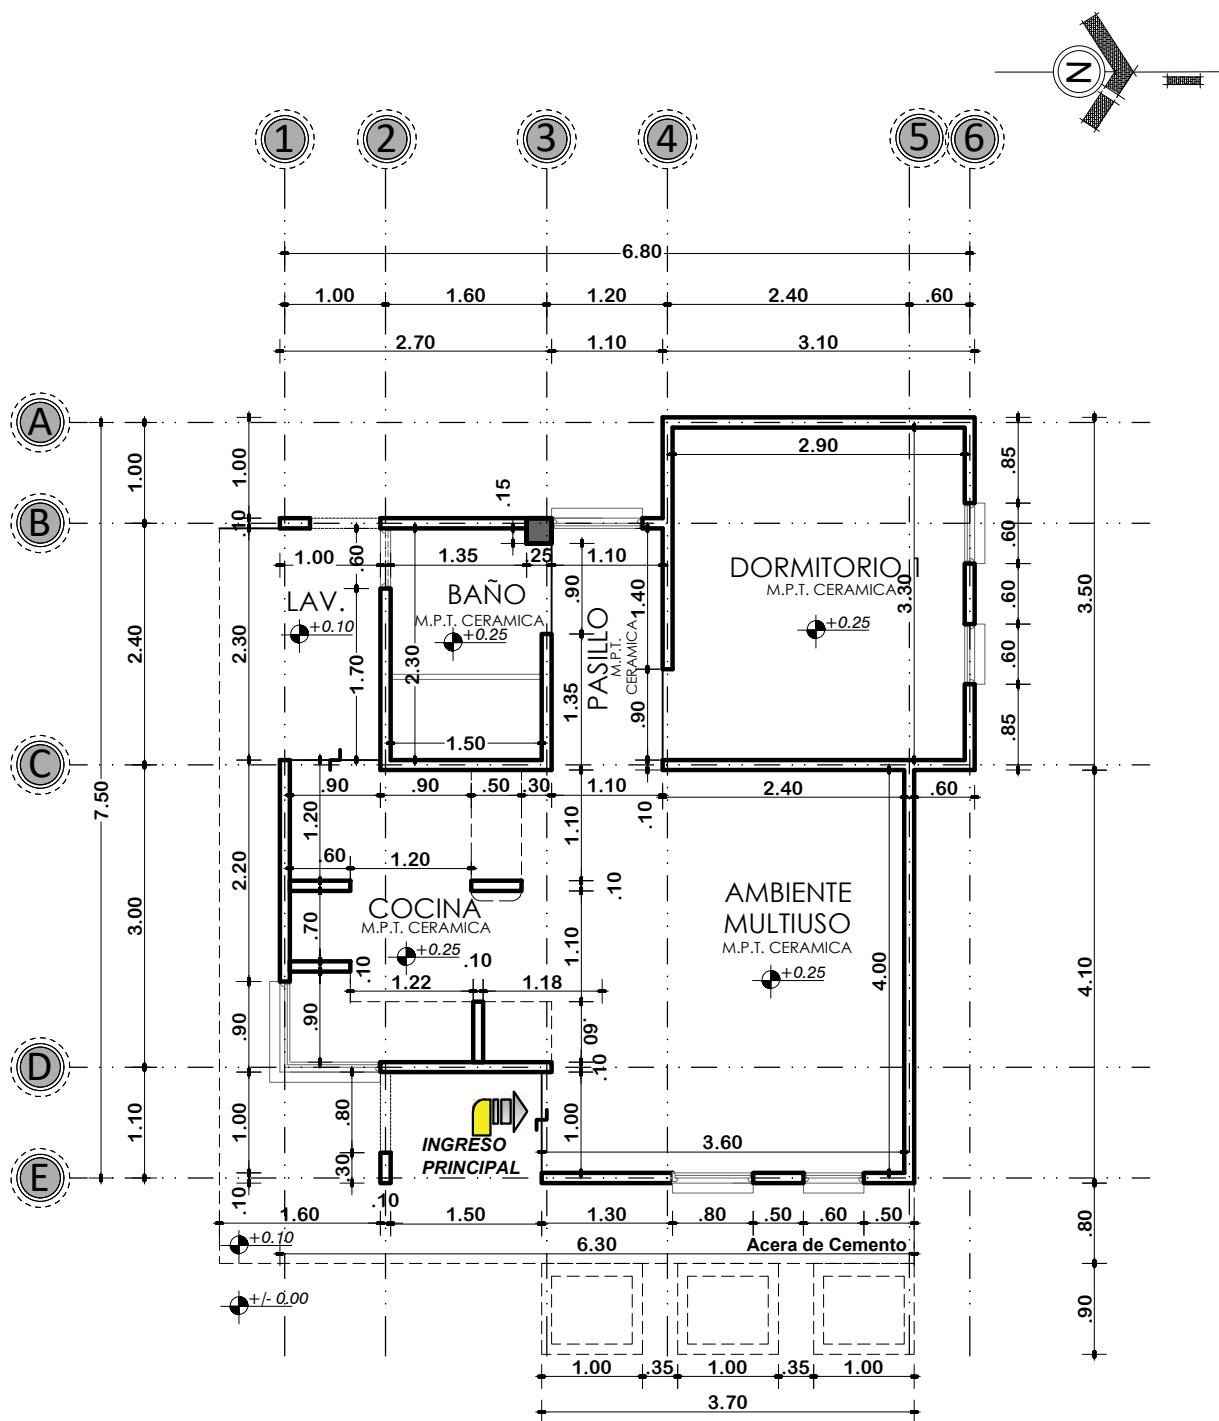

PLANTA ACOTADA
ESCALA: 1:75



AGENCIA ESTATAL DE VIVIENDA-AEVIVIENDA

PROYECTO:
PROYECTO DE VIVIENDA CUALITATIVA EN EL MUNICIPIO
DE POTOSÍ -FASE(XLIV) 2024- POTOSÍ

MUNICIPIO:
POTOSÍ

PROVINCIA:
TOMAS FRÍAS

DEPARTAMENTO:
POTOSÍ

DISEÑO ARQUITECTONICO


REVISADO Y APROBADO

FECHA:
FEBRERO/2025

SUPERFICIE:
45.08 M2

LAMINA:
04/21



MODULO 1: AMPLIACION DE DORMITORIO COCINA, BAÑO, AMBIENTE MULTIUSO

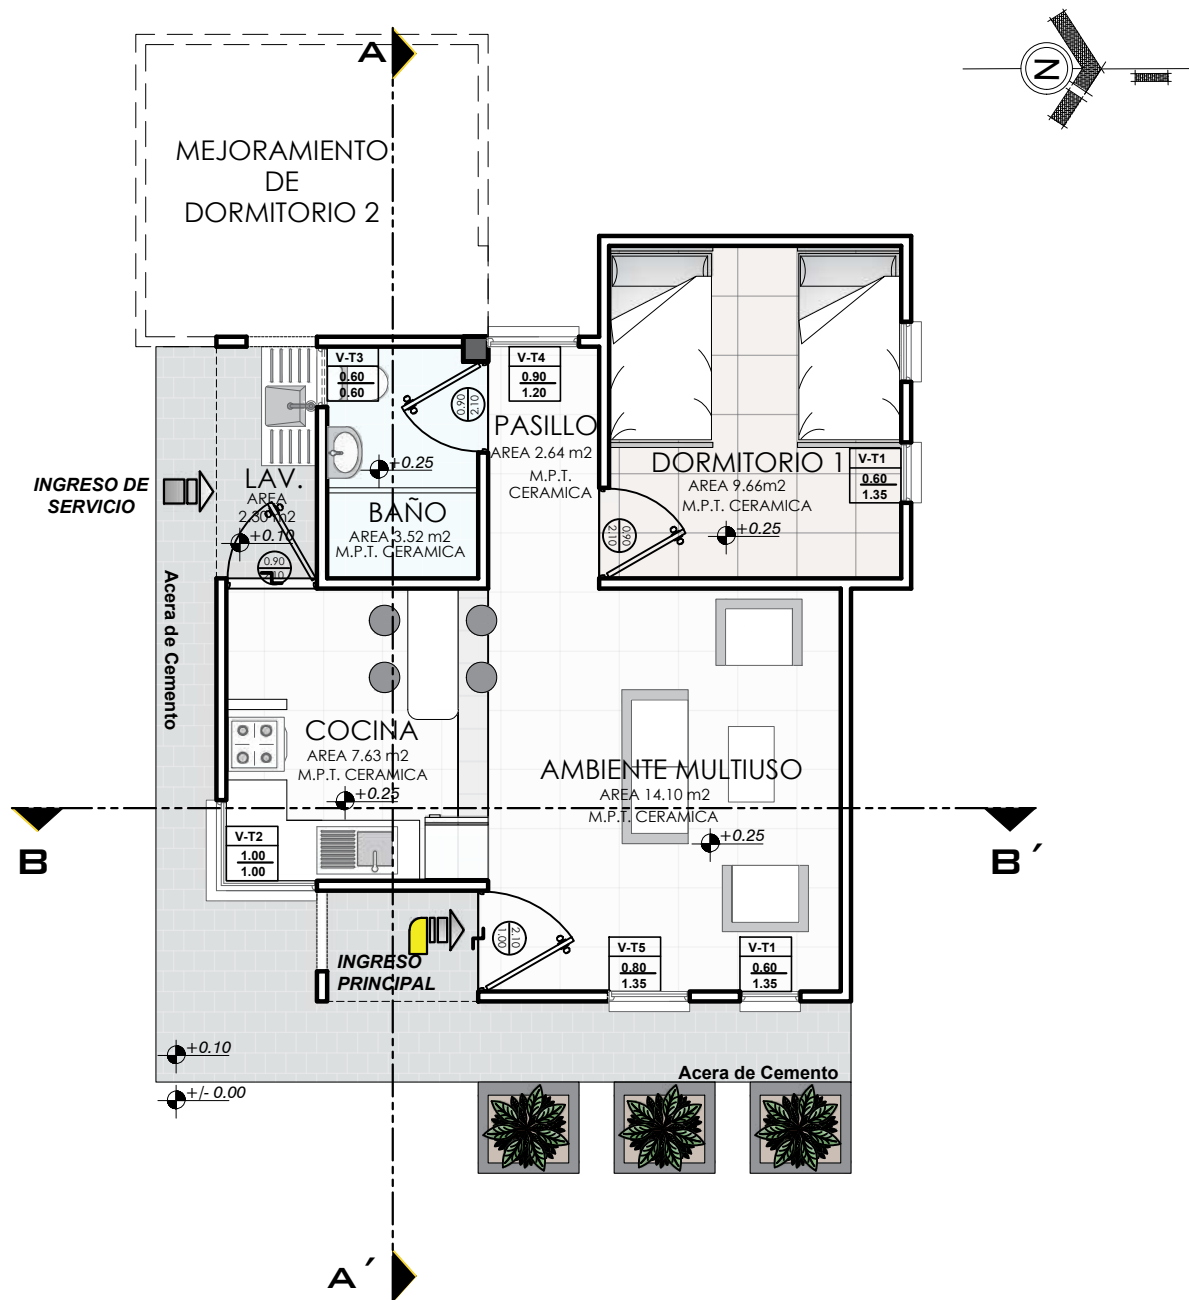

PLANTA AMOBLADA
ESCALA: 1:75

 AE VIVIENDA AGENCIA ESTATAL DE VIVIENDA	AGENCIA ESTATAL DE VIVIENDA-AEVIVIENDA		DISEÑO ARQUITECTONICO	REVISADO Y APROBADO	FECHA: FEBRERO/2025
	PROYECTO: PROYECTO DE VIVIENDA CUALITATIVA EN EL MUNICIPIO DE POTOSI -FASE(XLIV) 2024- POTOSI				SUPERFICIE: 45.08 M2
	MUNICIPIO: POTOSI				LAMINA: 05/21
	PROVINCIA: TOMAS FRÍAS	DEPARTAMENTO: POTOSI			

MODULO 1: AMPLIACION DE DORMITORIO COCINA, BAÑO, AMBIENTE MULTIUSO

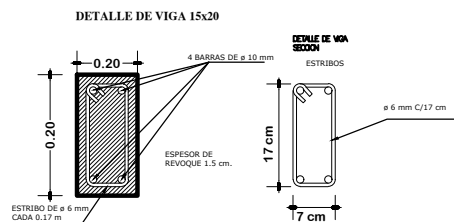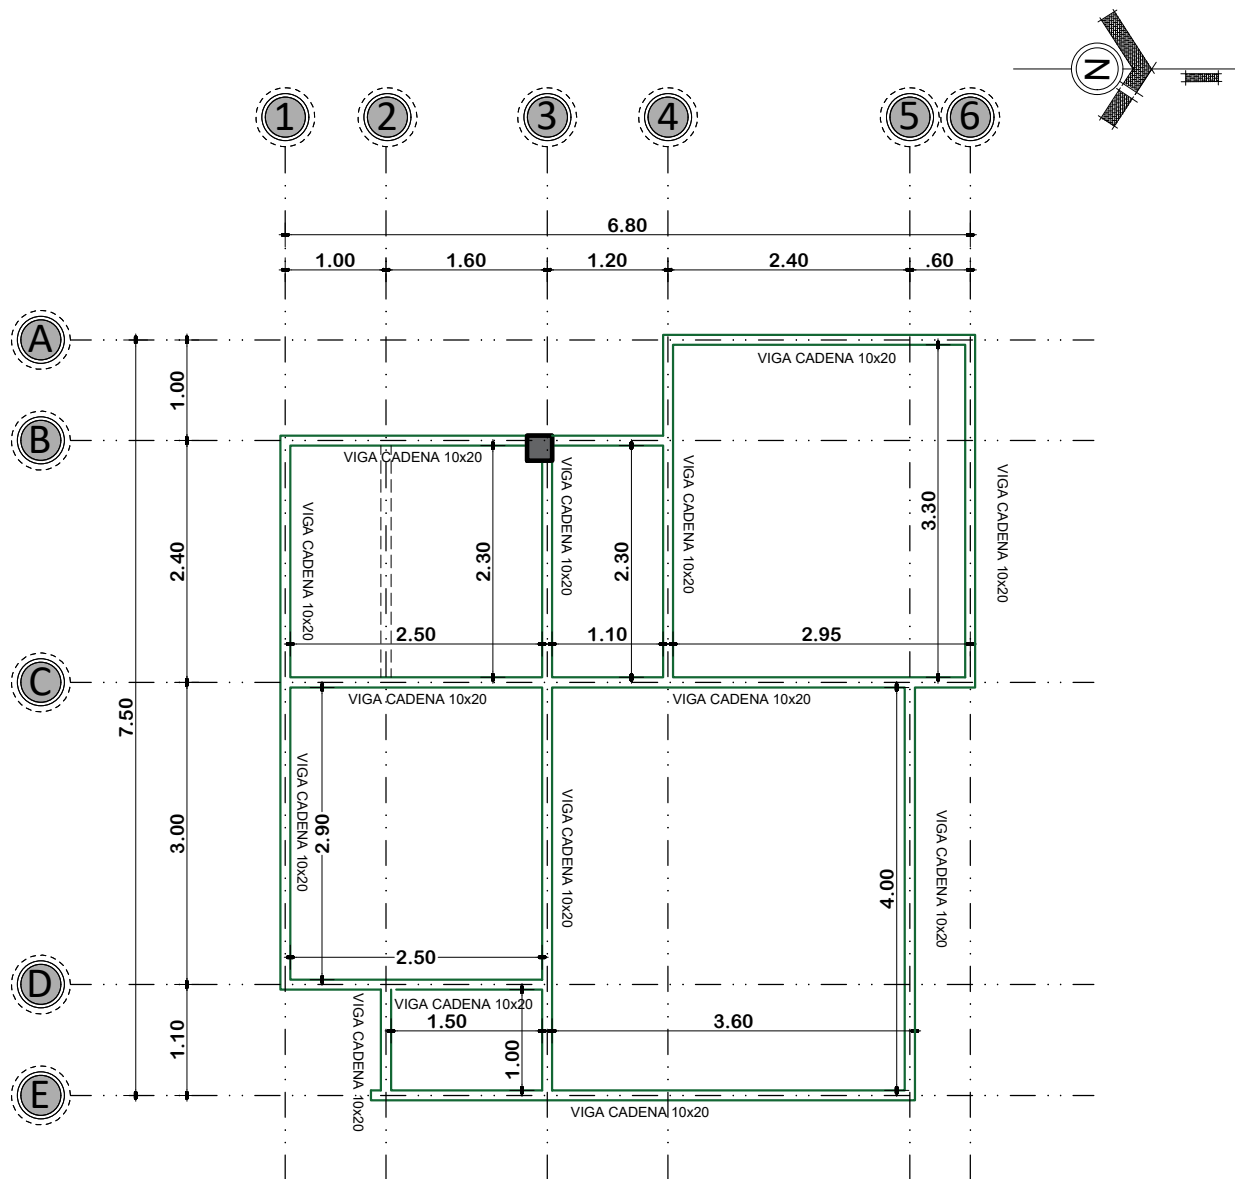

PLANTA DE VIGA DE H°A°
ESCALA: 1:75



AGENCIA ESTATAL DE VIVIENDA-AEVIVIENDA

PROYECTO:
PROYECTO DE VIVIENDA CUALITATIVA EN EL MUNICIPIO DE POTOSI -FASE(XLIV) 2024- POTOSI

MUNICIPIO:
POTOSI

PROVINCIA:
TOMAS FRÍAS

DEPARTAMENTO:
POTOSI

DISEÑO ARQUITECTONICO



REVISADO Y APROBADO

FECHA:
FEBRERO/2025

SUPERFICIE:
45.08 M2

LAMINA:
06/21

MODULO 1: AMPLIACION DE DORMITORIO COCINA, BAÑO, AMBIENTE MULTIUSO

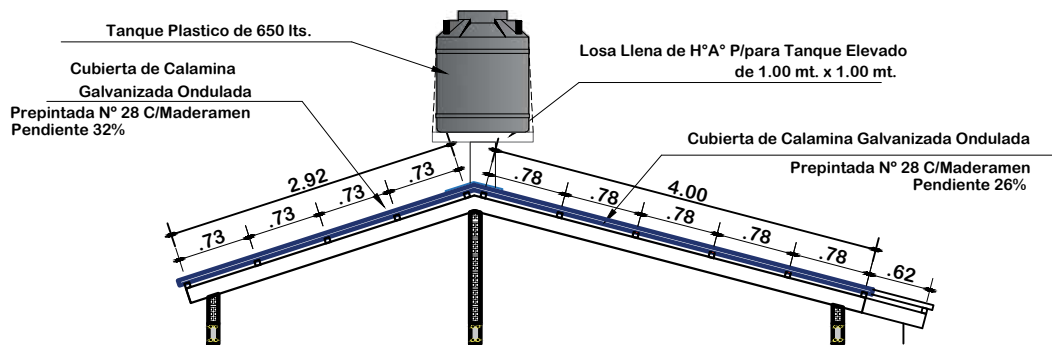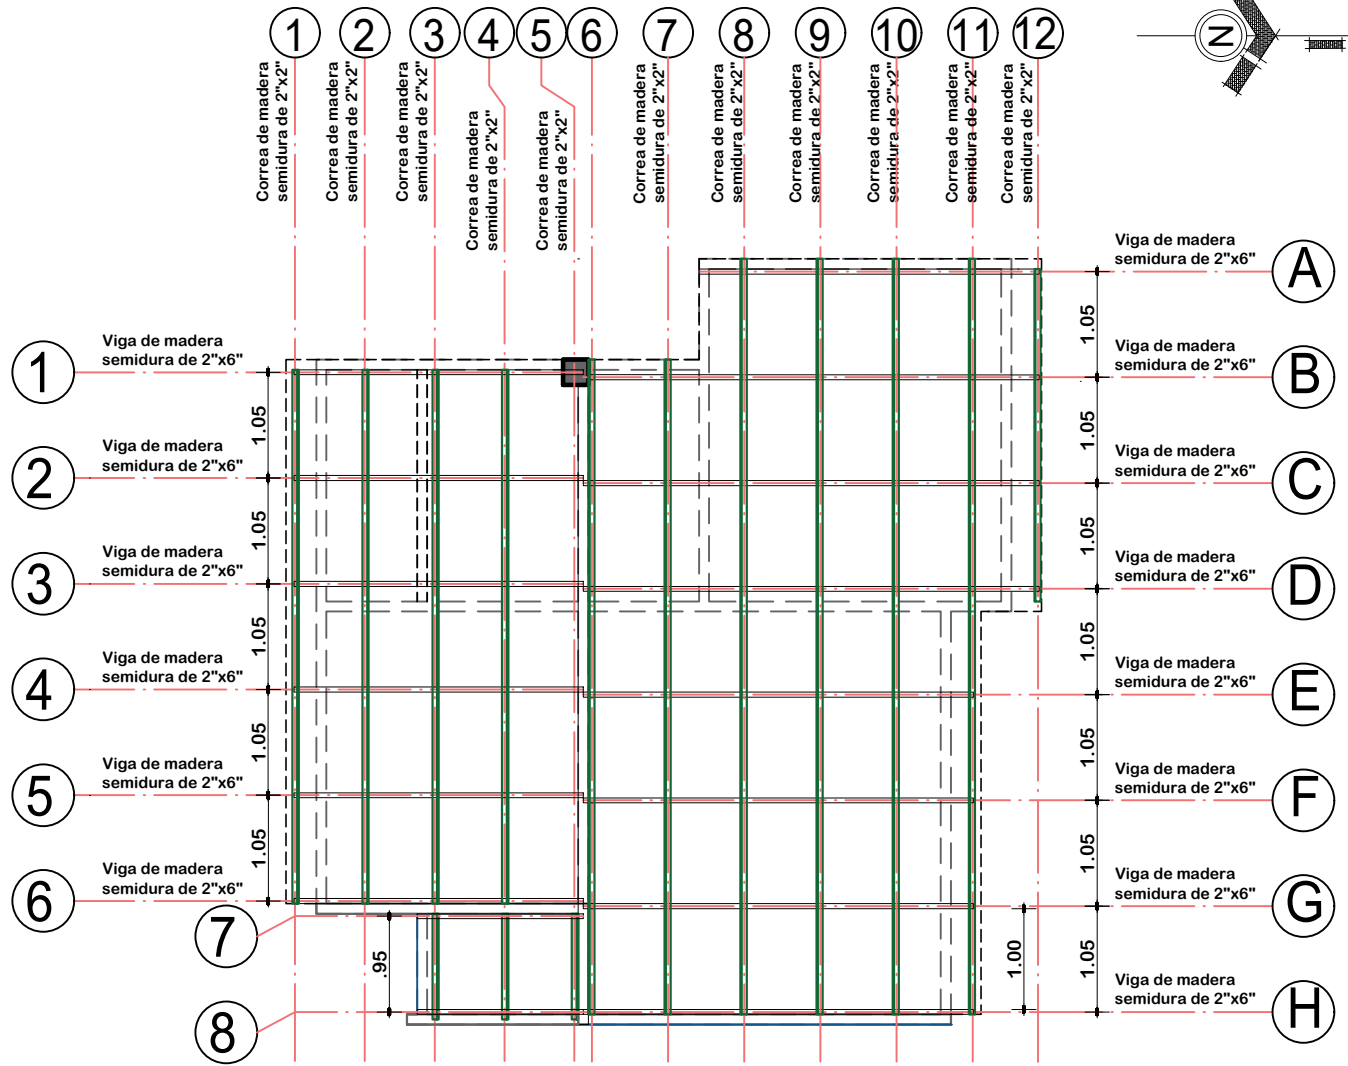

PLANO DE ESTRUCTURA MADERAMEN

ESCALA: 1:75

**AGENCIA ESTATAL DE VIVIENDA-AEVIVIENDA**

PROYECTO:
PROYECTO DE VIVIENDA CUALITATIVA EN EL MUNICIPIO
DE POTOSI -FASE(XLIV) 2024- POTOSI

MUNICIPIO:	POTOSÍ
-------------------	--------

PROVINCIA:	TOMAS FRÍAS
-------------------	-------------

DEPARTAMENTO:

POTOSÍ

DISEÑO ARQUITECTONICO REVISADO Y APROBADO




FECHA:
FEBRERO/2025

SUPERFICIE:
45.08 M2

LAMINA:

07/21


MODULO 1: AMPLIACION DE DORMITORIO COCINA, BAÑO, AMBIENTE MULTIUSO

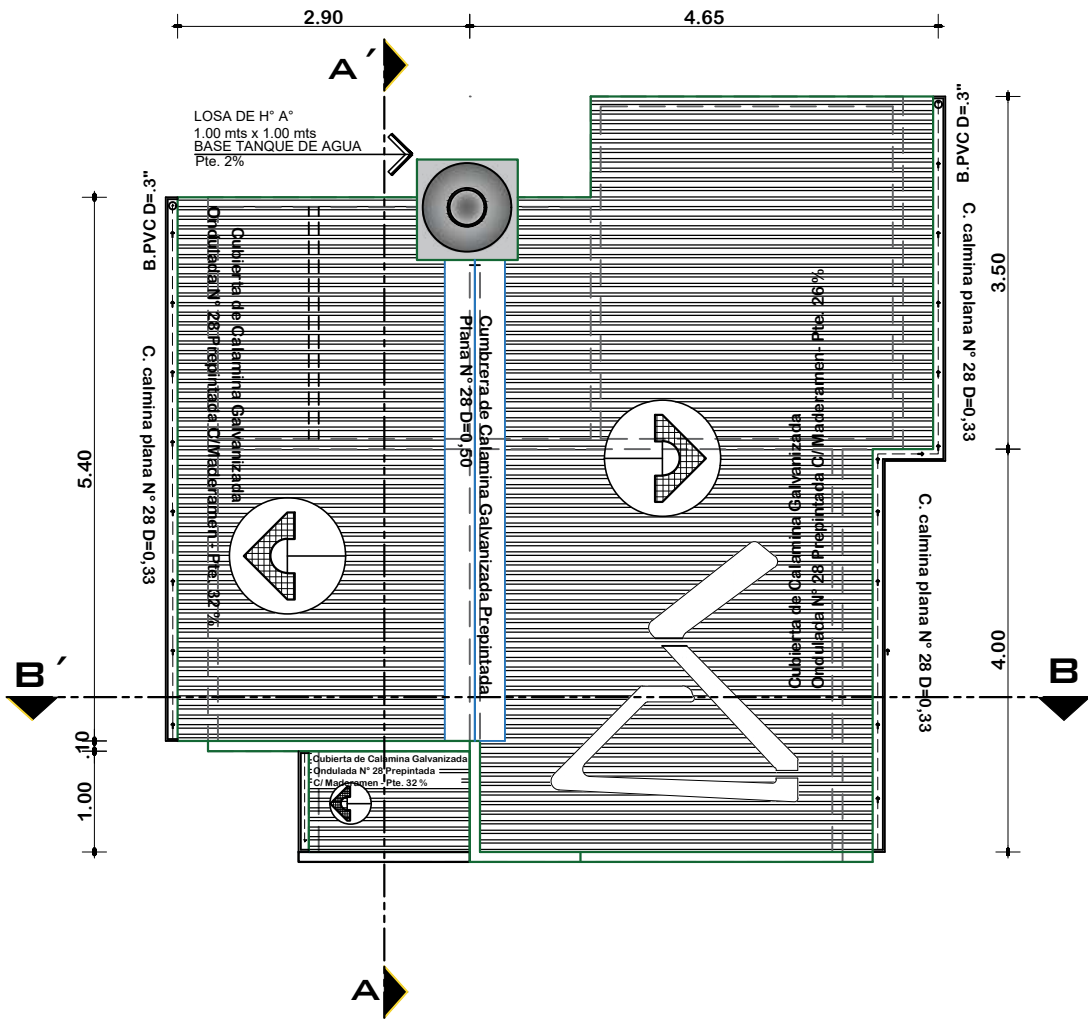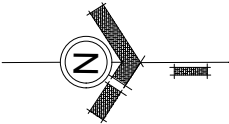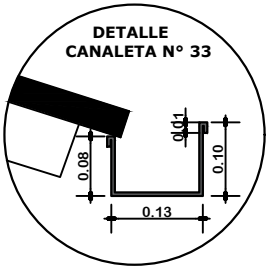


PLANTA DE CUBIERTAS
ESCALA: 1:75

	AGENCIA ESTATAL DE VIVIENDA-AEVIVIENDA		DISEÑO ARQUITECTONICO	REVISADO Y APROBADO	FECHA: FEBRERO/2025
	PROYECTO: PROYECTO DE VIVIENDA CUALITATIVA EN EL MUNICIPIO DE POTOSI -FASE(XLIV) 2024- POTOSI				SUPERFICIE: 45.08 M2
	MUNICIPIO: POTOSI				LAMINA: 08/21
	PROVINCIA: TOMAS FRÍAS	DEPARTAMENTO: POTOSI			

MODULO 1: AMPLIACION DE DORMITORIO COCINA, BAÑO, AMBIENTE MULTIUSO

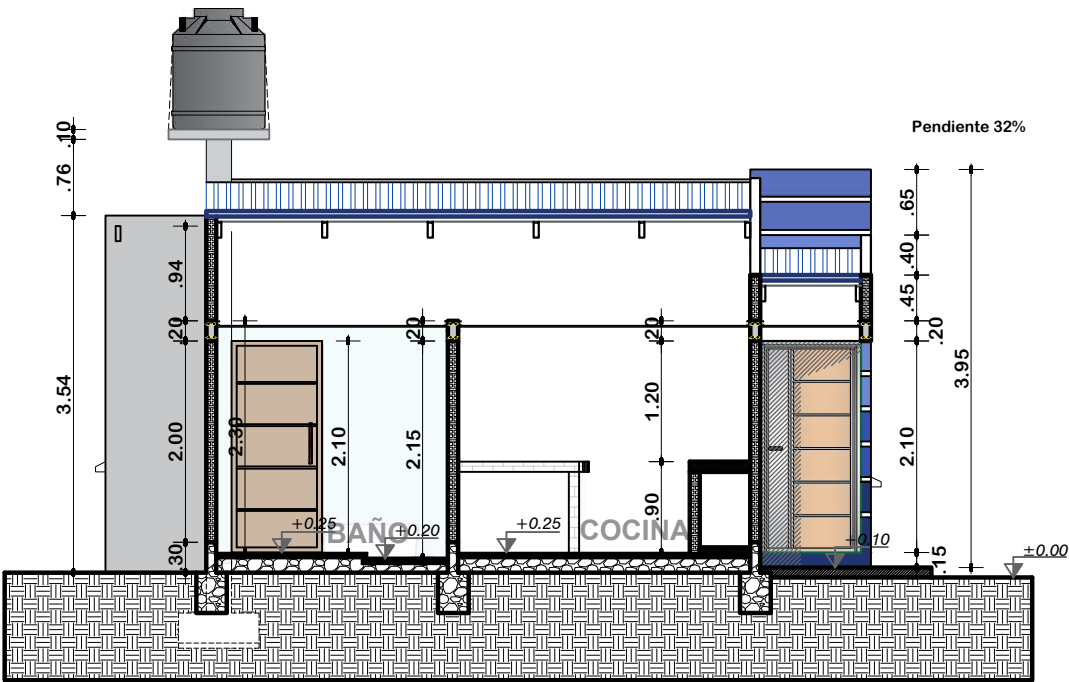


CORTE A-A'
ESCALA: 1:75

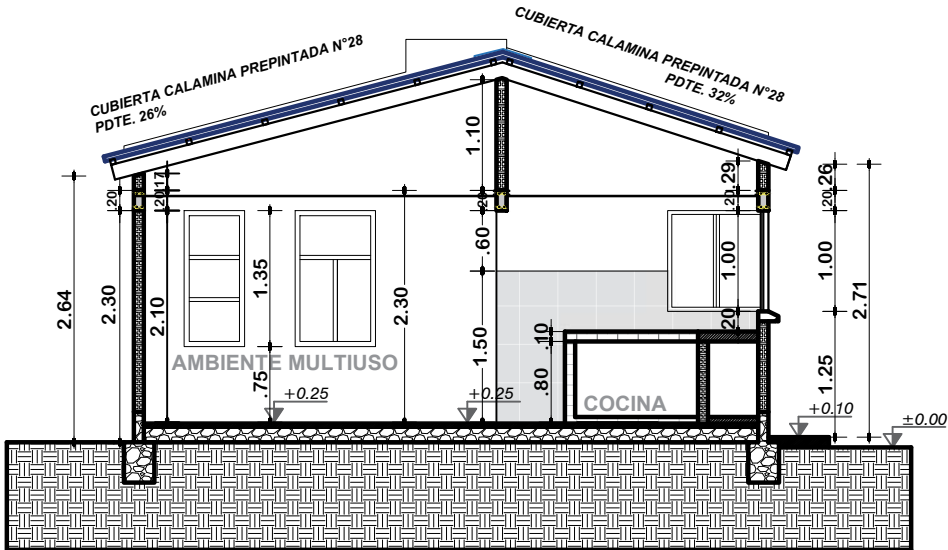


CORTE B-B'
ESCALA: 1:75

 AE VIVIENDA AGENCIA ESTATAL DE VIVIENDA	AGENCIA ESTATAL DE VIVIENDA-AEVIVIENDA		DISEÑO ARQUITECTONICO	REVISADO Y APROBADO	FECHA: FEBRERO/2025
	PROYECTO: PROYECTO DE VIVIENDA CUALITATIVA EN EL MUNICIPIO DE POTOSI -FASE(XLIV) 2024- POTOSI				SUPERFICIE: 45.08 M2
	MUNICIPIO: POTOSI				LAMINA: 09/21
	PROVINCIA: TOMAS FRÍAS		DEPARTAMENTO: POTOSI		

MODULO 1: AMPLIACION DE DORMITORIO COCINA, BAÑO, AMBIENTE MULTIUSO

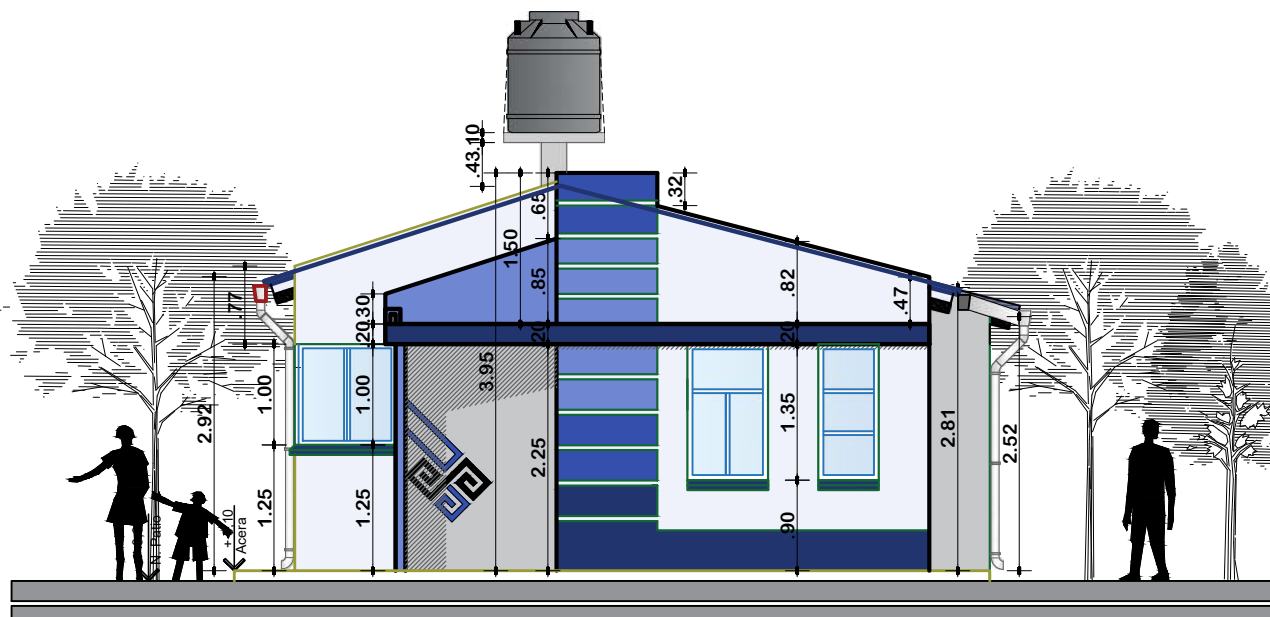

ELEVACION FRONTAL
ESCALA: 1:75

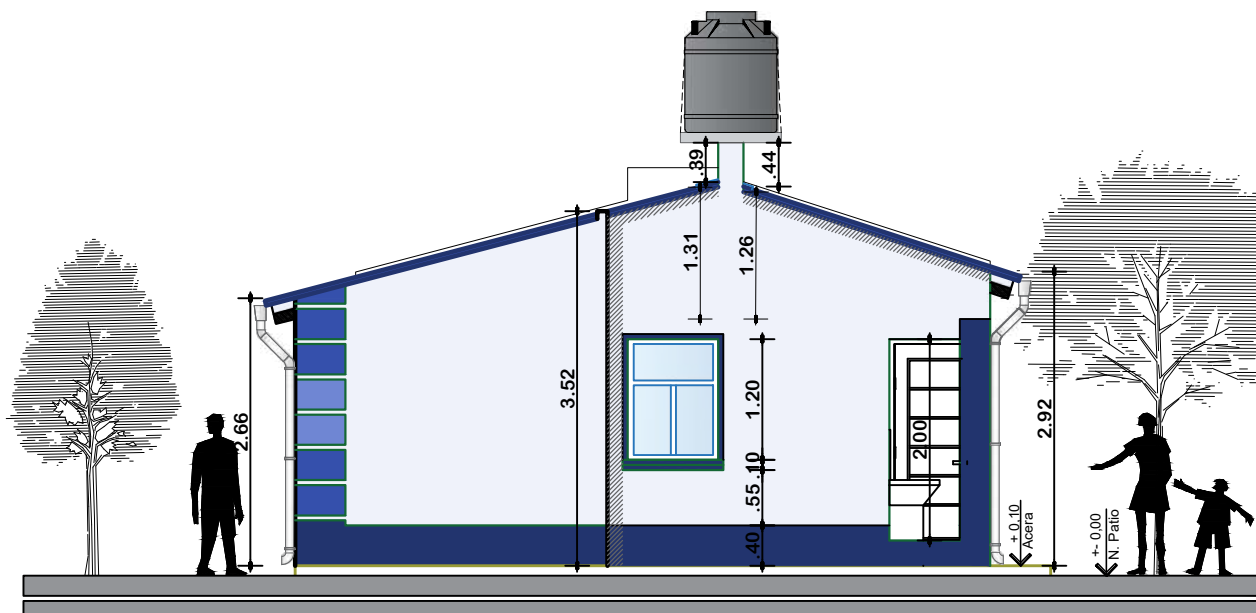

ELEVACION POSTERIOR
ESCALA: 1:75



AGENCIA ESTATAL DE VIVIENDA-AEVIVIENDA

PROYECTO:
PROYECTO DE VIVIENDA CUALITATIVA EN EL MUNICIPIO
DE POTOSI -FASE(XLIV) 2024- POTOSI

MUNICIPIO:
POTOSI

PROVINCIA:
TOMAS FRÍAS

DEPARTAMENTO:
POTOSI

DISEÑO ARQUITECTONICO


REVISADO Y APROBADO

FECHA:
FEBRERO/2025


SUPERFICIE:
45.08 M2

LAMINA:
10/21

MODULO 1: AMPLIACION DE DORMITORIO COCINA, BAÑO, AMBIENTE MULTIUSO

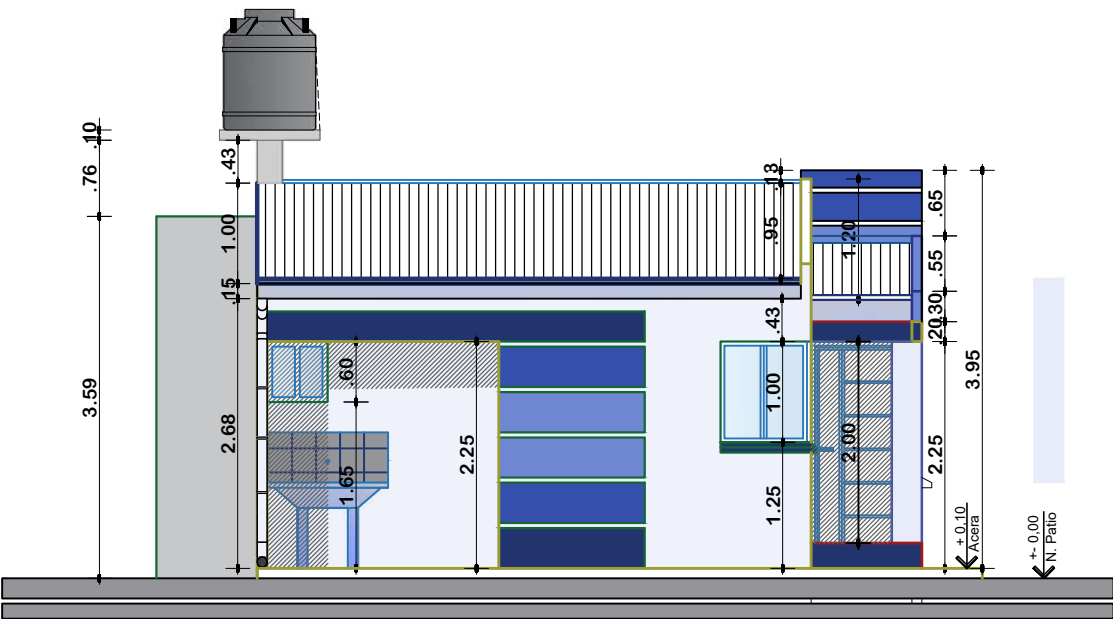



ELEVACION LATERAL DERECHO
ESCALA: 1:75

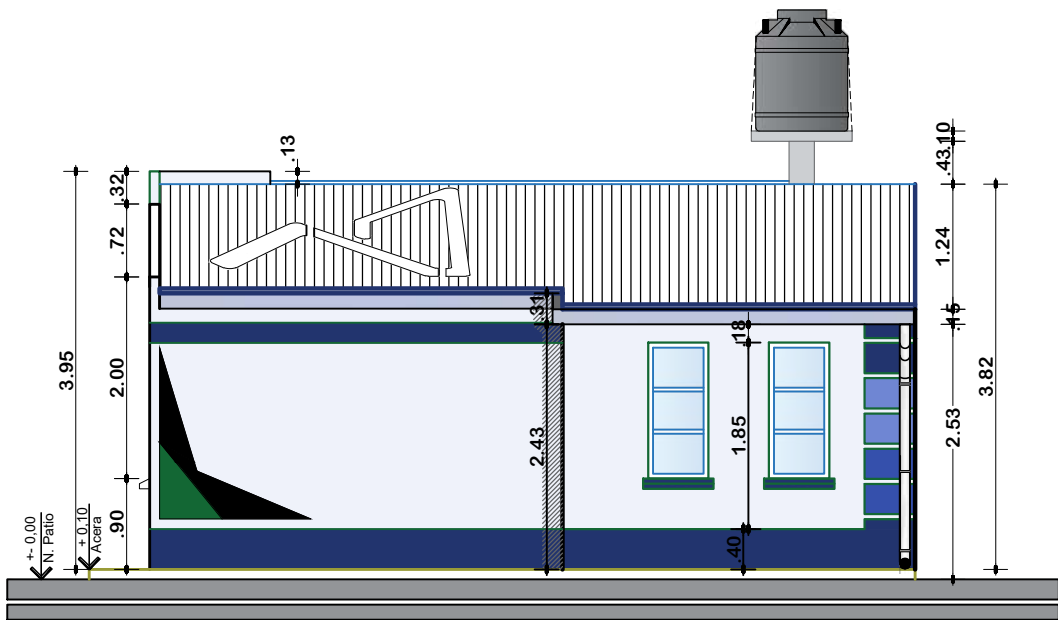

ELEVACION LATERAL IZQUIERDO
ESCALA: 1:75

 AE VIVIENDA AGENCIA ESTATAL DE VIVIENDA	AGENCIA ESTATAL DE VIVIENDA-AEVIVIENDA		DISEÑO ARQUITECTONICO	REVISADO Y APROBADO	FECHA: FEBRERO/2025
	PROYECTO: PROYECTO DE VIVIENDA CUALITATIVA EN EL MUNICIPIO DE POTOSI -FASE(XLIV) 2024- POTOSI				SUPERFICIE: 45.08 M2
	MUNICIPIO: POTOSI				LAMINA: 11/21
	PROVINCIA: TOMAS FRÍAS	DEPARTAMENTO: POTOSI			

MODULO 1: AMPLIACION DE DORMITORIO COCINA, BAÑO, AMBIENTE MULTIUSO

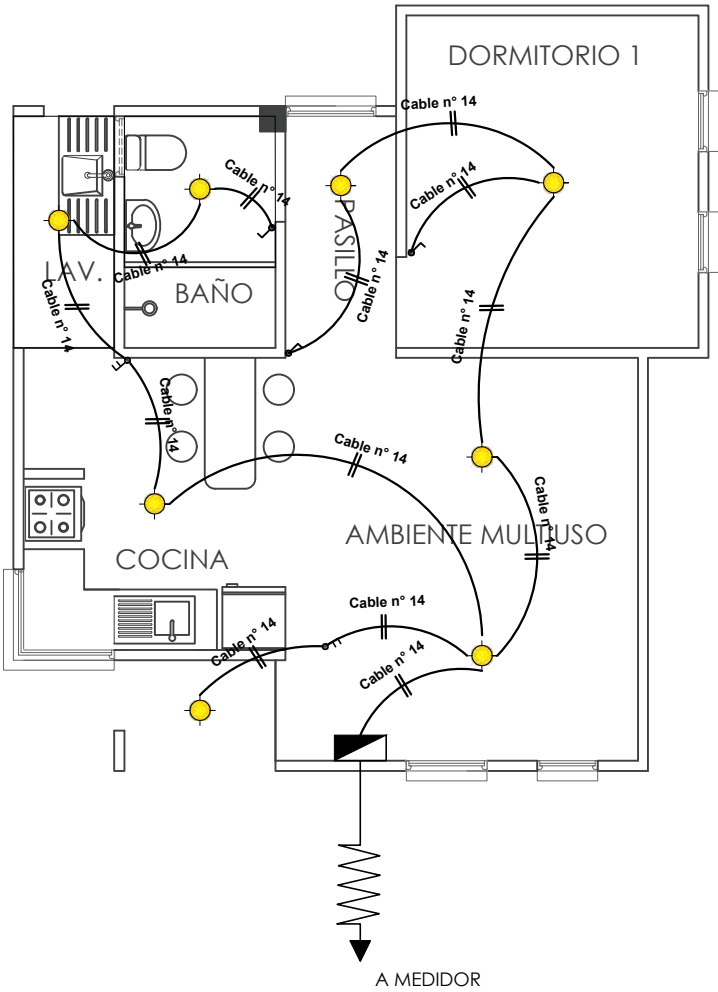
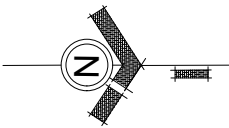


SIMBOLOGIA		
	TDS	TABLERO DE DISTRIBUCION SECUNDARIO
		CIRCUITO DE ILUMINACION
		PUNTO DE ILUMINACION
		INTERRUPTOR SIMPLE
		INTERRUPTOR DOBLE

INSTALACION ELECTRICA-ILUMINACION
ESCALA: 1:75

	AGENCIA ESTATAL DE VIVIENDA-AEVIVIENDA		DISEÑO ARQUITECTONICO	REVISADO Y APROBADO	FECHA: FEBRERO/2025
	PROYECTO: PROYECTO DE VIVIENDA CUALITATIVA EN EL MUNICIPIO DE POTOSI -FASE(XLIV) 2024- POTOSI				SUPERFICIE: 45.08 M2
	MUNICIPIO: POTOSI				LAMINA: 12/21
	PROVINCIA: TOMAS FRÍAS	DEPARTAMENTO: POTOSI			

MODULO 1: AMPLIACION DE DORMITORIO COCINA, BAÑO, AMBIENTE MULTIUSO

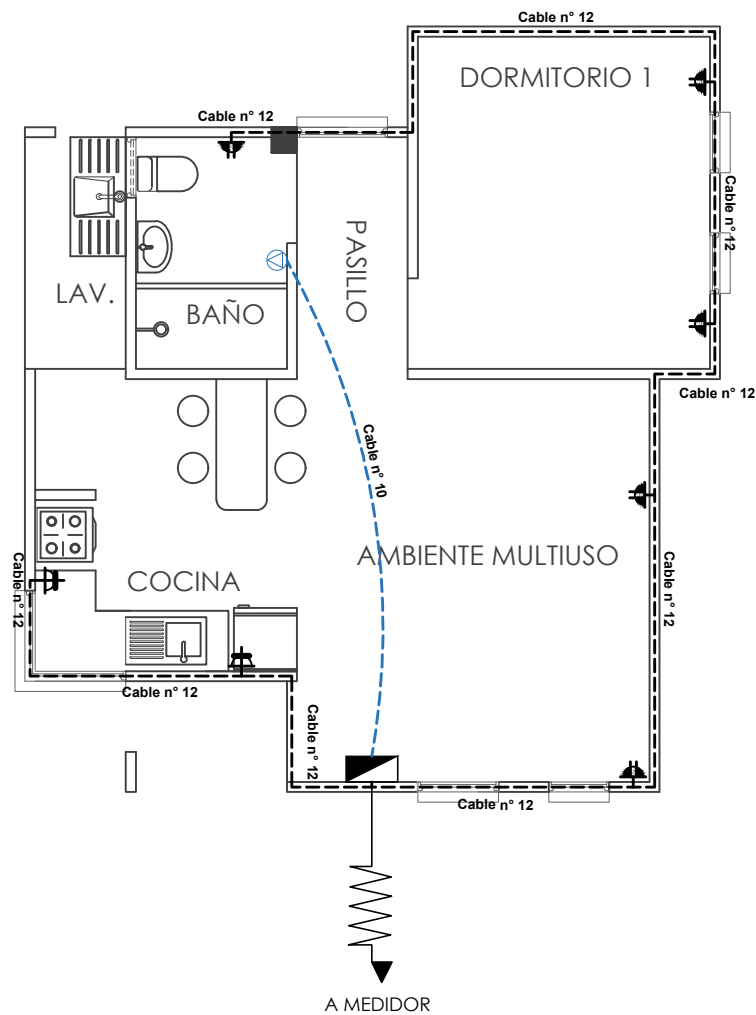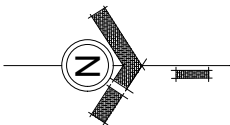


SIMBOLOGIA	
	TDS TABLERO DE DISTRIBUCION SECUNDARIO
	CIRCUITO DE TOMA CORRIENTES
	CIRCUITO DE TOMA FUERZA
	TOMA CORRIENTE DOBLE
	TOMA CORRIENTE SHUKO
	TOMA FUERZA

INSTALACION ELECTRICA-TOMACORRIENTE

ESCALA: 1:75

	AGENCIA ESTATAL DE VIVIENDA-AEVIVIENDA		DISEÑO ARQUITECTONICO	REVISADO Y APROBADO	FECHA: FEBRERO/2025
	PROYECTO: PROYECTO DE VIVIENDA CUALITATIVA EN EL MUNICIPIO DE POTOSI -FASE(XLIV) 2024- POTOSI				SUPERFICIE: 45.08 M2
	MUNICIPIO: POTOSI				LAMINA: 13/21
	PROVINCIA: TOMAS FRÍAS	DEPARTAMENTO: POTOSI			

MODULO 1: AMPLIACION DE DORMITORIO COCINA, BAÑO, AMBIENTE MULTIUSO

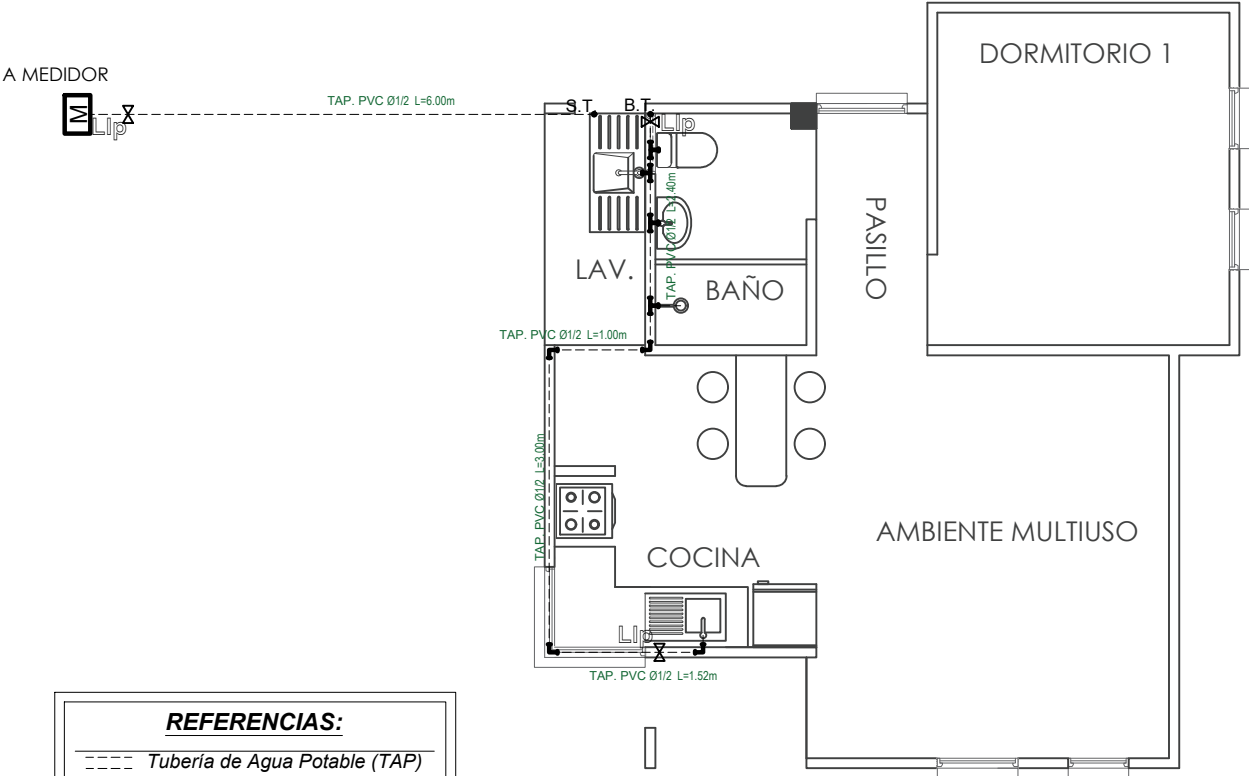

REFERENCIAS:

----	Tubería de Agua Potable (TAP)
Lv	Lavandería
Lm	Lavamanos
I	Inodoro
Du	Ducha
Lp	Lavaplatos
Tq	Tanque plástico de agua

SIMBOLOGÍA

	Ducha
	Union "T"
	Codo a 90°
	Medidor
	Llave de Paso Ø 1/2"
	Bajante TAP PVC Ø 1/2"
	Montante TAV PVC Ø 1/2"

INSTALACION AGUA POTABLE
ESCALA: 1:75



AGENCIA ESTATAL DE VIVIENDA-AEVIVIENDA


PROYECTO:	PROYECTO DE VIVIENDA CUALITATIVA EN EL MUNICIPIO DE POTOSI -FASE(XLIV) 2024- POTOSI
MUNICIPIO:	POTOSI
PROVINCIA:	TOMAS FRÍAS
DEPARTAMENTO:	POTOSI

DISEÑO ARQUITECTONICO

REVISADO Y APROBADO

FECHA:	FEBRERO/2025
SUPERFICIE:	45.08 M2
LAMINA:	14/21

MODULO 1: AMPLIACION DE DORMITORIO COCINA, BAÑO, AMBIENTE MULTIUSO

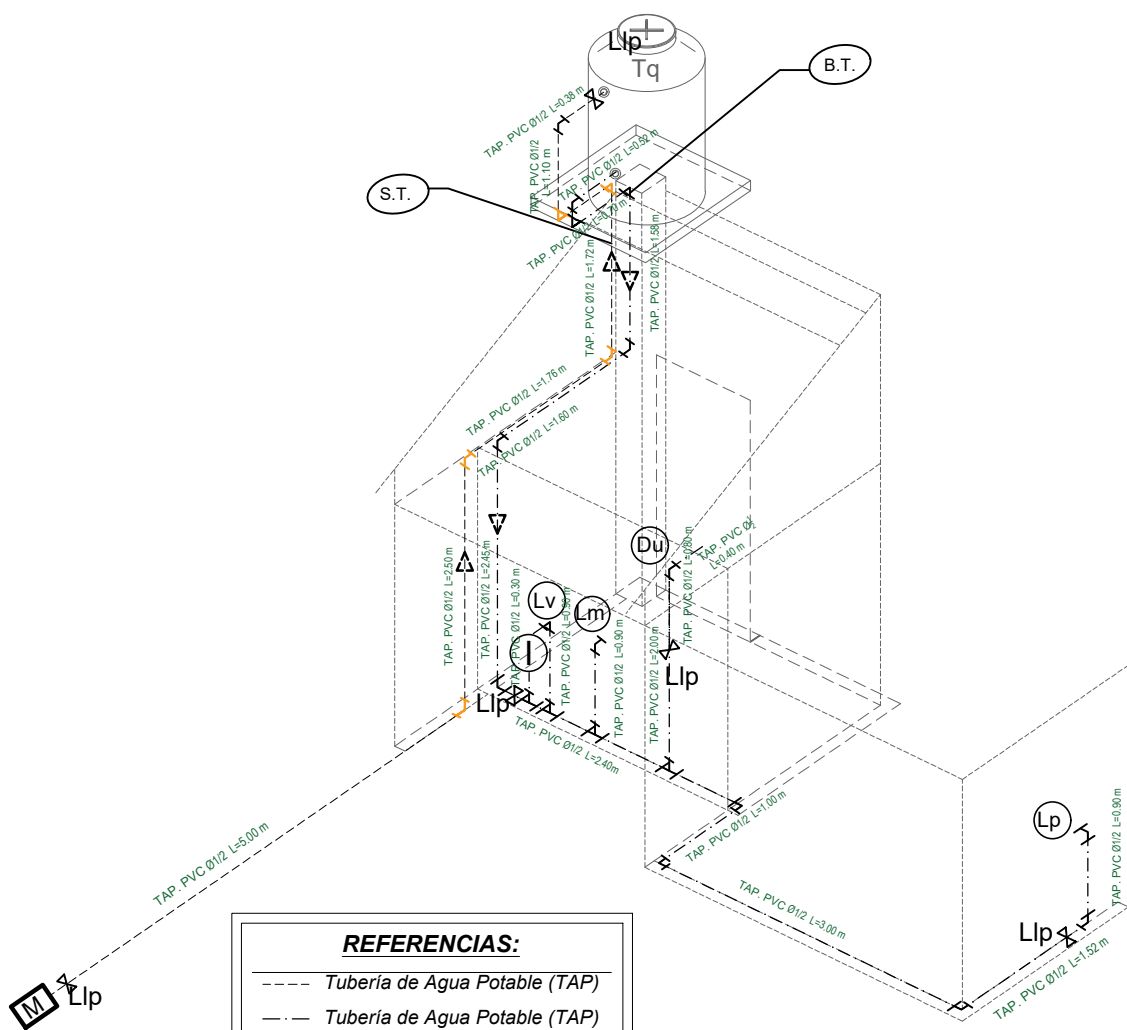

REFERENCIAS:

- Tubería de Agua Potable (TAP)
- - - - - Tubería de Agua Potable (TAP)
- - - - - Tubería de Agua Caliente (TAP)
- Ducha Du
- Inodoro I.
- Lavanderia Lv.
- Lavamanos Lm.
- Lavaplatos Lp.
- Tanque plastico de agua Tq

SIMBOLOGÍA

- Ducha
- Union "T"
- Codo a 90°
- Válvula de Paso

ISOMETRIA
INSTALACION DE AGUA
POTABLE
ESCALA: 1:75



AGENCIA ESTATAL DE VIVIENDA-AEVIVIENDA



PROYECTO: PROYECTO DE VIVIENDA CUALITATIVA EN EL MUNICIPIO DE POTOSI -FASE(XLIV) 2024- POTOSI
MUNICIPIO: POTOSI
PROVINCIA: TOMAS FRÍAS DEPARTAMENTO: POTOSI

DISEÑO ARQUITECTONICO

REVISADO Y APROBADO

FECHA: FEBRERO/2025
SUPERFICIE: 45.08 M2
LAMINA: 15/21

MODULO 1: AMPLIACION DE DORMITORIO COCINA, BAÑO, AMBIENTE MULTIUSO

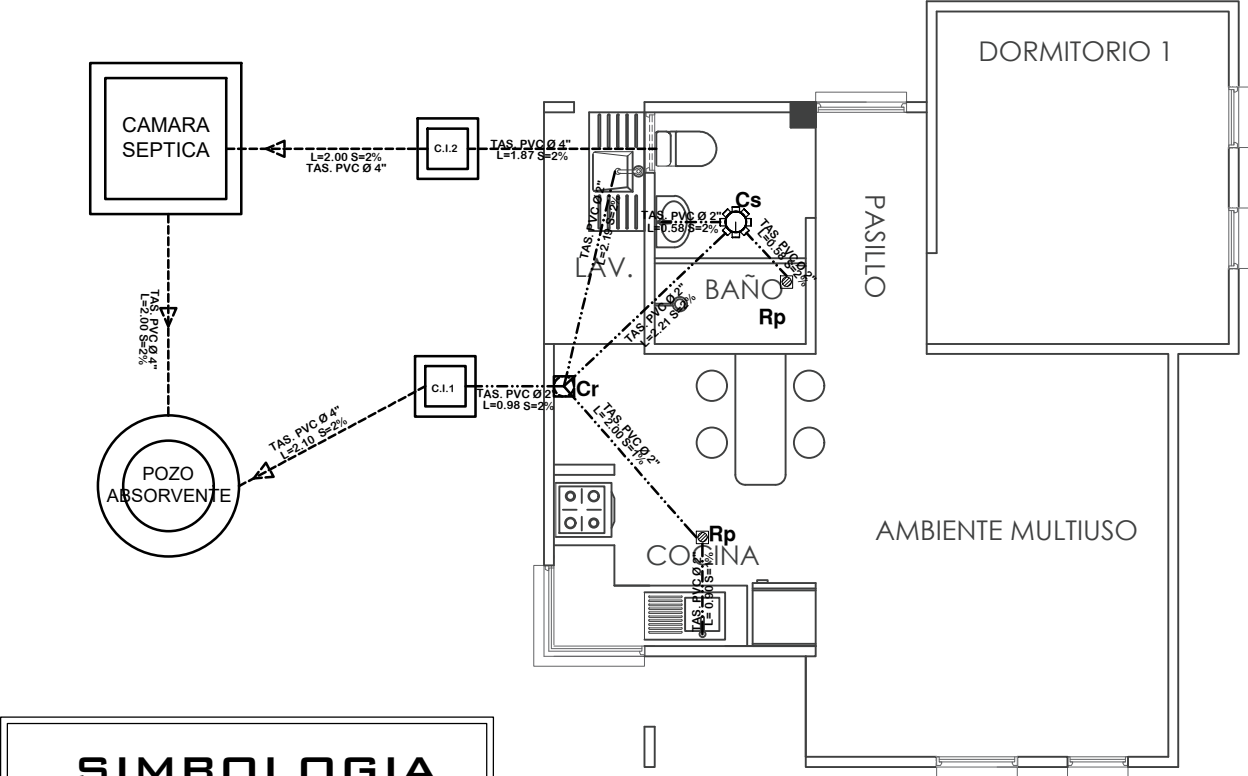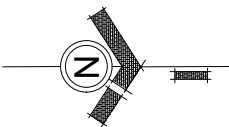


SIMBOLOGIA	
	TUBERIA SANITARIA DE P.V.C. Ø 4"
	TUBERIA SANITARIA DE P.V.C. Ø 2"
	YEE DE P.V.C. 2"
	CODO DE P.V.C. 2"
	Cs. CAJA SIFONISADA
	C.I. CAMARA DE INSPECCION
	Cr. CAJA DE REGISTRO
	Rp. REJILLA DE PISO

INSTALACION SANITARIA
ESCALA: 1:75

	AGENCIA ESTATAL DE VIVIENDA-AEVIVIENDA		DISEÑO ARQUITECTONICO	REVISADO Y APROBADO	FECHA: FEBRERO/2025
	PROYECTO: PROYECTO DE VIVIENDA CUALITATIVA EN EL MUNICIPIO DE POTOSI -FASE(XLIV) 2024- POTOSI				SUPERFICIE: 45.08 M2
	MUNICIPIO: POTOSI				LAMINA: 16/21
	PROVINCIA: TOMAS FRÍAS	DEPARTAMENTO: POTOSI			

MODULO 1: AMPLIACION DE DORMITORIO COCINA, BAÑO, AMBIENTE MULTIUSO

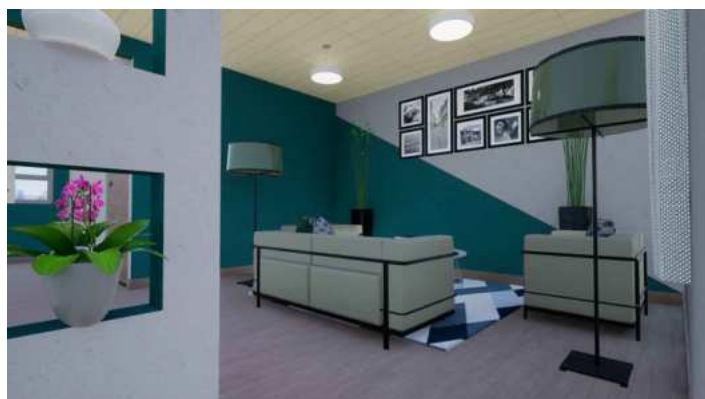

**AMBIENTE
MULTIUSO**



COCINA

VISTAS INTERIORES



VISTAS EXTERIORES



AGENCIA ESTATAL DE VIVIENDA-AEVIVIENDA

PROYECTO:
PROYECTO DE VIVIENDA CUALITATIVA EN EL MUNICIPIO
DE POTOSI -FASE(XLIV) 2024- POTOSI

MUNICIPIO:
POTOSI

PROVINCIA:
TOMAS FRÍAS

DEPARTAMENTO:
POTOSI

DISEÑO ARQUITECTONICO


REVISADO Y APROBADO

FECHA:
FEBRERO/2025


SUPERFICIE:
45.08 M2

LAMINA:
17/21


MODULO 2: MEJORAMIENTO DE DORMITORIO

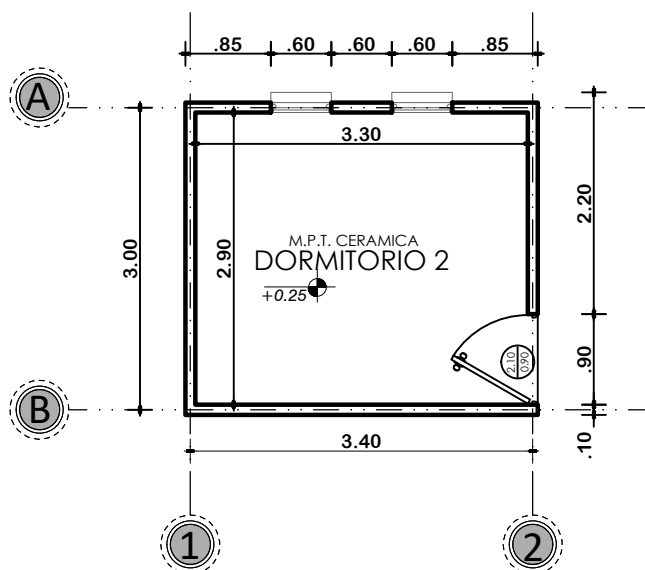

PLANTA ACOTADA
ESCALA: 1:75

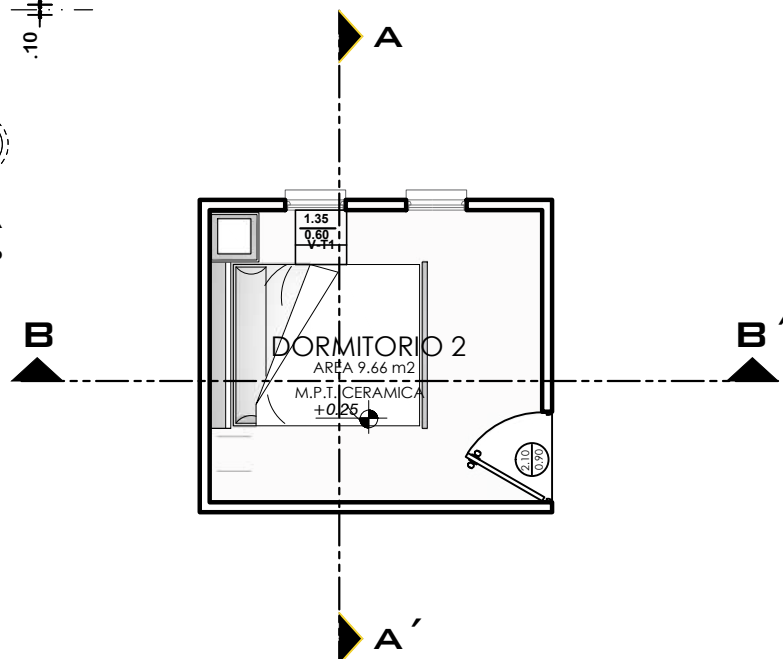

PLANTA AMOBLADA
ESCALA: 1:75

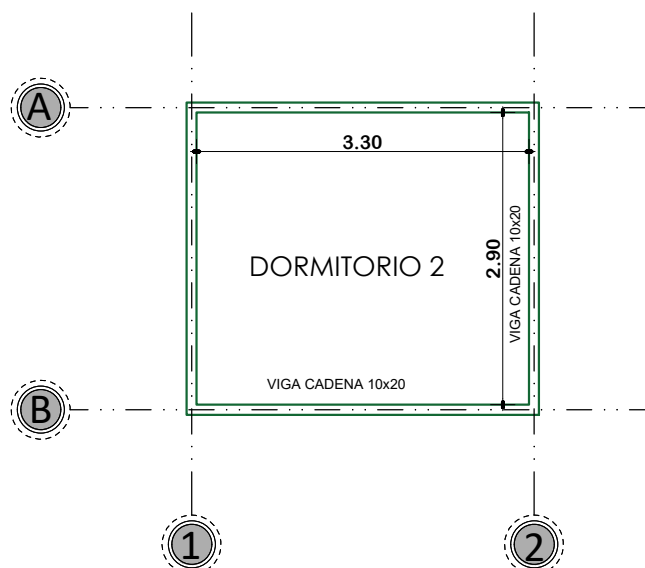

PLANO DE VIGA DE HºAº
ESCALA: 1:75



AGENCIA ESTATAL DE VIVIENDA-AEVIVIENDA

PROYECTO:
PROYECTO DE VIVIENDA CUALITATIVA EN EL MUNICIPIO
DE POTOSI -FASE(XLIV) 2024- POTOSI

MUNICIPIO:
POTOSI

PROVINCIA:
TOMAS FRÍAS

DEPARTAMENTO:
POTOSI

DISEÑO ARQUITECTONICO

REVISADO Y APROBADO

FECHA:

FEBRERO-2025



SUPERFICIE:

10.85 M2

LAMINA:


18/21

MODULO 2: MEJORAMIENTO DE DORMITORIO

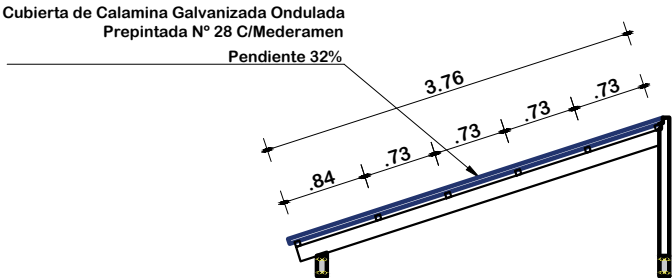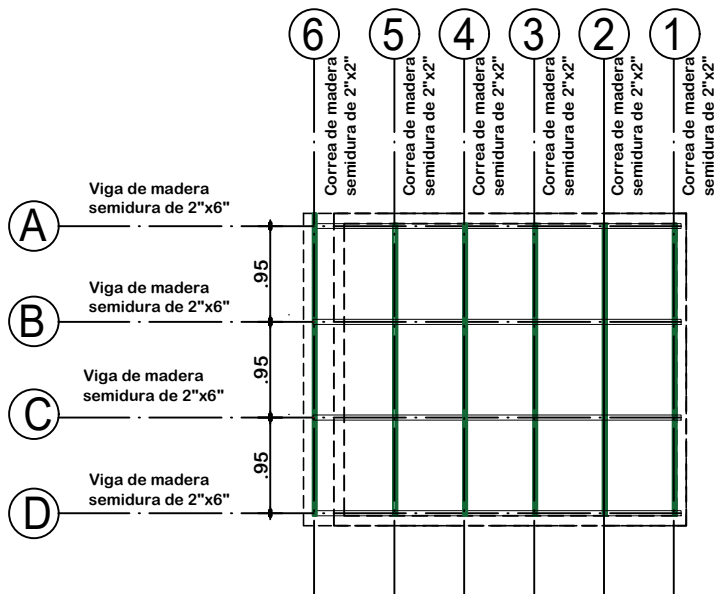


PLANO ESTRUCTURAL
DE CUBIERTAS
ESCALA: 1:75

PLANO DE
CUBIERTAS
ESCALA: 1:75

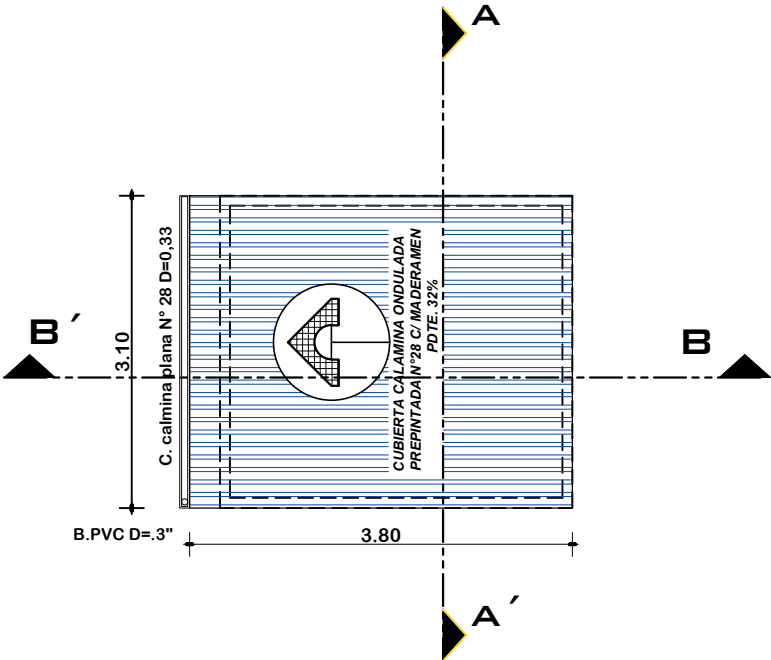


 AE VIVIENDA AGENCIA ESTATAL DE VIVIENDA	AGENCIA ESTATAL DE VIVIENDA-AEVIVIENDA		DISEÑO ARQUITECTONICO	REVISADO Y APROBADO	FECHA: FEBRERO-2025
	PROYECTO: PROYECTO DE VIVIENDA CUALITATIVA EN EL MUNICIPIO DE POTOSI -FASE(XLIV) 2024- POTOSI				SUPERFICIE: 10.85 M2
	MUNICIPIO: POTOSI				LAMINA: 19/21
	PROVINCIA: TOMAS FRÍAS	DEPARTAMENTO: POTOSI			


MODULO 2: MEJORAMIENTO DE DORMITORIO

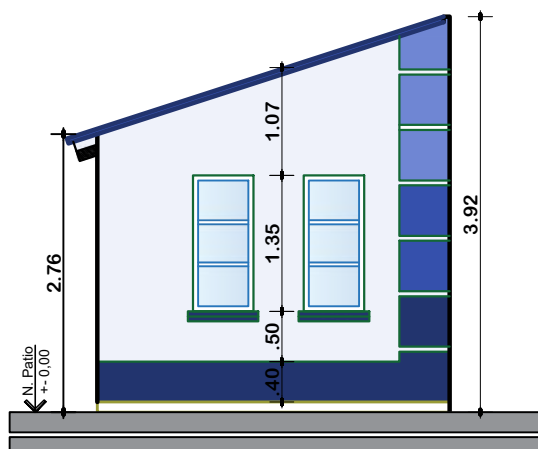


ELEVACION FRONTAL
ESCALA: 1:75

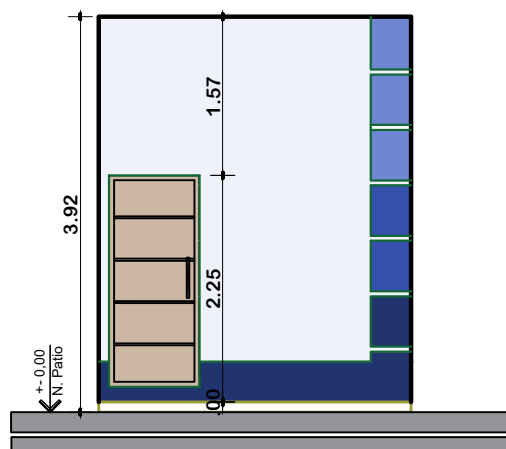

ELEVACION LATERAL
ESCALA: 1:75

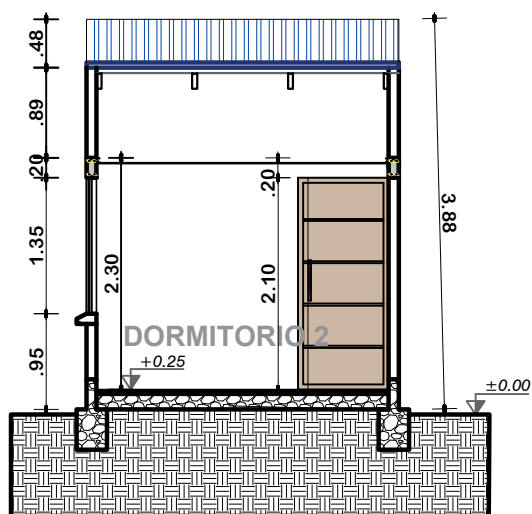

CORTE A-A'
ESCALA: 1:75

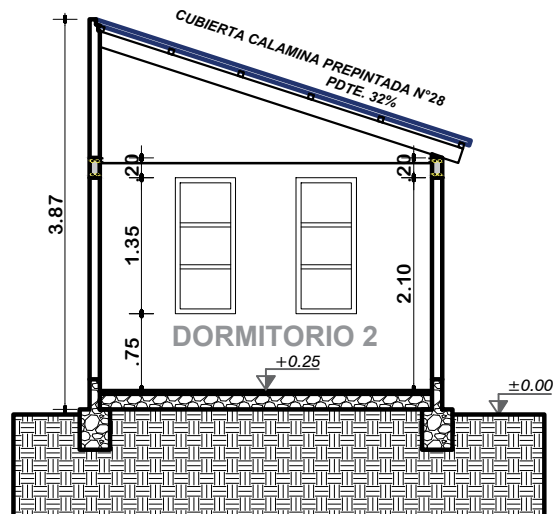

CORTE B-B'
ESCALA: 1:75



AGENCIA ESTATAL DE VIVIENDA-AEVIVIENDA

PROYECTO:
PROYECTO DE VIVIENDA CUALITATIVA EN EL MUNICIPIO
DE POTOSI -FASE(XLIV) 2024- POTOSI

MUNICIPIO:
POTOSI

PROVINCIA:
TOMAS FRÍAS

DEPARTAMENTO:
POTOSI

DISEÑO ARQUITECTONICO

REVISADO Y APROBADO

FECHA:

FEBRERO-2025


SUPERFICIE:

10.85 M2

LAMINA:

20/21


MODULO 2: MEJORAMIENTO DE DORMITORIO

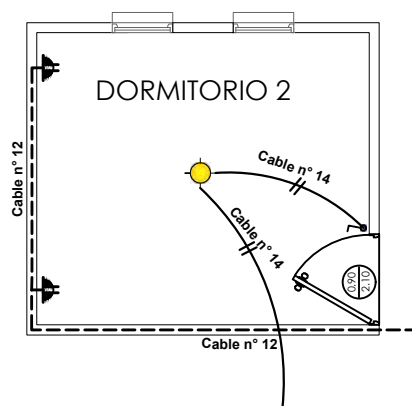

SIMBOLOGIA	
	TDS TABLERO DE DISTRIBUCION SECUNDARIO
	CIRCUITO DE ILUMINACION
	CIRCUITO DE TOMA CORRIENTES
	PUNTO DE ILUMINACION
	TOMA CORRIENTE DOBLE
	INTERRUPTOR SIMPLE

INSTALACION ELECTRICA ESCALA: 1:75

VISTAS EXTERIORES

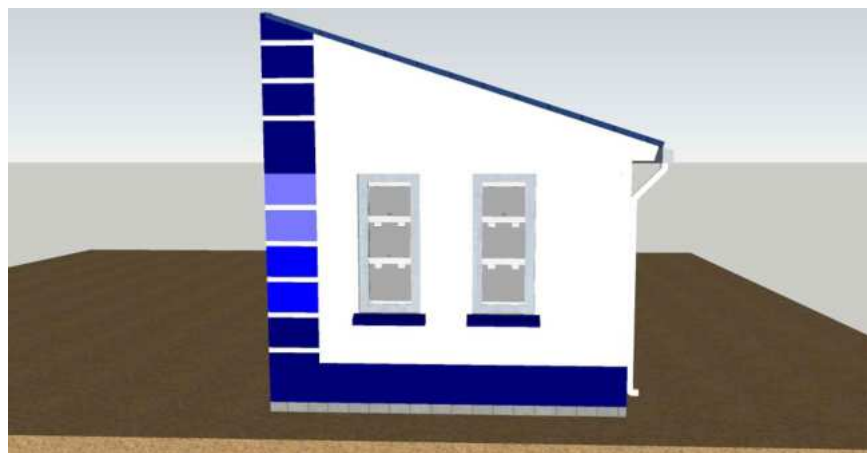

VISTA INTERIOR



AGENCIA ESTATAL DE VIVIENDA-AEVIVIENDA

PROYECTO:
PROYECTO DE VIVIENDA CUALITATIVA EN EL MUNICIPIO
DE POTOSI -FASE(XLIV) 2024- POTOSI

MUNICIPIO:
POTOSI

PROVINCIA:
TOMAS FRÍAS

DEPARTAMENTO:
POTOSI

DISEÑO ARQUITECTONICO

REVISADO Y APROBADO

FECHA:


FEBRERO-2025

SUPERFICIE:
10.85 M2

LAMINA:

21/21

MODULO 3: DETALLES CONSTRUCTIVOS

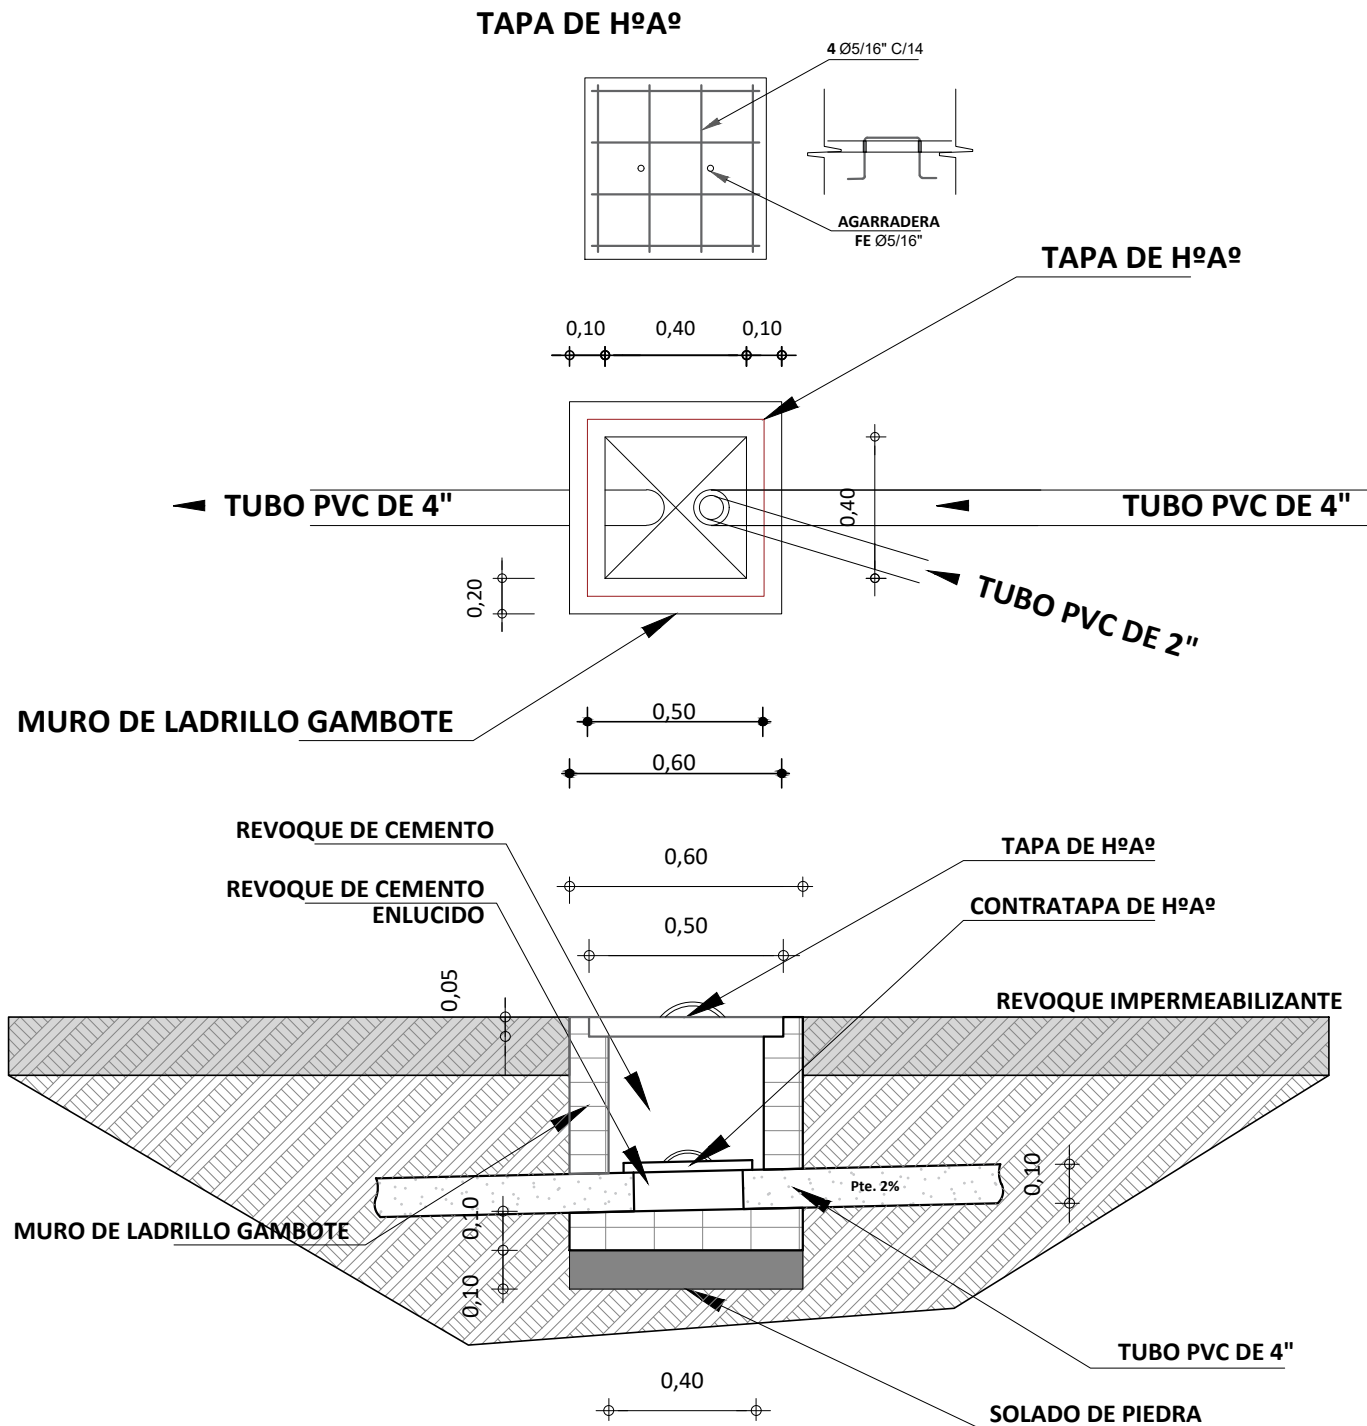

DETALLE DE CAMARA DE INSPECCION

ESCALA: 1:25



AGENCIA ESTATAL DE VIVIENDA-AEVIVIENDA

PROYECTO:
PROYECTO DE VIVIENDA CUALITATIVA EN EL MUNICIPIO
DE POTOSI -FASE(XLIV) 2024- POTOSI

MUNICIPIO:
POTOSI

PROVINCIA:
TOMAS FRÍAS

DEPARTAMENTO:
POTOSI

DISEÑO ARQUITECTONICO

REVISADO Y APROBADO

FECHA:
FEBRERO-2025


MODULO:
1 - 2

LAMINA:
01/11

MODULO 3: DETALLES CONSTRUCTIVOS


TAPA DE HºAº
POZO DE ABSORCION

FE 3/8"

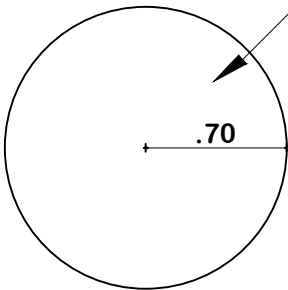


PLANTA

TAPA DE HºAº
CAMARA SEPTICA

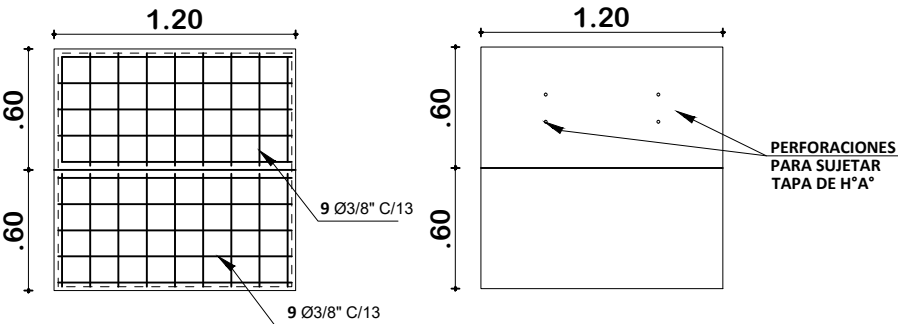

PLANTA


DETALLE CONSTRUCTIVOS
POZO DE ABSORCION Y CAMARA SEPTICA
ESCALA: 1:50

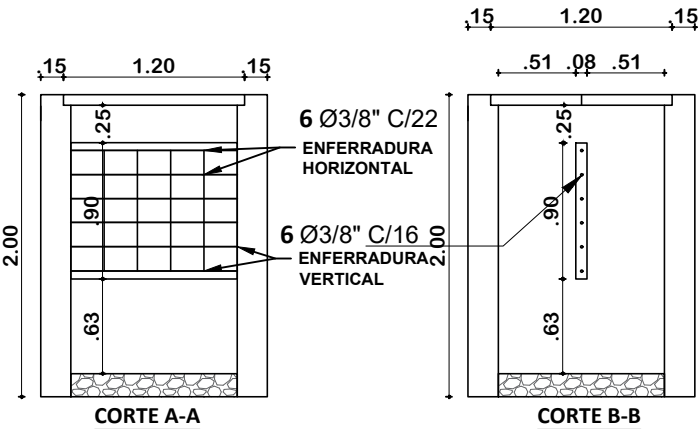

DETALLE CONSTRUCTIVOS
CORTE DE CAMARA SEPTICA
ESCALA: 1:50

	AGENCIA ESTATAL DE VIVIENDA-AEVIVIENDA		DISEÑO ARQUITECTONICO	REVISADO Y APROBADO	FECHA: FEBRERO-2025
	PROYECTO: PROYECTO DE VIVIENDA CUALITATIVA EN EL MUNICIPIO DE POTOSI -FASE(XLIV) 2024- POTOSI				MODULO: 1 - 2
	MUNICIPIO: POTOSI				LAMINA: 02/11
	PROVINCIA: TOMAS FRÍAS	DEPARTAMENTO: POTOSI			


MODULO 3: DETALLES CONSTRUCTIVOS

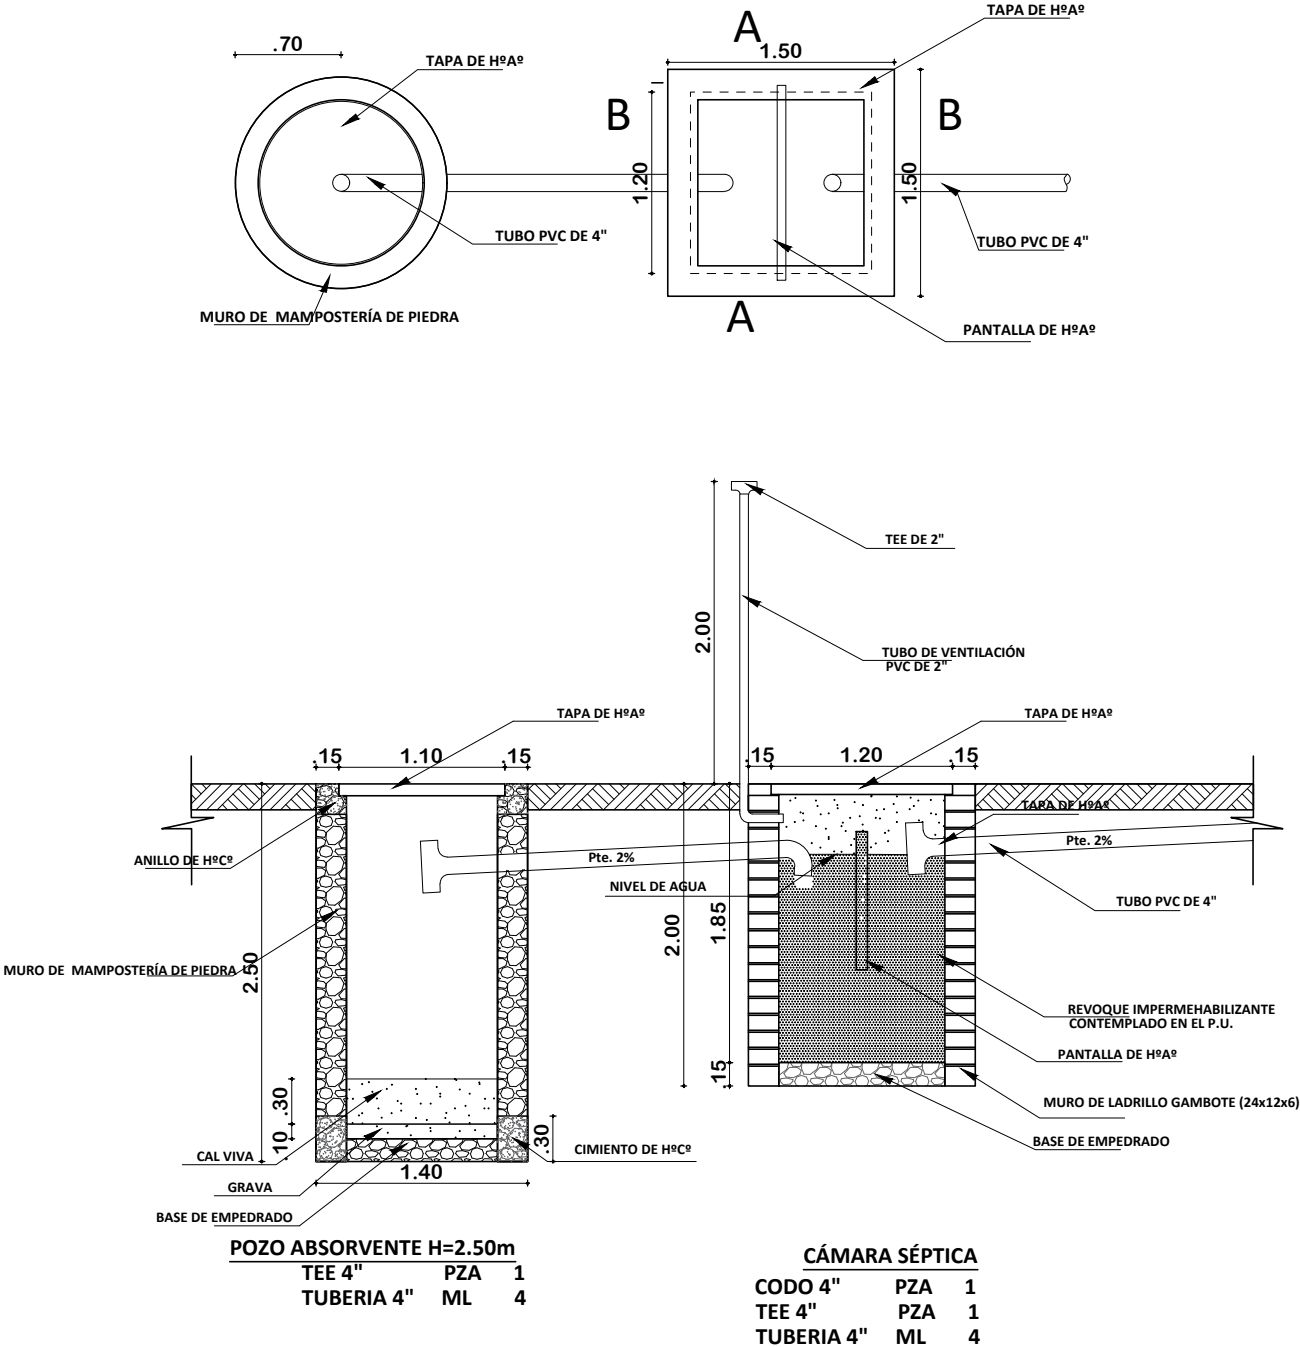

PLANO INSTALACION CAMARA Y POZO ABSORVENTE
ESCALA: 1:75

	AGENCIA ESTATAL DE VIVIENDA-AEVIVIENDA		DISEÑO ARQUITECTONICO	REVISADO Y APROBADO	FECHA: FEBRERO-2025
	PROYECTO: PROYECTO DE VIVIENDA CUALITATIVA EN EL MUNICIPIO DE POTOSI -FASE(XLIV) 2024- POTOSI				MODULO: 1 - 2
	MUNICIPIO: POTOSI				LAMINA: 03/11
	PROVINCIA: TOMAS FRÍAS	DEPARTAMENTO: POTOSI			



MODULO 3: DETALLES CONSTRUCTIVOS

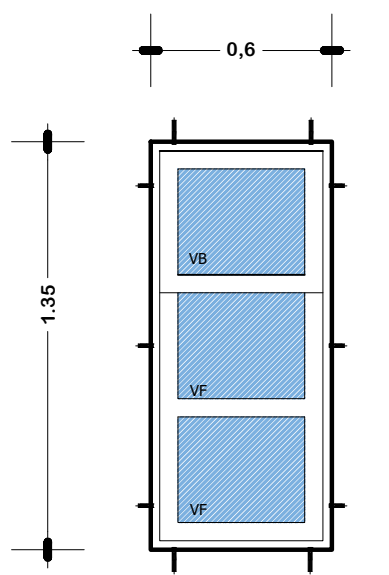


PLANTA
VENTANA TIPO 1

DETALLE VENTANA DE ALUMINIO 0.60x1.35


ESC: 1:25

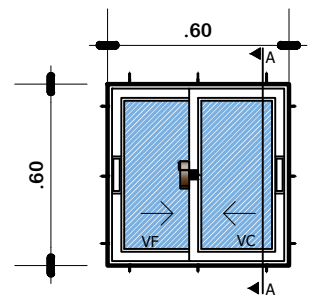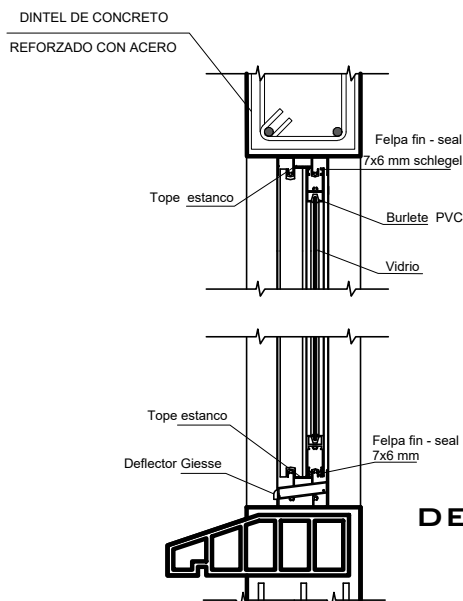

ELEVACION

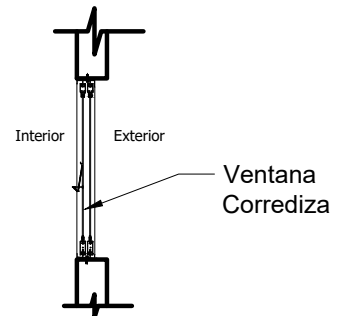

SECCION A-A

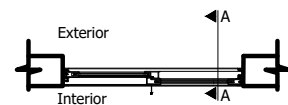


PLANTA

VENTANA TIPO 3

DETALLE VENTANA DE ALUMINIO 0.60x0.60

ESC: 1:25

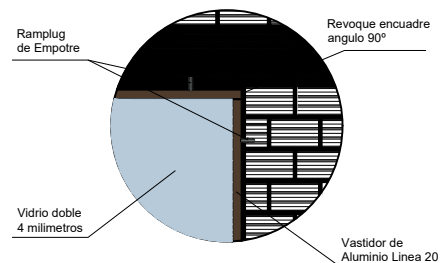

DETALLE VENTANA DE ALUMINIO LINEA 20 C/VIDRIO 4MM + ACCESORIOS



AGENCIA ESTATAL DE VIVIENDA-AEVIVIENDA

PROYECTO: PROYECTO DE VIVIENDA CUALITATIVA EN EL MUNICIPIO DE POTOSI -FASE(XLIV) 2024- POTOSI

MUNICIPIO: POTOSI

PROVINCIA: TOMAS FRÍAS

DEPARTAMENTO: POTOSI

DISEÑO ARQUITECTONICO




REVISADO Y APROBADO

FECHA: FEBRERO-2025



MODULO: 1 - 2

LAMINA: 04/11

MODULO 3: DETALLES CONSTRUCTIVOS

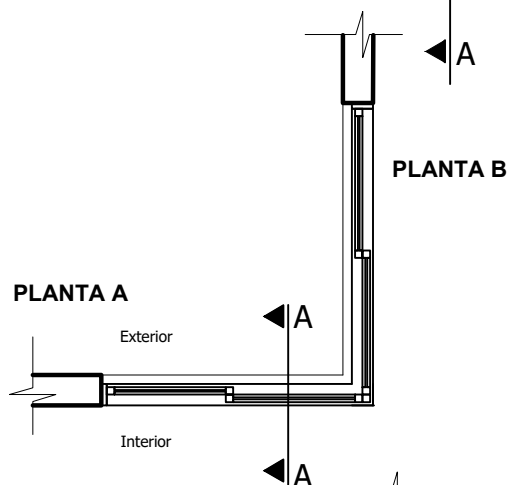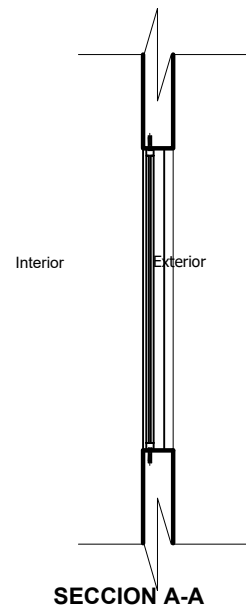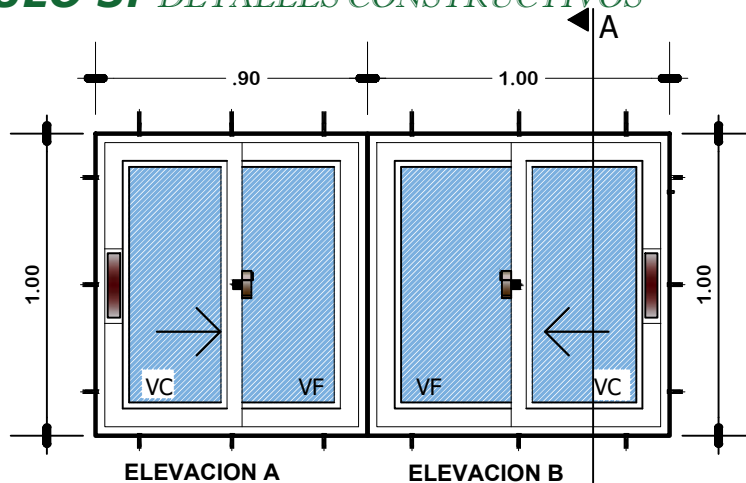

VENTANA TIPO 2
DETALLE VENTANA DE
ALUMINIO 1,00 x 1,00
ESC: 1:25

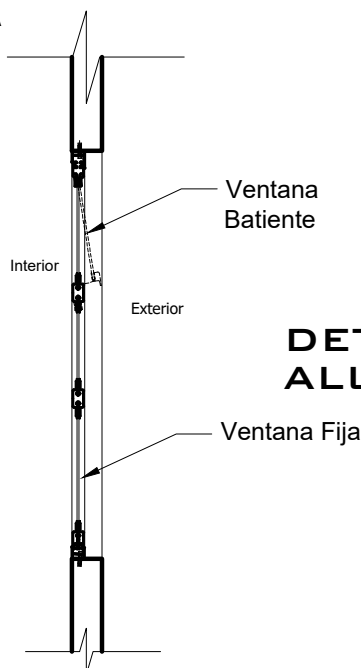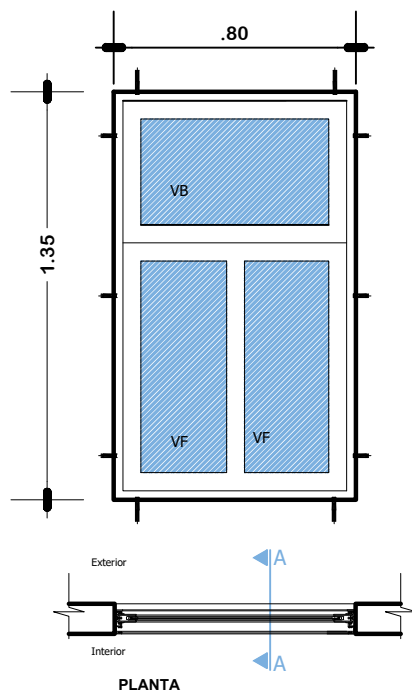

VENTANA TIPO 5
DETALLE VENTANA DE
ALUMINIO 0.80 x 1,35
ESC: 1:25



AGENCIA ESTATAL DE VIVIENDA-AEVIVIENDA

PROYECTO:
PROYECTO DE VIVIENDA CUALITATIVA EN EL MUNICIPIO
DE POTOSI -FASE(XLIV) 2024- POTOSI

MUNICIPIO:
POTOSI

PROVINCIA:
TOMAS FRÍAS

DEPARTAMENTO:
POTOSI

DISEÑO ARQUITECTONICO

REVISADO Y APROBADO



FECHA:
FEBRERO-2025

MODULO:
1 - 2

LAMINA:
05/11

MODULO 3: DETALLES CONSTRUCTIVOS

VENTANA TIPO 4
DETALLE VENTANA DE
ALUMINIO 0.90 X 1.20
ESC: 1:25

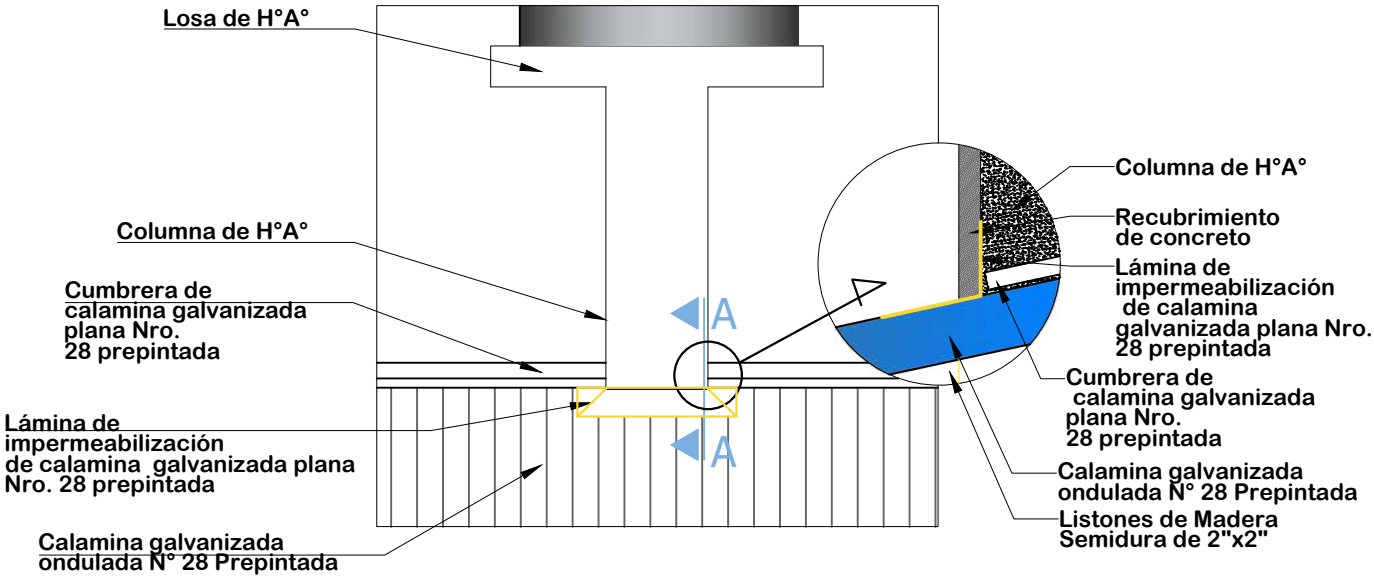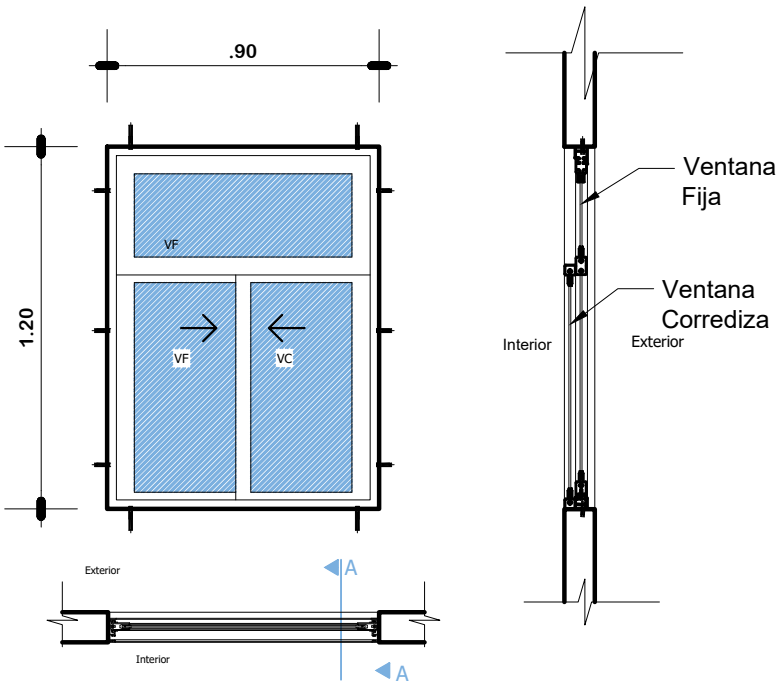


DETALLE DE IMPERMEABILIZACIÓN
DE CUBIERTA
ESC: 1:25

 AE VIVIENDA AGENCIA ESTATAL DE VIVIENDA	AGENCIA ESTATAL DE VIVIENDA-AEVIVIENDA		DISEÑO ARQUITECTONICO	REVISADO Y APROBADO	FECHA: FEBRERO-2025
	PROYECTO: PROYECTO DE VIVIENDA CUALITATIVA EN EL MUNICIPIO DE POTOSI -FASE(XLIV) 2024- POTOSI				MODULO: 1 - 2
	MUNICIPIO: POTOSI				LAMINA: 06/11
	PROVINCIA: TOMAS FRÍAS	DEPARTAMENTO: POTOSI			

MODULO 3: DETALLES CONSTRUCTIVOS

PUERTA INTERIOR DE MADERA

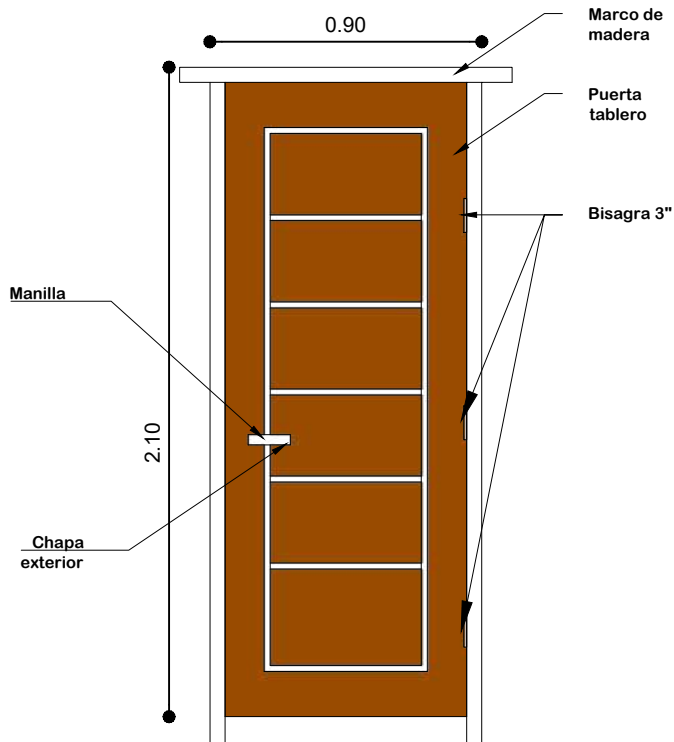


PUERTA DE 0.90X2.10

Nota: El material de madera, debera ser pintada y barnizada 3 veces (3 manos)

PUERTA 0.90 x 2,10

ESC: 1:25

PUERTA MIXTA EXTERIOR DE MADERA Y METAL

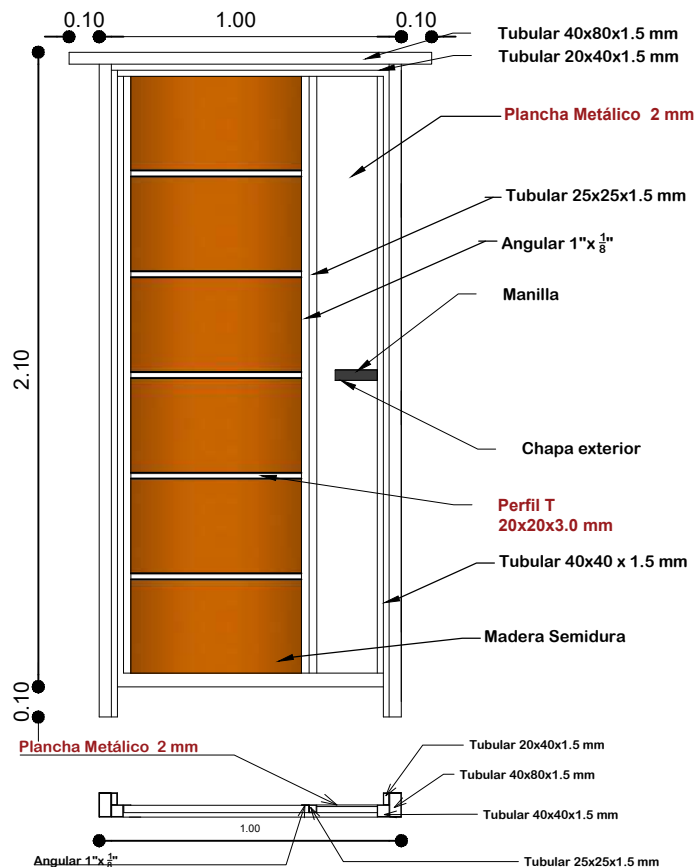

Plancha Metálico 2 mm

Tubular 20x40x1.5 mm

Tubular 40x80x1.5 mm

Tubular 40x40x1.5 mm

Angular 1"x 1/8"


Tubular 25x25x1.5 mm

Nota: El material de madera y metal, debera ser pintada y barnizada 3 veces (3 manos)

PUERTA 1.00 x 2,10

ESC: 1:25

DETALLE EMPOTRADO DE CALAMINA

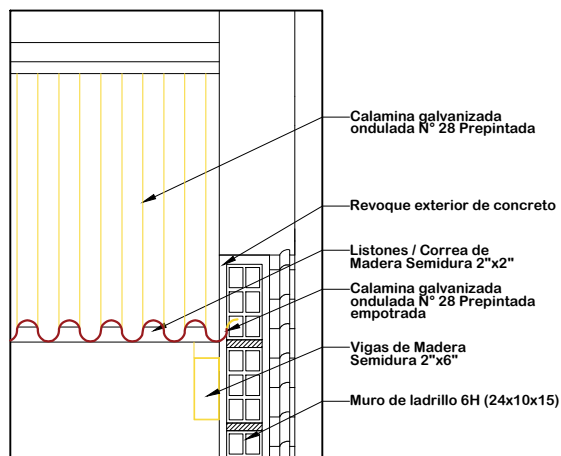

ESC: 1:15

VISTAS DE PUERTA MIXTA EXTERIOR



INTERIOR



AGENCIA ESTATAL DE VIVIENDA-AEVIVIENDA

PROYECTO: PROYECTO DE VIVIENDA CUALITATIVA EN EL MUNICIPIO DE POTOSI -FASE(XLIV) 2024- POTOSI

MUNICIPIO: POTOSI

PROVINCIA: TOMAS FRÍAS

DEPARTAMENTO: POTOSI

DISEÑO ARQUITECTONICO

REVISADO Y APROBADO


FECHA: FEBRERO-2025

MODULO: 1 - 2

LAMINA:

07/11


MODULO 3: DETALLES CONSTRUCTIVOS

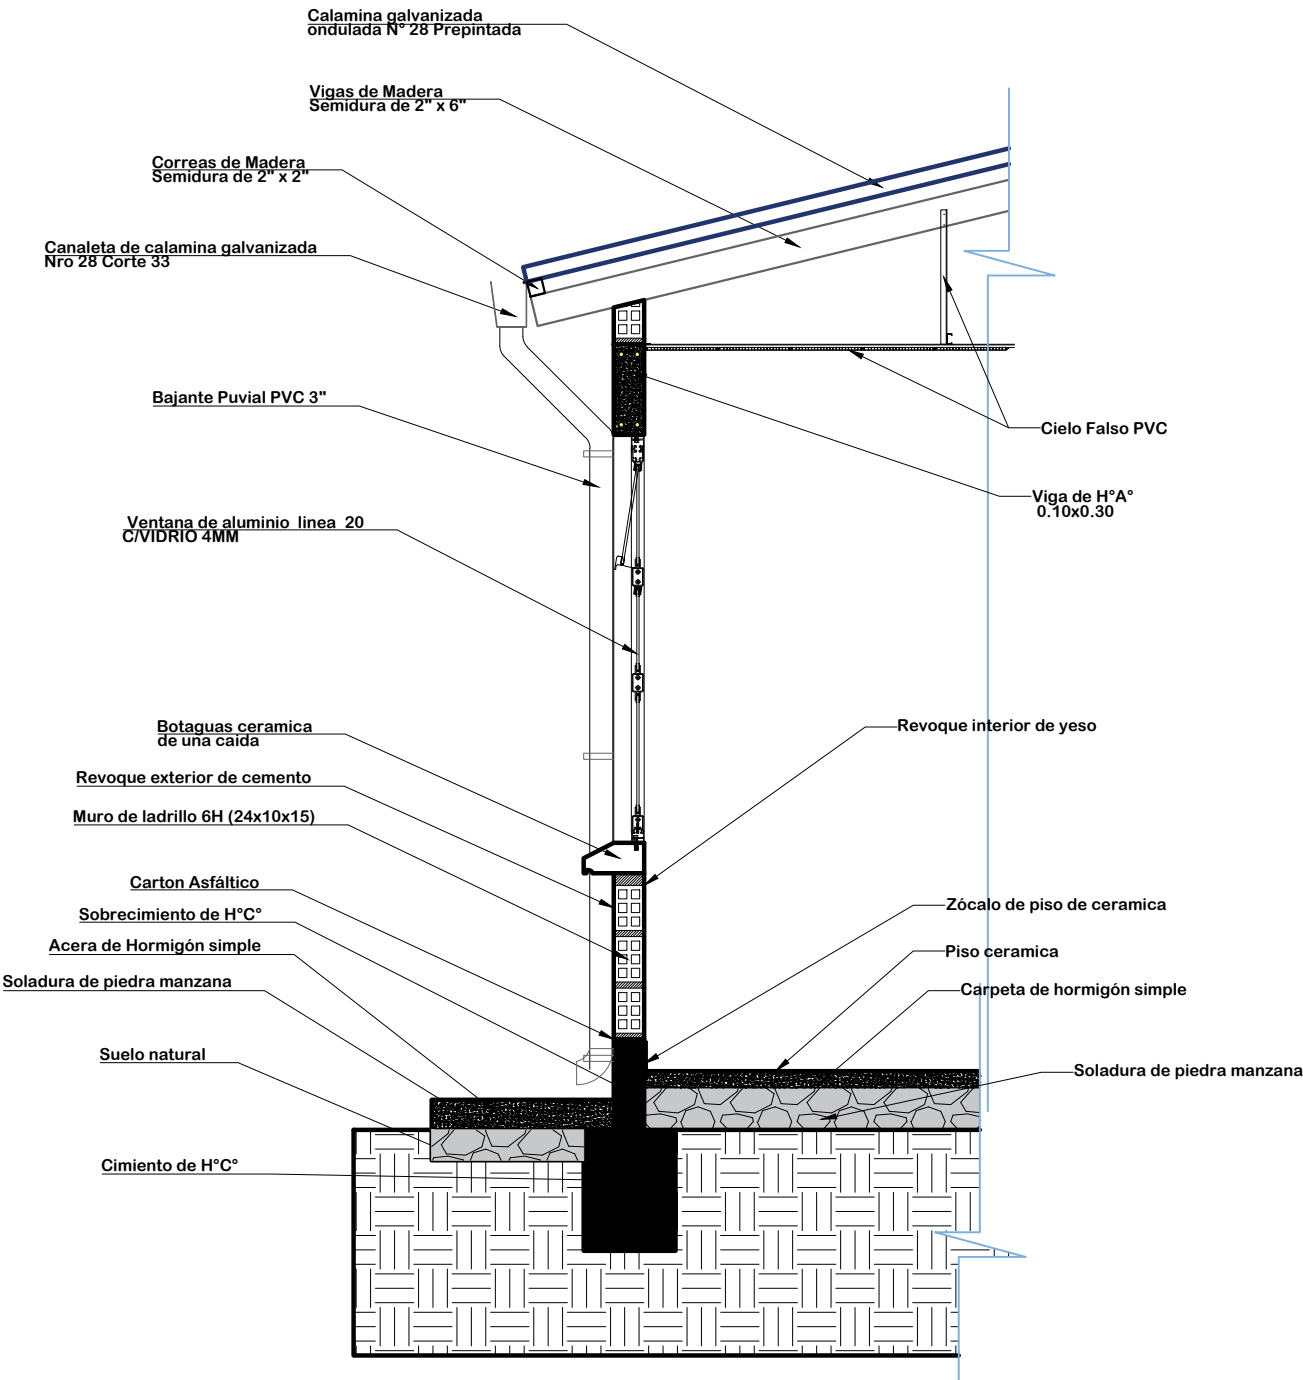

DETALLE CORTE DE BORDE
ESC: 1:25

 AE VIVIENDA AGENCIA ESTATAL DE VIVIENDA	AGENCIA ESTATAL DE VIVIENDA-AEVIVIENDA		DISEÑO ARQUITECTONICO	REVISADO Y APROBADO	FECHA: FEBRERO-2025
	PROYECTO: PROYECTO DE VIVIENDA CUALITATIVA EN EL MUNICIPIO DE POTOSI -FASE(XLIV) 2024- POTOSI				MODULO: 1 - 2
	MUNICIPIO: POTOSI				LAMINA: 08/11
	PROVINCIA: TOMAS FRÍAS	DEPARTAMENTO: POTOSI			


MODULO 3: DETALLES CONSTRUCTIVOS

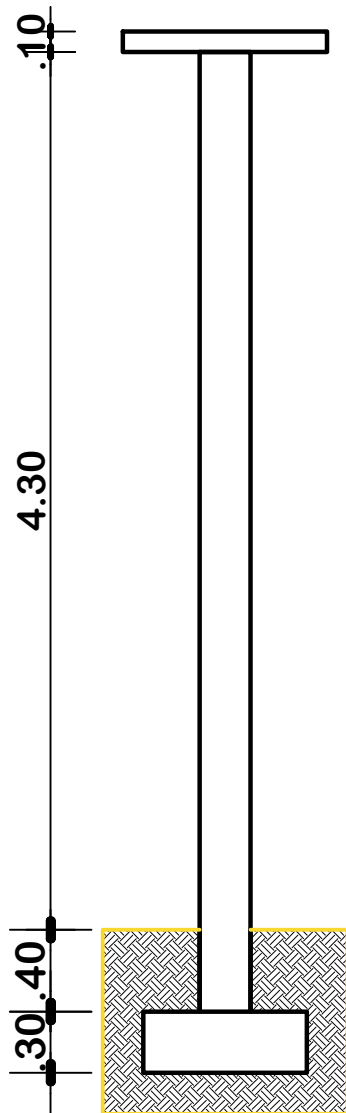


DETALLE COLUMNA DE HºAº
Y ZAPATA DE HºAº
ESCALA: 1:50

COLUMNA: ARMADURA
DE 3/8" - 10 mm

COLUMNAS: ESTRIBOS
DE 1/4" - 6mm c/ 15cm

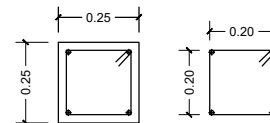

COLUMNA: ARMADURA
DE 3/8" - 10 mm

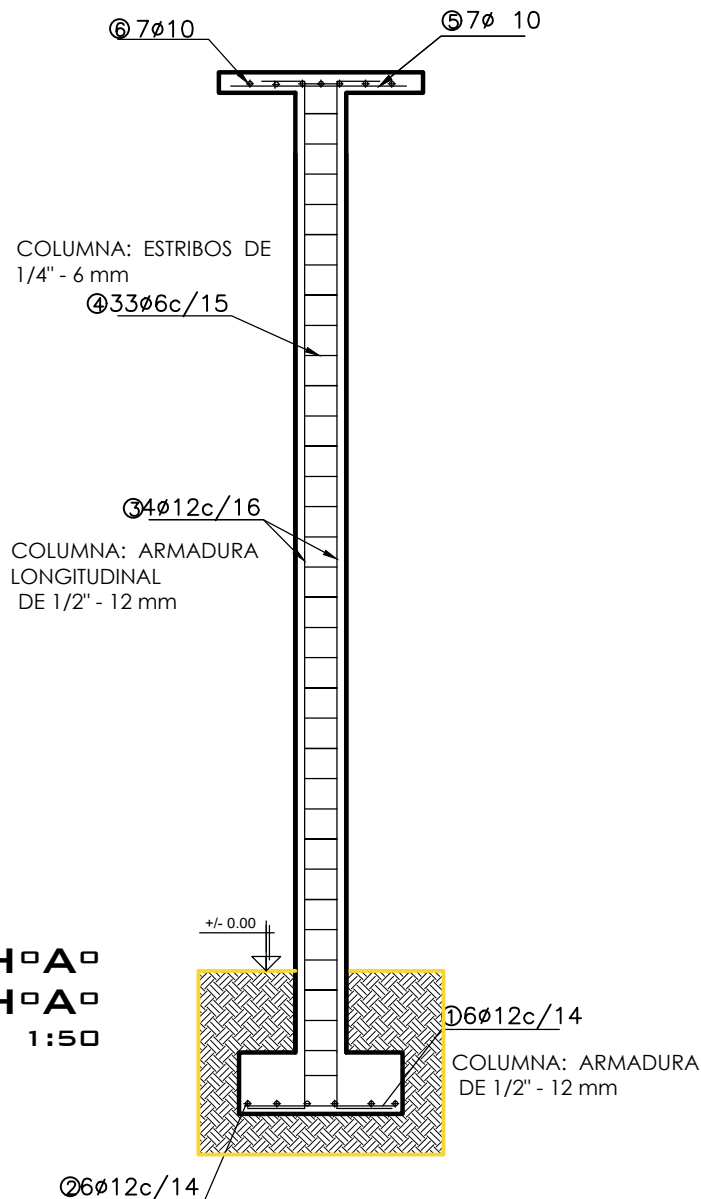

AGENCIA ESTATAL DE VIVIENDA-AEVIVIENDA

PROYECTO:
PROYECTO DE VIVIENDA CUALITATIVA EN EL MUNICIPIO
DE POTOSI -FASE(XLIV) 2024- POTOSI

MUNICIPIO:
POTOSI

PROVINCIA:
TOMAS FRÍAS

DEPARTAMENTO:
POTOSI

DISEÑO ARQUITECTONICO

REVISADO Y APROBADO


FECHA:
FEBRERO-2025

MODULO:
1 - 2


LAMINA:
09/11

MODULO 3: DETALLES CONSTRUCTIVOS

PLANTA

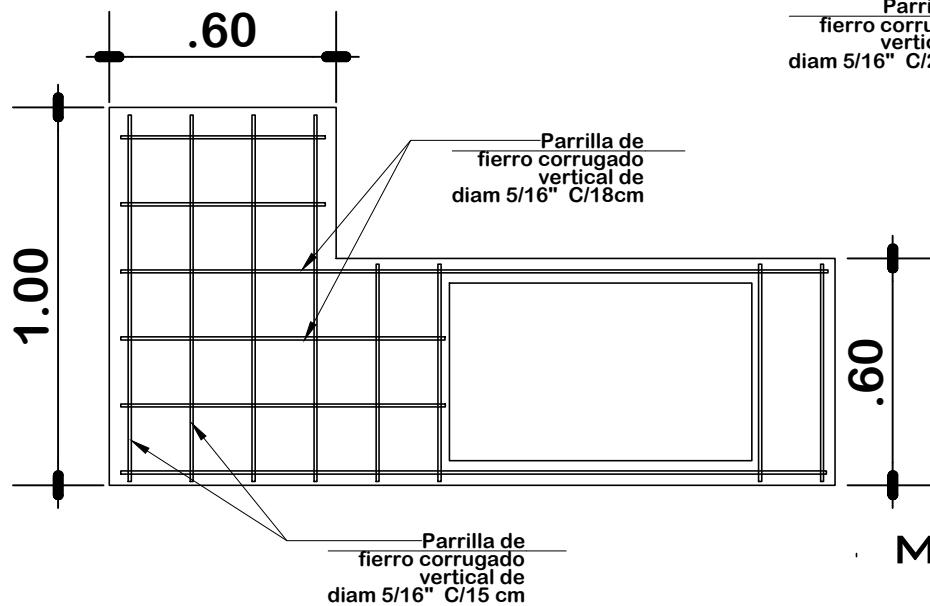

DETALLE DE MESON DE H°A° DE LA COCINA ESC: 1:20

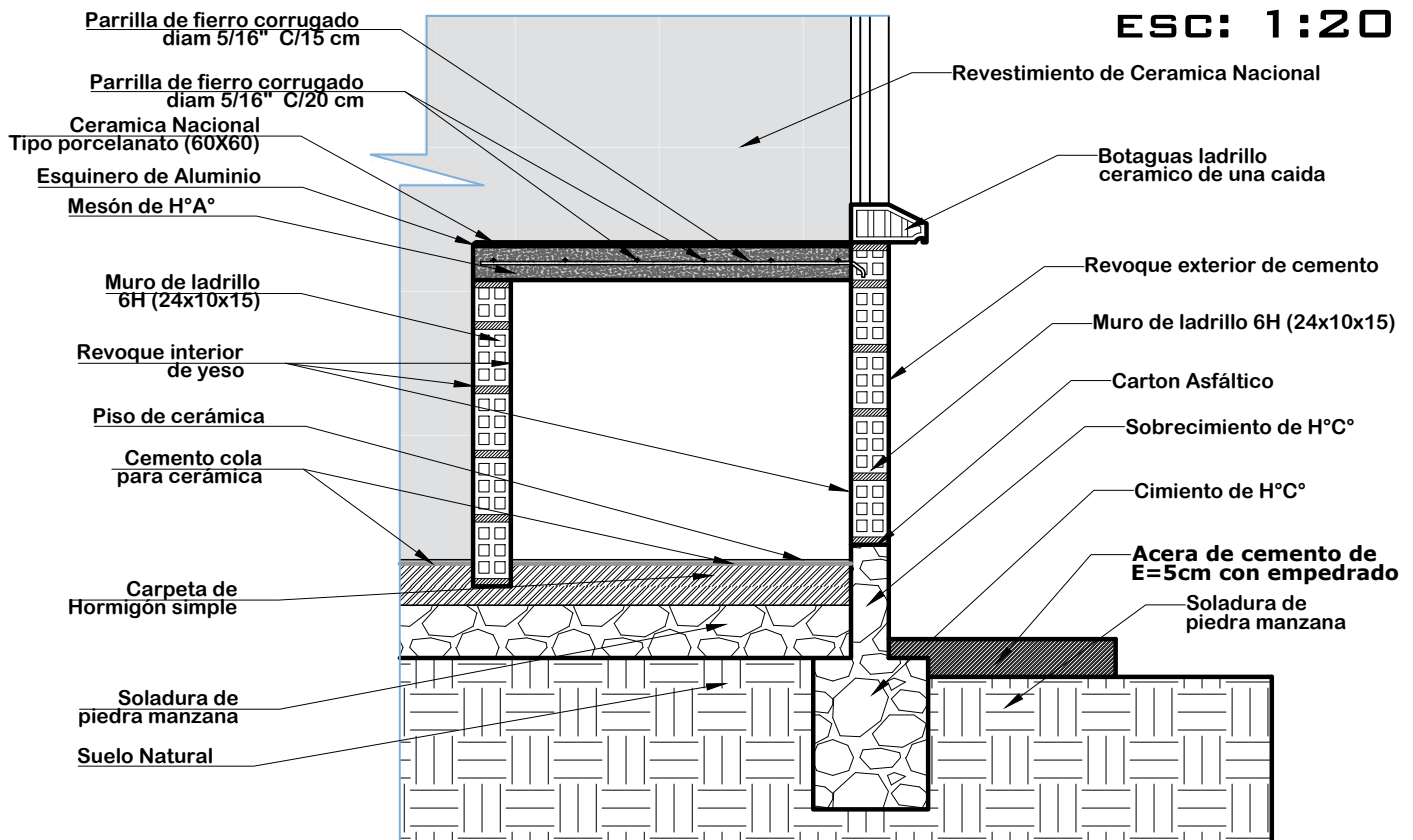

AGENCIA ESTATAL DE VIVIENDA-AEVIVIENDA

PROYECTO: PROYECTO DE VIVIENDA CUALITATIVA EN EL MUNICIPIO DE POTOSI -FASE(XLIV) 2024- POTOSI

MUNICIPIO: POTOSI

PROVINCIA: TOMAS FRÍAS

DEPARTAMENTO: POTOSI

DISEÑO ARQUITECTONICO


REVISADO Y APROBADO

FECHA: FEBRERO-2025



MODULO: 1 - 2

LAMINA: 10/11

MODULO 3: DETALLES CONSTRUCTIVOS

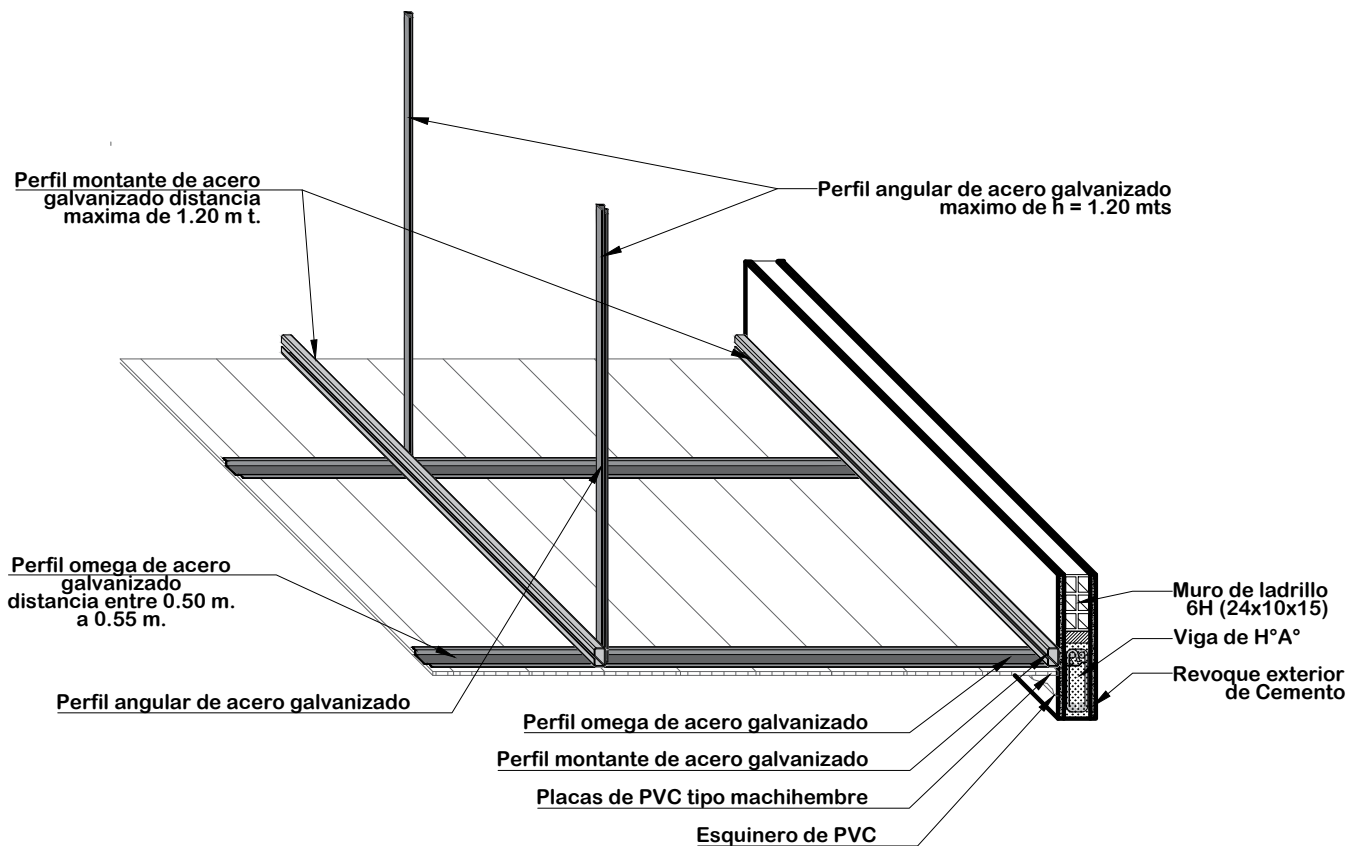

DETALLE DE CIELO FALSO DE PVC ESC: 1:20

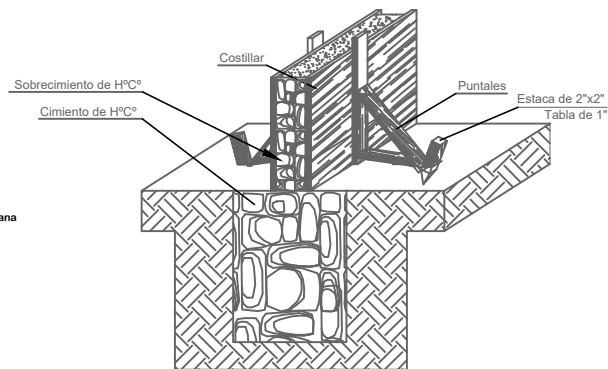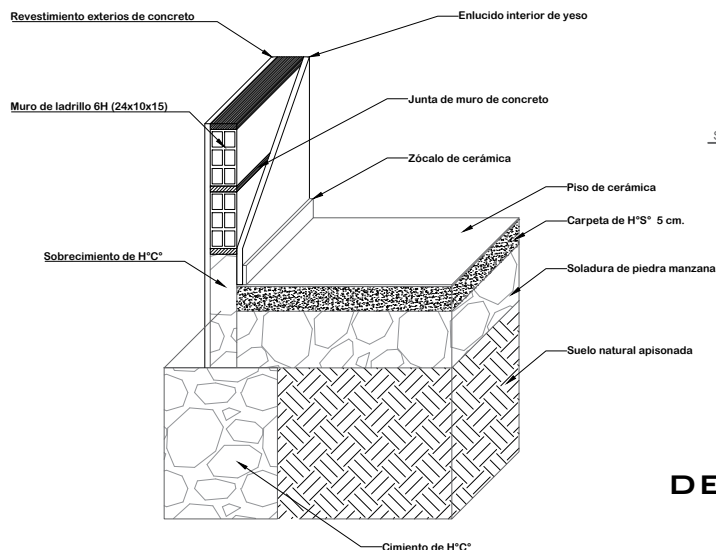

DETALLE ARMADO DE CIMIENTO Y SOBRECIMIENTO DE HºCº

DETALLE CIMIENTO Y PISO DE CERÁMICA



AGENCIA ESTATAL DE VIVIENDA-AEVIVIENDA

PROYECTO:
PROYECTO DE VIVIENDA CUALITATIVA EN EL MUNICIPIO
DE POTOSI -FASE(XLIV) 2024- POTOSI

MUNICIPIO:
POTOSI

PROVINCIA:
TOMAS FRÍAS

DEPARTAMENTO:
POTOSI

DISEÑO ARQUITECTONICO

REVISADO Y APROBADO

FECHA:
FEBRERO-2025

MODULO:
1 - 2

LAMINA:
11 / 11