



VISTA EXTERIOR



VISTA EXTERIOR




VISTA INTERIOR



VISTA INTERIOR

AGENCIA ESTATAL DE VIVIENDA - AEVIVIENDA	
PROYECTO DE VIVIENDA CUALITATIVA EN EL MUNICIPIO DE SAN BORJA -FASE(XLIX) 2025- BENI	
COMUNIDAD: RURAL	MUNICIPIO: SAN BORJA
PROVINCIA: JOSE BALLIVIAN	DEPARTAMENTO: BENI

DISEÑO ARQUITECTÓNICO:	REVISADO Y APROBADO :	FECHA: MARZO/ 2025
		SUPERFICIE CONSTRUIDA: 49.79 m ²
		LAMINA: 1 /22

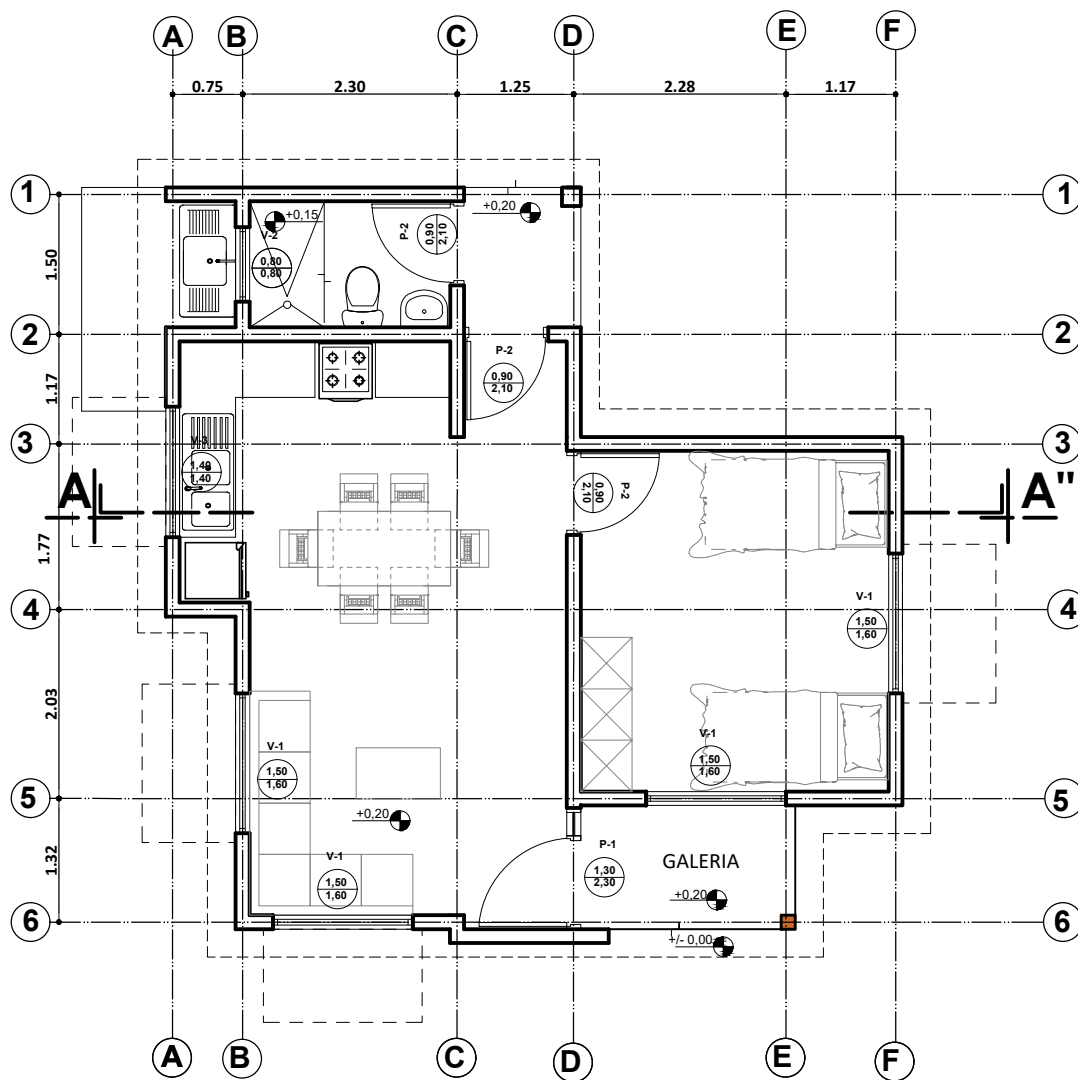



PLANTA AMOBLADA
ESC. 1:75



ESC. Gráfica

AGENCIA ESTATAL DE VIVIENDA - AEVIVIENDA	
PROYECTO DE VIVIENDA CUALITATIVA EN EL MUNICIPIO DE SAN BORJA -FASE(XLIX) 2025- BENI	
COMUNIDAD: RURAL	MUNICIPIO: SAN BORJA
PROVINCIA: JOSE BALLIVIAN	DEPARTAMENTO: BENI

DISEÑO ARQUITECTÓNICO:	REVISADO Y APROBADO :	FECHA: MARZO/ 2025
		SUPERFICIE CONSTRUIDA: 49.79 m²
		LAMINA: 2 /22



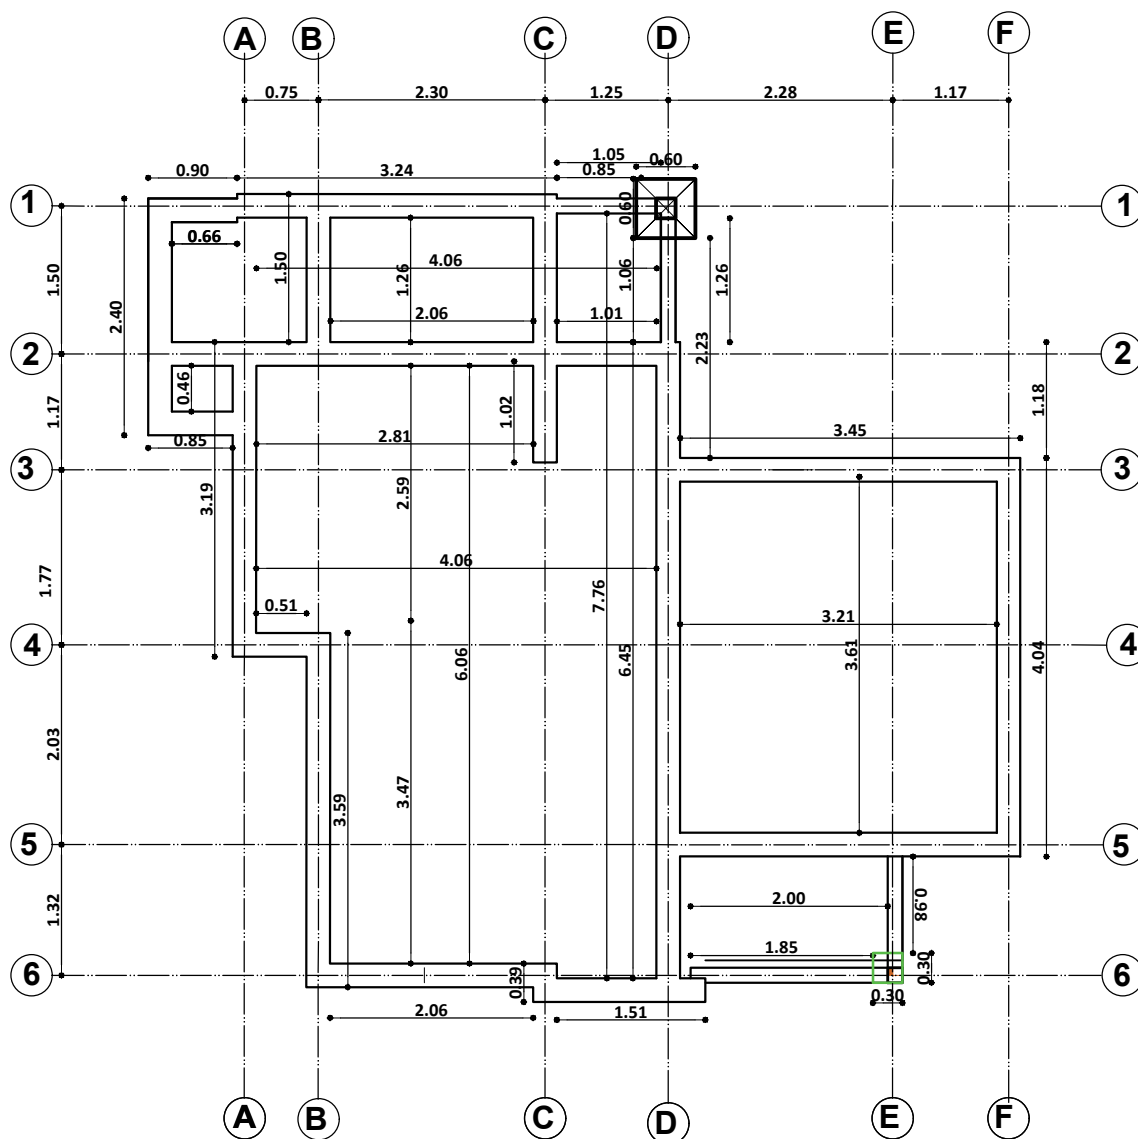
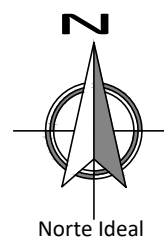


PLANO EXCAVACION-CIMIENTOS

ESC. 1:75

AGENCIA ESTATAL DE VIVIENDA - AEVIVIENDA			
PROYECTO DE VIVIENDA CUALITATIVA EN EL MUNICIPIO DE SAN BORJA -FASE(XLIX) 2025- BENI			
COMUNIDAD: RURAL	MUNICIPIO: SAN BORJA		
PROVINCIA: JOSE BALLIVIAN	DEPARTAMENTO: BENI		

DISEÑO ARQUITECTÓNICO:	REVISADO Y APROBADO:	FECHA: MARZO/ 2025
		SUPERFICIE CONSTRUIDA: 49.79 m ²
		LAMINA:
		3 /22

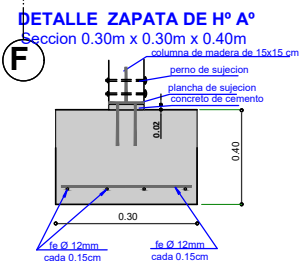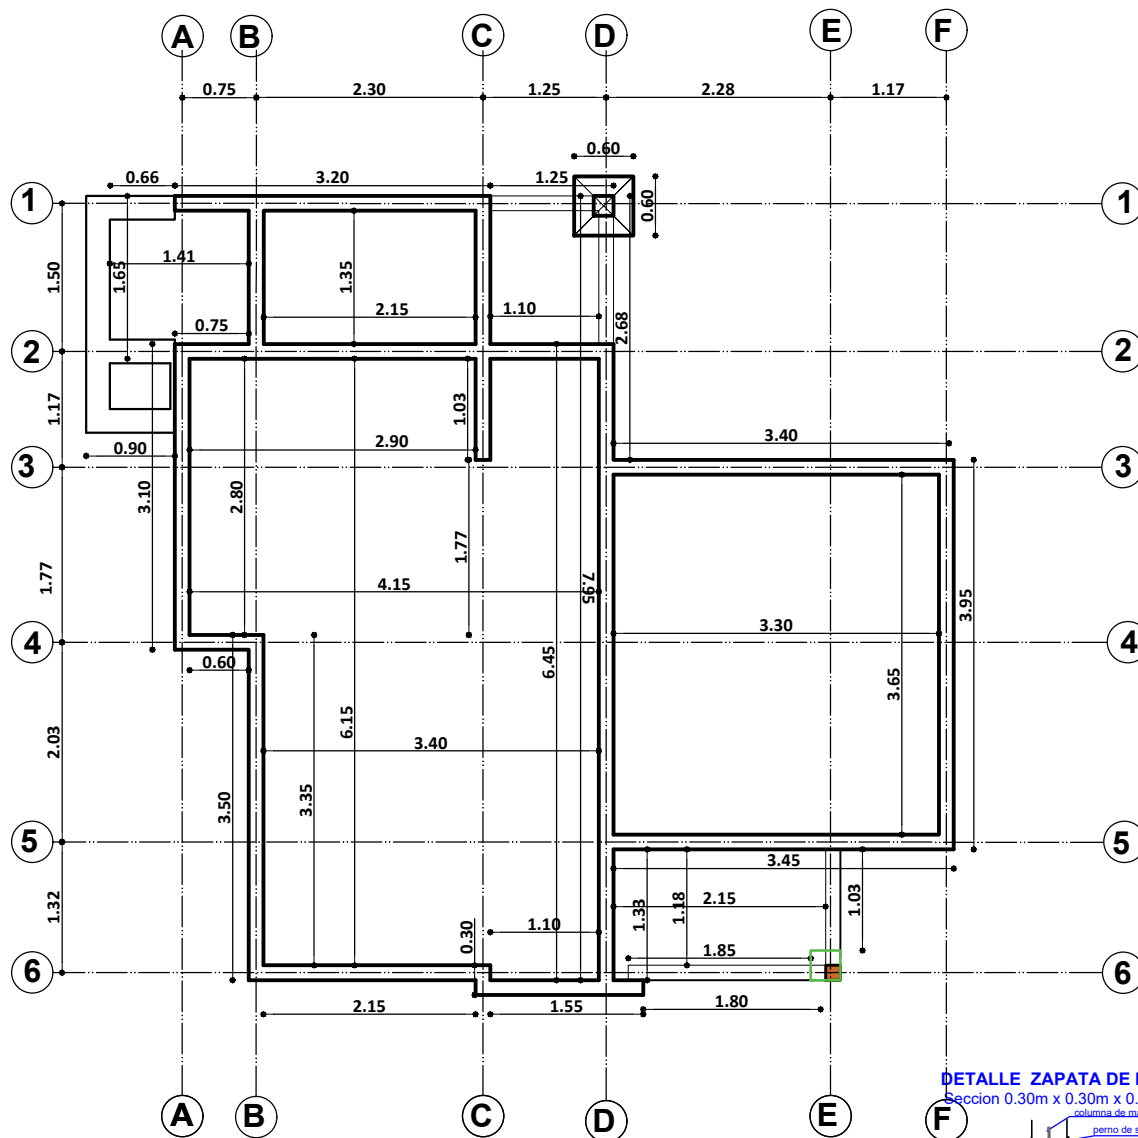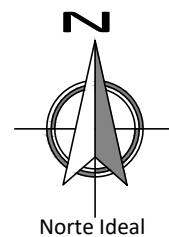
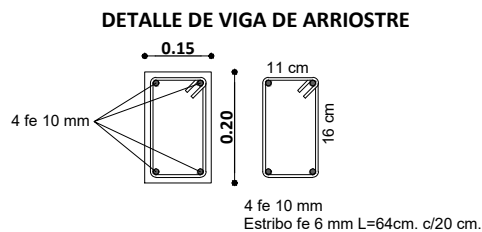


PLANO VIGA DE ARRIOSTRE

ESC. 1:75

AGENCIA ESTATAL DE VIVIENDA - AEVIVIENDA			
PROYECTO DE VIVIENDA CUALITATIVA EN EL MUNICIPIO DE SAN BORJA -FASE(XLIX) 2025- BENI			
COMUNIDAD: RURAL	MUNICIPIO: SAN BORJA		
PROVINCIA: JOSE BALLIVIAN	DEPARTAMENTO: BENI		



DISEÑO ARQUITECTÓNICO:	REVISADO Y APROBADO:	FECHA: MARZO/ 2025
		SUPERFICIE CONSTRUIDA: 49.79 m ²
		LAMINA: 4/22

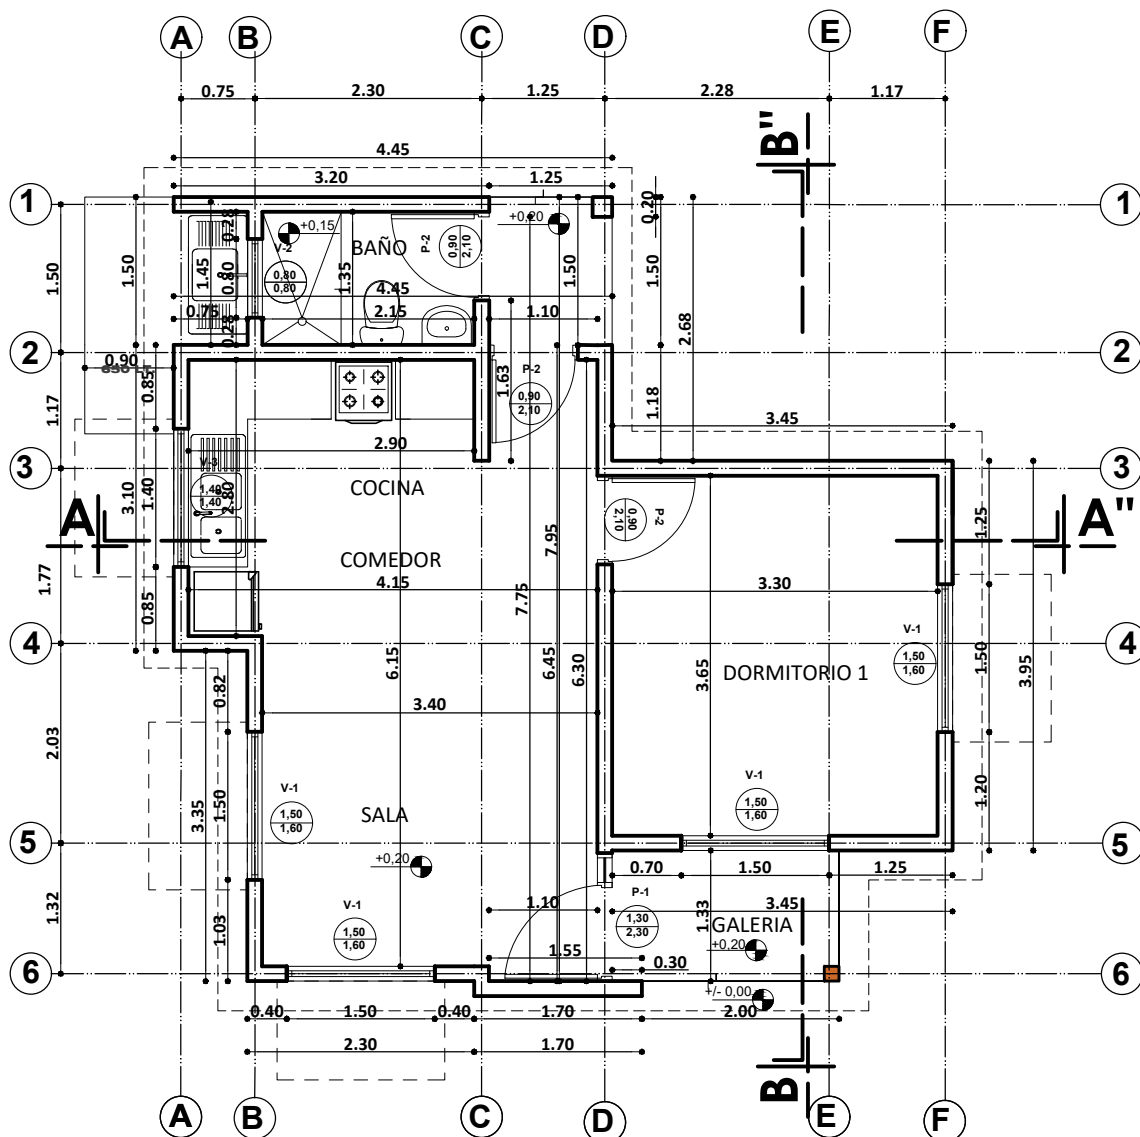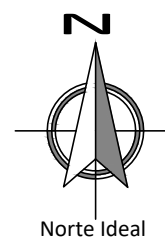


PLANTA ACOTADA
ESC. 1:75

AGENCIA ESTATAL DE VIVIENDA - AEVIVIENDA			
PROYECTO DE VIVIENDA CUALITATIVA EN EL MUNICIPIO DE SAN BORJA -FASE(XLIX) 2025- BENI			
COMUNIDAD: RURAL	MUNICIPIO: SAN BORJA		
PROVINCIA: JOSE BALLIVIAN	DEPARTAMENTO: BENI		

DISEÑO ARQUITECTÓNICO:	REVISADO Y APROBADO:	FECHA: MARZO/ 2025
		SUPERFICIE CONSTRUIDA: 49.79 m ²
		LAMINA:
		5 /22

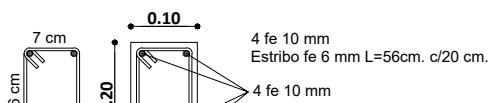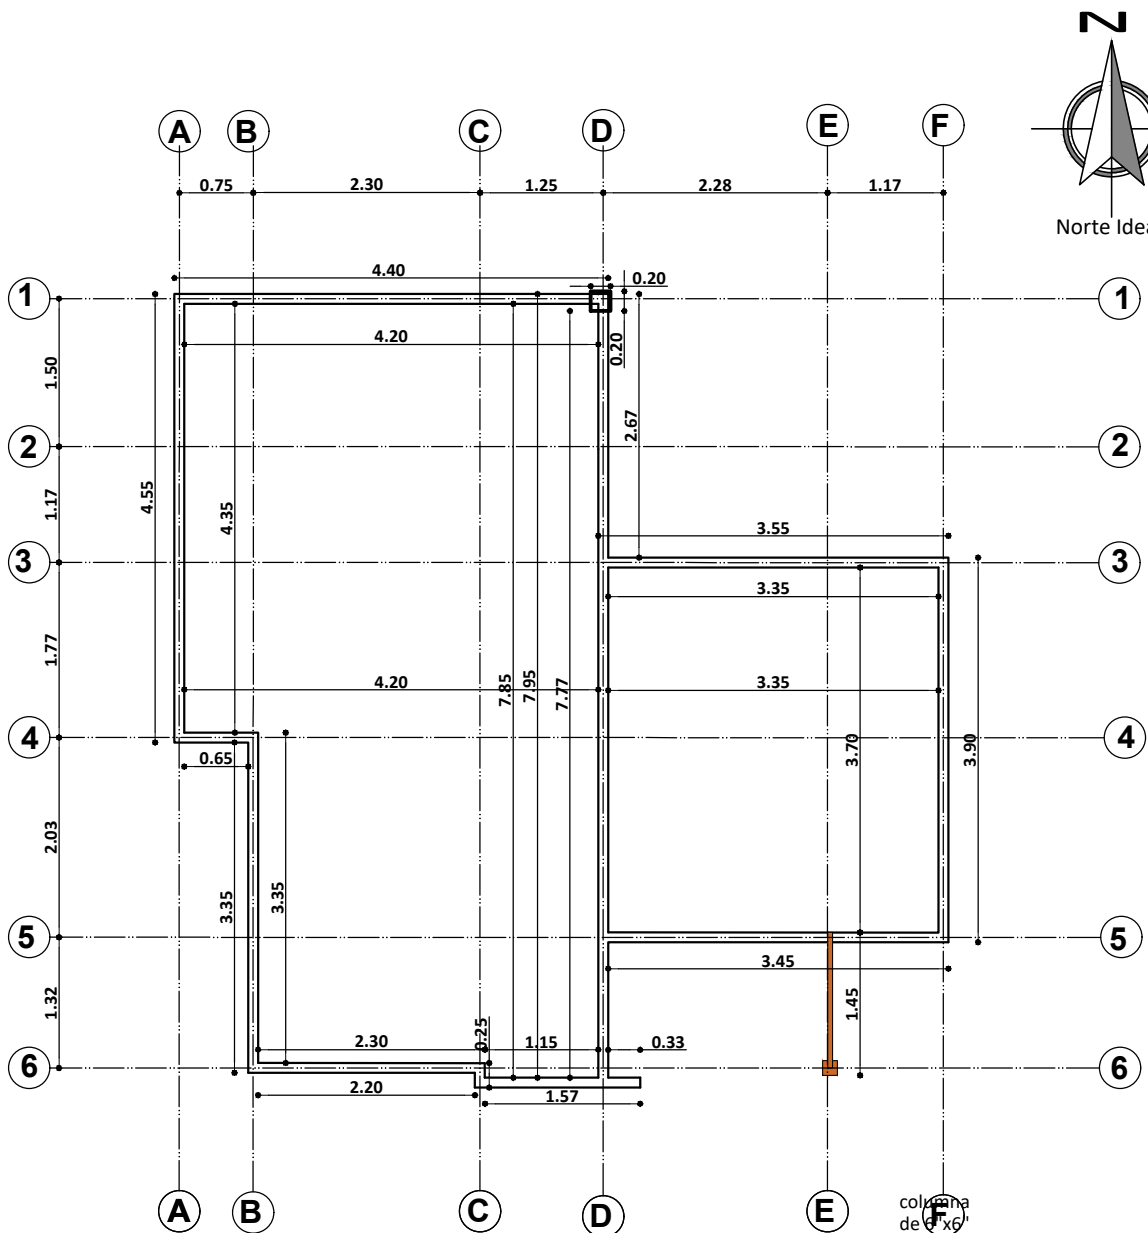

DETALLE DE VIGA CADENA


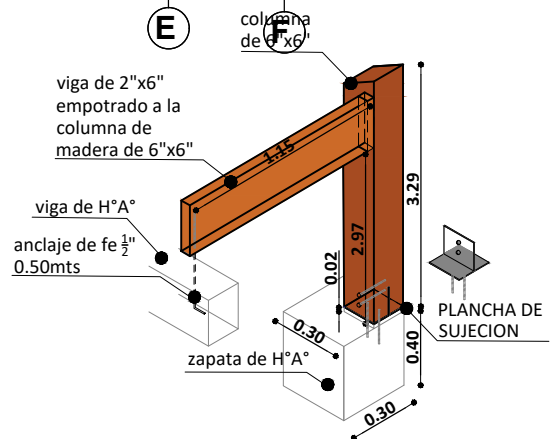


PLANO VIGA CADENA DE H°A°



ESC. 1:75

AGENCIA ESTATAL DE VIVIENDA - AEVIVIENDA			
PROYECTO DE VIVIENDA CUALITATIVA EN EL MUNICIPIO DE SAN BORJA -FASE(XLIX) 2025- BENI			
COMUNIDAD: RURAL	MUNICIPIO: SAN BORJA		
PROVINCIA: JOSE BALLIVIAN	DEPARTAMENTO: BENI		

DISEÑO ARQUITECTÓNICO:	REVISADO Y APROBADO:	FECHA: MARZO/ 2025
		SUPERFICIE CONSTRUIDA: 49.79 m²
		LAMINA: 6 /22

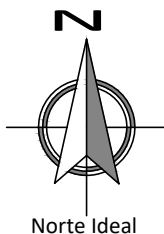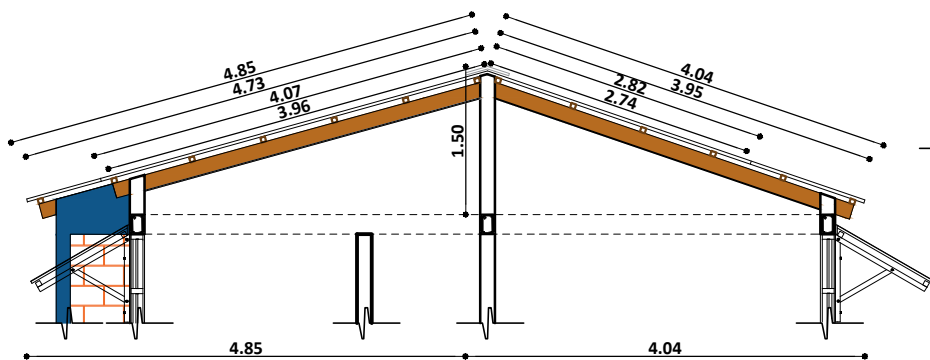


CUMBRERA DE CALAMINA
GALVANIZADA Nº28 Y PREPINTADA AZUL
CORTAR SEGÚN LA FORMA TRAPEZOIDAL
DE LA CALAMINA SIN DEJAR ABERTURA

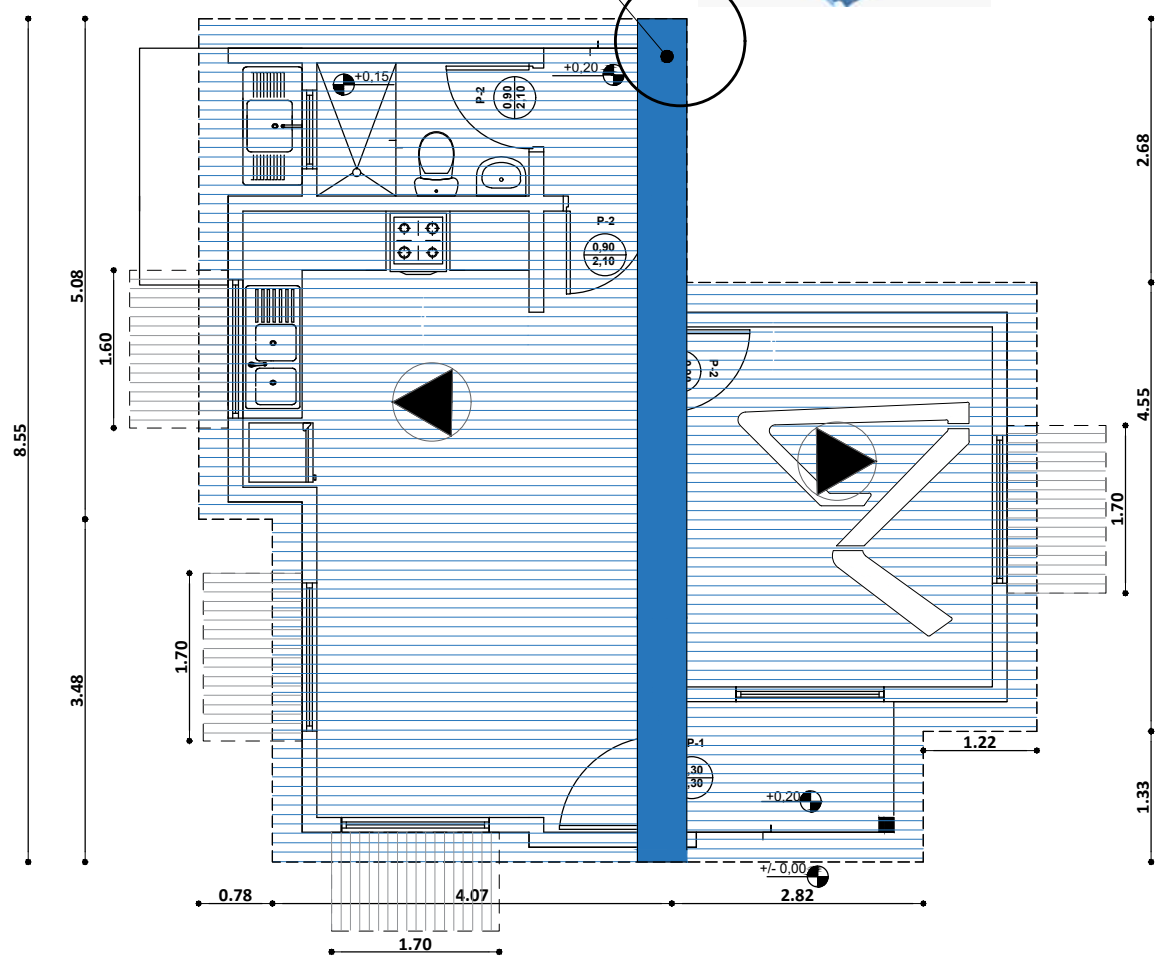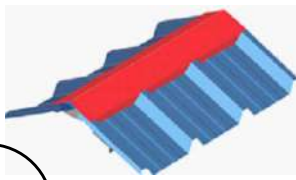


PLANO DE CUBIERTA
ESC. 1:75

AGENCIA ESTATAL DE VIVIENDA - AEVIVIENDA		DISEÑO ARQUITECTÓNICO:	REVISADO Y APROBADO :	FECHA: MARZO/ 2025
PROYECTO DE VIVIENDA CUALITATIVA EN EL MUNICIPIO DE SAN BORJA -FASE(XLIX) 2025- BENI				SUPERFICIE CONSTRUIDA: 49.79 m²
COMUNIDAD: RURAL	MUNICIPIO: SAN BORJA			LAMINA:
PROVINCIA: JOSE BALLIVIAN	DEPARTAMENTO: BENI			7 /22

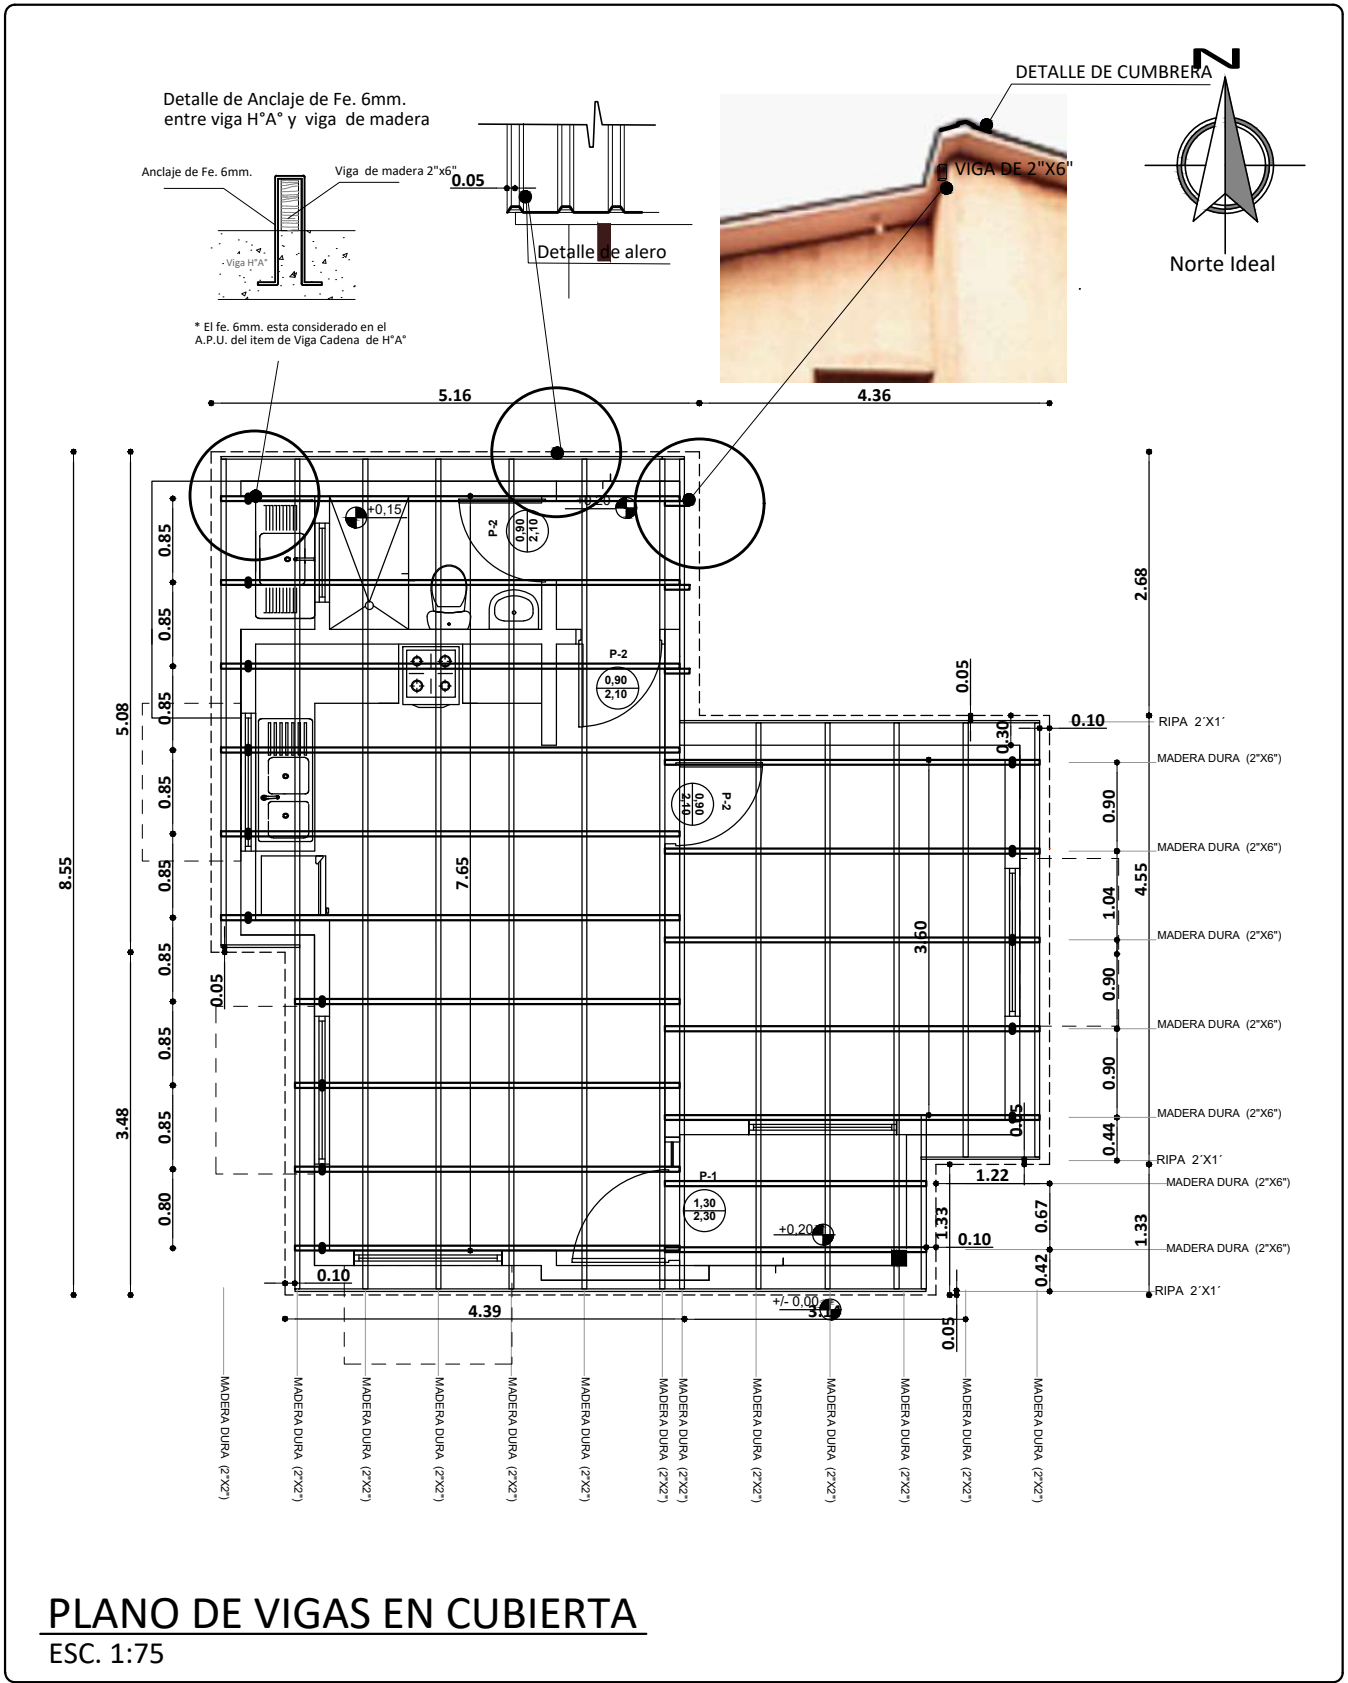


PLANO DE VIGAS EN CUBIERTA
ESC. 1:75

AGENCIA ESTATAL DE VIVIENDA - AEVIVIENDA		DISEÑO ARQUITECTÓNICO:	REVISADO Y APROBADO :	FECHA: MARZO/ 2025
PROYECTO DE VIVIENDA CUALITATIVA EN EL MUNICIPIO DE SAN BORJA -FASE(XLIX) 2025- BENI				SUPERFICIE CONSTRUIDA: 49.79 m ²
COMUNIDAD: RURAL	MUNICIPIO: SAN BORJA			LAMINA:
PROVINCIA: JOSE BALLIVIAN	DEPARTAMENTO: BENI			8 /22

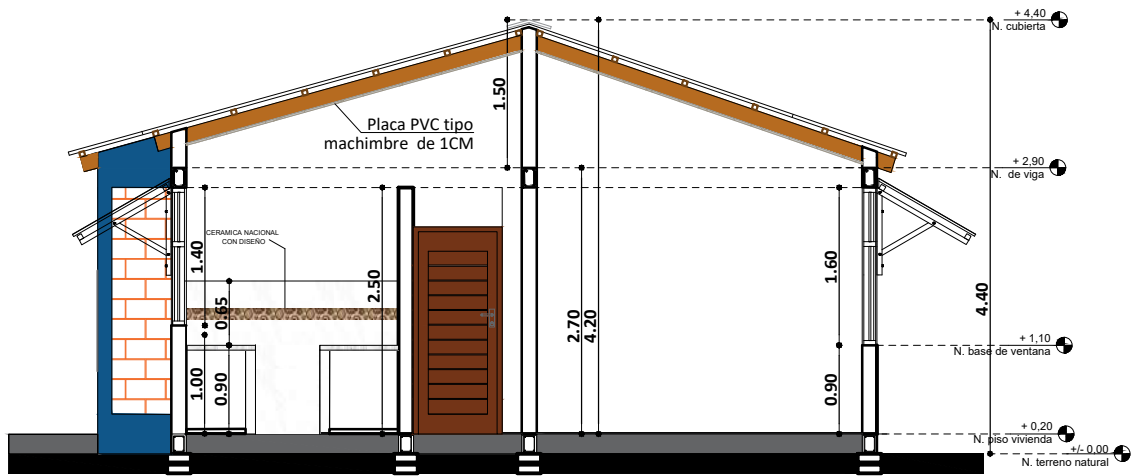


CORTE A - A'
ESC. 1:75

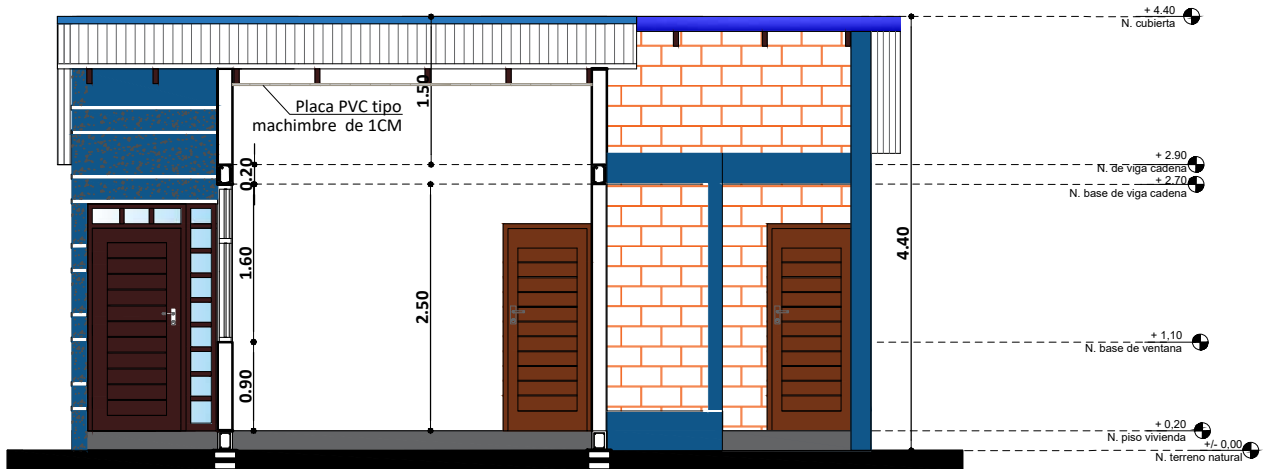


CORTE B - B'
ESC. 1:75

AGENCIA ESTATAL DE VIVIENDA - AEVIVIENDA	
PROYECTO DE VIVIENDA CUALITATIVA EN EL MUNICIPIO DE SAN BORJA -FASE(XLIX) 2025- BENI	
COMUNIDAD: RURAL	MUNICIPIO: SAN BORJA
PROVINCIA: JOSE BALLIVIAN	DEPARTAMENTO: BENI

DISEÑO ARQUITECTÓNICO:	REVISADO Y APROBADO :	FECHA: MARZO/ 2025
		SUPERFICIE CONSTRUIDA: 49.79 m ²
		LAMINA: 9 /22

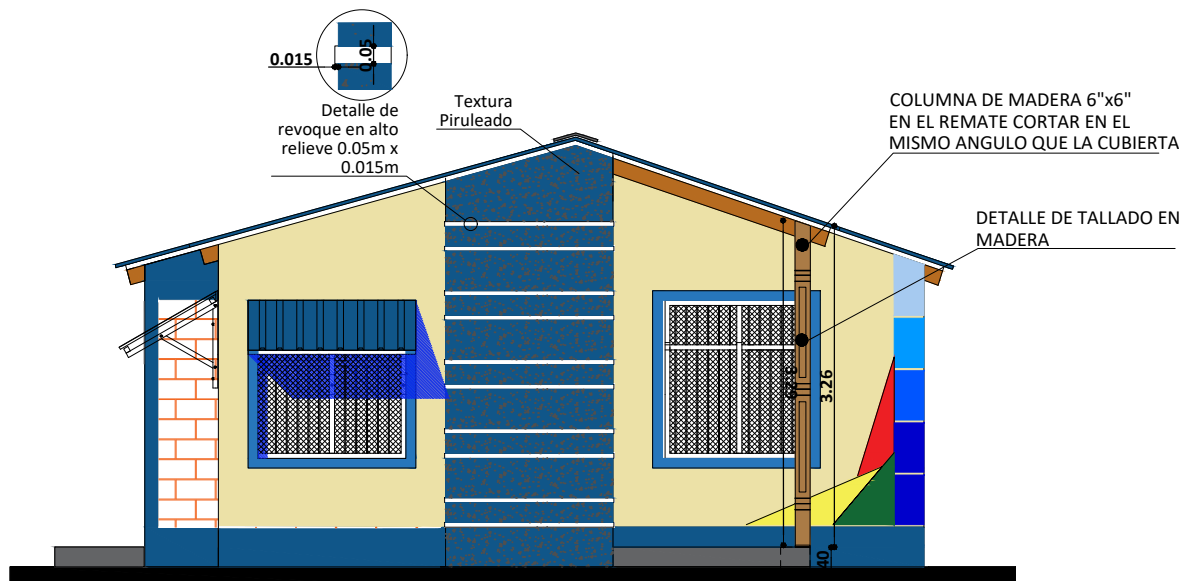


ELEVACION FRONTAL
ESC. 1:75

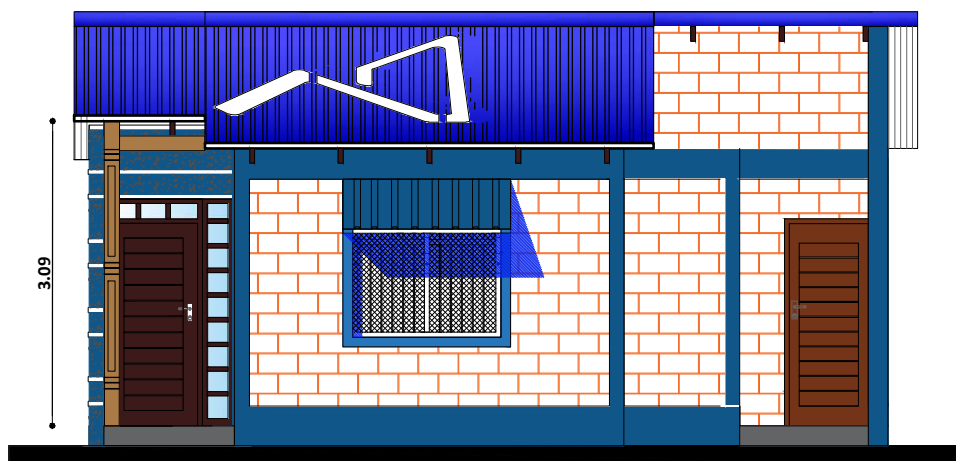

ELEVACION LATERAL DERECHA
ESC. 1:75

AGENCIA ESTATAL DE VIVIENDA - AEVIVIENDA	
PROYECTO DE VIVIENDA CUALITATIVA EN EL MUNICIPIO DE SAN BORJA -FASE(XLIX) 2025- BENI	
COMUNIDAD: RURAL	MUNICIPIO: SAN BORJA
PROVINCIA: JOSE BALLIVIAN	DEPARTAMENTO: BENI

DISEÑO ARQUITECTÓNICO:	REVISADO Y APROBADO :	FECHA: MARZO/ 2025
		SUPERFICIE CONSTRUIDA: 49.79 m ²
		LAMINA:
		10/22

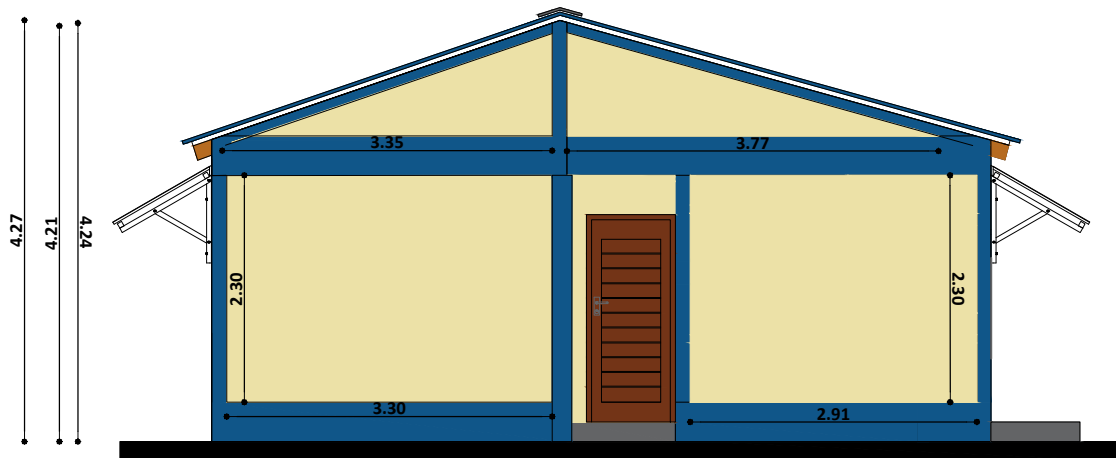

ELEVACION POSTERIOR
SC. 1:75






ELEVACION LATERAL IZQUIERDA
ESC. 1:75

AGENCIA ESTATAL DE VIVIENDA - AEVIVIENDA	
PROYECTO DE VIVIENDA CUALITATIVA EN EL MUNICIPIO DE SAN BORJA -FASE(XLIX) 2025- BENI	
COMUNIDAD: RURAL	MUNICIPIO: SAN BORJA
PROVINCIA: JOSE BALLIVIAN	DEPARTAMENTO: BENI

DISEÑO ARQUITECTÓNICO:	REVISADO Y APROBADO :	FECHA: MARZO/ 2025
		SUPERFICIE CONSTRUIDA: 49.79 m ²
		LAMINA: 11 /22

DIAGRAMA UNIFILIAR

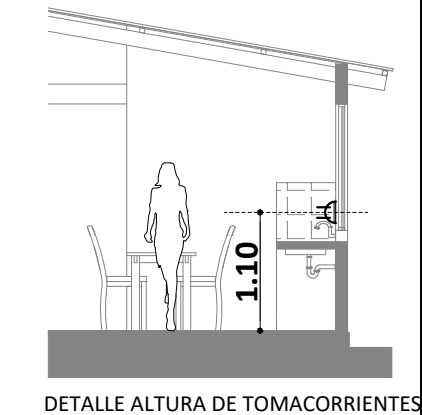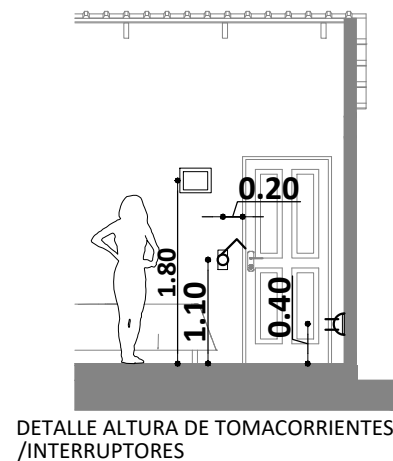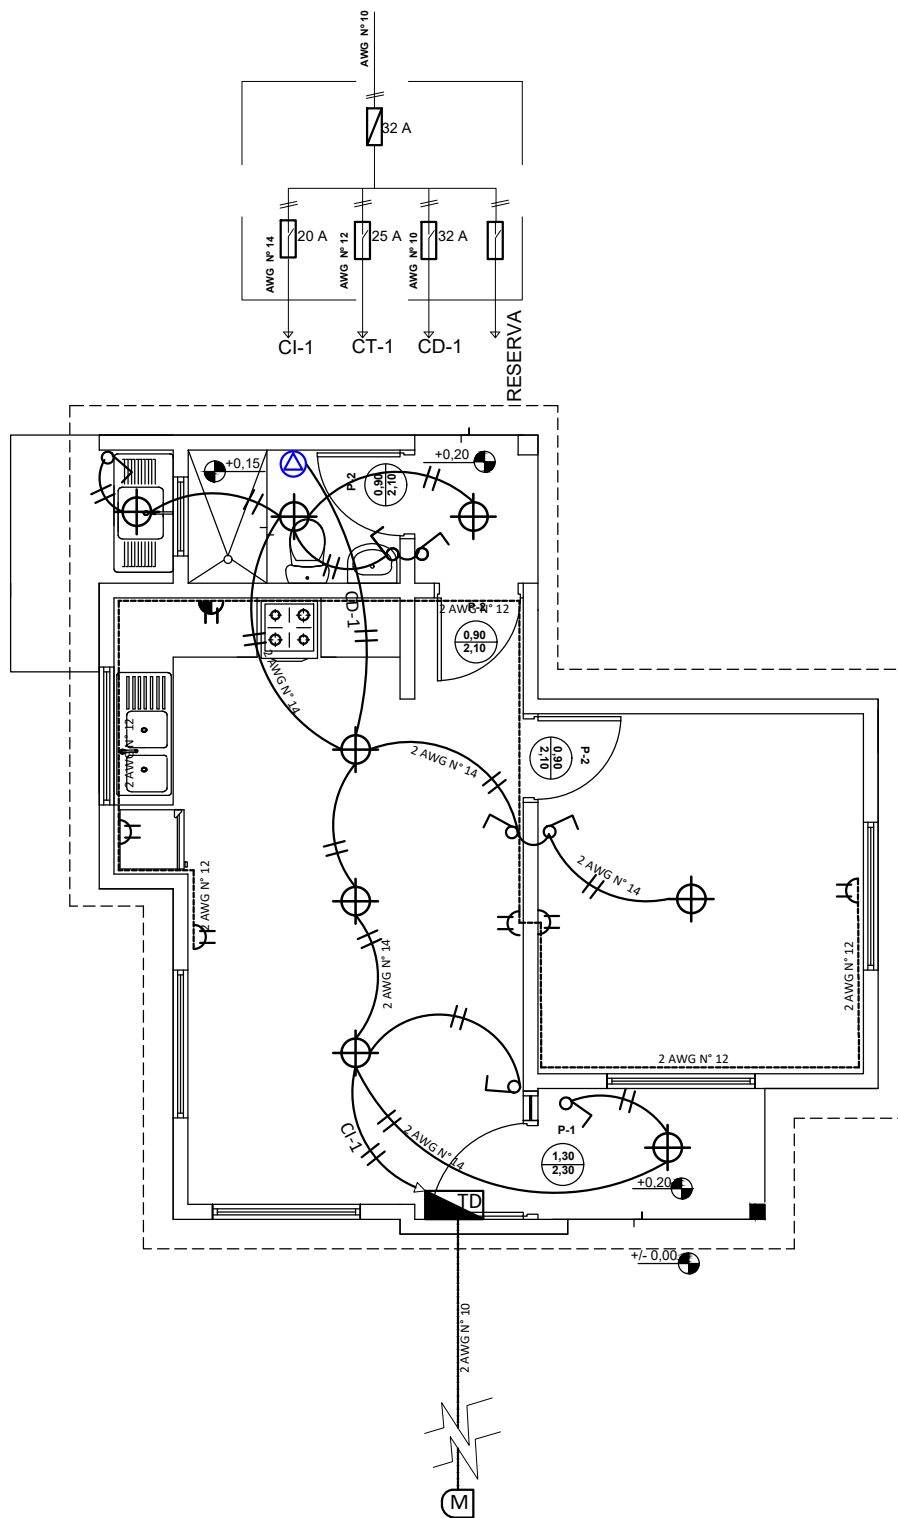

REFERENCIAS

- MEDIDOR
- TABLERO DE DISTRIBUCIÓN
- PUNTO DE ILUMINACIÓN PANEL LED 24W
- INTERRUPTOR SIMPLE H=1,10 M
- TOMACORRIENTE DOBLE H=0,40 M
- TOMACORRIENTE DOBLE H=1,10 M
- TOMA DE FUERZA DUCHA
- ALIMENTADOR
- 2 Alambre Aislado CU AWG Nº 14 C1 Iluminación
- 2 Alambre Aislado CU AWG Nº 12 C2 Tomacorriente
- 2 Alambre Aislado CU AWG Nº 10 A Medidor

PLANO INSTALACION ELECTRICA

ESC. 1:75

0 1 2 3 4 5m

ESC. Gráfica

AGENCIA ESTATAL DE VIVIENDA - AEVIVIENDA

PROYECTO DE VIVIENDA CUALITATIVA EN EL MUNICIPIO DE SAN BORJA -FASE(XLIX) 2025- BENI

COMUNIDAD: RURAL

MUNICIPIO: SAN BORJA

PROVINCIA: JOSE BALLIVIAN

DEPARTAMENTO: BENI

DISEÑO ARQUITECTÓNICO:


REVISADO Y APROBADO :

FECHA: MARZO/ 2025

SUPERFICIE CONSTRUIDA: 49.79 m²

LAMINA:

13/22


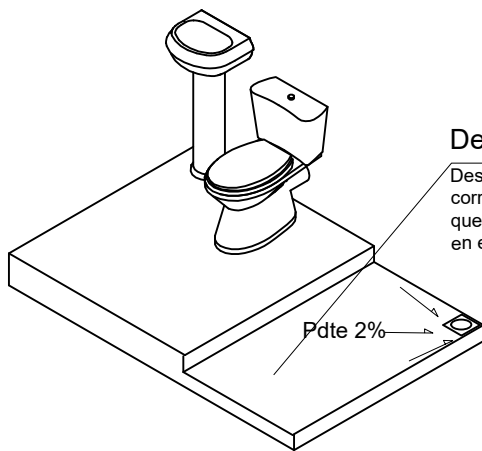


Desnivel

Desnivel de 5 cm en lo que corresponde a la ducha, que impida el rebalse de agua en el piso del baño.

REFERENCIAS

- M - MEDIDOR
- - TUBO PVC 1/2"
- X - LLAVE DE PASO
- Lm - LAVAMANOS
- In - INODORO
- Lp - LAVAPLATOS
- Du - DUCHA
- C - CODO PVC DE 1/2"
- T - TEE PVC D=1/2"

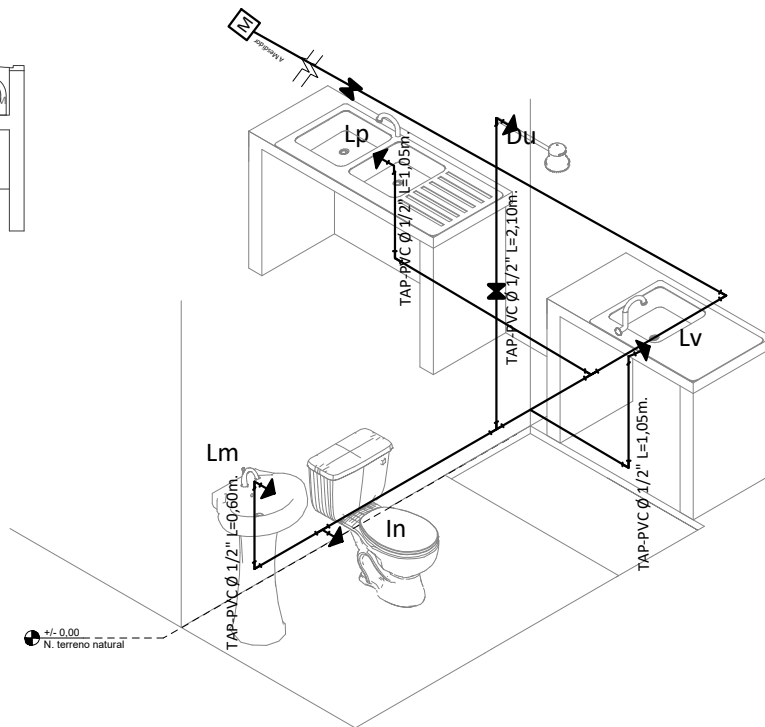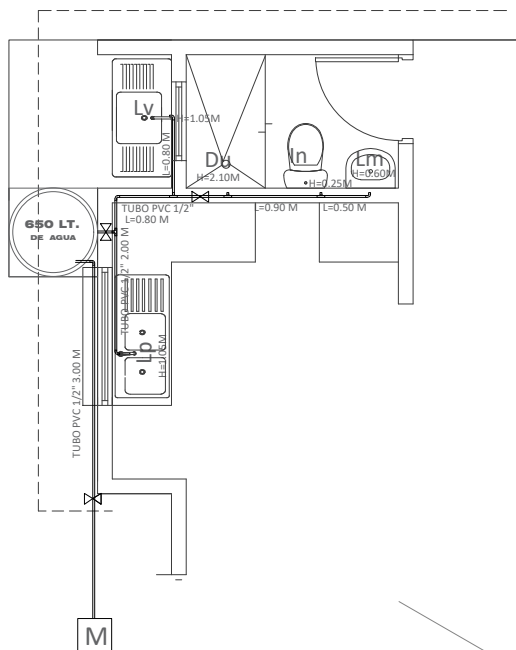


PLANO INSTALACION AGUA POTABLE



ESC. 1:75

AGENCIA ESTATAL DE VIVIENDA - AEVIVIENDA			
PROYECTO DE VIVIENDA CUALITATIVA EN EL MUNICIPIO DE SAN BORJA -FASE(XLIX) 2025- BENI			
COMUNIDAD: RURAL	MUNICIPIO: SAN BORJA		
PROVINCIA: JOSE BALLIVIAN	DEPARTAMENTO: BENI		

DISEÑO ARQUITECTÓNICO:	REVISADO Y APROBADO:	FECHA: MARZO/ 2025
		SUPERFICIE CONSTRUIDA: 49.79 m ²
		LAMINA: 14/22

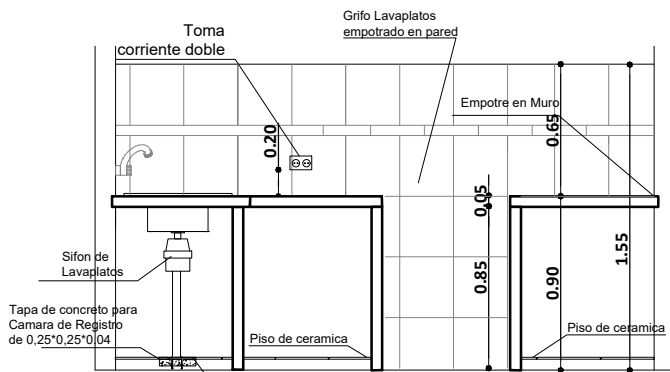

DETALLE TAPA DE CR

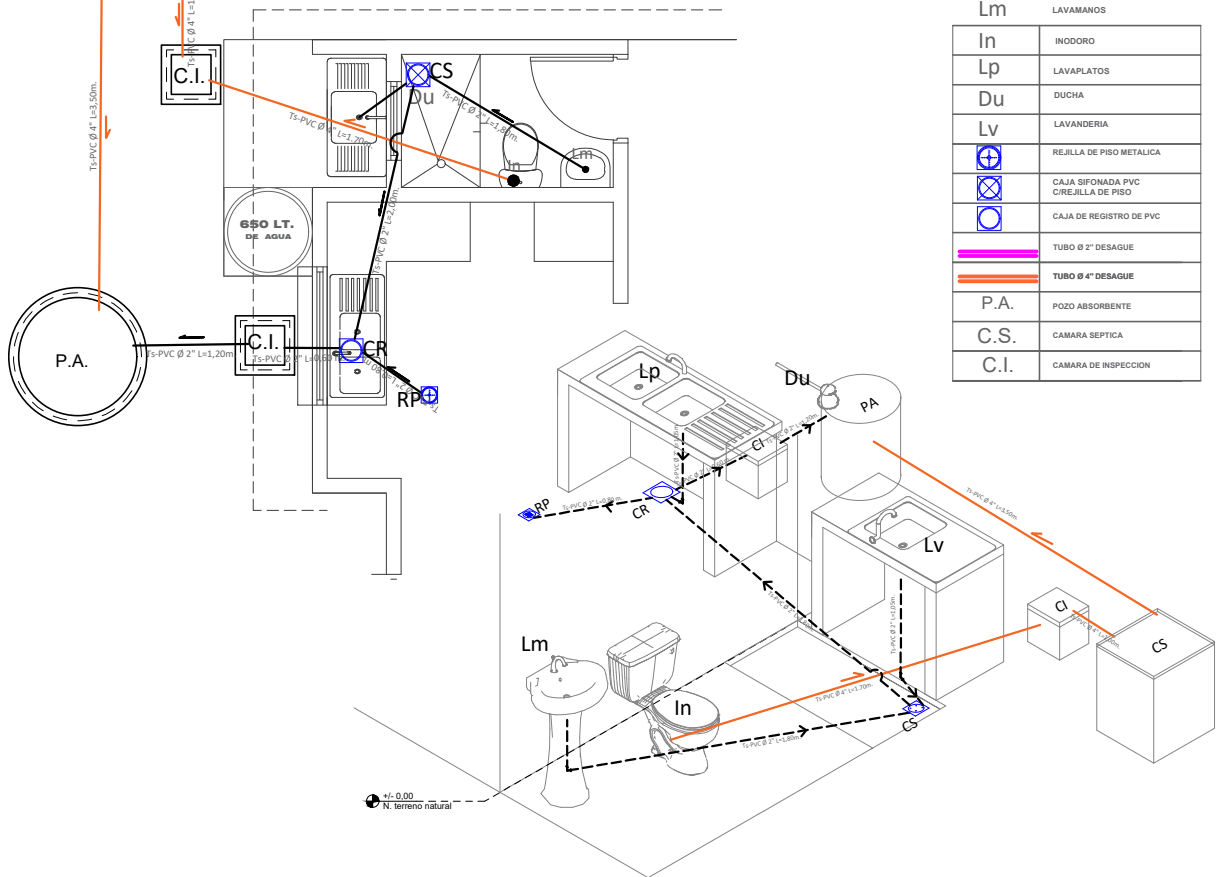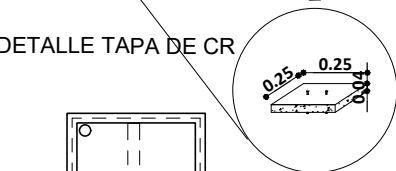

REFERENCIAS	
Lm	LAVAMANOS
In	INODORO
Lp	LAVAPLATOS
Du	DUCHA
Lv	LAVANDERIA
⊕	REJILLA DE PISO METALICA
⊗	CAJA SIFONADA PVC CIREJILLA DE PISO
⊙	CAJA DE REGISTRO DE PVC
---	TUBO Ø 2\"
---	TUBO Ø 4\"
P.A.	POZO ABSORBENTE
C.S.	CAMARA SEPTICA
C.I.	CAMARA DE INSPECCION

PLANO INSTALACION SANITARIA

ESC. 1:75

AGENCIA ESTATAL DE VIVIENDA - AEVIVIENDA

PROYECTO DE VIVIENDA CUALITATIVA EN EL MUNICIPIO DE SAN BORJA -FASE(XLIX) 2025- BENI

COMUNIDAD: RURAL

MUNICIPIO: SAN BORJA

PROVINCIA: JOSE BALLIVIAN

DEPARTAMENTO: BENI

DISEÑO ARQUITECTÓNICO:



REVISADO Y APROBADO :

FECHA: MARZO/ 2025

SUPERFICIE CONSTRUIDA: 49.79 m²

LAMINA:

15/22

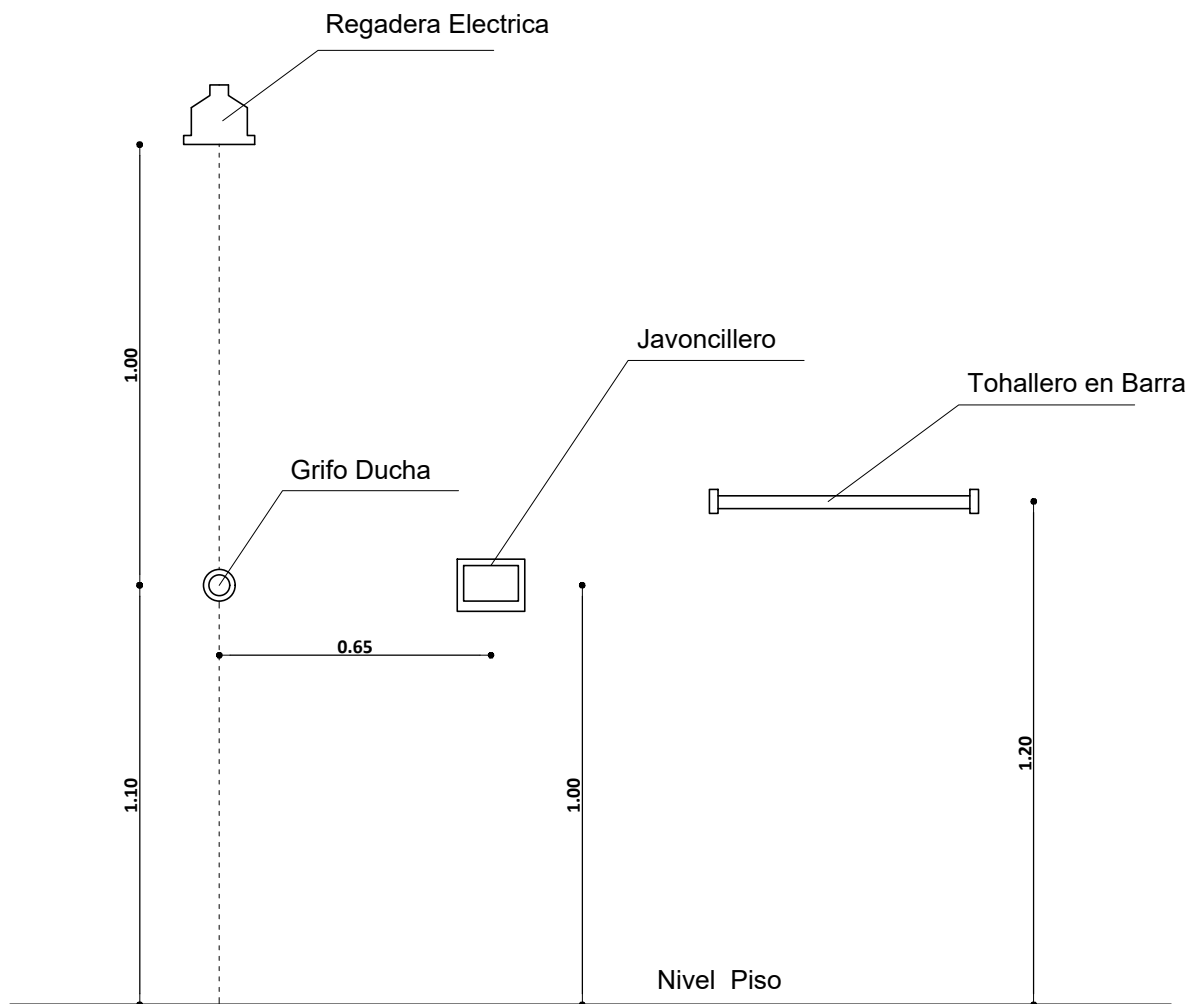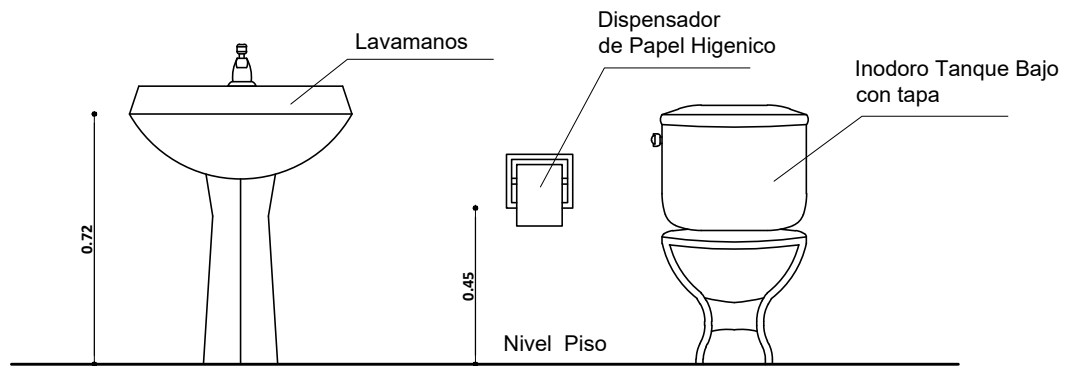


DETALLE ACCESORIOS BAÑO


AGENCIA ESTATAL DE VIVIENDA - AEVIVIENDA			
PROYECTO DE VIVIENDA CUALITATIVA EN EL MUNICIPIO DE SAN BORJA -FASE(XLIX) 2025- BENI			
COMUNIDAD: RURAL	MUNICIPIO: SAN BORJA		
PROVINCIA: JOSE BALLIVIAN	DEPARTAMENTO: BENI		

DISEÑO ARQUITECTÓNICO:	REVISADO Y APROBADO :	FECHA: MARZO/ 2025
		SUPERFICIE CONSTRUIDA: 49.79 m ²
		LAMINA: 16/22

Puerta Tipo 1

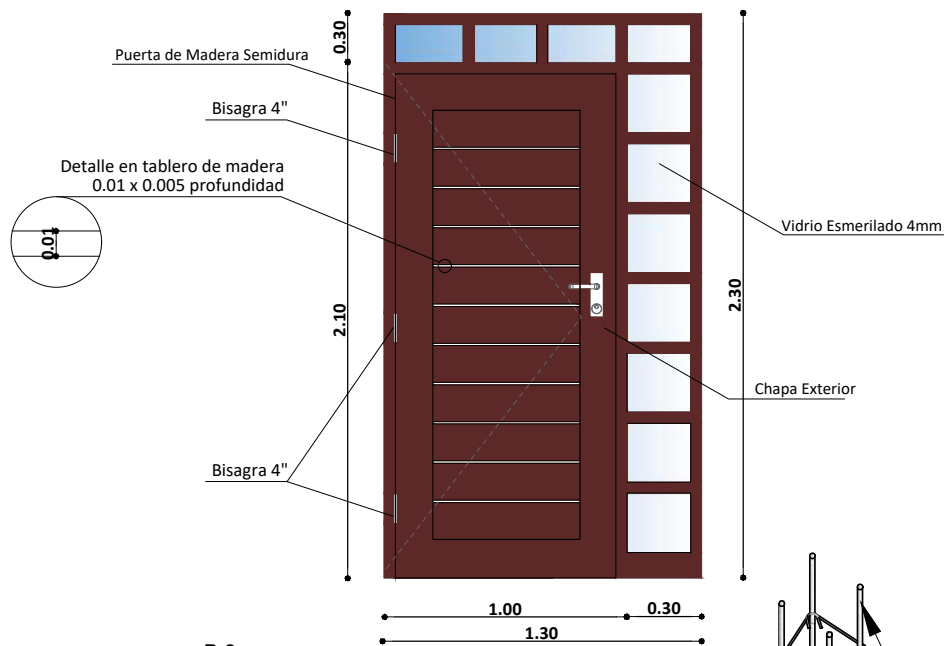

Puerta Tipo 2

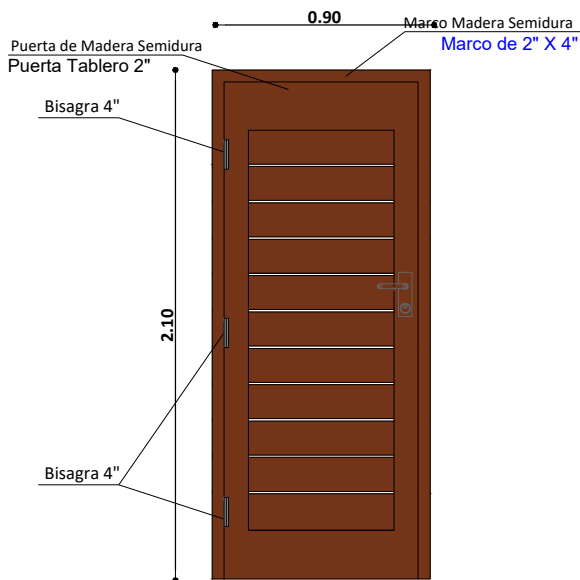

DETALLE DE PUERTAS


ESC. 1:25

ESC. :1:20

ZAPATAS DE HºAº

Sección 0.60m x 0.60m x 0.30m

Parrilla armada a cada 0.15m

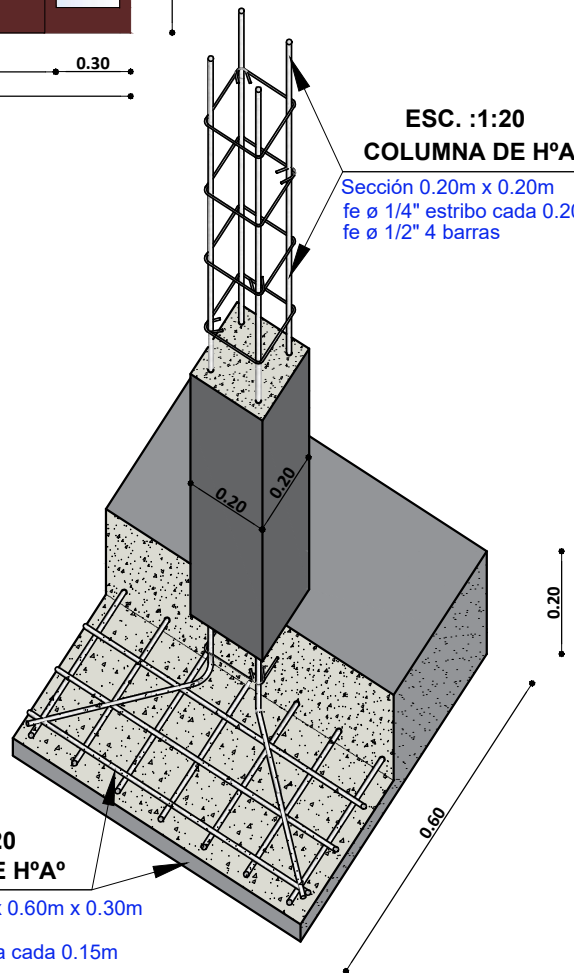

AGENCIA ESTATAL DE VIVIENDA - AEVIVIENDA

PROYECTO DE VIVIENDA CUALITATIVA EN EL MUNICIPIO DE SAN BORJA -FASE(XLIX) 2025- BENI

COMUNIDAD: RURAL

MUNICIPIO: SAN BORJA

PROVINCIA: JOSE BALLIVIAN

DEPARTAMENTO: BENI

DISEÑO ARQUITECTÓNICO:

REVISADO Y APROBADO :


FECHA: MARZO/ 2025

SUPERFICIE CONSTRUIDA: 49.79 m²


LAMINA:

18/22


Ventana Tipo 1

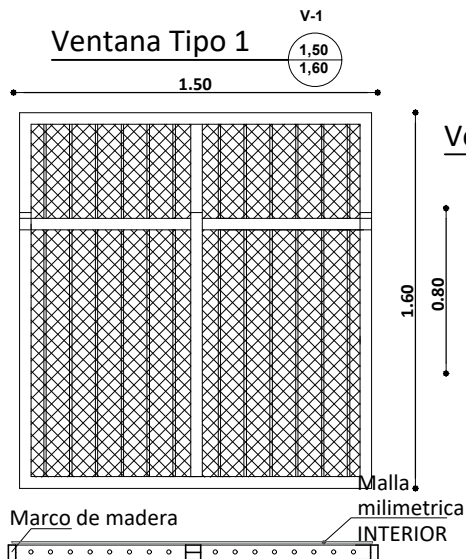

Ventana Tipo 2





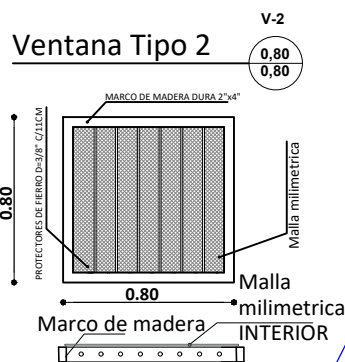


Ventana Tipo 3

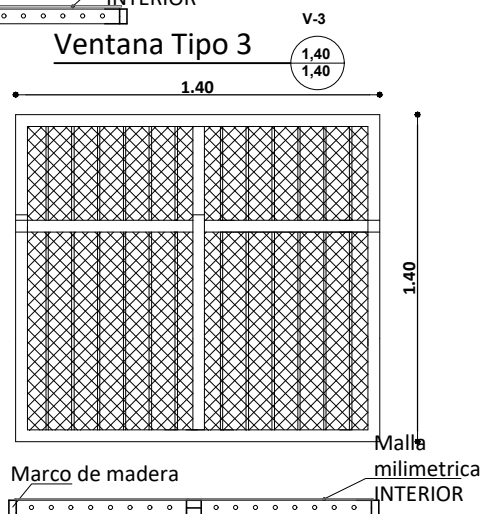

DETALLE ZAPATA DE H° A°

Seccion 0.30m x 0.30m x 0.40m

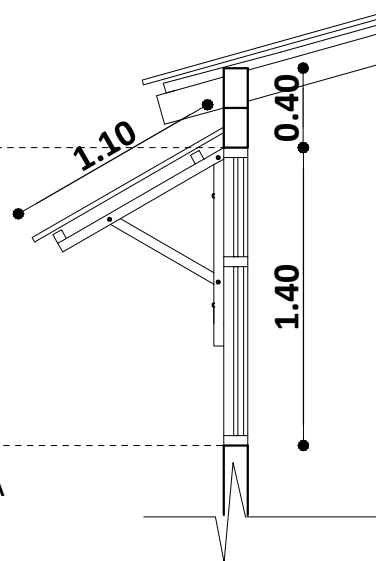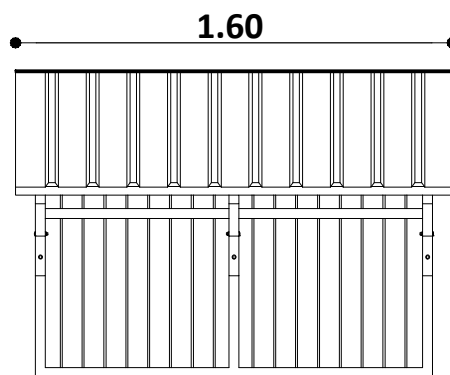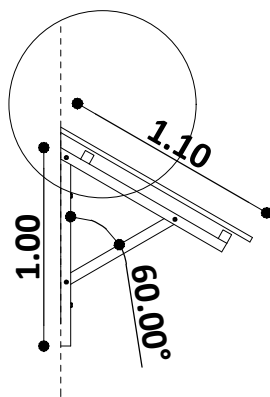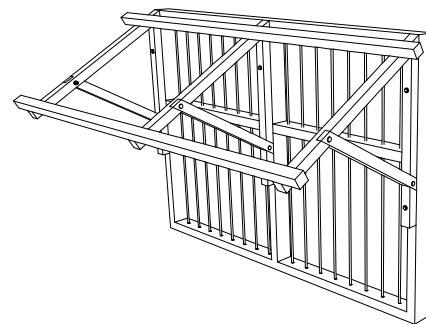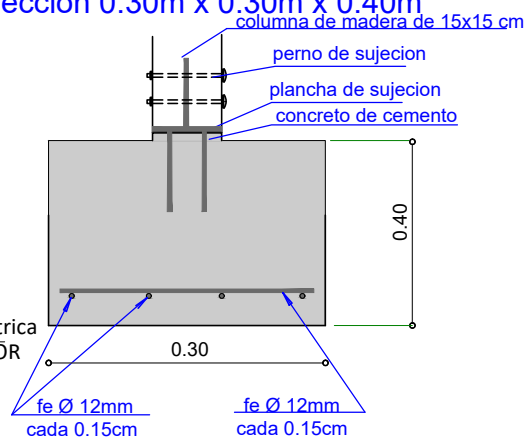


DETALLE DE CUBIERTA SOBRE VENTANA

ESC. 1:25


AGENCIA ESTATAL DE VIVIENDA - AEVIVIENDA			
PROYECTO DE VIVIENDA CUALITATIVA EN EL MUNICIPIO DE SAN BORJA -FASE(XLIX) 2025- BENI			
COMUNIDAD: RURAL	MUNICIPIO: SAN BORJA		
PROVINCIA: JOSE BALLIVIAN	DEPARTAMENTO: BENI		

DISEÑO ARQUITECTÓNICO:	REVISADO Y APROBADO:	FECHA: MARZO/ 2025
		SUPERFICIE CONSTRUIDA: 49.79 m²
		LAMINA: 19/22

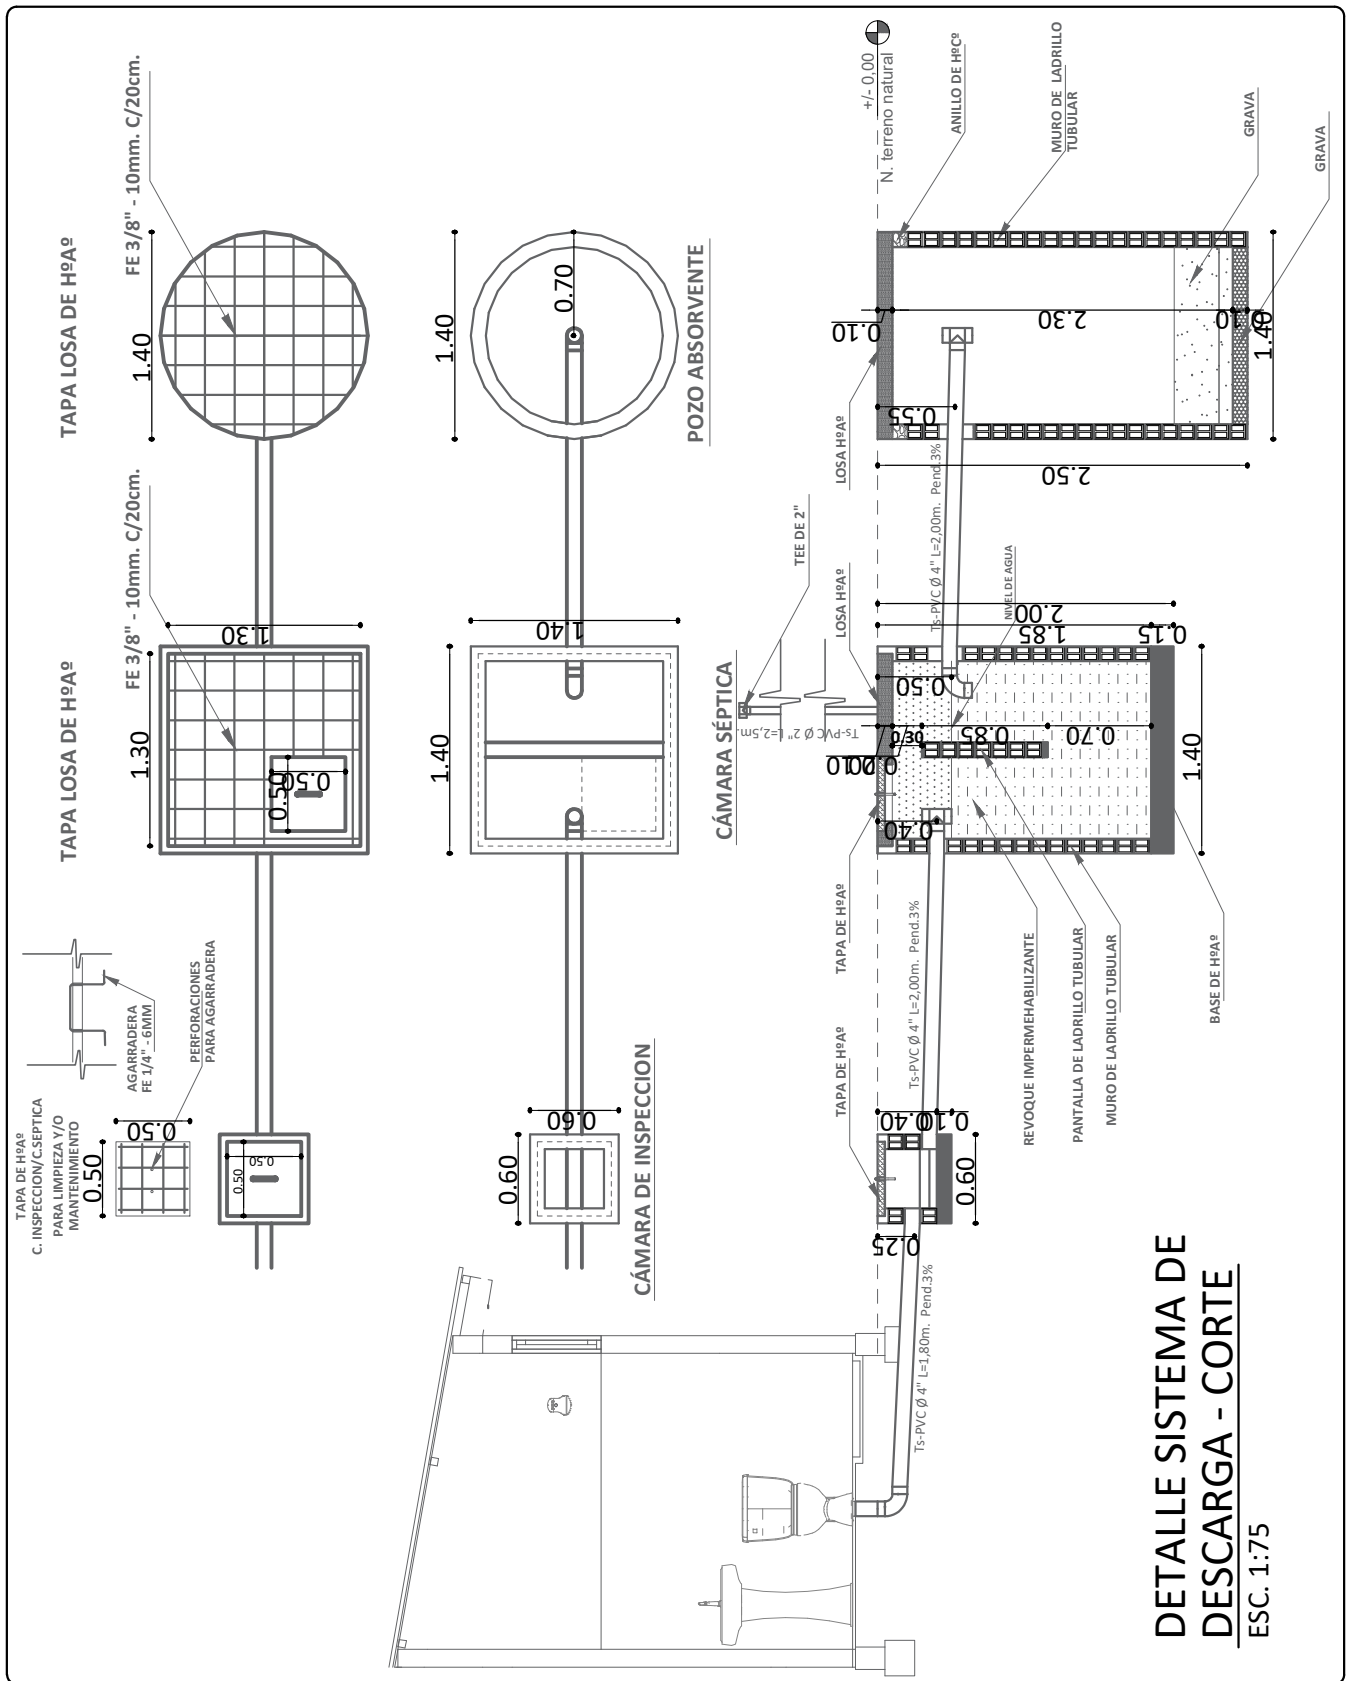

AGENCIA ESTATAL DE VIVIENDA - AEVIVIENDA	
PROYECTO DE VIVIENDA CUALITATIVA EN EL MUNICIPIO DE SAN BORJA -FASE(XLIX) 2025- BENI	
COMUNIDAD: RURAL	MUNICIPIO: SAN BORJA
PROVINCIA: JOSE BALLIVIAN	DEPARTAMENTO: BENI

DISEÑO ARQUITECTÓNICO:	REVISADO Y APROBADO :	FECHA: MARZO/ 2025
		SUPERFICIE CONSTRUIDA: 49.79 m²
		LAMINA: 20/22

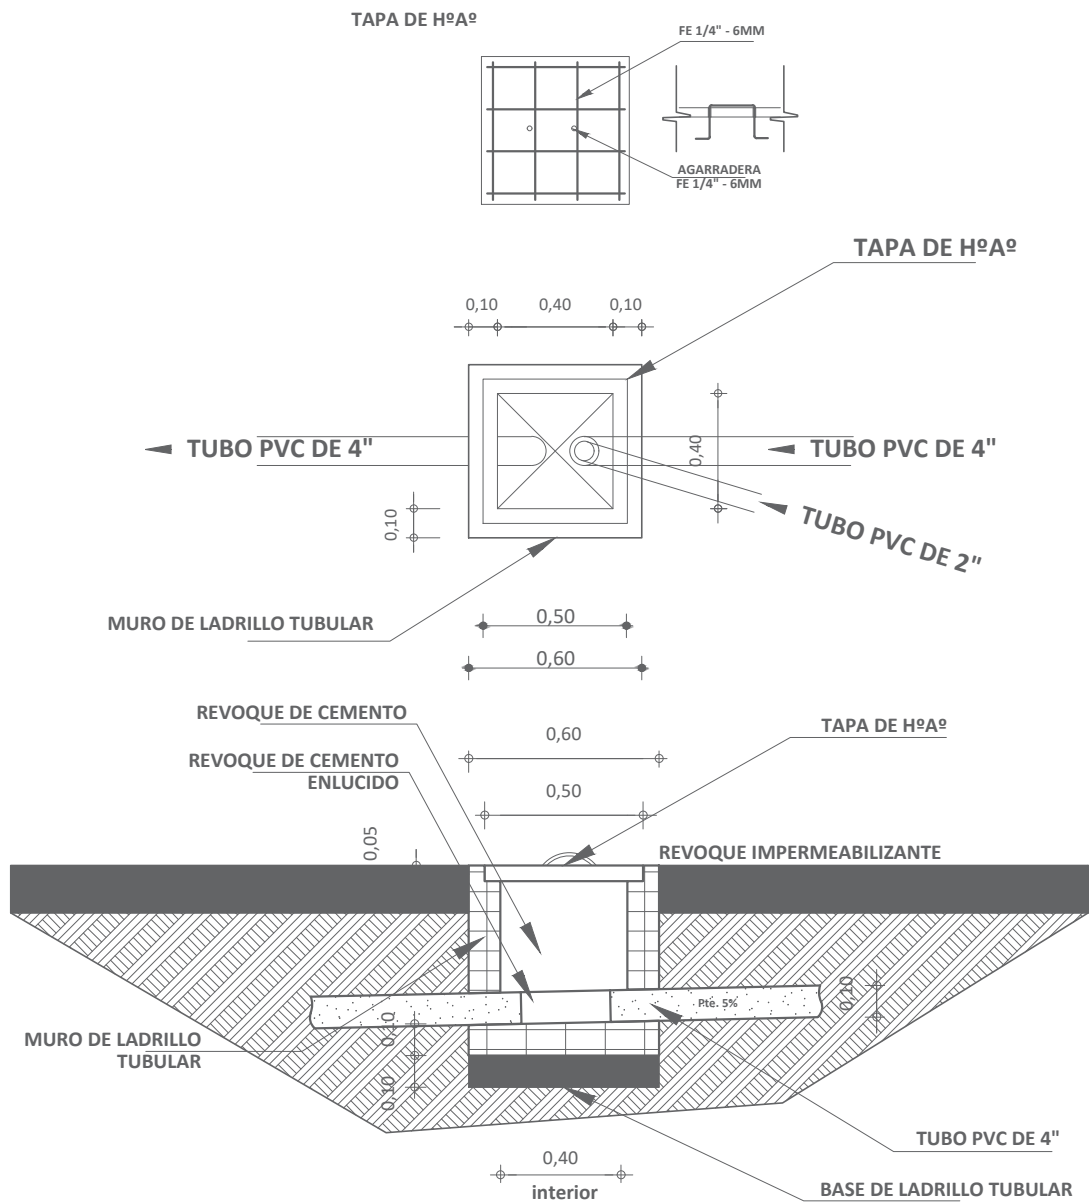

**DETALLE CAMARA
DE INSPECCION**
ESC. 1:35

AGENCIA ESTATAL DE VIVIENDA - AEVIVIENDA			
PROYECTO DE VIVIENDA CUALITATIVA EN EL MUNICIPIO DE SAN BORJA -FASE(XLIX) 2025- BENI			
COMUNIDAD: RURAL	MUNICIPIO: SAN BORJA		
PROVINCIA: JOSE BALLIVIAN	DEPARTAMENTO: BENI		


DISEÑO ARQUITECTÓNICO:	REVISADO Y APROBADO:	FECHA: MARZO/ 2025
		SUPERFICIE CONSTRUIDA: 49.79 m²
		LAMINA: 21/22

SIMBOLOGIA

	ESQUINERO EXTERIOR DE PVC
	PLAFÓN DE PVC



DETALLE DE ESQUINERO

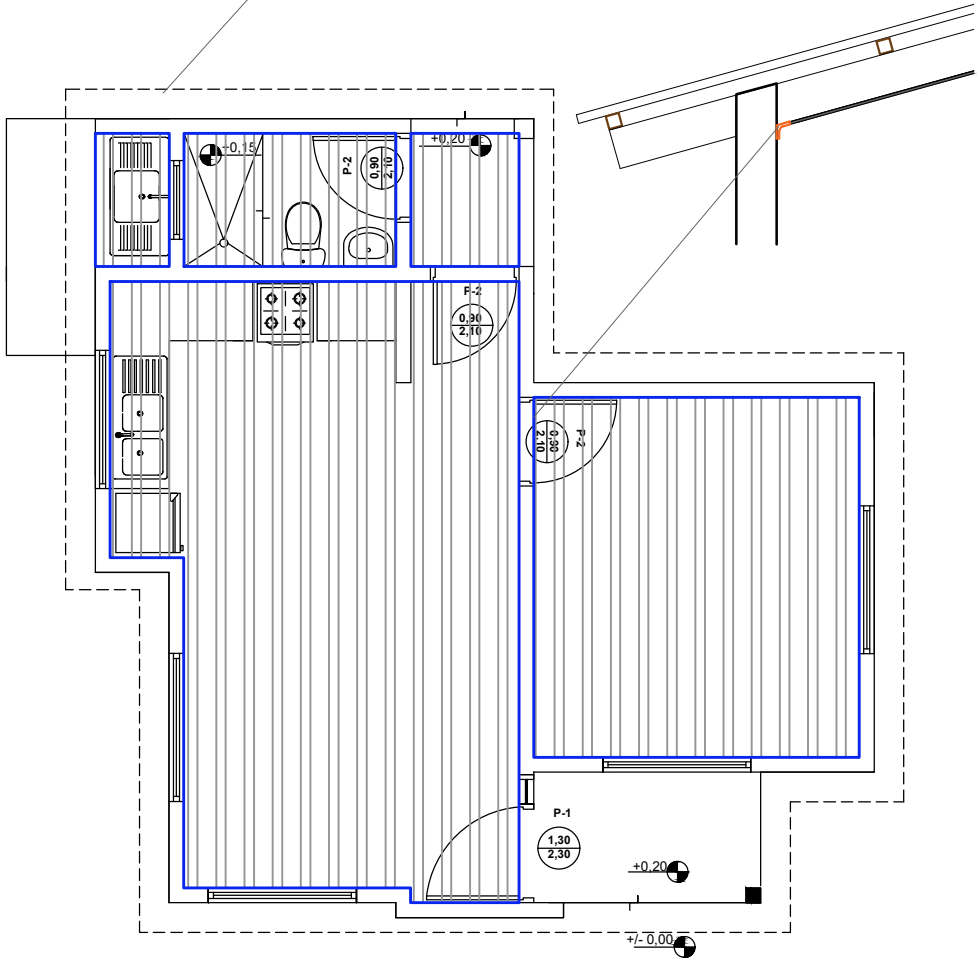

PLANO DE ESQUINERO
DE PVC
ESC. 1:75

AGENCIA ESTATAL DE VIVIENDA - AEVIVIENDA	
PROYECTO DE VIVIENDA CUALITATIVA EN EL MUNICIPIO DE SAN BORJA -FASE(XLIX) 2025- BENI	
COMUNIDAD: RURAL	MUNICIPIO: SAN BORJA
PROVINCIA: JOSE BALLIVIAN	DEPARTAMENTO: BENI

DISEÑO ARQUITECTÓNICO:	REVISADO Y APROBADO :	FECHA: MARZO/ 2025
		SUPERFICIE CONSTRUIDA: 49.79 m²
		LAMINA: 22/22