

TIPO 1 VIVIENDA RENOVACION




VISTA EXTERIOR



VISTA EXTERIOR



VISTA INTERIOR

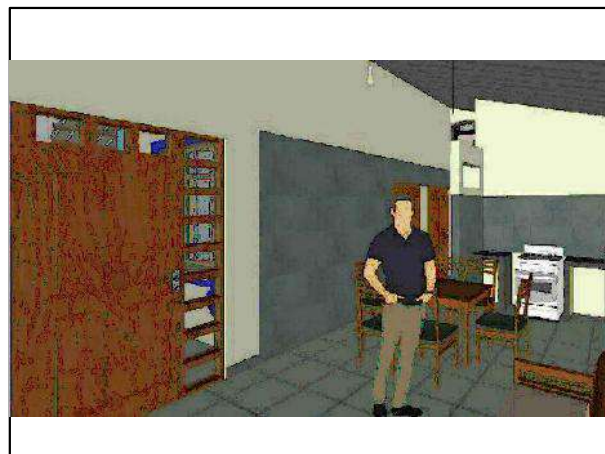


VISTA INTERIOR

AGENCIA ESTATAL DE VIVIENDA - AEVIVIENDA	
PROYECTO DE VIVIENDA CUALITATIVA EN EL MUNICIPIO DE SAN JAVIER - FASE(XIII) 2024- BENI	
COMUNIDADES: AVAROA, VILLA RODEO, 26 DE JULIO, MONTE GRANDE, MONTE PARAISO	MUNICIPIO: SAN JAVIER
PROVINCIA: CERCADO	DEPARTAMENTO: BENI

DISEÑO ARQUITECTÓNICO:	REVISADO Y APROBADO:	FECHA: JULIO / 2024
		SUPERFICIE CONSTRUIDA: 52.34 m ²
		LAMINA: 1 / 23

TIPO 1 VIVIENDA RENOVACION

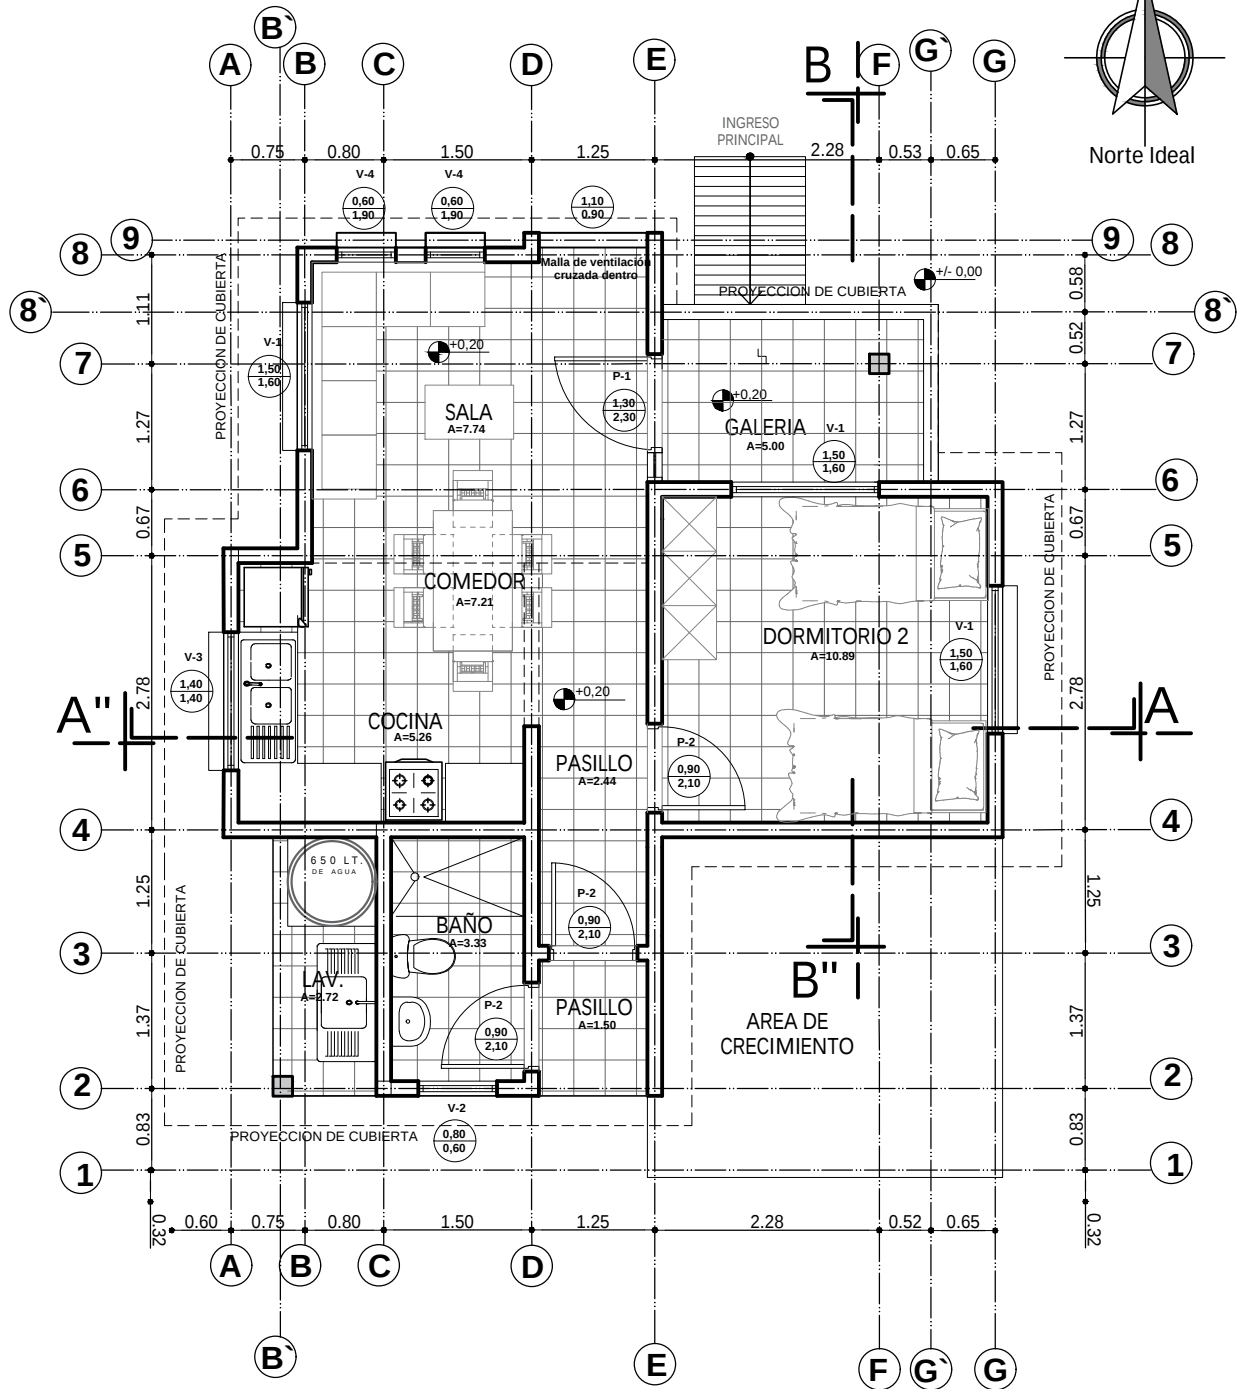



PLANTA AMOBLADA
ESC. 1:75



ESC. Gráfica

AGENCIA ESTATAL DE VIVIENDA - AEVIVIENDA		DISEÑO ARQUITECTÓNICO:	REVISADO Y APROBADO:	FECHA: JULIO / 2024
PROYECTO DE VIVIENDA CUALITATIVA EN EL MUNICIPIO DE SAN JAVIER -FASE(XIII) 2024- BENI				SUPERFICIE CONSTRUIDA: 52.34 m ²
COMUNIDADES: AVAROA, VILLA RODEO, 26 DE JULIO, MONTE GRANDE, MONTE PARAISO	MUNICIPIO: SAN JAVIER			LAMINA:
PROVINCIA: CERCADO	DEPARTAMENTO: BENI			2 / 23

TIPO 1 VIVIENDA RENOVACION

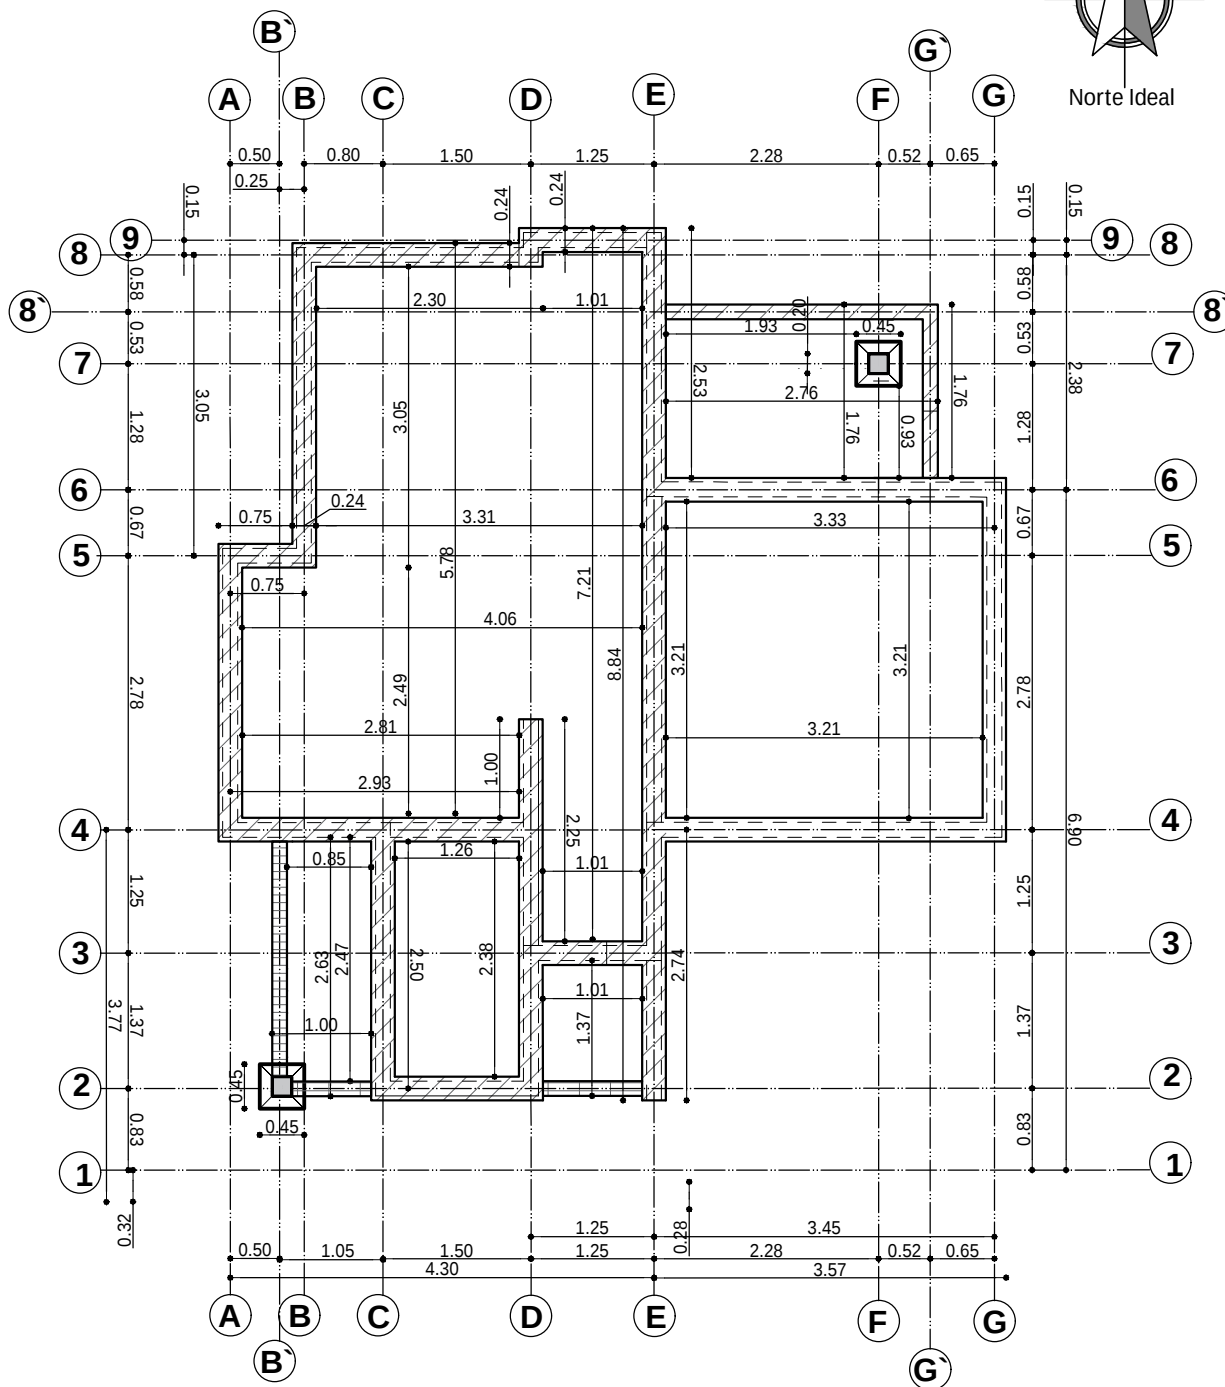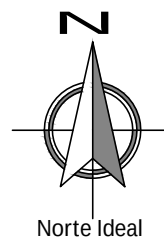

PLANO EXCAVACION-CIMIENTOS




ESC. 1:75

AGENCIA ESTATAL DE VIVIENDA - AEVIVIENDA	
PROYECTO DE VIVIENDA CUALITATIVA EN EL MUNICIPIO DE SAN JAVIER -FASE(XIII) 2024- BENI	
COMUNIDADES: AVAROA, VILLA RODEO, 26 DE JULIO, MONTE GRANDE, MONTE PARAISO	MUNICIPIO: SAN JAVIER
PROVINCIA: CERCADO	DEPARTAMENTO: BENI

DISEÑO ARQUITECTÓNICO:	REVISADO Y APROBADO:	FECHA: JULIO / 2024
		SUPERFICIE CONSTRUIDA: 52.34 m²
		LAMINA: 3 / 23


TIPO 1 VIVIENDA RENOVACION

DETALLE DE VIGA DE ARRIOSTRE

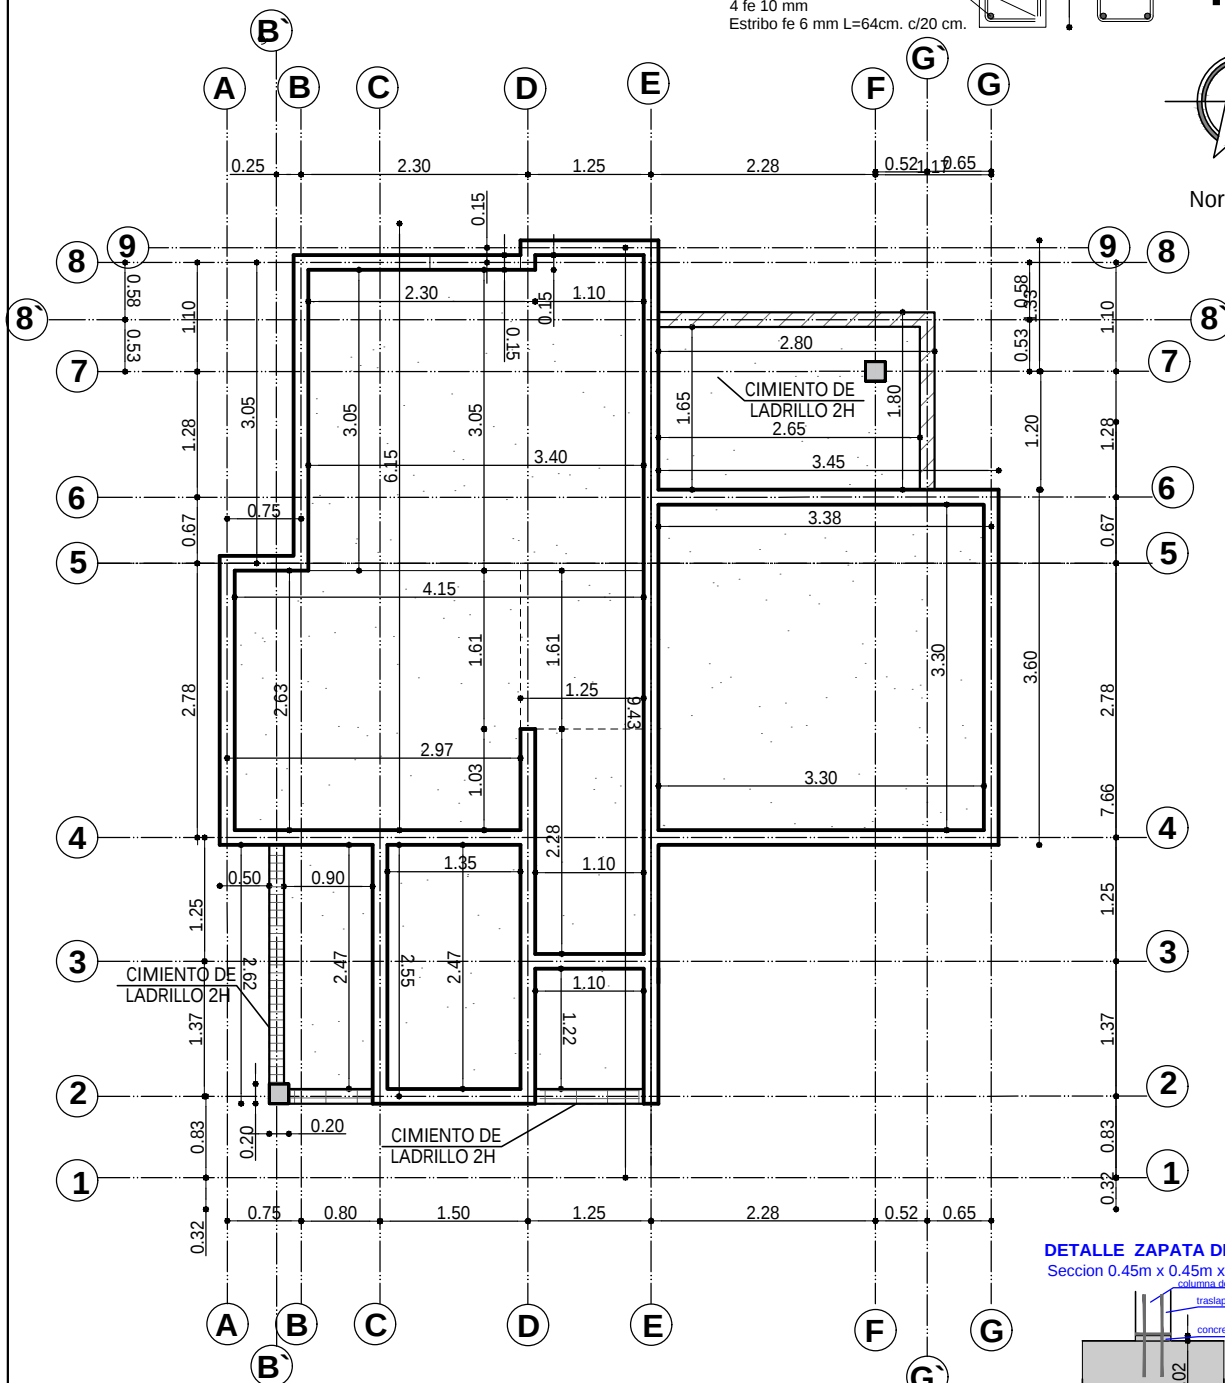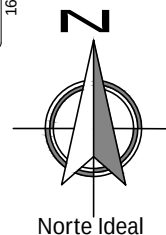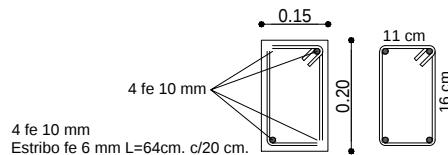

PLANO VIGA DE ARRIOSTRE ESC. 1:75


DETALLE ZAPATA DE H° A°

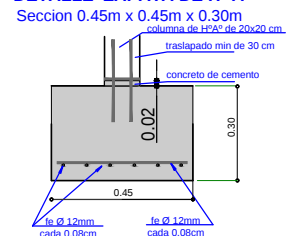

AGENCIA ESTATAL DE VIVIENDA - AEVIVIENDA	
PROYECTO DE VIVIENDA CUALITATIVA EN EL MUNICIPIO DE SAN JAVIER -FASE(XIII) 2024- BENI	
COMUNIDADES: AVAROA, VILLA RODEO, 26 DE JULIO, MONTE GRANDE, MONTE PARAISO	MUNICIPIO: SAN JAVIER
PROVINCIA: CERCADO	DEPARTAMENTO: BENI

DISEÑO ARQUITECTÓNICO:	REVISADO Y APROBADO:	FECHA: JULIO / 2024
		SUPERFICIE CONSTRUIDA: 52.34 m²
		LAMINA: 4 / 23

TIPO 1 VIVIENDA RENOVACION

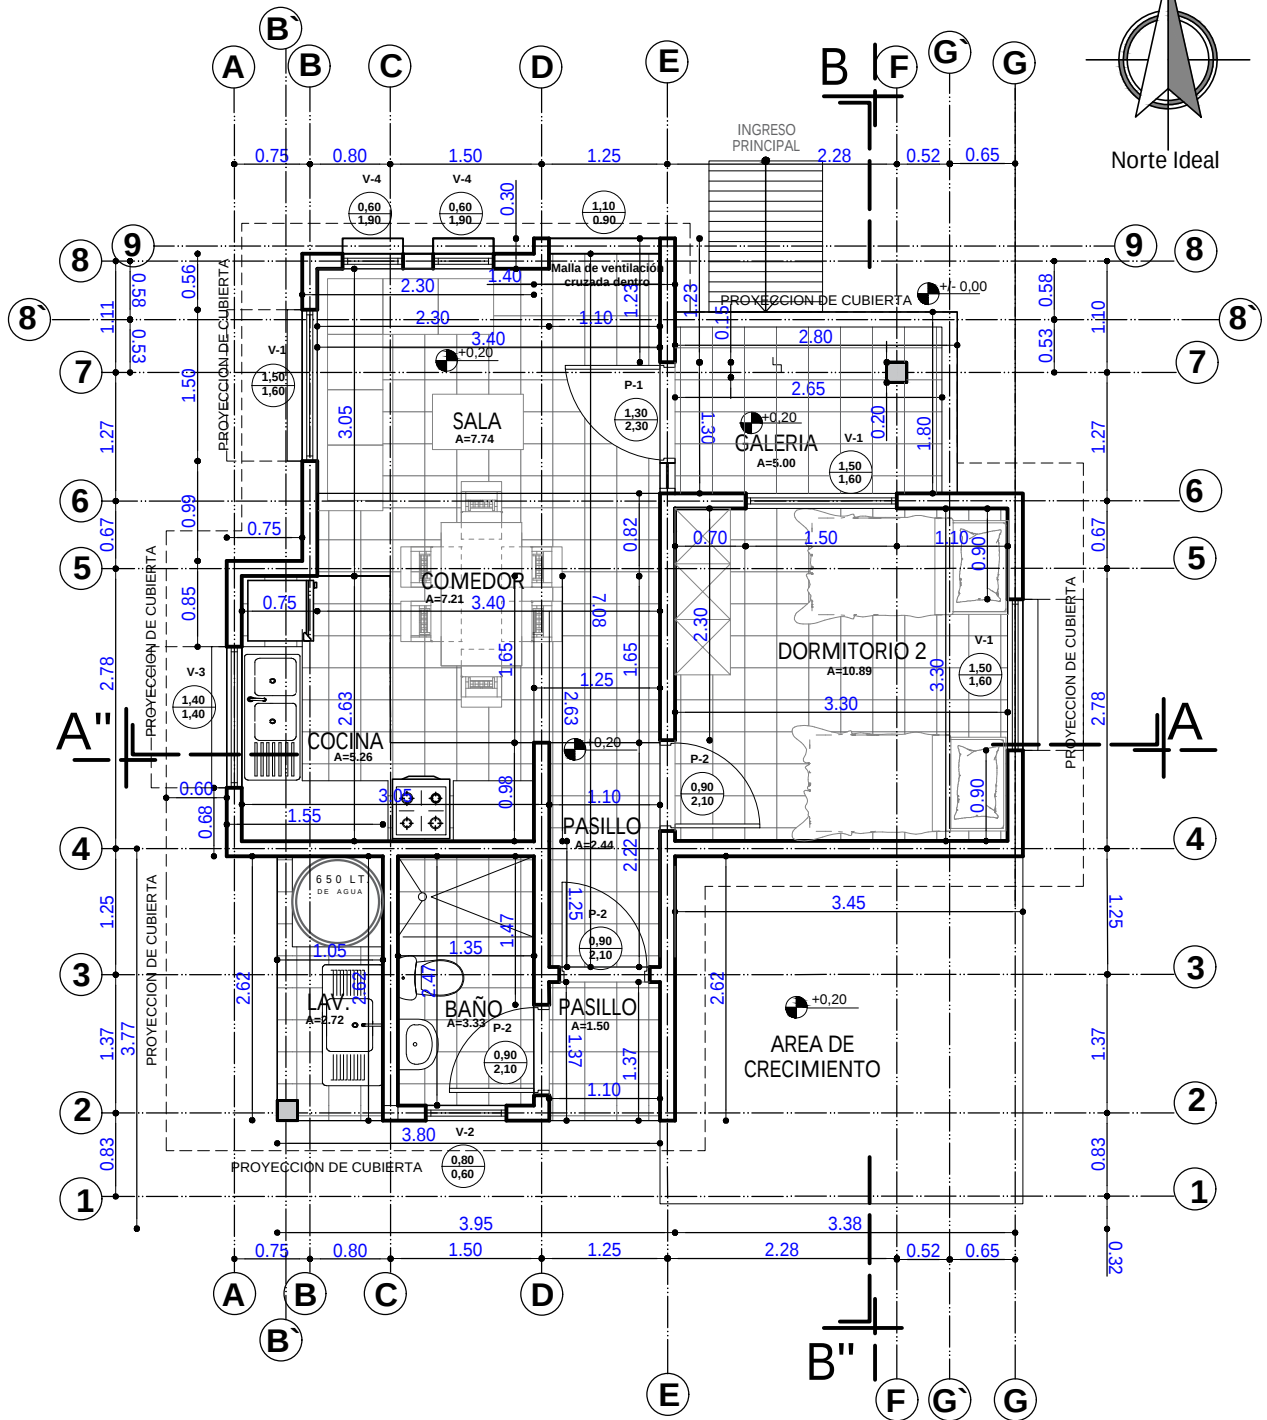


PLANTA ACOTADA
ESC. 1:75

AGENCIA ESTATAL DE VIVIENDA - AEVIVIENDA	
PROYECTO DE VIVIENDA CUALITATIVA EN EL MUNICIPIO DE SAN JAVIER -FASE(XIII) 2024- BENI	
COMUNIDADES: AVAROA, VILLA RODEO, 26 DE JULIO, MONTE GRANDE, MONTE PARAISO	MUNICIPIO: SAN JAVIER
PROVINCIA: CERCADO	DEPARTAMENTO: BENI

DISEÑO ARQUITECTÓNICO:	REVISADO Y APROBADO :	FECHA: JULIO / 2024
		SUPERFICIE CONSTRUIDA: 52.34 m ²
		LAMINA: 5 / 23



TIPO 1 VIVIENDA RENOVACION

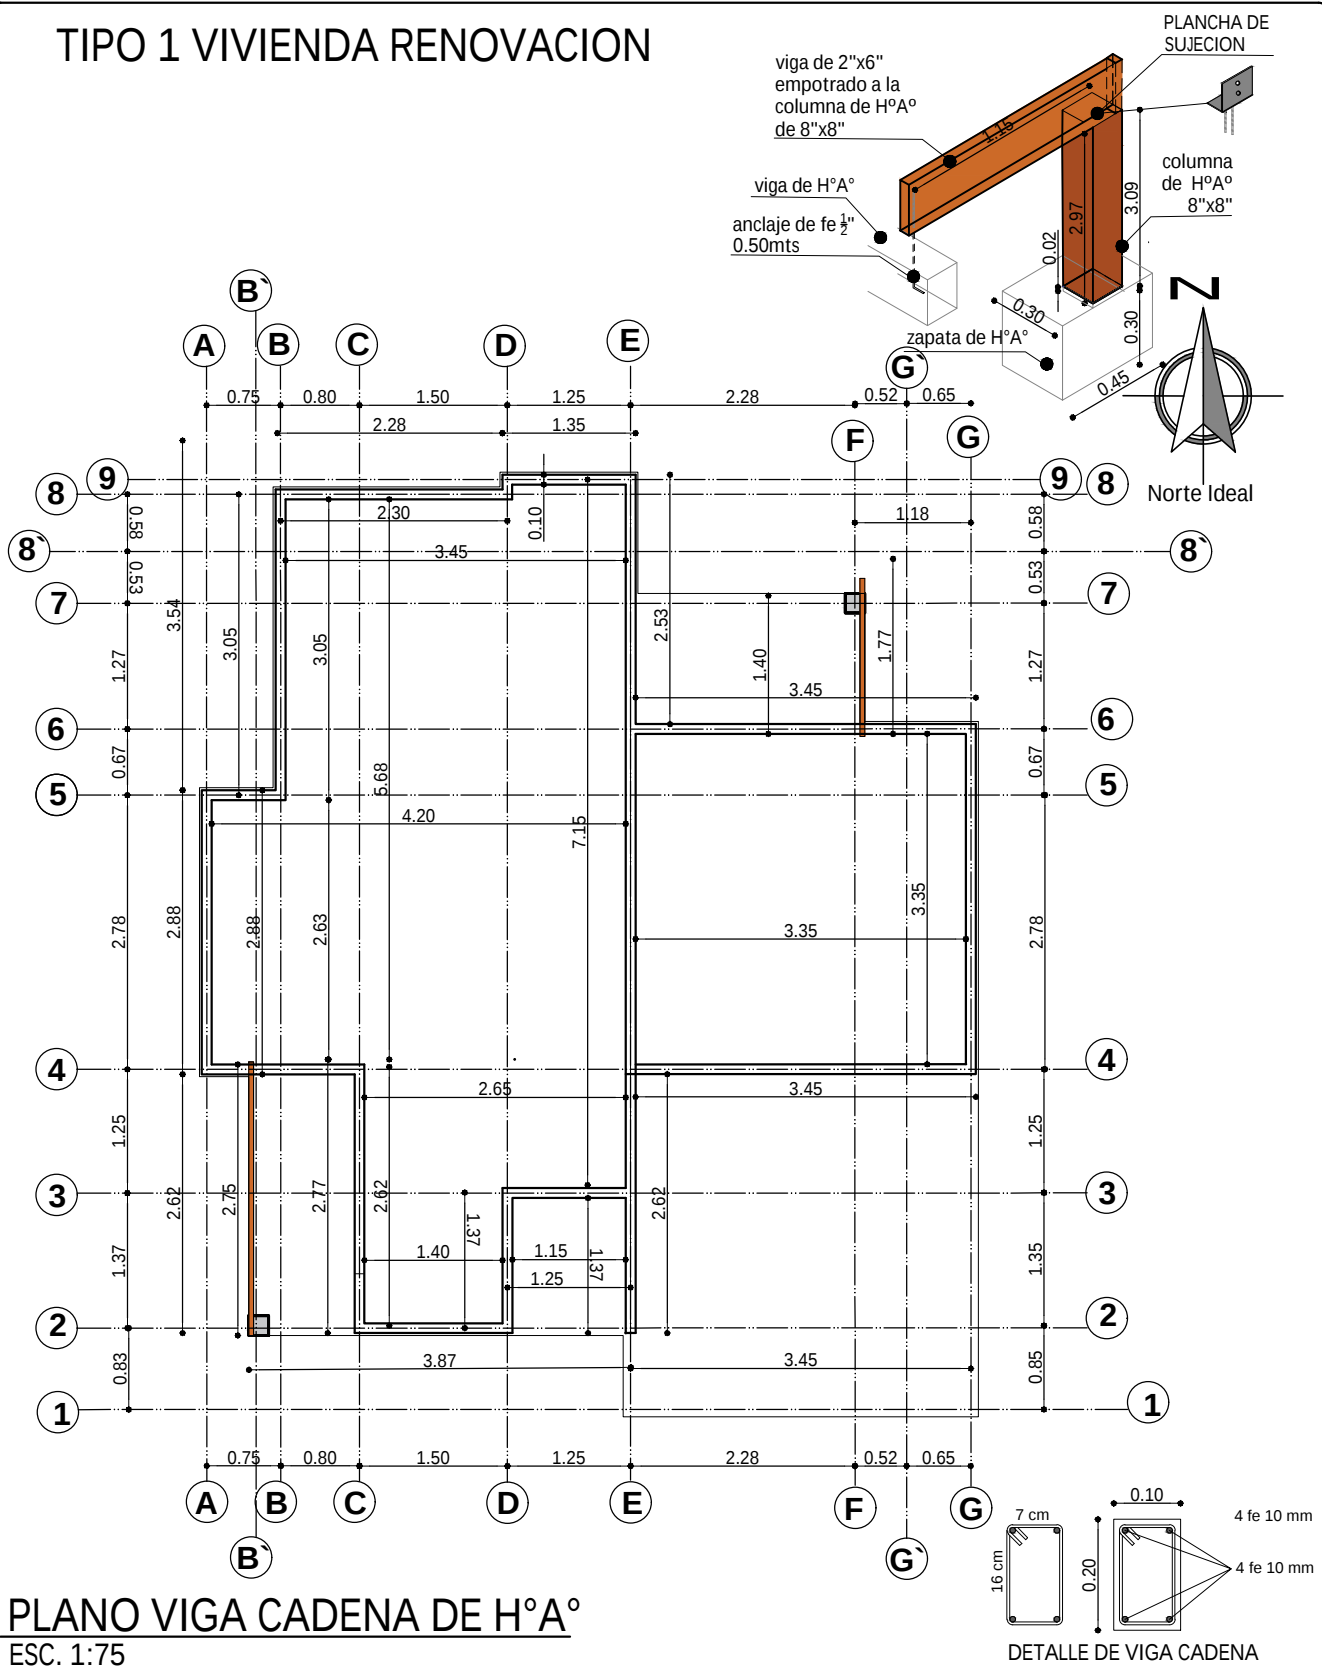

AGENCIA ESTATAL DE VIVIENDA - AEVIVIENDA	
PROYECTO DE VIVIENDA CUALITATIVA EN EL MUNICIPIO DE SAN JAVIER -FASE(XIII) 2024- BENI	
COMUNIDADES: AVAROA, VILLA RODEO, 26 DE JULIO, MONTE GRANDE, MONTE PARAISO	MUNICIPIO: SAN JAVIER
PROVINCIA: CERCADO	DEPARTAMENTO: BENI

DISEÑO ARQUITECTÓNICO:	REVISADO Y APROBADO :	FECHA: JULIO / 2024
		SUPERFICIE CONSTRUIDA: 52.34 m²
		LAMINA: 6 / 23

TIPO 1 VIVIENDA RENOVACION

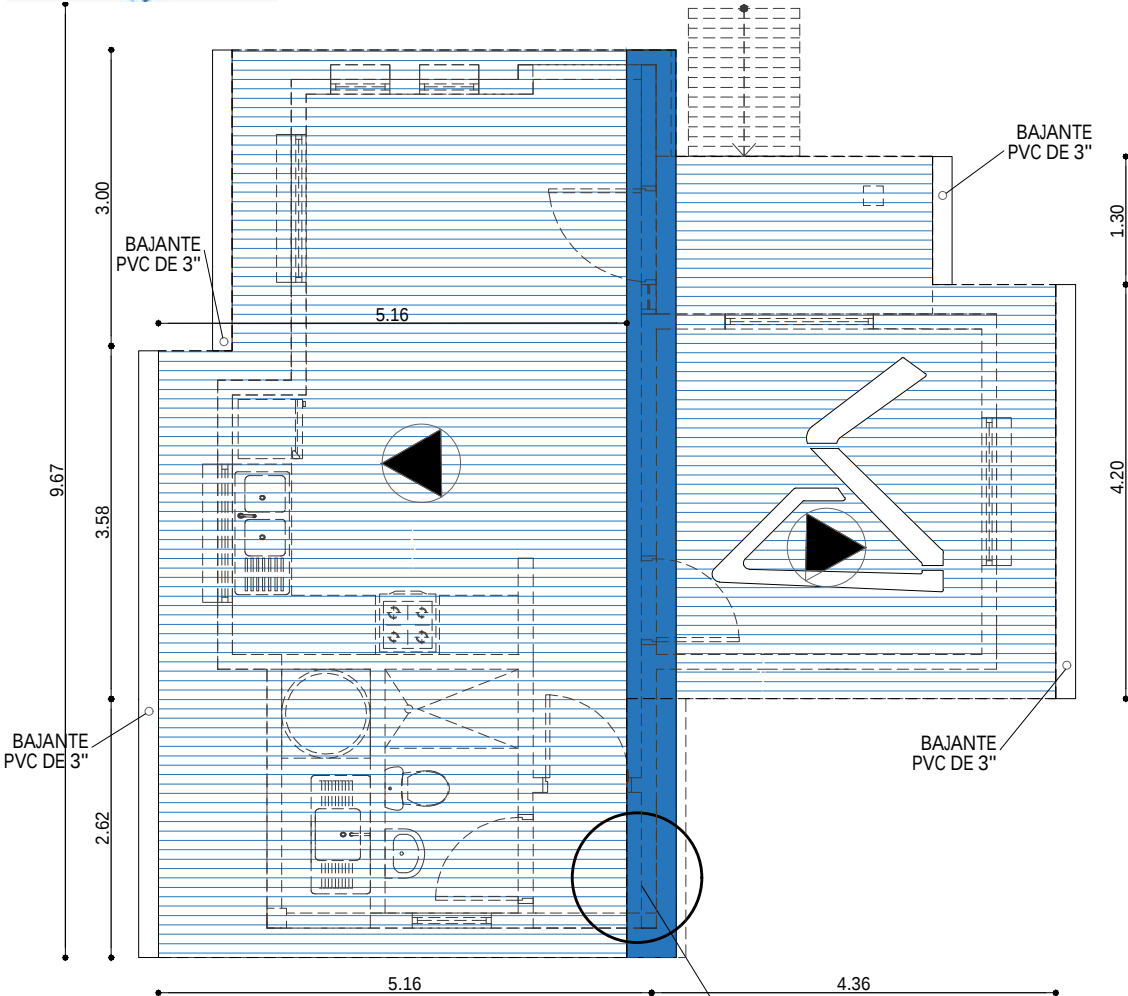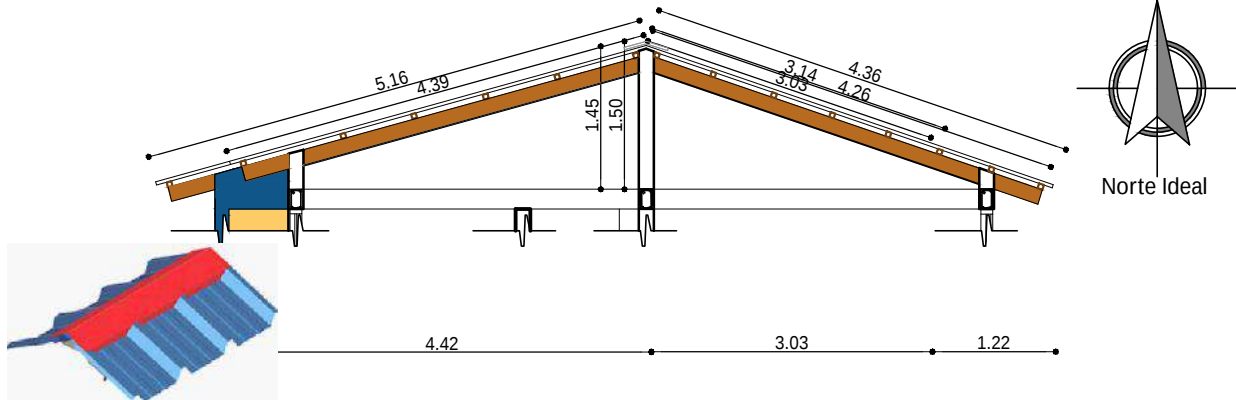

PLANO DE CUBIERTA
ESC. 1:75



AGENCIA ESTATAL DE VIVIENDA - AEVIVIENDA	
PROYECTO DE VIVIENDA CUALITATIVA EN EL MUNICIPIO DE SAN JAVIER -FASE(XIII) 2024- BENI	
COMUNIDADES: AVAROA, VILLA RODEO, 26 DE JULIO, MONTE GRANDE, MONTE PARAISO	MUNICIPIO: SAN JAVIER
PROVINCIA: CERCADO	DEPARTAMENTO: BENI

DISEÑO ARQUITECTÓNICO:	REVISADO Y APROBADO :	FECHA: JULIO / 2024
		SUPERFICIE CONSTRUIDA: 52.34 m²
		LAMINA: 7 / 23


[illegible]

AGENCIA ESTATAL DE VIVIENDA - AEVIVIENDA		DISEÑO ARQUITECTÓNICO:		REVISADO Y APROBADO :		FECHA: JULIO / 2024	
PROYECTO DE VIVIENDA CUALITATIVA EN EL MUNICIPIO DE SAN JAVIER -FASE(XIII) 2024- BENI						SUPERFICIE CONSTRUIDA: 52.34 m²	
LAMINA: 8 /23							
COMUNIDADES: AVAROA, VILLA RODEO, 26 DE JULIO, MONTE GRANDE, MONTE PARAISO						MUNICIPIO: SAN JAVIER	
PROVINCIA: CERCADO		DEPARTAMENTO: BENI					

TIPO 1 VIVIENDA RENOVACION

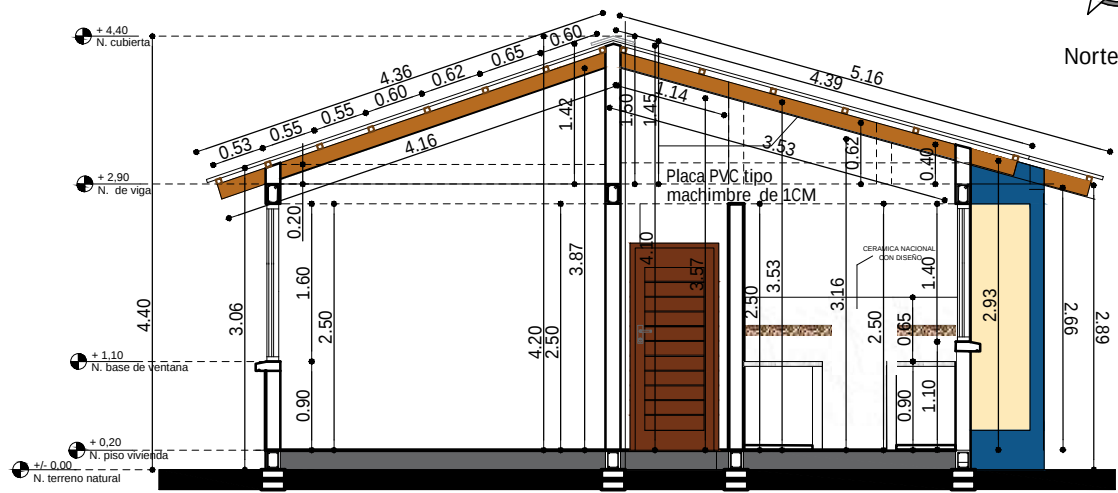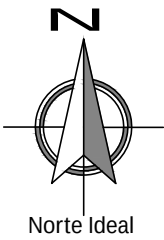


CORTE A - A'
ESC. 1:75

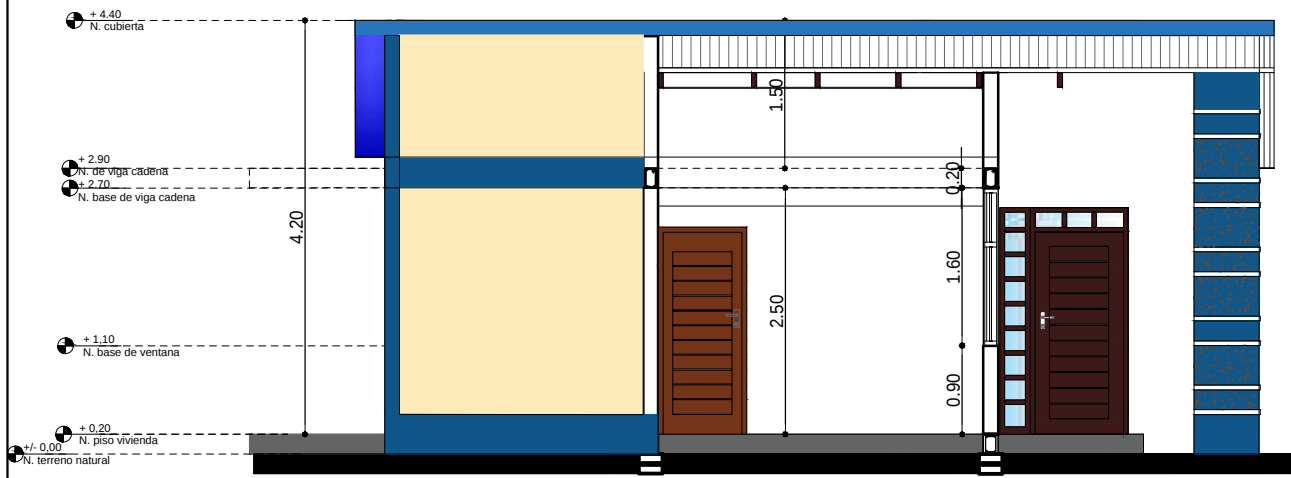

CORTE B - B'
ESC. 1:75

AGENCIA ESTATAL DE VIVIENDA - AEVIVIENDA		DISEÑO ARQUITECTÓNICO:	REVISADO Y APROBADO :	FECHA: JULIO / 2024
PROYECTO DE VIVIENDA CUALITATIVA EN EL MUNICIPIO DE SAN JAVIER -FASE(XIII) 2024- BENI				SUPERFICIE CONSTRUIDA: 52.34 m²
COMUNIDADES: AVAROA, VILLA RODEO, 26 DE JULIO, MONTE GRANDE, MONTE PARAISO	MUNICIPIO: SAN JAVIER			LAMINA:
PROVINCIA: CERCADO	DEPARTAMENTO: BENI			9 /23


TIPO 1 VIVIENDA RENOVACION

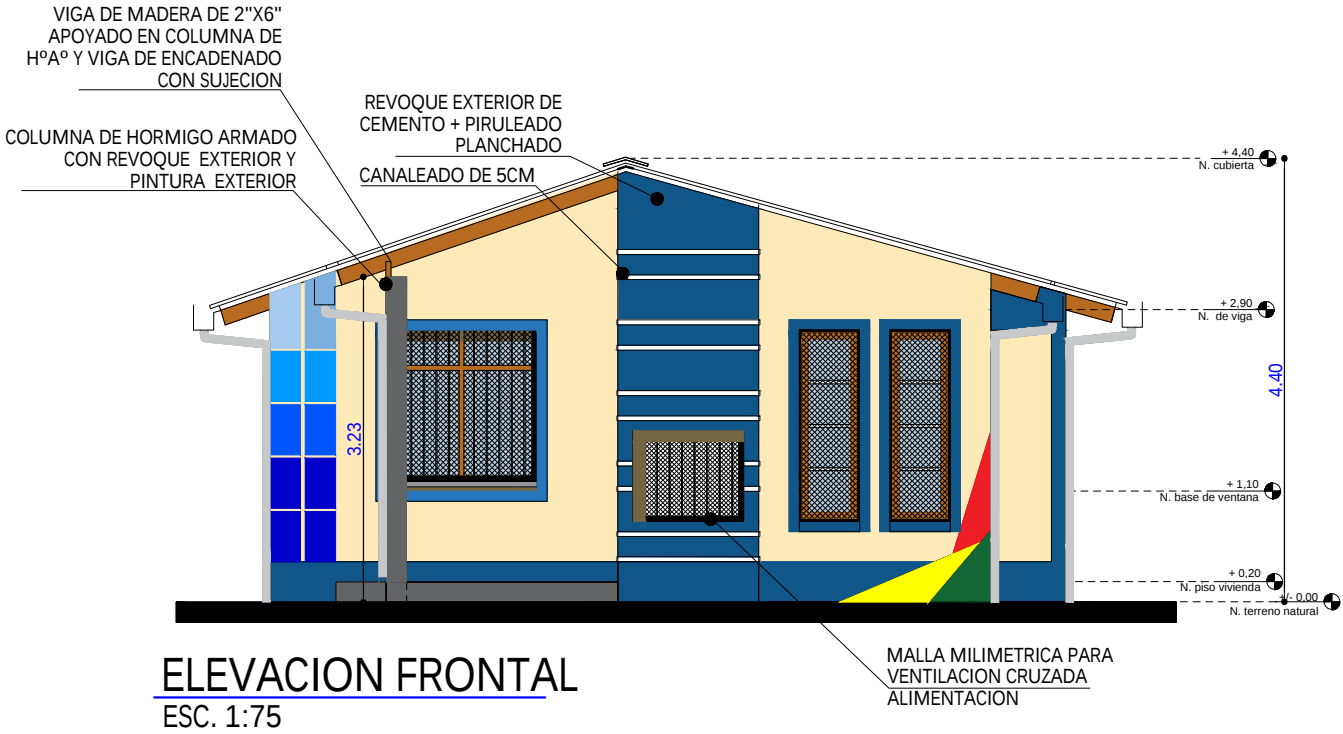


AGENCIA ESTATAL DE VIVIENDA - AEVIVIENDA	
PROYECTO DE VIVIENDA CUALITATIVA EN EL MUNICIPIO DE SAN JAVIER -FASE(XIII) 2024- BENI	
COMUNIDADES: AVAROA, VILLA RODEO, 26 DE JULIO, MONTE GRANDE, MONTE PARAISO	MUNICIPIO: SAN JAVIER
PROVINCIA: CERCADO	DEPARTAMENTO: BENI

DISEÑO ARQUITECTÓNICO:	REVISADO Y APROBADO :	FECHA: JULIO / 2024
		SUPERFICIE CONSTRUIDA: 52.34 m²
		LAMINA: 10/23

TIPO 1 VIVIENDA RENOVACION

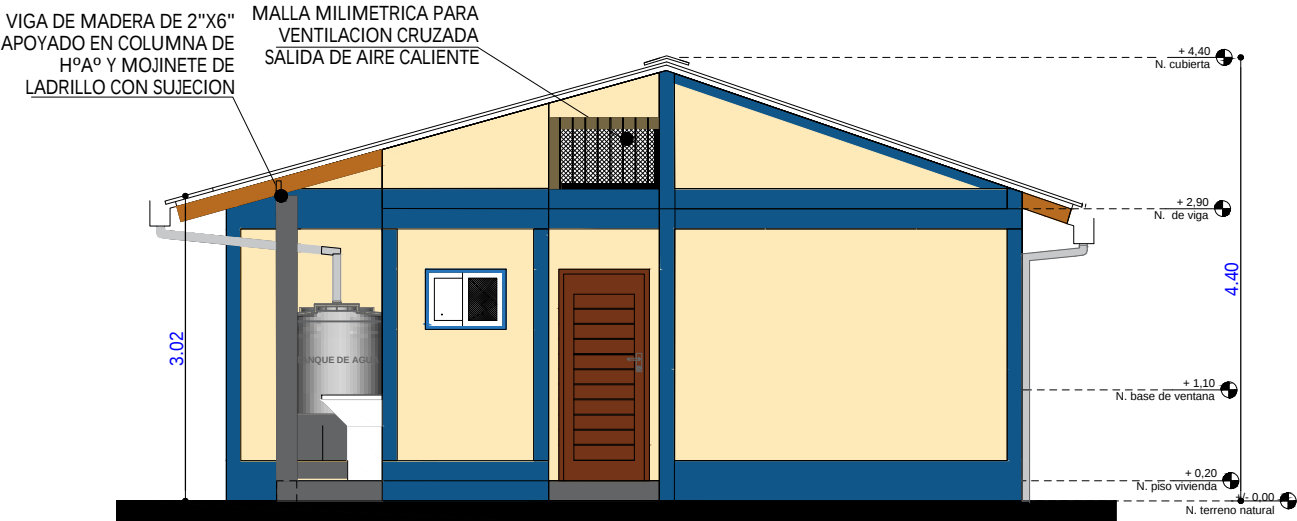

ELEVACION POSTERIOR
SC. 1:75

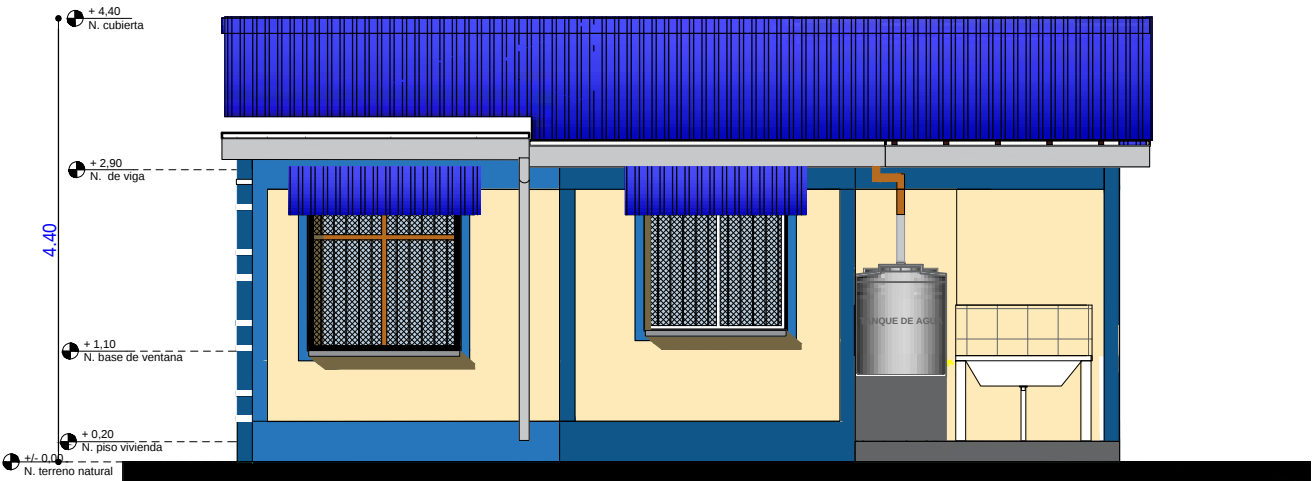


ELEVACION LATERAL IZQUIERDA
ESC. 1:75

AGENCIA ESTATAL DE VIVIENDA - AEVIVIENDA	
PROYECTO DE VIVIENDA CUALITATIVA EN EL MUNICIPIO DE SAN JAVIER -FASE(XIII) 2024- BENI	
COMUNIDADES: AVAROA, VILLA RODEO, 26 DE JULIO, MONTE GRANDE, MONTE PARAISO	MUNICIPIO: SAN JAVIER
PROVINCIA: CERCADO	DEPARTAMENTO: BENI

DISEÑO ARQUITECTÓNICO:	REVISADO Y APROBADO :	FECHA: JULIO / 2024
		SUPERFICIE CONSTRUIDA: 52.34 m²
		LAMINA: 11 /23

TIPO 1 VIVIENDA RENOVACION

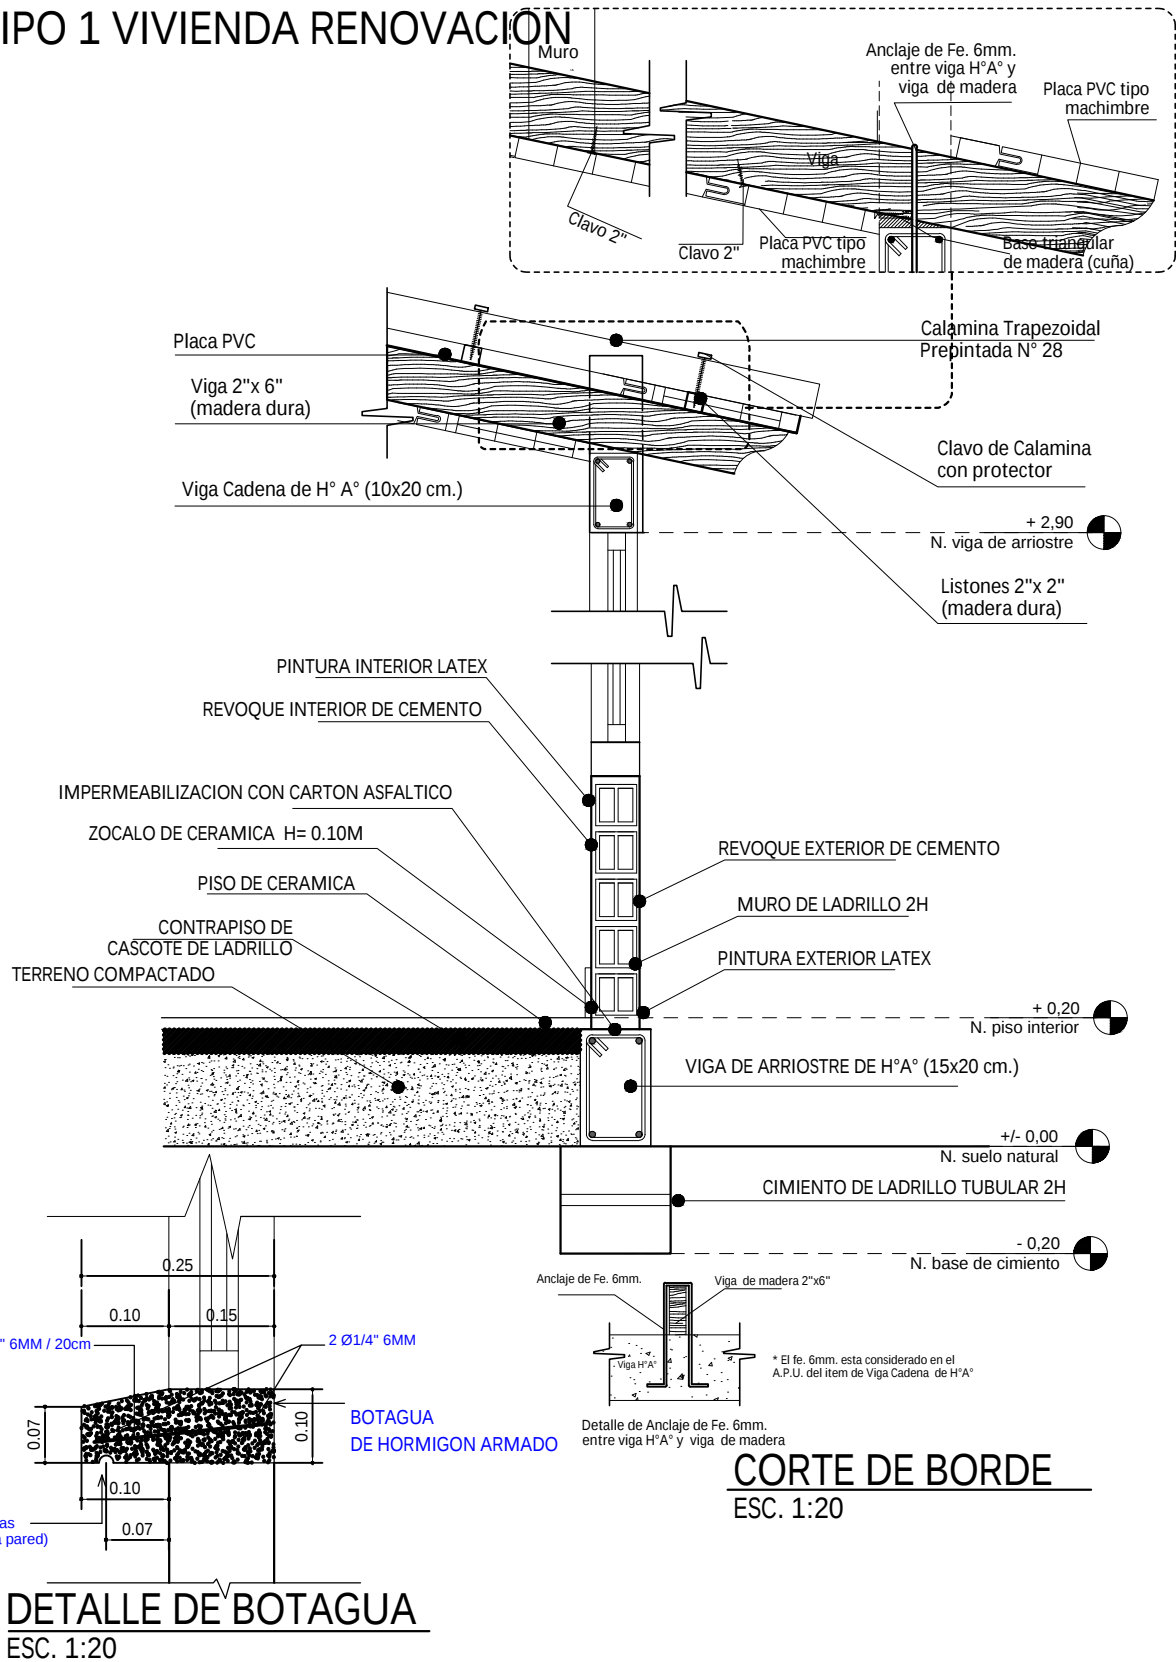




DETALLE DE BOTAGUA
ESC. 1:20

AGENCIA ESTATAL DE VIVIENDA - AEVIVIENDA	
PROYECTO DE VIVIENDA CUALITATIVA EN EL MUNICIPIO DE SAN JAVIER -FASE(XIII) 2024- BENI	
COMUNIDADES: AVARQA, VILLA RODEO, 26 DE JULIO, MONTE GRANDE, MONTE PARAISO	MUNICIPIO: SAN JAVIER
PROVINCIA: CERCADO	DEPARTAMENTO: BENI


DISEÑO ARQUITECTÓNICO:	REVISADO Y APROBADO:	FECHA: JULIO / 2024
		SUPERFICIE CONSTRUIDA: 52.34 m²
		LAMINA: 12 / 23

TIPO 1 VIVIENDA RENOVACION

DIAGRAMA UNIFILIAR

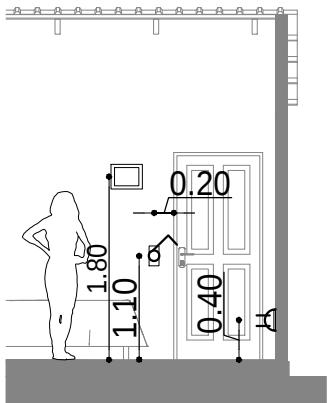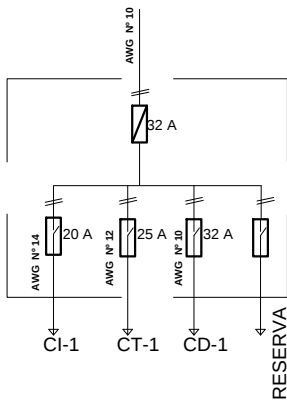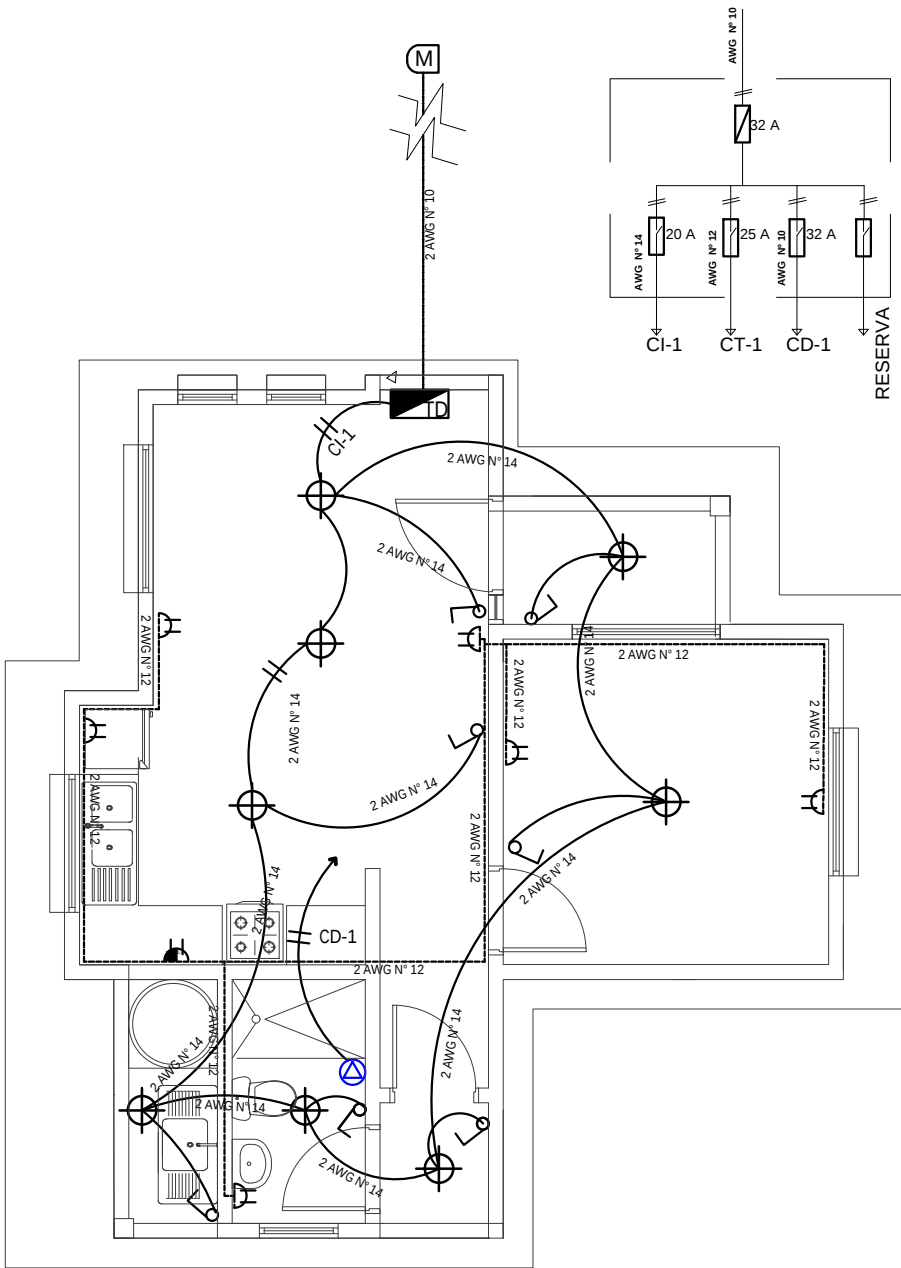

DETALLE ALTURA DE TOMACORRIENTES /INTERRUPTORES

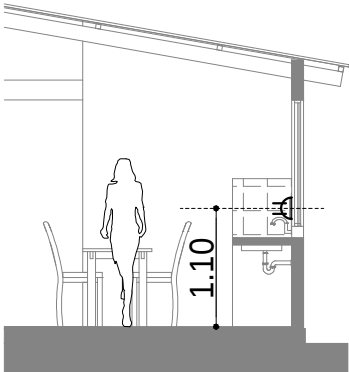

DETALLE ALTURA DE TOMACORRIENTES

REFERENCIAS

- M MEDIDOR
- D TABLERO DE DISTRIBUCIÓN
- ⊕ PUNTO DE ILUMINACION PANEL LED 24W
- ⏻ INTERRUPTOR DOBLE H=1,30 M
- ⏻ INTERRUPTOR SIMPLE H=1,30 M
- ⏻ TOMACORRIENTE DOBLE H=0,40 M
- ⏻ TOMACORRIENTE DOBLE H= 1,10M
- ⊕ TOMA DE FUERZA DUCHA
- ➔ ALIMENTADOR
- 2 Alambre Aislado CU AWG N° 14 C1 Iluminacion
- - - 2 Alambre Aislado CU AWG N° 12 C2 Tomacorriente
- 2 Alambre Aislado CU AWG N° 10 A Medidor

PLANO INSTALACION ELECTRICA

ESC. 1:75








ESC. Gráfica

AGENCIA ESTATAL DE VIVIENDA - AEVIVIENDA	
PROYECTO DE VIVIENDA CUALITATIVA EN EL MUNICIPIO DE SAN JAVIER -FASE(XIII) 2024- BENI	
COMUNIDADES: AVAROA, VILLA RODEO, 26 DE JULIO, MONTE GRANDE, MONTE PARAISO	MUNICIPIO: SAN JAVIER
PROVINCIA: CERCADO	DEPARTAMENTO: BENI

DISEÑO ARQUITECTÓNICO:	REVISADO Y APROBADO :	FECHA: JULIO / 2024
		SUPERFICIE CONSTRUIDA: 52.34 m²
		LAMINA: 13/23

TIPO 1 VIVIENDA RENOVACION

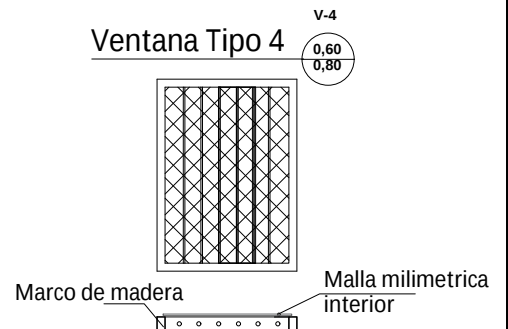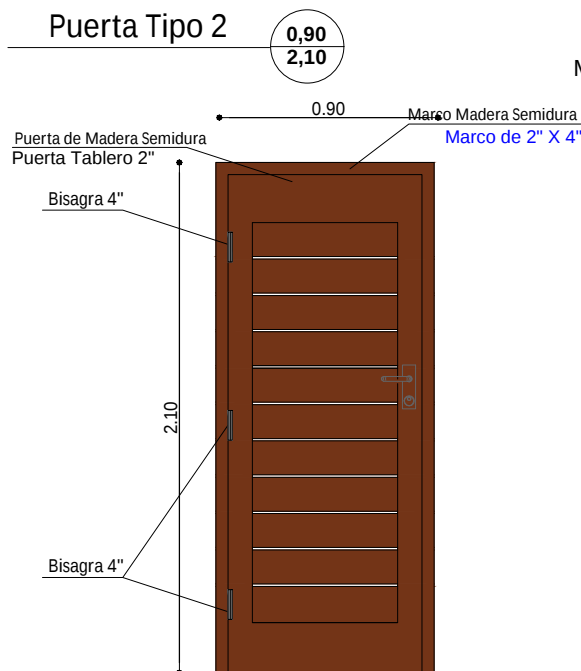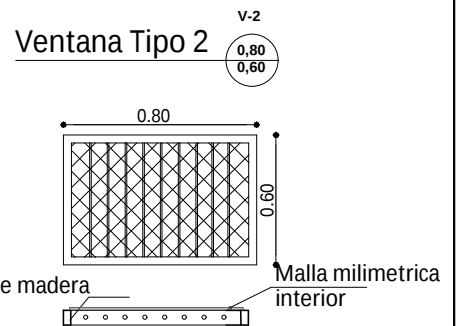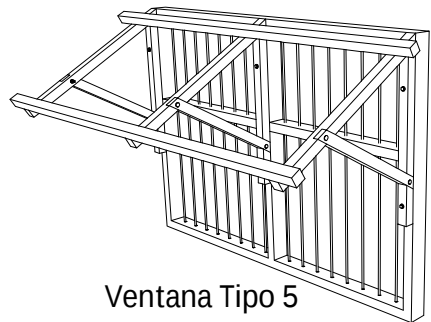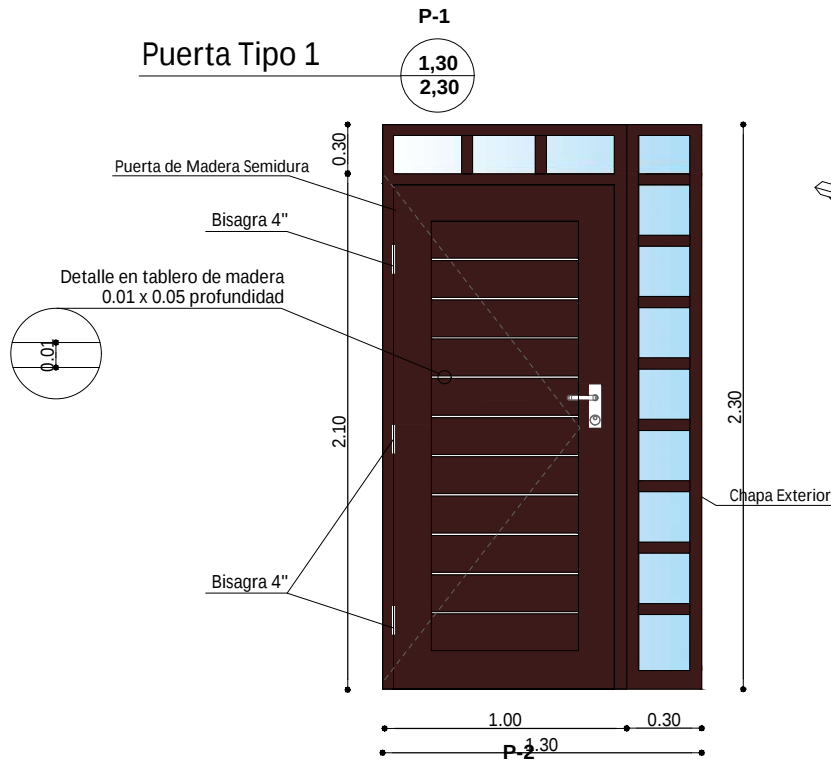



DETALLE DE PUERTAS

ESC. 1:25




AGENCIA ESTATAL DE VIVIENDA - AEVIVIENDA	
PROYECTO DE VIVIENDA CUALITATIVA EN EL MUNICIPIO DE SAN JAVIER -FASE(XIII) 2024- BENI	
COMUNIDADES: AVAROA, VILLA RODEO, 26 DE JULIO, MONTE GRANDE, MONTE PARAISO	MUNICIPIO: SAN JAVIER
PROVINCIA: CERCADO	DEPARTAMENTO: BENI

DISEÑO ARQUITECTÓNICO:	REVISADO Y APROBADO :	FECHA: JULIO / 2024
		SUPERFICIE CONSTRUIDA: 52.34 m²
		LAMINA: 14/23

TIPO 1 VIVIENDA RENOVACION

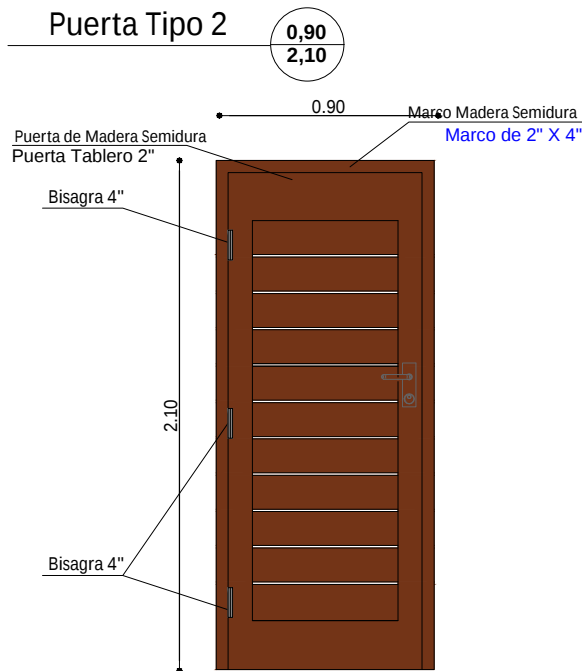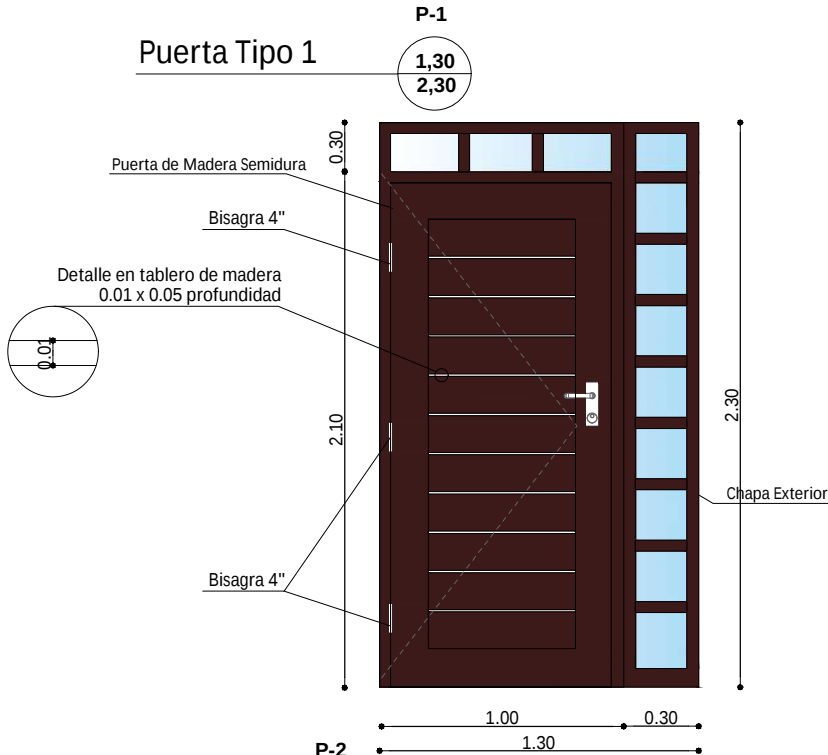








DETALLE DE PUERTAS
ESC. 1:25

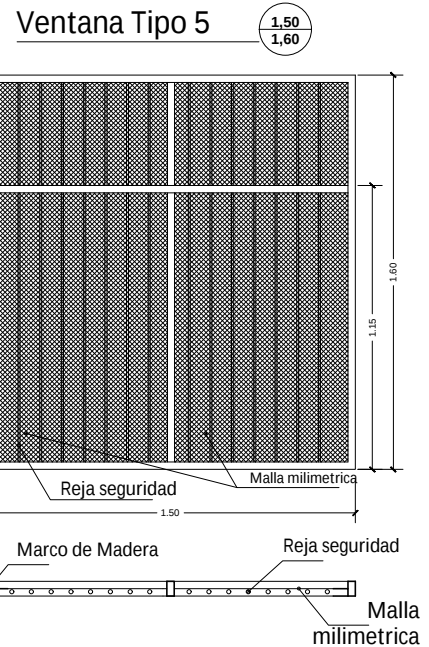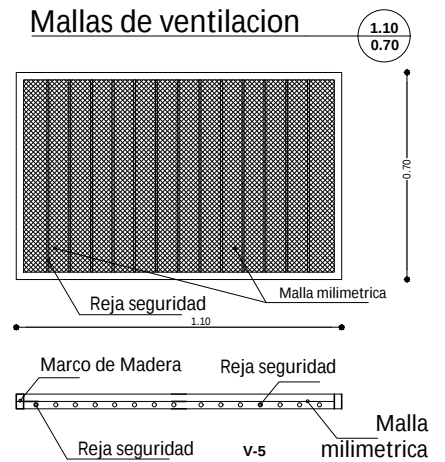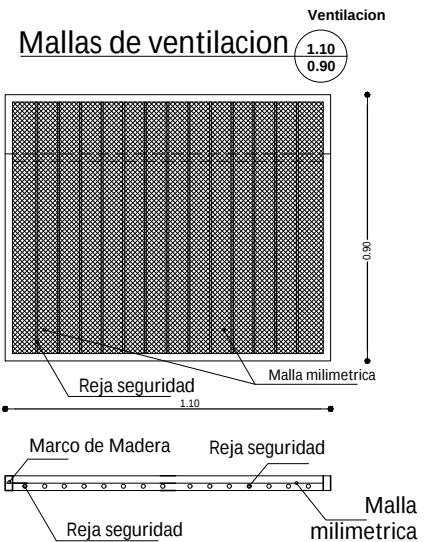

AGENCIA ESTATAL DE VIVIENDA - AEVIVIENDA	
PROYECTO DE VIVIENDA CUALITATIVA EN EL MUNICIPIO DE SAN JAVIER -FASE(XIII) 2024- BENI	
COMUNIDADES: AVAROA, VILLA RODEO, 26 DE JULIO, MONTE GRANDE, MONTE PARAISO	MUNICIPIO: SAN JAVIER
PROVINCIA: CERCADO	DEPARTAMENTO: BENI

DISEÑO ARQUITECTÓNICO:	REVISADO Y APROBADO :	FECHA: JULIO / 2024
		SUPERFICIE CONSTRUIDA: 52.34 m²
		LAMINA: 14/23

TIPO 1 VIVIENDA RENOVACION

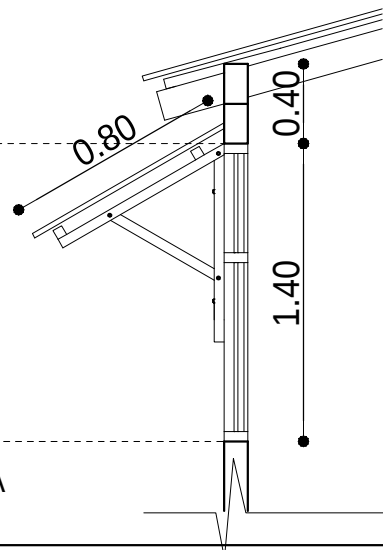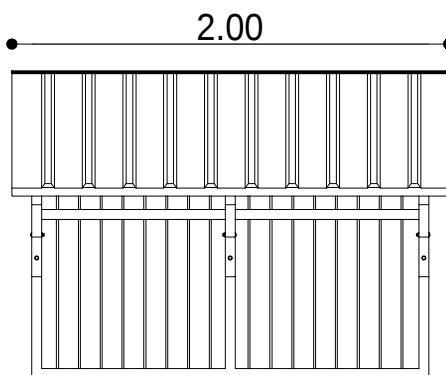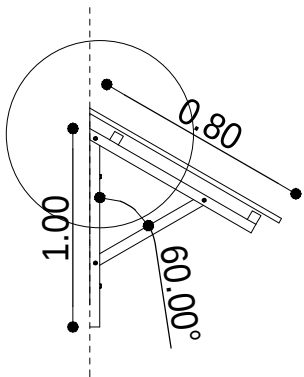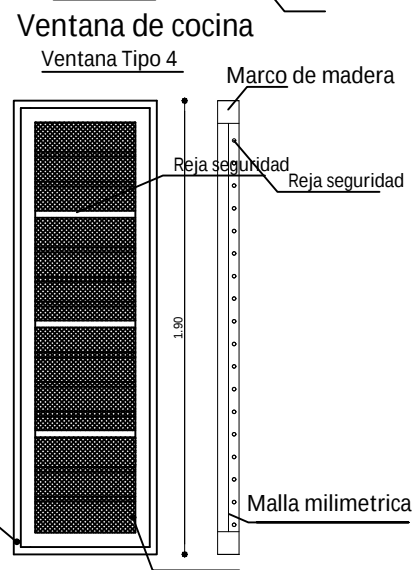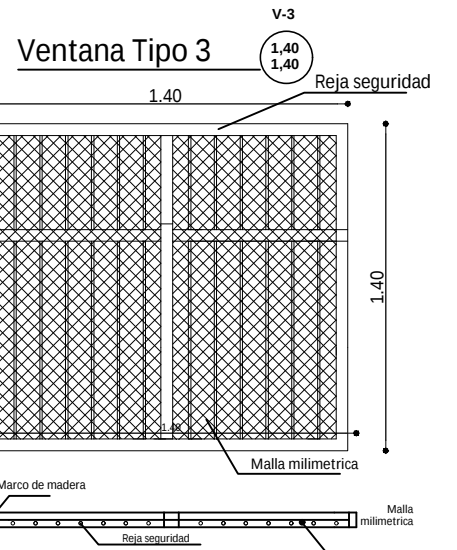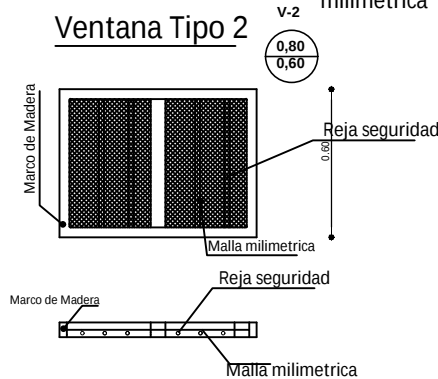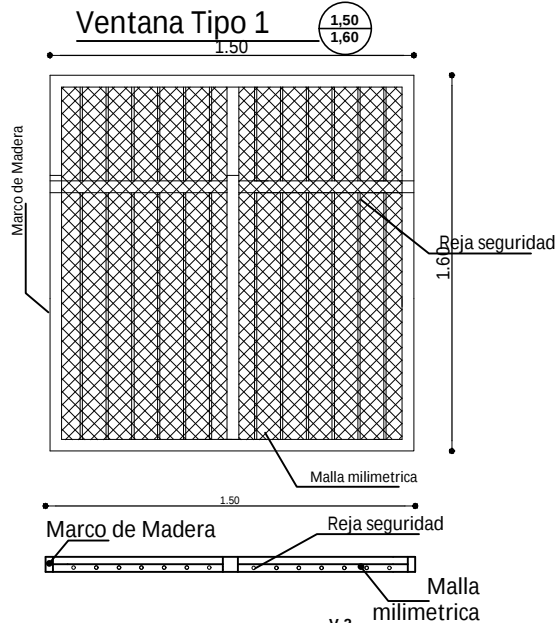

DETALLE DE VENTANAS DE CUBIERTA SOBRE VENTANA

ESC. 1:25

AGENCIA ESTATAL DE VIVIENDA - AEVIVIENDA		DISEÑO ARQUITECTÓNICO:	REVISADO Y APROBADO:	FECHA: JULIO / 2024
PROYECTO DE VIVIENDA CUALITATIVA EN EL MUNICIPIO DE SAN JAVIER -FASE(XIII) 2024- BENI				SUPERFICIE CONSTRUIDA: 52.34 m²
COMUNIDADES: AVAROA, VILLA RODEO, 26 DE JULIO, MONTE GRANDE, MONTE PARAISO	MUNICIPIO: SAN JAVIER			LAMINA:
PROVINCIA: CERCADO	DEPARTAMENTO: BENI			15/23


TIPO 1 VIVIENDA RENOVACION

SIMBOLOGIA

	ESQUINERO EXTERIOR DE PVC
	PLAFÓN DE PVC



DETALLE DE ESQUINERO

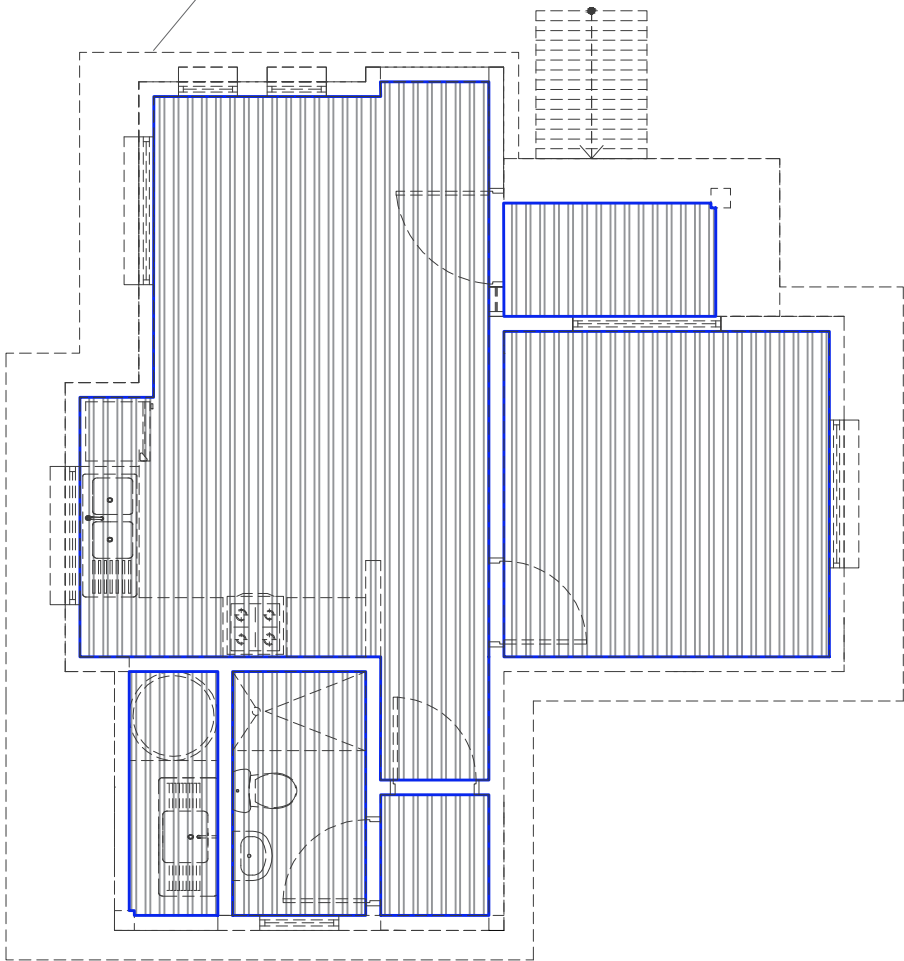


PLANO DE ESQUINERO
DE PVC
ESC. 1:75

AGENCIA ESTATAL DE VIVIENDA - AEVIVIENDA	
PROYECTO DE VIVIENDA CUALITATIVA EN EL MUNICIPIO DE SAN JAVIER -FASE(XIII) 2024- BENI	
COMUNIDADES: AVAROA, VILLA RODEO, 26 DE JULIO, MONTE GRANDE, MONTE PARAISO	MUNICIPIO: SAN JAVIER
PROVINCIA: CERCADO	DEPARTAMENTO: BENI


DISEÑO ARQUITECTÓNICO:	REVISADO Y APROBADO :	FECHA: JULIO / 2024
		SUPERFICIE CONSTRUIDA: 52.34 m²
		LAMINA: 16/23

TIPO 1 VIVIENDA RENOVACION

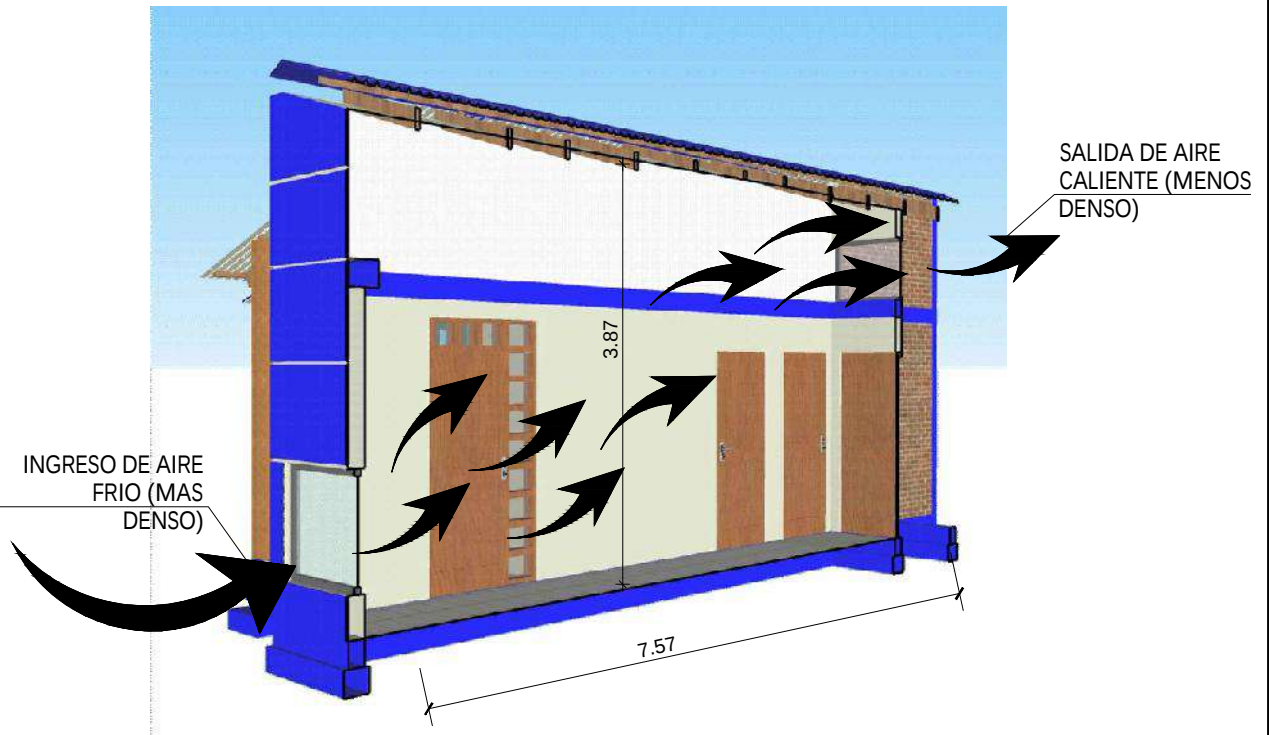

ESQUEMA PASILLO DE CIRCULACION GRUZADA

ESC. S/E

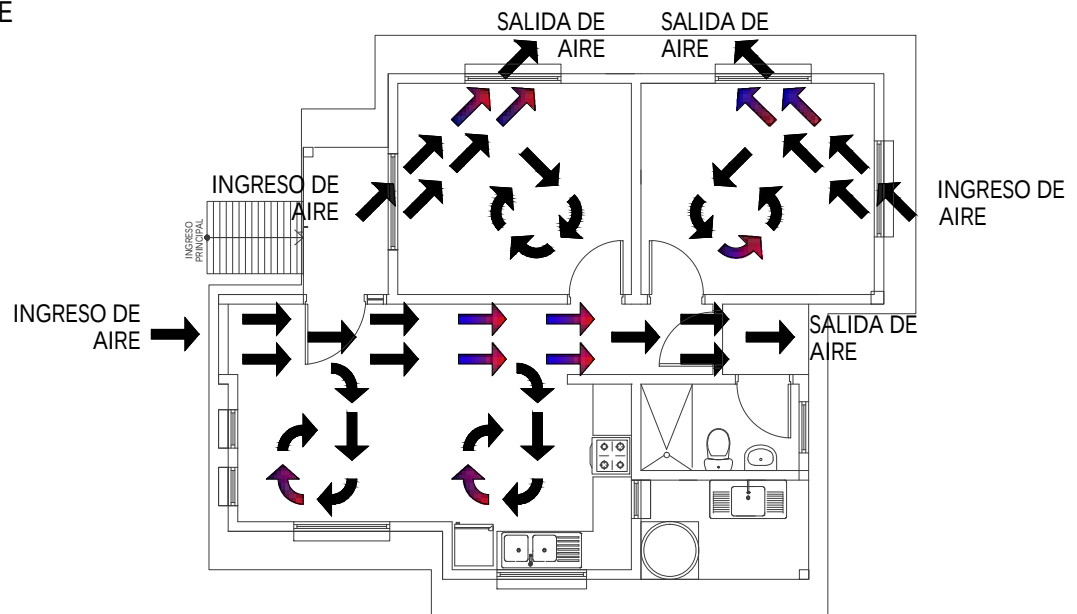

PLANTA CIRCULACION CRUZADA DE AIRE



ESC. 1:100

0 1 2 3 4 5m
ESC. Gráfica

AGENCIA ESTATAL DE VIVIENDA - AEVIVIENDA	
PROYECTO DE VIVIENDA CUALITATIVA EN EL MUNICIPIO DE SAN JAVIER -FASE(XIII) 2024- BENI	
COMUNIDADES: AVAROA, VILLA RODEO, 26 DE JULIO, MONTE GRANDE, MONTE PARAISO	MUNICIPIO: SAN JAVIER
PROVINCIA: CERCADO	DEPARTAMENTO: BENI

DISEÑO ARQUITECTÓNICO:	REVISADO Y APROBADO :	FECHA: JULIO / 2024
		SUPERFICIE CONSTRUIDA: 52.34 m ²
		LAMINA: 17/23


TIPO 1 VIVIENDA RENOVACION

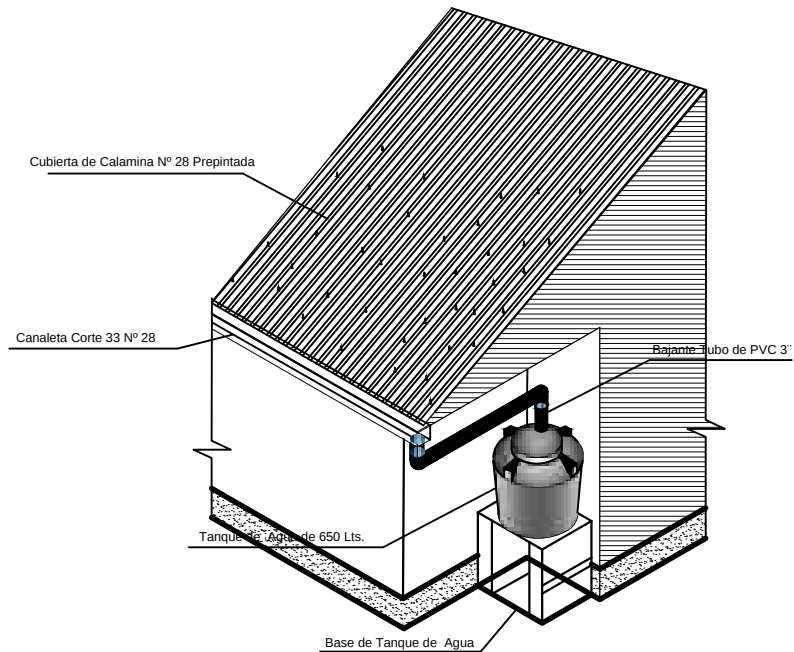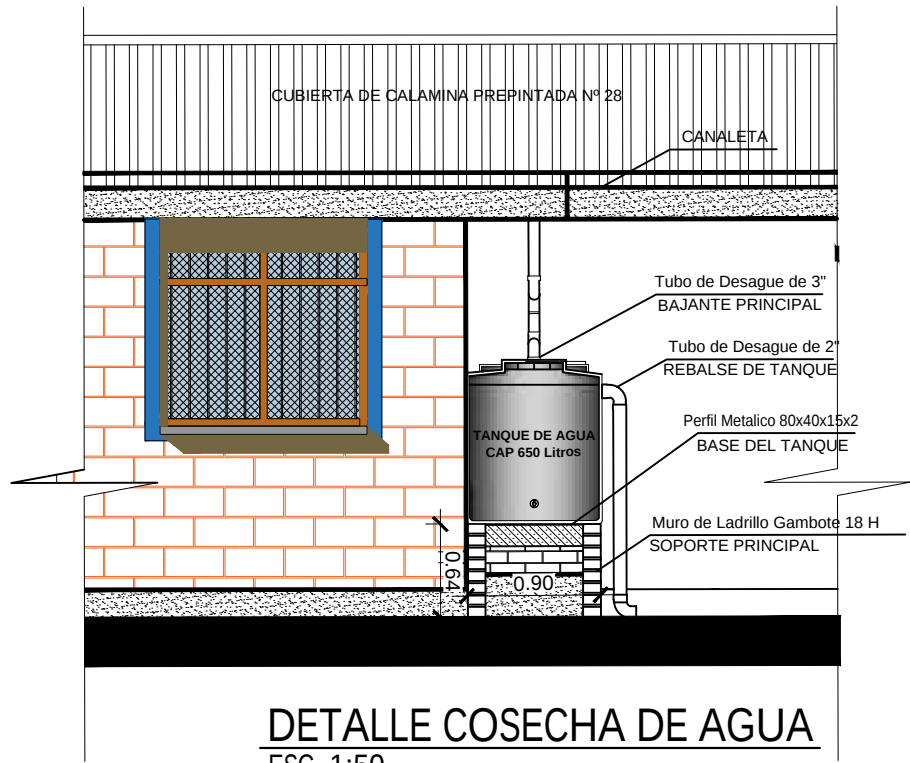

AGENCIA ESTATAL DE VIVIENDA - AEVIVIENDA	
PROYECTO DE VIVIENDA CUALITATIVA EN EL MUNICIPIO DE SAN JAVIER -FASE(XIII) 2024- BENI	
COMUNIDADES: AVAROA, VILLA RODEO, 26 DE JULIO, MONTE GRANDE, MONTE PARAISO	MUNICIPIO: SAN JAVIER
PROVINCIA: CERCADO	DEPARTAMENTO: BENI

DISEÑO ARQUITECTÓNICO:	REVISADO Y APROBADO :	FECHA: JULIO / 2024
		SUPERFICIE CONSTRUIDA: 52.34 m²
		LAMINA: 18 /23

TIPO 1 VIVIENDA RENOVACION

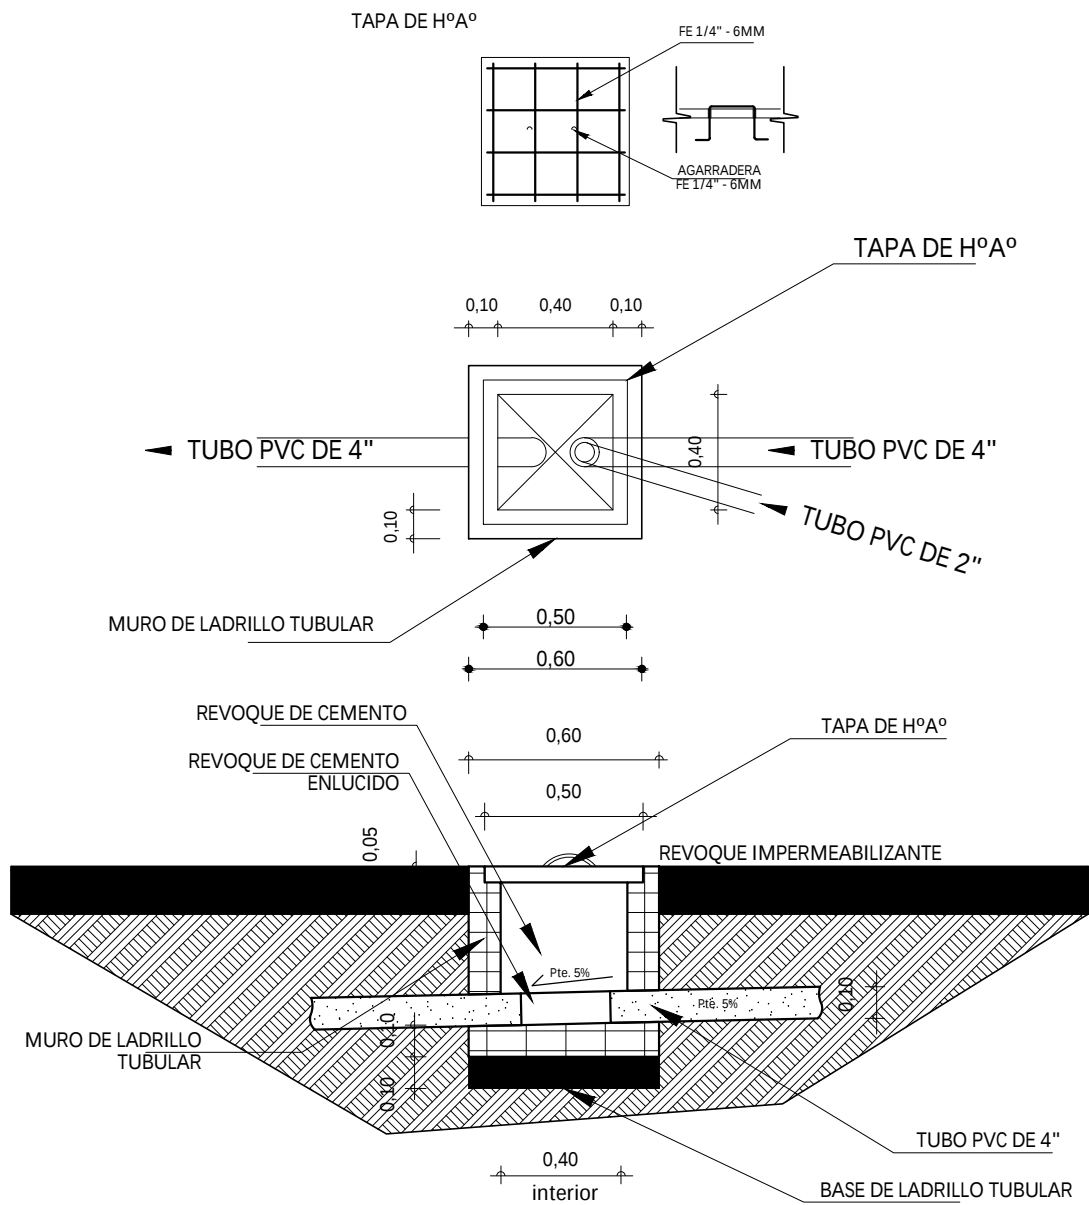


DETALLE CAMARA
DE INSPECCION
ESC. 1:35

AGENCIA ESTATAL DE VIVIENDA - AEVIVIENDA	
PROYECTO DE VIVIENDA CUALITATIVA EN EL MUNICIPIO DE SAN JAVIER -FASE(XIII) 2024- BENI	
COMUNIDADES: AVAROA, VILLA RODEO, 26 DE JULIO, MONTE GRANDE, MONTE PARAISO	MUNICIPIO: SAN JAVIER
PROVINCIA: CERCADO	DEPARTAMENTO: BENI


DISEÑO ARQUITECTÓNICO:	REVISADO Y APROBADO :	FECHA: JULIO / 2024
		SUPERFICIE CONSTRUIDA: 52.34 m²
		LAMINA: 19 / 23

TIPO 1 VIVIENDA RENOVACION

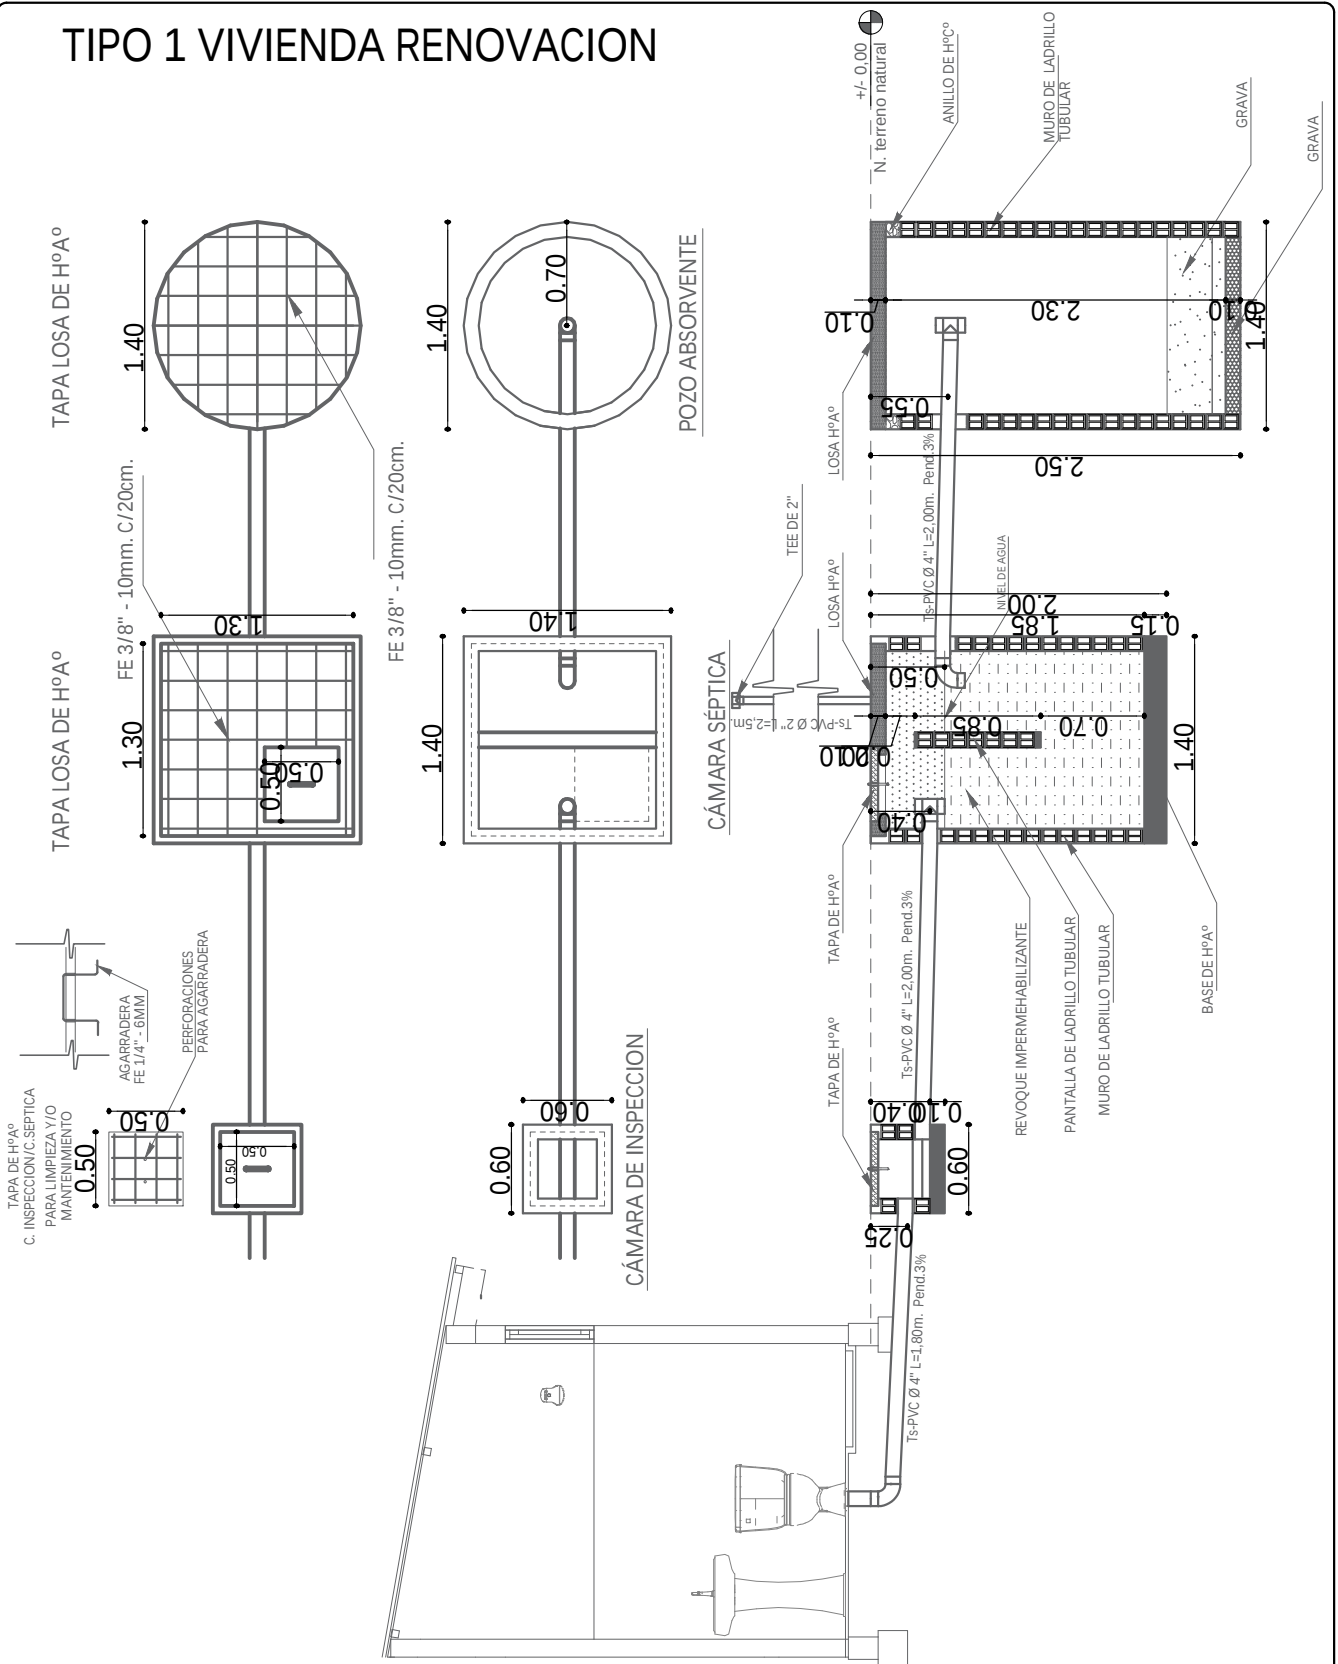

AGENCIA ESTATAL DE VIVIENDA - AEVIVIENDA		DISEÑO ARQUITECTÓNICO:	REVISADO Y APROBADO :	FECHA: JULIO / 2024
PROYECTO DE VIVIENDA CUALITATIVA EN EL MUNICIPIO DE SAN JAVIER -FASE(XIII) 2024- BENI				SUPERFICIE CONSTRUIDA: 52.34 m²
COMUNIDADES: AVAROA, VILLA RODEO, 26 DE JULIO, MONTE GRANDE, MONTE PARAISO	MUNICIPIO: SAN JAVIER			LAMINA: 20/23
PROVINCIA: CERCADO	DEPARTAMENTO: BENI			




TIPO 1 VIVIENDA RENOVACION

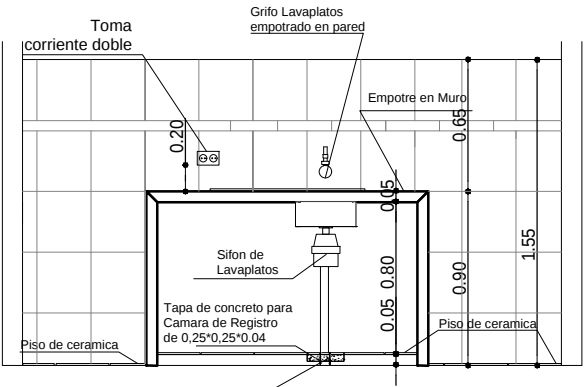

REFERENCIAS

- M** - Medidor
- TAP - Tubería de Agua Potable
- ⋈ LLp - Llave de Paso
- Lm - Lavamanos
- In - Inodoro
- Lp - Lavaplatos
- Du - Ducha
- Lp - Lavaplatos

DETALLE TAPA DE CR

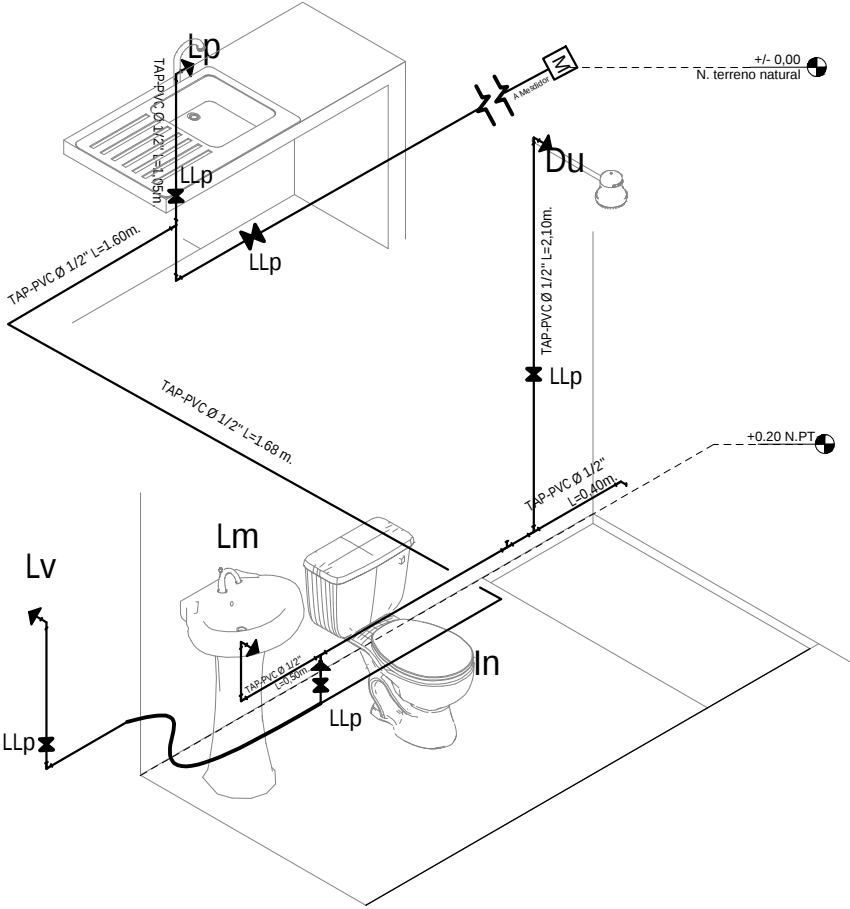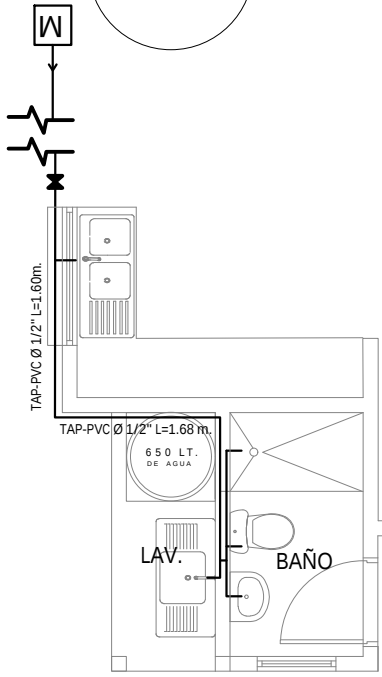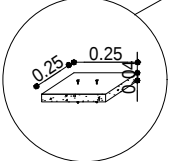

PLANO DE INSTALACION AGUA POTABLE ESC. 1:75




ESC. Gráfica



AGENCIA ESTATAL DE VIVIENDA - AEVIVIENDA	
PROYECTO DE VIVIENDA CUALITATIVA EN EL MUNICIPIO DE SAN JAVIER -FASE(XIII) 2024- BENI	
COMUNIDADES: AVAROA, VILLA RODEO, 26 DE JULIO, MONTE GRANDE, MONTE PARAISO	MUNICIPIO: SAN JAVIER
PROVINCIA: CERCADO	DEPARTAMENTO: BENI

DISEÑO ARQUITECTÓNICO:	REVISADO Y APROBADO :	FECHA: JULIO / 2024
		SUPERFICIE CONSTRUIDA: 52.34 m²
		LAMINA: 21 / 23

TIPO 1 VIVIENDA RENOVACION

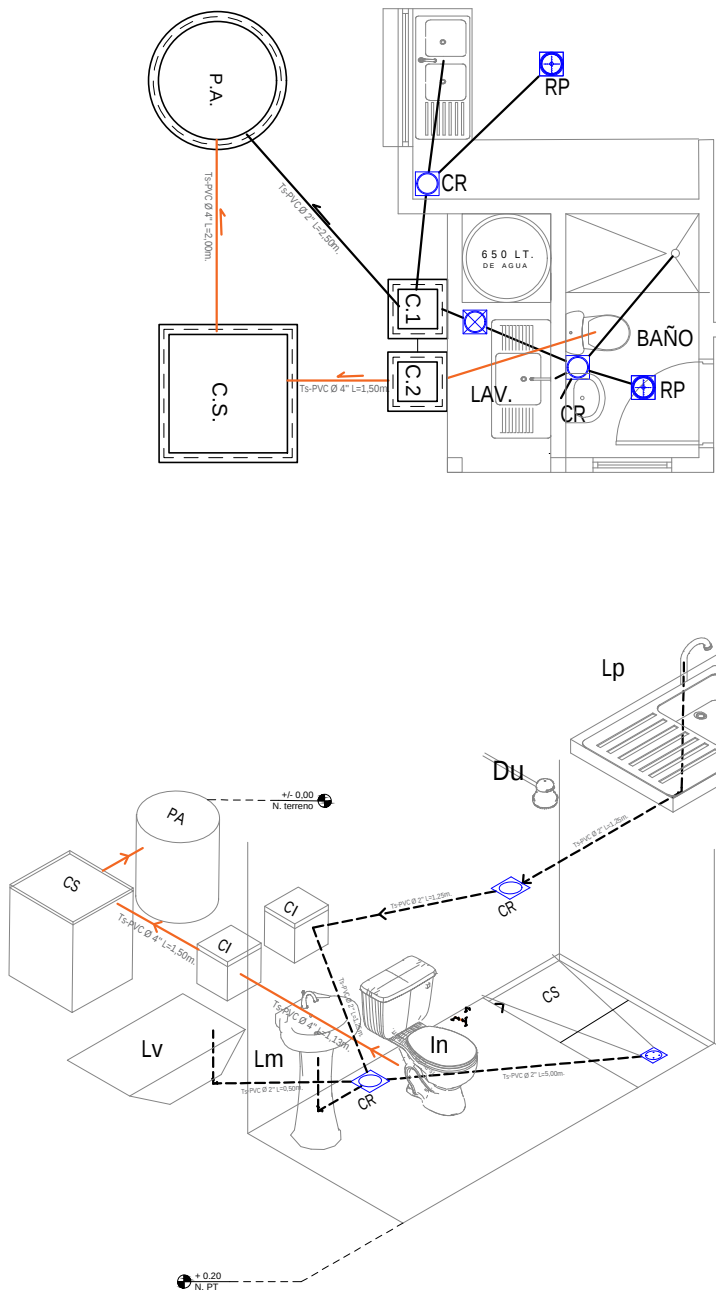


COCINA

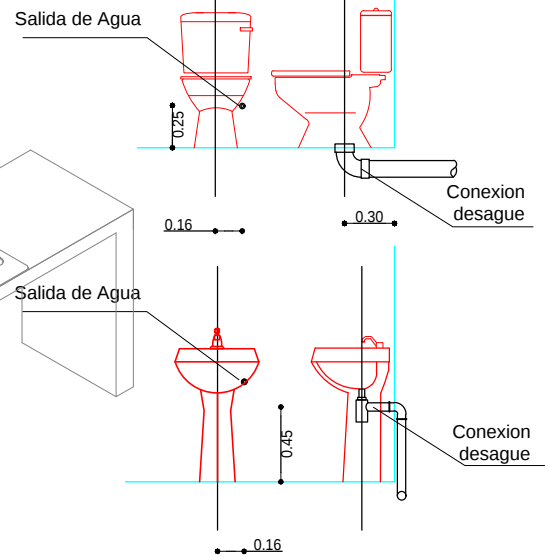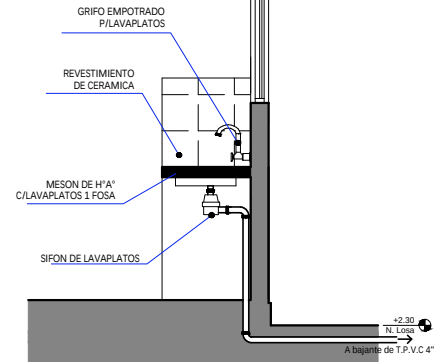

REFERENCIAS

Lm	LAVAMANOS
In	INODORO
Lp	LAVAPLATOS
Du	DUCHA
Lv	LAVANDERIA
⊕	REJILLA DE PISO METALICA
⊗	CAJA SIFONADA PVC CIREJILLA DE PISO
⊙	CAJA DE REGISTRO DE PVC
—	TUBO Ø 2\"
—	TUBO Ø 4\"
P.A.	POZO ABSORBENTE
C.S.	CAMARA SEPTICA
C.I.	CAMARA DE INSPECCION


PLANO INSTALACION SANITARIA
ESC. 1:75

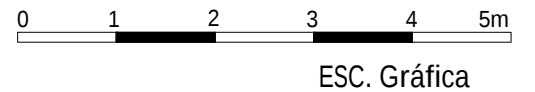

AGENCIA ESTATAL DE VIVIENDA - AEVIVIENDA	
PROYECTO DE VIVIENDA CUALITATIVA EN EL MUNICIPIO DE SAN JAVIER -FASE(XIII) 2024- BENI	
COMUNIDADES: AVARQA, VILLA RODEO, 26 DE JULIO, MONTE GRANDE, MONTE PARAISO	MUNICIPIO: SAN JAVIER
PROVINCIA: CERCADO	DEPARTAMENTO: BENI

DISEÑO ARQUITECTÓNICO:	REVISADO Y APROBADO :	FECHA: JULIO / 2024
		SUPERFICIE CONSTRUIDA: 52.34 m²
		LAMINA: 22 / 23

TIPO 1 VIVIENDA RENOVACION
ZAPATAS DE 0.45 X 0.45 COLUMNA DE GALERIA Y LAVANDERIA

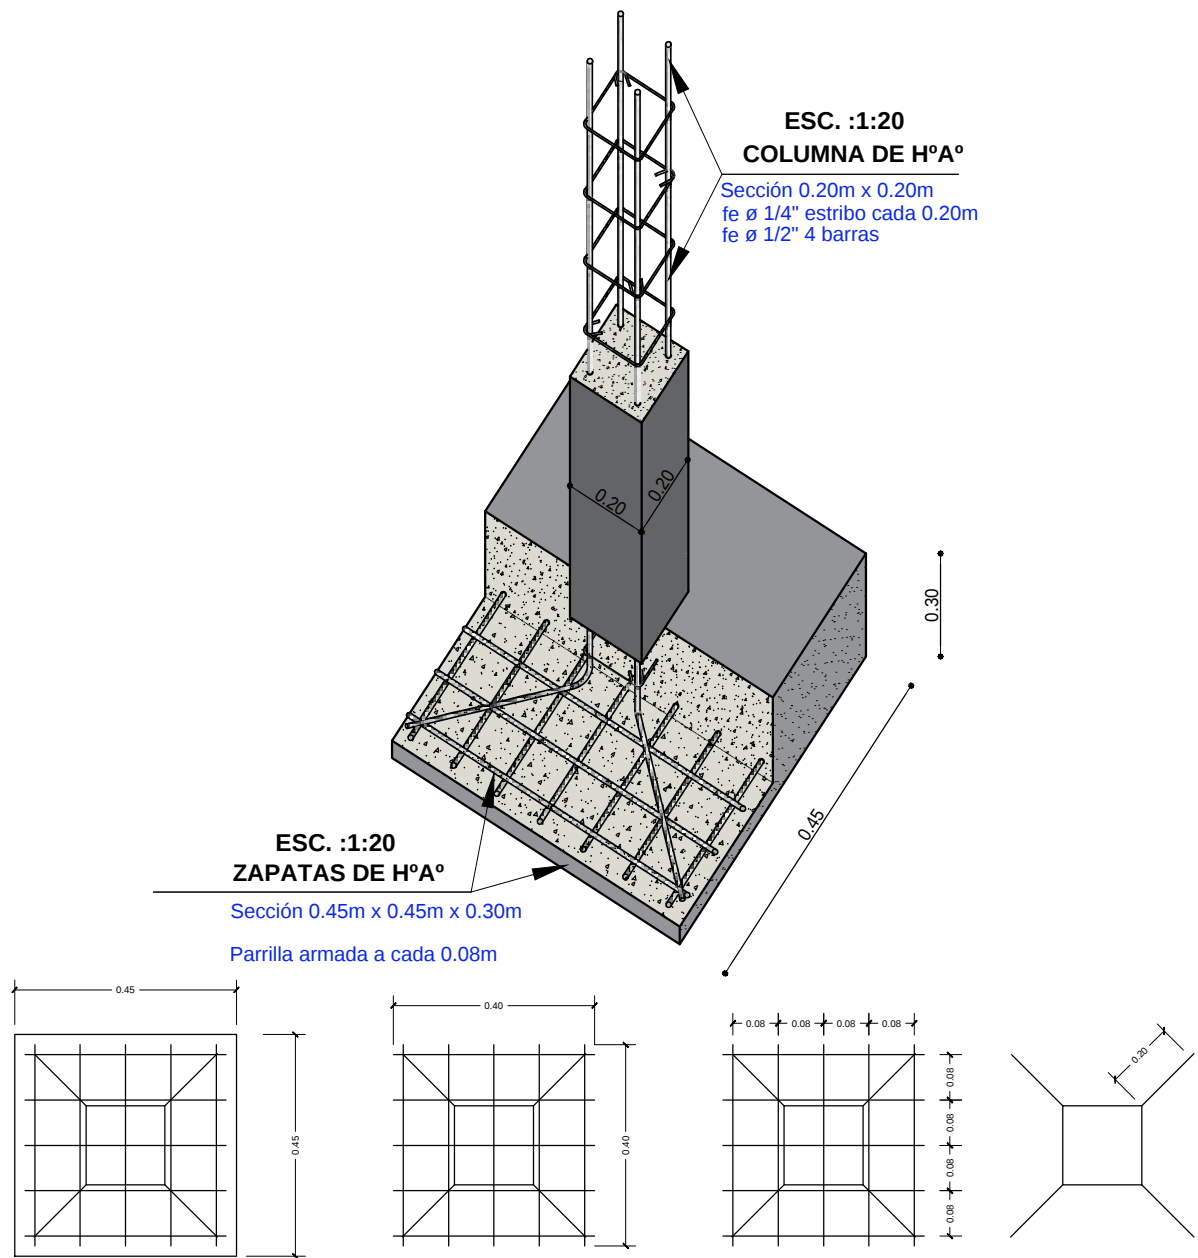

SEPARACION DE
ARAMADURA LOSA

ZAPATA: DISPOSICION DE FIERROS
DE 12 mm - $\frac{1}{2}$ EN DOS DIRECCIONES

DETALLE DE ZAPATA
ESC. 1:25

AGENCIA ESTATAL DE VIVIENDA - AEVIVIENDA	
PROYECTO DE VIVIENDA CUALITATIVA EN EL MUNICIPIO DE SAN JAVIER -FASE(XIII) 2024- BENI	
COMUNIDADES: AVAROA, VILLA RODEO, 26 DE JULIO, MONTE GRANDE, MONTE PARAISO	MUNICIPIO: SAN JAVIER
PROVINCIA: CERCADO	DEPARTAMENTO: BENI

DISEÑO ARQUITECTÓNICO:	REVISADO Y APROBADO :	FECHA: JULIO / 2024
		SUPERFICIE CONSTRUIDA: 52.34 m²
		LAMINA: 23 / 23