

TIPO 1 VIVIENDA RENOVACION



VISTA EXTERIOR



VISTA EXTERIOR



VISTA INTERIOR





VISTA INTERIOR

<p>AGENCIA ESTATAL DE VIVIENDA - AEVIVIENDA</p> <p>PROYECTO DE VIVIENDA CUALITATIVA EN EL MUNICIPIO DE RIBERALTA - FASE(LIJ) 2024- BENI</p>	
<p>COMUNIDADES: BUEN RETIRO, BUENA VISTA, NUEVA UNION, PUERTO CHACOCO, SAN ARIEL, SANTA FE, SIGLO XX.</p>	<p>MUNICIPIO: RIBERALTA</p>
<p>PROVINCIA: VACA DIEZ</p>	<p>DEPARTAMENTO: BENI</p>

<p>DISEÑO ARQUITECTÓNICO:</p>	<p>REVISADO Y APROBADO :</p>	<p>FECHA: JUNIO / 2024</p>
		<p>SUPERFICIE CONSTRUIDA:</p>
		<p>LAMINA:</p>
		<p>1 / 23</p>

TIPO 1 VIVIENDA RENOVACION

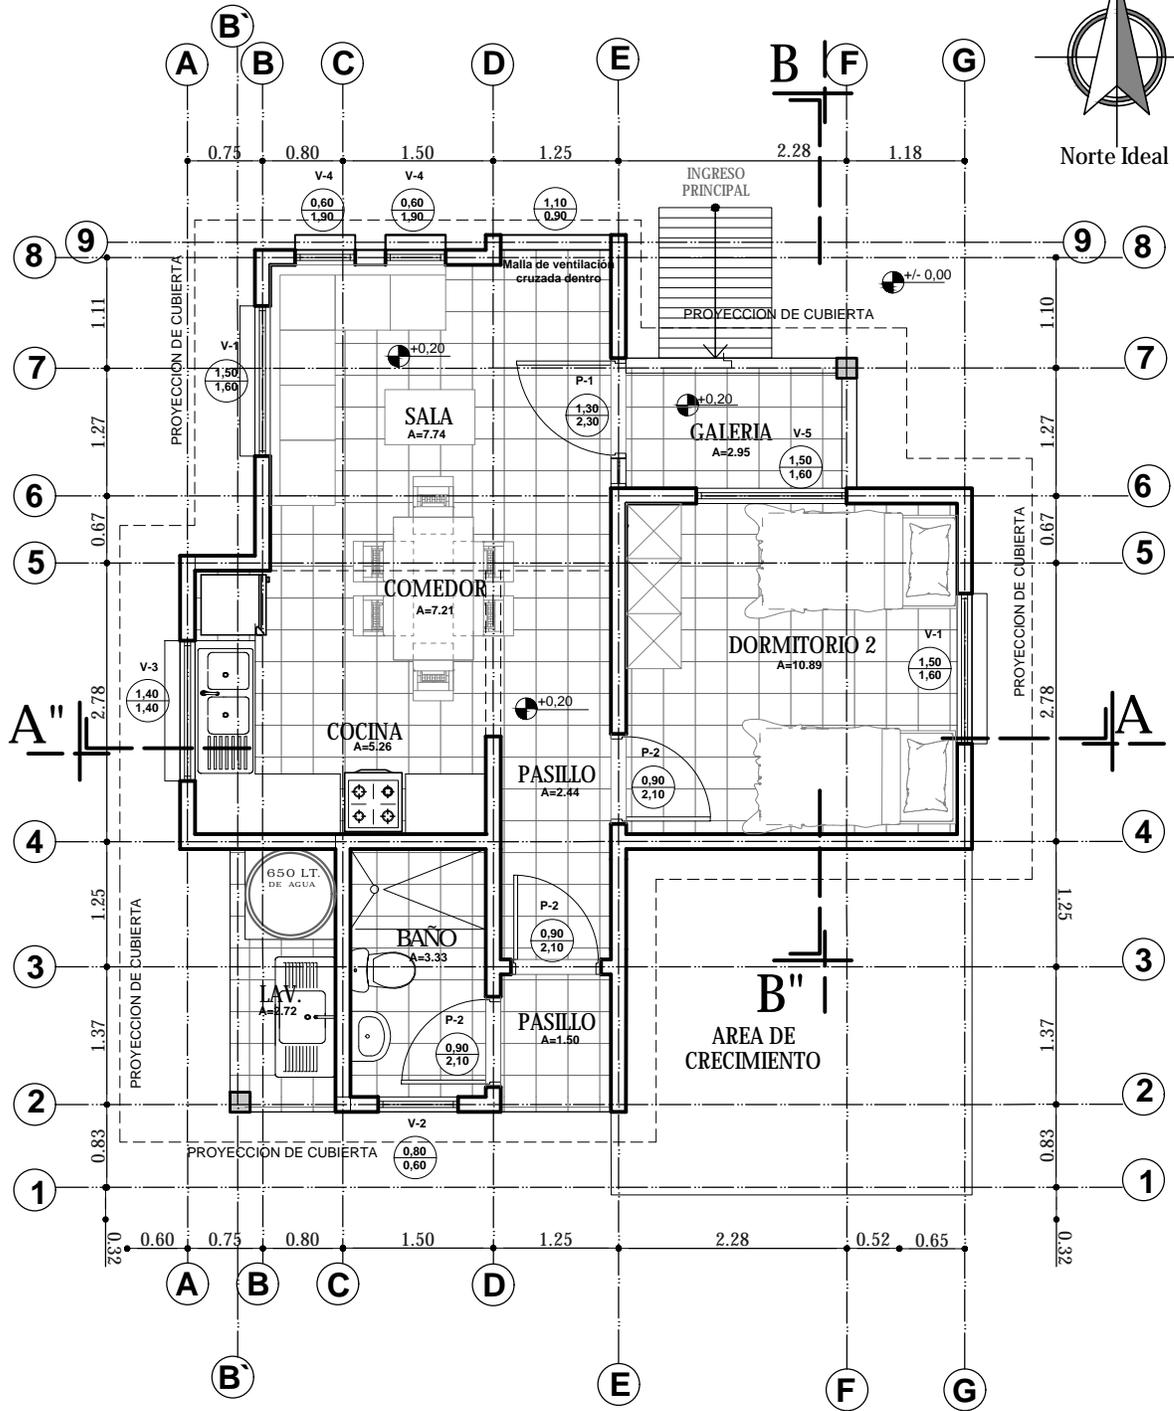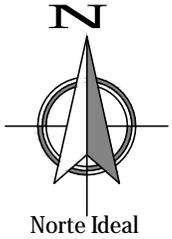

PLANTA AMOBLADA
ESC. 1:75






AGENCIA ESTATAL DE VIVIENDA - AEVIVIENDA	
PROYECTO DE VIVIENDA CUALITATIVA EN EL MUNICIPIO DE RIBERALTA - FASE(I/II) 2024- BENI	
COMUNIDADES: BUEN RETIRO, BUENA VISTA, NUEVA UNION, PUERTO CHACOCO, SAN ARIEL, SANTA FE, SIGLO XX.	MUNICIPIO: RIBERALTA
PROVINCIA: VACA DIEZ	DEPARTAMENTO: BENI

DISEÑO ARQUITECTÓNICO:	REVISADO Y APROBADO :	FECHA: JUNIO / 2024
		SUPERFICIE CONSTRUIDA:
		LAMINA:
		2 / 23

TIPO 1 VIVIENDA RENOVACION


DETALLE DE VIGA DE ARRIOSTRE

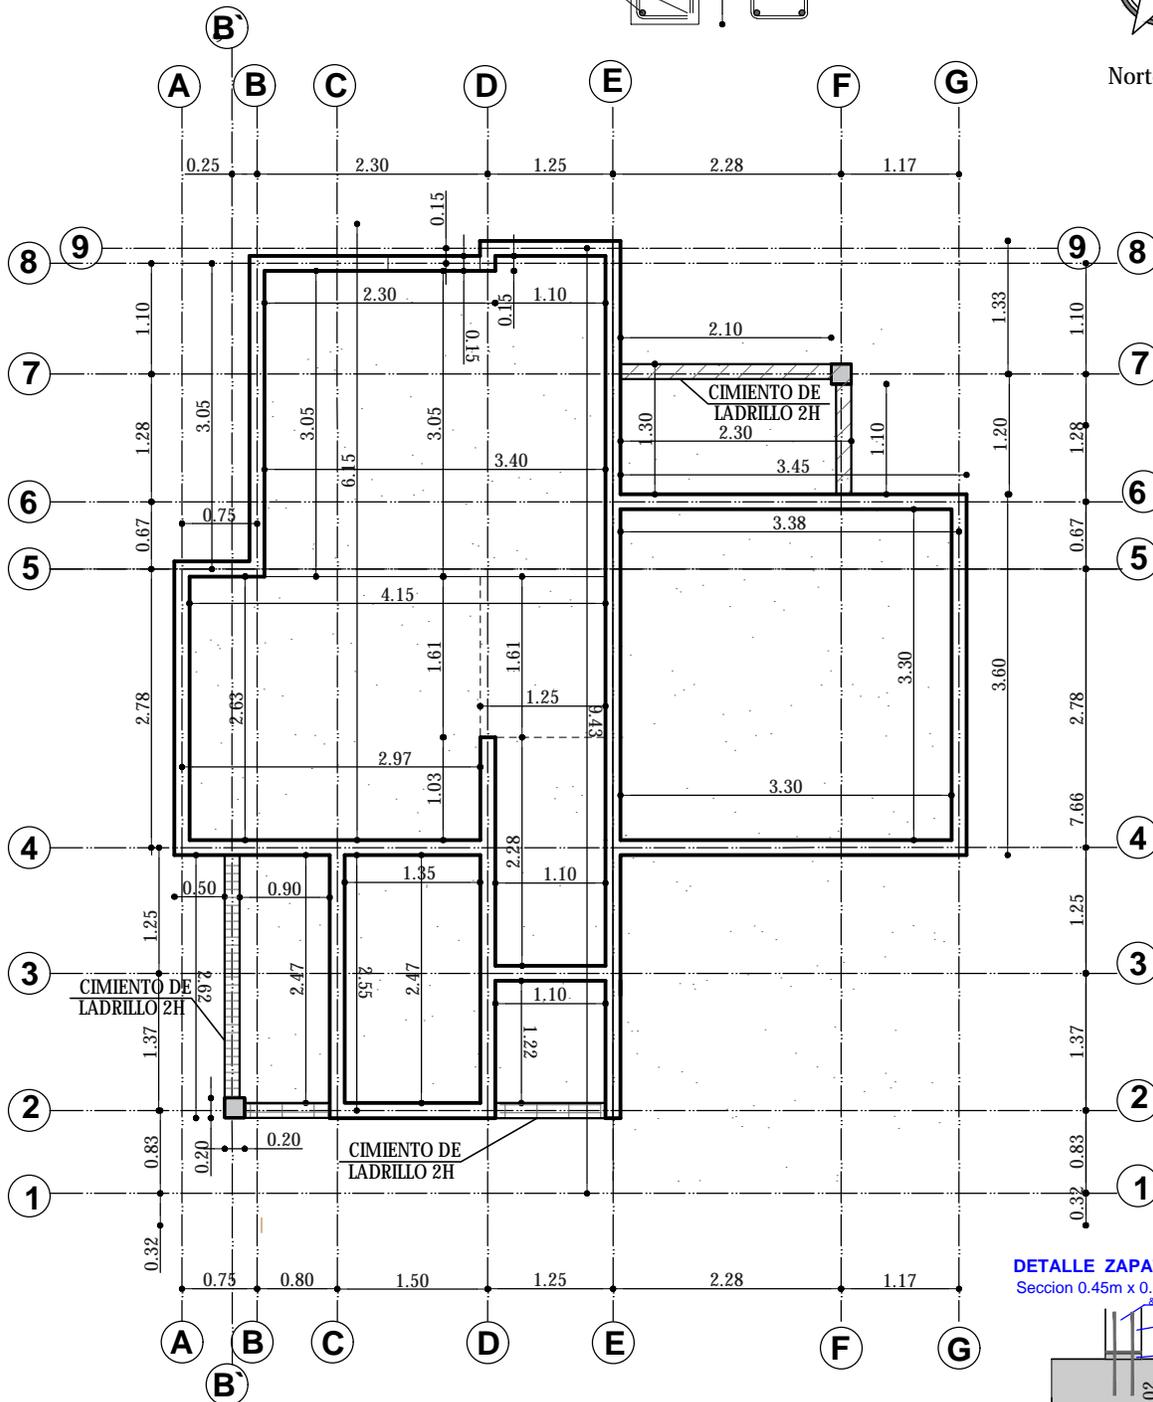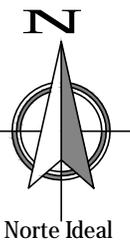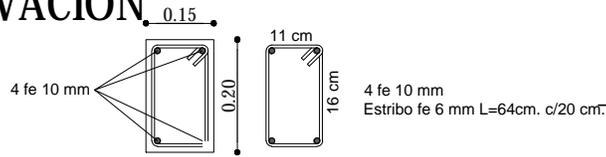

PLANO VIGA DE ARRIOSTRE

ESC. 1:75



DETALLE ZAPATA DE Hº Aº
Seccion 0.45m x 0.45m x 0.30m

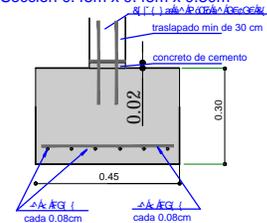

AGENCIA ESTATAL DE VIVIENDA - AEVIENDA	
PROYECTO DE VIVIENDA CUALITATIVA EN EL MUNICIPIO DE RIBERALTA - FASE(I) 2024- BENI	
COMUNIDADES: BUEN RETIRO, BUENA VISTA, NUEVA UNION, PUERTO CHACOCO, SAN ARIEL, SANTA FE, SIGLO XX.	MUNICIPIO: RIBERALTA
PROVINCIA: VACA DIEZ	DEPARTAMENTO: BENI

DISEÑO ARQUITECTÓNICO	REVISADO Y APROBADO :	FECHA: JUNIO / 2024
		SUPERFICIE CONSTRUIDA:
		LAMINA:
		4 / 23

TIPO 1 VIVIENDA RENOVACION



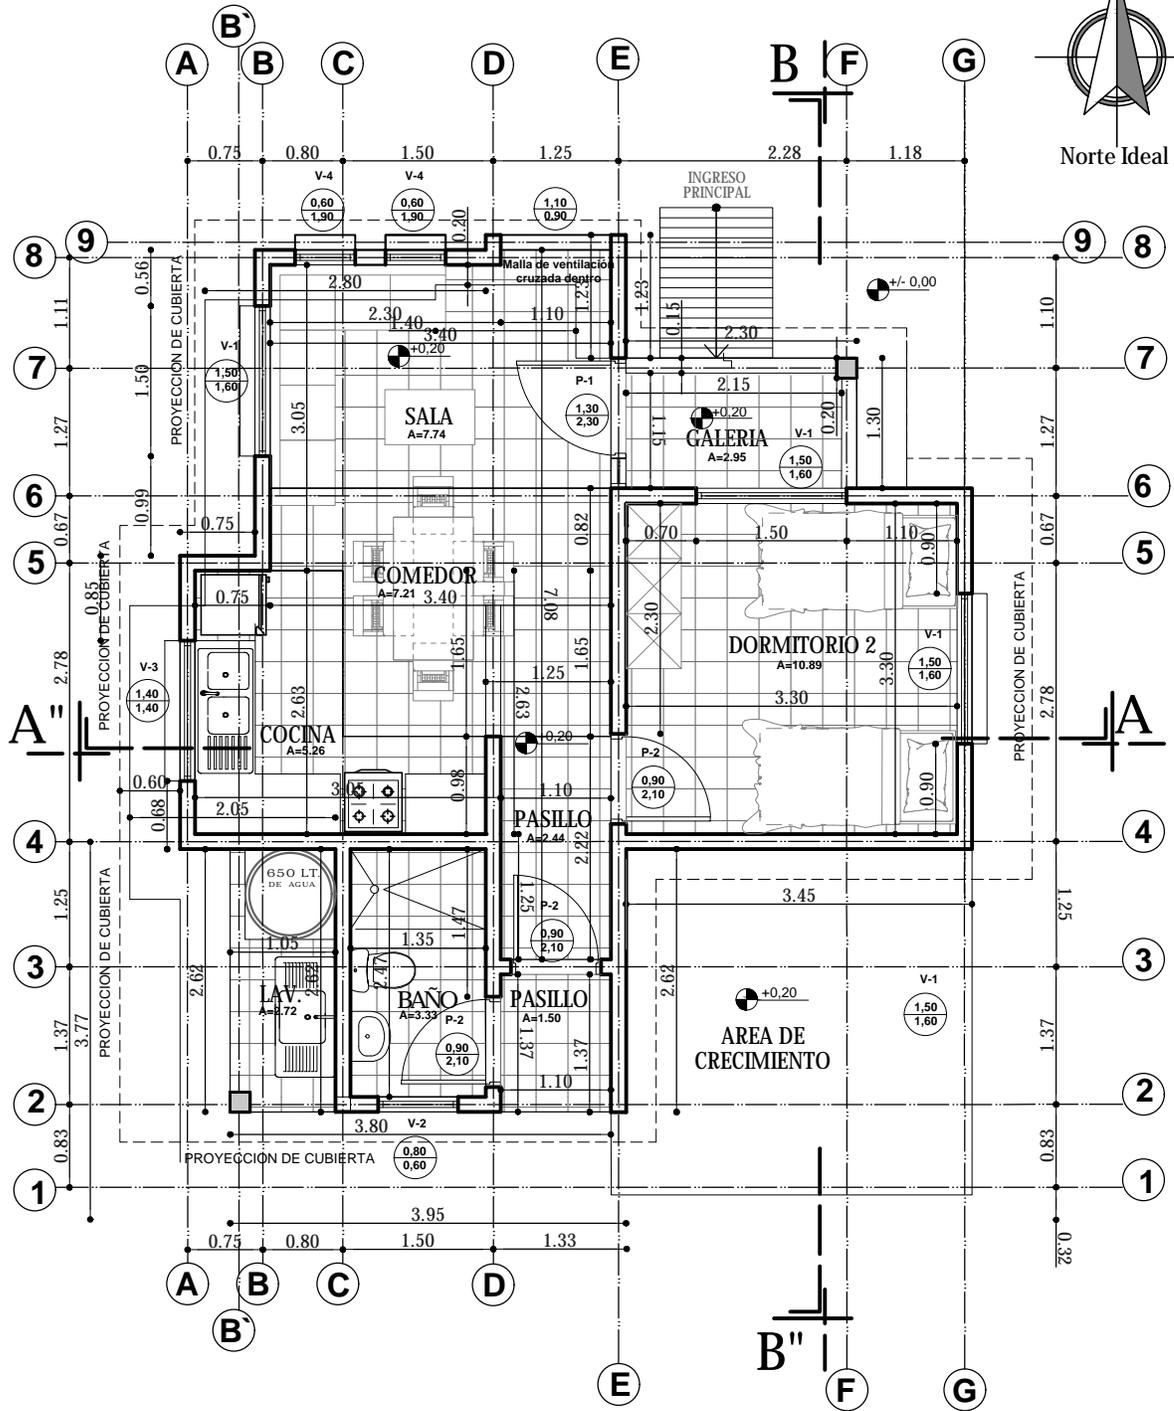
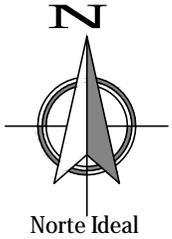


PLANTA ACOTADA
 ESC. 1:75

AGENCIA ESTATAL DE VIVIENDA - AEVIVIENDA	
PROYECTO DE VIVIENDA CUALITATIVA EN EL MUNICIPIO DE RIBERALTA - FASE(I/II) 2024- BENI	
COMUNIDADES: BUEN RETIRO, BUENA VISTA, NUEVA UNION, PUERTO CHACOCO, SAN ARIEL, SANTA FE, SIGLO XX.	MUNICIPIO: RIBERALTA
PROVINCIA: VACA DIEZ	DEPARTAMENTO: BENI

DISEÑO ARQUITECTÓNICO:	REVISADO Y APROBADO :	FECHA: JUNIO / 2024
		SUPERFICIE CONSTRUIDA:
		LAMINA:
		5 / 23

TIPO 1 VIVIENDA RENOVACION

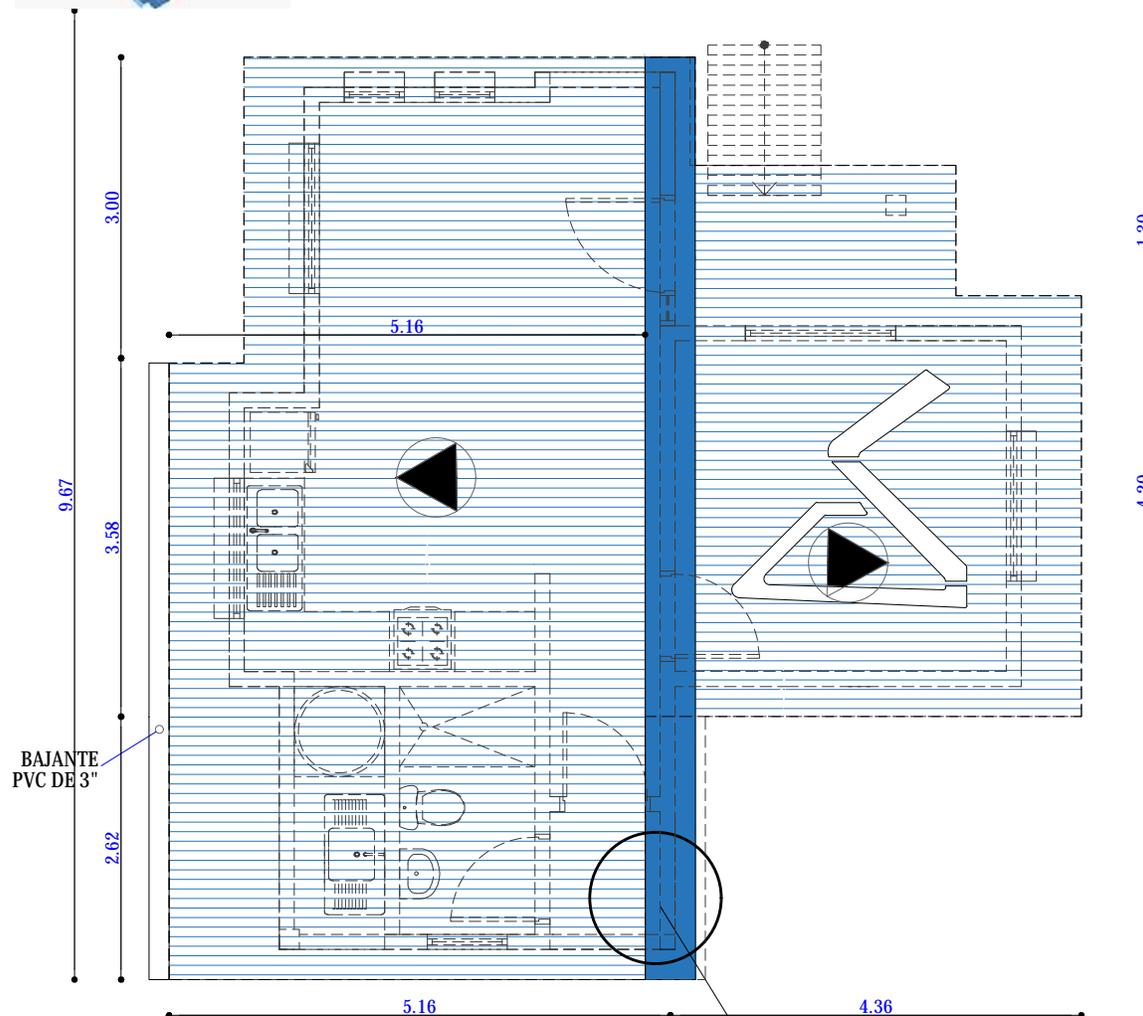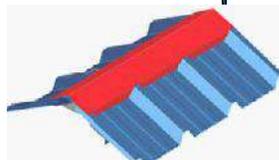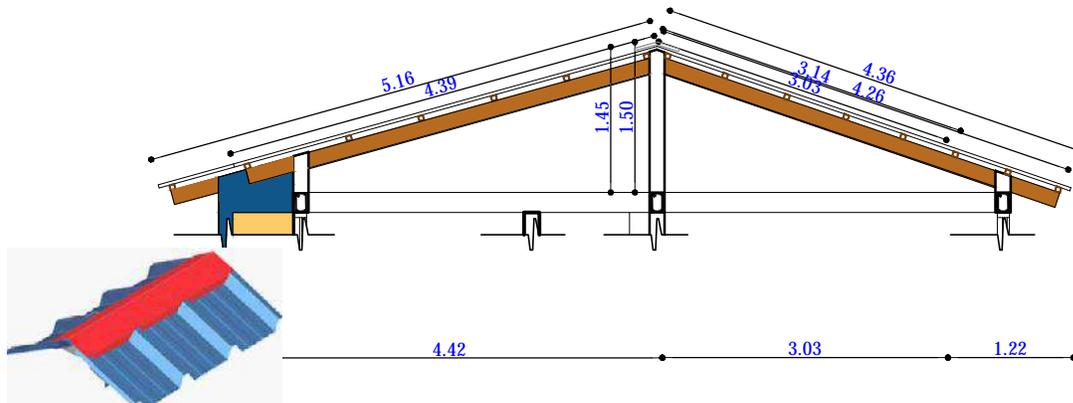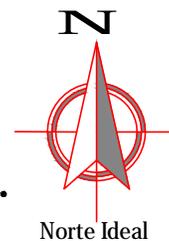



PLANO DE CUBIERTA
ESC. 1:75

CUMBRERA DE CALAMINA GALVANIZADA Nº28 Y PREPINTADA AZUL CORTAR SEGÚN LA FORMA TRAPEZOIDAL DE LA CALAMINA SIN DEJAR ABERTURA


AGENCIA ESTATAL DE VIVIENDA - AEVIENDA	
PROYECTO DE VIVIENDA CUALITATIVA EN EL MUNICIPIO DE RIBERALTA - FASE(LI) 2024- BENI	
COMUNIDADES: BUEN RETIRO, BUENA VISTA, NUEVA UNION, PUERTO CHACOBO, SAN ARIEL, SANTA FE, SIGLO XX.	MUNICIPIO: RIBERALTA
PROVINCIA: VACA DIEZ	DEPARTAMENTO: BENI

DISEÑO ARQUITECTÓNICO	REVISADO Y APROBADO :	FECHA: JUNIO / 2024
		SUPERFICIE CONSTRUIDA:
		LAMINA:
		7 / 23

TIPO 1 VIVIENDA RENOVACION

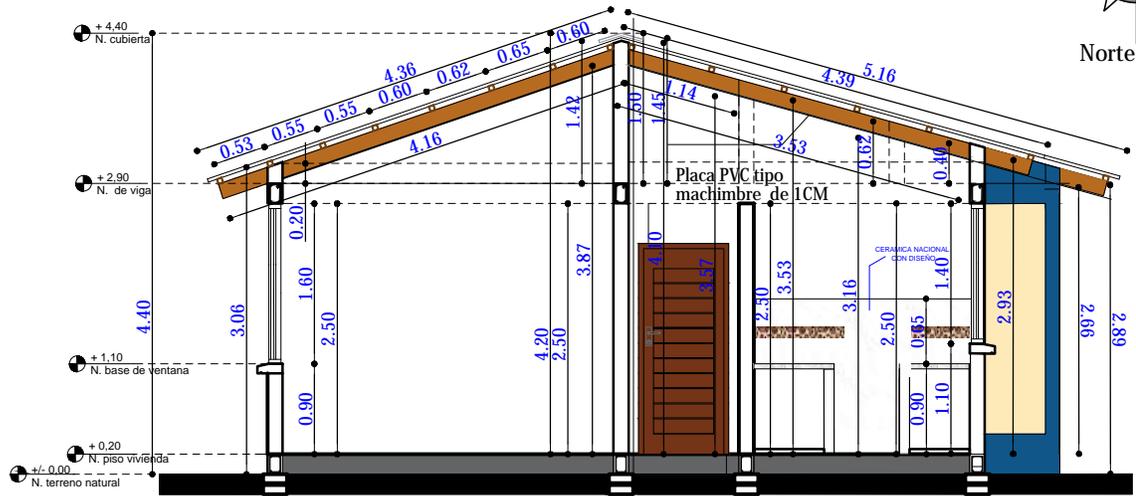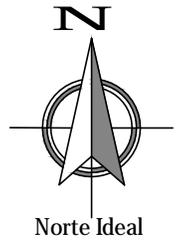

CORTE A - A'
ESC. 1:75

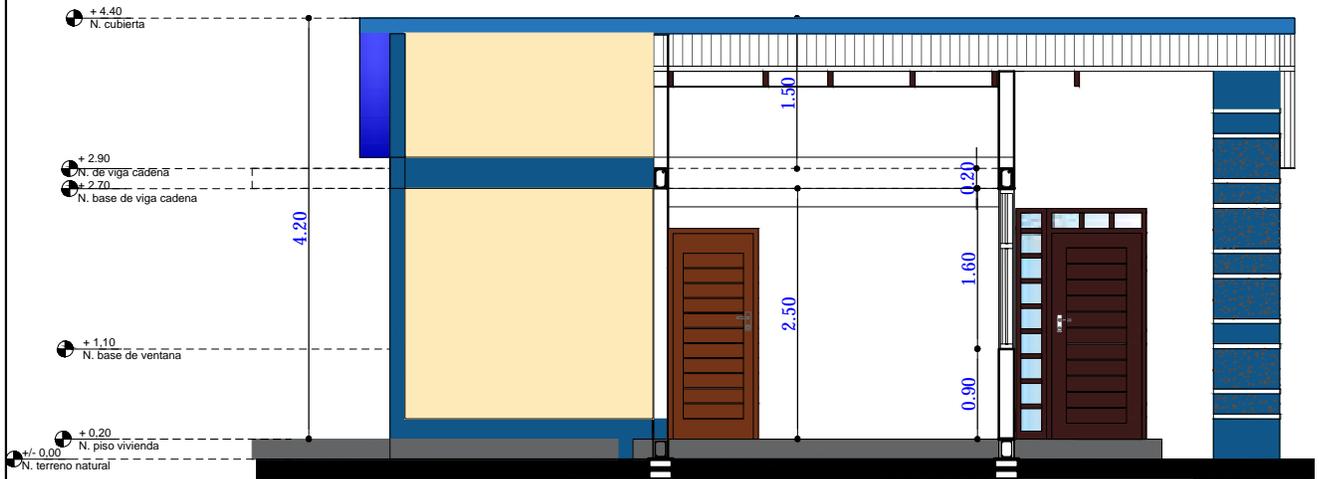

CORTE B - B'
ESC. 1:75

AGENCIA ESTATAL DE VIVIENDA - AEVIVIENDA	
PROYECTO DE VIVIENDA CUALITATIVA EN EL MUNICIPIO DE RIBERALTA - FASE(LII) 2024- BENI	
COMUNIDADES: BUEN RETIRO, BUENA VISTA, NUEVA UNION, PUERTO CHACOCO, SAN ARIEL, SANTA FE, SIGLO XX.	MUNICIPIO: RIBERALTA
PROVINCIA: VACA DIEZ	DEPARTAMENTO: BENI

DISEÑO ARQUITECTÓNICO	REVISADO Y APROBADO :	FECHA: JUNIO / 2024
		SUPERFICIE CONSTRUIDA:
		LAMINA: 9 / 23


TIPO 1 VIVIENDA RENOVACION

VIGA DE MADERA DE 2"X6"
APOYADO EN COLUMNA DE
HPA° Y VIGA DE ENCADENADO
CON SUJECION

COLUMNA DE HORMIGO ARMADO
CON REVOQUE EXTERIOR Y
PINTURA EXTERIOR


REVOQUE EXTERIOR DE
CEMENTO + PIRULEADO
PLANCHADO

CANALEADO DE 5CM

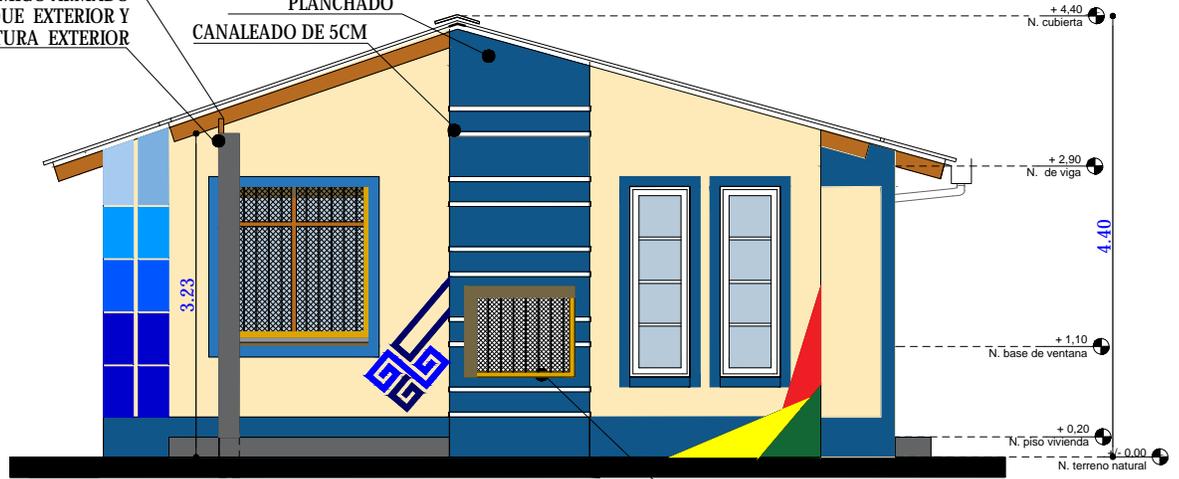

ELEVACION FRONTAL
ESC. 1:75

MALLA MILIMETRICA PARA
VENTILACION CRUZADA
ALIMENTACION

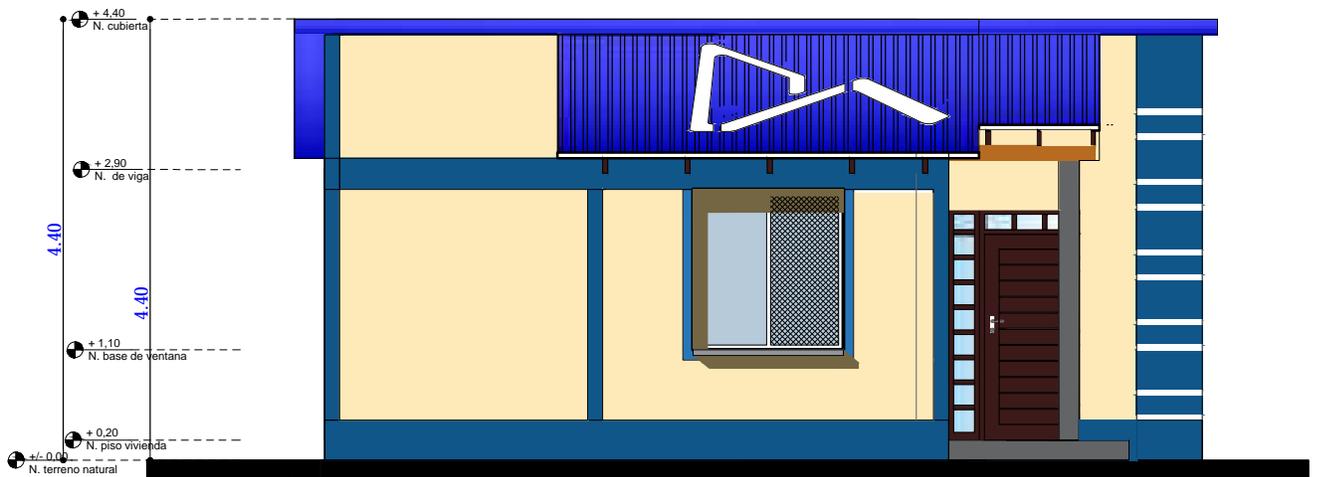


ELEVACION LATERAL DERECHA
ESC. 1:75

AGENCIA ESTATAL DE VIVIENDA - AEVIVIENDA	
PROYECTO DE VIVIENDA CUALITATIVA EN EL MUNICIPIO DE RIBERALTA - FASE (LI) 2024 - BENI	
COMUNIDADES: BUEN RETIRO, BUENA VISTA, NUEVA UNION, PUERTO CHACOBO, SAN ARIEL, SANTA FE, SIGLO XX.	MUNICIPIO: RIBERALTA
PROVINCIA: VACA DIEZ	DEPARTAMENTO: BENI

DISENO ARQUITECTONICO	REVISADO Y APROBADO :	FECHA: JUNIO / 2024
		SUPERFICIE CONSTRUIDA:
		LAMINA:
		10/23

TIPO 1 VIVIENDA RENOVACION

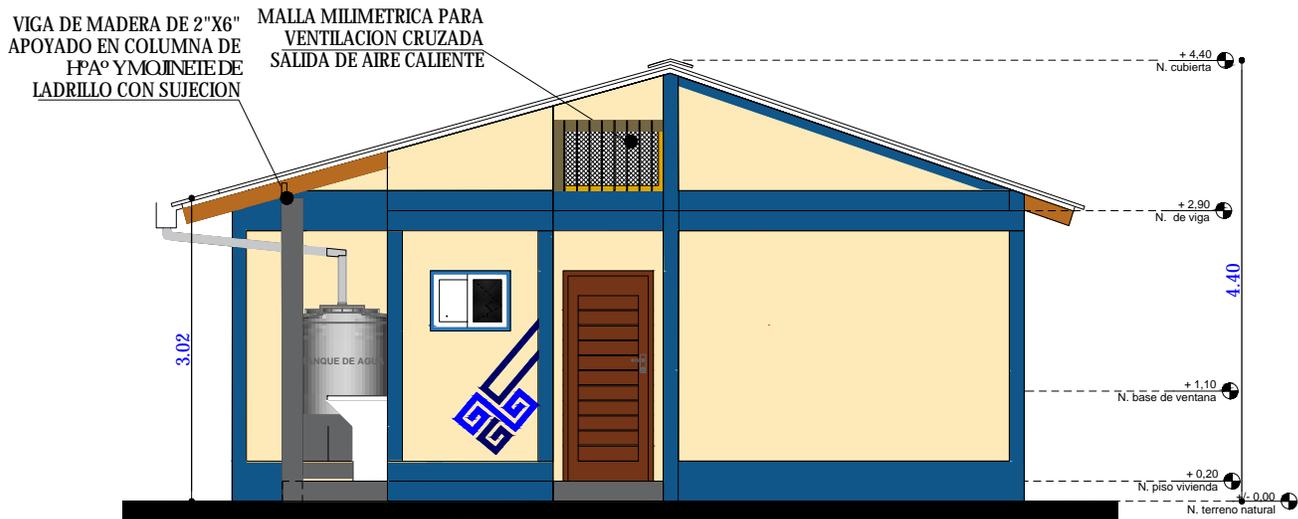

ELEVACION POSTERIOR

SC. 1:75




ELEVACION LATERAL IZQUIERDA

ESC. 1:75

AGENCIA ESTATAL DE VIVIENDA - AEVIVIENDA	
PROYECTO DE VIVIENDA CUALITATIVA EN EL MUNICIPIO DE RIBERALTA -FASE(LIJ) 2024- BENI	
COMUNIDADES: BUEN RETIRO, BUENA VISTA, NUEVA UNION, PUERTO CHACOCO, SAN ARIEL, SANTA FE, SIGLO XX.	MUNICIPIO: RIBERALTA
PROVINCIA: VACA DIEZ	DEPARTAMENTO: BENI

DISEÑO ARQUITECTÓNICO 	REVISADO Y APROBADO : 	FECHA: JUNIO / 2024 SUPERFICIE CONSTRUÍDA: LAMINA: 11 / 23
-------------------------------	-------------------------------	--

TIPO 1 VIVIENDA RENOVACION

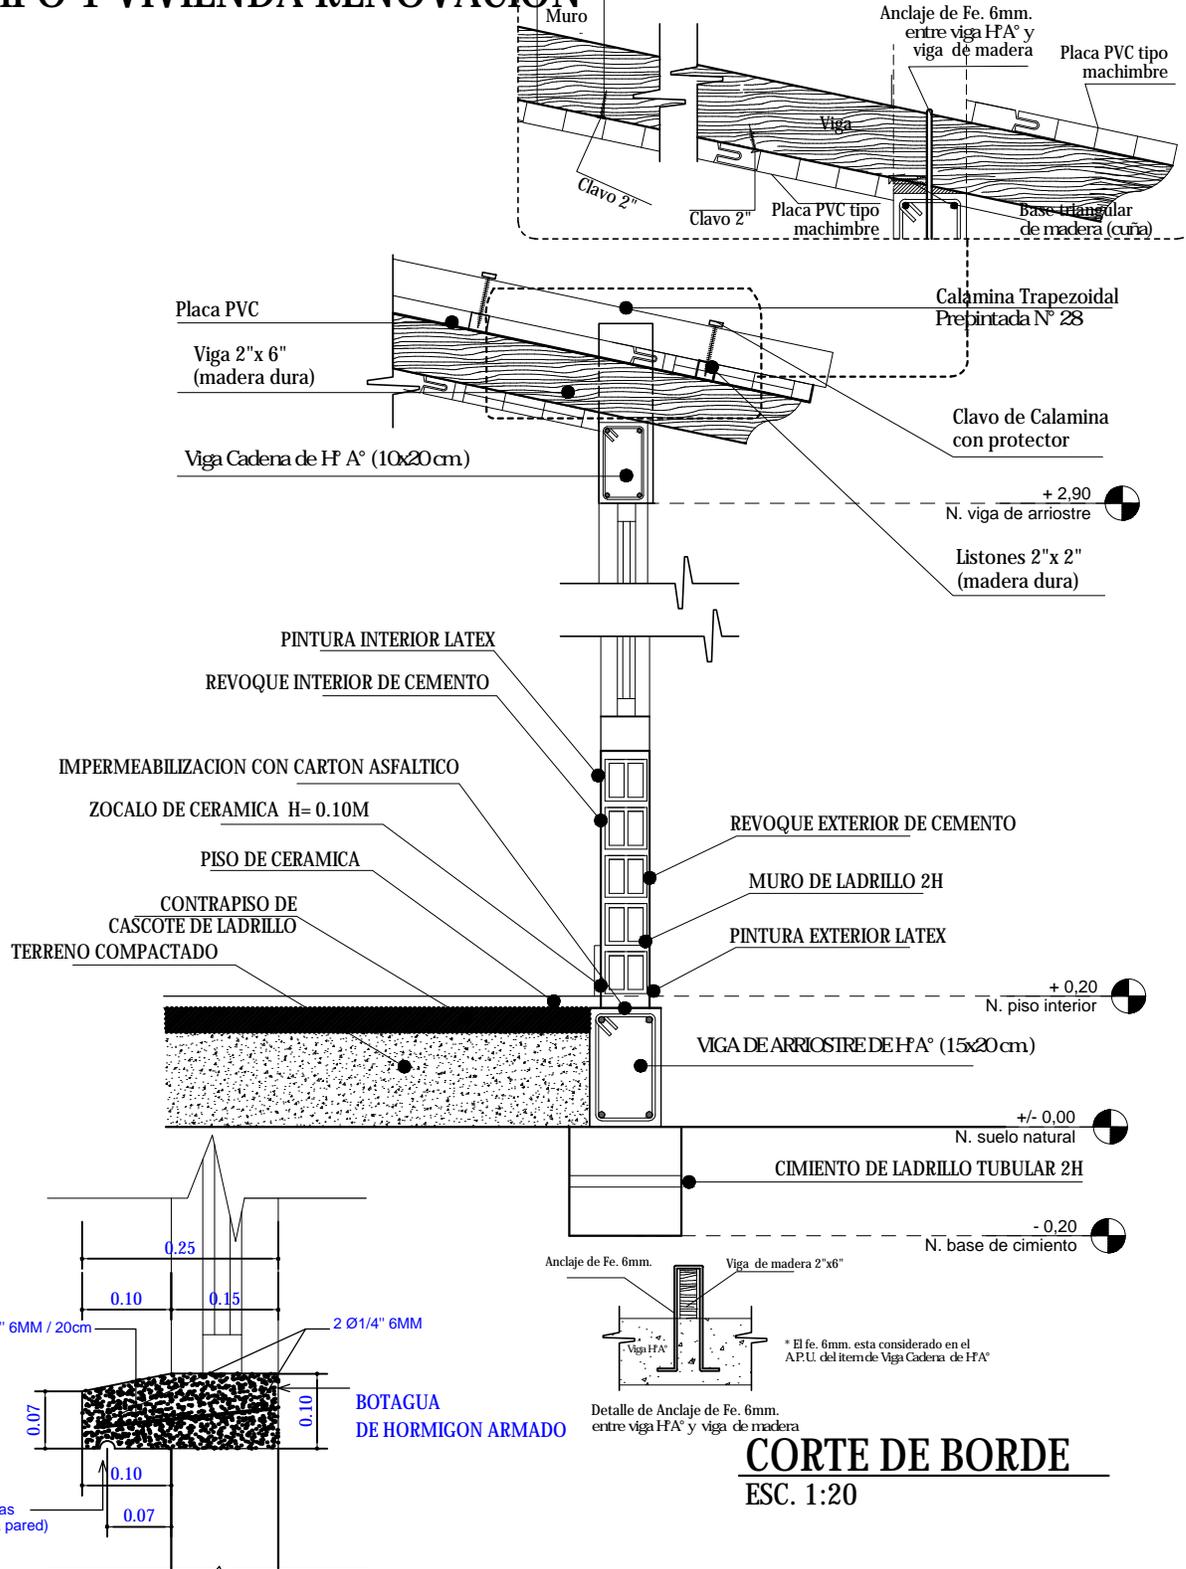




CORTE DE BORDE ESC. 1:20

DETALLE DE BOTAGUA ESC. 1:20


AGENCIA ESTATAL DE VIVIENDA - AEVIVIENDA	
PROYECTO DE VIVIENDA CUALITATIVA EN EL MUNICIPIO DE RIBERALTA - FASE (LIJ) 2024- BENI	
COMUNIDADES: BUEN RETIRO, BUENA VISTA, NUEVA UNION, PUERTO CHACOBO, SAN ARIEL, SANTA FE, SIGLO XX.	MUNICIPIO: RIBERALTA
PROVINCIA: VACA DIEZ	DEPARTAMENTO: BENI

DISEÑO ARQUITECTÓNICO: REVISADO Y APROBADO : FECHA: JUNIO / 2024	SUPERFICIE CONSTRUIDA: LAMINA: 12 / 23
--	---

TIPO 1 VIVIENDA RENOVACION DIAGRAMA UNIFILIAR

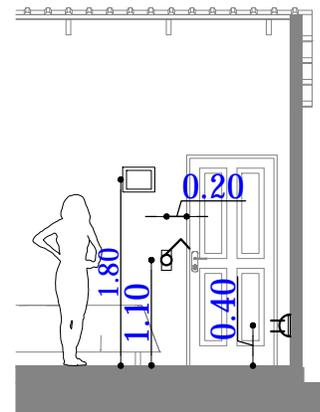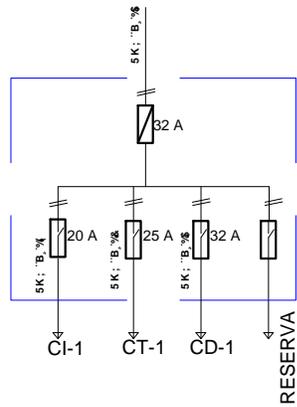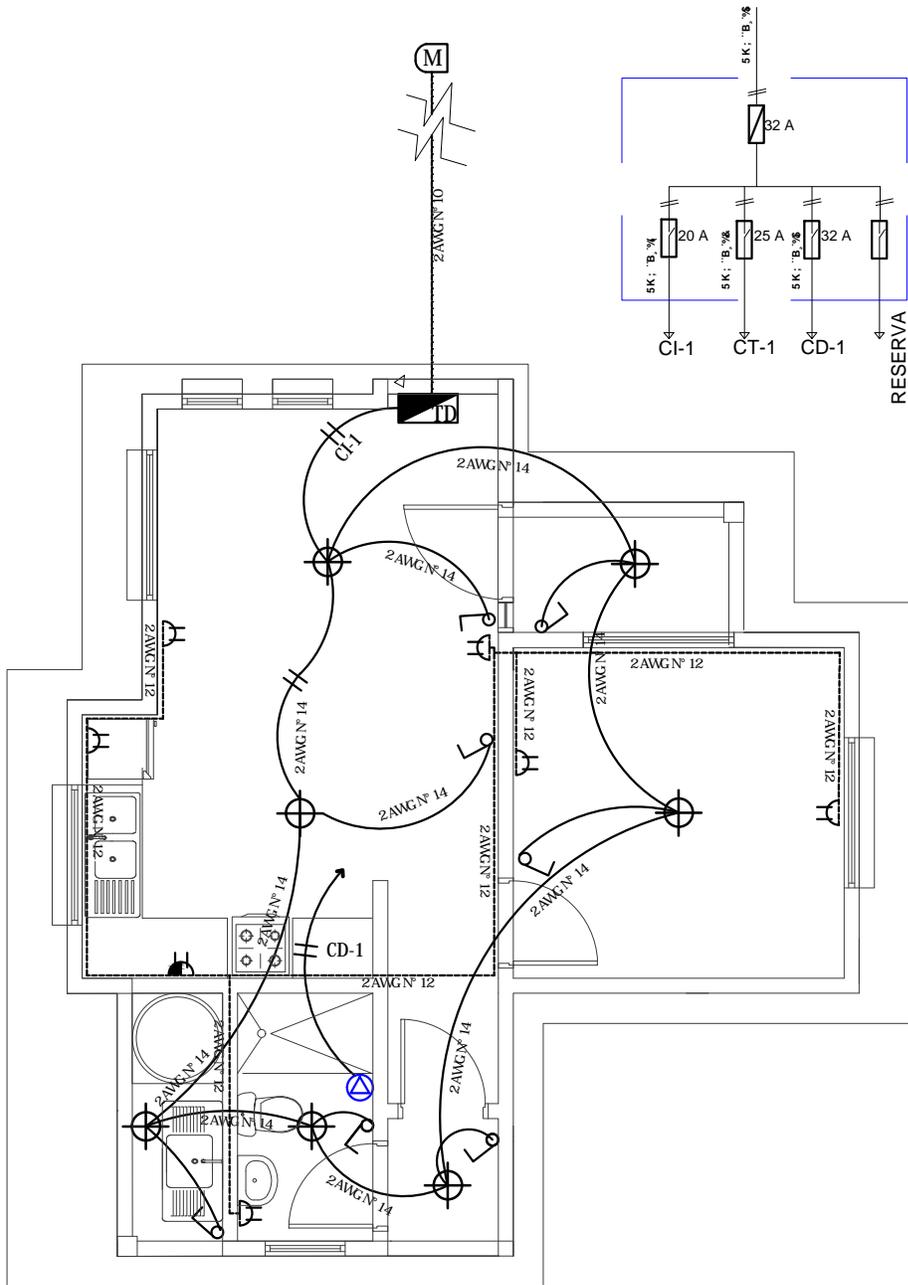

DETALLE ALTURA DE TOMACORRIENTES /INTERRUPTORES

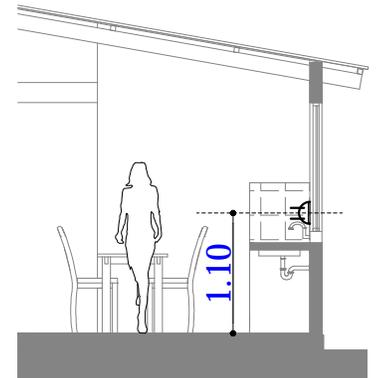

DETALLE ALTURA DE TOMACORRIENTES

REFERENCIAS

- MEDIDOR
- TABLERO DE DISTRIBUCIÓN
- PUNTO DE ILUMINACION PANEL LED 24W
- INTERRUPTOR DOBLE H=1,30 M
- INTERRUPTOR SIMPLE H=1,30 M
- TOMACORRIENTE DOBLE H=0,40 M
- TOMACORRIENTE DOBLE H= 1,10M
- TOMA DE FUERZA DUCHA
- ALIMENTADOR
- 2 Alambre Aislado CU AWG N° 14 C1 Iluminacion
- 2 Alambre Aislado CU AWG N° 12 C2 Tomacorriente
- 2 Alambre Aislado CU AWG N° 10 A Medidor

PLANO INSTALACION ELECTRICA

ESC. 1:75




ESC. Gráfica

AGENCIA ESTATAL DE VIVIENDA - AEVIVIENDA	
PROYECTO DE VIVIENDA CUALITATIVA EN EL MUNICIPIO DE RIBERALTA - FASE(LII) 2024- BENI	
COMUNIDADES: BUEN RETIRO, BUENA VISTA, NUEVA UNION, PUERTO CHACOBO, SAN ARIEL, SANTA FE, SIGLO XX.	MUNICIPIO: RIBERALTA
PROVINCIA: VACA DIEZ	DEPARTAMENTO: BENI

DISEÑO ARQUITECTÓNICO:	REVISADO Y APROBADO :	FECHA: JUNIO / 2024
		SUPERFICIE CONSTRUIDA:
		LAMINA:
		13/23


TIPO 1 VIVIENDA RENOVACION

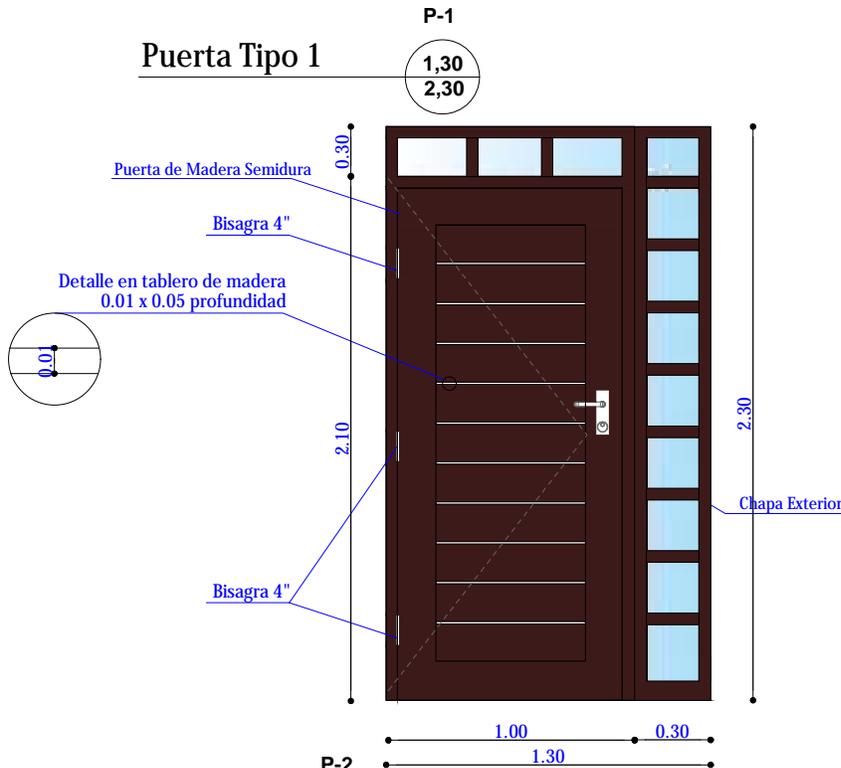

Mallas de ventilacion




Ventilacion

1.10
0.90

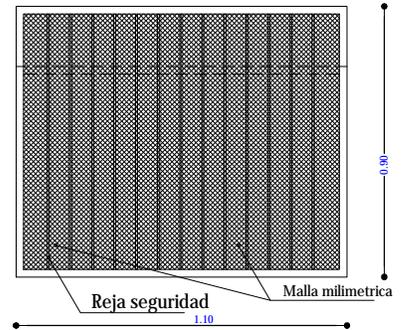



Mallas de ventilacion

1.10
0.70

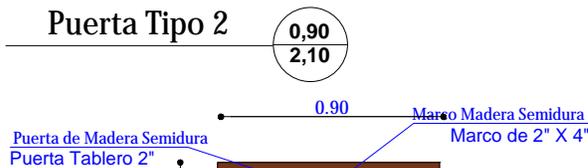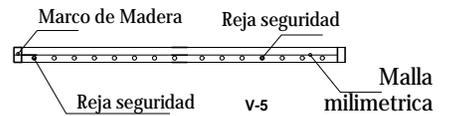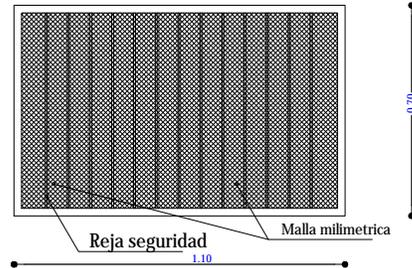

Ventana Tipo 5

1.50
1.60

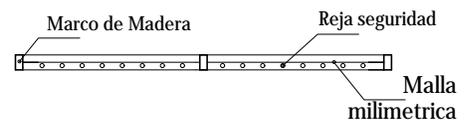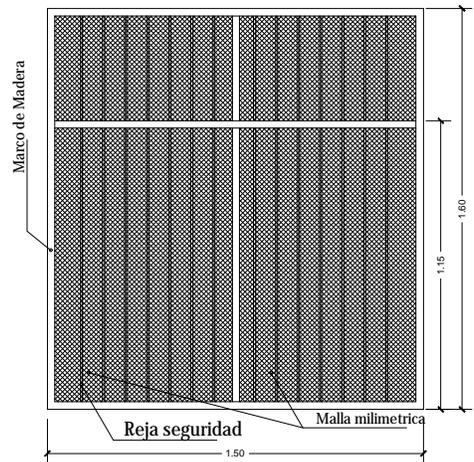

DETALLE DE PUERTAS

ESC. 1:25


AGENCIA ESTATAL DE VIVIENDA - AEVIVIENDA	
PROYECTO DE VIVIENDA CUALITATIVA EN EL MUNICIPIO DE RIBERALTA - FASE(I) 2024- BENI	
COMUNIDADES: BUEN RETIRO, BUENA VISTA, NUEVA UNION, PUERTO CHACOBO, SAN ARIEL, SANTA FE, SIGLO XX.	MUNICIPIO: RIBERALTA
PROVINCIA: VACA DIEZ	DEPARTAMENTO: BENI

DISEÑO ARQUITECTÓNICO:	REVISADO Y APROBADO :	FECHA: JUNIO / 2024
		SUPERFICIE CONSTRUIDA:
		LAMINA:
		14/23

TIPO 1 VIVIENDA RENOVACION


Ventana Tipo 1

V-1
1,50
1,60

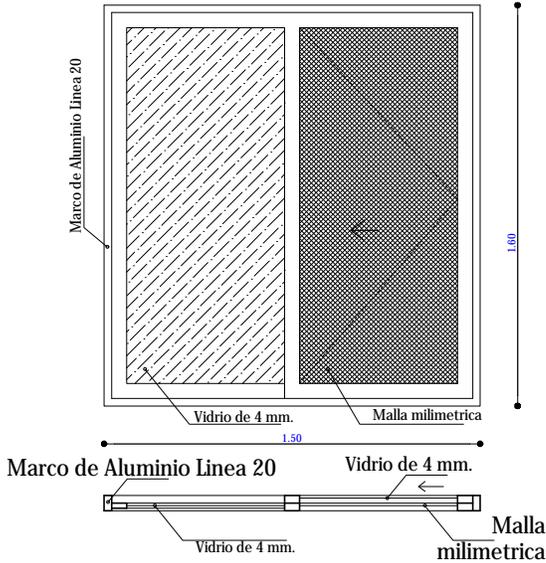



Ventana Tipo 3

V-3
1,40
1,40

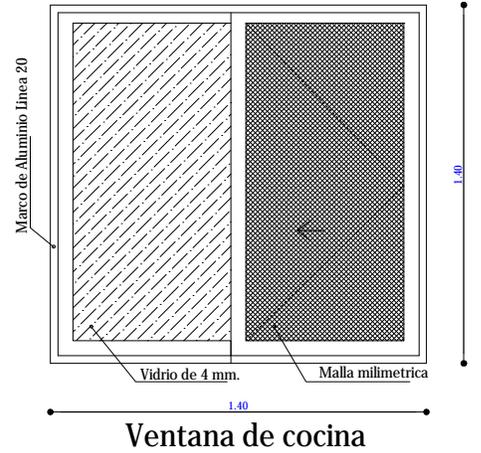


Ventana Tipo 2

V-2
0,80
0,60

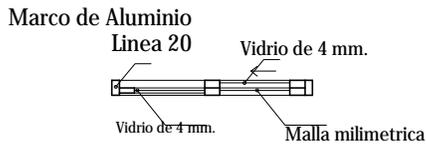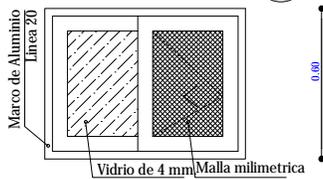


Ventana Tipo 4

V-4
2,10
0,60

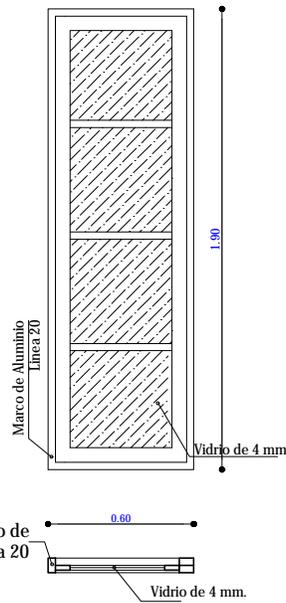

Ventana Tipo 5

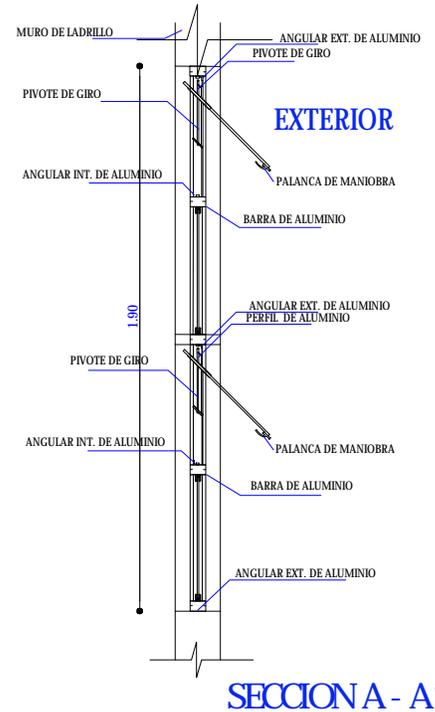

DETALLE DE VENTANAS

ESC. 1:25

AGENCIA ESTATAL DE VIVIENDA - AEVIVIENDA		DISEÑO ARQUITECTÓNICO		REVISADO Y APROBADO :		FECHA: JUNIO / 2024	
PROYECTO DE VIVIENDA CUALITATIVA EN EL MUNICIPIO DE RIBERALTA - FASE(I)IIJ 2024- BENI						SUPERFICIE CONSTRUIDA:	
COMUNIDADES: BUEN RETIRO, BUENA VISTA, NUEVA UNION, PUERTO CHACOCO, SAN ARIEL, SANTA FE, SIGLO XX.		MUNICIPIO: RIBERALTA				LAMINA:	
PROVINCIA: VACA DIEZ		DEPARTAMENTO: BENI				15/23	


TIPO 1 VIVIENDA RENOVACION

SIMBOLOGIA

	ESQUINERO EXTERIOR DE PVC
	DØ : 6 B'89' DJ7



DETALLE DE ESQUINERO

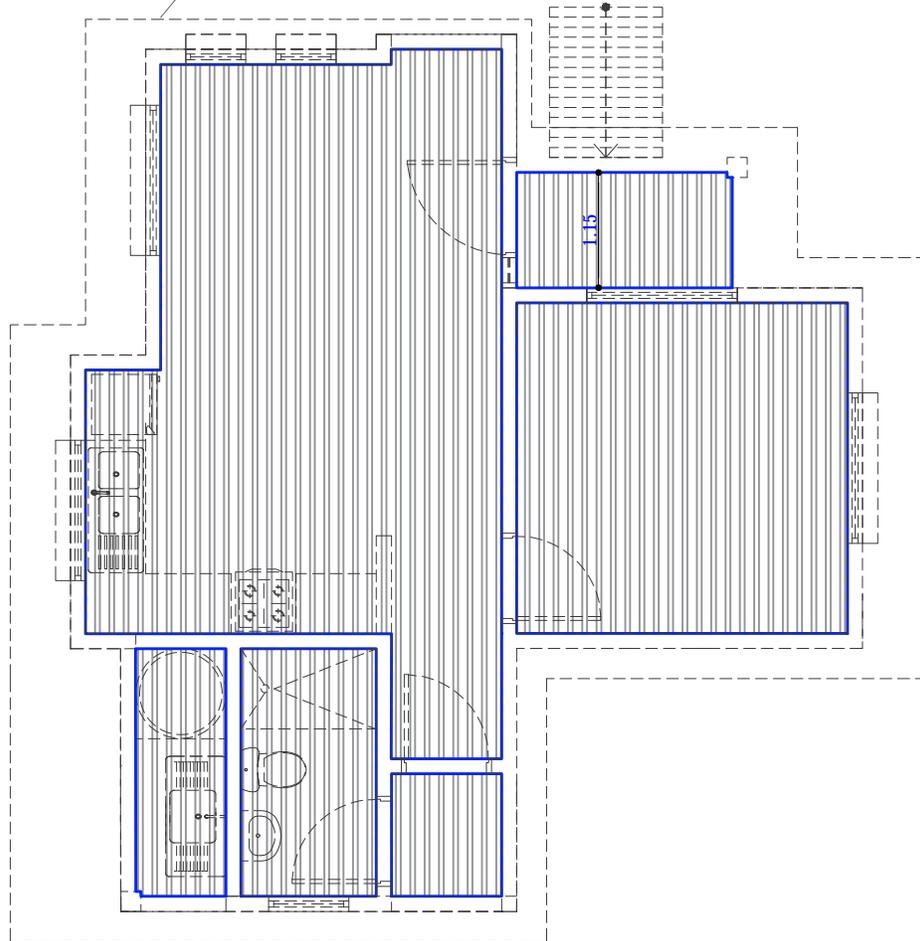


PLANO DE ESQUINERO DE PVC

ESC. 1:75


AGENCIA ESTATAL DE VIVIENDA - AEVIVIENDA		DISEÑO ARQUITECTÓNICO:	REVISADO Y APROBADO :	FECHA: JUNIO / 2024
PROYECTO DE VIVIENDA CUALITATIVA EN EL MUNICIPIO DE RIBERALTA - FASE(IJ) 2024- BENI				SUPERFICIE CONSTRUIDA:
COMUNIDADES: BUEN RETIRO, BUENA VISTA, NUEVA UNION, PUERTO CHACOCO, SAN ARIEL, SANTA FE, SIGLO XX.	MUNICIPIO: RIBERALTA			LAMINA:
PROVINCIA: VACA DIEZ	DEPARTAMENTO: BENI			16/23

TIPO 1 VIVIENDA RENOVACION

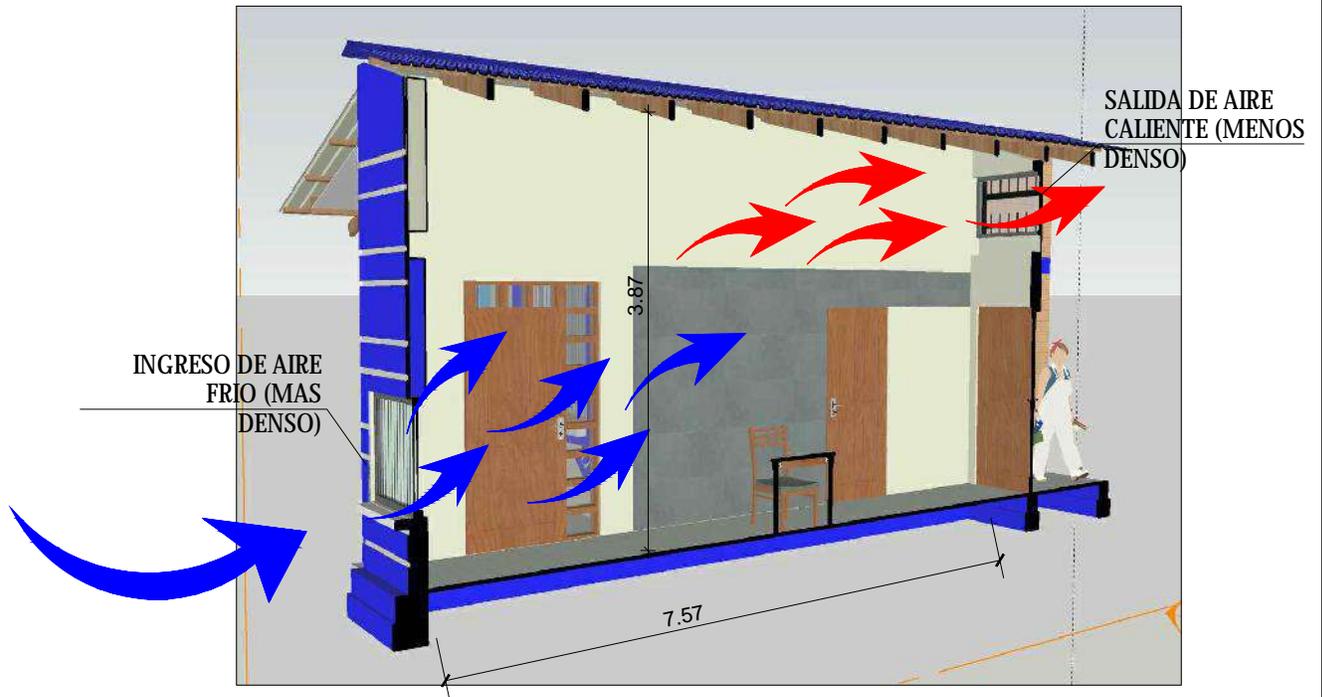

ESQUEMA PASILLO DE CIRCULACION GRUZADA

ESC. S/E

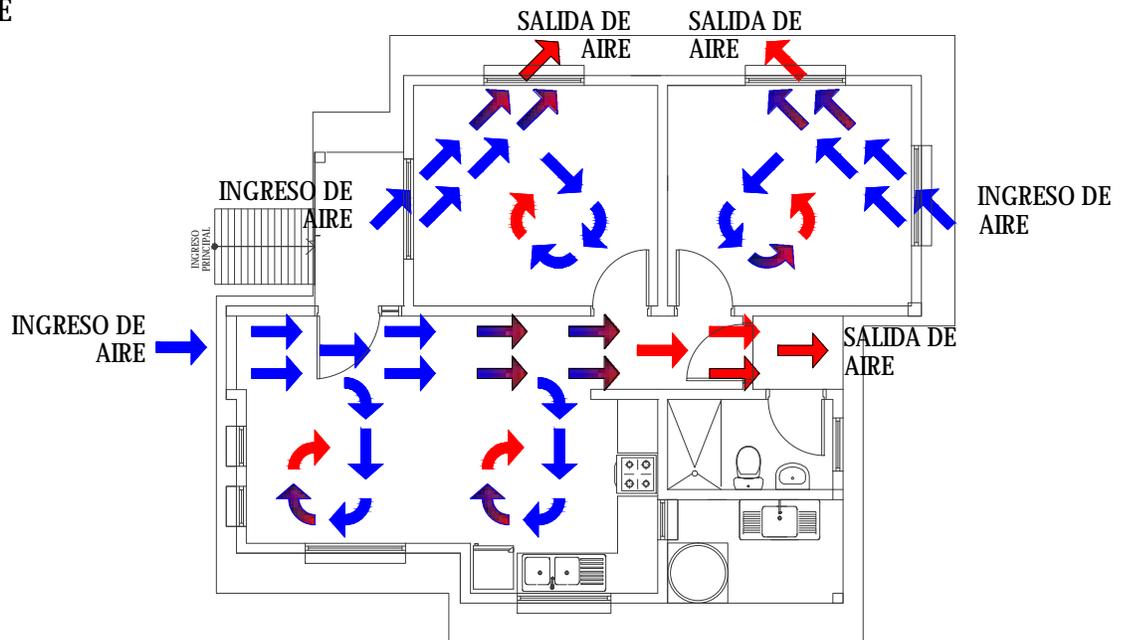

PLANTA CIRCULACION CRUZADA DE AIRE

ESC. 1:100



0 1 2 3 4 5m

ESC. Gráfica

AGENCIA ESTATAL DE VIVIENDA - AEVIENDA	
PROYECTO DE VIVIENDA CUALITATIVA EN EL MUNICIPIO DE RIBERALTA - FASE(LII) 2024- BENI	
COMUNIDADES: BUEN RETIRO, BUENA VISTA, NUEVA UNION, PUERTO CHACOCO, SAN ARIEL, SANTA FE, SIGLO XX.	MUNICIPIO: RIBERALTA
PROVINCIA: VACA DIEZ	DEPARTAMENTO: BENI

DISEÑO ARQUITECTÓNICO:	REVISADO Y APROBADO:	FECHA: JUNIO / 2024
		SUPERFICIE CONSTRUIDA:
		LAMINA: 17/23


TIPO 1 VIVIENDA RENOVACION

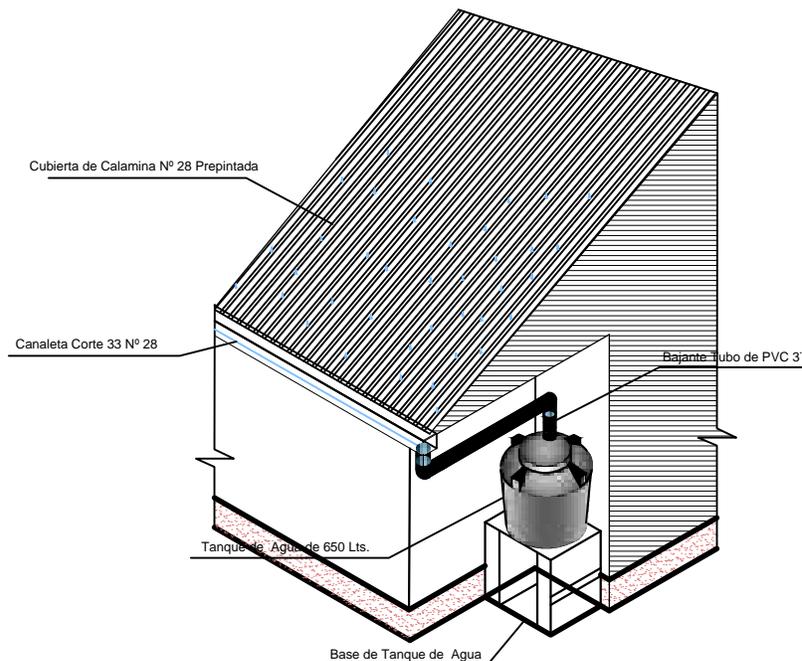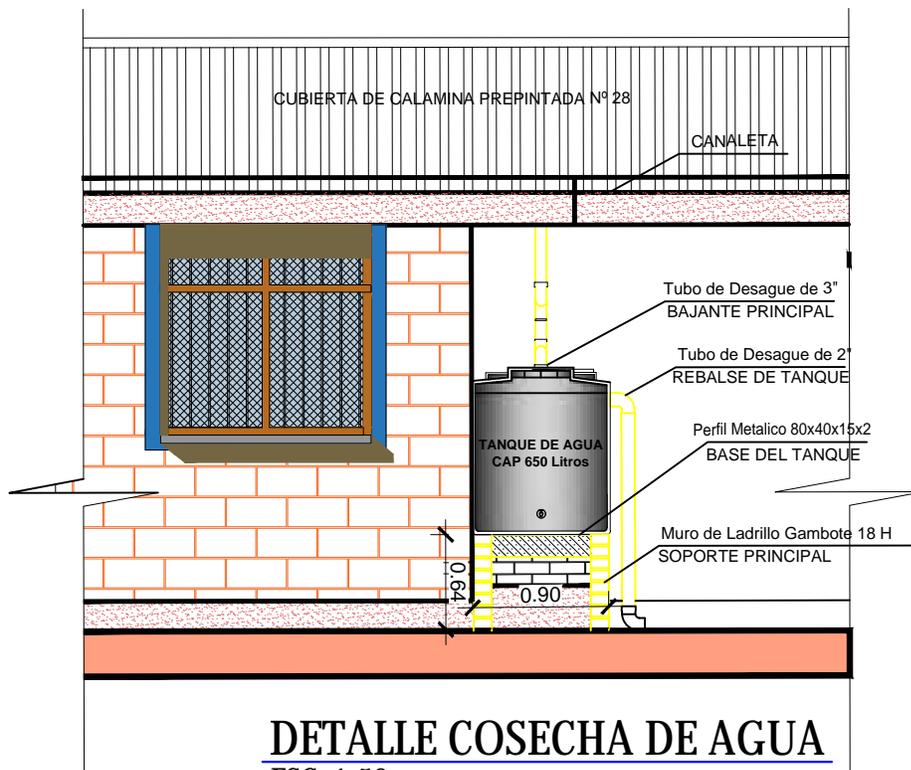

AGENCIA ESTATAL DE VIVIENDA - AEVIVIENDA	
PROYECTO DE VIVIENDA CUALITATIVA EN EL MUNICIPIO DE RIBERALTA -FASE(LI) 2024- BENI	
COMUNIDADES: BUEN RETIRO, BUENA VISTA, NUEVA UNION, PUERTO CHACOBO, SAN ARIEL, SANTA FE, SIGLO XX.	MUNICIPIO: RIBERALTA
PROVINCIA: VACA DIEZ	DEPARTAMENTO: BENI

DESEÑO ARQUITECTÓNICO:	REVISADO Y APROBADO :	FECHA: JUNIO / 2024
		SUPERFICIE CONSTRUIDA:
		LAMINA:
		18 / 23

TIPO 1 VIVIENDA RENOVACION

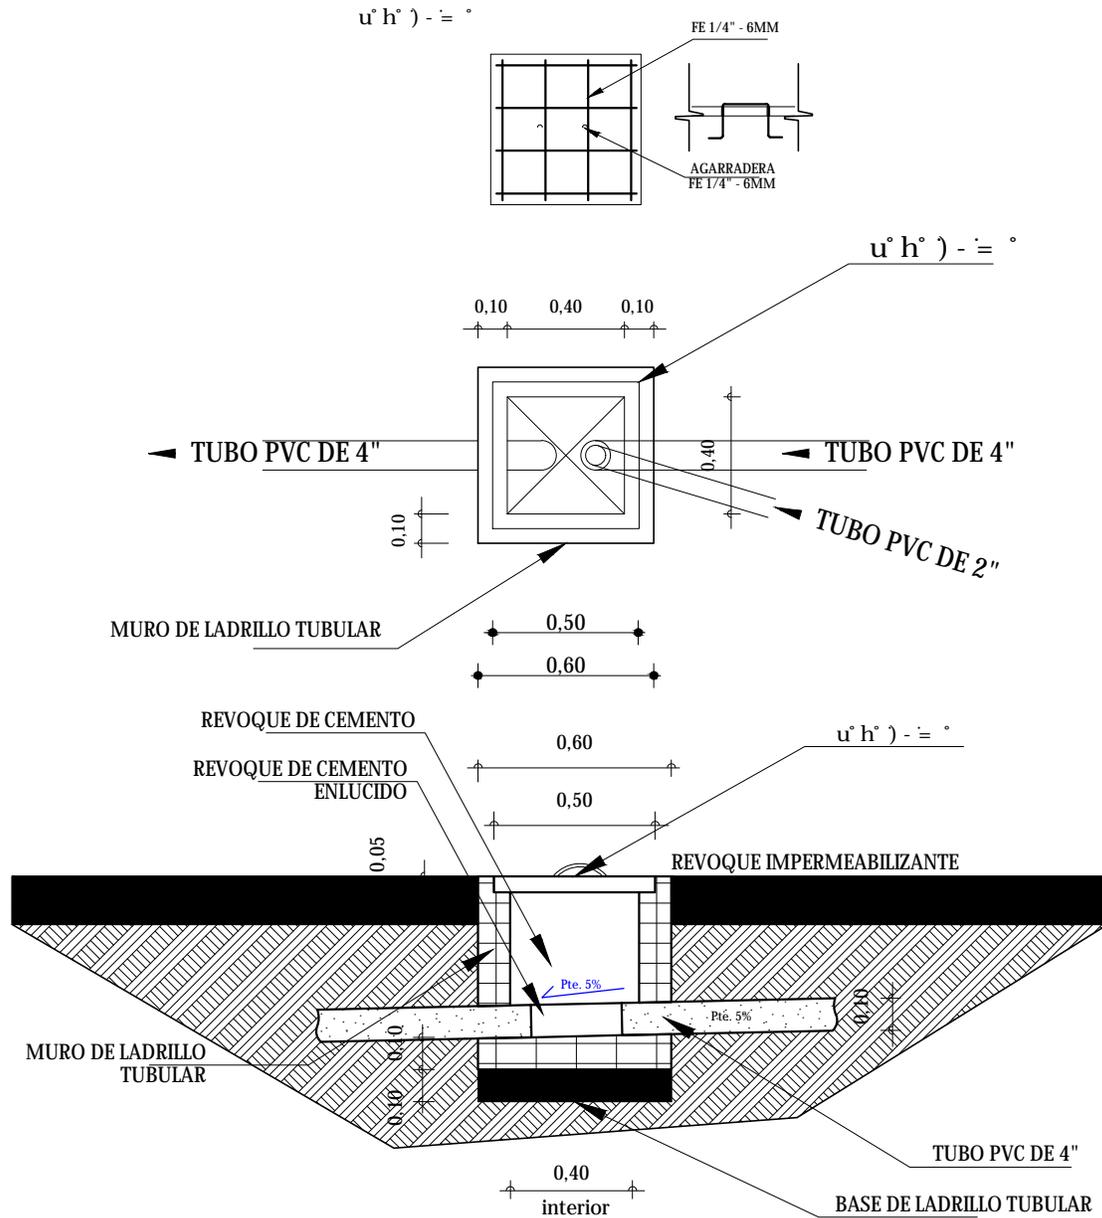

DETALLE CAMARA DE INSPECCION

ESC. 1:35


AGENCIA ESTATAL DE VIVIENDA - AEVIVIENDA	
PROYECTO DE VIVIENDA CUALITATIVA EN EL MUNICIPIO DE RIBERALTA -FASE(LI) 2024- BENI	
COMUNIDADES: BUEN RETIRO, BUENA VISTA, NUEVA UNION, PUERTO CHACOBO, SAN ARIEL, SANTA FE, SIGLO XX.	MUNICIPIO: RIBERALTA
PROVINCIA: VACA DIEZ	DEPARTAMENTO: BENI

DESEÑO ARQUITECTONICO:	REVISADO Y APROBADO :	FECHA: JUNIO / 2024
		SUPERFICIE CONSTRUIDA:
		LAMINA: 19 / 23



TIPO 1 VIVIENDA RENOVACION

REFERENCIAS

- M** - Medidor
- TAP - Tubería de Agua Potable
- ⊗ LLp - Llave de Paso
- Lm - Lavamanos
- In - Inodoro
- Lp - Lavaplatos
- Du - Ducha
- Lp - Lavaplatos

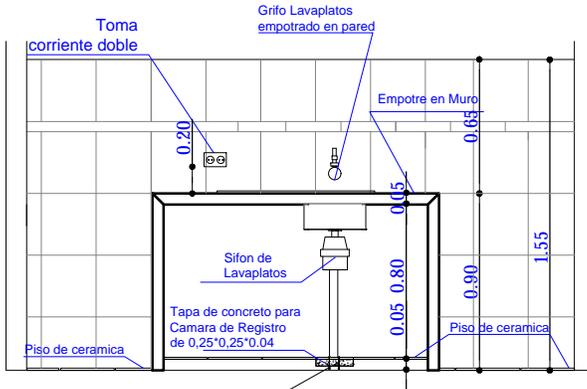

DETALLE TAPA DE CR

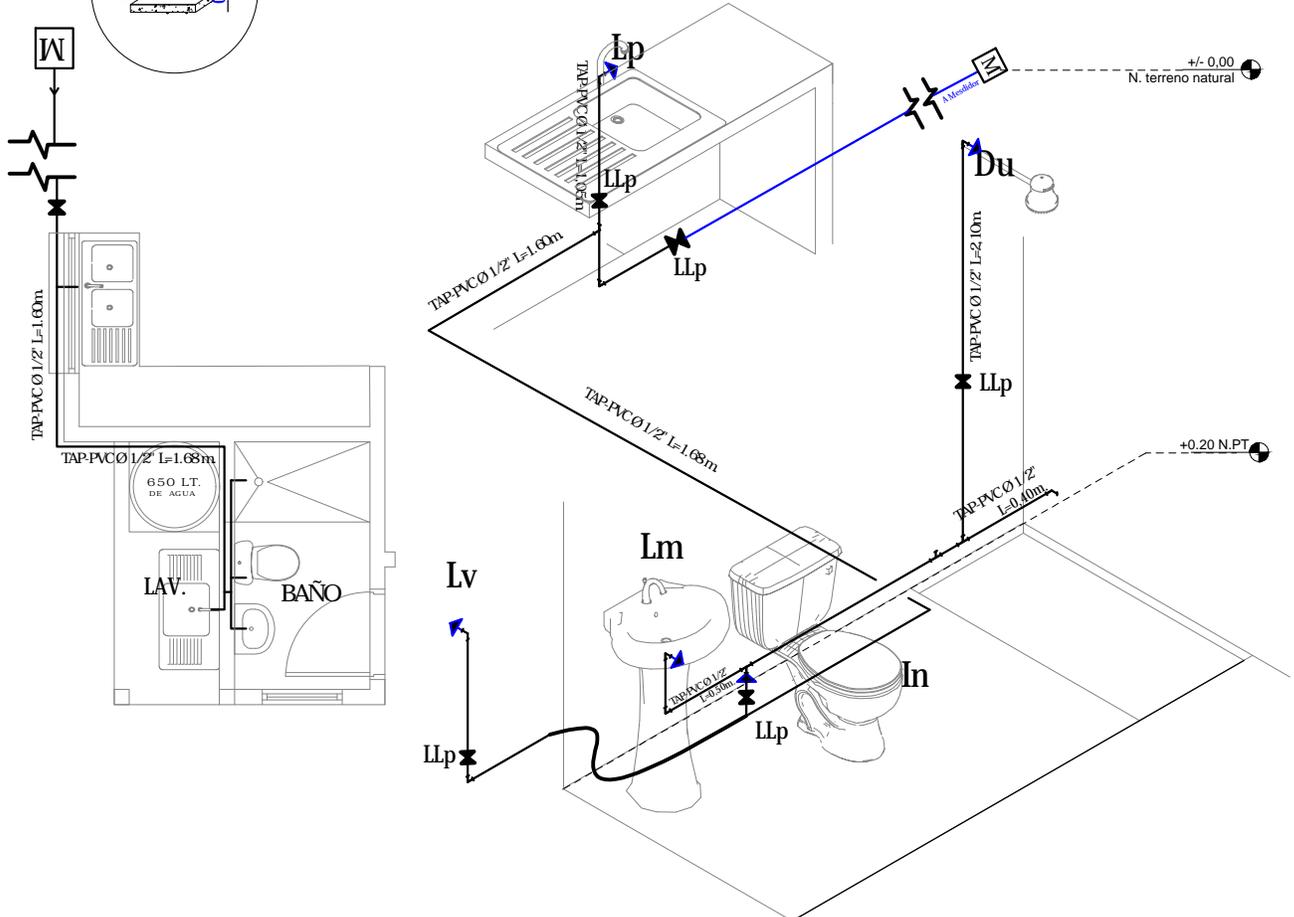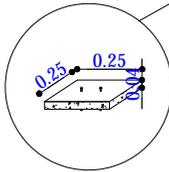

PLANO DE INSTALACION AGUA POTABLE


ESC. 1:75

ESC. Gráfica



AGENCIA ESTATAL DE VIVIENDA - AEVIVIENDA	
PROYECTO DE VIVIENDA CUALITATIVA EN EL MUNICIPIO DE RIBERALTA - FASE(I/II) 2024- BENI	
COMUNIDADES: BUEN RETIRO, BUENA VISTA, NUEVA UNION, PUERTO CHACOCO, SAN ARIEL, SANTA FE, SIGLO XX.	MUNICIPIO: RIBERALTA
PROVINCIA: VACA DIEZ	DEPARTAMENTO: BENI

DISEÑO ARQUITECTÓNICO:	REVISADO Y APROBADO :	FECHA: JUNIO / 2024
		SUPERFICIE CONSTRUIDA:
		LAMINA:
		21 / 23

TIPO 1 VIVIENDA RENOVACION

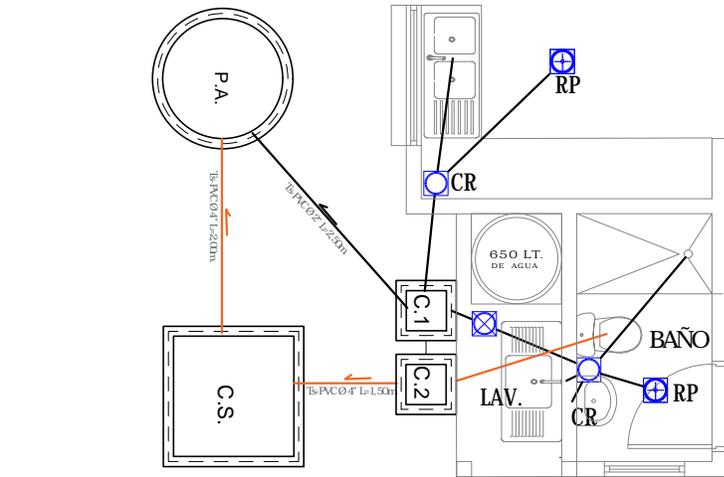

COCINA

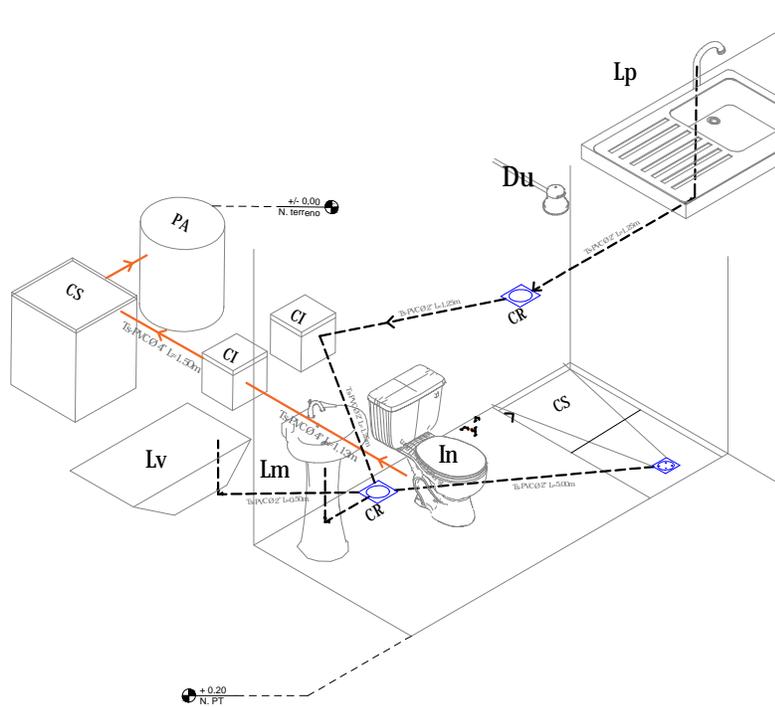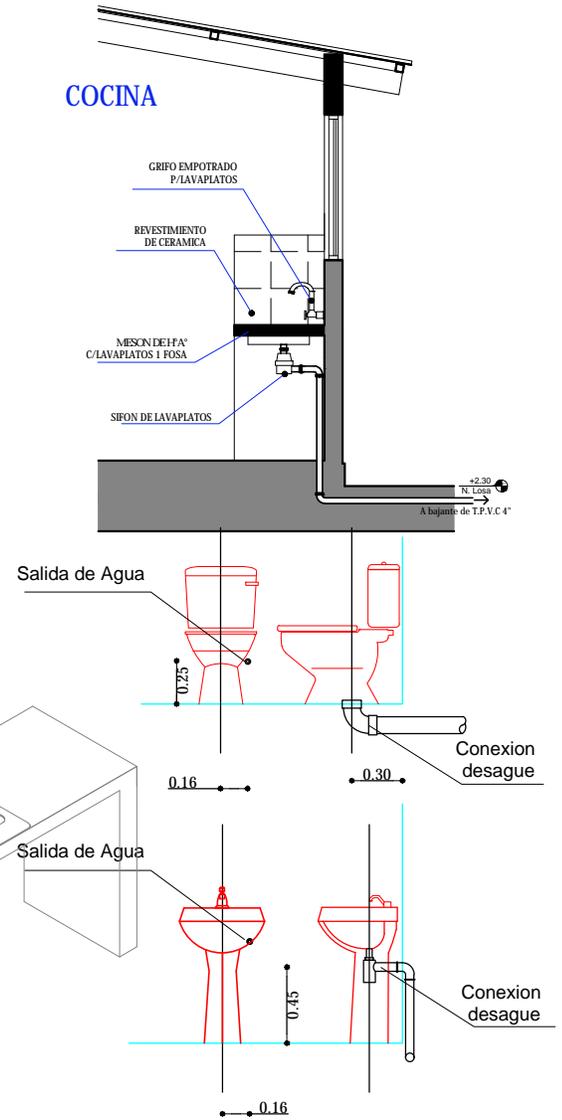

REFERENCIAS	
Lm	LAVAMANOS
In	INODORO
Lp	LAVAPLATOS
Du	DUCHA
Lv	LAVANDERIA
	REJILLA DE PISO METALICA
	CAJA SIFONADA PVC
	CAJA DE REGISTRO DE PVC
	TUBO 2" DESAGUE
	TUBO 4" DESAGUE
P.A.	POZO ABSORBENTE
C.S.	CAMARA SEPTICA
C.I.	CAMARA DE INSPECCION



ESC. Gráfica

PLANO INSTALACION SANITARIA



ESC. 1:75

AGENCIA ESTATAL DE VIVIENDA - AEVIVIENDA	
PROYECTO DE VIVIENDA CUALITATIVA EN EL MUNICIPIO DE RIBERALTA - FASE (II) 2024- BENI	
COMUNIDADES: BUEN RETIRO, BUENA VISTA, NUEVA UNION, PUERTO CHACOCO, SAN ARIEL, SANTA FE, SIGLO XX.	MUNICIPIO: RIBERALTA
PROVINCIA: VACA DIEZ	DEPARTAMENTO: BENI




DISEÑO ARQUITECTÓNICO:	REVISADO Y APROBADO :	FECHA: JUNIO / 2024
		SUPERFICIE CONSTRUIDA:
		LAMINA: 22 / 23

TIPO 1 VIVIENDA RENOVACION

ZAPATAS DE 0.45 X 0.45 COLUMNA DE GALERIA Y LAVANDERIA

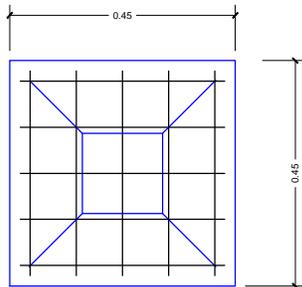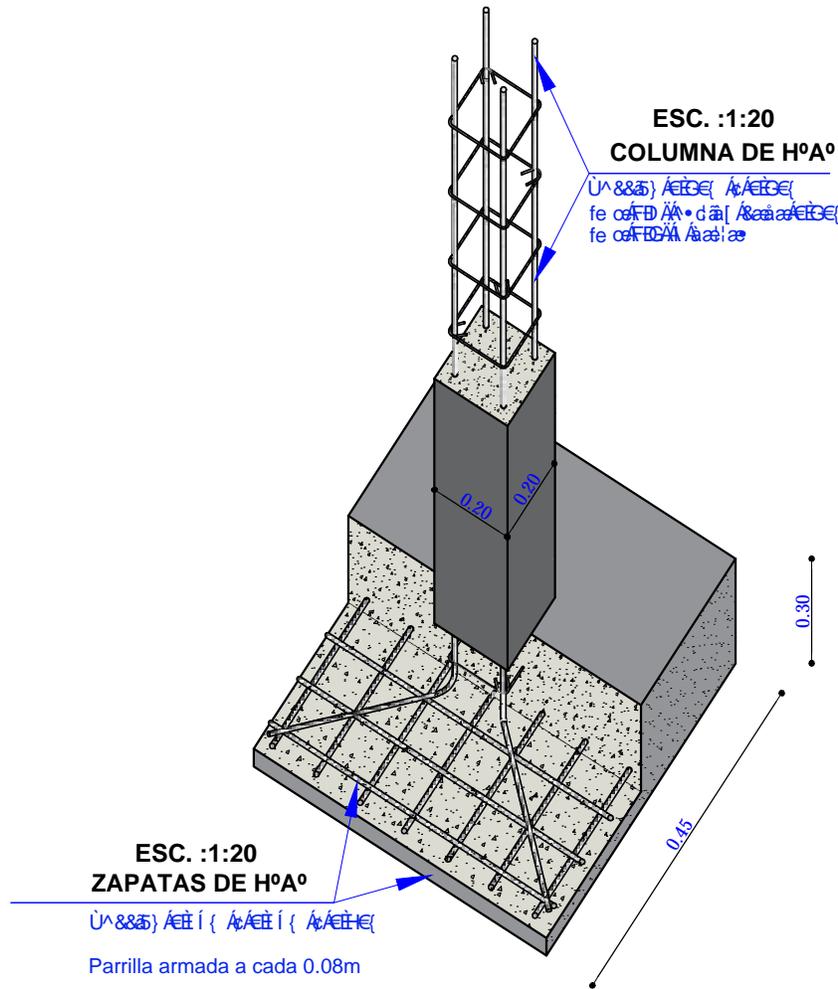

SEPARACION DE
ARAMADURA LOSA

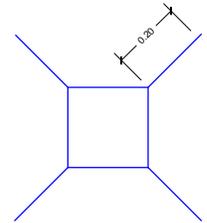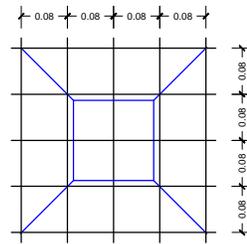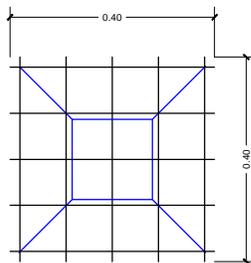

ZAPATA: DISPOSICION DE FIERROS
DE 12 mm - $\frac{1}{2}$ EN DOS DIRECCIONES

DETALLE DE ZAPATA

ESC. 1:25

AGENCIA ESTATAL DE VIVIENDA - AEVIVIENDA	
PROYECTO DE VIVIENDA CUALITATIVA EN EL MUNICIPIO DE RIBERALTA -FASE(LI) 2024- BENI	
COMUNIDADES: BUEN RETIRO, BUENA VISTA, NUEVA UNION, PUERTO CHACOBO, SAN ARIEL, SANTA FE, SIGLO XX.	MUNICIPIO: RIBERALTA
PROVINCIA: VACA DIEZ	DEPARTAMENTO: BENI

DISEÑO ARQUITECTÓNICO	REVISADO Y APROBADO :	FECHA: JUNIO / 2024
		SUPERFICIE CONSTRUIDA:
		LAMINA: 23 / 23