

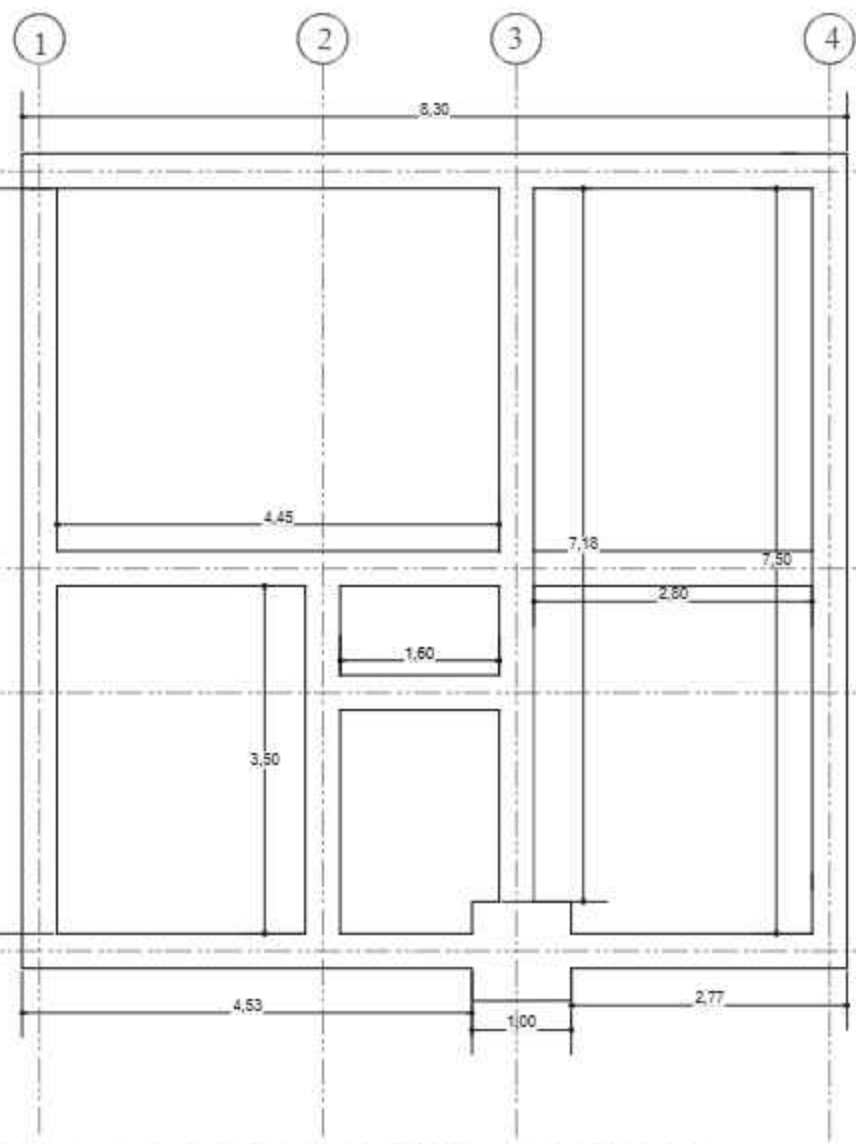


PLANO DE EXACAVACIONES
 ESCALA: 1:75

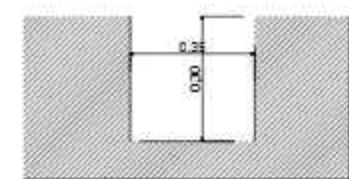


EXCAVACION DE CIMENTOS DE H²C²

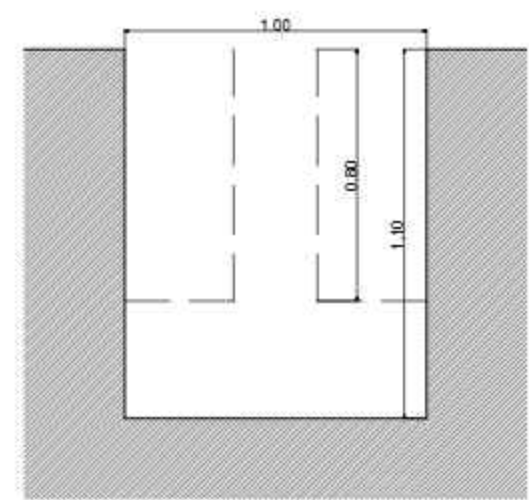

EXCAVACION DE ZAPATA TIPO 1


AGENCIA ESTATAL DE VIVIENDA - AEVIVIENDA			DISEÑADO POR:		REVISADO Y APROBADO POR:		FECHA: MARZO-2025				
NOMBRE DEL PROYECTO: PROYECTO DE VIVIENDA CUALITATIVA EN EL MUNICIPIO DE YACUIBA -FASE (LXII) 2025- TARIJA							SUPERFICIE: 63,83m ² SUP. UTIL 79,04m ² SUP. CONST.				
MUNICIPIO: YACUIBA		VIVIENDAS: 30					PLANO DE VIVIENDA: 2 COMUNICACIÓN, COCINA, AMBIENTE MULTIPRO, BAÑO Y LAVANDERIA		LAMINA: 1 / 30		
PROVINCIA: GRAN CHACO		DEPARTAMENTO: TARIJA					MODULO: RENOVACION				



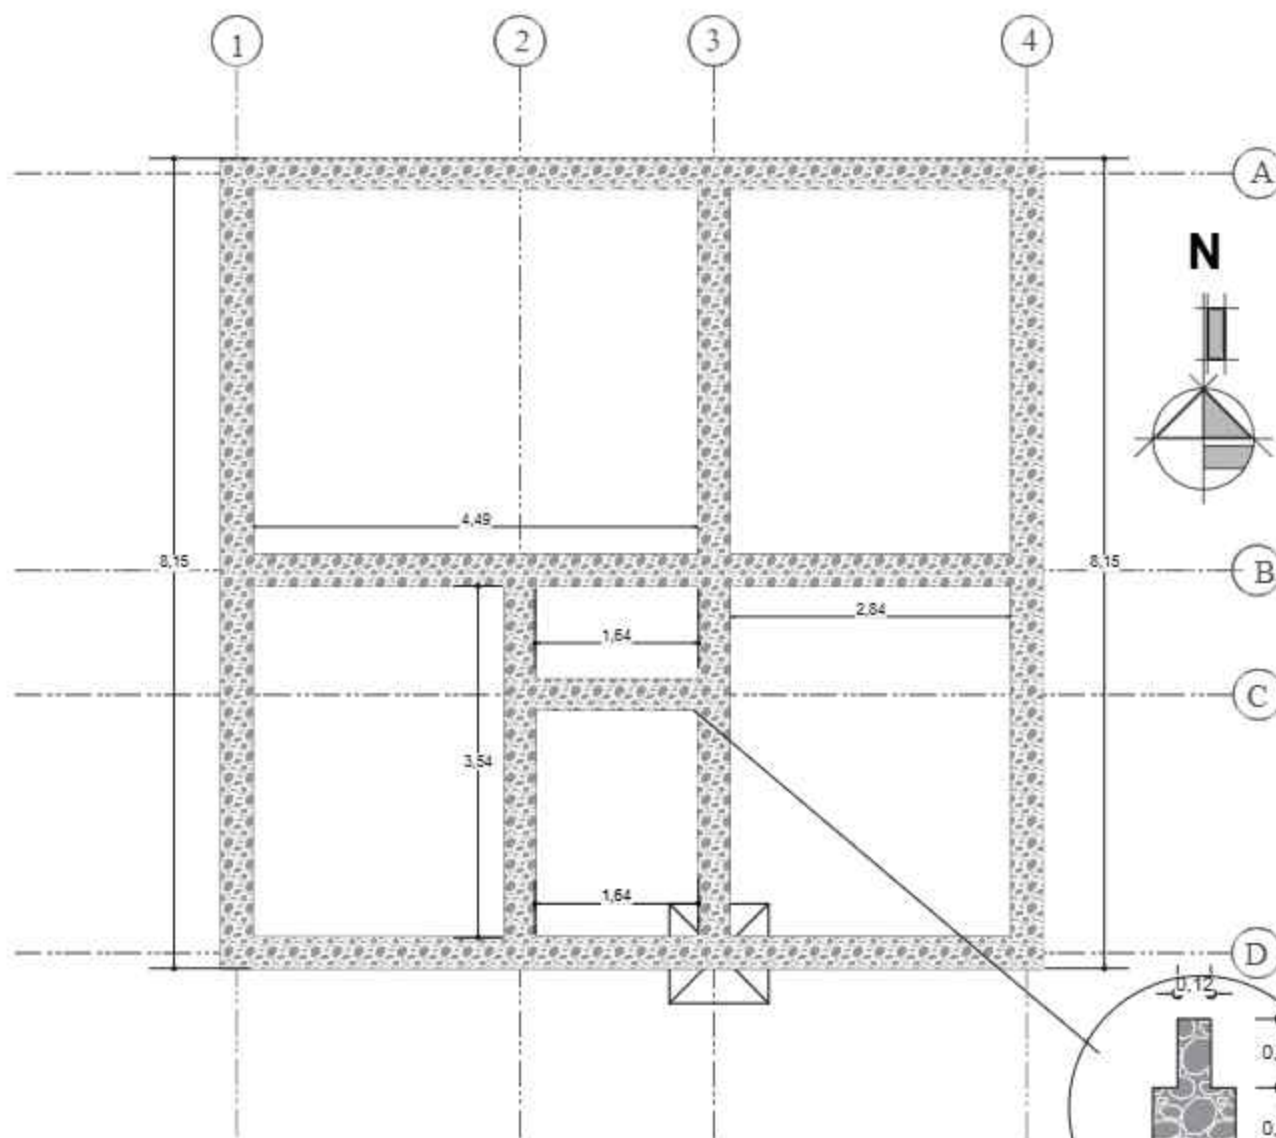

PLANO CIMIENTOS

ESCALA: 1:75

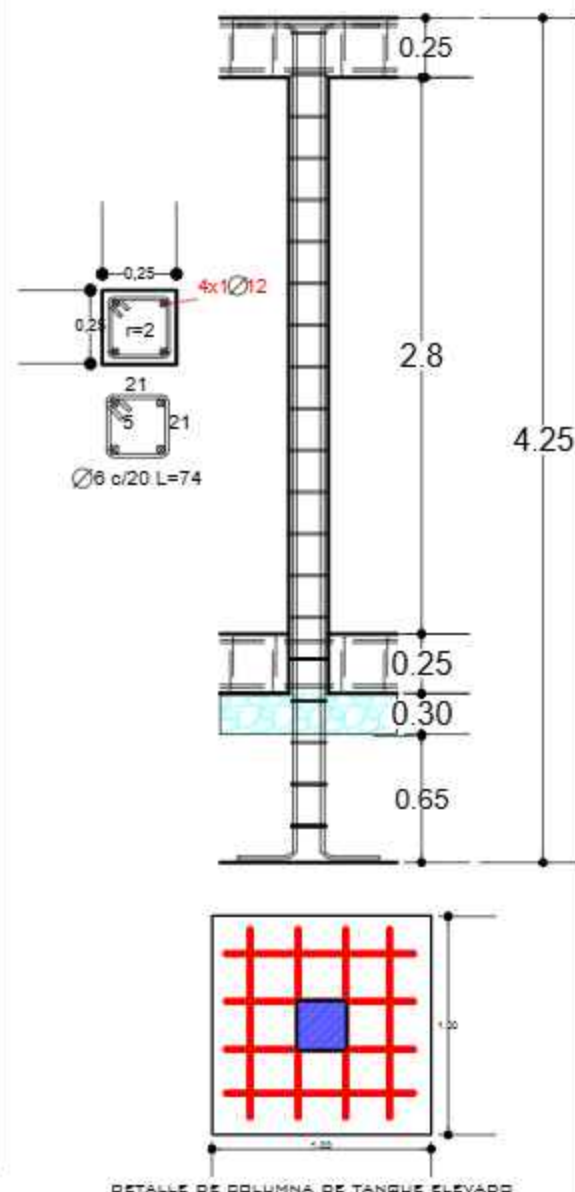


AGENCIA ESTATAL DE VIVIENDA - AEVIVIENDA			
NOMBRE DEL PROYECTO: PROYECTO DE VIVIENDA CUALITATIVA EN EL MUNICIPIO DE YACUIBA -FASE (LXII) 2025- TARIJA			
MUNICIPIO: YACUIBA	VIVIENDAS: 30	PLANO DE VIVIENDA: 2 COMUNICACIÓN, COCINA, AMBIENTE MULTIPRO, BAÑO Y LAVANDERIA	
PROVINCIA: GRAN CHACO	DEPARTAMENTO: TARIJA	MODULO: RENOVACION	

DISEÑADO POR:

REVISADO Y APROBADO POR:


FECHA:	MARZO-2025
SUPERFICIE:	63,83m2 SUP. UTIL 79,04m2 SUP. CONST.
LAMINA:	2 / 30



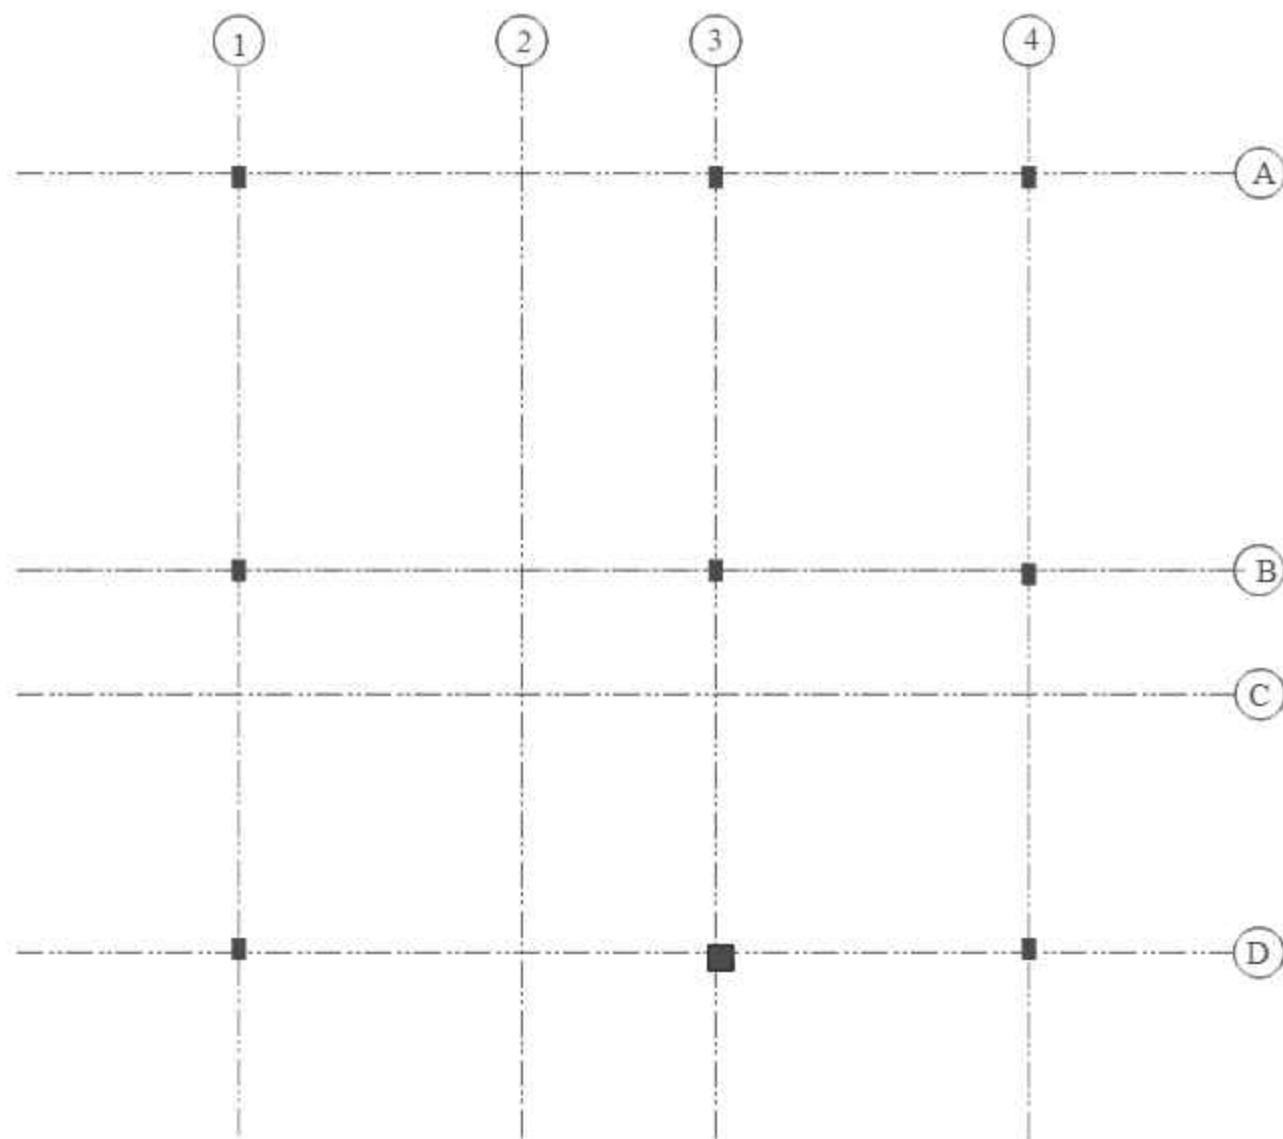

PLANO COLUMNAS

ESCALA: 1:75

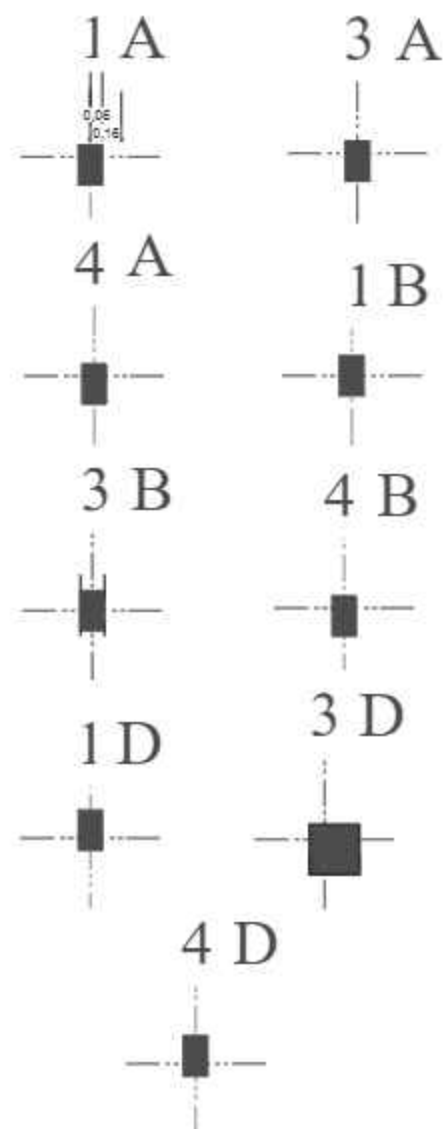

AGENCIA ESTATAL DE VIVIENDA - AEVIVIENDA

NOMBRE DEL PROYECTO:
PROYECTO DE VIVIENDA CUALITATIVA EN EL MUNICIPIO DE
YACUIBA -FASE (LXII) 2025- TARIJA

MUNICIPIO:
YACUIBA

VIVIENDAS:
30

PLANO DE VIVIENDA:
2 COMUNICACIÓN, COCINA, AMBIENTE CULTURAL,
BAÑO Y LAVANDERIA

PROVINCIA:
GRAN CHACO

DEPARTAMENTO:
TARIJA

MÓDULO:
RENOVACION

DISEÑADO POR:


REVISADO Y APROBADO POR:

FECHA: MARZO-2025

SUPERFICIE:
63,83m² SUP. UTIL
79,04m² SUP. CONST.

LAMINA:
3/30



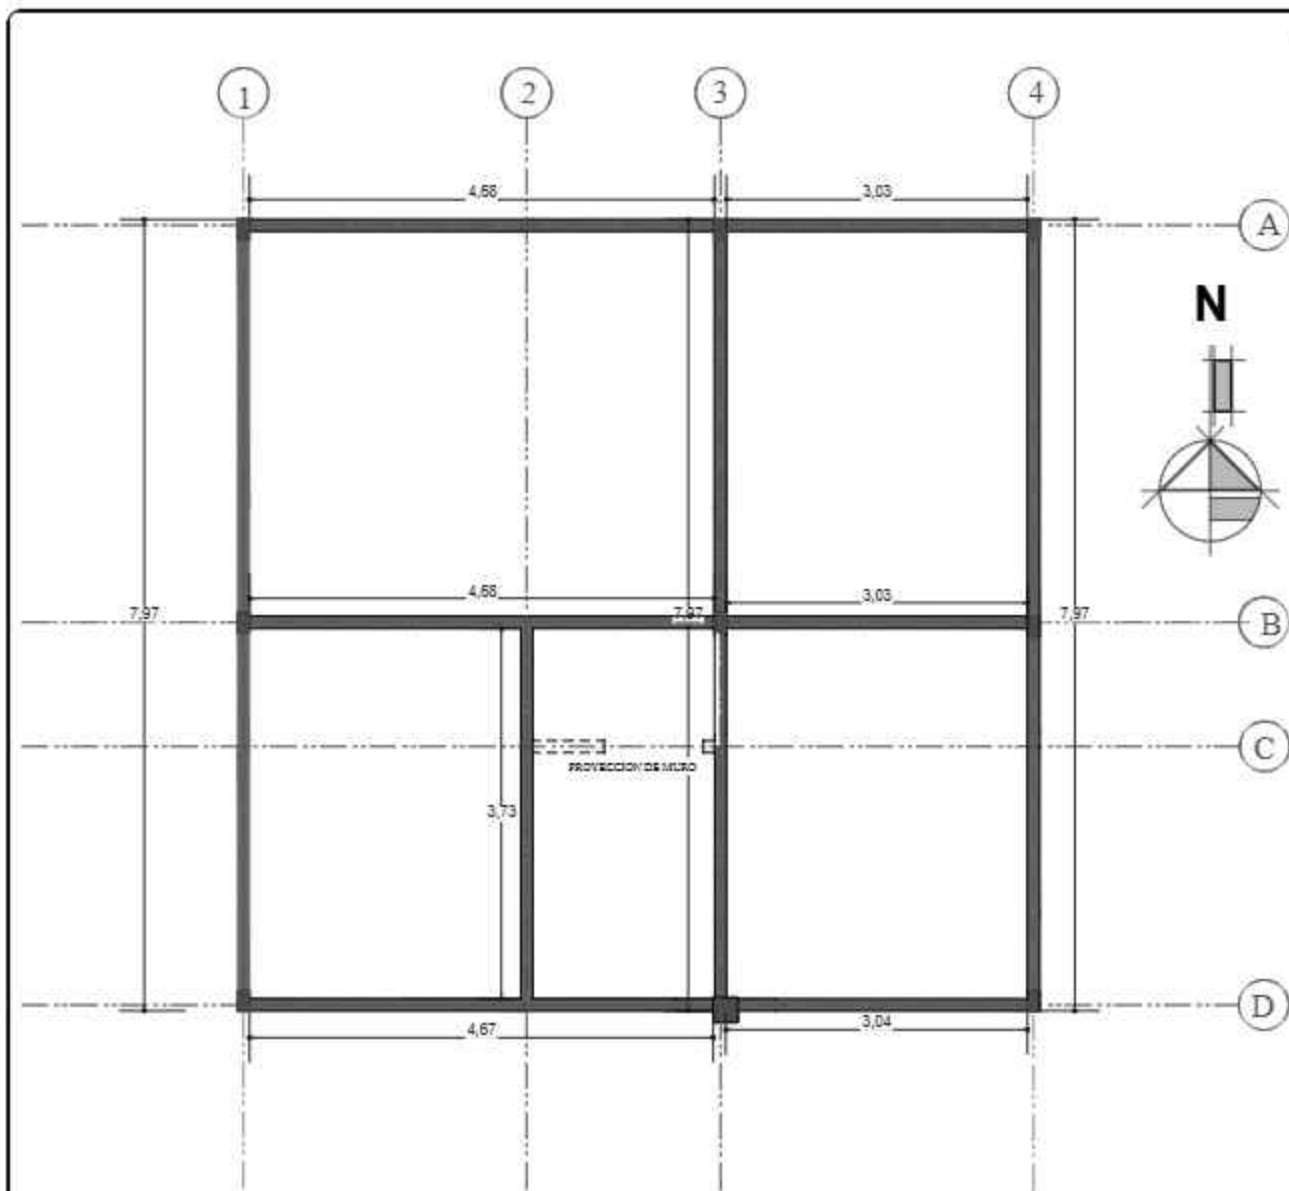

PLANO DE COLUMNAS Y VIGA ARRIOSTRE

ESCALA: 1:75



DETALLE DE COLUMNAS QUE NACE EN VIGA


AGENCIA ESTATAL DE VIVIENDA - AEVIVIENDA		
NOMBRE DEL PROYECTO: PROYECTO DE VIVIENDA CUALITATIVA EN EL MUNICIPIO DE YACUIBA -FASE (LXII) 2025- TARIJA		
MUNICIPIO: YACUIBA	VIVIENDAS: 30	PLANO DE VIVIENDA: 2 COMUNICACIÓN, COCINA, AMBIENTE MULTIPRO, BAÑO Y LAVANDERIA
PROVINCIA: GRAN CHACO	DEPARTAMENTO: TARIJA	MODULO: RENOVACION

DISEÑADO POR:

REVISADO Y APROBADO POR:

FECHA:	MARZO-2025
SUPERFICIE:	63,83m ² SUP. UTIL 79,04m ² SUP. CONST.
LAMINA:	4/30



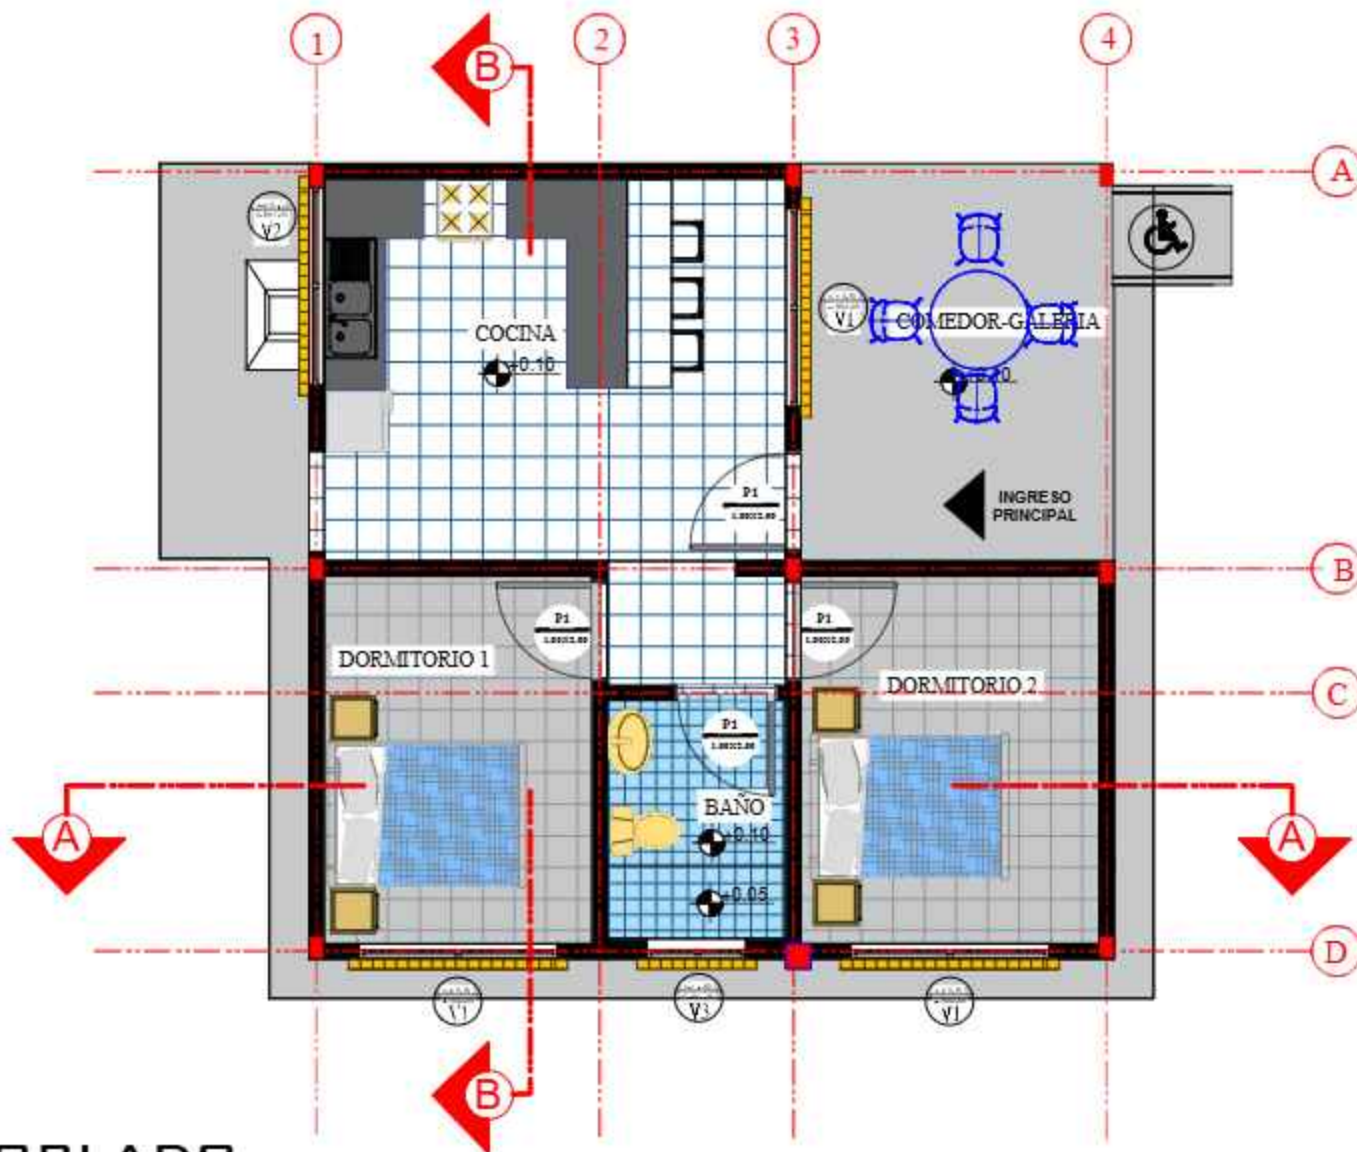

PLANO AMOBLADO

ESCALA: 1:100

AGENCIA ESTATAL DE VIVIENDA - AEVIVIENDA

NOMBRE DEL PROYECTO:
PROYECTO DE VIVIENDA CUALITATIVA EN EL MUNICIPIO DE YACUIBA -FASE (LXII) 2025- TARIJA

MUNICIPIO:
YACUIBA

VIVIENDAS:
30

PLANO DE VIVIENDA:
2 dormitorios, cocina, ambiente comedor, baño y lavandería

PROVINCIA:
GRAN CHACO

DEPARTAMENTO:
TARIJA

MÓDULO:
RENOVACION

DISEÑADO POR:

REVISADO Y APROBADO POR:


FECHA: MARZO-2025

SUPERFICIE:
63,83m² SUP. UTIL
79,04m² SUP. CONST.

LAMINA:

5/30



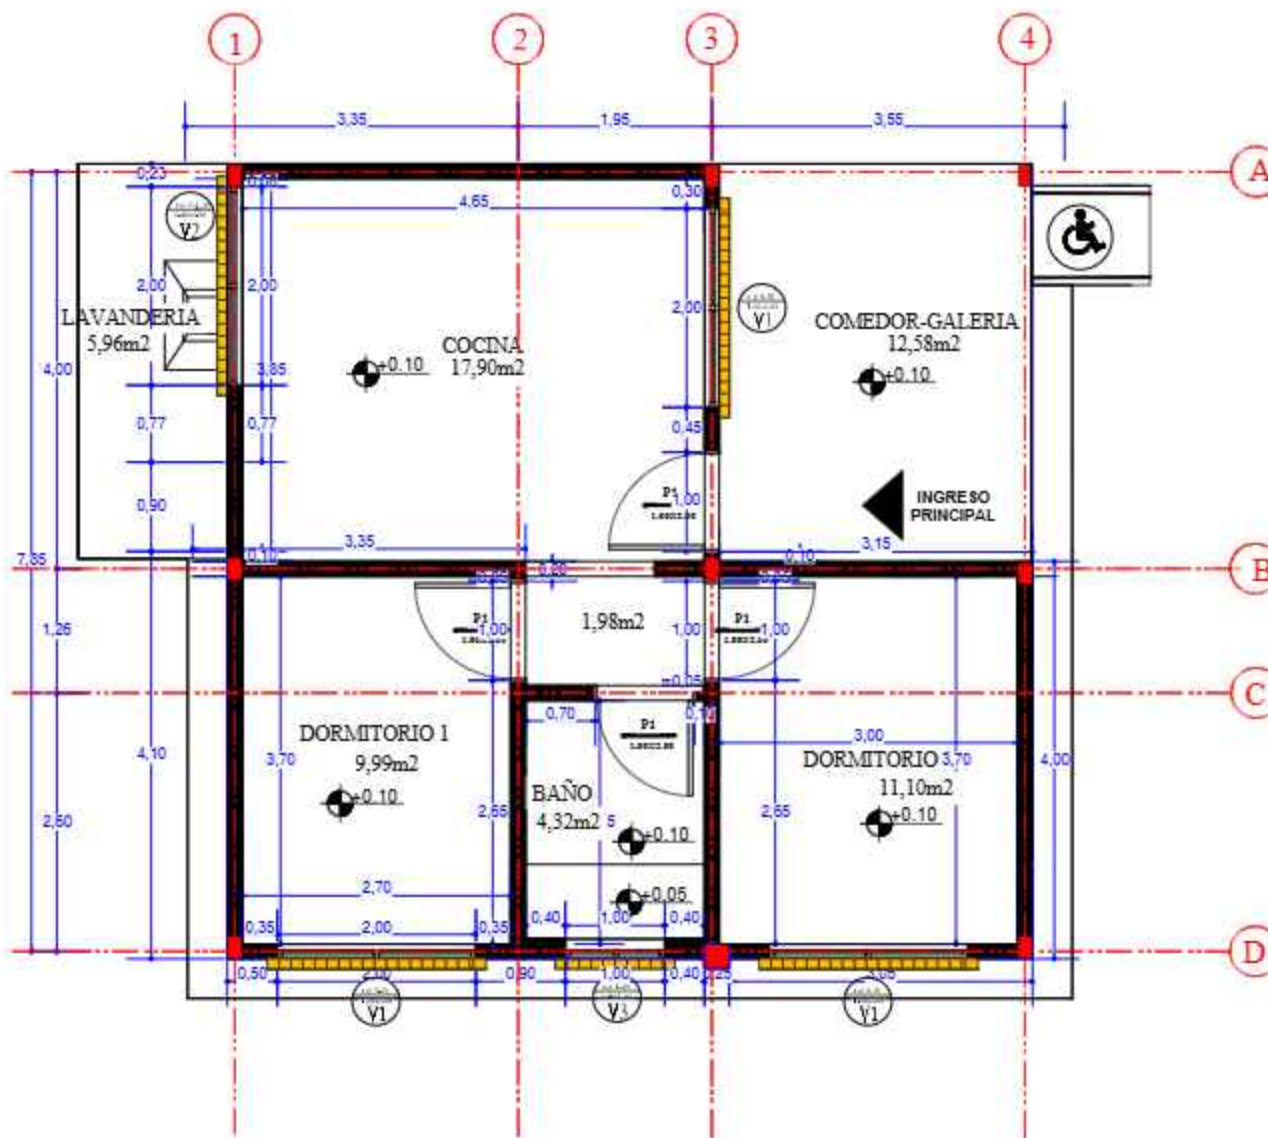

PLANO DE ACOTACIONES

ESCALA: 1:100

AGENCIA ESTATAL DE VIVIENDA - AEVIVIENDA

NOMBRE DEL PROYECTO:
PROYECTO DE VIVIENDA CUALITATIVA EN EL MUNICIPIO DE
YACUIBA -FASE (LXII) 2025- TARIJA

MUNICIPIO:
YACUIBA

VIVIENDAS:
30

PLANO DE VIVIENDA:
2 dormitorios, cocina, ambiente multiuso,
baño y lavandería

PROVINCIA:
GRAN CHACO

DEPARTAMENTO:
TARIJA

MODULO:
RENOVACION

DISEÑADO POR:

REVISADO Y APROBADO POR:

FECHA: MARZO-2025

SUPERFICIE:
63,83m² SUP. UTIL
79,04m² SUP. CONST.


LAMINA:

6/30



CORTES

ESCALA: 1:100

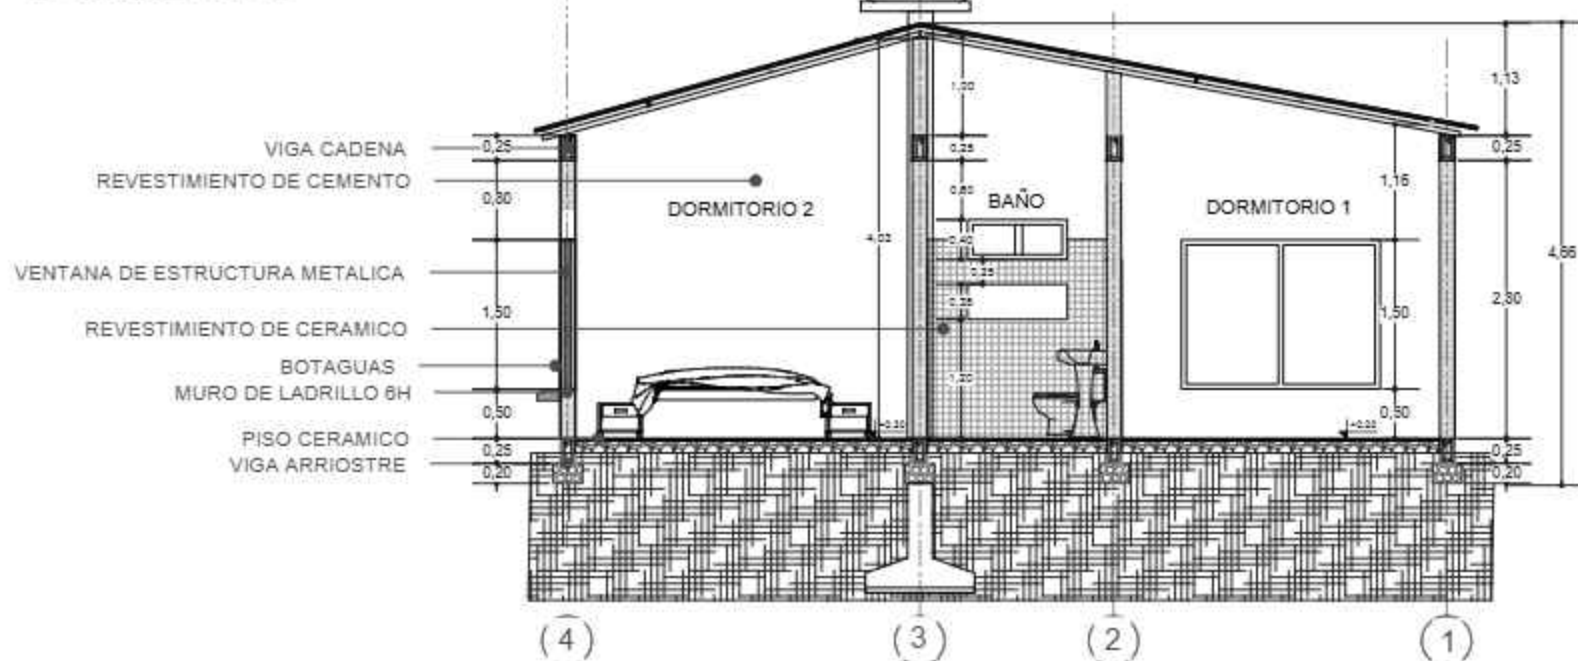

CORTE A-A



DETALLE DE ACCESORIO DE BAÑO

AGENCIA ESTATAL DE VIVIENDA - AEVIVIENDA			
NOMBRE DEL PROYECTO: PROYECTO DE VIVIENDA CUALITATIVA EN EL MUNICIPIO DE YACUIBA -FASE (LXII) 2025- TARIJA			
MUNICIPIO: YACUIBA	VIVIENDAS: 30	PLANO DE VIVIENDA: 2 COMUNICACION, COCINA, AMBIENTE MULTUSO, BAÑO Y LAVANDERIA	
PROVINCIA: GRAN CHACO	DEPARTAMENTO: TARIJA	MODULO: RENOVACION	

DISEÑADO POR:


REVISADO Y APROBADO POR:

FECHA:	MARZO-2025
SUPERFICIE:	63,83m2 SUP. UTIL 79,04m2 SUP. CONST.
LAMINA:	7/30




CORTES

ESCALA: 1:100

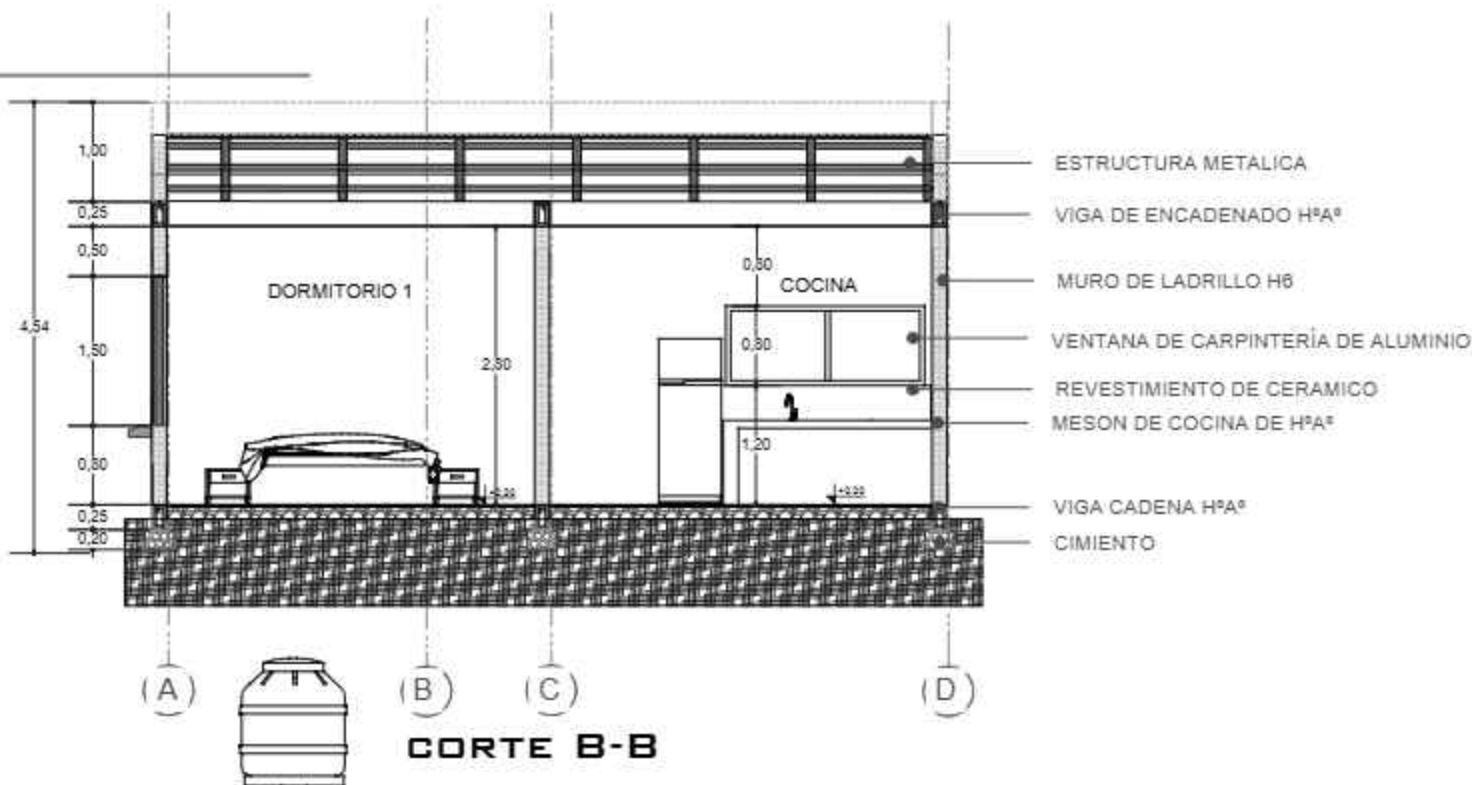

FACHADA FRONTAL

ESCALA: 1:75

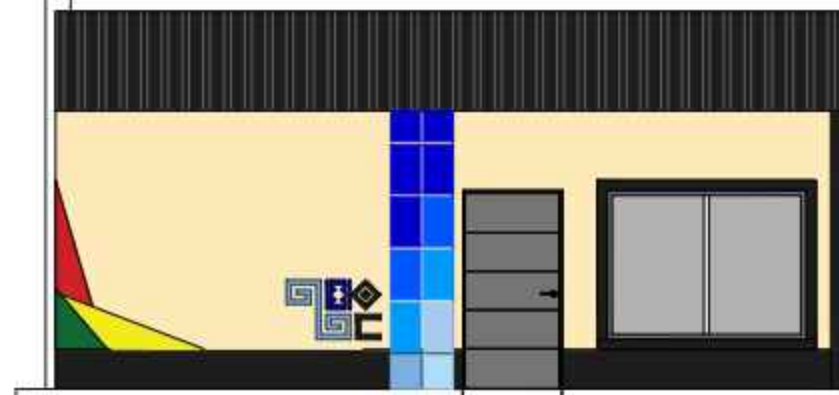

AGENCIA ESTATAL DE VIVIENDA - AEVIVIENDA

NOMBRE DEL PROYECTO:
PROYECTO DE VIVIENDA CUALITATIVA EN EL MUNICIPIO DE
YACUIBA -FASE (LXII) 2025- TARIJA

MUNICIPIO:
YACUIBA

VIVIENDAS:
30

PLANO DE VIVIENDA:
2 COMUNICACION, COCINA, AMBIENTE MULTUSO,
BAÑO Y LAVANDERIA

PROVINCIA:
GRAN CHACO

DEPARTAMENTO:
TARIJA

MODULO:
RENOVACION

DISEÑADO POR:


REVISADO Y APROBADO POR:

FECHA: MARZO-2025


SUPERFICIE:
63,83m2 SUP. UTIL
79,04m2 SUP. CONST.

LAMINA:
8/30



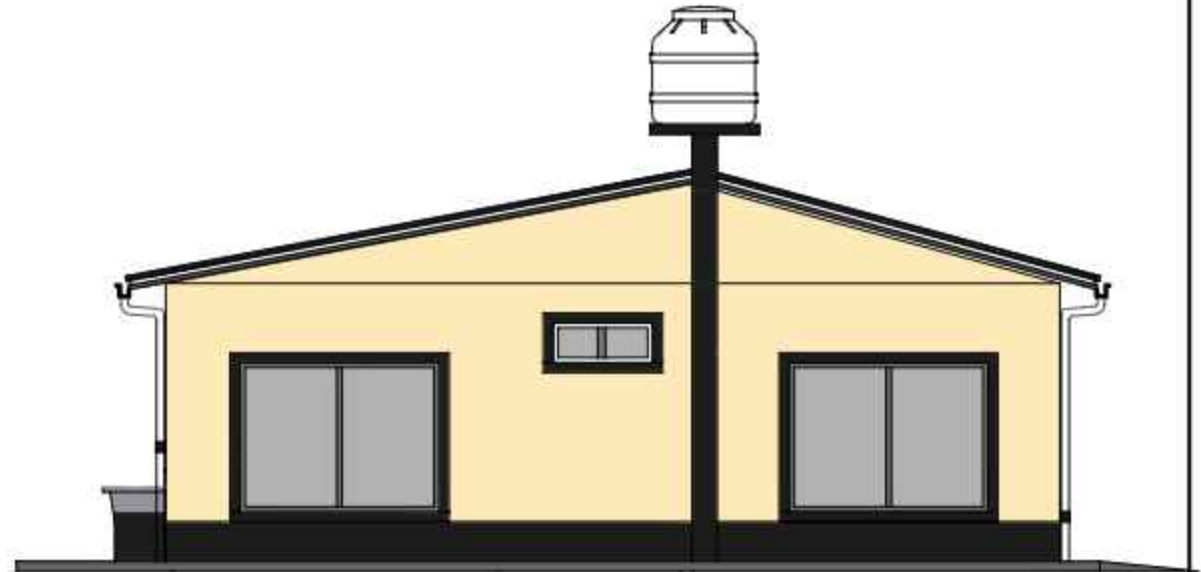


FACHADA LATERAL DERECHA
ESCALA: 1:75

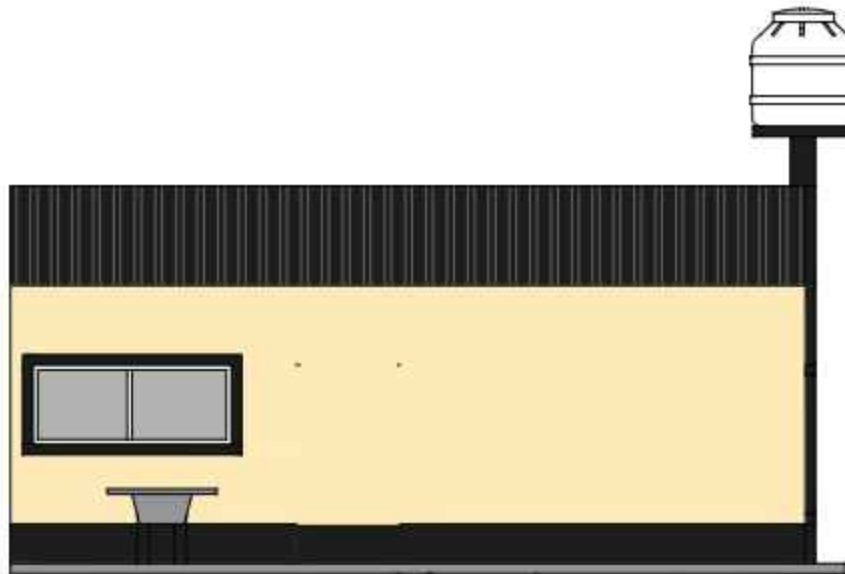

FACHADA POSTERIOR
ESCALA: 1:75

AGENCIA ESTATAL DE VIVIENDA - AEVIVIENDA			DISEÑADO POR:	REVISADO Y APROBADO POR:	FECHA: MARZO-2025
NOMBRE DEL PROYECTO: PROYECTO DE VIVIENDA CUALITATIVA EN EL MUNICIPIO DE YACUIBA -FASE (LXII) 2025- TARIJA					SUPERFICIE: 63,83m2 SUP. UTIL 79,04m2 SUP. CONST.
MUNICIPIO: YACUIBA	VIVIENDAS: 30	PLANO DE VIVIENDA: 2 COMUNICACIÓN, COCINA, AMBIENTE MULTUSO, BAÑO Y LAVANDERIA			LAMINA: 9/30
PROVINCIA: GRAN CHACO	DEPARTAMENTO: TARIJA	MÓDULO: RENOVACION			 AEVIVIENDA

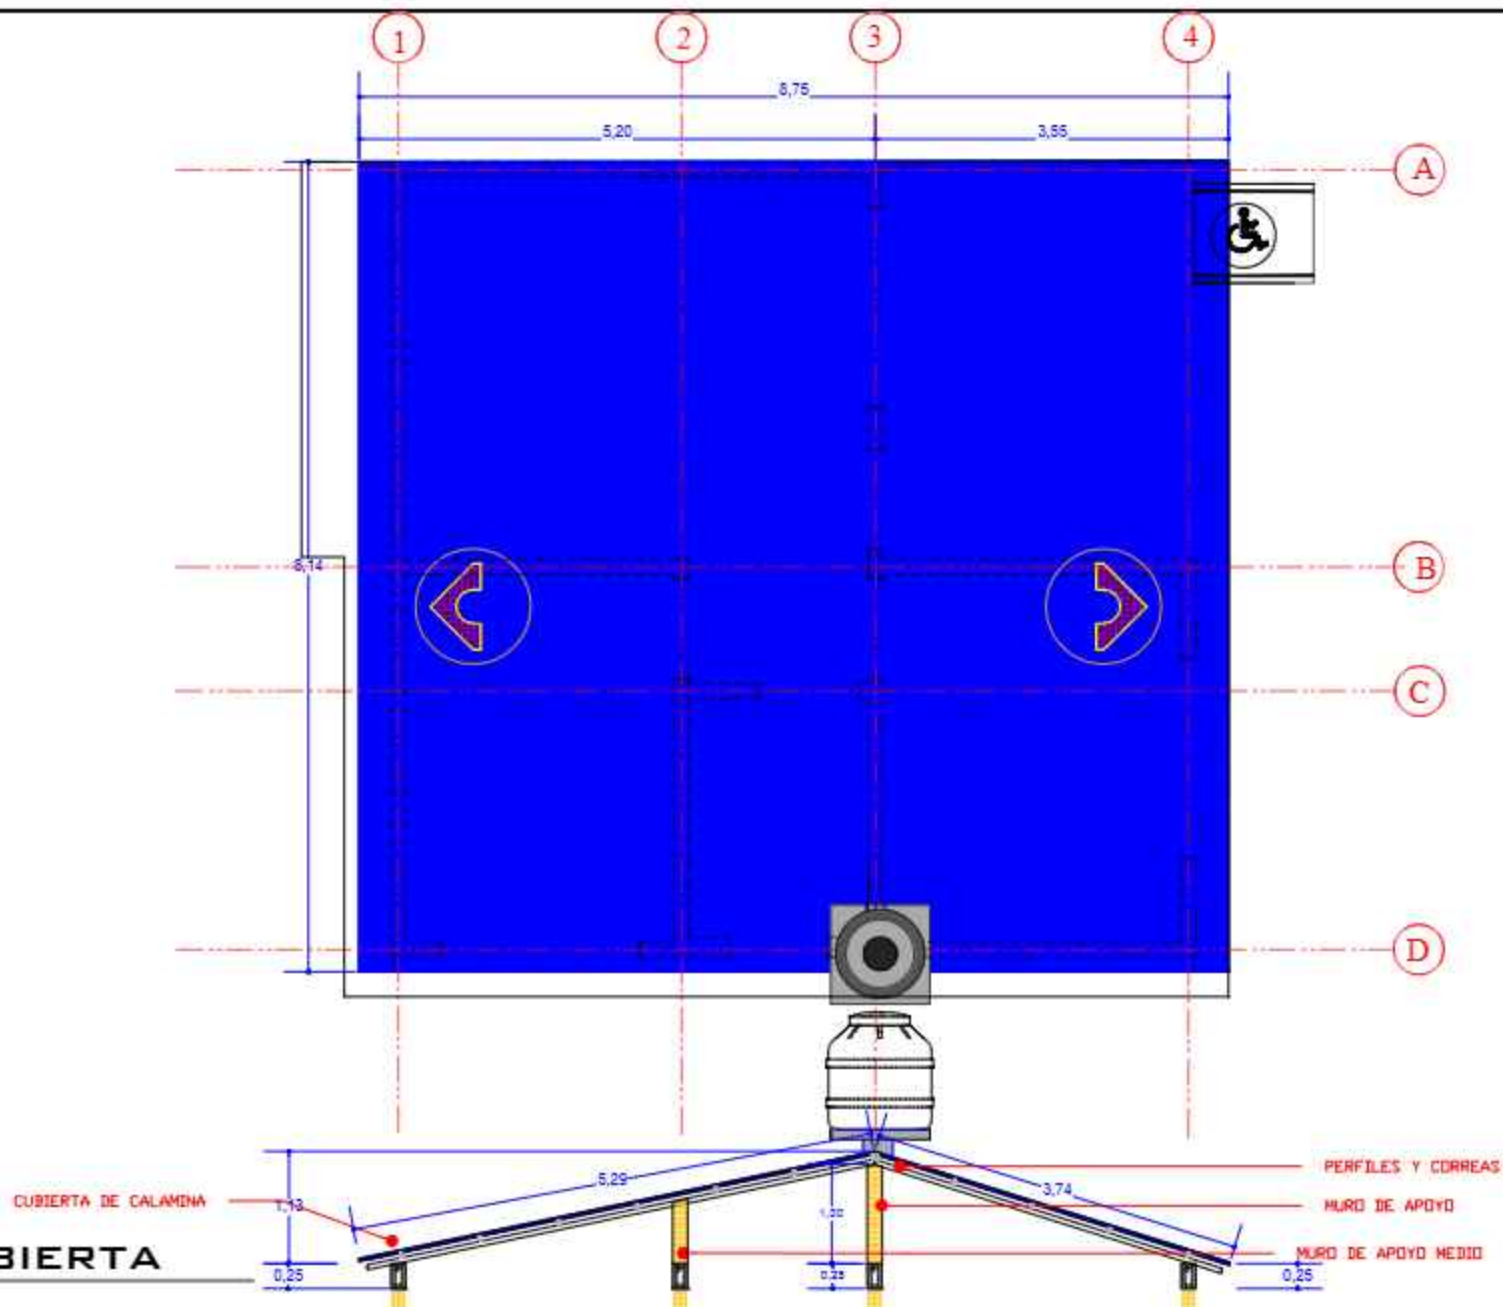

PLANO DE CUBIERTA

ESCALA: 1:75

AGENCIA ESTATAL DE VIVIENDA - AEVIVIENDA

NOMBRE DEL PROYECTO:
PROYECTO DE VIVIENDA CUALITATIVA EN EL MUNICIPIO DE
YACUIBA -FASE (LXII) 2025- TARIJA

MUNICIPIO:
YACUIBA

VIVIENDAS:
30

PLANO DE VIVIENDA:
2 COMUNICACIÓN, COCINA, AMBIENTE MULTUSO,
BAÑO Y LAVANDERIA

PROVINCIA:
GRAN CHACO

DEPARTAMENTO:
TARIJA

MODULO:
RENOVACION

DISEÑADO POR:



REVISADO Y APROBADO POR:

FECHA: MARZO-2025

SUPERFICIE:
63,83m² SUP. UTIL
79,04m² SUP. CONST.

LAMINA:
10/30



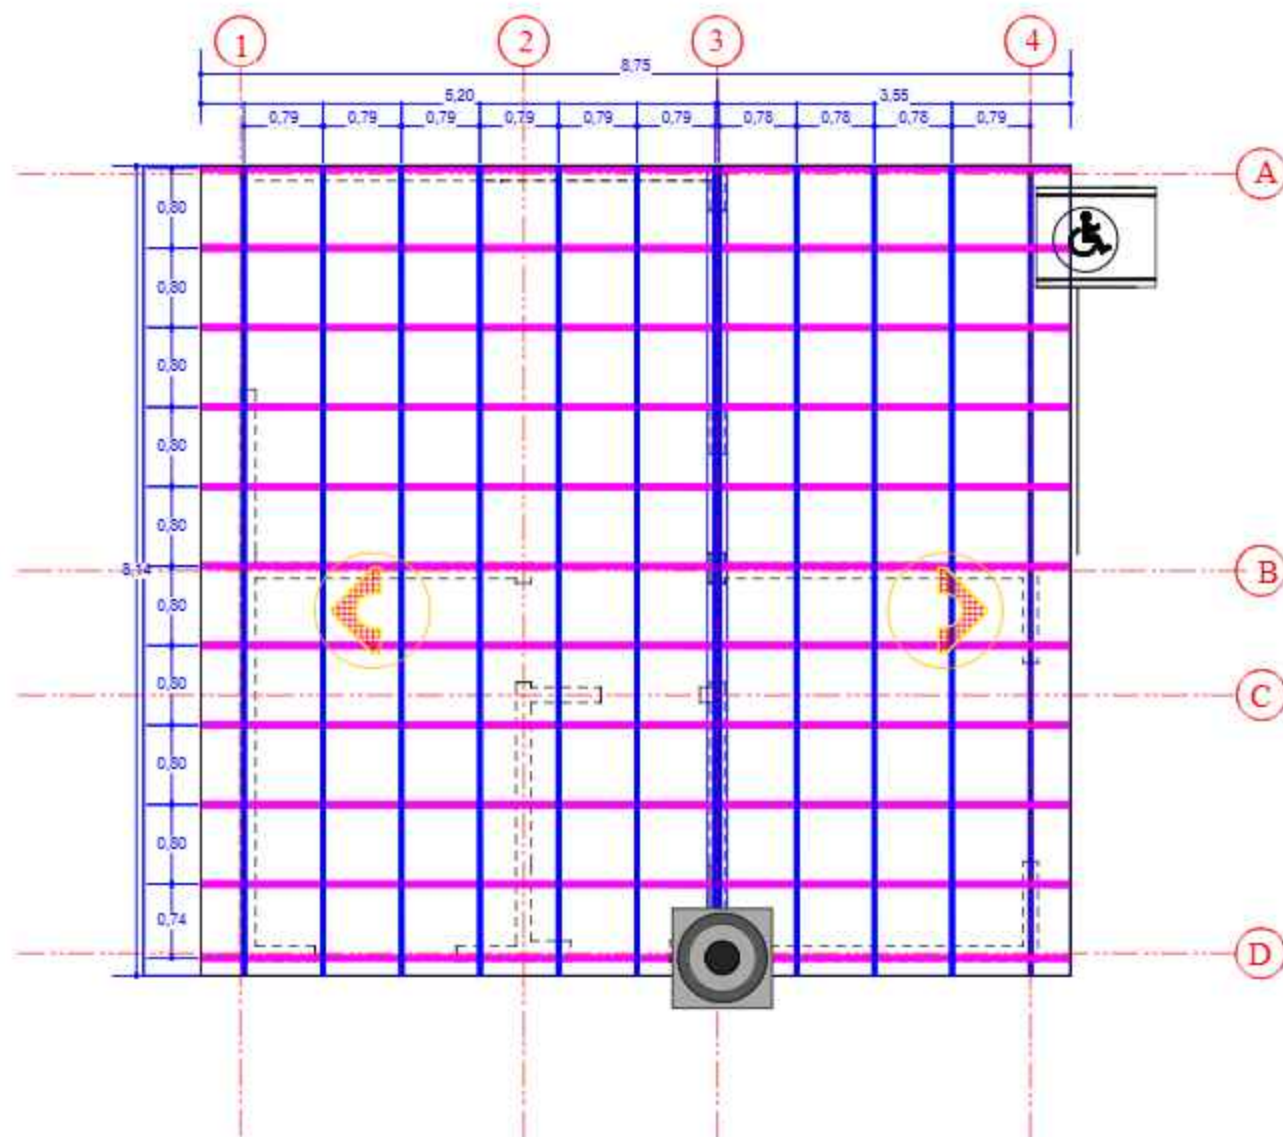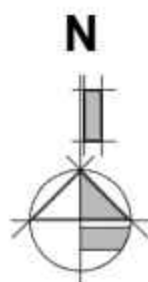

PLANO DE CUBIERTA

ESCALA: 1:75

AGENCIA ESTATAL DE VIVIENDA - AEVIVIENDA

NOMBRE DEL PROYECTO:
PROYECTO DE VIVIENDA CUALITATIVA EN EL MUNICIPIO DE YACUIBA -FASE (LXII) 2025- TARIJA

MUNICIPIO:
YACUIBA

VIVIENDAS:
30

PLANO DE VIVIENDA:
2 COMUNICACIÓN, COCINA, AMBIENTE MULTUSO, BAÑO Y LAVANDERIA

PROVINCIA:
GRAN CHACO

DEPARTAMENTO:
TARIJA

MODULO:
RENOVACION

DISEÑADO POR:




REVISADO Y APROBADO POR:

FECHA: MARZO-2025

SUPERFICIE:
63,83m² SUP. UTIL
79,04m² SUP. CONST.

LAMINA:
11/30



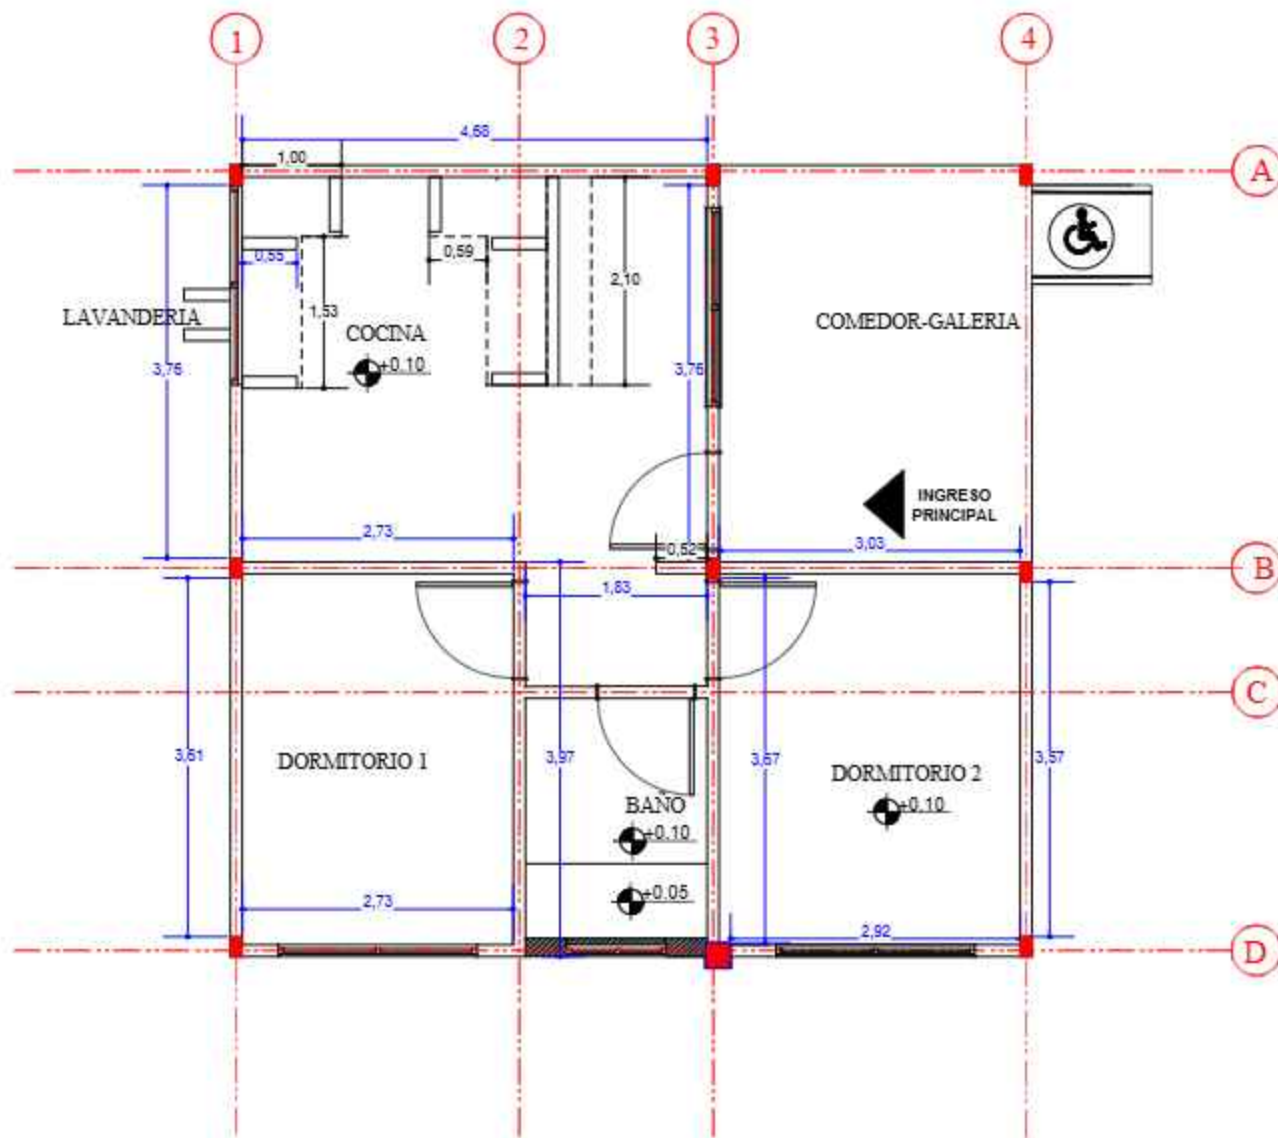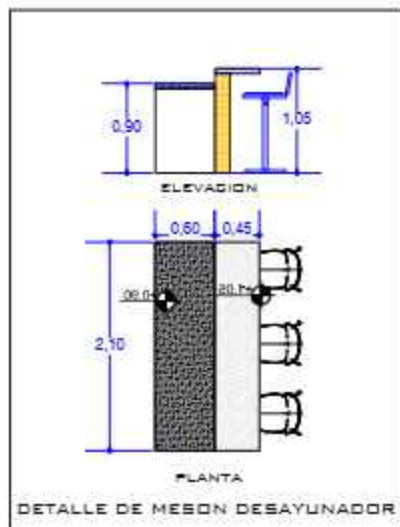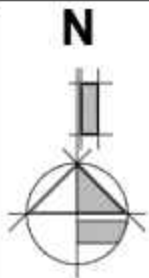


PLANO DE MUROS

ESCALA: 1:75


AGENCIA ESTATAL DE VIVIENDA - AEVIVIENDA			DISEÑADO POR:	REVISADO Y APROBADO POR:	FECHA: MARZO-2025
NOMBRE DEL PROYECTO: PROYECTO DE VIVIENDA CUALITATIVA EN EL MUNICIPIO DE YACUIBA -FASE (LXII) 2025- TARIJA					SUPERFICIE: 63,83m ² SUP. UTIL 79,04m ² SUP. CONST.
MUNICIPIO: YACUIBA	VIVIENDAS: 30	PLANO DE VIVIENDA: 2 COMUNICACIÓN, COCINA, AMBIENTE MULTUSO, BAÑO Y LAVANDERIA			LAMINA: 12/30
PROVINCIA: GRAN CHACO	DEPARTAMENTO: TARIJA	MODULO: RENOVACION			



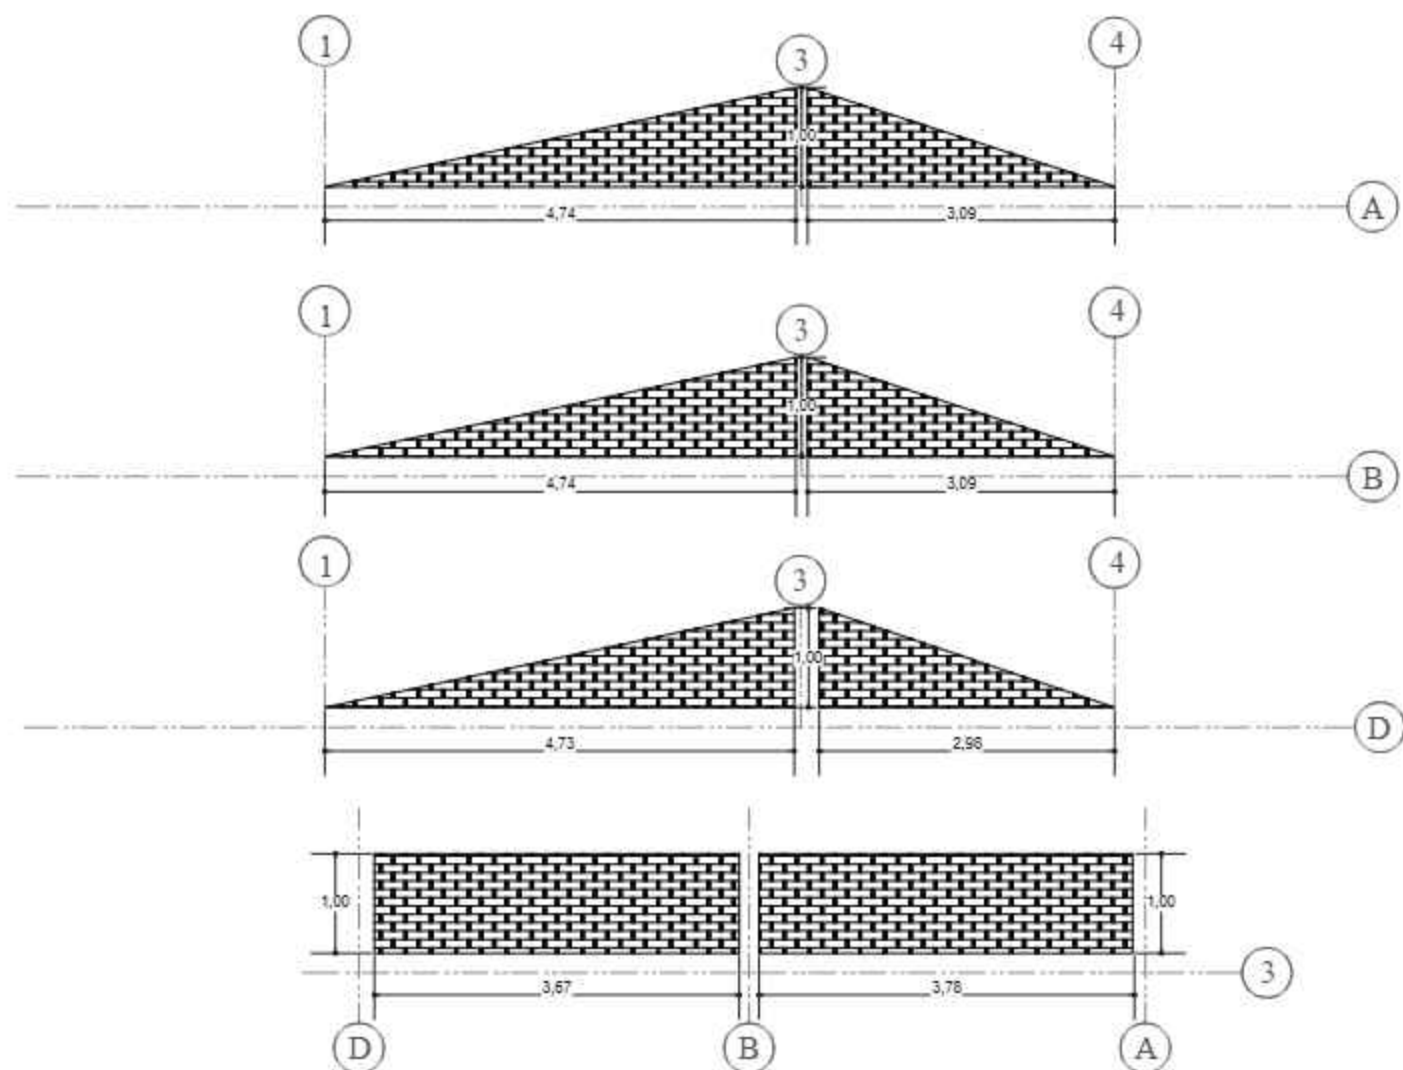


PLANO DE MOJINETES Y PARAPETOS


ESCALA: 1:75

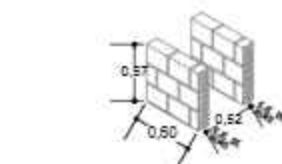

MURETES LAVANDERIA

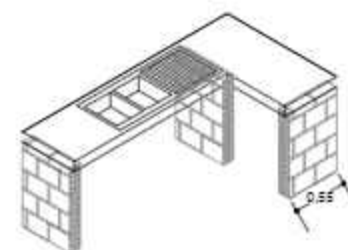

MURETES MESON

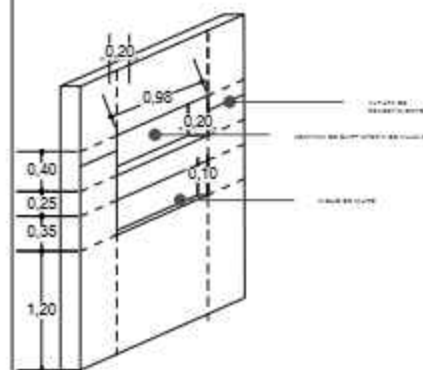

MURO DE BAÑO

AGENCIA ESTATAL DE VIVIENDA - AEVIVIENDA

NOMBRE DEL PROYECTO:
PROYECTO DE VIVIENDA CUALITATIVA EN EL MUNICIPIO DE
YACUIBA -FASE (LXII) 2025- TARIJA

MUNICIPIO:
YACUIBA

VIVIENDAS:
30

PLANO DE VIVIENDA:
2 COMEDOR, COCINA, AMBIENTE MULTUSO,
BAÑO Y LAVANDERIA

PROVINCIA:
GRAN CHACO

DEPARTAMENTO:
TARIJA

MODULO:
RENOVACION

DISEÑADO POR:


REVISADO Y APROBADO POR:

FECHA:
MARZO-2025

SUPERFICIE:
63,83m² SUP. UTIL
79,04m² SUP. CONST.



LAMINA:
13/30



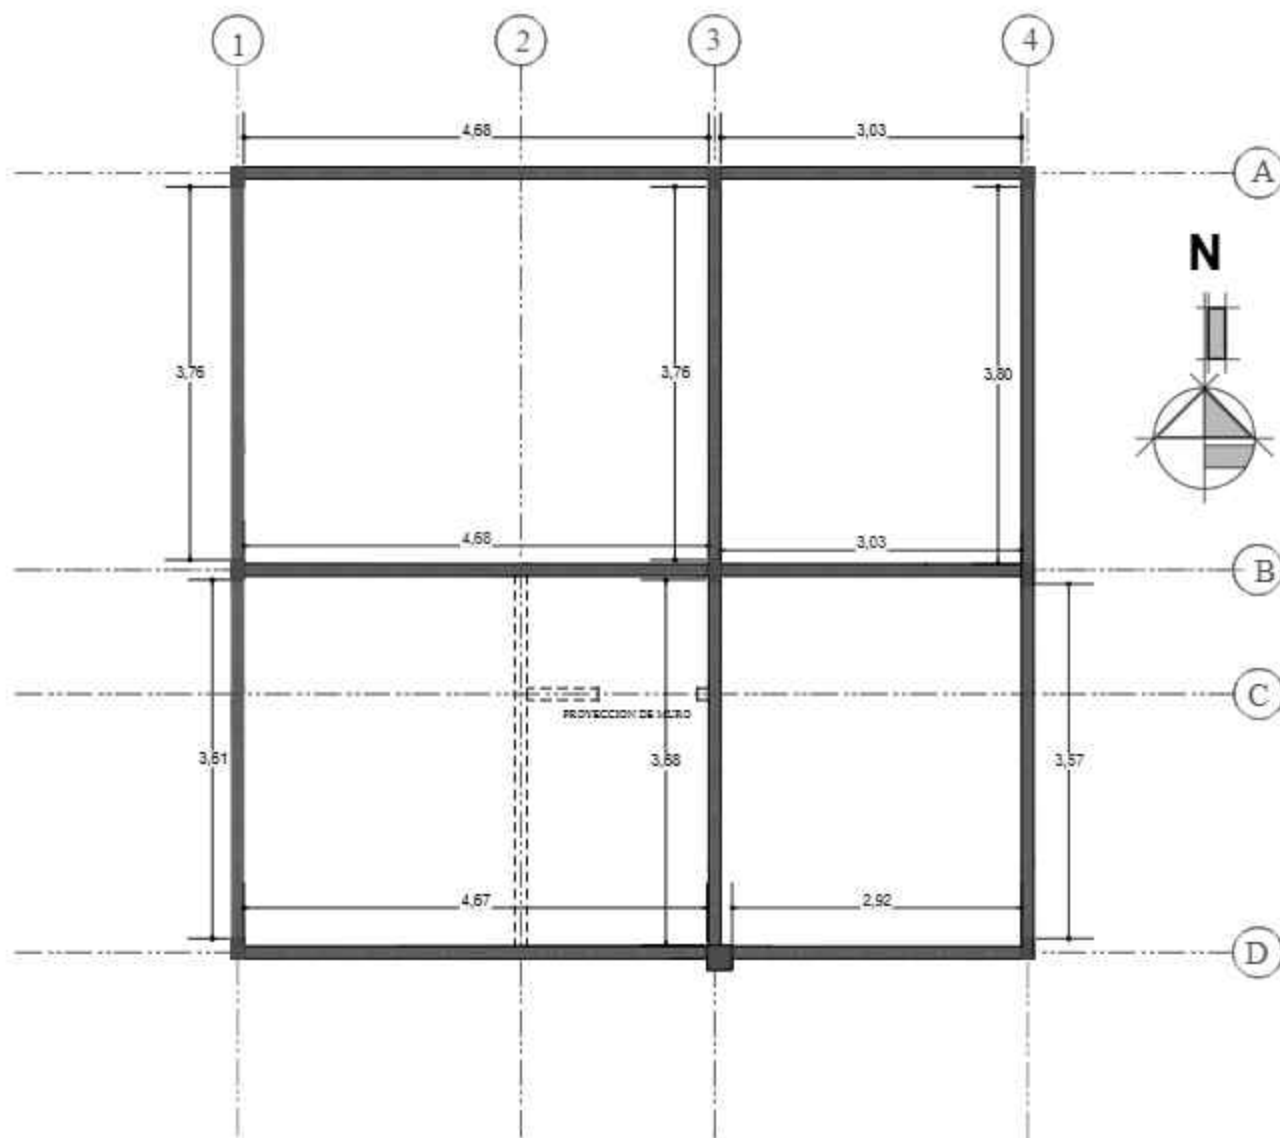

PLANO DE VIGAS

ESCALA: 1:75

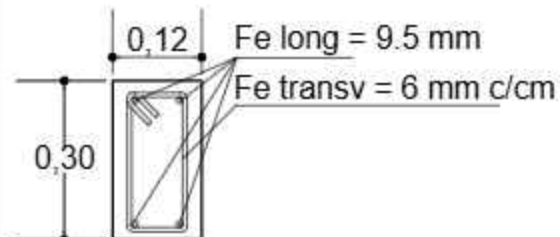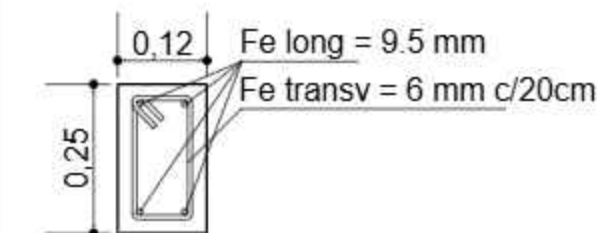

SECCIÓN DE VIGA CADENA DE HºAº



AGENCIA ESTATAL DE VIVIENDA - AEVIVIENDA

NOMBRE DEL PROYECTO:
PROYECTO DE VIVIENDA CUALITATIVA EN EL MUNICIPIO DE YACUIBA -FASE (LXII) 2025- TARIJA

MUNICIPIO:
YACUIBA

VIVIENDAS:
30

PLANO DE VIVIENDA:
2 COMUNICACIÓN, COCINA, AMBIENTE MULTUSO, BAÑO Y LAVANDERIA

PROVINCIA:
GRAN CHACO

DEPARTAMENTO:
TARIJA

MÓDULO:
RENOVACION

DISEÑADO POR:

REVISADO Y APROBADO POR:



FECHA: MARZO-2025

SUPERFICIE:
63,83m2 SUP. UTIL
79,04m2 SUP. CONST.

LÁMINA:

14/30



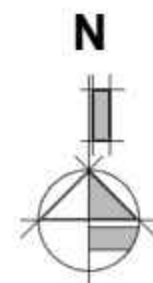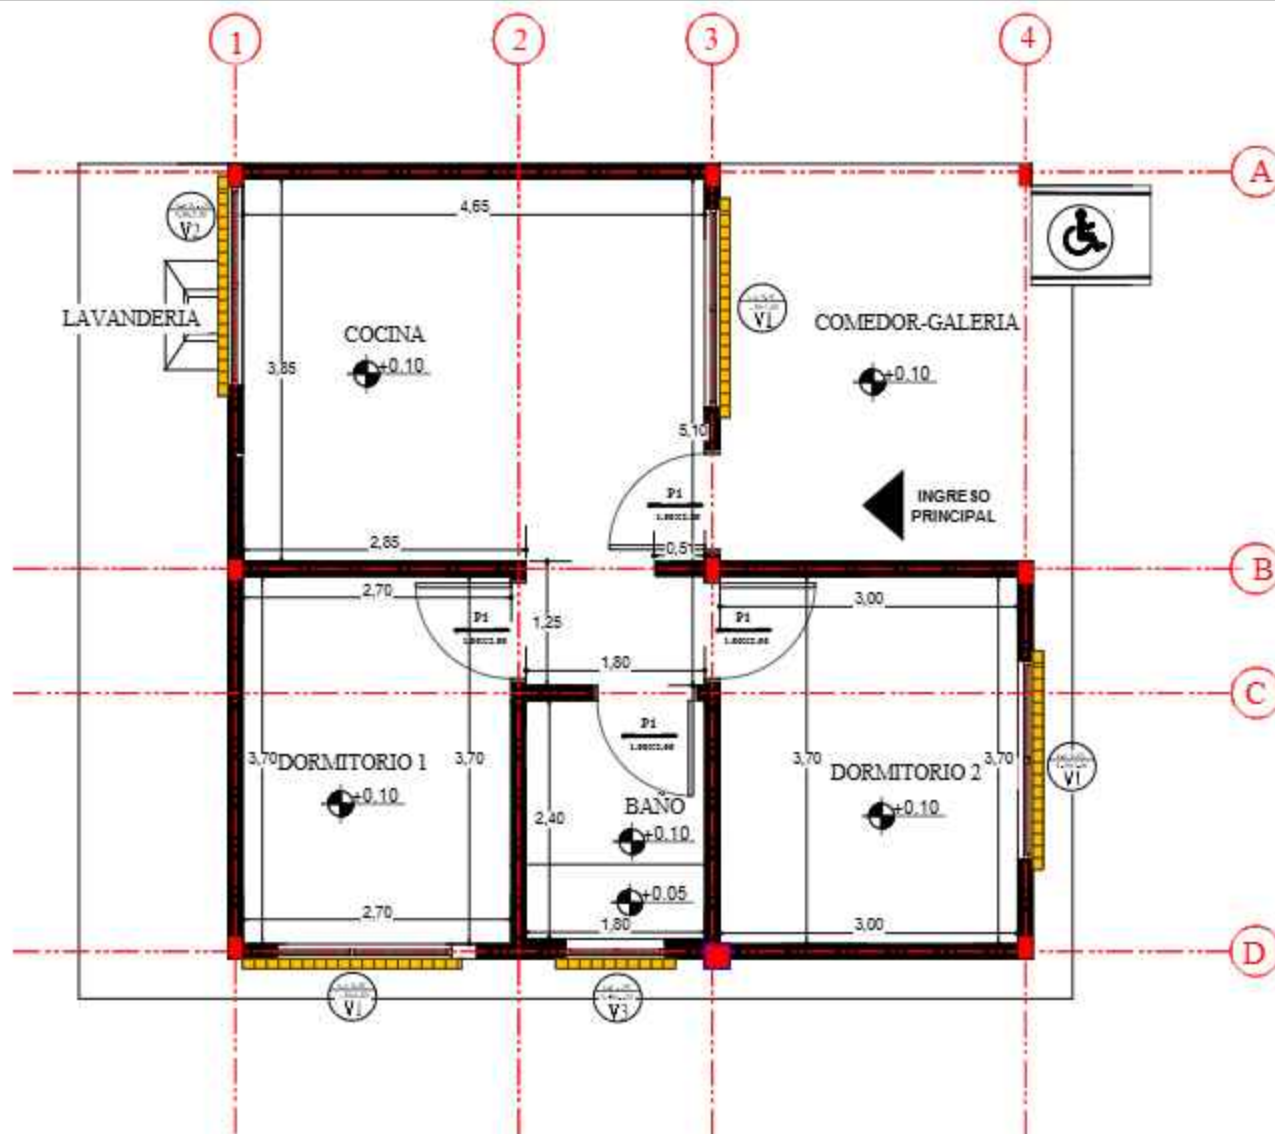

PLANO DE REVOQUE INTERIOR

AGENCIA ESTATAL DE VIVIENDA - AEVIVIENDA

NOMBRE DEL PROYECTO:
PROYECTO DE VIVIENDA CUALITATIVA EN EL MUNICIPIO DE
YACUIBA -FASE (LXII) 2025- TARIJA

MUNICIPIO:
YACUIBA

VIVIENDAS:
30

PLANO DE VIVIENDA:
2 COMUNICACIÓN, COCINA, AMBIENTE MULTUSO,
BAÑO Y LAVANDERÍA

PROVINCIA:
GRAN CHACO

DEPARTAMENTO:
TARIJA

MÓDULO:
RENOVACION

DISEÑADO POR:



REVISADO Y APROBADO POR:

FECHA: MARZO-2025

SUPERFICIE:
63,83m² SUP. UTIL
79,04m² SUP. CONST.

LAMINA:
15/30



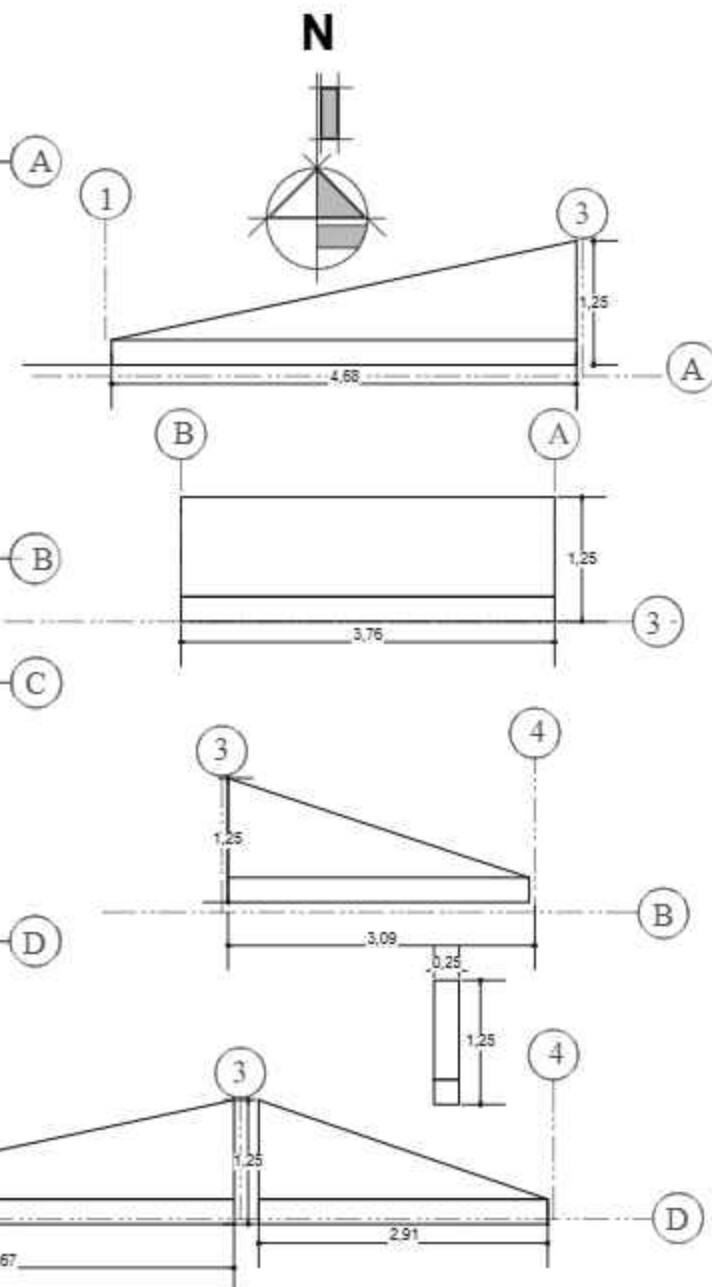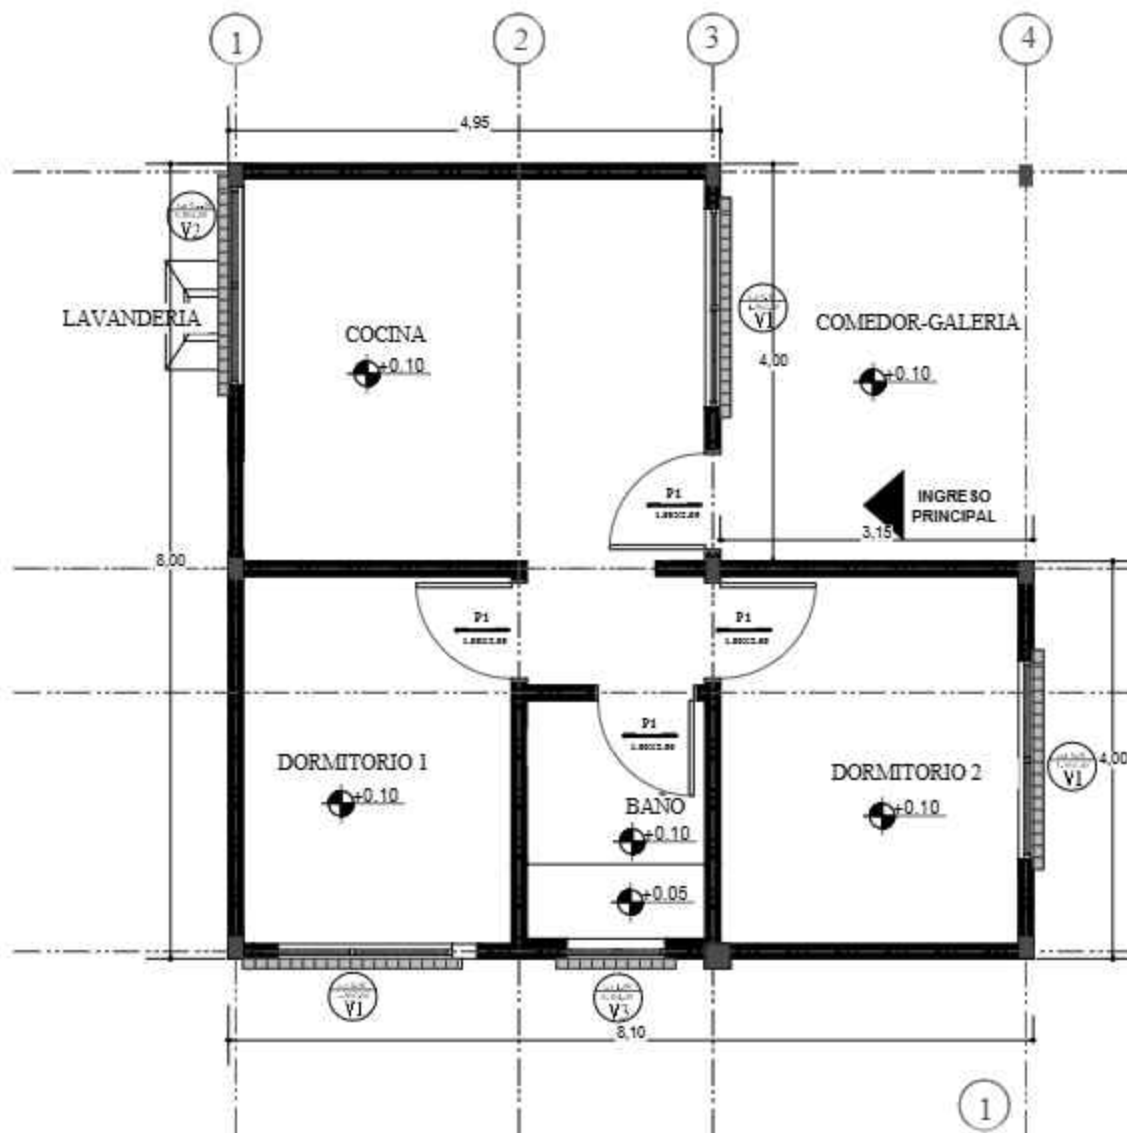

PLANO DE REVOQUE EXTERIOR

ESCALA: 1:75

AGENCIA ESTATAL DE VIVIENDA - AEVIVIENDA

NOMBRE DEL PROYECTO:
PROYECTO DE VIVIENDA CUALITATIVA EN EL MUNICIPIO DE
YACUIBA -FASE (LXII) 2025- TARIJA

MUNICIPIO:
YACUIBA

VIVIENDAS:
30

PLANO DE VIVIENDA:
2 COMUNICACIÓN, COCINA, AMBIENTE MULTUSO,
BAÑO Y LAVANDERIA

PROVINCIA:
GRAN CHACO

DEPARTAMENTO:
TARIJA

MODULO:
RENOVACION

DISEÑADO POR:

REVISADO Y APROBADO POR:



FECHA: MARZO-2025

SUPERFICIE:
63,83m² SUP. UTIL
79,04m² SUP. CONST.

LAMINA:

16/30



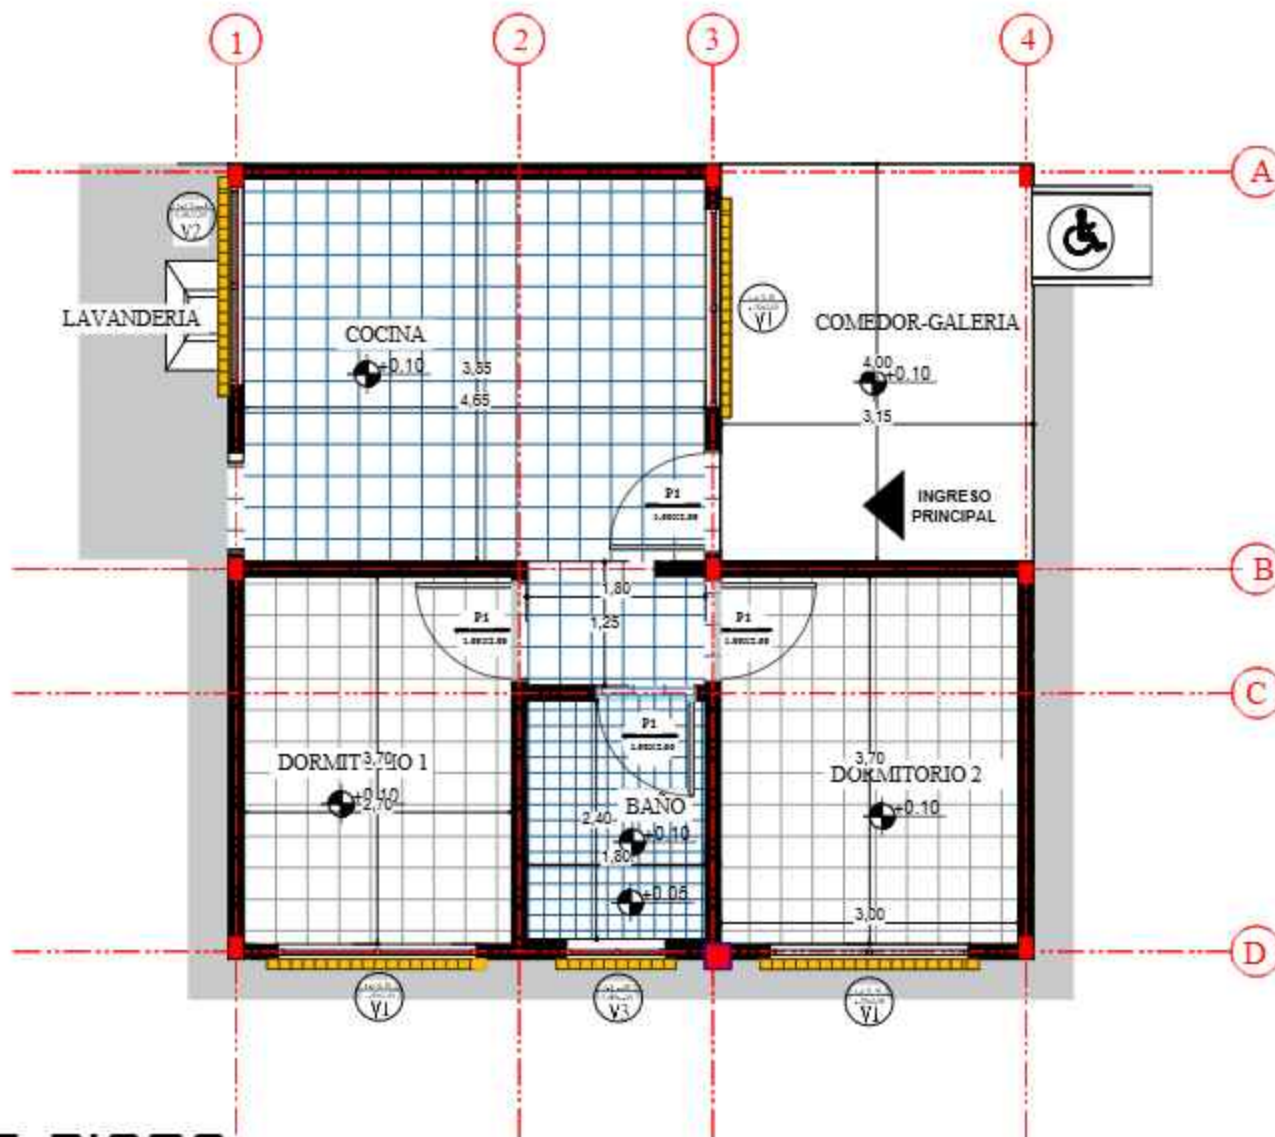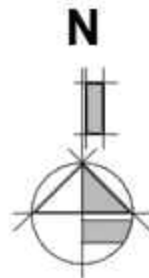

PLANO DE PISOS

ESCALA: 1:75

AGENCIA ESTATAL DE VIVIENDA - AEVIVIENDA

NOMBRE DEL PROYECTO:
PROYECTO DE VIVIENDA CUALITATIVA EN EL MUNICIPIO DE YACUIBA -FASE (LXII) 2025- TARIJA

MUNICIPIO:
YACUIBA

VIVIENDAS:
30

PLANO DE VIVIENDA:
2 dormitorios, cocina, ambiente multiuso, baño y lavandería

PROVINCIA:
GRAN CHACO

DEPARTAMENTO:
TARIJA

MODULO:
RENOVACION

DISEÑADO POR:



REVISADO Y APROBADO POR:

FECHA: MARZO-2025

SUPERFICIE:
63,83m² SUP. UTIL
79,04m² SUP. CONST.

LAMINA:
17/30



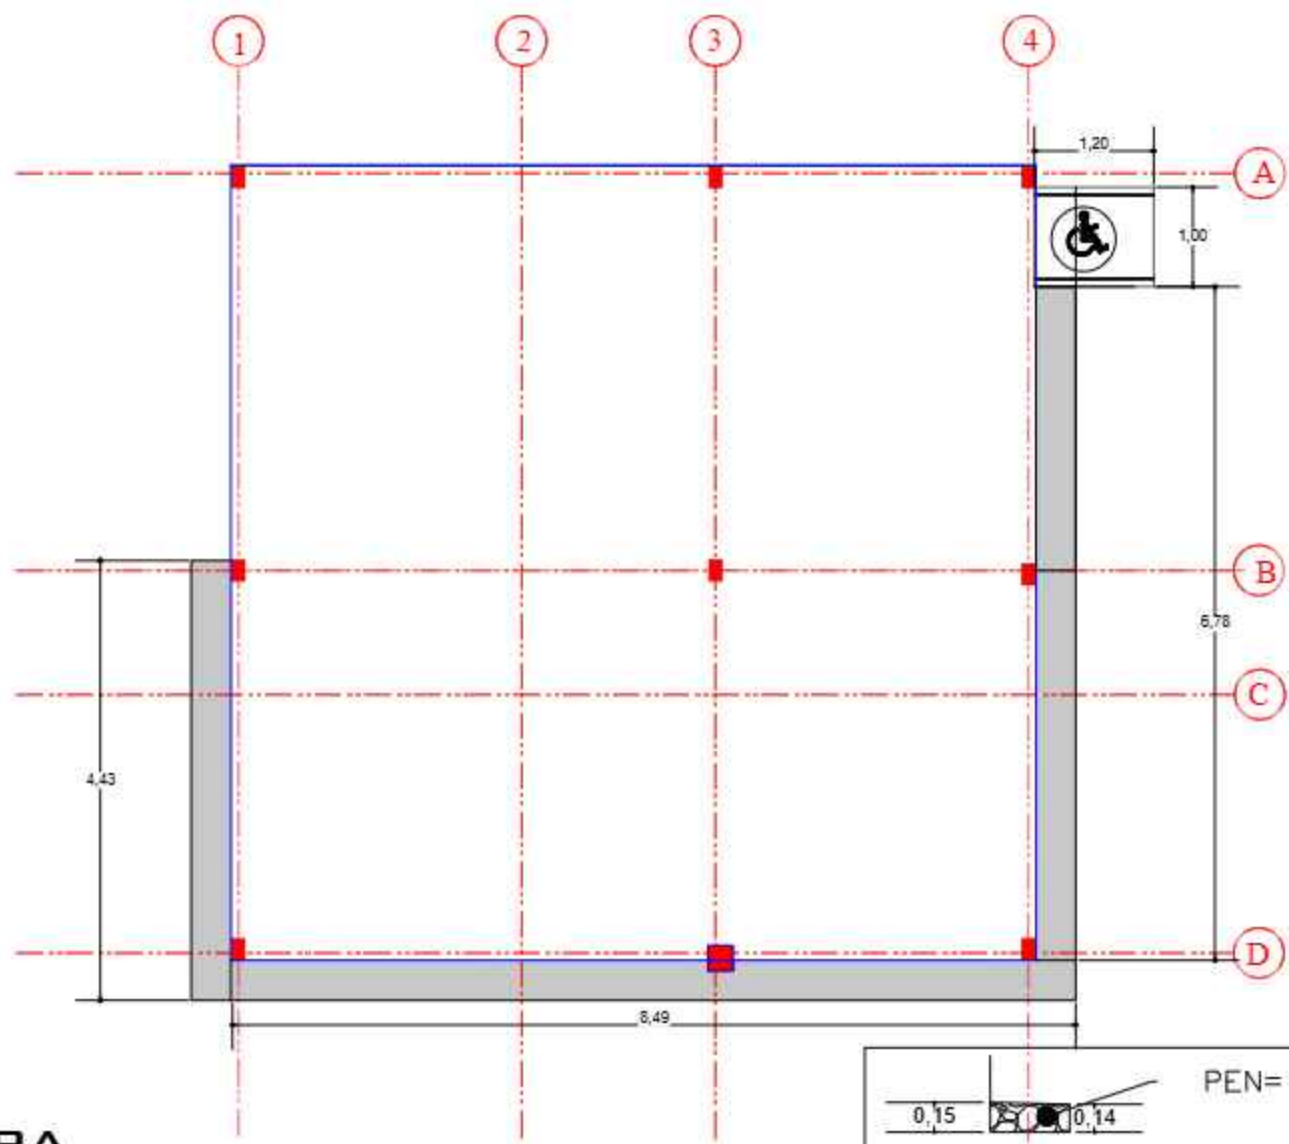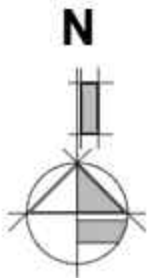

PLANO DE ACERA

ESCALA: 1:75


AGENCIA ESTATAL DE VIVIENDA - AEVIVIENDA			
NOMBRE DEL PROYECTO: PROYECTO DE VIVIENDA CUALITATIVA EN EL MUNICIPIO DE YACUIBA -FASE (LXII) 2025- TARIJA			
MUNICIPIO: YACUIBA	VIVIENDAS: 30	PLANO DE VIVIENDA: 2 COMUNICACIÓN, COCINA, AMBIENTE MULTIPRO, BAÑO Y LAVANDERIA	
PROVINCIA: GRAN CHACO	DEPARTAMENTO: TARIJA	MODULO: RENOVACION	

DISEÑADO POR:

REVISADO Y APROBADO POR:

FECHA: MARZO-2025
SUPERFICIE: 63,83m2 SUP. UTIL 79,04m2 SUP. CONST.
LAMINA: 18/30



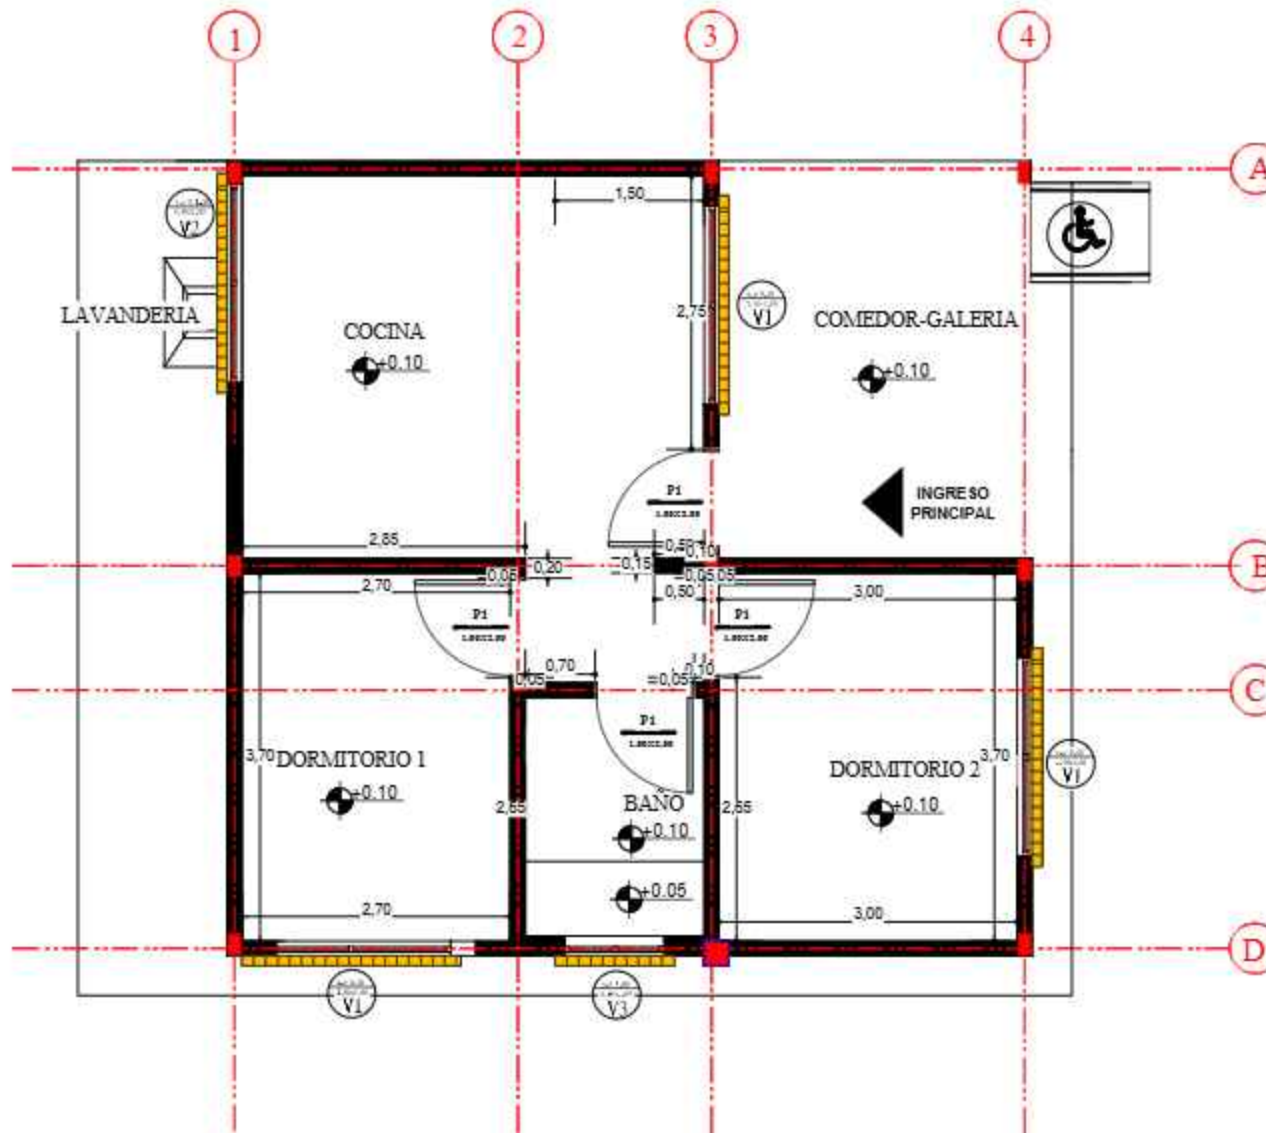

PLANO DE ZOCALOS

ESCALA: 1:75

AGENCIA ESTATAL DE VIVIENDA - AEVIVIENDA

NOMBRE DEL PROYECTO:
PROYECTO DE VIVIENDA CUALITATIVA EN EL MUNICIPIO DE
YACUIBA -FASE (LXII) 2025- TARIJA

MUNICIPIO:
YACUIBA

VIVIENDAS:
30

PLANO DE VIVIENDA:
2 COMUNICACIÓN, COCINA, AMBIENTE MULTUSO,
BAÑO Y LAVANDERIA

PROVINCIA:
GRAN CHACO

DEPARTAMENTO:
TARIJA

MODULO:
RENOVACION

DISEÑADO POR:


REVISADO Y APROBADO POR:

FECHA: MARZO-2025

SUPERFICIE:
63,83m² SUP. UTIL
79,04m² SUP. CONST.

LAMINA:
19/30



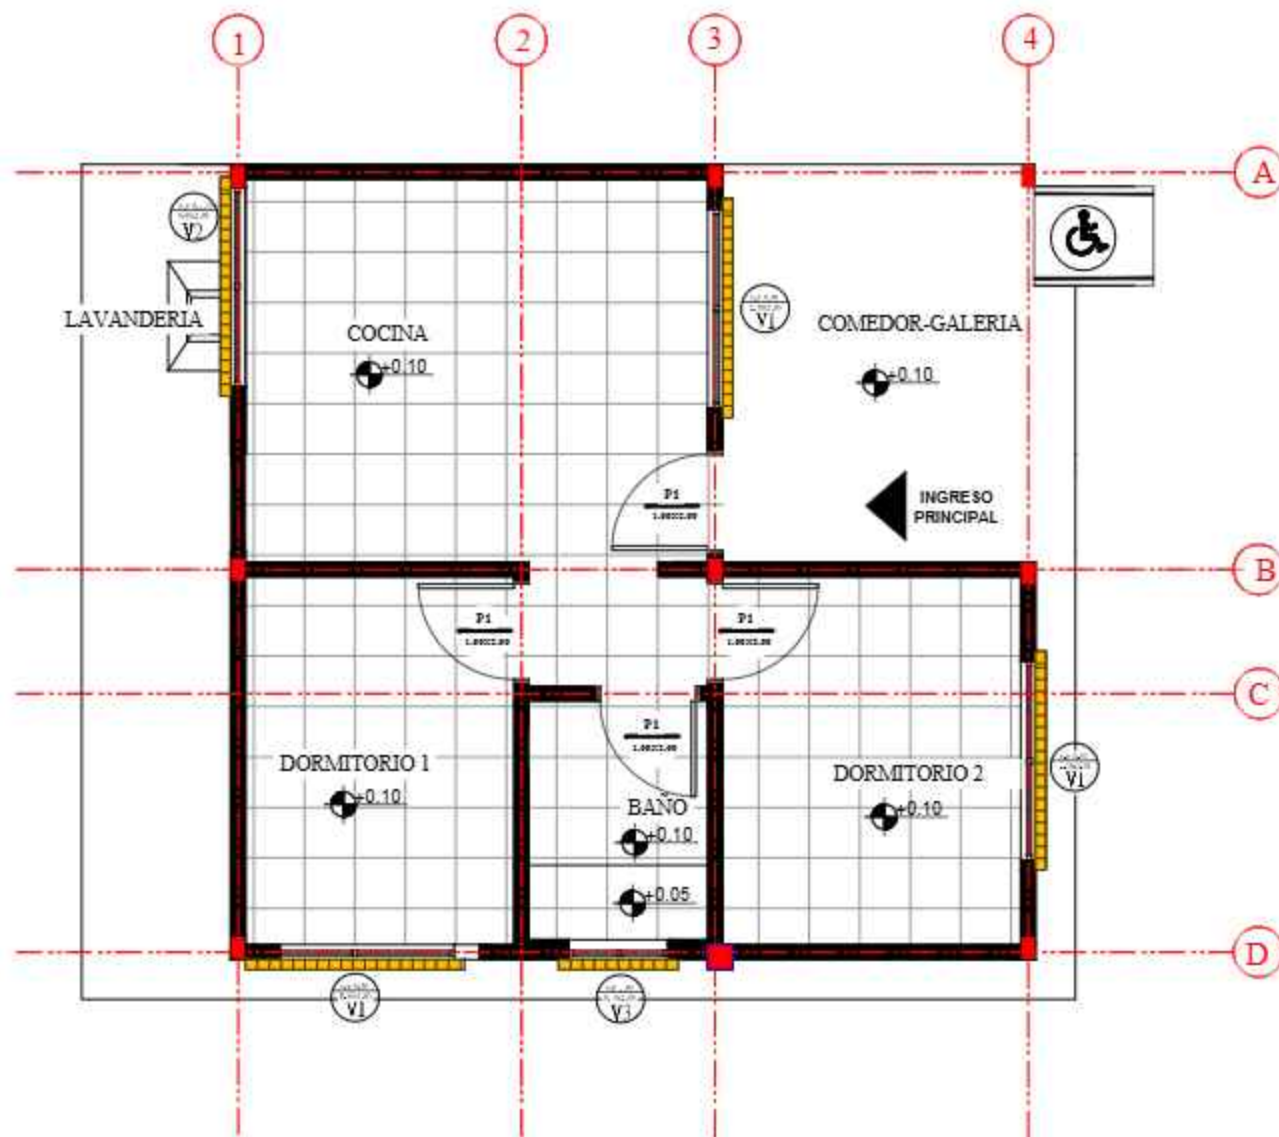

PLANO DE CIELO FALSO

ESCALA: 1:75

AGENCIA ESTATAL DE VIVIENDA - AEVIVIENDA

NOMBRE DEL PROYECTO:
PROYECTO DE VIVIENDA CUALITATIVA EN EL MUNICIPIO DE
YACUIBA -FASE (LXII) 2025- TARIJA

MUNICIPIO:
YACUIBA

VIVIENDAS:
30

PLANO DE VIVIENDA:
2 COMUNICACIÓN, COCINA, AMBIENTE MULTUSO,
BAÑO Y LAVANDERIA

PROVINCIA:
GRAN CHACO

DEPARTAMENTO:
TARIJA

MODULO:
RENOVACION

DISEÑADO POR:

REVISADO Y APROBADO POR:


FECHA: MARZO-2025

SUPERFICIE:
63,83m² SUP. UTIL
79,04m² SUP. CONST.

LAMINA:

20/30



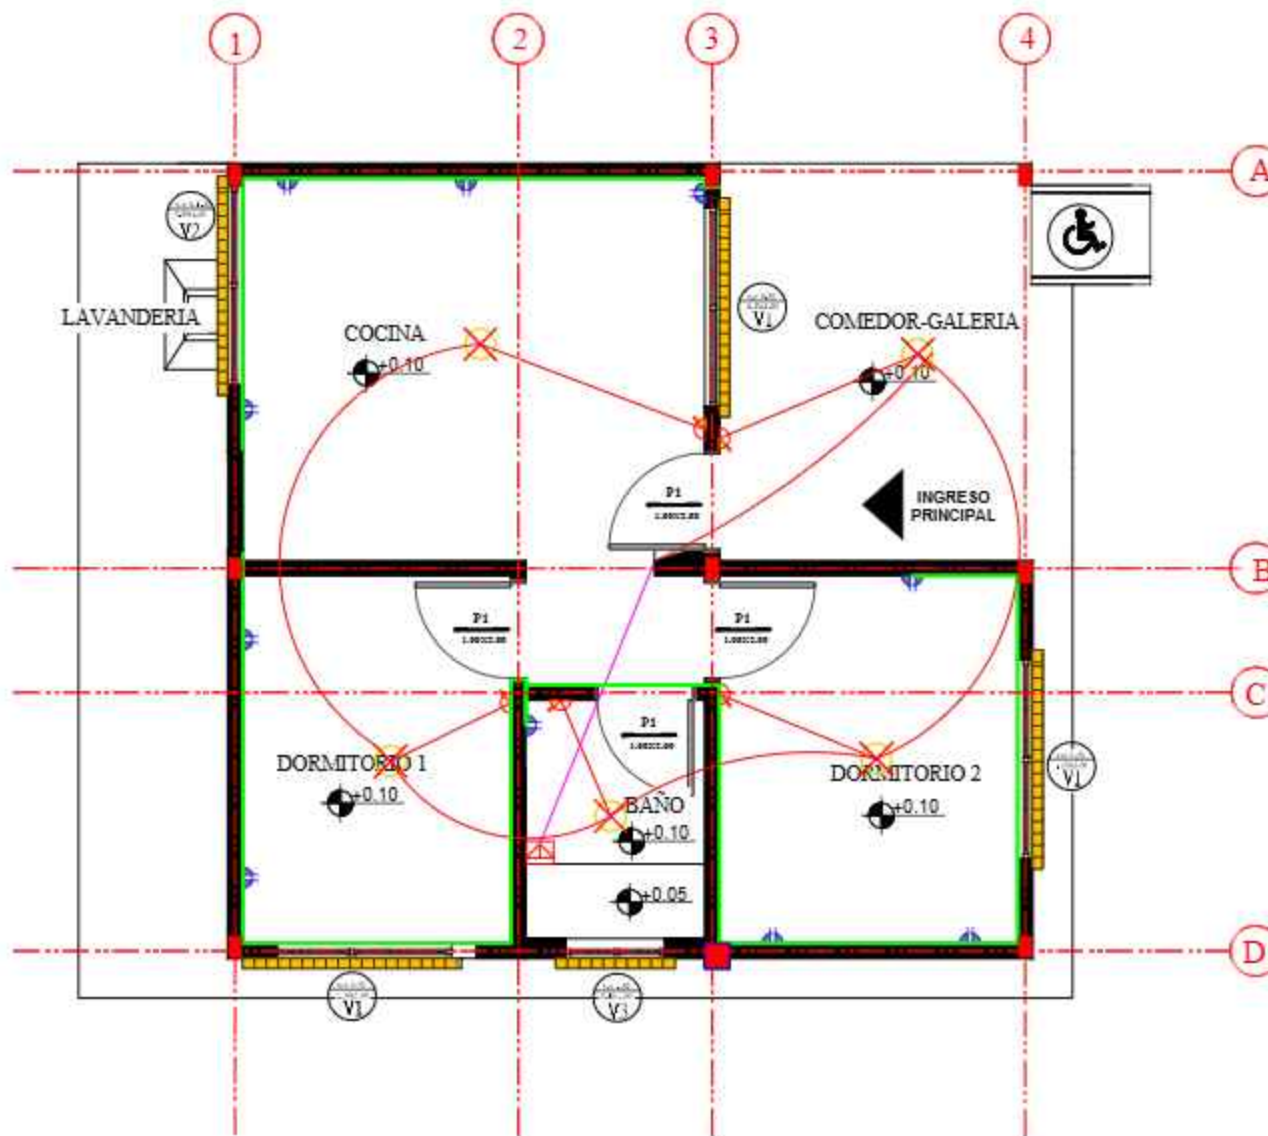

PLANO DE INSTALACIONES ELECTRICAS

ESCALA: 1:75



AGENCIA ESTATAL DE VIVIENDA - AEVIVIENDA		
NOMBRE DEL PROYECTO: PROYECTO DE VIVIENDA CUALITATIVA EN EL MUNICIPIO DE YACUIBA -FASE (LXII) 2025- TARIJA		
MUNICIPIO: YACUIBA	VIVIENDAS: 30	PLANO DE VIVIENDA: 2 COMUNICACIÓN, COCINA, AMBIENTE MULTUSO, BAÑO Y LAVANDERIA
PROVINCIA: GRAN CHACO	DEPARTAMENTO: TARIJA	MODULO: RENOVACION

DISEÑADO POR:


REVISADO Y APROBADO POR:

FECHA:	MARZO-2025
SUPERFICIE:	63,83m2 SUP. UTIL 79,04m2 SUP. CONST.
LAMINA:	21/30



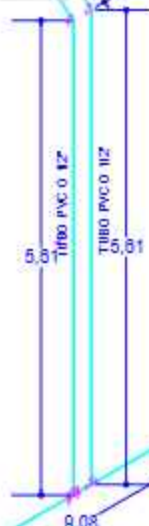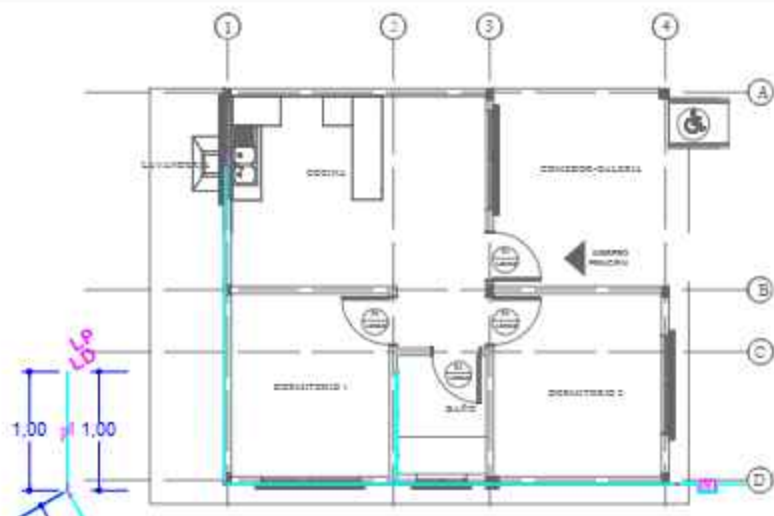

DETALLE DE TANQUE

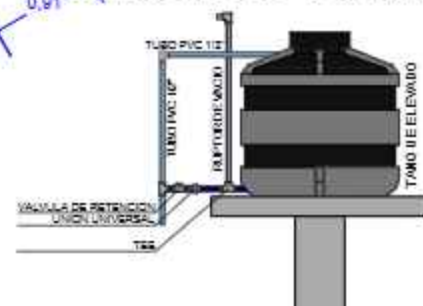

PLANO DE INSTALACIONES DE AGUA POTABLE

ESCALA: 1:75

REF	ARTEFACTO ACCESORIO
LD	LAVANDERIA
LM	LAVAMANOS
IN	INODORO
Rp	REJILLA DE PISO
LP	LAVAPLATOS
DU	DUCHA
LLP	LLAVE DE PASO
M	MEDIDOR DE AGUA

AGENCIA ESTATAL DE VIVIENDA - AEVIVIENDA

DISEÑADO POR:

REVISADO Y APROBADO POR:

FECHA: MARZO-2025

NOMBRE DEL PROYECTO:
PROYECTO DE VIVIENDA CUALITATIVA EN EL MUNICIPIO DE
YACUIBA -FASE (LXII) 2025- TARIJA


MUNICIPIO: YACUIBA VIVIENDAS: 30 PLANO DE VIVIENDA:
2 CONSTRUCCIÓN, COCINA, AMBIENTE MULTUSO,
BAÑO Y LAVANDERIA

PROVINCIA: GRAN CHACO DEPARTAMENTO: TARIJA MODULO: RENOVACION

SUPERFICIE:
63,83m² SUP. UTIL
79,04m² SUP. CONST.

LAMINA:
22/30



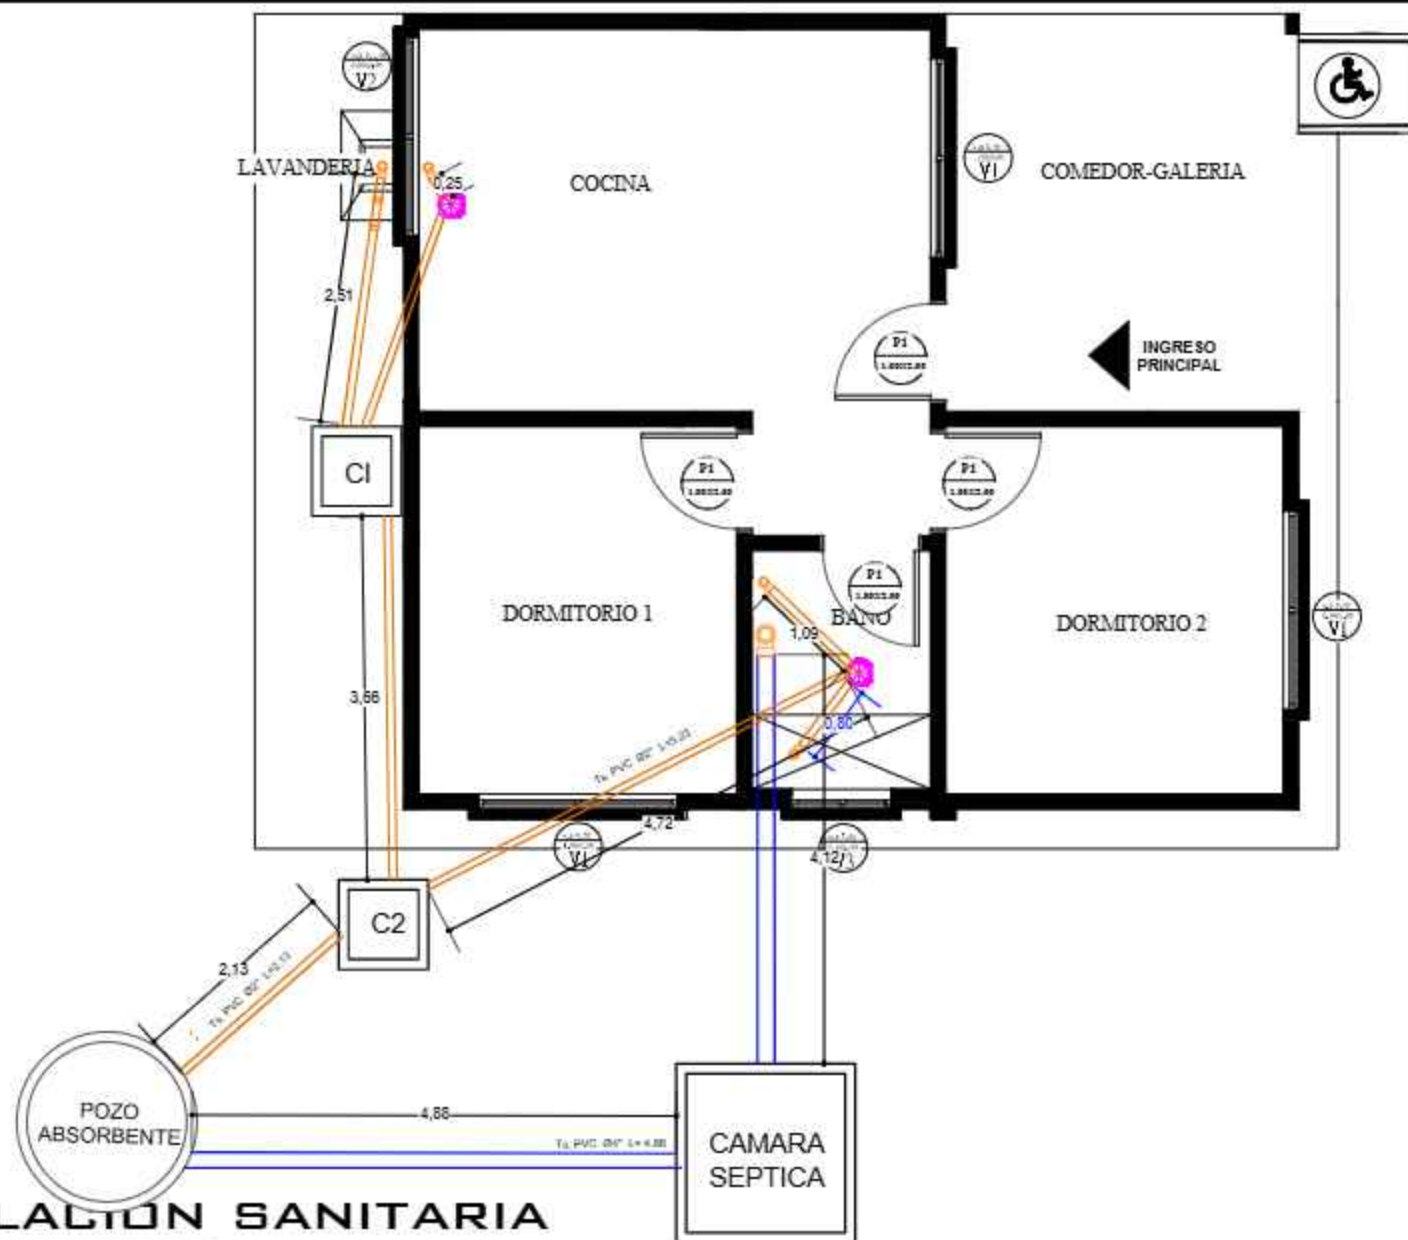

PLANO DE INSTALACION SANITARIA

ESCALA: 1:75

AGENCIA ESTATAL DE VIVIENDA - AEVIVIENDA

NOMBRE DEL PROYECTO:
PROYECTO DE VIVIENDA CUALITATIVA EN EL MUNICIPIO DE
YACUIBA -FASE (LXII) 2025- TARIJA

MUNICIPIO:
YACUIBA

VIVIENDAS:
30

PLANO DE VIVIENDA:
2 habitaciones, cocina, ambiente multiuso,
baño y lavandería

PROVINCIA:
GRAN CHACO

DEPARTAMENTO:
TARIJA

MODULO:
RENOVACION

DISEÑADO POR:

REVISADO Y APROBADO POR:


FECHA: MARZO-2025

SUPERFICIE:
63,83m² SUP. UTIL
79,04m² SUP. CONST.

LAMINA:

23/30



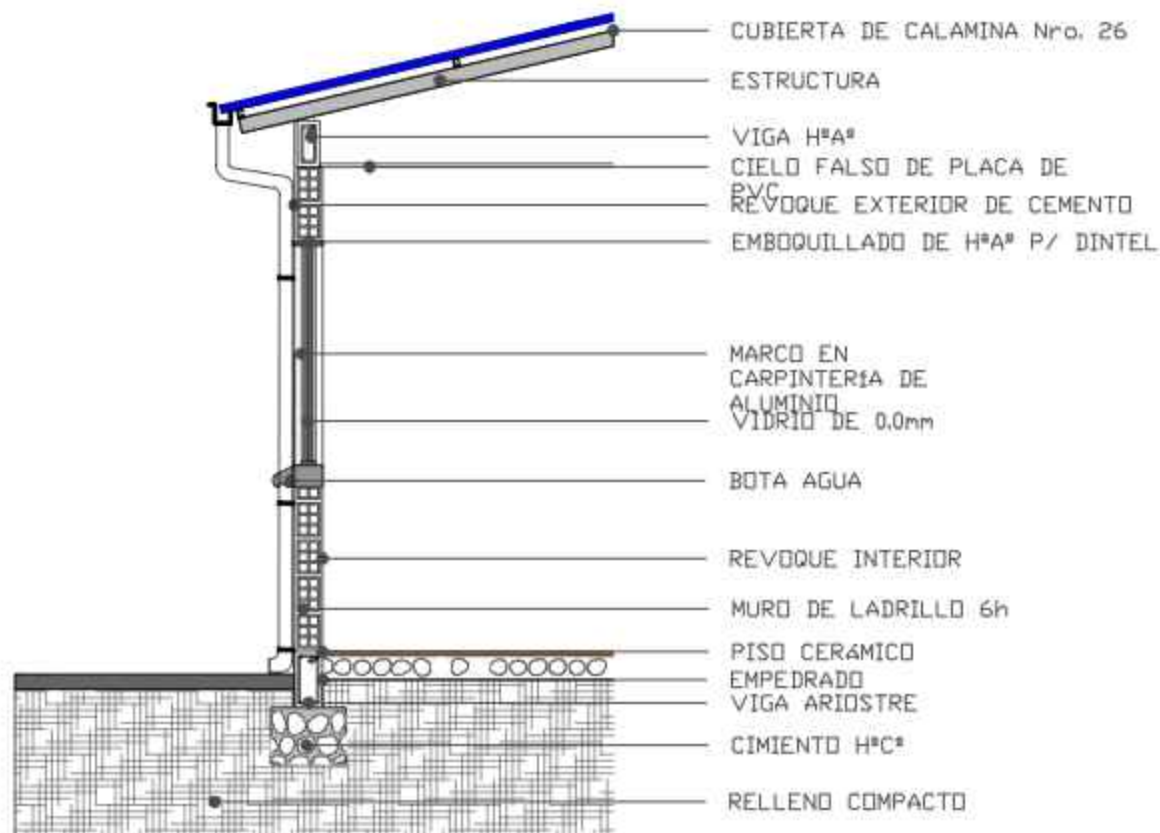

CORTE DE BORDE

ESCALA: 1:75

AGENCIA ESTATAL DE VIVIENDA - AEVIVIENDA

NOMBRE DEL PROYECTO:
PROYECTO DE VIVIENDA CUALITATIVA EN EL MUNICIPIO DE YACUIBA -FASE (LXII) 2025- TARIJA

MUNICIPIO:
YACUIBA

VIVIENDAS:
30

PLANO DE VIVIENDA:
2 COMUNICACION, COCINA, AMBIENTE MULTUSO, BAÑO Y LAVANDERIA

PROVINCIA:
GRAN CHACO

DEPARTAMENTO:
TARIJA

MODULO:
RENOVACION

DISEÑADO POR:


REVISADO Y APROBADO POR:

FECHA: MARZO-2025


SUPERFICIE:
63,83m2 SUP. UTIL
79,04m2 SUP. CONST.

LAMINA:
25/30





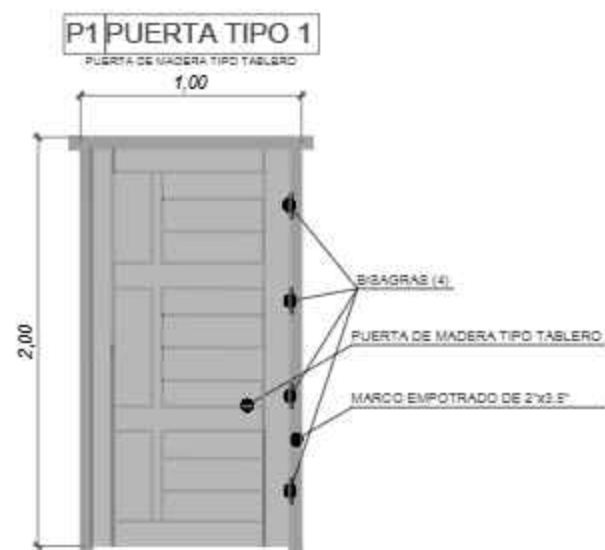

DETALLE DE NIVELES EN INTERRUPTORES, TOMA CORRIENTE Y CAJA DE TERMICOS

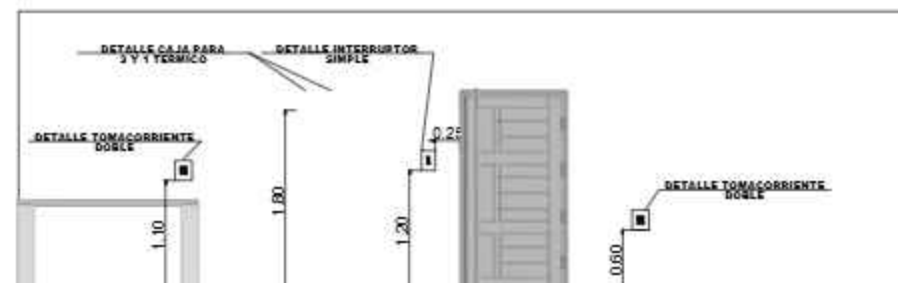

DETALLE DE CARPINTERIA DE PUERTAS

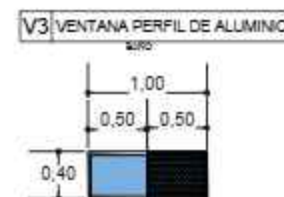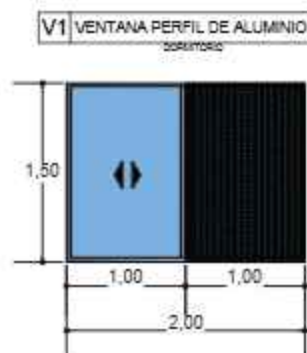

DETALLE DE CARPINTERIA DE VENTANAS

AGENCIA ESTATAL DE VIVIENDA - AEVIVIENDA

NOMBRE DEL PROYECTO:
PROYECTO DE VIVIENDA CUALITATIVA EN EL MUNICIPIO DE YACUIBA -FASE (LXII) 2025- TARIJA

MUNICIPIO:
YACUIBA

VIVIENDAS:
30

PLANO DE VIVIENDA:
2 COMUNICACION, COCINA, AMBIENTE MULTIPRO, BAÑO Y LAVANDERIA

PROVINCIA:
GRAN CHACO

DEPARTAMENTO:
TARIJA

MODULO:
RENOVACION

DISEÑADO POR:


REVISADO Y APROBADO POR:

FECHA: MARZO-2025

SUPERFICIE:
63,83m² SUP. UTIL
79,04m² SUP. CONST.

LAMINA:
26/30



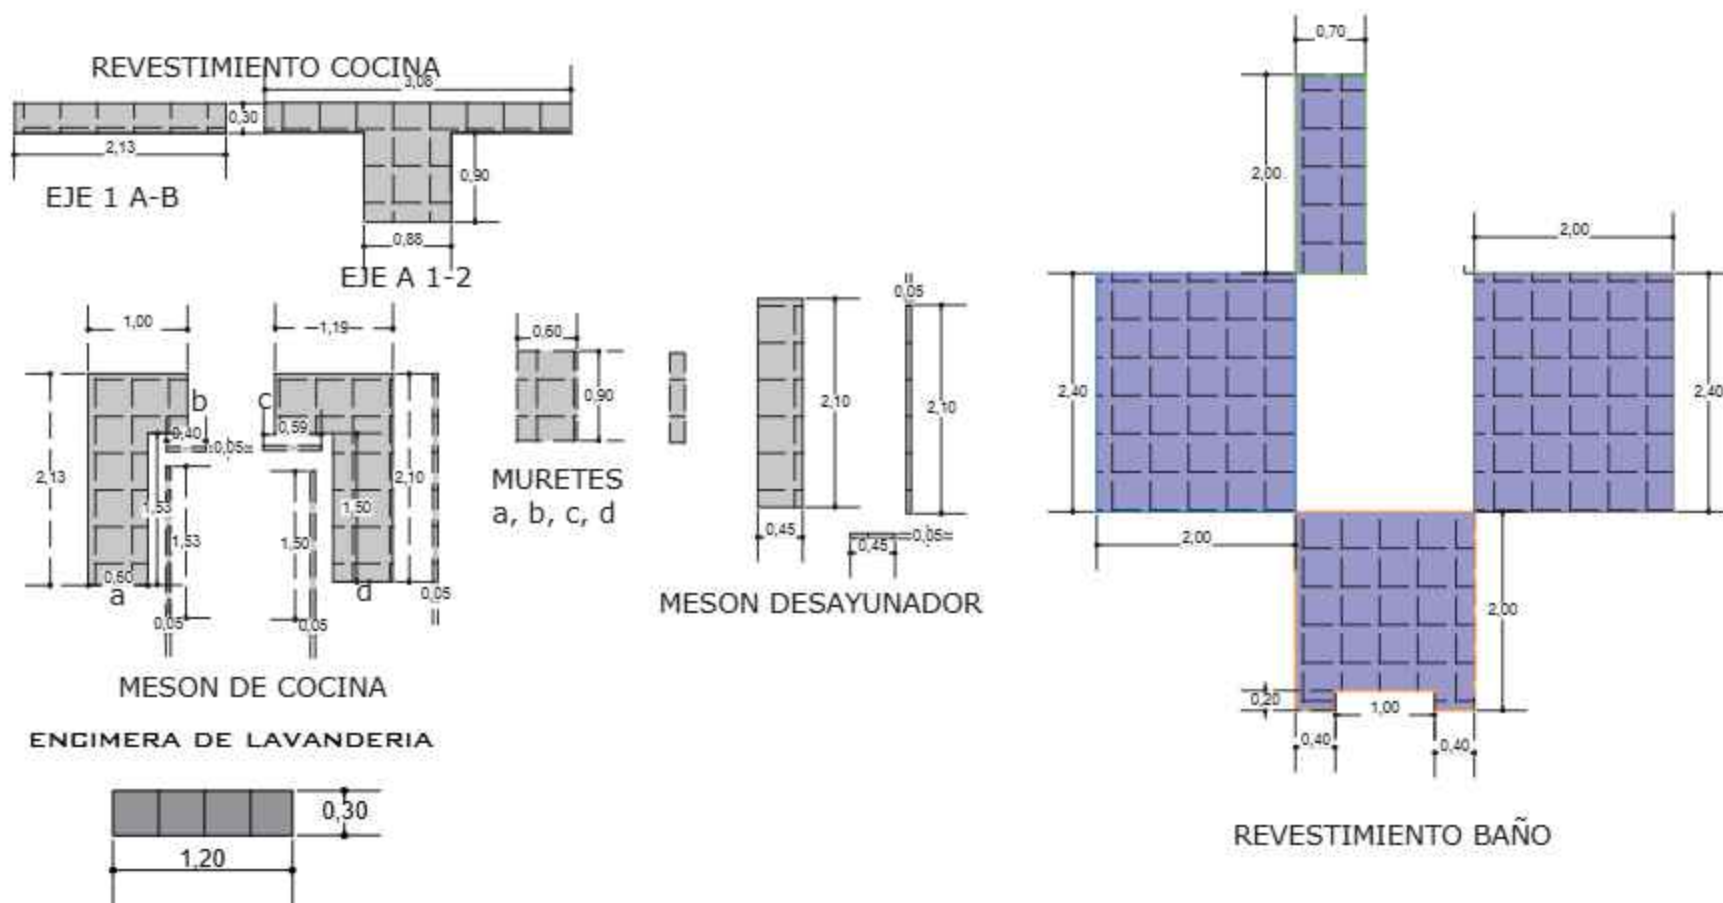

REVESTIMIENTO DE CERAMICO

ESCALA: 1:75

AGENCIA ESTATAL DE VIVIENDA - AEVIVIENDA

NOMBRE DEL PROYECTO:
PROYECTO DE VIVIENDA CUALITATIVA EN EL MUNICIPIO DE YACUIBA -FASE (LXII) 2025- TARIJA

MUNICIPIO:
YACUIBA

VIVIENDAS:
30

PLANO DE VIVIENDA:
2 dormitorios, cocina, ambiente multiuso, baño y lavandería

PROVINCIA:
GRAN CHACO

DEPARTAMENTO:
TARIJA

MODULO:
RENOVACION

DISEÑADO POR:

REVISADO Y APROBADO POR:

FECHA:
MARZO-2025

SUPERFICIE:
63,83m² SUP. UTIL
79,04m² SUP. CONST.

LAMINA:
27/30





VISTAS 3D

AGENCIA ESTATAL DE VIVIENDA - AEVIVIENDA			
NOMBRE DEL PROYECTO: PROYECTO DE VIVIENDA CUALITATIVA EN EL MUNICIPIO DE YACUIBA -FASE (LXII) 2025- TARIJA			
MUNICIPIO: YACUIBA	VIVIENDAS: 30	PLANO DE VIVIENDA: 2 habitaciones, cocina, ambiente multiuso, baño y lavandería	
PROVINCIA: GRAN CHACO	DEPARTAMENTO: TARIJA	MODULO: RENOVACION	


DISEÑADO POR:

REVISADO Y APROBADO POR:


FECHA:	MARZO-2025
SUPERFICIE:	63,83m2 SUP. UTIL 79,04m2 SUP. CONST.
LAMINA:	28/30





DETALLE - ELEVACION FRONTAL

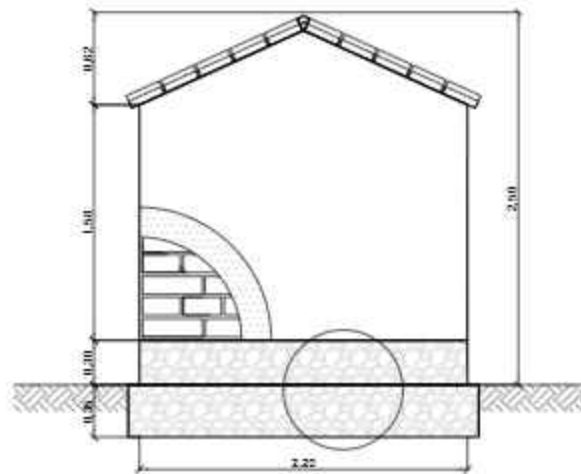


DETALLE - ELEVACION POSTERIOR

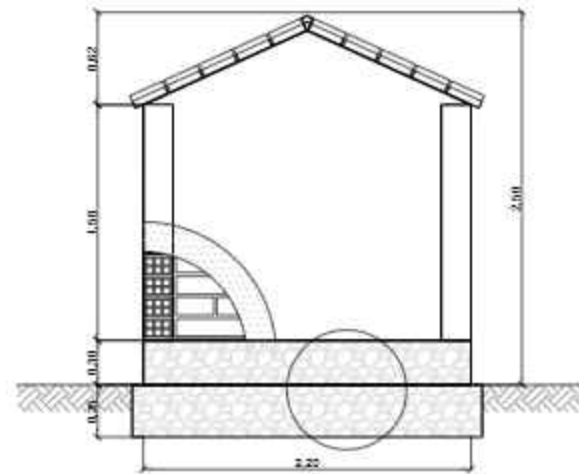

DETALLE - ELEVACION LATERAL

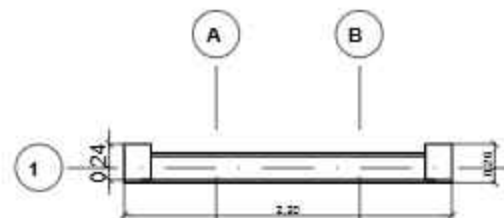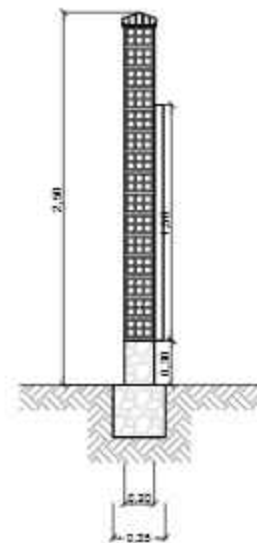

DETALLE PLANTA - MURO

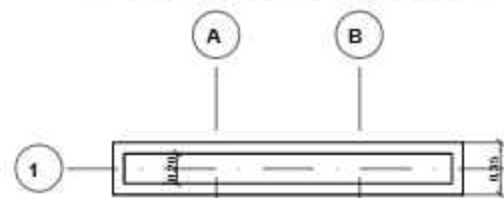

DETALLE PLANTA - CIMIENTOS - SOBRECIMENTOS

LETRERO DE OBRA

AGENCIA ESTATAL DE VIVIENDA - AEVIVIENDA

NOMBRE DEL PROYECTO:
PROYECTO DE VIVIENDA CUALITATIVA EN EL MUNICIPIO DE
YACUIBA -FASE (LXII) 2025- TARIJA

MUNICIPIO:
YACUIBA

VIVIENDAS:
30

PLANO DE VIVIENDA:
2 habitaciones, cocina, ambiente multiuso,
baño y lavandería

PROVINCIA:
GRAN CHACO

DEPARTAMENTO:
TARIJA

MODULO:
RENOVACION

DISEÑADO POR:

REVISADO Y APROBADO POR:

FECHA: MARZO-2025

SUPERFICIE:
63,83m2 SUP. UTIL
79,04m2 SUP. CONST.

LAMINA:
29/30





AGENCIA ESTATAL DE VIVIENDA - AEVIVIENDA			DISEÑADO POR:		REVISADO Y APROBADO POR:		FECHA: MARZO-2025	
NOMBRE DEL PROYECTO: PROYECTO DE VIVIENDA CUALITATIVA EN EL MUNICIPIO DE YACUIBA -FASE (LXII) 2025- TARIJA							SUPERFICIE: 63,83m2 SUP. UTIL 79,04m2 SUP. CONST.	
MUNICIPIO: YACUIBA	VIVIENDAS: 30	PLANO DE VIVIENDA: 2 COMITORES, COCINA, AMBIENTE MULTIPRO, BAÑO Y LAVADERA					LAMINA: 30/30	
PROVINCIA: GRAN CHACO	DEPARTAMENTO: TARIJA	MÓDULO: RENOVACION						

