



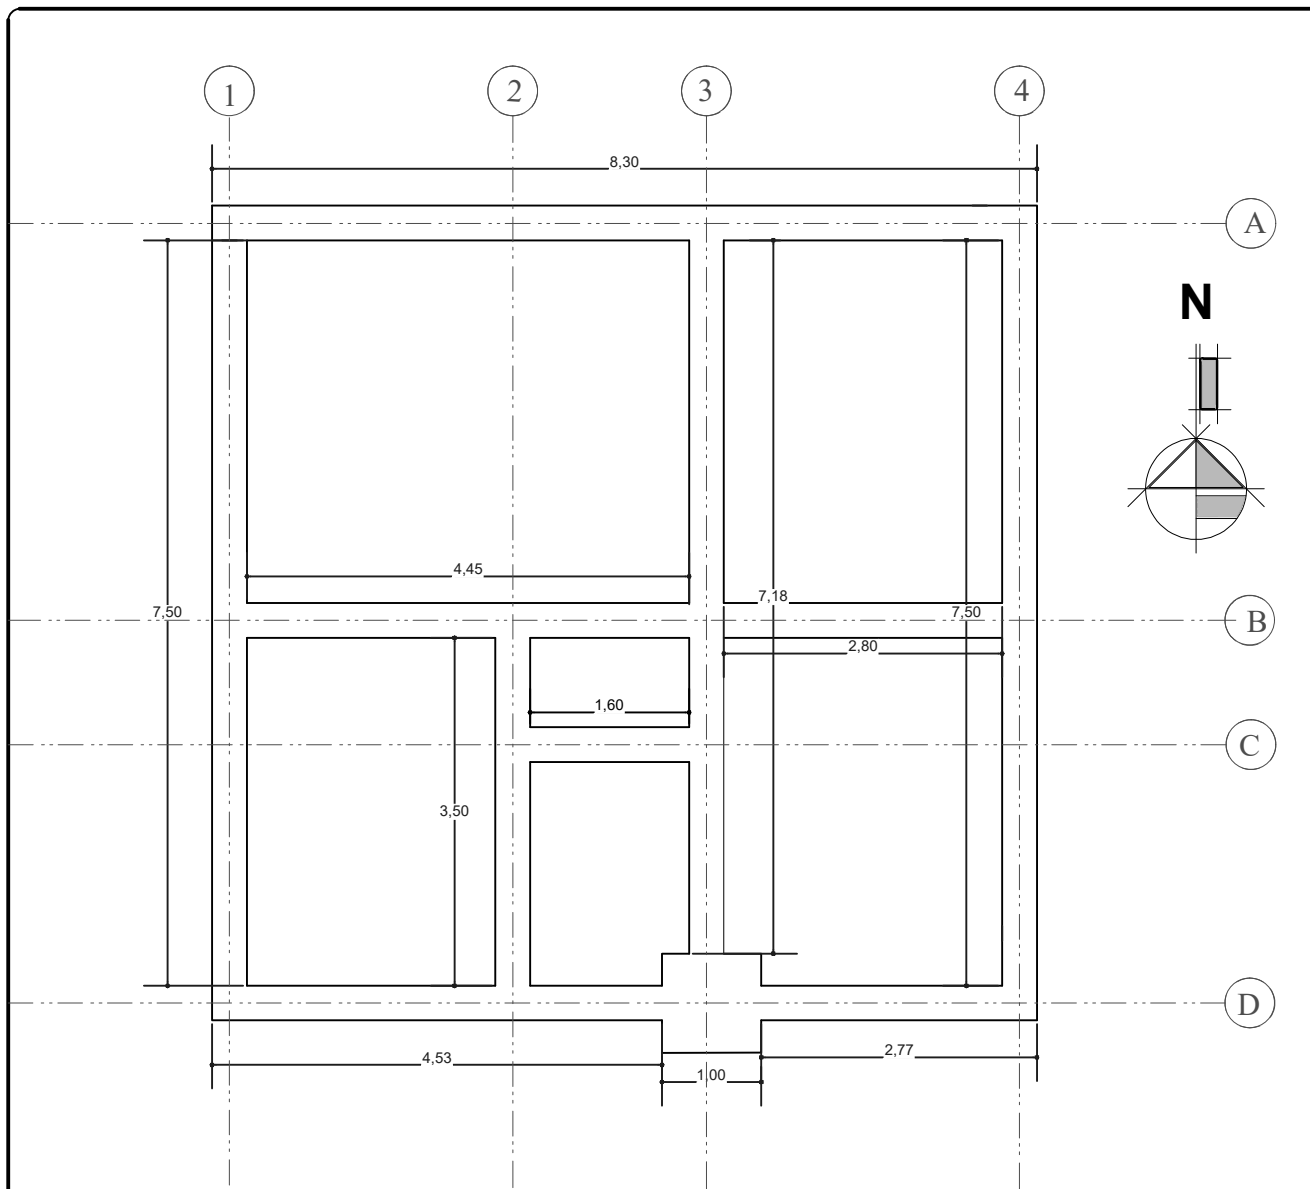


PLANO DE EXACAVACIONES

ESCALA: 1:75

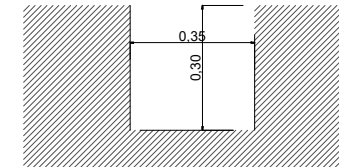

EXCAVACION DE CIMENTOS DE H^oC^o

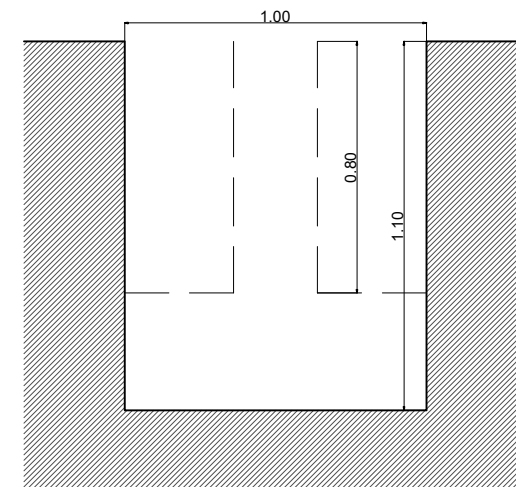

EXCAVACION DE ZAPATA TIPO 1

AGENCIA ESTATAL DE VIVIENDA - AEVIVIENDA

NOMBRE DEL PROYECTO:
PROYECTO DE VIVIENDA CUALITATIVA EN EL MUNICIPIO DE YACUIBA -FASE(LXIII) 2025- TARIJA

MUNICIPIO:
YACUIBA

VIVIENDAS:
30

PLANO DE VIVIENDA:
2 DORMITORIOS, COCINA, AMBIENTE MULTIUSO, BAÑO Y LAVANDERIA

PROVINCIA: GRAN CHACO

DEPARTAMENTO: TARIJA

MODULO: RENOVACION

DISEÑADO POR:

REVISADO Y APROBADO POR:


FECHA: MARZO-2025

SUPERFICIE:
63,83m² SUP. UTIL
79,04m² SUP. CONST.

LAMINA:

1 / 30





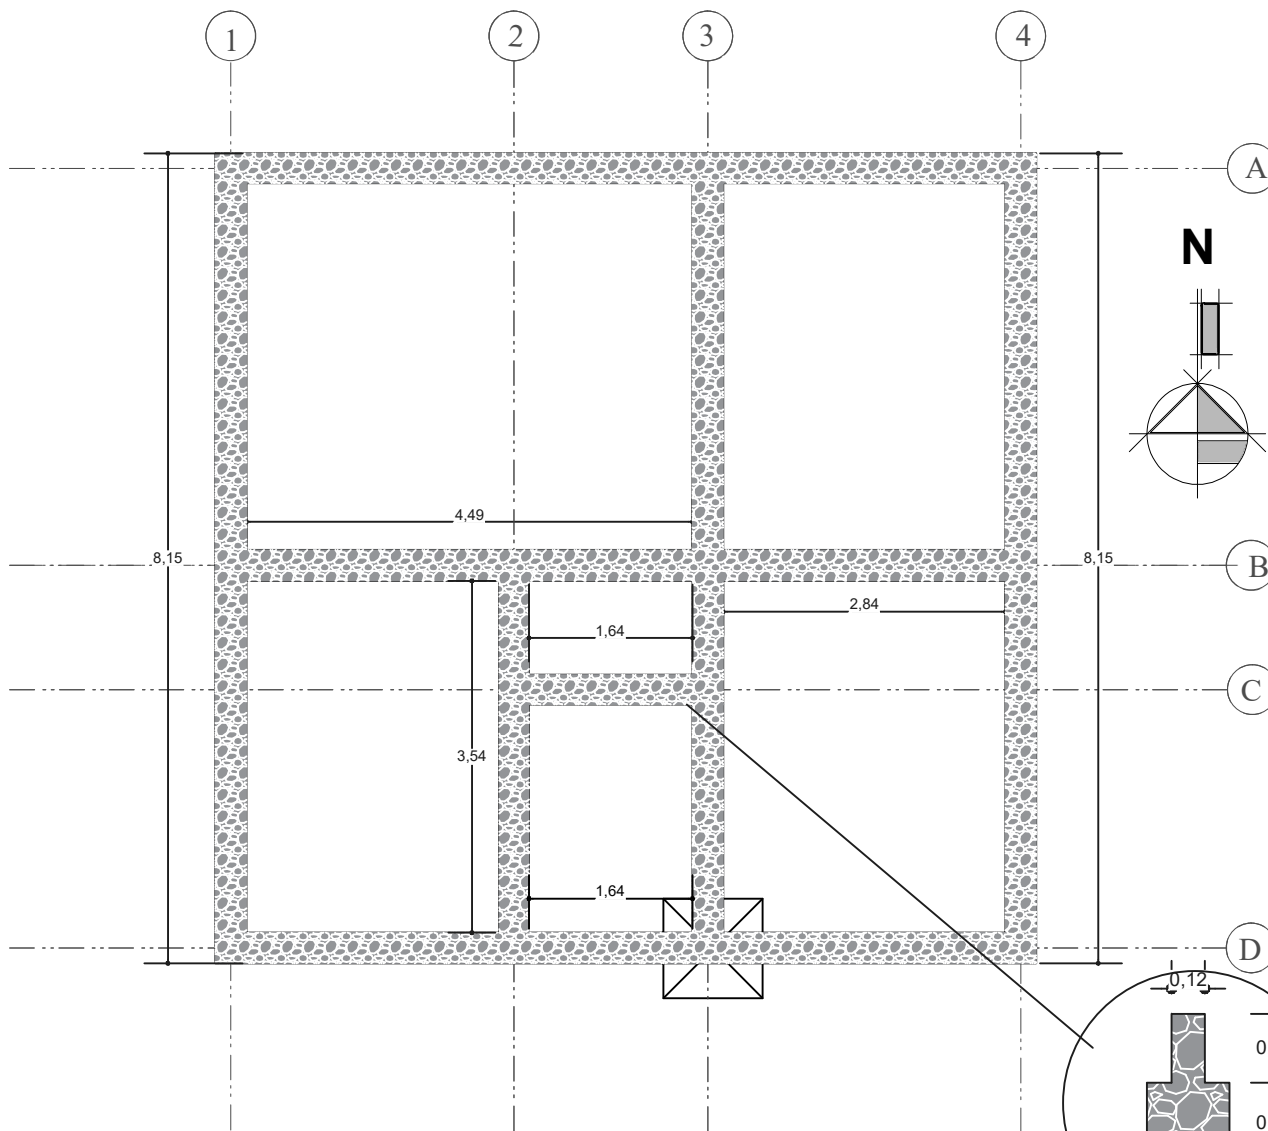


PLANO CIMIENTOS

ESCALA: 1:75

DETALLE DE CIMIENTO MURO BAÑO C 2-3

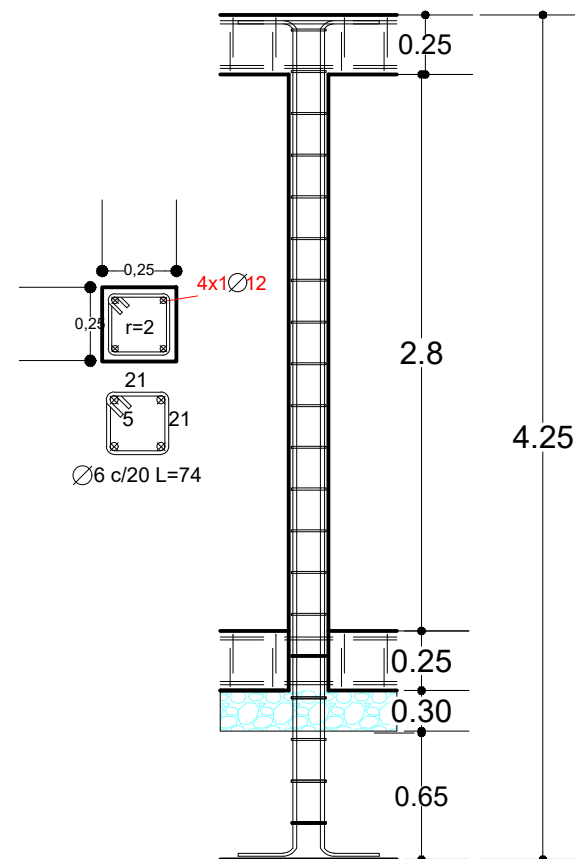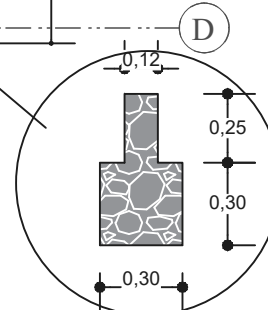

DETALLE DE COLUMNA DE TANQUE ELEVADO

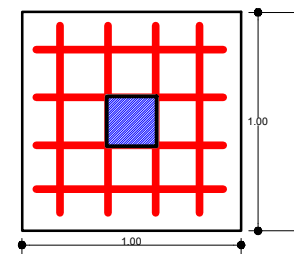

AGENCIA ESTATAL DE VIVIENDA - AEVIVIENDA

NOMBRE DEL PROYECTO:
PROYECTO DE VIVIENDA CUALITATIVA EN EL MUNICIPIO DE
YACUIBA -FASE(LXIII) 2025- TARIJA

MUNICIPIO:
YACUIBA

VIVIENDAS:
30

PLANO DE VIVIENDA:
2 DORMITORIOS, COCINA, AMBIENTE MULTIUSO,
BAÑO Y LAVANDERIA

PROVINCIA: GRAN CHACO

DEPARTAMENTO: TARIJA

MODULO: RENOVACION

DISEÑADO POR:

REVISADO Y APROBADO POR:


FECHA: MARZO-2025

SUPERFICIE:
63,83m2 SUP. UTIL
79,04m2 SUP. CONST.

LAMINA:


2/30



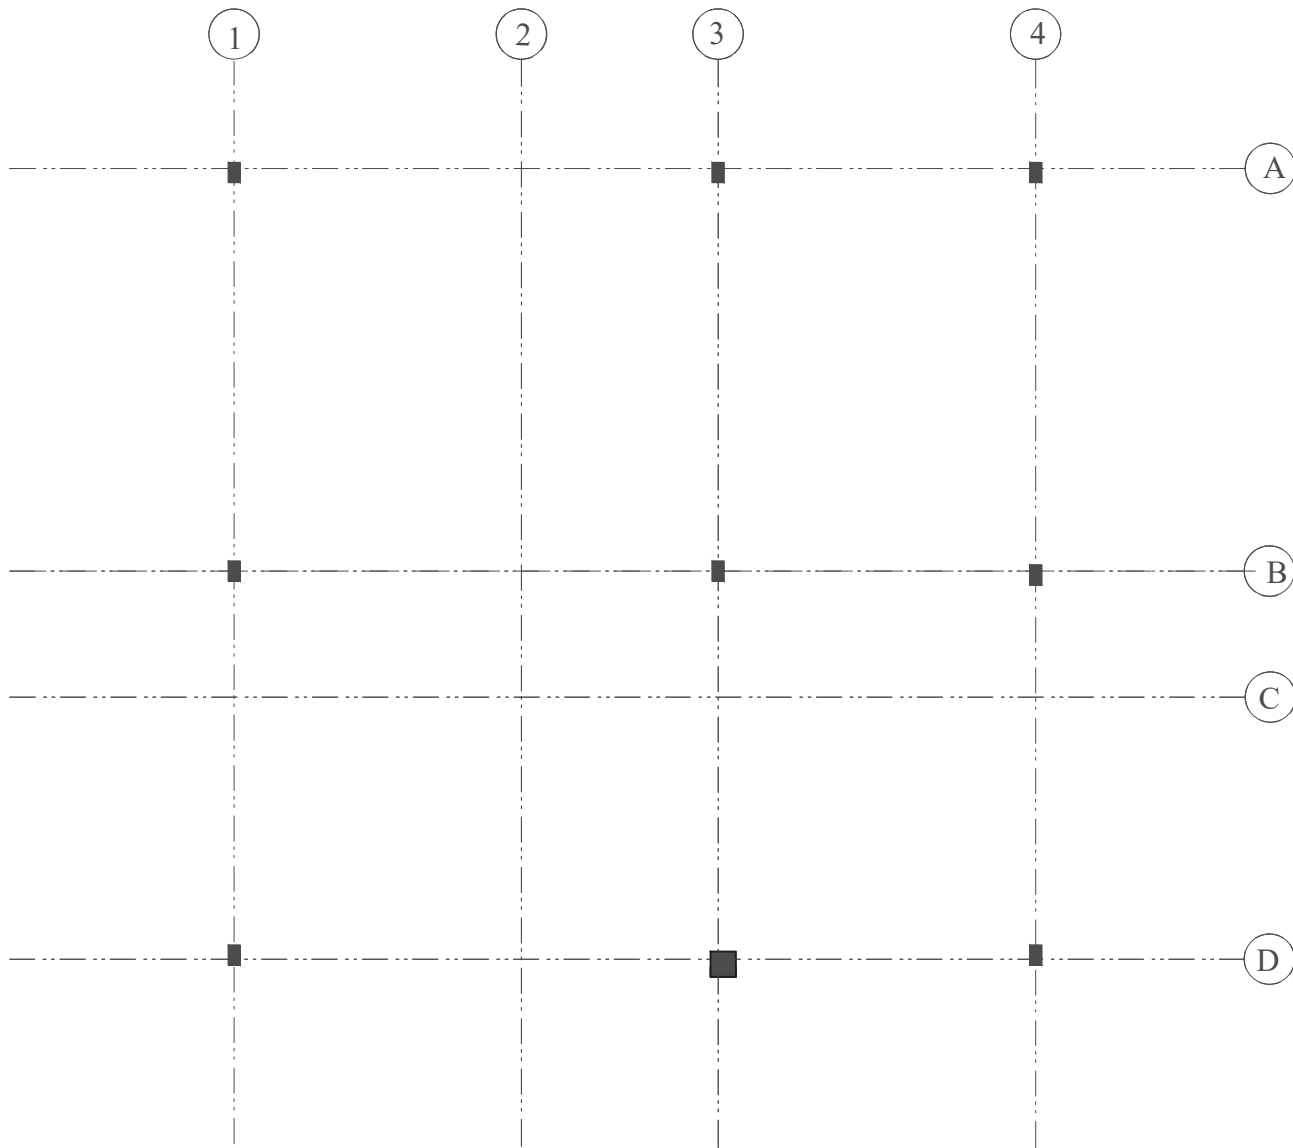

PLANO COLUMNAS

ESCALA: 1:75

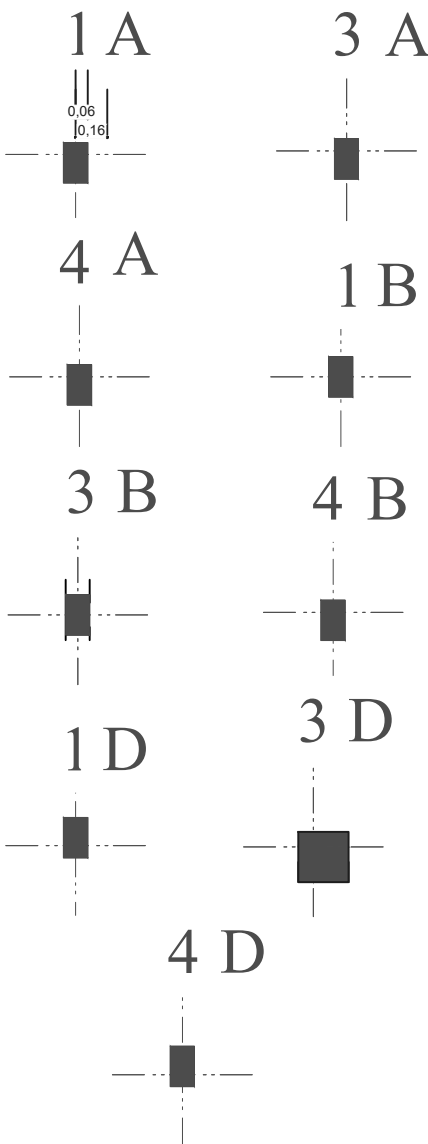

AGENCIA ESTATAL DE VIVIENDA - AEVIVIENDA

DISEÑADO POR:

REVISADO Y APROBADO POR:

FECHA: MARZO-2025

NOMBRE DEL PROYECTO:
PROYECTO DE VIVIENDA CUALITATIVA EN EL MUNICIPIO DE YACUIBA -FASE (LXIII) 2025- TARIJA

MUNICIPIO:
YACUIBA

VIVIENDAS:
30

PLANO DE VIVIENDA:
2 DORMITORIOS, COCINA, AMBIENTE MULTIUSO, BAÑO Y LAVANDERIA

PROVINCIA: GRAN CHACO


DEPARTAMENTO: TARIJA

MODULO: RENOVACION

SUPERFICIE:
63,83m2 SUP. UTIL
79,04m2 SUP. CONST.


LAMINA:
3/30



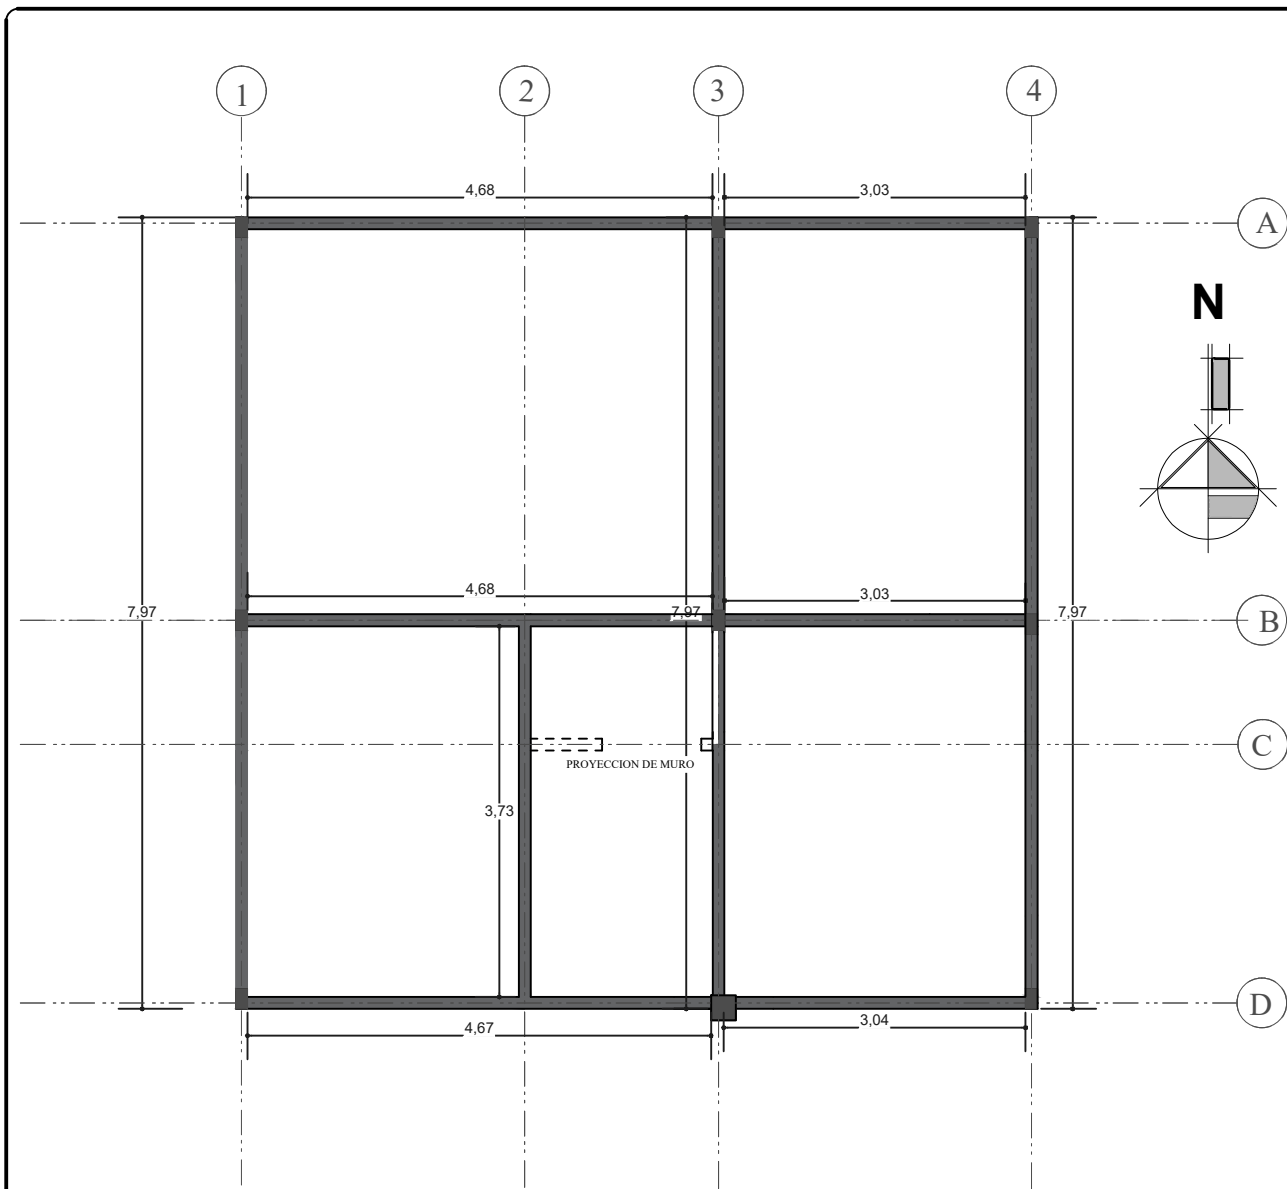

PLANO DE COLUMNAS Y VIGA ARRIOSTRE

ESCALA: 1:75

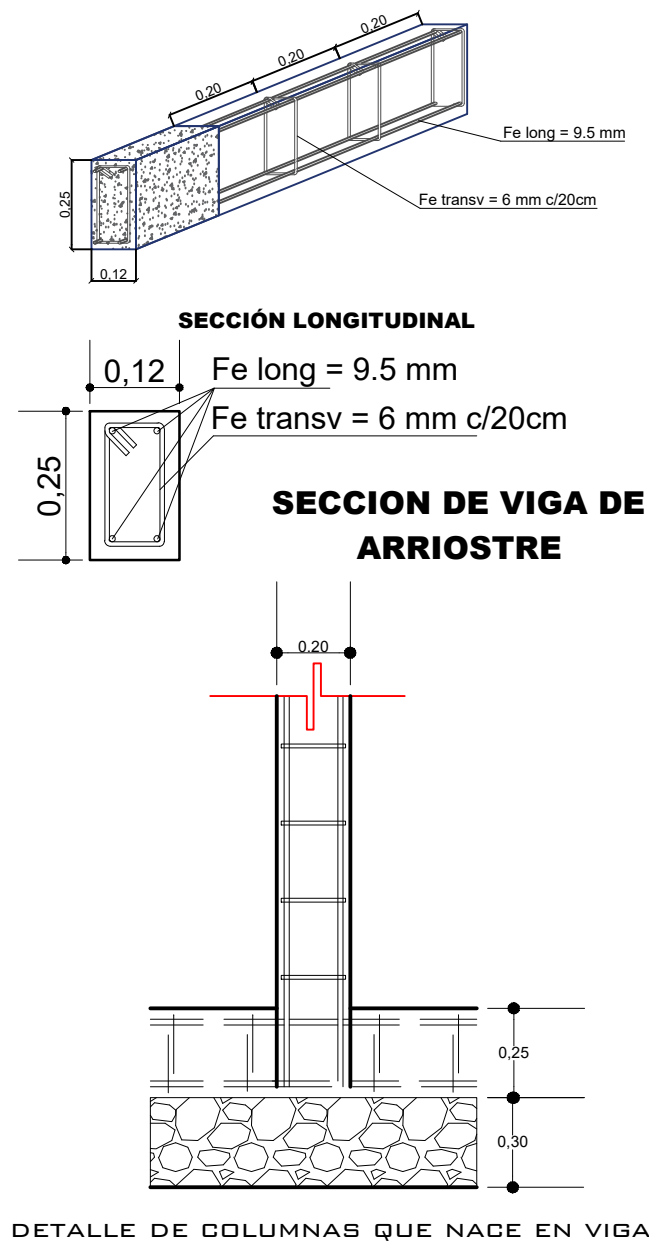

AGENCIA ESTATAL DE VIVIENDA - AEVIVIENDA

NOMBRE DEL PROYECTO:
PROYECTO DE VIVIENDA CUALITATIVA EN EL MUNICIPIO DE YACUIBA -FASE(LXIII) 2025- TARIJA

MUNICIPIO:
YACUIBA

VIVIENDAS:
30

PLANO DE VIVIENDA:
2 DORMITORIOS, COCINA, AMBIENTE MULTIUSO, BAÑO Y LAVANDERIA

PROVINCIA: GRAN CHACO

DEPARTAMENTO: TARIJA

MODULO: RENOVACION

DISEÑADO POR:

REVISADO Y APROBADO POR:


FECHA: MARZO-2025

SUPERFICIE:
63,83m2 SUP. UTIL
79,04m2 SUP. CONST.

LAMINA:

4/30



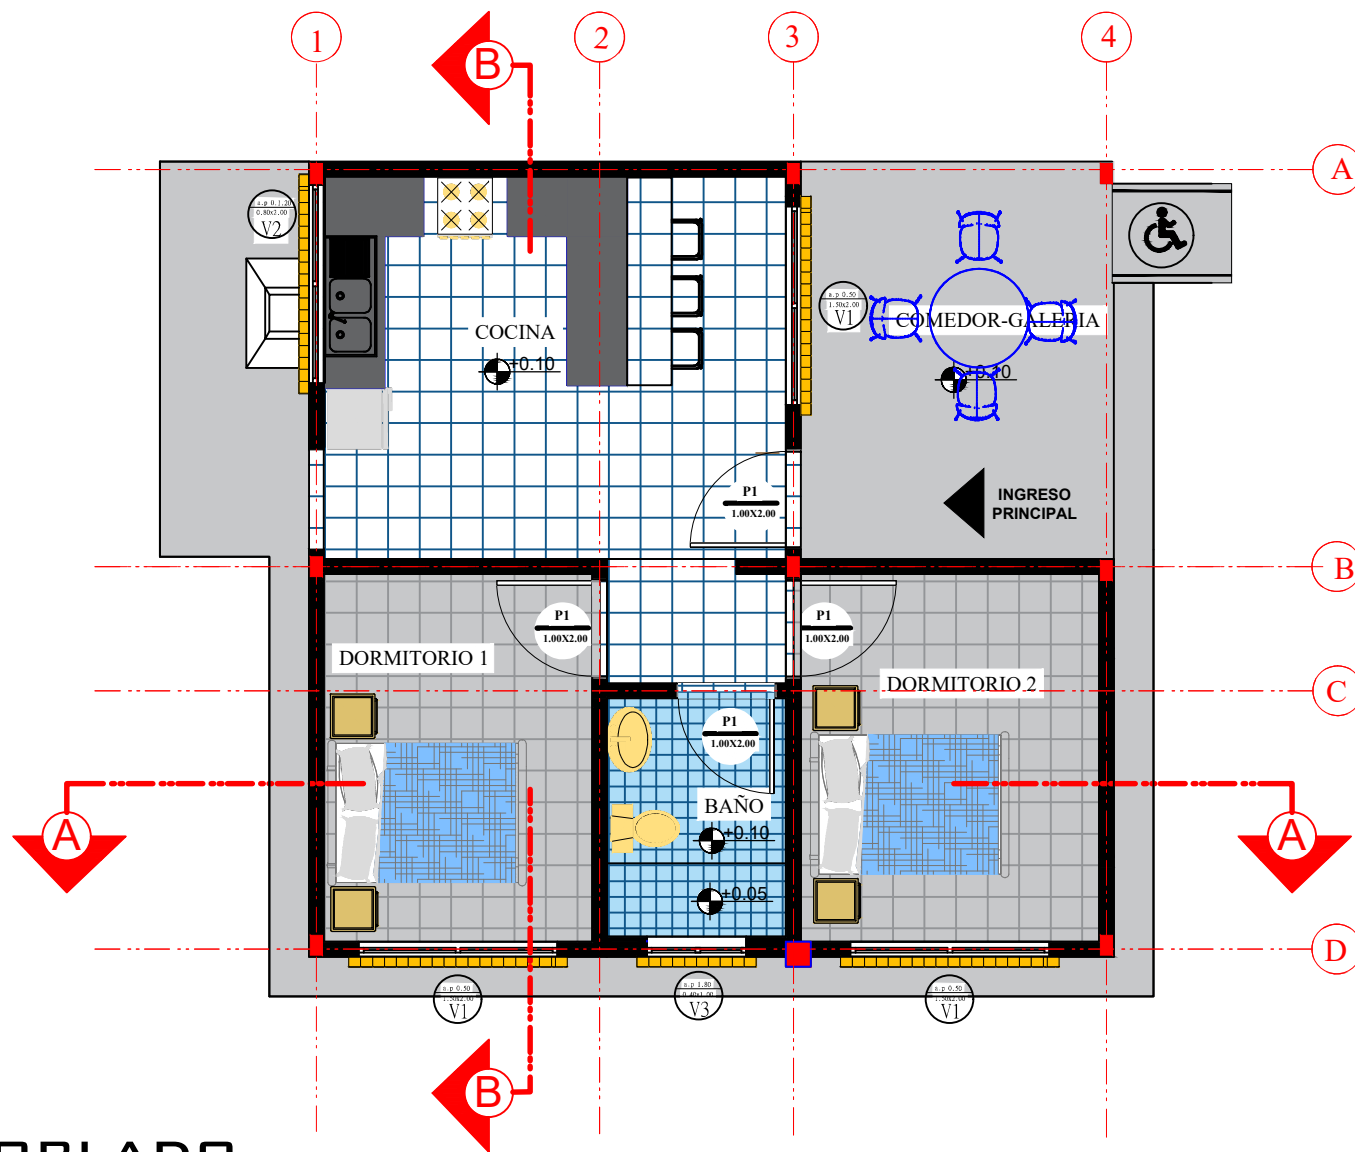

PLANO AMOBLADO

ESCALA: 1:100

AGENCIA ESTATAL DE VIVIENDA - AEVIVIENDA

NOMBRE DEL PROYECTO:
PROYECTO DE VIVIENDA CUALITATIVA EN EL MUNICIPIO DE YACUIBA -FASE (LXII) 2025- TARIJA

MUNICIPIO:
YACUIBA

VIVIENDAS:
30

PLANO DE VIVIENDA:
2 DORMITORIOS, COCINA, AMBIENTE MULTIUSO, BAÑO Y LAVANDERIA

PROVINCIA: GRAN CHACO

DEPARTAMENTO: TARIJA

MODULO: RENOVACION

DISEÑADO POR:

REVISADO Y APROBADO POR:


FECHA: MARZO-2025

SUPERFICIE:
63,83m2 SUP. UTIL
79,04m2 SUP. CONST.

LAMINA:

5/30



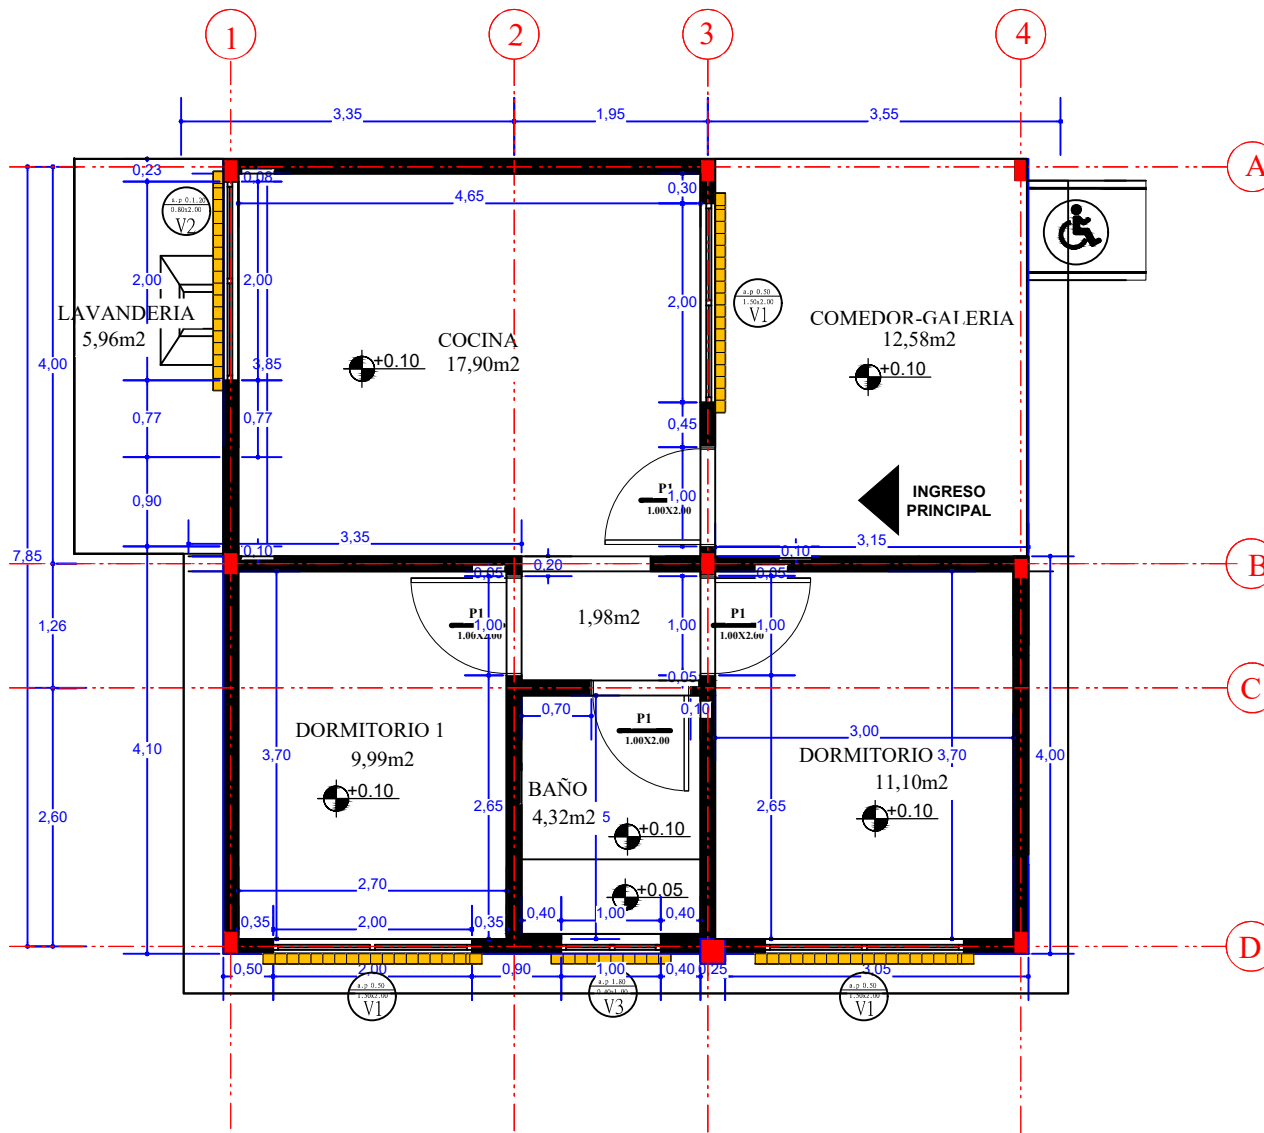

PLANO DE ACOTACIONES

ESCALA: 1:100

AGENCIA ESTATAL DE VIVIENDA - AEVIVIENDA

NOMBRE DEL PROYECTO:
PROYECTO DE VIVIENDA CUALITATIVA EN EL MUNICIPIO DE
YACUIBA -FASE (LXII) 2025- TARIJA

MUNICIPIO:
YACUIBA

VIVIENDAS:
30

PLANO DE VIVIENDA:
2 DORMITORIOS, COCINA, AMBIENTE MULTIUSO,
BAÑO Y LAVANDERIA

PROVINCIA: GRAN CHACO

DEPARTAMENTO: TARIJA

MODULO: RENOVACION

DISEÑADO POR:

REVISADO Y APROBADO POR:

FECHA: MARZO-2025



SUPERFICIE:
63,83m² SUP. UTIL
79,04m² SUP. CONST.

LAMINA:
6/30



CORTES

ESCALA: 1:100

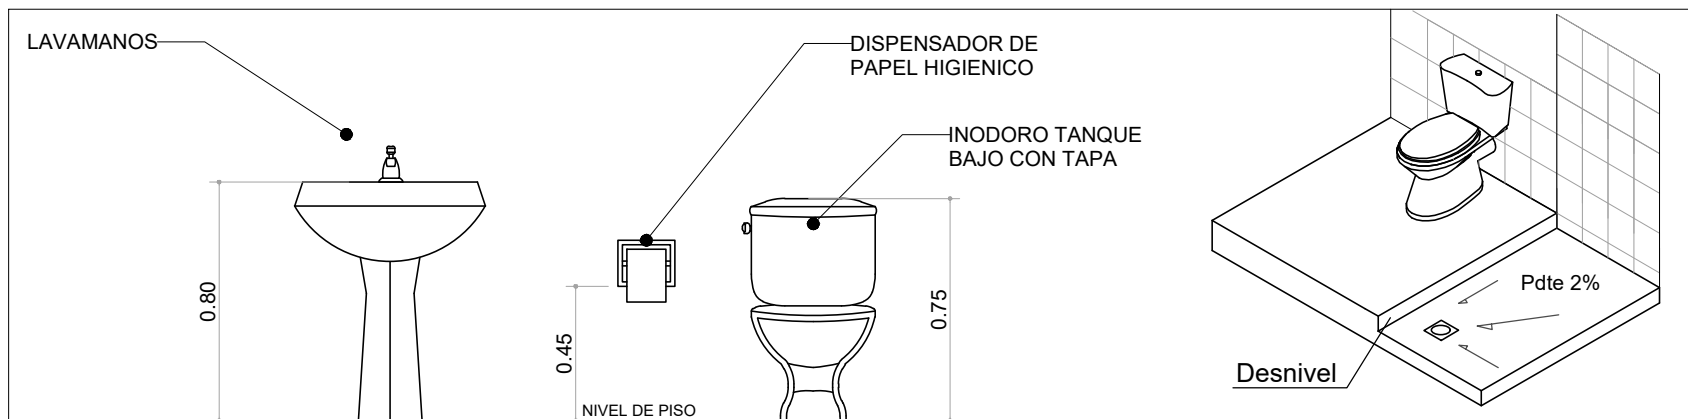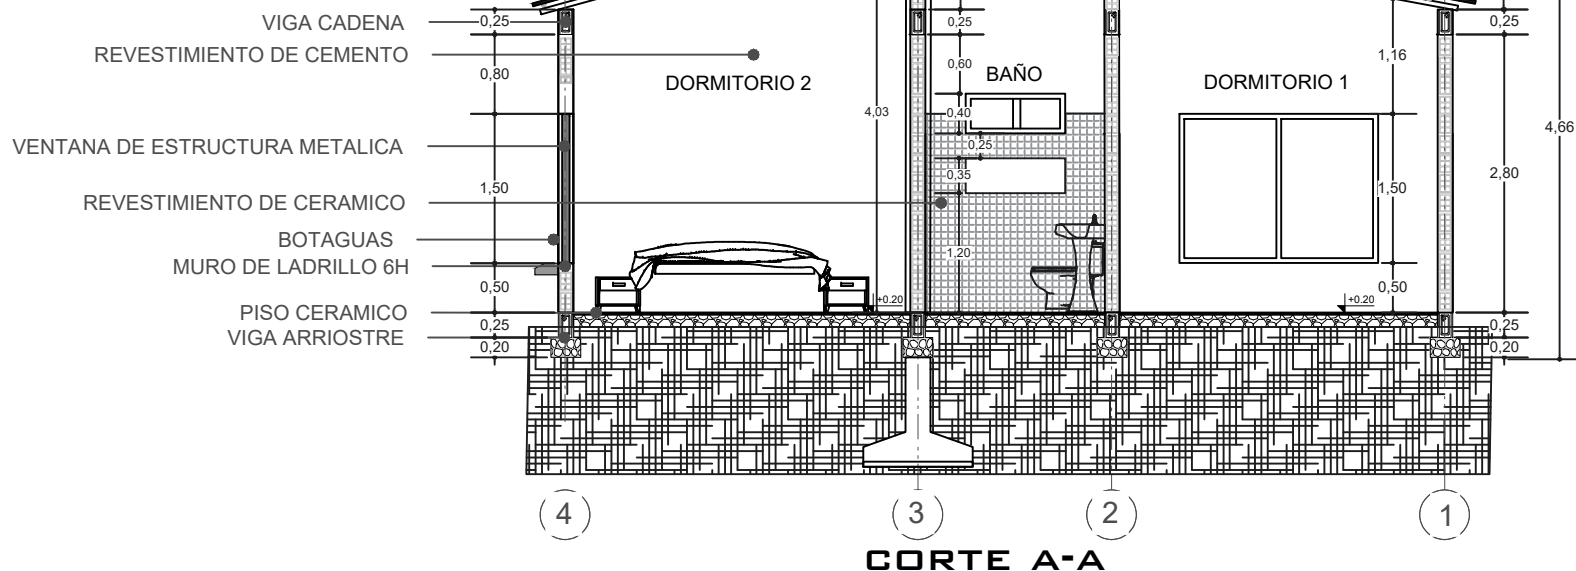

AGENCIA ESTATAL DE VIVIENDA - AEVIVIENDA		
NOMBRE DEL PROYECTO: PROYECTO DE VIVIENDA CUALITATIVA EN EL MUNICIPIO DE YACUIBA -FASE(LXIII) 2025- TARIJA		
MUNICIPIO: YACUIBA	VIVIENDAS: 30	PLANO DE VIVIENDA: 2 DORMITORIOS, COCINA, AMBIENTE MULTIUSO, BAÑO Y LAVANDERIA
PROVINCIA: GRAN CHACO	DEPARTAMENTO: TARIJA	MODULO: RENOVACION

DISEÑADO POR:


REVISADO Y APROBADO POR:

FECHA:	MARZO-2025
SUPERFICIE:	63,83m2 SUP. UTIL 79,04m2 SUP. CONST.
LAMINA:	7/30




CORTES

ESCALA: 1:100

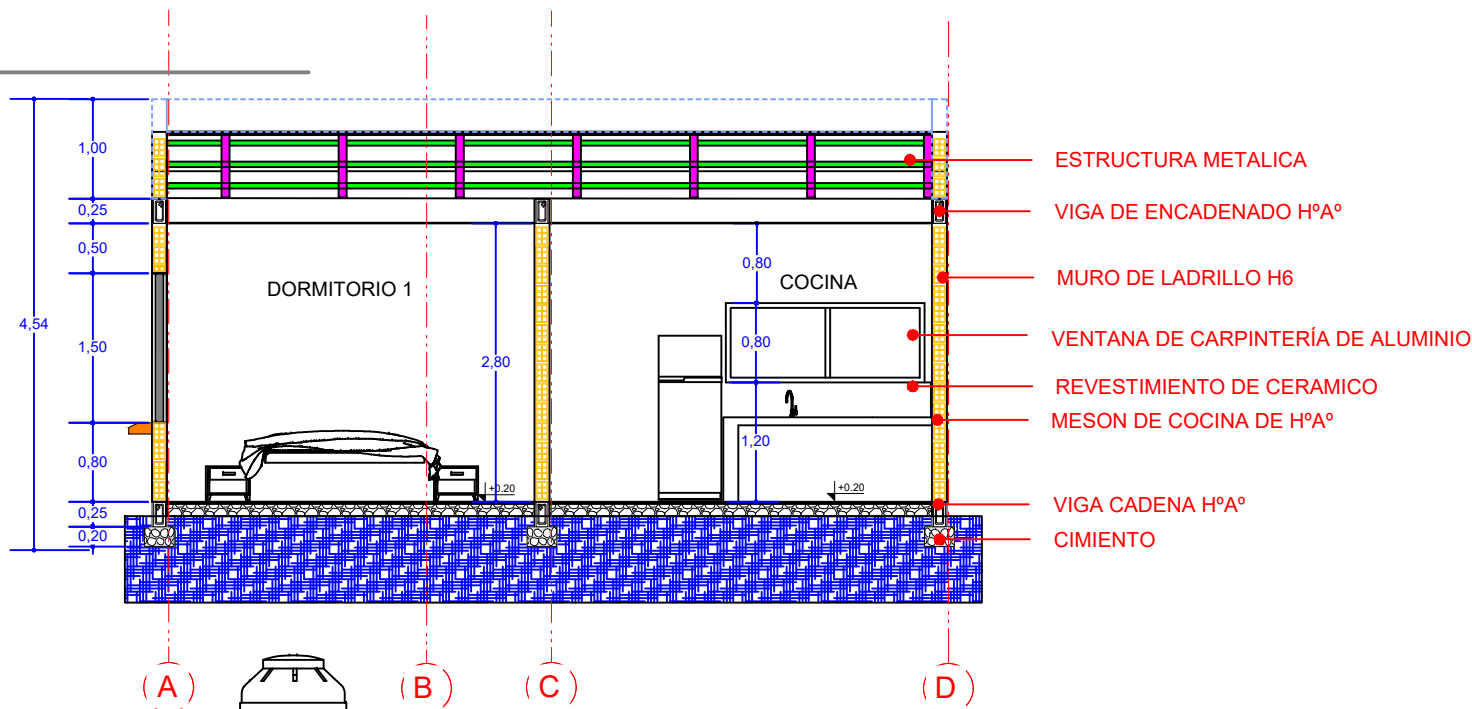

CORTE B-B

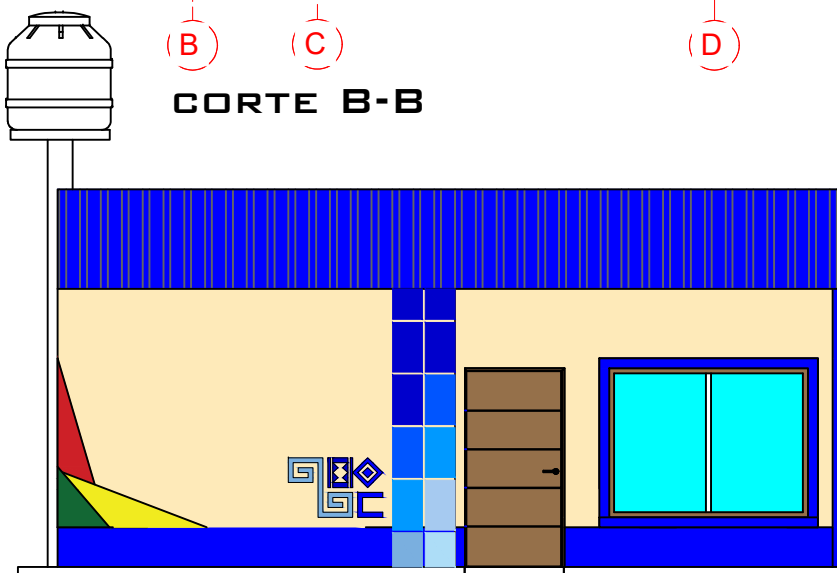

FACHADA FRONTAL

ESCALA: 1:75

AGENCIA ESTATAL DE VIVIENDA - AEVIVIENDA

NOMBRE DEL PROYECTO:
PROYECTO DE VIVIENDA CUALITATIVA EN EL MUNICIPIO DE
YACUIBA -FASE(LXIII) 2025- TARIJA

MUNICIPIO:
YACUIBA

VIVIENDAS:
30

PLANO DE VIVIENDA:
2 DORMITORIOS, COCINA, AMBIENTE MULTIUSO,
BAÑO Y LAVANDERIA

PROVINCIA:
GRAN CHACO

DEPARTAMENTO:
TARIJA

MODULO:
RENOVACION

DISEÑADO POR:

REVISADO Y APROBADO POR:


FECHA: MARZO-2025

SUPERFICIE:
63,83m2 SUP. UTIL
79,04m2 SUP. CONST.

LAMINA:


8/30



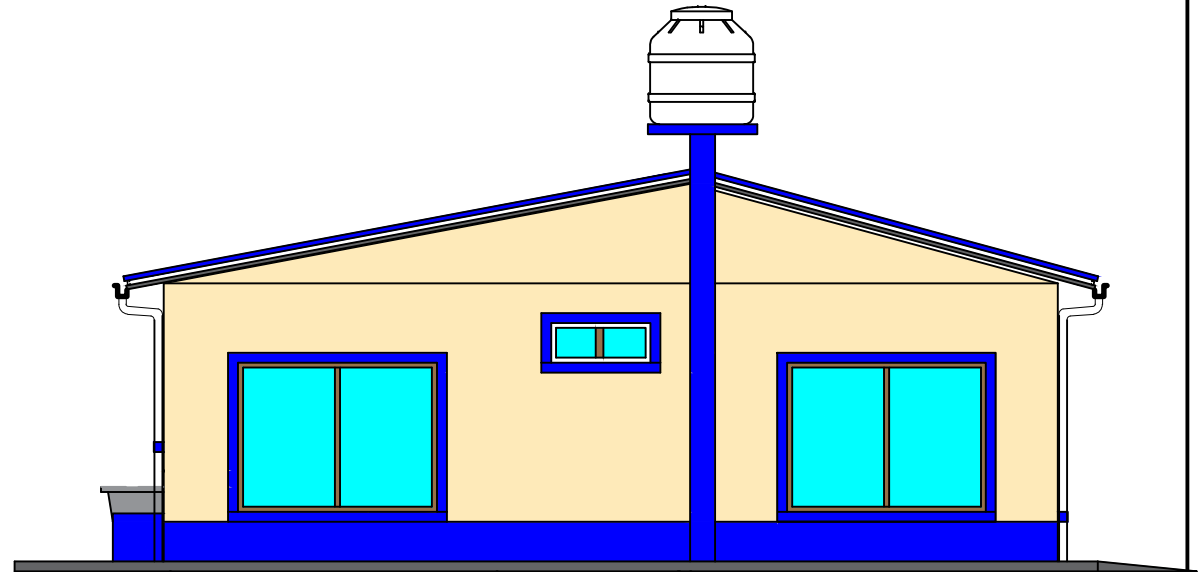

FACHADA LATERAL DERECHA

ESCALA: 1:75

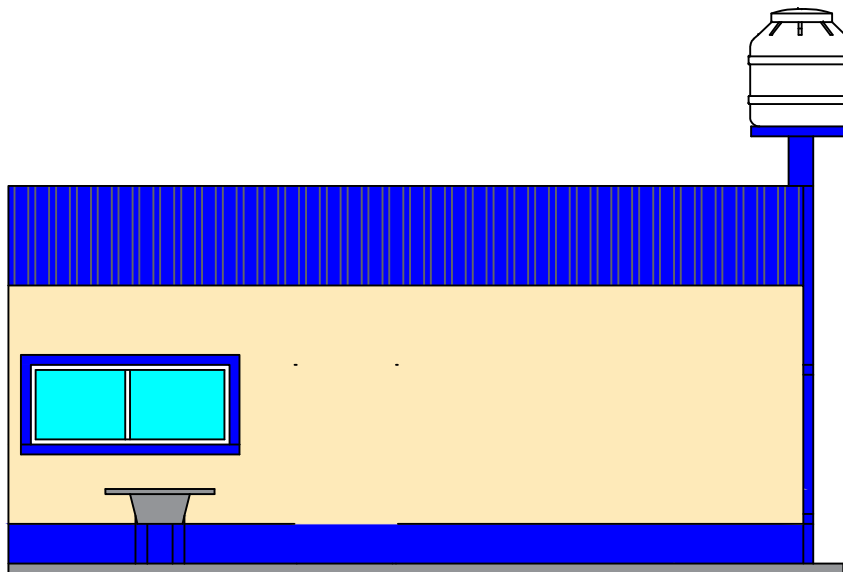

FACHADA POSTERIOR

ESCALA: 1:75

AGENCIA ESTATAL DE VIVIENDA - AEVIVIENDA

NOMBRE DEL PROYECTO:
PROYECTO DE VIVIENDA CUALITATIVA EN EL MUNICIPIO DE
YACUIBA -FASE(LXIII) 2025- TARIJA

MUNICIPIO:
YACUIBA

VIVIENDAS:
30

PLANO DE VIVIENDA:
2 DORMITORIOS, COCINA, AMBIENTE MULTIUSO,
BAÑO Y LAVANDERIA

PROVINCIA: GRAN CHACO

DEPARTAMENTO: TARIJA

MODULO: RENOVACION

DISEÑADO POR:



REVISADO Y APROBADO POR:

FECHA: MARZO-2025

SUPERFICIE:
63,83m2 SUP. UTIL
79,04m2 SUP. CONST.

LAMINA:
9/30



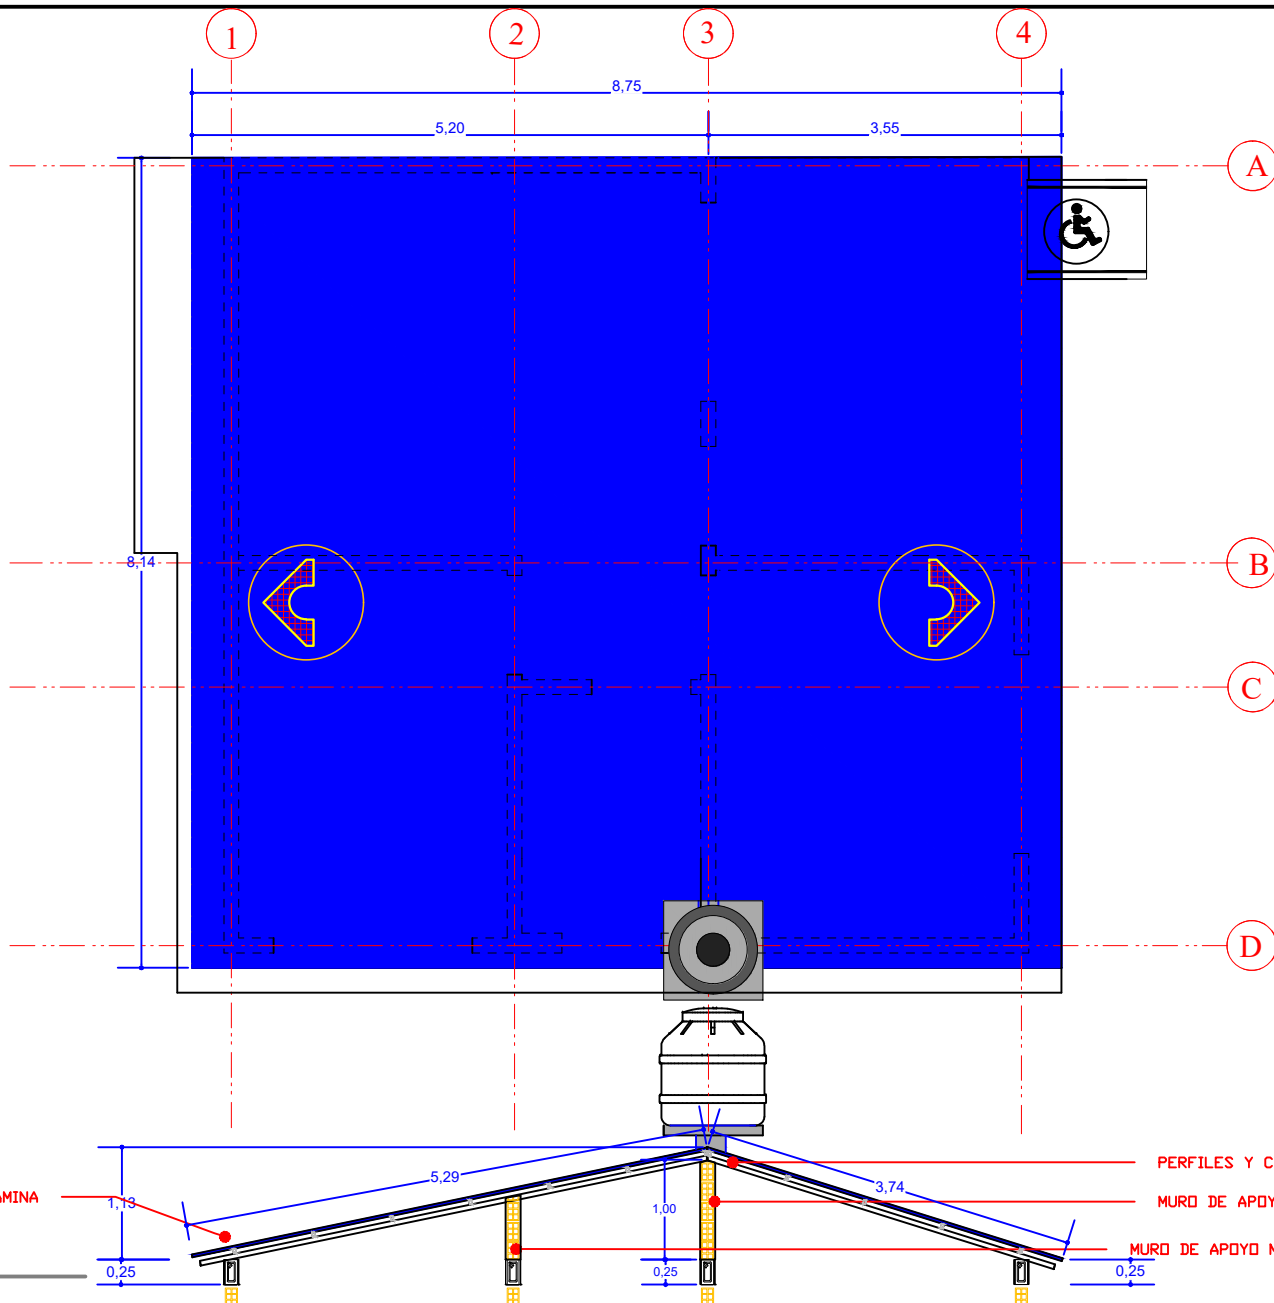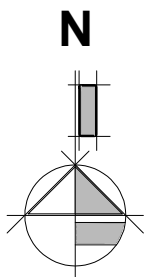

PLANO DE CUBIERTA

ESCALA: 1:75

AGENCIA ESTATAL DE VIVIENDA - AEVIVIENDA

NOMBRE DEL PROYECTO:
PROYECTO DE VIVIENDA CUALITATIVA EN EL MUNICIPIO DE YACUIBA -FASE (LXII) 2025- TARIJA

MUNICIPIO:
YACUIBA

VIVIENDAS:
30

PLANO DE VIVIENDA:
2 DORMITORIOS, COCINA, AMBIENTE MULTIUSO, BAÑO Y LAVANDERIA

PROVINCIA: GRAN CHACO

DEPARTAMENTO: TARIJA

MODULO: RENOVACION

DISEÑADO POR:



REVISADO Y APROBADO POR:

FECHA: MARZO-2025

SUPERFICIE:
63,83m2 SUP. UTIL
79,04m2 SUP. CONST.

LAMINA:
10/30



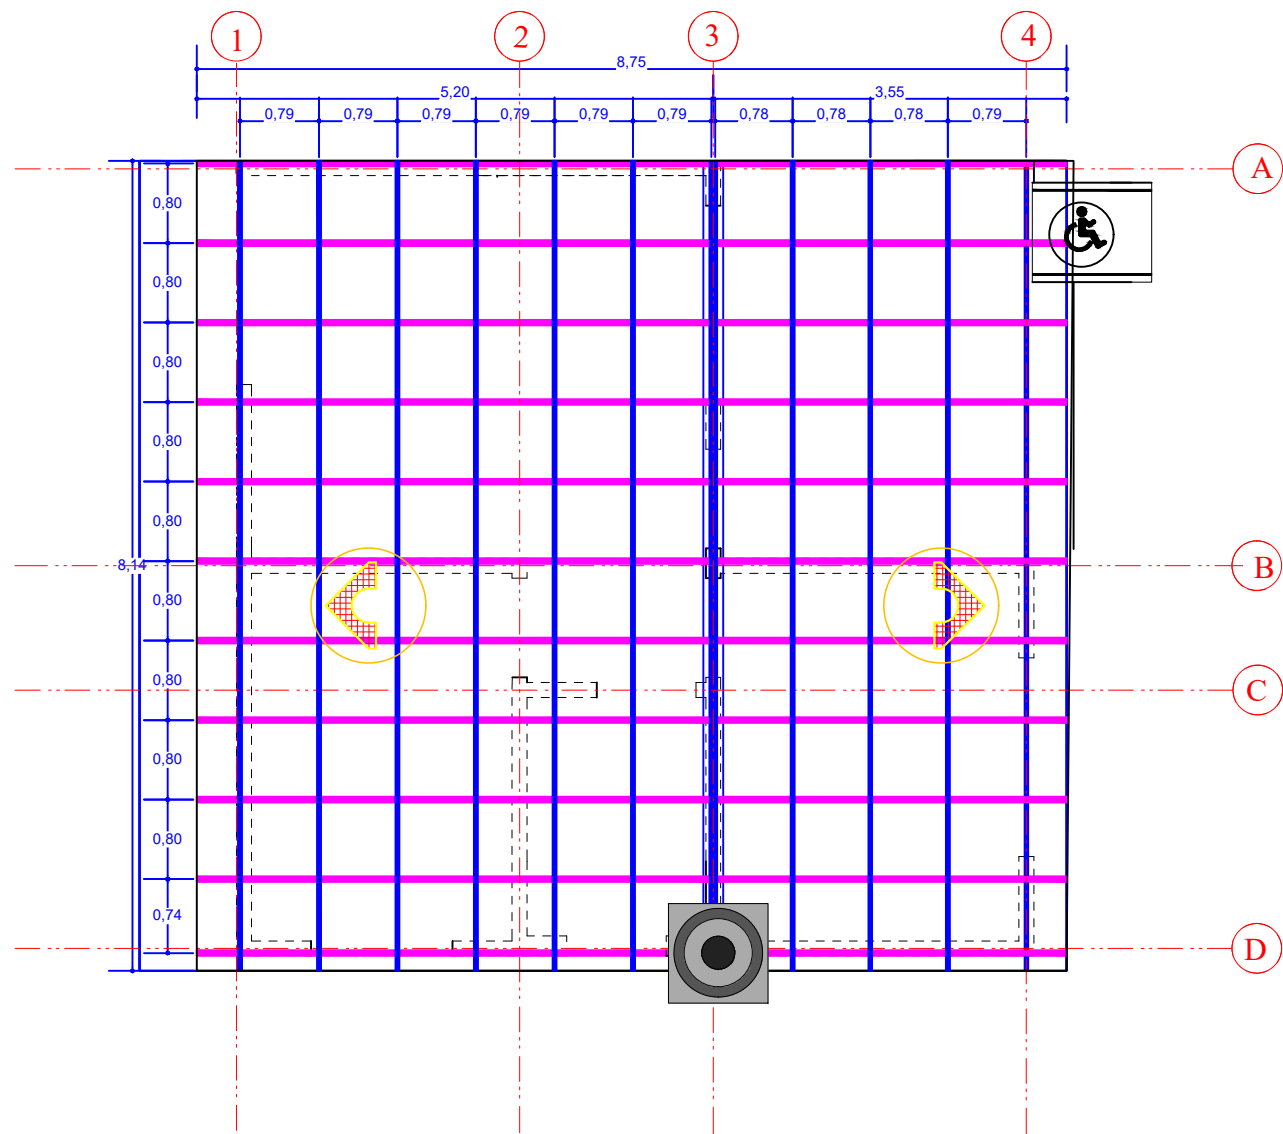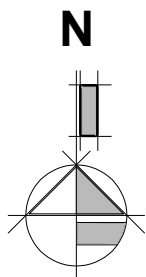

PLANO DE CUBIERTA

ESCALA: 1:75

AGENCIA ESTATAL DE VIVIENDA - AEVIVIENDA

NOMBRE DEL PROYECTO:
PROYECTO DE VIVIENDA CUALITATIVA EN EL MUNICIPIO DE YACUIBA -FASE (LXII) 2025- TARIJA

MUNICIPIO:
YACUIBA

VIVIENDAS:
30

PLANO DE VIVIENDA:
2 DORMITORIOS, COCINA, AMBIENTE MULTIUSO, BAÑO Y LAVANDERIA

PROVINCIA: GRAN CHACO

DEPARTAMENTO: TARIJA

MODULO: RENOVACION

DISEÑADO POR:




REVISADO Y APROBADO POR:

FECHA: MARZO-2025

SUPERFICIE:
63,83m2 SUP. UTIL
79,04m2 SUP. CONST.

LAMINA:
11/30



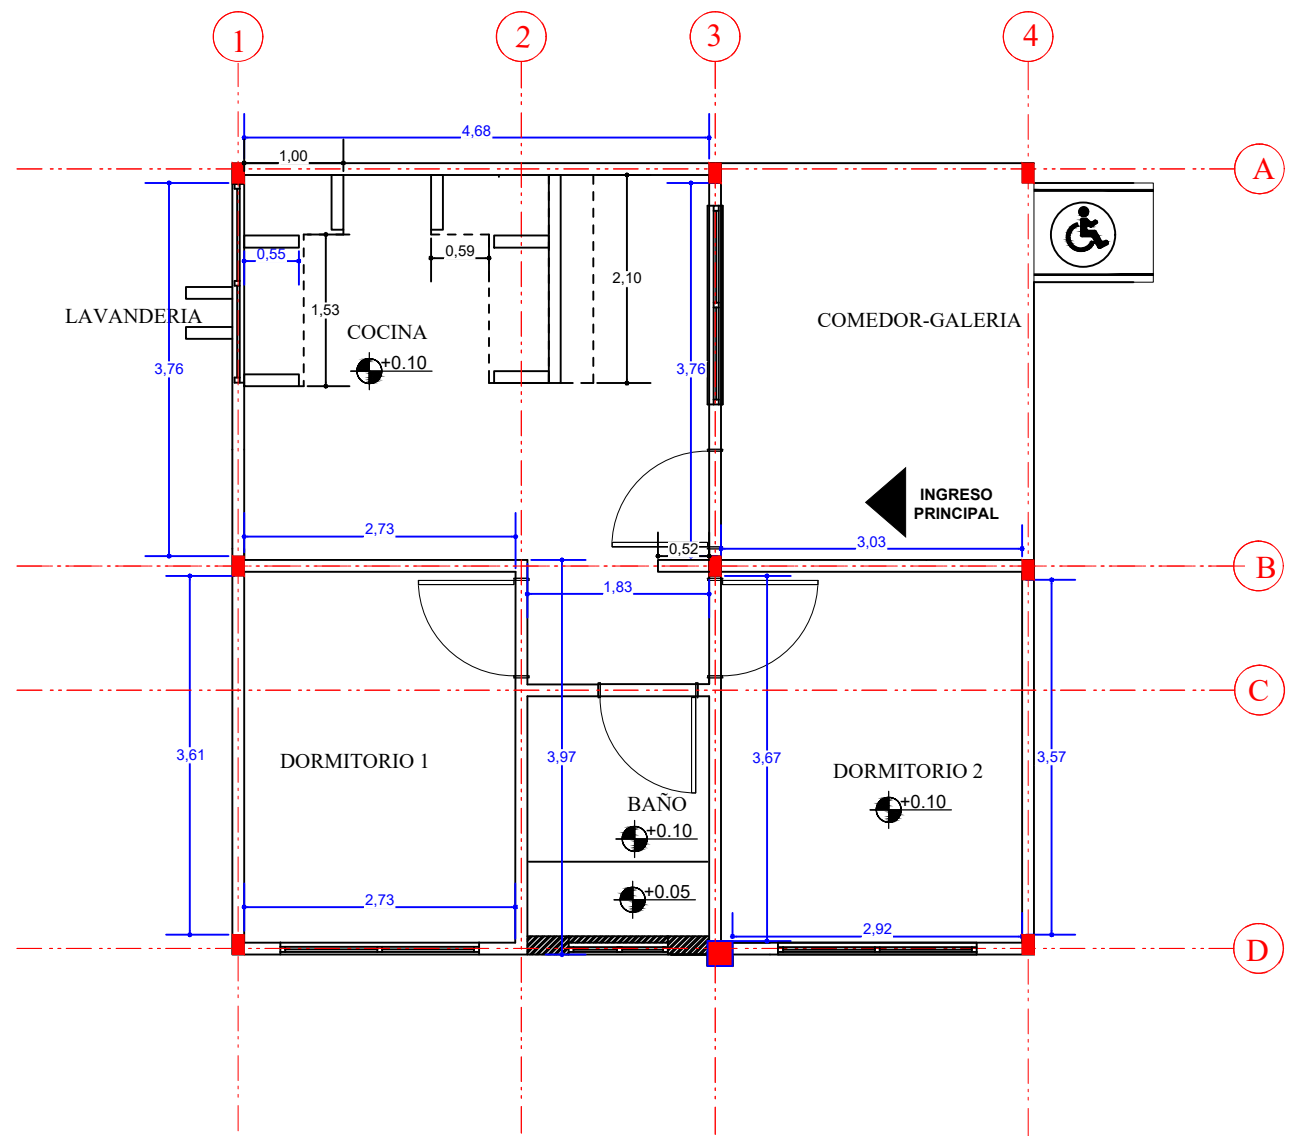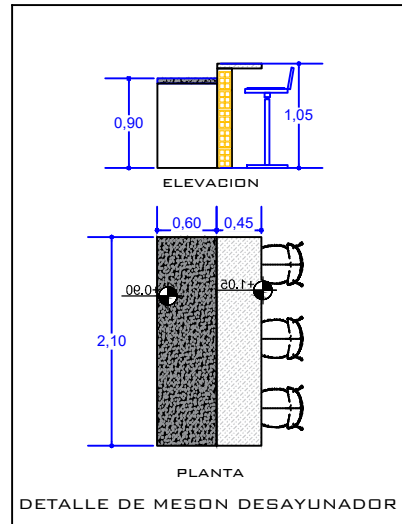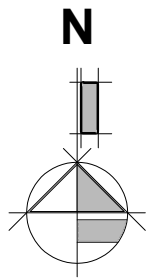

PLANO DE MUROS

ESCALA: 1:75


AGENCIA ESTATAL DE VIVIENDA - AEVIVIENDA		
NOMBRE DEL PROYECTO: PROYECTO DE VIVIENDA CUALITATIVA EN EL MUNICIPIO DE YACUIBA -FASE(LXII) 2025- TARIJA		
MUNICIPIO: YACUIBA	VIVIENDAS: 30	PLANO DE VIVIENDA: 2 DORMITORIOS, COCINA, AMBIENTE MULTIUSO, BAÑO Y LAVANDERIA
PROVINCIA: GRAN CHACO	DEPARTAMENTO: TARIJA	MODULO: RENOVACION

DISEÑADO POR:

REVISADO Y APROBADO POR:


FECHA:	MARZO-2025
SUPERFICIE:	63,83m2 SUP. UTIL 79,04m2 SUP. CONST.
LAMINA:	12/30



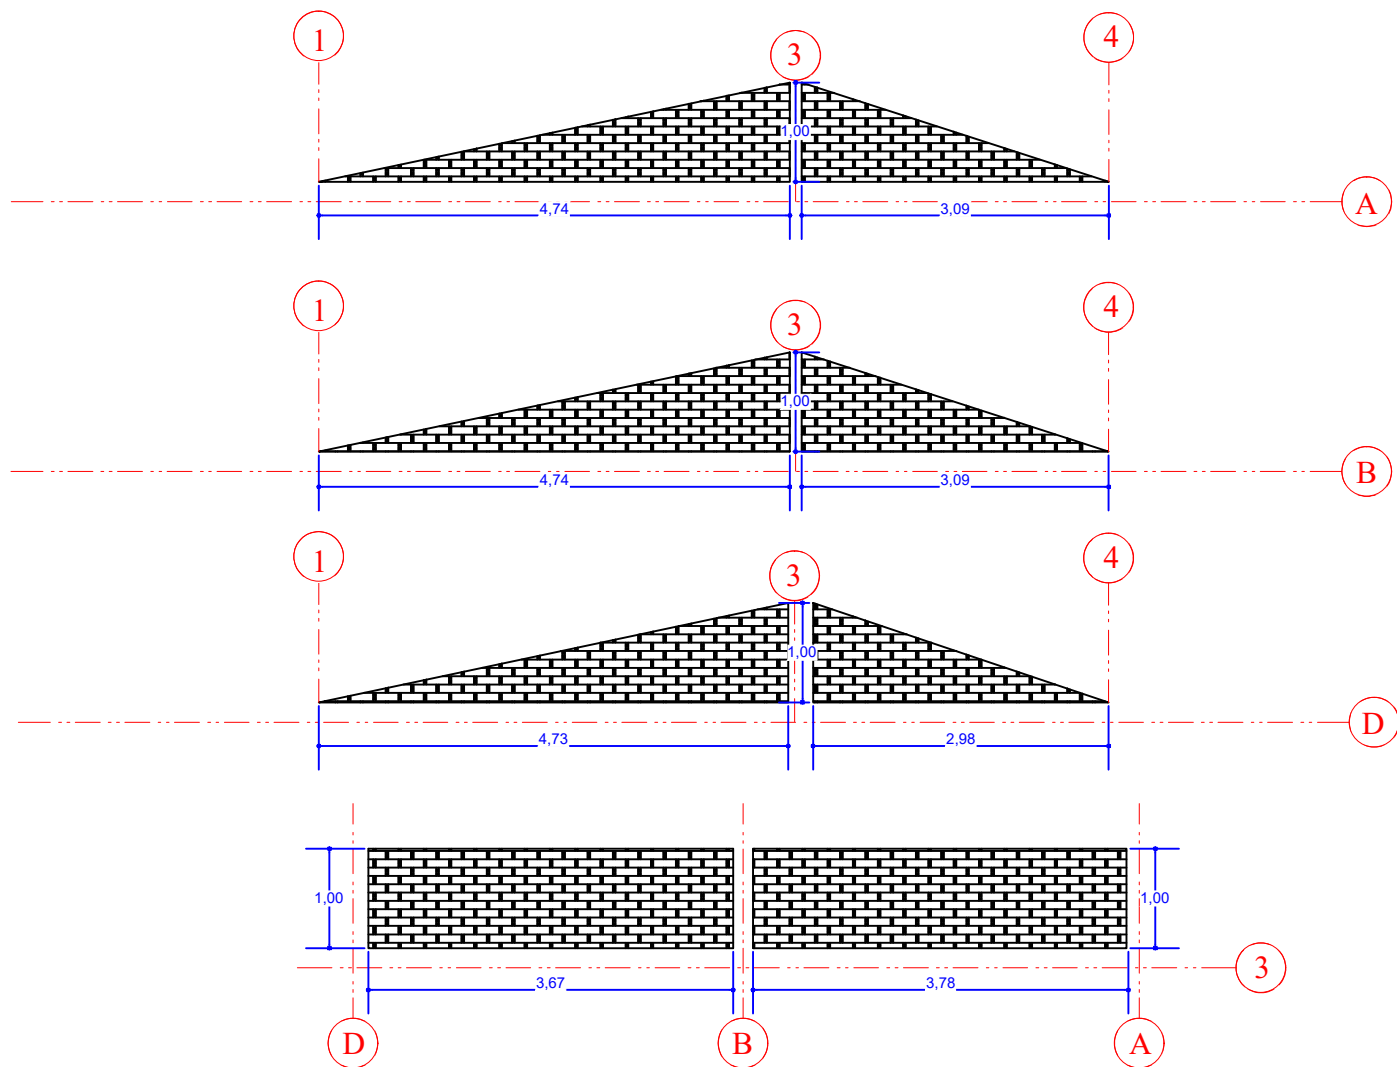


PLANO DE MOJINETES Y PARAPETOS


ESCALA: 1:75

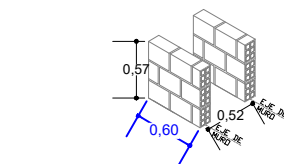

MURETES LAVANDERIA

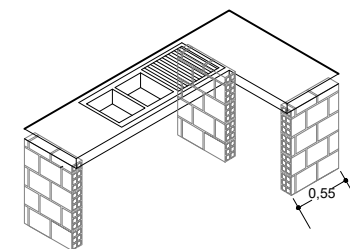

MURETES MESON

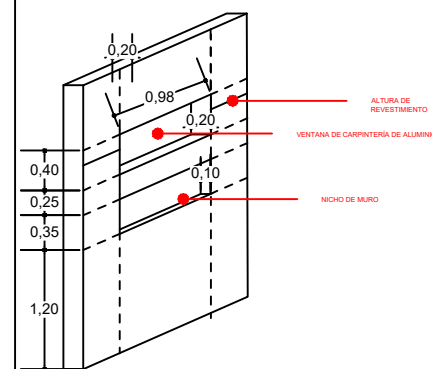

MURO DE BAÑO

AGENCIA ESTATAL DE VIVIENDA - AEVIVIENDA

NOMBRE DEL PROYECTO:
PROYECTO DE VIVIENDA CUALITATIVA EN EL MUNICIPIO DE YACUIBA -FASE(LXIII) 2025- TARIJA

MUNICIPIO:
YACUIBA

VIVIENDAS:
30

PLANO DE VIVIENDA:
2 DORMITORIOS, COCINA, AMBIENTE MULTIUSO, BAÑO Y LAVANDERIA

PROVINCIA: GRAN CHACO

DEPARTAMENTO: TARIJA

MODULO: RENOVACION

DISEÑADO POR:

REVISADO Y APROBADO POR:

FECHA: MARZO-2025


SUPERFICIE:
63,83m2 SUP. UTIL
79,04m2 SUP. CONST.

LAMINA:

13/30





AEVIVIENDA

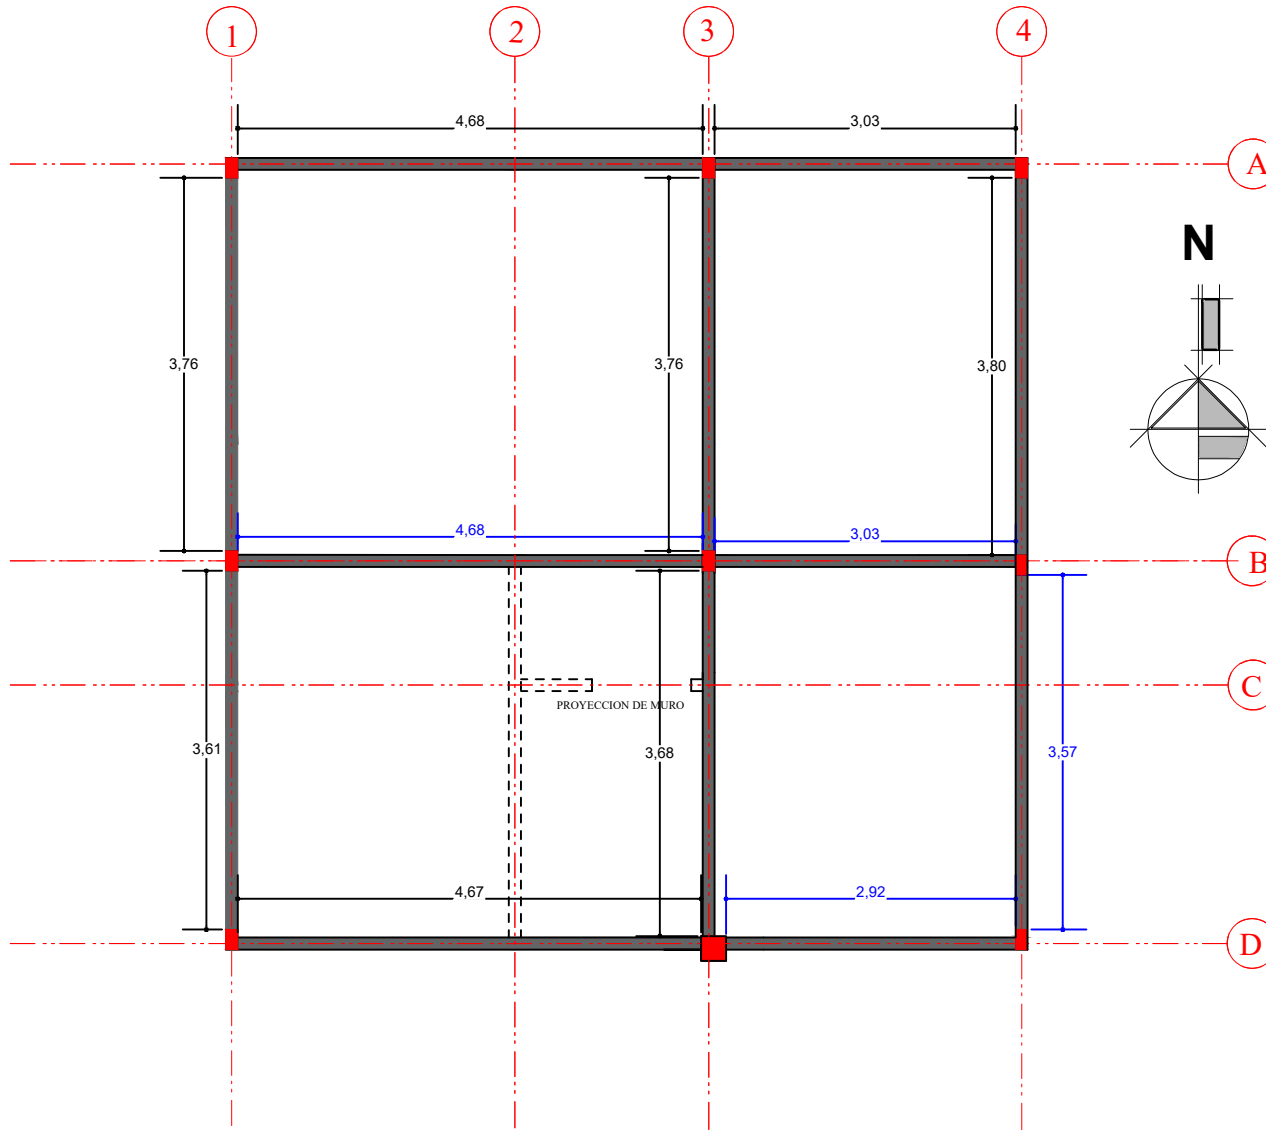


PLANO DE VIGAS

ESCALA: 1:75

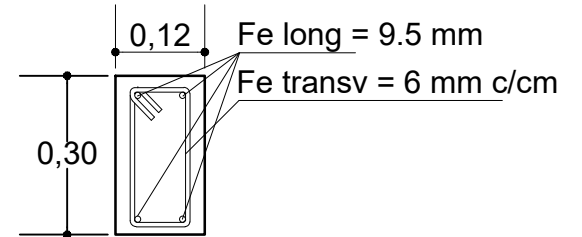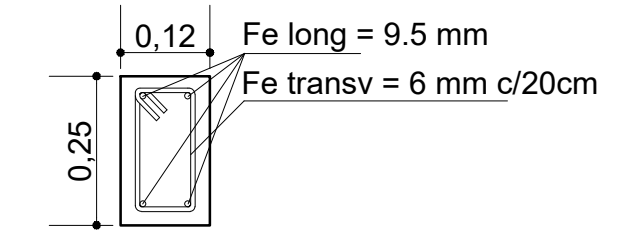

SECCIÓN DE VIGA
CADENA DE H°A°

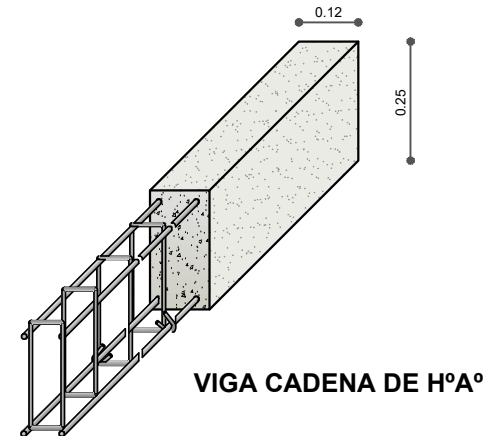

VIGA CADENA DE H°A°

AGENCIA ESTATAL DE VIVIENDA - AEVIVIENDA

NOMBRE DEL PROYECTO:
PROYECTO DE VIVIENDA CUALITATIVA EN EL MUNICIPIO DE
YACUIBA -FASE(LXIII) 2025- TARIJA

MUNICIPIO:
YACUIBA

VIVIENDAS:
30

PLANO DE VIVIENDA:
2 DORMITORIOS, COCINA, AMBIENTE MULTIUSO,
BAÑO Y LAVANDERÍA

PROVINCIA: GRAN CHACO

DEPARTAMENTO: TARIJA

MODULO: RENOVACION

DISEÑADO POR:



REVISADO Y APROBADO POR:

FECHA: MARZO-2025

SUPERFICIE:
63,83m2 SUP. UTIL
79,04m2 SUP. CONST.

LAMINA:
14/30



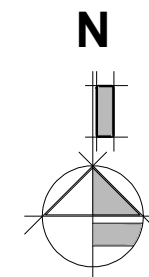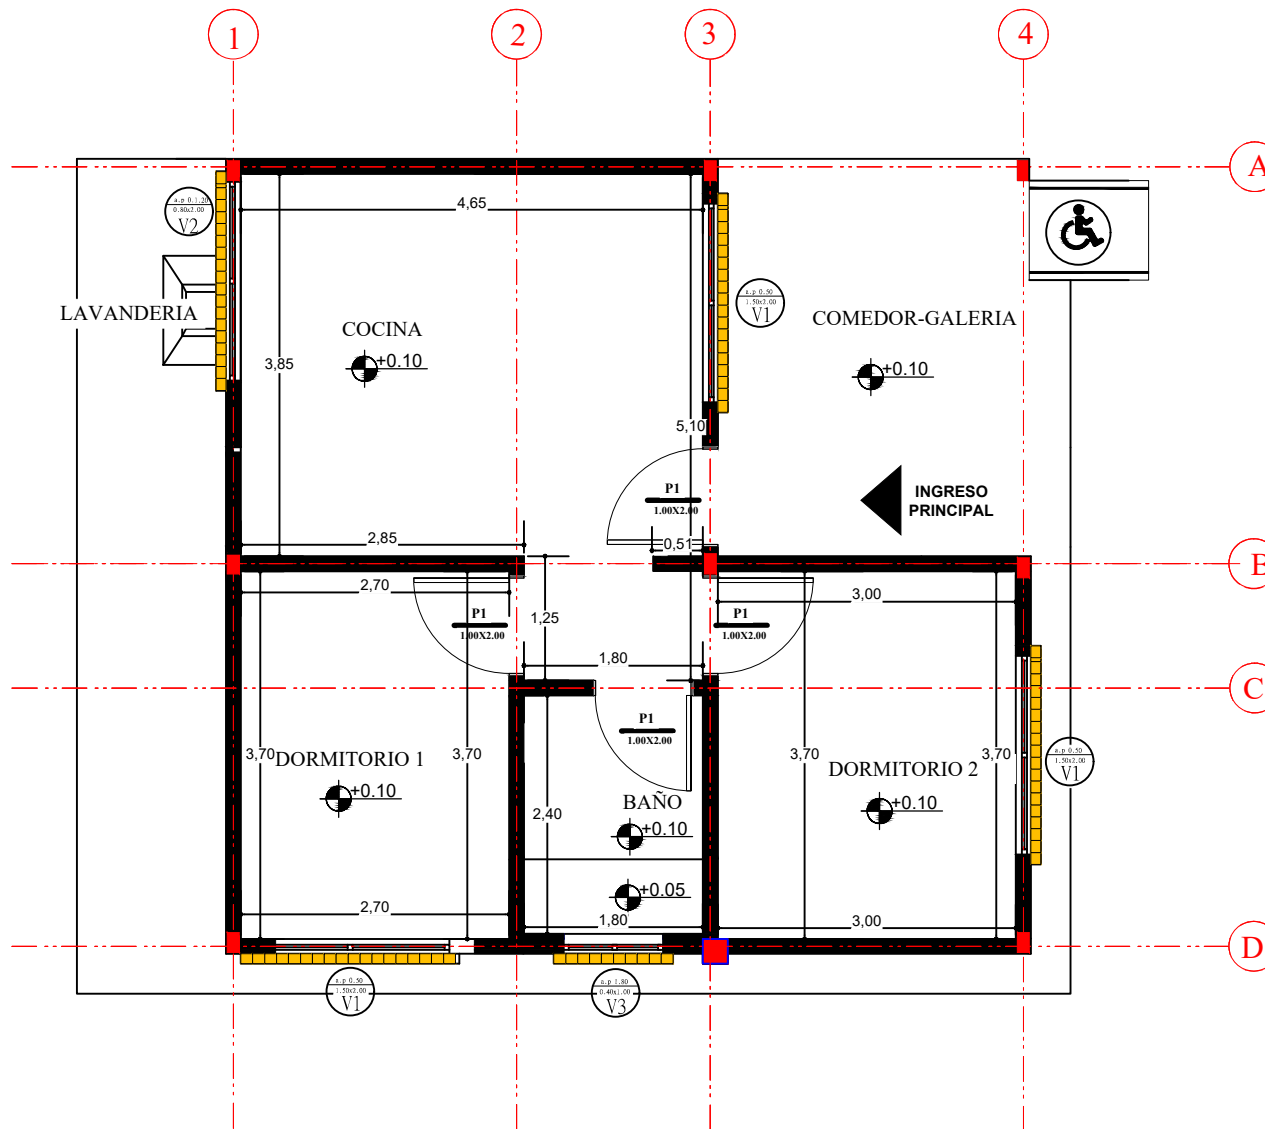

PLANO DE REVOQUE INTERIOR



AGENCIA ESTATAL DE VIVIENDA - AEVIVIENDA		
NOMBRE DEL PROYECTO: PROYECTO DE VIVIENDA CUALITATIVA EN EL MUNICIPIO DE YACUIBA -FASE (LXII) 2025- TARIJA		
MUNICIPIO: YACUIBA	VIVIENDAS: 30	PLANO DE VIVIENDA: 2 DORMITORIOS, COCINA, AMBIENTE MULTIUSO, BAÑO Y LAVANDERIA
PROVINCIA: GRAN CHACO	DEPARTAMENTO: TARIJA	MODULO: RENOVACION

DISEÑADO POR:

REVISADO Y APROBADO POR:

FECHA: MARZO-2025
SUPERFICIE: 63,83m2 SUP. UTIL 79,04m2 SUP. CONST.
LAMINA: 15/30



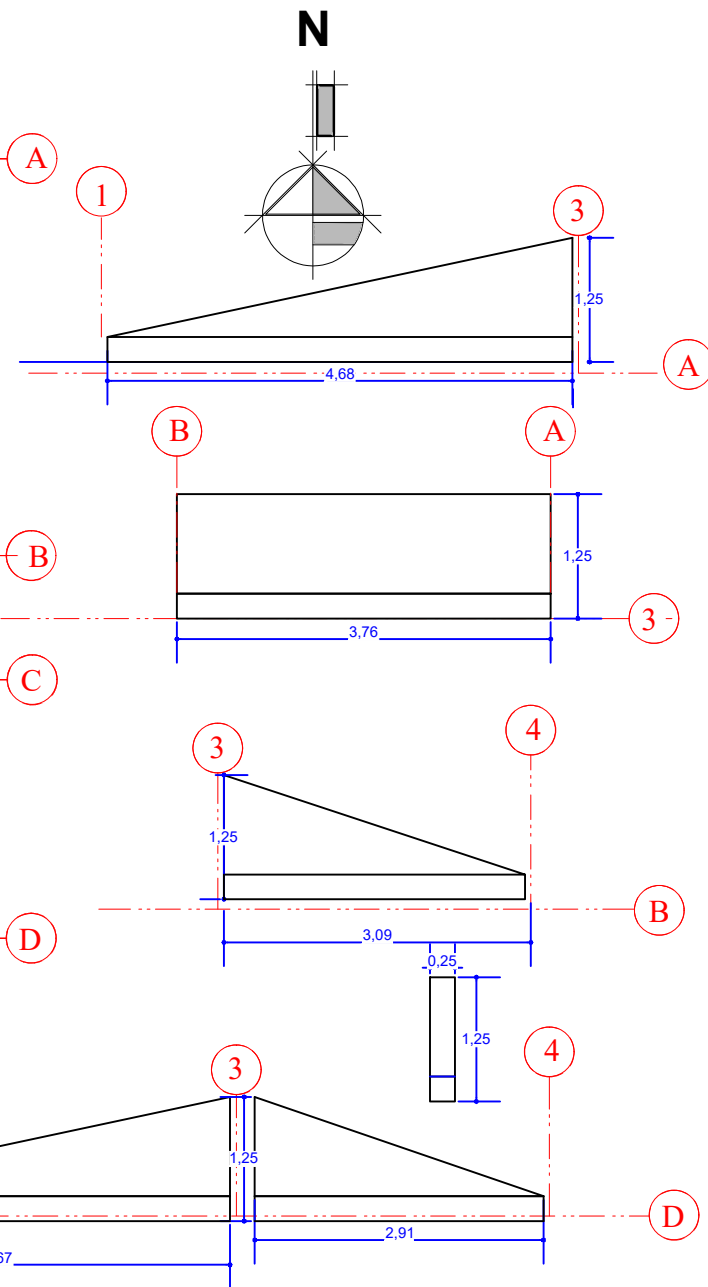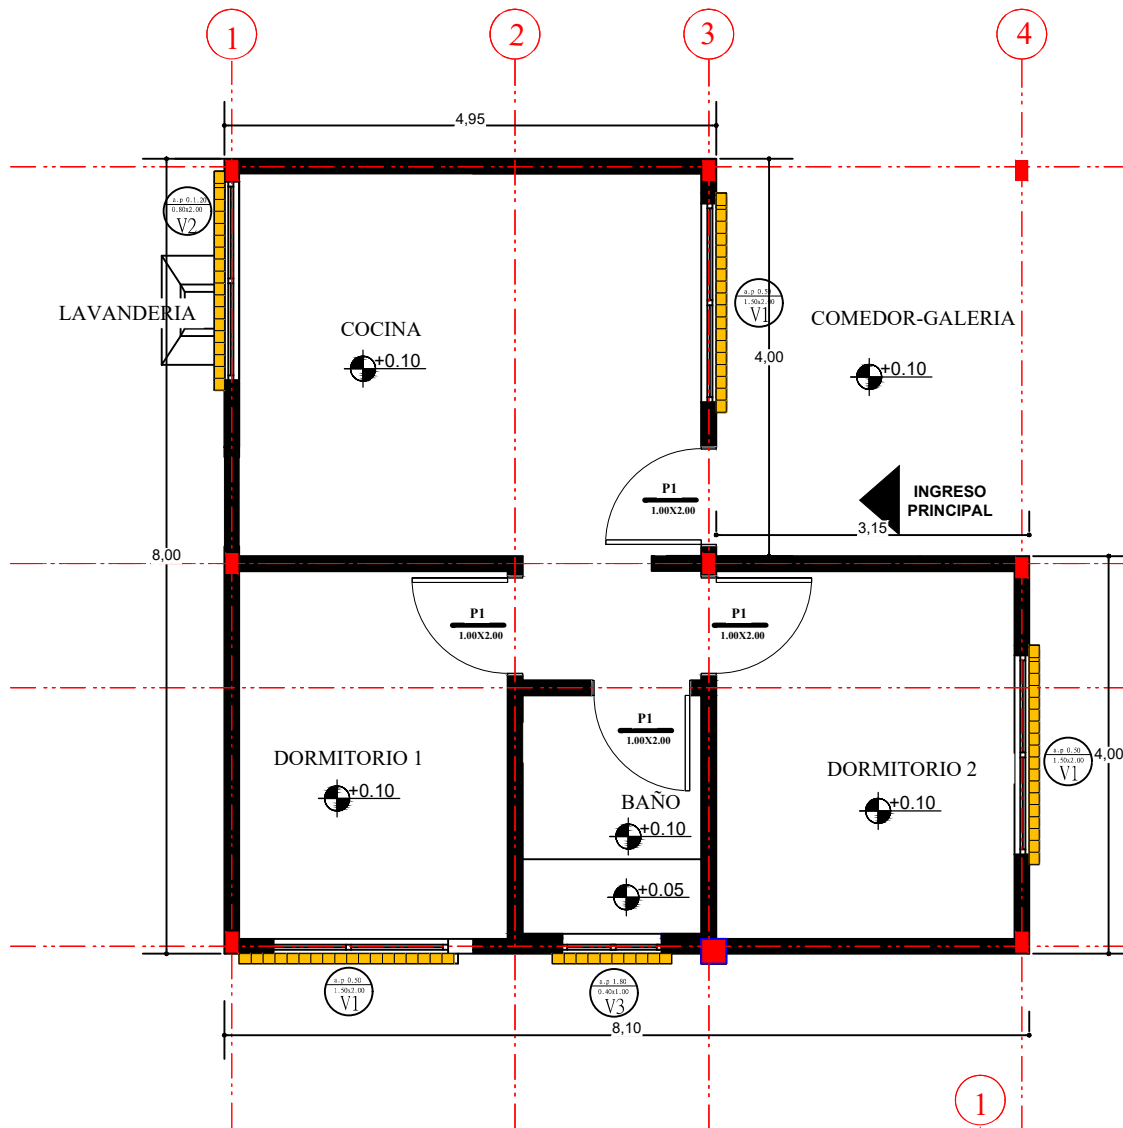

PLANO DE REVOQUE EXTERIOR
 ESCALA: 1:75



AGENCIA ESTATAL DE VIVIENDA - AEVIVIENDA		
NOMBRE DEL PROYECTO: PROYECTO DE VIVIENDA CUALITATIVA EN EL MUNICIPIO DE YACUIBA -FASE(LXIII) 2025- TARIJA		
MUNICIPIO: YACUIBA	VIVIENDAS: 30	PLANO DE VIVIENDA: 2 DORMITORIOS, COCINA, AMBIENTE MULTIUSO, BAÑO Y LAVANDERIA
PROVINCIA: GRAN CHACO	DEPARTAMENTO: TARIJA	MODULO: RENOVACION

DISEÑADO POR:

REVISADO Y APROBADO POR:

FECHA: MARZO-2025
SUPERFICIE: 63,83m2 SUP. UTIL 79,04m2 SUP. CONST.
LAMINA: 16/30



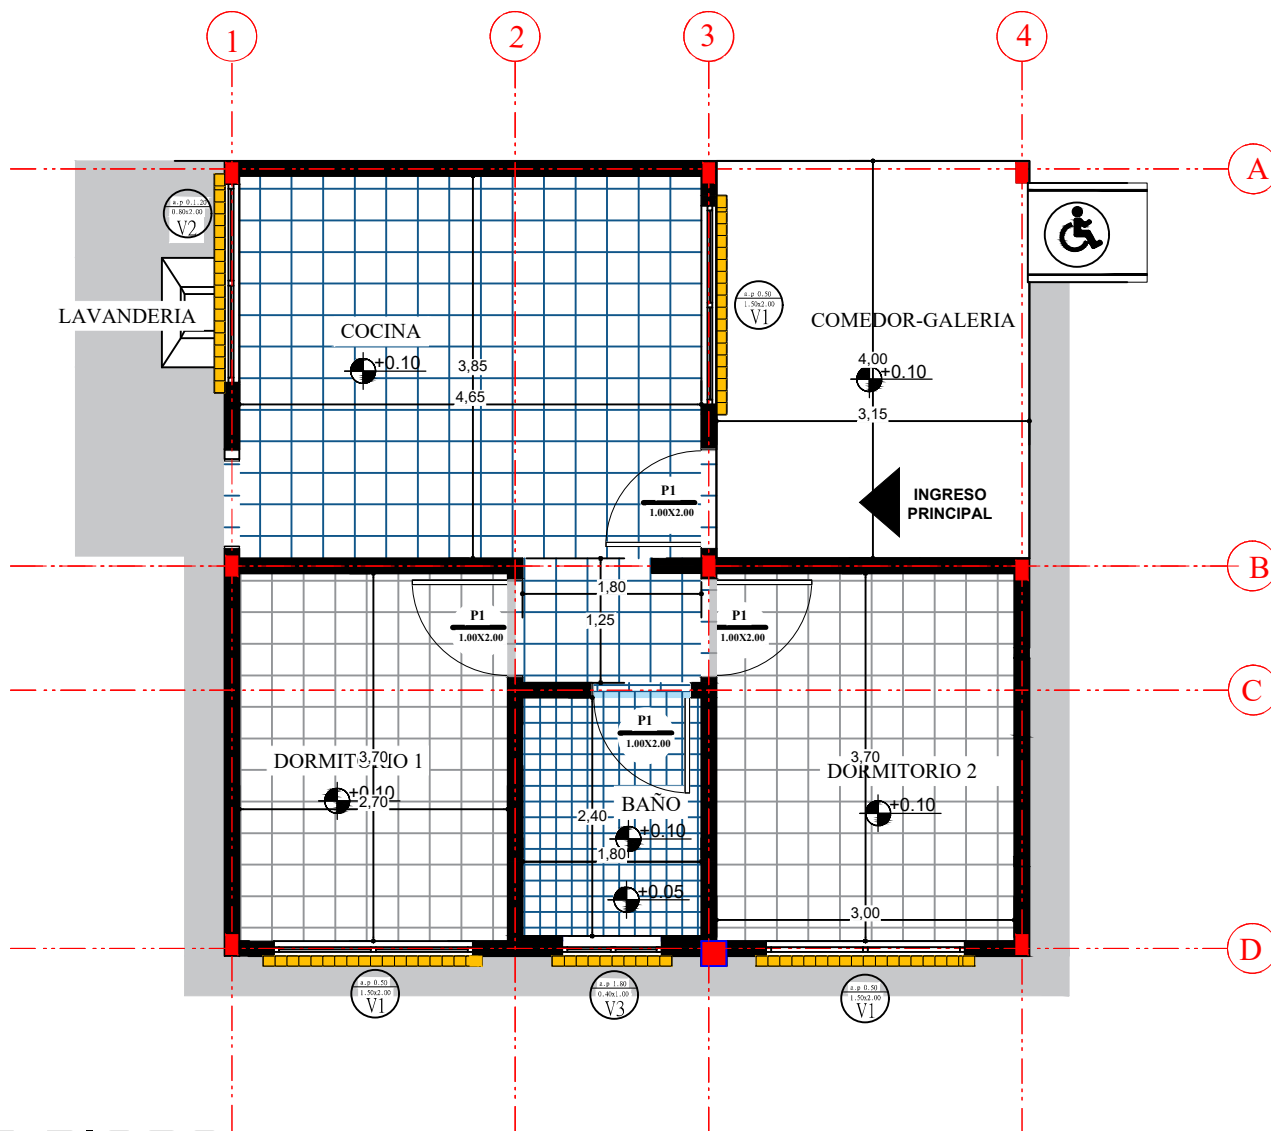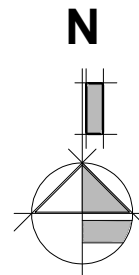

PLANO DE PISOS

ESCALA: 1:75

AGENCIA ESTATAL DE VIVIENDA - AEVIVIENDA

NOMBRE DEL PROYECTO:
PROYECTO DE VIVIENDA CUALITATIVA EN EL MUNICIPIO DE YACUIBA -FASE (LXII) 2025- TARIJA

MUNICIPIO:
YACUIBA

VIVIENDAS:
30

PLANO DE VIVIENDA:
2 DORMITORIOS, COCINA, AMBIENTE MULTIUSO, BAÑO Y LAVANDERIA

PROVINCIA:
GRAN CHACO

DEPARTAMENTO:
TARIJA

MODULO:
RENOVACION

DISEÑADO POR:

REVISADO Y APROBADO POR:



FECHA: MARZO-2025

SUPERFICIE:
63,83m2 SUP. UTIL
79,04m2 SUP. CONST.

LAMINA:

17/30



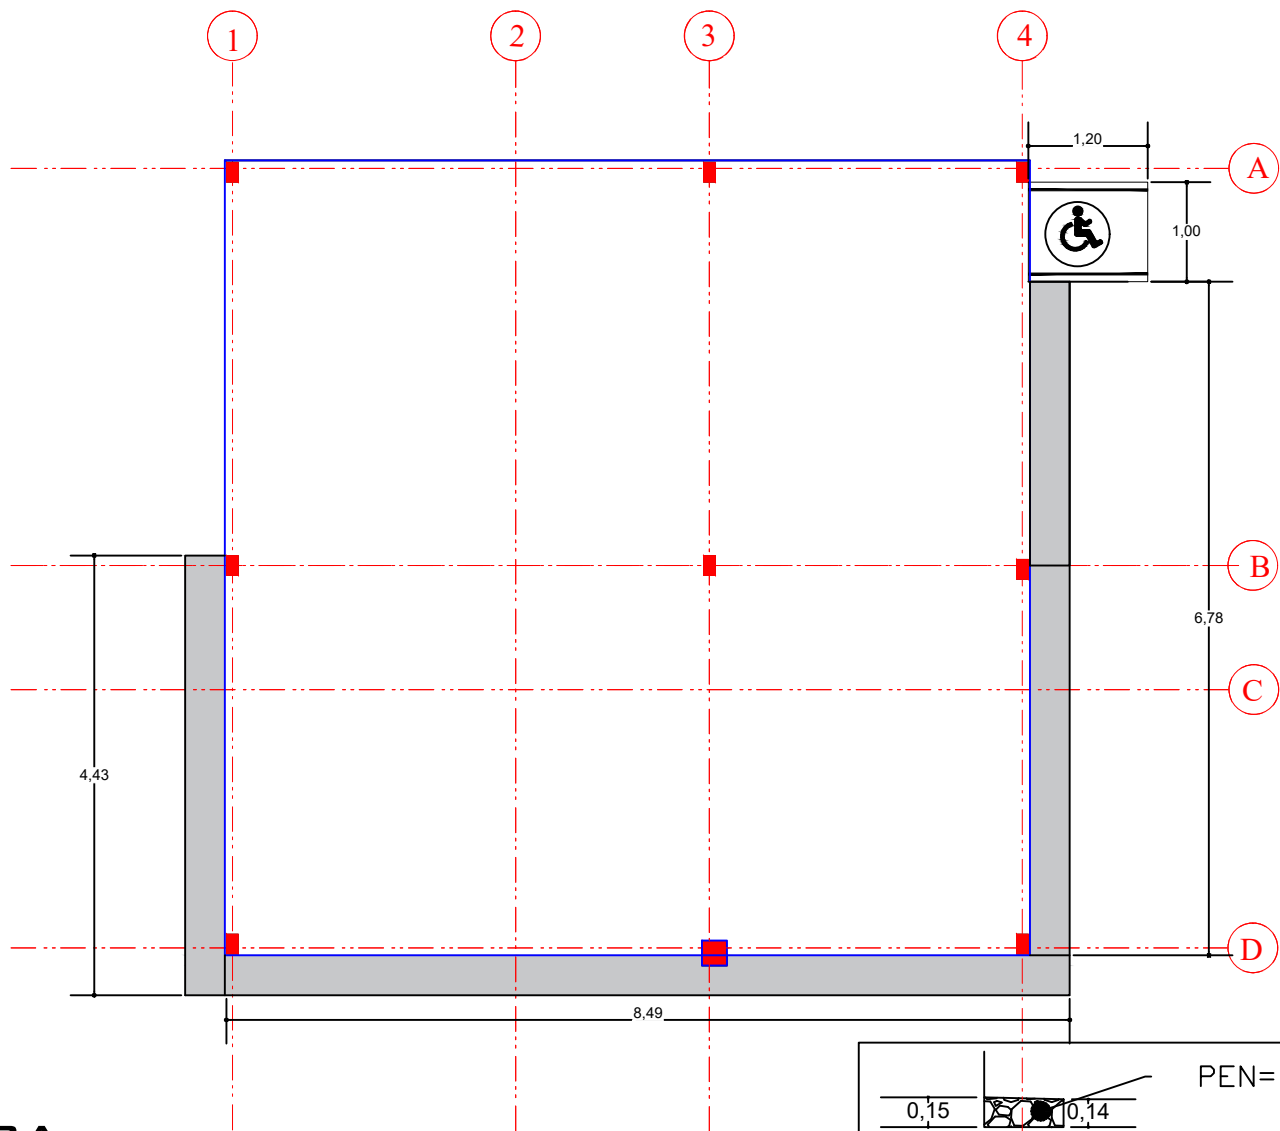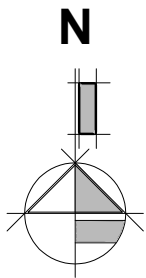

PLANO DE ACERA

ESCALA: 1:75

AGENCIA ESTATAL DE VIVIENDA - AEVIVIENDA

NOMBRE DEL PROYECTO:
PROYECTO DE VIVIENDA CUALITATIVA EN EL MUNICIPIO DE YACUIBA -FASE (LXII) 2025- TARIJA

MUNICIPIO:
YACUIBA

VIVIENDAS:
30

PLANO DE VIVIENDA:
2 DORMITORIOS, COCINA, AMBIENTE MULTIUSO, BAÑO Y LAVANDERIA

PROVINCIA: GRAN CHACO

DEPARTAMENTO: TARIJA

MODULO: RENOVACION

DISEÑADO POR:


REVISADO Y APROBADO POR:

FECHA: MARZO-2025

SUPERFICIE:
63,83m2 SUP. UTIL
79,04m2 SUP. CONST.

LAMINA:
18/30



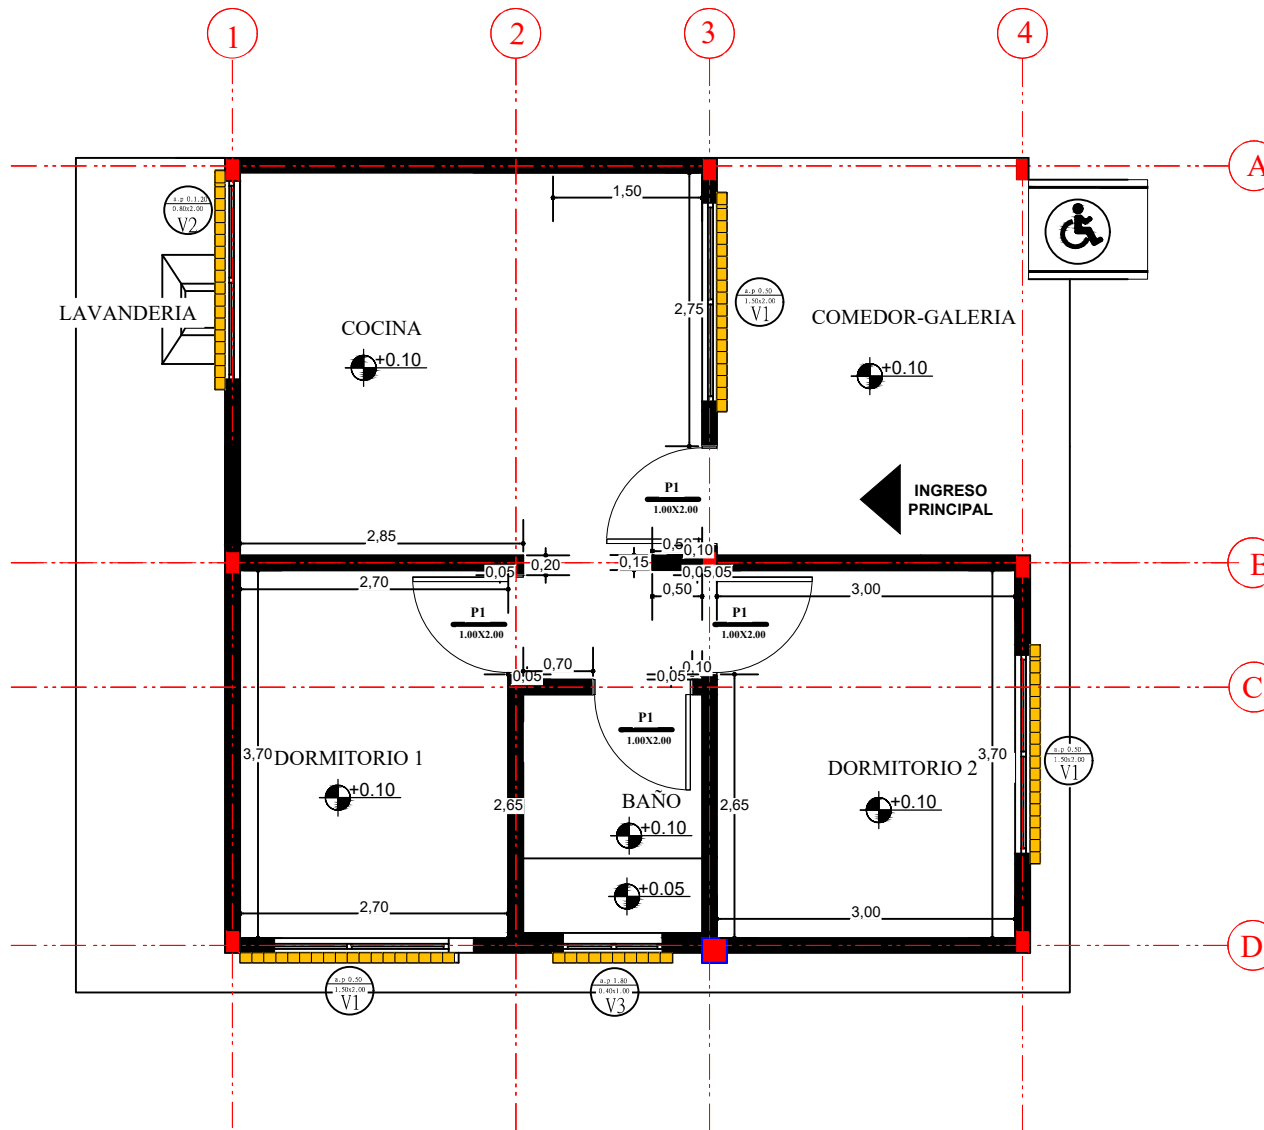

PLANO DE ZOCALOS

ESCALA: 1:75


AGENCIA ESTATAL DE VIVIENDA - AEVIVIENDA		
NOMBRE DEL PROYECTO: PROYECTO DE VIVIENDA CUALITATIVA EN EL MUNICIPIO DE YACUIBA -FASE (LXII) 2025- TARIJA		
MUNICIPIO: YACUIBA	VIVIENDAS: 30	PLANO DE VIVIENDA: 2 DORMITORIOS, COCINA, AMBIENTE MULTIUSO, BAÑO Y LAVANDERIA
PROVINCIA: GRAN CHACO	DEPARTAMENTO: TARIJA	MODULO: RENOVACION

DISEÑADO POR:

REVISADO Y APROBADO POR:

FECHA:	MARZO-2025
SUPERFICIE:	63,83m2 SUP. UTIL 79,04m2 SUP. CONST.
LAMINA:	19/30



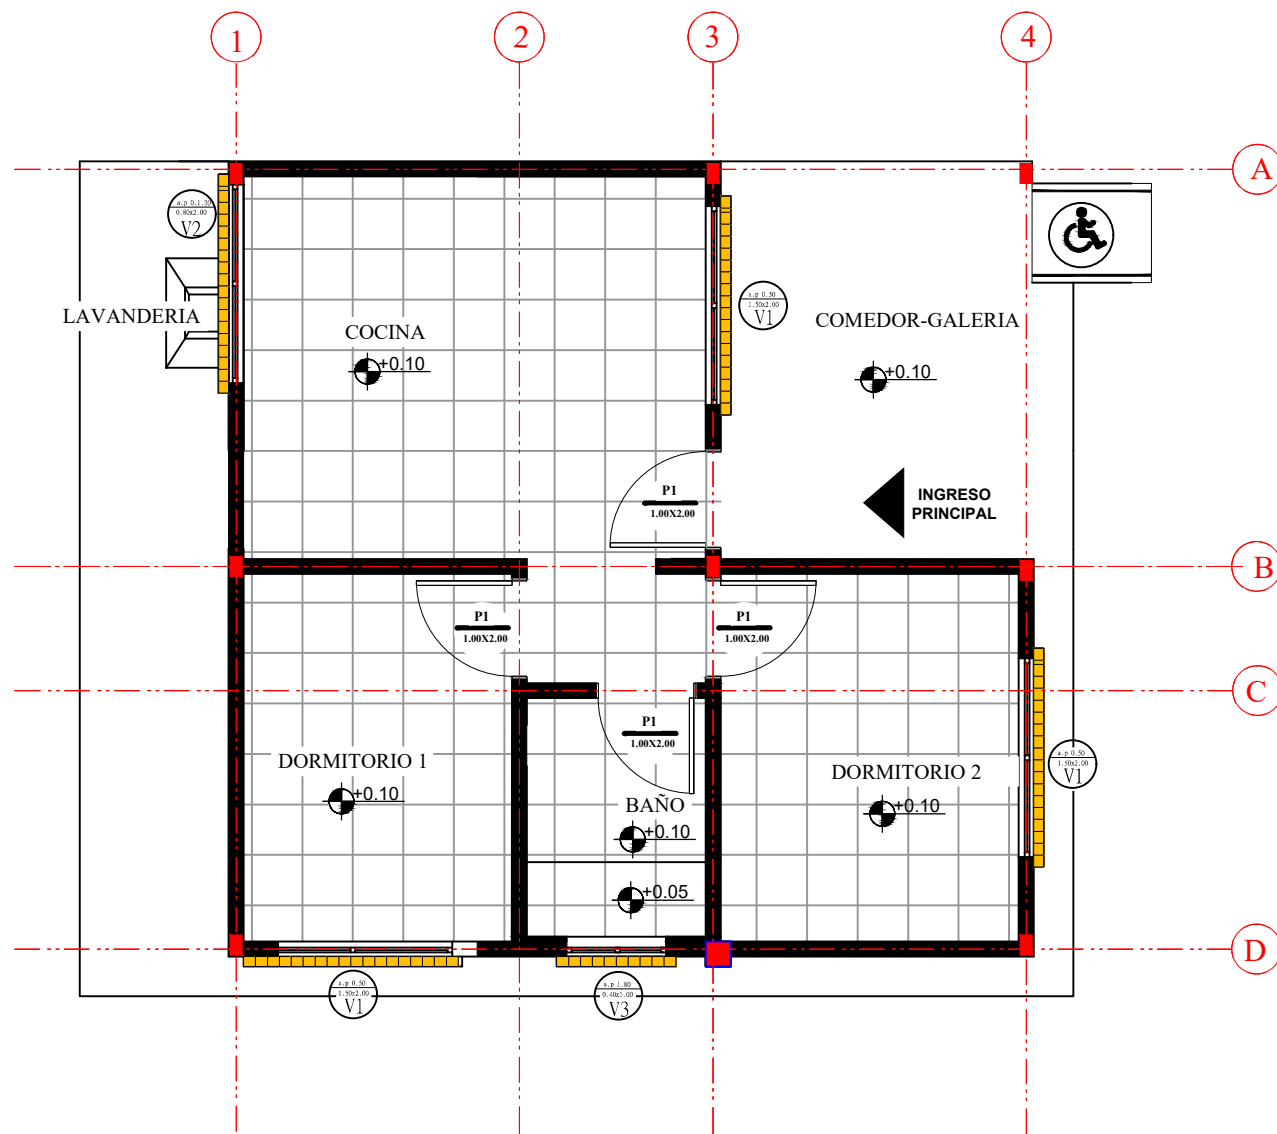

PLANO DE CIELO FALSO

ESCALA: 1:75


AGENCIA ESTATAL DE VIVIENDA - AEVIVIENDA		
NOMBRE DEL PROYECTO: PROYECTO DE VIVIENDA CUALITATIVA EN EL MUNICIPIO DE YACUIBA -FASE (LXII) 2025- TARIJA		
MUNICIPIO: YACUIBA	VIVIENDAS: 30	PLANO DE VIVIENDA: 2 DORMITORIOS, COCINA, AMBIENTE MULTIUSO, BAÑO Y LAVANDERIA
PROVINCIA: GRAN CHACO	DEPARTAMENTO: TARIJA	MODULO: RENOVACION

DISEÑADO POR:

REVISADO Y APROBADO POR:

FECHA: MARZO-2025
SUPERFICIE: 63,83m2 SUP. UTIL 79,04m2 SUP. CONST.
LAMINA: 20/30



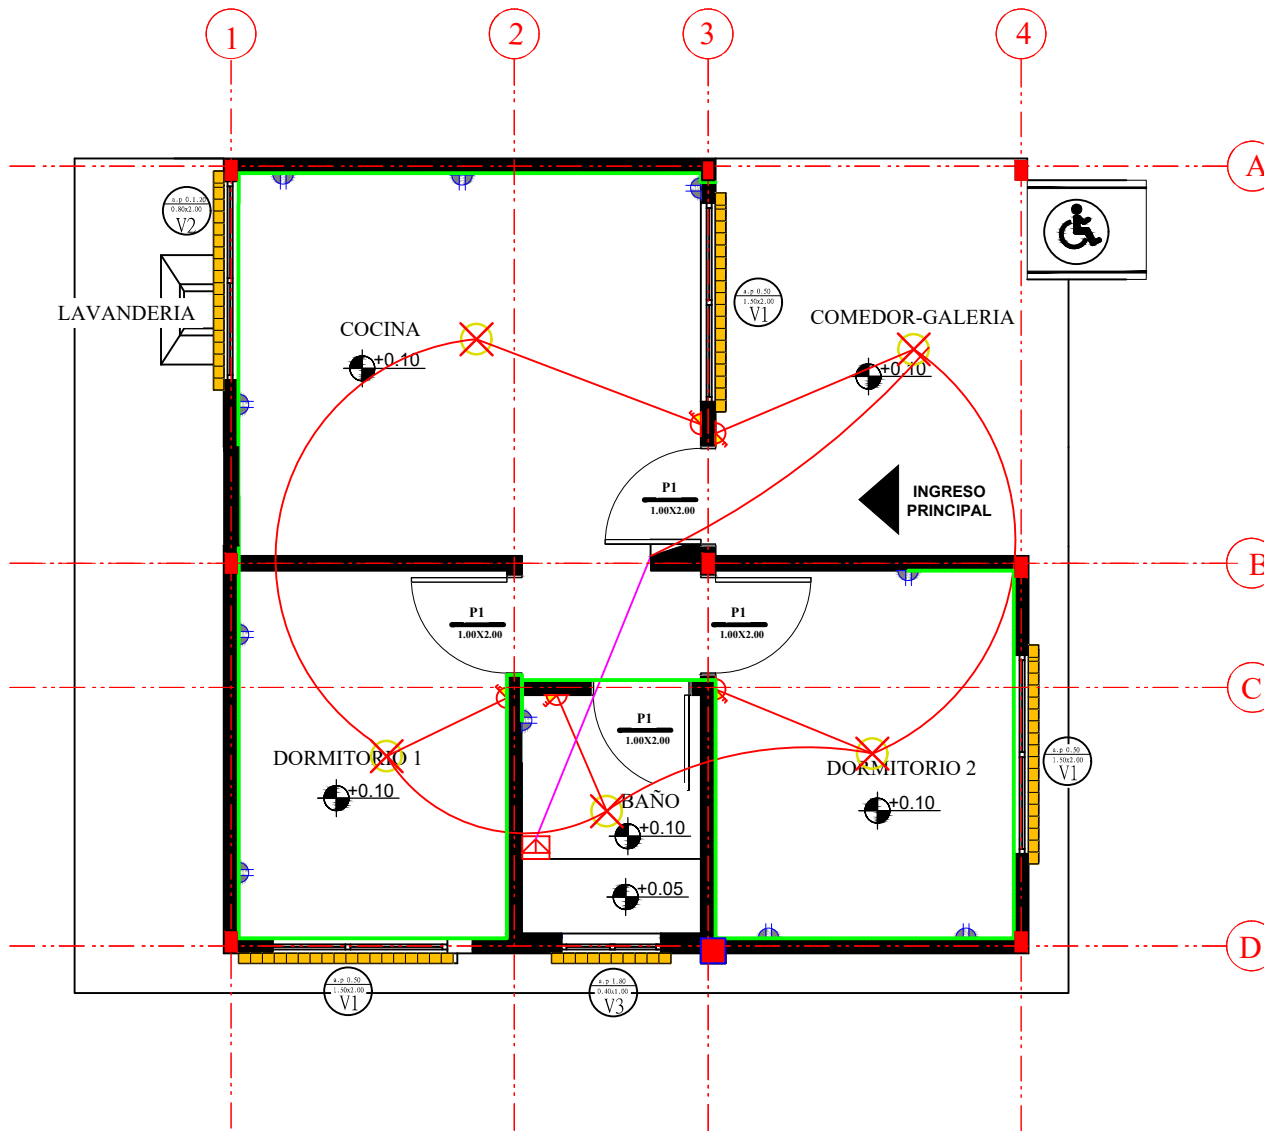

PLANO DE INSTALACIONES ELECTRICAS

ESCALA: 1:75




AGENCIA ESTATAL DE VIVIENDA - AEVIVIENDA		
NOMBRE DEL PROYECTO: PROYECTO DE VIVIENDA CUALITATIVA EN EL MUNICIPIO DE YACUIBA -FASE (LXII) 2025- TARIJA		
MUNICIPIO: YACUIBA	VIVIENDAS: 30	PLANO DE VIVIENDA: 2 DORMITORIOS, COCINA, AMBIENTE MULTIUSO, BAÑO Y LAVANDERIA
PROVINCIA: GRAN CHACO	DEPARTAMENTO: TARIJA	MODULO: RENOVACION

DISEÑADO POR:


REVISADO Y APROBADO POR:

FECHA: MARZO-2025
SUPERFICIE: 63,83m2 SUP. UTIL 79,04m2 SUP. CONST.
LAMINA: 21/30



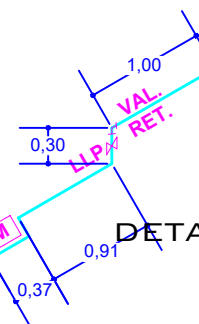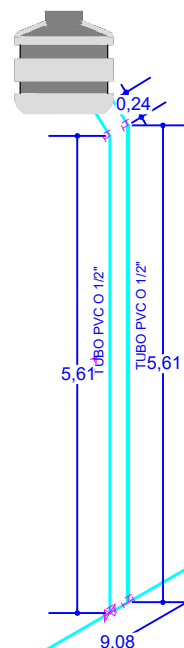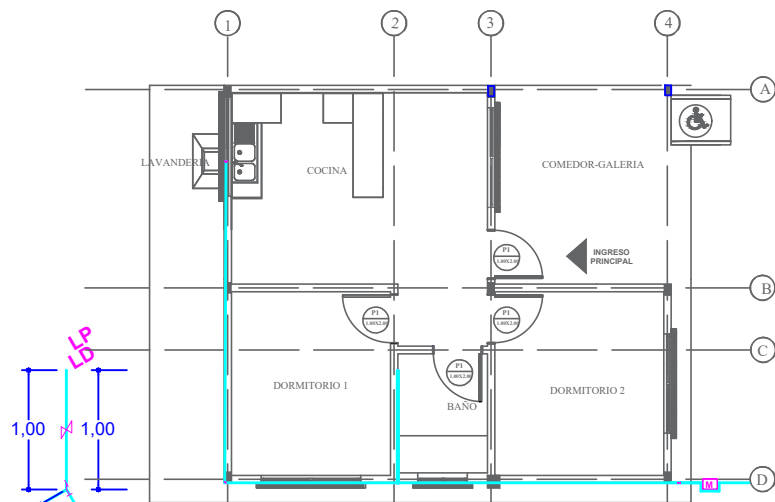

DETALLE DE TANQUE

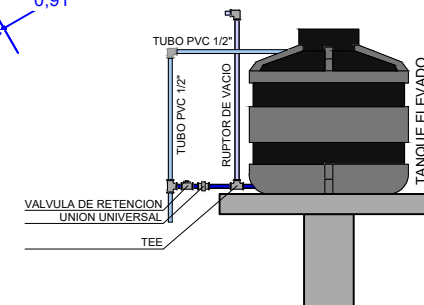

REF	ARTEFACTO ACCESORIO
LD	LAVANDERIA
LM	LAVAMANOS
IN	INODORO
Rp	REJILLA DE PISO
LP	LAVAPLATOS
DU	DUCHA
LLP	LLAVE DE PASO
M	MEDIDOR DE AGUA

PLANO DE INSTALACIONES DE AGUA POTABLE

ESCALA: 1:75

AGENCIA ESTATAL DE VIVIENDA - AEVIVIENDA

NOMBRE DEL PROYECTO:
PROYECTO DE VIVIENDA CUALITATIVA EN EL MUNICIPIO DE YACUIBA -FASE (LXII) 2025- TARIJA

MUNICIPIO:
YACUIBA

VIVIENDAS:
30

PLANO DE VIVIENDA:
2 DORMITORIOS, COCINA, AMBIENTE MULTIUSO, BAÑO Y LAVANDERIA

PROVINCIA: GRAN CHACO

DEPARTAMENTO: TARIJA

MODULO: RENOVACION

DISEÑADO POR:

REVISADO Y APROBADO POR:


FECHA: MARZO-2025

SUPERFICIE:
63,83m2 SUP. UTIL
79,04m2 SUP. CONST.

LAMINA:

22/30



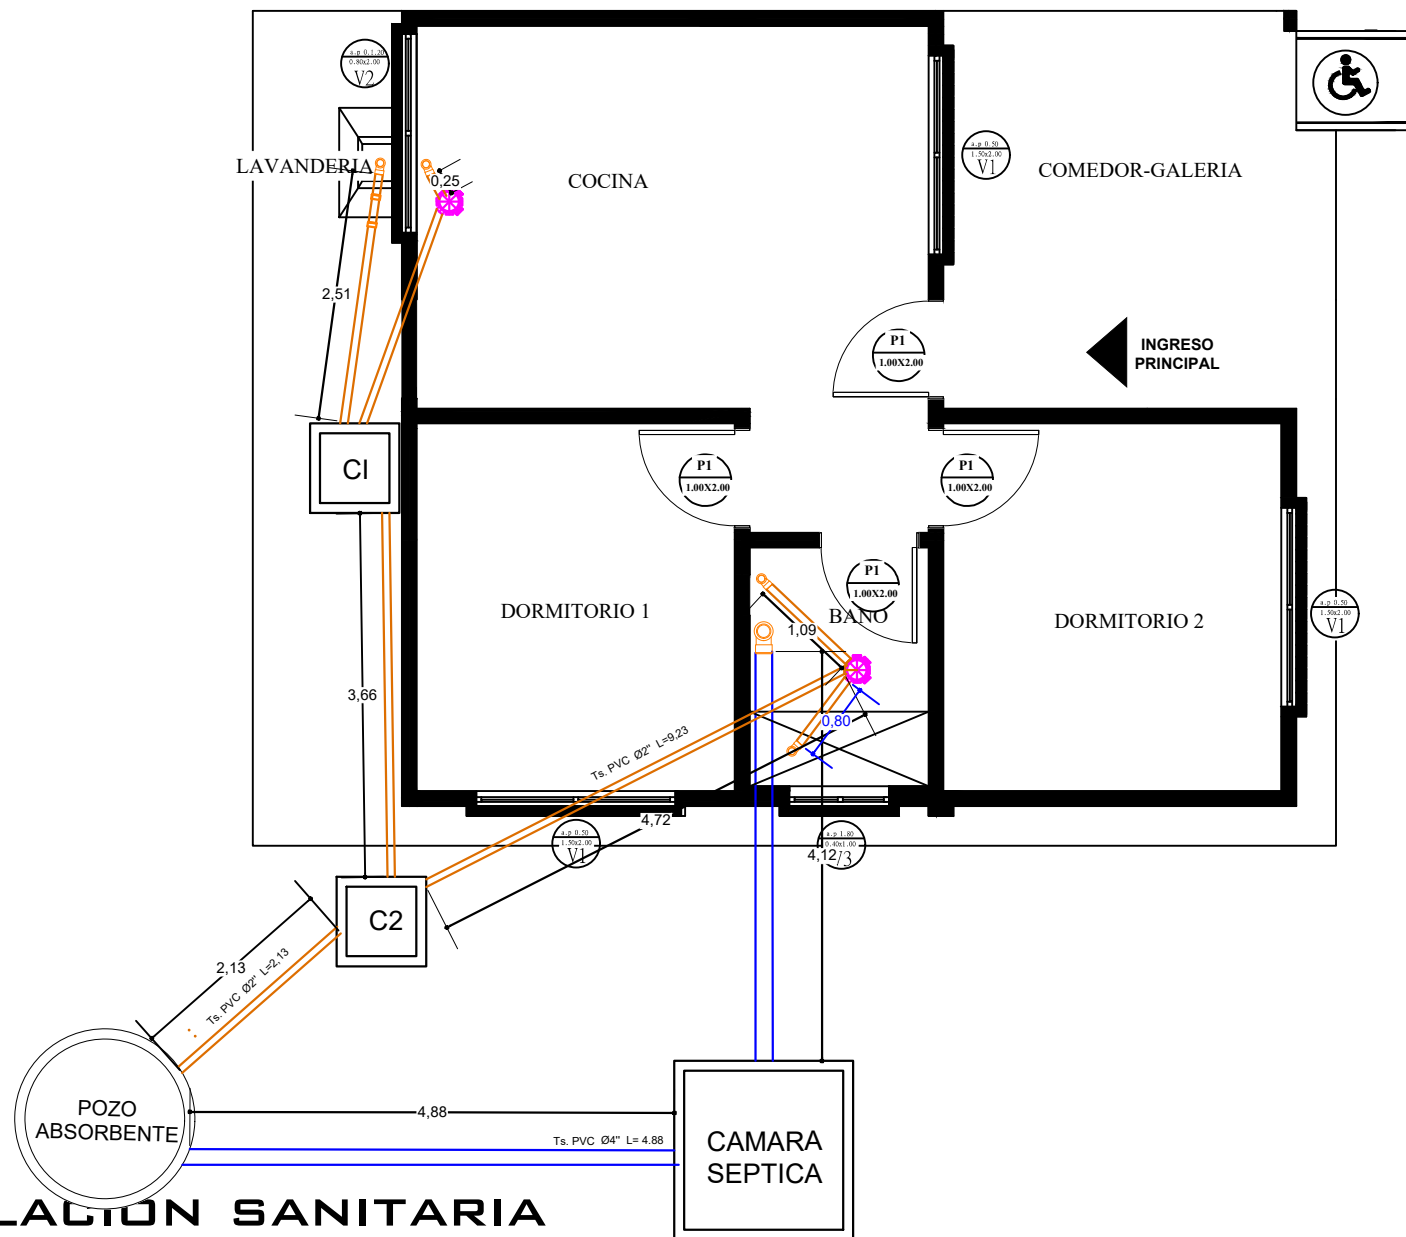

PLANO DE INSTALACION SANITARIA

ESCALA: 1:75


AGENCIA ESTATAL DE VIVIENDA - AEVIVIENDA		
NOMBRE DEL PROYECTO: PROYECTO DE VIVIENDA CUALITATIVA EN EL MUNICIPIO DE YACUIBA -FASE (LXII) 2025- TARIJA		
MUNICIPIO: YACUIBA	VIVIENDAS: 30	PLANO DE VIVIENDA: 2 DORMITORIOS, COCINA, AMBIENTE MULTIUSO, BAÑO Y LAVANDERIA
PROVINCIA: GRAN CHACO	DEPARTAMENTO: TARIJA	MODULO: RENOVACION

DISEÑADO POR:


REVISADO Y APROBADO POR:

FECHA: MARZO-2025
SUPERFICIE: 63,83m2 SUP. UTIL 79,04m2 SUP. CONST.
LAMINA: 23/30




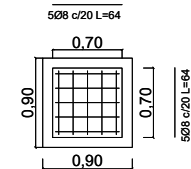



**CAMARA
INSPECCION**

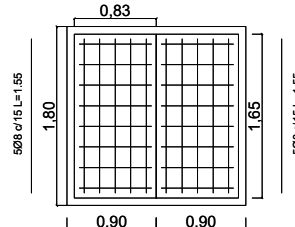

**CAMARA
SEPTICA**

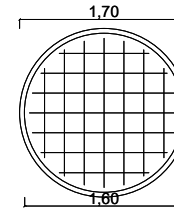

POZO

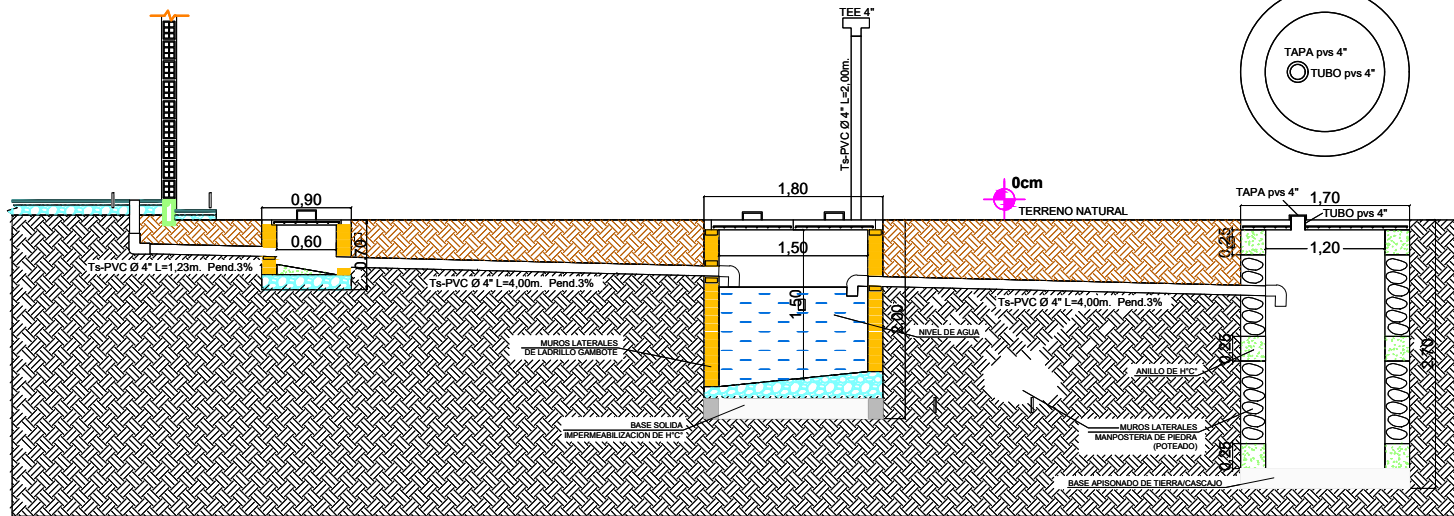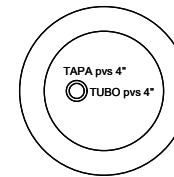

DETALLE DE CAMARA Y POZO

ESCALA: 1:75

AGENCIA ESTATAL DE VIVIENDA - AEVIVIENDA

NOMBRE DEL PROYECTO:
PROYECTO DE VIVIENDA CUALITATIVA EN EL MUNICIPIO DE
YACUIBA -FASE (LXIII) 2025- TARIJA

MUNICIPIO:
YACUIBA

VIVIENDAS:
30

PLANO DE VIVIENDA:
2 DORMITORIOS, COCINA, AMBIENTE MULTIUSO,
BAÑO Y LAVANDERIA

PROVINCIA: GRAN CHACO

DEPARTAMENTO: TARIJA

MODULO: RENOVACION

DISEÑADO POR:


REVISADO Y APROBADO POR:

FECHA: MARZO-2025

SUPERFICIE:
63,83m2 SUP. UTIL
79,04m2 SUP. CONST.

LAMINA:
24/30



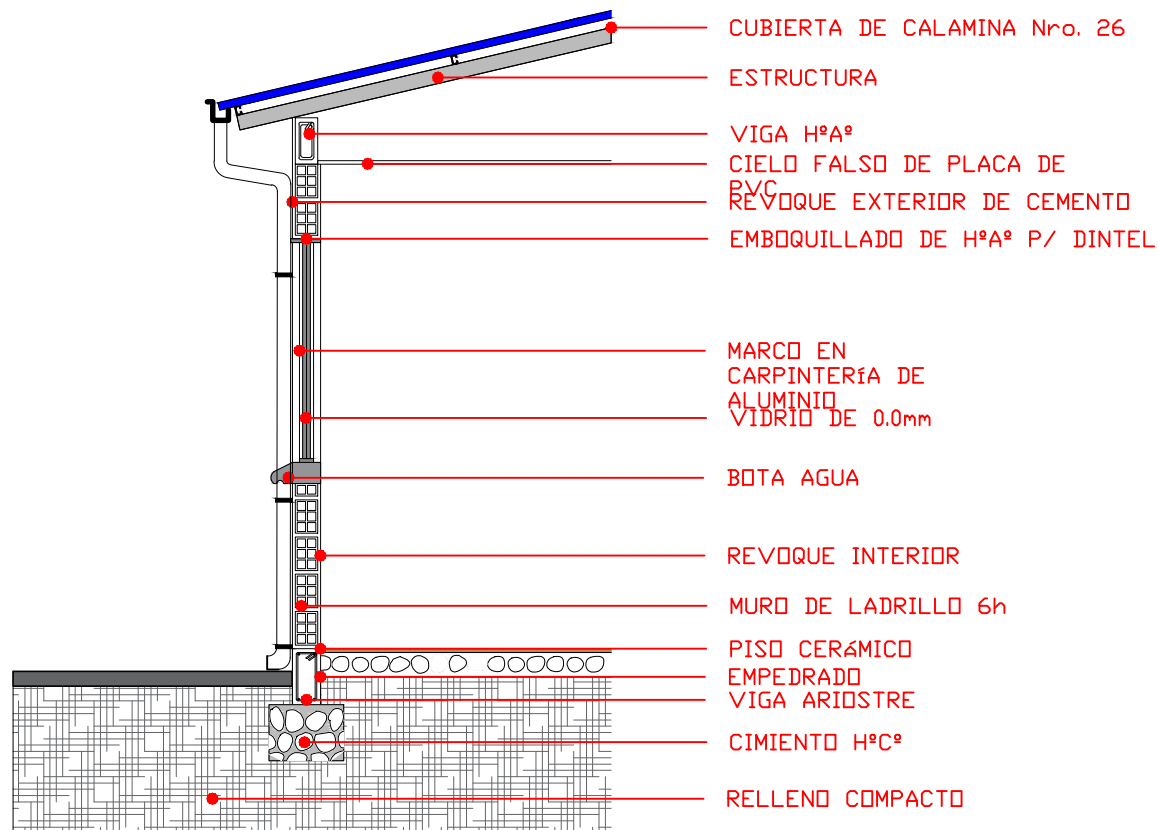

CORTE DE BORDE

ESCALA: 1:75

AGENCIA ESTATAL DE VIVIENDA - AEVIVIENDA		
NOMBRE DEL PROYECTO: PROYECTO DE VIVIENDA CUALITATIVA EN EL MUNICIPIO DE YACUIBA -FASE(LXIII) 2025- TARIJA		
MUNICIPIO: YACUIBA	VIVIENDAS: 30	PLANO DE VIVIENDA: 2 DORMITORIOS, COCINA, AMBIENTE MULTIUSO, BAÑO Y LAVANDERIA
PROVINCIA: GRAN CHACO	DEPARTAMENTO: TARIJA	MODULO: RENOVACION

DISEÑADO POR:


REVISADO Y APROBADO POR:

FECHA: MARZO-2025
SUPERFICIE: 63,83m2 SUP. UTIL 79,04m2 SUP. CONST.
LAMINA: 25/30




P1 PUERTA TIPO 1

PUERTA DE MADERA TIPO TABLERO

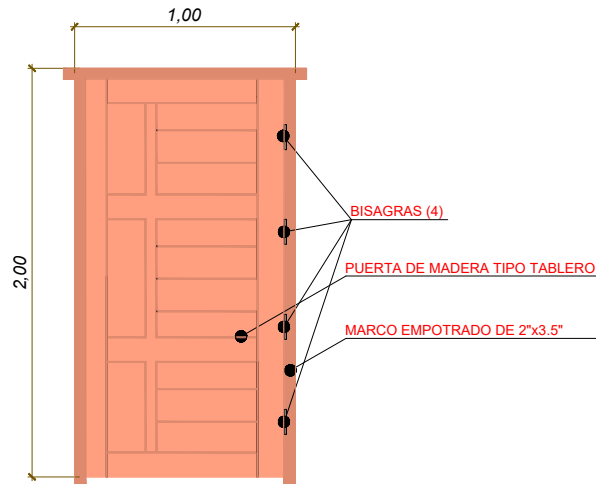


DETALLE DE NIVELES EN INTERRUPTORES, TOMA CORRIENTE Y CAJA DE TERMICOS

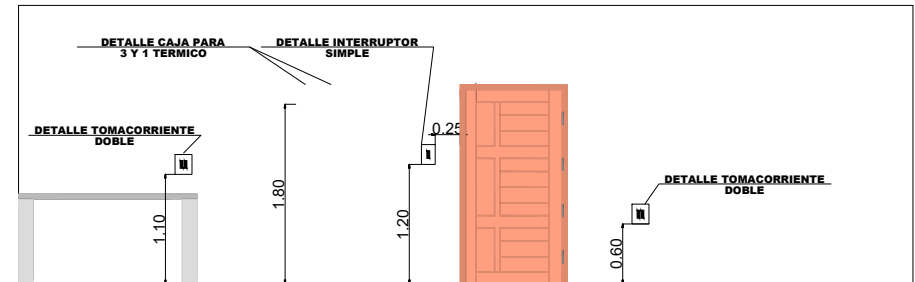

DETALLE DE CARPINTERIA DE PUERTAS


V1 VENTANA PERFIL DE ALUMINIO

DORMITORIO

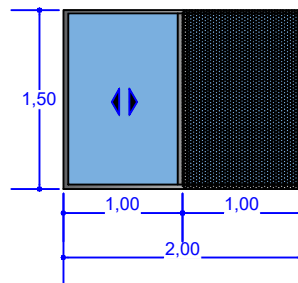


V2 VENTANA PERFIL DE ALUMINIO

COCINA

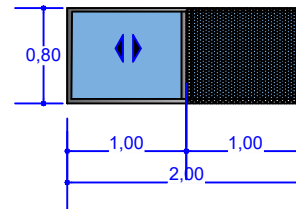

V3 VENTANA PERFIL DE ALUMINIO

BAÑO

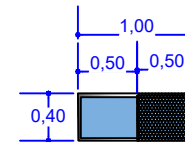

DETALLE DE CARPINTERIA DE VENTANAS

AGENCIA ESTATAL DE VIVIENDA - AEVIVIENDA

NOMBRE DEL PROYECTO:
PROYECTO DE VIVIENDA CUALITATIVA EN EL MUNICIPIO DE YACUIBA -FASE(LXIII) 2025- TARIJA

MUNICIPIO:
YACUIBA

VIVIENDAS:
30

PLANO DE VIVIENDA:
2 DORMITORIOS, COCINA, AMBIENTE MULTIUSO, BAÑO Y LAVANDERIA

PROVINCIA: GRAN CHACO

DEPARTAMENTO: TARIJA

MODULO: RENOVACION

DISEÑADO POR:


REVISADO Y APROBADO POR:

FECHA: MARZO-2025

SUPERFICIE:
63,83m2 SUP. UTIL
79,04m2 SUP. CONST.

LAMINA:
26/30



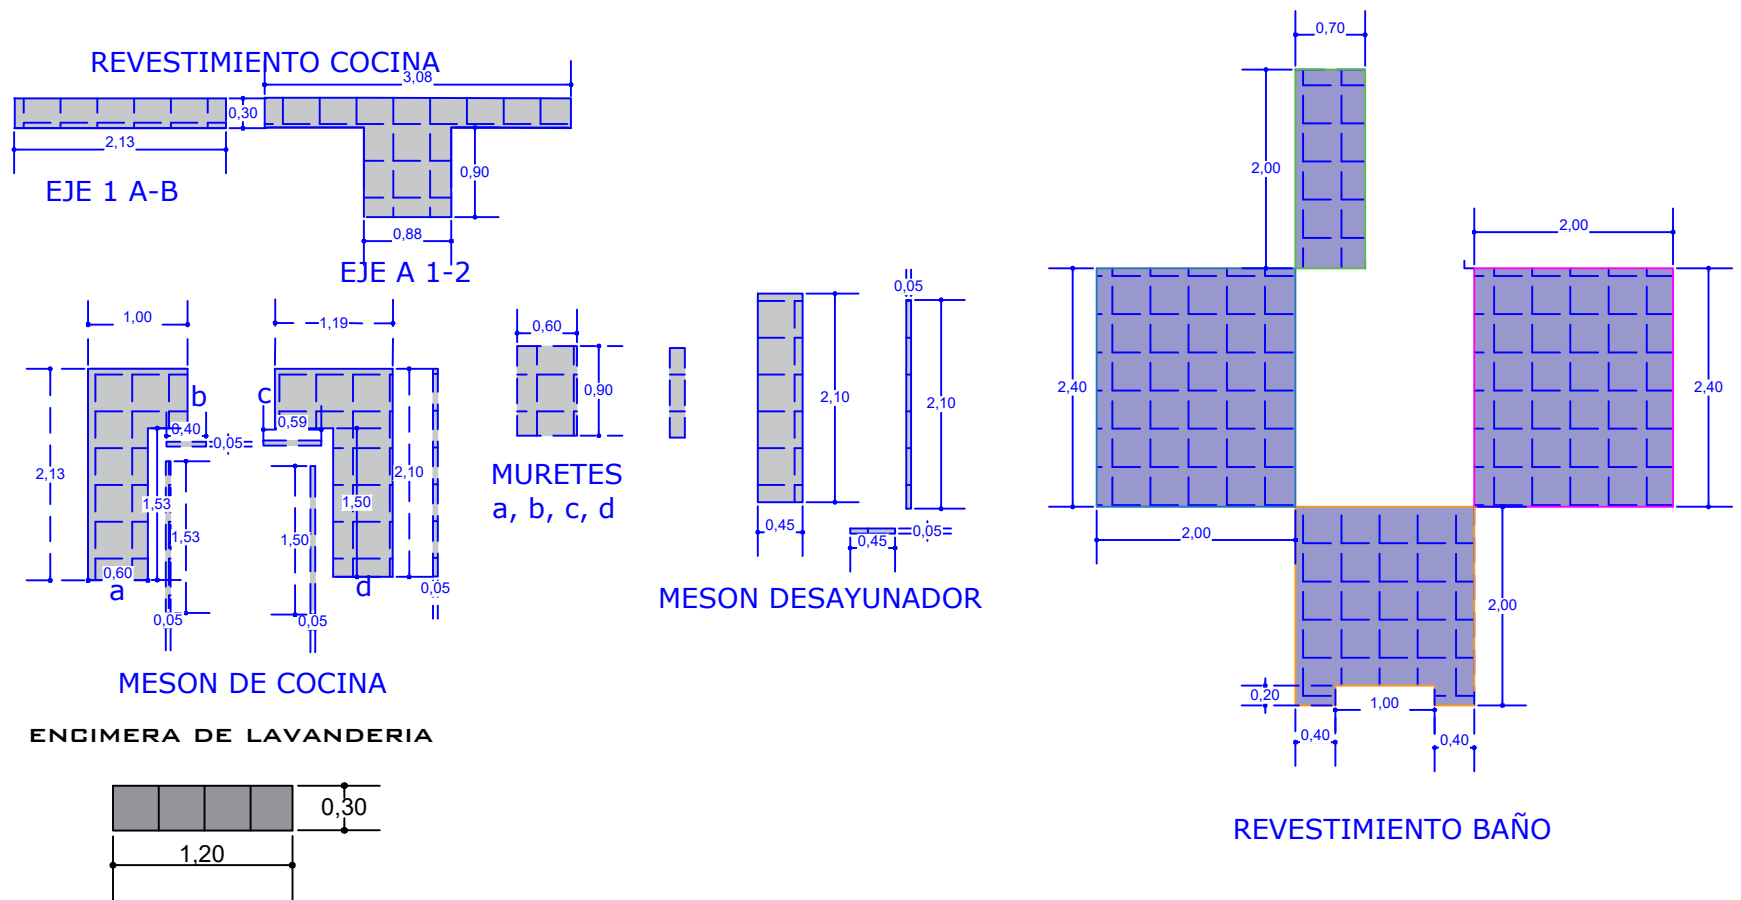

REVESTIMIENTO DE CERAMICO

ESCALA: 1:75



AGENCIA ESTATAL DE VIVIENDA - AEVIVIENDA		
NOMBRE DEL PROYECTO: PROYECTO DE VIVIENDA CUALITATIVA EN EL MUNICIPIO DE YACUIBA -FASE(LXIII) 2025- TARIJA		
MUNICIPIO: YACUIBA	VIVIENDAS: 30	PLANO DE VIVIENDA: 2 DORMITORIOS, COCINA, AMBIENTE MULTIUSO, BAÑO Y LAVANDERIA
PROVINCIA: GRAN CHACO	DEPARTAMENTO: TARIJA	MODULO: RENOVACION

DISEÑADO POR:

REVISADO Y APROBADO POR:

FECHA: MARZO-2025
SUPERFICIE: 63,83m2 SUP. UTIL 79,04m2 SUP. CONST.
LAMINA: 27/30



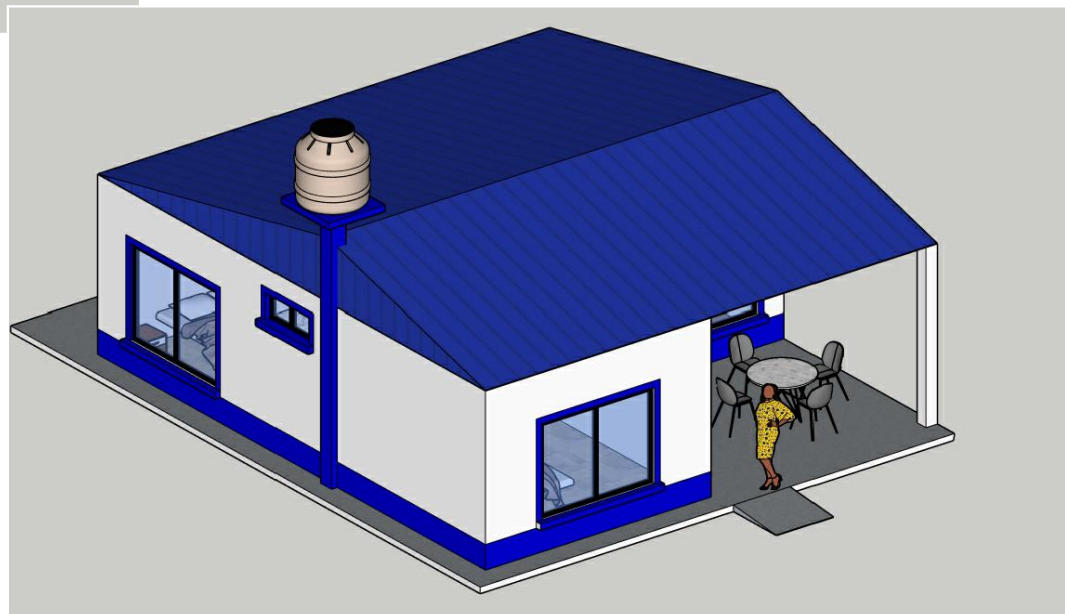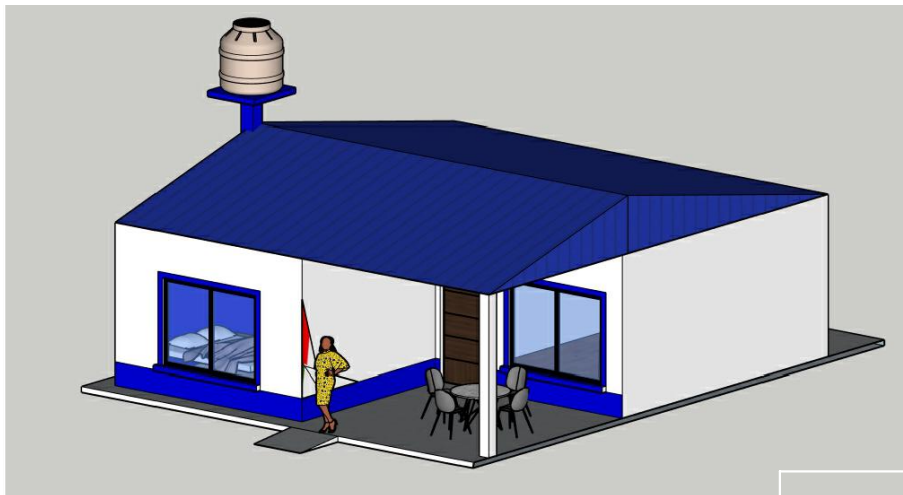

VISTAS 3D

AGENCIA ESTATAL DE VIVIENDA - AEVIVIENDA		
NOMBRE DEL PROYECTO: PROYECTO DE VIVIENDA CUALITATIVA EN EL MUNICIPIO DE YACUIBA -FASE(LXIII) 2025- TARIJA		
MUNICIPIO: YACUIBA	VIVIENDAS: 30	PLANO DE VIVIENDA: 2 DORMITORIOS, COCINA, AMBIENTE MULTIUSO, BAÑO Y LAVANDERIA
PROVINCIA: GRAN CHACO	DEPARTAMENTO: TARIJA	MODULO: RENOVACION

DISEÑADO POR:

REVISADO Y APROBADO POR:


FECHA: MARZO-2025

SUPERFICIE:
 63,83m2 SUP. UTIL
 79,04m2 SUP. CONST.


LAMINA:
28/30





DETALLE - ELEVACION FRONTAL

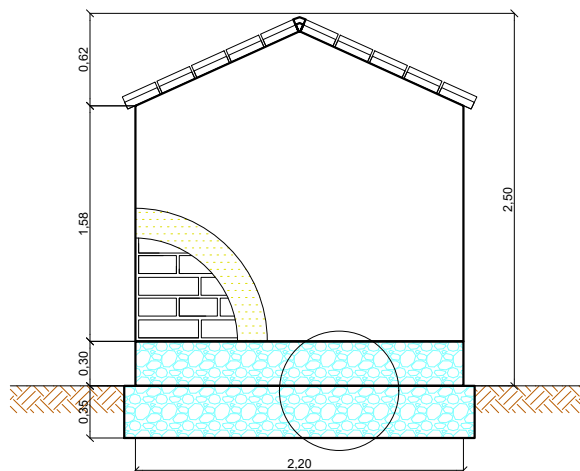


DETALLE - ELEVACION POSTERIOR

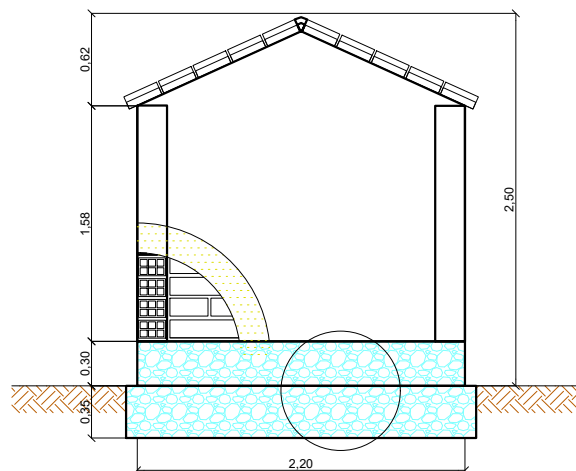

DETALLE - ELEVACION LATERAL

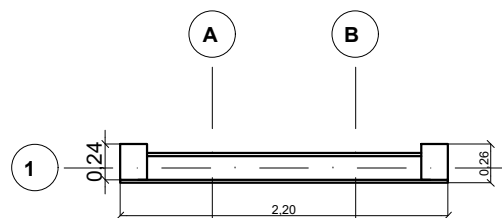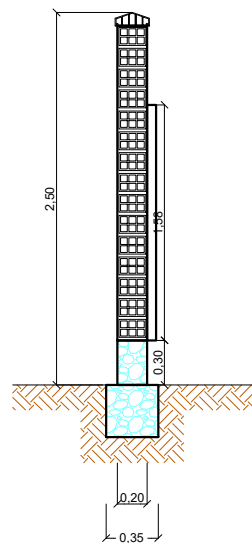

DETALLE PLANTA - MURO

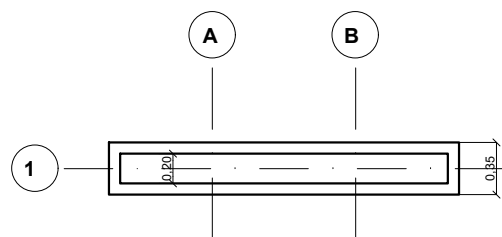

DETALLE PLANTA - CIMIENTOS - SOBRECIMENTOS


LETRERO DE OBRA

AGENCIA ESTATAL DE VIVIENDA - AEVIVIENDA			DISEÑADO POR:		REVISADO Y APROBADO POR:		FECHA: MARZO-2025	
NOMBRE DEL PROYECTO: PROYECTO DE VIVIENDA CUALITATIVA EN EL MUNICIPIO DE YACUIBA -FASE(LXIII) 2025- TARIJA							SUPERFICIE: 63,83m2 SUP. UTIL 79,04m2 SUP. CONST.	
MUNICIPIO: YACUIBA	VIVIENDAS: 30	PLANO DE VIVIENDA: 2 DORMITORIOS,COCINA, AMBIENTE MULTIUSO, BAÑO Y LAVANDERIA					LAMINA: 29/30	
PROVINCIA: GRAN CHACO	DEPARTAMENTO: TARIJA	MODULO: RENOVACION						



AEVIVIENDA



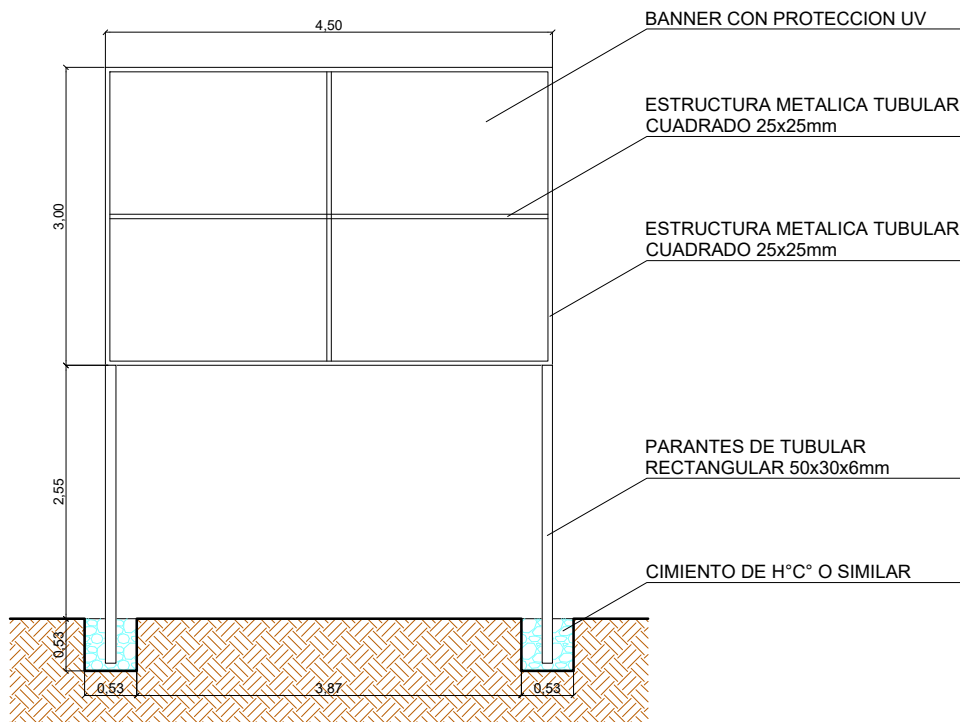

	
ESTADO PLURINACIONAL DE BOLIVIA MINISTERIO DE OBRAS PÚBLICAS, SERVICIOS Y VIVIENDA AGENCIA ESTATAL DE VIVIENDA	
"NOMBRE DEL PROYECTO" (MAYÚSCULAS Y ENTRE COMILLAS) XXX SOLUCIONES HABITACIONALES (CANTIDAD EN NÚMEROS, TODO MAYÚSCULA)	
FECHA DE INICIO:	XX DE XXXX DE XXXX
PLAZO DE EJECUCIÓN:	XXX DÍAS CALENDARIO
COSTO TOTAL:	Bs. XXXXXXXXXXX
ENTIDAD EJECUTORA/ EMPRESA:	XXXXXXXXXXXXXXXX
CONSTRUCTORA:	XXXXXXXXXXXXXXXX
INSPECTORIA SUPERVISIÓN:	XXXXXXXXXXXX
FISCAL DE OBRA AEVIVIENDA:	XXXXXXXXXXXX
TÉCNICO SOCIAL AEVIVIENDA:	XXXXXXXXXXXX
N° SOLUCIONES HABITACIONALES:	XXXXXX
DEPARTAMENTO:	XXXXXXXXXXXX
PROVINCIAL:	XXXXXXXXXXXX
MUNICIPIO:	XXXXXXXXXXXX
EJECUCIÓN DE OBRA DURANTE LA GESTIÓN DEL PRESIDENTE DEL ESTADO PLURINACIONAL DE BOLIVIA, LUIS ARCE CATACORÁ	

PLANO VALLA DE GESTION

AGENCIA ESTATAL DE VIVIENDA - AEVIVIENDA		
NOMBRE DEL PROYECTO: PROYECTO DE VIVIENDA CUALITATIVA EN EL MUNICIPIO DE YACUIBA -FASE(LXIII) 2025- TARIJA		
MUNICIPIO: YACUIBA	VIVIENDAS: 30	PLANO DE VIVIENDA: 2 DORMITORIOS, COCINA, AMBIENTE MULTIUSO, BAÑO Y LAVANDERIA
PROVINCIA: GRAN CHACO	DEPARTAMENTO: TARIJA	MODULO: RENOVACION

DISEÑADO POR:

REVISADO Y APROBADO POR:

FECHA: MARZO-2025
SUPERFICIE: 63,83m2 SUP. UTIL 79,04m2 SUP. CONST.
LAMINA: 30/30

