



PLANO DE EXACAVACIONES

ESCALA: 1:75

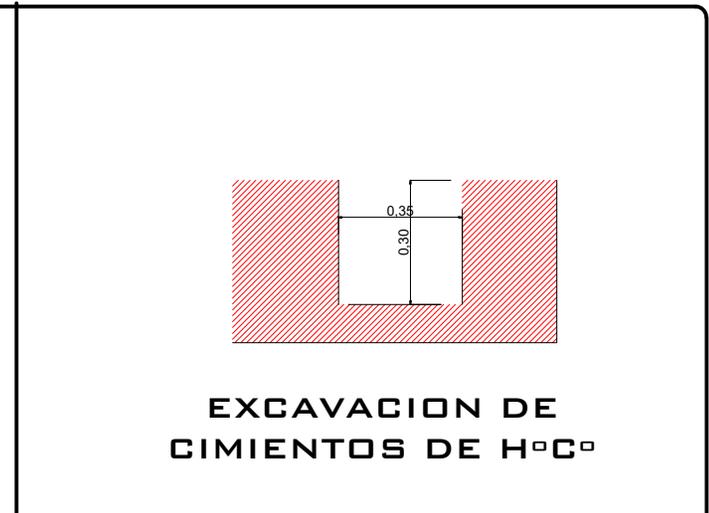

EXCAVACION DE CIMENTOS DE H°C°

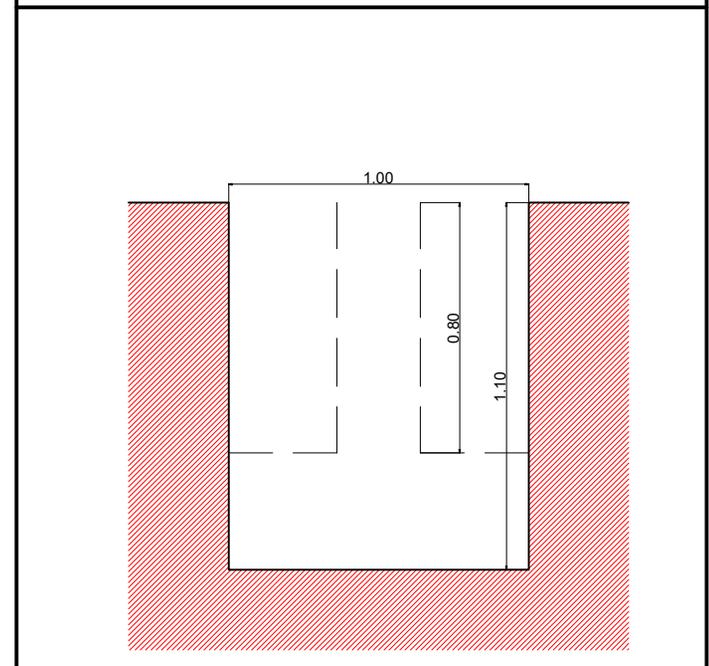

EXCAVACION DE ZAPATA TIPO 1


AGENCIA ESTATAL DE VIVIENDA - AEVIVIENDA		
NOMBRE DEL PROYECTO: PROYECTO DE VIVIENDA CUALITATIVA EN EL MUNICIPIO DE BERMEJO -FASE (XXXII) 2025- TARIJA		
MUNICIPIO: BERMEJO	VIVIENDAS: 30 SH	PLANO DE VIVIENDA: 2 DORMITORIOS, ESTAR-COMEDOR-COCINA BAÑO, GALERIA Y LAVANDERIA
PROVINCIA: ARCE	DEPARTAMENTO: TARIJA	MODULO: RENOVACION

DISEÑADO POR:

REVISADO Y APROBADO POR:


FECHA:	MARZO-2025
SUPERFICIE:	Area Util-52.20 m2 Area Constr-83.02 M2
LAMINA:	01/30



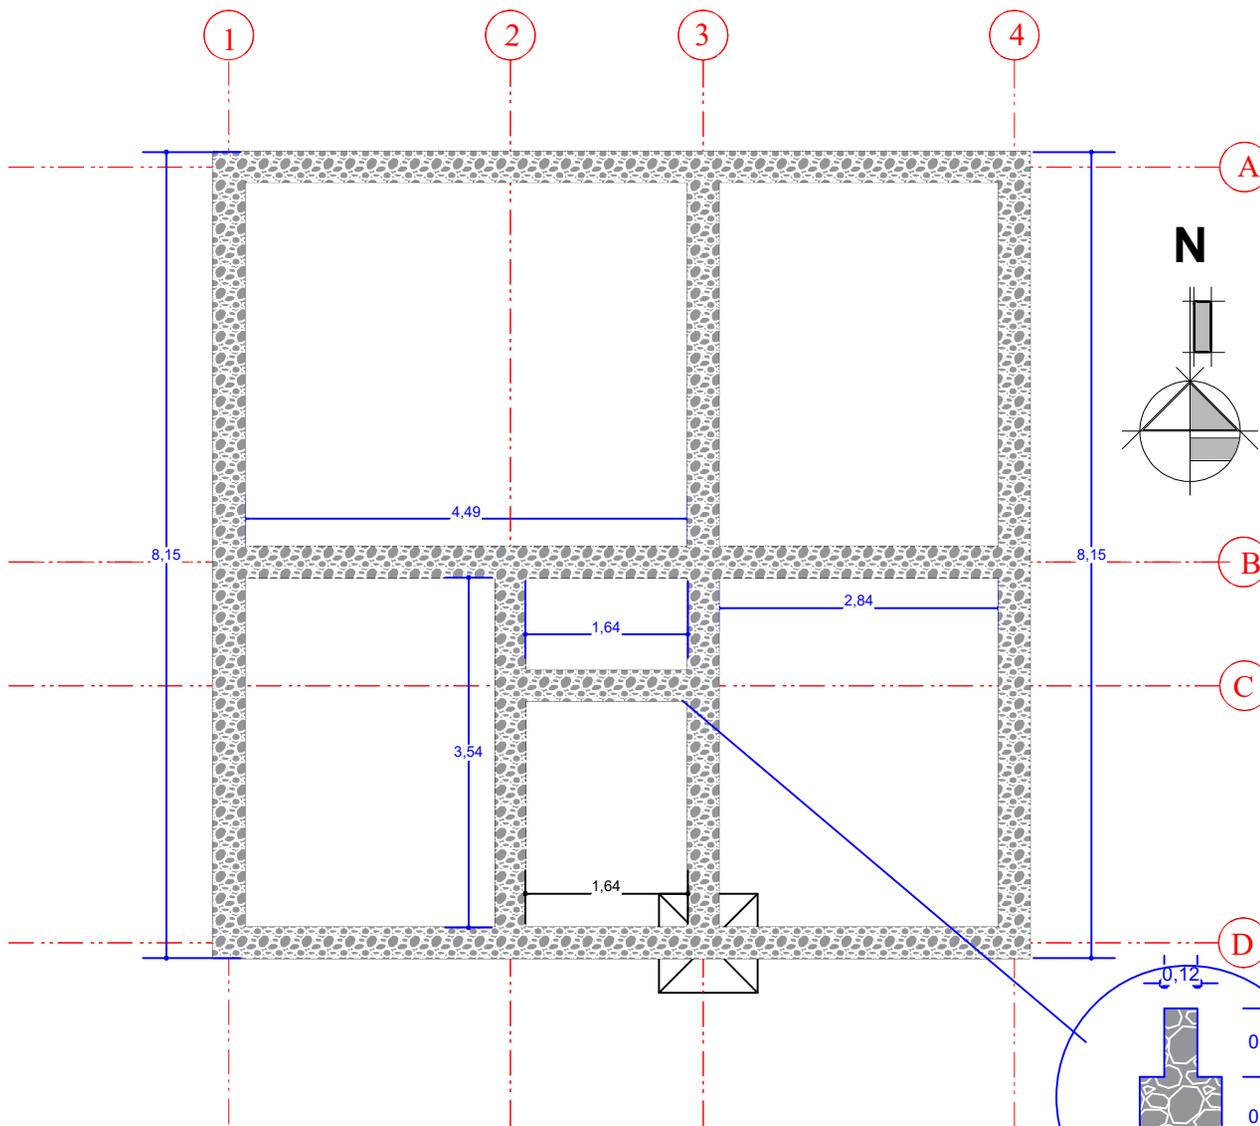


PLANO CIMIENTOS

ESCALA: 1:75

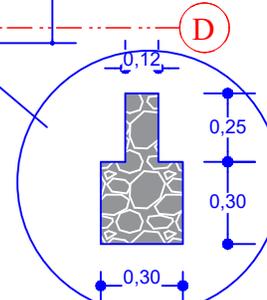

DETALLE DE CIMIENTO MURO BAÑO C 2-3

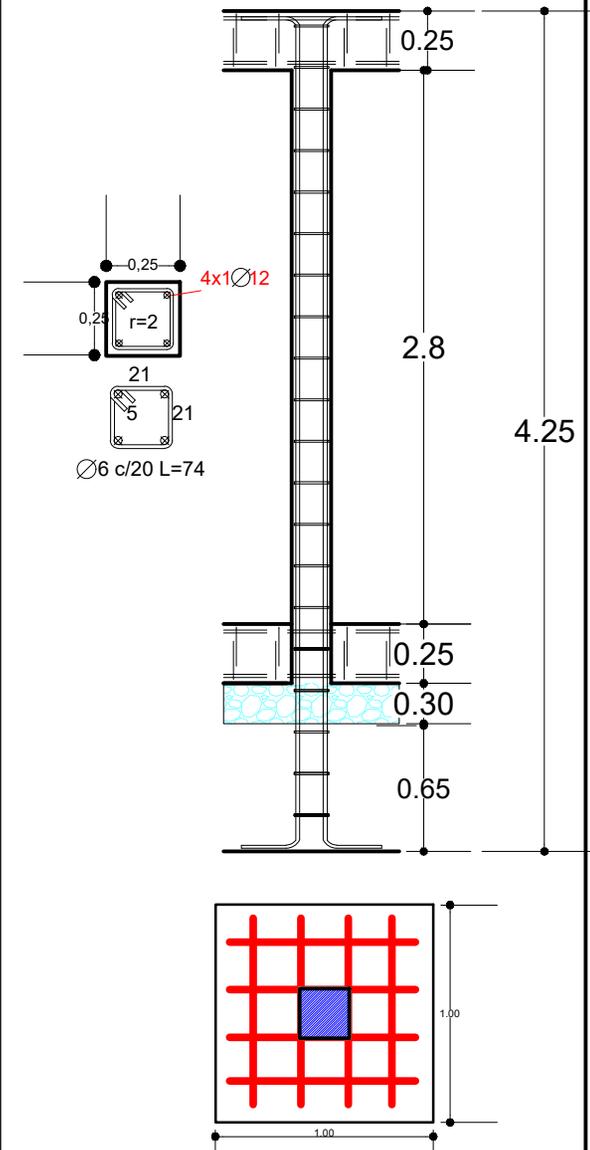

DETALLE DE COLUMNA DE TANQUE ELEVADO



AGENCIA ESTATAL DE VIVIENDA - AEVIVIENDA		
NOMBRE DEL PROYECTO: PROYECTO DE VIVIENDA CUALITATIVA EN EL MUNICIPIO DE BERMEJO -FASE (XXXII) 2025- TARIJA		
MUNICIPIO: BERMEJO	VIVIENDAS: 30 SH	PLANO DE VIVIENDA: 2 DORMITORIOS, ESTAR-COMEDOR-COCINA BAÑO, GALERÍA Y LAVANDERÍA
PROVINCIA: ARCE	DEPARTAMENTO: TARIJA	MODULO: RENOVACION

DISEÑADO POR:

REVISADO Y APROBADO POR:

FECHA: MARZO-2025
 SUPERFICIE:
 Area Util-52.20 m2
 Area Constr-83.02 M2
 LAMINA:
02/30



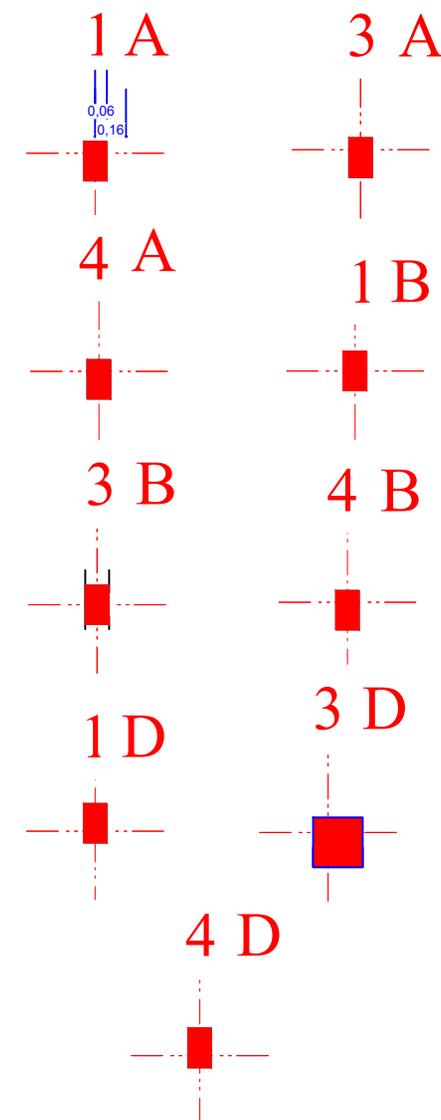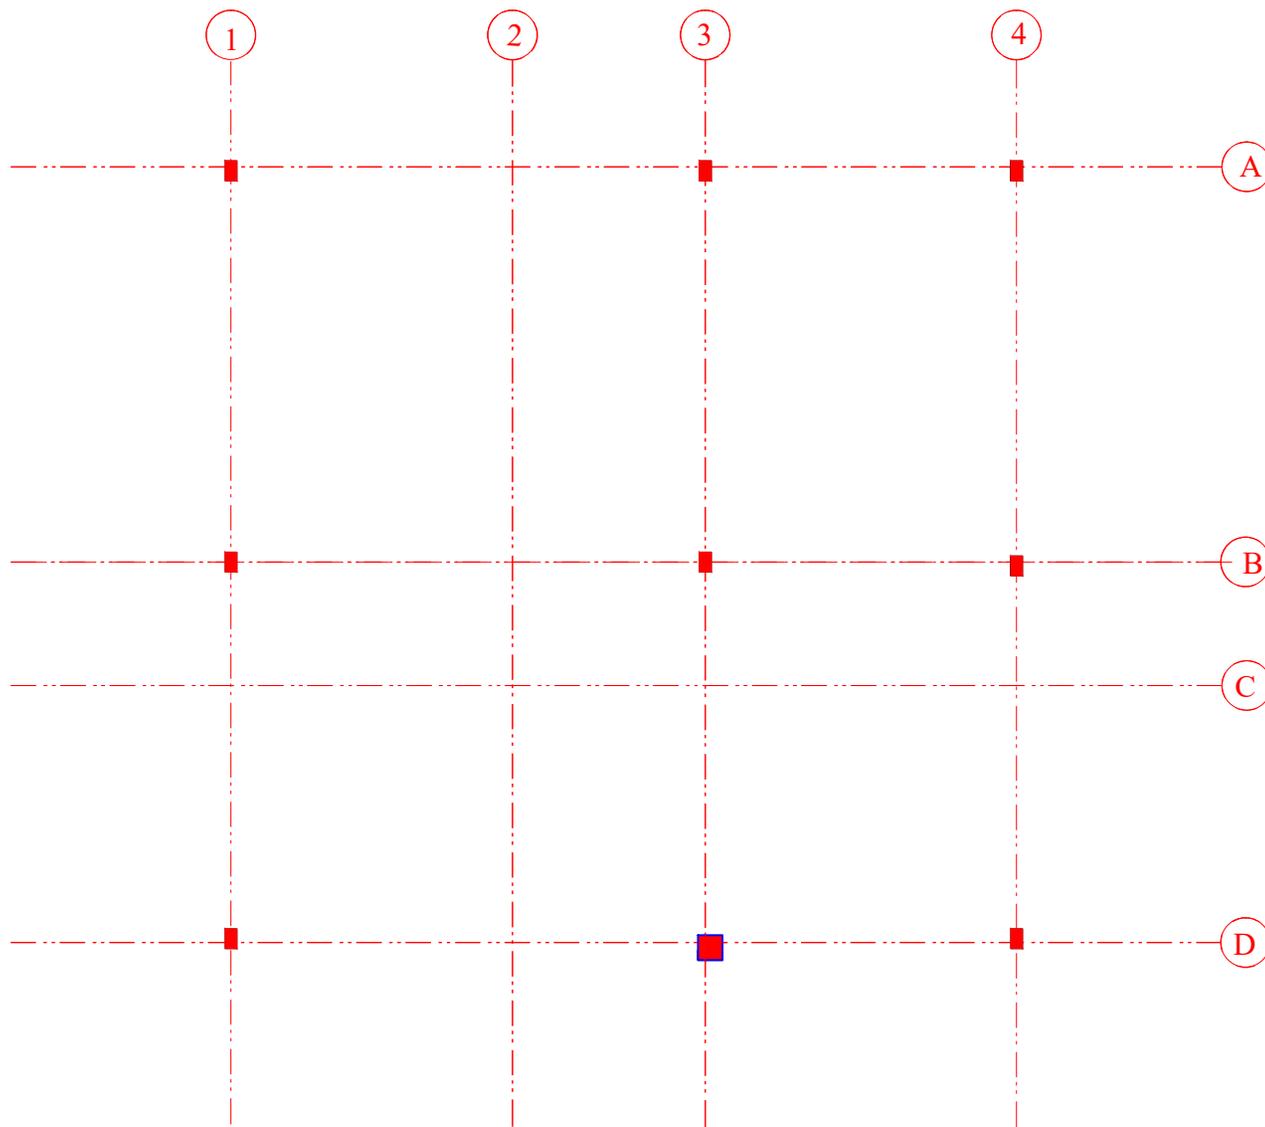

PLANO COLUMNAS

ESCALA: 1:75


AGENCIA ESTATAL DE VIVIENDA - AEVIVIENDA		
NOMBRE DEL PROYECTO: PROYECTO DE VIVIENDA CUALITATIVA EN EL MUNICIPIO DE BERMEJO -FASE (XXXII) 2025- TARIJA		
MUNICIPIO: BERMEJO	VIVIENDAS: 30 SH	PLANO DE VIVIENDA: 2 DORMITORIOS, ESTAR-COMEDOR-COCINA BAÑO, GALERIA Y LAVANDERIA
PROVINCIA: ARCE	DEPARTAMENTO: TARIJA	MODULO: RENOVACION

DISEÑADO POR:

REVISADO Y APROBADO POR:


FECHA: MARZO-2025
SUPERFICIE:
 Area Util-52.20 m2
 Area Constr-83.02 M2
LAMINA:
03/30



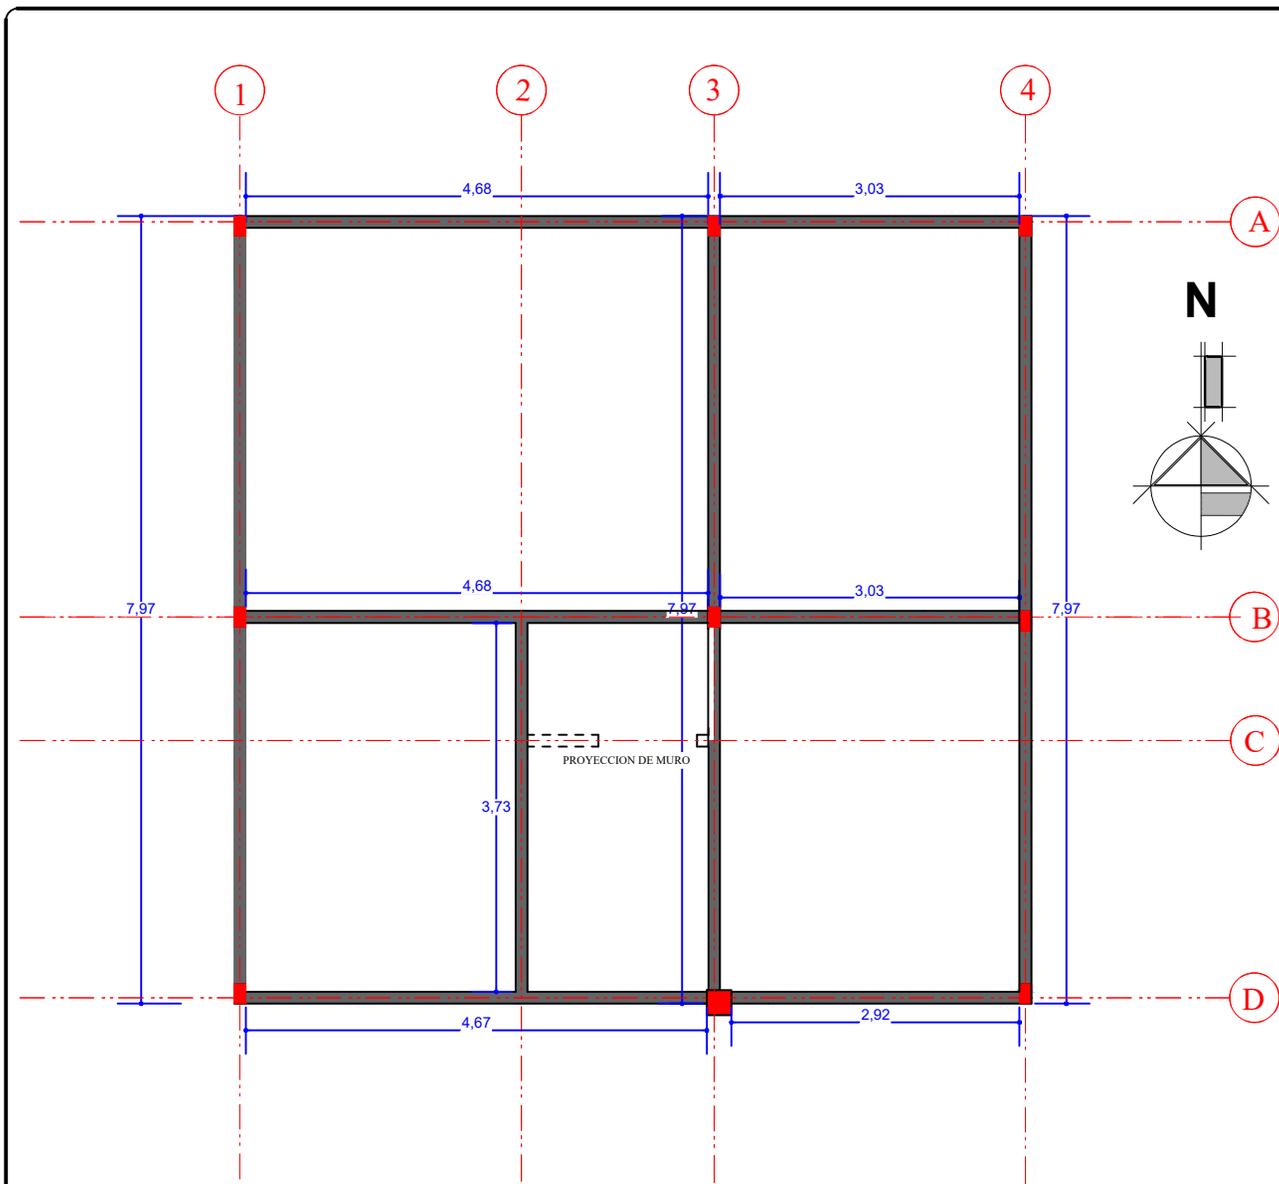

PLANO DE COLUMNAS Y VIGA ARRIOSTRE

ESCALA: 1:75

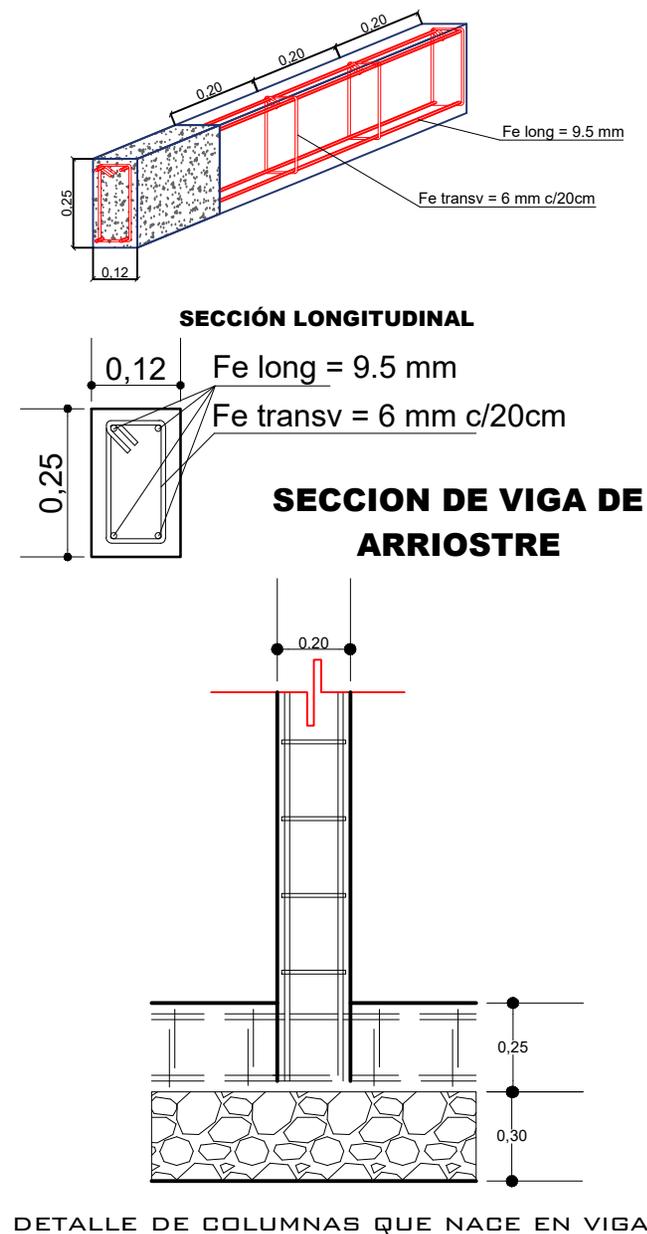


AGENCIA ESTATAL DE VIVIENDA - AEVIVIENDA		
NOMBRE DEL PROYECTO: PROYECTO DE VIVIENDA CUALITATIVA EN EL MUNICIPIO DE BERMEJO -FASE (XXXII) 2025- TARIJA		
MUNICIPIO: BERMEJO	VIVIENDAS: 30 SH	PLANO DE VIVIENDA: 2 DORMITORIOS, ESTAR-COMEDOR-COCINA BAÑO, GALERIA Y LAVANDERIA
PROVINCIA: ARCE	DEPARTAMENTO: TARIJA	MODULO: RENOVACION

DISEÑADO POR:

REVISADO Y APROBADO POR:

FECHA:	MARZO-2025
SUPERFICIE:	Area Util-52.20 m ² Area Constr-83.02 M ²
LAMINA:	04/30





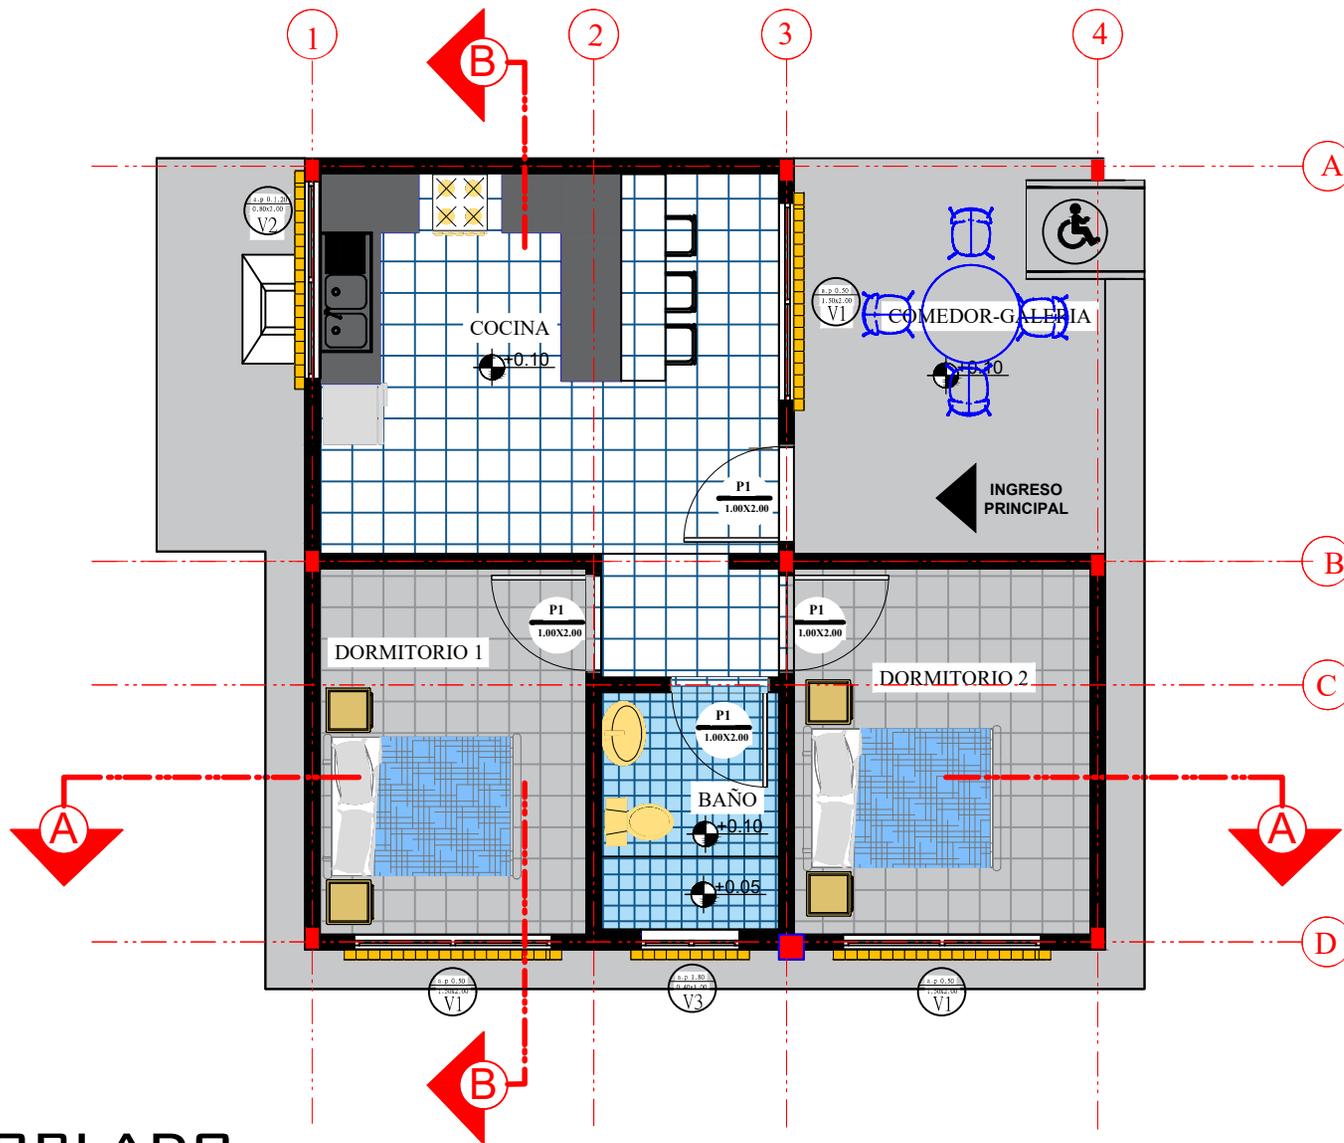

PLANO AMOBLADO

ESCALA: 1:100

AGENCIA ESTATAL DE VIVIENDA - AEVIVIENDA			DISEÑADO POR:	REVISADO Y APROBADO POR:	FECHA: MARZO-2025
NOMBRE DEL PROYECTO: PROYECTO DE VIVIENDA CUALITATIVA EN EL MUNICIPIO DE BERMEJO -FASE (XXXII) 2025- TARIJA					SUPERFICIE: Area Util-52.20 m2 Area Constr-83.02 M2
MUNICIPIO: BERMEJO	VIVIENDAS: 30 SH	PLANO DE VIVIENDA: 2 DORMITORIOS, ESTAR-COMEDOR-COCINA BAÑO, GALERIA Y LAVANDERIA			LAMINA: 05/30
PROVINCIA: ARCE	DEPARTAMENTO: TARIJA	MODULO: RENOVACION			

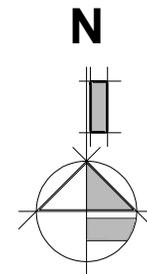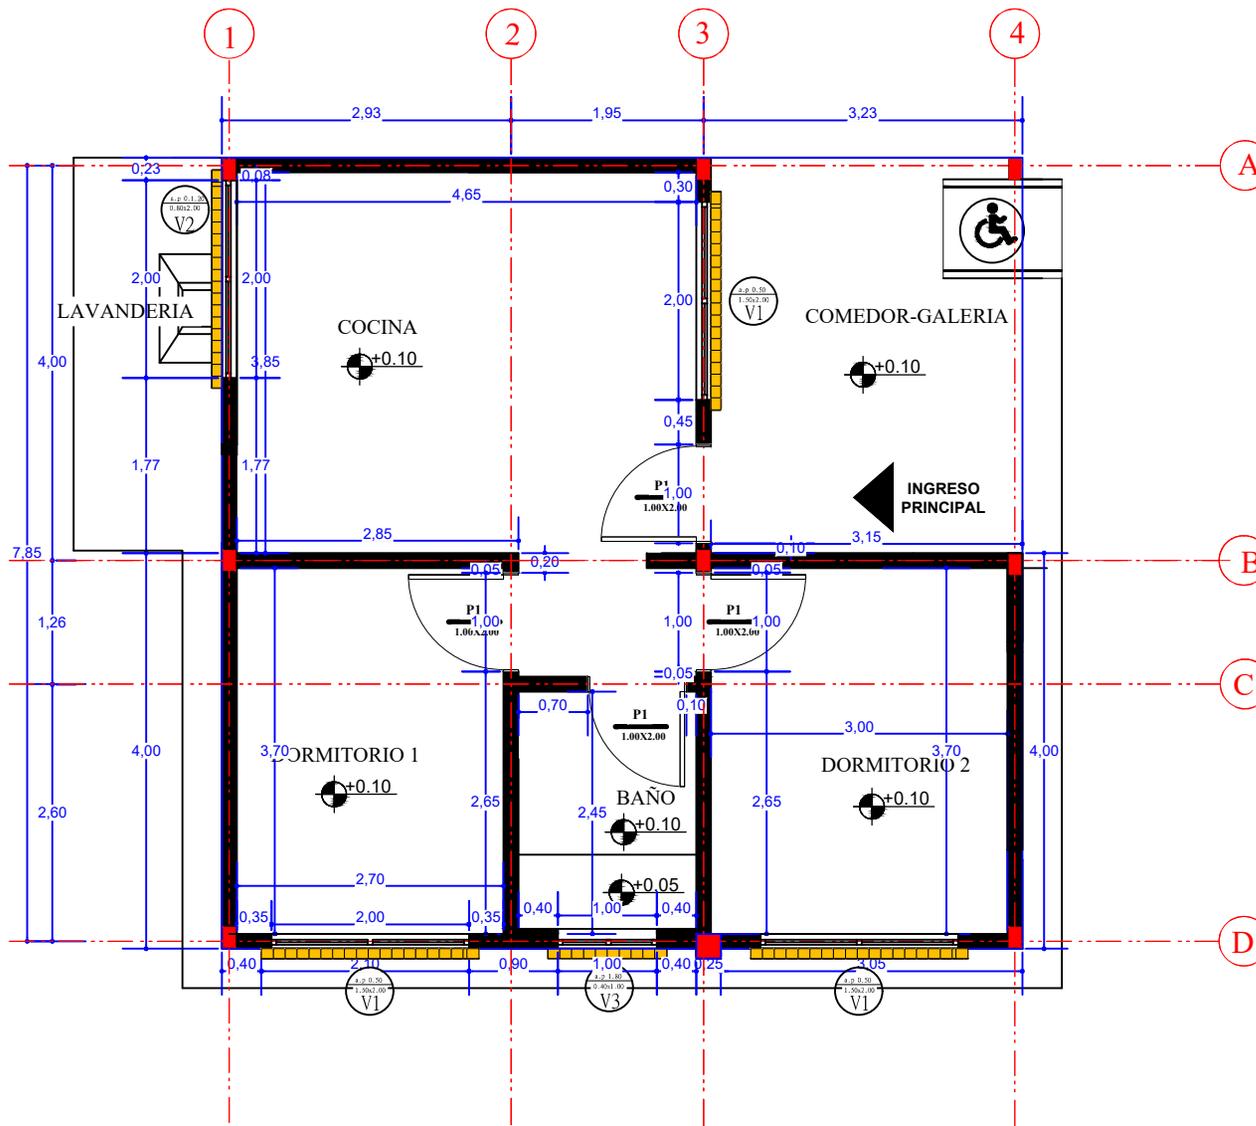

PLANO DE ACOTACIONES

ESCALA: 1:100

AGENCIA ESTATAL DE VIVIENDA - AEVIVIENDA		
NOMBRE DEL PROYECTO: PROYECTO DE VIVIENDA CUALITATIVA EN EL MUNICIPIO DE BERMEJO -FASE (XXXII) 2025- TARIJA		
MUNICIPIO: BERMEJO	VIVIENDAS: 30 SH	PLANO DE VIVIENDA: 2 DORMITORIOS, ESTAR-COMEDOR-COCINA BAÑO, GALERÍA Y LAVANDERÍA
PROVINCIA: ARCE	DEPARTAMENTO: TARIJA	MODULO: RENOVACION

DISEÑADO POR:


REVISADO Y APROBADO POR:

FECHA:	MARZO-2025
SUPERFICIE:	Area Util-52.20 m2 Area Constr-83.02 M2
LAMINA:	06/30




CORTES

ESCALA: 1:100

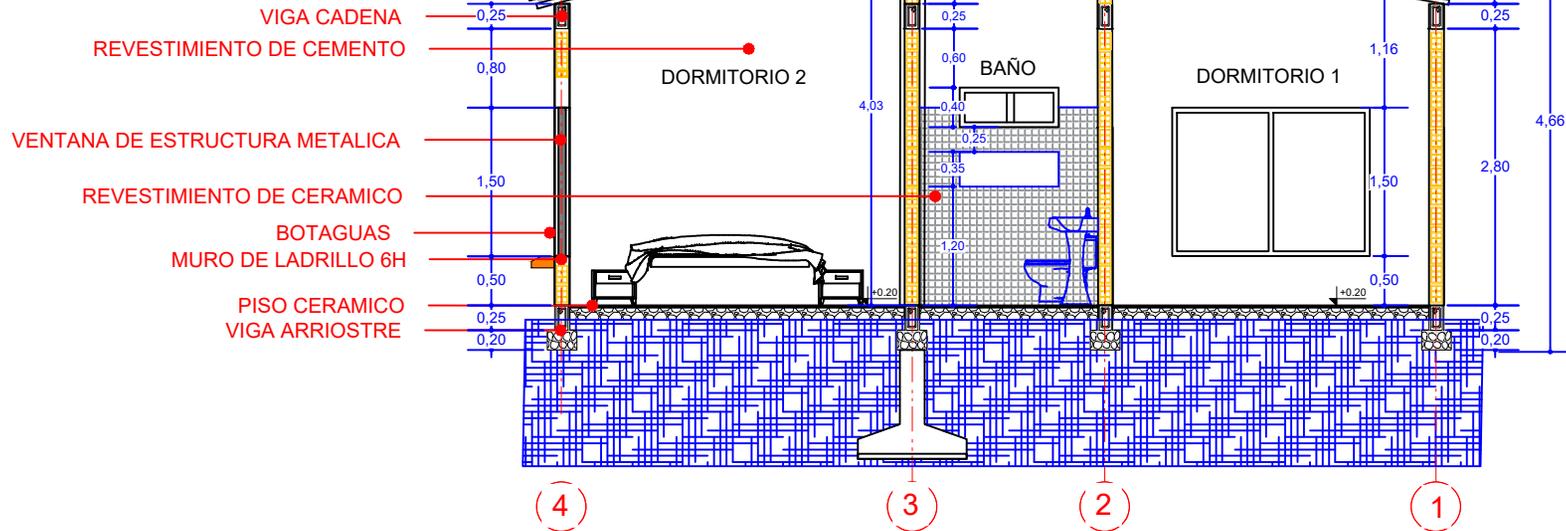

CORTE A-A

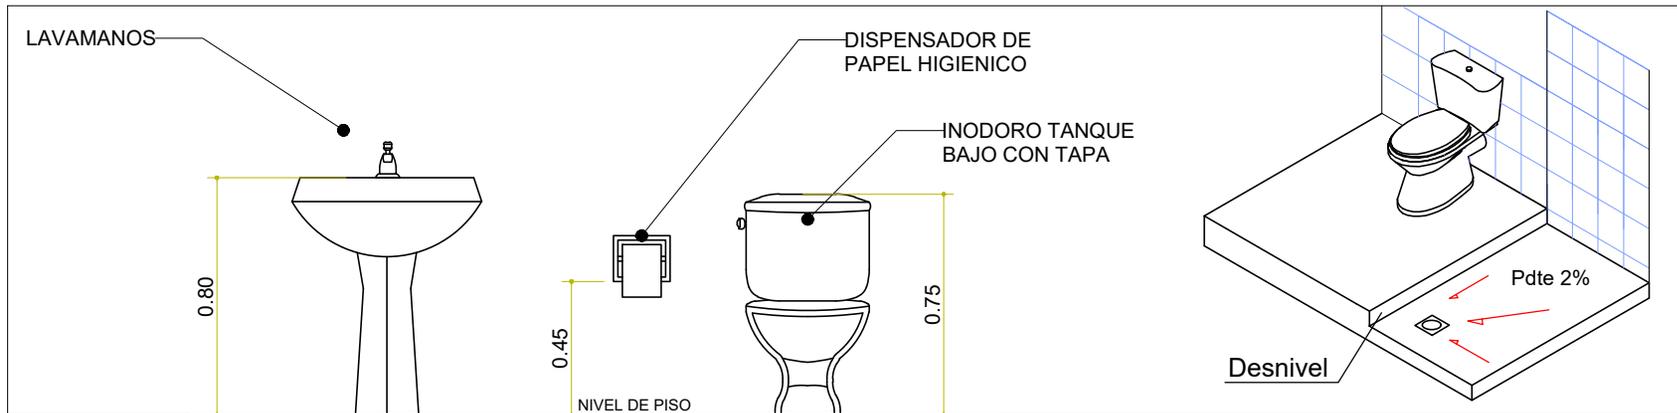


DETALLE DE ACCESORIO DE BAÑO


AGENCIA ESTATAL DE VIVIENDA - AEVIVIENDA			DISEÑADO POR:	REVISADO Y APROBADO POR:	FECHA: MARZO-2025
NOMBRE DEL PROYECTO: PROYECTO DE VIVIENDA CUALITATIVA EN EL MUNICIPIO DE BERMEJO -FASE (XXXII) 2025- TARIJA					SUPERFICIE: Area Util-52.20 m2 Area Constr-83.02 M2
MUNICIPIO: BERMEJO	VIVIENDAS: 30 SH	PLANO DE VIVIENDA: 2 DORMITORIOS, ESTAR-COMEDOR-COCINA BAÑO, GALERIA Y LAVANDERIA			LAMINA: 07/30
PROVINCIA: ARCE	DEPARTAMENTO: TARIJA	MODULO: RENOVACION			

CORTES

ESCALA: 1:100

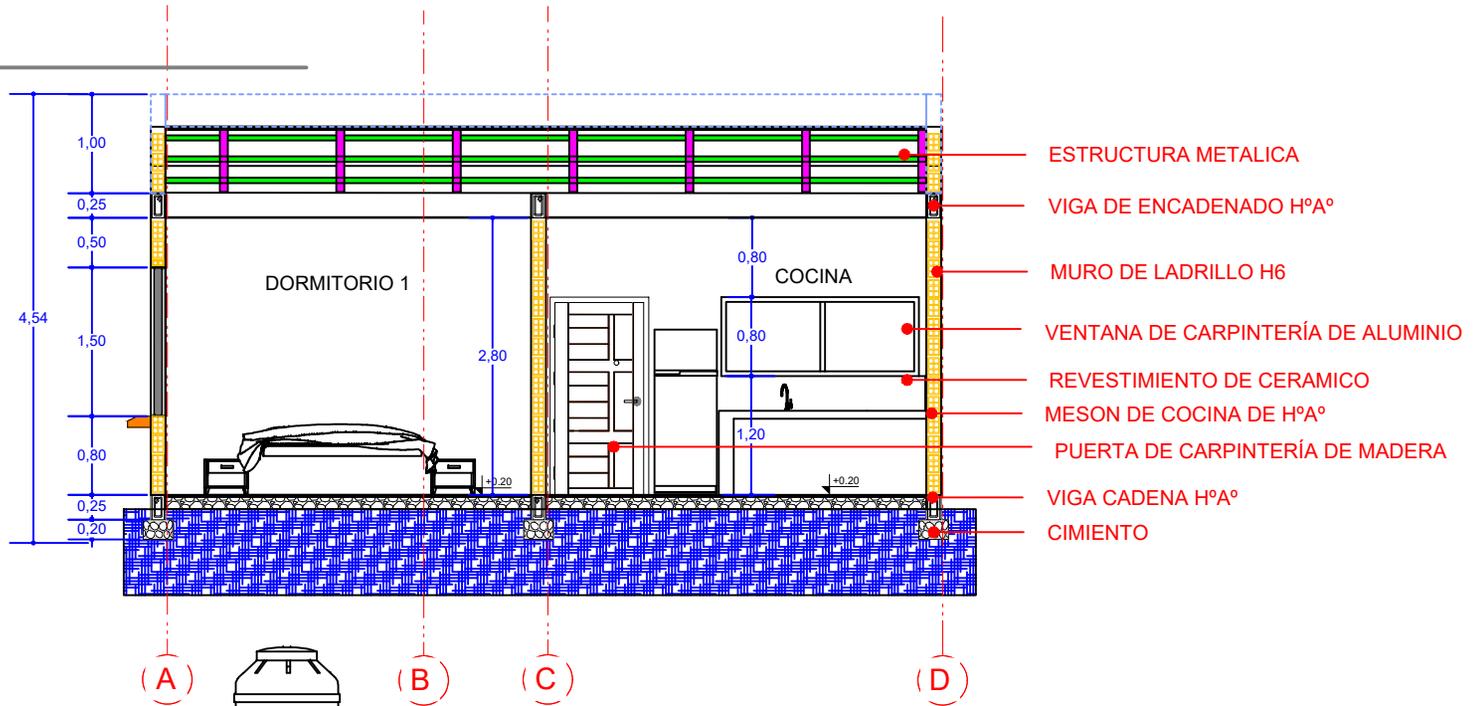

CORTE B-B

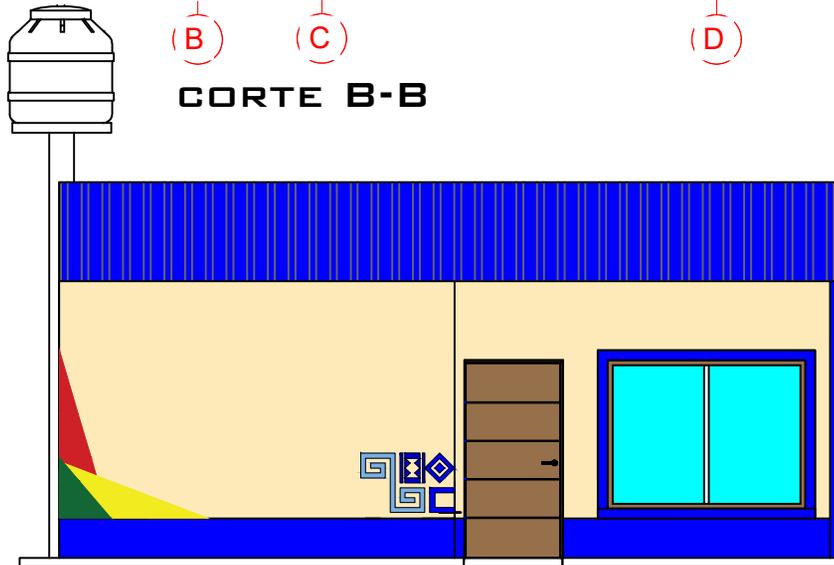

FACHADA FRONTAL

ESCALA: 1:75


AGENCIA ESTATAL DE VIVIENDA - AEVIVIENDA		
NOMBRE DEL PROYECTO: PROYECTO DE VIVIENDA CUALITATIVA EN EL MUNICIPIO DE BERMEJO -FASE (XXXII) 2025- TARIJA		
MUNICIPIO: BERMEJO	VIVIENDAS: 30 SH	PLANO DE VIVIENDA: 2 DORMITORIOS, ESTAR-COMEDOR-COCINA BAÑO, GALERÍA Y LAVANDERÍA
PROVINCIA: ARCE	DEPARTAMENTO: TARIJA	MODULO: RENOVACION

DISEÑADO POR:

REVISADO Y APROBADO POR:


FECHA:	MARZO-2025
SUPERFICIE:	Area Util-52.20 m2 Area Constr-83.02 M2
LAMINA:	08/30



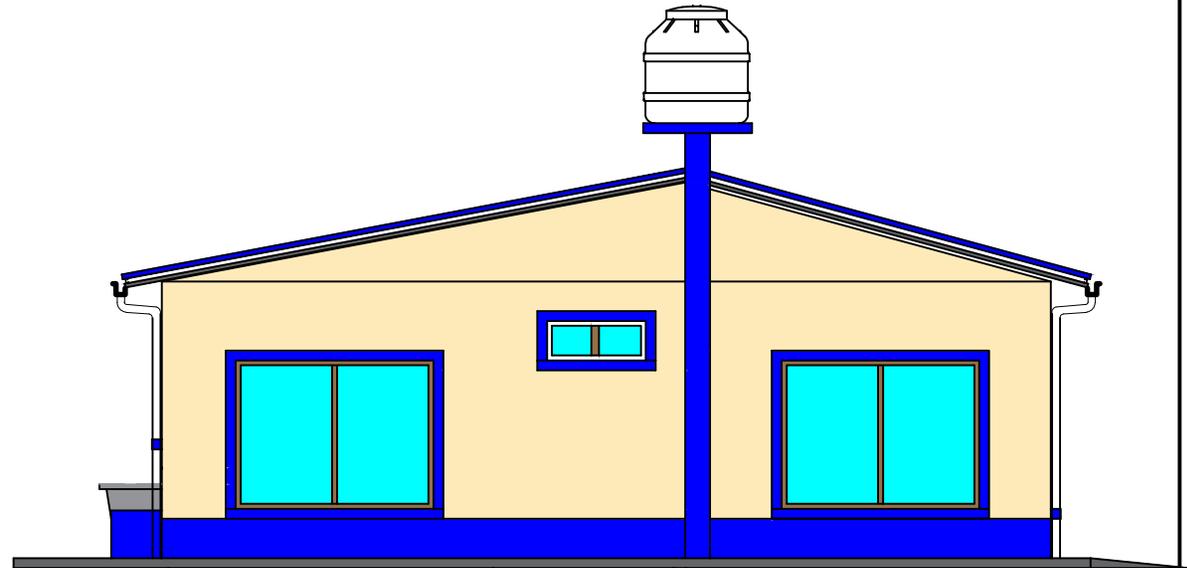

FACHADA LATERAL DERECHA

ESCALA: 1:75

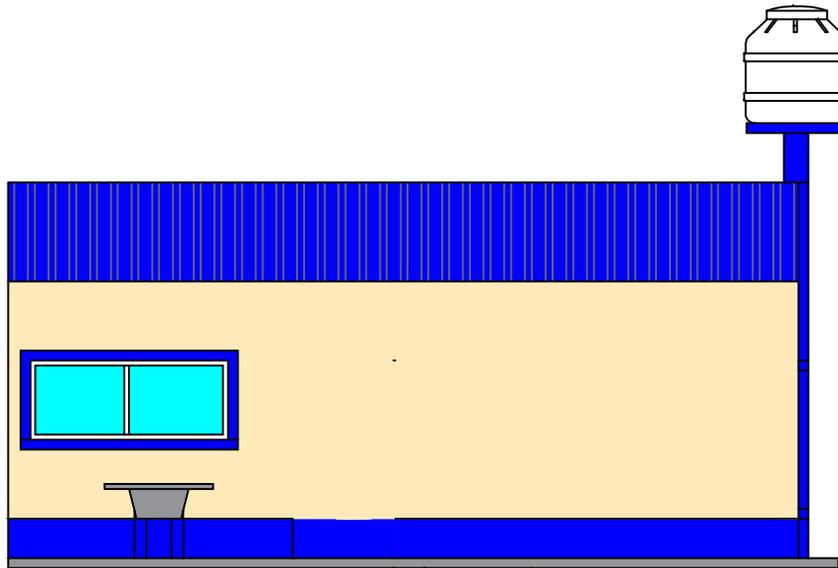

FACHADA POSTERIOR

ESCALA: 1:75

AGENCIA ESTATAL DE VIVIENDA - AEVIVIENDA

NOMBRE DEL PROYECTO:
PROYECTO DE VIVIENDA CUALITATIVA EN EL MUNICIPIO DE
BERMEJO -FASE (XXXII) 2025- TARIJA

MUNICIPIO:
BERMEJO

VIVIENDAS:
30 SH

PLANO DE VIVIENDA:
2 DORMITORIOS, ESTAR-COMEDOR-COCINA
BAÑO, GALERIA Y LAVANDERIA

PROVINCIA:
ARCE

DEPARTAMENTO:
TARIJA

MODULO:
RENOVACION

DISEÑADO POR:



REVISADO Y APROBADO POR:

FECHA: MARZO-2025

SUPERFICIE:
Area Util-52.20 m2
Area Constr-83.02 M2

LAMINA:
09/30



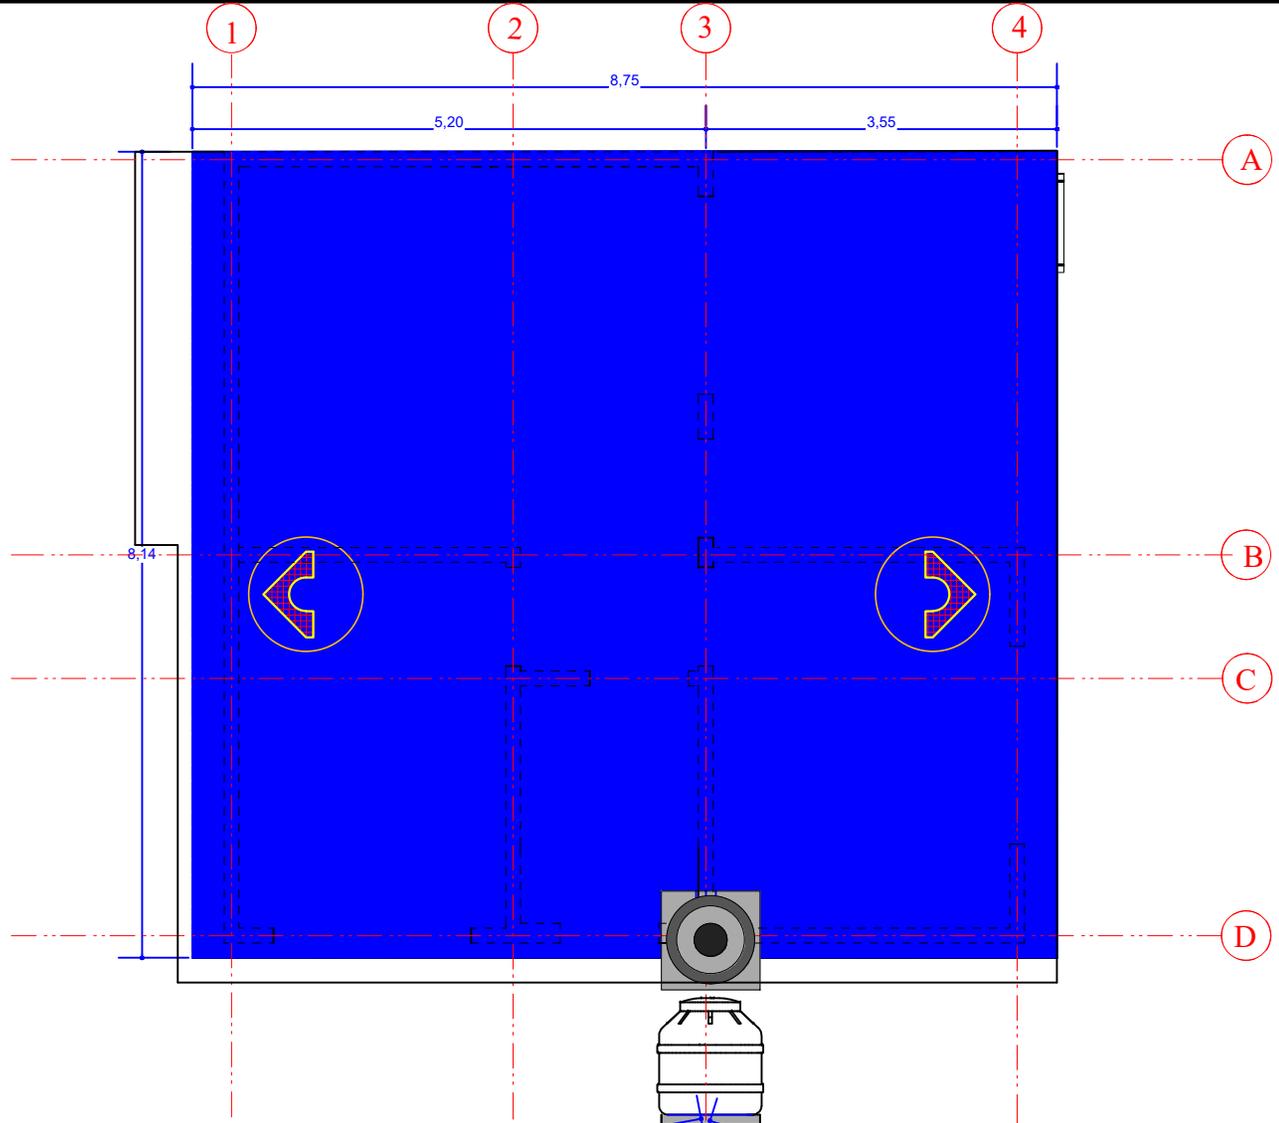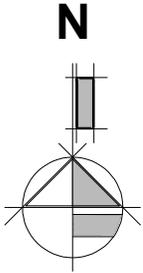

CUBIERTA DE CALAMINA

PERFILES Y CORREAS

MURO DE APOYO

MURO DE APOYO MEDIO

PLANO DE CUBIERTA

ESCALA: 1:75




AGENCIA ESTATAL DE VIVIENDA - AEVIVIENDA		
NOMBRE DEL PROYECTO: PROYECTO DE VIVIENDA CUALITATIVA EN EL MUNICIPIO DE BERMEJO -FASE (XXXII) 2025- TARIJA		
MUNICIPIO: BERMEJO	VIVIENDAS: 30 SH	PLANO DE VIVIENDA: 2 DORMITORIOS, ESTAR-COMEDOR-COCINA BAÑO, GALERIA Y LAVANDERIA
PROVINCIA: ARCE	DEPARTAMENTO: TARIJA	MODULO: RENOVACION

DISEÑADO POR:

REVISADO Y APROBADO POR:

FECHA:	MARZO-2025
SUPERFICIE:	Area Util-52.20 m2 Area Constr-83.02 M2
LAMINA:	10/30



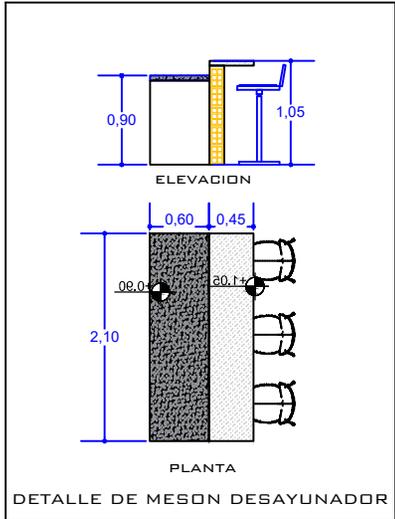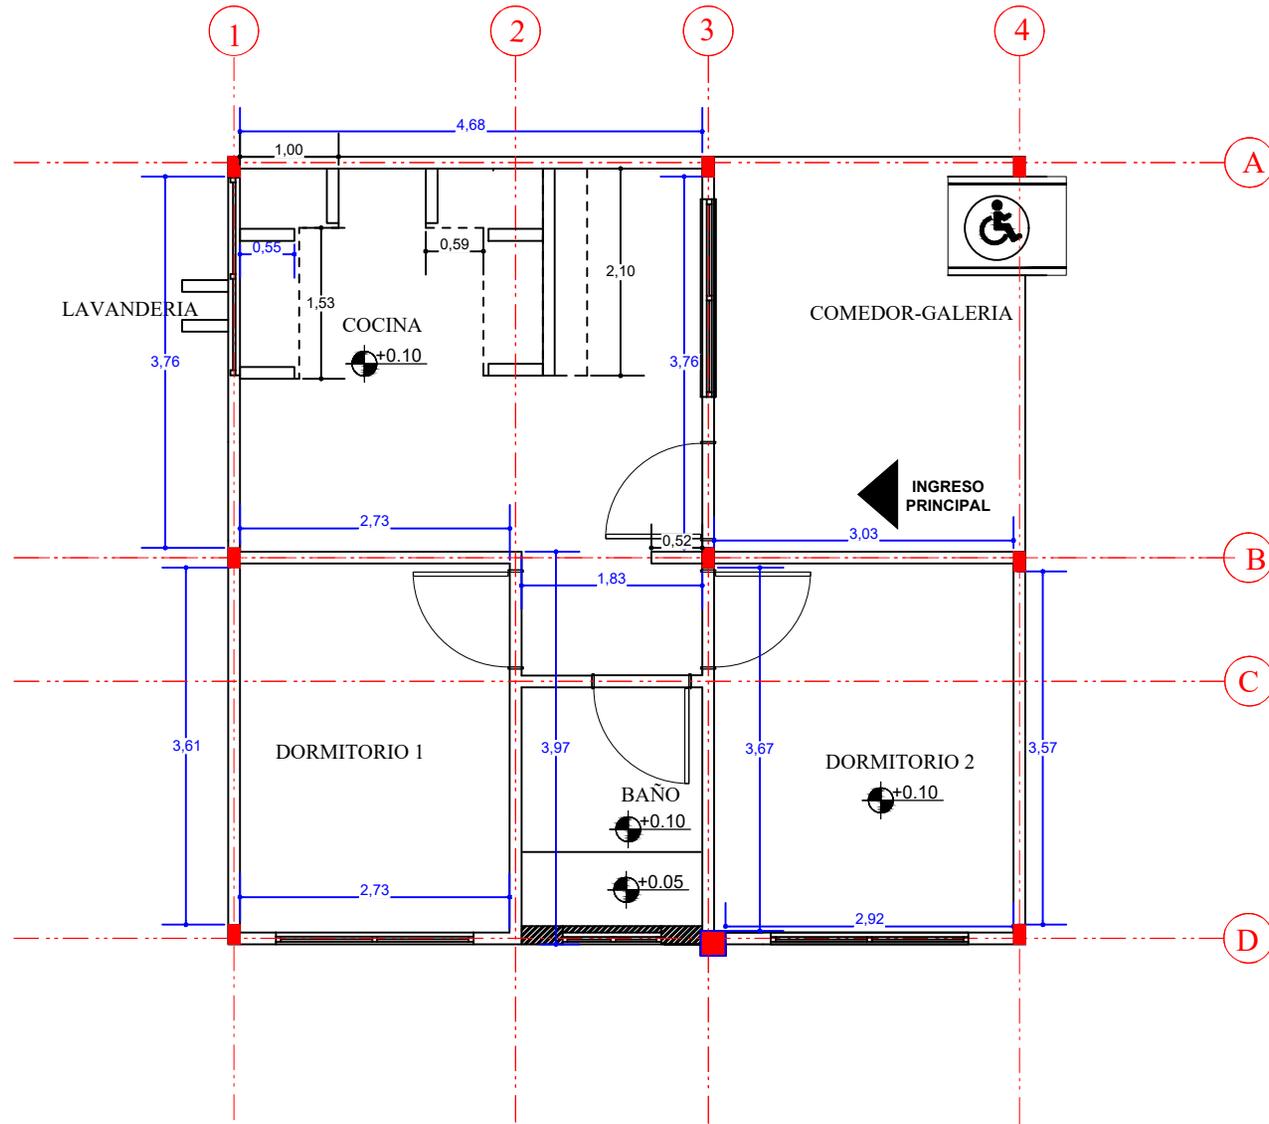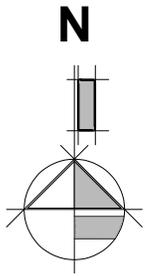

PLANO DE MUROS

ESCALA: 1:75






AGENCIA ESTATAL DE VIVIENDA - AEVIVIENDA		
NOMBRE DEL PROYECTO: PROYECTO DE VIVIENDA CUALITATIVA EN EL MUNICIPIO DE BERMEJO -FASE (XXXII) 2025- TARIJA		
MUNICIPIO: BERMEJO	VIVIENDAS: 30 SH	PLANO DE VIVIENDA: 2 DORMITORIOS, ESTAR-COMEDOR-COCINA BAÑO, GALERIA Y LAVANDERIA
PROVINCIA: ARCE	DEPARTAMENTO: TARIJA	MODULO: RENOVACION

DISEÑADO POR:


REVISADO Y APROBADO POR:

FECHA: MARZO-2025
SUPERFICIE: Area Util-52.20 m2 Area Constr-83.02 M2
LAMINA: 12/30




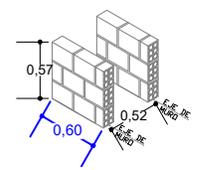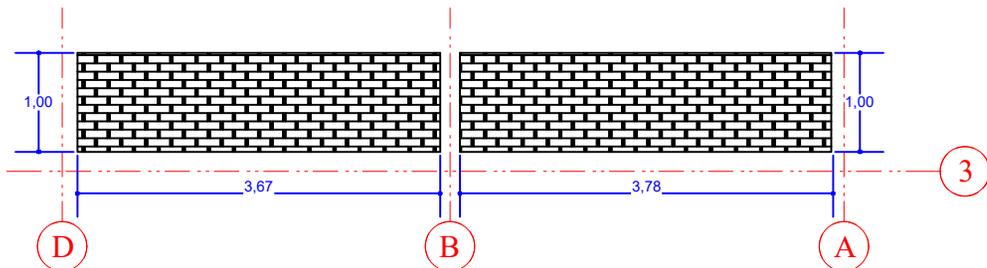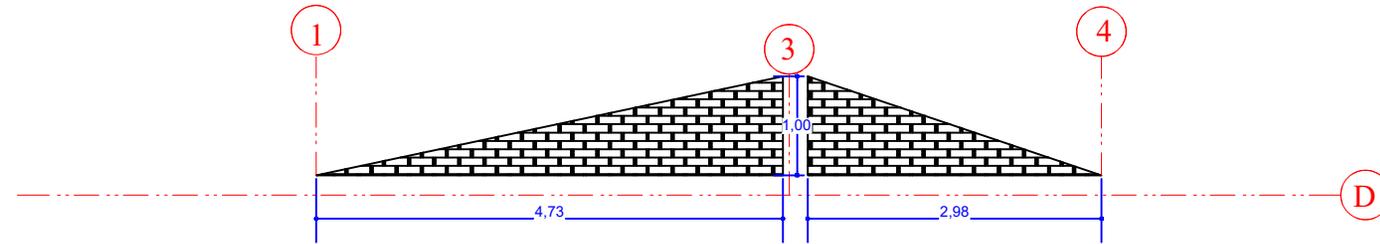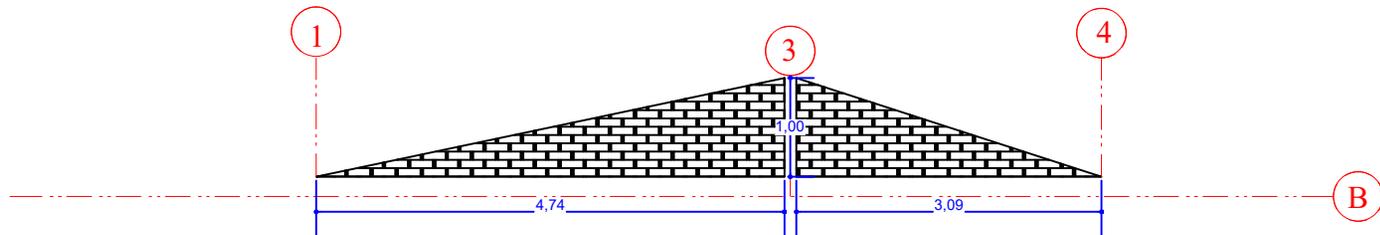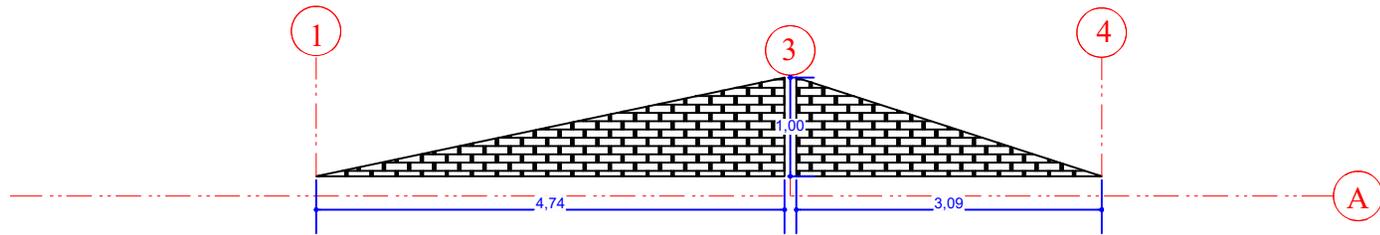

MURETES LAVANDERIA

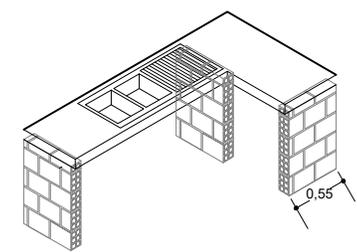

MURETES MESON

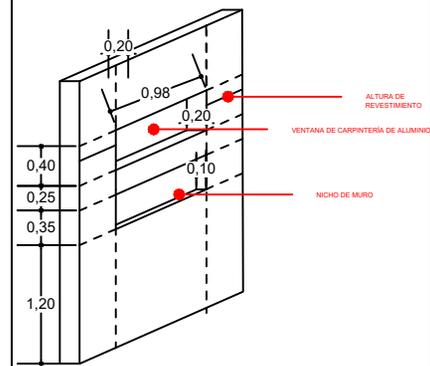

MURO DE BAÑO

PLANO DE MOJINETES Y PARAPETOS

ESCALA: 1:75


AGENCIA ESTATAL DE VIVIENDA - AEVIVIENDA		
NOMBRE DEL PROYECTO: PROYECTO DE VIVIENDA CUALITATIVA EN EL MUNICIPIO DE BERMEJO -FASE (XXXII) 2025- TARIJA		
MUNICIPIO: BERMEJO	VIVIENDAS: 30 SH	PLANO DE VIVIENDA: 2 DORMITORIOS, ESTAR-COMEDOR-COCINA BAÑO, GALERIA Y LAVANDERIA
PROVINCIA: ARCE	DEPARTAMENTO: TARIJA	MODULO: RENOVACION

DISEÑADO POR:

REVISADO Y APROBADO POR:



FECHA: MARZO-2025
 SUPERFICIE:
 Area Util-52.20 m2
 Area Constr-83.02 M2
 LAMINA:
13/30



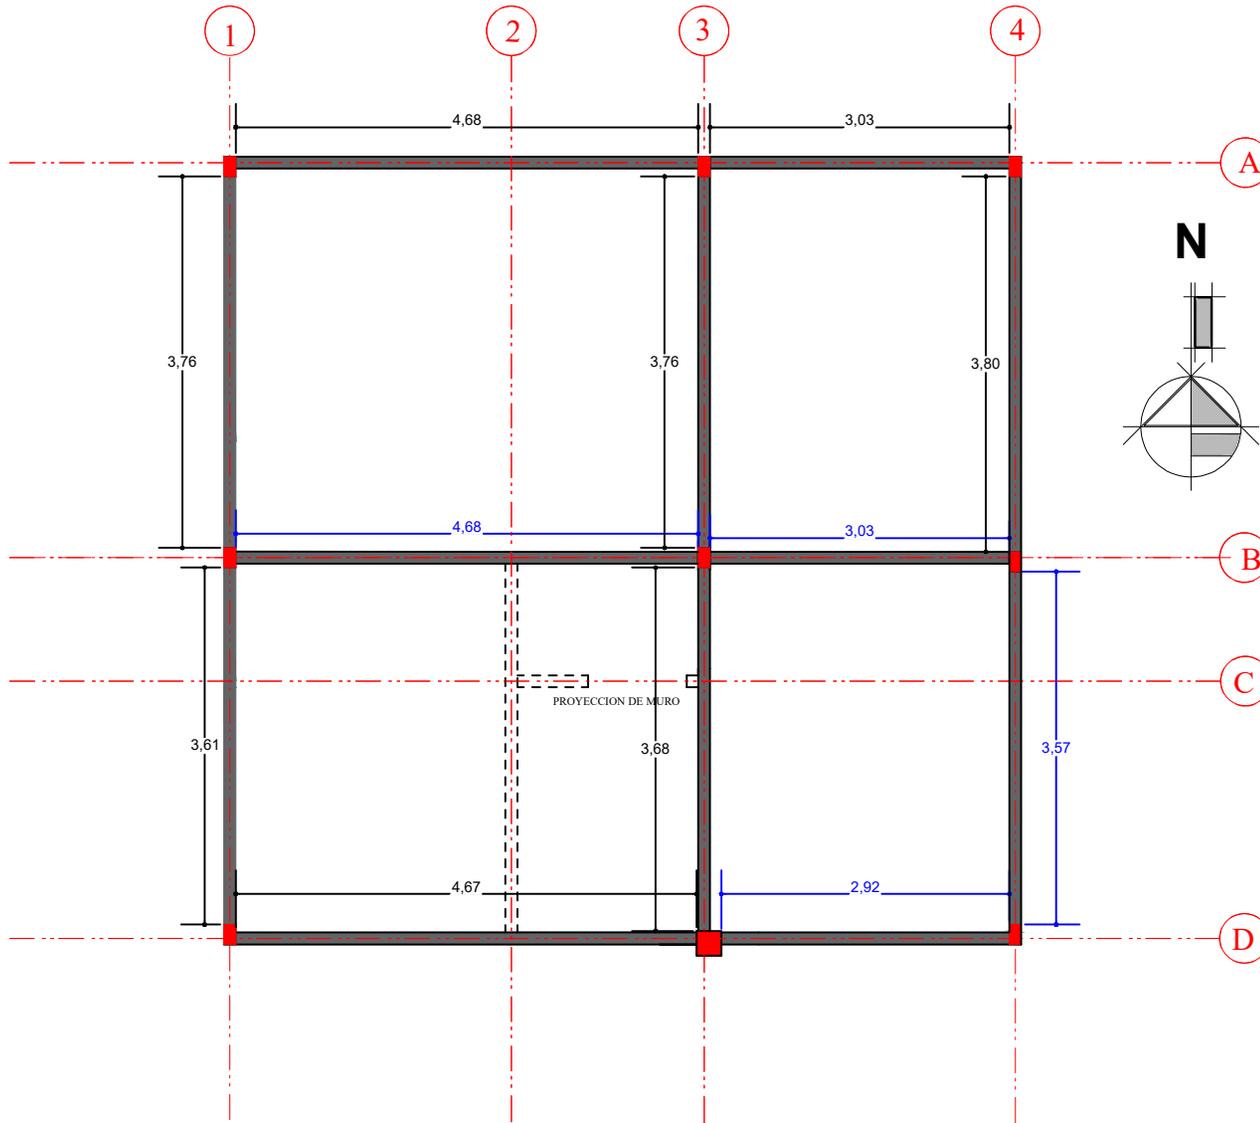


PLANO DE VIGAS

ESCALA: 1:75

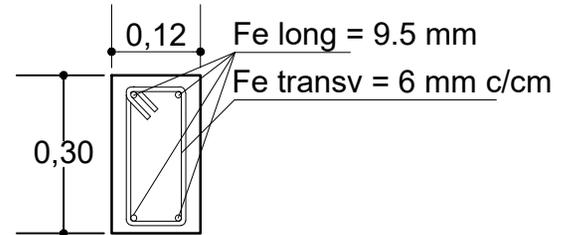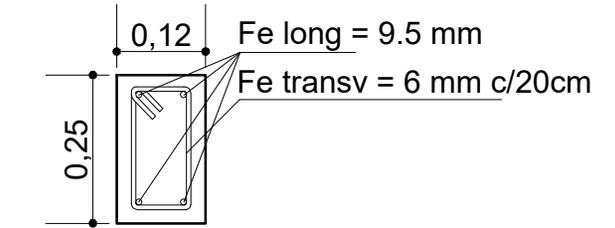

SECCIÓN DE VIGA CADENA DE H°A°

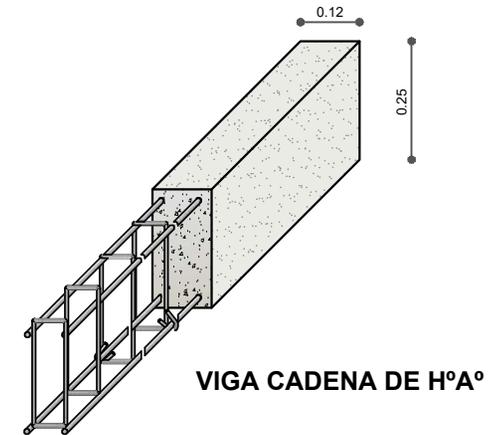

VIGA CADENA DE H°A°



AGENCIA ESTATAL DE VIVIENDA - AEVIVIENDA		
NOMBRE DEL PROYECTO: PROYECTO DE VIVIENDA CUALITATIVA EN EL MUNICIPIO DE BERMEJO -FASE (XXXII) 2025- TARIJA		
MUNICIPIO: BERMEJO	VIVIENDAS: 30 SH	PLANO DE VIVIENDA: 2 DORMITORIOS, ESTAR-COMEDOR-COCINA BAÑO, GALERÍA Y LAVANDERÍA
PROVINCIA: ARCE	DEPARTAMENTO: TARIJA	MODULO: RENOVACION

DISEÑADO POR:

REVISADO Y APROBADO POR:

FECHA:	MARZO-2025
SUPERFICIE:	Area Util-52.20 m ² Area Constr-83.02 M ²
LAMINA:	14/30



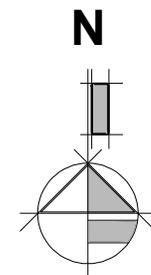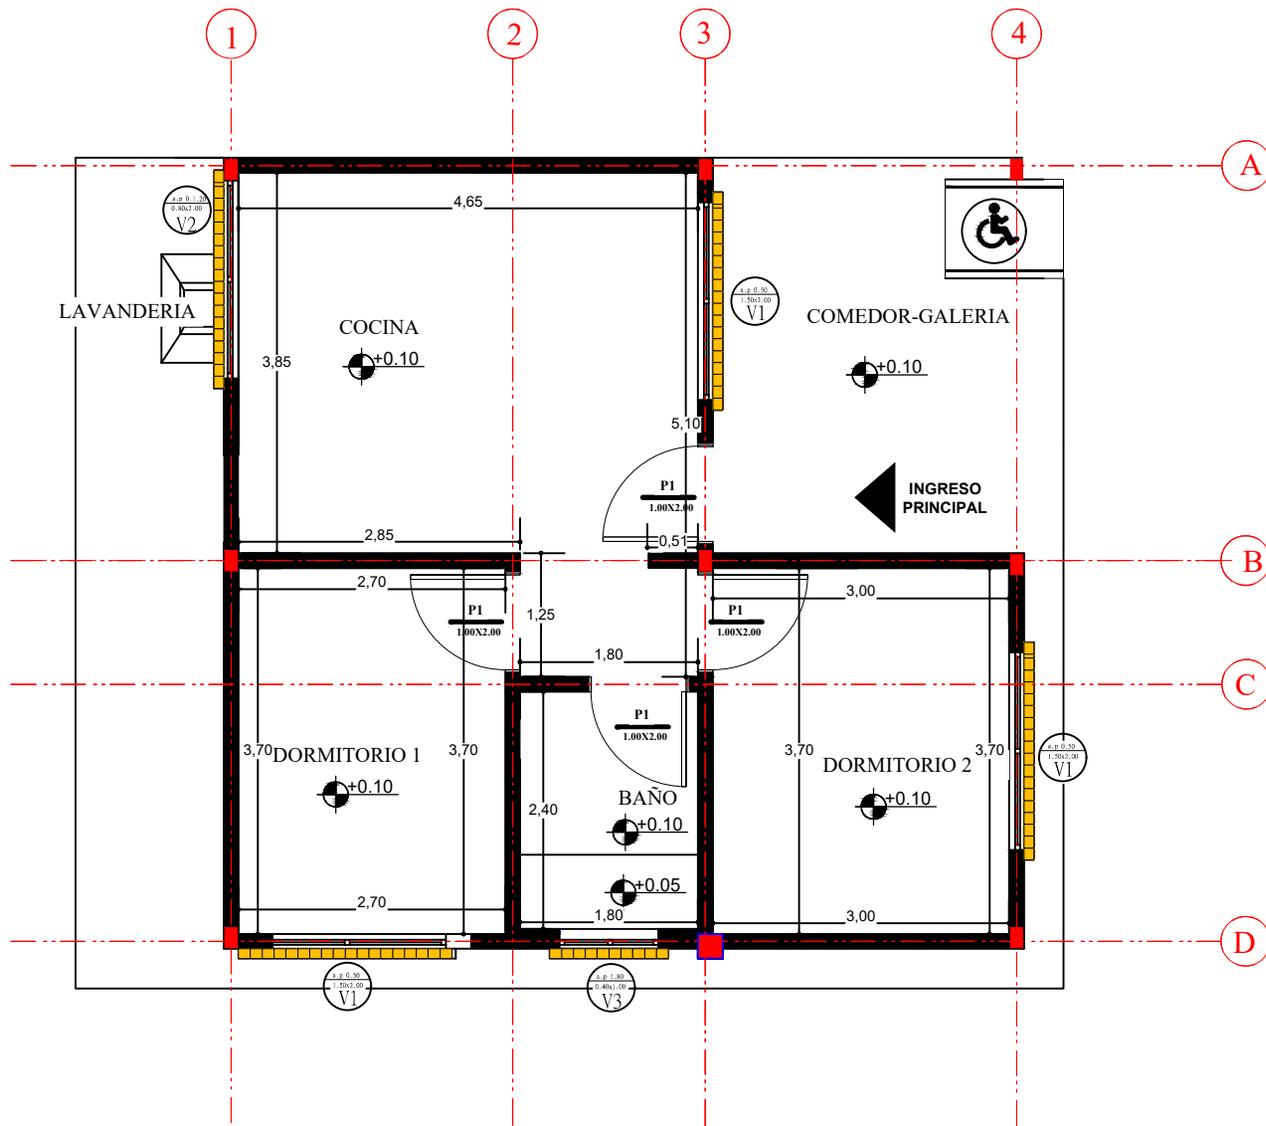

PLANO DE REVOQUE INTERIOR


AGENCIA ESTATAL DE VIVIENDA - AEVIVIENDA		
NOMBRE DEL PROYECTO: PROYECTO DE VIVIENDA CUALITATIVA EN EL MUNICIPIO DE BERMEJO -FASE (XXXII) 2025- TARIJA		
MUNICIPIO: BERMEJO	VIVIENDAS: 30 SH	PLANO DE VIVIENDA: 2 DORMITORIOS, ESTAR-COMEDOR-COCINA BAÑO, GALERÍA Y LAVANDERÍA
PROVINCIA: ARCE	DEPARTAMENTO: TARIJA	MODULO: RENOVACION

DISEÑADO POR:

REVISADO Y APROBADO POR:

FECHA:	MARZO-2025
SUPERFICIE:	Area Util-52.20 m ² Area Constr-83.02 M ²
LAMINA:	15/30



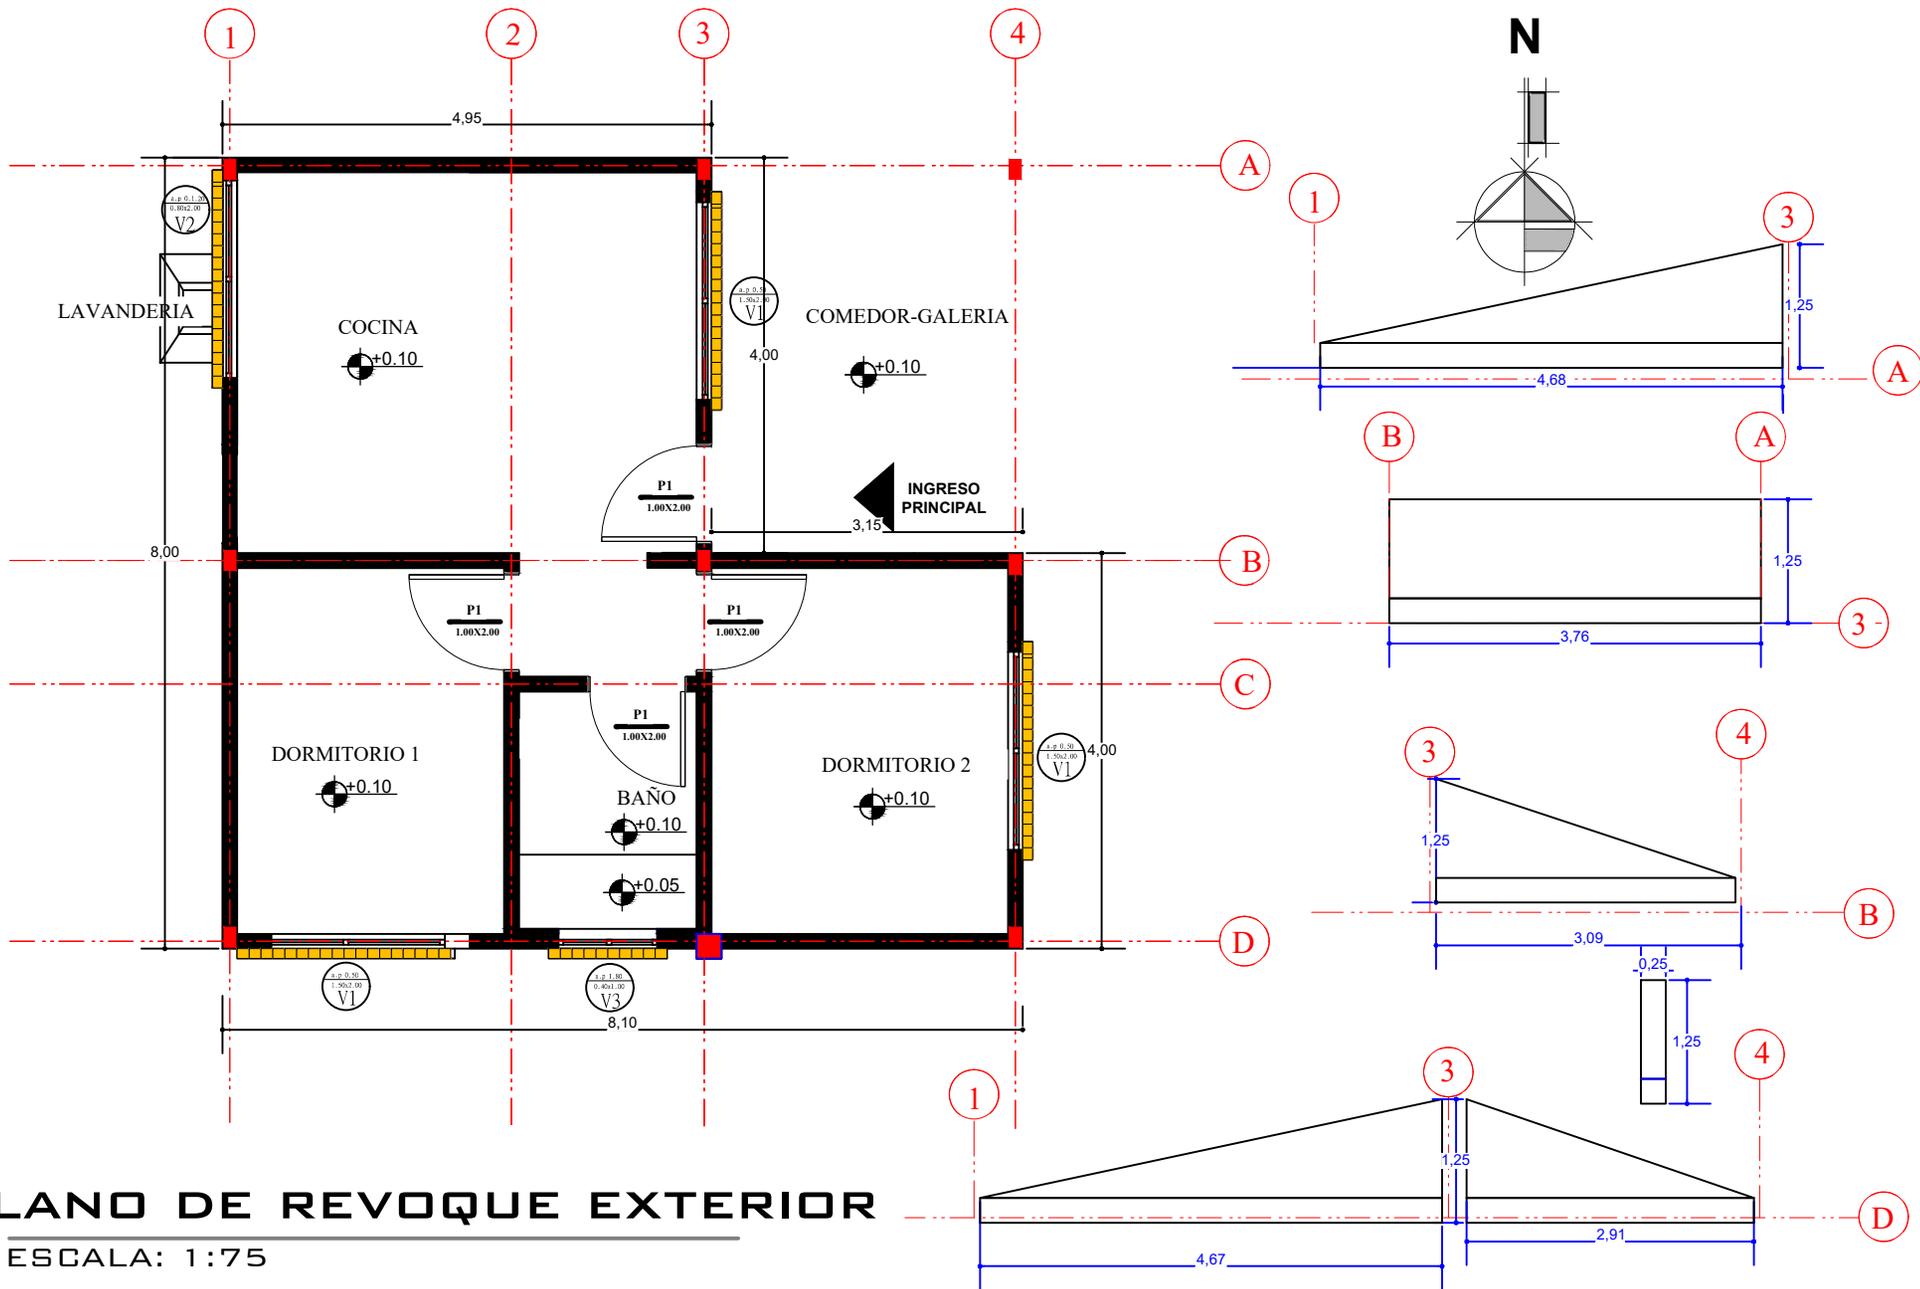

PLANO DE REVOQUE EXTERIOR

ESCALA: 1:75



AGENCIA ESTATAL DE VIVIENDA - AEVIVIENDA		
NOMBRE DEL PROYECTO: PROYECTO DE VIVIENDA CUALITATIVA EN EL MUNICIPIO DE BERMEJO -FASE (XXXII) 2025- TARIJA		
MUNICIPIO: BERMEJO	VIVIENDAS: 30 SH	PLANO DE VIVIENDA: 2 DORMITORIOS, ESTAR-COMEDOR-COCINA BAÑO, GALERÍA Y LAVANDERÍA
PROVINCIA: ARCE	DEPARTAMENTO: TARIJA	MODULO: RENOVACION

DISEÑADO POR:

REVISADO Y APROBADO POR:

FECHA:	MARZO-2025
SUPERFICIE:	Area Util-52.20 m ² Area Constr-83.02 M ²
LAMINA:	16/30



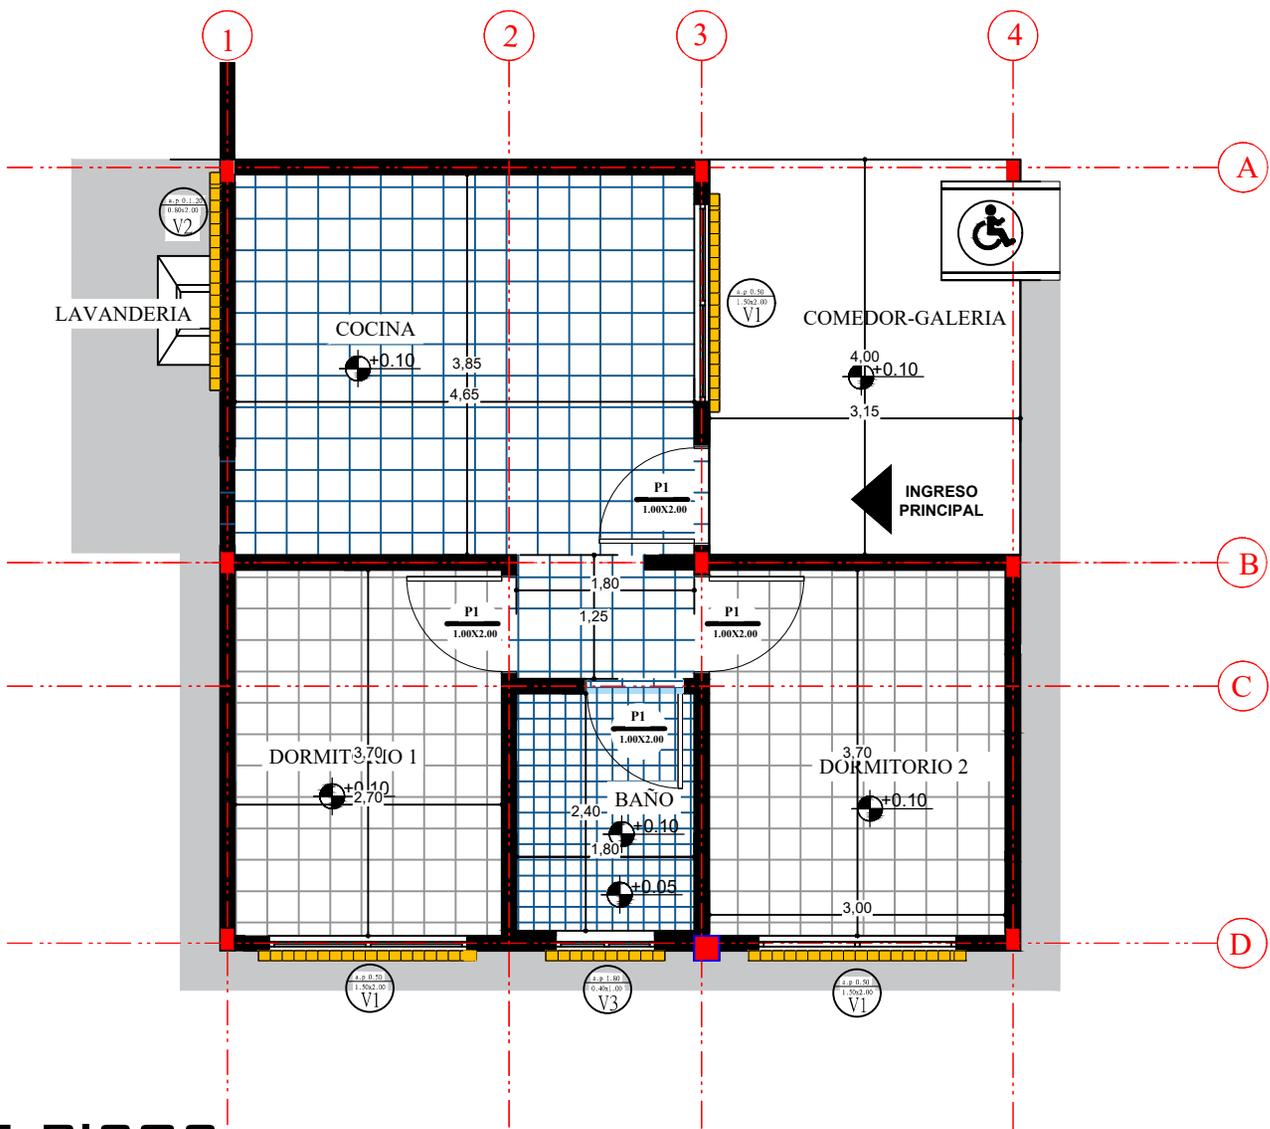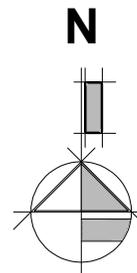

PLANO DE PISOS

ESCALA: 1:75



AGENCIA ESTATAL DE VIVIENDA - AEVIVIENDA		
NOMBRE DEL PROYECTO: PROYECTO DE VIVIENDA CUALITATIVA EN EL MUNICIPIO DE BERMEJO -FASE (XXXII) 2025- TARIJA		
MUNICIPIO: BERMEJO	VIVIENDAS: 30 SH	PLANO DE VIVIENDA: 2 DORMITORIOS, ESTAR-COMEDOR-COCINA BAÑO, GALERIA Y LAVANDERIA
PROVINCIA: ARCE	DEPARTAMENTO: TARIJA	MODULO: RENOVACION

DISEÑADO POR:

REVISADO Y APROBADO POR:

FECHA:	MARZO-2025
SUPERFICIE:	Area Util-52.20 m2 Area Constr-83.02 M2
LAMINA:	17/30



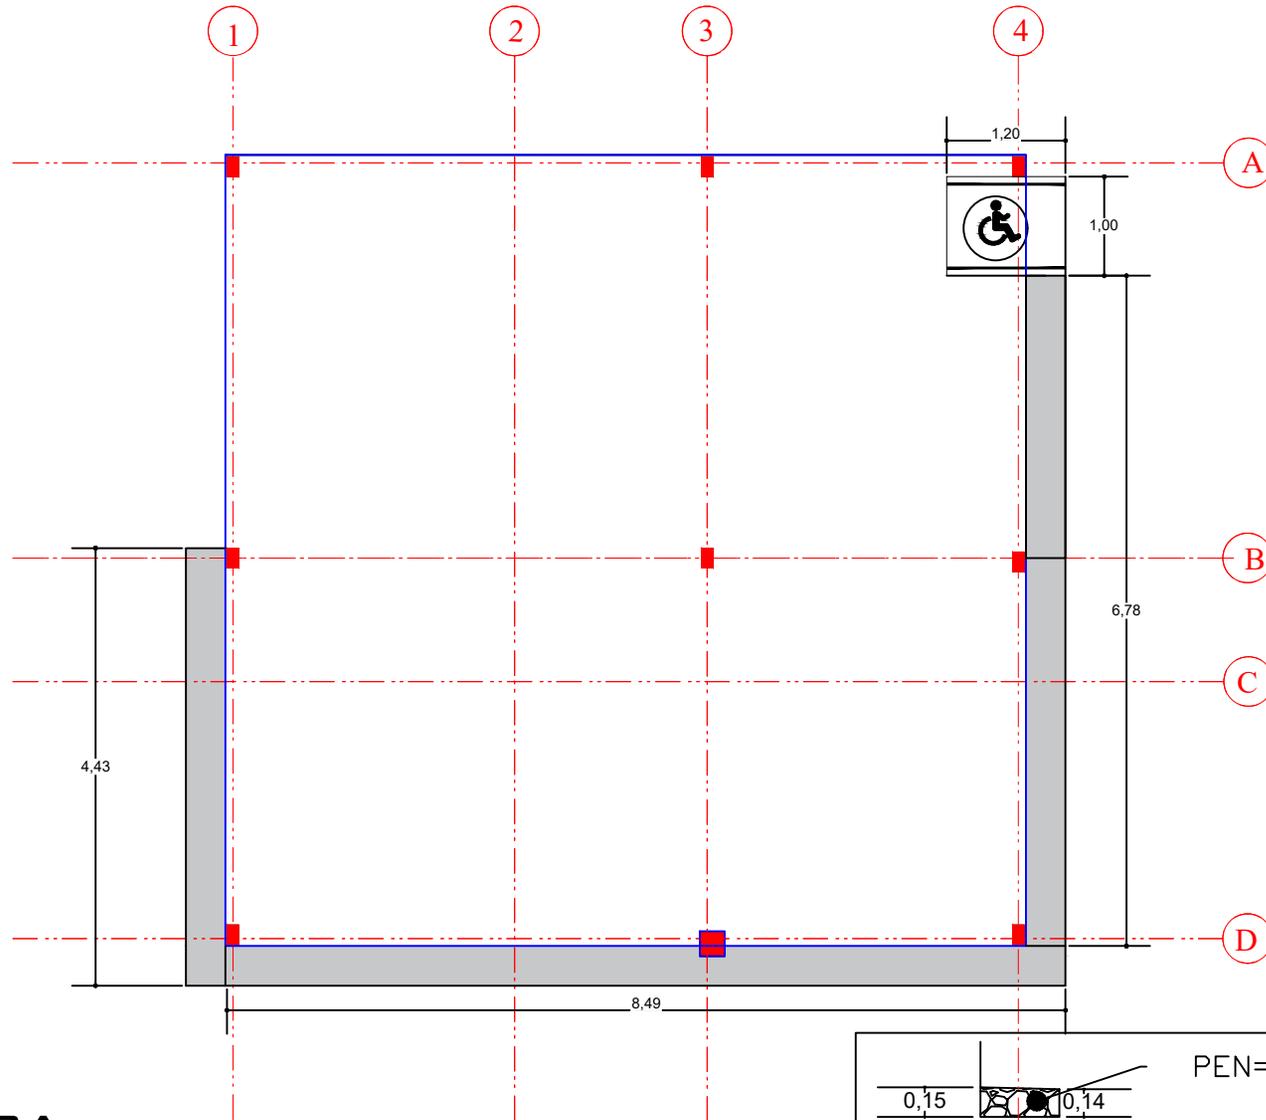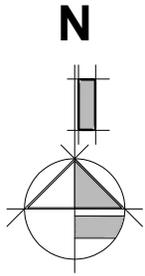

PLANO DE ACERA

ESCALA: 1:75



AGENCIA ESTATAL DE VIVIENDA - AEVIVIENDA		
NOMBRE DEL PROYECTO: PROYECTO DE VIVIENDA CUALITATIVA EN EL MUNICIPIO DE BERMEJO -FASE (XXXII) 2025- TARIJA		
MUNICIPIO: BERMEJO	VIVIENDAS: 30 SH	PLANO DE VIVIENDA: 2 DORMITORIOS, ESTAR-COMEDOR-COCINA BAÑO, GALERIA Y LAVANDERIA
PROVINCIA: ARCE	DEPARTAMENTO: TARIJA	MODULO: RENOVACION

DISEÑADO POR:

REVISADO Y APROBADO POR:

FECHA: MARZO-2025
SUPERFICIE: Area Util-52.20 m2 Area Constr-83.02 M2
LAMINA: 18/30





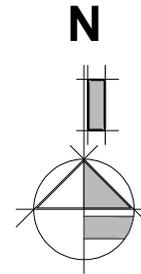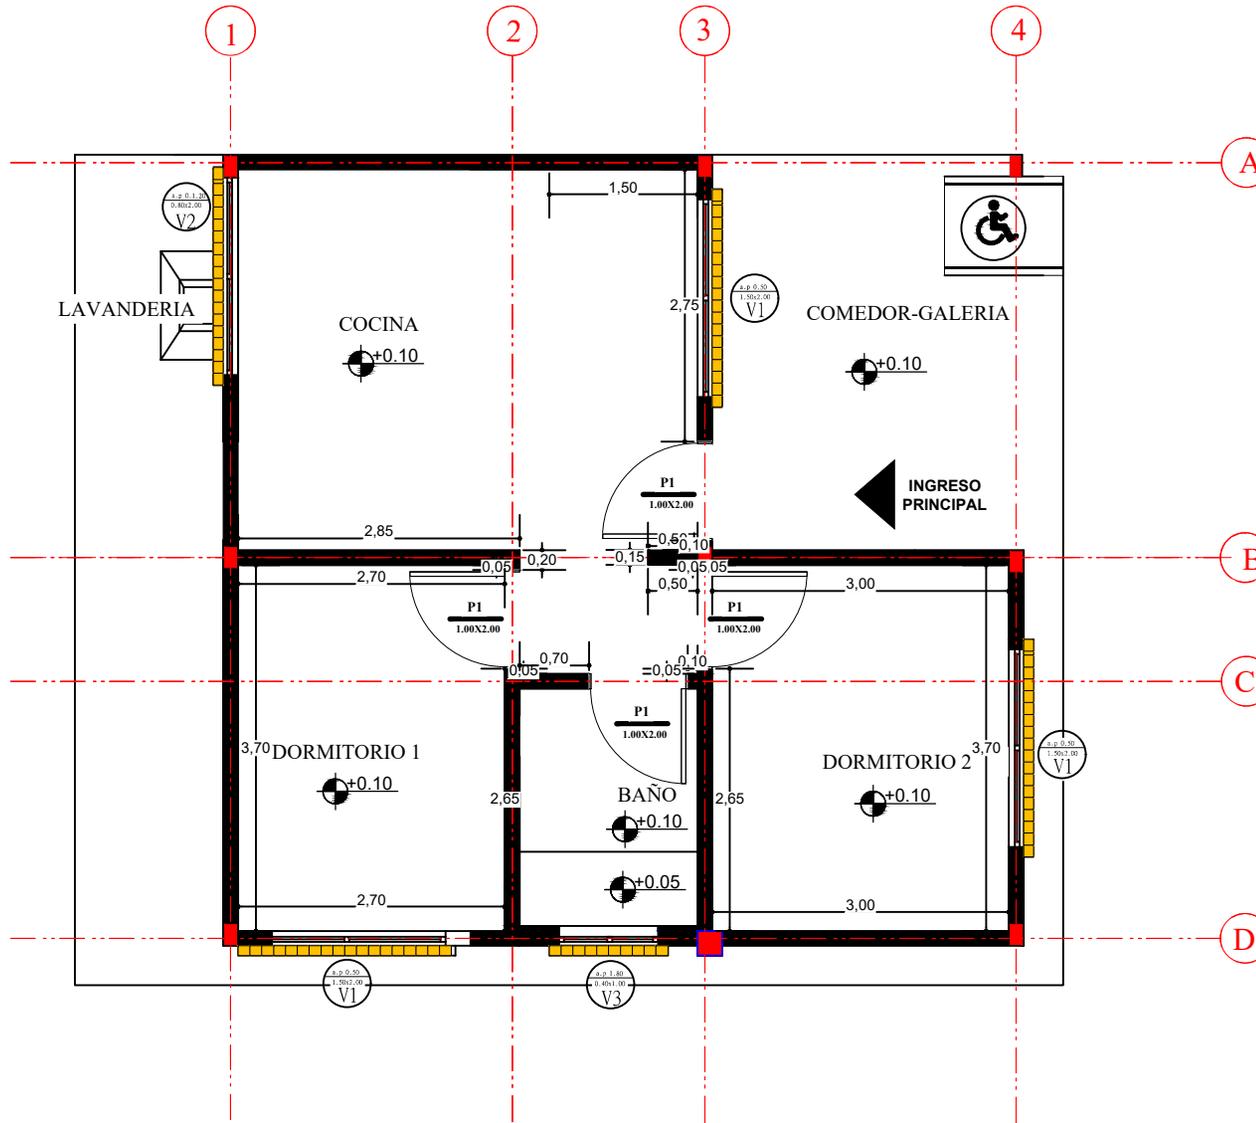

PLANO DE ZOCALOS

ESCALA: 1:75

AGENCIA ESTATAL DE VIVIENDA - AEVIVIENDA			DISEÑADO POR:	REVISADO Y APROBADO POR:	FECHA: MARZO-2025
NOMBRE DEL PROYECTO: PROYECTO DE VIVIENDA CUALITATIVA EN EL MUNICIPIO DE BERMEJO -FASE (XXXII) 2025- TARIJA					SUPERFICIE: Area Util-52.20 m2 Area Constr-83.02 M2
MUNICIPIO: BERMEJO	VIVIENDAS: 30 SH	PLANO DE VIVIENDA: 2 DORMITORIOS, ESTAR-COMEDOR-COCINA BAÑO, GALERIA Y LAVANDERIA			LAMINA: 19/30
PROVINCIA: ARCE	DEPARTAMENTO: TARIJA	MODULO: RENOVACION			

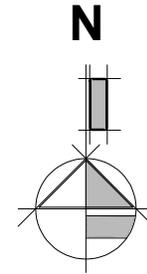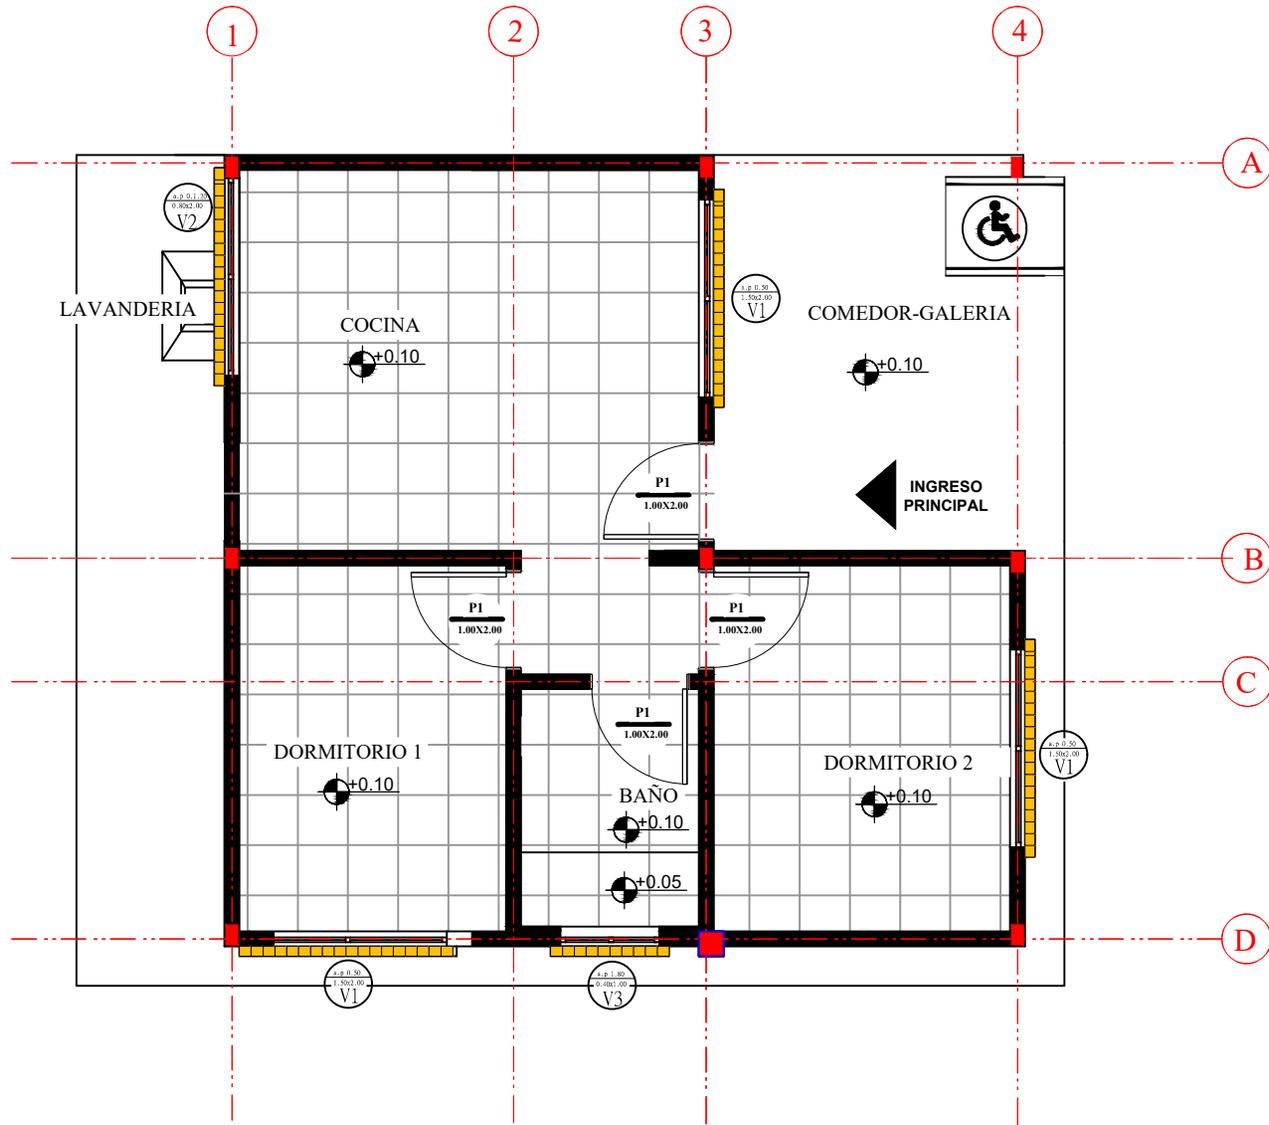

PLANO DE CIELO FALSO

ESCALA: 1:75


AGENCIA ESTATAL DE VIVIENDA - AEVIVIENDA		
NOMBRE DEL PROYECTO: PROYECTO DE VIVIENDA CUALITATIVA EN EL MUNICIPIO DE BERMEJO -FASE (XXXII) 2025- TARIJA		
MUNICIPIO: BERMEJO	VIVIENDAS: 30 SH	PLANO DE VIVIENDA: 2 DORMITORIOS, ESTAR-COMEDOR-COCINA BAÑO, GALERÍA Y LAVANDERÍA
PROVINCIA: ARCE	DEPARTAMENTO: TARIJA	MODULO: RENOVACION

DISEÑADO POR:

REVISADO Y APROBADO POR:

FECHA:	MARZO-2025
SUPERFICIE:	Area Util-52.20 m2 Area Constr-83.02 M2
LAMINA:	20/30



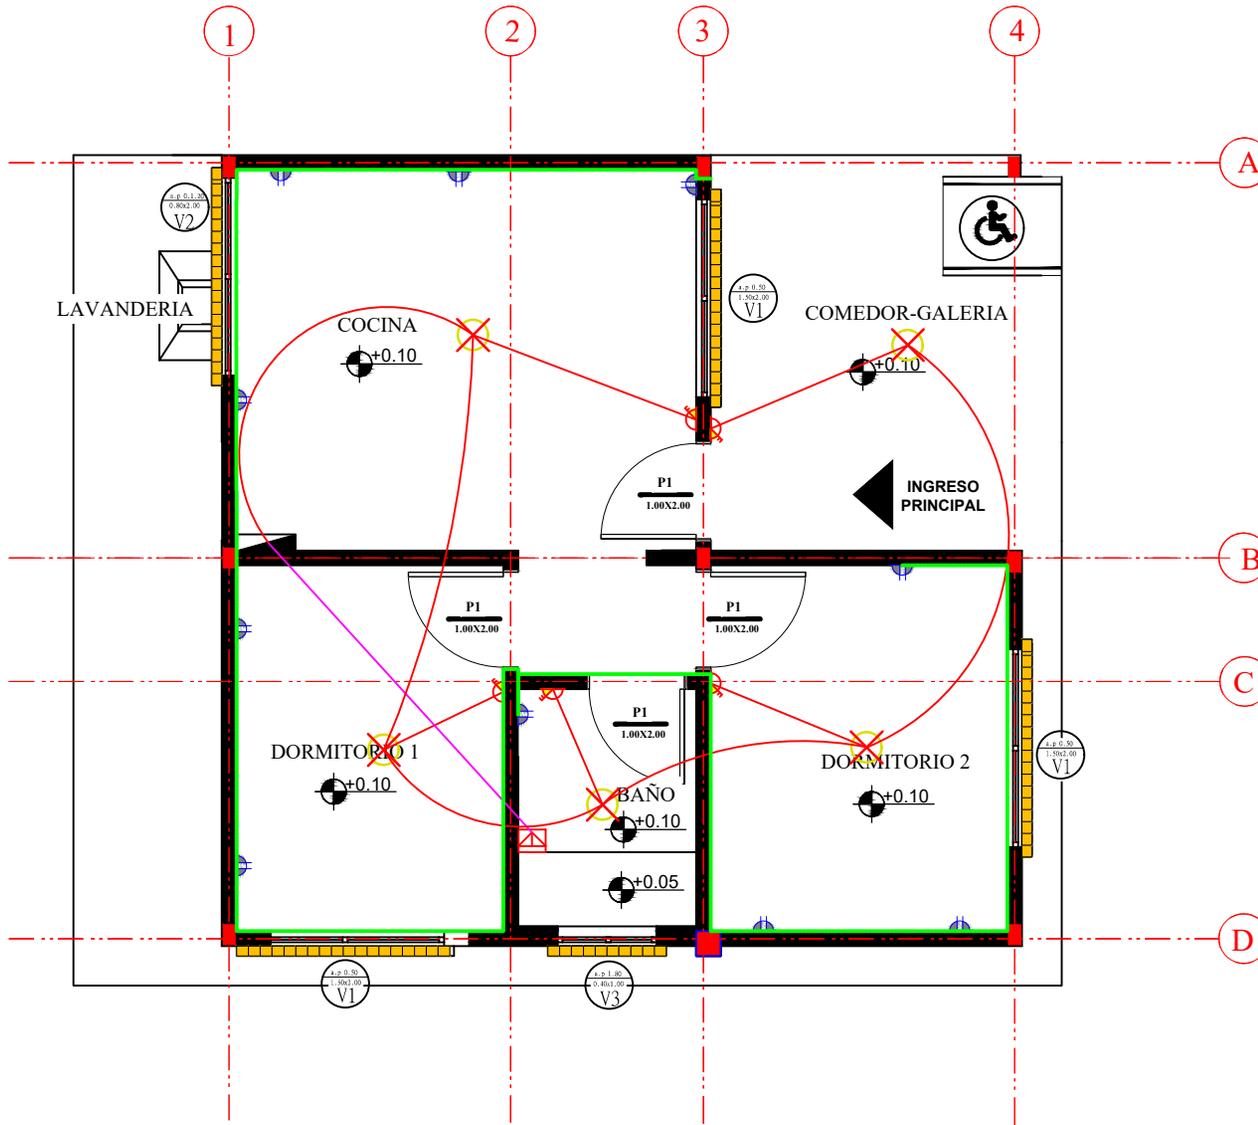

PLANO DE INSTALACIONES ELECTRICAS

ESCALA: 1:75





AGENCIA ESTATAL DE VIVIENDA - AEVIVIENDA		
NOMBRE DEL PROYECTO: PROYECTO DE VIVIENDA CUALITATIVA EN EL MUNICIPIO DE BERMEJO -FASE (XXXII) 2025- TARIJA		
MUNICIPIO: BERMEJO	VIVIENDAS: 30 SH	PLANO DE VIVIENDA: 2 DORMITORIOS, ESTAR-COMEDOR-COCINA BAÑO, GALERIA Y LAVANDERIA
PROVINCIA: ARCE	DEPARTAMENTO: TARIJA	MODULO: RENOVACION

DISEÑADO POR:

REVISADO Y APROBADO POR:

FECHA:	MARZO-2025
SUPERFICIE:	Area Util-52.20 m2 Area Constr-83.02 M2
LAMINA:	21/30



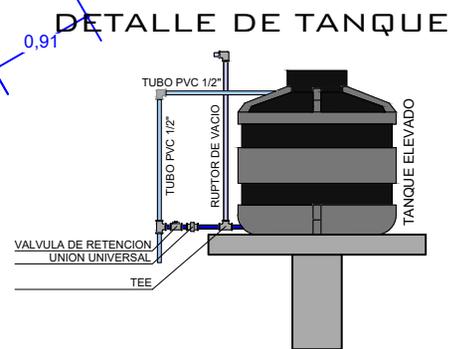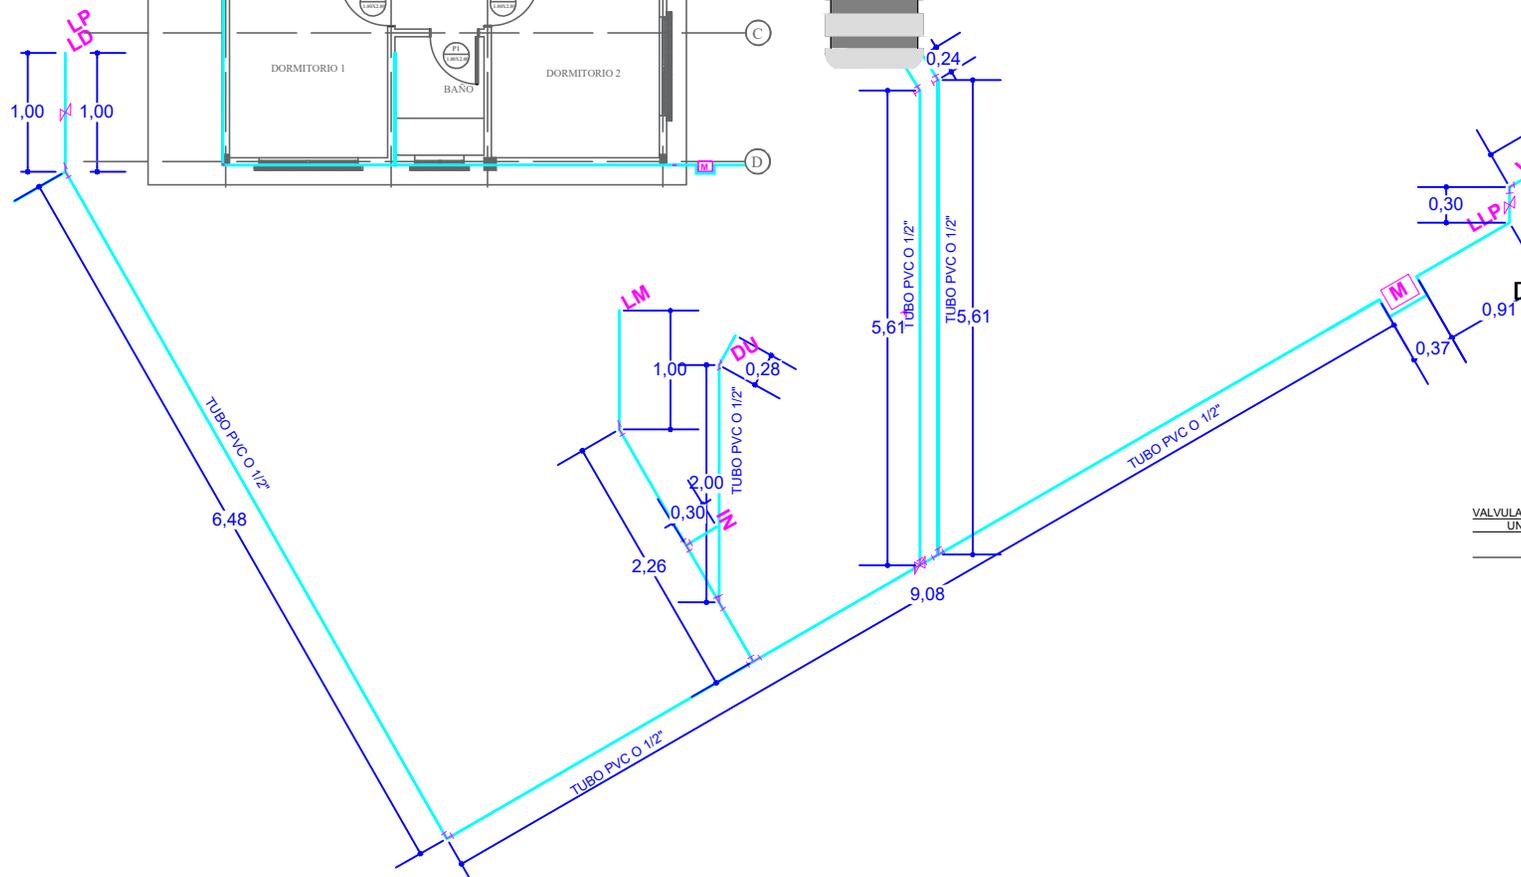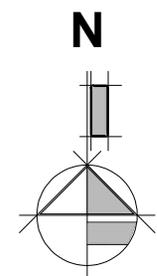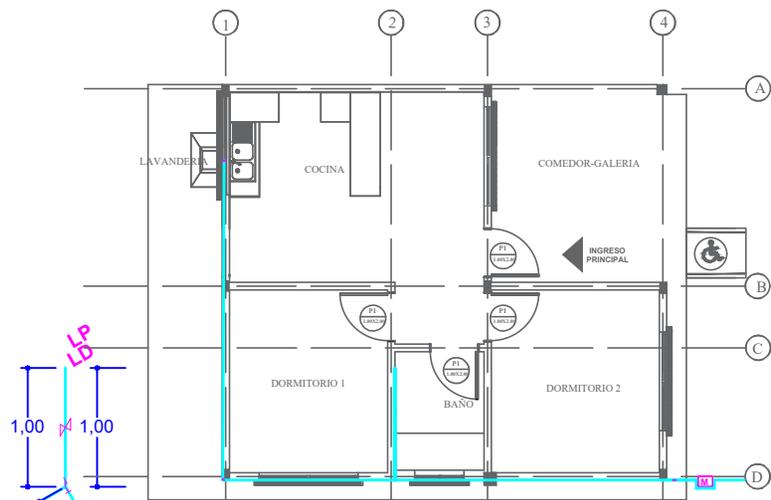

REF	ARTEFACTO ACCESORIO
LD	LAVANDERIA
LM	LAVAMANOS
IN	INODORO
Rp	REJILLA DE PISO
LP	LAVAPLATOS
DU	DUCHA
LLP	LLAVE DE PASO
M	MEDIDOR DE AGUA

PLANO DE INSTALACIONES DE AGUA POTABLE

ESCALA: 1:75


AGENCIA ESTATAL DE VIVIENDA - AEVIVIENDA		
NOMBRE DEL PROYECTO: PROYECTO DE VIVIENDA CUALITATIVA EN EL MUNICIPIO DE BERMEJO -FASE (XXXII) 2025- TARIJA		
MUNICIPIO: BERMEJO	VIVIENDAS: 30 SH	PLANO DE VIVIENDA: 2 DORMITORIOS, ESTAR-COMEDOR-COCINA BAÑO, GALERIA Y LAVANDERIA
PROVINCIA: ARCE	DEPARTAMENTO: TARIJA	MODULO: RENOVACION

DISEÑADO POR:

REVISADO Y APROBADO POR:

FECHA: MARZO-2025
SUPERFICIE:
Area Util-52.20 m2
Area Constr-83.02 M2
LAMINA:
22/30



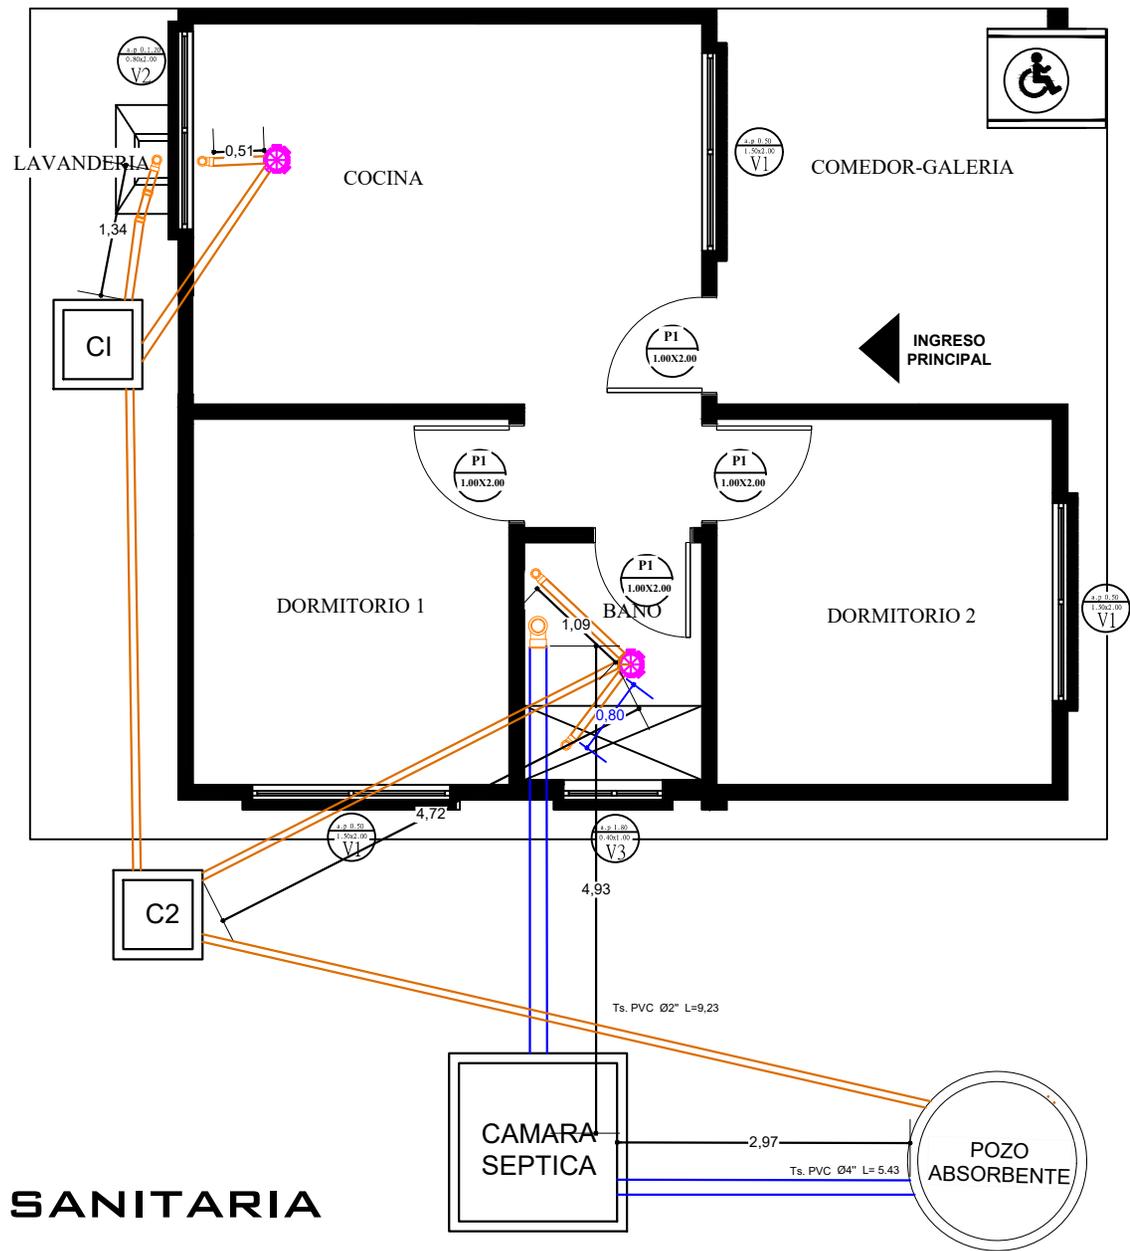

PLANO DE INSTALACION SANITARIA

ESCALA: 1:75

AGENCIA ESTATAL DE VIVIENDA - AEVIVIENDA

NOMBRE DEL PROYECTO:
PROYECTO DE VIVIENDA CUALITATIVA EN EL MUNICIPIO DE
BERMEJO -FASE (XXXII) 2025- TARIJA

MUNICIPIO:
BERMEJO

VIVIENDAS:
30 SH

PLANO DE VIVIENDA:
2 DORMITORIOS, ESTAR-COMEDOR-COCINA
BAÑO, GALERIA Y LAVANDERIA

PROVINCIA: ARCE

DEPARTAMENTO: TARIJA

MODULO: RENOVACION

DISEÑADO POR:

[Empty space for designer name]

REVISADO Y APROBADO POR:


[Empty space for reviewer name]

FECHA: MARZO-2025


SUPERFICIE:
Area Util-52.20 m2
Area Constr-83.02 M2

LAMINA:
23/30




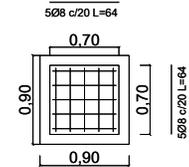



**CAMARA
INSPECCION**

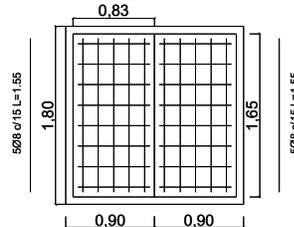

**CAMARA
SEPTICA**

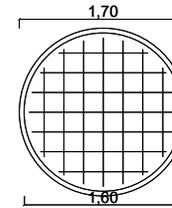

POZO

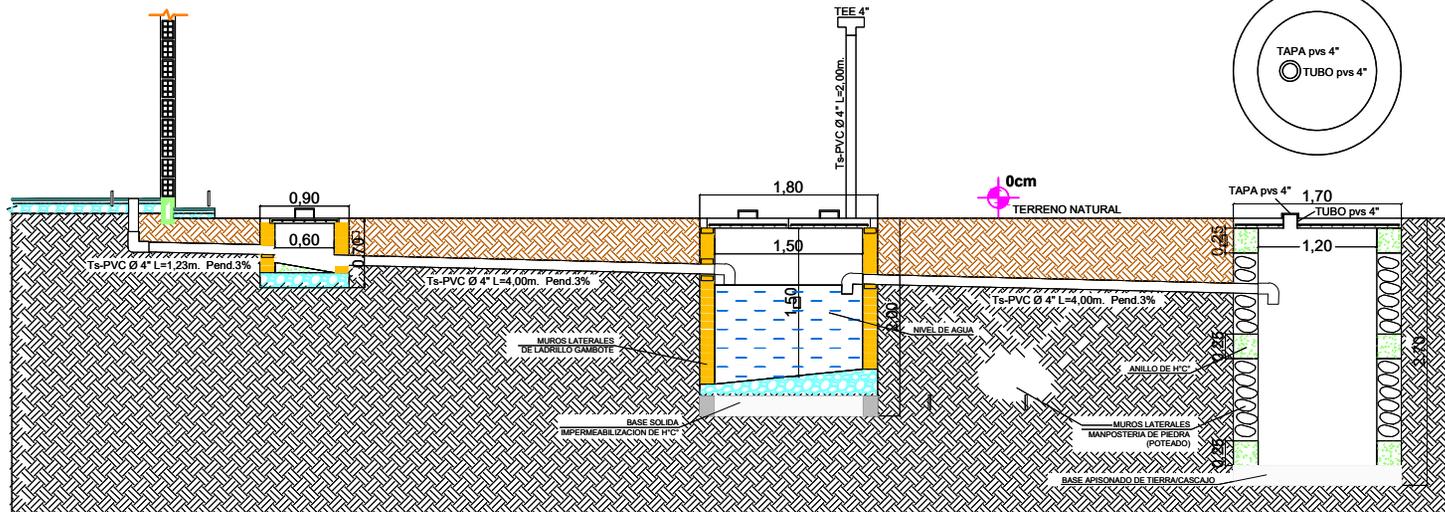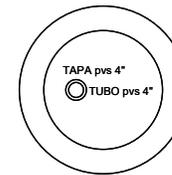

DETALLE DE CAMARA Y POZO

ESCALA: 1:75

AGENCIA ESTATAL DE VIVIENDA - AEVIVIENDA

NOMBRE DEL PROYECTO:
PROYECTO DE VIVIENDA CUALITATIVA EN EL MUNICIPIO DE
BERMEJO -FASE (XXXII) 2025- TARIJA

MUNICIPIO:
BERMEJO

VIVIENDAS:
30 SH

PLANO DE VIVIENDA:
2 DORMITORIOS, ESTAR-COMEDOR-COCINA
BAÑO, GALERIA Y LAVANDERIA

PROVINCIA:
ARCE

DEPARTAMENTO:
TARIJA

MODULO:
RENOVACION

DISEÑADO POR:


REVISADO Y APROBADO POR:

FECHA: MARZO-2025

SUPERFICIE:
Area Util-52.20 m2
Area Constr-83.02 M2

LAMINA:
24/30



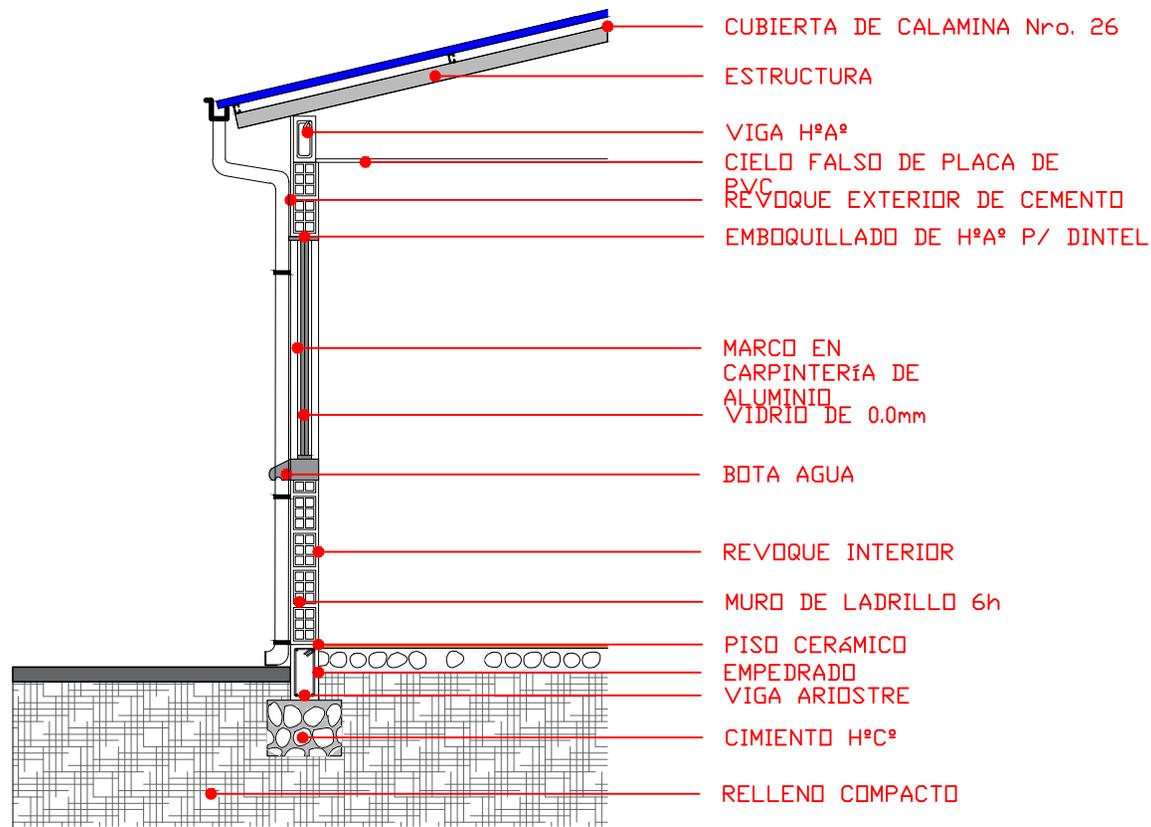


CORTE DE BORDE

ESCALA: 1:75


AGENCIA ESTATAL DE VIVIENDA - AEVIVIENDA			DISEÑADO POR:	REVISADO Y APROBADO POR:	FECHA: MARZO-2025
NOMBRE DEL PROYECTO: PROYECTO DE VIVIENDA CUALITATIVA EN EL MUNICIPIO DE BERMEJO -FASE (XXXII) 2025- TARIJA					SUPERFICIE: Area Util-52.20 m2 Area Constr-83.02 M2
MUNICIPIO: BERMEJO	VIVIENDAS: 30 SH	PLANO DE VIVIENDA: 2 DORMITORIOS, ESTAR-COMEDOR-COCINA BAÑO, GALERÍA Y LAVANDERÍA			LAMINA: 25/30
PROVINCIA: ARCE	DEPARTAMENTO: TARIJA	MODULO: RENOVACION			

P1 PUERTA TIPO 1

PUERTA DE MADERA TIPO TABLERO

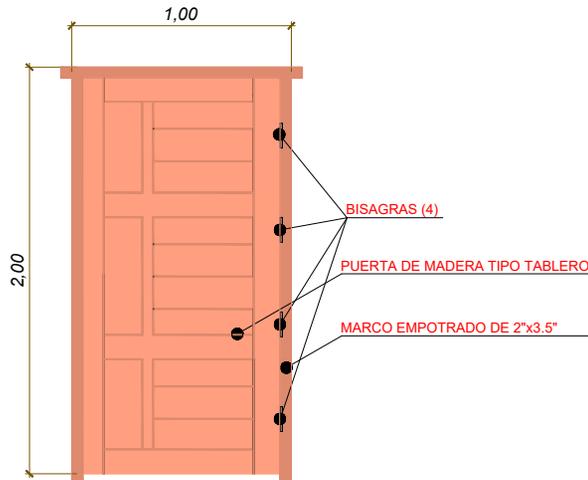


DETALLE DE NIVELES EN INTERRUPTORES, TOMA CORRIENTE Y CAJA DE TERMICOS

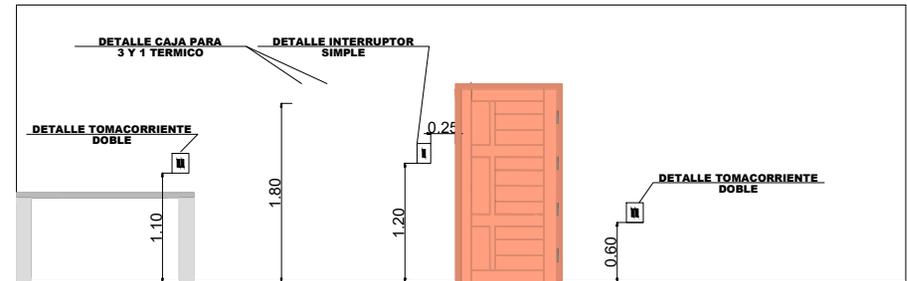


DETALLE DE CARPINTERIA DE PUERTAS

P1 PUERTA TIPO 2


PUERTA DE MADERA TIPO TABLERO

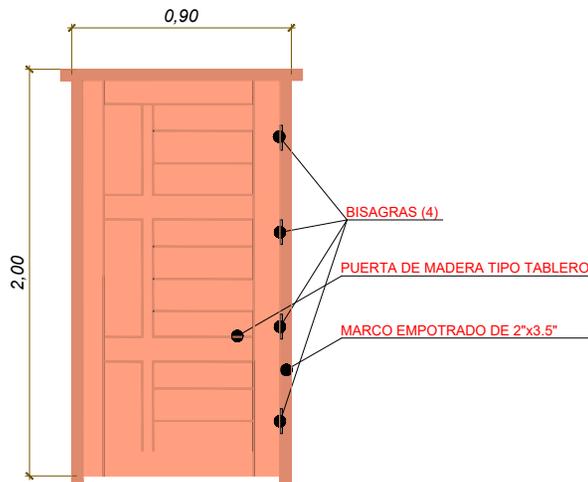


V1 VENTANA PERFIL DE ALUMINIO
DORMITORIO

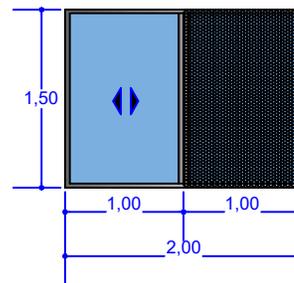

V2 VENTANA PERFIL DE ALUMINIO
COCINA

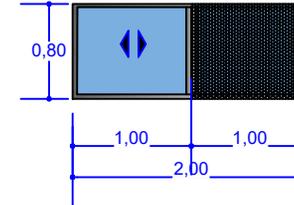

V3 VENTANA PERFIL DE ALUMINIO
BAÑO

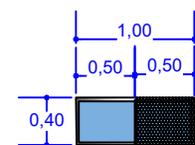

DETALLE DE CARPINTERIA DE VENTANAS

AGENCIA ESTATAL DE VIVIENDA - AEVIVIENDA

NOMBRE DEL PROYECTO:
PROYECTO DE VIVIENDA CUALITATIVA EN EL MUNICIPIO DE BERMEJO -FASE (XXXII) 2025- TARIJA

MUNICIPIO:
BERMEJO

VIVIENDAS:
30 SH

PLANO DE VIVIENDA:
2 DORMITORIOS, ESTAR-COMEDOR-COCINA
BAÑO, GALERÍA Y LAVANDERÍA

PROVINCIA:
ARCE

DEPARTAMENTO:
TARIJA

MODULO:
RENOVACION

DISEÑADO POR:



REVISADO Y APROBADO POR:

FECHA: MARZO-2025

SUPERFICIE:
Area Util-52.20 m2
Area Constr-83.02 M2

LAMINA:
26/30



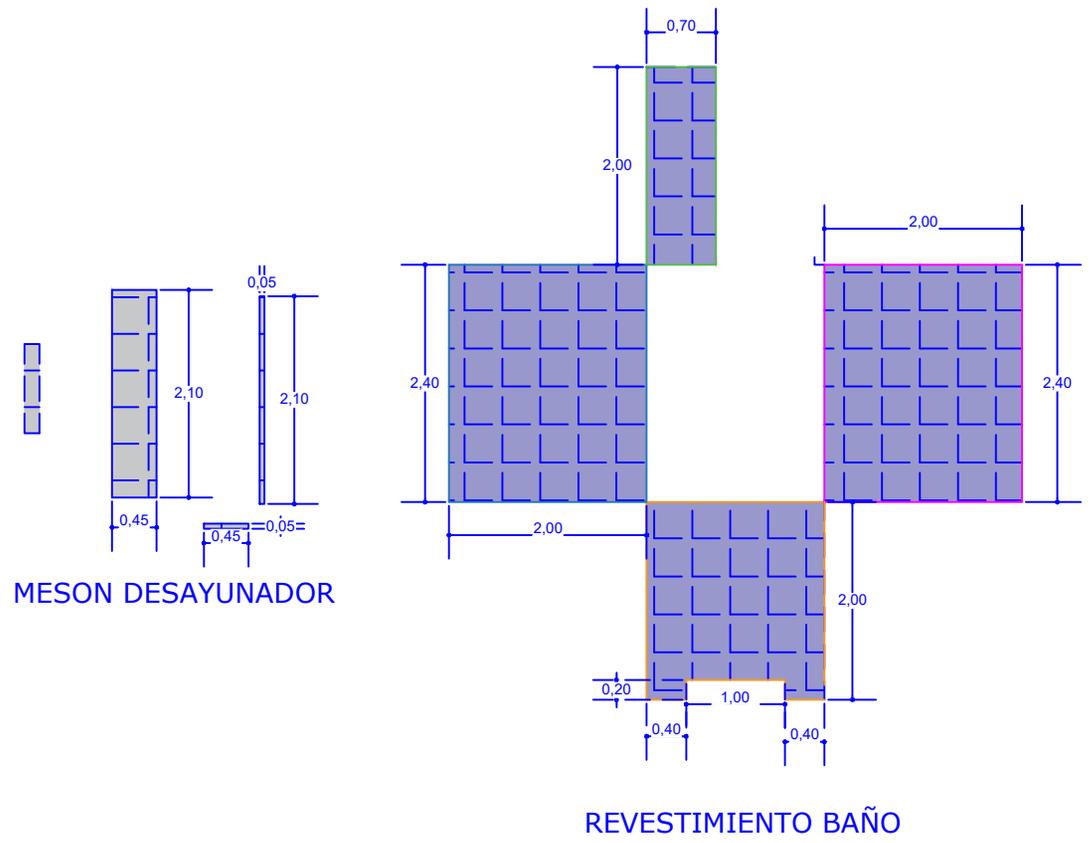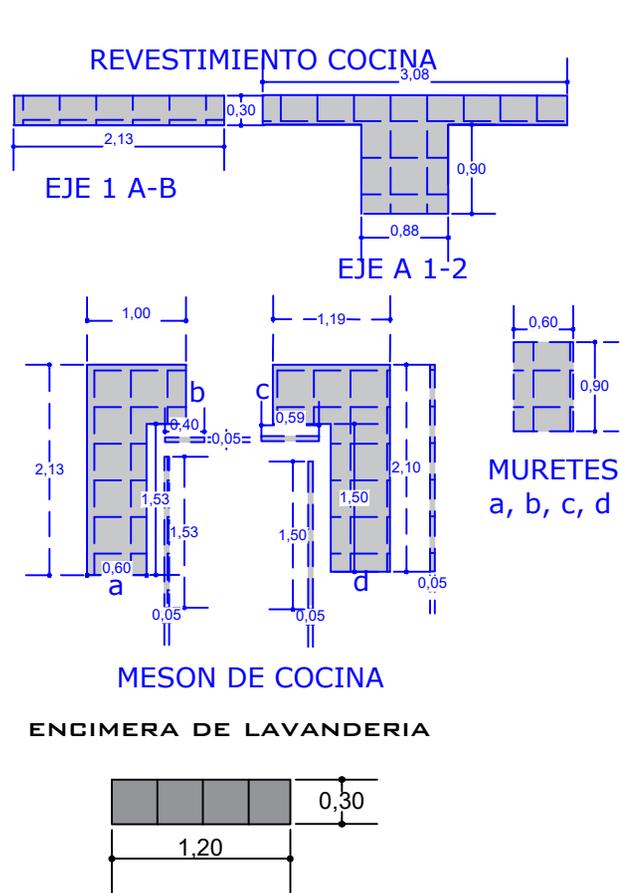

REVESTIMIENTO DE CERAMICO

ESCALA: 1:75


AGENCIA ESTATAL DE VIVIENDA - AEVIVIENDA			DISEÑADO POR:	REVISADO Y APROBADO POR:	FECHA: MARZO-2025
NOMBRE DEL PROYECTO: PROYECTO DE VIVIENDA CUALITATIVA EN EL MUNICIPIO DE BERMEJO -FASE (XXXII) 2025- TARIJA					SUPERFICIE: Area Util-52.20 m2 Area Constr-83.02 M2
MUNICIPIO: BERMEJO	VIVIENDAS: 30 SH	PLANO DE VIVIENDA: 2 DORMITORIOS, ESTAR-COMEDOR-COCINA BAÑO, GALERIA Y LAVANDERIA			LAMINA: 27/30
PROVINCIA: ARCE	DEPARTAMENTO: TARIJA	MODULO: RENOVACION			




VISTAS 3D

AGENCIA ESTATAL DE VIVIENDA - AEVIVIENDA			DISEÑADO POR:	REVISADO Y APROBADO POR:	FECHA: MARZO-2025
NOMBRE DEL PROYECTO: PROYECTO DE VIVIENDA CUALITATIVA EN EL MUNICIPIO DE BERMEJO -FASE (XXXII) 2025- TARIJA					SUPERFICIE: Area Util-52.20 m2 Area Constr-83.02 M2
MUNICIPIO: BERMEJO	VIVIENDAS: 30 SH	PLANO DE VIVIENDA: 2 DORMITORIOS, ESTAR-COMEDOR-COCINA BAÑO, GALERIA Y LAVANDERIA			LAMINA: 28/30
PROVINCIA: ARCE	DEPARTAMENTO: TARIJA	MODULO: RENOVACION			



DETALLE - ELEVACION FRONTAL

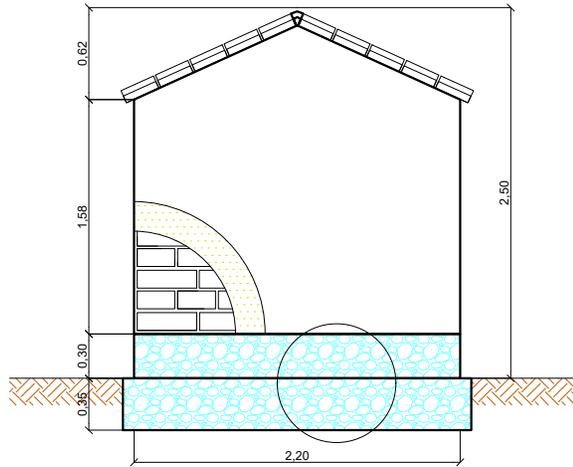


DETALLE - ELEVACION POSTERIOR

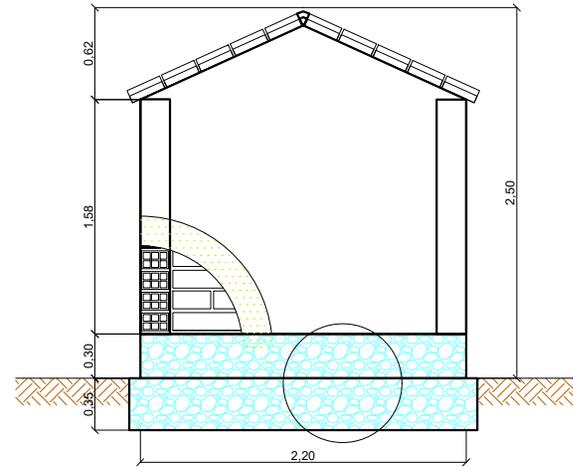

DETALLE - ELEVACION LATERAL

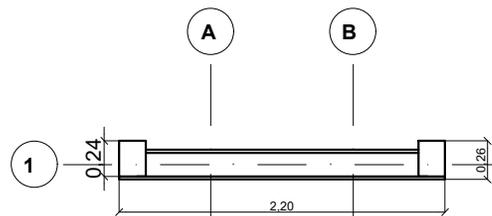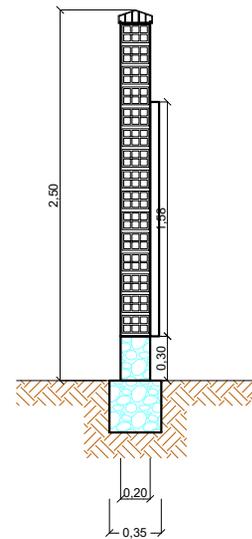

DETALLE PLANTA - MURO

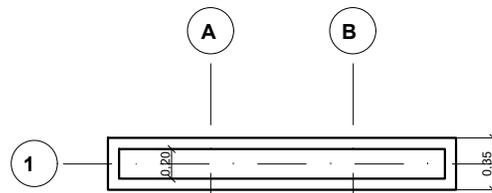

DETALLE PLANTA - CIMIENTOS - SOBRECIMENTOS

LETRERO DE OBRA


AGENCIA ESTATAL DE VIVIENDA - AEVIVIENDA		
NOMBRE DEL PROYECTO: PROYECTO DE VIVIENDA CUALITATIVA EN EL MUNICIPIO DE BERMEJO -FASE (XXXII) 2025- TARIJA		
MUNICIPIO: BERMEJO	VIVIENDAS: 30 SH	PLANO DE VIVIENDA: 2 DORMITORIOS, ESTAR-COMEDOR-COCINA BAÑO, GALERIA Y LAVANDERIA
PROVINCIA: ARCE	DEPARTAMENTO: TARIJA	MODULO: RENOVACION

DISEÑADO POR:

REVISADO Y APROBADO POR:

FECHA: MARZO-2025
SUPERFICIE: Area Util-52.20 m2 Area Constr-83.02 M2
LAMINA: 29/30



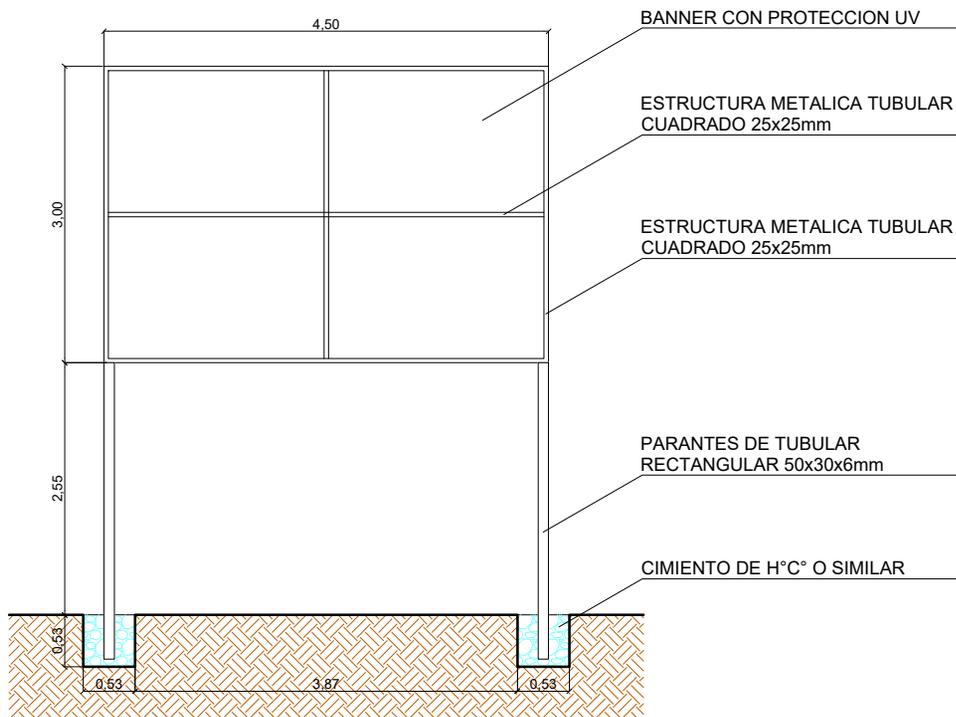

PLANO VALLA DE GESTION

AGENCIA ESTATAL DE VIVIENDA - AEVIVIENDA			DISEÑADO POR:	REVISADO Y APROBADO POR:	FECHA: MARZO-2025
NOMBRE DEL PROYECTO: PROYECTO DE VIVIENDA CUALITATIVA EN EL MUNICIPIO DE BERMEJO -FASE (XXXII) 2025- TARIJA					SUPERFICIE: Area Util-52.20 m2 Area Constr-83.02 M2
MUNICIPIO: BERMEJO	VIVIENDAS: 30 SH	PLANO DE VIVIENDA: 2 DORMITORIOS, ESTAR-COMEDOR-COCINA BAÑO, GALERÍA Y LAVANDERÍA			LAMINA: 30/30
PROVINCIA: ARCE	DEPARTAMENTO: TARIJA	MODULO: RENOVACION			