


MODULO: RENOVACION -TIPO 2
DOS DORMITORIOS, COCINA, BAÑO Y AREA SOCIAL

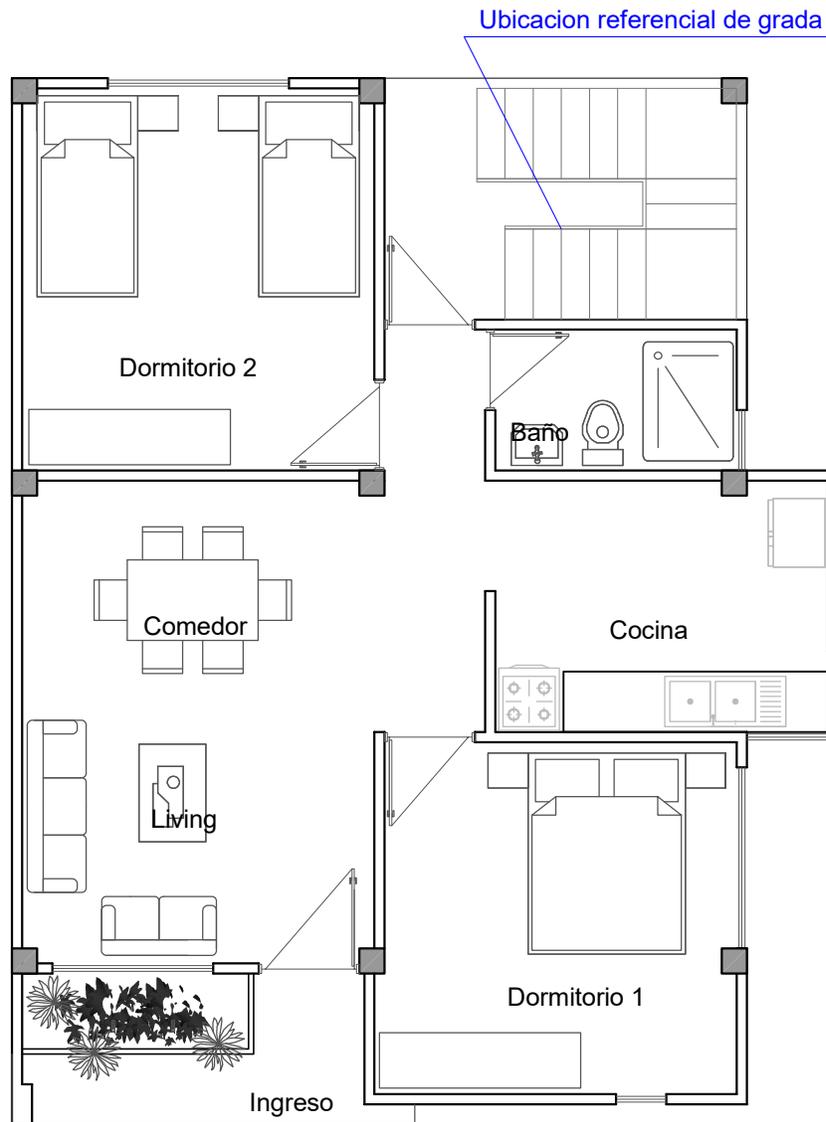


PLANTA
AMOBLADA

AGENCIA ESTATAL DE VIVIENDA	
NOMBRE DEL PROYECTO: PROYECTO DE VIVIENDA CUALITATIVA EN EL MUNICIPIO DE COCHABAMBA -FASE(CXII) 2024- COCHABAMBA	
COMUNIDADES : VARIOS	MUNICIPIO : COCHABAMBA
PROVINCIA : CERCADO	DEPARTAMENTO : COCHABAMBA

DISEÑO ARQUITECTONICO :	REVISADO Y APROBADO :	FECHA : Gestión 2024
		SUPERFICIE : 68.08 m2
		ESCALA : 1:75
		LAMINA : 1

MODULO: RENOVACION -TIPO 2
DOS DORMITORIOS, COCINA, BAÑO Y AREA SOCIAL

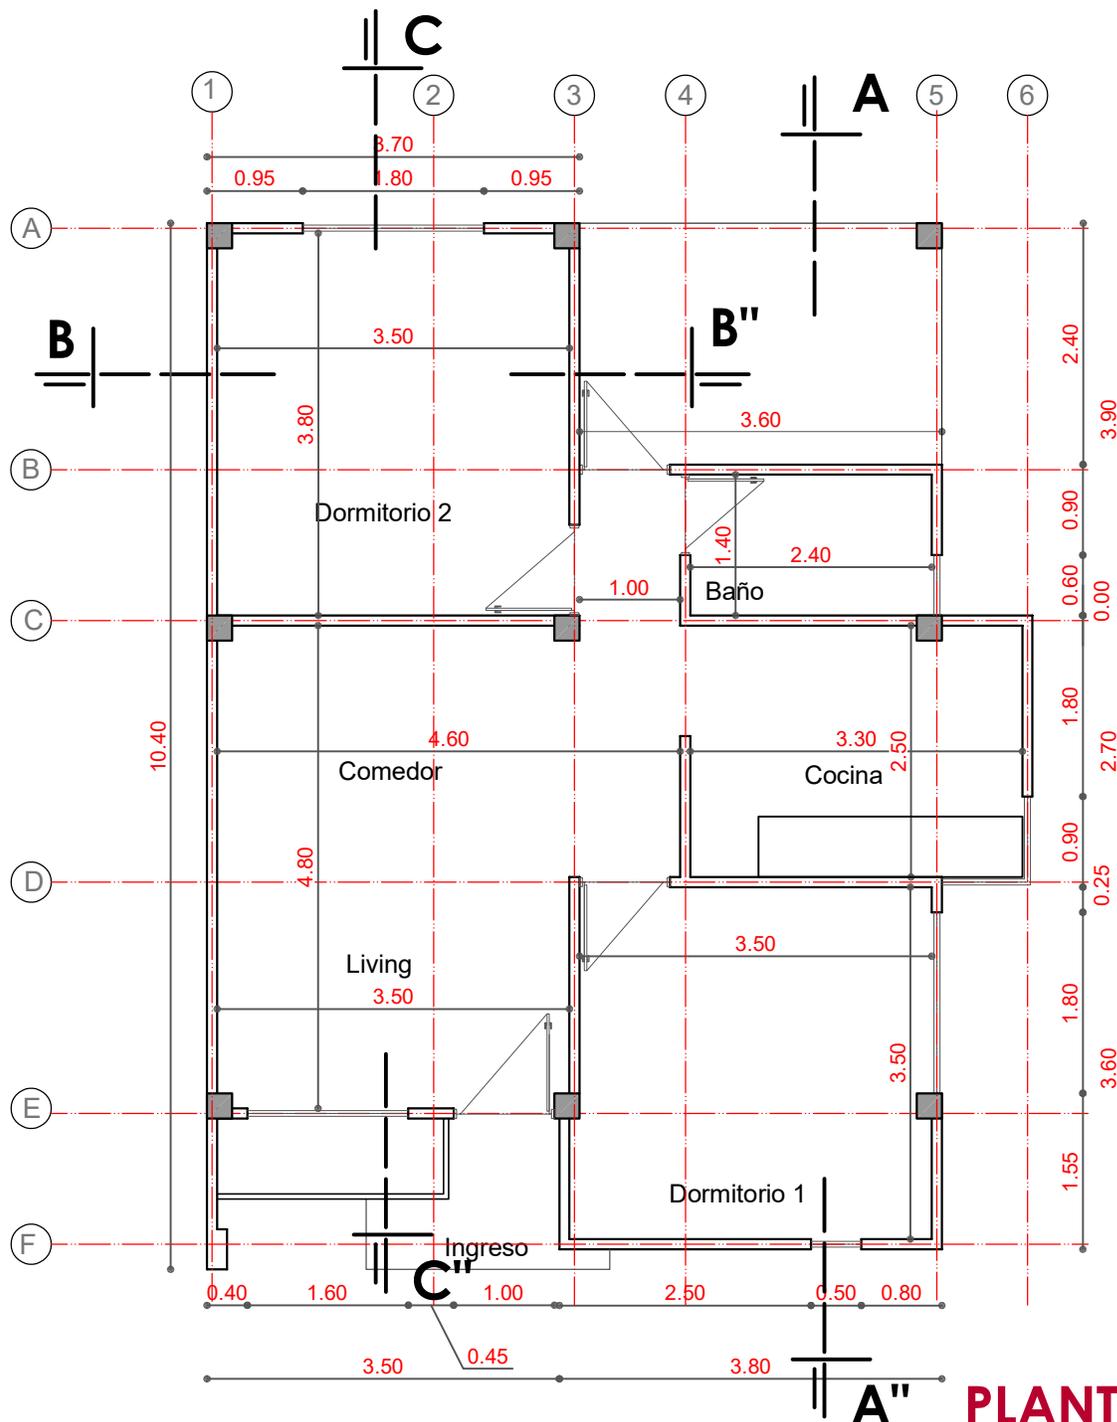


**PLANTA
ACOTADA**

AGENCIA ESTATAL DE VIVIENDA	
NOMBRE DEL PROYECTO: PROYECTO DE VIVIENDA CUALITATIVA EN EL MUNICIPIO DE COCHABAMBA -FASE(CXII) 2024- COCHABAMBA	
COMUNIDADES : VARIOS	MUNICIPIO : COCHABAMBA
PROVINCIA : CERCADO	DEPARTAMENTO : COCHABAMBA

DISEÑO ARQUITECTONICO :	REVISADO Y APROBADO :	FECHA : Gestión 2024
		SUPERFICIE : 68.08 m2
		ESCALA : 1:75
		LAMINA : 2

MODULO: RENOVACION -TIPO 2
DOS DORMITORIOS, COCINA, BAÑO Y AREA SOCIAL

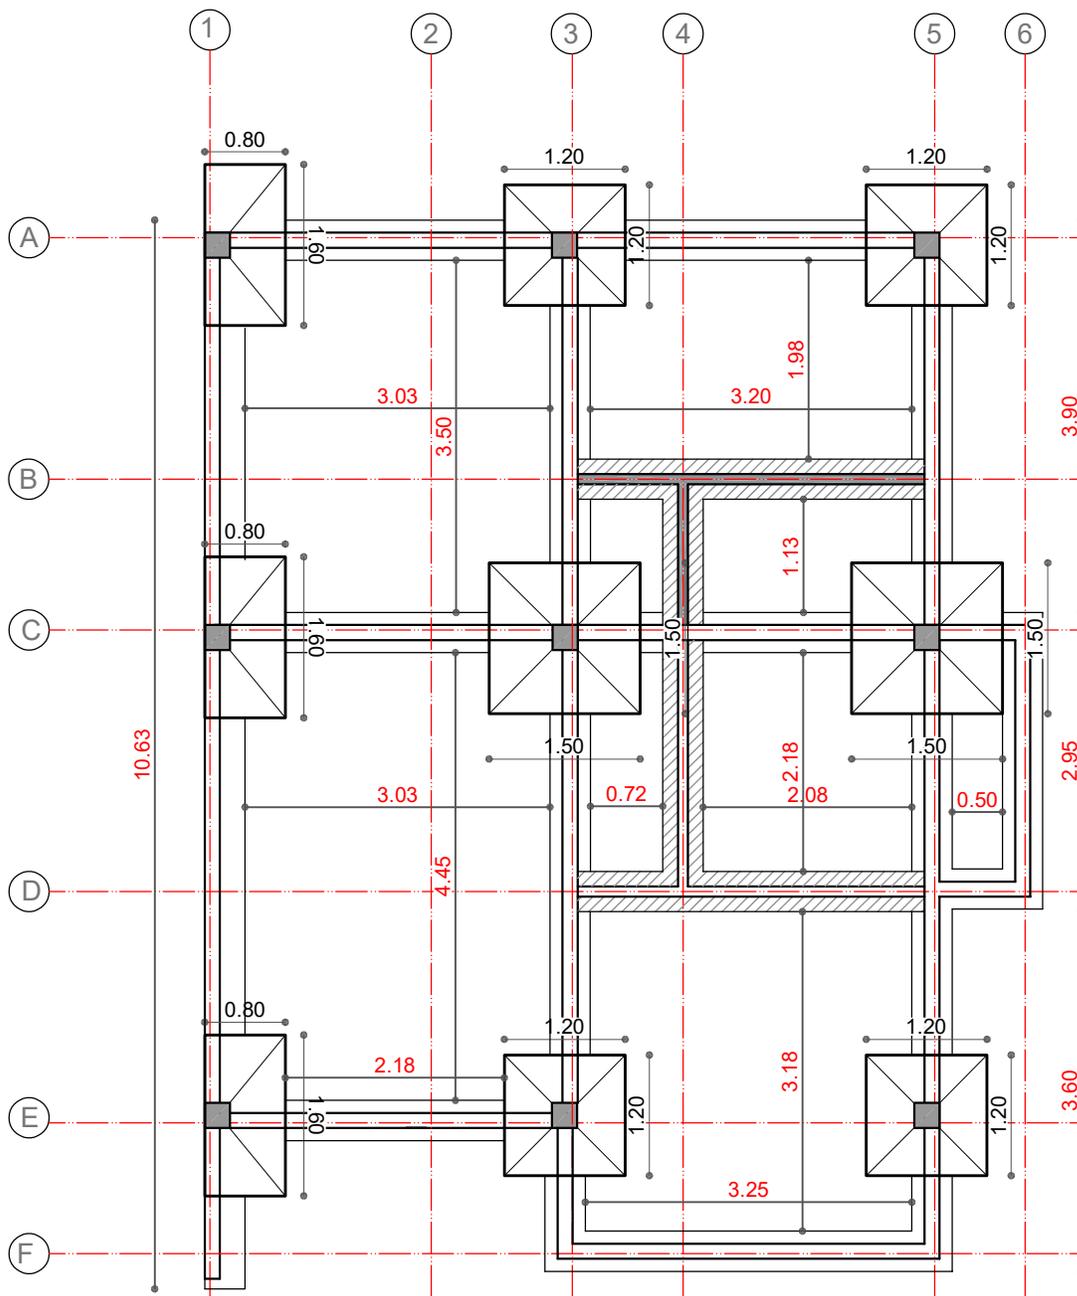

REFERENCIA


	VIGA DE ARRIOSTRE
	CIMIENTO
	SOBRECIMIENTO

PLANO DE FUNDACIONES
VIGA DE ARRIOSTRE, ZAPATAS Y
CIMENTOS - SOBRECIMENTOS

AGENCIA ESTATAL DE VIVIENDA	
NOMBRE DEL PROYECTO: PROYECTO DE VIVIENDA CUALITATIVA EN EL MUNICIPIO DE COCHABAMBA -FASE(CXII) 2024- COCHABAMBA	
COMUNIDADES : VARIOS	MUNICIPIO : COCHABAMBA
PROVINCIA : CERCADO	DEPARTAMENTO : COCHABAMBA

DISEÑO ARQUITECTONICO :	REVISADO Y APROBADO :	FECHA : Gestión 2024
		SUPERFICIE : 68.08 m2
		ESCALA : 1:75
		LAMINA : 3

MODULO: RENOVACION -TIPO 2
DOS DORMITORIOS, COCINA, BAÑO Y AREA SOCIAL

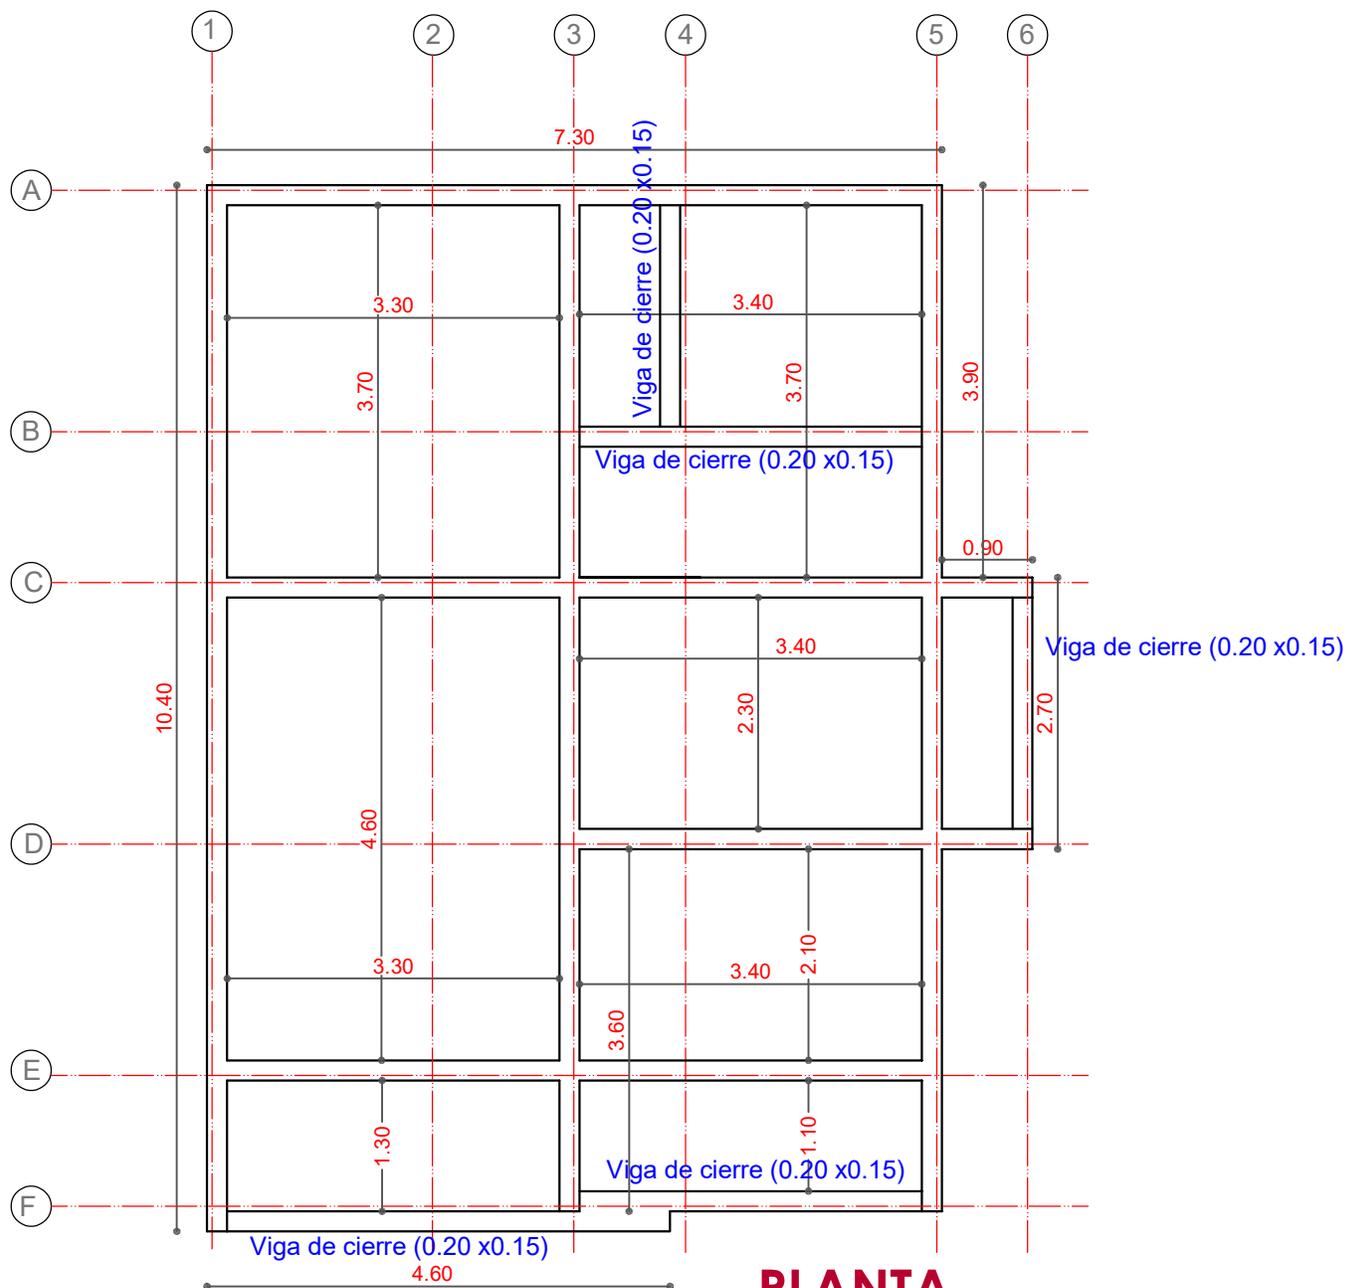


PLANTA
VIGA ENCADENADO

AGENCIA ESTATAL DE VIVIENDA	
NOMBRE DEL PROYECTO: PROYECTO DE VIVIENDA CUALITATIVA EN EL MUNICIPIO DE COCHABAMBA -FASE(CXII) 2024- COCHABAMBA	
COMUNIDADES : VARIOS	MUNICIPIO : COCHABAMBA
PROVINCIA : CERCADO	DEPARTAMENTO : COCHABAMBA

DISEÑO ARQUITECTONICO :	REVISADO Y APROBADO :	FECHA : Gestión 2024
		SUPERFICIE : 68.08 m2
		ESCALA : 1:75
		LAMINA : 4

MODULO: RENOVACION -TIPO 2
DOS DORMITORIOS, COCINA, BAÑO Y AREA SOCIAL

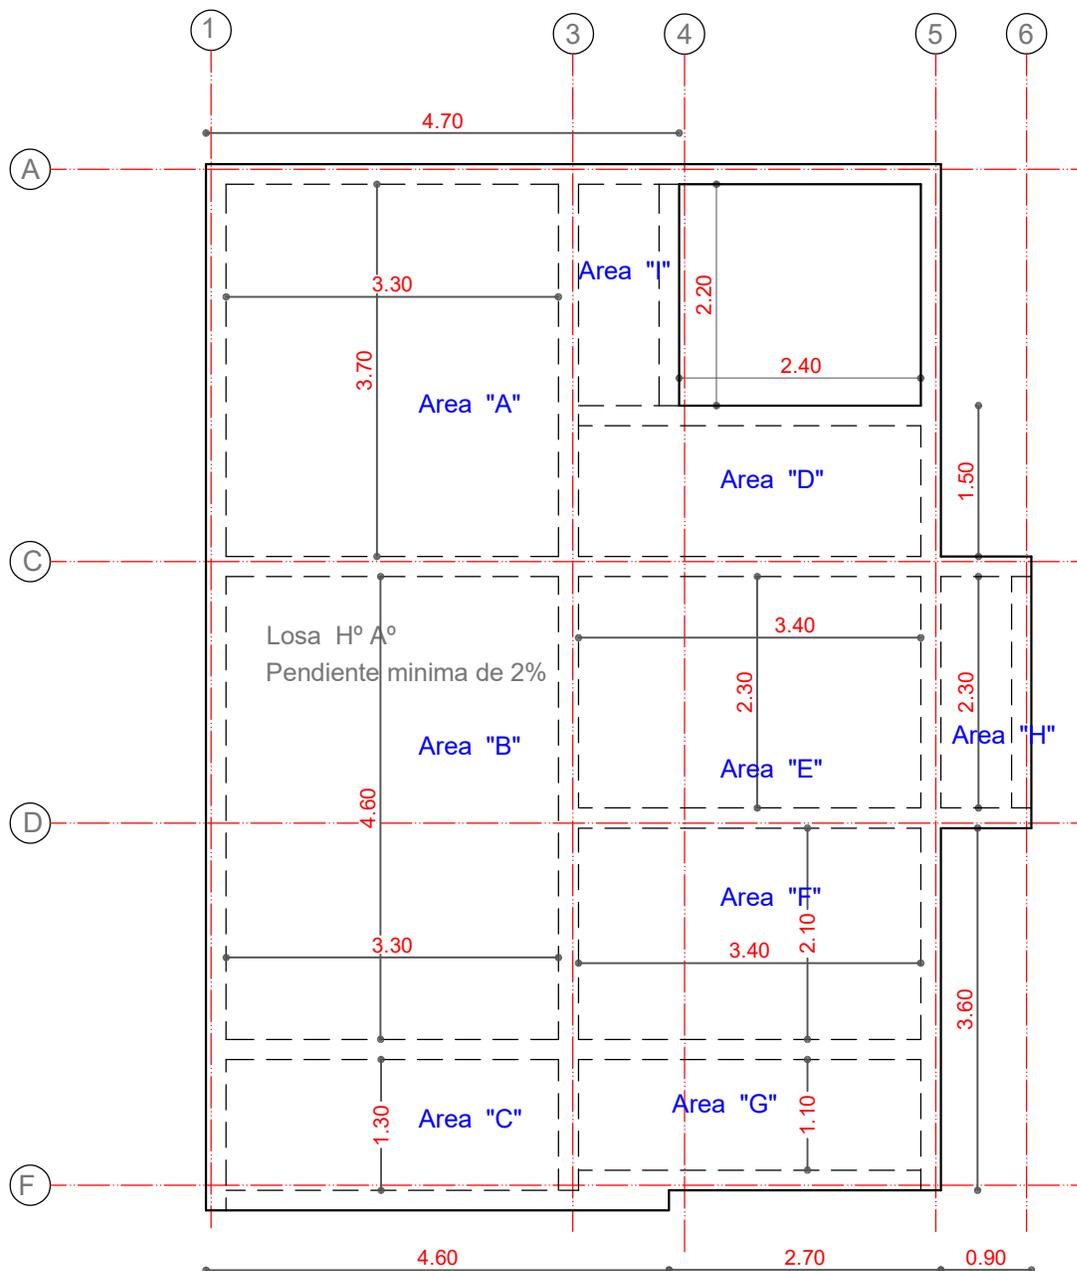

PLANTA
CUBIERTA (LOSA)


AGENCIA ESTATAL DE VIVIENDA	
NOMBRE DEL PROYECTO: PROYECTO DE VIVIENDA CUALITATIVA EN EL MUNICIPIO DE COCHABAMBA -FASE(CXII) 2024- COCHABAMBA	
COMUNIDADES : VARIOS	MUNICIPIO : COCHABAMBA
PROVINCIA : CERCADO	DEPARTAMENTO : COCHABAMBA

DISEÑO ARQUITECTONICO :	REVISADO Y APROBADO :	FECHA : Gestión 2024
		SUPERFICIE : 68.08 m2
		ESCALA : 1:75
		LAMINA : 5

MODULO: RENOVACION -TIPO 2
DOS DORMITORIOS, COCINA, BAÑO Y AREA SOCIAL



ELEVACION PRINCIPAL

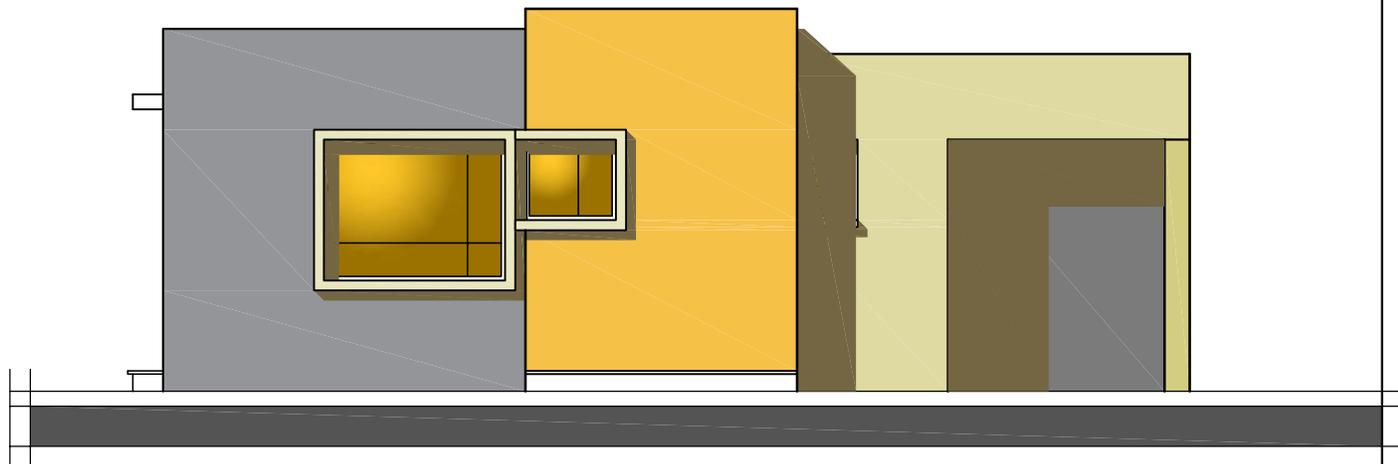

ELEVACION LATERAL


AGENCIA ESTATAL DE VIVIENDA	
NOMBRE DEL PROYECTO: PROYECTO DE VIVIENDA CUALITATIVA EN EL MUNICIPIO DE COCHABAMBA -FASE(CXII) 2024- COCHABAMBA	
COMUNIDADES : VARIOS	MUNICIPIO : COCHABAMBA
PROVINCIA : CERCADO	DEPARTAMENTO : COCHABAMBA

DISEÑO ARQUITECTONICO :	REVISADO Y APROBADO :	FECHA : Gestión 2024
		SUPERFICIE : 68.08 m2
		ESCALA : 1:75
		LAMINA : 6

MODULO: RENOVACION -TIPO 2
DOS DORMITORIOS, COCINA, BAÑO Y AREA SOCIAL



ELEVACION POSTERIOR

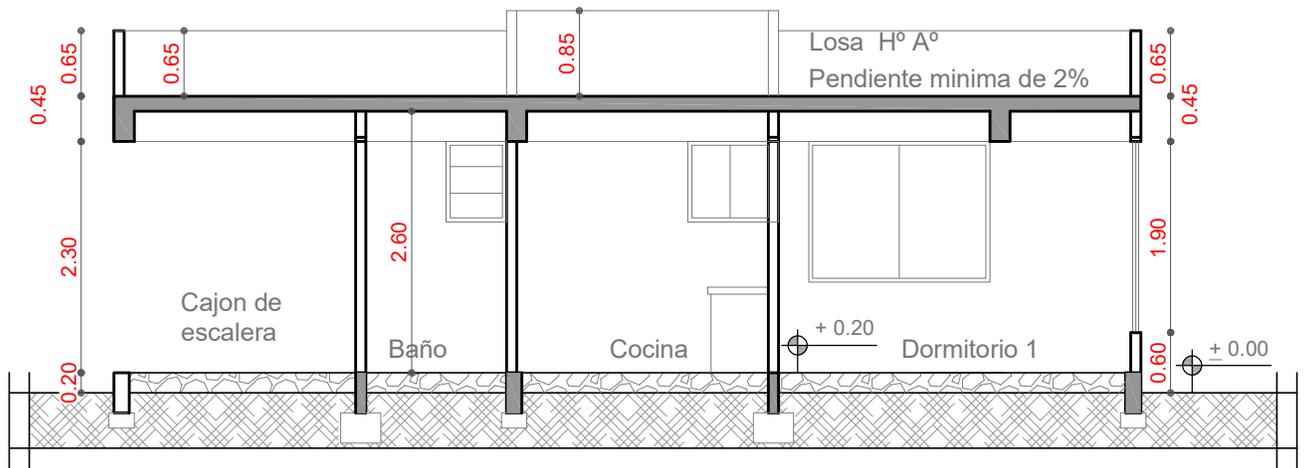


CORTE A - A"


AGENCIA ESTATAL DE VIVIENDA	
NOMBRE DEL PROYECTO: PROYECTO DE VIVIENDA CUALITATIVA EN EL MUNICIPIO DE COCHABAMBA -FASE(CXII) 2024- COCHABAMBA	
COMUNIDADES : VARIOS	MUNICIPIO : COCHABAMBA
PROVINCIA : CERCADO	DEPARTAMENTO : COCHABAMBA

DISEÑO ARQUITECTONICO :	REVISADO Y APROBADO :	FECHA : Gestión 2024
		SUPERFICIE : 68.08 m2
		ESCALA : 1:75
		LAMINA : 7

MODULO: RENOVACION -TIPO 2
DOS DORMITORIOS, COCINA, BAÑO Y AREA SOCIAL

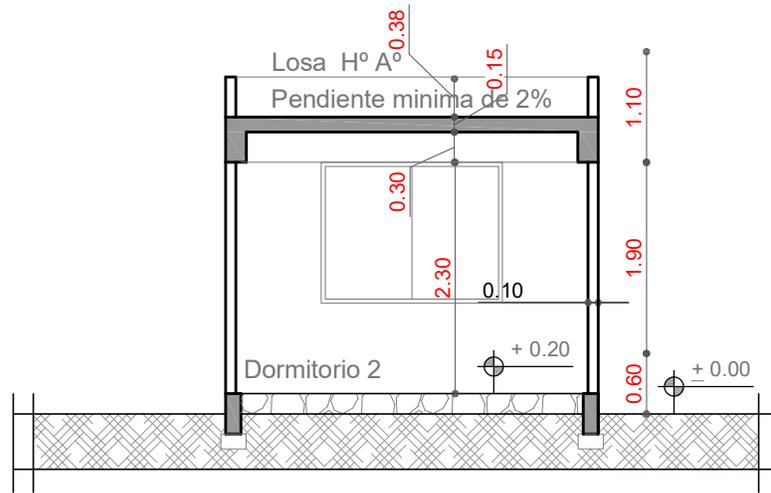

CORTE B - B"

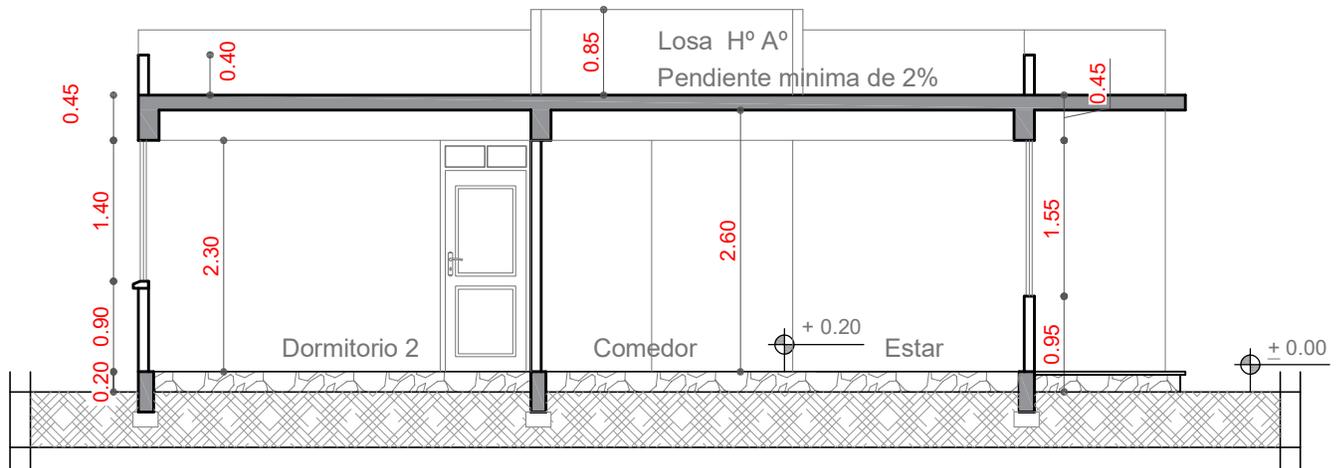

CORTE C - C"

AGENCIA ESTATAL DE VIVIENDA	
NOMBRE DEL PROYECTO: PROYECTO DE VIVIENDA CUALITATIVA EN EL MUNICIPIO DE COCHABAMBA -FASE(CXII) 2024- COCHABAMBA	
COMUNIDADES : VARIOS	MUNICIPIO : COCHABAMBA
PROVINCIA : CERCADO	DEPARTAMENTO : COCHABAMBA


DISEÑO ARQUITECTONICO :	REVISADO Y APROBADO :	FECHA : Gestión 2024
		SUPERFICIE : 68.08 m2
		ESCALA : 1:75
		LAMINA : 8

MODULO: RENOVACION -TIPO 2

DOS DORMITORIOS, COCINA, BAÑO Y AREA SOCIAL

SIMBOLIGIA

	FOCO AHORRADOR
	INTERRUPTOR SIMPLE
	TOMACORRIENTE
	TOMACORRIENTE DOBLE
	TOMA DE FUERZA
	PUESTA A TIERRA
	TABLERO DE DISTRIBUCION
AWG N° 14	CABLE N° 14 ILUMINACION
AWG N° 12	CABLE N° 12 TOMACORRIENTE
AWG N° 10	CABLE N° 10 T. FUERZA

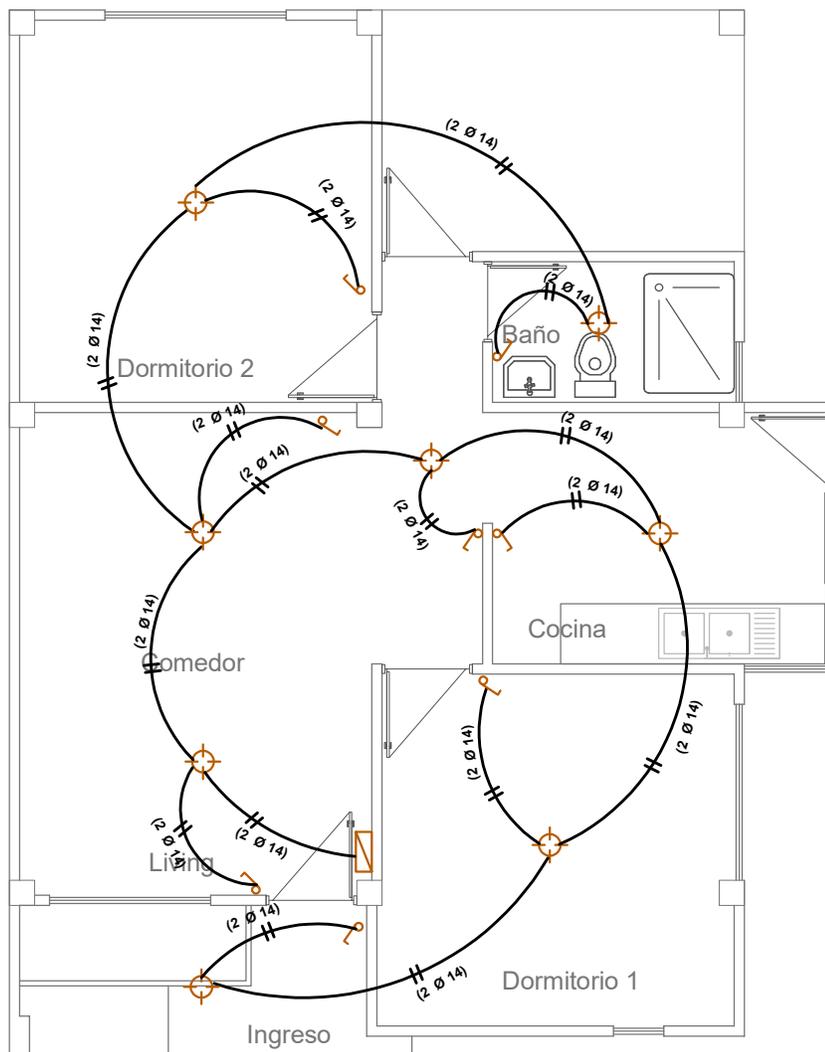

INSTALACION DE ILUMINACION

AGENCIA ESTATAL DE VIVIENDA	
NOMBRE DEL PROYECTO: PROYECTO DE VIVIENDA CUALITATIVA EN EL MUNICIPIO DE COCHABAMBA -FASE(CXII) 2024- COCHABAMBA	
COMUNIDADES : VARIOS	MUNICIPIO : COCHABAMBA
PROVINCIA : CERCADO	DEPARTAMENTO : COCHABAMBA


DISEÑO ARQUITECTONICO :	REVISADO Y APROBADO :	FECHA : Gestión 2024
		SUPERFICIE : 68.08 m2
		ESCALA : 1:75
		LAMINA : 9

MODULO: RENOVACION -TIPO 2

DOS DORMITORIOS, COCINA, BAÑO Y AREA SOCIAL

SIMBOLIGIA

	FOCO AHORRADOR
	INTERRUPTOR SIMPLE
	TOMACORRIENTE
	TOMACORRIENTE DOBLE
	TOMA DE FUERZA
	PUESTA A TIERRA
	TABLERO DE DISTRIBUCION
AWG N° 14	CABLE N° 14 ILUMINACION
AWG N° 12	CABLE N° 12 TOMACORRIENTE
AWG N° 10	CABLE N° 10 T. FUERZA

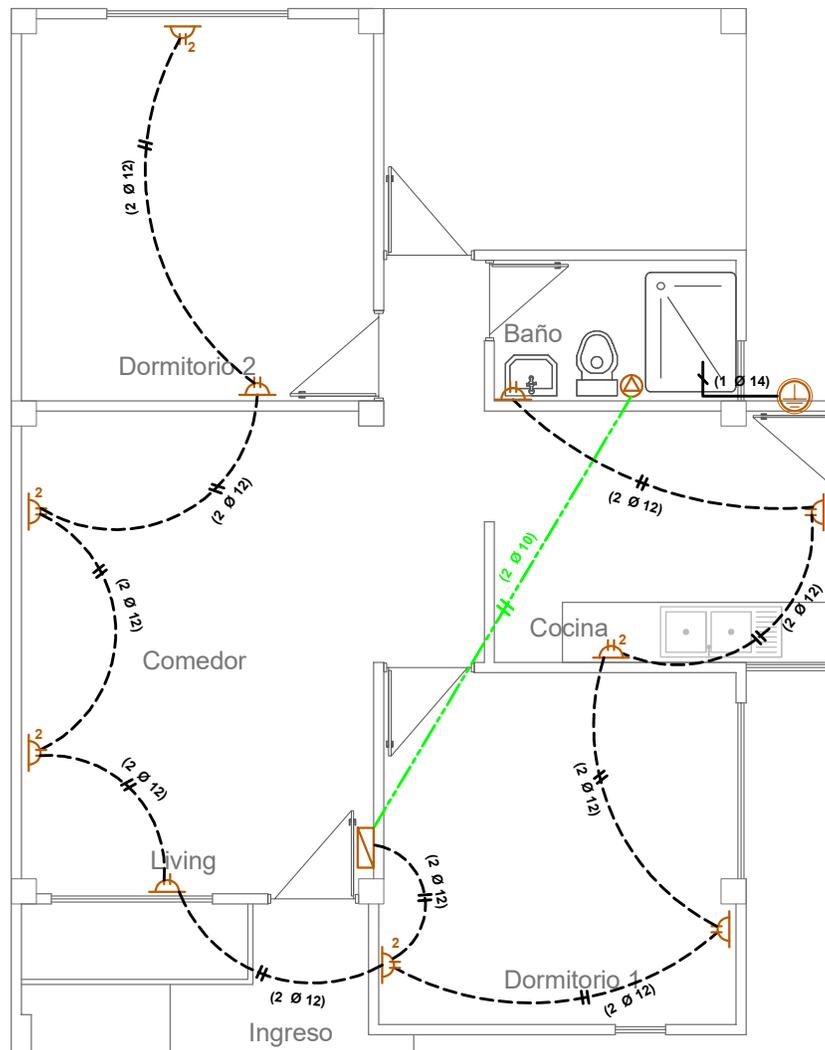

INSTALACION TOMACORRIENTE Y TOMA DE FUERZA

AGENCIA ESTATAL DE VIVIENDA	
NOMBRE DEL PROYECTO: PROYECTO DE VIVIENDA CUALITATIVA EN EL MUNICIPIO DE COCHABAMBA -FASE(CXII) 2024- COCHABAMBA	
COMUNIDADES : VARIOS	MUNICIPIO : COCHABAMBA
PROVINCIA : CERCADO	DEPARTAMENTO : COCHABAMBA

DISEÑO ARQUITECTONICO :	REVISADO Y APROBADO :	FECHA : Gestión 2024
		SUPERFICIE : 68.08 m2
		ESCALA : 1:75
		LAMINA : 10


MODULO: RENOVACION -TIPO 2

DOS DORMITORIOS, COCINA, BAÑO Y AREA SOCIAL

SIMBOLIA

AGUA POTABLE Y SANITARIA

Lp.	LAVAPLATOS
Rp.	REGILLA DE PISO
Lv.	LAVAMANOS
I.	INODORO
C1	CAMARA DE INSPECCION
$\varnothing 1/2"$	TUBO $\varnothing 1/2"$ AGUA FRIA
TS PVC $\varnothing 2"$	TUBO $\varnothing 2"$ DESAGUE
TS PVC $\varnothing 4"$	TUBO $\varnothing 4"$ DESAGUE

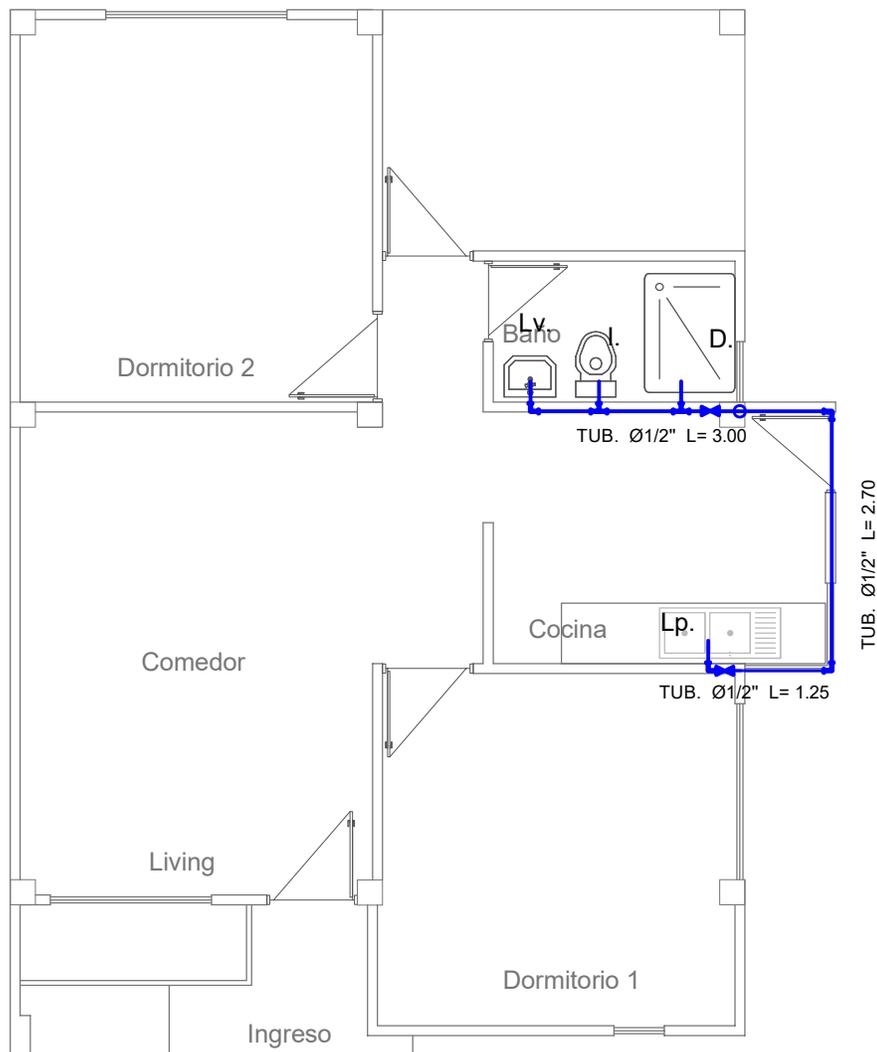

INSTALACION

AGUA POTABLE




AGENCIA ESTATAL DE VIVIENDA	
NOMBRE DEL PROYECTO: PROYECTO DE VIVIENDA CUALITATIVA EN EL MUNICIPIO DE COCHABAMBA -FASE(CXII) 2024- COCHABAMBA	
COMUNIDADES : VARIOS	MUNICIPIO : COCHABAMBA
PROVINCIA : CERCADO	DEPARTAMENTO : COCHABAMBA

DISEÑO ARQUITECTONICO :	REVISADO Y APROBADO :	FECHA : Gestión 2024
		SUPERFICIE : 68.08 m2
		ESCALA : 1:75
		LAMINA : 11

MODULO: RENOVACION -TIPO 2 DOS DORMITORIOS, COCINA, BAÑO Y AREA SOCIAL

SIMBOLIGIA AGUA POTABLE Y SANITARIA

Lp.	LAVAPLATOS
Rp.	REGILLA DE PISO
Lv.	LAVAMANOS
I.	INODORO
C1	CAMARA DE INSPECCION
$\varnothing 1/2"$	TUBO $\varnothing 1/2"$ AGUA FRIA
TS PVC $\varnothing 2"$	TUBO $\varnothing 2"$ DESAGUE
TS PVC $\varnothing 4"$	TUBO $\varnothing 4"$ DESAGUE

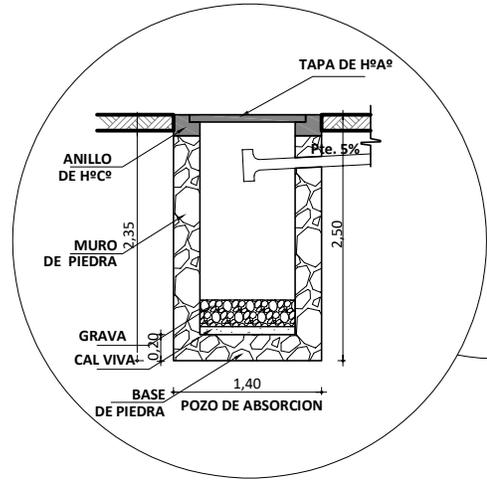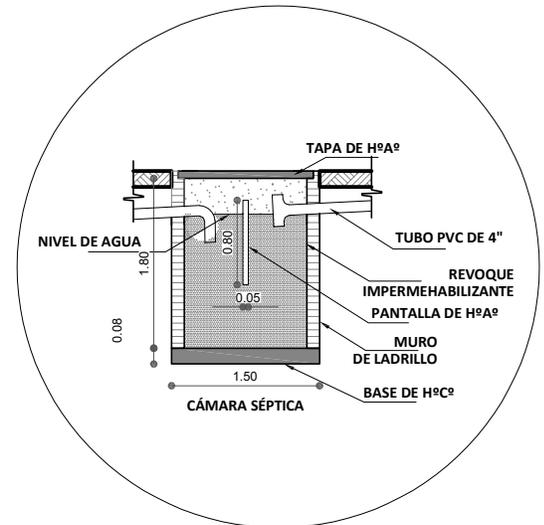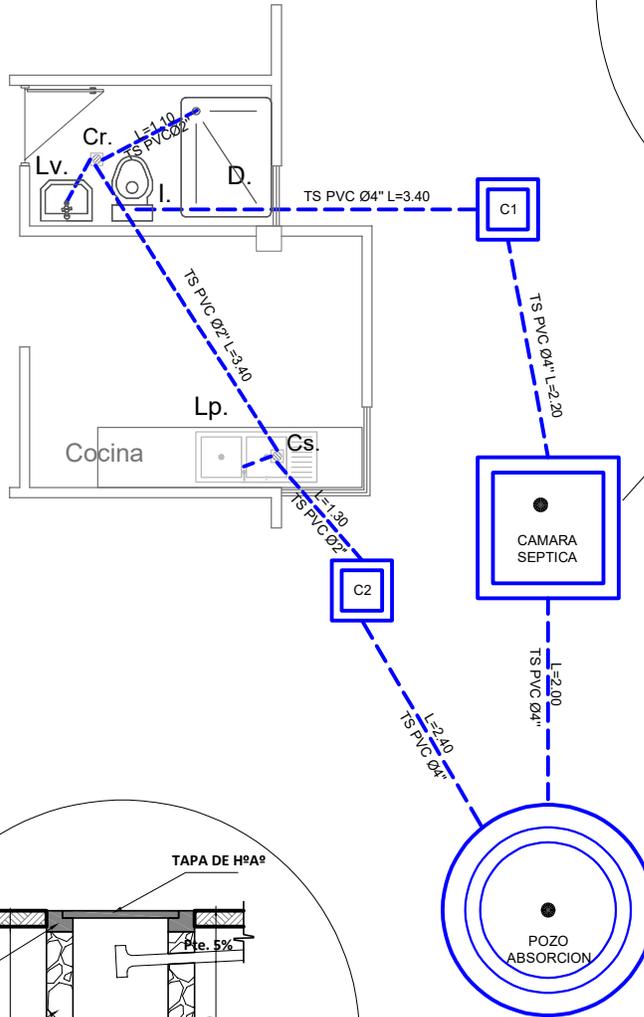


INSTALACION SANITARIA

AGENCIA ESTATAL DE VIVIENDA	
NOMBRE DEL PROYECTO: PROYECTO DE VIVIENDA CUALITATIVA EN EL MUNICIPIO DE COCHABAMBA -FASE(CXII) 2024- COCHABAMBA	
COMUNIDADES : VARIOS	MUNICIPIO : COCHABAMBA
PROVINCIA : CERCADO	DEPARTAMENTO : COCHABAMBA

DISEÑO ARQUITECTONICO :	REVISADO Y APROBADO :	FECHA : Gestión 2024
		SUPERFICIE : 68.08 m2
		ESCALA : 1:75
		LAMINA : 12

MODULO: AMPLIACION UN DORMITORIOS, COCINA, BAÑO Y AREA SOCIAL

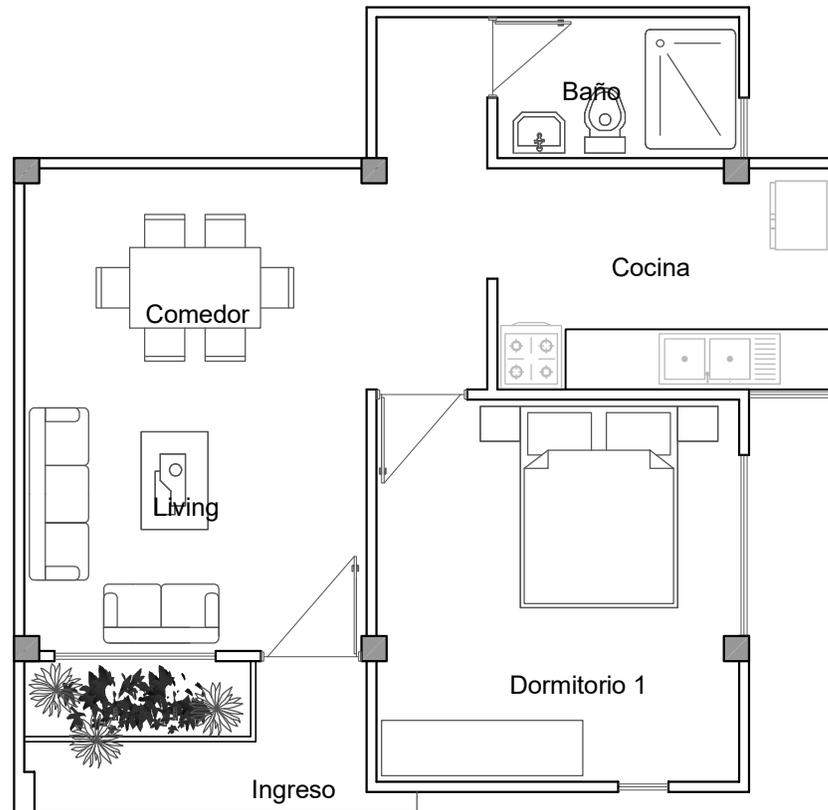


PLANTA AMOBLAGADA

AGENCIA ESTATAL DE VIVIENDA	
NOMBRE DEL PROYECTO: PROYECTO DE VIVIENDA CUALITATIVA EN EL MUNICIPIO DE COCHABAMBA -FASE(CXII) 2024- COCHABAMBA	
COMUNIDADES : VARIOS	MUNICIPIO : COCHABAMBA
PROVINCIA : CERCADO	DEPARTAMENTO : COCHABAMBA

DISEÑO ARQUITECTONICO :	REVISADO Y APROBADO :	FECHA : Gestión 2024
		SUPERFICIE : 49.30 m2
		ESCALA : 1:75
		LAMINA : 1 / 12

MODULO: AMPLIACION UN DORMITORIOS, COCINA, BAÑO Y AREA SOCIAL

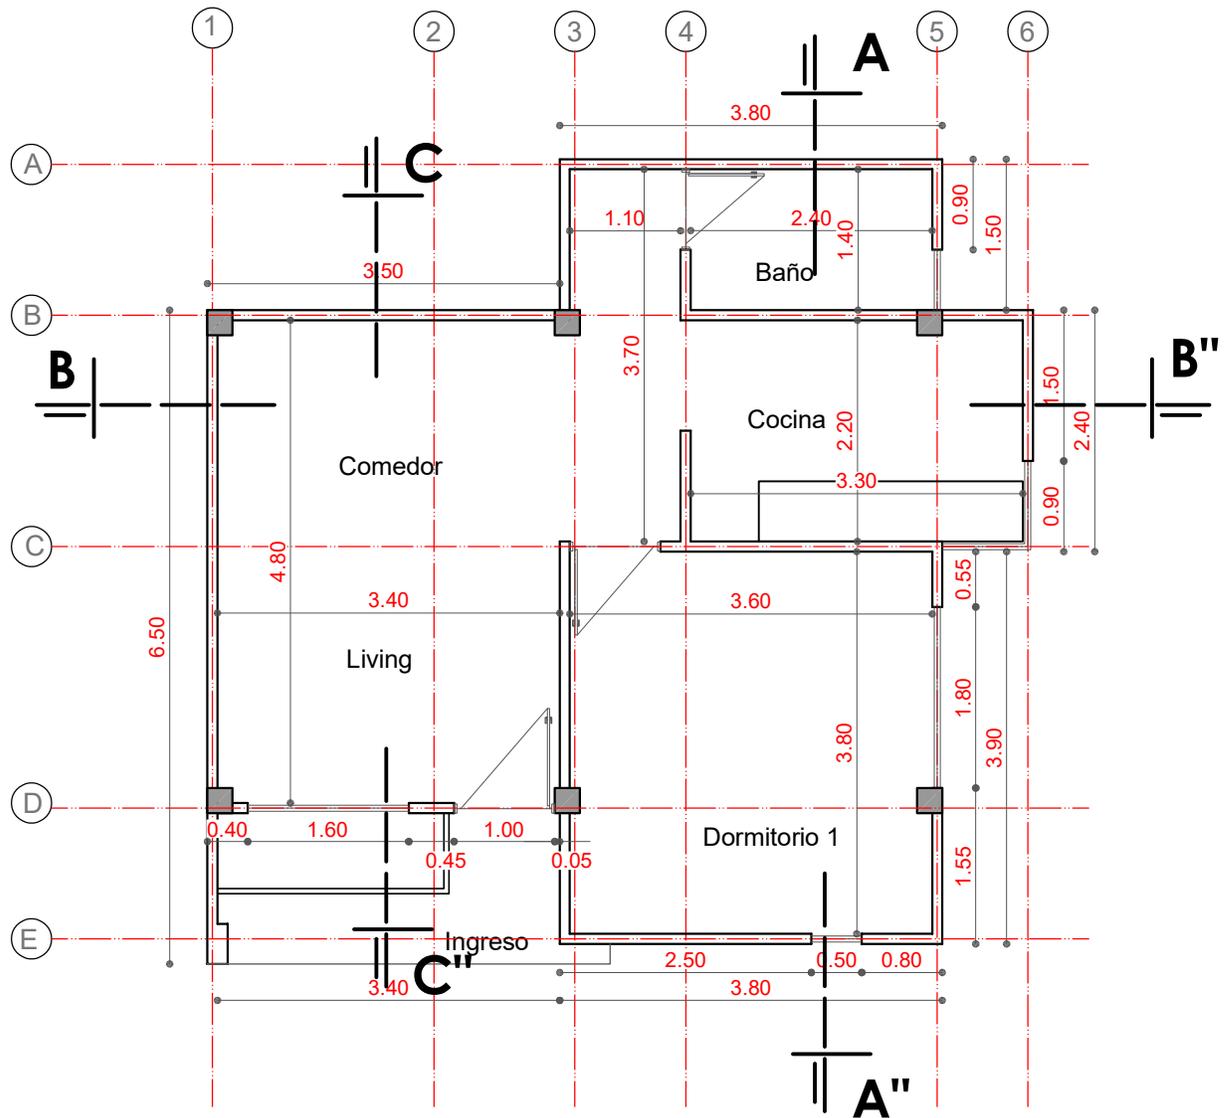


PLANTA ACOTADA

AGENCIA ESTATAL DE VIVIENDA	
NOMBRE DEL PROYECTO: PROYECTO DE VIVIENDA CUALITATIVA EN EL MUNICIPIO DE COCHABAMBA -FASE(CXII) 2024- COCHABAMBA	
COMUNIDADES : VARIOS	MUNICIPIO : COCHABAMBA
PROVINCIA : CERCADO	DEPARTAMENTO : COCHABAMBA

DISEÑO ARQUITECTONICO :	REVISADO Y APROBADO :	FECHA : Gestión 2024
		SUPERFICIE : 49.30 m2
		ESCALA : 1:75
		LAMINA : 2 / 12

MODULO: AMPLIACION UN DORMITORIOS, COCINA, BAÑO Y AREA SOCIAL

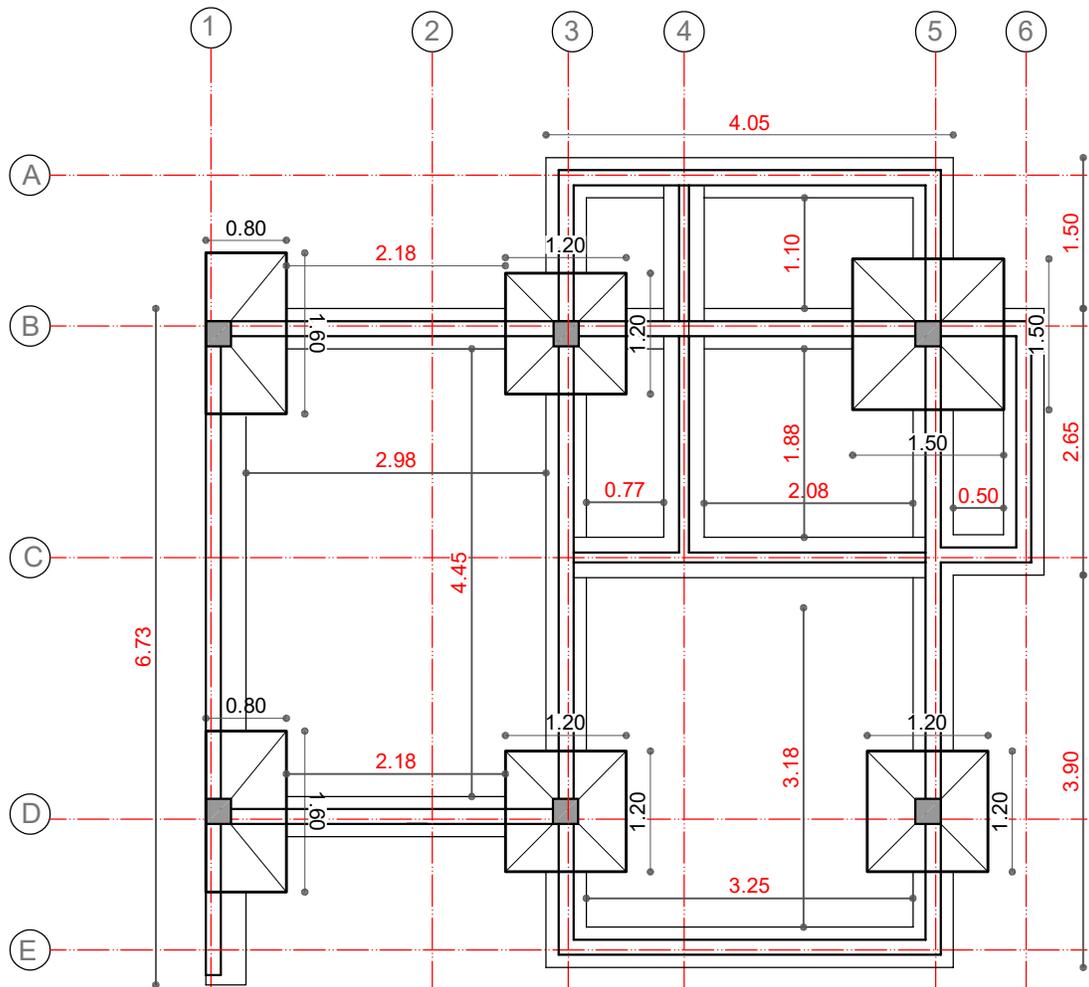

REFERENCIA


	VIGA DE ARRIOSTRE
	CIMIENTO
	SOBRECIMIENTO

PLANO DE FUNDACIONES VIGA DE ARRIOSTRE, ZAPATAS Y CIMENTOS - SOBRECIMIENTOS

AGENCIA ESTATAL DE VIVIENDA	
NOMBRE DEL PROYECTO: PROYECTO DE VIVIENDA CUALITATIVA EN EL MUNICIPIO DE COCHABAMBA -FASE(CXII) 2024- COCHABAMBA	
COMUNIDADES : VARIOS	MUNICIPIO : COCHABAMBA
PROVINCIA : CERCADO	DEPARTAMENTO : COCHABAMBA

DISEÑO ARQUITECTONICO :	REVISADO Y APROBADO :	FECHA : Gestión 2024
		SUPERFICIE : 49.30 m2
		ESCALA : 1:75
		LAMINA : 3 / 12

MODULO: AMPLIACION UN DORMITORIOS, COCINA, BAÑO Y AREA SOCIAL

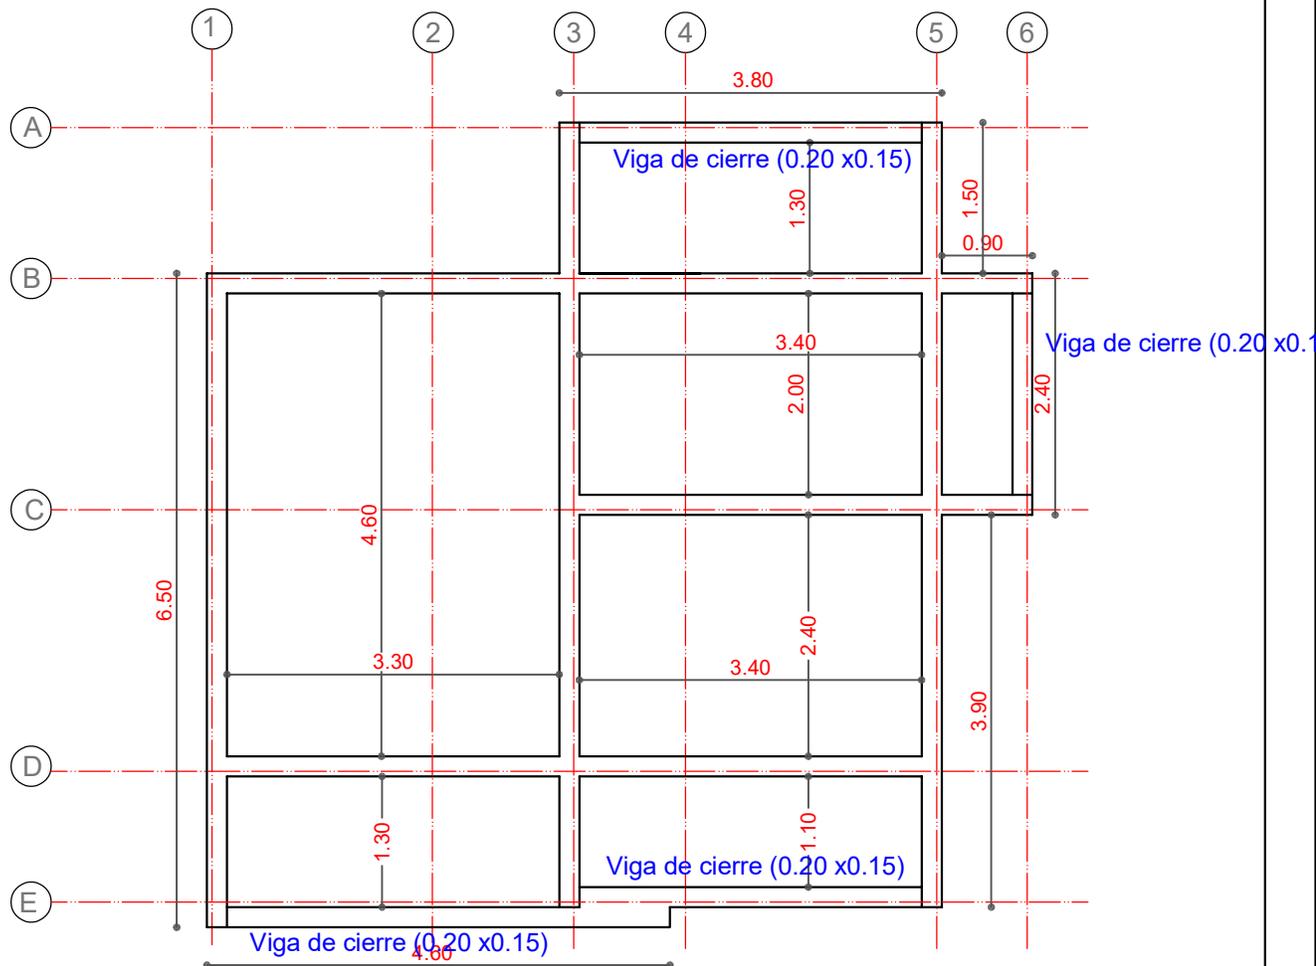


PLANTA VIGA ENCADENADO

AGENCIA ESTATAL DE VIVIENDA	
NOMBRE DEL PROYECTO: PROYECTO DE VIVIENDA CUALITATIVA EN EL MUNICIPIO DE COCHABAMBA -FASE(CXII) 2024- COCHABAMBA	
COMUNIDADES : VARIOS	MUNICIPIO : COCHABAMBA
PROVINCIA : CERCADO	DEPARTAMENTO : COCHABAMBA

DISEÑO ARQUITECTONICO :	REVISADO Y APROBADO :	FECHA : Gestión 2024
		SUPERFICIE : 49.30 m2
		ESCALA : 1:75
		LAMINA : 4 / 12

MODULO: AMPLIACION UN DORMITORIOS, COCINA, BAÑO Y AREA SOCIAL

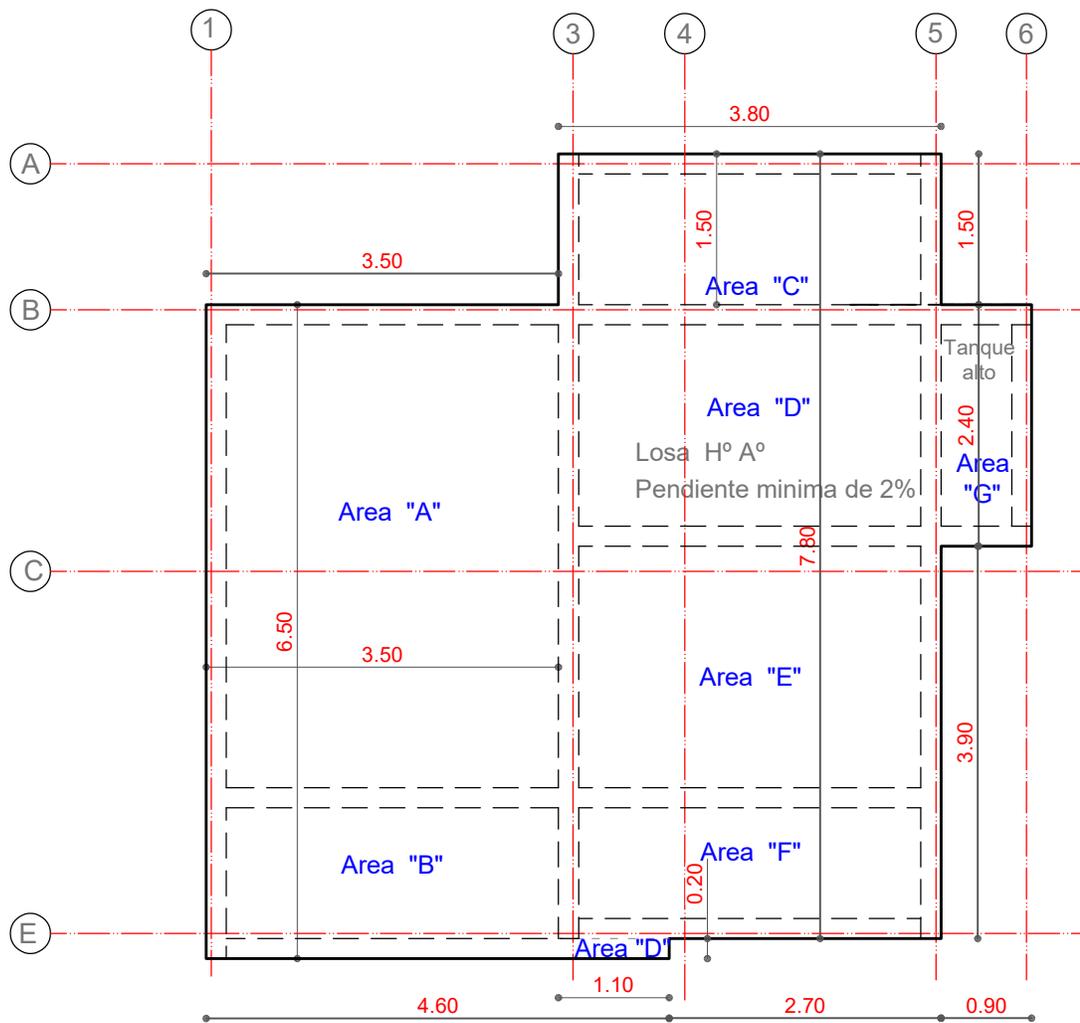

PLANTA CUBIERTA (LOSA)


AGENCIA ESTATAL DE VIVIENDA	
NOMBRE DEL PROYECTO: PROYECTO DE VIVIENDA CUALITATIVA EN EL MUNICIPIO DE COCHABAMBA -FASE(CXII) 2024- COCHABAMBA	
COMUNIDADES : VARIOS	MUNICIPIO : COCHABAMBA
PROVINCIA : CERCADO	DEPARTAMENTO : COCHABAMBA

DISEÑO ARQUITECTONICO :	REVISADO Y APROBADO :	FECHA : Gestión 2024
		SUPERFICIE : 49.30 m2
		ESCALA : 1:75
		LAMINA : 5 / 12

**MODULO: AMPLIACION
UN DORMITORIOS, COCINA, BAÑO Y AREA SOCIAL**



ELEVACION PRINCIPAL

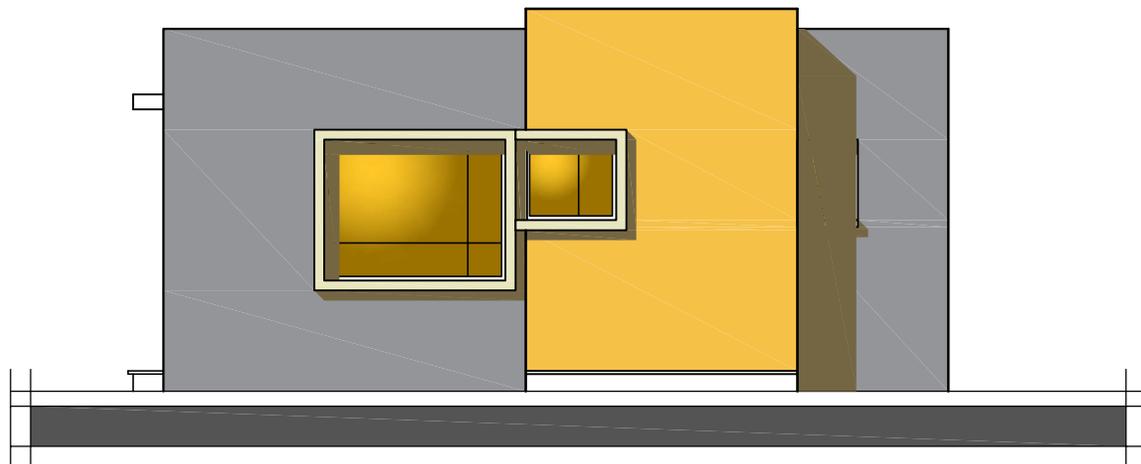


ELEVACION LATERAL


AGENCIA ESTATAL DE VIVIENDA	
NOMBRE DEL PROYECTO: PROYECTO DE VIVIENDA CUALITATIVA EN EL MUNICIPIO DE COCHABAMBA -FASE(CXII) 2024- COCHABAMBA	
COMUNIDADES : VARIOS	MUNICIPIO : COCHABAMBA
PROVINCIA : CERCADO	DEPARTAMENTO : COCHABAMBA

DISEÑO ARQUITECTONICO :	REVISADO Y APROBADO :	FECHA : Gestión 2024
		SUPERFICIE : 49.30 m2
		ESCALA : 1:75
		LAMINA : 6 / 12

**MODULO: AMPLIACION
UN DORMITORIOS, COCINA, BAÑO Y AREA SOCIAL**

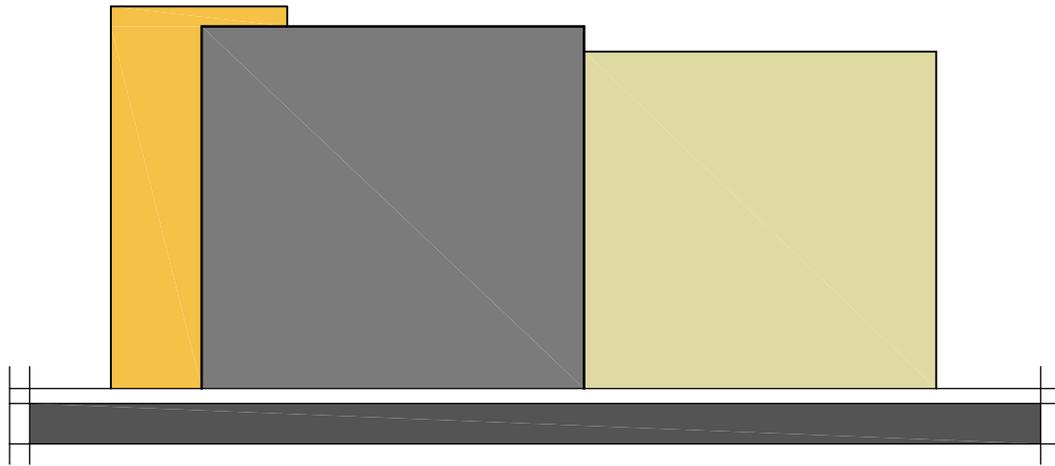

ELEVACION POSTERIOR

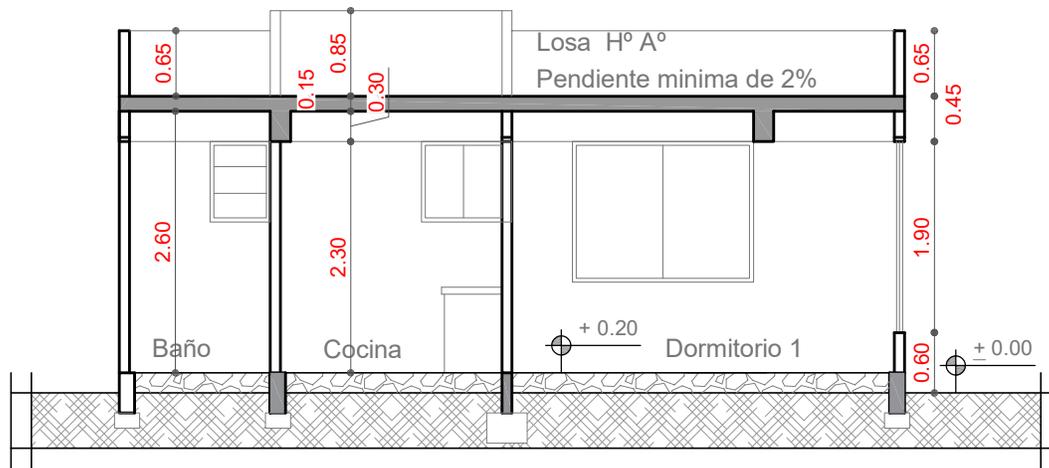


CORTE A - A''


AGENCIA ESTATAL DE VIVIENDA	
NOMBRE DEL PROYECTO: PROYECTO DE VIVIENDA CUALITATIVA EN EL MUNICIPIO DE COCHABAMBA -FASE(CXII) 2024- COCHABAMBA	
COMUNIDADES : VARIOS	MUNICIPIO : COCHABAMBA
PROVINCIA : CERCADO	DEPARTAMENTO : COCHABAMBA

DISEÑO ARQUITECTONICO :	REVISADO Y APROBADO :	FECHA : Gestión 2024
		SUPERFICIE : 49.30 m2
		ESCALA : 1:75
		LAMINA : 7 / 12

MODULO: AMPLIACION UN DORMITORIOS, COCINA, BAÑO Y AREA SOCIAL

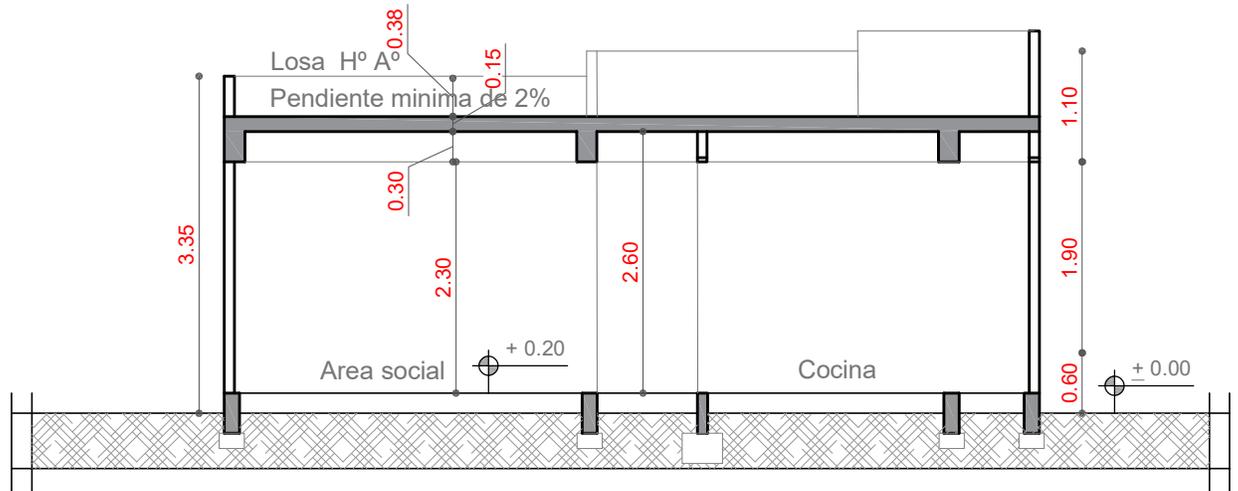

CORTE B - B''

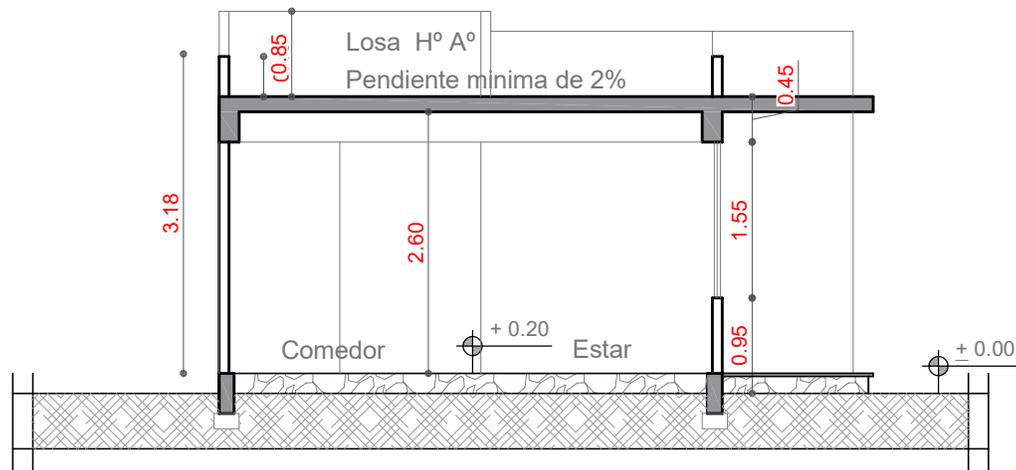

CORTE C - C''


AGENCIA ESTATAL DE VIVIENDA	
NOMBRE DEL PROYECTO: PROYECTO DE VIVIENDA CUALITATIVA EN EL MUNICIPIO DE COCHABAMBA -FASE(CXII) 2024- COCHABAMBA	
COMUNIDADES : VARIOS	MUNICIPIO : COCHABAMBA
PROVINCIA : CERCADO	DEPARTAMENTO : COCHABAMBA

DISEÑO ARQUITECTONICO :	REVISADO Y APROBADO :	FECHA : Gestión 2024
		SUPERFICIE : 49.30 m2
		ESCALA : 1:75
		LAMINA : 8 / 12

MODULO: AMPLIACION UN DORMITORIOS, COCINA, BAÑO Y AREA SOCIAL

SIMBOLIGIA

	FOCO AHORRADOR
	INTERRUPTOR SIMPLE
	TOMACORRIENTE
	TOMACORRIENTE DOBLE
	TOMA DE FUERZA
	PUESTA A TIERRA
	TABLERO DE DISTRIBUCION
	CABLE N° 14 ILUMINACION
	CABLE N° 12 TOMACORRIENTE
	CABLE N° 10 T. FUERZA

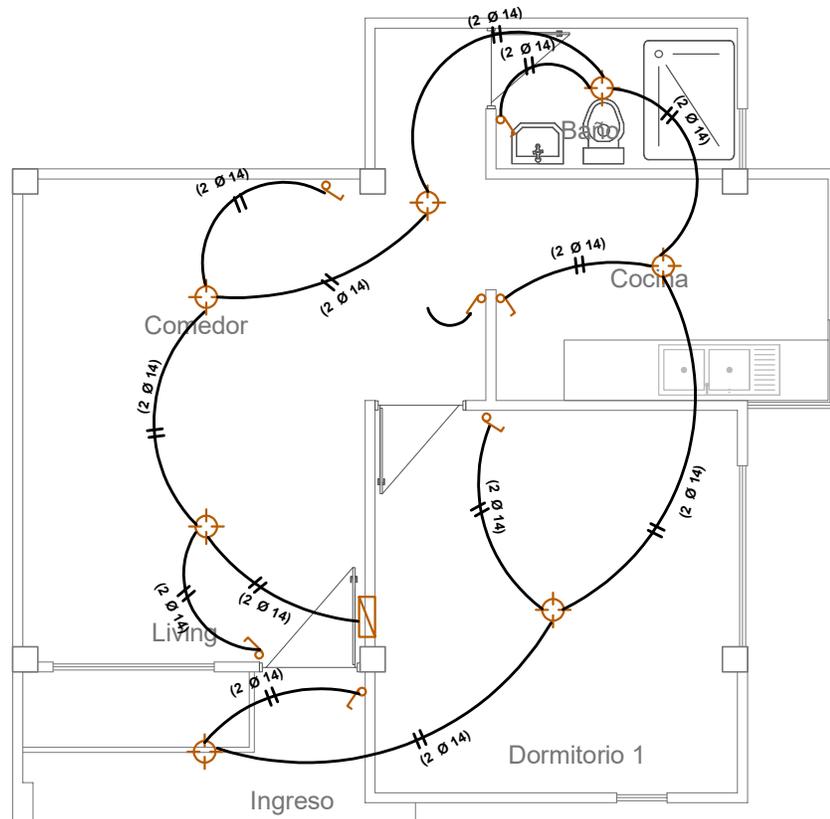

INSTALACION DE ILUMINACION


AGENCIA ESTATAL DE VIVIENDA	
NOMBRE DEL PROYECTO: PROYECTO DE VIVIENDA CUALITATIVA EN EL MUNICIPIO DE COCHABAMBA -FASE(CXII) 2024- COCHABAMBA	
COMUNIDADES : VARIOS	MUNICIPIO : COCHABAMBA
PROVINCIA : CERCADO	DEPARTAMENTO : COCHABAMBA

DISEÑO ARQUITECTONICO :	REVISADO Y APROBADO :	FECHA : Gestión 2024
		SUPERFICIE : 49.30 m2
		ESCALA : 1:75
		LAMINA : 9 / 12

MODULO: AMPLIACION UN DORMITORIOS, COCINA, BAÑO Y AREA SOCIAL

SIMBOLIGIA

	FOCO AHORRADOR
	INTERRUPTOR SIMPLE
	TOMACORRIENTE
	TOMACORRIENTE DOBLE
	TOMA DE FUERZA
	PUESTA A TIERRA
	TABLERO DE DISTRIBUCION
	CABLE N° 14 ILUMINACION
	CABLE N° 12 TOMACORRIENTE
	CABLE N° 10 T. FUERZA

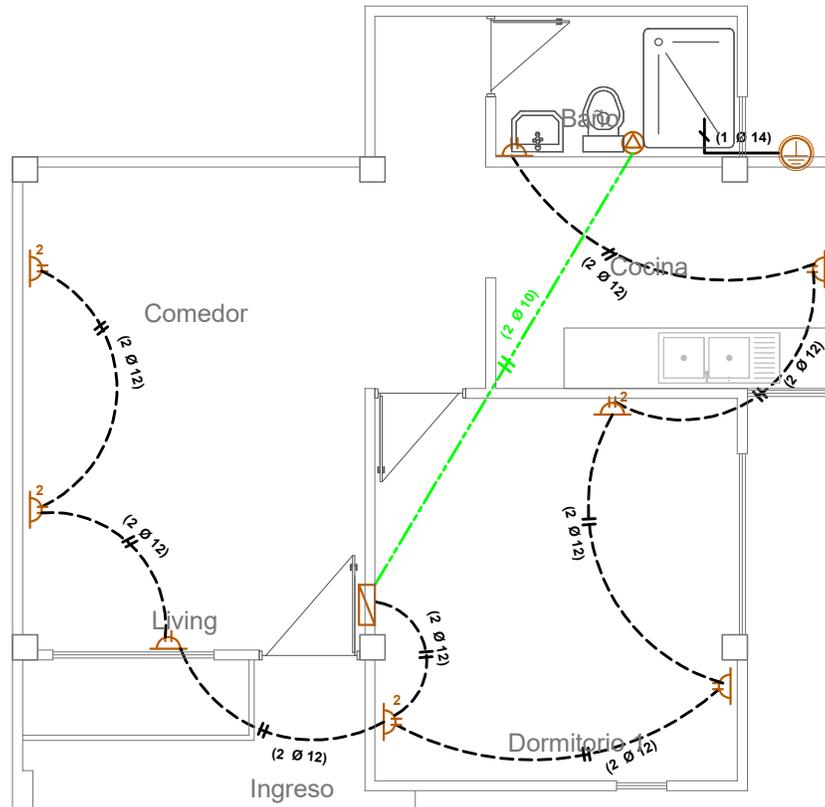

INSTALACION TOMACORRIENTE


AGENCIA ESTATAL DE VIVIENDA	
NOMBRE DEL PROYECTO: PROYECTO DE VIVIENDA CUALITATIVA EN EL MUNICIPIO DE COCHABAMBA -FASE(CXII) 2024- COCHABAMBA	
COMUNIDADES : VARIOS	MUNICIPIO : COCHABAMBA
PROVINCIA : CERCADO	DEPARTAMENTO : COCHABAMBA

DISEÑO ARQUITECTONICO :	REVISADO Y APROBADO :	FECHA : Gestión 2024
		SUPERFICIE : 49.30 m2
		ESCALA : 1:75
		LAMINA : 10 / 12

MODULO: AMPLIACION UN DORMITORIOS, COCINA, BAÑO Y AREA SOCIAL

SIMBOLIGIA AGUA POTABLE Y SANITARIA

Lp.	LAVAPLATOS
Rp.	REGILLA DE PISO
Lv.	LAVAMANOS
I.	INODORO
C1	CAMARA DE INSPECCION
Ø1/2"	TUBO Ø1/2" AGUA FRIA
TS PVCØ2"	TUBO Ø 2" DESAGUE
TS PVCØ4"	TUBO Ø 4" DESAGUE

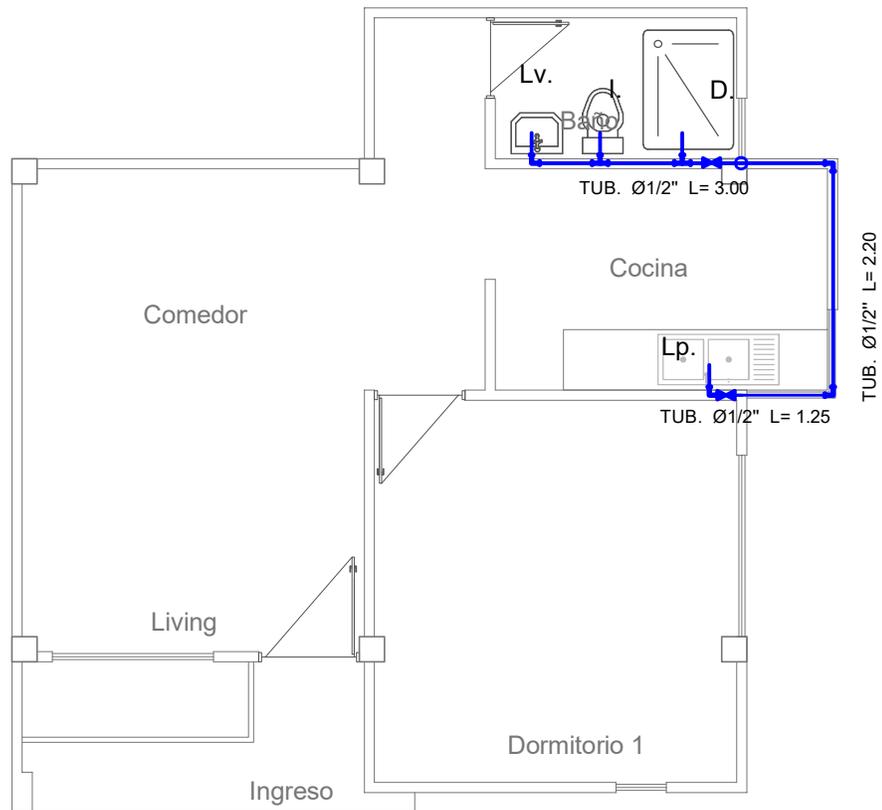


INSTALACION AGUA POTABLE

AGENCIA ESTATAL DE VIVIENDA	
NOMBRE DEL PROYECTO: PROYECTO DE VIVIENDA CUALITATIVA EN EL MUNICIPIO DE COCHABAMBA -FASE(CXII) 2024- COCHABAMBA	
COMUNIDADES : VARIOS	MUNICIPIO : COCHABAMBA
PROVINCIA : CERCADO	DEPARTAMENTO : COCHABAMBA

DISEÑO ARQUITECTONICO :	REVISADO Y APROBADO :	FECHA : Gestión 2024
		SUPERFICIE : 49.30 m2
		ESCALA : 1:75
		LAMINA : 11 / 12


MODULO: MEJORAMIENTO DORMITORIO

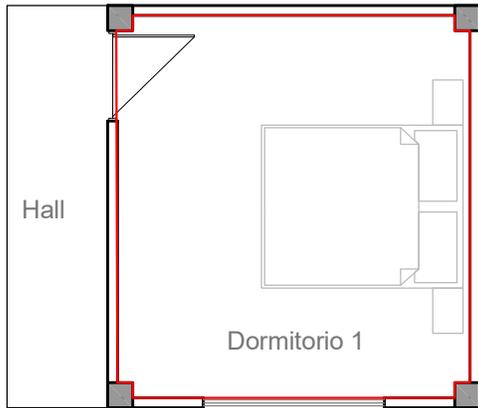

PLANTA AMOBLADA

MEJORAMIENTO DORMITORIO

- 1.- IMPERMEABILIZACION DE LOSA
- 2.- REVOQUE CIELO RASO S/LOSA
- 3.- REVOQUE INTERIOR DE YESO
- 4.- REVOQUE INTERIOR DE CEMENTO
- 5.- EMPEDRADO Y CONTRAPISO DE CEMENTO
- 6.- PISO DE CERAMICA C/CEMENTO COLA
- 7.- ZOCALO DE CERAMICA C/CEMENTO COLA
- 8.- REVOQUE EXTERIOR DE CEMENTO
- 9.- PINTURA LATEX CIELO RASO
- 10.- PINTURA INTERIOR LATEX
- 11.- PINTURA EXTERIOR LATEX
- 12.- INSTALACION ELECTRICA PUNTO DE ILUMINACION
- 13.- INSTALACION TOMACORRIENTE SIMPLE
- 14.- INSTALACION TOMACORRIENTE DOBLE

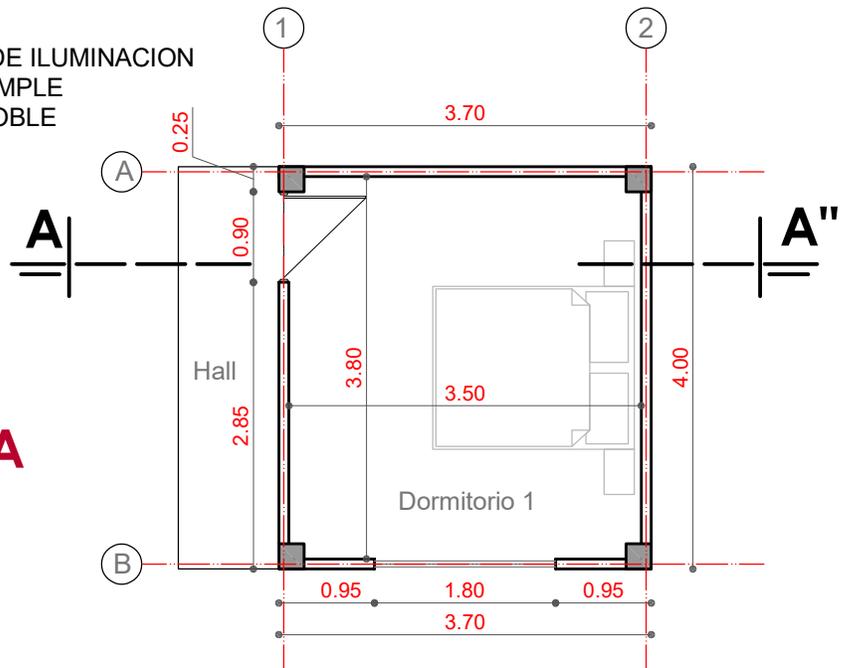

PLANTA ACOTADA


AGENCIA ESTATAL DE VIVIENDA	
NOMBRE DEL PROYECTO: PROYECTO DE VIVIENDA CUALITATIVA EN EL MUNICIPIO DE COCHABAMBA -FASE(CXII) 2024- COCHABAMBA	
COMUNIDADES : VARIOS	MUNICIPIO : COCHABAMBA
PROVINCIA : CERCADO	DEPARTAMENTO : COCHABAMBA

DISEÑO ARQUITECTONICO :	REVISADO Y APROBADO :	FECHA : Gestión 2024
		SUPERFICIE : 14.80 m2
		ESCALA : 1:75
		LAMINA : 1 / 3


MODULO: MEJORAMIENTO DORMITORIO



ELEVACION PRINCIPAL

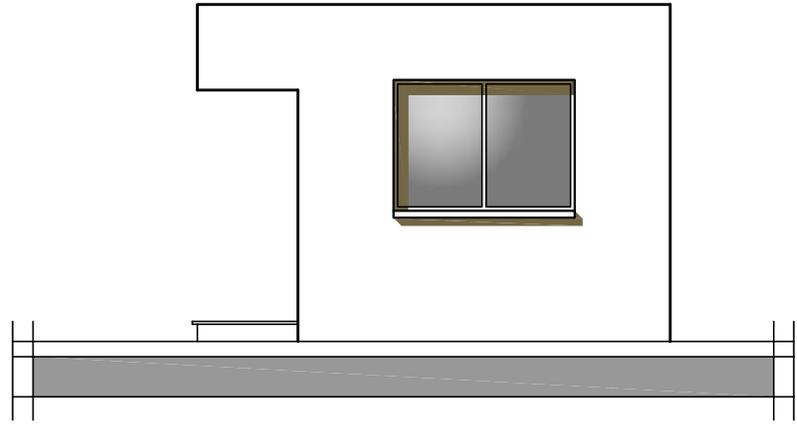

ELEVACION LATERAL

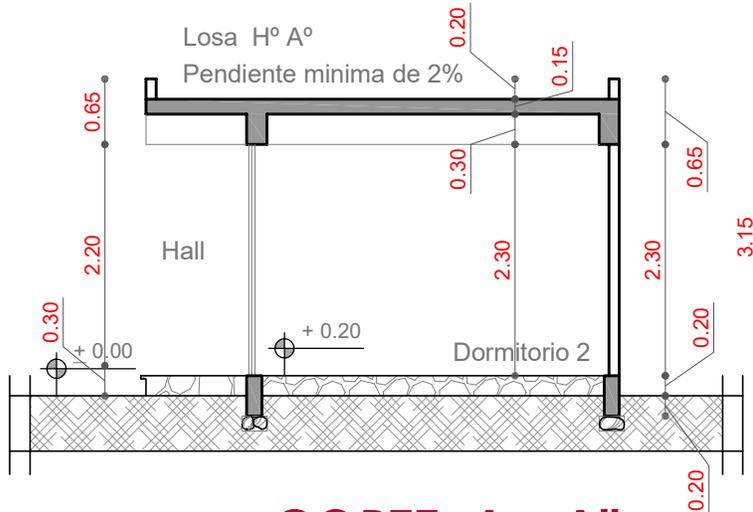


CORTE A - A''

AGENCIA ESTATAL DE VIVIENDA	
NOMBRE DEL PROYECTO: PROYECTO DE VIVIENDA CUALITATIVA EN EL MUNICIPIO DE COCHABAMBA -FASE(CXII) 2024- COCHABAMBA	
COMUNIDADES : VARIOS	MUNICIPIO : COCHABAMBA
PROVINCIA : CERCADO	DEPARTAMENTO : COCHABAMBA

DISEÑO ARQUITECTONICO :	REVISADO Y APROBADO :	FECHA : Gestión 2024
		SUPERFICIE : 14.80 m2
		ESCALA : 1:75
		LAMINA : 2 / 3


MODULO: MEJORAMIENTO DORMITORIO

INSTALACION ILUMINACION

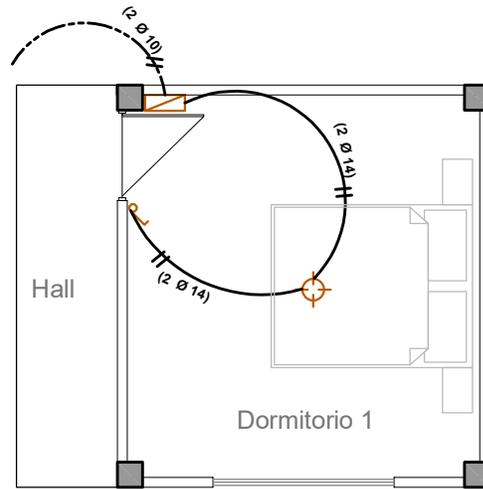

SIMBOLIA

	FOCO LED 18 W.
	INTERRUPTOR SIMPLE
	TOMACORRIENTE
	TOMACORRIENTE DOBLE
	TOMA DE FUERZA
	PUESTA A TIERRA
	TABLERO DE DISTRIBUCION
AWG N° 14	CABLE N° 14 ILUMINACION
AWG N° 12	CABLE N° 12 TOMACORRIENTE
AWG N° 10	CABLE N° 10 T. FUERZA

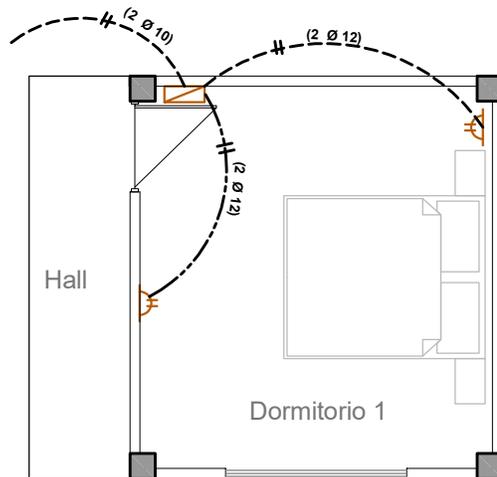


INSTALACION TOMACORRIENTE

AGENCIA ESTATAL DE VIVIENDA	
NOMBRE DEL PROYECTO: PROYECTO DE VIVIENDA CUALITATIVA EN EL MUNICIPIO DE COCHABAMBA -FASE(CXII) 2024- COCHABAMBA	
COMUNIDADES : VIARIOS	MUNICIPIO : COCHABAMBA
PROVINCIA : CERCADO	DEPARTAMENTO : COCHABAMBA

DISEÑO ARQUITECTONICO :	REVISADO Y APROBADO :	FECHA : Gestión 2024
		SUPERFICIE : 14.80 m2
		ESCALA : 1:75
		LAMINA : 3 / 3

DETALLE: CORTE DE BORDE (DISEÑO CON LOSA)

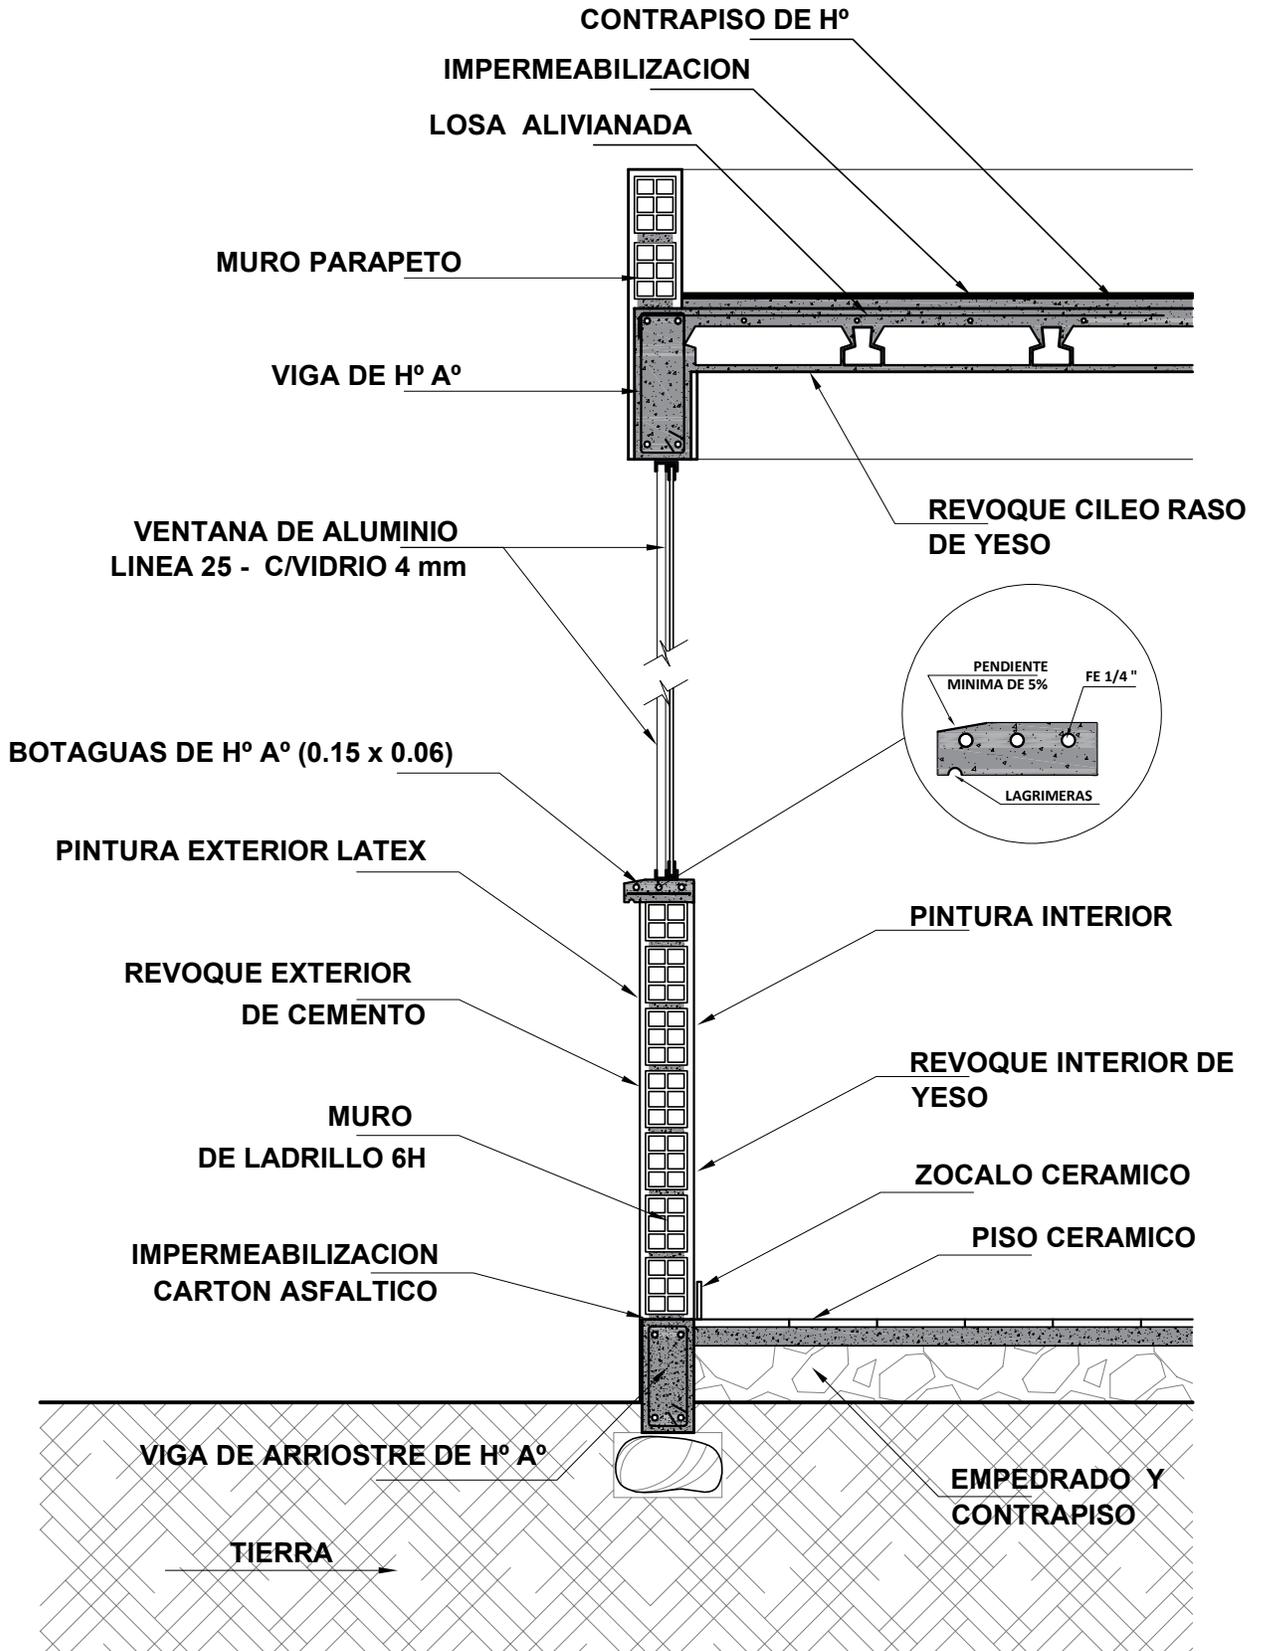


AGENCIA ESTATAL DE VIVIENDA	
NOMBRE DEL PROYECTO: PROYECTO DE VIVIENDA CUALITATIVA EN EL MUNICIPIO DE COCHABAMBA -FASE(CXII) 2024- COCHABAMBA	
COMUNIDADES : VARIOS	MUNICIPIO : COCHABAMBA
PROVINCIA : CERCADO	DEPARTAMENTO : COCHABAMBA

DISEÑO ARQUITECTONICO :	REVISADO Y APROBADO :	FECHA : Gestión 2024
		SUPERFICIE :
		ESCALA : 1:20
		LAMINA : 2 / 17

DETALLE: HORMIGON ARMADO Y CICLOPEO


DETALLE ZAPATA DE H° A°

Seccion 1.50m x 1.50m y 1.20m x 1.20m

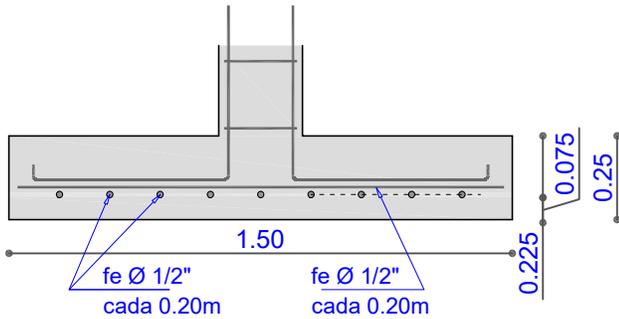


DETALLE VIGA ARRIOSTRE DE H° A°

Recubimiento de Hormigon 0.025 m

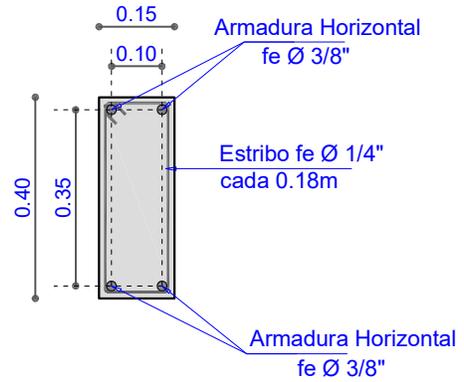


DETALLE COLUMNA DE H° A°

Recubimiento de Hormigon 0.025 m

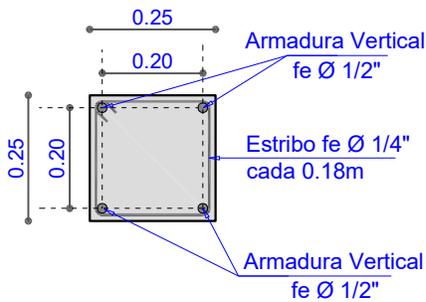


DETALLE VIGA HORMIGON ARMADO

Recubimiento de Hormigon 0.025 m

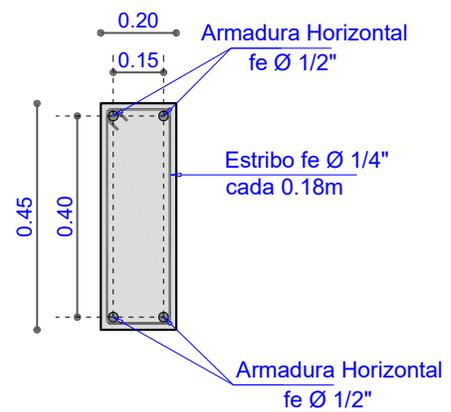

LOSA ALIVANADA



Seccion de 0.15m

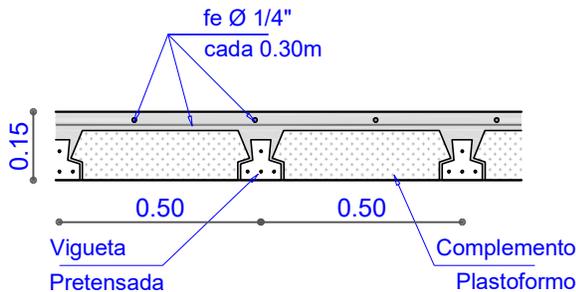

AGENCIA ESTATAL DE VIVIENDA	
NOMBRE DEL PROYECTO: PROYECTO DE VIVIENDA CUALITATIVA EN EL MUNICIPIO DE COCHABAMBA -FASE(CXII) 2024- COCHABAMBA	
COMUNIDADES : VARIOS	MUNICIPIO : COCHABAMBA
PROVINCIA : CERCADO	DEPARTAMENTO : COCHABAMBA

DISEÑO ARQUITECTONICO :	REVISADO Y APROBADO :	FECHA : Gestión 2024
		SUPERFICIE :
		ESCALA : 1:25
		LAMINA : 3 / 17


DETALLE HORMIGON ARMADO

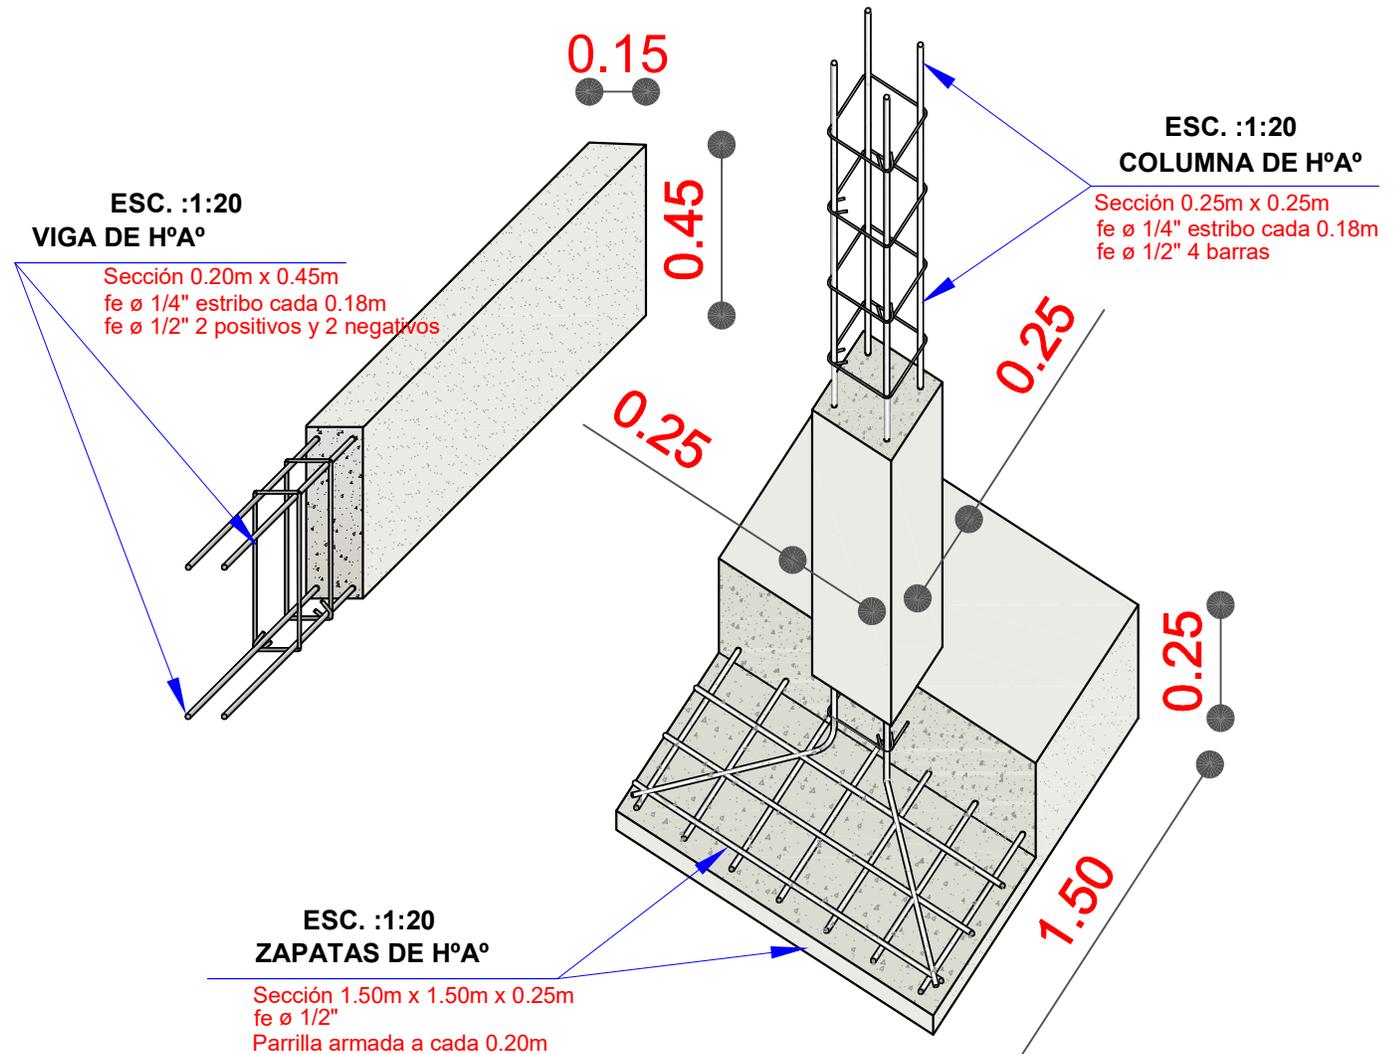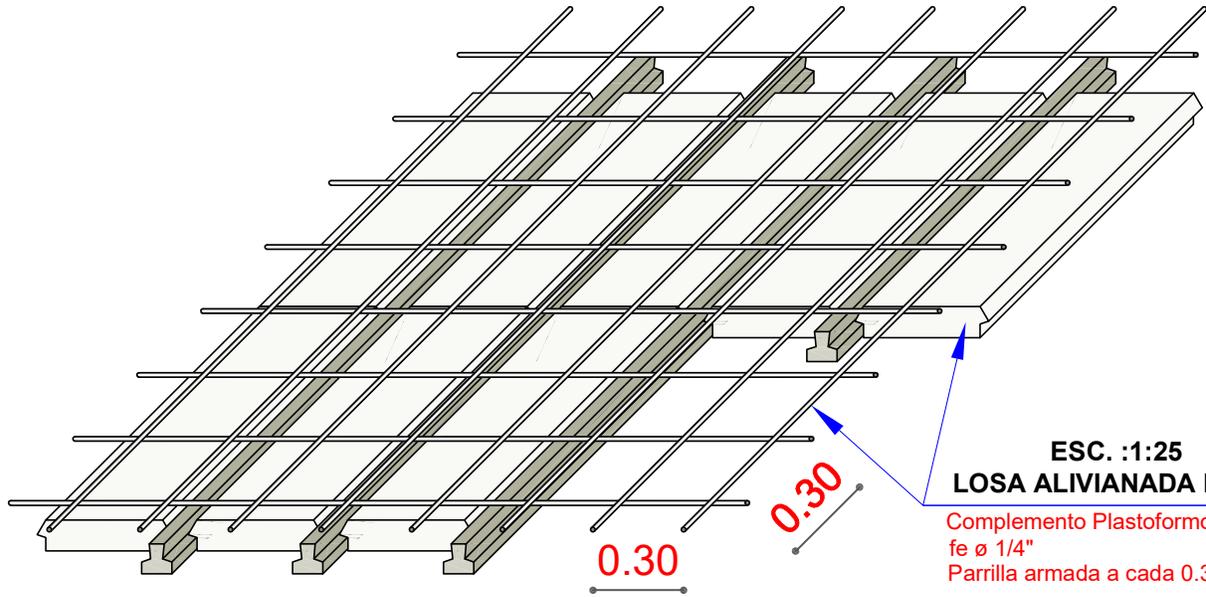

AGENCIA ESTATAL DE VIVIENDA	
NOMBRE DEL PROYECTO: PROYECTO DE VIVIENDA CUALITATIVA EN EL MUNICIPIO DE COCHABAMBA -FASE(CXII) 2024- COCHABAMBA	
COMUNIDADES : VARIOS	MUNICIPIO : COCHABAMBA
PROVINCIA : CERCADO	DEPARTAMENTO : COCHABAMBA

DISEÑO ARQUITECTONICO :	REVISADO Y APROBADO :	FECHA : Gestión 2024
		SUPERFICIE :
		ESCALA : 1:50
		LAMINA : 4 / 17


DETALLE: CAMARA DE INSPECCION

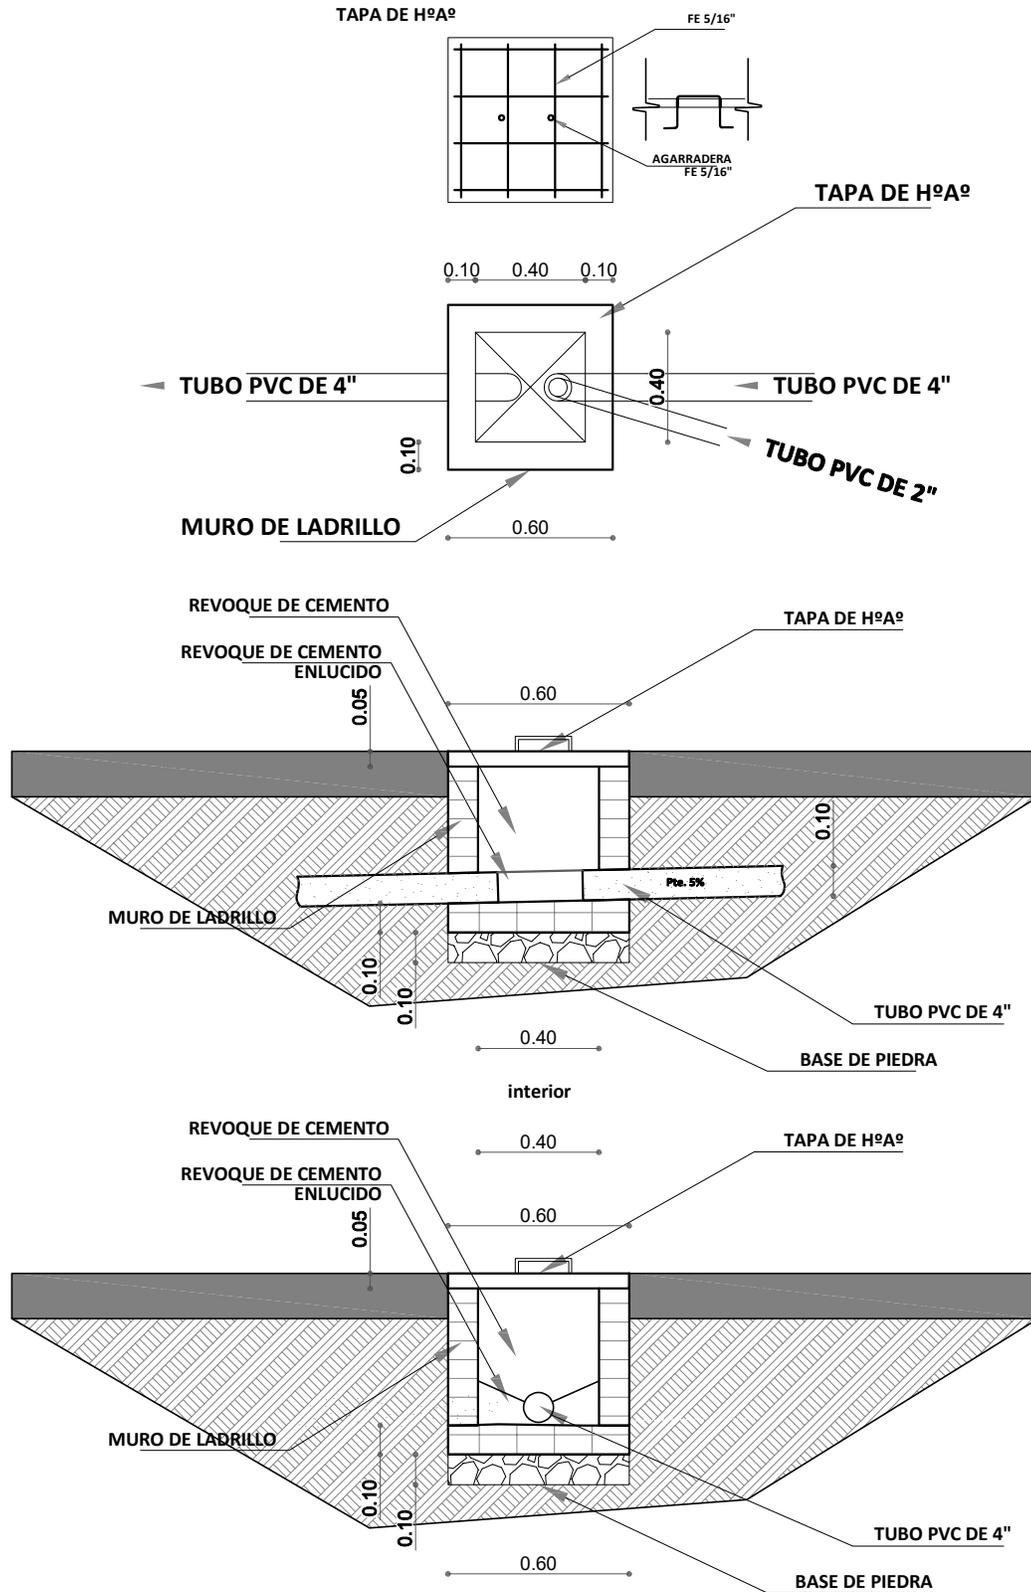

AGENCIA ESTATAL DE VIVIENDA	
NOMBRE DEL PROYECTO: PROYECTO DE VIVIENDA CUALITATIVA EN EL MUNICIPIO DE COCHABAMBA -FASE(CXII) 2024- COCHABAMBA	
COMUNIDADES : VARIOS	MUNICIPIO : COCHABAMBA
PROVINCIA : CERCADO	DEPARTAMENTO : COCHABAMBA

DISEÑO ARQUITECTONICO :	REVISADO Y APROBADO :	FECHA : Gestión 2024
		SUPERFICIE :
		ESCALA : 1:25
		LAMINA : 5 / 17



DETALLE: CAMARA SEPTICA Y POZO DE ABSORCION

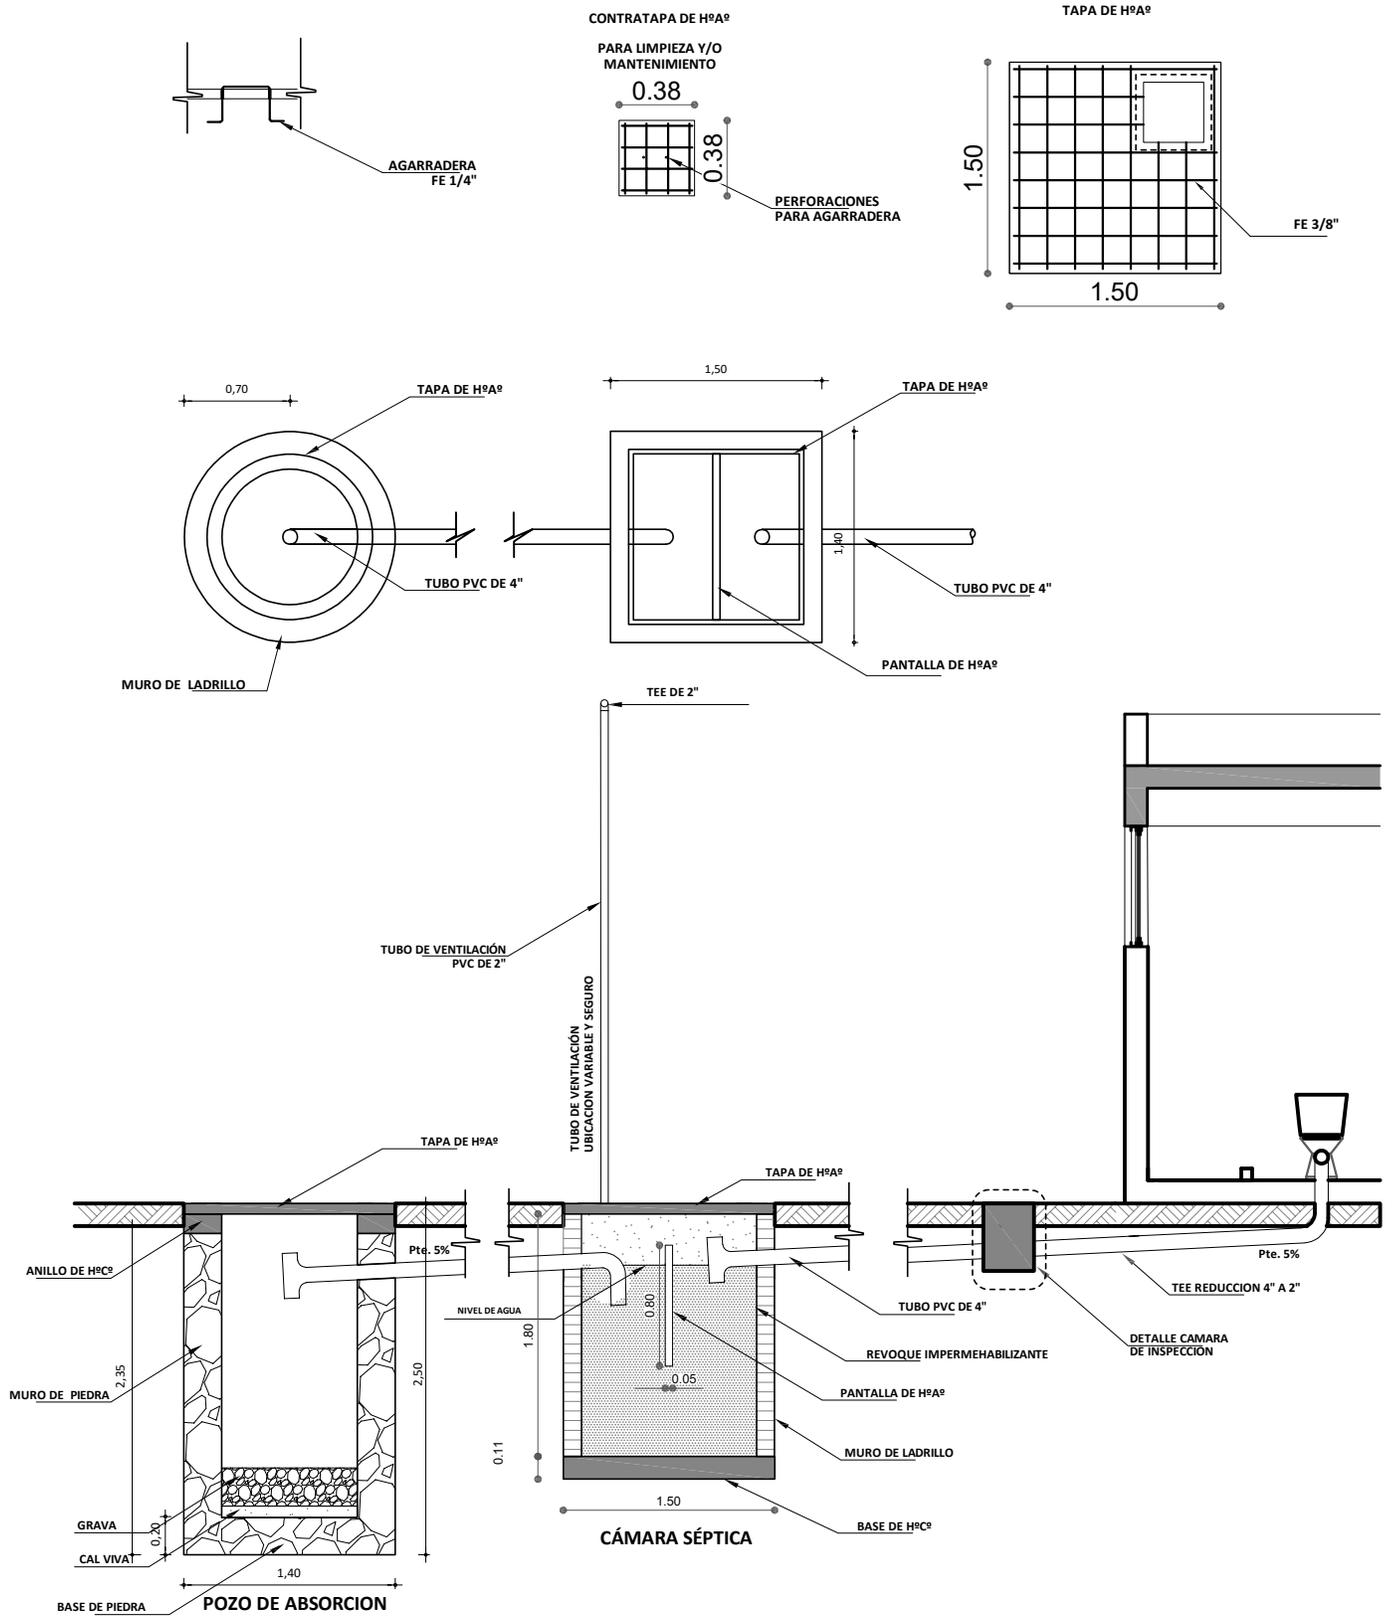

AGENCIA ESTATAL DE VIVIENDA	
NOMBRE DEL PROYECTO: PROYECTO DE VIVIENDA CUALITATIVA EN EL MUNICIPIO DE COCHABAMBA -FASE(CXII) 2024- COCHABAMBA	
COMUNIDADES : VARIOS	MUNICIPIO : COCHABAMBA
PROVINCIA : CERCADO	DEPARTAMENTO : COCHABAMBA

DISEÑO ARQUITECTONICO :	REVISADO Y APROBADO :	FECHA : Gestión 2024
		SUPERFICIE :
		ESCALA : 1:25
		LAMINA : 6 / 17



DETALLE: MESON DE H°A°

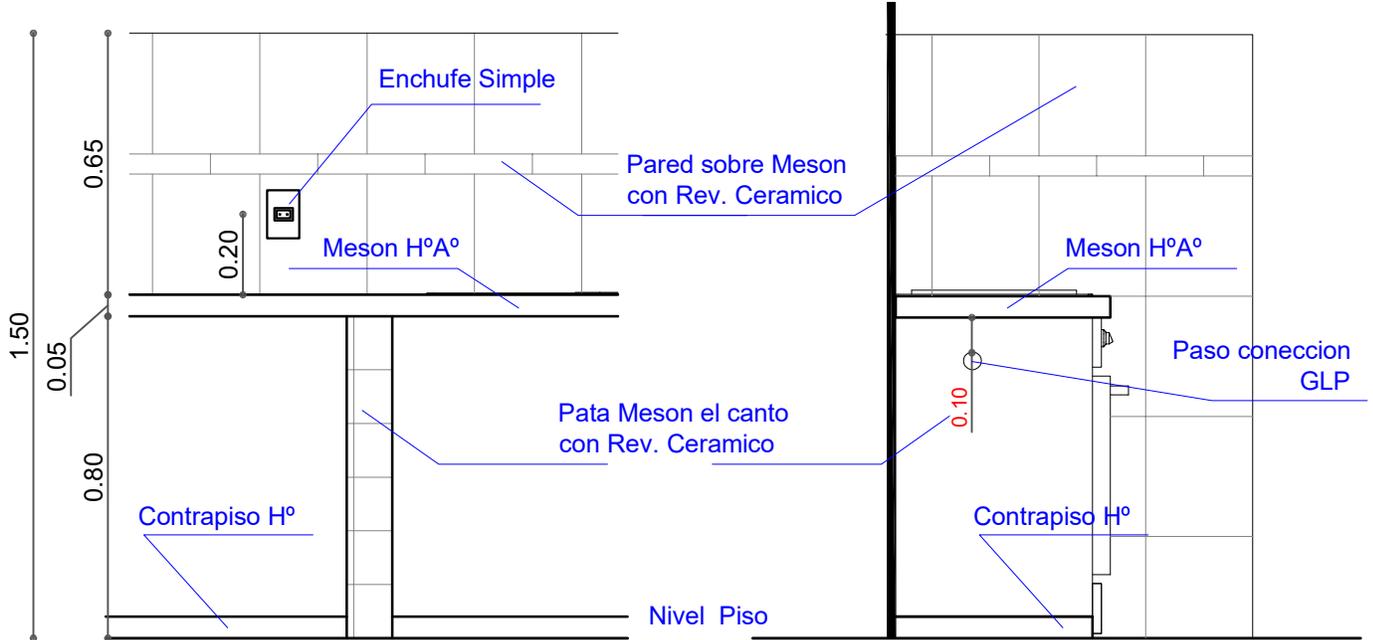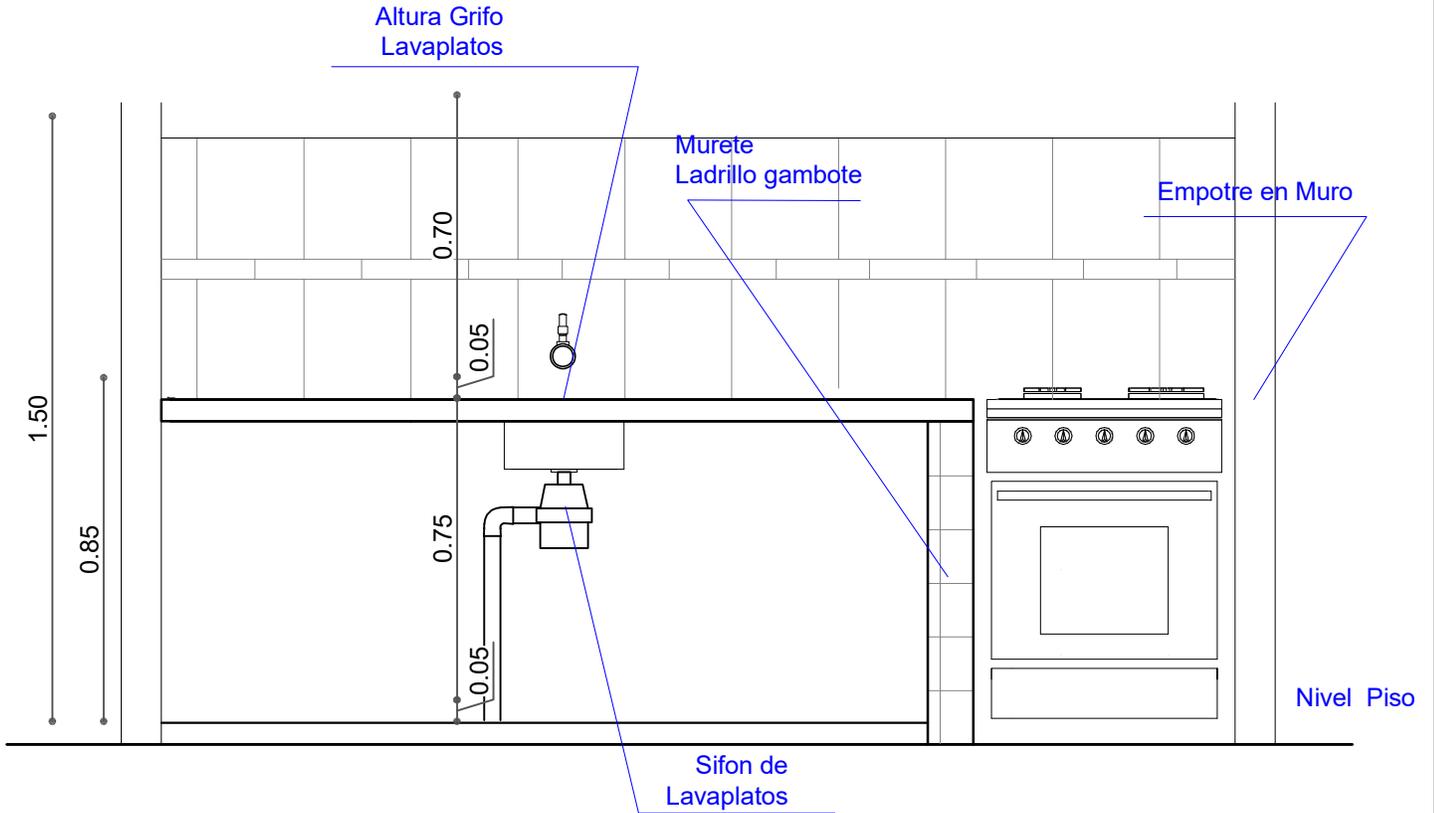

AGENCIA ESTATAL DE VIVIENDA	
NOMBRE DEL PROYECTO: PROYECTO DE VIVIENDA CUALITATIVA EN EL MUNICIPIO DE COCHABAMBA -FASE(CXII) 2024- COCHABAMBA	
COMUNIDADES : VARIOS	MUNICIPIO : COCHABAMBA
PROVINCIA : CERCADO	DEPARTAMENTO : COCHABAMBA

DISEÑO ARQUITECTONICO :	REVISADO Y APROBADO :	FECHA : Gestión 2024
		SUPERFICIE :
		ESCALA : 1:25
		LAMINA : 7 / 17


DETALLE: ACCESORIOS BAÑO

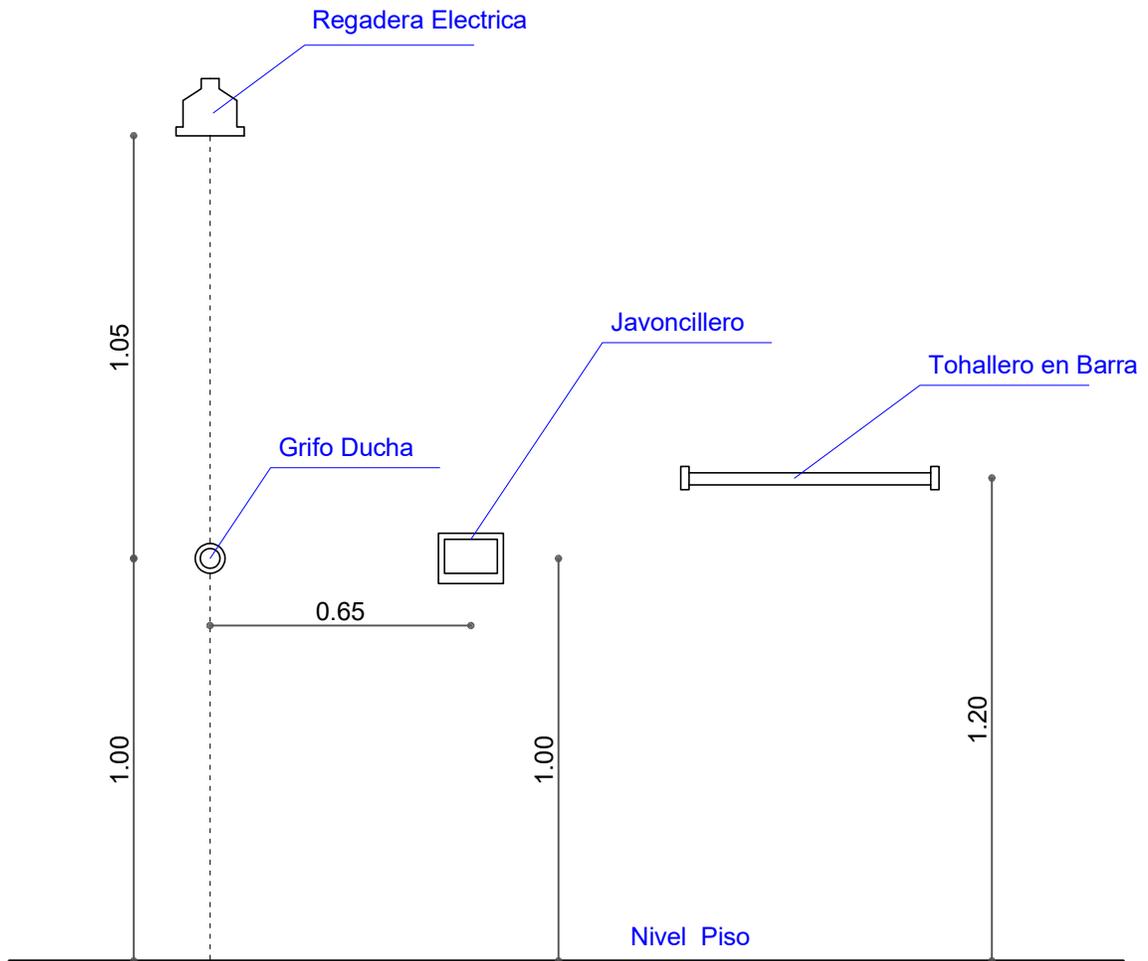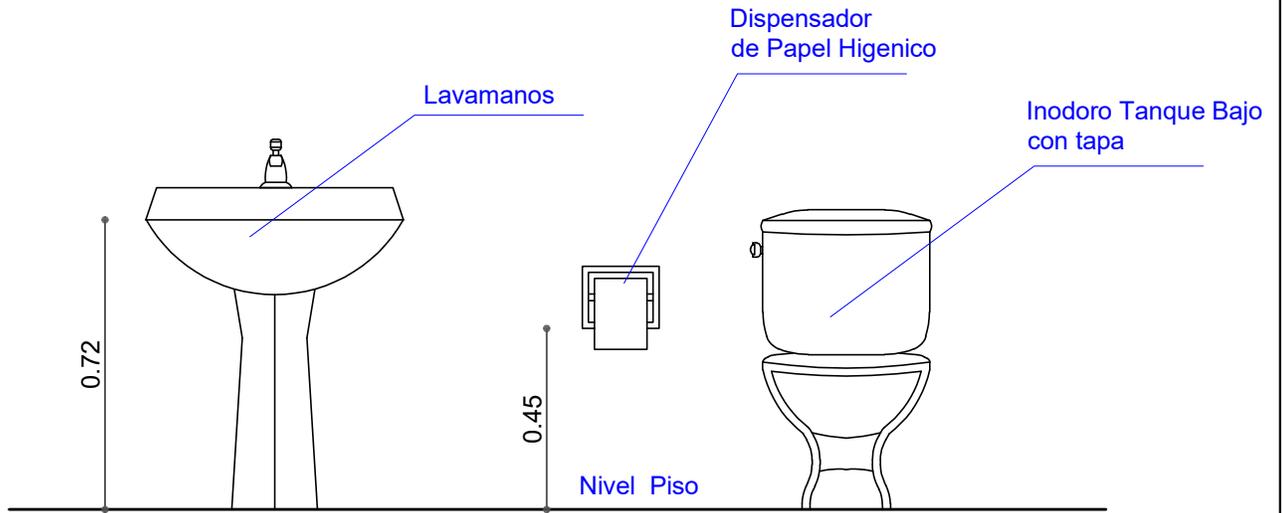

AGENCIA ESTATAL DE VIVIENDA	
NOMBRE DEL PROYECTO: PROYECTO DE VIVIENDA CUALITATIVA EN EL MUNICIPIO DE COCHABAMBA -FASE(CXII) 2024- COCHABAMBA	
COMUNIDADES : VARIOS	MUNICIPIO : COCHABAMBA
PROVINCIA : CERCADO	DEPARTAMENTO : COCHABAMBA

DISEÑO ARQUITECTONICO :	REVISADO Y APROBADO :	FECHA : Gestión 2024
		SUPERFICIE :
		ESCALA : 1:25
		LAMINA : 8 / 17


DETALLE: ACCESOS DE AGUA

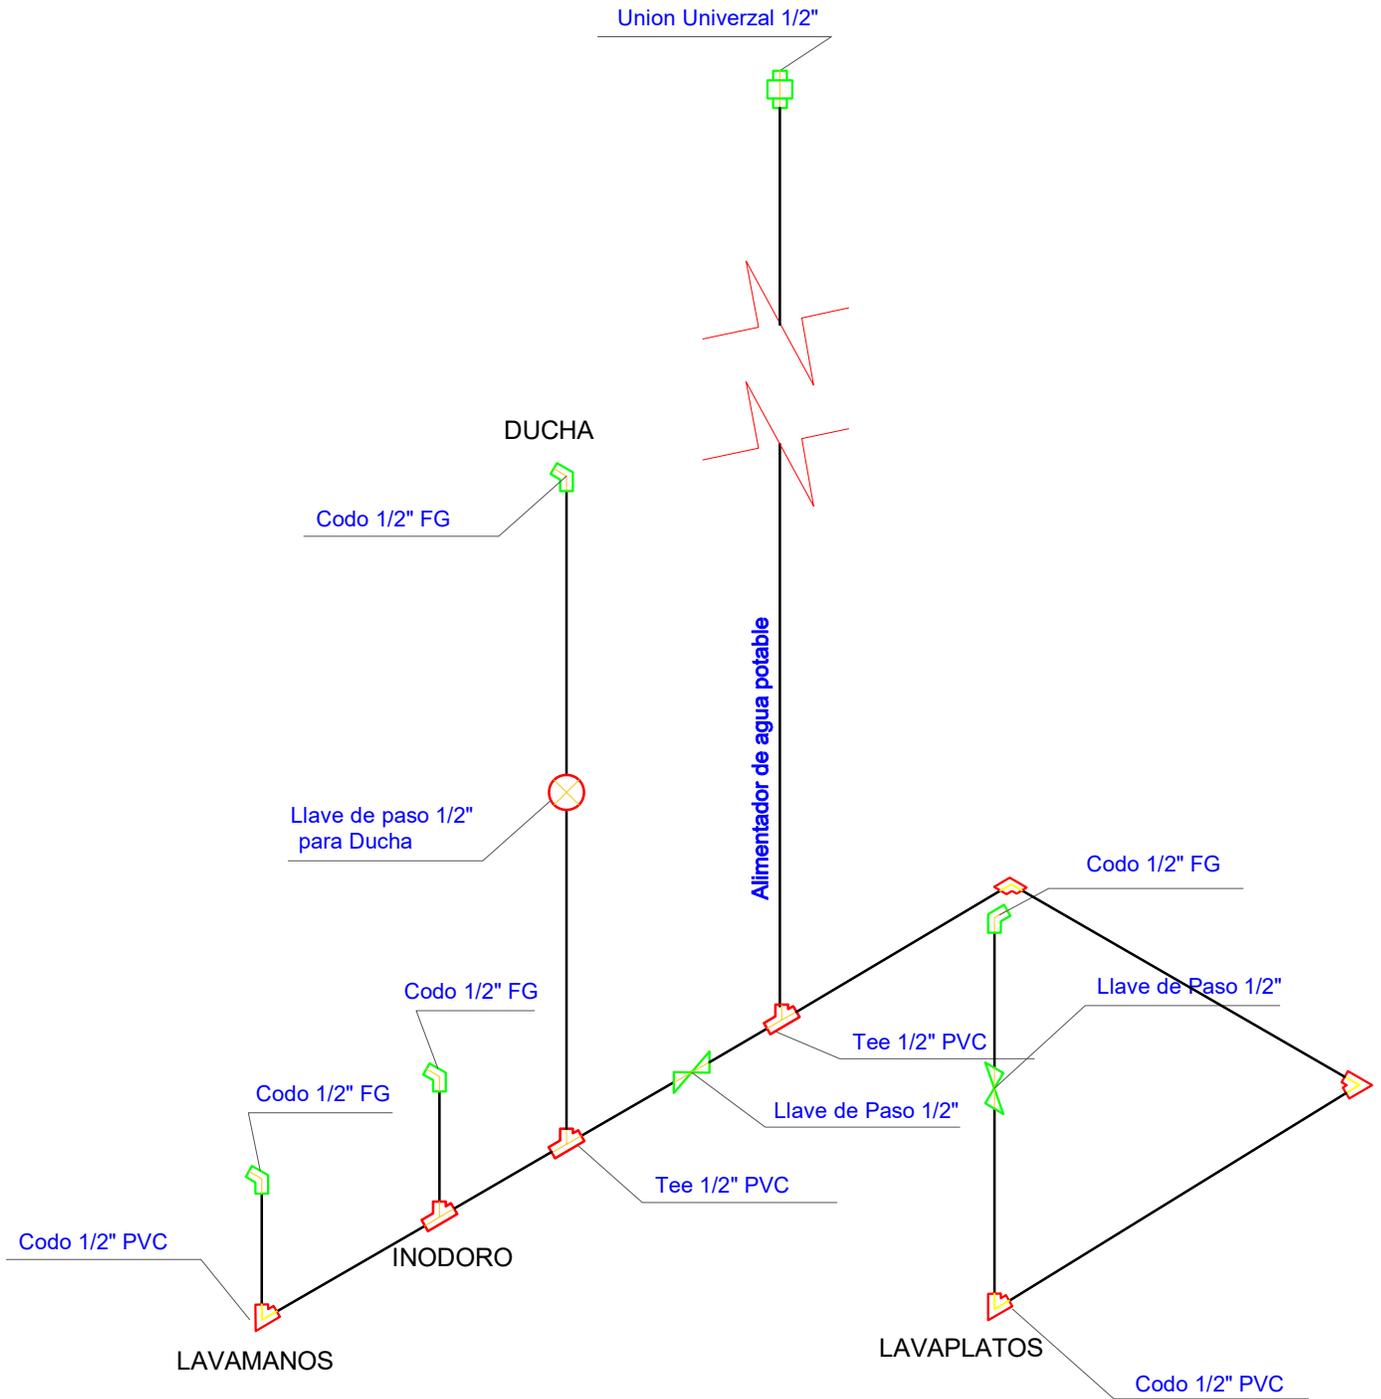

AGENCIA ESTATAL DE VIVIENDA	
NOMBRE DEL PROYECTO: PROYECTO DE VIVIENDA CUALITATIVA EN EL MUNICIPIO DE COCHABAMBA -FASE(CXII) 2024- COCHABAMBA	
COMUNIDADES : VARIOS	MUNICIPIO : COCHABAMBA
PROVINCIA : CERCADO	DEPARTAMENTO : COCHABAMBA


DISEÑO ARQUITECTONICO :	REVISADO Y APROBADO :	FECHA : Gestión 2024
		SUPERFICIE :
		ESCALA : 1:25
		LAMINA : 11 / 17

DETALLE: VENTANAS

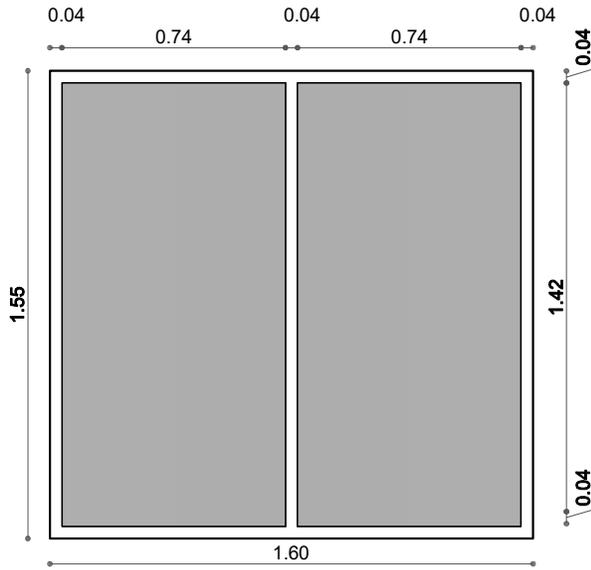


AREA SOCIAL


- 1.- CARPINTERIA DE ALUMINIO LINEA 25
- 2.- VIDRIO 4MM

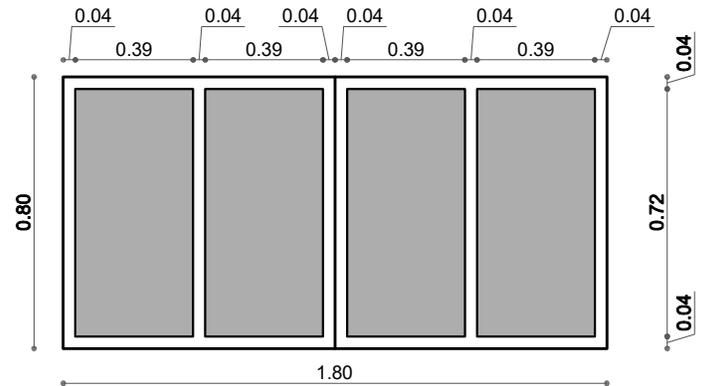

COCINA

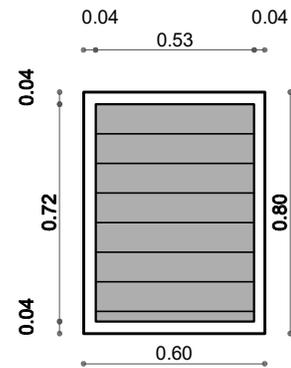


BAÑO

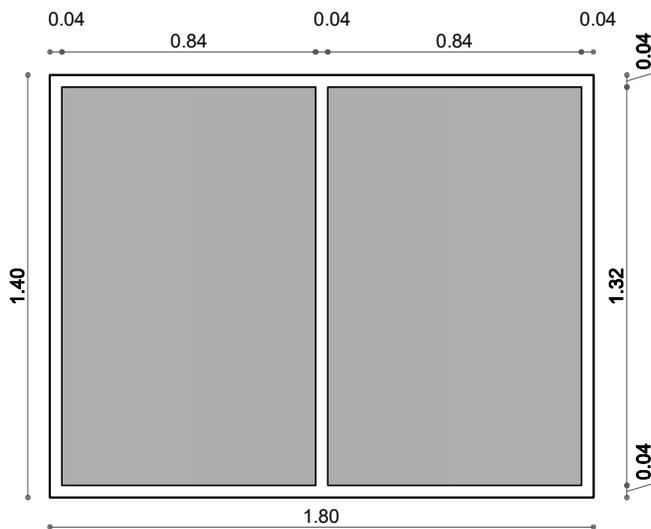

DORMITORIO

- 1.- CARPINTERIA DE ALUMINIO LINEA 25
- 2.- VIDRIO 4MM

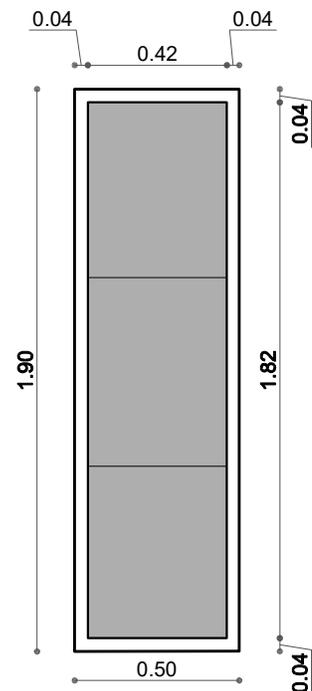


AGENCIA ESTATAL DE VIVIENDA	
NOMBRE DEL PROYECTO: PROYECTO DE VIVIENDA CUALITATIVA EN EL MUNICIPIO DE COCHABAMBA -FASE(CXII) 2024- COCHABAMBA	
COMUNIDADES : VARIOS	MUNICIPIO : COCHABAMBA
PROVINCIA : CERCADO	DEPARTAMENTO : COCHABAMBA


DISEÑO ARQUITECTONICO :	REVISADO Y APROBADO :	FECHA : Gestión 2024
		SUPERFICIE :
		ESCALA : 1:25
		LAMINA : 14 / 17

DETALLE: PUERTAS


- 1.- MARCO DE MADERA SEMIDURA 2"x 4"
- 2.- PUERTA DE TABLERO MADERA SEMIDURA 2"

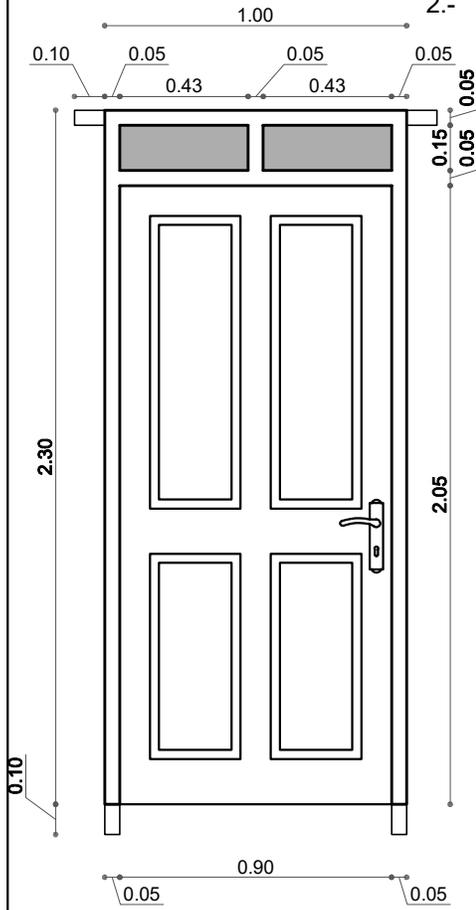

PUERTA PRINCIPAL

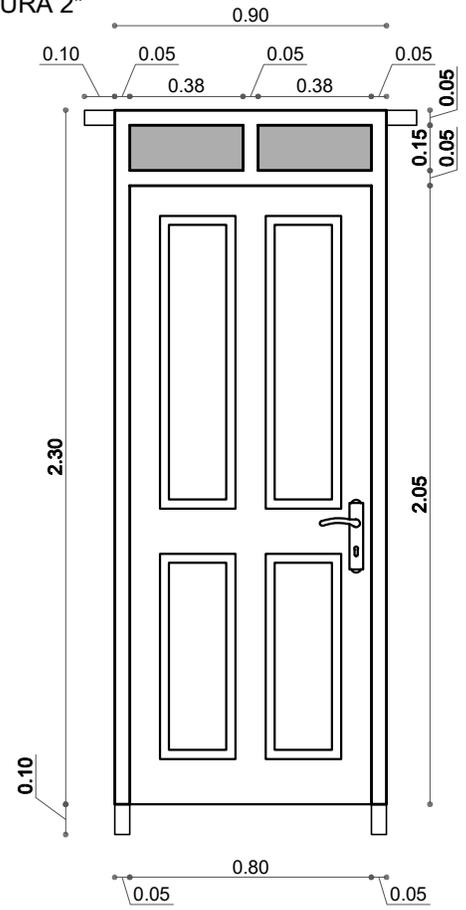

DORMITORIOS

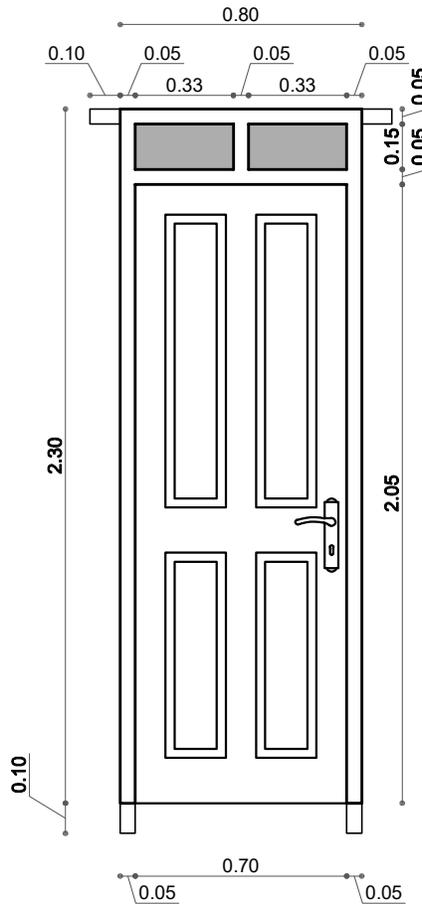

BAÑO

AGENCIA ESTATAL DE VIVIENDA	
NOMBRE DEL PROYECTO: PROYECTO DE VIVIENDA CUALITATIVA EN EL MUNICIPIO DE COCHABAMBA -FASE(CXII) 2024- COCHABAMBA	
COMUNIDADES : VARIOS	MUNICIPIO : COCHABAMBA
PROVINCIA : CERCADO	DEPARTAMENTO : COCHABAMBA

DISEÑO ARQUITECTONICO :	REVISADO Y APROBADO :	FECHA : Gestión 2024
		SUPERFICIE :
		ESCALA : 1:25
		LAMINA : 16 / 17