
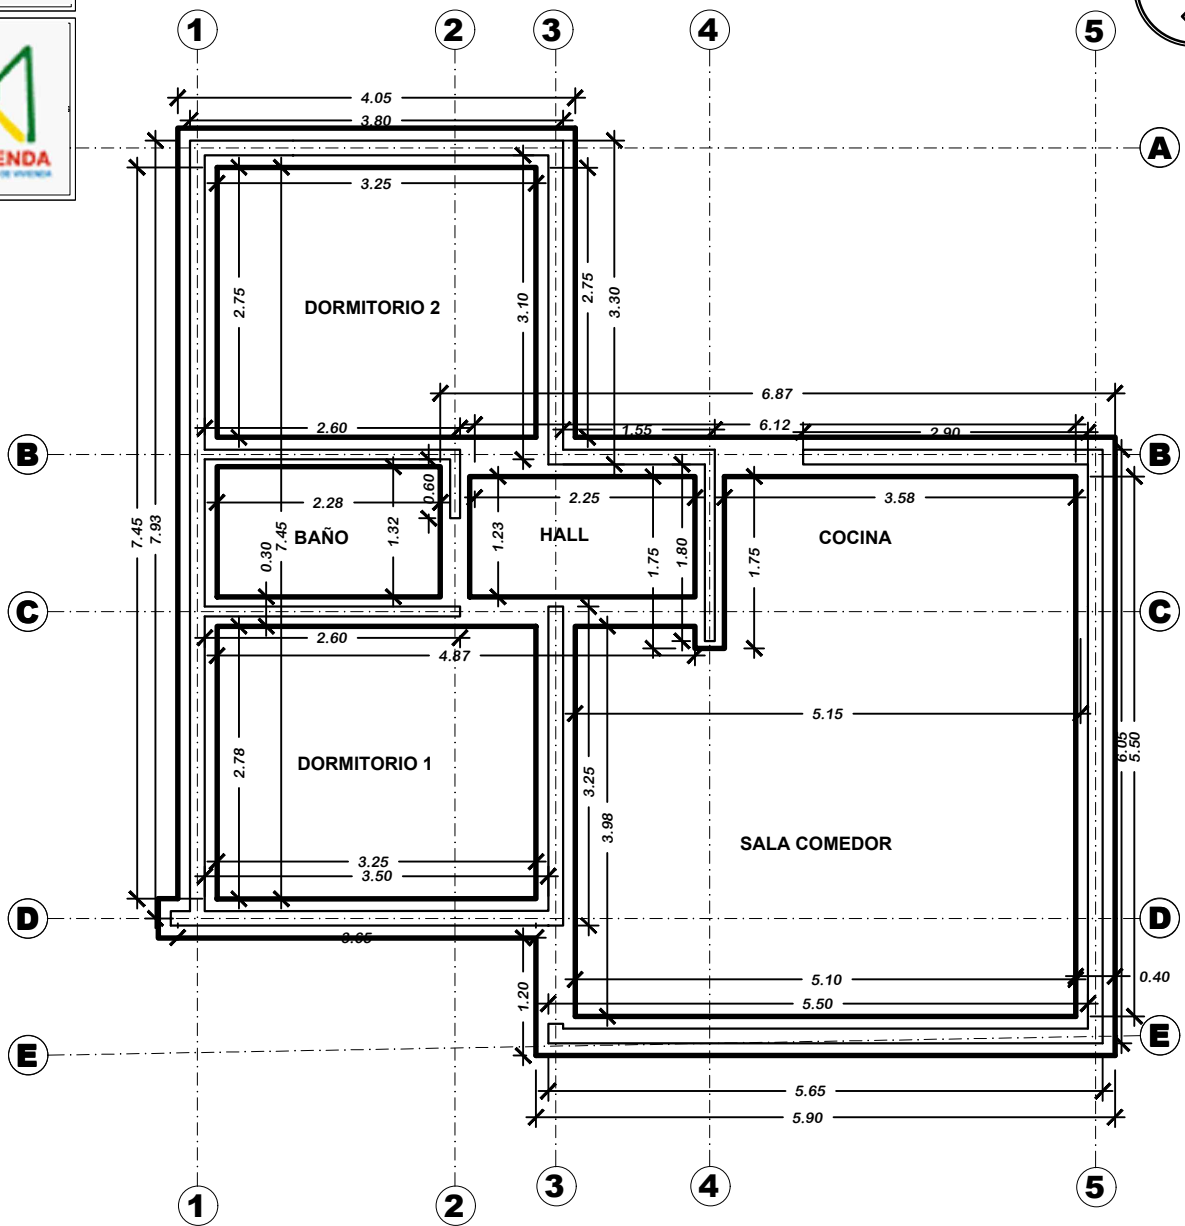


PLANO DE CIMIENTOS

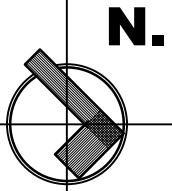


BOLIVIA

AEV-ORU-0479

NOMBRE DEL PROYECTO	DISEÑO ARQUITECTONICO	REVISADO Y APROBADO	DEPARTAMENTAL ORURO	
PROYECTO DE VIVIENDA NUEVA AUTOCONSTRUCCION EN EL MUNICIPIO DE CHALLAPATA -FASE(XXXVII) 2025- ORURO			AREA	63.84 m²
			ESCALA	1:75
			FECHA: ABRIL 2025	
			LAMINA 1 - 22	
ESTATAL DE VIVIENDA – DEPARTAMENTO ORURO			GESTION - 2025	

PROYECTO DE VIVIENDA NUEVA AUTOCONSTRUCCION 2025 - TIPO 2

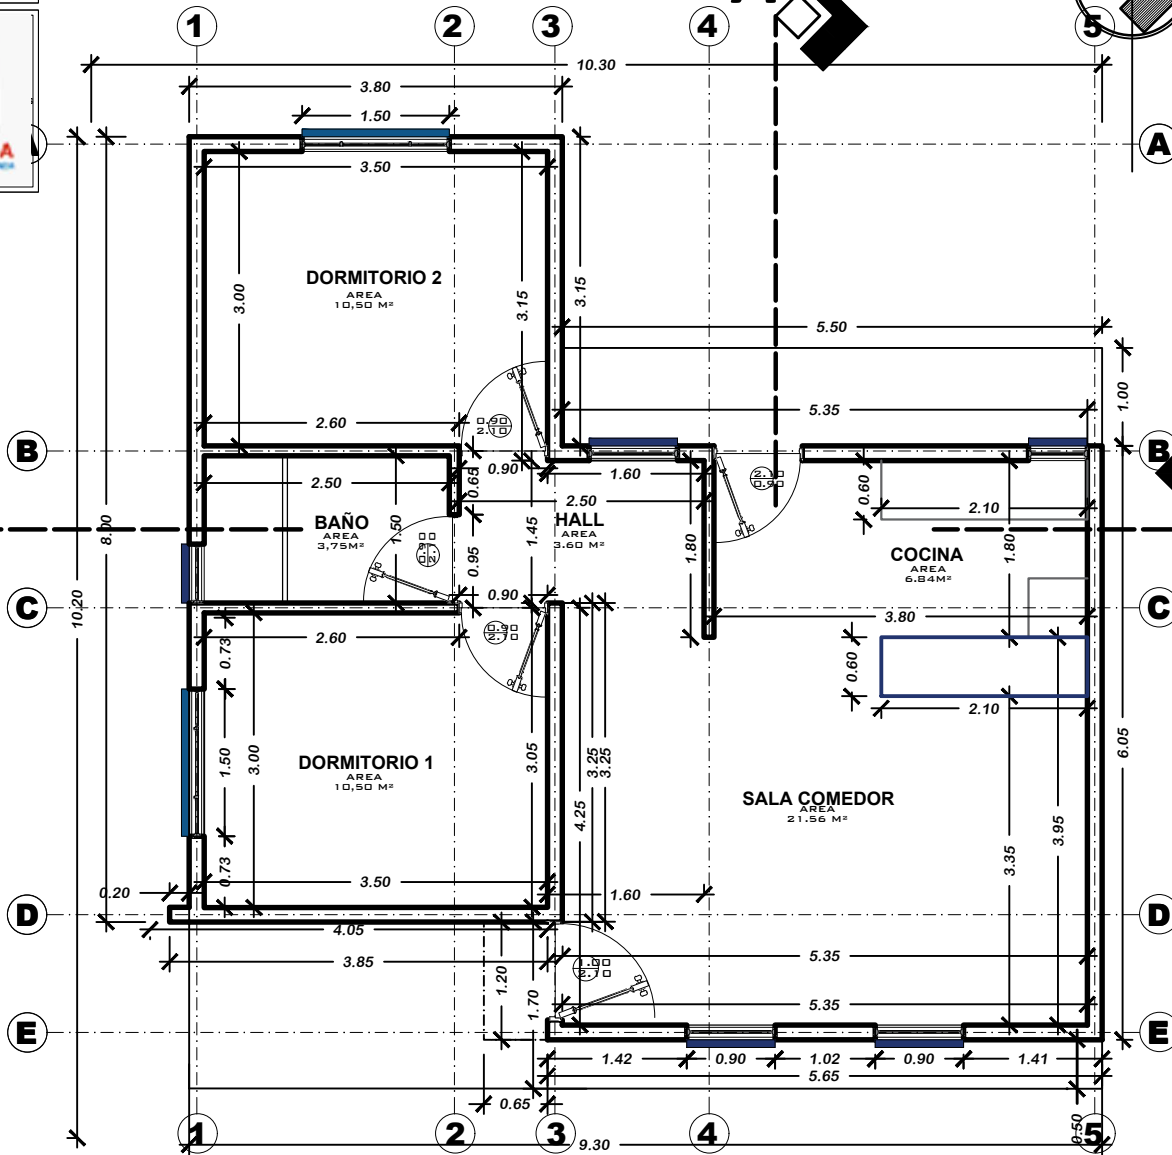

PROYECTO DE VIVIENDA NUEVA AUTOCONSTRUCCION 2025 - TIPO 2




BOLIVIA

AEV-ORU-0479

PLANTA ACOTADA

NOMBRE DEL PROYECTO		DISEÑO ARQUITECTONICO	REVISADO Y APROBADO	DEPARTAMENTAL ORURO	
PROYECTO DE VIVIENDA NUEVA AUTOCONSTRUCCION EN EL MUNICIPIO DE CHALLAPATA -FASE(XXXVII) 2025- ORURO			AREA	63.84 m²	
			ESCALA	1:75	
			FECHA: ABRIL 2025		
			LAMINA	2 - 22	
ESTATAL DE VIVIENDA – DEPARTAMENTO ORURO				GESTION - 2025	

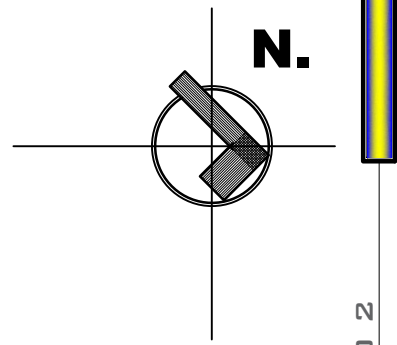

PROYECTO DE VIVIENDA NUEVA AUTOCONSTRUCCION 2025 - TIPO 2



BOLIVIA


AEV-ORU-0479

PLANTA AMOBLADA


NOMBRE DEL PROYECTO	DISEÑO ARQUITECTONICO	REVISADO Y APROBADO	DEPARTAMENTAL ORURO	
PROYECTO DE VIVIENDA NUEVA AUTOCONSTRUCCION EN EL MUNICIPIO DE CHALLAPATA -FASE(XXXVII) 2025- ORURO			AREA	63.84 m²
			ESCALA	1:75
			FECHA: ABRIL 2025	
			LAMINA 3 - 22	
ESTATAL DE VIVIENDA – DEPARTAMENTO ORURO			GESTION - 2025	



N.

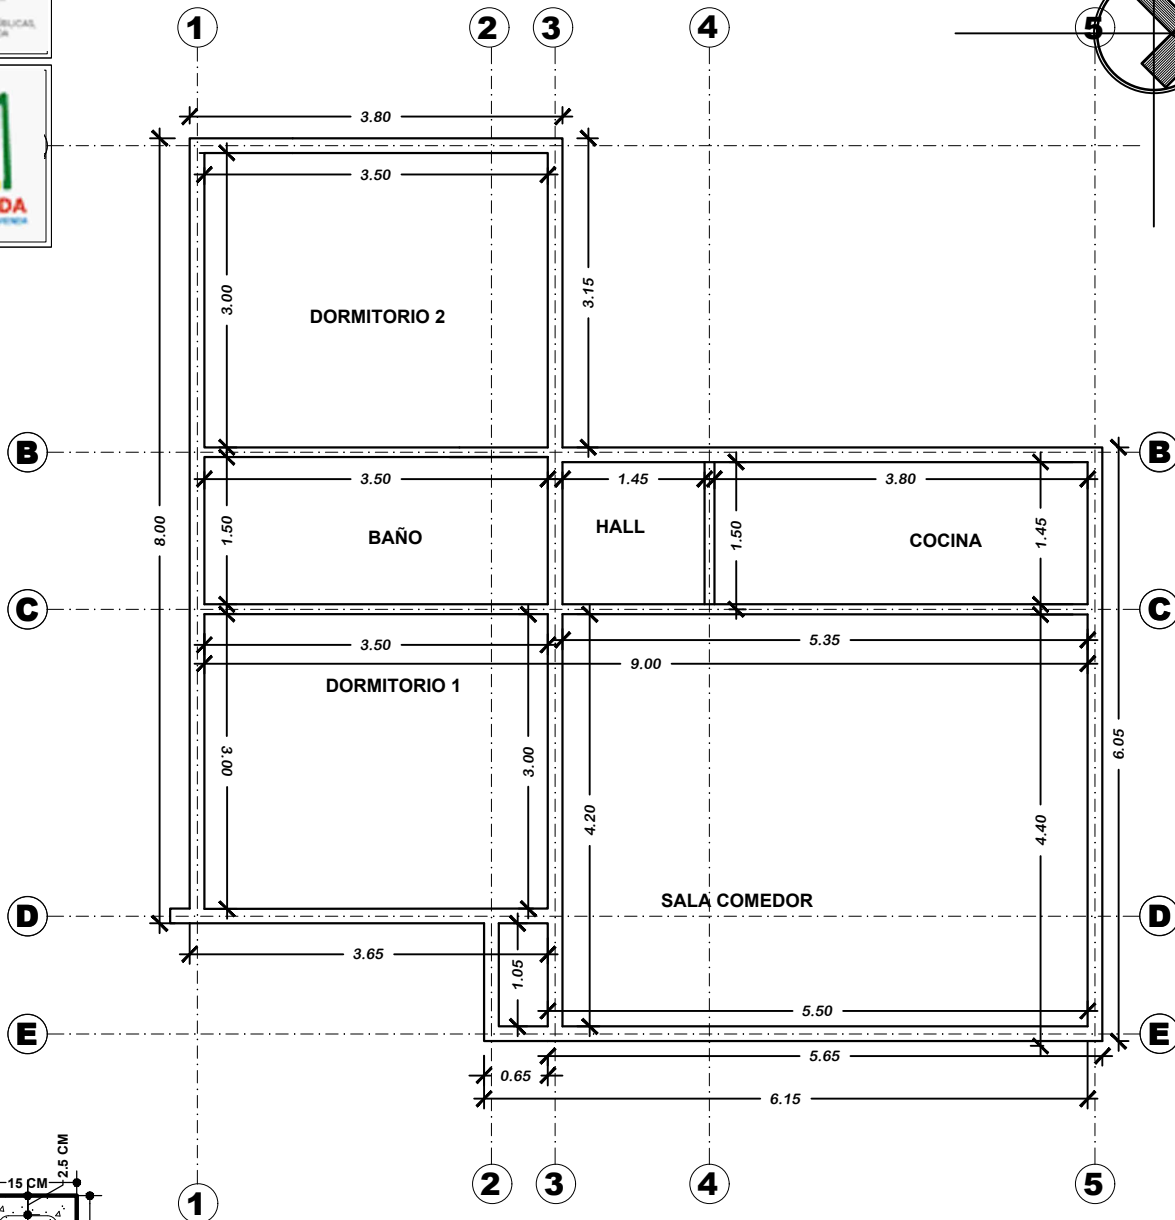

SECCION VIGA
H²A⁶
Esc. 1:10

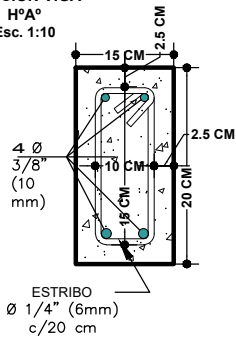

PLANO DE VIGAS



BOLIVIA

AEV-ORU-0479

PROYECTO DE VIVIENDA
NUEVA
AUTOCONSTRUCCION EN
EL MUNICIPIO DE
CHALLAPATA
-FASE(XXXVII) 2025-
ORURO

DISEÑO ARQUITECTONICO

REVISADO Y APROBADO

DEPARTAMENTAL
ORURO

AREA 63.84 m²

ESCALA 1:75

FECHA: ABRIL 2025

LAMINA




4 - 22

AGENCIA ESTATAL DE VIVIENDA - DEPARTAMENTO ORURO

GESTION - 2025

PROYECTO DE VIVIENDA NUEVA AUTOCONSTRUCCION 2025 - TIPO 2

N.

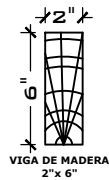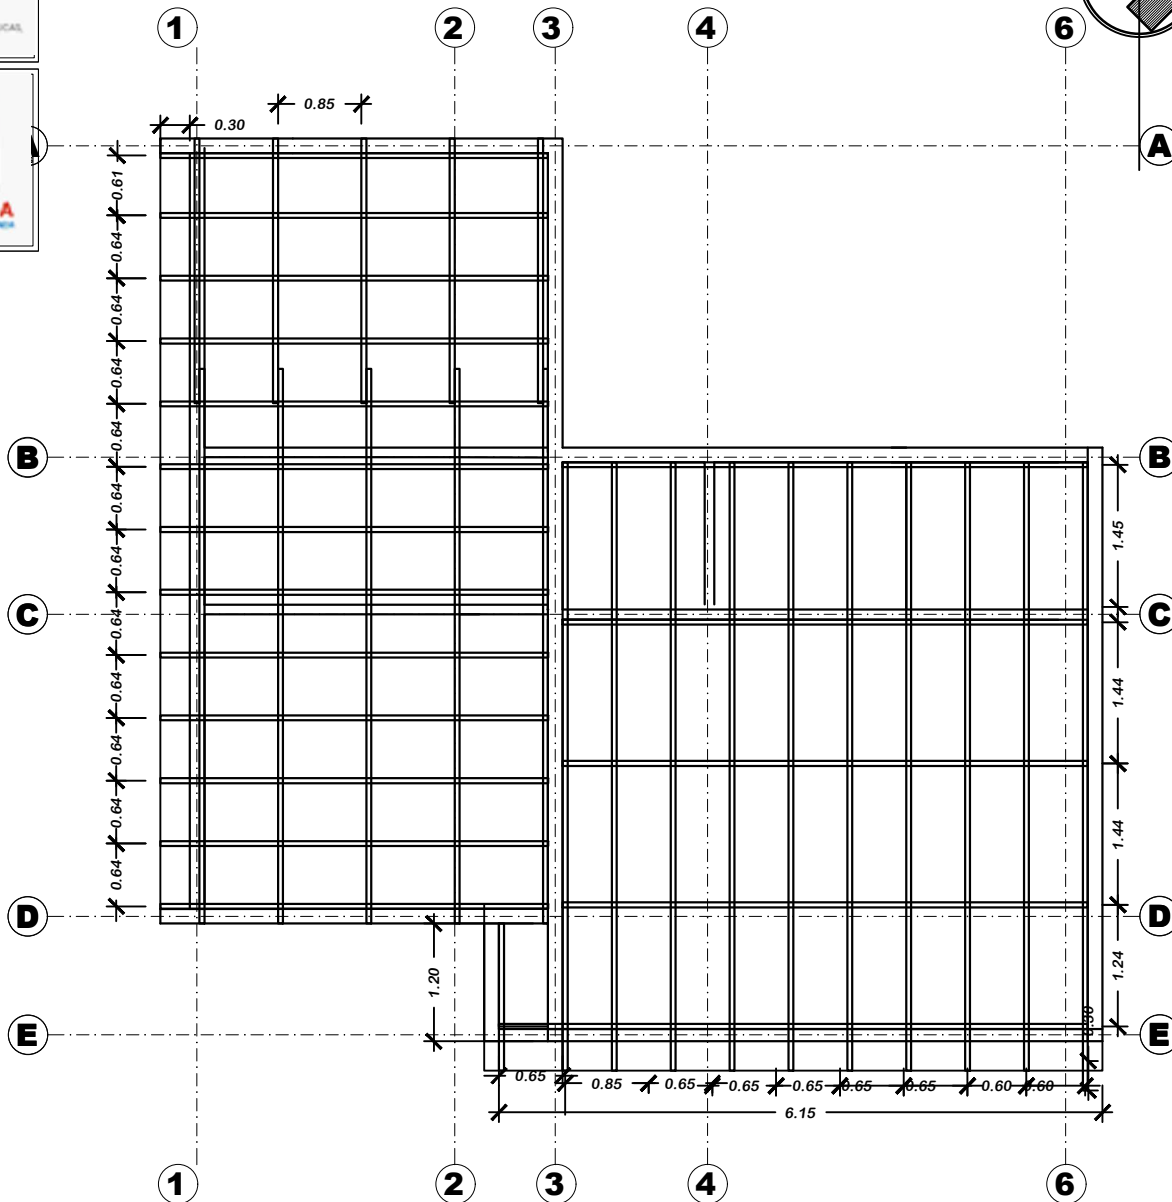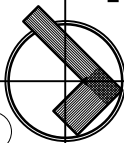

PROYECTO DE VIVIENDA NUEVA AUTOCONSTRUCCION 2025 - TIPO 2

PLANO MADERAMEN



BOLIVIA

AEV-ORU-0479

PROYECTO DE VIVIENDA
NUEVA
AUTOCONSTRUCCION EN
EL MUNICIPIO DE
CHALLAPATA
-FASE(XXXVII) 2025-
ORURO

DISEÑO ARQUITECTONICO

REVISADO Y APROBADO

DEPARTAMENTAL
ORURO

AREA 63.84 m²

ESCALA 1:75



FECHA: ABRIL 2025

LAMINA

5 - 22

GESTION - 2025

AGENCIA ESTATAL DE VIVIENDA - DEPARTAMENTO ORURO

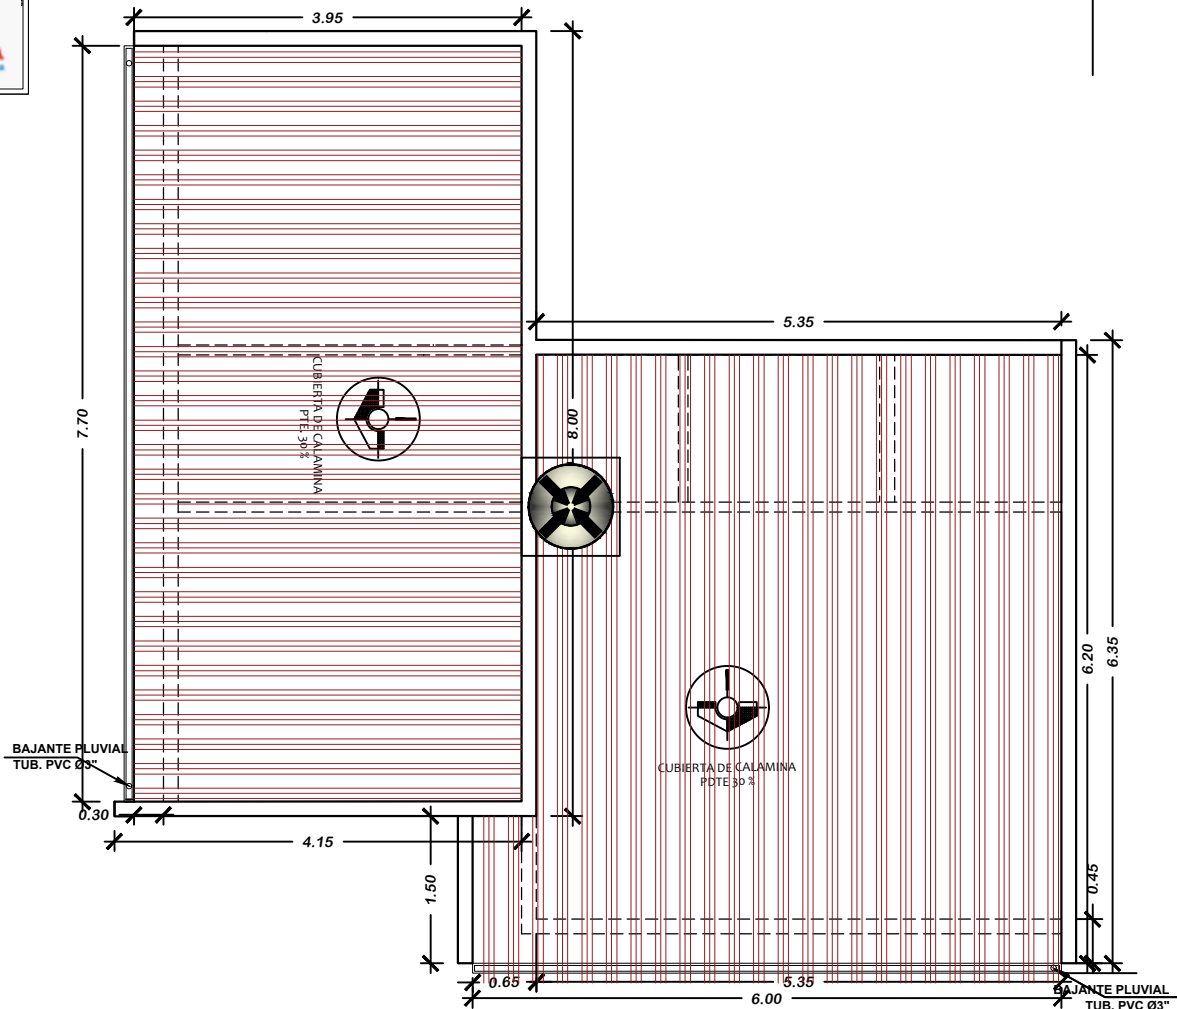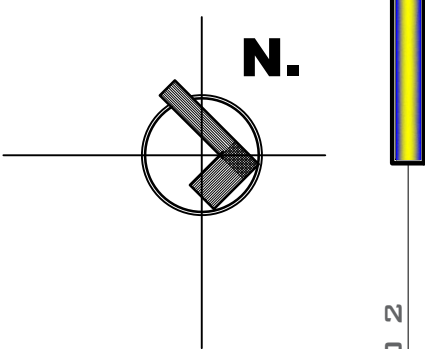

PROYECTO DE VIVIENDA NUEVA AUTOCONSTRUCCION 2025 - TIPO 2

PLANO DE CUBIERTAS

BOLIVIA

AEV-ORU-0479

NOMBRE DEL PROYECTO	DISEÑO ARQUITECTONICO	REVISADO Y APROBADO	DEPARTAMENTAL ORURO	
PROYECTO DE VIVIENDA NUEVA AUTOCONSTRUCCION EN EL MUNICIPIO DE CHALLAPATA -FASE(XXXVII) 2025- ORURO			AREA	63.84 m²
			ESCALA	1:75
			FECHA: ABRIL 2025	
			LAMINA 6 - 22	
ESTATAL DE VIVIENDA – DEPARTAMENTO ORURO			GESTION - 2025	




BOLIVIA


MINISTERIO DE OBRAS PÚBLICAS,
SERVICIOS Y VIVIENDA



AEVIVIENDA
AGENCIA ESTATAL DE VIVIENDA

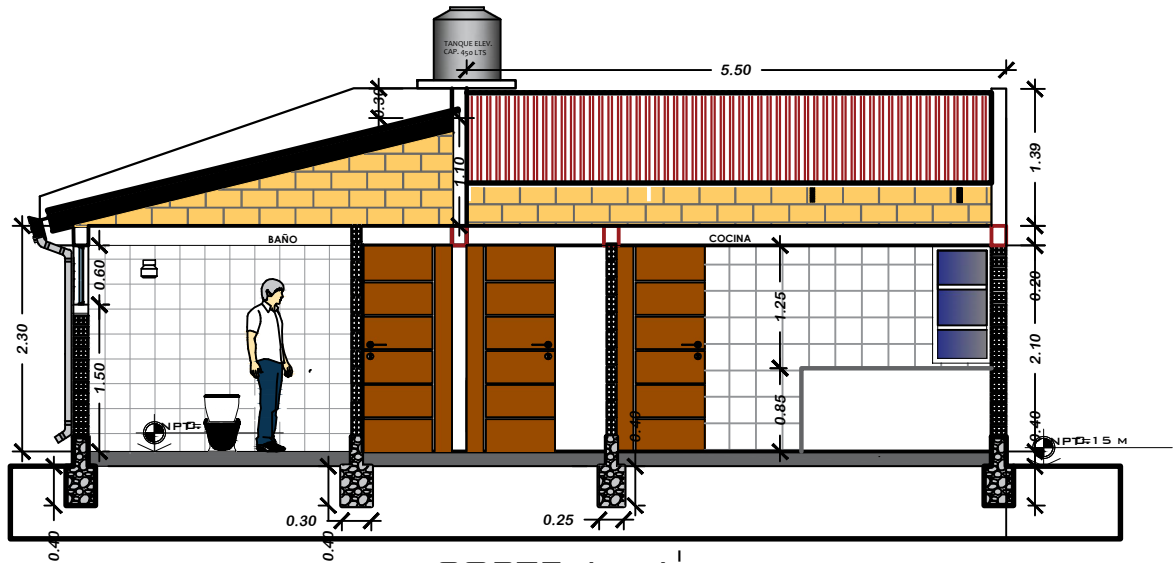

CORTE A - A'

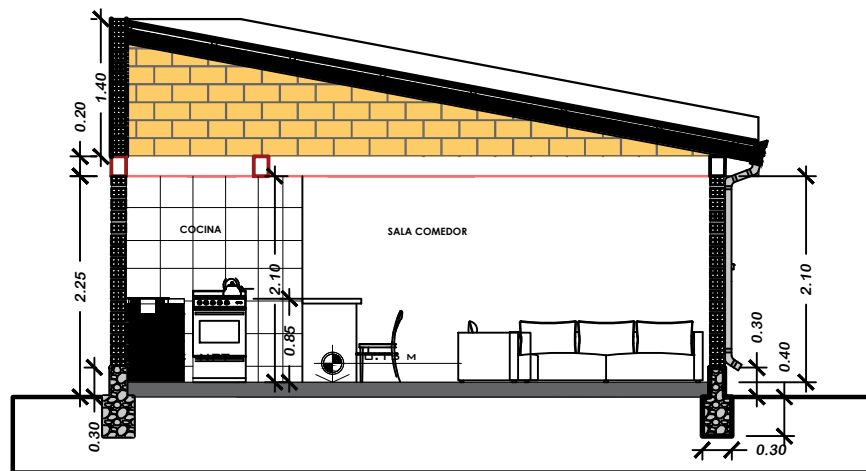

CORTE B - B'

PROYECTO DE VIVIENDA NUEVA AUTOCONSTRUCCION 2025 - TIPO 2



BOLIVIA

AEV-ORU-0479

PLANO CORTES

NOMBRE DEL PROYECTO	DISEÑO ARQUITECTONICO	REVISADO Y APROBADO	DEPARTAMENTAL ORURO	
PROYECTO DE VIVIENDA NUEVA AUTOCONSTRUCCION EN EL MUNICIPIO DE CHALLAPATA -FASE(XXXVII) 2025- ORURO			AREA	63.84 m²
			ESCALA	1:75
			FECHA: ABRIL 2025	
			LAMINA 7 - 22	
ESTATAL DE VIVIENDA – DEPARTAMENTO ORURO			GESTION - 2025	




BOLIVIA

MINISTERIO DE OBRAS PÚBLICAS,
SERVICIOS Y VIVIENDA




AEVIVIENDA
AGENCIA ESTATAL DE VIVIENDA

N.

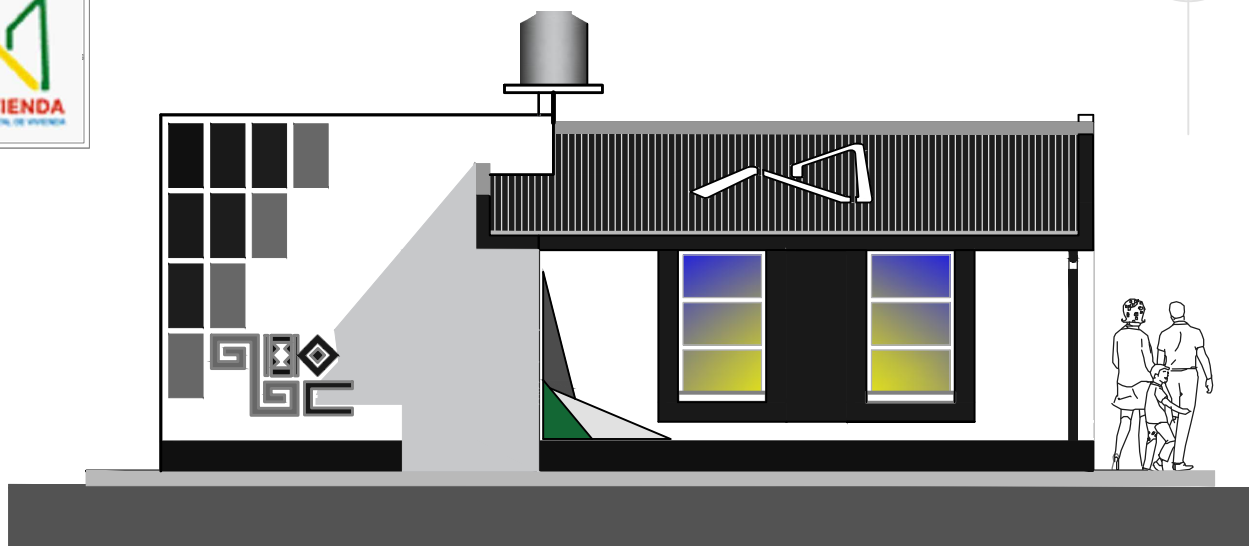

ELEVACION FRONTAL

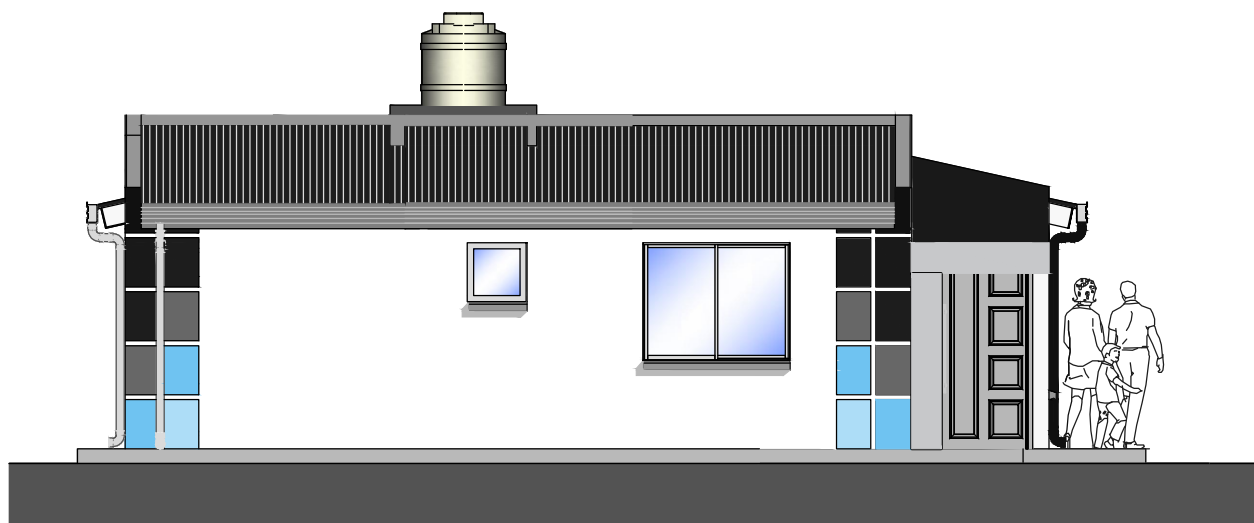

ELEVACION LATERAL

PROYECTO DE VIVIENDA NUEVA AUTOCONSTRUCCION 2025 - TIPO 2

PLANO ELEVACIONES



BOLIVIA

AEV-ORU-0479

NOMBRE DEL PROYECTO	DISEÑO ARQUITECTONICO	REVISADO Y APROBADO	DEPARTAMENTAL ORURO	
PROYECTO DE VIVIENDA NUEVA AUTOCONSTRUCCION EN EL MUNICIPIO DE CHALLAPATA -FASE(XXXVII) 2025- ORURO			AREA	63.84 m²
			ESCALA	1:75
			FECHA: ABRIL 2025	
			LAMINA	8 - 22
ESTATAL DE VIVIENDA – DEPARTAMENTO ORURO			GESTION - 2025	




BOLIVIA

MINISTERIO DE OBRAS PÚBLICAS,
SERVICIOS Y VIVIENDA



AEVIVIENDA
AGENCIA ESTATAL DE VIVIENDA

N.

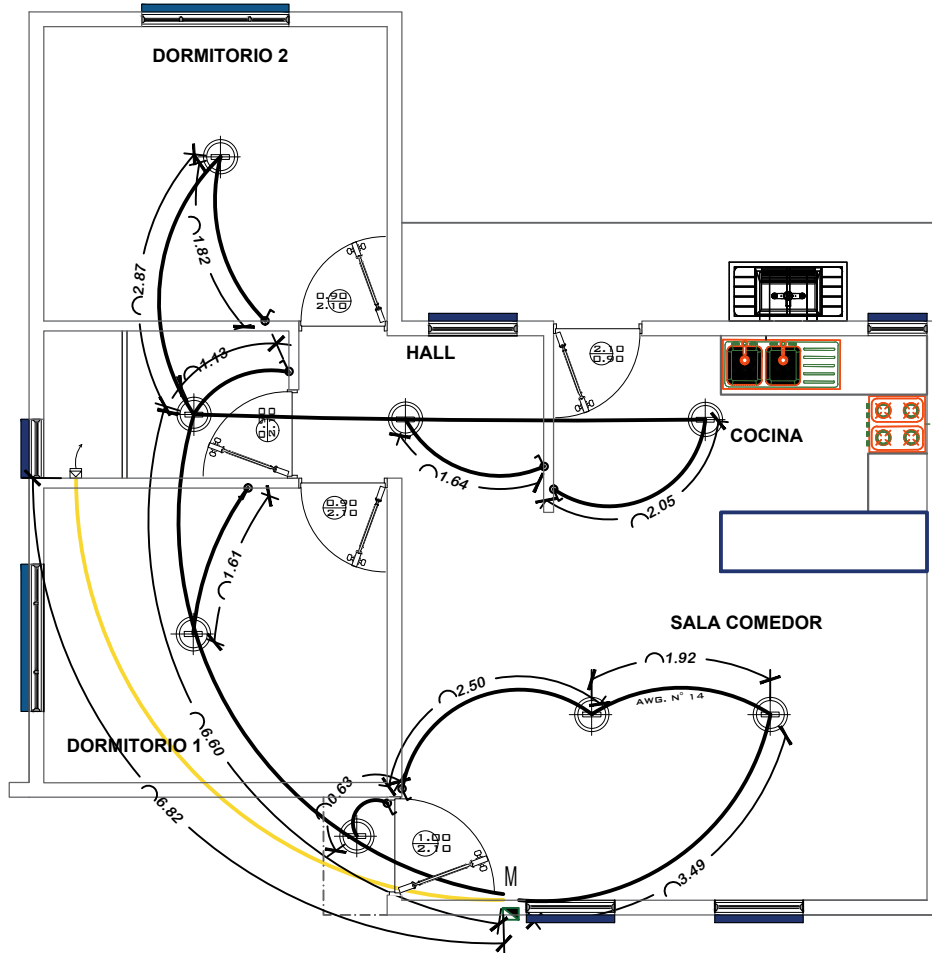

SIMBOLOGIA Y REFERENCIAS	
	TABLERO DE DISTRIBUCION
C1-C2-C3	CIRCUITOS
	CABLE N°12 TOMACORRIENTES
	ILUMINACION INCANDESCENTE RECEPTOR DE BOMBILLA
	INTERRUPTOR SIMPLE

INSTALACION ELECTRICA



BOLIVIA

AEV-ORU-0479

NOMBRE DEL PROYECTO

DISEÑO ARQUITECTONICO

REVISADO Y APROBADO

DEPARTAMENTAL
ORURO

PROYECTO DE VIVIENDA
NUEVA
AUTOCONSTRUCCION EN
EL MUNICIPIO DE
CHALLAPATA
-FASE(XXXVII) 2025-
ORURO

AREA 63.84 m²

ESCALA 1:75

FECHA: ABRIL 2025



LAMINA

9 - 22

AGENCIA ESTATAL DE VIVIENDA – DEPARTAMENTO ORURO

GESTION - 2025

PROYECTO DE VIVIENDA NUEVA AUTOCONSTRUCCION 2025 - TIPO 2

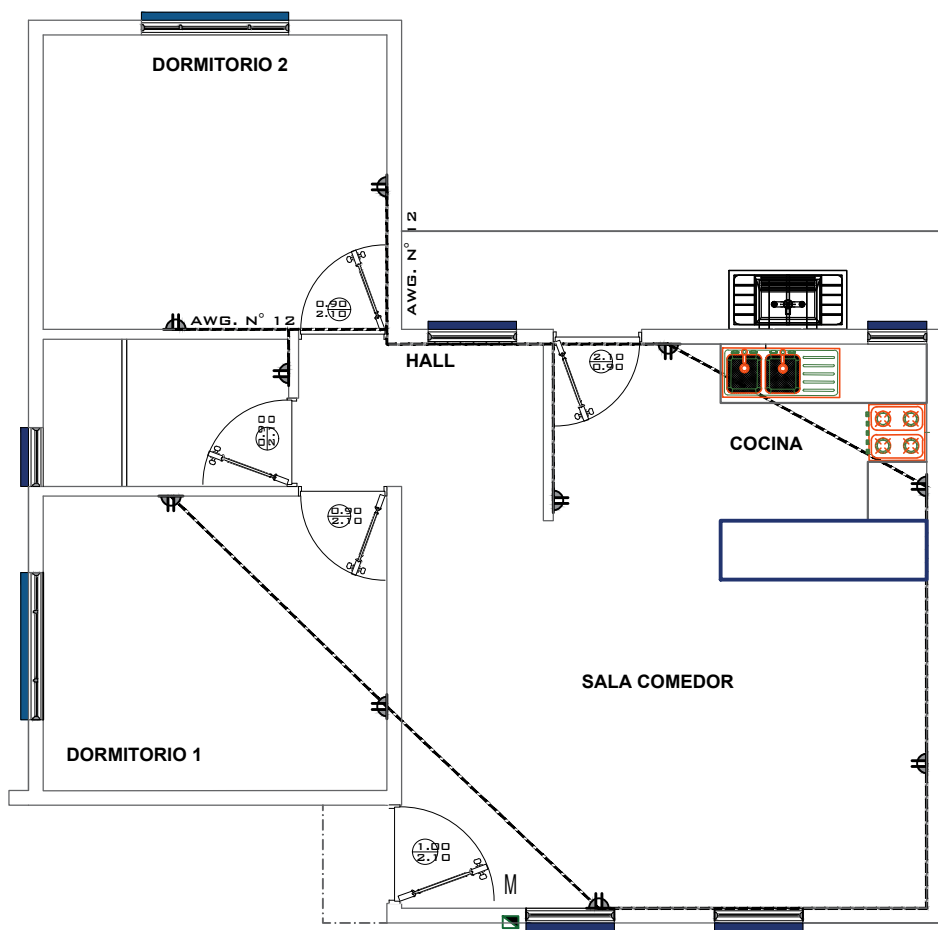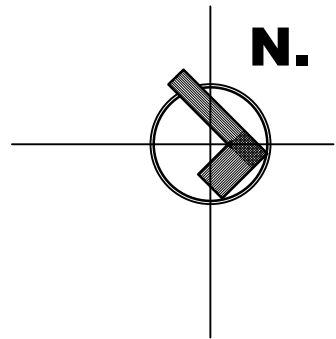

SIMBOLOGIA Y REFERENCIAS	
	TABLERO DE DISTRIBUCION
C1-C2-C3	CIRCUITOS
	CABLE N°12 TOMACORRIENTES
	ILUMINACION INCANDESCENTE
	INTERRUPTOR SIMPLE

PROYECTO DE VIVIENDA NUEVA AUTOCONSTRUCCION 2025 - TIPO 2



BOLIVIA

AEV-ORU-0479

INSTALACION ELECTRICA						
NOMBRE DEL PROYECTO		DISEÑO ARQUITECTONICO	REVISADO Y APROBADO		DEPARTAMENTAL ORURO	
PROYECTO DE VIVIENDA NUEVA AUTOCONSTRUCCION EN EL MUNICIPIO DE CHALLAPATA -FASE(XXXVII) 2025- ORURO				AREA	63.84 m²	
				ESCALA	1:75	
				FECHA: ABRIL 2025		
				LAMINA 10 - 22		
ESTATAL DE VIVIENDA – DEPARTAMENTO ORURO					GESTION - 2025	




BOLIVIA

MINISTERIO DE OBRAS PÚBLICAS,
SERVICIOS Y VIVIENDA



AEVIVIENDA
AGENCIA ESTATAL DE VIVIENDA

N.

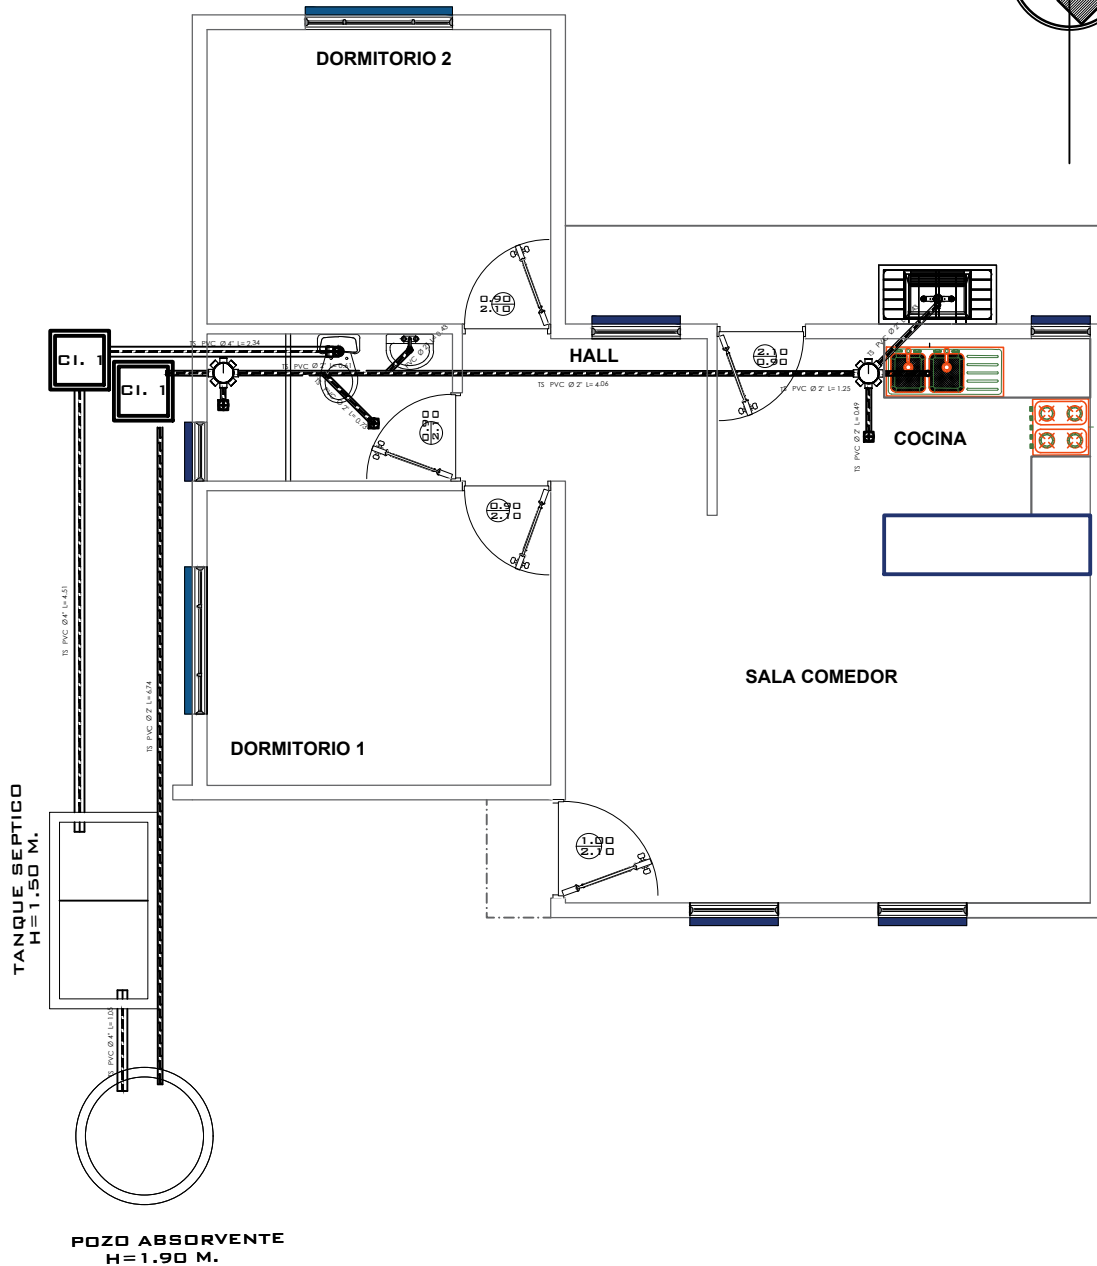

PROYECTO DE VIVIENDA NUEVA AUTOCONSTRUCCION 2025 - TIPO 2

INSTALACION SANITARIA



BOLIVIA

AEV-ORU-0479

NOMBRE DEL PROYECTO

DISEÑO ARQUITECTONICO

REVISADO Y APROBADO

DEPARTAMENTAL
ORURO

PROYECTO DE VIVIENDA
NUEVA
AUTOCONSTRUCCION EN
EL MUNICIPIO DE
CHALLAPATA
-FASE(XXXVII) 2025-
ORURO

AREA 63.84 m²

ESCALA 1:75


FECHA: ABRIL 2025

LAMINA

11 - 22

GESTION - 2025


AGENCIA ESTATAL DE VIVIENDA - DEPARTAMENTO ORURO

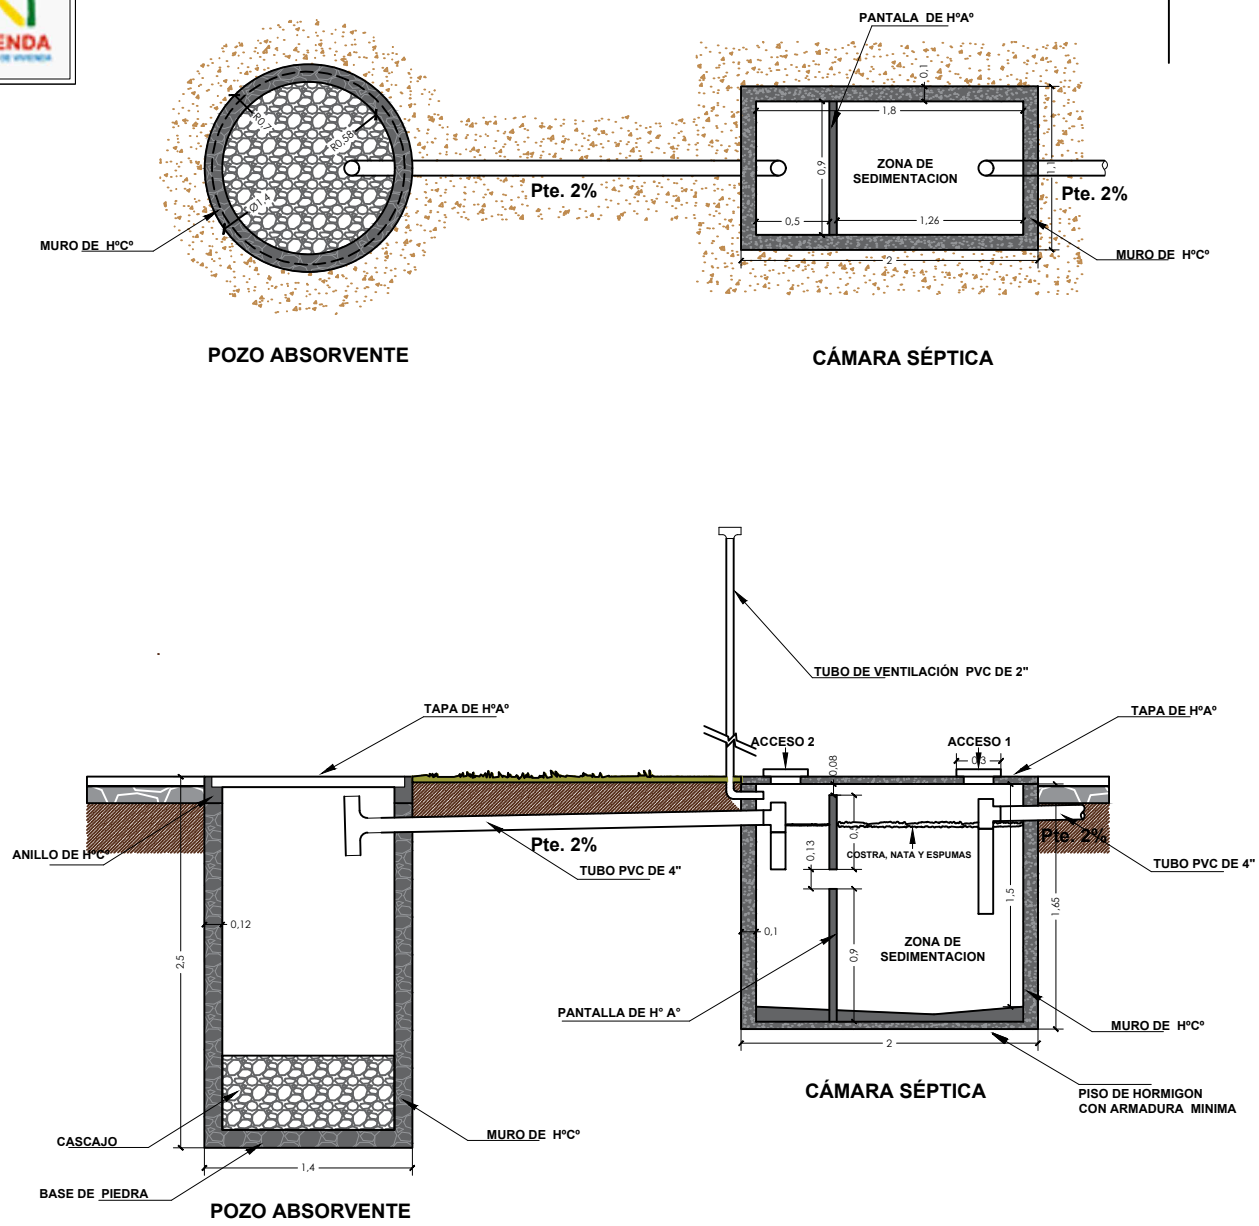


PLANO CAMARA Y POZO ABSORVENTE

NOMBRE DEL PROYECTO	DISEÑO ARQUITECTONICO	REVISADO Y APROBADO	DEPARTAMENTAL ORURO	
PROYECTO DE VIVIENDA NUEVA AUTOCONSTRUCCION EN EL MUNICIPIO DE CHALLAPATA -FASE(XXXVII) 2025- ORURO			AREA	63.84 m²
			ESCALA	1:75
			FECHA: ABRIL 2025	
			LAMINA 12 - 22	
ESTATAL DE VIVIENDA – DEPARTAMENTO ORURO			GESTION - 2025	

N.

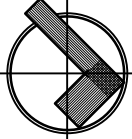

PROYECTO DE VIVIENDA NUEVA AUTOCONSTRUCCION 2025 - TIPO 2

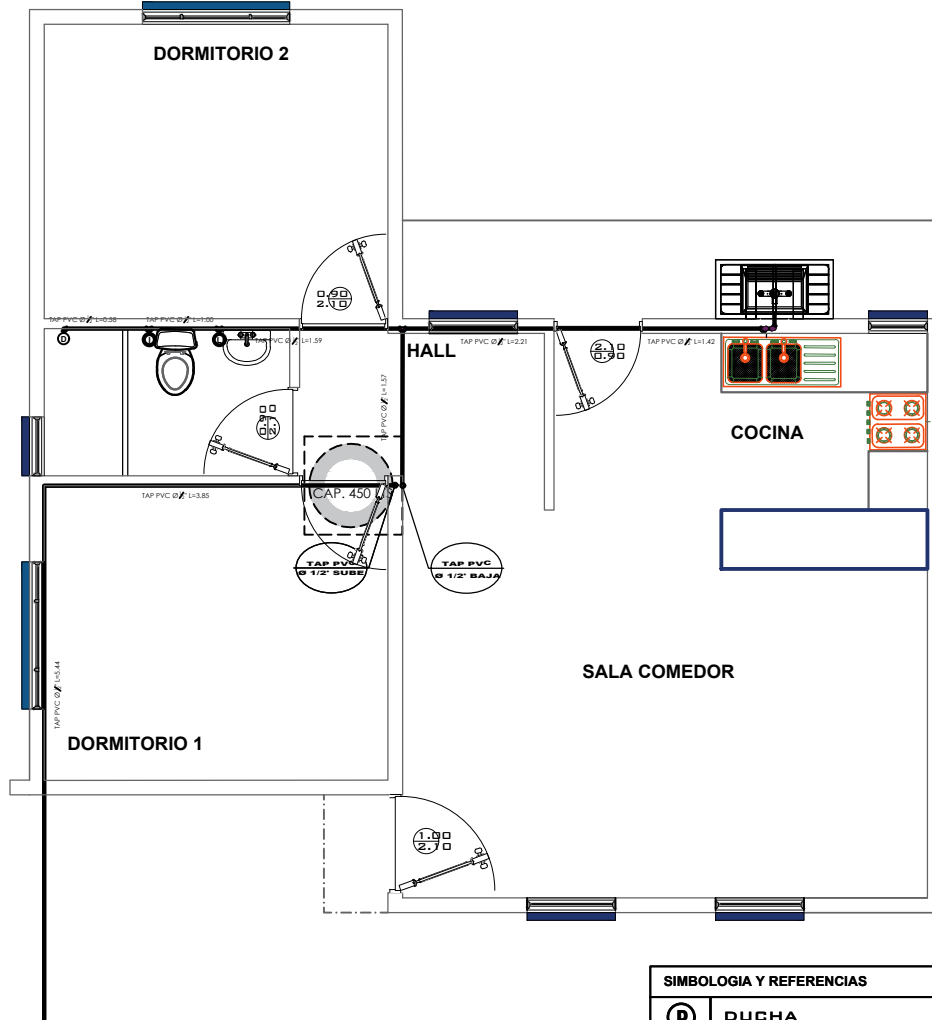

SIMBOLOGIA Y REFERENCIAS	
	DUCHA
	INODORO
	LAVANDERIA
	LAVAMANOS
	LAVAPLATOS
	MEDIDOR
	TUBERIA DE AGUA POTABLE
	LLAVE DE PASO

INSTALACION AGUA POTABLE



AEV-ORU-0479

NOMBRE DEL PROYECTO

DISEÑO ARQUITECTONICO

REVISADO Y APROBADO

DEPARTAMENTAL
ORURO

PROYECTO DE VIVIENDA
NUEVA
AUTOCONSTRUCCION EN
EL MUNICIPIO DE
CHALLAPATA
-FASE(XXXVII) 2025-
ORURO

AREA 63.84 m²

ESCALA 1:75

FECHA: ABRIL 2025


LAMINA

13 - 22


AGENCIA ESTATAL DE VIVIENDA – DEPARTAMENTO ORURO

GESTION - 2025

N.

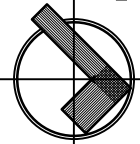

PROYECTO DE VIVIENDA NUEVA AUTOCONSTRUCCION 2025 - TIPO 2

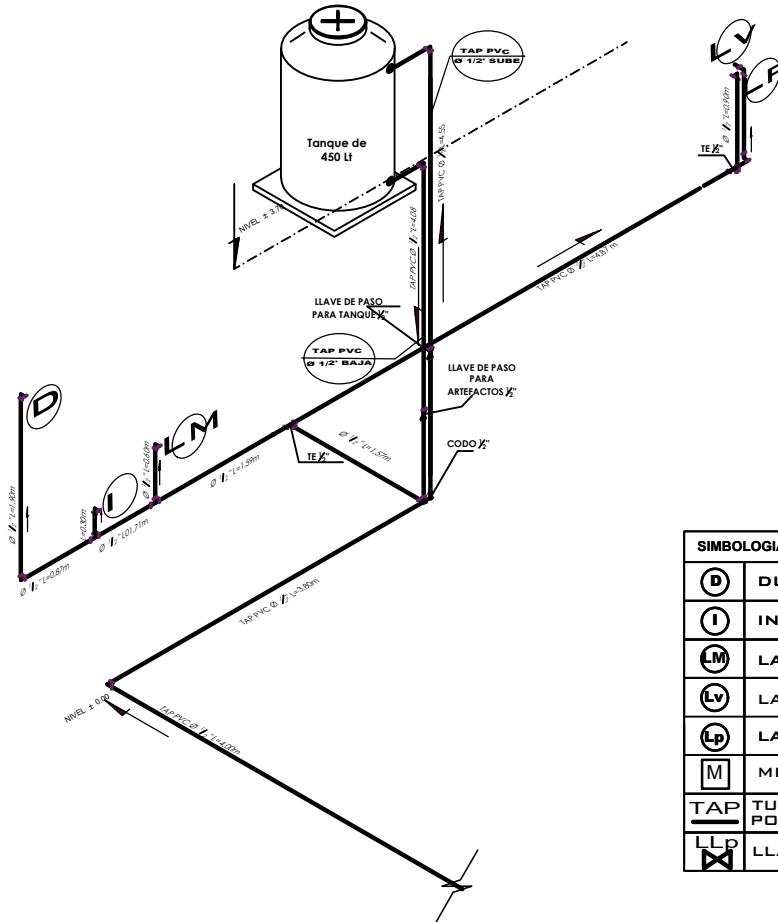

SIMBOLOGIA Y REFERENCIAS	
(D)	DUCHA
(I)	INODORO
(LM)	LAVAMANOS
(Lv)	LAVANDERIA
(Lp)	LAVAPLATOS
(M)	MEDIDOR
TAP	TUBERIA DE AGUA POTABLE
LLP	LLAVE DE PASO

ISOMETRICO AGUA POTABLE



BOLIVIA

AEV-ORU-0479

NOMBRE DEL PROYECTO

DISEÑO ARQUITECTONICO

REVISADO Y APROBADO

DEPARTAMENTAL
ORURO

PROYECTO DE VIVIENDA
NUEVA
AUTOCONSTRUCCION EN
EL MUNICIPIO DE
CHALLAPATA
-FASE(XXXVII) 2025-
ORURO

AREA 63.84 m²

ESCALA 1:75


FECHA: ABRIL 2025

LAMINA

14 - 22

AGENCIA ESTATAL DE VIVIENDA - DEPARTAMENTO ORURO

GESTION - 2025

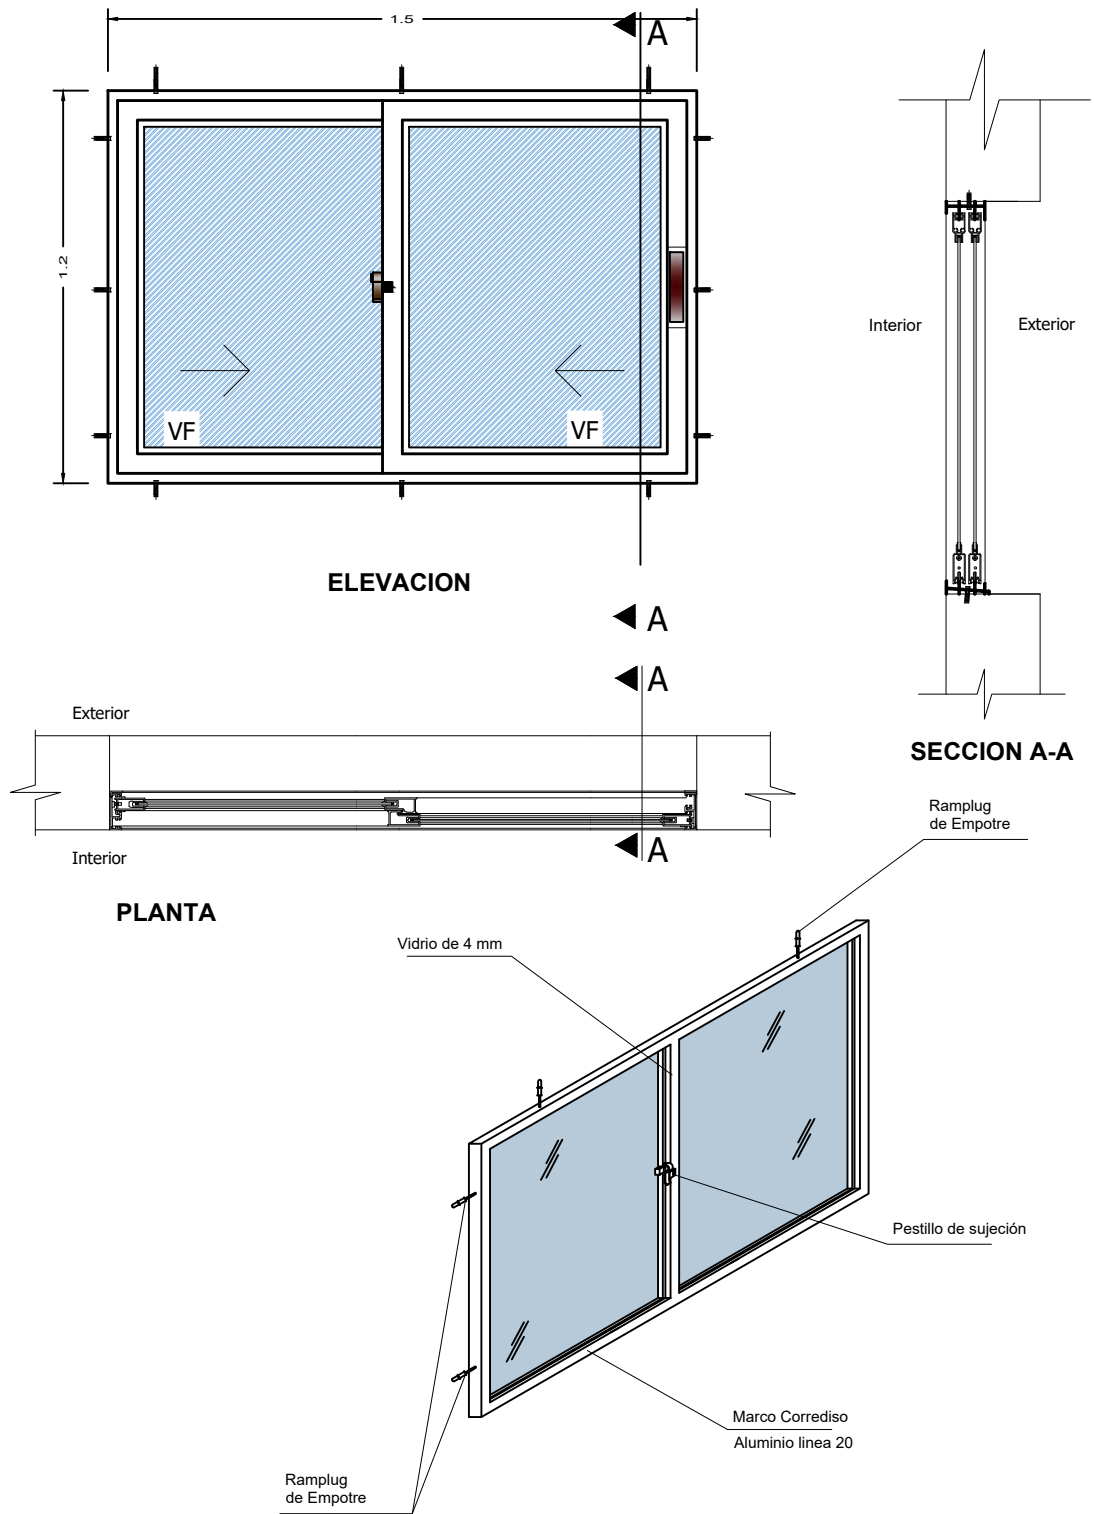




PROYECTO DE VIVIENDA NUEVA AUTOCONSTRUCCION 2025 - TIPO 2




AEV-ORU-0479

DETALLE: VENTANA DE ALUMINIO

NOMBRE DEL PROYECTO		DISEÑO ARQUITECTONICO	REVISADO Y APROBADO	DEPARTAMENTAL ORURO	
PROYECTO DE VIVIENDA NUEVA AUTOCONSTRUCCION EN EL MUNICIPIO DE CHALLAPATA -FASE(XXXVII) 2025- ORURO				AREA	63.84 m²
				ESCALA	1:75
				FECHA: ABRIL 2025	
				LAMINA	15 - 22
ESTATAL DE VIVIENDA – DEPARTAMENTO ORURO				GESTION - 2025	

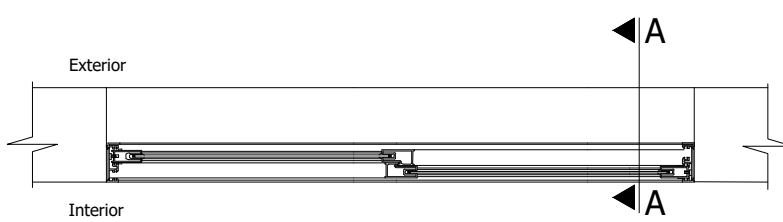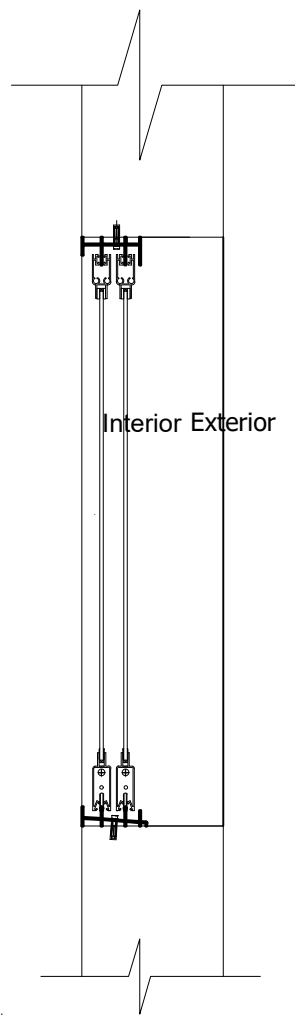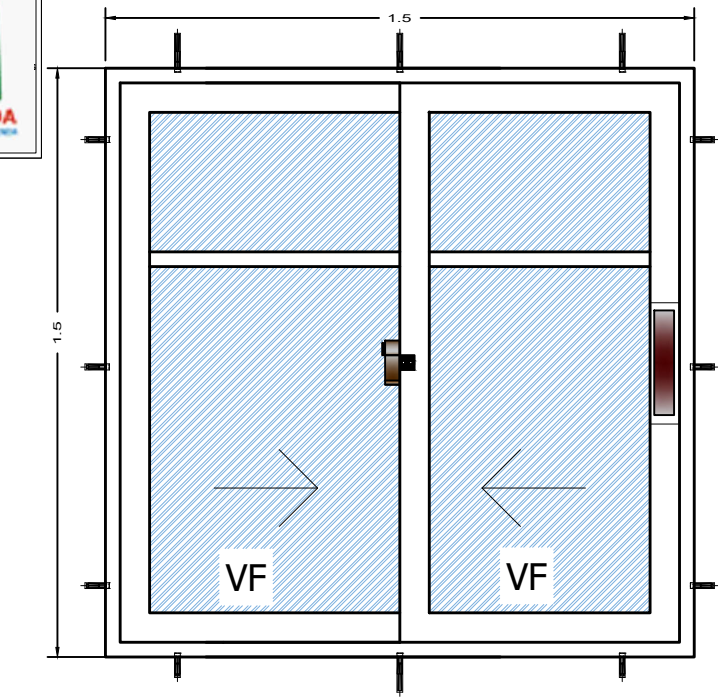

PLANTA

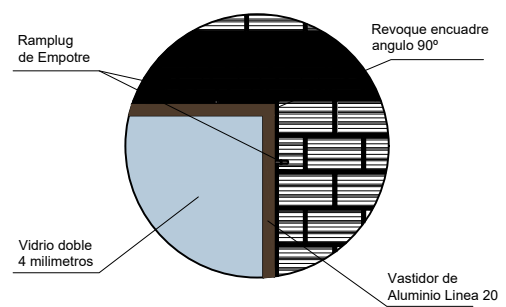

PROYECTO DE VIVIENDA NUEVA AUTOCONSTRUCCION 2025 - TIPO 2



DETALLE: VENTANA DE ALUMINIO





BOLIVIA

AEV-ORU-0479


NOMBRE DEL PROYECTO		DISEÑO ARQUITECTONICO	REVISADO Y APROBADO	DEPARTAMENTAL ORURO	
PROYECTO DE VIVIENDA NUEVA AUTOCONSTRUCCION EN EL MUNICIPIO DE CHALLAPATA -FASE(XXXVII) 2025- ORURO				AREA	63.84 m²
				ESCALA	1:75
				FECHA: ABRIL 2025	
				LAMINA	16 - 22
ESTATAL DE VIVIENDA – DEPARTAMENTO ORURO				GESTION - 2025	

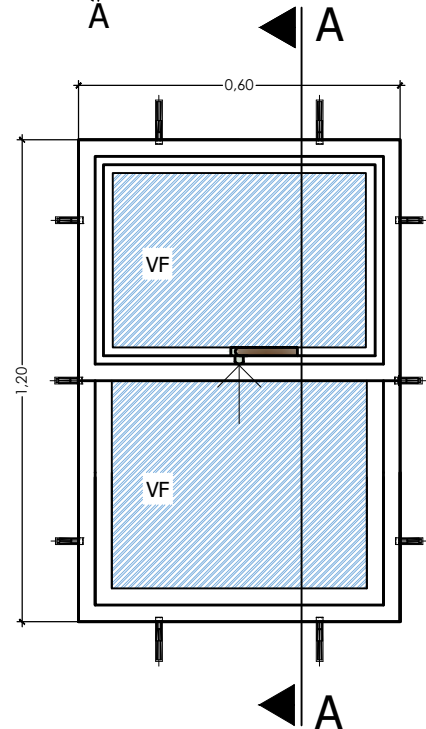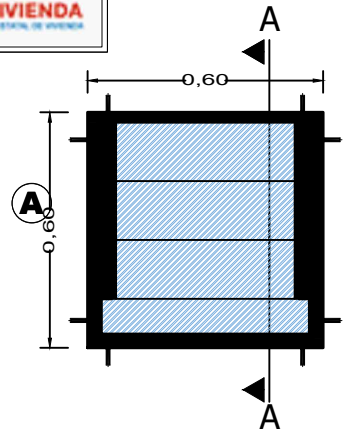

ELEVACION

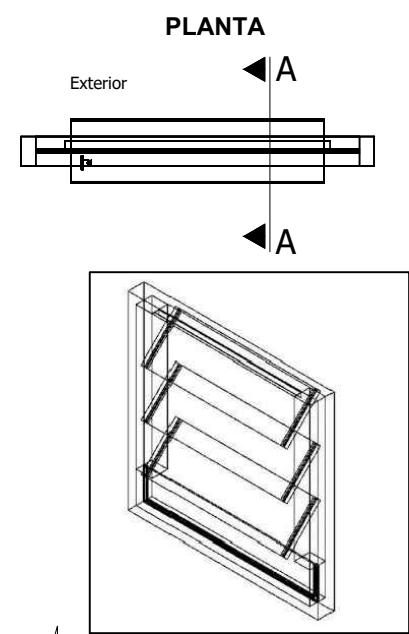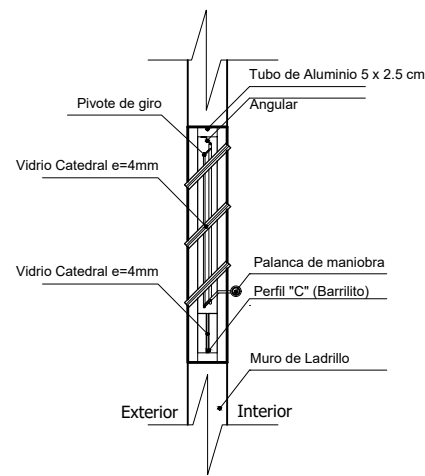

PLANTA

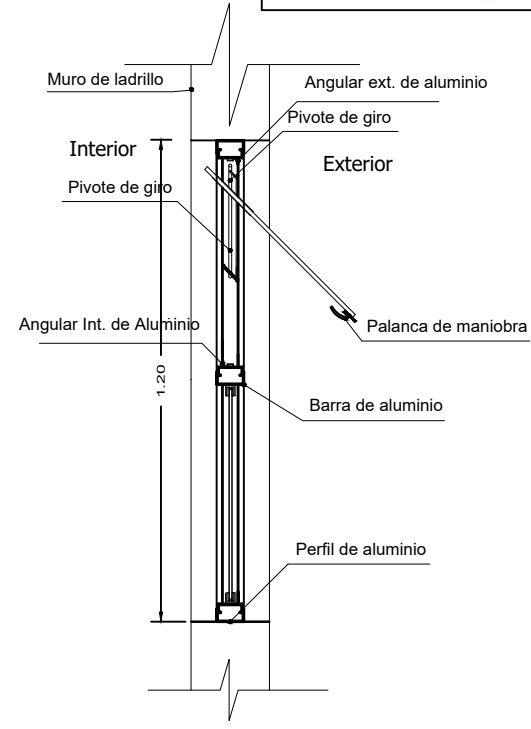



SECCION A-A

PROYECTO DE VIVIENDA NUEVA AUTOCONSTRUCCION 2025 - TIPO 2

DETALLE: VENTANA DE ALUMINIO

BOLIVIA
AEV-ORU-0479

NOMBRE DEL PROYECTO	DISEÑO ARQUITECTONICO	REVISADO Y APROBADO	DEPARTAMENTAL ORURO	
PROYECTO DE VIVIENDA NUEVA AUTOCONSTRUCCION EN EL MUNICIPIO DE CHALLAPATA -FASE(XXXVII) 2025- ORURO			AREA	63.84 m²
			ESCALA	1:75
			FECHA: ABRIL 2025	
			LAMINA 17 - 22	
ESTATAL DE VIVIENDA – DEPARTAMENTO ORURO			GESTION - 2025	

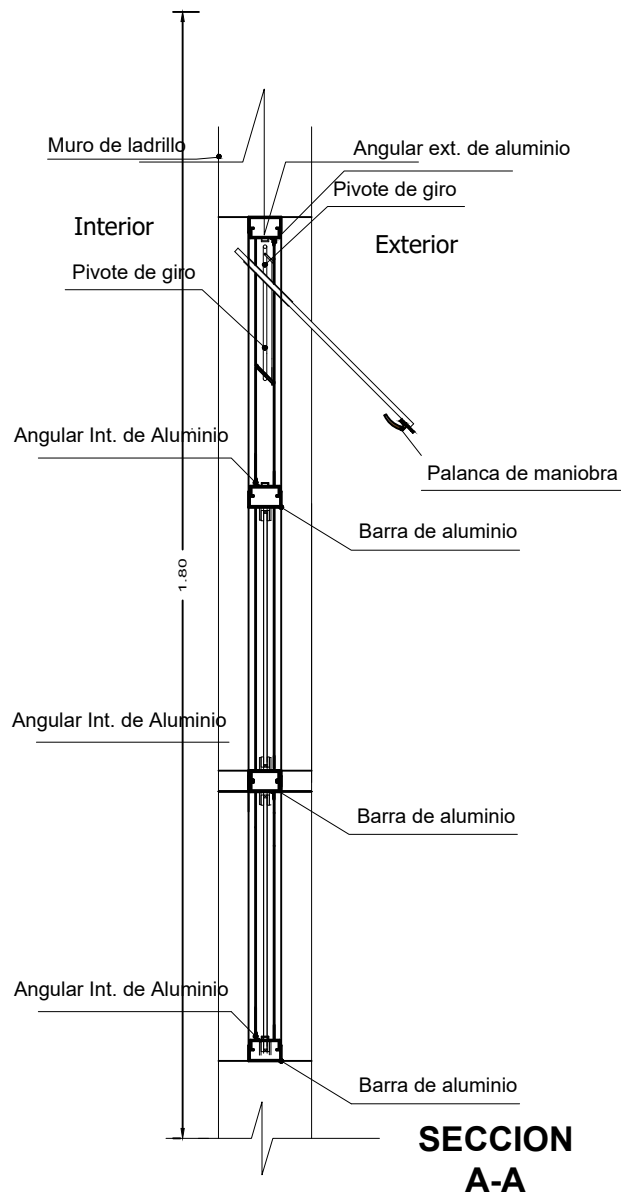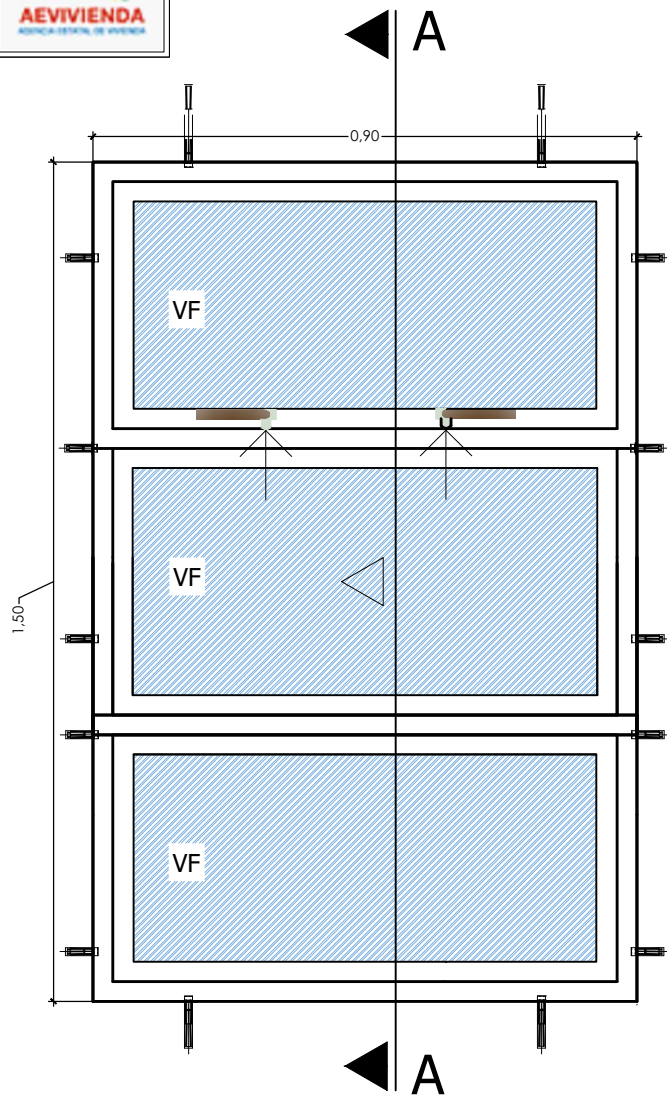

PROYECTO DE VIVIENDA NUEVA AUTOCONSTRUCCION 2025 - TIPO 2



BOLIVIA

AEV-ORU-0479

DETALLE: VENTANA DE ALUMINIO

NOMBRE DEL PROYECTO		DISEÑO ARQUITECTONICO		REVISADO Y APROBADO		DEPARTAMENTAL ORURO		
PROYECTO DE VIVIENDA NUEVA AUTOCONSTRUCCION EN EL MUNICIPIO DE CHALLAPATA -FASE(XXXVII) 2025- ORURO						AREA	63.84 m²	
						ESCALA	1:75	
						FECHA: ABRIL 2025		
						LAMINA	18 - 22	
ESTATAL DE VIVIENDA – DEPARTAMENTO ORURO							GESTION - 2025	




BOLIVIA

MINISTERIO DE OBRAS PÚBLICAS,
SERVICIOS Y VIVIENDA




AGENCIA ESTATAL DE VIVIENDA

Puerta tipo 1

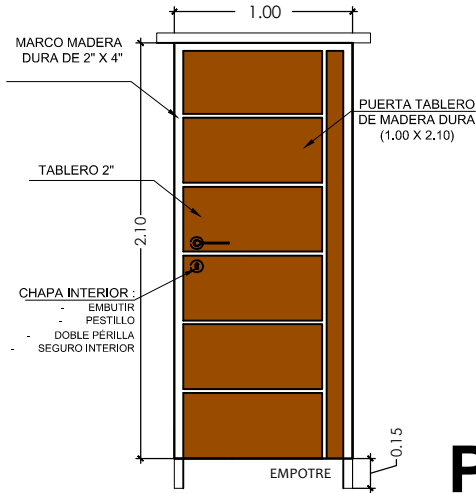


P1

Puerta tipo 1

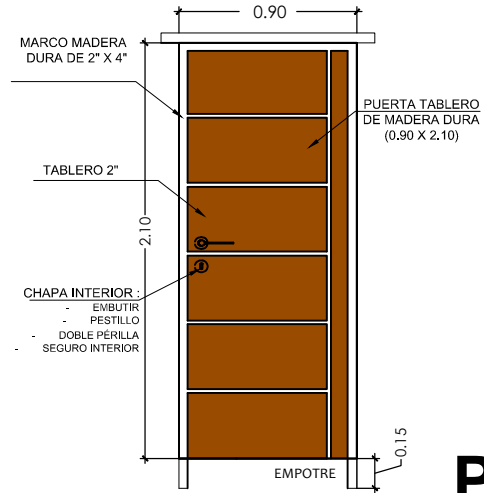

P2

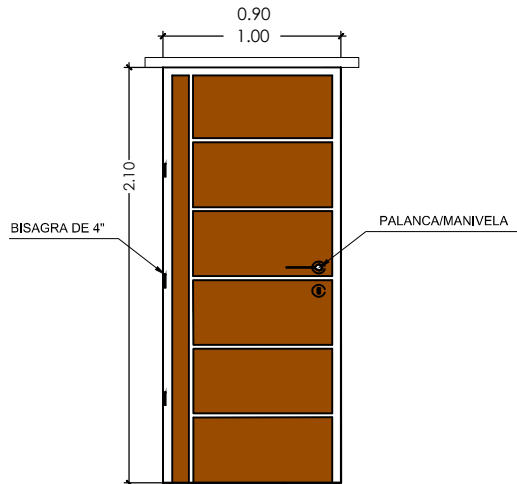

DETALLE: PUERTAS DE MADERA



BOLIVIA

AEV-ORU-0479

PROYECTO DE VIVIENDA
NUEVA
AUTOCONSTRUCCION EN
EL MUNICIPIO DE
CHALLAPATA
-FASE(XXXVII) 2025-
ORURO

DISEÑO ARQUITECTONICO

REVISADO Y APROBADO

DEPARTAMENTAL
ORURO

AREA 63.84 m²

ESCALA 1:75

FECHA: ABRIL 2025

LAMINA

19 - 22

AGENCIA ESTATAL DE VIVIENDA - DEPARTAMENTO ORURO

GESTION - 2025

PROYECTO DE VIVIENDA NUEVA AUTOCONSTRUCCION 2025 - TIPO 2




BOLIVIA

MINISTERIO DE OBRAS PÚBLICAS,
SERVICIOS Y VIVIENDA



AEVIVIENDA
AGENCIA ESTATAL DE VIVIENDA

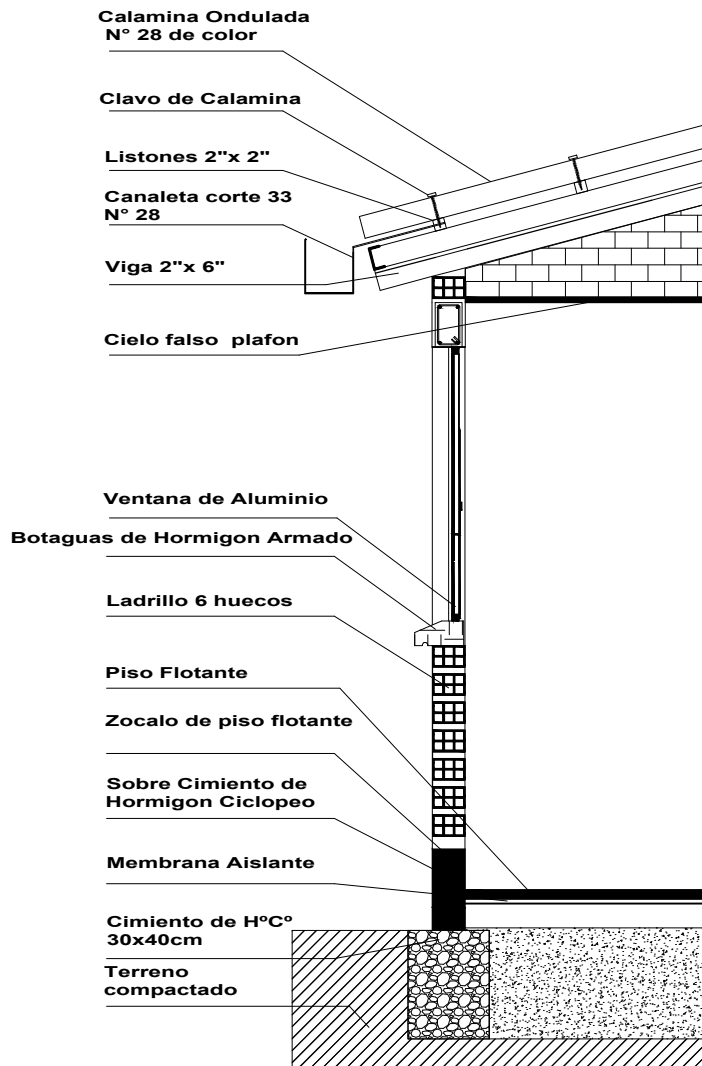

PROYECTO DE VIVIENDA NUEVA AUTOCONSTRUCCION 2025 - TIPO 2

DETALLE: CORTE DE BORDE



BOLIVIA

AEV-ORU-0479

NOMBRE DEL PROYECTO

DISEÑO ARQUITECTONICO

REVISADO Y APROBADO

DEPARTAMENTAL
ORURO

PROYECTO DE VIVIENDA
NUEVA
AUTOCONSTRUCCION EN
EL MUNICIPIO DE
CHALLAPATA
-FASE(XXXVII) 2025-
ORURO

AREA 63.84 m²

ESCALA 1:75


FECHA: ABRIL 2025

LAMINA

20 - 22


AGENCIA ESTATAL DE VIVIENDA - DEPARTAMENTO ORURO

GESTION - 2025

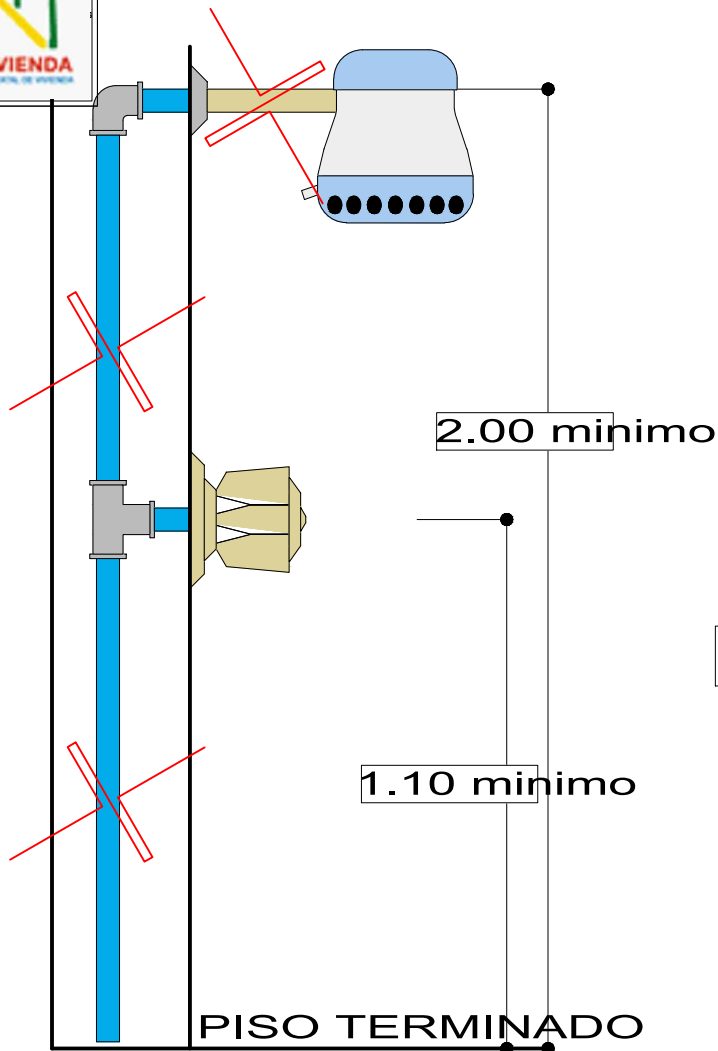

DETALLE DE DUCHA

ESCALA: 1:20

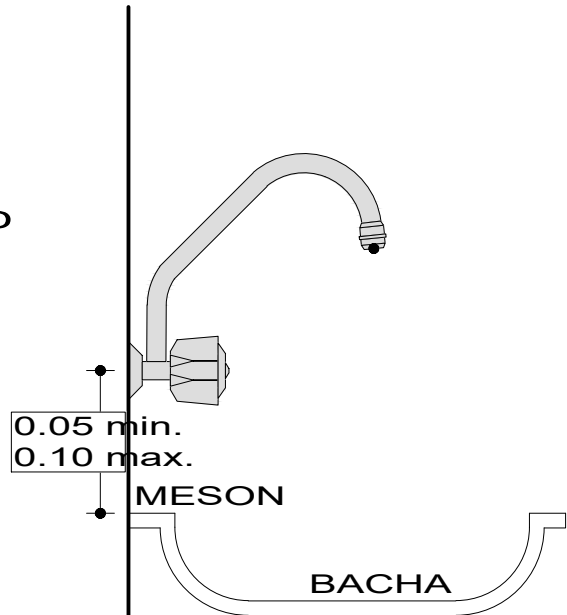

DETALLE DE GRIFO

ESCALA: 1:20

DETALLE: DUCHA - GRIFO



BOLIVIA

AEV-ORU-0479

NOMBRE DEL PROYECTO

DISEÑO ARQUITECTONICO

REVISADO Y APROBADO

DEPARTAMENTAL
ORURO

PROYECTO DE VIVIENDA
NUEVA
AUTOCONSTRUCCION EN
EL MUNICIPIO DE
CHALLAPATA
-FASE(XXXVII) 2025-
ORURO

AREA 63.84 m²

ESCALA 1:75

FECHA: ABRIL 2025


LAMINA

21 - 22

AGENCIA ESTATAL DE VIVIENDA - DEPARTAMENTO ORURO


GESTION - 2025

PROYECTO DE VIVIENDA NUEVA AUTOCONSTRUCCION 2025 - TIPO 2

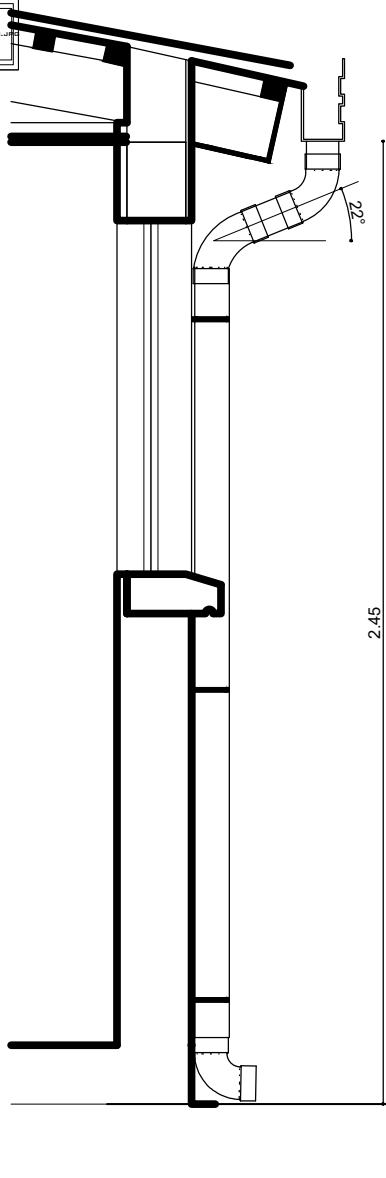

DETALLE BAJANTE 3"

DETALLE BATAN DE PIEDRA

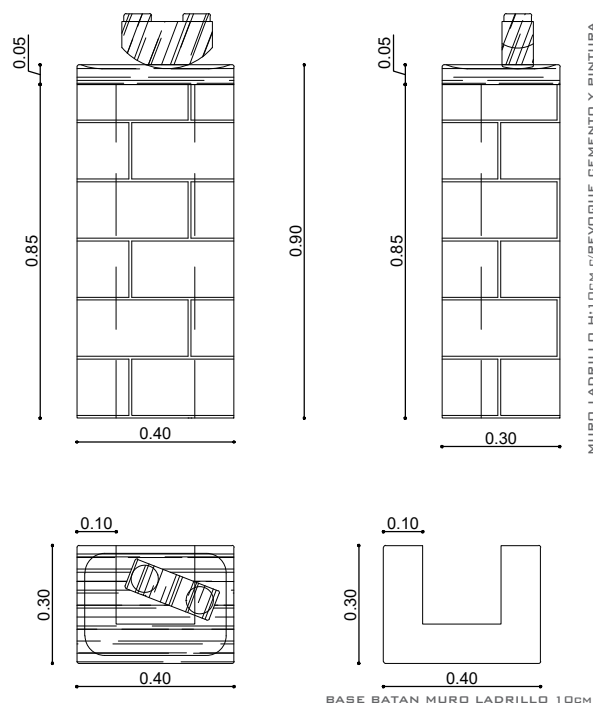

MURO LADRILLO H:10CM DREVOQUE CEMENTO Y PINTURA

BASE BATAN MURO LADRILLO 10cm



BOLIVIA

AEV-ORU-0479

NOMBRE DEL PROYECTO

DISEÑO ARQUITECTONICO

REVISADO Y APROBADO

DEPARTAMENTAL
ORURO

PROYECTO DE VIVIENDA
NUEVA
AUTOCONSTRUCCION EN
EL MUNICIPIO DE
CHALLAPATA
-FASE(XXXVII) 2025-
ORURO

AREA 78.49 m²

ESCALA 1:75

FECHA: ABRIL 2025

LAMINA

22 - 22