



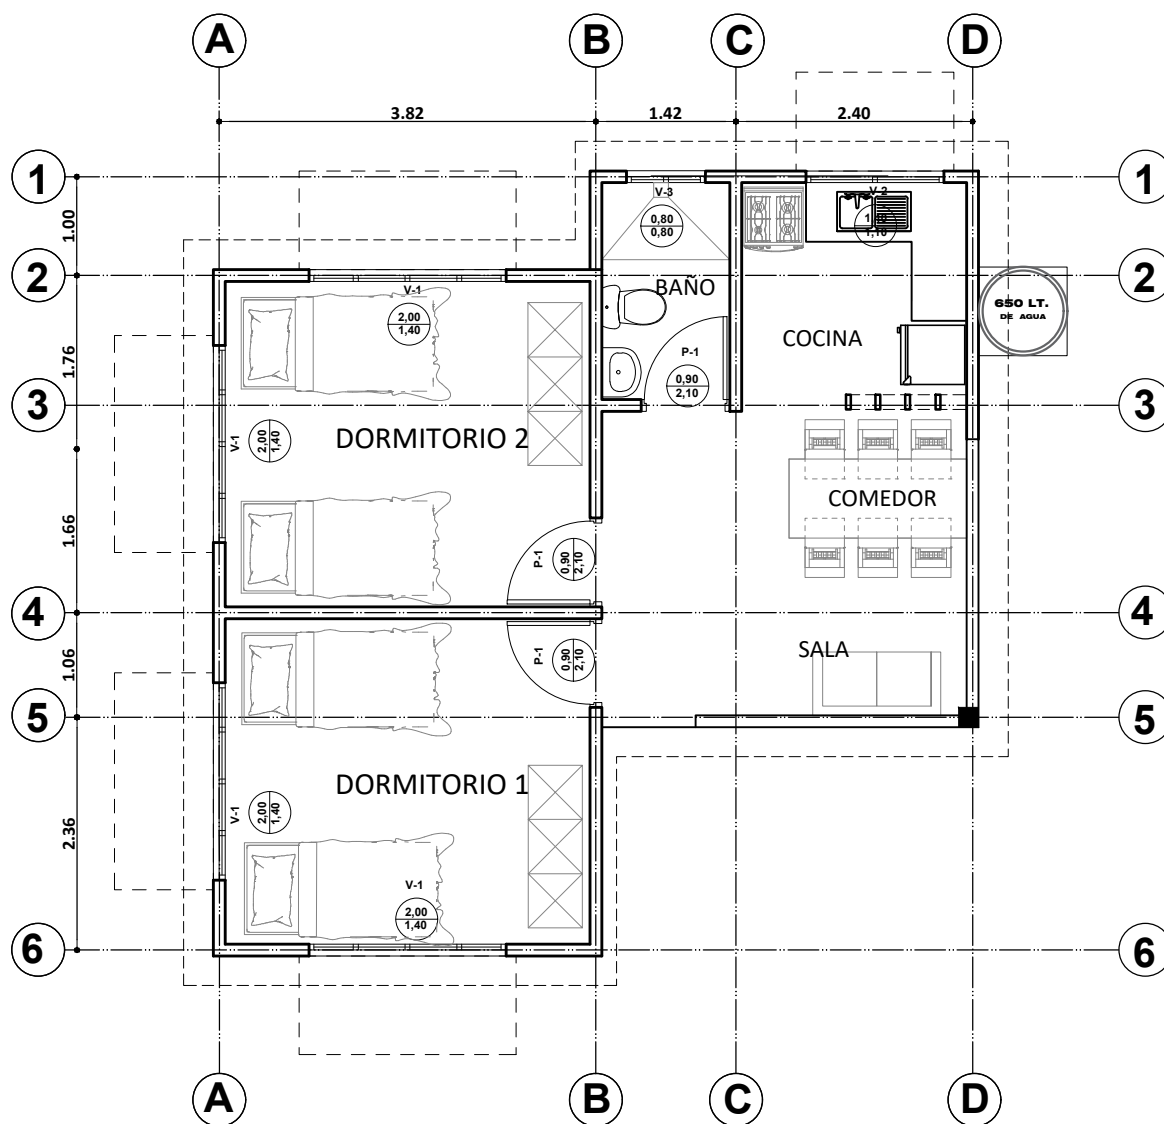



PLANTA AMOBLADA
ESC. 1:75

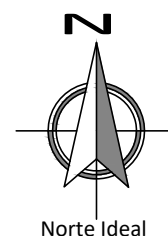

ESC. Gráfica

AGENCIA ESTATAL DE VIVIENDA - AEVIVIENDA	
PROYECTO DE VIVIENDA NUEVA AUTOCONSTRUCCION EN EL MUNICIPIO DE SAN JOAQUIN -FASE(XXI) 2024- BENI	
COMUNIDAD: SAN MATEO Y PUERTO USTAREZ	MUNICIPIO: SAN JOAQUIN
PROVINCIA: MAMORE	DEPARTAMENTO: BENI

DISEÑO ARQUITECTÓNICO:	REVISADO Y APROBADO :	FECHA: FEBRERO/ 2025
		SUPERFICIE CONSTRUIDA: 49.08 m ²
		LAMINA: 1/21

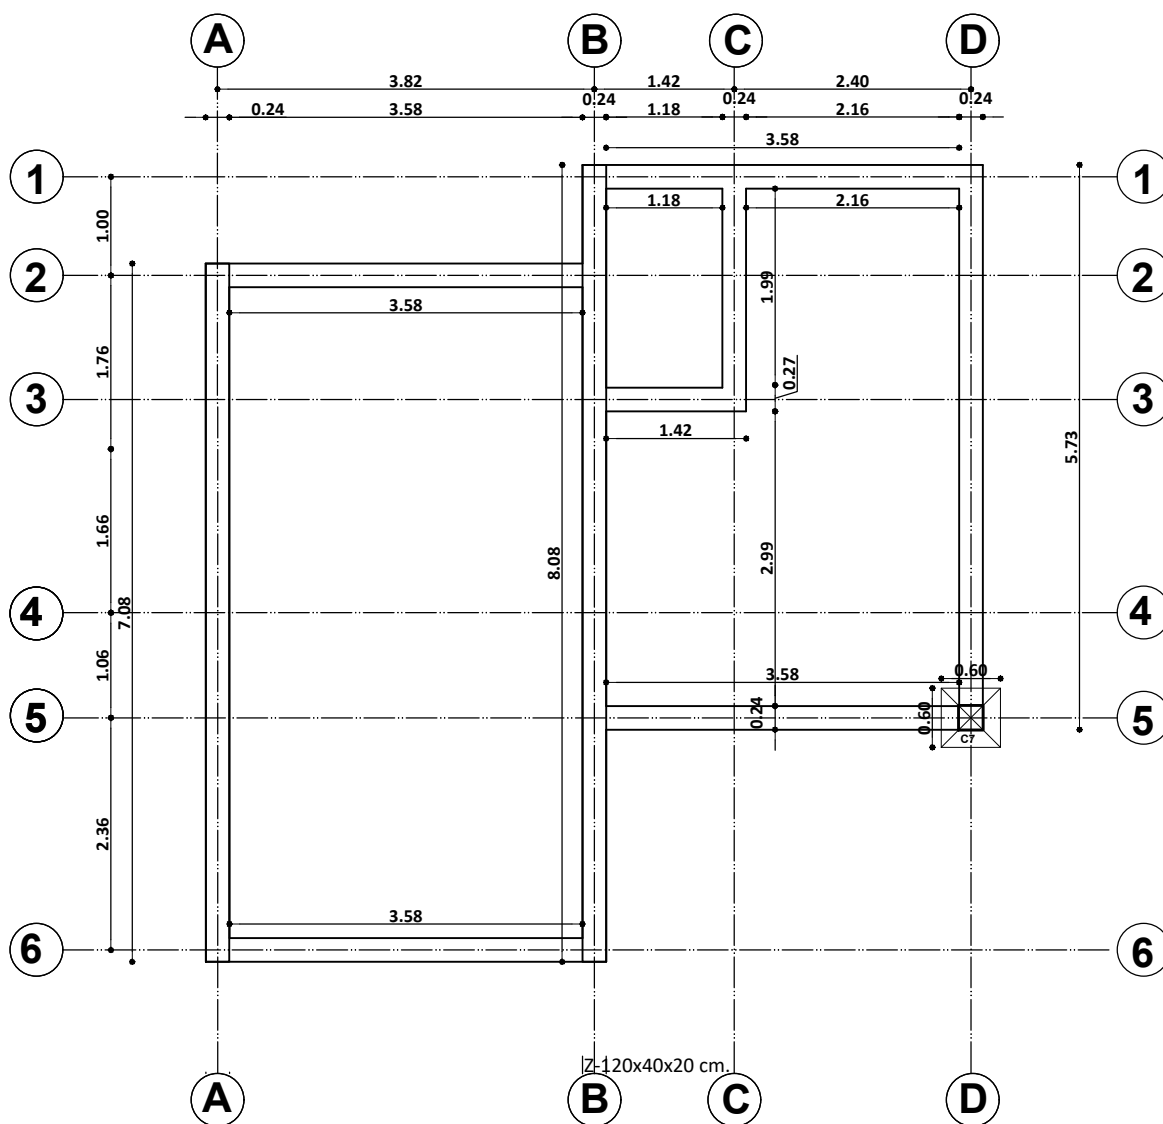
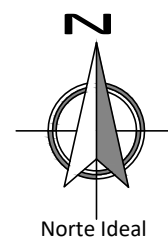


PLANO EXCAVACION-CIMIENTOS
ESC. 1:75

0 1 2 3 4 5m
ESC. Gráfica

AGENCIA ESTATAL DE VIVIENDA - AEVIVIENDA	
PROYECTO DE VIVIENDA NUEVA AUTOCONSTRUCCION EN EL MUNICIPIO DE SAN JOAQUIN -FASE(XXI) 2024- BENI	
COMUNIDAD: SAN MATEO Y PUERTO USTAREZ	MUNICIPIO: SAN JOAQUIN
PROVINCIA: MAMORE	DEPARTAMENTO: BENI

DISEÑO ARQUITECTÓNICO:	REVISADO Y APROBADO :	FECHA: FEBRERO/ 2025
		SUPERFICIE CONSTRUIDA: 49.08 m ²
		LAMINA: 2/21

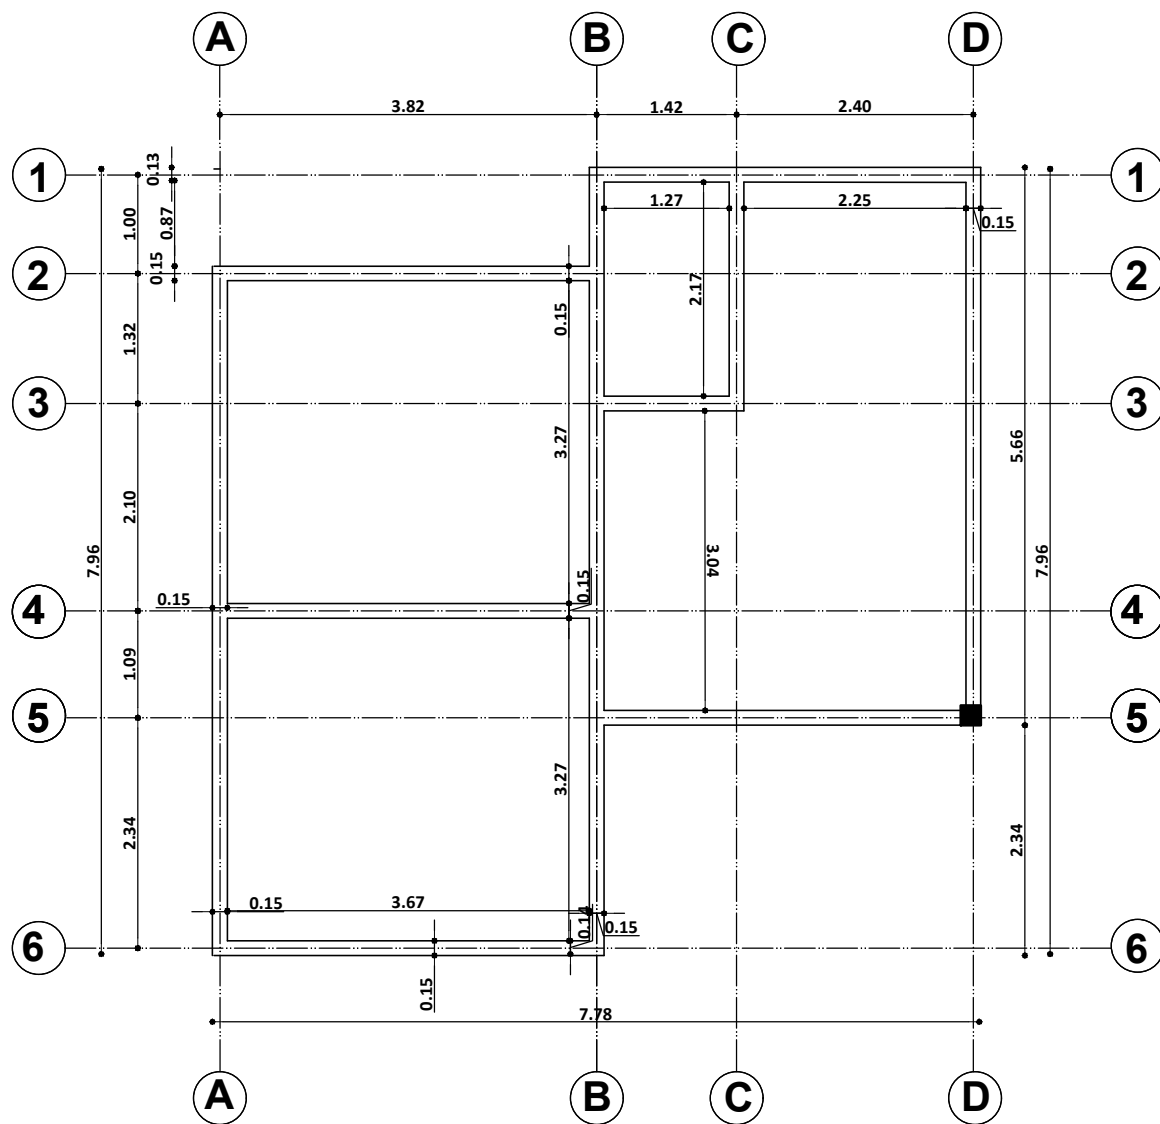
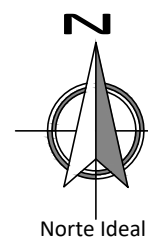


PLANO VIGA DE ARRIOSTRE
ESC. 1:75

ESC. Gráfica

AGENCIA ESTATAL DE VIVIENDA - AEVIVIENDA	
PROYECTO DE VIVIENDA NUEVA AUTOCONSTRUCCION EN EL MUNICIPIO DE SAN JOAQUIN -FASE(XXI) 2024- BENI	
COMUNIDAD: SAN MATEO Y PUERTO USTAREZ	MUNICIPIO: SAN JOAQUIN
PROVINCIA: MAMORE	DEPARTAMENTO: BENI

DISEÑO ARQUITECTÓNICO:	REVISADO Y APROBADO :	FECHA: FEBRERO/ 2025
		SUPERFICIE CONSTRUIDA: 49.08 m²
		LAMINA: 3 / 21

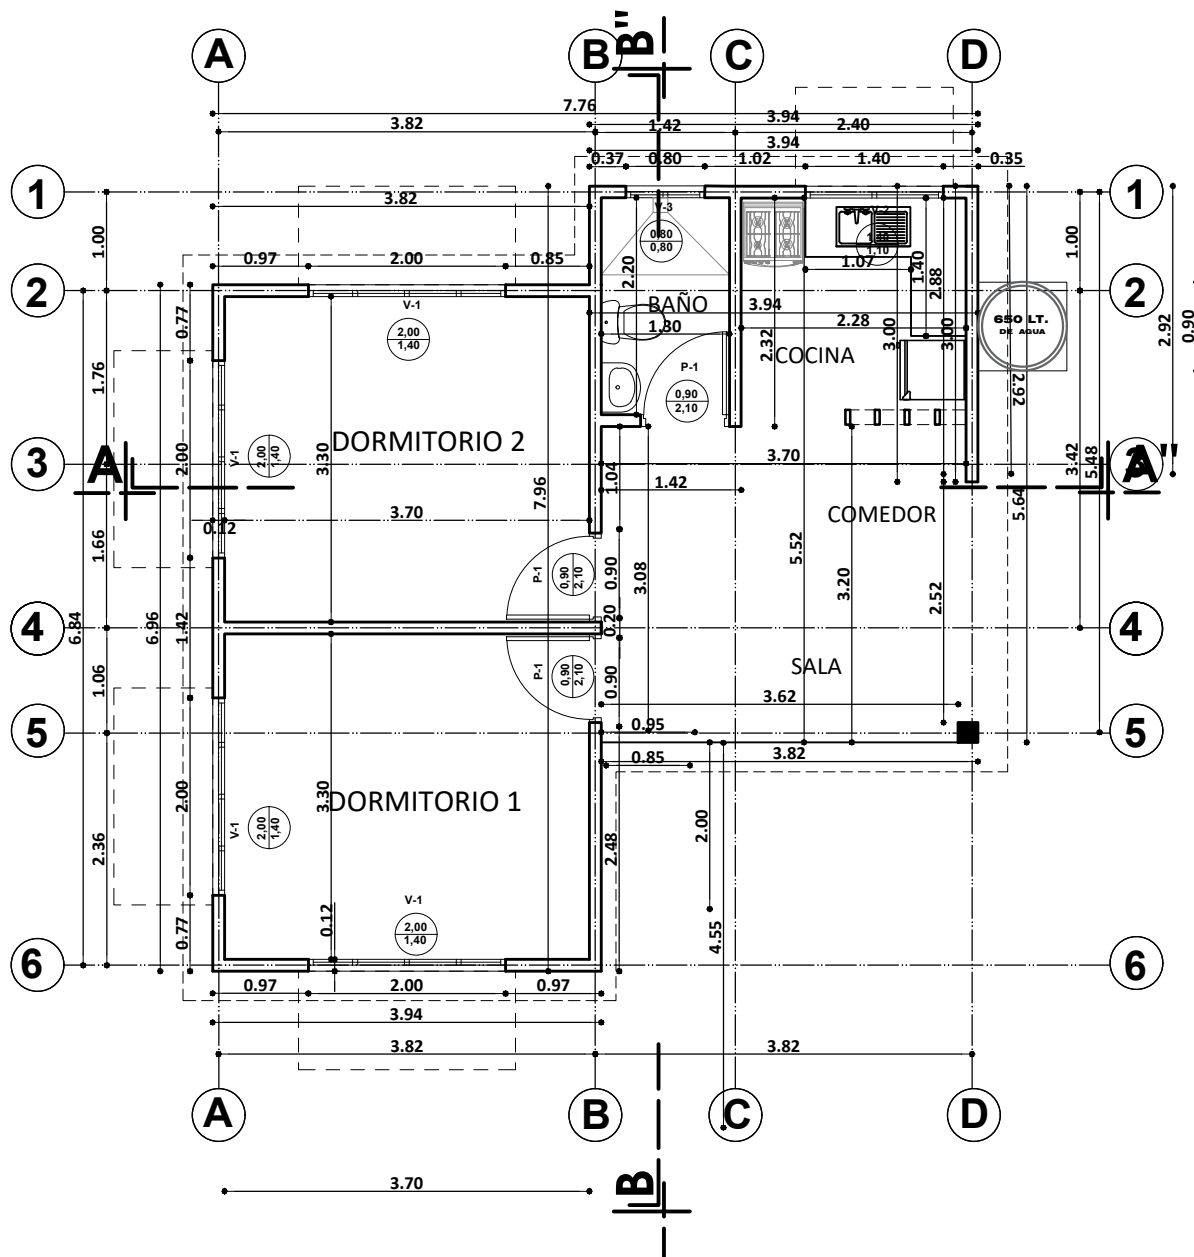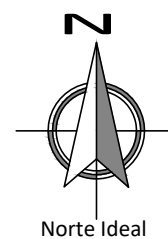

PLANTA ACOTADA
ESC. 1:75






ESC. Gráfica

AGENCIA ESTATAL DE VIVIENDA - AEVIVIENDA	
PROYECTO DE VIVIENDA NUEVA AUTOCONSTRUCCION EN EL MUNICIPIO DE SAN JOAQUIN -FASE(XXI) 2024- BENI	
COMUNIDAD: SAN MATEO Y PUERTO USTAREZ	MUNICIPIO: SAN JOAQUIN
PROVINCIA: MAMORE	DEPARTAMENTO: BENI

DISEÑO ARQUITECTÓNICO:	REVISADO Y APROBADO :	FECHA: FEBRERO/ 2025
		SUPERFICIE CONSTRUIDA: 49.08 m²
		LAMINA: 4/21

DETALLE VIGA CADENA DE H° A°

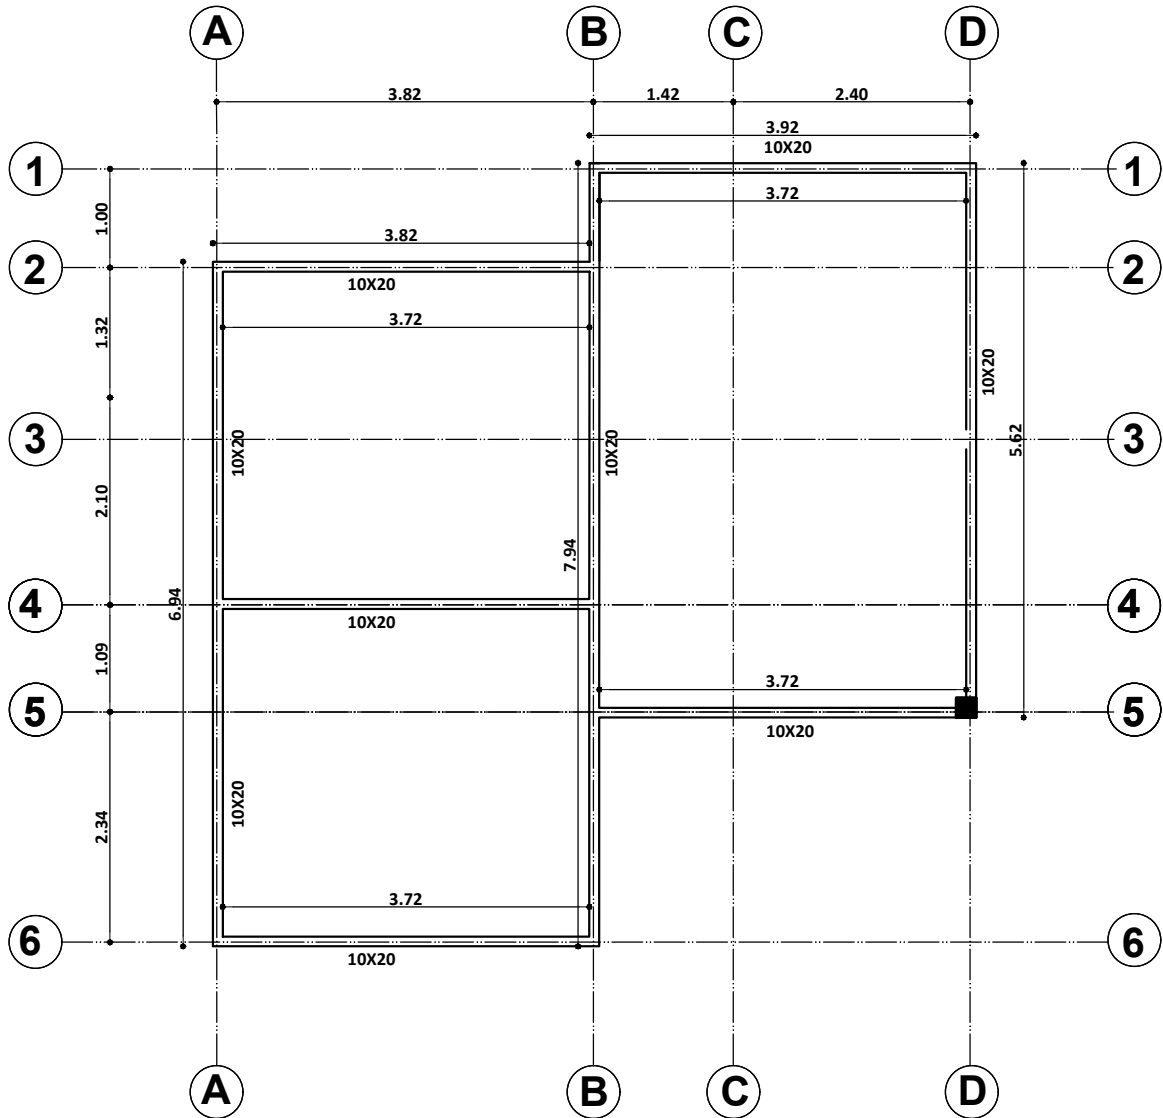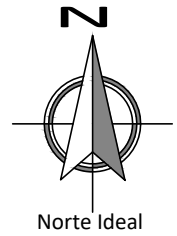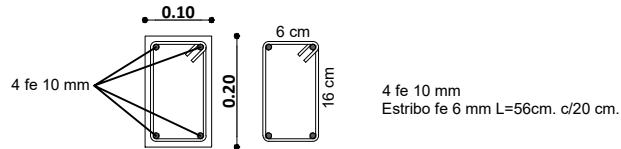

PLANO VIGA CADENA DE H°A°

ESC. 1:75

ESC. Gráfica


AGENCIA ESTATAL DE VIVIENDA - AEVIVIENDA	
PROYECTO DE VIVIENDA NUEVA AUTOCONSTRUCCION EN EL MUNICIPIO DE SAN JOAQUIN -FASE(XXI) 2024- BENI	
COMUNIDAD: SAN MATEO Y PUERTO USTAREZ	MUNICIPIO: SAN JOAQUIN
PROVINCIA: MAMORE	DEPARTAMENTO: BENI

DISEÑO ARQUITECTÓNICO:	REVISADO Y APROBADO :	FECHA: FEBRERO/ 2025
		SUPERFICIE CONSTRUIDA: 49.08 m²
		LAMINA: 5 /21





DISEÑO ARQUITECTÓNICO:	REVISADO Y APROBADO :	FECHA: FEBRERO/ 2025
		SUPERFICIE CONSTRUIDA: 49.08 m²
		LAMINA: 6 /21

Detalle de Anclaje de Fe. 6mm.
entre viga H"A" y viga de madera

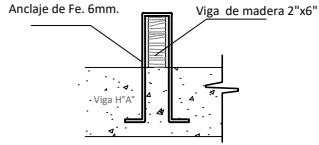



* El fe. 6mm. esta considerado en el
A.P.U. del ítem de Viga Cadena de H"A"

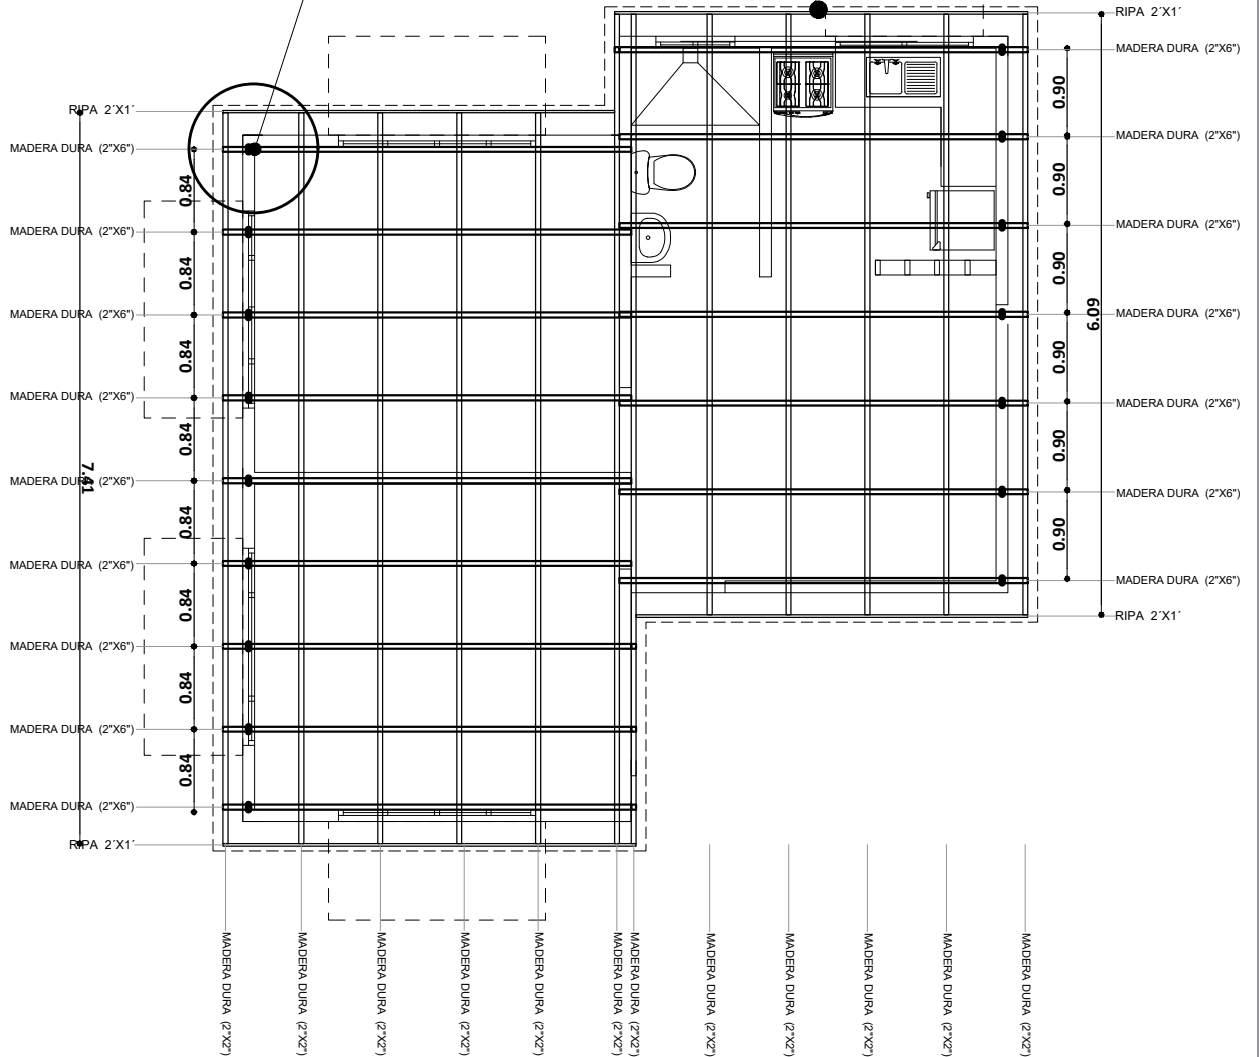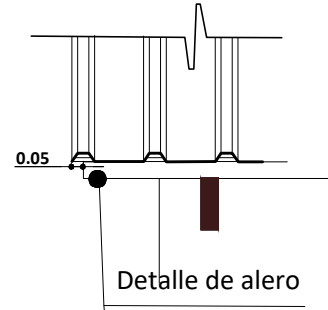

PLANO DE VIGAS EN CUBIERTA
ESC. 1:75

ESC. Gráfica

AGENCIA ESTATAL DE VIVIENDA - AEVIVIENDA		DISEÑO ARQUITECTÓNICO:	REVISADO Y APROBADO :	FECHA: FEBRERO/ 2025
PROYECTO DE VIVIENDA NUEVA AUTOCONSTRUCCION EN EL MUNICIPIO DE SAN JOAQUIN -FASE(XXI) 2024- BENI				SUPERFICIE CONSTRUIDA: 49.08 m ²
COMUNIDAD: SAN MATEO Y PUERTO USTAREZ	MUNICIPIO: SAN JOAQUIN			LAMINA:
PROVINCIA: MAMORE	DEPARTAMENTO: BENI			7 /21

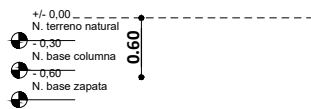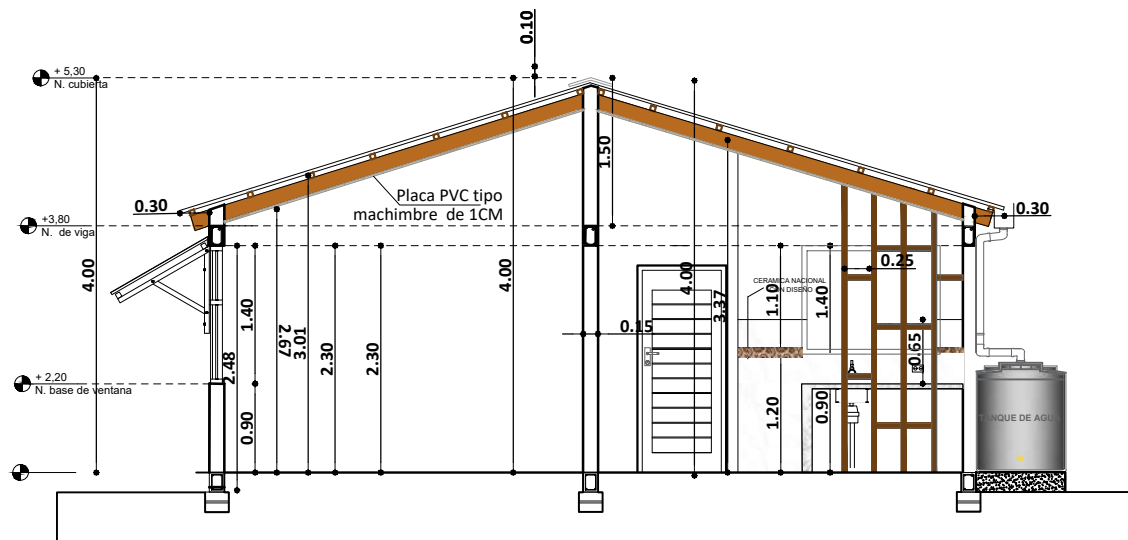

CORTE A - A'


ESC. 1:75




ESC. Gráfica

AGENCIA ESTATAL DE VIVIENDA - AEVIVIENDA	
PROYECTO DE VIVIENDA NUEVA AUTOCONSTRUCCION EN EL MUNICIPIO DE SAN JOAQUIN -FASE(XXI) 2024- BENI	
COMUNIDAD: SAN MATEO Y PUERTO USTAREZ	MUNICIPIO: SAN JOAQUIN
PROVINCIA: MAMORE	DEPARTAMENTO: BENI

DISEÑO ARQUITECTÓNICO:	REVISADO Y APROBADO :	FECHA: FEBRERO/ 2025
		SUPERFICIE CONSTRUIDA: 49.08 m ²
		LAMINA: 8 /21

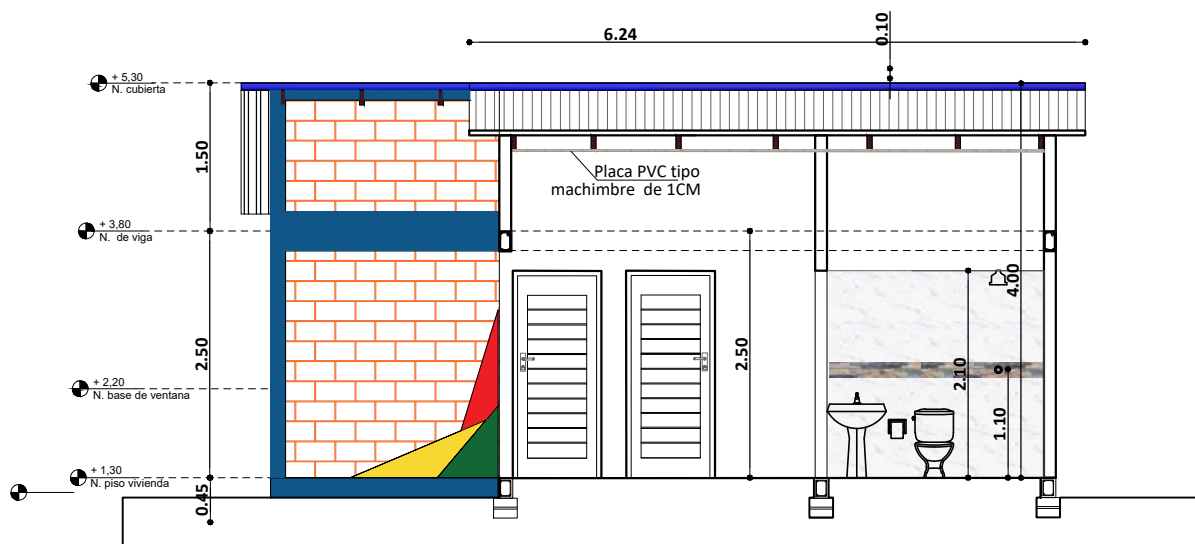


CORTE B - B"
 ESC. 1:75

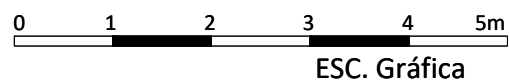

AGENCIA ESTATAL DE VIVIENDA - AEVIVIENDA	
PROYECTO DE VIVIENDA NUEVA AUTOCONSTRUCCION EN EL MUNICIPIO DE SAN JOAQUIN -FASE(XXI) 2024- BENI	
COMUNIDAD: SAN MATEO Y PUERTO USTAREZ	MUNICIPIO: SAN JOAQUIN
PROVINCIA: MAMORE	DEPARTAMENTO: BENI

DISEÑO ARQUITECTÓNICO:	REVISADO Y APROBADO :	FECHA: FEBRERO/ 2025
		SUPERFICIE CONSTRUIDA: 49.08 m ²
		LAMINA: 9 /21

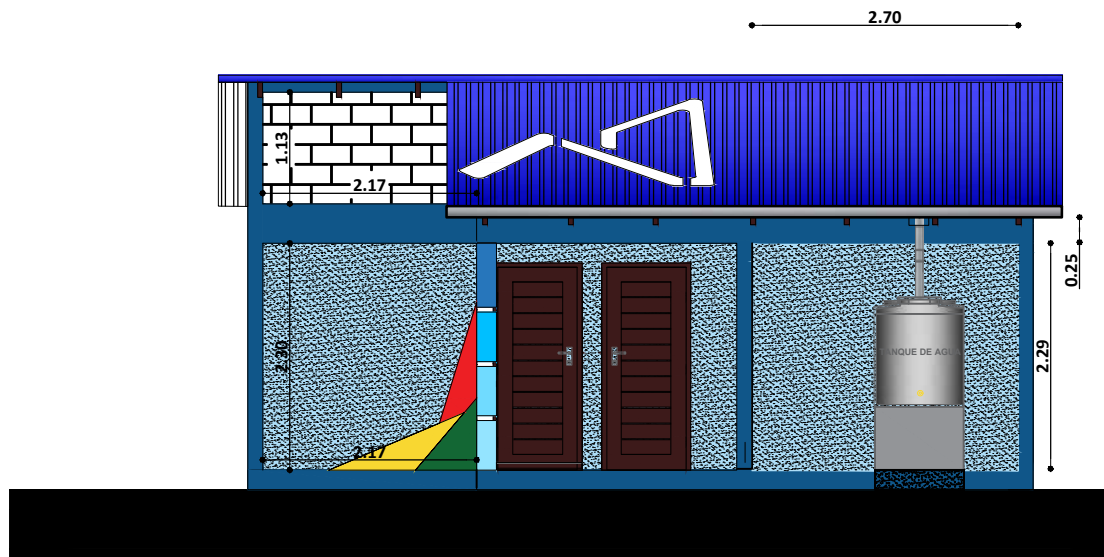


ELEVACION LATERAL DERECHO
 ESC. 1:75

0 1 2 3 4 5m
 ESC. Gráfica

AGENCIA ESTATAL DE VIVIENDA - AEVIVIENDA	
PROYECTO DE VIVIENDA NUEVA AUTOCONSTRUCCION EN EL MUNICIPIO DE SAN JOAQUIN -FASE(XXI) 2024- BENI	
COMUNIDAD: SAN MATEO Y PUERTO USTAREZ	MUNICIPIO: SAN JOAQUIN
PROVINCIA: MAMORE	DEPARTAMENTO: BENI

DISEÑO ARQUITECTÓNICO:	REVISADO Y APROBADO :	FECHA: FEBRERO/ 2025
		SUPERFICIE CONSTRUIDA: 49.08 m ²
		LAMINA: 10 /21

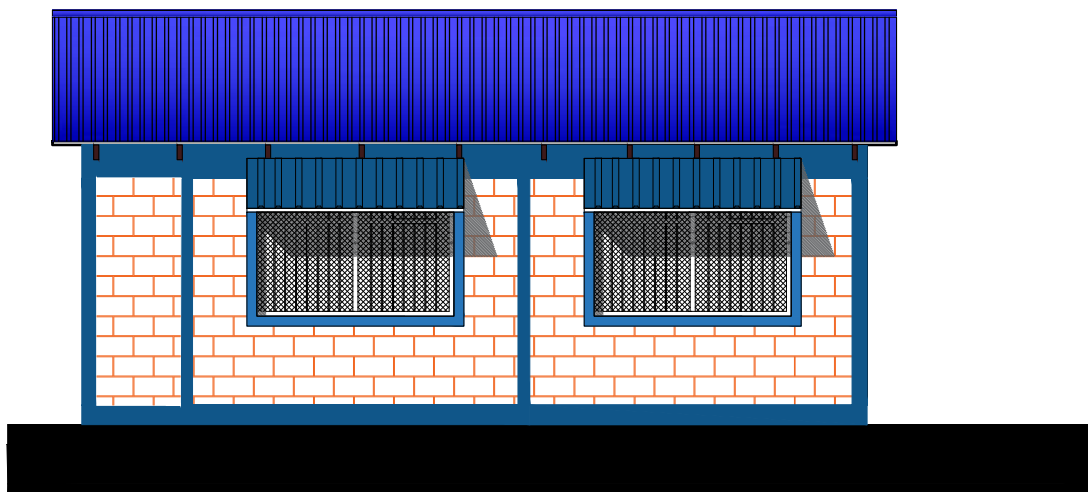


ELEVACION LATERAL IZQUIERDO
ESC. 1:75




ESC. Gráfica

AGENCIA ESTATAL DE VIVIENDA - AEVIVIENDA	
PROYECTO DE VIVIENDA NUEVA AUTOCONSTRUCCION EN EL MUNICIPIO DE SAN JOAQUIN -FASE(XXI) 2024- BENI	
COMUNIDAD: SAN MATEO Y PUERTO USTAREZ	MUNICIPIO: SAN JOAQUIN
PROVINCIA: MAMORE	DEPARTAMENTO: BENI

DISEÑO ARQUITECTÓNICO:	REVISADO Y APROBADO :	FECHA: FEBRERO/ 2025
		SUPERFICIE CONSTRUIDA: 49.08 m ²
		LAMINA: 11 /21

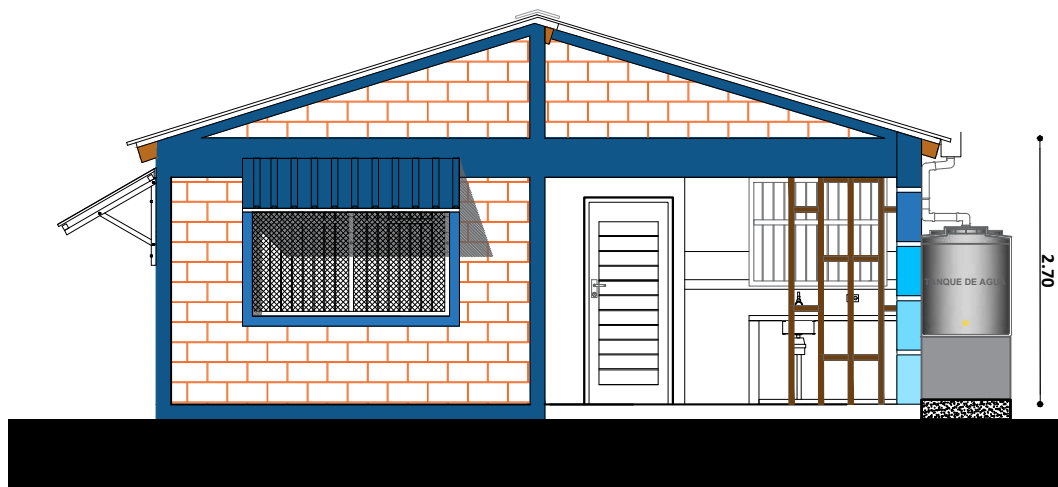


ELEVACION FRONTAL
ESC. 1:75

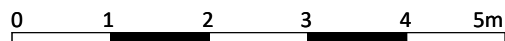


ESC. Gráfica

AGENCIA ESTATAL DE VIVIENDA - AEVIVIENDA	
PROYECTO DE VIVIENDA NUEVA AUTOCONSTRUCCION EN EL MUNICIPIO DE SAN JOAQUIN -FASE(XXI) 2024- BENI	
COMUNIDAD: SAN MATEO Y PUERTO USTAREZ	MUNICIPIO: SAN JOAQUIN
PROVINCIA: MAMORE	DEPARTAMENTO: BENI

DISEÑO ARQUITECTÓNICO:	REVISADO Y APROBADO :	FECHA: FEBRERO/ 2025
		SUPERFICIE CONSTRUIDA: 49.08 m ²
		LAMINA: 12 /21

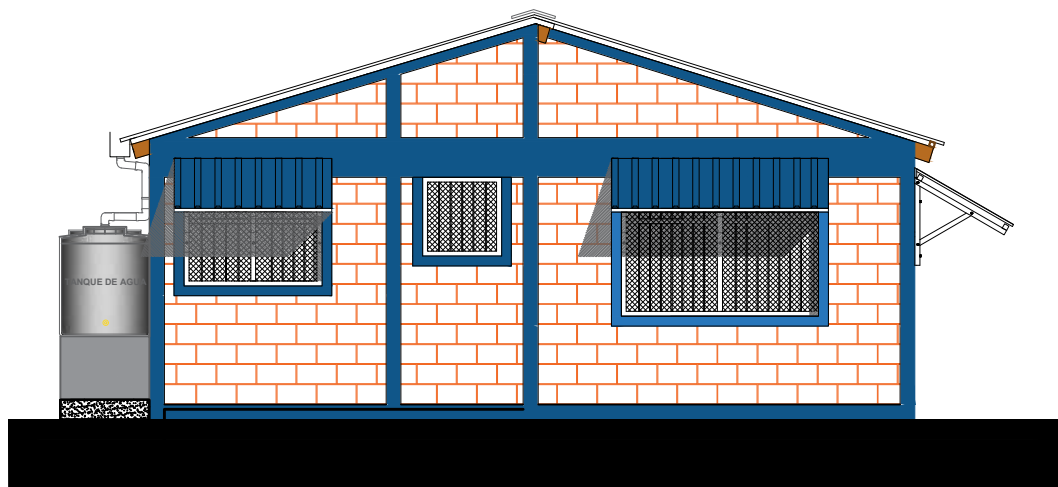

ELEVACION POSTERIOR
ESC. 1:75

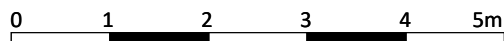


ESC. Gráfica


AGENCIA ESTATAL DE VIVIENDA - AEVIVIENDA	
PROYECTO DE VIVIENDA NUEVA AUTOCONSTRUCCION EN EL MUNICIPIO DE SAN JOAQUIN -FASE(XXI) 2024- BENI	
COMUNIDAD: SAN MATEO Y PUERTO USTAREZ	MUNICIPIO: SAN JOAQUIN
PROVINCIA: MAMORE	DEPARTAMENTO: BENI

DISEÑO ARQUITECTÓNICO:	REVISADO Y APROBADO :	FECHA: FEBRERO/ 2025
		SUPERFICIE CONSTRUIDA: 49.08 m ²
		LAMINA: 13 /21

DIAGRAMA UNIFILIAR

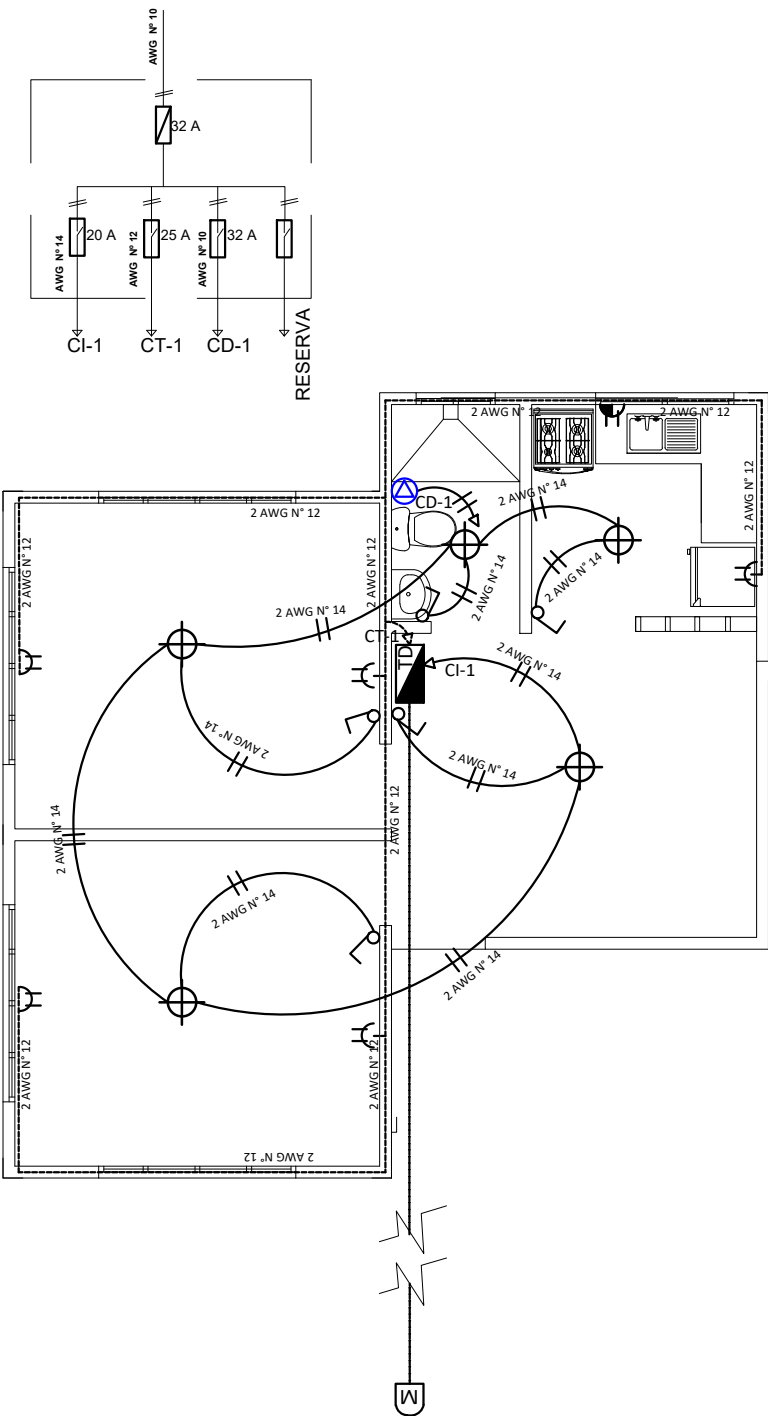


COMEDOR / COCINA

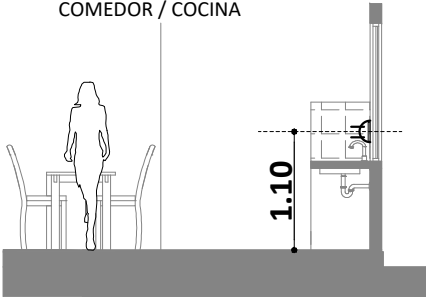

DETALLE ALTURA DE TOMACORRIENTES

DORMITORIO

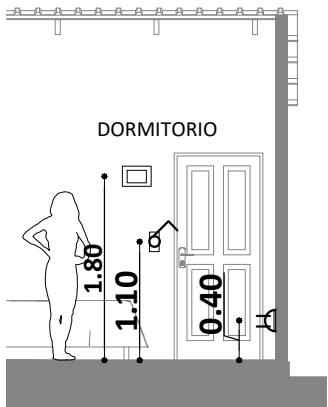

DETALLE ALTURA DE TOMACORRIENTES /INTERRUPTORES Y TABLERO DE DISTRIBUCION

REFERENCIAS

- Medidor
- Tablero de Distribución - 2 Circuitos
- Iluminación Pantallas Led 24W
- Iluminación Pantallas Led 18W
- Interruptor simple
- Interruptor mixto
- Tomacorriente Doble
- 2 Alambre Aislado CU AWG N° 14 C1 Iluminacion
- - - 2 Alambre Aislado CU AWG N° 12 C2 Tomacorriente
- · - · - 2 Alambre Aislado CU AWG N° 8 A Medidor


PLANO DE INSTALACION ELECTRICA
ESC. 1:75



ESC. Gráfica

AGENCIA ESTATAL DE VIVIENDA - AEVIVIENDA	
PROYECTO DE VIVIENDA NUEVA AUTOCONSTRUCCION EN EL MUNICIPIO DE SAN JOAQUIN -FASE(XXI) 2024- BENI	
COMUNIDAD: SAN MATEO Y PUERTO USTAREZ	MUNICIPIO: SAN JOAQUIN
PROVINCIA: MAMORE	DEPARTAMENTO: BENI



DISEÑO ARQUITECTÓNICO:	REVISADO Y APROBADO :	FECHA: FEBRERO/ 2025
		SUPERFICIE CONSTRUIDA: 49.08 m²
		LAMINA: 14 /21

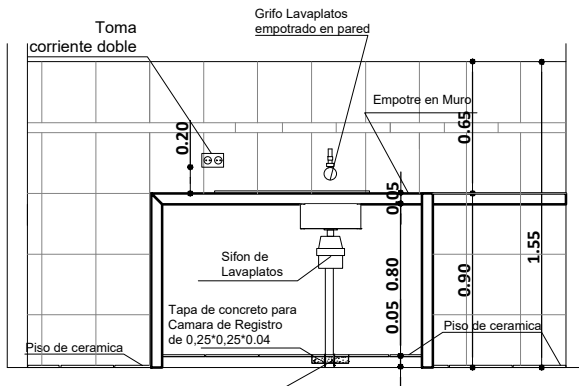

REFERENCIAS

- M** - Medidor
 — TAP - Tubería de Agua Potable
 ∞ LLp - Llave de Paso
 Lm - Lavamanos
 In - Inodoro
 Lp - Lavaplatos
 Du - Ducha
 Lp - Lavaplatos

DETALLE TAPA DE CR

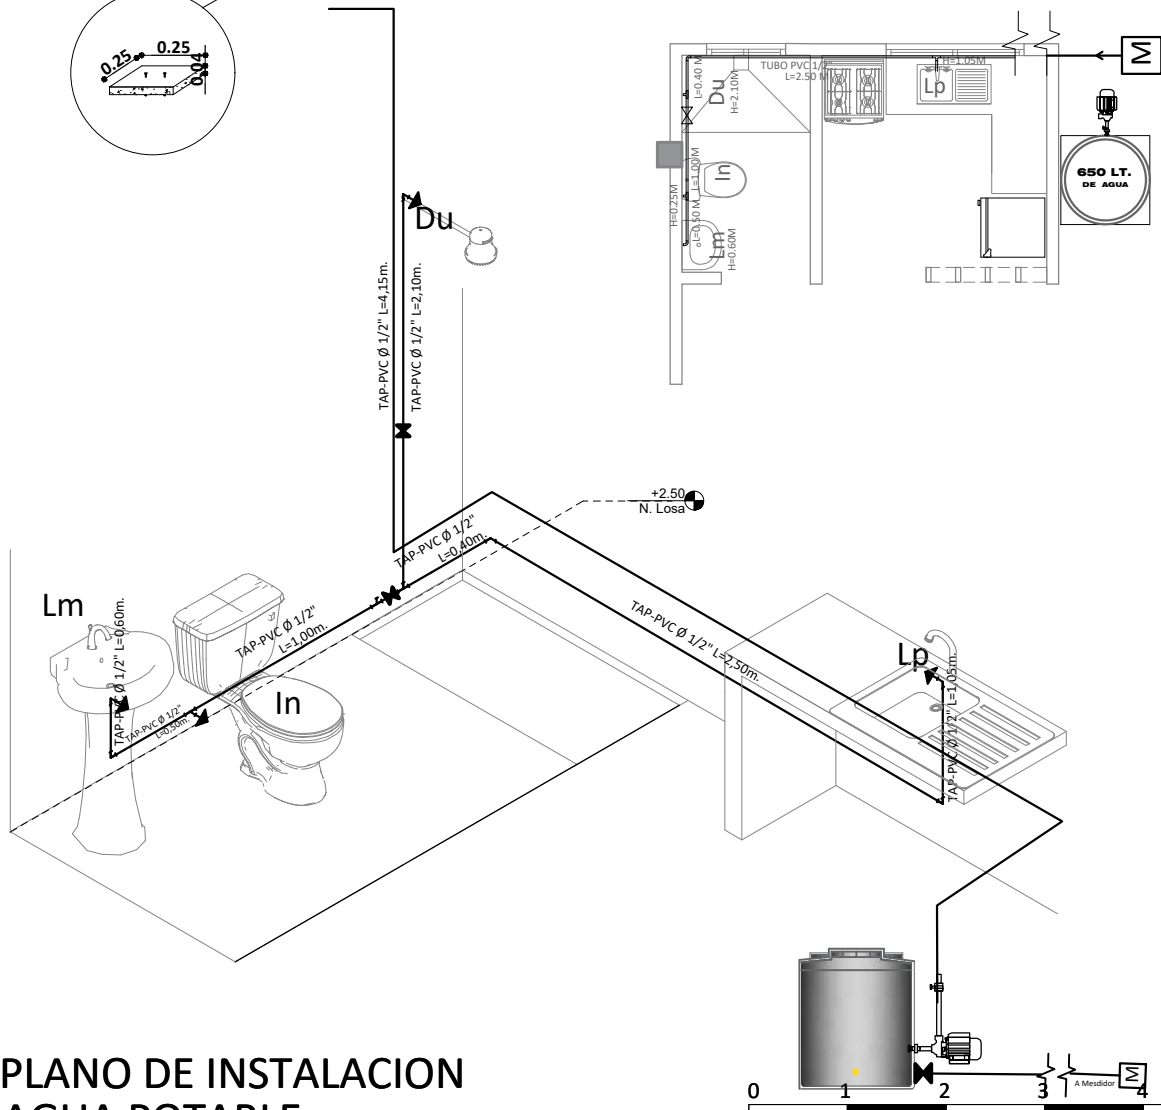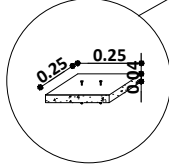

PLANO DE INSTALACION AGUA POTABLE

ESC. 1:75

0 1 2 3 4 5m

ESC. Gráfica

AGENCIA ESTATAL DE VIVIENDA - AEVIVIENDA	
PROYECTO DE VIVIENDA NUEVA AUTOCONSTRUCCION EN EL MUNICIPIO DE SAN JOAQUIN -FASE(XXI) 2024- BENI	
COMUNIDAD: SAN MATEO Y PUERTO USTAREZ	MUNICIPIO: SAN JOAQUIN
PROVINCIA: MAMORE	DEPARTAMENTO: BENI


DISEÑO ARQUITECTÓNICO:	REVISADO Y APROBADO :	FECHA: FEBRERO/ 2025
		SUPERFICIE CONSTRUIDA: 49.08 m ²
		LAMINA: 15 /21



DISEÑO ARQUITECTÓNICO:	REVISADO Y APROBADO :	FECHA: FEBRERO/ 2025
		SUPERFICIE CONSTRUÍDA: 49.08 m²
		LAMINA: 16 /21


DETALLE DE PUERTAS

ESC. 1:25

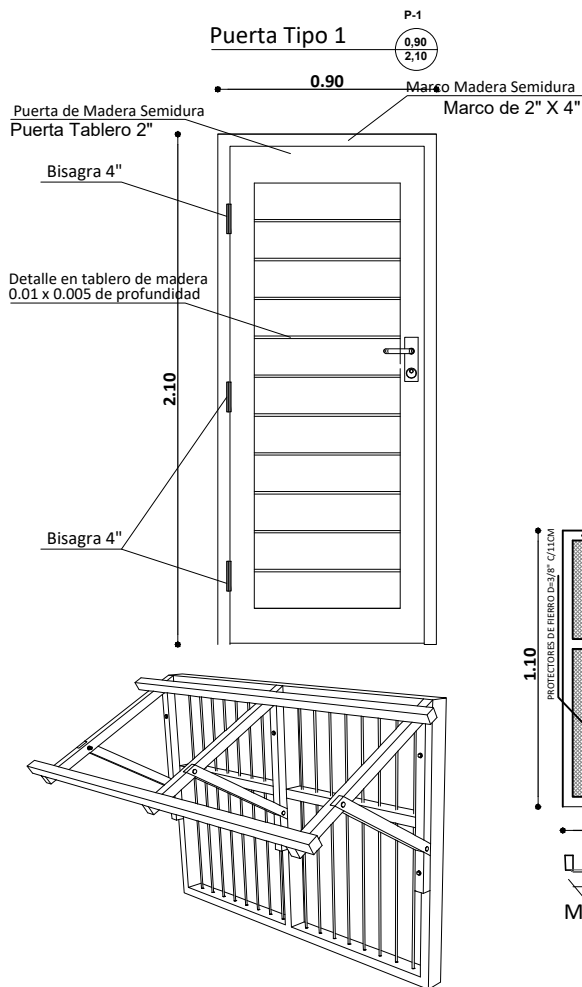


Ventana Tipo 1

V-1
2.00
1.40

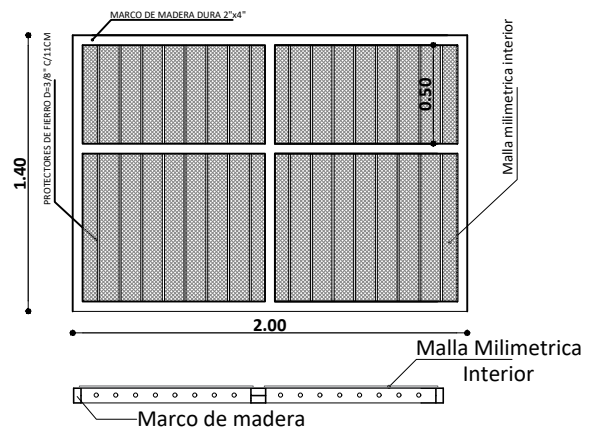


Ventana Tipo 2

V-2
1.40
1.10

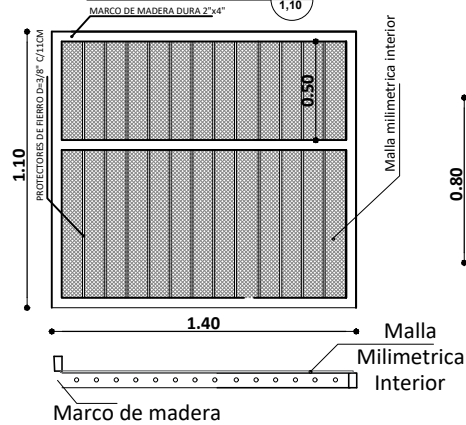

Ventana Tipo 3


V-3
0.80
0.80

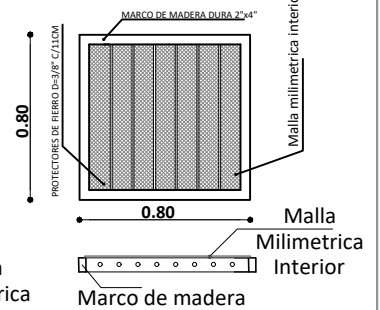


DETALLE DE VENTANAS

ESC. 1:25

DETALLE DE CUBIERTA SOBRE VENTANA

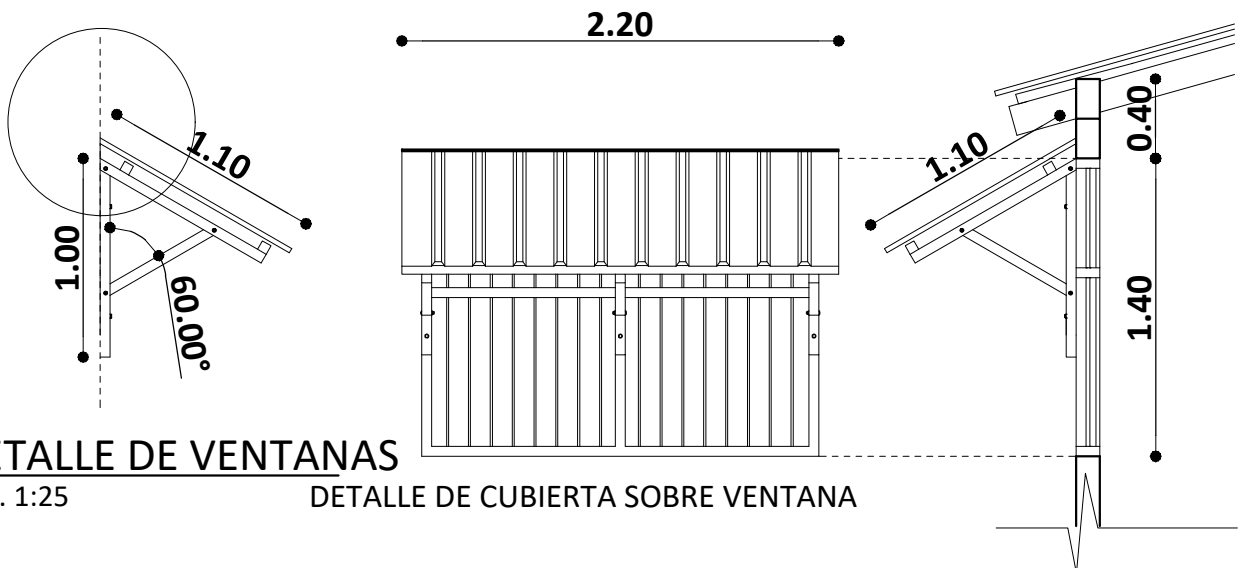


AGENCIA ESTATAL DE VIVIENDA - AEVIVIENDA		DISEÑO ARQUITECTÓNICO:	REVISADO Y APROBADO :	FECHA: FEBRERO/ 2025
PROYECTO DE VIVIENDA NUEVA AUTOCONSTRUCCION EN EL MUNICIPIO DE SAN JOAQUIN -FASE(XXI) 2024- BENI				SUPERFICIE CONSTRUIDA: 49.08 m ²
COMUNIDAD: SAN MATEO Y PUERTO USTAREZ	MUNICIPIO: SAN JOAQUIN			LAMINA:
PROVINCIA: MAMORE	DEPARTAMENTO: BENI			18 /21

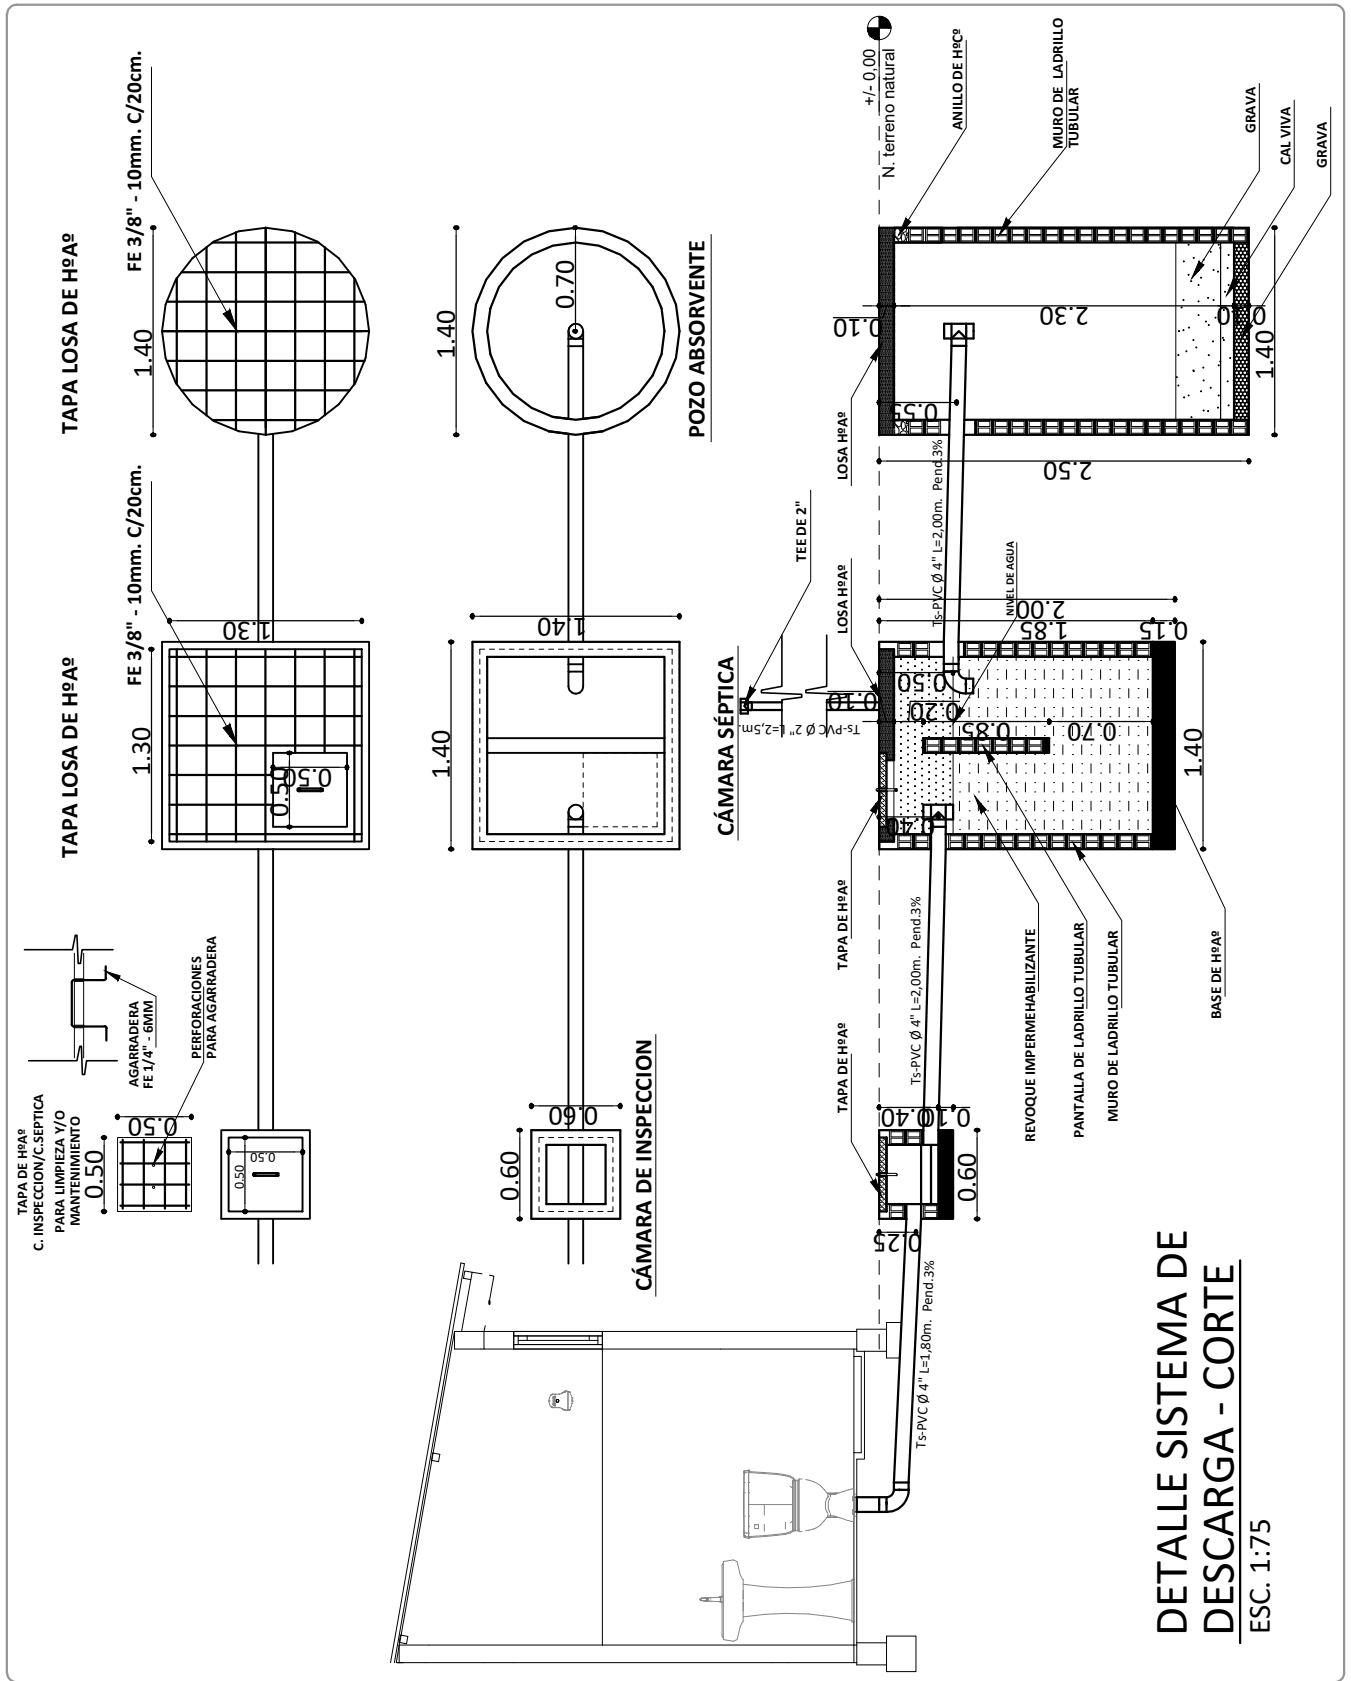

AGENCIA ESTATAL DE VIVIENDA - AEVIVIENDA	
PROYECTO DE VIVIENDA NUEVA AUTOCONSTRUCCION EN EL MUNICIPIO DE SAN JOAQUIN -FASE(XXI) 2024- BENI	
COMUNIDAD: SAN MATEO Y PUERTO USTAREZ	MUNICIPIO: SAN JOAQUIN
PROVINCIA: MAMORE	DEPARTAMENTO: BENI

DISEÑO ARQUITECTÓNICO:	REVISADO Y APROBADO :	FECHA: FEBRERO/ 2025
		SUPERFICIE CONSTRUIDA: 49.08 m²
		LAMINA: 19 / 21

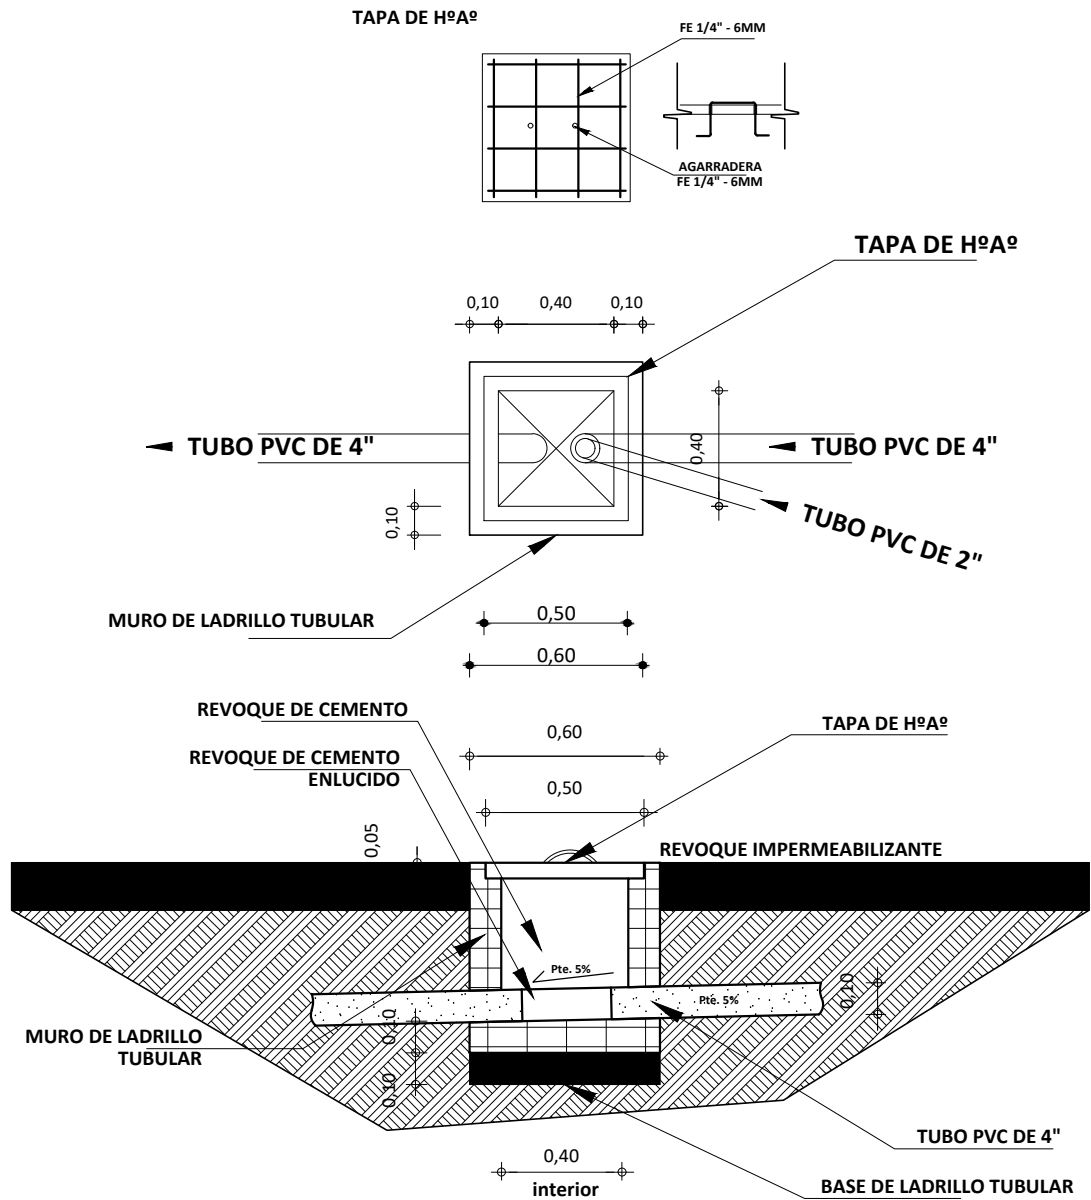

**DETALLE CAMARA
DE INSPECCION**
ESC. 1:35

AGENCIA ESTATAL DE VIVIENDA - AEVIVIENDA	
PROYECTO DE VIVIENDA NUEVA AUTOCONSTRUCCION EN EL MUNICIPIO DE SAN JOAQUIN -FASE(XXI) 2024- BENI	
COMUNIDAD: SAN MATEO Y PUERTO USTAREZ	MUNICIPIO: SAN JOAQUIN
PROVINCIA: MAMORE	DEPARTAMENTO: BENI



DISEÑO ARQUITECTÓNICO:	REVISADO Y APROBADO :	FECHA: FEBRERO/ 2025
		SUPERFICIE CONSTRUIDA: 49.08 m²
		LAMINA: 20 / 21

SIMBOLOGIA

	ESQUINERO INTERIOR DE PVC
	PLAFÓN DE PVC



DETALLE DE ESQUINERO

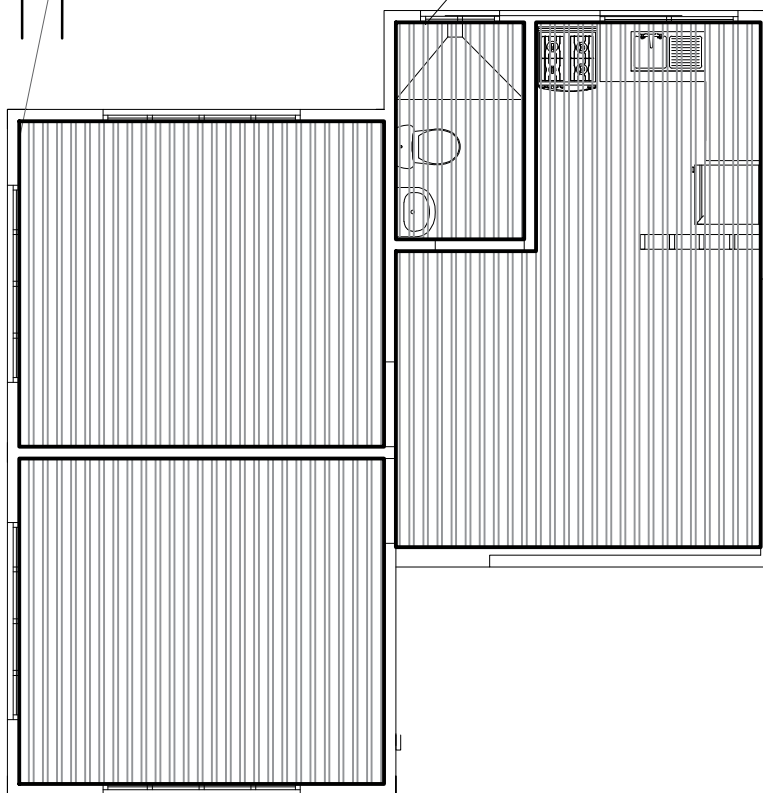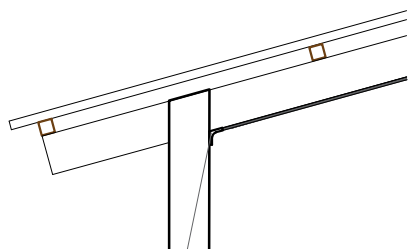

AGENCIA ESTATAL DE VIVIENDA - AEVIVIENDA		DISEÑO ARQUITECTÓNICO:	REVISADO Y APROBADO :	FECHA: FEBRERO/ 2025
PROYECTO DE VIVIENDA NUEVA AUTOCONSTRUCCION EN EL MUNICIPIO DE SAN JOAQUIN -FASE(XXI) 2024- BENI				SUPERFICIE CONSTRUIDA: 49.08 m ²
COMUNIDAD: SAN MATEO Y PUERTO USTAREZ	MUNICIPIO: SAN JOAQUIN			LAMINA:
PROVINCIA: MAMORE	DEPARTAMENTO: BENI			21 / 21