

TIPO 1 VIVIENDA RENOVACION




VISTA EXTERIOR



VISTA EXTERIOR



VISTA INTERIOR

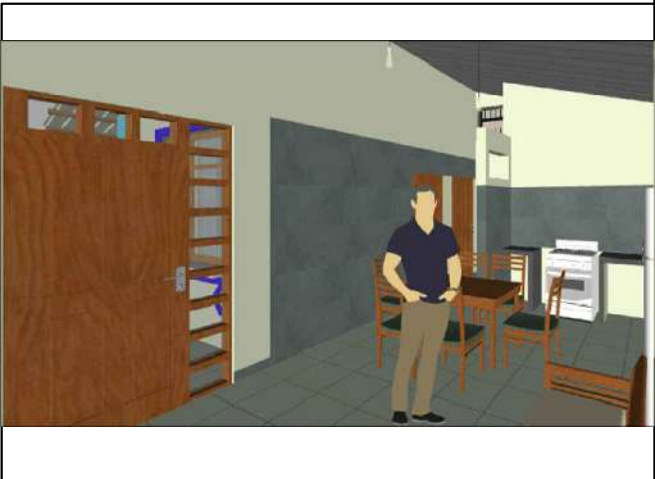


VISTA INTERIOR

AGENCIA ESTATAL DE VIVIENDA - AEVIVIENDA	
PROYECTO DE VIVIENDA CUALITATIVA EN EL MUNICIPIO DE RIBERALTA -FASE(III) 2024- BENI	
COMUNIDADES: RIBERALTA (AREA RURAL)	MUNICIPIO: RIBERALTA
PROVINCIA: VACA DIEZ	DEPARTAMENTO: BENI

DISEÑO ARQUITECTÓNICO:	REVISADO Y APROBADO :	FECHA: FEBRERO / 2025
		SUPERFICIE CONSTRUIDA: 52.34 m²
		LAMINA: 1 /23

TIPO 1 VIVIENDA RENOVACION

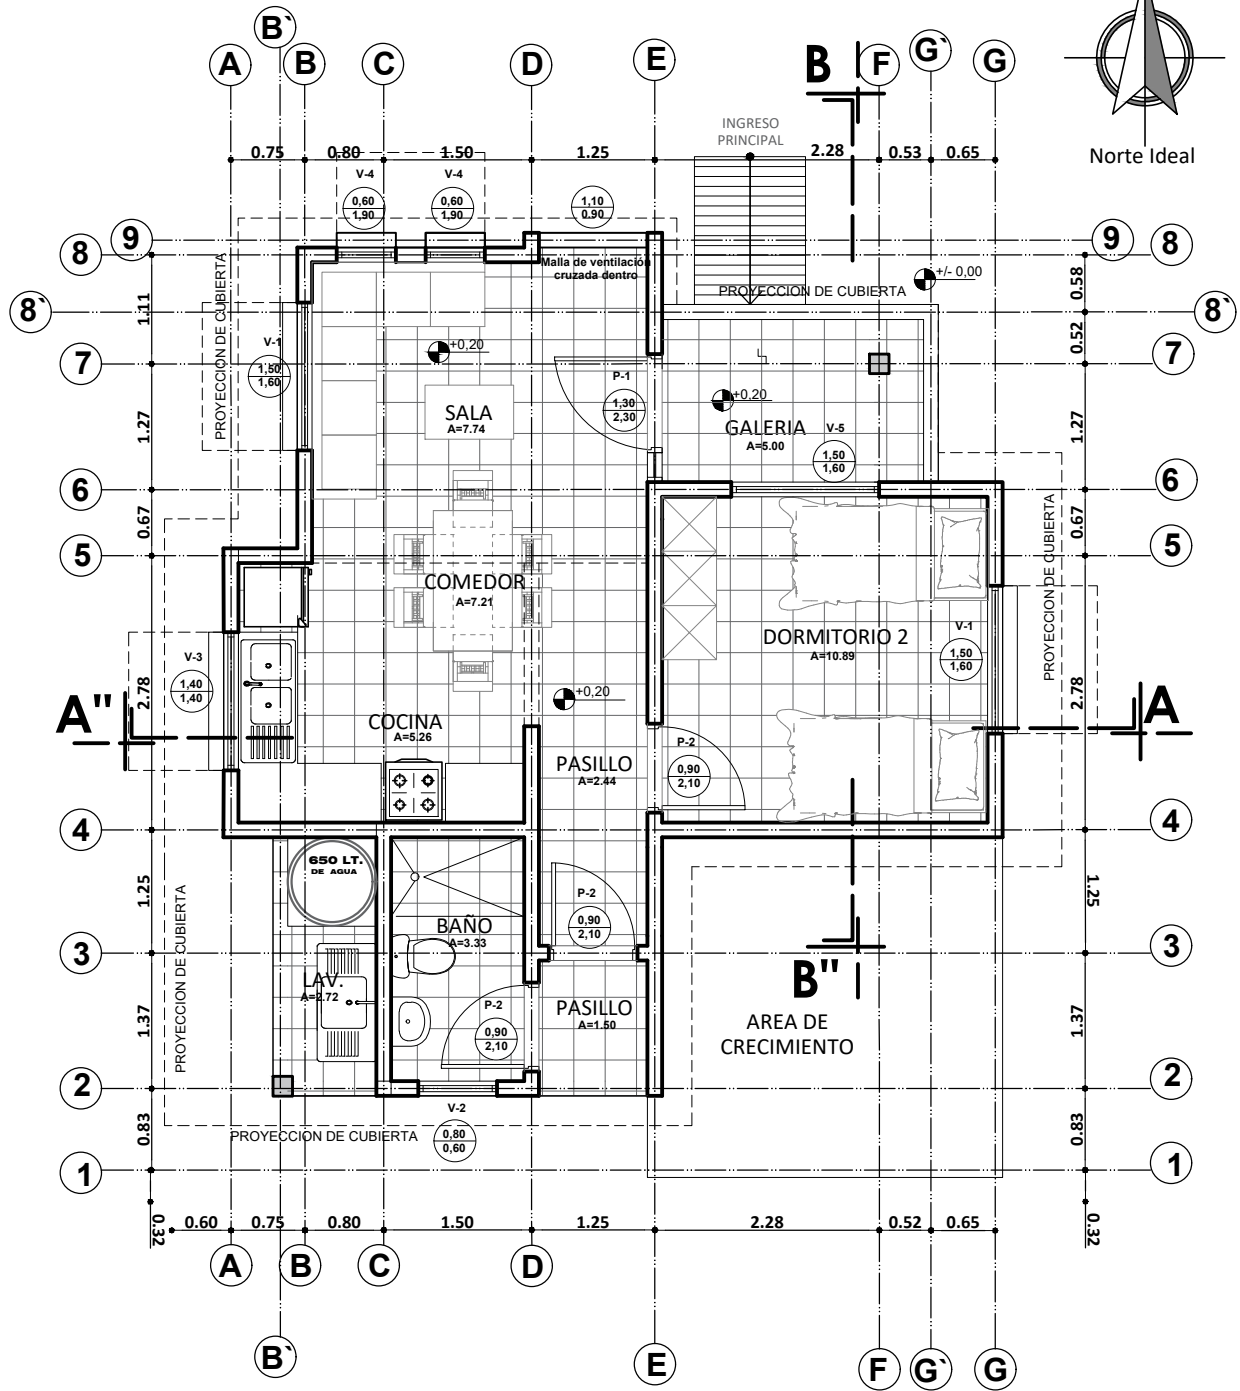

PLANTA AMOBLADA
ESC. 1:75



ESC. Gráfica



AGENCIA ESTATAL DE VIVIENDA - AEVIVIENDA		DISEÑO ARQUITECTÓNICO:	REVISADO Y APROBADO:	FECHA: FEBRERO / 2025
PROYECTO DE VIVIENDA CUALITATIVA EN EL MUNICIPIO DE RIBERALTA -FASE(LIII) 2024- BENI				SUPERFICIE CONSTRUIDA: 52.34 m ²
COMUNIDADES: RIBERALTA (AREA RURAL)	MUNICIPIO: RIBERALTA			LAMINA:
PROVINCIA: VACA DIEZ	DEPARTAMENTO: BENI			2 / 23



AGENCIA ESTATAL DE VIVIENDA - AEVIVIENDA	
PROYECTO DE VIVIENDA CUALITATIVA EN EL MUNICIPIO DE RIBERALTA -FASE(LIUI) 2024- BENI	
COMUNIDADES: RIBERALTA (AREA RURAL)	MUNICIPIO: RIBERALTA
PROVINCIA: VACA DIEZ	DEPARTAMENTO: BENI

DISEÑO ARQUITECTÓNICO:	REVISADO Y APROBADO :	FECHA: FEBRERO / 2025
		SUPERFICIE CONSTRUIDA: 52.34 m²
		LAMINA: 3 /23


DETALLE DE VIGA DE ARRIOSTRE

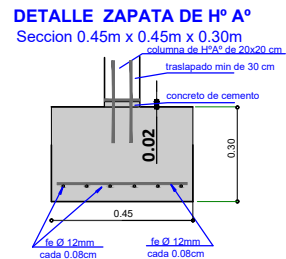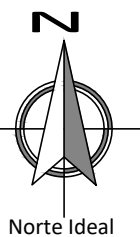

ESC. 1:75

DISEÑO ARQUITECTÓNICO:	REVISADO Y APROBADO :	FECHA: FEBRERO / 2025
		SUPERFICIE CONSTRUIDA: 52.34 m²
		LAMINA: 4 / 23

TIPO 1 VIVIENDA RENOVACION

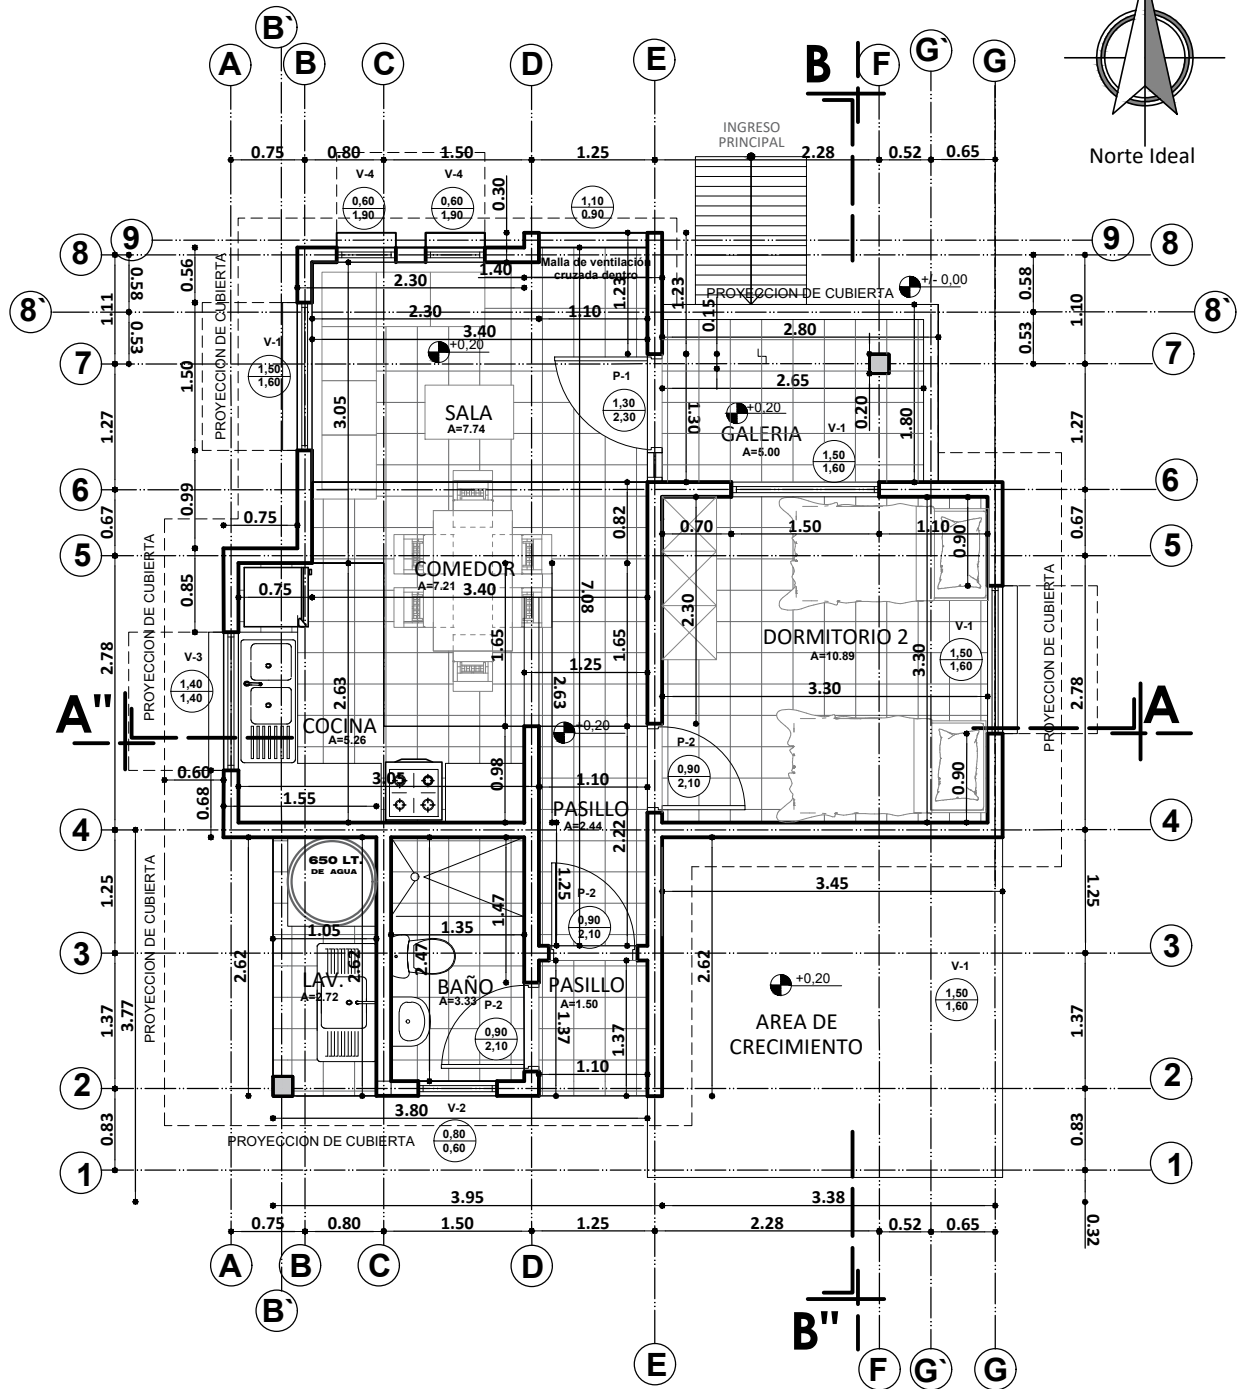


PLANTA ACOTADA

ESC. 1:75

AGENCIA ESTATAL DE VIVIENDA - AEVIVIENDA	
PROYECTO DE VIVIENDA CUALITATIVA EN EL MUNICIPIO DE RIBERALTA -FASE(III) 2024- BENI	
COMUNIDADES: RIBERALTA (AREA RURAL)	MUNICIPIO: RIBERALTA
PROVINCIA: VACA DIEZ	DEPARTAMENTO: BENI



DISEÑO ARQUITECTÓNICO:	REVISADO Y APROBADO :	FECHA: FEBRERO / 2025
		SUPERFICIE CONSTRUIDA: 52.34 m ²
		LAMINA: 5 / 23

TIPO 1 VIVIENDA RENOVACION

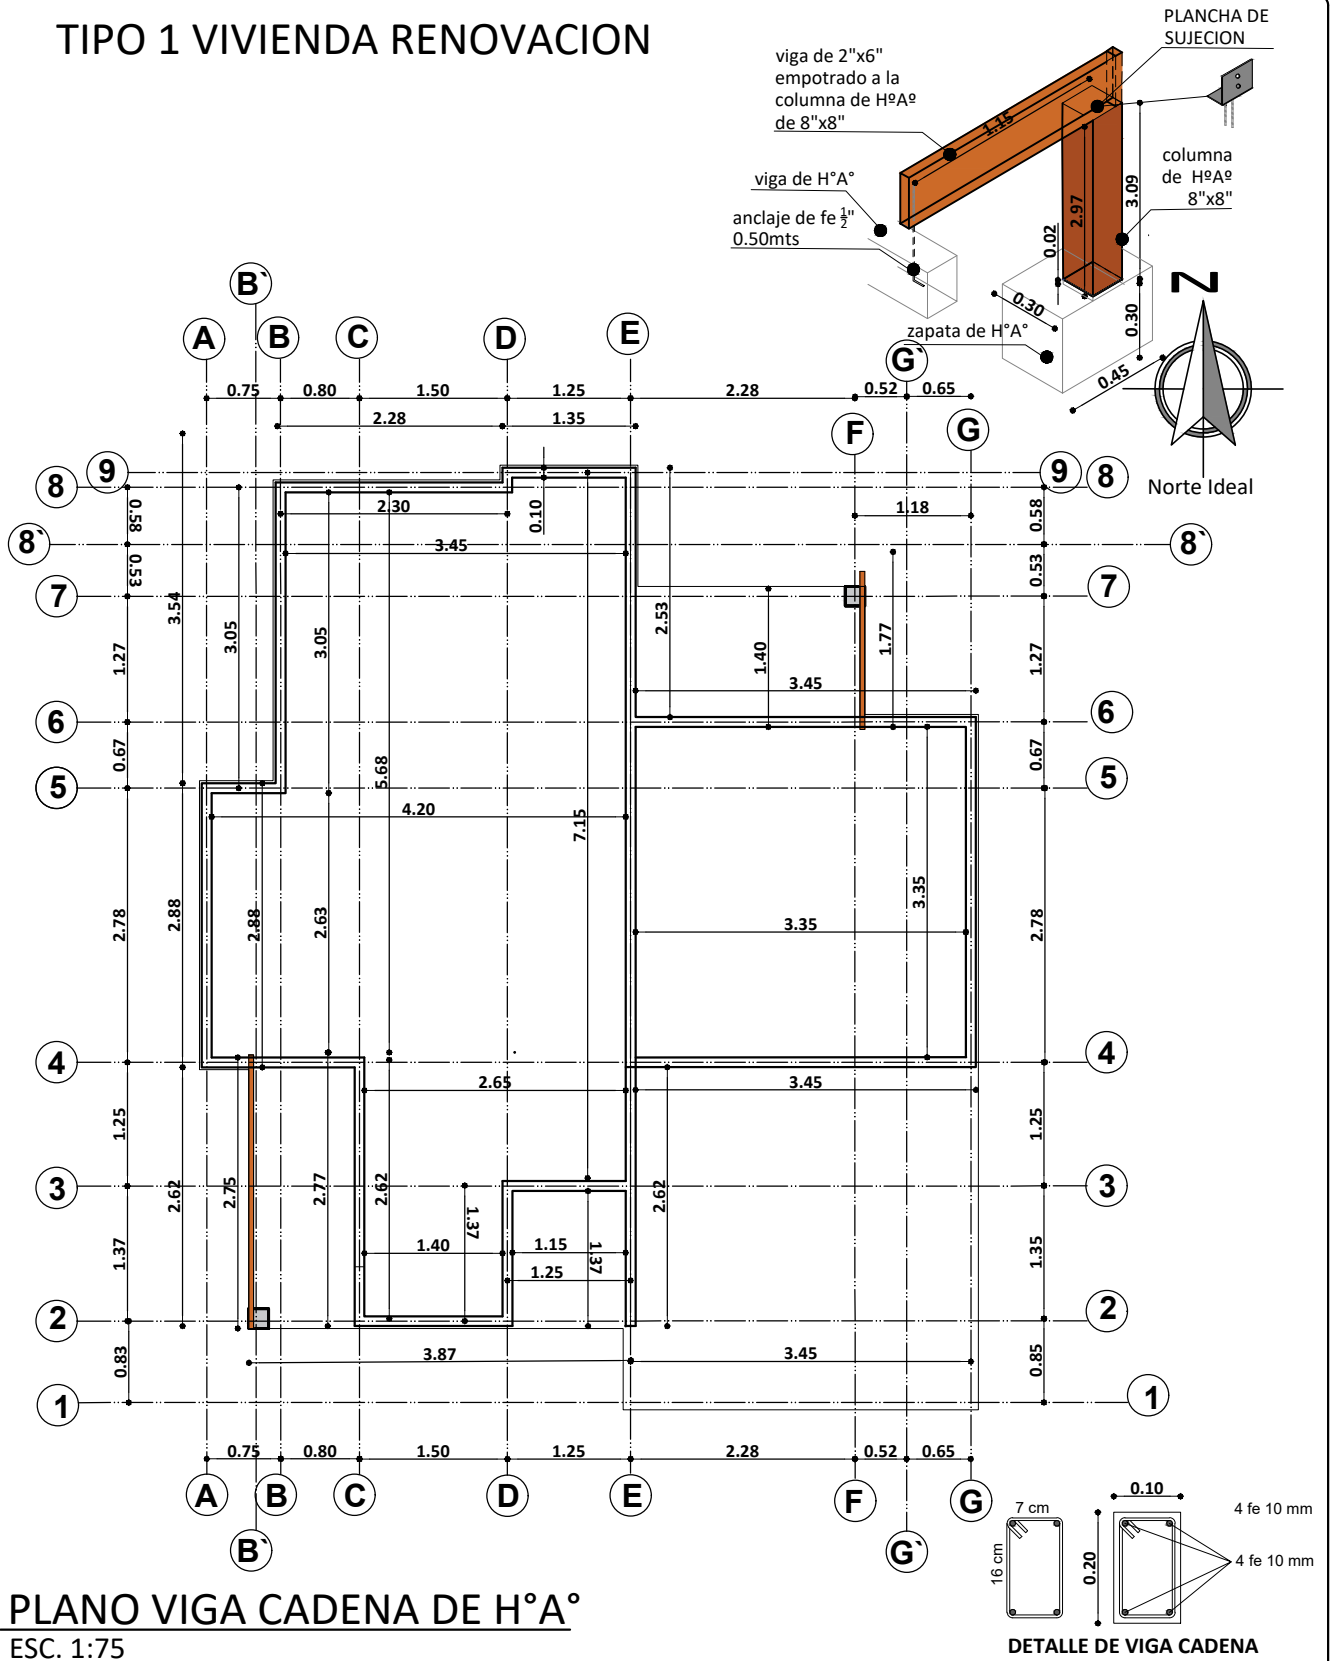

AGENCIA ESTATAL DE VIVIENDA - AEVIVIENDA PROYECTO DE VIVIENDA CUALITATIVA EN EL MUNICIPIO DE RIBERALTA -FASE(III) 2024- BENI		DISEÑO ARQUITECTÓNICO: 	REVISADO Y APROBADO : 	FECHA: FEBRERO / 2025 SUPERFICIE CONSTRUIDA: 52.34 m² LAMINA:
COMUNIDADES: RIBERALTA (AREA RURAL)	MUNICIPIO: RIBERALTA	6 / 23		
PROVINCIA: VACA DIEZ	DEPARTAMENTO: BENI			

TIPO 1 VIVIENDA RENOVACION

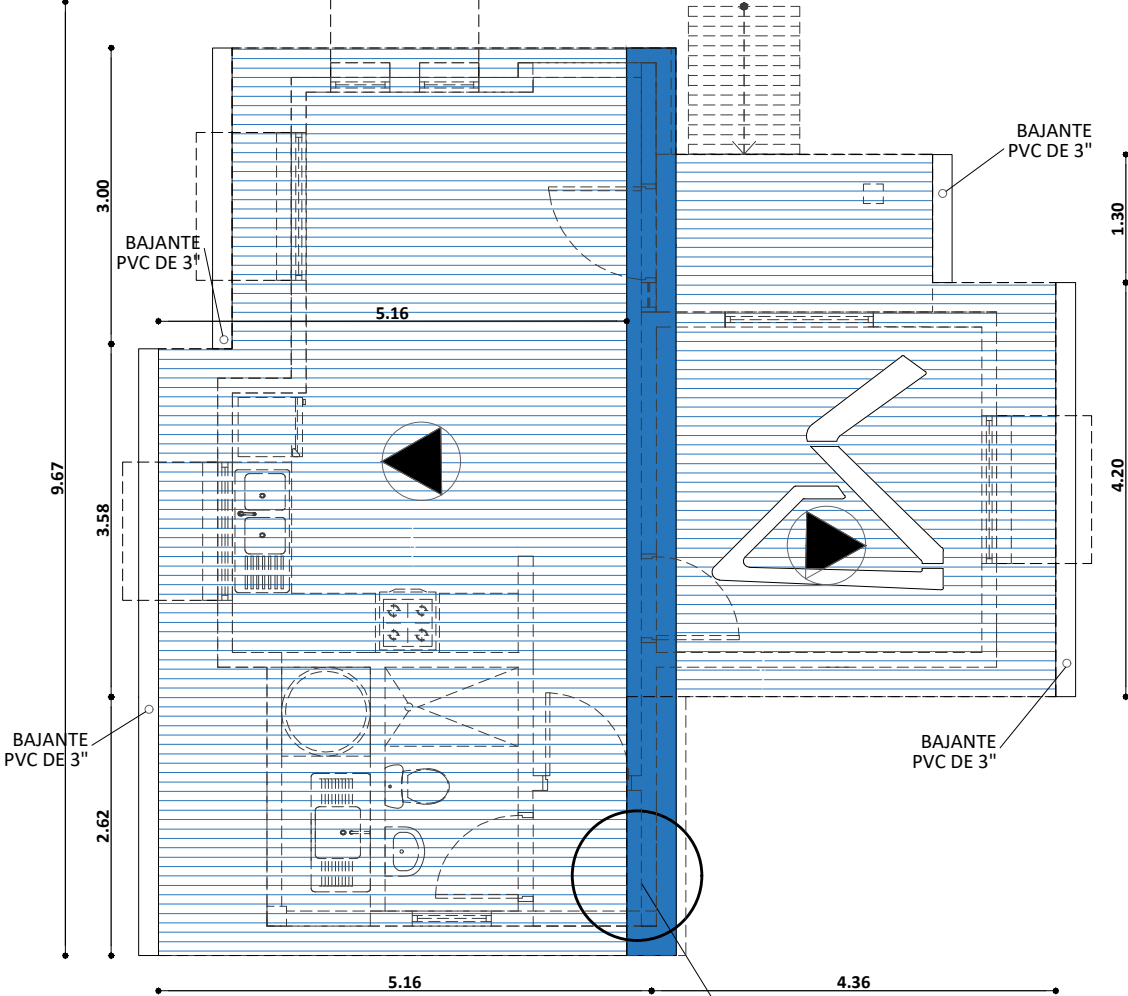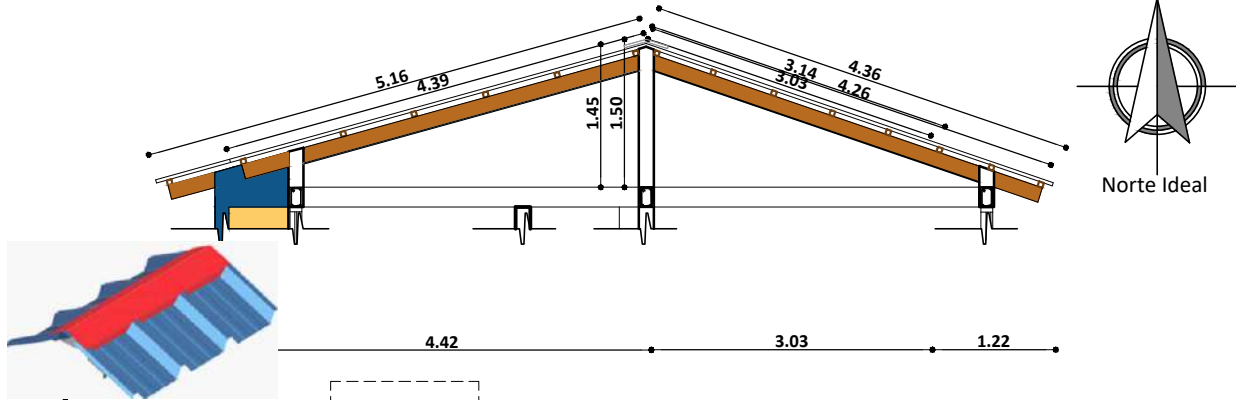

PLANO DE CUBIERTA
ESC. 1:75

AGENCIA ESTATAL DE VIVIENDA - AEVIVIENDA	
PROYECTO DE VIVIENDA CUALITATIVA EN EL MUNICIPIO DE RIBERALTA -FASE(LIII) 2024- BENI	
COMUNIDADES: RIBERALTA (AREA RURAL)	MUNICIPIO: RIBERALTA
PROVINCIA: VACA DIEZ	DEPARTAMENTO: BENI


DISEÑO ARQUITECTÓNICO:	REVISADO Y APROBADO :	FECHA: FEBRERO / 2025
		SUPERFICIE CONSTRUIDA: 52.34 m²
		LAMINA: 7 /23

The drawing shows a detailed structural floor plan with various dimensions and material specifications:

- Dimensions:**
 - Overall width: 9.67
 - Overall depth: 6.30
 - Room widths (from left to right): 0.85, 0.85, 0.85, 0.85, 0.85, 0.85, 0.85, 0.85, 0.85, 0.85, 0.85.
 - Room depths (from top to bottom): 0.80, 0.80, 0.80, 0.80, 0.80, 0.80, 0.80, 0.80, 0.80, 0.80, 0.80.
 - Other dimensions: 0.10, 4.40, 3.14, 2.94, 0.85, 1.22, 0.15, 1.20, 0.82, 0.63, 0.79, 0.82, 4.95, 0.82, 0.82, 0.82, 4.36, 5.16, 1.12.
- Material Specifications:**
 - MADERA DURA (2"x2")
 - MADERA DURA (2"x6")
 - RIPA 2"x1"
- Reinforcement Details:**
 - Anclaje de Fe. 6mm.
 - Viga H'A'
 - * El fe. 6mm. esta considerado en el A.P.U. del item de Viga Cadena de H'A''





AGENCIA ESTATAL DE VIVIENDA - AEVIVIENDA		DISEÑO ARQUITECTÓNICO:		REVISADO Y APROBADO :		FECHA: FEBRERO / 2025	
PROYECTO DE VIVIENDA CUALITATIVA EN EL MUNICIPIO DE RIBERALTA - FASE(IIII) 2024- BENI						SUPERFICIE CONSTRUIDA: 52.34 m²	
COMUNIDADES: RIBERALTA (AREA RURAL)						MUNICIPIO: RIBERALTA	
PROVINCIA: VACA DIEZ						DEPARTAMENTO: BENI	

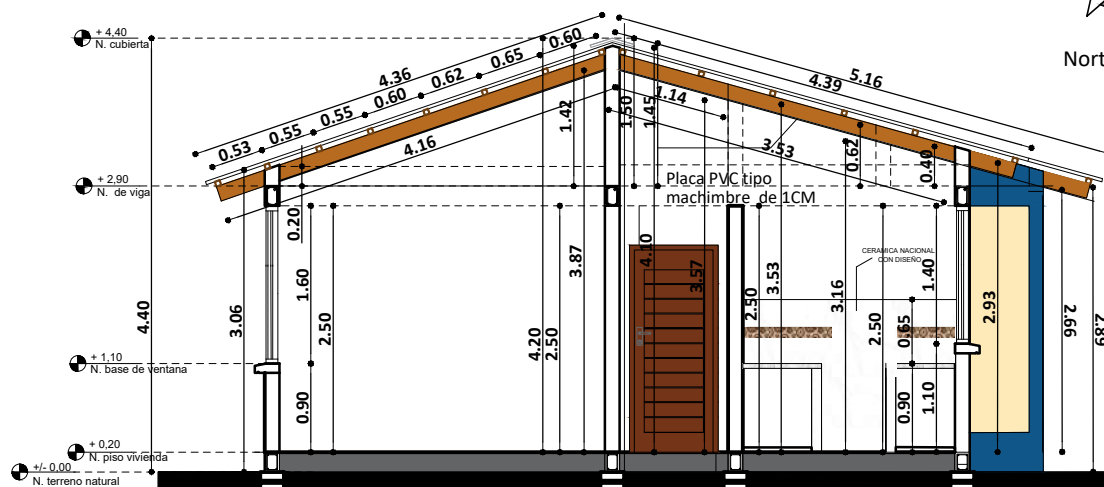

AGENCIA ESTATAL DE VIVIENDA - AEVIVIENDA	
PROYECTO DE VIVIENDA CUALITATIVA EN EL MUNICIPIO DE RIBERALTA -FASE(LIJI) 2024- BENI	
COMUNIDADES: RIBERALTA (AREA RURAL)	MUNICIPIO: RIBERALTA
PROVINCIA: VACA DIEZ	DEPARTAMENTO: BENI

DISEÑO ARQUITECTÓNICO:	REVISADO Y APROBADO :	FECHA: FEBRERO / 2025
		SUPERFICIE CONSTRUIDA: 52.34 m²
		LAMINA: 9 /23


TIPO 1 VIVIENDA RENOVACION

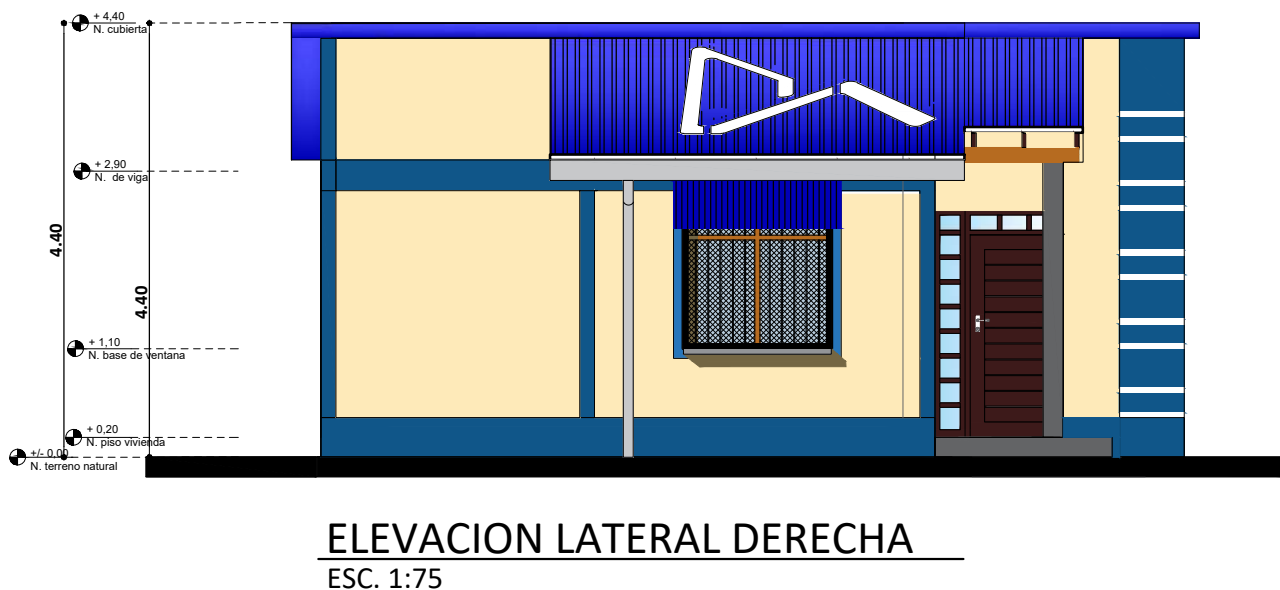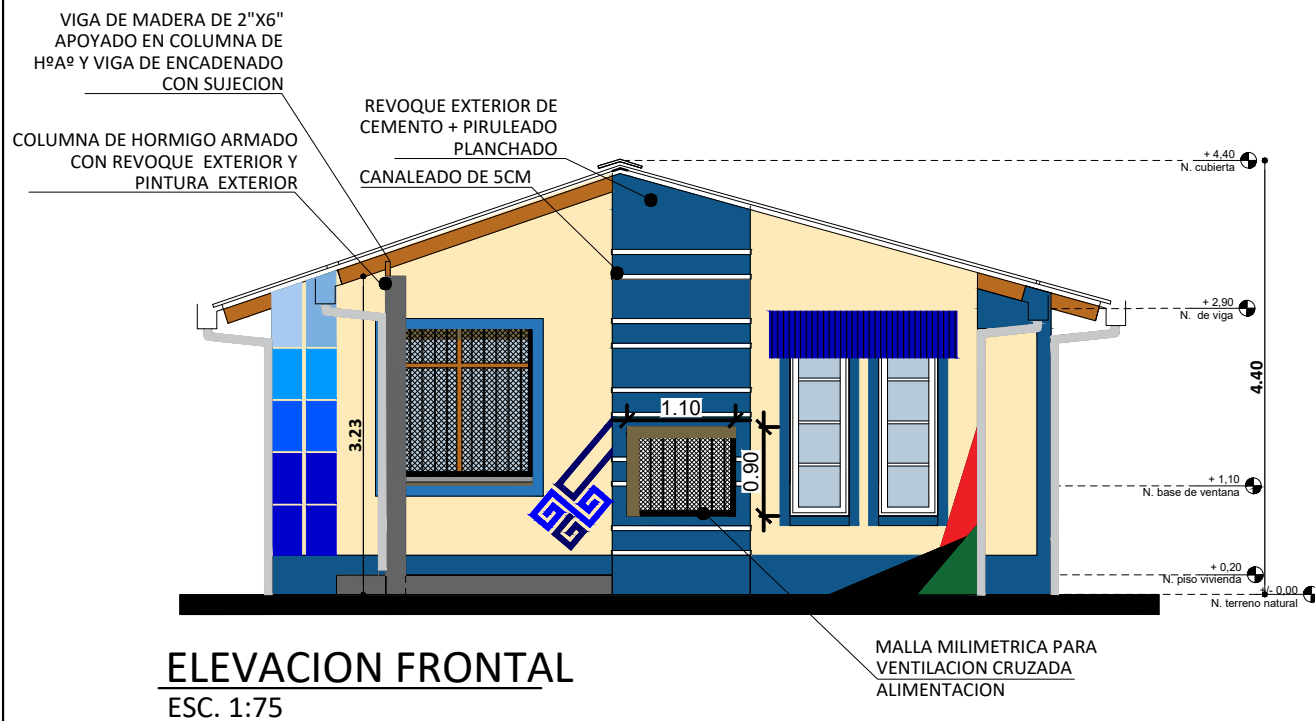


AGENCIA ESTATAL DE VIVIENDA - AEVIVIENDA	
PROYECTO DE VIVIENDA CUALITATIVA EN EL MUNICIPIO DE RIBERALTA -FASE(LIJI) 2024- BENI	
COMUNIDADES: RIBERALTA (AREA RURAL)	MUNICIPIO: RIBERALTA
PROVINCIA: VACA DIEZ	DEPARTAMENTO: BENI

DISEÑO ARQUITECTÓNICO:	REVISADO Y APROBADO :	FECHA: FEBRERO / 2025
		SUPERFICIE CONSTRUIDA: 52.34 m²
		LAMINA: 10/23

TIPO 1 VIVIENDA RENOVACION

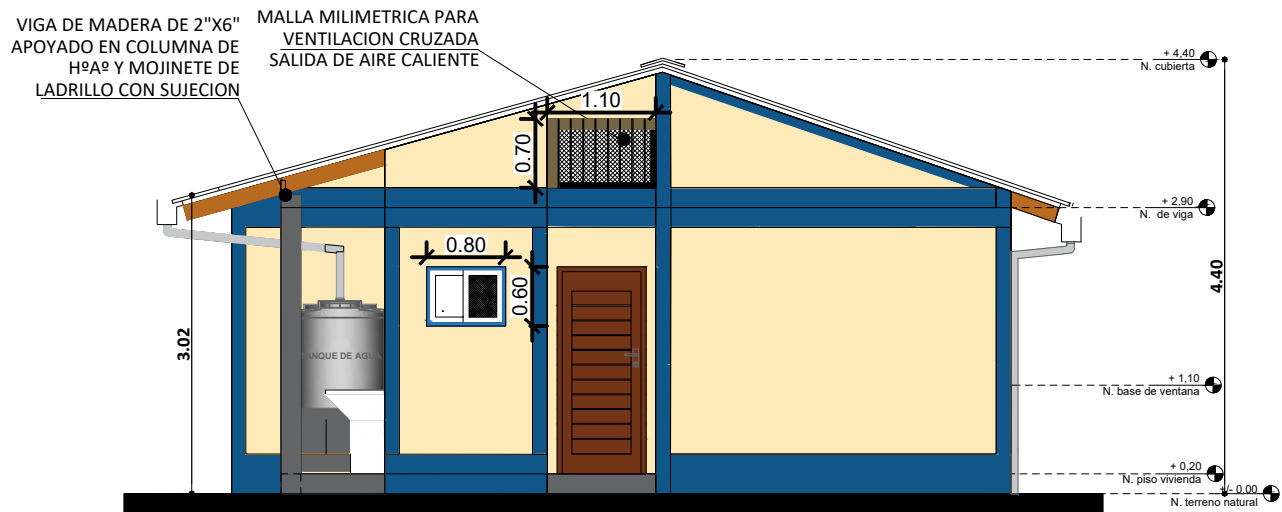

ELEVACION POSTERIOR
SC. 1:75

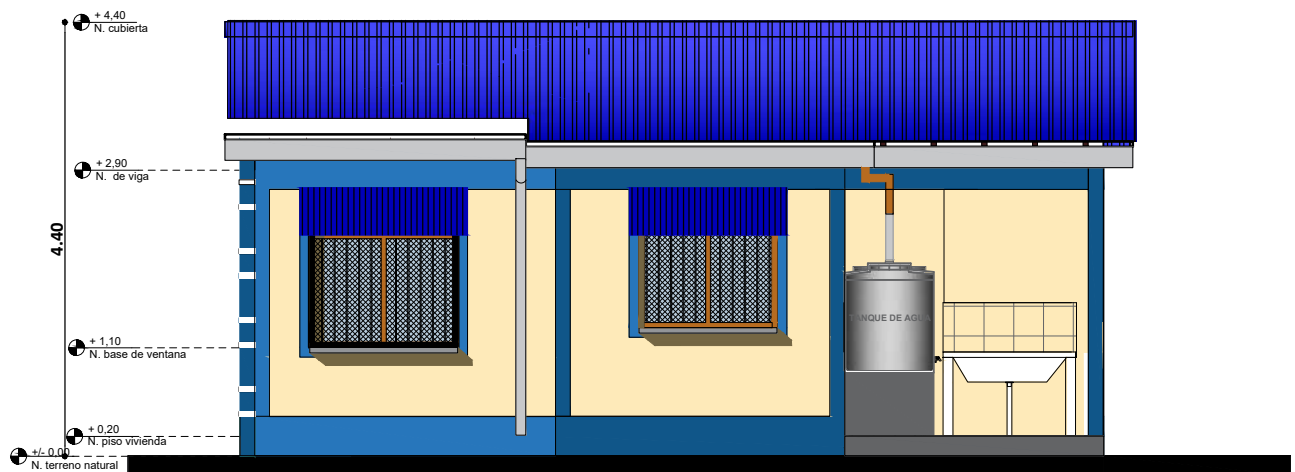


ELEVACION LATERAL IZQUIERDA
ESC. 1:75

AGENCIA ESTATAL DE VIVIENDA - AEVIVIENDA	
PROYECTO DE VIVIENDA CUALITATIVA EN EL MUNICIPIO DE RIBERALTA -FASE(LIII) 2024- BENI	
COMUNIDADES: RIBERALTA (AREA RURAL)	MUNICIPIO: RIBERALTA
PROVINCIA: VACA DIEZ	DEPARTAMENTO: BENI

DISEÑO ARQUITECTÓNICO:	REVISADO Y APROBADO :	FECHA: FEBRERO / 2025
		SUPERFICIE CONSTRUIDA: 52.34 m²
		LAMINA: 11 / 23

TIPO 1 VIVIENDA RENOVACION



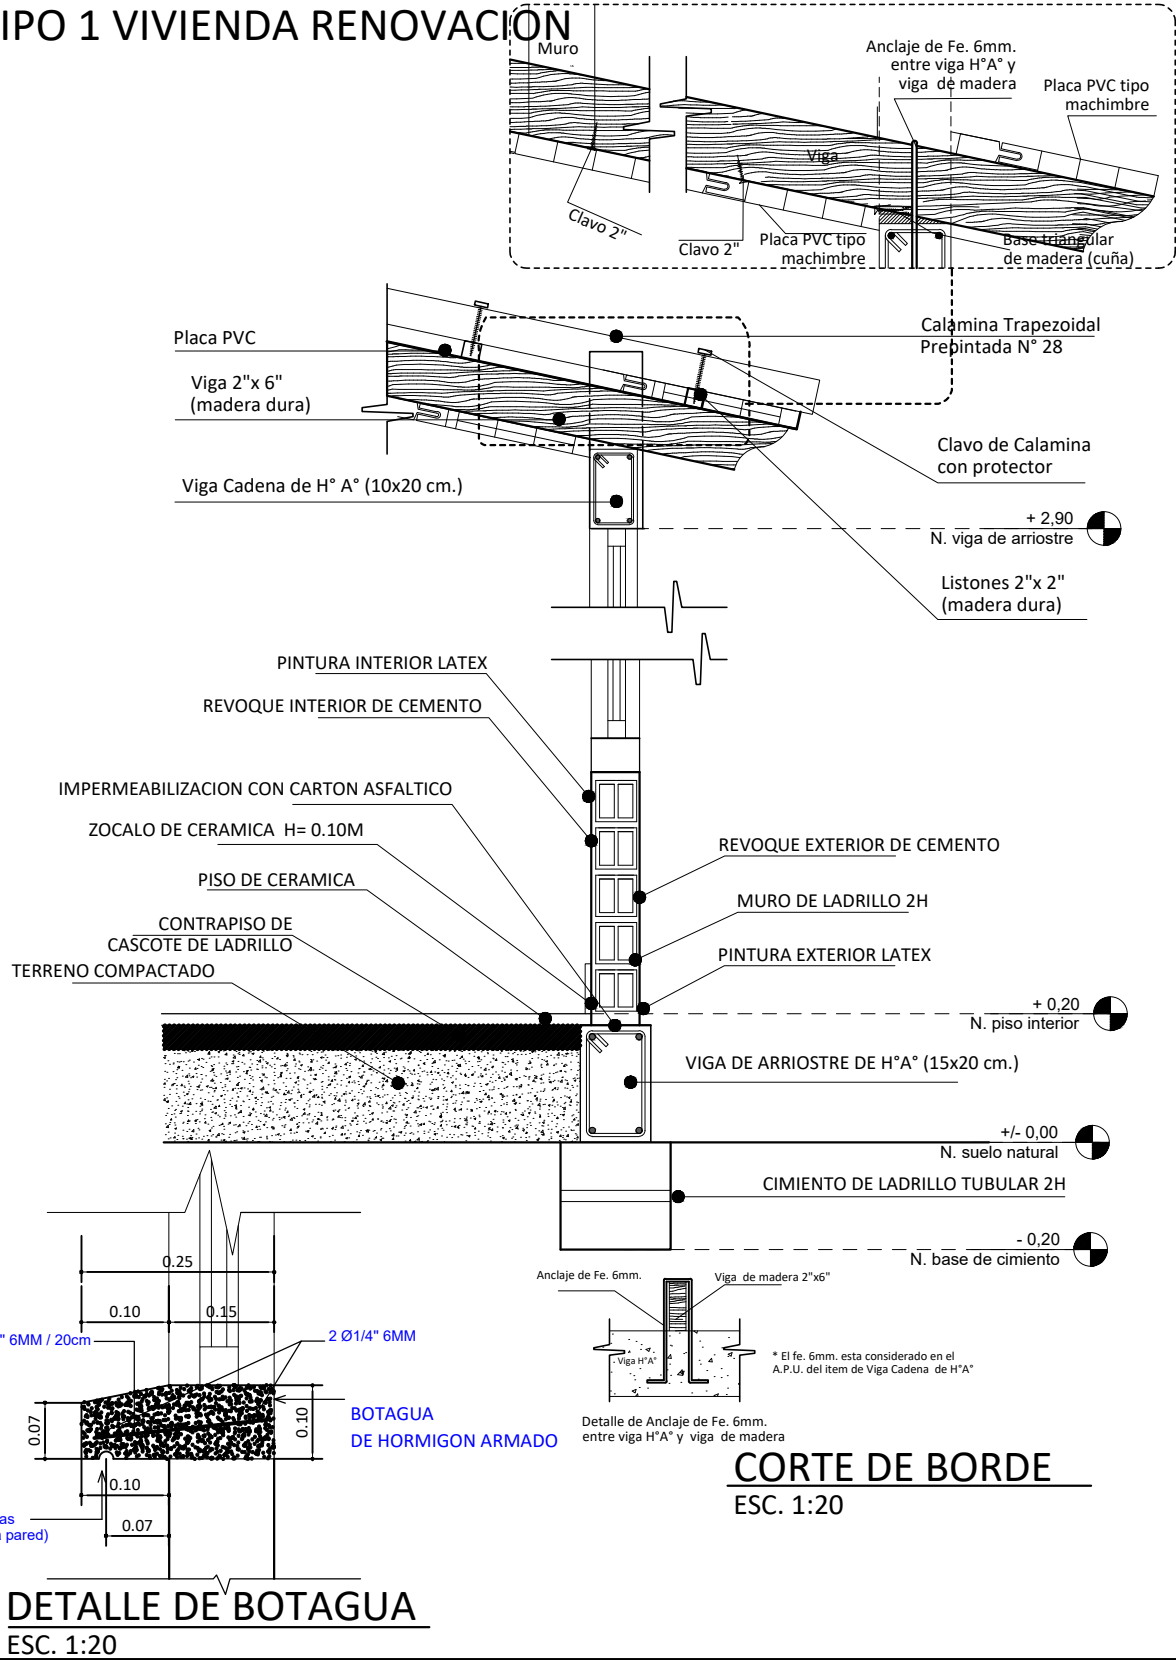


AGENCIA ESTATAL DE VIVIENDA - AEVIVIENDA	
PROYECTO DE VIVIENDA CUALITATIVA EN EL MUNICIPIO DE RIBERALTA -FASE(III) 2024- BENI	
COMUNIDADES: RIBERALTA (AREA RURAL)	MUNICIPIO: RIBERALTA
PROVINCIA: VACA DIEZ	DEPARTAMENTO: BENI


DISEÑO ARQUITECTÓNICO:	REVISADO Y APROBADO:	FECHA: FEBRERO / 2025
		SUPERFICIE CONSTRUIDA: 52.34 m²
		LAMINA: 12/23

TIPO 1 VIVIENDA RENOVACION

DIAGRAMA UNIFILIAR

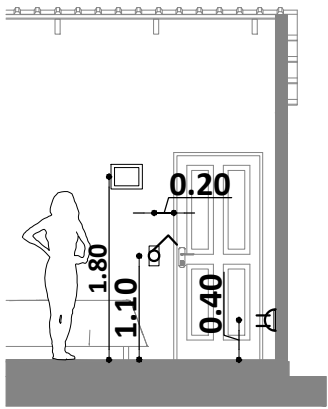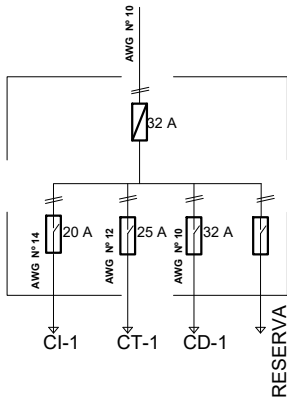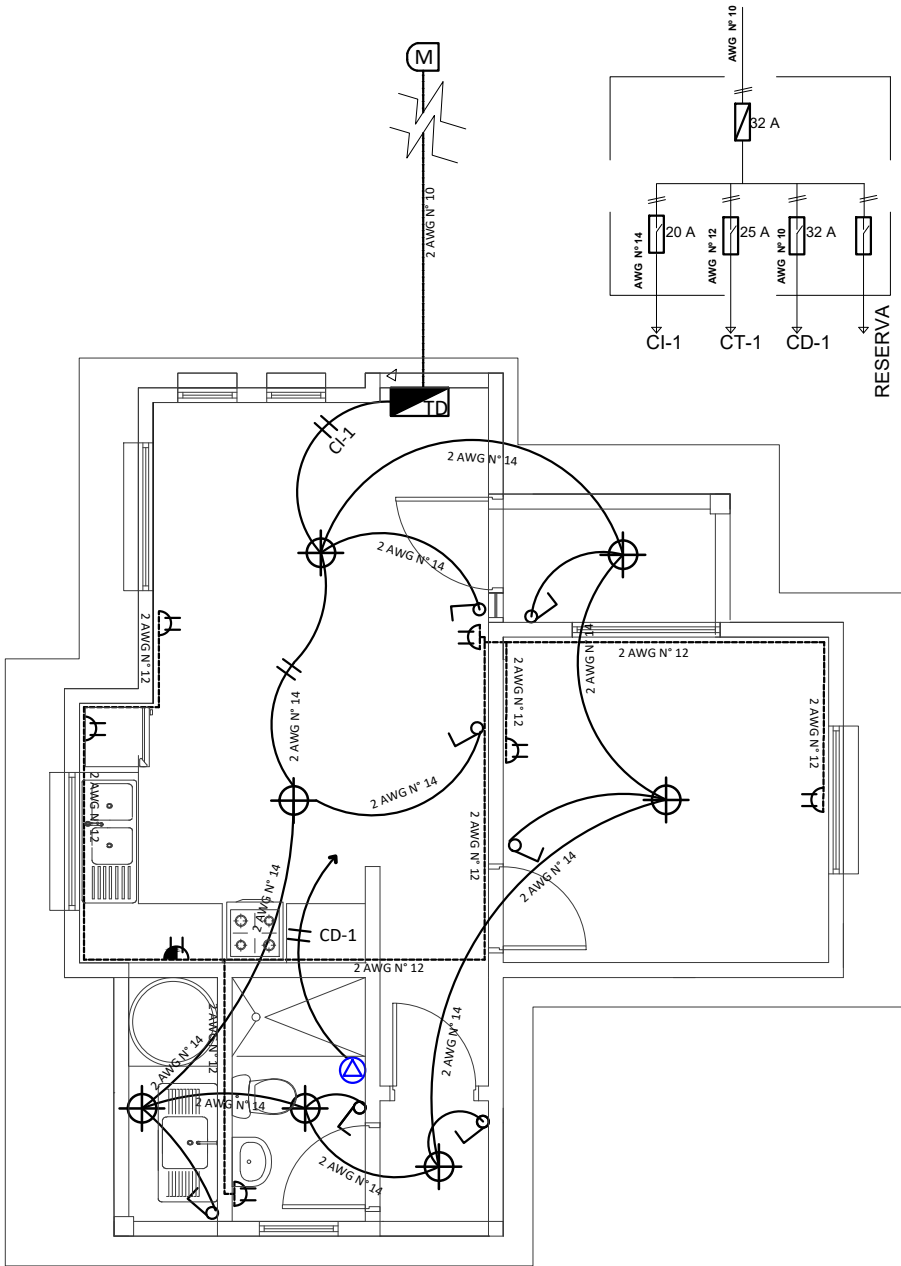

DETALLE ALTURA DE TOMACORRIENTES /INTERRUPTORES

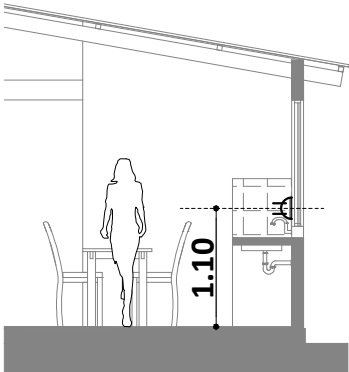

DETALLE ALTURA DE TOMACORRIENTES

REFERENCIAS	
	MEDIDOR
	TABLERO DE DISTRIBUCIÓN
	PUNTO DE ILUMINACION PANEL LED 24W
	INTERRUPTOR DOBLE H=1,30 M
	INTERRUPTOR SIMPLE H=1,30 M
	TOMACORRIENTE DOBLE H=0,40 M
	TOMACORRIENTE DOBLE H= 1,10M
	TOMA DE FUERZA DUCHA
	ALIMENTADOR
	2 Alambre Aislado CU AWG N° 14 C1 Iluminacion
	2 Alambre Aislado CU AWG N° 12 C2 Tomacorriente
	2 Alambre Aislado CU AWG N° 10 A Medidor

PLANO INSTALACION ELECTRICA

ESC. 1:75




ESC. Gráfica

AGENCIA ESTATAL DE VIVIENDA - AEVIVIENDA	
PROYECTO DE VIVIENDA CUALITATIVA EN EL MUNICIPIO DE RIBERALTA -FASE(LIII) 2024- BENI	
COMUNIDADES: RIBERALTA (AREA RURAL)	MUNICIPIO: RIBERALTA
PROVINCIA: VACA DIEZ	DEPARTAMENTO: BENI


DISEÑO ARQUITECTÓNICO:	REVISADO Y APROBADO :	FECHA: FEBRERO / 2025
		SUPERFICIE CONSTRUIDA: 52.34 m²
		LAMINA: 13/23

TIPO 1 VIVIENDA RENOVACION

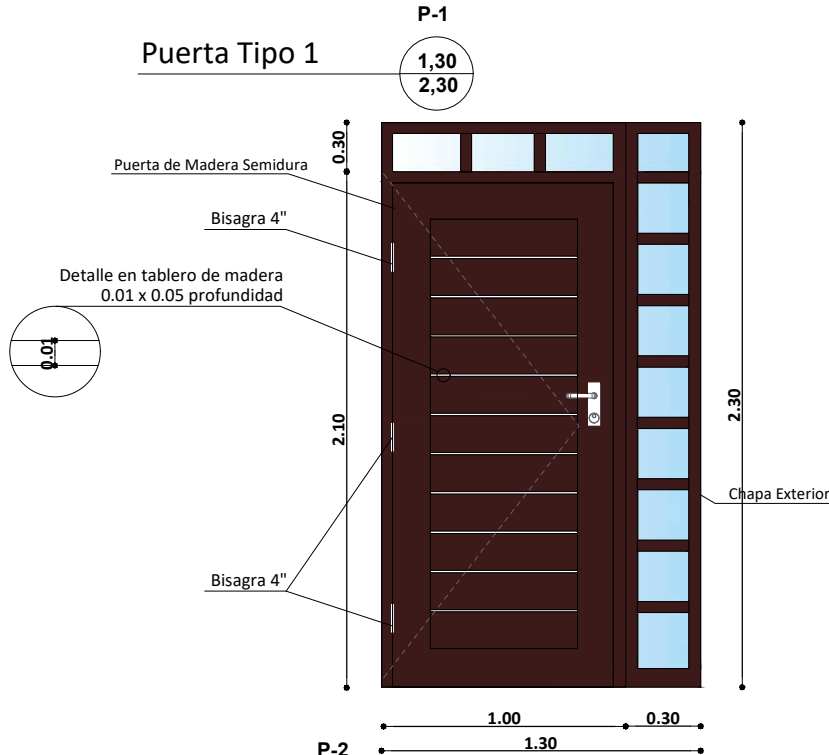


DETALLE DE PUERTAS

ESC. 1:25

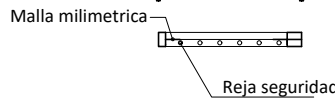



Ventana Tipo 4

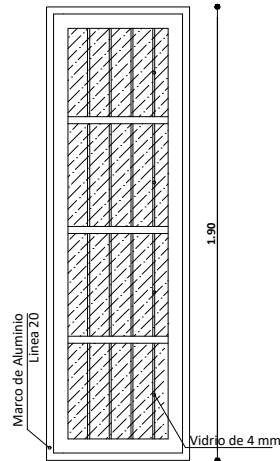

Mallas de ventilacion



1.10
0.90

Ventilacion

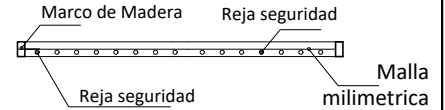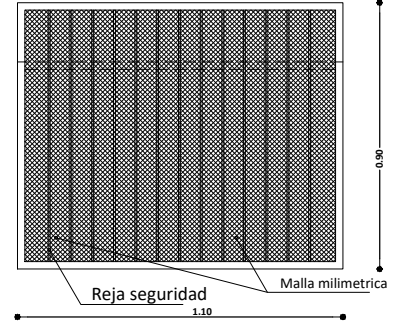

Mallas de ventilacion



1.10
0.70

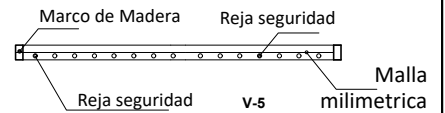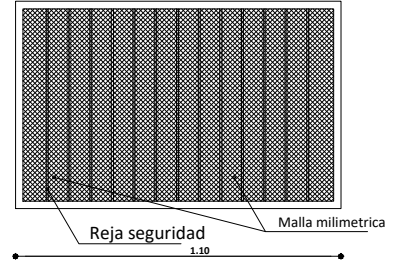

Ventana Tipo 5

1,50
1,60

V-5

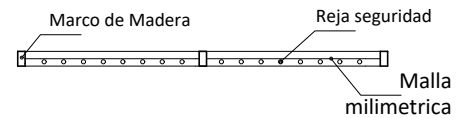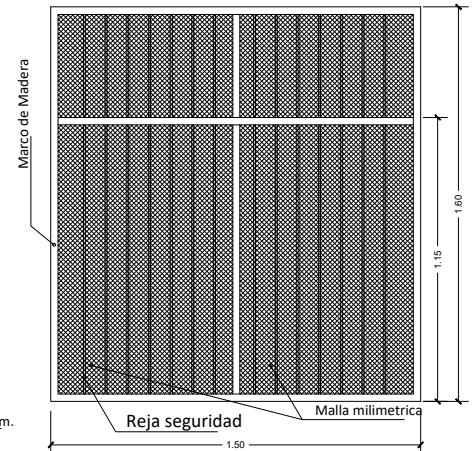

AGENCIA ESTATAL DE VIVIENDA - AEVIVIENDA

PROYECTO DE VIVIENDA CUALITATIVA EN EL MUNICIPIO DE RIBERALTA -FASE(III) 2024- BENI

COMUNIDADES: RIBERALTA (AREA RURAL)

MUNICIPIO: RIBERALTA

PROVINCIA: VACA DIEZ

DEPARTAMENTO: BENI

DISEÑO ARQUITECTÓNICO:

REVISADO Y APROBADO:

FECHA: FEBRERO / 2025


SUPERFICIE CONSTRUIDA: 52.34 m²

LAMINA:

14/23


TIPO 1 VIVIENDA RENOVACION

Ventana Tipo 1

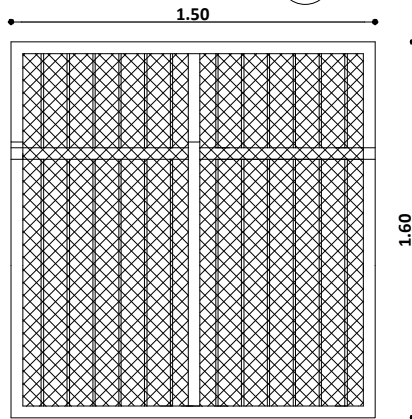


Marco de madera
Malla milimetrica interior

Ventana Tipo 2

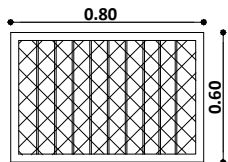


Marco de madera
Malla milimetrica interior

Ventana Tipo 4

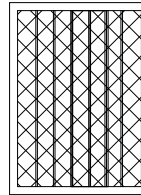





Marco de madera
Malla milimetrica interior

Ventana Tipo 3

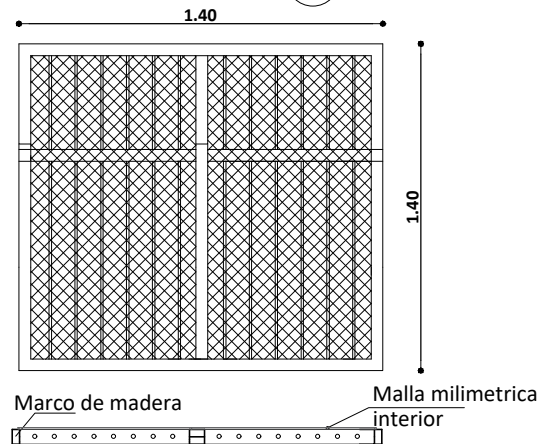

Marco de madera
Malla milimetrica interior

Ventana Tipo 1

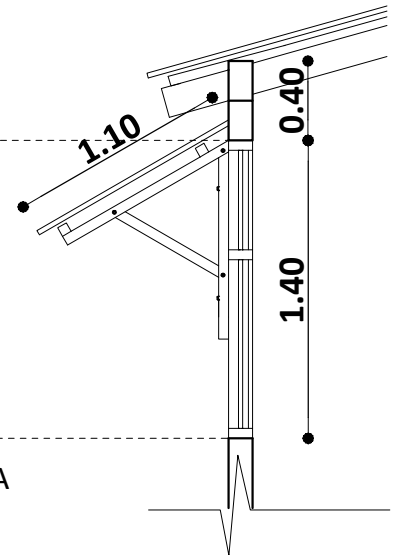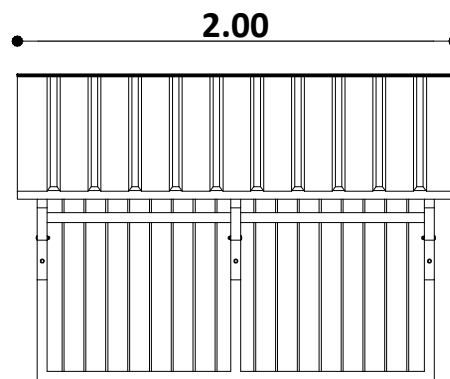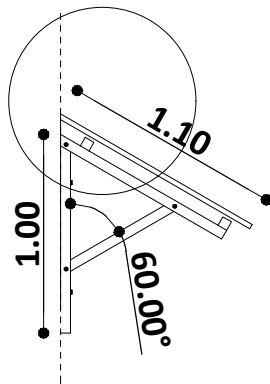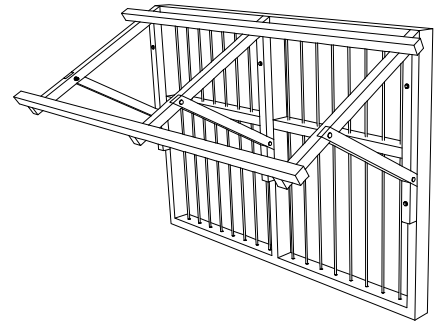

DETALLE DE CUBIERTA SOBRE VENTANA

DETALLE DE VENTANAS

ESC. 1:25

AGENCIA ESTATAL DE VIVIENDA - AEVIVIENDA

PROYECTO DE VIVIENDA CUALITATIVA EN EL MUNICIPIO DE RIBERALTA -FASE(III) 2024- BENI

COMUNIDADES: RIBERALTA (AREA RURAL)

MUNICIPIO: RIBERALTA

PROVINCIA: VACA DIEZ

DEPARTAMENTO: **BENI**

DISEÑO ARQUITECTÓNICO:

REVISADO Y APROBADO :

FECHA: **FEBRERO / 2025**

SUPERFICIE CONSTRUIDA: **52.34 m²**

LAMINA:

15/23


TIPO 1 VIVIENDA RENOVACION

SIMBOLOGIA

	ESQUINERO EXTERIOR DE PVC
	PLAFÓN DE PVC



DETALLE DE ESQUINERO

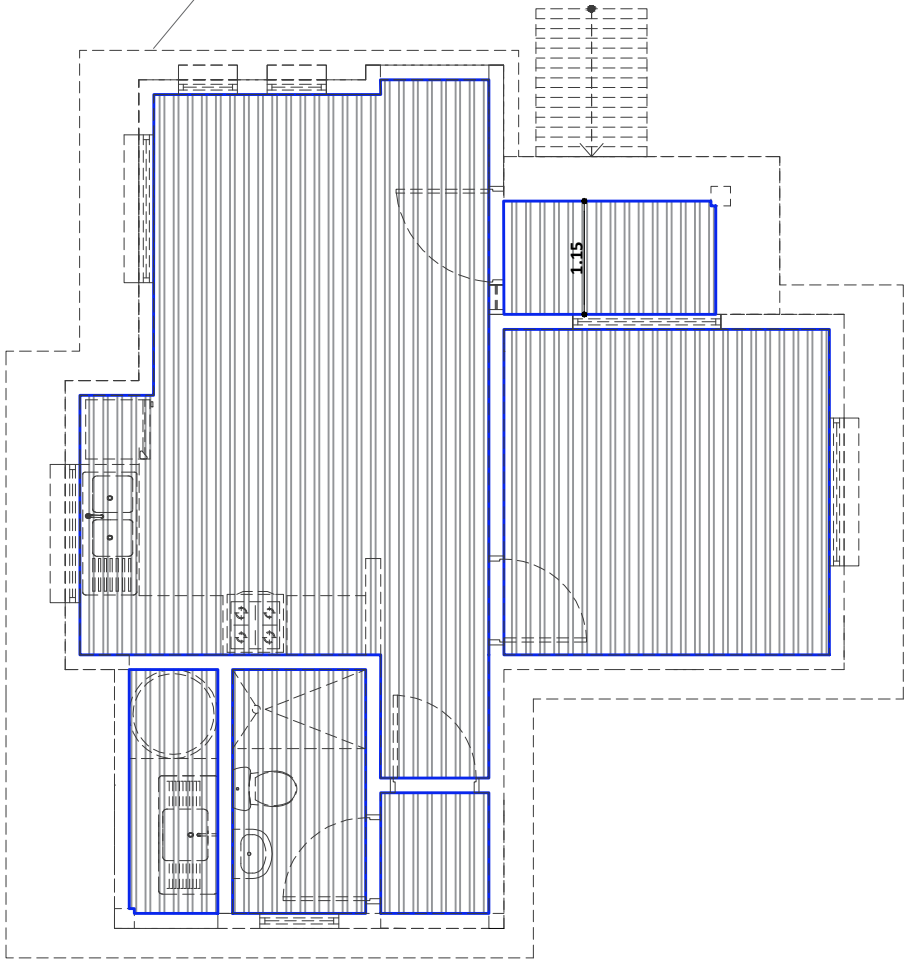


PLANO DE ESQUINERO DE PVC

ESC. 1:75

AGENCIA ESTATAL DE VIVIENDA - AEVIVIENDA	
PROYECTO DE VIVIENDA CUALITATIVA EN EL MUNICIPIO DE RIBERALTA -FASE(LIII) 2024- BENI	
COMUNIDADES: RIBERALTA (AREA RURAL)	MUNICIPIO: RIBERALTA
PROVINCIA: VACA DIEZ	DEPARTAMENTO: BENI


DISEÑO ARQUITECTÓNICO:	REVISADO Y APROBADO :	FECHA: FEBRERO / 2025
		SUPERFICIE CONSTRUIDA: 52.34 m²
		LAMINA: 16/23

TIPO 1 VIVIENDA RENOVACION

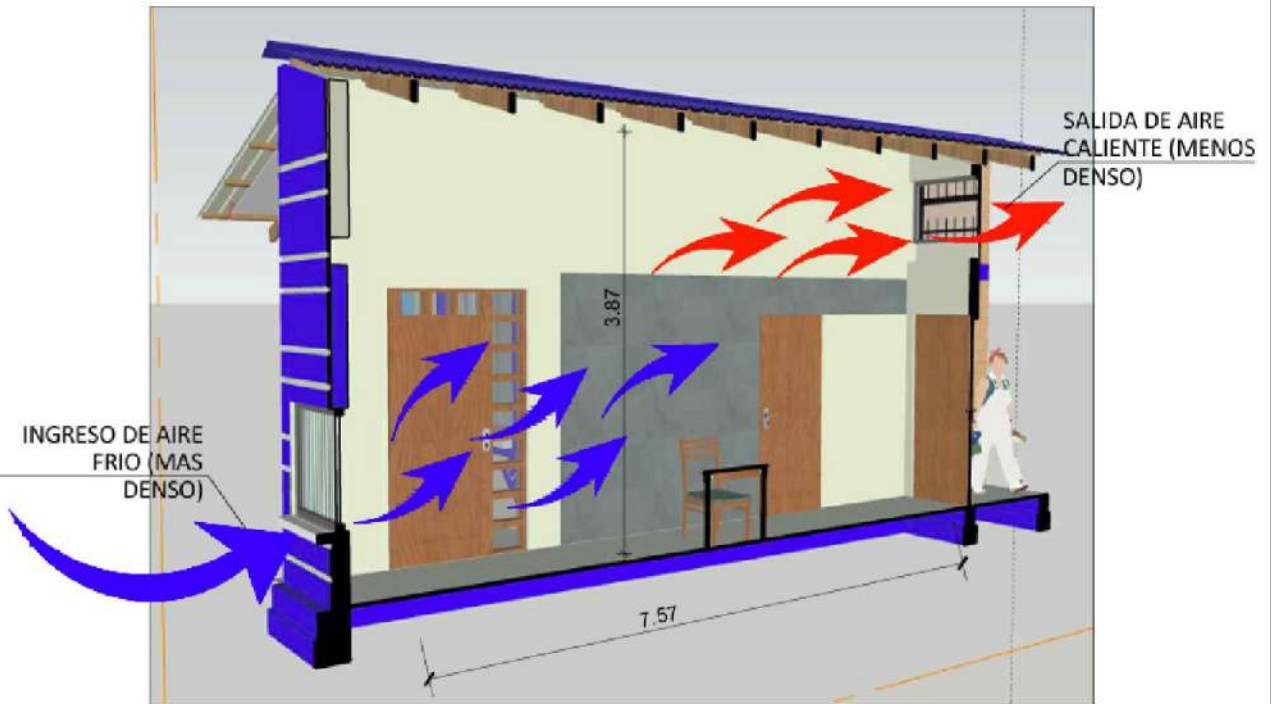

ESQUEMA PASILLO DE CIRCULACION GRUZADA

ESC. S/E

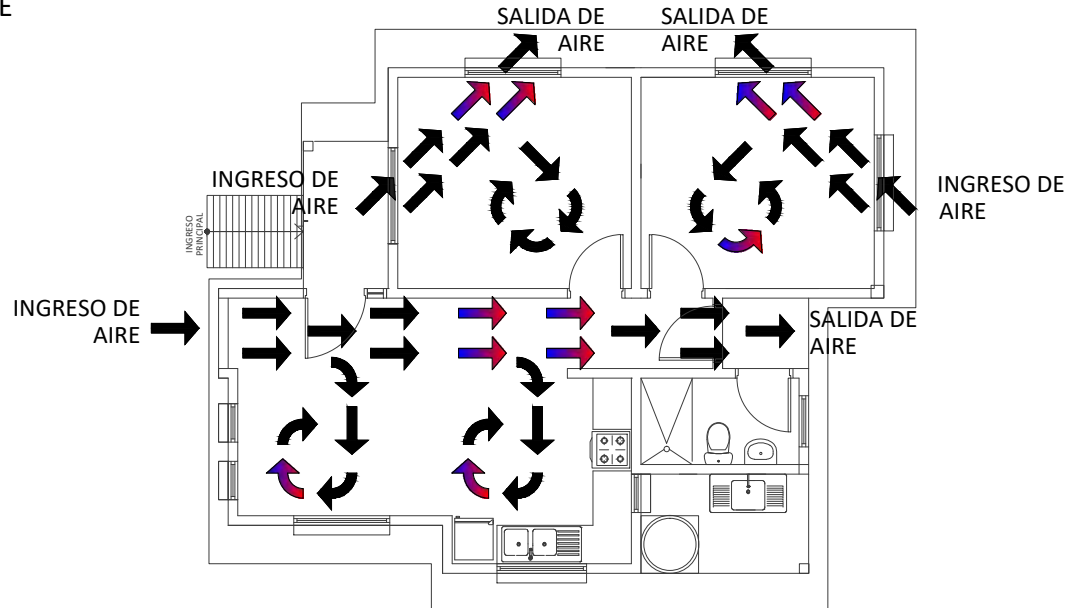

PLANTA CIRCULACION CRUZADA DE AIRE

ESC. 1:100



0 1 2 3 4 5m

ESC. Gráfica

AGENCIA ESTATAL DE VIVIENDA - AEVIVIENDA	
PROYECTO DE VIVIENDA CUALITATIVA EN EL MUNICIPIO DE RIBERALTA -FASE(III) 2024- BENI	
COMUNIDADES: RIBERALTA (AREA RURAL)	MUNICIPIO: RIBERALTA
PROVINCIA: VACA DIEZ	DEPARTAMENTO: BENI

DISEÑO ARQUITECTÓNICO:	REVISADO Y APROBADO :	FECHA: FEBRERO / 2025
		SUPERFICIE CONSTRUIDA: 52.34 m ²
		LAMINA: 17/23


TIPO 1 VIVIENDA RENOVACION

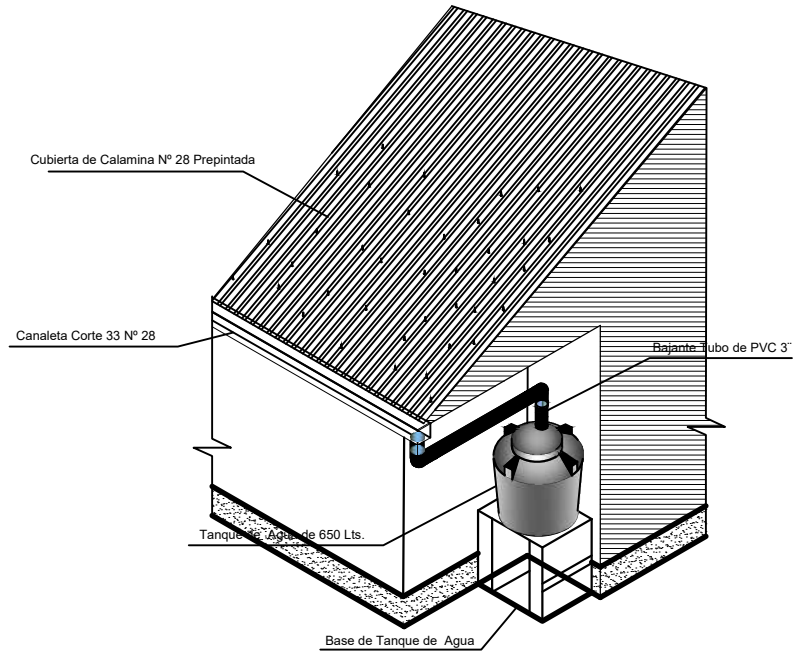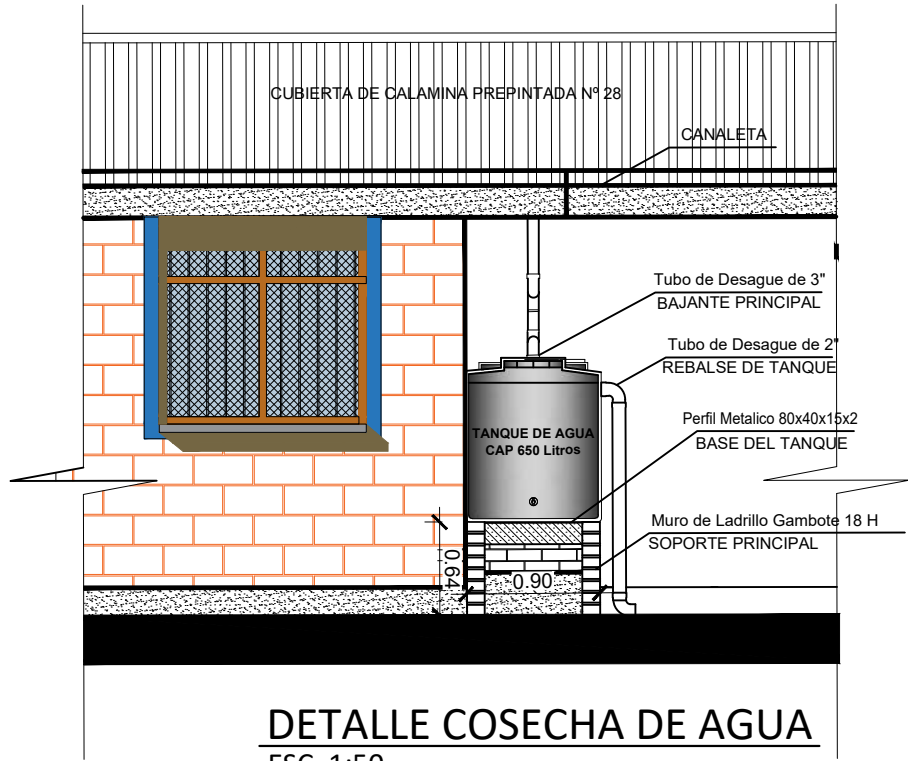

AGENCIA ESTATAL DE VIVIENDA - AEVIVIENDA	
PROYECTO DE VIVIENDA CUALITATIVA EN EL MUNICIPIO DE RIBERALTA -FASE(LIJI) 2024- BENI	
COMUNIDADES: RIBERALTA (AREA RURAL)	MUNICIPIO: RIBERALTA
PROVINCIA: VACA DIEZ	DEPARTAMENTO: BENI

DISEÑO ARQUITECTÓNICO:	REVISADO Y APROBADO :	FECHA: FEBRERO / 2025
		SUPERFICIE CONSTRUIDA: 52.34 m²
		LAMINA: 18/23

TIPO 1 VIVIENDA RENOVACION

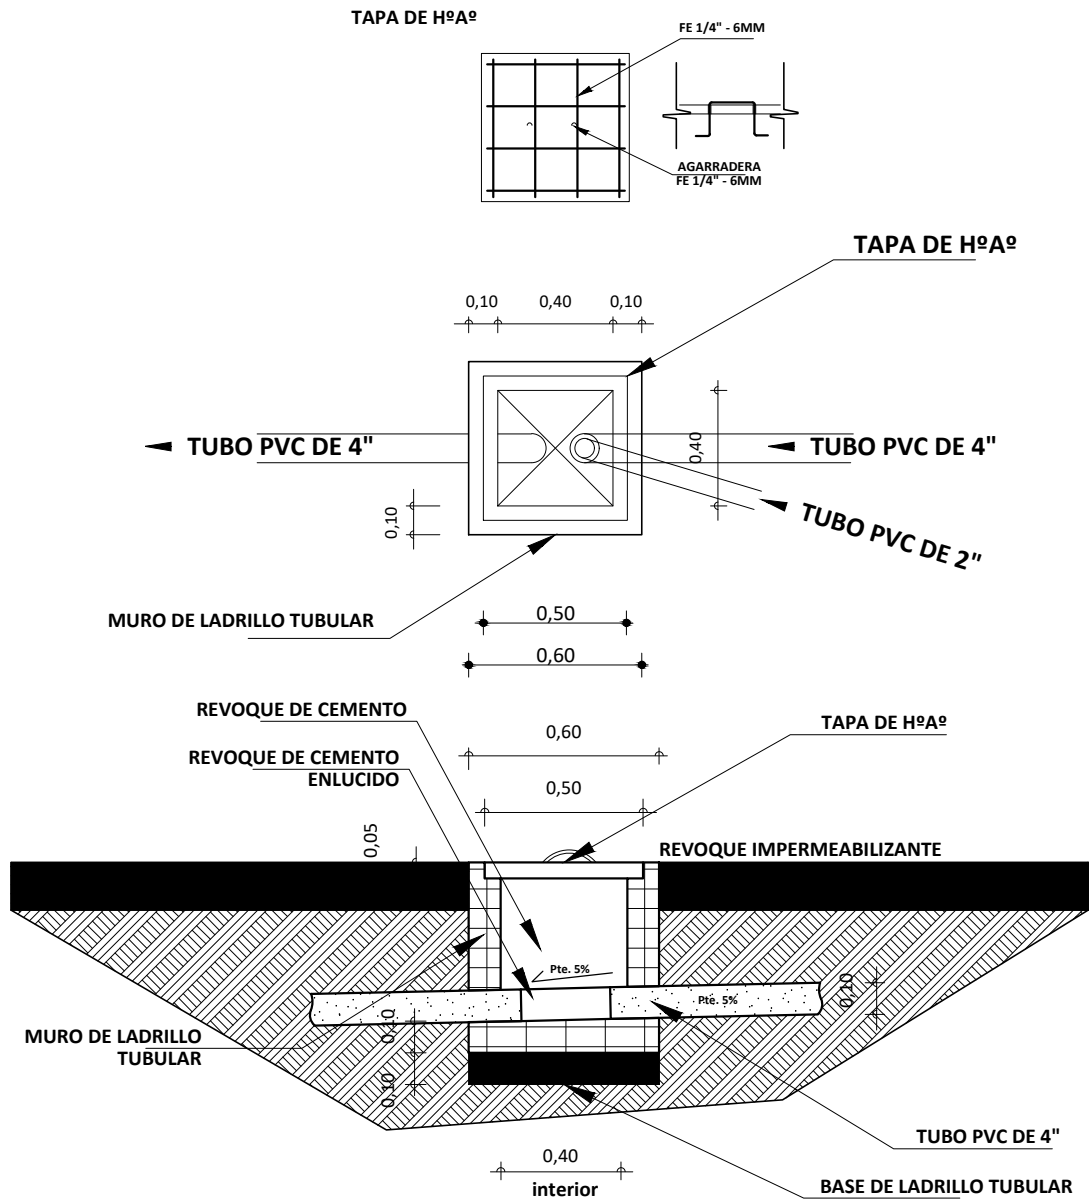


DETALLE CAMARA
DE INSPECCION
ESC. 1:35

AGENCIA ESTATAL DE VIVIENDA - AEVIVIENDA	
PROYECTO DE VIVIENDA CUALITATIVA EN EL MUNICIPIO DE RIBERALTA -FASE(LIII) 2024- BENI	
COMUNIDADES: RIBERALTA (AREA RURAL)	MUNICIPIO: RIBERALTA
PROVINCIA: VACA DIEZ	DEPARTAMENTO: BENI

DISEÑO ARQUITECTÓNICO:	REVISADO Y APROBADO :	FECHA: FEBRERO / 2025
		SUPERFICIE CONSTRUIDA: 52.34 m²
		LAMINA: 19/23


TIPO 1 VIVIENDA RENOVACION

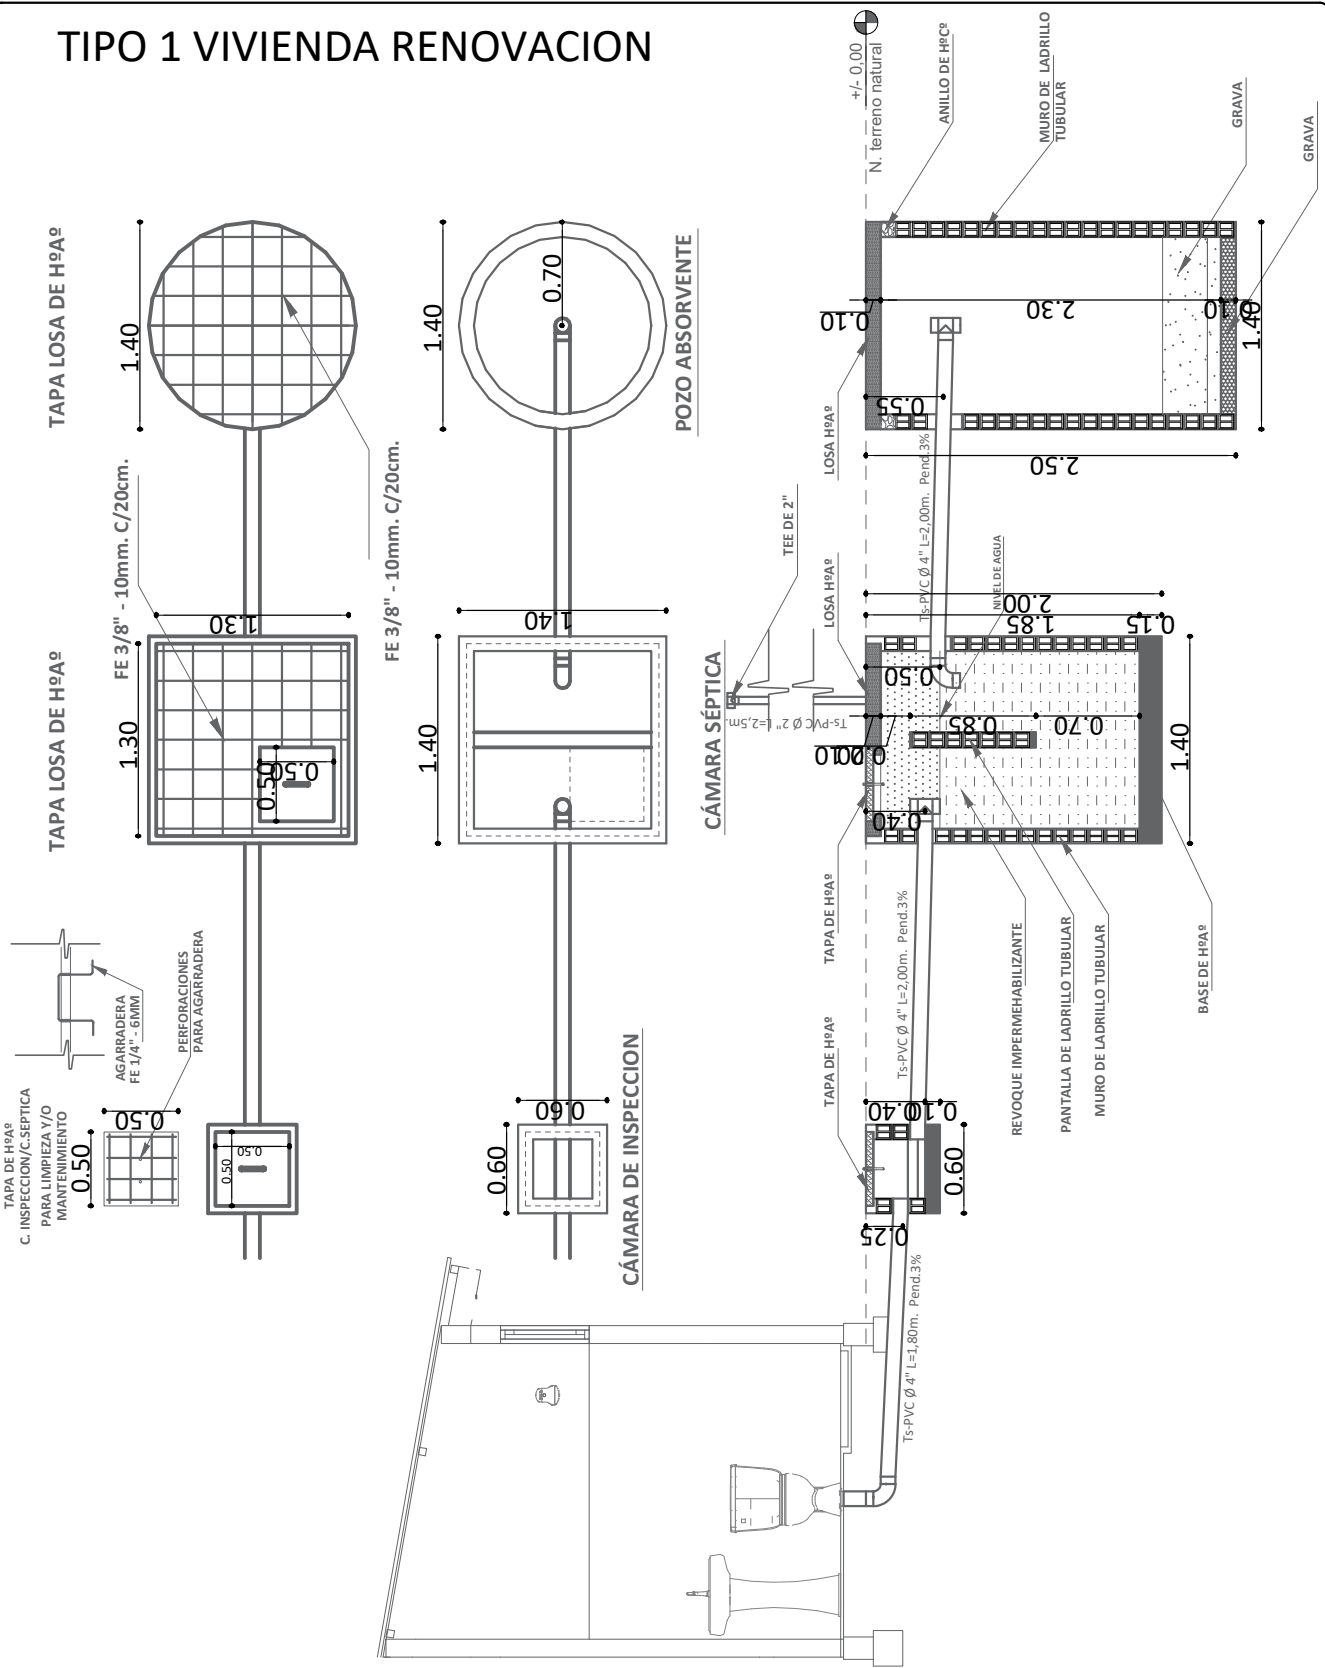

AGENCIA ESTATAL DE VIVIENDA - AEVIVIENDA	
PROYECTO DE VIVIENDA CUALITATIVA EN EL MUNICIPIO DE RIBERALTA -FASE(LIJI) 2024- BENI	
COMUNIDADES: RIBERALTA (AREA RURAL)	MUNICIPIO: RIBERALTA
PROVINCIA: VACA DIEZ	DEPARTAMENTO: BENI

DISEÑO ARQUITECTÓNICO:	REVISADO Y APROBADO :	FECHA: FEBRERO / 2025
		SUPERFICIE CONSTRUIDA: 52.34 m²
		LAMINA: 20/23




TIPO 1 VIVIENDA RENOVACION

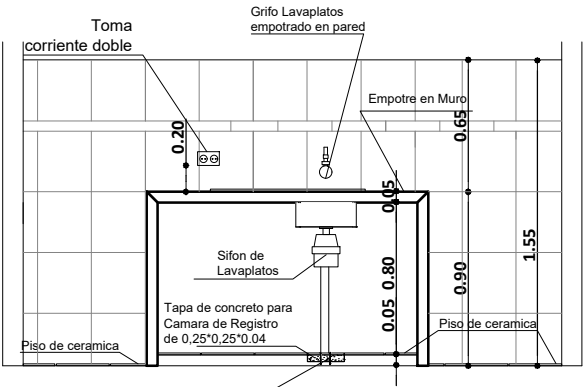

REFERENCIAS

- M** - Medidor
- TAP - Tubería de Agua Potable
- ⋈ LLp - Llave de Paso
- Lm - Lavamanos
- In - Inodoro
- Lp - Lavaplatos
- Du - Ducha
- Lp - Lavaplatos

DETALLE TAPA DE CR

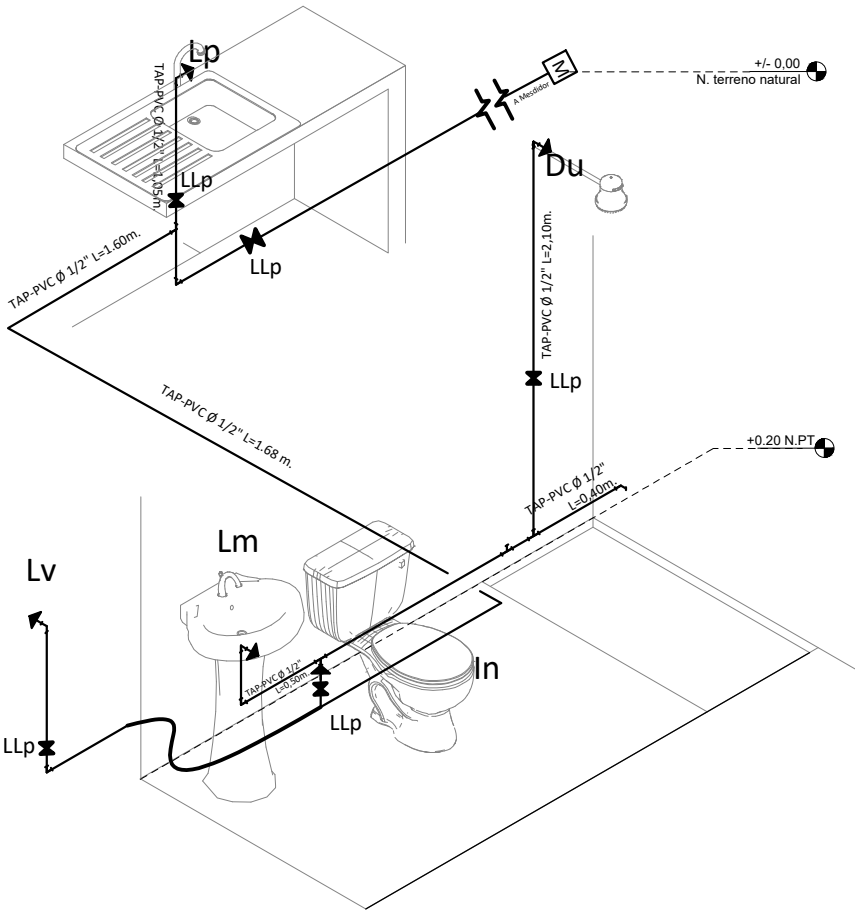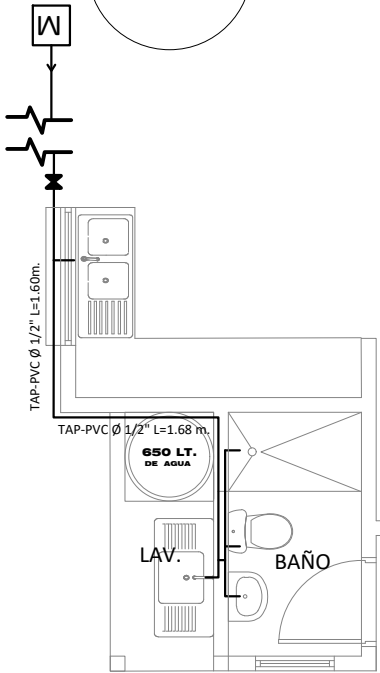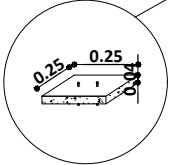

PLANO DE INSTALACION
AGUA POTABLE

ESC. 1:75






ESC. Gráfica

AGENCIA ESTATAL DE VIVIENDA - AEVIVIENDA	
PROYECTO DE VIVIENDA CUALITATIVA EN EL MUNICIPIO DE RIBERALTA - FASE(III) 2024- BENI	
COMUNIDADES: RIBERALTA (AREA RURAL)	MUNICIPIO: RIBERALTA
PROVINCIA: VACA DIEZ	DEPARTAMENTO: BENI

DISEÑO ARQUITECTÓNICO:	REVISADO Y APROBADO :	FECHA: FEBRERO / 2025
		SUPERFICIE CONSTRUIDA: 52.34 m²
		LAMINA: 21 /23

TIPO 1 VIVIENDA RENOVACION

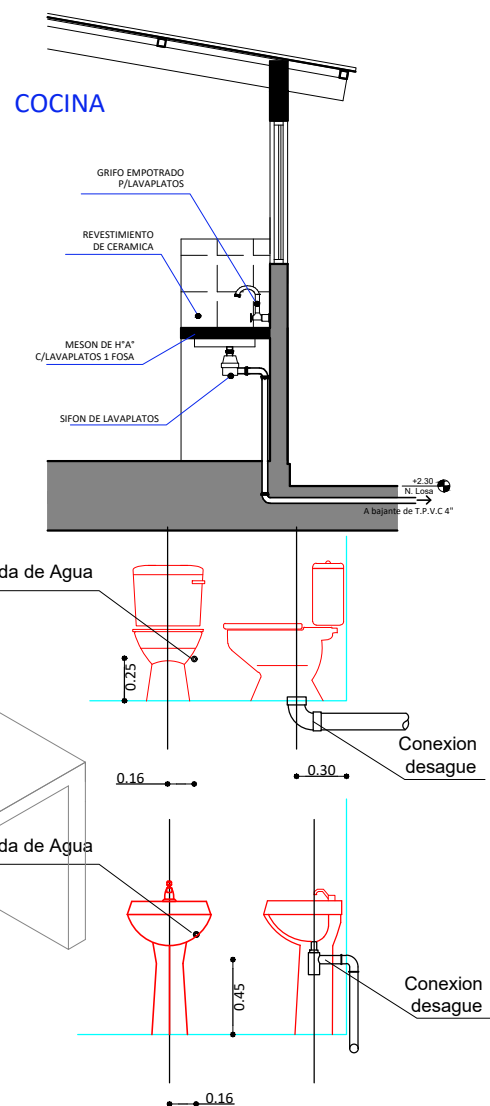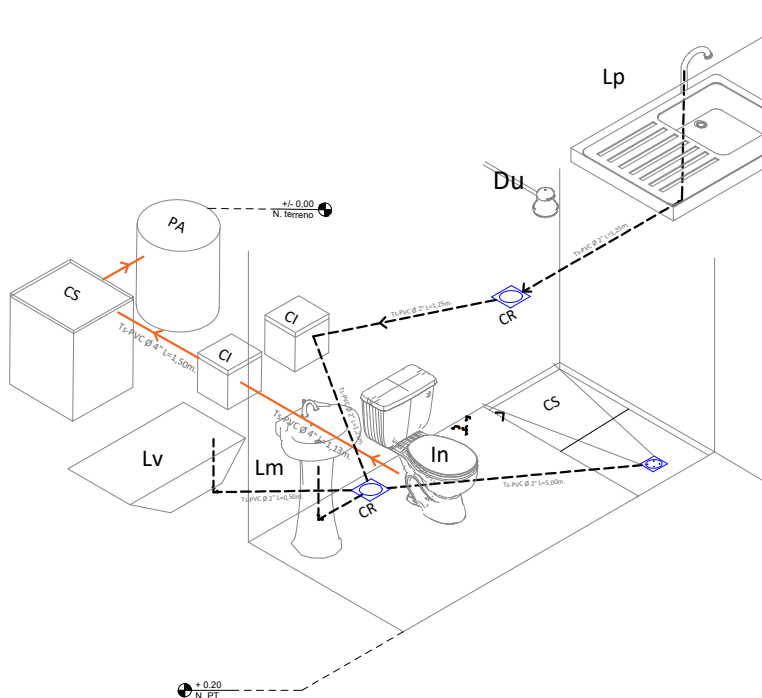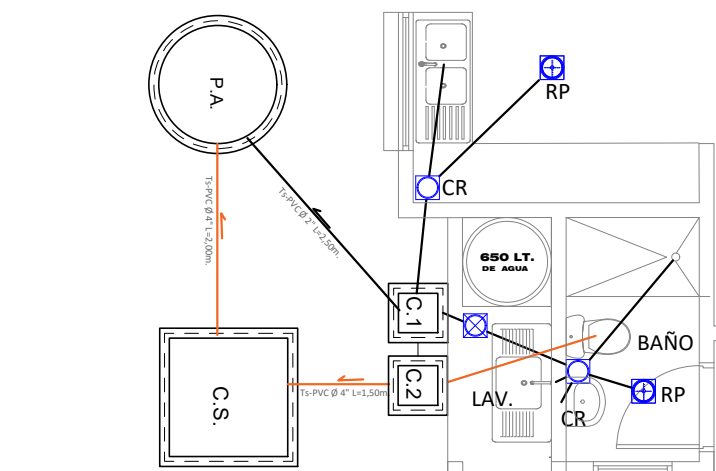

REFERENCIAS	
Lm	LAVAMANOS
In	INODORO
Lp	LAVAPLATOS
Du	DUCHA
Lv	LAVANDERIA
	REJILLA DE PISO METALICA
	CAJA SIFONADA PVC CIREJILLA DE PISO
	CAJA DE REGISTRO DE PVC
	TUBO Ø 2" DESAGUE
	TUBO Ø 4" DESAGUE
P.A.	POZO ABSORBENTE
C.S.	CAMARA SEPTICA
C.I.	CAMARA DE INSPECCION

PLANO INSTALACION SANITARIA



ESC. 1:75

ESC. Gráfica




AGENCIA ESTATAL DE VIVIENDA - AEVIVIENDA	
PROYECTO DE VIVIENDA CUALITATIVA EN EL MUNICIPIO DE RIBERALTA -FASE(LIUI) 2024- BENI	
COMUNIDADES: RIBERALTA (AREA RURAL)	MUNICIPIO: RIBERALTA
PROVINCIA: VACA DIEZ	DEPARTAMENTO: BENI

DISEÑO ARQUITECTÓNICO:	REVISADO Y APROBADO :	FECHA: FEBRERO / 2025
		SUPERFICIE CONSTRUIDA: 52.34 m²
		LAMINA: 22 /23

TIPO 1 VIVIENDA RENOVACION
ZAPATAS DE 0.45 X 0.45 COLUMNA DE GALERIA Y LAVANDERIA

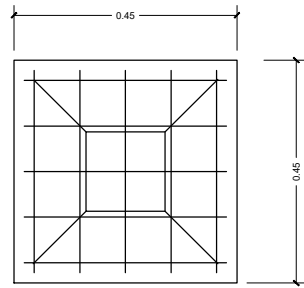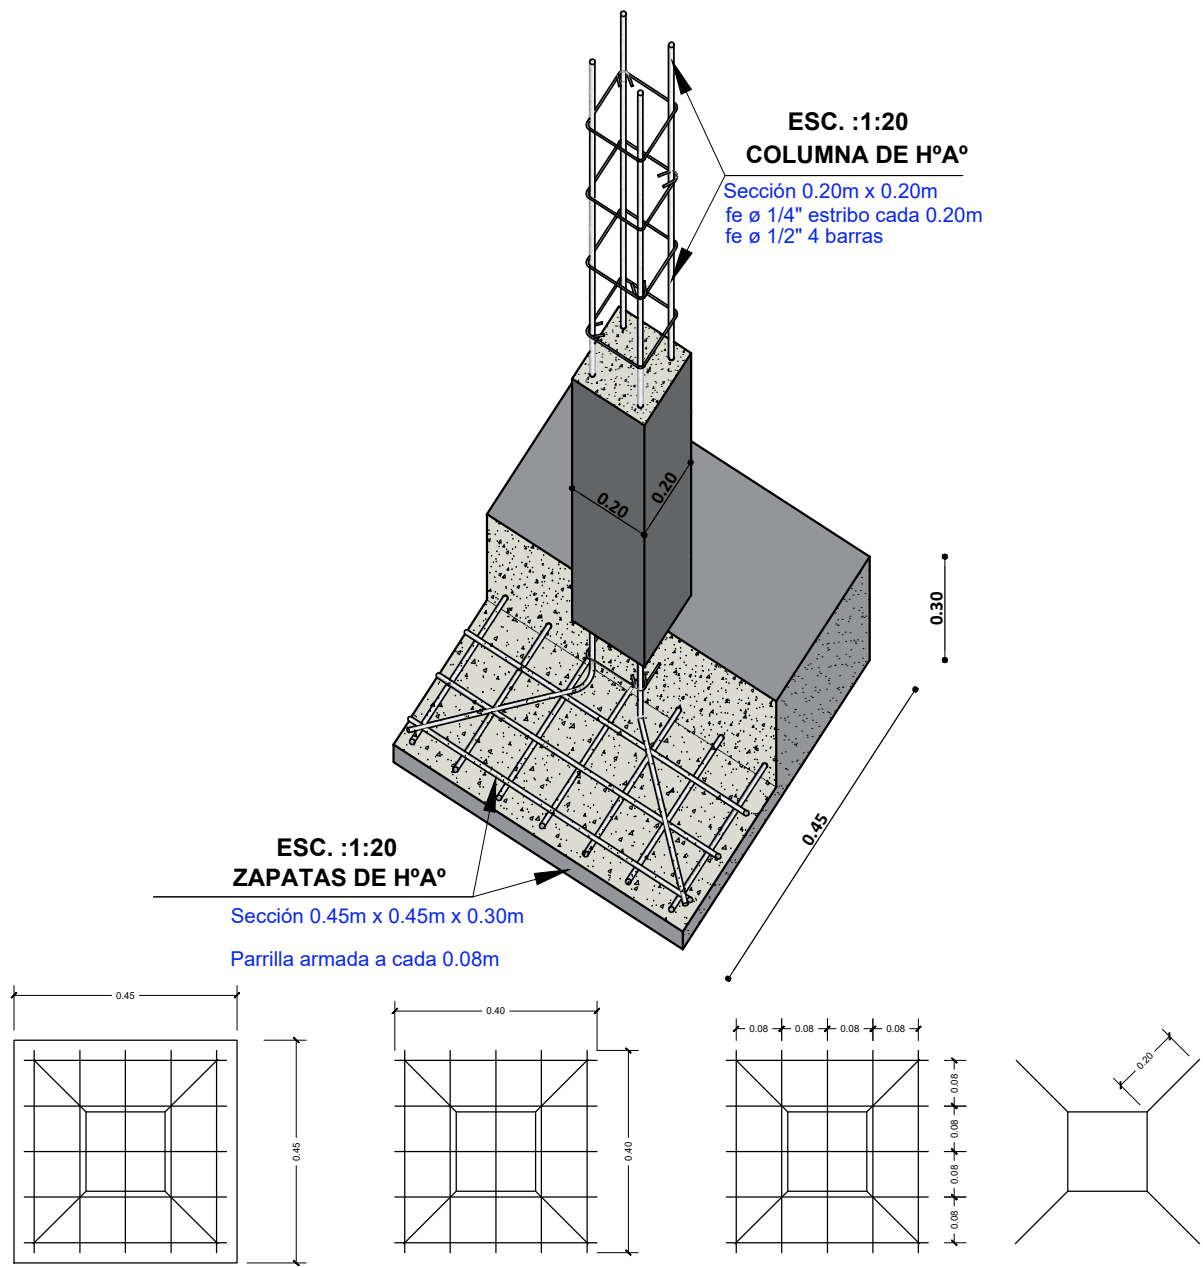

SEPARACION DE
ARAMADURA LOSA

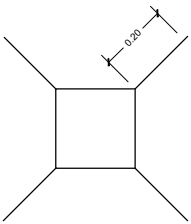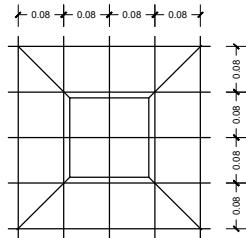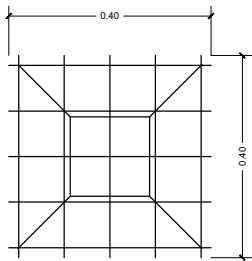

ZAPATA: DISPOSICION DE FIERROS
DE 12 mm - $\frac{1}{2}$ EN DOS DIRECCIONES

DETALLE DE ZAPATA

ESC. 1:25

AGENCIA ESTATAL DE VIVIENDA - AEVIVIENDA	
PROYECTO DE VIVIENDA CUALITATIVA EN EL MUNICIPIO DE RIBERALTA -FASE(LIJI) 2024- BENI	
COMUNIDADES: RIBERALTA (AREA RURAL)	MUNICIPIO: RIBERALTA
PROVINCIA: VACA DIEZ	DEPARTAMENTO: BENI

DISEÑO ARQUITECTÓNICO:	REVISADO Y APROBADO :	FECHA: FEBRERO / 2025
		SUPERFICIE CONSTRUIDA: 52.34 m²
		LAMINA: 23/23