

TIPO 2 VIVIENDA NUEVA



VISTA EXTERIOR



VISTA EXTERIOR




VISTA INTERIOR



VISTA INTERIOR

AGENCIA ESTATAL DE VIVIENDA - AEVIVIENDA		DISEÑO ARQUITECTÓNICO:	REVISADO Y APROBADO :	FECHA: ABRIL / 2025
PROYECTO DE VIVIENDA CUALITATIVA EN EL MUNICIPIO DE RURRENABAQUE -FASE(XXV) 2025- BENI				SUPERFICIE CONSTRUIDA: 54.81 m²
COMUNIDADES: CENTRAL CAUCHAL, CENTRAL AGUAS CLARAS, CENTRAL NUEVO HORIZONTE, CENTRAL PLAYA ANCHA, CENTRAL COLLANA, CENTRAL UNION TACUARAL, CENTRAL CAPILLA	MUNICIPIO: RURRENABAQUE			LAMINA:
PROVINCIA: JOSE BALLIVIAN	DEPARTAMENTO: BENI			1 /24

TIPO 2 VIVIENDA NUEVA

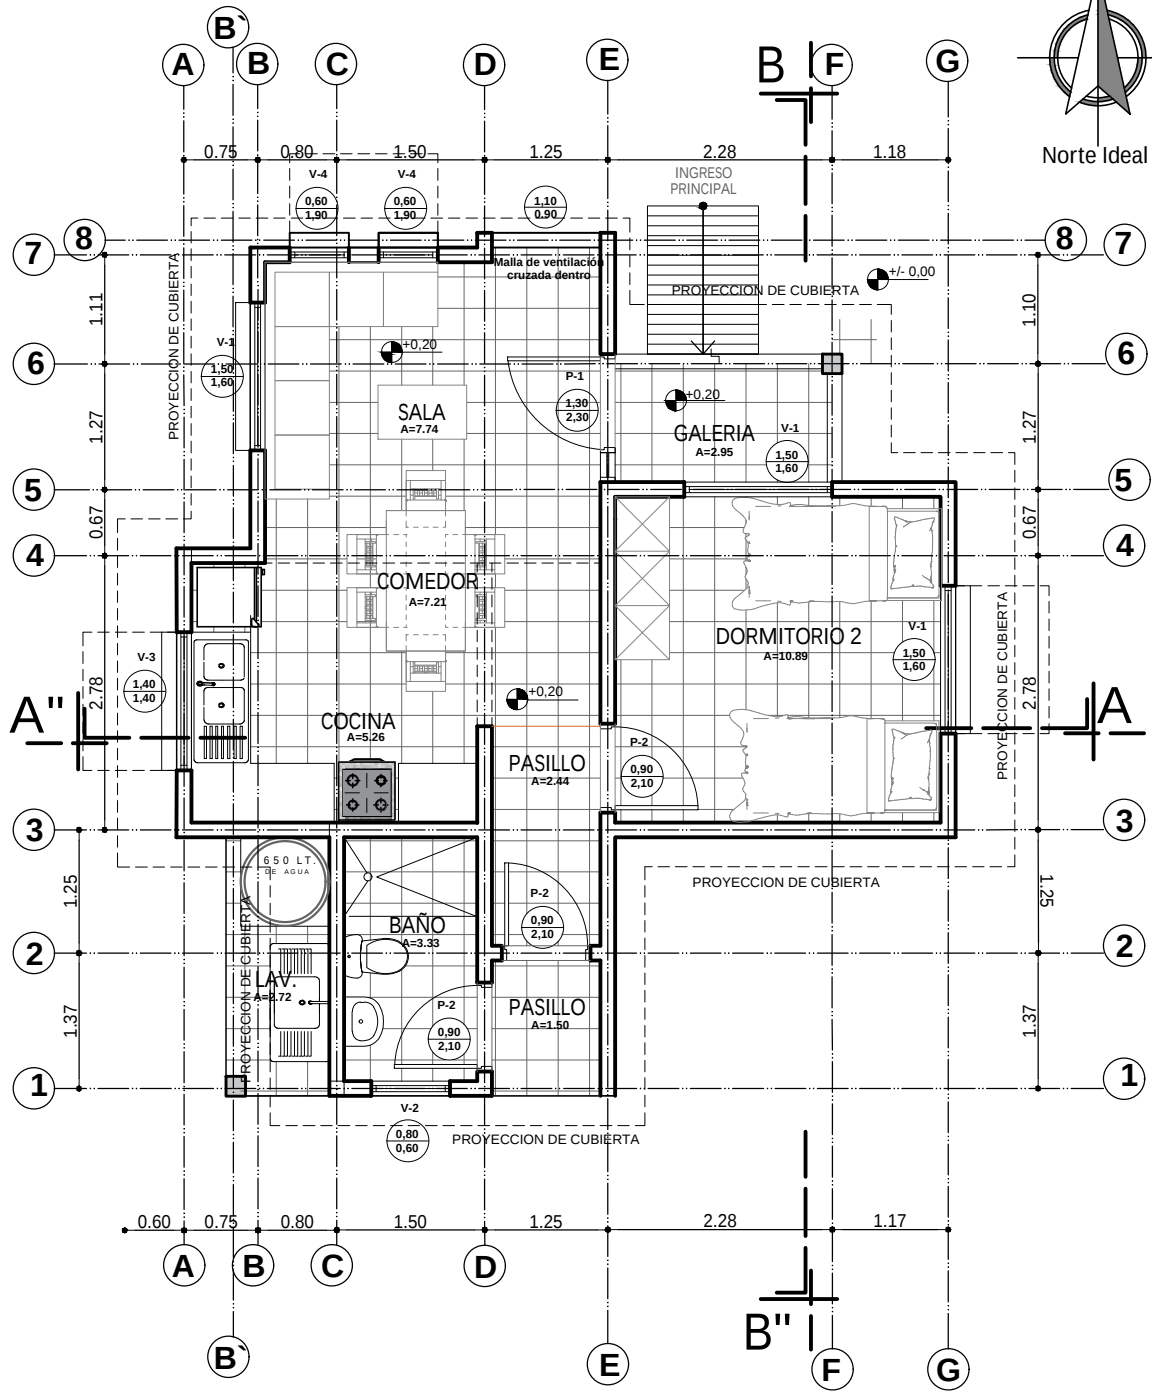



PLANTA AMOBLADA
ESC. 1:75

ESC. Gráfica

AGENCIA ESTATAL DE VIVIENDA - AEVIVIENDA	
PROYECTO DE VIVIENDA CUALITATIVA EN EL MUNICIPIO DE RURRENABAQUE -FASE(XXV) 2025- BENI	
COMUNIDADES: CENTRAL CAUCHAL, CENTRAL AGUAS CLARAS, CENTRAL NUEVO HORIZONTE, CENTRAL PLAYA ANCHA, CENTRAL COLLANA, CENTRAL UNION TACUARAL, CENTRAL CAPILLA	MUNICIPIO: RURRENABAQUE
PROVINCIA: JOSE BALLIVIAN	DEPARTAMENTO: BENI

DISEÑO ARQUITECTÓNICO:	REVISADO Y APROBADO :	FECHA: ABRIL / 2025
		SUPERFICIE CONSTRUIDA: 54.81 m ²
		LAMINA: 2 /24

TIPO 2 VIVIENDA NUEVA

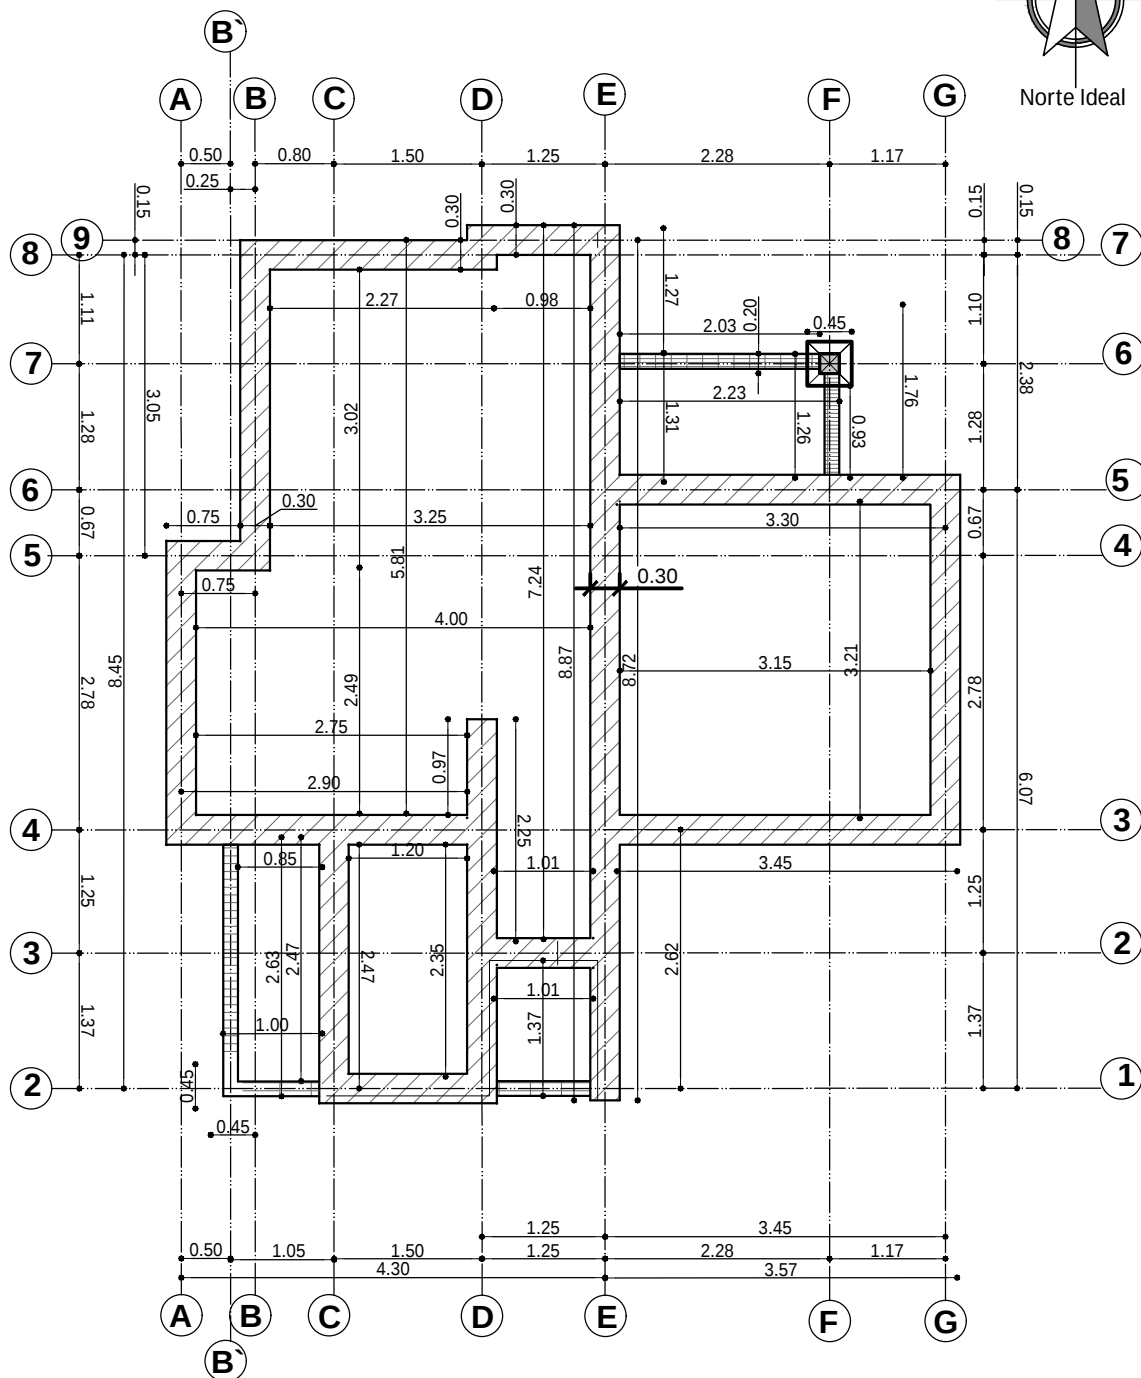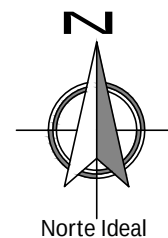

PLANO EXCAVACION-CIMENTOS




ESC. 1:75

AGENCIA ESTATAL DE VIVIENDA - AEVIVIENDA	
PROYECTO DE VIVIENDA CUALITATIVA EN EL MUNICIPIO DE RURRENABAQUE -FASE(XXV) 2025- BENI	
COMUNIDADES: CENTRAL CAUCHAL, CENTRAL AGUAS CLARAS, CENTRAL NUEVO HORIZONTE, CENTRAL PLAYA ANCHA, CENTRAL COLLANA, CENTRAL UNION TACUARAL, CENTRAL CAPILLA	MUNICIPIO: RURRENABAQUE
PROVINCIA: JOSE BALLIVIAN	DEPARTAMENTO: BENI

DISEÑO ARQUITECTÓNICO:	REVISADO Y APROBADO :	FECHA: ABRIL / 2025
		SUPERFICIE CONSTRUIDA: 54.81 m ²
		LAMINA: 3 / 24

TIPO 2 VIVIENDA NUEVA

DETALLE DE VIGA DE ARRIOSTRE

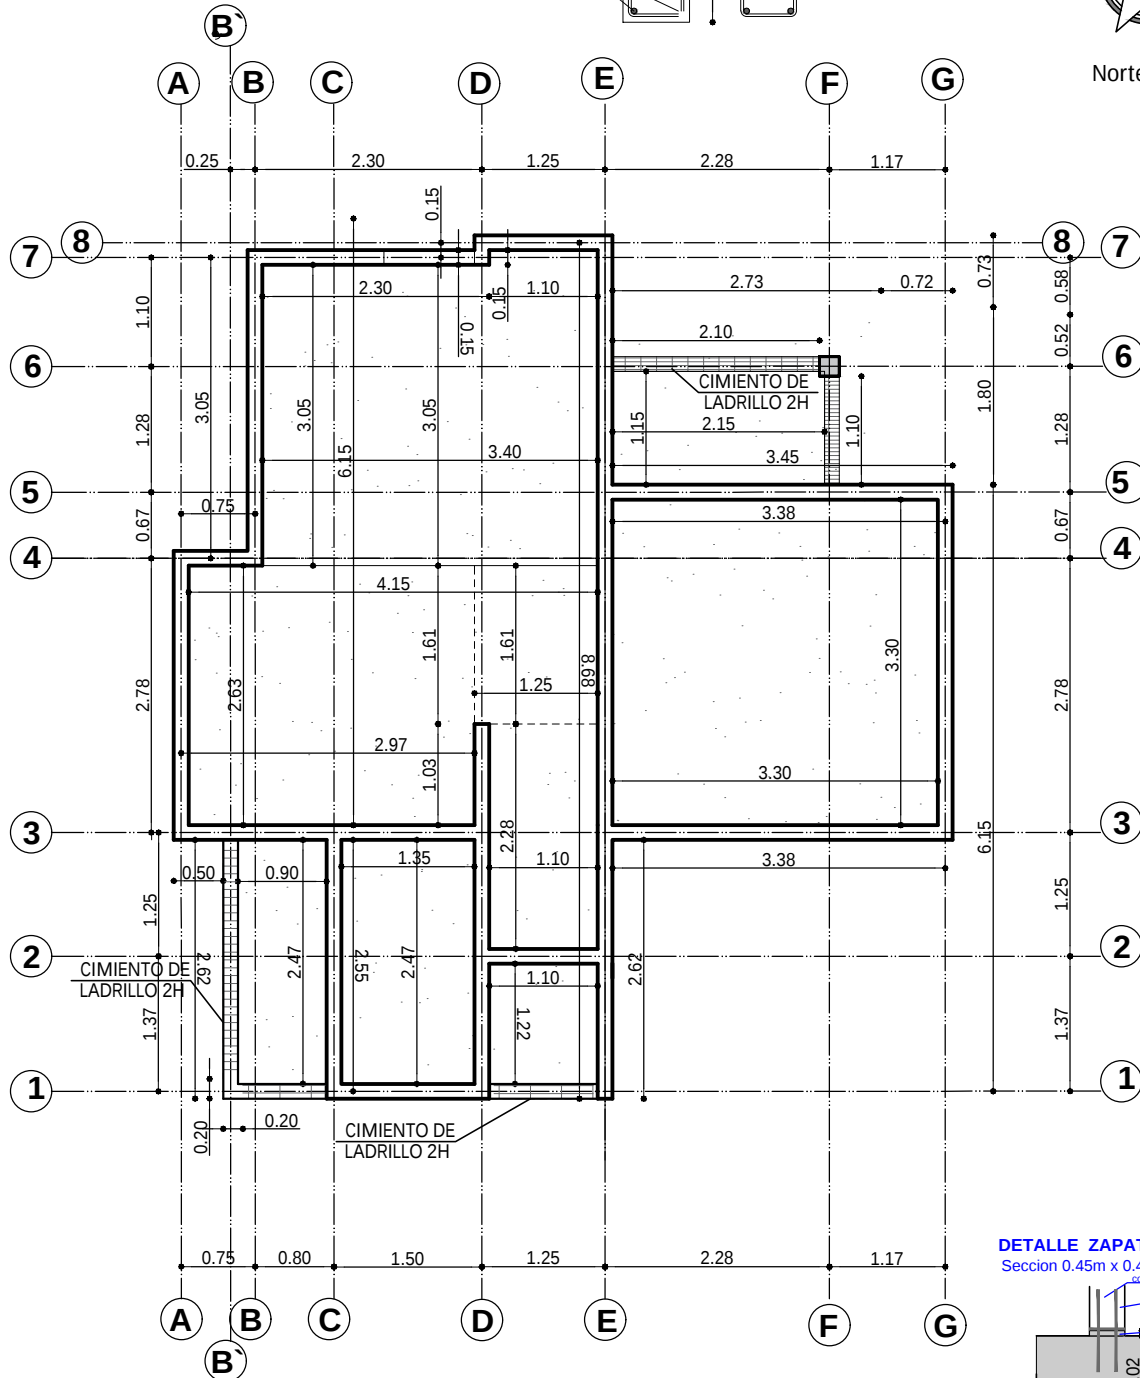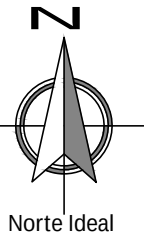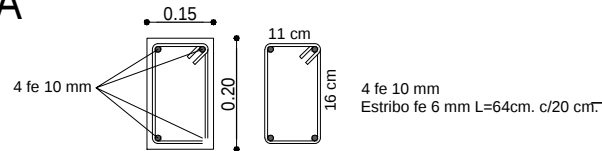

PLANO VIGA DE ARRIOSTRE ESC. 1:75


DETALLE ZAPATA DE H° A°

Sección 0.45m x 0.45m x 0.30m

columna de H°A° de 20x20 cm

traslapado min de 30 cm

concreto de cemento

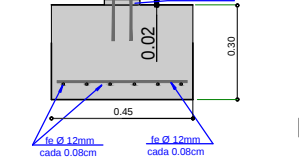

AGENCIA ESTATAL DE VIVIENDA - AEVIVIENDA

PROYECTO DE VIVIENDA CUALITATIVA EN EL MUNICIPIO DE RURRENABAQUE -FASE(XXV) 2025- BENI

COMUNIDADES: CENTRAL CAUCHAL, CENTRAL AGUAS CLARAS, CENTRAL
NUEVO HORIZONTE, CENTRAL PLAYA ANCHA, CENTRAL COLLANA, CENTRAL
UNION TACUARAL, CENTRAL CAPILLA

PROVINCIA: JOSE BALLIVIAN

MUNICIPIO: RURRENABAQUE

DEPARTAMENTO: BENI

DISEÑO ARQUITECTÓNICO:

REVISADO Y APROBADO :


FECHA: ABRIL / 2025

SUPERFICIE
CONSTRUIDA: 54.81 m²

LAMINA:

4 /24

TIPO 2 VIVIENDA NUEVA

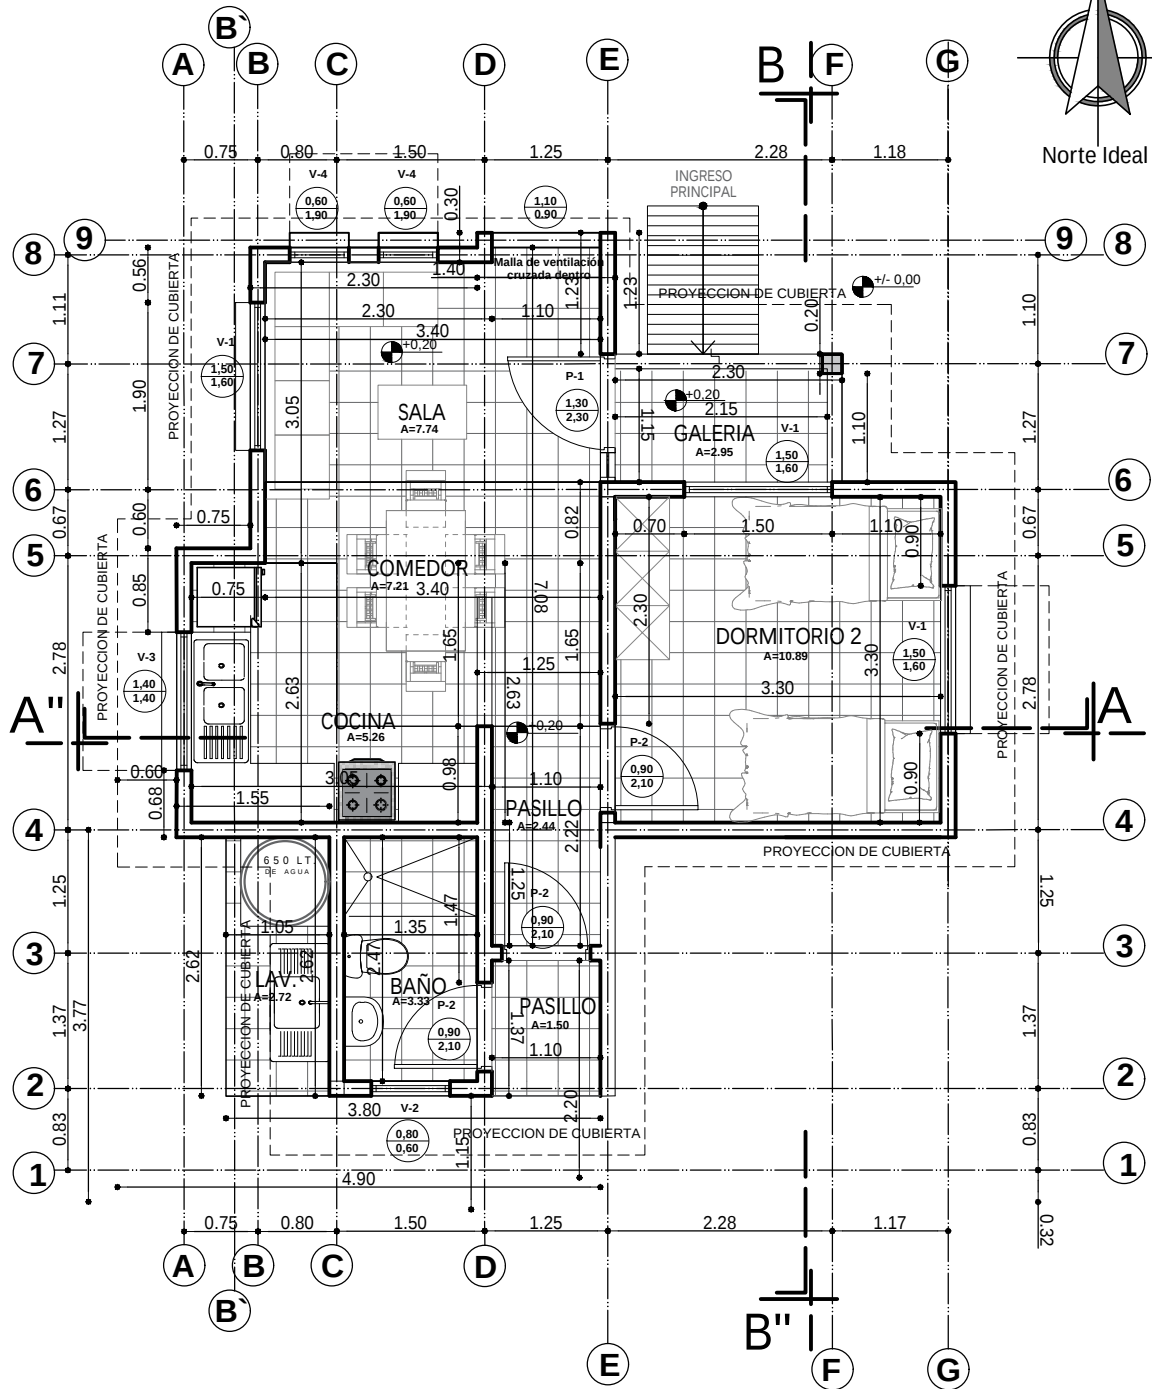


PLANTA ACOTADA
ESC. 1:75

AGENCIA ESTATAL DE VIVIENDA - AEVIVIENDA	
PROYECTO DE VIVIENDA CUALITATIVA EN EL MUNICIPIO DE RURRENABAQUE -FASE(XXV) 2025- BENI	
COMUNIDADES: CENTRAL CAUCHAL, CENTRAL AGUAS CLARAS, CENTRAL NUEVO HORIZONTE, CENTRAL PLAYA ANCHA, CENTRAL COLLANA, CENTRAL UNION TACUARAL, CENTRAL CAPILLA	MUNICIPIO: RURRENABAQUE
PROVINCIA: JOSE BALLIVIAN	DEPARTAMENTO: BENI

DISEÑO ARQUITECTÓNICO:	REVISADO Y APROBADO :	FECHA: ABRIL / 2025
		SUPERFICIE CONSTRUIDA: 54.81 m ²
		LAMINA: 5 /24

TIPO 2 VIVIENDA NUEVA


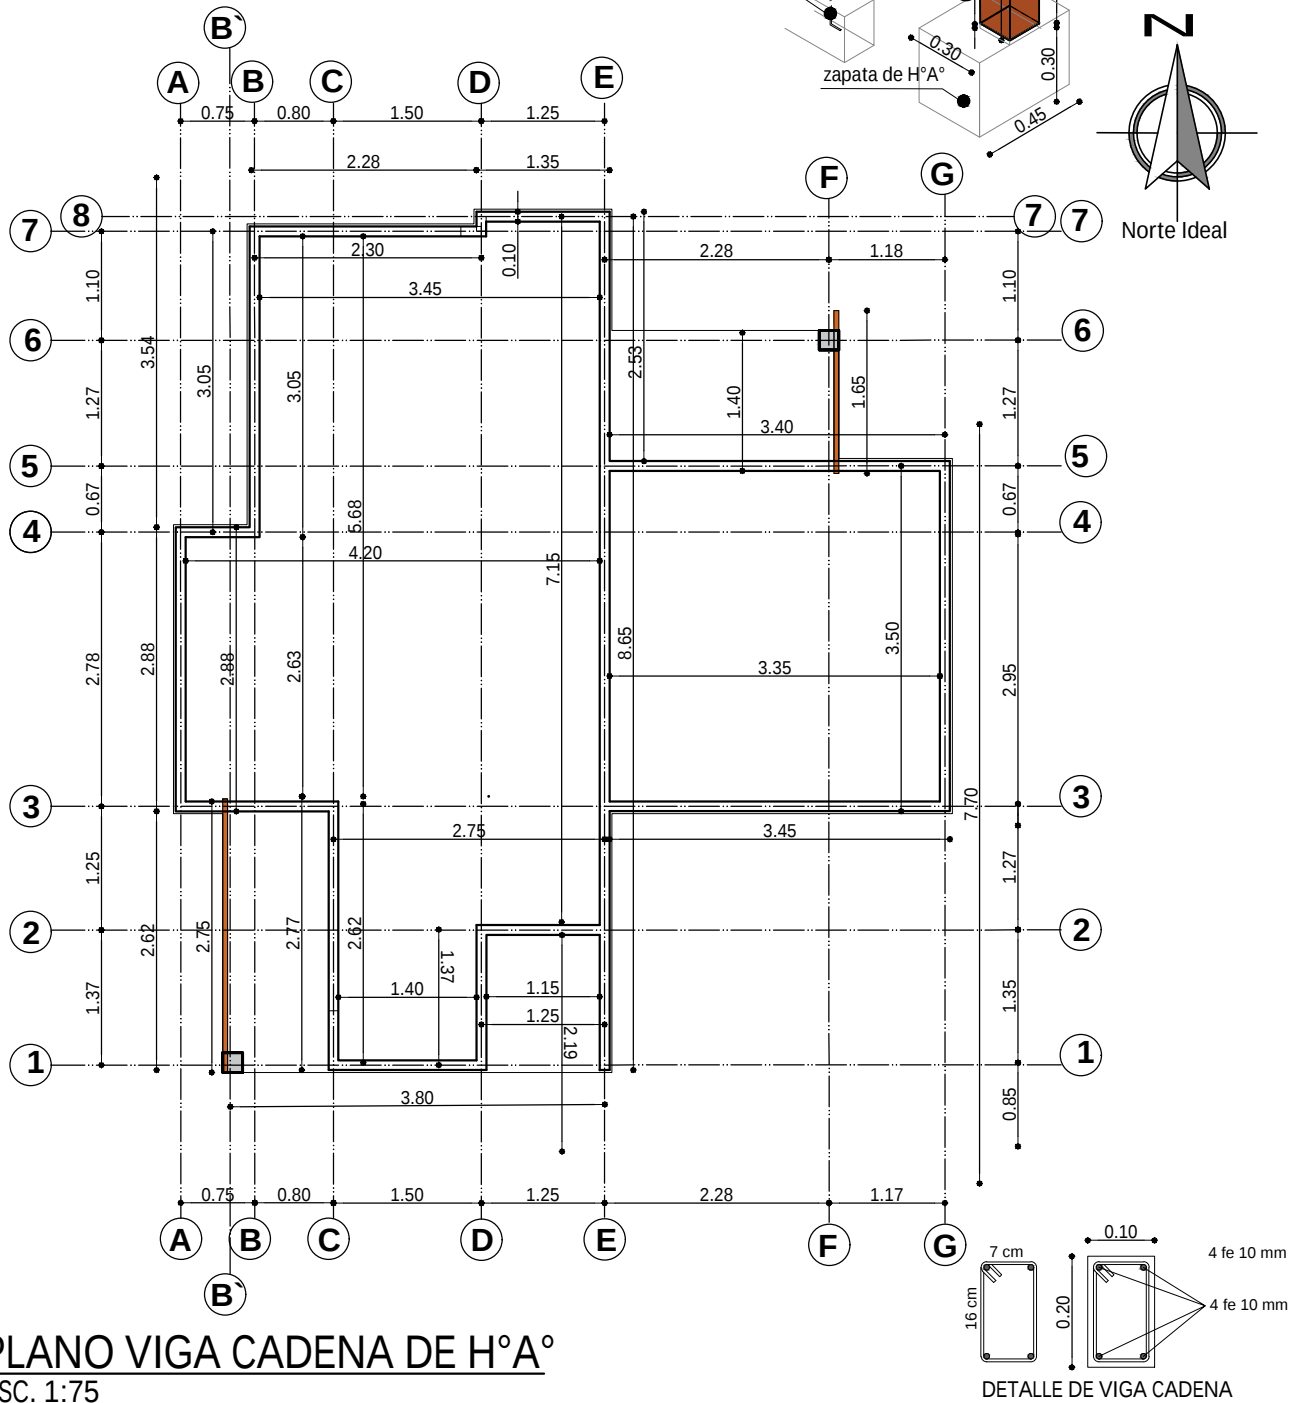


PLANO VIGA CADENA DE H°A°
ESC. 1:75

AGENCIA ESTATAL DE VIVIENDA - AEVIVIENDA	
PROYECTO DE VIVIENDA CUALITATIVA EN EL MUNICIPIO DE RURRENABAQUE -FASE(XXV) 2025- BENI	
COMUNIDADES: CENTRAL CAUCHAL, CENTRAL AGUAS CLARAS, CENTRAL NUEVO HORIZONTE, CENTRAL PLAYA ANCHA, CENTRAL COLLANA, CENTRAL UNION TACUARAL, CENTRAL CAPILLA	MUNICIPIO: RURRENABAQUE
PROVINCIA: JOSE BALLIVIAN	DEPARTAMENTO: BENI

DISEÑO ARQUITECTÓNICO:	REVISADO Y APROBADO :	FECHA: ABRIL / 2025
		SUPERFICIE CONSTRUIDA: 54.81 m ²
		LAMINA: 6 / 24


TIPO 2 VIVIENDA NUEVA

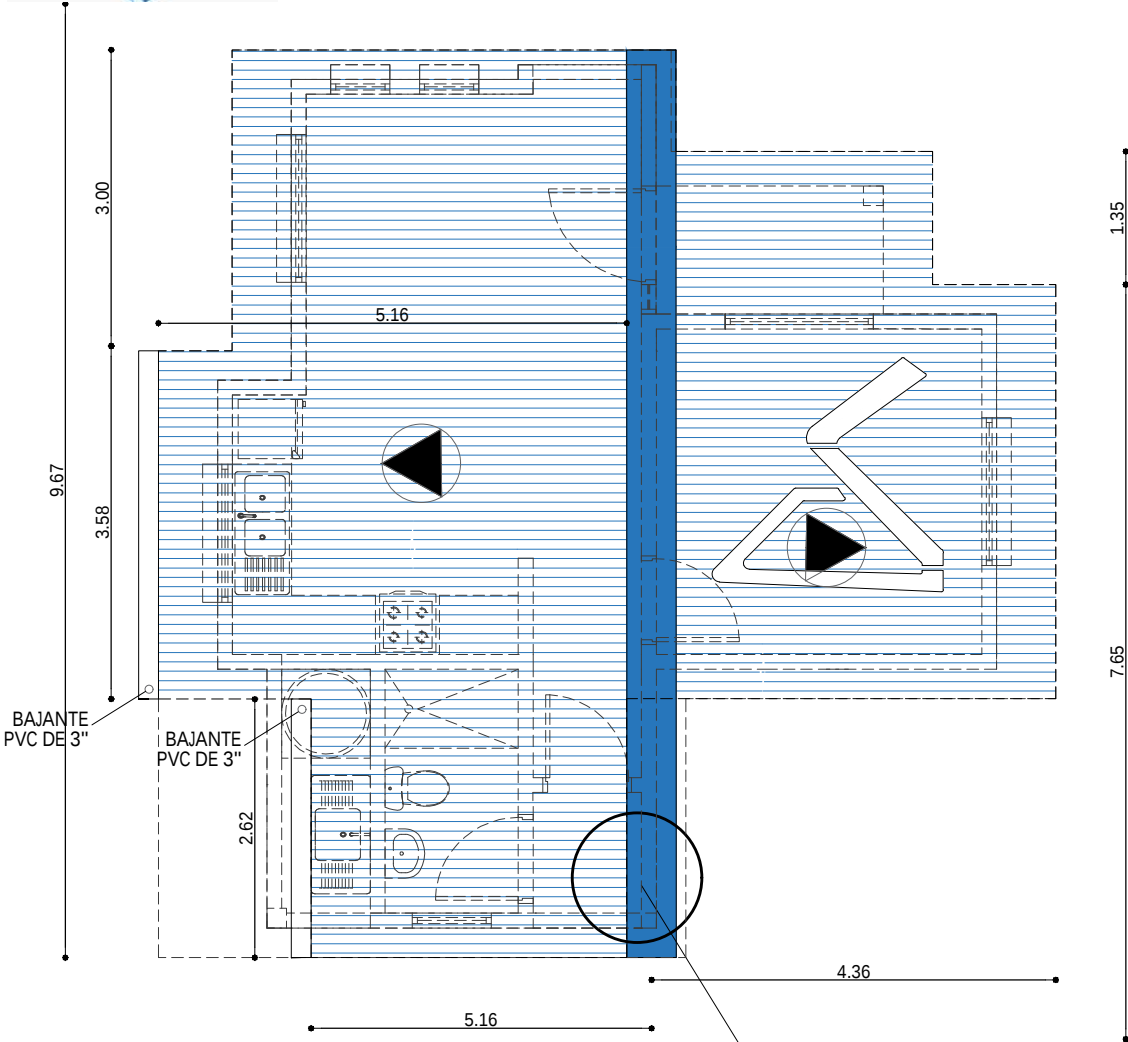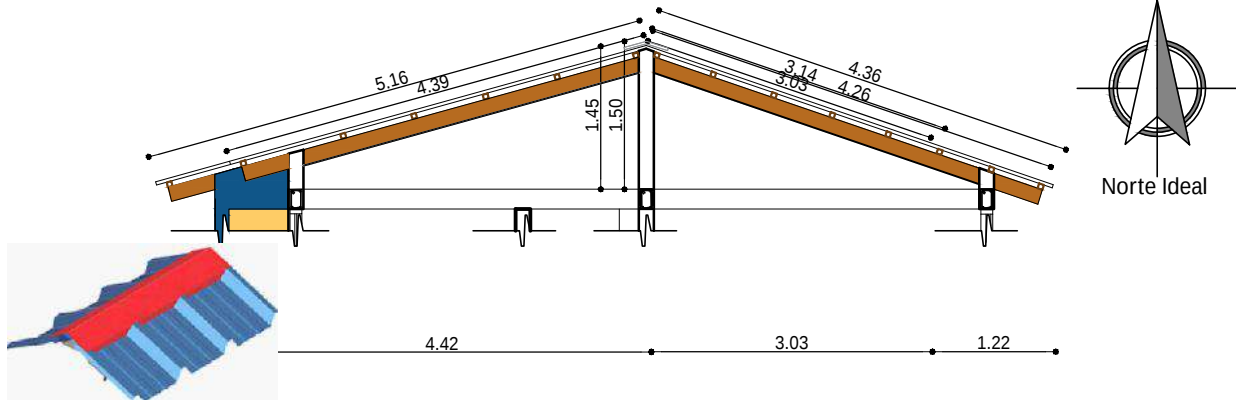


PLANO DE CUBIERTA
ESC. 1:75

AGENCIA ESTATAL DE VIVIENDA - AEVIVIENDA	
PROYECTO DE VIVIENDA CUALITATIVA EN EL MUNICIPIO DE RURRENABAQUE -FASE(XV) 2025- BENI	
COMUNIDADES: CENTRAL CAUCHAL, CENTRAL AGUAS CLARAS, CENTRAL NUEVO HORIZONTE, CENTRAL PLAYA ANCHA, CENTRAL COLLANA, CENTRAL UNION TACUARAL, CENTRAL CAPILLA	MUNICIPIO: RURRENABAQUE
PROVINCIA: JOSE BALLIVIAN	DEPARTAMENTO: BENI

DISEÑO ARQUITECTÓNICO:	REVISADO Y APROBADO :	FECHA: ABRIL / 2025
		SUPERFICIE CONSTRUIDA: 54.81 m ²
		LAMINA: 7 /24

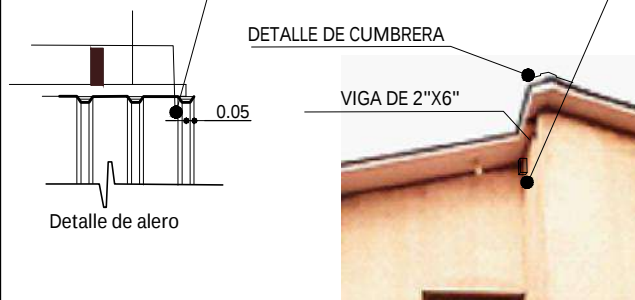[illegible]


AGENCIA ESTATAL DE VIVIENDA - AEVIVIENDA		DISEÑO ARQUITECTÓNICO:	REVISADO Y APROBADO :	FECHA: ABRIL / 2025
PROYECTO DE VIVIENDA CUALITATIVA EN EL MUNICIPIO DE RURRENABAQUE -FASE(XXV) 2025- BENI				SUPERFICIE CONSTRUIDA: 54.81 m²
COMUNIDADES: CENTRAL CAUCHAL, CENTRAL AGUAS CLARAS, CENTRAL NUEVO HORIZONTE, CENTRAL PALAYITA ANCHA, CENTRAL COLLANA, CENTRAL UNION TACUARAL, CENTRAL CAPILLA	MUNICIPIO: RURRENABAQUE			LAMINA: 8 /24
PROVINCIA: JOSE BALLIVIAN	DEPARTAMENTO: BENI			

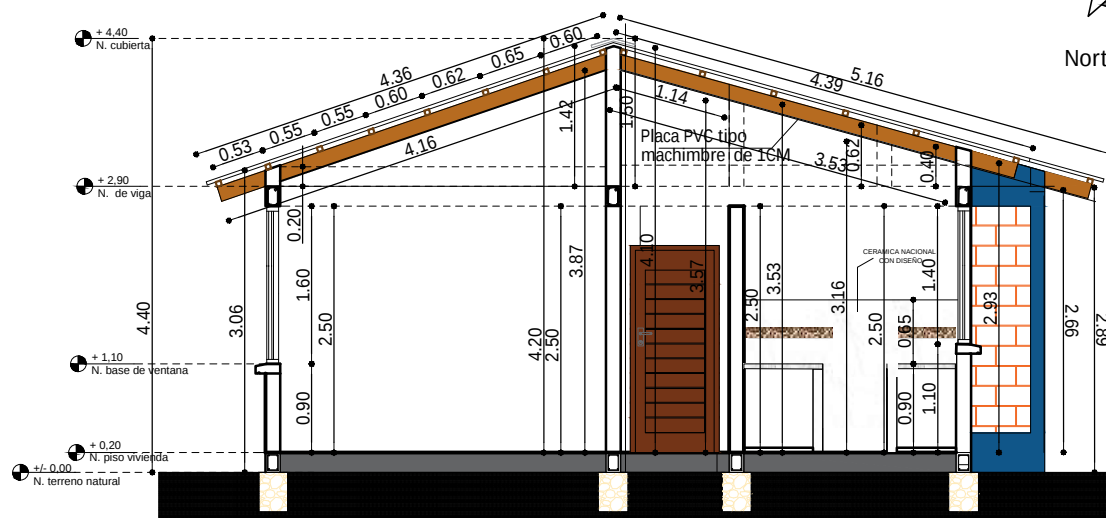

AGENCIA ESTATAL DE VIVIENDA - AEVIVIENDA	
PROYECTO DE VIVIENDA CUALITATIVA EN EL MUNICIPIO DE RURRENABAQUE -FASE(XXV) 2025- BENI	
COMUNIDADES: CENTRAL CAUCHAL, CENTRAL AGUAS CLARAS, CENTRAL NUEVO HORIZONTE, CENTRAL PLAYA ANCHA, CENTRAL COLLANA, CENTRAL UNION TACUARAL, CENTRAL CAPILLA	MUNICIPIO: RURRENABAQUE
PROVINCIA: JOSE BALLIVIAN	DEPARTAMENTO: BENI

DISEÑO ARQUITECTÓNICO:	REVISADO Y APROBADO :	FECHA: ABRIL / 2025
		SUPERFICIE CONSTRUIDA: 54.81 m ²
		LAMINA: 9 / 24


TIPO 2 VIVIENDA NUEVA

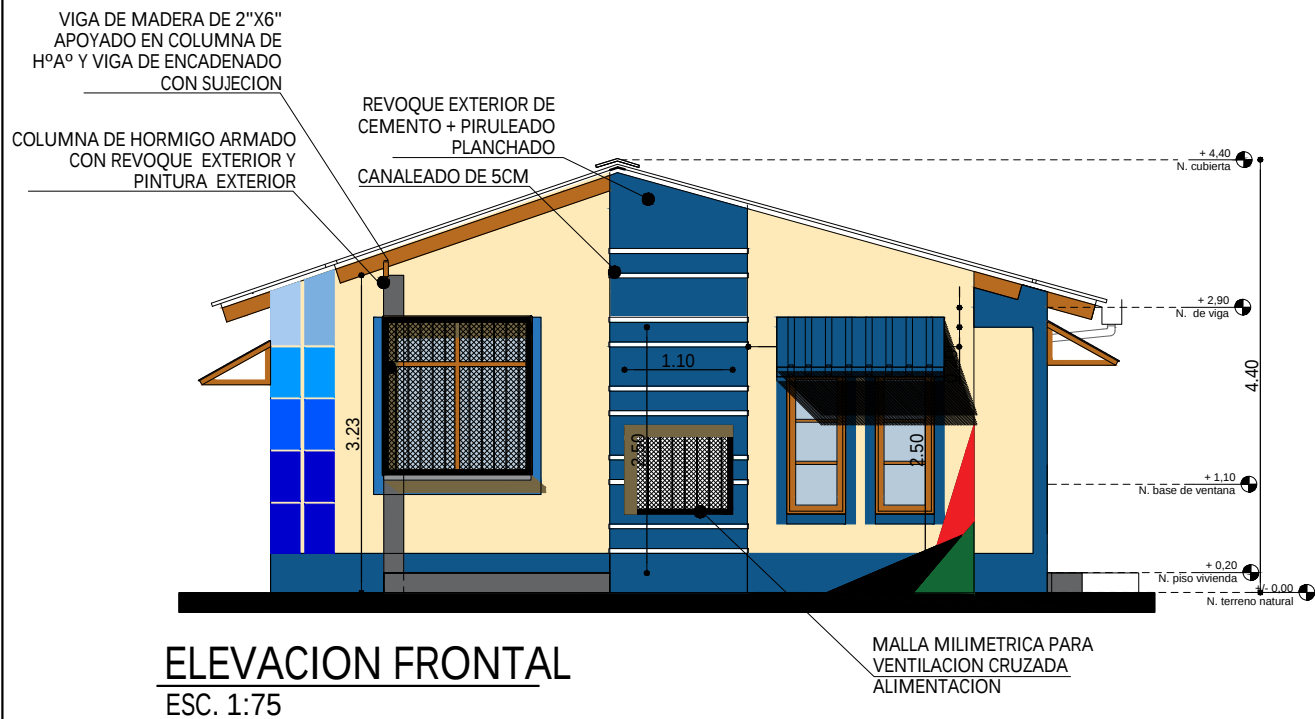


AGENCIA ESTATAL DE VIVIENDA - AEVIVIENDA	
PROYECTO DE VIVIENDA CUALITATIVA EN EL MUNICIPIO DE RURRENABAQUE -FASE(XXV) 2025- BENI	
COMUNIDADES: CENTRAL CAUCHAL, CENTRAL AGUAS CLARAS, CENTRAL NUEVO HORIZONTE, CENTRAL PLAYA ANCHA, CENTRAL COLLANA, CENTRAL UNION TACUARAL, CENTRAL CAPILLA	MUNICIPIO: RURRENABAQUE
PROVINCIA: JOSE BALLIVIAN	DEPARTAMENTO: BENI

DISEÑO ARQUITECTÓNICO:	REVISADO Y APROBADO :	FECHA: ABRIL / 2025
		SUPERFICIE CONSTRUIDA: 54.81 m²
		LAMINA: 10/24

TIPO 2 VIVIENDA NUEVA

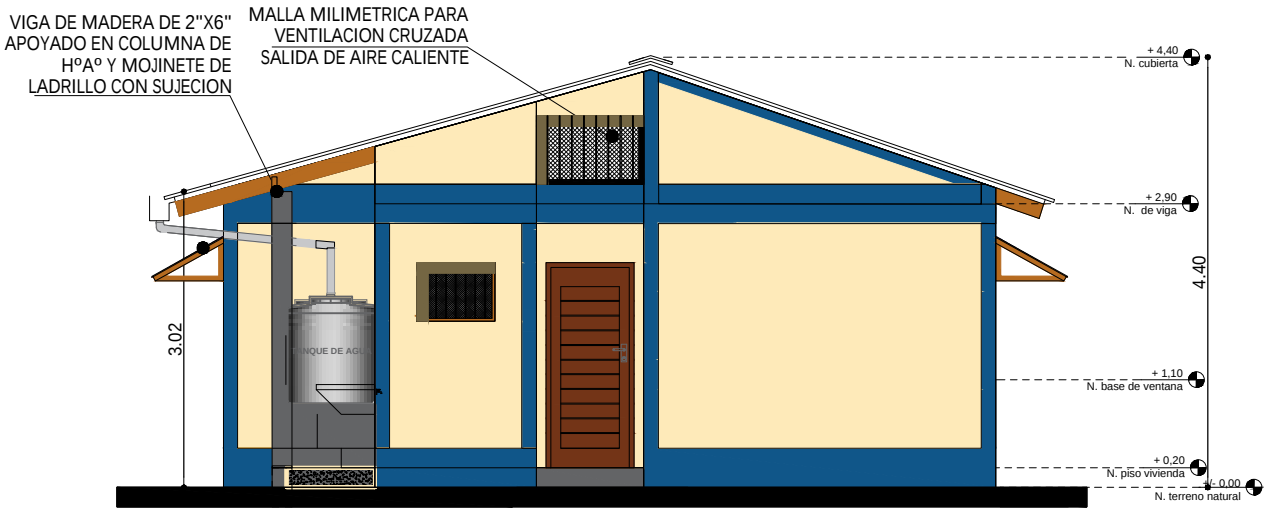

ELEVACION POSTERIOR
SC. 1:75

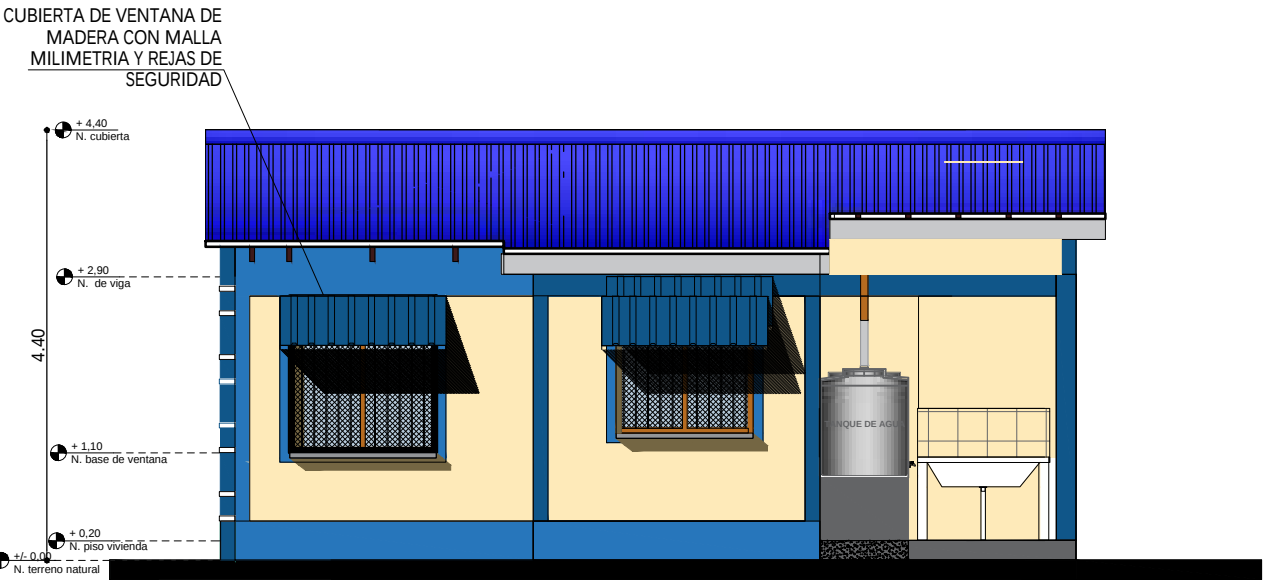


ELEVACION LATERAL IZQUIERDA
ESC. 1:75

AGENCIA ESTATAL DE VIVIENDA - AEVIVIENDA	
PROYECTO DE VIVIENDA CUALITATIVA EN EL MUNICIPIO DE RURRENABAQUE -FASE(XV) 2025- BENI	
COMUNIDADES: CENTRAL CAUCHAL, CENTRAL AGUAS CLARAS, CENTRAL NUEVO HORIZONTE, CENTRAL PLAYA ANCHA, CENTRAL COLLANA, CENTRAL UNION TACUARAL, CENTRAL CAPILLA	MUNICIPIO: RURRENABAQUE
PROVINCIA: JOSE BALLIVIAN	DEPARTAMENTO: BENI

DISEÑO ARQUITECTÓNICO:	REVISADO Y APROBADO :	FECHA: ABRIL / 2025
		SUPERFICIE CONSTRUIDA: 54.81 m²
		LAMINA: 11/24

TIPO 2 VIVIENDA NUEVA


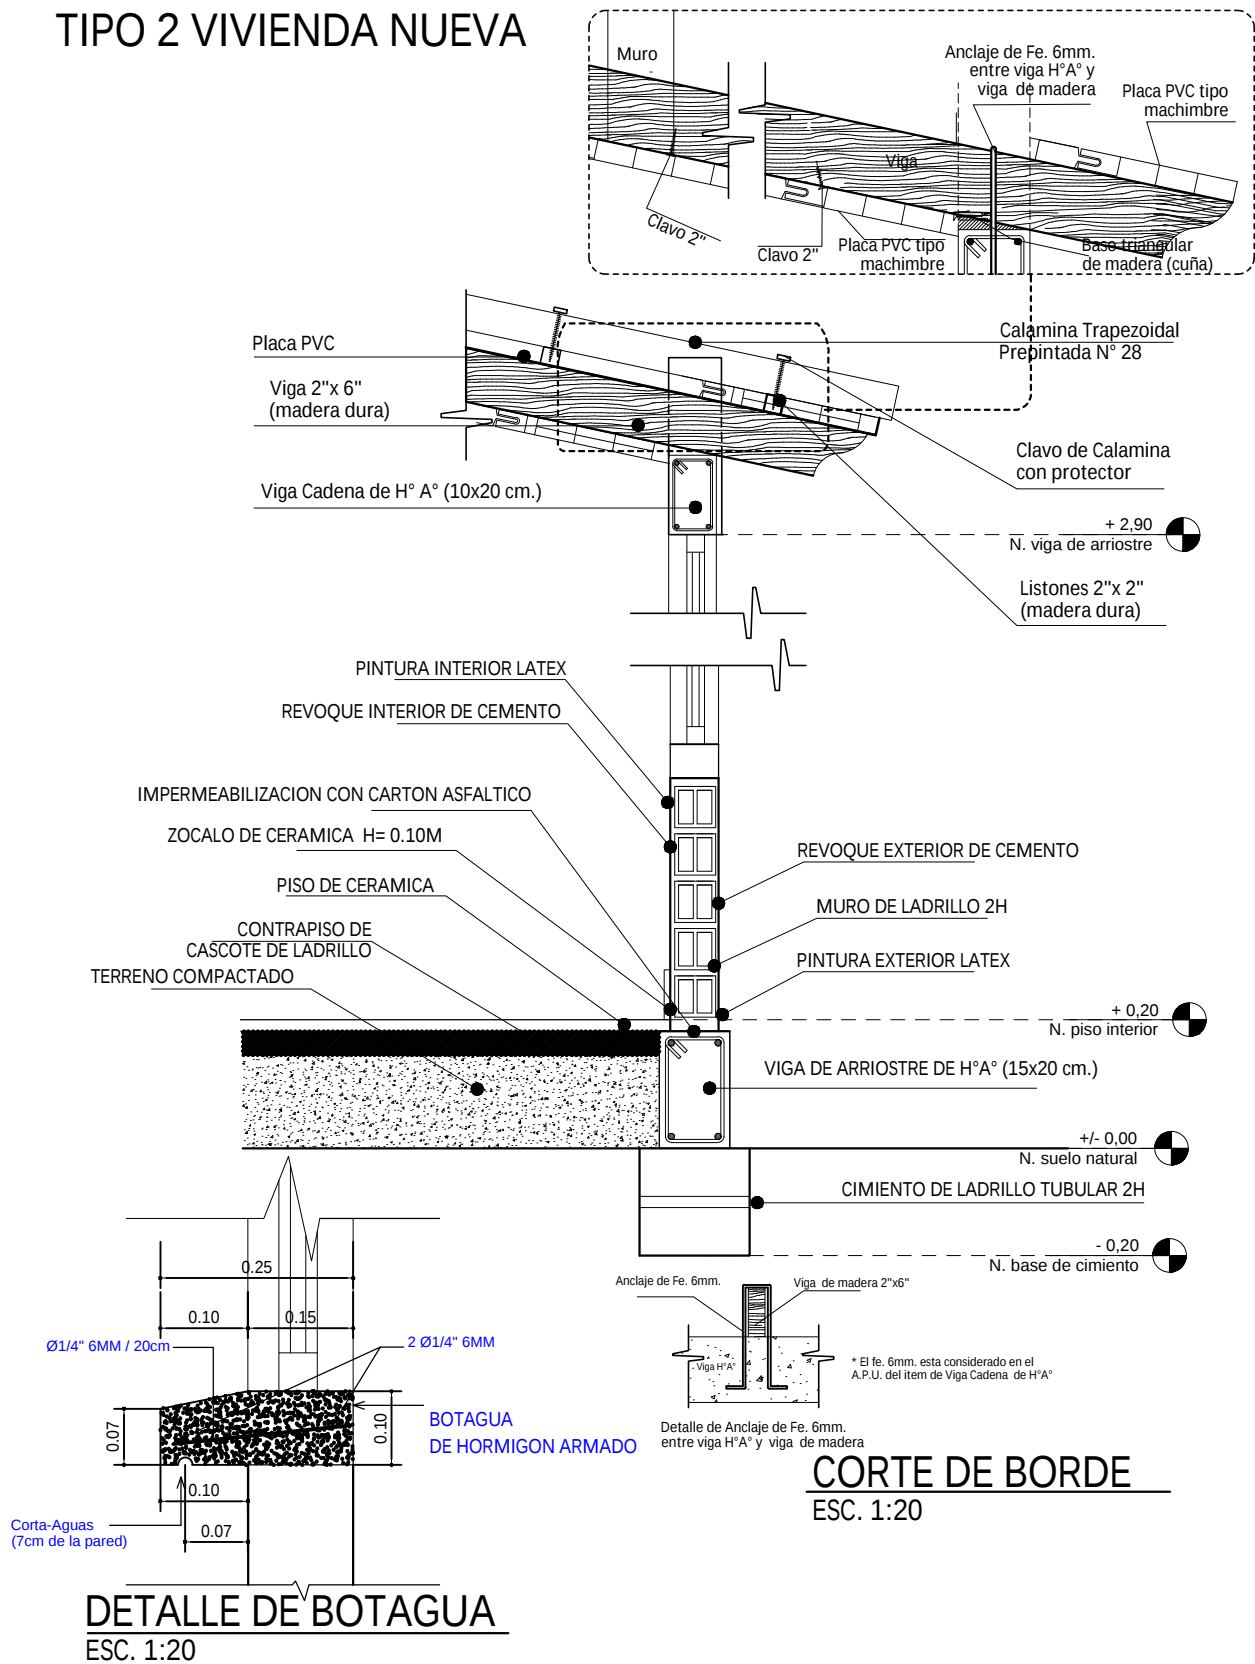


AGENCIA ESTATAL DE VIVIENDA - AEVIVIENDA	
PROYECTO DE VIVIENDA CUALITATIVA EN EL MUNICIPIO DE RURRENABAQUE -FASE(XIV) 2025- BENI	
COMUNIDADES: CENTRAL CAUCHAL, CENTRAL AGUAS CLARAS, CENTRAL NUEVO HORIZONTE, CENTRAL PLAYA ANCHA, CENTRAL COLLANA, CENTRAL UNION TACUARAL, CENTRAL CAPILLA	MUNICIPIO: RURRENABAQUE
PROVINCIA: JOSE BALLIVIAN	DEPARTAMENTO: BENI


DISEÑO ARQUITECTÓNICO:	REVISADO Y APROBADO :	FECHA: ABRIL / 2025
		SUPERFICIE CONSTRUIDA: 54.81 m ²
		LAMINA: 12/24

TIPO 2 VIVIENDA NUEVA

DIAGRAMA UNIFILIAR

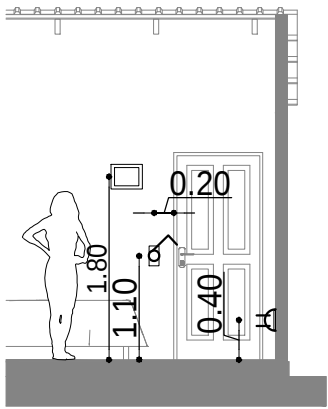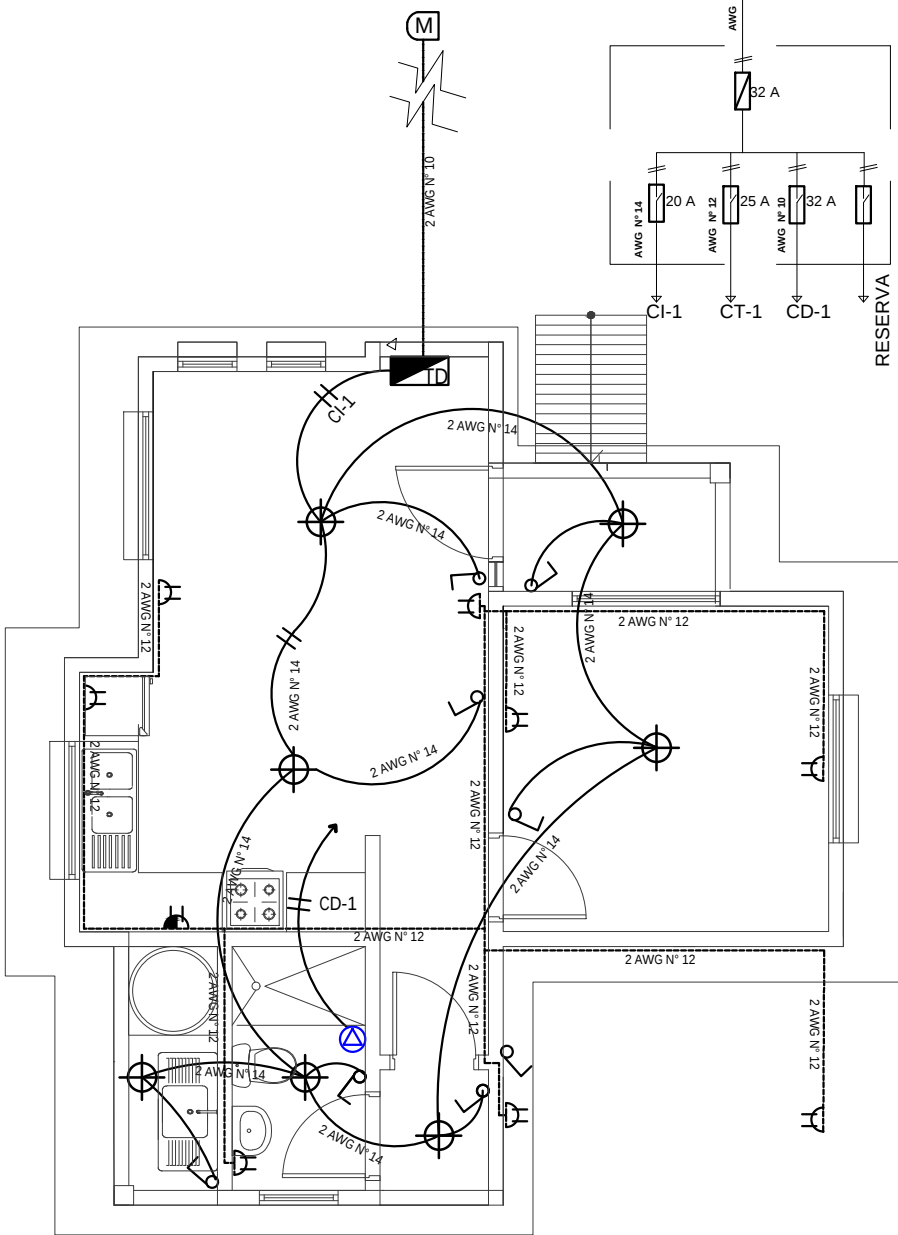

DETALLE ALTURA DE TOMACORRIENTES /INTERRUPTORES

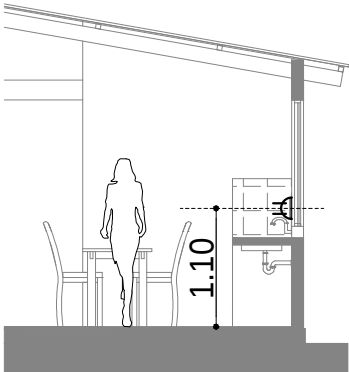

DETALLE ALTURA DE TOMACORRIENTES

REFERENCIAS

- M MEDIDOR
- D TABLERO DE DISTRIBUCIÓN
- ⊕ PUNTO DE ILUMINACION PANEL LED 24W
- ⏻ INTERRUPTOR DOBLE H=1,30 M
- ⏻ INTERRUPTOR SIMPLE H=1,30 M
- ⏻ TOMACORRIENTE DOBLE H=0,40 M
- ⏻ TOMACORRIENTE DOBLE H= 1,10M
- ⚡ TOMA DE FUERZA DUCHA
- ➔ ALIMENTADOR
- 2 Alambre Aislado CU AWG N° 14 C1 Iluminacion
- - - 2 Alambre Aislado CU AWG N° 12 C2 Tomacorriente
- 2 Alambre Aislado CU AWG N° 10 A Medidor

PLANO INSTALACION ELECTRICA

ESC. 1:75





ESC. Gráfica

AGENCIA ESTATAL DE VIVIENDA - AEVIVIENDA	
PROYECTO DE VIVIENDA CUALITATIVA EN EL MUNICIPIO DE RURRENABAQUE -FASE(XV) 2025- BENI	
COMUNIDADES: CENTRAL CAUCHAL, CENTRAL AGUAS CLARAS, CENTRAL NUEVO HORIZONTE, CENTRAL PLAYA ANCHA, CENTRAL COLLANA, CENTRAL UNION TACUARAL, CENTRAL CAPILLA	MUNICIPIO: RURRENABAQUE
PROVINCIA: JOSE BALLIVIAN	DEPARTAMENTO: BENI


DISEÑO ARQUITECTÓNICO:	REVISADO Y APROBADO :	FECHA: ABRIL / 2025
		SUPERFICIE CONSTRUIDA: 54.81 m²
		LAMINA: 13/24

TIPO 2 VIVIENDA NUEVA

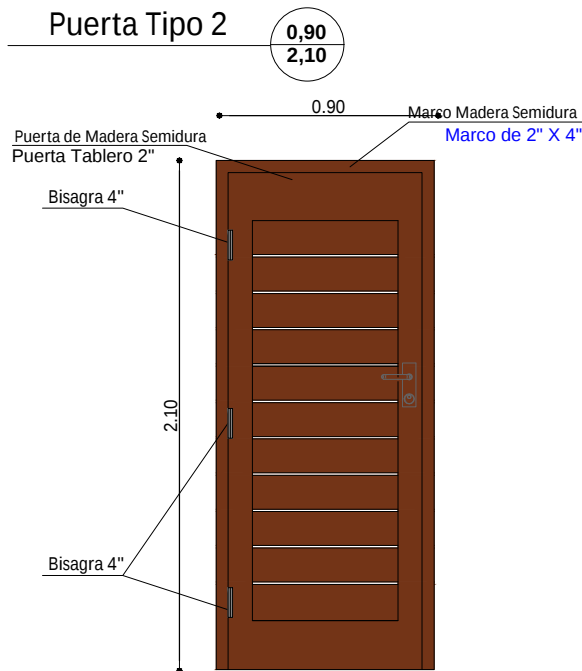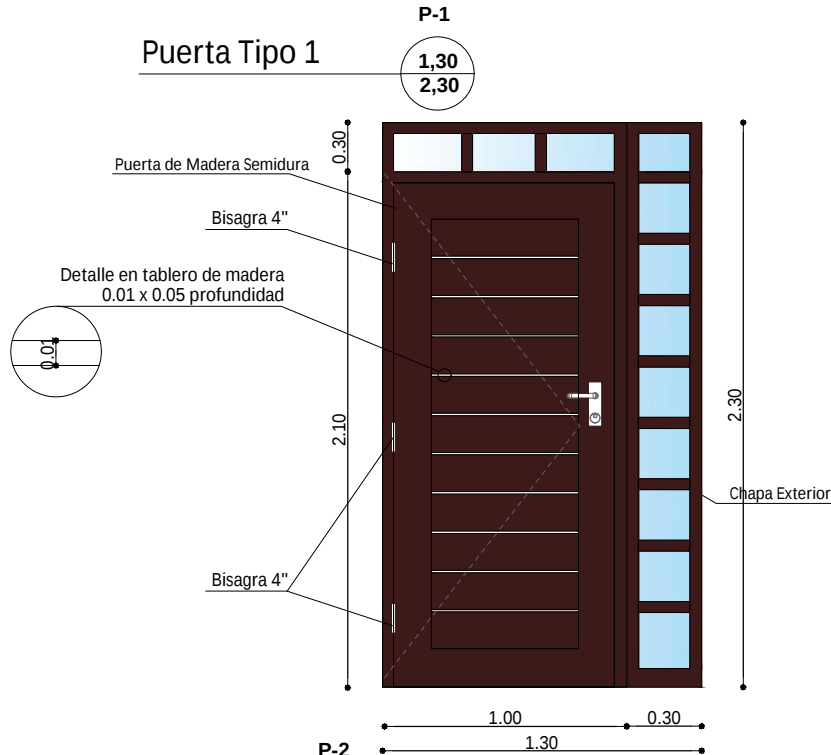

DETALLE DE PUERTAS

ESC. 1:25


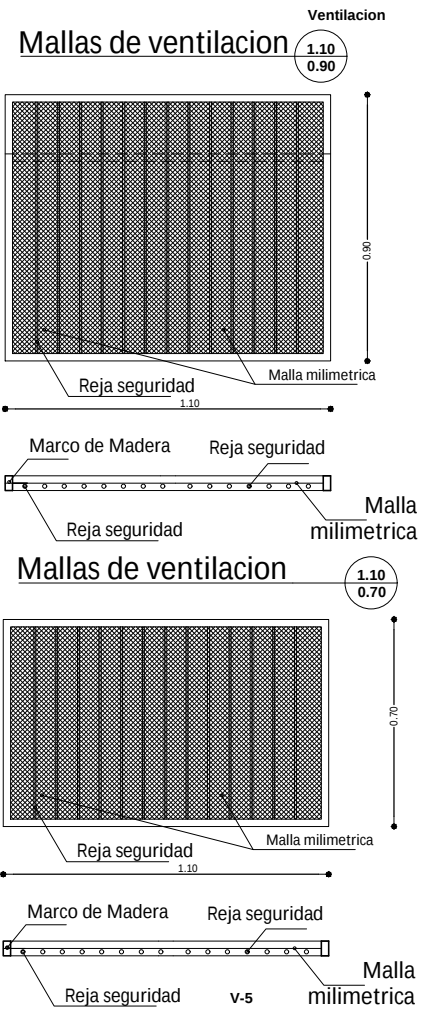


AGENCIA ESTATAL DE VIVIENDA - AEVIVIENDA	
PROYECTO DE VIVIENDA CUALITATIVA EN EL MUNICIPIO DE RURRENABAQUE -FASE(XXV) 2025- BENI	
COMUNIDADES: CENTRAL CAUCHAL, CENTRAL AGUAS CLARAS, CENTRAL NUEVO HORIZONTE, CENTRAL PLAYA ANCHA, CENTRAL COLLANA, CENTRAL UNION TACUARAL, CENTRAL CAPILLA	MUNICIPIO: RURRENABAQUE
PROVINCIA: JOSE BALLIVIAN	DEPARTAMENTO: BENI



DISEÑO ARQUITECTÓNICO:	REVISADO Y APROBADO :	FECHA: ABRIL / 2025
		SUPERFICIE CONSTRUIDA: 54.81 m²
		LAMINA: 14/24

TIPO 2 VIVIENDA NUEVA


Ventana Tipo 1

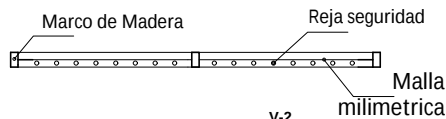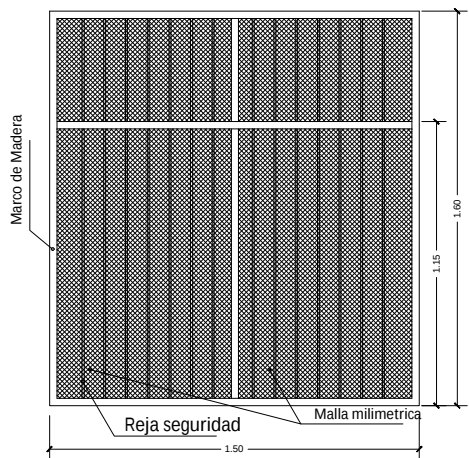


Ventana Tipo 3

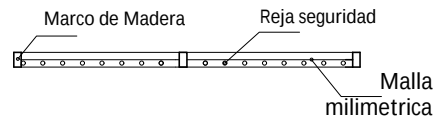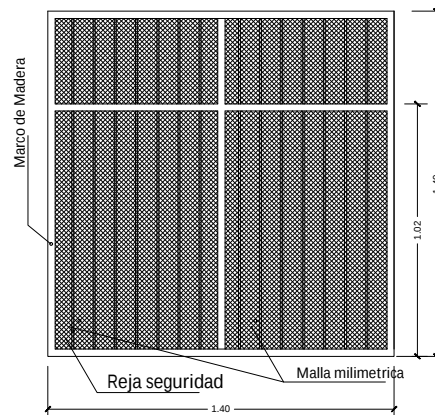




Ventana de cocina

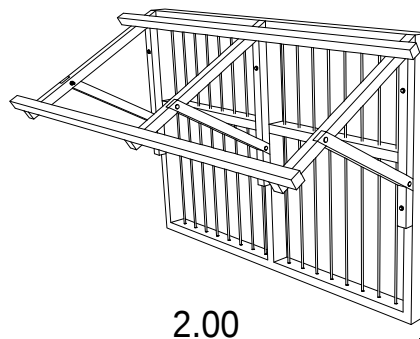

Ventana Tipo 4

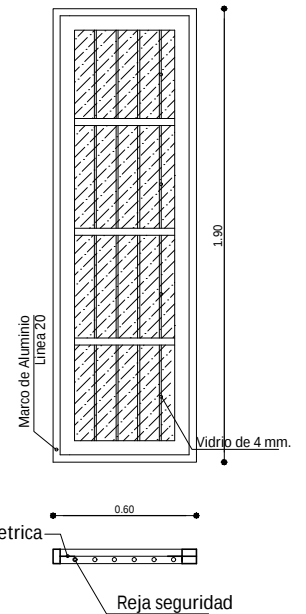

Ventana Tipo 2

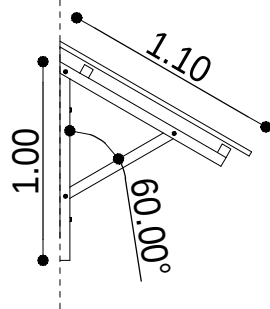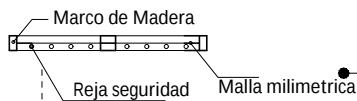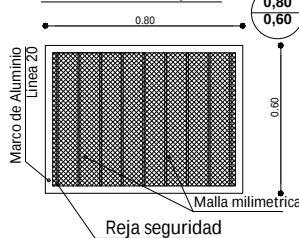

DETALLE DE CUBIERTA SOBRE VENTANA

DETALLE DE VENTANAS

ESC. 1:25

AGENCIA ESTATAL DE VIVIENDA - AEVIVIENDA

PROYECTO DE VIVIENDA CUALITATIVA EN EL MUNICIPIO DE RURRENABAQUE -FASE(XXV) 2025- BENI

COMUNIDADES: CENTRAL CAUCHAL, CENTRAL AGUAS CLARAS, CENTRAL
NUEVO HORIZONTE, CENTRAL PLAYA ANCHA, CENTRAL COLLANA, CENTRAL
UNION TACUARAL, CENTRAL CAPILLA

PROVINCIA: JOSE BALLIVIAN

MUNICIPIO: RURRENABAQUE

DEPARTAMENTO: BENI

DISEÑO ARQUITECTÓNICO:

REVISADO Y APROBADO :

FECHA: ABRIL / 2025



SUPERFICIE CONSTRUIDA: 54.81 m²

LAMINA:



15/24

TIPO 2 VIVIENDA NUEVA



Ventana Tipo 1

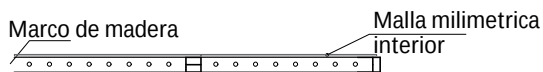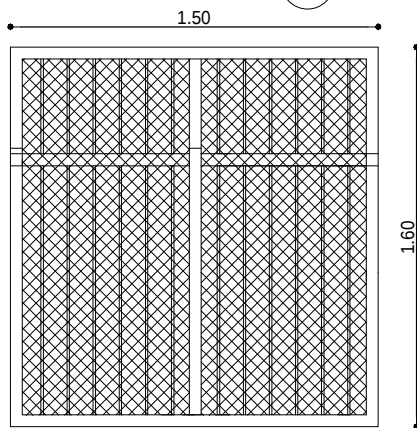


Ventana Tipo 2

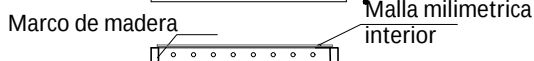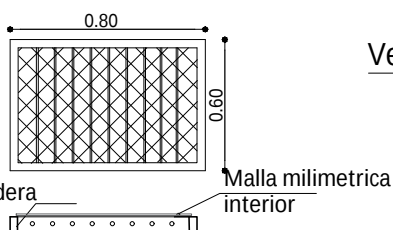





Ventana Tipo 4

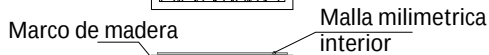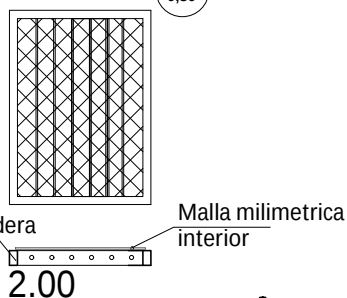

Ventana Tipo 3

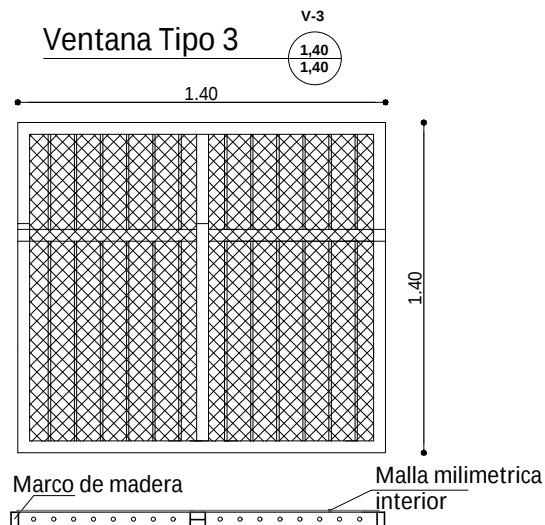

Ventana Tipo 1

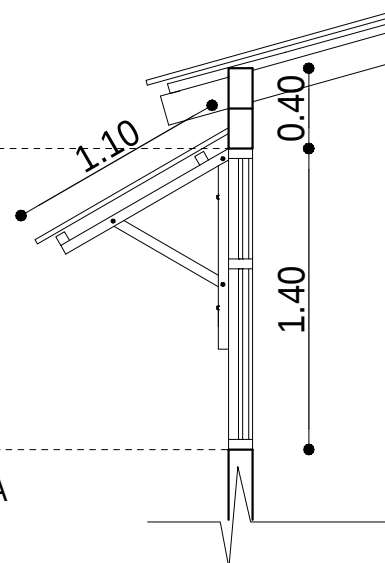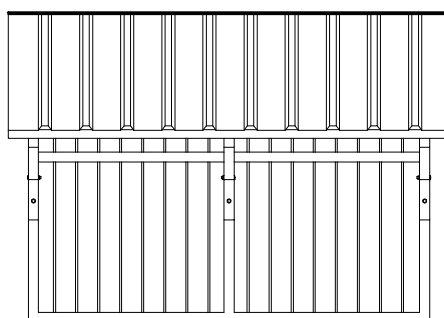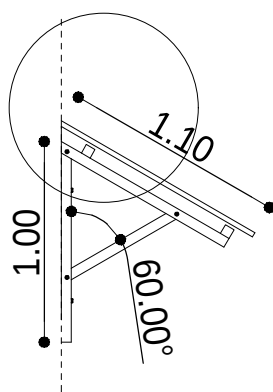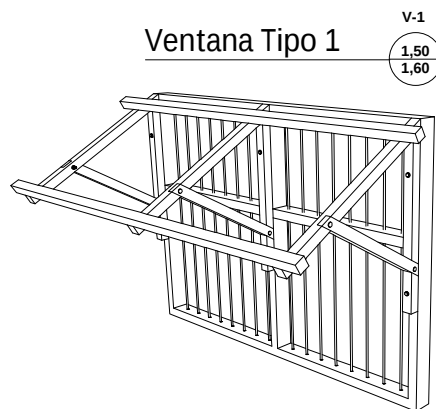

DETALLE DE CUBIERTA SOBRE VENTANA

DETALLE DE VENTANAS

ESC. 1:25

AGENCIA ESTATAL DE VIVIENDA - AEVIVIENDA	
PROYECTO DE VIVIENDA CUALITATIVA EN EL MUNICIPIO DE RURRENABAQUE -FASE(XXV) 2025- BENI	
COMUNIDADES: CENTRAL CAUCHAL, CENTRAL AGUAS CLARAS, CENTRAL NUEVO HORIZONTE, CENTRAL PLAYA ANCHA, CENTRAL COLLANA, CENTRAL UNION TACUARAL, CENTRAL CAPILLA	MUNICIPIO: RURRENABAQUE
PROVINCIA: JOSE BALLIVIAN	DEPARTAMENTO: BENI

DISEÑO ARQUITECTÓNICO:	REVISADO Y APROBADO :	FECHA: ABRIL / 2025
		SUPERFICIE CONSTRUIDA: 54.81 m ²
		LAMINA: 16/24


TIPO 2 VIVIENDA NUEVA

SIMBOLOGIA

	ESQUINERO EXTERIOR DE PVC
	PLAFÓN DE PVC



DETALLE DE ESQUINERO

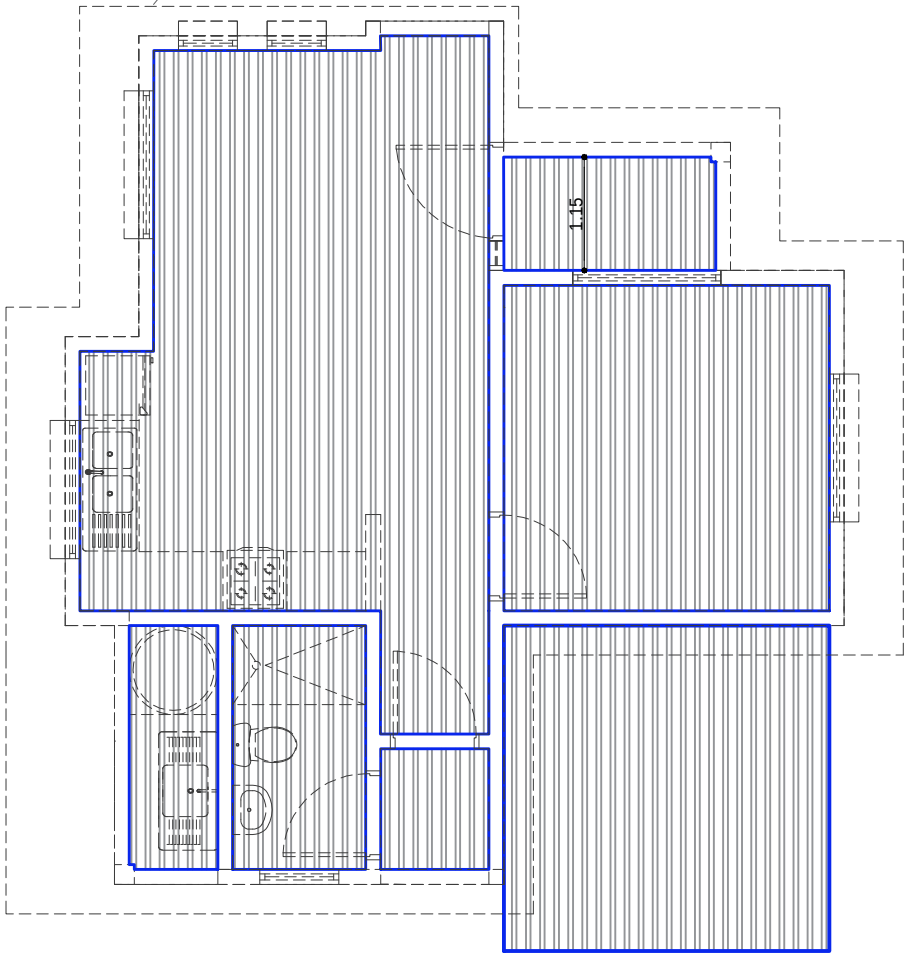


PLANO DE ESQUINERO
DE PVC
ESC. 1:75

AGENCIA ESTATAL DE VIVIENDA - AEVIVIENDA	
PROYECTO DE VIVIENDA CUALITATIVA EN EL MUNICIPIO DE RURRENABAQUE -FASE(XXV) 2025- BENI	
COMUNIDADES: CENTRAL CAUCHAL, CENTRAL AGUAS CLARAS, CENTRAL NUEVO HORIZONTE, CENTRAL PLAYA ANCHA, CENTRAL COLLANA, CENTRAL UNION TACUARAL, CENTRAL CAPILLA	MUNICIPIO: RURRENABAQUE
PROVINCIA: JOSE BALLIVIAN	DEPARTAMENTO: BENI

DISEÑO ARQUITECTÓNICO:	REVISADO Y APROBADO :	FECHA: ABRIL / 2025
		SUPERFICIE CONSTRUIDA: 54.81 m²
		LAMINA: 17/24

TIPO 2 VIVIENDA NUEVA

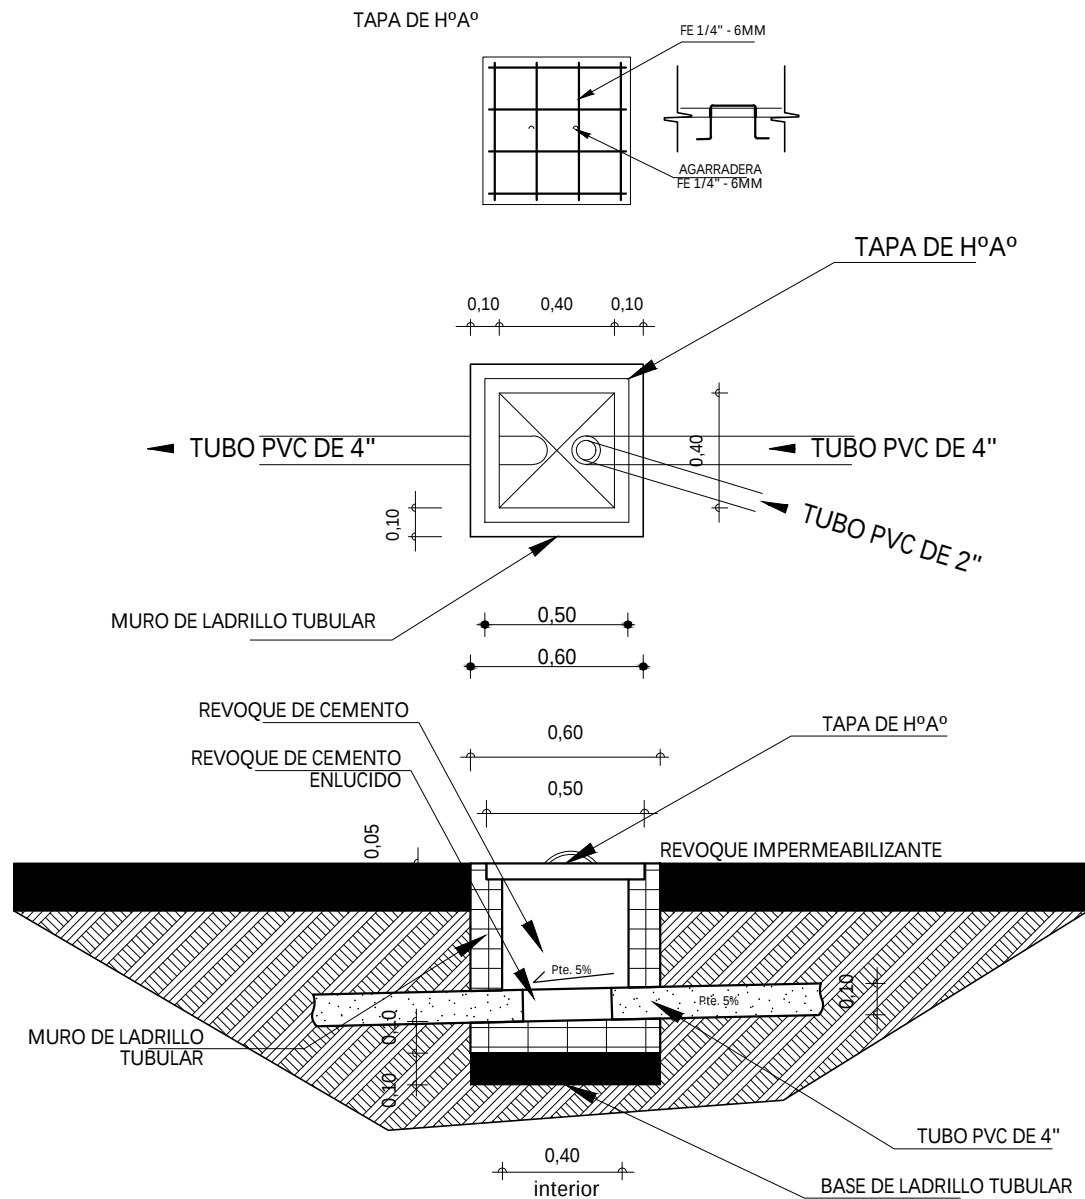


**DETALLE CAMARA
DE INSPECCION**
ESC. 1:35

AGENCIA ESTATAL DE VIVIENDA - AEVIVIENDA	
PROYECTO DE VIVIENDA CUALITATIVA EN EL MUNICIPIO DE RURRENABAQUE -FASE(XV) 2025- BENI	
COMUNIDADES: CENTRAL CAUCHAL, CENTRAL AGUAS CLARAS, CENTRAL NUEVO HORIZONTE, CENTRAL PLAYA ANCHA, CENTRAL COLLANA, CENTRAL UNION TACUARAL, CENTRAL CAPILLA	MUNICIPIO: RURRENABAQUE
PROVINCIA: JOSE BALLIVIAN	DEPARTAMENTO: BENI

DISEÑO ARQUITECTONICO:	REVISADO Y APROBADO :	FECHA: ABRIL / 2025
		SUPERFICIE CONSTRUIDA: 54.81 m ²
		LAMINA: 18/24

AGENCIA ESTATAL DE VIVIENDA - AEVIVIENDA		DISEÑO ARQUITECTÓNICO:	REVISADO Y APROBADO :	FECHA: ABRIL / 2025
PROYECTO DE VIVIENDA CUALITATIVA EN EL MUNICIPIO DE RURRENABAQUE -FASE(XV) 2025- BENI				SUPERFICIE CONSTRUIDA: 54.81 m²
COMUNIDADES: CENTRAL CAUCHAL, CENTRAL AGUAS CLARAS, CENTRAL NUEVO HORIZONTE, CENTRAL PLAYA ANINCHA, CENTRAL COLLANA, CENTRAL UNION TACUALAR, CENTRAL CAPILLA	MUNICIPIO: RURRENABAQUE			LAMINA:
PROVINCIA: JOSE BALLIVIAN	DEPARTAMENTO: BENI			19/24




TIPO 2 VIVIENDA NUEVA

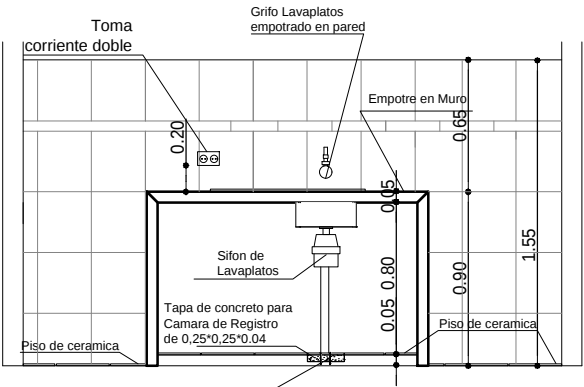

REFERENCIAS

- M** - Medidor
- TAP - Tubería de Agua Potable
- ⋈ LLp - Llave de Paso
- Lm - Lavamanos
- In - Inodoro
- Lp - Lavaplatos
- Du - Ducha
- Lp - Lavaplatos

DETALLE TAPA DE CR

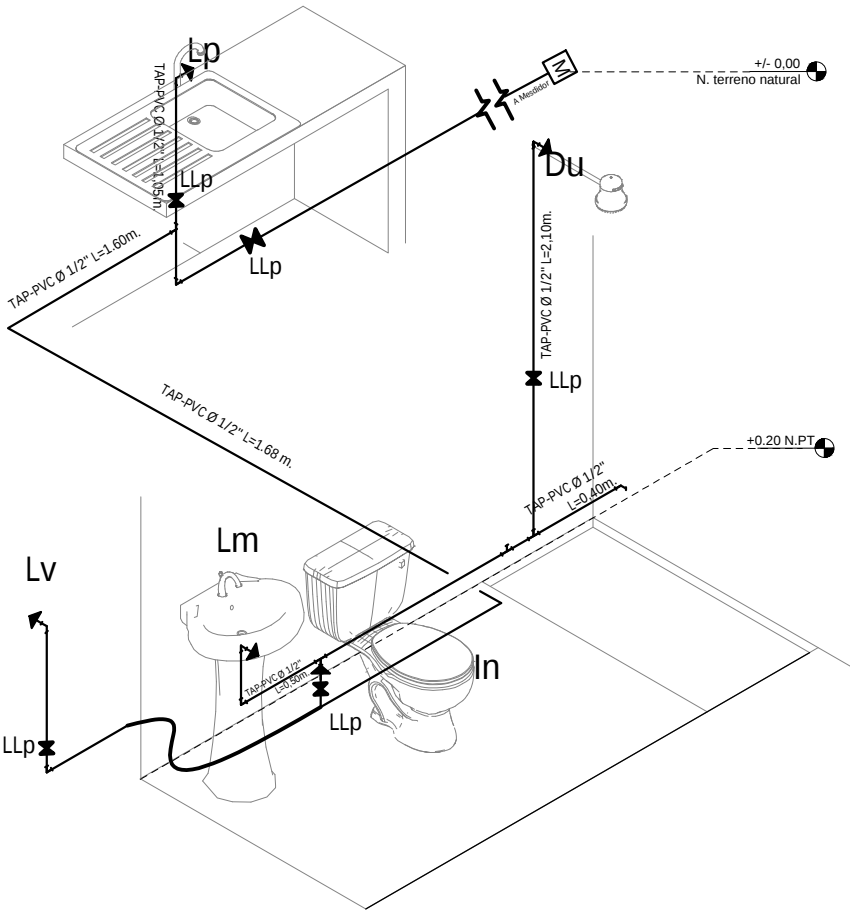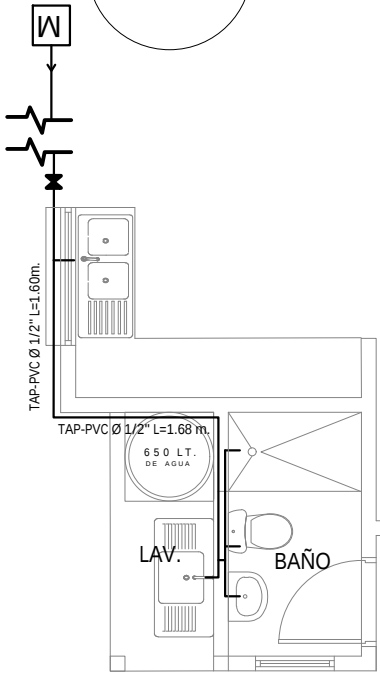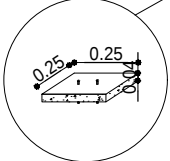

PLANO DE INSTALACION
AGUA POTABLE


ESC. 1:75






ESC. Gráfica

AGENCIA ESTATAL DE VIVIENDA - AEVIVIENDA		DISEÑO ARQUITECTÓNICO:	REVISADO Y APROBADO :	FECHA: ABRIL / 2025
PROYECTO DE VIVIENDA CUALITATIVA EN EL MUNICIPIO DE RURRENABAQUE -FASE(XXV) 2025- BENI				SUPERFICIE CONSTRUIDA: 54.81 m²
COMUNIDADES: CENTRAL CAUCHAL, CENTRAL AGUAS CLARAS, CENTRAL NUEVO HORIZONTE, CENTRAL PLAYA ANCHA, CENTRAL COLLANA, CENTRAL UNION TACUARAL, CENTRAL CAPILLA	MUNICIPIO: RURRENABAQUE			LAMINA:
PROVINCIA: JOSE BALLIVIAN	DEPARTAMENTO: BENI			20/24

TIPO 2 VIVIENDA NUEVA

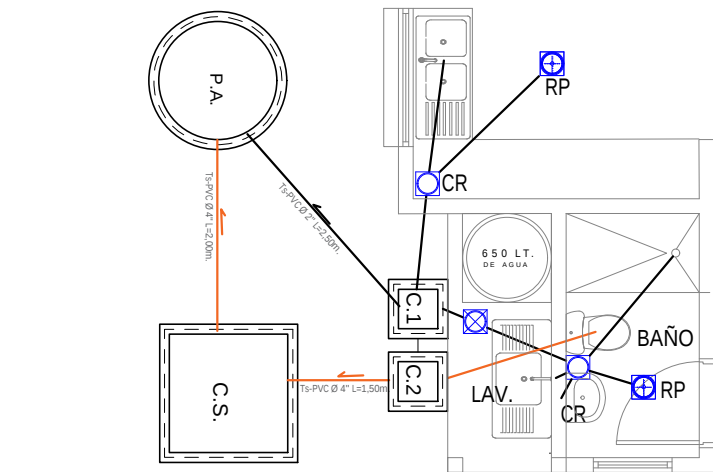

COCINA

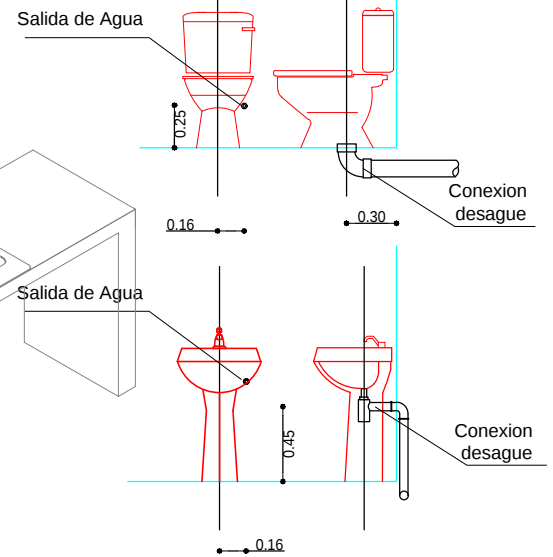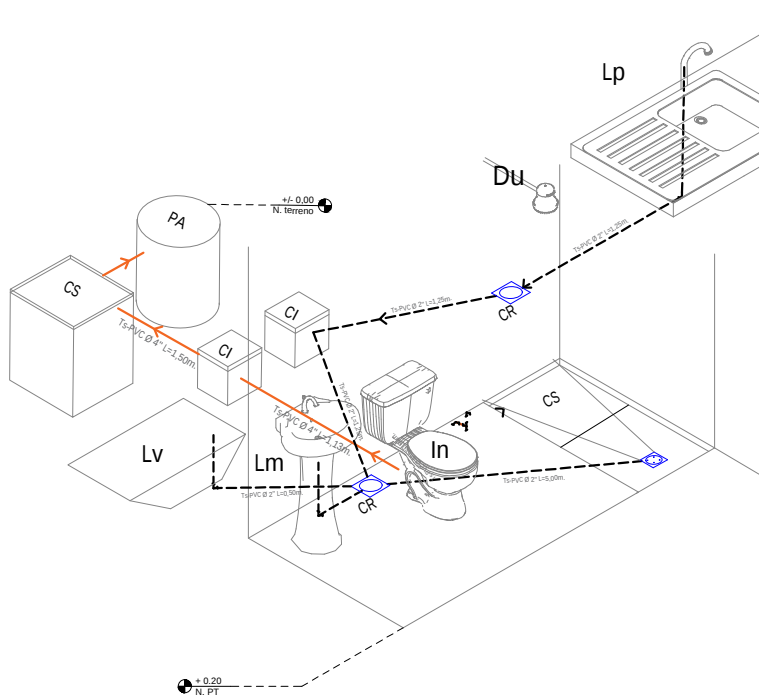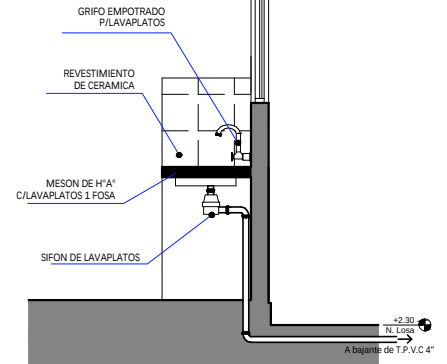

REFERENCIAS

Lm	LAVAMANOS
In	INODORO
Lp	LAVAPLATOS
Du	DUCHA
Lv	LAVANDERIA
⊕	REJILLA DE PISO METALICA
⊗	CAJA SIFONADA PVC CIREJILLA DE PISO
⊙	CAJA DE REGISTRO DE PVC
—	TUBO Ø 2" DESAGUE
—	TUBO Ø 4" DESAGUE
P.A.	POZO ABSORBENTE
C.S.	CAMARA SEPTICA
C.I.	CAMARA DE INSPECCION

PLANO INSTALACION SANITARIA

ESC. 1:75



ESC. Gráfica

AGENCIA ESTATAL DE VIVIENDA - AEVIVIENDA

PROYECTO DE VIVIENDA CUALITATIVA EN EL MUNICIPIO DE RURRENABAQUE -FASE(XXV) 2025- BENI

COMUNIDADES: CENTRAL CAUCHAL, CENTRAL AGUAS CLARAS, CENTRAL
NUEVO HORIZONTE, CENTRAL PLAYA ANCHA, CENTRAL COLLANA, CENTRAL
UNION TACUARAL, CENTRAL CAPILLA

PROVINCIA: JOSE BALLIVIAN

MUNICIPIO: RURRENABAQUE

DEPARTAMENTO: BENI

DISEÑO ARQUITECTÓNICO:

REVISADO Y APROBADO :


FECHA: ABRIL / 2025

SUPERFICIE CONSTRUIDA: 54.81 m²

LAMINA:

21/24

ZAPATAS DE 0.45 X 0.45 COLUMNA DE GALERIA Y LAVANDERIA

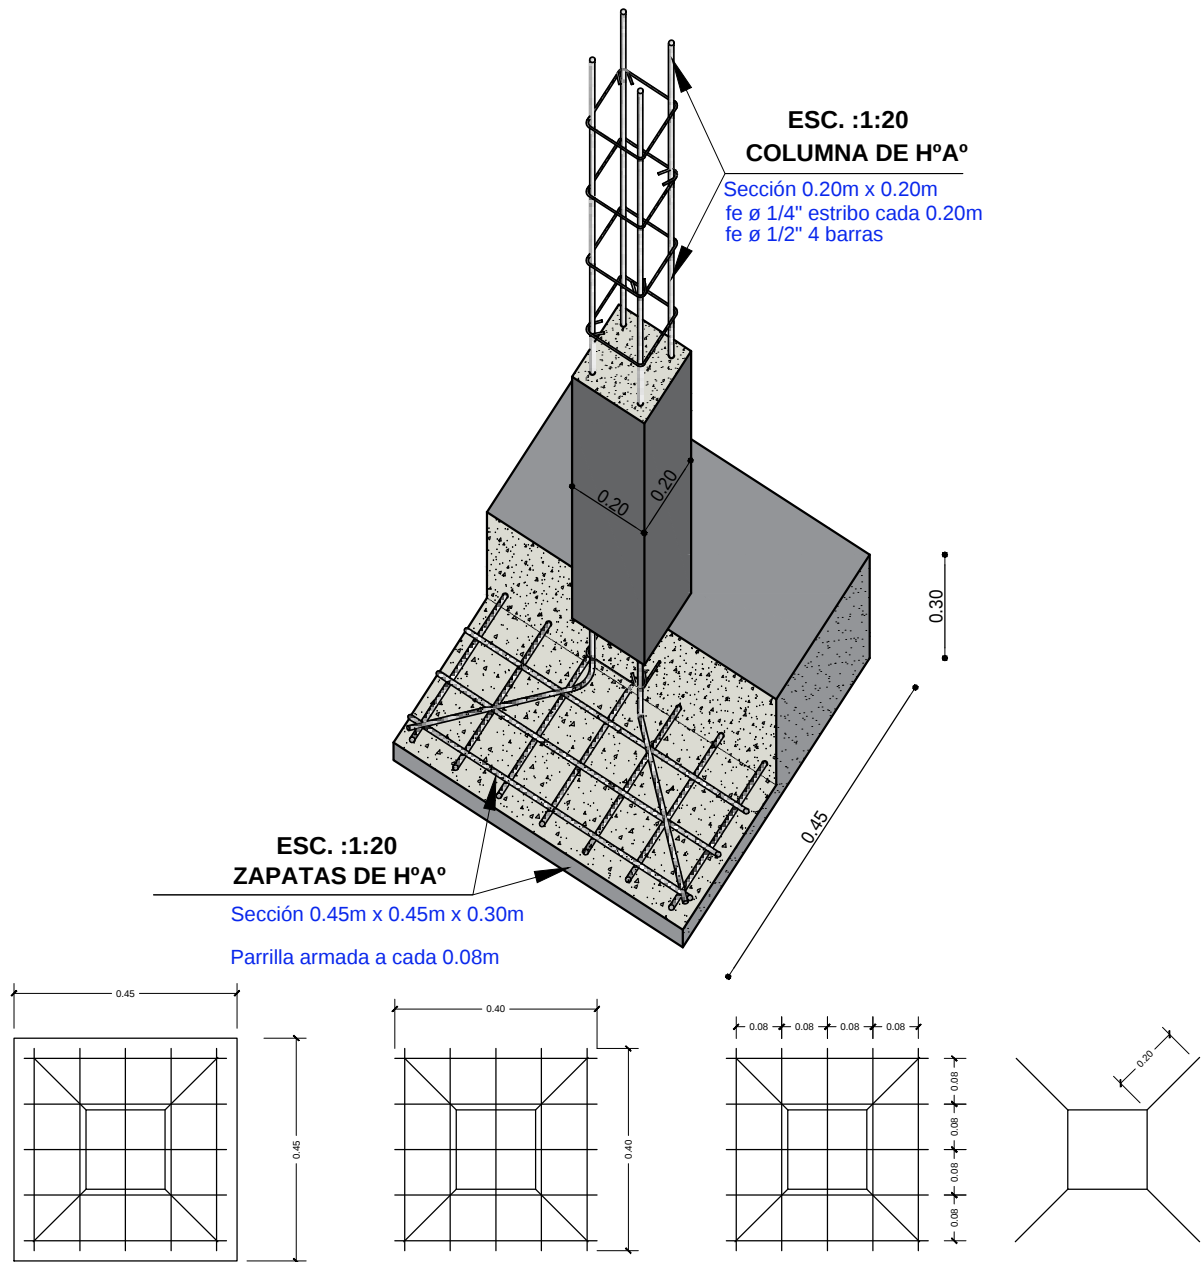

SEPARACION DE ARAMADURA LOSA


ZAPATA: DISPOSICION DE FIERROS
DE 12 mm - $\frac{1}{2}$ EN DOS DIRECCIONES

DETALLE DE ZAPATA

ESC. 1:25


AGENCIA ESTATAL DE VIVIENDA - AEVIVIENDA		DISEÑO ARQUITECTÓNICO:		REVISADO Y APROBADO :		FECHA: ABRIL / 2025	
PROYECTO DE VIVIENDA CUALITATIVA EN EL MUNICIPIO DE RURRENABAQUE -FASE(XV) 2025- BENI						SUPERFICIE CONSTRUIDA: 54.81 m²	
COMUNIDADES: CENTRAL CAUCHAL, CENTRAL AGUAS CLARAS, CENTRAL NUEVO HORIZONTE, CENTRAL PLAYA ANCHA, CENTRAL COLLANA, CENTRAL UNION TACUARAL, CENTRAL CAPILLA						LAMINA:	
PROVINCIA: JOSE BALLIVIAN						22/24	
MUNICIPIO: RURRENABAQUE		DEPARTAMENTO: BENI					

TIPO 2 VIVIENDA NUEVA

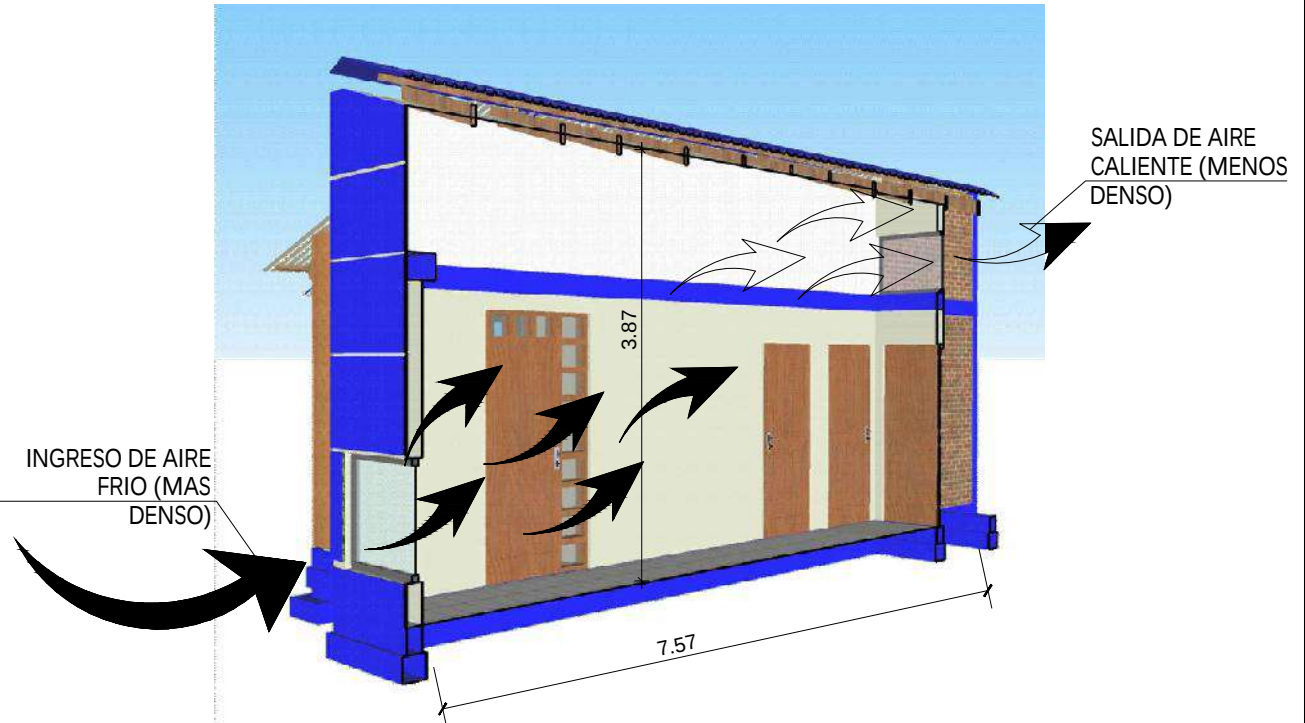

ESQUEMA PASILLO DE CIRCULACION GRUZADA

ESC. S/E

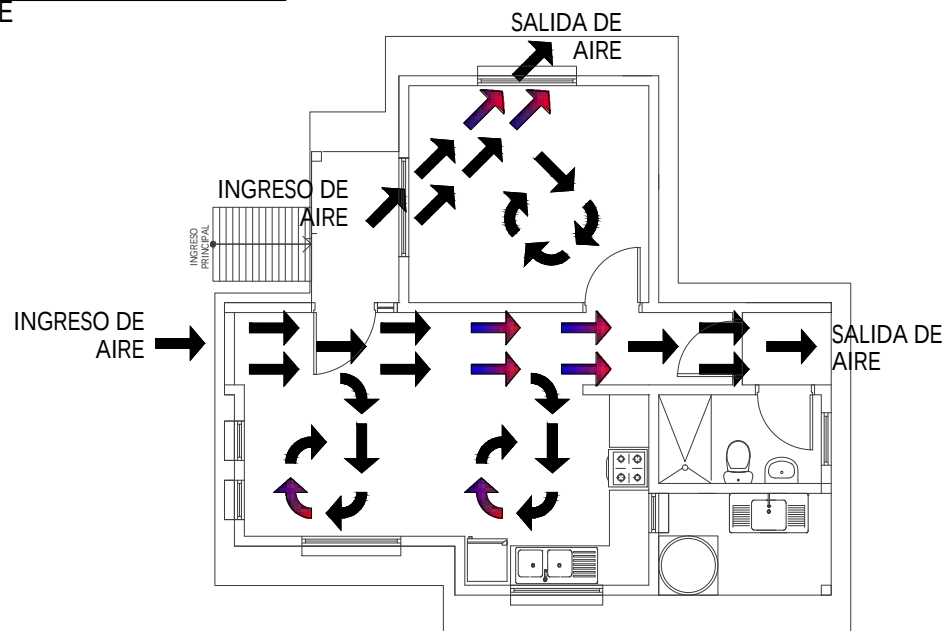

PLANTA CIRCULACION CRUZADA DE AIRE



ESC. 1:100

0 1 2 3 4 5m
ESC. Gráfica

AGENCIA ESTATAL DE VIVIENDA - AEVIVIENDA	
PROYECTO DE VIVIENDA CUALITATIVA EN EL MUNICIPIO DE RURRENABAQUE -FASE(XXV) 2025- BENI	
COMUNIDADES: CENTRAL CAUCHAL, CENTRAL AGUAS CLARAS, CENTRAL NUEVO HORIZONTE, CENTRAL PLAYA ANCHA, CENTRAL COLLANA, CENTRAL UNION TACUARAL, CENTRAL CAPILLA	MUNICIPIO: RURRENABAQUE
PROVINCIA: JOSE BALLIVIAN	DEPARTAMENTO: BENI

DISEÑO ARQUITECTÓNICO:	REVISADO Y APROBADO :	FECHA: ABRIL / 2025
		SUPERFICIE CONSTRUIDA: 54.81 m ²
		LAMINA: 23/24

TIPO 2 VIVIENDA NUEVA

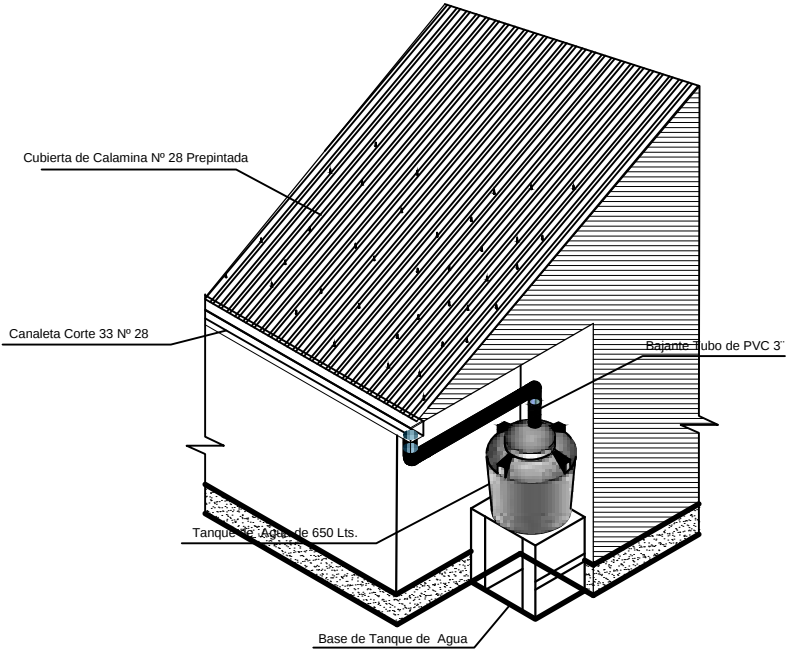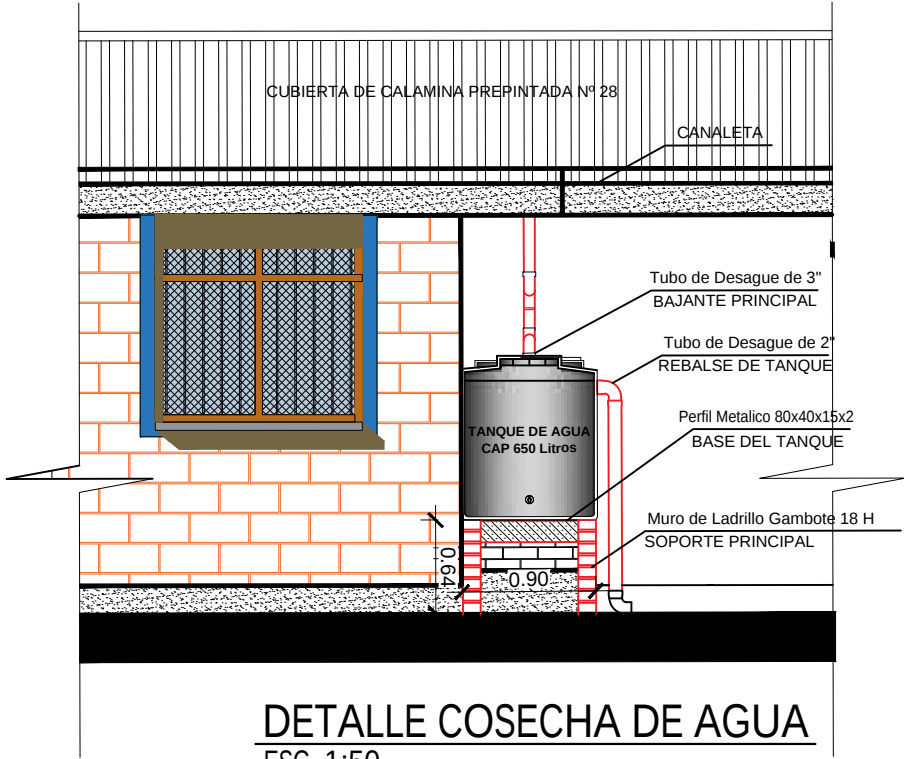

AGENCIA ESTATAL DE VIVIENDA - AEVIVIENDA	
PROYECTO DE VIVIENDA CUALITATIVA EN EL MUNICIPIO DE RURRENABAQUE -FASE(XXV) 2025- BENI	
COMUNIDADES: CENTRAL CAUCHAL, CENTRAL AGUAS CLARAS, CENTRAL NUEVO HORIZONTE, CENTRAL PLAYA ANCHA, CENTRAL COLLANA, CENTRAL UNION TACUARAL, CENTRAL CAPILLA	MUNICIPIO: RURRENABAQUE
PROVINCIA: JOSE BALLIVIAN	DEPARTAMENTO: BENI

DISEÑO ARQUITECTÓNICO:	REVISADO Y APROBADO :	FECHA: ABRIL / 2025
		SUPERFICIE CONSTRUIDA: 54.81 m²
		LAMINA: 24/24