



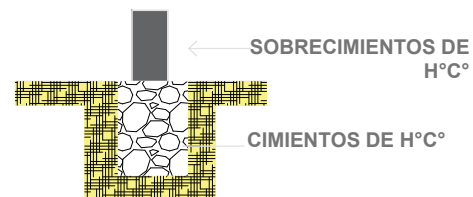

ESTADO PLURINACIONAL DE
BOLIVIA

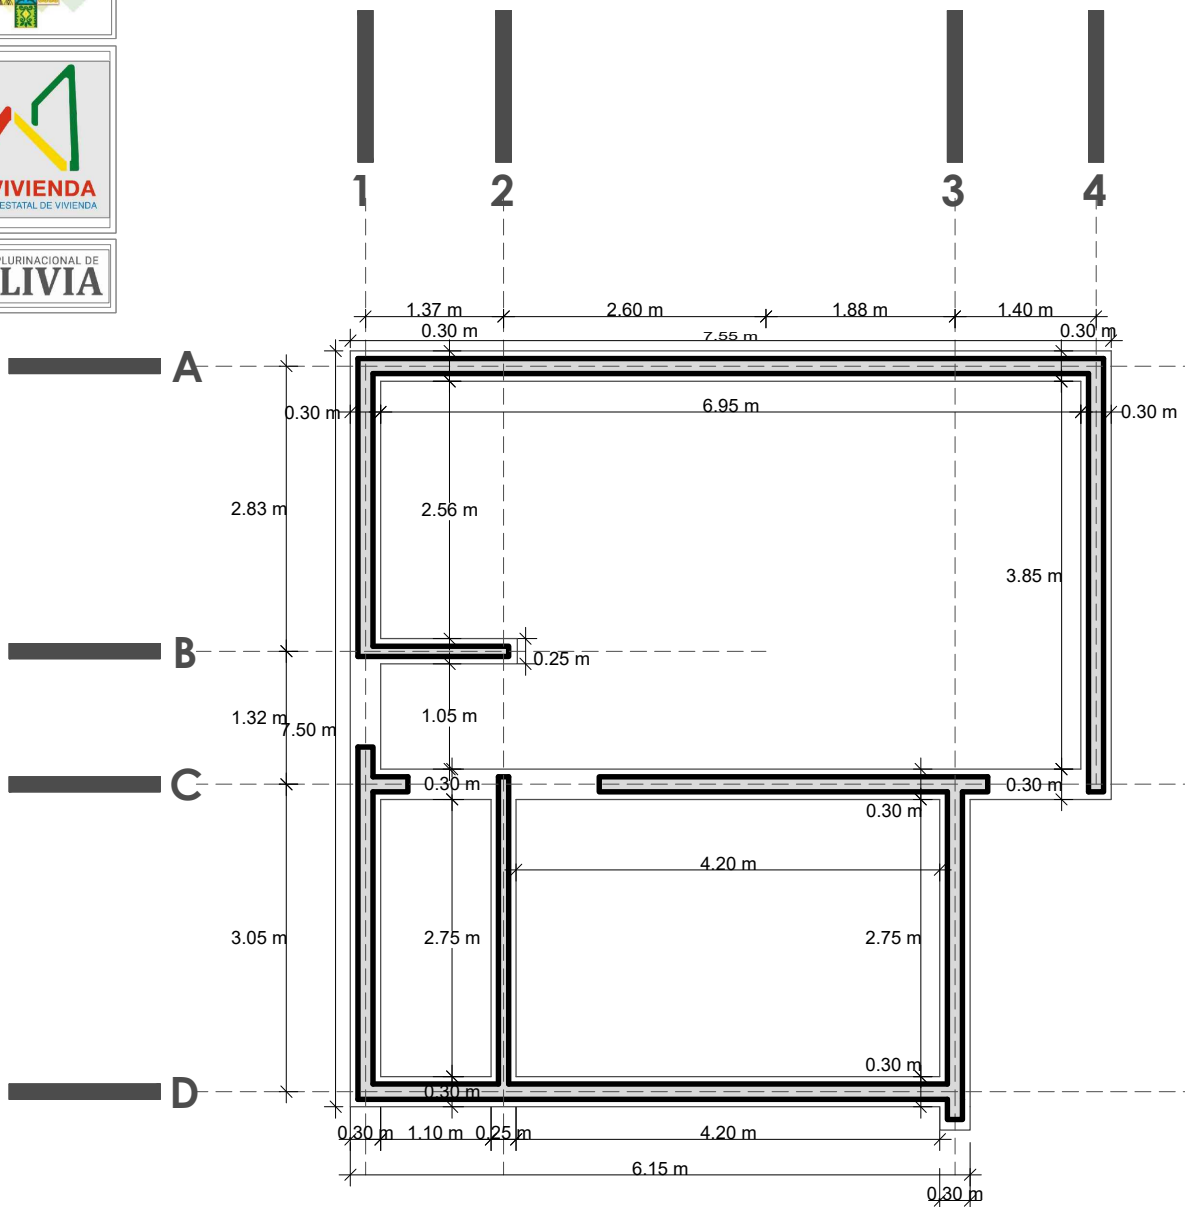

PLANO DE CIMIENTOS



BOLIVIA

AEV-ORU-0483

PROYECTO DE VIVIENDA
CUALITATIVA EN EL
MUNICIPIO DE EUCALIPTUS
-FASE(VII) 2025- ORURO

DISEÑO ARQUITECTONICO

REVISADO Y APROBADO

DEPARTAMENTAL
ORURO

AREA 78.49 m²

ESCALA 1:75

FECHA: ABRIL 2025

LAMINA

1 - 24


AGENCIA ESTATAL DE VIVIENDA - DEPARTAMENTO ORURO

GESTION - 2025

PROYECTO DE VIVIENDA CUALITATIVA 2025 - TIPO 1



ESTADO PLURINACIONAL DE
BOLIVIA

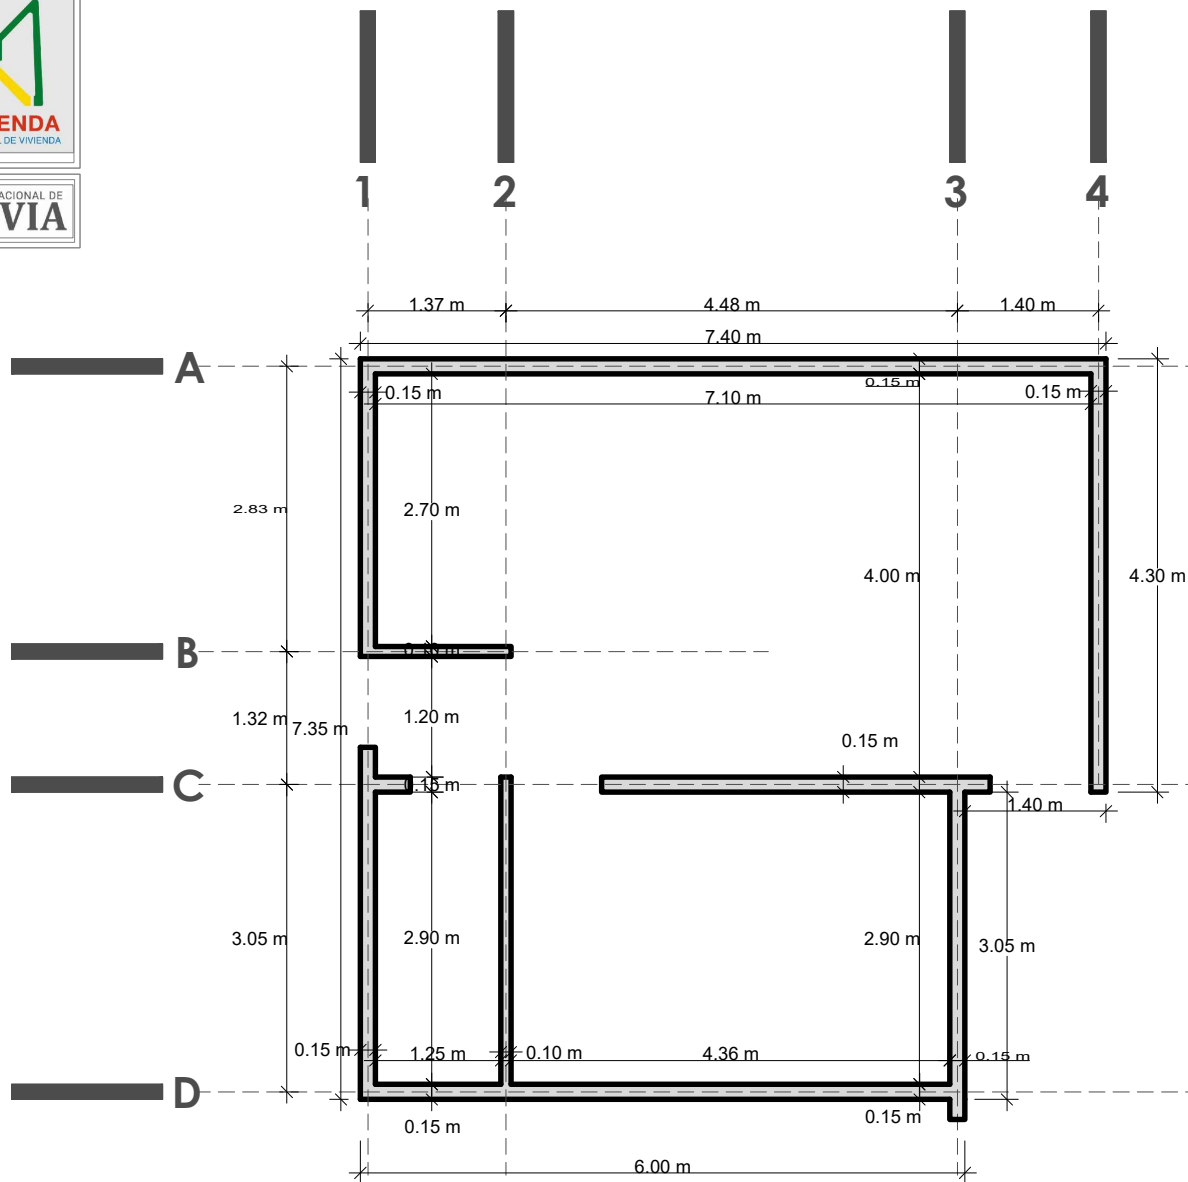

PROYECTO DE VIVIENDA CUALITATIVA 2025 - TIPO 1

PLANO DE SOBRECIMIENTOS



BOLIVIA

AEV-ORU-0483

PROYECTO DE VIVIENDA
CUALITATIVA EN EL
MUNICIPIO DE EUCALIPTUS
-FASE(VII) 2025- ORURO

DISEÑO ARQUITECTONICO

REVISADO Y APROBADO

DEPARTAMENTAL
ORURO

AREA 78.49 m²

ESCALA 1:75

FECHA: ABRIL 2025

LAMINA


2 - 24

AGENCIA ESTATAL DE VIVIENDA - DEPARTAMENTO ORURO

GESTION - 2025



ESTADO PLURINACIONAL DE
BOLIVIA

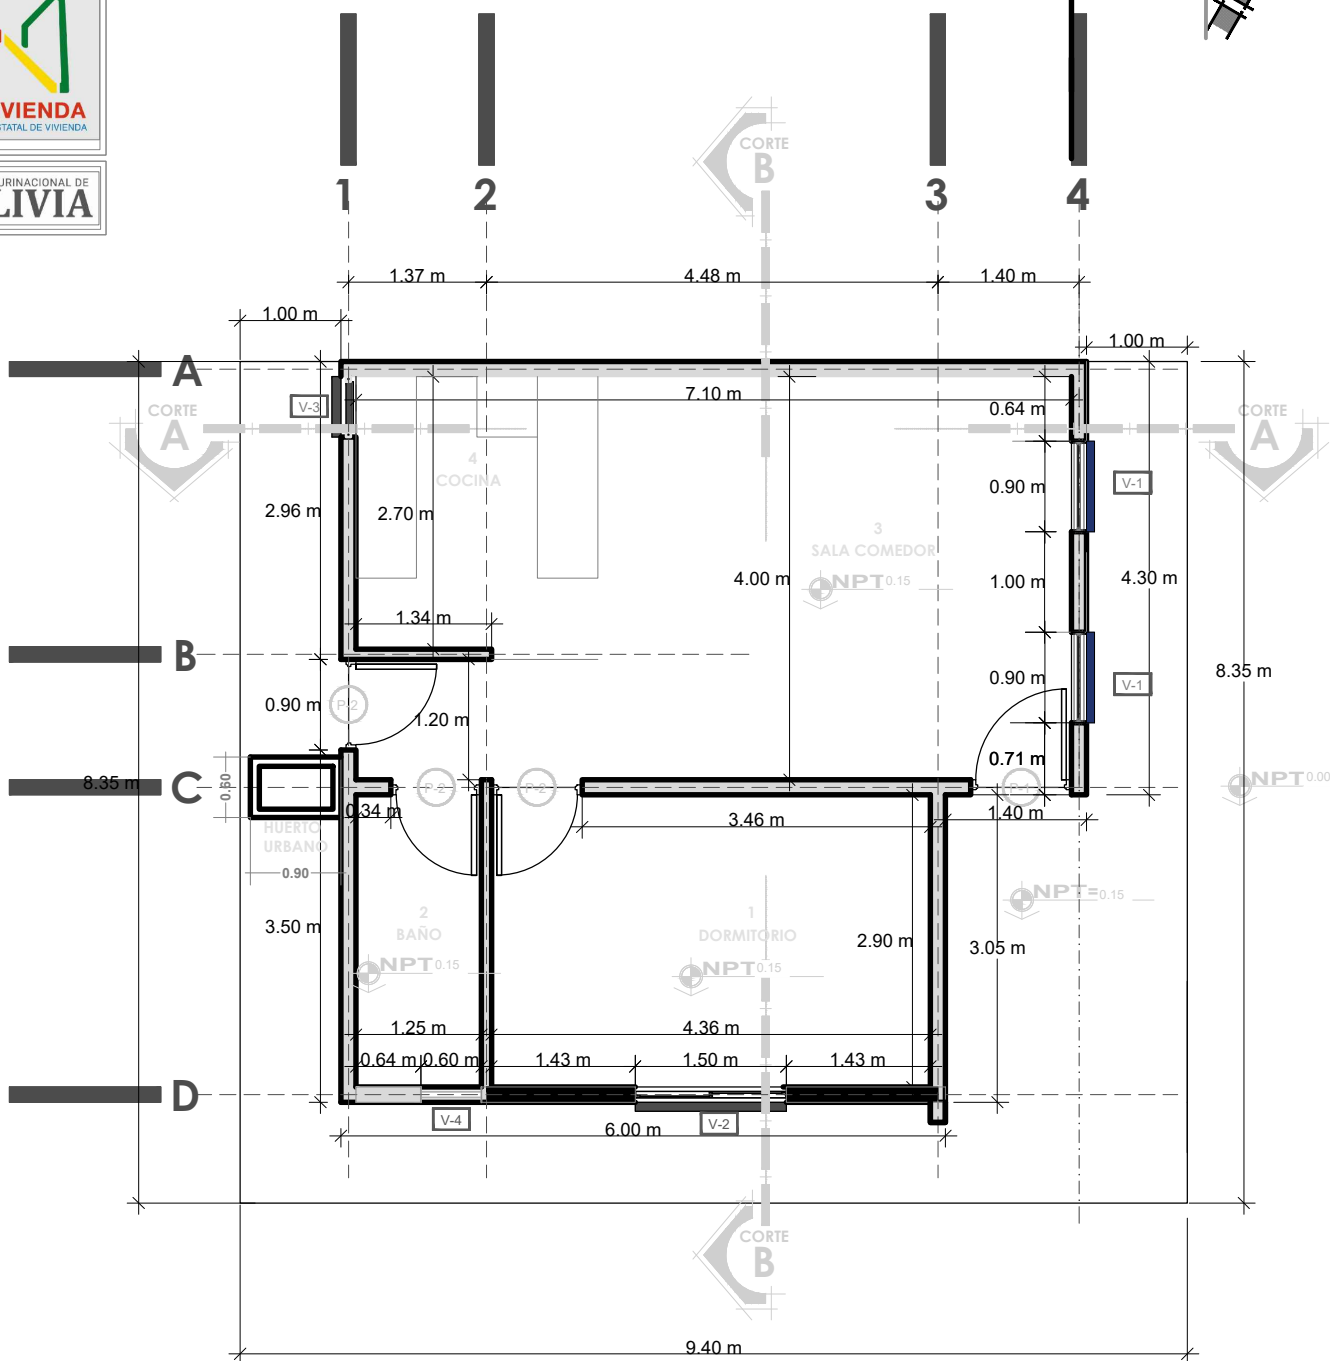

PROYECTO DE VIVIENDA CUALITATIVA 2025 - TIPO 1




BOLIVIA

AEV-ORU-0483

PLANO DE PLANTA ACOTADA

NOMBRE DEL PROYECTO	DISEÑO ARQUITECTONICO	REVISADO Y APROBADO	DEPARTAMENTAL ORURO	
PROYECTO DE VIVIENDA CUALITATIVA EN EL MUNICIPIO DE EUCALIPTUS -FASE(VII) 2025- ORURO			AREA	78.49 m²
			ESCALA	1:75
			FECHA: ABRIL 2025	
			LAMINA	3 - 24
ESTATAL DE VIVIENDA – DEPARTAMENTO ORURO			GESTION - 2025	

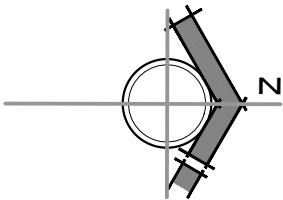

PLANO DE PLANTA AMOBLADA



BOLIVIA

AEV-ORU-0483

PROYECTO DE VIVIENDA
CUALITATIVA EN EL
MUNICIPIO DE EUCALIPTUS
-FASE(VII) 2025- ORURO

DISEÑO ARQUITECTONICO

REVISADO Y APROBADO

DEPARTAMENTAL
ORURO

AREA 78.49 m²

ESCALA 1:75


FECHA: ABRIL 2025

LAMINA



4 - 24



ESTADO PLURINACIONAL DE
BOLIVIA

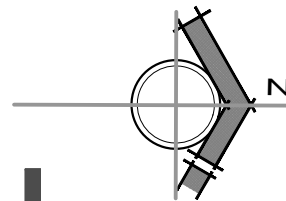

PROYECTO DE VIVIENDA CUALITATIVA 2025 - TIPO 1

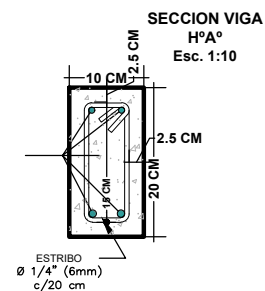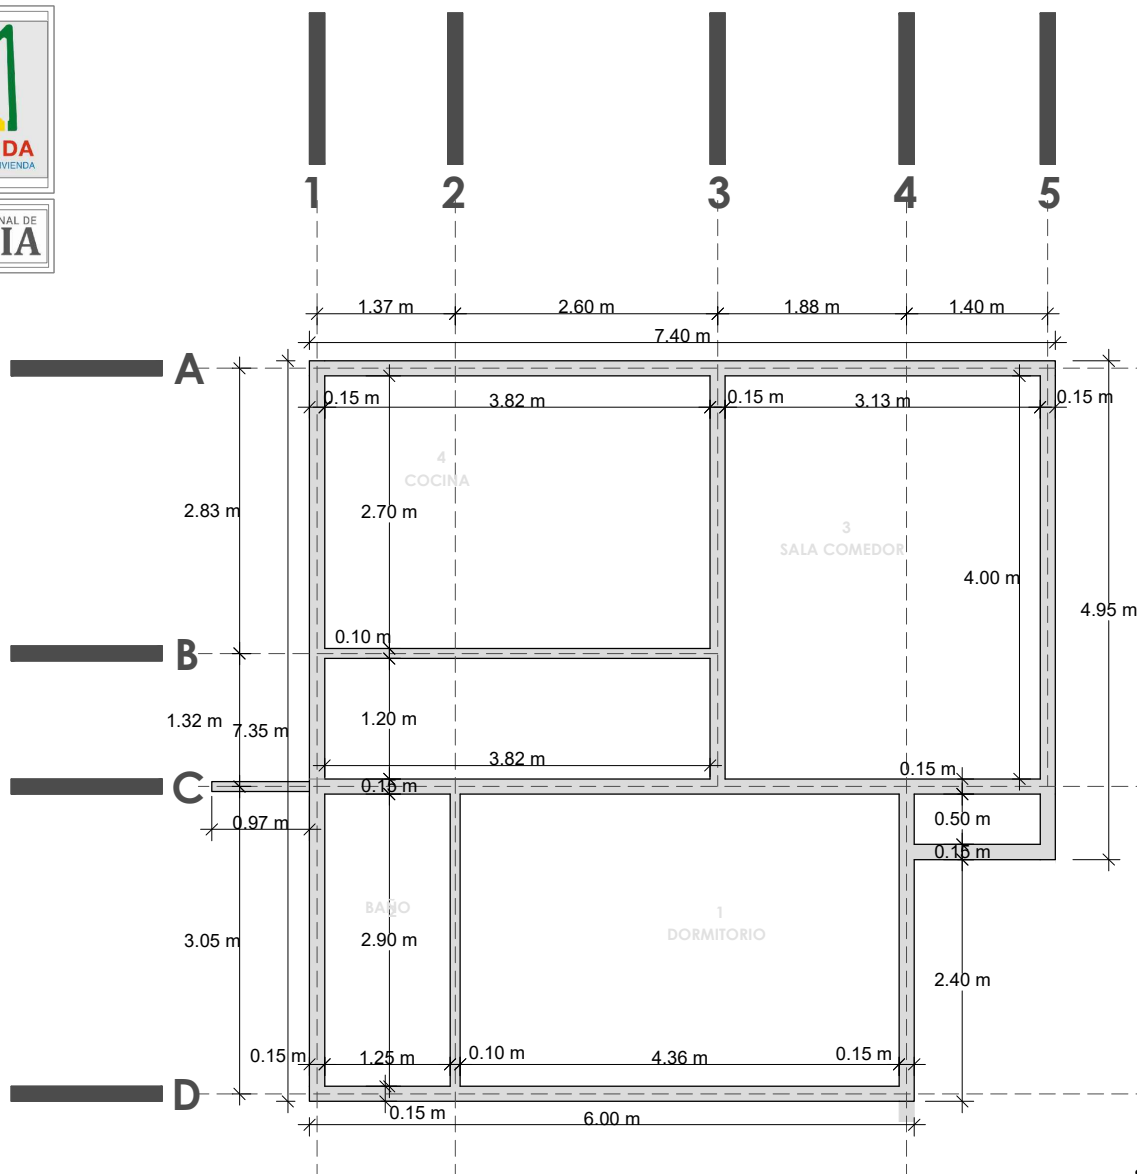

PLANO DE VIGA



BOLIVIA

AEV-ORU-0483

PROYECTO DE VIVIENDA
CUALITATIVA EN EL
MUNICIPIO DE EUCALIPTUS
-FASE(VII) 2025- ORURO

DISEÑO ARQUITECTONICO

REVISADO Y APROBADO

DEPARTAMENTAL
ORURO

AREA 78.49 m²

ESCALA 1:75

FECHA: ABRIL 2025

LAMINA



5 - 24

AGENCIA ESTATAL DE VIVIENDA - DEPARTAMENTO ORURO

GESTION - 2025



ESTADO PLURINACIONAL DE
BOLIVIA

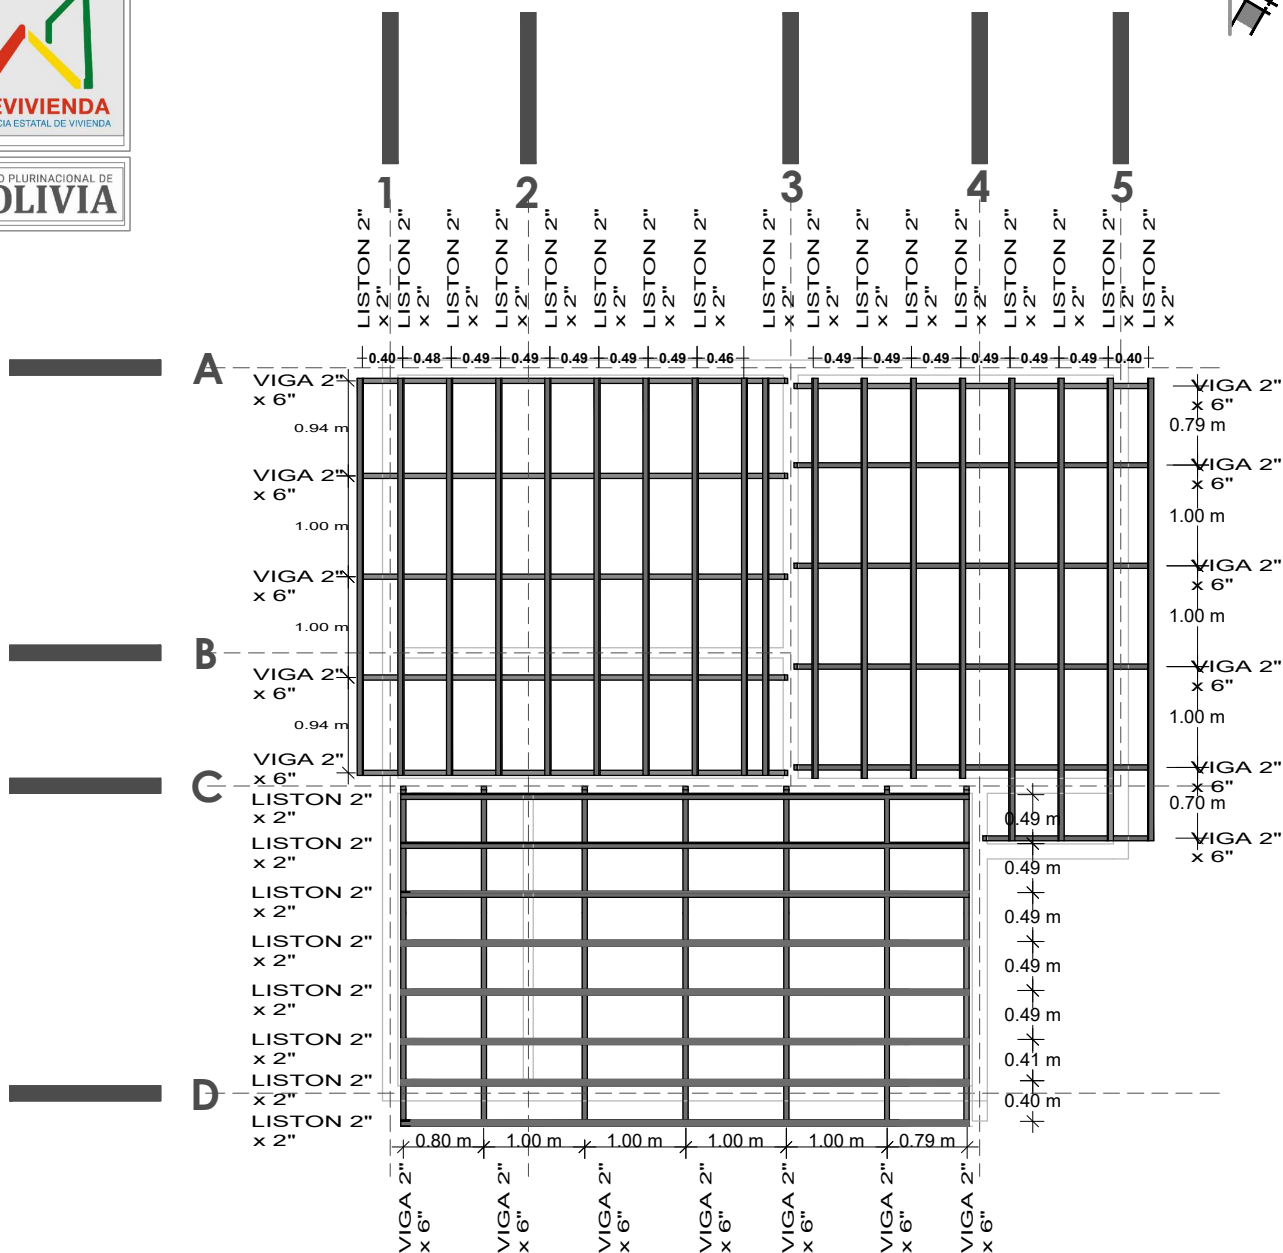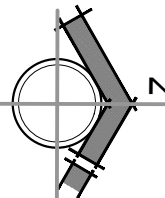

PROYECTO DE VIVIENDA CUALITATIVA 2025 - TIPO 1




BOLIVIA


AEV-ORU-0483

PLANO DE MADERAMEN

NOMBRE DEL PROYECTO	DISEÑO ARQUITECTONICO	REVISADO Y APROBADO	DEPARTAMENTAL ORURO	
PROYECTO DE VIVIENDA CUALITATIVA EN EL MUNICIPIO DE EUCALIPTUS -FASE(VII) 2025- ORURO			AREA	78.49 m²
			ESCALA	1:75
			FECHA: ABRIL 2025	
			LAMINA	6 - 24
ESTATAL DE VIVIENDA – DEPARTAMENTO ORURO			GESTION - 2025	

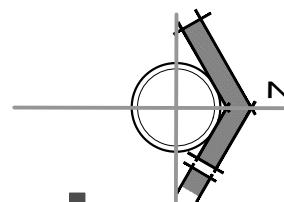

PROYECTO DE VIVIENDA CUALITATIVA 2025 - TIPO 1

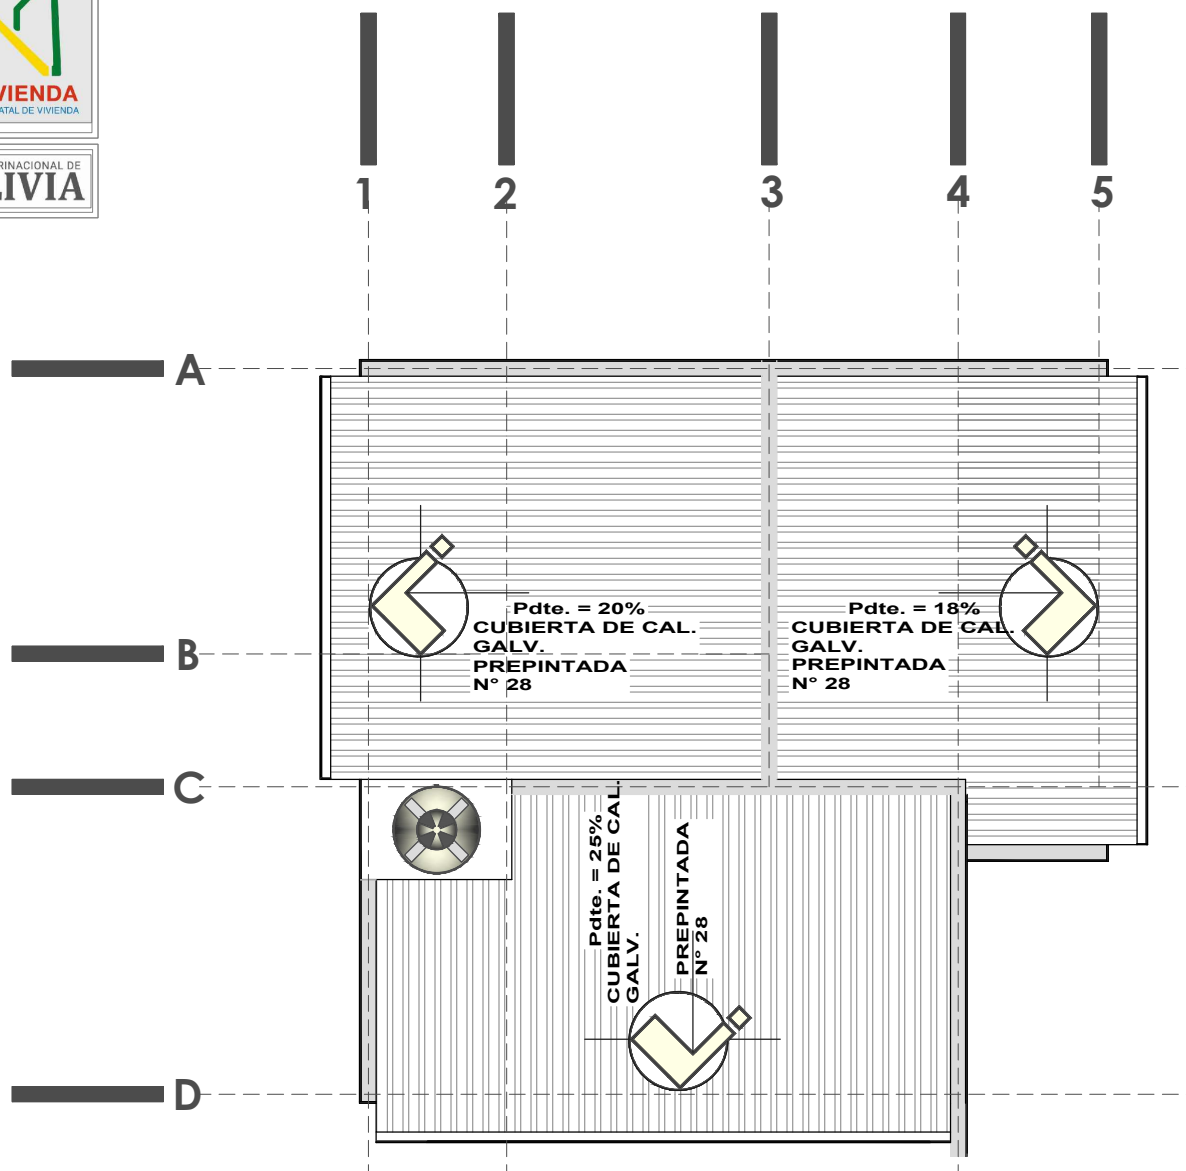


PLANO DE CUBIERTA


 BOLIVIA AEV-ORU-0483	PLANO DE CUBIERTA				
	NOMBRE DEL PROYECTO	DISEÑO ARQUITECTONICO	REVISADO Y APROBADO	DEPARTAMENTAL ORURO	
	PROYECTO DE VIVIENDA CUALITATIVA EN EL MUNICIPIO DE EUCALIPTUS -FASE(VII) 2025- ORURO			AREA	78.49 m²
				ESCALA	1:75
				FECHA: ABRIL 2025	
LAMINA				7 - 24	
AGENCIA ESTATAL DE VIVIENDA – DEPARTAMENTO ORURO				GESTION - 2025	



ESTADO PLURINACIONAL DE
BOLIVIA

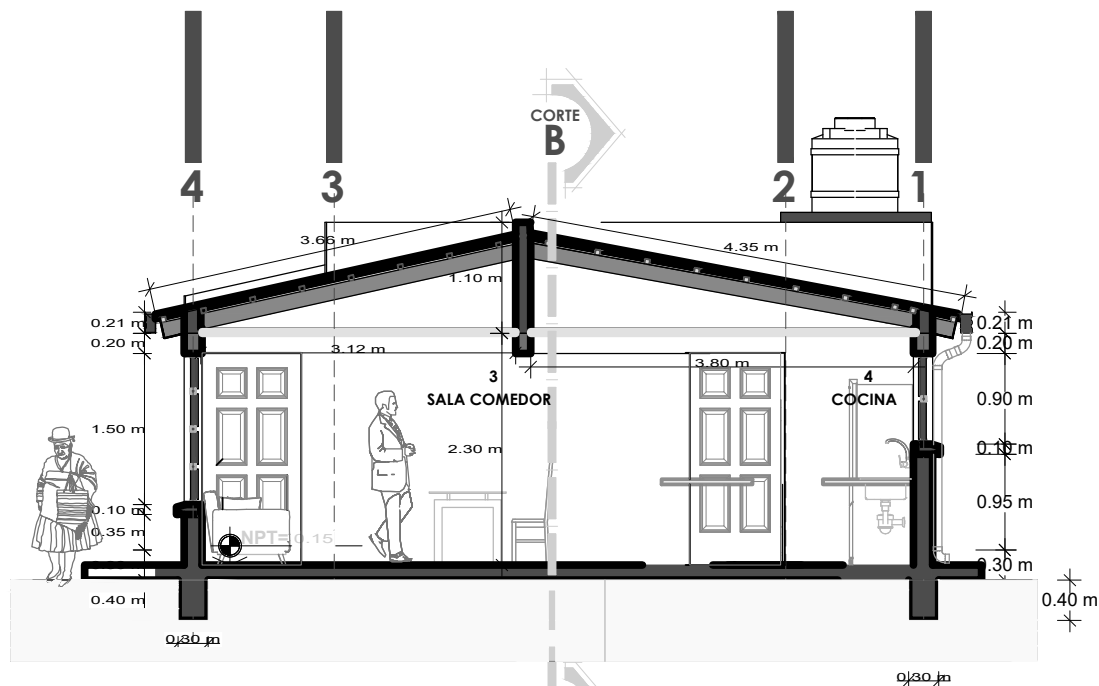

CORTE A-A

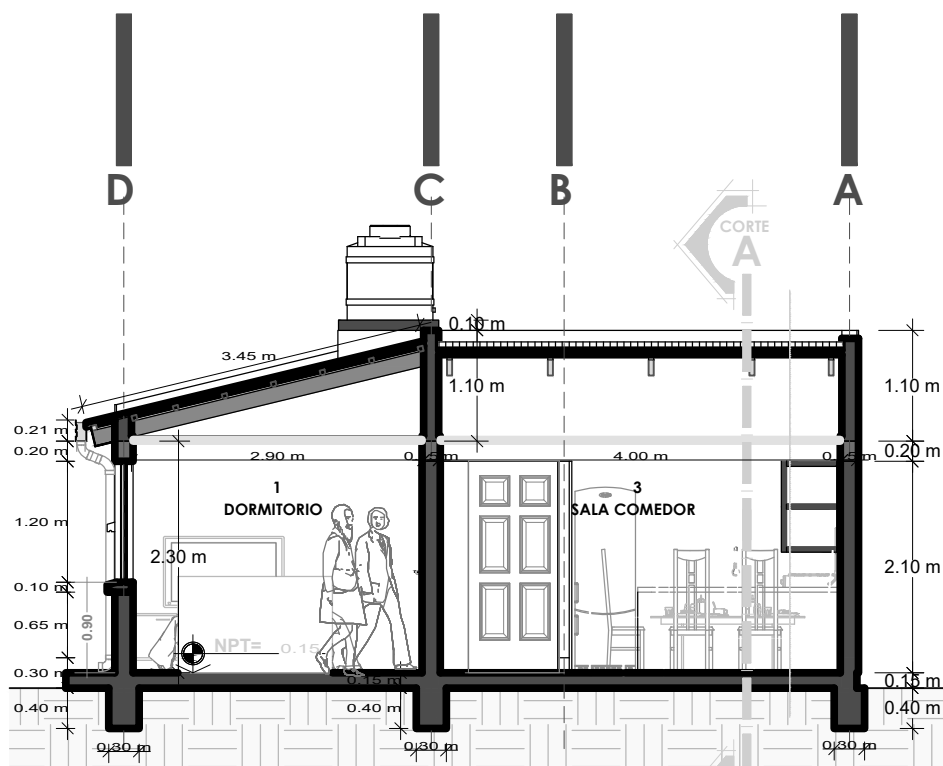

CORTE B-B

PLANO DE CORTES



BOLIVIA

AEV-ORU-0483

PROYECTO DE VIVIENDA
CUALITATIVA EN EL
MUNICIPIO DE EUCALIPTUS
-FASE(VII) 2025- ORURO

DISEÑO ARQUITECTONICO

REVISADO Y APROBADO

DEPARTAMENTAL
ORURO

AREA 78.49 m²

ESCALA 1:75

FECHA: ABRIL 2025

LAMINA

8 - 24

AGENCIA ESTATAL DE VIVIENDA - DEPARTAMENTO ORURO

GESTION - 2025

PROYECTO DE VIVIENDA CUALITATIVA 2025 - TIPO 1



ESTADO PLURINACIONAL DE
BOLIVIA



ELEVACION FRONTAL



ELEVACION LATERAL

PLANO DE ELEVACIONES



BOLIVIA

AEV-ORU-0483

PROYECTO DE VIVIENDA
CUALITATIVA EN EL
MUNICIPIO DE EUCALIPTUS
-FASE(VII) 2025- ORURO

DISEÑO ARQUITECTONICO

REVISADO Y APROBADO

DEPARTAMENTAL
ORURO

AREA 78.49 m²

ESCALA 1:75

FECHA: ABRIL 2025

LAMINA

9 - 24

AGENCIA ESTATAL DE VIVIENDA - DEPARTAMENTO ORURO

GESTION - 2025

PROYECTO DE VIVIENDA CUALITATIVA 2025 - TIPO 1



ESTADO PLURINACIONAL DE
BOLIVIA



PROYECTO DE VIVIENDA CUALITATIVA 2025 - TIPO 1



BOLIVIA



AEV-ORU-0483

PERSPECTIVAS INTERIORES

NOMBRE DEL PROYECTO	DISEÑO ARQUITECTONICO	REVISADO Y APROBADO	DEPARTAMENTAL ORURO	
PROYECTO DE VIVIENDA CUALITATIVA EN EL MUNICIPIO DE EUCALIPTUS -FASE(VII) 2025- ORURO			AREA	78.49 m²
			ESCALA	1:75
			FECHA: ABRIL 2025	
			LAMINA	10 - 24
ESTATAL DE VIVIENDA – DEPARTAMENTO ORURO			GESTION - 2025	



ESTADO PLURINACIONAL DE
BOLIVIA

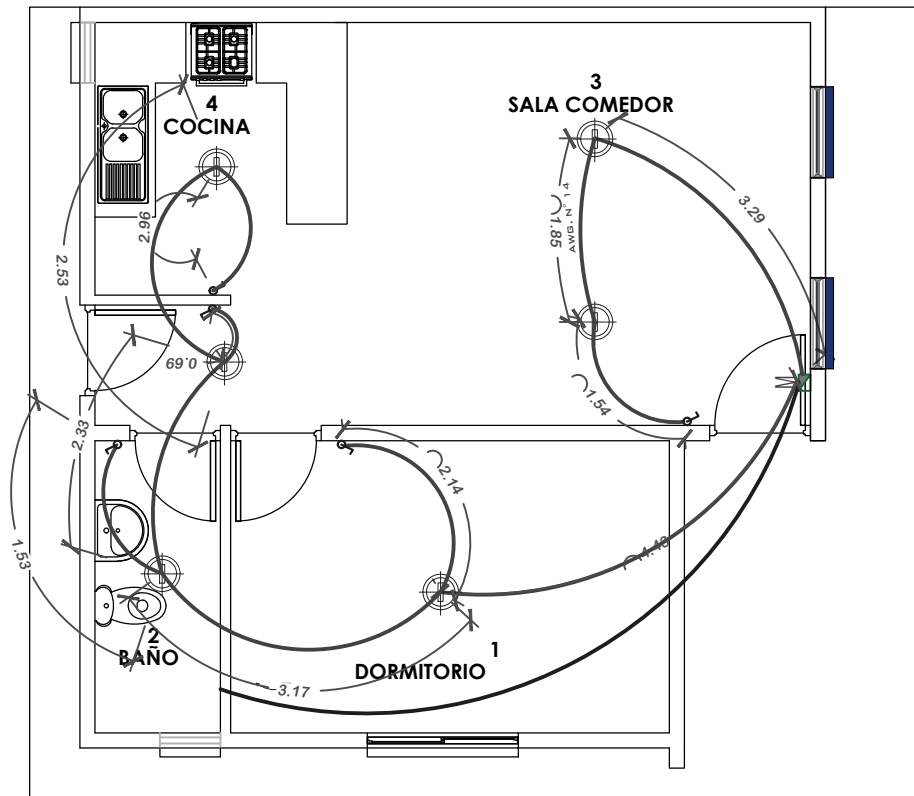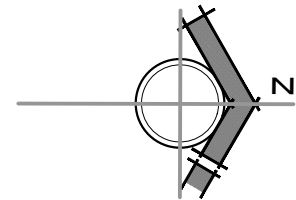

SIMBOLOGIA Y REFERENCIAS	
	TABLERO DE DISTRIBUCION
C1-C2-C3	CIRCUITOS
	CABLE N°12 TOMACORRIENTES
	ILUMINACION INCANDESCENTE SOCKET DE PORCELANA
	INTERRUPTOR SIMPLE

PROYECTO DE VIVIENDA CUALITATIVA 2025 - TIPO 1



BOLIVIA



AEV-ORU-0483

INSTALACION ELECTRICA

NOMBRE DEL PROYECTO	DISEÑO ARQUITECTONICO	REVISADO Y APROBADO	DEPARTAMENTAL ORURO	
PROYECTO DE VIVIENDA CUALITATIVA EN EL MUNICIPIO DE EUCALIPTUS -FASE(VII) 2025- ORURO			AREA	78.49 m²
			ESCALA	1:75
			FECHA: ABRIL 2025	
			LAMINA	11 - 24
ESTATAL DE VIVIENDA – DEPARTAMENTO ORURO			GESTION - 2025	



ESTADO PLURINACIONAL DE
BOLIVIA

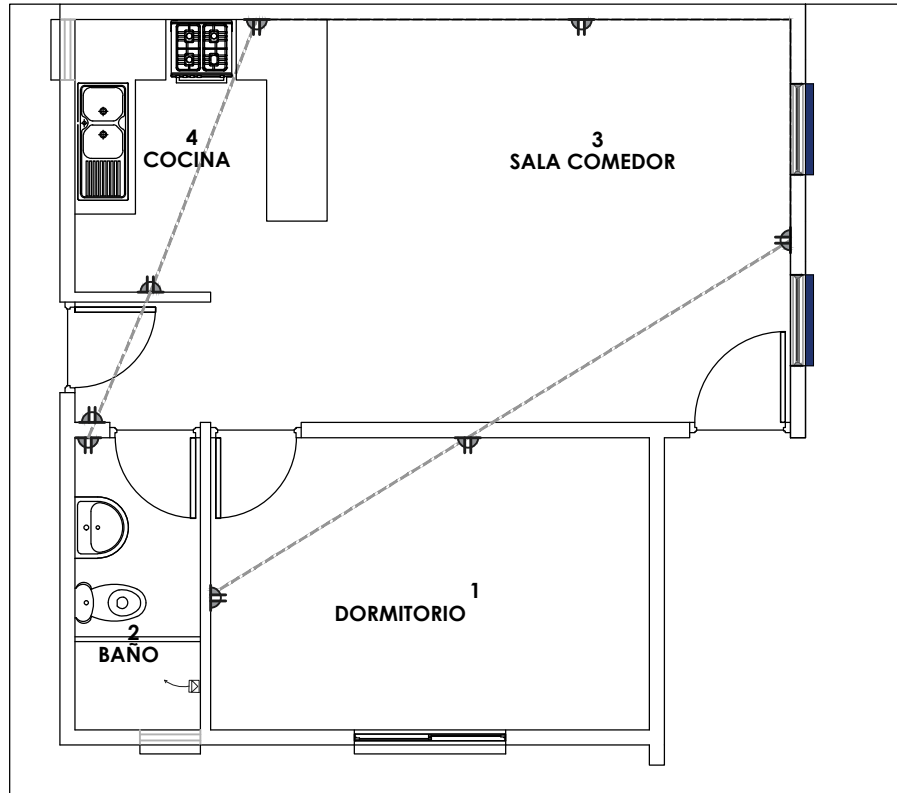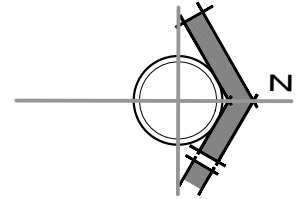

SIMBOLOGIA Y REFERENCIAS

	TABLERO DE DISTRIBUCION
C1-C2-C3	CIRCUITOS
	CABLE Nº12 TOMACORRIENTES
	ILUMINACION INCANDESCENTE SOCKET DE PORCELANA
	INTERRUPTOR SIMPLE

PROYECTO DE VIVIENDA CUALITATIVA 2025 - TIPO 1



BOLIVIA



AEV-ORU-0483

INSTALACION ELECTRICA

NOMBRE DEL PROYECTO	DISEÑO ARQUITECTONICO	REVISADO Y APROBADO	DEPARTAMENTAL ORURO	
PROYECTO DE VIVIENDA CUALITATIVA EN EL MUNICIPIO DE EUCALIPTUS -FASE(VII) 2025- ORURO			AREA	78.49 m²
			ESCALA	1:75
			FECHA: ABRIL 2025	
			LAMINA	12 - 24
ESTATAL DE VIVIENDA – DEPARTAMENTO ORURO			GESTION - 2025	



ESTADO PLURINACIONAL DE
BOLIVIA

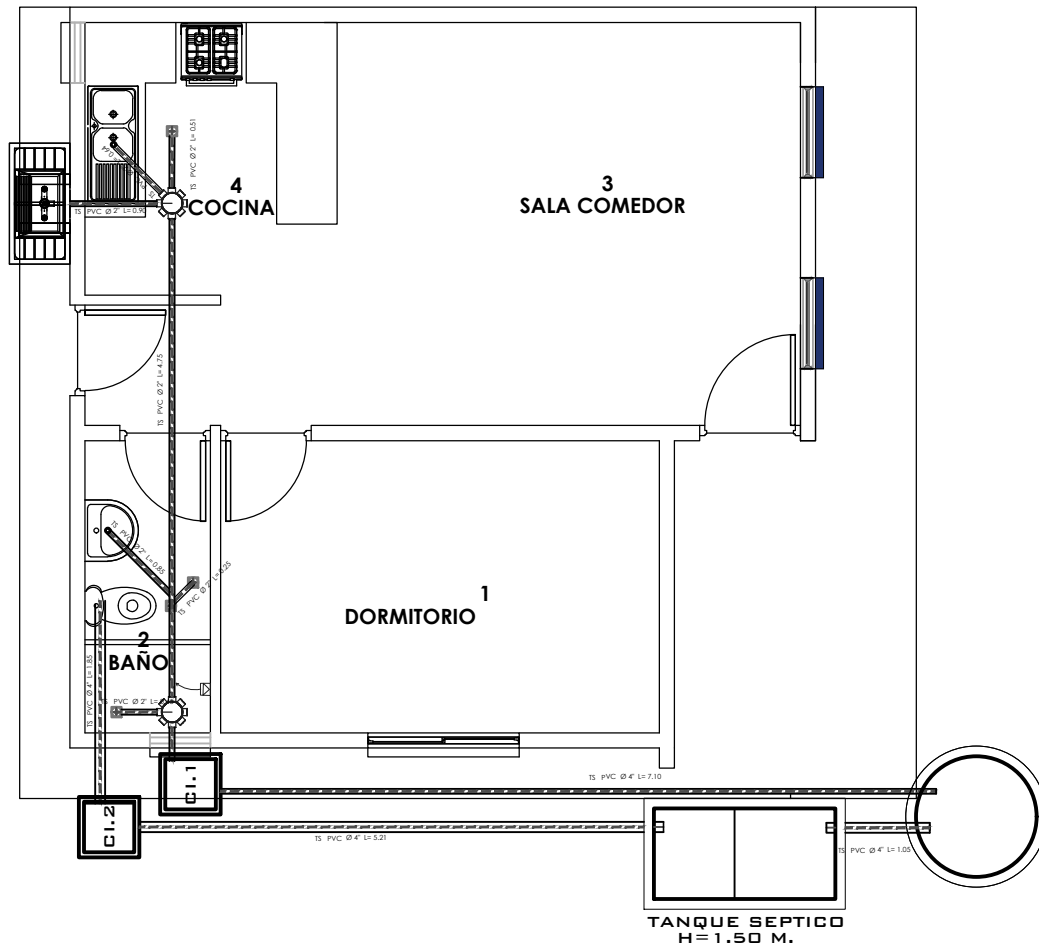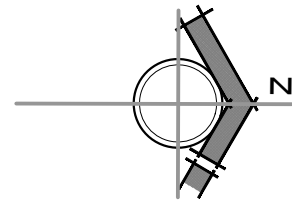

PROYECTO DE VIVIENDA CUALITATIVA 2025 - TIPO 1



BOLIVIA



AEV-ORU-0483

INSTALACION SANITARIA

NOMBRE DEL PROYECTO	DISEÑO ARQUITECTONICO	REVISADO Y APROBADO	DEPARTAMENTAL ORURO	
PROYECTO DE VIVIENDA CUALITATIVA EN EL MUNICIPIO DE EUCALIPTUS -FASE(VII) 2025- ORURO			AREA	78.49 m²
			ESCALA	1:75
			FECHA: ABRIL 2025	
			LAMINA	13 - 24
ESTATAL DE VIVIENDA – DEPARTAMENTO ORURO			GESTION - 2025	



ESTADO PLURINACIONAL DE
BOLIVIA

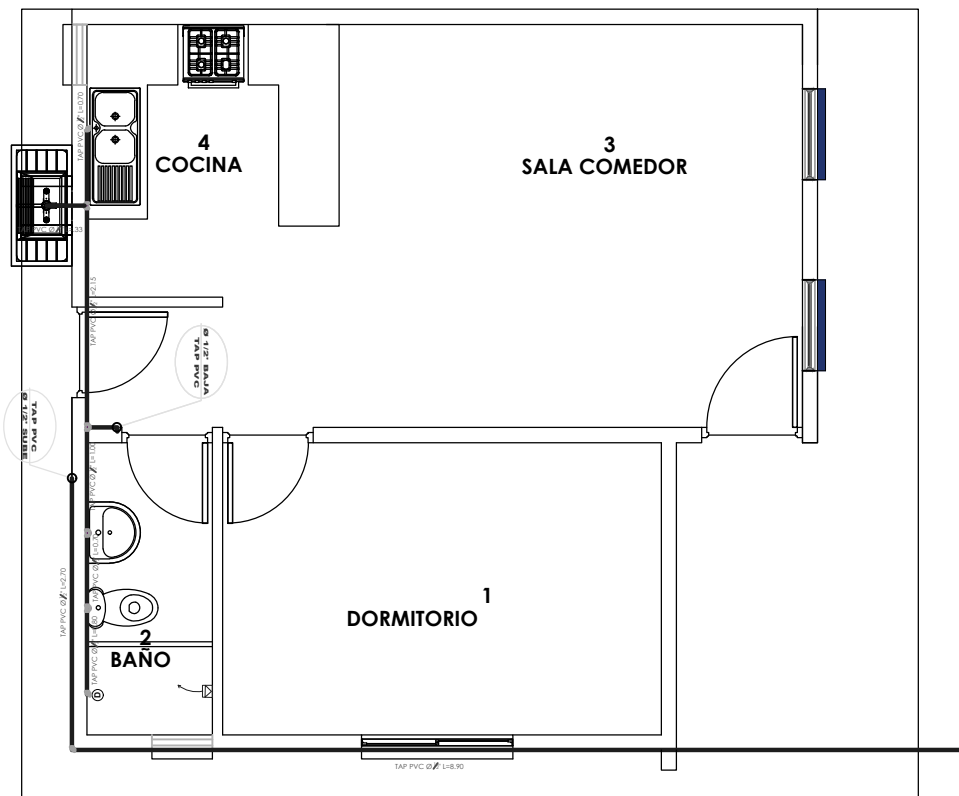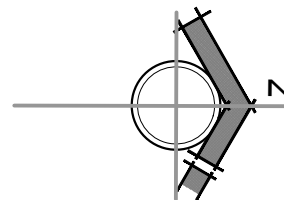

SIMBOLOGIA Y REFERENCIAS	
	DUCHA
	INODORO
	LAVAMANDOS
	LAVAPLATOS
	MEDIDOR
	TUBERIA DE AGUA POTABLE
	LLAVE DE PASO

PROYECTO DE VIVIENDA CUALITATIVA 2025 - TIPO 1



BOLIVIA


AEV-ORU-0483

INSTALACION AGUA POTABLE

NOMBRE DEL PROYECTO	DISEÑO ARQUITECTONICO	REVISADO Y APROBADO	DEPARTAMENTAL ORURO	
PROYECTO DE VIVIENDA CUALITATIVA EN EL MUNICIPIO DE EUCALIPTUS -FASE(VII) 2025- ORURO			AREA	78.49 m²
			ESCALA	1:75
			FECHA: ABRIL 2025	
			LAMINA	15 - 24
ESTATAL DE VIVIENDA – DEPARTAMENTO ORURO			GESTION - 2025	



ESTADO PLURINACIONAL DE
BOLIVIA

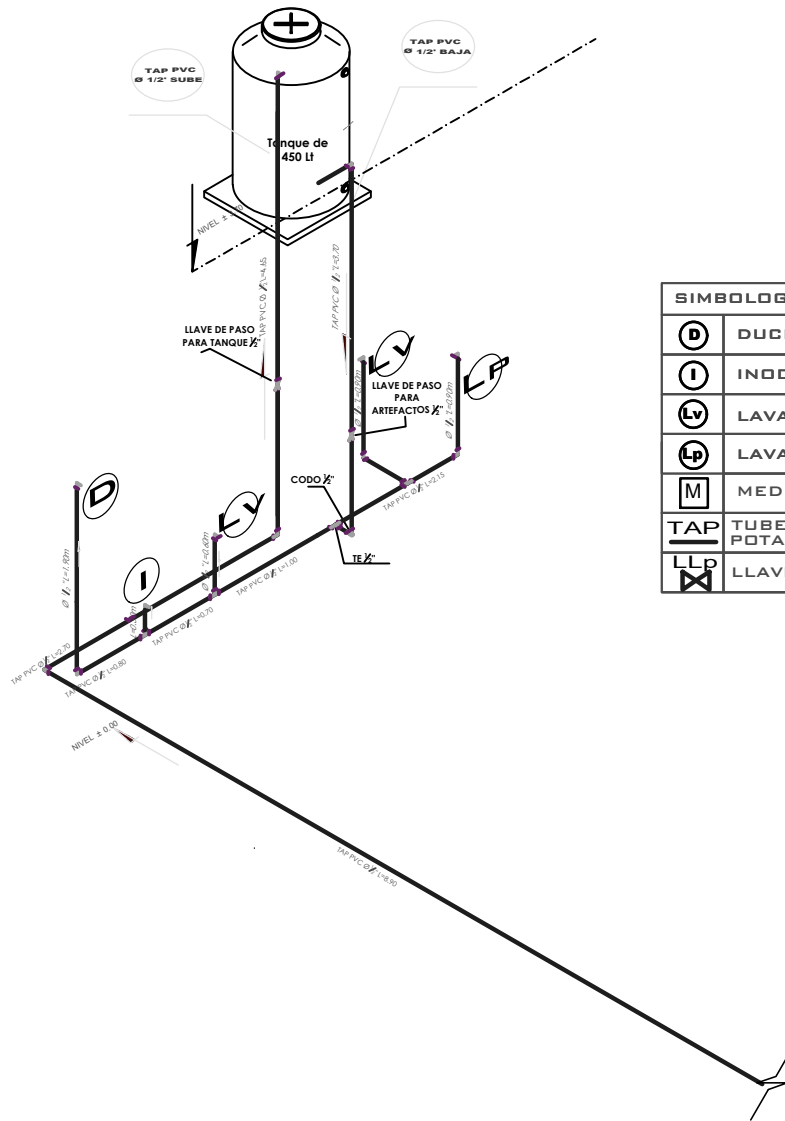

SIMBOLOGIA Y REFERENCIAS	
	DUCHA
	INODORO
	LAVAMANOS
	LAVAPLATOS
	MEDIDOR
	TUBERIA DE AGUA POTABLE
	LLAVE DE PASO

PROYECTO DE VIVIENDA CUALITATIVA 2025 - TIPO 1




BOLIVIA

AEV-ORU-0483


ISOMETRICO AGUA POTABLE

NOMBRE DEL PROYECTO	DISEÑO ARQUITECTONICO	REVISADO Y APROBADO	DEPARTAMENTAL ORURO	
PROYECTO DE VIVIENDA CUALITATIVA EN EL MUNICIPIO DE EUCALIPTUS -FASE(VII) 2025- ORURO			AREA	78.49 m²
			ESCALA	1:75
			FECHA: ABRIL 2025	
			LAMINA	16 - 24
ESTATAL DE VIVIENDA – DEPARTAMENTO ORURO			GESTION - 2025	

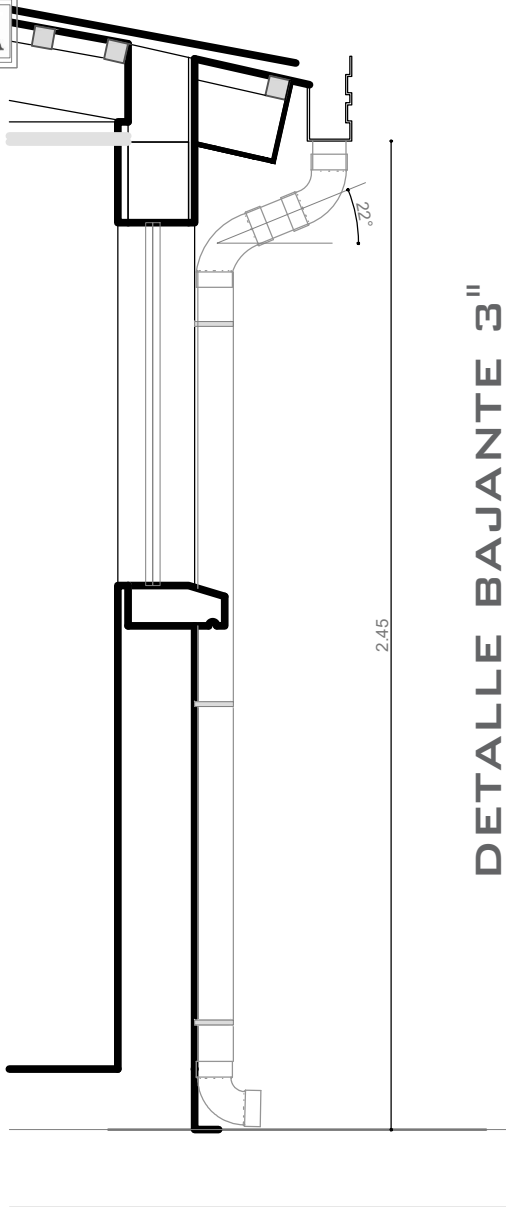

DETALLE BAJANTE 3"

DETALLE BATAN DE PIEDRA

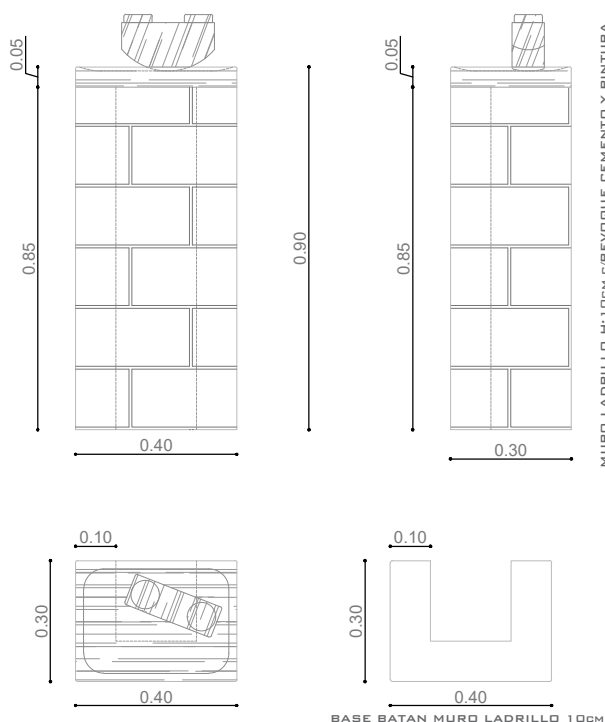

PROYECTO DE VIVIENDA CUALITATIVA 2025 - TIPO 1



AEV-ORU-0483

PROYECTO DE VIVIENDA
CUALITATIVA EN EL
MUNICIPIO DE EUCALIPTUS
-FASE(VII) 2025- ORURO

DISEÑO ARQUITECTONICO

REVISADO Y APROBADO

DEPARTAMENTAL
ORURO

AREA 78.49 m²

ESCALA 1:75


FECHA: ABRIL 2025

LAMINA


17 - 24

AGENCIA ESTATAL DE VIVIENDA - DEPARTAMENTO ORURO


GESTION - 2025

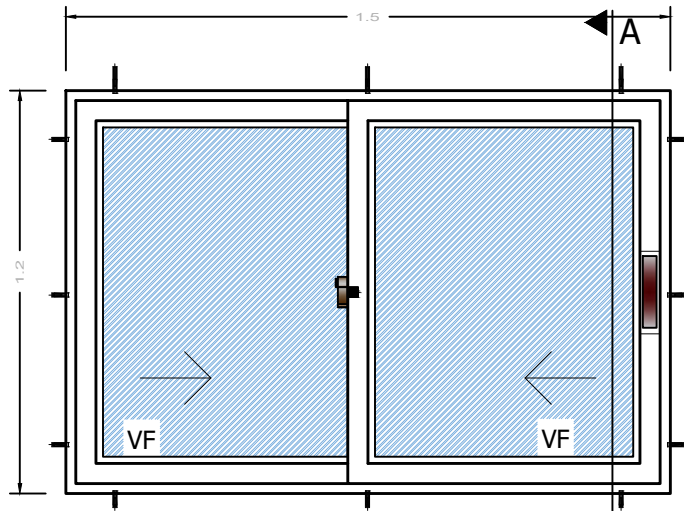


ELEVACION

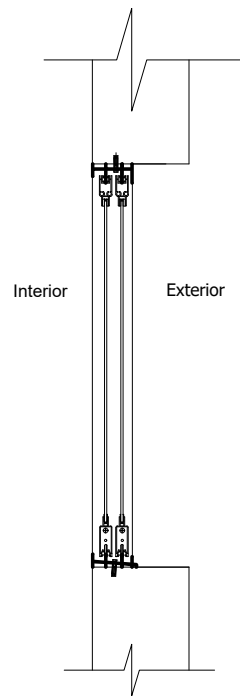

SECCION A-A

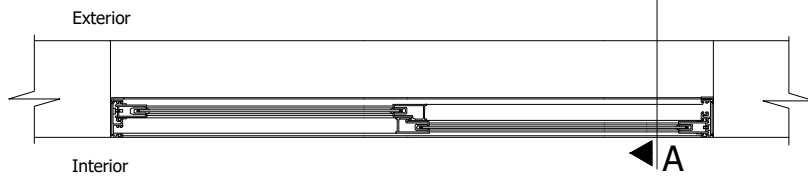

PLANTA

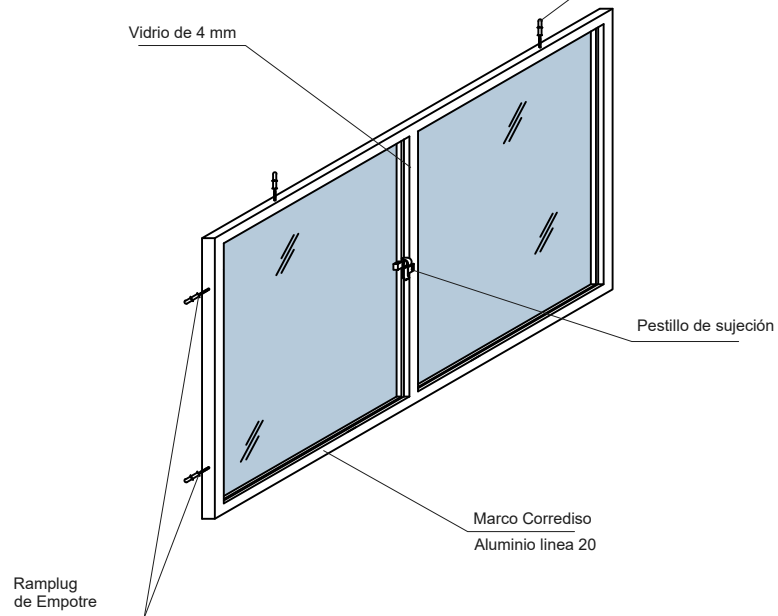

DETALLE: VENTANA DE ALUMINIO



BOLIVIA

AEV-ORU-0483

PROYECTO DE VIVIENDA
CUALITATIVA EN EL
MUNICIPIO DE EUCALIPTUS
-FASE(VII) 2025- ORURO

DISEÑO ARQUITECTONICO

REVISADO Y APROBADO

DEPARTAMENTAL
ORURO

AREA 78.49 m²

ESCALA 1:75

FECHA: ABRIL 2025

LAMINA

18 - 24


AGENCIA ESTATAL DE VIVIENDA - DEPARTAMENTO ORURO

GESTION - 2025


PROYECTO DE VIVIENDA CUALITATIVA 2025 - TIPO 1




ESTADO PLURINACIONAL DE
BOLIVIA

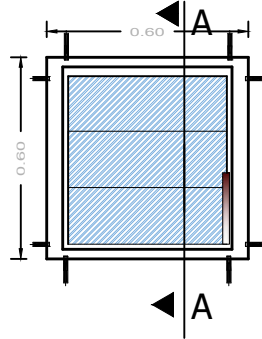


ELEVACION

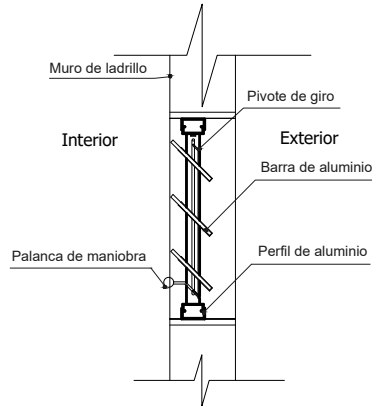

SECCION
A-A

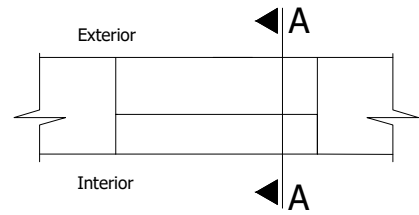


PLANTA

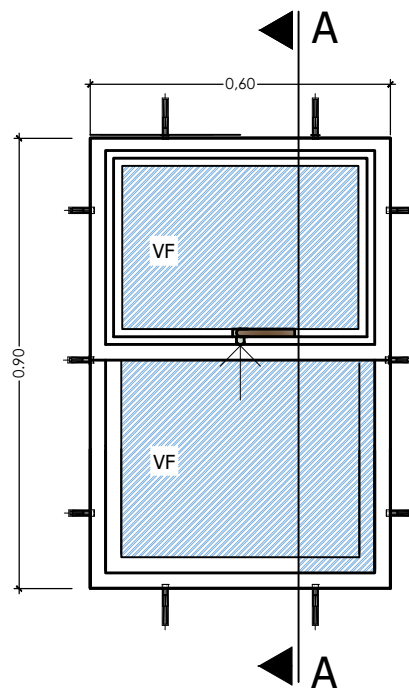

ELEVACION

ELEVACION

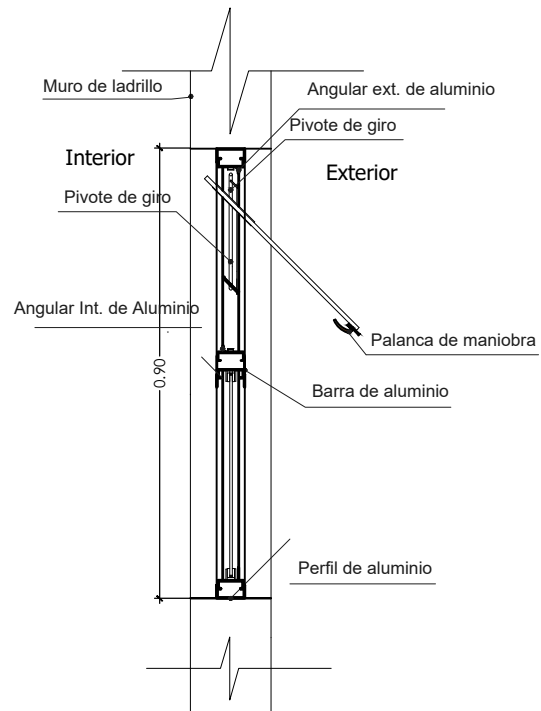

SECCION
A-A

PROYECTO DE VIVIENDA CUALITATIVA 2025 - TIPO 1



BOLIVIA



AEV-ORU-0483

DETALLE: VENTANA DE ALUMINIO

NOMBRE DEL PROYECTO	DISEÑO ARQUITECTONICO	REVISADO Y APROBADO	DEPARTAMENTAL ORURO	
PROYECTO DE VIVIENDA CUALITATIVA EN EL MUNICIPIO DE EUCALIPTUS -FASE(VII) 2025- ORURO			AREA	78.49 m²
			ESCALA	1:75
			FECHA: ABRIL 2025	
			LAMINA	19 - 24
ESTATAL DE VIVIENDA – DEPARTAMENTO ORURO			GESTION - 2025	



ESTADO PLURINACIONAL DE
BOLIVIA

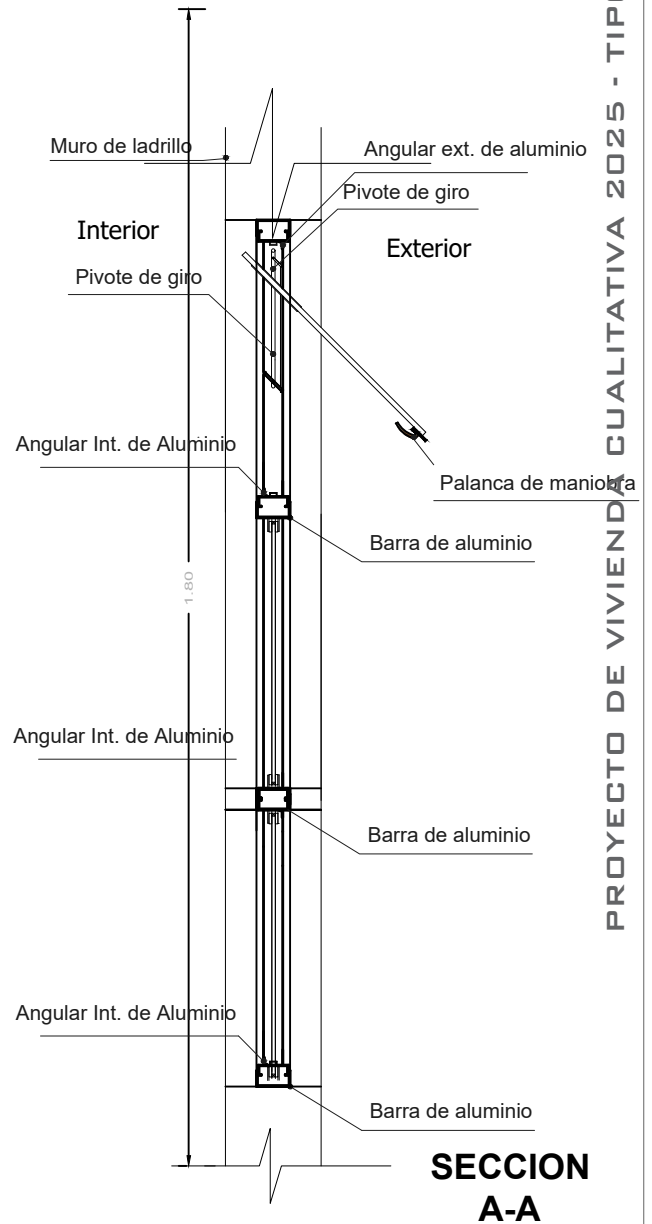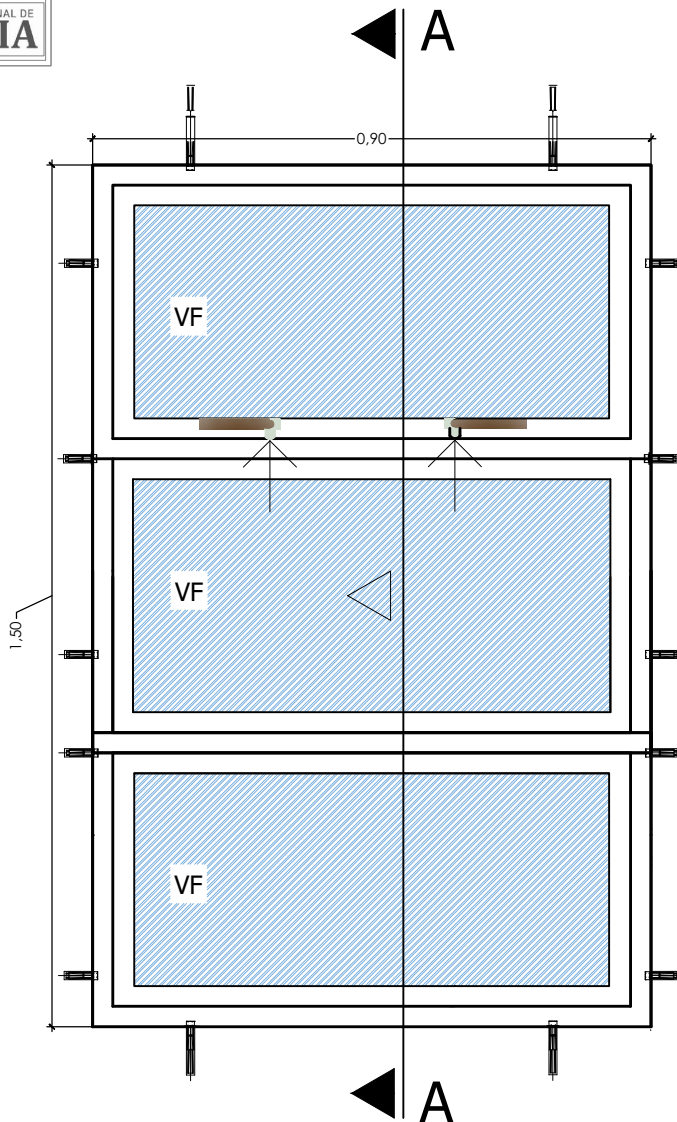

PROYECTO DE VIVIENDA CUALITATIVA 2025 - TIPO 1



BOLIVIA

AEV-ORU-0483


DETALLE: VENTANA DE ALUMINIO

NOMBRE DEL PROYECTO	DISEÑO ARQUITECTONICO	REVISADO Y APROBADO	DEPARTAMENTAL ORURO	
PROYECTO DE VIVIENDA CUALITATIVA EN EL MUNICIPIO DE EUCALIPTUS -FASE(VII) 2025- ORURO			AREA	78.49 m²
			ESCALA	1:75
			FECHA: ABRIL 2025	
			LAMINA	20 - 24
ESTATAL DE VIVIENDA – DEPARTAMENTO ORURO			GESTION - 2025	




ESTADO PLURINACIONAL DE
BOLIVIA

Puerta tipo 1

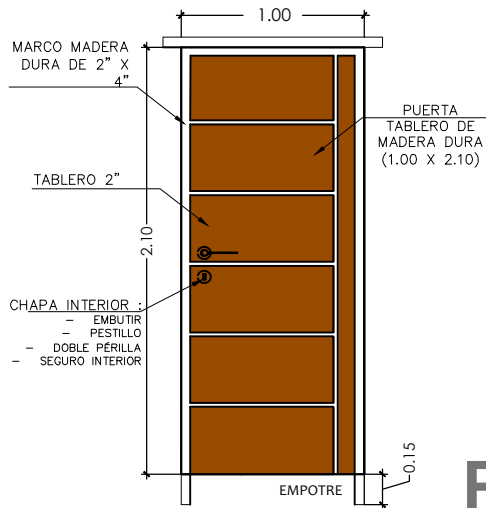


P1

Puerta tipo 1

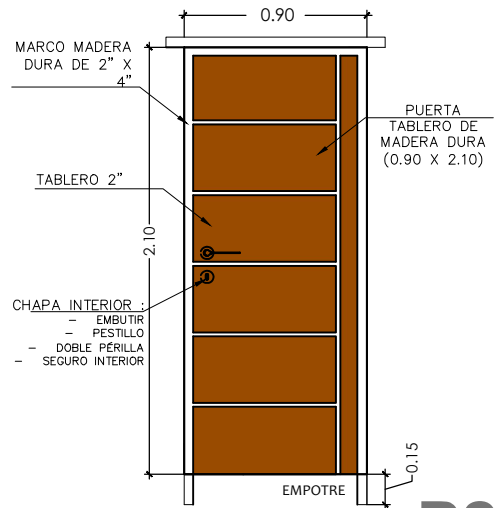

P2

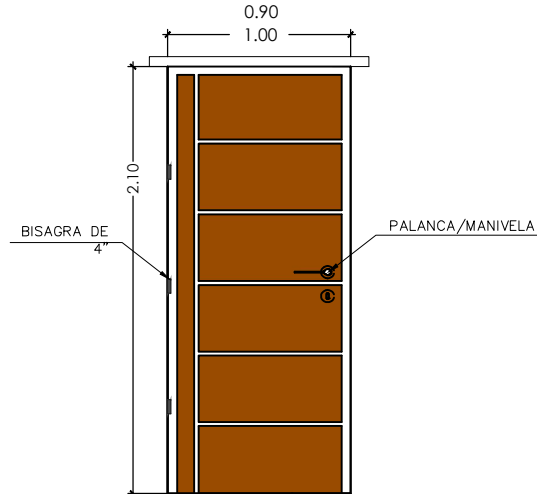

PROYECTO DE VIVIENDA CUALITATIVA 2025 - TIPO 1

DETALLE: PUERTA DE MADERA



BOLIVIA

AEV-ORU-0483

PROYECTO DE VIVIENDA
CUALITATIVA EN EL
MUNICIPIO DE EUCALIPTUS
-FASE(VII) 2025- ORURO

DISEÑO ARQUITECTONICO

REVISADO Y APROBADO

DEPARTAMENTAL
ORURO

AREA 78.49 m²

ESCALA 1:75

FECHA: ABRIL 2025

LAMINA



21 - 24

AGENCIA ESTATAL DE VIVIENDA - DEPARTAMENTO ORURO

GESTION - 2025



ESTADO PLURINACIONAL DE
BOLIVIA

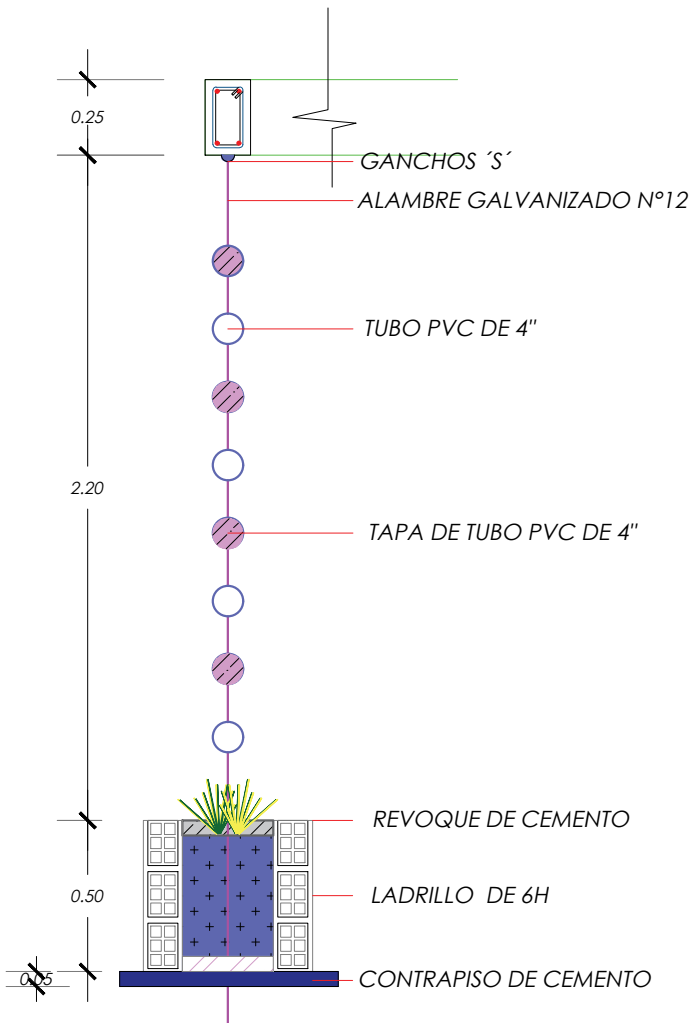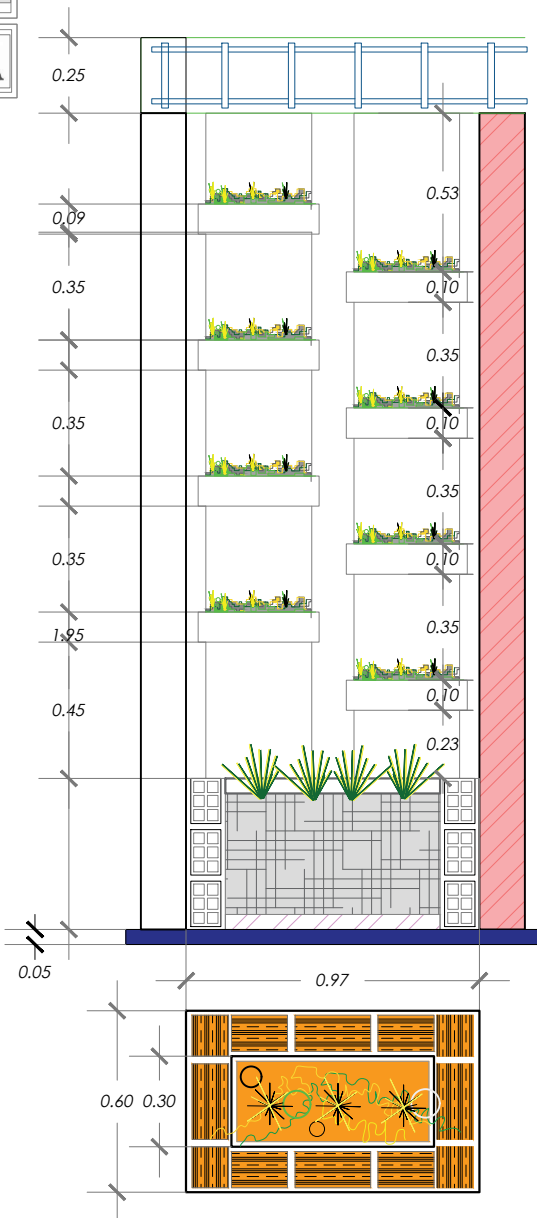

PROYECTO DE VIVIENDA CUALITATIVA 2025 - TIPO 1

DETALLE: HUERTO URBANO



BOLIVIA

AEV-ORU-0483

PROYECTO DE VIVIENDA
CUALITATIVA EN EL
MUNICIPIO DE EUCALIPTUS
-FASE(VII) 2025- ORURO

DISEÑO ARQUITECTONICO

REVISADO Y APROBADO

DEPARTAMENTAL
ORURO

AREA 78.49 m²

ESCALA 1:75

FECHA: ABRIL 2025

LAMINA


23 - 24

AGENCIA ESTATAL DE VIVIENDA - DEPARTAMENTO ORURO

GESTION - 2025



ESTADO PLURINACIONAL DE
BOLIVIA

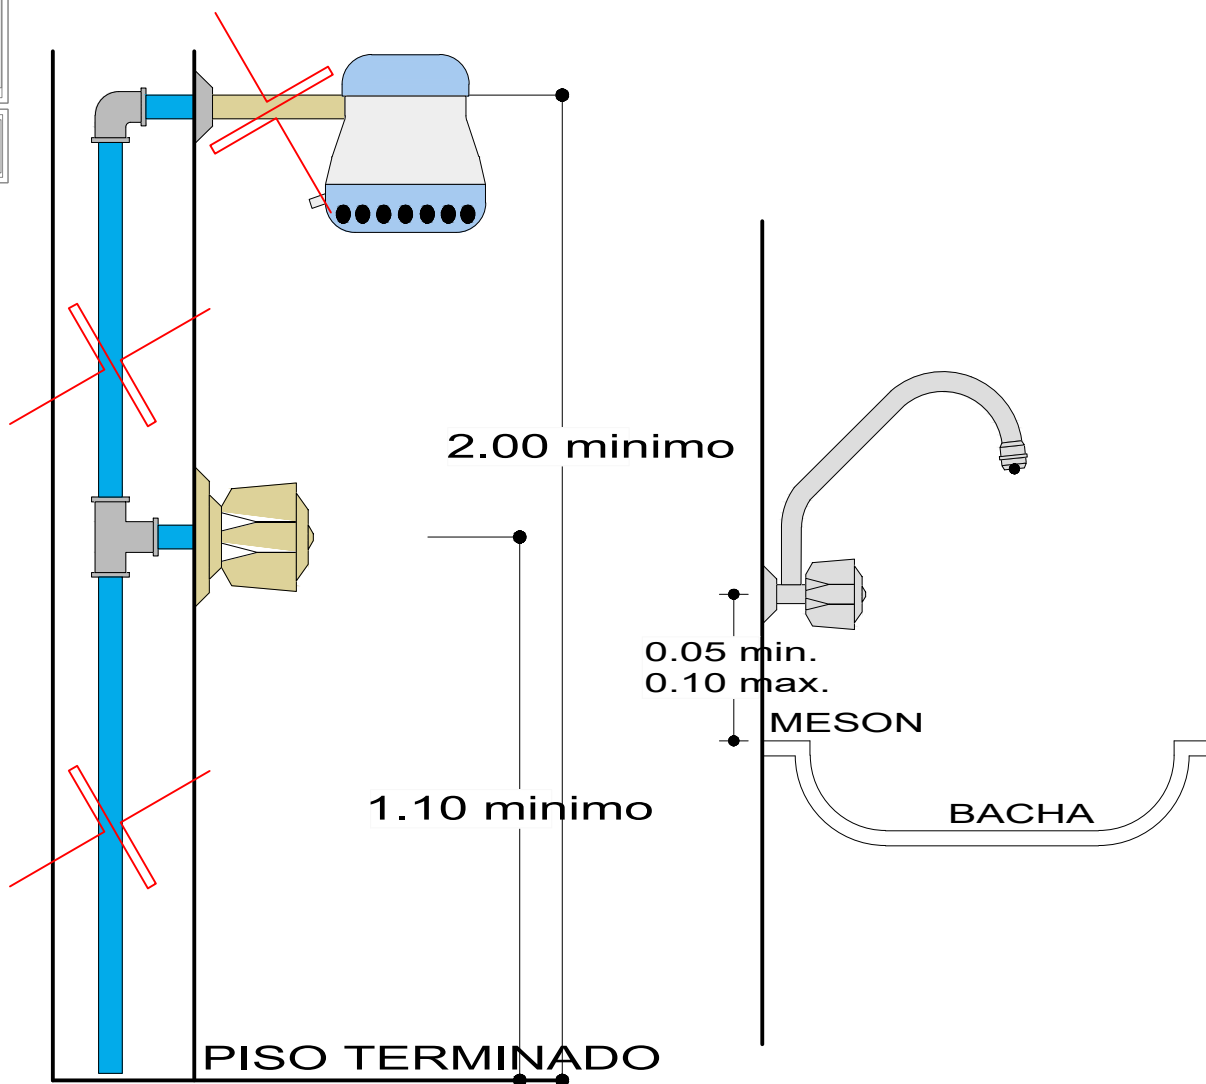

DETALLE DE DUCHA

ESCALA: 1:20

DETALLE DE GRIFO

ESCALA: 1:20

DETALLE: DUCHA - GRIFO



BOLIVIA

AEV-ORU-0483

PROYECTO DE VIVIENDA
CUALITATIVA EN EL
MUNICIPIO DE EUCALIPTUS
-FASE(VII) 2025- ORURO

DISEÑO ARQUITECTONICO

REVISADO Y APROBADO

DEPARTAMENTAL
ORURO

AREA 78.49 m²

ESCALA 1:75

FECHA: ABRIL 2025

LAMINA

24 - 24

AGENCIA ESTATAL DE VIVIENDA - DEPARTAMENTO ORURO

GESTION - 2025

PROYECTO DE VIVIENDA CUALITATIVA 2025 - TIPO 1