

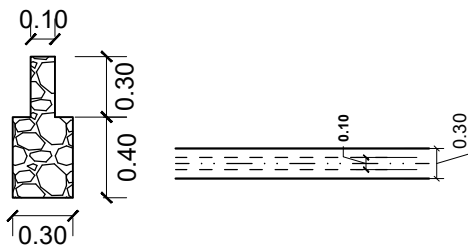


MODULO 1: RENOVACION TIPO 2

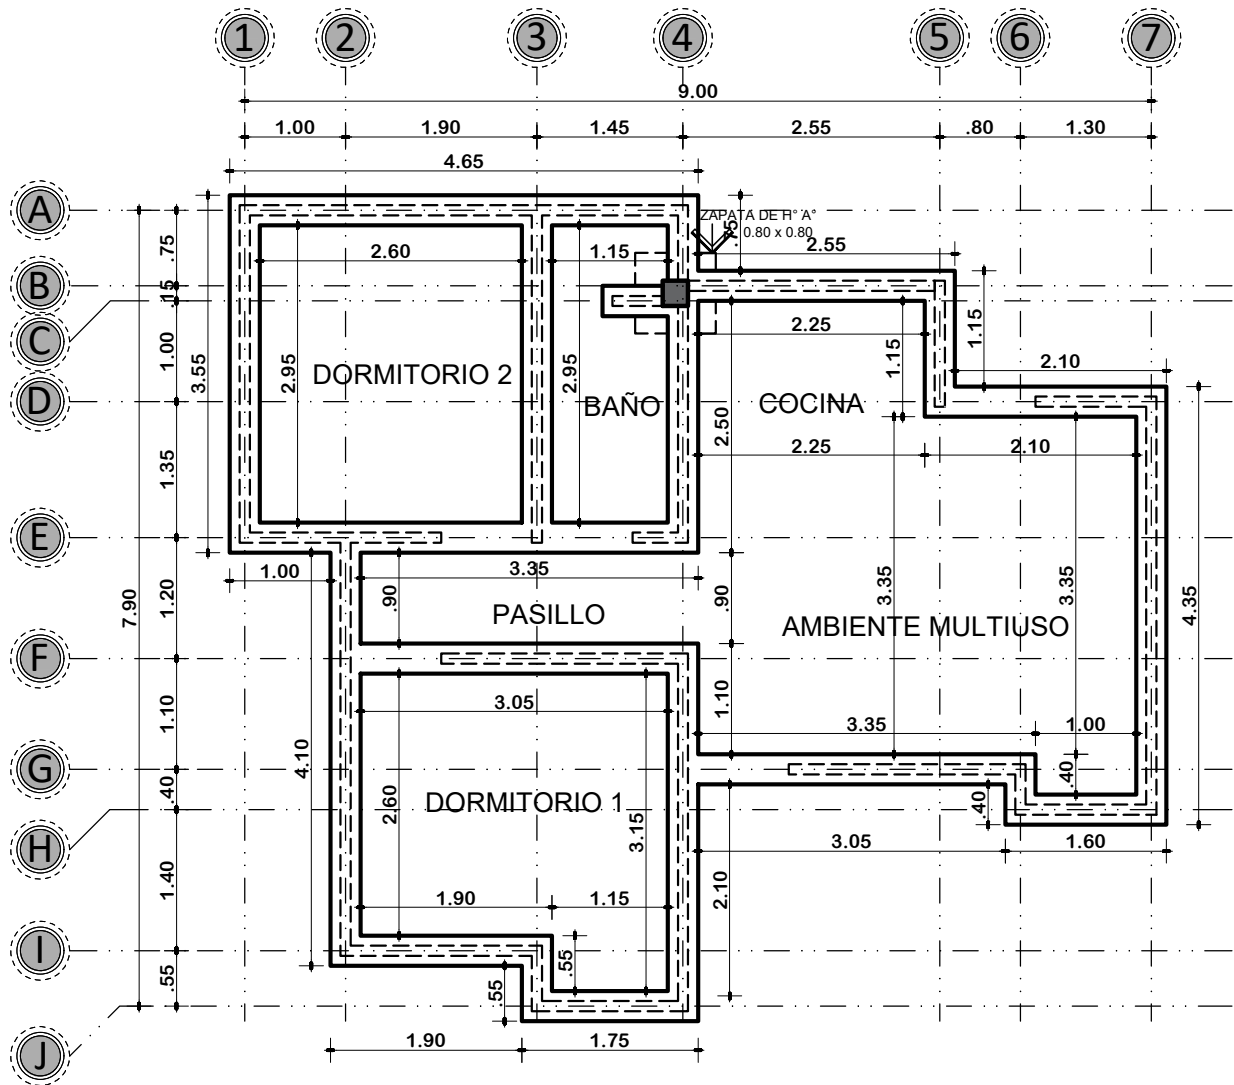

PLANTA DE CIMIENTOS

ESCALA: 1:75

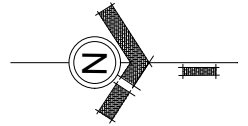

AGENCIA ESTATAL DE VIVIENDA - POTOSI

PROYECTO: PROYECTO DE VIVIENDA CUALITATIVA EN EL MUNICIPIO DE VILLAZON -FASE(XXXIII) 2025- POTOSI

MUNICIPIO: VILLAZON

PROVINCIA: MODESTO OMISTE

DEPARTAMENTO: POTOSI

DISEÑO ARQUITECTÓNICO:



REVISADO Y APROBADO:

FECHA: ABRIL/2025

SUPERFICIE: 54.55 M2

LAMINA: 01/16

MODULO 1: RENOVACION TIPO 2

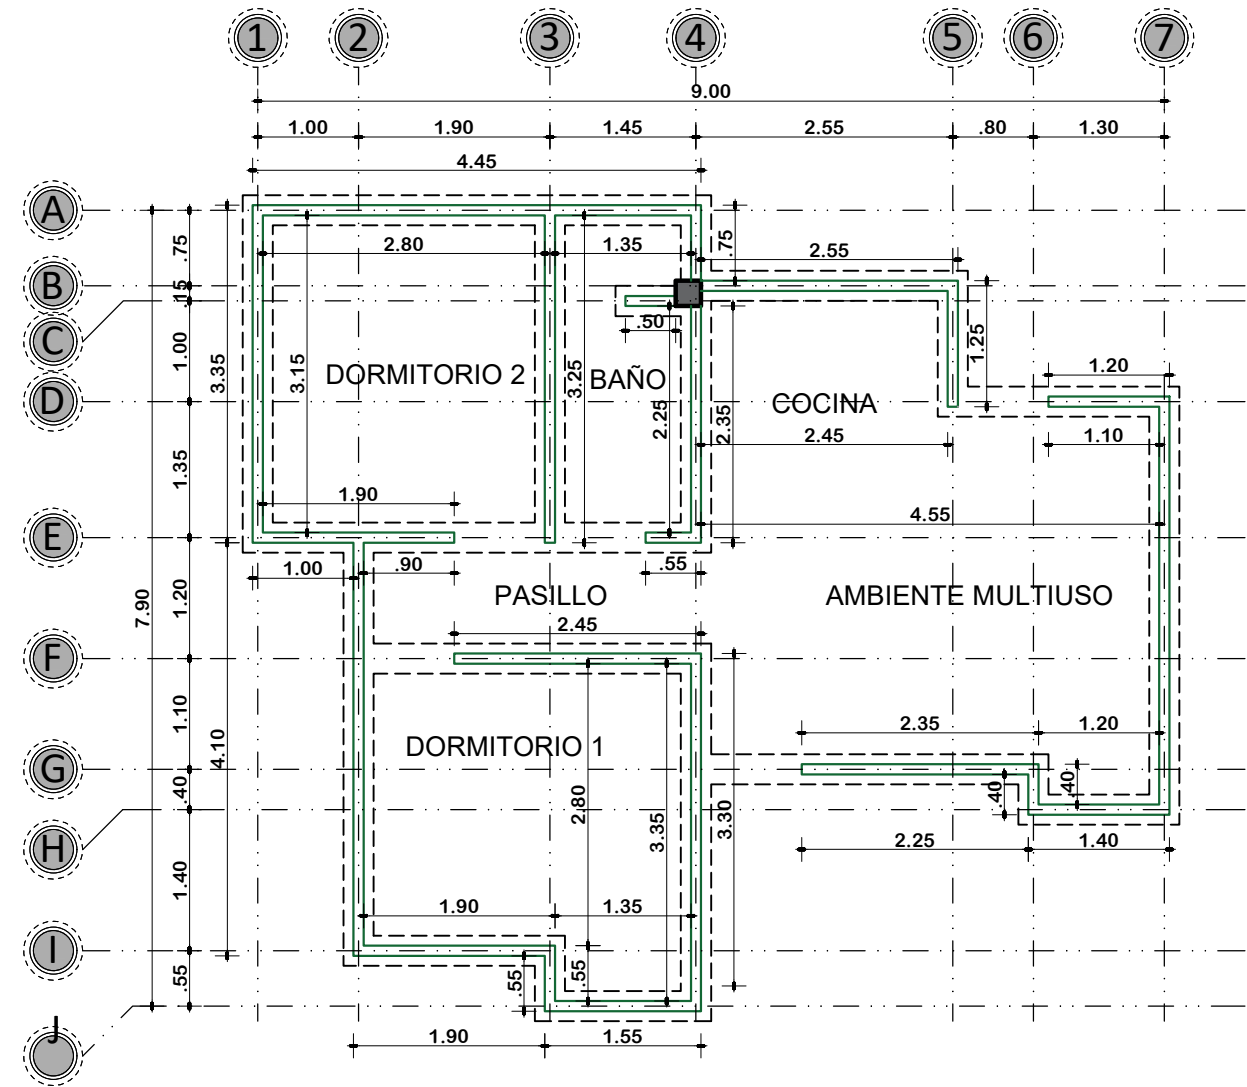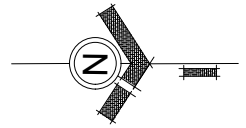

PLANTA DE SOBRECIMIENTOS
ESCALA: 1:75





AGENCIA ESTATAL DE VIVIENDA - POTOSI
PROYECTO: PROYECTO DE VIVIENDA CUALITATIVA EN EL MUNICIPIO DE VILLAZON -FASE(XXXIII) 2025- POTOSI
MUNICIPIO: VILLAZON
PROVINCIA: MODESTO OMISTE
DEPARTAMENTO: POTOSI

DISEÑO ARQUITECTÓNICO:

REVISADO Y APROBADO:

FECHA: ABRIL/2025
SUPERFICIE: 54.55 M2
LAMINA: 02/16

MODULO 1: RENOVACION TIPO 2

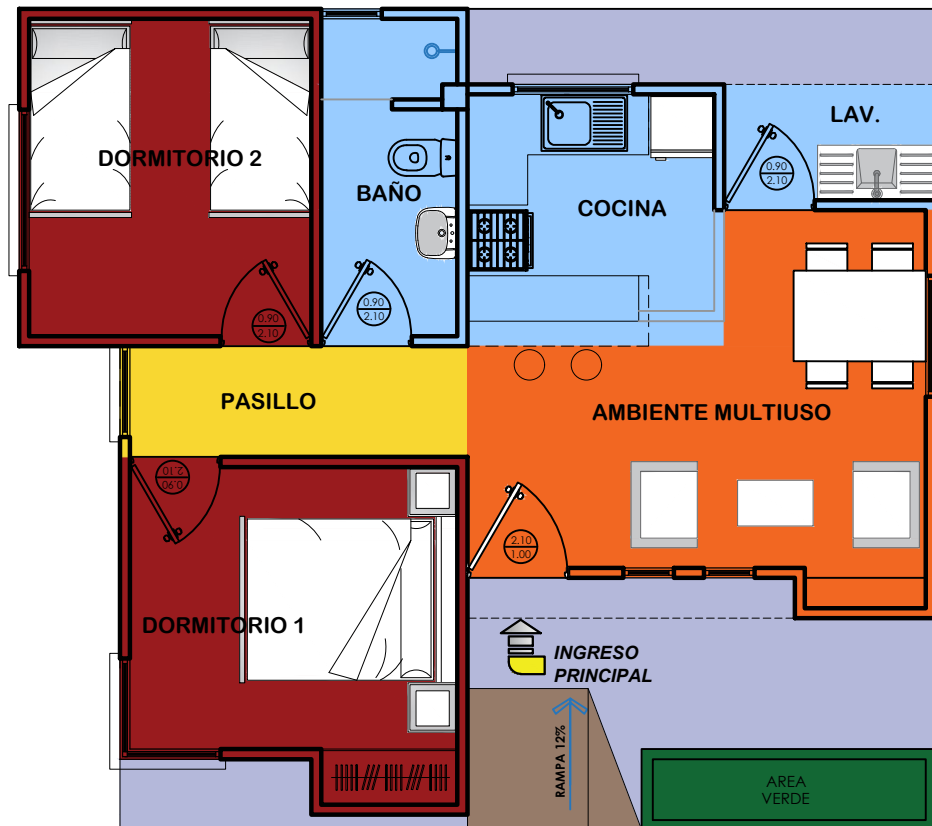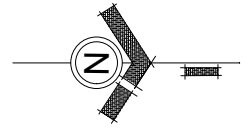

REFERENCIA

AREA INTIMA	
AREA DE CIRCULACION-INTERIOR	
AREA SOCIAL	
AREA DE SERVICIO	
AREA DE VERDE	
AREA DE INGRESO-RAMPA	
AREA DE CIRCULACION-EXTERIOR	

PLANTA DE ZONIFICACION

ESCALA: 1:75



AGENCIA ESTATAL DE VIVIENDA - POTOSI

PROYECTO: PROYECTO DE VIVIENDA CUALITATIVA EN EL MUNICIPIO DE VILLAZON -FASE(XXXIII) 2025- POTOSI

MUNICIPIO: VILLAZON

PROVINCIA: MODESTO OMISTE

DEPARTAMENTO: POTOSI

DISEÑO ARQUITECTÓNICO:



REVISADO Y APROBADO:

FECHA: ABRIL/2025

SUPERFICIE: 54.55 M2

LAMINA: 03/16

MODULO 1: RENOVACION TIPO 2

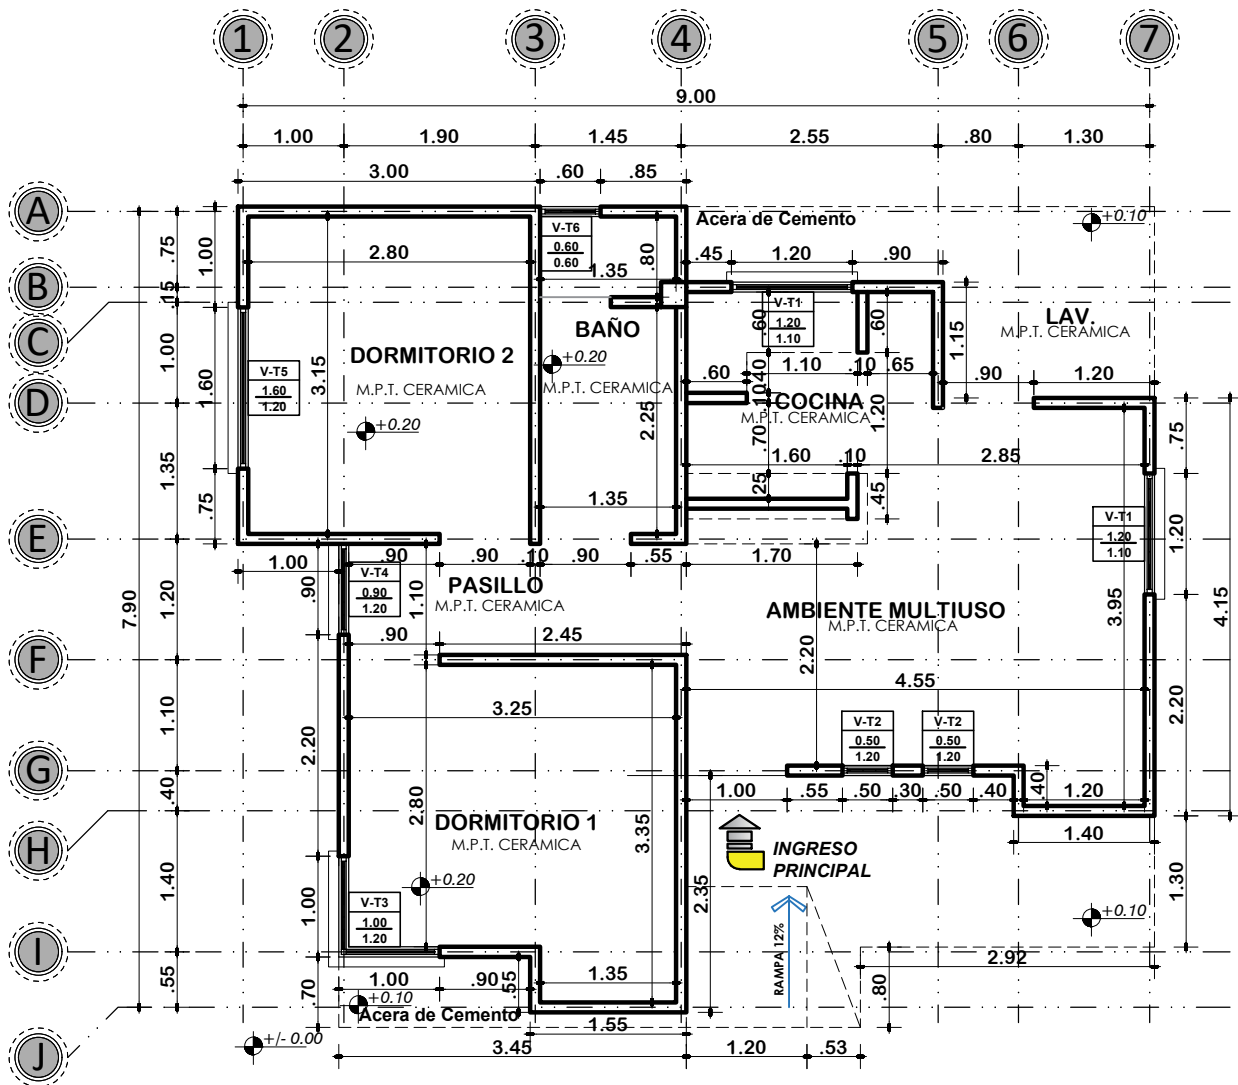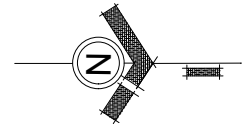

PLANTA ACOTADA

ESCALA: 1:75




AGENCIA ESTATAL DE VIVIENDA - POTOSI
PROYECTO: PROYECTO DE VIVIENDA CUALITATIVA EN EL MUNICIPIO DE VILLAZON -FASE(XXXIII) 2025- POTOSI
MUNICIPIO: VILLAZON
PROVINCIA: MODESTO OMISTE
DEPARTAMENTO: POTOSI

DISEÑO ARQUITECTÓNICO:

REVISADO Y APROBADO:

FECHA: ABRIL/2025
SUPERFICIE: 54.55 M2
LAMINA: 04/16

MODULO 1: RENOVACION TIPO 2

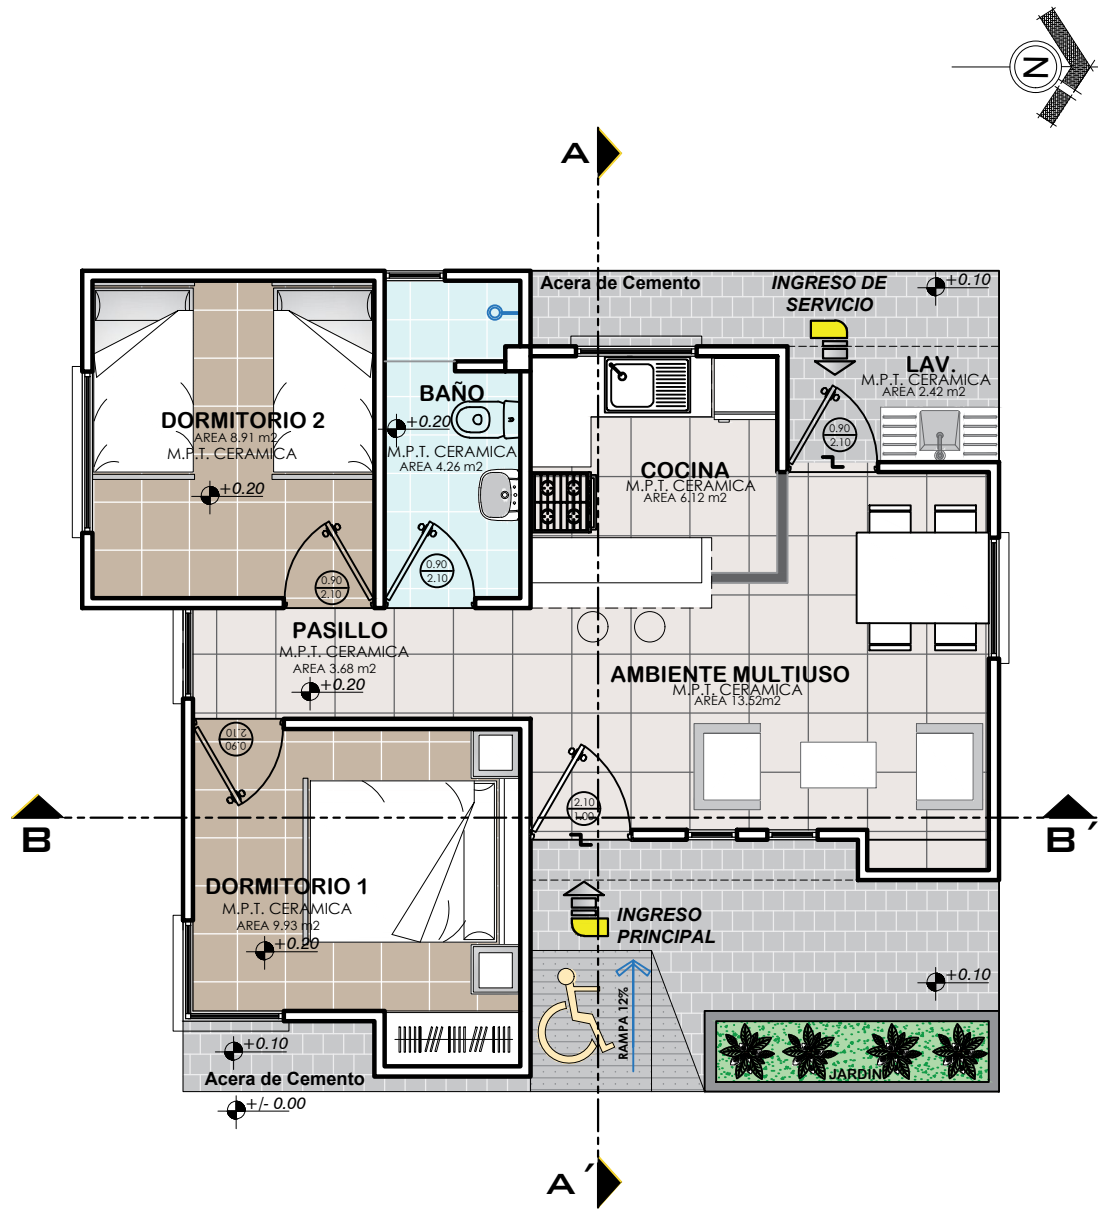

PLANTA AMOBLADA
ESCALA: 1:75






AGENCIA ESTATAL DE VIVIENDA - POTOSI
PROYECTO: PROYECTO DE VIVIENDA CUALITATIVA EN EL MUNICIPIO DE VILLAZON -FASE(XXXIII) 2025- POTOSI
MUNICIPIO: VILLAZON
PROVINCIA: MODESTO OMISTE
DEPARTAMENTO: POTOSI

DISEÑO ARQUITECTÓNICO:

REVISADO Y APROBADO:

FECHA: ABRIL/2025
SUPERFICIE: 54.55 M2
LAMINA: 05/16

MODULO 1: RENOVACION TIPO 2

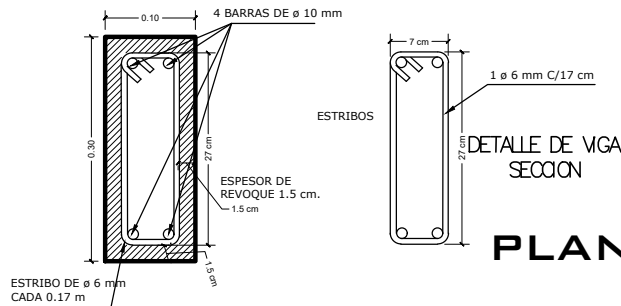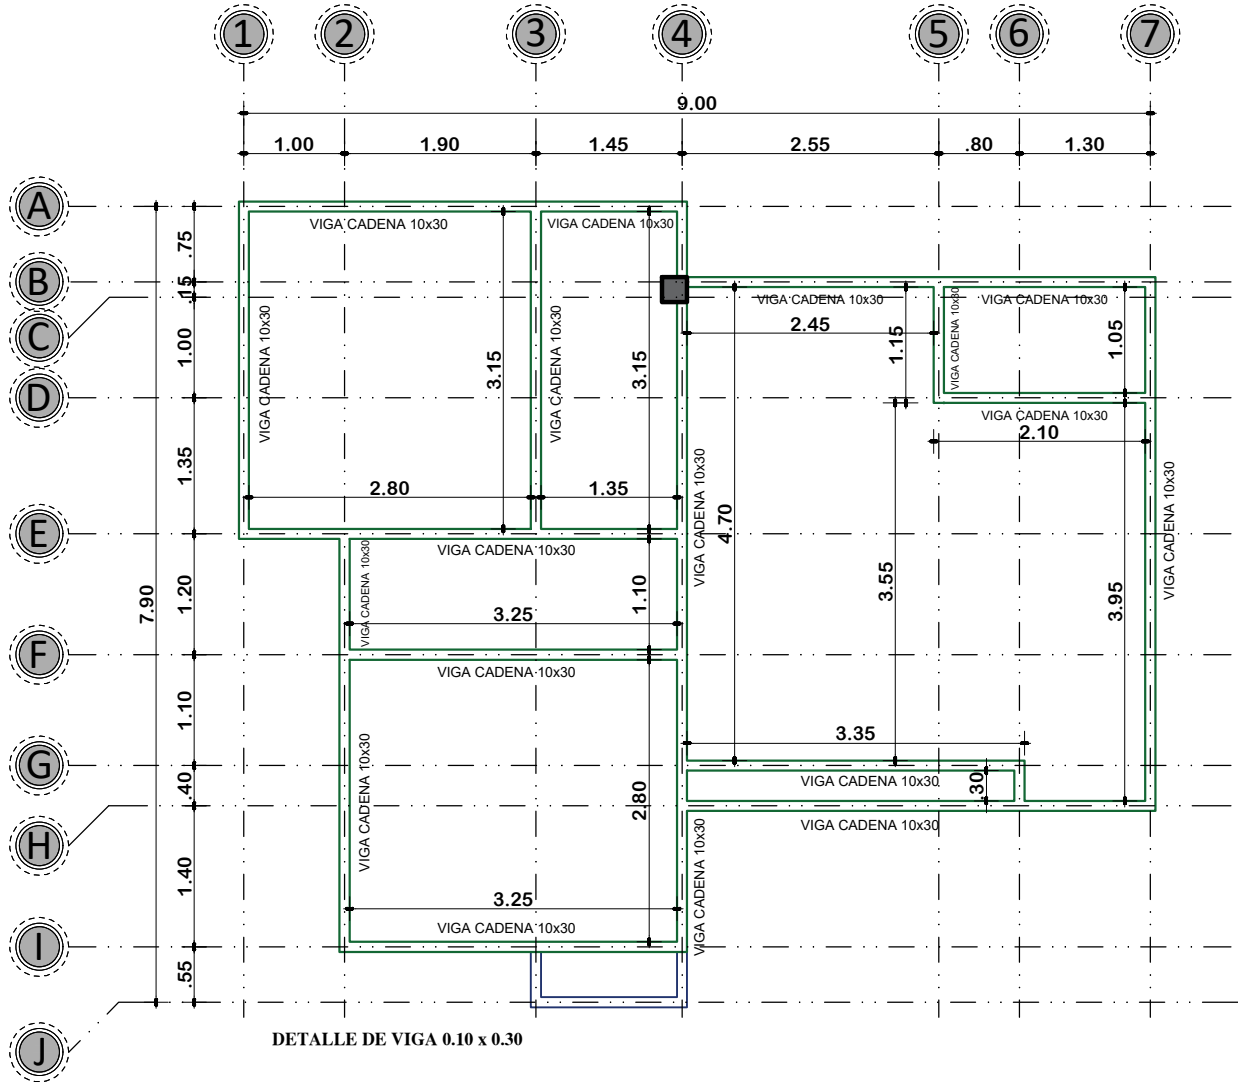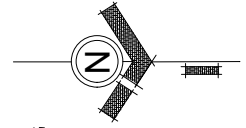

PLANTA DE VIGA DE H^oA^o
ESCALA: 1:75



AGENCIA ESTATAL DE VIVIENDA - POTOSI
PROYECTO: PROYECTO DE VIVIENDA CUALITATIVA EN EL MUNICIPIO DE VILLAZON -FASE(XXXIII) 2025- POTOSI
MUNICIPIO: VILLAZON
PROVINCIA: MODESTO OMISTE
DEPARTAMENTO: POTOSI

DISEÑO ARQUITECTÓNICO:


REVISADO Y APROBADO:

FECHA: ABRIL/2025
SUPERFICIE: 54.55 M2
LAMINA: 06/16

MODULO 1: RENOVACION TIPO 2

PLANO DE ESTRUCTURA MADERAMEN

ESCALA: 1:75

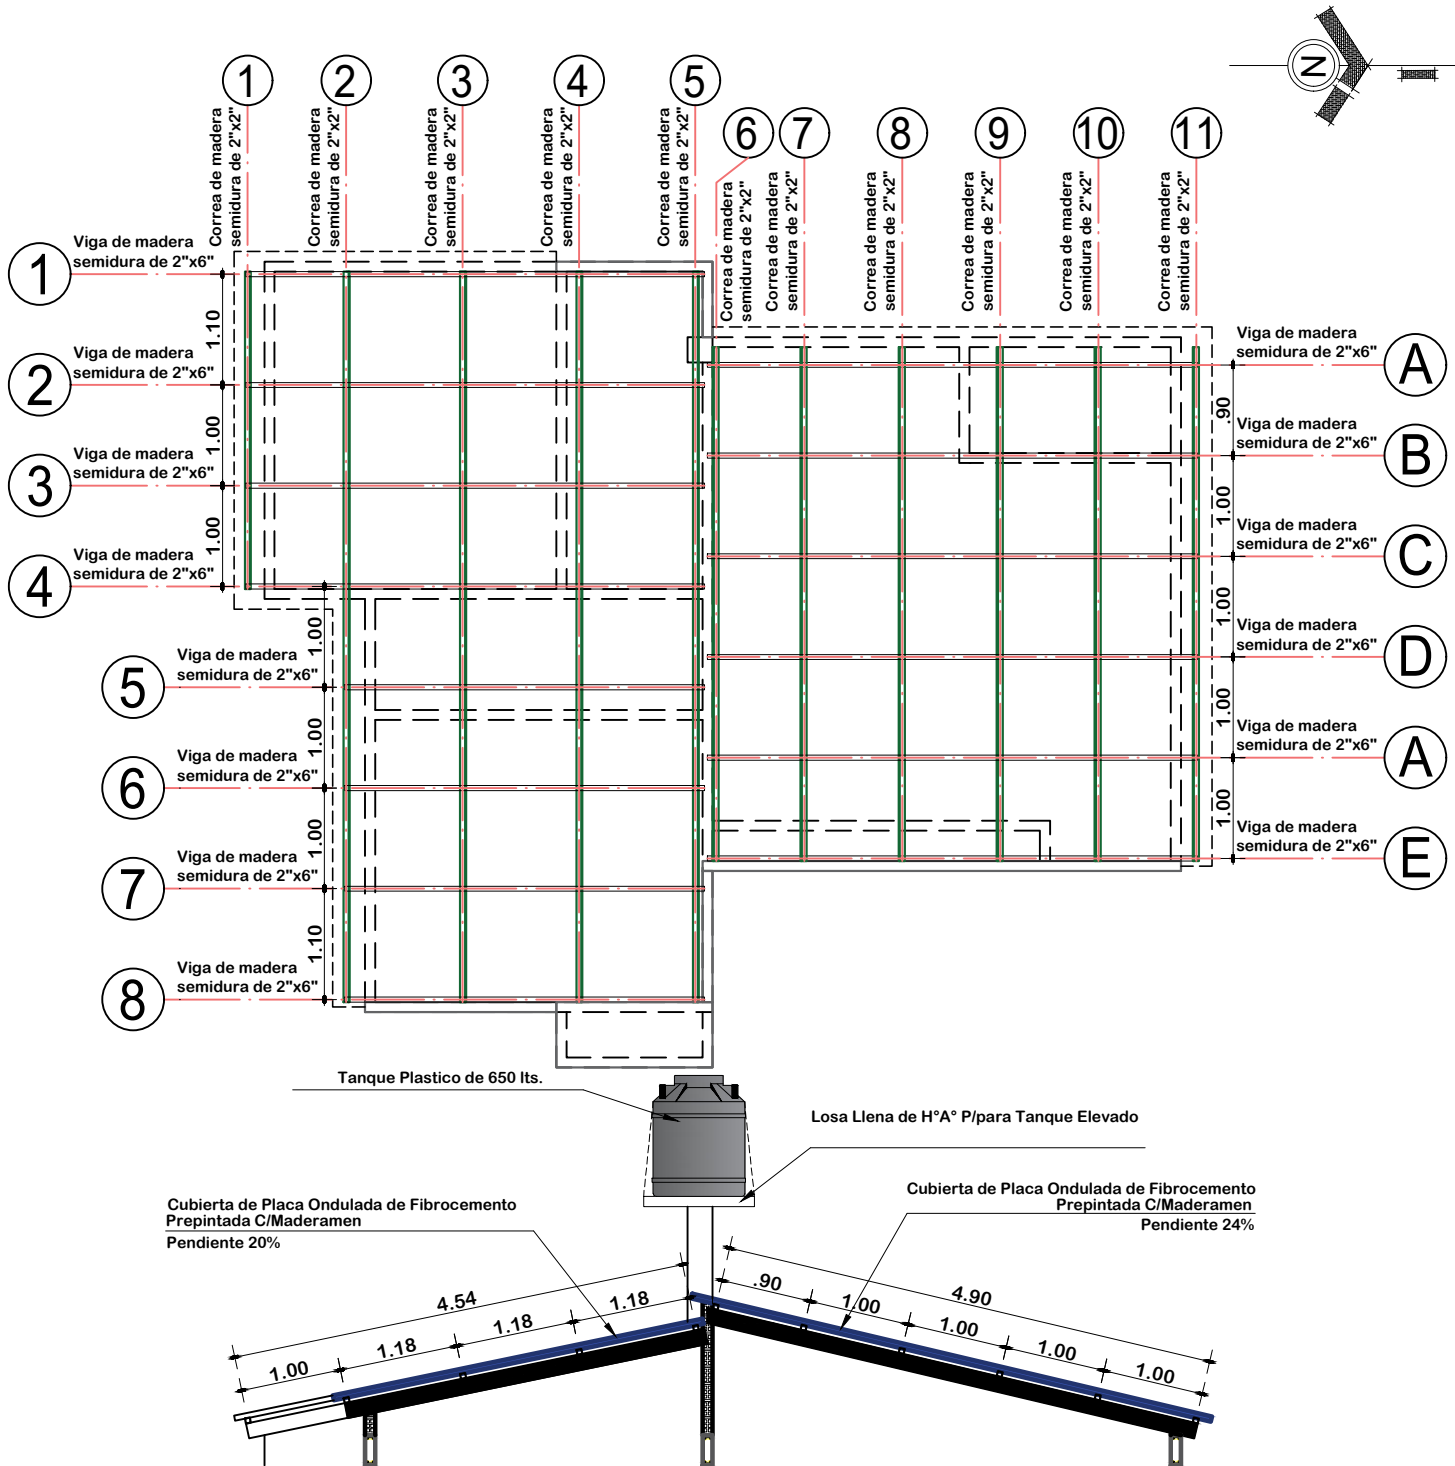



AGENCIA ESTATAL DE VIVIENDA - POTOSI
PROYECTO: PROYECTO DE VIVIENDA CUALITATIVA EN EL MUNICIPIO DE VILLAZON -FASE(XXXIII) 2025- POTOSI
MUNICIPIO: VILLAZON
PROVINCIA: MODESTO OMISTE
DEPARTAMENTO: POTOSI

DISEÑO ARQUITECTÓNICO:

REVISADO Y APROBADO:

FECHA: ABRIL/2025
SUPERFICIE: 54.55 M2
LAMINA: 07/16

MODULO 1: RENOVACION TIPO 2

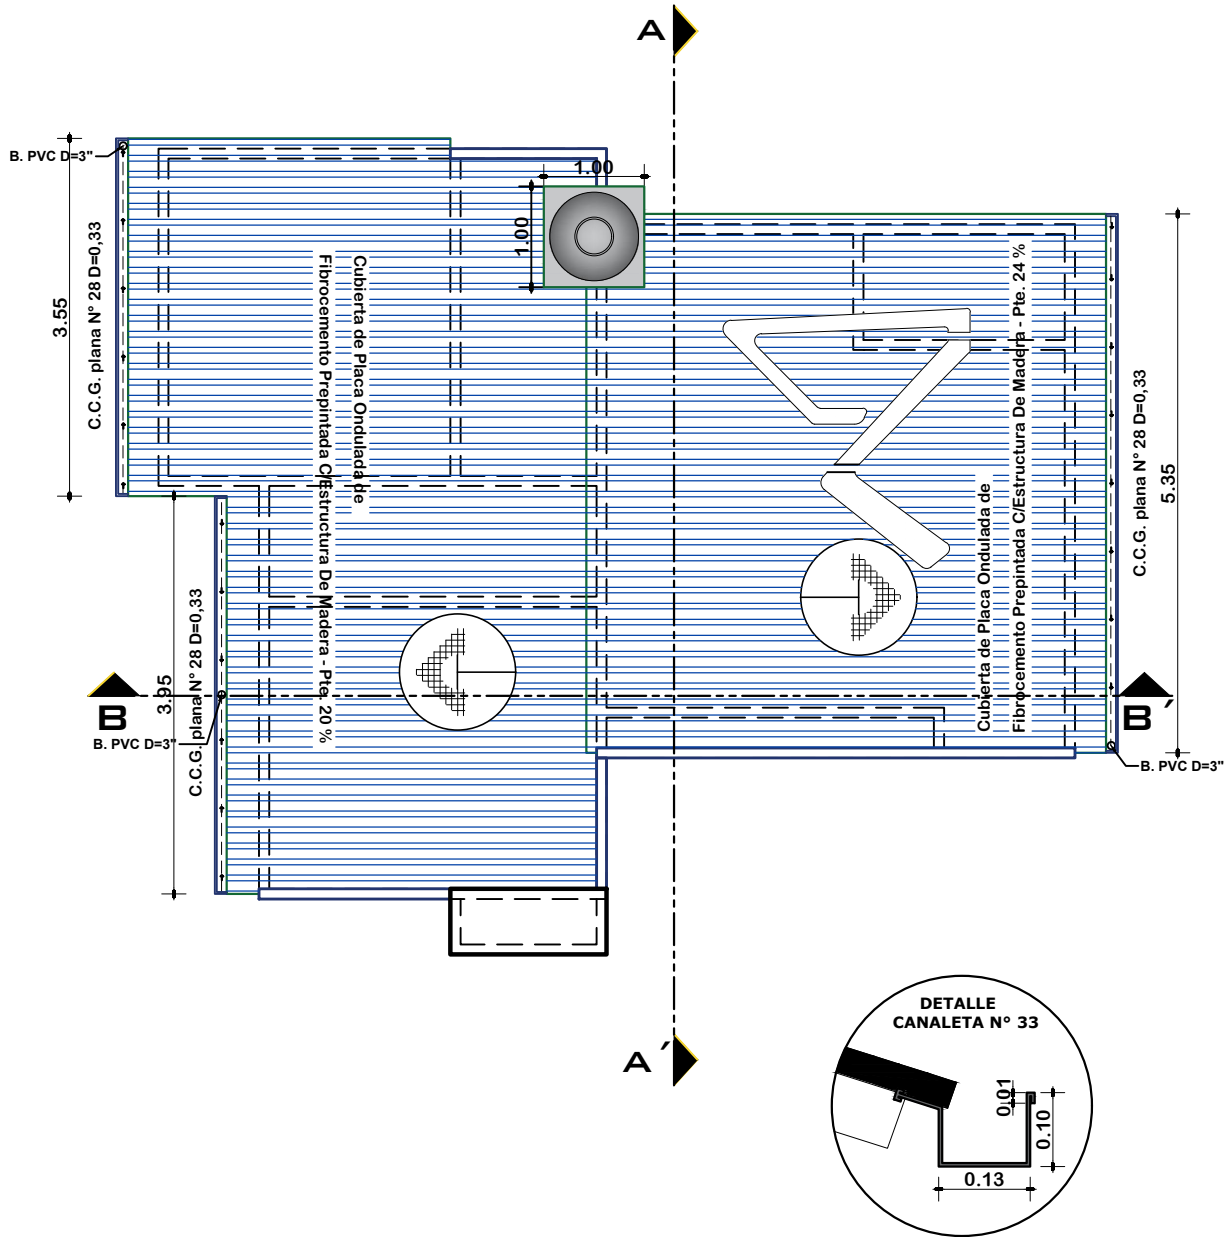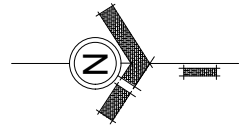

PLANTA DE CUBIERTAS

ESCALA: 1:75




AGENCIA ESTATAL DE VIVIENDA - POTOSI
PROYECTO: PROYECTO DE VIVIENDA CUALITATIVA EN EL MUNICIPIO DE VILLAZON -FASE(XXXIII) 2025- POTOSI
MUNICIPIO: VILLAZON
PROVINCIA: MODESTO OMISTE
DEPARTAMENTO: POTOSI

DISEÑO ARQUITECTÓNICO:


REVISADO Y APROBADO:

FECHA: ABRIL/2025
SUPERFICIE: 54.55 M2
LAMINA: 08/16

MODULO 1: RENOVACION TIPO 2

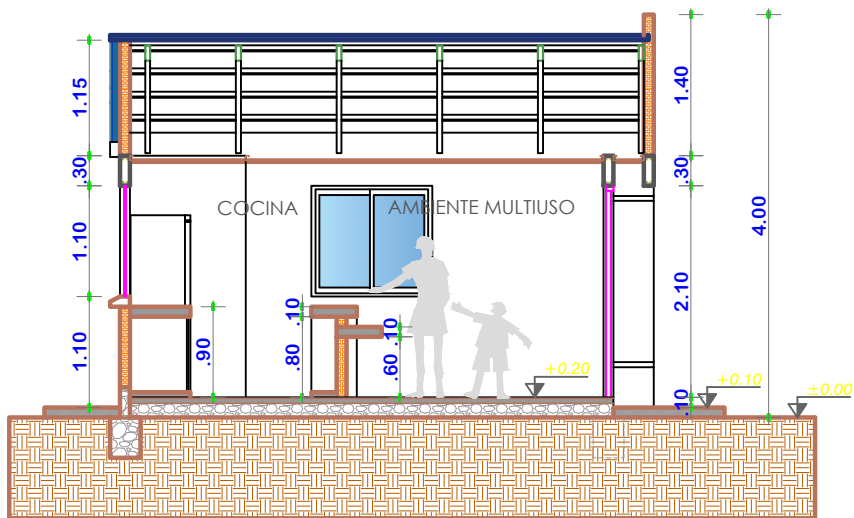

CORTE A-A'
ESCALA: 1:75

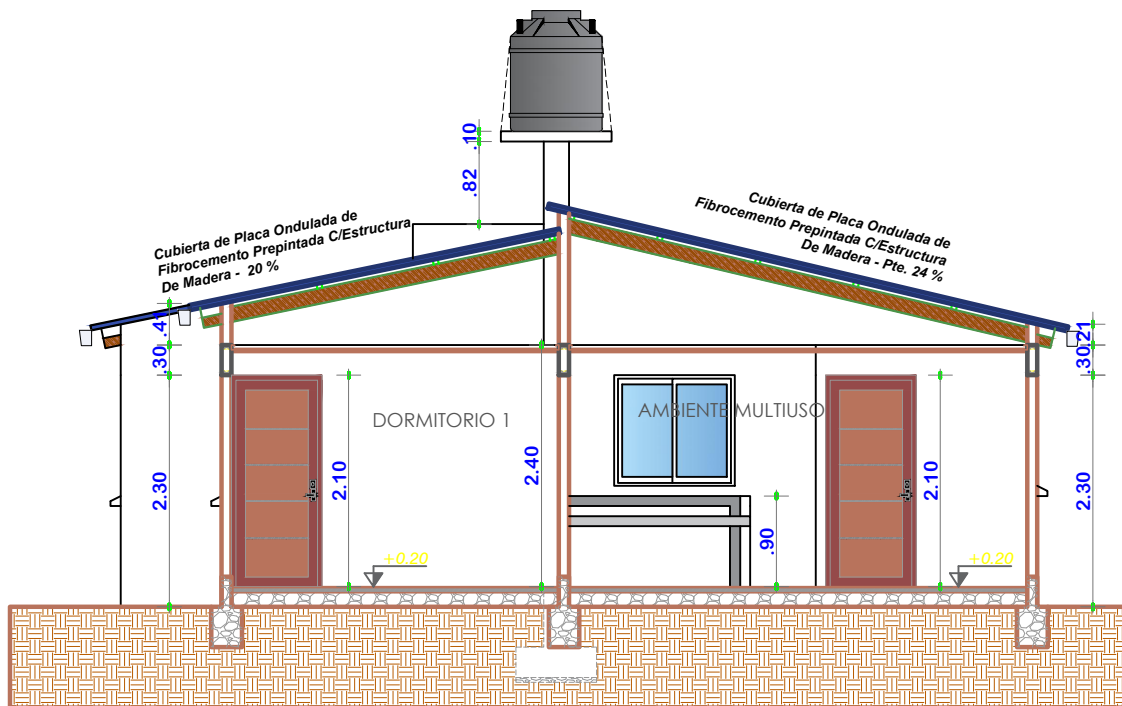

CORTE B-B'
ESCALA: 1:75



AGENCIA ESTATAL DE VIVIENDA - POTOSI

PROYECTO:
PROYECTO DE VIVIENDA CUALITATIVA EN EL MUNICIPIO DE
VILLAZON -FASE(XXXIII) 2025- POTOSI

MUNICIPIO: VILLAZON

PROVINCIA: MODESTO OMISTE

DEPARTAMENTO:	POTOSI
----------------------	--------

DISEÑO ARQUITECTÓNICO:

REVISADO Y APROBADO:


FECHA:
ABRIL/2025

SUPERFICIE:
54.55 M2


LAMINA:

09/16

MODULO 1: RENOVACION TIPO 2

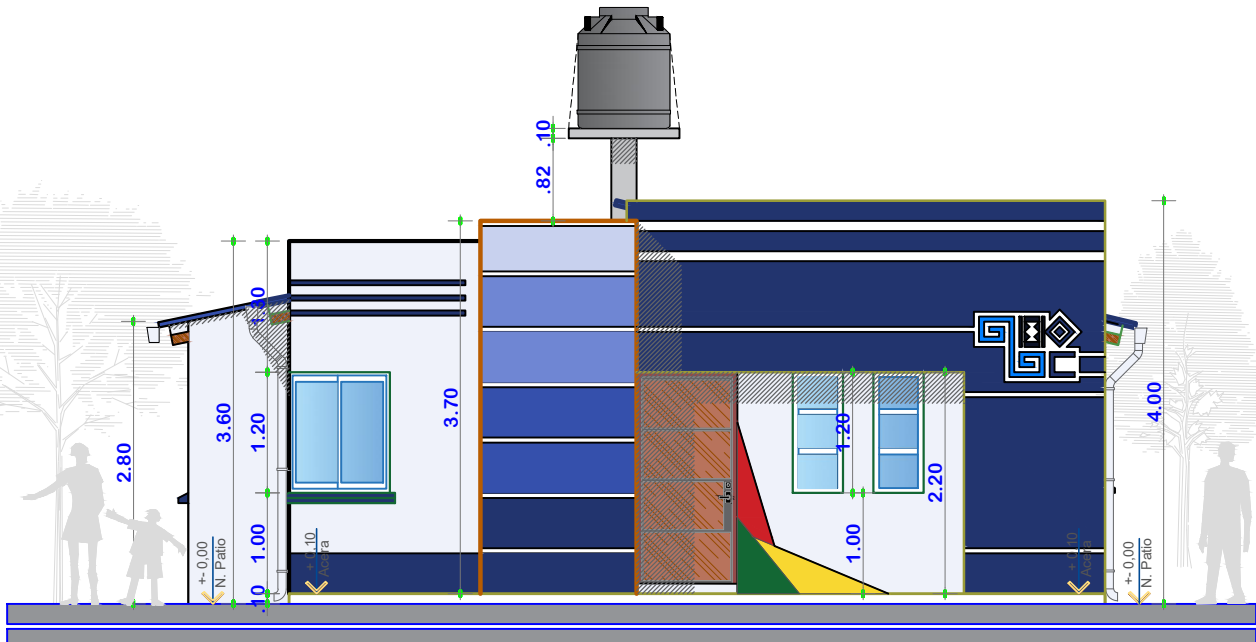

ELEVACION FRONTAL
ESCALA: 1:75

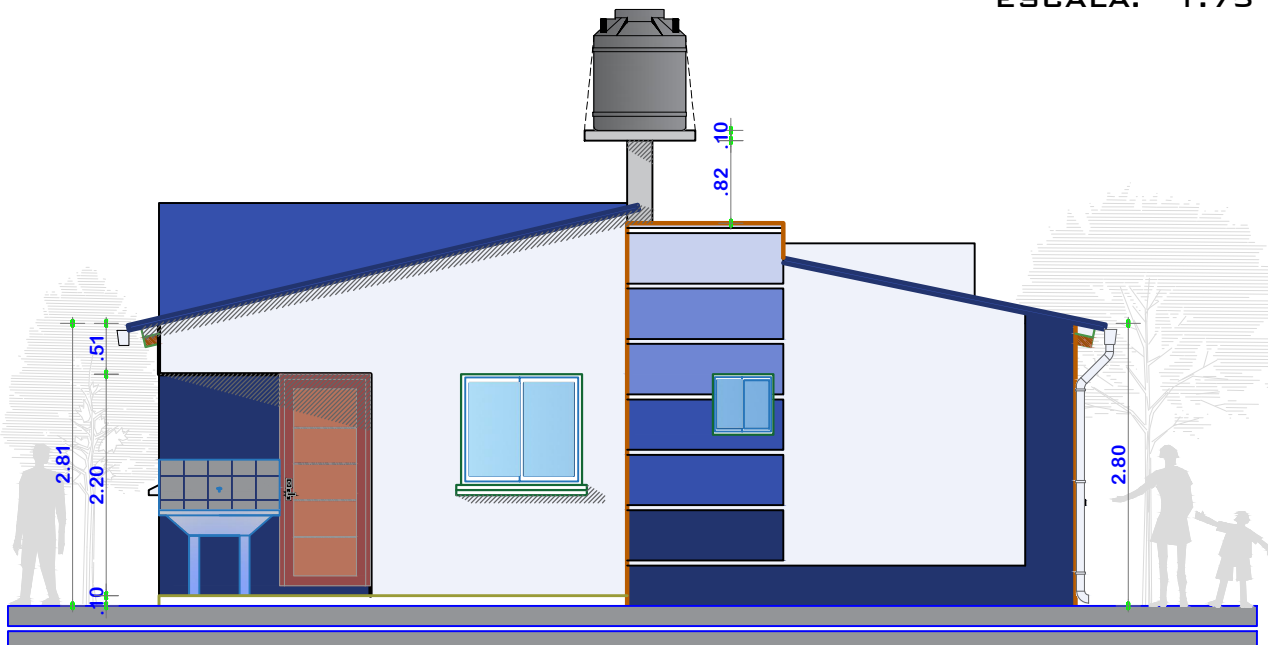

ELEVACION POSTERIOR

ESCALA: 1:75



AGENCIA ESTATAL DE VIVIENDA - POTOSI

PROYECTO:
PROYECTO DE VIVIENDA CUALITATIVA EN EL MUNICIPIO DE
VILLAZON -FASE(XXXIII) 2025- POTOSI

MUNICIPIO: VILLAZON

PROVINCIA: MODESTO OMISTE

DEPARTAMENTO:	POTOSI
----------------------	--------

DISEÑO ARQUITECTÓNICO:

REVISADO Y APROBADO:


FECHA:
ABRIL/2025

SUPERFICIE:
54.55 M2

LAMINA:


10/16

MODULO 1: RENOVACION TIPO 2

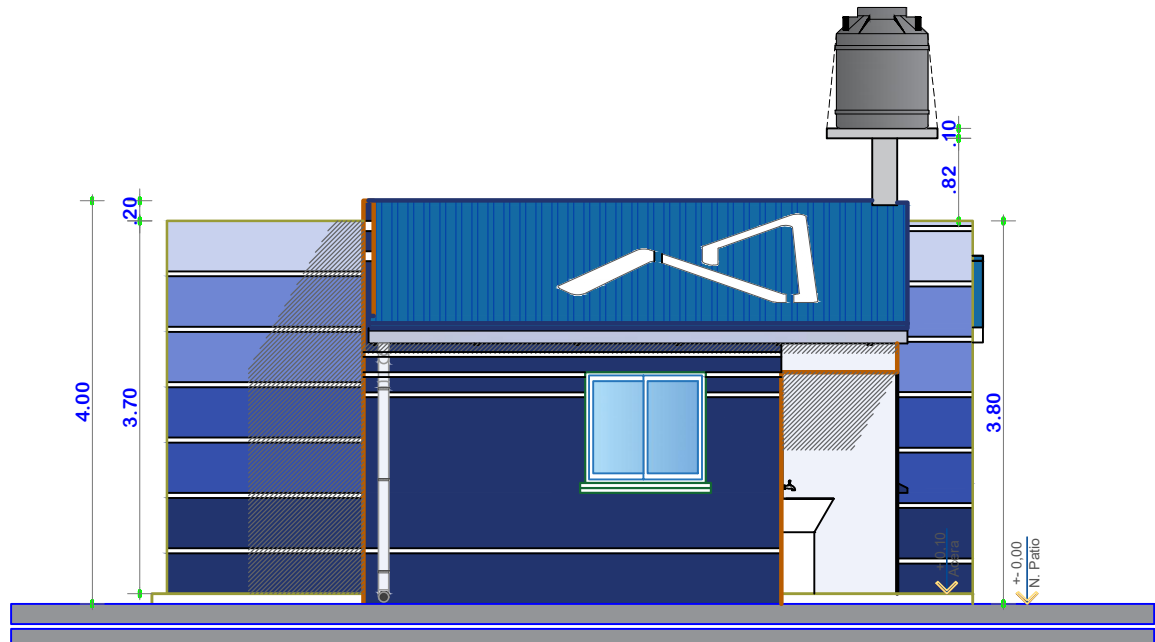

ELEVACION LATERAL DERECHO

ESCALA: 1:75

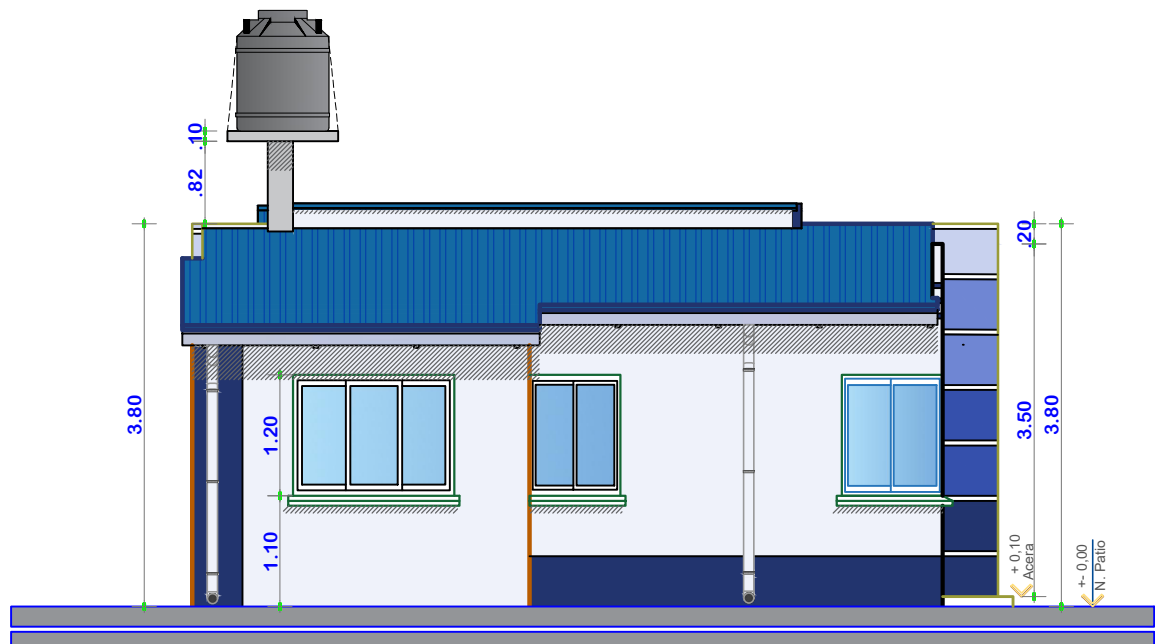

ELEVACION LATERAL IZQUIERDO

ESCALA: 1:75



AGENCIA ESTATAL DE VIVIENDA - POTOSI

PROYECTO:
PROYECTO DE VIVIENDA CUALITATIVA EN EL MUNICIPIO DE
VILLAZON -FASE(XXXIII) 2025- POTOSI

MUNICIPIO: VILLAZON

PROVINCIA:
MODESTO OMISTE

DEPARTAMENTO: POTOSI

DISEÑO ARQUITECTÓNICO:



REVISADO Y APROBADO:

FECHA:
ABRIL/2025

SUPERFICIE:
54.55 M2

LAMINA:
11/16

MODULO 1: RENOVACION TIPO 2

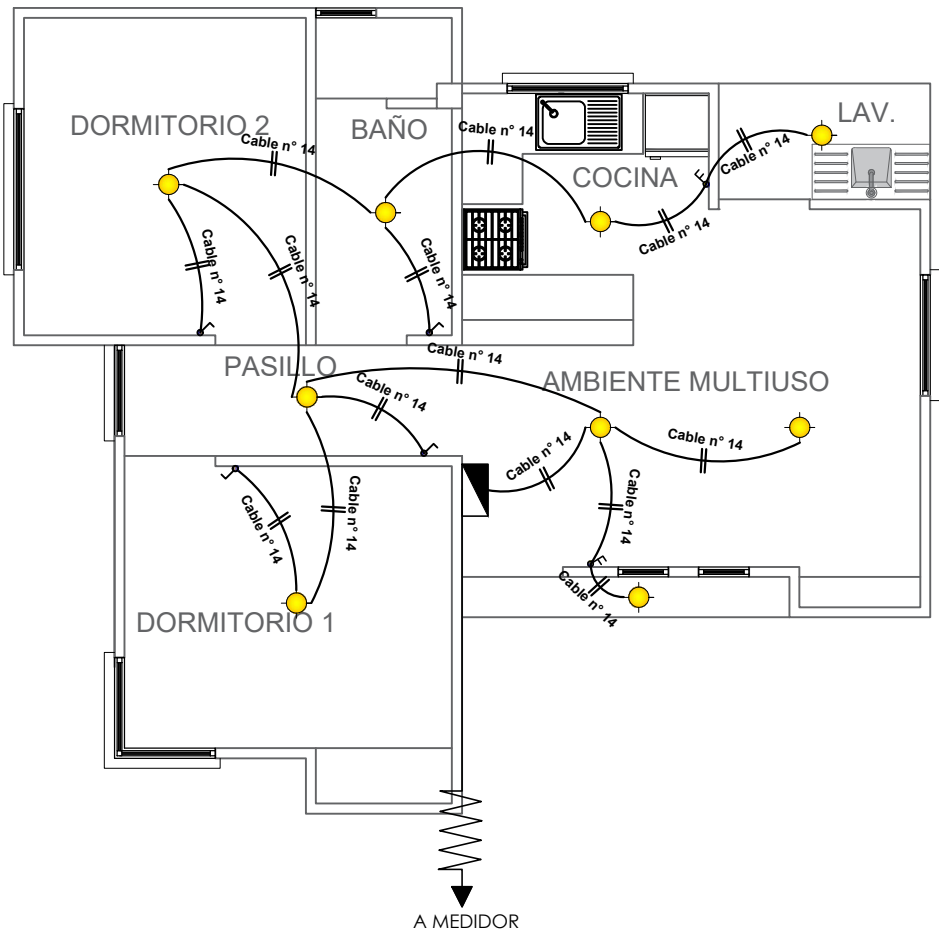
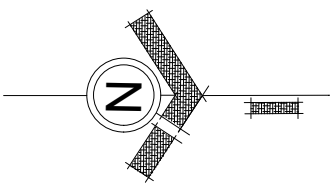


SIMBOLOGIA		
	TDS	TABLERO DE DISTRIBUCION SECUNDARIO
		CIRCUITO DE ILUMINACION
		PUNTO DE ILUMINACION
		INTERRUPTOR SIMPLE
		INTERRUPTOR DOBLE

INSTALACION ELECTRICA-ILUMINACION
ESCALA: 1:75

	AGENCIA ESTATAL DE VIVIENDA - POTOSI		DISEÑO ARQUITECTÓNICO:	REVISADO Y APROBADO:	FECHA: ABRIL/2025
	PROYECTO: PROYECTO DE VIVIENDA CUALITATIVA EN EL MUNICIPIO DE VILLAZON -FASE(XXXIII) 2025- POTOSI				SUPERFICIE: 54.55 M2
	MUNICIPIO: VILLAZON				LAMINA: 12/16
	PROVINCIA: MODESTO OMISTE	DEPARTAMENTO: POTOSI			

MODULO 1: RENOVACION TIPO 2

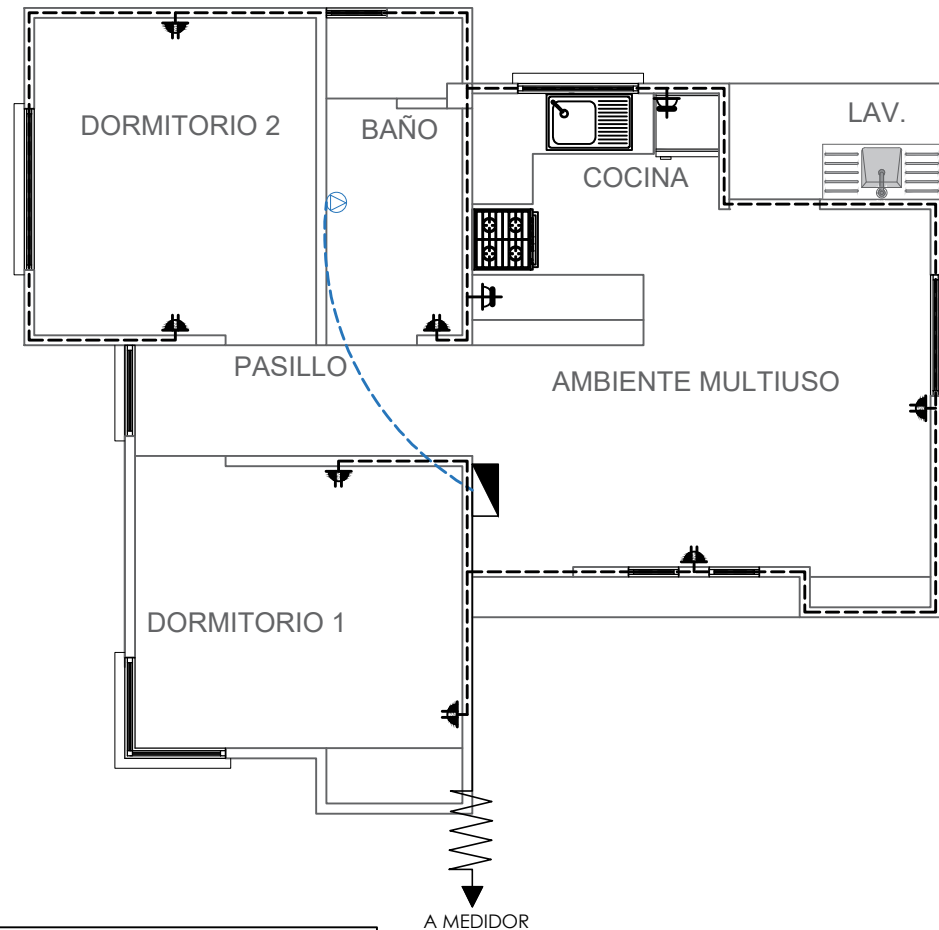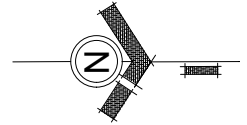

SIMBOLOGIA		
	TDS	TABLERO DE DISTRIBUCION SECUNDARIO
		CIRCUITO DE TOMA CORRIENTES
		CIRCUITO DE TOMA FUERZA
		TOMA CORRIENTE DOBLE
		TOMA CORRIENTE SHUKO
		TOMA FUERZA

INSTALACION ELECTRICA-TOMACORRIENTE

ESCALA: 1:75



AGENCIA ESTATAL DE VIVIENDA - POTOSI

PROYECTO:
PROYECTO DE VIVIENDA CUALITATIVA EN EL MUNICIPIO DE
VILLAZON -FASE(XXXIII) 2025- POTOSI

MUNICIPIO: VILLAZON

PROVINCIA:
MODESTO OMISTE

DEPARTAMENTO: POTOSI

DISEÑO ARQUITECTÓNICO:



REVISADO Y APROBADO:

FECHA:
ABRIL/2025

SUPERFICIE:
54.55 M2

LAMINA:
13/16

MODULO 1: RENOVACION TIPO 2

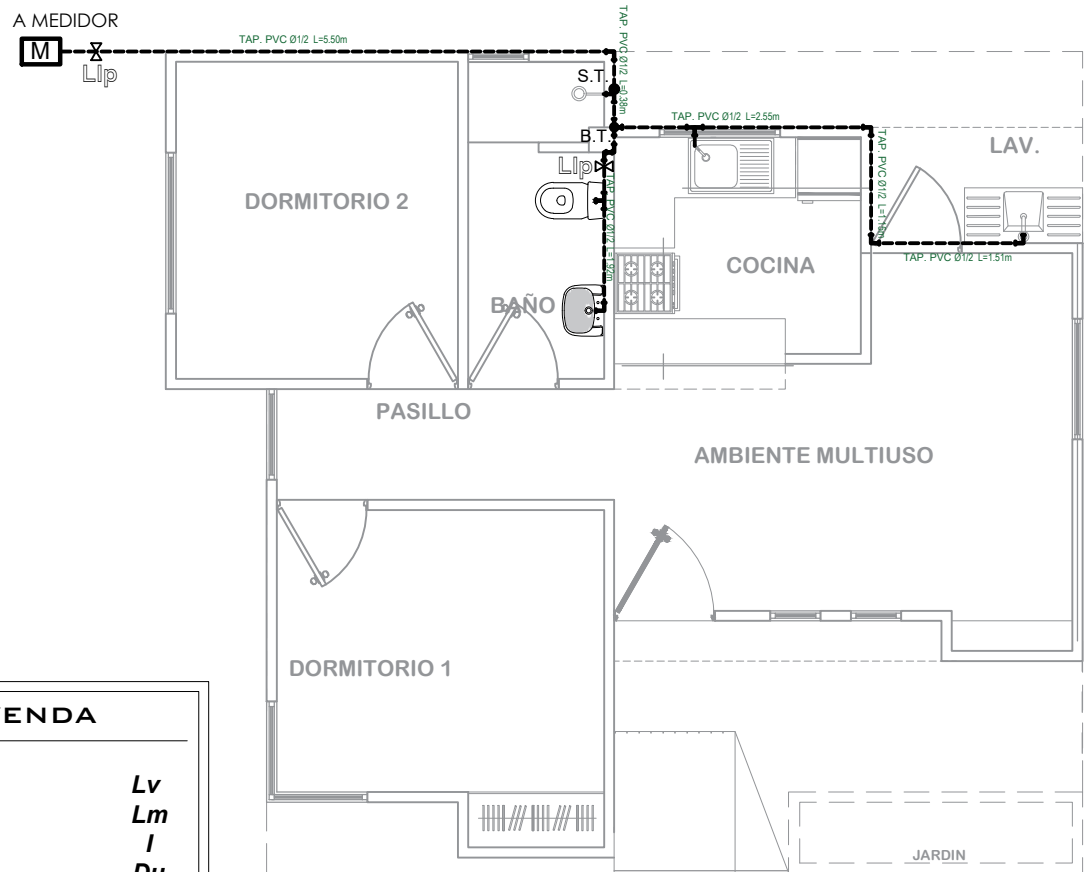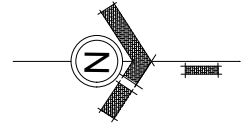

LEYENDA

Lavanderia	Lv
Lavamanos	Lm
Inodoro	I
Ducha	Du
Lavaplatos	Lp
Tanque plastico de agua	Tq

SIMBOLOGÍA

	Ducha
	Union "T"
	Codo a 90°
	Medidor
	Llave de Paso Ø 1/2"
	Bajante TAP PVC Ø 1/2"
	Montante TAV PVC Ø 1/2"

INSTALACION AGUA POTABLE

ESCALA: 1:75




AGENCIA ESTATAL DE VIVIENDA - POTOSI	
PROYECTO: PROYECTO DE VIVIENDA CUALITATIVA EN EL MUNICIPIO DE VILLAZON -FASE(XXXIII) 2025- POTOSI	
MUNICIPIO:	VILLAZON
PROVINCIA:	MODESTO OMISTE
DEPARTAMENTO:	POTOSI

DISEÑO ARQUITECTÓNICO:

REVISADO Y APROBADO:

FECHA:	ABRIL/2025
SUPERFICIE:	54.55 M2
LAMINA:	14/16

MODULO 1: RENOVACION TIPO 2

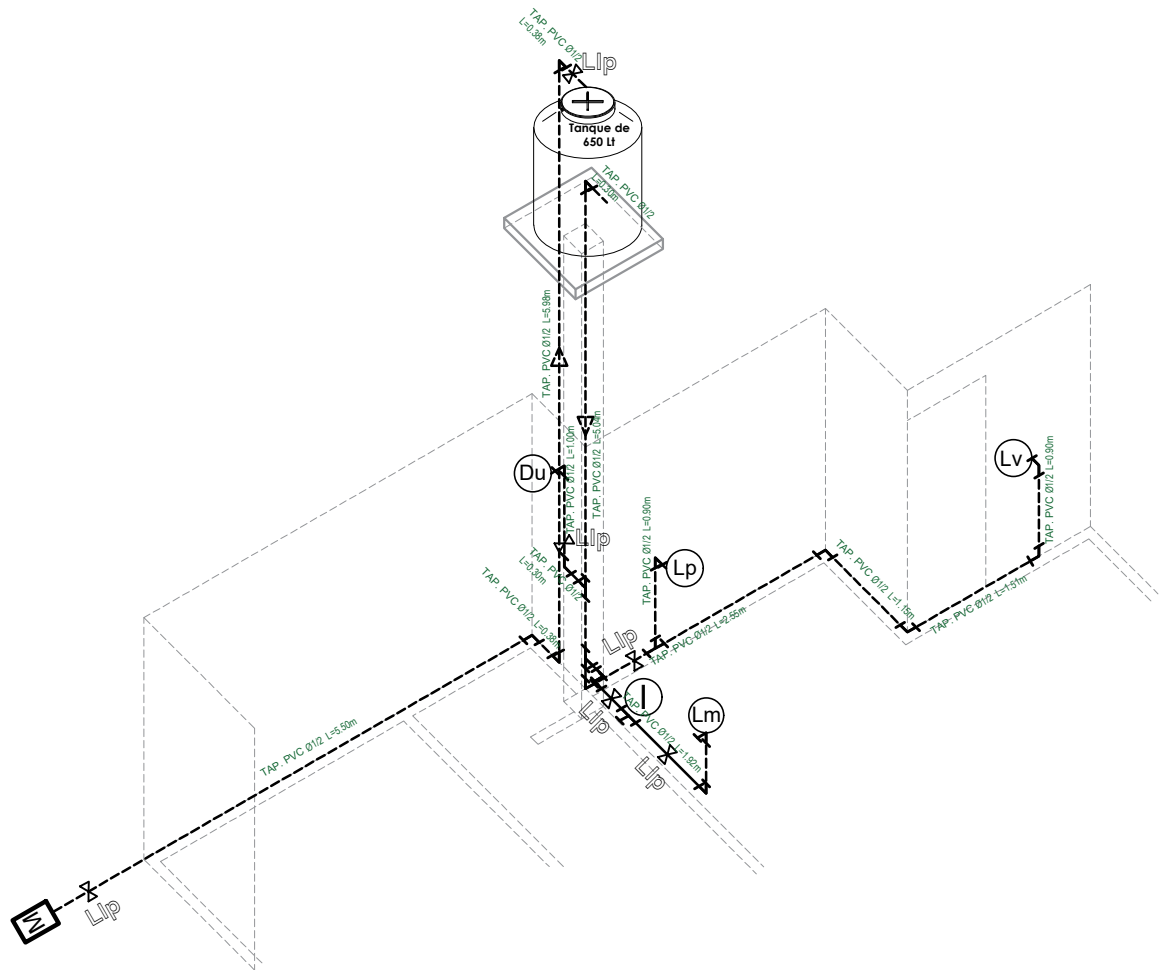

REFERENCIAS:

- | | | |
|--------------------------------|--------------------------------|------------|
| ---- | Tubería de Agua Potable (TAP) | |
| — · — · | Tubería de Agua Potable (TAP) | |
| ----- | Tubería de Agua Caliente (TAP) | |
| Ducha | | Du |
| Inodoro | | I. |
| Lavanderia | | Lv. |
| Lavamanos | | Lm. |
| Lavaplatos | | Lp. |
| Tanque plastico de agua | | Tq |

SIMBOLOGÍA

- | | |
|---|------------------------|
|  | <i>Ducha</i> |
|  | <i>Union "T"</i> |
|  | <i>Codo a 90°</i> |
|  | <i>Válvula de Paso</i> |

ISOMETRIA INSTALACION DE AGUA POTABLE

ESCALA: 1:75

**AGENCIA ESTATAL DE VIVIENDA - POTOSI**

PROYECTO:
PROYECTO DE VIVIENDA CUALITATIVA EN EL MUNICIPIO DE
VILLAZON -FASE(XXXIII) 2025- POTOSI

MUNICIPIO: VILLAZON

PROVINCIA:
MODESTO OMISTE

DEPARTAMENTO:	POTOSI
----------------------	--------

DISEÑO ARQUITECTÓNICO:

REVISADO Y APROBADO:



FECHA:
ABRIL/2025

SUPERFICIE:
54.55 M2

LAMINA:

15/16

MODULO 1: RENOVACION TIPO 2

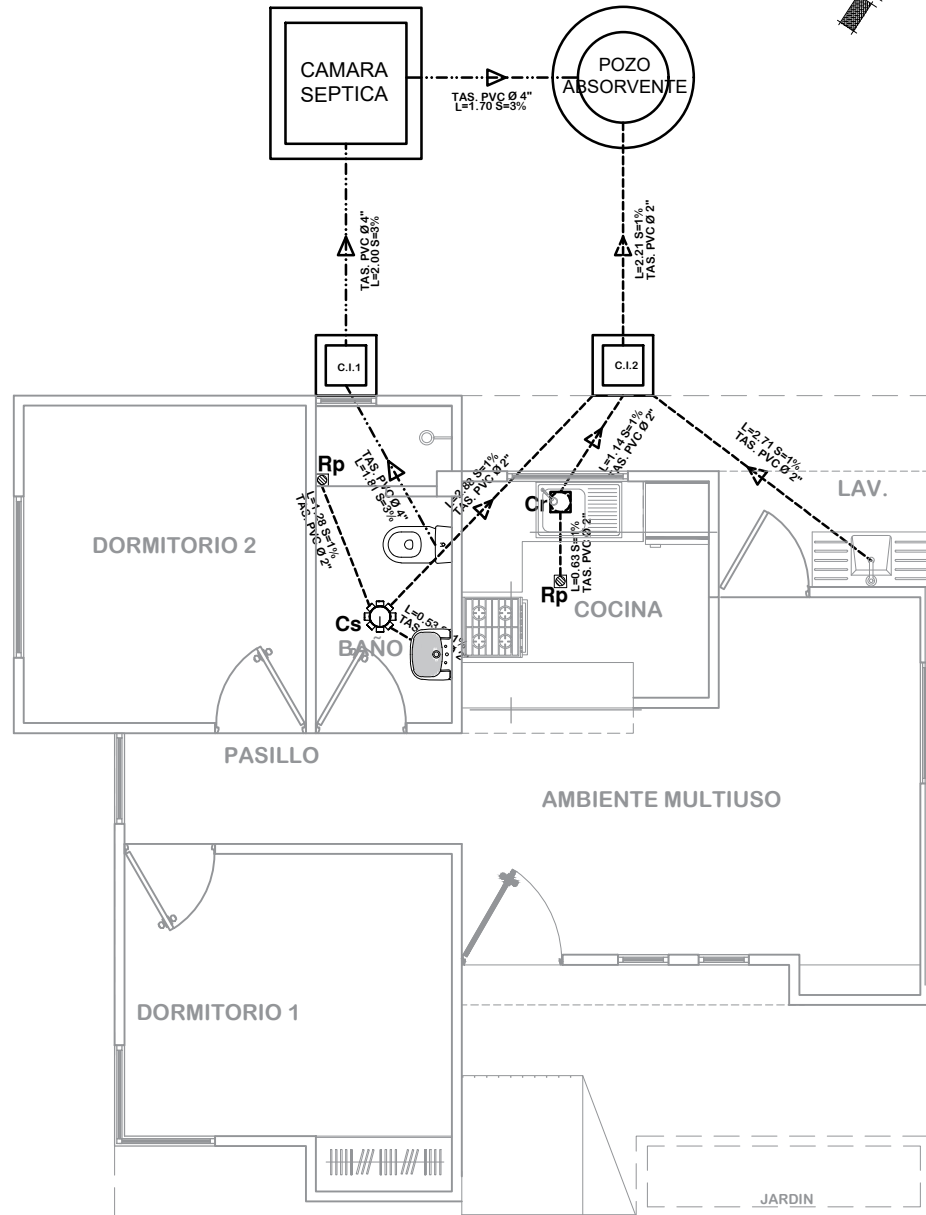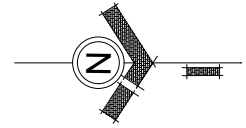

SIMBOLOGIA

	TUBERIA SANITARIA DE P.V.C. Ø 4"
	TUBERIA SANITARIA DE P.V.C. Ø 2"
	YEE DE P.V.C. 2"
	CODO DE P.V.C. 2"
	Cs. CAJA SIFONISADA
	C.I. CAMARA DE INSPECCION
	Cr. CAJA DE REGISTRO
	Rp. REJILLA DE PISO

INSTALACION SANITARIA

ESCALA: 1:75



AGENCIA ESTATAL DE VIVIENDA - POTOSI

PROYECTO: PROYECTO DE VIVIENDA CUALITATIVA EN EL MUNICIPIO DE VILLAZON -FASE(XXXIII) 2025- POTOSI

MUNICIPIO: VILLAZON

PROVINCIA: MODESTO OMISTE

DEPARTAMENTO: POTOSI

DISEÑO ARQUITECTÓNICO:

REVISADO Y APROBADO:


FECHA: ABRIL/2025

SUPERFICIE: 54.55 M2

LAMINA:

16/16

MODULO 1: DETALLES CONSTRUCTIVOS

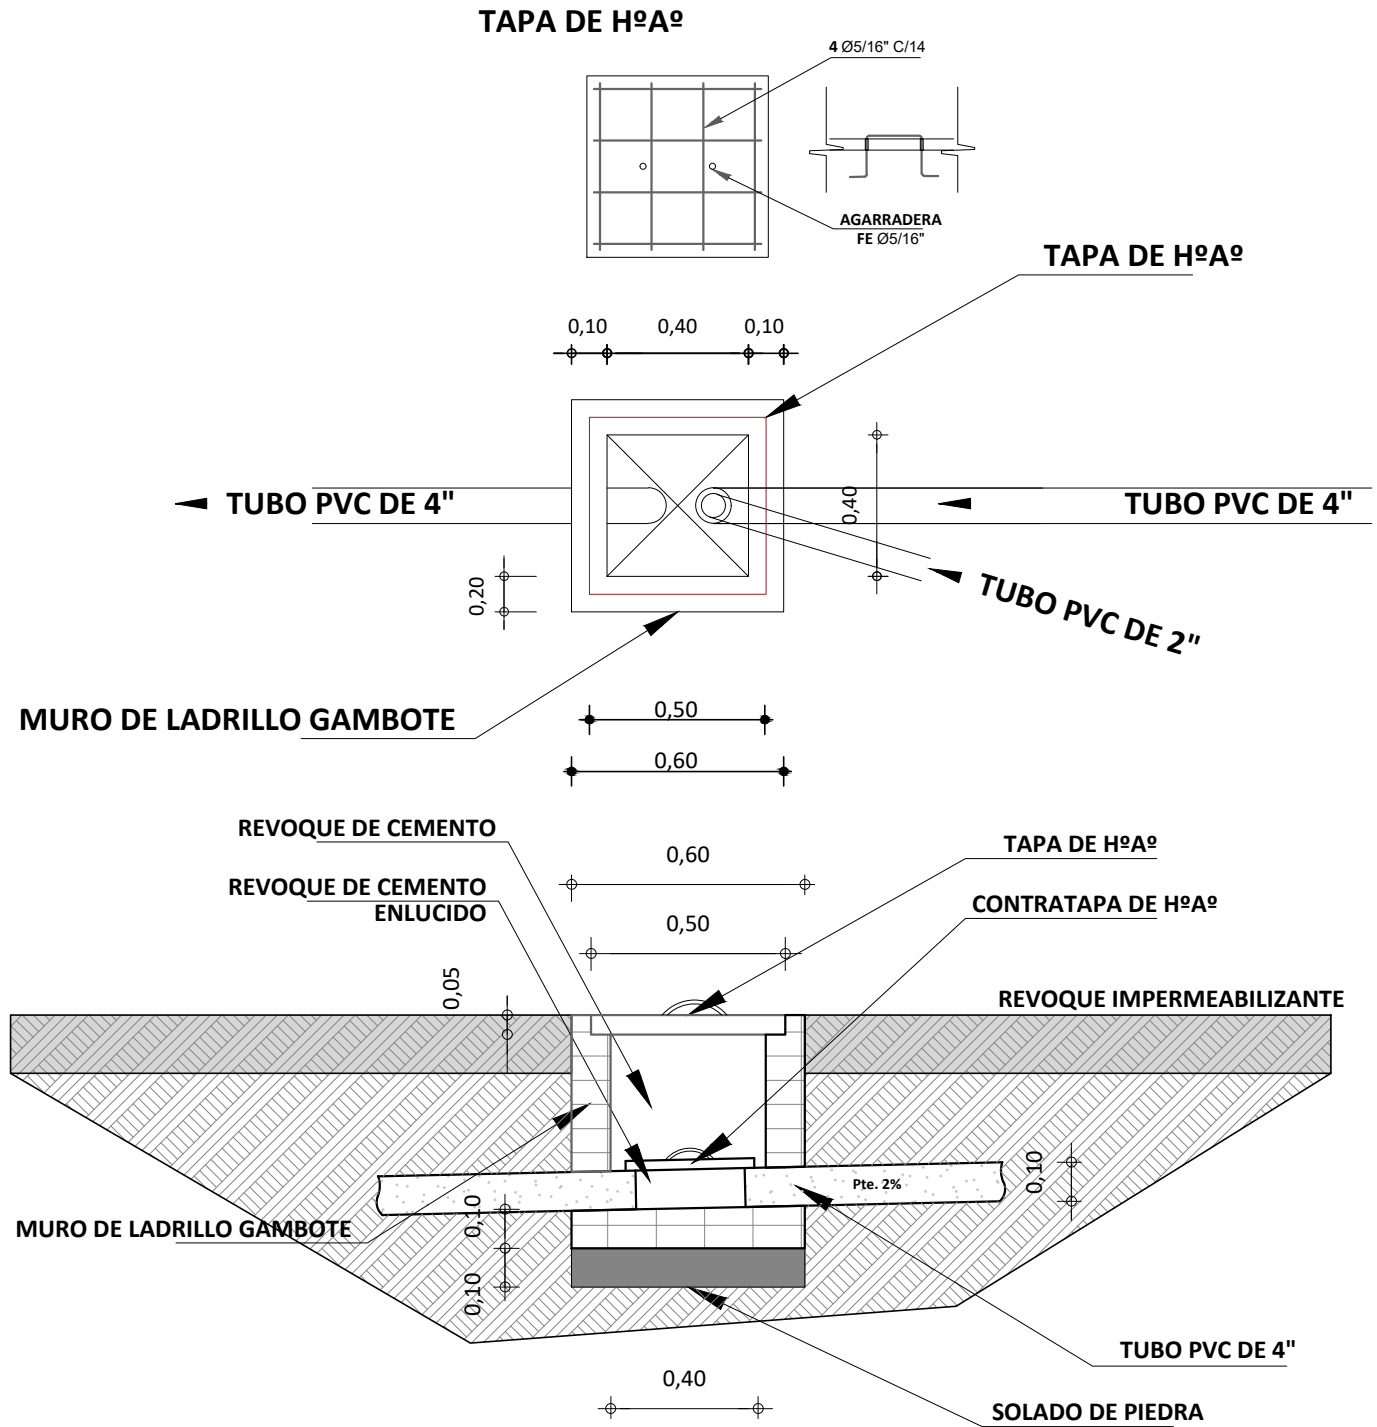

DETALLE DE CAMARA DE INSPECCION

ESCALA: 1:25



AGENCIA ESTATAL DE VIVIENDA - POTOSI

PROYECTO:
PROYECTO DE VIVIENDA CUALITATIVA EN EL MUNICIPIO DE
VILLAZON -FASE(XXXIII) 2025- POTOSI

MUNICIPIO:
VILLAZON

PROVINCIA:
MODESTO OMISTE

DEPARTAMENTO:
POTOSI

DISEÑO ARQUITECTÓNICO:



REVISADO Y APROBADO:

FECHA:
ABRIL/2025




MODULO:
1

LAMINA:
01/11

MODULO 1: DETALLES CONSTRUCTIVOS

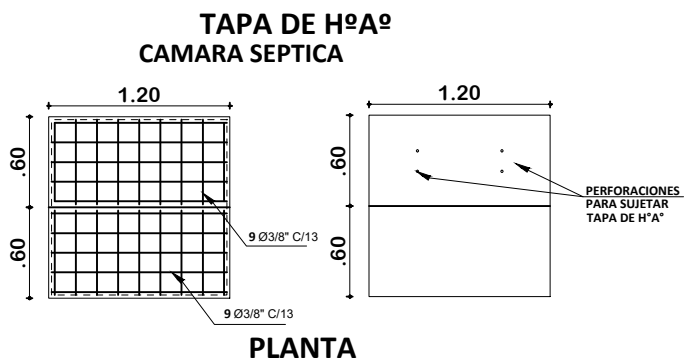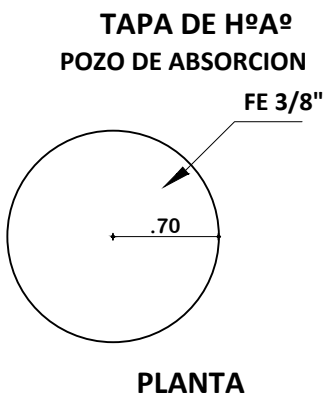

DETALLE CONSTRUCTIVOS
POZO DE ABSORCION Y CAMARA SEPTICA
ESCALA: 1:50

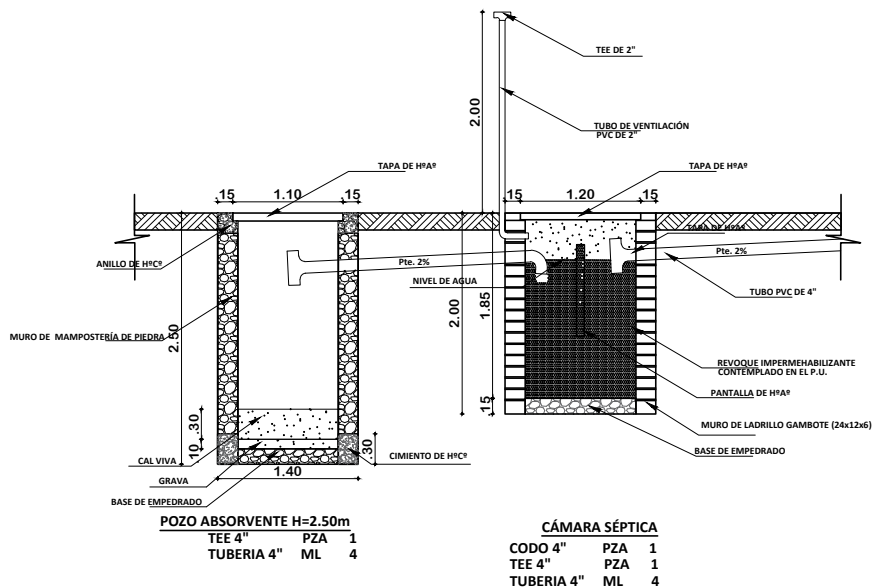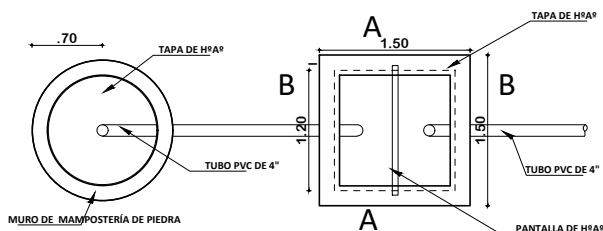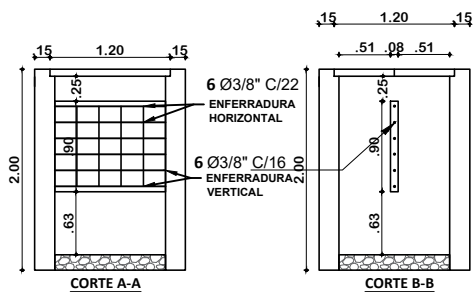

PLANO INSTALACION CAMARA Y POZO ABSORVENTE
ESCALA: 1:75



AGENCIA ESTATAL DE VIVIENDA - POTOSI

PROYECTO:
PROYECTO DE VIVIENDA CUALITATIVA EN EL MUNICIPIO DE
VILLAZON -FASE(XXXIII) 2025- POTOSI

MUNICIPIO: VILLAZON

PROVINCIA: MODESTO OMISTE

DEPARTAMENTO: POTOSI

DISEÑO ARQUITECTÓNICO:

REVISADO Y APROBADO:**FECHA:**


ABRIL/2025

MODULO: 1


LAMINA:

02 / 11

MODULO 1: DETALLES CONSTRUCTIVOS

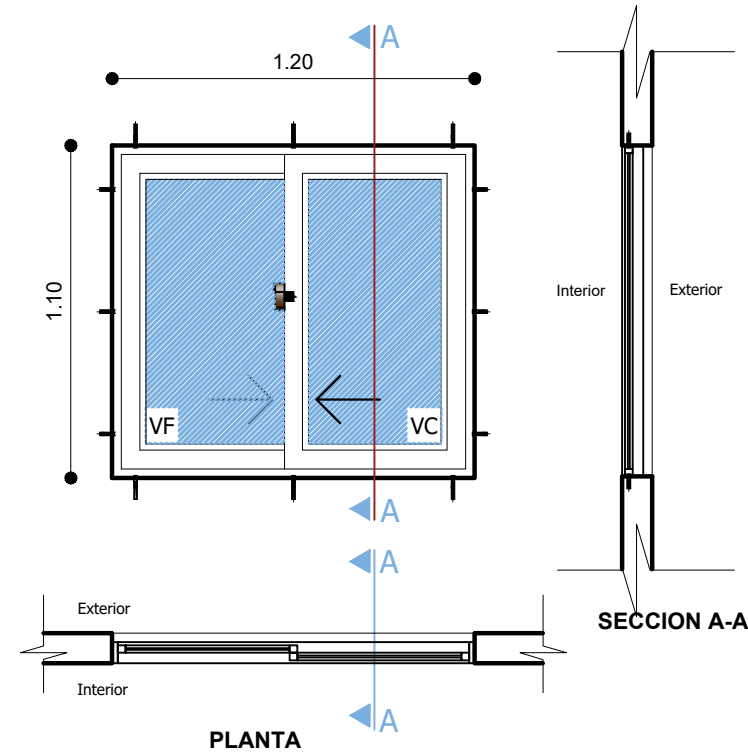

VENTANA TIPO 1
DETALLE VENTANA
DE ALUMINIO 1.20 x 1.20
ESC.: 1:25

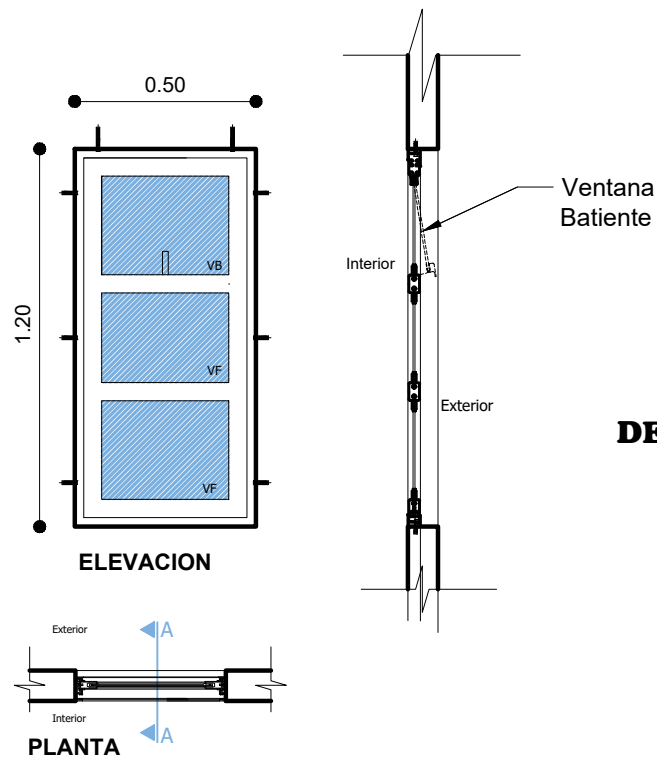

VENTANA TIPO 2
DETALLE VENTANA
DE ALUMINIO 1.25 x 0.60
ESC.: 1:25



AGENCIA ESTATAL DE VIVIENDA - POTOSI

PROYECTO:
 PROYECTO DE VIVIENDA CUALITATIVA EN EL MUNICIPIO DE
 VILLAZON -FASE(XXXIII) 2025- POTOSI

MUNICIPIO:
 VILLAZON

PROVINCIA:
 MODESTO OMISTE

DEPARTAMENTO:
 POTOSI

DISEÑO ARQUITECTÓNICO:





REVISADO Y APROBADO:

FECHA:
 ABRIL/2025



MODULO:
 1

LAMINA:
 03/11

MODULO 1: DETALLES CONSTRUCTIVOS

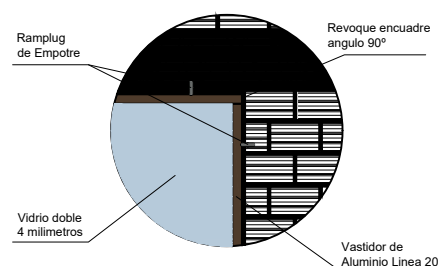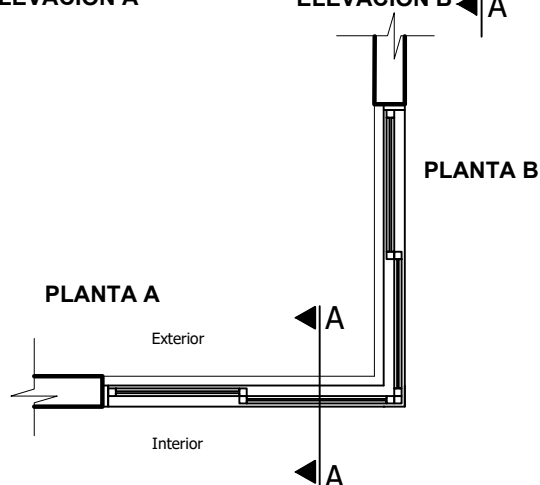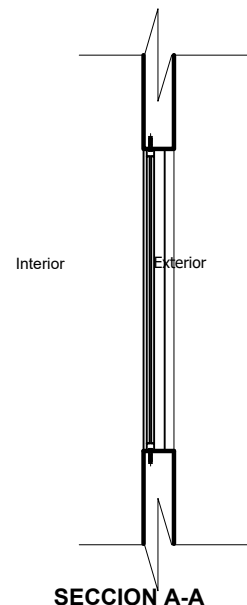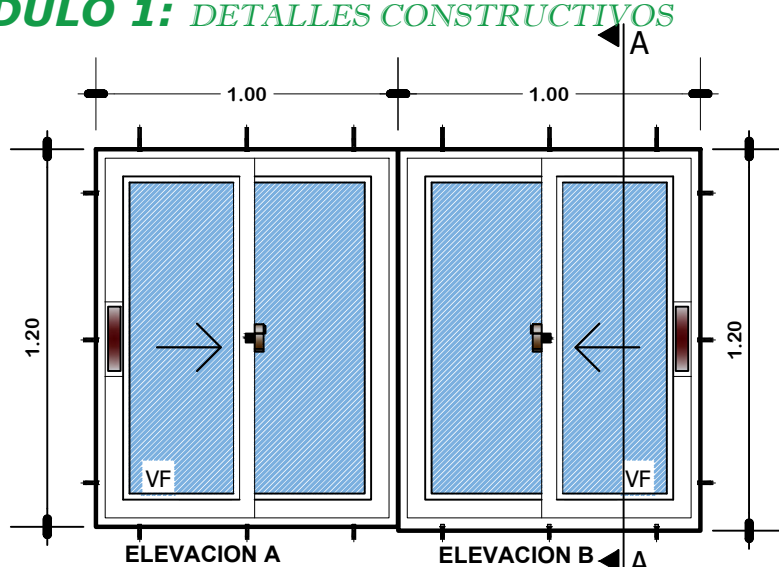

VENTANA TIPO 3 DETALLE VENTANA DE ALUMINIO 1.25 x 1.00 ESC.: 1:25

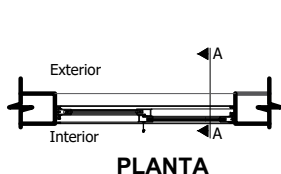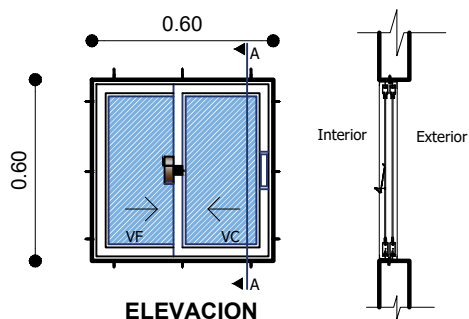

VENTANA TIPO 6 DETALLE VENTANA DE ALUMINIO 0.60 x 0.60 ESC.: 1:25



AGENCIA ESTATAL DE VIVIENDA - POTOSI

PROYECTO:
PROYECTO DE VIVIENDA CUALITATIVA EN EL MUNICIPIO DE
VILLAZON -FASE(XXXIII) 2025- POTOSI

MUNICIPIO:
VILLAZON

PROVINCIA:
MODESTO OMISTE

DEPARTAMENTO:
POTOSI

DISEÑO ARQUITECTÓNICO:


REVISADO Y APROBADO:

FECHA:
ABRIL/2025


MODULO:
1

LAMINA:
04/11

MODULO 1: DETALLES CONSTRUCTIVOS

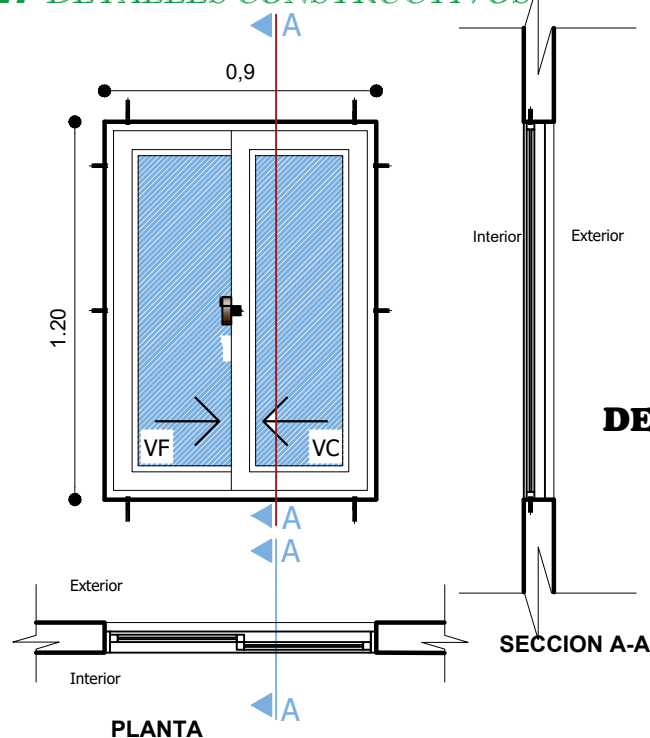

VENTANA TIPO 4
DETALLE VENTANA
DE ALUMINIO 0.90 x 1.25
ESC.: 1:25

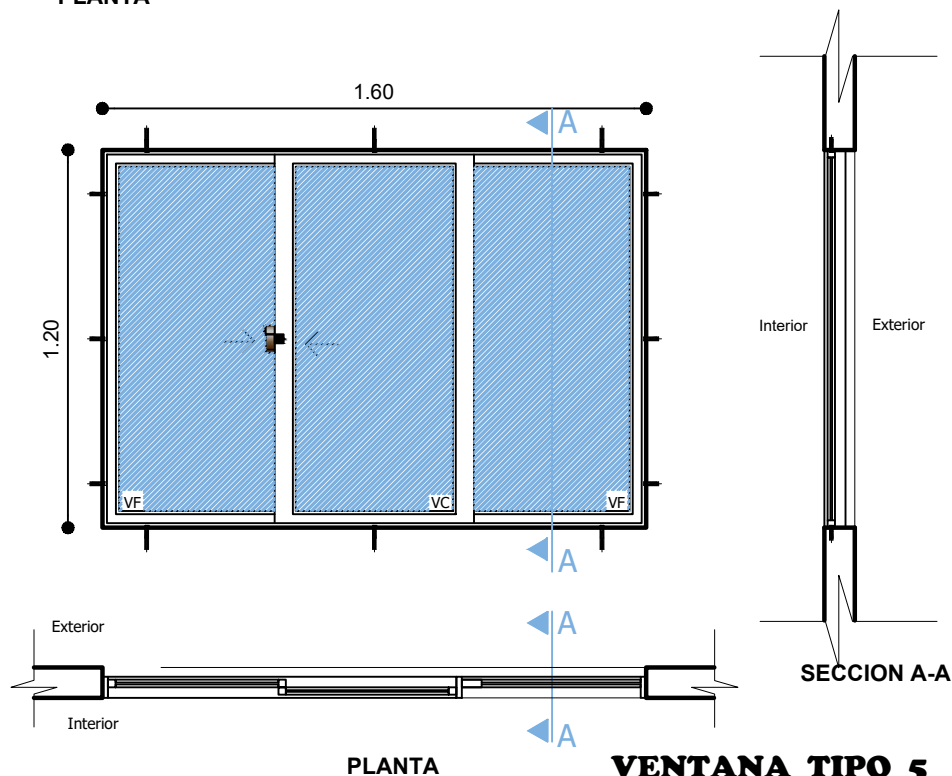

VENTANA TIPO 5
DETALLE VENTANA
DE ALUMINIO 1.25 x 1.80
ESC.: 1:25



AGENCIA ESTATAL DE VIVIENDA - POTOSI

PROYECTO:
 PROYECTO DE VIVIENDA CUALITATIVA EN EL MUNICIPIO DE
 VILLAZON -FASE(XXXIII) 2025- POTOSI

MUNICIPIO: VILLAZON

PROVINCIA:
 MODESTO OMISTE

DEPARTAMENTO: POTOSI

DISEÑO ARQUITECTÓNICO:


REVISADO Y APROBADO:

FECHA:
 ABRIL/2025

MODULO: 1


LAMINA:
 05/11

MODULO 1: DETALLES CONSTRUCTIVOS

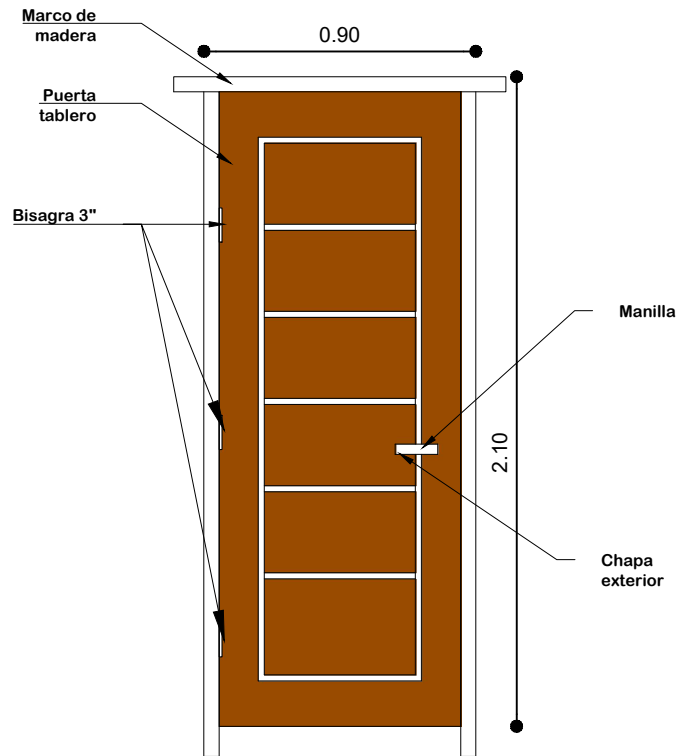

Nota: El material de madera, debera ser pintada y barnizada 3 veces (3 manos)

VISTAS DE PUERTA MIXTA EXTERIOR

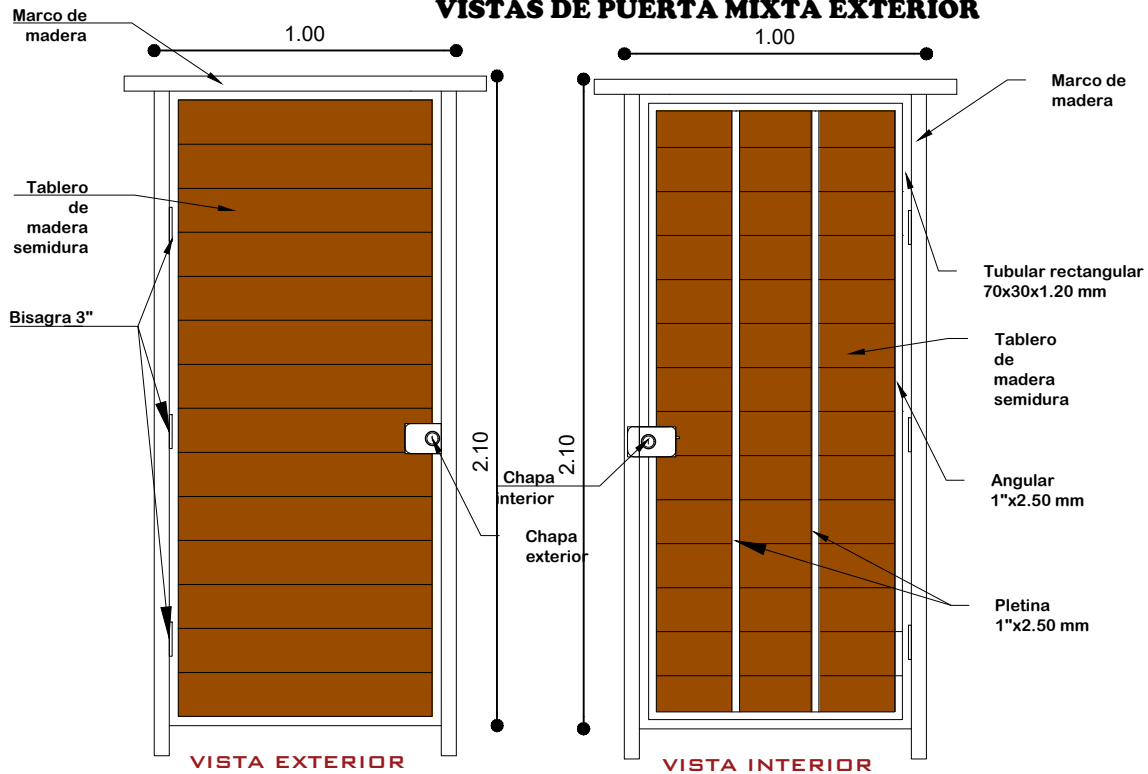

Nota: El material de madera y metal, debera ser pintada y barnizada 3 veces (3 manos)



AGENCIA ESTATAL DE VIVIENDA - POTOSI

PROYECTO:
PROYECTO DE VIVIENDA CUALITATIVA EN EL MUNICIPIO DE
VILLAZON -FASE(XXXIII) 2025- POTOSI

MUNICIPIO:
VILLAZON

PROVINCIA:
MODESTO OMISTE

DEPARTAMENTO:
POTOSI

DISEÑO ARQUITECTÓNICO:


REVISADO Y APROBADO:

FECHA:
ABRIL/2025

MODULO:
1

LAMINA:
06/11

MODULO 1: DETALLES CONSTRUCTIVOS

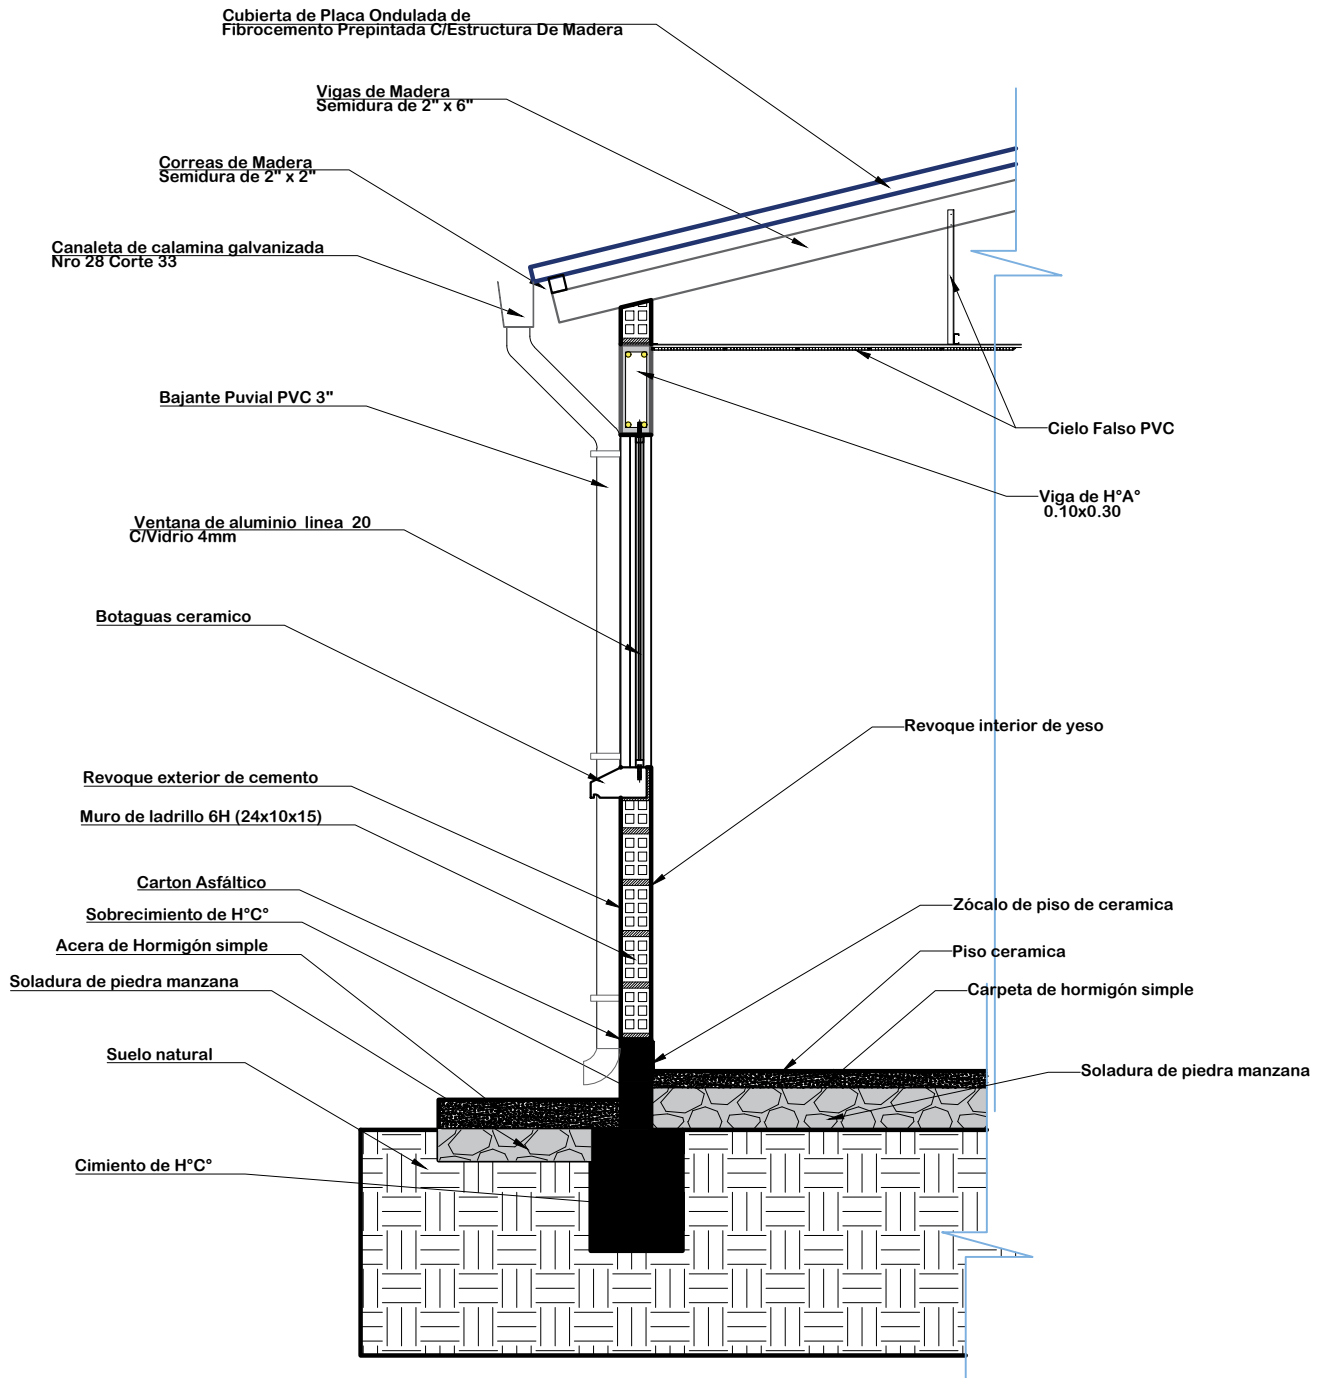

DETALLE CORTE DE BORDE
ESC: 1:25



AGENCIA ESTATAL DE VIVIENDA - POTOSI

PROYECTO:
PROYECTO DE VIVIENDA CUALITATIVA EN EL MUNICIPIO DE
VILLAZON -FASE(XXXIII) 2025- POTOSI

MUNICIPIO:
VILLAZON

PROVINCIA:
MODESTO OMISTE

DEPARTAMENTO:
POTOSI

DISEÑO ARQUITECTÓNICO:


REVISADO Y APROBADO:

FECHA:
ABRIL/2025

MODULO:
1

LAMINA:
07/11

MODULO 1: DETALLES CONSTRUCTIVOS

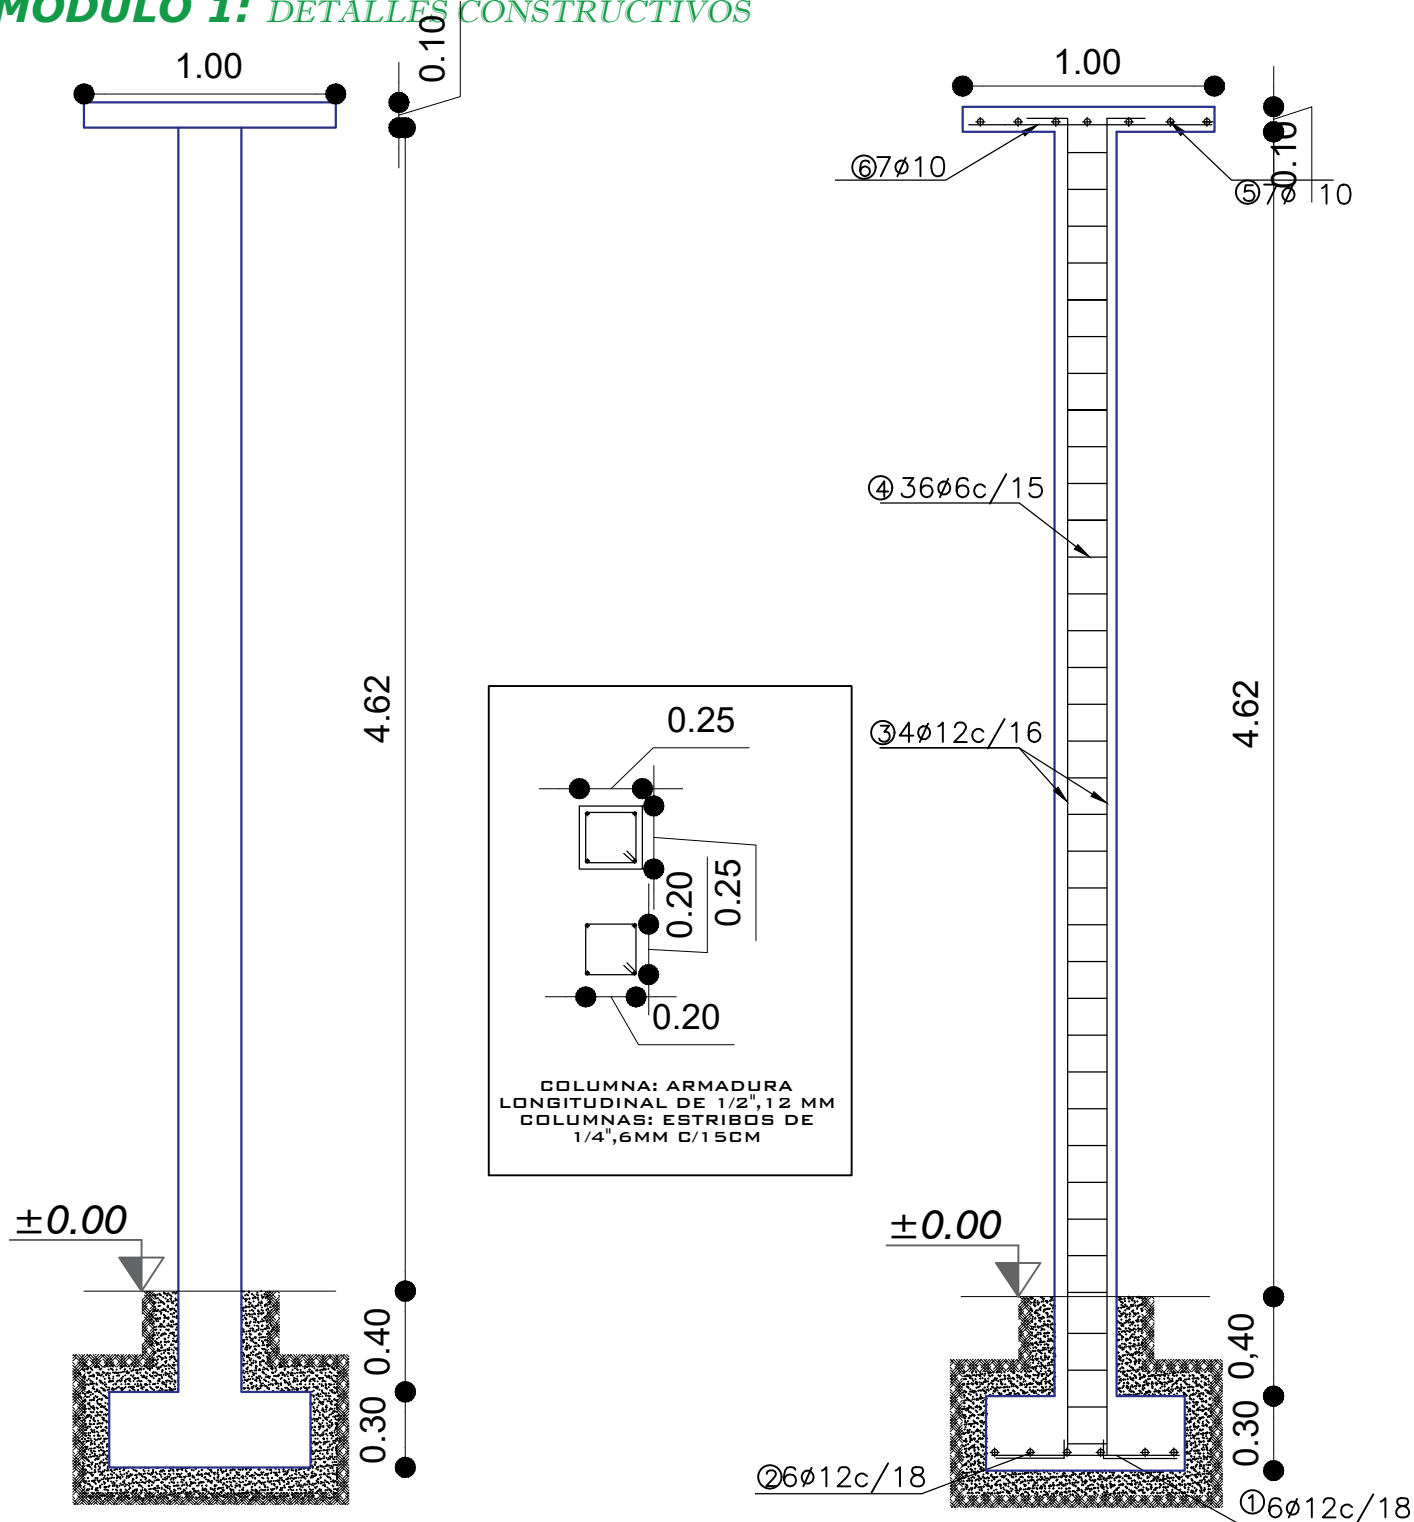

DETALLE DE ARMADURA DE COLUMNA
ESCALA: 1:30



AGENCIA ESTATAL DE VIVIENDA - POTOSI

PROYECTO:
PROYECTO DE VIVIENDA CUALITATIVA EN EL MUNICIPIO DE
VILLAZON -FASE(XXXIII) 2025- POTOSI

MUNICIPIO: VILLAZON

PROVINCIA:
MODESTO OMISTE

DEPARTAMENTO: POTOSI

DISEÑO ARQUITECTÓNICO:



REVISADO Y APROBADO:

FECHA:
ABRIL/2025

MODULO: 1

LAMINA:
08/11

MODULO 1: DETALLES CONSTRUCTIVOS

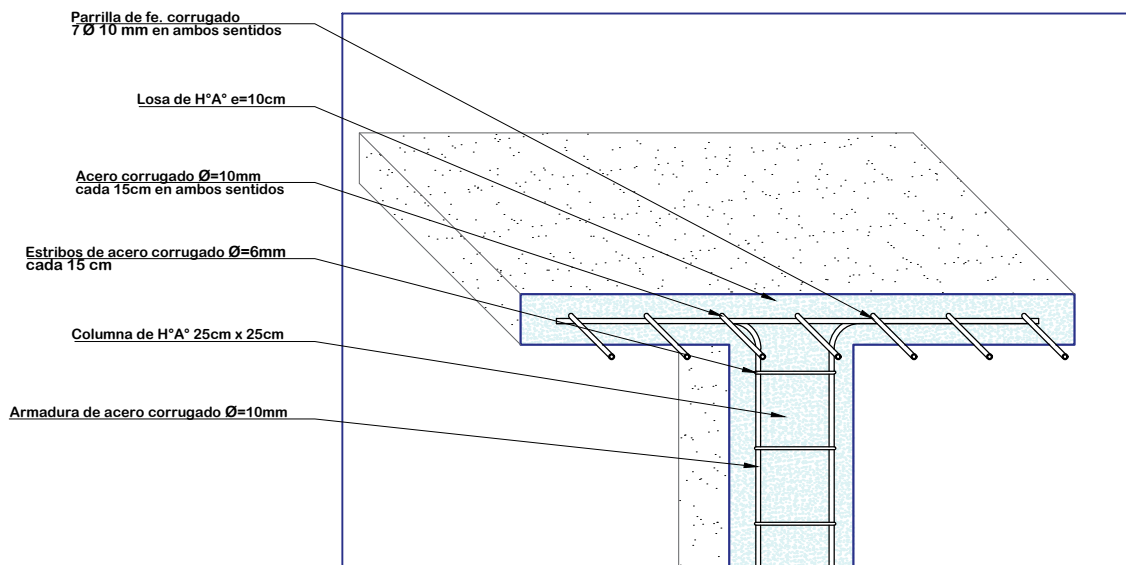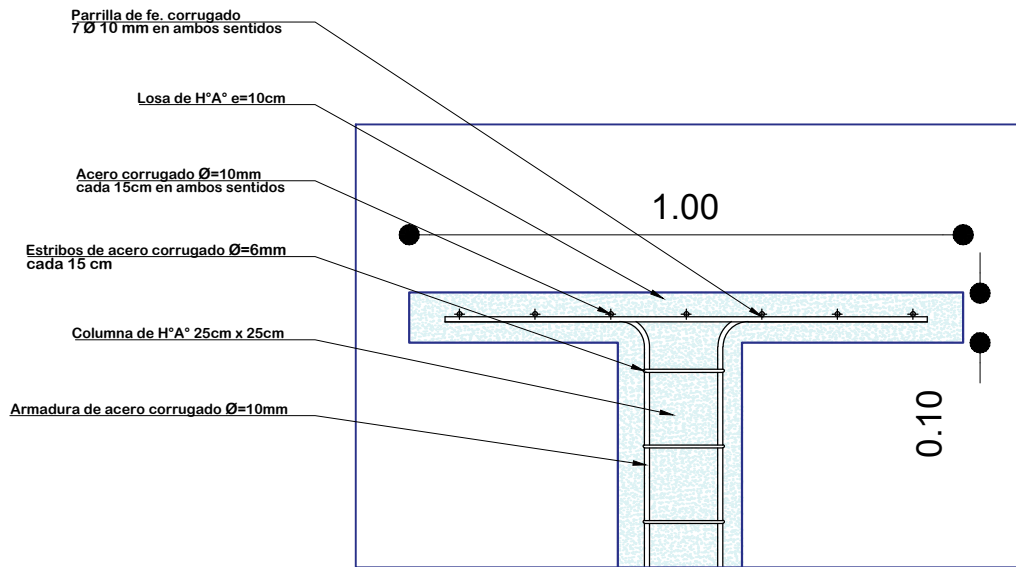

DETALLE DE LOSA PARA TANQUE ELEVADO ESCALA: 1:15



AGENCIA ESTATAL DE VIVIENDA - POTOSI

PROYECTO:
PROYECTO DE VIVIENDA CUALITATIVA EN EL MUNICIPIO DE
VILLAZON -FASE(XXXIII) 2025- POTOSI

MUNICIPIO:
VILLAZON

PROVINCIA:
MODESTO OMISTE

DEPARTAMENTO:
POTOSI

DISEÑO ARQUITECTÓNICO:


REVISADO Y APROBADO:

FECHA:
ABRIL/2025


MODULO:
1

LAMINA:
09/11

MODULO 1: DETALLES CONSTRUCTIVOS

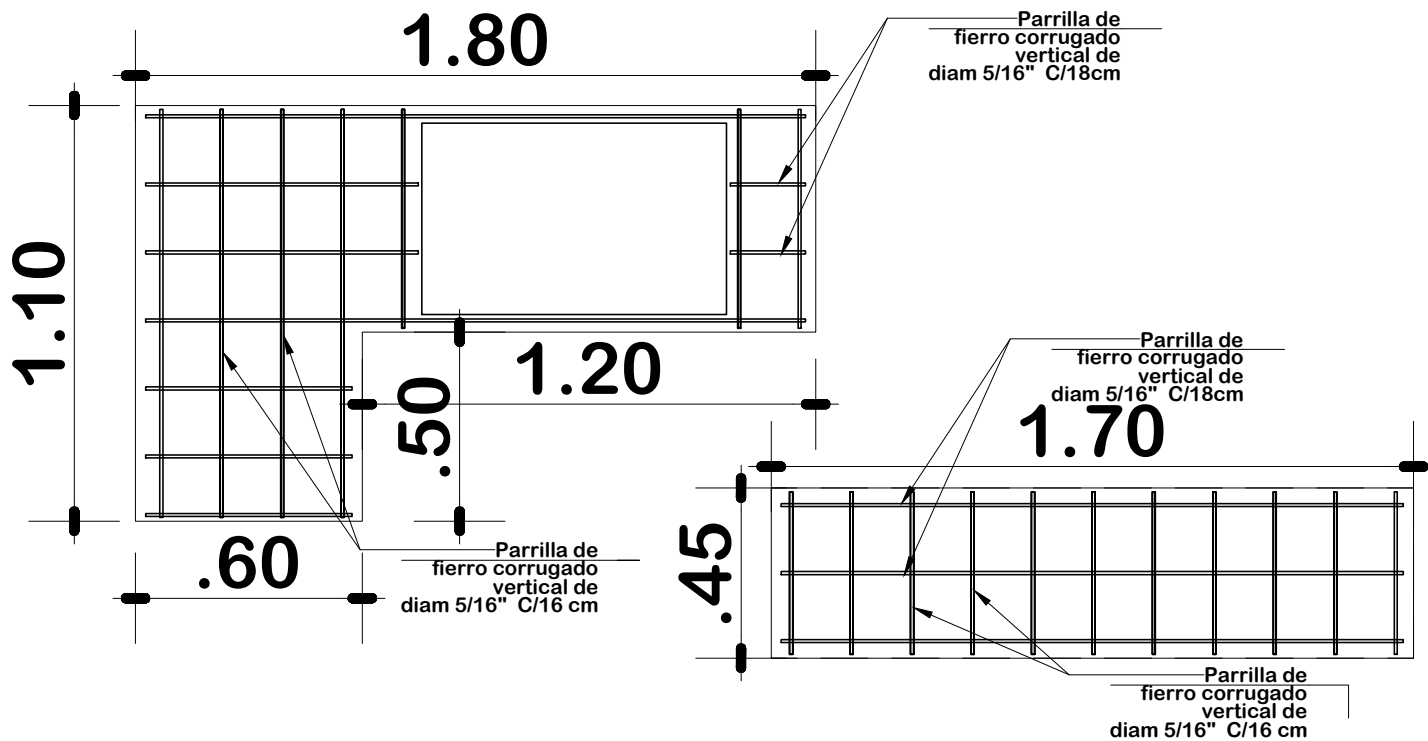

DETALLE DE MESON DE H°A° DE LA COCINA ESC.: 1:20

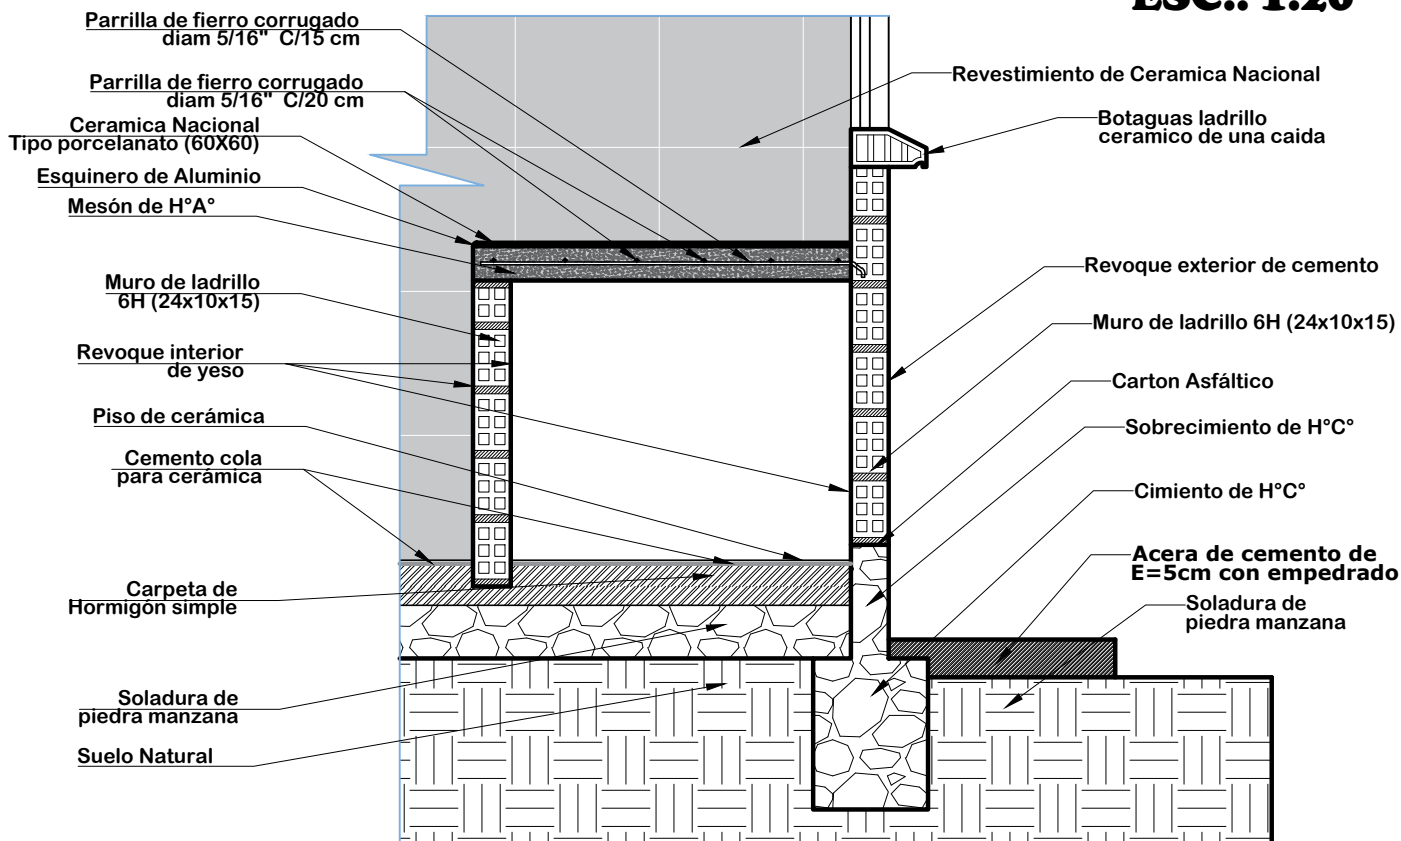

AGENCIA ESTATAL DE VIVIENDA - POTOSI

PROYECTO: PROYECTO DE VIVIENDA CUALITATIVA EN EL MUNICIPIO DE VILLAZON -FASE(XXXIII) 2025- POTOSI

MUNICIPIO: VILLAZON

PROVINCIA: MODESTO OMISTE

DEPARTAMENTO: POTOSI

DISEÑO ARQUITECTÓNICO:

REVISADO Y APROBADO:


FECHA: ABRIL/2025

MODULO: 1



LAMINA:

10/11

MODULO 1: DETALLES CONSTRUCTIVOS

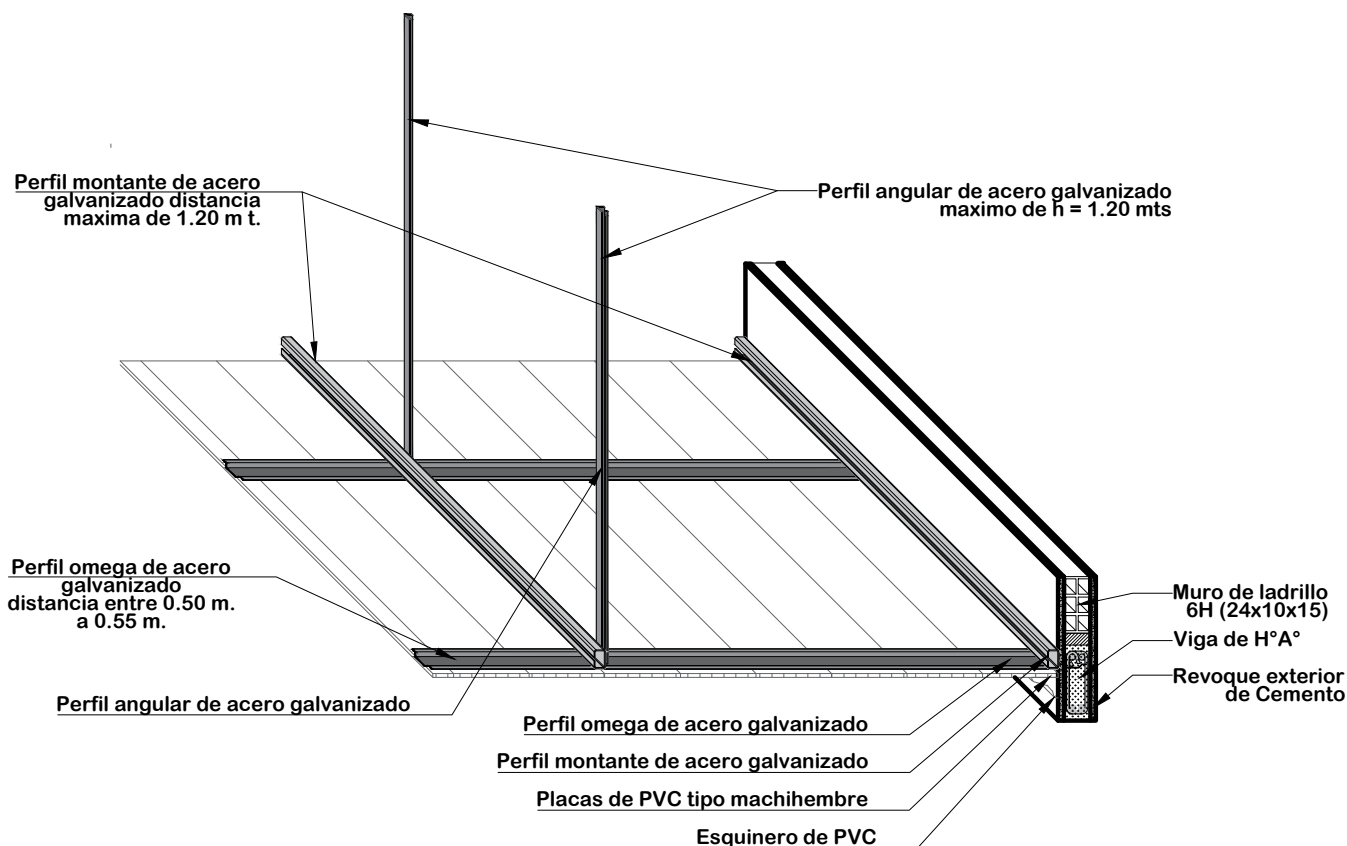

DETALLE DE CIELO FALSO DE PVC ESC: 1:20

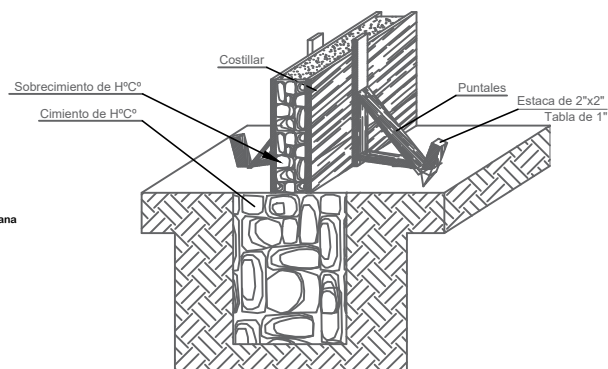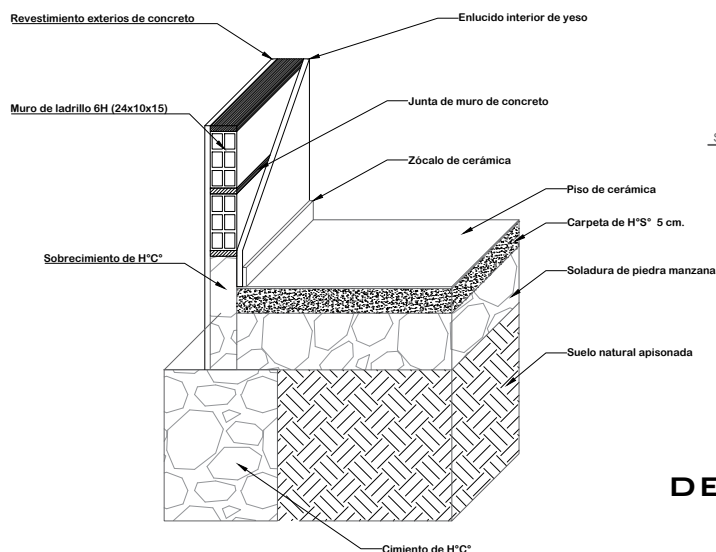

DETALLE ARMADO DE CIMIENTO Y SOBRECIMIENTO DE H°C°

DETALLE CIMIENTO Y PISO DE CERÁMICA



AGENCIA ESTATAL DE VIVIENDA - POTOSI

PROYECTO:
PROYECTO DE VIVIENDA CUALITATIVA EN EL MUNICIPIO DE
VILLAZON -FASE(XXXIII) 2025- POTOSI

MUNICIPIO:
VILLAZON

PROVINCIA:
MODESTO OMISTE

DEPARTAMENTO:
POTOSI

DISEÑO ARQUITECTÓNICO:

REVISADO Y APROBADO:

FECHA:
ABRIL/2025

MODULO:
1

LAMINA:
11/11

MODULO 1: RENDERS - RENOVACION TIPO 2



**VISTA N°1
ELEVACION FRONTAL**

**VISTA N°2
ELEVACION LATERAL**



**VISTA N°3
ELEVACION LATERAL**



**VISTA N°4
ELEVACION POSTERIOR**



AGENCIA ESTATAL DE VIVIENDA - POTOSI

PROYECTO:
PROYECTO DE VIVIENDA CUALITATIVA EN EL MUNICIPIO DE
VILLAZON -FASE(XXXIII) 2025- POTOSI

MUNICIPIO:
VILLAZON

PROVINCIA:
MODESTO OMISTE

DEPARTAMENTO:
POTOSI

DISEÑO ARQUITECTÓNICO:

REVISADO Y APROBADO:

FECHA:
ABRIL/2025

SUPERFICIE:
54.55 M2

LAMINA:
01/02

MODULO 1: RENDERS - RENOVACION TIPO 2




COCINA



AMBIENTE MULTIUSO



DORMITORIO 1

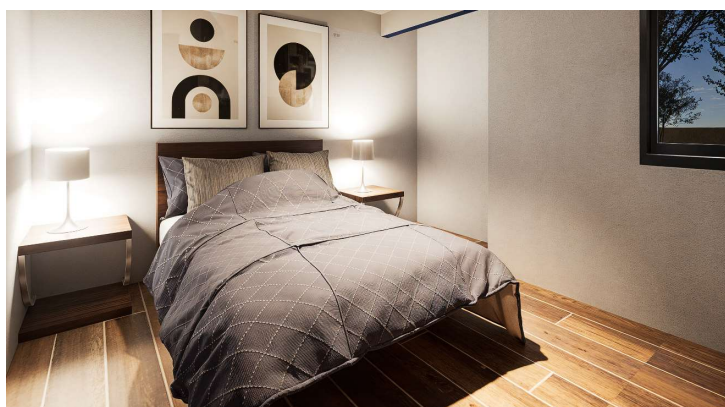

DORMITORIO 2

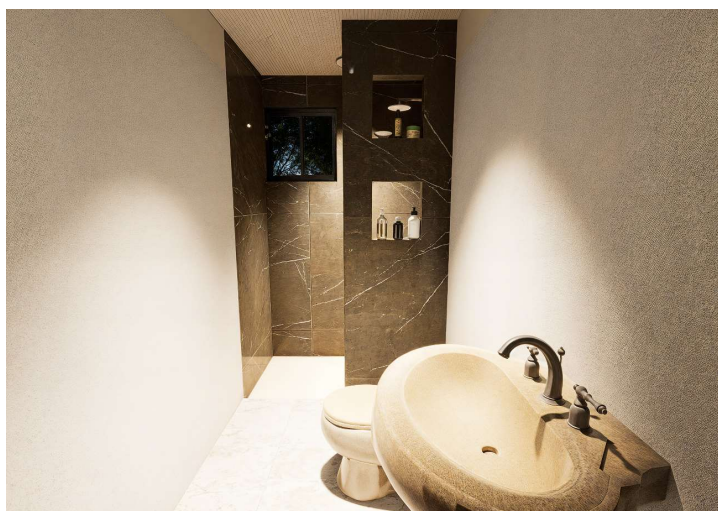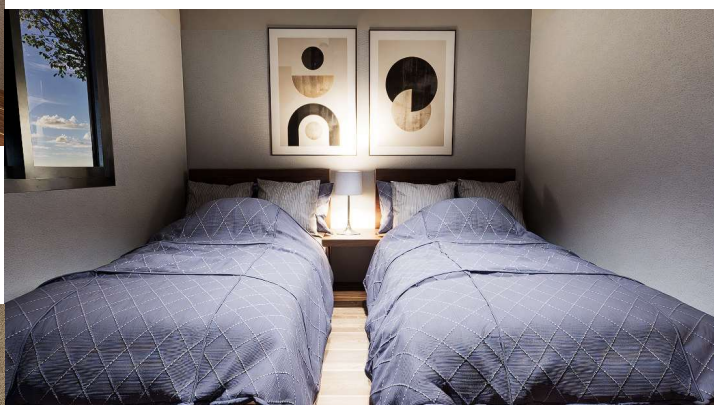

BAÑO



AGENCIA ESTATAL DE VIVIENDA - POTOSI

PROYECTO:
PROYECTO DE VIVIENDA CUALITATIVA EN EL MUNICIPIO DE
VILLAZON -FASE(XXXIII) 2025- POTOSI

MUNICIPIO:
VILLAZON

PROVINCIA:
MODESTO OMISTE

DEPARTAMENTO:
POTOSI

DISEÑO ARQUITECTÓNICO:

REVISADO Y APROBADO:

FECHA:
ABRIL/2025

SUPERFICIE:
54.55 M2

LAMINA:
02/02