

## TIPO 1 VIVIENDA RENOVACION



VISTA EXTERIOR



VISTA EXTERIOR



VISTA INTERIOR




VISTA INTERIOR


| AGENCIA ESTATAL DE VIVIENDA - AEVIVIENDA                                            |                           |
|-------------------------------------------------------------------------------------|---------------------------|
| PROYECTO DE VIVIENDA CUALITATIVA EN EL MUNICIPIO DE RIBERALTA -FASE(LIV) 2024- BENI |                           |
| COMUNIDADES: BOLIVAR, PUERTO ROMAN, SAN ANTONIO, TUMICHUCUA                         | MUNICIPIO: RIBERALTA      |
| PROVINCIA: VACA DIEZ                                                                | DEPARTAMENTO: <b>BENI</b> |

|                        |                       |                                        |
|------------------------|-----------------------|----------------------------------------|
| DISEÑO ARQUITECTÓNICO: | REVISADO Y APROBADO : | FECHA: <b>FEBRERO / 2025</b>           |
|                        |                       | SUPERFICIE CONSTRUIDA: <b>50.29 m²</b> |
|                        |                       | LAMINA: <b>1 /24</b>                   |

# TIPO 1 VIVIENDA RENOVACION

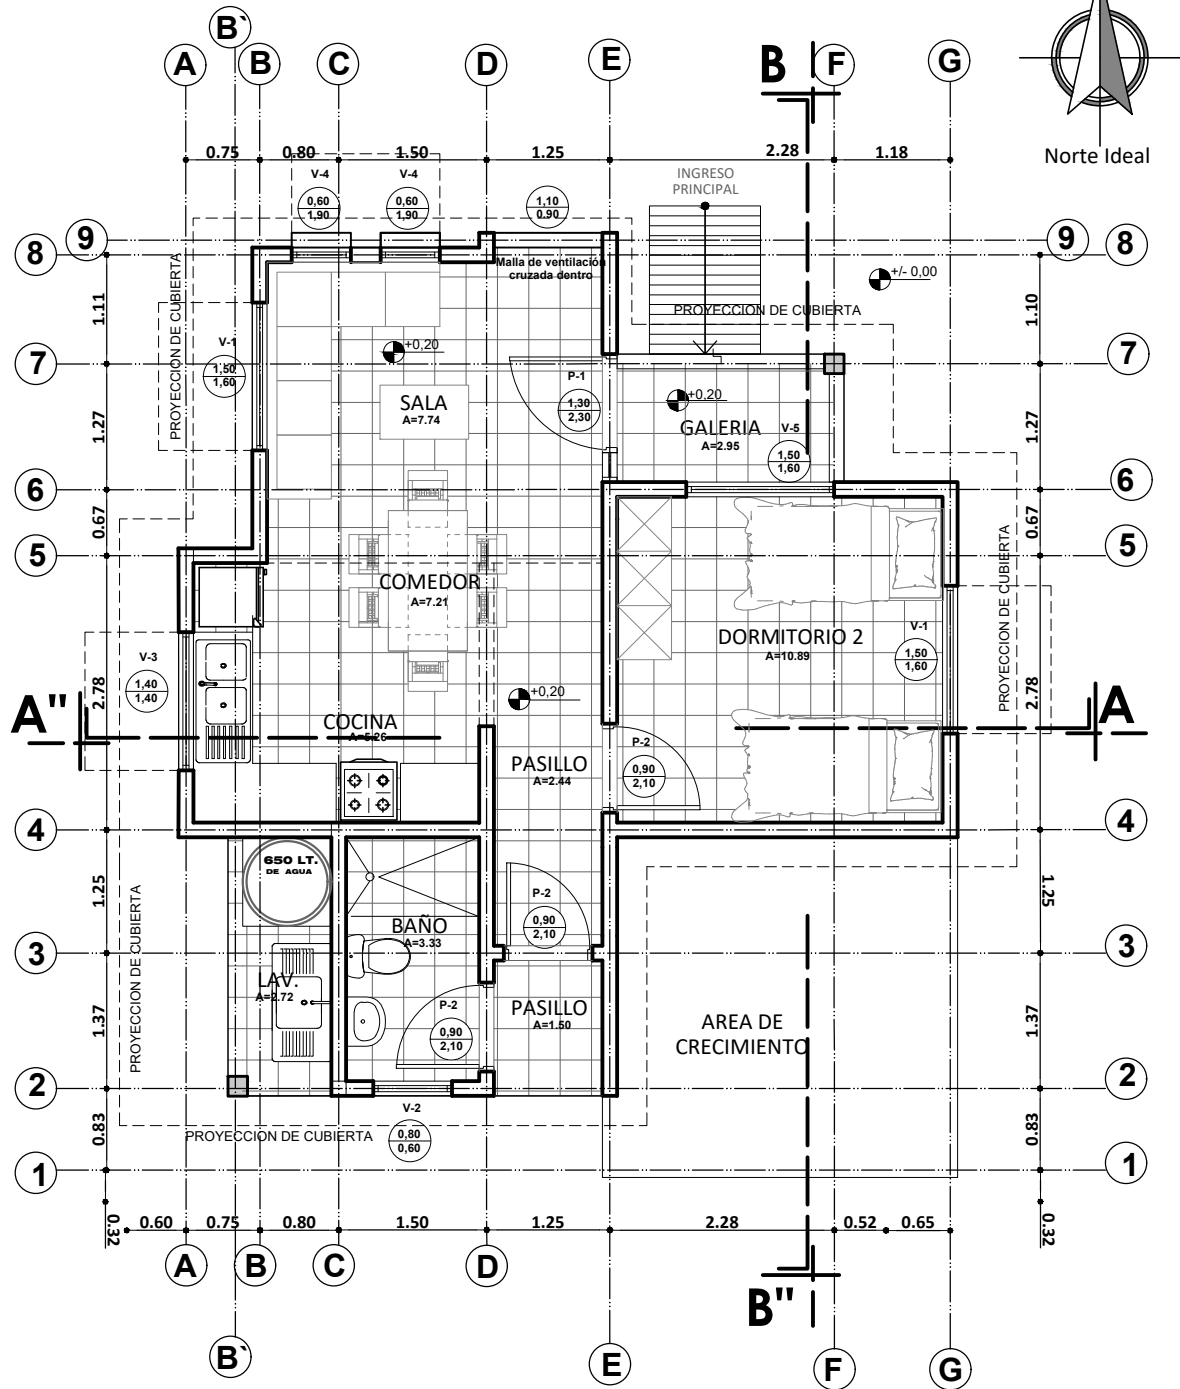

**PLANTA AMOBLADA**  
ESC. 1:75

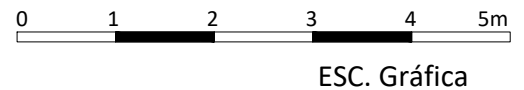

|                                                                                     |                      |                        |                      |                                 |
|-------------------------------------------------------------------------------------|----------------------|------------------------|----------------------|---------------------------------|
| AGENCIA ESTATAL DE VIVIENDA - AEVIVIENDA                                            |                      | DISEÑO ARQUITECTÓNICO: | REVISADO Y APROBADO: | FECHA: FEBRERO / 2025           |
| PROYECTO DE VIVIENDA CUALITATIVA EN EL MUNICIPIO DE RIBERALTA -FASE(LIV) 2024- BENI |                      |                        |                      | SUPERFICIE CONSTRUIDA: 50.29 m² |
| COMUNIDADES: BOLIVAR, PUERTO ROMAN, SAN ANTONIO, TUMICHUCUA                         | MUNICIPIO: RIBERALTA |                        |                      | LAMINA:                         |
| PROVINCIA: VACA DIEZ                                                                | DEPARTAMENTO: BENI   |                        |                      | 2 /24                           |






|                                                                                      |                           |
|--------------------------------------------------------------------------------------|---------------------------|
| <b>AGENCIA ESTATAL DE VIVIENDA - ASEVIVIENDA</b>                                     |                           |
| PROYECTO DE VIVIENDA CUALITATIVA EN EL MUNICIPIO DE RIBERALTA - FASE(LIV) 2024- BENI |                           |
| COMUNIDADES: BOLIVAR, PUERTO ROMAN, SAN ANTONIO, TUMICHUCUA                          | MUNICIPIO: RIBERALTA      |
| PROVINCIA: VACA DIEZ                                                                 | DEPARTAMENTO: <b>BENI</b> |

|                                                  |                                                 |                                                                        |
|--------------------------------------------------|-------------------------------------------------|------------------------------------------------------------------------|
| <div> <div> DISEÑO ARQUITECTÓNICO: </div> </div> | <div> <div> REVISADO Y APROBADO : </div> </div> | <div> <div> FECHA: </div> <div> FEBRERO / 2025 </div> </div>           |
|                                                  |                                                 | <div> <div> SUPERFICIE CONSTRUIDA: </div> <div> 50.29 m² </div> </div> |
|                                                  |                                                 | <div> <div> LAMINA: </div> <div> 3 /24 </div> </div>                   |

# TIPO 1 VIVIENDA RENOVACION

## DETALLE DE VIGA DE ARRIOSTRE

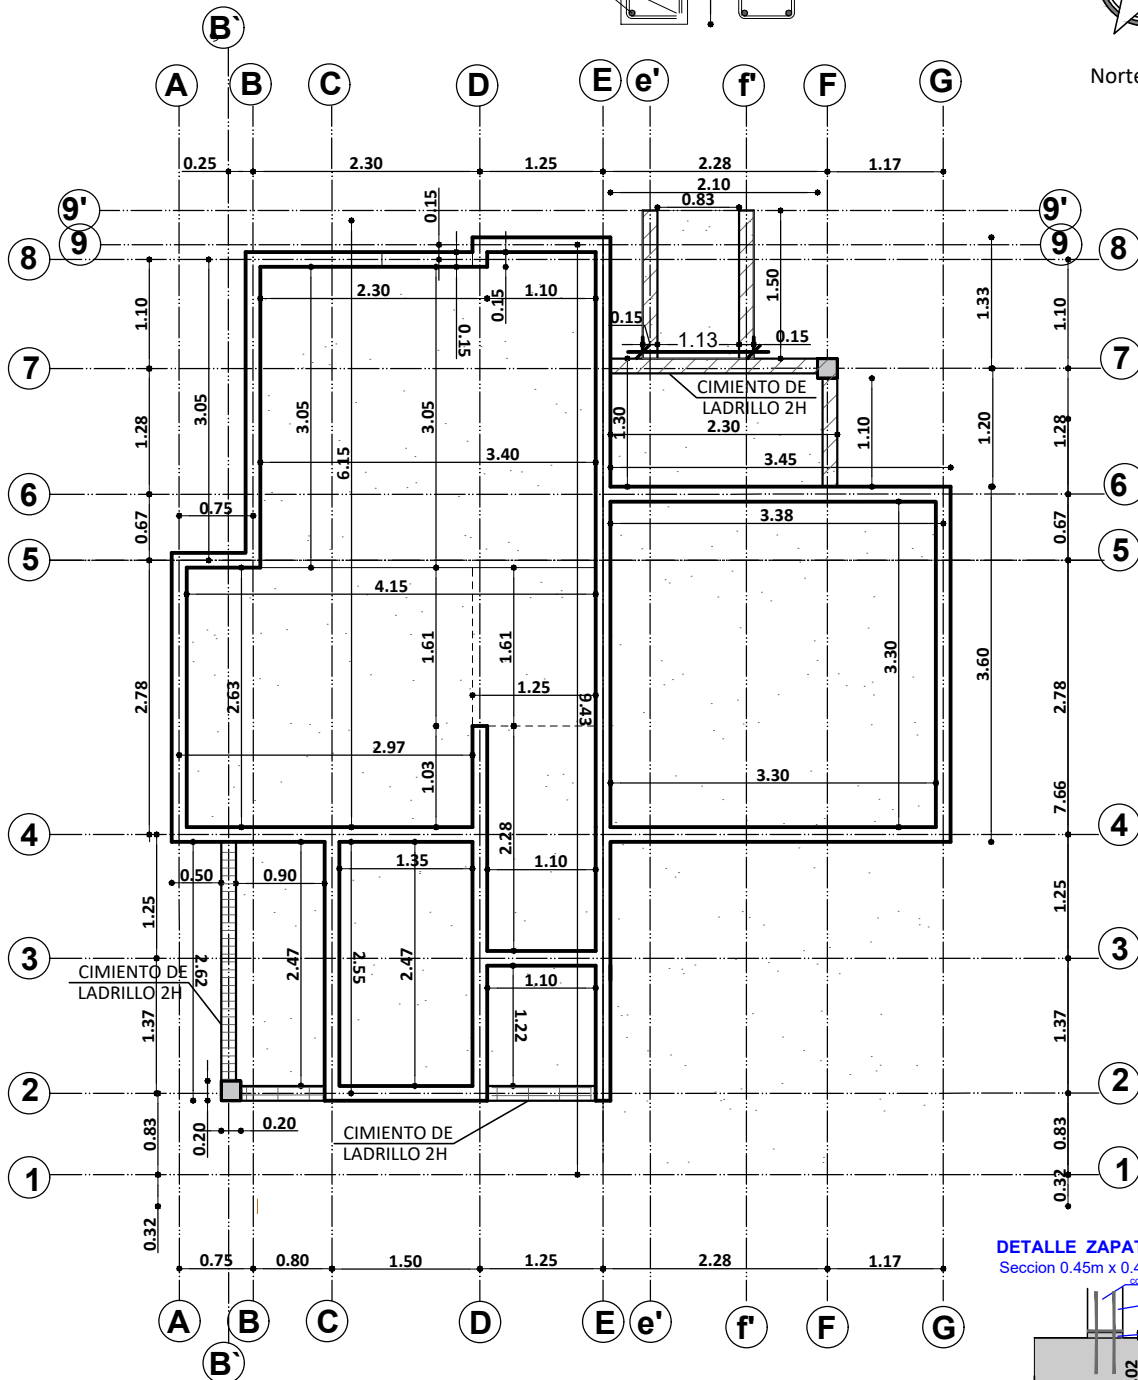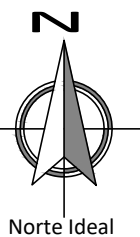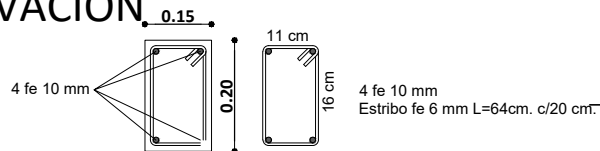

## PLANO VIGA DE ARRIOSTRE ESC. 1:75

## DETALLE ZAPATA DE Hº Aº

Seccion 0.45m x 0.45m x 0.30m

columna de Hº Aº de 20x20 cm

traslapado min de 30 cm

concreto de cemento

0.02

0.30

0.45


fe Ø 12mm cada 0.08cm

fe Ø 12mm cada 0.08cm

| AGENCIA ESTATAL DE VIVIENDA - AEVIVIENDA                                            |                           |
|-------------------------------------------------------------------------------------|---------------------------|
| PROYECTO DE VIVIENDA CUALITATIVA EN EL MUNICIPIO DE RIBERALTA -FASE(LIV) 2024- BENI |                           |
| COMUNIDADES: BOLIVAR, PUERTO ROMAN, SAN ANTONIO, TUMICHUCUA                         | MUNICIPIO: RIBERALTA      |
| PROVINCIA: VACA DIEZ                                                                | DEPARTAMENTO: <b>BENI</b> |

|                        |                      |                                        |
|------------------------|----------------------|----------------------------------------|
| DISEÑO ARQUITECTÓNICO: | REVISADO Y APROBADO: | FECHA: <b>FEBRERO / 2025</b>           |
|                        |                      | SUPERFICIE CONSTRUIDA: <b>50.29 m²</b> |
|                        |                      | LAMINA: <b>4 / 24</b>                  |

# TIPO 1 VIVIENDA RENOVACION


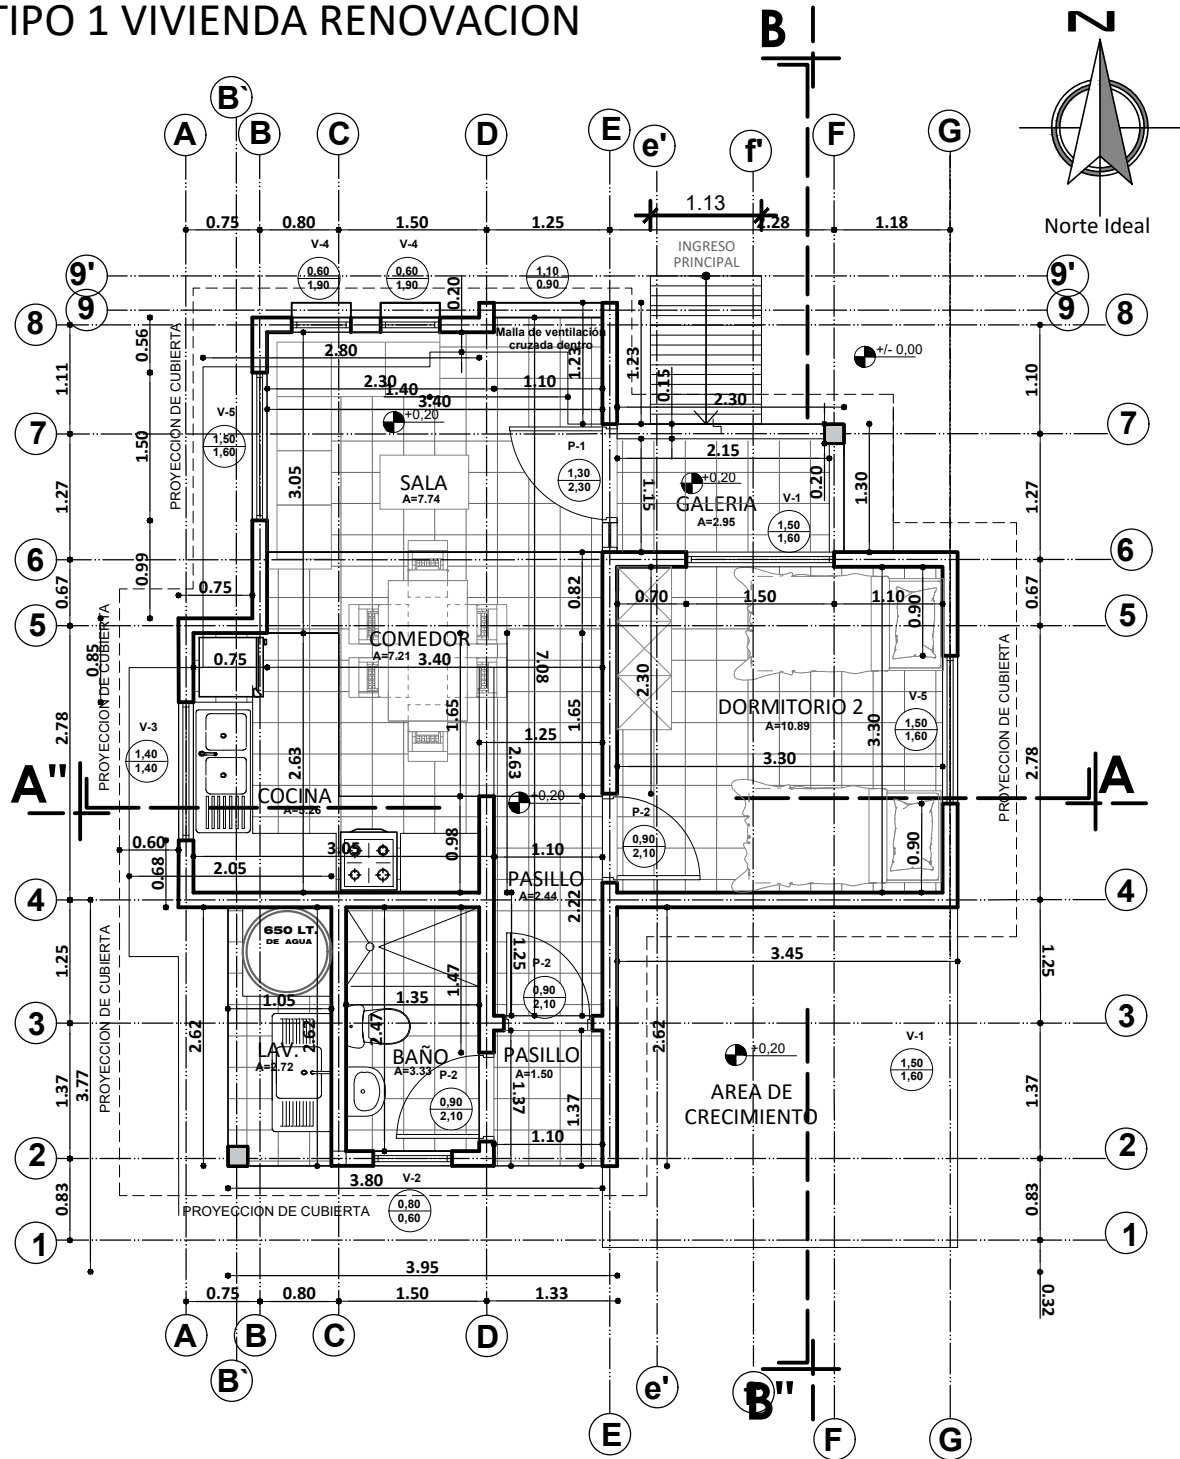


## PLANTA ACOTADA

ESC. 1:75

|   |                                                   |                                                                                 |
|---|---------------------------------------------------|---------------------------------------------------------------------------------|
| <b>AGENCIA ESTATAL DE VIVIENDA - AEVIVIENDA</b><br>PROYECTO DE VIVIENDA CUALITATIVA EN EL MUNICIPIO DE RIBERALTA -FASE(LIV) 2024- BENI |                                                   | DISEÑO ARQUITECTÓNICO:<br>REVISADO Y APROBADO :<br>FECHA: <b>FEBRERO / 2025</b> |
| COMUNIDADES: BOLIVAR, PUERTO ROMAN, SAN ANTONIO, TUMICHUCLUA<br>MUNICIPIO: RIBERALTA                                                   | PROVINCIA: VACA DIEZ<br>DEPARTAMENTO: <b>BENI</b> | SUPERFICIE CONSTRUIDA: <b>50.29 m²</b><br>LAMINA:<br><b>5 /24</b>               |

# TIPO 1 VIVIENDA RENOVACION

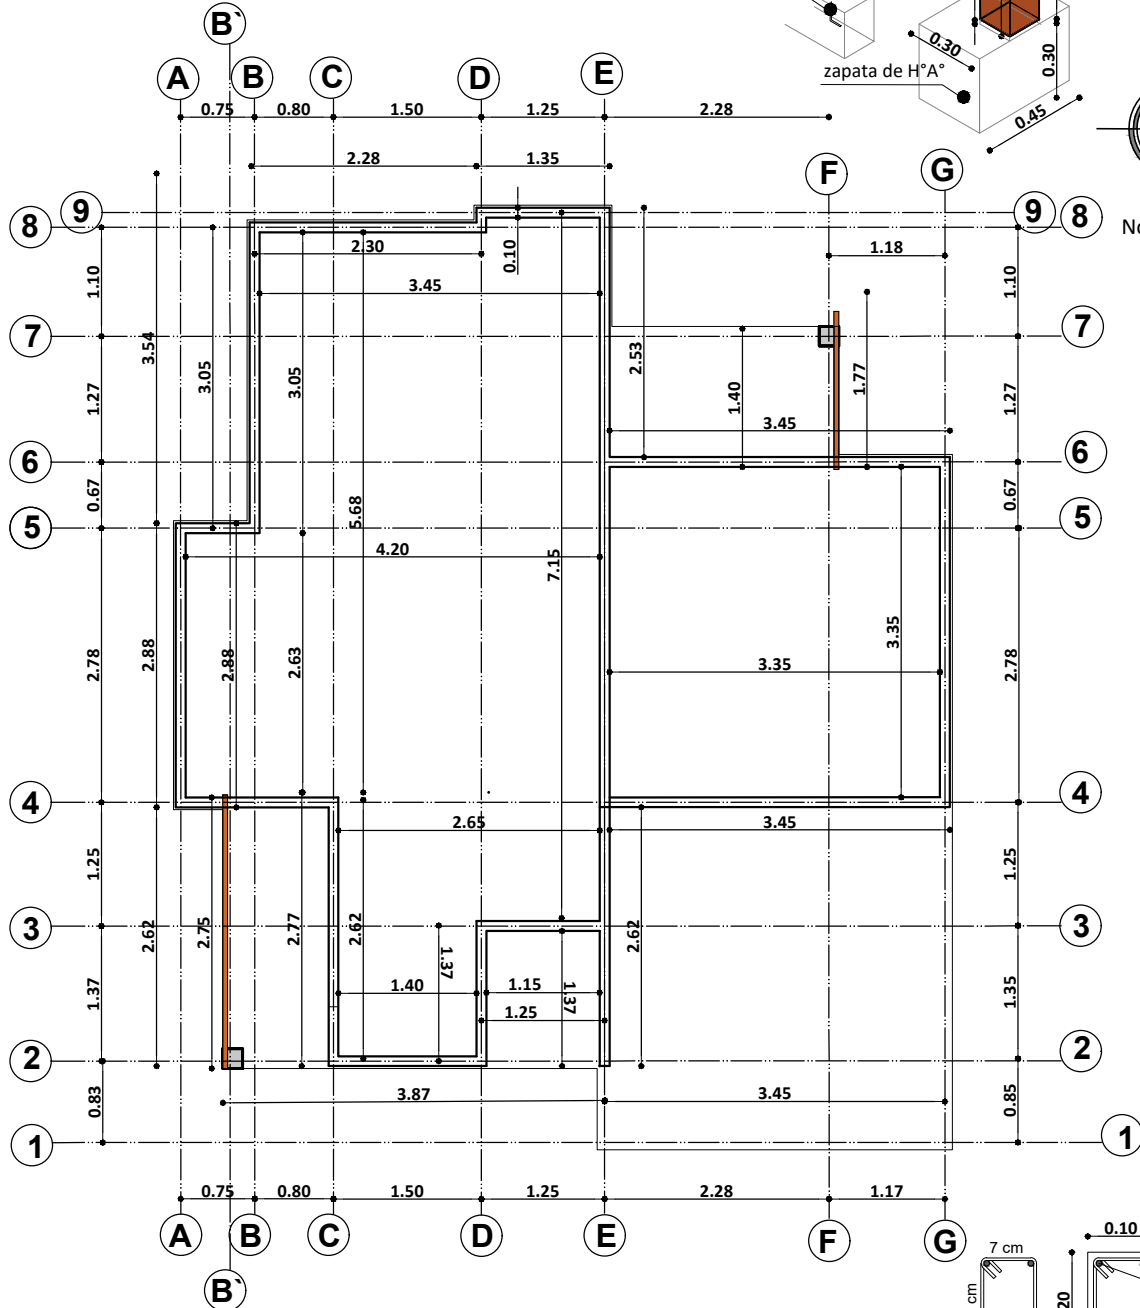
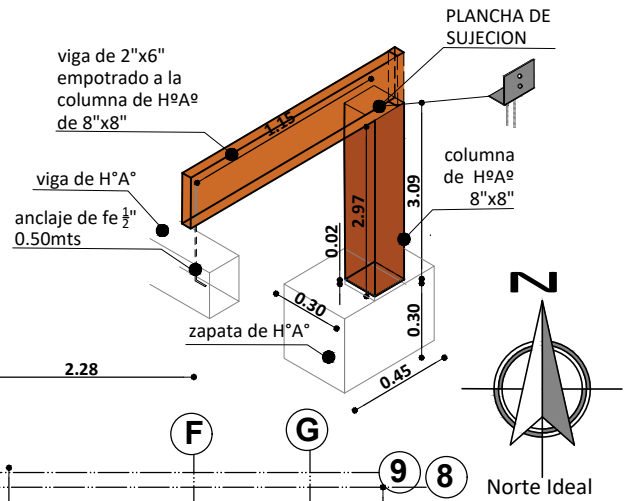


**PLANO VIGA CADENA DE H°A°**  
ESC. 1:75

| AGENCIA ESTATAL DE VIVIENDA - AEVIVIENDA                                            |                           |
|-------------------------------------------------------------------------------------|---------------------------|
| PROYECTO DE VIVIENDA CUALITATIVA EN EL MUNICIPIO DE RIBERALTA -FASE(LIV) 2024- BENI |                           |
| COMUNIDADES: BOLIVAR, PUERTO ROMAN, SAN ANTONIO, TUMICHUCUA                         | MUNICIPIO: RIBERALTA      |
| PROVINCIA: VACA DIEZ                                                                | DEPARTAMENTO: <b>BENI</b> |

|                        |                      |                                        |
|------------------------|----------------------|----------------------------------------|
| DISEÑO ARQUITECTÓNICO: | REVISADO Y APROBADO: | FECHA: <b>FEBRERO / 2025</b>           |
|                        |                      | SUPERFICIE CONSTRUIDA: <b>50.29 m²</b> |
|                        |                      | LAMINA: <b>6 / 24</b>                  |

# TIPO 1 VIVIENDA RENOVACION

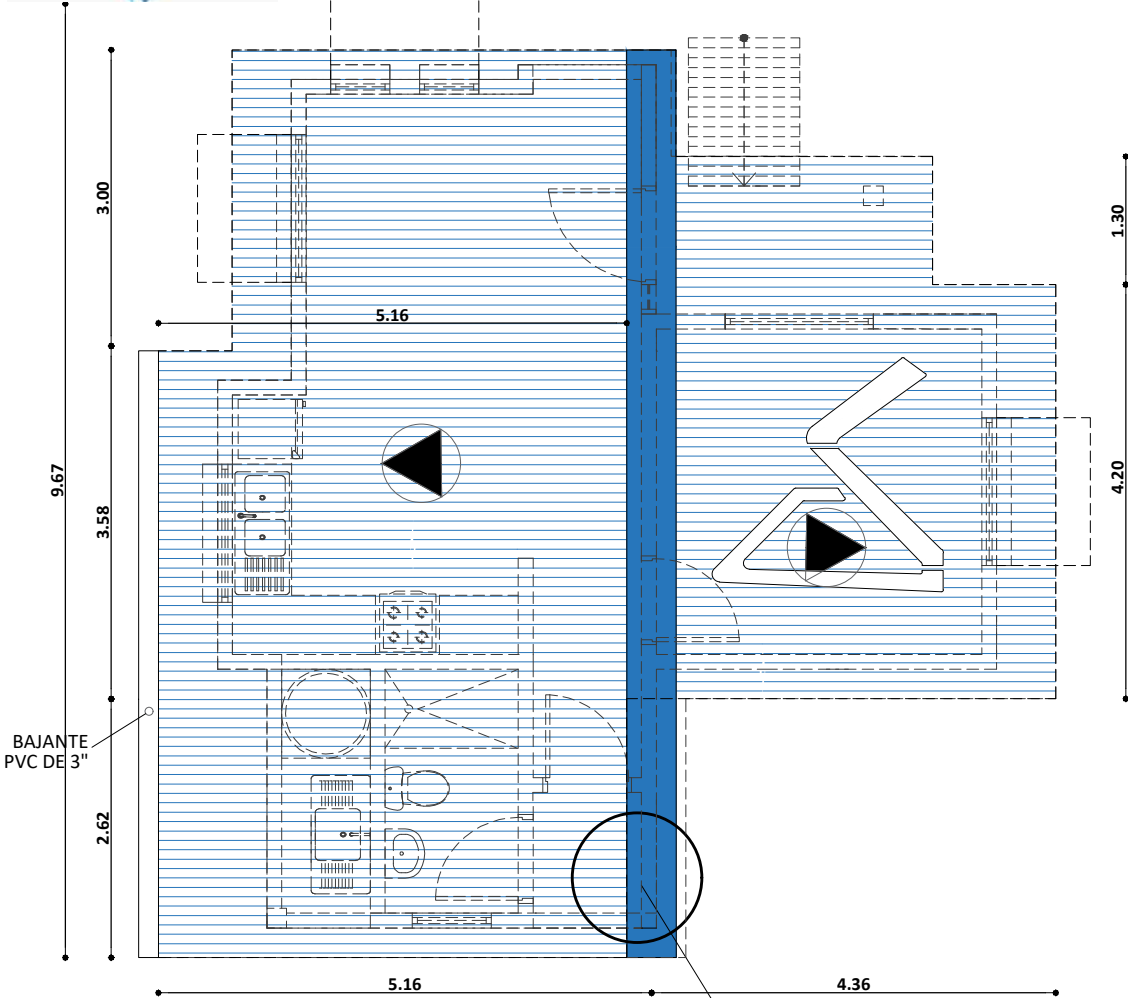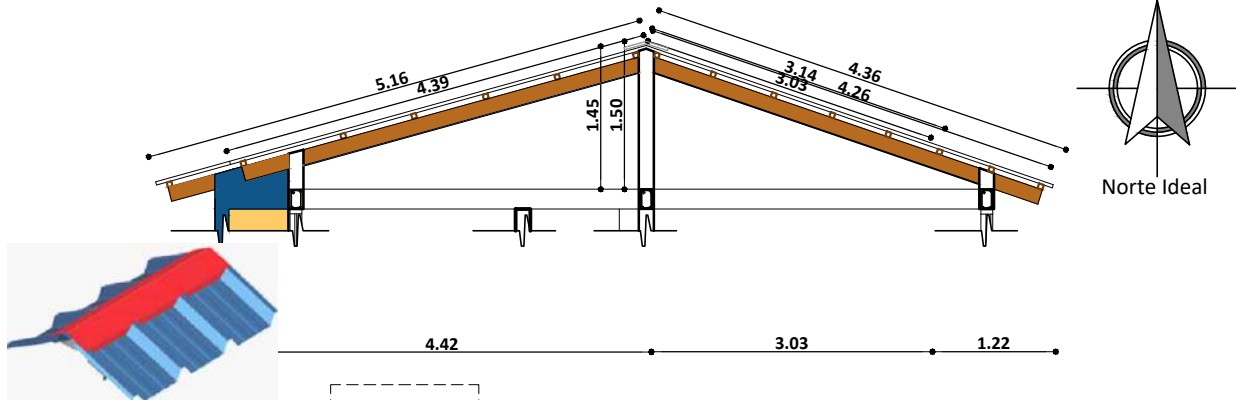

PLANO DE CUBIERTA  
ESC. 1:75

CUMBRERA DE CALAMINA  
GALVANIZADA Nº28 Y PREPINTADA AZUL  
CORTAR SEGÚN LA FORMA TRAPEZOIDAL  
DE LA CALAMINA SIN DEJAR ABERTURA

| AGENCIA ESTATAL DE VIVIENDA - AEVIVIENDA                                            |                      |
|-------------------------------------------------------------------------------------|----------------------|
| PROYECTO DE VIVIENDA CUALITATIVA EN EL MUNICIPIO DE RIBERALTA -FASE(LIV) 2024- BENI |                      |
| COMUNIDADES: BOLIVAR, PUERTO ROMAN, SAN ANTONIO, TUMICHUCUA                         | MUNICIPIO: RIBERALTA |
| PROVINCIA: VACA DIEZ                                                                | DEPARTAMENTO: BENI   |



|                        |                       |                                 |
|------------------------|-----------------------|---------------------------------|
| DISEÑO ARQUITECTÓNICO: | REVISADO Y APROBADO : | FECHA: FEBRERO / 2025           |
|                        |                       | SUPERFICIE CONSTRUIDA: 50.29 m² |
|                        |                       | LAMINA: 7 /24                   |

[illegible]


| AGENCIA ESTATAL DE VIVIENDA - AEVIVIENDA                                            |                           |
|-------------------------------------------------------------------------------------|---------------------------|
| PROYECTO DE VIVIENDA CUALITATIVA EN EL MUNICIPIO DE RIBERALTA -FASE(LIV) 2024- BENI |                           |
| COMUNIDADES: BOLIVAR, PUERTO ROMAN, SAN ANTONIO, TUMICHUCUA                         | MUNICIPIO: RIBERALTA      |
| PROVINCIA: VACA DIEZ                                                                | DEPARTAMENTO: <b>BENI</b> |

|                        |                       |                                           |
|------------------------|-----------------------|-------------------------------------------|
| DISEÑO ARQUITECTÓNICO: | REVISADO Y APROBADO : | FECHA:<br><b>FEBRERO / 2025</b>           |
|                        |                       | SUPERFICIE<br>CONSTRUIDA: <b>50.29 m²</b> |
|                        |                       | LAMINA:<br><br><b>8 /24</b>               |

# TIPO 1 VIVIENDA RENOVACION

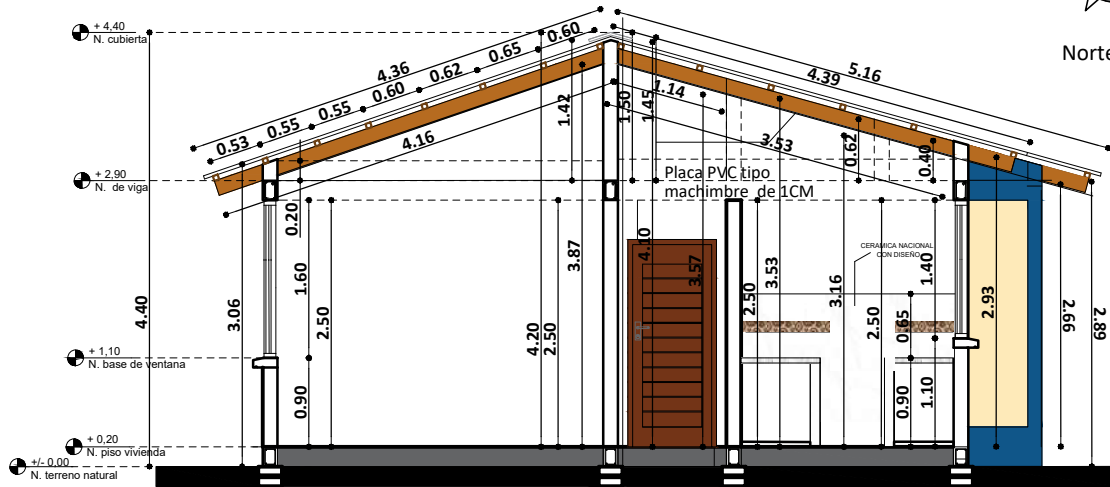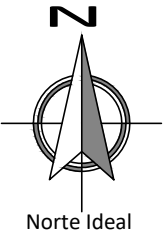

**CORTE A - A'**  
ESC. 1:75


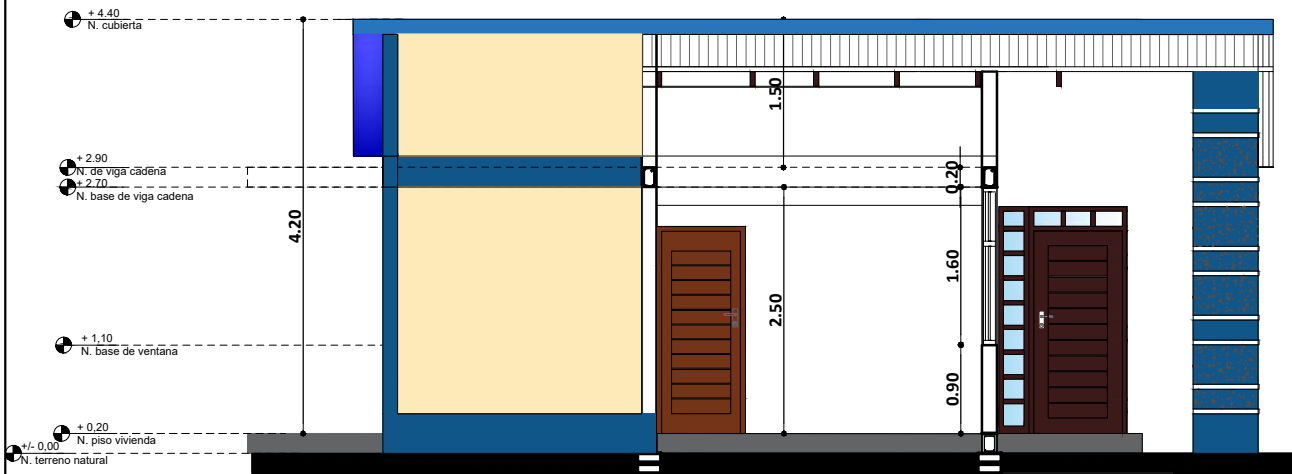


**CORTE B - B'**  
ESC. 1:75

| AGENCIA ESTATAL DE VIVIENDA - AEVIVIENDA                                            |                      |
|-------------------------------------------------------------------------------------|----------------------|
| PROYECTO DE VIVIENDA CUALITATIVA EN EL MUNICIPIO DE RIBERALTA -FASE(LIV) 2024- BENI |                      |
| COMUNIDADES: BOLIVAR, PUERTO ROMAN, SAN ANTONIO, TUMICHUCUA                         | MUNICIPIO: RIBERALTA |
| PROVINCIA: VACA DIEZ                                                                | DEPARTAMENTO: BENI   |

|                        |                       |                                 |
|------------------------|-----------------------|---------------------------------|
| DISEÑO ARQUITECTÓNICO: | REVISADO Y APROBADO : | FECHA: FEBRERO / 2025           |
|                        |                       | SUPERFICIE CONSTRUIDA: 50.29 m² |
|                        |                       | LAMINA: 9 / 24                  |


# TIPO 1 VIVIENDA RENOVACION

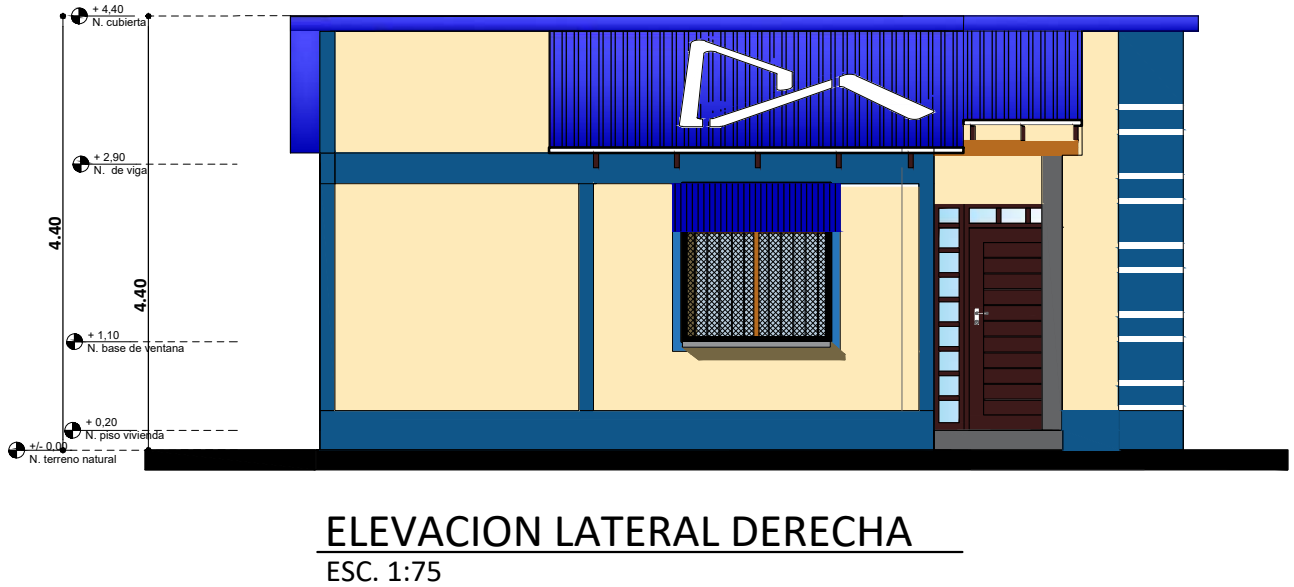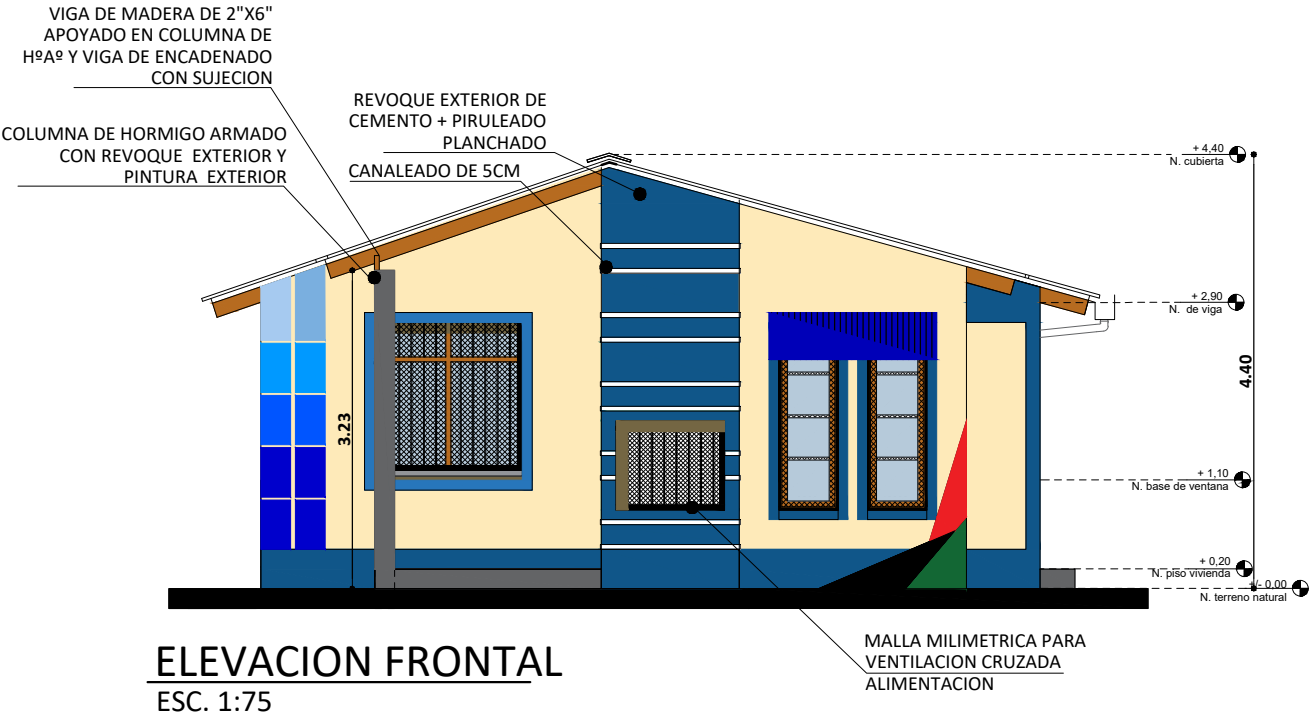


| AGENCIA ESTATAL DE VIVIENDA - AEVIVIENDA                                           |                     |
|------------------------------------------------------------------------------------|---------------------|
| PROYECTO DE VIVIENDA CUALITATIVA EN EL MUNICIPIO DE RIBERLTA -FASE(LIV) 2024- BENI |                     |
| COMUNIDADES: BOLIVAR, PUERTO ROMAN, SAN ANTONIO, TUMICHUCUA                        | MUNICIPIO: RIBERLTA |
| PROVINCIA: VACA DIEZ                                                               | DEPARTAMENTO: BENI  |

|                        |                       |                                 |
|------------------------|-----------------------|---------------------------------|
| DISEÑO ARQUITECTÓNICO: | REVISADO Y APROBADO : | FECHA: FEBRERO / 2025           |
|                        |                       | SUPERFICIE CONSTRUIDA: 50.29 m² |
|                        |                       | LAMINA: 10/24                   |

TIPO 1 VIVIENDA RENOVACION

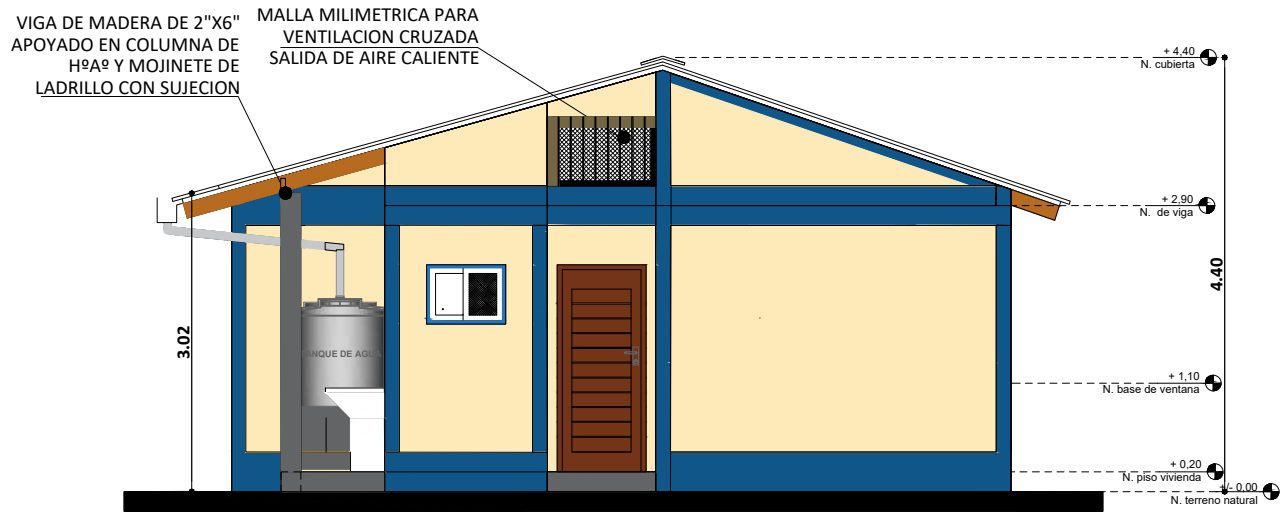


ELEVACION POSTERIOR  
SC. 1:75

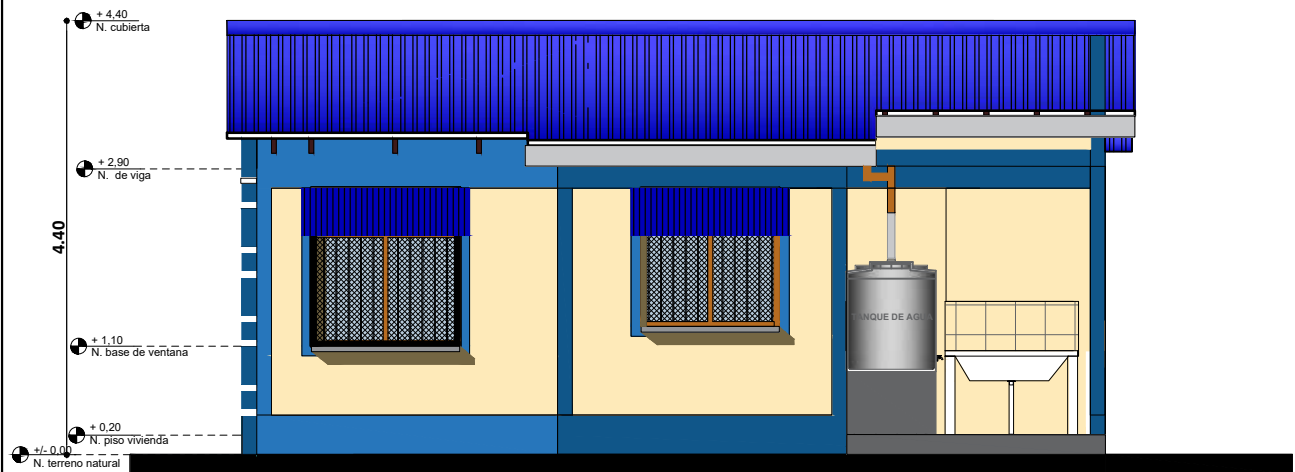

ELEVACION LATERAL IZQUIERDA  
ESC. 1:75

|                                                                                     |                      |                        |                       |                                 |
|-------------------------------------------------------------------------------------|----------------------|------------------------|-----------------------|---------------------------------|
| AGENCIA ESTATAL DE VIVIENDA - AEVIVIENDA                                            |                      | DISEÑO ARQUITECTÓNICO: | REVISADO Y APROBADO : | FECHA: FEBRERO / 2025           |
| PROYECTO DE VIVIENDA CUALITATIVA EN EL MUNICIPIO DE RIBERALTA -FASE(LIV) 2024- BENI |                      |                        |                       | SUPERFICIE CONSTRUIDA: 50.29 m² |
| COMUNIDADES: BOLIVAR, PUERTO ROMAN, SAN ANTONIO, TUMICHUCUA                         | MUNICIPIO: RIBERALTA |                        |                       | LAMINA:                         |
| PROVINCIA: VACA DIEZ                                                                | DEPARTAMENTO: BENI   |                        |                       | 11 / 24                         |

# TIPO 1 VIVIENDA RENOVACION

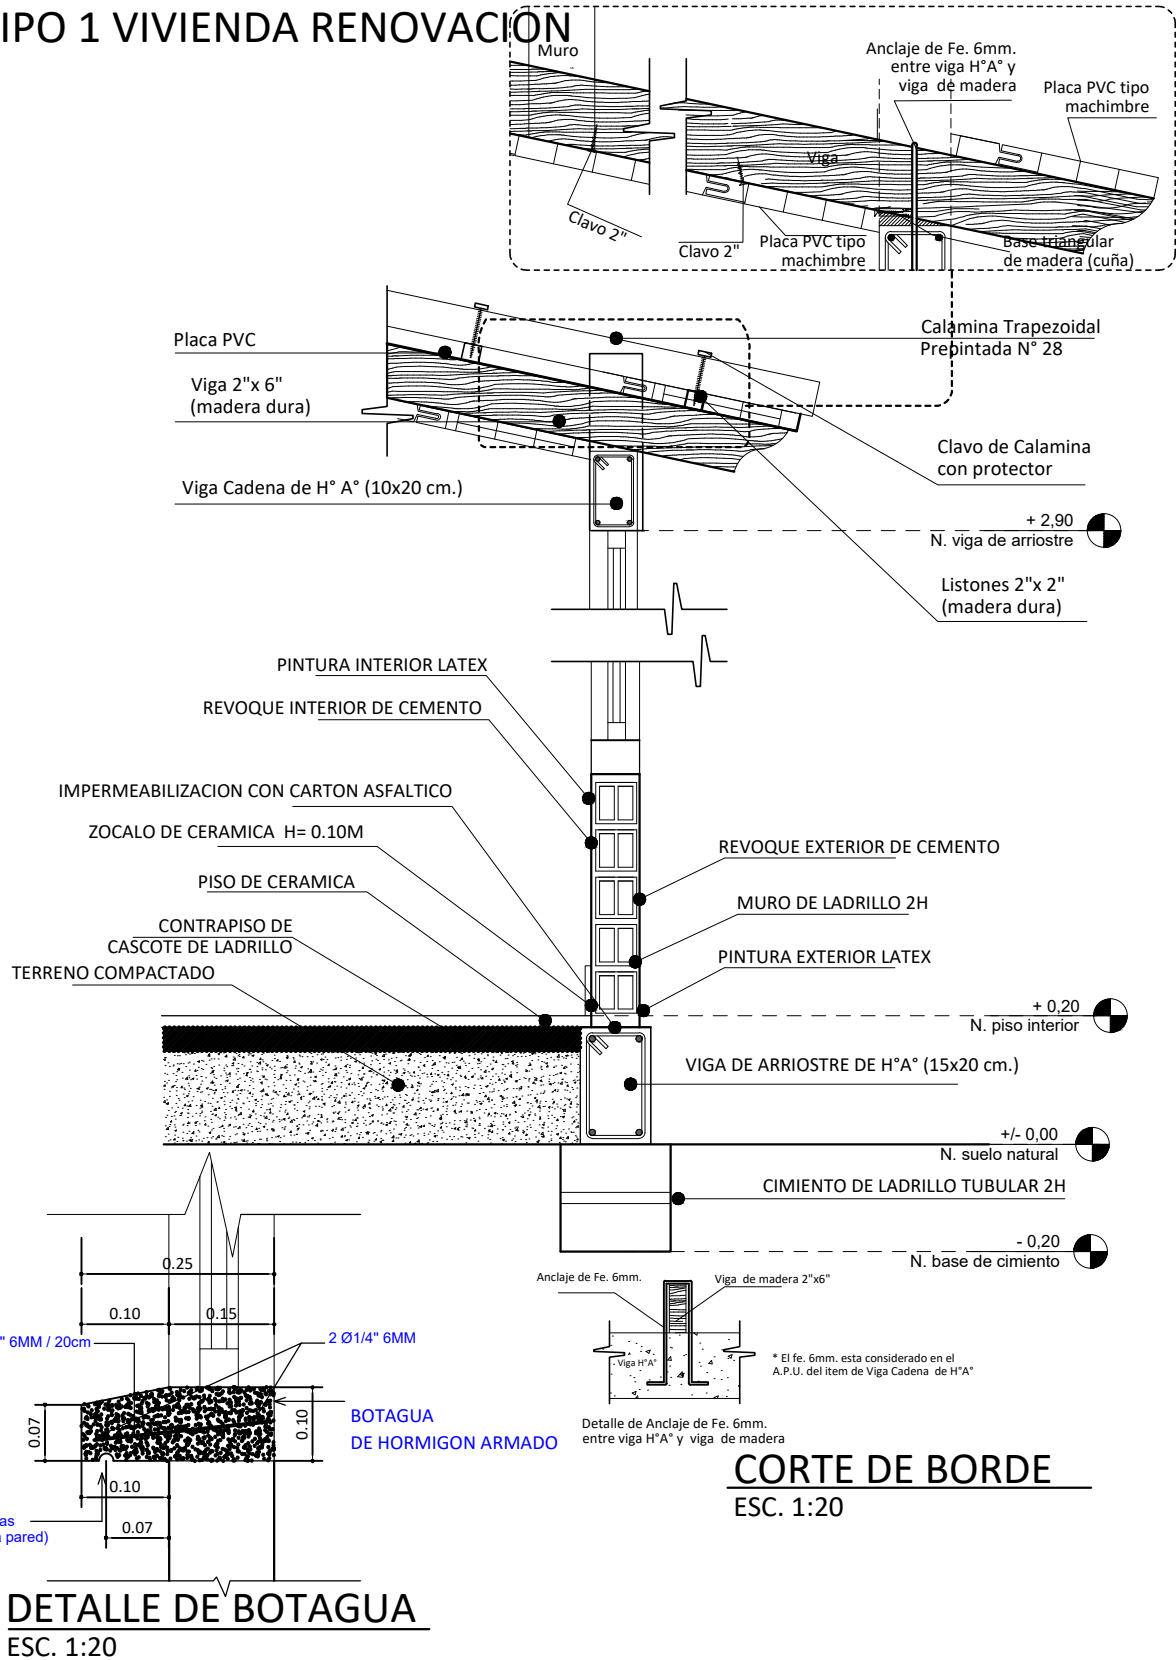




DETALLE DE BOTAGUA  
ESC. 1:20

| AGENCIA ESTATAL DE VIVIENDA - AEVIVIENDA                                            |                      |
|-------------------------------------------------------------------------------------|----------------------|
| PROYECTO DE VIVIENDA CUALITATIVA EN EL MUNICIPIO DE RIBERALTA -FASE(LIV) 2024- BENI |                      |
| COMUNIDADES: BOLIVAR, PUERTO ROMAN, SAN ANTONIO, TUMICHUCUA                         | MUNICIPIO: RIBERALTA |
| PROVINCIA: VACA DIEZ                                                                | DEPARTAMENTO: BENI   |


|                        |                       |                                 |
|------------------------|-----------------------|---------------------------------|
| DISEÑO ARQUITECTÓNICO: | REVISADO Y APROBADO : | FECHA: FEBRERO / 2025           |
|                        |                       | SUPERFICIE CONSTRUIDA: 50.29 m² |
|                        |                       | LAMINA: 12/24                   |

# TIPO 1 VIVIENDA RENOVACION

DIAGRAMA UNIFILIAR

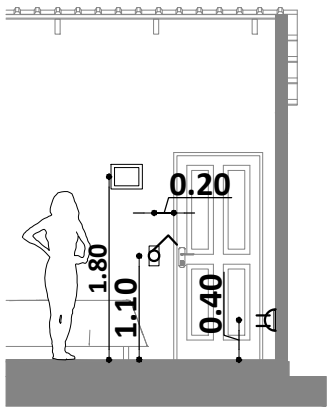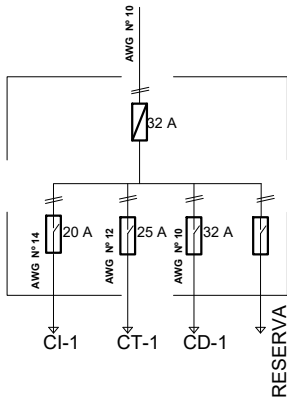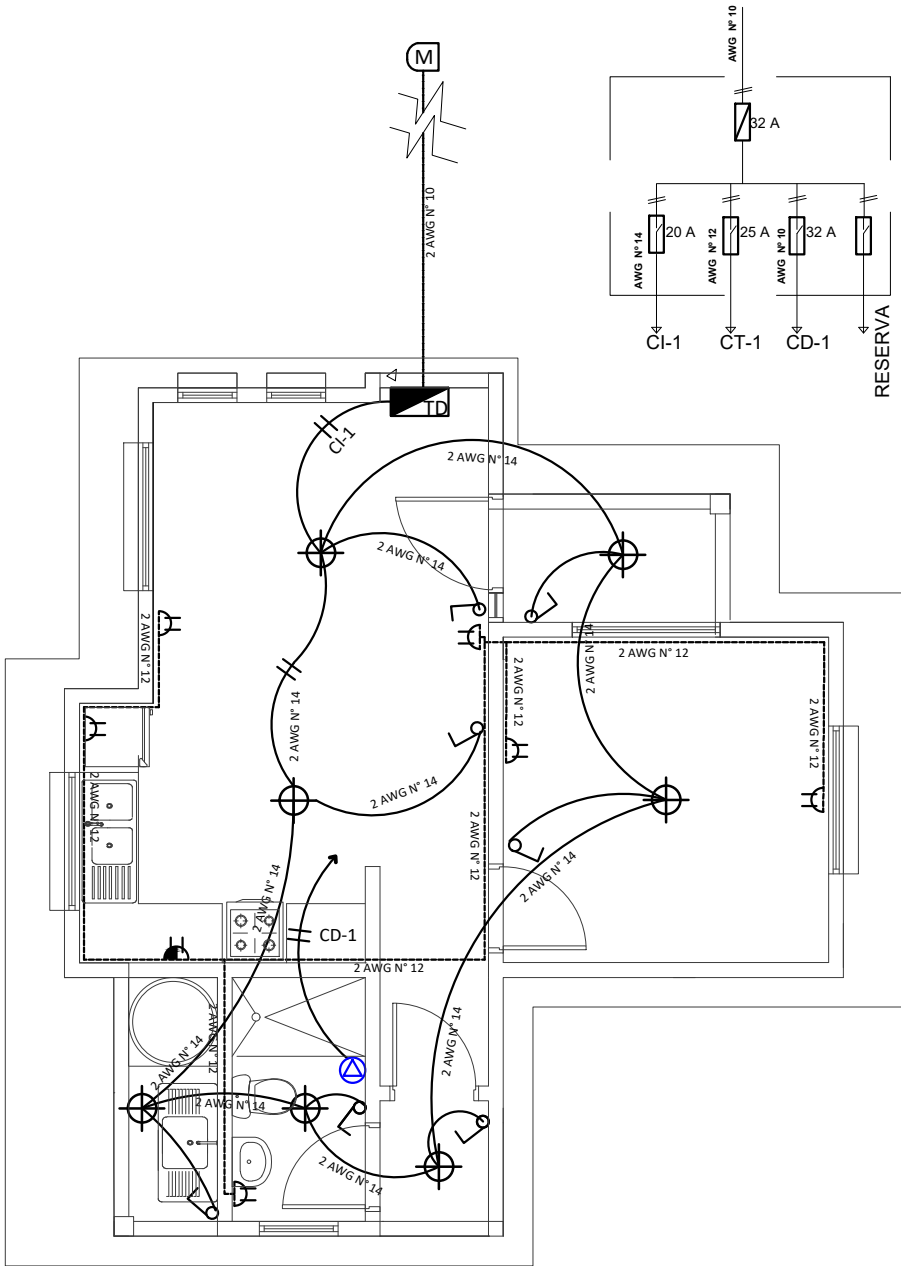

DETALLE ALTURA DE TOMACORRIENTES /INTERRUPTORES

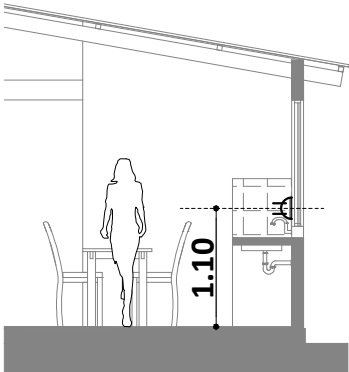

DETALLE ALTURA DE TOMACORRIENTES

| REFERENCIAS |                                                 |
|-------------|-------------------------------------------------|
|             | MEDIDOR                                         |
|             | TABLERO DE DISTRIBUCIÓN                         |
|             | PUNTO DE ILUMINACION PANEL LED 24W              |
|             | INTERRUPTOR DOBLE H=1,30 M                      |
|             | INTERRUPTOR SIMPLE H=1,30 M                     |
|             | TOMACORRIENTE DOBLE H=0,40 M                    |
|             | TOMACORRIENTE DOBLE H= 1,10M                    |
|             | TOMA DE FUERZA DUCHA                            |
|             | ALIMENTADOR                                     |
|             | 2 Alambre Aislado CU AWG N° 14 C1 Iluminacion   |
|             | 2 Alambre Aislado CU AWG N° 12 C2 Tomacorriente |
|             | 2 Alambre Aislado CU AWG N° 10 A Medidor        |

## PLANO INSTALACION ELECTRICA

ESC. 1:75





ESC. Gráfica



| AGENCIA ESTATAL DE VIVIENDA - AEVIVIENDA                                            |                      |
|-------------------------------------------------------------------------------------|----------------------|
| PROYECTO DE VIVIENDA CUALITATIVA EN EL MUNICIPIO DE RIBERALTA -FASE(LIV) 2024- BENI |                      |
| COMUNIDADES: BOLIVAR, PUERTO ROMAN, SAN ANTONIO, TUMICHUCUA                         | MUNICIPIO: RIBERALTA |
| PROVINCIA: VACA DIEZ                                                                | DEPARTAMENTO: BENI   |

|                        |                       |                                 |
|------------------------|-----------------------|---------------------------------|
| DISEÑO ARQUITECTÓNICO: | REVISADO Y APROBADO : | FECHA: FEBRERO / 2025           |
|                        |                       | SUPERFICIE CONSTRUIDA: 50.29 m² |
|                        |                       | LAMINA: 13/24                   |

# TIPO 1 VIVIENDA RENOVACION

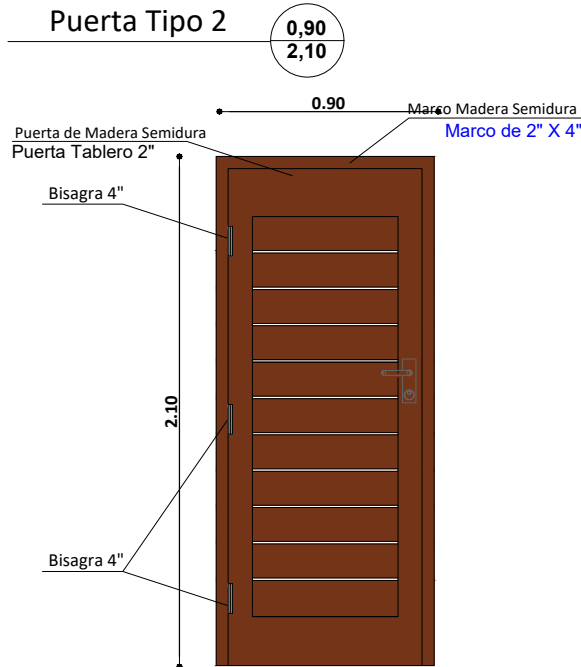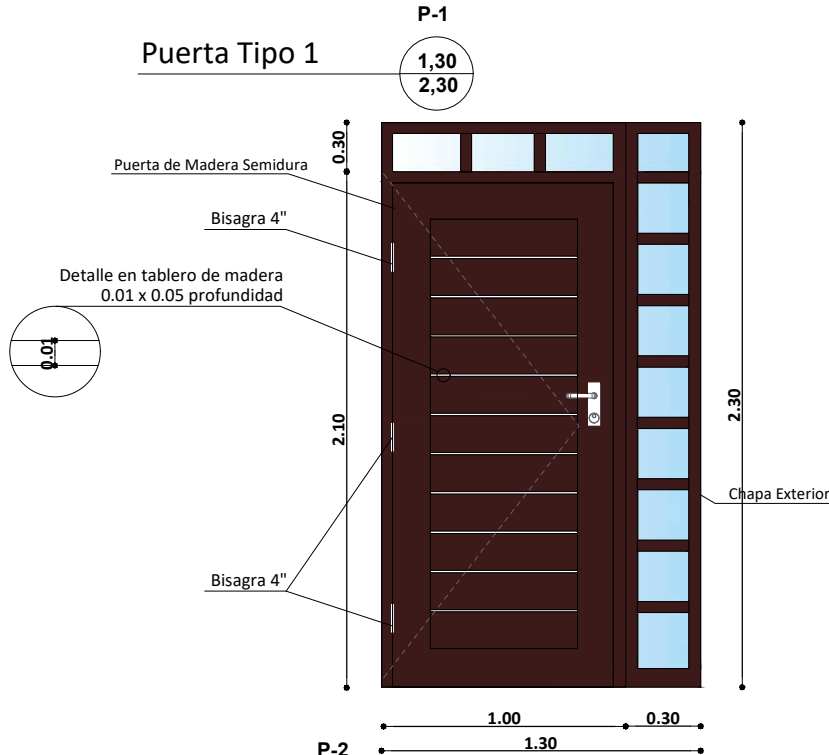


**DETALLE DE PUERTAS**  
ESC. 1:25

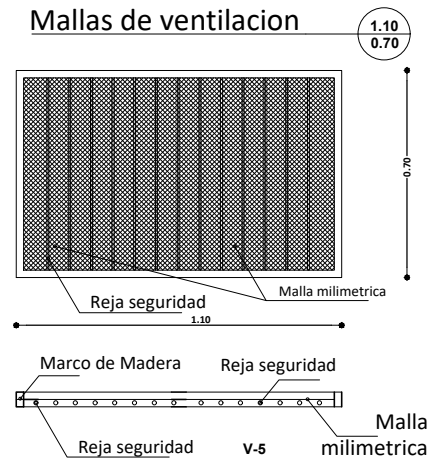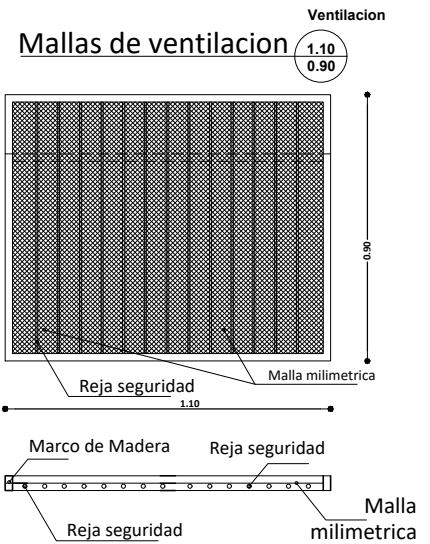

**Ventana Tipo 5**

1.50  
1.60

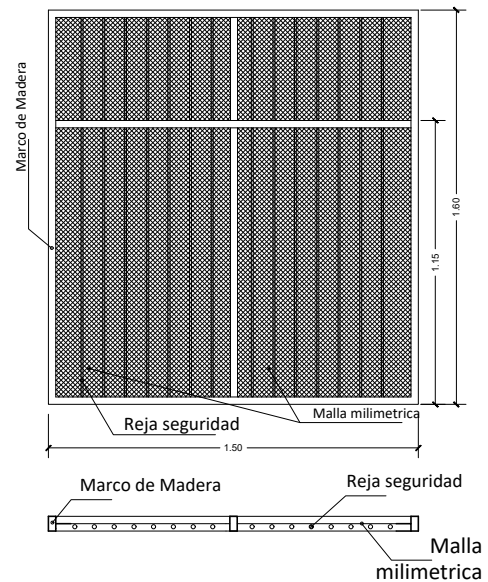

## AGENCIA ESTATAL DE VIVIENDA - AEVIVIENDA

PROYECTO DE VIVIENDA CUALITATIVA EN EL MUNICIPIO DE RIBERALTA -FASE(LIV) 2024- BENI

COMUNIDADES: BOLIVAR, PUERTO ROMAN, SAN ANTONIO, TUMICHUCUA

MUNICIPIO: RIBERALTA

PROVINCIA: VACA DIEZ

DEPARTAMENTO: **BENI**

DISEÑO ARQUITECTÓNICO:

REVISADO Y APROBADO :


FECHA: **FEBRERO / 2025**

SUPERFICIE CONSTRUIDA: **50.29 m²**

LAMINA:

**14/24**

TIPO 2 VIVIENDA NUEVA

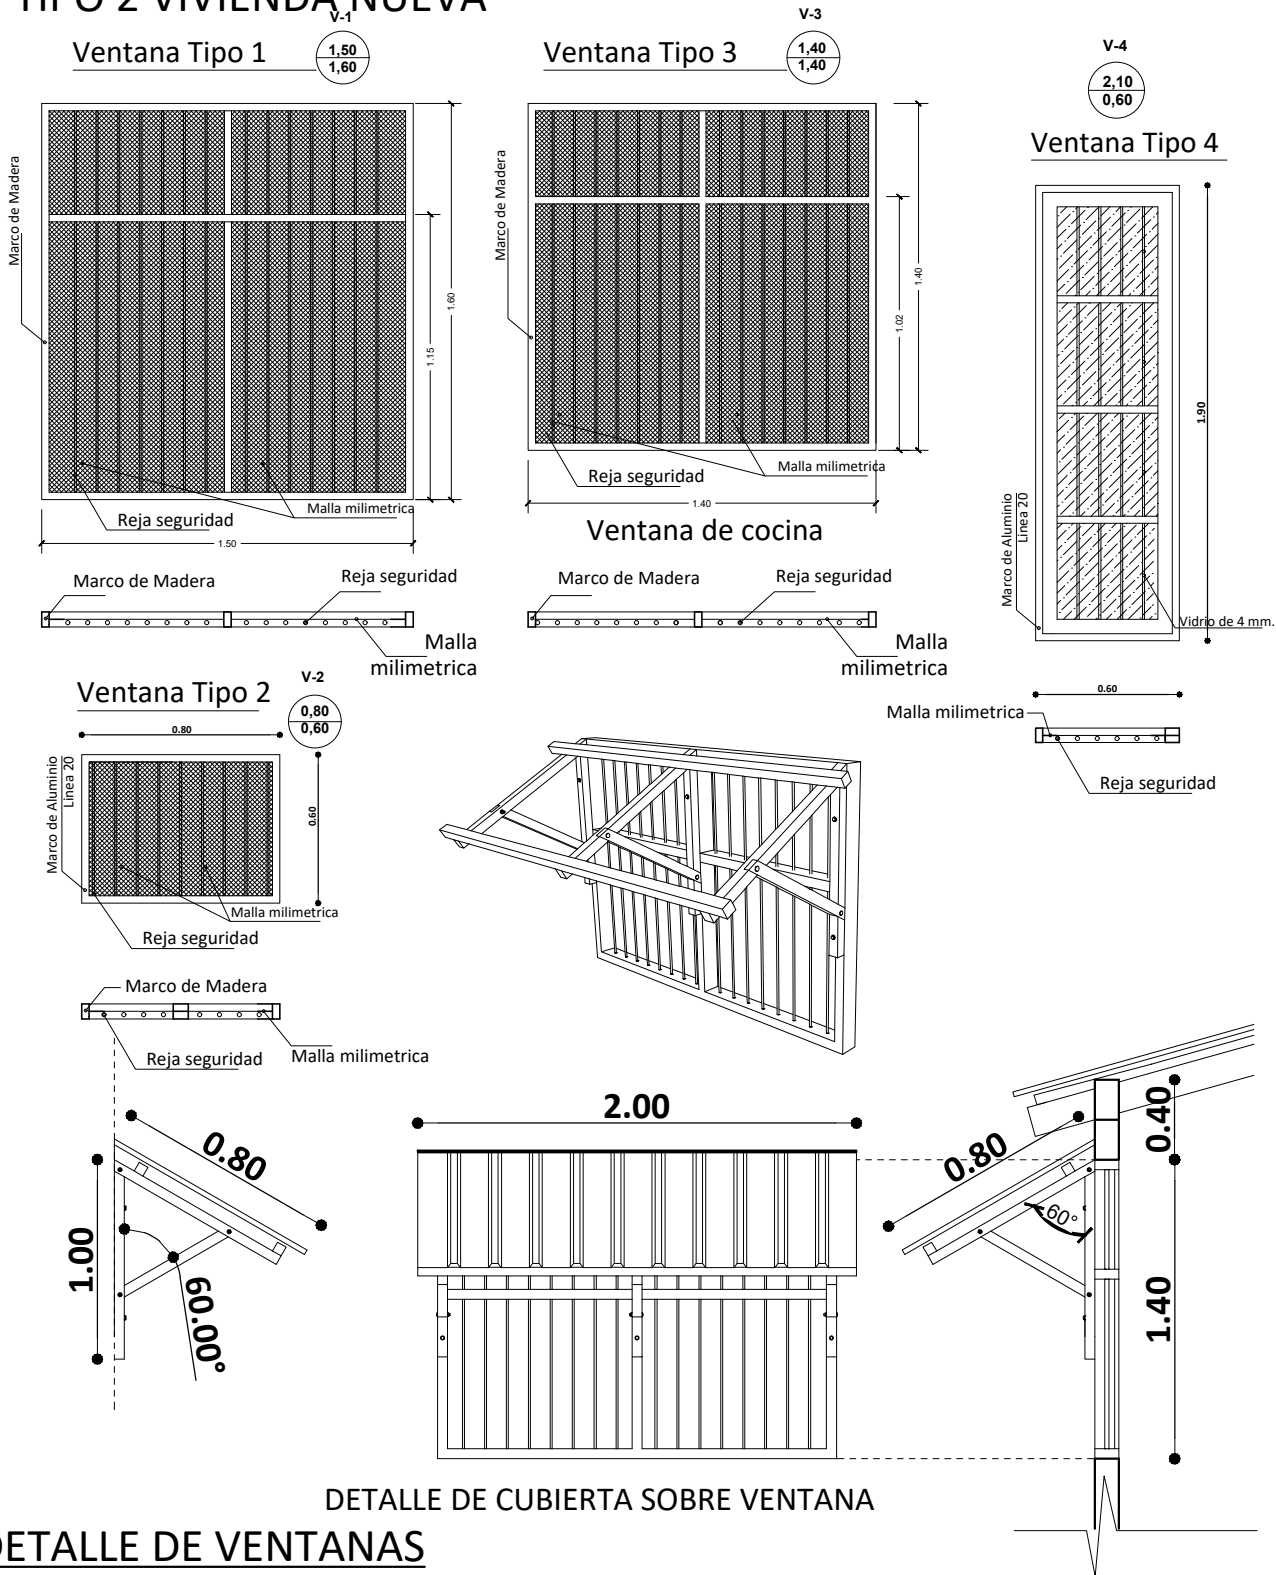


| AGENCIA ESTATAL DE VIVIENDA - AEVIVIENDA                                            |                      |
|-------------------------------------------------------------------------------------|----------------------|
| PROYECTO DE VIVIENDA CUALITATIVA EN EL MUNICIPIO DE RIBERALTA -FASE(LIV) 2024- BENI |                      |
| COMUNIDADES: BOLIVAR, PUERTO ROMAN, SAN ANTONIO, TUMICHUCUA                         | MUNICIPIO: RIBERALTA |
| PROVINCIA: VACA DIEZ                                                                | DEPARTAMENTO: BENI   |

|                        |                       |                                 |
|------------------------|-----------------------|---------------------------------|
| DISEÑO ARQUITECTÓNICO: | REVISADO Y APROBADO : | FECHA: FEBRERO / 2025           |
|                        |                       | SUPERFICIE CONSTRUIDA: 50.29 m² |
|                        |                       | LAMINA: 15/24                   |

# TIPO 2 VIVIENDA NUEVA

Ventana Tipo 1

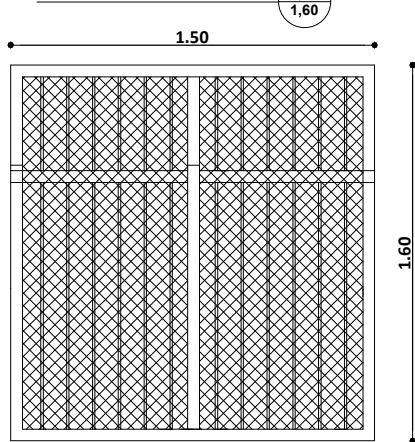

Marco de madera  
Malla milimetrica interior

Ventana Tipo 2




Marco de madera  
Malla milimetrica interior

Ventana Tipo 4






Marco de madera  
Malla milimetrica interior

Ventana Tipo 3

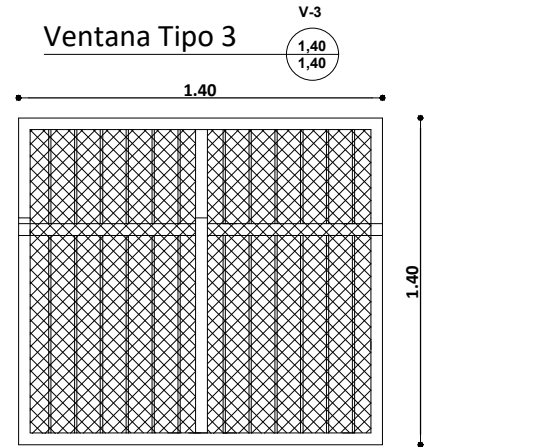

Marco de madera  
Malla milimetrica interior

Ventana Tipo 1

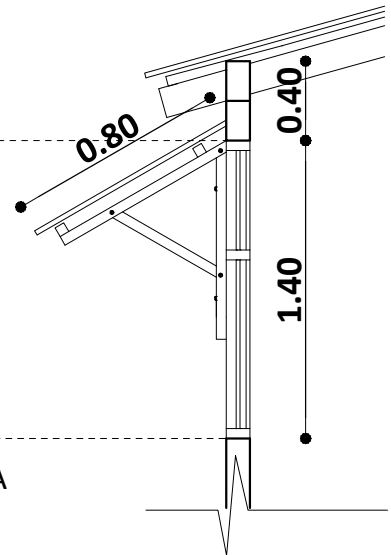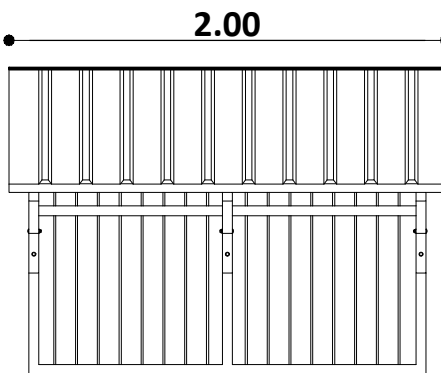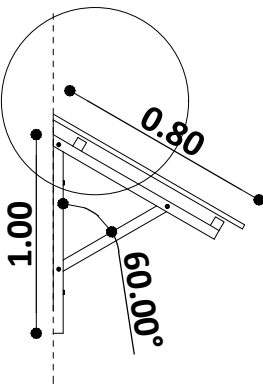

## DETALLE DE CUBIERTA SOBRE VENTANA DETALLE DE VENTANAS

ESC. 1:25

AGENCIA ESTATAL DE VIVIENDA - AEVIVIENDA

PROYECTO DE VIVIENDA CUALITATIVA EN EL MUNICIPIO DE RIBERALTA -FASE(LIV) 2024- BENI

COMUNIDADES: BOLIVAR, PUERTO ROMAN, SAN ANTONIO, TUMICHUCUA

MUNICIPIO: RIBERALTA

PROVINCIA: VACA DIEZ

DEPARTAMENTO: BENI

DISEÑO ARQUITECTÓNICO:

REVISADO Y APROBADO :

FECHA: FEBRERO / 2025

SUPERFICIE CONSTRUIDA: 50.29 m<sup>2</sup>

LAMINA:


16 /24

TIPO 1 VIVIENDA RENOVACION



ESQUEMA PASILLO DE CIRCULACION GRUZADA

ESC. S/E

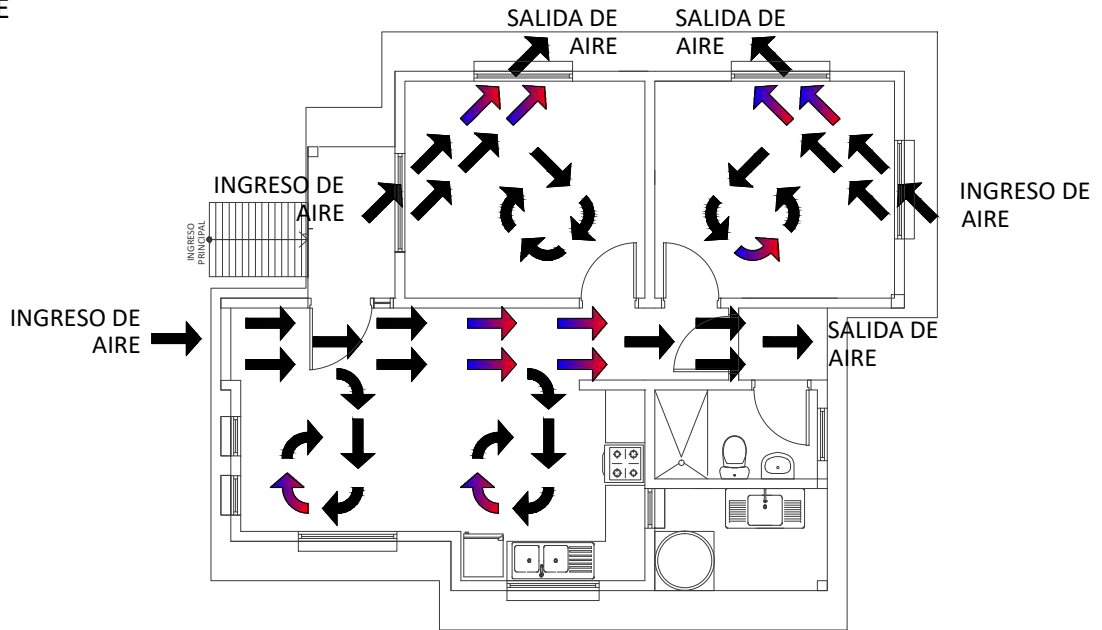

PLANTA CIRCULACION CRUZADA DE AIRE

ESC. 1:100



0 1 2 3 4 5m

ESC. Gráfica

| AGENCIA ESTATAL DE VIVIENDA - AEVIVIENDA                                            |                      |
|-------------------------------------------------------------------------------------|----------------------|
| PROYECTO DE VIVIENDA CUALITATIVA EN EL MUNICIPIO DE RIBERALTA -FASE(LIV) 2024- BENI |                      |
| COMUNIDADES: BOLIVAR, PUERTO ROMAN, SAN ANTONIO, TUMICHUCUA                         | MUNICIPIO: RIBERALTA |
| PROVINCIA: VACA DIEZ                                                                | DEPARTAMENTO: BENI   |

|                        |                       |                                 |
|------------------------|-----------------------|---------------------------------|
| DISEÑO ARQUITECTÓNICO: | REVISADO Y APROBADO : | FECHA: FEBRERO / 2025           |
|                        |                       | SUPERFICIE CONSTRUIDA: 50.29 m² |
|                        |                       | LAMINA: 17/24                   |


# TIPO 1 VIVIENDA RENOVACION

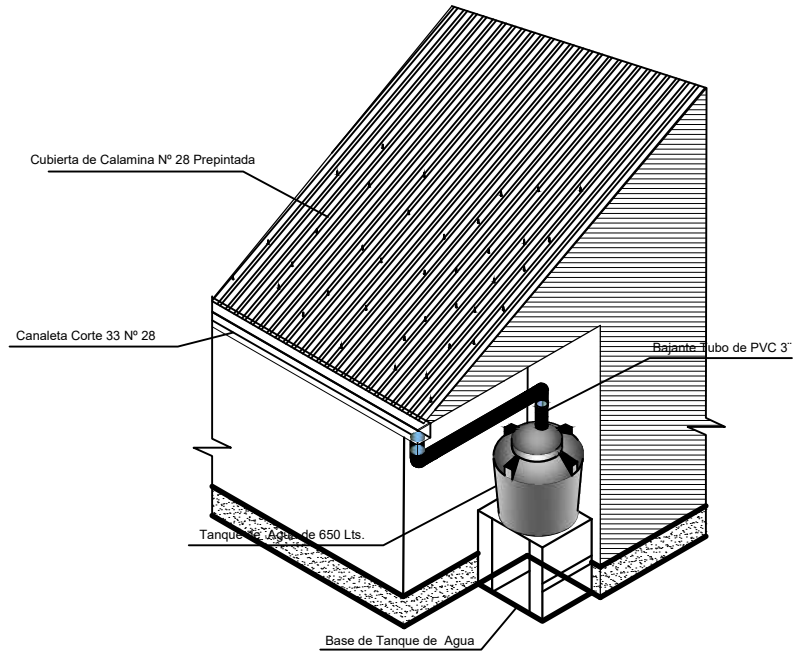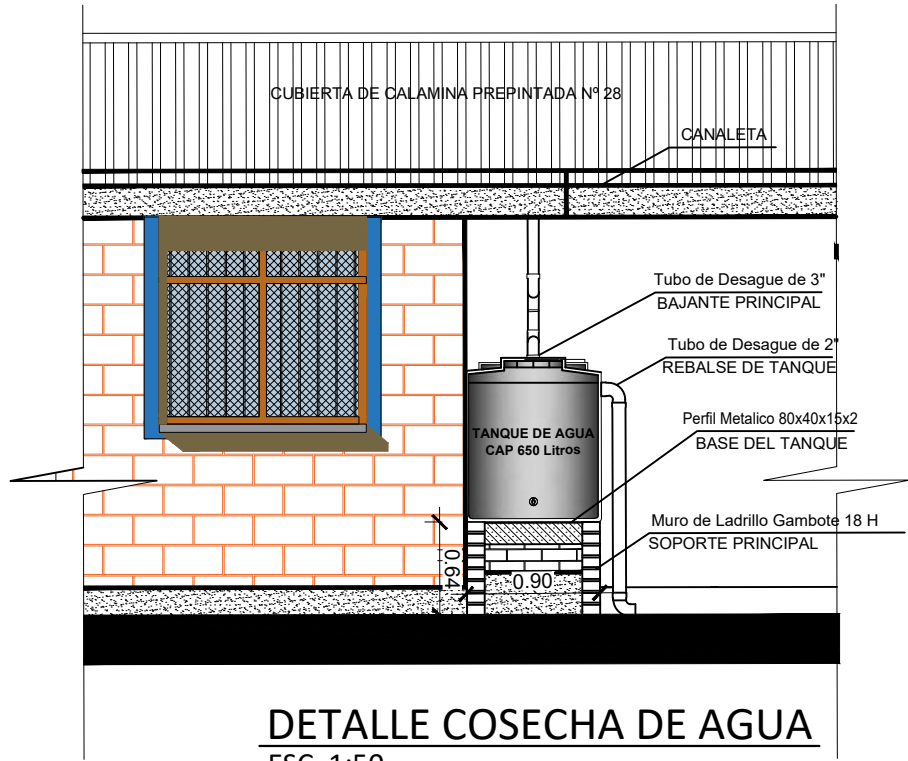

| AGENCIA ESTATAL DE VIVIENDA - AEVIVIENDA                                            |                      |
|-------------------------------------------------------------------------------------|----------------------|
| PROYECTO DE VIVIENDA CUALITATIVA EN EL MUNICIPIO DE RIBERALTA -FASE(LIV) 2024- BENI |                      |
| COMUNIDADES: BOLIVAR, PUERTO ROMAN, SAN ANTONIO, TUMICHUCUA                         | MUNICIPIO: RIBERALTA |
| PROVINCIA: VACA DIEZ                                                                | DEPARTAMENTO: BENI   |

|                        |                       |                                 |
|------------------------|-----------------------|---------------------------------|
| DISEÑO ARQUITECTÓNICO: | REVISADO Y APROBADO : | FECHA: FEBRERO / 2025           |
|                        |                       | SUPERFICIE CONSTRUIDA: 50.29 m² |
|                        |                       | LAMINA: 18/24                   |

# TIPO 1 VIVIENDA RENOVACION

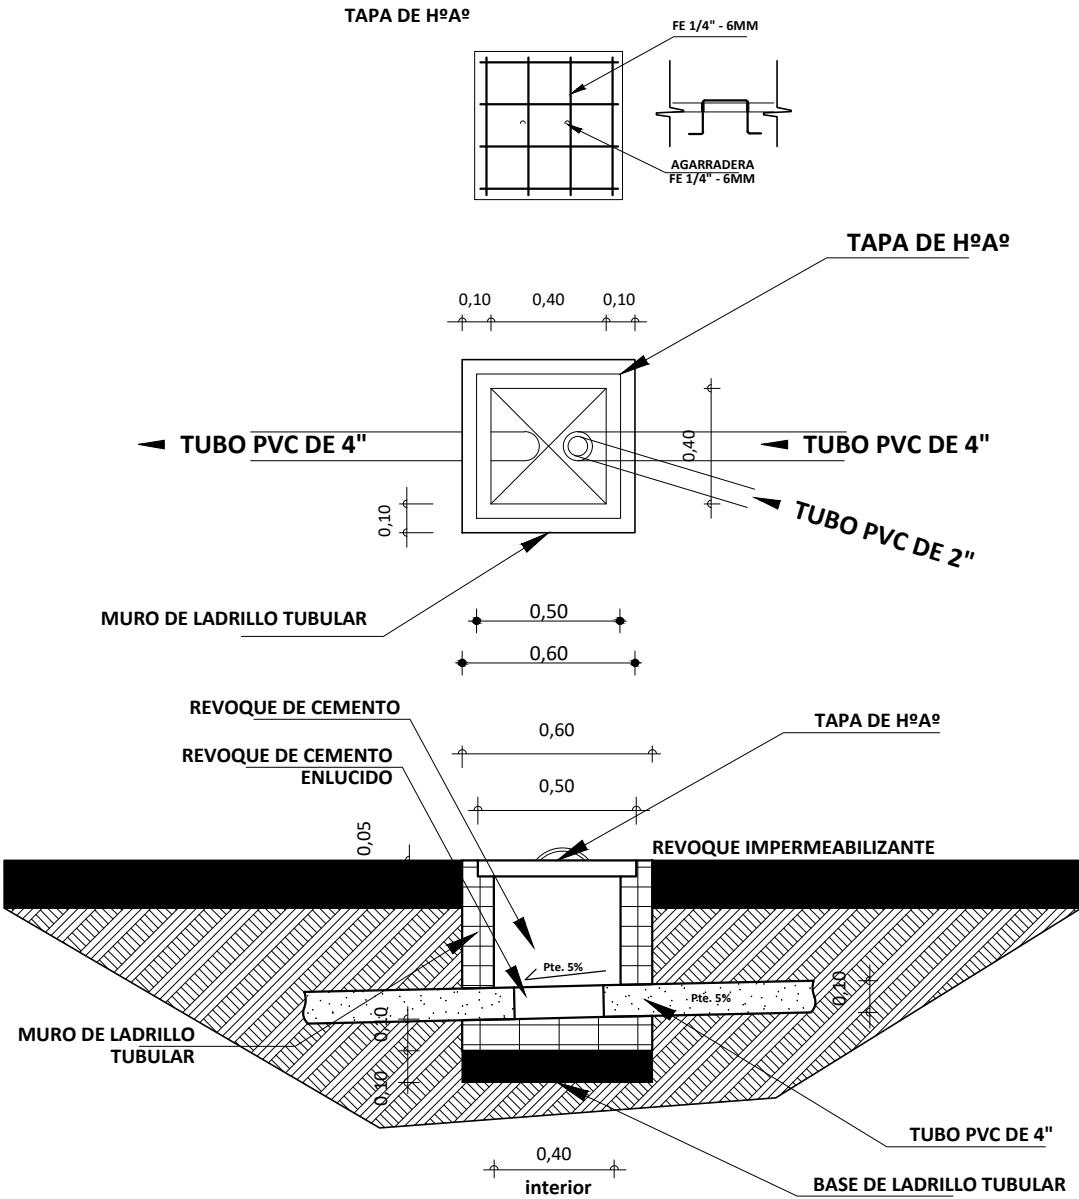


DETALLE CAMARA  
DE INSPECCION  
ESC. 1:35

|                                                                                     |                      |
|-------------------------------------------------------------------------------------|----------------------|
| AGENCIA ESTATAL DE VIVIENDA - AEVIVIENDA                                            |                      |
| PROYECTO DE VIVIENDA CUALITATIVA EN EL MUNICIPIO DE RIBERALTA -FASE(LIV) 2024- BENI |                      |
| COMUNIDADES: BOLIVAR, PUERTO ROMAN, SAN ANTONIO, TUMICHUCUA                         | MUNICIPIO: RIBERALTA |
| PROVINCIA: VACA DIEZ                                                                | DEPARTAMENTO: BENI   |

|                        |                       |                                 |
|------------------------|-----------------------|---------------------------------|
| DISEÑO ARQUITECTÓNICO: | REVISADO Y APROBADO : | FECHA: FEBRERO / 2025           |
|                        |                       | SUPERFICIE CONSTRUIDA: 50.29 m² |
|                        |                       | LAMINA: 19/24                   |

# TIPO 1 VIVIENDA RENOVACION

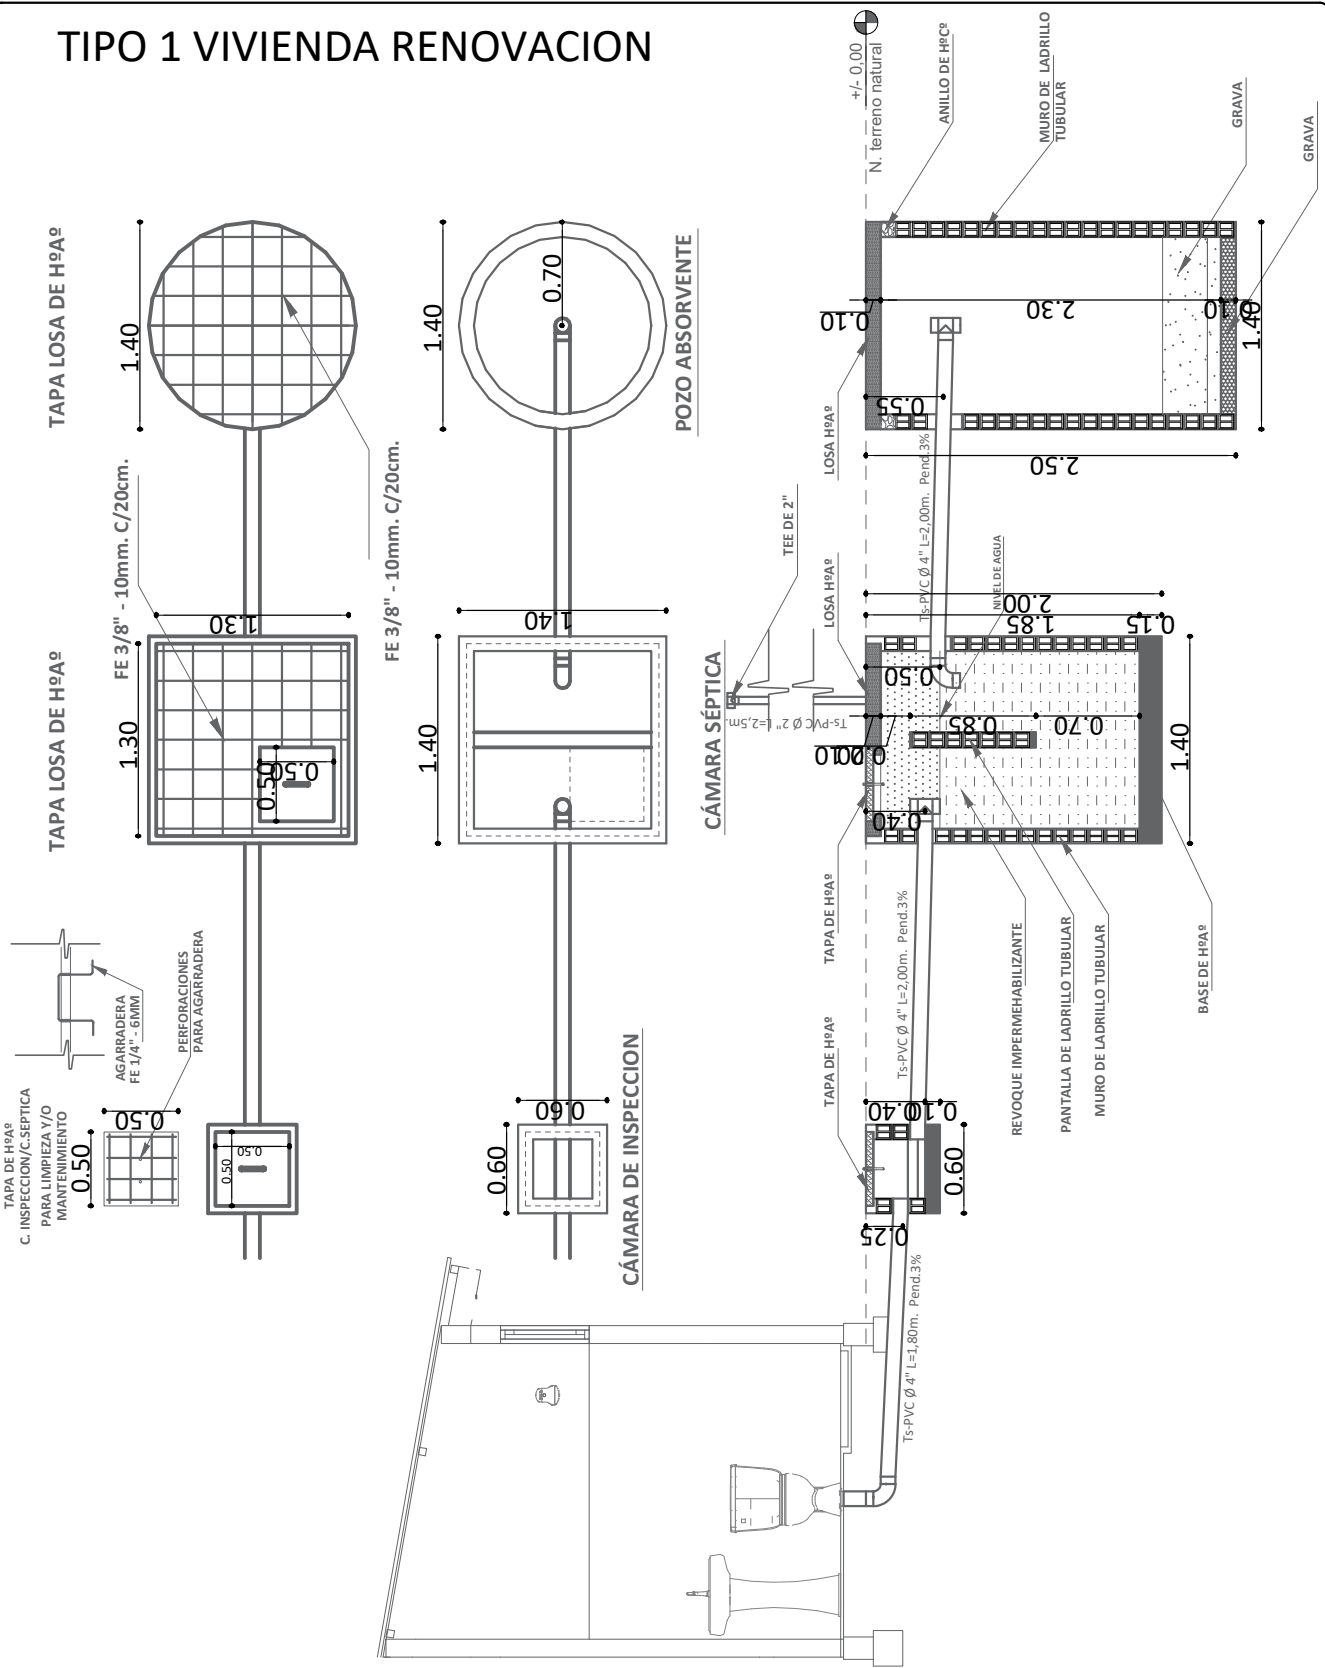


| AGENCIA ESTATAL DE VIVIENDA - AEVIVIENDA                                            |                      |
|-------------------------------------------------------------------------------------|----------------------|
| PROYECTO DE VIVIENDA CUALITATIVA EN EL MUNICIPIO DE RIBERALTA -FASE(LIV) 2024- BENI |                      |
| COMUNIDADES: BOLIVAR, PUERTO ROMAN, SAN ANTONIO, TUMICHUCUA                         | MUNICIPIO: RIBERALTA |
| PROVINCIA: VACA DIEZ                                                                | DEPARTAMENTO: BENI   |

|                        |                       |                                 |
|------------------------|-----------------------|---------------------------------|
| DISEÑO ARQUITECTÓNICO: | REVISADO Y APROBADO : | FECHA: FEBRERO / 2025           |
|                        |                       | SUPERFICIE CONSTRUIDA: 50.29 m² |
|                        |                       | LAMINA: 20/24                   |




# TIPO 1 VIVIENDA RENOVACION

## REFERENCIAS

- M** - Medidor
- TAP - Tubería de Agua Potable
- ⋈ LLp - Llave de Paso
- Lm - Lavamanos
- In - Inodoro
- Lp - Lavaplatos
- Du - Ducha
- Lp - Lavaplatos

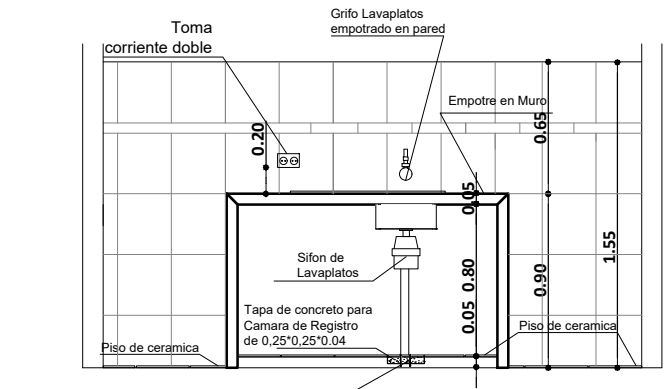

### DETALLE TAPA DE CR

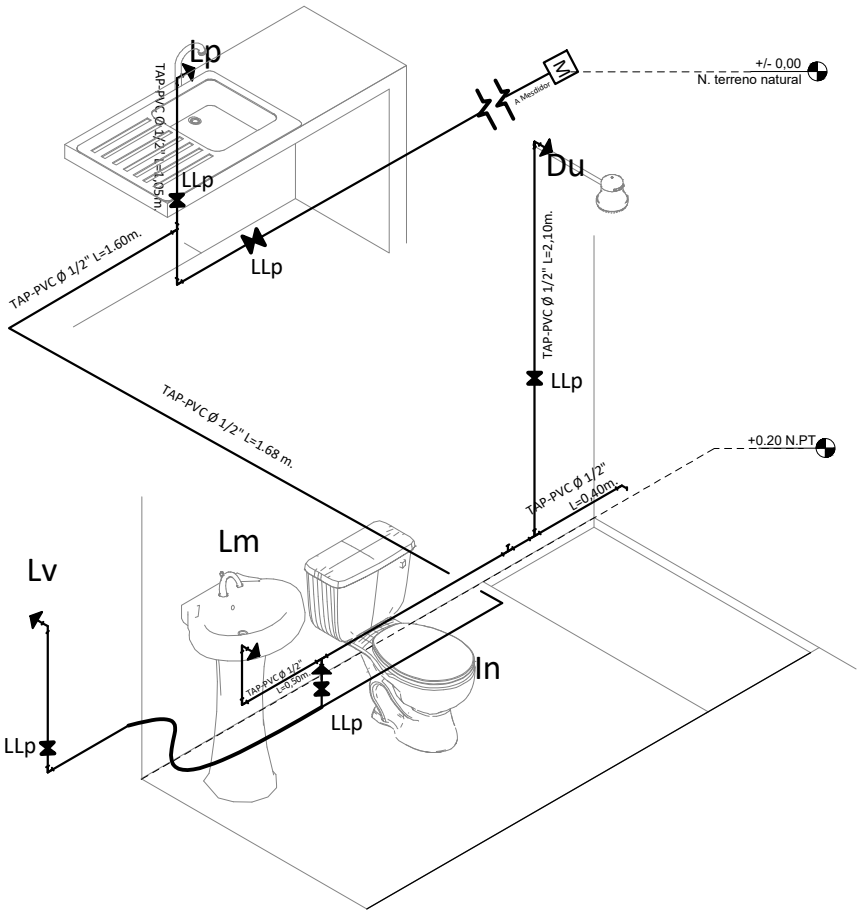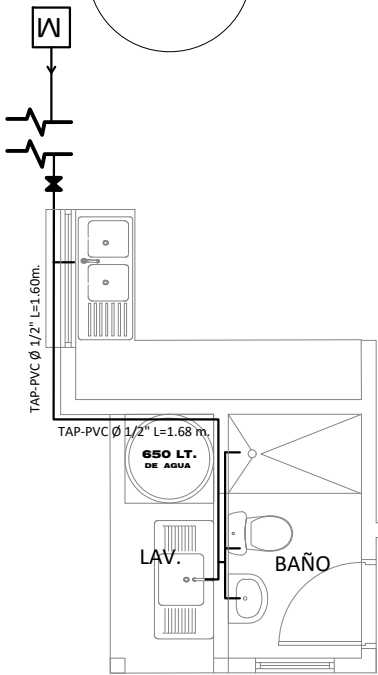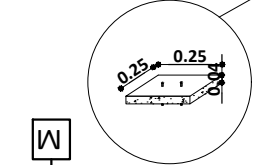

## PLANO DE INSTALACION AGUA POTABLE

ESC. 1:75




ESC. Gráfica



| AGENCIA ESTATAL DE VIVIENDA - AEVIVIENDA                                            |                      |
|-------------------------------------------------------------------------------------|----------------------|
| PROYECTO DE VIVIENDA CUALITATIVA EN EL MUNICIPIO DE RIBERALTA -FASE(LIV) 2024- BENI |                      |
| COMUNIDADES: BOLIVAR, PUERTO ROMAN, SAN ANTONIO, TUMICHUCUA                         | MUNICIPIO: RIBERALTA |
| PROVINCIA: VACA DIEZ                                                                | DEPARTAMENTO: BENI   |

|                        |                       |                                             |
|------------------------|-----------------------|---------------------------------------------|
| DISEÑO ARQUITECTÓNICO: | REVISADO Y APROBADO : | FECHA: FEBRERO / 2025                       |
|                        |                       | SUPERFICIE CONSTRUIDA: 50.29 m <sup>2</sup> |
|                        |                       | LAMINA: 21 /24                              |

TIPO 1 VIVIENDA RENOVACION

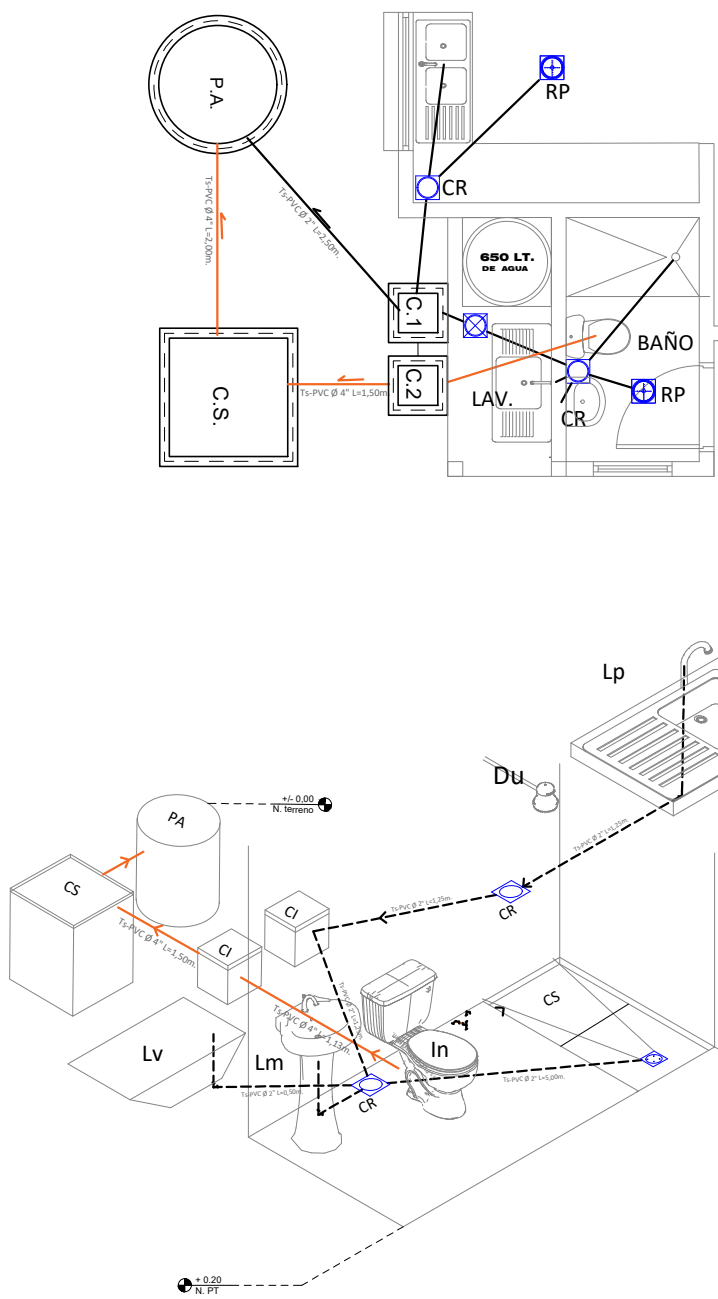

COCINA

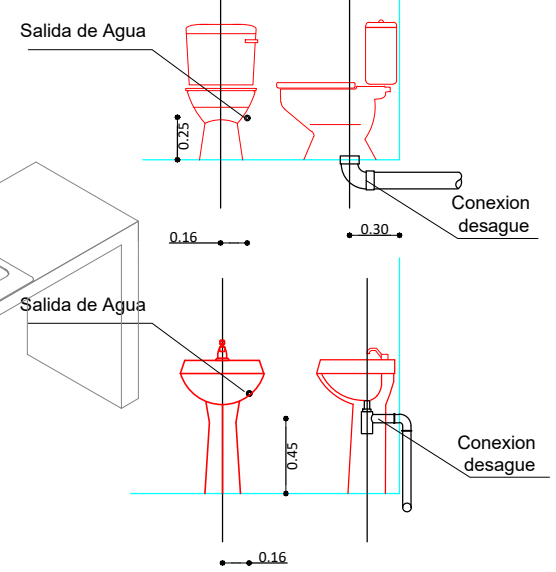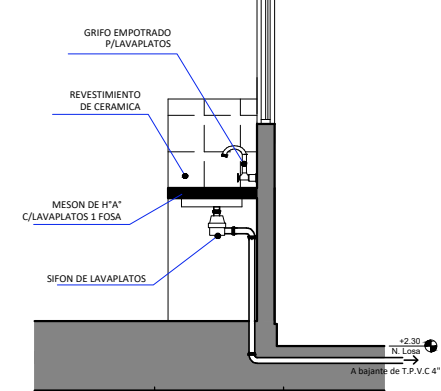

| REFERENCIAS |                                        |
|-------------|----------------------------------------|
| Lm          | LAVAMANOS                              |
| In          | INODORO                                |
| Lp          | LAVAPLATOS                             |
| Du          | DUCHA                                  |
| Lv          | LAVANDERIA                             |
| ⊕           | REJILLA DE PISO METALICA               |
| ⊗           | CAJA SIFONADA PVC<br>C/REJILLA DE PISO |
| ⊙           | CAJA DE REGISTRO DE PVC                |
| —           | TUBO Ø 2\"                             |
| —           | TUBO Ø 4\"                             |
| P.A.        | POZO ABSORBENTE                        |
| C.S.        | CAMARA SEPTICA                         |
| C.I.        | CAMARA DE INSPECCION                   |





PLANO INSTALACION SANITARIA  
ESC. 1:75




ESC. Gráfica

|                                                                                     |                      |                        |                       |                                 |
|-------------------------------------------------------------------------------------|----------------------|------------------------|-----------------------|---------------------------------|
| AGENCIA ESTATAL DE VIVIENDA - AEVIVIENDA                                            |                      | DISEÑO ARQUITECTÓNICO: | REVISADO Y APROBADO : | FECHA: FEBRERO / 2025           |
| PROYECTO DE VIVIENDA CUALITATIVA EN EL MUNICIPIO DE RIBERALTA -FASE(LIV) 2024- BENI |                      |                        |                       | SUPERFICIE CONSTRUIDA: 50.29 m² |
| COMUNIDADES: BOLIVAR, PUERTO ROMAN, SAN ANTONIO, TUMICHUCUA                         | MUNICIPIO: RIBERALTA |                        |                       | LAMINA:                         |
| PROVINCIA: VACA DIEZ                                                                | DEPARTAMENTO: BENI   |                        |                       | 22 /24                          |

TIPO 1 VIVIENDA RENOVACION  
ZAPATAS DE 0.45 X 0.45 COLUMNA DE GALERIA Y LAVANDERIA

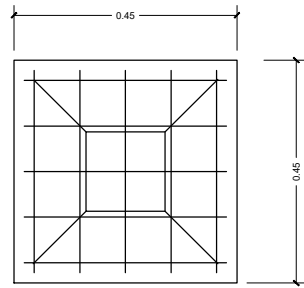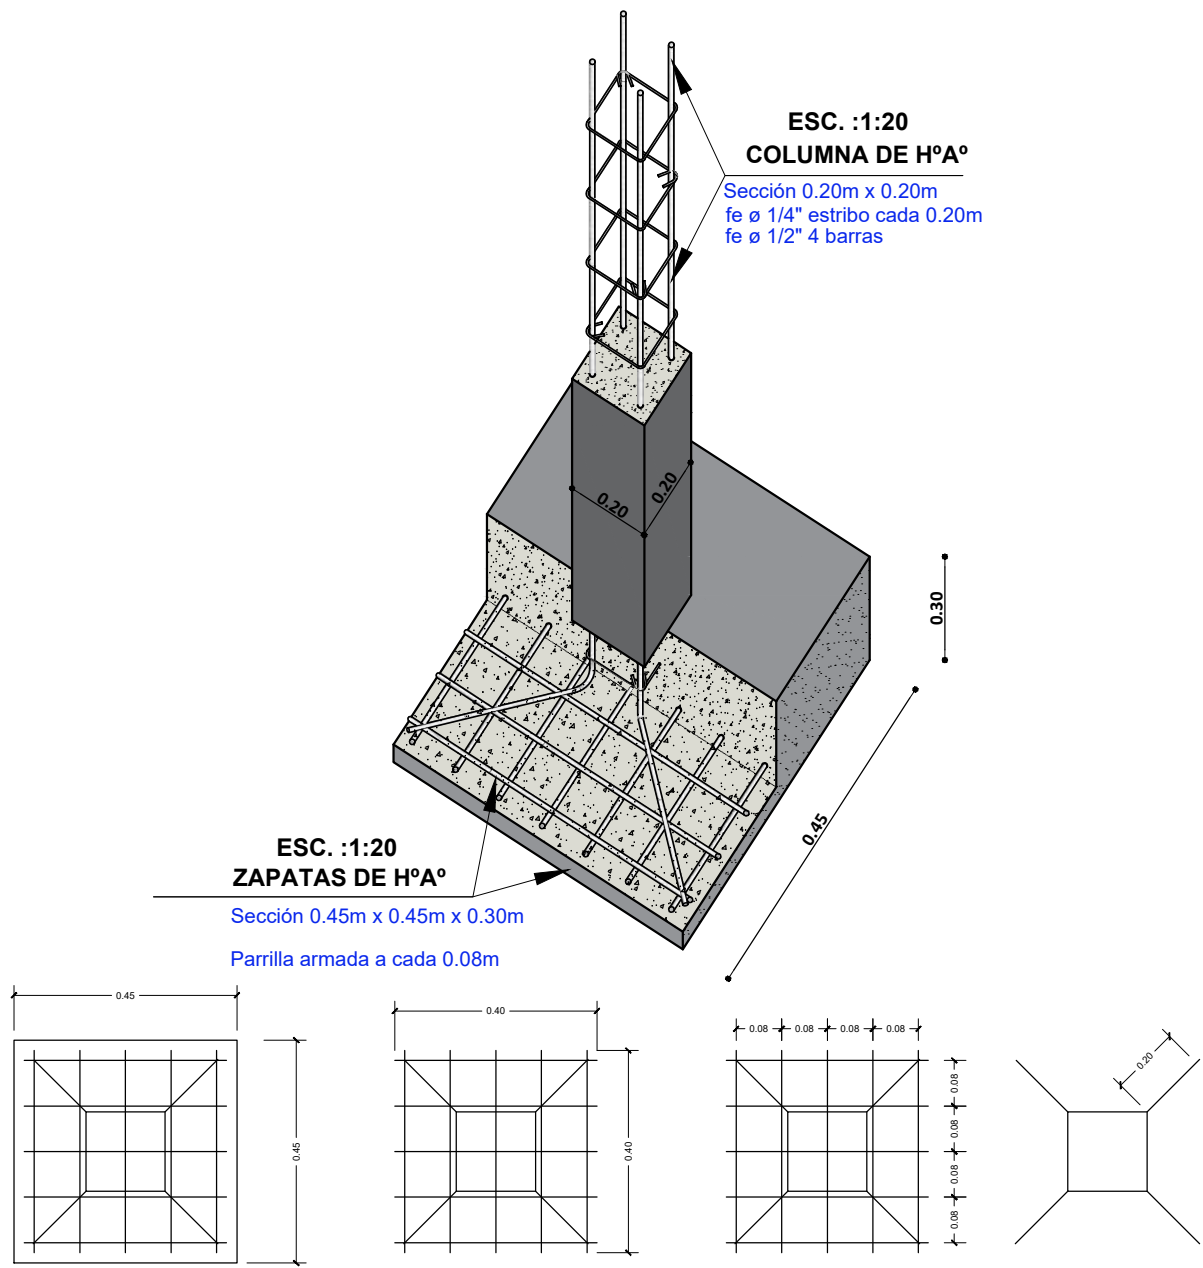

SEPARACION DE  
ARAMADURA LOSA

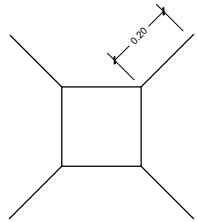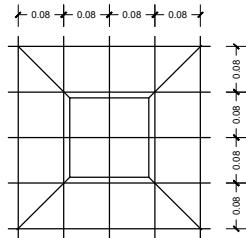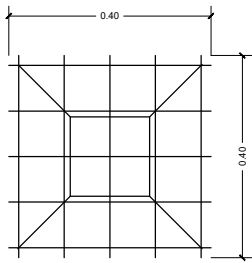

ZAPATA: DISPOSICION DE FIERROS  
DE 12 mm -  $\frac{1}{2}$  EN DOS DIRECCIONES

DETALLE DE ZAPATA

ESC. 1:25

| AGENCIA ESTATAL DE VIVIENDA - AEVIVIENDA                                            |                      |
|-------------------------------------------------------------------------------------|----------------------|
| PROYECTO DE VIVIENDA CUALITATIVA EN EL MUNICIPIO DE RIBERALTA -FASE(LIV) 2024- BENI |                      |
| COMUNIDADES: BOLIVAR, PUERTO ROMAN, SAN ANTONIO, TUMICHUCUA                         | MUNICIPIO: RIBERALTA |
| PROVINCIA: VACA DIEZ                                                                | DEPARTAMENTO: BENI   |

|                        |                       |                                 |
|------------------------|-----------------------|---------------------------------|
| DISEÑO ARQUITECTÓNICO: | REVISADO Y APROBADO : | FECHA: FEBRERO / 2025           |
|                        |                       | SUPERFICIE CONSTRUIDA: 50.29 m² |
|                        |                       | LAMINA: 23/24                   |


# TIPO 1 VIVIENDA RENOVACION

## SIMBOLOGIA

|                                                                                   |                           |
|-----------------------------------------------------------------------------------|---------------------------|
|  | ESQUINERO EXTERIOR DE PVC |
|  | PLAFÓN DE PVC             |



## DETALLE DE ESQUINERO

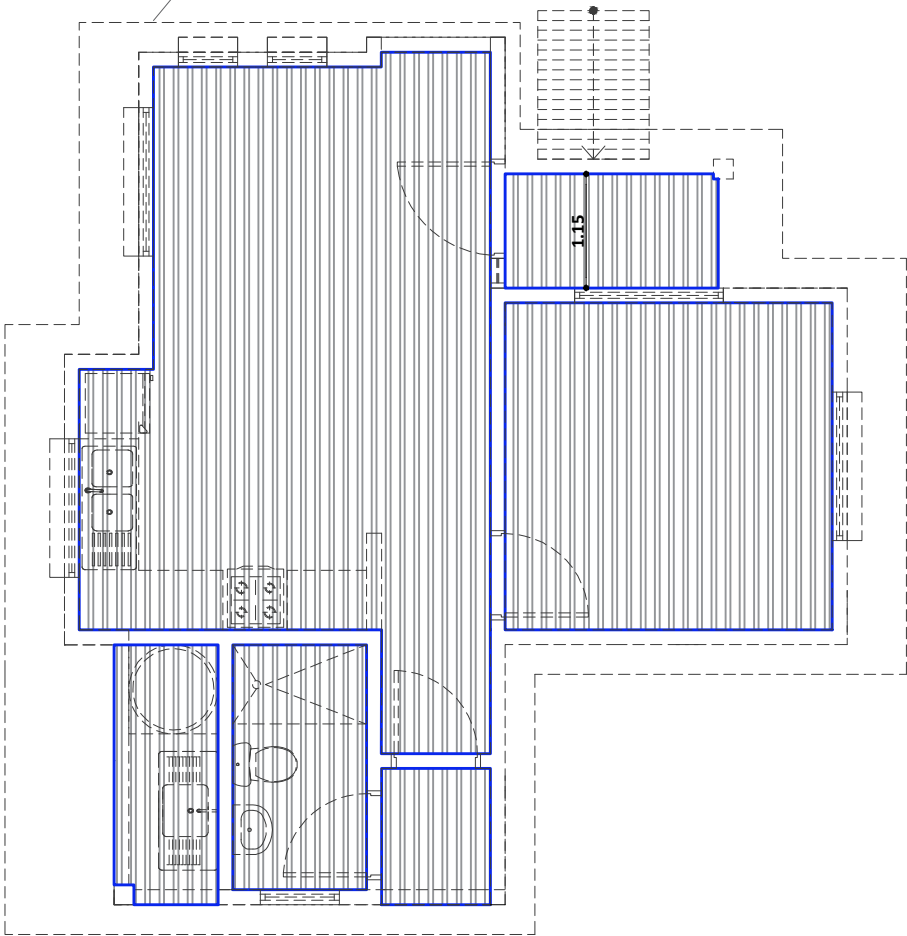

PLANO DE ESQUINERO  
DE PVC  
ESC. 1:75

| AGENCIA ESTATAL DE VIVIENDA - AEVIVIENDA                                            |                           |
|-------------------------------------------------------------------------------------|---------------------------|
| PROYECTO DE VIVIENDA CUALITATIVA EN EL MUNICIPIO DE RIBERALTA -FASE(LIV) 2024- BENI |                           |
| COMUNIDADES: BOLIVAR, PUERTO ROMAN, SAN ANTONIO, TUMICHUCUA                         | MUNICIPIO: RIBERALTA      |
| PROVINCIA: VACA DIEZ                                                                | DEPARTAMENTO: <b>BENI</b> |

|                        |                       |                                        |
|------------------------|-----------------------|----------------------------------------|
| DISEÑO ARQUITECTÓNICO: | REVISADO Y APROBADO : | FECHA: <b>FEBRERO / 2025</b>           |
|                        |                       | SUPERFICIE CONSTRUIDA: <b>50.29 m²</b> |
|                        |                       | LAMINA:<br><b>24/24</b>                |