
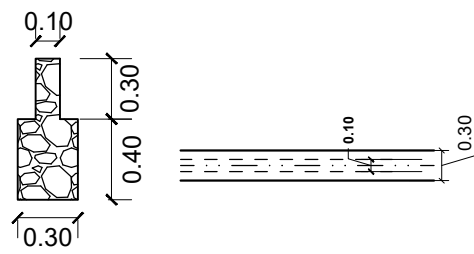
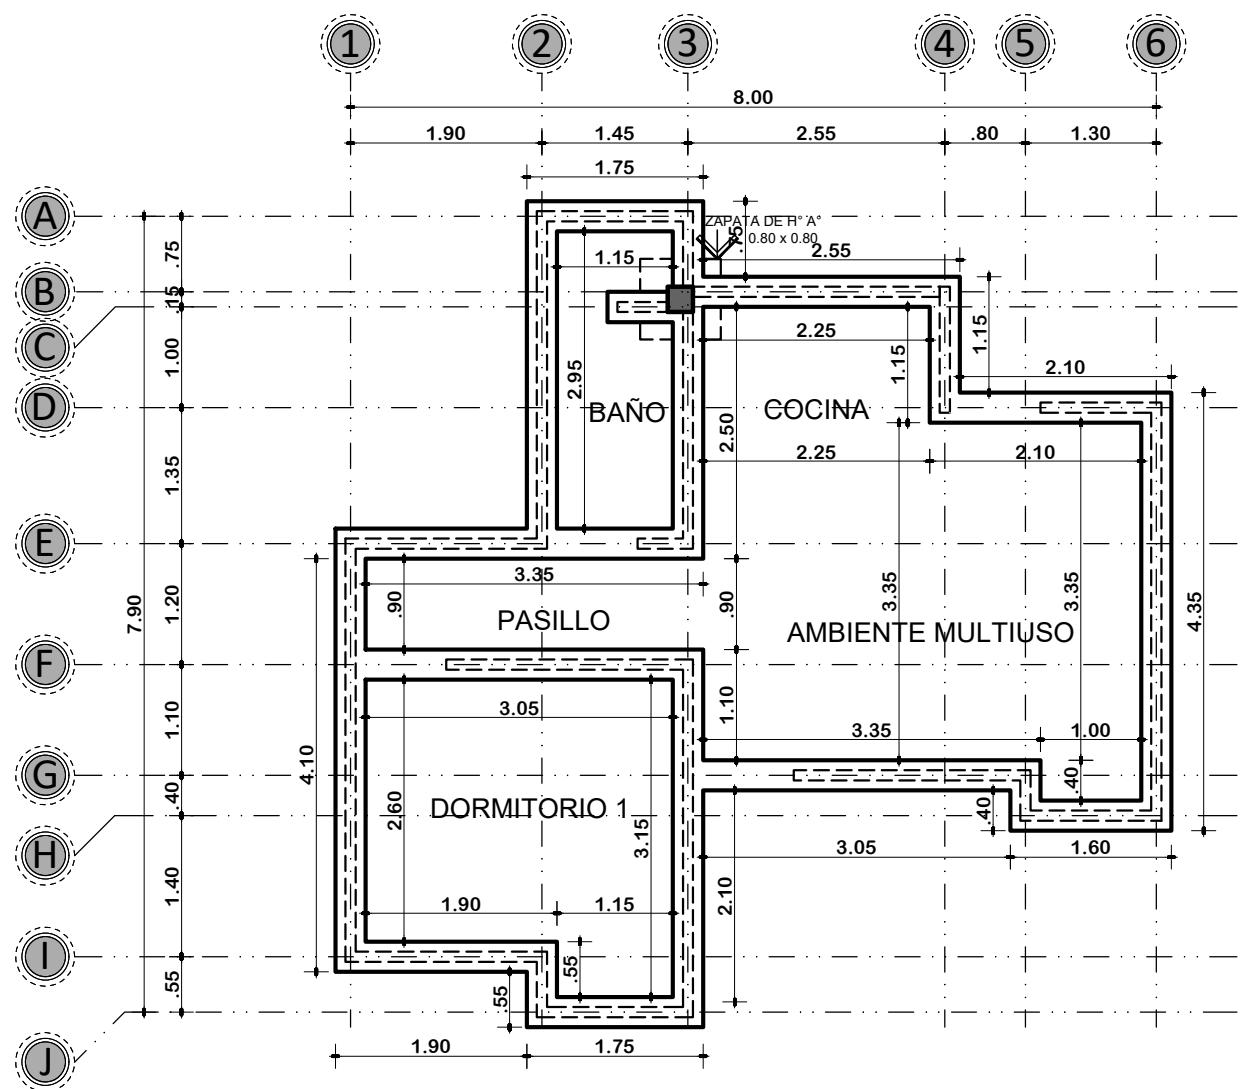




MODULO 1: RENOVACION TIPO 1

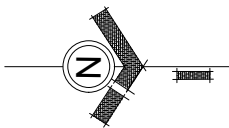

PLANTA DE CIMIENTOS
ESCALA: 1:75

 AE VIVIENDA AGENCIA ESTATAL DE VIVIENDA	AGENCIA ESTATAL DE VIVIENDA - POTOSI		DISEÑO ARQUITECTÓNICO:	REVISADO Y APROBADO:	FECHA: ABRIL/2025
	PROYECTO: PROYECTO DE VIVIENDA CUALITATIVA EN EL MUNICIPIO DE UYUNI -FASE(XIII) 2025- POTOSI				SUPERFICIE: 45.02M2
	MUNICIPIO: UYUNI				LAMINA: 01/16
	PROVINCIA: ANTONIO QUIJARRO	DEPARTAMENTO: POTOSI			



MODULO 1: RENOVACION TIPO 1

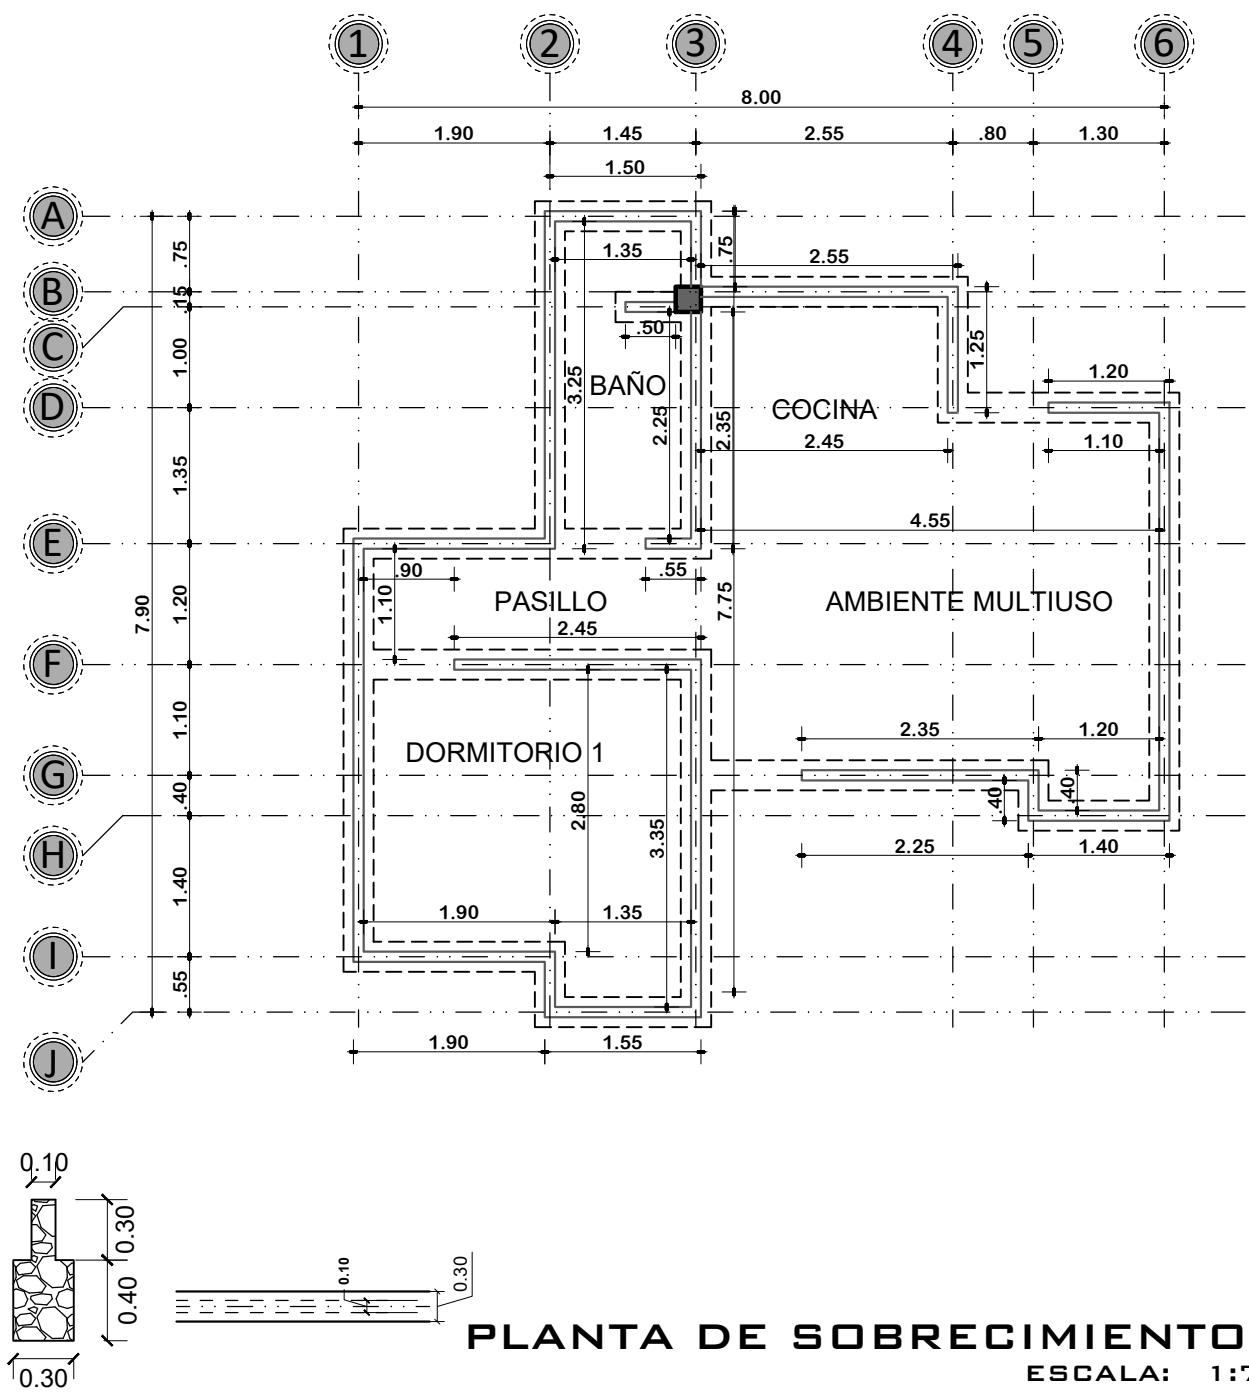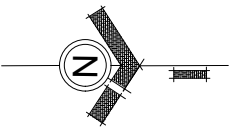

PLANTA DE SOBRECIMIENTOS
ESCALA: 1:75

	AGENCIA ESTATAL DE VIVIENDA - POTOSI		DISEÑO ARQUITECTÓNICO:	REVISADO Y APROBADO:	FECHA: ABRIL/2025
	PROYECTO: PROYECTO DE VIVIENDA CUALITATIVA EN EL MUNICIPIO DE UYUNI -FASE(XIII) 2025- POTOSI				SUPERFICIE: 45.02M2
	MUNICIPIO: UYUNI				LAMINA: 02/16
	PROVINCIA: ANTONIO QUIJARRO	DEPARTAMENTO: POTOSI			

MODULO 1: RENOVACION TIPO 1

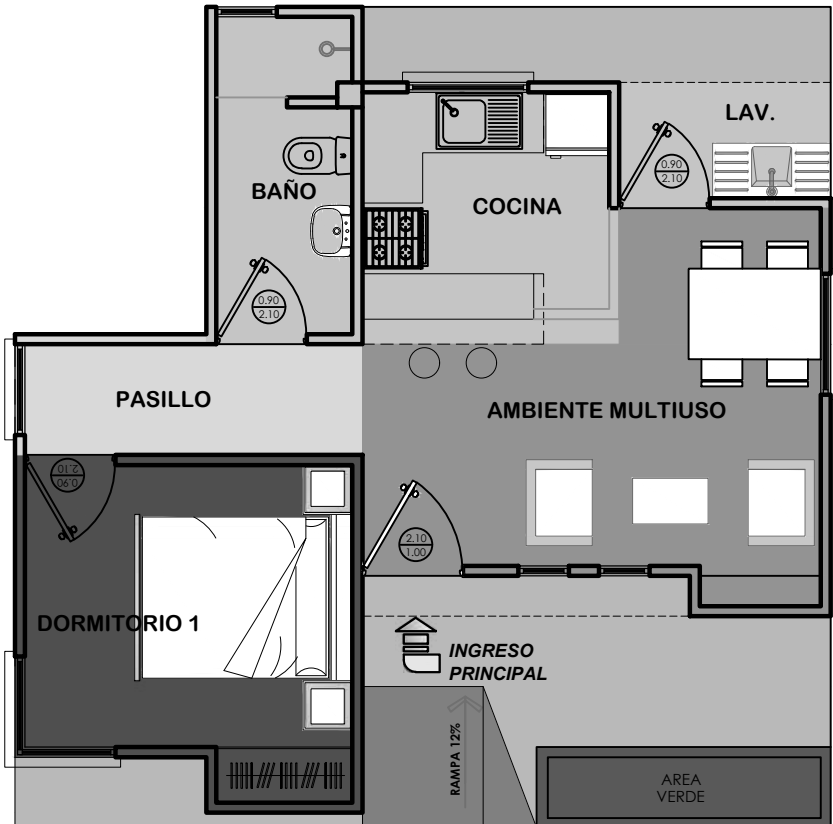
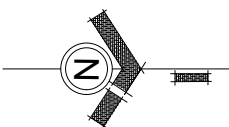


REFERENCIA	
	AREA INTIMA
	AREA DE CIRCULACION-INTERIOR
	AREA SOCIAL
	AREA DE SERVICIO
	AREA DE VERDE
	AREA DE INGRESO-RAMPA
	AREA DE CIRCULACION-EXTERIOR

PLANTA DE ZONIFICACION
ESCALA: 1:75

	AGENCIA ESTATAL DE VIVIENDA - POTOSI		DISEÑO ARQUITECTÓNICO:	REVISADO Y APROBADO:	FECHA: ABRIL/2025
	PROYECTO: PROYECTO DE VIVIENDA CUALITATIVA EN EL MUNICIPIO DE UYUNI -FASE(XIII) 2025- POTOSI				SUPERFICIE: 45.02M2
	MUNICIPIO: UYUNI				LAMINA: 03/16
	PROVINCIA: ANTONIO QUIJARRO	DEPARTAMENTO: POTOSI			


MODULO 1: RENOVACION TIPO 1

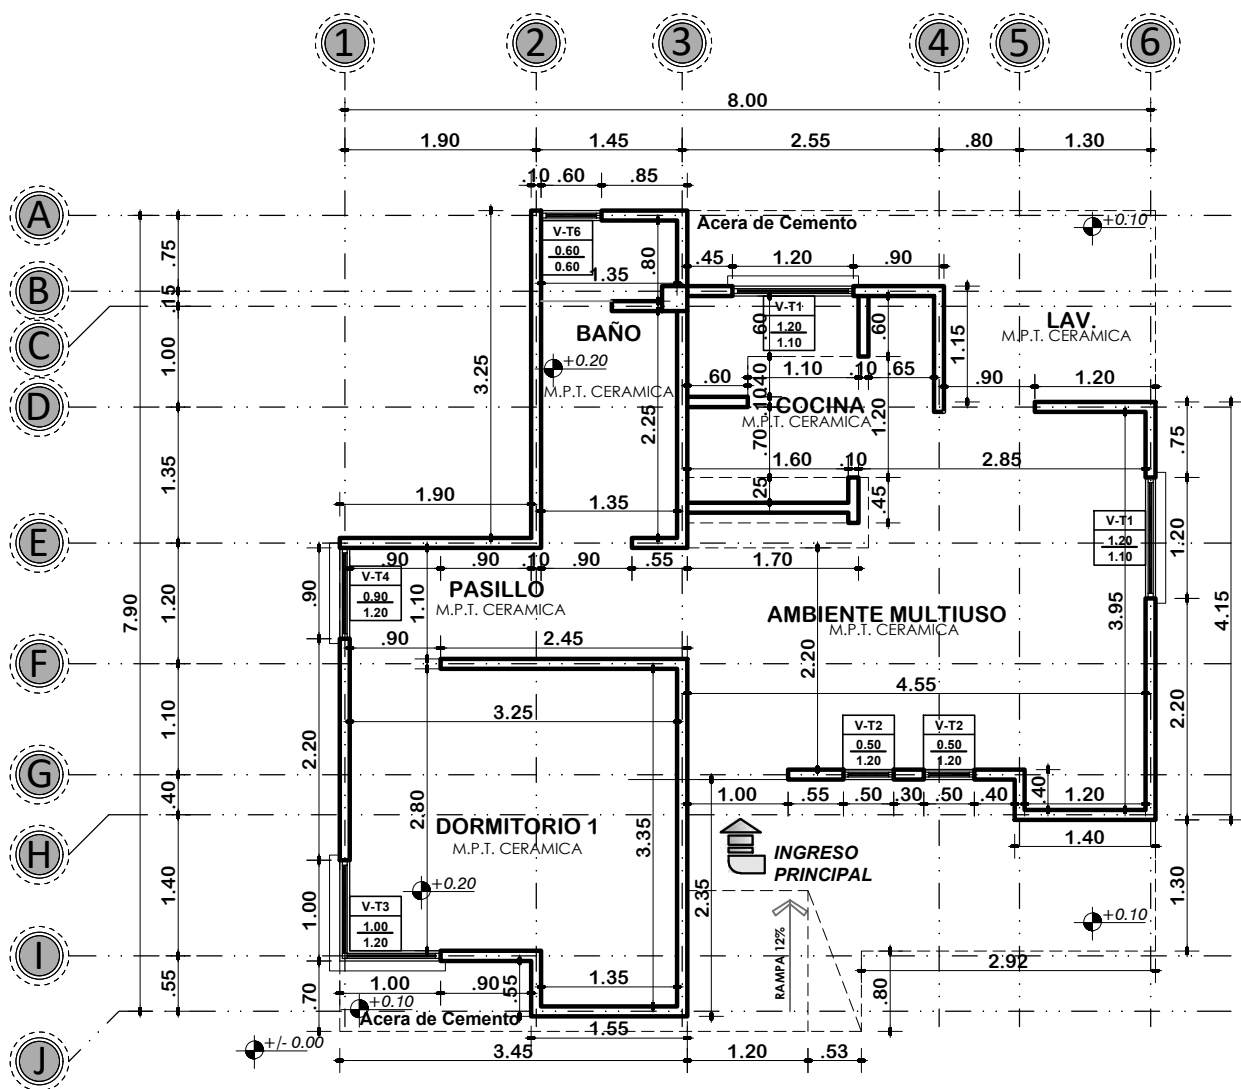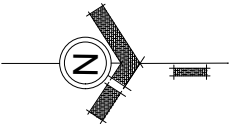

PLANTA ACOTADA
ESCALA: 1:75

	AGENCIA ESTATAL DE VIVIENDA - POTOSI		DISEÑO ARQUITECTÓNICO:	REVISADO Y APROBADO:	FECHA: ABRIL/2025
	PROYECTO: PROYECTO DE VIVIENDA CUALITATIVA EN EL MUNICIPIO DE UYUNI -FASE(XIII) 2025- POTOSI				SUPERFICIE: 45.02M2
	MUNICIPIO: UYUNI				LAMINA: 04/16
	PROVINCIA: ANTONIO QUIJARRO	DEPARTAMENTO: POTOSI			




MODULO 1: RENOVACION TIPO 1

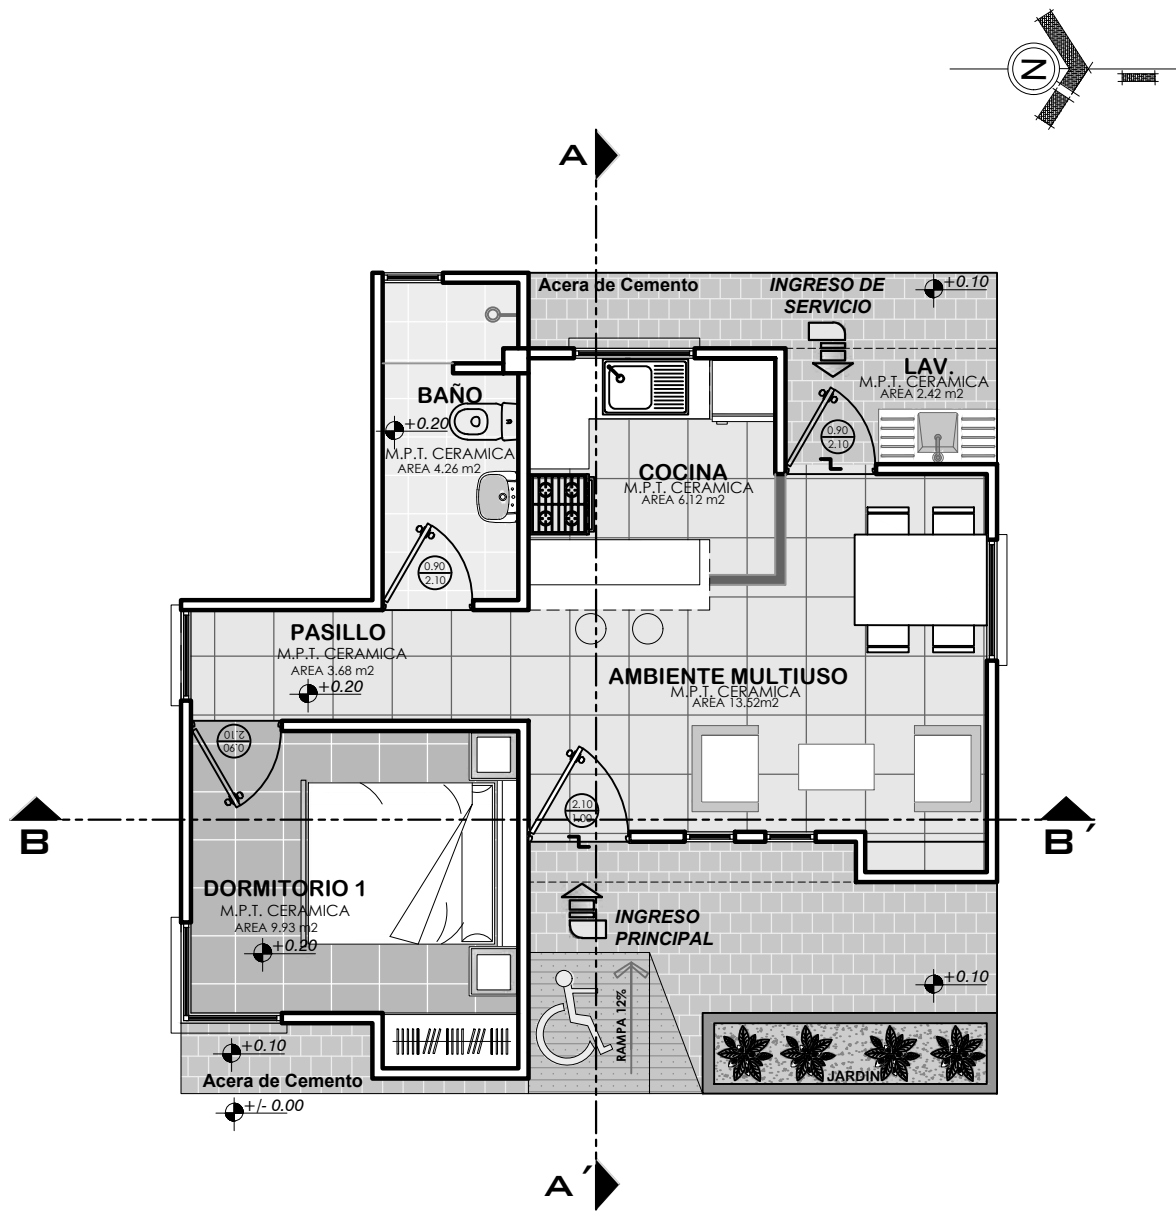

PLANTA AMOBLADA
ESCALA: 1:75

 AE VIVIENDA AGENCIA ESTATAL DE VIVIENDA	AGENCIA ESTATAL DE VIVIENDA - POTOSI		DISEÑO ARQUITECTÓNICO:	REVISADO Y APROBADO:	FECHA: ABRIL/2025
	PROYECTO: PROYECTO DE VIVIENDA CUALITATIVA EN EL MUNICIPIO DE UYUNI -FASE(XIII) 2025- POTOSI				SUPERFICIE: 45.02M2
	MUNICIPIO: UYUNI				LAMINA: 05/16
	PROVINCIA: ANTONIO QUIJARRO	DEPARTAMENTO: POTOSI			

MODULO 1: RENOVACION TIPO 1

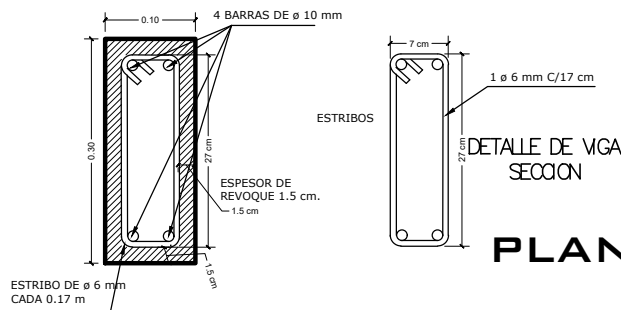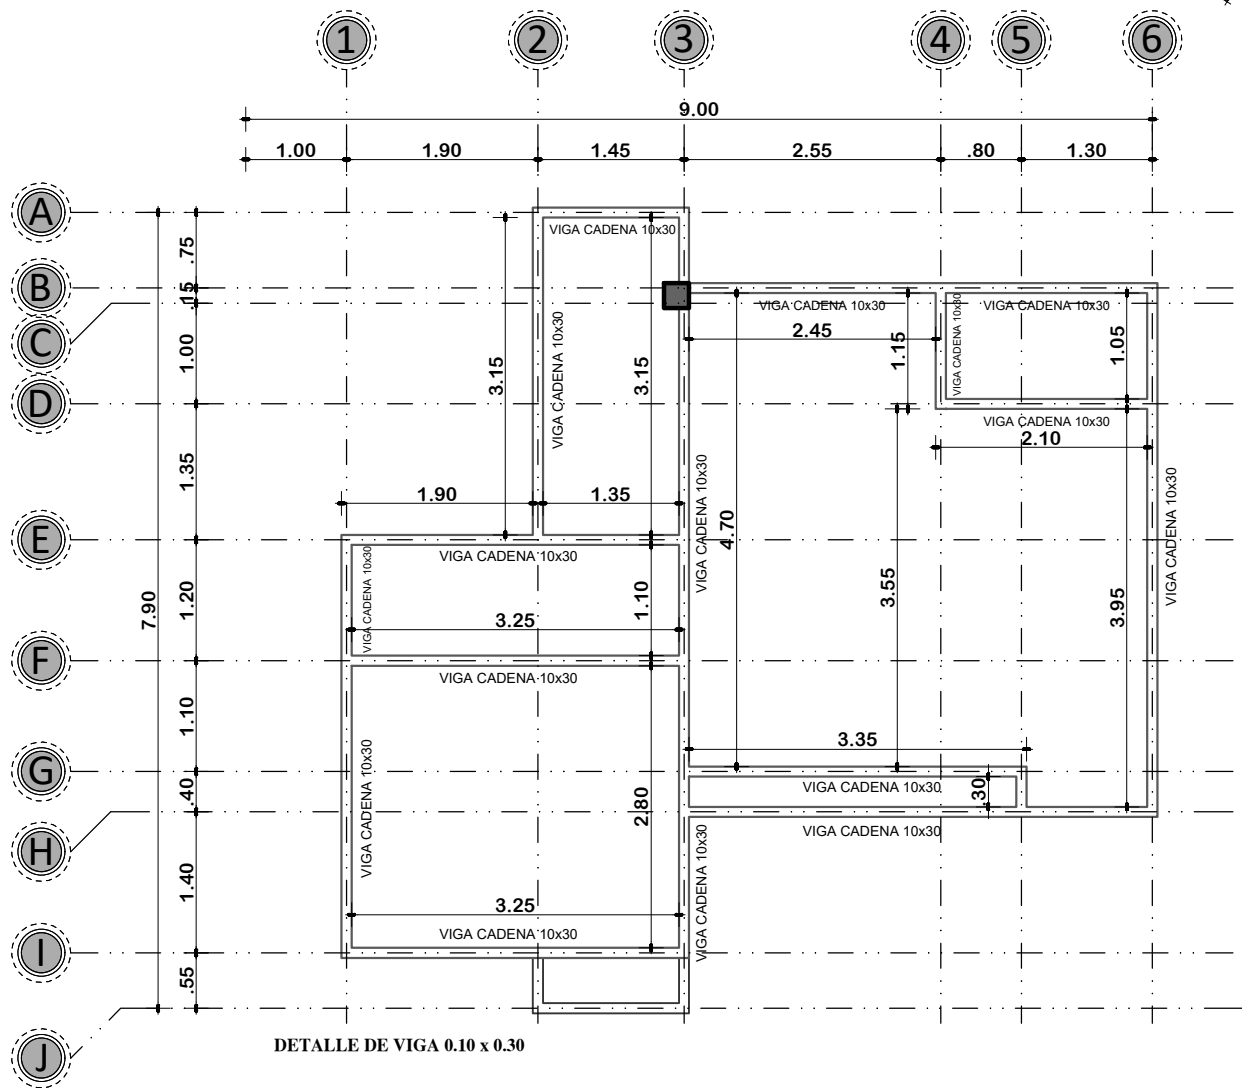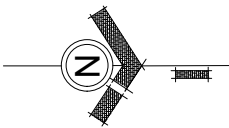

PLANTA DE VIGA DE H°A°
ESCALA: 1:75



AGENCIA ESTATAL DE VIVIENDA - POTOSI
PROYECTO: PROYECTO DE VIVIENDA CUALITATIVA EN EL MUNICIPIO DE UYUNI -FASE(XIII) 2025- POTOSI
MUNICIPIO: UYUNI
PROVINCIA: ANTONIO QUIJARRO
DEPARTAMENTO: POTOSI


DISEÑO ARQUITECTÓNICO:

REVISADO Y APROBADO:

FECHA: ABRIL/2025
SUPERFICIE: 45.02M2
LAMINA: 06/16



PLANO DE ESTRUCTURA
MADERAMEN

ESCALA: 1:75

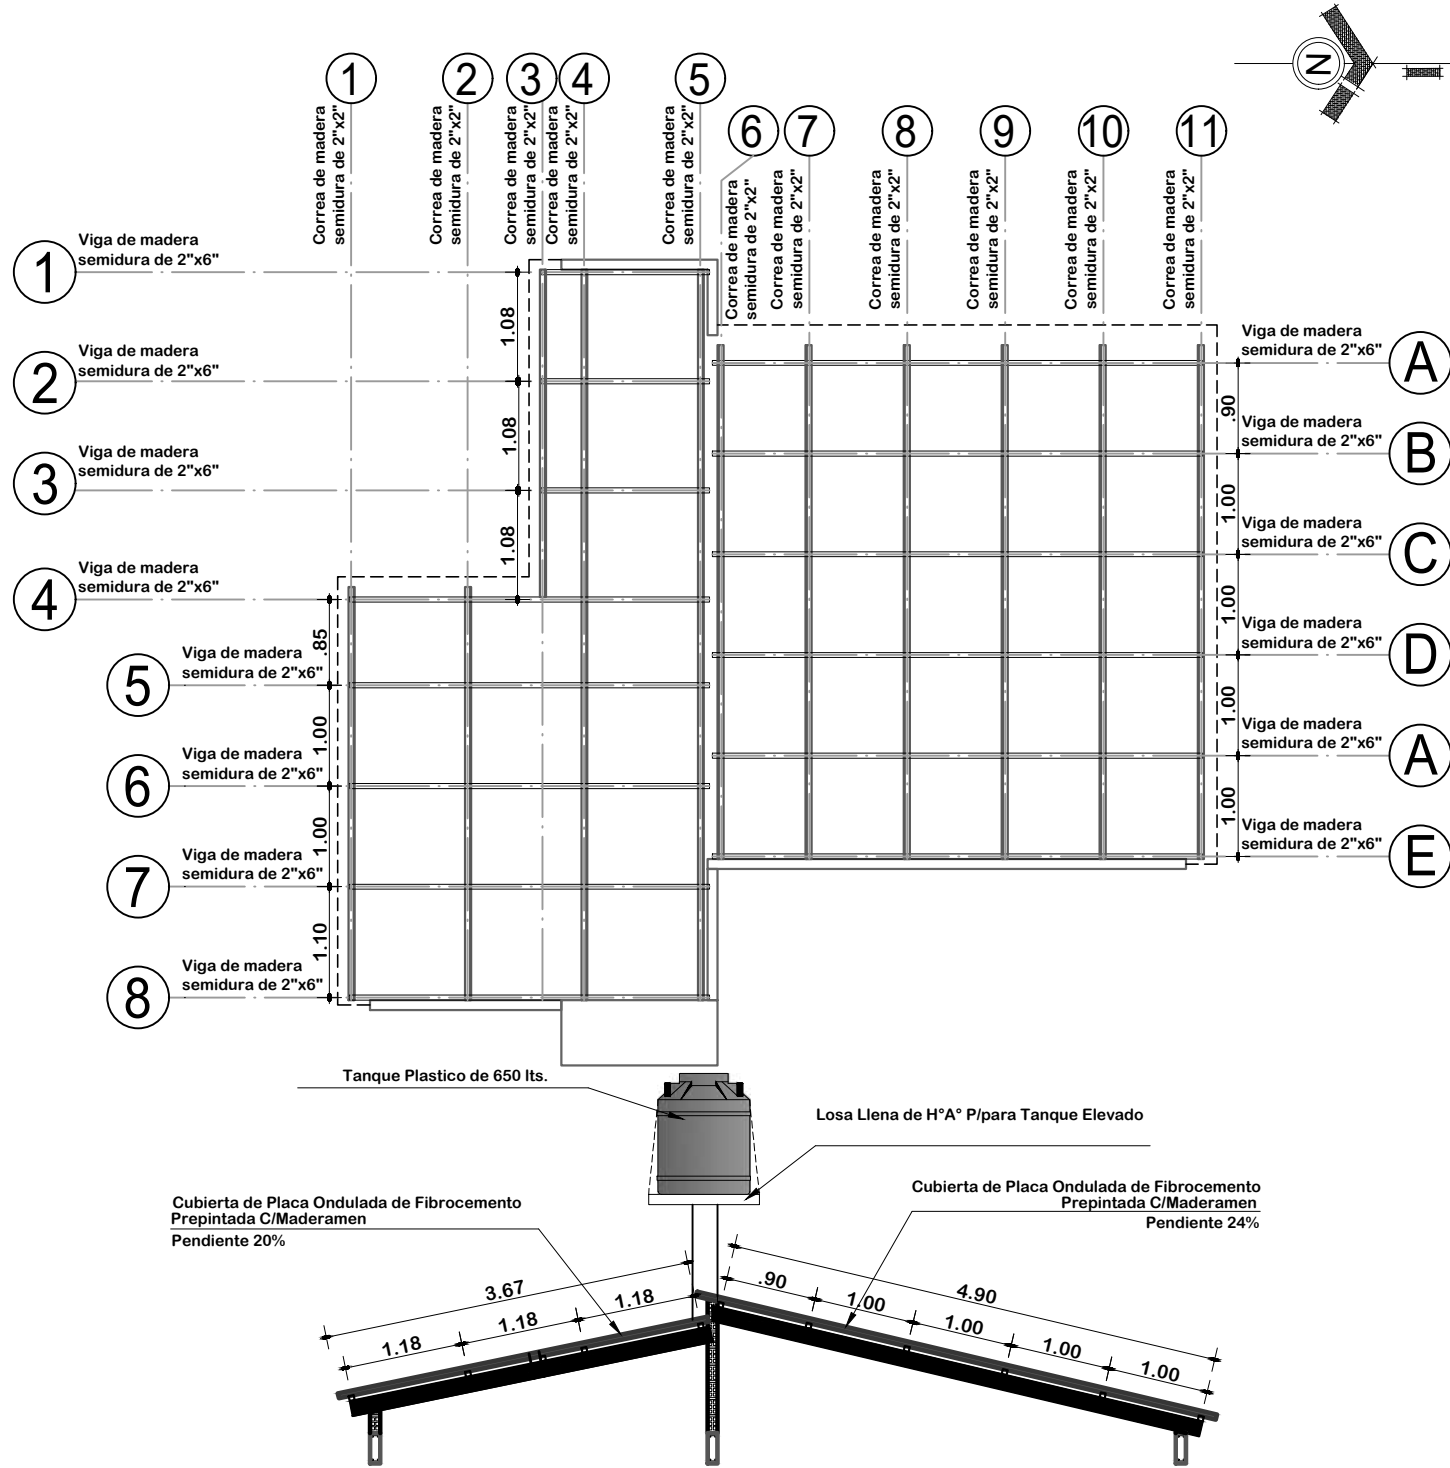

 AE VIVIENDA AGENCIA ESTATAL DE VIVIENDA	AGENCIA ESTATAL DE VIVIENDA - POTOSI		DISEÑO ARQUITECTÓNICO:	REVISADO Y APROBADO:	FECHA: ABRIL/2025
	PROYECTO: PROYECTO DE VIVIENDA CUALITATIVA EN EL MUNICIPIO DE UYUNI -FASE(XIII) 2025- POTOSI				SUPERFICIE: 45.02M2
	MUNICIPIO: UYUNI				LAMINA: 07/16
	PROVINCIA: ANTONIO QUIJARRO	DEPARTAMENTO: POTOSI			


MODULO 1: RENOVACION TIPO 1

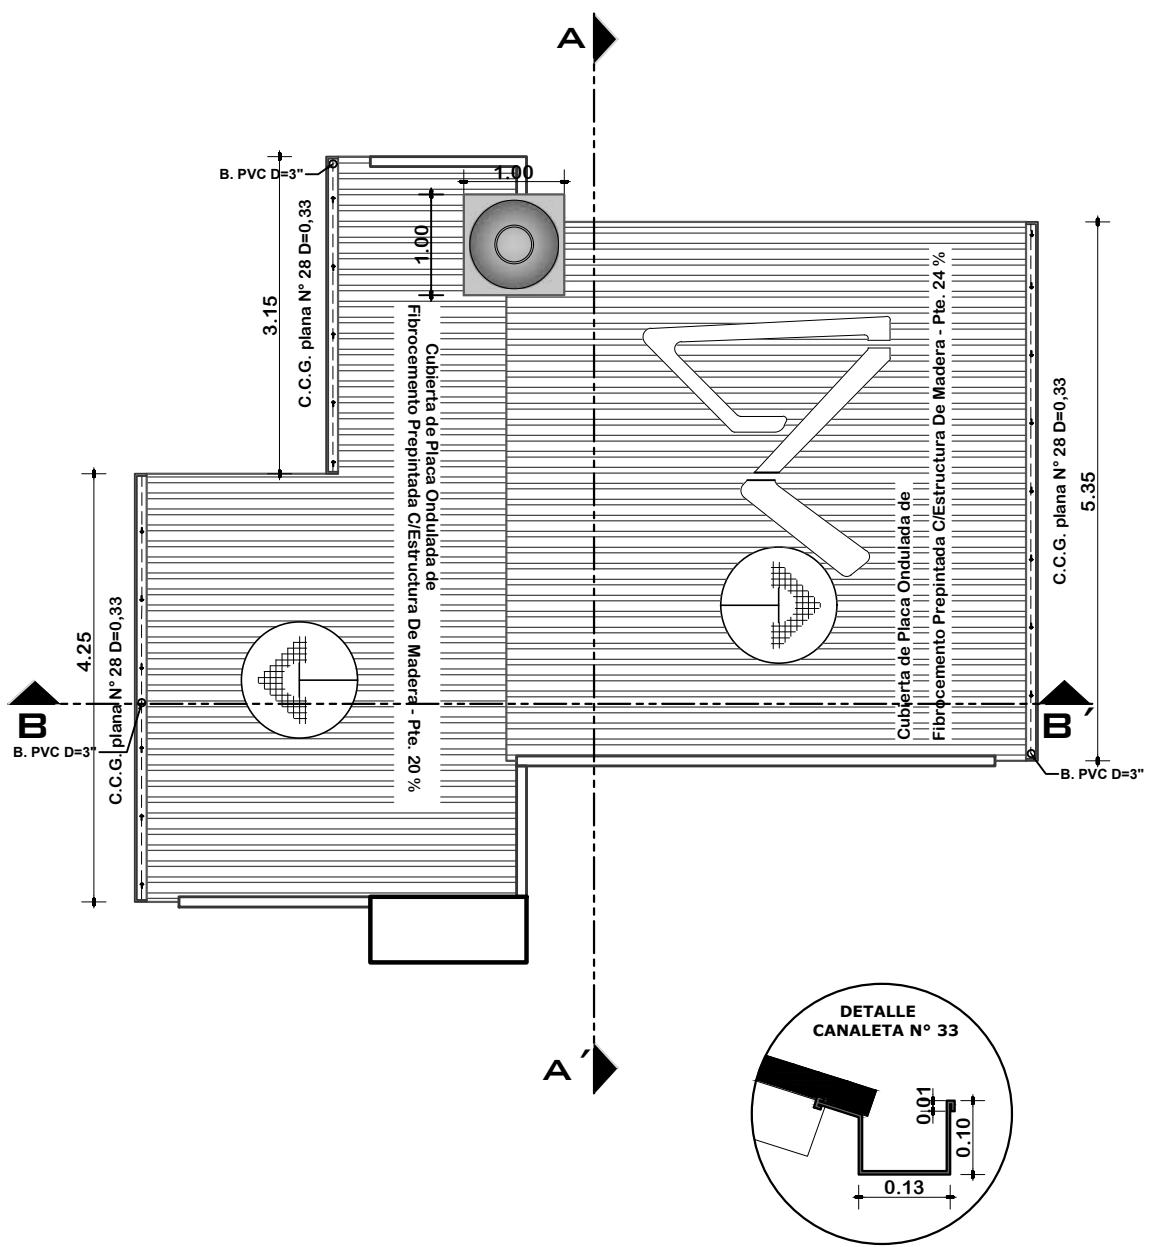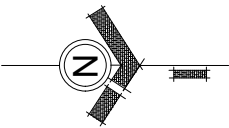


PLANTA DE CUBIERTAS
ESCALA: 1:75

	AGENCIA ESTATAL DE VIVIENDA - POTOSI		DISEÑO ARQUITECTÓNICO:	REVISADO Y APROBADO:	FECHA: ABRIL/2025
	PROYECTO: PROYECTO DE VIVIENDA CUALITATIVA EN EL MUNICIPIO DE UYUNI -FASE(XIII) 2025- POTOSI				SUPERFICIE: 45.02M2
	MUNICIPIO: UYUNI				LAMINA: 08/16
	PROVINCIA: ANTONIO QUIJARRO	DEPARTAMENTO: POTOSI			

MODULO 1: RENOVACION TIPO 1

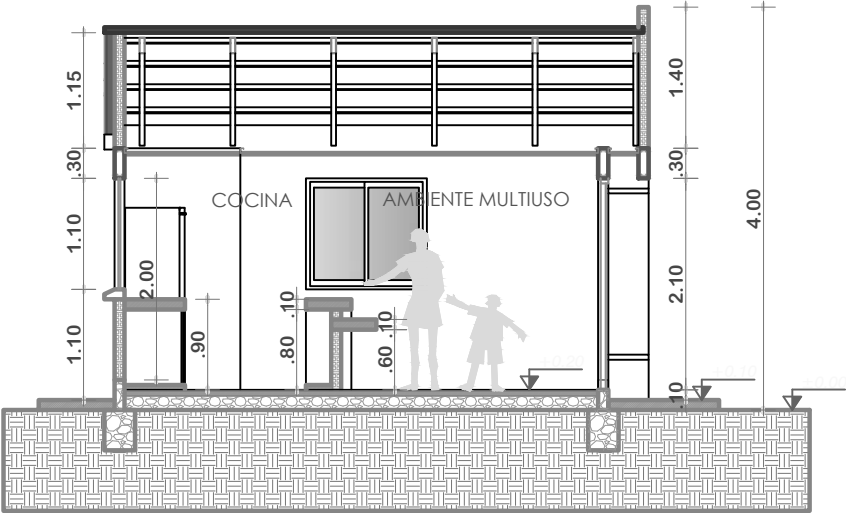


CORTE A-A'
ESCALA: 1:75

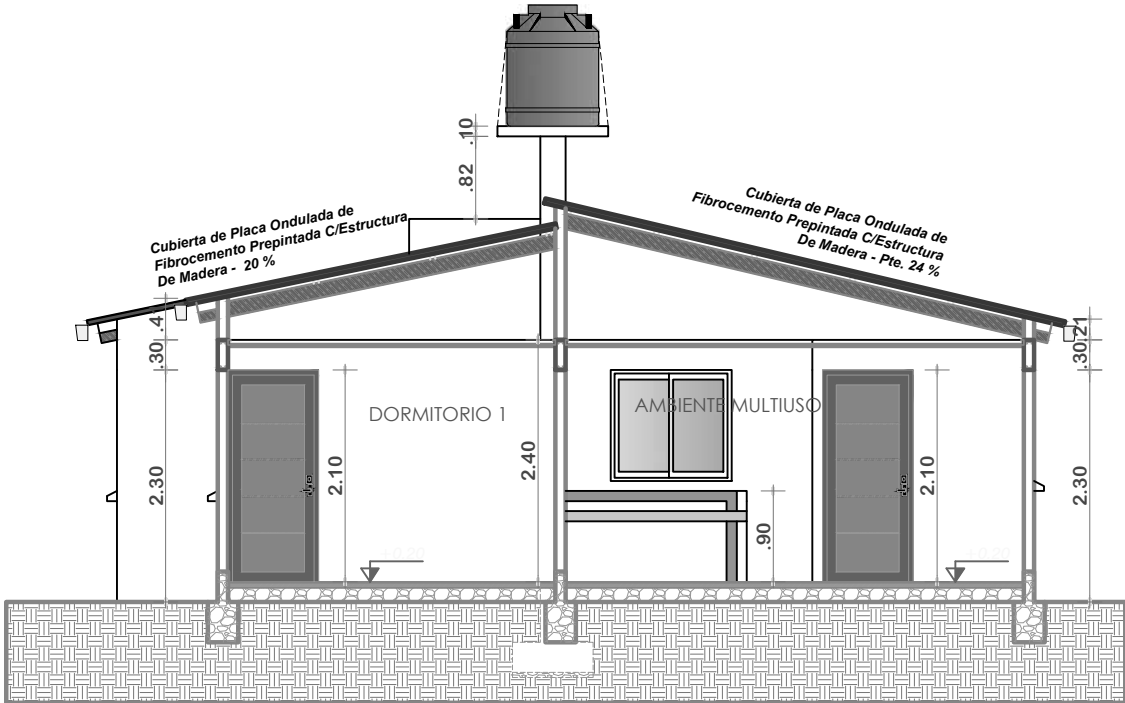


CORTE B-B'
ESCALA: 1:75

	AGENCIA ESTATAL DE VIVIENDA - POTOSI		DISEÑO ARQUITECTÓNICO:	REVISADO Y APROBADO:	FECHA: ABRIL/2025
	PROYECTO: PROYECTO DE VIVIENDA CUALITATIVA EN EL MUNICIPIO DE UYUNI -FASE(XIII) 2025- POTOSI				SUPERFICIE: 45.02M2
	MUNICIPIO: UYUNI				LAMINA: 09/16
	PROVINCIA: ANTONIO QUIJARRO	DEPARTAMENTO: POTOSI			

MODULO 1: RENOVACION TIPO 1

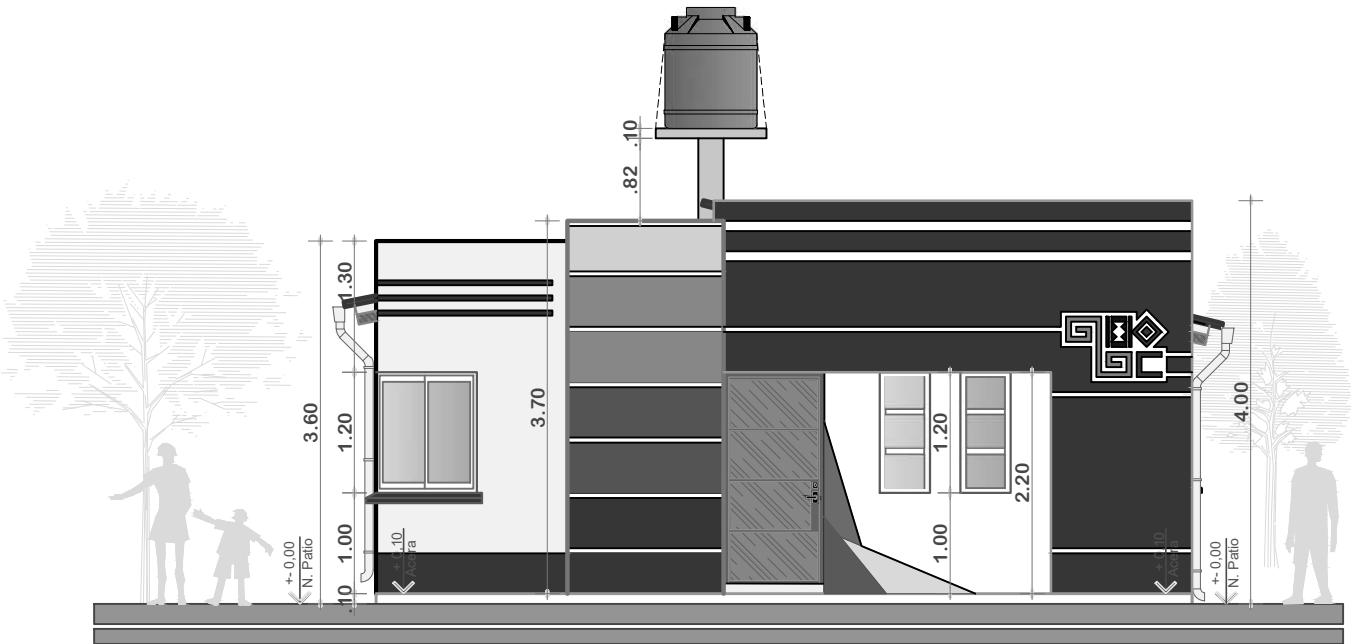

ELEVACION FRONTAL
ESCALA: 1:75

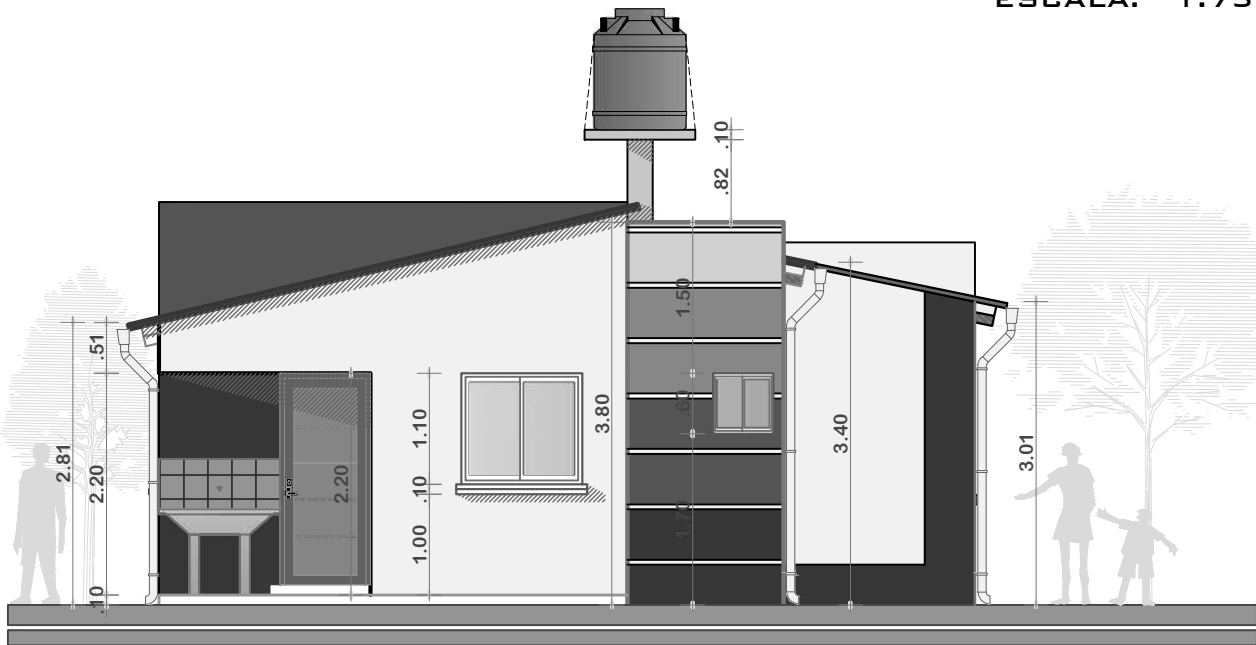


ELEVACION POSTERIOR
ESCALA: 1:75

	AGENCIA ESTATAL DE VIVIENDA - POTOSI		DISEÑO ARQUITECTÓNICO:	REVISADO Y APROBADO:	FECHA: ABRIL/2025
	PROYECTO: PROYECTO DE VIVIENDA CUALITATIVA EN EL MUNICIPIO DE UYUNI -FASE(XIII) 2025- POTOSI				SUPERFICIE: 45.02M2
	MUNICIPIO: UYUNI				LAMINA: 10/16
	PROVINCIA: ANTONIO QUIJARRO	DEPARTAMENTO: POTOSI			

MODULO 1: RENOVACION TIPO 1





ELEVACION LATERAL DERECHO
ESCALA: 1:75

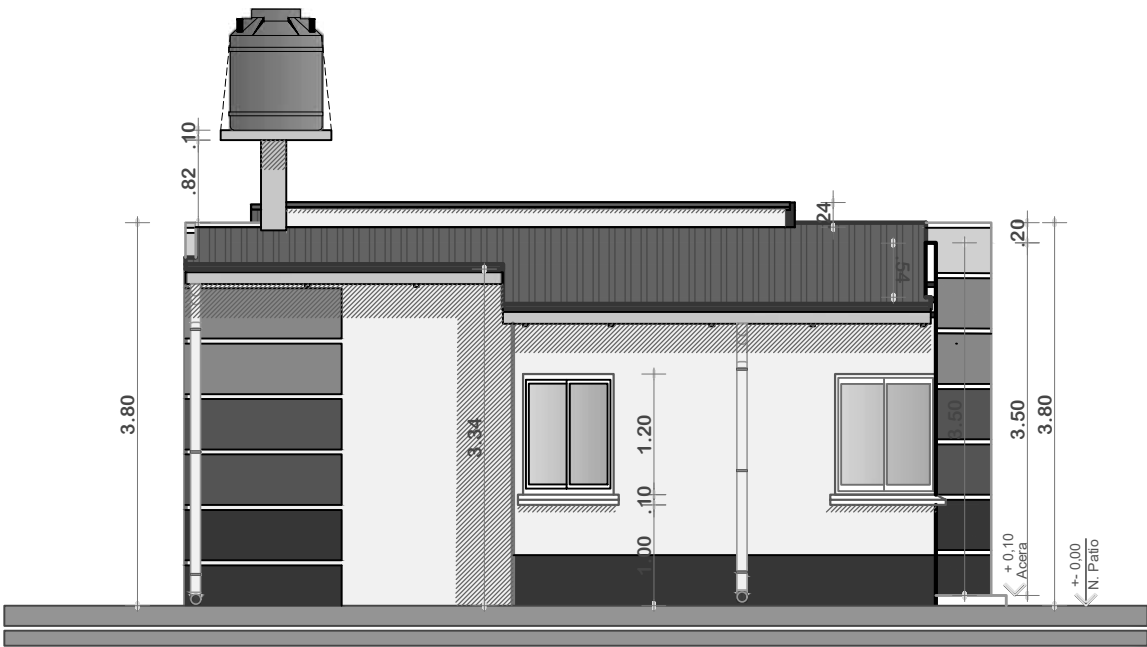

ELEVACION LATERAL IZQUIERDO
ESCALA: 1:75

 AE VIVIENDA AGENCIA ESTATAL DE VIVIENDA	AGENCIA ESTATAL DE VIVIENDA - POTOSI		DISEÑO ARQUITECTÓNICO:	REVISADO Y APROBADO:	FECHA: ABRIL/2025
	PROYECTO: PROYECTO DE VIVIENDA CUALITATIVA EN EL MUNICIPIO DE UYUNI -FASE(XIII) 2025- POTOSI				SUPERFICIE: 45.02M2
	MUNICIPIO: UYUNI				LAMINA: 11/16
	PROVINCIA: ANTONIO QUIJARRO	DEPARTAMENTO: POTOSI			

MODULO 1: RENOVACION TIPO 1

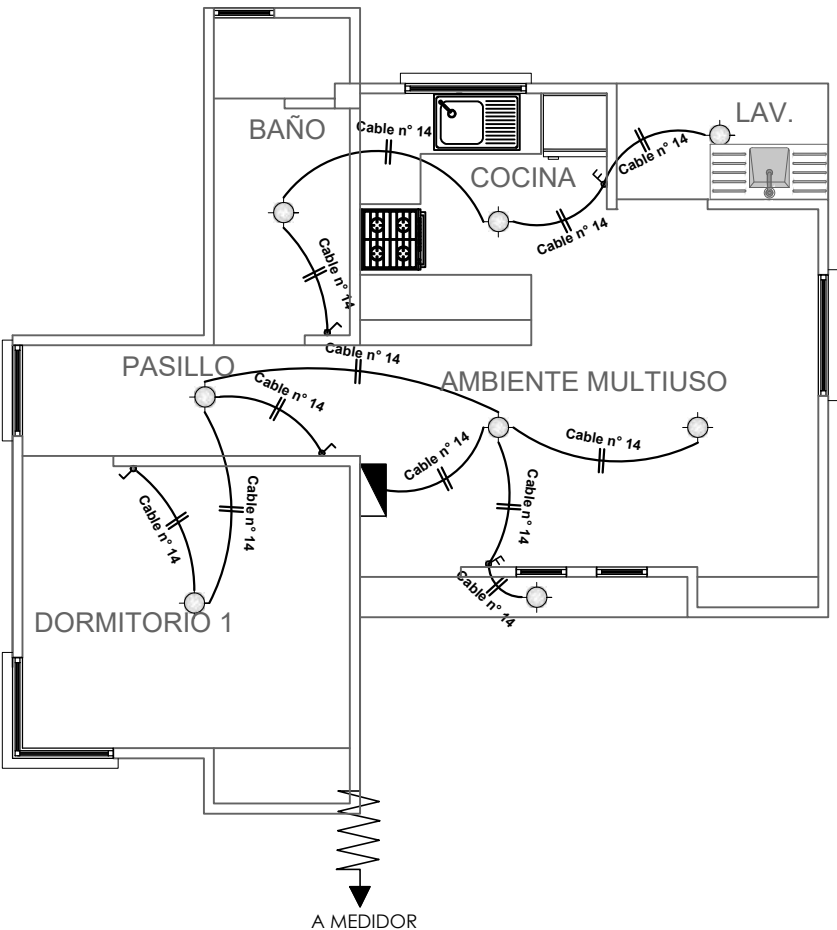
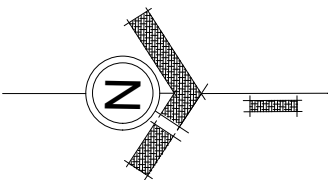


SIMBOLOGIA		
	TDS	TABLERO DE DISTRIBUCION SECUNDARIO
		CIRCUITO DE ILUMINACION
		PUNTO DE ILUMINACION
		INTERRUPTOR SIMPLE
		INTERRUPTOR DOBLE

INSTALACION ELECTRICA-ILUMINACION
ESCALA: 1:75

	AGENCIA ESTATAL DE VIVIENDA - POTOSI		DISEÑO ARQUITECTÓNICO:	REVISADO Y APROBADO:	FECHA: ABRIL/2025
	PROYECTO: PROYECTO DE VIVIENDA CUALITATIVA EN EL MUNICIPIO DE UYUNI -FASE(XIII) 2025- POTOSI				SUPERFICIE: 45.02M2
	MUNICIPIO: UYUNI				LAMINA: 12/16
	PROVINCIA: ANTONIO QUIJARRO	DEPARTAMENTO: POTOSI			

MODULO 1: RENOVACION TIPO 1

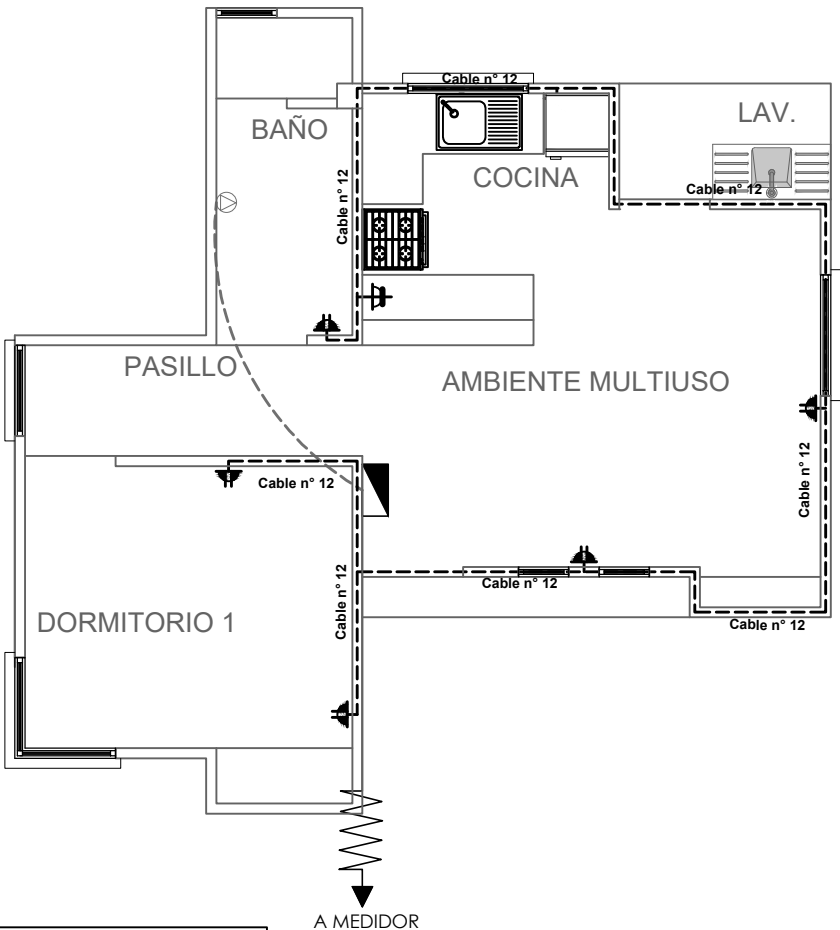
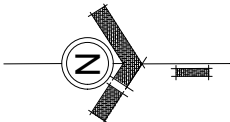


SIMBOLOGIA		
	TDS	TABLERO DE DISTRIBUCION SECUNDARIO
		CIRCUITO DE TOMA CORRIENTES
		CIRCUITO DE TOMA FUERZA
		TOMA CORRIENTE DOBLE
		TOMA CORRIENTE SHUKO
		TOMA FUERZA

INSTALACION ELECTRICA-TOMACORRIENTE
ESCALA: 1:75

	AGENCIA ESTATAL DE VIVIENDA - POTOSI		DISEÑO ARQUITECTÓNICO:	REVISADO Y APROBADO:	FECHA: ABRIL/2025
	PROYECTO: PROYECTO DE VIVIENDA CUALITATIVA EN EL MUNICIPIO DE UYUNI -FASE(XIII) 2025- POTOSI				SUPERFICIE: 45.02M2
	MUNICIPIO: UYUNI				LAMINA: 13/16
	PROVINCIA: ANTONIO QUIJARRO	DEPARTAMENTO: POTOSI			

MODULO 1: RENOVACION TIPO 1

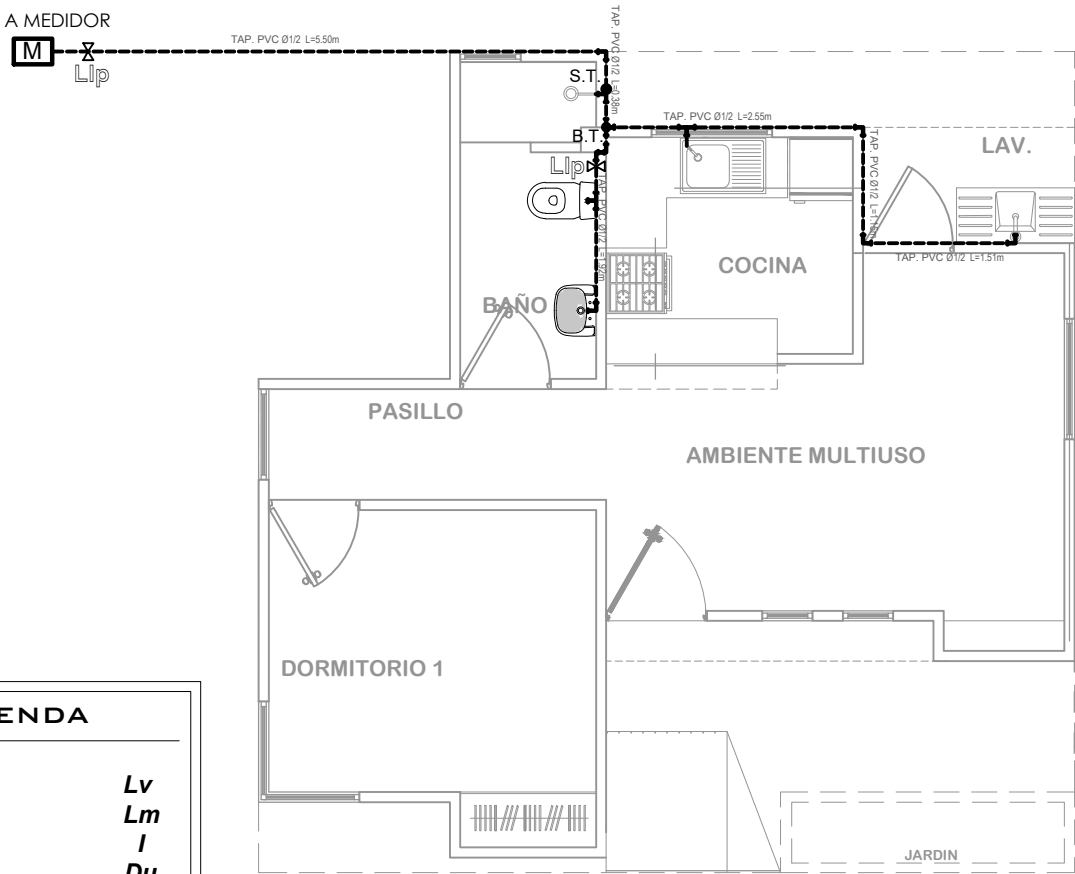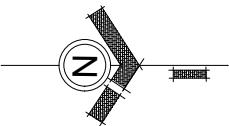

LEYENDA

Lavanderia	Lv
Lavamanos	Lm
Inodoro	I
Ducha	Du
Lavaplatos	Lp
Tanque plastico de agua	Tq

SIMBOLOGÍA

	Ducha
	Union "T"
	Codo a 90°
	Medidor
	Llave de Paso Ø 1/2"
	Bajante TAP PVC Ø 1/2"
	Montante TAV PVC Ø 1/2"

INSTALACION AGUA POTABLE
ESCALA: 1:75




AGENCIA ESTATAL DE VIVIENDA - POTOSI
PROYECTO: PROYECTO DE VIVIENDA CUALITATIVA EN EL MUNICIPIO DE UYUNI -FASE(XIII) 2025- POTOSI
MUNICIPIO: UYUNI
PROVINCIA: ANTONIO QUIJARRO
DEPARTAMENTO: POTOSI

DISEÑO ARQUITECTÓNICO:

REVISADO Y APROBADO:

FECHA: ABRIL/2025
SUPERFICIE: 45.02M2
LAMINA: 14/16

MODULO 1: RENOVACION TIPO 1

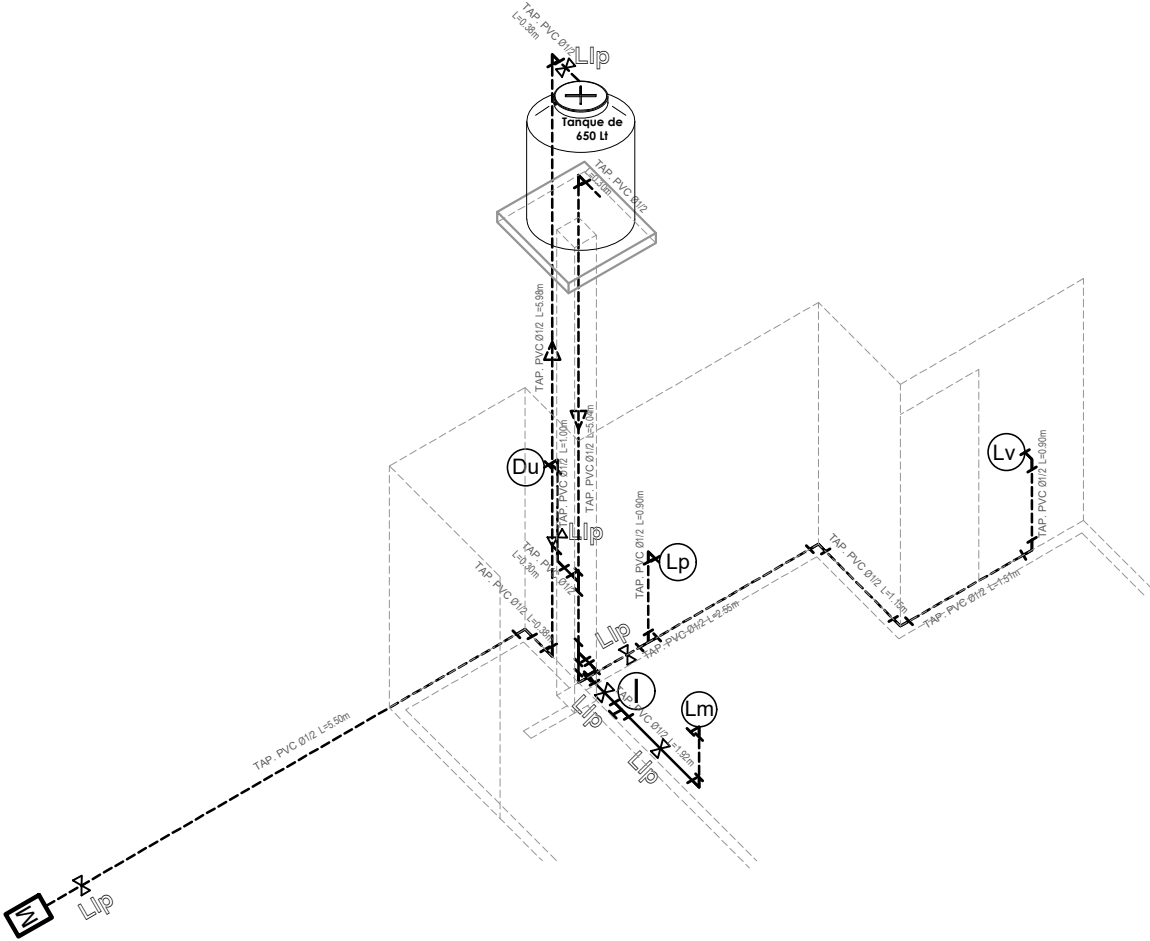

REFERENCIAS:

- Tubería de Agua Potable (TAP)
- . - Tubería de Agua Potable (TAP)
- Tubería de Agua Caliente (TAP)
- Ducha Du
- Inodoro I.
- Lavandería Lv.
- Lavamanos Lm.
- Lavaplatos Lp.
- Tanque plastico de agua Tq



SIMBOLOGÍA

- Ducha
- Union "T"
- Codo a 90°
- Válvula de Paso

ISOMETRIA
INSTALACION DE AGUA
POTABLE
ESCALA: 1:75

 AE VIVIENDA AGENCIA ESTATAL DE VIVIENDA	AGENCIA ESTATAL DE VIVIENDA - POTOSI		DISEÑO ARQUITECTÓNICO:	REVISADO Y APROBADO:	FECHA: ABRIL/2025
	PROYECTO: PROYECTO DE VIVIENDA CUALITATIVA EN EL MUNICIPIO DE UYUNI -FASE(XIII) 2025- POTOSI				SUPERFICIE: 45.02M2
	MUNICIPIO: UYUNI				LAMINA: 15/16
	PROVINCIA: ANTONIO QUIJARRO	DEPARTAMENTO: POTOSI			

MODULO 1: RENOVACION TIPO 1

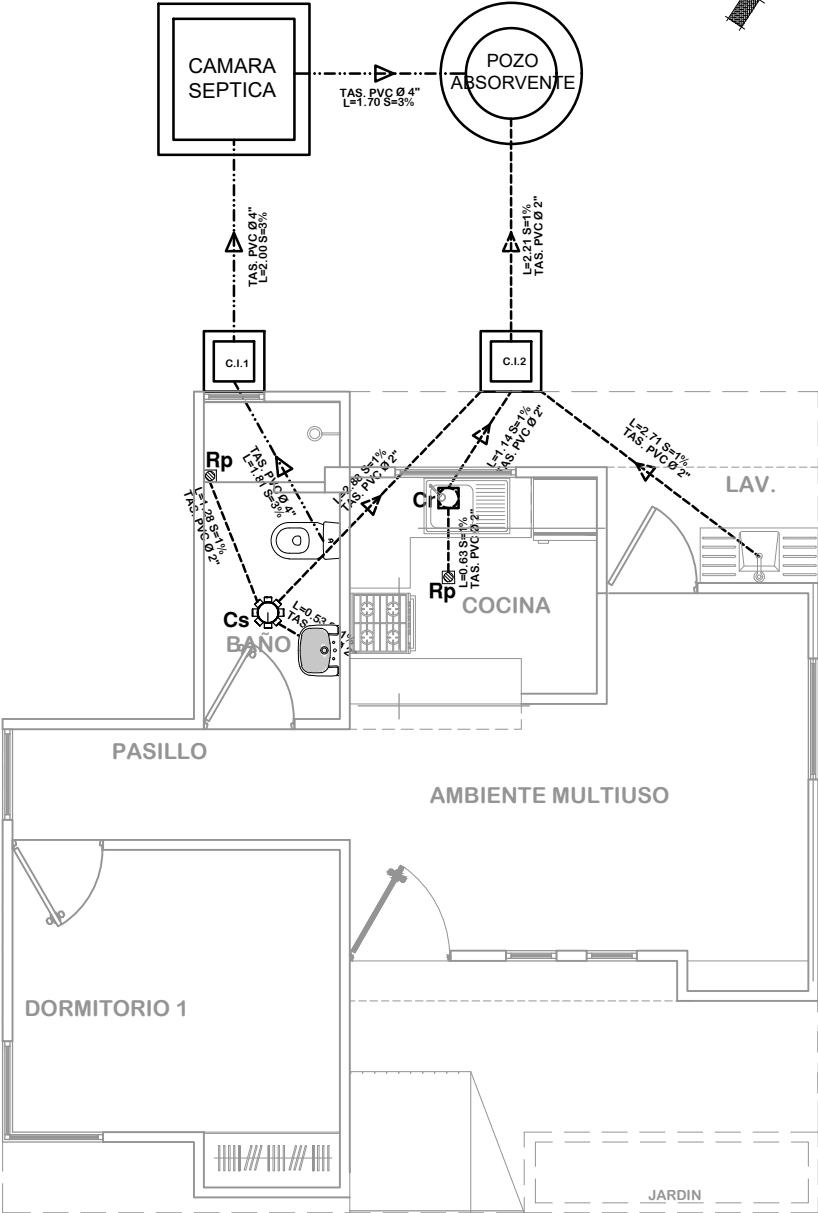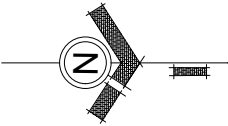

SIMBOLOGIA

	TUBERIA SANITARIA DE P.V.C. Ø 4"
	TUBERIA SANITARIA DE P.V.C. Ø 2"
	YEE DE P.V.C. 2"
	CODO DE P.V.C. 2"
	Cs. CAJA SIFONISADA
	C.I. CAMARA DE INSPECCION
	Cr. CAJA DE REGISTRO
	Rp. REJILLA DE PISO

INSTALACION SANITARIA

ESCALA: 1:75




AGENCIA ESTATAL DE VIVIENDA - POTOSI
PROYECTO: PROYECTO DE VIVIENDA CUALITATIVA EN EL MUNICIPIO DE UYUNI -FASE(XIII) 2025- POTOSI
MUNICIPIO: UYUNI
PROVINCIA: ANTONIO QUIJARRO
DEPARTAMENTO: POTOSI


DISEÑO ARQUITECTÓNICO:

REVISADO Y APROBADO:

FECHA: ABRIL/2025
SUPERFICIE: 45.02M2
LAMINA: 16/16

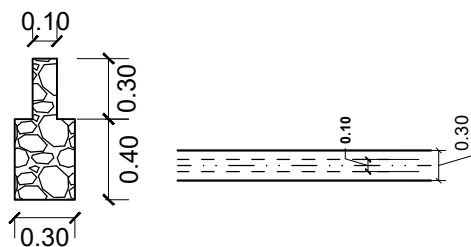

ESCALA: 1:75


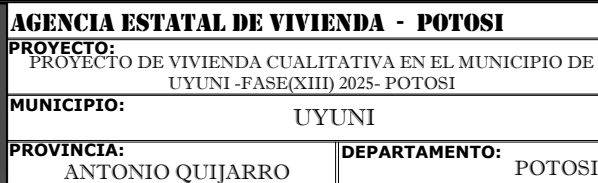


FECHA:
ABRIL/2025

SUPERFICIE:
54.55 M2

LAMINA:
01/16

MODULO 2: RENOVACION TIPO 2

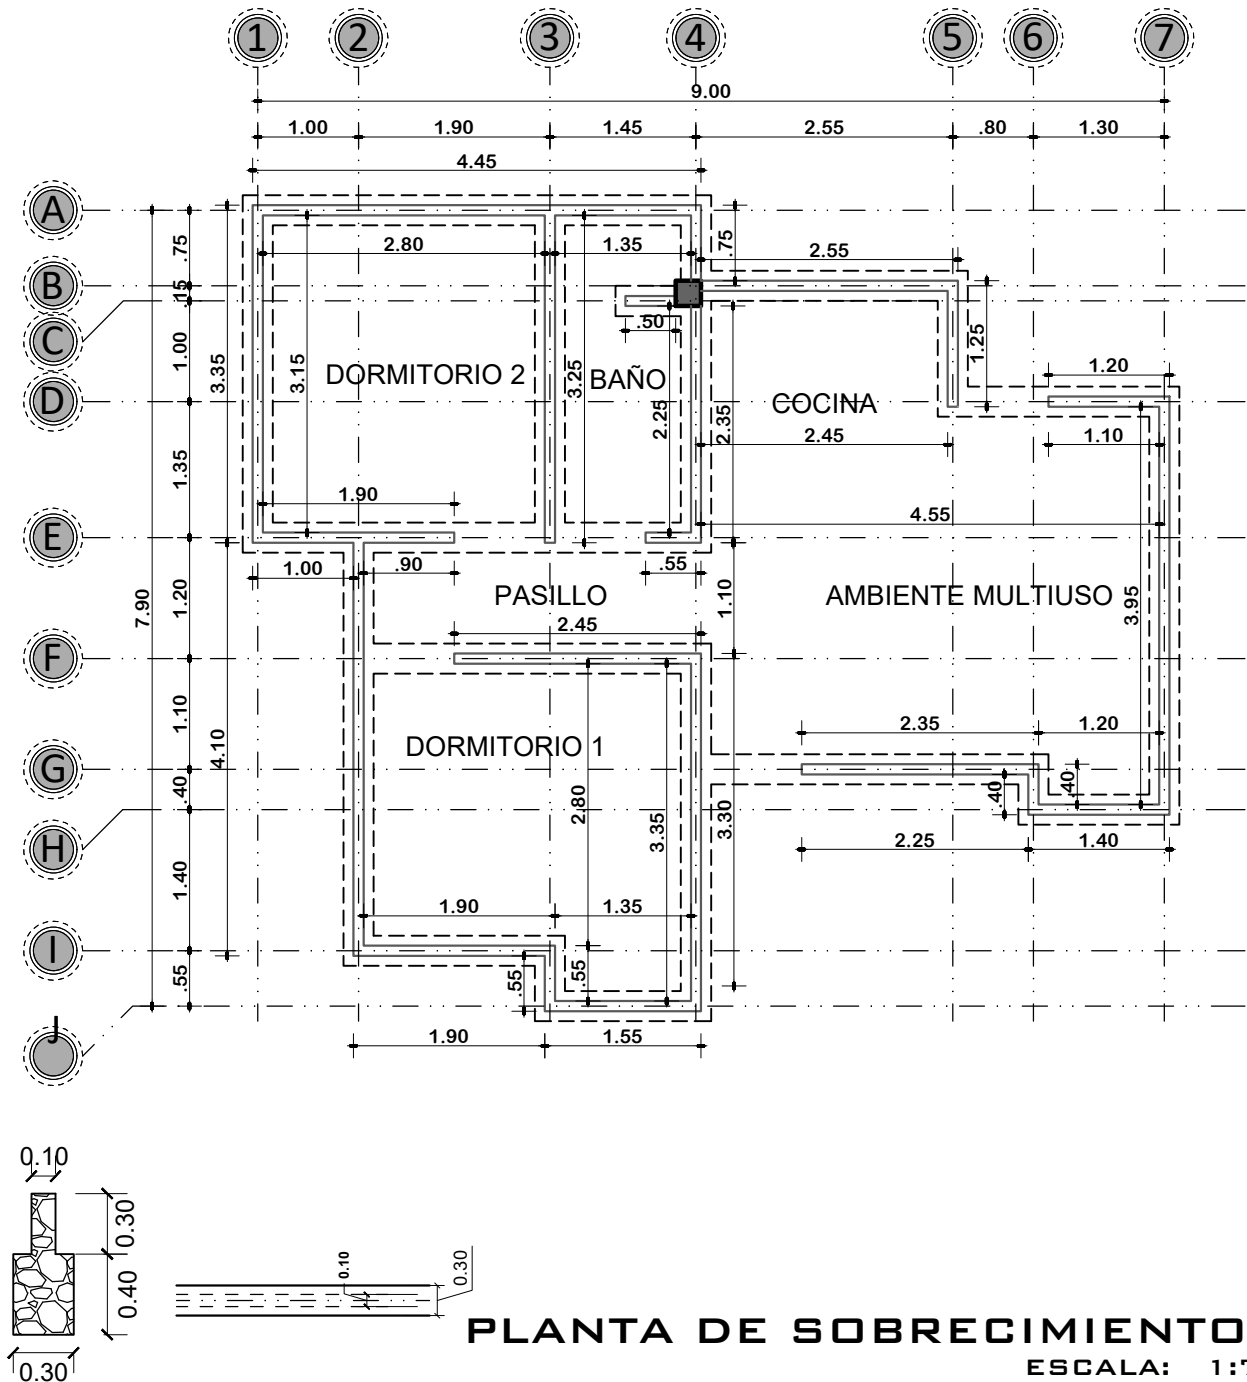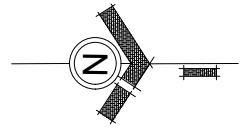

PLANTA DE SOBRECIMIENTOS
ESCALA: 1:75





AGENCIA ESTATAL DE VIVIENDA - POTOSI
PROYECTO: PROYECTO DE VIVIENDA CUALITATIVA EN EL MUNICIPIO DE UYUNI -FASE(XIII) 2025- POTOSI
MUNICIPIO: UYUNI
PROVINCIA: ANTONIO QUIJARRO
DEPARTAMENTO: POTOSI

DISEÑO ARQUITECTÓNICO:

REVISADO Y APROBADO:

FECHA: ABRIL/2025
SUPERFICIE: 54.55 M2
LAMINA: 02/16

MODULO 2: RENOVACION TIPO 2

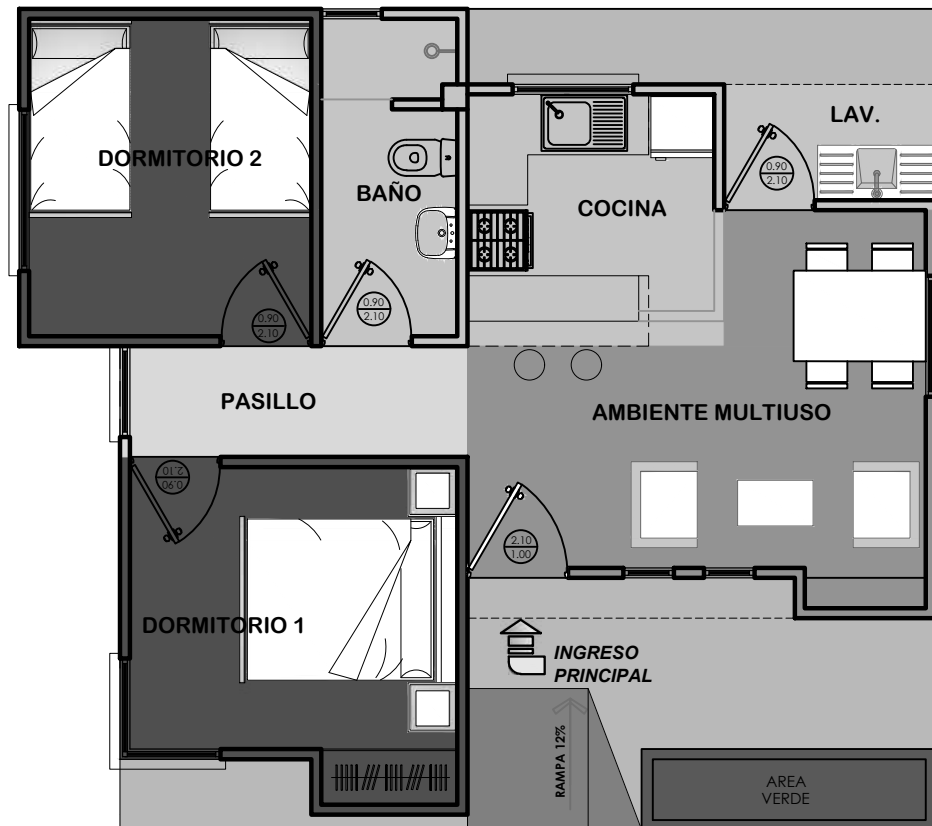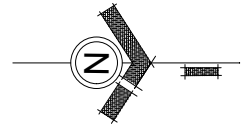

REFERENCIA

	AREA INTIMA
	AREA DE CIRCULACION-INTERIOR
	AREA SOCIAL
	AREA DE SERVICIO
	AREA DE VERDE
	AREA DE INGRESO-RAMPA
	AREA DE CIRCULACION-EXTERIOR

PLANTA DE ZONIFICACION

ESCALA: 1:75



AGENCIA ESTATAL DE VIVIENDA - POTOSI

PROYECTO:
PROYECTO DE VIVIENDA CUALITATIVA EN EL MUNICIPIO DE
UYUNI -FASE(XIII) 2025- POTOSI

MUNICIPIO: UYUNI

PROVINCIA:
ANTONIO QUIJARRO

DEPARTAMENTO: POTOSI

DISEÑO ARQUITECTÓNICO:



REVISADO Y APROBADO:

FECHA:
ABRIL/2025

SUPERFICIE:
54.55 M2

LAMINA:
03/16

MODULO 2: RENOVACION TIPO 2

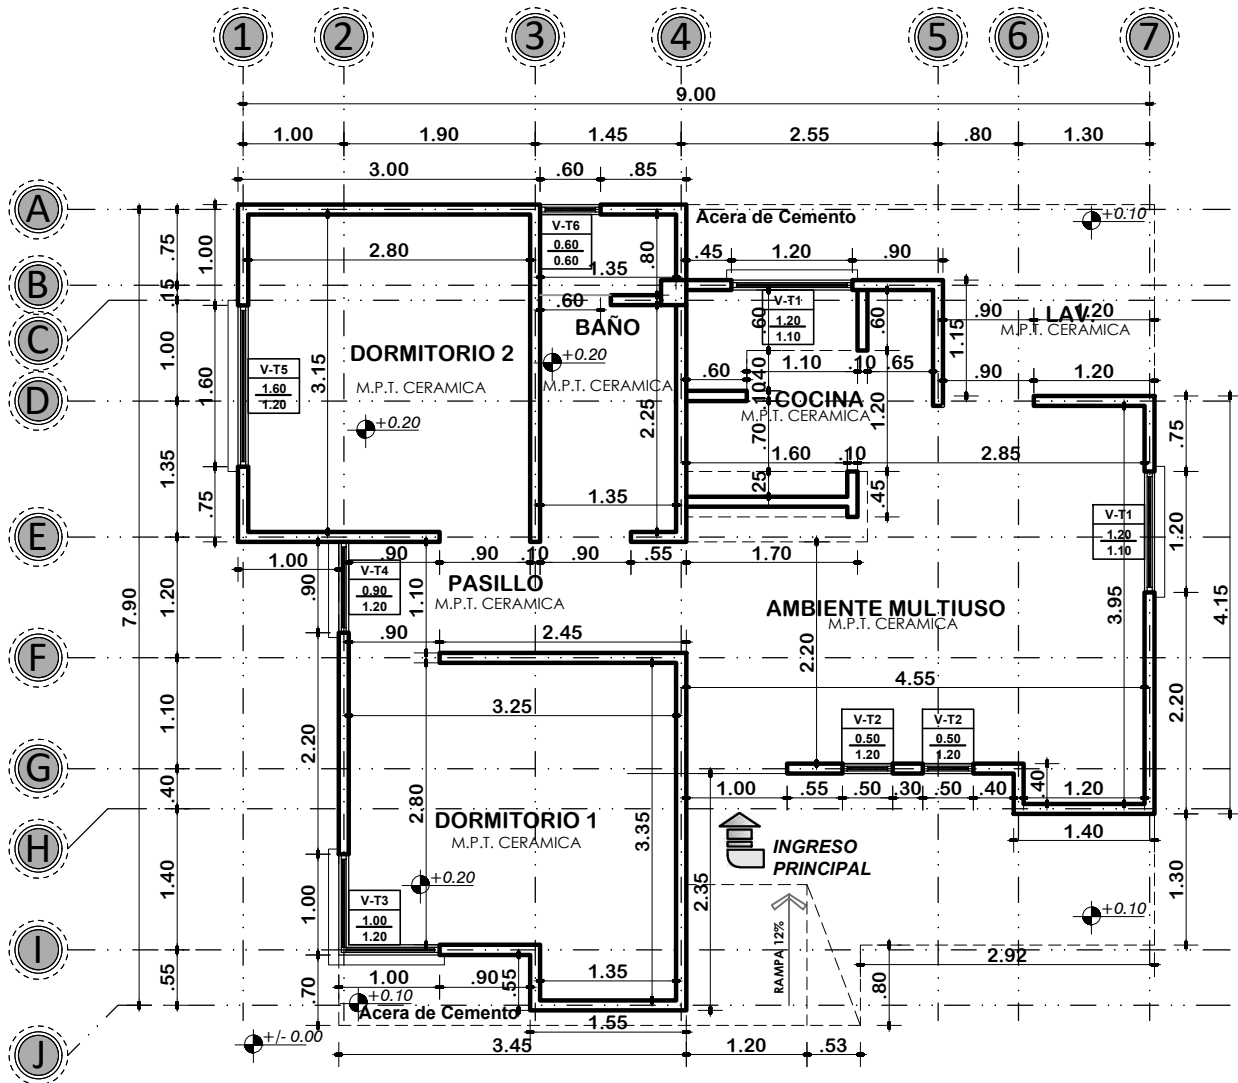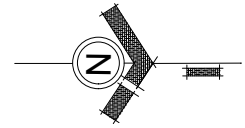

PLANTA ACOTADA

ESCALA: 1:75




AGENCIA ESTATAL DE VIVIENDA - POTOSI
PROYECTO: PROYECTO DE VIVIENDA CUALITATIVA EN EL MUNICIPIO DE UYUNI -FASE(XIII) 2025- POTOSI
MUNICIPIO: UYUNI
PROVINCIA: ANTONIO QUIJARRO
DEPARTAMENTO: POTOSI

DISEÑO ARQUITECTÓNICO:

REVISADO Y APROBADO:

FECHA: ABRIL/2025
SUPERFICIE: 54.55 M2
LAMINA: 04/16

MODULO 2: RENOVACION TIPO 2

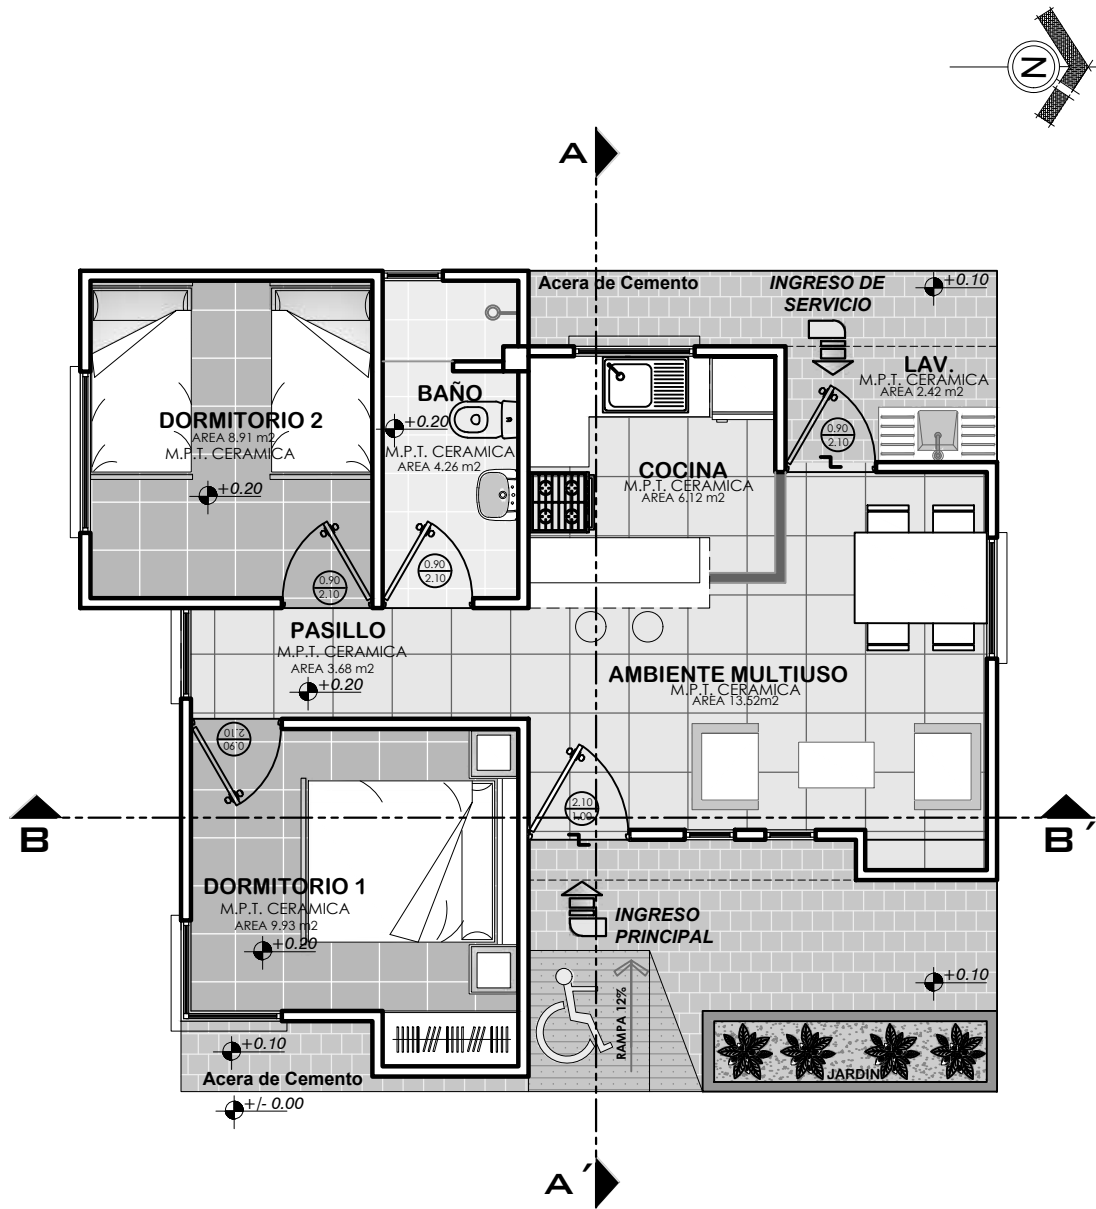

PLANTA AMOBLADA

ESCALA: 1:75

AGENCIA ESTATAL DE VIVIENDA - POTOSI

PROYECTO:
PROYECTO DE VIVIENDA CUALITATIVA EN EL MUNICIPIO DE
UYUNI -FASE(XIII) 2025- POTOSI

MUNICIPIO:
UYUNI

PROVINCIA:
ANTONIO QUIJARRO

DEPARTAMENTO:
POTOSI

DISEÑO ARQUITECTÓNICO:




REVISADO Y APROBADO:

FECHA:
ABRIL/2025

SUPERFICIE:
54.55 M2

LAMINA:
05/16

MODULO 2: RENOVACION TIPO 2

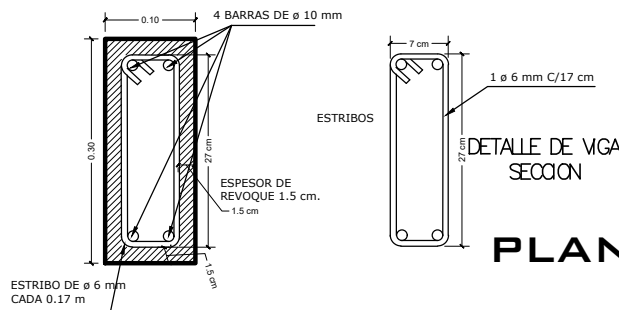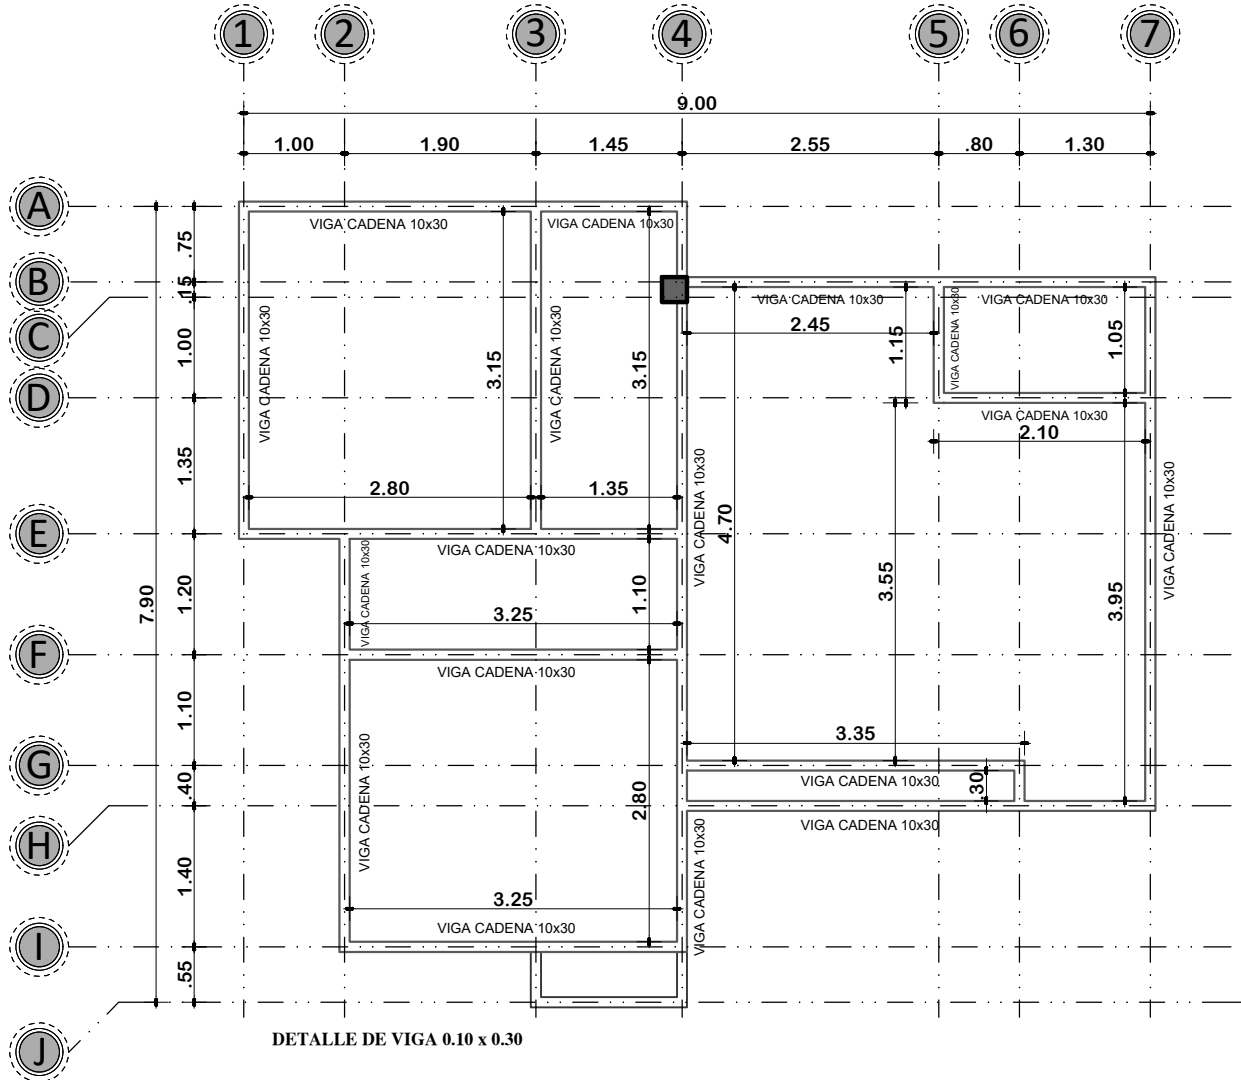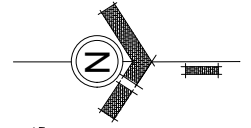

PLANTA DE VIGA DE H^oA^o
ESCALA: 1:75



AGENCIA ESTATAL DE VIVIENDA - POTOSI
PROYECTO: PROYECTO DE VIVIENDA CUALITATIVA EN EL MUNICIPIO DE UYUNI -FASE(XIII) 2025- POTOSI
MUNICIPIO: UYUNI
PROVINCIA: ANTONIO QUIJARRO
DEPARTAMENTO: POTOSI

DISEÑO ARQUITECTÓNICO:


REVISADO Y APROBADO:

FECHA: ABRIL/2025
SUPERFICIE: 54.55 M2
LAMINA: 06/16

MODULO 2: RENOVACION TIPO 2

PLANO DE ESTRUCTURA MADERAMEN

ESCALA: 1:75

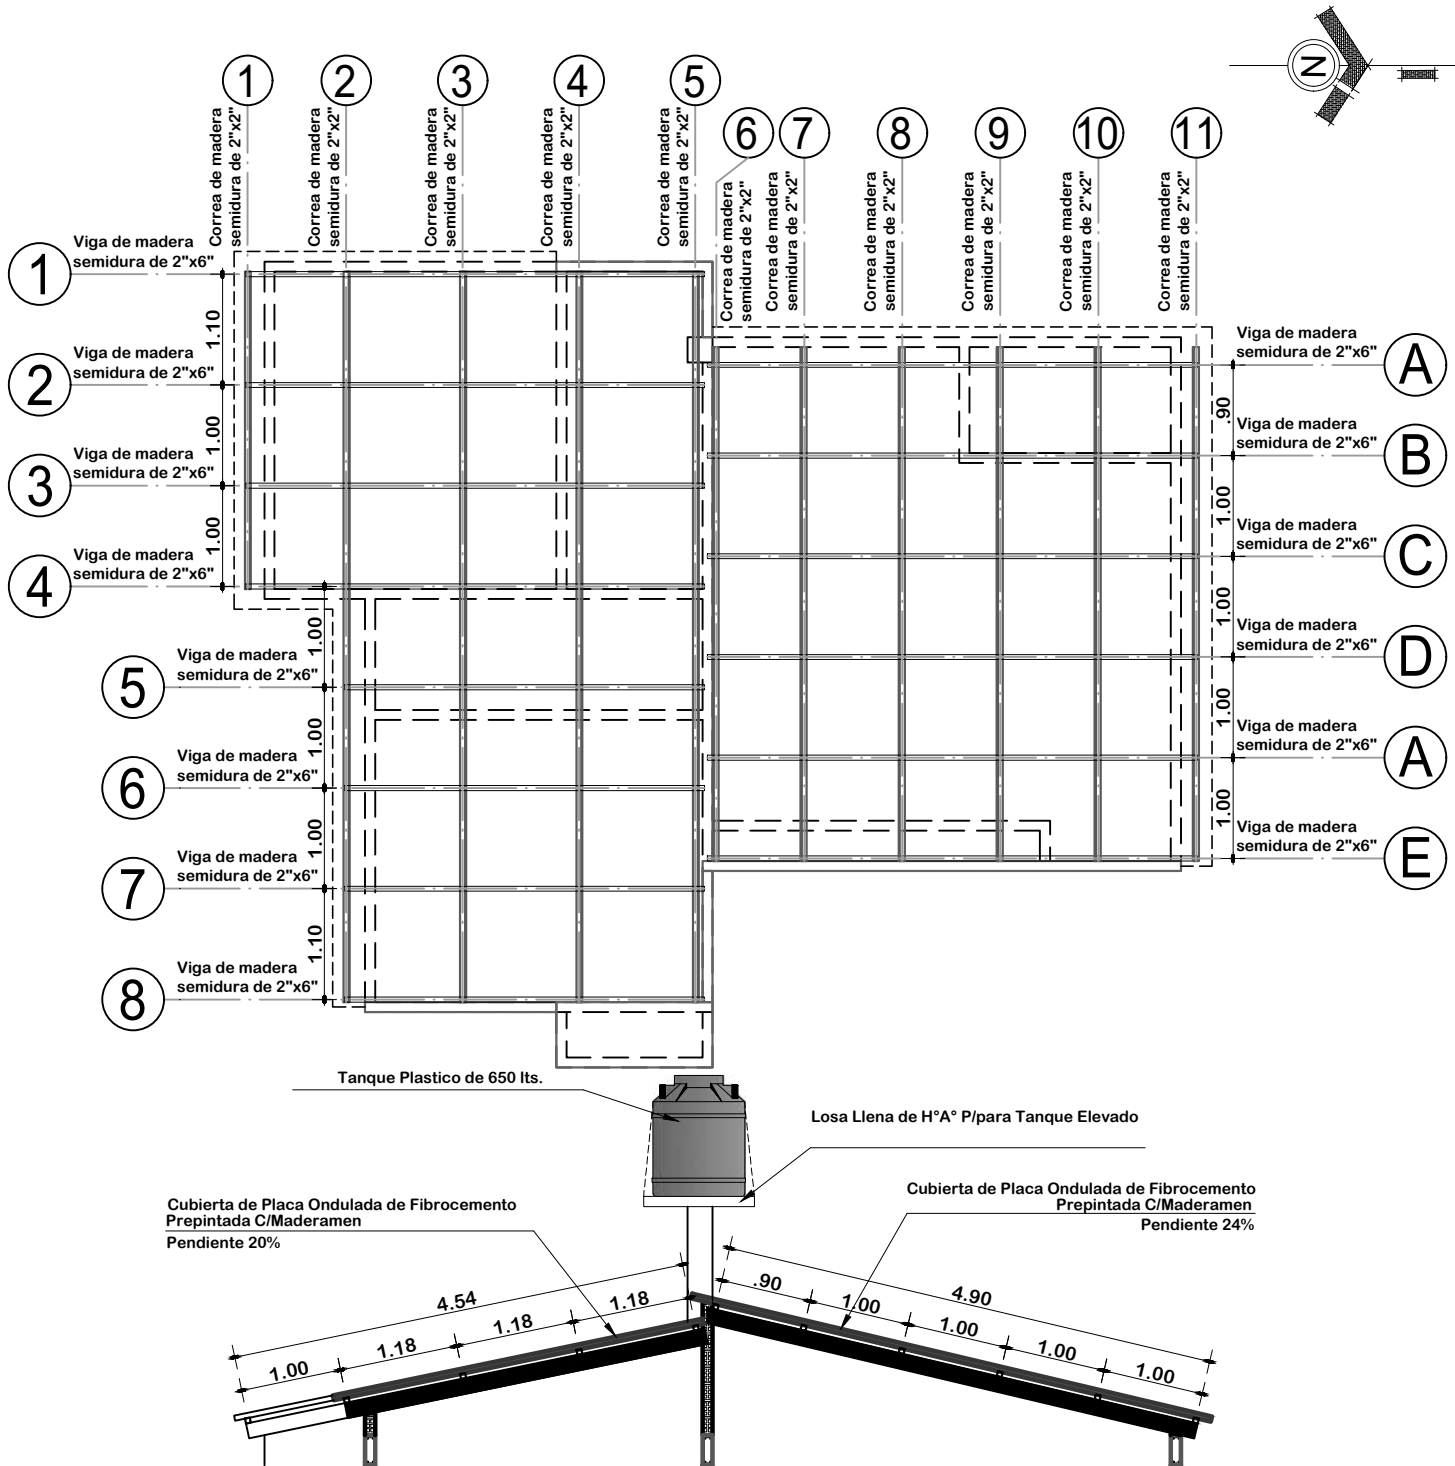

AGENCIA ESTATAL DE VIVIENDA - POTOSI

PROYECTO: PROYECTO DE VIVIENDA CUALITATIVA EN EL MUNICIPIO DE UYUNI -FASE(XIII) 2025- POTOSI

MUNICIPIO: UYUNI

PROVINCIA: ANTONIO QUIJARRO

DEPARTAMENTO: POTOSI

DISEÑO ARQUITECTÓNICO:



REVISADO Y APROBADO:

FECHA: ABRIL/2025

SUPERFICIE: 54.55 M2

LAMINA: 07/16

MODULO 2: RENOVACION TIPO 2

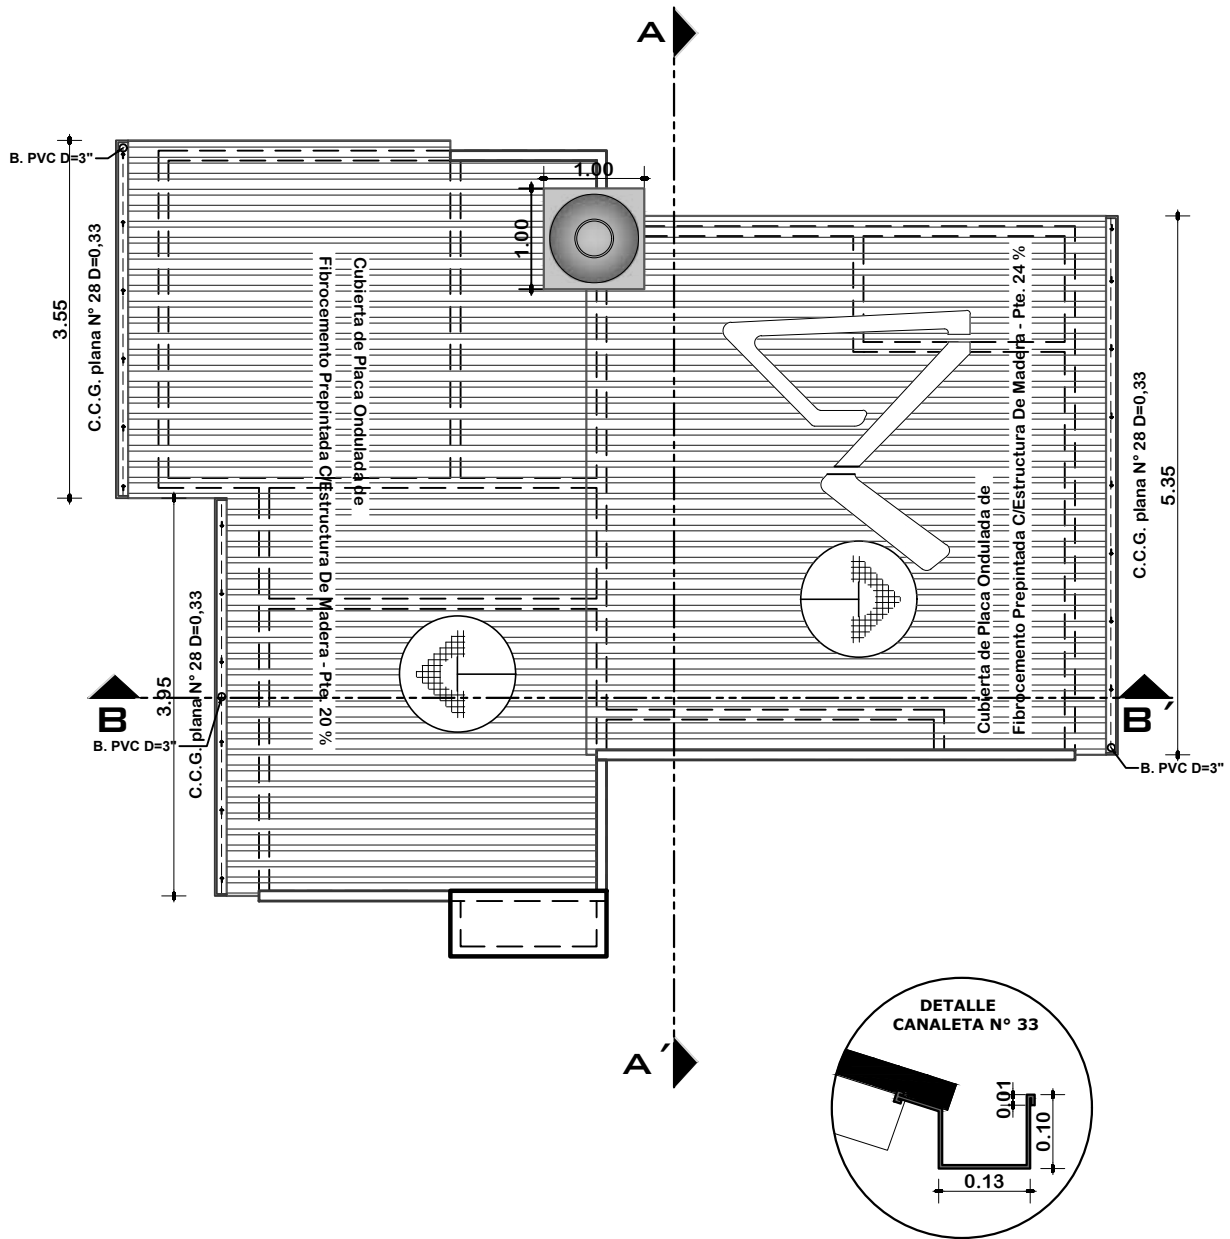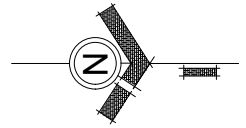

PLANTA DE CUBIERTAS

ESCALA: 1:75



AGENCIA ESTATAL DE VIVIENDA - POTOSI

PROYECTO:
PROYECTO DE VIVIENDA CUALITATIVA EN EL MUNICIPIO DE UYUNI -FASE(XIII) 2025- POTOSI

MUNICIPIO: UYUNI

PROVINCIA:
ANTONIO QUIJARRO

DEPARTAMENTO: POTOSI

DISEÑO ARQUITECTÓNICO:


REVISADO Y APROBADO:

FECHA:
ABRIL/2025


SUPERFICIE:
54.55 M2

LAMINA:
08/16

MODULO 2: RENOVACION TIPO 2

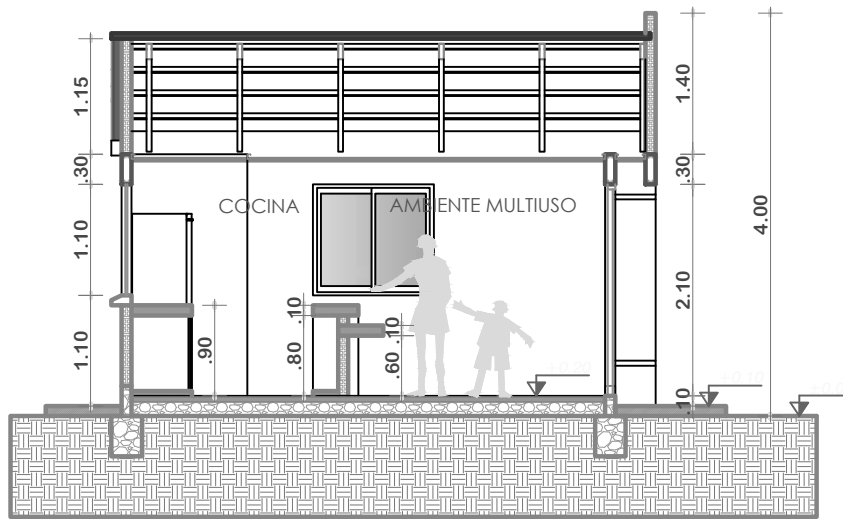

CORTE A-A'
ESCALA: 1:75

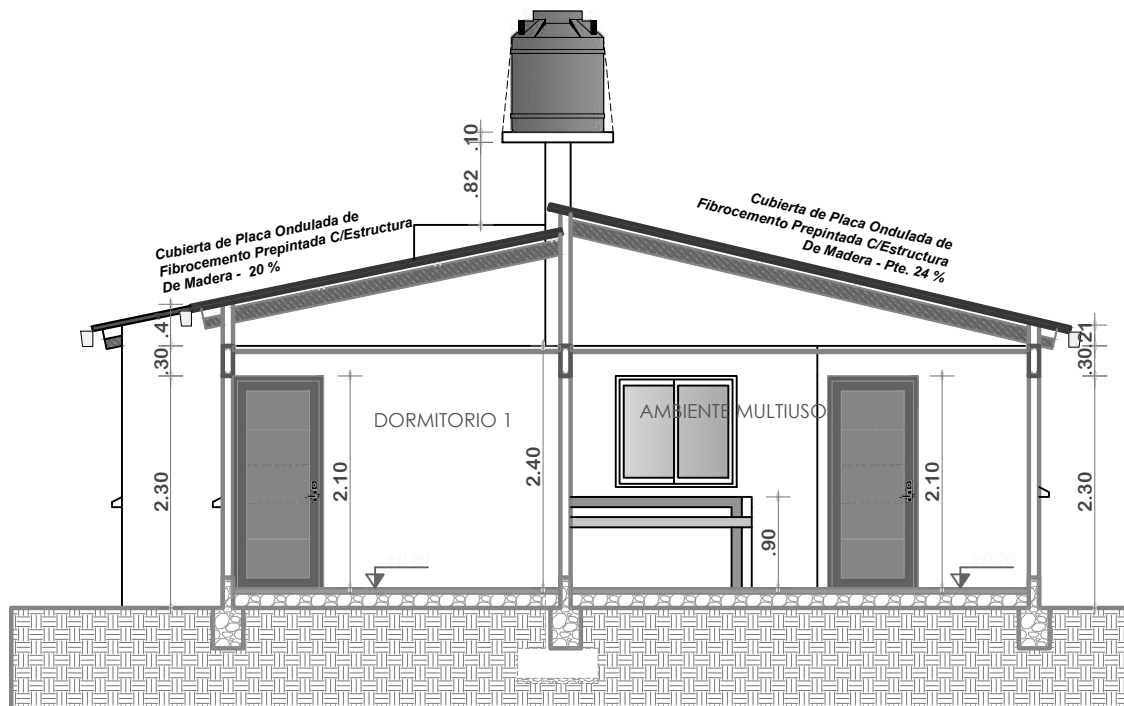

CORTE B-B'
ESCALA: 1:75



AE VIVIENDA
AGENCIA ESTATAL DE VIVIENDA

AGENCIA ESTATAL DE VIVIENDA - POTOSI

PROYECTO:
PROYECTO DE VIVIENDA CUALITATIVA EN EL MUNICIPIO DE
UYUNI -FASE(XIII) 2025- POTOSI

MUNICIPIO: UYUNI

PROVINCIA:
ANTONIO QUIJARRO

DEPARTAMENTO: POTOSI

DISEÑO ARQUITECTÓNICO:


REVISADO Y APROBADO:

FECHA:
ABRIL/2025

SUPERFICIE:
54.55 M2


LAMINA:
09/16

MODULO 2: RENOVACION TIPO 2

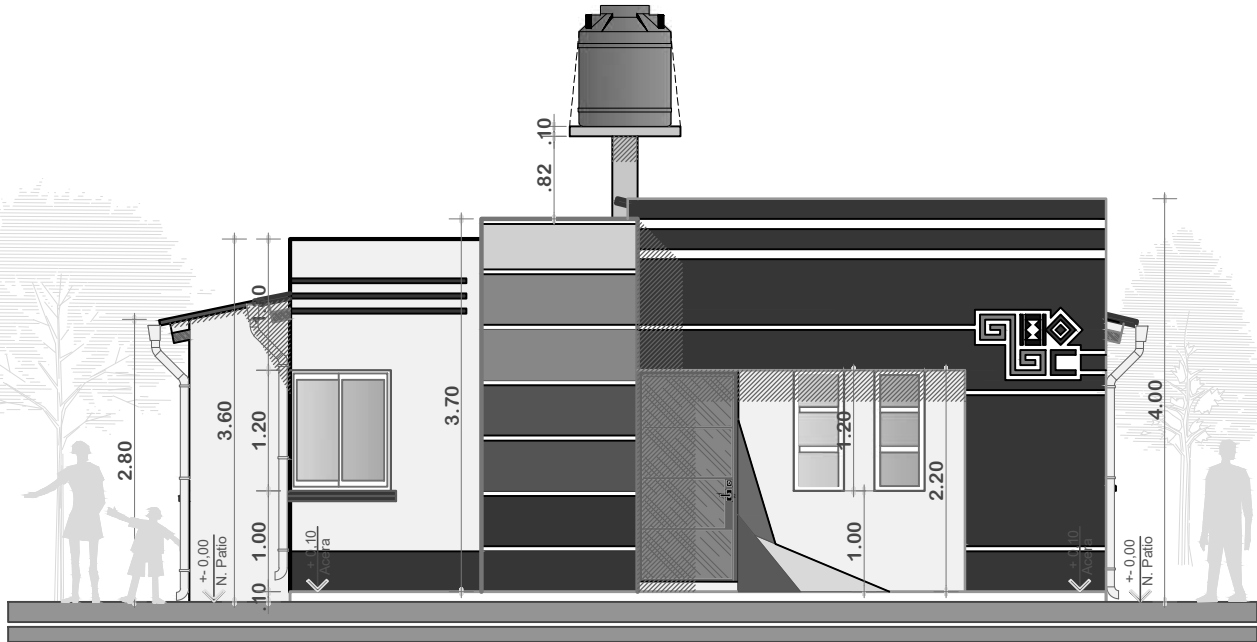

ELEVACION FRONTAL

ESCALA: 1:75

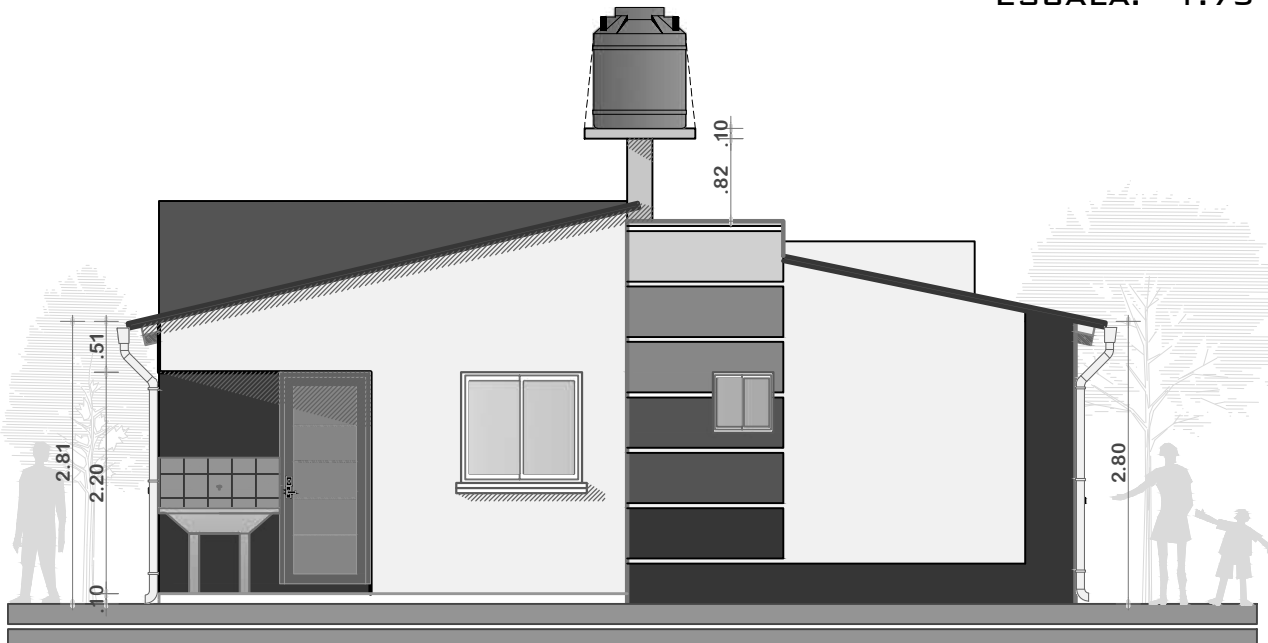

ELEVACION POSTERIOR

ESCALA: 1:75



AGENCIA ESTATAL DE VIVIENDA - POTOSI

PROYECTO:
PROYECTO DE VIVIENDA CUALITATIVA EN EL MUNICIPIO DE
UYUNI -FASE(XIII) 2025- POTOSI

MUNICIPIO: UYUNI

PROVINCIA:
ANTONIO QUIJARRO

DEPARTAMENTO: POTOSI

DISEÑO ARQUITECTÓNICO:

REVISADO Y APROBADO:

FECHA:
ABRIL/2025

SUPERFICIE:
54.55 M2

LAMINA:
10/16

MODULO 2: RENOVACION TIPO 2



ELEVACION LATERAL DERECHO

ESCALA: 1:75



ELEVACION LATERAL IZQUIERDO

ESCALA: 1:75



AE VIVIENDA
AGENCIA ESTATAL DE VIVIENDA

AGENCIA ESTATAL DE VIVIENDA - POTOSI

PROYECTO:
PROYECTO DE VIVIENDA CUALITATIVA EN EL MUNICIPIO DE
UYUNI -FASE(XIII) 2025- POTOSI

MUNICIPIO: UYUNI

PROVINCIA:
ANTONIO QUIJARRO

DEPARTAMENTO: POTOSI

DISEÑO ARQUITECTÓNICO:



REVISADO Y APROBADO:

FECHA:
ABRIL/2025

SUPERFICIE:
54.55 M2

LAMINA:
11/16

MODULO 2: RENOVACION TIPO 2

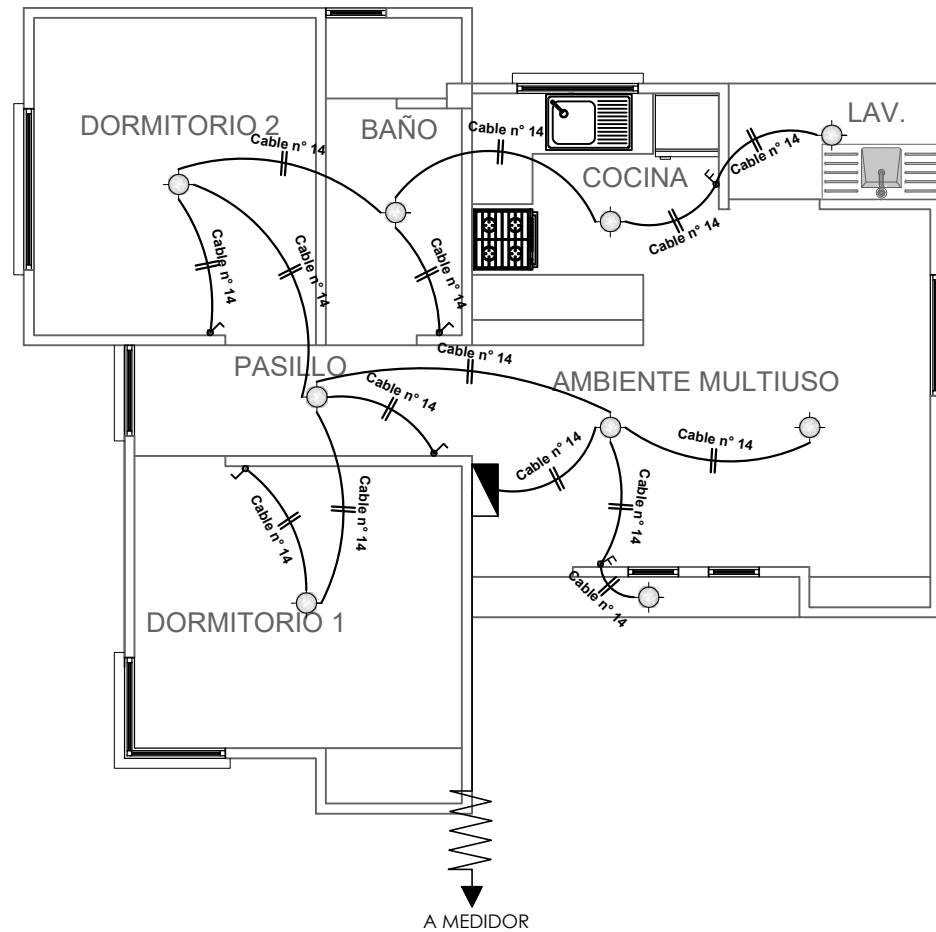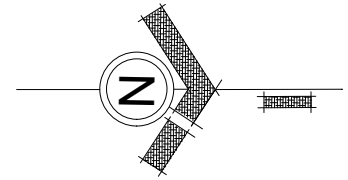

SIMBOLOGIA		
	TDS	TABLERO DE DISTRIBUCION SECUNDARIO
		CIRCUITO DE ILUMINACION
		PUNTO DE ILUMINACION
		INTERRUPTOR SIMPLE
		INTERRUPTOR DOBLE

INSTALACION ELECTRICA-ILUMINACION

ESCALA: 1:75





AGENCIA ESTATAL DE VIVIENDA - POTOSI
PROYECTO: PROYECTO DE VIVIENDA CUALITATIVA EN EL MUNICIPIO DE UYUNI -FASE(XIII) 2025- POTOSI
MUNICIPIO: UYUNI
PROVINCIA: ANTONIO QUIJARRO
DEPARTAMENTO: POTOSI

DISEÑO ARQUITECTÓNICO:

REVISADO Y APROBADO:

FECHA: ABRIL/2025
SUPERFICIE: 54.55 M2
LAMINA: 12/16

MODULO 2: RENOVACION TIPO 2

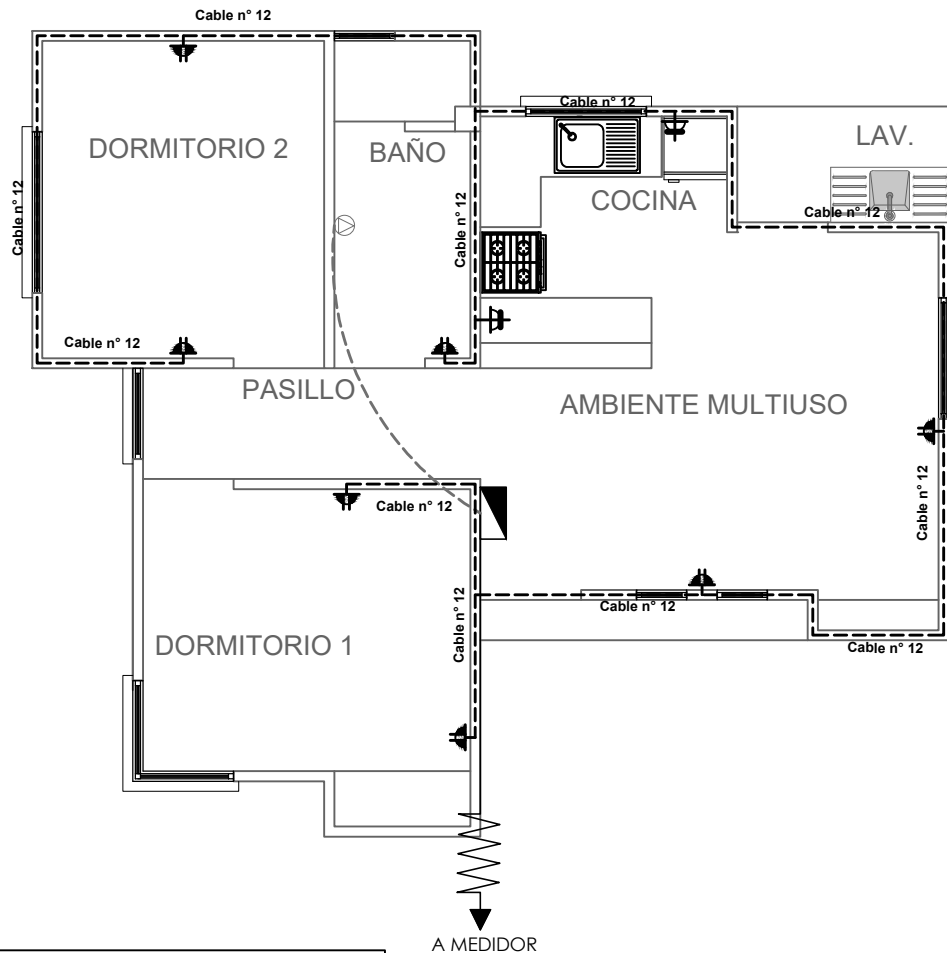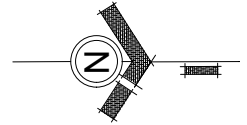

SIMBOLOGIA

	TDS	TABLERO DE DISTRIBUCION SECUNDARIO
		CIRCUITO DE TOMA CORRIENTES
		CIRCUITO DE TOMA FUERZA
		TOMA CORRIENTE DOBLE
		TOMA CORRIENTE SHUKO
		TOMA FUERZA

INSTALACION ELECTRICA-TOMACORRIENTE

ESCALA: 1:75





AGENCIA ESTATAL DE VIVIENDA - POTOSI
PROYECTO: PROYECTO DE VIVIENDA CUALITATIVA EN EL MUNICIPIO DE UYUNI -FASE(XIII) 2025- POTOSI
MUNICIPIO: UYUNI
PROVINCIA: ANTONIO QUIJARRO
DEPARTAMENTO: POTOSI

DISEÑO ARQUITECTÓNICO:

REVISADO Y APROBADO:

FECHA: ABRIL/2025
SUPERFICIE: 54.55 M2
LAMINA: 13/16

MODULO 2: RENOVACION TIPO 2

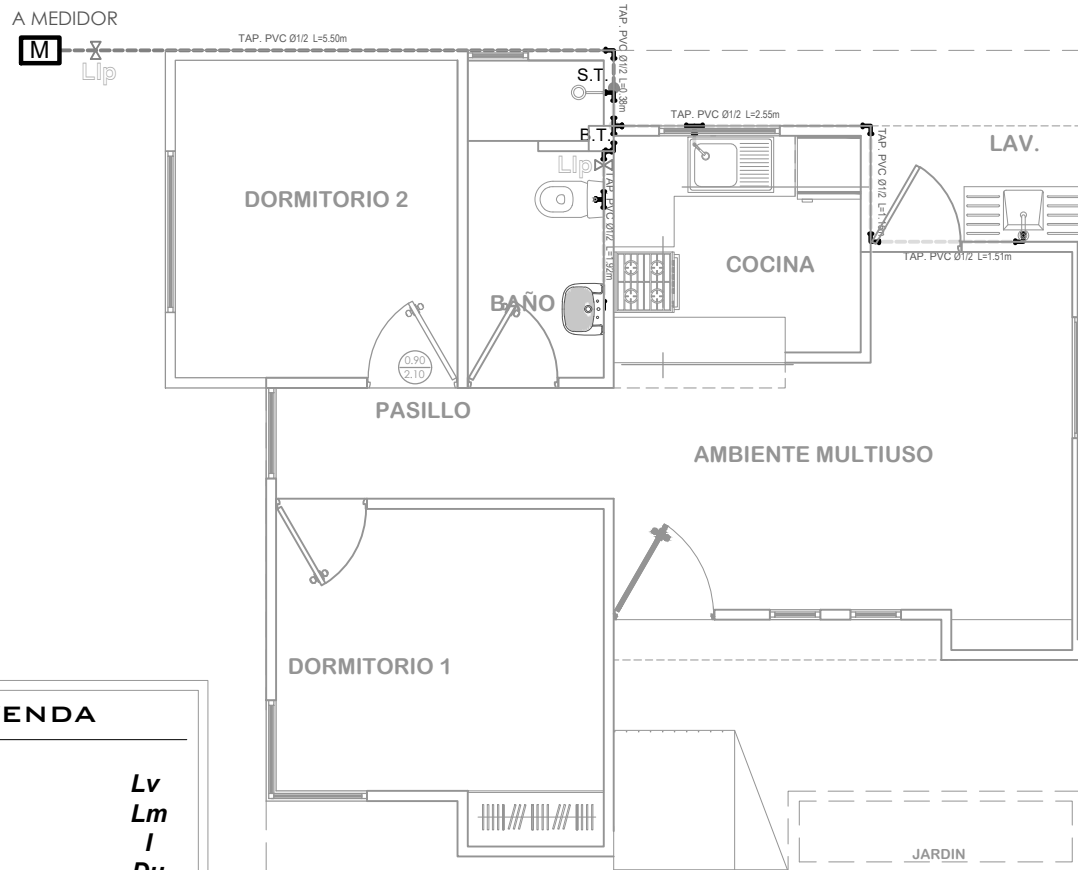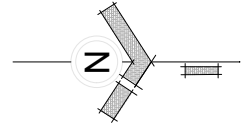

LEYENDA

Lavanderia	Lv
Lavamanos	Lm
Inodoro	I
Ducha	Du
Lavaplatos	Lp
Tanque plastico de agua	Tq

SIMBOLOGÍA

	Ducha
	Union "T"
	Codo a 90°
	Medidor
	Llave de Paso Ø 1/2"
	Bajante TAP PVC Ø 1/2"
	Montante TAV PVC Ø 1/2"

INSTALACION AGUA POTABLE

ESCALA: 1:75



AGENCIA ESTATAL DE VIVIENDA - POTOSI

PROYECTO:
PROYECTO DE VIVIENDA CUALITATIVA EN EL MUNICIPIO DE
UYUNI -FASE(XIII) 2025- POTOSI

MUNICIPIO: UYUNI

PROVINCIA:
ANTONIO QUIJARRO

DEPARTAMENTO: POTOSI

DISEÑO ARQUITECTÓNICO:


REVISADO Y APROBADO:

FECHA:
ABRIL/2025

SUPERFICIE:
54.55 M2

LAMINA:
14/16

MODULO 2: RENOVACION TIPO 2

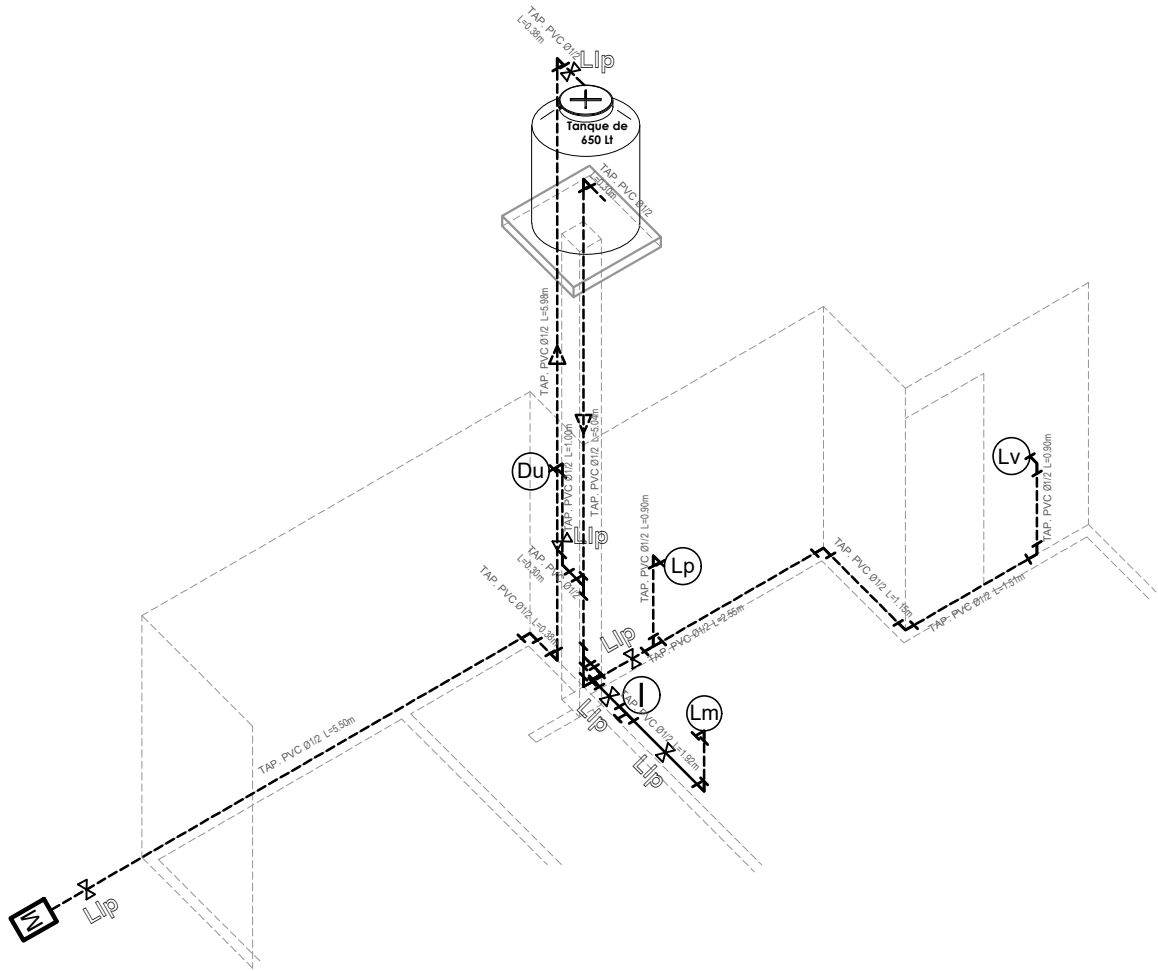

REFERENCIAS:

----	Tubería de Agua Potable (TAP)
— · —	Tubería de Agua Potable (TAP)
.....	Tubería de Agua Caliente (TAP)
Ducha	Du
Inodoro	I.
Lavandería	Lv.
Lavamanos	Lm.
Lavaplatos	Lp.
Tanque plástico de agua	Tq

SIMBOLOGÍA

	Ducha
	Union "T"
	Codo a 90°
	Válvula de Paso

ISOMETRIA INSTALACION DE AGUA POTABLE

ESCALA: 1:75



AGENCIA ESTATAL DE VIVIENDA - POTOSI

PROYECTO:
PROYECTO DE VIVIENDA CUALITATIVA EN EL MUNICIPIO DE
UYUNI -FASE(XIII) 2025- POTOSI

MUNICIPIO: UYUNI

PROVINCIA:
ANTONIO QUIJARRO

DEPARTAMENTO: POTOSI

DISEÑO ARQUITECTÓNICO:



REVISADO Y APROBADO:

FECHA:
ABRIL/2025

SUPERFICIE:
54.55 M2

LAMINA:
15/16

MODULO 2: RENOVACION TIPO 2

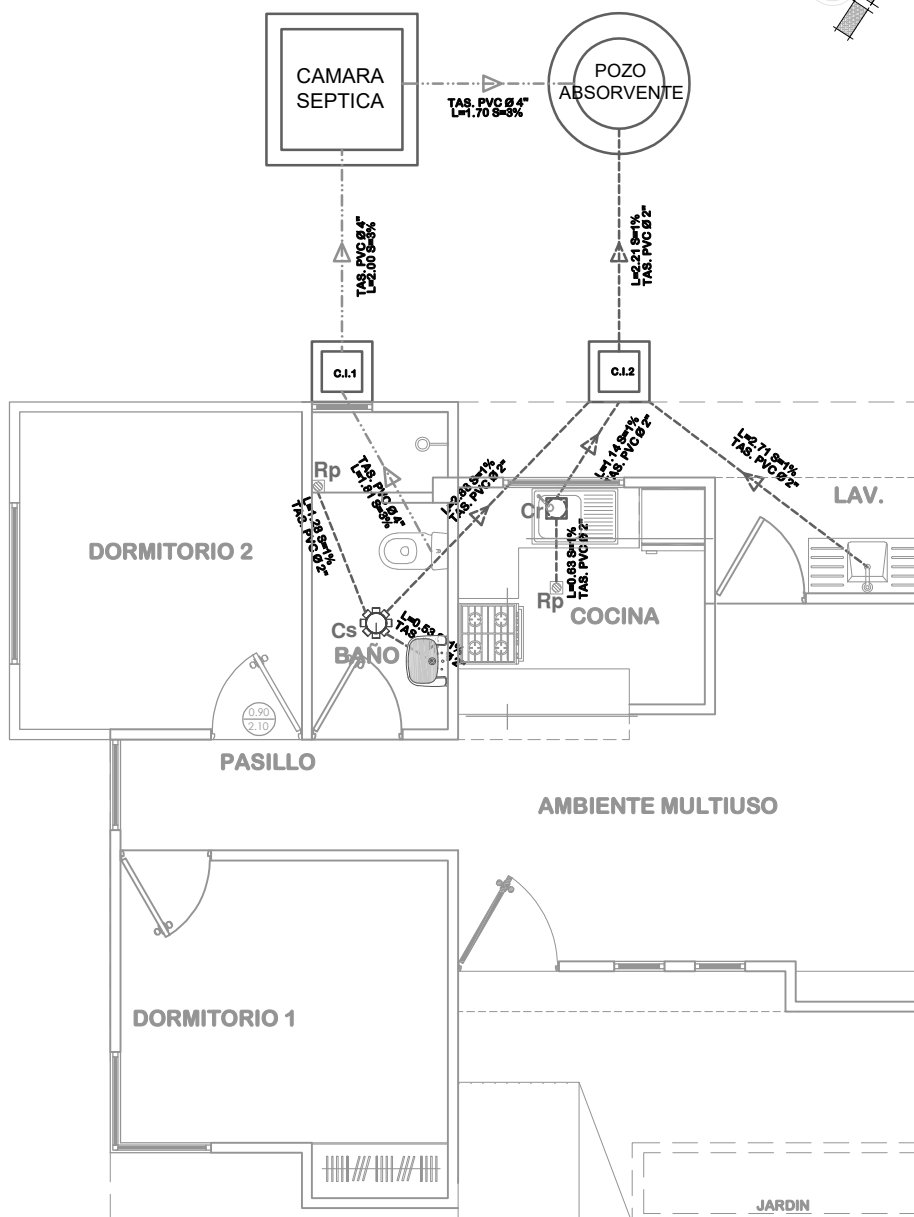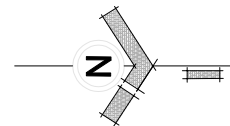

SIMBOLOGIA

-----	TUBERIA SANITARIA DE P.V.C. Ø 4"
-----	TUBERIA SANITARIA DE P.V.C. Ø 2"
↘	YEE DE P.V.C. 2"
└─┘	CODO DE P.V.C. 2"
	Cs. CAJA SIFONISADA
	C.I. CAMARA DE INSPECCION
	Cr. CAJA DE REGISTRO
	Rp. REJILLA DE PISO

INSTALACION SANITARIA ESCALA: 1:75



AGENCIA ESTATAL DE VIVIENDA - POTOSI

PROYECTO:
PROYECTO DE VIVIENDA CUALITATIVA EN EL MUNICIPIO DE
UYUNI -FASE(XIII) 2025- POTOSI

MUNICIPIO: UYUNI

PROVINCIA:
ANTONIO QUIJARRO

DEPARTAMENTO: POTOSI

DISEÑO ARQUITECTÓNICO:




REVISADO Y APROBADO:

FECHA:
ABRIL/2025

SUPERFICIE:
54.55 M2

LAMINA:
16/16




MODULO 3: AMPLIACION DE DORMITORIO COCINA, BAÑO, AMBIENTE MULTIUSO

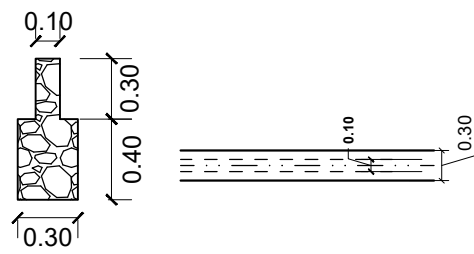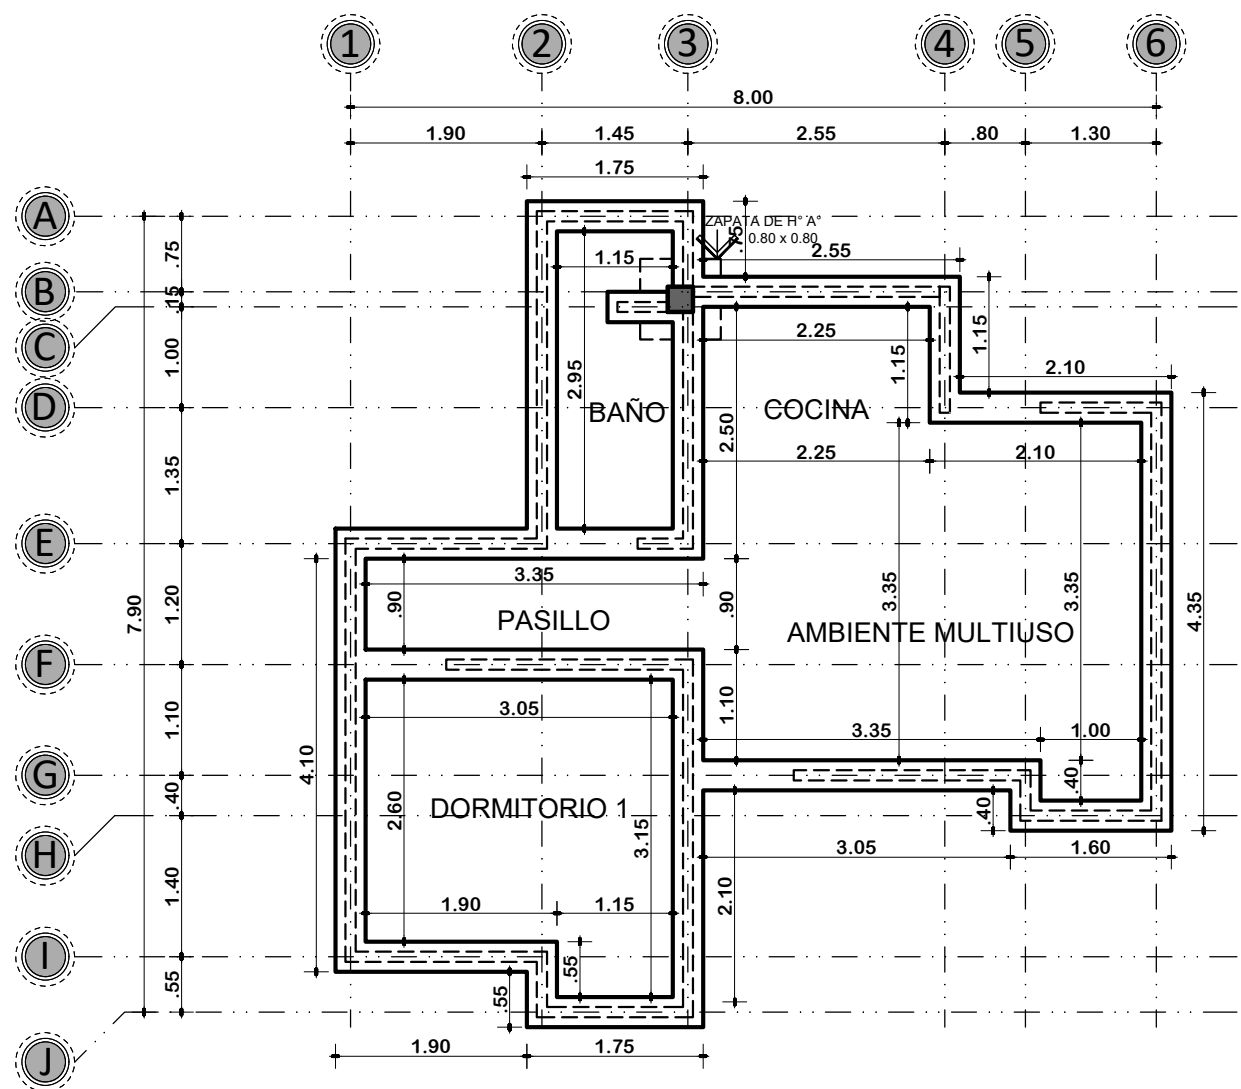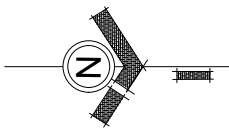

PLANTA DE CIMIENTOS
ESCALA: 1:75

 AE VIVIENDA AGENCIA ESTATAL DE VIVIENDA	AGENCIA ESTATAL DE VIVIENDA - POTOSI		DISEÑO ARQUITECTÓNICO:	REVISADO Y APROBADO:	FECHA: ABRIL/2025
	PROYECTO: PROYECTO DE VIVIENDA CUALITATIVA EN EL MUNICIPIO DE UYUNI -FASE(XIII) 2025- POTOSI				SUPERFICIE: 45.02M2
	MUNICIPIO: UYUNI				LAMINA: 01/20
	PROVINCIA: ANTONIO QUIJARRO	DEPARTAMENTO: POTOSI			



MODULO 3: AMPLIACION DE DORMITORIO COCINA, BAÑO, AMBIENTE MULTIUSO

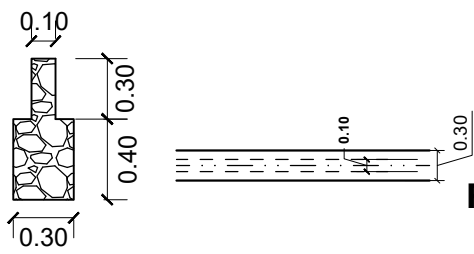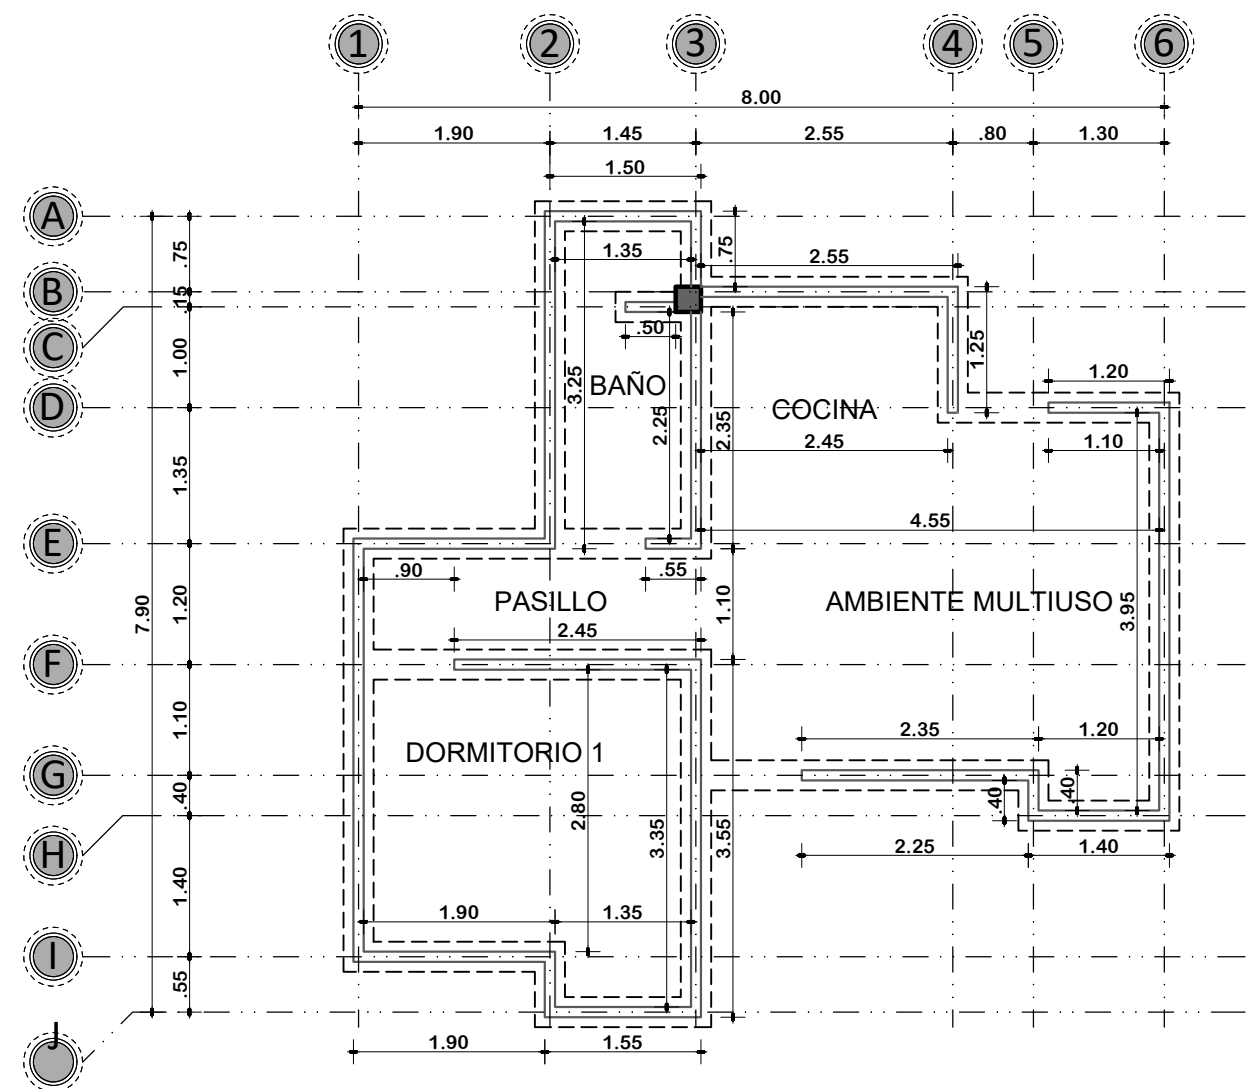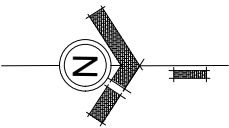

PLANTA DE SOBRECIMIENTOS
ESCALA: 1:75

	AGENCIA ESTATAL DE VIVIENDA - POTOSI		DISEÑO ARQUITECTÓNICO:	REVISADO Y APROBADO:	FECHA: ABRIL/2025
	PROYECTO: PROYECTO DE VIVIENDA CUALITATIVA EN EL MUNICIPIO DE UYUNI -FASE(XIII) 2025- POTOSI				SUPERFICIE: 45.02M2
	MUNICIPIO: UYUNI				LAMINA: 02/20
	PROVINCIA: ANTONIO QUIJARRO	DEPARTAMENTO: POTOSI			



MODULO 3: AMPLIACION DE DORMITORIO COCINA, BAÑO, AMBIENTE MULTIUSO

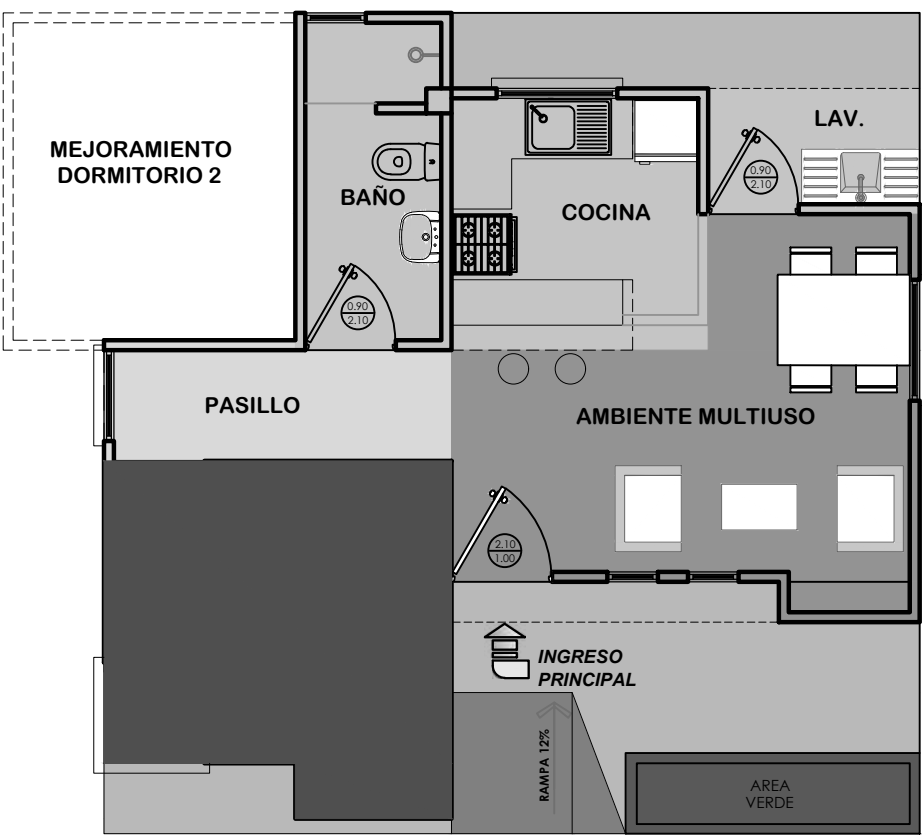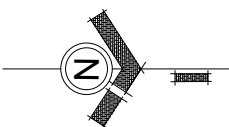

REFERENCIA	
	AREA INTIMA
	AREA DE CIRCULACION-INTERIOR
	AREA SOCIAL
	AREA DE SERVICIO
	AREA DE VERDE
	AREA DE INGRESO-RAMPA
	AREA DE CIRCULACION-EXTERIOR

PLANTA DE ZONIFICACION
ESCALA: 1:75

MODULO 3: AMPLIACION DE DORMITORIO COCINA, BAÑO, AMBIENTE MULTIUSO

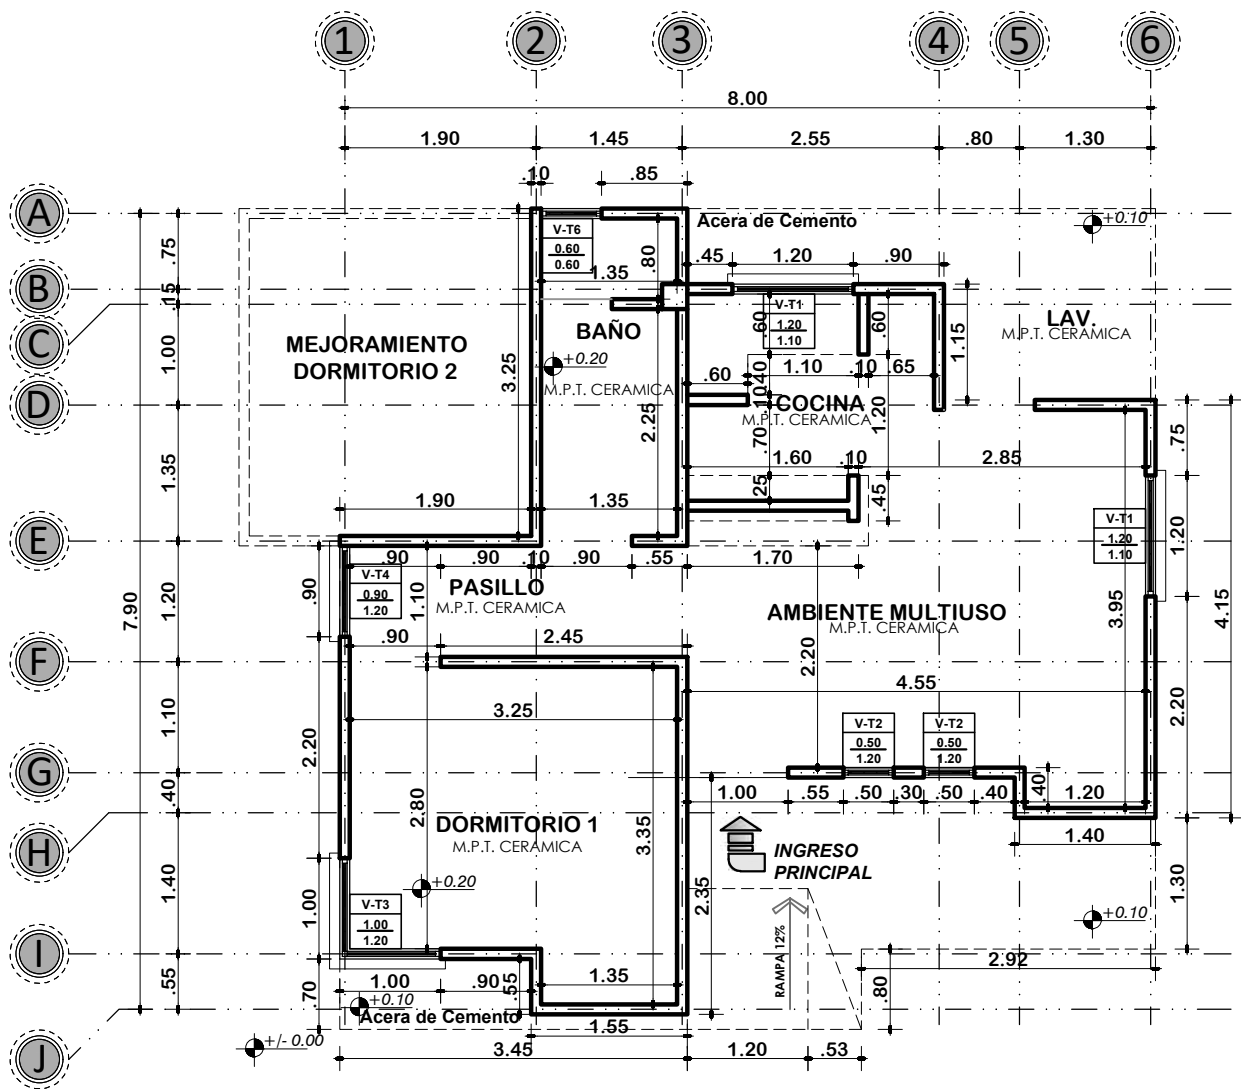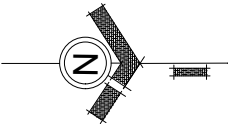

PLANTA ACOTADA
ESCALA: 1:75




AGENCIA ESTATAL DE VIVIENDA - POTOSI
PROYECTO: PROYECTO DE VIVIENDA CUALITATIVA EN EL MUNICIPIO DE UYUNI -FASE(XIII) 2025- POTOSI
MUNICIPIO: UYUNI
PROVINCIA: ANTONIO QUIJARRO
DEPARTAMENTO: POTOSI

DISEÑO ARQUITECTÓNICO:

REVISADO Y APROBADO:

FECHA: ABRIL/2025
SUPERFICIE: 45.02M2
LAMINA: 04/20




MODULO 3: AMPLIACION DE DORMITORIO COCINA, BAÑO, AMBIENTE MULTIUSO

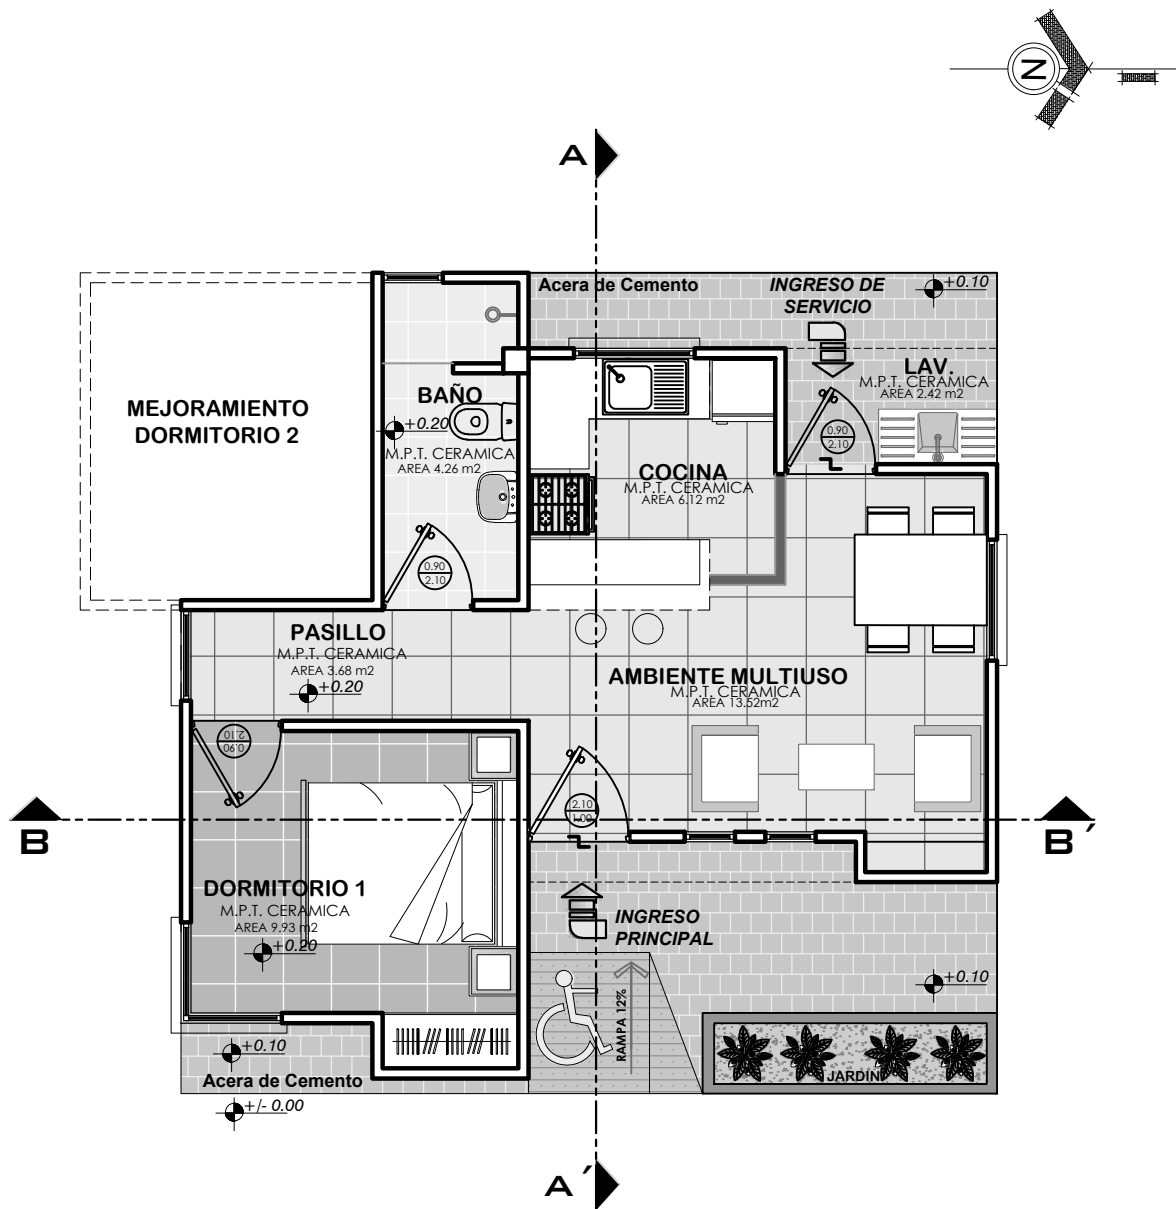

PLANTA AMOBLADA
ESCALA: 1:75

 AE VIVIENDA AGENCIA ESTATAL DE VIVIENDA	AGENCIA ESTATAL DE VIVIENDA - POTOSI		DISEÑO ARQUITECTÓNICO:	REVISADO Y APROBADO:	FECHA: ABRIL/2025
	PROYECTO: PROYECTO DE VIVIENDA CUALITATIVA EN EL MUNICIPIO DE UYUNI -FASE(XIII) 2025- POTOSI				SUPERFICIE: 45.02M2
	MUNICIPIO: UYUNI				LAMINA: 05/20
	PROVINCIA: ANTONIO QUIJARRO	DEPARTAMENTO: POTOSI			

MODULO 3: AMPLIACION DE DORMITORIO COCINA, BAÑO, AMBIENTE MULTIUSO

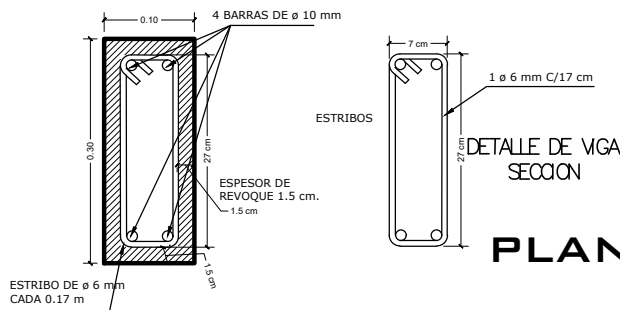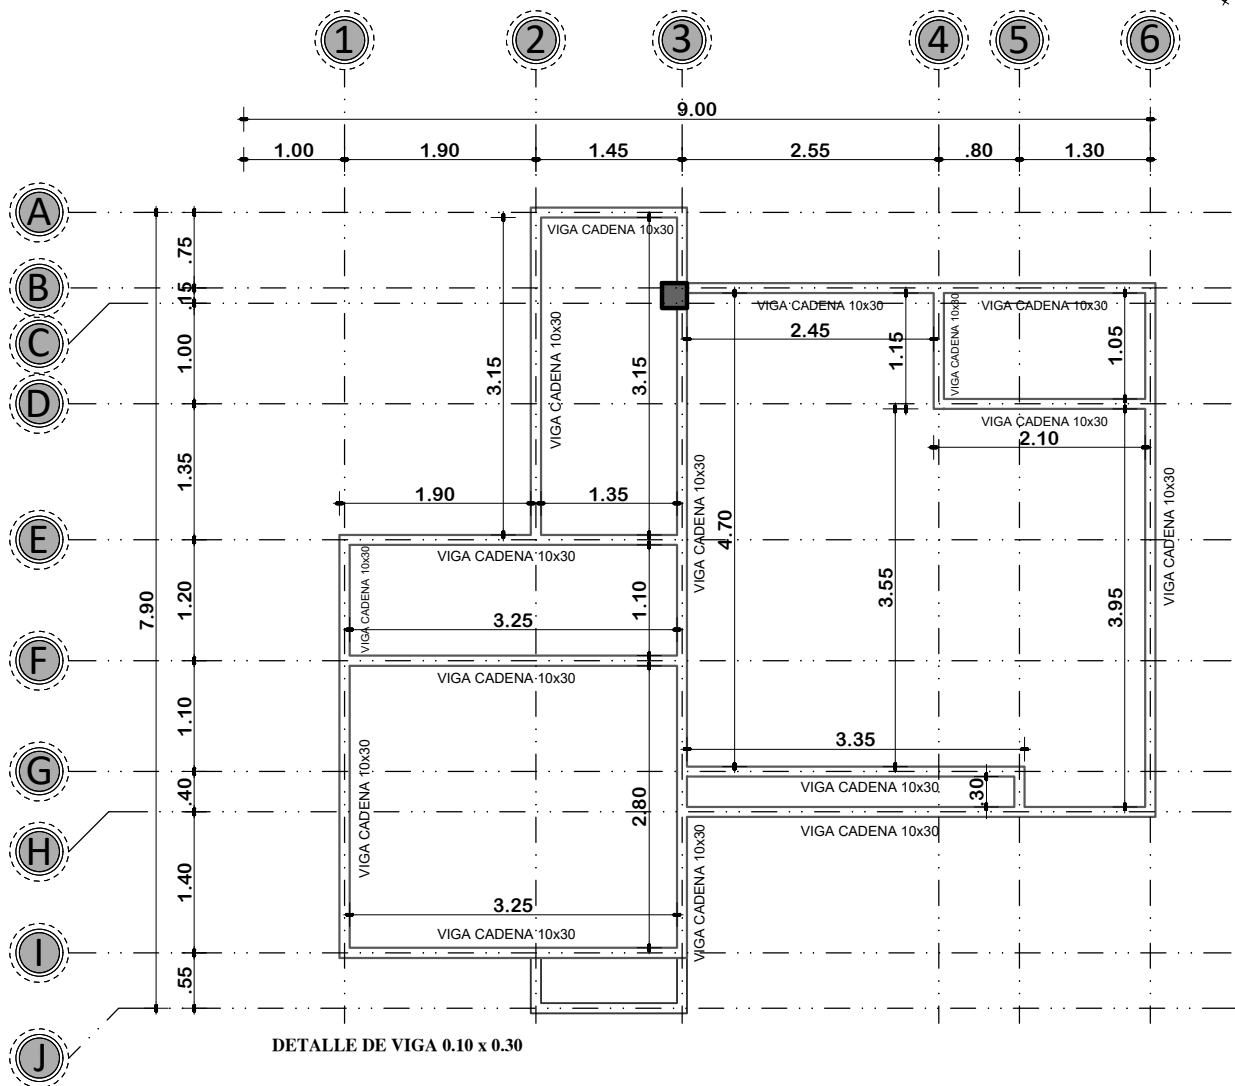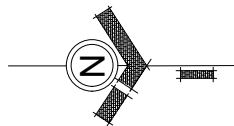

PLANTA DE VIGA DE H^oA^o
ESCALA: 1:75





AGENCIA ESTATAL DE VIVIENDA - POTOSI
PROYECTO: PROYECTO DE VIVIENDA CUALITATIVA EN EL MUNICIPIO DE UYUNI -FASE(XIII) 2025- POTOSI
MUNICIPIO: UYUNI
PROVINCIA: ANTONIO QUIJARRO
DEPARTAMENTO: POTOSI

DISEÑO ARQUITECTÓNICO:

REVISADO Y APROBADO:

FECHA: ABRIL/2025
SUPERFICIE: 45.02M2
LAMINA: 06/20



ESCALA: 1:75

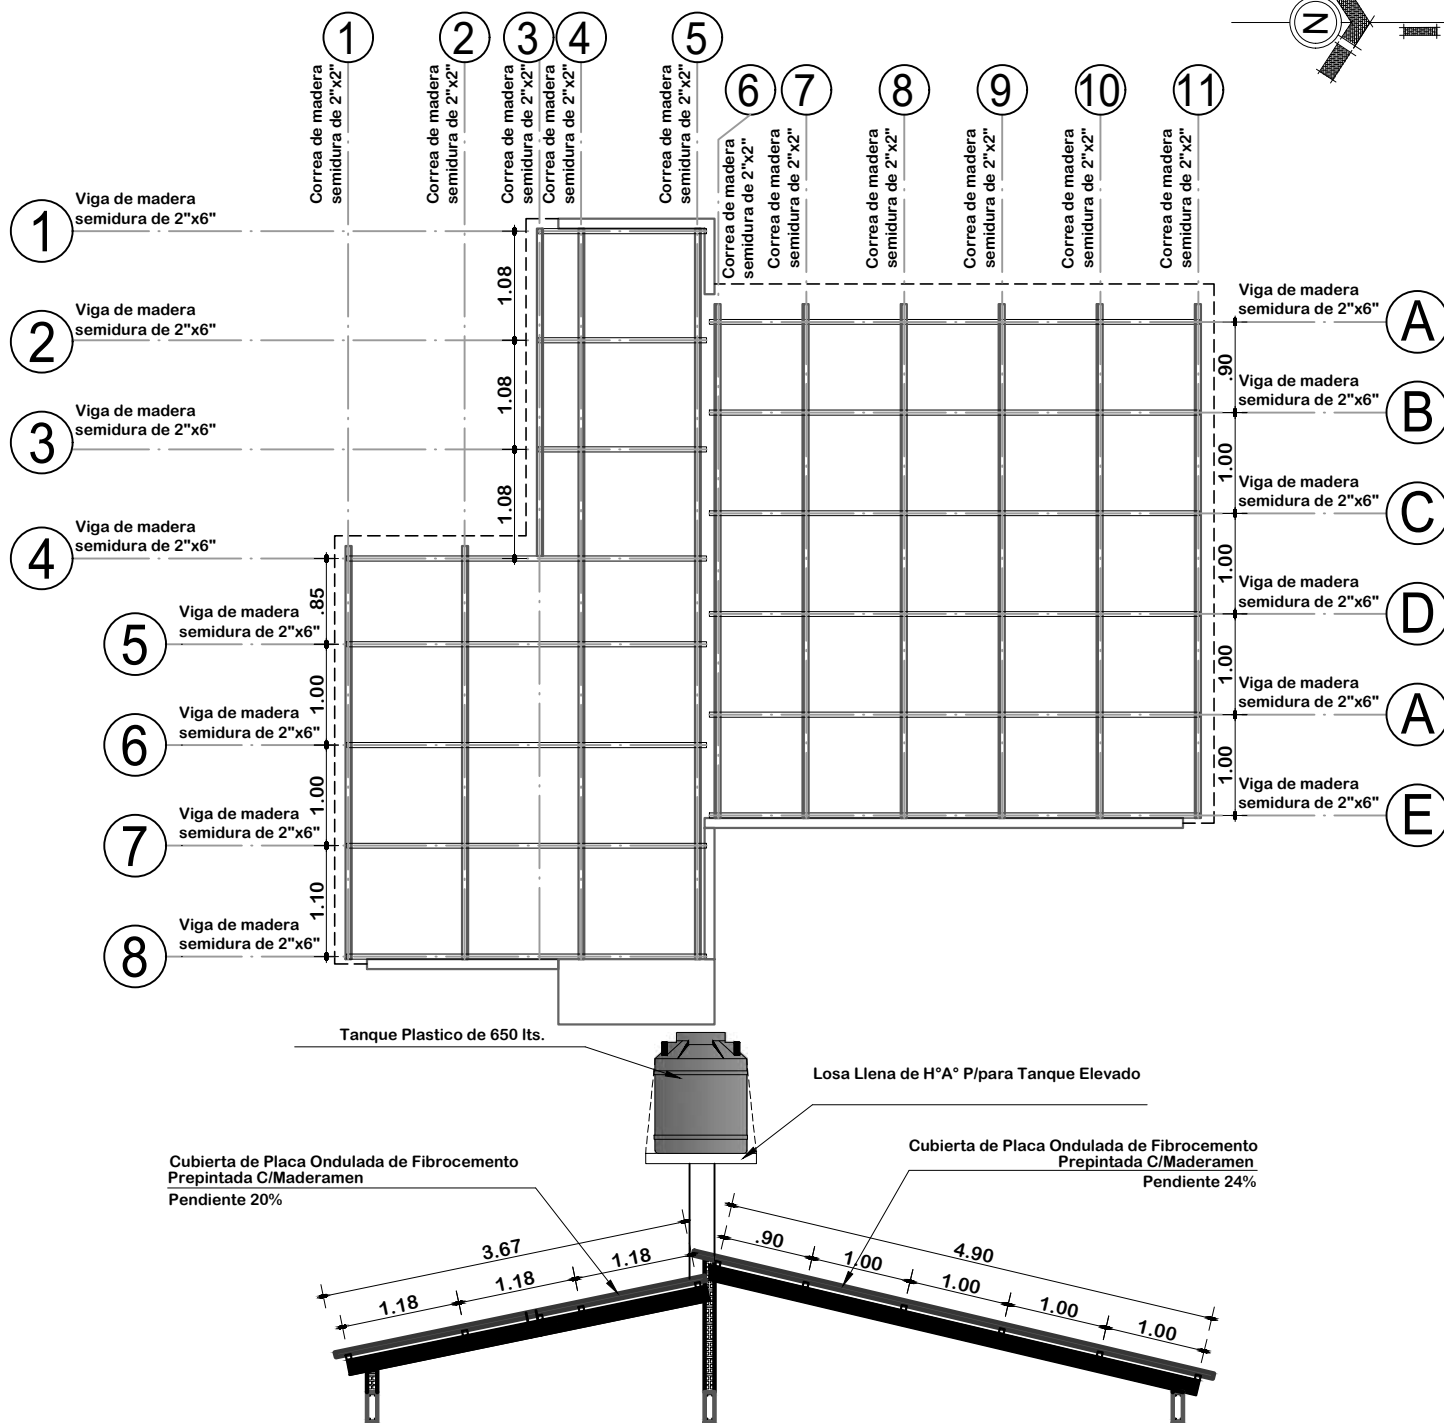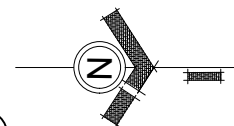

DEPARTAMENTO: POTOSI

07/20


MODULO 3: AMPLIACION DE DORMITORIO COCINA, BAÑO, AMBIENTE MULTIUSO

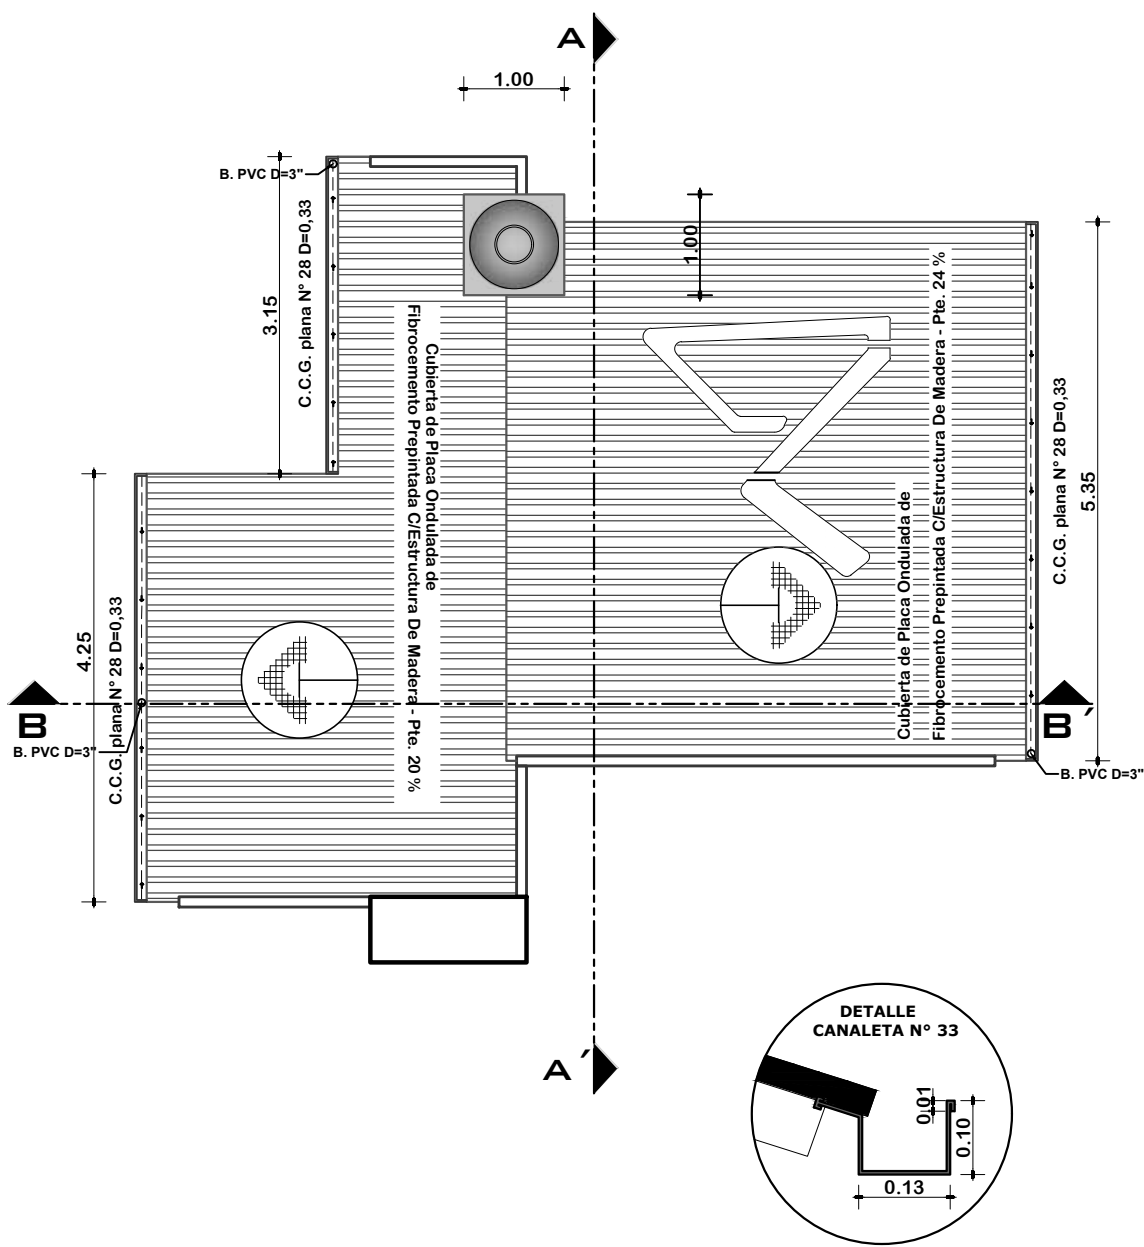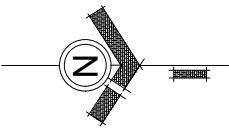


PLANTA DE CUBIERTAS
ESCALA: 1:75

 AE VIVIENDA AGENCIA ESTATAL DE VIVIENDA	AGENCIA ESTATAL DE VIVIENDA - POTOSI		DISEÑO ARQUITECTÓNICO:	REVISADO Y APROBADO:	FECHA: ABRIL/2025
	PROYECTO: PROYECTO DE VIVIENDA CUALITATIVA EN EL MUNICIPIO DE UYUNI -FASE(XIII) 2025- POTOSI				SUPERFICIE: 45.02M2
	MUNICIPIO: UYUNI				LAMINA: 08/20
	PROVINCIA: ANTONIO QUIJARRO	DEPARTAMENTO: POTOSI			


MODULO 3: AMPLIACION DE DORMITORIO COCINA, BAÑO, AMBIENTE MULTIUSO

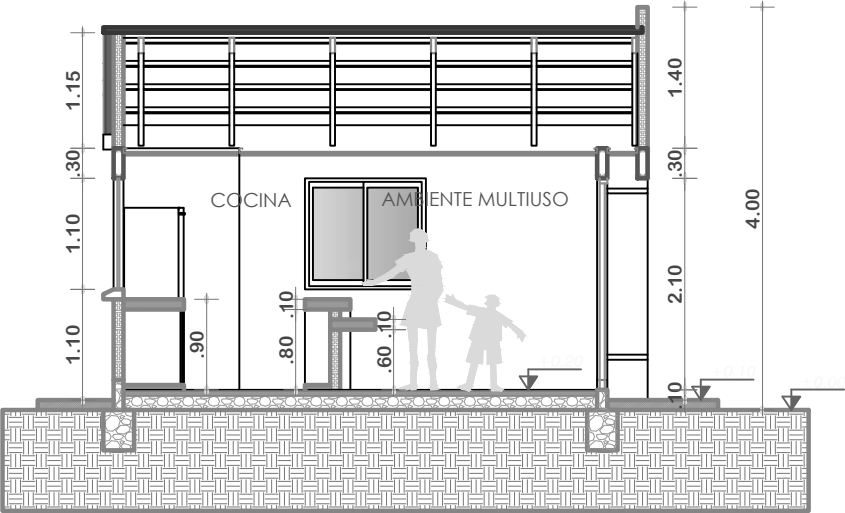


CORTE A-A'
ESCALA: 1:75

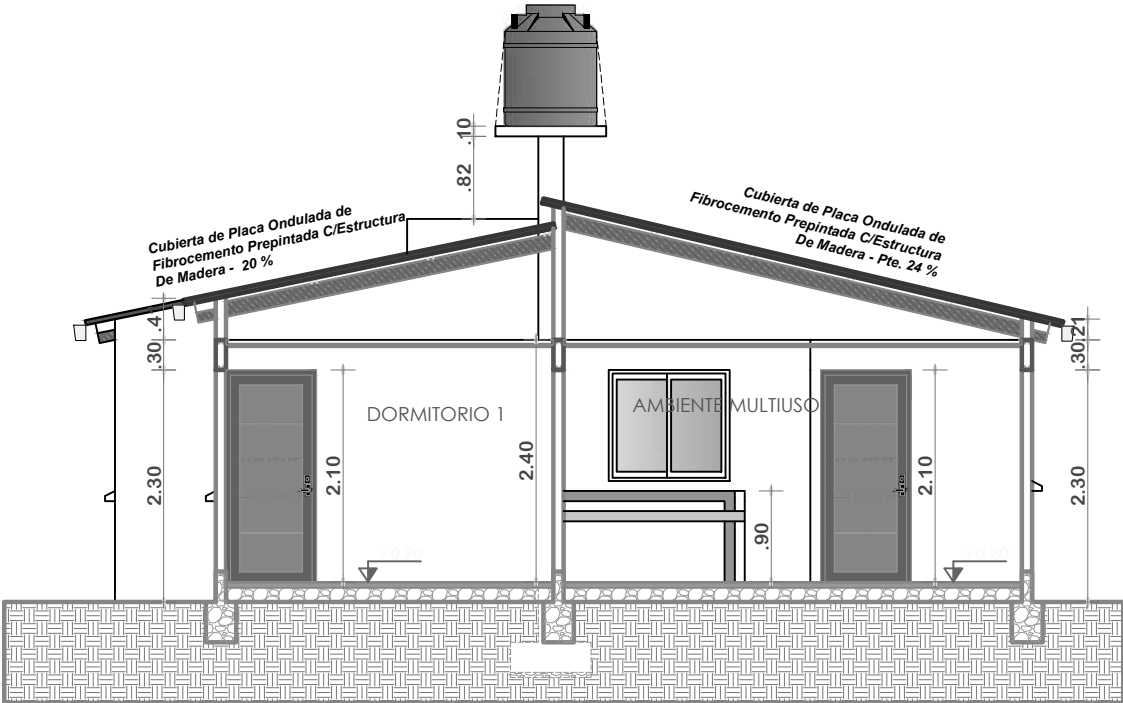


CORTE B-B'
ESCALA: 1:75

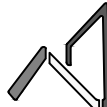 AE VIVIENDA AGENCIA ESTATAL DE VIVIENDA	AGENCIA ESTATAL DE VIVIENDA - POTOSI		DISEÑO ARQUITECTÓNICO:	REVISADO Y APROBADO:	FECHA:
	PROYECTO:				ABRIL/2025
	PROYECTO DE VIVIENDA CUALITATIVA EN EL MUNICIPIO DE UYUNI -FASE(XIII) 2025- POTOSI				SUPERFICIE:
	MUNICIPIO:				45.02M2
	UYUNI				LAMINA:
PROVINCIA:		DEPARTAMENTO:	09/20		
ANTONIO QUIJARRO		POTOSI			

MODULO 3: AMPLIACION DE DORMITORIO COCINA, BAÑO, AMBIENTE MULTIUSO

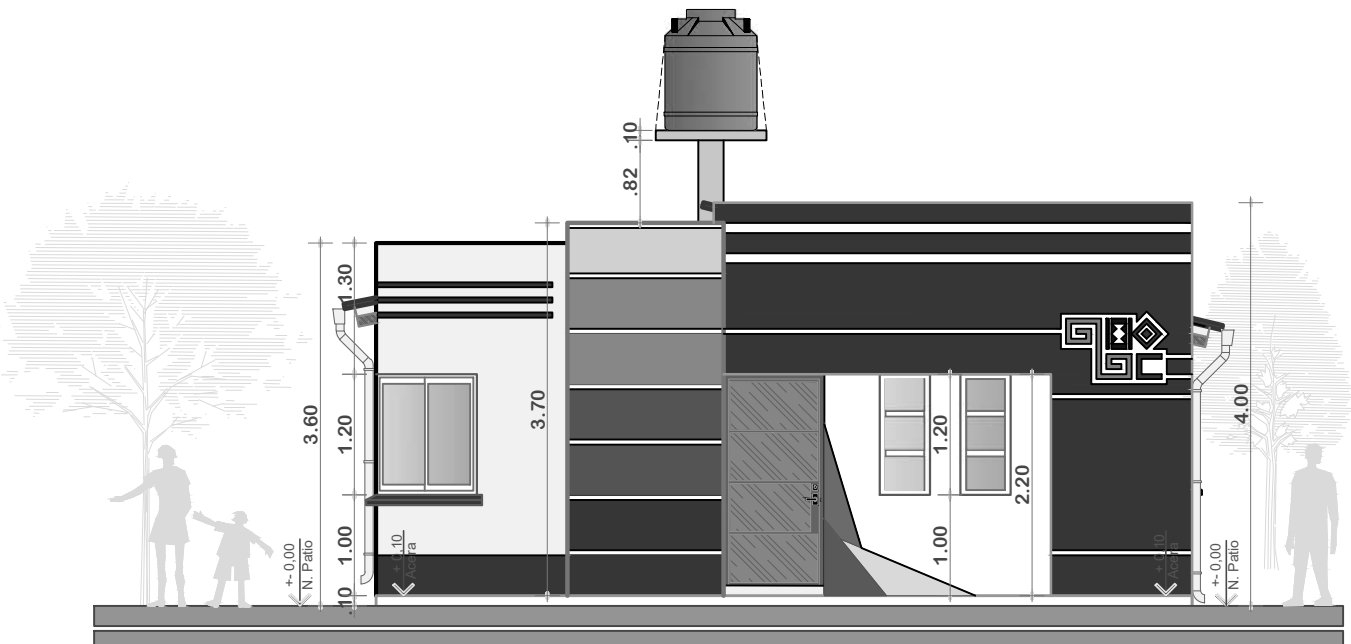

ELEVACION FRONTAL
ESCALA: 1:75

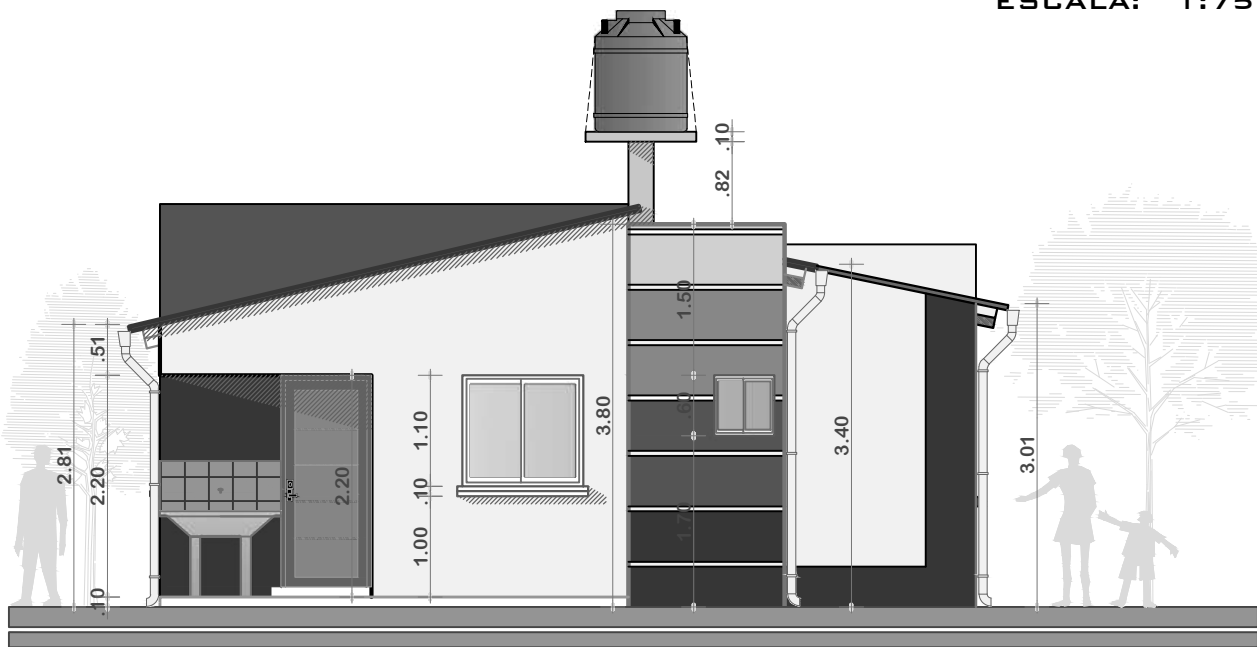

ELEVACION POSTERIOR
ESCALA: 1:75

	AGENCIA ESTATAL DE VIVIENDA - POTOSI		DISEÑO ARQUITECTÓNICO:	REVISADO Y APROBADO:	FECHA: ABRIL/2025
	PROYECTO: PROYECTO DE VIVIENDA CUALITATIVA EN EL MUNICIPIO DE UYUNI -FASE(XIII) 2025- POTOSI				SUPERFICIE: 45.02M2
	MUNICIPIO: UYUNI				LAMINA: 10/20
	PROVINCIA: ANTONIO QUIJARRO	DEPARTAMENTO: POTOSI			

MODULO 3: AMPLIACION DE DORMITORIO COCINA, BAÑO, AMBIENTE MULTIUSO





ELEVACION LATERAL DERECHO
ESCALA: 1:75



ELEVACION LATERAL IZQUIERDO
ESCALA: 1:75

	AGENCIA ESTATAL DE VIVIENDA - POTOSI		DISEÑO ARQUITECTÓNICO:	REVISADO Y APROBADO:	FECHA: ABRIL/2025
	PROYECTO: PROYECTO DE VIVIENDA CUALITATIVA EN EL MUNICIPIO DE UYUNI -FASE(XIII) 2025- POTOSI				SUPERFICIE: 45.02M2
	MUNICIPIO: UYUNI				LAMINA: 11/20
	PROVINCIA: ANTONIO QUIJARRO	DEPARTAMENTO: POTOSI			

MODULO 3: AMPLIACION DE DORMITORIO COCINA, BAÑO, AMBIENTE MULTIUSO

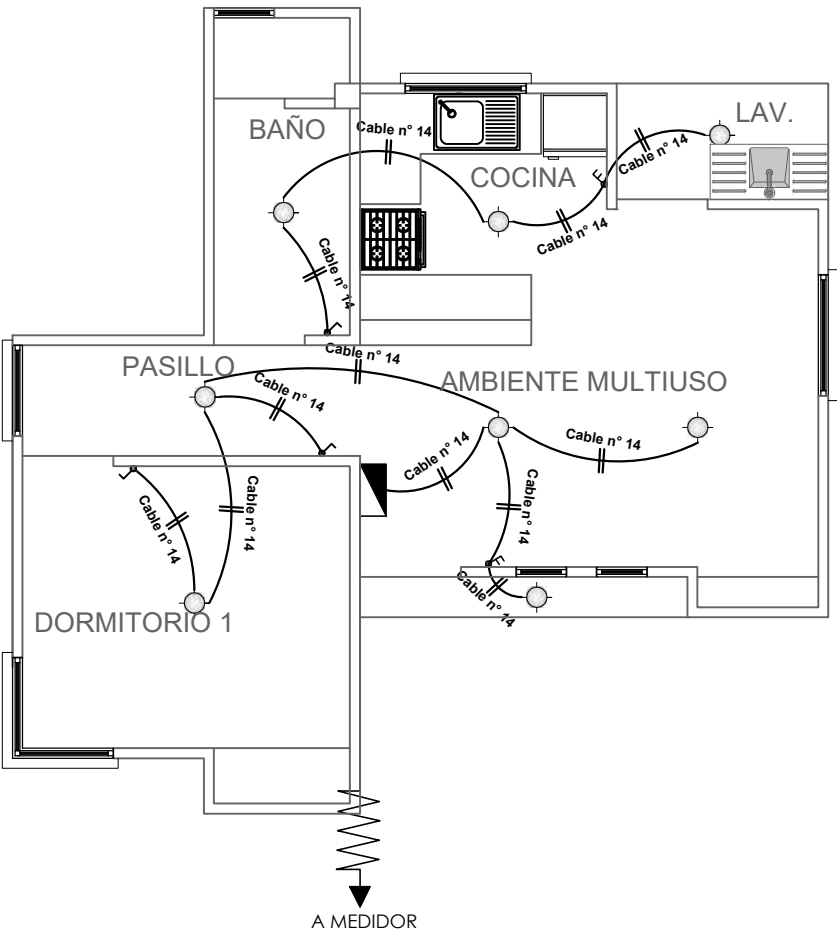
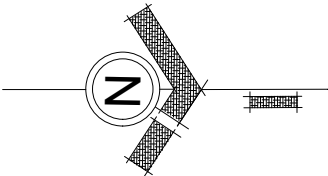


SIMBOLOGIA		
	TDS	TABLERO DE DISTRIBUCION SECUNDARIO
		CIRCUITO DE ILUMINACION
		PUNTO DE ILUMINACION
		INTERRUPTOR SIMPLE
		INTERRUPTOR DOBLE

INSTALACION ELECTRICA-ILUMINACION
ESCALA: 1:75

	AGENCIA ESTATAL DE VIVIENDA - POTOSI		DISEÑO ARQUITECTÓNICO:	REVISADO Y APROBADO:	FECHA: ABRIL/2025
	PROYECTO: PROYECTO DE VIVIENDA CUALITATIVA EN EL MUNICIPIO DE UYUNI -FASE(XIII) 2025- POTOSI				SUPERFICIE: 45.02M2
	MUNICIPIO: UYUNI				LAMINA: 12/20
	PROVINCIA: ANTONIO QUIJARRO	DEPARTAMENTO: POTOSI			

MODULO 3: AMPLIACION DE DORMITORIO COCINA, BAÑO, AMBIENTE MULTIUSO

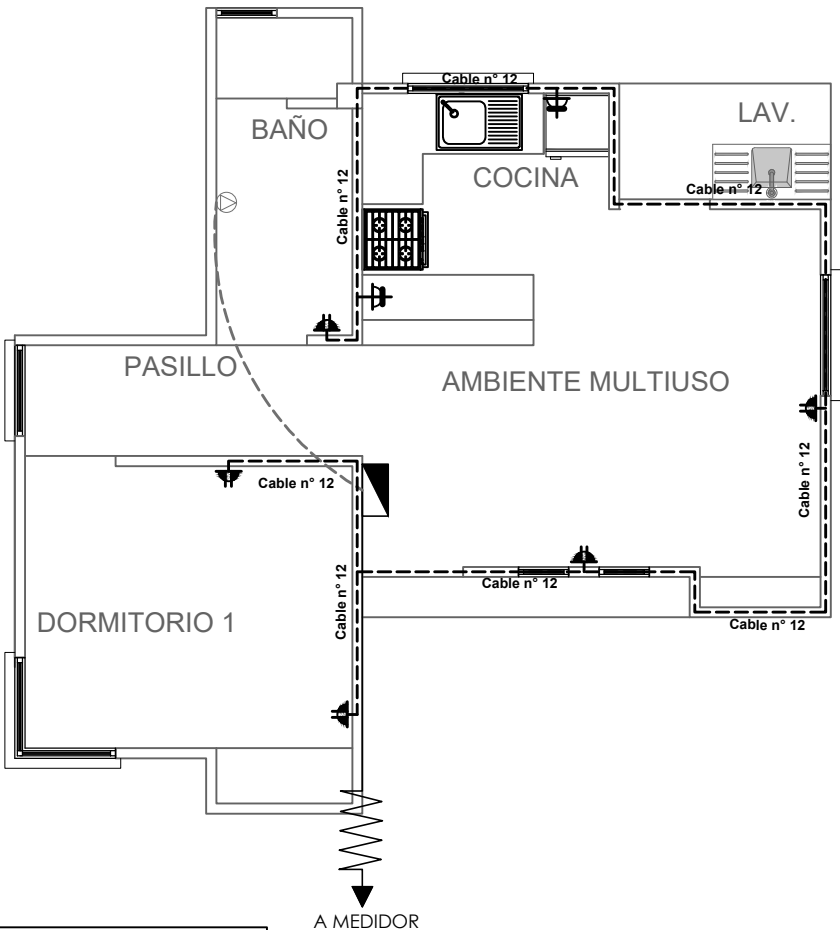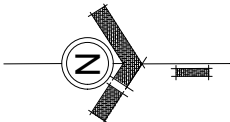


SIMBOLOGIA		
	TDS	TABLERO DE DISTRIBUCION SECUNDARIO
		CIRCUITO DE TOMA CORRIENTES
		CIRCUITO DE TOMA FUERZA
		TOMA CORRIENTE DOBLE
		TOMA CORRIENTE SHUKO
		TOMA FUERZA

INSTALACION ELECTRICA-TOMACORRIENTE
ESCALA: 1:75

	AGENCIA ESTATAL DE VIVIENDA - POTOSI		DISEÑO ARQUITECTÓNICO:	REVISADO Y APROBADO:	FECHA: ABRIL/2025
	PROYECTO: PROYECTO DE VIVIENDA CUALITATIVA EN EL MUNICIPIO DE UYUNI -FASE(XIII) 2025- POTOSI				SUPERFICIE: 45.02M2
	MUNICIPIO: UYUNI				LAMINA: 13/20
	PROVINCIA: ANTONIO QUIJARRO	DEPARTAMENTO: POTOSI			

MODULO 3: AMPLIACION DE DORMITORIO COCINA, BAÑO, AMBIENTE MULTIUSO

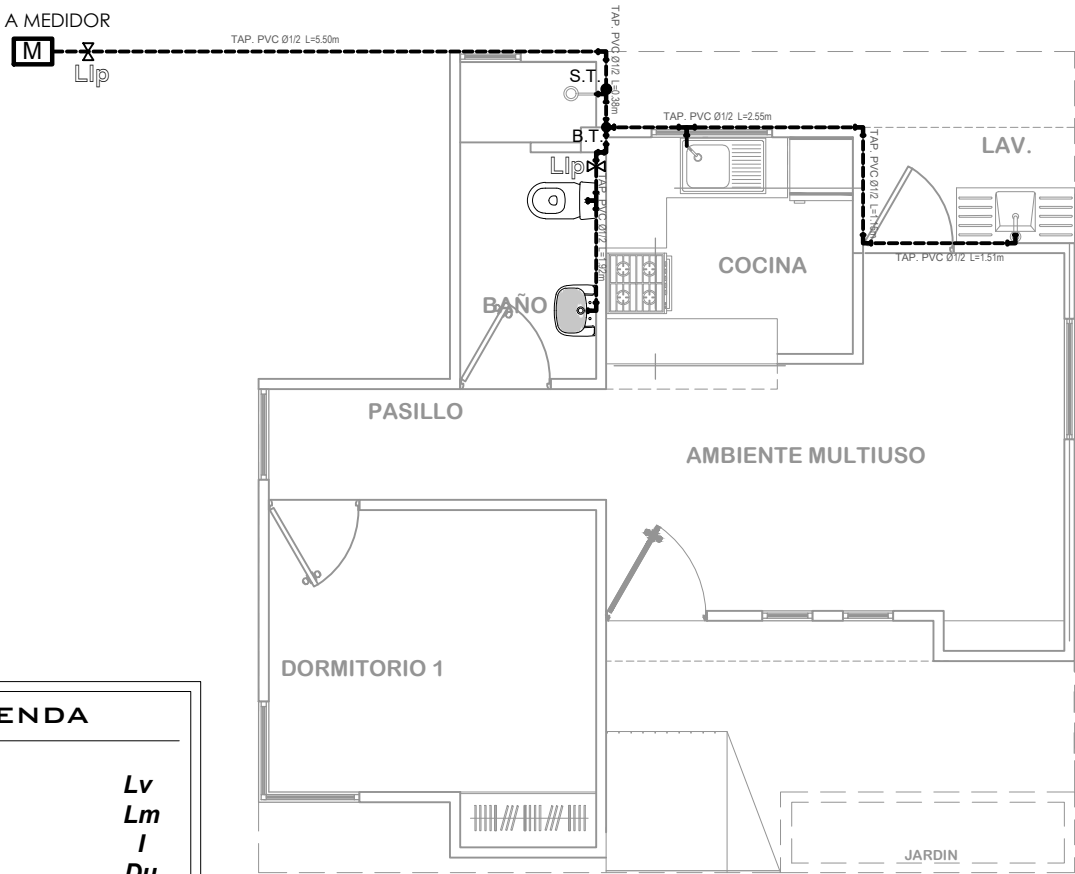

LEYENDA

Lavanderia	Lv
Lavamanos	Lm
Inodoro	I
Ducha	Du
Lavaplatos	Lp
Tanque plastico de agua	Tq

SIMBOLOGÍA

	Ducha
	Union "T"
	Codo a 90°
	Medidor
	Llave de Paso Ø 1/2"
	Bajante TAP PVC Ø 1/2"
	Montante TAV PVC Ø 1/2"


INSTALACION AGUA POTABLE
ESCALA: 1:75



AGENCIA ESTATAL DE VIVIENDA - POTOSI	
PROYECTO: PROYECTO DE VIVIENDA CUALITATIVA EN EL MUNICIPIO DE UYUNI -FASE(XIII) 2025- POTOSI	
MUNICIPIO:	UYUNI
PROVINCIA:	ANTONIO QUIJARRO
DEPARTAMENTO:	POTOSI

DISEÑO ARQUITECTÓNICO:	REVISADO Y APROBADO:	FECHA: ABRIL/2025
		SUPERFICIE: 45.02M2
		LAMINA: 14/20

MODULO 3: AMPLIACION DE DORMITORIO COCINA, BAÑO, AMBIENTE MULTIUSO

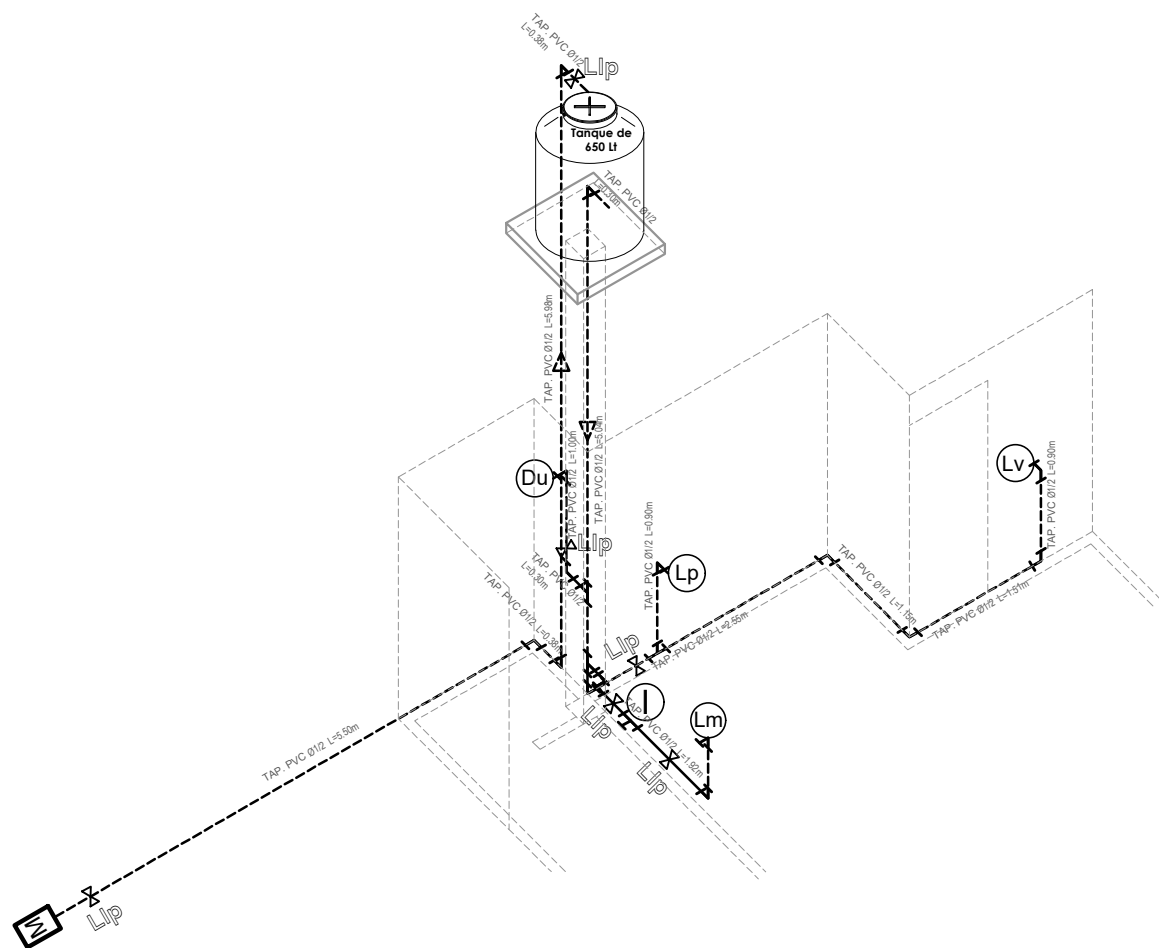

REFERENCIAS:


---- Tubería de Agua Potable (TAP)
-.-.- Tubería de Agua Potable (TAP)
..... Tubería de Agua Caliente (TAP)
Ducha **Du**
Inodoro **I.**
Lavandería **Lv.**
Lavamanos **Lm.**
Lavaplatos **Lp.**
Tanque plastico de agua **Tq**

SIMBOLOGÍA

Ducha
 Union "T"
 Codo a 90°
 Válvula de Paso

ISOMETRIA
INSTALACION DE AGUA
POTABLE
ESCALA: 1:75

MODULO 3: AMPLIACION DE DORMITORIO COCINA, BAÑO, AMBIENTE MULTIUSO

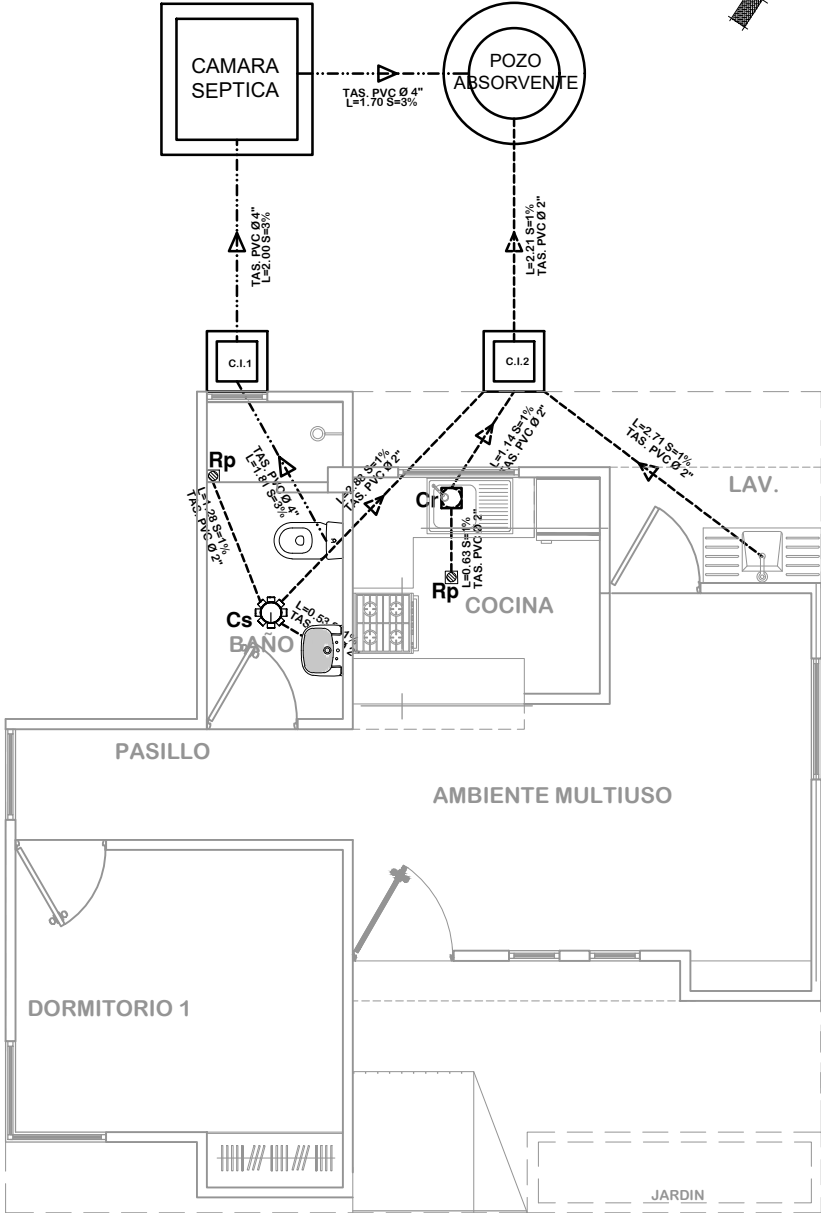

SIMBOLOGIA

---	TUBERIA SANITARIA DE P.V.C. Ø 4"
---	TUBERIA SANITARIA DE P.V.C. Ø 2"
>	YEE DE P.V.C. 2"
└┐	CODO DE P.V.C. 2"
	Cs. CAJA SIFONISADA
	C.I. CAMARA DE INSPECCION
	Cr. CAJA DE REGISTRO
	Rp. REJILLA DE PISO

INSTALACION SANITARIA

ESCALA: 1:75




AGENCIA ESTATAL DE VIVIENDA - POTOSI
PROYECTO: PROYECTO DE VIVIENDA CUALITATIVA EN EL MUNICIPIO DE UYUNI -FASE(XIII) 2025- POTOSI
MUNICIPIO: UYUNI
PROVINCIA: ANTONIO QUIJARRO
DEPARTAMENTO: POTOSI

DISEÑO ARQUITECTÓNICO:


REVISADO Y APROBADO:

FECHA: ABRIL/2025
SUPERFICIE: 45.02M2
LAMINA: 16/20


MODULO 4: MEJORAMIENTO DE DORMITORIO

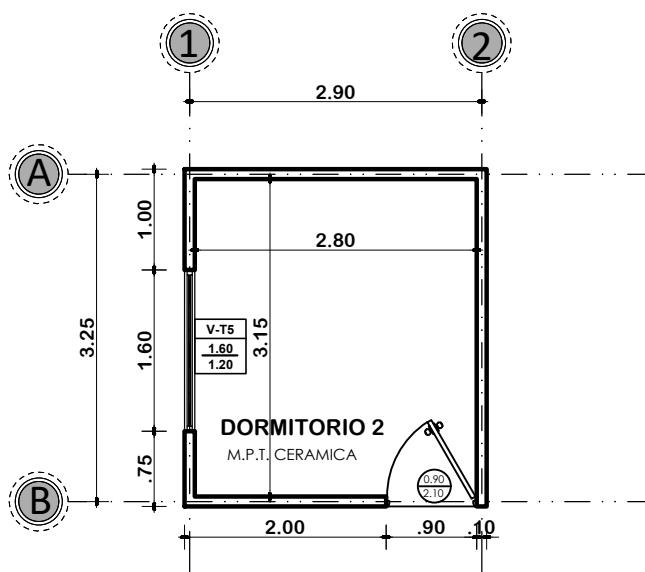

PLANTA ACOTADA
ESCALA: 1:75

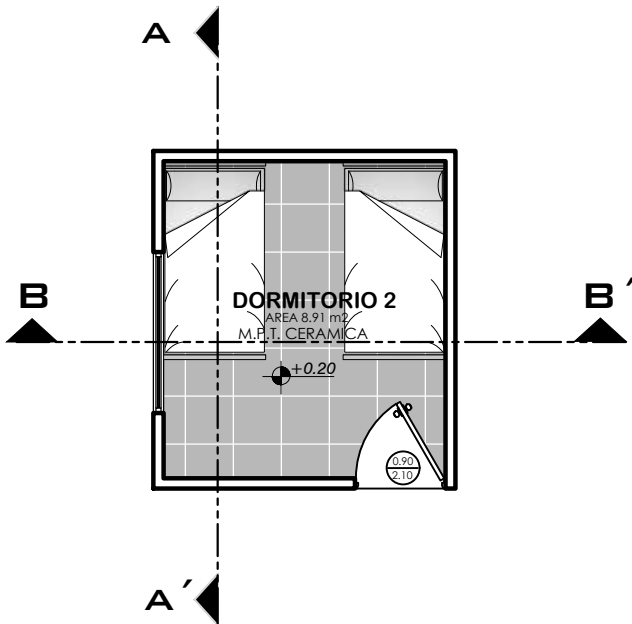

PLANTA AMOBLADA
ESCALA: 1:75

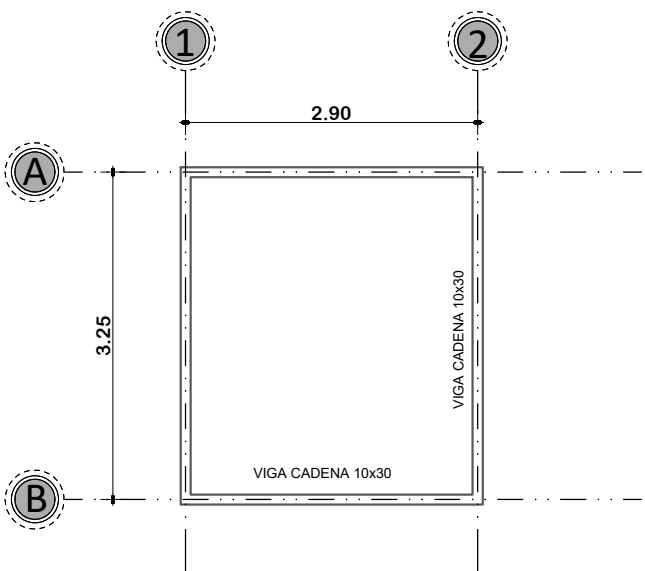

PLANO DE VIGA DE H^oA^o
ESCALA: 1:75



AGENCIA ESTATAL DE VIVIENDA - POTOSI
PROYECTO: PROYECTO DE VIVIENDA CUALITATIVA EN EL MUNICIPIO DE UYUNI -FASE(XIII) 2025- POTOSI
MUNICIPIO: UYUNI
PROVINCIA: ANTONIO QUIJARRO
DEPARTAMENTO: POTOSI

DISEÑO ARQUITECTÓNICO:

REVISADO Y APROBADO:



FECHA: ABRIL/2025

SUPERFICIE: 10.05 M2

LAMINA:


17/20

MODULO 4: MEJORAMIENTO DE DORMITORIO

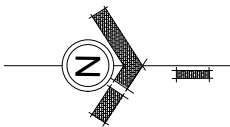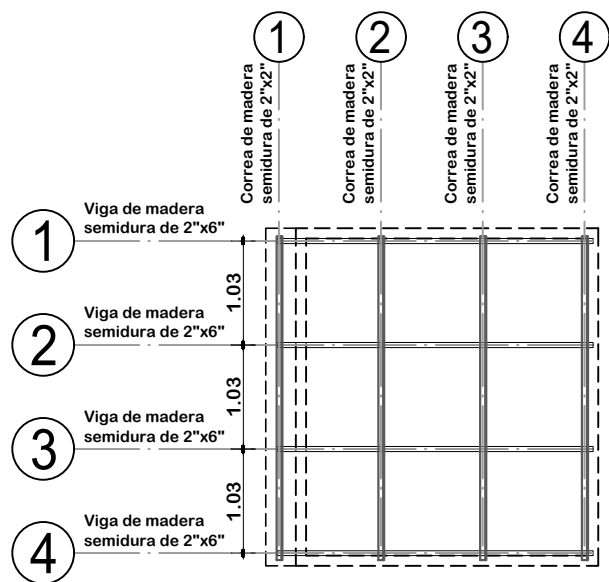


PLANO ESTRUCTURAL DE CUBIERTAS
ESCALA: 1:75

Cubierta de Placa Ondulada de Fibrocemento
Prepintada C/Maderamen
Pendiente 20%

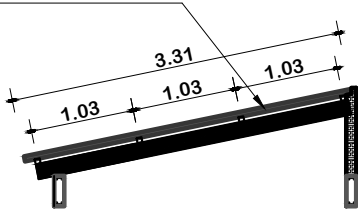

PLANO DE CUBIERTAS
ESCALA: 1:75

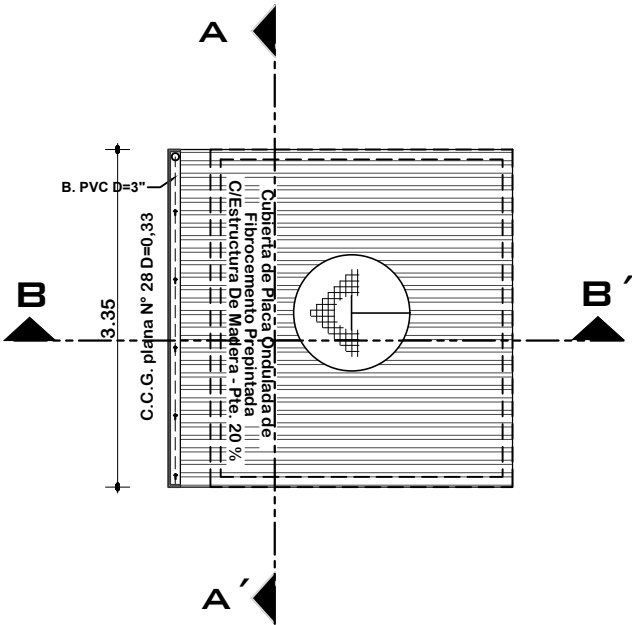


AGENCIA ESTATAL DE VIVIENDA - POTOSI
PROYECTO: PROYECTO DE VIVIENDA CUALITATIVA EN EL MUNICIPIO DE UYUNI -FASE(XIII) 2025- POTOSI
MUNICIPIO: UYUNI
PROVINCIA: ANTONIO QUIJARRO
DEPARTAMENTO: POTOSI

DISEÑO ARQUITECTÓNICO:


REVISADO Y APROBADO:

FECHA: ABRIL/2025
SUPERFICIE: 10.05 M2
LAMINA: 18/20


MODULO 4: MEJORAMIENTO DE DORMITORIO

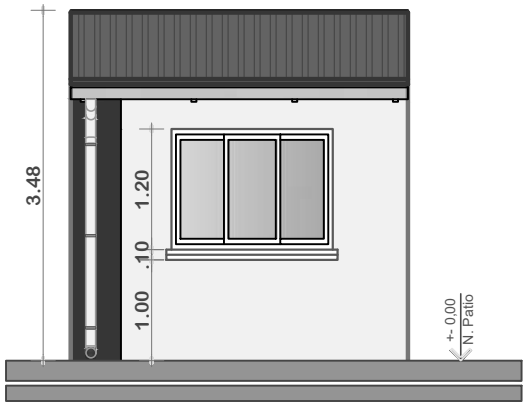


ELEVACION FRONTAL
ESCALA: 1:75

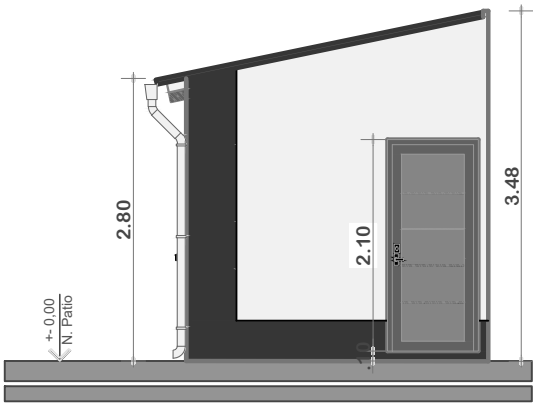

ELEVACION LATERAL
ESCALA: 1:75

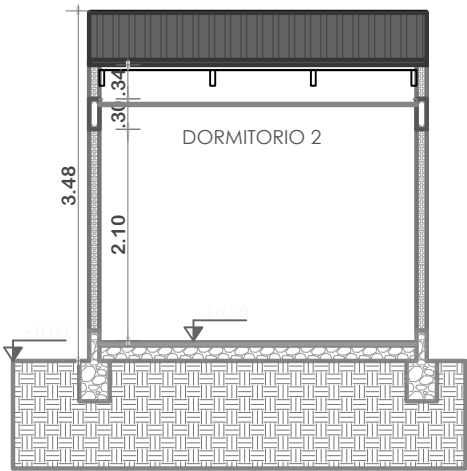


CORTE A-A'
ESCALA: 1:75

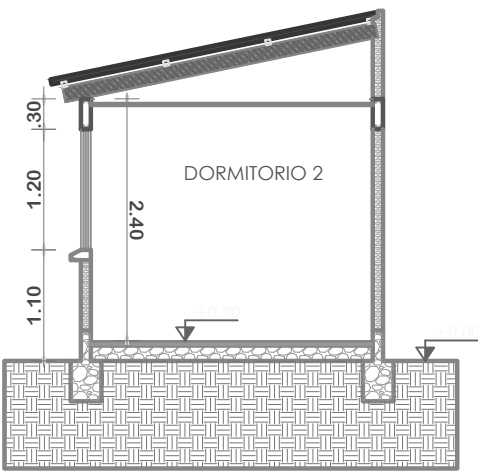

CORTE B-B'
ESCALA: 1:75

	AGENCIA ESTATAL DE VIVIENDA - POTOSI		DISEÑO ARQUITECTÓNICO:	REVISADO Y APROBADO:	FECHA: ABRIL/2025
	PROYECTO: PROYECTO DE VIVIENDA CUALITATIVA EN EL MUNICIPIO DE UYUNI -FASE(XIII) 2025- POTOSI				SUPERFICIE: 10.05 M2
	MUNICIPIO: UYUNI				LAMINA: 19/20
	PROVINCIA: ANTONIO QUIJARRO	DEPARTAMENTO: POTOSI			

MODULO 4: MEJORAMIENTO DE DORMITORIO

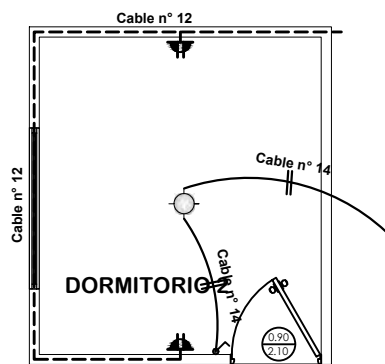

SIMBOLOGIA	
	TDS TABLERO DE DISTRIBUCION SECUNDARIO
	CIRCUITO DE ILUMINACION
	CIRCUITO DE TOMA CORRIENTES
	PUNTO DE ILUMINACION
	TOMA CORRIENTE DOBLE
	INTERRUPTOR SIMPLE

INSTALACION ELECTRICA
ESCALA: 1:75

SE REALIZARA EL MEJORAMIENTO
DE LOS SIGUIENTES ITEMS


- 1.-ALERO DE YESO C/ ESTRUCTURA MADERAMEN
- 2.-REVOQUE INTERIOR DE YESO
- 3.-REVOQUE EXTERIOR DE CEMENTO
- 4.-PISO DE CERÁMICA C/CEMENTO COLA
- 5.-PINTURA INTERIOR LATEX
- 6.-PINTURA EXTERIOR LATEX
- 7.-ZÓCALO DE CERÁMICA C/CEMENTO COLA
- 8.-INSTALACIÓN ELÉCTRICA (PUNTO DE ILUMINACIÓN PANEL LED 24W)
- 9.-INSTALACIÓN ELÉCTRICA (PUNTO TOMACORRIENTE DOBLE)



AGENCIA ESTATAL DE VIVIENDA - POTOSI	
PROYECTO: PROYECTO DE VIVIENDA CUALITATIVA EN EL MUNICIPIO DE UYUNI -FASE(XIII) 2025- POTOSI	
MUNICIPIO:	UYUNI
PROVINCIA:	ANTONIO QUIJARRO
DEPARTAMENTO:	POTOSI

DISEÑO ARQUITECTÓNICO:	REVISADO Y APROBADO:	FECHA: ABRIL/2025
		SUPERFICIE: 10.05 M2
		LAMINA: 20/20

MODULO 1: DETALLES CONSTRUCTIVOS

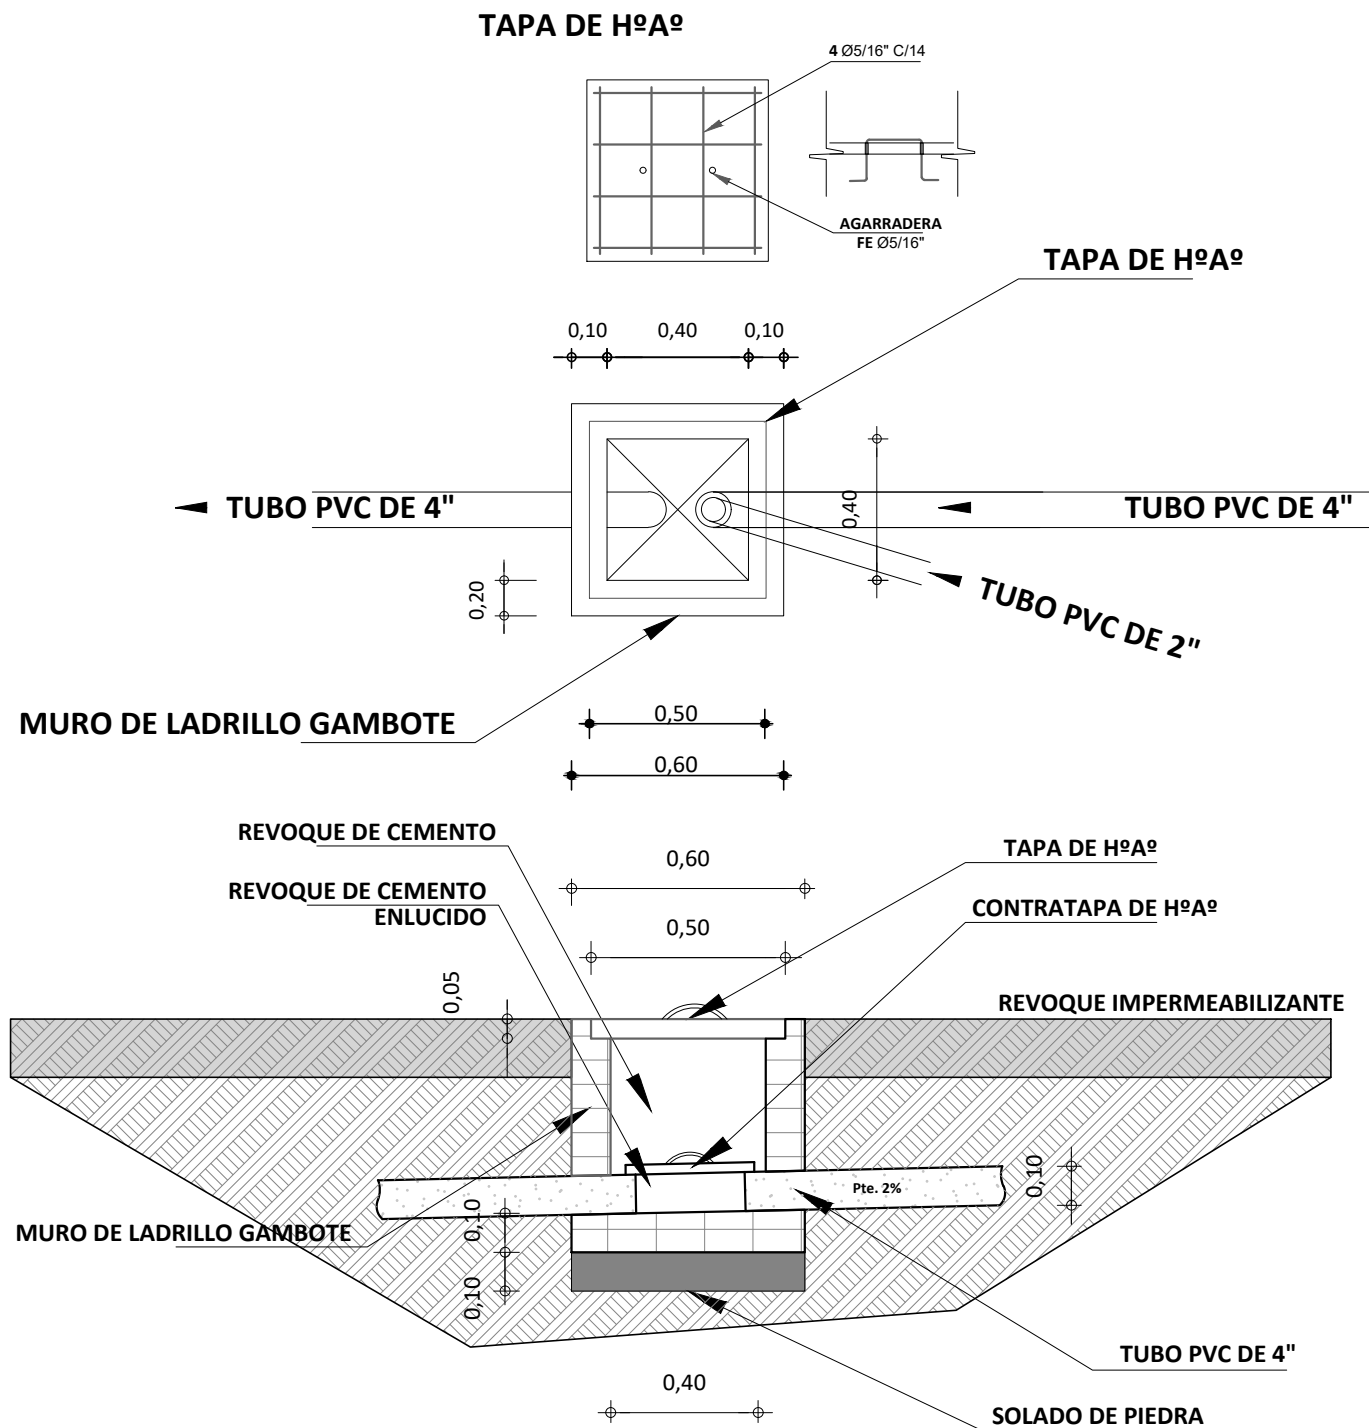

DETALLE DE CAMARA DE INSPECCION

ESCALA: 1:25



AGENCIA ESTATAL DE VIVIENDA - POTOSI

PROYECTO:
PROYECTO DE VIVIENDA CUALITATIVA EN EL MUNICIPIO DE
UYUNI -FASE(XIII) 2025- POTOSI

MUNICIPIO: UYUNI

PROVINCIA:
ANTONIO QUIJARRO

DEPARTAMENTO: POTOSI

DISEÑO ARQUITECTÓNICO:

REVISADO Y APROBADO:


FECHA:
ABRIL/2025

MODULO: 1

LAMINA:
01/11


MODULO 1: DETALLES CONSTRUCTIVOS

TAPA DE HºAº POZO DE ABSORCION

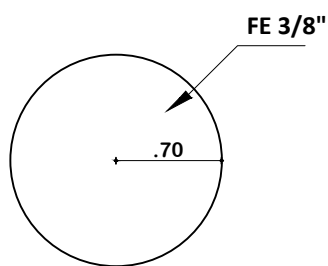




PLANTA

TAPA DE HºAº CAMARA SEPTICA

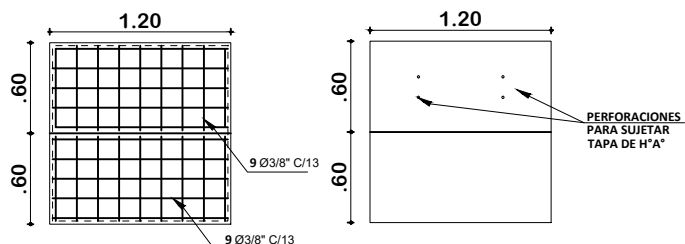

PLANTA

DETALLE CONSTRUCTIVOS POZO DE ABSORCION Y CAMARA SEPTICA ESCALA: 1:50

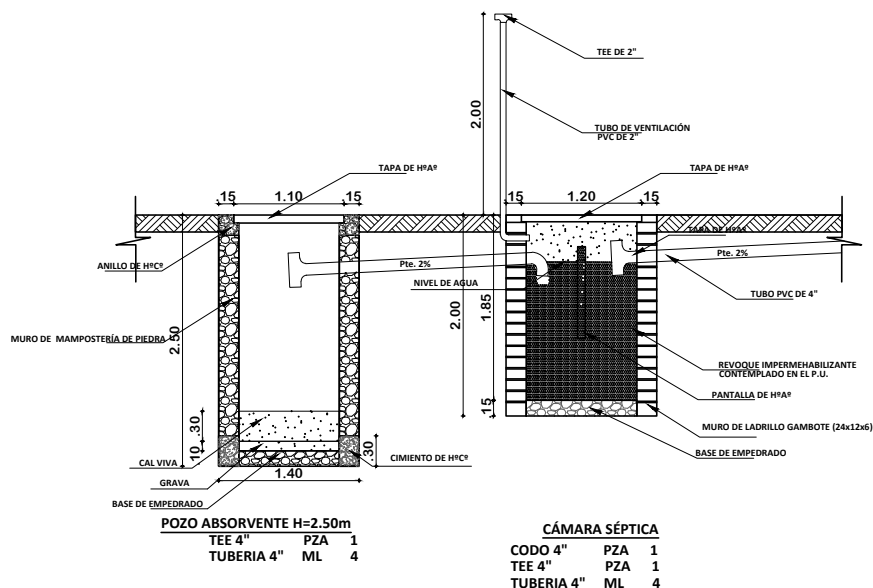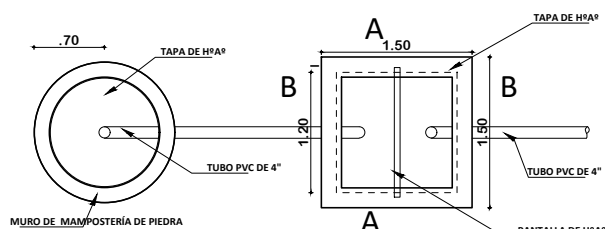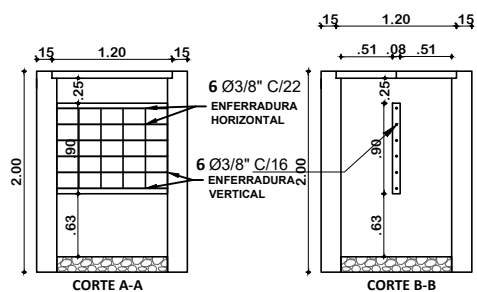

PLANO INSTALACION CAMARA Y POZO ABSORVENTE ESCALA: 1:75



AGENCIA ESTATAL DE VIVIENDA - POTOSI

PROYECTO: PROYECTO DE VIVIENDA CUALITATIVA EN EL MUNICIPIO DE UYUNI -FASE(XIII) 2025- POTOSI

MUNICIPIO: UYUNI

PROVINCIA: ANTONIO QUIJARRO

DEPARTAMENTO: POTOSI

DISEÑO ARQUITECTÓNICO:

REVISADO Y APROBADO:


FECHA: ABRIL/2025

MODULO: 1


LAMINA:

02/11

MODULO 1: DETALLES CONSTRUCTIVOS

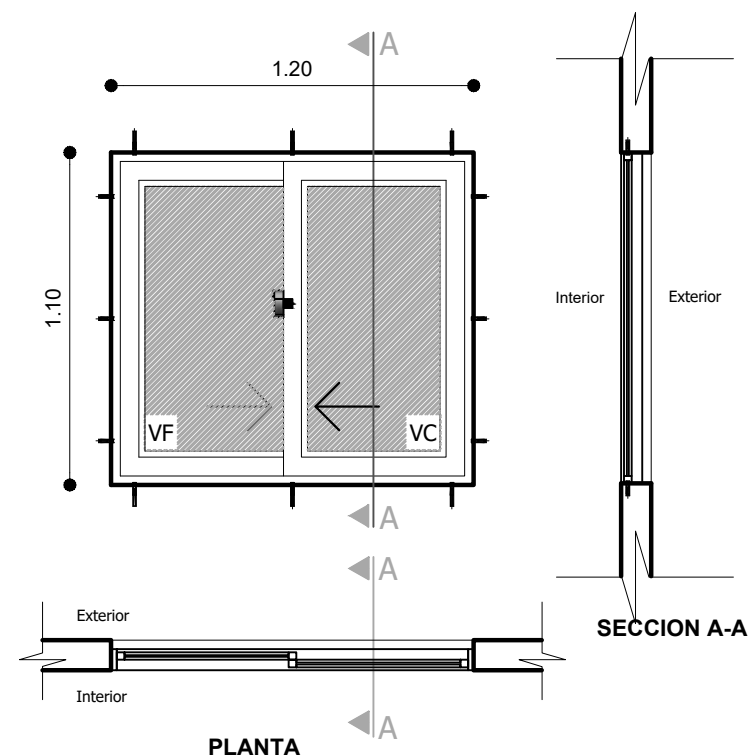

VENTANA TIPO 1
DETALLE VENTANA
DE ALUMINIO 1.20 x 1.20
ESC.: 1:25

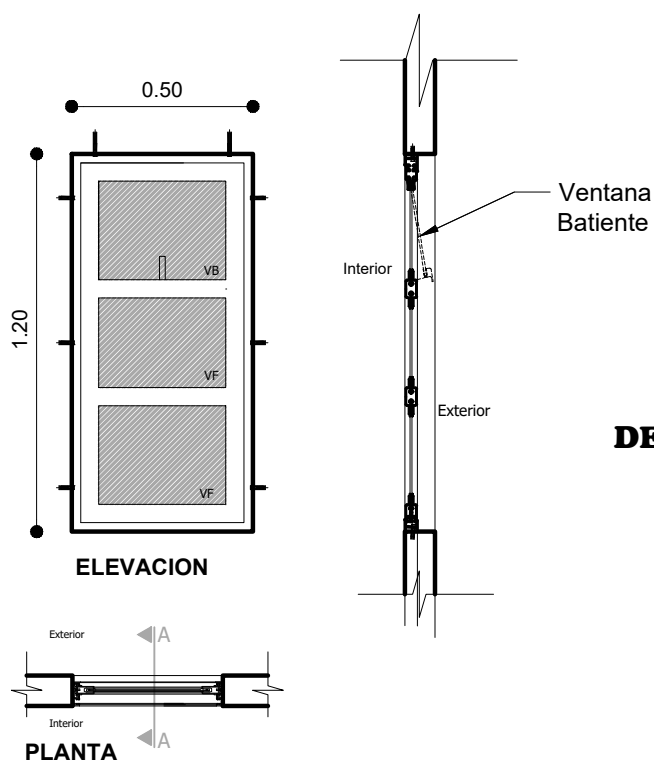

VENTANA TIPO 2
DETALLE VENTANA
DE ALUMINIO 1.25 x 0.60
ESC.: 1:25



AGENCIA ESTATAL DE VIVIENDA - POTOSI

PROYECTO:
 PROYECTO DE VIVIENDA CUALITATIVA EN EL MUNICIPIO DE
 UYUNI -FASE(XIII) 2025- POTOSI

MUNICIPIO: UYUNI

PROVINCIA:
 ANTONIO QUIJARRO

DEPARTAMENTO: POTOSI

DISEÑO ARQUITECTÓNICO:





REVISADO Y APROBADO:

FECHA:
 ABRIL/2025



MODULO: 1

LAMINA:
 03/11

MODULO 1: DETALLES CONSTRUCTIVOS

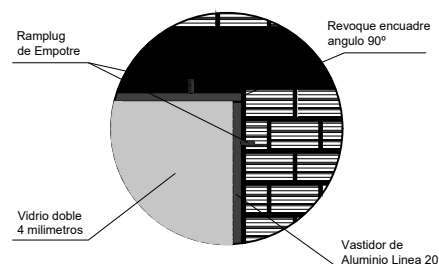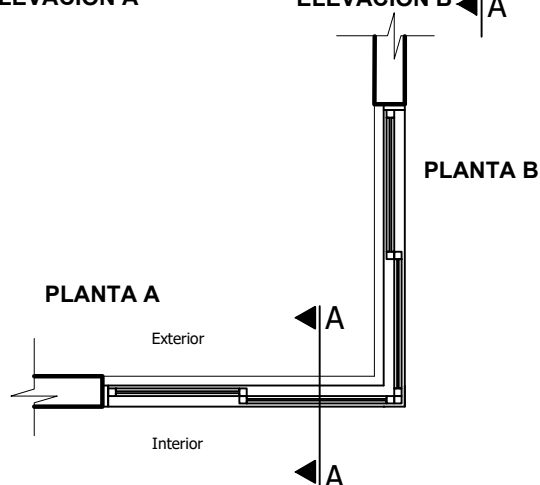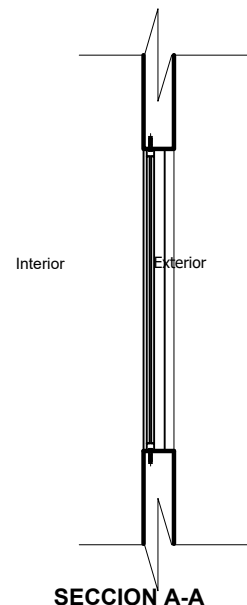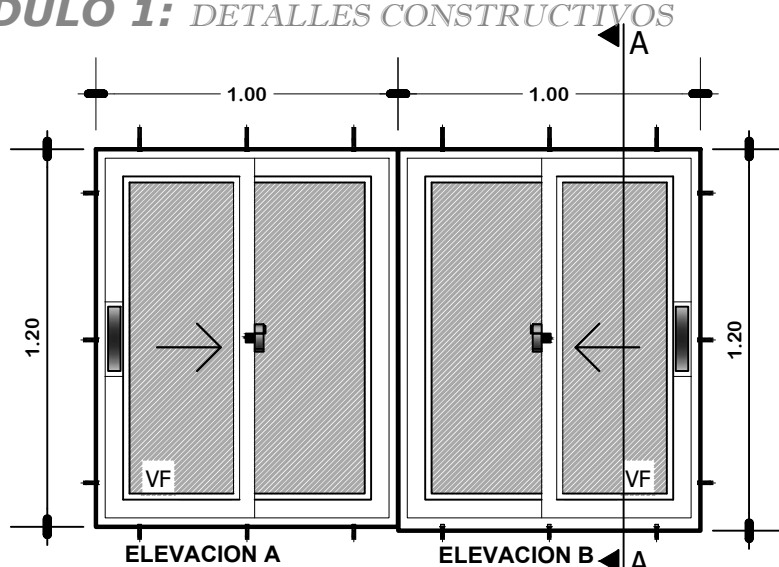

VENTANA TIPO 3 DETALLE VENTANA DE ALUMINIO 1.25 x 1.00 ESC.: 1:25

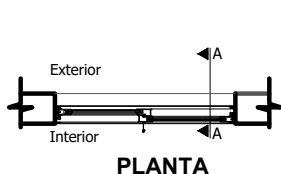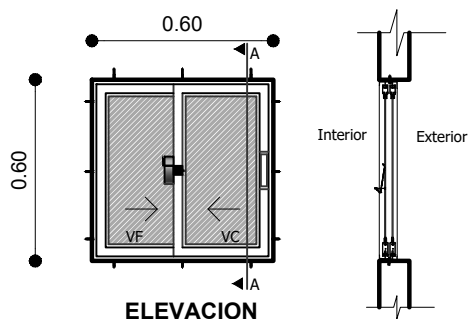

VENTANA TIPO 6 DETALLE VENTANA DE ALUMINIO 0.60 x 0.60 ESC.: 1:25



AGENCIA ESTATAL DE VIVIENDA - POTOSI

PROYECTO:
PROYECTO DE VIVIENDA CUALITATIVA EN EL MUNICIPIO DE
UYUNI -FASE(XIII) 2025- POTOSI

MUNICIPIO: UYUNI

PROVINCIA:
ANTONIO QUIJARRO

DEPARTAMENTO: POTOSI

DISEÑO ARQUITECTÓNICO:


REVISADO Y APROBADO:

FECHA:
ABRIL/2025


MODULO: 1

LAMINA:
04/11

MODULO 1: DETALLES CONSTRUCTIVOS

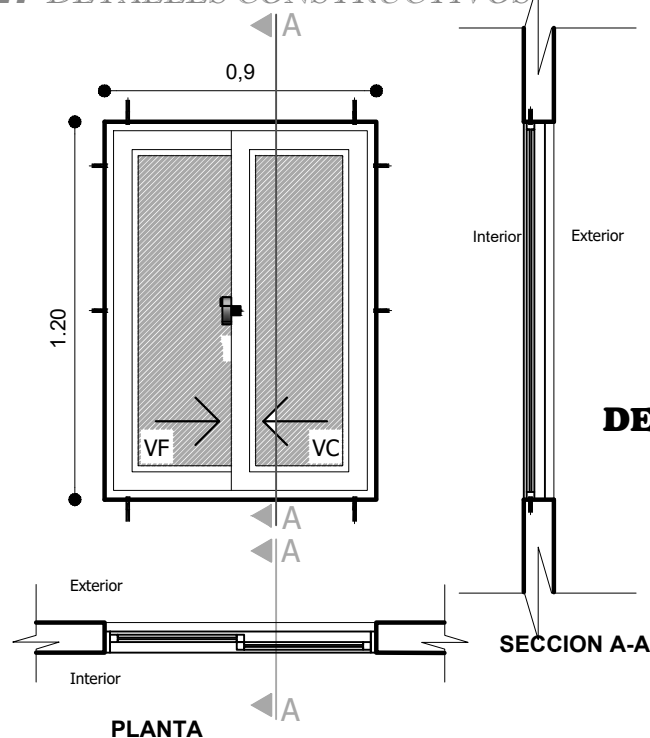

VENTANA TIPO 4
DETALLE VENTANA
DE ALUMINIO 0.90 x 1.25
ESC.: 1:25

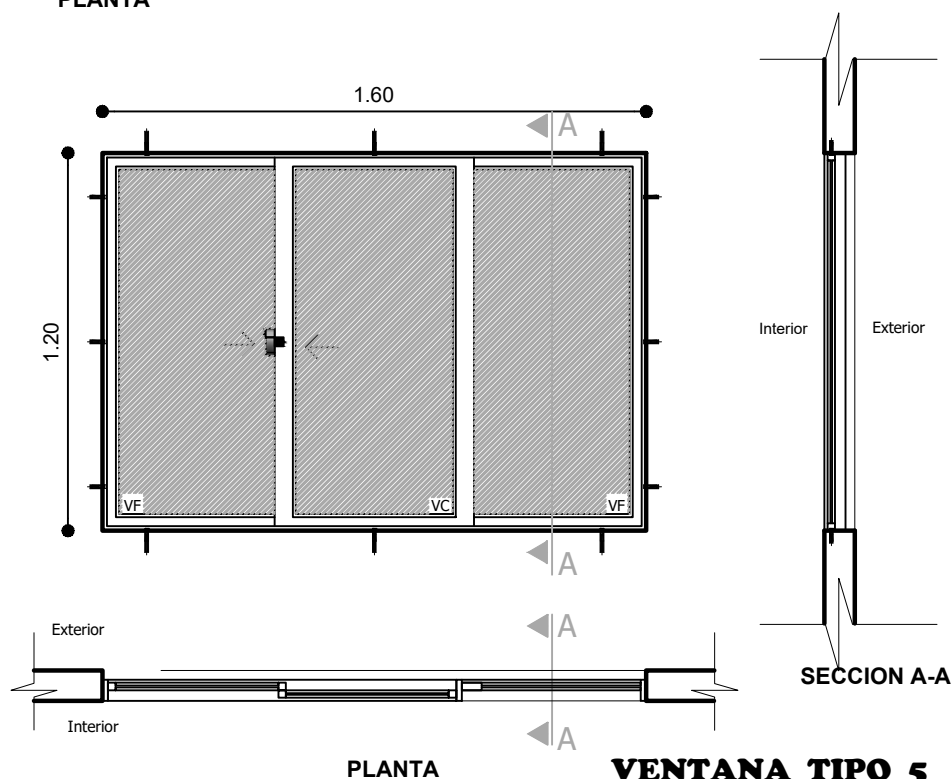

VENTANA TIPO 5
DETALLE VENTANA
DE ALUMINIO 1.25 x 1.80
ESC.: 1:25



AGENCIA ESTATAL DE VIVIENDA - POTOSI

PROYECTO:
 PROYECTO DE VIVIENDA CUALITATIVA EN EL MUNICIPIO DE
 UYUNI -FASE(XIII) 2025- POTOSI

MUNICIPIO: UYUNI

PROVINCIA:
 ANTONIO QUIJARRO

DEPARTAMENTO: POTOSI

DISEÑO ARQUITECTÓNICO:


REVISADO Y APROBADO:

FECHA:
 ABRIL/2025

MODULO: 1


LAMINA:
 05/11

MODULO 1: DETALLES CONSTRUCTIVOS

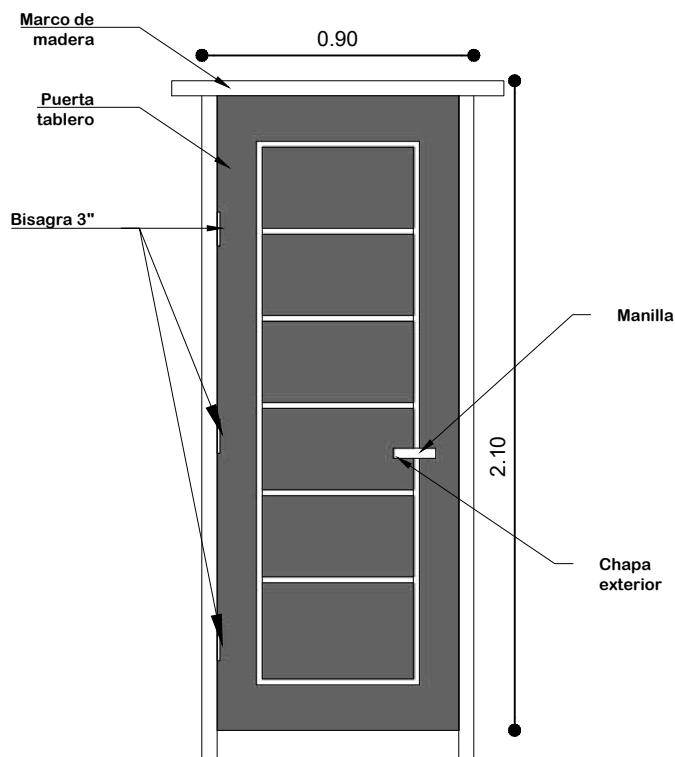

Nota: El material de madera, debera ser pintada y barnizada 3 veces (3 manos)

VISTAS DE PUERTA MIXTA EXTERIOR

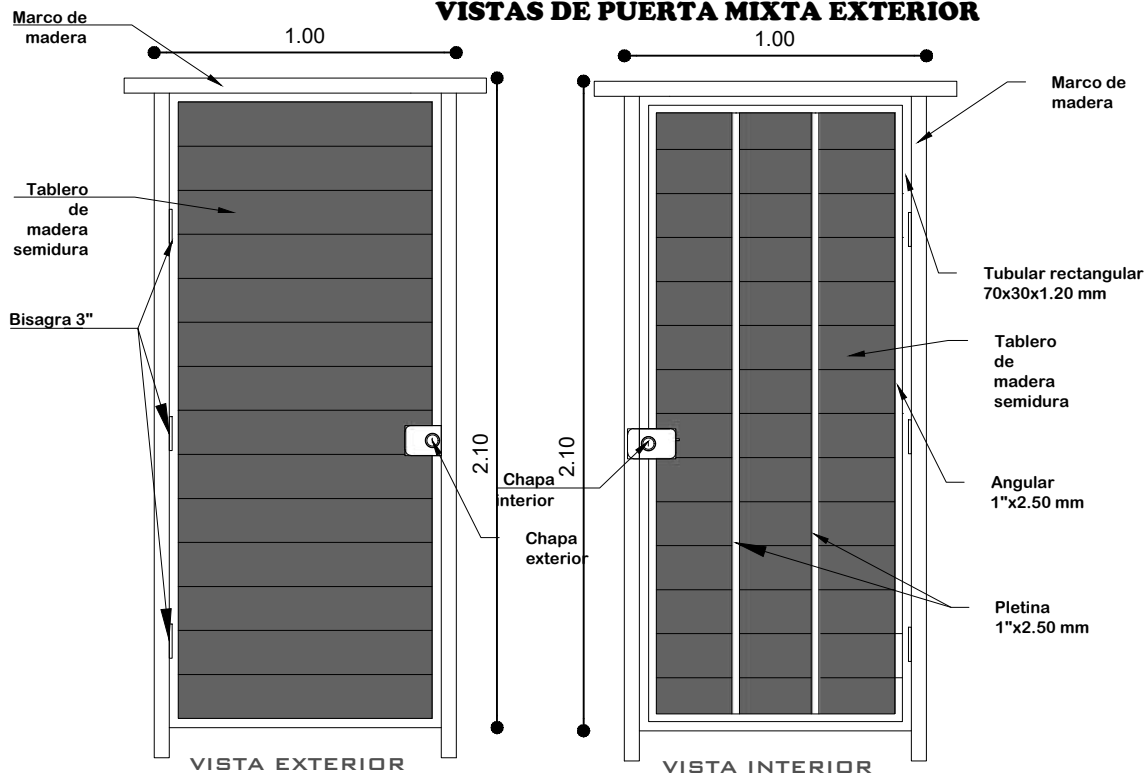

Nota: El material de madera y metal, debera ser pintada y barnizada 3 veces (3 manos)



AGENCIA ESTATAL DE VIVIENDA - POTOSI

PROYECTO: PROYECTO DE VIVIENDA CUALITATIVA EN EL MUNICIPIO DE UYUNI -FASE(XIII) 2025- POTOSI

MUNICIPIO: UYUNI

PROVINCIA: ANTONIO QUIJARRO

DEPARTAMENTO: POTOSI

DISEÑO ARQUITECTÓNICO:

REVISADO Y APROBADO:


FECHA: ABRIL/2025

MODULO: 1

LAMINA:

06/11

MODULO 1: DETALLES CONSTRUCTIVOS

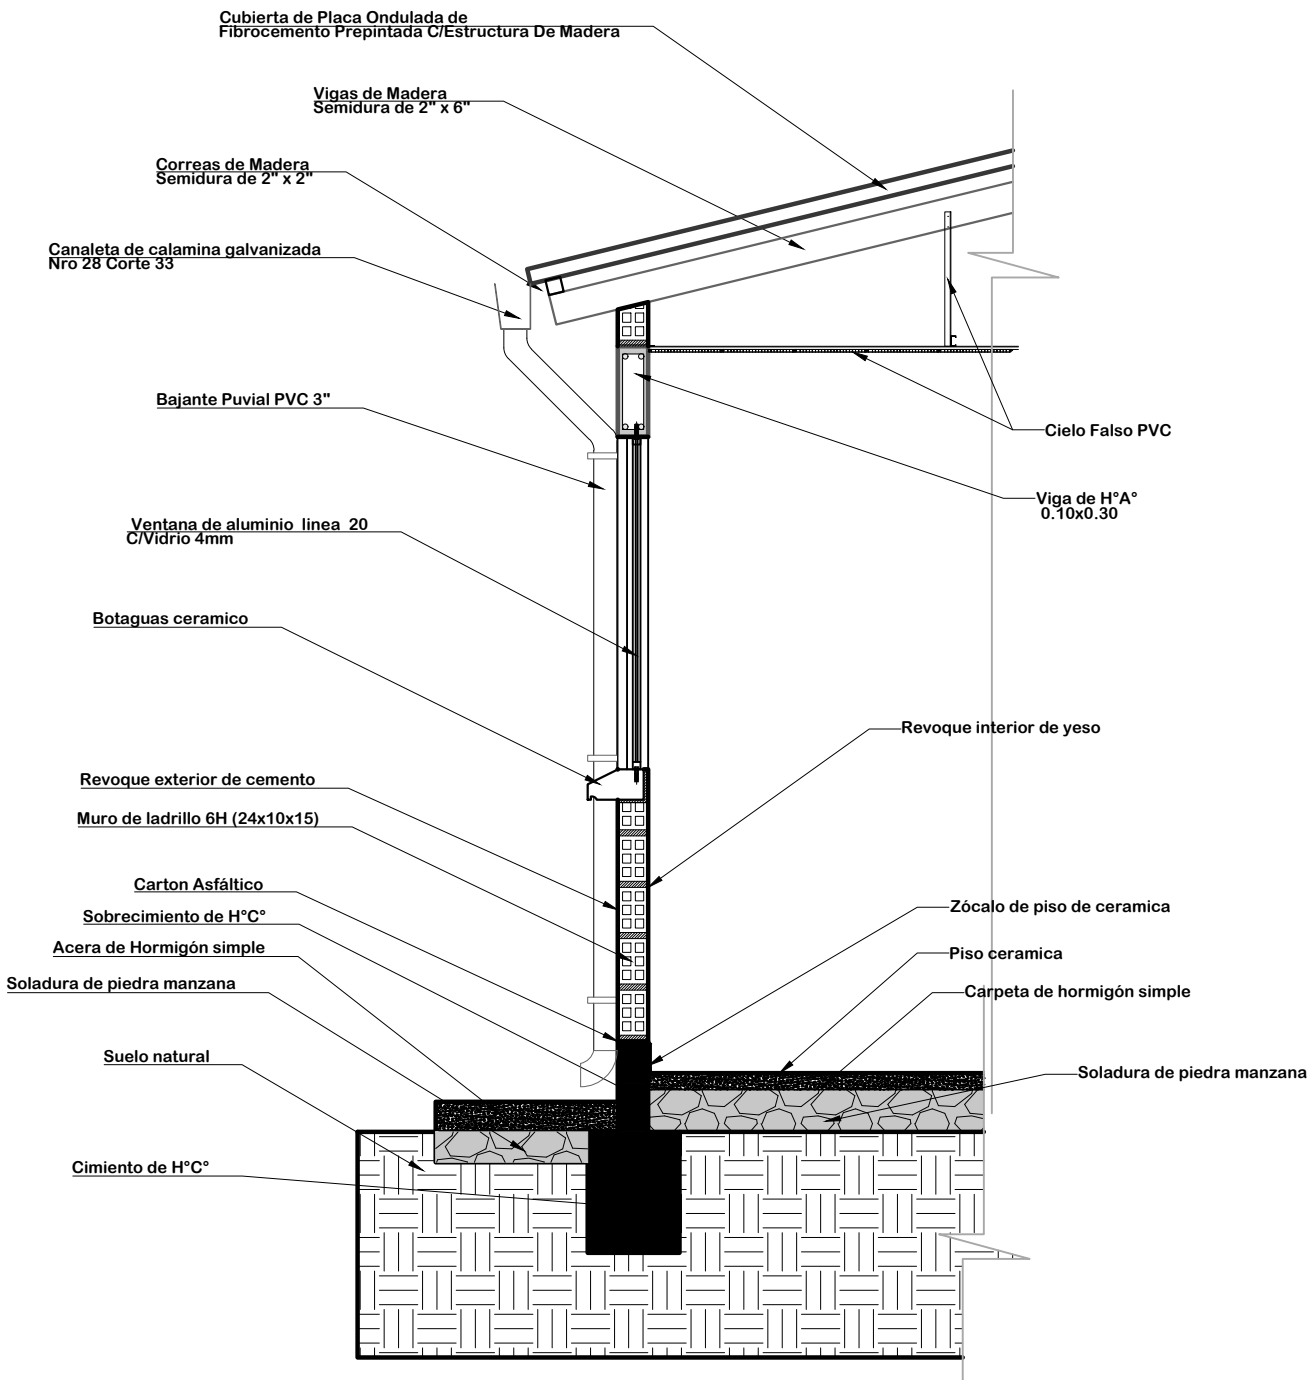

DETALLE CORTE DE BORDE
ESC: 1:25



AGENCIA ESTATAL DE VIVIENDA - POTOSI

PROYECTO:
PROYECTO DE VIVIENDA CUALITATIVA EN EL MUNICIPIO DE UYUNI -FASE(XIII) 2025- POTOSI

MUNICIPIO: UYUNI

PROVINCIA:
ANTONIO QUIJARRO

DEPARTAMENTO: POTOSI

DISEÑO ARQUITECTÓNICO:


REVISADO Y APROBADO:

FECHA:
ABRIL/2025

MODULO: 1

LAMINA:
07/11

MODULO 1: DETALLES CONSTRUCTIVOS

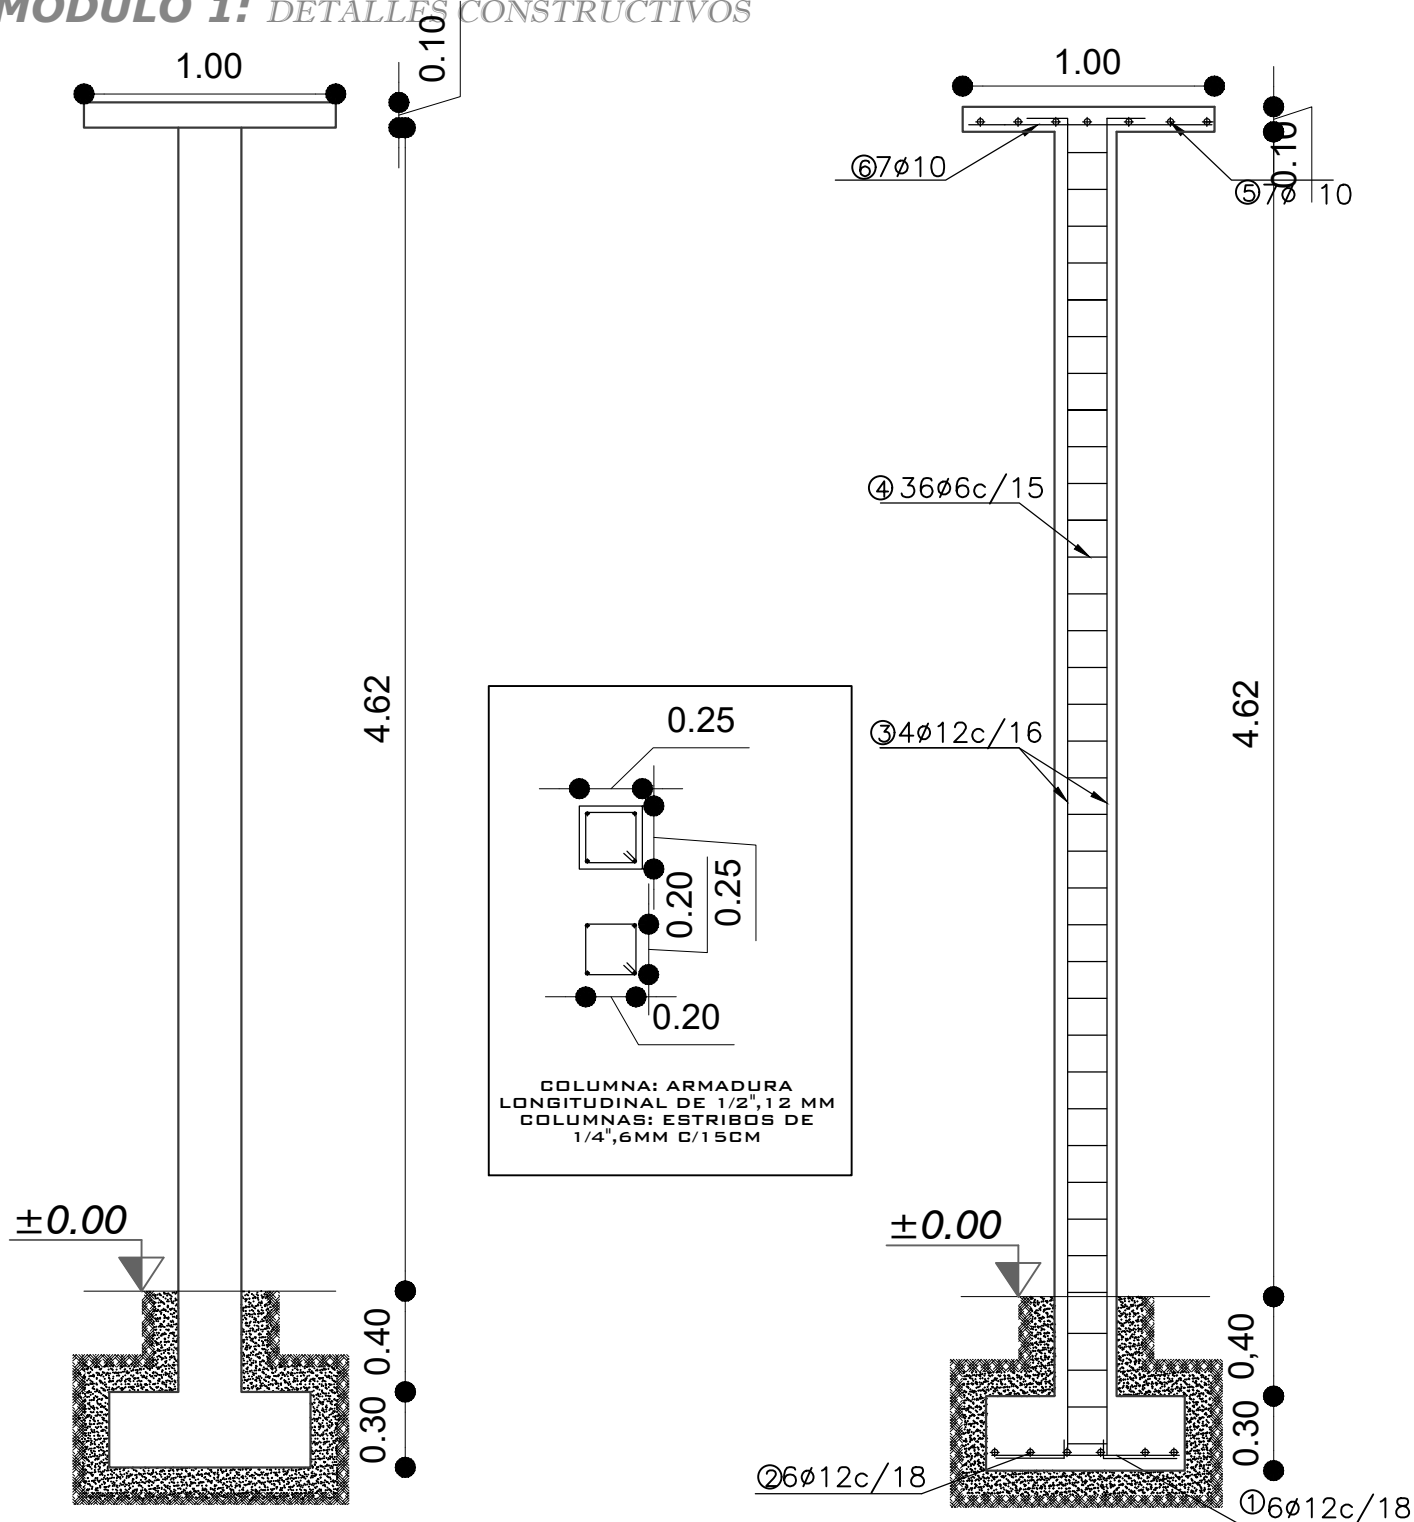

DETALLE DE ARMADURA DE COLUMNA
ESCALA: 1:30



AGENCIA ESTATAL DE VIVIENDA - POTOSI

PROYECTO:
PROYECTO DE VIVIENDA CUALITATIVA EN EL MUNICIPIO DE UYUNI -FASE(XIII) 2025- POTOSI

MUNICIPIO: UYUNI

PROVINCIA:
ANTONIO QUIJARRO

DEPARTAMENTO: POTOSI

DISEÑO ARQUITECTÓNICO:



REVISADO Y APROBADO:

FECHA:
ABRIL/2025

MODULO: 1

LAMINA:
08/11

MODULO 1: DETALLES CONSTRUCTIVOS

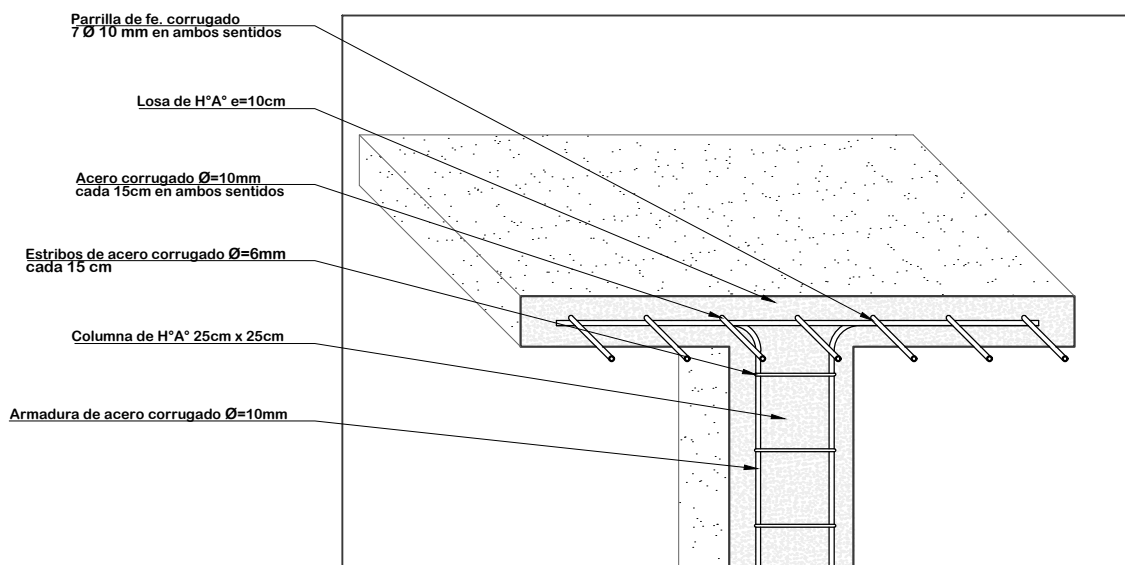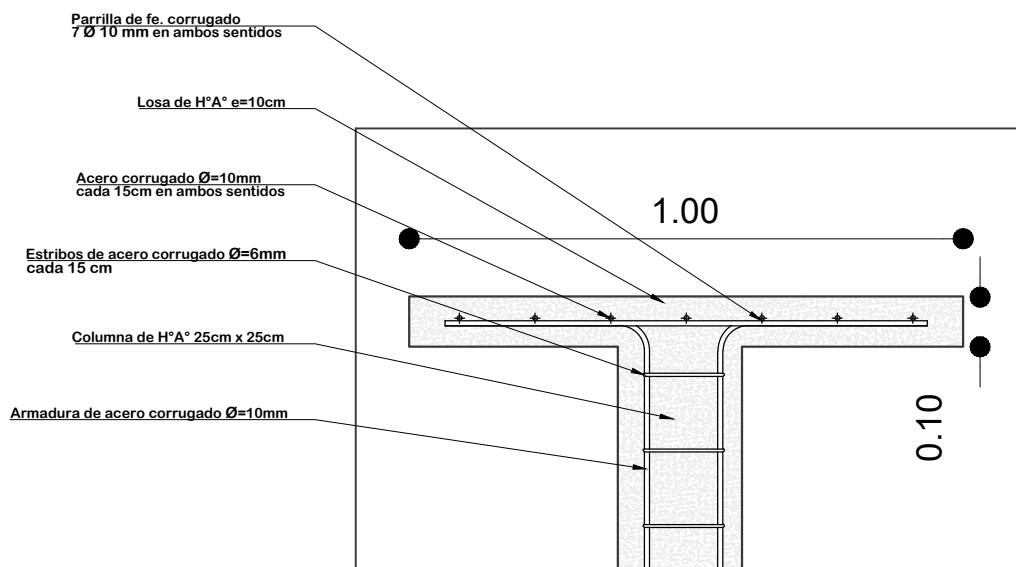

DETALLE DE LOSA PARA TANQUE ELEVADO

ESCALA: 1:15



AGENCIA ESTATAL DE VIVIENDA - POTOSI

PROYECTO:
PROYECTO DE VIVIENDA CUALITATIVA EN EL MUNICIPIO DE
UYUNI -FASE(XIII) 2025- POTOSI

MUNICIPIO: UYUNI

PROVINCIA:
ANTONIO QUIJARRO

DEPARTAMENTO: POTOSI

DISEÑO ARQUITECTÓNICO:


REVISADO Y APROBADO:

FECHA:
ABRIL/2025


MODULO: 1

LAMINA:
09/11

MODULO 1: DETALLES CONSTRUCTIVOS

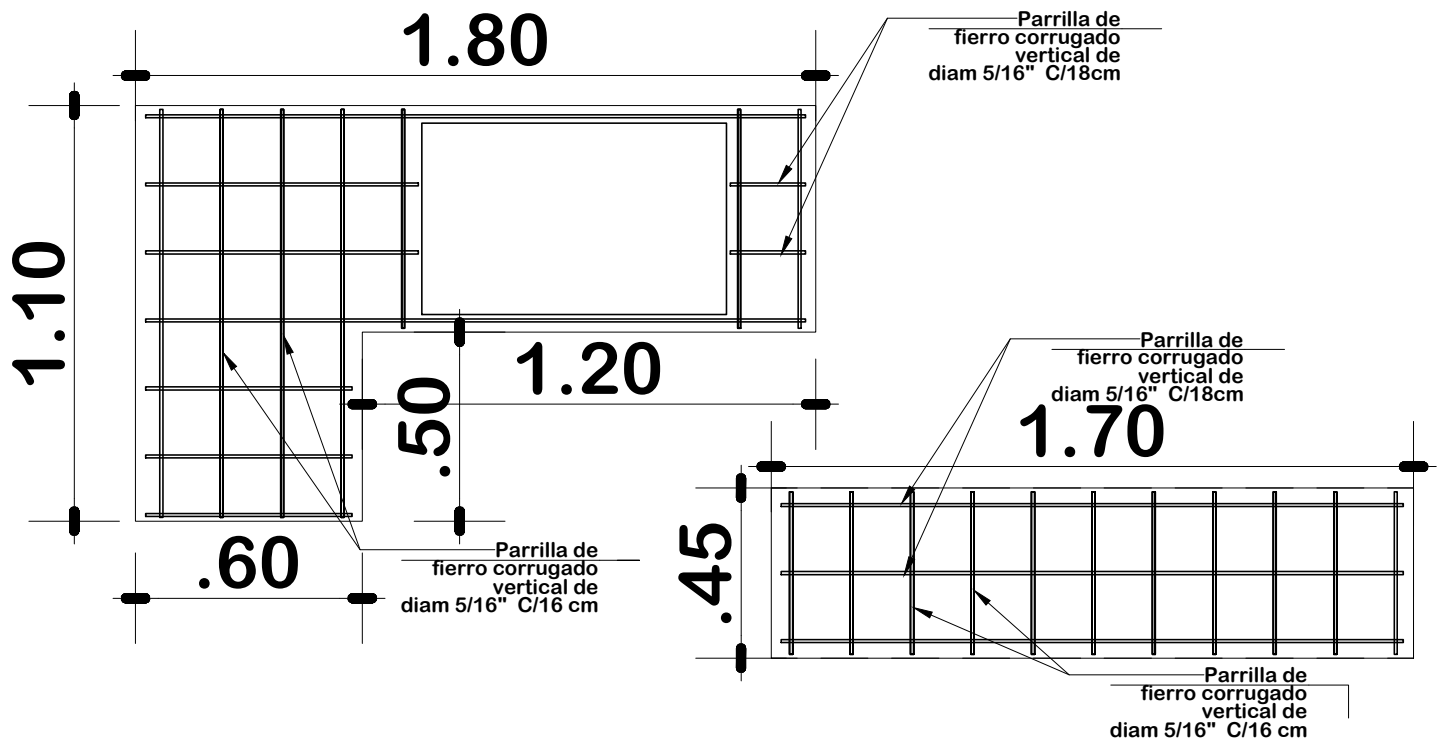

DETALLE DE MESON DE H°A° DE LA COCINA ESC.: 1:20

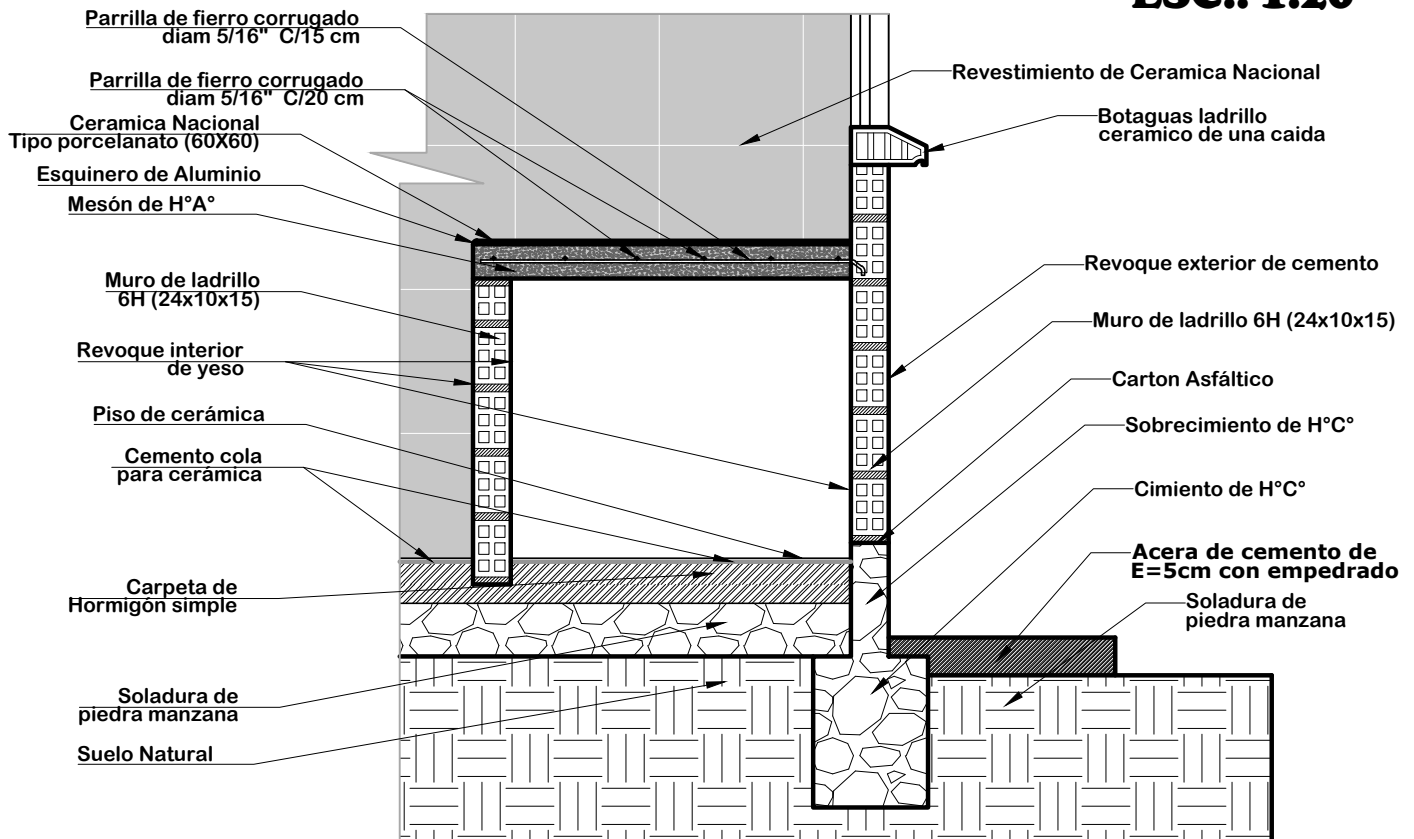

AGENCIA ESTATAL DE VIVIENDA - POTOSI

PROYECTO: PROYECTO DE VIVIENDA CUALITATIVA EN EL MUNICIPIO DE UYUNI -FASE(XIII) 2025- POTOSI

MUNICIPIO: UYUNI

PROVINCIA: ANTONIO QUIJARRO

DEPARTAMENTO: POTOSI

DISEÑO ARQUITECTÓNICO:


REVISADO Y APROBADO:

FECHA: ABRIL/2025



MODULO: 1

LAMINA: 10/11

MODULO 1: DETALLES CONSTRUCTIVOS

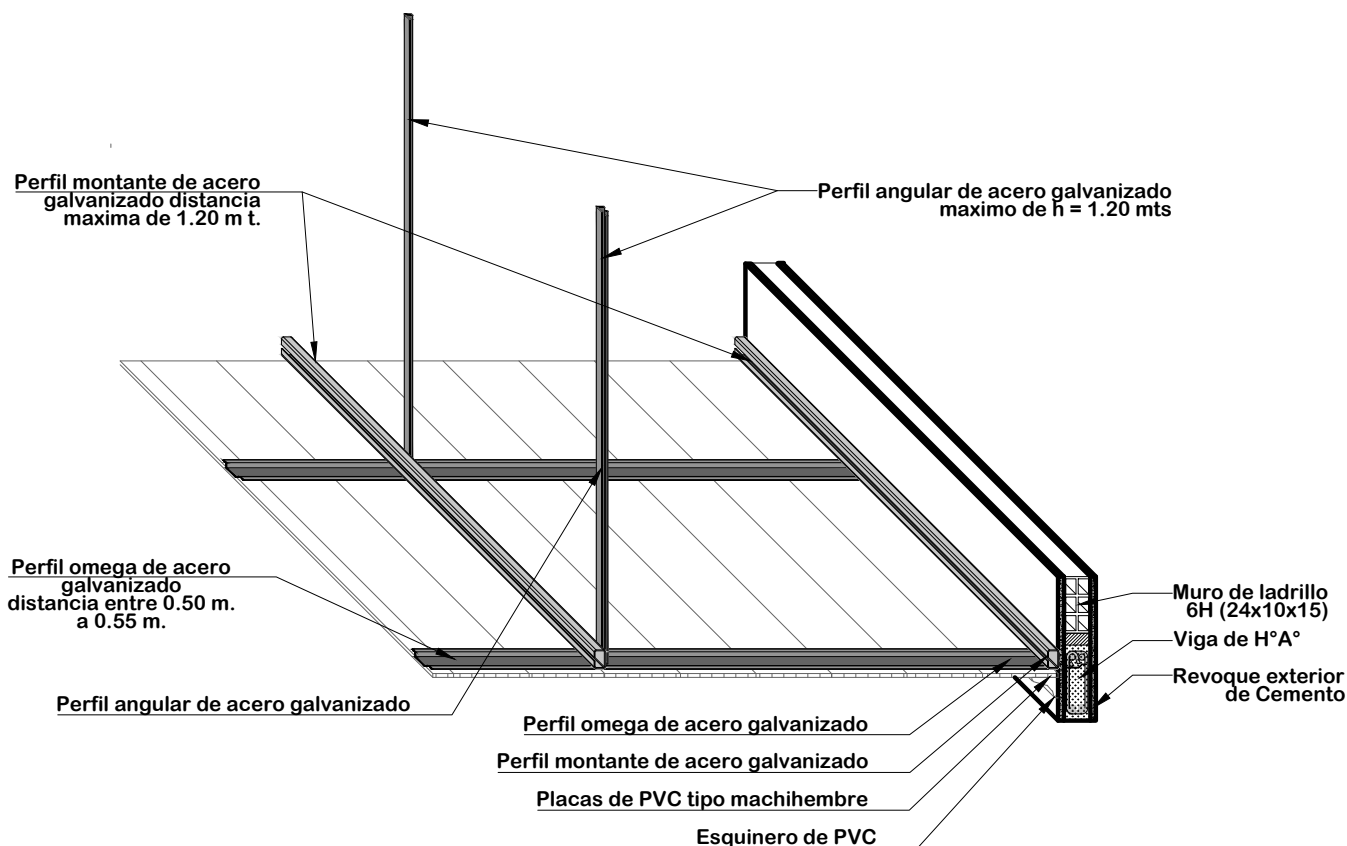

DETALLE DE CIELO FALSO DE PVC ESC: 1:20

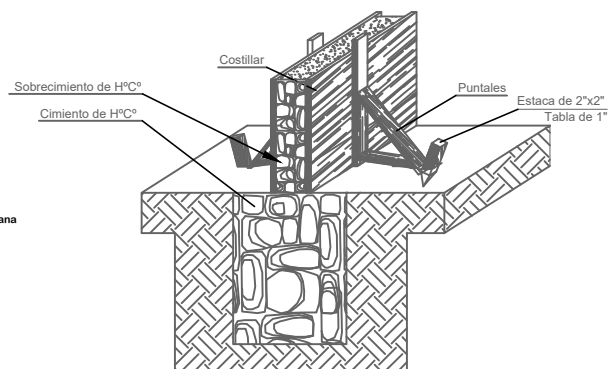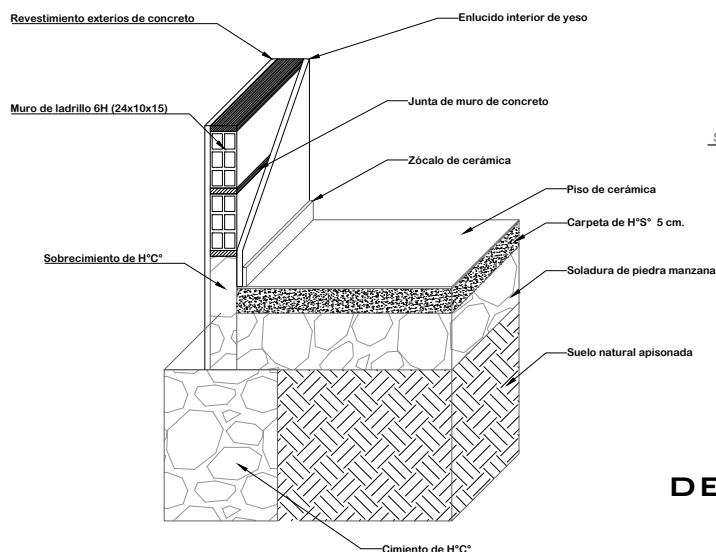

DETALLE ARMADO DE CIMIENTO Y SOBRECIMIENTO DE HºCº

DETALLE CIMIENTO Y PISO DE CERÁMICA



AGENCIA ESTATAL DE VIVIENDA - POTOSI

PROYECTO:
PROYECTO DE VIVIENDA CUALITATIVA EN EL MUNICIPIO DE
UYUNI -FASE(XIII) 2025- POTOSI

MUNICIPIO: UYUNI

PROVINCIA:
ANTONIO QUIJARRO

DEPARTAMENTO: POTOSI

DISEÑO ARQUITECTÓNICO:

REVISADO Y APROBADO:

FECHA:
ABRIL/2025

MODULO: 1

LAMINA:
11/11

MODULO 1: *RENDERS - RENOVACION TIPO 1*

MODULO 3: *RENDERS - AMPLIACION DE DORMITORIO, COCINA, BAÑO,
AMBIENTE MULTIUSO*



**VISTA N°1
ELEVACION FRONTAL**



**VISTA N°2
ELEVACION LATERAL**



**VISTA N°3
ELEVACION LATERAL**

**VISTA N°4
ELEVACION POSTERIOR**



AGENCIA ESTATAL DE VIVIENDA - POTOSI

PROYECTO:
PROYECTO DE VIVIENDA CUALITATIVA EN EL MUNICIPIO DE
UYUNI -FASE(XIII) 2025- POTOSI

MUNICIPIO: UYUNI

PROVINCIA:
ANTONIO QUIJARRO

DEPARTAMENTO: POTOSI

DISEÑO ARQUITECTÓNICO:

REVISADO Y APROBADO:

FECHA:
ABRIL/2025

SUPERFICIE:
45.02M2

LAMINA:
01/05

MODULO 1: *RENDERS - RENOVACION TIPO 1*

MODULO 3: *RENDERS - AMPLIACION DE DORMITORIO, COCINA, BAÑO,
AMBIENTE MULTIUSO*



AMBIENTE MULTIUSO

COCINA



DORMITORIO 1



BAÑO



VISTAS INTERIORES



AGENCIA ESTATAL DE VIVIENDA - POTOSI

PROYECTO:
PROYECTO DE VIVIENDA CUALITATIVA EN EL MUNICIPIO DE
UYUNI -FASE(XIII) 2025- POTOSI

MUNICIPIO: UYUNI

PROVINCIA:
ANTONIO QUIJARRO

DEPARTAMENTO: POTOSI

DISEÑO ARQUITECTÓNICO:

REVISADO Y APROBADO:

FECHA:
ABRIL/2025

SUPERFICIE:
45.02M2

LAMINA:
02/05

MODULO 2: RENDERS - RENOVACION TIPO 2



**VISTA N°1
ELEVACION FRONTAL**



**VISTA N°2
ELEVACION LATERAL**



**VISTA N°3
ELEVACION LATERAL**



**VISTA N°4
ELEVACION POSTERIOR**

VISTAS INTERIORES



AGENCIA ESTATAL DE VIVIENDA - POTOSI
PROYECTO: PROYECTO DE VIVIENDA CUALITATIVA EN EL MUNICIPIO DE UYUNI -FASE(XIII) 2025- POTOSI
MUNICIPIO: UYUNI
PROVINCIA: ANTONIO QUIJARRO
DEPARTAMENTO: POTOSI

DISEÑO ARQUITECTÓNICO:

REVISADO Y APROBADO:

FECHA: ABRIL/2025
SUPERFICIE: 54.55 M2
LAMINA: 03/05

MODULO 2: RENDERS - RENOVACION TIPO 2



COCINA

AMBIENTE MULTIUSO



DORMITORIO 1

DORMITORIO 2



BAÑO



AGENCIA ESTATAL DE VIVIENDA - POTOSI

PROYECTO:
PROYECTO DE VIVIENDA CUALITATIVA EN EL MUNICIPIO DE
UYUNI -FASE(XIII) 2025- POTOSI

MUNICIPIO: UYUNI

PROVINCIA:
ANTONIO QUIJARRO

DEPARTAMENTO: POTOSI

DISEÑO ARQUITECTÓNICO:


REVISADO Y APROBADO:

FECHA:
ABRIL/2025

SUPERFICIE:
54.55 M2

LAMINA:
04/05

MODULO 4: RENDERS - MEJORAMIENTO DE DORMITORIO

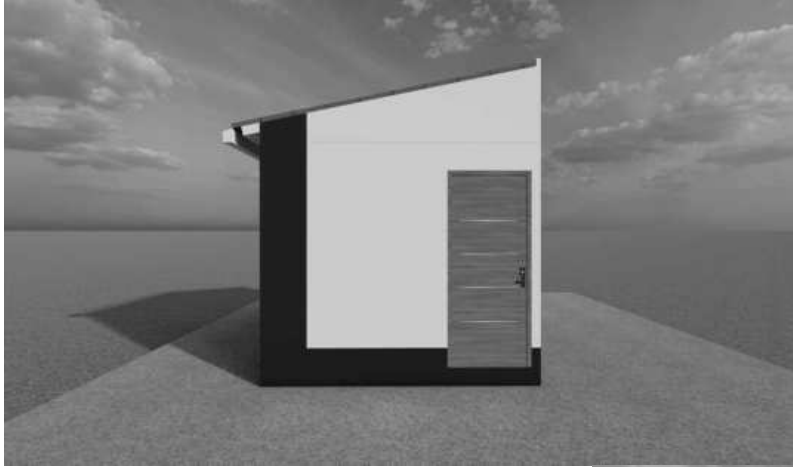

**VISTA N°1
ELEVACION FRONTAL**

**VISTA N°1
ELEVACION FRONTAL**



VISTA INTERIOR



DORMITORIO 2



AGENCIA ESTATAL DE VIVIENDA - POTOSI

PROYECTO:
PROYECTO DE VIVIENDA CUALITATIVA EN EL MUNICIPIO DE
UYUNI -FASE(XIII) 2025- POTOSI

MUNICIPIO: UYUNI

PROVINCIA:
ANTONIO QUIJARRO

DEPARTAMENTO: POTOSI

DISEÑO ARQUITECTÓNICO:

REVISADO Y APROBADO:

FECHA:
ABRIL/2025

SUPERFICIE:
10.05M2

LAMINA:
05/05