


MODALIDAD DE INTERVENCIÓN:		MUNICIPIO: URUBICHA		DEPARTAMENTO: SANTIAGO	
NOMBRE DEL PROYECTO: PROYECTO DE VIVIENDA CUALITATIVA EN EL MUNICIPIO DE URUBICHA - FASE(VII) 2024 - SANTA CRUZ					
AGENCIA ESTATAL DE VIVIENDA - AEVIVIENDA SCZ					
DISEÑO ARQUITECTÓNICO:		REVISADO Y APROBADO:			
FECHA: JULIO/2024		LÁMINA: 1/20			
SUPERFICIE NETA: 67,47 m²					

PLANO DE EXCAVACION ESC.: 1:75

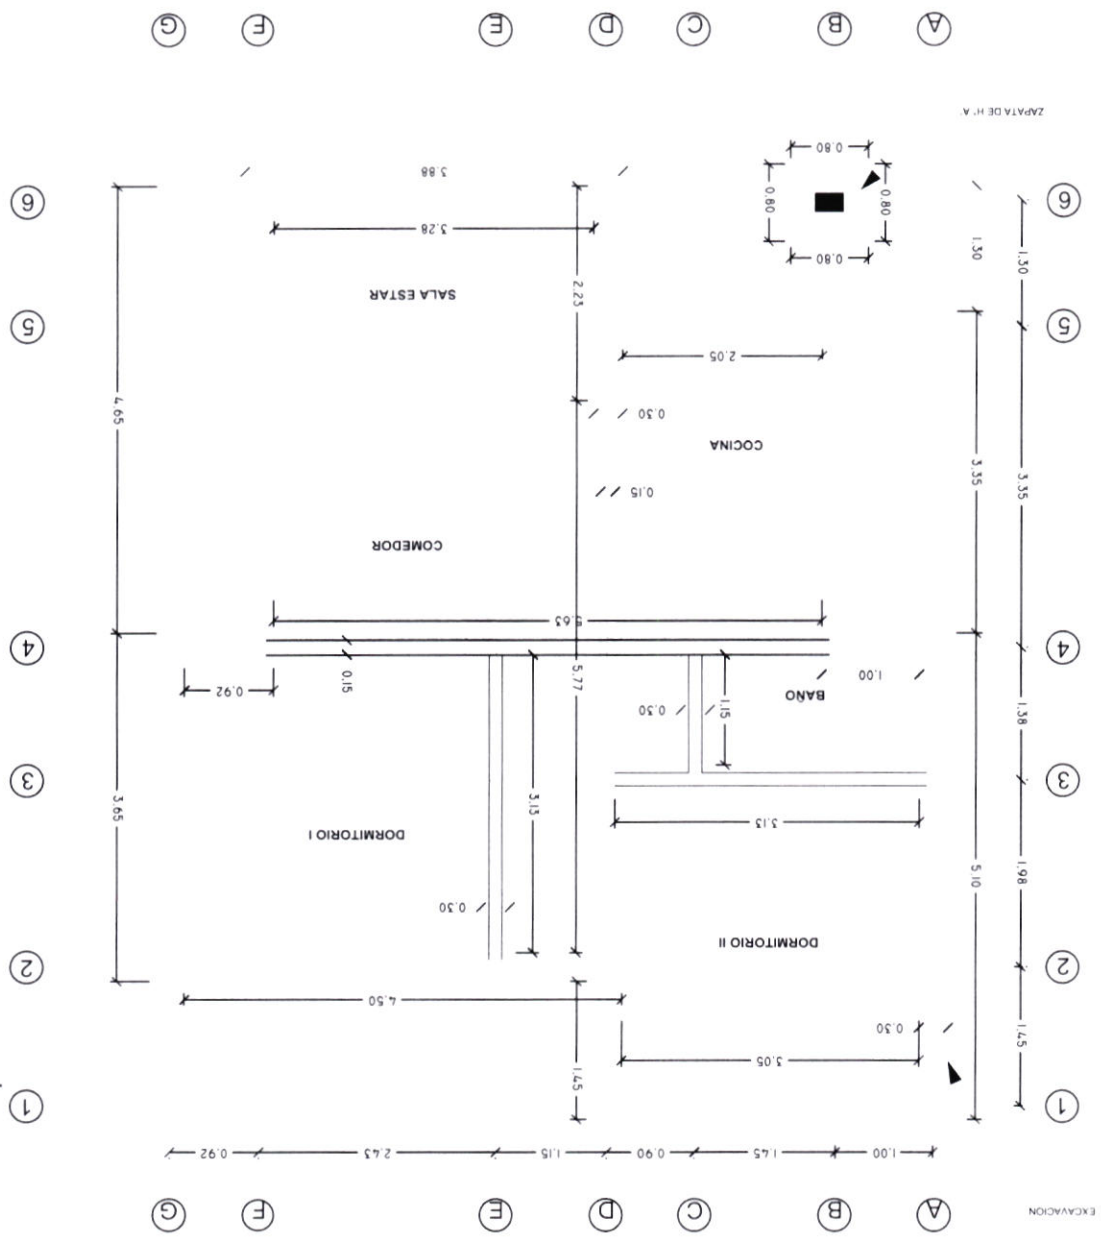


PROYECTO DE VIVIENDA CUALITATIVA



AGENCIA ESTATAL DE VIVIENDA - AEVIVIENDA SCZ		MUNICIPIO: URUBICHA		DEPARTAMENTO: SANTACRUZ	
PROYECTO DE VIVIENDA CUALITATIVA EN EL MUNICIPIO DE URUBICHA - FASE(VII) 2024 - SANTA CRUZ		MODALIDAD DE INTERVENCIÓN:		REVISADO Y APROBADO:	
NOMBRE DEL PROYECTO:		DISEÑO ARQUITECTÓNICO:		FECHA:	
URUBICHA - FASE(VII) 2024 - SANTA CRUZ		AGENCIA ESTATAL DE VIVIENDA		JULIO/2024	
LÁMINA:		SUPERFICIE NETA:		2/20	
67,47 m²					

PLANO ESTRUCTURAL DE FUNDACION ESC.: 1:75


PROYECTO DE VIVIENDA CUALITATIVA

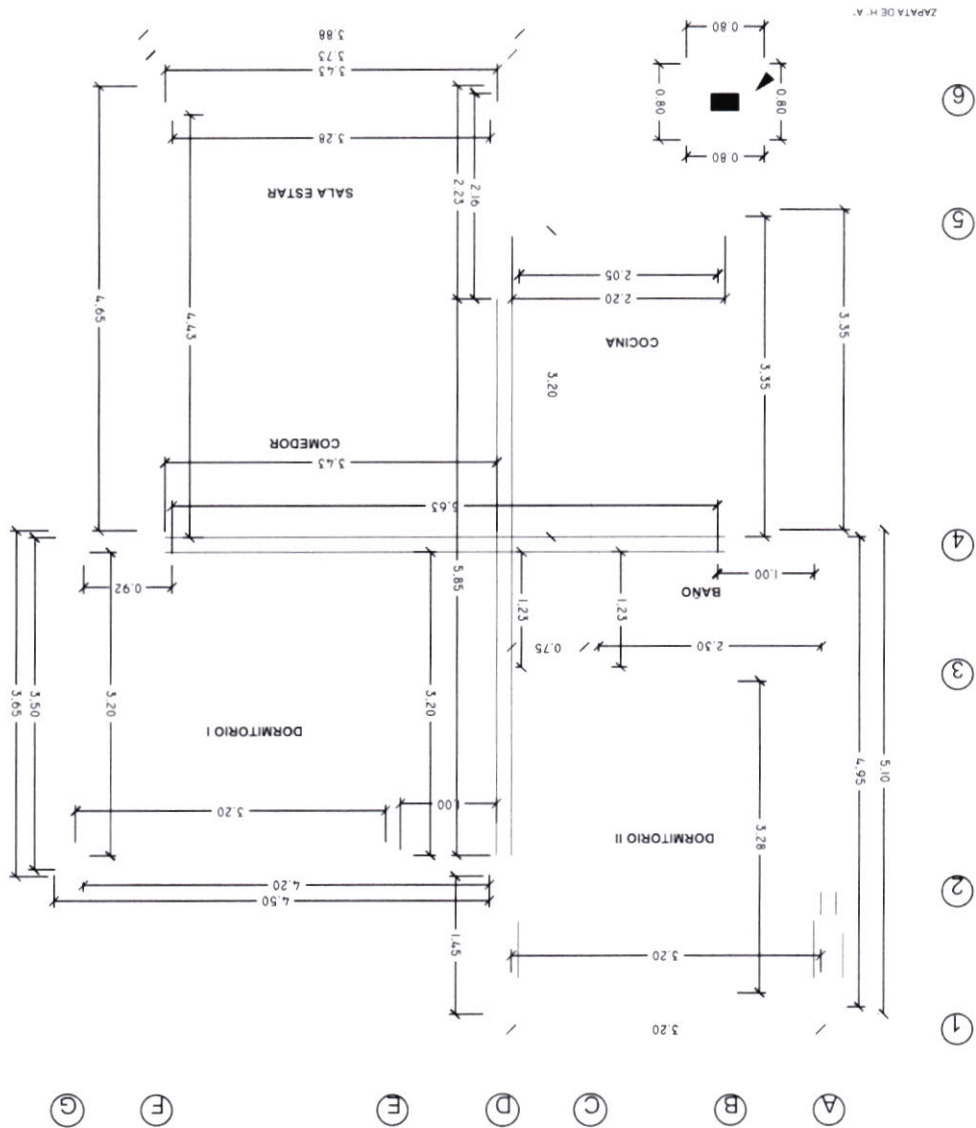

AGENCIA ESTATAL DE VIVIENDA - AEVIVIENDA SCZ		NOMBRE DEL PROYECTO: PROYECTO DE VIVIENDA CUALITATIVA EN EL MUNICIPIO DE URUBICHA - FASE(VII) 2024- SANTA CRUZ		MODALIDAD DE INTERVENCIÓN: RENOVACIÓN	
MUNICIPIO: GUARAYOS		DEPARTAMENTO: SANTACRUZ		DISEÑO ARQUITECTÓNICO: AGENCIA ESTATAL DE VIVIENDA	
FECHA: JULIO/2024		LÁMINA: 67,47 m ²		REVISADO Y APROBADO:	
3/20					

PLANTA ACOTADA GENERAL ESC.: 1:75

PROYECTO DE VIVIENDA CUALITATIVA

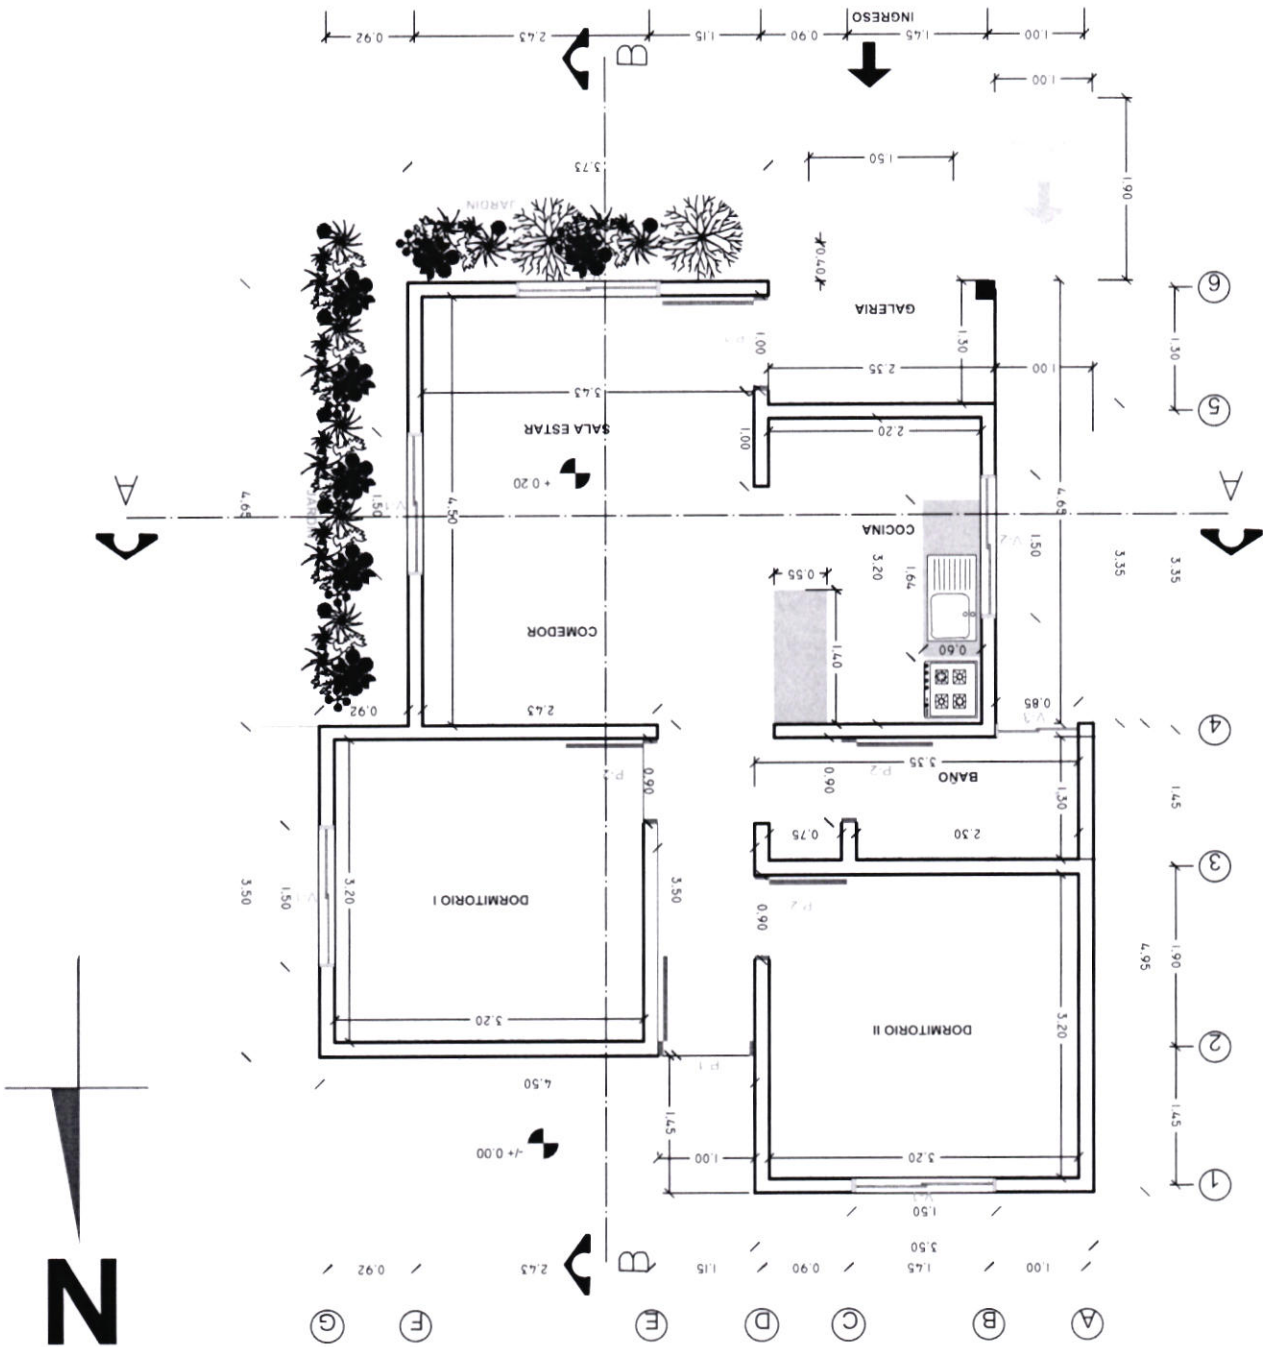


FECHA: JULIO/2024 SUPERFICIE NETA: 67,47 m² LAMINA: 4/20	REVISADO Y APROBADO:	DISEÑO ARQUITECTÓNICO: AGENCIA ESTATAL DE VIVIENDA Técnico I en diseño Ing. Nelson V. Rodríguez	DEPARTAMENTO: SANCARUZ PROVINCIA: GUAYAS MUNICIPIO: URUBICHA	MODALIDAD DE INTERVENCIÓN: PROYECTO DE VIVIENDA CUALITATIVA EN EL MUNICIPIO DE URUBICHA - FASE(VIII) 2024- SANTA CRUZ NOMBRE DEL PROYECTO:
--	-----------------------------	---	---	---

AGENCIA ESTATAL DE VIVIENDA - AEVIVIENDA SCZ


PLANTA AMOBLADA GENERAL ESC 1:75

PROYECTO DE VIVIENDA CUALITATIVA

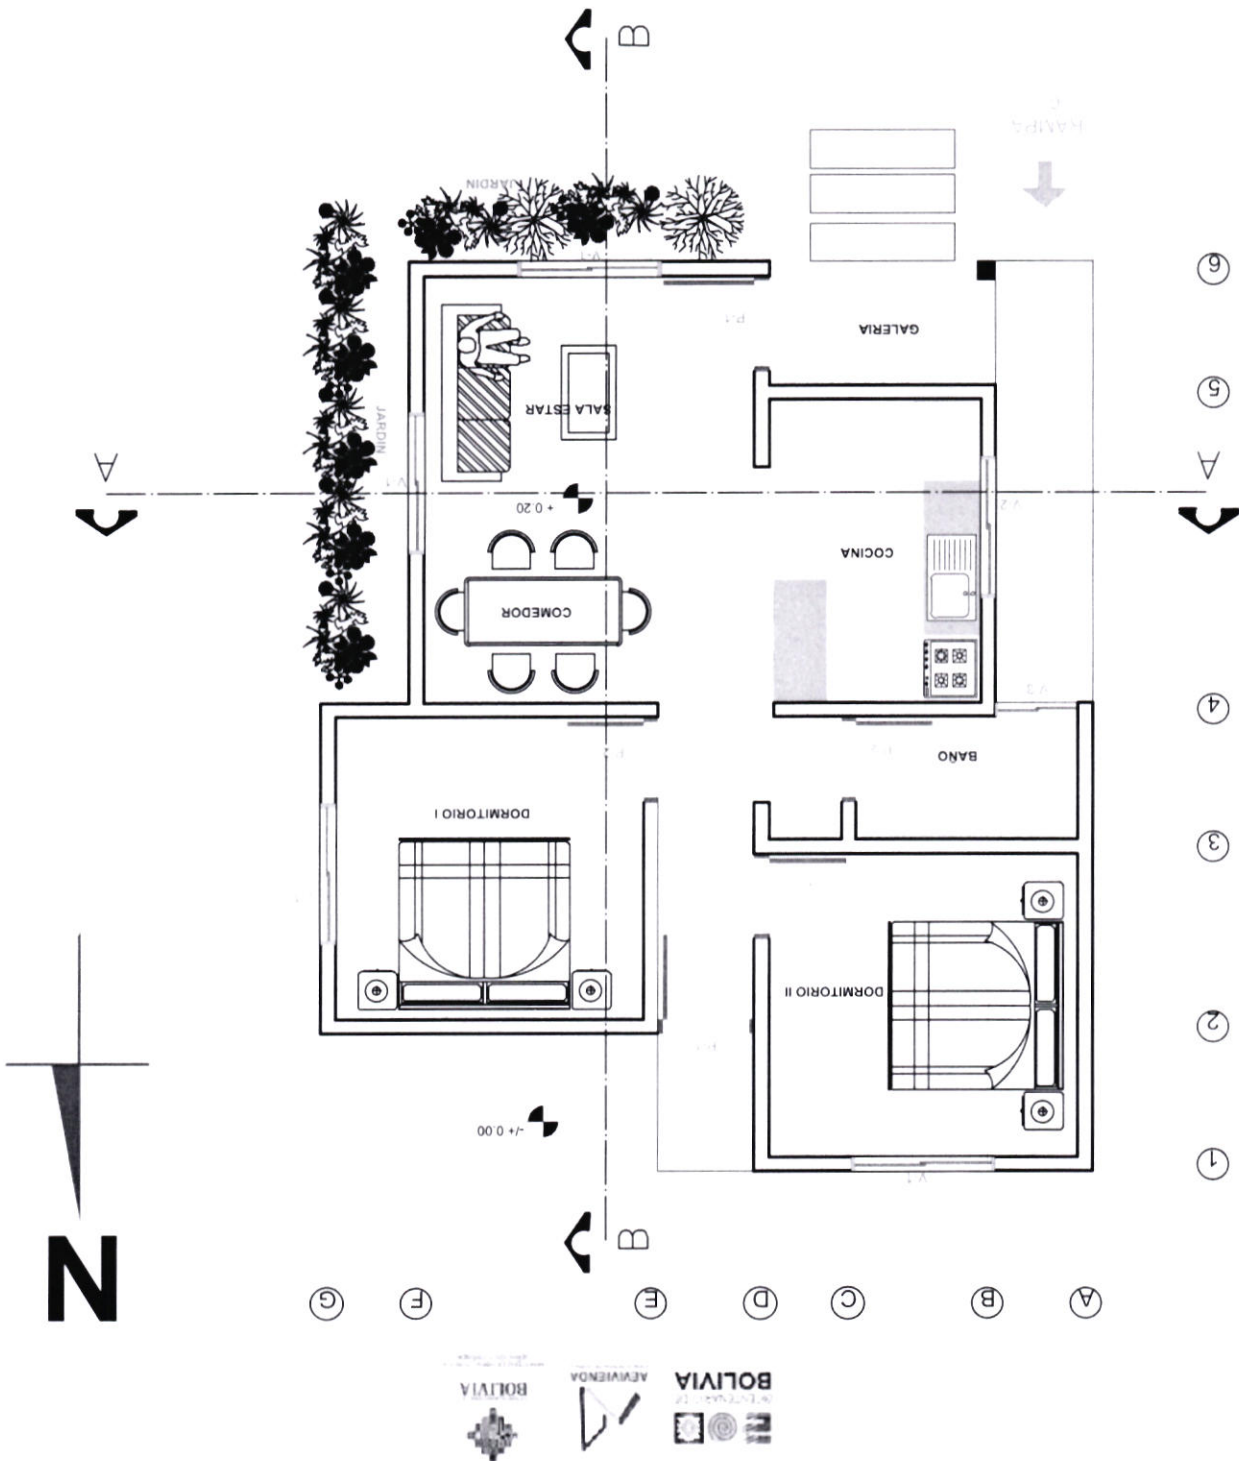

AGENCIA ESTATAL DE VIVIENDA - AEVIVIENDA SCZ		NOMBRE DEL PROYECTO: PROYECTO DE VIVIENDA CUALITATIVA EN EL MUNICIPIO DE URUBICHA - FASE(VII) 2024- SANTA CRUZ	
DEPARTAMENTO: GUARAYOS		MUNICIPIO: URUBICHA	
DISEÑO AMPLIACION TECNICA		REVISADO Y APROBADO:	
TECNICO I en diseno		LAMINA: 67,47 m ² SUPERFICIE NETA: JULIO/2024	


PROYECTO DE VIVIENDA CUALITATIVA

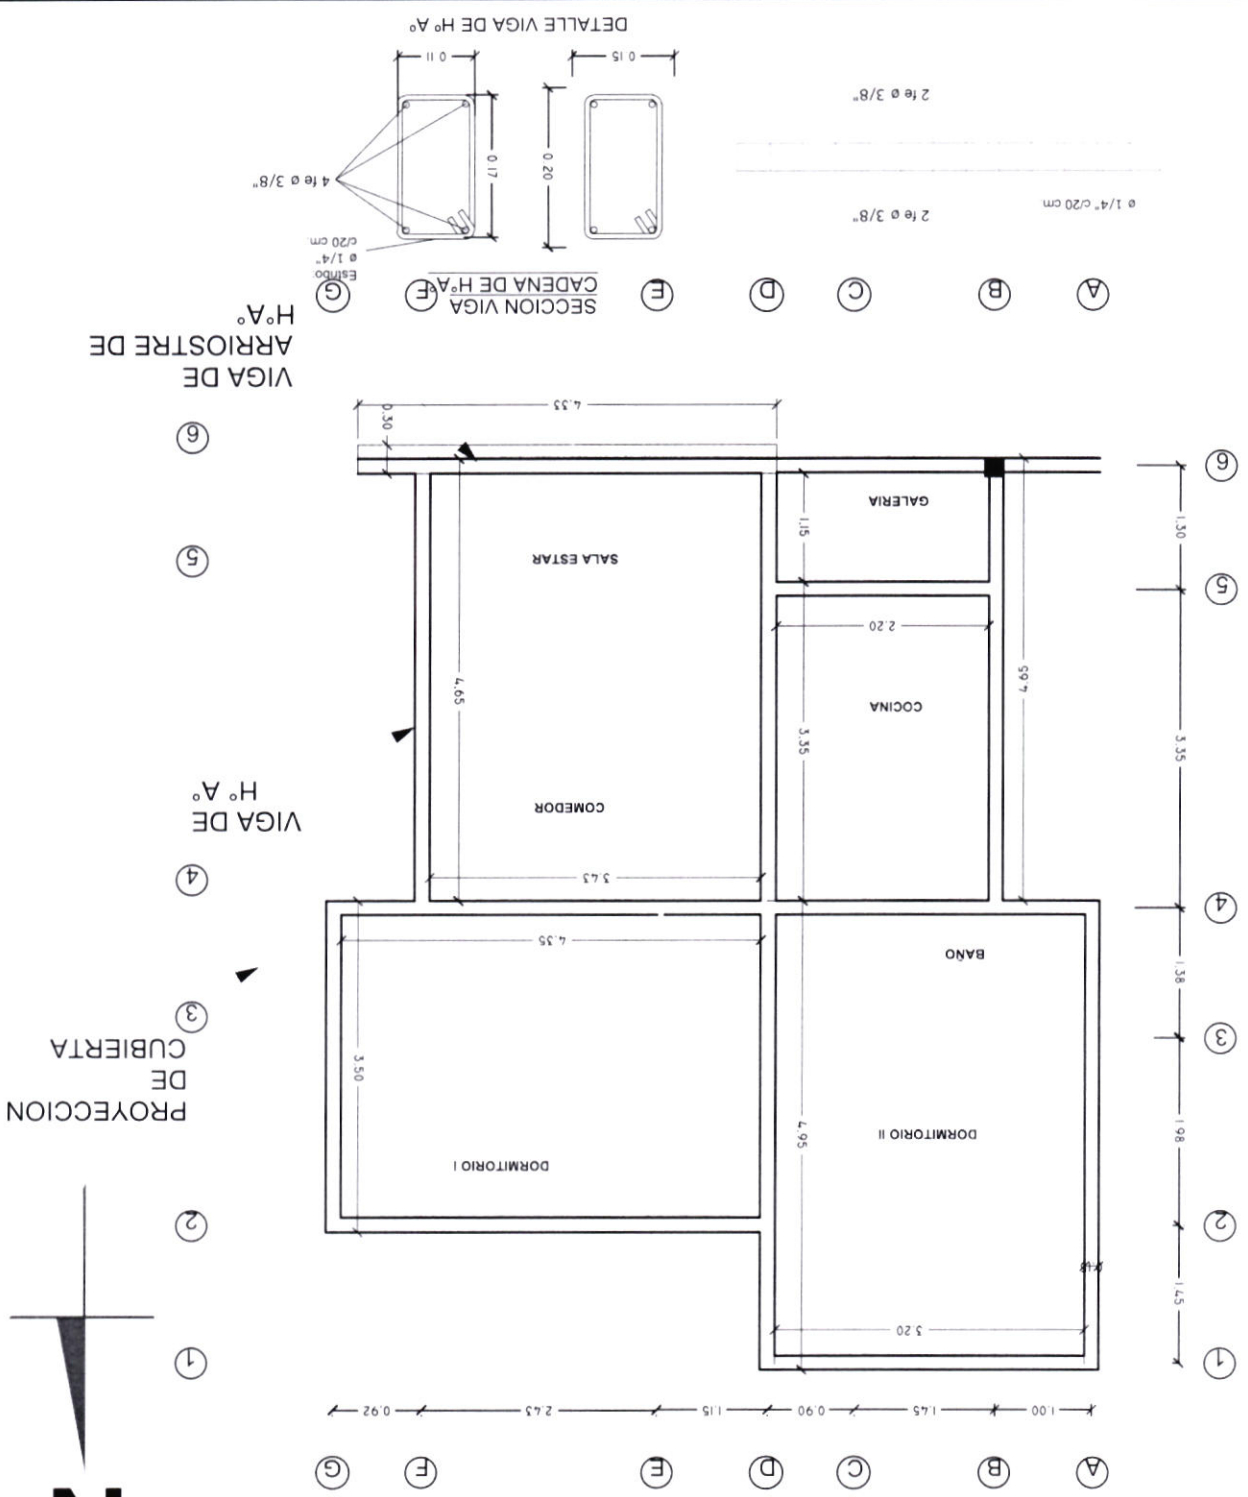

AGENCIA ESTATAL DE VIVIENDA - AEVIVIENDA SCZ		NOMBRE DEL PROYECTO: PROYECTO DE VIVIENDA CUALITATIVA EN EL MUNICIPIO DE URUBICHA - FASE(VII) 2024- SANTA CRUZ		MODALIDAD DE INTERVENCIÓN: RENOVACIÓN	
MUNICIPIO: URUBICHA		PROVINCIA: GUARAYOS		DEPARTAMENTO: SANTA CRUZ	
DISEÑO ARQUITECTÓNICO: AGENCIA ESTATAL DE VIVIENDA Técnico I en diseño Ing. Nelson Víctor Quiroga		REVISADO Y APROBADO:		FECHA: JULIO/2024	
LÁMINA: 67,47 m²		SUPERFICIE NETA:		6/20	

PLANO DE CUBIERTA ESC.: 1:75


PROYECTO DE VIVIENDA CUALITATIVA

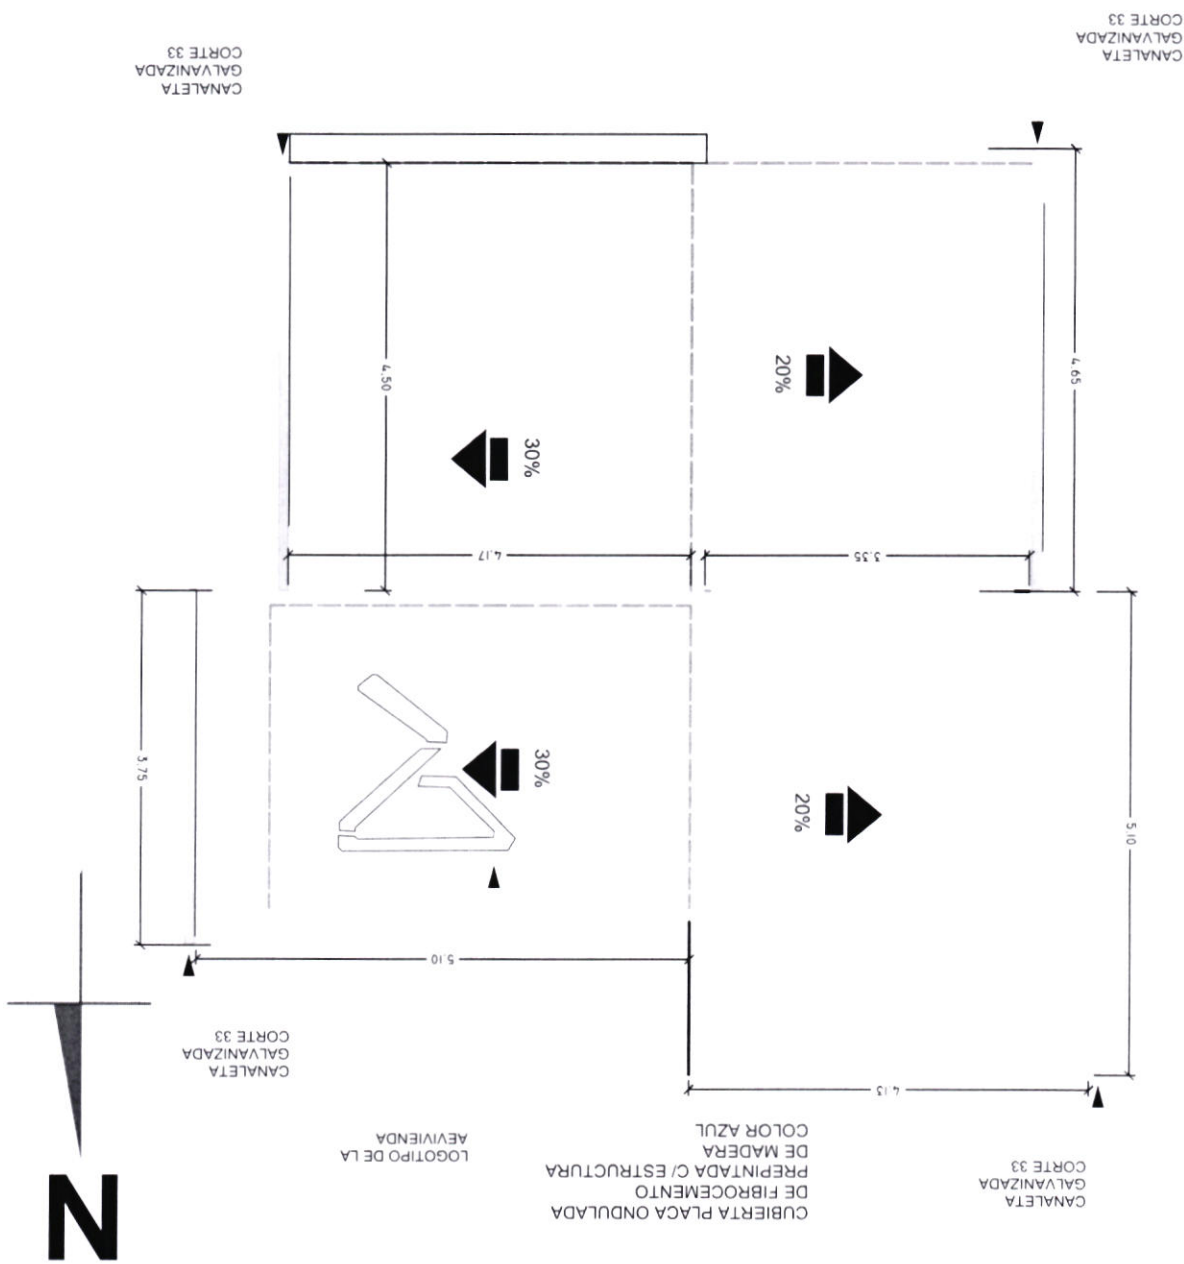


MODALIDAD DE INTERVENCIÓN: RENOVACIÓN		DEPARTAMENTO: SANTACRUZ	DISEÑO ARQUITECTÓNICO: EN QIS	REVISADO Y APROBADO:	7/20
NOMBRE DEL PROYECTO: PROYECTO DE VIVIENDA CUALITATIVA EN EL MUNICIPIO DE URUBICHA - FASE(VII) 2024- SANTA CRUZ		PROVINCIA: GUARAYOS	FECHA: JULIO/2024		
AGENCIA ESTATAL DE VIVIENDA - AEVIVIENDA SCZ					

PLANO ESTRUCTURAL DE LA CUBIERTA ESC.: 1:75


PROYECTO DE VIVIENDA CUALITATIVA

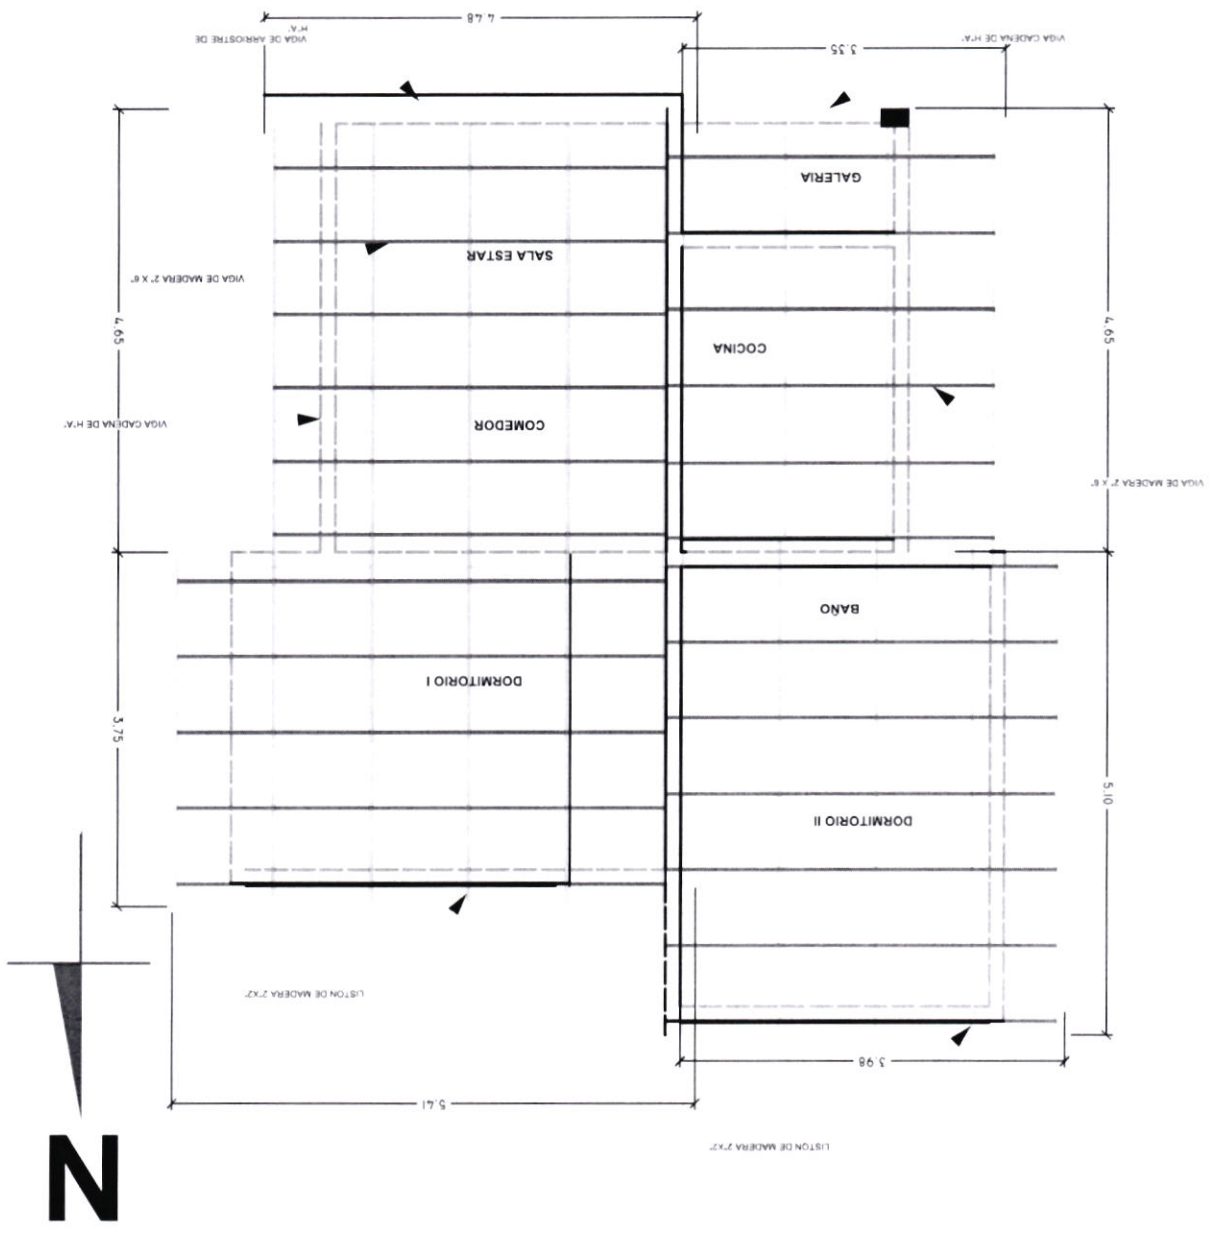

DETALLE DE PUERTAS TABLERO MADERA SEMIDURA ESTILO MINIMALISTA

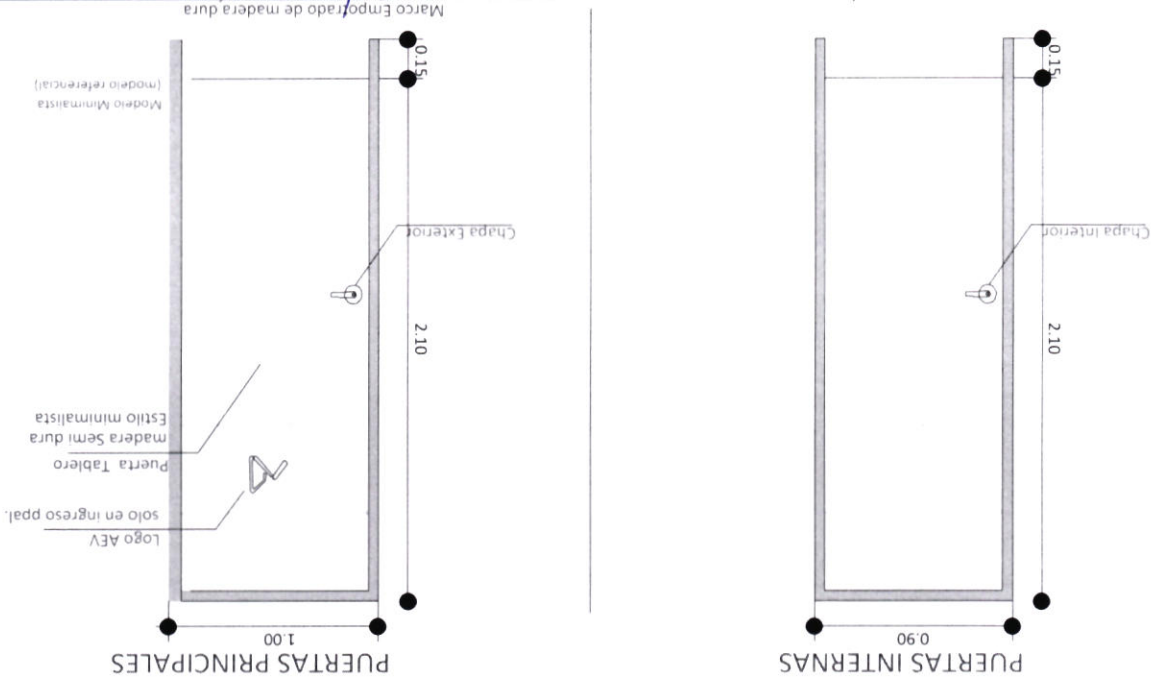


VENTANAS DE ALUMINIO LINEA 20 C/ VIDRIO 4 mm

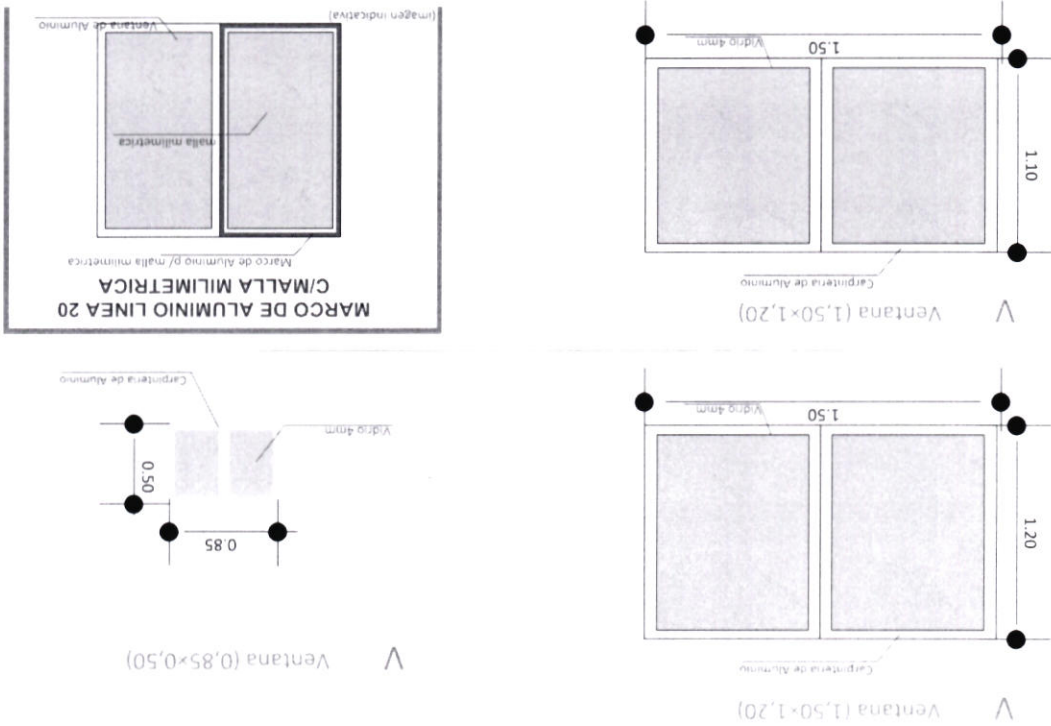


PROYECTO DE VIVIENDA CUALITATIVA

AGENCIA ESTATAL DE VIVIENDA - AEVIVIENDA SCZ		NOMBRE DEL PROYECTO: PROYECTO DE VIVIENDA CUALITATIVA EN EL MUNICIPIO DE URUBICHA - FASE(VII) 2024- SANTA CRUZ		MODALIDAD DE INTERVENCIÓN: RENOVACIÓN	
MUNICIPIO: URUBICHA		PROVINCIA: GUAYAS		DEPARTAMENTO: SANTACRUZ	
DISEÑO ARQUITECTÓNICO: AGENCIA ESTATAL DE VIVIENDA Técnico I en diseño Ing. Nelson Vda. Salazar		REVISADO Y APROBADO:		FECHA: JULIO/2024	
LÁMINA: 67,47 m²		SUPERFICIE METAL		9/20	

CORTE LONGITUDINAL B - B ESC.: 1:75

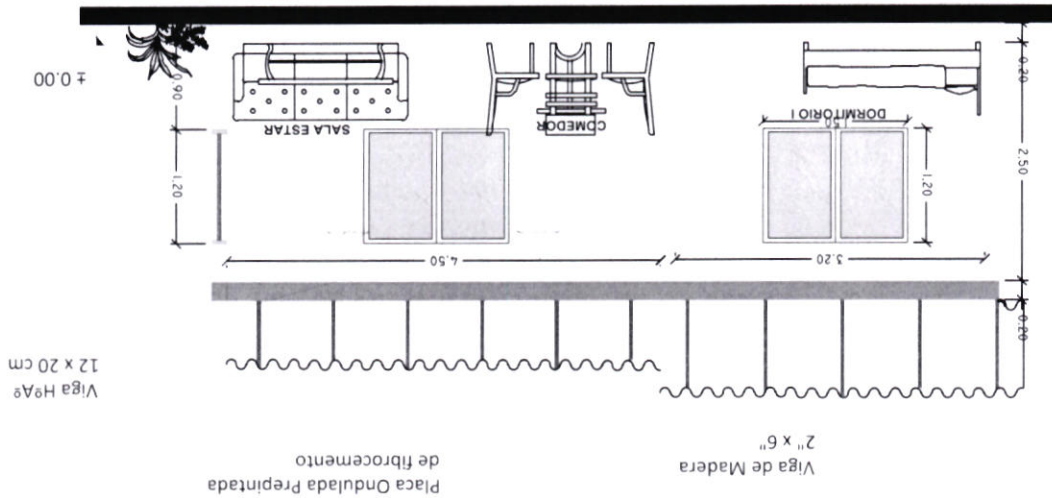


CORTE TRANSVERSAL A - A ESC.: 1:75

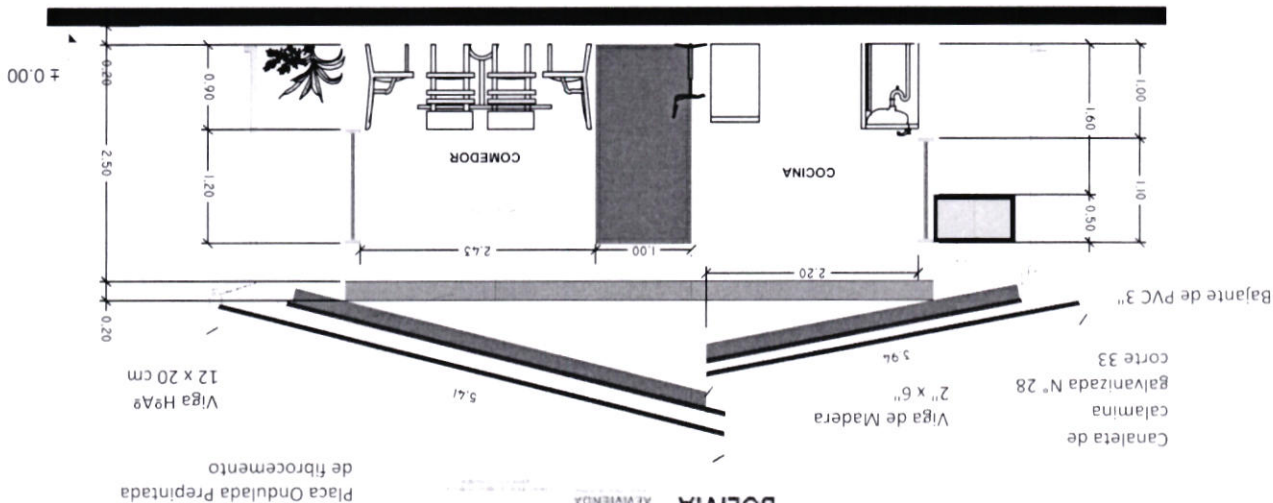


PROYECTO DE VIVIENDA CUALITATIVA

AGENCIA ESTATAL DE VIVIENDA - AEVIVIENDA SCZ		NOMBRE DEL PROYECTO: PROYECTO DE VIVIENDA CUALITATIVA EN EL MUNICIPIO DE URUBICHA - FASE(VIII) 2024- SANTA CRUZ		MOBILIDAD DE INTERVENCIÓN: RENOVACIÓN	
MUNICIPIO: URUBICHA		PROVINCIA: GUARAYOS		DEPARTAMENTO: SANTACRUZ	
DISEÑO ARQUITECTÓNICO: Ing. Nelson Víctor Bermúdez AGENCIA ESTATAL DE VIVIENDA		REVISADO Y APROBADO:		FECHA: JULIO/2024	
LÁMINA: 67,47 m ²		SUPERFICIE NETA:		10/20	

FACHADA POSTERIOR ESC.: 1:75

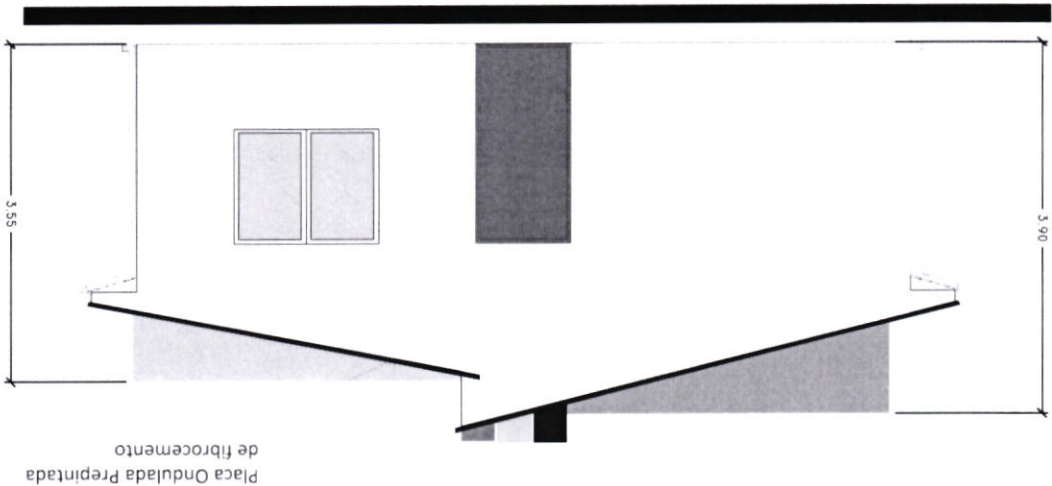

FACHADA FRONTAL ESC.: 1:75

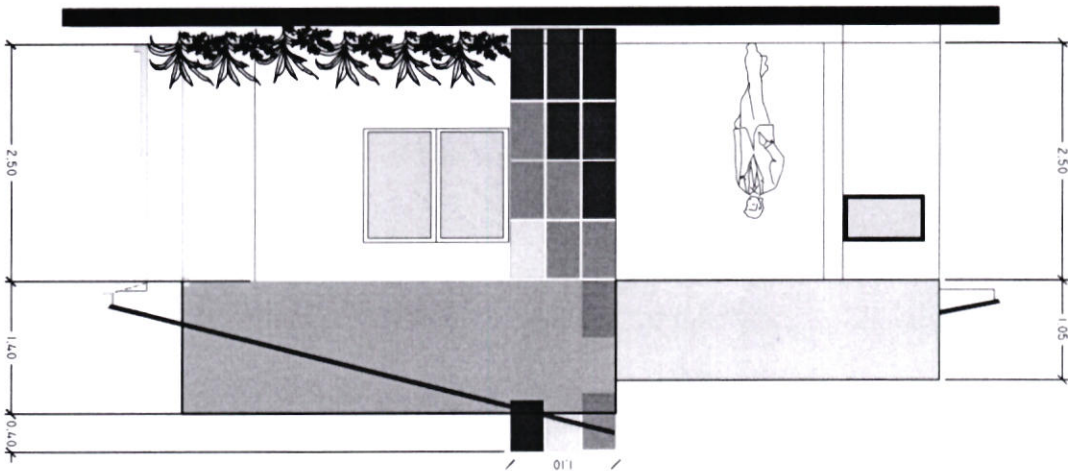


PROYECTO DE VIVIENDA CUALITATIVA

MODALIDAD DE INTERVENCIÓN: URUBICHA - FASE(VIII) 2024- SANTA CRUZ		MUNICIPIO: URUBICHA		PROVINCIA: GUARAYOS		DEPARTAMENTO: SANTACRUZ	
NOMBRE DEL PROYECTO: PROYECTO DE VIVIENDA CUALITATIVA EN EL MUNICIPIO DE URUBICHA - FASE(VIII) 2024- SANTA CRUZ				DISEÑO ARQUITECTÓNICO: 			
REVISADO Y APROBADO:				FECHA: JULIO/2024			
LÁMINA: 67,47 m²				SUPERFICIE NETA: JULIO/2024			
11/20							


AGENCIA ESTATAL DE VIVIENDA - AEVIVIENDA SCZ

FACHADA LATERAL IZQUIERDO ESC.: 1:75

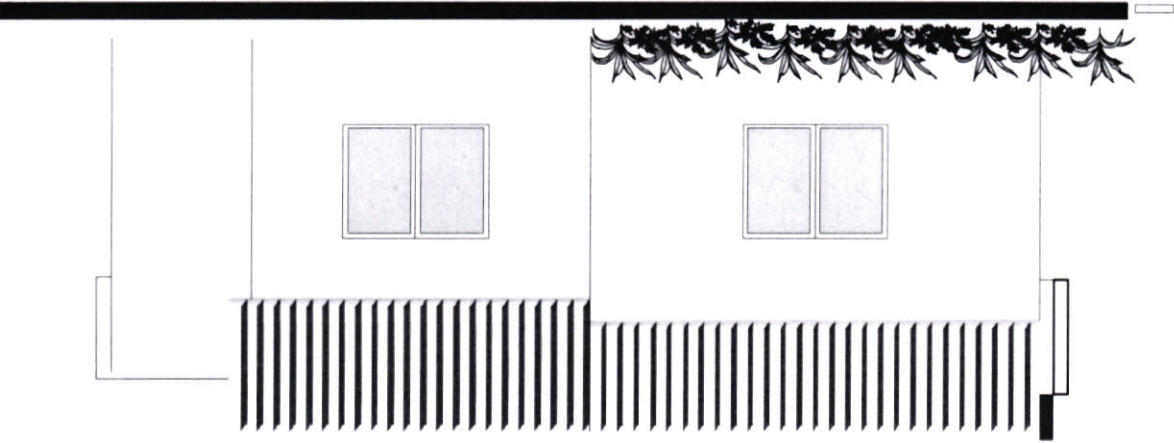

Placa Ondulada Prepintada de fibrocemento

FACHADA LATERAL DERECHO ESC.: 1:75

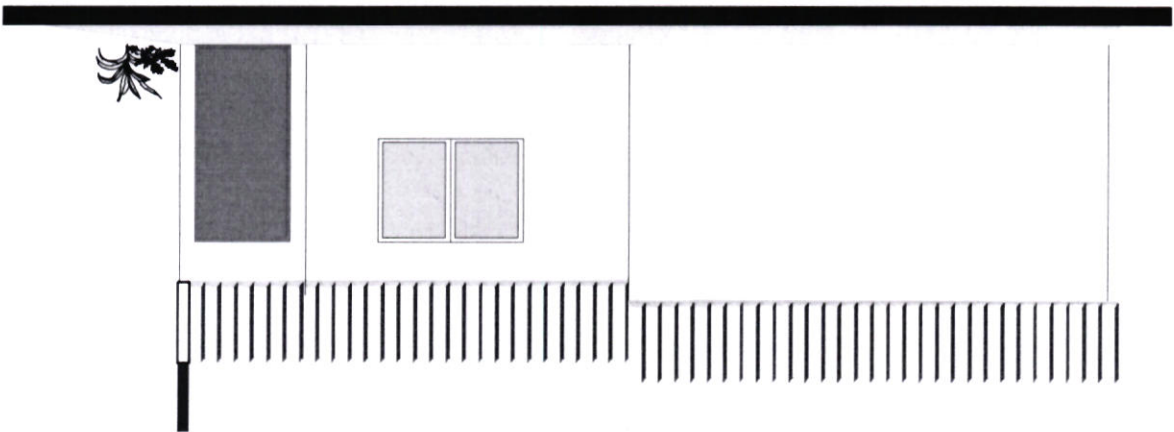

Placa Ondulada Prepintada de fibrocemento

PROYECTO DE VIVIENDA CUALITATIVA



NOVENO DE INTERVENCIÓN RENOVACIÓN		DEPARTAMENTO: GUAYAROS	MUNICIPIO: URBICHA
PROYECTO DE VIVIENDA CUALITATIVA EN EL MUNICIPIO DE URBICHA - FASE(VII) 2024- SANTA CRUZ			
AGENCIA ESTATAL DE VIVIENDA - AEVIVIENDA SCZ			
NOMBRE DEL PROYECTO:		DISEÑO ARQUITECTÓNICO:	
REVISADO Y APROBADO:		AGENCIA ESTATAL DE VIVIENDA	
FECHA: JULIO/2024		SUPERFICIE NETA: 67,47 m²	
LAMINA: 12/20		12/20	

PLANO DE HIDROSANITARIO ESC.: 1:75

CI CAMARA DE INSPECCION

LLAVE DE PASO

LLAVE DE PASO DUCHA

PUNTO DE AGUA

CAMARA SIFONADA

DESGRASADORA

TUBO DE 2 PULGADAS

TUBO DE 4 PULGADAS

CAÑERIA DE 1/2

CAÑERIA 3/4

SIMBOLOGIA

pvc diam. 1/2" 0.50 m.

pvc diam. 1/2" 0.30 m.

pvc diam. 1/2" 1.70 m.

pvc diam. 1/2" 1.5 m.

0.40 m.
1.00 m. pvc diam. 1/2" 0.40 m.
0.8 m.
1.00 m.

PLANO DE INSTALACION AGUA POTABLE - ISOMETRICA

pvc diam. 1/2" 7.72 m.

INGRESO



GALERIA

COCINA

BAÑO

SALA ESTAR

COMEDOR

DORMITORIO I

DORMITORIO II

PROYECTO DE VIVIENDA CUALITATIVA




MODALIDAD DE INTERVENCIÓN: RENOVACIÓN		DEPARTAMENTO: SANTACRUZ	DISEÑO ARQUITECTÓNICO:	REVISADO Y APROBADO:	13/20
URUBICHA - FASE(VII) 2024- SANTA CRUZ		PROVINCIA: GUARAYOS	Ing. Nelson Víctor Barronero Técnico 1 en diseño AGENCIA ESTATAL DE VIVIENDA		LÁMINA: 67,47 m ² JULIO/2024 FECHA:
NOMBRE DEL PROYECTO: PROYECTO DE VIVIENDA CUALITATIVA EN EL MUNICIPIO DE					
AGENCIA ESTATAL DE VIVIENDA - AEVIVIENDA SCZ					

PLANO DE INSTALACIONES ELECTRICAS
ESC.: 1:75

- CIRCUITO
- 2 Alambre Aislado CU AWG Nº 14 Iluminación
 - 2 Alambre Aislado CU AWG Nº 12 Tomacorriente
 - 2 Alambre Aislado CU AWG Nº 08 Ducha

REFERENCIAS

- TABLA DE INSTALACION
- TABLA DE DUCHA
- TABLA CORRIENTE DOBLE HAZ 20/16
- PUNTO DE ILUMINACION
- INTERSECCION CANAL

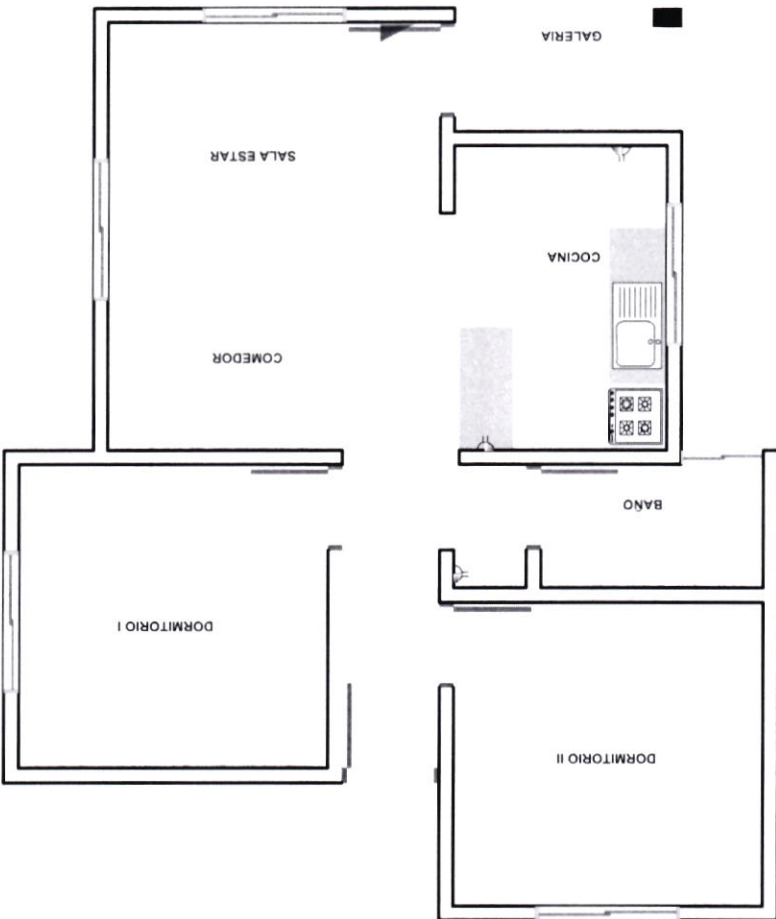


PROYECTO DE VIVIENDA CUALITATIVA




MODALIDAD DE INTERVENCIÓN: RENOVACIÓN		DEPARTAMENTO: SANTACRUZ	NOMBRE DEL PROYECTO: PROYECTO DE VIVIENDA CUALITATIVA EN EL MUNICIPIO DE URUBICHA - FASE(VII) 2024- SANTA CRUZ
PROVINCIA: GUAYOS		MUNICIPIO: URUBICHA	
AGENCIA ESTATAL DE VIVIENDA - AEVIVIENDA SCZ			
DISEÑO ARQUITECTÓNICO: Ing. Nelson Vda. Ríos Técnico I en diseño AGENCIA ESTATAL DE VIVIENDA		REVISADO Y APROBADO:	FECHA: JULIO/2024 SUPERFICIE NETA: 67,47 m ² LÁMINA: 14/20

DETALLE CÁMARA DE INSPECCIÓN (0,60 x 0,60)

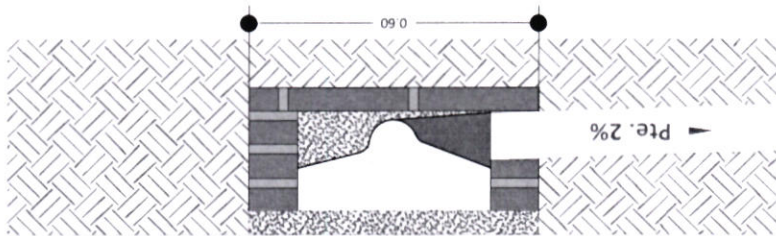


CÁMARA DE INSPECCIÓN (0,60 x 0,60)

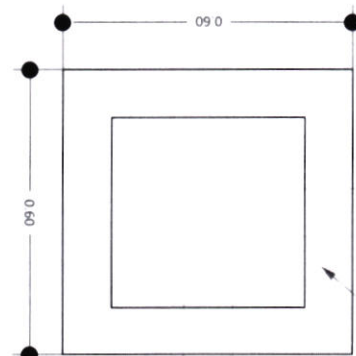

LADRILLO ADOBITO

TAPA DE HºAº

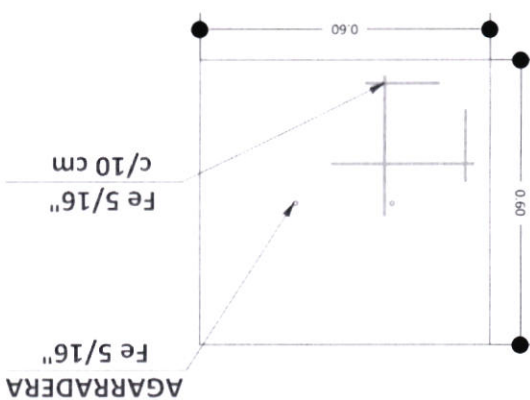


PROYECTO DE VIVIENDA CUALITATIVA

FECHA: JULIO/2024 SUPERFICIE NETA: 67,47 m² LAMINA: 15/20	REVISADO Y APROBADO:	DISEÑO ARQUITECTÓNICO: Ing. Wilson Vela Rodríguez Técnico I en diseño AGENCIA ESTATAL DE VIVIENDA	DEPARTAMENTO: SANTA CRUZ PROVINCIA: GUARAYOS MUNICIPIO: URUBICHA	MODALIDAD DE INTERVENCIÓN: RENOVACIÓN NOMBRE DEL PROYECTO: PROYECTO DE VIVIENDA CUALITATIVA EN EL MUNICIPIO DE URUBICHA - FASE(VII) 2024- SANTA CRUZ
---	-----------------------------	---	---	--

AGENCIA ESTATAL DE VIVIENDA - AEVIVIENDA SCZ



PROYECTO DE VIVIENDA CUALITATIVA

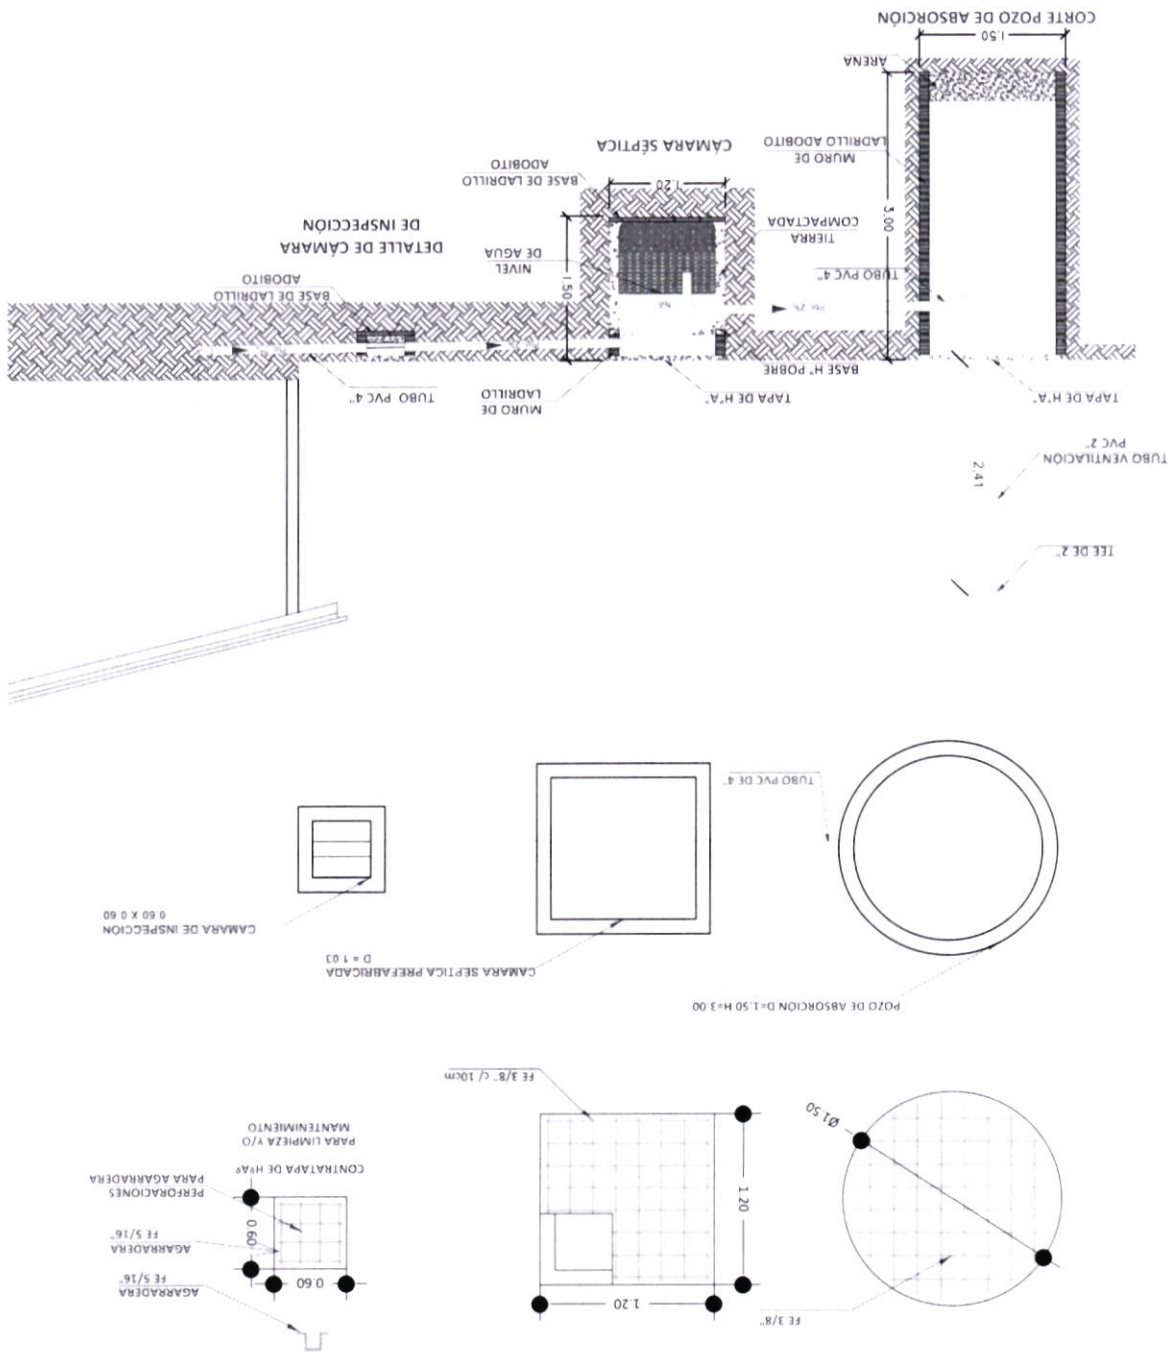

17/20 LAMINA: 67,47 m ² SUPERFICIE NETA: JULIO/2024 FECHA:		REVISADO Y APROBADO: DISEÑO ARQUITECTÓNICO: AGENCIA ESTATAL DE VIVIENDA TÉCNICO en diseño Ing. NOLAN VILLALBA BARRIONUEVO	DEPARTAMENTO: SANTA CRUZ PROVINCIA: GUARAYOS MUNICIPIO: URUBICHA	MODALIDAD DE INTERVENCIÓN: RENOVACIÓN PROYECTO DE VIVIENDA CUALITATIVA EN EL MUNICIPIO DE URUBICHA - FASE(VII) 2024- SANTA CRUZ NOMBRE DEL PROYECTO:
AGENCIA ESTATAL DE VIVIENDA - AEVIVIENDA SCZ				



IMAGENES 3D - EXTERIORES

PROYECTO DE VIVIENDA CUALITATIVA

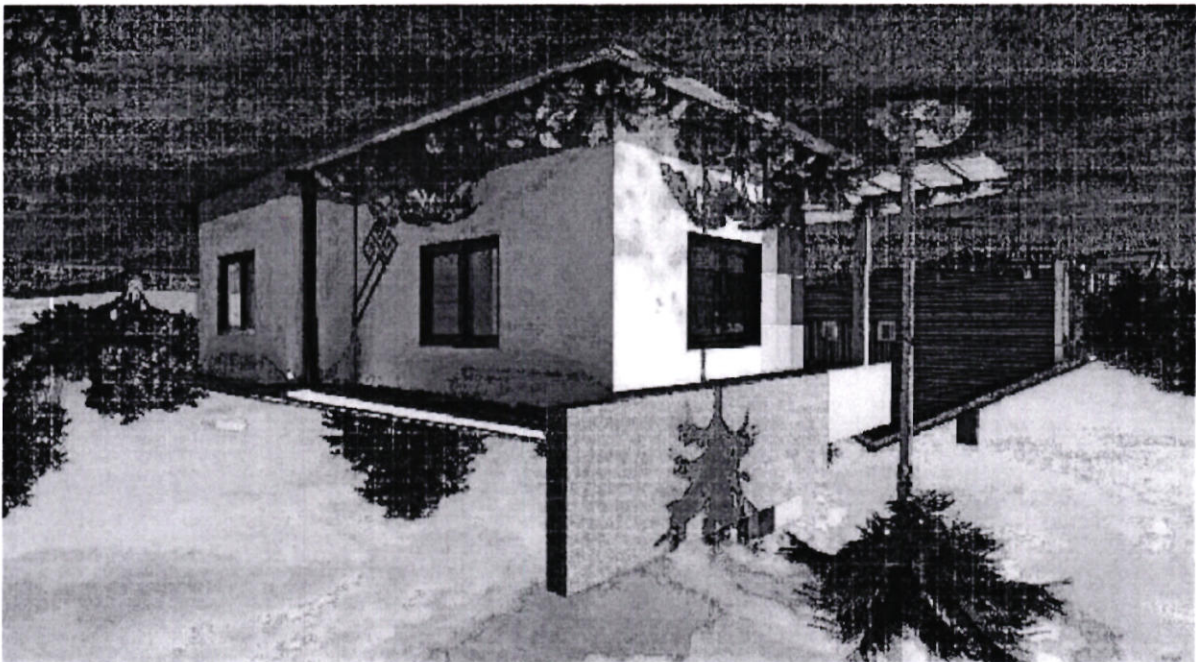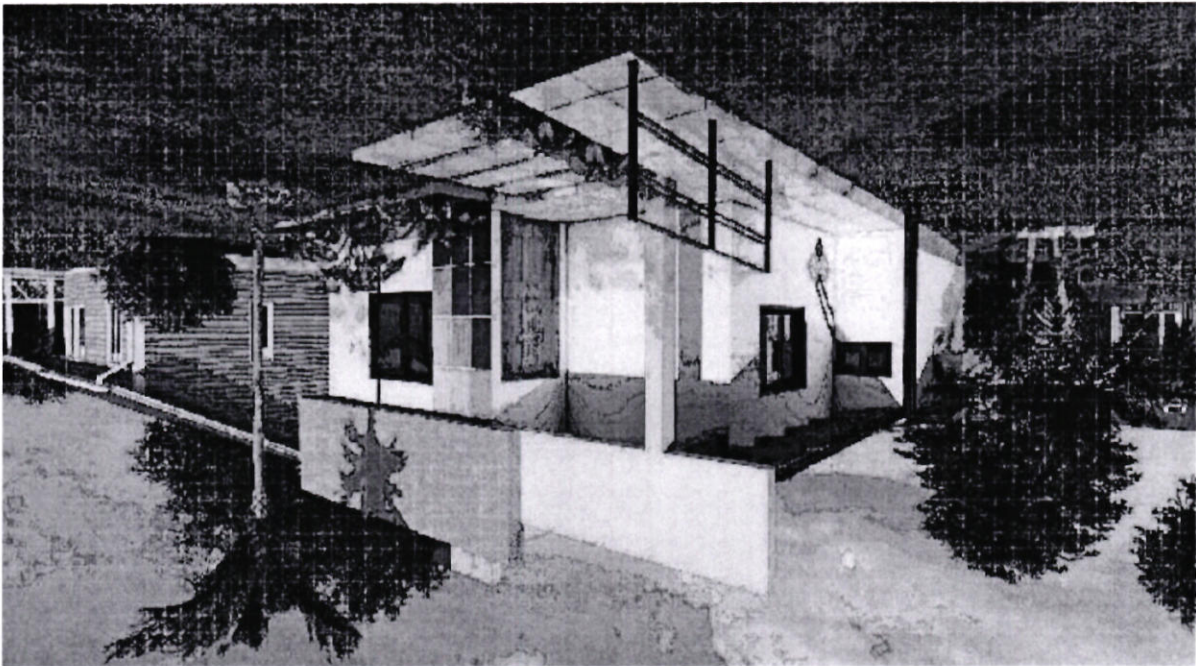

MODALIDAD DE INTERVENCIÓN: RENOVACIÓN		DEPARTAMENTO: SANTIAGO	
MUNICIPIO: URUBICHA		PROVINCIA: GUARAYOS	
NOMBRE DEL PROYECTO: PROYECTO DE VIVIENDA CUALITATIVA EN EL MUNICIPIO DE URUBICHA - FASE(VII) 2024- SANTA CRUZ			
AGENCIA ESTATAL DE VIVIENDA - AEVIVIENDA SCZ			
DISEÑO ARQUITECTÓNICO: 		REVISADO Y APROBADO:	
FECHA: JULIO/2024		SUPERFICIE NETA: 67,47 m²	
LAMINA: 18/20			

IMAGENES 3D - EXTERIORES

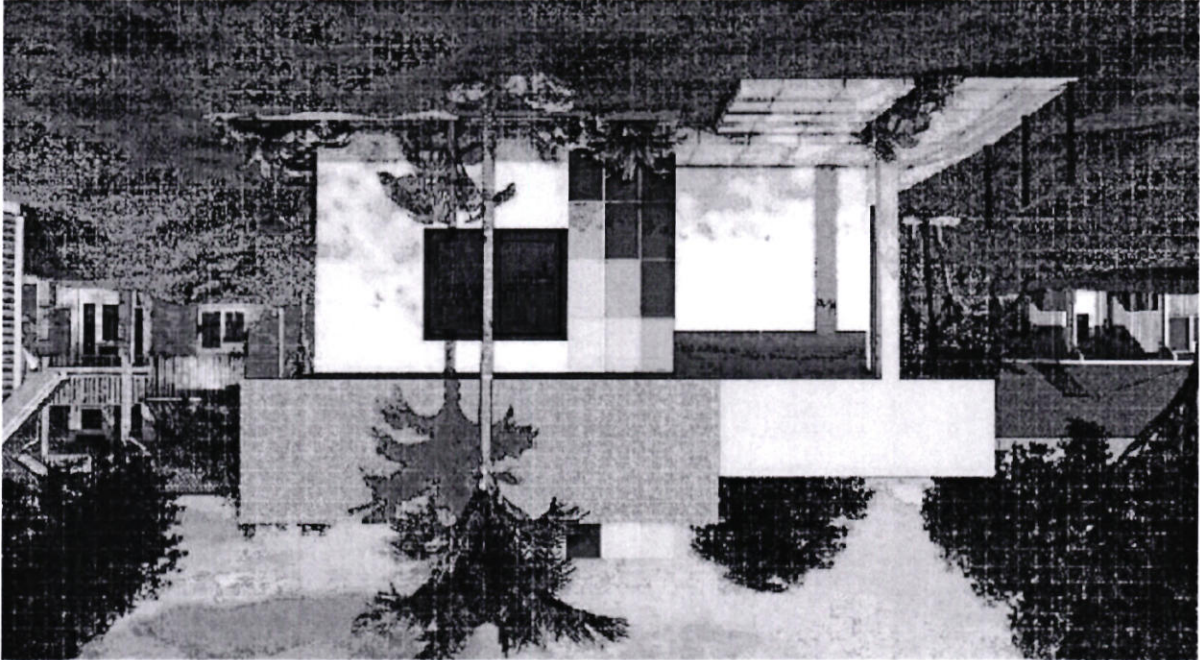
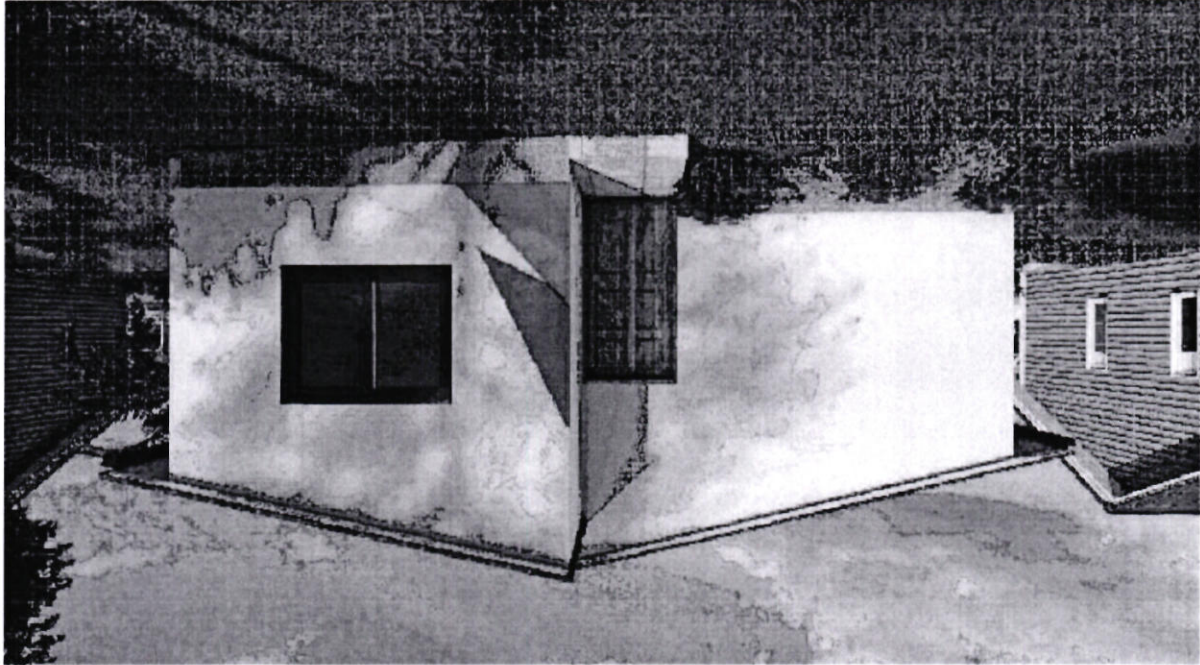


PROYECTO DE VIVIENDA CUALITATIVA

MODALIDAD DE INTERVENCIÓN: RENOVACIÓN		DEPARTAMENTO: SANTA CRUZ	
MUNICIPIO: URUBICHA		PROVINCIA: GUARAYOS	
NOMBRE DEL PROYECTO: PROYECTO DE VIVIENDA CUALITATIVA EN EL MUNICIPIO DE URUBICHA - FASE(VII) 2024- SANTA CRUZ			
AGENCIA ESTATAL DE VIVIENDA - AEEVIVIENDA SCZ			
DISEÑO ARQUITECTÓNICO: AGENCIA ESTATAL DE VIVIENDA Técnico I en diseño Ing. Nelson Vera S.		REVISADO Y APROBADO:	
FECHA: JULIO/2024		LÁMINA: 67,47 m² SUPERFICIE NETA	



IMAGENES 3D - EXTERIORES

PROYECTO DE VIVIENDA CUALITATIVA

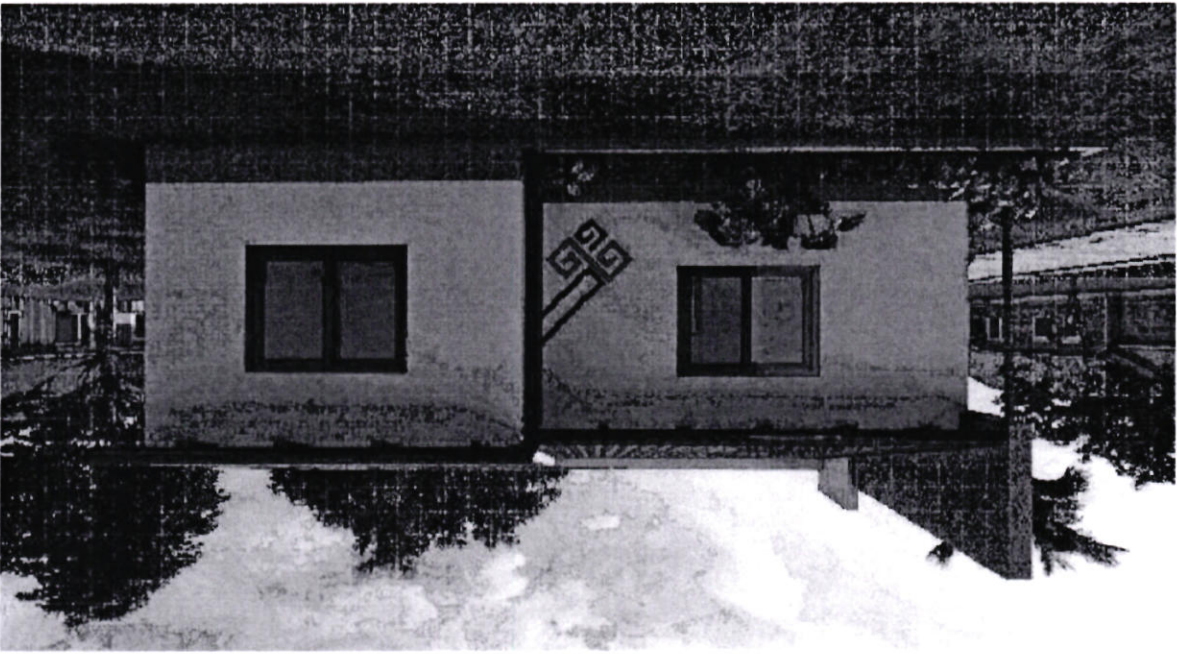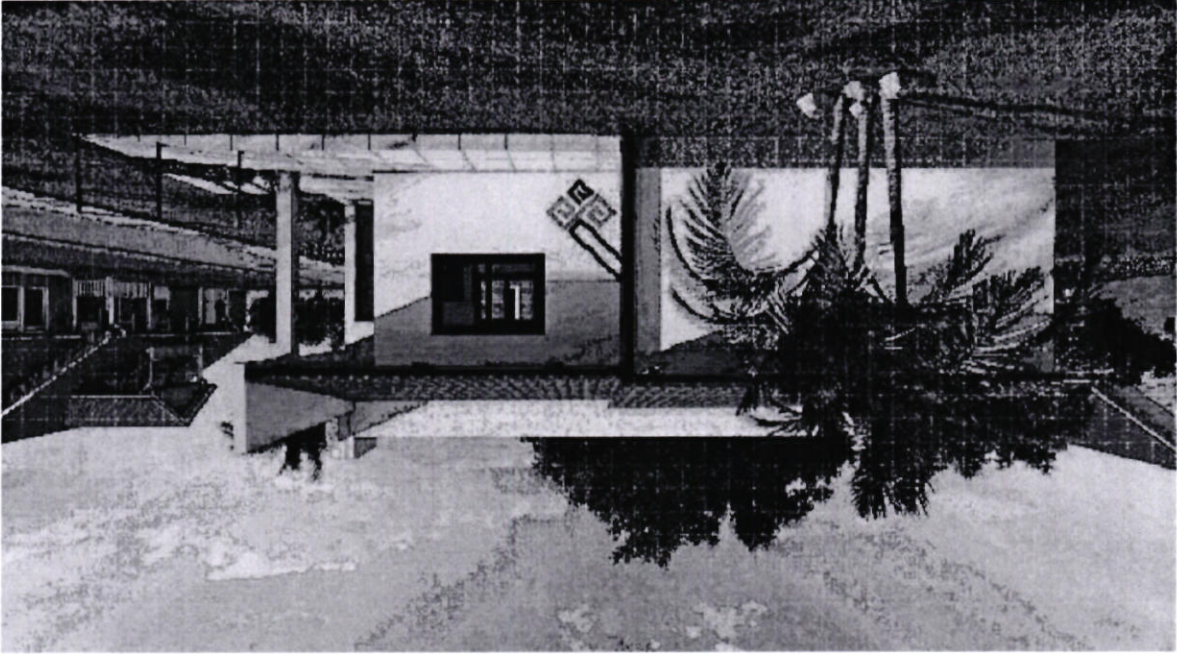

MODALIDAD DE INTERVENCIÓN: RENOVACIÓN		DEPARTAMENTO: SANTA CRUZ	
MUNICIPIO: URUBICHA		PROVINCIA: GUARAYOS	
NOMBRE DEL PROYECTO: PROYECTO DE VIVIENDA CUALITATIVA EN EL MUNICIPIO DE URUBICHA - FASE(VII) 2024- SANTA CRUZ			
AGENCIA ESTATAL DE VIVIENDA - AEVIVIENDA SCZ			
DISEÑO ARQUITECTÓNICO: AGENCIA ESTATAL DE VIVIENDA Técnico: en diseño		REVISADO Y APROBADO:	
FECHA: JULIO/2024		LÁMINA: 67,47 m ²	
SUPERFICIE METAL:		20/20	

IMAGENES 3D - EXTERIORES

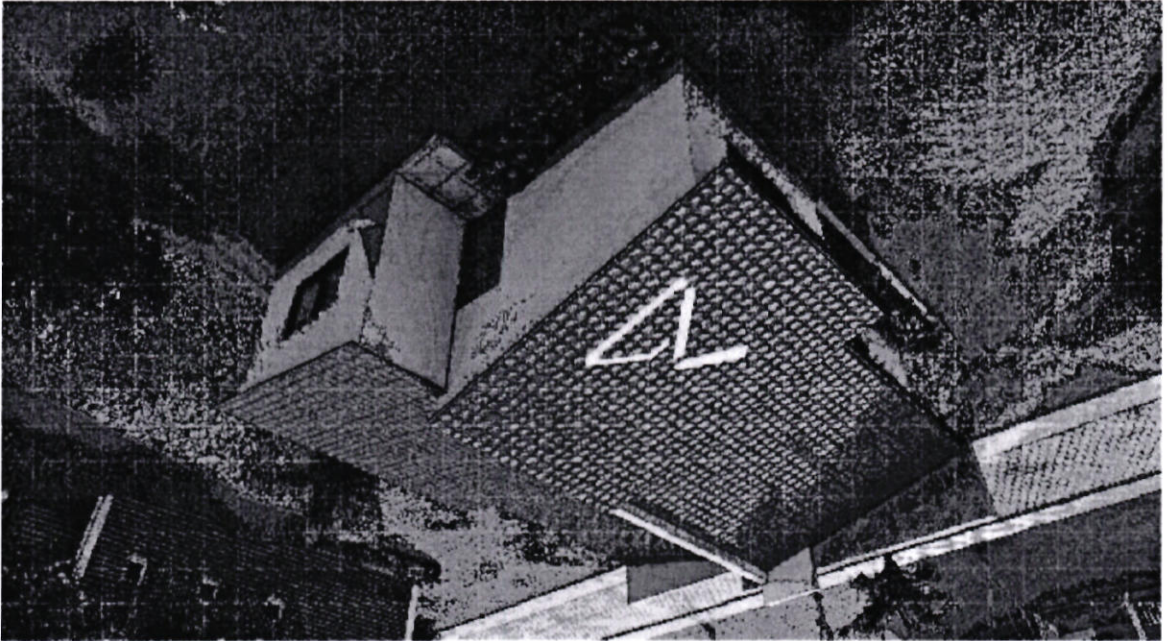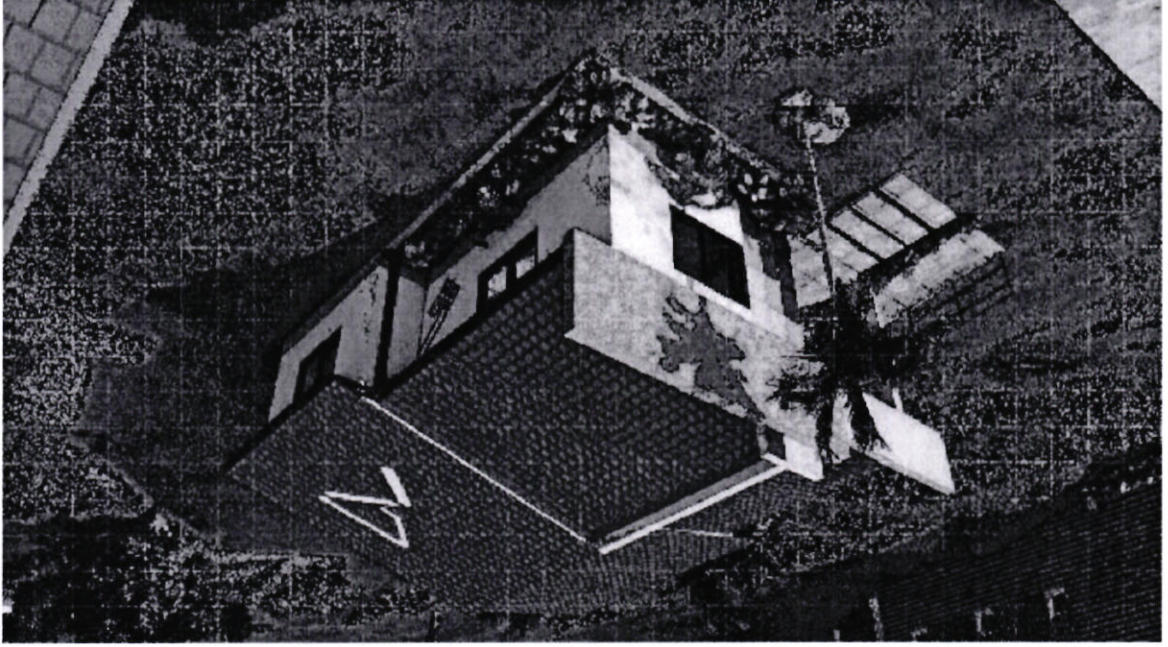

PROYECTO DE VIVIENDA CUALITATIVA

