


PLANO DE CIMIENTOS

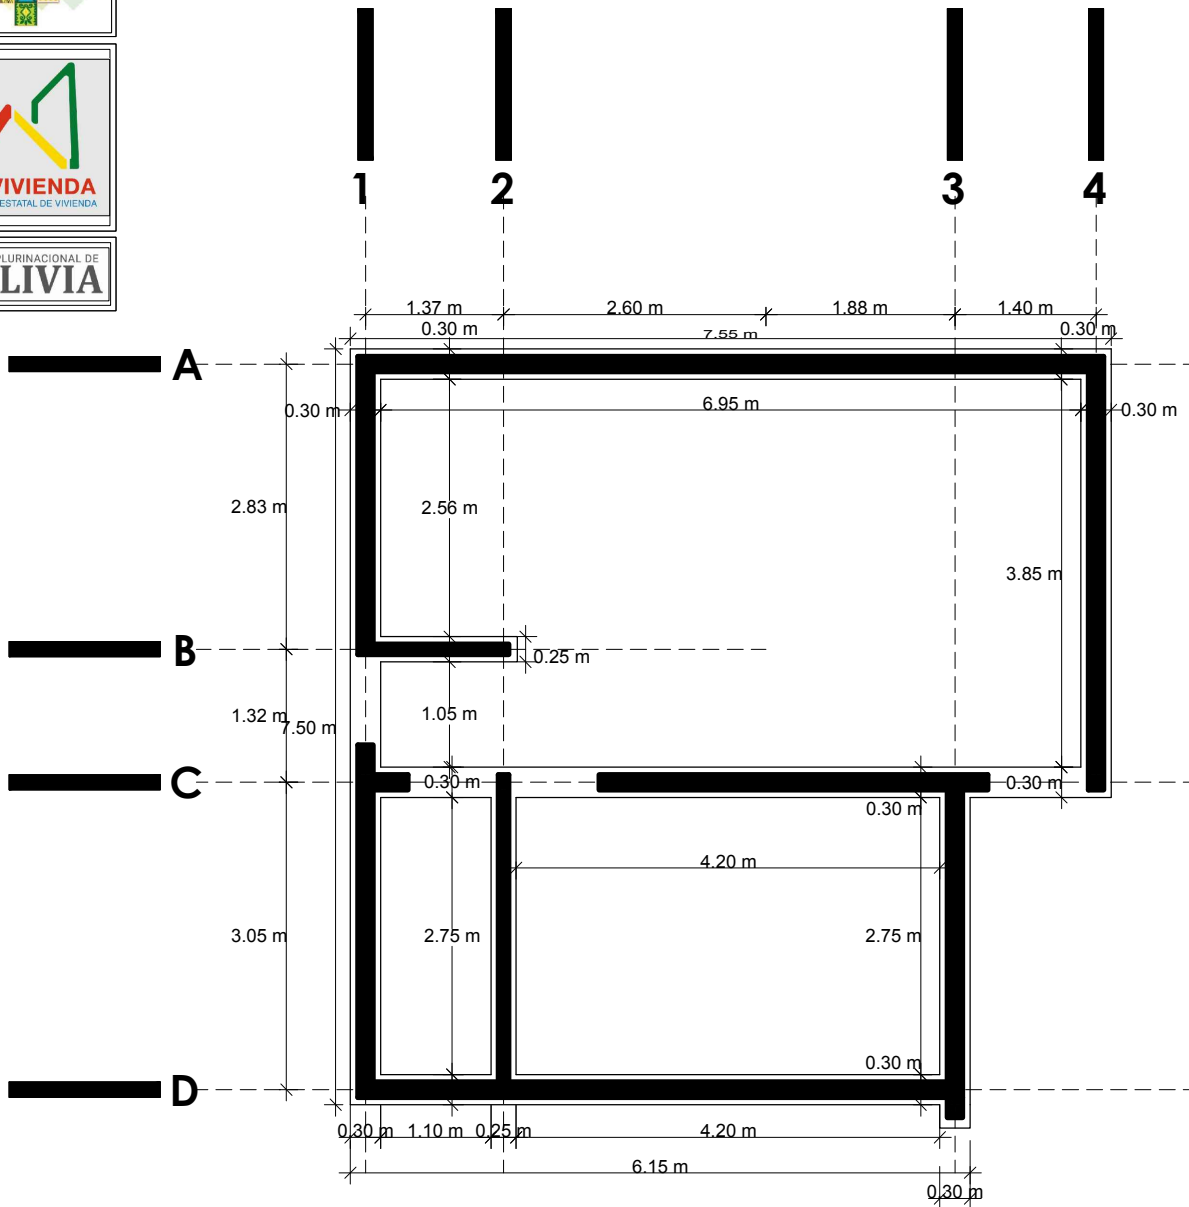

BOLIVIA

AEV-ORU-0492

NOMBRE DEL PROYECTO

DISEÑO ARQUITECTONICO

REVISADO Y APROBADO

DEPARTAMENTAL
ORURO

PROYECTO DE VIVIENDA
CUALITATIVA EN EL MUNICIPIO
DE POOPÓ -FASE(V) 2025-
ORURO

AREA 78.49 m²

ESCALA 1:75

FECHA: ABRIL 2025

LAMINA

1 - 23


AGENCIA ESTATAL DE VIVIENDA – DEPARTAMENTO ORURO

GESTION - 2025

PROYECTO DE VIVIENDA CUALITATIVA 2025 - TIPO 1



ESTADO PLURINACIONAL DE
BOLIVIA

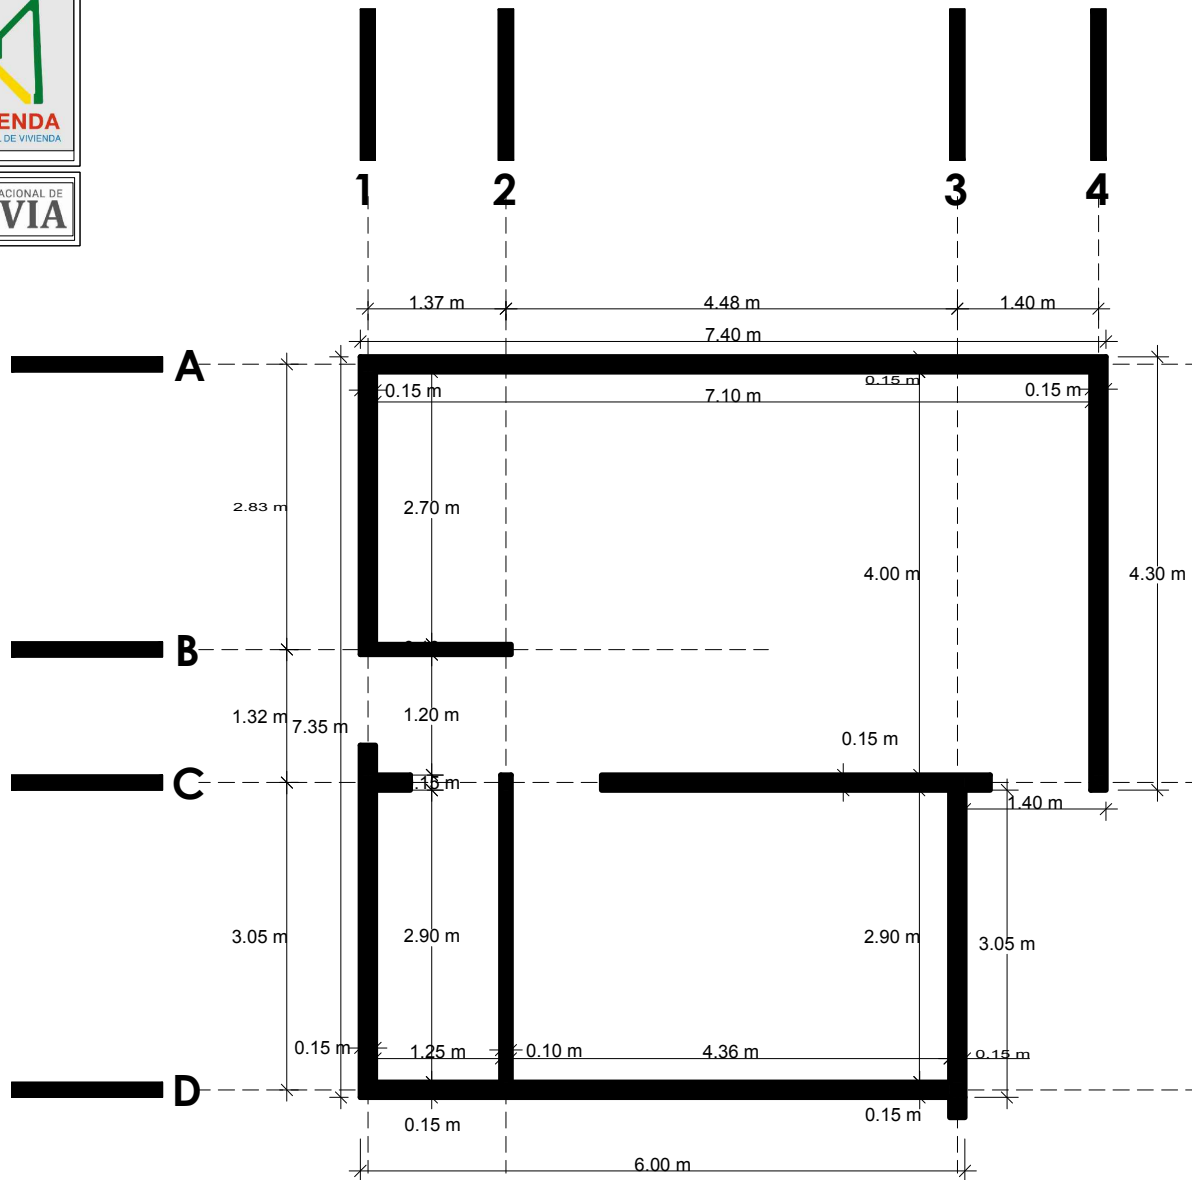

PROYECTO DE VIVIENDA CUALITATIVA 2025 - TIPO 1

PLANO DE SOBRECIMIENTOS



BOLIVIA

AEV-ORU-0492

PROYECTO DE VIVIENDA
CUALITATIVA EN EL MUNICIPIO
DE POOPÓ -FASE(V) 2025-
ORURO

DISEÑO ARQUITECTONICO

REVISADO Y APROBADO

DEPARTAMENTAL
ORURO

AREA 78.49 m²

ESCALA 1:75

FECHA: ABRIL 2025

LAMINA


2 - 23

AGENCIA ESTATAL DE VIVIENDA - DEPARTAMENTO ORURO

GESTION - 2025



ESTADO PLURINACIONAL DE
BOLIVIA

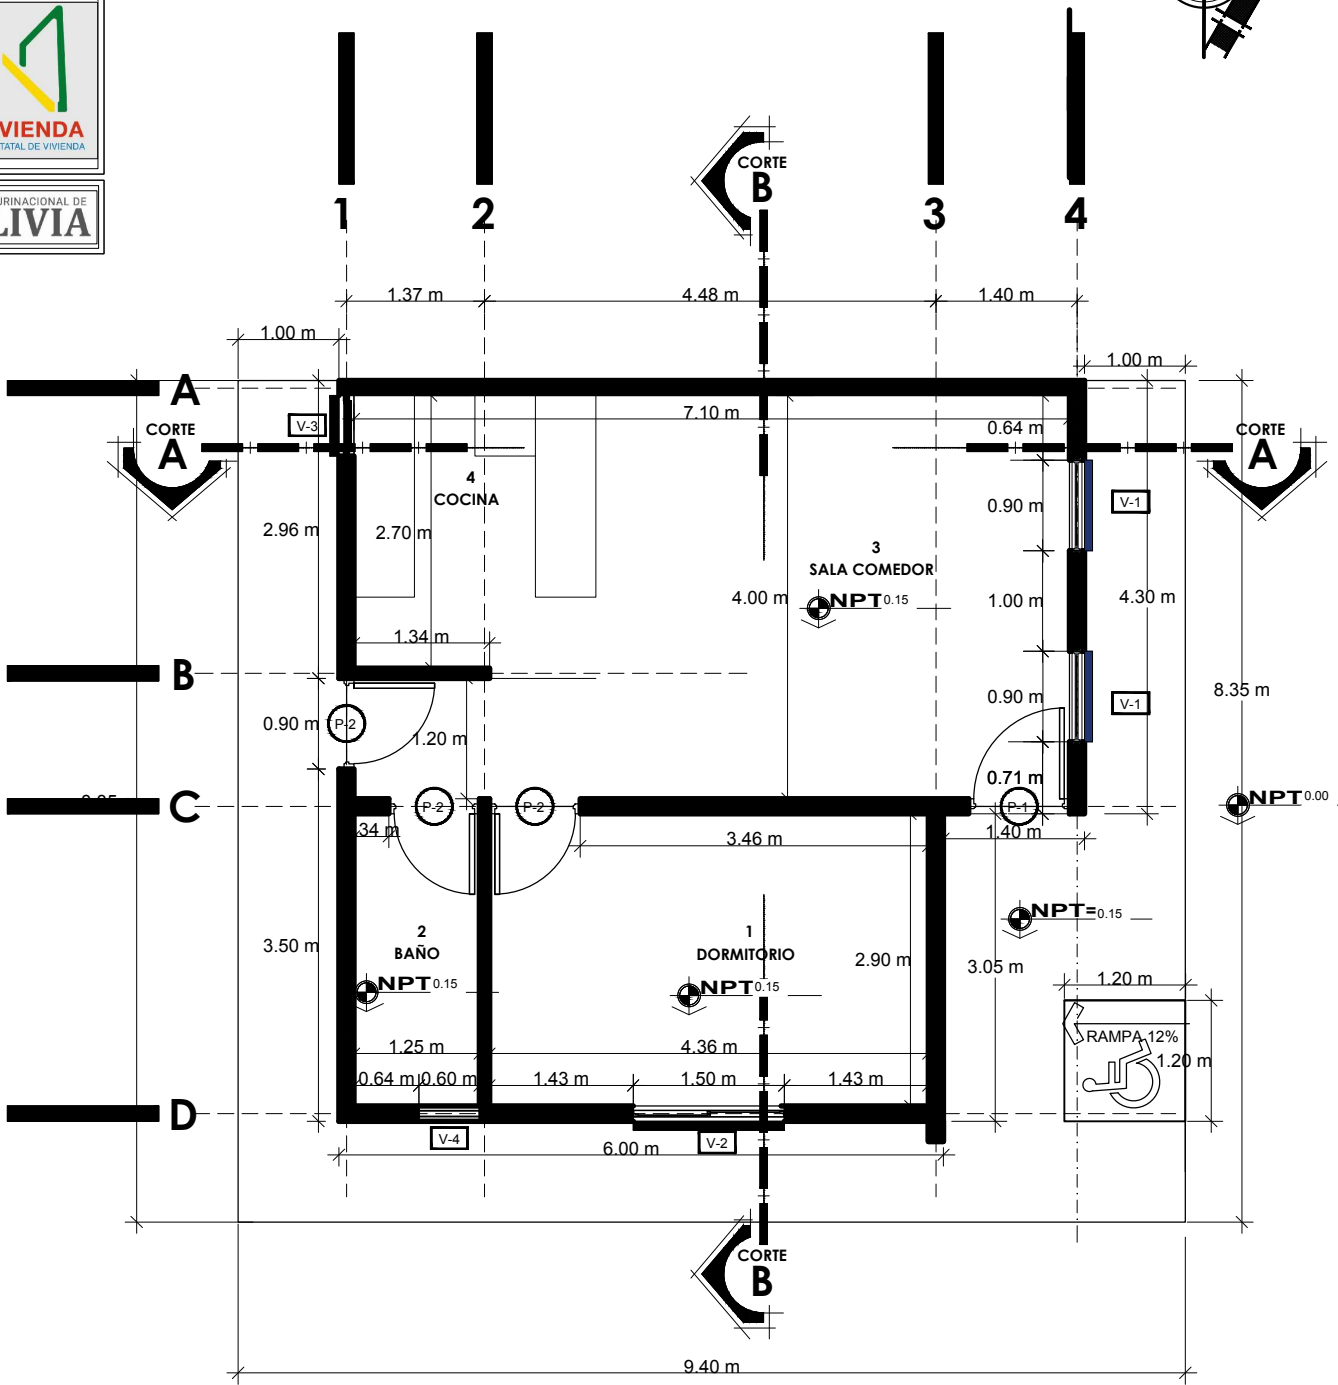

PROYECTO DE VIVIENDA CUALITATIVA 2025 - TIPO 1




BOLIVIA

AEV-ORU-0492

PLANO DE PLANTA ACOTADA

NOMBRE DEL PROYECTO	DISEÑO ARQUITECTONICO	REVISADO Y APROBADO	DEPARTAMENTAL ORURO	
PROYECTO DE VIVIENDA CUALITATIVA EN EL MUNICIPIO DE POOPÓ -FASE(V) 2025- ORURO			AREA	78.49 m ²
			ESCALA	1:75
			FECHA: ABRIL 2025	
			LAMINA 3 - 23	
ESTATAL DE VIVIENDA – DEPARTAMENTO ORURO			GESTION - 2025	

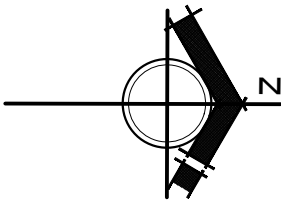

PLANO DE PLANTA AMOBLADA



BOLIVIA

AEV-ORU-0492

PROYECTO DE VIVIENDA
CUALITATIVA EN EL MUNICIPIO
DE POOPÓ -FASE(V) 2025-
ORURO

DISEÑO ARQUITECTONICO

REVISADO Y APROBADO

DEPARTAMENTAL
ORURO

AREA 78.49 m²

ESCALA 1:75


FECHA: ABRIL 2025

LAMINA



4 - 23



ESTADO PLURINACIONAL DE
BOLIVIA

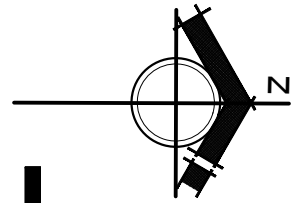

PROYECTO DE VIVIENDA CUALITATIVA 2025 - TIPO 1

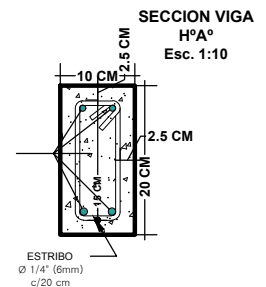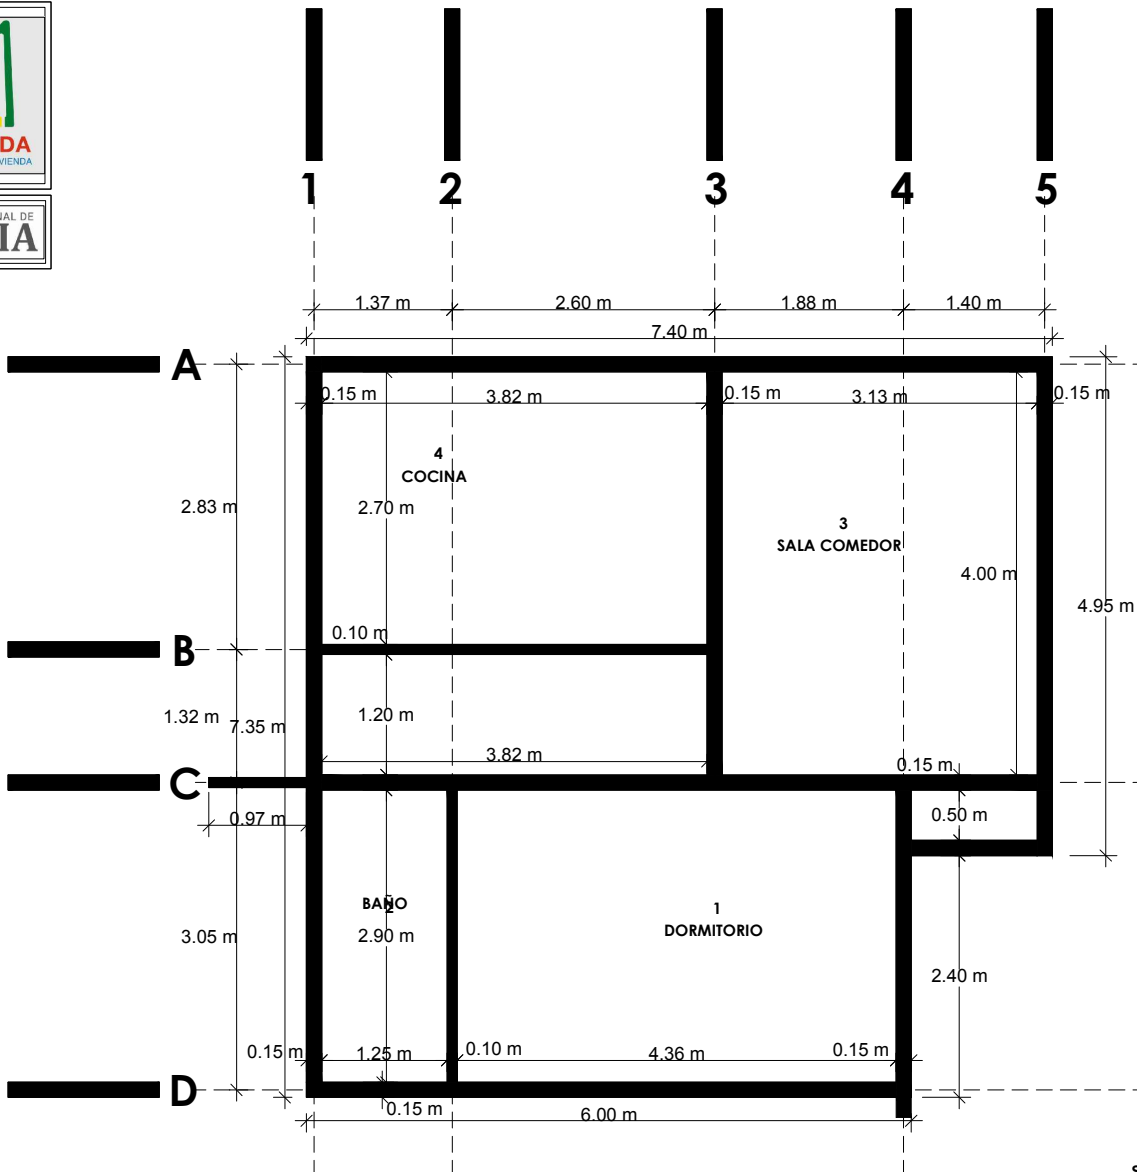

BOLIVIA


AEV-ORU-0492

PLANO DE VIGA


NOMBRE DEL PROYECTO	DISEÑO ARQUITECTONICO	REVISADO Y APROBADO	DEPARTAMENTAL ORURO	
PROYECTO DE VIVIENDA CUALITATIVA EN EL MUNICIPIO DE POOPÓ -FASE(V) 2025- ORURO			AREA	78.49 m²
			ESCALA	1:75
			FECHA: ABRIL 2025	
			LAMINA	5 - 23
ESTATAL DE VIVIENDA – DEPARTAMENTO ORURO			GESTION - 2025	



ESTADO PLURINACIONAL DE
BOLIVIA

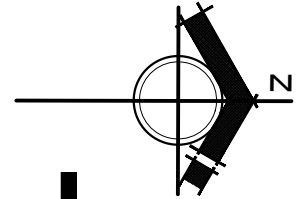

PROYECTO DE VIVIENDA CUALITATIVA 2025 - TIPO 1

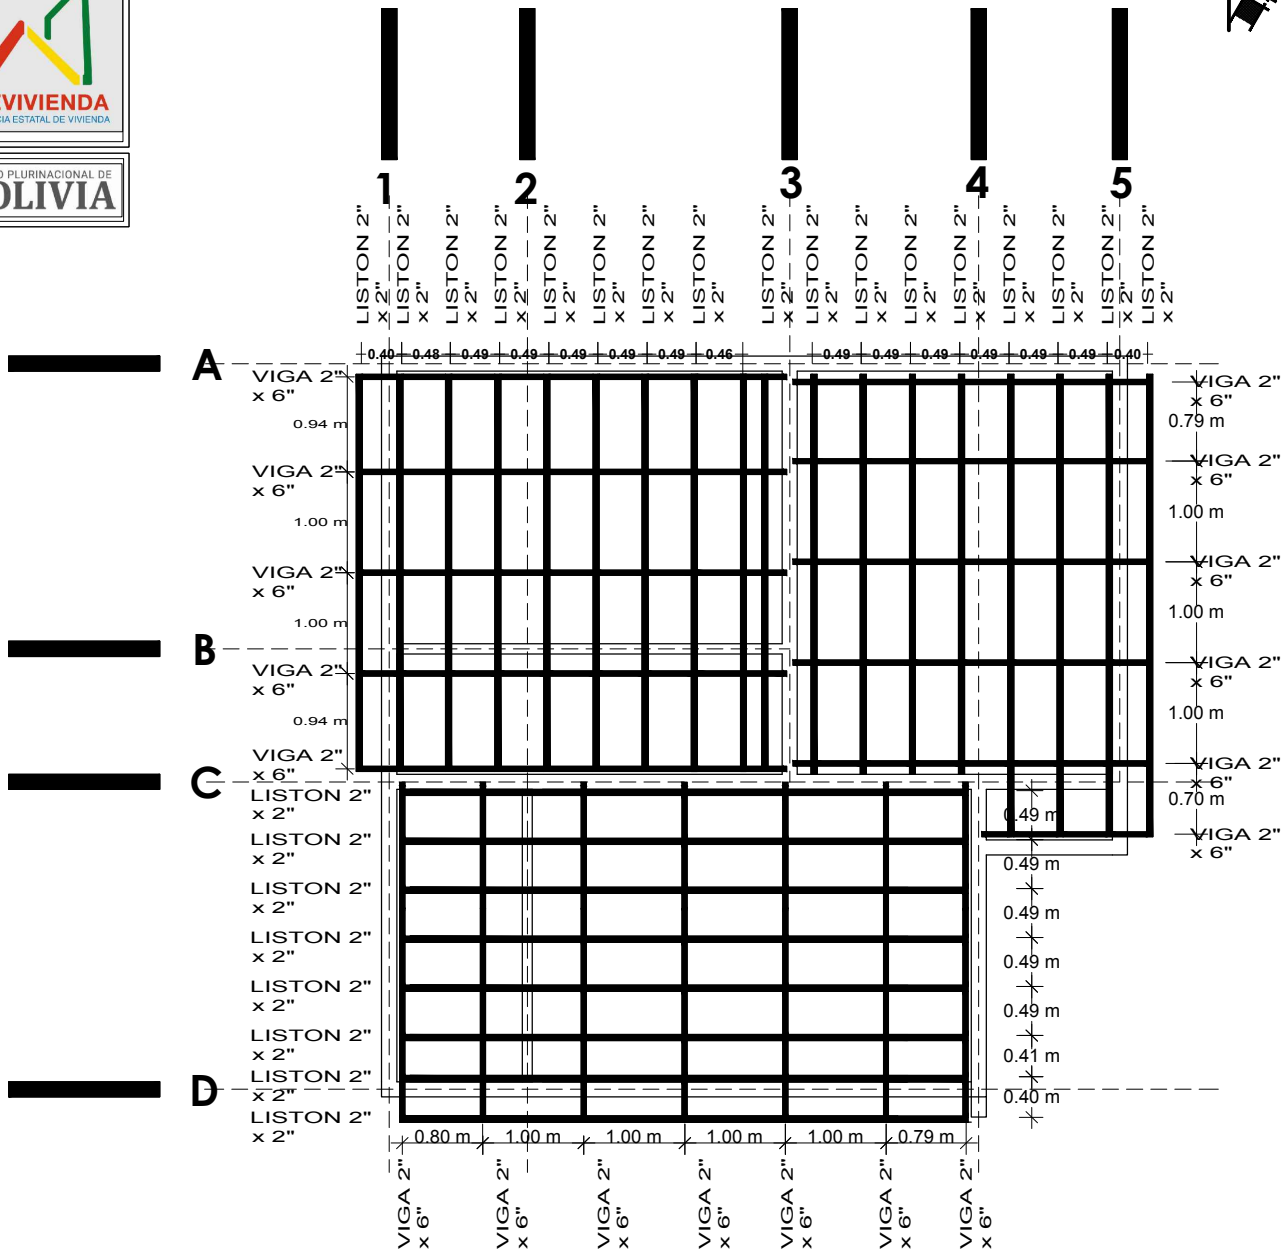

PLANO DE MADERAMEN



BOLIVIA

AEV-ORU-0492

PROYECTO DE VIVIENDA
CUALITATIVA EN EL MUNICIPIO
DE POOPÓ -FASE(V) 2025-
ORURO

DISEÑO ARQUITECTONICO

REVISADO Y APROBADO

DEPARTAMENTAL
ORURO

AREA 78.49 m²

ESCALA 1:75


FECHA: ABRIL 2025

LAMINA


6 - 23

AGENCIA ESTATAL DE VIVIENDA - DEPARTAMENTO ORURO

GESTION - 2025

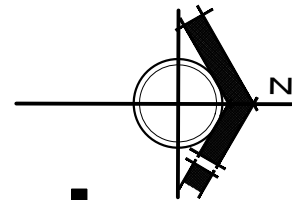

PROYECTO DE VIVIENDA CUALITATIVA 2025 - TIPO 1

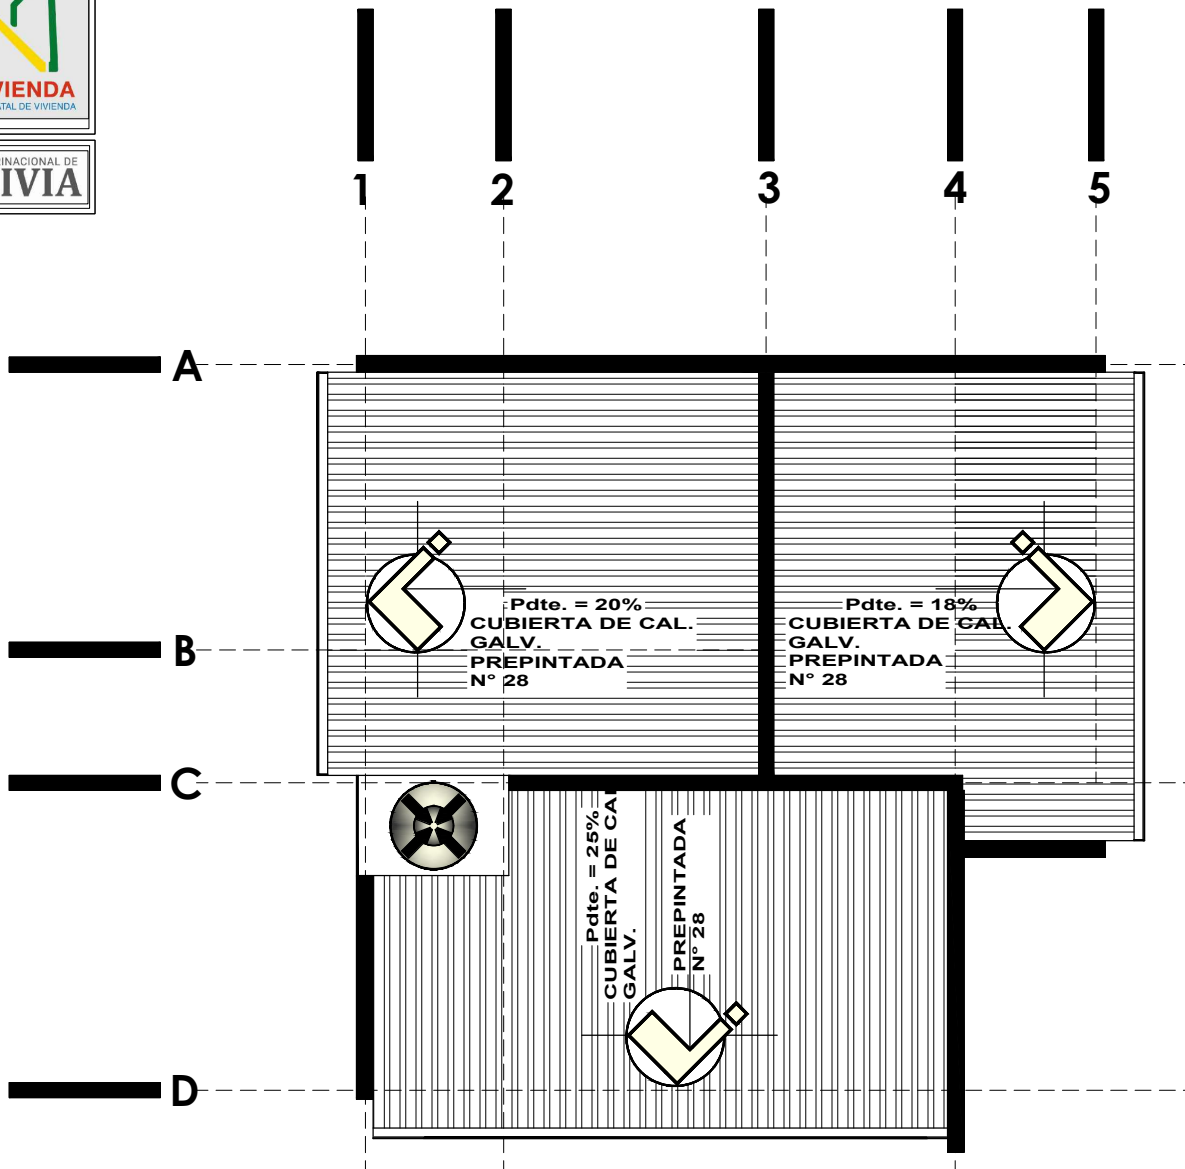

PLANO DE CUBIERTA



BOLIVIA

AEV-ORU-0492

PROYECTO DE VIVIENDA
CUALITATIVA EN EL MUNICIPIO
DE POOPÓ -FASE(V) 2025-
ORURO

DISEÑO ARQUITECTONICO

REVISADO Y APROBADO

DEPARTAMENTAL
ORURO

AREA 78.49 m²

ESCALA 1:75

FECHA: ABRIL 2025

LAMINA



7 - 23

AGENCIA ESTATAL DE VIVIENDA - DEPARTAMENTO ORURO

GESTION - 2025



ESTADO PLURINACIONAL DE
BOLIVIA

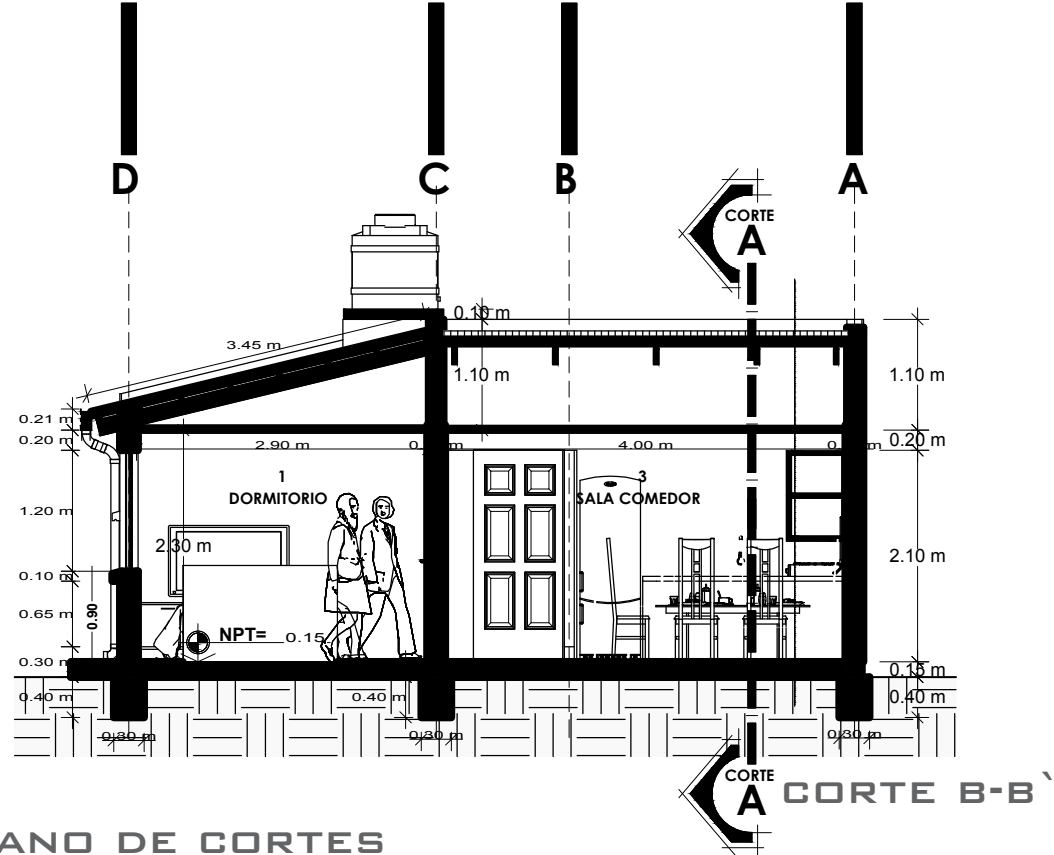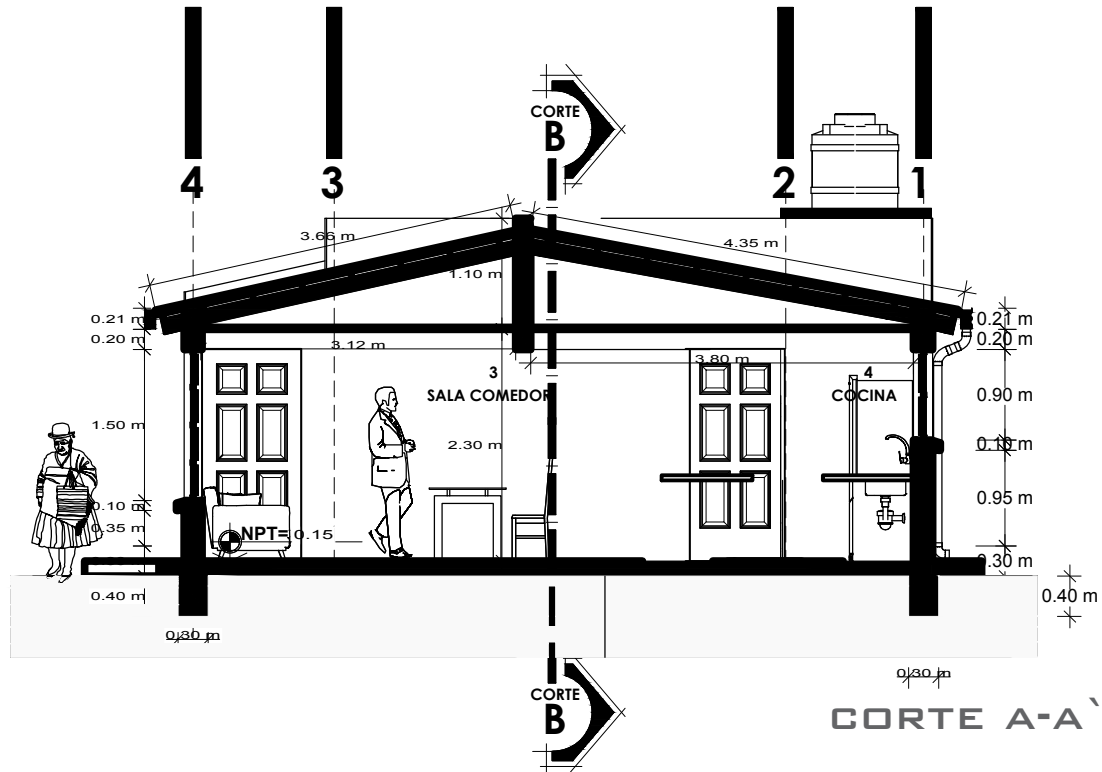

PLANO DE CORTES



BOLIVIA

AEV-ORU-0492

NOMBRE DEL PROYECTO	DISEÑO ARQUITECTONICO	REVISADO Y APROBADO	DEPARTAMENTAL ORURO	
PROYECTO DE VIVIENDA CUALITATIVA EN EL MUNICIPIO DE POOPÓ -FASE(V) 2025- ORURO			AREA	78.49 m²
			ESCALA	1:75
			FECHA: ABRIL 2025	
			LAMINA 8 - 23	
ESTATAL DE VIVIENDA – DEPARTAMENTO ORURO			GESTION - 2025	

PROYECTO DE VIVIENDA CUALITATIVA 2025 - TIPO 1



ESTADO PLURINACIONAL DE
BOLIVIA



ELEVACION FRONTAL



ELEVACION LATERAL

PLANO DE ELEVACIONES



BOLIVIA

AEV-ORU-0492

NOMBRE DEL PROYECTO

DISEÑO ARQUITECTONICO

REVISADO Y APROBADO

DEPARTAMENTAL
ORURO

PROYECTO DE VIVIENDA
CUALITATIVA EN EL MUNICIPIO
DE POOPÓ -FASE(V) 2025-
ORURO

AREA 78.49 m²

ESCALA 1:75

FECHA: ABRIL 2025

LAMINA

9 - 23

AGENCIA ESTATAL DE VIVIENDA – DEPARTAMENTO ORURO

GESTION - 2025

PROYECTO DE VIVIENDA CUALITATIVA 2025 - TIPO 1



ESTADO PLURINACIONAL DE
BOLIVIA



PROYECTO DE VIVIENDA CUALITATIVA 2025 - TIPO 1





BOLIVIA

AEV-ORU-0492

PERSPECTIVAS INTERIORES

NOMBRE DEL PROYECTO	DISEÑO ARQUITECTONICO	REVISADO Y APROBADO	DEPARTAMENTAL ORURO	
PROYECTO DE VIVIENDA CUALITATIVA EN EL MUNICIPIO DE POOPÓ -FASE(V) 2025- ORURO			AREA	78.49 m²
			ESCALA	1:75
			FECHA: ABRIL 2025	
			LAMINA	10 - 23
ESTATAL DE VIVIENDA – DEPARTAMENTO ORURO				GESTION - 2025

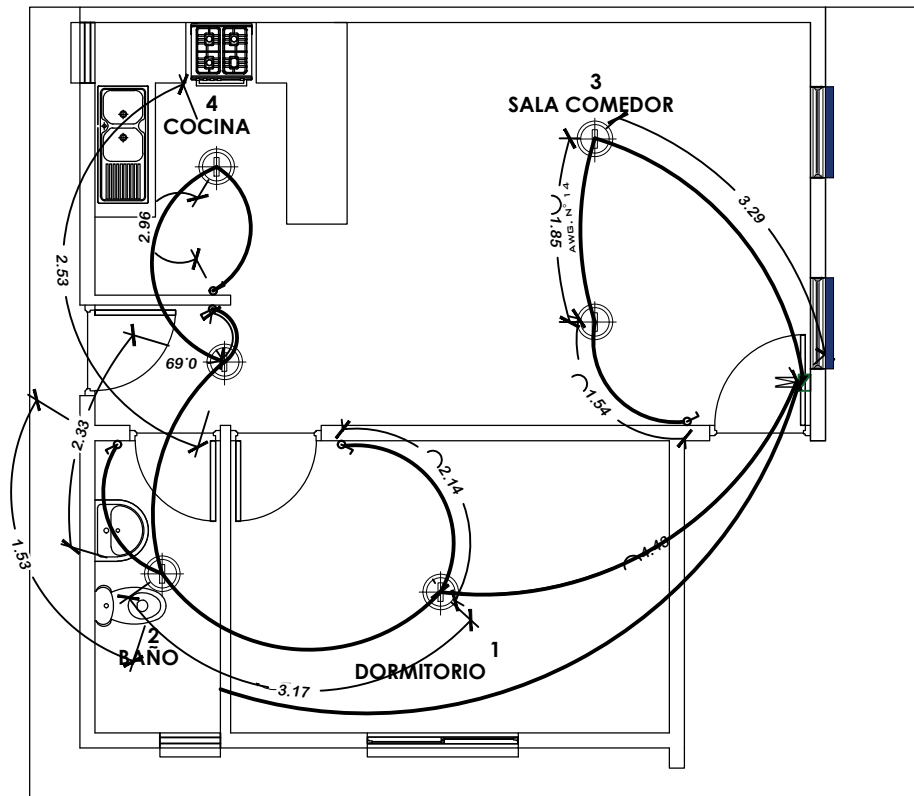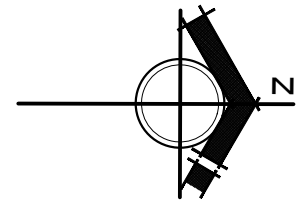

SIMBOLOGIA Y REFERENCIAS	
	TABLERO DE DISTRIBUCION
C1-C2-C3	CIRCUITOS
	CABLE N°12 TOMACORRIENTES
	ILUMINACION INCANDESCENTE SOCKET DE PORCELANA
	INTERRUPTOR SIMPLE

INSTALACION ELECTRICA



BOLIVIA

AEV-ORU-0492

PROYECTO DE VIVIENDA
CUALITATIVA EN EL MUNICIPIO
DE POOPÓ -FASE(V) 2025-
ORURO

DISEÑO ARQUITECTONICO

REVISADO Y APROBADO

DEPARTAMENTAL
ORURO

AREA 78.49 m²

ESCALA 1:75

FECHA: ABRIL 2025



LAMINA

11 - 23

AGENCIA ESTATAL DE VIVIENDA – DEPARTAMENTO ORURO

GESTION - 2025

PROYECTO DE VIVIENDA CUALITATIVA 2025 - TIPO 1

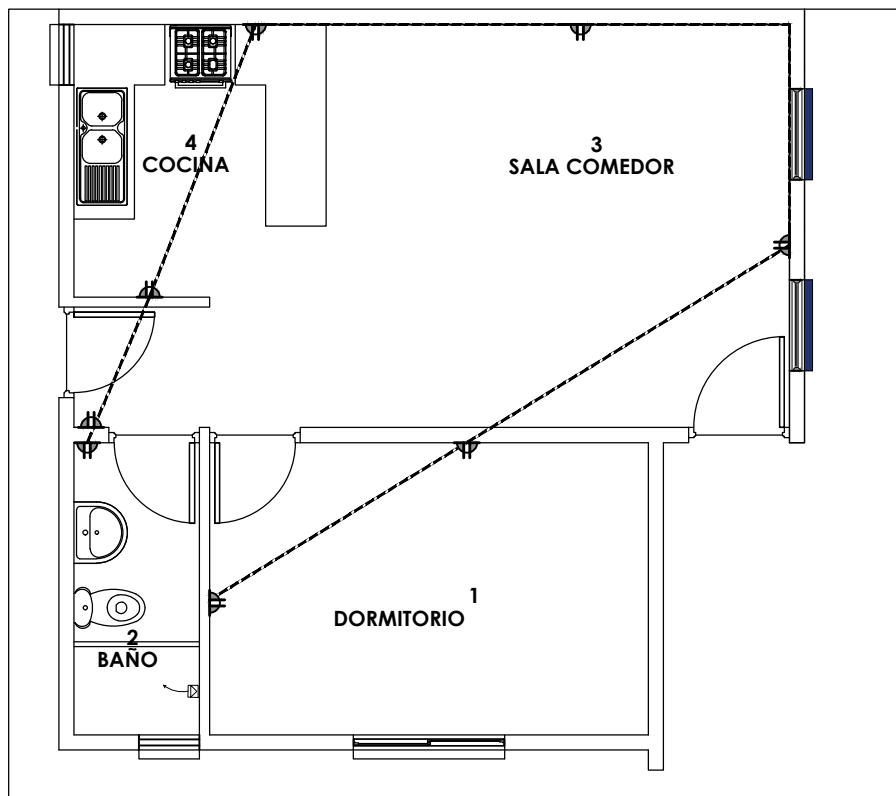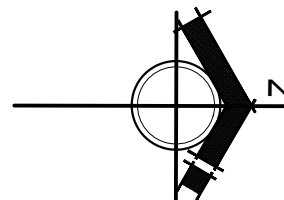

SIMBOLOGIA Y REFERENCIAS	
	TABLERO DE DISTRIBUCION
C1-C2-C3	CIRCUITOS
	CABLE Nº12 TOMACORRIENTES
	ILUMINACION INCANDESCENTE SOCKET DE PORCELANA
	INTERRUPTOR SIMPLE

INSTALACION ELECTRICA



BOLIVIA

AEV-ORU-0492

PROYECTO DE VIVIENDA
CUALITATIVA EN EL MUNICIPIO
DE POOPÓ -FASE(V) 2025-
ORURO

DISEÑO ARQUITECTONICO

REVISADO Y APROBADO

DEPARTAMENTAL
ORURO

AREA 78.49 m²

ESCALA 1:75

FECHA: ABRIL 2025



LAMINA

12 - 23

AGENCIA ESTATAL DE VIVIENDA – DEPARTAMENTO ORURO

GESTION - 2025

PROYECTO DE VIVIENDA CUALITATIVA 2025 - TIPO 1

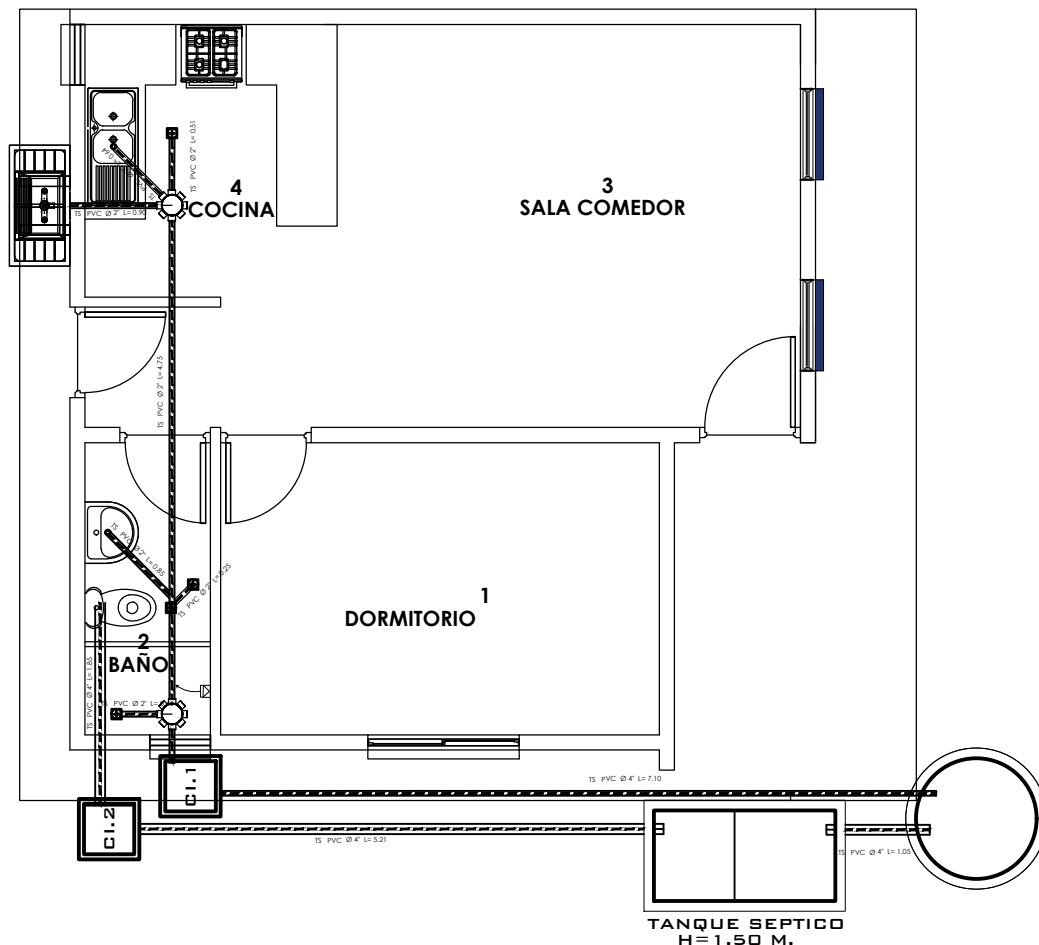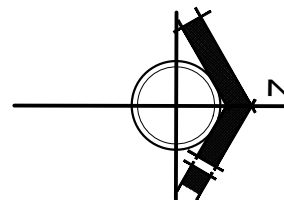

POZO ABSORVENTE
H=1.90 M.

PROYECTO DE VIVIENDA CUALITATIVA 2025 - TIPO 1



BOLIVIA



AEV-ORU-0492

INSTALACION SANITARIA

NOMBRE DEL PROYECTO	DISEÑO ARQUITECTONICO	REVISADO Y APROBADO	DEPARTAMENTAL ORURO	
PROYECTO DE VIVIENDA CUALITATIVA EN EL MUNICIPIO DE POOPÓ -FASE(V) 2025- ORURO			AREA	78.49 m²
			ESCALA	1:75
			FECHA: ABRIL 2025	
			LAMINA	13 - 23
ESTATAL DE VIVIENDA – DEPARTAMENTO ORURO			GESTION - 2025	



ESTADO PLURINACIONAL DE
BOLIVIA

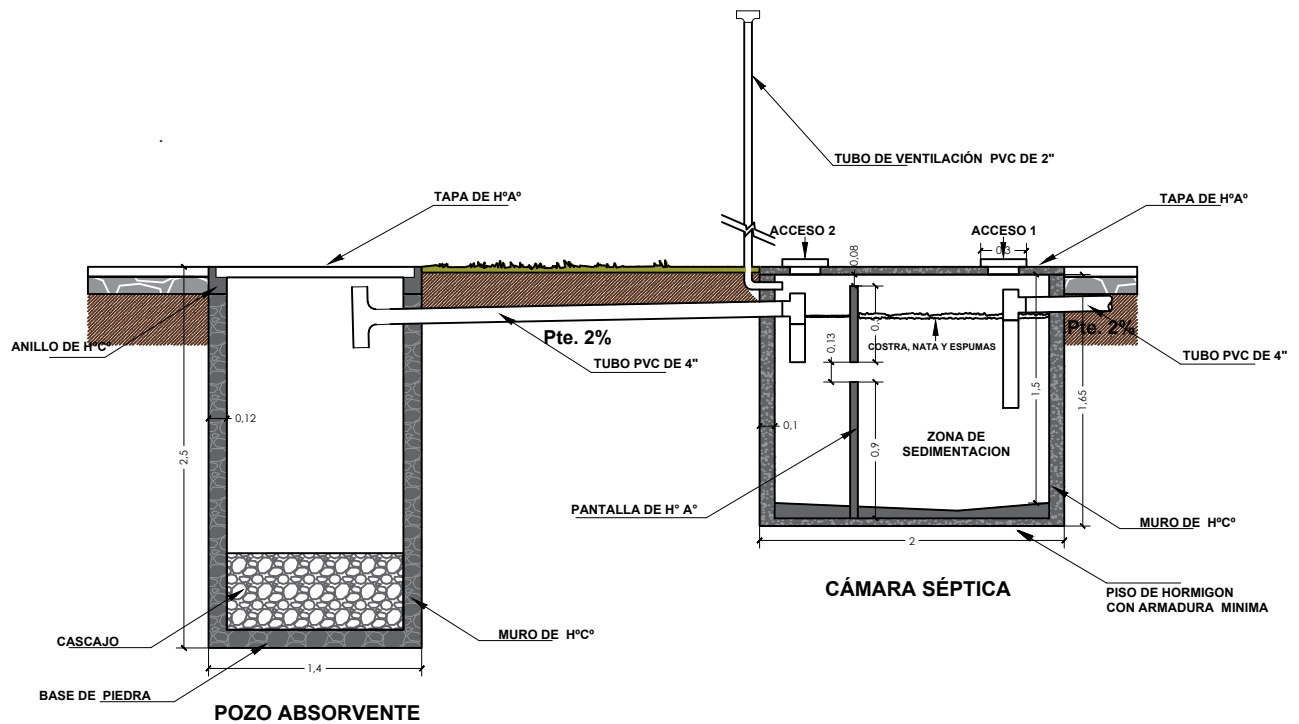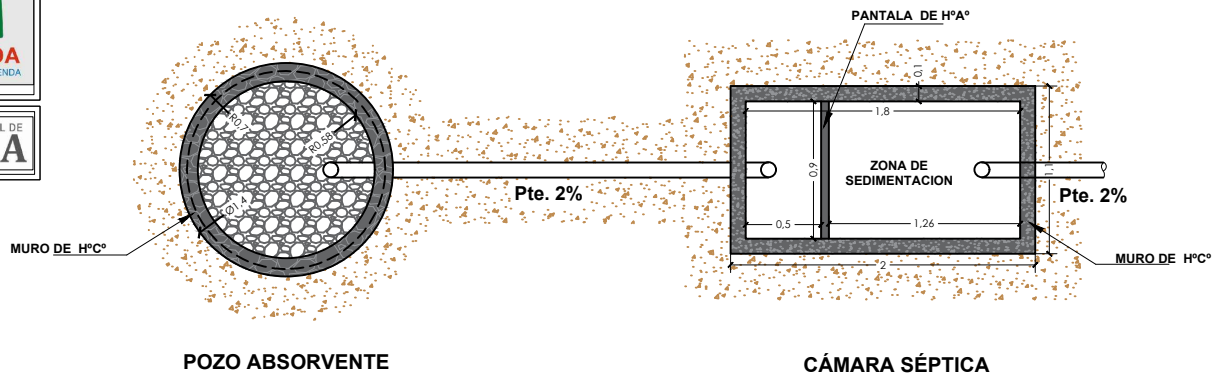

PROYECTO DE VIVIENDA CUALITATIVA 2025 - TIPO 1



BOLIVIA


AEV-ORU-0492

PLANO CAMARA Y POSO ABSORVENTE


NOMBRE DEL PROYECTO	DISEÑO ARQUITECTONICO	REVISADO Y APROBADO	DEPARTAMENTAL ORURO	
PROYECTO DE VIVIENDA CUALITATIVA EN EL MUNICIPIO DE POOPÓ -FASE(V) 2025- ORURO			AREA	78.49 m²
			ESCALA	1:75
			FECHA: ABRIL 2025	
			LAMINA 14 - 23	
ESTATAL DE VIVIENDA – DEPARTAMENTO ORURO			GESTION - 2025	



ESTADO PLURINACIONAL DE
BOLIVIA

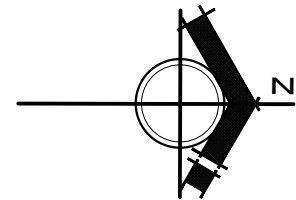

PROYECTO DE VIVIENDA CUALITATIVA 2025 - TIPO 1

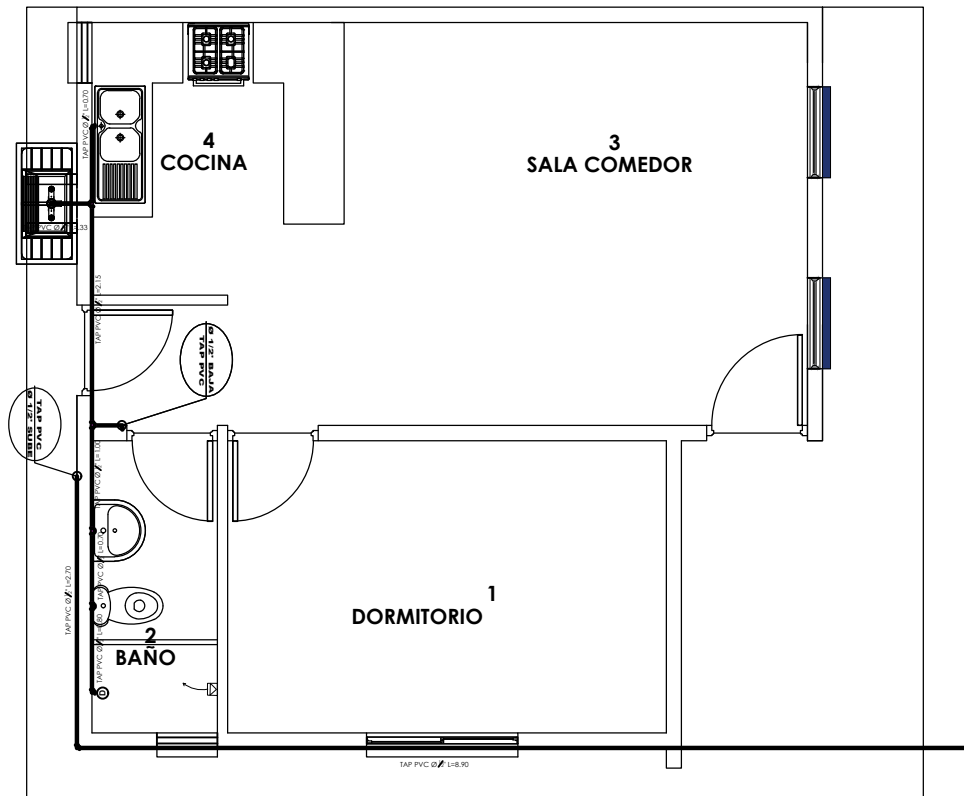

SIMBOLOGIA Y REFERENCIAS	
	DUCHA
	INODORO
	LAVAMANOS
	LAVAPLATOS
	MEDIDOR
	TUBERIA DE AGUA POTABLE
	LLAVE DE PASO

INSTALACION AGUA POTABLE



BOLIVIA

AEV-ORU-0492

PROYECTO DE VIVIENDA
CUALITATIVA EN EL MUNICIPIO
DE POOPÓ -FASE(V) 2025-
ORURO

DISEÑO ARQUITECTONICO

REVISADO Y APROBADO

DEPARTAMENTAL
ORURO

AREA 78.49 m²

ESCALA 1:75

FECHA: ABRIL 2025

LAMINA


15 - 23

AGENCIA ESTATAL DE VIVIENDA – DEPARTAMENTO ORURO

GESTION - 2025



ESTADO PLURINACIONAL DE
BOLIVIA

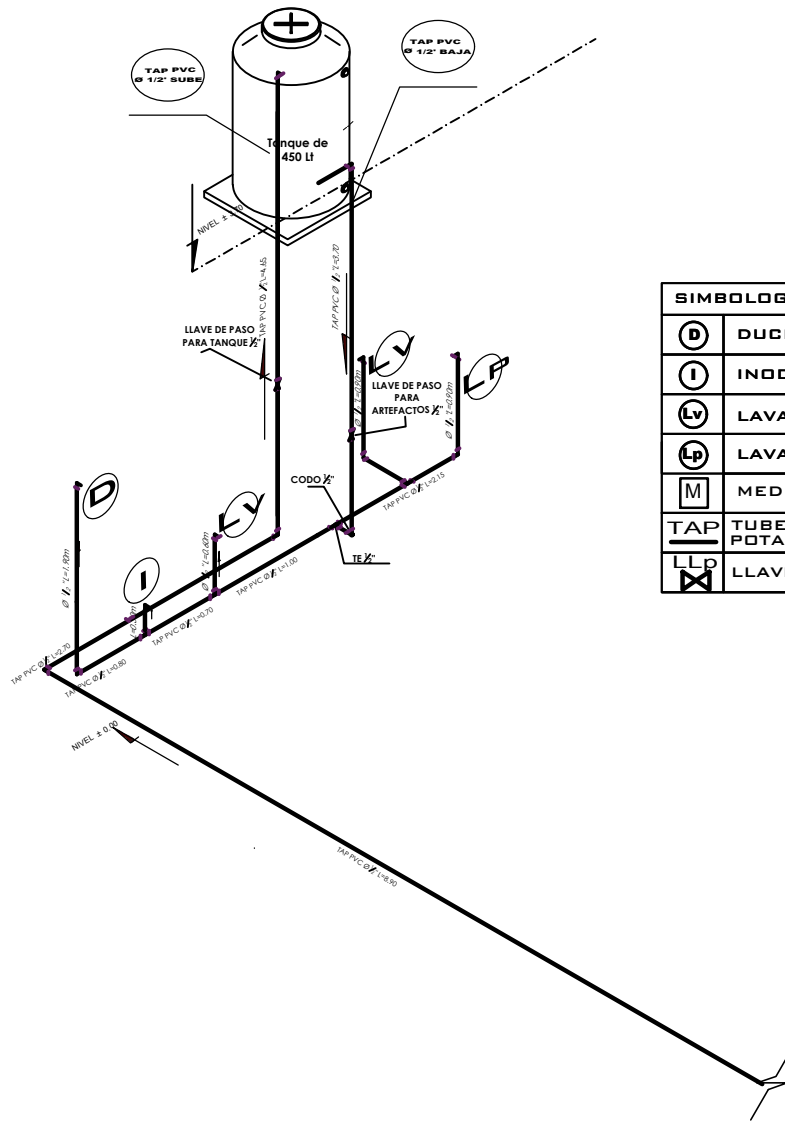

SIMBOLOGIA Y REFERENCIAS	
	DUCHA
	INODORO
	LAVAMANOS
	LAVAPLATOS
	MEDIDOR
	TUBERIA DE AGUA POTABLE
	LLAVE DE PASO

PROYECTO DE VIVIENDA CUALITATIVA 2025 - TIPO 1



BOLIVIA


AEV-ORU-0492

ISOMETRICO AGUA POTABLE

NOMBRE DEL PROYECTO	DISEÑO ARQUITECTONICO	REVISADO Y APROBADO	DEPARTAMENTAL ORURO	
PROYECTO DE VIVIENDA CUALITATIVA EN EL MUNICIPIO DE POOPÓ -FASE(V) 2025- ORURO			AREA	78.49 m²
			ESCALA	1:75
			FECHA: ABRIL 2025	
			LAMINA 16 - 23	
ESTATAL DE VIVIENDA – DEPARTAMENTO ORURO			GESTION - 2025	




ESTADO PLURINACIONAL DE
BOLIVIA

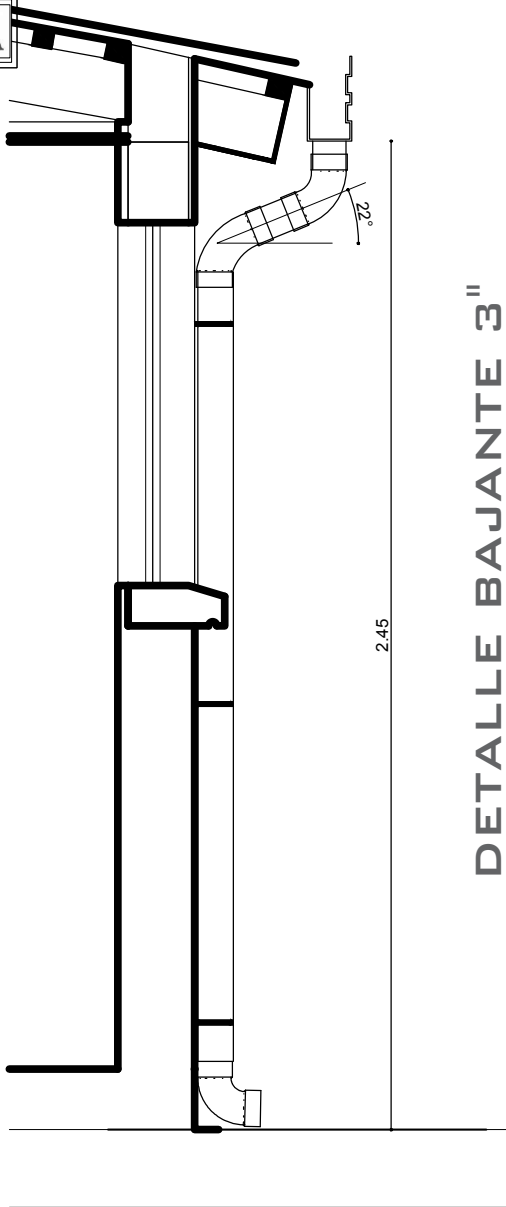

DETALLE BAJANTE 3"

DETALLE BATAN DE PIEDRA

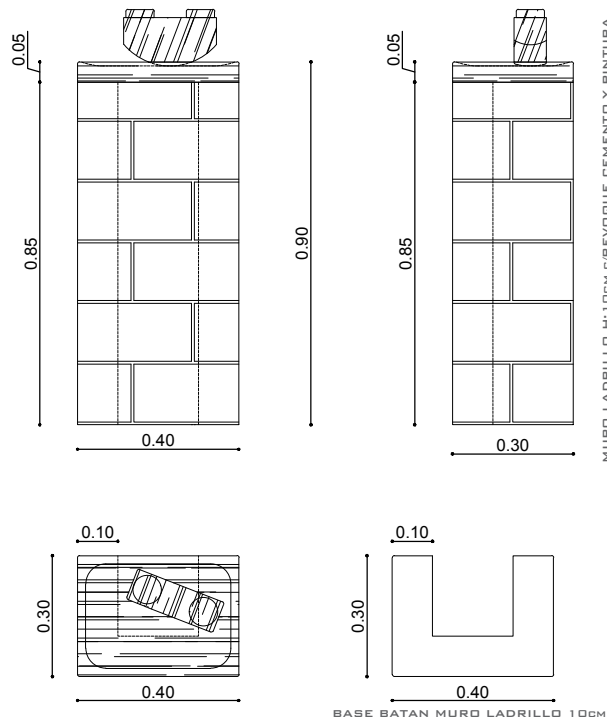

MURO LADRILLO H: 10CM C/REVOQUE CEMENTO Y PINTURA



BOLIVIA

AEV-ORU-0492

PROYECTO DE VIVIENDA
CUALITATIVA EN EL MUNICIPIO
DE POOPÓ -FASE(V) 2025-
ORURO

DISEÑO ARQUITECTONICO

REVISADO Y APROBADO

DEPARTAMENTAL
ORURO




AREA 78.49 m²

ESCALA 1:75

FECHA: ABRIL 2025

LAMINA

17 - 23

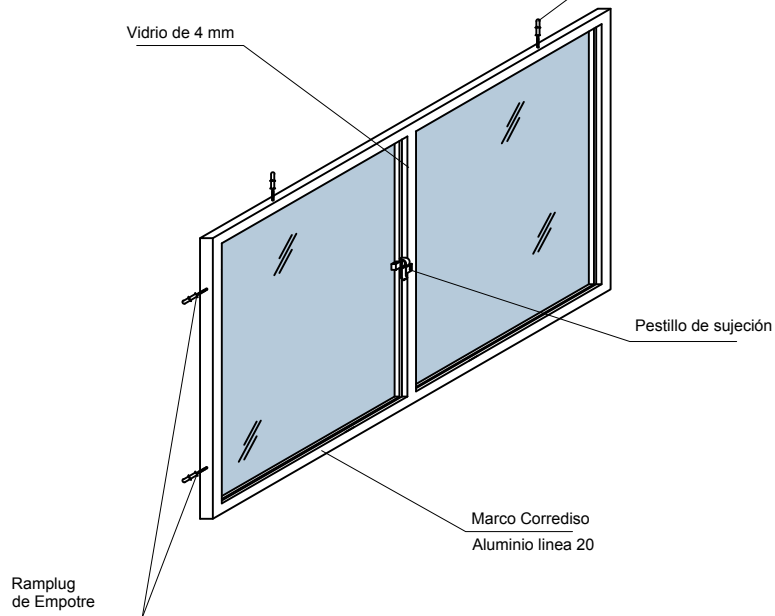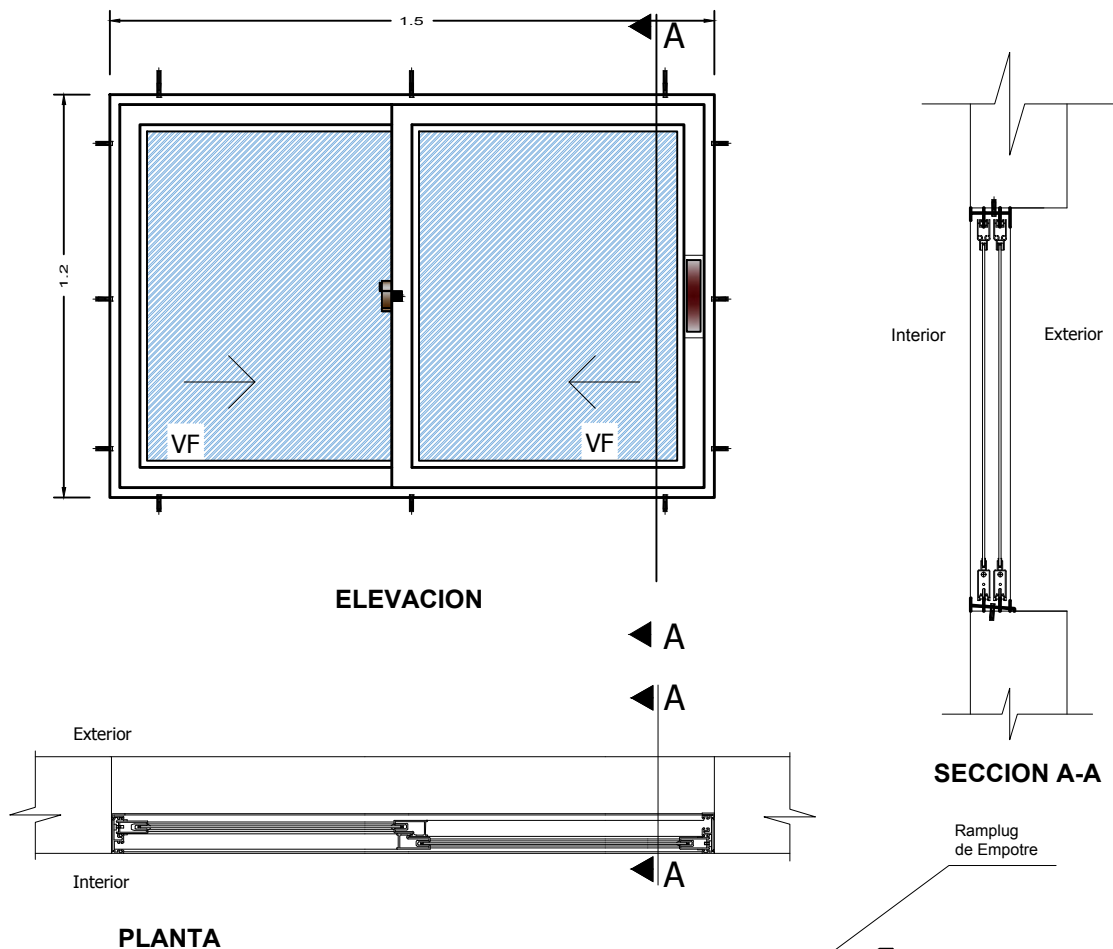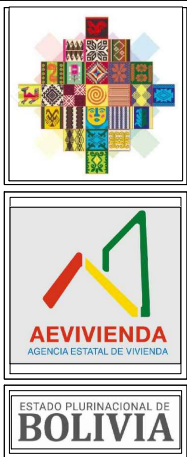


DETALLE: VENTANA DE ALUMINIO




BOLIVIA

AEV-ORU-0492


NOMBRE DEL PROYECTO		DISEÑO ARQUITECTONICO		REVISADO Y APROBADO		DEPARTAMENTAL ORURO	
PROYECTO DE VIVIENDA CUALITATIVA EN EL MUNICIPIO DE POOPÓ -FASE(V) 2025- ORURO				AREA		78.49 m²	
				ESCALA		1:75	
				FECHA: ABRIL 2025			
				LAMINA		18 - 23	
ESTATAL DE VIVIENDA – DEPARTAMENTO ORURO						GESTION - 2025	

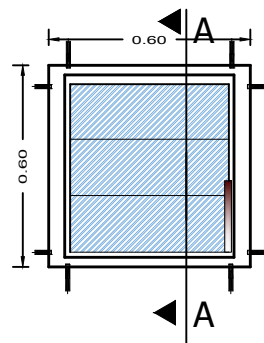


ELEVACION

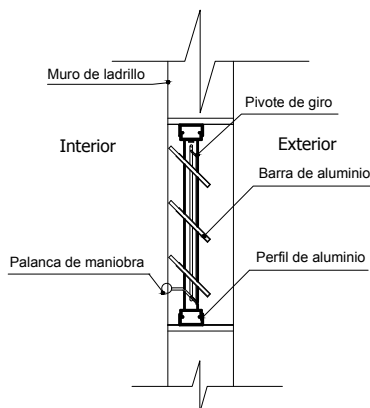

SECCION
A-A

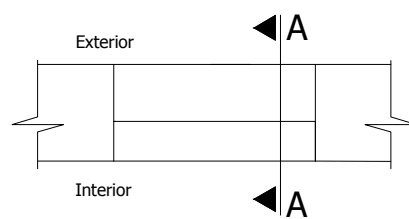


PLANTA

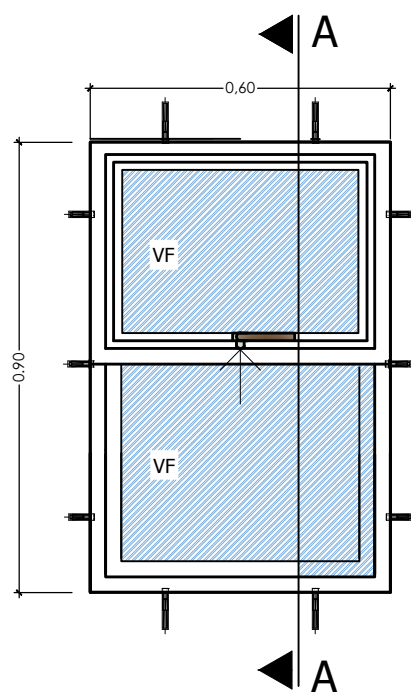

ELEVACION

ELEVACION

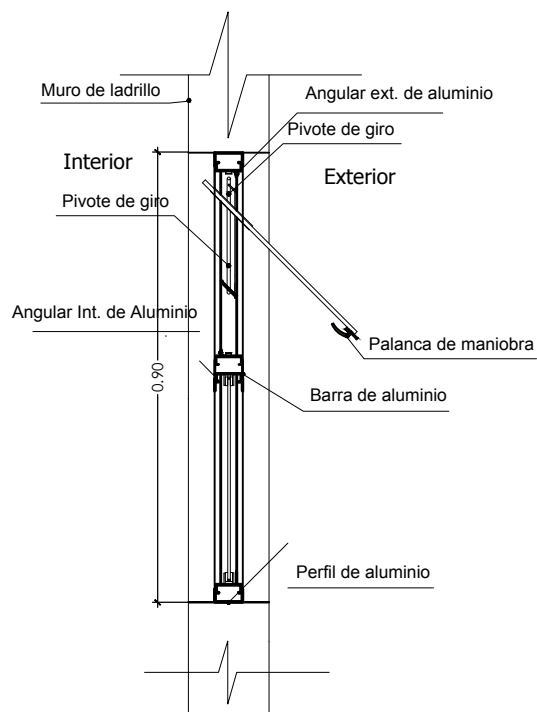

SECCION
A-A

PROYECTO DE VIVIENDA CUALITATIVA 2025 - TIPO 1



BOLIVIA



AEV-ORU-0492

DETALLE: VENTANA DE ALUMINIO

NOMBRE DEL PROYECTO	DISEÑO ARQUITECTONICO	REVISADO Y APROBADO	DEPARTAMENTAL ORURO	
PROYECTO DE VIVIENDA CUALITATIVA EN EL MUNICIPIO DE POOPÓ -FASE(V) 2025- ORURO			AREA	78.49 m²
			ESCALA	1:75
			FECHA: ABRIL 2025	
			LAMINA	19 - 23
ESTATAL DE VIVIENDA – DEPARTAMENTO ORURO			GESTION - 2025	



ESTADO PLURINACIONAL DE
BOLIVIA

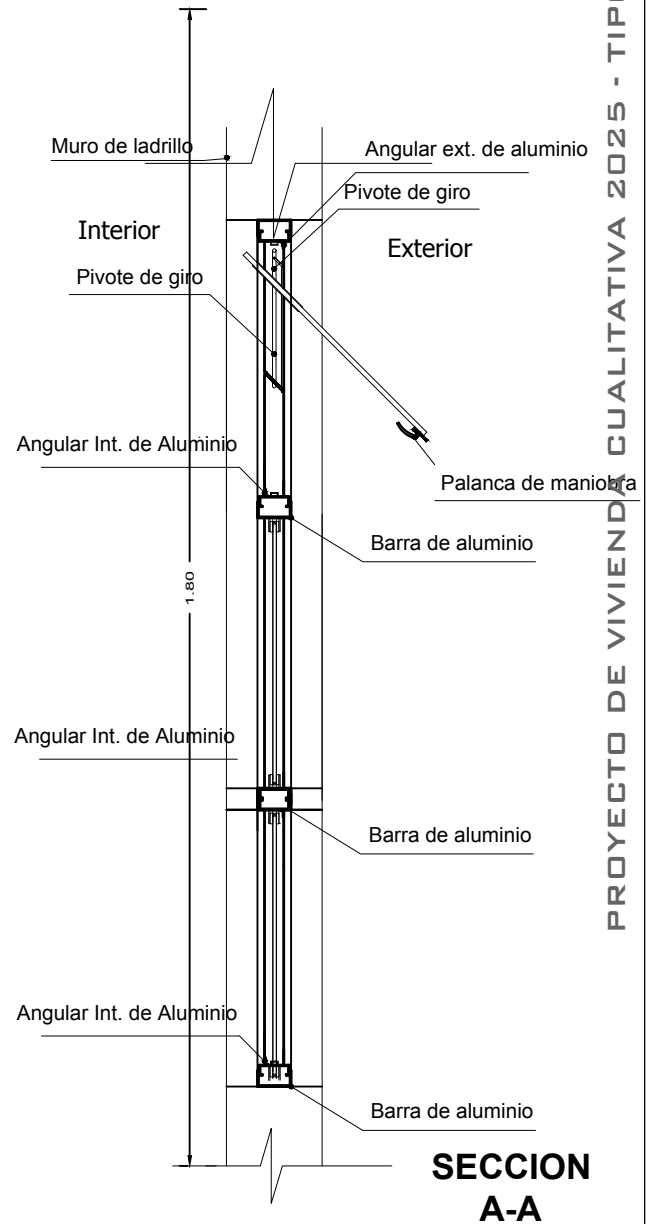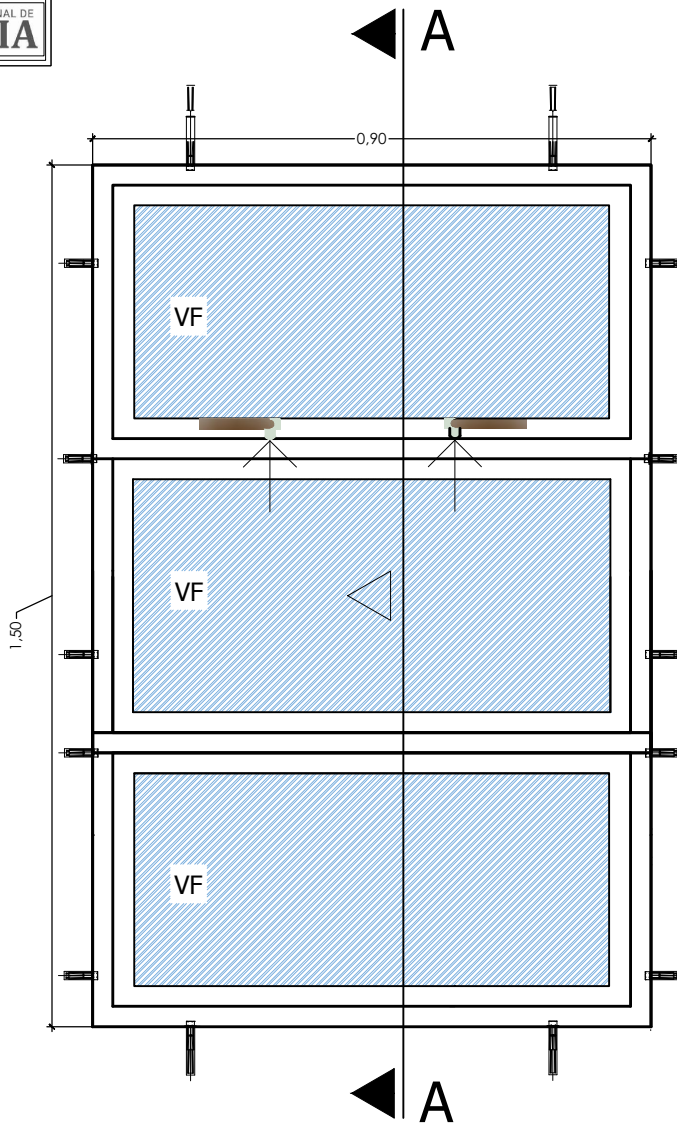

PROYECTO DE VIVIENDA CUALITATIVA 2025 - TIPO 1

DETALLE: VENTANA DE ALUMINIO



BOLIVIA

AEV-ORU-0492

PROYECTO DE VIVIENDA
CUALITATIVA EN EL MUNICIPIO
DE POOPÓ -FASE(V) 2025-
ORURO

DISEÑO ARQUITECTONICO

REVISADO Y APROBADO

DEPARTAMENTAL
ORURO

AREA 78.49 m²

ESCALA 1:75

FECHA: ABRIL 2025

LAMINA

20 - 23


AGENCIA ESTATAL DE VIVIENDA - DEPARTAMENTO ORURO

GESTION - 2025




ESTADO PLURINACIONAL DE
BOLIVIA

Puerta tipo 1

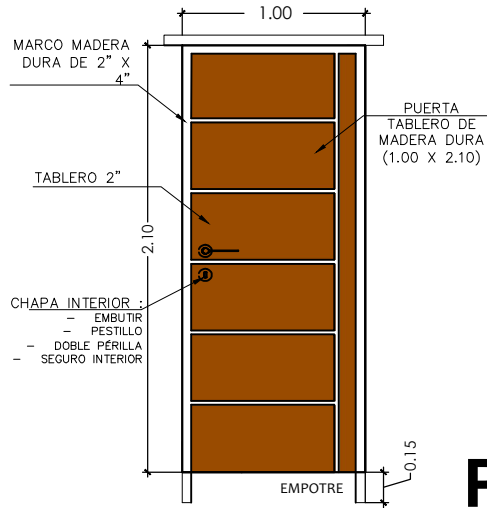


P1

Puerta tipo 1

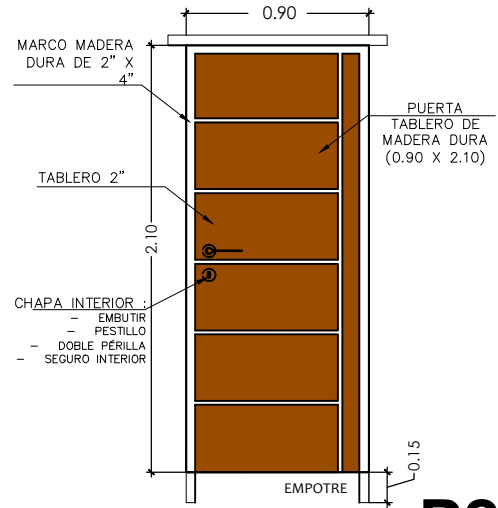

P2

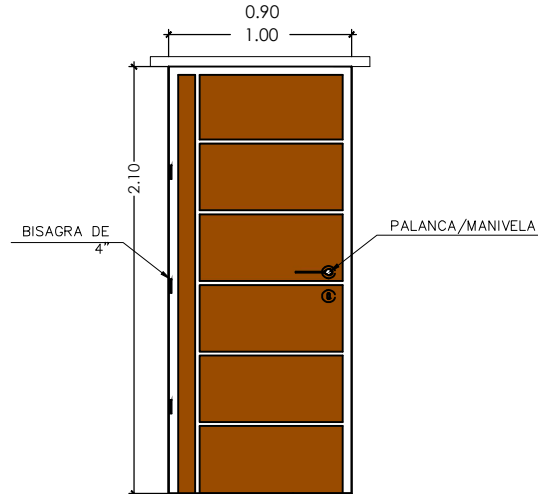

DETALLE: PUERTA DE MADERA



BOLIVIA

AEV-ORU-0492

PROYECTO DE VIVIENDA
CUALITATIVA EN EL MUNICIPIO
DE POOPÓ -FASE(V) 2025-
ORURO

DISEÑO ARQUITECTONICO

REVISADO Y APROBADO

DEPARTAMENTAL
ORURO

AREA 78.49 m²

ESCALA 1:75

FECHA: ABRIL 2025

LAMINA

21 - 23


AGENCIA ESTATAL DE VIVIENDA – DEPARTAMENTO ORURO

GESTION - 2025

PROYECTO DE VIVIENDA CUALITATIVA 2025 - TIPO 1



ESTADO PLURINACIONAL DE
BOLIVIA

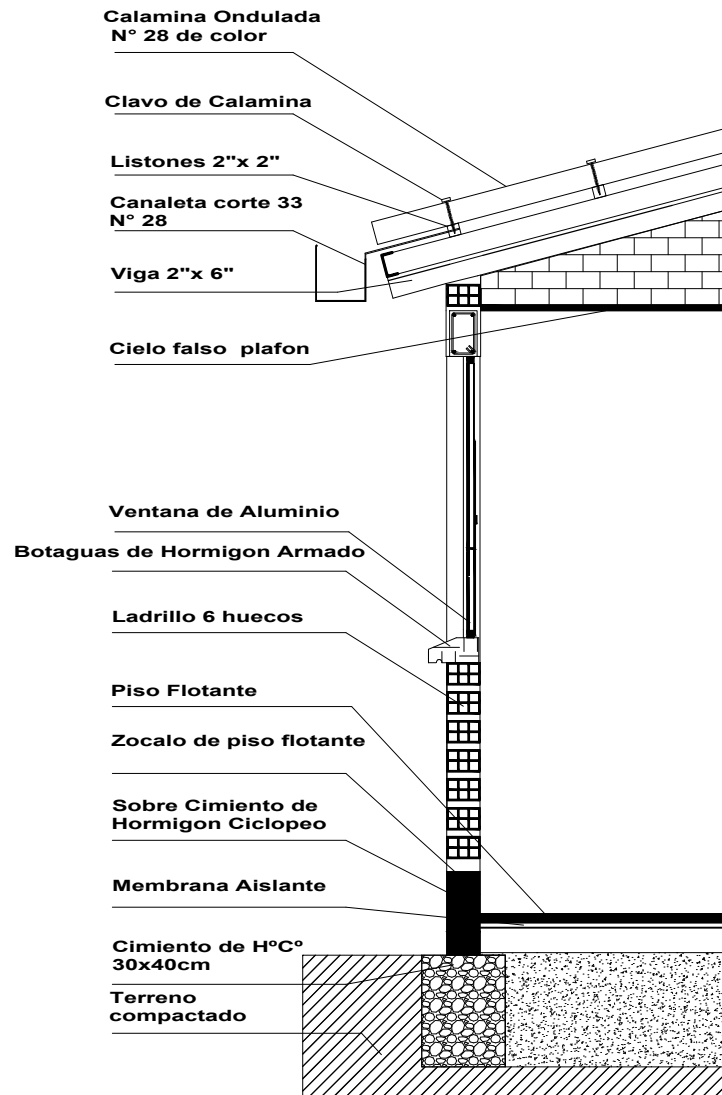

PROYECTO DE VIVIENDA CUALITATIVA 2025 - TIPO 1

DETALLE: CORTE DE BORDE



BOLIVIA

AEV-ORU-0492

PROYECTO DE VIVIENDA
CUALITATIVA EN EL MUNICIPIO
DE POOPÓ -FASE(V) 2025-
ORURO

DISEÑO ARQUITECTONICO

REVISADO Y APROBADO

DEPARTAMENTAL
ORURO

AREA 78.49 m²

ESCALA 1:75

FECHA: ABRIL 2025

LAMINA


22 - 23

AGENCIA ESTATAL DE VIVIENDA - DEPARTAMENTO ORURO

GESTION - 2025



ESTADO PLURINACIONAL DE
BOLIVIA

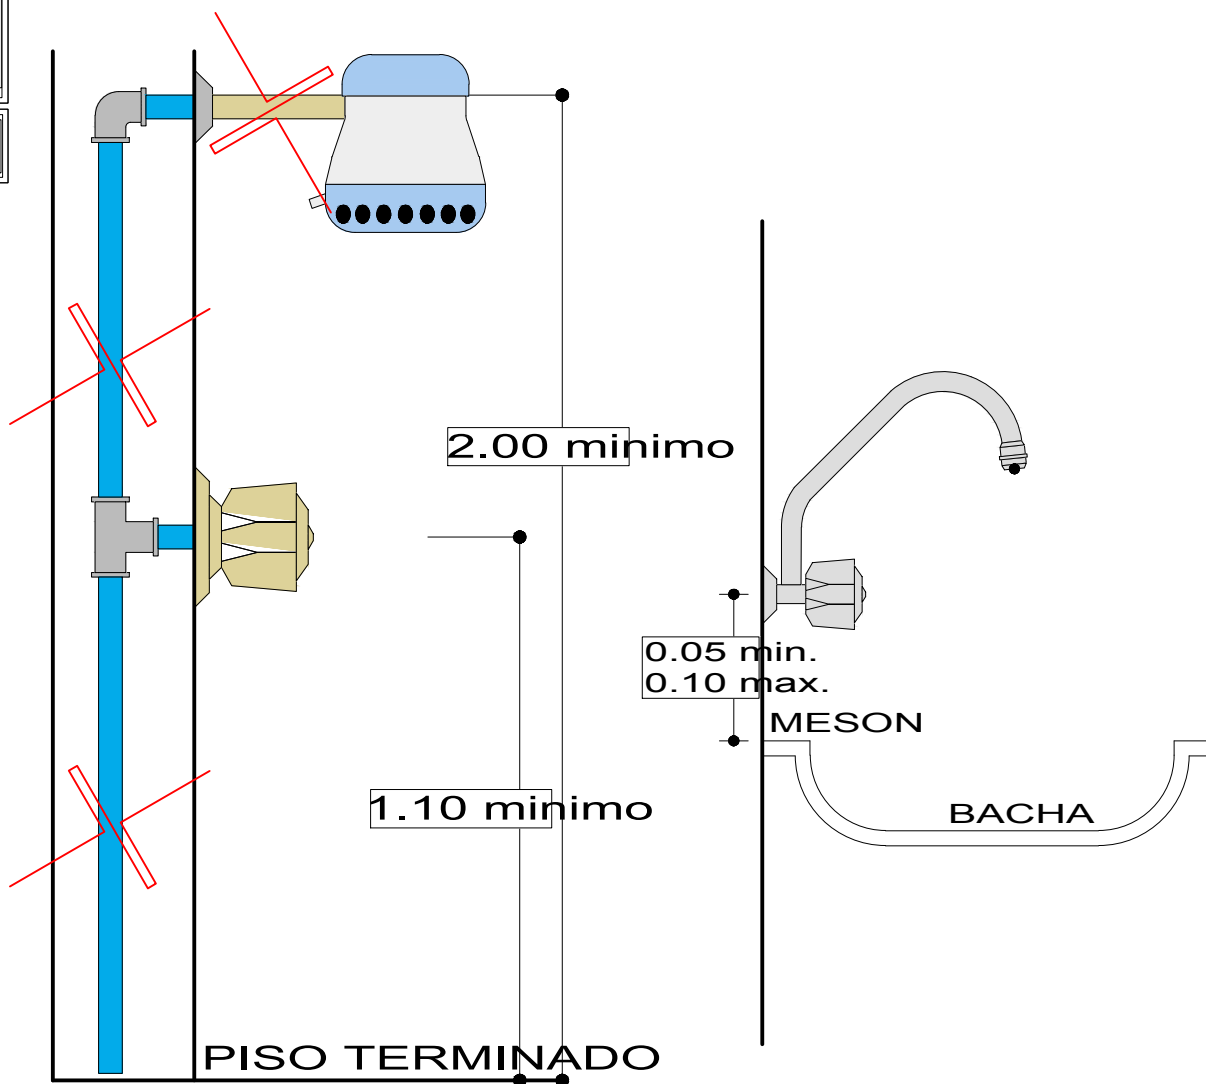

DETALLE DE DUCHA

ESCALA: 1:20

DETALLE DE GRIFO

ESCALA: 1:20

DETALLE: DUCHA - GRIFO



BOLIVIA

AEV-ORU-0492

PROYECTO DE VIVIENDA
CUALITATIVA EN EL MUNICIPIO
DE POOPÓ -FASE(V) 2025-
ORURO

DISEÑO ARQUITECTONICO

REVISADO Y APROBADO

DEPARTAMENTAL
ORURO

AREA 78.49 m²

ESCALA 1:75

FECHA: ABRIL 2025

LAMINA

23 - 23

AGENCIA ESTATAL DE VIVIENDA - DEPARTAMENTO ORURO

GESTION - 2025

PROYECTO DE VIVIENDA CUALITATIVA 2025 - TIPO 1