




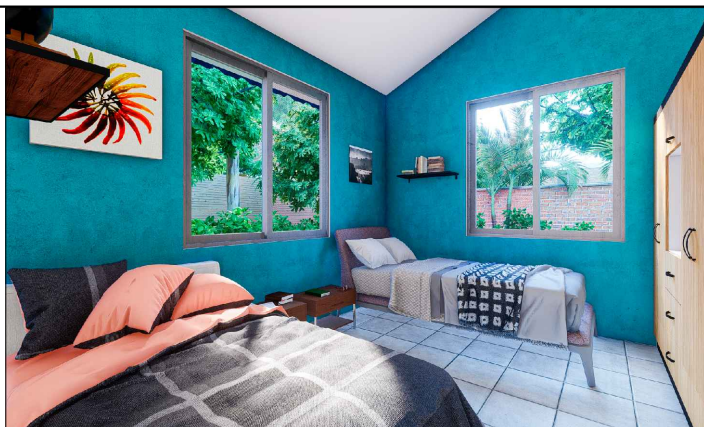

VISTA EXTERIOR


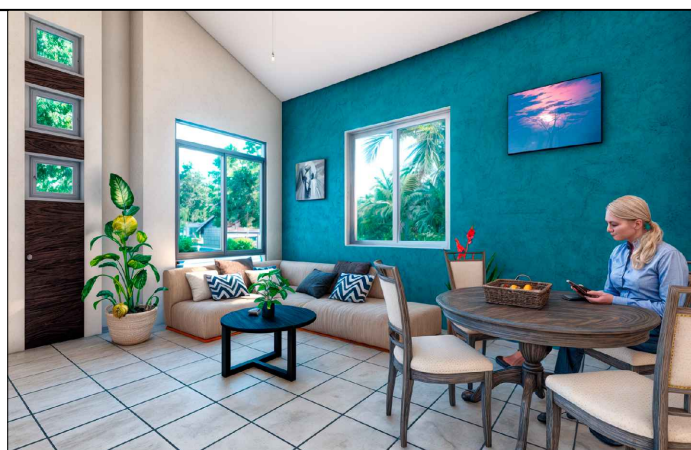


VISTA INTERIOR

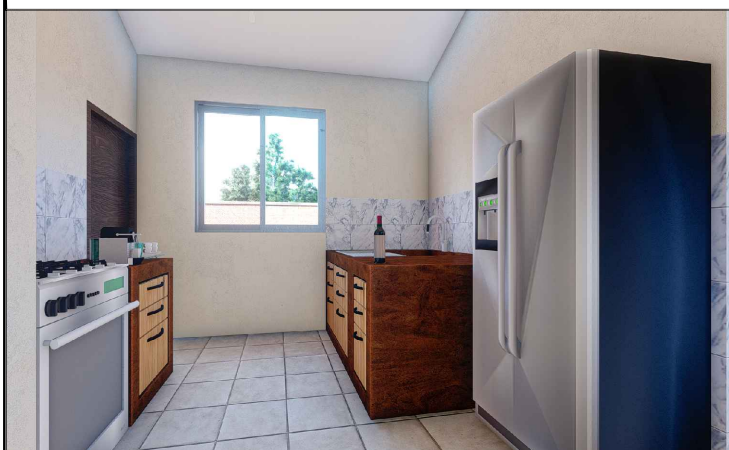

VISTA INTERIOR

AGENCIA ESTATAL DE VIVIENDA - AEVIVIENDA		DISEÑO ARQUITECTÓNICO:	REVISADO Y APROBADO :	FECHA: FEBRERO/ 2025
PROYECTO DE VIVIENDA CUALITATIVA EN EL MUNICIPIO DE REYES -FASE(XII) 2025- BENI				SUPERFICIE CONSTRUIDA: 50,17 m²
ZONA: AREA URBANA	MUNICIPIO: REYES			LAMINA: 1 /26
PROVINCIA: JOSE BALLIVIAN	DEPARTAMENTO: BENI			

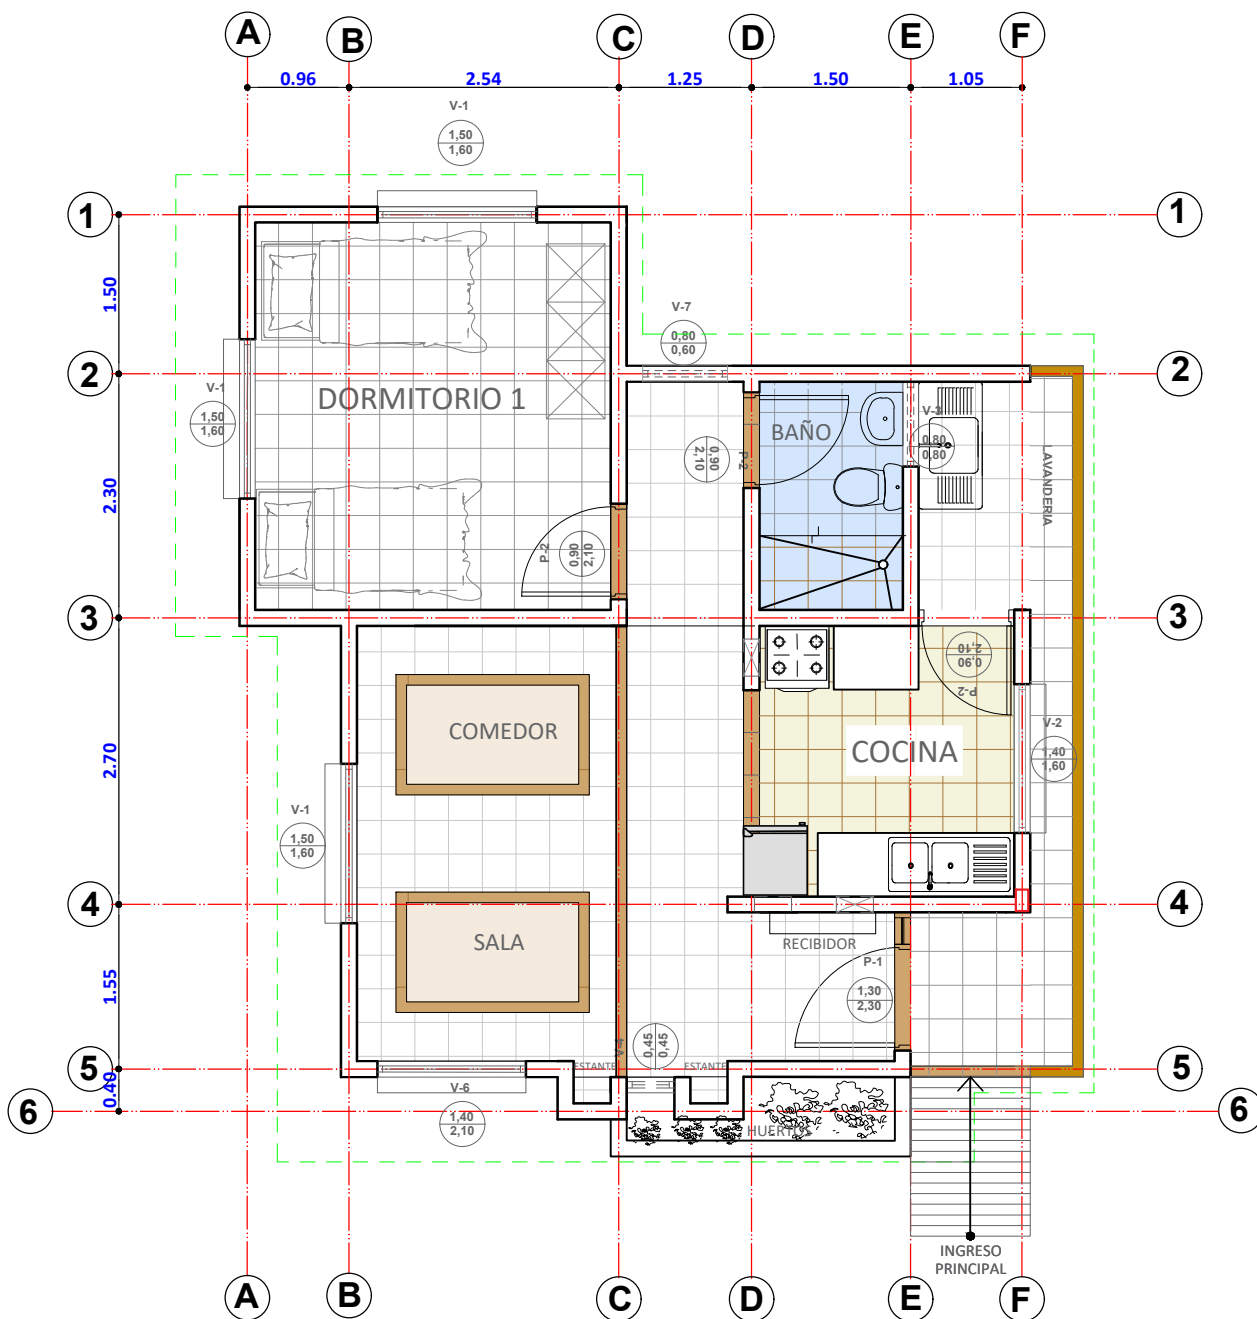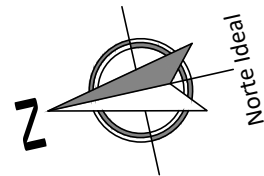

PLANTA AMOBLADA

ESC. 1:75



ESC. Gráfica

AGENCIA ESTATAL DE VIVIENDA - AEVIVIENDA

PROYECTO DE VIVIENDA CUALITATIVA EN EL MUNICIPIO DE REYES -FASE(XII) 2025- BENI

ZONA: **AREA URBANA**

MUNICIPIO: **REYES**

PROVINCIA: **JOSE BALLIVIAN**

DEPARTAMENTO: **BENI**

DISEÑO ARQUITECTÓNICO:

REVISADO Y APROBADO :



FECHA: **FEBRERO/ 2025**

SUPERFICIE CONSTRUIDA: **50,17 m²**

LAMINA:

2 /26

DETALLE DE CORDON

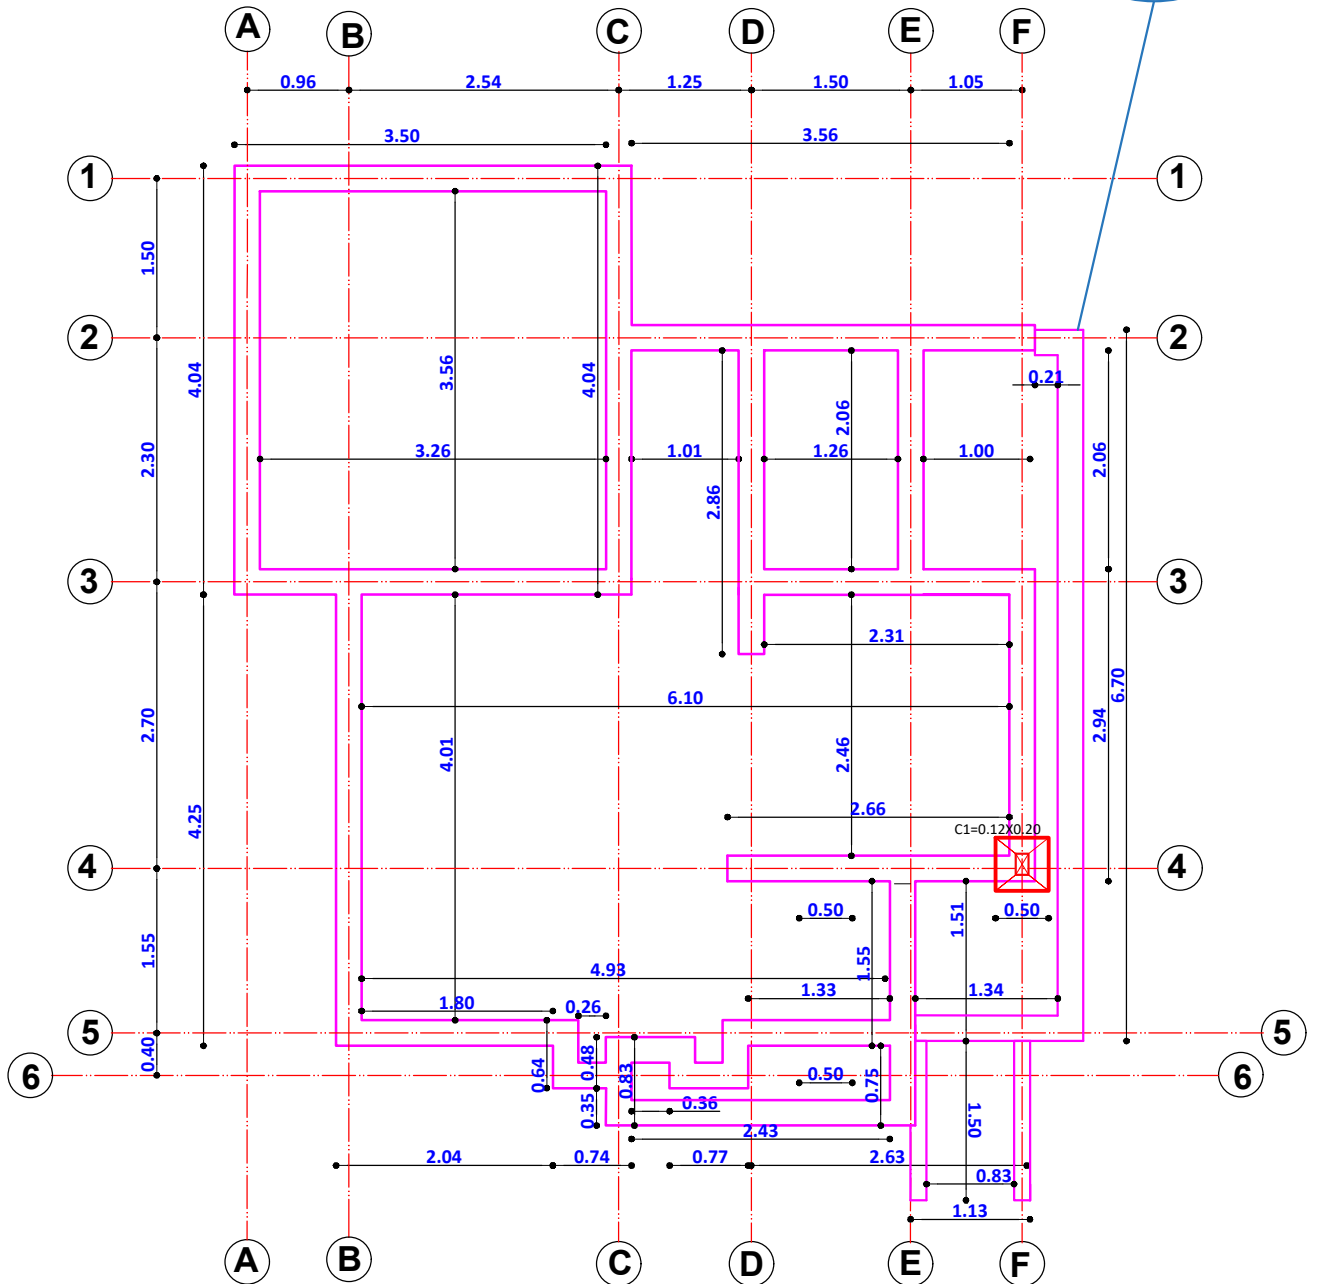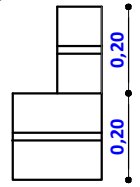

PLANO EXCAVACION-CIMIENTOS

ESC. 1:75



ESC. Gráfica

AGENCIA ESTATAL DE VIVIENDA - AEVIVIENDA

PROYECTO DE VIVIENDA CUALITATIVA EN EL MUNICIPIO DE REYES -FASE(XII) 2025- BENI

ZONA: AREA URBANA

MUNICIPIO: REYES

PROVINCIA: JOSE BALLIVIAN

DEPARTAMENTO: BENI

DISEÑO ARQUITECTÓNICO:

REVISADO Y APROBADO :

FECHA: FEBRERO/ 2025

SUPERFICIE CONSTRUIDA: 50,17 m²

LAMINA:



3 /26

Diagrama de un estribo de 6 mm de espesor. Se muestran dos vistas: una en perspectiva y una en planta. Las dimensiones indicadas son: anchura total de 0.15 m, altura total de 0.20 m, anchura de la parte superior de 0.096 m y altura de la parte superior de 0.11 m. Se especifica que hay 4 filetes de 10 mm en los bordes y que el estribo tiene un espesor de 6 mm. La longitud total L es de 64 cm.





A horizontal beam of length 5m is shown. A coordinate system is defined with the origin at the left end, labeled 0, and points marked at 1, 2, 3, 4, and 5m. Two rectangular distributed loads are applied: one from x=1 to x=2 with a height of 10 kN/m, and another from x=3 to x=4 with a height of 20 kN/m. The beam is supported by a pin support at x=0 and a roller support at x=5m.

4 / 26

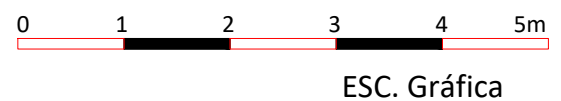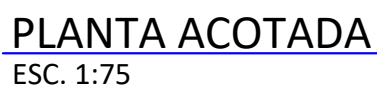

DISEÑO ARQUITECTÓNICO:	REVISADO Y APROBADO :	FECHA: ABRIL/ 2025
		SUPERFICIE CONSTRUIDA: 50,17 m² LAMINA: 5 /26

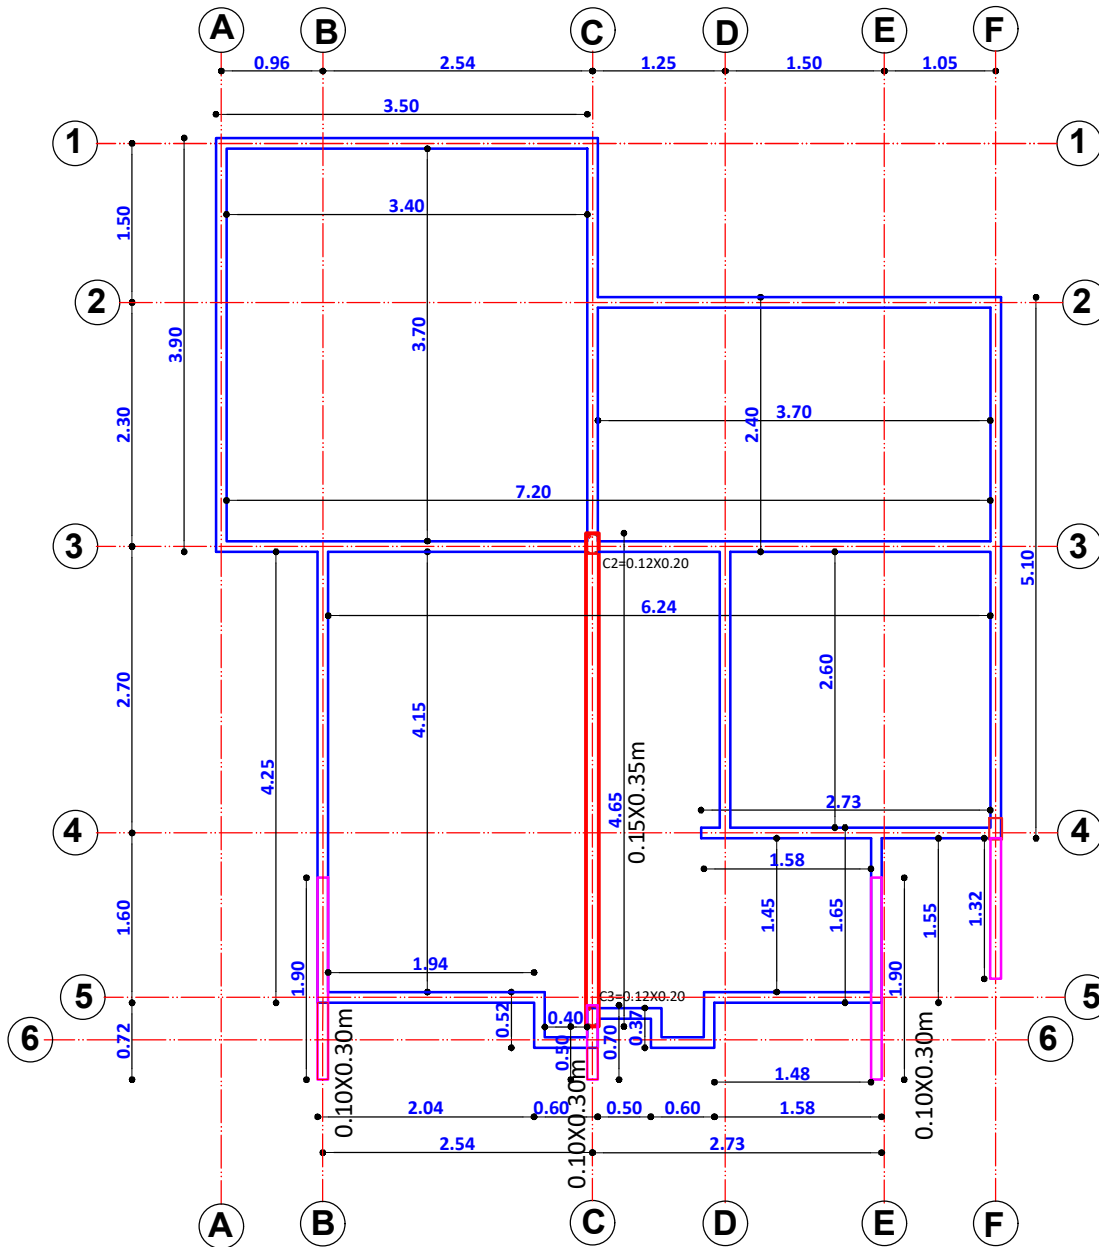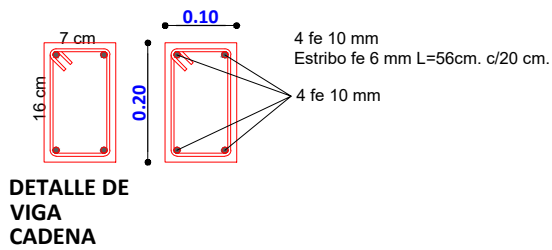

PLANO VIGA CADENA DE H°A°
ESC. 1:75



ESC. Gráfica

AGENCIA ESTATAL DE VIVIENDA - AEVIVIENDA

PROYECTO DE VIVIENDA CUALITATIVA EN EL MUNICIPIO DE REYES -FASE(XII) 2025- BENI

ZONA: AREA URBANA

MUNICIPIO: REYES

PROVINCIA: JOSE BALLIVIAN

DEPARTAMENTO: BENI

DISEÑO ARQUITECTÓNICO:


REVISADO Y APROBADO :

FECHA: FEBRERO/ 2025

SUPERFICIE CONSTRUIDA: 50,17 m²


LAMINA:

6 /26

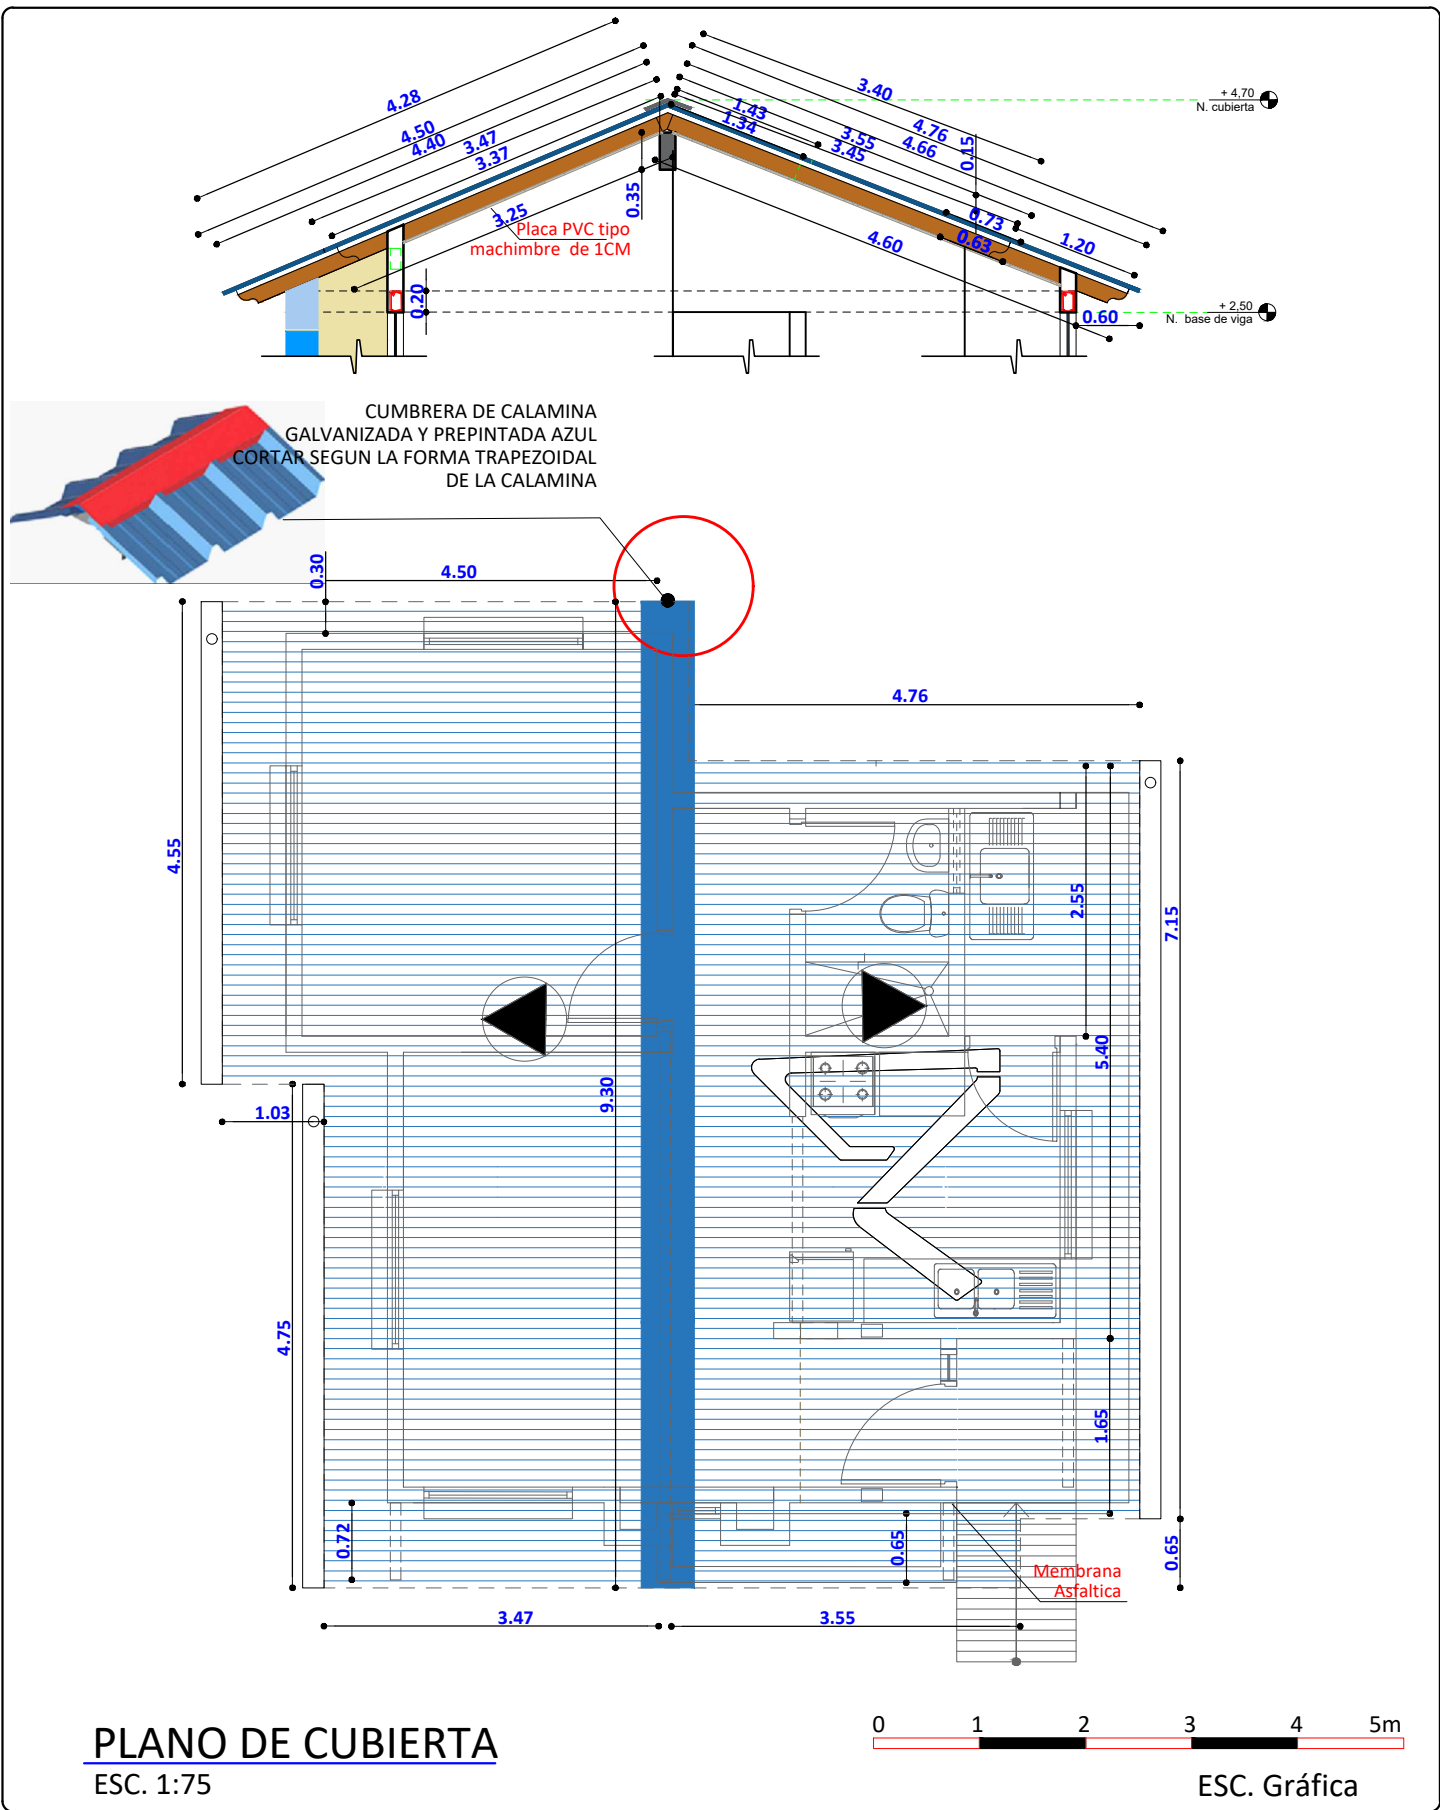


AGENCIA ESTATAL DE VIVIENDA - AEVIVIENDA			
PROYECTO DE VIVIENDA CUALITATIVA EN EL MUNICIPIO DE REYES -FASE(XII) 2025- BENI			
ZONA:	AREA URBANA	MUNICIPIO:	REYES
PROVINCIA:	JOSE BALLIVIAN	DEPARTAMENTO:	BENI

DISEÑO ARQUITECTÓNICO:	REVISADO Y APROBADO :	FECHA: FEBRERO/ 2025
		SUPERFICIE CONSTRUIDA: 50,17 m²
		LAMINA:
		7 /26

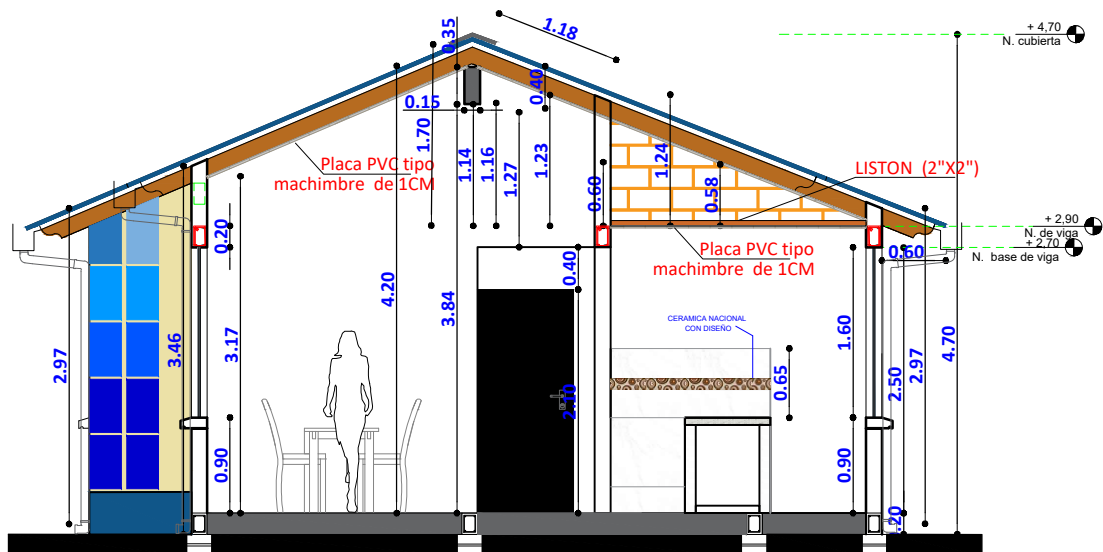

CORTE A-A''
ESC. 1:75

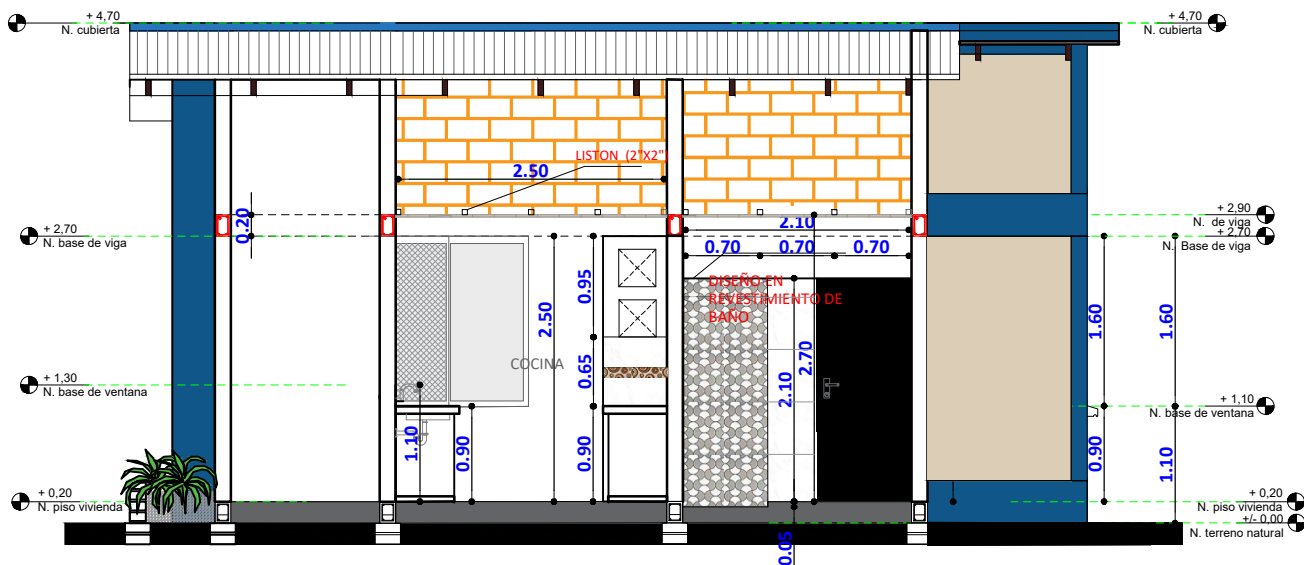


CORTE B-B''
ESC. 1:75




ESC. Gráfica

AGENCIA ESTATAL DE VIVIENDA - AEVIVIENDA			
PROYECTO DE VIVIENDA CUALITATIVA EN EL MUNICIPIO DE REYES -FASE(XII) 2025- BENI			
ZONA:	AREA URBANA	MUNICIPIO:	REYES
PROVINCIA:	JOSE BALLIVIAN	DEPARTAMENTO:	BENI

DISEÑO ARQUITECTÓNICO:	REVISADO Y APROBADO :	FECHA: FEBRERO/ 2025
		SUPERFICIE CONSTRUIDA: 50,17 m ²
		LAMINA: 9 /26

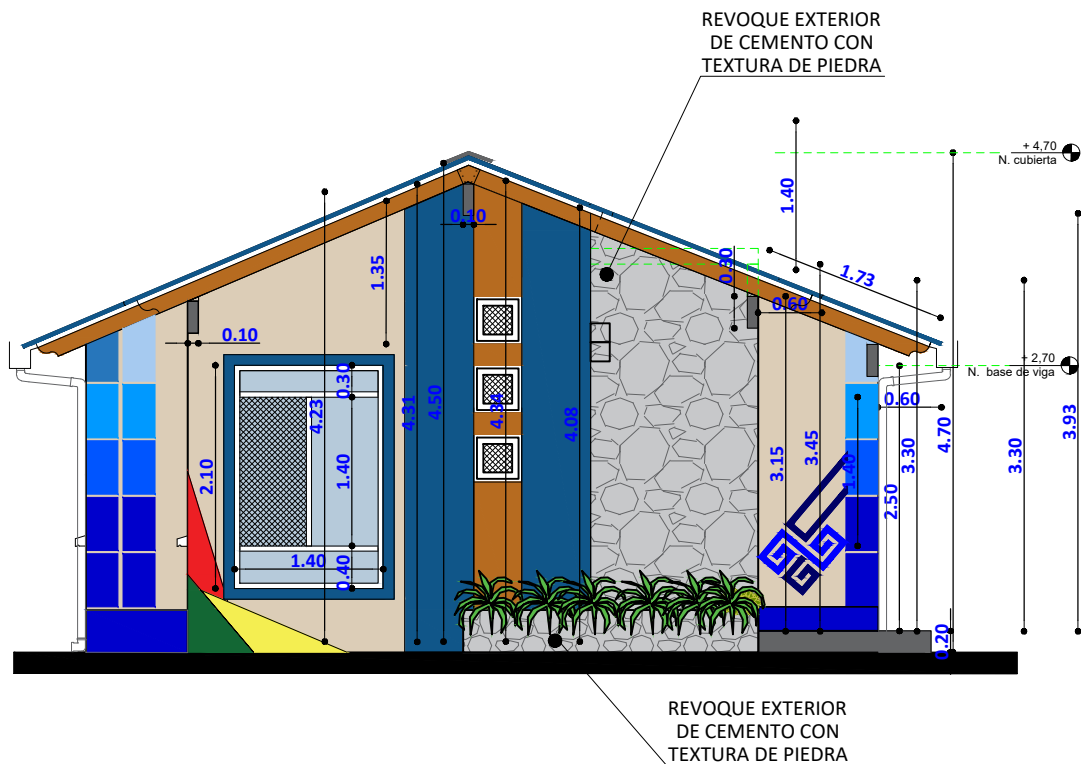

ELEVACION FRONTAL
ESC. 1:75

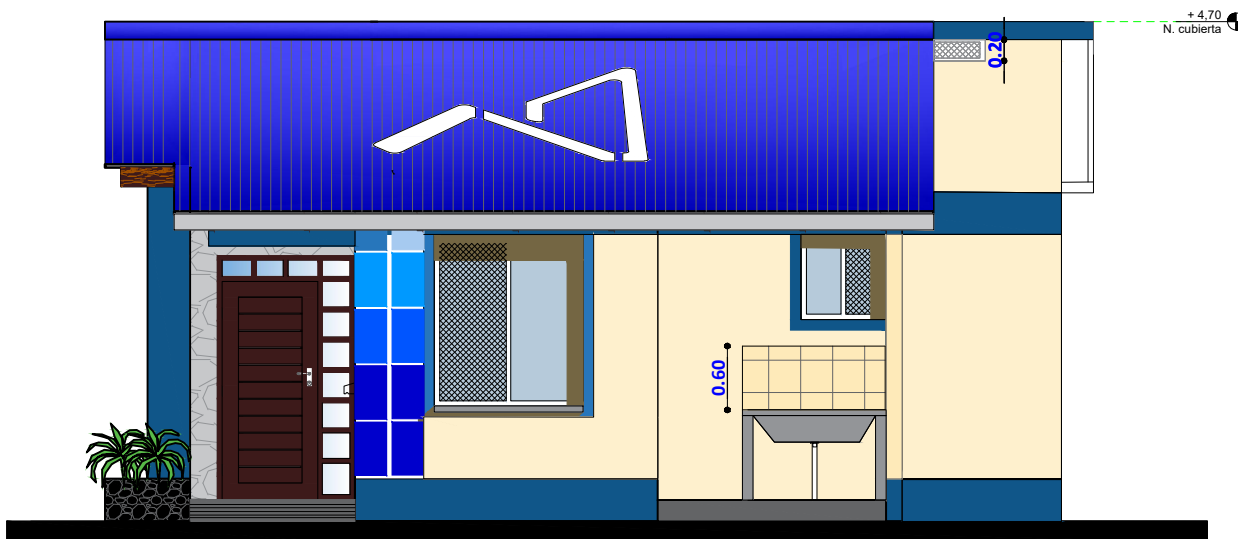


ELEVACION LATERAL DERECHA
ESC. 1:75



ESC. Gráfica

AGENCIA ESTATAL DE VIVIENDA - AEVIVIENDA			
PROYECTO DE VIVIENDA CUALITATIVA EN EL MUNICIPIO DE REYES -FASE(XII) 2025- BENI			
ZONA:	AREA URBANA	MUNICIPIO:	REYES
PROVINCIA:	JOSE BALLIVIAN	DEPARTAMENTO:	BENI

DISEÑO ARQUITECTÓNICO:	REVISADO Y APROBADO :	FECHA: FEBRERO/ 2025
		SUPERFICIE CONSTRUIDA: 50,17 m²
		LAMINA: 11/26

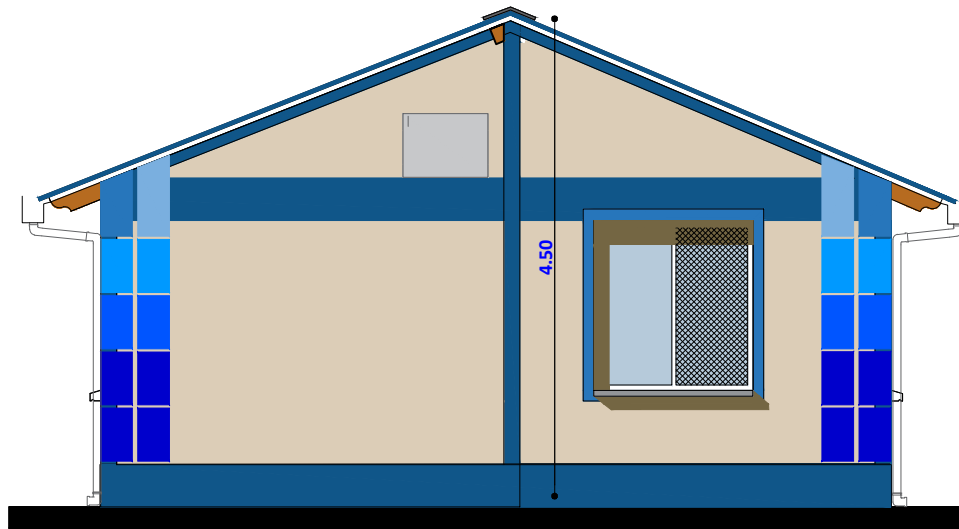

ELEVACION POSTERIOR

ESC. 1:75




ELEVACION LATERAL IZQUIERDA

ESC. 1:75




ESC. Gráfica

AGENCIA ESTATAL DE VIVIENDA - AEVIVIENDA		DISEÑO ARQUITECTÓNICO:	REVISADO Y APROBADO :	FECHA: FEBRERO/ 2025
PROYECTO DE VIVIENDA CUALITATIVA EN EL MUNICIPIO DE REYES -FASE(XII) 2025- BENI				SUPERFICIE CONSTRUIDA: 50,17 m²
ZONA: AREA URBANA	MUNICIPIO: REYES			LAMINA:
PROVINCIA: JOSE BALLIVIAN	DEPARTAMENTO: BENI			12/26

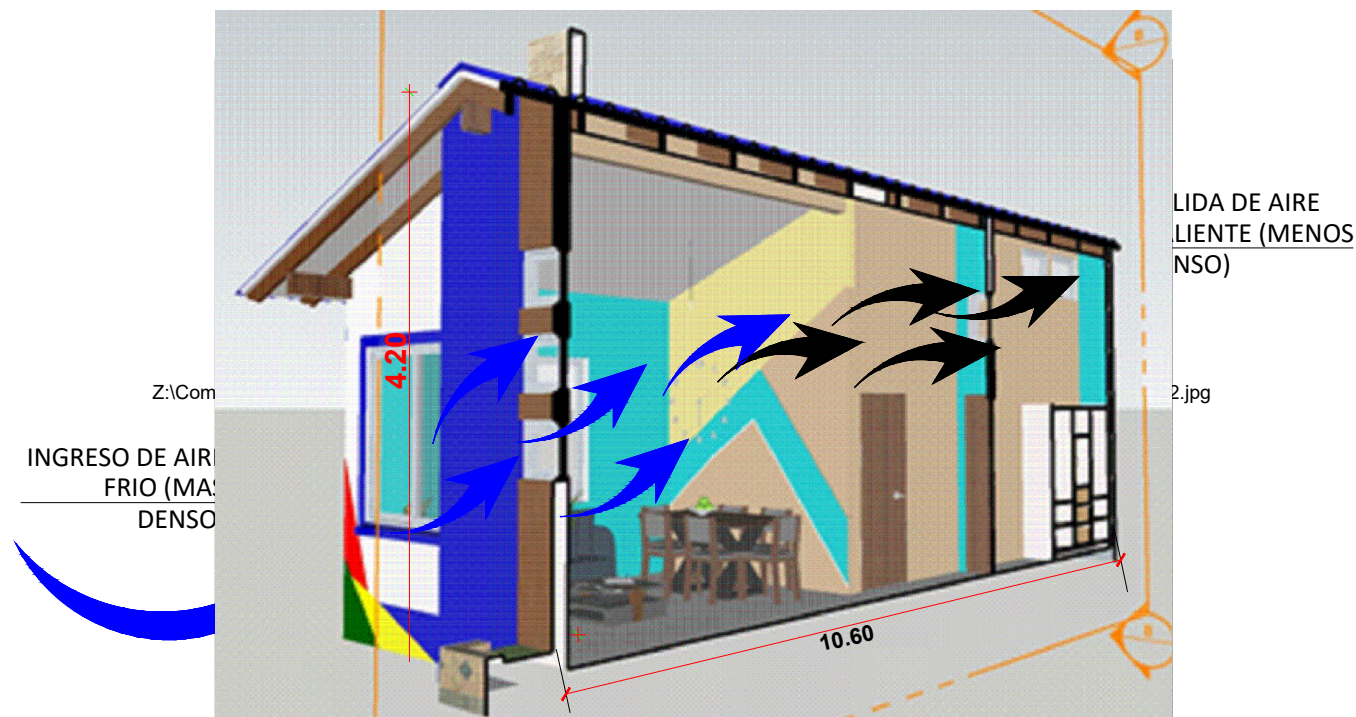

ESQUEMA PASILLO DE CIRCULACION GRUZADA

ESC. S/E

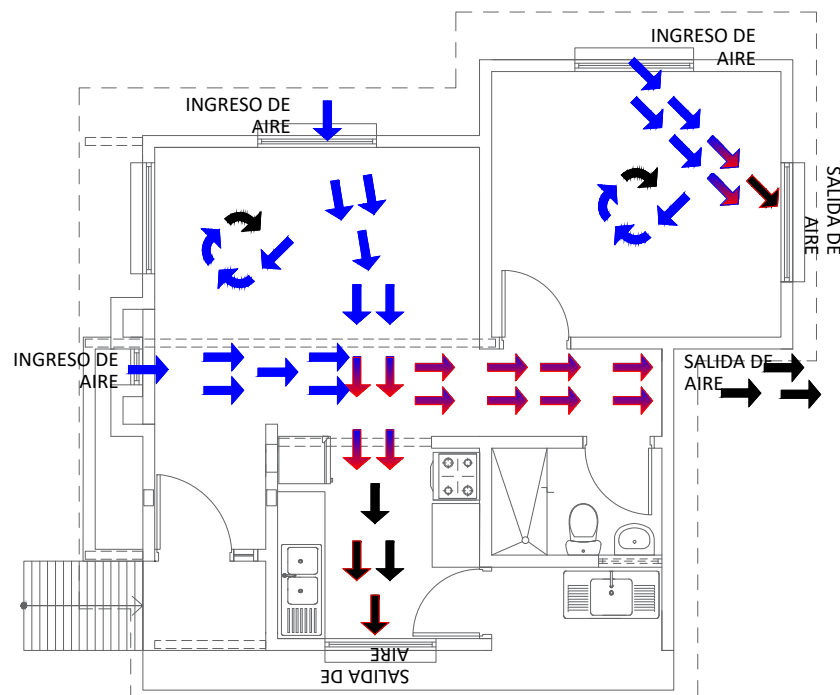

PLANTA CIRCULACION CRUZADA DE AIR

ESC. 1:100



0 1 2 3 4 5m

ESC. Gráfica



AGENCIA ESTATAL DE VIVIENDA - AEVIVIENDA			
PROYECTO DE VIVIENDA CUALITATIVA EN EL MUNICIPIO DE REYES -FASE(XII) 2025- BENI			
ZONA:	AREA URBANA	MUNICIPIO:	REYES
PROVINCIA:	JOSE BALLIVIAN	DEPARTAMENTO:	BENI

DISEÑO ARQUITECTÓNICO:	REVISADO Y APROBADO :	FECHA: FEBRERO/ 2025
		SUPERFICIE CONSTRUIDA: 50,17 m ²
		LAMINA: 13/26

DIAGRAMA UNIFILIAR

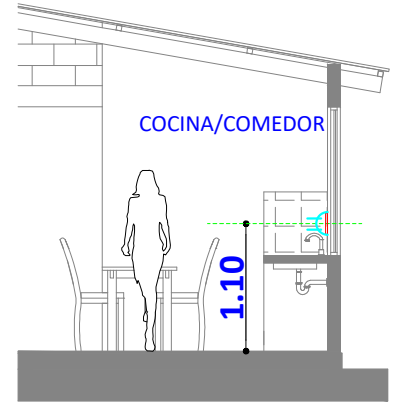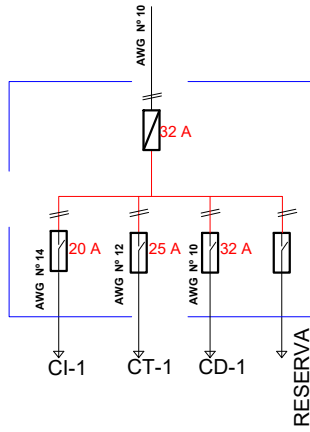

DETALLE ALTURA DE TOMACORRIENTES

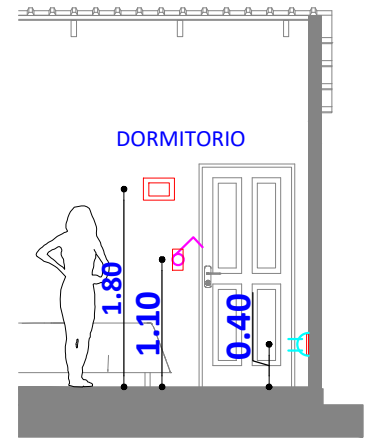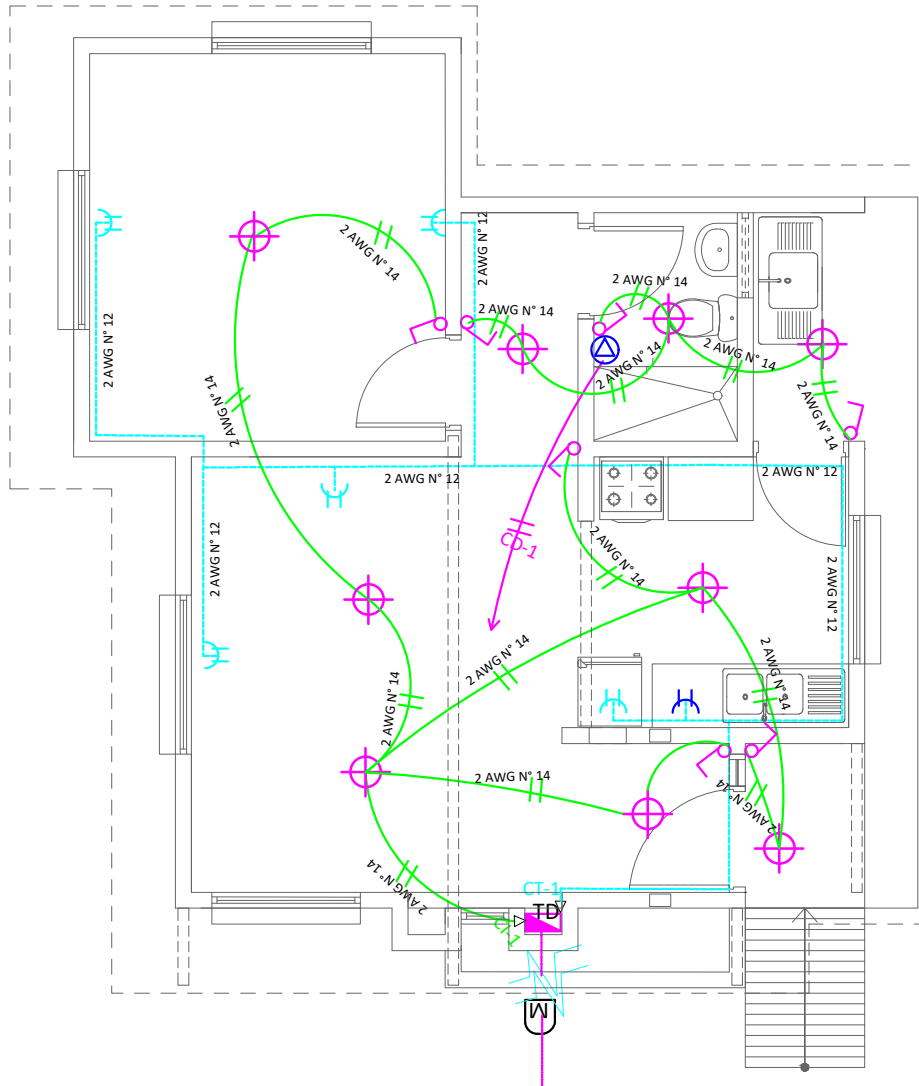

DETALLE ALTURA DE TOMACORRIENTES / INTERRUPTORES Y TABLERO DE DISTRIBUCION

REFERENCIAS

- Medidor
- Tablero de Distribución - 2 Circuitos
- Terminal 32 Amp
- Iluminación Pantallas Led 24W
- Interruptor doble
- Interruptor simple
- Tomacorriente Doble a 0.40 m
- Tomacorriente Doble a 1.10 m
- 2 Alambre Aislado CU AWG N° 14 C1 Iluminacion
- 2 Alambre Aislado CU AWG N° 12 C2 Tomacorriente
- 2 Alambre Aislado CU AWG N° 10 A Ducha

PLANO DE INSTALACION ELECTRICA

ESC. 1:75



ESC. Gráfica

AGENCIA ESTATAL DE VIVIENDA - AEVIVIENDA

PROYECTO DE VIVIENDA CUALITATIVA EN EL MUNICIPIO DE REYES -FASE(XII) 2025- BENI

ZONA: AREA URBANA

MUNICIPIO: REYES

PROVINCIA: JOSE BALLIVIAN

DEPARTAMENTO: BENI

DISEÑO ARQUITECTÓNICO:


REVISADO Y APROBADO :

FECHA: FEBRERO/ 2025

SUPERFICIE CONSTRUIDA: 50,17 m²

LAMINA:


14/26

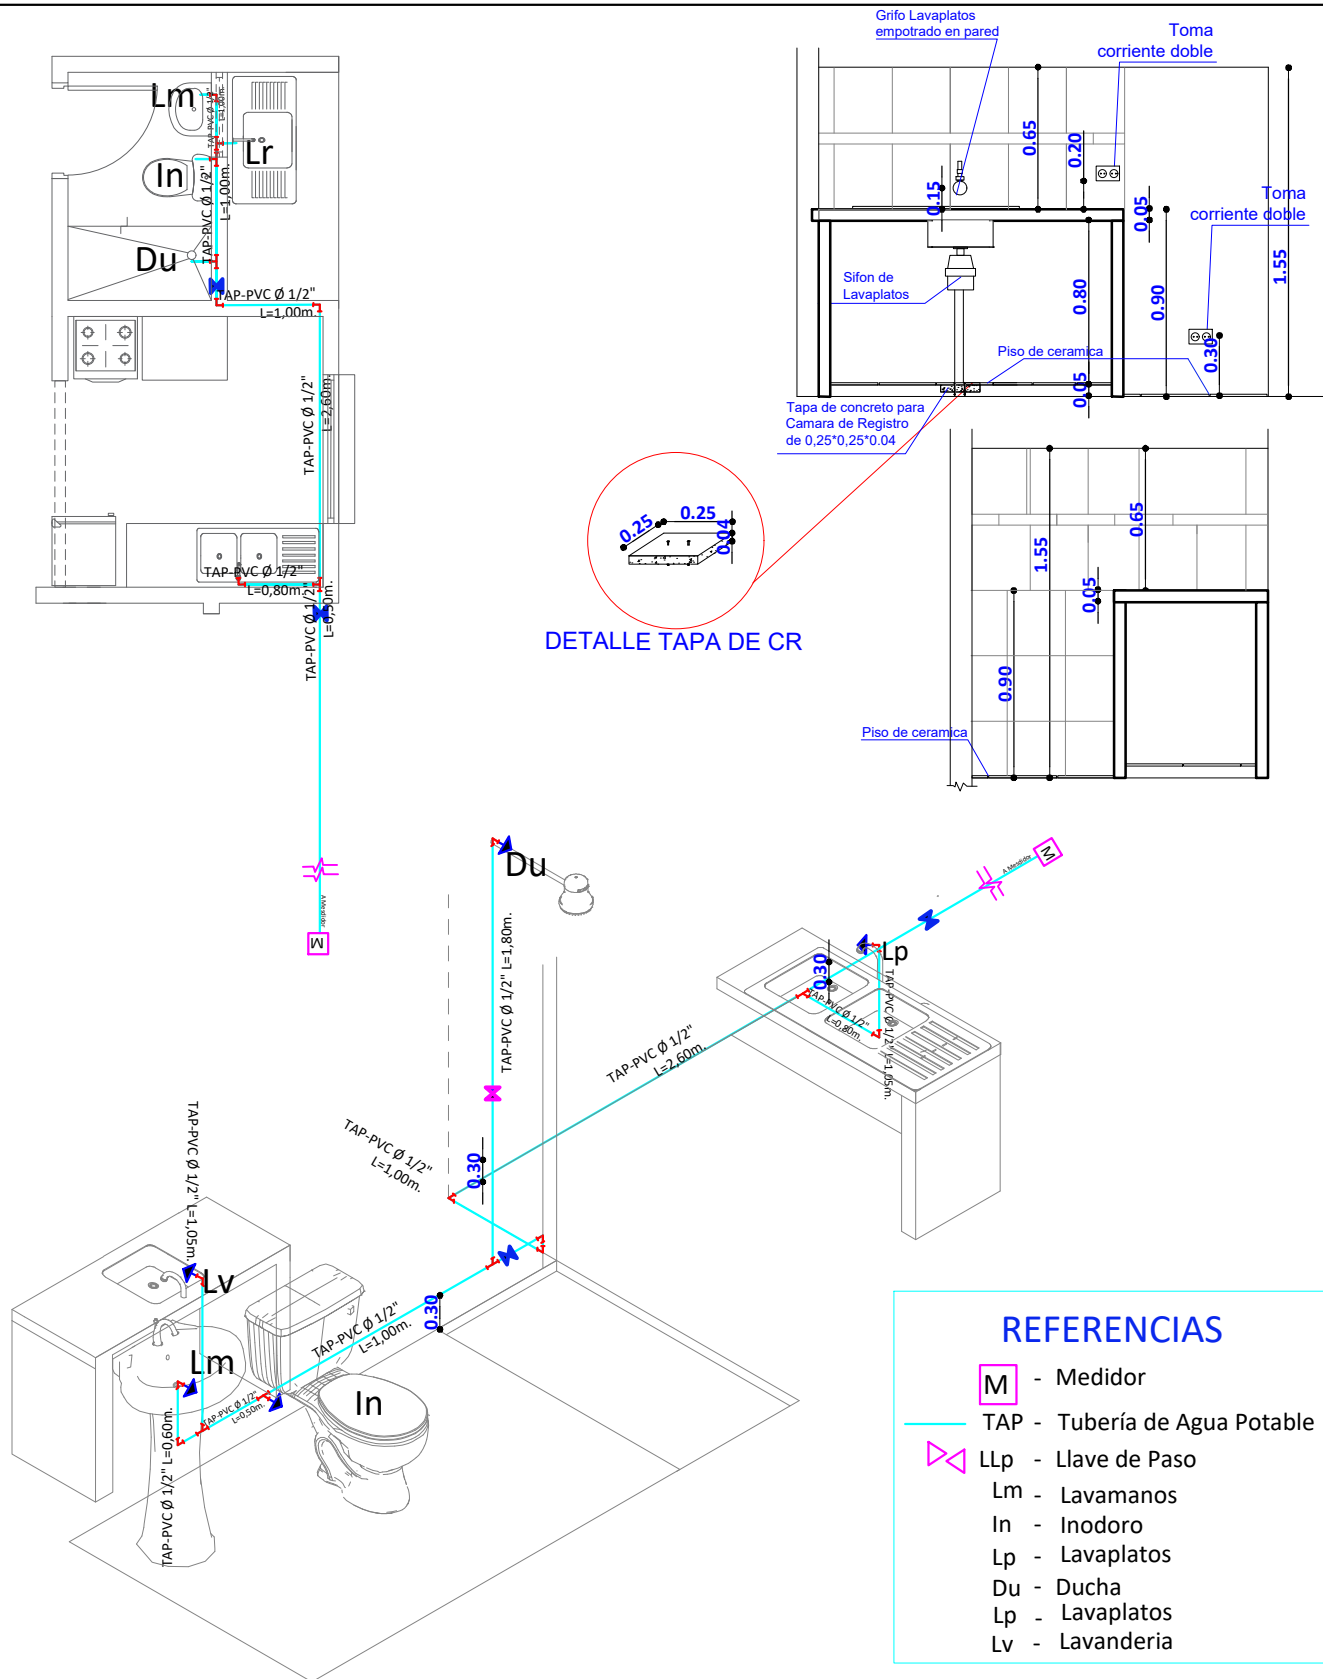



PLANO DE INSTALACION AGUA POTABLE
 ESC. 1:75



AGENCIA ESTATAL DE VIVIENDA - AEVIVIENDA PROYECTO DE VIVIENDA CUALITATIVA EN EL MUNICIPIO DE REYES -FASE(XII) 2025- BENI		DISEÑO ARQUITECTÓNICO:		REVISADO Y APROBADO :		FECHA: FEBRERO/ 2025	
ZONA: AREA URBANA		MUNICIPIO: REYES				SUPERFICIE CONSTRUIDA: 50,17 m²	
PROVINCIA: JOSE BALLIVIAN		DEPARTAMENTO: BENI				LAMINA: 15 /26	

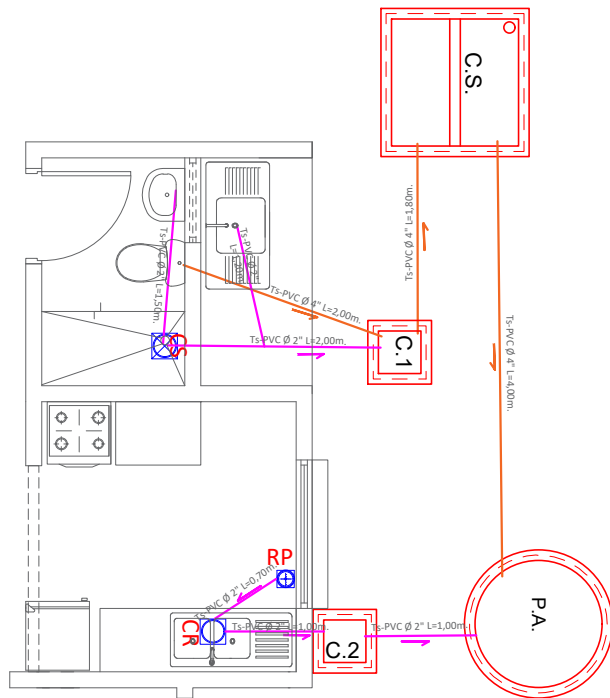

COCINA

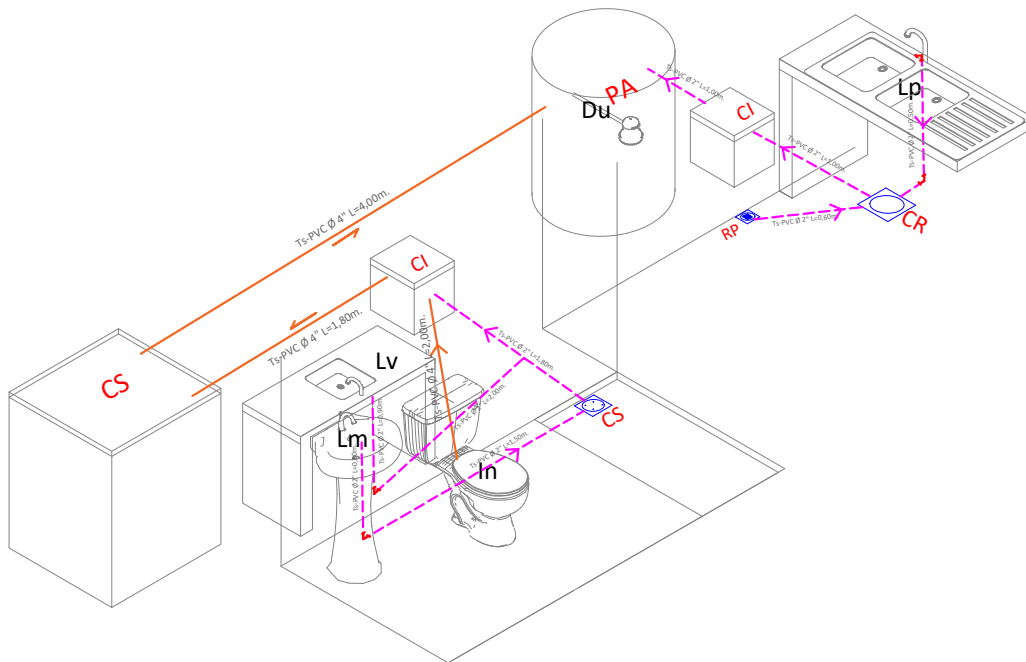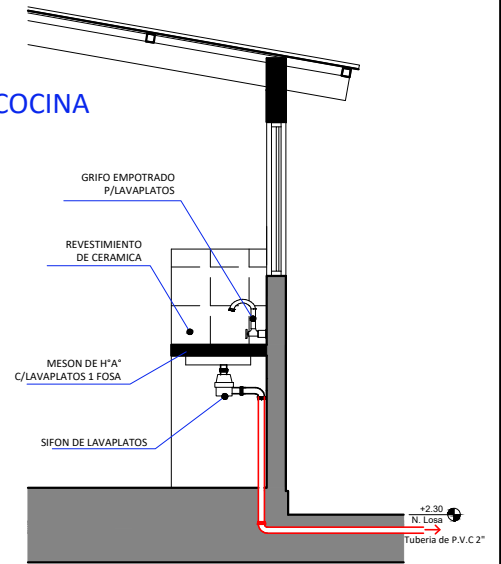

REFERENCIAS

Lm	LAVAMANOS
In	INODORO
Lp	LAVAPLATOS
Du	DUCHA
Lv	LAVANDERIA
⊕	REJILLA DE PISO METALICA
⊗	CAJA SIFONADA PVC C/REJILLA DE PISO
⊙	CAJA DE REGISTRO DE PVC
---	TUBO Ø 2\"
---	TUBO Ø 4\"
P.A.	POZO ABSORBENTE
C.S.	CAMARA SEPTICA
C.I.	CAMARA DE INSPECCION

PLANO INSTALACION SANITARIA

ESC. 1:75



ESC. Gráfica

AGENCIA ESTATAL DE VIVIENDA - AEVIVIENDA

PROYECTO DE VIVIENDA CUALITATIVA EN EL MUNICIPIO DE REYES -FASE(XII) 2025- BENI

ZONA: AREA URBANA

MUNICIPIO: REYES

PROVINCIA: JOSE BALLIVIAN

DEPARTAMENTO: BENI

DISEÑO ARQUITECTÓNICO:



REVISADO Y APROBADO :

FECHA: FEBRERO/ 2025

SUPERFICIE CONSTRUIDA: 50,17 m²

LAMINA:

16/26

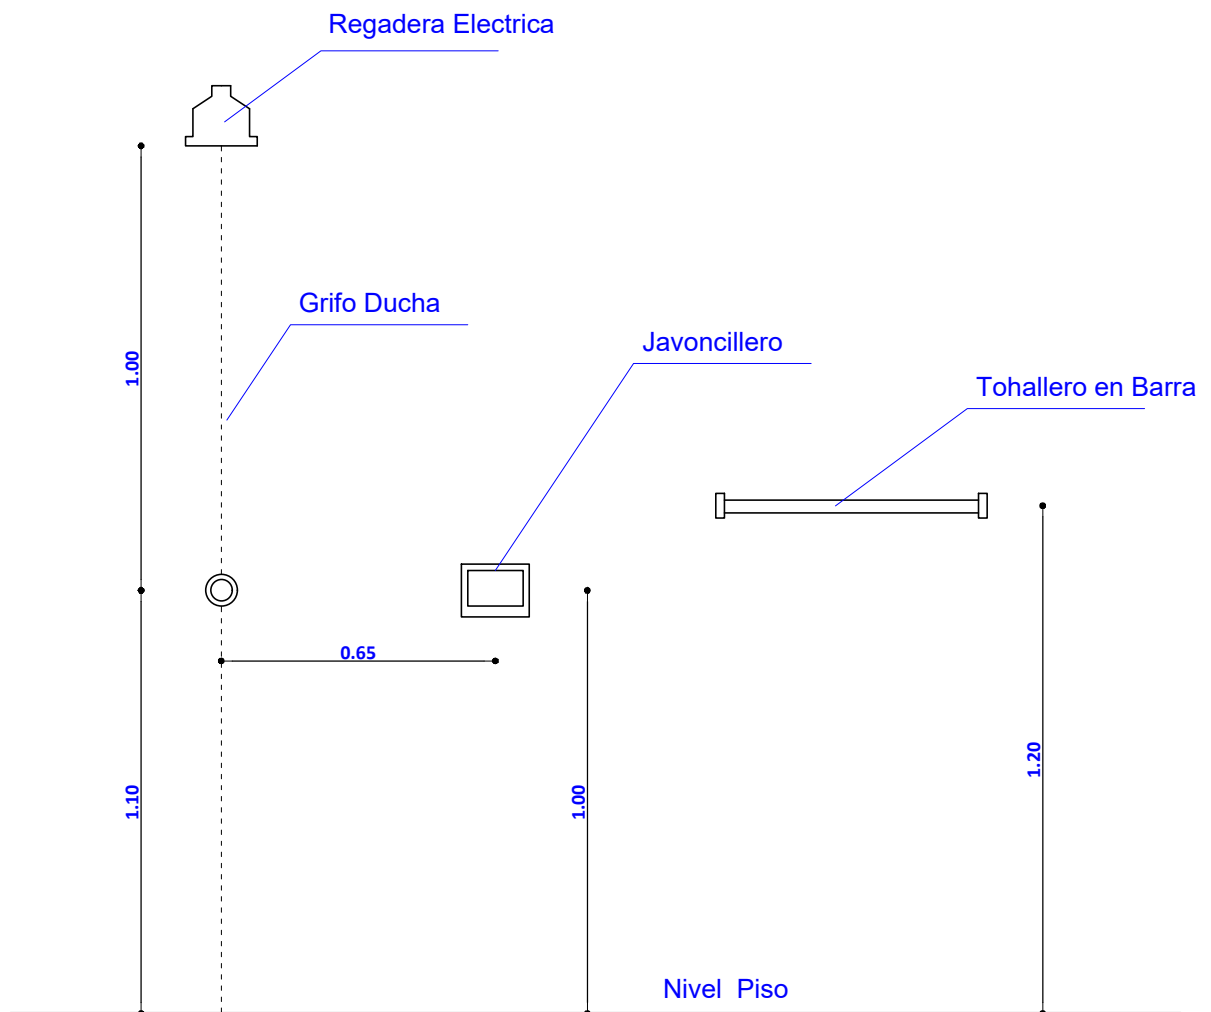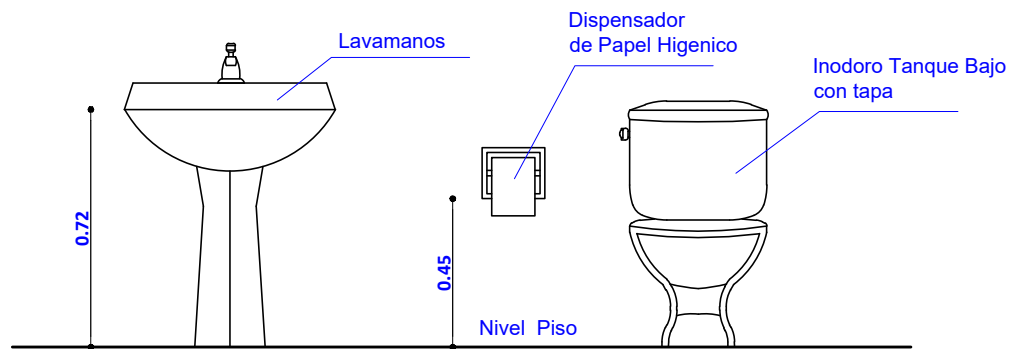

DETALLE ACCESORIOS BAÑO

AGENCIA ESTATAL DE VIVIENDA - AEVIVIENDA

PROYECTO DE VIVIENDA CUALITATIVA EN EL MUNICIPIO DE REYES -FASE(XII) 2025- BENI

ZONA: **AREA URBANA**

MUNICIPIO: **REYES**

PROVINCIA: **JOSE BALLIVIAN**

DEPARTAMENTO: **BENI**

DISEÑO ARQUITECTÓNICO:


REVISADO Y APROBADO :

FECHA: **FEBRERO / 2025**

SUPERFICIE CONSTRUIDA: **50,17 m²**

LAMINA:

17 /26

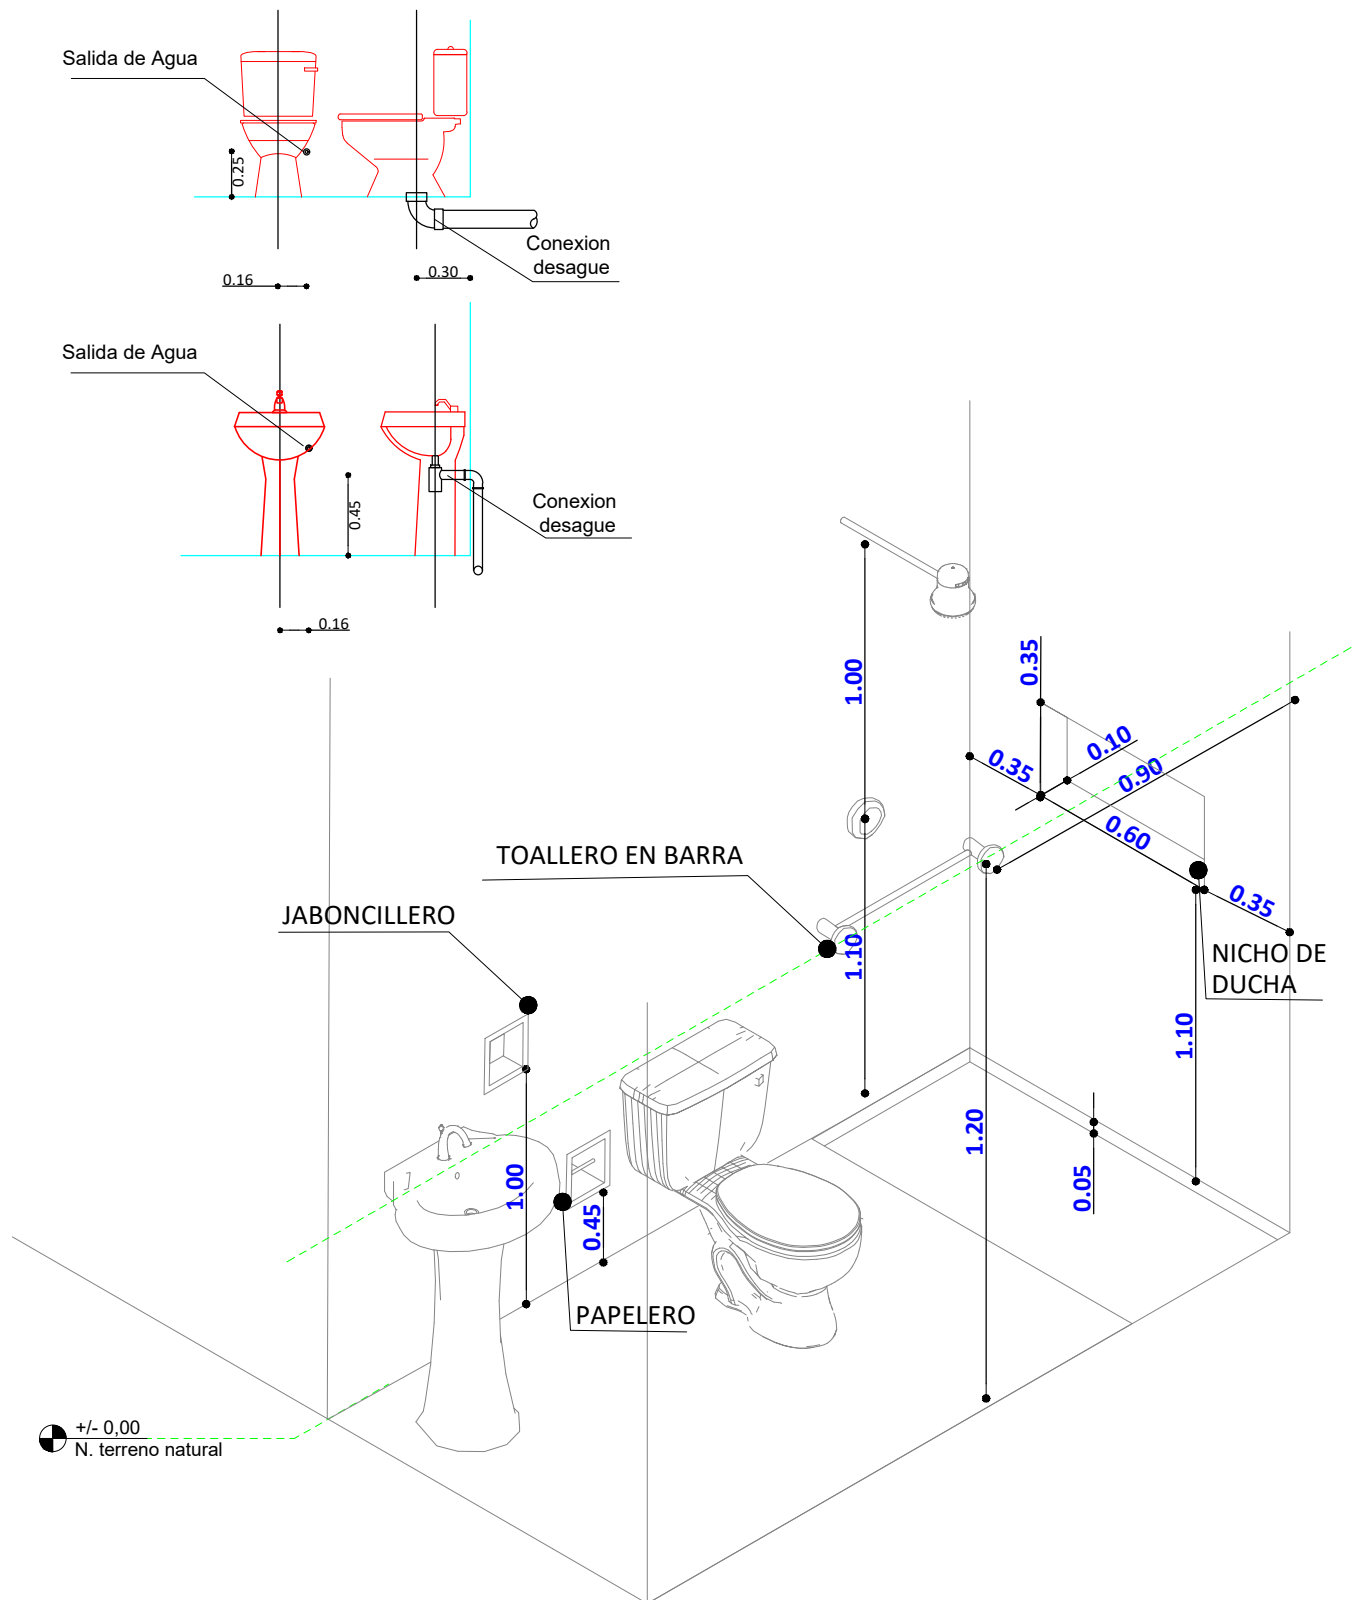

ISOMETRICO ARTEFACTOS Y ACCESORIOS BAÑO


AGENCIA ESTATAL DE VIVIENDA - AEVIVIENDA	
PROYECTO DE VIVIENDA CUALITATIVA EN EL MUNICIPIO DE REYES -FASE(XII) 2025- BENI	
ZONA: AREA URBANA	MUNICIPIO: REYES
PROVINCIA: JOSE BALLIVIAN	DEPARTAMENTO: BENI

DISEÑO ARQUITECTÓNICO:	REVISADO Y APROBADO :	FECHA: FEBRERO/ 2025
		SUPERFICIE CONSTRUIDA: 50,17 m²
		LAMINA: 18 /26

Puerta Tipo 1

P-1


1,30
2,30

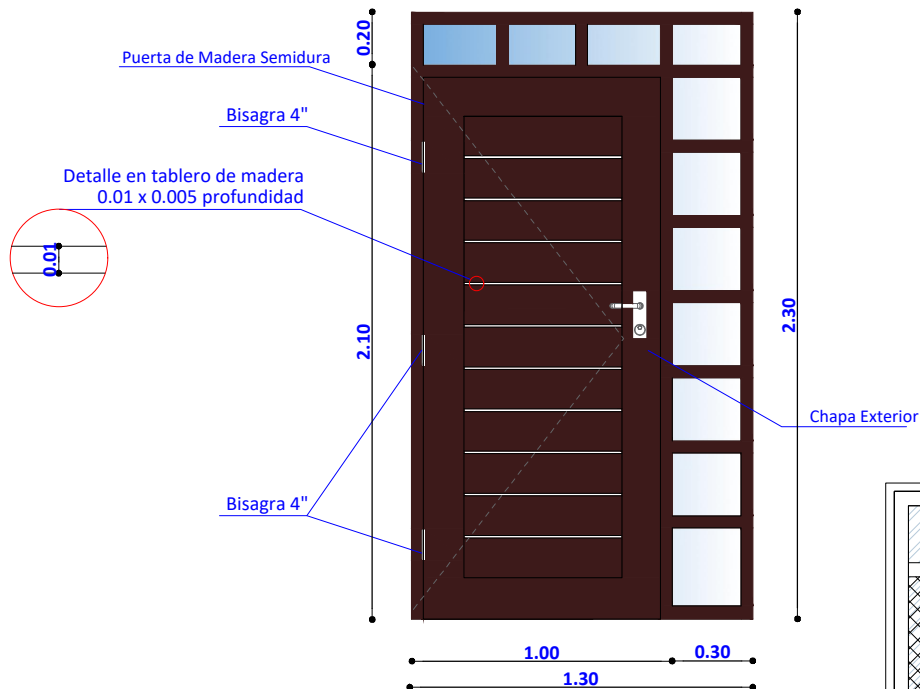

Ventana Tipo 6

V-6


1,40
2,10

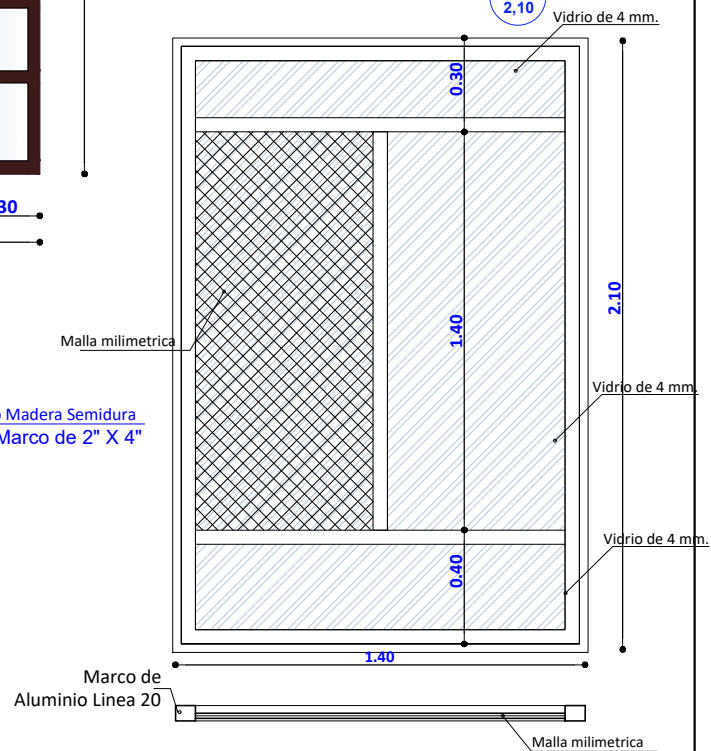

Puerta Tipo 2

P-2

0,90
2,10

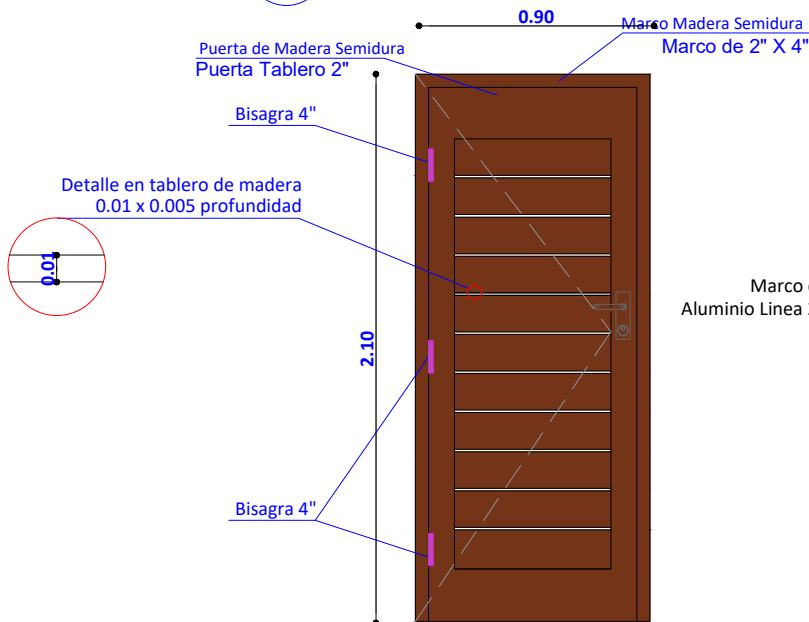

DETALLE DE PUERTAS

ESC. 1:25

AGENCIA ESTATAL DE VIVIENDA - AEVIVIENDA

PROYECTO DE VIVIENDA CUALITATIVA EN EL MUNICIPIO DE REYES -FASE(XII) 2025- BENI

ZONA: AREA URBANA

MUNICIPIO: REYES

PROVINCIA: JOSE BALLIVIAN

DEPARTAMENTO: BENI

DISEÑO ARQUITECTÓNICO:

REVISADO Y APROBADO :


FECHA: FEBRERO/ 2025

SUPERFICIE CONSTRUIDA: 50,17 m²


LAMINA:

19/26


Ventana Tipo 1

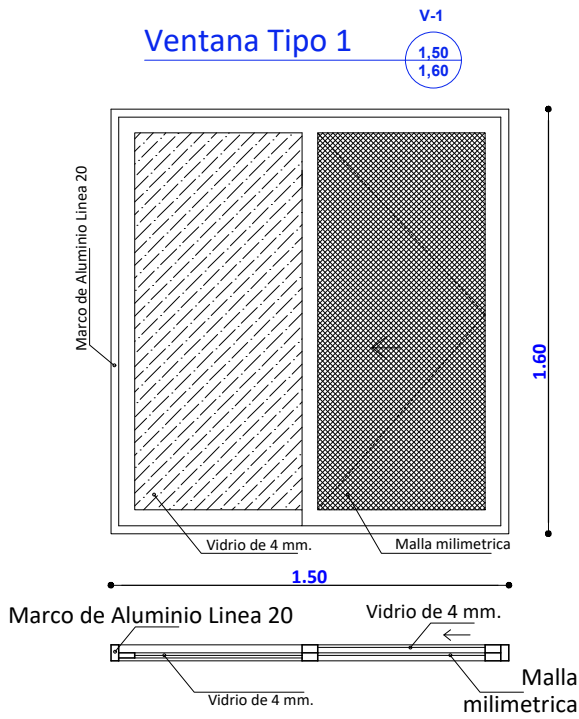


Ventana Tipo 2

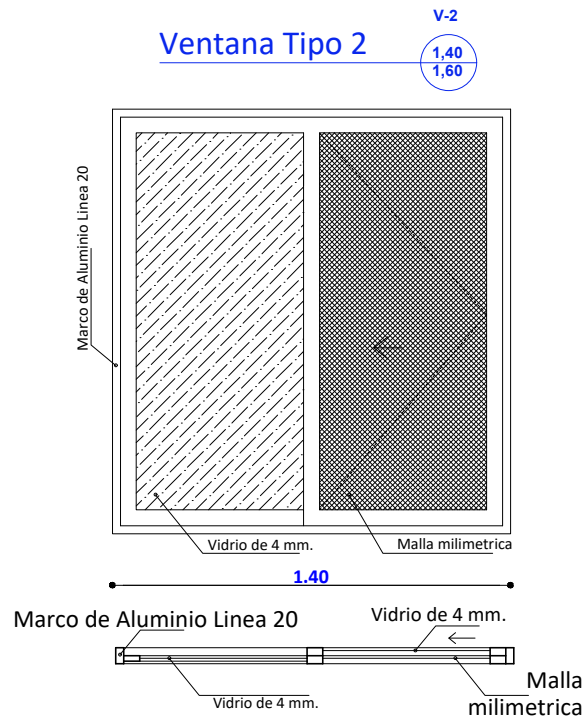


Ventana Tipo 5

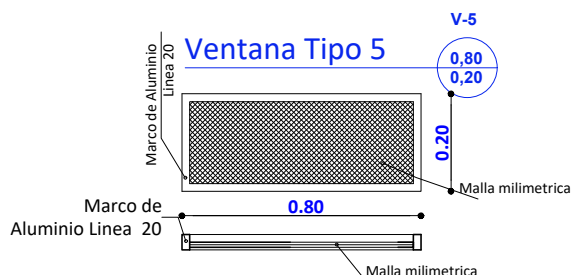



Ventana Tipo 3

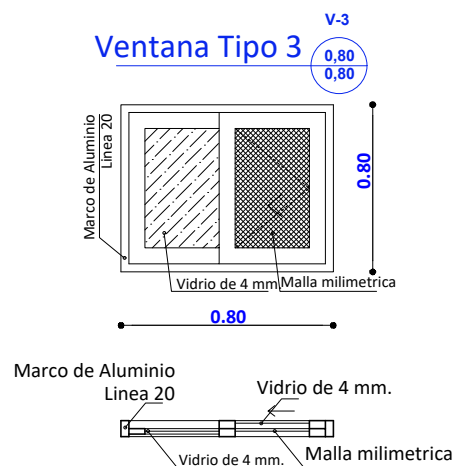

Ventana Tipo 7

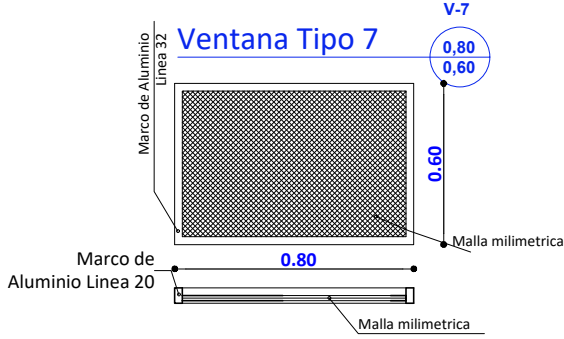

Ventana Tipo 4

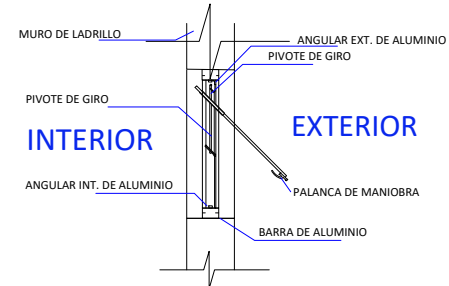
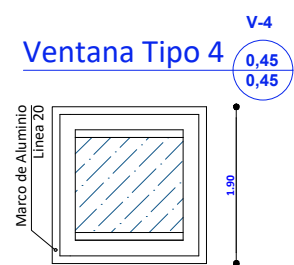


DETALLE DE VENTANAS ESC. 1:25

SECCION A - A

AGENCIA ESTATAL DE VIVIENDA - AEVIVIENDA PROYECTO DE VIVIENDA CUALITATIVA EN EL MUNICIPIO DE REYES -FASE(XII) 2025- BENI		FECHA: FEBRERO/ 2025
ZONA: AREA URBANA	MUNICIPIO: REYES	SUPERFICIE CONSTRUIDA: 50,17 m²
PROVINCIA: JOSE BALLIVIAN	DEPARTAMENTO: BENI	LAMINA: 20/26

EL INSPECTOR DE OBRA O SUPERVISOR DEBERA VERIFICAR LA BUENA FUNCIONALIDAD DE LAS ESTRUCTURAS

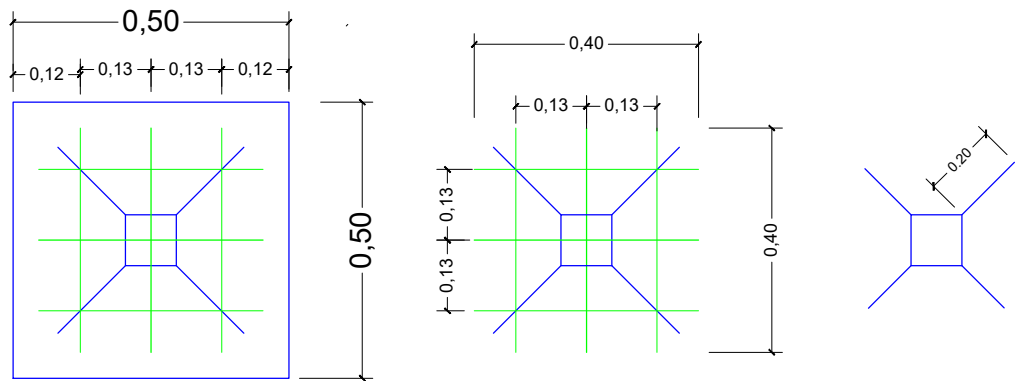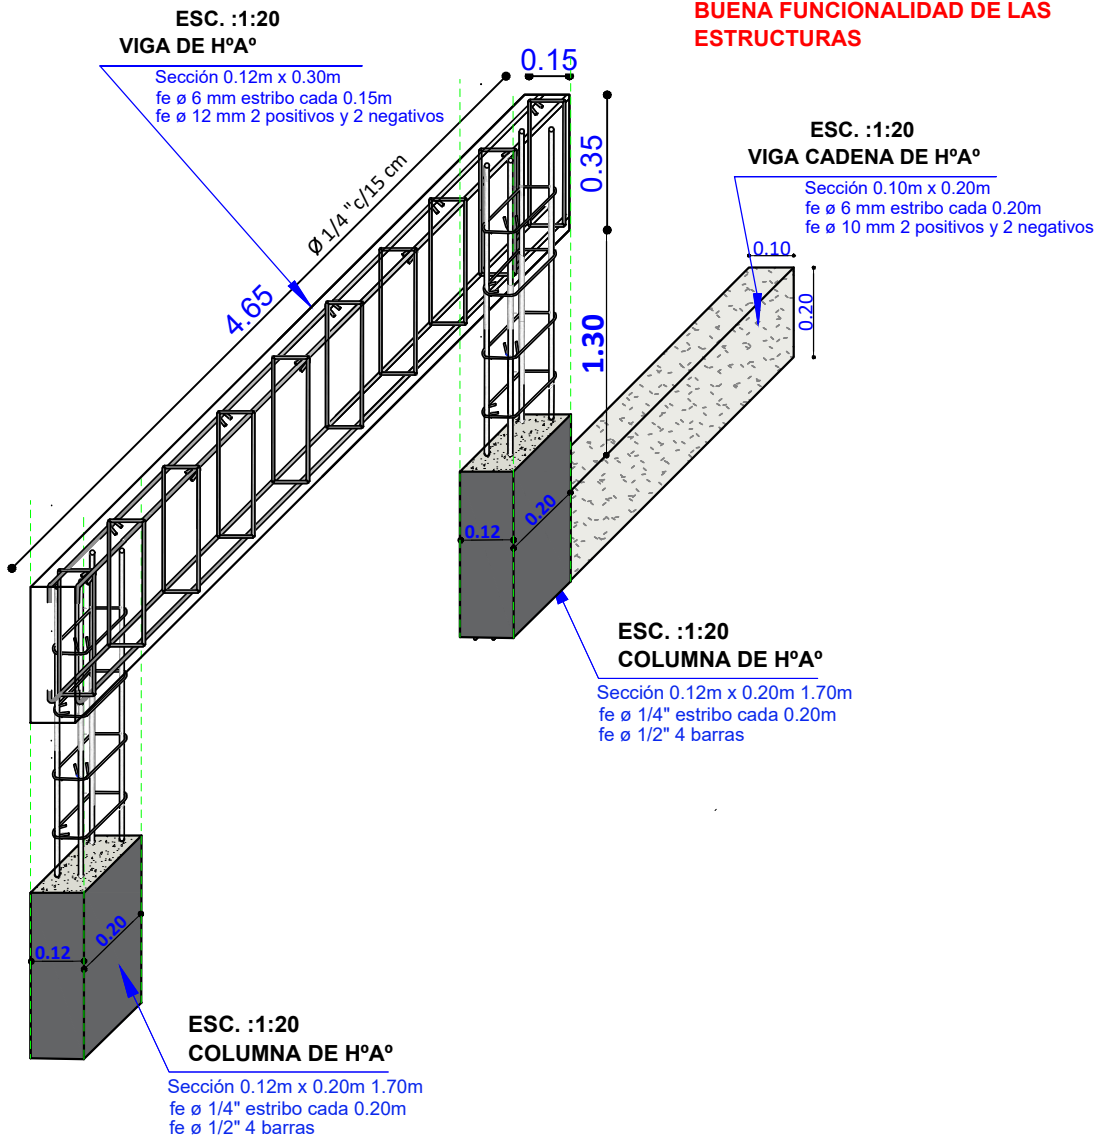


ZAPATA: DISPOSICION DE FIERROS
DE 12 mm - 1/2 EN DOS DIRECCIONES

DETALLE DE VIGA DE H°A°
ESC. 1:20

AGENCIA ESTATAL DE VIVIENDA - AEVIVIENDA			
PROYECTO DE VIVIENDA CUALITATIVA EN EL MUNICIPIO DE REYES -FASE(XII) 2025- BENI			
ZONA:	AREA URBANA	MUNICIPIO:	REYES
PROVINCIA:	JOSE BALLIVIAN	DEPARTAMENTO:	BENI





DISEÑO ARQUITECTÓNICO:	REVISADO Y APROBADO :	FECHA: FEBRERO/ 2025
		SUPERFICIE CONSTRUIDA: 50,17 m²
		LAMINA: 21/26

EL INSPECTOR DE OBRA O SUPERVISOR DEBERA VERIFICAR LA BUENA FUNCIONALIDAD DE LAS ESTRUCTURAS

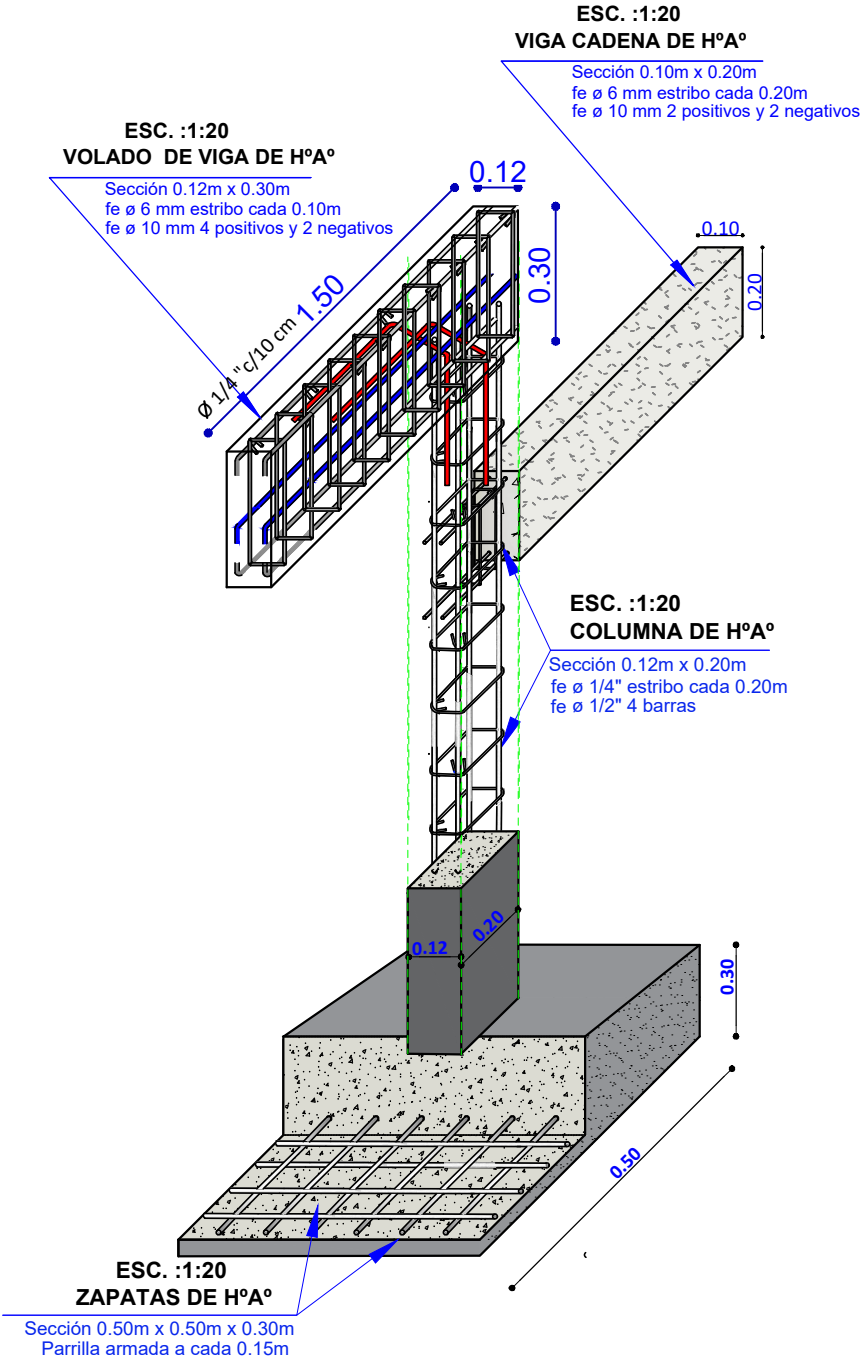

DETALLE DE ARMADO DE VOLADO DE VIGA H°A°,COLUMNA DE H°A° y ZAPATA DE H°A°
ESC. 1:20

AGENCIA ESTATAL DE VIVIENDA - AEVIVIENDA		DISEÑO ARQUITECTÓNICO:	REVISADO Y APROBADO :	FECHA: FEBRERO/ 2025
PROYECTO DE VIVIENDA CUALITATIVA EN EL MUNICIPIO DE REYES -FASE(XII) 2025- BENI				SUPERFICIE CONSTRUIDA: 50,17 m ²
ZONA: AREA URBANA	MUNICIPIO: REYES			LAMINA: 22 /26
PROVINCIA: JOSE BALLIVIAN	DEPARTAMENTO: BENI			

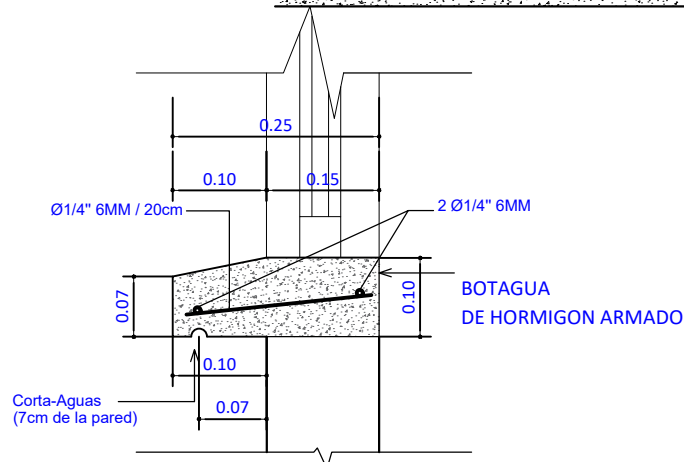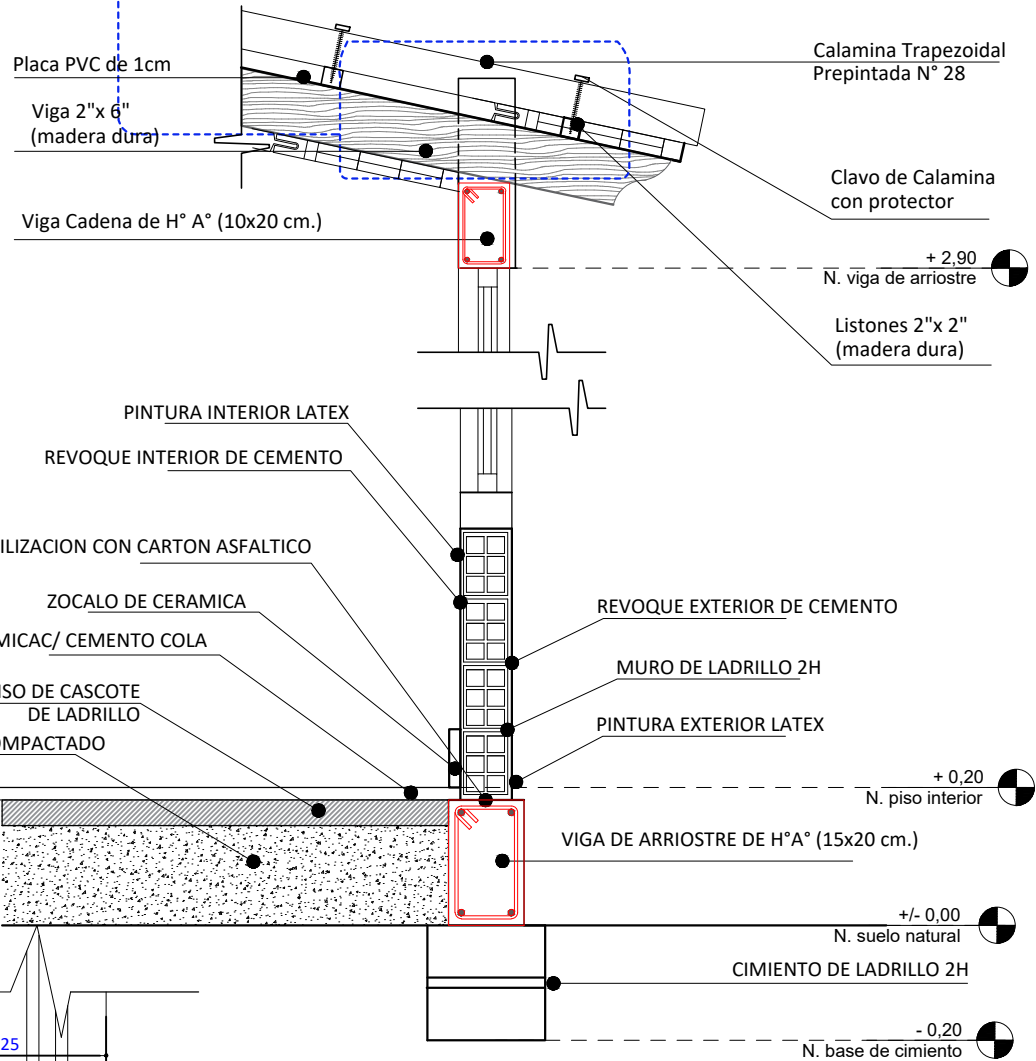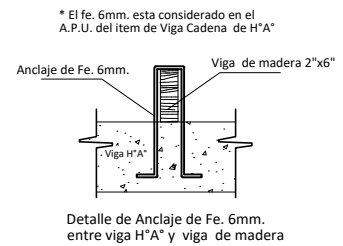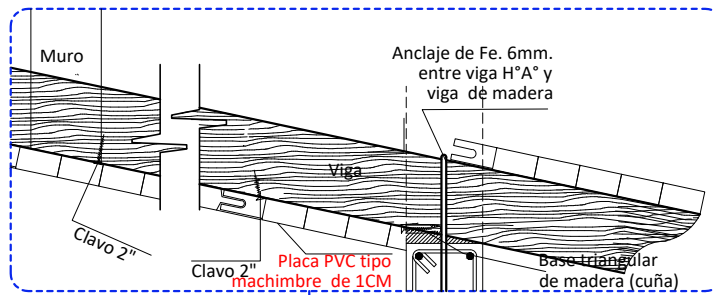

DETALLE DE BOTAGUA


ESC. 1:20

CORTE DE BORDE

ESC. 1:20

AGENCIA ESTATAL DE VIVIENDA - AEVIVIENDA	
PROYECTO DE VIVIENDA CUALITATIVA EN EL MUNICIPIO DE REYES -FASE(XII) 2025- BENI	
ZONA: AREA URBANA	MUNICIPIO: REYES
PROVINCIA: JOSE BALLIVIAN	DEPARTAMENTO: BENI


DISEÑO ARQUITECTÓNICO:	REVISADO Y APROBADO :	FECHA: FEBRERO/ 2025
		SUPERFICIE CONSTRUIDA: 50,17 m²
		LAMINA: 23 /26

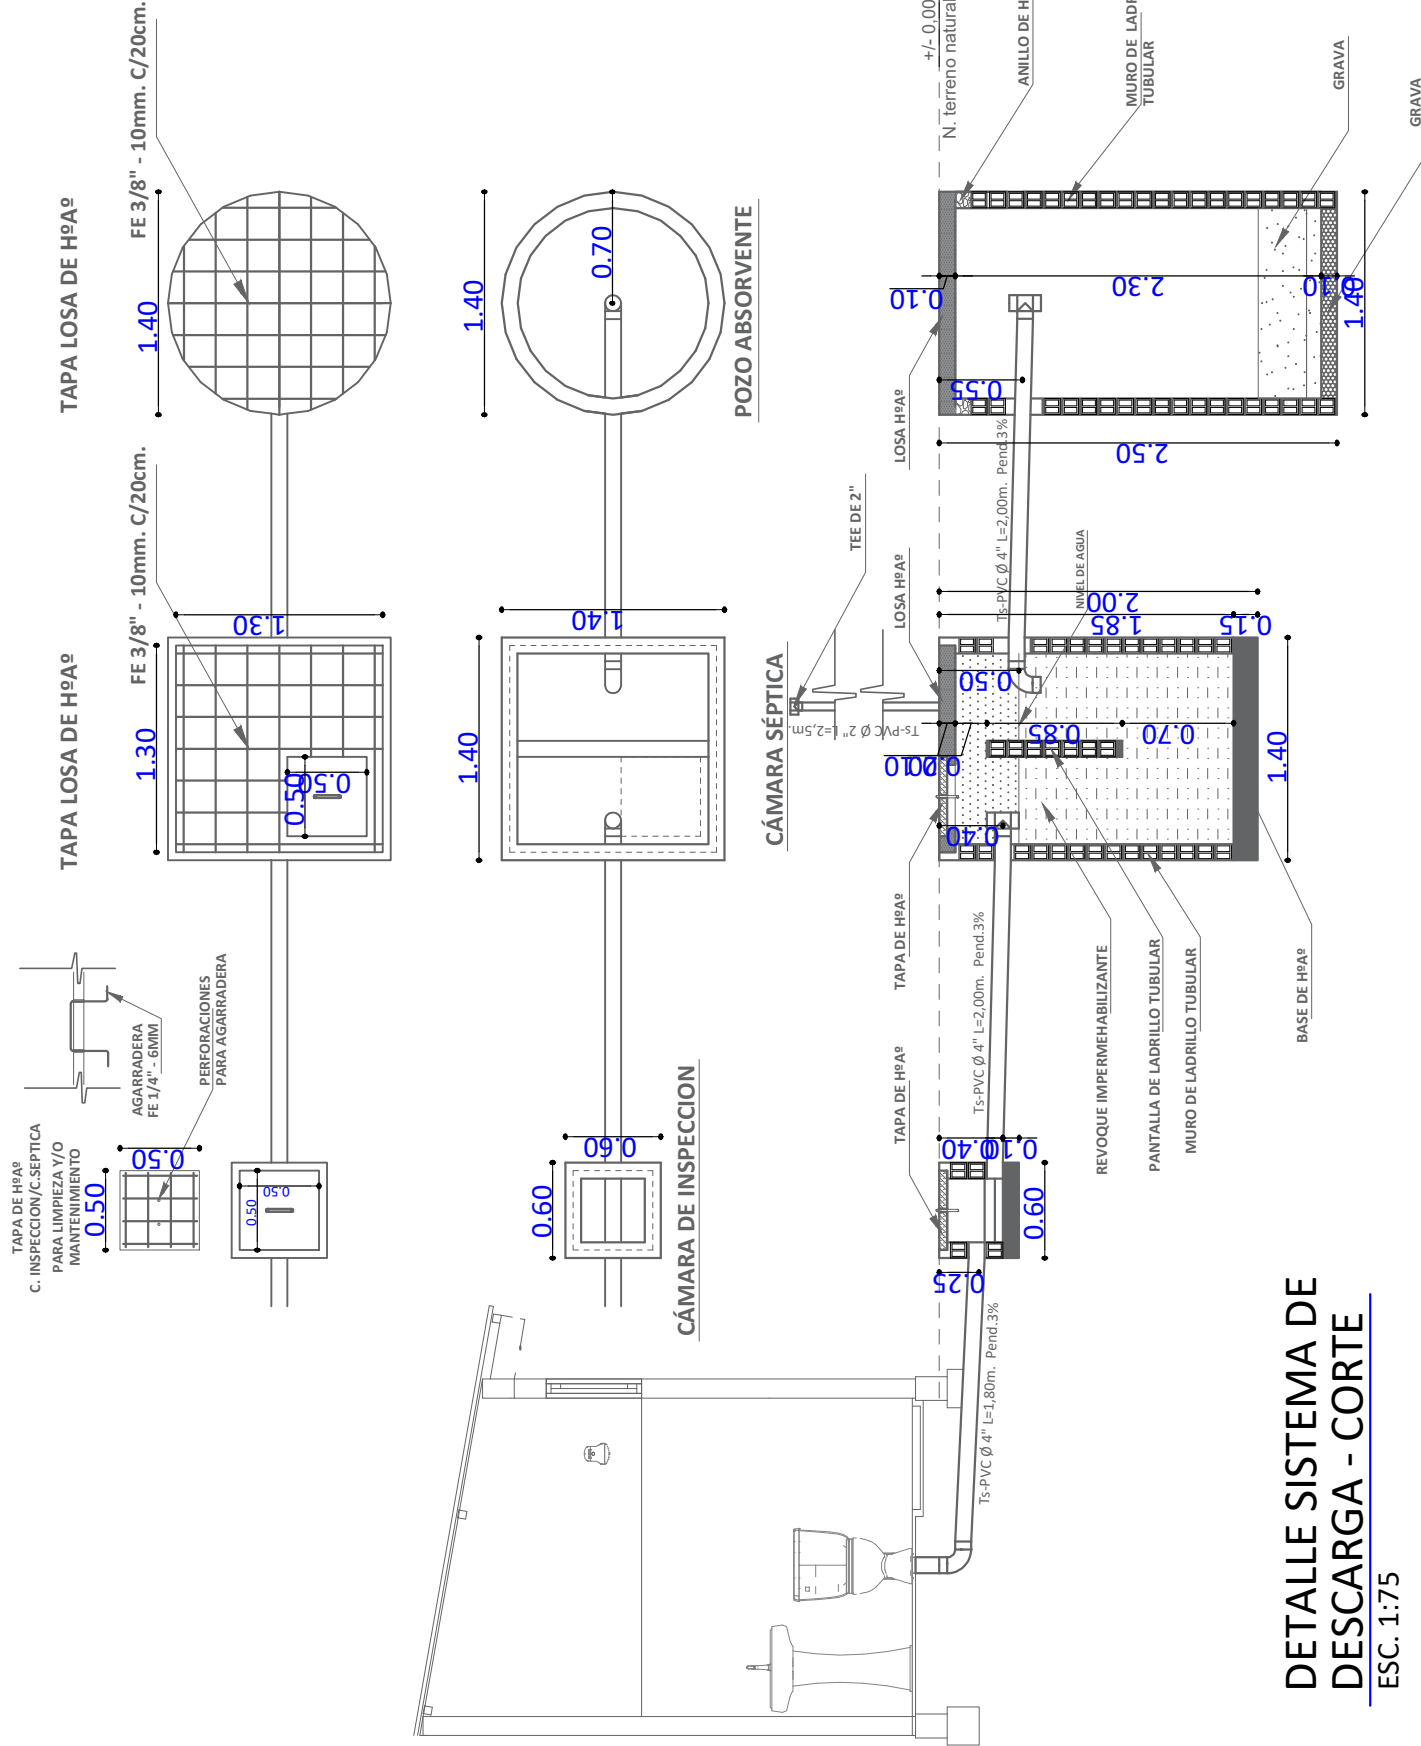

DETALLE SISTEMA DE
DESCARGA - CORTE

ESC. 1:75

AGENCIA ESTATAL DE VIVIENDA - AEVIVIENDA		DISEÑO ARQUITECTÓNICO:	REVISADO Y APROBADO :	FECHA: FEBRERO/ 2025
PROYECTO DE VIVIENDA CUALITATIVA EN EL MUNICIPIO DE REYES -FASE(XII) 2025- BENI				SUPERFICIE CONSTRUIDA: 50,17 m²
ZONA: AREA URBANA	MUNICIPIO: REYES			LAMINA:
PROVINCIA: JOSE BALLIVIAN	DEPARTAMENTO: BENI			24 /26

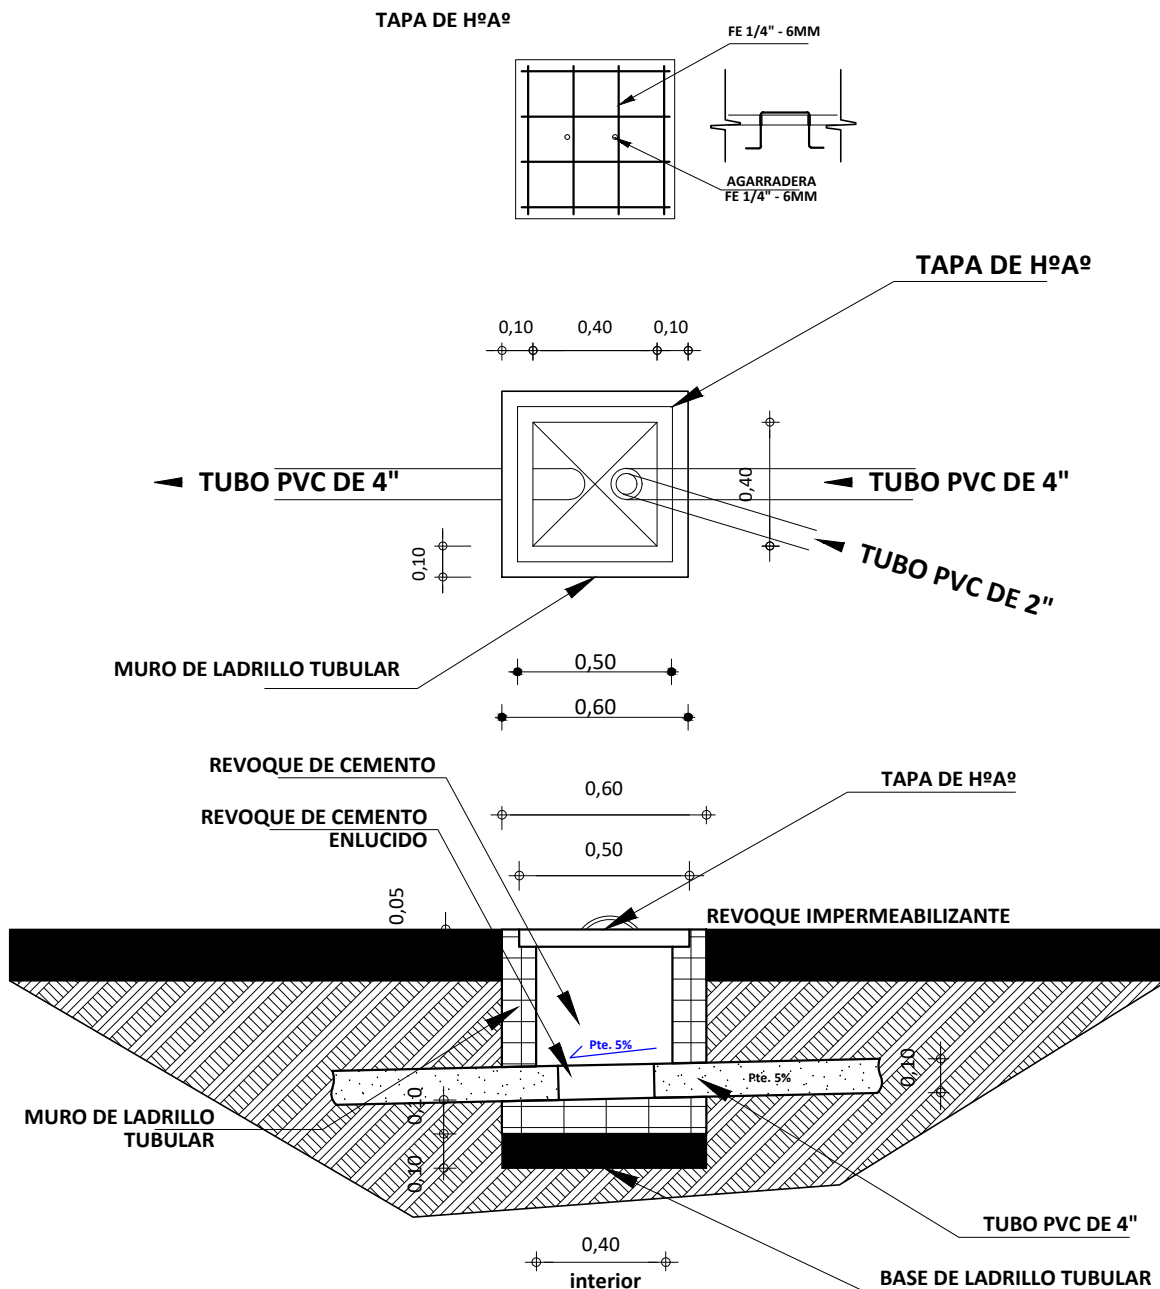

DETALLE CAMARA DE INSPECCION

ESC. 1:35

AGENCIA ESTATAL DE VIVIENDA - AEVIVIENDA

PROYECTO DE VIVIENDA CUALITATIVA EN EL MUNICIPIO DE
REYES -FASE(XII) 2025- BENI

ZONA: **AREA URBANA**

MUNICIPIO: **REYES**

PROVINCIA: **JOSE BALLIVIAN**

DEPARTAMENTO: **BENI**

DISEÑO ARQUITECTÓNICO:

REVISADO Y APROBADO :

FECHA: **FEBRERO/ 2025**

SUPERFICIE
CONSTRUIDA: **50,17 m²**

LAMINA:

25 /26


SIMBOLOGIA

	ESQUINERO INTERIOR DE PVC
	ESQUINERO EXTERIOR DE PVC



ESQUINERO
EXTERIOR DE PVC

ESQUINERO INTERIOR DE PVC

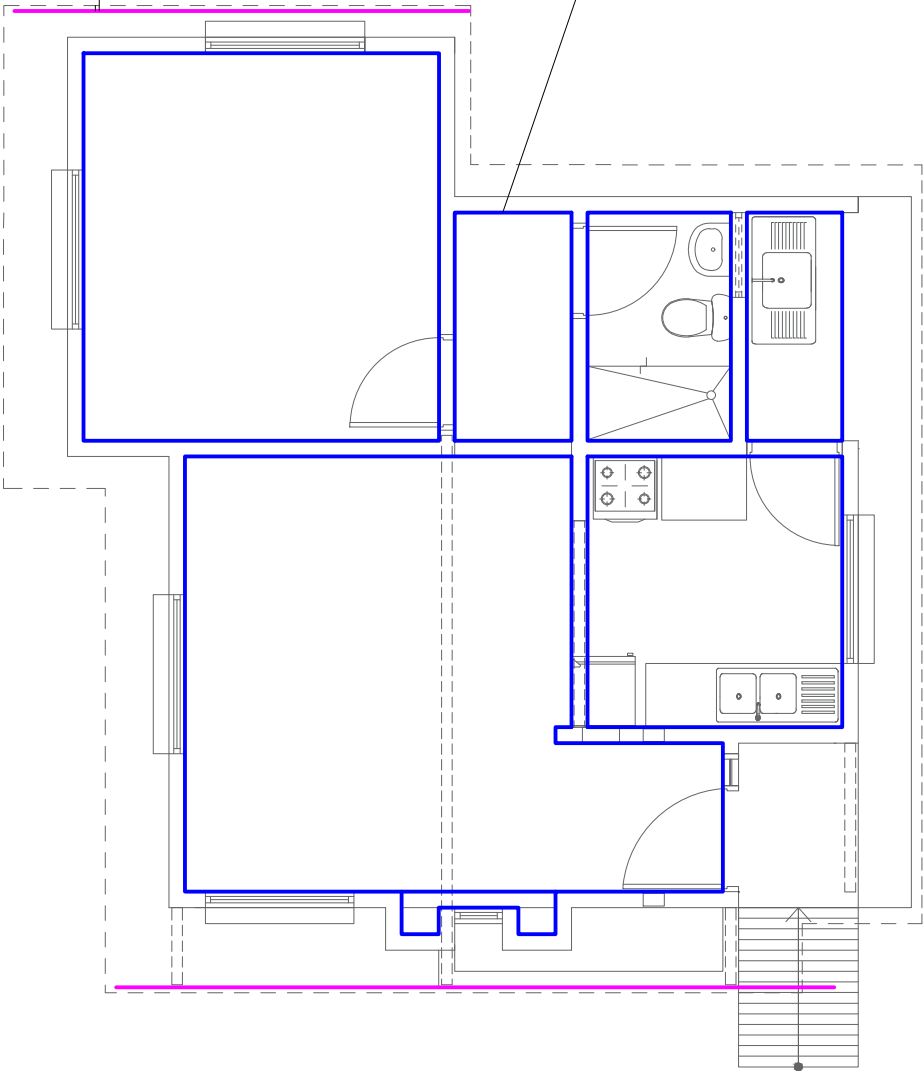

PLANO DE PVC INTERIOR - EXTERIOR
ESC. 1:75

AGENCIA ESTATAL DE VIVIENDA - AEVIVIENDA		DISEÑO ARQUITECTÓNICO:	REVISADO Y APROBADO :	FECHA: FEBRERO/ 2025
PROYECTO DE VIVIENDA CUALITATIVA EN EL MUNICIPIO DE REYES -FASE(XII) 2025- BENI				SUPERFICIE CONSTRUIDA: 50,17 m ²
ZONA: AREA URBANA	MUNICIPIO: REYES			LAMINA:
PROVINCIA: JOSE BALLIVIAN	DEPARTAMENTO: BENI			26 /26