

TIPO 2 VIVIENDA NUEVA



VISTA EXTERIOR



VISTA EXTERIOR



VISTA INTERIOR




VISTA INTERIOR


AGENCIA ESTATAL DE VIVIENDA - AEVIVIENDA	
PROYECTO DE VIVIENDA NUEVA EN EL MUNICIPIO DE SAN BORJA -FASE(LIJ) 2025- BENI	
COMUNIDADES: GALILEA, SANTA ELENA DEL CARIPO, VILLA GONZALES, TIERRA SANTA,	MUNICIPIO: SAN BORJA
PROVINCIA: JOSE BALLIVIAN	DEPARTAMENTO: BENI

DISEÑO ARQUITECTÓNICO:	REVISADO Y APROBADO :	FECHA: MAYO / 2025
		SUPERFICIE CONSTRUIDA: 62.32 m ²
		LAMINA: 1 /23

TIPO 2 VIVIENDA NUEVA

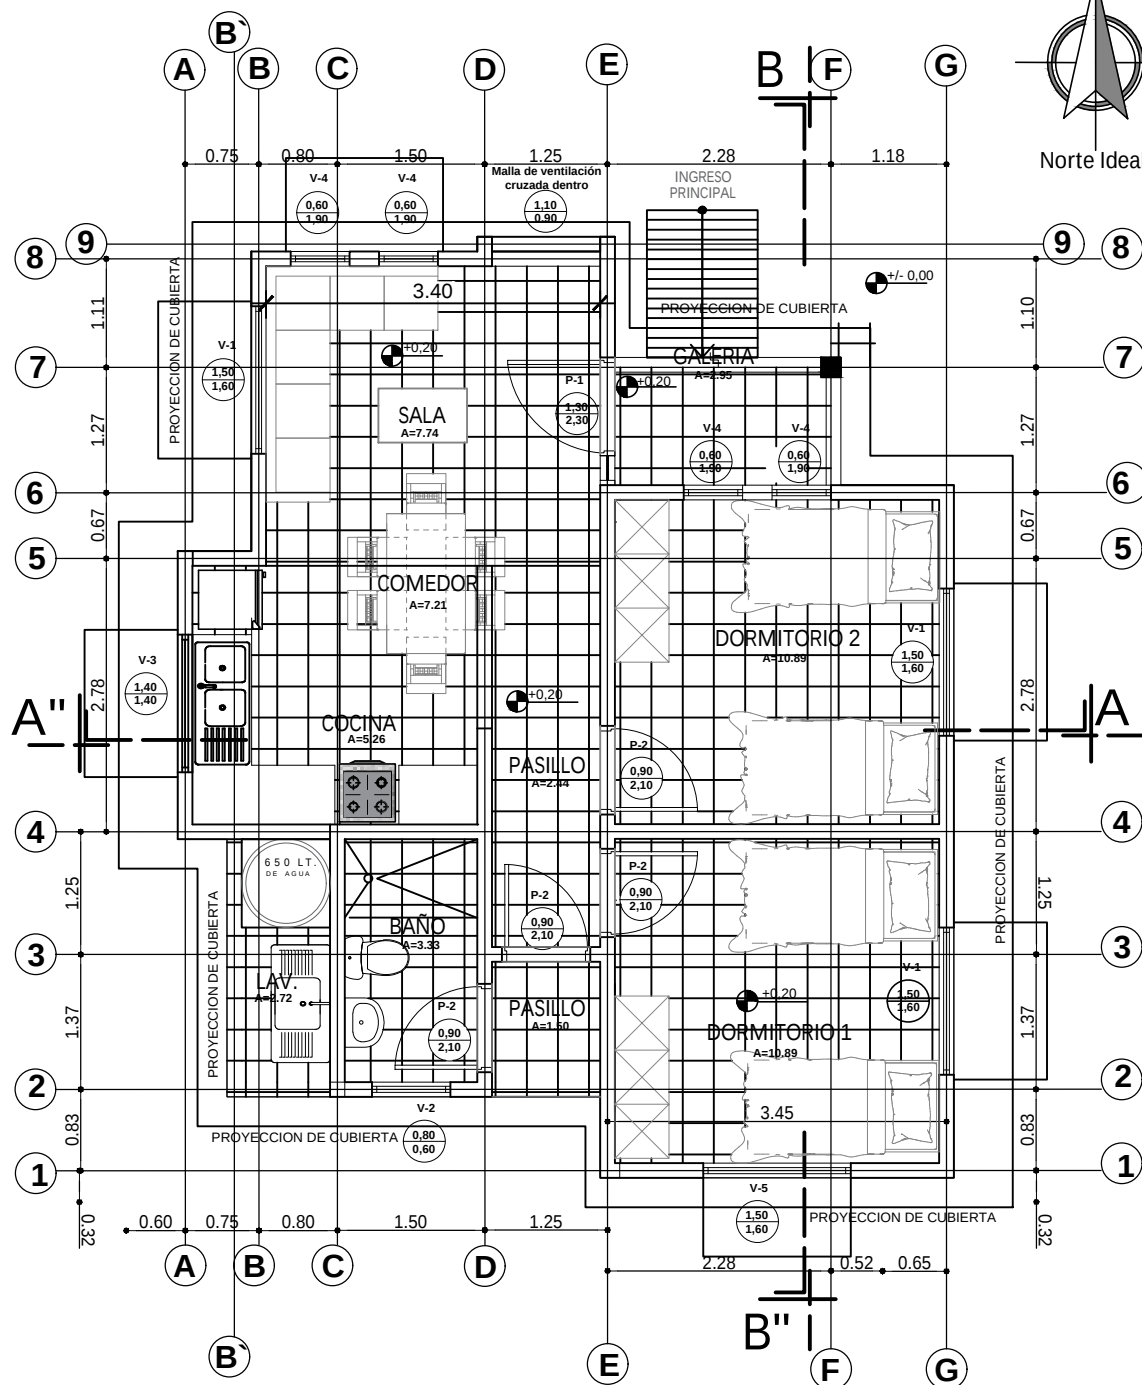

PLANTA AMOBLADA
ESC. 1:75

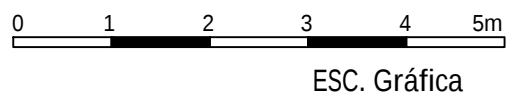

AGENCIA ESTATAL DE VIVIENDA - AEVIVIENDA

PROYECTO DE VIVIENDA NUEVA EN EL MUNICIPIO DE SAN BORJA - FASE (UI) 2025- BENI

COMUNIDADES: GALILEA, SANTA ELENA DEL CARIPO, VILLA GONZALES, TIERRA SANTA, MUNICIPIO: SAN BORJA

PROVINCIA: JOSE BALLIVIAN

DEPARTAMENTO: BENI

DISEÑO ARQUITECTÓNICO:

REVISADO Y APROBADO:



FECHA: MAYO / 2025

SUPERFICIE CONSTRUIDA: 62.32 m²

LAMINA:

2 / 23

TIPO 2 VIVIENDA NUEVA

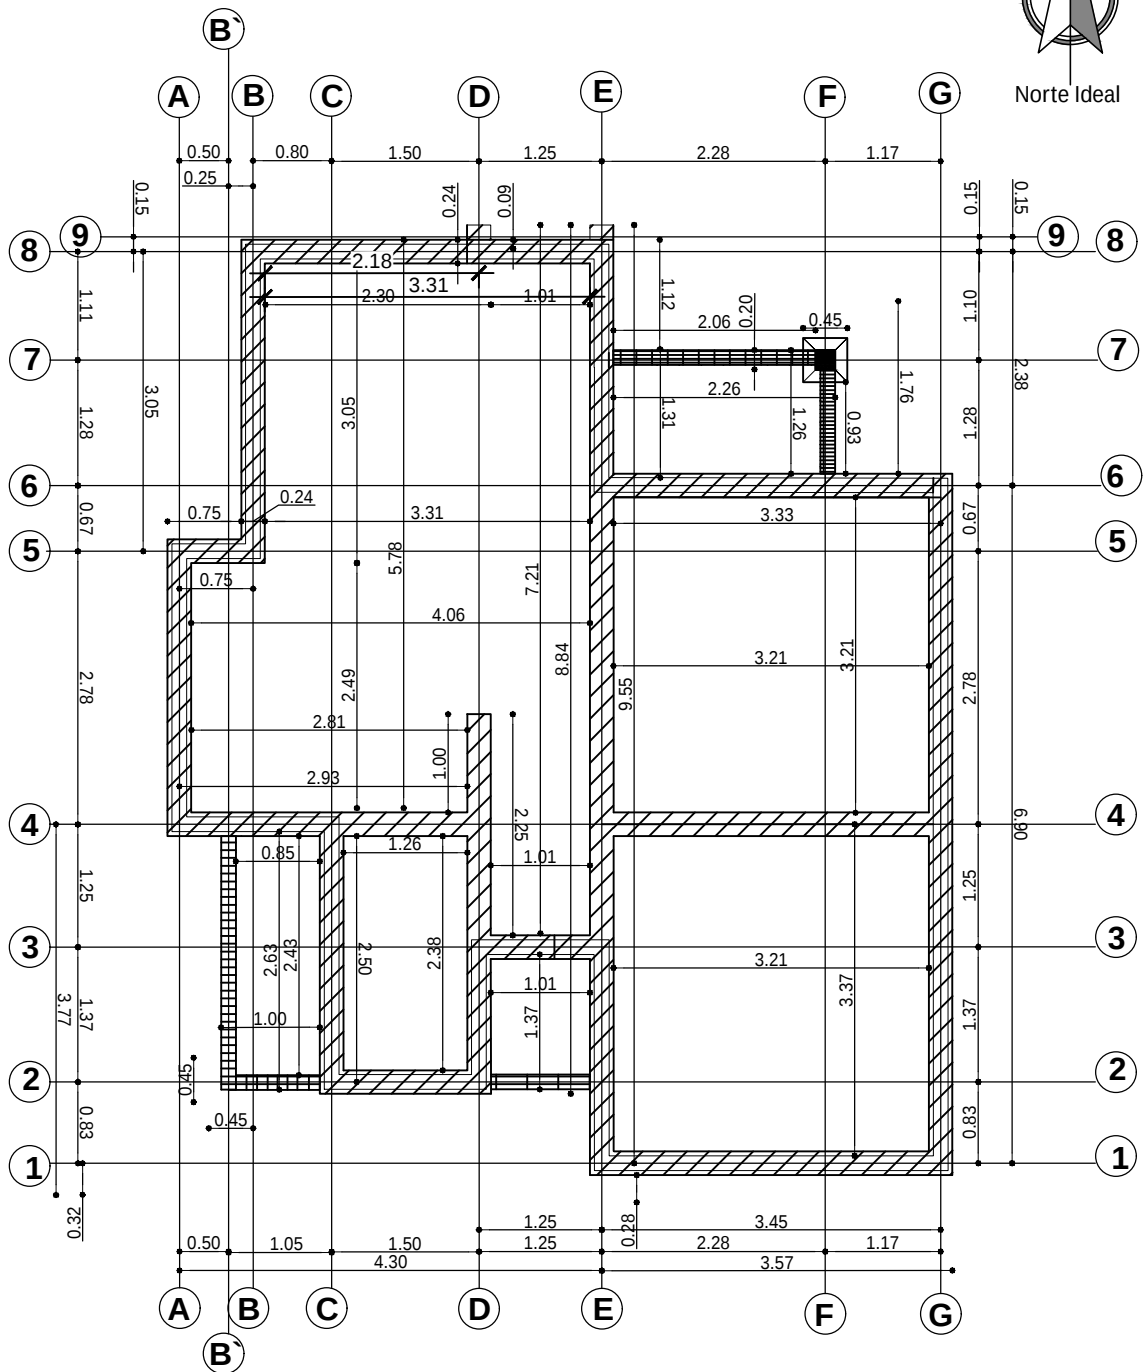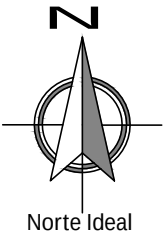




PLANO EXCAVACION-CIMENTOS
ESC. 1:75

AGENCIA ESTATAL DE VIVIENDA - AEVIVIENDA	
PROYECTO DE VIVIENDA NUEVA EN EL MUNICIPIO DE SAN BORJA -FASE(LII) 2025- BENI	
COMUNIDADES: GALILEA, SANTA ELENA DEL CARIPO, VILLA GONZALES, TIERRA SANTA,	MUNICIPIO: SAN BORJA
PROVINCIA: JOSE BALLIVIAN	DEPARTAMENTO: BENI


DISEÑO ARQUITECTÓNICO:	REVISADO Y APROBADO :	FECHA: MAYO / 2025
		SUPERFICIE CONSTRUIDA: 62.32 m²
		LAMINA: 3 /23

TIPO 2 VIVIENDA NUEVA

DETALLE DE VIGA DE ARRIOSTRE

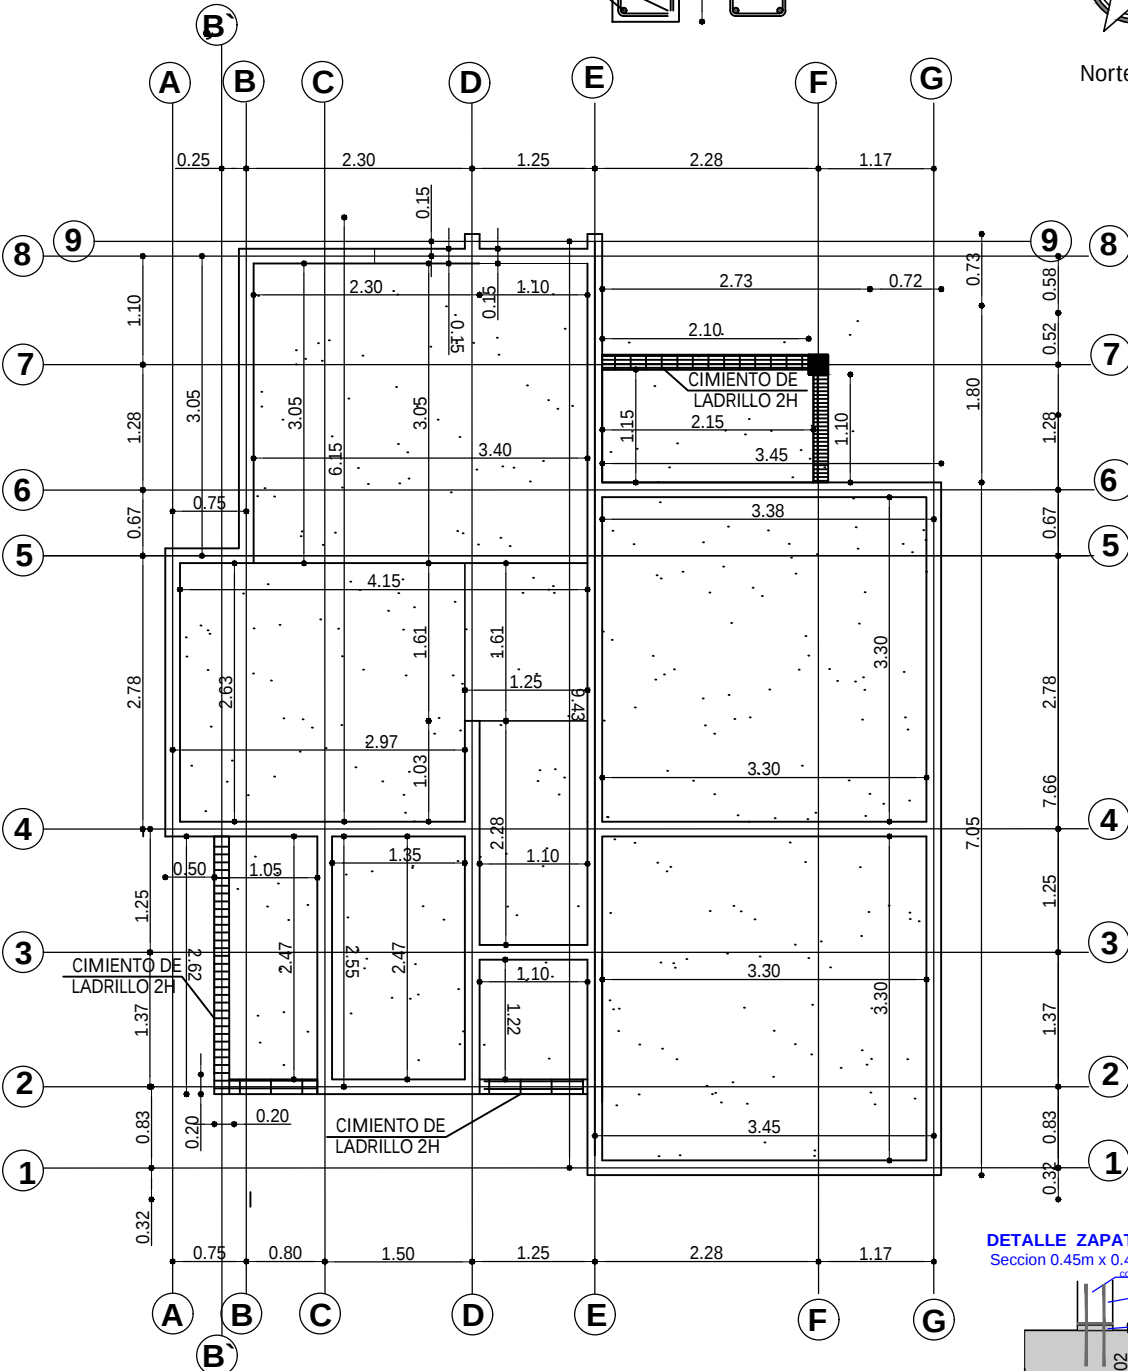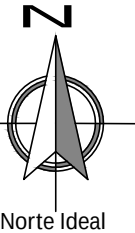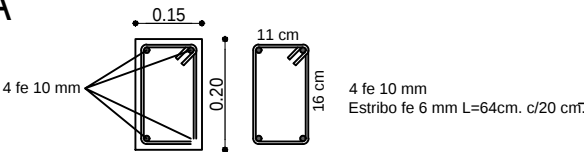


PLANO VIGA DE ARRIOSTRE
ESC. 1:75

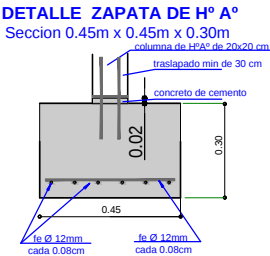

AGENCIA ESTATAL DE VIVIENDA - AEVIVIENDA	
PROYECTO DE VIVIENDA NUEVA EN EL MUNICIPIO DE SAN BORJA - FASE (UI) 2025- BENI	
COMUNIDADES: GALILEA, SANTA ELENA DEL CARIPO, VILLA GONZALES, TIERRA SANTA,	MUNICIPIO: SAN BORJA
PROVINCIA: JOSE BALLIVIAN	DEPARTAMENTO: BENI

DISEÑO ARQUITECTÓNICO:	REVISADO Y APROBADO :	FECHA: MAYO / 2025
		SUPERFICIE CONSTRUIDA: 62.32 m²
		LAMINA: 4 / 23

TIPO 2 VIVIENDA NUEVA

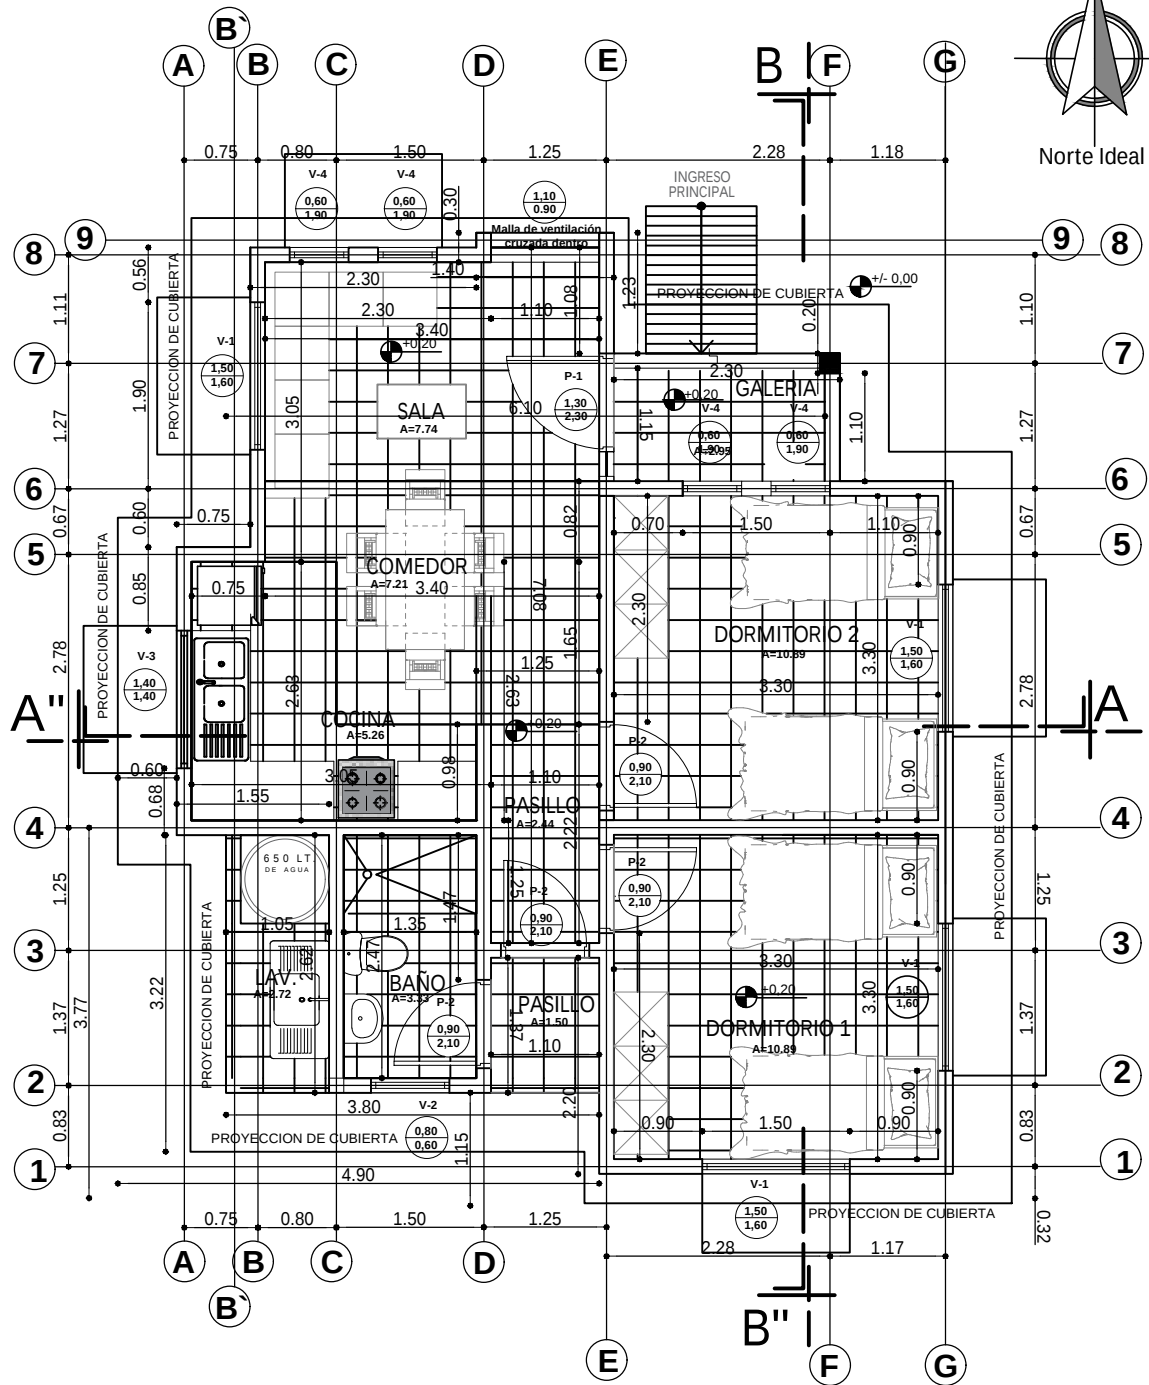

PLANTA ACOTADA
ESC. 1:75

AGENCIA ESTATAL DE VIVIENDA - AEVIVIENDA

PROYECTO DE VIVIENDA NUEVA EN EL MUNICIPIO DE SAN BORJA -FASE(UI) 2025- BENI

COMUNIDADES: GALILEA, SANTA ELENA DEL CARIPO, VILLA GONZALES, TIERRA SANTA, MUNICIPIO: SAN BORJA

PROVINCIA: JOSE BALLIVIAN

DEPARTAMENTO: BENI

DISEÑO ARQUITECTÓNICO:

REVISADO Y APROBADO:


FECHA: MAYO / 2025

SUPERFICIE CONSTRUIDA: 62.32 m²

LAMINA:

5 /23

TIPO 2 VIVIENDA NUEVA



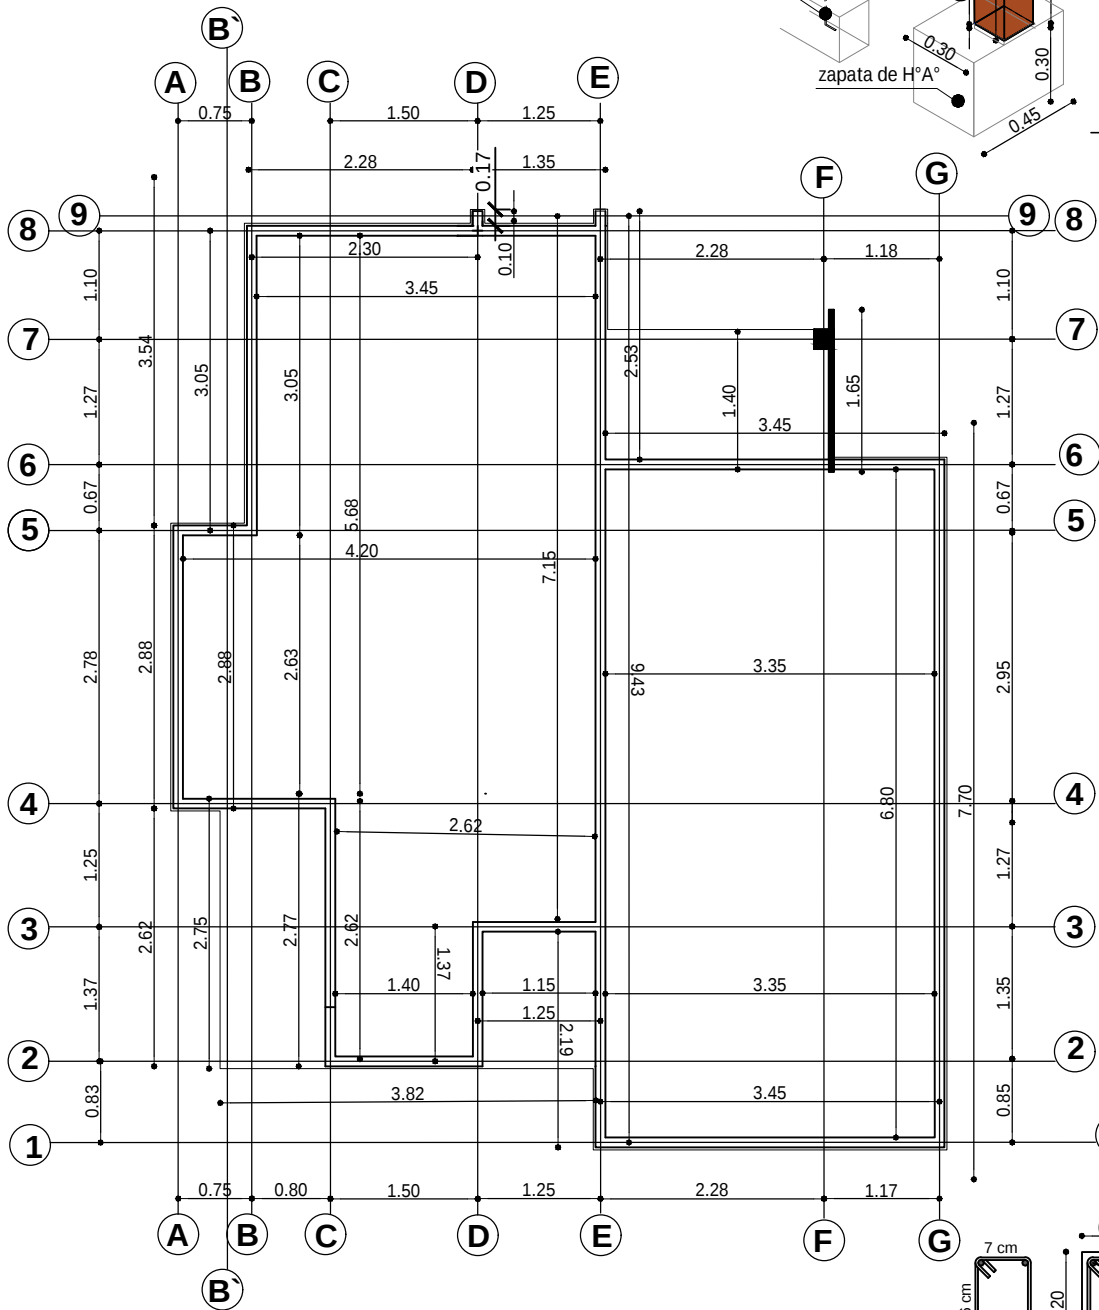


PLANO VIGA CADENA DE H°A°
ESC. 1:75

AGENCIA ESTATAL DE VIVIENDA - AEVIVIENDA	
PROYECTO DE VIVIENDA NUEVA EN EL MUNICIPIO DE SAN BORJA -FASE(UI) 2025- BENI	
COMUNIDADES: GALILEA, SANTA ELENA DEL CARIPO, VILLA GONZALES, TIERRA SANTA,	MUNICIPIO: SAN BORJA
PROVINCIA: JOSE BALLIVIAN	DEPARTAMENTO: BENI

DISEÑO ARQUITECTÓNICO:	REVISADO Y APROBADO :	FECHA: MAYO / 2025
		SUPERFICIE CONSTRUIDA: 62.32 m²
		LAMINA: 6 / 23

TIPO 2 VIVIENDA NUEVA

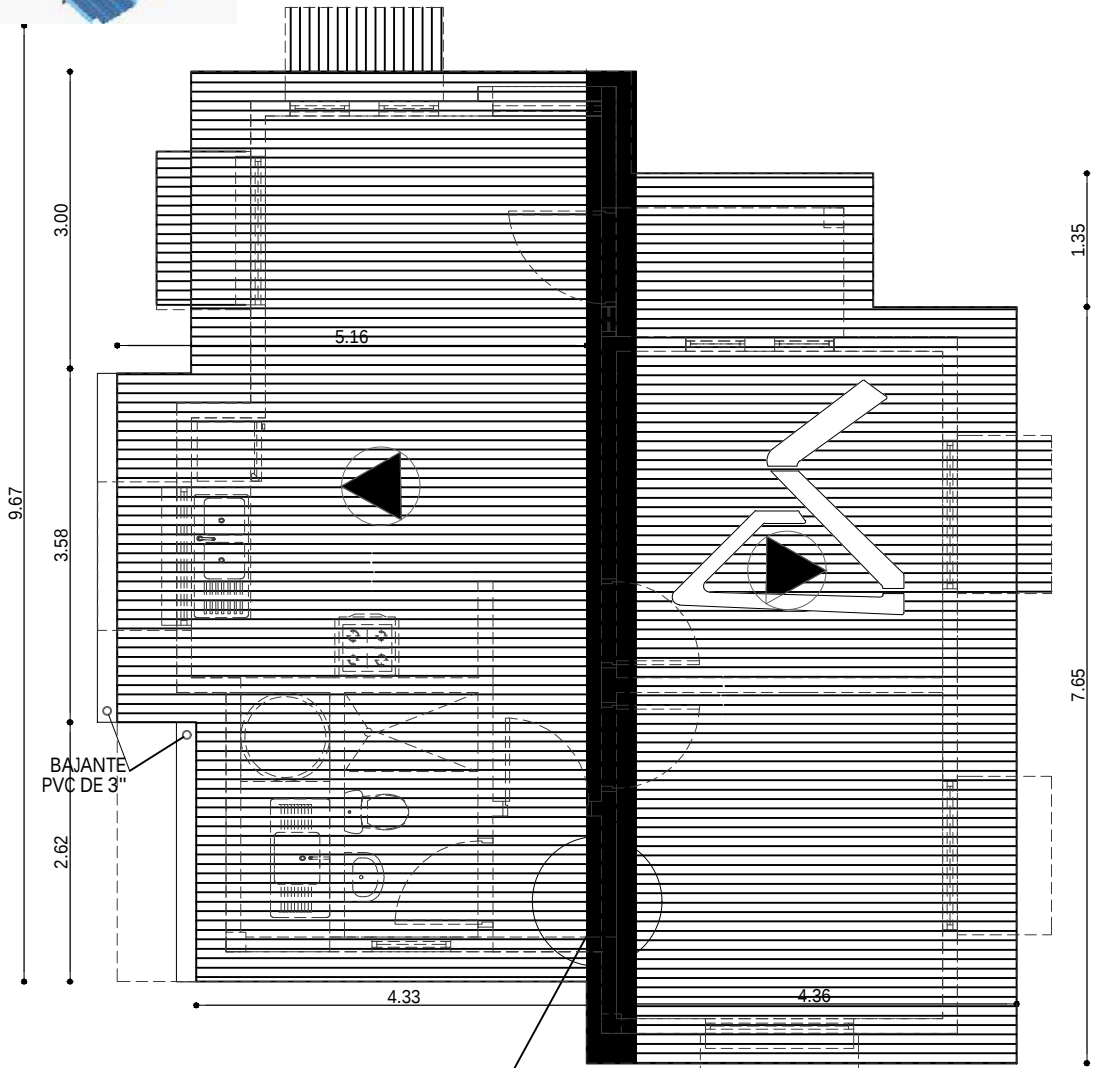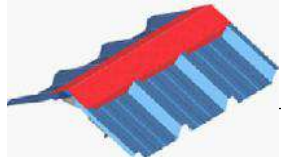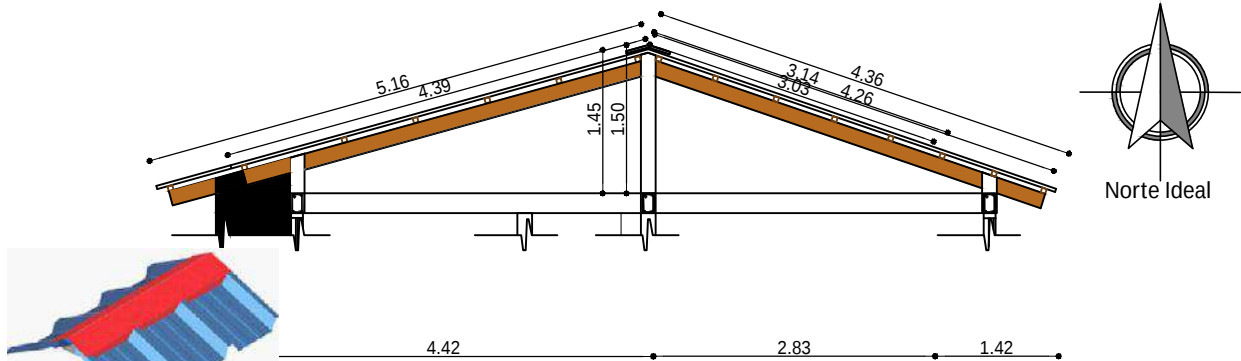


PLANO DE CUBIERTA
ESC. 1:75

CUMBRERA DE CALAMINA GALVANIZADA Nº28 Y PREPINTADA AZUL
CORTAR SEGÚN LA FORMA TRAPEZOIDAL DE LA CALAMINA SIN DEJAR ABERTURA

AGENCIA ESTATAL DE VIVIENDA - AEVIVIENDA	
PROYECTO DE VIVIENDA NUEVA EN EL MUNICIPIO DE SAN BORJA -FASE(II) 2025- BENI	
COMUNIDADES: GALILEA, SANTA ELENA DEL CARIPO, VILLA GONZALES, TIERRA SANTA	MUNICIPIO: SAN BORJA
PROVINCIA: JOSE BALLIVIAN	DEPARTAMENTO: BENI

DISEÑO ARQUITECTÓNICO:	REVISADO Y APROBADO :	FECHA: MAYO / 2025
		SUPERFICIE CONSTRUIDA: 62.32 m²
		LAMINA: 7 / 23

TIPO 2 VIVIENDA NUEVA


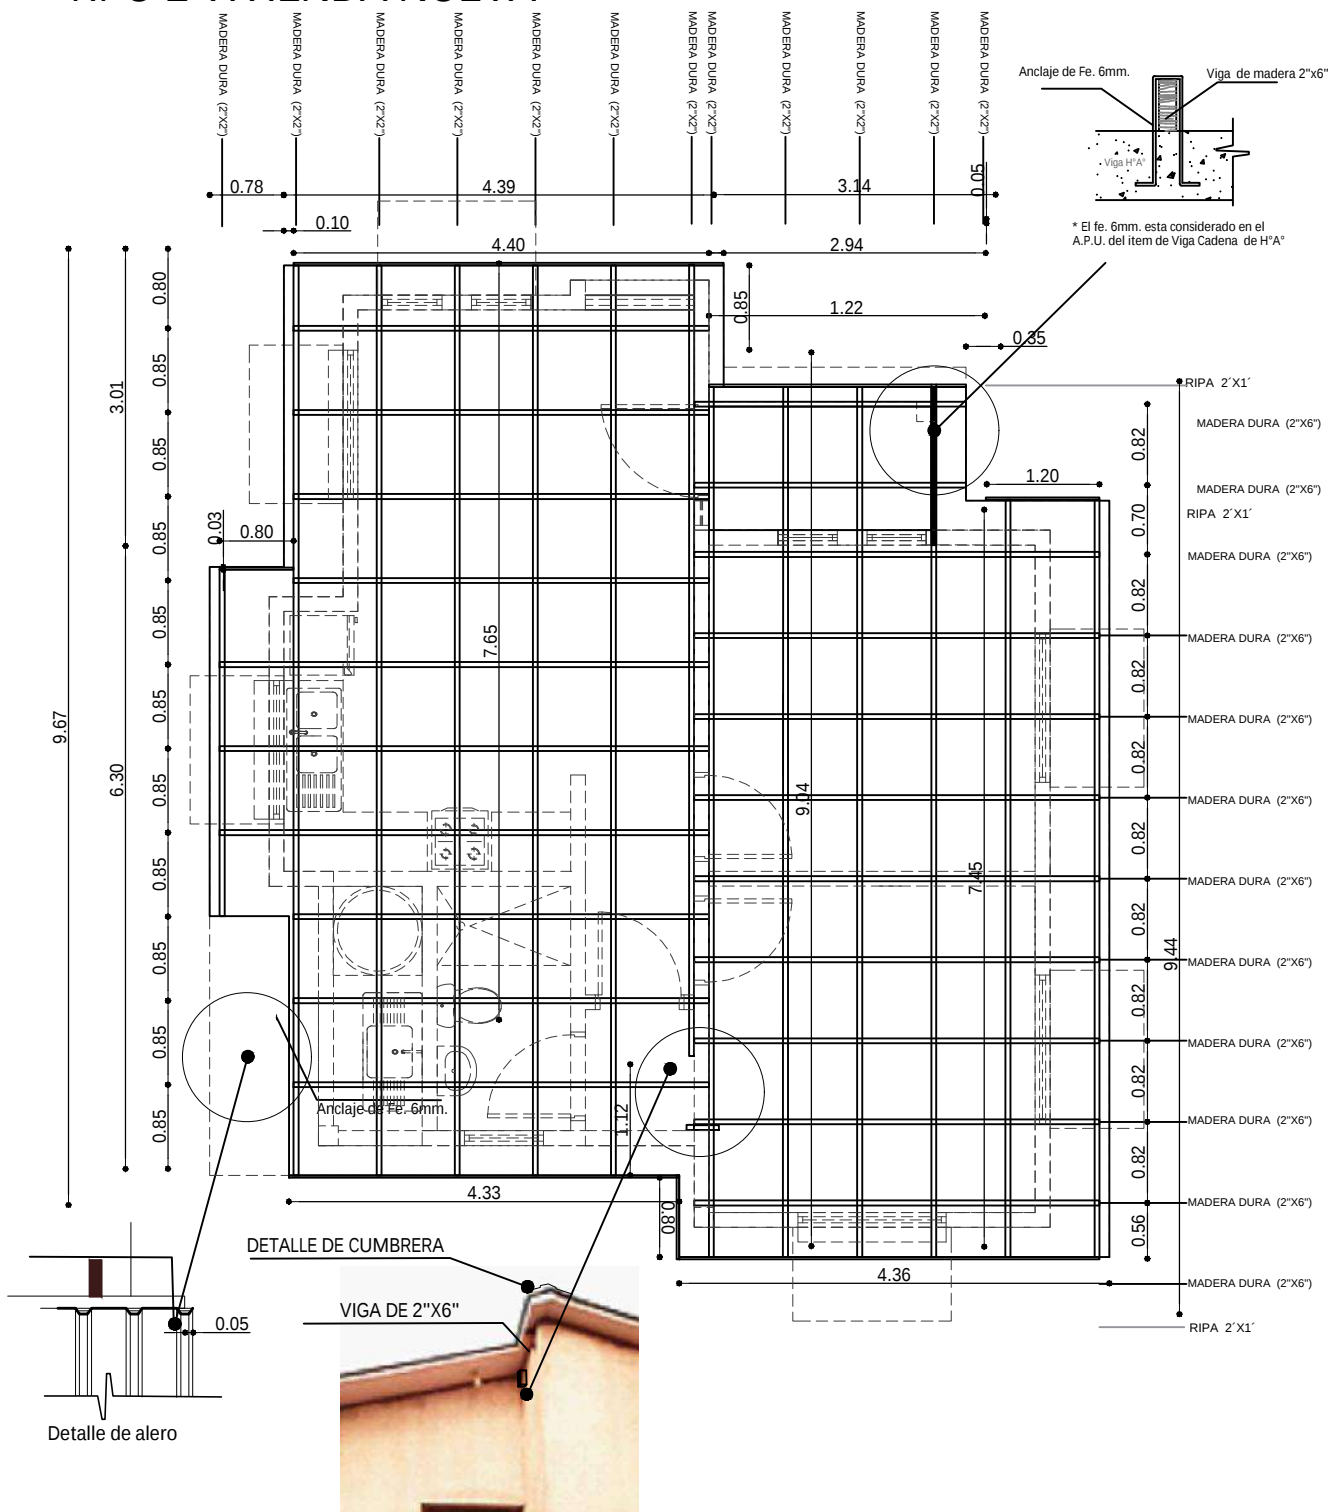


PLANO DE VIGAS EN CUBIERTA
ESC. 1:75


AGENCIA ESTATAL DE VIVIENDA - AEVIVIENDA	
PROYECTO DE VIVIENDA NUEVA EN EL MUNICIPIO DE SAN BORJA -FASE(II) 2025- BENI	
COMUNIDADES: GALILEA, SANTA ELENA DEL CARIPO, VILLA GONZALES, TIERRA SANTA	MUNICIPIO: SAN BORJA
PROVINCIA: JOSE BALLIVIAN	DEPARTAMENTO: BENI

DISEÑO ARQUITECTÓNICO:	REVISADO Y APROBADO :	FECHA: MAYO / 2025
		SUPERFICIE CONSTRUIDA: 62.32 m²
		LAMINA: 8 / 23

TIPO 2 VIVIENDA NUEVA

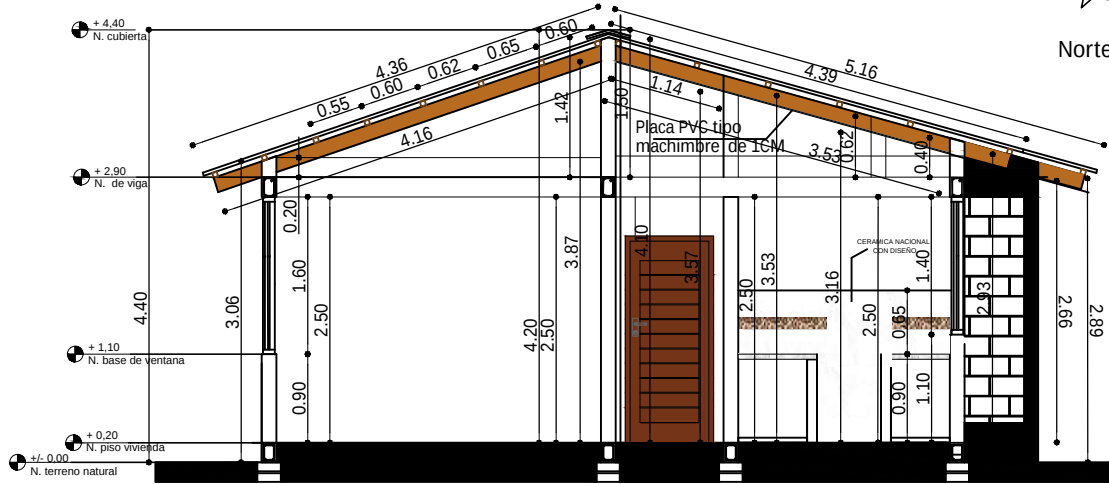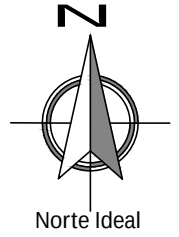

CORTE A - A'
ESC. 1:75

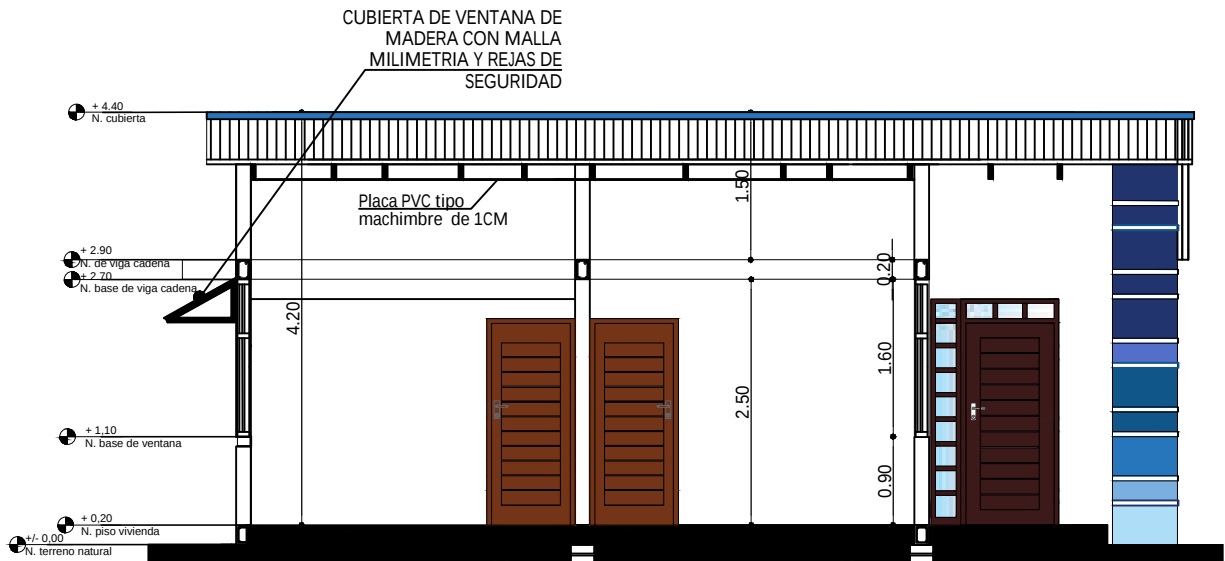

CORTE B - B'
ESC. 1:75

AGENCIA ESTATAL DE VIVIENDA - AEVIVIENDA PROYECTO DE VIVIENDA NUEVA EN EL MUNICIPIO DE SAN BORJA -FASE(LII) 2025- BENI		DISEÑO ARQUITECTÓNICO:	REVISADO Y APROBADO :	FECHA: MAYO / 2025
COMUNIDADES: GALILEA, SANTA ELENA DEL CARIPO, VILLA GONZALES, TIERRA SANTA	MUNICIPIO: SAN BORJA			SUPERFICIE CONSTRUIDA: 62.32 m ²
PROVINCIA: JOSE BALLIVIAN	DEPARTAMENTO: BENI			LAMINA: 9 / 23

TIPO 2 VIVIENDA NUEVA



ELEVACION FRONTAL
ESC. 1:75

MALLA MILIMETRICA PARA
VENTILACION CRUZADA
ALIMENTACION




ELEVACION LATERAL DERECHA
ESC. 1:75

AGENCIA ESTATAL DE VIVIENDA - AEVIVIENDA	
PROYECTO DE VIVIENDA NUEVA EN EL MUNICIPIO DE SAN BORJA -FASE(LII) 2025- BENI	
COMUNIDADES: GALILEA, SANTA ELENA DEL CARIPO, VILLA GONZALES, TIERRA SANTA	MUNICIPIO: SAN BORJA
PROVINCIA: JOSE BALLIVIAN	DEPARTAMENTO: BENI

DISEÑO ARQUITECTÓNICO:	REVISADO Y APROBADO :	FECHA: MAYO / 2025
		SUPERFICIE CONSTRUIDA: 62.32 m²
		LAMINA: 10/23

TIPO 2 VIVIENDA NUEVA

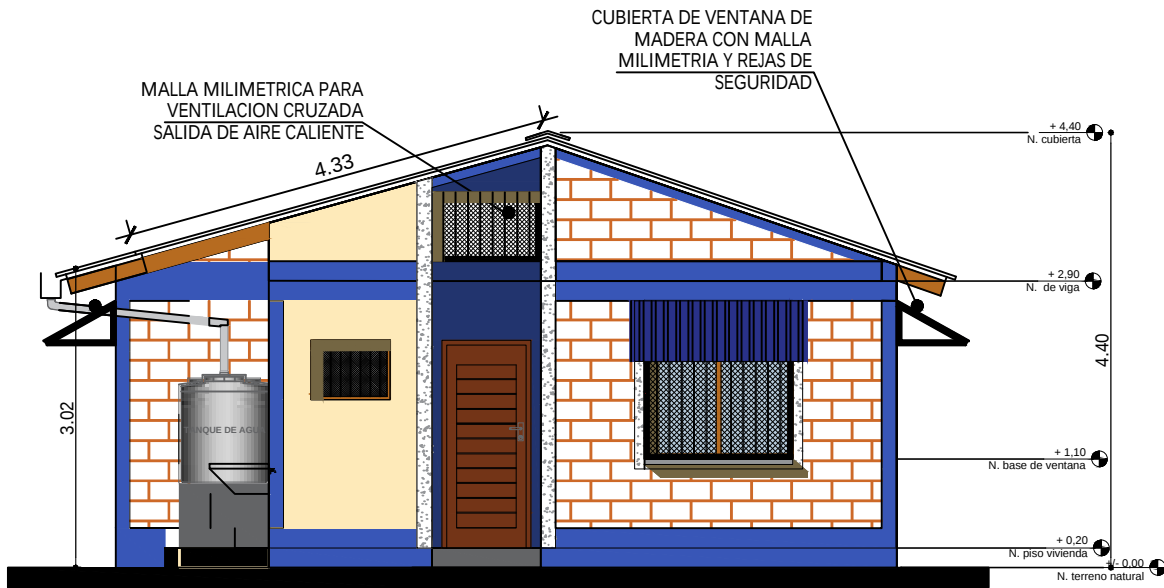

ELEVACION POSTERIOR
SC. 1:75




ELEVACION LATERAL IZQUIERDA
ESC. 1:75

AGENCIA ESTATAL DE VIVIENDA - AEVIVIENDA	
PROYECTO DE VIVIENDA NUEVA EN EL MUNICIPIO DE SAN BORJA -FASE(LII) 2025- BENI	
COMUNIDADES: GALILEA, SANTA ELENA DEL CARIPO, VILLA GONZALES, TIERRA SANTA	MUNICIPIO: SAN BORJA
PROVINCIA: JOSE BALLIVIAN	DEPARTAMENTO: BENI

DISEÑO ARQUITECTÓNICO:	REVISADO Y APROBADO :	FECHA: MAYO / 2025
		SUPERFICIE CONSTRUIDA: 62.32 m²
		LAMINA: 11 /23

TIPO 2 VIVIENDA NUEVA


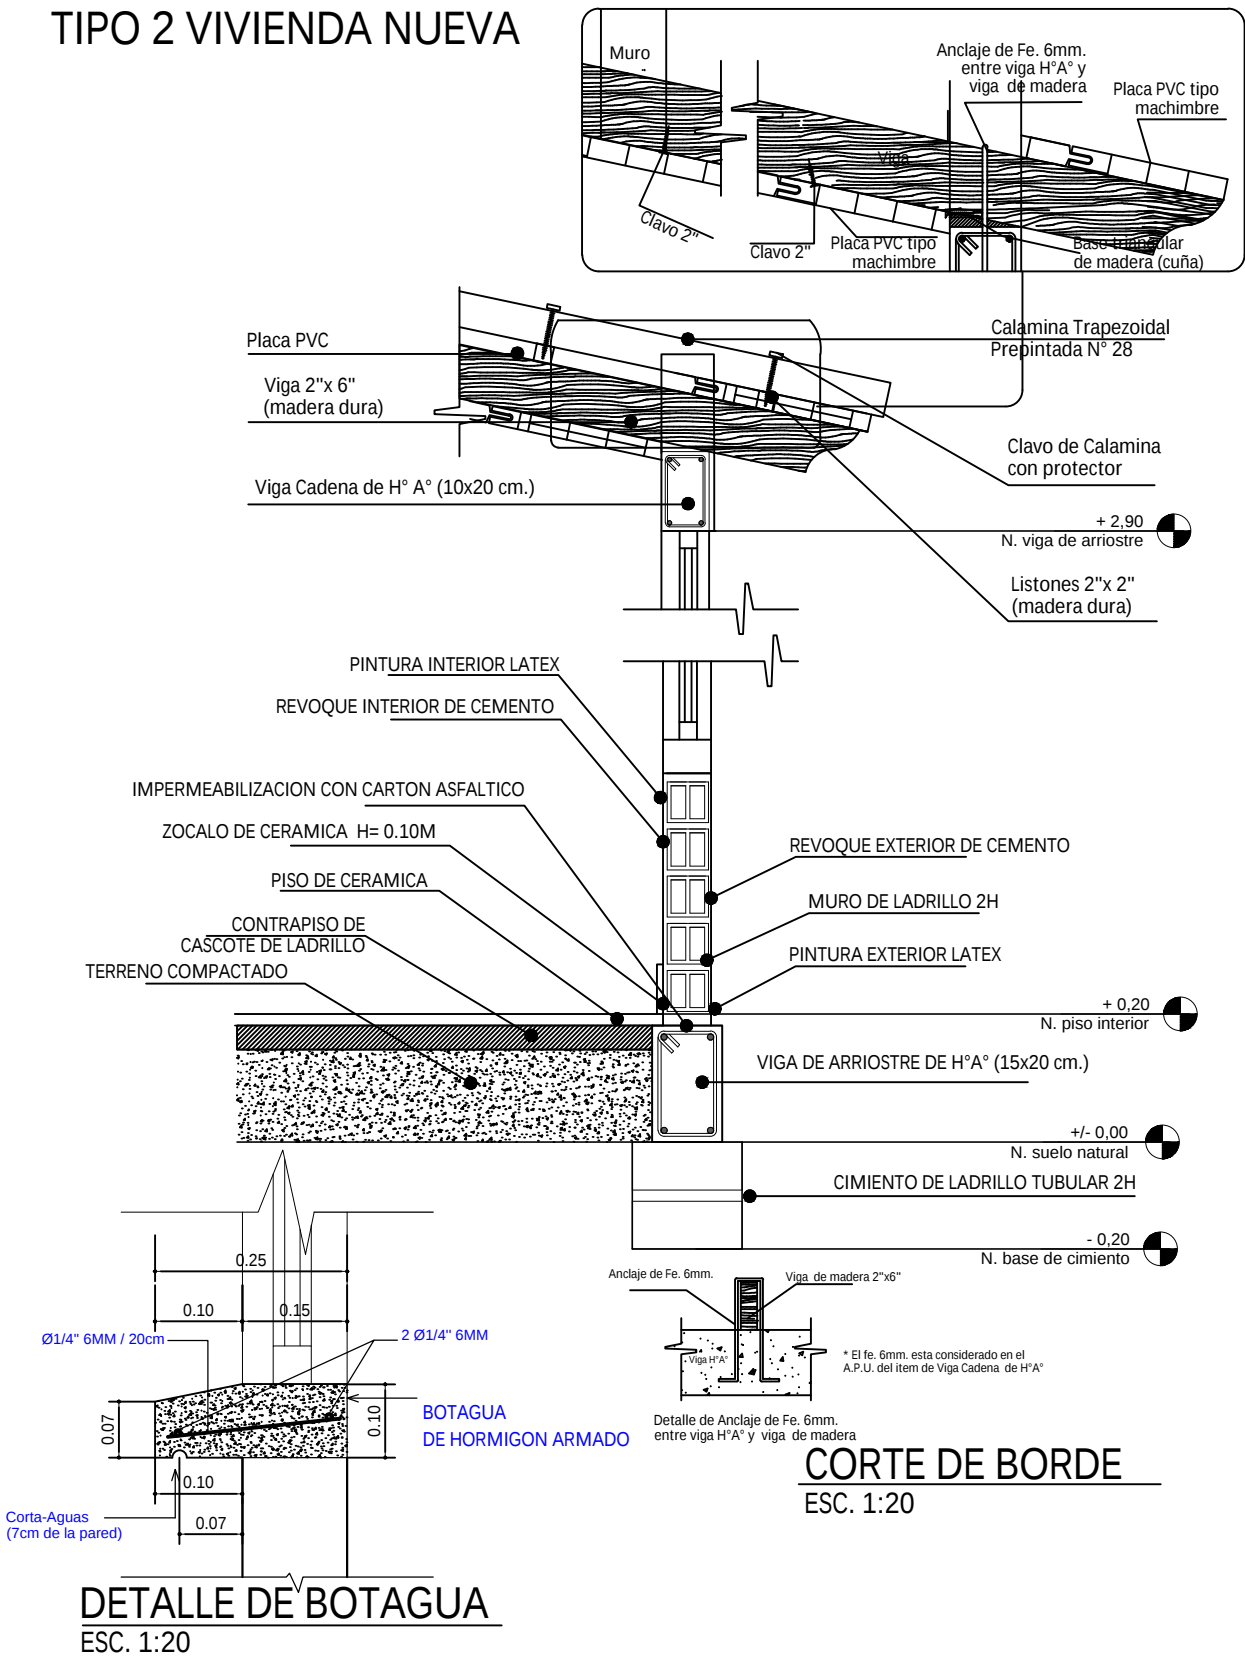


AGENCIA ESTATAL DE VIVIENDA - AEVIVIENDA	
PROYECTO DE VIVIENDA NUEVA EN EL MUNICIPIO DE SAN BORJA -FASE(LUI) 2025- BENI	
COMUNIDADES: GALILEA, SANTA ELENA DEL CARIPO, VILLA GONZALES, TIERRA SANTA,	MUNICIPIO: SAN BORJA
PROVINCIA: JOSE BALLIVIAN	DEPARTAMENTO: BENI

DISEÑO ARQUITECTÓNICO:	REVISADO Y APROBADO :	FECHA: MAYO / 2025
		SUPERFICIE CONSTRUIDA: 62.32 m²
		LAMINA: 12 /23


TIPO 2 VIVIENDA NUEVA

DIAGRAMA UNIFIAR

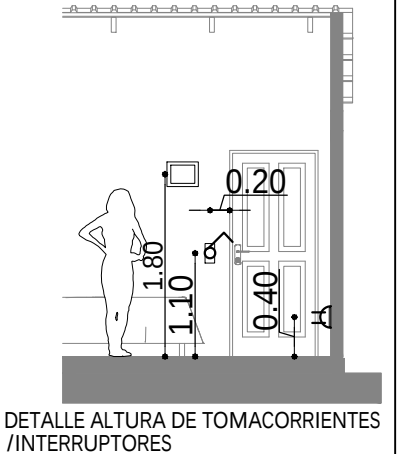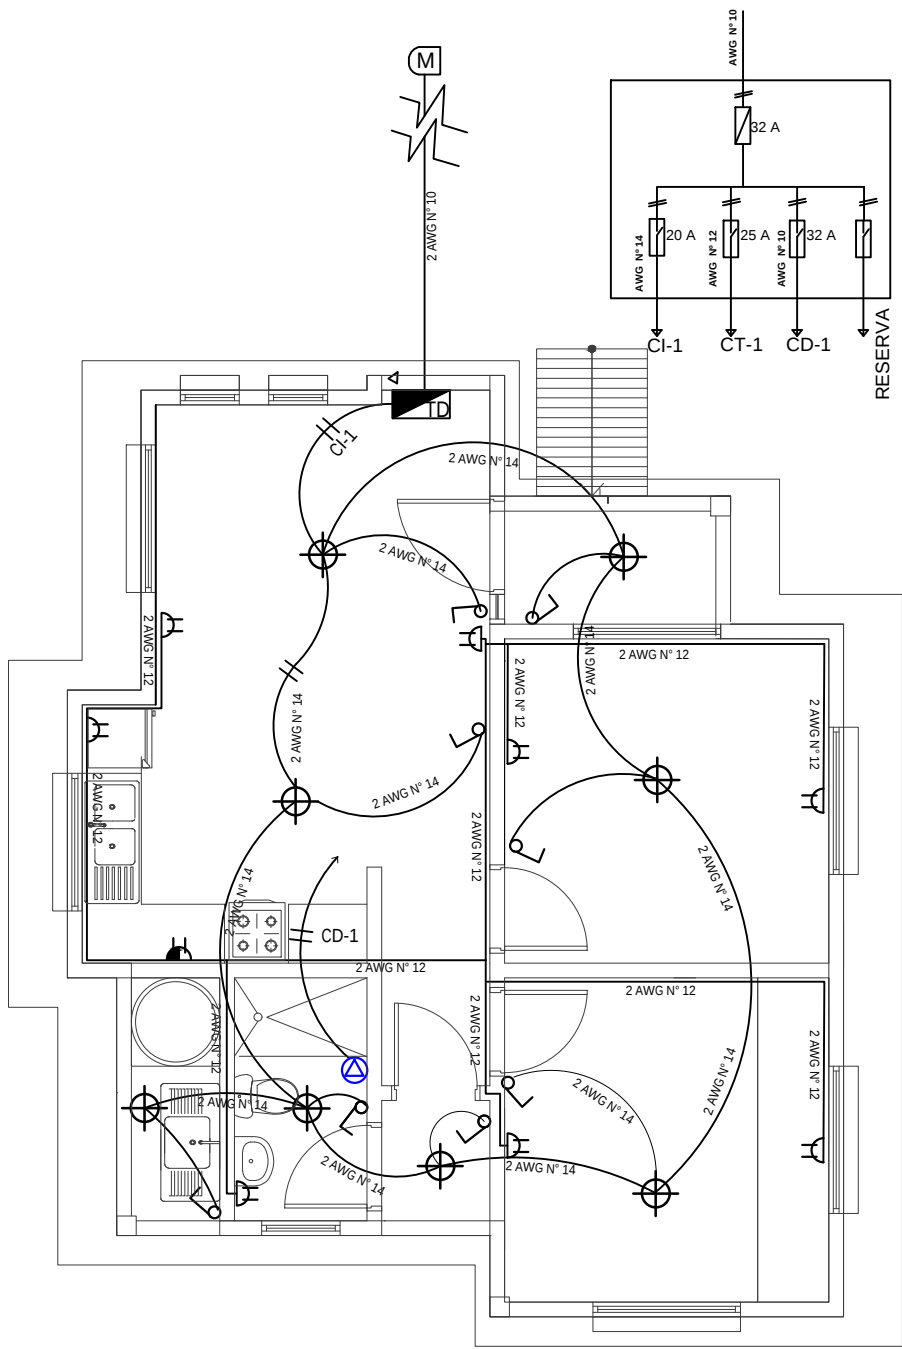

REFERENCIAS	
	MEDIDOR
	TABLERO DE DISTRIBUCIÓN
	PUNTO DE ILUMINACION PANEL LED 24W
	INTERRUPTOR DOBLE H=1,30 M
	INTERRUPTOR SIMPLE H=1,30 M
	TOMACORRIENTE DOBLE H=0,40 M
	TOMACORRIENTE DOBLE H= 1,10M
	TOMA DE FUERZA DUCHA
	ALIMENTADOR
	2 Alambre Aislado CU AWG N° 14 C1 Iluminacion
	2 Alambre Aislado CU AWG N° 12 C2 Tomacorriente
	2 Alambre Aislado CU AWG N° 10 A Medidor



PLANO INSTALACION ELECTRICA
ESC. 1:75

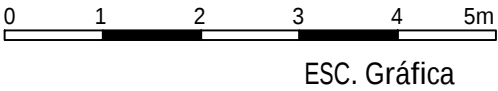

AGENCIA ESTATAL DE VIVIENDA - AEVIVIENDA	
PROYECTO DE VIVIENDA NUEVA EN EL MUNICIPIO DE SAN BORJA -FASE(LUI) 2025- BENI	
COMUNIDADES: GALILEA, SANTA ELENA DEL CARIPO, VILLA GONZALES, TIERRA SANTA,	MUNICIPIO: SAN BORJA
PROVINCIA: JOSE BALLIVIAN	DEPARTAMENTO: BENI


DISEÑO ARQUITECTÓNICO:	REVISADO Y APROBADO :	FECHA: MAYO / 2025
		SUPERFICIE CONSTRUIDA: 62.32 m²
		LAMINA: 13/23

TIPO 2 VIVIENDA NUEVA

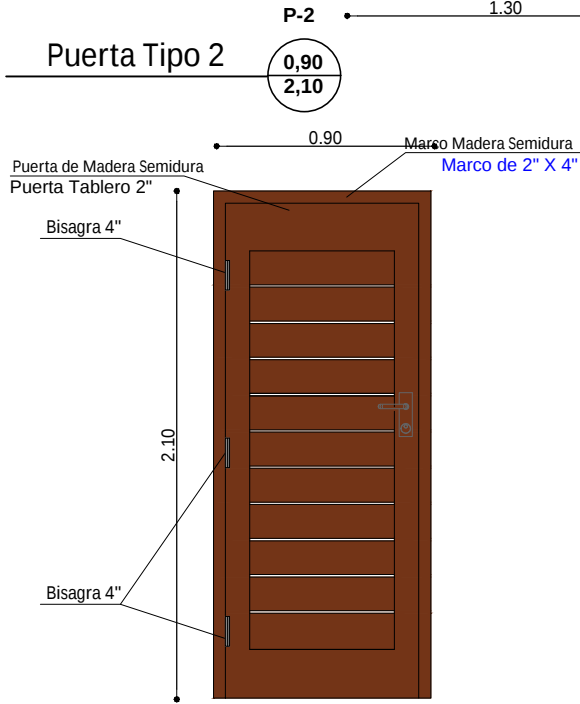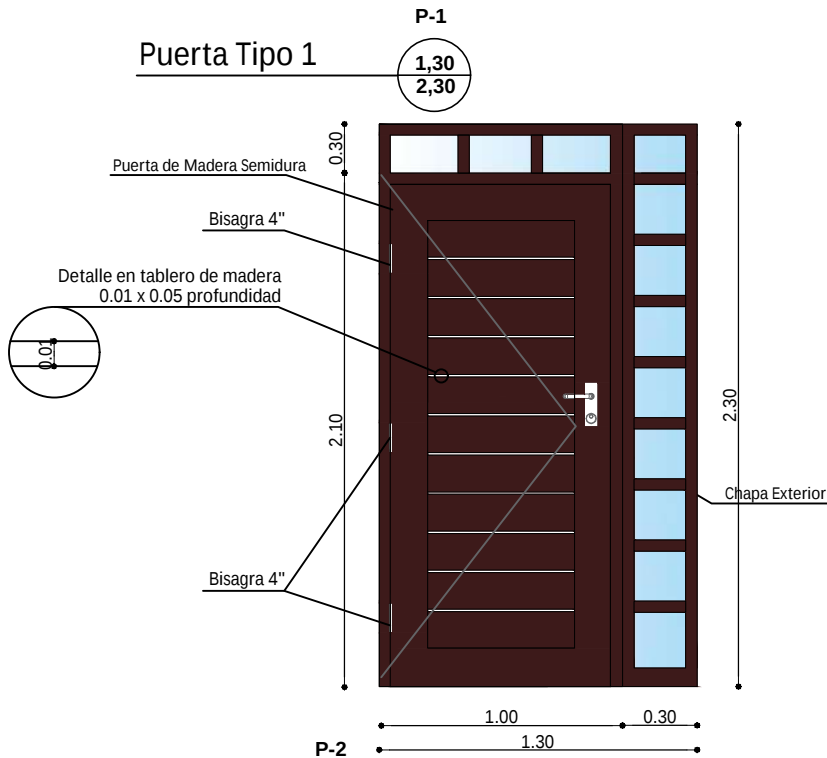


DETALLE DE PUERTAS

ESC. 1:25

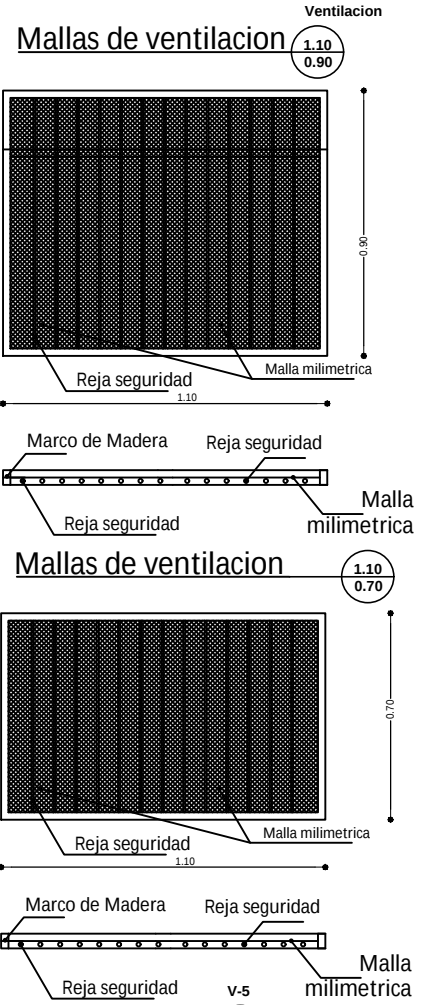

Ventana Tipo 5


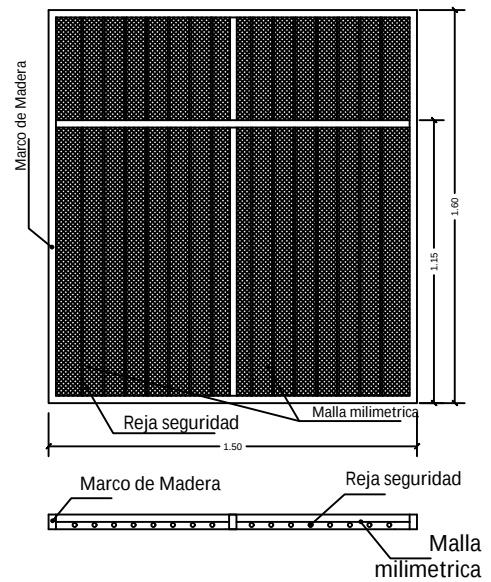


AGENCIA ESTATAL DE VIVIENDA - AEVIVIENDA	
PROYECTO DE VIVIENDA NUEVA EN EL MUNICIPIO DE SAN BORJA -FASE(LUI) 2025- BENI	
COMUNIDADES: GALILEA, SANTA ELENA DEL CARIPO, VILLA GONZALES, TIERRA SANTA,	MUNICIPIO: SAN BORJA
PROVINCIA: JOSE BALLIVIAN	DEPARTAMENTO: BENI


DISEÑO ARQUITECTÓNICO:	REVISADO Y APROBADO :	FECHA: MAYO / 2025
		SUPERFICIE CONSTRUIDA: 62.32 m²
		LAMINA: 14/23

TIPO 2 VIVIENDA NUEVA


Ventana Tipo 1

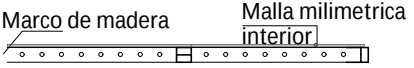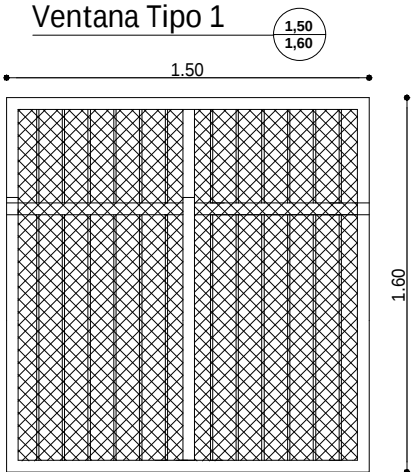


Ventana Tipo 2

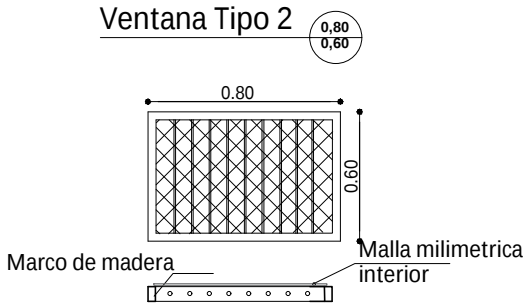


Ventana Tipo 4

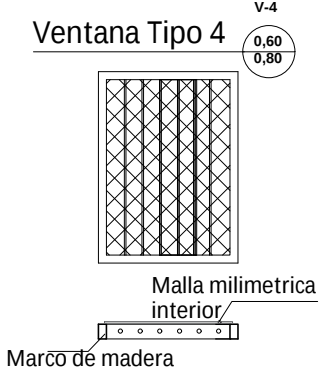






Ventana Tipo 4

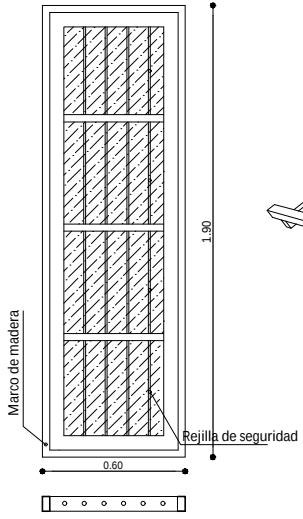

Ventana Tipo 3

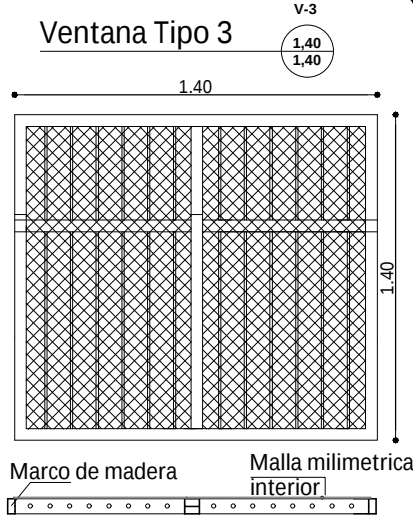

Ventana Tipo 1

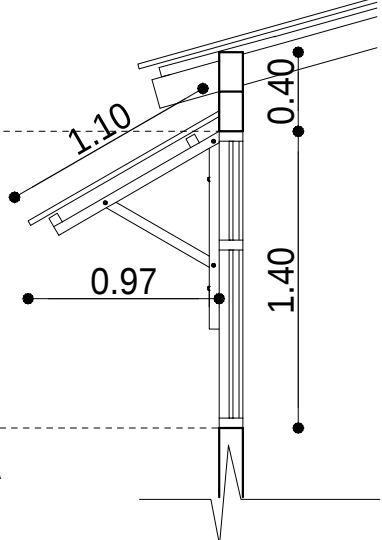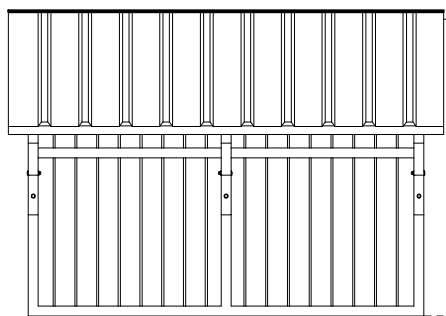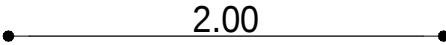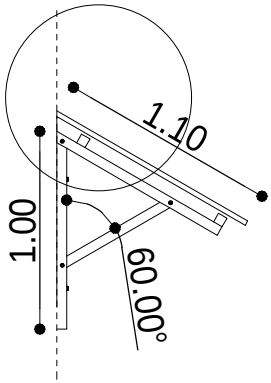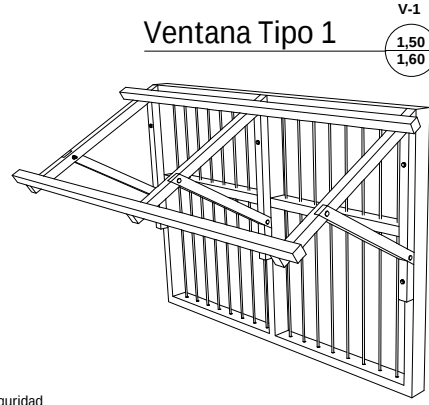


DETALLE DE CUBIERTA SOBRE VENTANA
DETALLE DE VENTANAS
ESC. 1:25

AGENCIA ESTATAL DE VIVIENDA - AEVIVIENDA	
PROYECTO DE VIVIENDA NUEVA EN EL MUNICIPIO DE SAN BORJA -FASE(LII) 2025- BENI	
COMUNIDADES: GALILEA, SANTA ELENA DEL CARIPO, VILLA GONZALES, TIERRA SANTA,	MUNICIPIO: SAN BORJA
PROVINCIA: JOSE BALLIVIAN	DEPARTAMENTO: BENI

DISEÑO ARQUITECTÓNICO:	REVISADO Y APROBADO :	FECHA: MAYO / 2025
		SUPERFICIE CONSTRUIDA: 62.32 m ²
		LAMINA: 15/23


TIPO 2 VIVIENDA NUEVA

SIMBOLOGIA

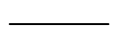	ESQUINERO EXTERIOR DE PVC
	PLAFÓN DE PVC




DETALLE DE ESQUINERO

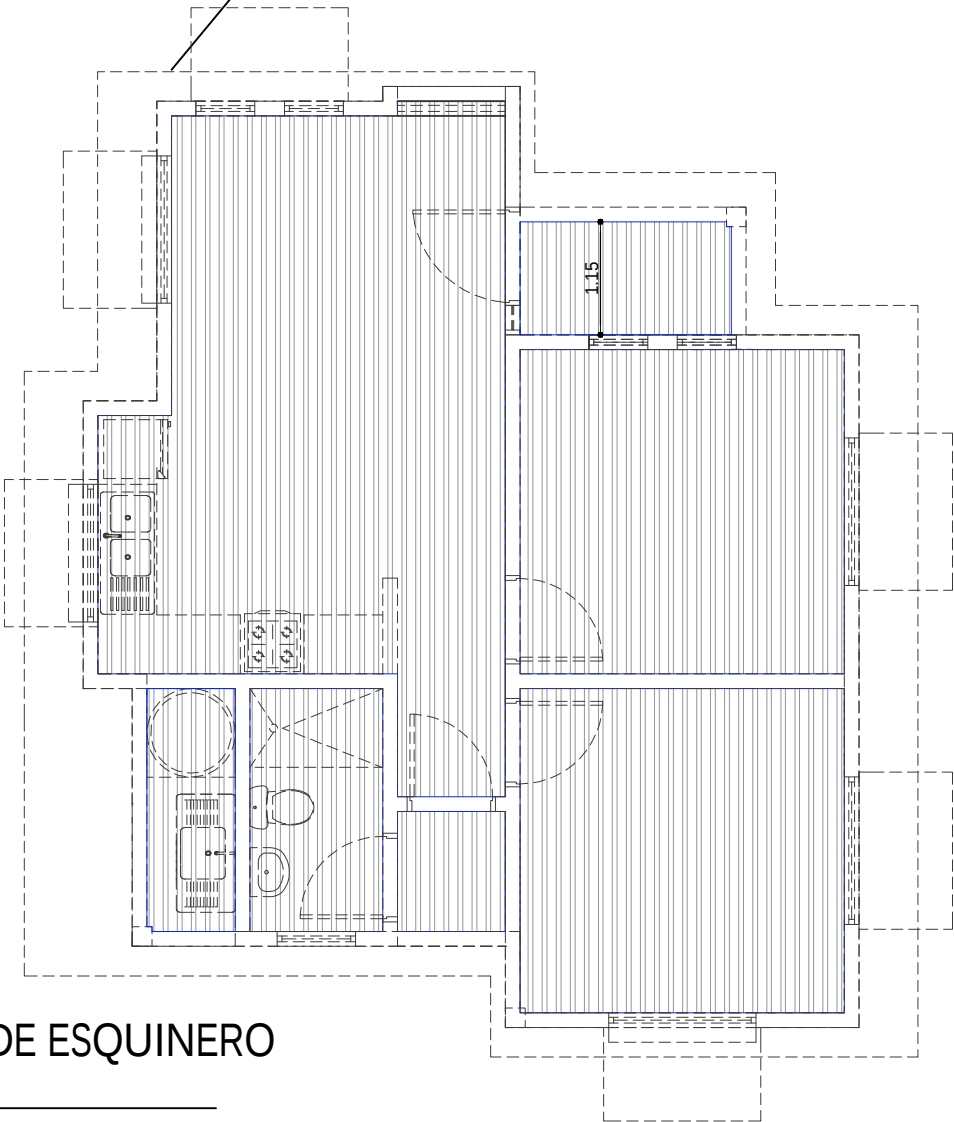

PLANO DE ESQUINERO
DE PVC
ESC. 1:75


AGENCIA ESTATAL DE VIVIENDA - AEVIVIENDA		DISEÑO ARQUITECTÓNICO:	REVISADO Y APROBADO :	FECHA: MAYO / 2025
PROYECTO DE VIVIENDA NUEVA EN EL MUNICIPIO DE SAN BORJA -FASE(LII) 2025- BENI				SUPERFICIE CONSTRUIDA: 62.32 m²
COMUNIDADES: GALILEA, SANTA ELENA DEL CARIPO, VILLA GONZALES, TIERRA SANTA, MUNICIPIO: SAN BORJA				LAMINA:
PROVINCIA: JOSE BALLIVIAN		DEPARTAMENTO: BENI		16/23

TIPO 2 VIVIENDA NUEVA

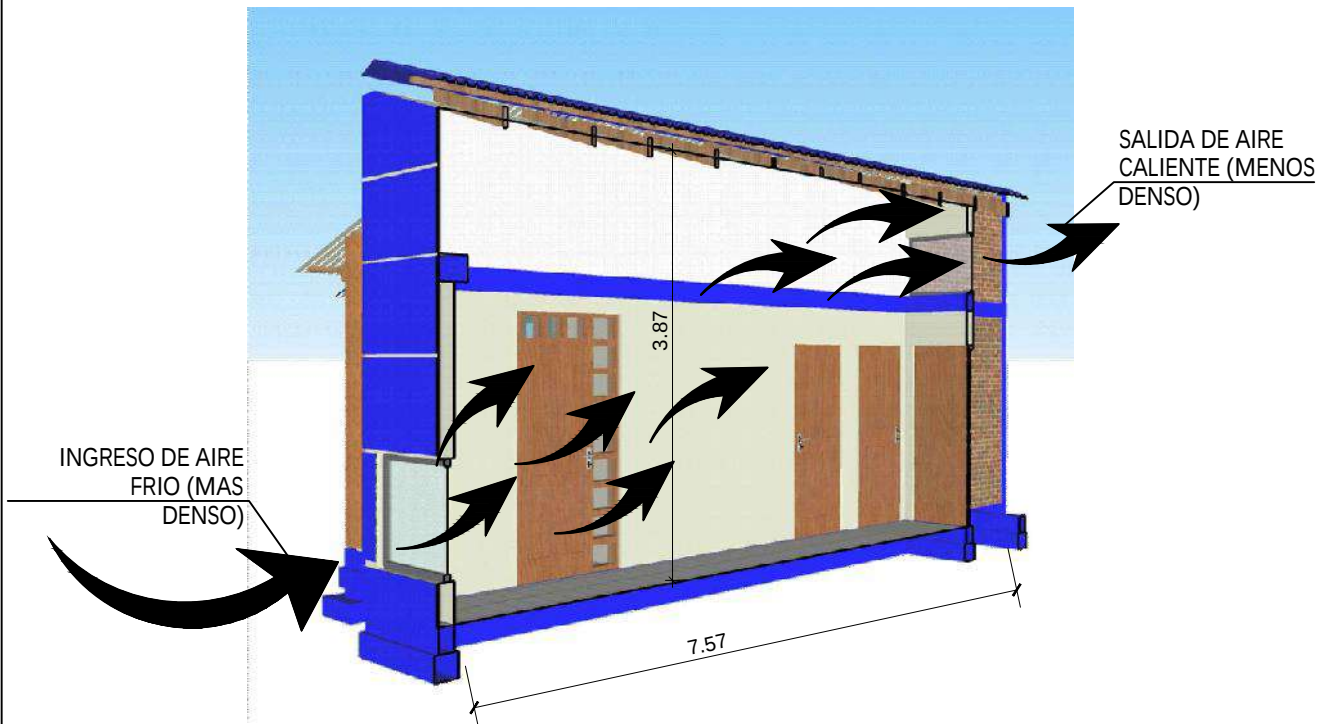

ESQUEMA PASILLO DE CIRCULACION GRUZADA

ESC. S/E

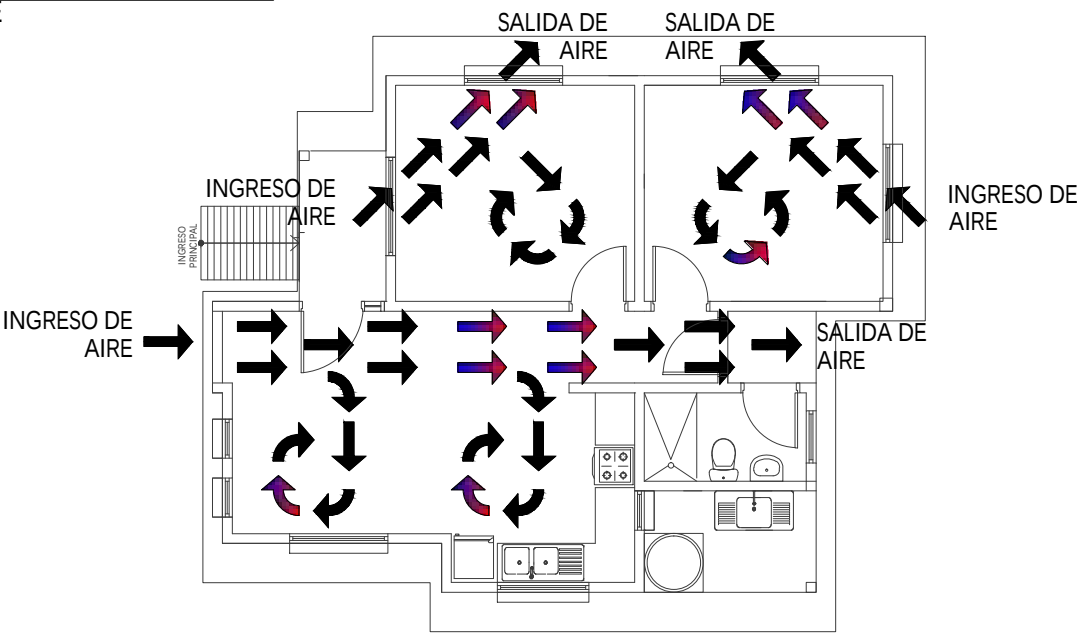

PLANTA CIRCULACION CRUZADA DE AIRE


ESC. 1:100

0 1 2 3 4 5m
ESC. Gráfica


AGENCIA ESTATAL DE VIVIENDA - AEVIVIENDA	
PROYECTO DE VIVIENDA NUEVA EN EL MUNICIPIO DE SAN BORJA -FASE(LII) 2025- BENI	
COMUNIDADES: GALILEA, SANTA ELENA DEL CARIPO, VILLA GONZALES, TIERRA SANTA,	MUNICIPIO: SAN BORJA
PROVINCIA: JOSE BALLIVIAN	DEPARTAMENTO: BENI

DISEÑO ARQUITECTÓNICO:	REVISADO Y APROBADO :	FECHA: MAYO / 2025
		SUPERFICIE CONSTRUIDA: 62.32 m²
		LAMINA: 17/23

TIPO 2 VIVIENDA NUEVA

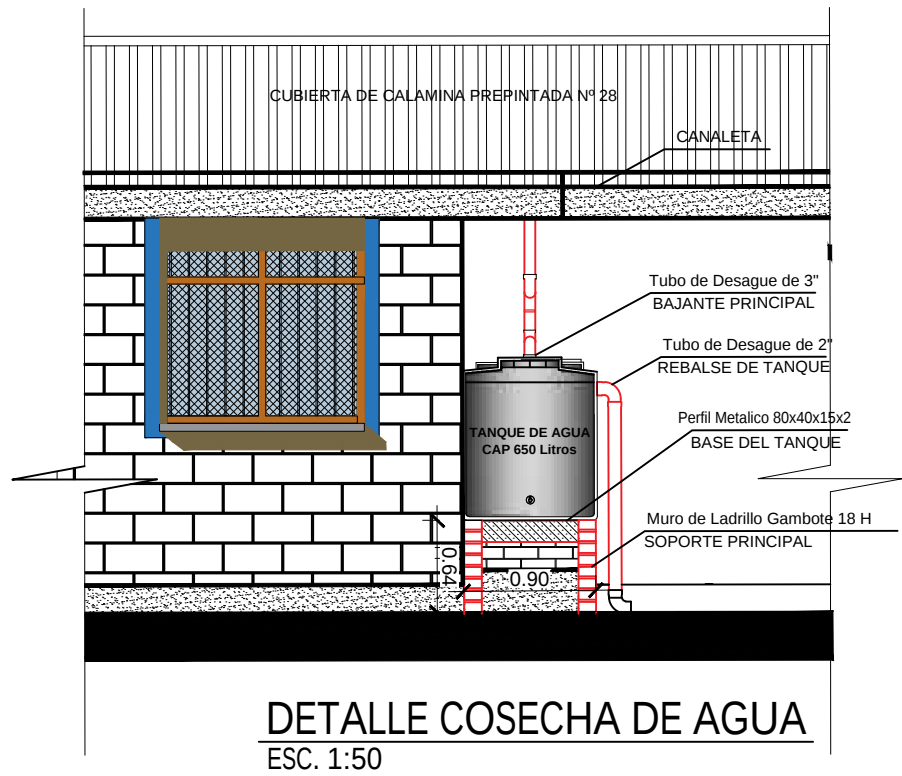

DETALLE COSECHA DE AGUA
ESC. 1:50

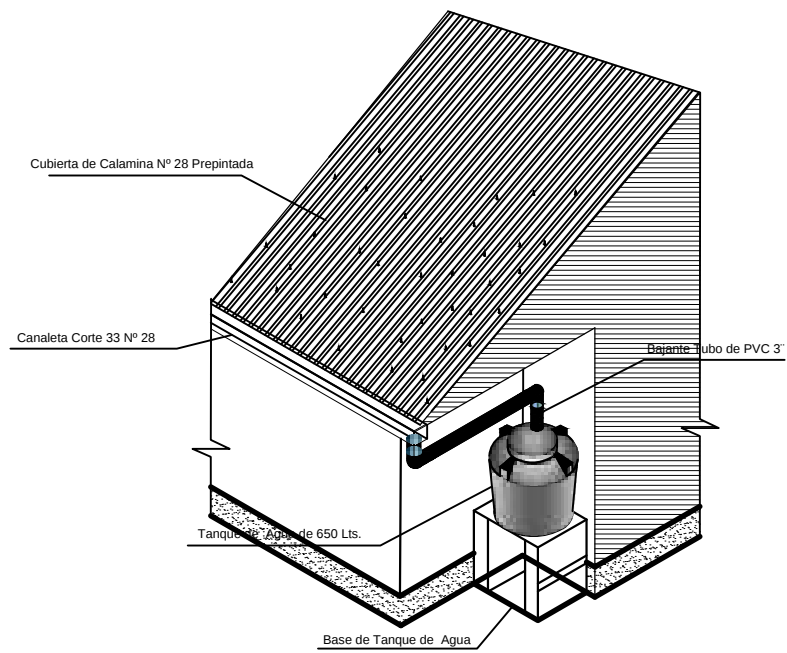


PERSPECTIVA COSECHA DE AGUA
ESC. S/E

AGENCIA ESTATAL DE VIVIENDA - AEVIVIENDA		DISEÑO ARQUITECTÓNICO:	REVISADO Y APROBADO :	FECHA: MAYO / 2025
PROYECTO DE VIVIENDA NUEVA EN EL MUNICIPIO DE SAN BORJA -FASE(LII) 2025- BENI				SUPERFICIE CONSTRUIDA: 62.32 m²
COMUNIDADES: GALILEA, SANTA ELENA DEL CARIPO, VILLA GONZALES, TIERRA SANTA	MUNICIPIO: SAN BORJA			LAMINA:
PROVINCIA: JOSE BALLIVIAN	DEPARTAMENTO: BENI			18 /23

[illegible]

AGENCIA ESTATAL DE VIVIENDA - AEVIVIENDA		DISEÑO ARQUITECTÓNICO:		REVISADO Y APROBADO :	FECHA: MAYO / 2025
PROYECTO DE VIVIENDA NUEVA EN EL MUNICIPIO DE SAN BORJA -FASE(LII) 2025- BENI					SUPERFICIE CONSTRUIDA: 62.32 m ²
COMUNIDADES: GALILEA, SANTA ELENA DEL CARIPO, VILLA GONZALES, TIERRA SANTA,	MUNICIPIO: SAN BORJA				LAMINA:
PROVINCIA: JOSE BALLIVIAN	DEPARTAMENTO: BENI				20/23



TIPO 2 VIVIENDA NUEVA

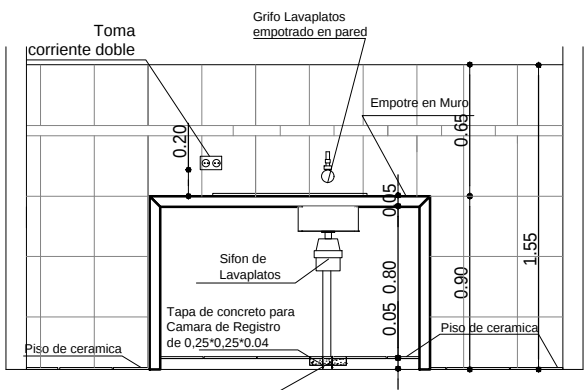

REFERENCIAS

- M** - Medidor
- TAP** - Tubería de Agua Potable
- LLp** - Llave de Paso
- Lm** - Lavamanos
- In** - Inodoro
- Lp** - Lavaplatos
- Du** - Ducha
- Lp** - Lavaplatos

DETALLE TAPA DE CR

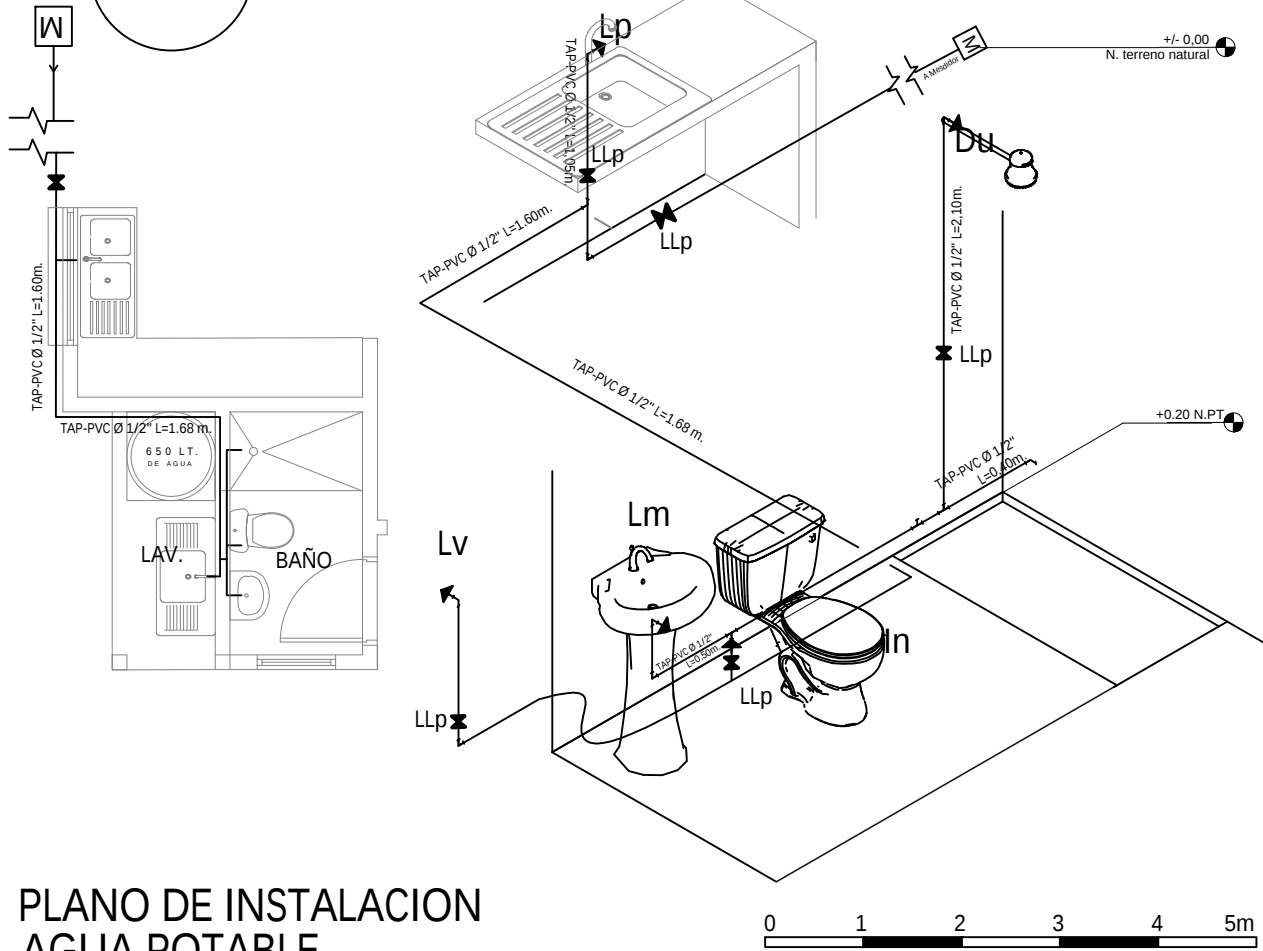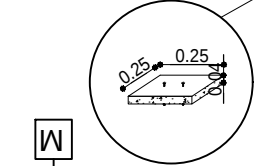

PLANO DE INSTALACION AGUA POTABLE


ESC. 1:75

ESC. Gráfica


AGENCIA ESTATAL DE VIVIENDA - AEVIVIENDA	
PROYECTO DE VIVIENDA NUEVA EN EL MUNICIPIO DE SAN BORJA -FASE(LUI) 2025- BENI	
COMUNIDADES: GALILEA, SANTA ELENA DEL CARIPO, VILLA GONZALES, TIERRA SANTA,	MUNICIPIO: SAN BORJA
PROVINCIA: JOSE BALLIVIAN	DEPARTAMENTO: BENI

DISEÑO ARQUITECTÓNICO:	REVISADO Y APROBADO :	FECHA: MAYO / 2025
		SUPERFICIE CONSTRUIDA: 62.32 m²
		LAMINA: 21 /23

TIPO 2 VIVIENDA NUEVA

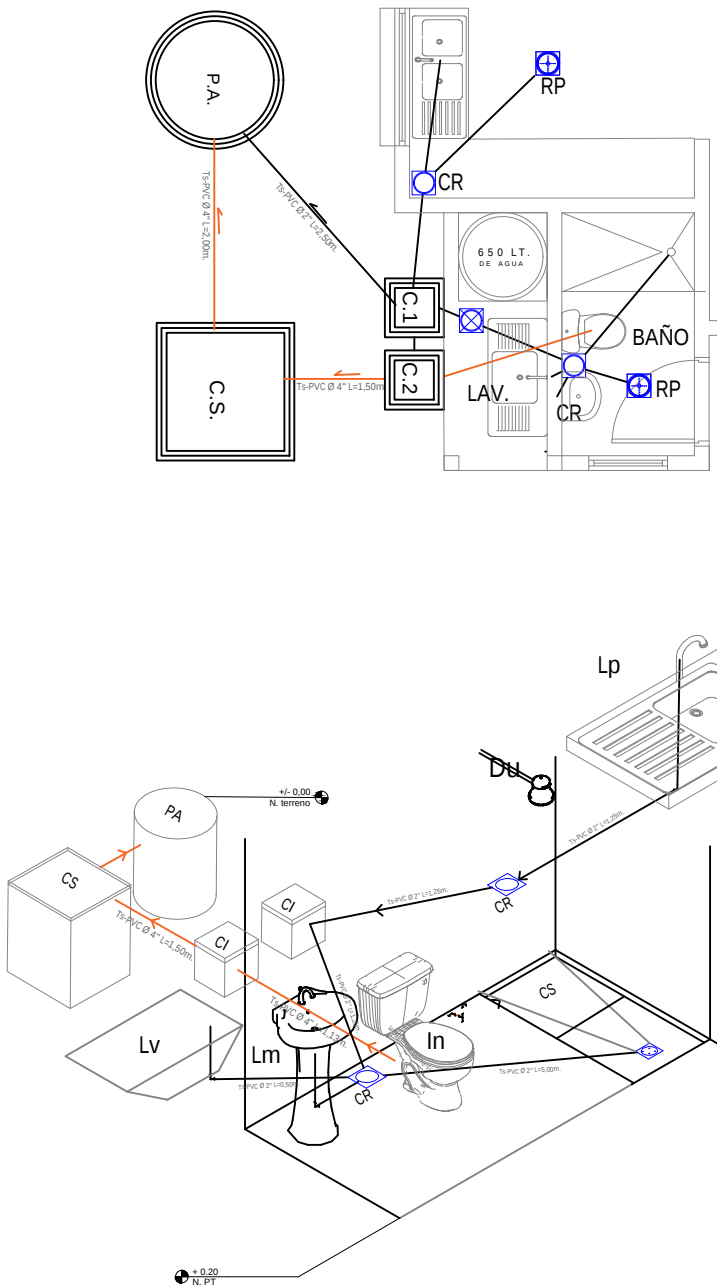


COCINA

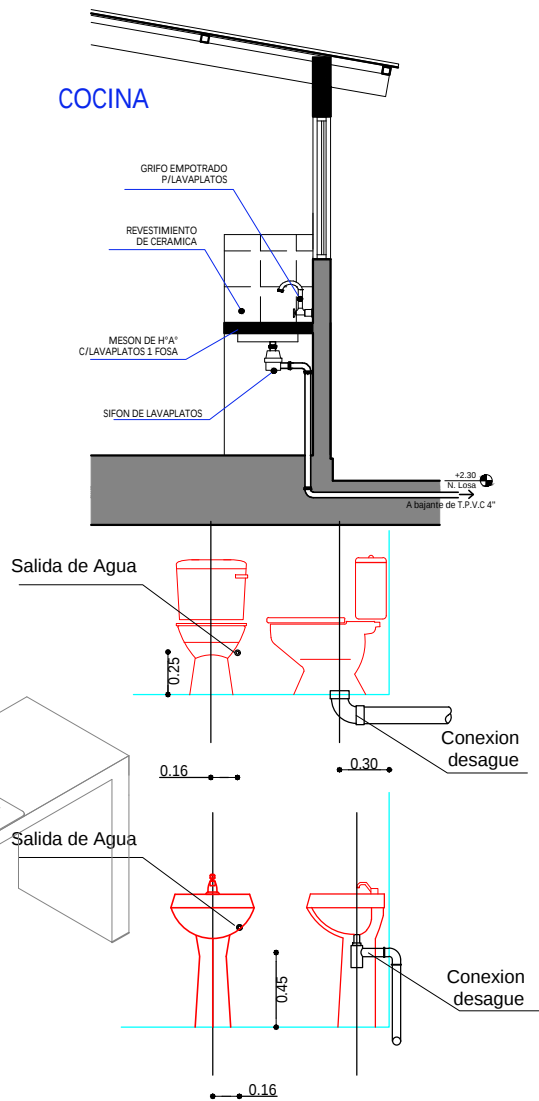

REFERENCIAS

Lm	LAVAMANOS
In	INODORO
Lp	LAVAPLATOS
Du	DUCHA
Lv	LAVANDERIA
	REJILLA DE PISO METALICA
	CAJA SIFONADA PVC CIREJILLA DE PISO
	CAJA DE REGISTRO DE PVC
	TUBO Ø 2\" DESAGUE
	TUBO Ø 4\" DESAGUE
P.A.	POZO ABSORBENTE
C.S.	CAMARA SEPTICA
C.I.	CAMARA DE INSPECCION


PLANO INSTALACION SANITARIA
ESC. 1:75

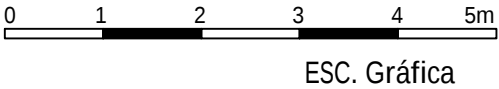

AGENCIA ESTATAL DE VIVIENDA - AEVIVIENDA	
PROYECTO DE VIVIENDA NUEVA EN EL MUNICIPIO DE SAN BORJA - FASE (UI) 2025- BENI	
COMUNIDADES: GALILEA, SANTA ELENA DEL CARIPO, VILLA GONZALES, TIERRA SANTA,	MUNICIPIO: SAN BORJA
PROVINCIA: JOSE BALLIVIAN	DEPARTAMENTO: BENI

DISEÑO ARQUITECTÓNICO:	REVISADO Y APROBADO:	FECHA: MAYO / 2025
		SUPERFICIE CONSTRUIDA: 62.32 m²
		LAMINA: 22 / 23

ZAPATAS DE 0.45 X 0.45 COLUMNA DE GALERIA Y LAVANDERIA

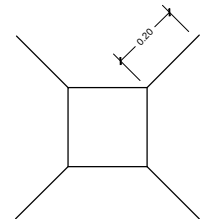

ESC. 1:25

AGENCIA ESTATAL DE VIVIENDA - AENVIVIENDA		DISEÑO ARQUITECTÓNICO:		REVISADO Y APROBADO :		FECHA: MAYO / 2025	
PROYECTO DE VIVIENDA NUEVA EN EL MUNICIPIO DE SAN BORJA - FASE(I,II) 2025- BENI						SUPERFICIE CONSTRUIDA: 62.32 m²	
COMUNIDADES: GALILEA, SANTA ELENA DEL CARIPO, VILLA GONZALES, TIERRA SANTA						LAMINA:	
MUNICIPIO: SAN BORJA						23 / 23	
PROVINCIA: JOSE BALLIVIAN		DEPARTAMENTO: BENI					