

TIPO 2 VIVIENDA NUEVA



VISTA EXTERIOR



VISTA EXTERIOR



VISTA INTERIOR




VISTA INTERIOR

AGENCIA ESTATAL DE VIVIENDA - AEVIVIENDA	
PROYECTO DE VIVIENDA NUEVA EN EL MUNICIPIO DE SAN BORJA -FASE(U) 2025- BENI	
COMUNIDADES: JUNRENO,SAN BARTOLO, ORIENTE DEL YACUMA, SAN BARTOLO, SANTA ELENA DEL CARIPO.	MUNICIPIO: SAN BORJA
PROVINCIA: JOSE BALLIVIAN	DEPARTAMENTO: BENI


DISEÑO ARQUITECTÓNICO:	REVISADO Y APROBADO :	FECHA: MAYO / 2025
		SUPERFICIE CONSTRUIDA: 62.32 m²
		LAMINA: 1 /23

TIPO 2 VIVIENDA NUEVA

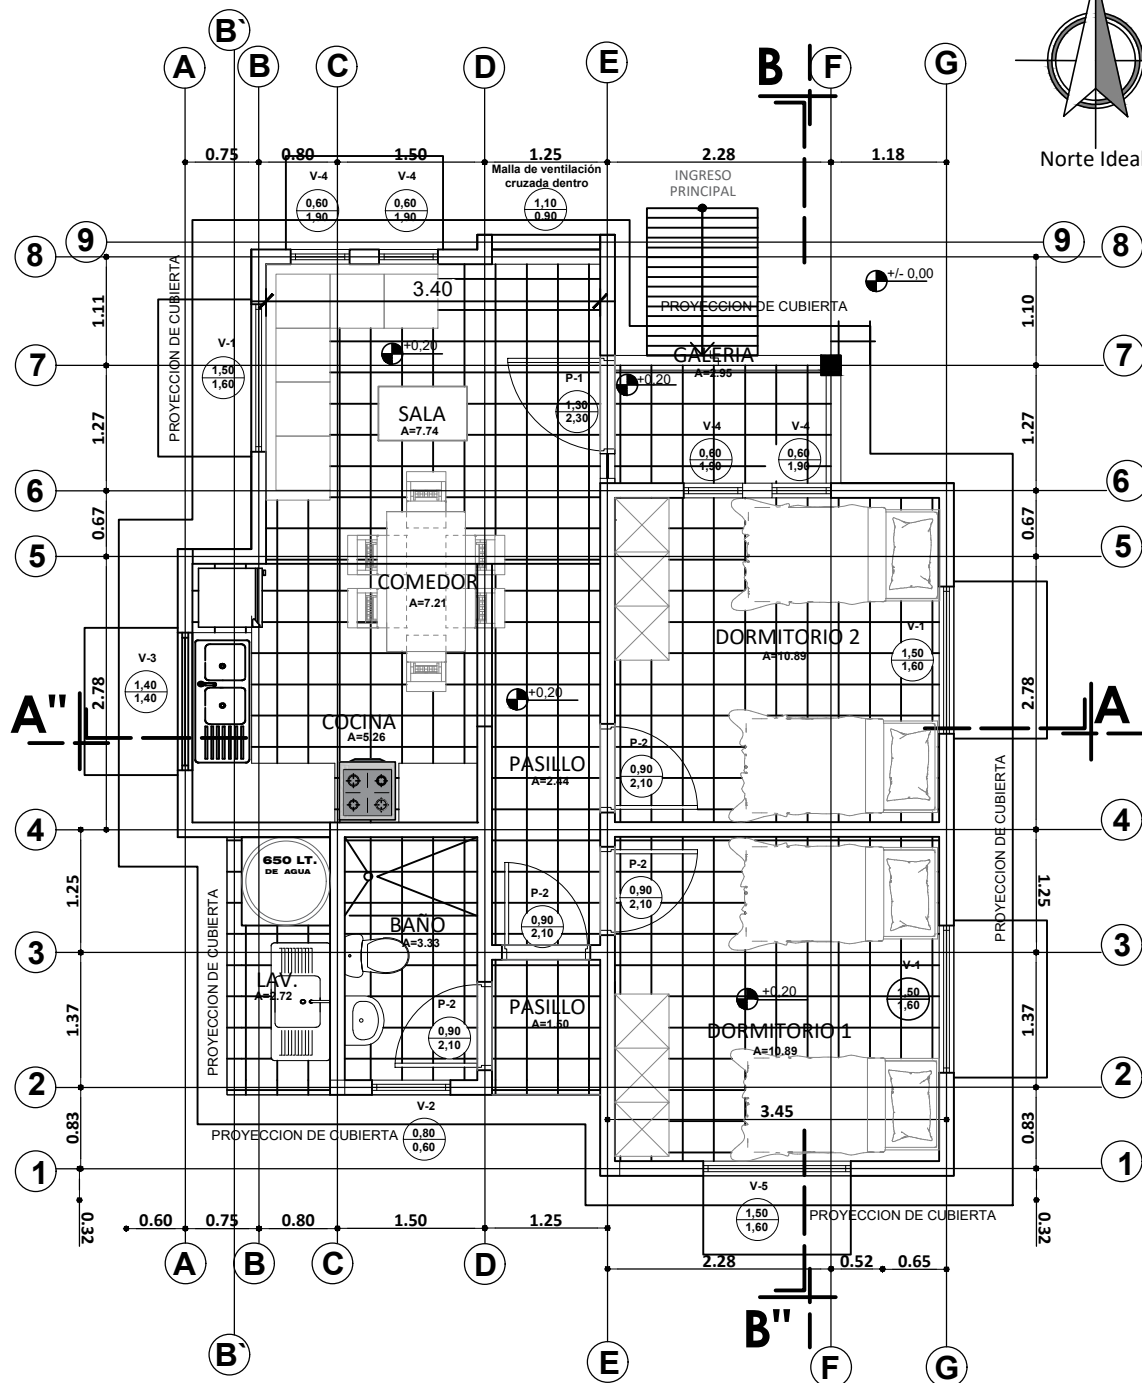

PLANTA AMOBLADA

ESC. 1:75

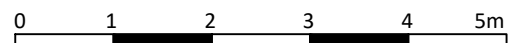

ESC. Gráfica

AGENCIA ESTATAL DE VIVIENDA - AEVIVIENDA

PROYECTO DE VIVIENDA NUEVA EN EL MUNICIPIO DE SAN BORJA - FASE (U) 2025- BENI

COMUNIDADES: JUNRENO, SAN BARTOLO, ORIENTE DEL YACUMA, SAN BARTOLO, SANTA ELENA DEL CARIPO.

PROVINCIA: JOSE BALLIVIAN

MUNICIPIO: SAN BORJA

DEPARTAMENTO: BENI

DISÑO ARQUITECTÓNICO:

REVISADO Y APROBADO:



FECHA: MAYO / 2025

SUPERFICIE CONSTRUIDA: 62.32 m²

LAMINA:

2 / 23

TIPO 2 VIVIENDA NUEVA

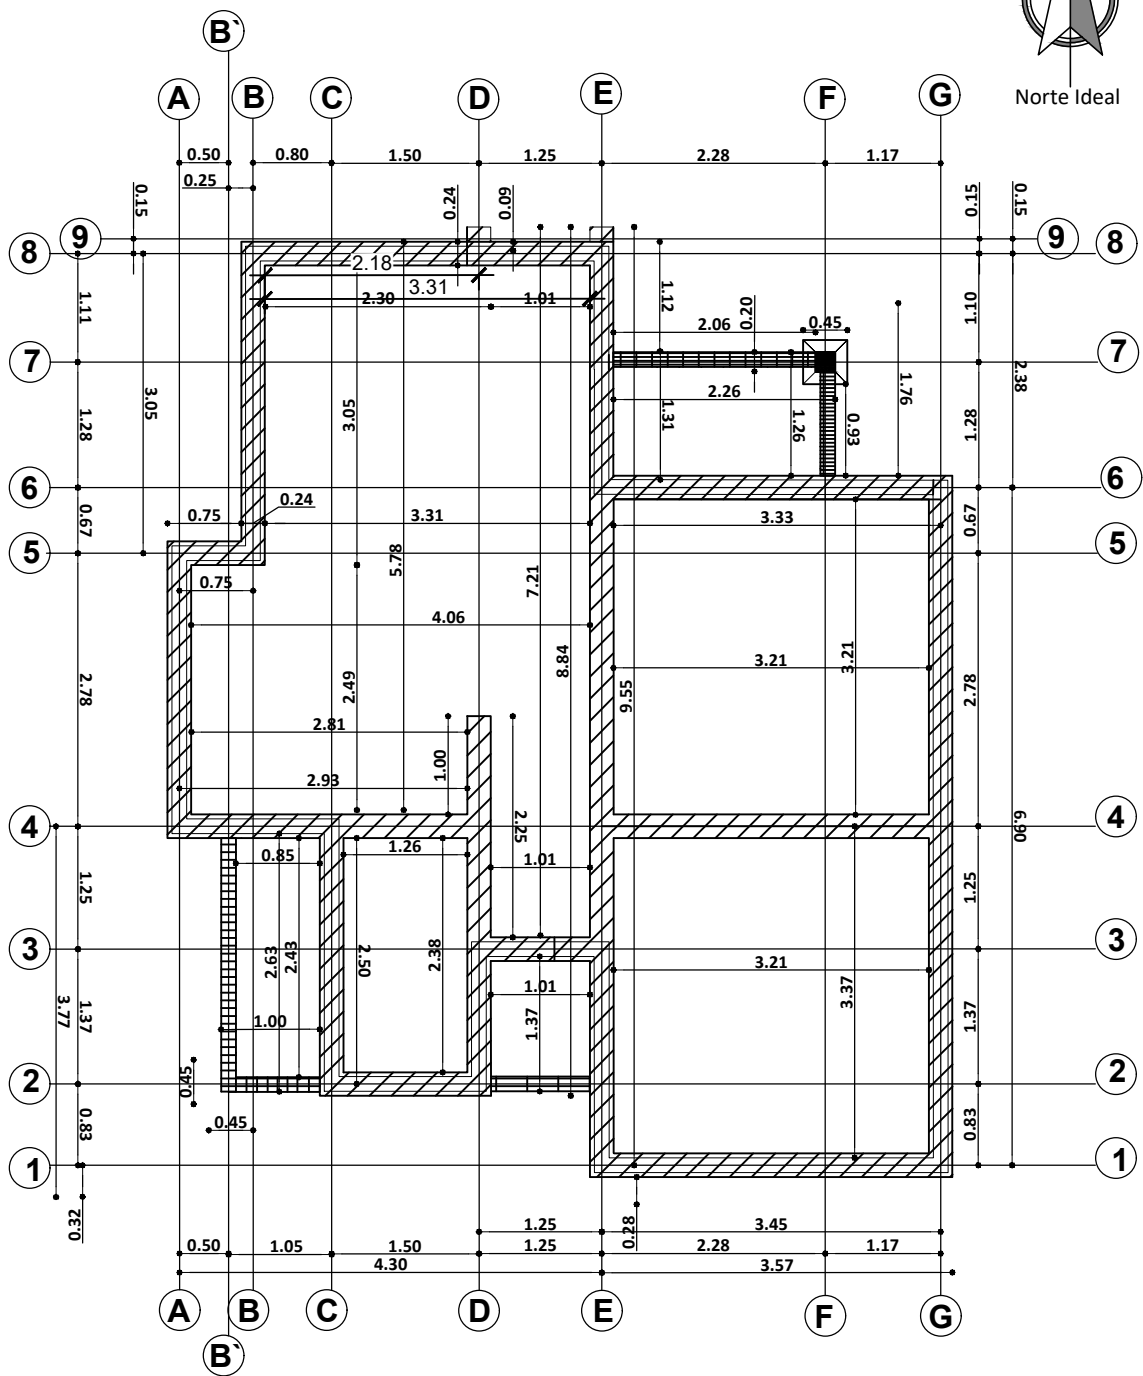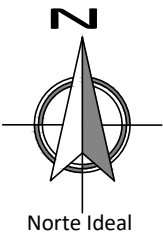




PLANO EXCAVACION-CIMENTOS
ESC. 1:75

AGENCIA ESTATAL DE VIVIENDA - AEVIVIENDA	
PROYECTO DE VIVIENDA NUEVA EN EL MUNICIPIO DE SAN BORJA -FASE(U) 2025- BENI	
COMUNIDADES: JUNRENO,SAN BARTOLO, ORIENTE DEL YACUMA, SAN BARTOLO, SANTA ELENA DEL CARIPO.	MUNICIPIO: SAN BORJA
PROVINCIA: JOSE BALLIVIAN	DEPARTAMENTO: BENI


DISEÑO ARQUITECTÓNICO:	REVISADO Y APROBADO :	FECHA: MAYO / 2025
		SUPERFICIE CONSTRUIDA: 62.32 m ²
		LAMINA: 3 / 23

TIPO 2 VIVIENDA NUEVA

DETALLE DE VIGA DE ARRIOSTRE

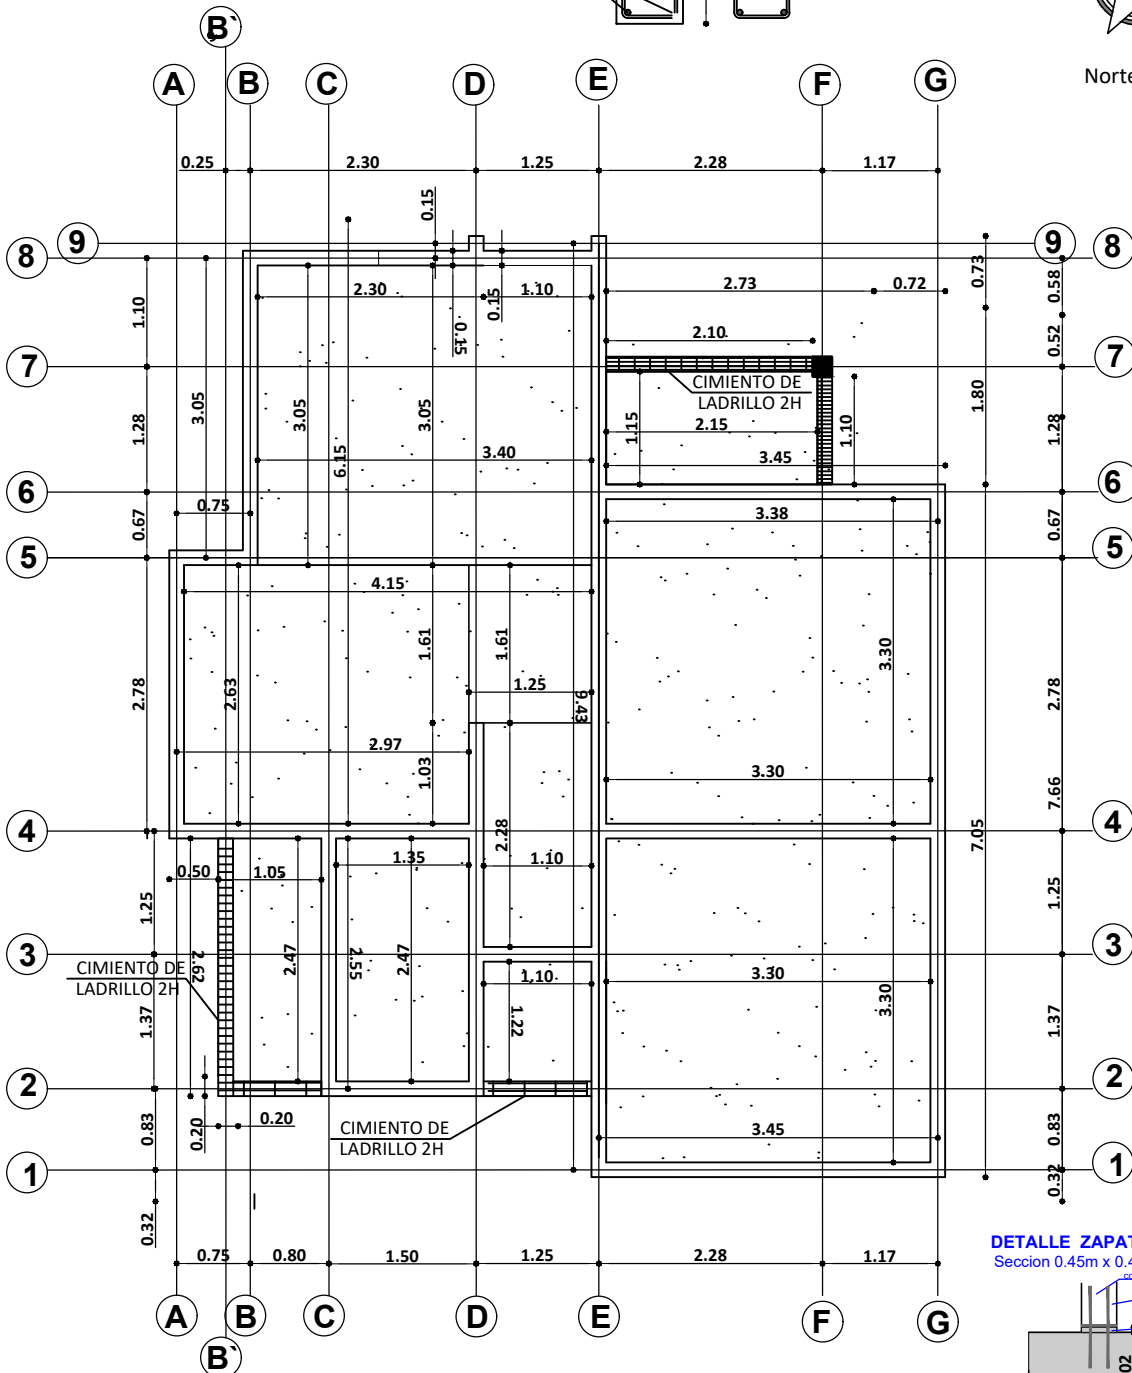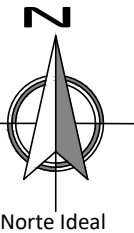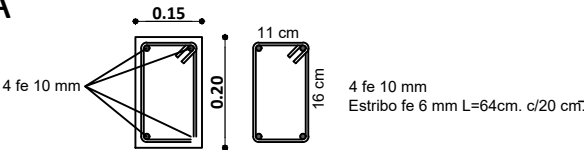


PLANO VIGA DE ARRIOSTRE
ESC. 1:75

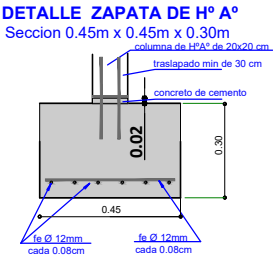

AGENCIA ESTATAL DE VIVIENDA - AEVIVIENDA	
PROYECTO DE VIVIENDA NUEVA EN EL MUNICIPIO DE SAN BORJA -FASE(U) 2025- BENI	
COMUNIDADES: JUNRENO,SAN BARTOLO, ORIENTE DEL YACUMA, SAN BARTOLO, SANTA ELENA DEL CARIPO.	MUNICIPIO: SAN BORJA
PROVINCIA: JOSE BALLIVIAN	DEPARTAMENTO: BENI

DISEÑO ARQUITECTÓNICO:	REVISADO Y APROBADO :	FECHA: MAYO / 2025
		SUPERFICIE CONSTRUIDA: 62.32 m²
		LAMINA: 4 /23

TIPO 2 VIVIENDA NUEVA

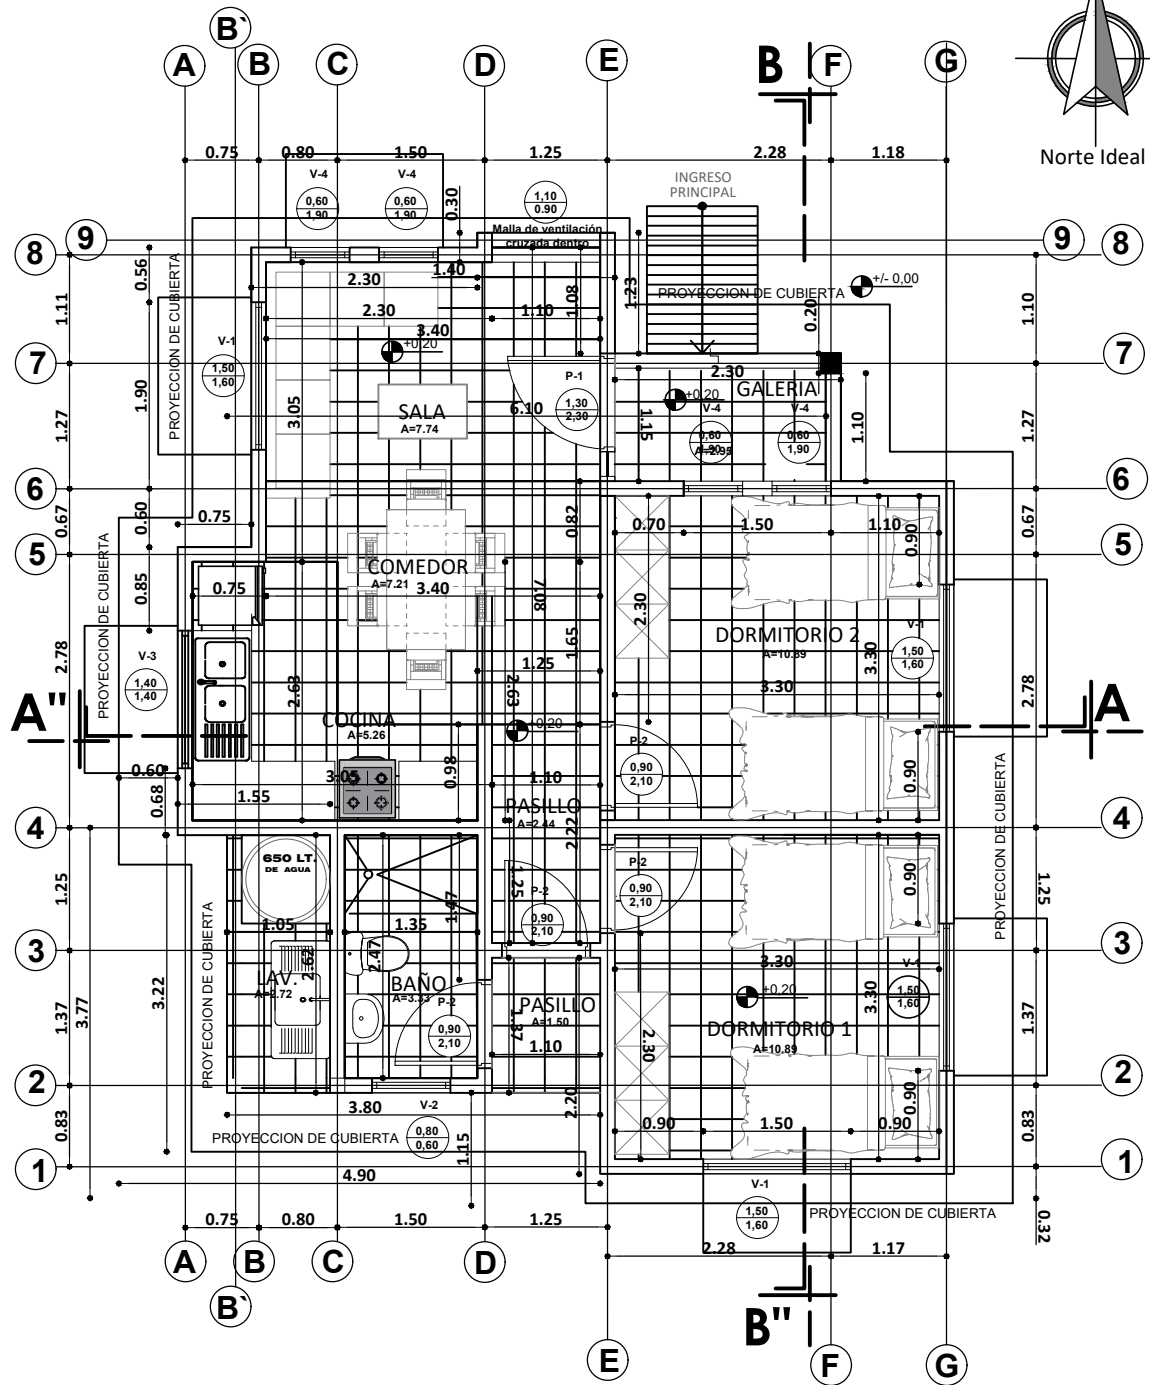

PLANTA ACOTADA
ESC. 1:75

AGENCIA ESTATAL DE VIVIENDA - AEVIVIENDA

PROYECTO DE VIVIENDA NUEVA EN EL MUNICIPIO DE SAN BORJA - FASE(U) 2025- BENI

COMUNIDADES: JUNRENO, SAN BARTOLO, ORIENTE DEL YACUMA, SAN BARTOLO, SANTA ELENA DEL CARIPO.

PROVINCIA: JOSE BALLIVIAN

MUNICIPIO: SAN BORJA

DEPARTAMENTO: BENI

DISENO ARQUITECTONICO:

REVISADO Y APROBADO:

FECHA: MAYO / 2025

SUPERFICIE CONSTRUIDA: 62.32 m²

LAMINA:



5 / 23

TIPO 2 VIVIENDA NUEVA



AGENCIA ESTATAL DE VIVIENDA - AEVIVIENDA		DISEÑO ARQUITECTÓNICO:		REVISADO Y APROBADO :		FECHA: MAYO / 2025	
PROYECTO DE VIVIENDA NUEVA EN EL MUNICIPIO DE SAN BORJA -FASE(LI) 2025- BENI						SUPERFICIE CONSTRUIDA: 62.32 m²	
COMUNIDADES: JUNRENO,SAN BARTOLO, ORIENTE DEL YACUMA, SAN BARTOLO, SANTA ELENA DEL CARIPO.						LAMINA:	
PROVINCIA: JOSE BALLUVIAN						6 /23	
MUNICIPIO: SAN BORJA		DEPARTAMENTO: BENI					

TIPO 2 VIVIENDA NUEVA

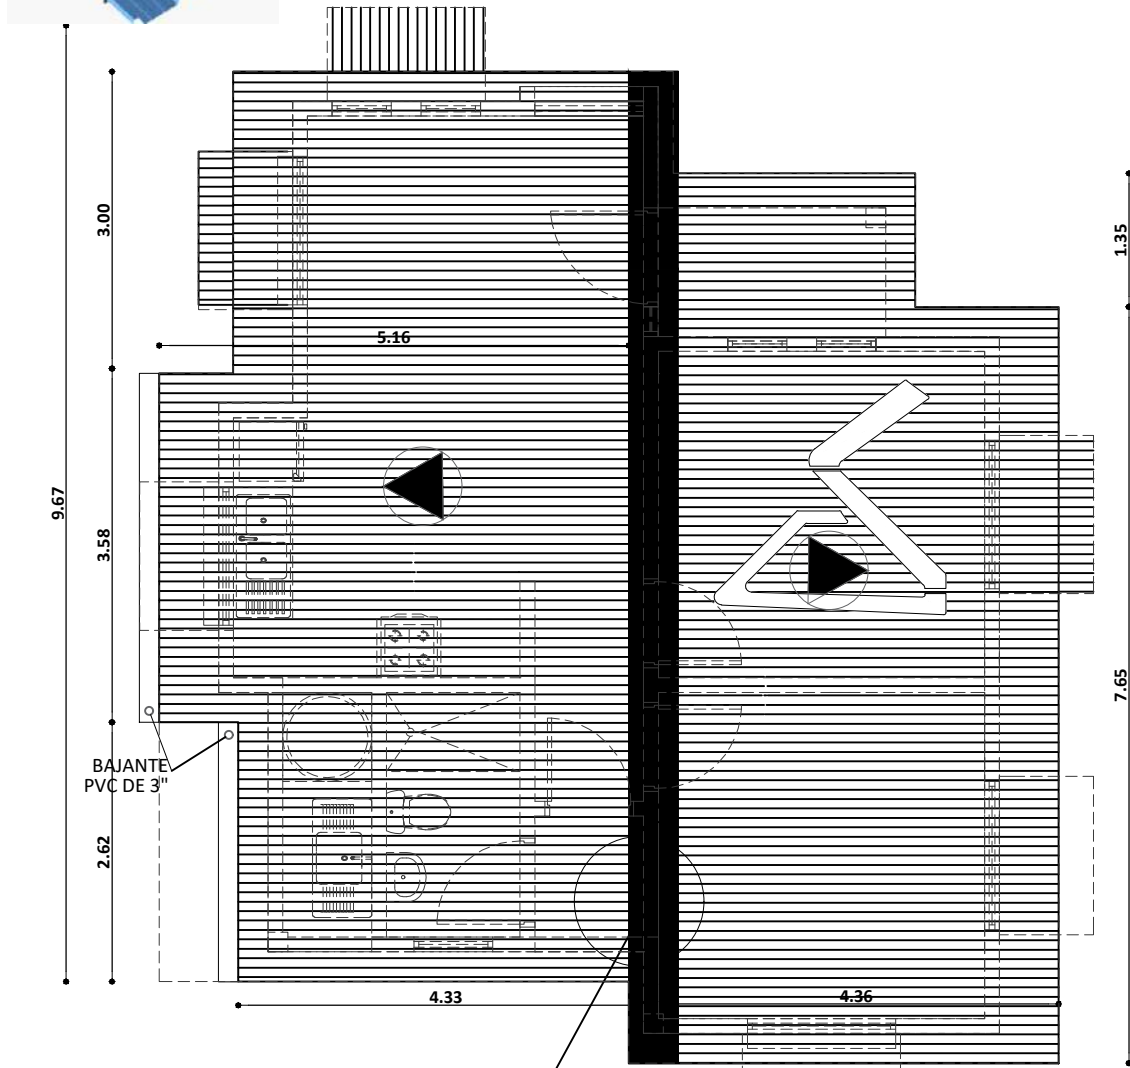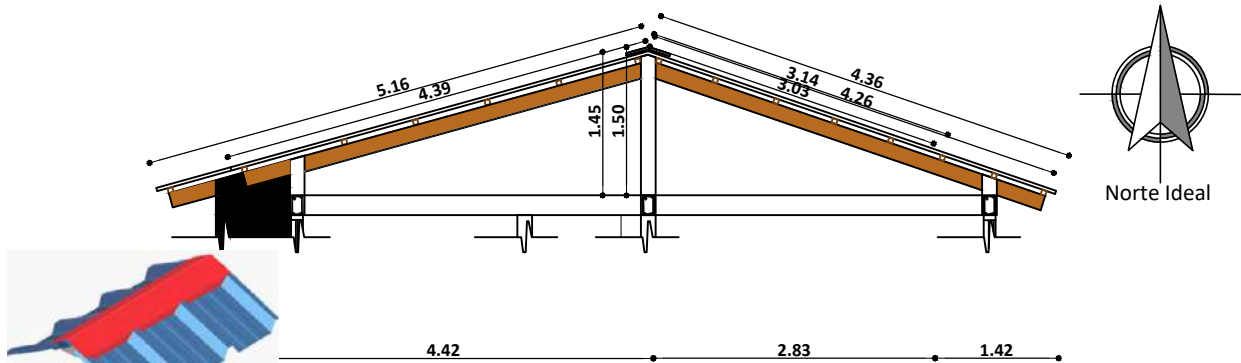


PLANO DE CUBIERTA
ESC. 1:75

AGENCIA ESTATAL DE VIVIENDA - AEVIVIENDA	
PROYECTO DE VIVIENDA NUEVA EN EL MUNICIPIO DE SAN BORJA -FASE(U) 2025- BENI	
COMUNIDADES: JUNRENO,SAN BARTOLO, ORIENTE DEL YACUMA, SAN BARTOLO, SANTA ELENA DEL CARIPÓ.	MUNICIPIO: SAN BORJA
PROVINCIA: JOSE BALLIVIAN	DEPARTAMENTO: BENI

DISEÑO ARQUITECTÓNICO:	REVISADO Y APROBADO :	FECHA: MAYO / 2025
		SUPERFICIE CONSTRUIDA: 62.32 m²
		LAMINA: 7 /23

TIPO 2 VIVIENDA NUEVA


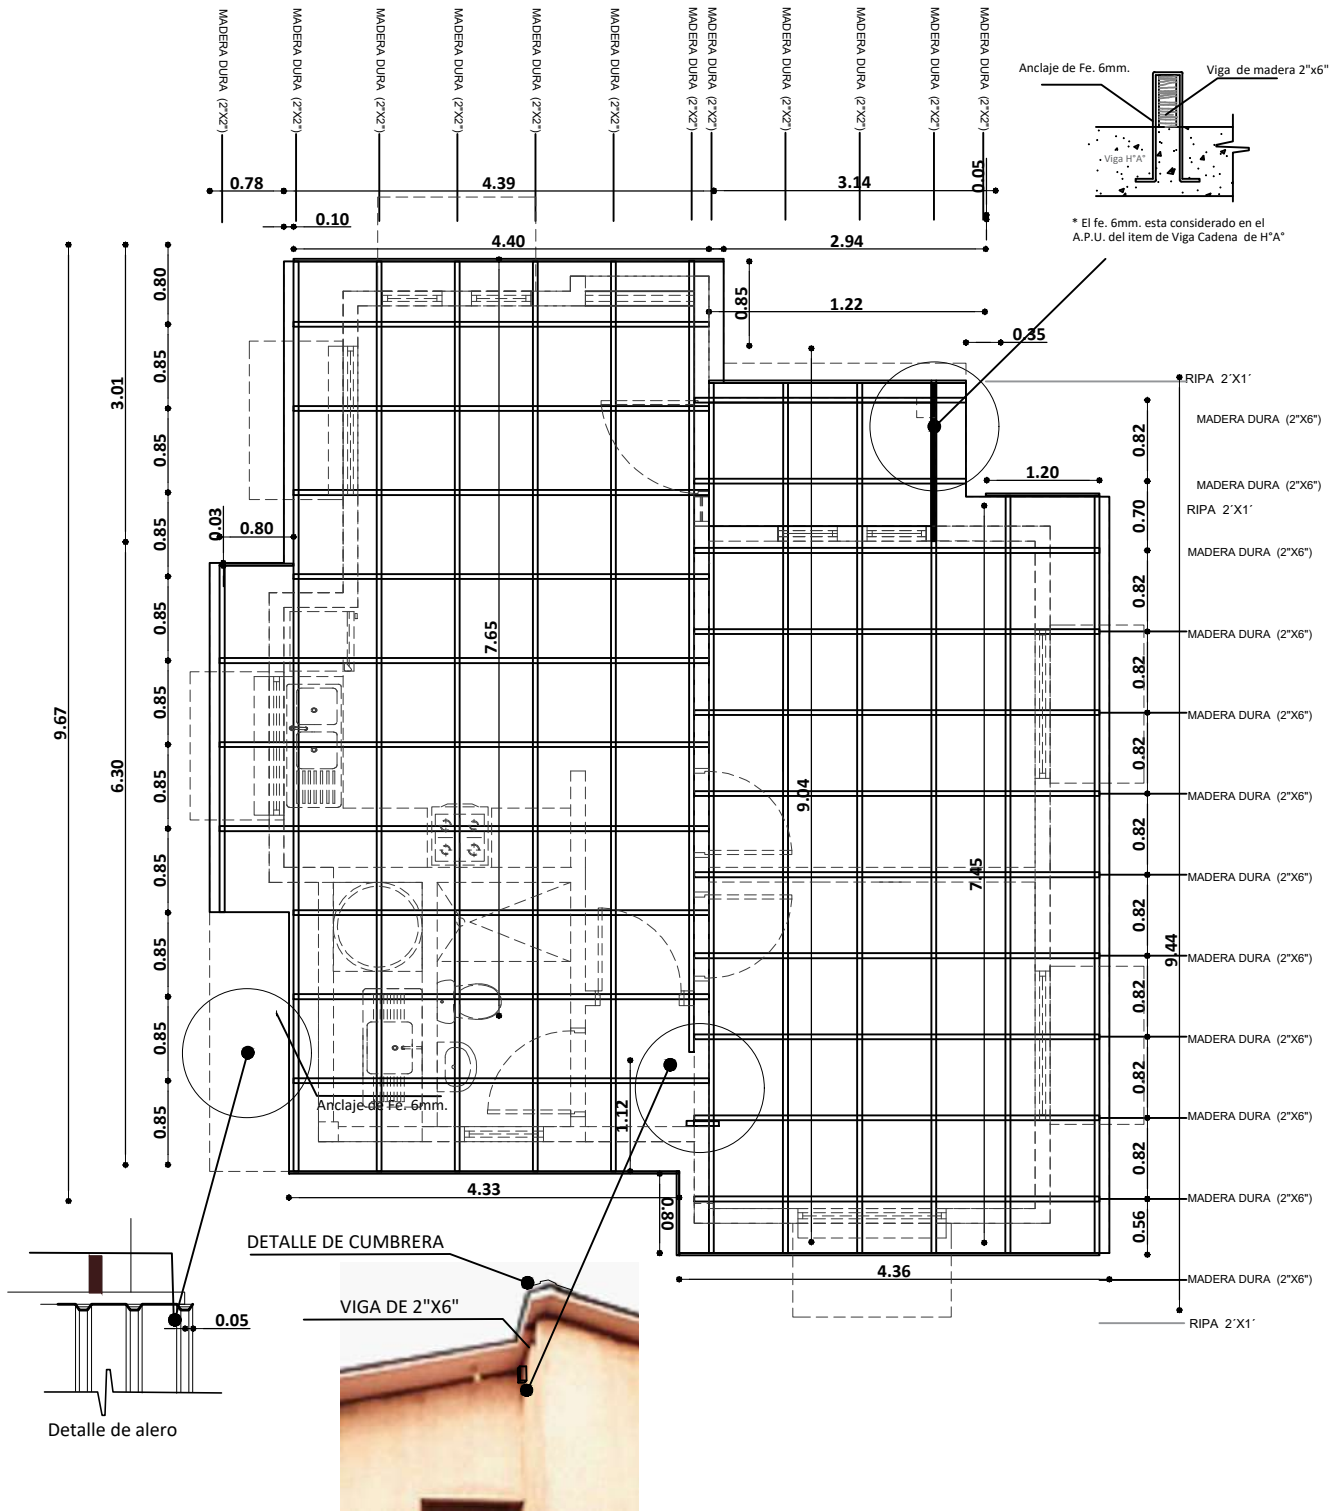


PLANO DE VIGAS EN CUBIERTA
ESC. 1:75


AGENCIA ESTATAL DE VIVIENDA - AEVIVIENDA	
PROYECTO DE VIVIENDA NUEVA EN EL MUNICIPIO DE SAN BORJA -FASE(U) 2025- BENI	
COMUNIDADES: JUNRENO,SAN BARTOLO, ORIENTE DEL YACUMA, SAN BARTOLO, SANTA ELENA DEL CARIPO.	MUNICIPIO: SAN BORJA
PROVINCIA: JOSE BALLIVIAN	DEPARTAMENTO: BENI

DISEÑO ARQUITECTÓNICO:	REVISADO Y APROBADO :	FECHA: MAYO / 2025
		SUPERFICIE CONSTRUIDA: 62.32 m²
		LAMINA: 8 /23

TIPO 2 VIVIENDA NUEVA

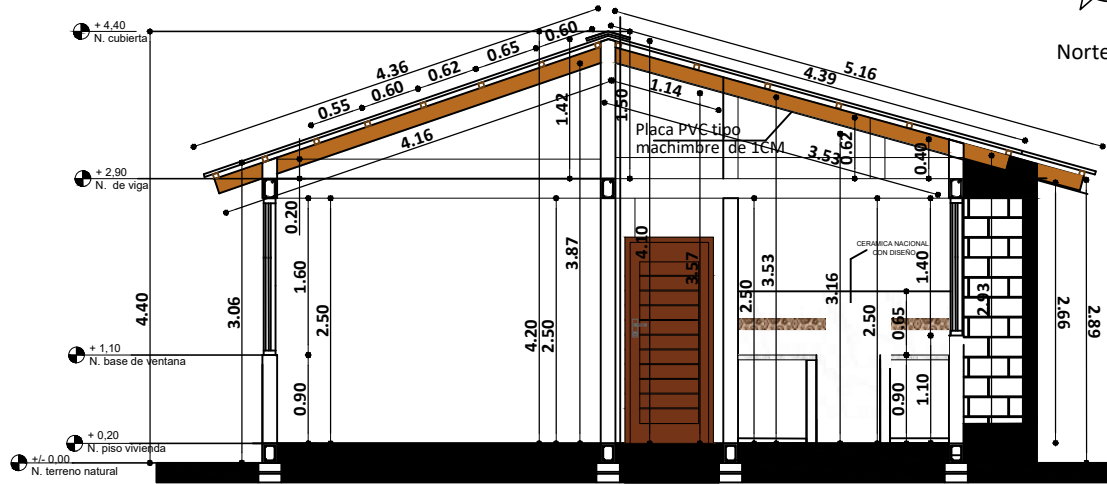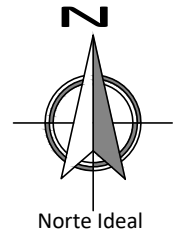

CORTE A - A'
ESC. 1:75

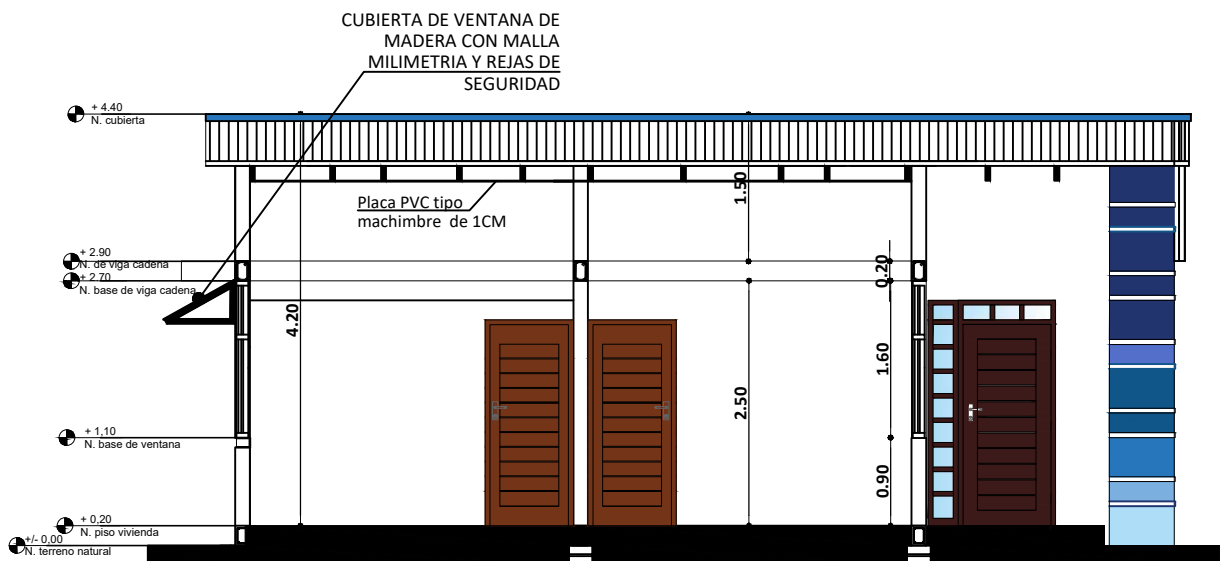

CORTE B - B'
ESC. 1:75

AGENCIA ESTATAL DE VIVIENDA - AEVIVIENDA PROYECTO DE VIVIENDA NUEVA EN EL MUNICIPIO DE SAN BORJA -FASE(U) 2025- BENI		DISEÑO ARQUITECTÓNICO: 	REVISADO Y APROBADO : 	FECHA: MAYO / 2025 SUPERFICIE CONSTRUIDA: 62.32 m² LAMINA:
COMUNIDADES: JUNRENO,SAN BARTOLO, ORIENTE DEL YACUMA, SAN BARTOLO, SANTA ELENA DEL CARIPO.	MUNICIPIO: SAN BORJA	9 /23		
PROVINCIA: JOSE BALLIVIAN	DEPARTAMENTO: BENI			

TIPO 2 VIVIENDA NUEVA



ELEVACION FRONTAL
ESC. 1:75

MACA MILIMETRICA PARA
VENTILACION CRUZADA
ALIMENTACION




ELEVACION LATERAL DERECHA
ESC. 1:75

AGENCIA ESTATAL DE VIVIENDA - AEVIVIENDA	
PROYECTO DE VIVIENDA NUEVA EN EL MUNICIPIO DE SAN BORJA -FASE(LI) 2025- BENI	
COMUNIDADES: JUNRENO,SAN BARTOLO, ORIENTE DEL YACUMA, SAN BARTOLO, SANTA ELENA DEL CARIPO.	MUNICIPIO: SAN BORJA
PROVINCIA: JOSE BALLIVIAN	DEPARTAMENTO: BENI

DISEÑO ARQUITECTÓNICO:	REVISADO Y APROBADO :	FECHA: MAYO / 2025
		SUPERFICIE CONSTRUIDA: 62.32 m²
		LAMINA: 10/23

TIPO 2 VIVIENDA NUEVA

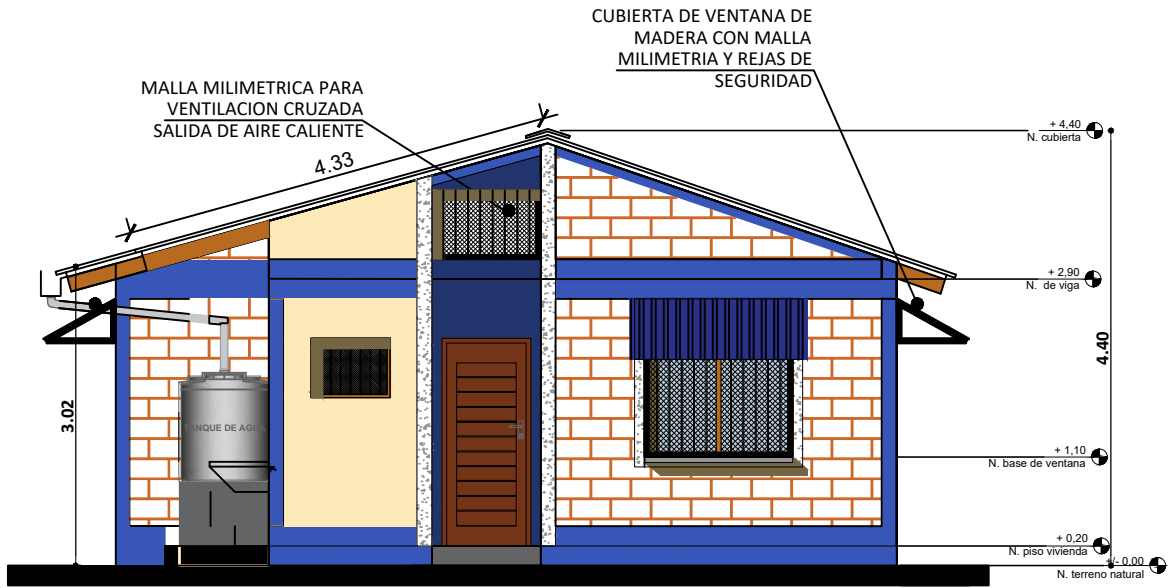

ELEVACION POSTERIOR
SC. 1:75




ELEVACION LATERAL IZQUIERDA
ESC. 1:75

AGENCIA ESTATAL DE VIVIENDA - AEVIVIENDA	
PROYECTO DE VIVIENDA NUEVA EN EL MUNICIPIO DE SAN BORJA -FASE(U) 2025- BENI	
COMUNIDADES: JUNRENO,SAN BARTOLO, ORIENTE DEL YACUMA, SAN BARTOLO, SANTA ELENA DEL CARIPO.	MUNICIPIO: SAN BORJA
PROVINCIA: JOSE BALLIVIAN	DEPARTAMENTO: BENI

DISEÑO ARQUITECTÓNICO:	REVISADO Y APROBADO :	FECHA: MAYO / 2025
		SUPERFICIE CONSTRUIDA: 62.32 m²
		LAMINA: 11/23

TIPO 2 VIVIENDA NUEVA


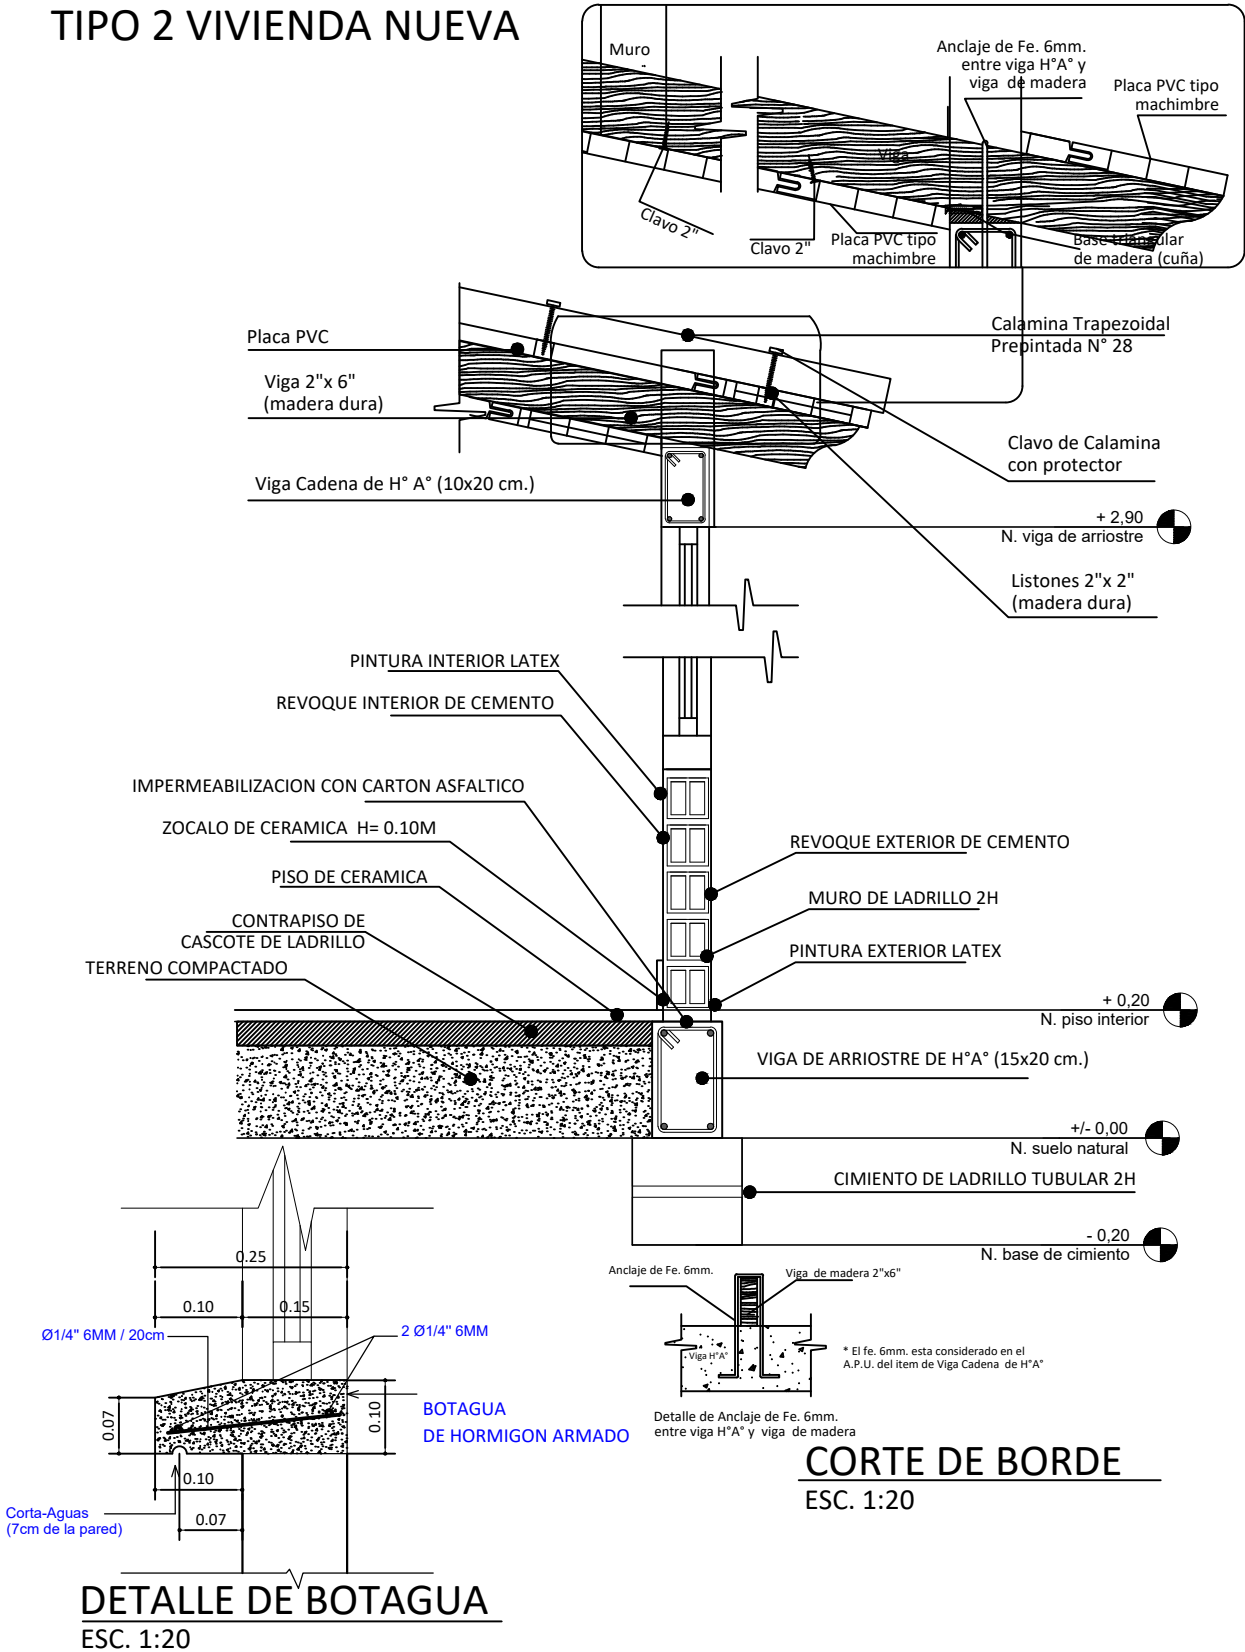


AGENCIA ESTATAL DE VIVIENDA - AEVIVIENDA	
PROYECTO DE VIVIENDA NUEVA EN EL MUNICIPIO DE SAN BORJA - FASE(U) 2025- BENI	
COMUNIDADES: JUNRENO, SAN BARTOLO, ORIENTE DEL YACUMA, SAN BARTOLO, SANTA ELENA DEL CARIPO.	MUNICIPIO: SAN BORJA
PROVINCIA: JOSE BALLIVIAN	DEPARTAMENTO: BENI


DISÑO ARQUITECTÓNICO:	REVISADO Y APROBADO :	FECHA: MAYO / 2025
		SUPERFICIE CONSTRUIDA: 62.32 m²
		LAMINA: 12 / 23

TIPO 2 VIVIENDA NUEVA

DIAGRAMA UNIFIAR

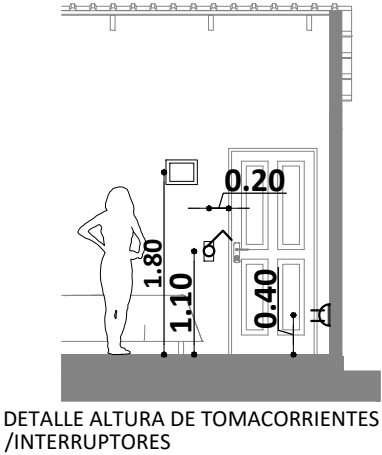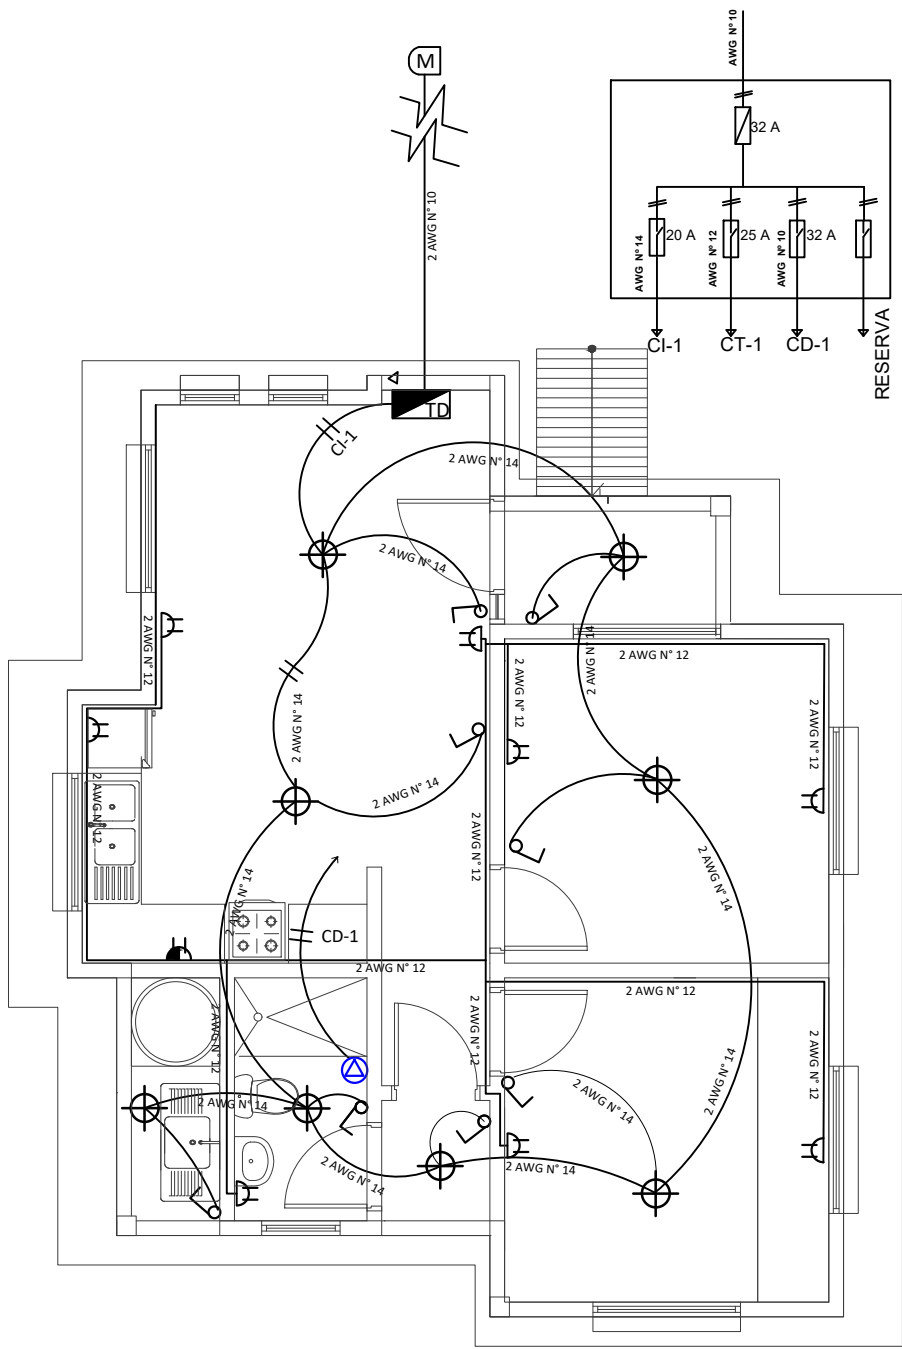

DETALLE ALTURA DE TOMACORRIENTES /INTERRUPTORES

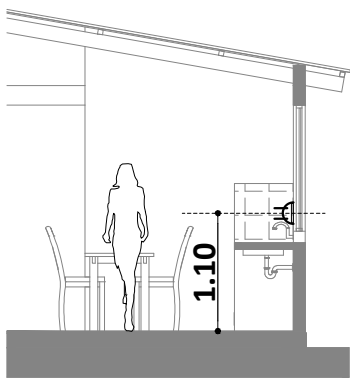


DETALLE ALTURA DE TOMACORRIENTES

REFERENCIAS	
	MEDIDOR
	TABLERO DE DISTRIBUCIÓN
	PUNTO DE ILUMINACION PANEL LED 24W
	INTERRUPTOR DOBLE H=1,30 M
	INTERRUPTOR SIMPLE H=1,30 M
	TOMACORRIENTE DOBLE H=0,40 M
	TOMACORRIENTE DOBLE H= 1,10M
	TOMA DE FUERZA DUCHA
	ALIMENTADOR
	2 Alambre Aislado CU AWG N° 14 C1 Iluminacion
	2 Alambre Aislado CU AWG N° 12 C2 Tomacorriente
	2 Alambre Aislado CU AWG N° 10 A Medidor

PLANO INSTALACION ELECTRICA

ESC. 1:75


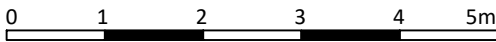


ESC. Gráfica

AGENCIA ESTATAL DE VIVIENDA - AEVIVIENDA	
PROYECTO DE VIVIENDA NUEVA EN EL MUNICIPIO DE SAN BORJA -FASE(U) 2025- BENI	
COMUNIDADES: JUNRENO,SAN BARTOLO, ORIENTE DEL YACUMA, SAN BARTOLO, SANTA ELENA DEL CARIPO.	MUNICIPIO: SAN BORJA
PROVINCIA: JOSE BALLIVIAN	DEPARTAMENTO: BENI


DISEÑO ARQUITECTÓNICO:	REVISADO Y APROBADO :	FECHA: MAYO / 2025
		SUPERFICIE CONSTRUIDA: 62.32 m²
		LAMINA: 13/23

TIPO 2 VIVIENDA NUEVA

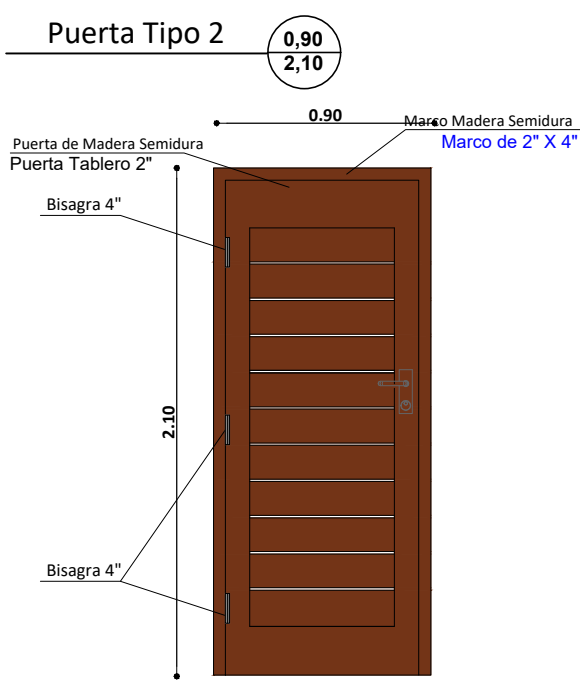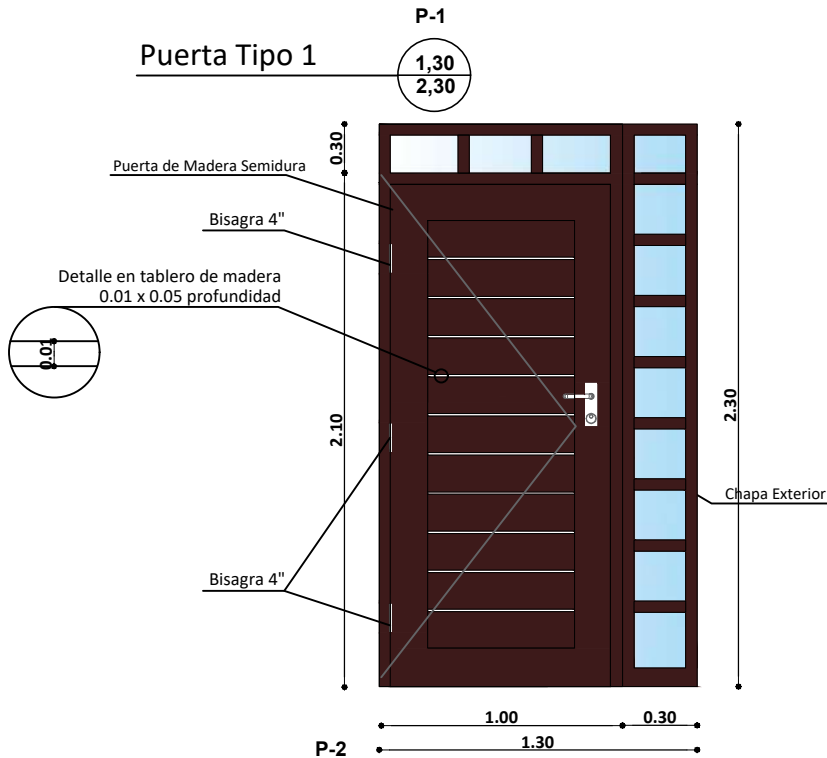


DETALLE DE PUERTAS

ESC. 1:25

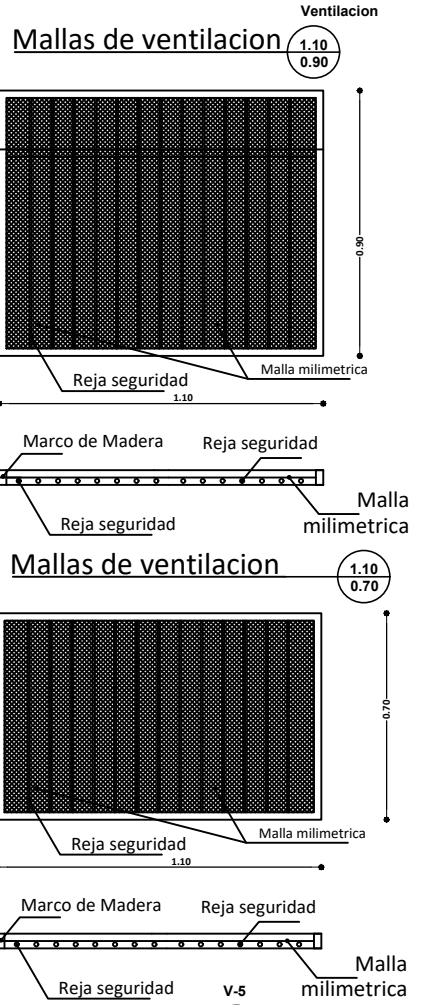

Ventana Tipo 5


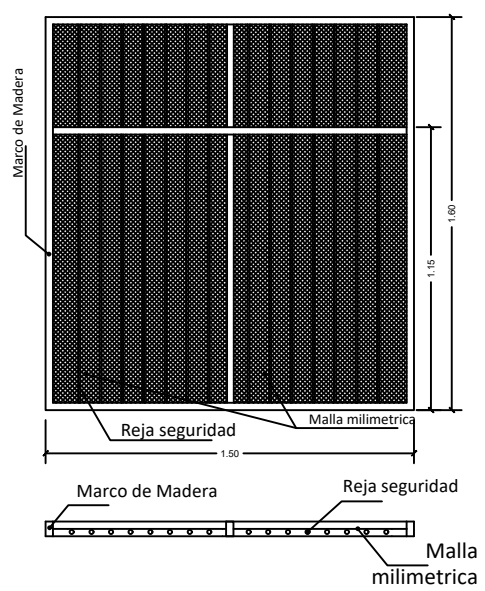


AGENCIA ESTATAL DE VIVIENDA - AEVIVIENDA	
PROYECTO DE VIVIENDA NUEVA EN EL MUNICIPIO DE SAN BORJA -FASE(U) 2025- BENI	
COMUNIDADES: JUNRENO,SAN BARTOLO, ORIENTE DEL YACUMA, SAN BARTOLO, SANTA ELENA DEL CARIPO.	MUNICIPIO: SAN BORJA
PROVINCIA: JOSE BALLIVIAN	DEPARTAMENTO: BENI



DISEÑO ARQUITECTÓNICO:	REVISADO Y APROBADO :	FECHA: MAYO / 2025
		SUPERFICIE CONSTRUIDA: 62.32 m²
		LAMINA: 14/23

TIPO 2 VIVIENDA NUEVA


Ventana Tipo 1

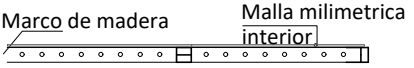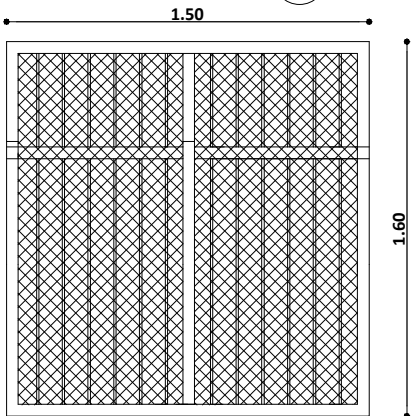


Ventana Tipo 2

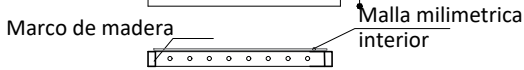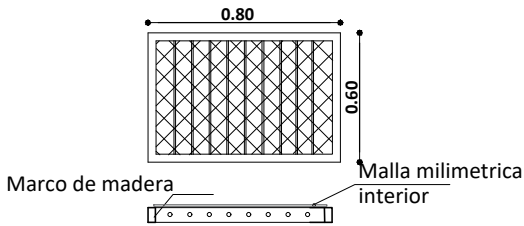


Ventana Tipo 4

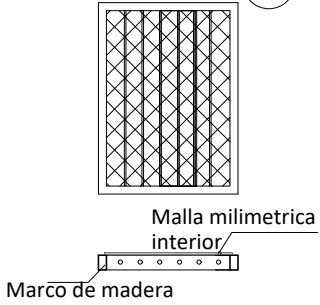





Ventana Tipo 4

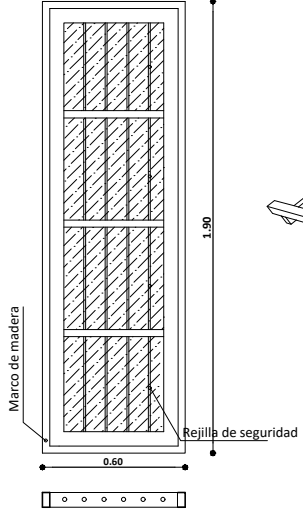

Ventana Tipo 3

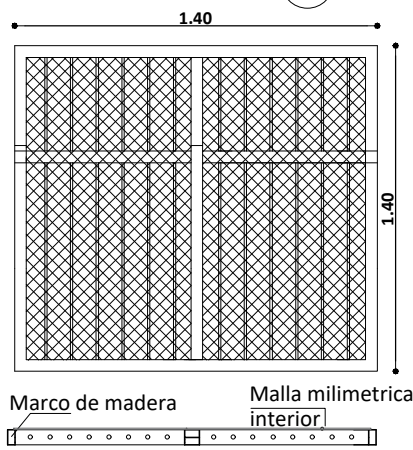

Ventana Tipo 1

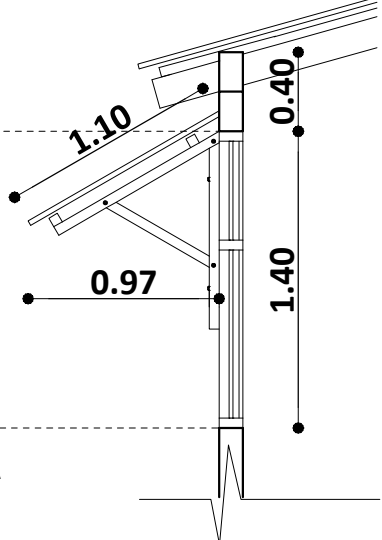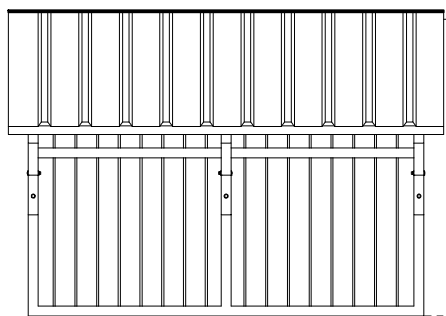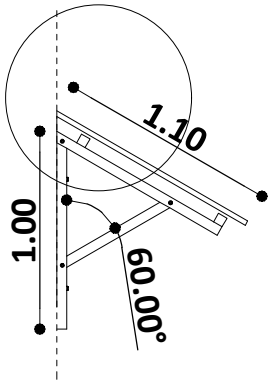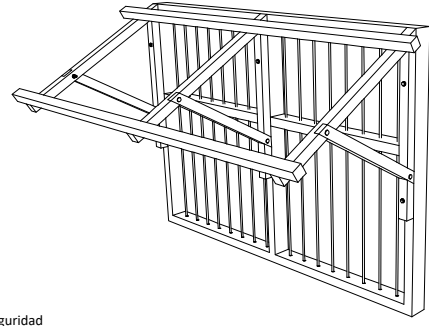


DETALLE DE CUBIERTA SOBRE VENTANA
DETALLE DE VENTANAS
ESC. 1:25

AGENCIA ESTATAL DE VIVIENDA - AEVIVIENDA	
PROYECTO DE VIVIENDA NUEVA EN EL MUNICIPIO DE SAN BORJA -FASE(U) 2025- BENI	
COMUNIDADES: JUNRENO, SAN BARTOLO, ORIENTE DEL YACUMA, SAN BARTOLO, SANTA ELENA DEL CARIPO.	MUNICIPIO: SAN BORJA
PROVINCIA: JOSE BALLIVIAN	DEPARTAMENTO: BENI

DISEÑO ARQUITECTÓNICO:	REVISADO Y APROBADO :	FECHA: MAYO / 2025
		SUPERFICIE CONSTRUIDA: 62.32 m²
		LAMINA: 15/23


TIPO 2 VIVIENDA NUEVA

SIMBOLOGIA

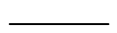	ESQUINERO EXTERIOR DE PVC
	PLAFÓN DE PVC



DETALLE DE ESQUINERO

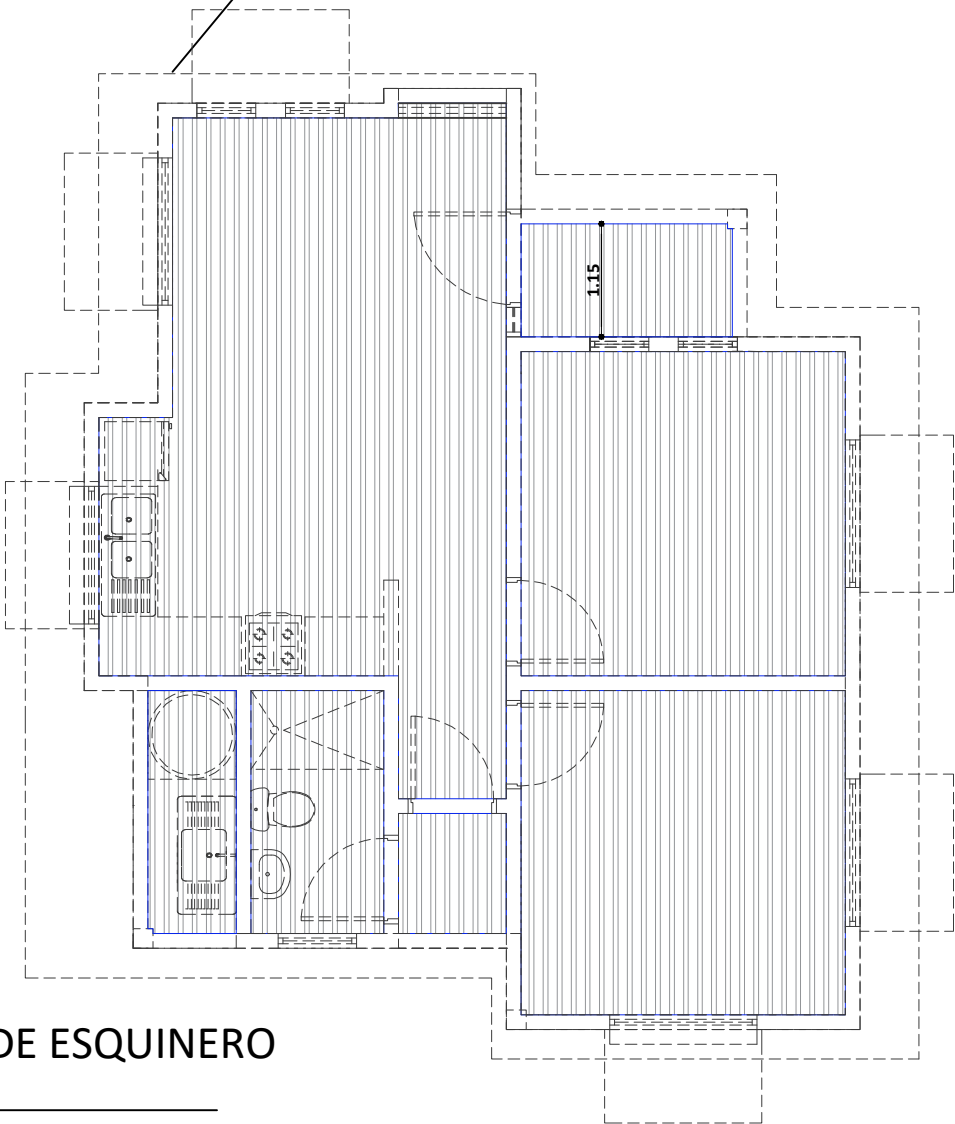


PLANO DE ESQUINERO
DE PVC
ESC. 1:75

AGENCIA ESTATAL DE VIVIENDA - AEVIVIENDA	
PROYECTO DE VIVIENDA NUEVA EN EL MUNICIPIO DE SAN BORJA -FASE(U) 2025- BENI	
COMUNIDADES: JUNRENO,SAN BARTOLO, ORIENTE DEL YACUMA, SAN BARTOLO, SANTA ELENA DEL CARIPO.	MUNICIPIO: SAN BORJA
PROVINCIA: JOSE BALLIVIAN	DEPARTAMENTO: BENI


DISEÑO ARQUITECTÓNICO:	REVISADO Y APROBADO :	FECHA: MAYO / 2025
		SUPERFICIE CONSTRUIDA: 62.32 m²
		LAMINA: 16/23

TIPO 2 VIVIENDA NUEVA

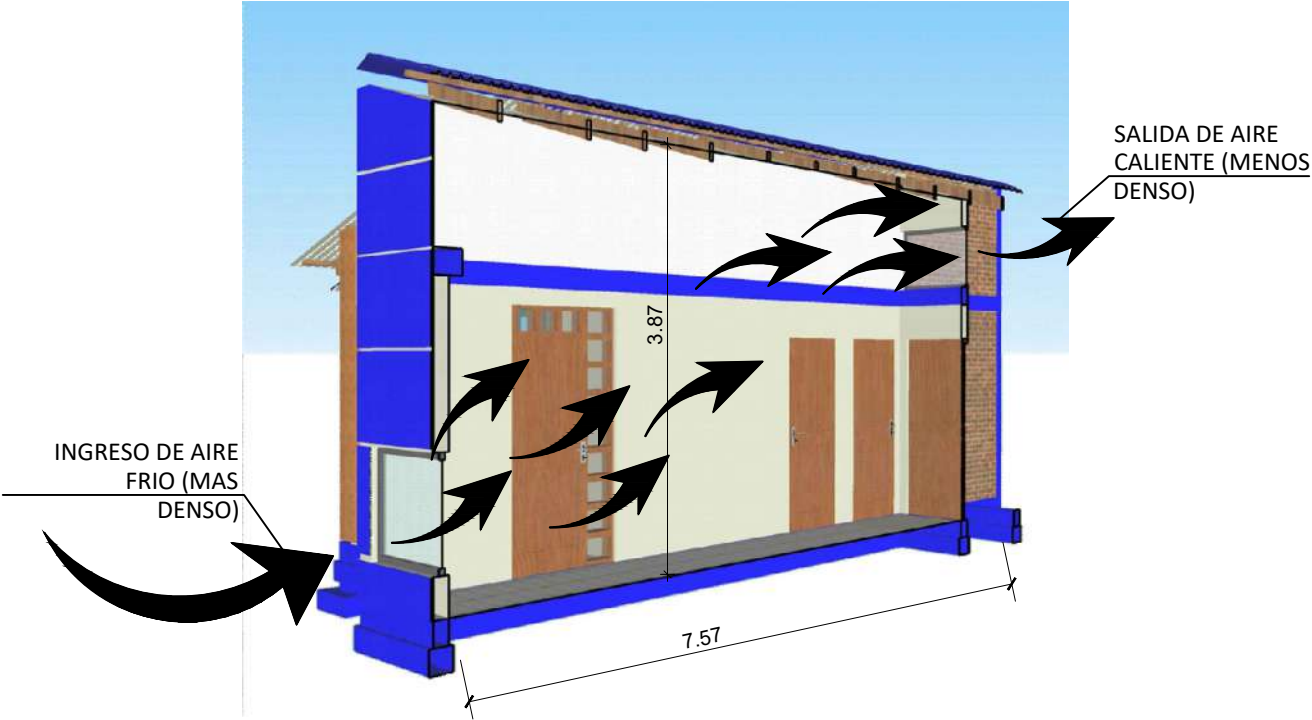

ESQUEMA PASILLO DE CIRCULACION GRUZADA

ESC. S/E

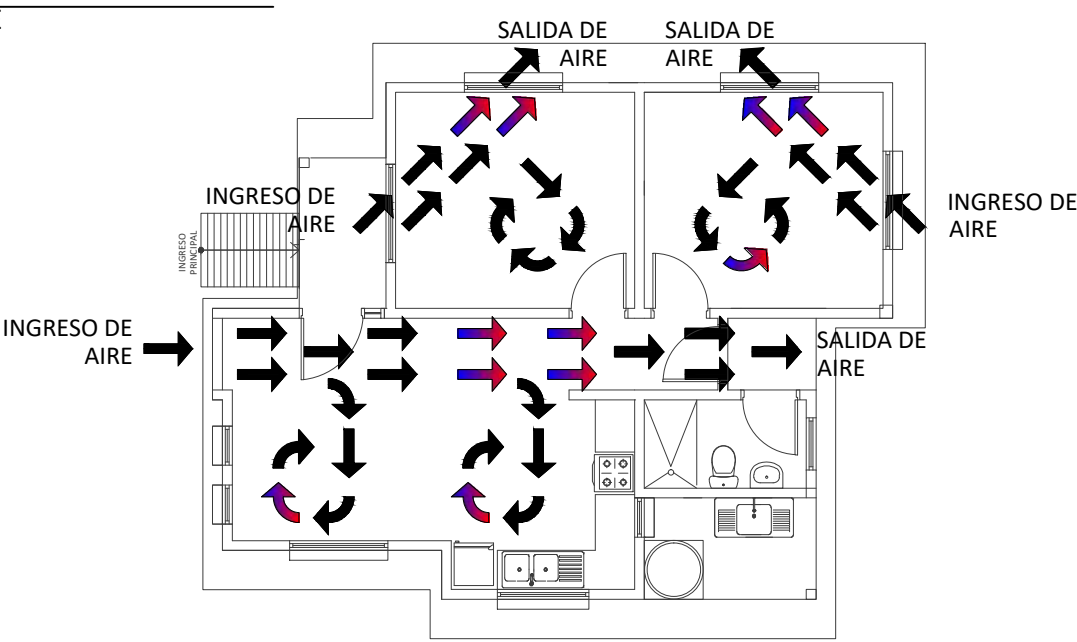

PLANTA CIRCULACION CRUZADA DE AIRE



ESC. 1:100

0 1 2 3 4 5m
ESC. Gráfica

AGENCIA ESTATAL DE VIVIENDA - AEVIVIENDA	
PROYECTO DE VIVIENDA NUEVA EN EL MUNICIPIO DE SAN BORJA -FASE(LI) 2025- BENI	
COMUNIDADES: JUNRENO,SAN BARTOLO, ORIENTE DEL YACUMA, SAN BARTOLO, SANTA ELENA DEL CARIPO.	MUNICIPIO: SAN BORJA
PROVINCIA: JOSE BALLIVIAN	DEPARTAMENTO: BENI

DISEÑO ARQUITECTÓNICO:	REVISADO Y APROBADO :	FECHA: MAYO / 2025
		SUPERFICIE CONSTRUIDA: 62.32 m²
		LAMINA: 17/23


TIPO 2 VIVIENDA NUEVA

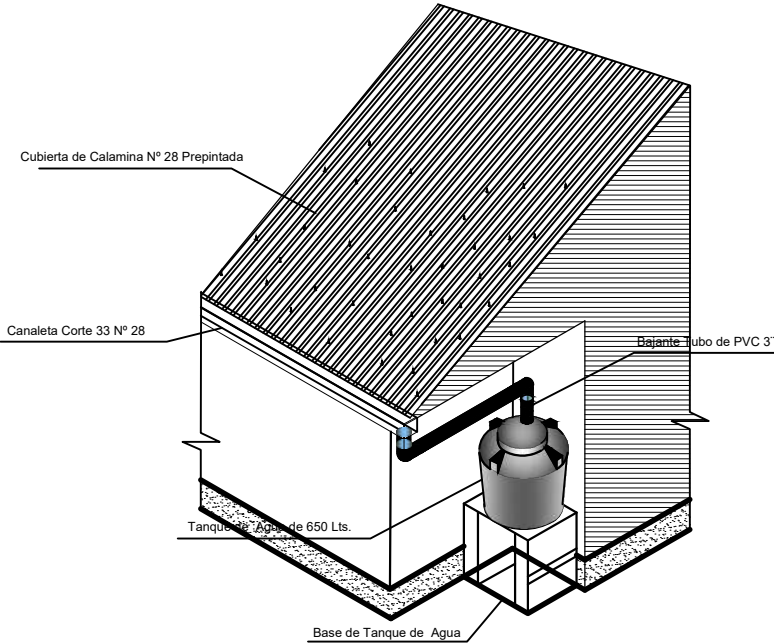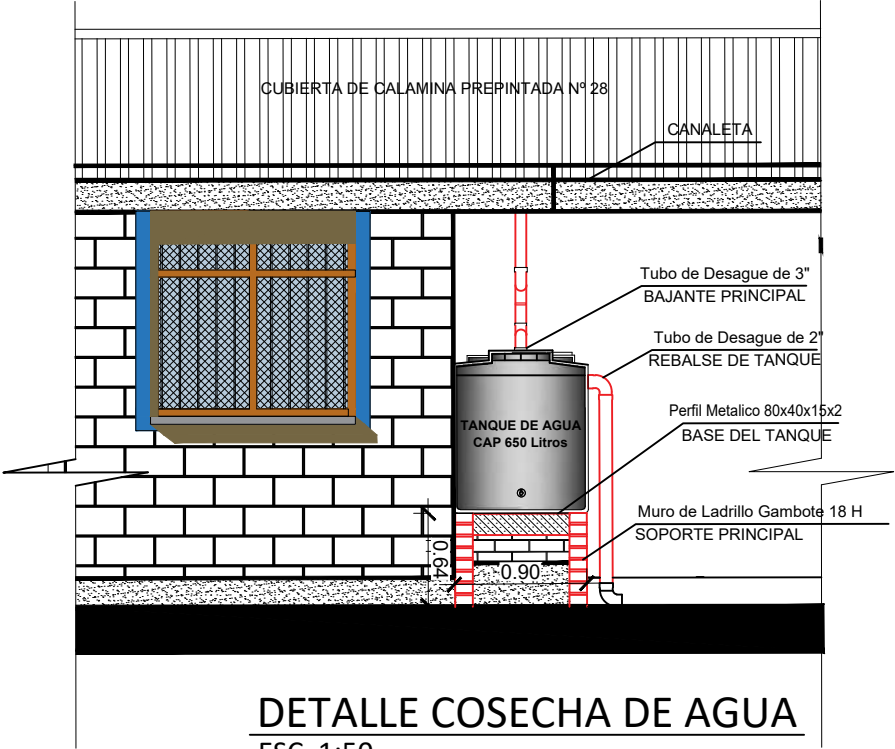

AGENCIA ESTATAL DE VIVIENDA - AEVIVIENDA	
PROYECTO DE VIVIENDA NUEVA EN EL MUNICIPIO DE SAN BORJA -FASE(UJ) 2025- BENI	
COMUNIDADES: JUNRENO,SAN BARTOLO, ORIENTE DEL YACUMA, SAN BARTOLO, SANTA ELENA DEL CARIPO.	MUNICIPIO: SAN BORJA
PROVINCIA: JOSE BALLIVIAN	DEPARTAMENTO: BENI

DISEÑO ARQUITECTÓNICO:	REVISADO Y APROBADO :	FECHA: MAYO / 2025
		SUPERFICIE CONSTRUIDA: 62.32 m²
		LAMINA: 18 /23

TIPO 2 VIVIENDA NUEVA

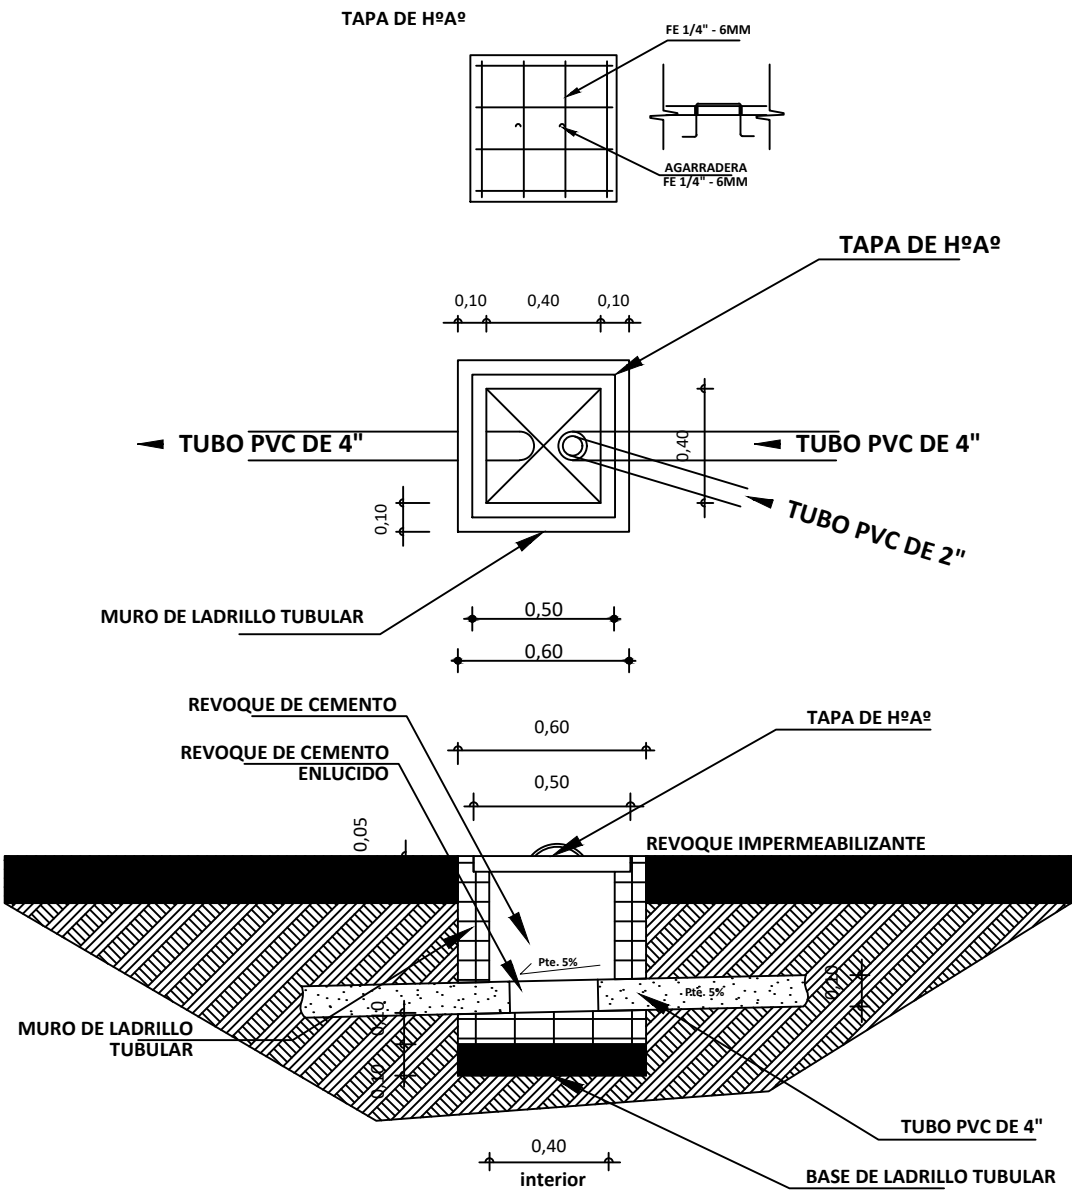


DETALLE CAMARA
DE INSPECCION
ESC. 1:35

AGENCIA ESTATAL DE VIVIENDA - AEVIVIENDA	
PROYECTO DE VIVIENDA NUEVA EN EL MUNICIPIO DE SAN BORJA -FASE(UJ) 2025- BENI	
COMUNIDADES: JUNRENO,SAN BARTOLO, ORIENTE DEL YACUMA, SAN BARTOLO, SANTA ELENA DEL CARIPO.	MUNICIPIO: SAN BORJA
PROVINCIA: JOSE BALLIVIAN	DEPARTAMENTO: BENI


DISEÑO ARQUITECTÓNICO:	REVISADO Y APROBADO :	FECHA: MAYO / 2025
		SUPERFICIE CONSTRUIDA: 62.32 m²
		LAMINA: 19 /23

TIPO 2 VIVIENDA NUEVA

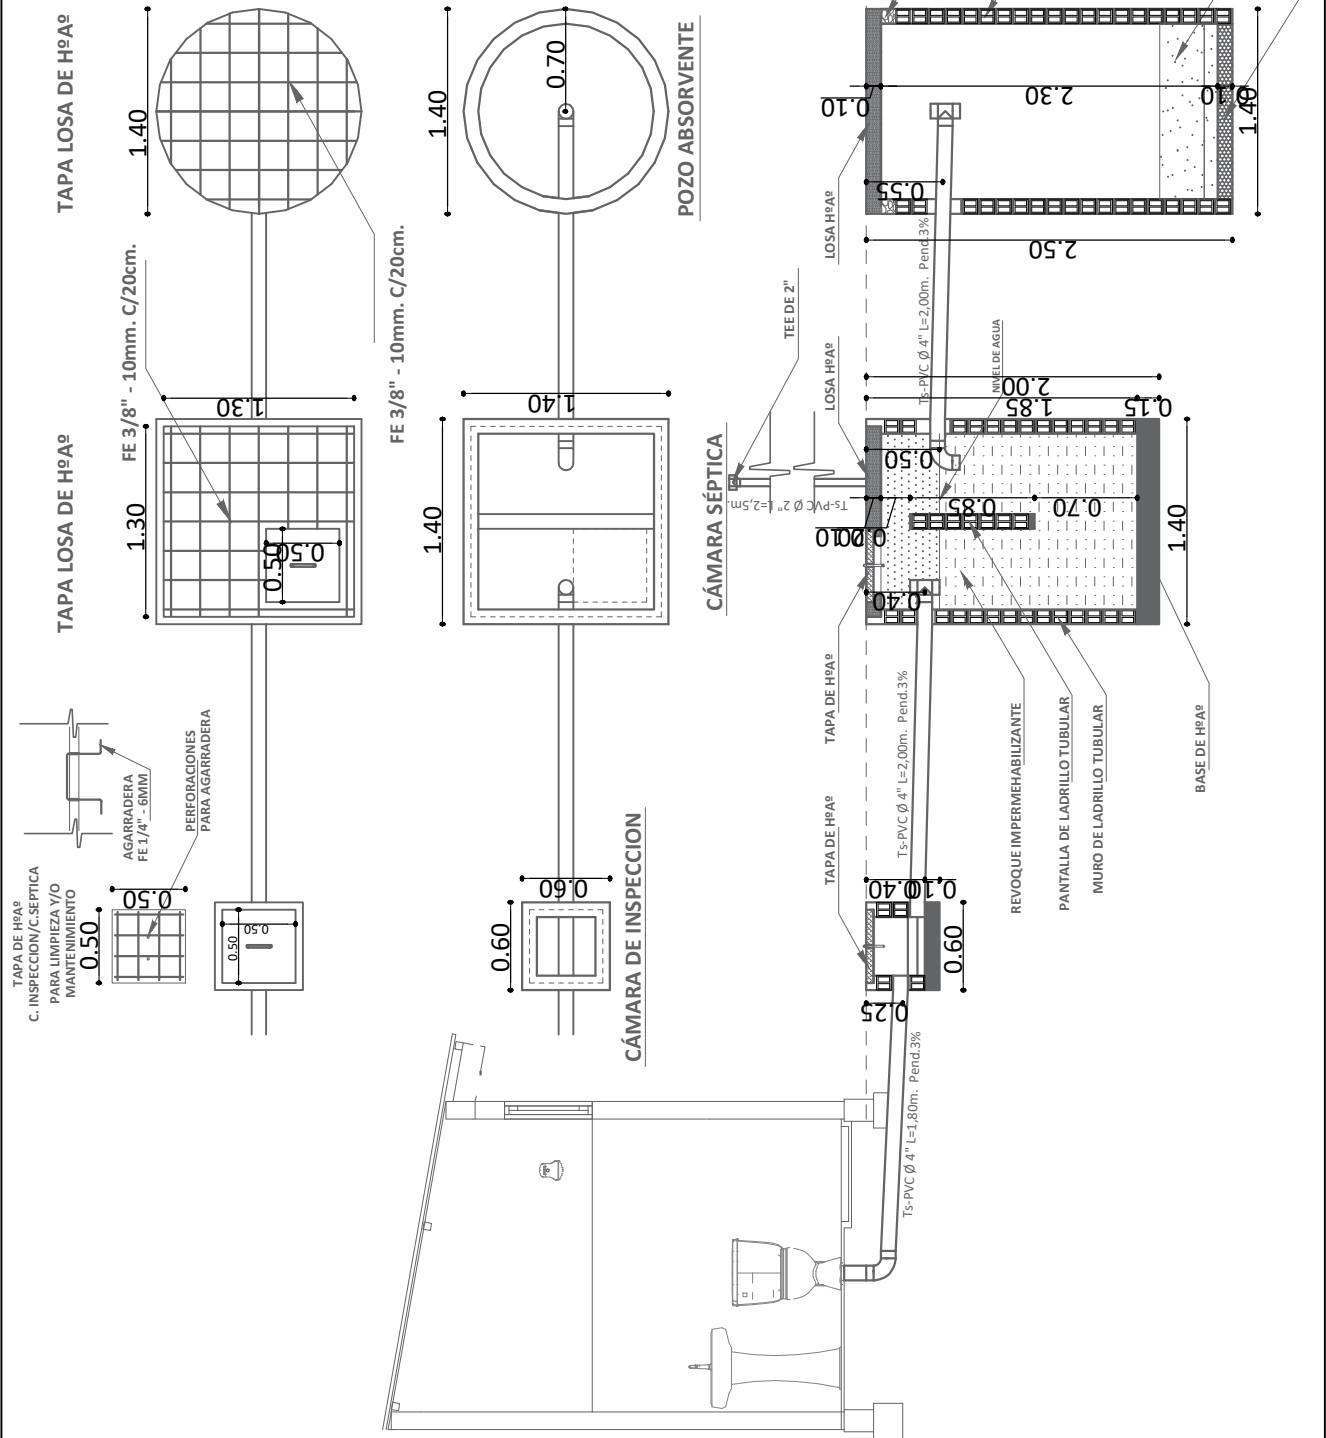

AGENCIA ESTATAL DE VIVIENDA - AEVIVIENDA		DISEÑO ARQUITECTÓNICO:		REVISADO Y APROBADO :		FECHA: MAYO / 2025	
PROYECTO DE VIVIENDA NUEVA EN EL MUNICIPIO DE SAN BORJA - FASE(U) 2025- BENI						SUPERFICIE CONSTRUIDA: 62.32 m²	
COMUNIDADES: JUNRENO, SAN BARTOLO, ORIENTE DEL YACUMA, SAN BARTOLO, SANTA ELENA DEL CARIPO.		MUNICIPIO: SAN BORJA				LAMINA:	
PROVINCIA: JOSE BALLIVIAN		DEPARTAMENTO: BENI				20/23	



TIPO 2 VIVIENDA NUEVA

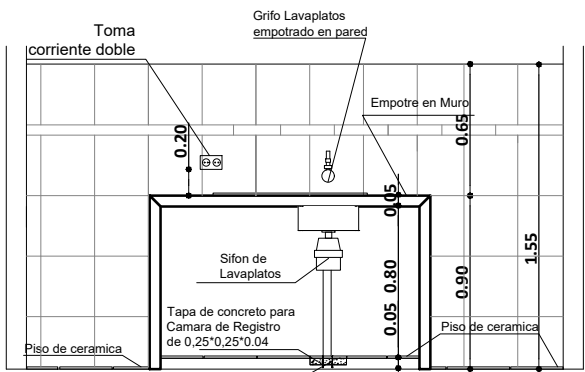

REFERENCIAS

- M** - Medidor
- TAP - Tubería de Agua Potable
- ⊗ LLp - Llave de Paso
- Lm - Lavamanos
- In - Inodoro
- Lp - Lavaplatos
- Du - Ducha
- Lp - Lavaplatos

DETALLE TAPA DE CR

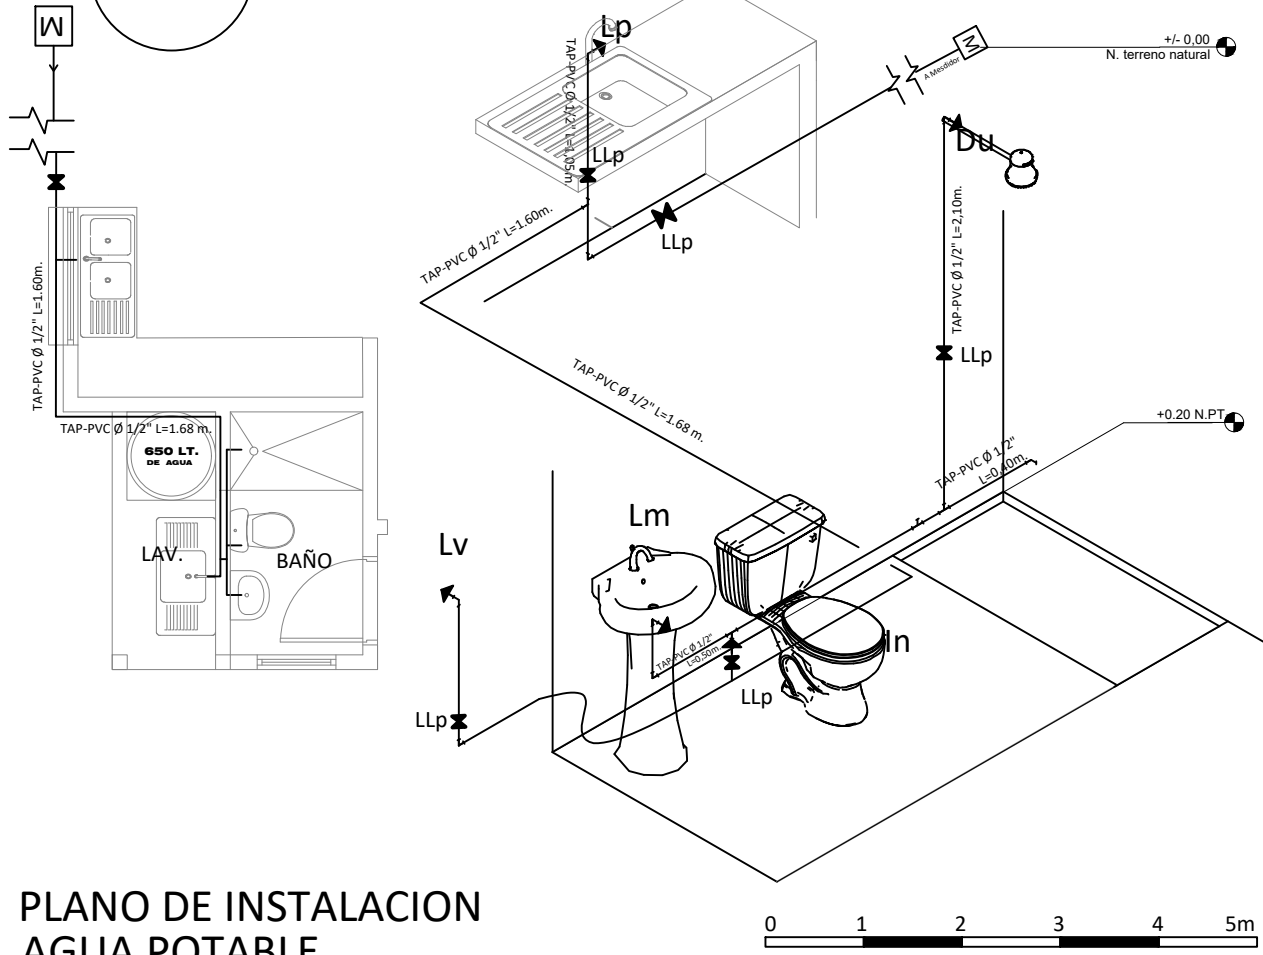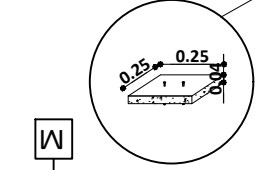

PLANO DE INSTALACION
AGUA POTABLE


ESC. 1:75

ESC. Gráfica


AGENCIA ESTATAL DE VIVIENDA - AEVIVIENDA	
PROYECTO DE VIVIENDA NUEVA EN EL MUNICIPIO DE SAN BORJA -FASE(U) 2025- BENI	
COMUNIDADES: IJUNRENO, SAN BARTOLO, ORIENTE DEL YACUMA, SAN BARTOLO, SANTA ELENA DEL CARIPO.	MUNICIPIO: SAN BORJA
PROVINCIA: JOSE BALLIVIAN	DEPARTAMENTO: BENI

DISEÑO ARQUITECTÓNICO:	REVISADO Y APROBADO :	FECHA: MAYO / 2025
		SUPERFICIE CONSTRUIDA: 62.32 m ²
		LAMINA: 21 /23

TIPO 2 VIVIENDA NUEVA

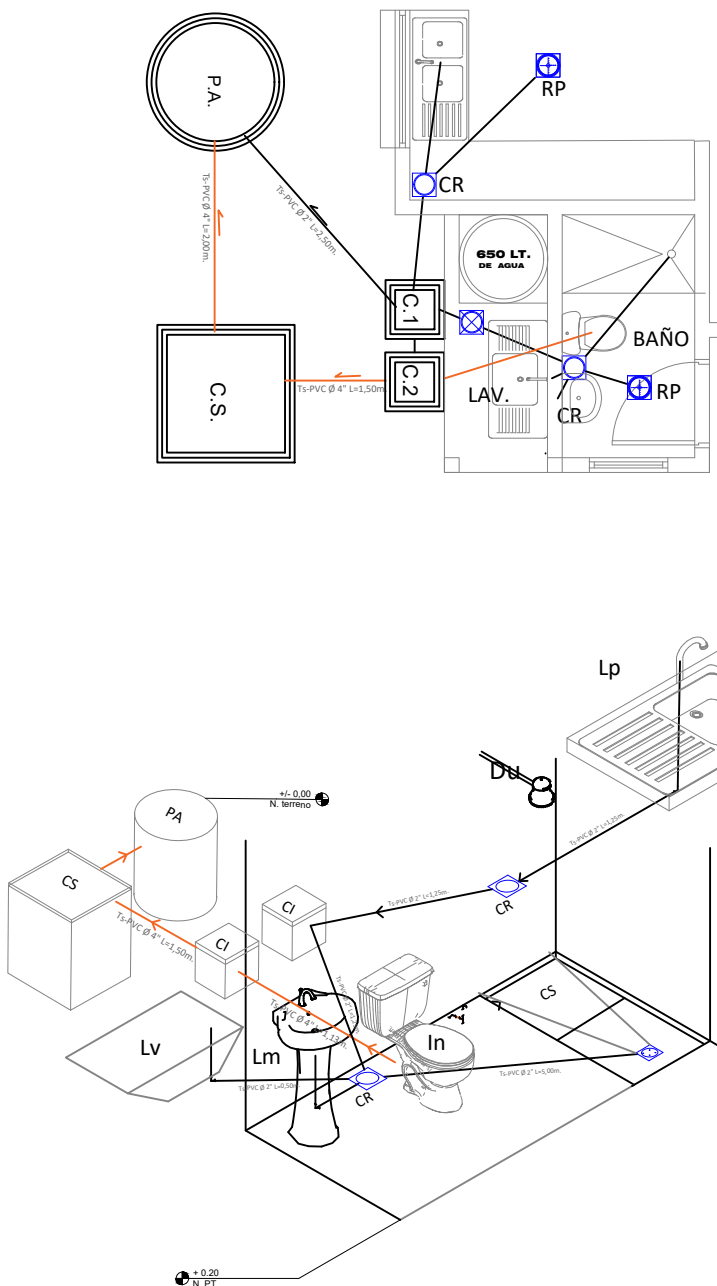


COCINA

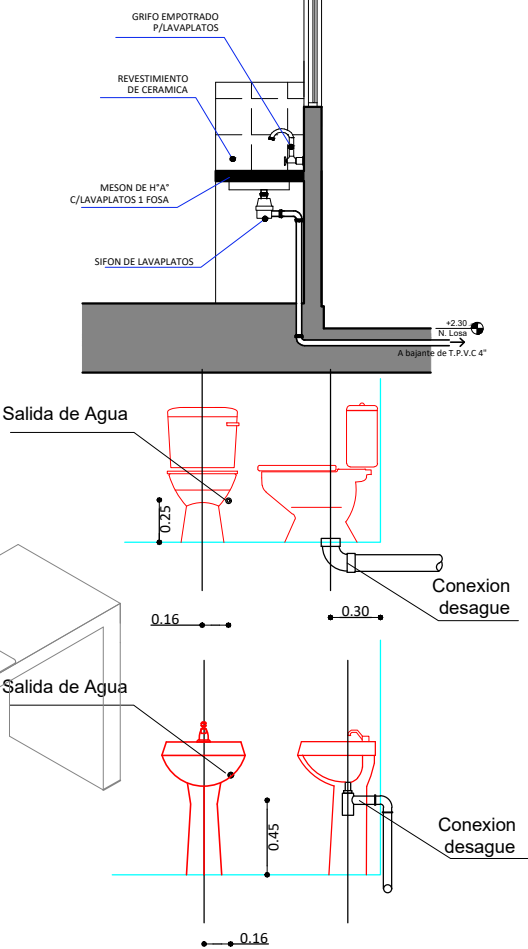

REFERENCIAS

Lm	LAVAMANOS
In	INODORO
Lp	LAVAPLATOS
Du	DUCHA
Lv	LAVANDERIA
⊕	REJILLA DE PISO METALICA
⊗	CAJA SIFONADA PVC C/REJILLA DE PISO
⊙	CAJA DE REGISTRO DE PVC
—	TUBO Ø 2" DESAGUE
—	TUBO Ø 4" DESAGUE
P.A.	POZO ABSORBENTE
C.S.	CAMARA SEPTICA
C.I.	CAMARA DE INSPECCION



PLANO INSTALACION SANITARIA
ESC. 1:75

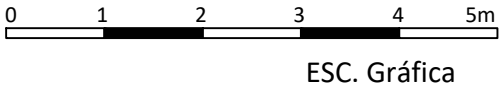




AGENCIA ESTATAL DE VIVIENDA - AEVIVIENDA	
PROYECTO DE VIVIENDA NUEVA EN EL MUNICIPIO DE SAN BORJA -FASE(U) 2025- BENI	
COMUNIDADES: JUNRENO,SAN BARTOLO, ORIENTE DEL YACUMA, SAN BARTOLO, SANTA ELENA DEL CARIPO.	MUNICIPIO: SAN BORJA
PROVINCIA: JOSE BALLIVIAN	DEPARTAMENTO: BENI

DISEÑO ARQUITECTÓNICO:	REVISADO Y APROBADO :	FECHA: MAYO / 2025
		SUPERFICIE CONSTRUIDA: 62.32 m²
		LAMINA: 22 /23

TIPO 2 VIVIENDA NUEVA
ZAPATAS DE 0.45 X 0.45 COLUMNA DE GALERIA Y LAVANDERIA

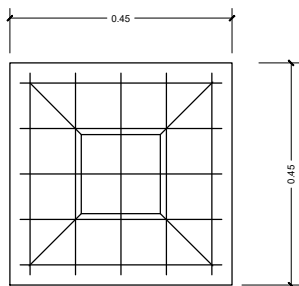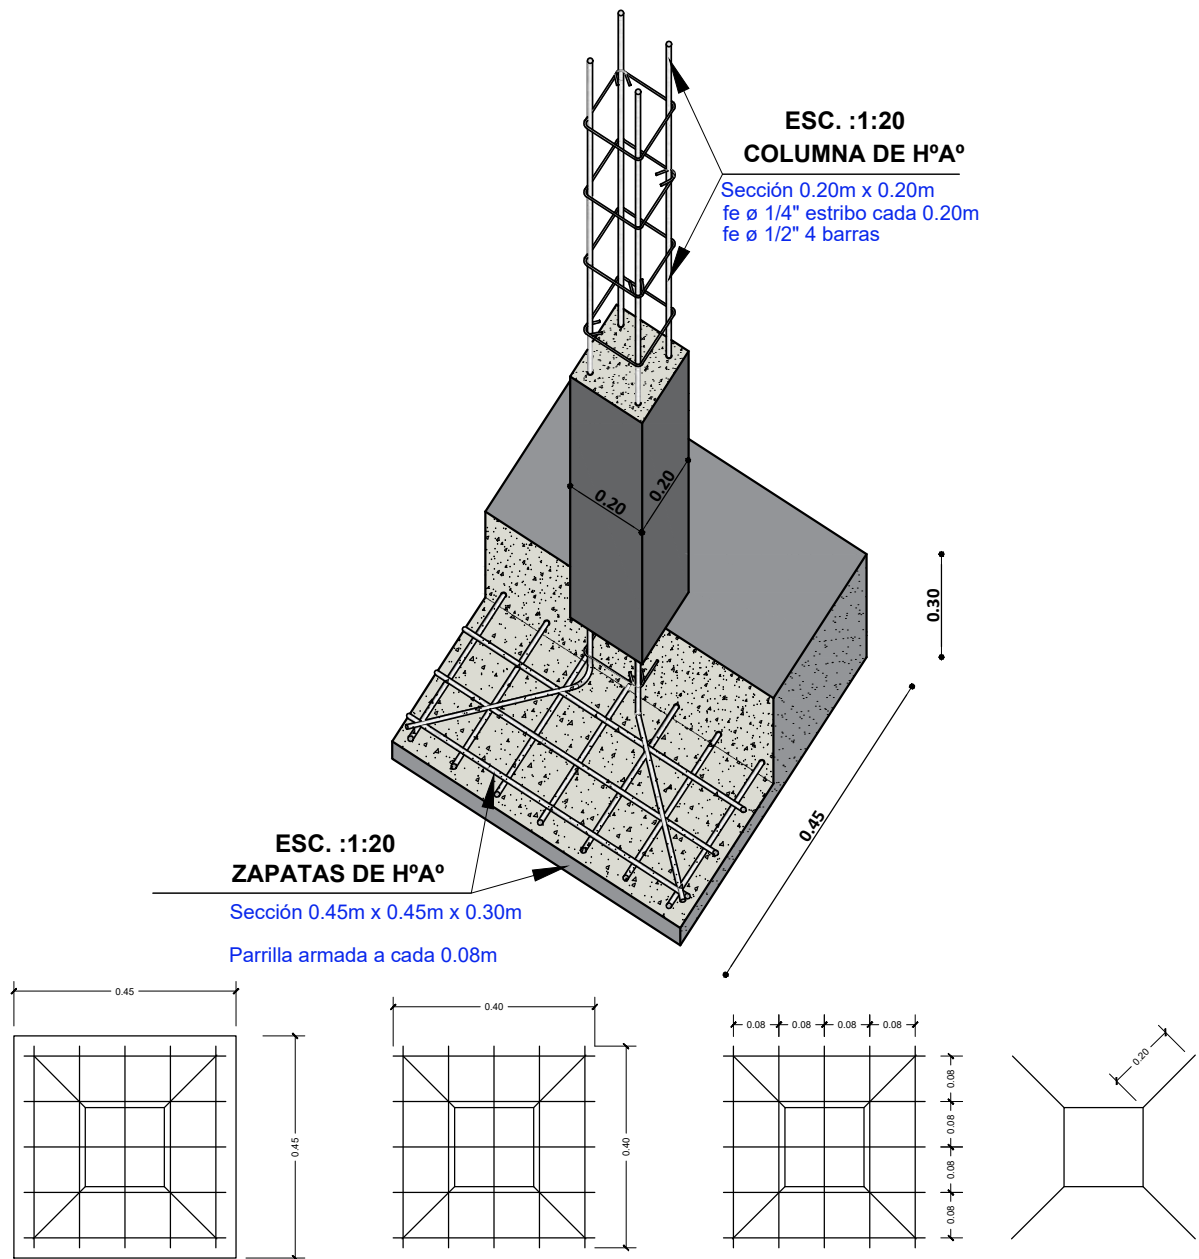

SEPARACION DE
ARAMADURA LOSA

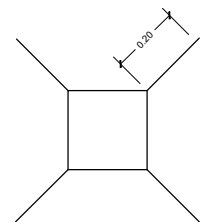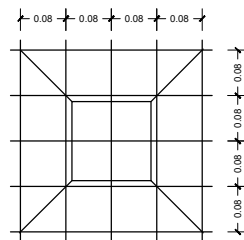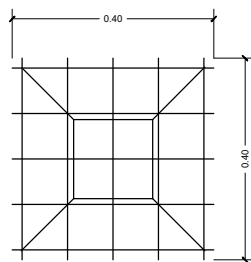

ZAPATA: DISPOSICION DE FIERROS
DE 12 mm - $\frac{1}{2}$ EN DOS DIRECCIONES

DETALLE DE ZAPATA

ESC. 1:25

AGENCIA ESTATAL DE VIVIENDA - AEVIVIENDA	
PROYECTO DE VIVIENDA NUEVA EN EL MUNICIPIO DE SAN BORJA - FASE(U) 2025- BENI	
COMUNIDADES: IJUNRENO,SAN BAROLO, ORIENTE DEL YACUMA, SAN BAROLO, SANTA ELENA DEL CARIPO.	MUNICIPIO: SAN BORJA
PROVINCIA: JOSE BALLIVIAN	DEPARTAMENTO: BENI

DISEÑO ARQUITECTÓNICO:	REVISADO Y APROBADO :	FECHA: MAYO / 2025
		SUPERFICIE CONSTRUIDA: 62.32 m ²
		LAMINA: 23 / 23