
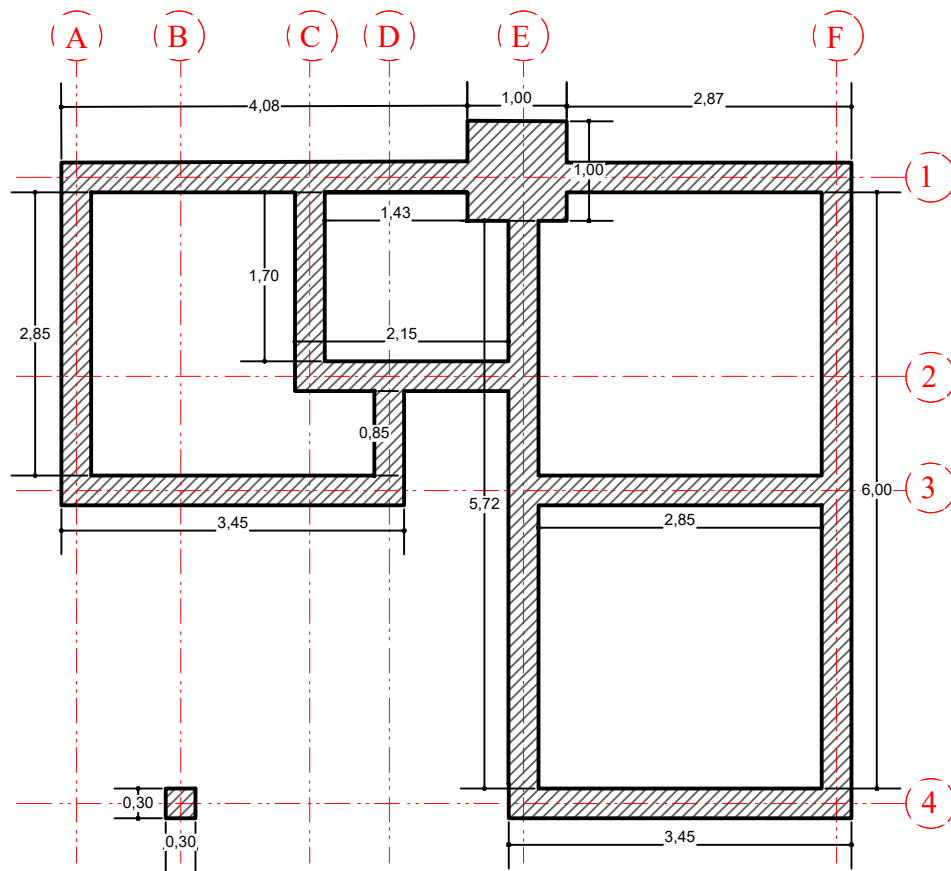
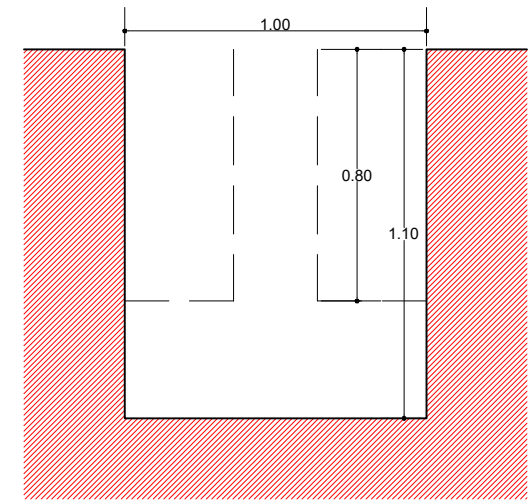


EXCAVACION DE CIMENTOS DE H^ºC^º

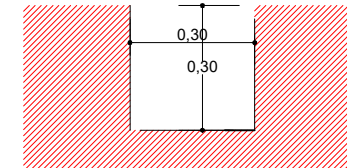

EXCAVACION DE ZAPATA TIPO 1

PLANO DE EXACAVACIONES

ESCALA: 1:75

AGENCIA ESTATAL DE VIVIENDA - AEVIVIENDA

NOMBRE DEL PROYECTO:
PROYECTO DE VIVIENDA NUEVA EN EL MUNICIPIO DE ENTRE RIOS
-FASE(XXXIV) 2025- TARIJA

MUNICIPIO:
ENTRE RIOS

VIVIENDAS:
27 UH

PLANO DE VIVIENDA:
2 DORMITORIOS, COCINA
BAÑO, GALERIA Y LAVANDERIA

PROVINCIA:
O'CONNOR

DEPARTAMENTO:
TARIJA

MODULO:
VIVIENDA NUEVA

DISEÑADO POR:



REVISADO Y APROBADO POR:

FECHA: MAYO-2025

SUPERFICIE:
AREA PERIMETRAL 60,85m²
AREA CONSTRUIDA 47,12m²


LAMINA:
01/28



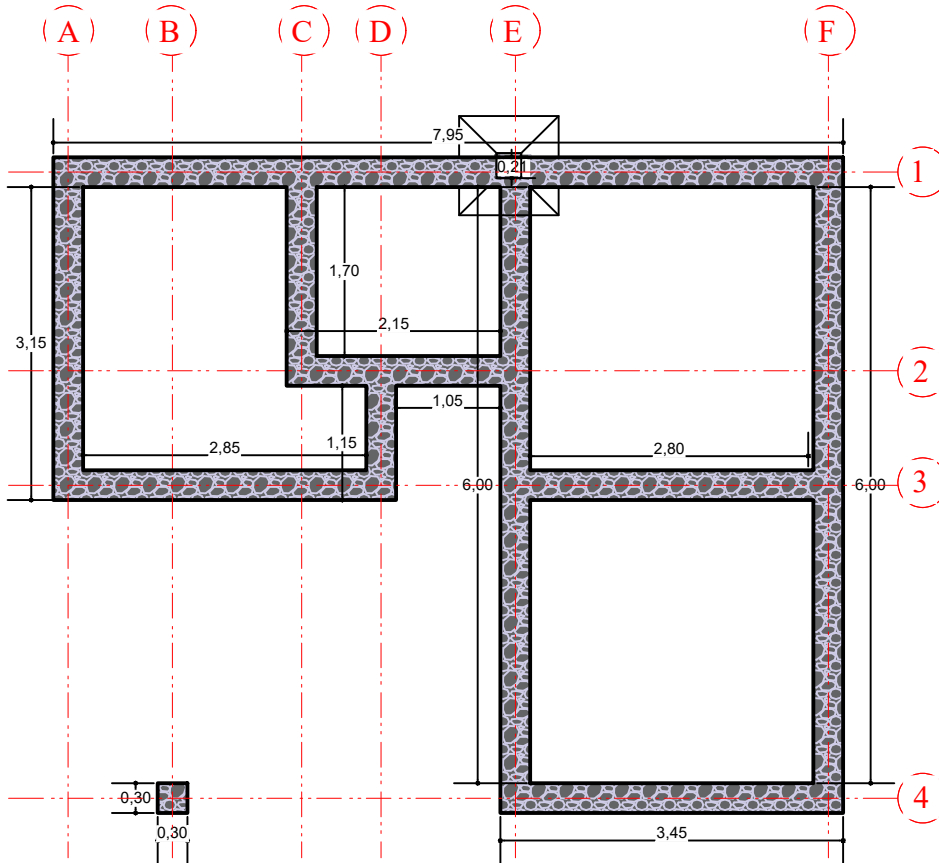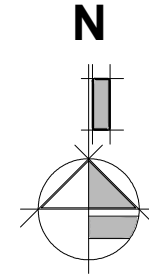

PLANO CIMIENTOS

ESCALA: 1:75

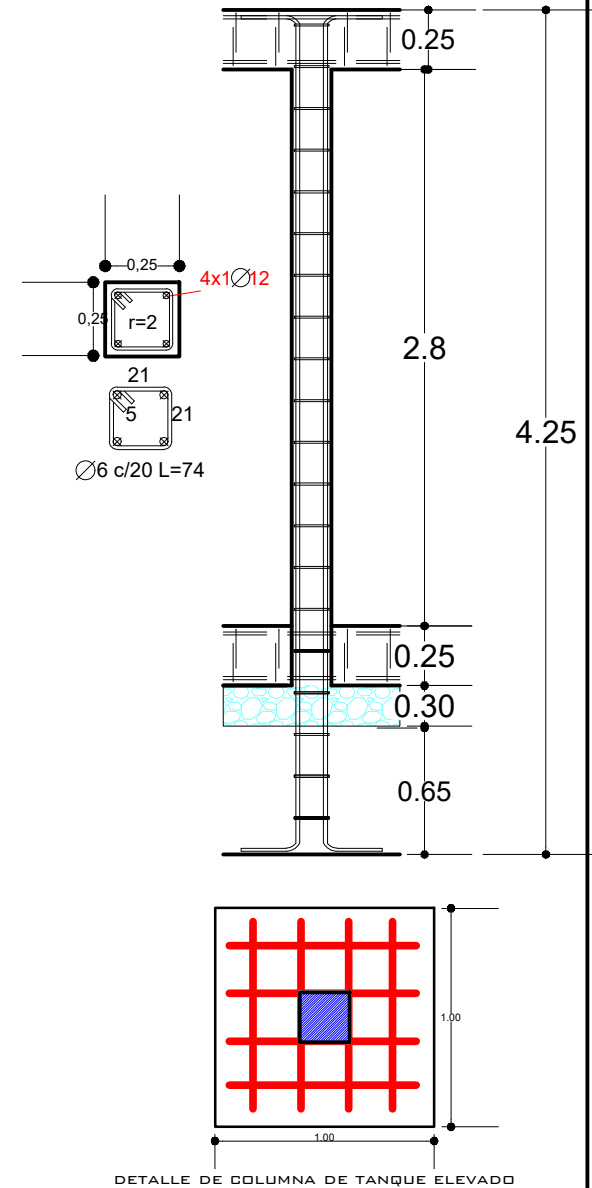

AGENCIA ESTATAL DE VIVIENDA - AEVIVIENDA

NOMBRE DEL PROYECTO:
PROYECTO DE VIVIENDA NUEVA EN EL MUNICIPIO DE ENTRE RIOS
-FASE (XXXIV) 2025- TARIJA

MUNICIPIO:
ENTRE RIOS

VIVIENDAS:
27 UH

PLANO DE VIVIENDA:
2 DORMITORIOS, COCINA
BAÑO, GALERIA Y LAVANDERIA

PROVINCIA:
O'CONNOR

DEPARTAMENTO:
TARIJA

MODULO:
VIVIENDA NUEVA

DISEÑADO POR:



REVISADO Y APROBADO POR:

FECHA: MAYO-2025

SUPERFICIE:
AREA PERIMETRAL 60,85m²
AREA CONSTRUIDA 47,12m²

LAMINA:
02/28




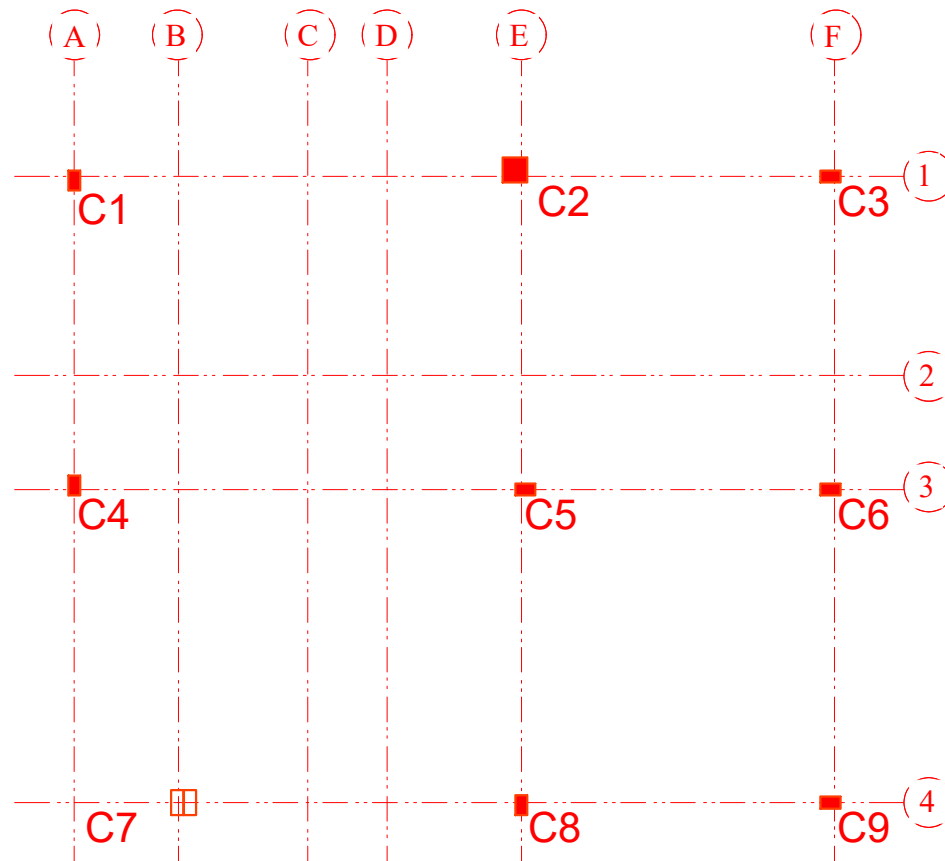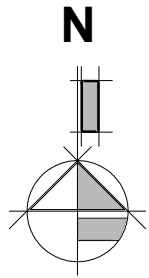

PLANO COLUMNS


ESCALA: 1:75

AGENCIA ESTATAL DE VIVIENDA - AEVIVIENDA			DISEÑADO POR:	REVISADO Y APROBADO POR:	FECHA: MAYO-2025
NOMBRE DEL PROYECTO: PROYECTO DE VIVIENDA NUEVA EN EL MUNICIPIO DE ENTRE RIOS -FASE (XXXIV) 2025- TARIJA					SUPERFICIE: AREA PERIMETRAL 60,85m ² AREA CONSTRUIDA 47,12m ²
MUNICIPIO: ENTRE RIOS	VIVIENDAS: 27 UH	PLANO DE VIVIENDA: 2 DORMITORIOS, COCINA BAÑO, GALERIA Y LAVANDERIA			LAMINA: 03/28
PROVINCIA: O'CONNOR	DEPARTAMENTO: TARIJA	MODULO: VIVIENDA NUEVA			

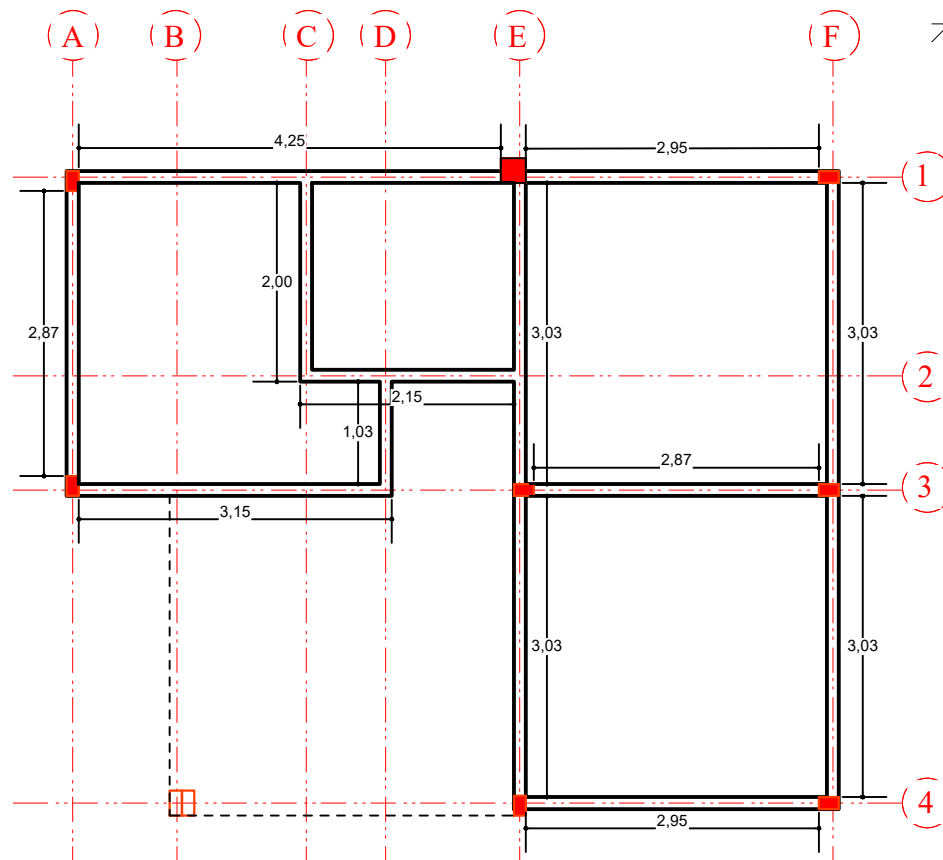


PLANO DE COLUMNAS Y VIGA ARRIOSTRE


ESCALA: 1:75

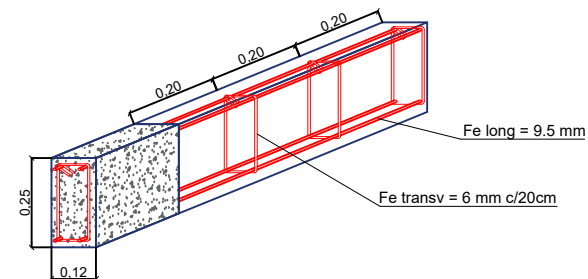

SECCIÓN LONGITUDINAL

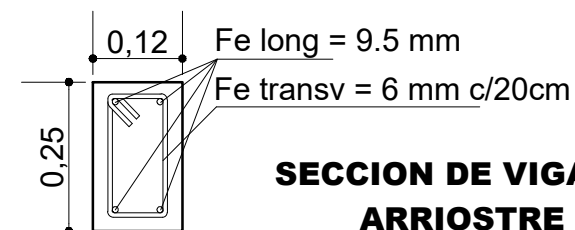

SECCION DE VIGA DE ARRIOSTRE

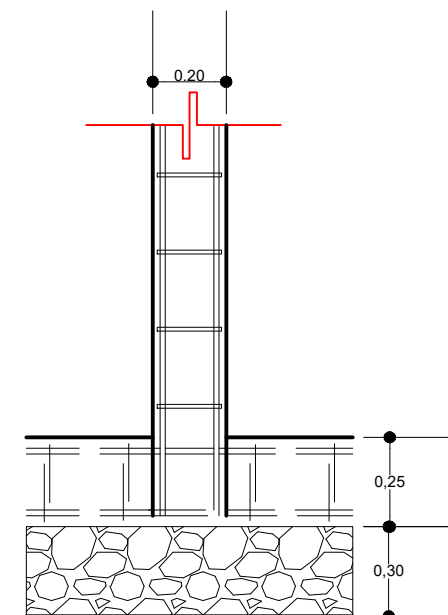

DETALLE DE COLUMNAS QUE NACE EN VIGA

AGENCIA ESTATAL DE VIVIENDA - AEVIVIENDA

NOMBRE DEL PROYECTO:
PROYECTO DE VIVIENDA NUEVA EN EL MUNICIPIO DE ENTRE RIOS
-FASE (XXXIV) 2025- TARIJA

MUNICIPIO:
ENTRE RIOS

VIVIENDAS:
27 UH

PLANO DE VIVIENDA:
2 DORMITORIOS, COCINA
BAÑO, GALERIA Y LAVANDERIA

PROVINCIA:
O'CONNOR

DEPARTAMENTO:
TARIJA

MODULO:
VIVIENDA NUEVA

DISEÑADO POR:


REVISADO Y APROBADO POR:

FECHA: MAYO-2025

SUPERFICIE:
AREA PERIMETRAL 60,85m²
AREA CONSTRUIDA 47,12m²

LAMINA:
04/28



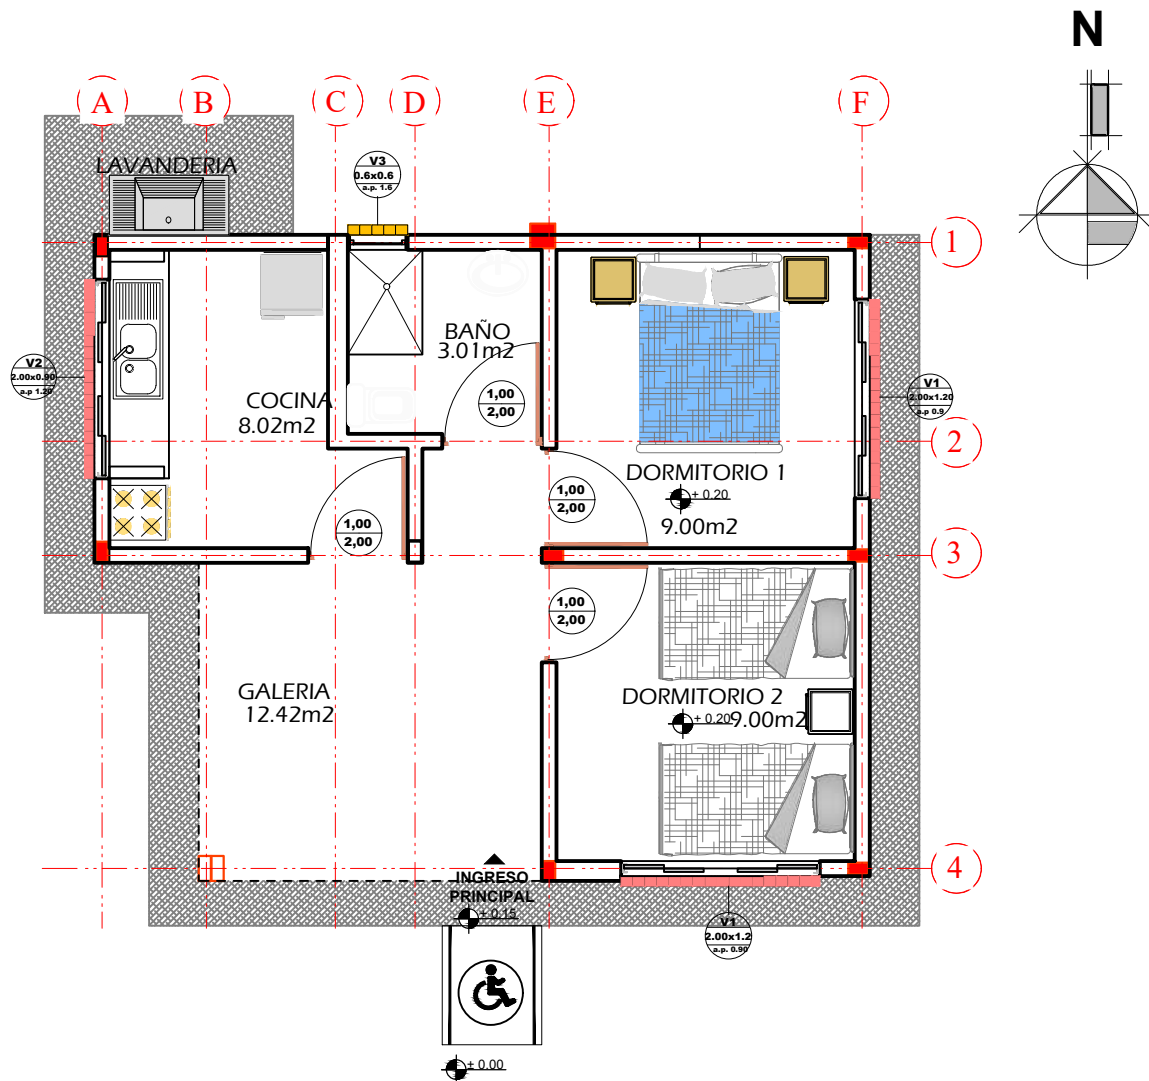

PLANTA AMOBLADA

ESCALA: 1:75



AGENCIA ESTATAL DE VIVIENDA - AEVIVIENDA		
NOMBRE DEL PROYECTO: PROYECTO DE VIVIENDA NUEVA EN EL MUNICIPIO DE ENTRE RIOS -FASE (XXXIV) 2025- TARIJA		
MUNICIPIO: ENTRE RIOS	VIVIENDAS: 27 UH	PLANO DE VIVIENDA: 2 DORMITORIOS, COCINA BAÑO, GALERIA Y LAVANDERIA
PROVINCIA: O'CONNOR	DEPARTAMENTO: TARIJA	MODULO: VIVIENDA NUEVA

DISEÑADO POR:

REVISADO Y APROBADO POR:

FECHA: MAYO-2025
SUPERFICIE: AREA PERIMETRAL 60,85m ² AREA CONSTRUIDA 47,12m ²
LAMINA: 05/28



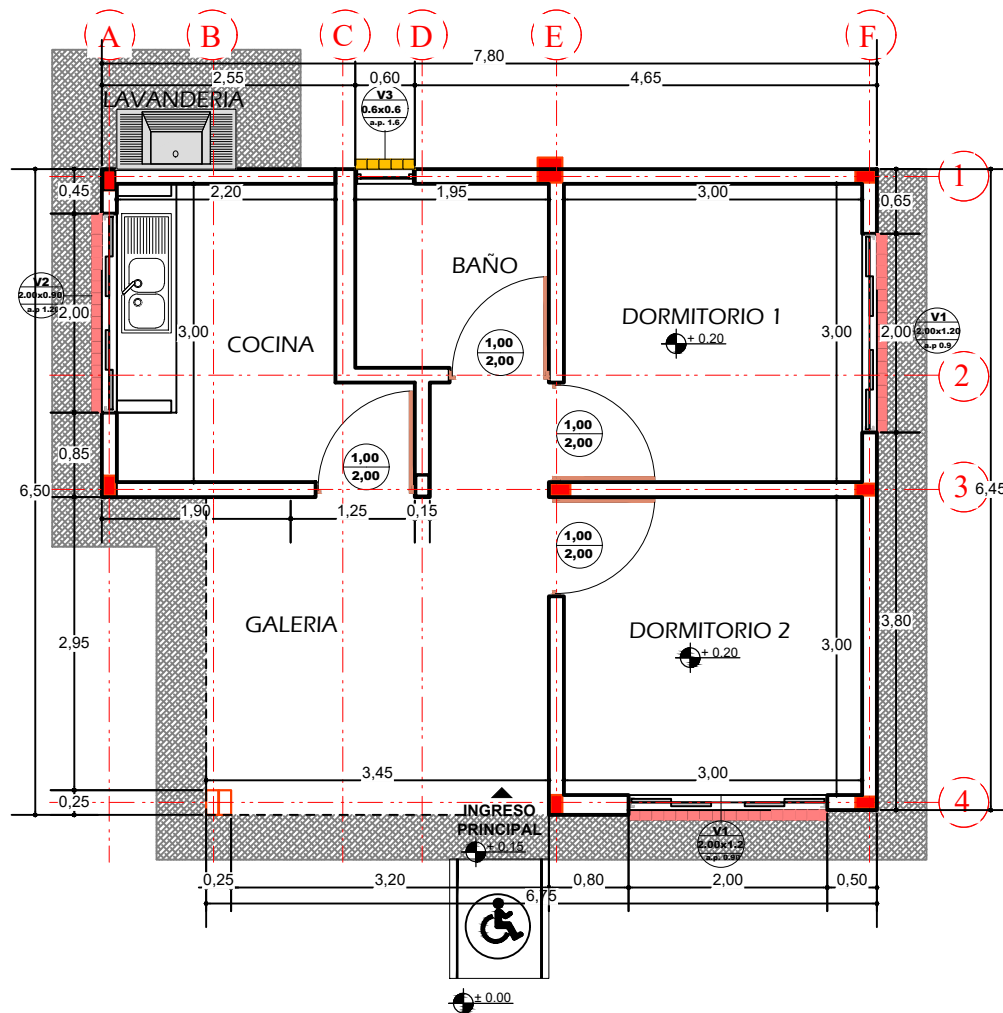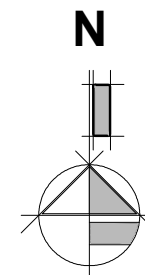

PLANTA ACOTADA

ESCALA: 1:75

AGENCIA ESTATAL DE VIVIENDA - AEVIVIENDA

NOMBRE DEL PROYECTO:

PROYECTO DE VIVIENDA NUEVA EN EL MUNICIPIO DE ENTRE RIOS
-FASE (XXXIV) 2025- TARIJA

MUNICIPIO:

ENTRE RIOS

VIVIENDAS:

27 UH

PLANO DE VIVIENDA:

2 DORMITORIOS, COCINA
BAÑO, GALERIA Y LAVANDERIA

PROVINCIA:

O'CONNOR

DEPARTAMENTO:

TARIJA

MODULO:

VIVIENDA NUEVA

DISEÑADO POR:

REVISADO Y APROBADO POR:

FECHA:

MAYO-2025



SUPERFICIE:

AREA PERIMETRAL 60,85m²
AREA CONSTRUIDA 47,12m²

LAMINA:

06/28



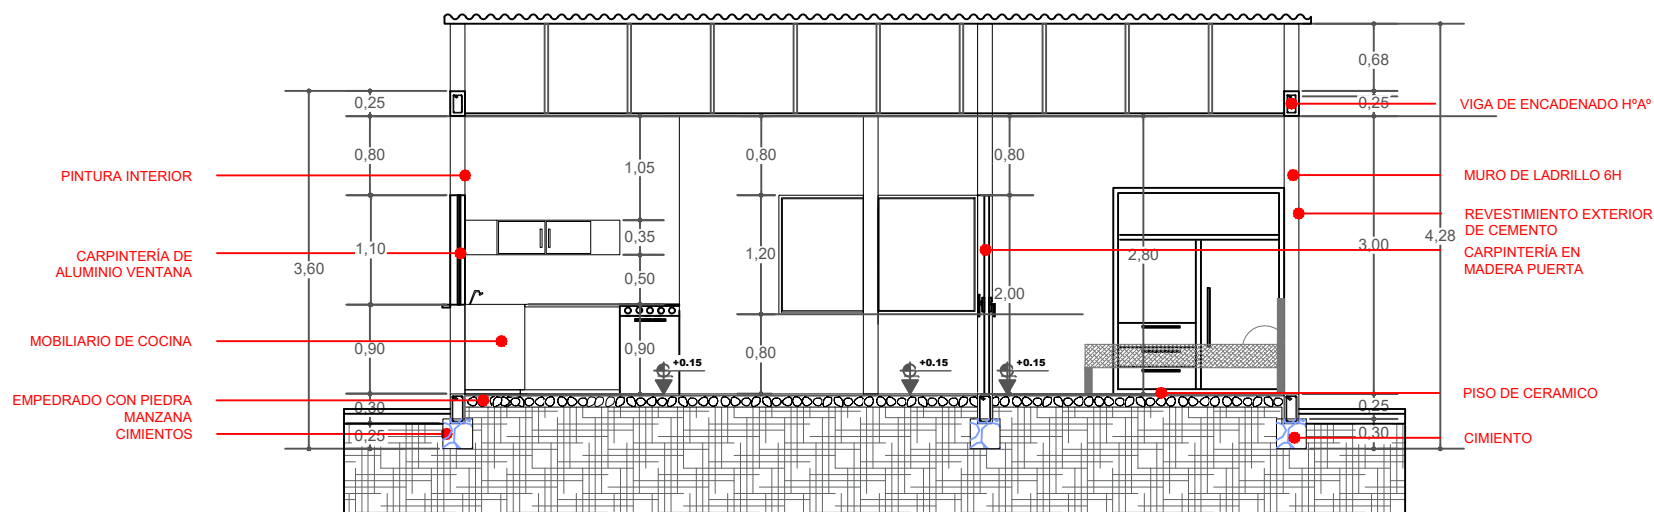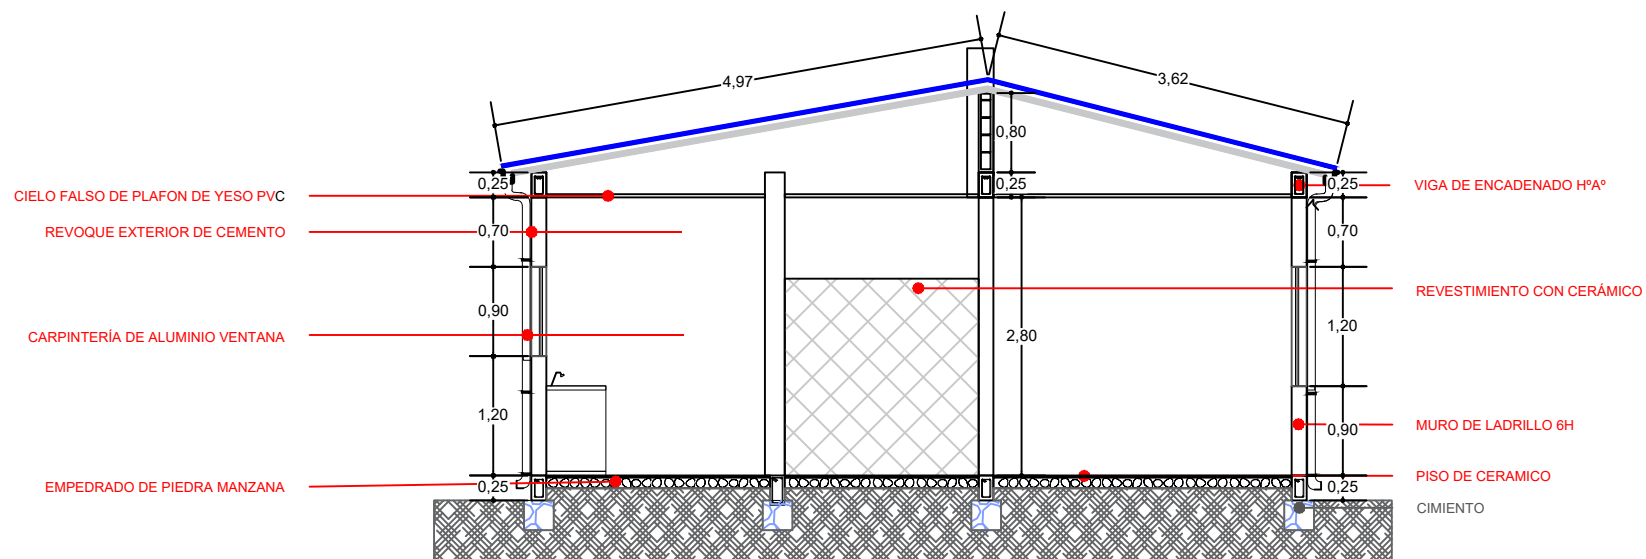

AGENCIA ESTATAL DE VIVIENDA - AEVIVIENDA

NOMBRE DEL PROYECTO:

PROYECTO DE VIVIENDA NUEVA EN EL MUNICIPIO DE ENTRE RIOS
-FASE(XXXIV) 2025- TARIJA

MUNICIPIO:

ENTRE RIOS

VIVIENDAS:

27 UH

PLANO DE VIVIENDA:

2 DORMITORIOS, COCINA
BAÑO, GALERÍA Y LAVANDERÍA

PROVINCIA:

O'CONNOR

DEPARTAMENTO:

TARIJA

MODULO:

VIVIENDA NUEVA

DISEÑADO POR:

REVISADO Y APROBADO POR:

FECHA:

MAYO-2025


SUPERFICIE:

AREA PERIMETRAL 60,85m2
AREA CONSTRUIDA 47,12m2

LAMINA:


07/28



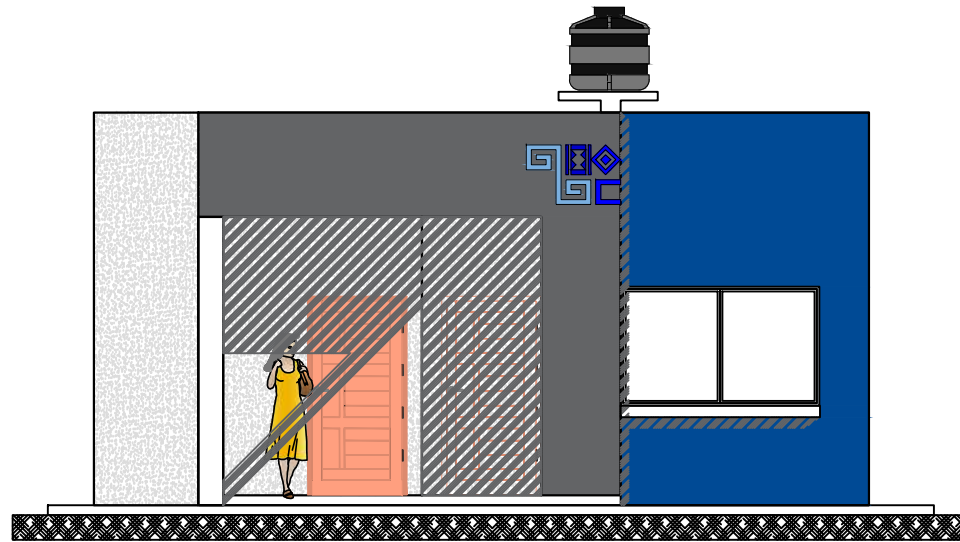

FACHADA FRONTAL

ESCALA: 1:75

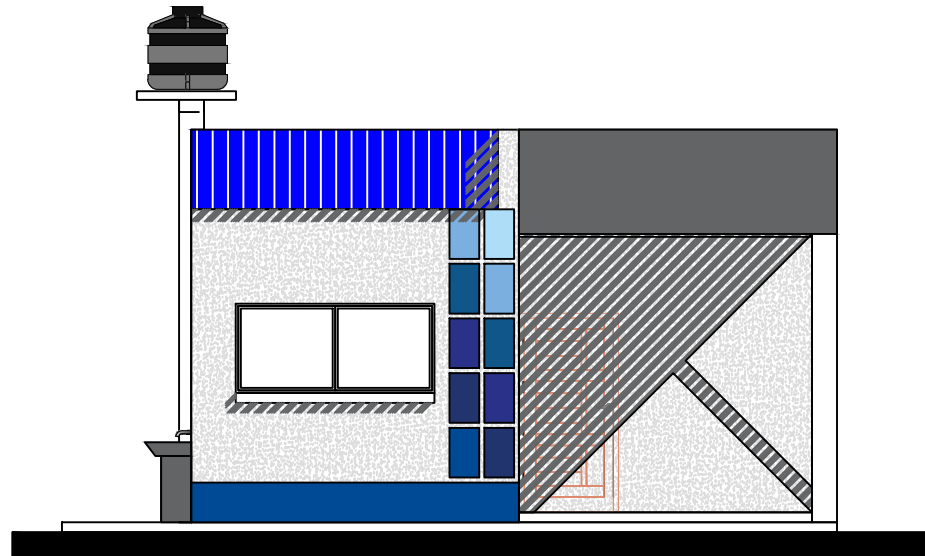

FACHADA LATERAL DERECHA

AGENCIA ESTATAL DE VIVIENDA - AEVIVIENDA

NOMBRE DEL PROYECTO:

PROYECTO DE VIVIENDA NUEVA EN EL MUNICIPIO DE ENTRE RIOS
-FASE(XXXIV) 2025- TARIJA

MUNICIPIO:

ENTRE RIOS

VIVIENDAS:

27 UH

PLANO DE VIVIENDA:

2 DORMITORIOS, COCINA
BAÑO, GALERIA Y LAVANDERIA

PROVINCIA:

O'CONNOR

DEPARTAMENTO:

TARIJA

MODULO:

VIVIENDA NUEVA

DISEÑADO POR:

REVISADO Y APROBADO POR:

FECHA: MAYO-2025


SUPERFICIE:

AREA PERIMETRAL 60,85m2
AREA CONSTRUIDA 47,12m2

LAMINA:

08/28



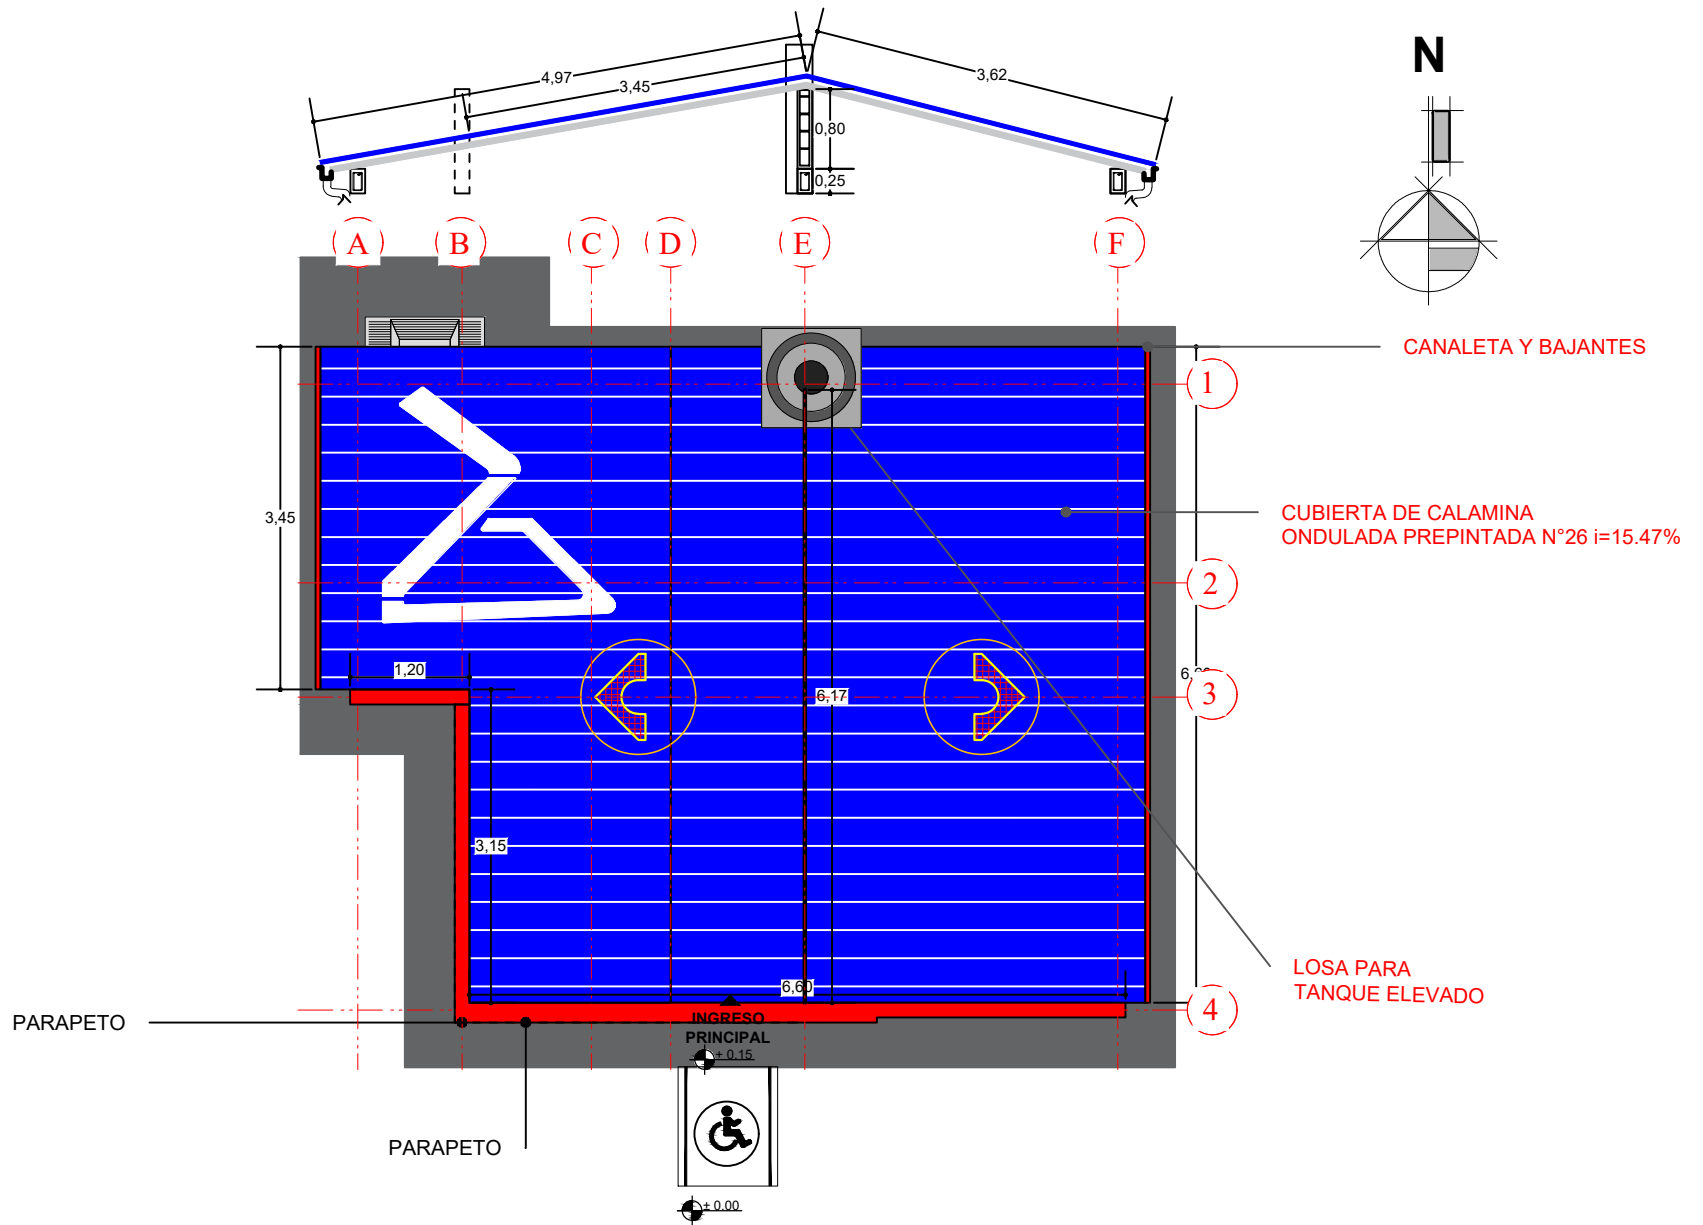

PLANO DE CUBIERTA

ESCALA: 1:75

AGENCIA ESTATAL DE VIVIENDA - AEVIVIENDA

NOMBRE DEL PROYECTO:
PROYECTO DE VIVIENDA NUEVA EN EL MUNICIPIO DE ENTRE RIOS
-FASE (XXXIV) 2025- TARIJA

MUNICIPIO:
ENTRE RIOS

VIVIENDAS:
27 UH

PLANO DE VIVIENDA:
2 DORMITORIOS, COCINA
BAÑO, GALERIA Y LAVANDERIA

PROVINCIA:
O'CONNOR

DEPARTAMENTO:
TARIJA

MODULO:
VIVIENDA NUEVA

DISEÑADO POR:


REVISADO Y APROBADO POR:

FECHA: MAYO-2025

SUPERFICIE:
AREA PERIMETRAL 60,85m²
AREA CONSTRUIDA 47,12m²


LAMINA:
09/28



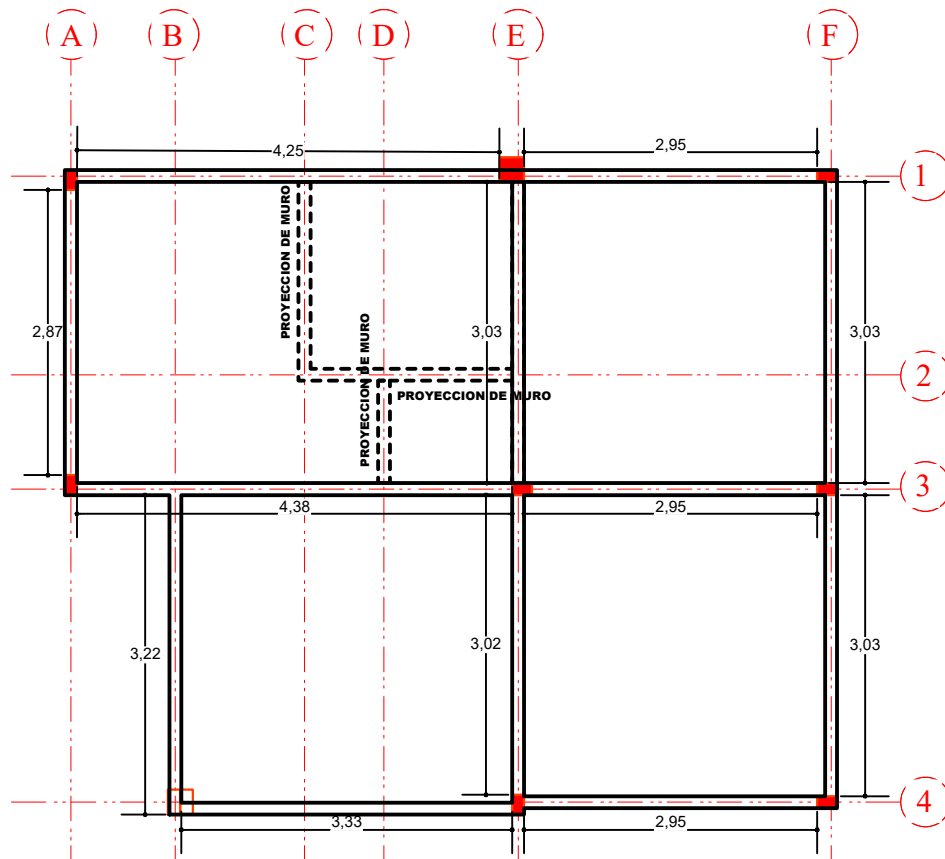


PLANO DE VIGAS

ESCALA: 1:75

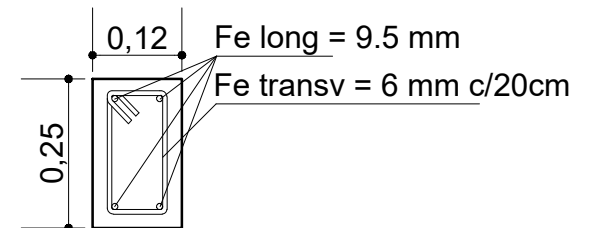

SECCIÓN DE VIGA
CADENA DE H°A°

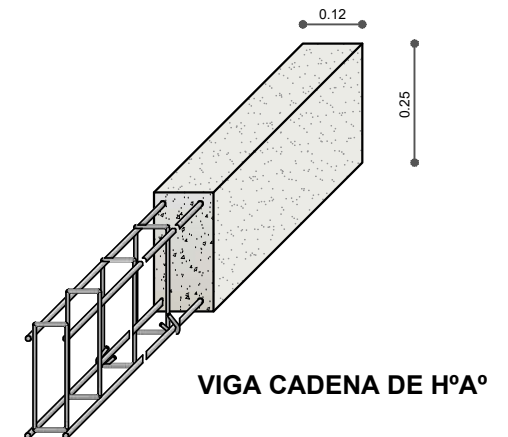

VIGA CADENA DE H°A°



AGENCIA ESTATAL DE VIVIENDA - AEVIVIENDA		
NOMBRE DEL PROYECTO: PROYECTO DE VIVIENDA NUEVA EN EL MUNICIPIO DE ENTRE RIOS -FASE (XXXIV) 2025- TARIJA		
MUNICIPIO: ENTRE RIOS	VIVIENDAS: 27 UH	PLANO DE VIVIENDA: 2 DORMITORIOS, COCINA BAÑO, GALERÍA Y LAVANDERÍA
PROVINCIA: O'CONNOR	DEPARTAMENTO: TARIJA	MODULO: VIVIENDA NUEVA

DISEÑADO POR:

REVISADO Y APROBADO POR:

FECHA: MAYO-2025
SUPERFICIE: AREA PERIMETRAL 60,85m ² AREA CONSTRUIDA 47,12m ²
LAMINA: 11/28



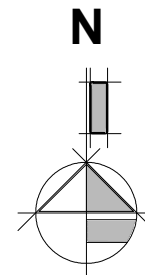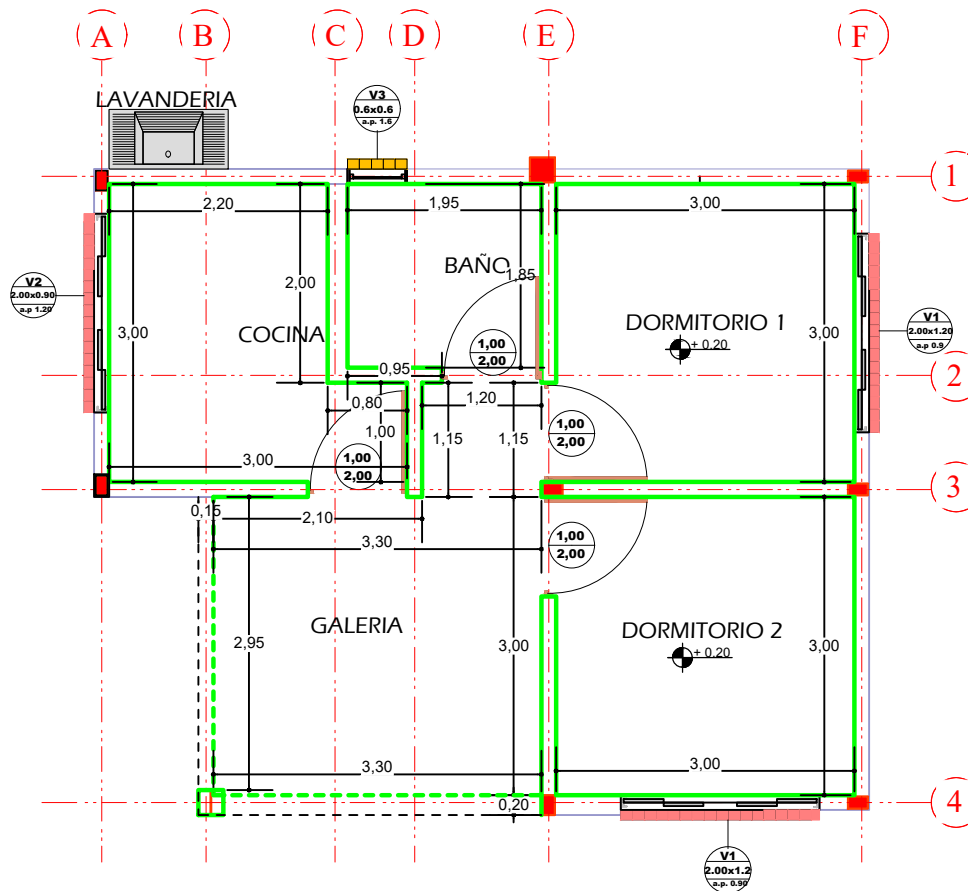

PLANO DE REVOQUE INTERIOR

AGENCIA ESTATAL DE VIVIENDA - AEVIVIENDA

NOMBRE DEL PROYECTO:
PROYECTO DE VIVIENDA NUEVA EN EL MUNICIPIO DE ENTRE RIOS
-FASE (XXXIV) 2025- TARIJA

MUNICIPIO:
ENTRE RIOS

VIVIENDAS:
27 UH

PLANO DE VIVIENDA:
2 DORMITORIOS, COCINA
BAÑO, GALERIA Y LAVANDERIA

PROVINCIA:
O'CONNOR

DEPARTAMENTO:
TARIJA

MODULO:
VIVIENDA NUEVA

DISEÑADO POR:


REVISADO Y APROBADO POR:

FECHA: MAYO-2025

SUPERFICIE:
AREA PERIMETRAL 60,85m²
AREA CONSTRUIDA 47,12m²

LAMINA:
12/28



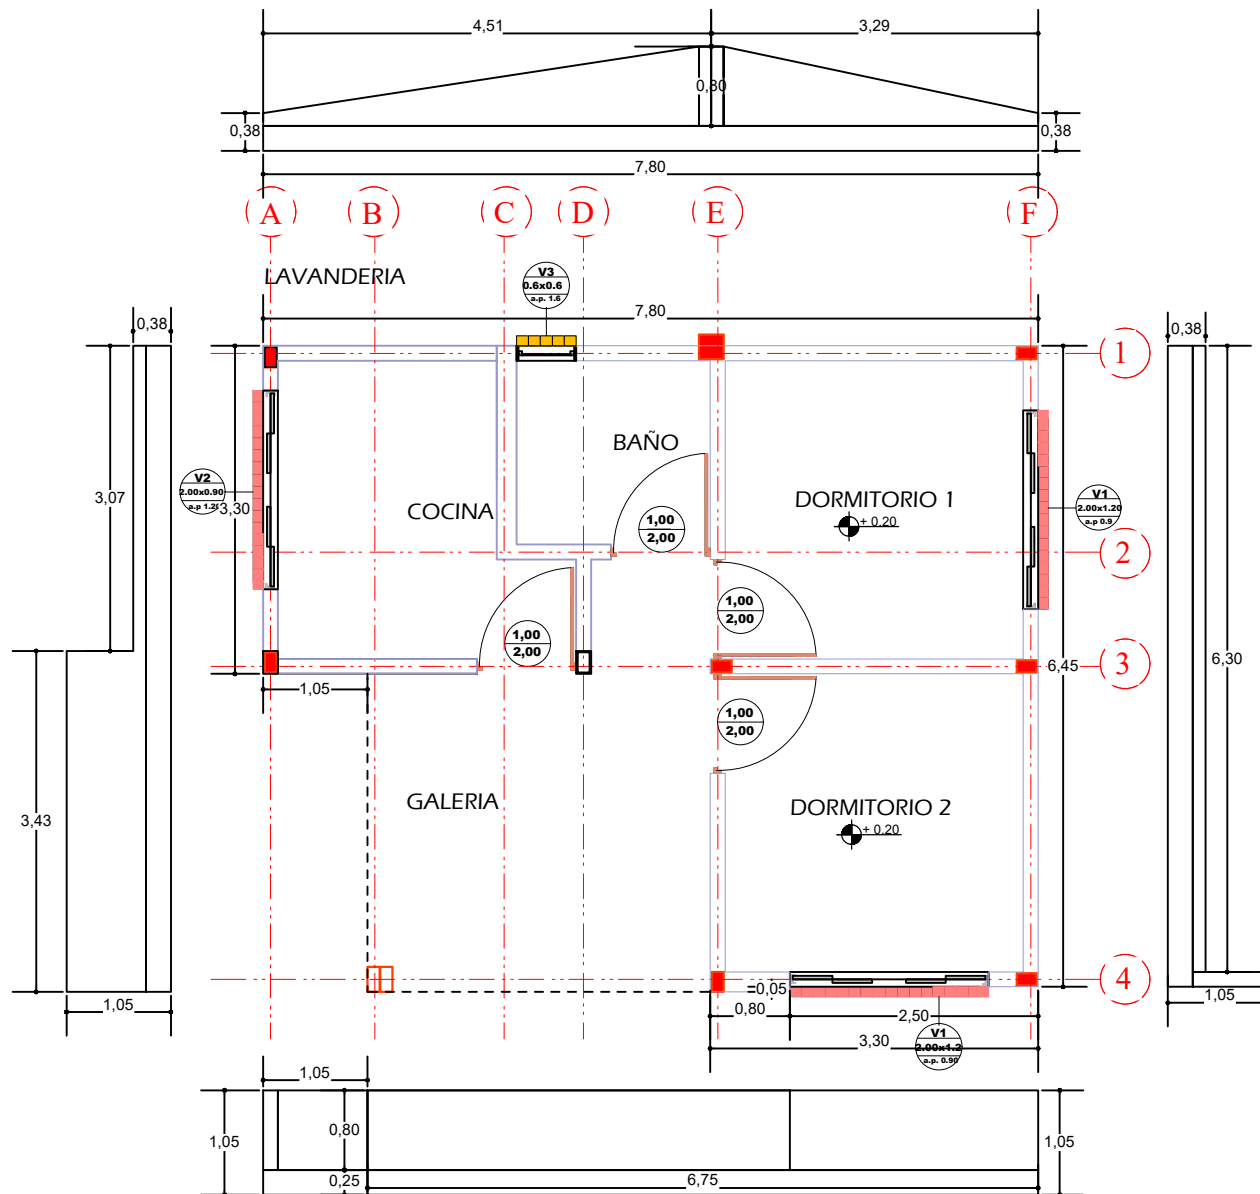

PLANO DE REVOQUE EXTERIOR

ESCALA: 1:75



AGENCIA ESTATAL DE VIVIENDA - AEVIVIENDA		
NOMBRE DEL PROYECTO: PROYECTO DE VIVIENDA NUEVA EN EL MUNICIPIO DE ENTRE RIOS -FASE(XXXIV) 2025- TARIJA		
MUNICIPIO: ENTRE RIOS	VIVIENDAS: 27 UH	PLANO DE VIVIENDA: 2 DORMITORIOS, COCINA BAÑO, GALERIA Y LAVANDERIA
PROVINCIA: O'CONNOR	DEPARTAMENTO: TARIJA	MODULO: VIVIENDA NUEVA

DISEÑADO POR:

REVISADO Y APROBADO POR:

FECHA: MAYO-2025
SUPERFICIE: AREA PERIMETRAL 60,85m ² AREA CONSTRUIDA 47,12m ²
LAMINA: 13/28



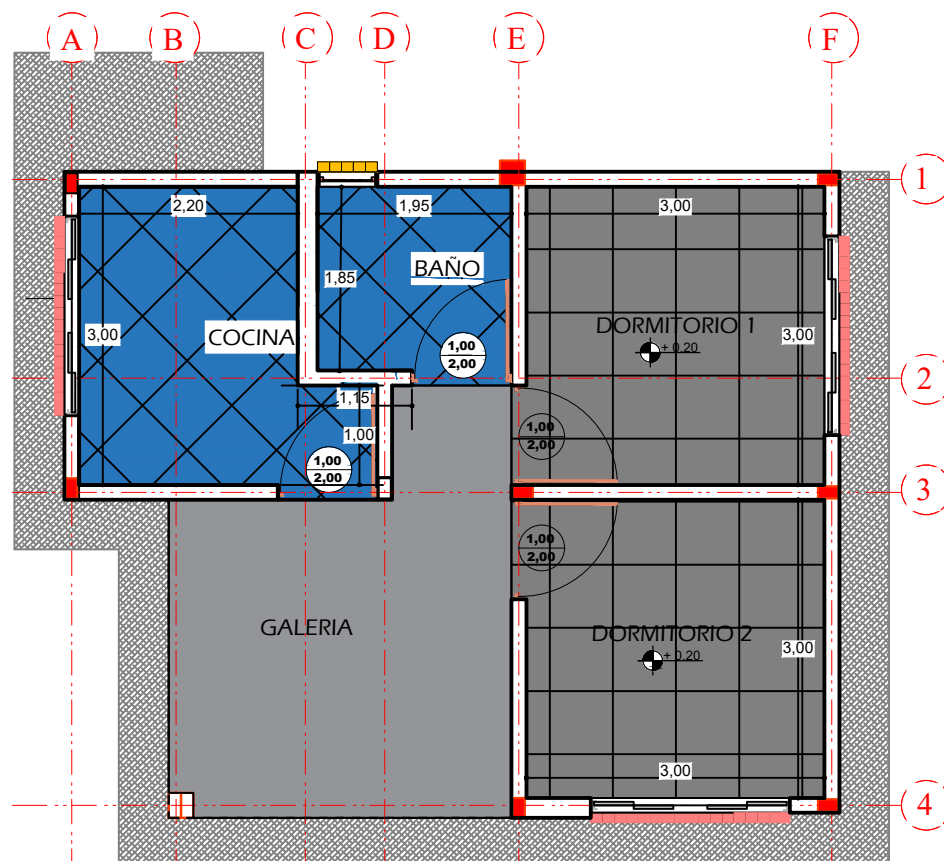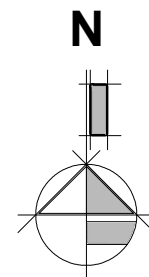

PLANO DE PISOS

ESCALA: 1:75

AGENCIA ESTATAL DE VIVIENDA - AEVIVIENDA

NOMBRE DEL PROYECTO:
PROYECTO DE VIVIENDA NUEVA EN EL MUNICIPIO DE ENTRE RIOS
-FASE(XXXIV) 2025- TARIJA

MUNICIPIO:
ENTRE RIOS

VIVIENDAS:
27 UH

PLANO DE VIVIENDA:
2 DORMITORIOS, COCINA
BAÑO, GALERIA Y LAVANDERIA

PROVINCIA:
O'CONNOR

DEPARTAMENTO:
TARIJA

MODULO:
VIVIENDA NUEVA

DISEÑADO POR:



REVISADO Y APROBADO POR:

FECHA: MAYO-2025

SUPERFICIE:
AREA PERIMETRAL 60,85m²
AREA CONSTRUIDA 47,12m²

LAMINA:
14/28



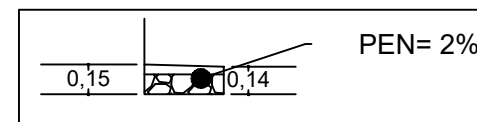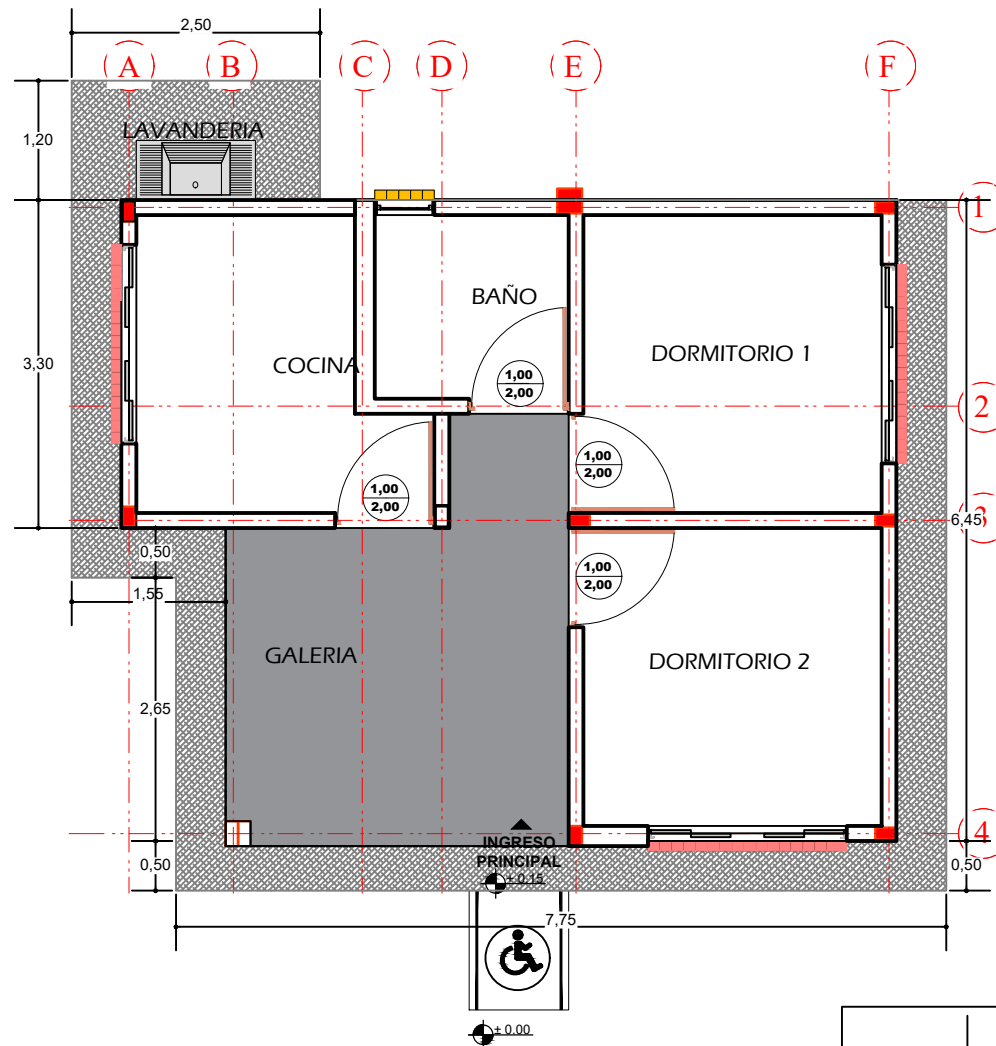

PLANO DE ACERA

ESCALA: 1:75

AGENCIA ESTATAL DE VIVIENDA - AEVIVIENDA

NOMBRE DEL PROYECTO:
PROYECTO DE VIVIENDA NUEVA EN EL MUNICIPIO DE ENTRE RIOS
-FASE (XXXIV) 2025- TARIJA

MUNICIPIO:
ENTRE RIOS

VIVIENDAS:
27 UH

PLANO DE VIVIENDA:
2 DORMITORIOS, COCINA
BAÑO, GALERIA Y LAVANDERIA

PROVINCIA:
O'CONNOR

DEPARTAMENTO:
TARIJA

MODULO:
VIVIENDA NUEVA

DISEÑADO POR:



REVISADO Y APROBADO POR:

FECHA: MAYO-2025

SUPERFICIE:
AREA PERIMETRAL 60,85m²
AREA CONSTRUIDA 47,12m²

LAMINA:
15/28



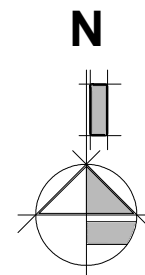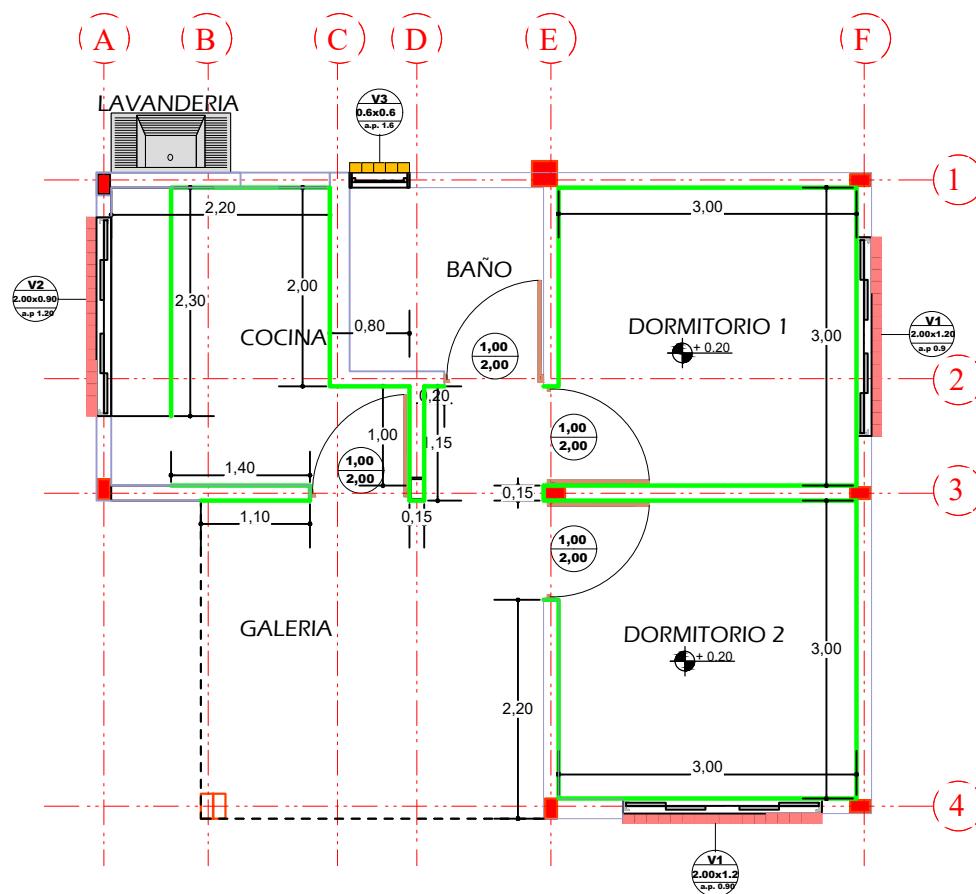

PLANO DE ZOCALOS

ESCALA: 1:75

AGENCIA ESTATAL DE VIVIENDA - AEVIVIENDA

NOMBRE DEL PROYECTO:
PROYECTO DE VIVIENDA NUEVA EN EL MUNICIPIO DE ENTRE RIOS
-FASE (XXXIV) 2025- TARIJA

MUNICIPIO:
ENTRE RIOS

VIVIENDAS:
27 UH

PLANO DE VIVIENDA:
2 DORMITORIOS, COCINA
BAÑO, GALERIA Y LAVANDERIA

PROVINCIA:
O'CONNOR

DEPARTAMENTO:
TARIJA

MODULO:
VIVIENDA NUEVA

DISEÑADO POR:



REVISADO Y APROBADO POR:

FECHA: MAYO-2025

SUPERFICIE:
AREA PERIMETRAL 60,85m²
AREA CONSTRUIDA 47,12m²

LAMINA:
16/28



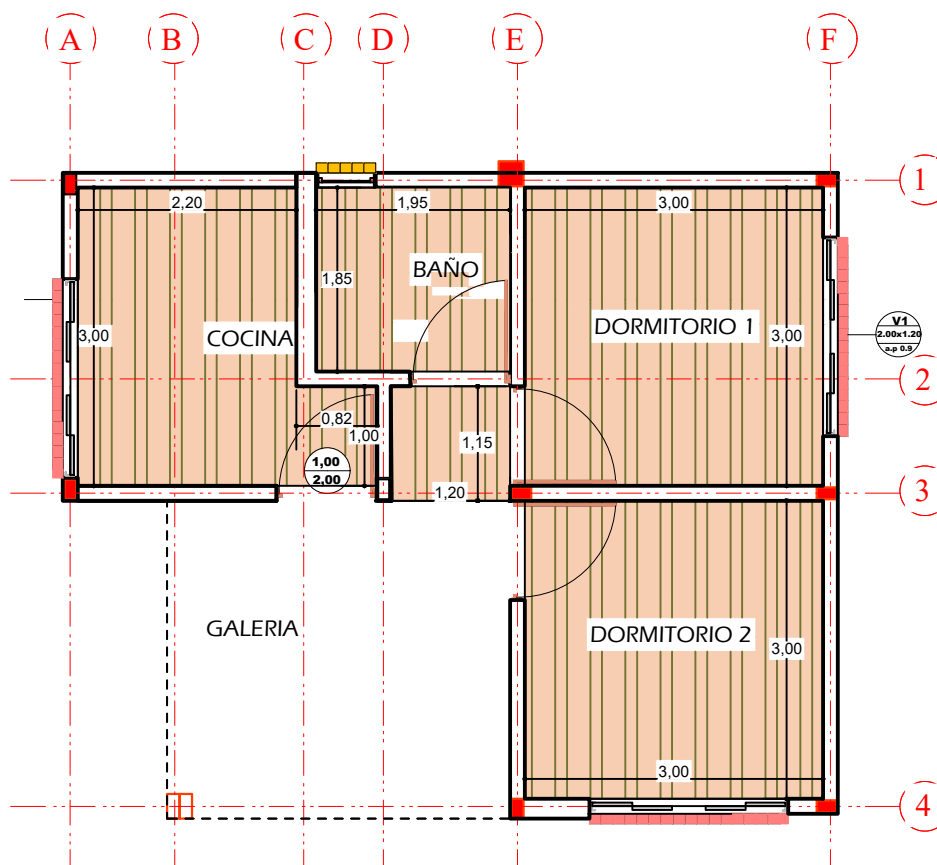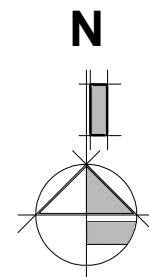

PLANO DE CIELO PVC

ESCALA: 1:75

AGENCIA ESTATAL DE VIVIENDA - AEVIVIENDA		
NOMBRE DEL PROYECTO: PROYECTO DE VIVIENDA NUEVA EN EL MUNICIPIO DE ENTRE RIOS -FASE (XXXIV) 2025- TARIJA		
MUNICIPIO: ENTRE RIOS	VIVIENDAS: 27 UH	PLANO DE VIVIENDA: 2 DORMITORIOS, COCINA BAÑO, GALERIA Y LAVANDERIA
PROVINCIA: O'CONNOR	DEPARTAMENTO: TARIJA	MODULO: VIVIENDA NUEVA

DISEÑADO POR:



REVISADO Y APROBADO POR:

FECHA: MAYO-2025

SUPERFICIE:
AREA PERIMETRAL 60,85m²
AREA CONSTRUIDA 47,12m²

LAMINA:
17/28




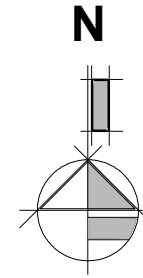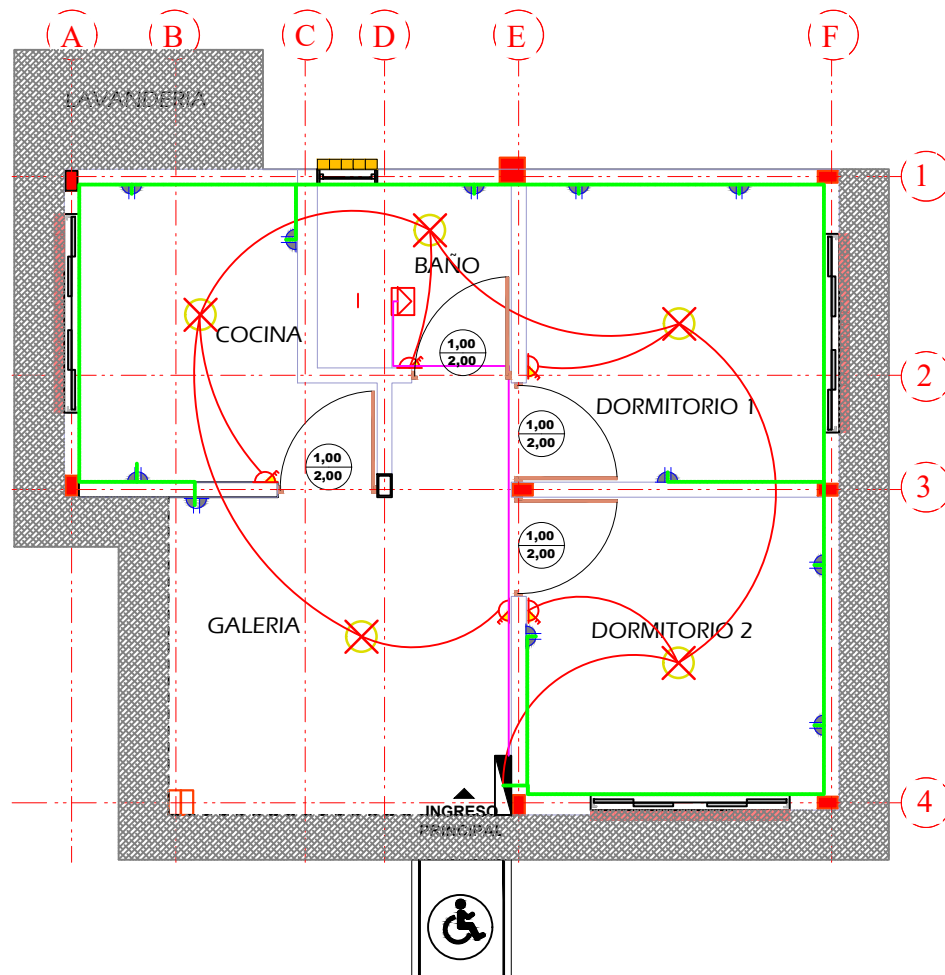

PUNTO DE ILUMINACIÓN

ALTURA DE INTERRUPTOR

ALTURA DE TOMA CORRIENTE

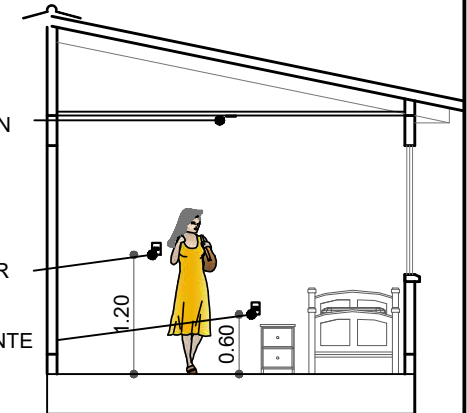

PLANO DE INSTALACIONES ELECTRICAS

ESCALA: 1:75

SIMBOLOGIA Y REFERENCIAS

	TABLERO DE DISTRIBUCION		INTERRUPTOR SIMPLE
C1	CIRCUITO DE ILUMINACION		TABLERO PARA DUCHA
C2	CIRCUITO DE TOMA CORRIENTE		CIRCUITO DE ILUMINACION
C3	CIRCUITO PARA DUCHA		CIRCUITO DE TOMACORRIENTES
	TOMACORRIENTES DOBLE		CIRCUITO PARA DUCHA
	ILUMINACION INCANDESCENTE		

AGENCIA ESTATAL DE VIVIENDA - AEVIVIENDA

NOMBRE DEL PROYECTO:
PROYECTO DE VIVIENDA NUEVA EN EL MUNICIPIO DE ENTRE RIOS
-FASE(XXXIV) 2025- TARIJA

MUNICIPIO:
ENTRE RIOS

VIVIENDAS:
27 UH

PLANO DE VIVIENDA:
2 DORMITORIOS, COCINA
BAÑO, GALERIA Y LAVANDERIA

PROVINCIA:
O'CONNOR

DEPARTAMENTO:
TARIJA

MODULO:
VIVIENDA NUEVA

DISEÑADO POR:




REVISADO Y APROBADO POR:

FECHA: MAYO-2025

SUPERFICIE:
AREA PERIMETRAL 60,85m²
AREA CONSTRUIDA 47,12m²


LAMINA:
18/28



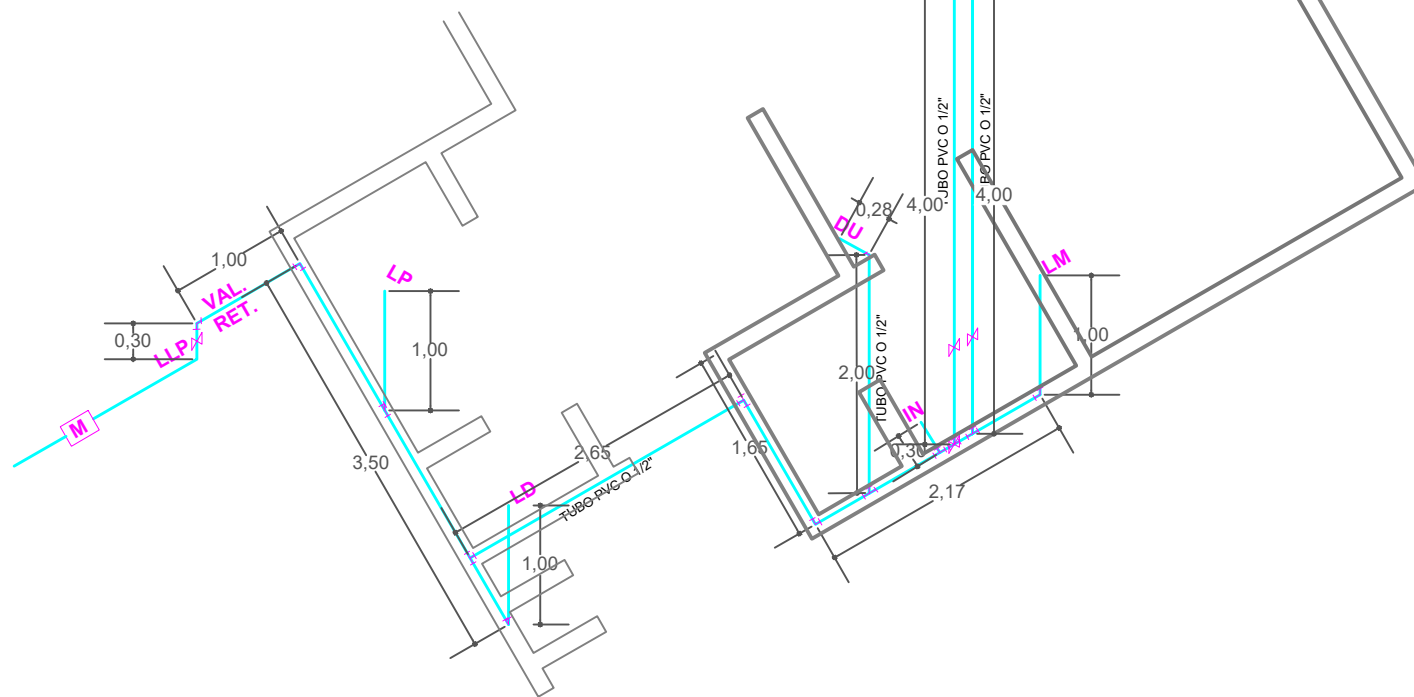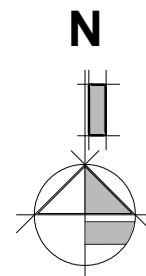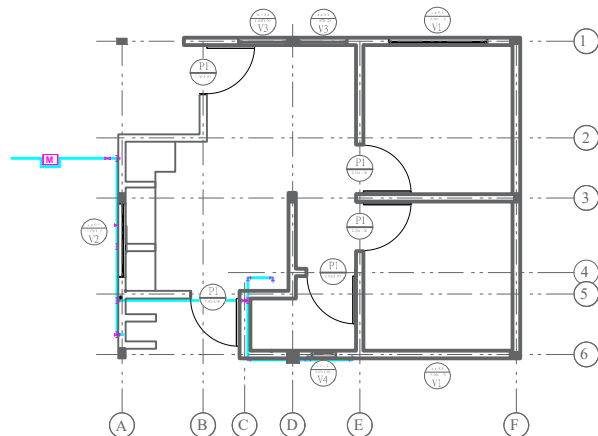

PLANO DE INSTALACIONES DE AGUA POTABLE

ESCALA: 1:75

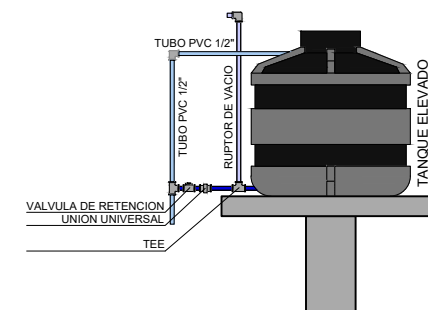

DETALLE DE TANQUE

REF	ARTEFACTO ACCESORIO
LD	LAVANDERIA
LM	LAVAMANOS
IN	INODORO
Rp	REJILLA DE PISO
LP	LAVAPLATOS
DU	DUCHA
LLP	LLAVE DE PASO
M	MEDIDOR DE AGUA

AGENCIA ESTATAL DE VIVIENDA - AEVIVIENDA

NOMBRE DEL PROYECTO:
PROYECTO DE VIVIENDA NUEVA EN EL MUNICIPIO DE ENTRE RIOS
-FASE(XXXIV) 2025- TARIJA

MUNICIPIO: ENTRE RIOS
VIVIENDAS: 27 UH
PLANO DE VIVIENDA: 2 DORMITORIOS, COCINA, BAÑO, GALERIA Y LAVANDERIA

PROVINCIA: O'CONNOR
DEPARTAMENTO: TARIJA
MÓDULO: VIVIENDA NUEVA

DISEÑADO POR:



REVISADO Y APROBADO POR:

FECHA: MAYO-2025

SUPERFICIE:
AREA PERIMETRAL 60,85m²
AREA CONSTRUIDA 47,12m²

LAMINA:
19/28



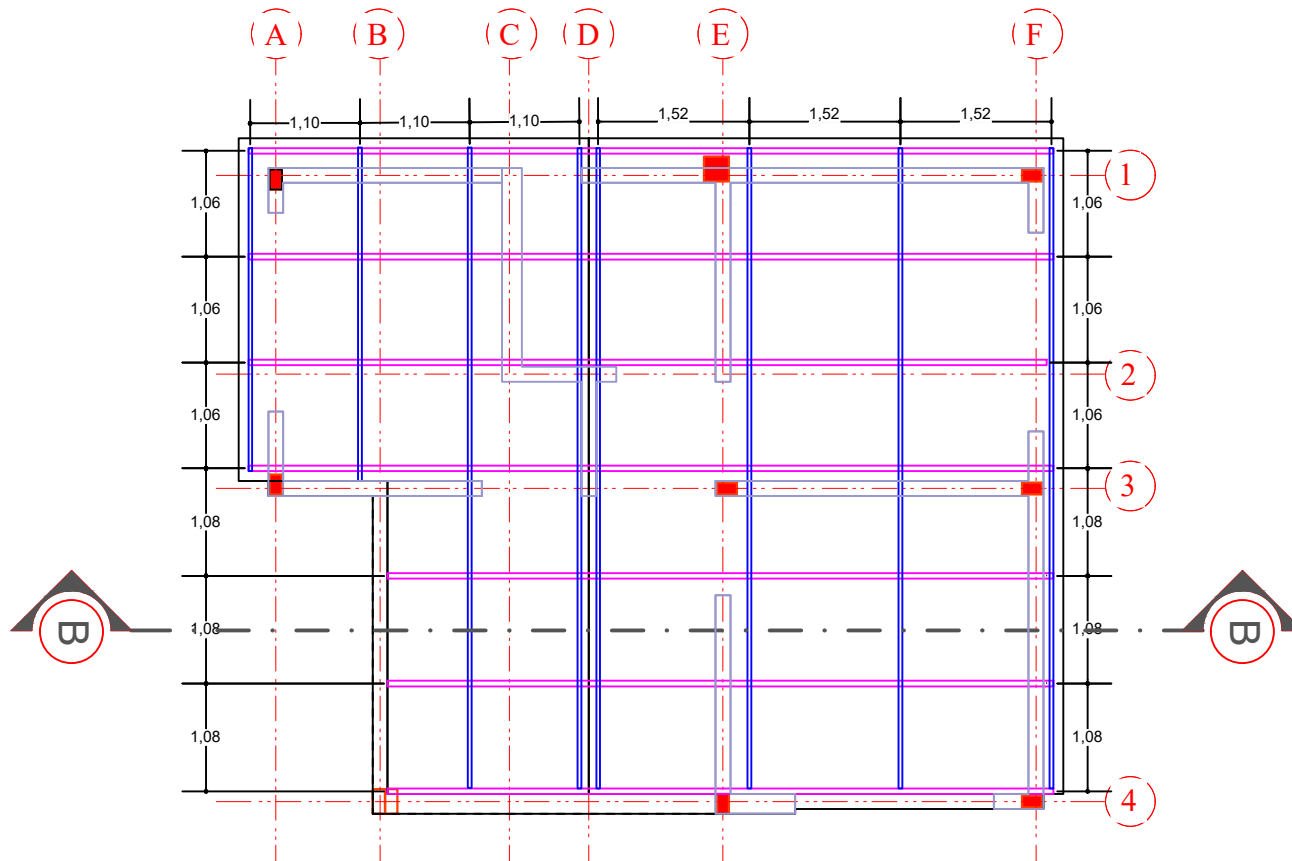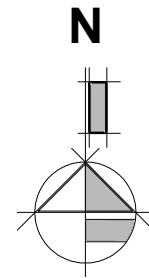

PLANO DE CUBIERTA

ESCALA: 1:75

AGENCIA ESTATAL DE VIVIENDA - AEVIVIENDA

NOMBRE DEL PROYECTO:
PROYECTO DE VIVIENDA NUEVA EN EL MUNICIPIO DE ENTRE RIOS
-FASE (XXXIV) 2025- TARIJA

MUNICIPIO:
ENTRE RIOS

VIVIENDAS:
27 UH

PLANO DE VIVIENDA:
2 DORMITORIOS, COCINA
BAÑO, GALERIA Y LAVANDERIA

PROVINCIA:
O'CONNOR

DEPARTAMENTO:
TARIJA

MODULO:
VIVIENDA NUEVA

DISEÑADO POR:



REVISADO Y APROBADO POR:

FECHA: MAYO-2025

SUPERFICIE:
AREA PERIMETRAL 60,85m²
AREA CONSTRUIDA 47,12m²

LAMINA:
20/28



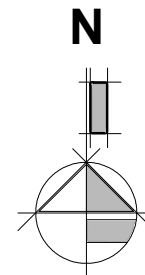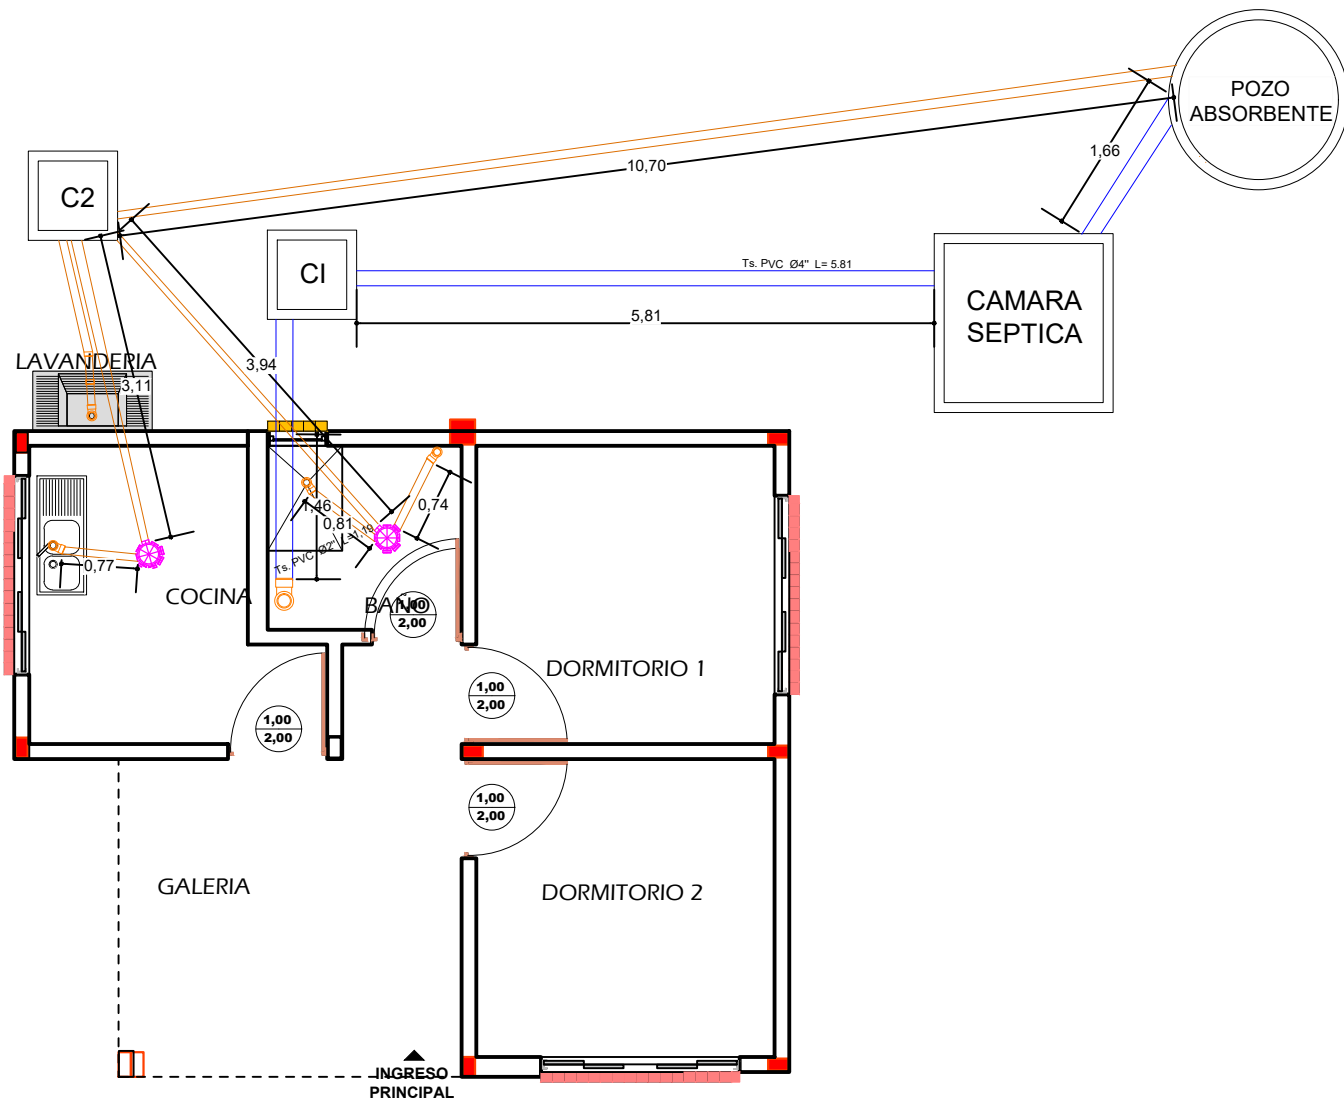


PLANO DE INSTALACION SANITARIA


ESCALA: 1:75

AGENCIA ESTATAL DE VIVIENDA - AEVIVIENDA			DISEÑADO POR:	REVISADO Y APROBADO POR:	FECHA: MAYO-2025
NOMBRE DEL PROYECTO: PROYECTO DE VIVIENDA NUEVA EN EL MUNICIPIO DE ENTRE RIOS -FASE (XXXIV) 2025- TARIJA					SUPERFICIE: AREA PERIMETRAL 60,85m2 AREA CONSTRUIDA 47,12m2
MUNICIPIO: ENTRE RIOS	VIVIENDAS: 27 UH	PLANO DE VIVIENDA: 2 DORMITORIOS, COCINA BAÑO, GALERIA Y LAVANDERIA			LAMINA: 21/28
PROVINCIA: O'CONNOR	DEPARTAMENTO: TARIJA	MODULO: VIVIENDA NUEVA			




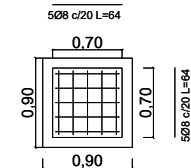



**CAMARA
INSPECCION**

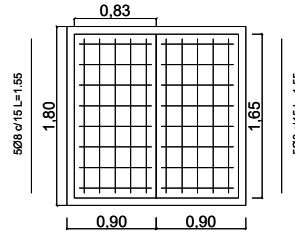

**CAMARA
SEPTICA**

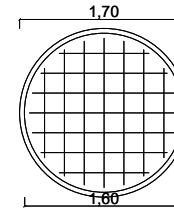

POZO

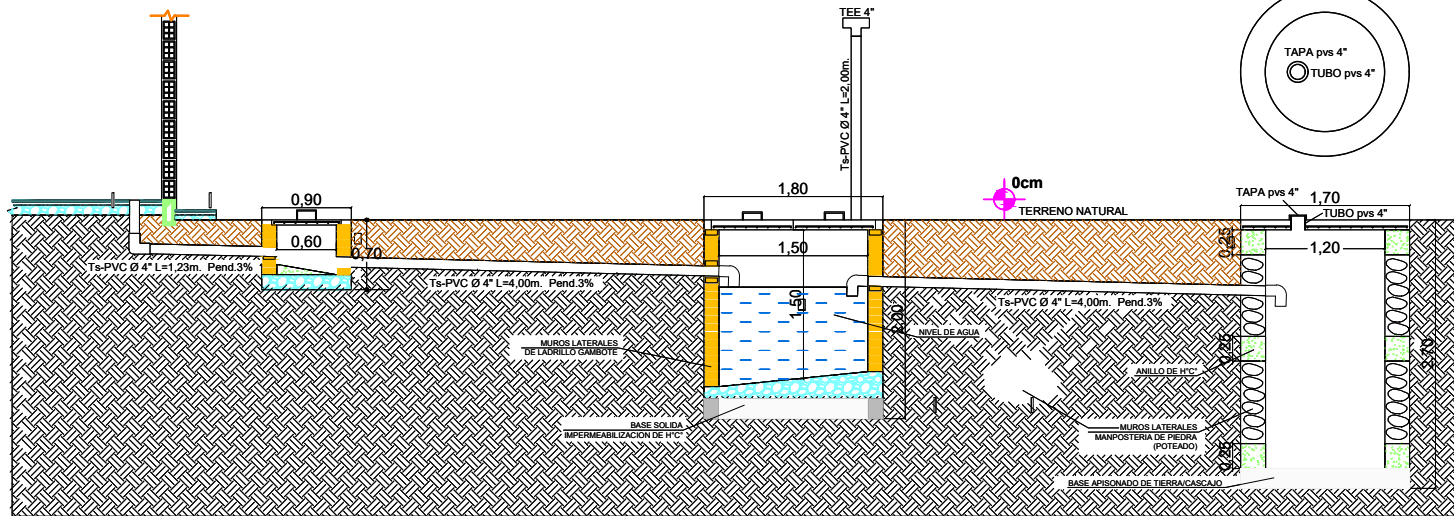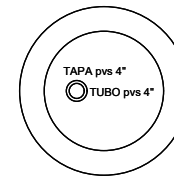

DETALLE DE CAMARA Y POZO

ESCALA: 1:75

AGENCIA ESTATAL DE VIVIENDA - AEVIVIENDA

NOMBRE DEL PROYECTO:
PROYECTO DE VIVIENDA NUEVA EN EL MUNICIPIO DE ENTRE RIOS
-FASE(XXXIV) 2025- TARIJA

MUNICIPIO:
ENTRE RIOS

VIVIENDAS:
27 UH

PLANO DE VIVIENDA:
2 DORMITORIOS, COCINA
BAÑO, GALERIA Y LAVANDERIA

PROVINCIA:
O'CONNOR

DEPARTAMENTO:
TARIJA

MODULO:
VIVIENDA NUEVA

DISEÑADO POR:


REVISADO Y APROBADO POR:

FECHA: MAYO-2025

SUPERFICIE:
AREA PERIMETRAL 60,85m²
AREA CONSTRUIDA 47,12m²

LAMINA:
22/28



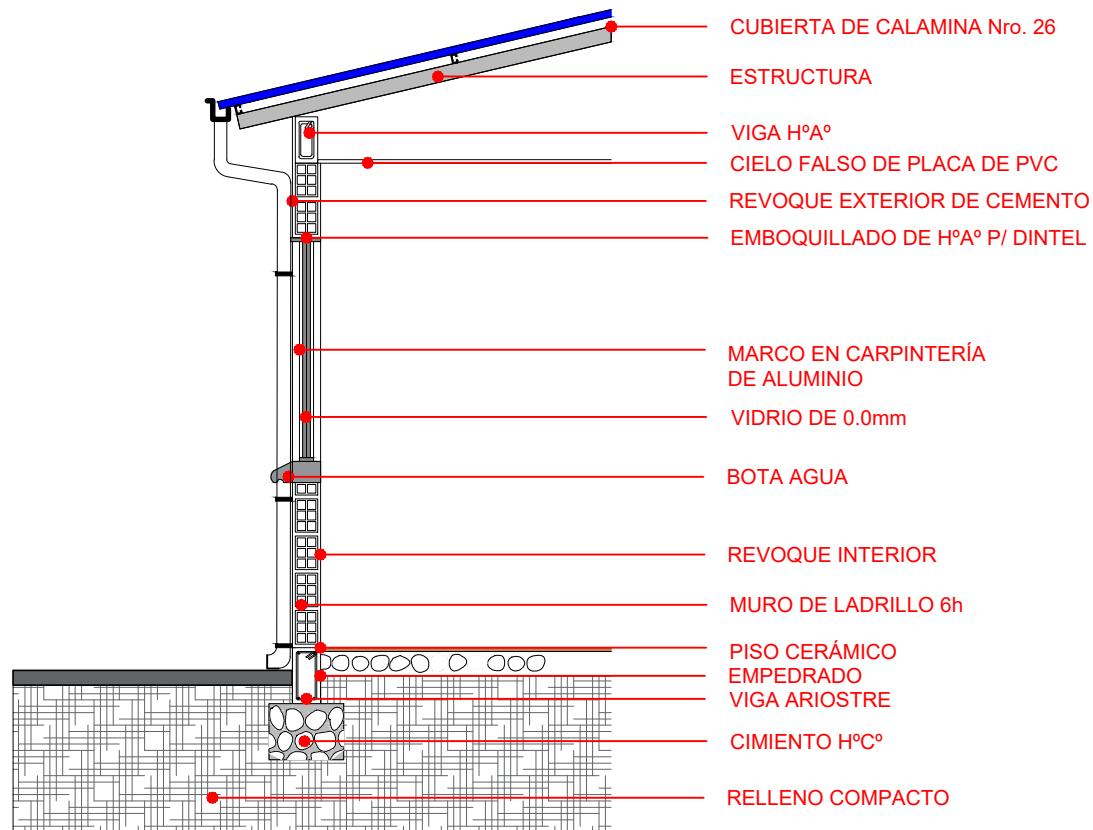

CORTE DE BORDE

ESCALA: 1:75

AGENCIA ESTATAL DE VIVIENDA - AEVIVIENDA

NOMBRE DEL PROYECTO:

PROYECTO DE VIVIENDA NUEVA EN EL MUNICIPIO DE ENTRE RIOS
-FASE (XXXIV) 2025- TARIJA

MUNICIPIO:

ENTRE RIOS

VIVIENDAS:

27 UH

PLANO DE VIVIENDA:

2 DORMITORIOS, COCINA
BAÑO, GALERÍA Y LAVANDERÍA

PROVINCIA:

O'CONNOR

DEPARTAMENTO:

TARIJA

MODULO:

VIVIENDA NUEVA

DISEÑADO POR:

REVISADO Y APROBADO POR:

FECHA: MAYO-2025

SUPERFICIE:

AREA PERIMETRAL 60,85m²
AREA CONSTRUIDA 47,12m²


LAMINA:

23/28




P1 PUERTA TIPO 1

PUERTA DE MADERA TIPO TABLERO

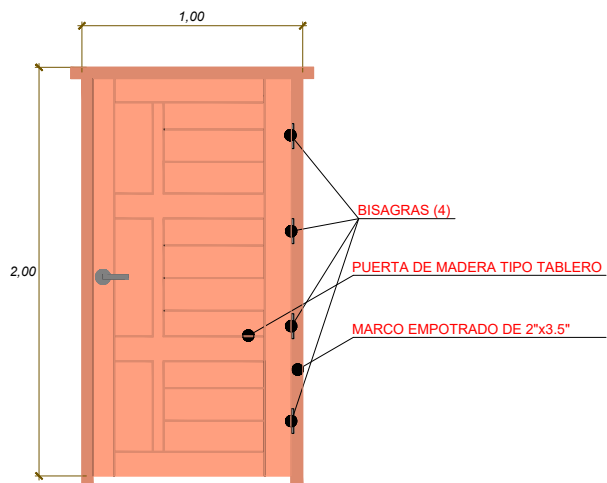


DETALLE DE NIVELES EN INTERRUPTORES, TOMA CORRIENTE Y CAJA DE TERMICOS

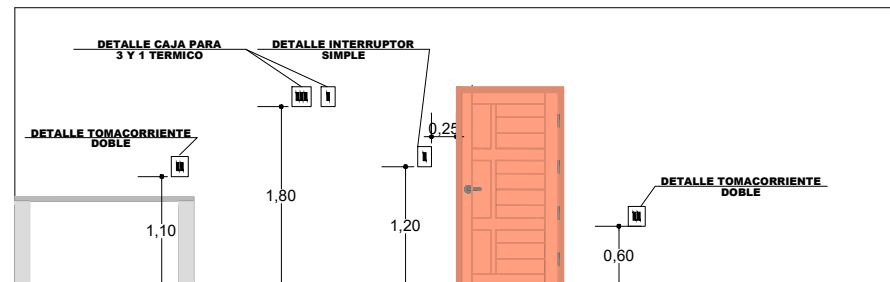

DETALLE DE CARPINTERIA DE PUERTAS


T1 VENTANA PERFIL DE ALUMINIO

DORMITORIO

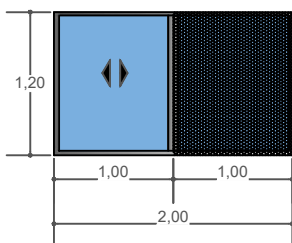


T2 VENTANA PERFIL DE ALUMINIO

COCINA

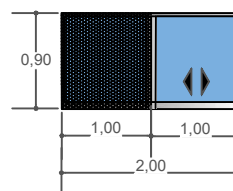

T4 VENTANA PERFIL DE ALUMINIO

BAÑO

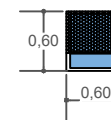

DETALLE DE CARPINTERIA DE VENTANAS

AGENCIA ESTATAL DE VIVIENDA - AEVIVIENDA

NOMBRE DEL PROYECTO:

PROYECTO DE VIVIENDA NUEVA EN EL MUNICIPIO DE ENTRE RIOS
-FASE(XXXIV) 2025- TARIJA

MUNICIPIO:

ENTRE RIOS

VIVIENDAS:

27 UH

PLANO DE VIVIENDA:

2 DORMITORIOS, COCINA
BAÑO, GALERIA Y LAVANDERIA

PROVINCIA:

O'CONNOR

DEPARTAMENTO:

TARIJA

MODULO:

VIVIENDA NUEVA

DISEÑADO POR:

REVISADO Y APROBADO POR:

FECHA: MAYO-2025



SUPERFICIE:

AREA PERIMETRAL 60,85m²
AREA CONSTRUIDA 47,12m²



LAMINA:

24/28




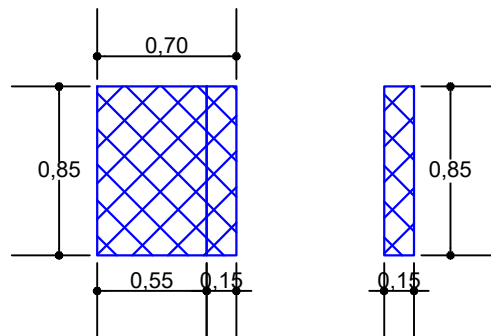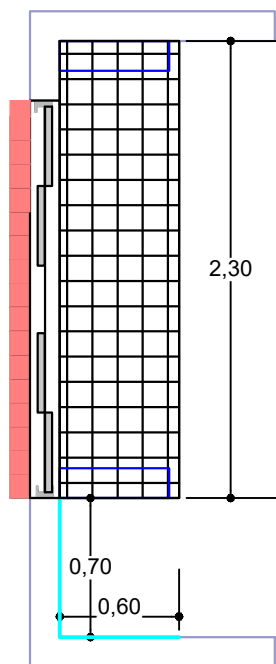

REVESTIMIENTO DE MUROS DE APOYO

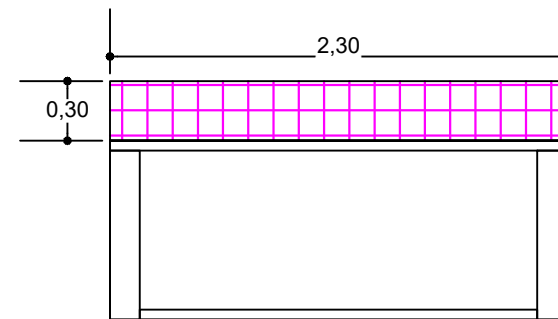
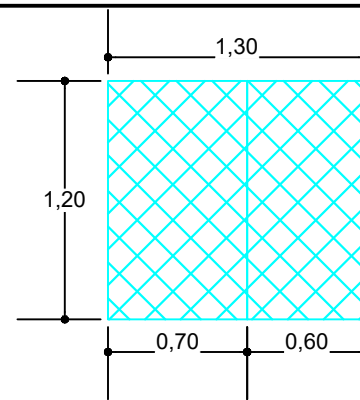


ENCIMERA MESON




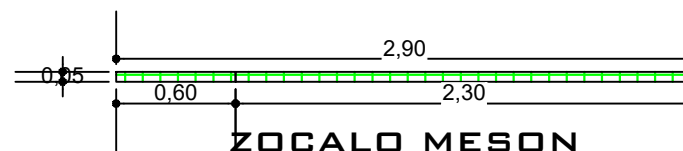


ZOCALO MESON

ENCIMERA DE LAVANDERIA

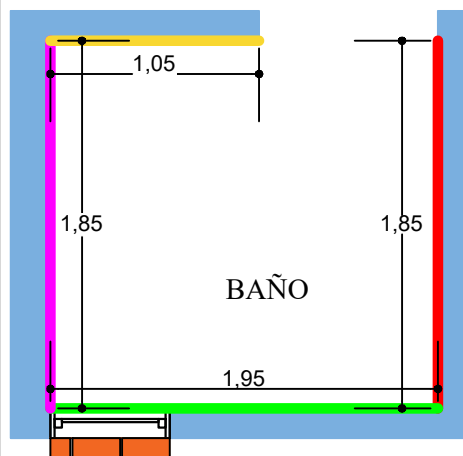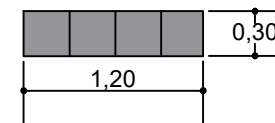

BAÑO

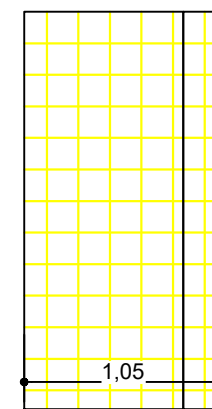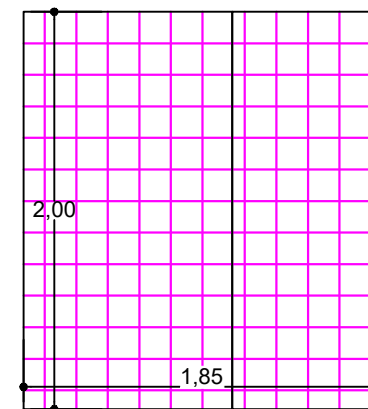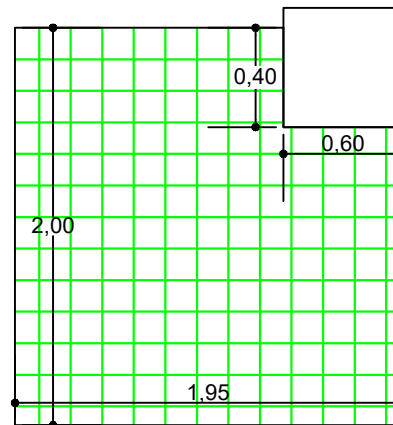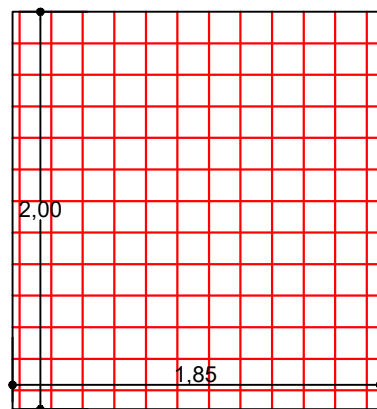

REVESTIMIENTO DE CERAMICO

ESCALA: 1:75

REVESTIMIENTO MUROS DE BAÑO

AGENCIA ESTATAL DE VIVIENDA - AEVIVIENDA

NOMBRE DEL PROYECTO:
PROYECTO DE VIVIENDA NUEVA EN EL MUNICIPIO DE ENTRE RIOS
-FASE(XXXIV) 2025- TARIJA

MUNICIPIO:
ENTRE RIOS

VIVIENDAS:
27 UH

PLANO DE VIVIENDA:
2 DORMITORIOS, COCINA
BAÑO, GALERIA Y LAVANDERIA

PROVINCIA:
O'CONNOR

DEPARTAMENTO:
TARIJA

MODULO:
VIVIENDA NUEVA

DISEÑADO POR:

REVISADO Y APROBADO POR:

FECHA: MAYO-2025

SUPERFICIE:
AREA PERIMETRAL 60,85m2
AREA CONSTRUIDA 47,12m2

LAMINA:
25/28





VISTAS 3D

AGENCIA ESTATAL DE VIVIENDA - AEVIVIENDA		
NOMBRE DEL PROYECTO: PROYECTO DE VIVIENDA NUEVA EN EL MUNICIPIO DE ENTRE RIOS -FASE (XXXIV) 2025- TARIJA		
MUNICIPIO: ENTRE RIOS	VIVIENDAS: 27 UH	PLANO DE VIVIENDA: 2 DORMITORIOS, COCINA BAÑO, GALERIA Y LAVANDERIA
PROVINCIA: O'CONNOR	DEPARTAMENTO: TARIJA	MODULO: VIVIENDA NUEVA


DISEÑADO POR:

REVISADO Y APROBADO POR:


FECHA: MAYO-2025
SUPERFICIE: AREA PERIMETRAL 60,85m2 AREA CONSTRUIDA 47,12m2
LAMINA: 26/28




DETALLE - ELEVACION FRONTAL

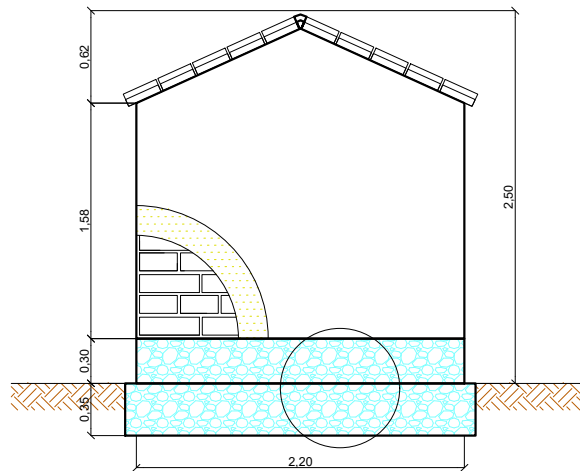


DETALLE - ELEVACION POSTERIOR

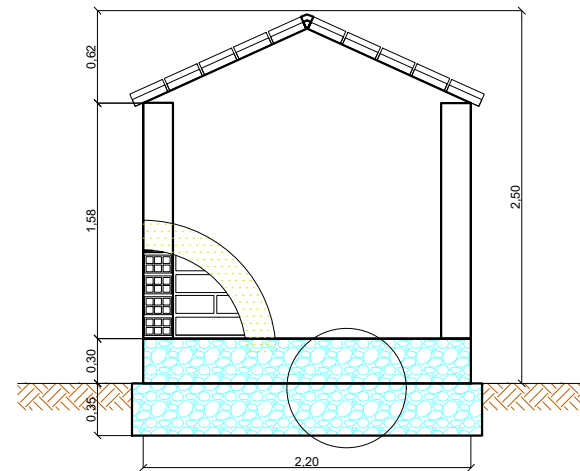


DETALLE - ELEVACION LATERAL

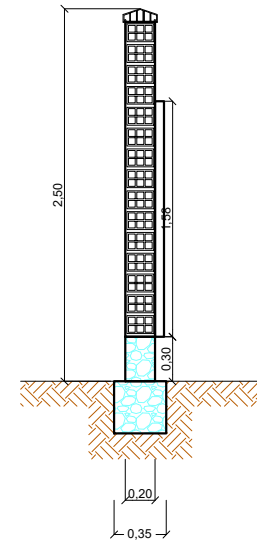

DETALLE PLANTA - MURO

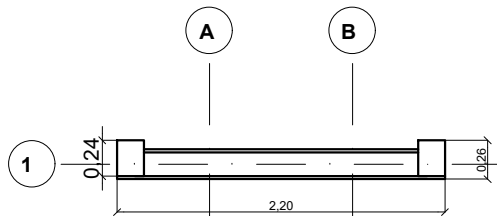

DETALLE PLANTA - CIMIENTOS - SOBRECIMENTOS

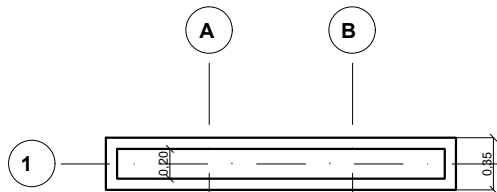

LETRERO DE OBRA

AGENCIA ESTATAL DE VIVIENDA - AEVIVIENDA

NOMBRE DEL PROYECTO:
PROYECTO DE VIVIENDA NUEVA EN EL MUNICIPIO DE ENTRE RIOS
-FASE (XXXIV) 2025- TARIJA

MUNICIPIO:
ENTRE RIOS

VIVIENDAS:
27 UH

PLANO DE VIVIENDA:
2 DORMITORIOS, COCINA
BAÑO, GALERIA Y LAVANDERIA

PROVINCIA:
O'CONNOR

DEPARTAMENTO:
TARIJA

MODULO:
VIVIENDA NUEVA

DISEÑADO POR:


REVISADO Y APROBADO POR:

FECHA: MAYO-2025

SUPERFICIE:
AREA PERIMETRAL 60,85m²
AREA CONSTRUIDA 47,12m²

LAMINA:
27/28



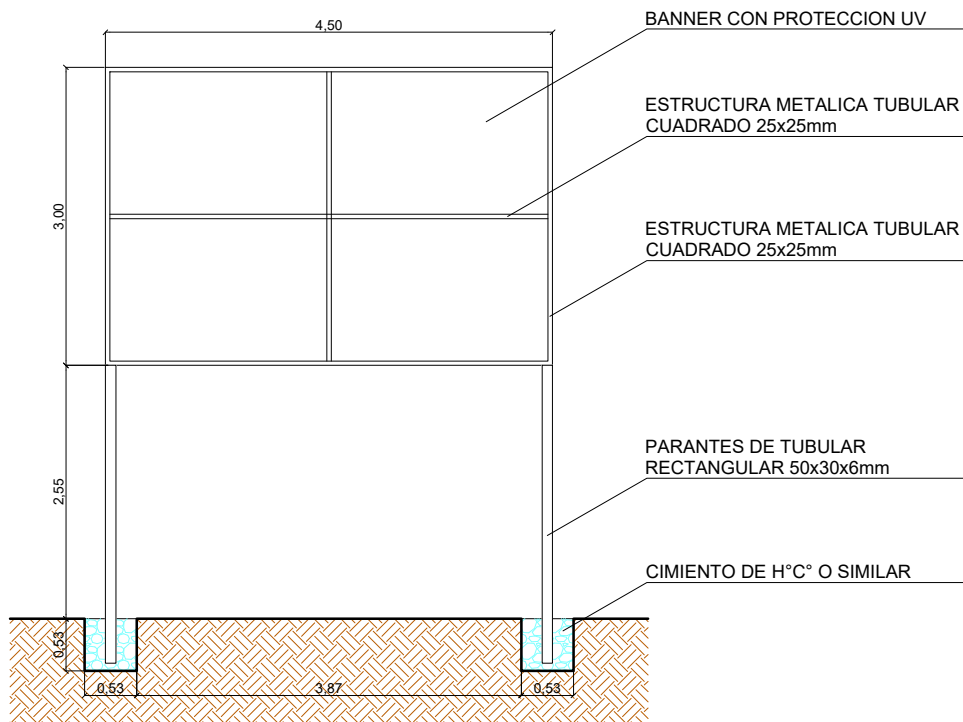

PLANO VALLA DE GESTION

AGENCIA ESTATAL DE VIVIENDA - AEVIVIENDA			
NOMBRE DEL PROYECTO: PROYECTO DE VIVIENDA NUEVA EN EL MUNICIPIO DE ENTRE RIOS -FASE(XXXIV) 2025- TARIJA			
MUNICIPIO: ENTRE RIOS	VIVIENDAS: 27 UH	PLANO DE VIVIENDA: 2 DORMITORIOS, COCINA BAÑO, GALERÍA Y LAVANDERÍA	
PROVINCIA: O'CONNOR	DEPARTAMENTO: TARIJA	MÓDULO: VIVIENDA NUEVA	

DISEÑADO POR:

REVISADO Y APROBADO POR:

FECHA: MAYO-2025
SUPERFICIE: AREA PERIMETRAL 60,85m ² AREA CONSTRUIDA 47,12m ²
LAMINA: 28/28

