

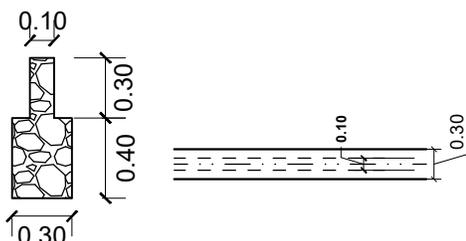


# MODULO 1: AMPLIACION DE DORMITORIO COCINA, BAÑO, AMBIENTE MULTIUSO

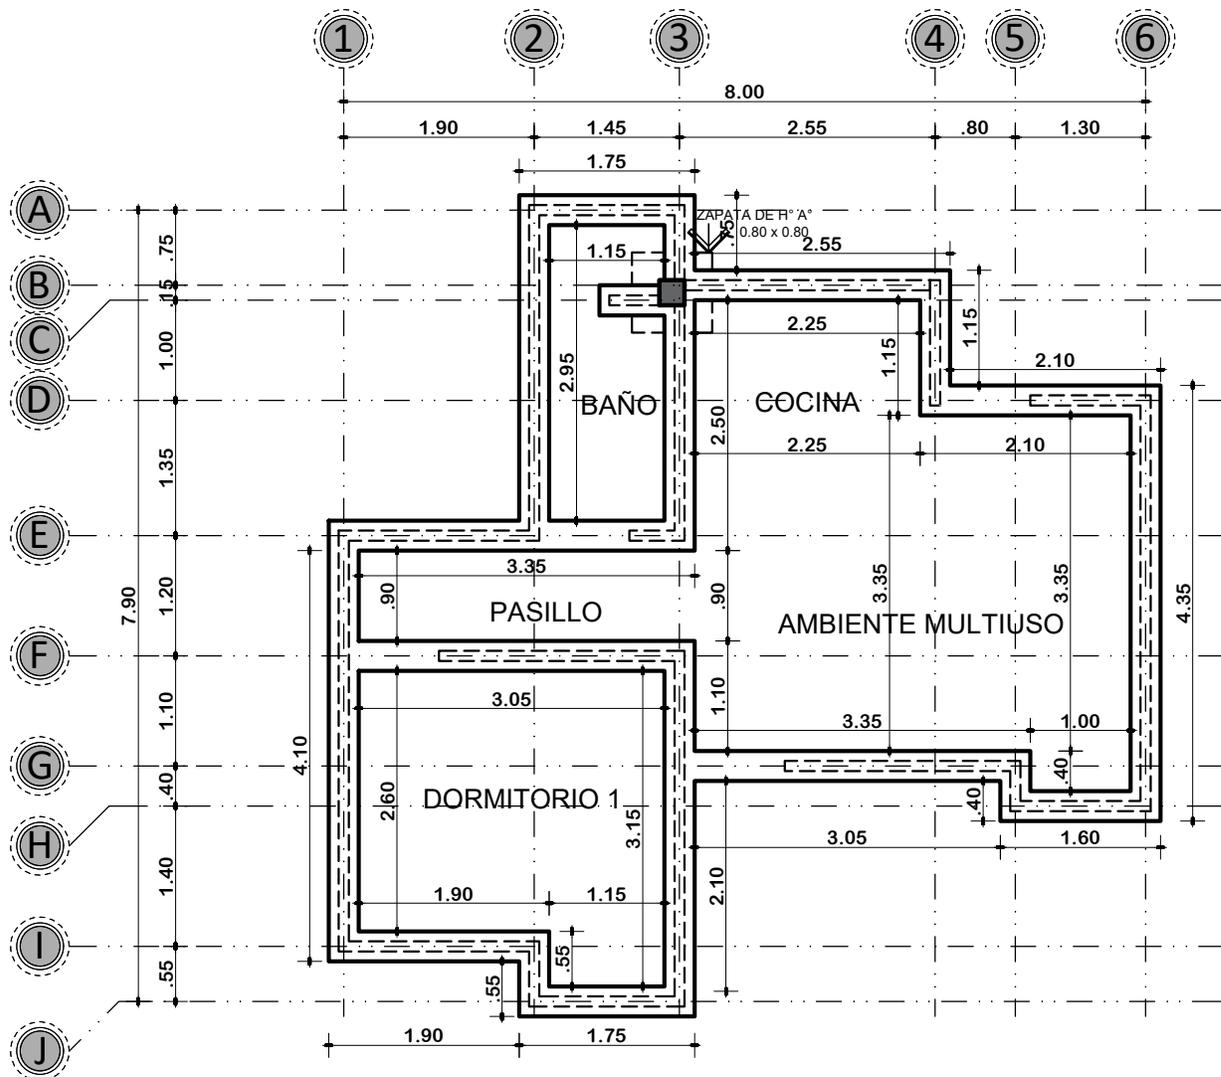




## PLANTA DE CIMIENTOS

ESCALA: 1:75

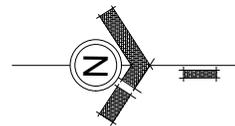

<b>AGENCIA ESTATAL DE VIVIENDA - POTOSI</b>		<b>DISEÑO ARQUITECTÓNICO:</b>	<b>REVISADO Y APROBADO:</b>	<b>FECHA:</b> ABRIL/2025
<b>PROYECTO:</b> PROYECTO DE VIVIENDA CUALITATIVA EN EL MUNICIPIO DE BETANZOS - FASE (XIII) 2025 - POTOSI				<b>SUPERFICIE:</b> 45.02M2
<b>MUNICIPIO:</b> BETANZOS				<b>LAMINA:</b> 01/20
<b>PROVINCIA:</b> CORNELIO SAAVEDRA	<b>DEPARTAMENTO:</b> POTOSI			



# MODULO 1: AMPLIACION DE DORMITORIO COCINA, BAÑO, AMBIENTE MULTIUSO

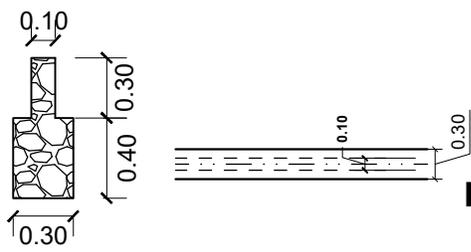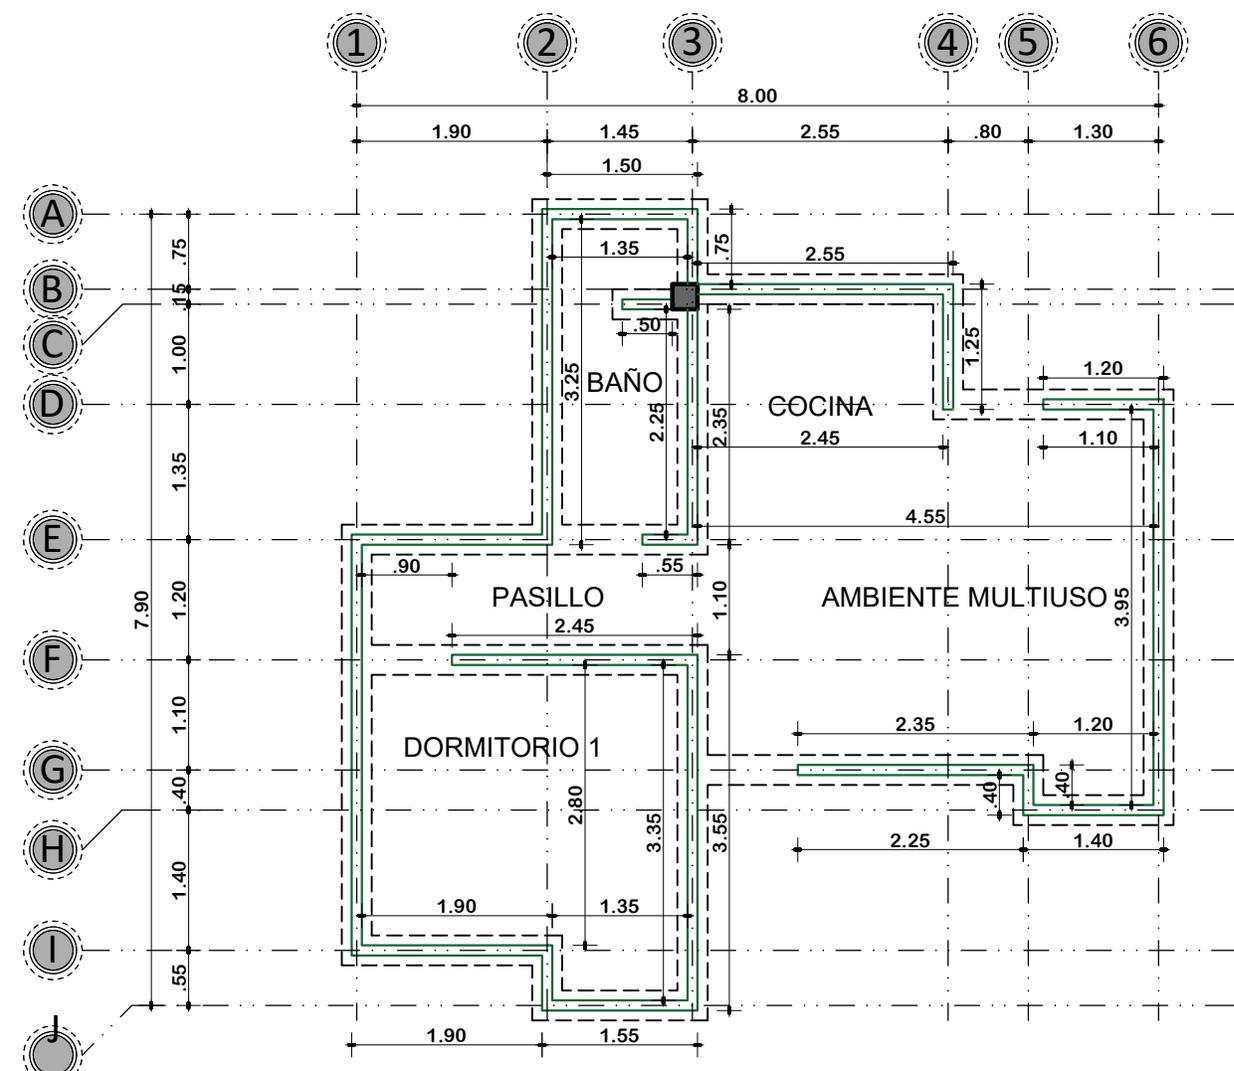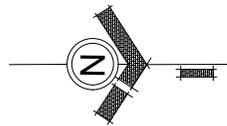

**PLANTA DE SOBRECIMIENTOS**  
ESCALA: 1:75

	<b>AGENCIA ESTATAL DE VIVIENDA - POTOSI</b>		<b>DISEÑO ARQUITECTÓNICO:</b>	<b>REVISADO Y APROBADO:</b>	<b>FECHA:</b> ABRIL/2025
	<b>PROYECTO:</b> PROYECTO DE VIVIENDA CUALITATIVA EN EL MUNICIPIO DE BETANZOS - FASE (XIII) 2025 - POTOSI				<b>SUPERFICIE:</b> 45.02M2
	<b>MUNICIPIO:</b> BETANZOS				<b>LAMINA:</b> 02/20
	<b>PROVINCIA:</b> CORNELIO SAAVEDRA	<b>DEPARTAMENTO:</b> POTOSI			

# MODULO 1: AMPLIACION DE DORMITORIO COCINA, BAÑO, AMBIENTE MULTIUSO

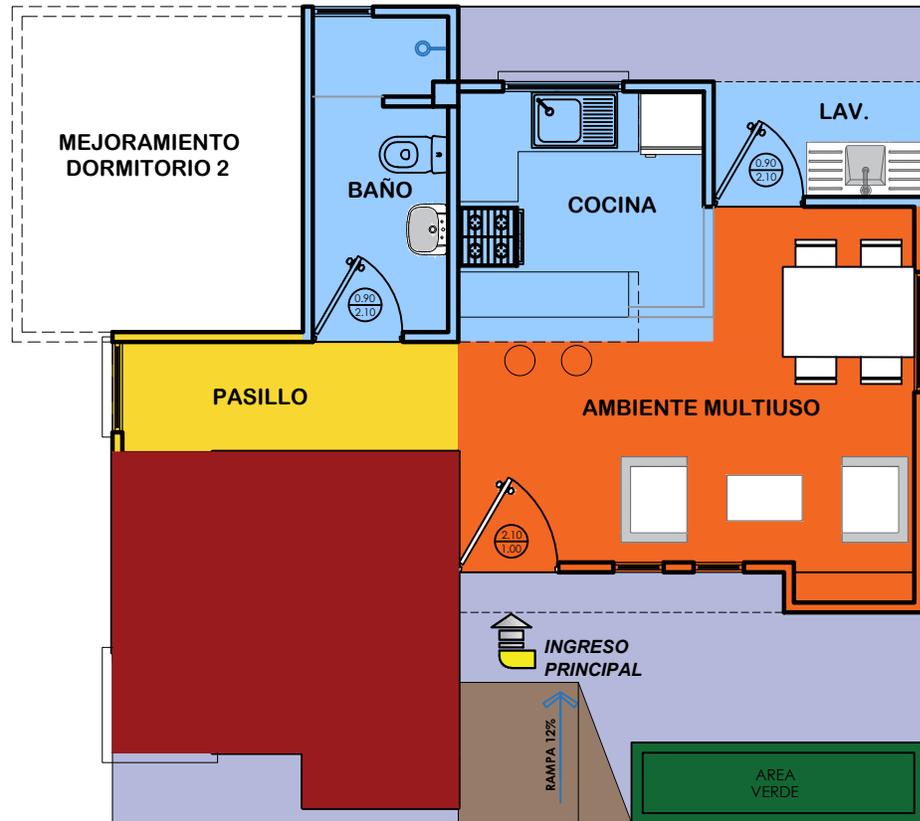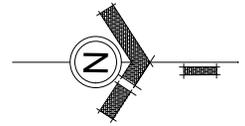



REFERENCIA	
	AREA INTIMA
	AREA DE CIRCULACION-INTERIOR
	AREA SOCIAL
	AREA DE SERVICIO
	AREA DE VERDE
	AREA DE INGRESO-RAMPA
	AREA DE CIRCULACION-EXTERIOR

## PLANTA DE ZONIFICACION

ESCALA: 1:75

 <b>AE VIVIENDA</b> <small>AGENCIA ESTATAL DE VIVIENDA</small>	<b>AGENCIA ESTATAL DE VIVIENDA - POTOSI</b>		<b>DISEÑO ARQUITECTÓNICO:</b>	<b>REVISADO Y APROBADO:</b>	<b>FECHA:</b> ABRIL/2025
	<b>PROYECTO:</b> PROYECTO DE VIVIENDA CUALITATIVA EN EL MUNICIPIO DE BETANZOS - FASE (XIII) 2025 - POTOSI				<b>SUPERFICIE:</b> 45.02M2
	<b>MUNICIPIO:</b> BETANZOS				<b>LAMINA:</b> 03/20
	<b>PROVINCIA:</b> CORNELIO SAAVEDRA	<b>DEPARTAMENTO:</b> POTOSI			

# MODULO 1: AMPLIACION DE DORMITORIO COCINA, BAÑO, AMBIENTE MULTIUSO

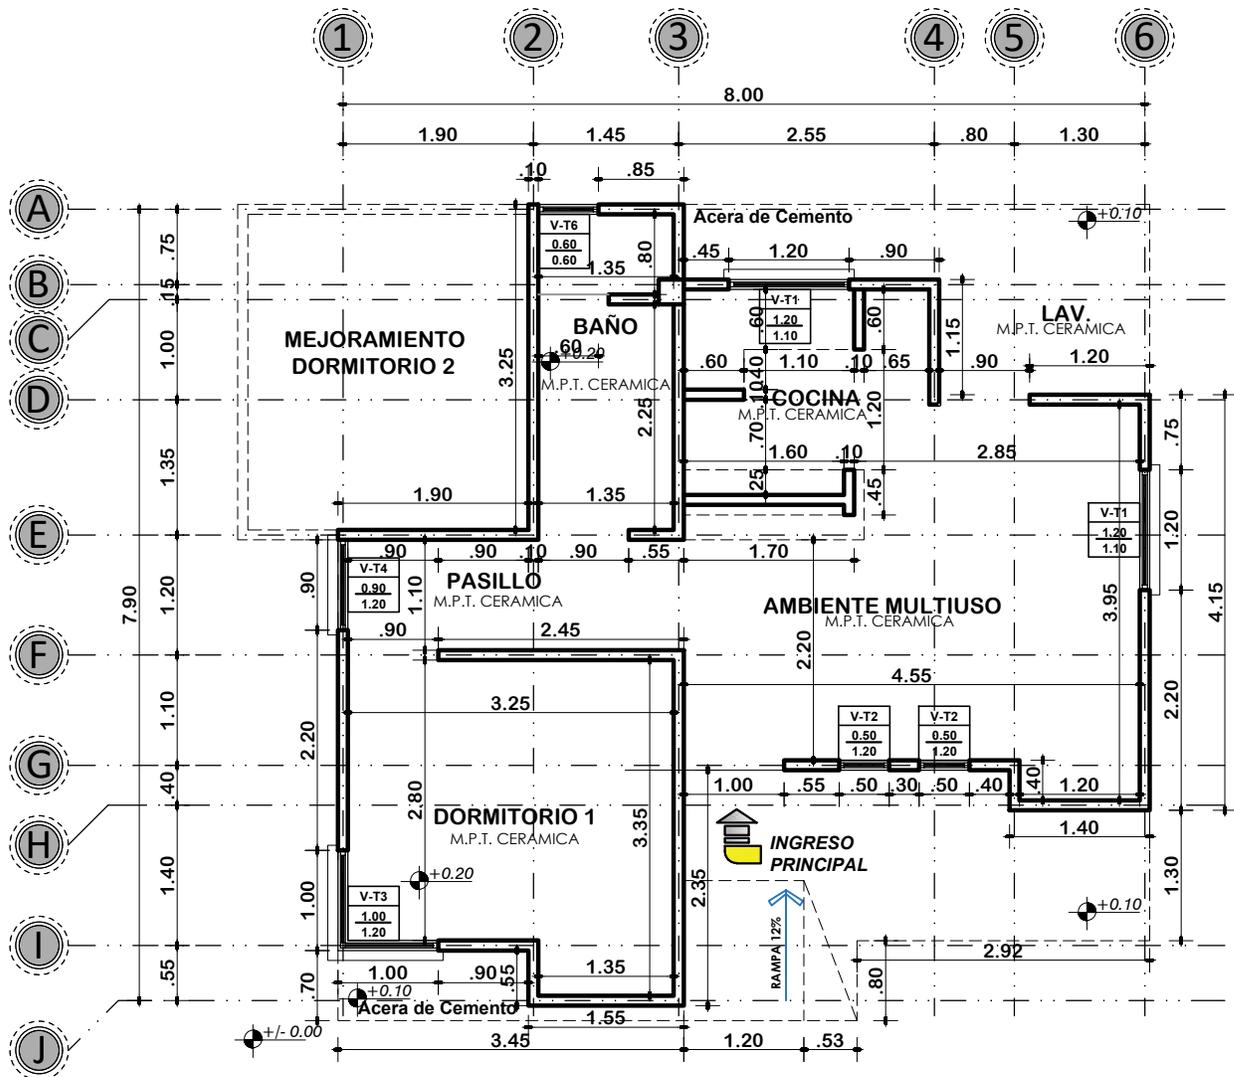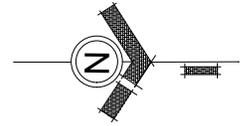

**PLANTA ACOTADA**  
ESCALA: 1:75



**AGENCIA ESTATAL DE VIVIENDA - POTOSI**  
**PROYECTO:** PROYECTO DE VIVIENDA CUALITATIVA EN EL MUNICIPIO DE BETANZOS - FASE (XIII) 2025 - POTOSI  
**MUNICIPIO:** BETANZOS  
**PROVINCIA:** CORNELIO SAAVEDRA **DEPARTAMENTO:** POTOSI


**DISEÑO ARQUITECTÓNICO:**

**REVISADO Y APROBADO:**

**FECHA:** ABRIL/2025  
**SUPERFICIE:** 45.02M2  
**LAMINA:**

04/20





# MODULO 1: AMPLIACION DE DORMITORIO COCINA, BAÑO, AMBIENTE MULTIUSO

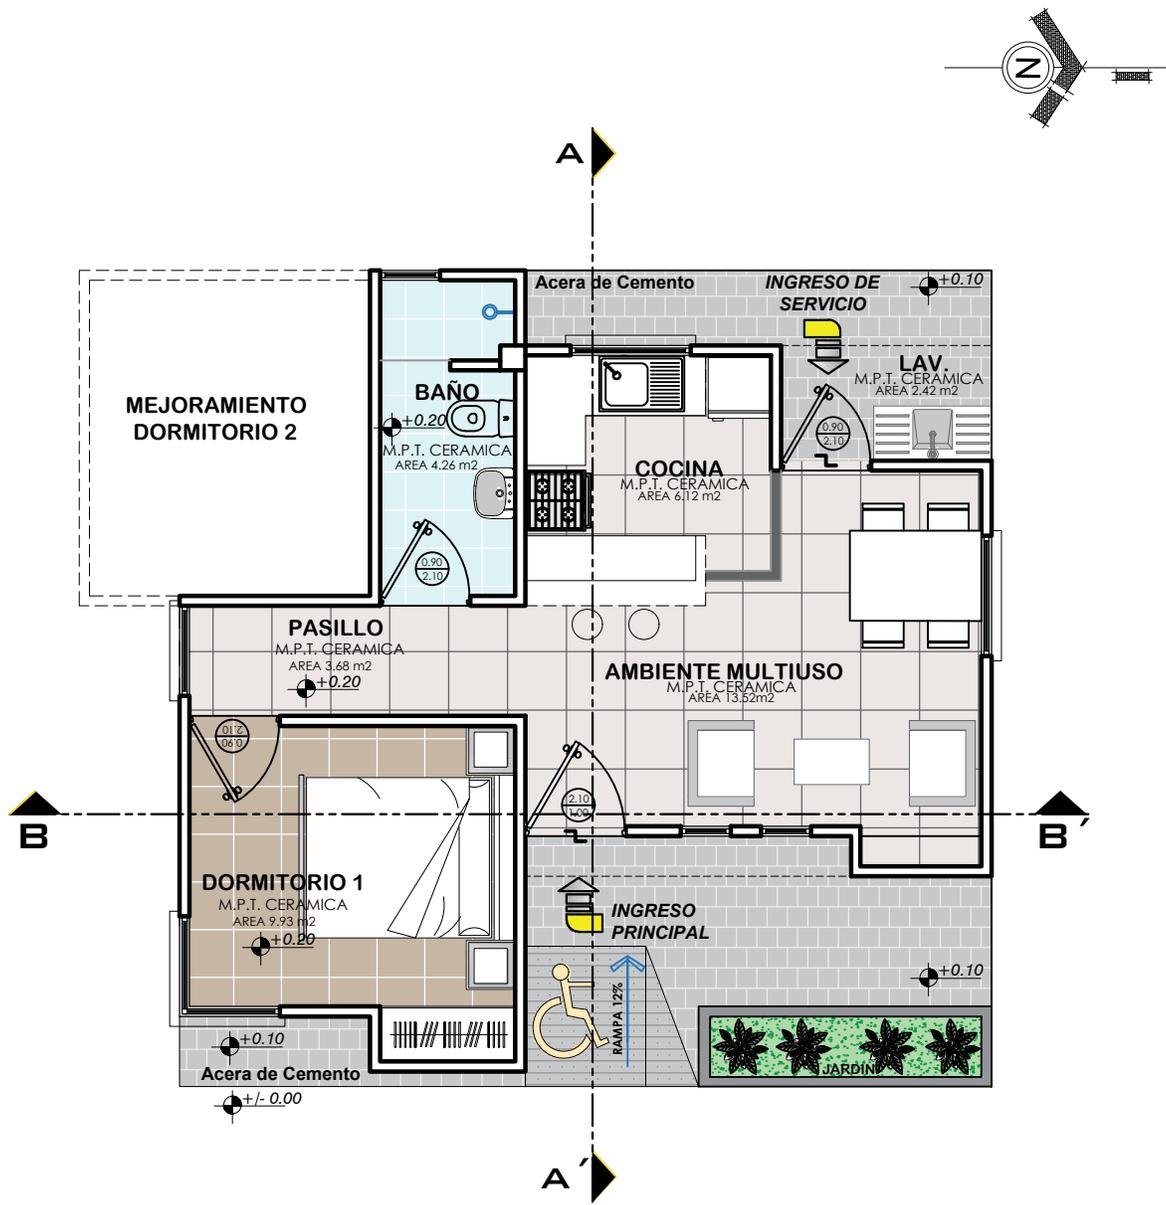

**PLANTA AMOBLADA**  
ESCALA: 1:75

 <p><b>AE VIVIENDA</b> AGENCIA ESTATAL DE VIVIENDA</p>	<b>AGENCIA ESTATAL DE VIVIENDA - POTOSI</b>		<b>DISEÑO ARQUITECTÓNICO:</b>	<b>REVISADO Y APROBADO:</b>	<b>FECHA:</b> ABRIL/2025
	<b>PROYECTO:</b> PROYECTO DE VIVIENDA CUALITATIVA EN EL MUNICIPIO DE BETANZOS - FASE (XIII) 2025 - POTOSI				<b>SUPERFICIE:</b> 45.02M2
	<b>MUNICIPIO:</b> BETANZOS				<b>LAMINA:</b>
	<b>PROVINCIA:</b> CORNELIO SAAVEDRA	<b>DEPARTAMENTO:</b> POTOSI			<b>05/20</b>

# MODULO 1: AMPLIACION DE DORMITORIO COCINA, BAÑO, AMBIENTE MULTIUSO

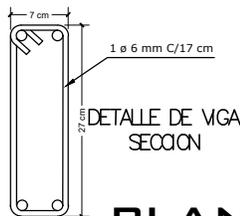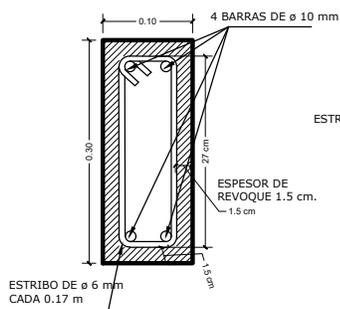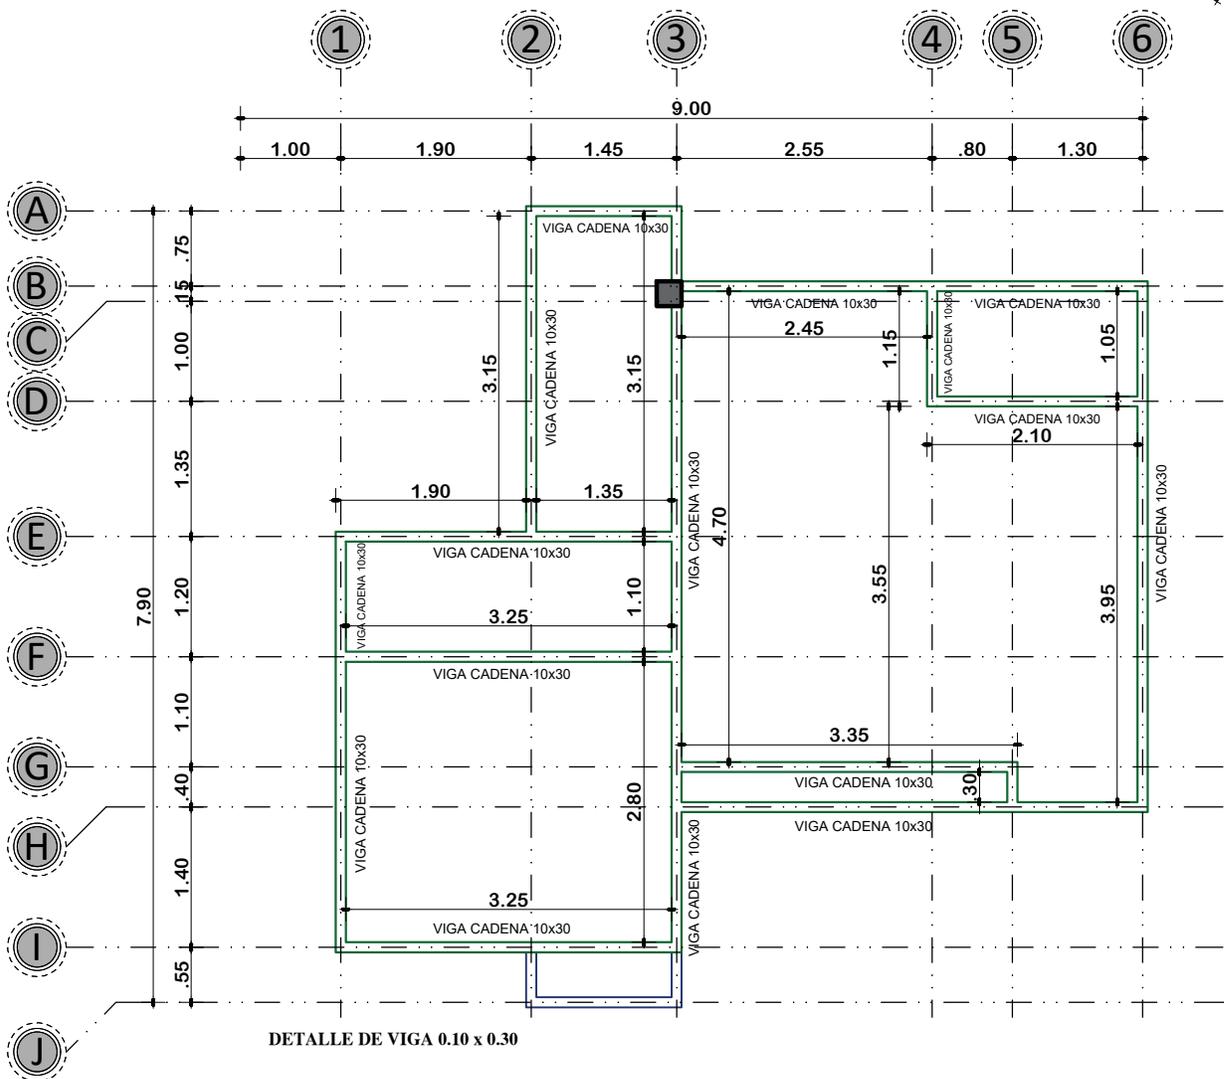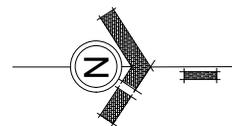

**PLANTA DE VIGA DE H<sup>o</sup>A<sup>o</sup>**  
**ESCALA: 1:75**



**AGENCIA ESTATAL DE VIVIENDA - POTOSI**  
**PROYECTO:** PROYECTO DE VIVIENDA CUALITATIVA EN EL MUNICIPIO DE BETANZOS - FASE (XIII) 2025 - POTOSI  
**MUNICIPIO:** BETANZOS  
**PROVINCIA:** CORNELIO SAAVEDRA **DEPARTAMENTO:** POTOSI

**DISEÑO ARQUITECTÓNICO:**

**REVISADO Y APROBADO:**



**FECHA:** ABRIL/2025  
**SUPERFICIE:** 45.02M<sup>2</sup>

**LAMINA:** 06/20

# MODULO 1: AMPLIACION DE DORMITORIO COCINA, BAÑO, AMBIENTE MULTIUSO

## PLANO DE ESTRUCTURA MADERAMEN

ESCALA: 1:75

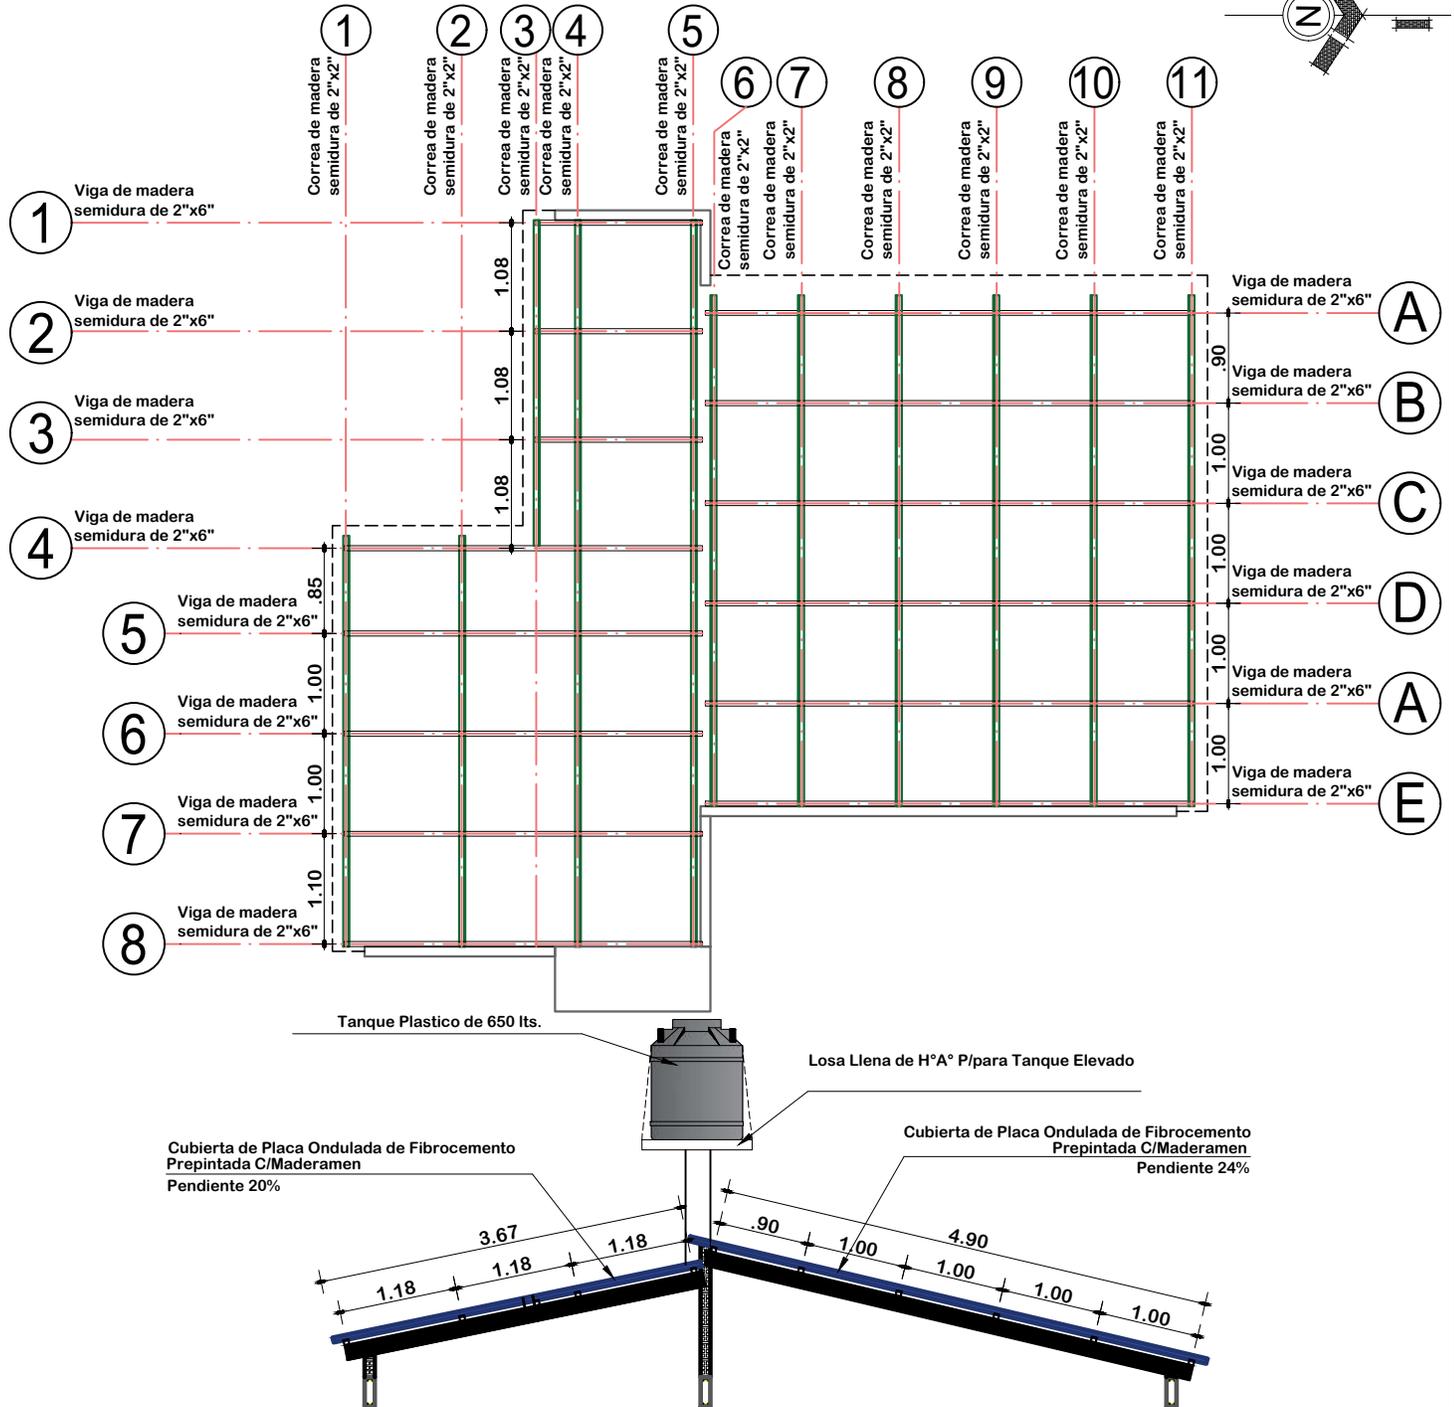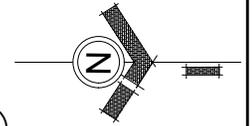




**AGENCIA ESTATAL DE VIVIENDA - POTOSI**  
**PROYECTO:** PROYECTO DE VIVIENDA CUALITATIVA EN EL MUNICIPIO DE BETANZOS - FASE (XIII) 2025 - POTOSI  
**MUNICIPIO:** BETANZOS  
**PROVINCIA:** CORNELIO SAAVEDRA **DEPARTAMENTO:** POTOSI

**DISEÑO ARQUITECTÓNICO:**

**REVISADO Y APROBADO:**

**FECHA:** ABRIL/2025  
**SUPERFICIE:** 45.02M2  
**LAMINA:** 07/20


# MODULO 1: AMPLIACION DE DORMITORIO COCINA, BAÑO, AMBIENTE MULTIUSO

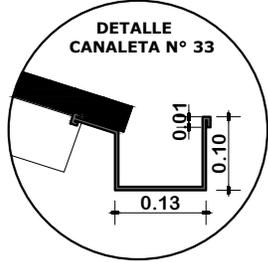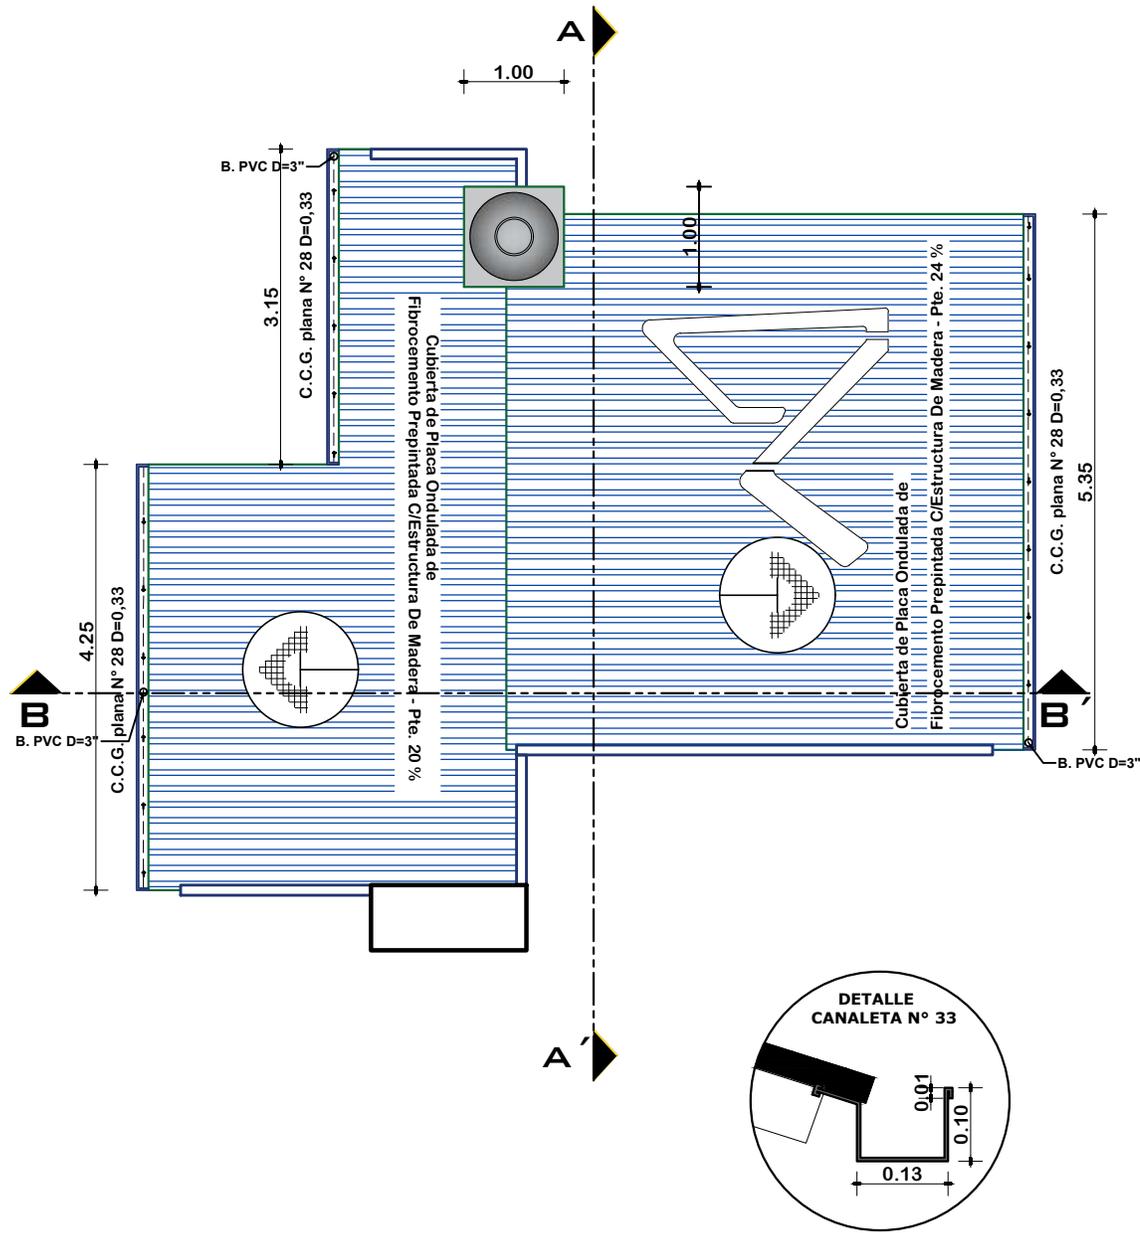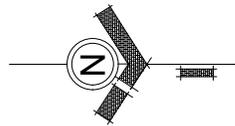


**PLANTA DE CUBIERTAS**  
 ESCALA: 1:75

	<b>AGENCIA ESTATAL DE VIVIENDA - POTOSI</b>		<b>DISEÑO ARQUITECTÓNICO:</b>	<b>REVISADO Y APROBADO:</b>	<b>FECHA:</b> ABRIL/2025
	<b>PROYECTO:</b> PROYECTO DE VIVIENDA CUALITATIVA EN EL MUNICIPIO DE BETANZOS - FASE (XIII) 2025 - POTOSI				<b>SUPERFICIE:</b> 45.02M2
	<b>MUNICIPIO:</b> BETANZOS				<b>LAMINA:</b> 08/20
	<b>PROVINCIA:</b> CORNELIO SAAVEDRA	<b>DEPARTAMENTO:</b> POTOSI			

# MODULO 1: AMPLIACION DE DORMITORIO COCINA, BAÑO, AMBIENTE MULTIUSO

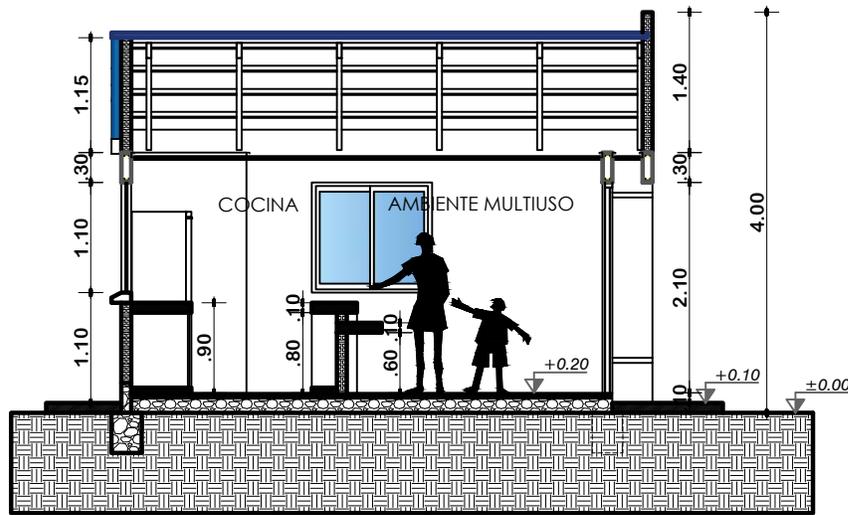

**CORTE A-A'**  
ESCALA: 1:75

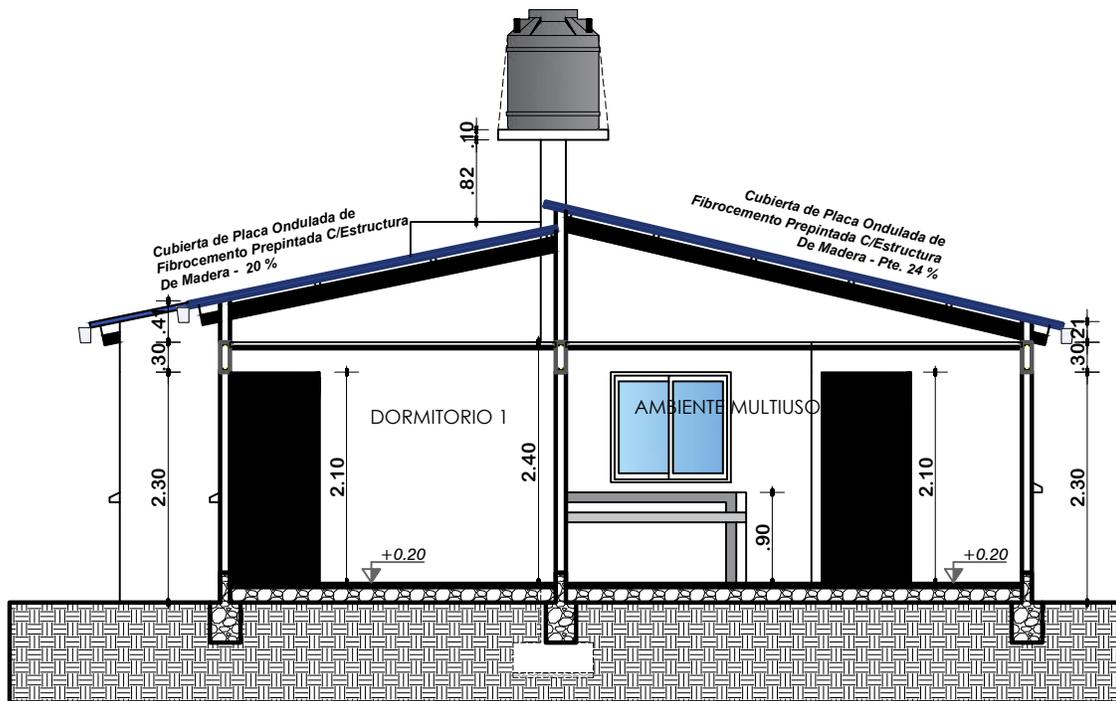

**CORTE B-B'**  
ESCALA: 1:75



**AGENCIA ESTATAL DE VIVIENDA - POTOSI**  
**PROYECTO:** PROYECTO DE VIVIENDA CUALITATIVA EN EL MUNICIPIO DE BETANZOS - FASE (XIII) 2025 - POTOSI  
**MUNICIPIO:** BETANZOS  
**PROVINCIA:** CORNELIO SAAVEDRA **DEPARTAMENTO:** POTOSI

**DISEÑO ARQUITECTÓNICO:**

**REVISADO Y APROBADO:**


**FECHA:** ABRIL/2025

**SUPERFICIE:** 45.02M<sup>2</sup>


**LAMINA:**

09/20

# MODULO 1: AMPLIACION DE DORMITORIO COCINA, BAÑO, AMBIENTE MULTIUSO

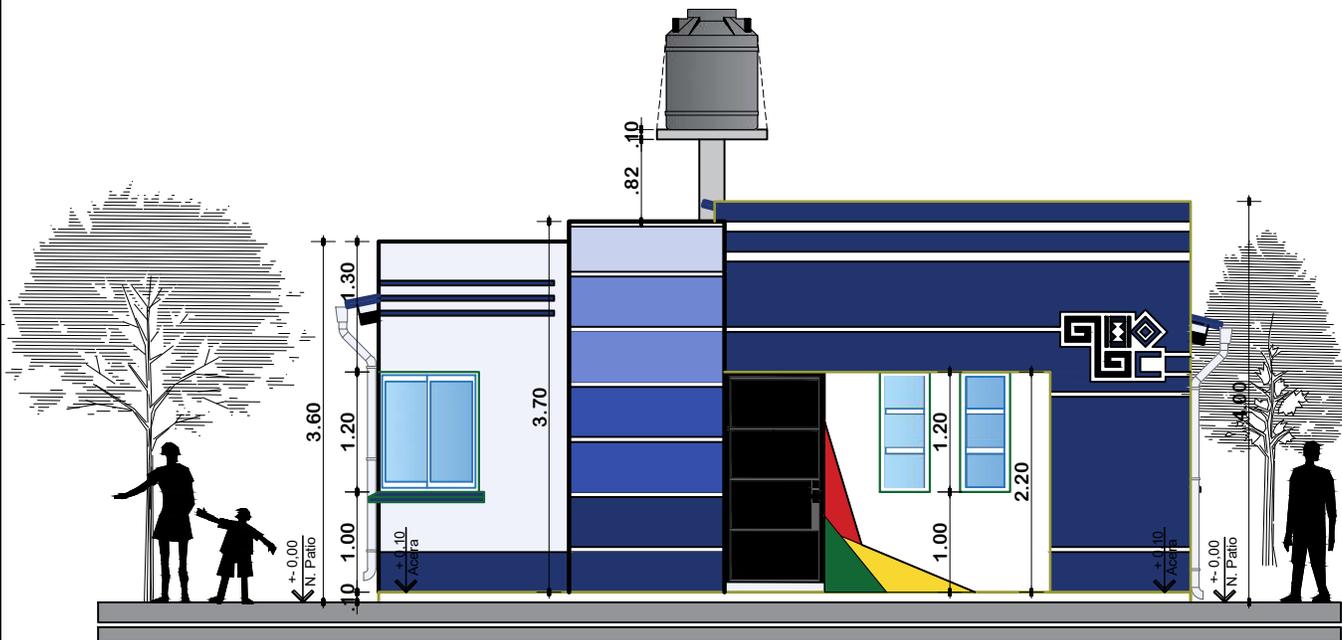


**ELEVACION FRONTAL**  
ESCALA: 1:75

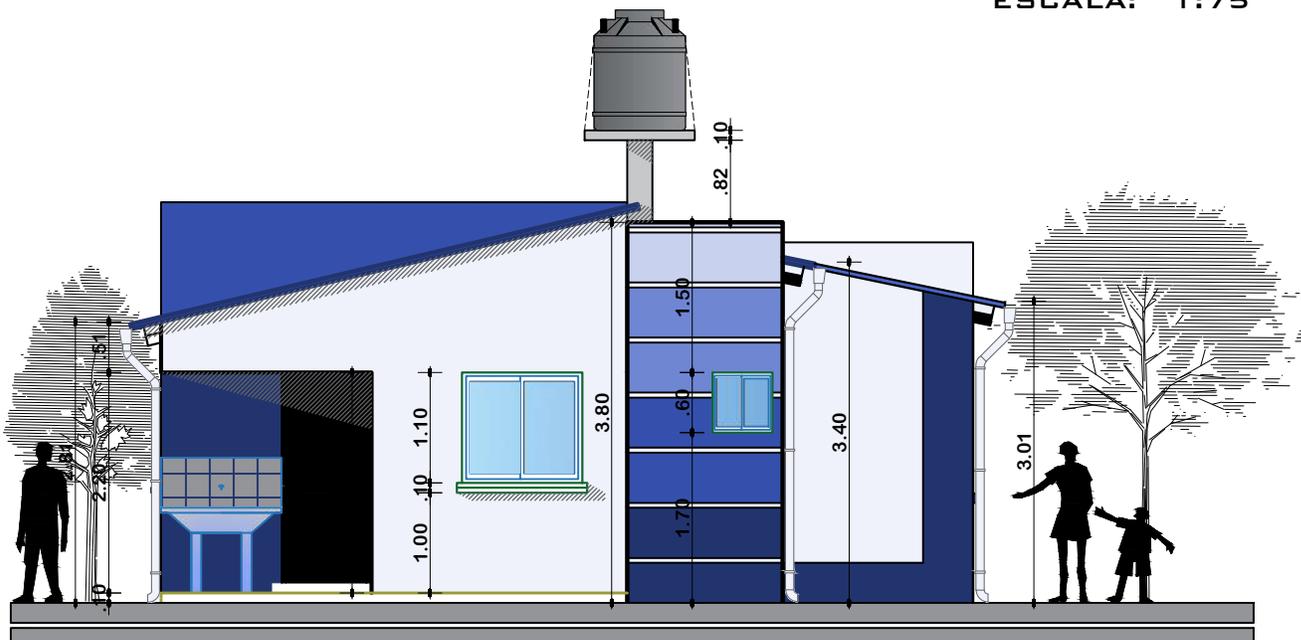


**ELEVACION POSTERIOR**  
ESCALA: 1:75

 <p><b>AE VIVIENDA</b> AGENCIA ESTATAL DE VIVIENDA</p>	<p><b>AGENCIA ESTATAL DE VIVIENDA - POTOSI</b></p>	<p><b>DISEÑO ARQUITECTÓNICO:</b></p>	<p><b>REVISADO Y APROBADO:</b></p>	<p><b>FECHA:</b> ABRIL/2025</p>	
	<p><b>PROYECTO:</b> PROYECTO DE VIVIENDA CUALITATIVA EN EL MUNICIPIO DE BETANZOS - FASE (XIII) 2025 - POTOSI</p>	<p><b>DEPARTAMENTO:</b> POTOSI</p>			<p><b>SUPERFICIE:</b> 45.02M2</p>
	<p><b>MUNICIPIO:</b> BETANZOS</p>				<p><b>LAMINA:</b> 10/20</p>
	<p><b>PROVINCIA:</b> CORNELIO SAAVEDRA</p>				

**MODULO 1:** AMPLIACION DE DORMITORIO COCINA, BAÑO, AMBIENTE MULTIUSO

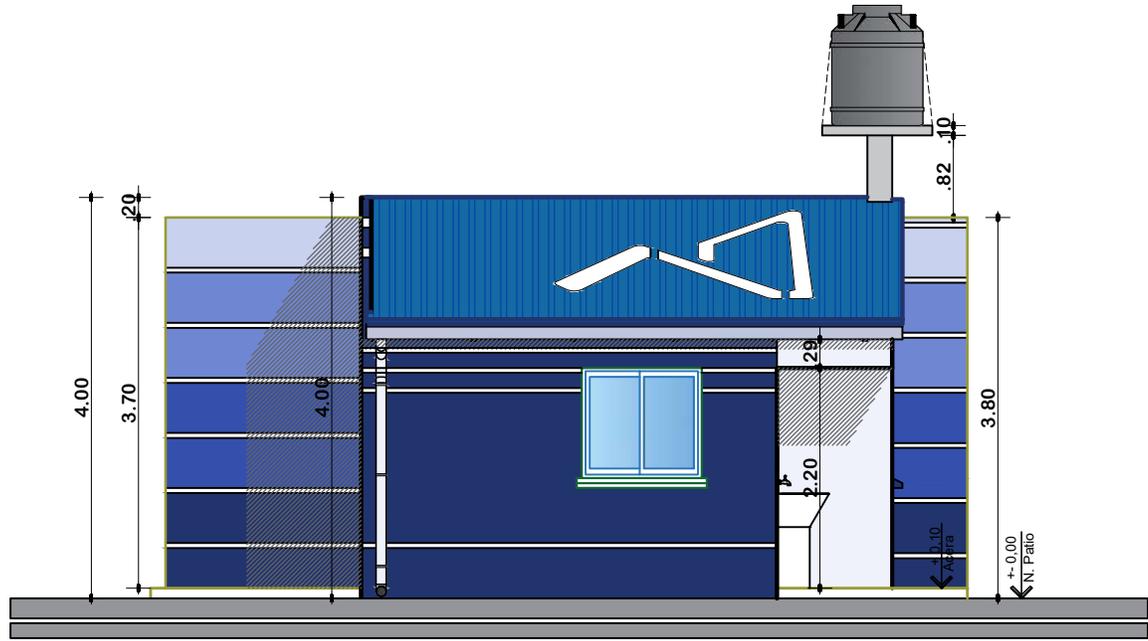

**ELEVACION LATERAL DERECHO**  
ESCALA: 1:75

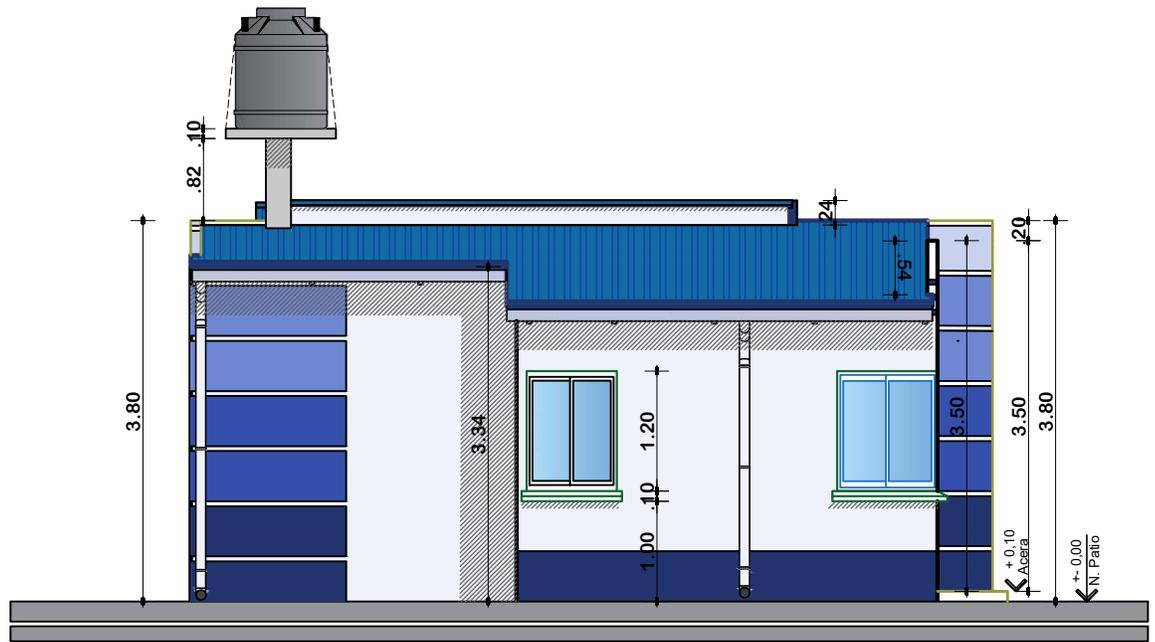

**ELEVACION LATERAL IZQUIERDO**  
ESCALA: 1:75



**AGENCIA ESTATAL DE VIVIENDA - POTOSI**  
**PROYECTO:** PROYECTO DE VIVIENDA CUALITATIVA EN EL MUNICIPIO DE BETANZOS - FASE (XIII) 2025 - POTOSI  
**MUNICIPIO:** BETANZOS  
**PROVINCIA:** CORNELIO SAAVEDRA **DEPARTAMENTO:** POTOSI



**DISEÑO ARQUITECTÓNICO:**

**REVISADO Y APROBADO:**

**FECHA:** ABRIL/2025  
**SUPERFICIE:** 45.02M2  
**LAMINA:**

11/20

# MODULO 1: AMPLIACION DE DORMITORIO COCINA, BAÑO, AMBIENTE MULTIUSO

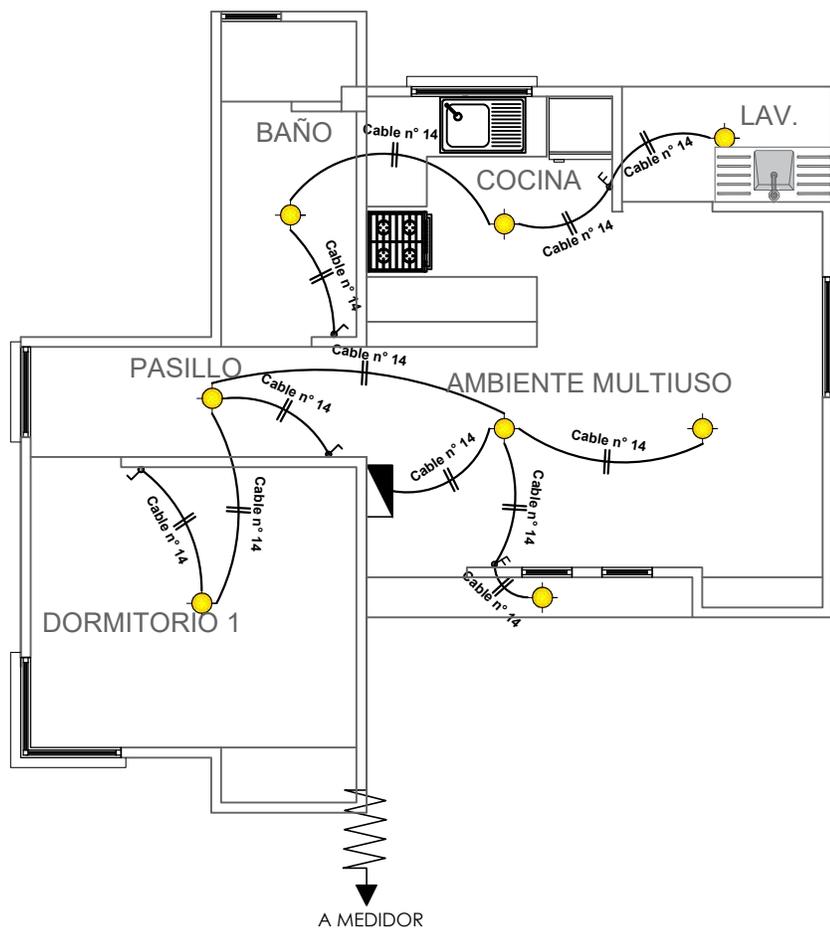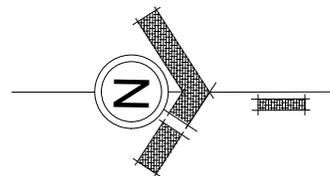



SIMBOLOGIA	
	TDS TABLERO DE DISTRIBUCION SECUNDARIO
	CIRCUITO DE ILUMINACION
	PUNTO DE ILUMINACION
	INTERRUPTOR SIMPLE
	INTERRUPTOR DOBLE

## INSTALACION ELECTRICA-ILUMINACION

ESCALA: 1:75

	<b>AGENCIA ESTATAL DE VIVIENDA - POTOSI</b>	<b>DISEÑO ARQUITECTÓNICO:</b>	<b>REVISADO Y APROBADO:</b>	<b>FECHA:</b> ABRIL/2025
	<b>PROYECTO:</b> PROYECTO DE VIVIENDA CUALITATIVA EN EL MUNICIPIO DE BETANZOS - FASE (XIII) 2025 - POTOSI			<b>SUPERFICIE:</b> 45.02M2
	<b>MUNICIPIO:</b> BETANZOS			<b>LAMINA:</b> 12/20
	<b>PROVINCIA:</b> CORNELIO SAAVEDRA	<b>DEPARTAMENTO:</b> POTOSI		

# MODULO 1: AMPLIACION DE DORMITORIO COCINA, BAÑO, AMBIENTE MULTIUSO

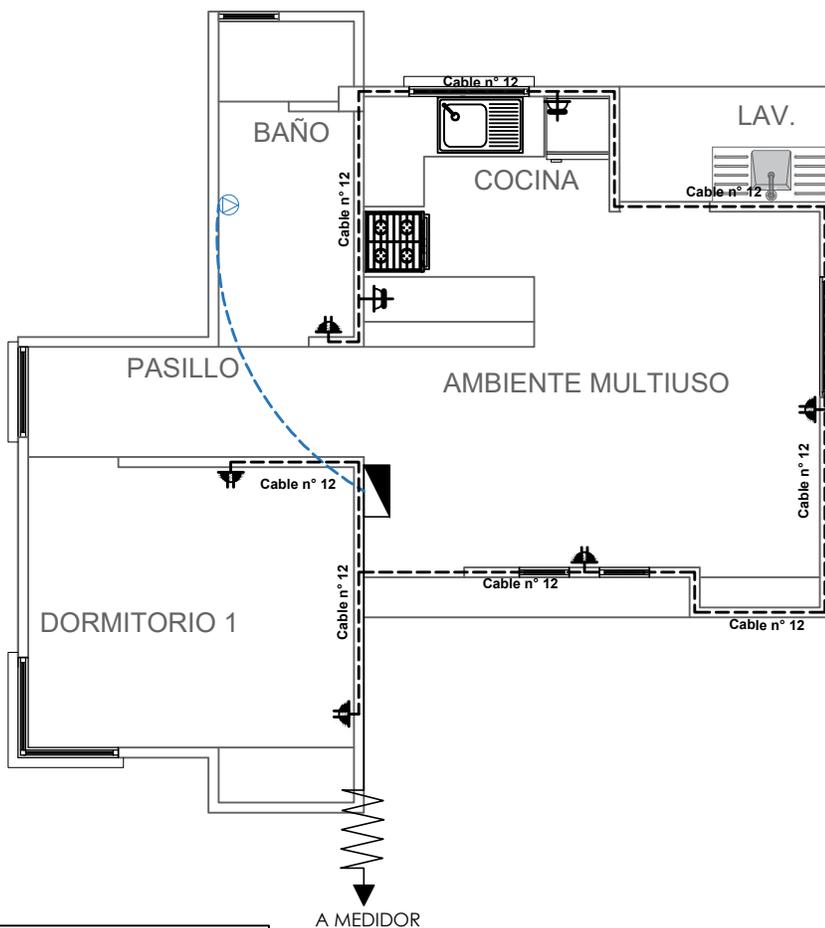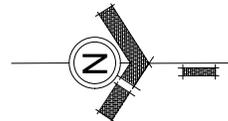


SIMBOLOGIA		
	TDS	TABLERO DE DISTRIBUCION SECUNDARIO
		CIRCUITO DE TOMA CORRIENTES
		CIRCUITO DE TOMA FUERZA
		TOMA CORRIENTE DOBLE
		TOMA CORRIENTE SHUKO
		TOMA FUERZA

## INSTALACION ELECTRICA-TOMACORRIENTE

ESCALA: 1:75

	<b>AGENCIA ESTATAL DE VIVIENDA - POTOSI</b> PROYECTO: PROYECTO DE VIVIENDA CUALITATIVA EN EL MUNICIPIO DE BETANZOS - FASE (XIII) 2025 - POTOSI	<b>DISEÑO ARQUITECTÓNICO:</b>	<b>REVISADO Y APROBADO:</b>	<b>FECHA:</b> ABRIL/2025	
	<b>MUNICIPIO:</b> BETANZOS			<b>SUPERFICIE:</b> 45.02M2	
	<b>PROVINCIA:</b> CORNELIO SAAVEDRA			<b>DEPARTAMENTO:</b> POTOSI	<b>LAMINA:</b> 13/20

# MODULO 1: AMPLIACION DE DORMITORIO COCINA, BAÑO, AMBIENTE MULTIUSO

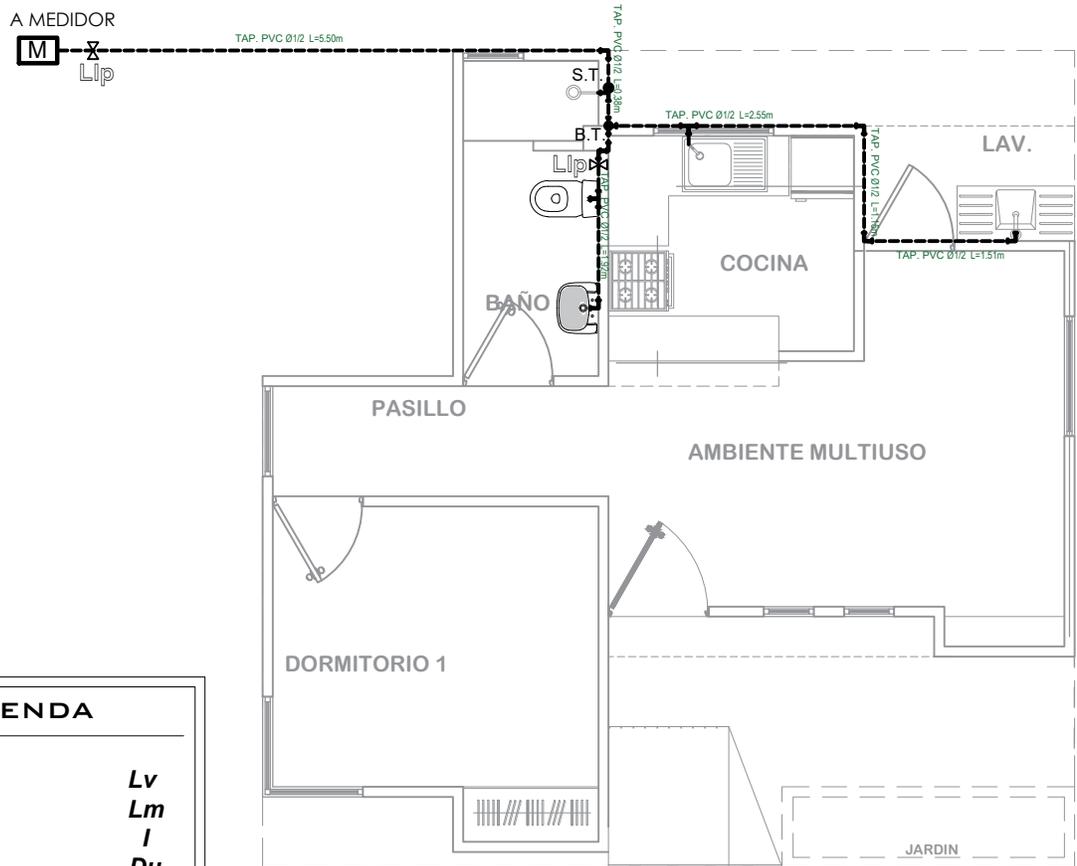

**LEYENDA**

=====	
Lavanderia	Lv
Lavamanos	Lm
Inodoro	I
Ducha	Du
Lavaplatos	Lp
Tanque plastico de agua	Tq

**SIMBOLOGÍA**


	Ducha
	Union "T"
	Codo a 90°
	Medidor
	Llave de Paso Ø 1/2"
	Bajante TAP PVC Ø 1/2"
	Montante TAV PVC Ø 1/2"

## INSTALACION AGUA POTABLE

ESCALA: 1:75

<p><b>AE VIVIENDA</b> AGENCIA ESTATAL DE VIVIENDA</p>	<b>AGENCIA ESTATAL DE VIVIENDA - POTOSI</b>		<b>DISEÑO ARQUITECTÓNICO:</b>	<b>REVISADO Y APROBADO:</b>	<b>FECHA:</b> ABRIL/2025
	<b>PROYECTO:</b> PROYECTO DE VIVIENDA CUALITATIVA EN EL MUNICIPIO DE BETANZOS - FASE (XIII) 2025 - POTOSI				<b>SUPERFICIE:</b> 45.02M2
	<b>MUNICIPIO:</b> BETANZOS				<b>LAMINA:</b> 14/20
	<b>PROVINCIA:</b> CORNELIO SAAVEDRA	<b>DEPARTAMENTO:</b> POTOSI			

# MODULO 1: AMPLIACION DE DORMITORIO COCINA, BAÑO, AMBIENTE MULTIUSO

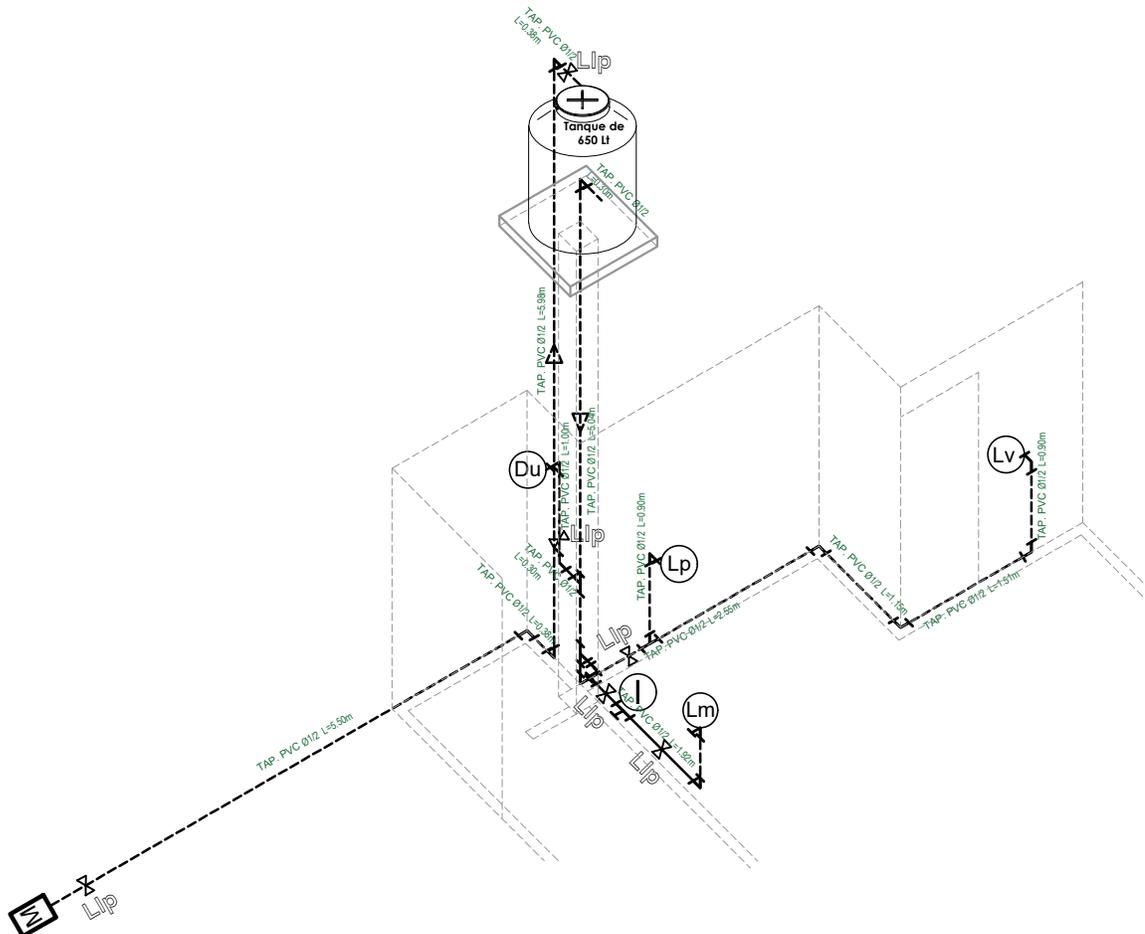


REFERENCIAS:	
----	Tubería de Agua Potable (TAP)
-.-.-	Tubería de Agua Potable (TAP)
.....	Tubería de Agua Caliente (TAP)
Ducha	Du
Inodoro	I.
Lavandería	Lv.
Lavamanos	Lm.
Lavaplatos	Lp.
Tanque plástico de agua	Tq
SIMBOLOGÍA	
	Ducha
	Union "T"
	Codo a 90°
	Válvula de Paso

**ISOMETRIA  
INSTALACION DE AGUA  
POTABLE**  
ESCALA: 1:75

	<b>AGENCIA ESTATAL DE VIVIENDA - POTOSI</b> PROYECTO: PROYECTO DE VIVIENDA CUALITATIVA EN EL MUNICIPIO DE BETANZOS - FASE (XIII) 2025 - POTOSI	DISEÑO ARQUITECTÓNICO:	REVISADO Y APROBADO:	FECHA: ABRIL/2025	
	MUNICIPIO: BETANZOS			SUPERFICIE: 45.02M2	
	PROVINCIA: CORNELIO SAAVEDRA	DEPARTAMENTO: POTOSI			LAMINA: 15/20

# MODULO 1: AMPLIACION DE DORMITORIO COCINA, BAÑO, AMBIENTE MULTIUSO

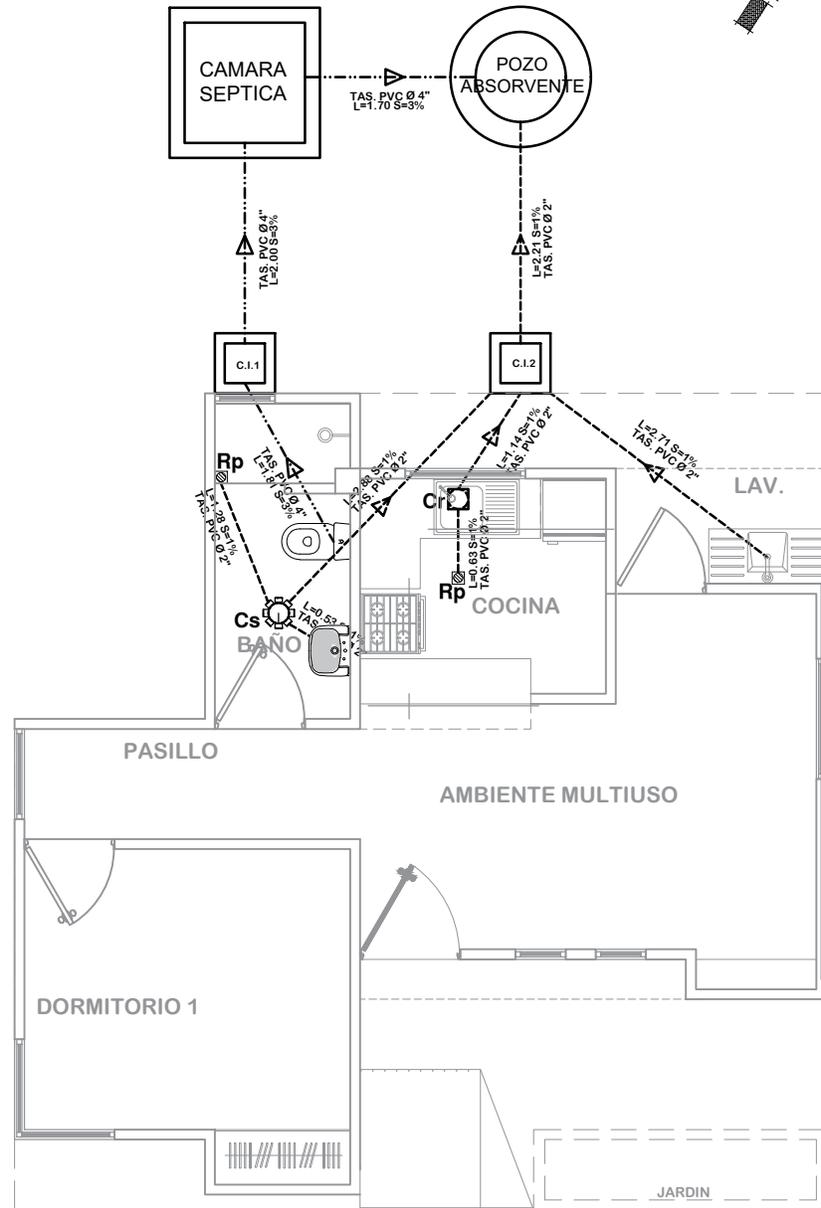

SIMBOLOGIA	
	TUBERIA SANITARIA DE P.V.C. Ø 4"
	TUBERIA SANITARIA DE P.V.C. Ø 2"
	YEE DE P.V.C. 2"
	CODO DE P.V.C. 2"
	Cs. CAJA SIFONISADA
	C.I. CAMARA DE INSPECCION
	Cr. CAJA DE REGISTRO
	Rp. REJILLA DE PISO

## INSTALACION SANITARIA ESCALA: 1:75




**AGENCIA ESTATAL DE VIVIENDA - POTOSI**  
**PROYECTO:** PROYECTO DE VIVIENDA CUALITATIVA EN EL MUNICIPIO DE BETANZOS - FASE (XIII) 2025 - POTOSI  
**MUNICIPIO:** BETANZOS  
**PROVINCIA:** CORNELIO SAAVEDRA **DEPARTAMENTO:** POTOSI

**DISEÑO ARQUITECTÓNICO:**


**REVISADO Y APROBADO:**

**FECHA:** ABRIL/2025  
**SUPERFICIE:** 45.02M2  
**LAMINA:** 16/20


# MODULO 2: MEJORAMIENTO DE DORMITORIO

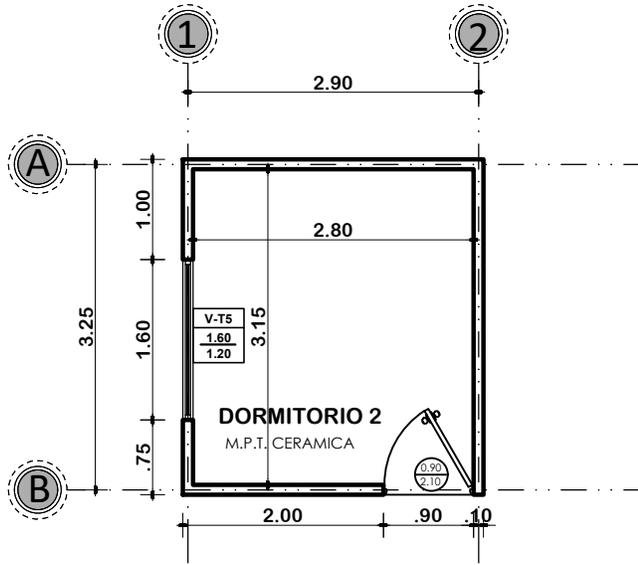

**PLANTA ACOTADA**  
ESCALA: 1:75

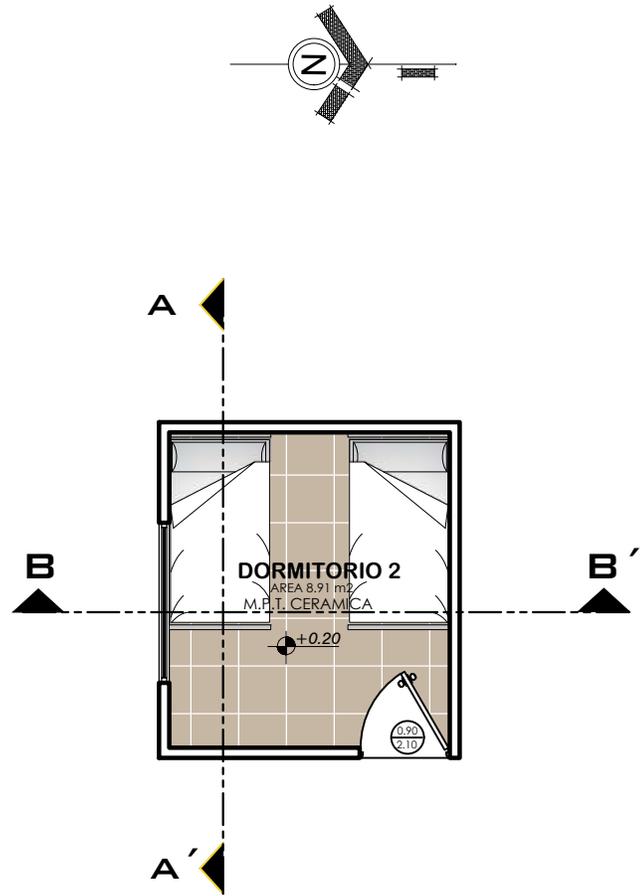

**PLANTA AMOBLADA**  
ESCALA: 1:75

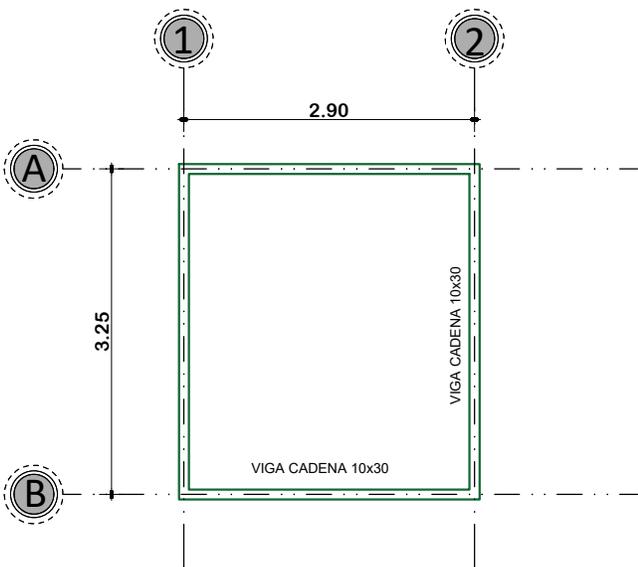

**PLANO DE VIGA DE HºAº**  
ESCALA: 1:75





**AGENCIA ESTATAL DE VIVIENDA - POTOSI**  
**PROYECTO:** PROYECTO DE VIVIENDA CUALITATIVA EN EL MUNICIPIO DE BETANZOS - FASE (XIII) 2025 - POTOSI  
**MUNICIPIO:** BETANZOS  
**PROVINCIA:** CORNELIO SAAVEDRA  
**DEPARTAMENTO:** POTOSI

**DISEÑO ARQUITECTÓNICO:**

**REVISADO Y APROBADO:**

**FECHA:** ABRIL/2025  
**SUPERFICIE:** 10.05 M2  
**LAMINA:** 17/20


# MODULO 2: MEJORAMIENTO DE DORMITORIO

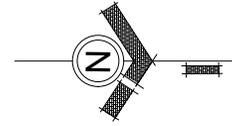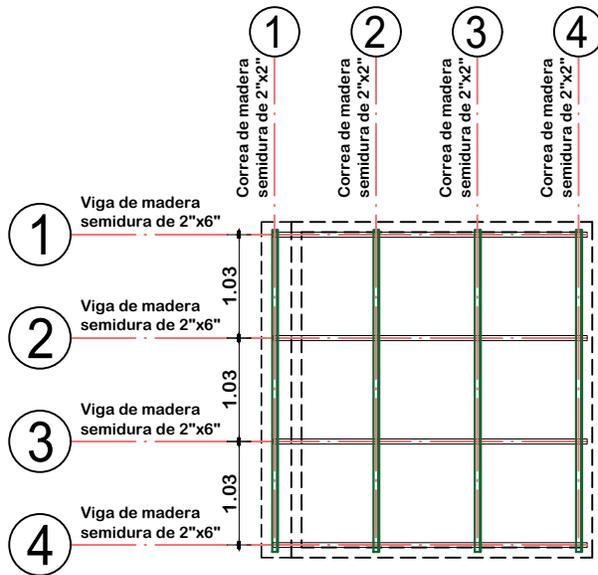

## PLANO ESTRUCTURAL DE CUBIERTAS


ESCALA: 1:75

Cubierta de Placa Ondulada de Fibrocemento Pre pintada C/Maderamen  
Pendiente 20%

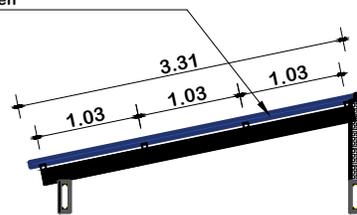

## PLANO DE CUBIERTAS

ESCALA: 1:75

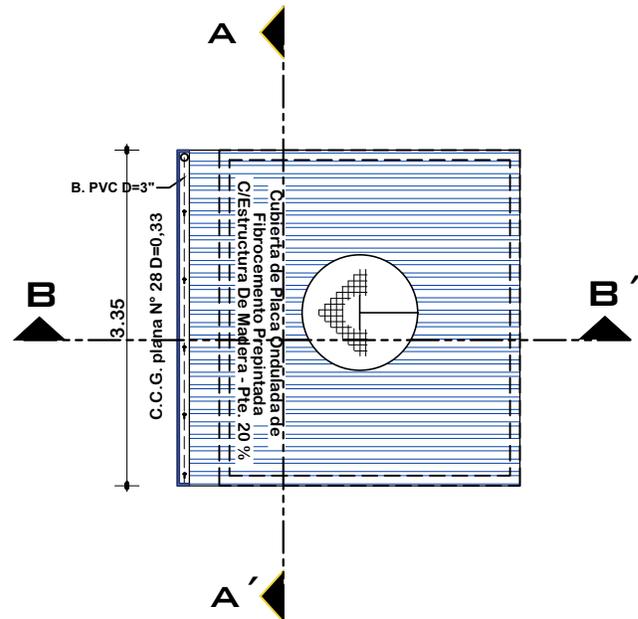

**AGENCIA ESTATAL DE VIVIENDA - POTOSI**  
**PROYECTO:** PROYECTO DE VIVIENDA CUALITATIVA EN EL MUNICIPIO DE BETANZOS - FASE (XIII) 2025 - POTOSI  
**MUNICIPIO:** BETANZOS  
**PROVINCIA:** CORNELIO SAAVEDRA  
**DEPARTAMENTO:** POTOSI

**DISEÑO ARQUITECTÓNICO:**

**REVISADO Y APROBADO:**


**FECHA:** ABRIL/2025

**SUPERFICIE:** 10.05 M2


**LAMINA:**

18/20


# MODULO 2: MEJORAMIENTO DE DORMITORIO

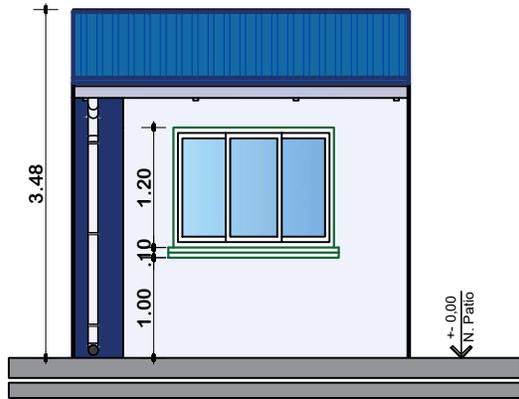


**ELEVACION FRONTAL**  
ESCALA: 1:75

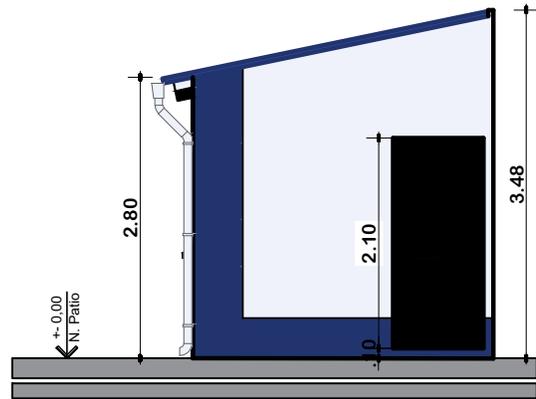

**ELEVACION LATERAL**  
ESCALA: 1:75

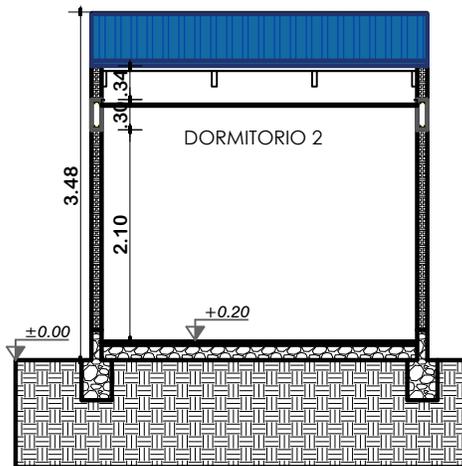

**CORTE A-A'**  
ESCALA: 1:75

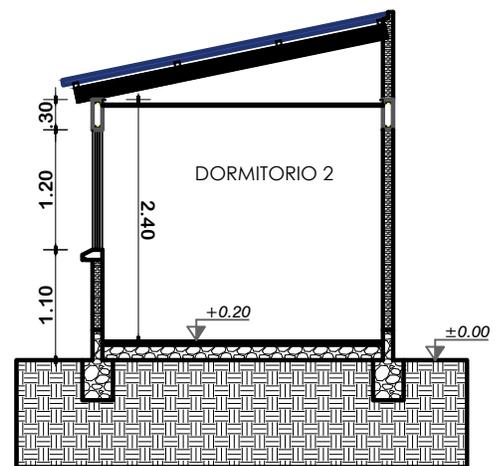

**CORTE B-B'**  
ESCALA: 1:75



**AGENCIA ESTATAL DE VIVIENDA - POTOSI**  
**PROYECTO:** PROYECTO DE VIVIENDA CUALITATIVA EN EL MUNICIPIO DE BETANZOS - FASE (XIII) 2025 - POTOSI  
**MUNICIPIO:** BETANZOS  
**PROVINCIA:** CORNELIO SAAVEDRA  
**DEPARTAMENTO:** POTOSI

**DISEÑO ARQUITECTÓNICO:**

**REVISADO Y APROBADO:**


**FECHA:** ABRIL/2025

**SUPERFICIE:** 10.05 M2

**LAMINA:**

19/20

## MODULO 2: MEJORAMIENTO DE DORMITORIO

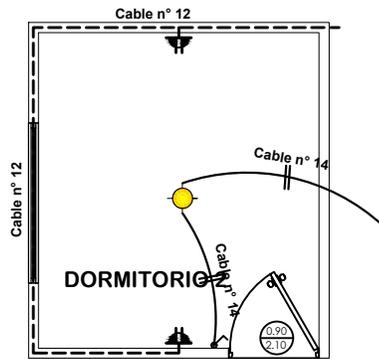

SIMBOLOGIA	
	TDS TABLERO DE DISTRIBUCION SECUNDARIO
	CIRCUITO DE ILUMINACION
	CIRCUITO DE TOMA CORRIENTES
	PUNTO DE ILUMINACION
	TOMA CORRIENTE DOBLE
	INTERRUPTOR SIMPLE

### INSTALACION ELECTRICA

ESCALA: 1:75

## SE REALIZARA EL MEJORAMIENTO DE LOS SIGUIENTES ITEMS

- 1.-ALERO DE YESO C/ ESTRUCTURA MADERAMEN
- 2.-REVOQUE INTERIOR DE YESO
- 3.-REVOQUE EXTERIOR DE CEMENTO
- 4.-PISO DE CERÁMICA C/CEMENTO COLA
- 5.-PINTURA INTERIOR LATEX
- 6.-PINTURA EXTERIOR LATEX
- 7.-ZÓCALO DE CERÁMICA C/CEMENTO COLA
- 8.-INSTALACIÓN ELÉCTRICA (PUNTO DE ILUMINACIÓN PANEL LED 24W)
- 9.-INSTALACIÓN ELÉCTRICA (PUNTO TOMACORRIENTE DOBLE)



#### AGENCIA ESTATAL DE VIVIENDA - POTOSI

**PROYECTO:**  
PROYECTO DE VIVIENDA CUALITATIVA EN EL MUNICIPIO DE  
BETANZOS - FASE (XIII) 2025 - POTOSI

**MUNICIPIO:** BETANZOS

**PROVINCIA:**  
CORNELIO SAAVEDRA

**DEPARTAMENTO:** POTOSI

**DISEÑO ARQUITECTÓNICO:**


**REVISADO Y APROBADO:**

**FECHA:**  
ABRIL/2025

**SUPERFICIE:**  
10.05 M2

**LAMINA:**  
20/20

# MODULO 1-2: DETALLES CONSTRUCTIVOS

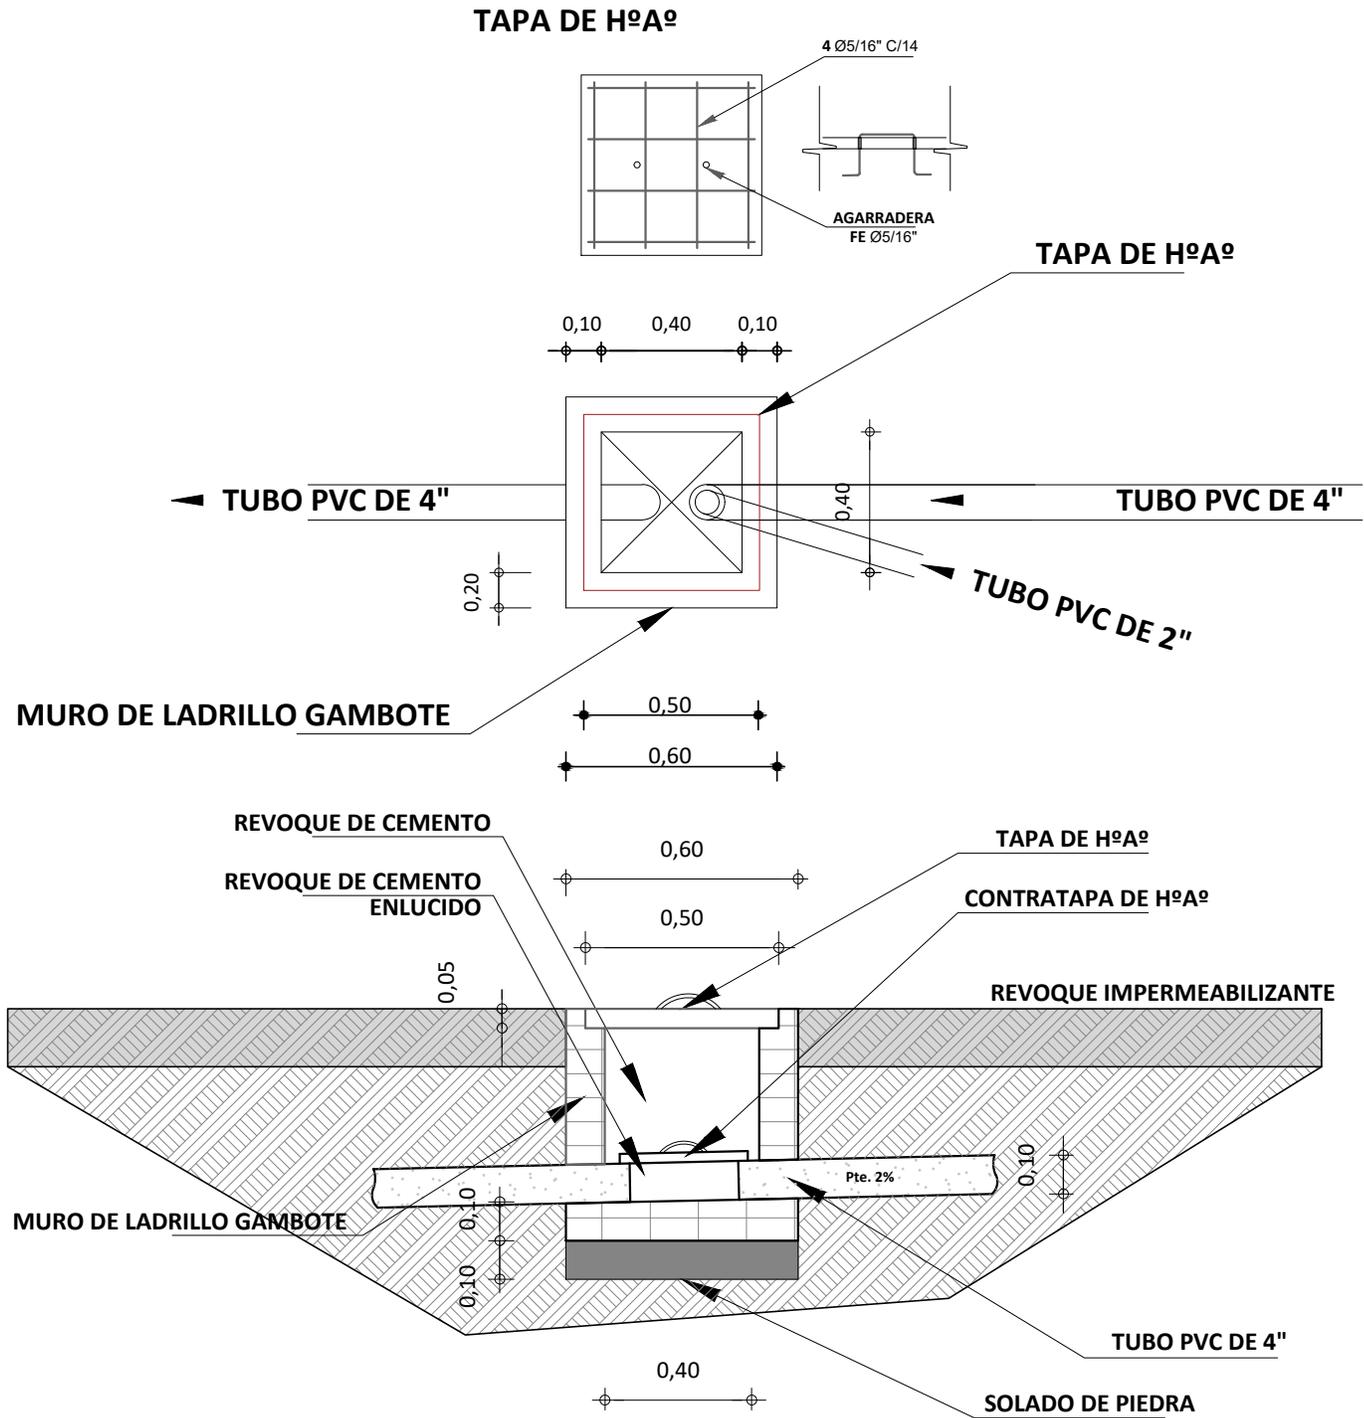


**DETALLE DE CAMARA DE INSPECCION**  
 ESCALA: 1:25

 <p><b>AE VIVIENDA</b>          AGENCIA ESTATAL DE VIVIENDA</p>	<b>AGENCIA ESTATAL DE VIVIENDA - POTOSI</b>		<b>DISEÑO ARQUITECTÓNICO:</b>	<b>REVISADO Y APROBADO:</b>	<b>FECHA:</b> ABRIL/2025
	<b>PROYECTO:</b> PROYECTO DE VIVIENDA CUALITATIVA EN EL MUNICIPIO DE BETANZOS - FASE (XIII) 2025 - POTOSI				<b>MODULO:</b> 1-2
	<b>MUNICIPIO:</b> BETANZOS				<b>LAMINA:</b> 01/11
	<b>PROVINCIA:</b> CORNELIO SAAVEDRA	<b>DEPARTAMENTO:</b> POTOSI			


# MODULO 1-2: DETALLES CONSTRUCTIVOS

## TAPA DE HºAº POZO DE ABSORCION

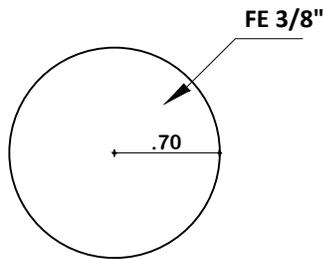




PLANTA

## TAPA DE HºAº CAMARA SEPTICA

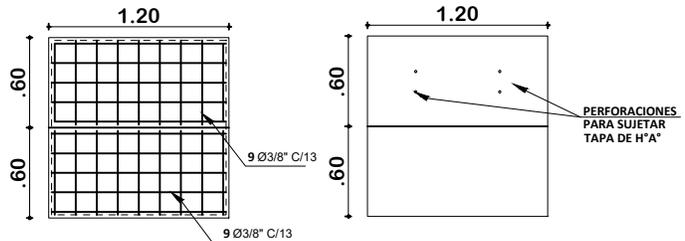

PLANTA

### DETALLE CONSTRUCTIVOS POZO DE ABSORCION Y CAMARA SEPTICA ESCALA: 1:50

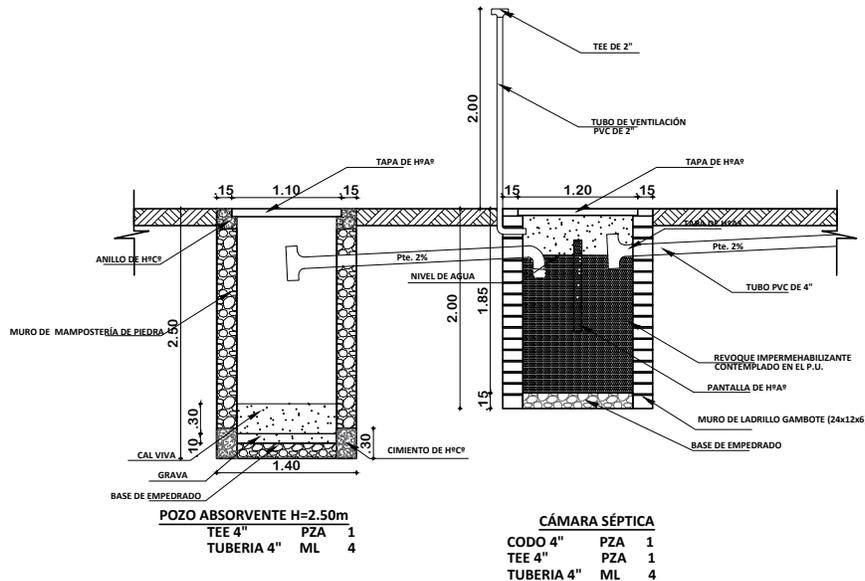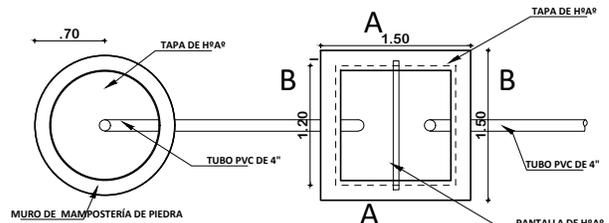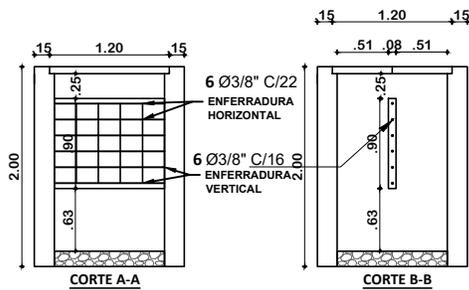

## PLANO INSTALACION CAMARA Y POZO ABSORVENTE ESCALA: 1:75



### AGENCIA ESTATAL DE VIVIENDA - POTOSI

**PROYECTO:**  
PROYECTO DE VIVIENDA CUALITATIVA EN EL MUNICIPIO DE  
BETANZOS - FASE (XIII) 2025 - POTOSI

**MUNICIPIO:**  
BETANZOS

**PROVINCIA:**  
CORNELIO SAAVEDRA

**DEPARTAMENTO:**  
POTOSI

**DISEÑO ARQUITECTÓNICO:**


**REVISADO Y APROBADO:**

**FECHA:**  
ABRIL/2025


**MODULO:**  
1-2

**LAMINA:**  
02/11

# MODULO 1-2: DETALLES CONSTRUCTIVOS

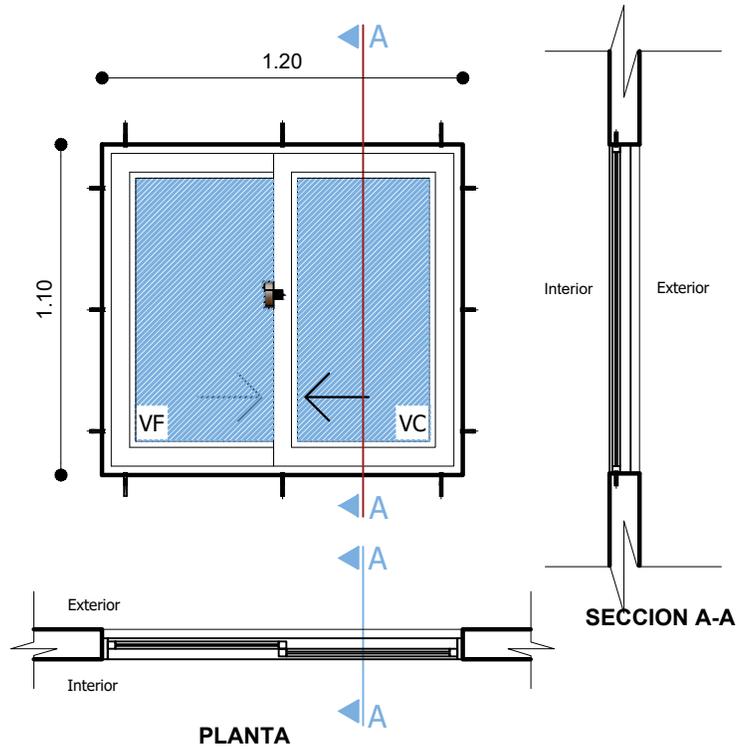

**VENTANA TIPO 1**  
**DETALLE VENTANA**  
**DE ALUMINIO 1.20 x 1.20**  
**ESC.: 1:25**

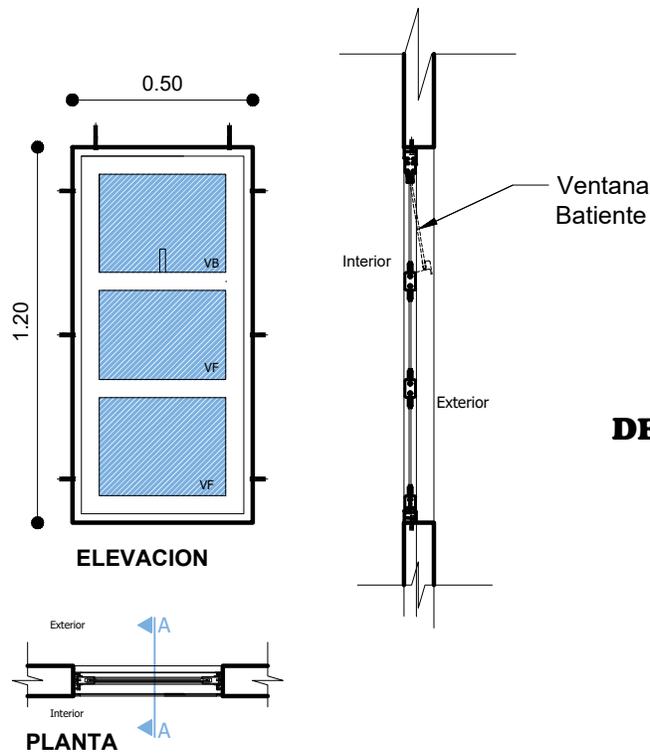

**VENTANA TIPO 2**  
**DETALLE VENTANA**  
**DE ALUMINIO 1.25 x 0.60**  
**ESC.: 1:25**



**AGENCIA ESTATAL DE VIVIENDA - POTOSI**

**PROYECTO:**  
 PROYECTO DE VIVIENDA CUALITATIVA EN EL MUNICIPIO DE  
 BETANZOS - FASE (XIII) 2025 - POTOSI

**MUNICIPIO:** BETANZOS

**PROVINCIA:**  
 CORNELIO SAAVEDRA

**DEPARTAMENTO:** POTOSI

**DISEÑO ARQUITECTÓNICO:**





**REVISADO Y APROBADO:**

**FECHA:**  
 ABRIL/2025



**MODULO:** 1-2

**LAMINA:**  
 03/11

# MODULO 1-2: DETALLES CONSTRUCTIVOS

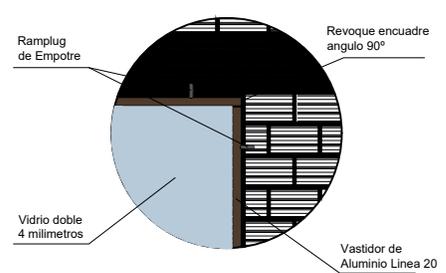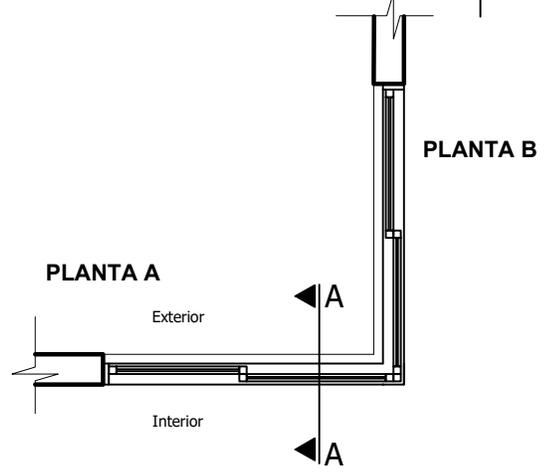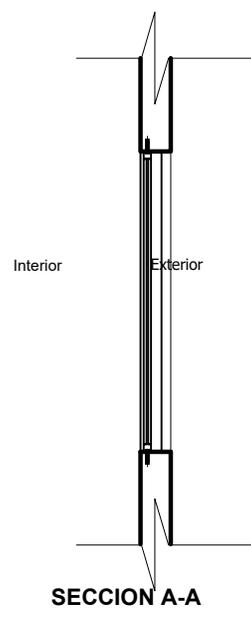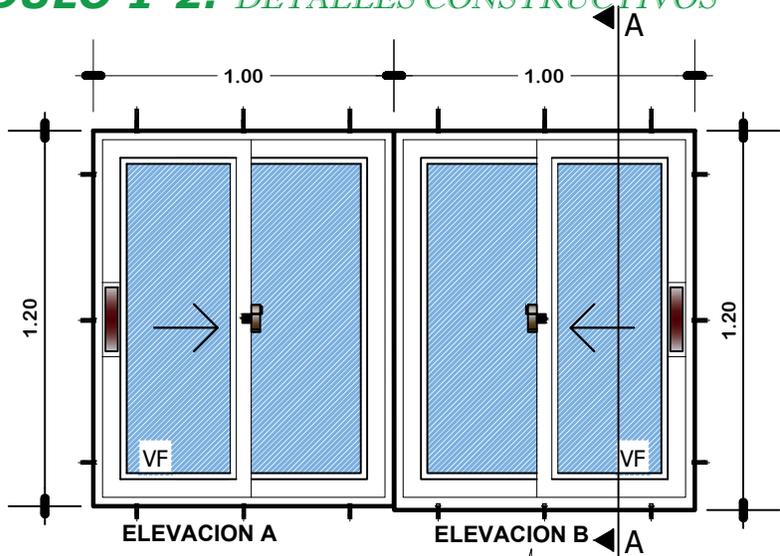

## VENTANA TIPO 3 DETALLE VENTANA DE ALUMINIO 1.25 x 1.00 ESC.: 1:25

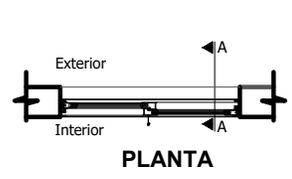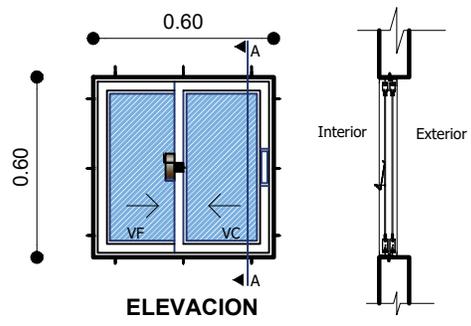

## VENTANA TIPO 6 DETALLE VENTANA DE ALUMINIO 0.60 x 0.60 ESC.: 1:25




<b>AGENCIA ESTATAL DE VIVIENDA - POTOSI</b>	
<b>PROYECTO:</b> PROYECTO DE VIVIENDA CUALITATIVA EN EL MUNICIPIO DE BETANZOS - FASE (XIII) 2025 - POTOSI	
<b>MUNICIPIO:</b> BETANZOS	
<b>PROVINCIA:</b> CORNELIO SAAVEDRA	<b>DEPARTAMENTO:</b> POTOSI

**DISEÑO ARQUITECTÓNICO:**


**REVISADO Y APROBADO:**

**FECHA:** ABRIL/2025  
**MODULO:** 1-2  
**LAMINA:** 04/11

**MODULO 1-2: DETALLES CONSTRUCTIVOS**

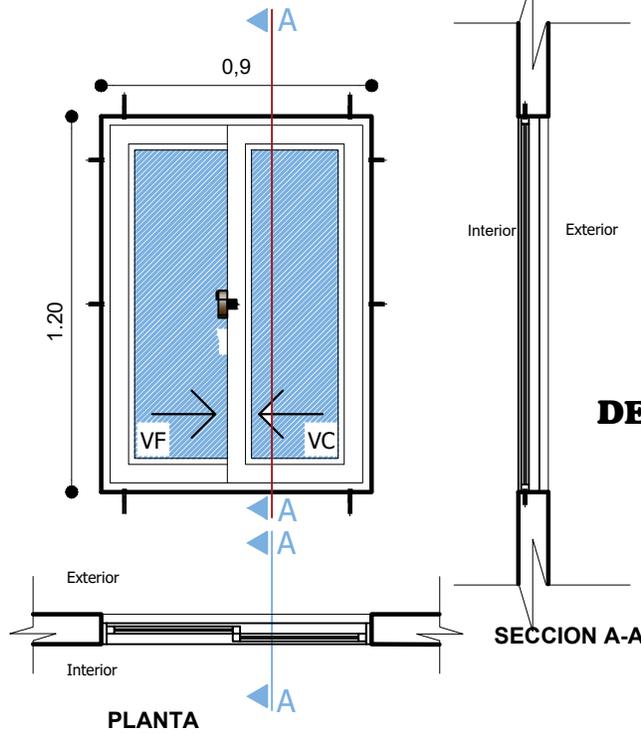

**VENTANA TIPO 4  
DETALLE VENTANA  
DE ALUMINIO 0.90 x 1.25  
ESC.: 1:25**

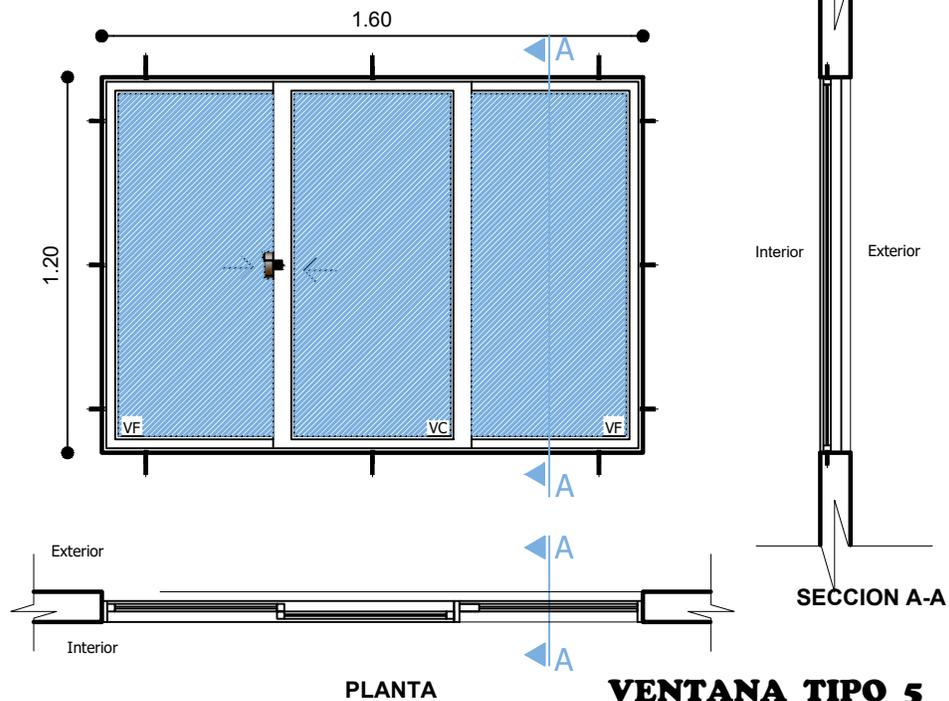

**VENTANA TIPO 5  
DETALLE VENTANA  
DE ALUMINIO 1.25 x 1.80  
ESC.: 1:25**




**AGENCIA ESTATAL DE VIVIENDA - POTOSI**  
**PROYECTO:** PROYECTO DE VIVIENDA CUALITATIVA EN EL MUNICIPIO DE BETANZOS - FASE (XIII) 2025 - POTOSI  
**MUNICIPIO:** BETANZOS  
**PROVINCIA:** CORNELIO SAAVEDRA      **DEPARTAMENTO:** POTOSI

**DISEÑO ARQUITECTÓNICO:**

**REVISADO Y APROBADO:**

**FECHA:** ABRIL/2025  
**MODULO:** 1-2  
**LAMINA:** 05/11

# MODULO 1-2: DETALLES CONSTRUCTIVOS

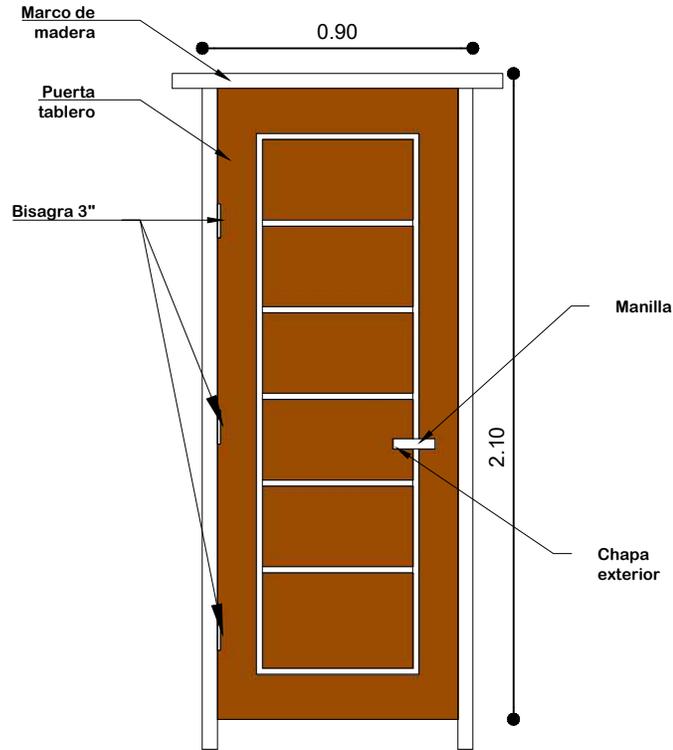

Nota: El material de madera, debera ser pintada y barnizada 3 veces (3 manos)

## VISTAS DE PUERTA MIXTA EXTERIOR



Nota: El material de madera y metal, debera ser pintada y barnizada 3 veces (3 manos)



### AGENCIA ESTATAL DE VIVIENDA - POTOSI

PROYECTO: PROYECTO DE VIVIENDA CUALITATIVA EN EL MUNICIPIO DE BETANZOS - FASE (XIII) 2025 - POTOSI

MUNICIPIO: BETANZOS

PROVINCIA: CORNELIO SAAVEDRA

DEPARTAMENTO: POTOSI

DISEÑO ARQUITECTÓNICO:


REVISADO Y APROBADO:

FECHA: ABRIL/2025

MODULO: 1-2

LAMINA: 06/11


# MODULO 1-2: DETALLES CONSTRUCTIVOS

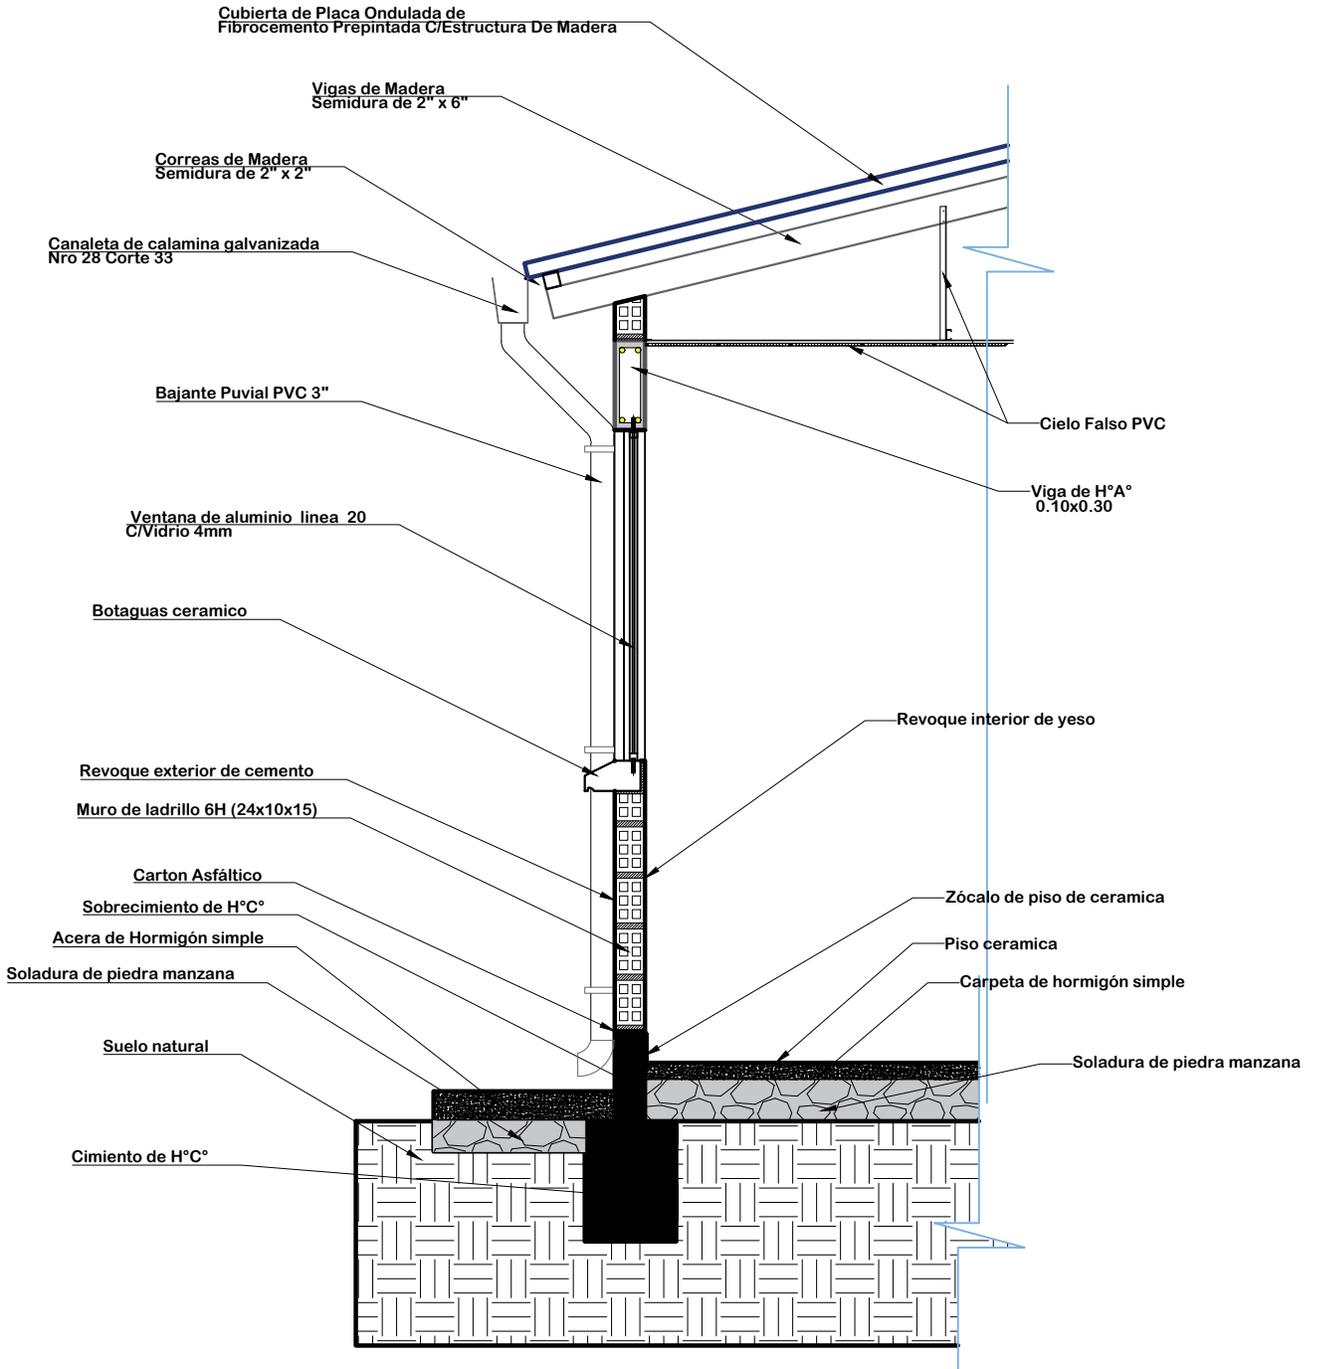

**DETALLE CORTE DE BORDE**  
**ESC: 1:25**

 <p><b>AE VIVIENDA</b> AGENCIA ESTADAL DE VIVIENDA</p>	<b>AGENCIA ESTADAL DE VIVIENDA - POTOSI</b>		<b>DISEÑO ARQUITECTÓNICO:</b>	<b>REVISADO Y APROBADO:</b>	<b>FECHA:</b> ABRIL/2025
	<b>PROYECTO:</b> PROYECTO DE VIVIENDA CUALITATIVA EN EL MUNICIPIO DE BETANZOS - FASE (XIII) 2025 - POTOSI				<b>MODULO:</b> 1-2
	<b>MUNICIPIO:</b> BETANZOS				<b>LAMINA:</b> 07/11
	<b>PROVINCIA:</b> CORNELIO SAAVEDRA	<b>DEPARTAMENTO:</b> POTOSI			

**MODULO 1-2: DETALLES CONSTRUCTIVOS**


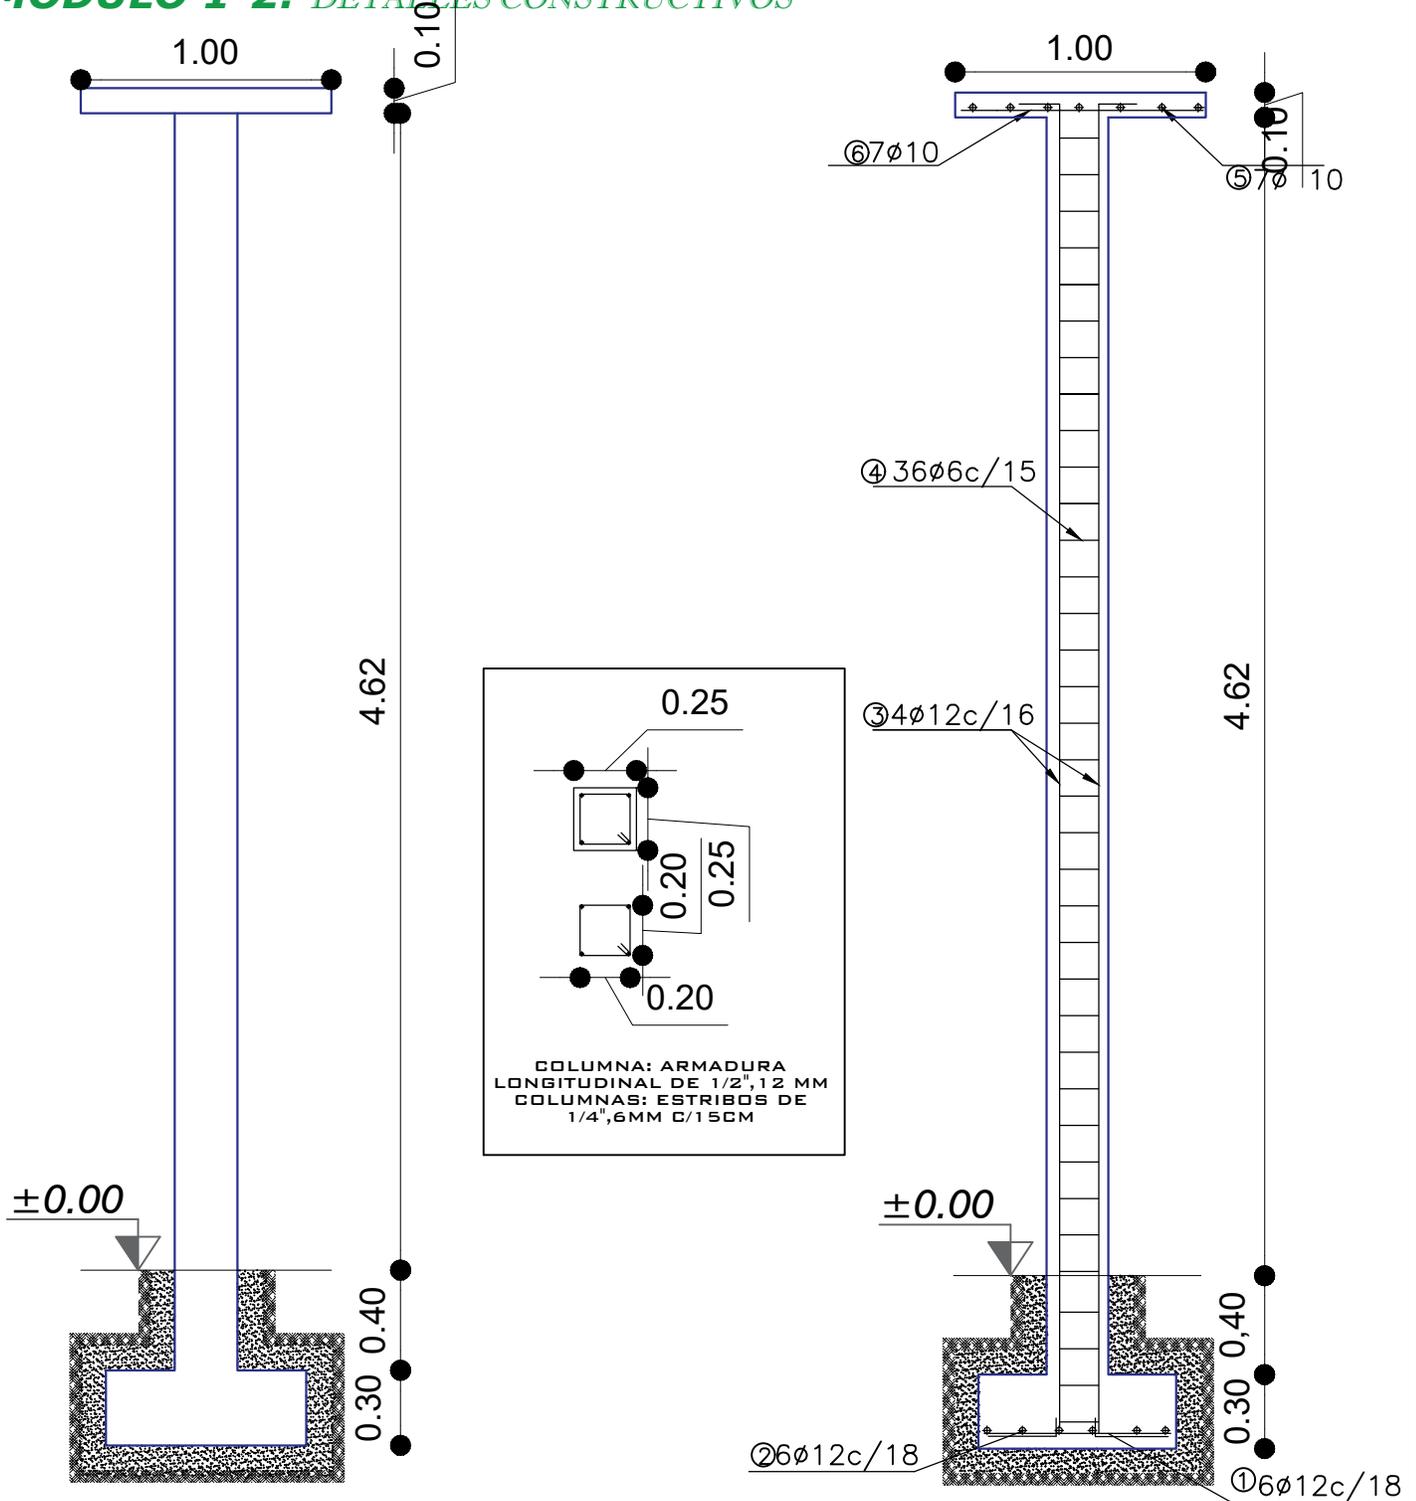


**DETALLE DE ARMADURA DE COLUMNA**  
ESCALA: 1:30



<b>AGENCIA ESTATAL DE VIVIENDA - POTOSI</b>		<b>DISEÑO ARQUITECTÓNICO:</b>	<b>REVISADO Y APROBADO:</b>	<b>FECHA:</b> ABRIL/2025
<b>PROYECTO:</b> PROYECTO DE VIVIENDA CUALITATIVA EN EL MUNICIPIO DE BETANZOS - FASE (XIII) 2025 - POTOSI				<b>MODULO:</b> 1-2
<b>MUNICIPIO:</b> BETANZOS				<b>LAMINA:</b> 08/11
<b>PROVINCIA:</b> CORNELIO SAAVEDRA	<b>DEPARTAMENTO:</b> POTOSI			

# MODULO 1-2: DETALLES CONSTRUCTIVOS

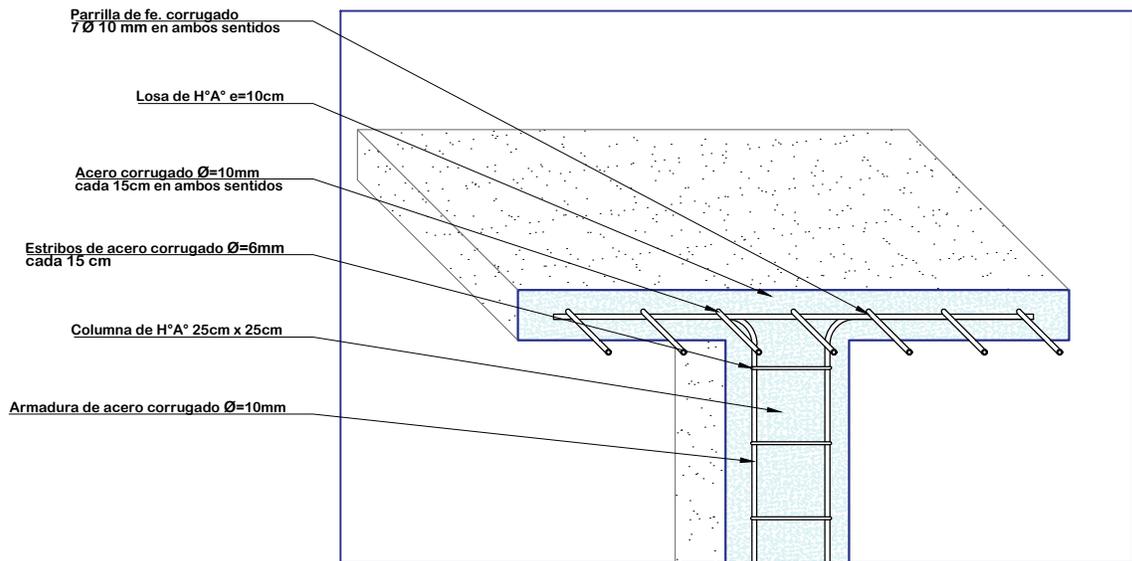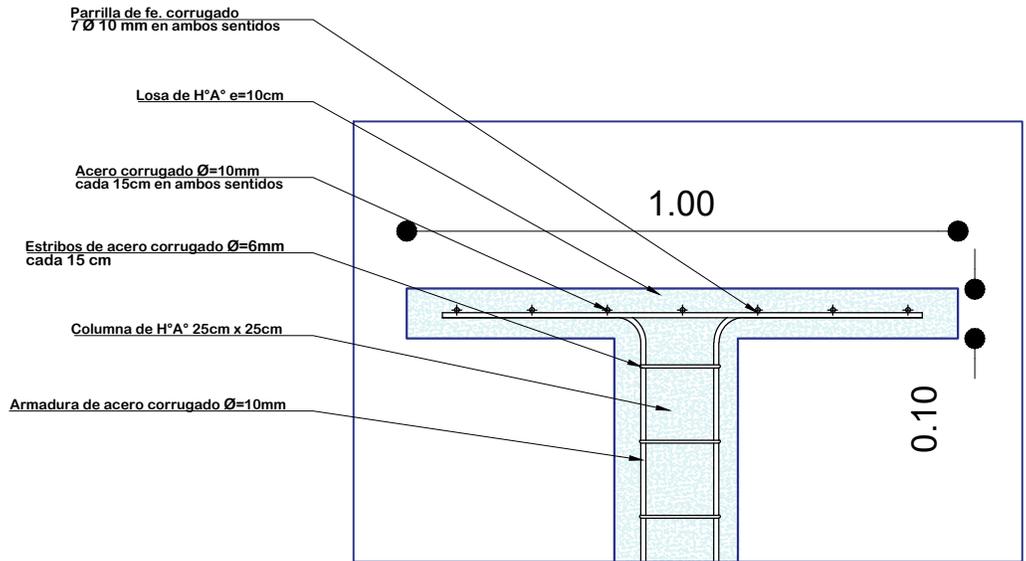

## DETALLE DE LOSA PARA TANQUE ELEVADO ESCALA: 1:15




**AGENCIA ESTATAL DE VIVIENDA - POTOSI**  
**PROYECTO:**  
 PROYECTO DE VIVIENDA CUALITATIVA EN EL MUNICIPIO DE  
 BETANZOS - FASE (XIII) 2025 - POTOSI  
**MUNICIPIO:** BETANZOS  
**PROVINCIA:** CORNELIO SAAVEDRA  
**DEPARTAMENTO:** POTOSI

**DISEÑO ARQUITECTÓNICO:**

**REVISADO Y APROBADO:**


**FECHA:**  
 ABRIL/2025  
**MODULO:** 1-2  
**LAMINA:**  
 09/11

## MODULO 1-2: DETALLES CONSTRUCTIVOS

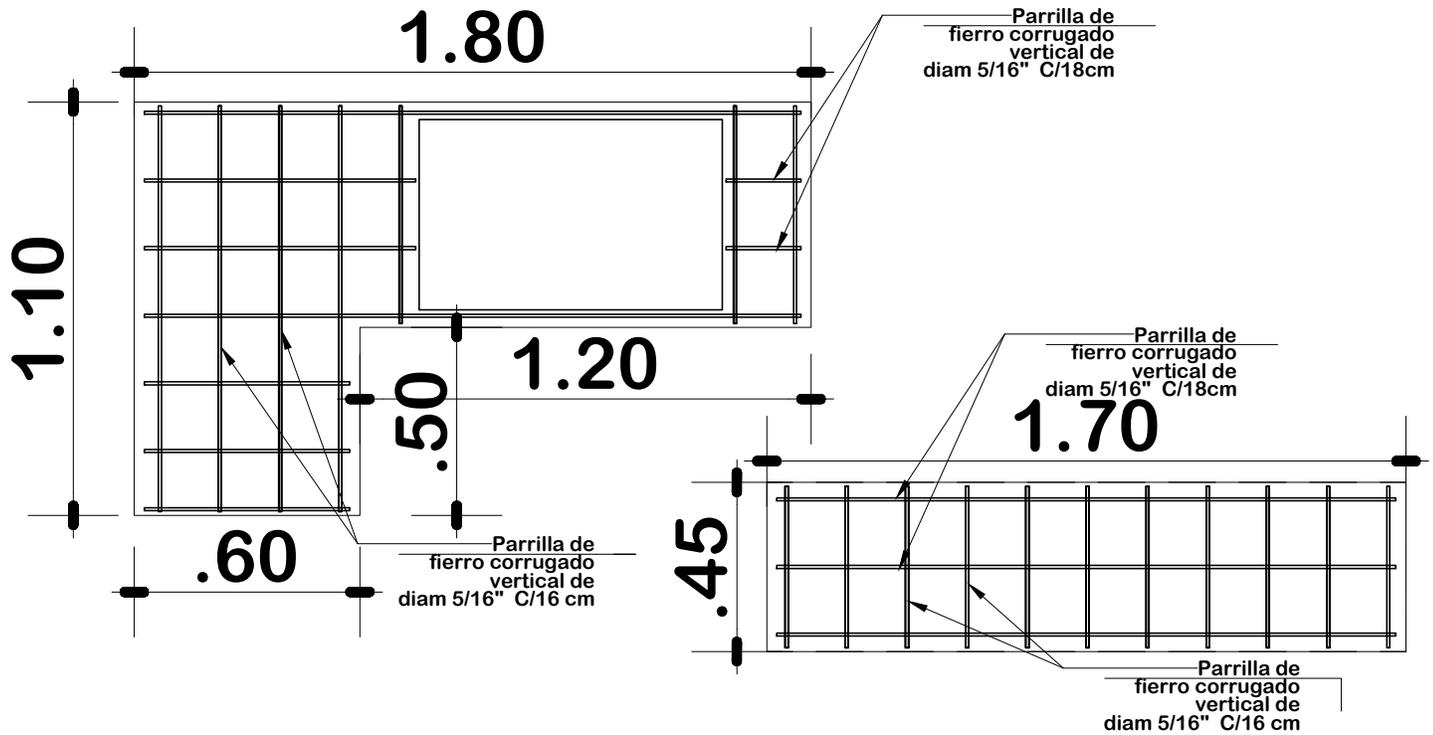

### DETALLE DE MESON DE H°A° DE LA COCINA

ESC.: 1:20

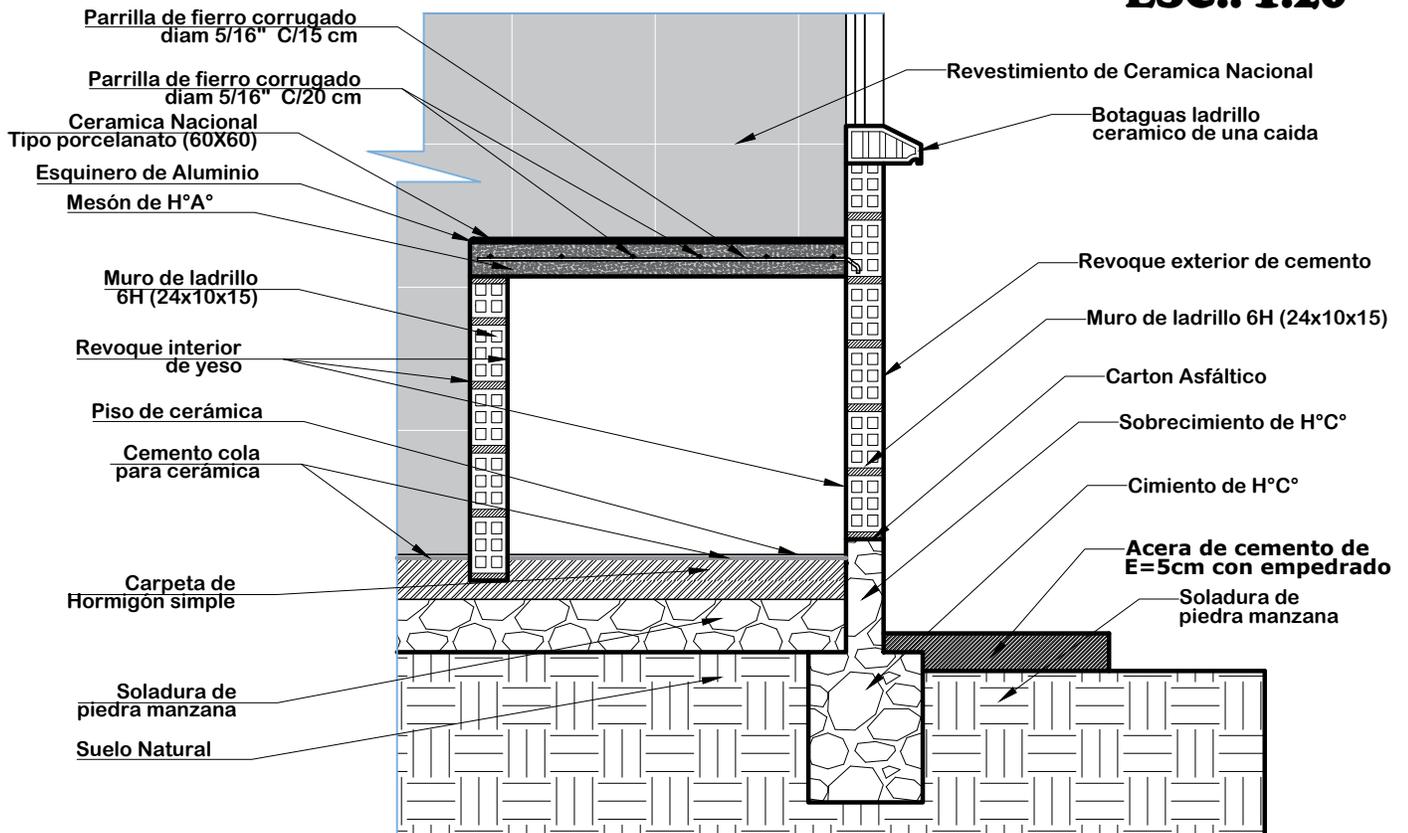

**AGENCIA ESTATAL DE VIVIENDA - POTOSI**

**PROYECTO:**  
PROYECTO DE VIVIENDA CUALITATIVA EN EL MUNICIPIO DE  
BETANZOS - FASE (XIII) 2025 - POTOSI

**MUNICIPIO:**  
BETANZOS

**PROVINCIA:**  
CORNELIO SAAVEDRA

**DEPARTAMENTO:**  
POTOSI

**DISEÑO ARQUITECTÓNICO:**


**REVISADO Y APROBADO:**

**FECHA:**  
ABRIL/2025



**MODULO:**  
1-2

**LAMINA:**  
10/11

## MODULO 1-2: DETALLES CONSTRUCTIVOS

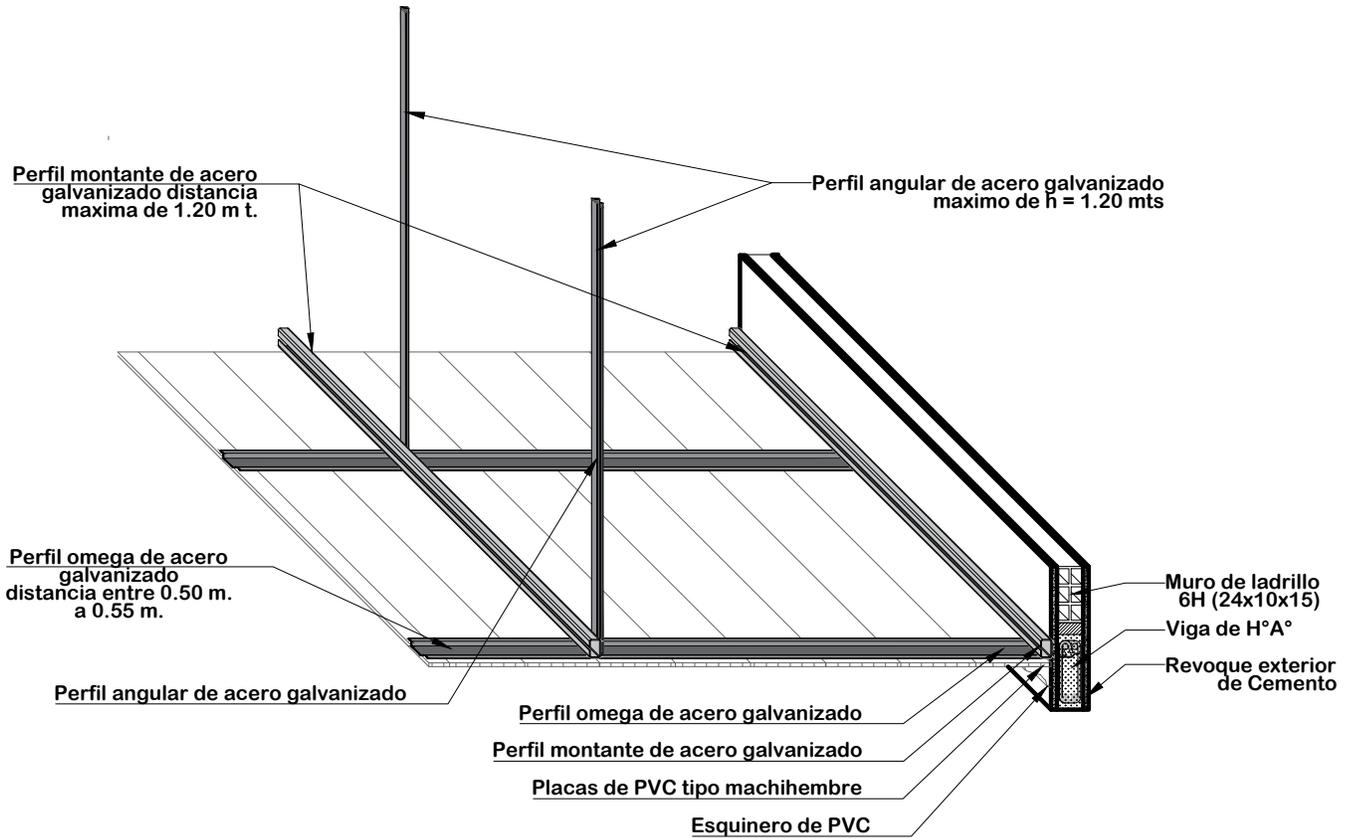

## DETALLE DE CIELO FALSO DE PVC ESC: 1:20

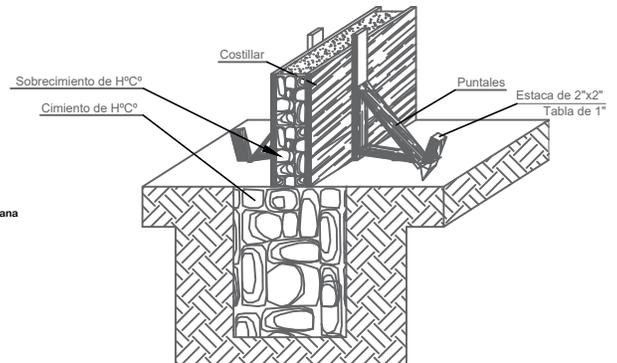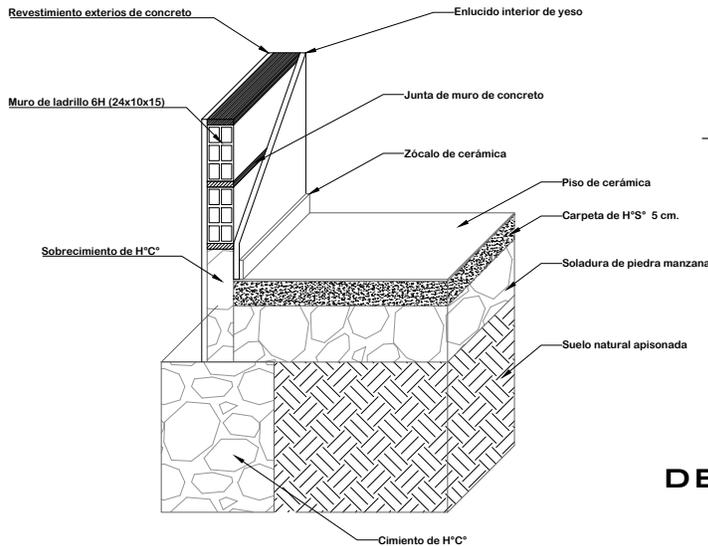

## DETALLE ARMADO DE CIMENTO Y SOBRECIMIENTO DE H° C°

## DETALLE CIMENTO Y PISO DE CERÁMICA



**AGENCIA ESTATAL DE VIVIENDA - POTOSI**

**PROYECTO:**  
PROYECTO DE VIVIENDA CUALITATIVA EN EL MUNICIPIO DE  
BETANZOS - FASE (XIII) 2025 - POTOSI

**MUNICIPIO:** BETANZOS

**PROVINCIA:**  
CORNELIO SAAVEDRA

**DEPARTAMENTO:** POTOSI

**DISEÑO ARQUITECTÓNICO:**

**REVISADO Y APROBADO:**

**FECHA:**  
ABRIL/2025

**MODULO:** 1-2

**LAMINA:**  
11/11

**MODULO 1:** *RENDERS - AMPLIACION DE DORMITORIO, COCINA, BAÑO, AMBIENTE MULTIUSO*



**VISTA N°1  
ELEVACION FRONTAL**



**VISTA N°2  
ELEVACION LATERAL**



**VISTA N°3  
ELEVACION LATERAL**

**VISTA N°4  
ELEVACION POSTERIOR**



**AGENCIA ESTATAL DE VIVIENDA - POTOSI**  
**PROYECTO:** PROYECTO DE VIVIENDA CUALITATIVA EN EL MUNICIPIO DE BETANZOS - FASE (XIII) 2025 - POTOSI  
**MUNICIPIO:** BETANZOS  
**PROVINCIA:** CORNELIO SAAVEDRA  
**DEPARTAMENTO:** POTOSI

**DISEÑO ARQUITECTÓNICO:**

**REVISADO Y APROBADO:**

**FECHA:** ABRIL/2025  
**SUPERFICIE:** 45.02M2

**LAMINA:** 01/03

**MODULO 1:** *RENDERS - AMPLIACION DE DORMITORIO, COCINA, BAÑO, AMBIENTE MULTIUSO*



**AMBIENTE MULTIUSO**

**COCINA**



**DORMITORIO 1**



**BAÑO**



**VISTAS INTERIORES**



**AGENCIA ESTATAL DE VIVIENDA - POTOSI**  
**PROYECTO:** PROYECTO DE VIVIENDA CUALITATIVA EN EL MUNICIPIO DE BETANZOS - FASE (XIII) 2025 - POTOSI  
**MUNICIPIO:** BETANZOS  
**PROVINCIA:** CORNELIO SAAVEDRA  
**DEPARTAMENTO:** POTOSI

**DISEÑO ARQUITECTÓNICO:**

**REVISADO Y APROBADO:**

**FECHA:** ABRIL/2025

**SUPERFICIE:** 45.02M2

**LAMINA:**

**02/03**

## MODULO 2: RENDERS - MEJORAMIENTO DE DORMITORIO



**VISTA N°1  
ELEVACION FRONTAL**

**VISTA N°1  
ELEVACION FRONTAL**



**VISTA INTERIOR**



**DORMITORIO 2**

	<b>AGENCIA ESTATAL DE VIVIENDA - POTOSI</b>	<b>DISEÑO ARQUITECTÓNICO:</b>	<b>REVISADO Y APROBADO:</b>	<b>FECHA:</b> ABRIL/2025
	<b>PROYECTO:</b> PROYECTO DE VIVIENDA CUALITATIVA EN EL MUNICIPIO DE BETANZOS - FASE (XIII) 2025 - POTOSI			<b>SUPERFICIE:</b> 10.05M2
	<b>MUNICIPIO:</b> BETANZOS			<b>LAMINA:</b> 03/03
	<b>PROVINCIA:</b> CORNELIO SAAVEDRA	<b>DEPARTAMENTO:</b> POTOSI		