

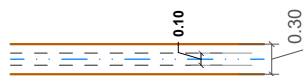
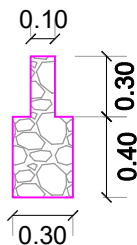


MODULO 1: RENOVACION TIPO 2

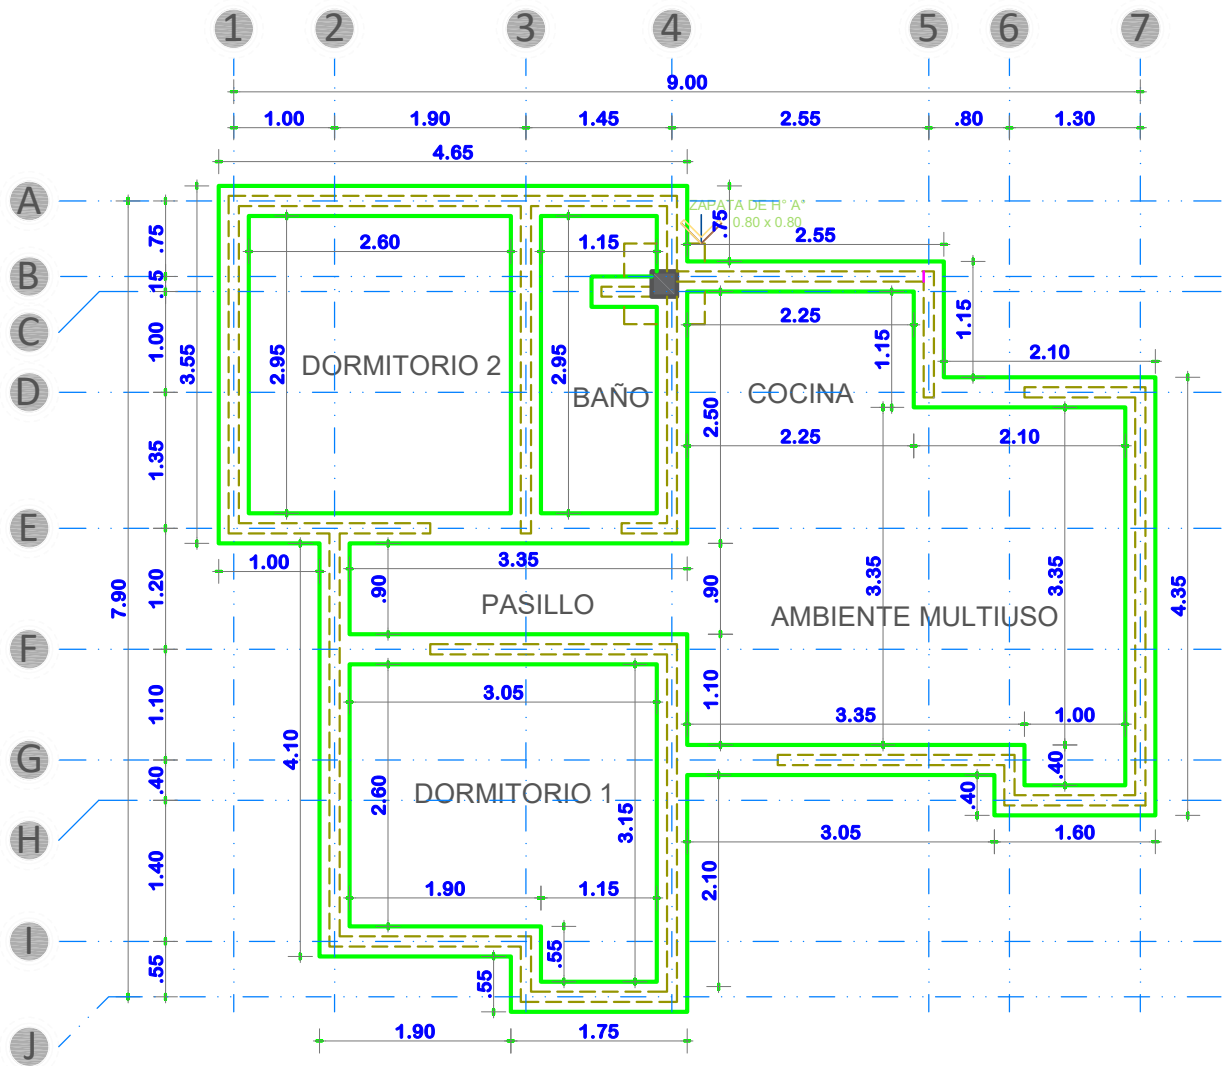

PLANTA DE CIMIENTOS

ESCALA: 1:75

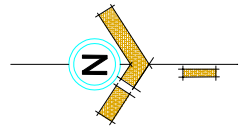



AGENCIA ESTATAL DE VIVIENDA - POTOSI
PROYECTO: PROYECTO DE VIVIENDA CUALITATIVA EN EL MUNICIPIO DE CHUQUIHUTA AYLLU JUCUMANI - FASE(XII) 2025 - POTOSI
MUNICIPIO: CHUQUIHUTA
PROVINCIA: RAFAEL BUSTILLO
DEPARTAMENTO: POTOSI

DISEÑO ARQUITECTÓNICO:

REVISADO Y APROBADO:

FECHA: MAYO/2025
SUPERFICIE: 54.55 M2
LAMINA: 01/16

MODULO 1: RENOVACION TIPO 2

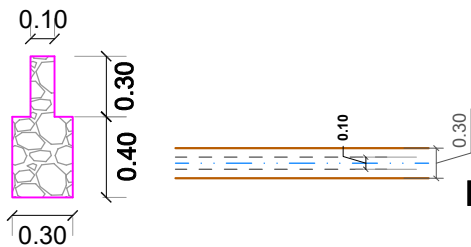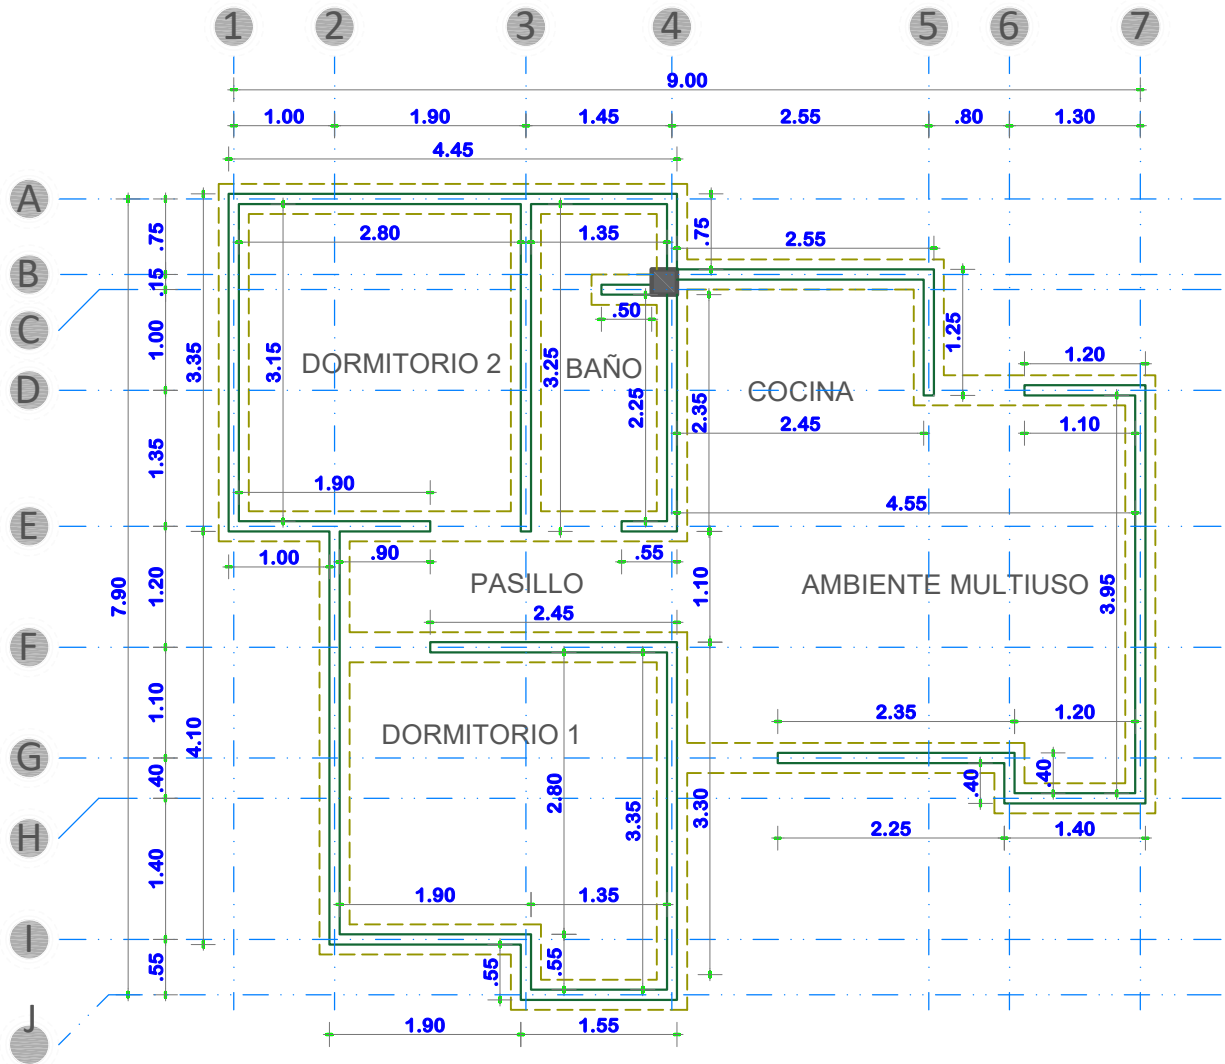

PLANTA DE SOBRECIMIENTOS
ESCALA: 1:75




AGENCIA ESTATAL DE VIVIENDA - POTOSI
PROYECTO: PROYECTO DE VIVIENDA CUALITATIVA EN EL MUNICIPIO DE CHUQUIHUTA AYLLU JUCUMANI - FASE(XII) 2025 - POTOSI
MUNICIPIO: CHUQUIHUTA
PROVINCIA: RAFAEL BUSTILLO **DEPARTAMENTO:** POTOSI

DISEÑO ARQUITECTÓNICO:

REVISADO Y APROBADO:

FECHA: MAYO/2025
SUPERFICIE: 54.55 M2
LAMINA: 02/16

MODULO 1: RENOVACION TIPO 2

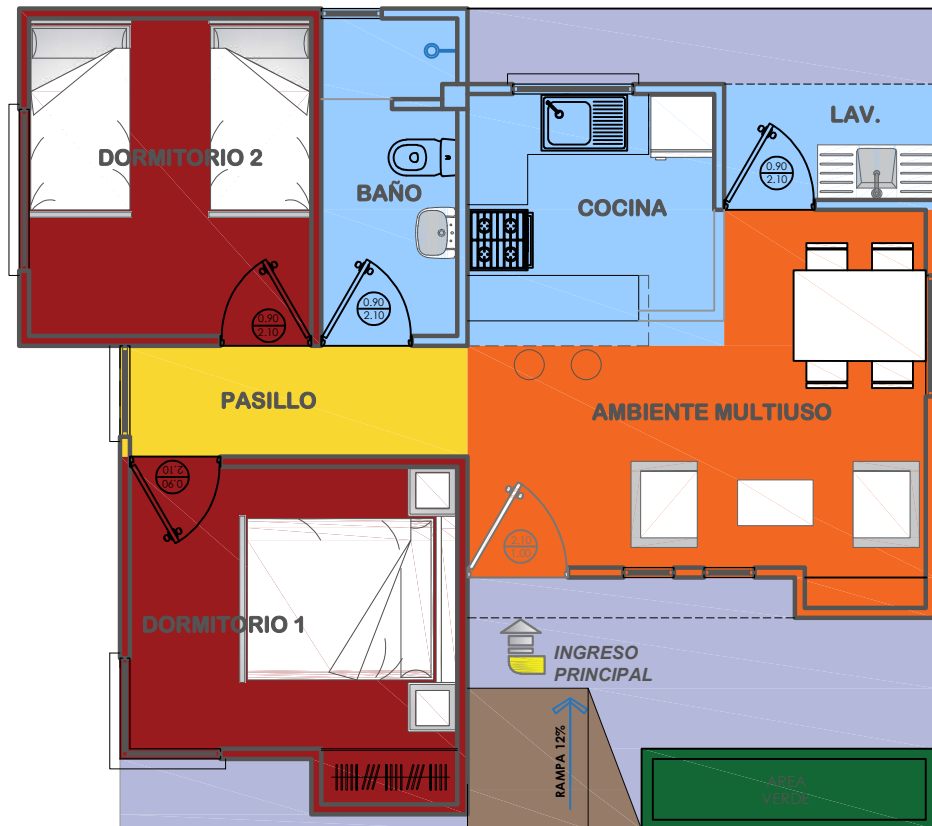

REFERENCIA

	AREA INTIMA
	AREA DE CIRCULACION-INTERIOR
	AREA SOCIAL
	AREA DE SERVICIO
	AREA DE VERDE
	AREA DE INGRESO-RAMPA
	AREA DE CIRCULACION-EXTERIOR

PLANTA DE ZONIFICACION

ESCALA: 1:75



AGENCIA ESTATAL DE VIVIENDA - POTOSI

PROYECTO:
PROYECTO DE VIVIENDA CUALITATIVA EN EL MUNICIPIO DE
CHUQUIHUTA AYLLU JUCUMANI - FASE(XII) 2025 - POTOSI

MUNICIPIO:
CHUQUIHUTA

PROVINCIA:
RAFAEL BUSTILLO

DEPARTAMENTO:
POTOSI

DISEÑO ARQUITECTÓNICO:


REVISADO Y APROBADO:

FECHA:
MAYO/2025

SUPERFICIE:
54.55 M2

LAMINA:
03/16

MODULO 1: RENOVACION TIPO 2

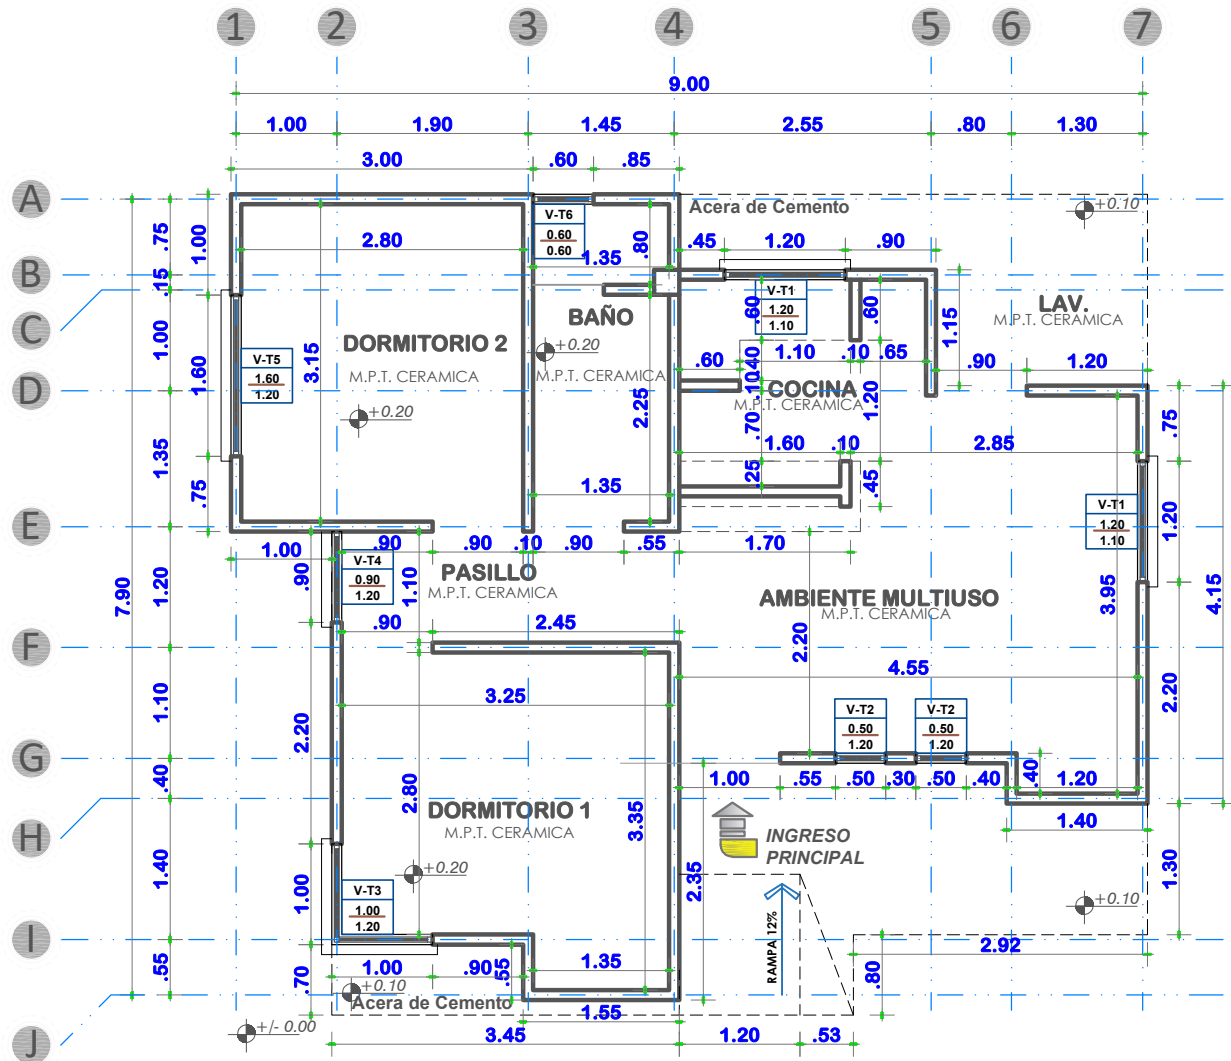

PLANTA ACOTADA
ESCALA: 1:75




AGENCIA ESTATAL DE VIVIENDA - POTOSI
PROYECTO: PROYECTO DE VIVIENDA CUALITATIVA EN EL MUNICIPIO DE CHUQUIHUTA AYLLU JUCUMANI - FASE(XII) 2025 - POTOSI
MUNICIPIO: CHUQUIHUTA
PROVINCIA: RAFAEL BUSTILLO **DEPARTAMENTO:** POTOSI

DISEÑO ARQUITECTÓNICO:

REVISADO Y APROBADO:

FECHA: MAYO/2025
SUPERFICIE: 54.55 M2
LAMINA: 04/16

MODULO 1: RENOVACION TIPO 2

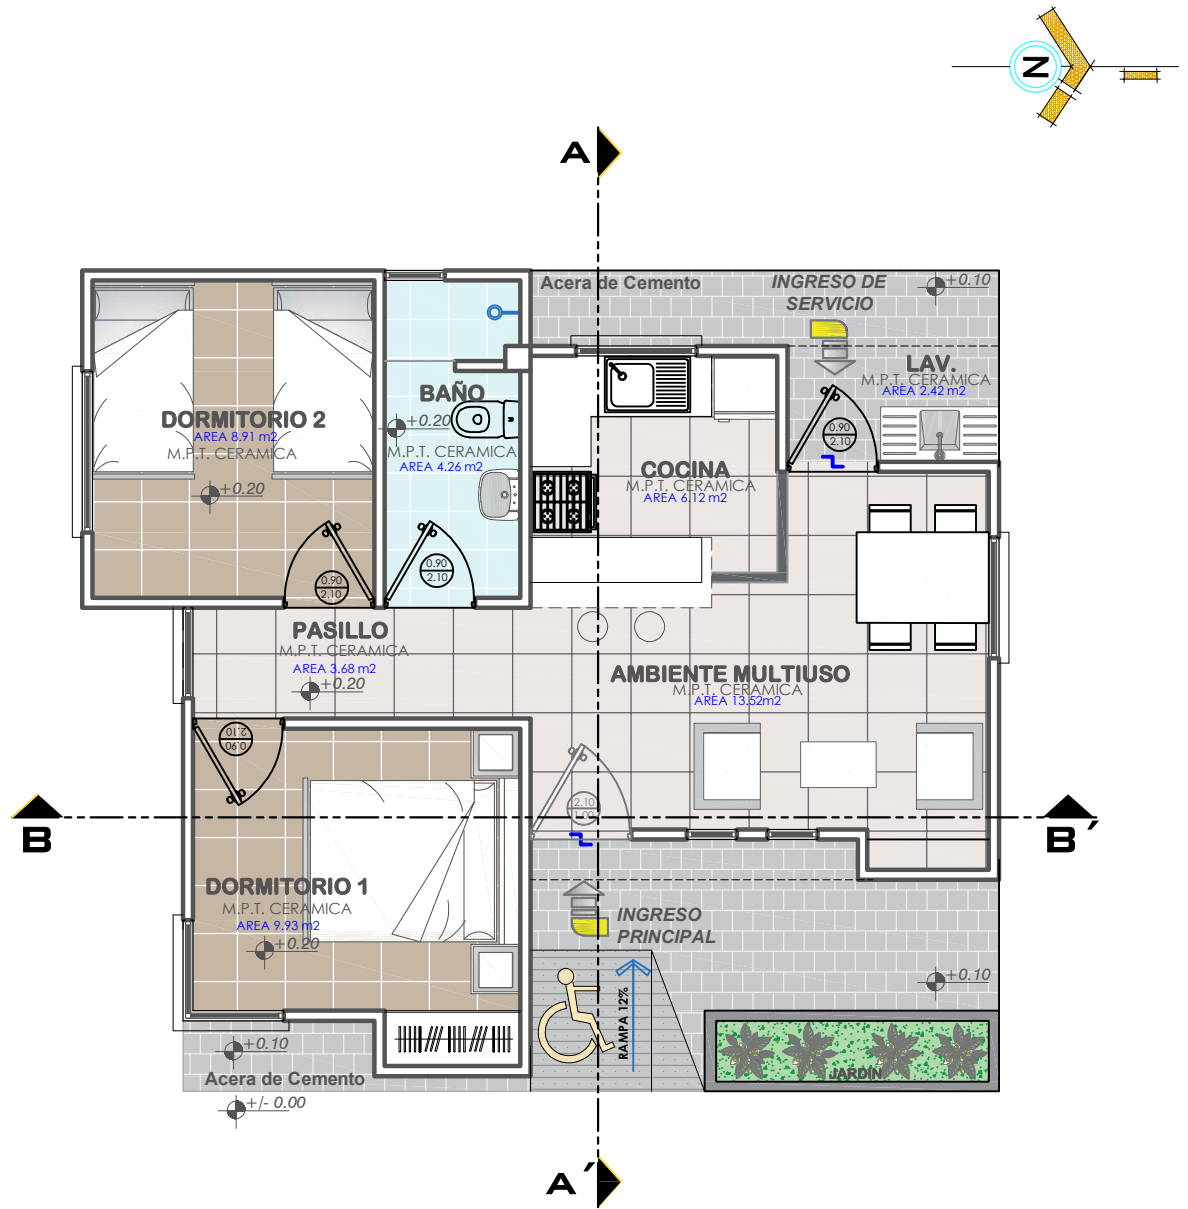

PLANTA AMOBLADA
ESCALA: 1:75





AGENCIA ESTATAL DE VIVIENDA - POTOSI
PROYECTO: PROYECTO DE VIVIENDA CUALITATIVA EN EL MUNICIPIO DE CHUQUIHUTA AYLLU JUCUMANI - FASE(XII) 2025 - POTOSI
MUNICIPIO: CHUQUIHUTA
PROVINCIA: RAFAEL BUSTILLO
DEPARTAMENTO: POTOSI

DISEÑO ARQUITECTÓNICO:

REVISADO Y APROBADO:

FECHA: MAYO/2025
SUPERFICIE: 54.55 M²
LAMINA: 05/16

MODULO 1: RENOVACION TIPO 2

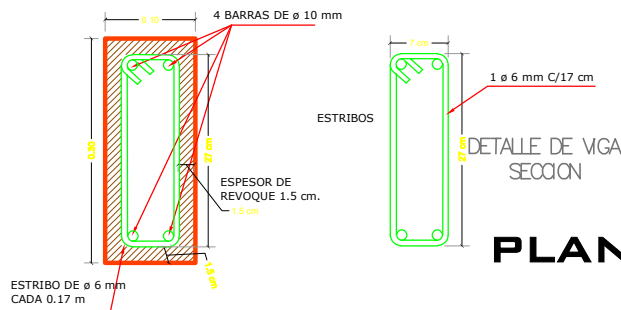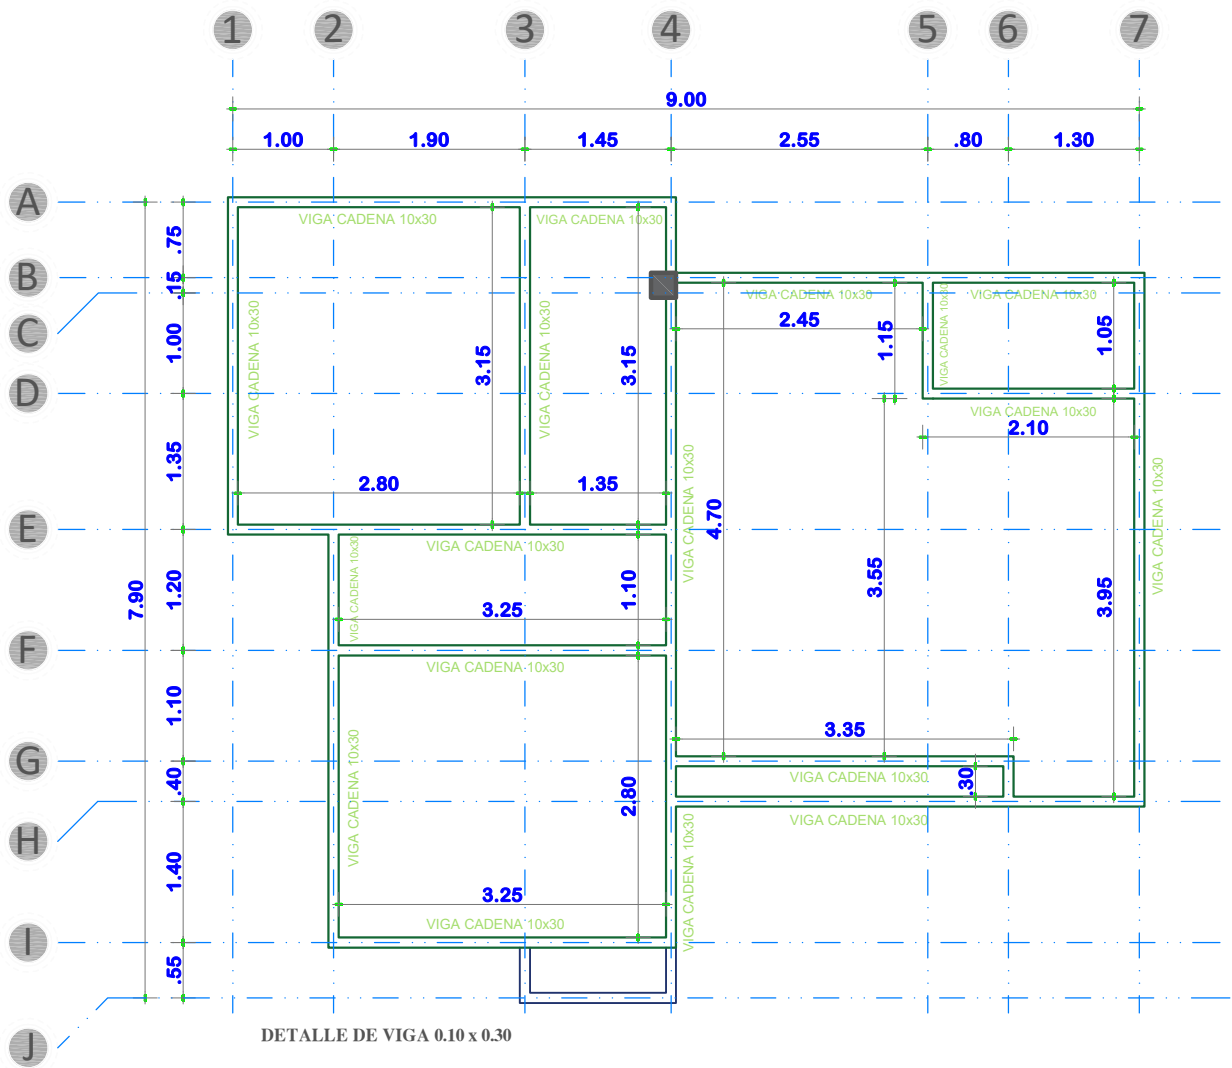

PLANTA DE VIGA DE H°A°
ESCALA: 1:75



AGENCIA ESTATAL DE VIVIENDA - POTOSI
PROYECTO: PROYECTO DE VIVIENDA CUALITATIVA EN EL MUNICIPIO DE CHUQUIHUTA AYLLU JUCUMANI - FASE(XII) 2025 - POTOSI
MUNICIPIO: CHUQUIHUTA
PROVINCIA: RAFAEL BUSTILLO
DEPARTAMENTO: POTOSI

DISEÑO ARQUITECTÓNICO:


REVISADO Y APROBADO:

FECHA: MAYO/2025
SUPERFICIE: 54.55 M2
LAMINA: 06/16

MODULO 1: RENOVACION TIPO 2

PLANO DE ESTRUCTURA MADERAMEN

ESCALA: 1:75

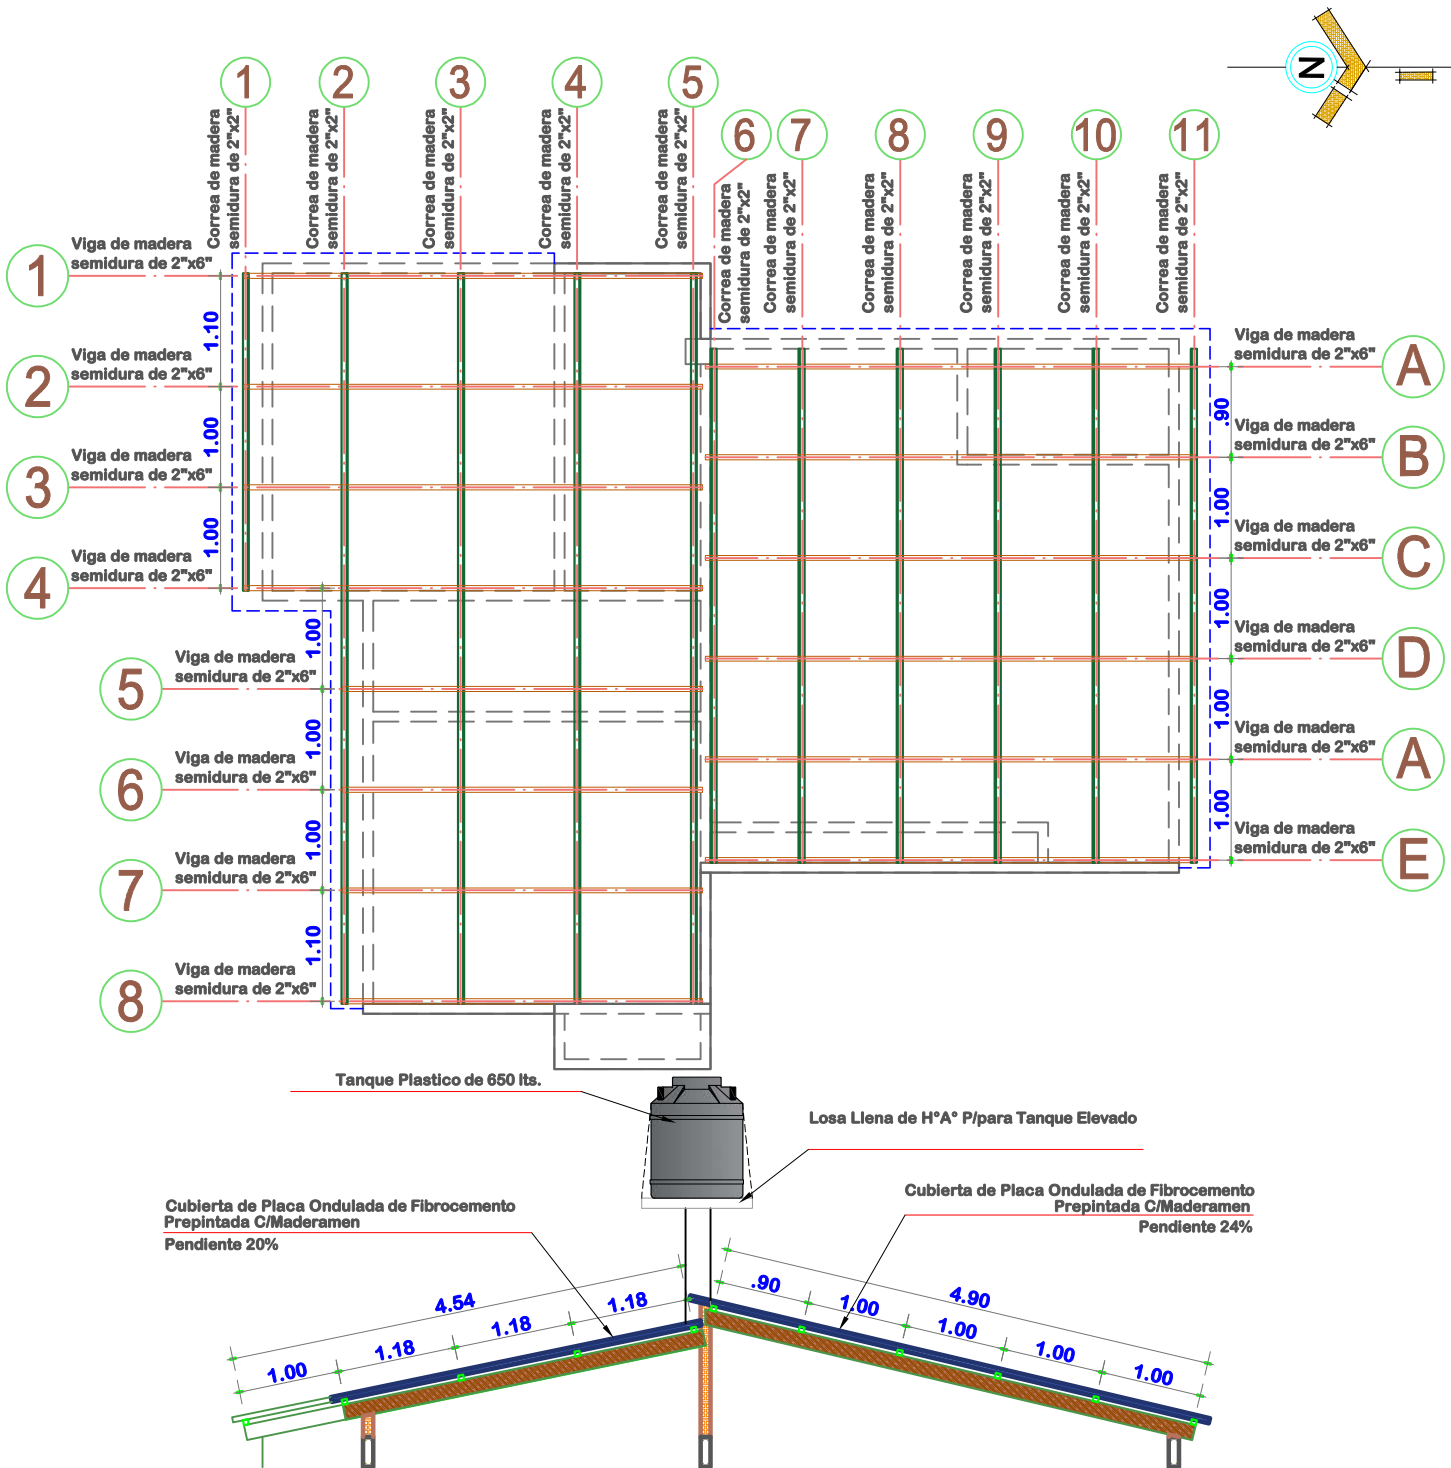


AGENCIA ESTATAL DE VIVIENDA - POTOSI
PROYECTO: PROYECTO DE VIVIENDA CUALITATIVA EN EL MUNICIPIO DE CHUQUIHUTA AYLLU JUCUMANI - FASE(XII) 2025 - POTOSI
MUNICIPIO: CHUQUIHUTA
PROVINCIA: RAFAEL BUSTILLO
DEPARTAMENTO: POTOSI

DISEÑO ARQUITECTÓNICO:

REVISADO Y APROBADO:

FECHA: MAYO/2025
SUPERFICIE: 54.55 M2
LAMINA: 07/16

MODULO 1: RENOVACION TIPO 2

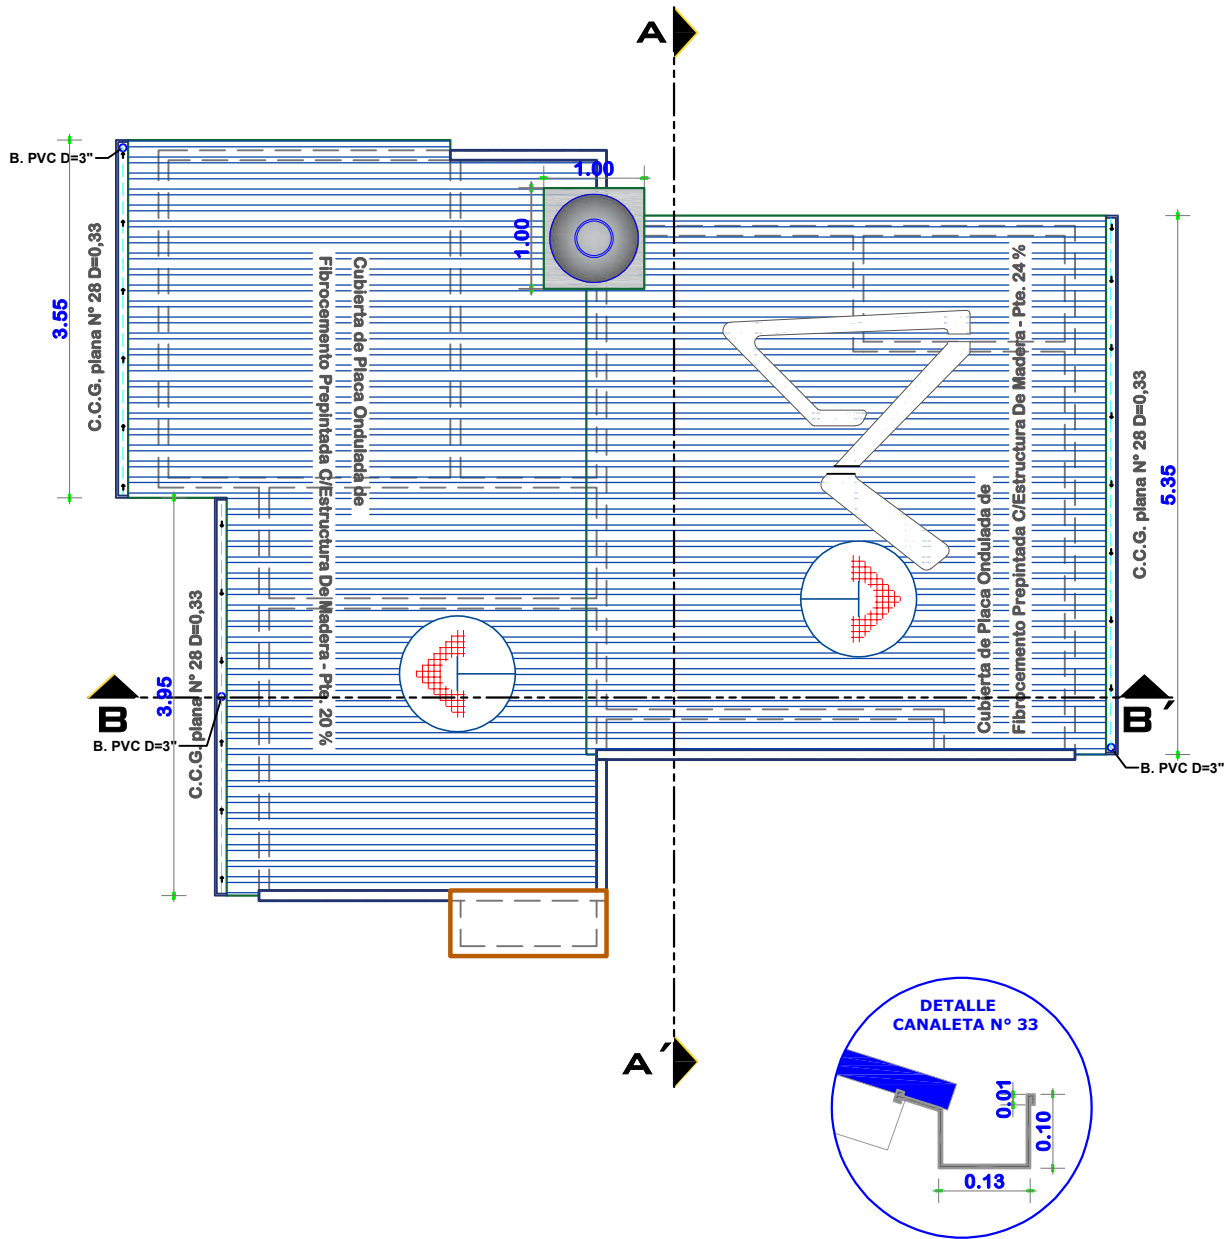

PLANTA DE CUBIERTAS
ESCALA: 1:75




AGENCIA ESTATAL DE VIVIENDA - POTOSI
PROYECTO: PROYECTO DE VIVIENDA CUALITATIVA EN EL MUNICIPIO DE CHUQUIHUTA AYLLU JUCUMANI - FASE(XII) 2025 - POTOSI
MUNICIPIO: CHUQUIHUTA
PROVINCIA: RAFAEL BUSTILLO **DEPARTAMENTO:** POTOSI

DISEÑO ARQUITECTÓNICO:


REVISADO Y APROBADO:

FECHA: MAYO/2025
SUPERFICIE: 54.55 M2
LAMINA: 08/16

MODULO 1: RENOVACION TIPO 2

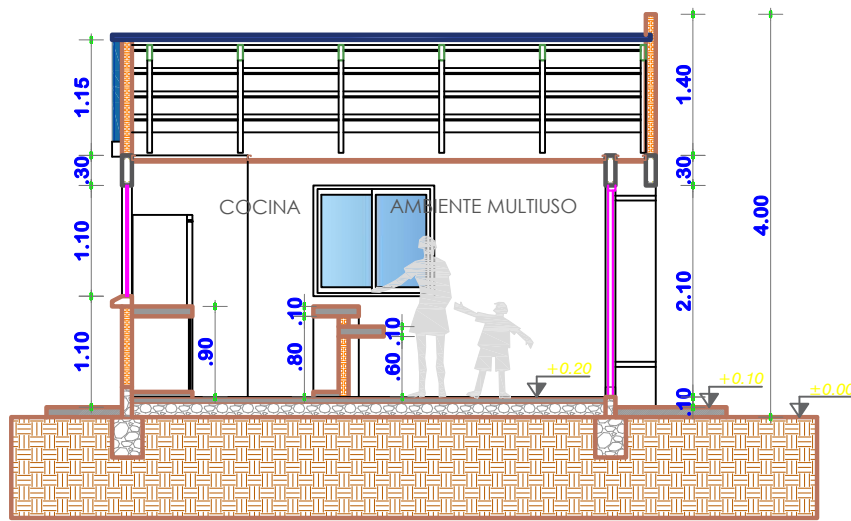

CORTE A-A'
ESCALA: 1:75

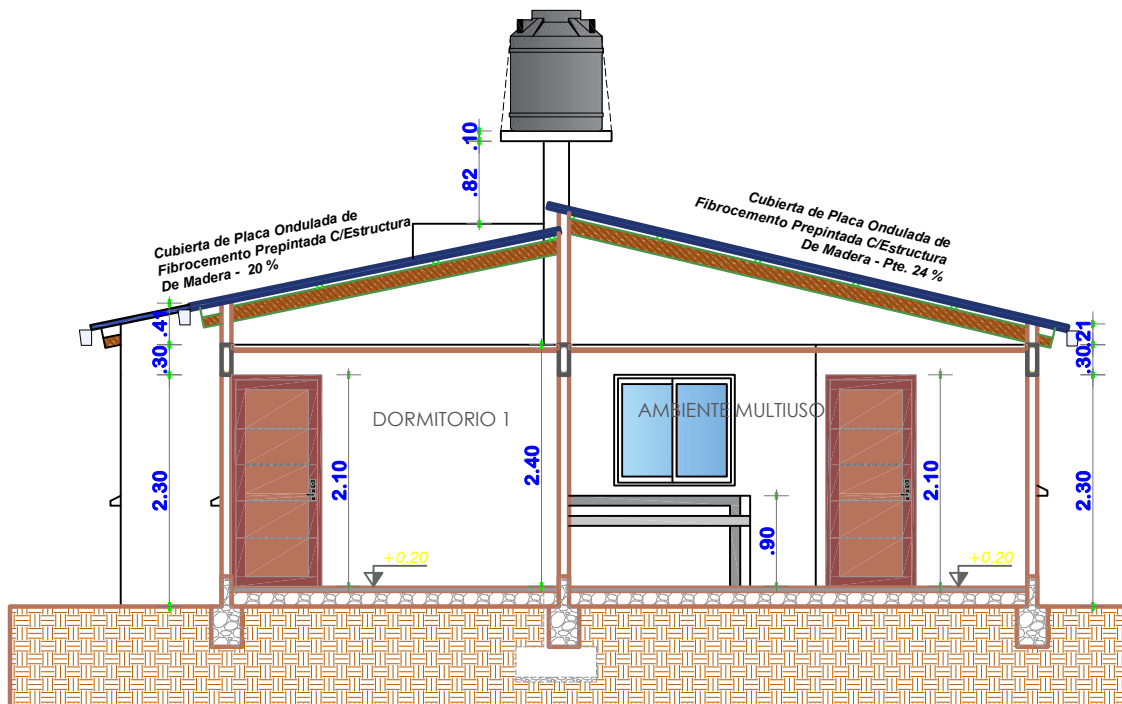

CORTE B-B'
ESCALA: 1:75



AGENCIA ESTATAL DE VIVIENDA - POTOSI

PROYECTO:
PROYECTO DE VIVIENDA CUALITATIVA EN EL MUNICIPIO DE
CHUQUIHUTA AYLLU JUCUMANI - FASE(XII) 2025 - POTOSI

MUNICIPIO:
CHUQUIHUTA

PROVINCIA:
RAFAEL BUSTILLO

DEPARTAMENTO:
POTOSI

DISEÑO ARQUITECTÓNICO:


REVISADO Y APROBADO:

FECHA:
MAYO/2025

SUPERFICIE:
54.55 M2


LAMINA:
09/16

MODULO 1: RENOVACION TIPO 2

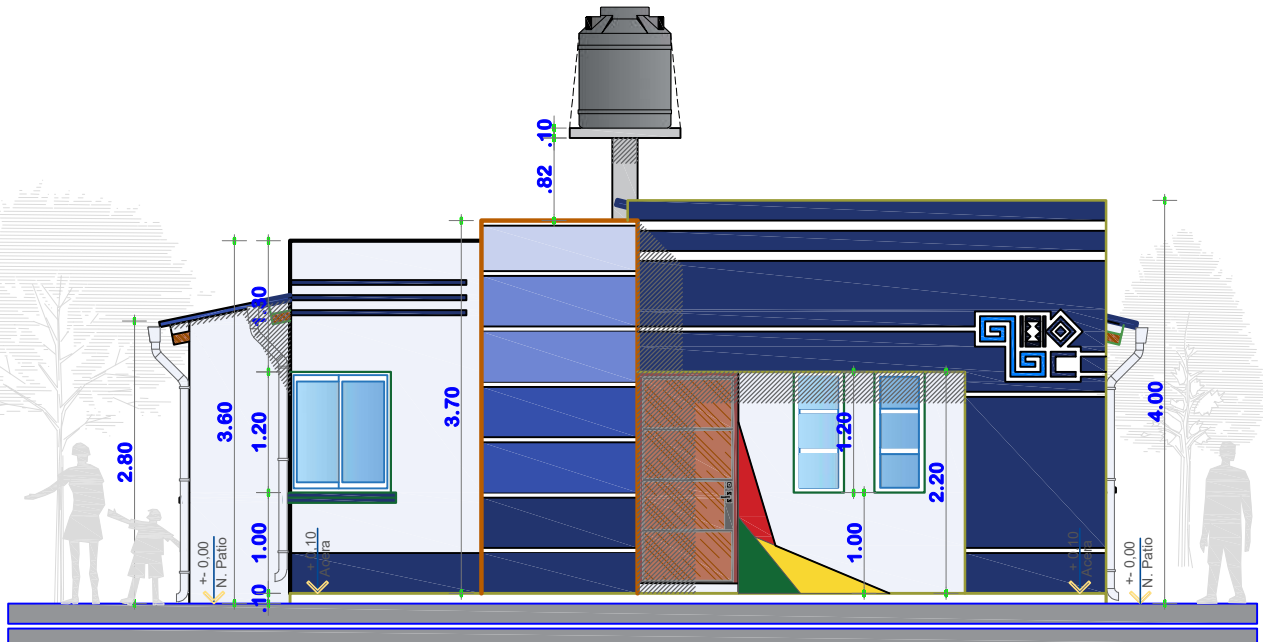

ELEVACION FRONTAL

ESCALA: 1:75

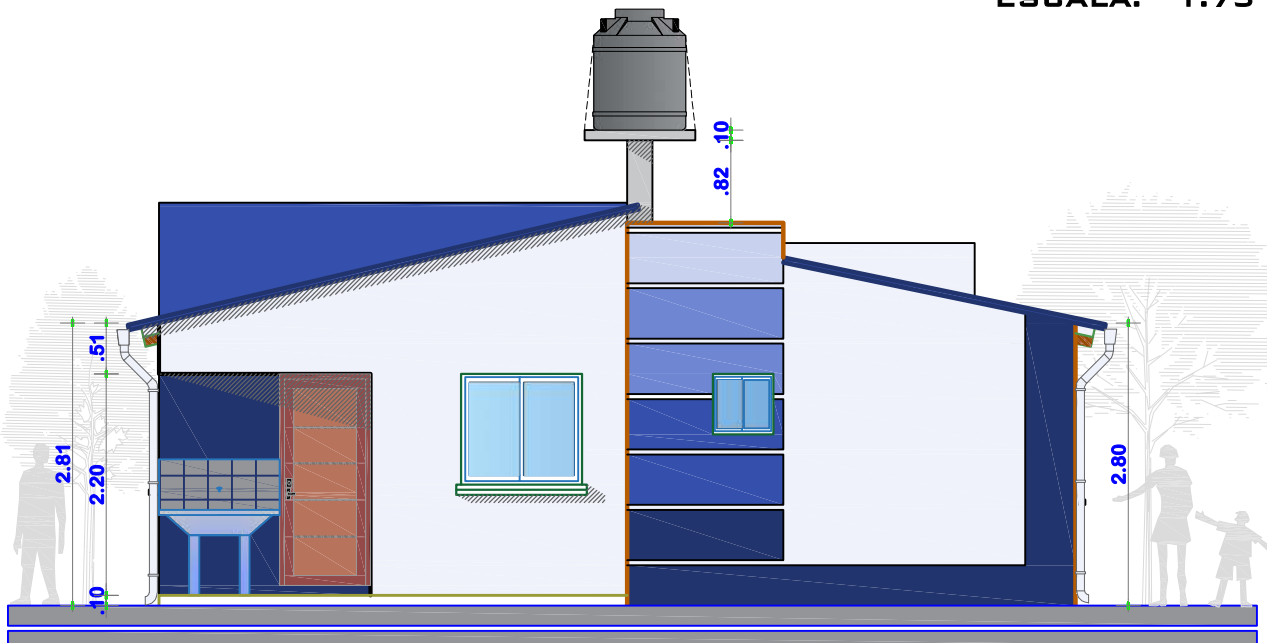

ELEVACION POSTERIOR

ESCALA: 1:75



AGENCIA ESTATAL DE VIVIENDA - POTOSI

PROYECTO:
PROYECTO DE VIVIENDA CUALITATIVA EN EL MUNICIPIO DE
CHUQUIHUTA AYLLU JUCUMANI - FASE(XII) 2025 - POTOSI

MUNICIPIO:
CHUQUIHUTA

PROVINCIA:
RAFAEL BUSTILLO

DEPARTAMENTO:
POTOSI

DISEÑO ARQUITECTÓNICO:

REVISADO Y APROBADO:

FECHA:
MAYO/2025

SUPERFICIE:
54.55 M2

LAMINA:

10/16

MODULO 1: RENOVACION TIPO 2



ELEVACION LATERAL DERECHO

ESCALA: 1:75



ELEVACION LATERAL IZQUIERDO

ESCALA: 1:75



AGENCIA ESTATAL DE VIVIENDA - POTOSI

PROYECTO:
PROYECTO DE VIVIENDA CUALITATIVA EN EL MUNICIPIO DE
CHUQUIHUTA AYLLU JUCUMANI - FASE(XII) 2025 - POTOSI

MUNICIPIO:
CHUQUIHUTA

PROVINCIA:
RAFAEL BUSTILLO

DEPARTAMENTO:
POTOSI

DISEÑO ARQUITECTÓNICO:


REVISADO Y APROBADO:

FECHA:
MAYO/2025

SUPERFICIE:
54.55 M2

LAMINA:
11/16

MODULO 1: RENOVACION TIPO 2

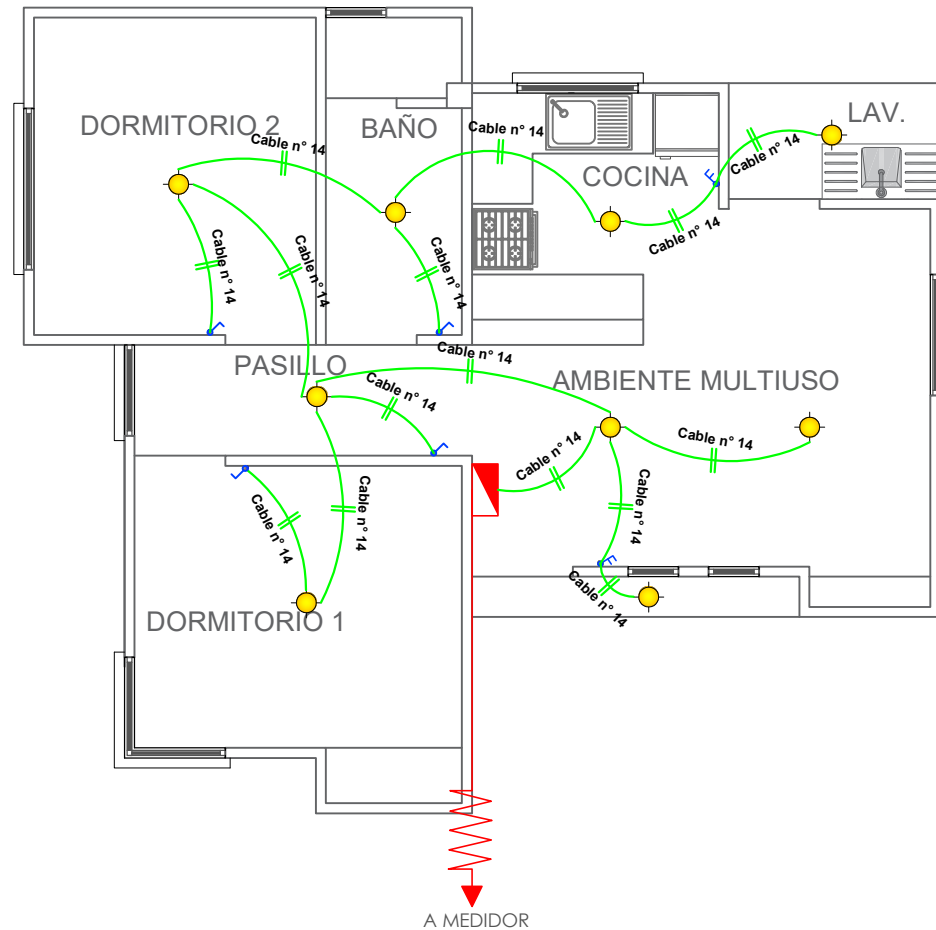

SIMBOLOGIA		
	TDS	TABLERO DE DISTRIBUCION SECUNDARIO
		CIRCUITO DE ILUMINACION
		PUNTO DE ILUMINACION
		INTERRUPTOR SIMPLE
		INTERRUPTOR DOBLE

INSTALACION ELECTRICA-ILUMINACION

ESCALA: 1:75




AGENCIA ESTATAL DE VIVIENDA - POTOSI
PROYECTO: PROYECTO DE VIVIENDA CUALITATIVA EN EL MUNICIPIO DE CHUQUIHUTA AYLLU JUCUMANI - FASE(XII) 2025 - POTOSI
MUNICIPIO: CHUQUIHUTA
PROVINCIA: RAFAEL BUSTILLO **DEPARTAMENTO:** POTOSI

DISEÑO ARQUITECTÓNICO:

REVISADO Y APROBADO:

FECHA: MAYO/2025
SUPERFICIE: 54.55 M2
LAMINA: 12/16

MODULO 1: RENOVACION TIPO 2

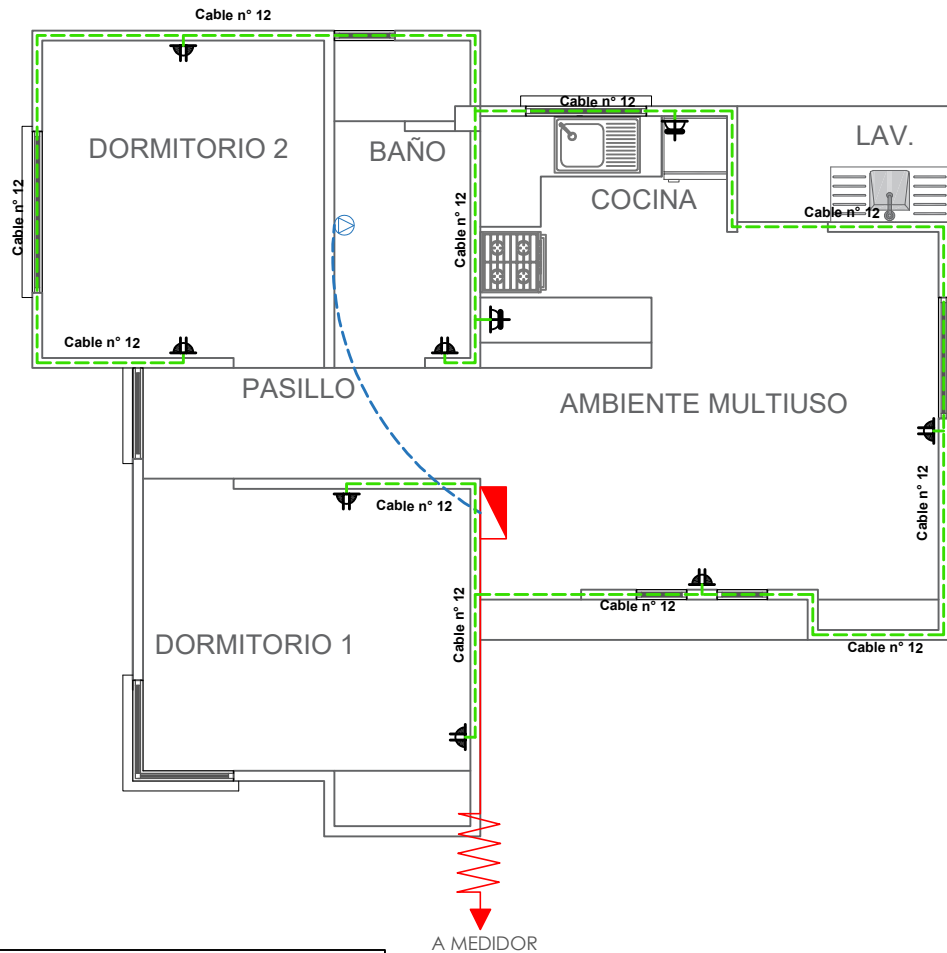

SIMBOLOGIA

	TDS	TABLERO DE DISTRIBUCION SECUNDARIO
		CIRCUITO DE TOMA CORRIENTES
		CIRCUITO DE TOMA FUERZA
		TOMA CORRIENTE DOBLE
		TOMA CORRIENTE SHUKO
		TOMA FUERZA

INSTALACION ELECTRICA-TOMACORRIENTE

ESCALA: 1:75



AGENCIA ESTATAL DE VIVIENDA - POTOSI

PROYECTO: PROYECTO DE VIVIENDA CUALITATIVA EN EL MUNICIPIO DE CHUQUIHUTA AYLLU JUCUMANI - FASE(XII) 2025 - POTOSI

MUNICIPIO: CHUQUIHUTA

PROVINCIA: RAFAEL BUSTILLO


DEPARTAMENTO: POTOSI

DISEÑO ARQUITECTÓNICO:

REVISADO Y APROBADO:

FECHA:
MAYO/2025
SUPERFICIE:
54.55 M2
LAMINA:
13/16

MODULO 1: RENOVACION TIPO 2

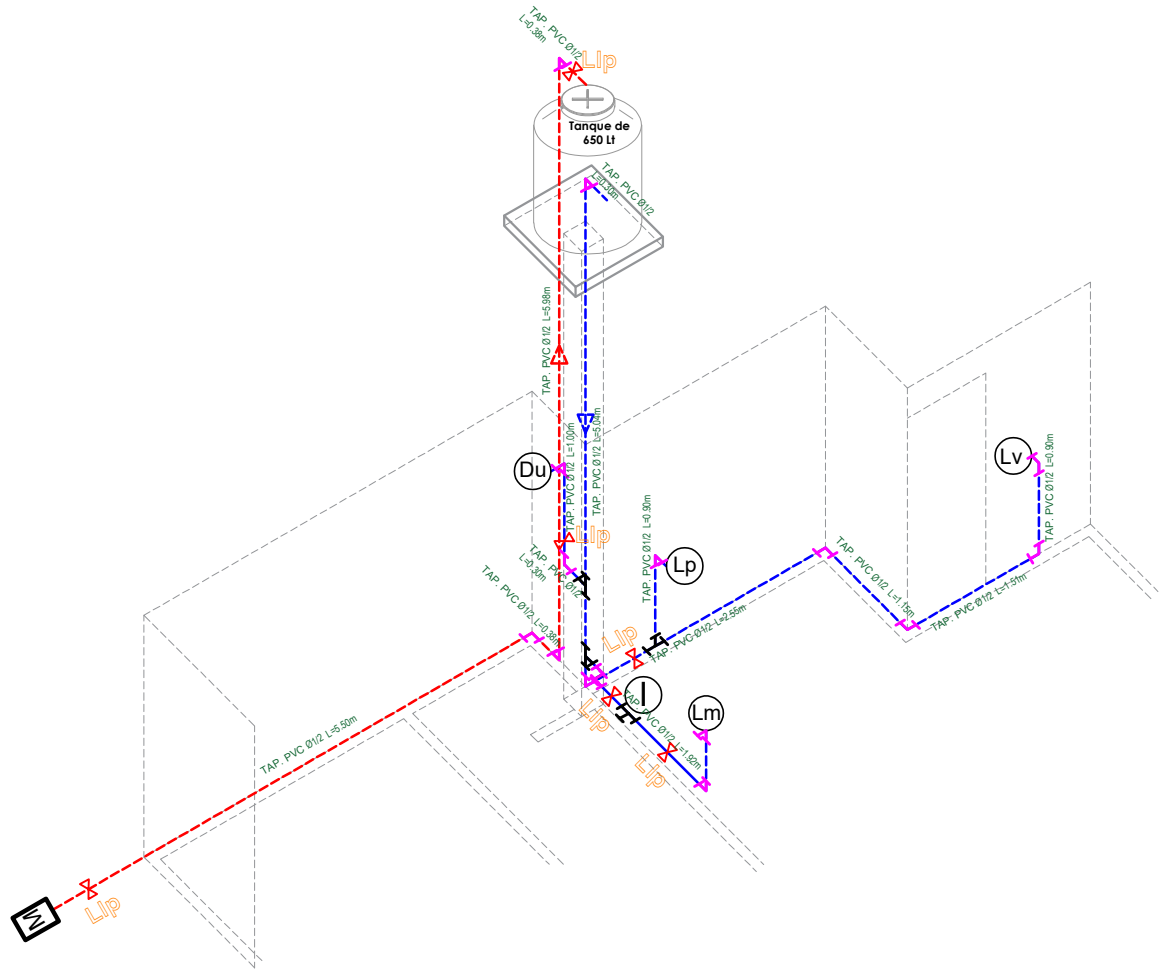

REFERENCIAS:

- Tubería de Agua Potable (TAP)
- Tubería de Agua Potable (TAP)
- Tubería de Agua Caliente (TAP)
- Ducha **Du**
- Inodoro **I.**
- Lavanderia **Lv.**
- Lavamanos **Lm.**
- Lavaplatos **Lp.**
- Tanque plastico de agua **Tq**

SIMBOLOGÍA

- Ducha
- Union "T"
- Codo a 90°
- Válvula de Paso

ISOMETRIA INSTALACION DE AGUA POTABLE ESCALA: 1:75



AGENCIA ESTATAL DE VIVIENDA - POTOSI

PROYECTO:
PROYECTO DE VIVIENDA CUALITATIVA EN EL MUNICIPIO DE
CHUQUIHUTA AYLLU JUCUMANI - FASE(XII) 2025 - POTOSI

MUNICIPIO:
CHUQUIHUTA

PROVINCIA:
RAFAEL BUSTILLO

DEPARTAMENTO:
POTOSI

DISEÑO ARQUITECTÓNICO:



REVISADO Y APROBADO:

FECHA:
MAYO/2025

SUPERFICIE:
54.55 M2

LAMINA:
15/16

MODULO 1: RENOVACION TIPO 2

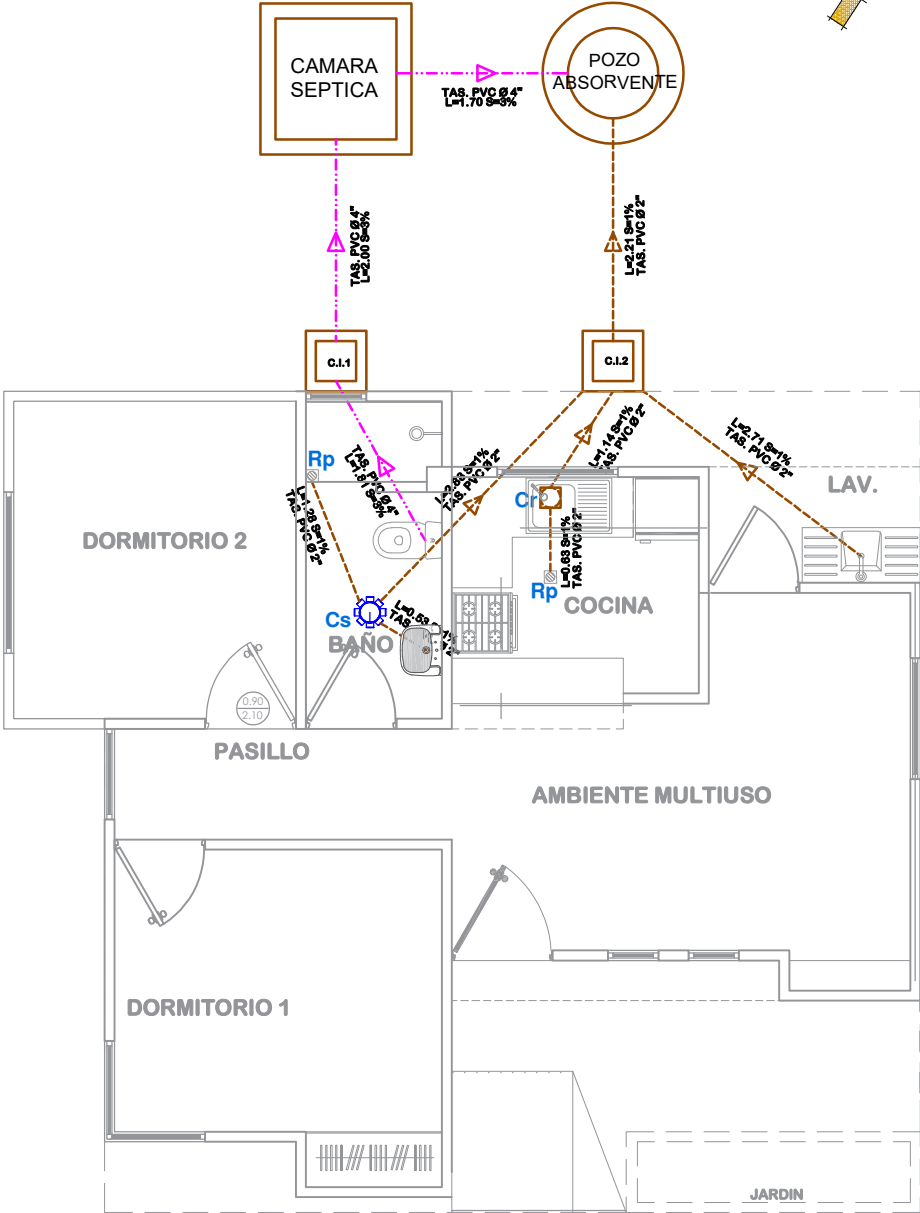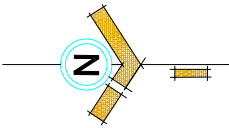

SIMBOLOGIA

	TUBERIA SANITARIA DE P.V.C. Ø 4"
	TUBERIA SANITARIA DE P.V.C. Ø 2"
	YEE DE P.V.C. 2"
	CODO DE P.V.C. 2"
	Cs. CAJA SIFONISADA
	C.I. CAMARA DE INSPECCION
	Cr. CAJA DE REGISTRO
	Rp. REJILLA DE PISO

INSTALACION SANITARIA
ESCALA: 1:75






AGENCIA ESTATAL DE VIVIENDA - POTOSI
PROYECTO: PROYECTO DE VIVIENDA CUALITATIVA EN EL MUNICIPIO DE CHUQUIHUTA AYLLU JUCUMANI - FASE(XII) 2025 - POTOSI
MUNICIPIO: CHUQUIHUTA
PROVINCIA: RAFAEL BUSTILLO DEPARTAMENTO: POTOSI

DISEÑO ARQUITECTÓNICO:




REVISADO Y APROBADO:

FECHA: MAYO/2025
SUPERFICIE: 54.55 M2
LAMINA: 16/16

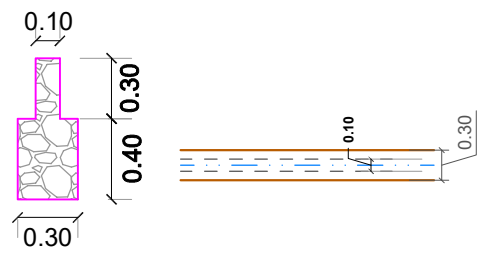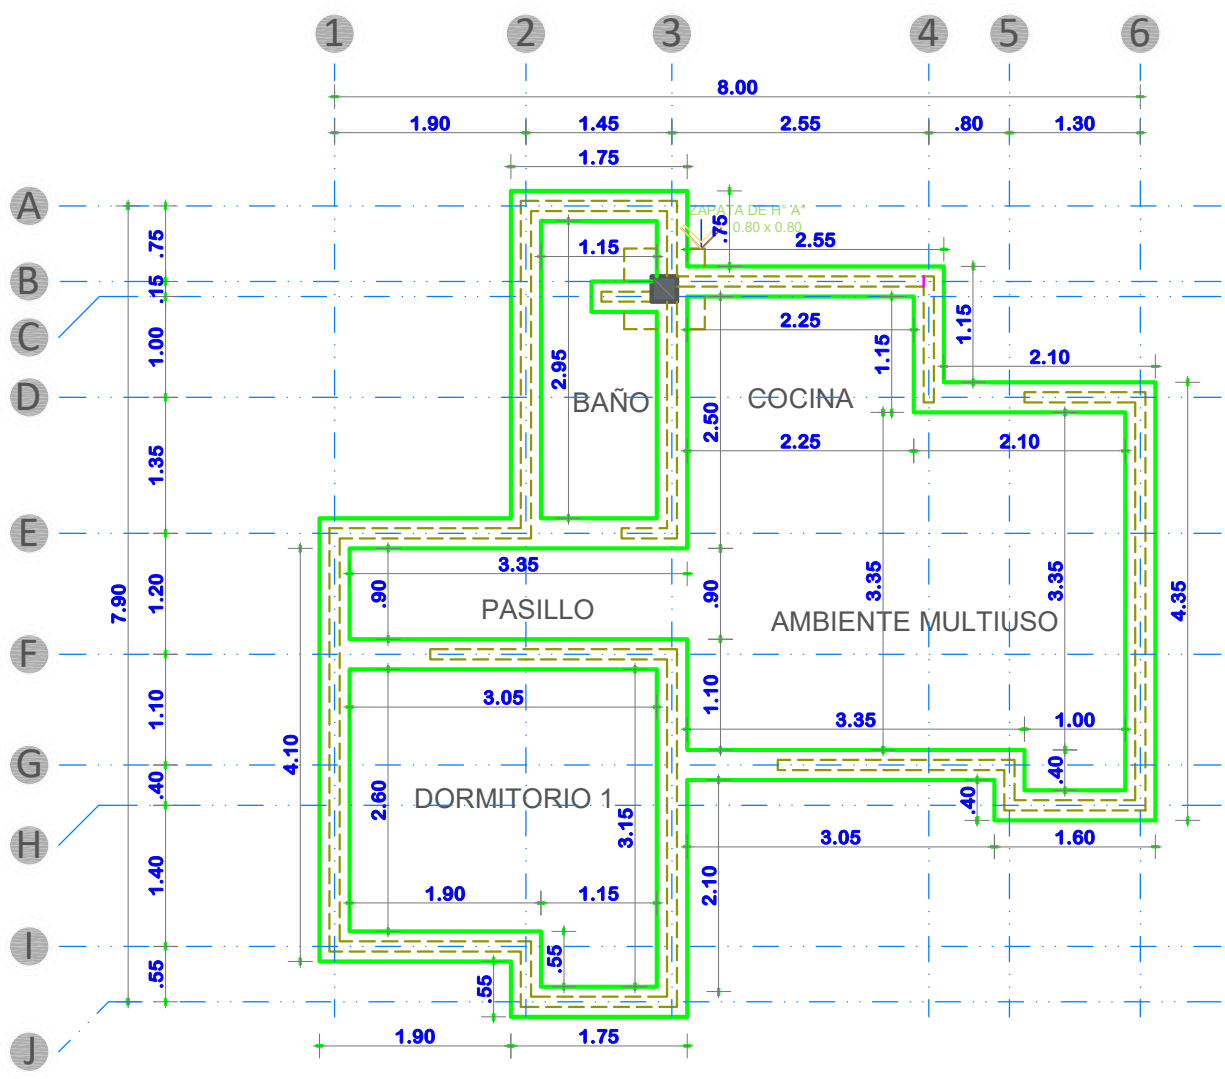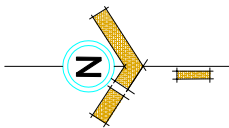


PLANTA DE CIMIENTOS
ESCALA: 1:75



	AGENCIA ESTATAL DE VIVIENDA - POTOSI		DISEÑO ARQUITECTÓNICO:	REVISADO Y APROBADO:	FECHA: MAYO/2025
	PROYECTO: PROYECTO DE VIVIENDA CUALITATIVA EN EL MUNICIPIO DE CHUQUIHUTA AYLLU JUCUMANI - FASE(XII) 2025 - POTOSI				SUPERFICIE: 45.02M2
	MUNICIPIO: CHUQUIHUTA				LAMINA: 01/16
	PROVINCIA: RAFAEL BUSTILLO	DEPARTAMENTO: POTOSI			

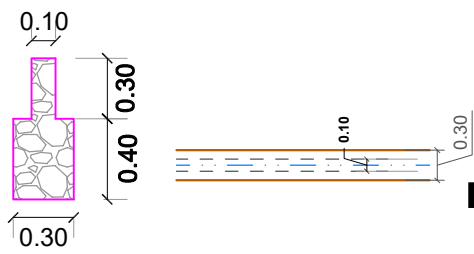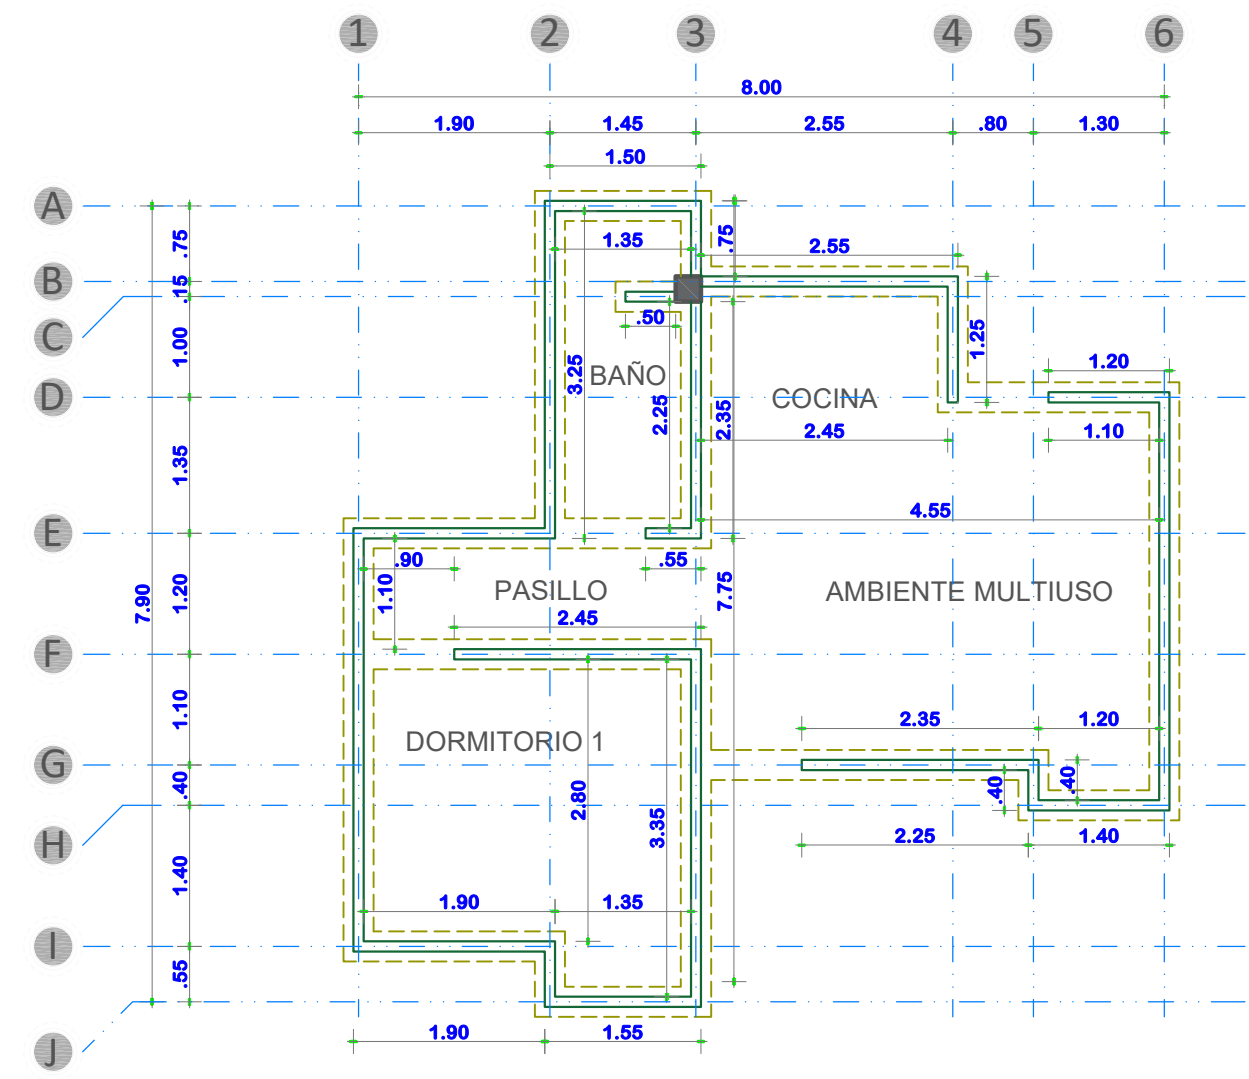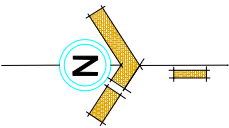

PLANTA DE SOBRECIMENTOS
ESCALA: 1:75

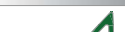	AGENCIA ESTATAL DE VIVIENDA - POTOSI		DISEÑO ARQUITECTÓNICO:	REVISADO Y APROBADO:	FECHA: MAYO/2025
	PROYECTO: PROYECTO DE VIVIENDA CUALITATIVA EN EL MUNICIPIO DE CHUQUIHUTA AYLLU JUCUMANI - FASE(XII) 2025 - POTOSI				SUPERFICIE: 45.02M2
	MUNICIPIO: CHUQUIHUTA				LAMINA: 02/16
	PROVINCIA: RAFAEL BUSTILLO	DEPARTAMENTO: POTOSI			

MODULO 2: RENOVACION TIPO 1

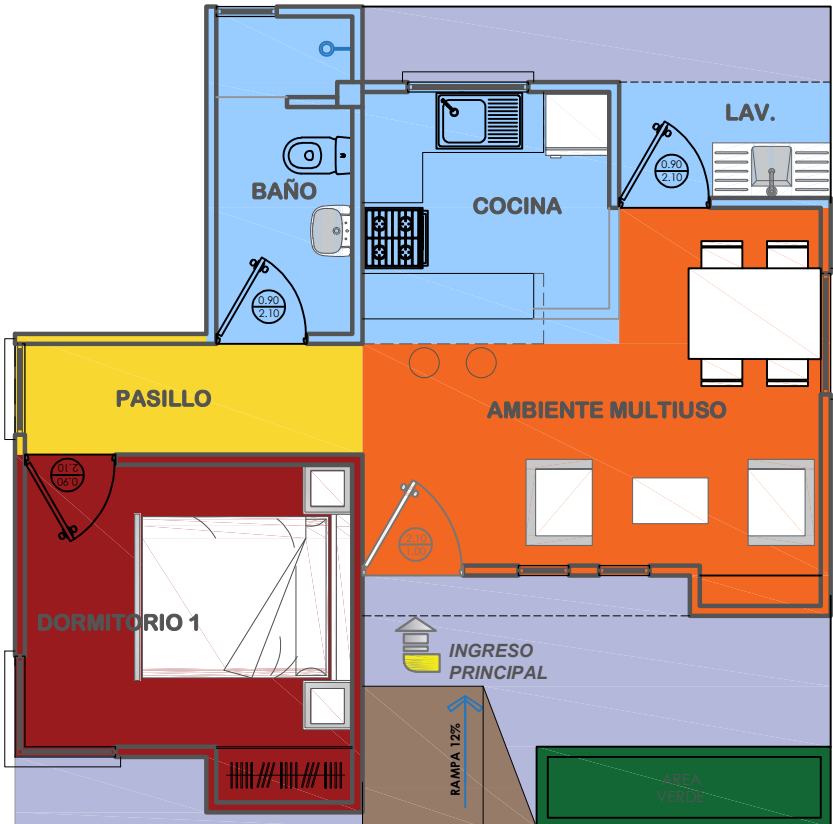
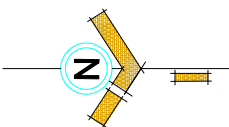


REFERENCIA	
	AREA INTIMA
	AREA DE CIRCULACION-INTERIOR
	AREA SOCIAL
	AREA DE SERVICIO
	AREA DE VERDE
	AREA DE INGRESO-RAMPA
	AREA DE CIRCULACION-EXTERIOR

PLANTA DE ZONIFICACION
ESCALA: 1:75

	AGENCIA ESTATAL DE VIVIENDA - POTOSI	DISEÑO ARQUITECTÓNICO:	REVISADO Y APROBADO:	FECHA: MAYO/2025
	PROYECTO: PROYECTO DE VIVIENDA CUALITATIVA EN EL MUNICIPIO DE CHUQUIHUTA AYLLU JUCUMANI - FASE(XII) 2025 - POTOSI			SUPERFICIE: 45.02M2
	MUNICIPIO: CHUQUIHUTA			LAMINA: 03/16
	PROVINCIA: RAFAEL BUSTILLO	DEPARTAMENTO: POTOSI		


MODULO 2: RENOVACION TIPO 1

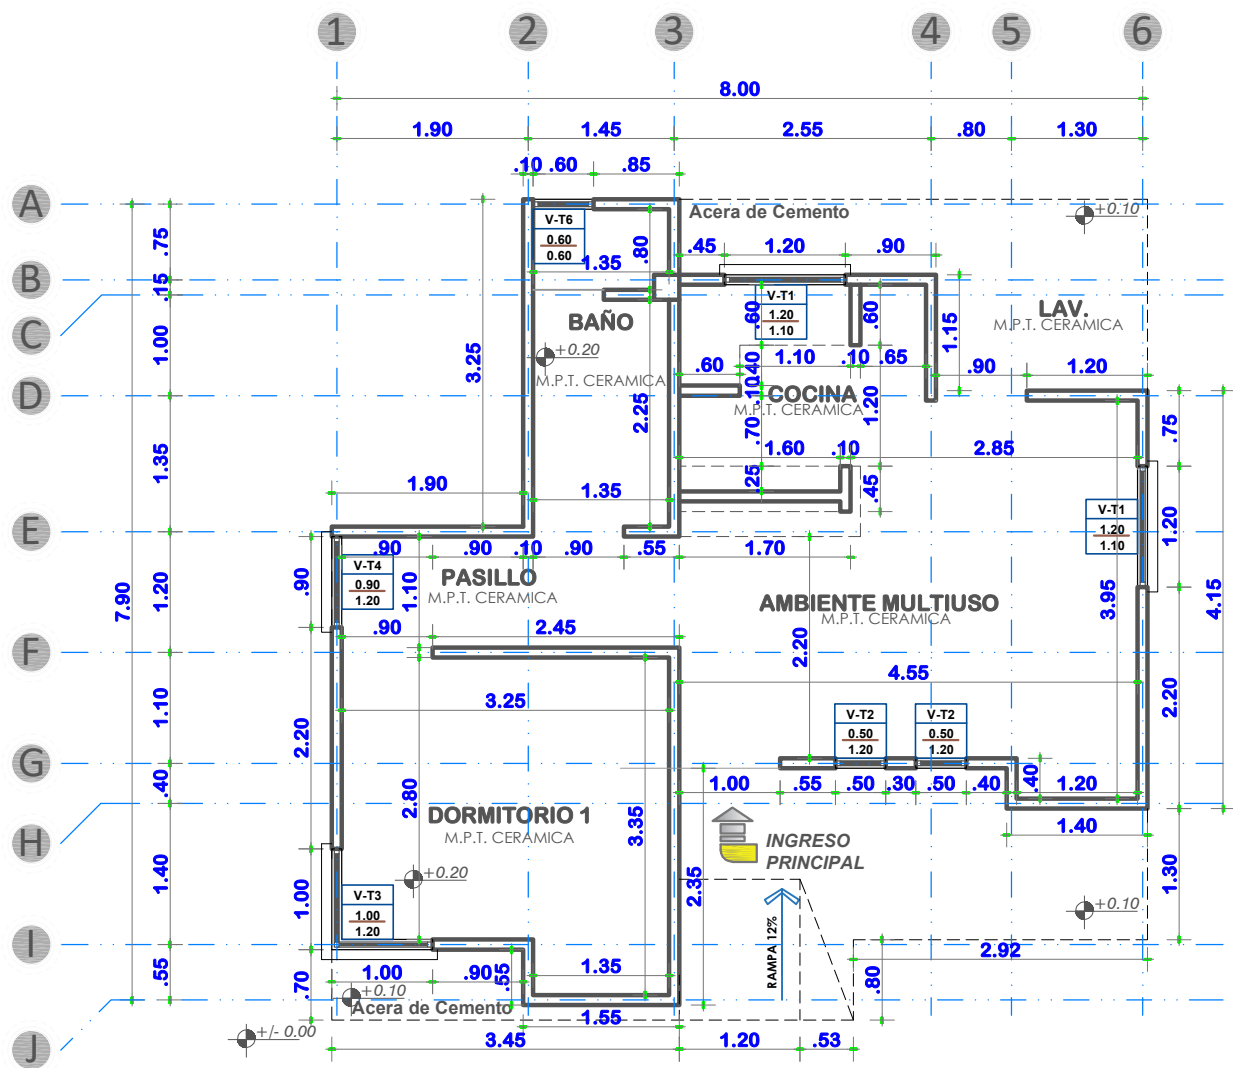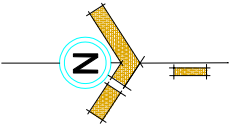

PLANTA ACOTADA
ESCALA: 1:75

	AGENCIA ESTATAL DE VIVIENDA - POTOSI		DISEÑO ARQUITECTÓNICO:	REVISADO Y APROBADO:	FECHA: MAYO/2025
	PROYECTO: PROYECTO DE VIVIENDA CUALITATIVA EN EL MUNICIPIO DE CHUQUIHUTA AYLLU JUCUMANI - FASE(XII) 2025 - POTOSI				SUPERFICIE: 45.02M2
	MUNICIPIO: CHUQUIHUTA				LAMINA: 04/16
	PROVINCIA: RAFAEL BUSTILLO	DEPARTAMENTO: POTOSI			




MODULO 2: RENOVACION TIPO 1

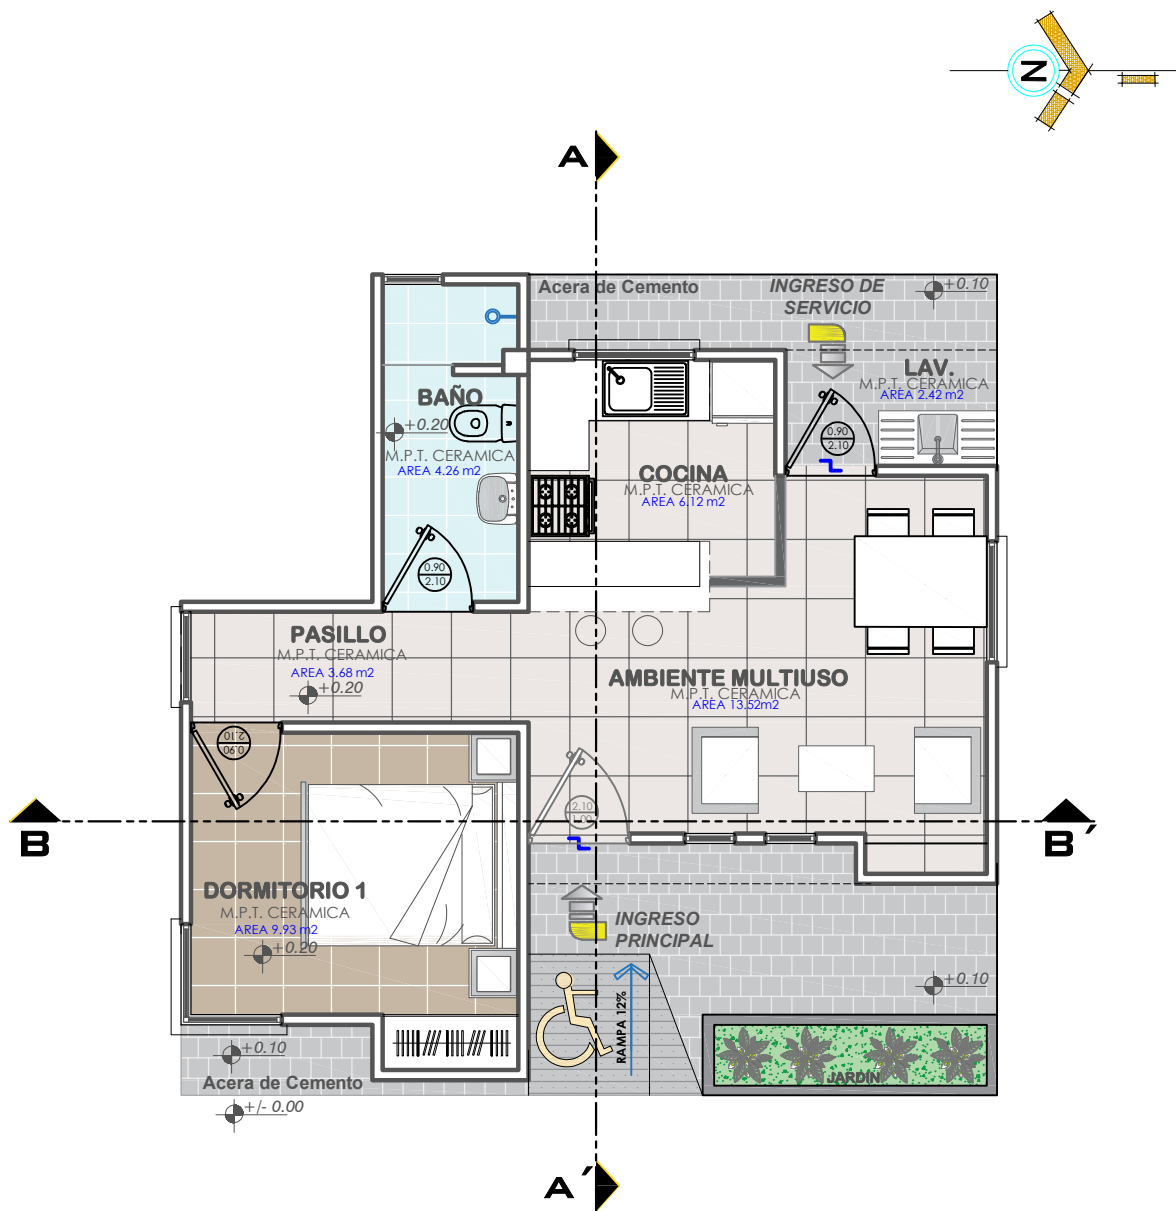

PLANTA AMOBLADA
ESCALA: 1:75

 AE VIVIENDA AGENCIA ESTATAL DE VIVIENDA	AGENCIA ESTATAL DE VIVIENDA - POTOSI		DISEÑO ARQUITECTÓNICO:	REVISADO Y APROBADO:	FECHA: MAYO/2025
	PROYECTO: PROYECTO DE VIVIENDA CUALITATIVA EN EL MUNICIPIO DE CHUQUIHUTA AYLLU JUCUMANI - FASE(XII) 2025 - POTOSI				SUPERFICIE: 45.02M2
	MUNICIPIO: CHUQUIHUTA				LAMINA: 05/16
	PROVINCIA: RAFAEL BUSTILLO	DEPARTAMENTO: POTOSI			

MODULO 2: RENOVACION TIPO 1

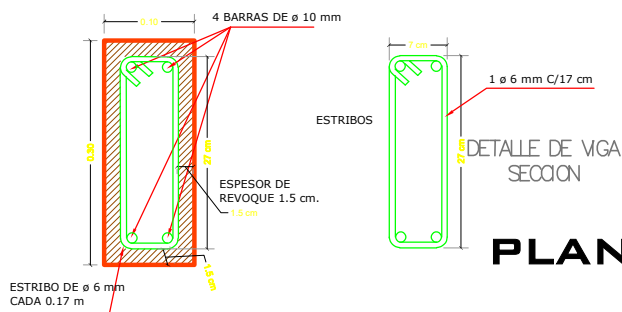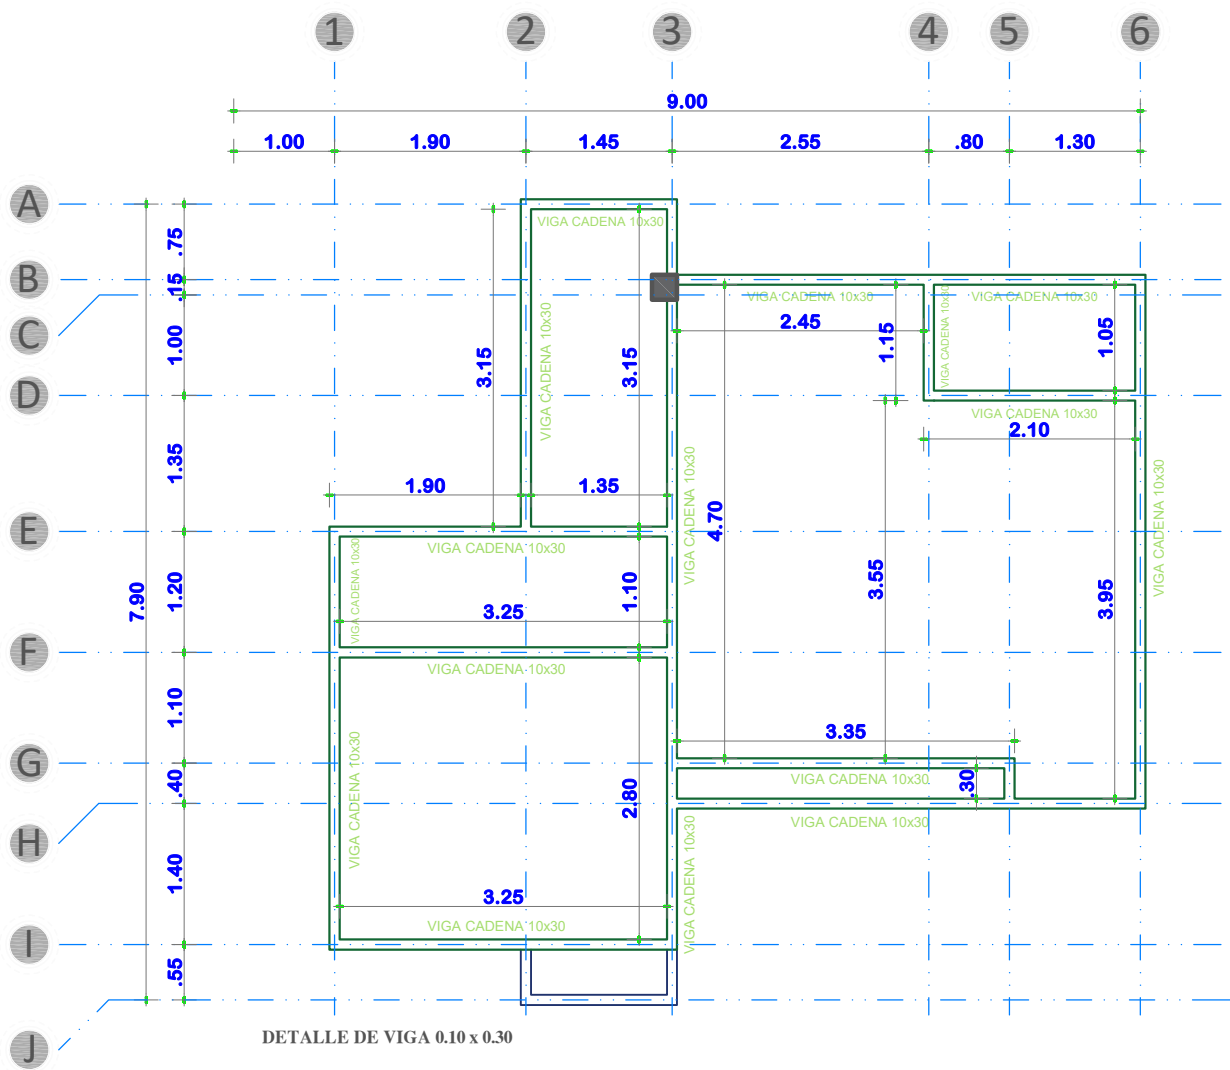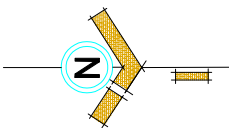

PLANTA DE VIGA DE H°A°
ESCALA: 1:75



AGENCIA ESTATAL DE VIVIENDA - POTOSI
PROYECTO: PROYECTO DE VIVIENDA CUALITATIVA EN EL MUNICIPIO DE CHUQUIHUTA AYLLU JUCUMANI - FASE(XII) 2025 - POTOSI
MUNICIPIO: CHUQUIHUTA
PROVINCIA: RAFAEL BUSTILLO
DEPARTAMENTO: POTOSI


DISEÑO ARQUITECTÓNICO:

REVISADO Y APROBADO:

FECHA: MAYO/2025
SUPERFICIE: 45.02M2
LAMINA: 06/16



PLANO DE ESTRUCTURA
MADERAMEN

ESCALA: 1:75

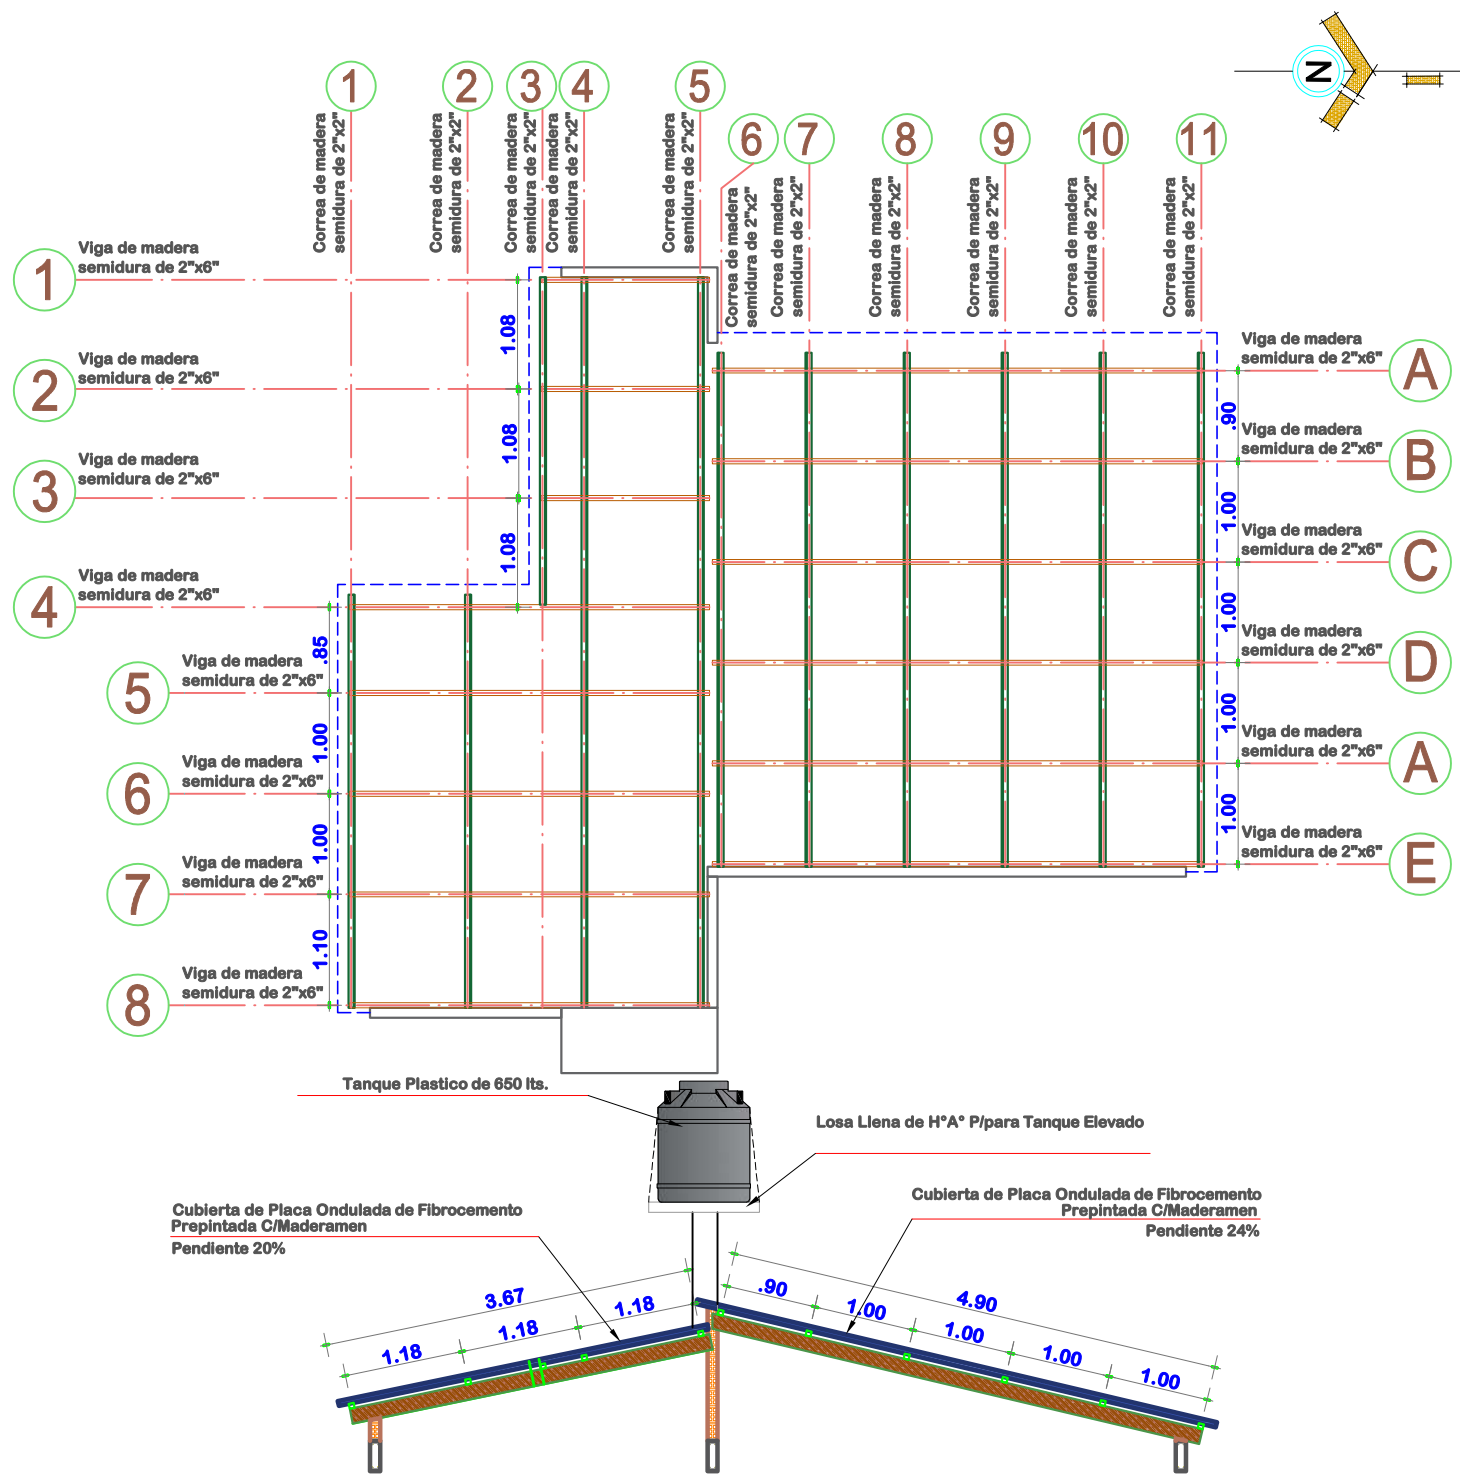


 AE VIVIENDA AGENCIA ESTATAL DE VIVIENDA	AGENCIA ESTATAL DE VIVIENDA - POTOSI		DISEÑO ARQUITECTÓNICO:	REVISADO Y APROBADO:	FECHA: MAYO/2025
	PROYECTO: PROYECTO DE VIVIENDA CUALITATIVA EN EL MUNICIPIO DE CHUQUIHUTA AYLLU JUCUMANI - FASE(XII) 2025 - POTOSI				SUPERFICIE: 45.02M2
	MUNICIPIO: CHUQUIHUTA				LAMINA: 07/16
	PROVINCIA: RAFAEL BUSTILLO	DEPARTAMENTO: POTOSI			


MODULO 2: RENOVACION TIPO 1

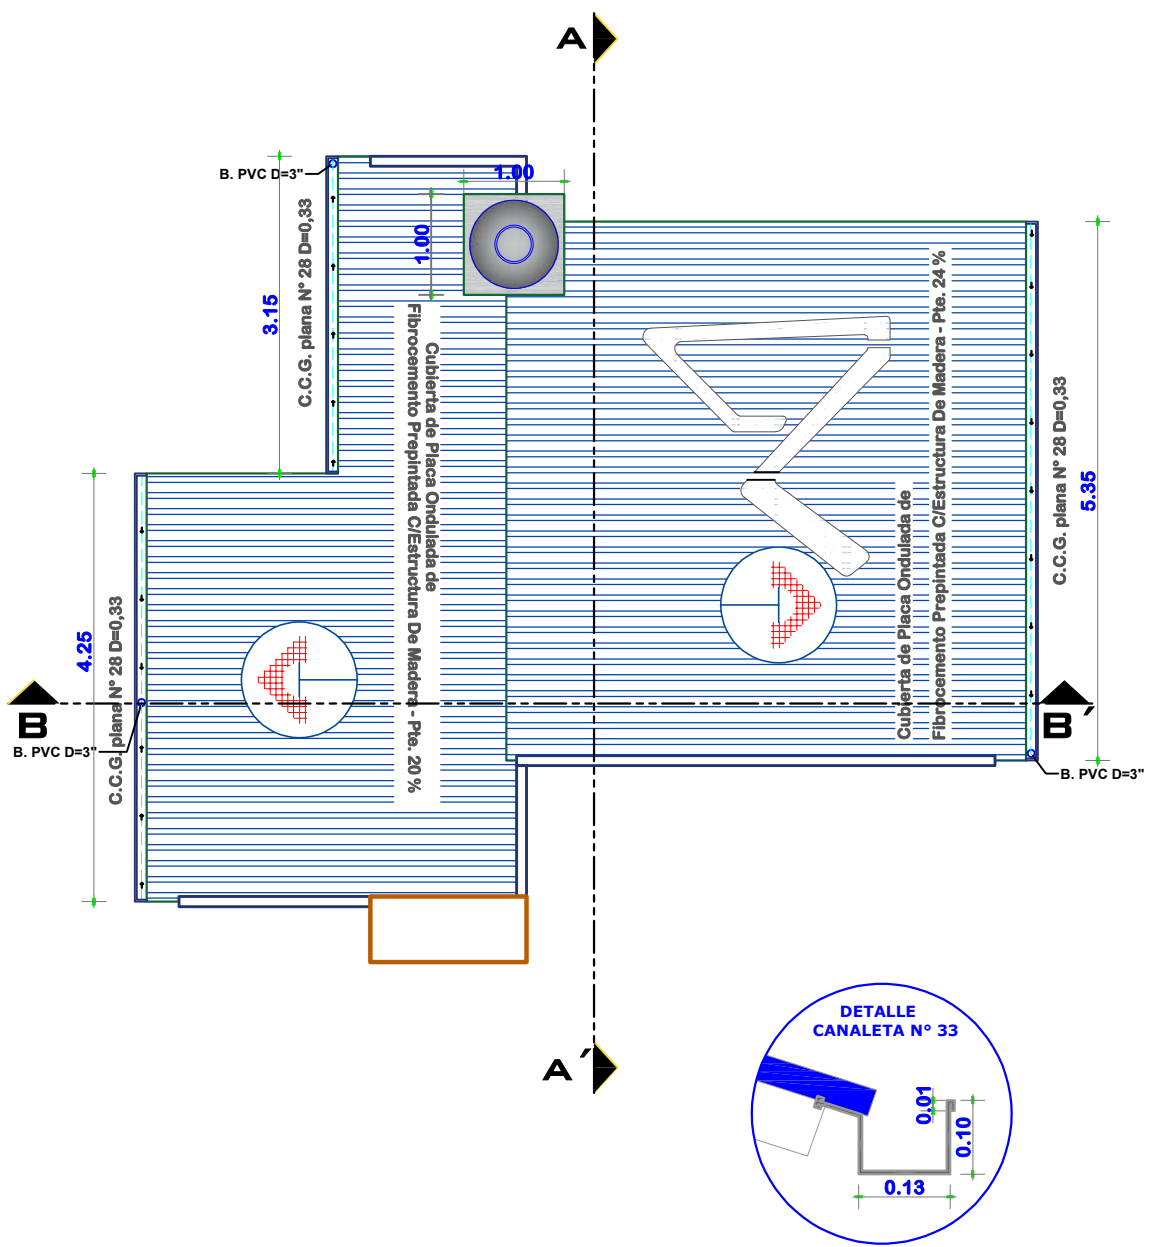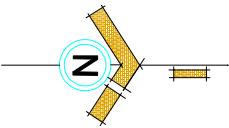


PLANTA DE CUBIERTAS
ESCALA: 1:75

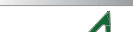 AE VIVIENDA AGENCIA ESTATAL DE VIVIENDA	AGENCIA ESTATAL DE VIVIENDA - POTOSI		DISEÑO ARQUITECTÓNICO:	REVISADO Y APROBADO:	FECHA: MAYO/2025
	PROYECTO: PROYECTO DE VIVIENDA CUALITATIVA EN EL MUNICIPIO DE CHUQUIHUTA AYLLU JUCUMANI - FASE(XII) 2025 - POTOSI				SUPERFICIE: 45.02M2
	MUNICIPIO: CHUQUIHUTA				LAMINA: 08/16
	PROVINCIA: RAFAEL BUSTILLO	DEPARTAMENTO: POTOSI			

MODULO 2: RENOVACION TIPO 1

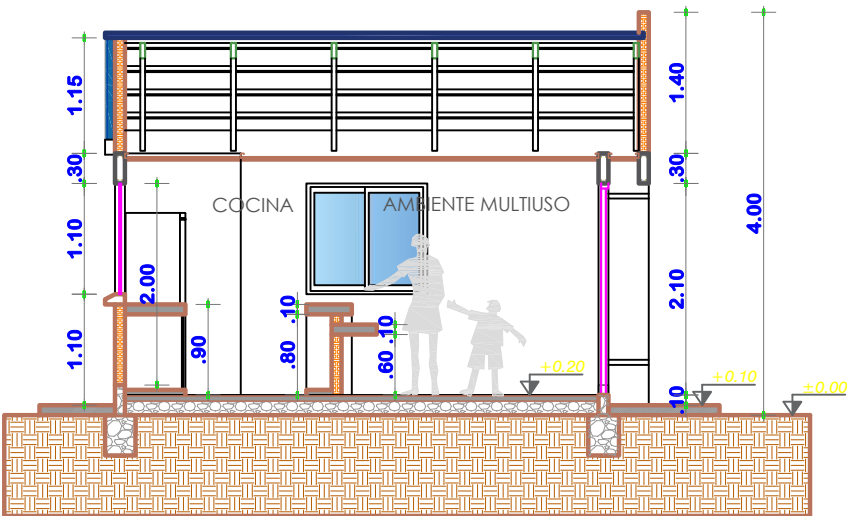


CORTE A-A'
ESCALA: 1:75

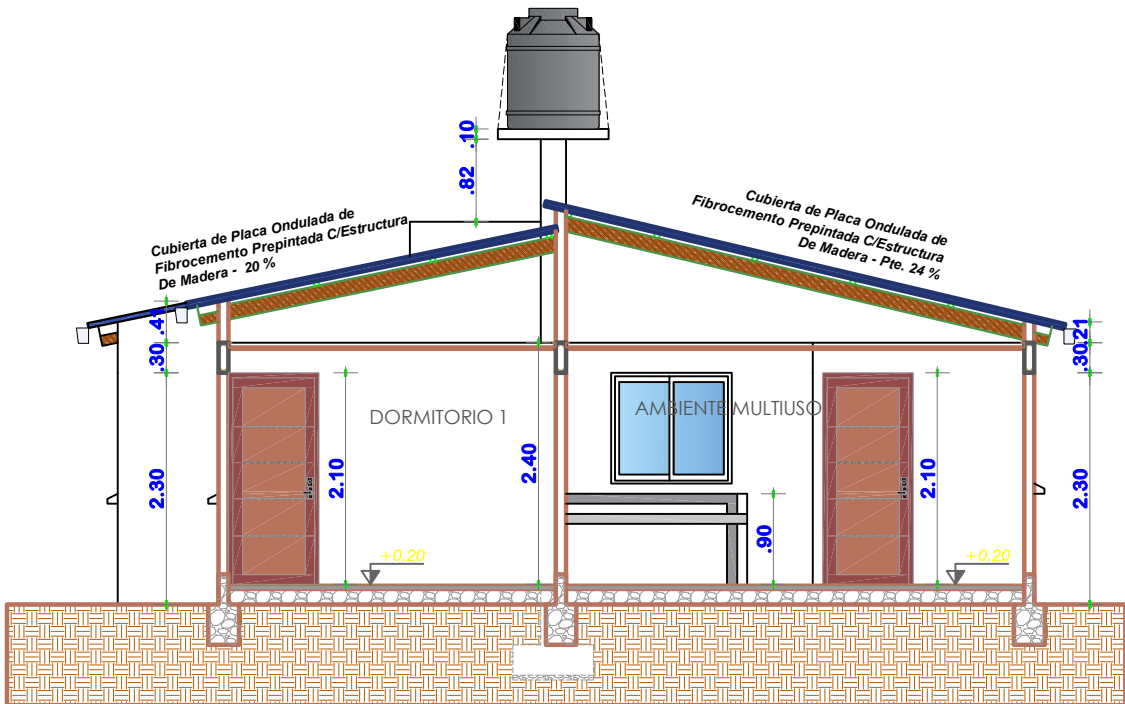


CORTE B-B'
ESCALA: 1:75

	AGENCIA ESTATAL DE VIVIENDA - POTOSI		DISEÑO ARQUITECTÓNICO:	REVISADO Y APROBADO:	FECHA: MAYO/2025
	PROYECTO: PROYECTO DE VIVIENDA CUALITATIVA EN EL MUNICIPIO DE CHUQUIHUTA AYLLU JUCUMANI - FASE(XII) 2025 - POTOSI				SUPERFICIE: 45.02M2
	MUNICIPIO: CHUQUIHUTA				LAMINA: 09/16
	PROVINCIA: RAFAEL BUSTILLO	DEPARTAMENTO: POTOSI			

MODULO 2: RENOVACION TIPO 1

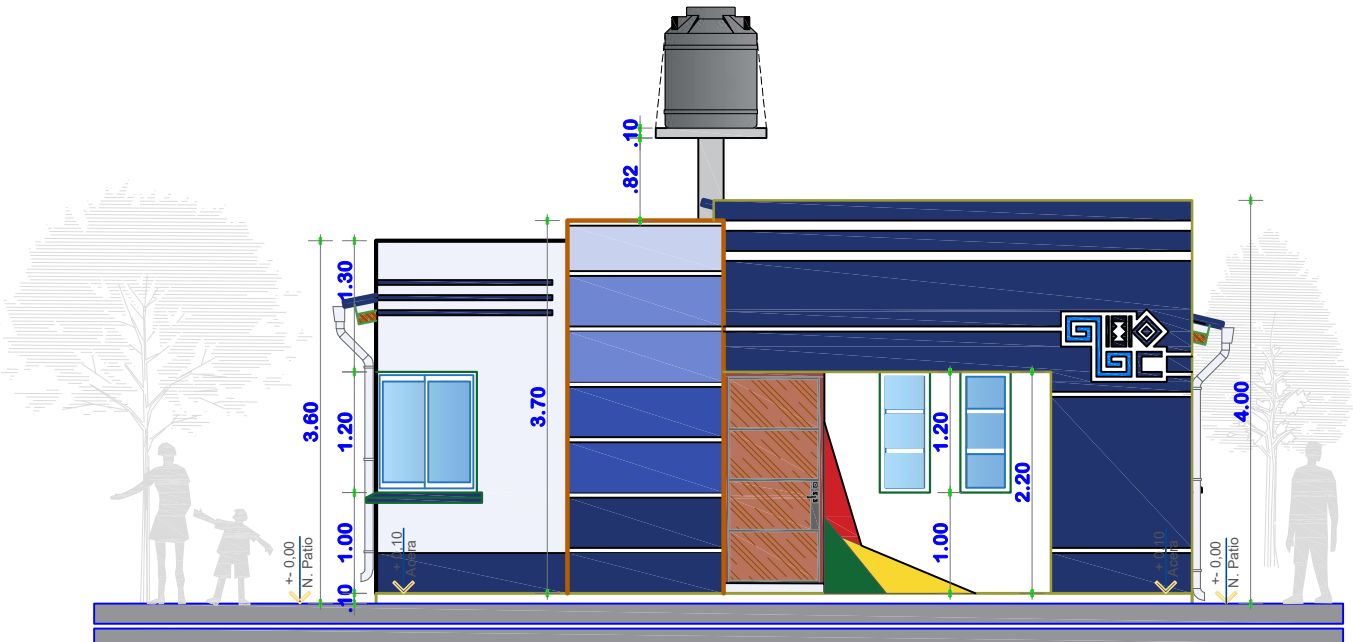


ELEVACION FRONTAL
ESCALA: 1:75

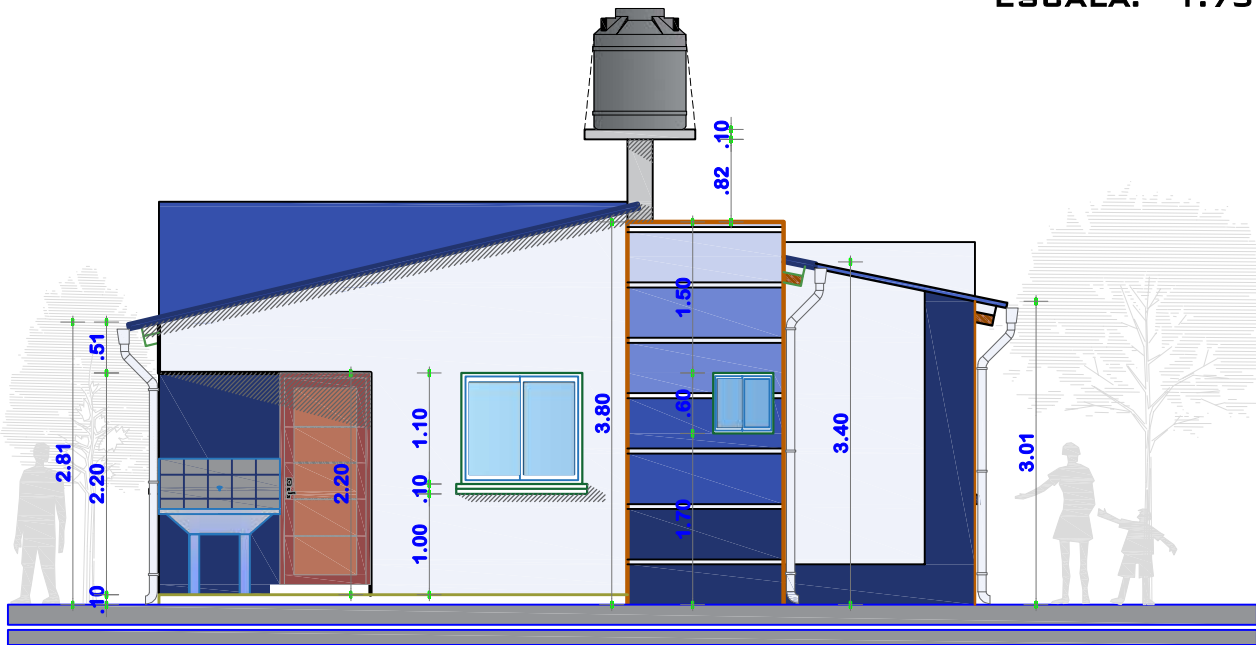


ELEVACION POSTERIOR
ESCALA: 1:75

	AGENCIA ESTATAL DE VIVIENDA - POTOSI		DISEÑO ARQUITECTÓNICO:	REVISADO Y APROBADO:	FECHA: MAYO/2025
	PROYECTO: PROYECTO DE VIVIENDA CUALITATIVA EN EL MUNICIPIO DE CHUQUIHUTA AYLLU JUCUMANI - FASE(XII) 2025 - POTOSI				SUPERFICIE: 45.02M2
	MUNICIPIO: CHUQUIHUTA				LAMINA: 10/16
	PROVINCIA: RAFAEL BUSTILLO	DEPARTAMENTO: POTOSI			

MODULO 2: RENOVACION TIPO 1

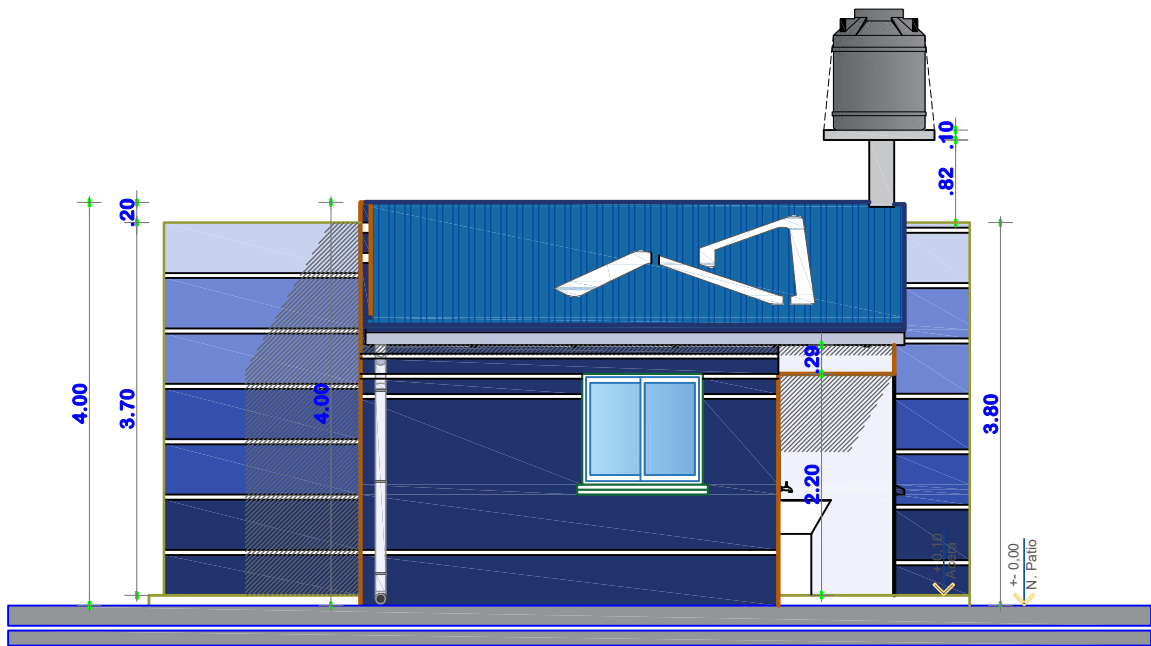



ELEVACION LATERAL DERECHO
ESCALA: 1:75

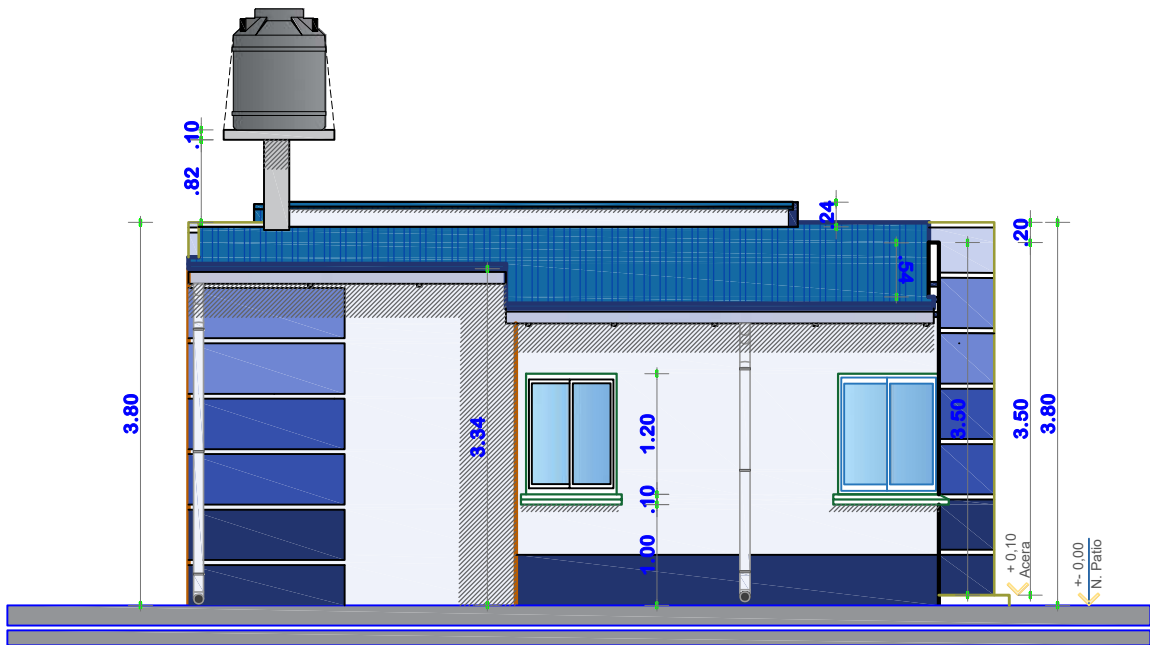

ELEVACION LATERAL IZQUIERDO
ESCALA: 1:75

	AGENCIA ESTATAL DE VIVIENDA - POTOSI		DISEÑO ARQUITECTÓNICO:	REVISADO Y APROBADO:	FECHA: MAYO/2025
	PROYECTO: PROYECTO DE VIVIENDA CUALITATIVA EN EL MUNICIPIO DE CHUQUIHUTA AYLLU JUCUMANI - FASE(XII) 2025 - POTOSI				SUPERFICIE: 45.02M2
	MUNICIPIO: CHUQUIHUTA				LAMINA: 11/16
	PROVINCIA: RAFAEL BUSTILLO	DEPARTAMENTO: POTOSI			

MODULO 2: RENOVACION TIPO 1

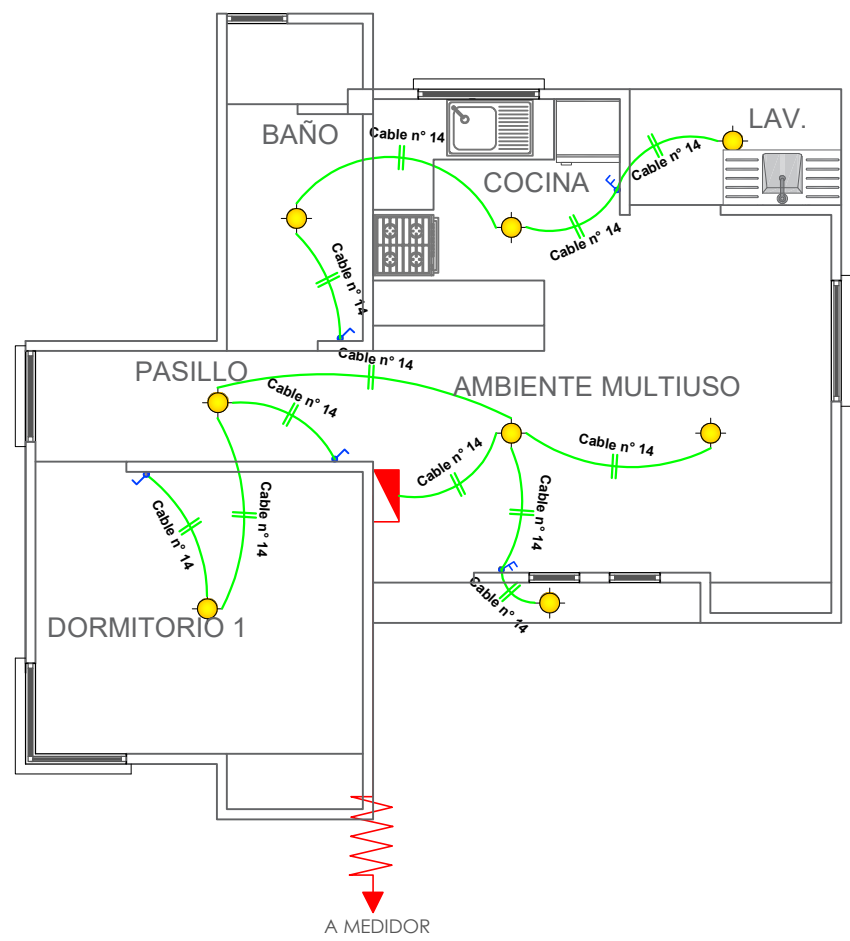
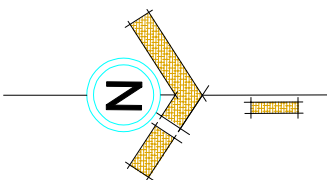


SIMBOLOGIA		
	TDS	TABLERO DE DISTRIBUCION SECUNDARIO
		CIRCUITO DE ILUMINACION
		PUNTO DE ILUMINACION
		INTERRUPTOR SIMPLE
		INTERRUPTOR DOBLE

INSTALACION ELECTRICA-ILUMINACION
ESCALA: 1:75

	AGENCIA ESTATAL DE VIVIENDA - POTOSI		DISEÑO ARQUITECTÓNICO:	REVISADO Y APROBADO:	FECHA: MAYO/2025
	PROYECTO: PROYECTO DE VIVIENDA CUALITATIVA EN EL MUNICIPIO DE CHUQUIHUTA AYLLU JUCUMANI - FASE(XII) 2025 - POTOSI				SUPERFICIE: 45.02M2
	MUNICIPIO: CHUQUIHUTA				LAMINA: 12/16
	PROVINCIA: RAFAEL BUSTILLO	DEPARTAMENTO: POTOSI			



MODULO 2: RENOVACION TIPO 1

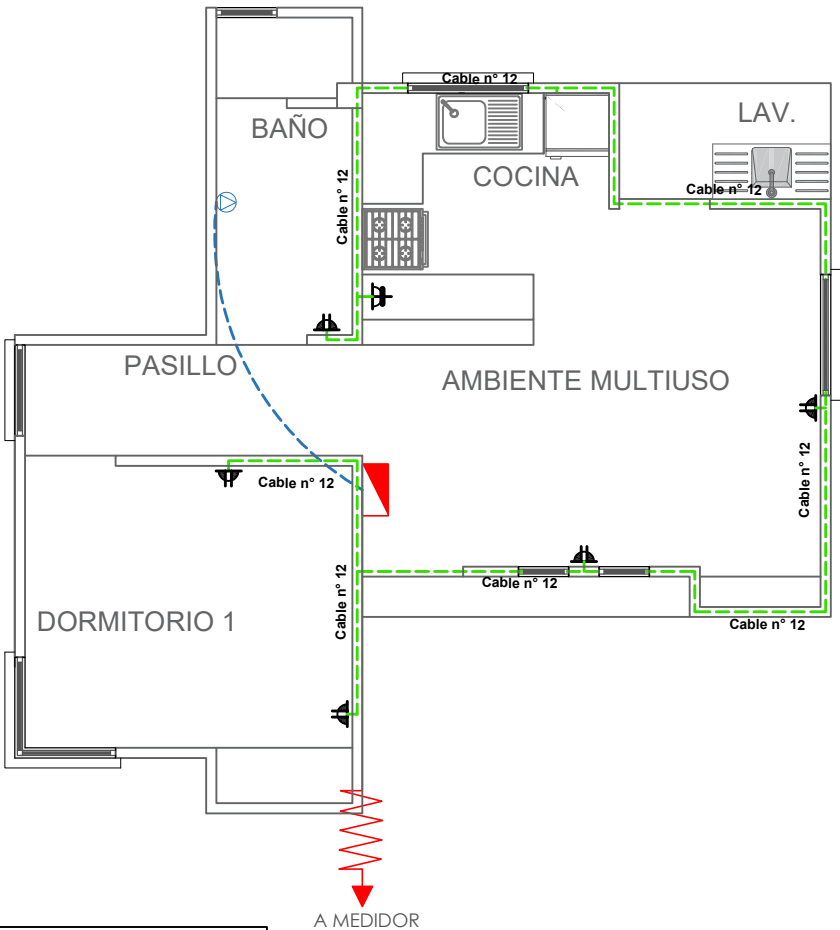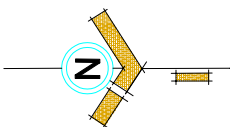

SIMBOLOGIA		
	TDS	TABLERO DE DISTRIBUCION SECUNDARIO
		CIRCUITO DE TOMA CORRIENTES
		CIRCUITO DE TOMA FUERZA
		TOMA CORRIENTE DOBLE
		TOMA CORRIENTE SHUKO
		TOMA FUERZA

INSTALACION ELECTRICA-TOMACORRIENTE
ESCALA: 1:75

	AGENCIA ESTATAL DE VIVIENDA - POTOSI		DISEÑO ARQUITECTÓNICO:	REVISADO Y APROBADO:	FECHA: MAYO/2025
	PROYECTO: PROYECTO DE VIVIENDA CUALITATIVA EN EL MUNICIPIO DE CHUQUIHUTA AYLLU JUCUMANI - FASE(XII) 2025 - POTOSI				SUPERFICIE: 45.02M2
	MUNICIPIO: CHUQUIHUTA				LAMINA: 13/16
	PROVINCIA: RAFAEL BUSTILLO	DEPARTAMENTO: POTOSI			

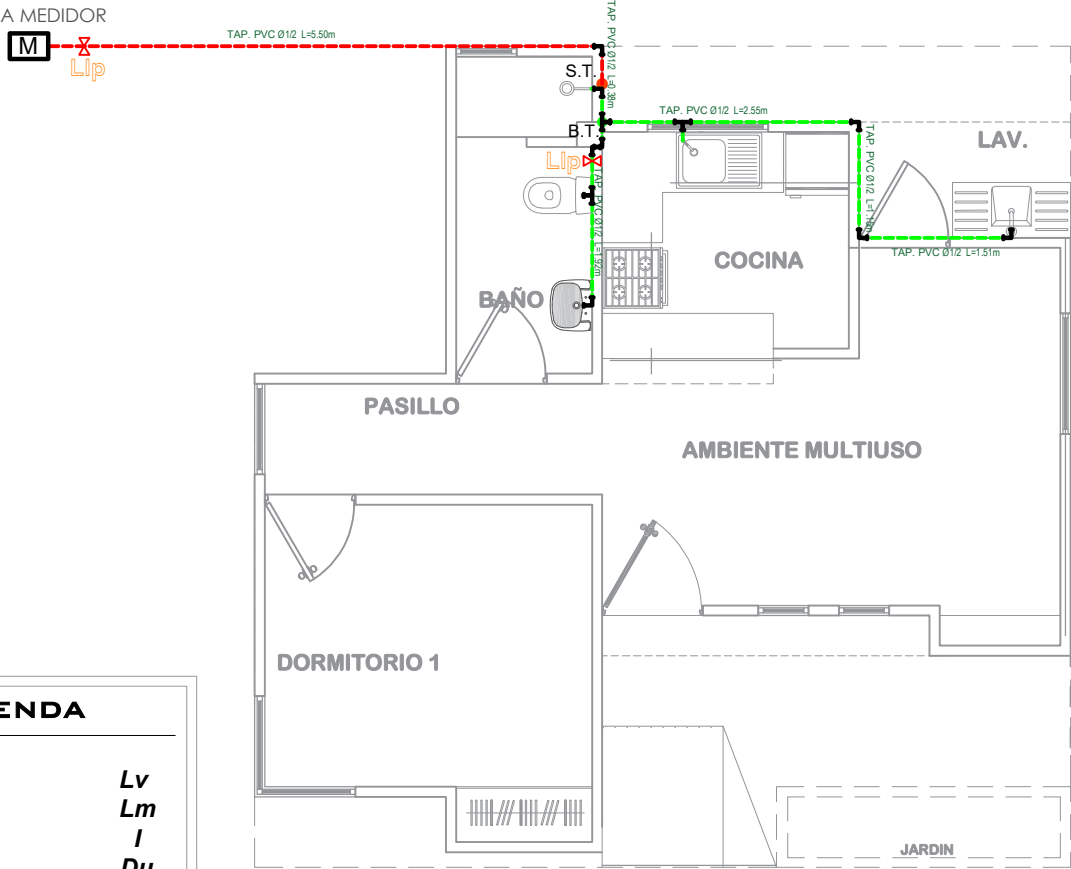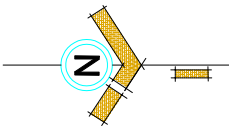

LEYENDA

Lavanderia	Lv
Lavamanos	Lm
Inodoro	I
Ducha	Du
Lavaplatos	Lp
Tanque plastico de agua	Tq

SIMBOLOGÍA

	Ducha
	Union "T"
	Codo a 90°
	Medidor
	Llave de Paso Ø 1/2"
	Bajante TAP PVC Ø 1/2"
	Montante TAV PVC Ø 1/2"

INSTALACION AGUA POTABLE
ESCALA: 1:75



AGENCIA ESTATAL DE VIVIENDA - POTOSI
PROYECTO: PROYECTO DE VIVIENDA CUALITATIVA EN EL MUNICIPIO DE CHUQUIHUTA AYLLU JUCUMANI - FASE(XII) 2025 - POTOSI
MUNICIPIO: CHUQUIHUTA
PROVINCIA: RAFAEL BUSTILLO
DEPARTAMENTO: POTOSI


DISEÑO ARQUITECTÓNICO:

REVISADO Y APROBADO:

FECHA: MAYO/2025
SUPERFICIE: 45.02M2
LAMINA:

14/16

MODULO 2: RENOVACION TIPO 1

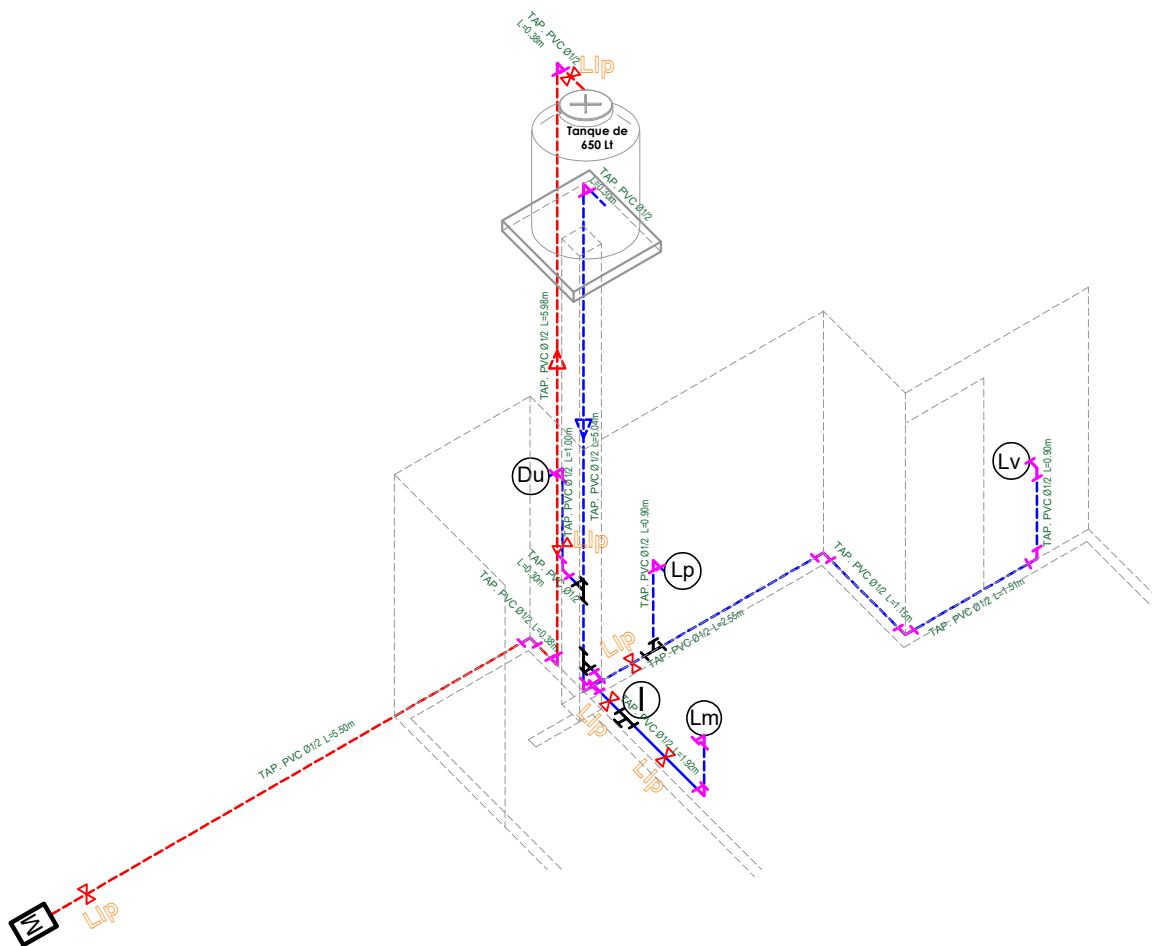

REFERENCIAS:

- | | | |
|---|--------------------------------|------------|
|  | Tubería de Agua Potable (TAP) | |
|  | Tubería de Agua Potable (TAP) | |
|  | Tubería de Agua Caliente (TAP) | |
| Ducha | | Du |
| Inodoro | | I. |
| Lavanderia | | Lv. |
| Lavamanos | | Lm. |
| Lavaplatos | | Lp. |
| Tanque plastico de agua | | Tq |

SIMBOLOGÍA

- | | |
|---|------------------------|
|  | <i>Ducha</i> |
|  | <i>Union "T"</i> |
|  | <i>Codo a 90°</i> |
|  | <i>Válvula de Paso</i> |

**ISOMETRIA
INSTALACION DE AGUA
POTABLE
ESCALA: 1:75**

**AGENCIA ESTATAL DE VIVIENDA - POTOSI**

PROYECTO:
PROYECTO DE VIVIENDA CUALITATIVA EN EL MUNICIPIO DE
CHUQUIHUTA AYLLU JUCUMANI - FASE(XII) 2025 - POTOSI

MUNICIPIO: CHUQUIHUTA

PROVINCIA:
RAFAEL BUSTILLO

DEPARTAMENTO: POTOSI

DISEÑO ARQUITECTÓNICO:

REVISADO Y APROBADO:



FECHA:
MAYO/2025

SUPERFICIE:
45.02M2

LAMINA:

15/16

MODULO 2: RENOVACION TIPO 1

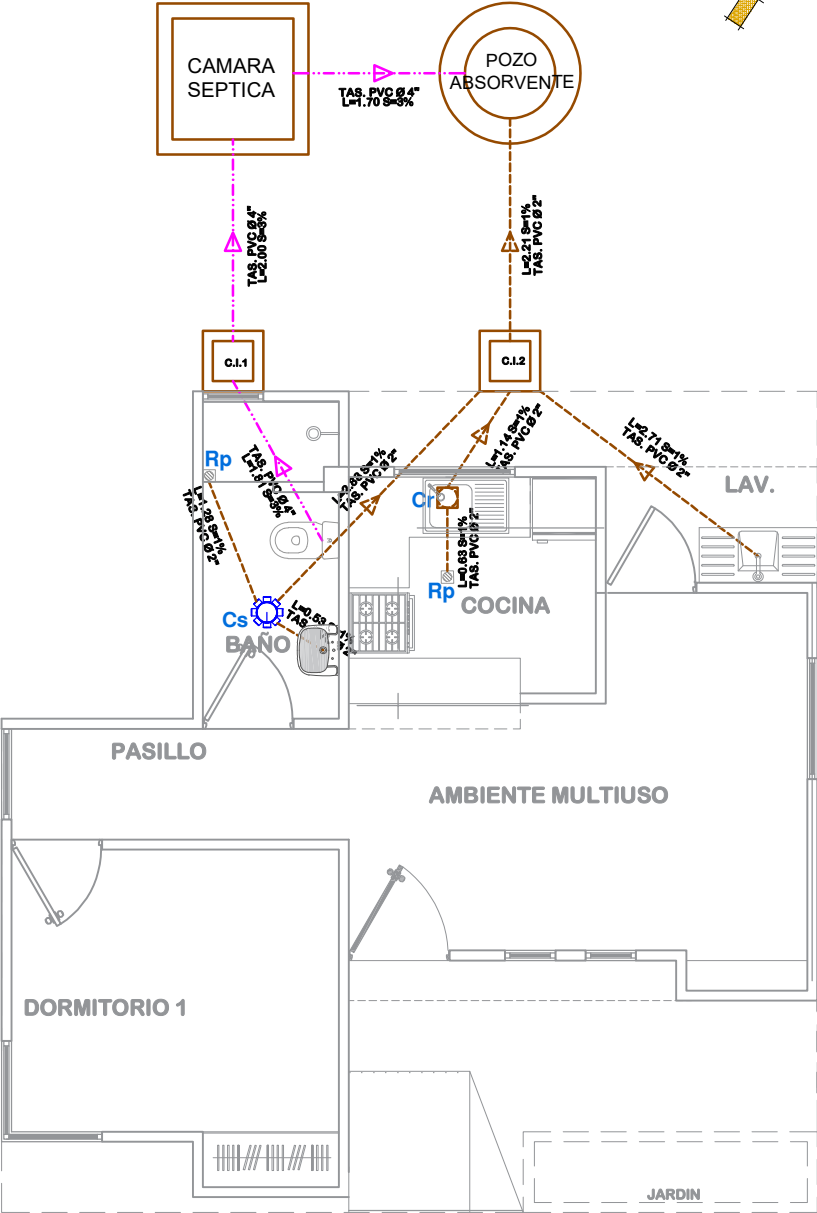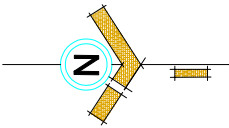

SIMBOLOGIA

	TUBERIA SANITARIA DE P.V.C. Ø 4"
	TUBERIA SANITARIA DE P.V.C. Ø 2"
	YEE DE P.V.C. 2"
	CODO DE P.V.C. 2"
	Cs. CAJA SIFONISADA
	C.I. CAMARA DE INSPECCION
	Cr. CAJA DE REGISTRO
	Rp. REJILLA DE PISO

INSTALACION SANITARIA
ESCALA: 1:75



AGENCIA ESTATAL DE VIVIENDA - POTOSI
PROYECTO:
PROYECTO DE VIVIENDA CUALITATIVA EN EL MUNICIPIO DE
CHUQUIHUTA AYLLU JUCUMANI - FASE(XII) 2025 - POTOSI
MUNICIPIO:
CHUQUIHUTA
PROVINCIA:
RAFAEL BUSTILLO
DEPARTAMENTO:
POTOSI


DISEÑO ARQUITECTÓNICO:

REVISADO Y APROBADO:

FECHA:
MAYO/2025
SUPERFICIE:
45.02M2
LAMINA:

16/16

MODULO 1-2: DETALLES CONSTRUCTIVOS

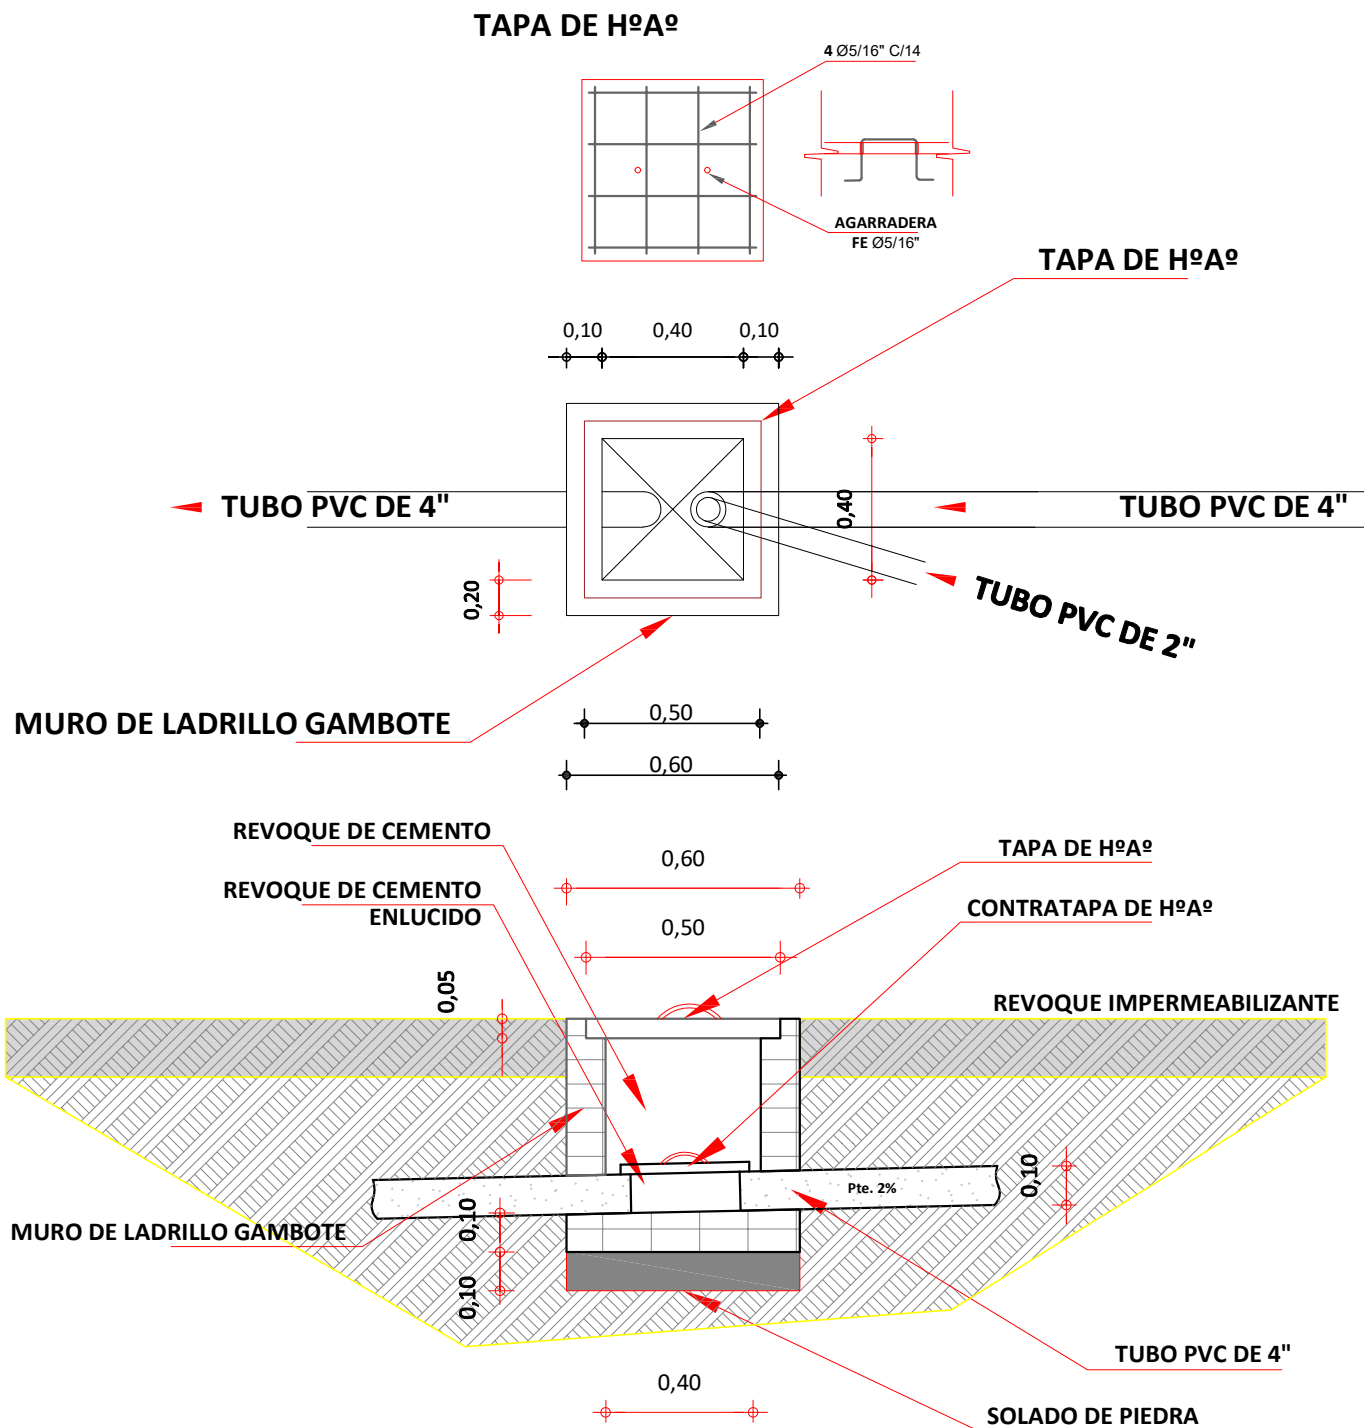

DETALLE DE CAMARA DE INSPECCION

ESCALA: 1:25



AGENCIA ESTATAL DE VIVIENDA - POTOSI

PROYECTO:
PROYECTO DE VIVIENDA CUALITATIVA EN EL MUNICIPIO DE
CHUQUIHUTA AYLLU JUCUMANI - FASE(XII) 2025 - POTOSI

MUNICIPIO:
CHUQUIHUTA

PROVINCIA:
RAFAEL BUSTILLO

DEPARTAMENTO:
POTOSI

DISEÑO ARQUITECTÓNICO:

REVISADO Y APROBADO:


FECHA:
MAYO/2025

MODULO: 1-2

LAMINA:
01/11


MODULO 1-2: DETALLES CONSTRUCTIVOS

TAPA DE HºAº
POZO DE ABSORCION

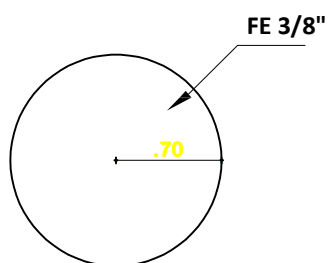


PLANTA

TAPA DE HºAº
CAMARA SEPTICA

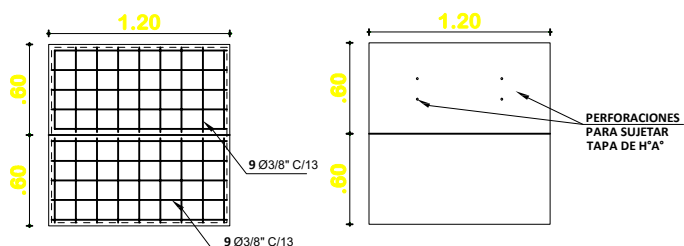


PLANTA



DETALLE CONSTRUCTIVOS
POZO DE ABSORCION Y CAMARA SEPTICA
ESCALA: 1:50

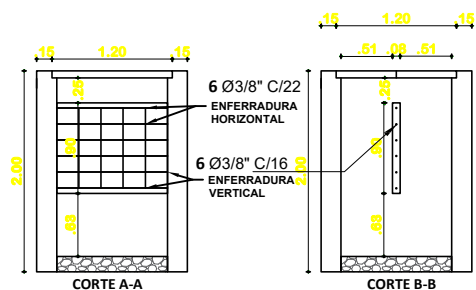

CORTE A-A

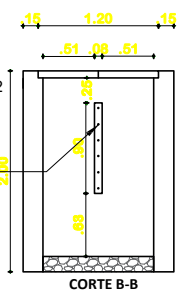

CORTE B-B

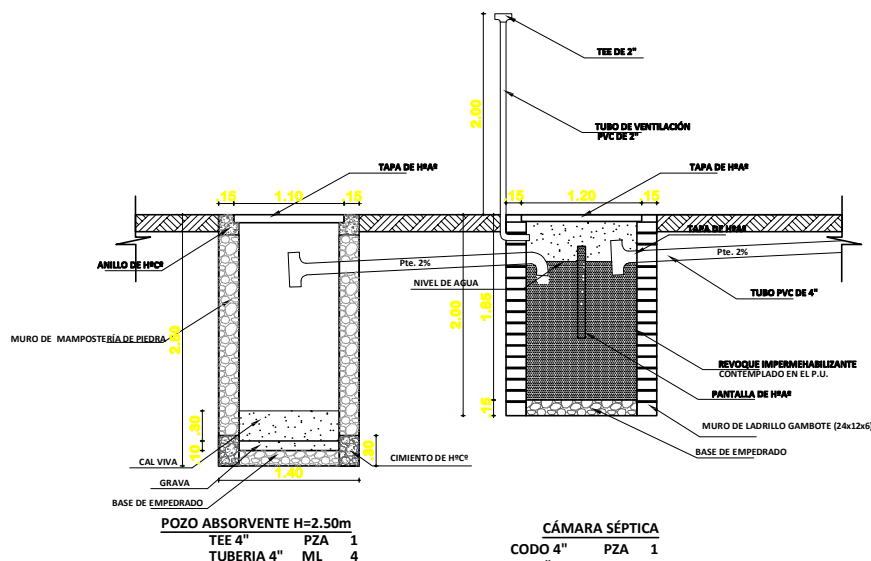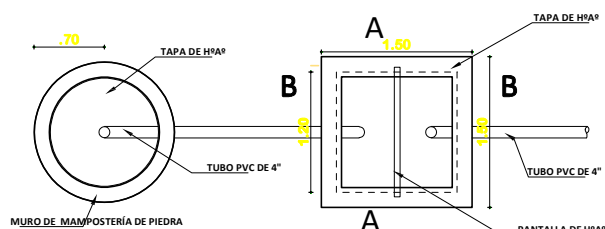

POZO ABSORVENTE H=2.50m
TEE 4" PZA 1
TUBERIA 4" ML 4

CÁMARA SÉPTICA
CODO 4" PZA 1
TEE 4" PZA 1
TUBERIA 4" ML 4

PLANO INSTALACION CAMARA Y POZO ABSORVENTE
ESCALA: 1:75



AGENCIA ESTATAL DE VIVIENDA - POTOSI

PROYECTO:
PROYECTO DE VIVIENDA CUALITATIVA EN EL MUNICIPIO DE
CHUQUIHUTA AYLLU JUCUMANI - FASE(XII) 2025 - POTOSI

MUNICIPIO:
CHUQUIHUTA

PROVINCIA:
RAFAEL BUSTILLO

DEPARTAMENTO:
POTOSI

DISEÑO ARQUITECTÓNICO:

REVISADO Y APROBADO:

FECHA:


MAYO/2025

MODULO: 1-2


LAMINA:

02/11

MODULO 1-2: DETALLES CONSTRUCTIVOS

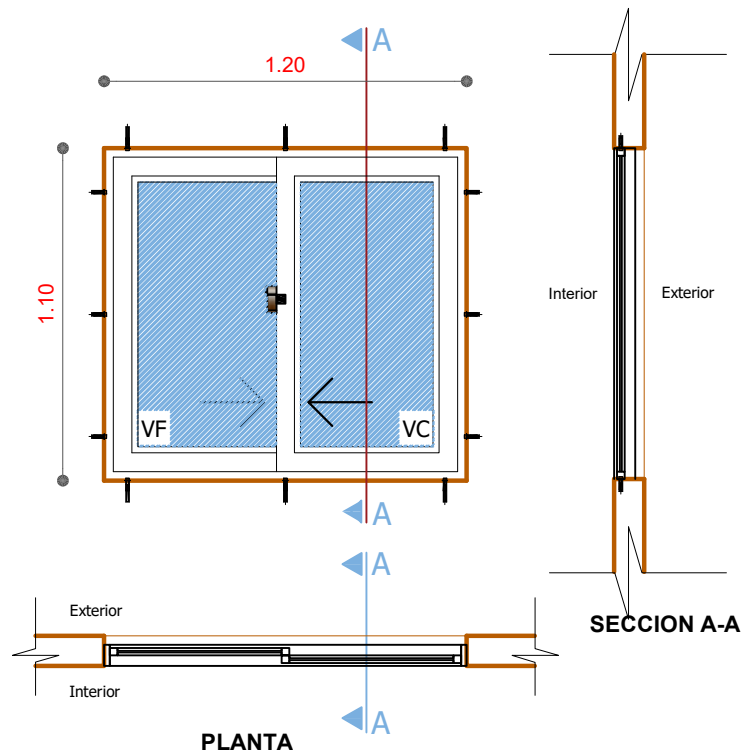

VENTANA TIPO 1
DETALLE VENTANA
DE ALUMINIO 1.20 x 1.20
ESC.: 1:25

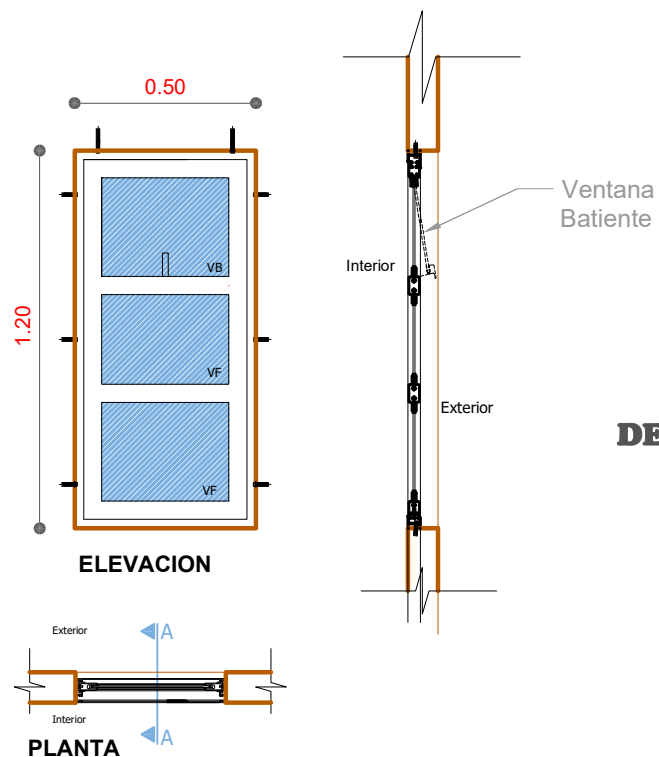

VENTANA TIPO 2
DETALLE VENTANA
DE ALUMINIO 1.25 x 0.60
ESC.: 1:25



AGENCIA ESTATAL DE VIVIENDA - POTOSI

PROYECTO:
 PROYECTO DE VIVIENDA CUALITATIVA EN EL MUNICIPIO DE
 CHUQUIHUTA AYLLU JUCUMANI - FASE(XII) 2025 - POTOSI

MUNICIPIO:
 CHUQUIHUTA

PROVINCIA:
 RAFAEL BUSTILLO

DEPARTAMENTO:
 POTOSI

DISEÑO ARQUITECTÓNICO:





REVISADO Y APROBADO:

FECHA:
 MAYO/2025



MODULO:
 1-2

LAMINA:
 03/11

MODULO 1-2: DETALLES CONSTRUCTIVOS

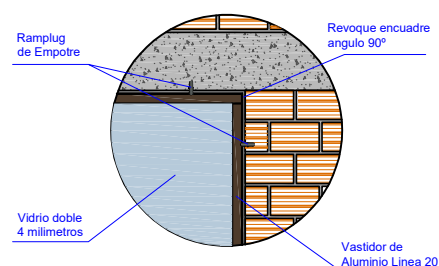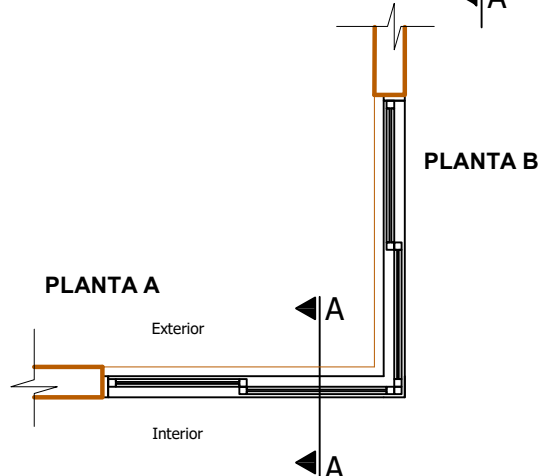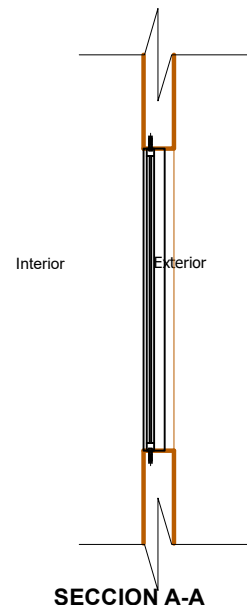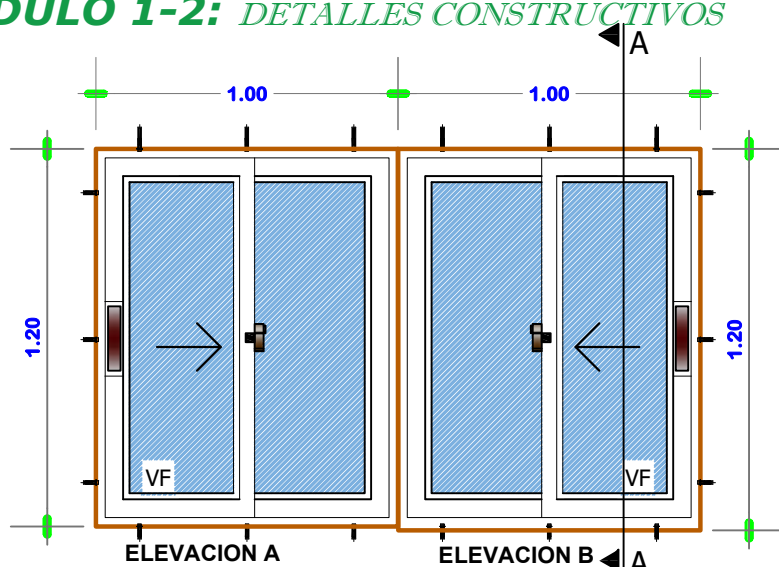

VENTANA TIPO 3 DETALLE VENTANA DE ALUMINIO 1.25 x 1.00 ESC.: 1:25

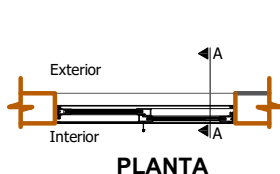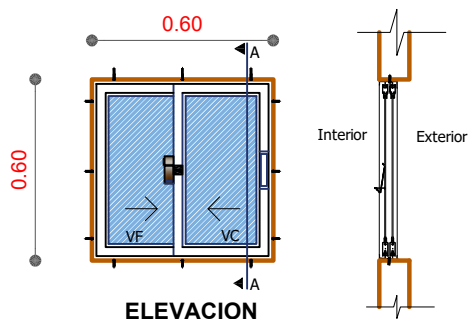

VENTANA TIPO 6 DETALLE VENTANA DE ALUMINIO 0.60 x 0.60 ESC.: 1:25



AGENCIA ESTATAL DE VIVIENDA - POTOSI

PROYECTO: PROYECTO DE VIVIENDA CUALITATIVA EN EL MUNICIPIO DE CHUQUIHUTA AYLLU JUCUMANI - FASE(XII) 2025 - POTOSI

MUNICIPIO: CHUQUIHUTA

PROVINCIA: RAFAEL BUSTILLO

DEPARTAMENTO: POTOSI

DISEÑO ARQUITECTÓNICO:

REVISADO Y APROBADO:

FECHA:



MAYO/2025

MODULO: 1-2

LAMINA:

04/11

MODULO 1-2: DETALLES CONSTRUCTIVOS

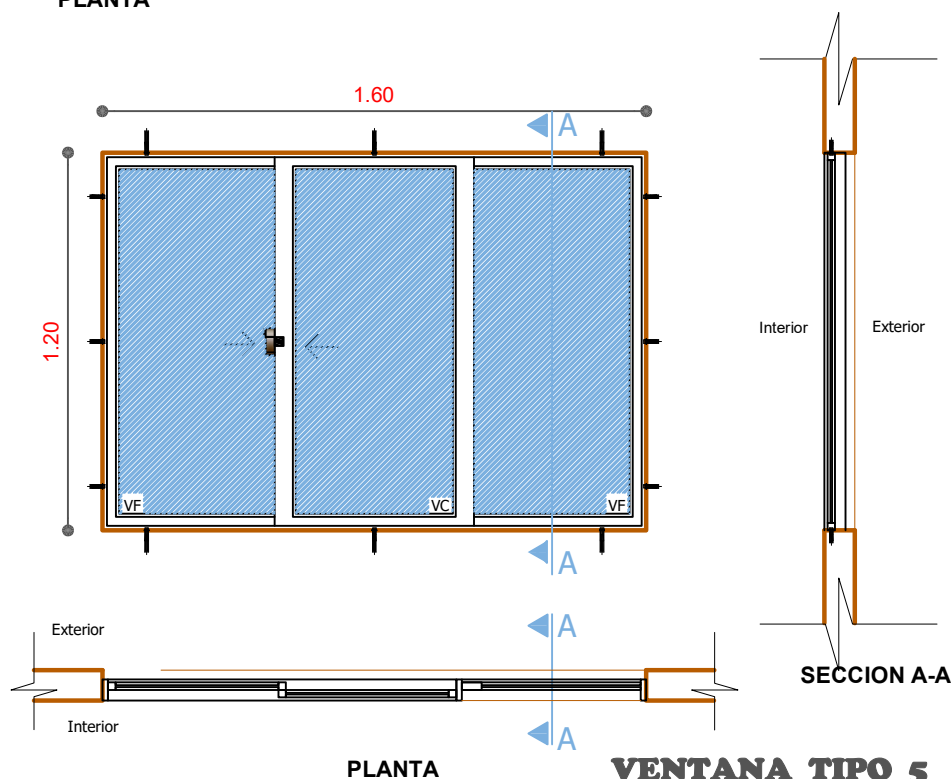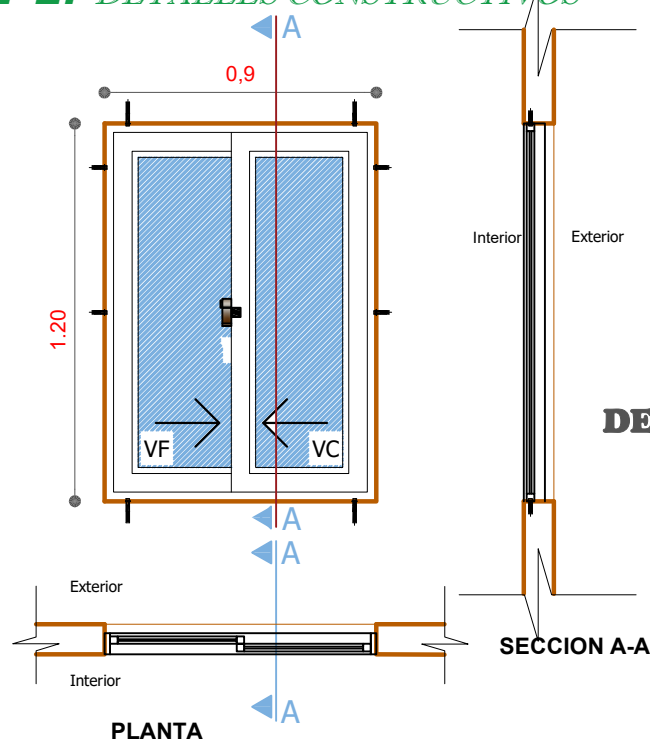

AGENCIA ESTATAL DE VIVIENDA - POTOSI

PROYECTO:
PROYECTO DE VIVIENDA CUALITATIVA EN EL MUNICIPIO DE
CHUQUIHUTA AYLLU JUCUMANI - FASE(XII) 2025 - POTOSI

MUNICIPIO:
CHUQUIHUTA

PROVINCIA:
RAFAEL BUSTILLO

DEPARTAMENTO:
POTOSI

DISEÑO ARQUITECTÓNICO:


REVISADO Y APROBADO:

FECHA:
MAYO/2025

MODULO: 1-2

LAMINA:
05/11

MODULO 1-2: DETALLES CONSTRUCTIVOS

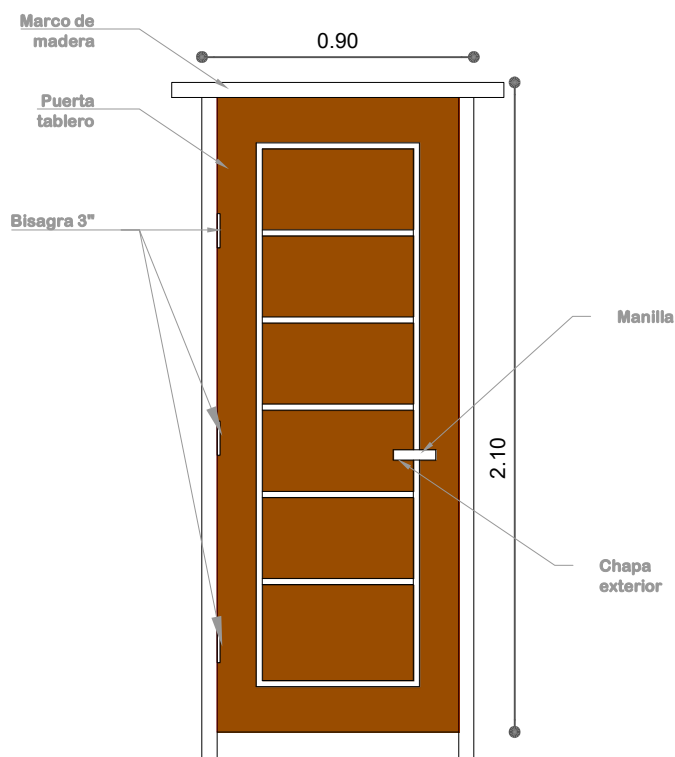

Nota: El material de madera, debera ser pintada y barnizada 3 veces (3 manos)

VISTAS DE PUERTA MIXTA EXTERIOR



Nota: El material de madera y metal, debera ser pintada y barnizada 3 veces (3 manos)



AGENCIA ESTATAL DE VIVIENDA - POTOSI

PROYECTO: PROYECTO DE VIVIENDA CUALITATIVA EN EL MUNICIPIO DE CHUQUIHUTA AYLLU JUCUMANI - FASE(XII) 2025 - POTOSI

MUNICIPIO: CHUQUIHUTA

PROVINCIA: RAFAEL BUSTILLO

DEPARTAMENTO: POTOSI

DISEÑO ARQUITECTÓNICO:


REVISADO Y APROBADO:

FECHA: MAYO/2025

MODULO: 1-2

LAMINA: 06/11

MODULO 1-2: DETALLES CONSTRUCTIVOS

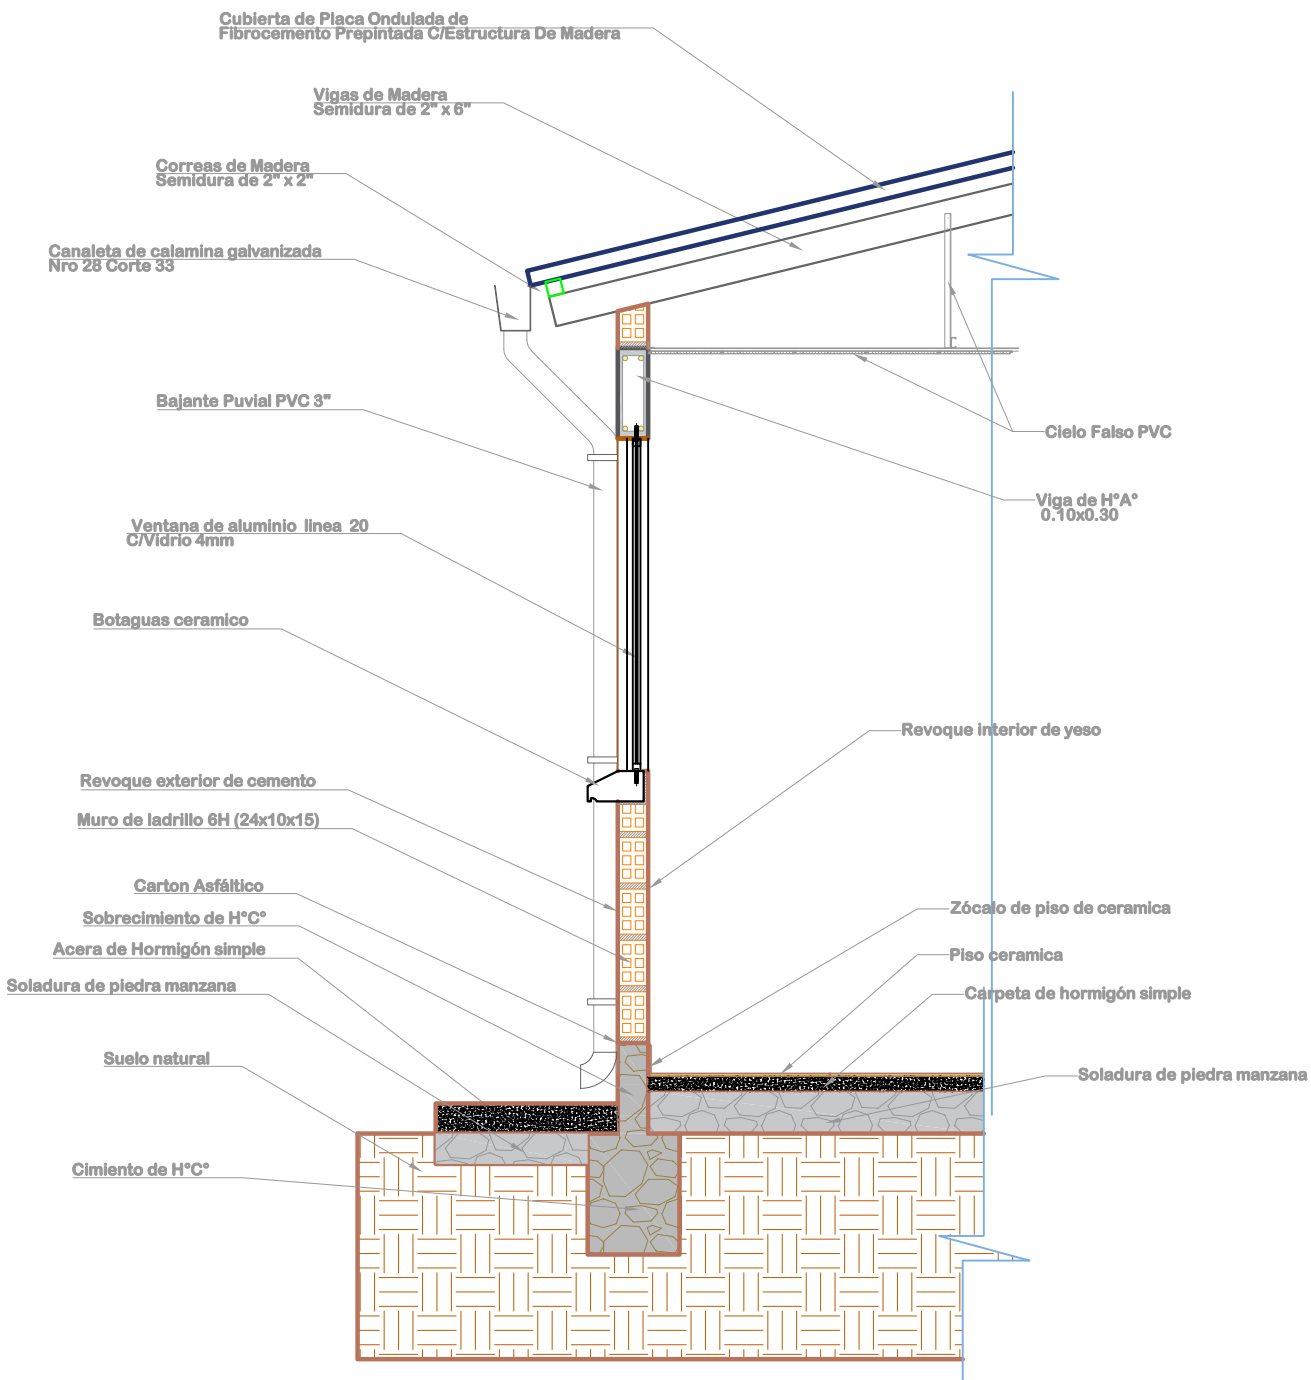

DETALLE CORTE DE BORDE
ESC: 1:25



AGENCIA ESTATAL DE VIVIENDA - POTOSI

PROYECTO: PROYECTO DE VIVIENDA CUALITATIVA EN EL MUNICIPIO DE CHUQUIHUTA AYLLU JUCUMANI - FASE(XII) 2025 - POTOSI

MUNICIPIO: CHUQUIHUTA

PROVINCIA: RAFAEL BUSTILLO

DEPARTAMENTO: POTOSI

DISEÑO ARQUITECTÓNICO:


REVISADO Y APROBADO:

FECHA: MAYO/2025

MODULO: 1-2

LAMINA: 07/11

MODULO 1-2: DETALLES CONSTRUCTIVOS

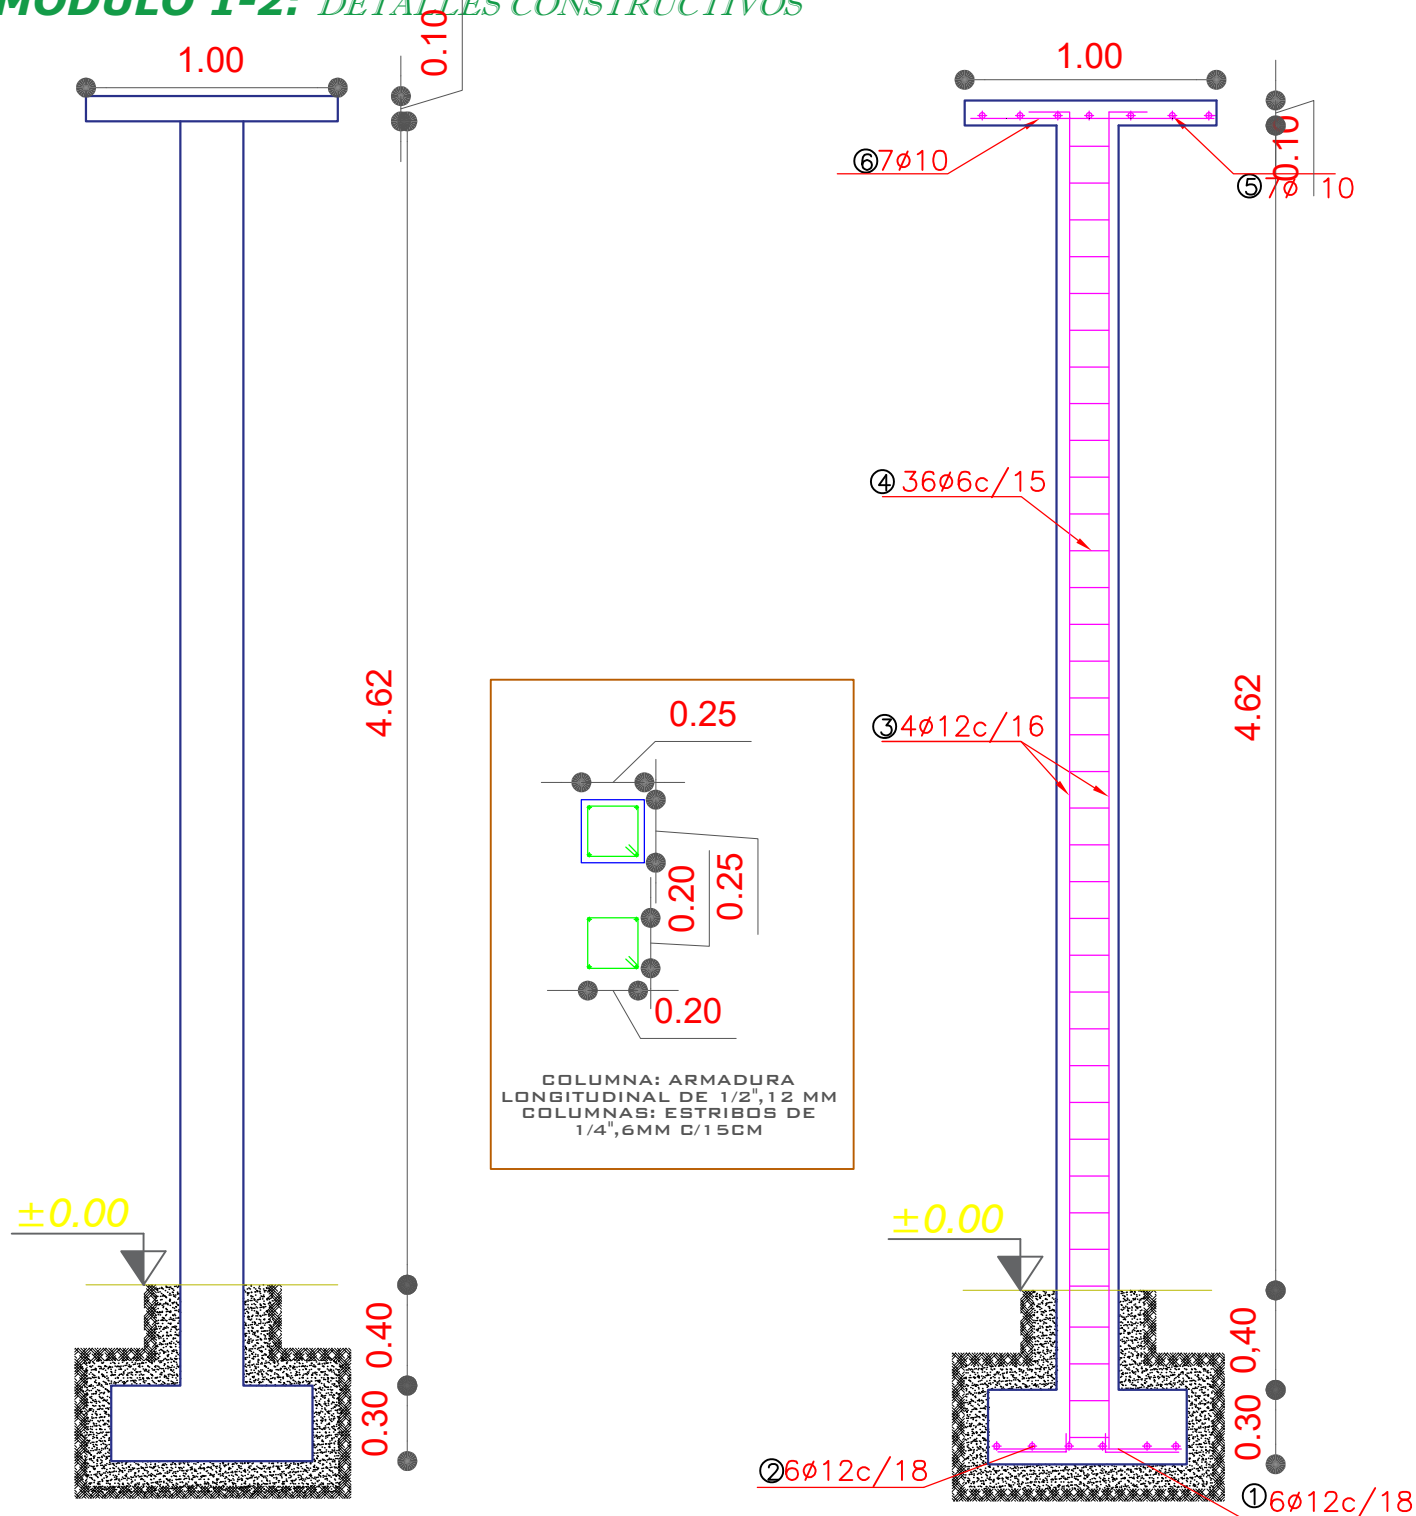

DETALLE DE ARMADURA DE COLUMNA
ESCALA: 1:30



AGENCIA ESTATAL DE VIVIENDA - POTOSI

PROYECTO: PROYECTO DE VIVIENDA CUALITATIVA EN EL MUNICIPIO DE CHUQUIHUTA AYLLU JUCUMANI - FASE(XII) 2025 - POTOSI

MUNICIPIO: CHUQUIHUTA

PROVINCIA: RAFAEL BUSTILLO

DEPARTAMENTO: POTOSI

DISEÑO ARQUITECTÓNICO:



REVISADO Y APROBADO:

FECHA: MAYO/2025

MODULO: 1-2

LAMINA: 08/11

MODULO 1-2: DETALLES CONSTRUCTIVOS

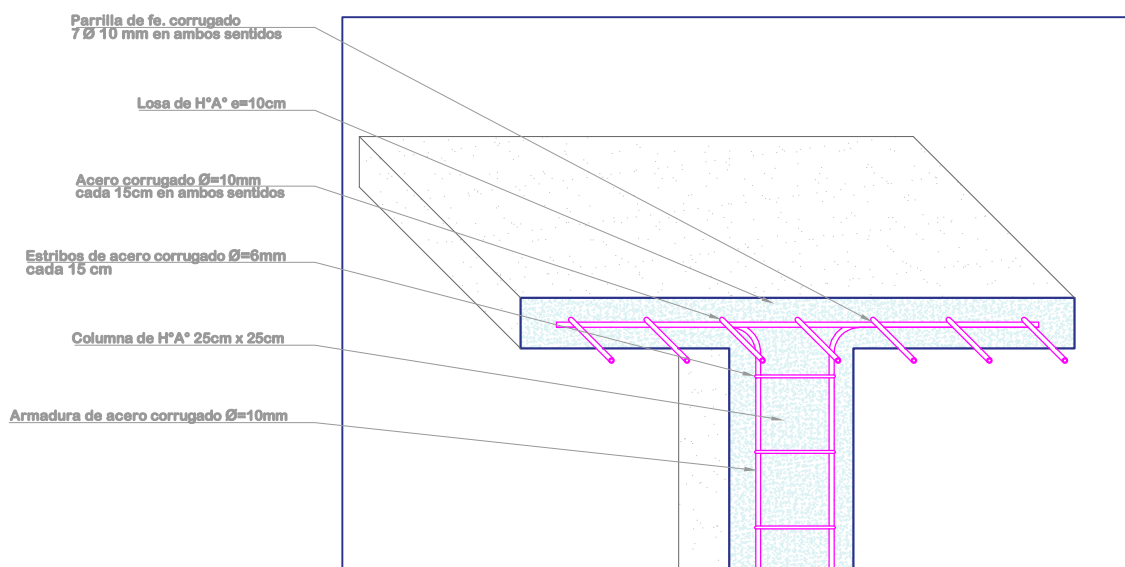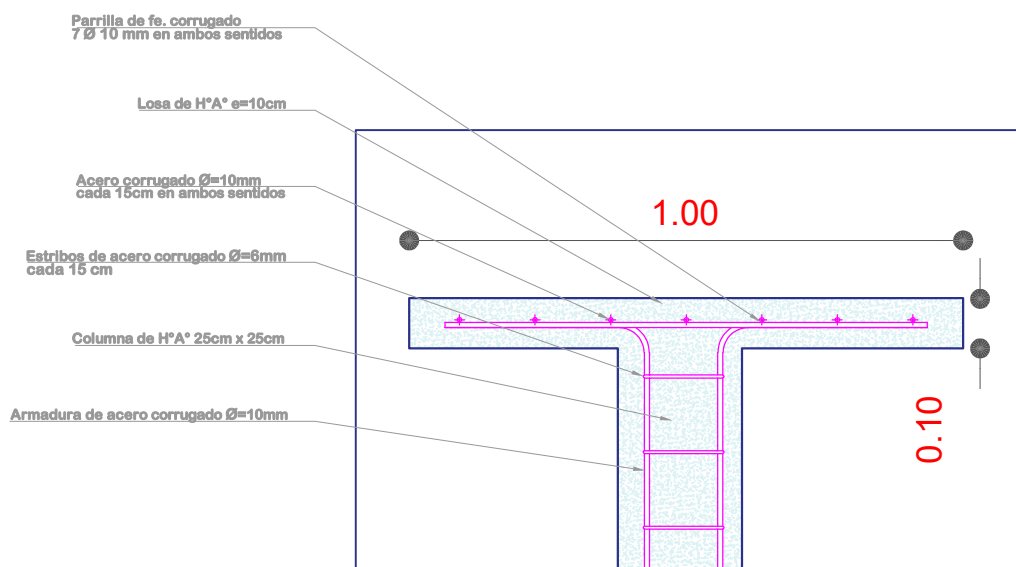

DETALLE DE LOSA PARA TANQUE ELEVADO ESCALA: 1:15



AGENCIA ESTATAL DE VIVIENDA - POTOSI

PROYECTO:
PROYECTO DE VIVIENDA CUALITATIVA EN EL MUNICIPIO DE
CHUQUIHUTA AYLLU JUCUMANI - FASE(XII) 2025 - POTOSI

MUNICIPIO:
CHUQUIHUTA

PROVINCIA:
RAFAEL BUSTILLO

DEPARTAMENTO:
POTOSI

DISEÑO ARQUITECTÓNICO:


REVISADO Y APROBADO:

FECHA:
MAYO/2025


MODULO:
1-2

LAMINA:
09/11

MODULO 1-2: DETALLES CONSTRUCTIVOS

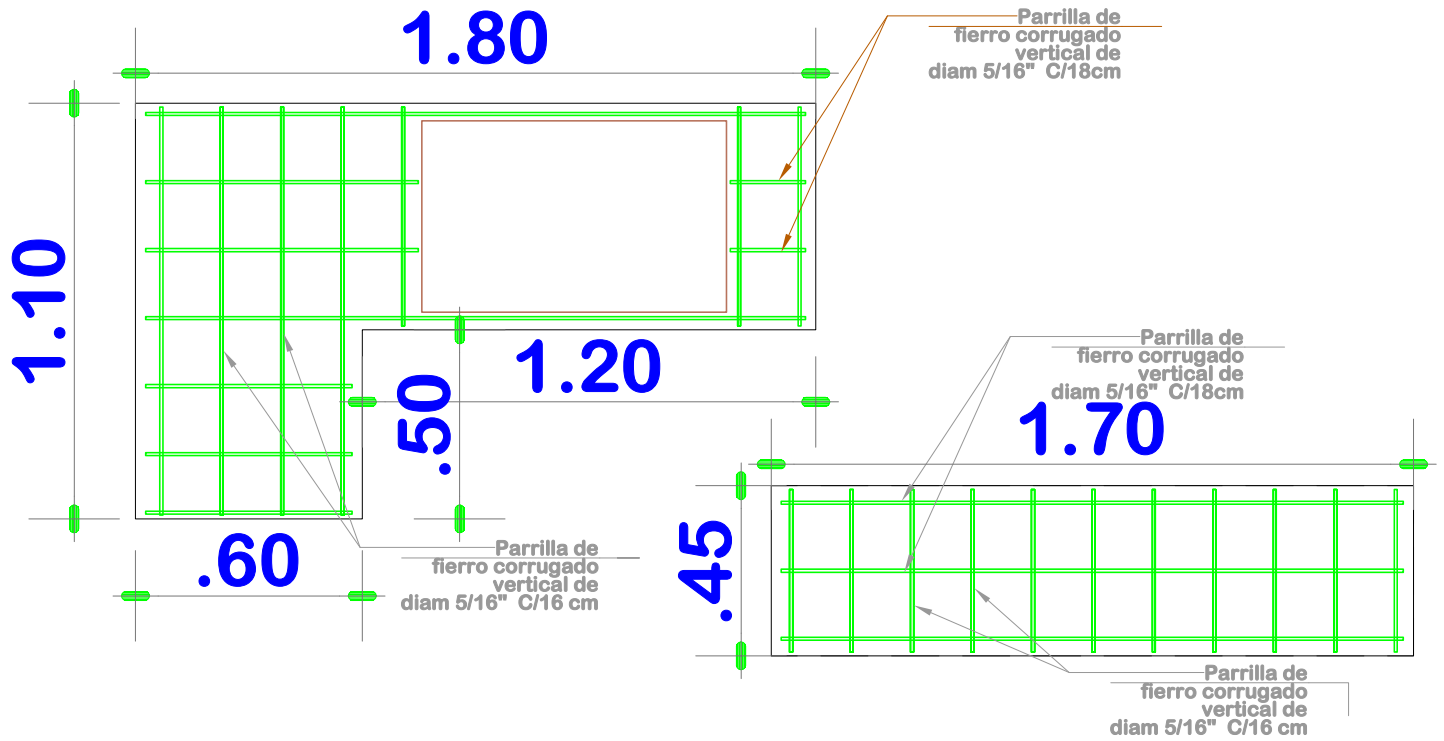

DETALLE DE MESON DE H°A° DE LA COCINA ESC.: 1:20

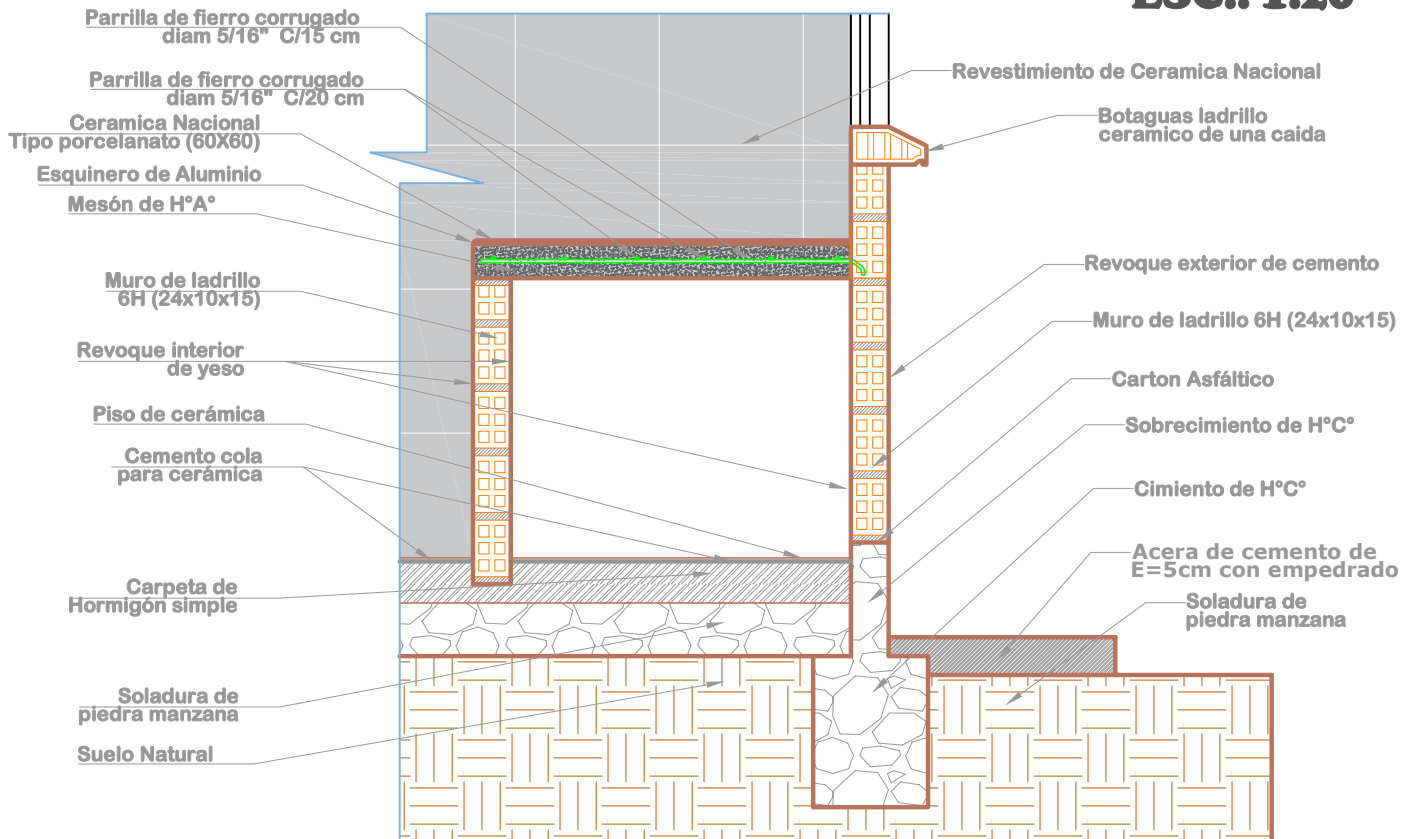

AGENCIA ESTATAL DE VIVIENDA - POTOSI

PROYECTO: PROYECTO DE VIVIENDA CUALITATIVA EN EL MUNICIPIO DE CHUQUIHUTA AYLLU JUCUMANI - FASE(XII) 2025 - POTOSI

MUNICIPIO: CHUQUIHUTA

PROVINCIA: RAFAEL BUSTILLO

DEPARTAMENTO: POTOSI

DISEÑO ARQUITECTÓNICO:


REVISADO Y APROBADO:

FECHA: MAYO/2025


MODULO: 1-2

LAMINA: 10/11


MODULO 1-2: DETALLES CONSTRUCTIVOS

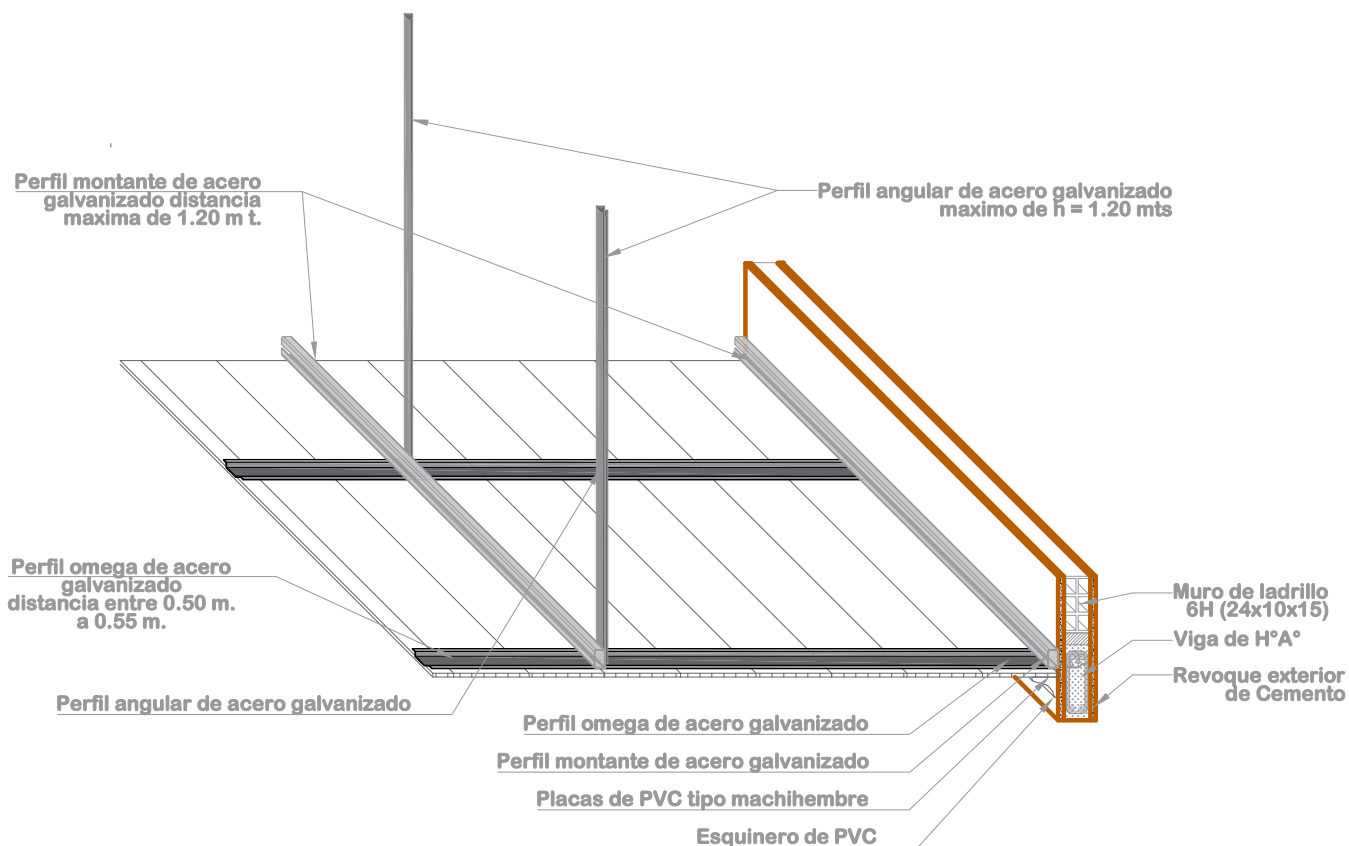

DETALLE DE CIELO FALSO DE PVC ESC: 1:20

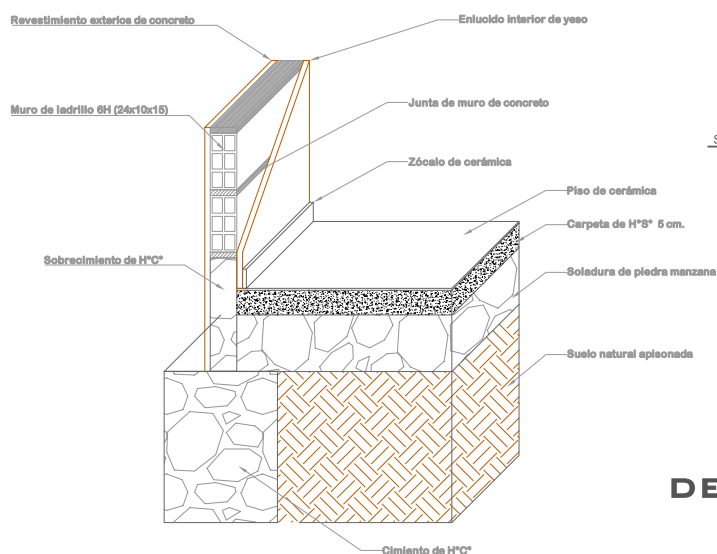

DETALLE ARMADO DE CIMENTO Y SOBRECIMIENTO DE Hª C°

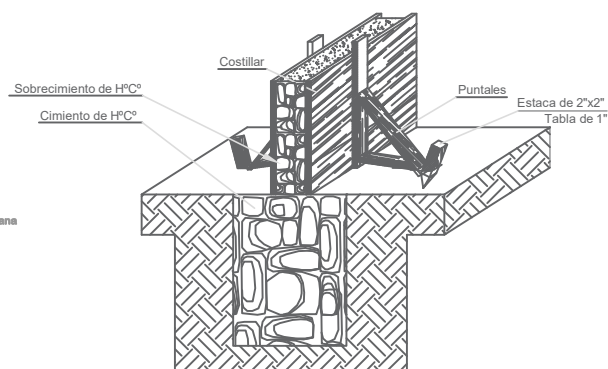

DETALLE CIMENTO Y PISO DE CERÁMICA



AGENCIA ESTATAL DE VIVIENDA - POTOSI

PROYECTO: PROYECTO DE VIVIENDA CUALITATIVA EN EL MUNICIPIO DE CHUQUIHUTA AYLLU JUCUMANI - FASE(XII) 2025 - POTOSI

MUNICIPIO: CHUQUIHUTA

PROVINCIA: RAFAEL BUSTILLO

DEPARTAMENTO: POTOSI

DISEÑO ARQUITECTÓNICO:

REVISADO Y APROBADO:

FECHA: MAYO/2025


MODULO: 1-2

LAMINA: 11/11

MODULO 2: RENDERS - RENOVACION TIPO 1



**VISTA N°1
ELEVACION FRONTAL**

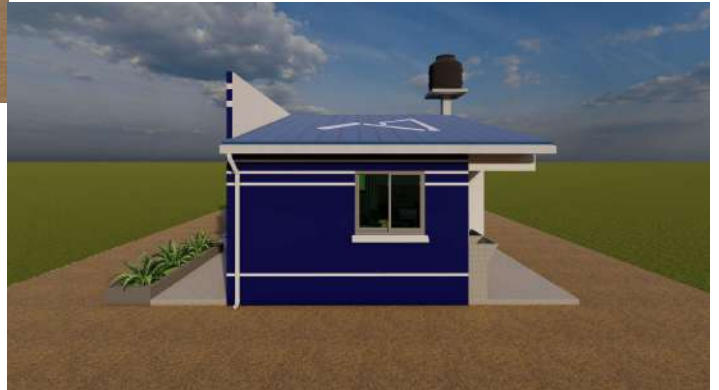

**VISTA N°2
ELEVACION LATERAL**



**VISTA N°3
ELEVACION LATERAL**

**VISTA N°4
ELEVACION POSTERIOR**



AGENCIA ESTATAL DE VIVIENDA - POTOSI

PROYECTO:
PROYECTO DE VIVIENDA CUALITATIVA EN EL MUNICIPIO DE
CHUQUIHUTA AYLLU JUCUMANI -FASE(XII) 2025- POTOSI

MUNICIPIO:
CHUQUIHUTA

PROVINCIA:
RAFAEL BUSTILLO

DEPARTAMENTO:
POTOSI

DISEÑO ARQUITECTÓNICO:

REVISADO Y APROBADO:

FECHA:
MAYO/2025

SUPERFICIE:
45.02M2

LAMINA:

01/04

MODULO 2: RENDERS - RENOVACION TIPO 1



AMBIENTE MULTIUSO

COCINA



DORMITORIO 1

BAÑO



VISTAS INTERIORES



AGENCIA ESTATAL DE VIVIENDA - POTOSI
PROYECTO: PROYECTO DE VIVIENDA CUALITATIVA EN EL MUNICIPIO DE CHUQUIHUTA AYLLU JUCUMANI -FASE(XII) 2025- POTOSI
MUNICIPIO: CHUQUIHUTA
PROVINCIA: RAFAEL BUSTILLO
DEPARTAMENTO: POTOSI

DISEÑO ARQUITECTÓNICO:

REVISADO Y APROBADO:

FECHA: MAYO/2025
SUPERFICIE: 45.02M2
LAMINA: 02/04

MODULO 1: RENDERS - RENOVACION TIPO 2



**VISTA N°1
ELEVACION FRONTAL**

**VISTA N°2
ELEVACION LATERAL**



**VISTA N°3
ELEVACION LATERAL**



**VISTA N°4
ELEVACION POSTERIOR**



VISTAS INTERIORES



AGENCIA ESTATAL DE VIVIENDA - POTOSI

PROYECTO:
PROYECTO DE VIVIENDA CUALITATIVA EN EL MUNICIPIO DE
CHUQUIHUTA AYLLU JUCUMANI -FASE(XII) 2025- POTOSI

MUNICIPIO:
CHUQUIHUTA

PROVINCIA:
RAFAEL BUSTILLO

DEPARTAMENTO:
POTOSI

DISEÑO ARQUITECTÓNICO:

REVISADO Y APROBADO:

FECHA:
MAYO/2025

SUPERFICIE:
54.55 M2

LAMINA:
03/04

MODULO 1: RENDERS - RENOVACION TIPO 2



COCINA


AMBIENTE MULTIUSO



DORMITORIO 1



DORMITORIO 2

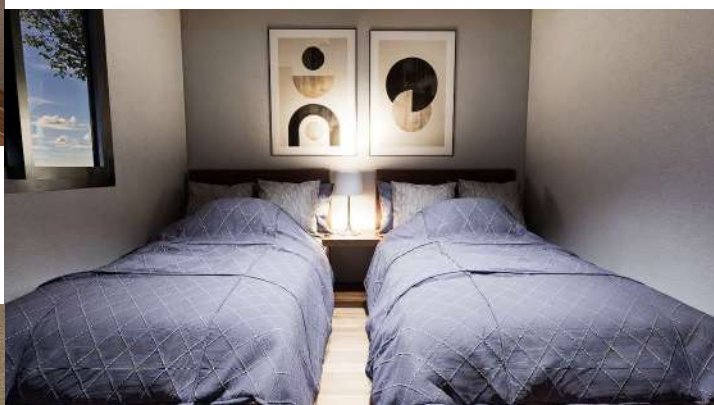

BAÑO



AGENCIA ESTATAL DE VIVIENDA - POTOSI

PROYECTO: PROYECTO DE VIVIENDA CUALITATIVA EN EL MUNICIPIO DE CHUQUIHUTA AYLLU JUCUMANI -FASE(XII) 2025- POTOSI

MUNICIPIO: CHUQUIHUTA

PROVINCIA: RAFAEL BUSTILLO

DEPARTAMENTO: POTOSI

DISEÑO ARQUITECTÓNICO:

REVISADO Y APROBADO:

FECHA: MAYO/2025

SUPERFICIE: 54.55 M2

LAMINA:

04/04